


ЕРӨНХИЙ ТӨЛӨВЛӨГӨӨ ЗАЙ ХЭМЖЭЭ М1:500

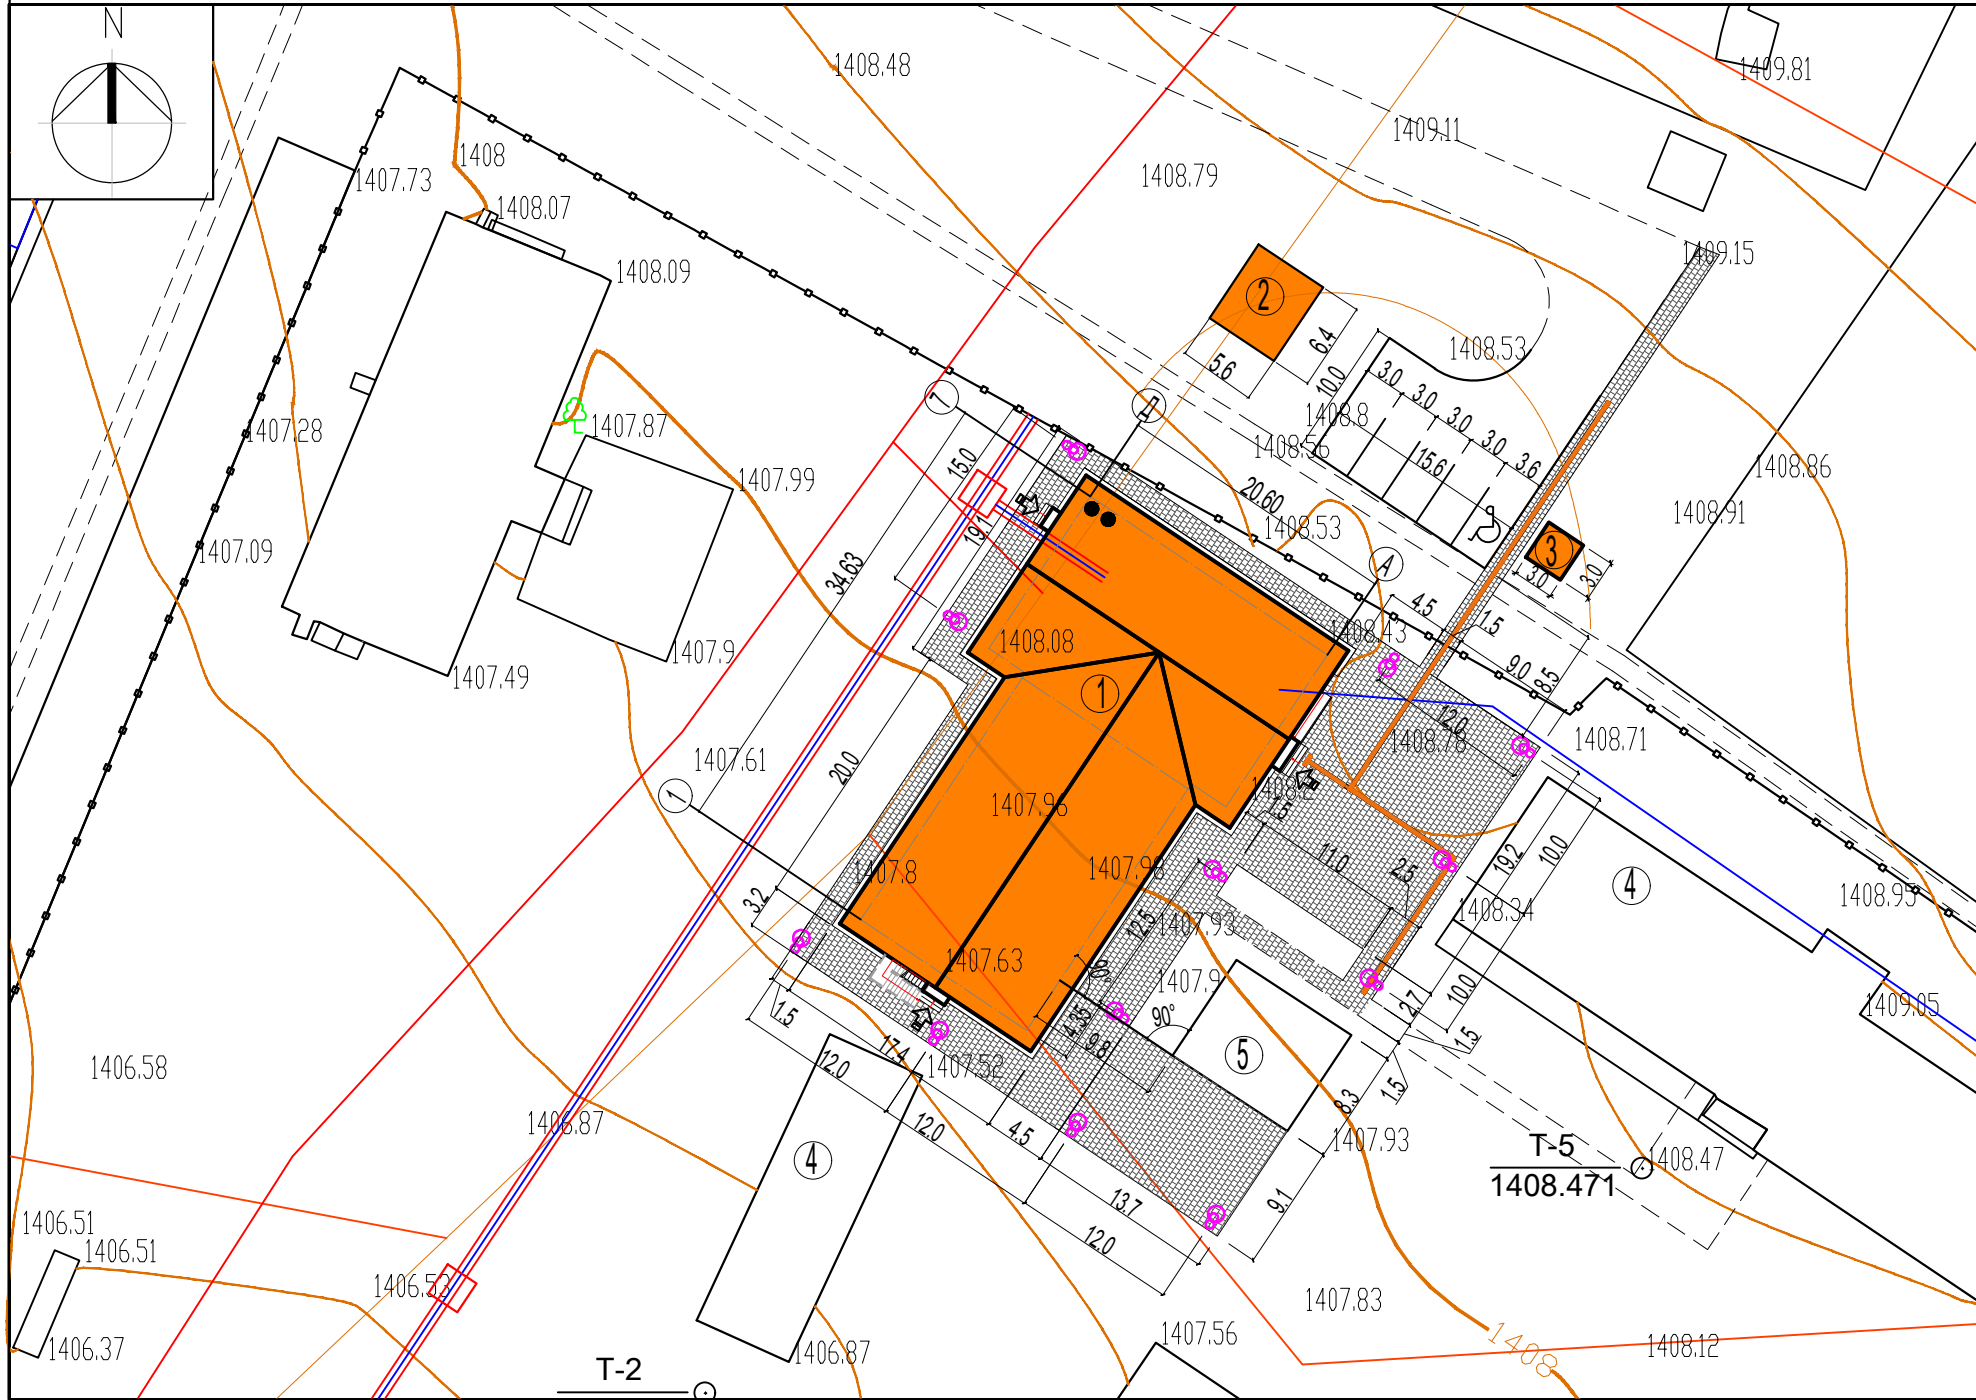

Д/д	ТОДОРХОЙЛОЛТ :	Тайлбар
1	Дотуур байр	Төлөвлөж буй
2	Бохирын цооног	Төлөвлөж буй
3	Хог хаягдлын цэг	Төлөвлөж буй
4	Сургуулийн барилга	Одоо байгаа
5	Барилга	Одоо байгаа

БАЙРШЛЫН СХЕМ М1:5000



ТАЙЛБАР:
 1. Увс аймгийн Ховд сумын одоо байгаа Дотуур байрны ашиглалтын хугацаа хэтэрсэн мөн дотуур байрны хүрэлцээ муу учир орчин үеийн төлөвлөлт тоног төхөөрөмжтэй дотуур байрны барилгын ерөнхий төлөвлөгөөг архитектур төлөвлөлтийн даалгаврыг үндэслэн барилгын зураг төслийн "Өлзий-Иш"-ХХК -д боловсруулав.
 2. Хот тосгоны төлөвлөлт барилгажилтын норм ба дүрэм БНБД 30.01.04-ийн холбогдох зүйлийг үндэслэн ерөнхий төлөвлөгөөний зургийг гүйцэтгэв.
 3. Авто зогсоол болон явган хүний замыг одоо байгаа сайжруулж нягтруулсан шороон замтай уялдуулан төлөвлөж өгсөн болно.

ТАНИХ ТЭМДЭГ

- Төлөвлөж буй барилга, байгууламж /дэвсгэр зурган дээрх тэмдэглэгээ/
- Одоо байгаа хашаа /дэвсгэр зурган дээрх тэмдэглэгээ/
- Одоо байгаа барилга /дэвсгэр зурган дээрх тэмдэглэгээ/
- Одоо байгаа замын тэмдэглэгээ /дэвсгэр зурган дээрх тэмдэглэгээ/
- Төлөвлөж буй авто зам, талбай /дэвсгэр зурган дээрх тэмдэглэгээ/
- Бохир усны шугам /дэвсгэр зурган дээрх тэмдэглэгээ/
- Авто зогсоол (5 ширхэг) /дэвсгэр зурган дээрх тэмдэглэгээ/
- Дулааны шугам /дэвсгэр зурган дээрх тэмдэглэгээ/
- Явган хүний зам /дэвсгэр зурган дээрх тэмдэглэгээ/
- Цэвэр усны шугам /дэвсгэр зурган дээрх тэмдэглэгээ/
- Төлөвлөгдөж буй ногоон байгууламж /дэвсгэр зурган дээрх тэмдэглэгээ/
- Цахилгааны шугам /дэвсгэр зурган дээрх тэмдэглэгээ/



ТАЙЛБАР
 Зай хэмжээг одоо байгаа 3 ба 4 дугаартай барилгын гадна хананаас төлөвлөж буй барилгын тэнхлэг хүртэл метрээр өгөв.

ЕТ маркийн ажлын зургийн үндсэн бүрдлийн жагсаалт


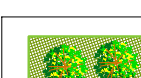
Д/д	Зургийн нэр	Хуудас марк
1	Ерөнхий төлөвлөгөө Зай хэмжээ	ЕТ-1
2	Өндөржилт	ЕТ-2
3	Гадна тохижилт	ЕТ-3
4	Замын хучилт	ЕТ-4
5	Картограмм	ЕТ-5

Увс аймаг. Ховд сум. 100 ортой дотуур байрны барилга.			ЕТ		
Захирал	А.Ичинхорлоо		Ерөнхий төлөвлөгөө, зай хэмжээ		
Архитектор	О.Шинэбаяр				
Гүйцэтгэсэн	О.Шинэбаяр				
"ULZI-ISH" Co., Ltd.	Шалгасан	П.Энхбаатар	ЕТ шифр: ӨИ-005-20	ТГ шифр:	Масштаб: М1:500 үе шат хуудас бүх хуудас
			А3	1	5
			2020 он		

Өндөржилт төлөвлөлт М1:500

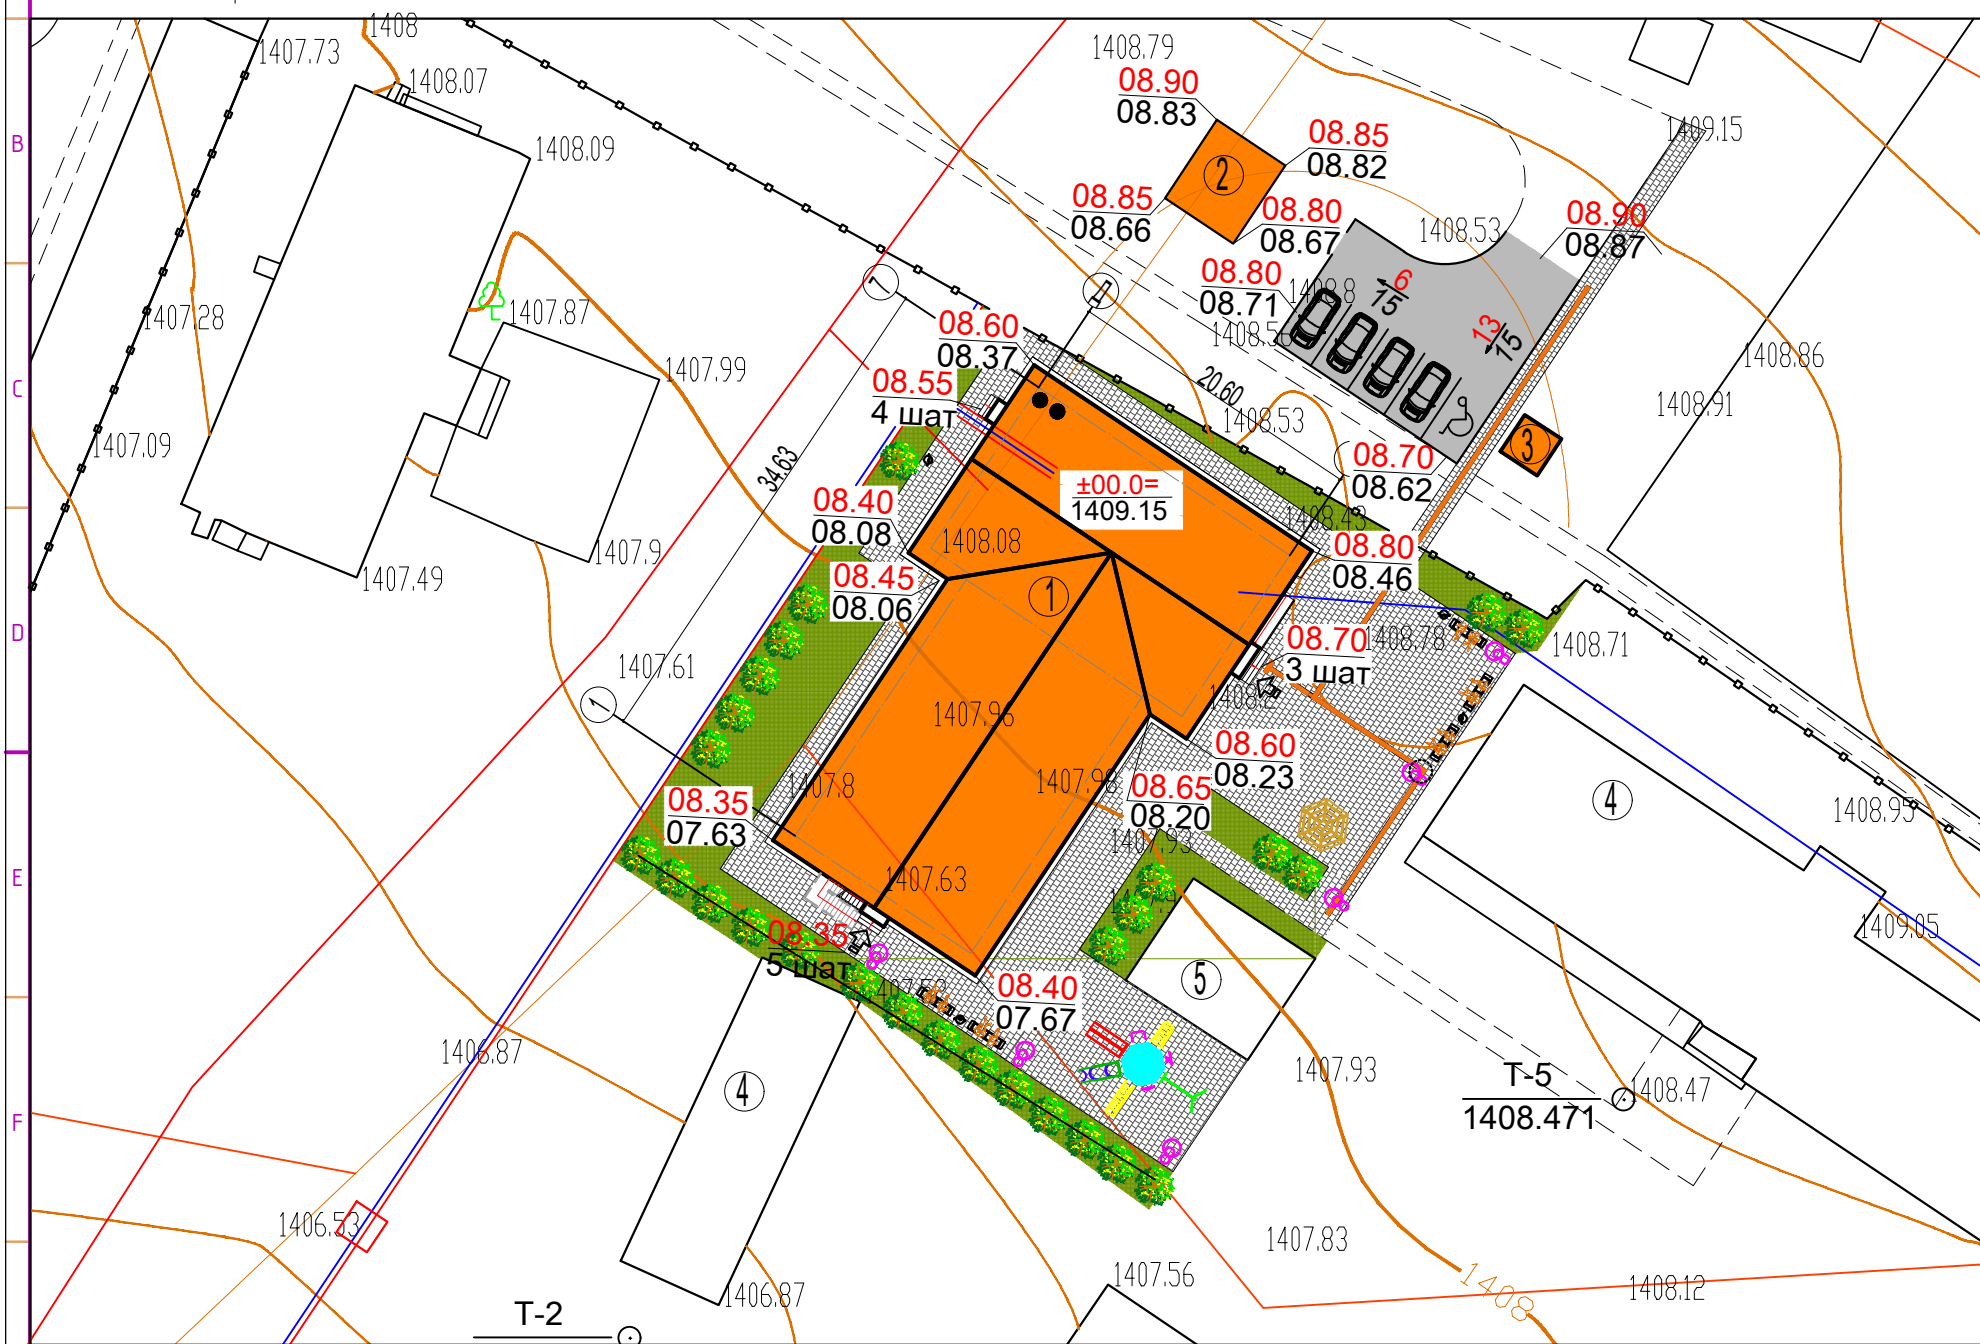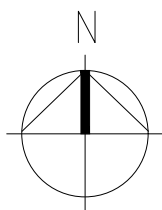

ТАНИХ ТЭМДЭГ:



-  Төлөвлөж буй барилга
-  Одоо байгаа барилга
-  1-р давхрын шалны төвшин
-  Төлөвлөсөн өндөр
Одоо байгаа өндөр
-  Налуу /‰/
Урсах чиглэл
Холын зай /м/
-  Хар горизонталь
-  Ногоон байгууламж

ТОДОРХОЙЛОЛТ

1. Төлөвлөж буй дотуур байр
2. Төлөвлөж буй бохирын цооног
3. Төлөвлөж буй хог хаягдлын цэг
4. Сургуулийн барилга
5. Барилга

ТАЙЛБАР

- Өндөржилтийн төлөвлөсөн өндөр нь зам талбайн хучилт хийсний дараах өндөр болно.
- Өндрийн холболтыг геодезийн сүлжээний байнгын цэг тэмдэгтүүдээс хийнэ.
- Дэвсгэр зургийг Увс аймгийн ГХБХБГ-с авсан болно.

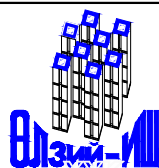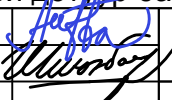	Увс аймаг. Ховд сум.			ЕТ		
	100 ортой дотуур байрны барилга.					
	Захирал	А.Ичинхорлоо		Өндөржилт төлөвлөлт		
	Архитектор	О.Шинэбаяр				
Гүйцэтгэсэн	Ц.Цэнд-Аюуш	ЕГ шифр: - ӨИ-005-20	Масштаб: М1:500	үе шат	хуудас	бүх хуудас
Шалгасан	Ш.Дуламсүрэн	ТГ шифр:	А3	2	5	
"ULZI-ISH" Co., Ltd.			2020 он			

ГАДНА ТОХИЖИЛТ М1:500



Д/д	ТОДОРХОЙЛОЛТ :	Тайлбар
1	Дотуур байр	Төлөвлөж буй
2	Бохирын цооног	Төлөвлөж буй
3	Хог хаягдлын цэг	Төлөвлөж буй
4	Сургуулийн барилга	Одоо байгаа
5	Барилга	Одоо байгаа

ТАНИХ ТЭМДЭГ

- Төлөвлөж буй барилга, байгууламж /дэвсгэр зурган дээрх тэмдэглэгээ/
- Одоо байгаа барилга /дэвсгэр зурган дээрх тэмдэглэгээ/
- Одоо байгаа хашаа /дэвсгэр зурган дээрх тэмдэглэгээ/
- Төлөвлөж буй авто зам, талбай /дэвсгэр зурган дээрх тэмдэглэгээ/
- Авто зогсоол (4 ширхэг) /дэвсгэр зурган дээрх тэмдэглэгээ/
- Явган хүний зам /дэвсгэр зурган дээрх тэмдэглэгээ/
- Төлөвлөгдөж буй ногоон байгууламж /дэвсгэр зурган дээрх тэмдэглэгээ/
- Төлөвлөж байгаа хашаа, хязгаар /дэвсгэр зурган дээрх тэмдэглэгээ/
- Бохир усны шугам /дэвсгэр зурган дээрх тэмдэглэгээ/
- Дулааны шугам /дэвсгэр зурган дээрх тэмдэглэгээ/
- Цэвэр усны шугам /дэвсгэр зурган дээрх тэмдэглэгээ/
- Цахилгааны шугам /дэвсгэр зурган дээрх тэмдэглэгээ/


Цэцэрлэгжүүлэлтийн тодорхойлолт

№	Тарих бут,сөөг, модлог ургамал	Тоо	Нүхний хэмжээ
1	Шар хуайс	41	Диаметр Гүн
Цэцэрлэгжүүлэх талбай (зүлэг)		420 м2	0.4-0.5 м 0.4 м


Тоног төхөөрөмжийн тодорхойлолт

№	Тодорхойлт	Хэмжээ
2	Сандал /1200*450*450/	8ш
3	6 талт саравч-/3200*3200*2500/	2ш
4	Хогийн сав	4ш
5	Гадна гэрэлтүүлэг	12ш
6	Хүүхдийн иж бүрэн тоглоом	1ш

"А" Хэсэглэл
Хараа муутай хүмүүст зориулсан хөтөч зам

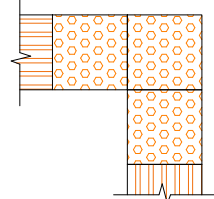

"Б" Хэсэглэл
Хараа муутай хүмүүст зориулсан хөтөч зам / зогсох хөтөч /

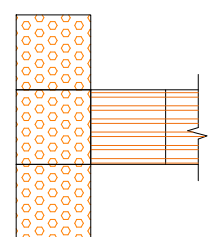

Уулзвар хэсэгт хийх хөтөч хавтан



Шулуун явах хэсгийн хөтөч хавтан




Тайлбар


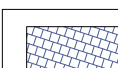

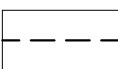
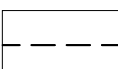

-Зүлэгжүүлэхдээ хөрсийг сийрэгжүүлэн 15 см хар шороон хучилт хийж, 1 м2 талбайд 100 гр ногдохоор ерхэг, согооврын үр цацаж, 2см зузаан элсээр хучиж, үрийг салхинд хийсэхээс хамгаалан өглөө, оройн сэрүүнд услана.

Увс аймаг. Ховд сум. 100 ортой дотуур байрны барилга.				ЕТ		
Захирал	А.Ичинхорлоо		Гадна тохижилт	Масштаб:	М1:500	
Архитектор	О.Шинэбаяр			үе шат	хуудас	бүх хуудас
Гүйцэтгэсэн	О.Шинэбаяр			А3	3	5
"ULZI-ISH" Co., Ltd.	Шалгасан	П.Энхбаатар	ТГ шифр:	2020 он		


Зам талбайн хучилт М1:500

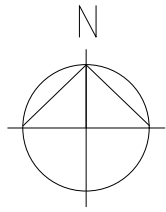


ТАНИХ ТЭМДЭГ:


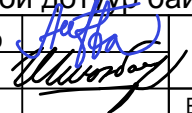
-  Төлөвлөж буй барилга байгууламж
/ Дэвсгэр зурган дээрх тэмдэглэгээ /
-  Явган замын хэлбэржүүлсэн өнгөт хавтан хучилт h=6см
-  Авто замын цементбетон хучилт h=12см
-  Бетон хашлага 3x-1-1
-  Бетон хашлага 3x-2-2
-  Цэцэрлэгжүүлэх талбай

Хэлбэржүүлсэн өнгөт хавтан ба цементбетон хучилттай зам / Огтлол 1-1 /


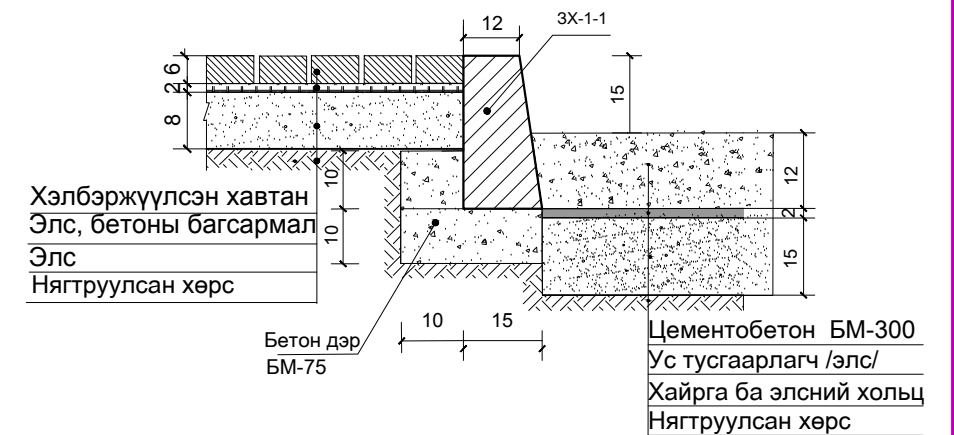


Хэлбэржүүлсэн өнгөт хавтан хучилттай зам / Огтлол 2-2 /

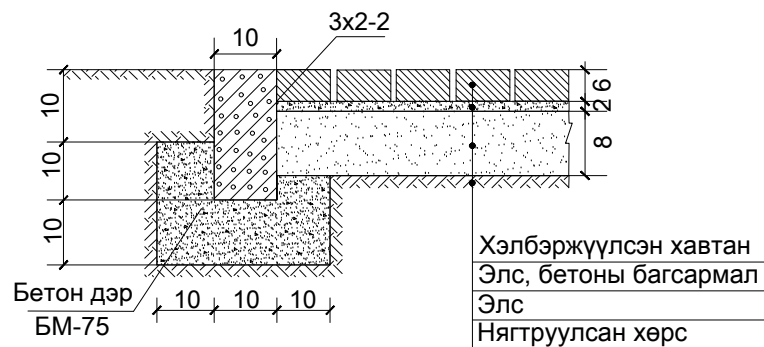


 "ULZI-ISH" Co., Ltd.	Увс аймаг. Ховд сум.			ЕТ		
	100 ортой дотуур байрны барилга.					
	Захирал	А.Ичинхорлоо		Зам талбайн хучилт		
	Архитектор	О.Шинэбаяр				
Гүйцэтгэсэн	Ц.Цэнд-Аюуш	ЕГ шифр: - ӨИ-005-20	АЗ	4	5	
Шалгасан	Ш.Дуламсүрэн	ТГ шифр:	2020 он			

Картограмм М1:500

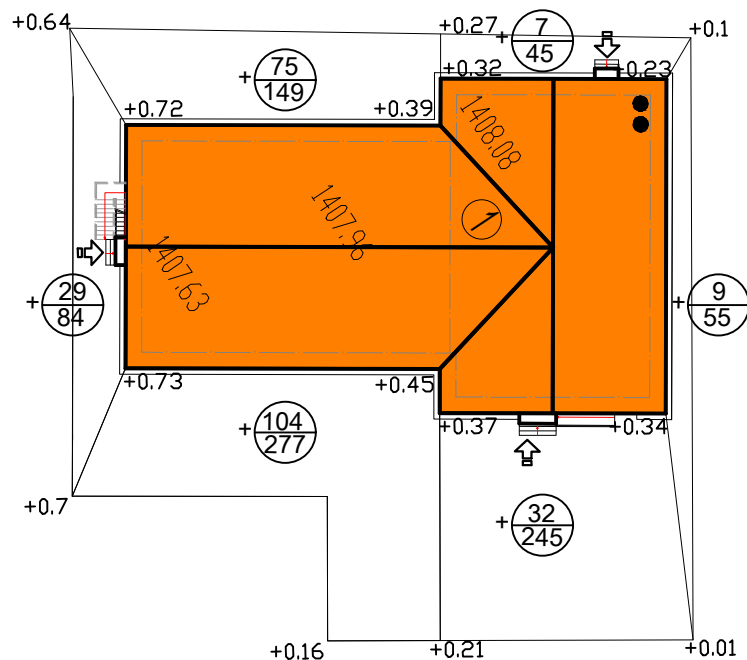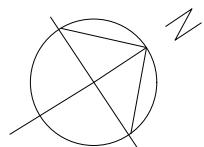
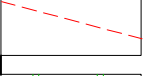



ТАНИХ ТЭМДЭГ:

-  Төлөвлөж буй барилга
- | |
|------|
| 8.80 |
| 8.46 |

 Төлөвлөсөн өндөр
Одоо байгаа өндөр
- | |
|-------|
| +0.73 |
|-------|

 Ажлын өндөр
- | |
|----|
| 9 |
| 55 |

 Ажлын хэмжээ /м³/
Ажлын талбай / м²
-  Нэмэгдэх шорооны талбай
-  Нойлын шугам
-  Пандус



Нэмэгдэх шорооны талбай / м ² /	84	426	290	55	855
Нэмэгдэх шорооны хэмжээ /м ³ /	29	179	39	9	+256

ГҮЙЦЭТГЭХ АЖЛЫН ХЭМЖЭЭ

Д/Д	Нэр	Хэмжих нэгж	Тоо	Тайлбар
1	Авто замын цементобетон хучилт h=12 см	м ²	190	Огтлол 1-1
2	Явган хүний замын хэлбэржүүлсэн өнгөт хавтан хучилт h=6 см	м ²	775	Огтлол 1-1 Огтлол 2-2
3	Бетонон хашлага ЗХ-1-1	у/м	60	Огтлол 1-1
4	Бетонон хашлага ЗХ-2-2	у/м	390	Огтлол 2-2
5	Замын хучилтаас хамаарч гарах шороо	м ³	- 201	Тооцоогоор
6	Өндөржилтөөр гарах шороо	м ³	+256	Картограммаар

ТАЙЛБАР

- Картограммын шорооны тооцоонд барилгын сууринаас гарах шорооны хэмжээ ороогүй болно.

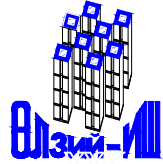	Увс аймаг. Ховд сум.			ЕТ		
	100 ортой дотуур байрны барилга.					
	Захирал	А.Ичинхорлоо		Картограмм		Масштаб: М1:500
	Архитектор	О.Шинэбаяр		үе шат	хуудас	бүх хуудас
Гүйцэтгэсэн	Ц.Цэнд-Аюуш	ЕГ шифр: - ӨИ-005-20	А3	5	5	
"ULZI-ISH" Co., Ltd.	Шалгасан	Ш.Дуламсүрэн	ТГ шифр:		2020 он	