

БАРИЛГЫН ЗУРАГ ТӨСЛИЙН
"Уранстийл Воркс" ХХК

(Улаанбаатар хот, Багахангай дүүрэг, 1-р хороо)
"ХАНГАЙ" ЦОГЦОЛБОР СУРГУУЛИЙН 1-Р БАЙРНЫ
ДЭЭВЭР, СПОРТ ЗААЛНЫ ЗАСВАР

БОЛОВСРУУЛСАН:

Гүйцэтгэх захирал:

Архитектор:

ЗАХИАЛАГЧ:

"Хангай" цогцолбор
сургуулийн захирал:



/Л.Баасангарав/

/Б.Төргэрэлт/



/А.Сүхболд/

Улаанбаатар хот
2020 он

ТАЙЛБАР:

Нийслэлийн Засаг даргын 2020 оны 02 дугаар сарын 06-ны өдрийн А/162 дугаар захирамж, Нийслэлийн Хөрөнгө Оруулалтын газрын 2020 оны 02 дугаар сарын 19-ны өдрийн батласан 2020/13 дугаартай сургууль, цэцэрлэгийн барилгын их засварын зураг төсөл боловсруулах даалгаврыг үндэслэн боловсруулав.

Нийслэлийн Багахангай дүүрэг нь 1989 онд байгуулагдсан бөгөөд засаг захиргааны 2 хороотой, Монгол Улсын нийслэл Улаанбаатар хотоос зүүн урагш 90 км зайд орших бөгөөд далайн түвшнээс дээш 1614 м өргөгдсөн, 14.0 мянган га нутаг дэвсгэртэй, баруун болон хойд талаараа Төв аймгийн Сэргэлэн сум, зүүн болон урд талаараа Баян сумтай хил залган оршдог нийслэлийн алслагдсан дүүргүүдийн нэг юм.

Салхины чиглэл баруун хойноос зүүн урагш чиглэсэн урд хойд талаараа уулын бэл ам байдгаас утаа хуран тогтох боломжгүй.

ЗУРГИЙН БҮРДЭЛ

Д/а	Хуудасны марк	Зургийн нэр	Тайлбар
1	01	Тайлбар бичиг, одоогийн байдал	
2	02	Байршлын схем	
3	03	Дээврийн хэмжилт, Хэсэглэл	
4	04	Спорт заалны хэмжилт	
5	05	Засварын ажлын тодорхойлолт	




		"УРАНСТИЙЛ ВОРКС" БХД-ийн 1-р хороо, Хангай цогцолбор сургууль			
		Тайлбар бичиг, одоогийн байдал ЗУРАГ ТӨСӨЛ			
Архитектор:	Б.Төргэрэлт	Е.Г.Шифр:	Масштаб:	Огноо:	2020.02
Гүйцэтгэсэн:	Б.Төргэрэлт	Т.Г.Шифр:	Зургийн дугаар:	Хуудас:	01 05
"Уранстийл Воркс" ХХК	Шалгасан:	Л.Баасангараб			

1 2 3 4 5 6 7 8 9 10 11 12

3

A
B
C
D
E
F
G
H

A
B
C
D
E
F
G
H

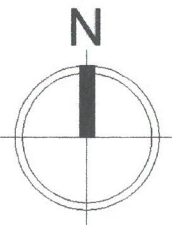


БАЙРШЛЫН СХЕМ



		"УРАНСТИЙЛ ВОРКС" БХД-ийн 1-р хороо, Хангай цогцолбор сургууль			
		ЗУРАГ ТӨСӨЛ Байршлын схем			
Архитектор:	Б.Төргэрэлт	Е.Г.Шифр:	Масштаб:	Огноо:	2020.02
Гүйцэтгэсэн:	Б.Төргэрэлт	Т.Г.Шифр:	Зургийн дугаар:	Хуудас:	05
"Уранстийл Воркс" ХХК	Шалгасан:	Л.Баасангэрэл	02		

1 2 3 4 5 6 7 8 9 10 11 12

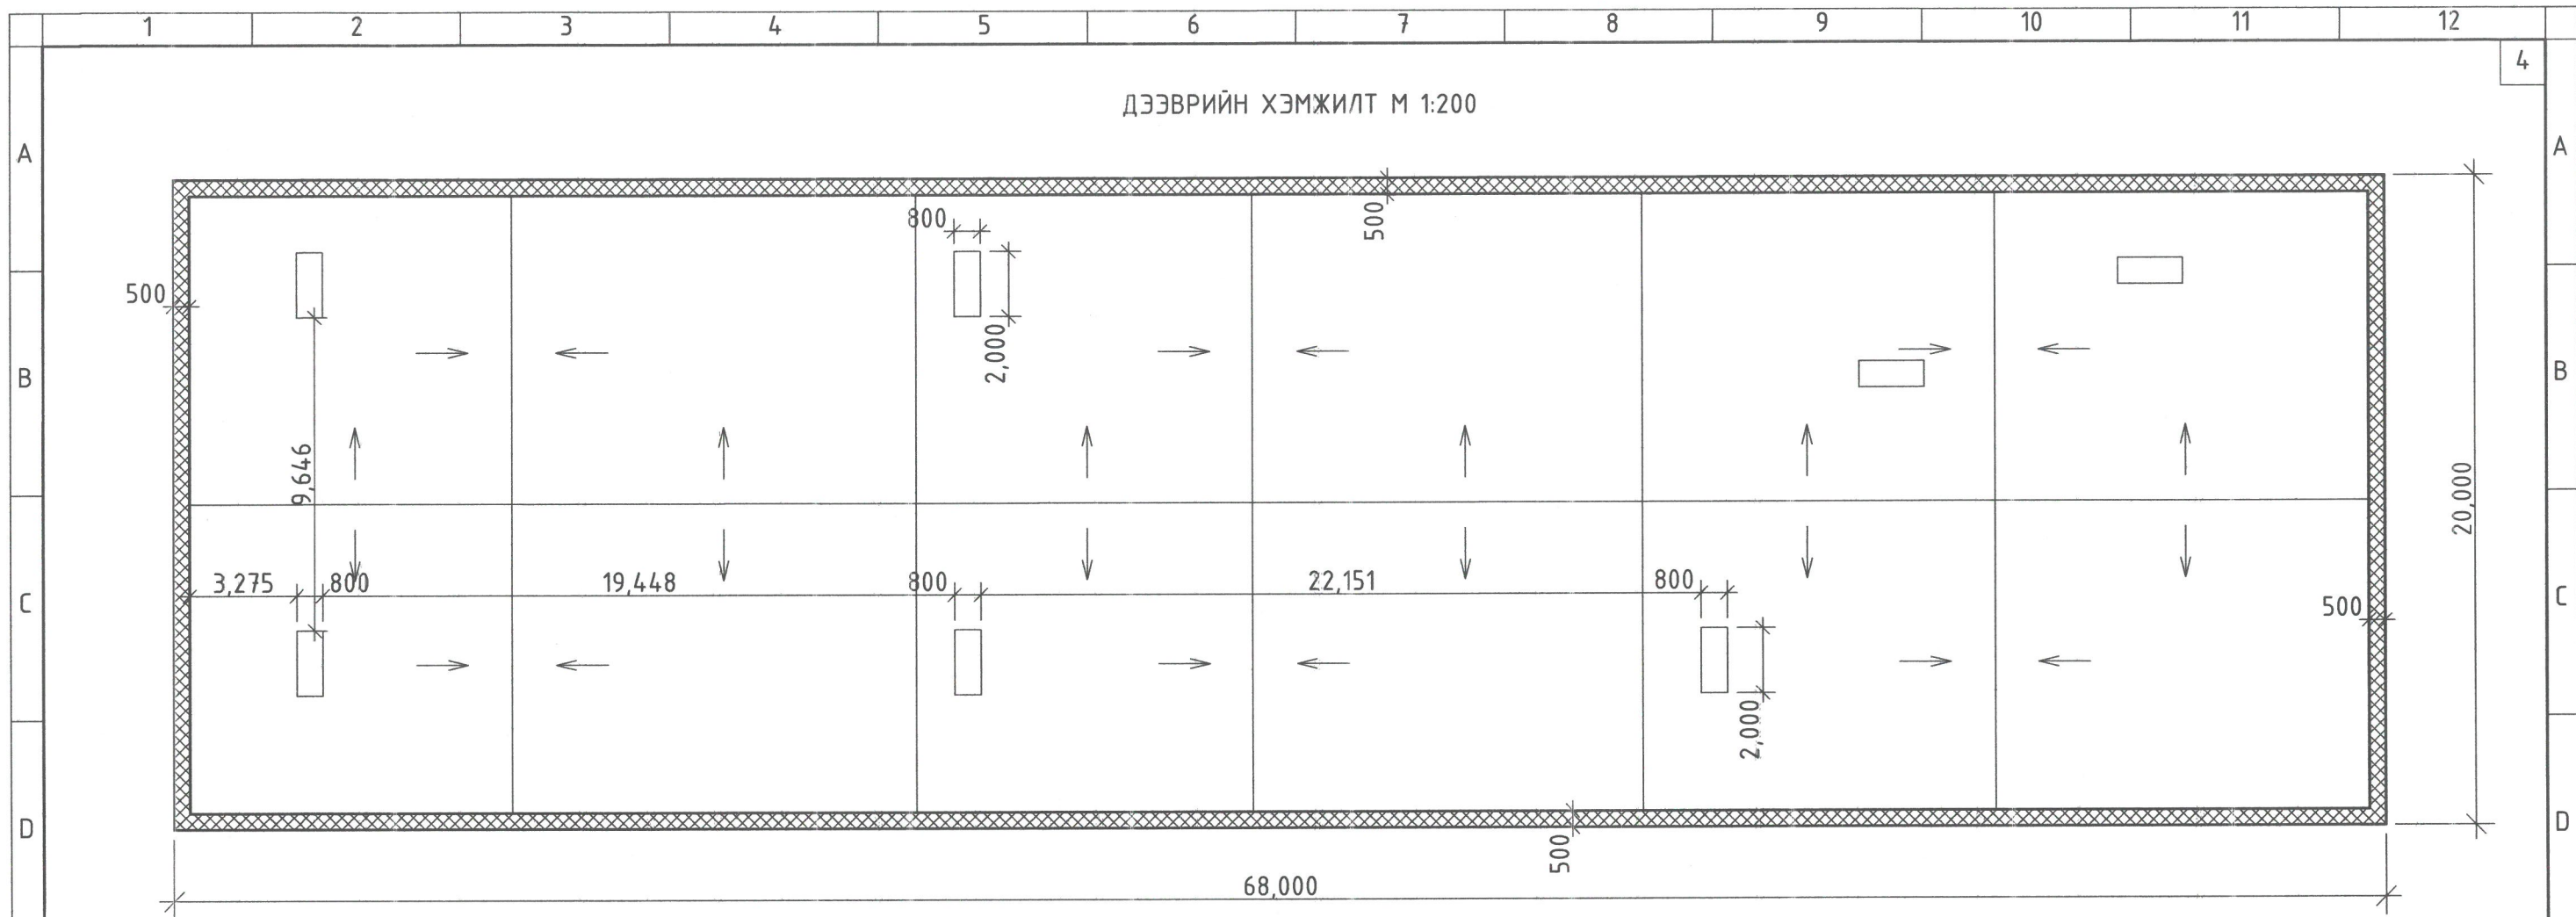


ХЭСЭГ ЛЭЛ-01

ДЭЭВРИЙН ЗАСВАРЫН АЖИЛ

Мембран хар цаас
Хөрсжүүлэлт
Цементэн тэгшилгээ


Хучилтын
хавтан

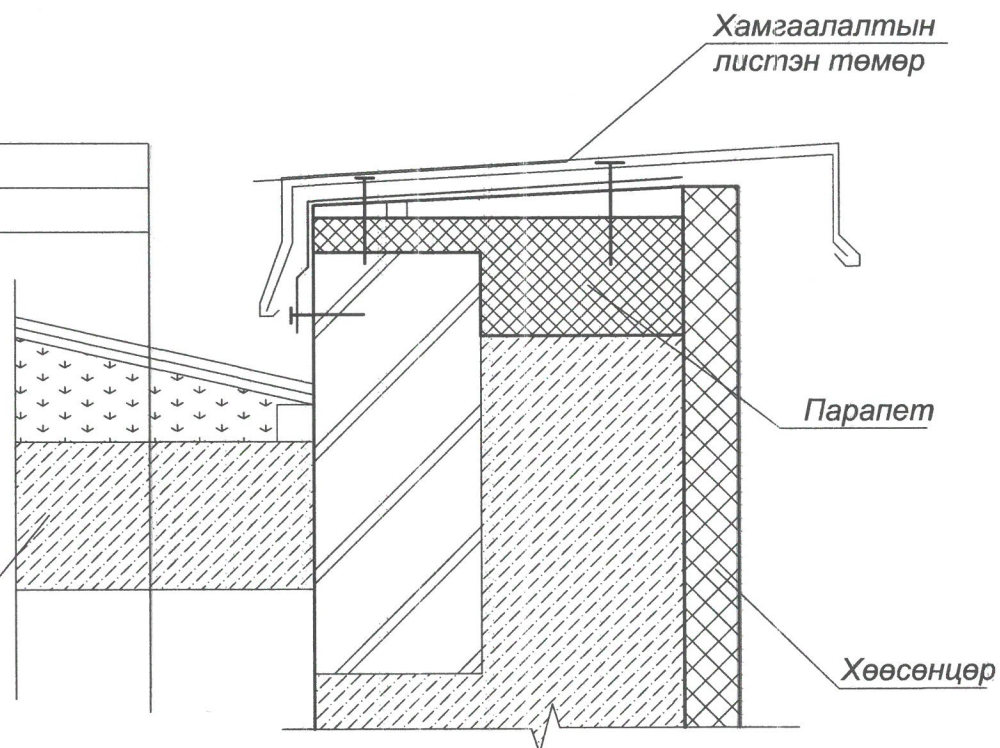

Д/д	Ажлын нэр	Нэгж	Тоо хэмжээ
1	Хүйлмал материалан дээвэр буулгах	м ²	220
2	Ус нэвчсэн хэсгийн цементэн тэгшилгээг буулгах	100м ²	0,66
3	Дээврийн шаврын засварыг 20мм зузаан цемент шохойн зуурмагаар хийх /дусаал гоожсон хэсэгт/	м ²	66
4	Дээврийн 15мм зузаан цементэн тэгшилгээ хийх	м ²	220
5	Дээврийн бетон ба зуурмаг тэгшилгээн дээр ус тусгаарлах үеийн хөрсжүүлэлт хийх	м ²	220
6	Халааж наадаг мембран хар цаас наах	м ²	220

<p>"УРАНСТИЙЛ ВОРКС" ХХК-ийн БХД-ийн 1-р хороо, Хангай цогцолбор сургууль</p> <p style="color: red; font-weight: bold;">ЗУРАГ ТӨСӨ</p> <p style="text-align: center;">Дээврийн хэмжилт</p>					
Архитектор:	Б.Төггэрэлт	Е.Г.Шифр:	Масштаб:	Огноо:	
Гүйцэтгэсэн:	Б.Төггэрэлт	Т.Г.Шифр:	Зургийн дугаар:	Хуудас:	
"Уранстийл Воркс" ХХК	Шалгасан:	Л.Баасангарав	1:200	03	2020.02 05

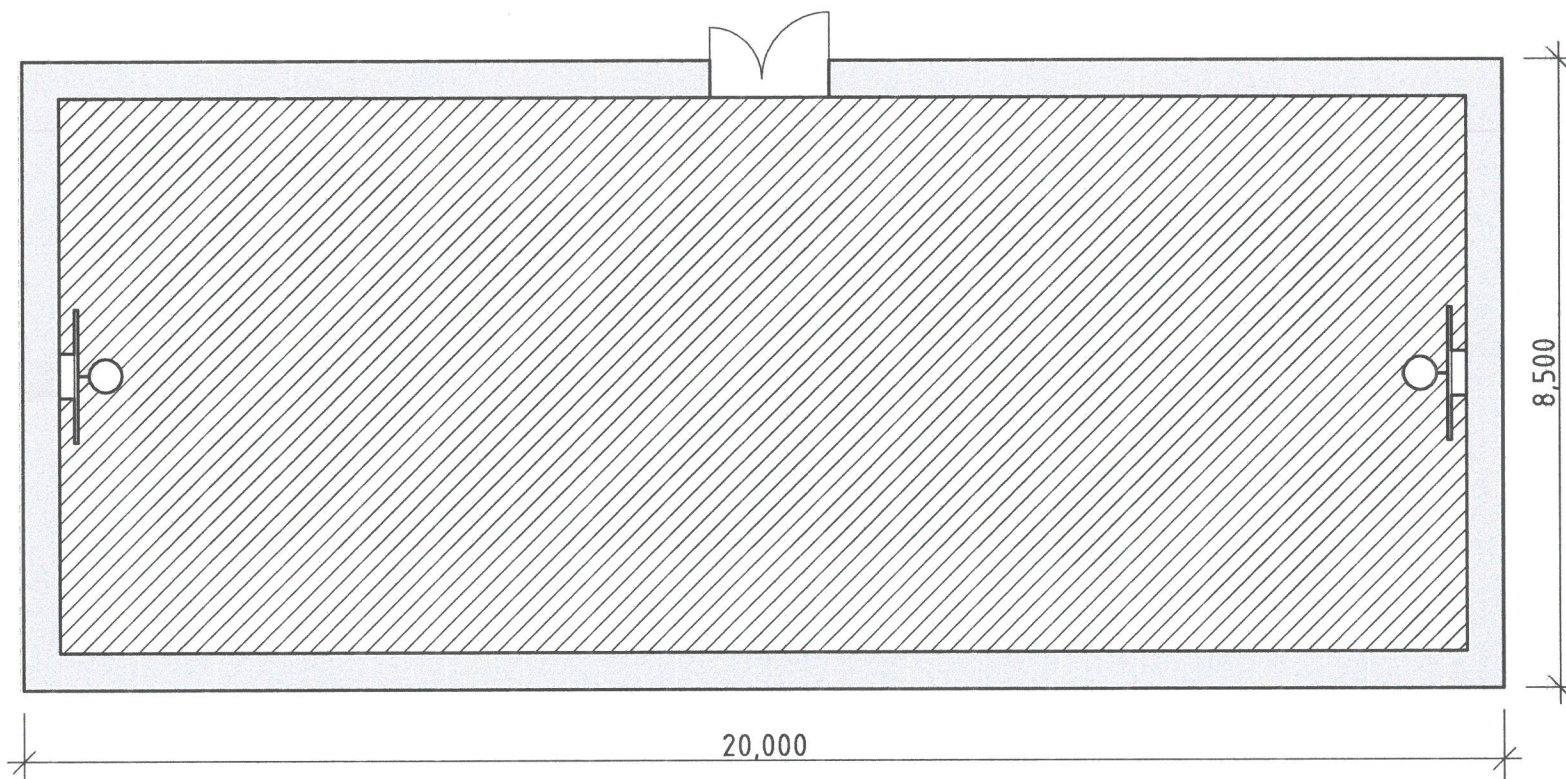


СПОРТ ЗААЛНЫ ХЭМЖИЛТ М 1:100



№	Ажлын нэр	Хэмжих нэгж	Тоо хэмжээ
1	Цэвэр банзан шалны хадаасыг сугалж хуулах	м2	15
2	Цэвэр банзан шал тэгшилж засах, шахах	м2	15
3	Хуучин банзан шалыг нилэнхүүд нь харуулах	м2	174.25
4	Спорт заалны шаланд зориулалтын резинэн шал наах	м2	174.25
5	Хуучин будагтай ханын гадаргууг 100% хусаж цэвэрлэх	м2	208.8
6	Будалтанд бэлтгэсэн шавардсан гадаргууд замаскан тэгшилгээ хийх	м2	208.8
7	Дотор хана усан цийдэм будгаар өнхрүүлгээр сайн чанартай будах	м2	208.8
8	Хуучин будагтай таазны гадаргууг 100% хусаж цэвэрлэх	м2	184.25
9	Будалтанд бэлтгэсэн шавардсан гадаргууд замаскан тэгшилгээ хийх	м2	184.25
10	Тааз усан цийдэм будгаар өнхрүүлгээр сайн чанартай будах	м2	184.25
11	Гэрэлтүүлэгчийн хамгаалалт буулгах	ш	14
12	Сагсны самбар угсрах /цагирагны хамт/	ш	2
13	Гар дөмбөгийн торны шон	ш	2
14	Дотор модон хаалга угсрах	м2	5.25

		"УРАНСТИЙЛ ВОРКС" БХД-ийн 1-р хороо, Хангай цогцолбор сургууль		
		Спорт заалны хэмжилт		
Архитектор:	Б.Төргэрэлт	Е.Г.Шифр:	Масштаб:	Огноо:
Гүйцэтгэсэн:	Б.Төргэрэлт	Т.Г.Шифр:	1:100	2020.02
"Уранстийл Воркс" ХХК	Шалгасан:	Л.Баасанзарав	Зургийн дугаар:	Хуудас:
			04	05

ЗАСВАРЫН АЖЛЫН ТОДОРХОЙЛОЛТ

Д/а	Засварын ажлын нэр	Одоогийн байдал	Засварын дараах байдал
1	Дээврийн засвар		
2	Сагсандөмбөгийн самбарын засвар		
3	Гардөмбөгийн тор ба шон		
4	Дотор хаалга		

ТАЙЛБАР:

Дээврийн болон тусгаарлах зориулалттай материалуудын дотроос физик-механикийн өндөр шинж чанар, технологийн үр өгөөжтэй мембран дээвэр нь дараах давуу талтай юм.

- Үүнд:
1. Ажлын үйл ажиллагааг хөнгөвчилж, хөдөлмөр зарцуулалтыг багасгаж, ашиглалтын үеийн найдвартай байдлыг хангадаг.
 2. Халааж наадаг учраас нэг биет болдог учраас дусаал нэвчихгүй.
 3. Салхинд салбарч урагддаггүй, бат бөх ба сунадаг уян хатан чанартай.
- Анхаарах зүйл:

1. Ажил гүйцэтгэх үед цас, мөсгүй мөн бороогүй үед гадна температур -45°C хүртэлх хэмийн нөхцөлд гүйцэтгэж болно.
2. Мембран дээвэр нь зөөлөн гадаргуутай тул гадны нөлөөнд гэмтэх ба гэмтсэн нөхцөлд ус хавж нэвчих аюултай.
3. Ажил гүйцэтгэхдээ халуун уур гаргагч зориулалтын төхөөрөмжөөр зааврын дагуу гүйцэтгэх шаардлагатай.
4. Мембран дээврийн материалыг сонгохдоо барилгынхаа онцлог, дээврийн тэгш байдал, ашиглагчийн саналыг үндэслэн дараах физик механикийн үзүүлэлтээс сонгож авна.

"УРАНСТИЙЛ ВОРКС" ХХК				
БХД-чин 1-р хороо, Хангай цогцолбор сургууль				
Засварын ажлын тодорхойлолт				
Архитектор:	Б.Төгсгэрэлт	Е.Г.Шифр:	Масштаб:	Огноо: 2020.02
Гүйцэтгэсэн:	Б.Төгсгэрэлт	Т.Г.Шифр:	Зургийн дугаар: 05	Хуудас: 05
Шалгасан:	Л.Баасангарав			

МОНГОЛ УЛС

БАРИЛГА, ХОТ БАЙГУУЛАЛТЫН ЯАМ
БАРИЛГЫН ХӨГЖЛИЙН ТӨВ

Магадлалын нэгтгэсэн дүгнэлтийн

дугаар: 338/2020

МАГАДЛАЛ ХАРИУУЛАХ

Магадлал харилцаа

Хэлтсийн дарга

Л.Б.Баасангарав

2020 оны 03 сарын 15 өдөр

ТӨСВИЙН НҮҮР ХУУДАС

/хавсралт17а/

Барилга, хот байгуулалтын Яамны
сайдын 2018 оны 03 дугаар сарын 20-ны
өдрийн 43 дугаар тушаалын 1 дүгээр
хавсралт

ТӨСЛИЙН НЭР: НХОГазрын захиалгатай УБ хотын БХД-ийн 1-р хороо. Хангай
цогцолбор сургуулийн барилгын их засварын ажлын төсөв

ТӨСӨВТ ӨРТГИЙН ДҮН: 40 783 953ТӨГРӨГ

Дөчин сая долоон зуун наян гурван мянга есөн зуун тавин гурван ТӨГРӨГ
(үсгээр)

БАТАЛГААЖУУЛСАН:
ЗУРАГ ТӨСЛИЙН:



Уран стийл воркс ХХК

ЗАХИРАЛ

[Signature]

/Л.Баасангарав/

Огноо. 2020 оны 03 дүгээр сарын 05-ны өдөр



ХЯНАСАН:

ТЭРГҮҮЛЭХ ТӨСӨВЧИН:




[Signature]

ОГНОО: 2020 оны 03 дугаар сарын 29-ны өдөр

ГҮЙЦЭТГЭСЭН:

МЭРГЭШСЭН ТӨСӨВЧИН:

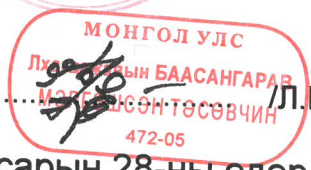

/Л.БААСАНГАРАВ/

ОГНОО: 2020 оны 02 дугаар сарын 28-ны өдөр

ХАЯГ: УБ хот.ХУД.2-р хороо 22-р байр 36 тоот

ЦАХИМ ХАЯГ: BAASAN59@yahoo.com

УТАС: 88-60-17-29

Барилга, хот байгуулалтын Яамны
сайдын 2018 оны 03 дугаар сарын 20-ны
өдрийн 43 дугаар тушаалын 2 дүгээр

ТӨСВИЙН ТОВЧ ТАЙЛБАР

/хавсралт 17б/

I. Ерөнхий эдээлэл


- БАЙГУУЛЛАГЫН НЭР:** Уран стийл воркс ХХК
- КОМПАНИЙ ТУСГАЙ ЗӨВШӨӨРЛИЙН ДУГААР:** ЗТ11-1005/17
- АЖЛЫН ЗУРГИЙН НЭР, БАЙРШИЛ ШИФР:** УБ хот.БХД. Хангай цогцолбор сургуулийн барилгын их засварын ажлын төсөв
- ТӨСӨВЧНИЙ НЭР, ХАЯГ, УТАС, И-МАЙЛ ХАЯГ:** Л.Баасангарав, ХУД-ийн 2-р хороо 19-р хороолол 22-3-36 тоот, утас 88601729, Baasan59@yahoo.com

II. төсвийн тухай тэмдэглэл:

- Барилгын төсвийг боловсруулахад хэрэглэсэн төсвийн норматив, ажлын зургийн жагсаалт: ЕТ, ХЗ, ЗД
- Зургийн нэр төрөл, хийц эдлэл, суурь, хана, хучилтын тухай тэмдэглэл:
.....шаардлагагүй.....
- Гал, ариун цэврийн зөвшөөрөл, экспертиз хийгдсэн тухай:
.....шаардлагагүй.....
- Гадна шугам сүлжээ, дулаан, цэвэр, бохир ус, цахилгаан, холбооны шугамын эх үүсвэрийн байдал:шаардлагагүй.....
- Ажлын тоо хэмжээ, материалын түүвэр нь зургаас зөрсөн эсэх
.....үгүй.....
- Материалын үнийг ямар баримтаас авсан тухай, материалын тээврийг хаанаас татсан тухай: Материалын үнийг 2019оны 6-р сарын Барилгын мэдээллийн Тусгай дугаар, барилгын материал, бүтээц, эдлэлийн үнийн лавлах түүнийг хэрэглэх заавар \2015-2016 оны\ БД-81-109-16-2, 100-айлын захаас Ц.Цэрэндоржийн 2014 оны "Авто тээвэр болон төмөр замаар ачаа тээвэрлэх зай хэмжээ" номноос тээврийн зайг хийхээр төлөвлөв
- Халаалтын зуух ЦТП гүний худаг зэрэг хэрхэн төсөвт тусгасан тухай:
.... шаардлагагүй.....
- Тухайн барилгад суурьлуулах тоног төхөөрөмж болон түүнийг угсрах төсөвт өртгийг тодорхойлсон онцлог: шаардлагагүй

- ТӨСӨВТ ӨРТГИЙН ДҮН 40 783 953 төгрөг
- БАРИЛГЫН ЭЗЭЛХҮҮН:
- БАРИЛГЫН НИЙТ ТАЛБАЙ:
- АШИГЛАЛТЫН ТАЛБАЙ :
- 1м3 ӨРТӨГ:
- 1м2 ӨРТӨГ:

Тайлбар бичсэн

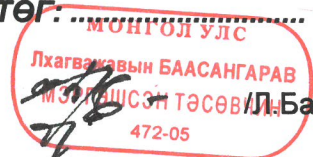

Л.Баасангарав/

ТӨСӨВТ ӨРТГИЙН НЭГДСЭН ТОВЧОО

Д/Д	Зардлын нэр	Бүгд өртөг /төгрөг/
11	Ажиллах хүчний зардал	4,789,613
2	Материал	22,578,575
3	Тээвэр	311,631
4	Машин ашиглалт	409,905
	Шууд зардлын дүн	28,089,724
5	Барилгын удирдлага, зохион байгуулалтын зардал /61 %/	1,492,671
6	Ашиг / 15%/	4,437,359
	Барилга угсралтын ажлын дүн	34,019,754
7	НӨАТ 10%	3,401,975
8	Нормчлолын сан 0.18%	61,236
	Дүн	37,482,965
9	Захиалагчийн техник хяналтын зардал	680,395
10	Инженер хайгуул, зураг төслийн ажлын дүн	1,600,000
11	Зураг төсөл зохиогчийн хяналтын зардал	340,198
	Дүн	40,103,557
12	Магадлашгүй ажил 2%	680,395
13	Бусад нэмэлт зардал	0
	Дүн	40,783,953

*Цө шатны
ажлын төвгөө
хавсаргах*

ӨРТГИЙН ТОВЧОО (БАРИЛГЫН АЖЛЫН ҮЕ ШАТААР)

Д/Д	Барилга угсралтын ажлын үе шатны нэр	Бүгд өртөг	Ажиллах хүчний зардал	Материал	Машин механизм	Тээвэр	Нэмэгдэл зардал	Ашиг
1	Буулгах ажил	282,870	175,363	0	15,960	0	54,651	36,896
2	Дээвэр засварын ажил	8,451,118	1,506,674	4,911,182	378,240	83,151	469,551	1,102,320
3	Спорт заалны засварын ажил	25,285,766	3,107,576	17,667,393	15,704	228,480	968,468	3,298,143
НИЙТ ДҮН:		34,019,754	4,789,613	22,578,575	409,905	311,631	1,492,671	4,437,359

ЦАЛИНГИЙН НЭГТГЭЛ

БУУЛГАХ АЖИЛ

Үндэслэл	Гүйцэтгэх ажлын нэр	Хэмжих нэгж	Тоо хэмжээ	Дундаж зэргийн хөдөлмөр зарцуулалт (үндсэн ажил / тэт ачиж буулгах)					
				Зэрэг	Нэгж хүн-цаг	Бүгд хүн-цаг	Тарифт цалин	Нийт цалин	Бүгд цалин
35-180-04	Хуйлмал материалан дээвэр буулгах	м2	220	1.8 / 2	0.16 / 0.01	34.21 / 3.08	2324 / 2371	79504 / 7303	86,807
35-170-04	Ус нэвчсэн хэсгийн цементэн тэгшилгээг буулгах	100м2	0.66	2.2 / 2	1.66 / 0.08	1.094 / 0.05	2430.8 / 2371	2660 / 125	2,786

Нийт Хүн/цаг:

35.3 / 3.13

Үндсэн цалин:

89,592

Инженер техникийн ажилчдын цалин:

15,231

Нэмэгдэл цалин:

33,149

Нийт цалин:

137,972

Нийгмийн даатгал, эрүүл мэндийн даатгалын байгууллагын төлөх шимтгэлийн дүн:

18,626

Ажлын багаж, хувцас, хэрэглэл:

18,764

Ажиллах хүчний зардал:

175,363

ДЭЭВЭР ЗАСВАРЫН АЖИЛ

Үндэслэл	Гүйцэтгэх ажлын нэр	Хэмжих нэгж	Тоо хэмжээ	Дундаж зэргийн хөдөлмөр зарцуулалт (үндсэн ажил / тэт ачиж буулгах)					
				Зэрэг	Нэгж хүн-цаг	Бүгд хүн-цаг	Тарифт цалин	Нийт цалин	Бүгд цалин
57-010-01	Дээврийн шаврын засварыг 20мм зузаан цемент шохойн зуурмагаар хийх /дусаал гоожсон хэсэгт/	м2	66	3.0 / 2	2.02 / 0.18	133.188 / 11.68	2670 / 2371	355612 / 27698	383,310
12-070-04	Дээврийн 15мм зузаан цементэн тэгшилгээ хийх	м2	220	2.7 / 2	0.16 / 0.02	35.618 / 3.56	2580.3 / 2371	91905 / 8450	100,355
12-060-12	Дээврийн бетон ба зуурмаг тэгшилгээн дээр ус тусгаарлах үеийн хөрсжүүлэлт хийх	м2	220	2.0 / 2	0.06 / 0.00	13.376 / 0.81	2371 / 2371	31714 / 1930	33,644
54-200-05	Халааж наадаг мембран хар цаас наах	м2	220	2.3 / 2	0.42 / 0.05	92.84 / 10.12	2460.7 / 2371	228451 / 23995	252,446

Нийт Хүн/цаг:

275.02 / 26.18

Үндсэн цалин:

769,756

Инженер техникийн ажилчдын цалин:

130,858

Нэмэгдэл цалин:

284,810

Нийт цалин:

1,185,424

Нийгмийн даатгал, эрүүл мэндийн даатгалын байгууллагын төлөх шимтгэлийн дүн:

160,032

ЦАЛИНГИЙН НЭГТГЭЛ

Ажлын багаж, хуецаг, хуецаг, хэрэгдэл: 161,218
Ажиллах хүчний зардал: 1,506,674

СПОРТ ЗААЛНЫ ЗАСВАРЫН АЖИЛ

Үндэслэл	Гүйцэтгэх ажлын нэр	Хэмжих нэгж	Тоо хэмжээ	Дундаж зэргийн хөдөлмөр зарцуулалт (үндсэн ажил / тэт ачиж буулгах)					
				Зэрэг	Нэгж хүн-цаг	Бүгд хүн-цаг	Тарифт цалин	Нийт цалин	Бүгд цалин
53-010-02	Цэвэр банзан шалны хадаасыг сугалж хуулах	м2	15	2.0 / 2	0.25 / 0.04	3.705 / 0.6	2371 / 2371	8785 / 1423	10,207
53-040-01	Цэвэр банзан шал тэгшилж засах, шахах	м2	15	2.9 / 2	2.05 / 0.05	30.765 / 0.72	2640.1 / 2371	81223 / 1707	82,930
53-100-01	Хуучин банзан шалыг нилэнхүйд нь харуулдах	м2	174.25	3.0 / 2	0.23 /	39.38 /	2670 / 2371	105146 /	105,146
11-360-05	Спорт заалны шаланд зориулалтын резинэн шал наах	м2	174.25	3.0 / 2	0.27 / 0.00	47.396 / 0.35	2670 / 2371	126547 / 826	127,374
57-190-03	Хуучин будагтай ханын гадаргууг 100% хусаж цэвэрлэх	м2	208.8	2.0 / 2	0.25 /	51.574 /	2371 / 2371	122281 /	122,281
15-240-09	Будалтанд бэлтгэсэн шавардсан гадаргууд замаскан тэгшилгээ хийх	м2	208.8	3.6 / 2	0.19 / 0	40.006 / 0.15	2913.6 / 2371	116562 / 347	116,908
57-060-03	Дотор хана усан цийдэм будгаар өнхрүүлгээр сайн чанартай будах	м2	208.8	3.4 / 2	0.59 / 0.00	122.983 / 0.42	2832.4 / 2371	348338 / 990	349,328
57-190-05	Хуучин будагтай таазны гадаргууг 100% хусаж цэвэрлэх	м2	184.25	2.0 / 2	0.31 /	56.933 /	2371 / 2371	134989 /	134,989
15-240-09	Будалтанд бэлтгэсэн шавардсан гадаргууд замаскан тэгшилгээ хийх	м2	184.25	3.6 / 2	0.19 / 0	35.302 / 0.13	2913.6 / 2371	102857 / 306	103,163
57-060-04	Тааз усан цийдэм будгаар өнхрүүлгээр сайн чанартай будах	м2	184.25	3.4 / 2	0.67 / 0.00	123.632 / 0.37	2832.4 / 2371	350175 / 874	351,048
70-130-01	Гэрэлтүүлэгчийн хамгаалалт буулгах	ш	14	2.7 / 2	1.38 / 0.05	19.32 / 0.7	2580.3 / 2371	49851 / 1660	51,511
10-260-08	Сагсны самбар угсрах /цагирагны хамт/	ш	2	2.5 / 2	0.95 / 0.34	1.895 / 0.68	2520.5 / 2371	4777 / 1612	6,389
10-260-08	Гар бөмбөгийн торны шон	ш	2	2.5 / 2	0.95 / 0.34	1.895 / 0.68	2520.5 / 2371	4777 / 1612	6,389
10-180-07	Дотор модон хаалга угсрах	м2	5.25	3.8 / 2	0.98 / 0.37	5.137 / 1.94	2994.8 / 2371	15385 / 4606	19,990

Нийт Хүн/цаг: 579.92 / 6.73

Үндсэн цалин: 1,587,653

Инженер техникийн ажилчдын цалин: 269,901

Нэмэгдэл цалин: 587,432

Нийт цалин: 2,444,985

ЦАЛИНГИЙН НЭГТГЭЛ

Нийгмийн даатгал, эрүүл мэндийн даатгалын байгууллагын төлөх шимтгэлийн дүн: 330,073
 Ажлын багаж, хувцас, хэрэглэл: 332,518
 Ажиллах хүчний зардал: 3,107,576

Бүгд хүн/цаг: 890.25 / 36.05 Бүгд цалин: 2,447,001

Инженер техникийн ажилчдын цалин: 415,990

Нэмэгдэл цалин: 905,390

Нийт цалин: 3,768,381

Нийгмийн даатгал, эрүүл мэндийн даатгалын байгууллагын төлөх шимтгэлийн дүн: 508,731

Ажлын багаж, хувцас, хэрэглэл: 512,500

Ажиллах хүчний зардал: 4,789,613

БҮЛЭГ ТУС БҮРИЙН МАТЕРИАЛ БА ТЭЭВРИЙН ЗАРДАЛ

ДЭЭВЭР ЗАСВАРЫН АЖИЛ

Шифр	Материалын нэр	Материал			Тээвэр					
		Х/Н	Үнэ	Нийт орц	Зардал	Нийт жин	Зай	Зэрэг	Тариф	Зардал
1-0671	Сийрс	М2	300	33	9,900	0.017	90	2	304.34	452
1-4271	Ус	М3	1000	10.382	10,382	10.382	1	1	946.28	9,824
1-4542	Уулын элс	М3	28000	6.032	168,884	9.047	10	1	343.78	31,103
1-0674	Халааж наадаг мембран хар цаас 1.5мм2 зузаантай	М2	15000	253	3,795,000	0.268	90	2	304.34	7,346
1-4029	Цемент М-300	ТН	160000	1.124	179,830	1.146	0	1	0	0
1-4028	Цемент М-400	ТН	150000	0.36	53,971	0.367	90	1	226.49	7,481
1-4529	Шохой	ТН	200000	0.837	167,416	1.021	90	1	226.49	20,817
1-5019	Шингэн битум буюу праймер хөрсжүүлэгч	КГ	3100	143	443,300	0.166	90	2	304.34	4,544
3-8057	Баллантай нүүрс хүчлийн газ е7512-0160	КГ	1500	55	82,500	0.055	90	1	226.49	1,121

Хоог, хаягдлын зардал: 0.1348 10 1 343.78 463

4,911,182

83,151

СПОРТ ЗААЛНЫ ЗАСВАРЫН АЖИЛ

Шифр	Материалын нэр	Материал			Тээвэр					
		Х/Н	Үнэ	Нийт орц	Зардал	Нийт жин	Зай	Зэрэг	Тариф	Зардал
1-3973	50мм банз I зэрэг	М3	308000	15	4,620,000	9.75	90	1	226.49	198,745
	Сагсны самбар /цагирагны хамт/	Ш	650000	2	1,300,000	0.03	90	1	226.49	612
1-0292	Спорт заалны зориулалттай резинэн шал	М2	40000	174.25	6,970,000	0.092	90	2	304.34	2,524
1-4271	Ус	М3	1000	0.039	39	0.039	1	1	946.28	37
	Хулдаасны цавуу	КГ	98000	17.425	1,707,650	0.02	90	2	304.34	549
1-0051	Хар тос	КГ	1200	3.6	4,320	0.004	90	2	304.34	104
1-0095	Хадгаас /70-110мм/	КГ	2000	3.853	7,706	0.004	90	2	304.34	121
1-4325	Хаалганы эвлүүлэг	М2	80000	5.25	420,000	0.08	0	2	0	0
1-0083	Цаасан зүлгүүр	М2	6000	6.977	41,861	0.013	90	2	304.34	359
1-4023	Шалны банз	М3	342000	0.004	1,257	0.002	0	1	0	0
1-0182	Эпоксид цавуу	КГ	5000	9.826	49,131	0.012	90	2	304.34	326

БҮЛЭГ ТУС БҮРИЙН МАТЕРИАЛ БА ТЭЭВРИЙН ЗАРДАЛ

1-1296	Эмульс	кг	6100	213.967	1,305,199	0.276	90	2	304.34	7,560
1-4567	Янз мод	м	3200	20.342	65,095	0.02	0	1	0	0
1-4270	Волейболын тор татах шон / сунадаг/	м2	450000	2	900,000	0.184	90	1	226.49	3,751
1-0135	Замаск	кг	700	393.05	275,135	0.495	90	2	304.34	13,565

Хог, хаягдлын зардал: 0.0661 10 1 343.78 227

228,480

17,667,393

Хог, хаягдлын зардал: 0.201 10 1 343.78 691

311,631

22,578,575

НИЙТ ТЭЭВРИЙН ЗАРДЛЫН ДҮН:

НИЙТ БАРИЛГЫН МАШИН МЕХАНИЗМЫН ХЭРЭГЦЭЭ

Шифр	Машин механизмын нэр	Нийт хэрэгцээ	Нэгж үнэ	Нийт үнэ
2028	Автокран 5тн	2.82	59489	167,989
	Автомашин	0.74	3453	2,555
6008	Мембран дээврийн хар цаас наадаг машин	8.8	27200	239,360

409,905