

БАРИЛГЫН ЗУРАГ ТӨСЛИЙН
"Уранстийл Воркс" ХХК

(Улаанбаатар хот, Сонгинохайрхан дүүрэг, 14-р хороо)
101-Р ЦЭЦЭРЛЭГИЙН ДЭЭВЭР, ЦАХИЛГААНЫ
МОНТАЖНЫ ЗАСВАР

БОЛОВСРЧУЛСАН:

Гүйцэтгэх захирал:

/Л.Баасангарав/


Архитектор:

/Б.Төргэрэлт/

ЗАХИАЛАГЧ:

101-р цэцэрлэгийн эрхлэгч:

/Ч.Анхтүяа/

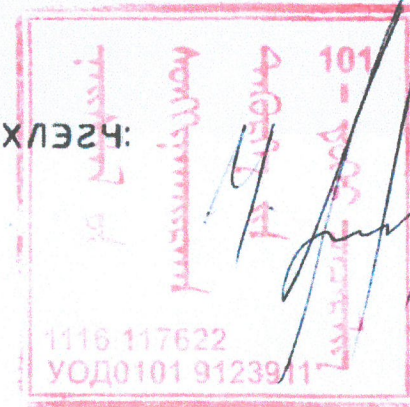

Улаанбаатар хот
2020 он

A

ТАЙЛБАР:

Нийслэлийн Засаг даргын 2020 оны 02 дугаар сарын 06-ны өдрийн А/162 дугаар захирамж, Нийслэлийн Хөрөнгө Оруулалтын газрын 2020 оны 02 дугаар сарын 19-ны өдрийн батласан 2020/13 дугаартай сургууль, цэцэрлэгийн барилгын их засварын зураг төсөл боловсруулах даалгаврыг үндэслэн боловсруулав.

ЗУРГИЙН БҮРДЭЛ

Д/д	Хуудасны марк	Зургийн нэр	Тайлбар
1	01	Тайлбар дичиг, одоогийн байдал	
2	02	Байршлын схем	
3	03	Дээврийн хэмжилт, Хэсэглэл	
4	04	Засварын ажлын тодорхойлолт	

B

C

D

E

F


G

H





		СХД-ийн 14-р хороо, 101-р цэцэрлэг		
		Тайлбар дичиг, одоогийн байдал		
Архитектор:	Б.Төргэрэлт	Е.Г.Шифр:	Масштаб:	Огноо: 2020.02
Гүйцэтгэсэн:	Б.Төргэрэлт	Т.Г.Шифр:	Зургийн дугаар:	Хуудас: 04
"Уранстийл Воркс" ХХК	Шалгасан:	Л.Баасангарав	01	04



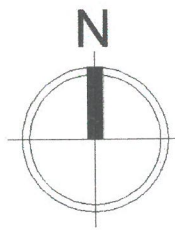


H

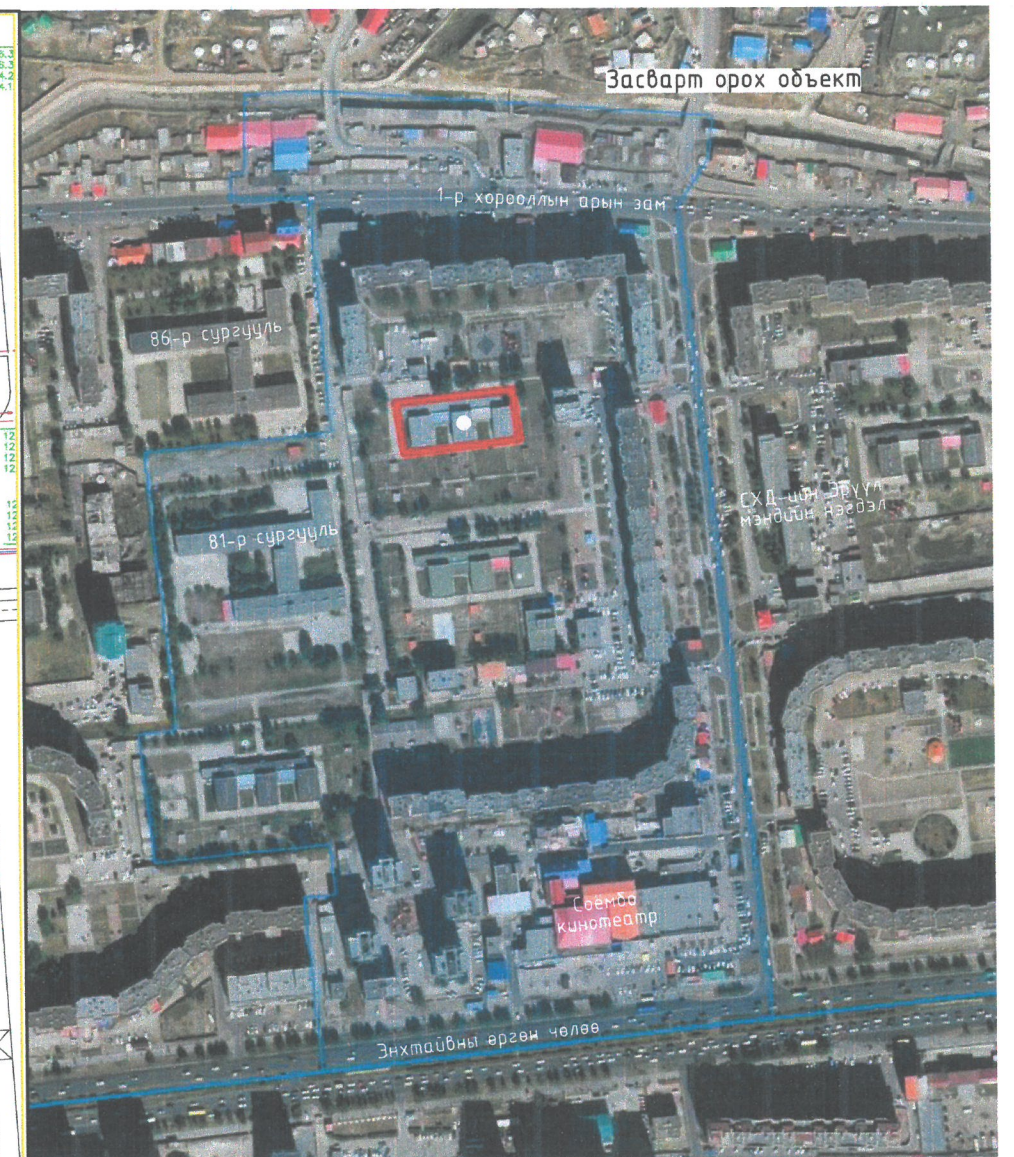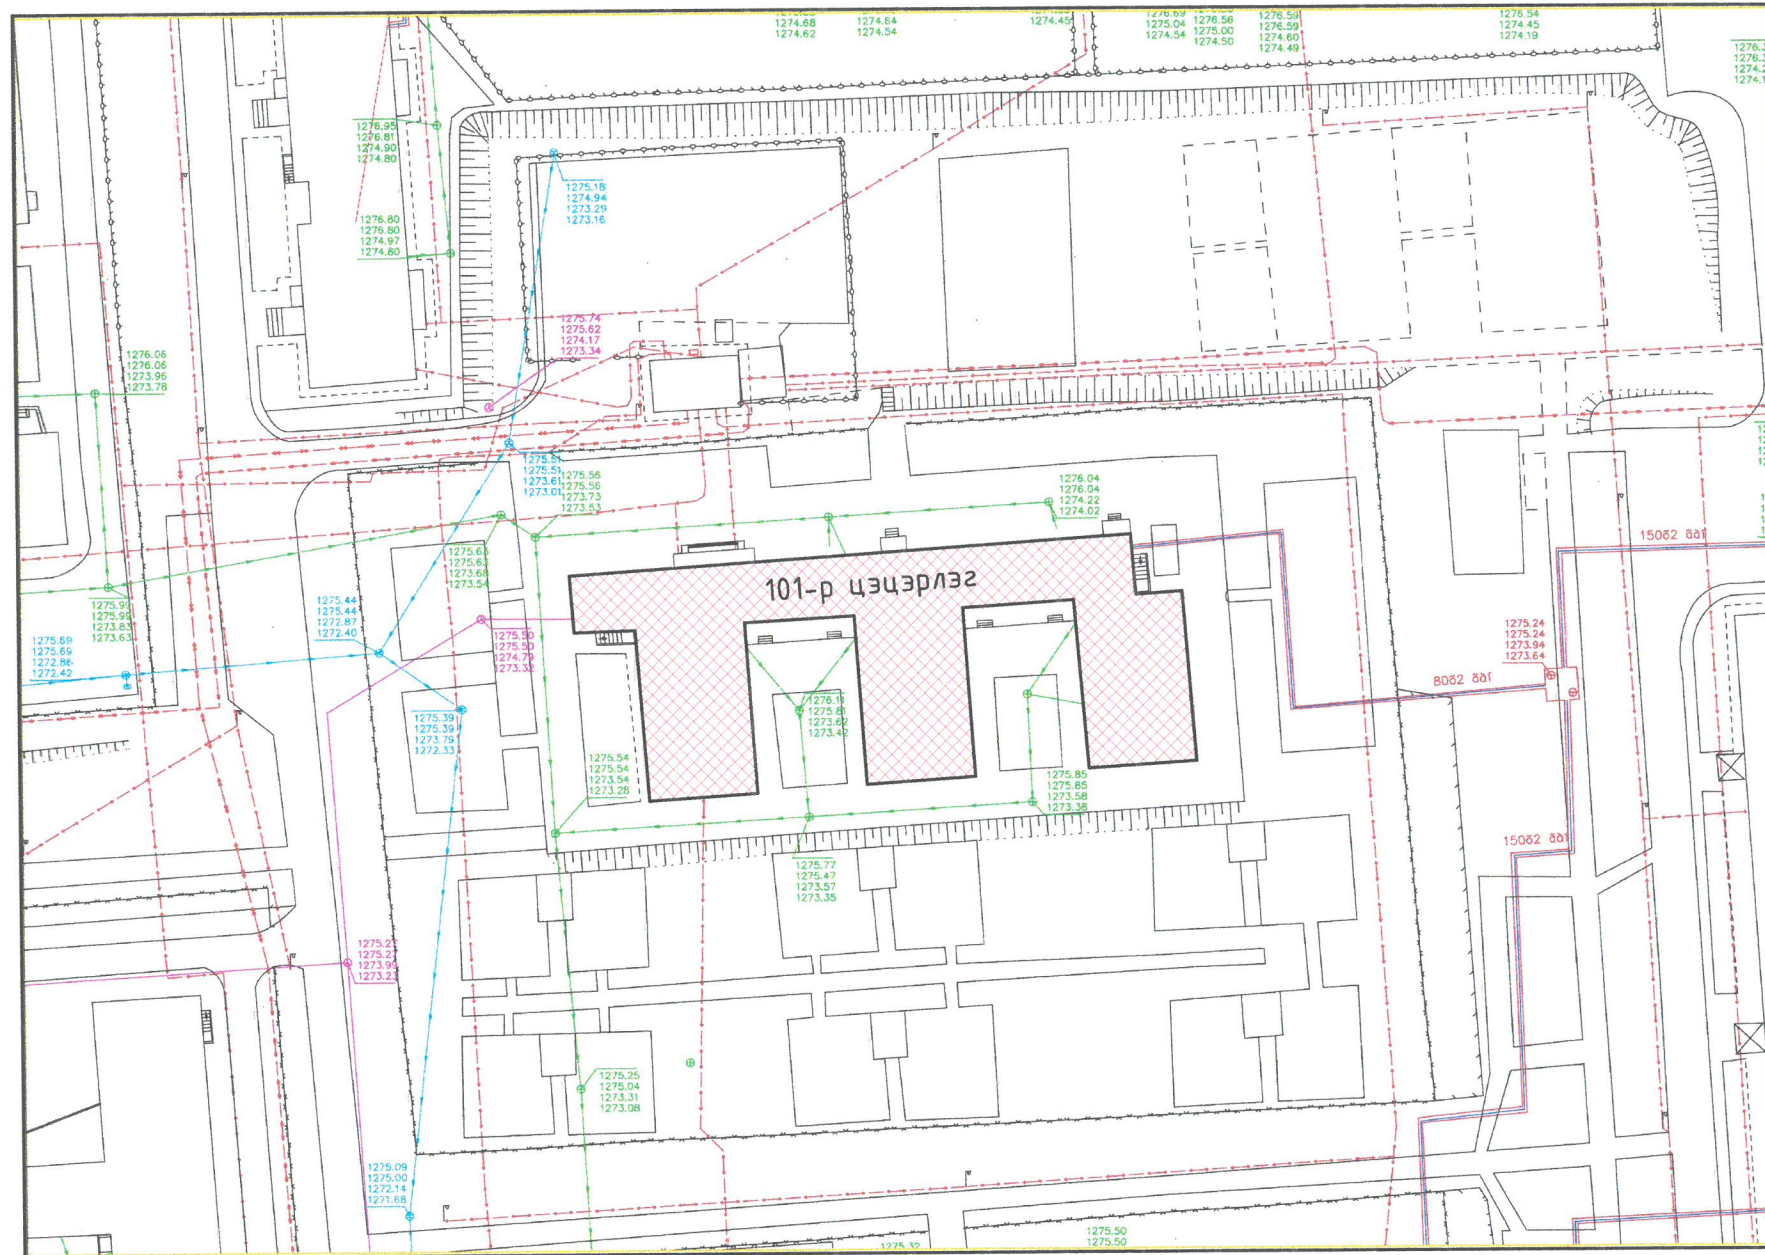


БАЙРШЛЫН СХЕМ



Таних тэмдэг:

-  Засварт орох объект
-  Дулааны шугам
-  Бохирын шугам
-  Цахилгааны шугам
-  Хаялбар

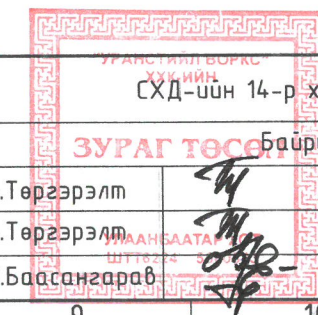


		СХД-ийн 14-р хороо, 101-р цэцэрлэг		
		Байршлын схем		
Архитектор:	Б.Төргэрэлт	Е.Г.Шифр:	Масштаб:	Огноо: 2020.02
Гүйцэтгэсэн:	Б.Төргэрэлт	Т.Г.Шифр:	Зургийн дугаар:	Хуудас: 04
"Уранстийл Воркс" ХХК	Шалгасан:	Л.Баасангараг	02	04

1 2 3 4 5 6 7 8 9 10 11 12

4

A

ДЭЭВРИЙН ХЭМЖИЛТ М 1:200

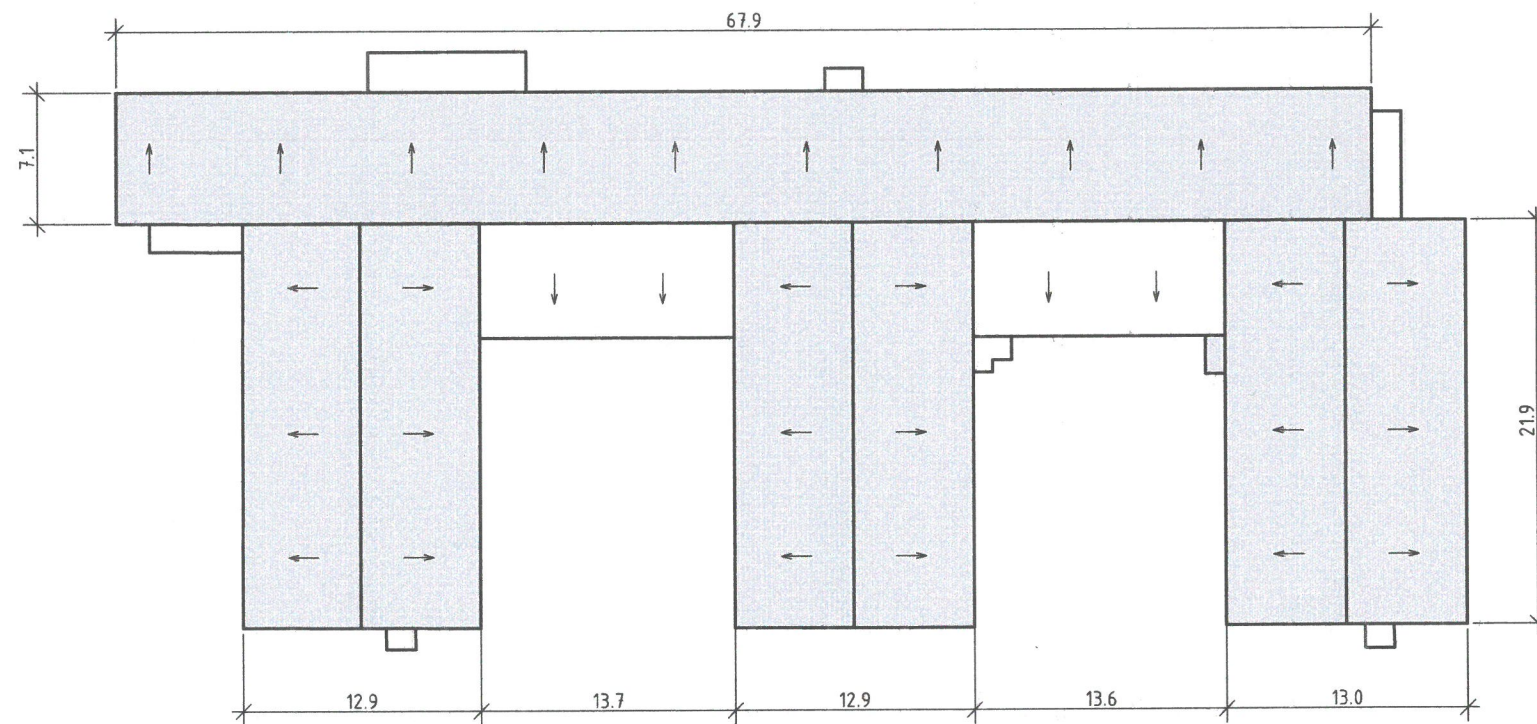

ХЭСЭГ ЛЭЛ-01

B

C

D

E

F

G

H

БУУЛГАХ АЖИЛ			
№	Ажлын нэр	Хэмжих нэгж	Тоо хэмжээ
1	Хүйлмал материалан дээвэр буулгах	м2	1400
2	Ус нэвчсэн хэсгийн цементэн тэгшилгээг буулгах	100м2	1.4
ДЭЭВЭР ЗАСВАРЫН АЖИЛ			
№	Ажлын нэр	Хэмжих нэгж	Тоо хэмжээ
1	Дээврийн шаврын засварыг 20мм зузаан цемент шохойн зуурмагаар хийх /дусаал гоожсон хэсэгт/	м2	140
2	Дээврийн 15мм зузаан цементэн тэгшилгээ хийх	м2	1400
3	Дээврийн бетон ба зуурмаг тэгшилгээн дээр ус тусгаарлах үеийн хөрсжүүлэлт хийх	м2	1400
4	Халааж наадаг мембран хар цаас наах	м2	1400

Мембран хар цаас
Хөрсжүүлэлт
Цементэн тэгшилгээ

Хучилтын хавтан


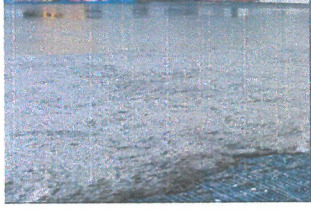






Хамгаалалтын листэн төмөр


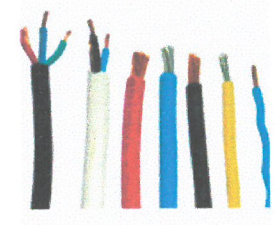

Парапет

"УРАНСТИЙЛ ВОРКС" ХХК-ийн 14-р хороо, 101-р цэцэрлэг				
Дээврийн хэмжилт				
Архитектор:	Б.Төргэрэлт	Е.Г.Шифр:	Масштаб:	Огноо: 2020.02
Гүйцэтгэсэн:	Б.Төргэрэлт	Т.Г.Шифр:	Зургийн дугаар: 03	Хуудас: 04
"Уранстийл Воркс" ХХК	Шалгасан: Л.Баасангараб	УЛААНБАТАР 100101-55601		

1 2 3 4 5 6 7 8 9 10 11 12

ЗАСВАРЫН АЖЛЫН ТОДОРХОЙЛОЛТ

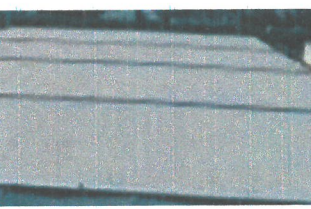Д/д	Засварын ажлын нэр	Одоогийн байдал	Засварын дараах байдал
1	Хуйлмал материалан дээвэр буулгах		
2	Бороонд эдэгдэж муудсан бетон налуулга буулгах		
3	Бетон нөхөөс хийх		
4	Ус тусгаарлагч		
5	Халааж наадаг мембран дээвэр		

Д/д	Засварын ажлын нэр	Одоогийн байдал	Засварын дараах байдал
1	Цахилгааны дотор монтажны утас солих		
2	Утас далдлагч		

ЦАХИЛГААНЫ ДОТОР МОНТАЖ ЗАСВАРЫН АЖИЛ			
№	Ажлын нэр	Хэмжих нэгж	Тоо хэмжээ
1	Дотор цахилгааны монтажны утас солих	100м	40
2	Дотор цахилгааны утас солих 4мм2	м	290
3	Дотор цахилгааны утас 16мм2	м	450
4	Утас татах далдлагч хананд угсрах	м	2400

ТАЙЛБАР:

Дээврийн болон тусгаарлах зориулалттай материалуудын дотроос физик-механикийн өндөр шинж чанар, технологийн үр өгөөжтэй мембран дээвэр нь дараах давуу талтай юм.

- Үүнд:
1. Ажлын үйл ажиллагааг хөнгөвчилж, хөдөлмөр зарцуулалтыг багасгаж, ашиглалтын үеийн найдвартай байдлыг хангадаг.
 2. Халааж наадаг учраас нэг биет болдог учраас дусаал нэвчихгүй.
 3. Салхинд салбарч урагддаггүй, бат бөх ба сунадаг уян хатан чанартай.
- Анхаарах зүйл:

1. Ажил гүйцэтгэх үед цас, мөсгүй мөн бороогүй үед гадна температур -45°C хүртэлх хэмийн нөхцөлд гүйцэтгэж болно.
2. Мембран дээвэр нь зөөлөн гадаргуутай тул гадны нөлөөнд гэмтэх ба гэмтсэн нөхцөлд ус хавж нэвчих аюултай.
3. Ажил гүйцэтгэхдээ халуун уур гаргагч зориулалтын төхөөрөмжөөр зааврын дагуу гүйцэтгэх шаардлагатай.
4. Мембран дээврийн материалыг сонгохдоо барилгынхаа онцлог, дээврийн тэгш байдал, ашиглагчийн саналыг үндэслэн дараах физик механикийн үзүүлэлтээс сонгож авна.

		"СХД-ийн 14-р хороо, 101-р цэцэрлэг"		
		Засварын ажлын тодорхойлолт		
Архитектор:	Б.Төргэрэлт	Е.Г.Шифр:	Масштаб:	Огноо: 2020.02
Гүйцэтгэсэн:	Б.Төргэрэлт	Т.Г.Шифр:	Зургийн дугаар: 04	Хуудас: 04
"Уранстийл Воркс" ХХК	Шалгасан:	Л.Баасангарав		

МОНГОЛ УЛС

БАРИЛГА, ХОТ БАЙГУУЛАЛТЫН ЯАМ
БАРИЛГЫН ХӨГЖЛИЙН ТӨВ

Магадлалын нэгтгэсэн дүгнэлтийн
дугаар: 329/2020

МАГАДЛАЛ ХИЙГДСЭН

Магадлал харилцсан

Хэлтсийн дарг

2020 оны 03 сарын 13 өдөр

ТӨСВИЙН НҮҮР ХУУДАС

/хавсралт17а/

Барилга, хот байгуулалтын Яамны
сайдын 2018 оны 03 дугаар сарын 20-ны
өдрийн 43 дугаар тушаалын 1 дүгээр
хавсралт

ТӨСЛИЙН НЭР: НХОГазрын захиалгатай УБ хотын СХД-ийн 14-р хороо. 101-р
цэцэрлэгийн барилгын их засварын ажлын төсөв

ТӨСӨВТ ӨРТГИЙН ДҮН: 84 451 256ТӨГРӨГ

Наян дөрвөн сая дөрвөн зуун тавин нэгэн мянга хоёр зуун тавин зургаан ТӨГРӨГ
(үсгээр)

БАТАЛГААЖУУЛСАН:
ЗУРАГ ТӨСЛИЙН:



Уран стийл воркс ХХК

ЗАХИРАЛ

[Signature]

/Л.Баасангарав/

Огноо. 2020 оны 03 дүгээр сарын 05-ны өдөр



ХЯНАСАН:

ТЭРГҮҮЛЭХ ТӨСӨВЧИН:




[Signature] Г. ГАНТУЯА

ОГНОО: 2020 оны 03 дугаар 09 сарын ...ны өдөр

ГҮЙЦЭТГЭСЭН:

МЭРГЭШСЭН ТӨСӨВЧИН:

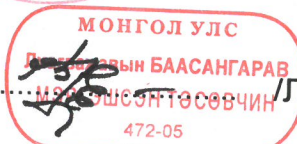

/Л.БААСАНГАРАВ/

ОГНОО: 2020 оны 02 дугаар сарын 28-ны өдөр

ХАЯГ: УБ хот.ХУД.2-р хороо 22-р байр 36 тоот

ЦАХИМ ХАЯГ: BAASAN59@yahoo.com

УТАС: 88-60-17-29

Барилга, хот байгуулалтын Яамны
сайдын 2018 оны 03 дугаар сарын 20-ны
өдрийн 43 дугаар тушаалын 2 дүгээр

ТӨСВИЙН ТОВЧ ТАЙЛБАР

/хавсралт 176/

I. Ерөнхий эдээлэл


1. **БАЙГУУЛЛАГЫН НЭР:** Уран стийл воркс ХХК
2. **КОМПАНИЙ ТУСГАЙ ЗӨВШӨӨРЛИЙН ДУГААР:** ЗТ11-1005/17
3. **АЖЛЫН ЗУРГИЙН НЭР, БАЙРШИЛ ШИФР:** УБ хот. СХД. 101-р
цэцэрлэгийн барилгын их засварын ажлын төсөв
4. **ТӨСӨВЧНИЙ НЭР, ХАЯГ, УТАС, И-МАЙЛ ХАЯГ:** Л.Баасангарав, ХУД-ийн
2-р хороо 19-р хороолол 22-3-36 тоот, утас 88601729, Baasan59@yahoo.com

II. төсвийн тухай тэмдэглэл:

- Барилгын төсвийг боловсруулахад хэрэглэсэн төсвийн норматив, ажлын зургийн жагсаалт: ЕТ, ХЗ, ЗД
- Зургийн нэр төрөл, хийц эдлэл, суурь, хана, хучилтын тухай тэмдэглэл:
.....шаардлагагүй.....
- Гал, ариун цэврийн зөвшөөрөл, экспертиз хийгдсэн тухай:
.....шаардлагагүй.....
- Гадна шугам сүлжээ, дулаан, цэвэр, бохир ус, цахилгаан, холбооны шугамын эх үүсвэрийн байдал:шаардлагагүй.....
- Ажлын тоо хэмжээ, материалын түүвэр нь зургаас зөрсөн эсэх
.....үгүй.....
- Материалын үнийг ямар баримтаас авсан тухай, материалын тээврийг хаанаас татсан тухай: Материалын үнийг 2019 оны 6-р сарын Барилгын мэдээллийн Тусгай дугаар, барилгын материал, бүтээц, эдлэлийн үнийн лавлах түүнийг хэрэглэх заавар \2015-2016 оны\ БД-81-109-16-2, 100-айлын захаас Ц.Цэрэндоржийн 2014 оны "Авто тээвэр болон төмөр замаар ачаа тээвэрлэх зай хэмжээ" номноос тээврийн зайг хийхээр төлөвлөв
- Халаалтын зуух ЦТП гүний худаг зэрэг хэрхэн төсөвт тусгасан тухай:
.... шаардлагагүй.....
- Тухайн барилгад суурьлуулах тоног төхөөрөмж болон түүнийг угсрах төсөвт өртгийг тодорхойлсон онцлог: шаардлагагүй

- ТӨСӨВТ ӨРТГИЙН ДҮН 84 451 256 төгрөг
- БАРИЛГЫН ЭЗЭЛХҮҮН:
- БАРИЛГЫН НИЙТ ТАЛБАЙ:
- АШИГЛАЛТЫН ТАЛБАЙ :
- 1м3 ӨРТӨГ:
- 1м2 ӨРТӨГ:

Тайлбар бичсэн

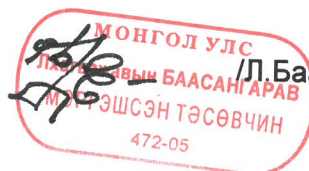

/Л.Баасангарав/

ТӨСӨВТ ӨРТГИЙН НЭГДСЭН ТОВЧОО

Д/Д	Зардлын нэр	Бүгд өртөг /төгрөг/
11	Ажиллах хүчний зардал	
2	Материал	17,022,251
3	Тээвэр	36,181,371
4	Машин ашиглалт	422,763
		2,289,490
	Шууд зардлын дүн	55,915,875
5	Барилгын удирдлага, зохион байгуулалтын зардал /61 %/	5,304,941
6	Ашиг / 15%/	9,183,122
	Барилга угсралтын ажлын дүн	70,403,938
7	НӨАТ 10%	7,040,394
8	Нормчлолын сан 0.18%	126,727
	Дүн	77,571,059
9	Захиалагчийн техник хяналтын зардал	1,408,079
10	Инженер хайгуул, зураг төслийн ажлын дүн	3,360,000
11	Зураг төсөл зохиогчийн хяналтын зардал	704,039
	Дүн	83,043,177
12	Магадлашгүй ажил 2%	1,408,079
13	Бусад нэмэлт зардал	0
	Дүн	84,451,256

ӨРТГИЙН ТОВЧОО (БАРИЛГЫН АЖЛЫН ҮЕ ШАТААР)

Д/Д	Барилга угсралтын ажлын үе шатны нэр	Бүгд өртөг	Ажиллах хүчний зардал	Материал	Машин механизм	Тээвэр	Нэмэгдэл зардал	Ашиг
1	Буулгах ажил	1,762,296	1,092,813	0	99,046	0	340,572	229,865
2	Дээвэр засварын ажил	47,253,703	6,404,969	30,093,849	2,190,444	404,823	1,996,092	6,163,527
3	Цахилгааны дотор монтажны засварын ажил	21,387,939	9,524,470	6,087,522	0	17,940	2,968,277	2,789,731
НИЙТ ДҮН:		70,403,938	17,022,251	36,181,371	2,289,490	422,763	5,304,941	9,183,122

ЦАЛИНГИЙН НЭГТГЭЛ

БУУЛГАХ АЖИЛ

Үндэслэл	Гүйцэтгэх ажлын нэр	Хэмжих нэгж	Тоо хэмжээ	Дундаж зэргийн хөдөлмөр зарцуулалт (үндсэн ажил / тэт ачиж буулгах)					
				Зэрэг	Нэгж хүн-цаг	Бүгд хүн-цаг	Тарифт цалин	Нийт цалин	Бүгд цалин
35-180-04	Хуйлмал материал дээвэр буулгах	м2	1400	1.8 / 2	0.16 / 0.01	217.7 / 19.6	2324 / 2371	505935 / 46472	552,406
35-170-04	Ус нэвчсэн хэсгийн цементэн тэгшилгээг буулгах	100м2	1.4	2.2 / 2	1.66 / 0.08	2.322 / 0.11	2430.8 / 2371	5643 / 266	5,909

Нийт Хүн/цаг:

220.02 / 19.71

Үндсэн цалин:

558,315

Инженер техникийн ажилчдын цалин:

94,914

Нэмэгдэл цалин:

206,577

Нийт цалин:

859,806

Нийгмийн даатгал, эрүүл мэндийн даатгалын байгууллагын төлөх шимтгэлийн дүн:

116,074

Ажлын багаж, хуецаг, хэрэглэл:

116,934

Ажиллах хүчний зардал:

1,092,813

ДЭЭВЭР ЗАСВАРЫН АЖИЛ

Үндэслэл	Гүйцэтгэх ажлын нэр	Хэмжих нэгж	Тоо хэмжээ	Дундаж зэргийн хөдөлмөр зарцуулалт (үндсэн ажил / тэт ачиж буулгах)					
				Зэрэг	Нэгж хүн-цаг	Бүгд хүн-цаг	Тарифт цалин	Нийт цалин	Бүгд цалин
57-010-01	Дээврийн шаврын засварыг 20мм зузаан цемент шохойн зуурмагаар хийх /дусаал гоожсон хэсэгт/	м2	140	3.0 / 2	2.02 / 0.18	282.52 / 24.78	2670 / 2371	754328 / 58753	813,082
12-070-04	Дээврийн 15мм зузаан цементэн тэгшилгээ хийх	м2	1400	2.7 / 2	0.16 / 0.02	226.66 / 22.68	2580.3 / 2371	584851 / 53774	638,625
12-060-12	Дээврийн бетон ба зуурмаг тэгшилгээн дээр ус тусгаарлах үеийн хөржүүлэлт хийх	м2	1400	2.0 / 2	0.06 / 0.00	85.12 / 5.18	2371 / 2371	201820 / 12282	214,101
54-200-05	Халааж наадаг мембран хар цаас наах	м2	1400	2.3 / 2	0.42 / 0.05	590.8 / 64.4	2460.7 / 2371	1453782 / 152692	1,606,474

Нийт Хүн/цаг:

1185.1 / 117.04

Үндсэн цалин:

3,272,282

Инженер техникийн ажилчдын цалин:

556,288

Нэмэгдэл цалин:

1,210,744

Нийт цалин:

5,039,314

Нийгмийн даатгал, эрүүл мэндийн даатгалын байгууллагын төлөх шимтгэлийн дүн:

680,307

ЦАЛИНГИЙН НЭГТГЭЛ

Ажлын багаж, хувцас, хэрэглэл:
Ажиллах хүчний зардал:

685,347
6,404,969

ЦАХИЛГААНЫ ДОТОР МОНТАЖНЫ ЗАСВАРЫН АЖИЛ

Үндэслэл	Гүйцэтгэх ажлын нэр	Хэмжих нэгж	Тоо хэмжээ	Дундаж зэргийн хөдөлмөр зарцуулалт (үндсэн ажил / тэт ачиж буулгах)					
				Зэрэг	Нэгж хүн-цаг	Бүгд хүн-цаг	Тарифт цалин	Нийт цалин	Бүгд цалин
70-010-01	Дотор цахилгааны монтажны утас солих	100м	40	2.7 / 2	31.54 / 0.59	1261.56 / 23.6	2580.3 / 2371	3255203 / 55956	3,311,159
20-180-05	Дотор цахилгааны утас солих 4мм2	м	290	2.6 / 2	0.13 / 0.01	37.7 / 2.9	2550.4 / 2371	96150 / 6876	103,026
20-180-04	Дотор цахилгааны утас 16мм2	м	450	2.9 / 2	0.18 / 0.01	80.1 / 4.5	2640.1 / 2371	211472 / 10670	222,142
35-100-04	Утас татах далдлагч хананд бэхлэх	м	2400	2.6 / 2	0.2 /	482.16 /	2550.4 / 2371	1229701 /	1,229,701

Нийт Хүн/цаг:

1861.52 / 31

Үндсэн цалин:

4,866,027

Инженер техникийн ажилчдын цалин:

827,225

Нэмэгдэл цалин:

1,800,430

Нийт цалин:

7,493,682

Нийгмийн даатгал, эрүүл мэндийн даатгалын байгууллагын төлөх шимтгэлийн дүн:

1,011,647

Ажлын багаж, хувцас, хэрэглэл:

1,019,141

Ажиллах хүчний зардал:

9,524,470

Бүгд хүн/цаг:

3266.64 / 167.75

Бүгд цалин:

8,696,625

Инженер техникийн ажилчдын цалин:

1,478,426

Нэмэгдэл цалин:

3,217,751

Нийт цалин:

13,392,802

Нийгмийн даатгал, эрүүл мэндийн даатгалын байгууллагын төлөх шимтгэлийн дүн:

1,808,028

Ажлын багаж, хувцас, хэрэглэл:

1,821,421

Ажиллах хүчний зардал:

17,022,251

БҮЛЭГ ТУС БҮРИЙН МАТЕРИАЛ БА ТЭЭВРИЙН ЗАРДАЛ

ДЭЭВЭР ЗАСВАРЫН АЖИЛ

Шифр	Материалын нэр	Материал			Тээвэр					
		Х/Н	Үнэ	Нийт орц	Зардал	Нийт жин	Зай	Зэрэг	Тариф	Зардал
1-0671	Сийрс	М2	300	210	63,000	0.105	10	2	461.73	485
1-4271	Ус	М3	1000	62.963	62,963	62.963	1	1	946.28	59,580
1-4542	Уулын элс	М3	28000	30.64	857,908	45.959	20	1	318.84	293,074
1-0674	Халааж наадаг мембран хар цаас 1.5мм2 зузаантай	М2	15000	1610	24,150,000	1.707	10	2	461.73	7,880
1-4029	Цемент м-300	ТН	160000	7.152	1,144,371	7.295	10	1	343.78	25,080
1-4028	Цемент м-400	ТН	150000	0.763	114,484	0.778	10	1	343.78	2,676
1-4529	Шохой	ТН	200000	1.776	355,124	2.166	10	1	343.78	7,447
1-5019	Шингэн битум буюу праймер хөржүүлэгч	КГ	3100	910	2,821,000	1.056	10	2	461.73	4,874
3-8057	Баллонтой нүүрс хүчлийн газ е7512-0160	КГ	1500	350	525,000	0.35	10	1	343.78	1,203

Хог, хаягдлын зардал: 0.7343

10 1 343.78

2,524

30,093,849

404,823

ЦАХИЛГААНЫ ДОТОР МОНТАЖНЫ ЗАСВАРЫН АЖИЛ

Шифр	Материалын нэр	Материал			Тээвэр					
		Х/Н	Үнэ	Нийт орц	Зардал	Нийт жин	Зай	Зэрэг	Тариф	Зардал
2-2830	Утас далдлагч	М	500	2400	1,200,000	0.271	10	1	343.78	932
1-0306	Тусгаарлагч лент	КГ	11000	0.348	3,828	0.000	10	2	461.73	2
2-2675	Тусгаарлах таглаа	Ш	400	370	148,000	0.74	10	2	461.73	3,417
2-2651	Хуванцар бортого	Ш	600	145	87,000	0.183	10	2	461.73	844
3-2828	Хөнгөнцагаан утас 1*16мм2	Ш	2000	459	918,000	0.78	10	2	461.73	3,603
3-2828	Хөнгөнцагаан утас 2х6 мм2	Ш	1100	295.8	325,380	0.503	10	2	461.73	2,322
3-2738	Алв бүрхүүлтэй 2.5мм2 огтлолтой утас	М	600	4000	2,400,000	0.668	10	2	461.73	3,084
1-0525	Ган утас ш-5 мм2	КГ	1200	11.6	13,920	0.012	10	1	343.78	40
2-2651	Гаралтын бортого	КГ	1500	174	261,000	0.219	10	2	461.73	1,012
3-2824	Гэрэлтүүлгийн утас 3х6 мм2	Ш	900	762.2	685,980	0.381	10	2	461.73	1,760
3-6514	Гэрэлтүүлгийн хайрцэг	Ш	600	74	44,400	0.148	10	2	461.73	683

БҮЛЭГ ТУС БҮРИЙН МАТЕРИАЛ БА ТЭЭВРИЙН ЗАРДАЛ

1-4054	Гөлтгөнө	ш	300	0.045	14	0.046	10	1	343.78	159
Хог, хаягдлын зардал: 0.0237 10 1 343.78 82										
6,087,522 17,940										

Хог, хаягдлын зардал: 0.758 10 1 343.78 2,606

36,181,371 422,763

НИЙТ ТЭЭВРИЙН ЗАРДЛЫН ДҮН:

НИЙТ БАРИЛГЫН МАШИН МЕХАНИЗМЫН ХЭРЭГЦЭЭ

Шифр	Машин механизмын нэр	Нийт хэрэгцээ	Нэгж үнэ	Нийт үнэ
2028	Автокран 5тн	12.62	59489	750,811
	Автомашин	4.48	3453	15,479
6008	Мембран дээврийн хар цаас наадаг машин	56	27200	1,523,200
				2,289,490