

ОЧИРТААБ ХХК

ЭТ19-1719/17

Чингэлтэй дүүрэг ЭТӨЧ-36 "УЖМ" ББН-ийн даяр 401 тоот утас: 70110623

ЕГ Шуфр: ОСН-01/20

УВС АЙМАГ. УЛААНГОМ СУМ. 3-Р БАГ
ТАТВАРЫН ХЭЛТСИЙН КОНТОРЫН БАРИЛГА

(Ажлын зураг)

ГАДНА ХОЛБООНЫ ХЭСЭГ-ГХД



Захирал
Инженер

/Б.Чанцалмаа/
/Б.Мөнхтогтох/

Улаанбаатар хот
2020 он

ЗУРГИЙН ЖАГСААЛТ

Д/Д	НЭР	МАСШТАБ	ХУУДАС
1	Зургийн жагсаалт, тайлбар бичиг, материалын түүвэр Кабелийн хуваарилалтын схем, таних тэмдэг	---	ГХД-1
2	Холбооны шугамын байгуулалт	1:1000	ГХД-2

ТАЙЛБАР

Увс аймгийн Улаангом сум. Татварын хэлтсийн конторын барилгын Мэдээлэл холбооны гадна холбооны ажлын зураг төслийг "МХС" ТӨХХК-ийн Увс аймгийн газрын 2019.10.08-ны өдрийн № ТН- 32/2019 тоот техникийн нөхцөлийг үндэслэн боловсруулав.

Техникийн нөхцөлийн дагуу одоо байгаа худаг ХХ-106-с баригдах барилга хүртэл замын хажуугаар 2 яндан бүхий сувагчлал шинээр байгуулна.

Дачиндаржаалин хийдийн баруун талд одоо байгаа ХХ-79 худагаас JF-10x2, 12core-н шилэн кабелиудыг тус тус муфтлэн авч одоо байгаа болон шинээр хийх сувагчлалаар сүвлэн татаж шинээр баригдах барилгын зорийн давхрын "Server" өрөө (цитний өрөө) хүртэл оруулан төгсгөлийн байгууламжид холбоно.

Угсралтын ажлыг эхлүүлэхээс өмнө аймгийн холбооны газрын ерөнхий инженерээр хянуулсан байх шаардлагатай.

Ажлыг гүйцэтгэхдээ холбооны шилэн кабель шугам байгуулах стандарт, норм, норматив, шинэ техник технологийн шаардлагын дагуу хийж гүйцэтгэх ба хөдөлмөрийн аюулгүйн ажиллагааны дүрмийг хатуу мөрдөж ажиллавал зохино.

ТОМЪЁОЛСОН ТЭМДЭГЛЭГЭЭ :

	Физик кабелийн хос
	Шилэн кабелийн хос
	Шилэн болон физик кабелийн урт
	Төлөвлөж буй он
	Төлөвлөж буй шилэн кабелийн төгсгөлийн төхөөрөмж
	Одоо байгаа сувагчлал
	Төлөвлөж байгаа сувагчлал
	Одоо байгаа сувагчлал
	Төлөвлөж байгаа сувагчлал

МАТЕРИАЛЫН ЖАГСААЛТ


Д/Д	ЗАРДЛЫН НЭР	МАРК	ХЭМЖИХ НЭГЖ	ТОО ШИРХЭГ	ТАЙЛБАР
1	Шилэн кабелийн төгсгөлийн төхөөрөмж	FDF-12	ш	1	Барилгад
2	Шилэн кабель	12 кор	м	450	Сувагчлалаар
3	Төмөр бетон холбооны М1 худаг	2,64*1,27*1,85м	ком	2	
4	Холбооны гол сувагчлалын яндан	PVC -110*99*5mm	м	187	
5	Анхааруулгын тууз		м	187	
6	Олон хосын тосон шахалттай сувагчлалын кабель	JF-10*2*0.4	м	450	
7	Шилэн кабелийн муфт		ш	1	
8	10*2 хосын муфт	48/8/50	ш	1	Барилга дотор
9	10*2 хосын төгсгөлийн төхөөрөмж	DP-10*2	ш	1	
10	Яндангийн бэхэлгээ		ш	2	Барилгын оролтонд

КАБЕЛИЙН ХУВААРИЛАЛТЫН СХЕМ




ТАТВАРЫН ХЭЛТСИЙН КОНТОРЫН БАРИЛГА					
Увс аймаг, Улаангом сум, 3-р баг.					
Зургийн жагсаалт, тайлбар бичиг, материалын түүвэр Кабелийн хуваарилалтын схем, таних тэмдэг					Үе шат
Инженер		З.Пүрэвсүрэн	ЕГШифр	Масштаб	Огноо
			ОСН- 01/20		
Гүйцэтгэсэн		Б.Мөнхтөгтох	ТГШифр	Зургийн үзвэр	Хуудас
Шалгасан		З.Пүрэвсүрэн	ПД-01/20		

Холбооны шугамын байгуулалт
М 1:1000

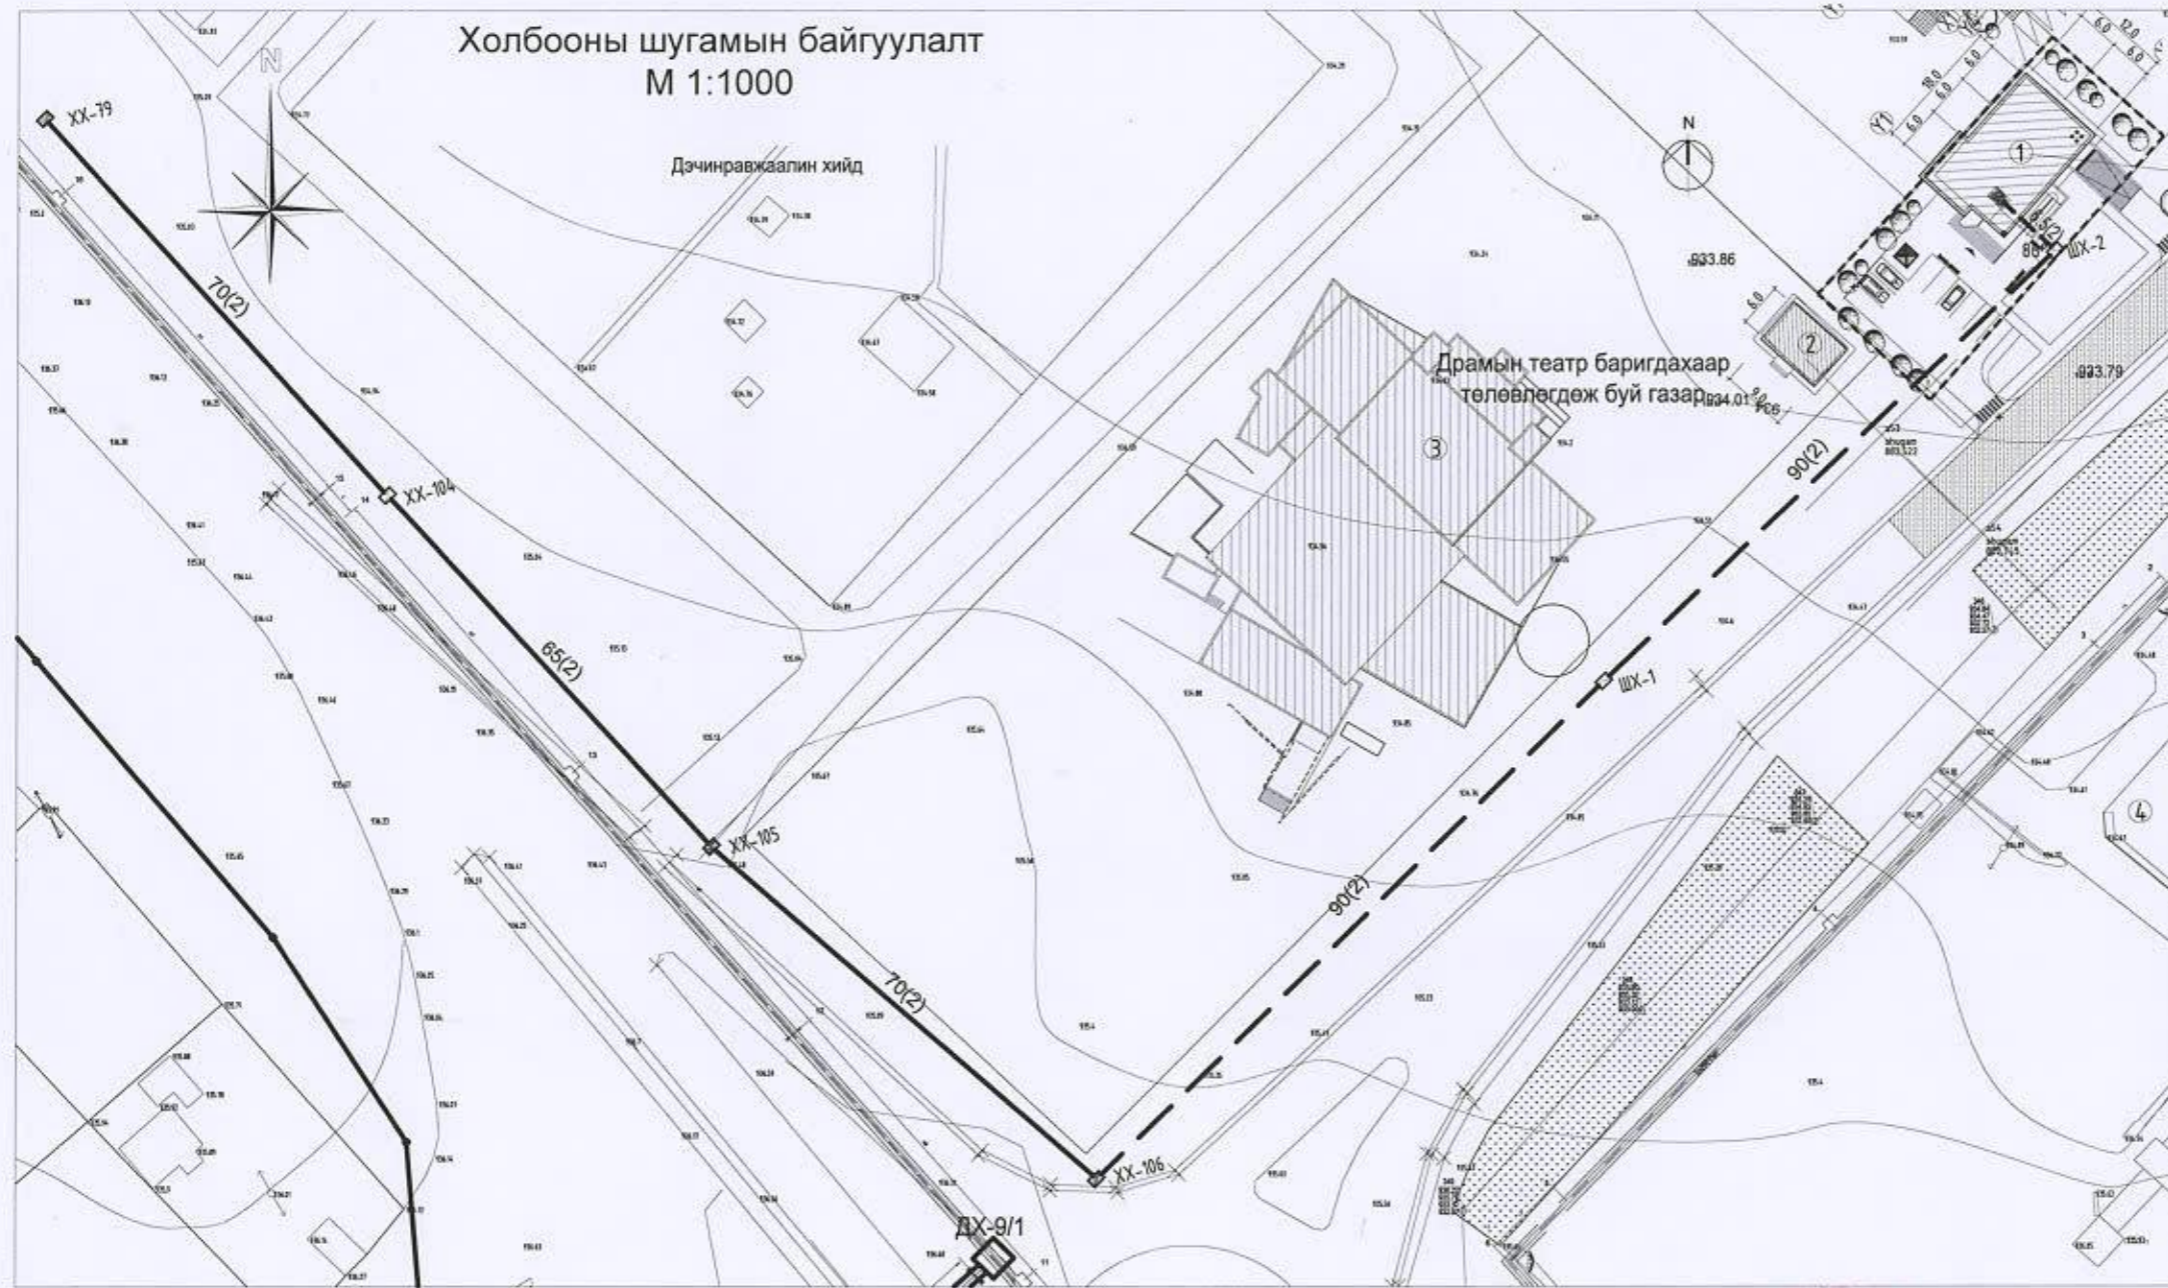

ОРЧНЫ ТОЙМ

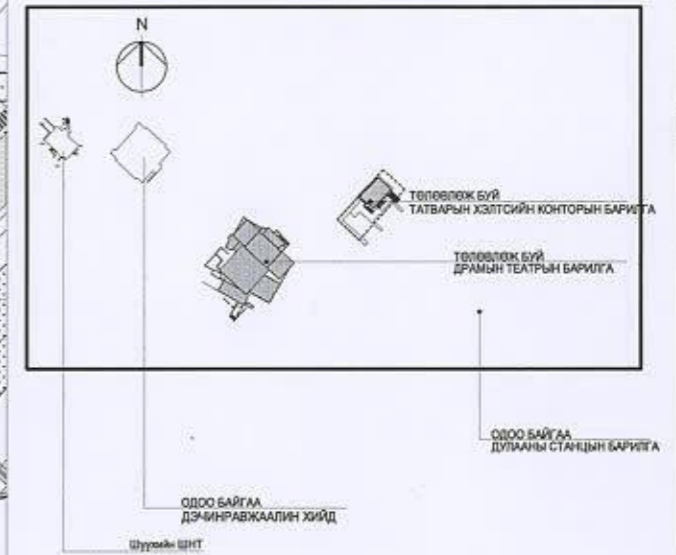

БАРИЛГЫН ТОДОРХОЙЛОЛТ

Д/Д	ТОДОРХОЙЛОЛТ:	Тайлбар
1.	ТАТВАРЫН ХЭЛТСИЙН КОНТОРЫН БАРИЛГА	Төлөвлөж буй
2.	УС ДУЛААН ДАМЖУУЛАХ ТӨВ	Төлөвлөж буй
3.	ДРАМЫН ТЕАТРЫН БАРИЛГА	Төлөвлөж буй
4.	ДУЛААНЫ СТАНЦЫН БАРИЛГА	Одоо байгаа

Таних тэмдэг	Нэр
	Төлөвлөж байгаа барилга
	Одоо байгаа барилга, байгууламж
	Хашаа
	Одоо байгаа дулаан, цэвэр усны шугам
	Одоо байгаа цэвэр усны шугам
	Одоо байгаа бохир усны шугам
	Одоо байгаа цахилгааны шугам
	Одоо байгаа цахилгааны агаарын шугам
	Одоо байгаа холбооны шугам
	Төлөвлөж буй дулаан, цэвэр усны шугам, суваг
	Төлөвлөж буй дулааны худаг
	Төлөвлөж буй эргэлтийн өнцөг
	Төлөвлөж буй үл хөдлөх тулгуур
	Төлөвлөж буй "П" хэлбэрийн зөөлөвч
	Төлөвлөж буй цэвэр усны шугам, худаг
	Төлөвлөж буй бохир усны шугам, худаг
	Төлөвлөж буй цахилгааны кабель шугам
	Төлөвлөж буй холбооны кабель шугам

Сувагчлалын огтлол



"МХС" ХХК-ийн УВС АЙМГИЙН
ГАЗРЫН ЕРӨНХИЙ ИНЖЕНЕР

ЗӨШӨӨРСӨН:



Э.БАЯНЖАРГАЛ



Зөвшөөрөлцсөн	
ГДГ	Ч.Зулзаяа
УХАТ	П.Чулуунцэцэг
ГЦ	Б.Гантуяа

ТАТВАРЫН ХЭЛТСИЙН КОНТОРЫН БАРИЛГА					
Увс аймаг, Улаангом сум, 3-р баг.					
Холбооны шугамын байгуулалтын тойм					Үе шат
Инженер	<i>З.Пүрэвсүрэн</i>	З.Пүрэвсүрэн	ЕГ.Шифр	ОСН- 01/20	Огноо
Гүйцэтгэсэн	<i>З.Пүрэвсүрэн</i>	Б.Мөнхтөгтох	ТГ.Шифр	ПД-01/20	Хуудас
Шалгасан	<i>З.Пүрэвсүрэн</i>	З.Пүрэвсүрэн	Зургийн зураг	ГХД-2	2
					А3