



МОНГОЛ УЛС

ТӨРИЙН БАЙГУУЛЛАГЫН
ГАЗАР ЭЗЭМШИХ ЭРХИЙН
ГЭРЧИЛГЭЭ

Дугаар 000004679

Увс аймгийн Татварын хэлтэс

9065938

(байгууллагын нэр)

(регистрийн дугаар)

/-д

Аймгийн Засаг даргын захирамж

-ын 20

19

оны 08

сарын 30

өдрийн А/563

тоот

(шийдвэр гаргагч)

шийдвэрийг үндэслэн

Увс

Улаангом

3-р баг

Галданбошгот

(сум, дүүрэг)

(баг, хороо)

хаягт

(гудамжны нэр)

(хашааны дугаар/ тоот)

байрлах, нэгж талбарын

8516012415

дугаар бүхий

1000/0.1/

м.кв /га/ газрыг

Төрийн захиргааны байгууллага

зориулалтаар

15


жилийн хугацаатай эзэмшүүлж, эрхийн улсын бүртгэлийн

Э-1520000612

дугаарт бүртгэж гэрчилгээ олгов.

ГАЗРЫН АСУУДАЛ ЭРХЭЛСЭН
БАЙГУУЛЛАГА / АЛБАН ТУШААЛТАН

ТАМГА / ТЭМДЭГ

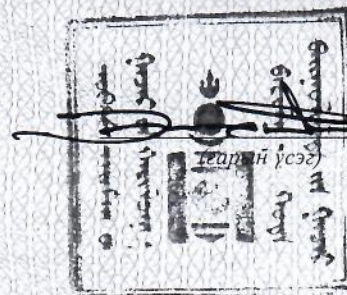

АЙМГИЙН ГХБХБГ-ЫН ДАРГА

Ц.Энхбаатар

(нэр)

20 19 оны 10 сарын 02 өдөр

Увс аймгийн Газрын Харилцаа Барилга Хот Байгуулалтын Газар

Нэгж талбарын дугаар: 8516012415 Эрхийн төрөл: эзэмших

Регистрийн дугаар: 9065938 Хуулийн этгээдийн нэр: Татварын Хэлтэс Галсүрэн


ХАЯГ: Аймаг/Хот: Увс

Сум/Дүүрэг: Улаангом


Гудамж: Галданбошгот Тоот: 0

Баг/Хороо: 3-р баг

Кадастрын муж: 012

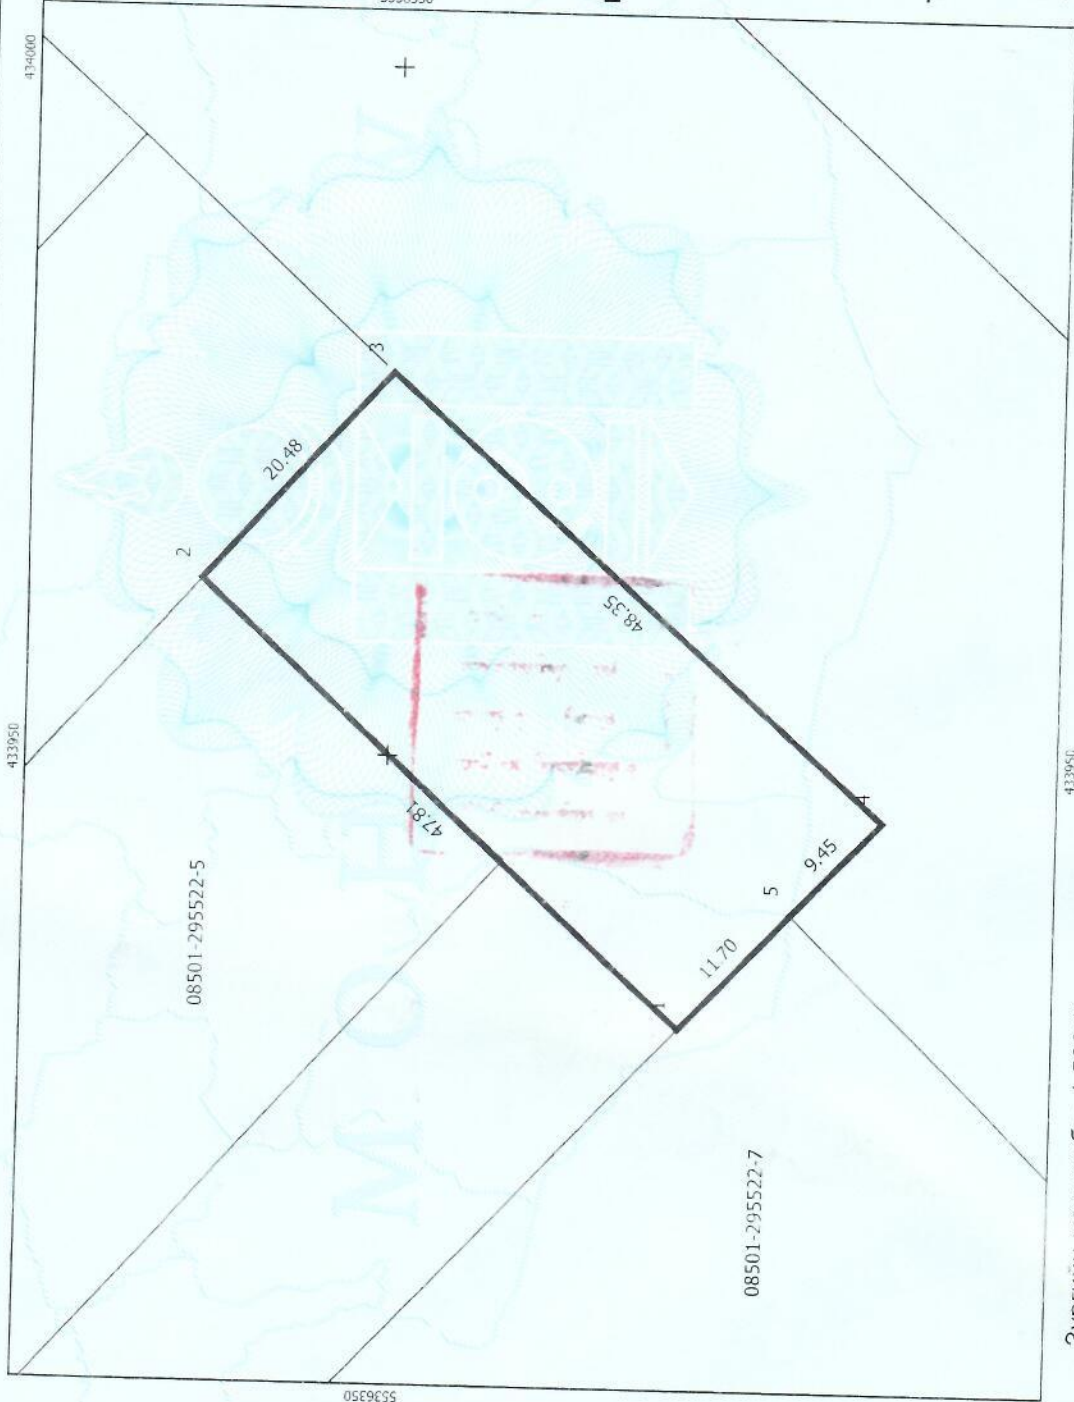

Орчны тойм:

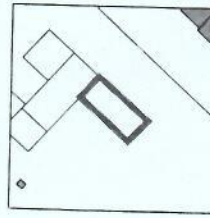

Масштаб = 1:5000

Координатын систем:
WGS84 / UTM Zone 46N
EPSG: 32646

Нэгж талбар

№.	X	Y	Урт
1	433930.47	5536328.47	47.81
2	433962.66	5536363.80	20.48
3	433977.90	5536350.13	48.35
4	433945.85	5536313.96	9.45
5	433939.01	5536320.46	11.70

Барилга

№.	X	Y	Урт	Барилгын дугаар/м2
1	433930.47	5536328.47	47.81	
2	433962.66	5536363.80	20.48	
3	433977.90	5536350.13	48.35	
4	433945.85	5536313.96	9.45	
5	433939.01	5536320.46	11.70	

Талбайн хэмжээ: 1000 квадрат метр

Зураг хэвлэсэн: *М.Орлов* У.Болор-Эрдэнэ
(Кадастрын асуудал хариуцсан мэргэжилтэн)
Хянасан: *О.О.О.* Дарга
(Ц.Энхбаатар)

Сургийн масштаб = 1:500 (1 сантиметрт 5 метр багтана)

Хэвлэсэн огноо: 2019-10-02