

БА-МАРКЫН АЖЛЫН ЗУРГИЙН ҮНДСЭН БҮРДЛИЙН ЖАГСААЛТ		
Д/Д	Зургийн нэр	Зургийн марк
1	Тайлбар дүгж, зургийн жагсаалт	БА-01
2	Нүүр талын байгуулалт	БА-02
3	Ар талын байгуулалт	БА-03
4	Хажуу талуудын байгуулалт	БА-04
5	Нүүр талын байгуулалт	БА-05
6	Ар талын байгуулалт	БА-06
7	Хажуу талуудын байгуулалт	БА-07
8	Нүүр талын байгуулалт	БА-08
9	Ар талын байгуулалт	БА-09
10	Хажуу талуудын байгуулалт	БА-10
11	Нүүр талын байгуулалт	БА-11
12	Ар талын байгуулалт	БА-12
13	Хажуу талуудын байгуулалт	БА-13
14	Нүүр талын байгуулалт	БА-14
15	Ар талын байгуулалт	БА-15
16	Хажуу талуудын байгуулалт	БА-16

**ТАЙЛБАР:**

Хэнтий аймгийн Бор-Өндөр сумын төвд  
Байгаль цаг уурын үндсэн өгөгдлүүд нь:

-Гадна агаарын температур	-30.9°C
-Салхины ачаалал	34 кг/м <sup>2</sup>
-Цасны ачаалал	50 кг/м <sup>2</sup>
-Газар хөдлөлийн	6 балл
-Барилгын эдэлгээний зэрэг	II
-Галын аюулгүйн ангилал	II

Хэнтий аймгийн Бор-Өндөр сумын "60 айлын орон сууцны" барилгын засварын ажлын зургийг Хэнтий аймгийн ГХБХБГазрын 2020 оны 02 сарын 20 өдрийн 01 дугаартай архитектур төлөвлөлтийн даалгавар дүгж баримтыг үндэслэн ажлын зургийг "Барилга байгууламж" ХХК-д боловсруулав. Хэмжилт, судалгаа хийх үед Хэнтий аймгийн Бор-Өндөр сумын "60 айлын орон сууцны" барилгын даацын элементүүдэд эвдрэл гэмтэл гараагүй хэвийн байдалтай дагуу ба даурны гадна талын онгорхой цоорхой өө сэвийг шавардаж тэгшлэх.

Шавардлагыг нөхөх зэрэг бусад заслалын ажлуудыг гүйцэтгэхээр нэг бүрчлэн хэмжилт хийв. Жагсаалтанд орсон ажлууд нь дараах үндсэн чиглэлд багтана.

Барилга байгууламжийн дүрэлдэхүүн:

Тус бүрдээ 60 айлын 5 давхар 12ш, 4 давхар 4ш 16 орон сууцны барилга.

16 орон сууцны гадна талаас нь будах

Барилга хоорондын зайг дулаалах

Дулаалга хийхдээ:

-Орчин үеийн чанар стандартад зохицсон сүүлийн үеийн технологи материал ашиглах ханын ан цав, заадсыг сайтар чигчих, шавардах, өө сэвийг дарж өнгөлөх.

Фасадыг будахдаа:

-Байрны гадна талын онгорхой цоорхой өө сэвийг шавардаж тэгшлэх.


-Бэхжүүлэгч түрхэх.


-Сайн чанарын эмульсээр 2 удаа будах.

-Модов цонхтой айл өрхийн цонх, болконы хаалгыг 2 давхарлаж будах.


-Зурсан зургийн дагуу өнгө загвараар будах.

-Загвар зураг дээр тус тусын өнгө загварын дагуу м2 өнгө загварыг зурсан болно.

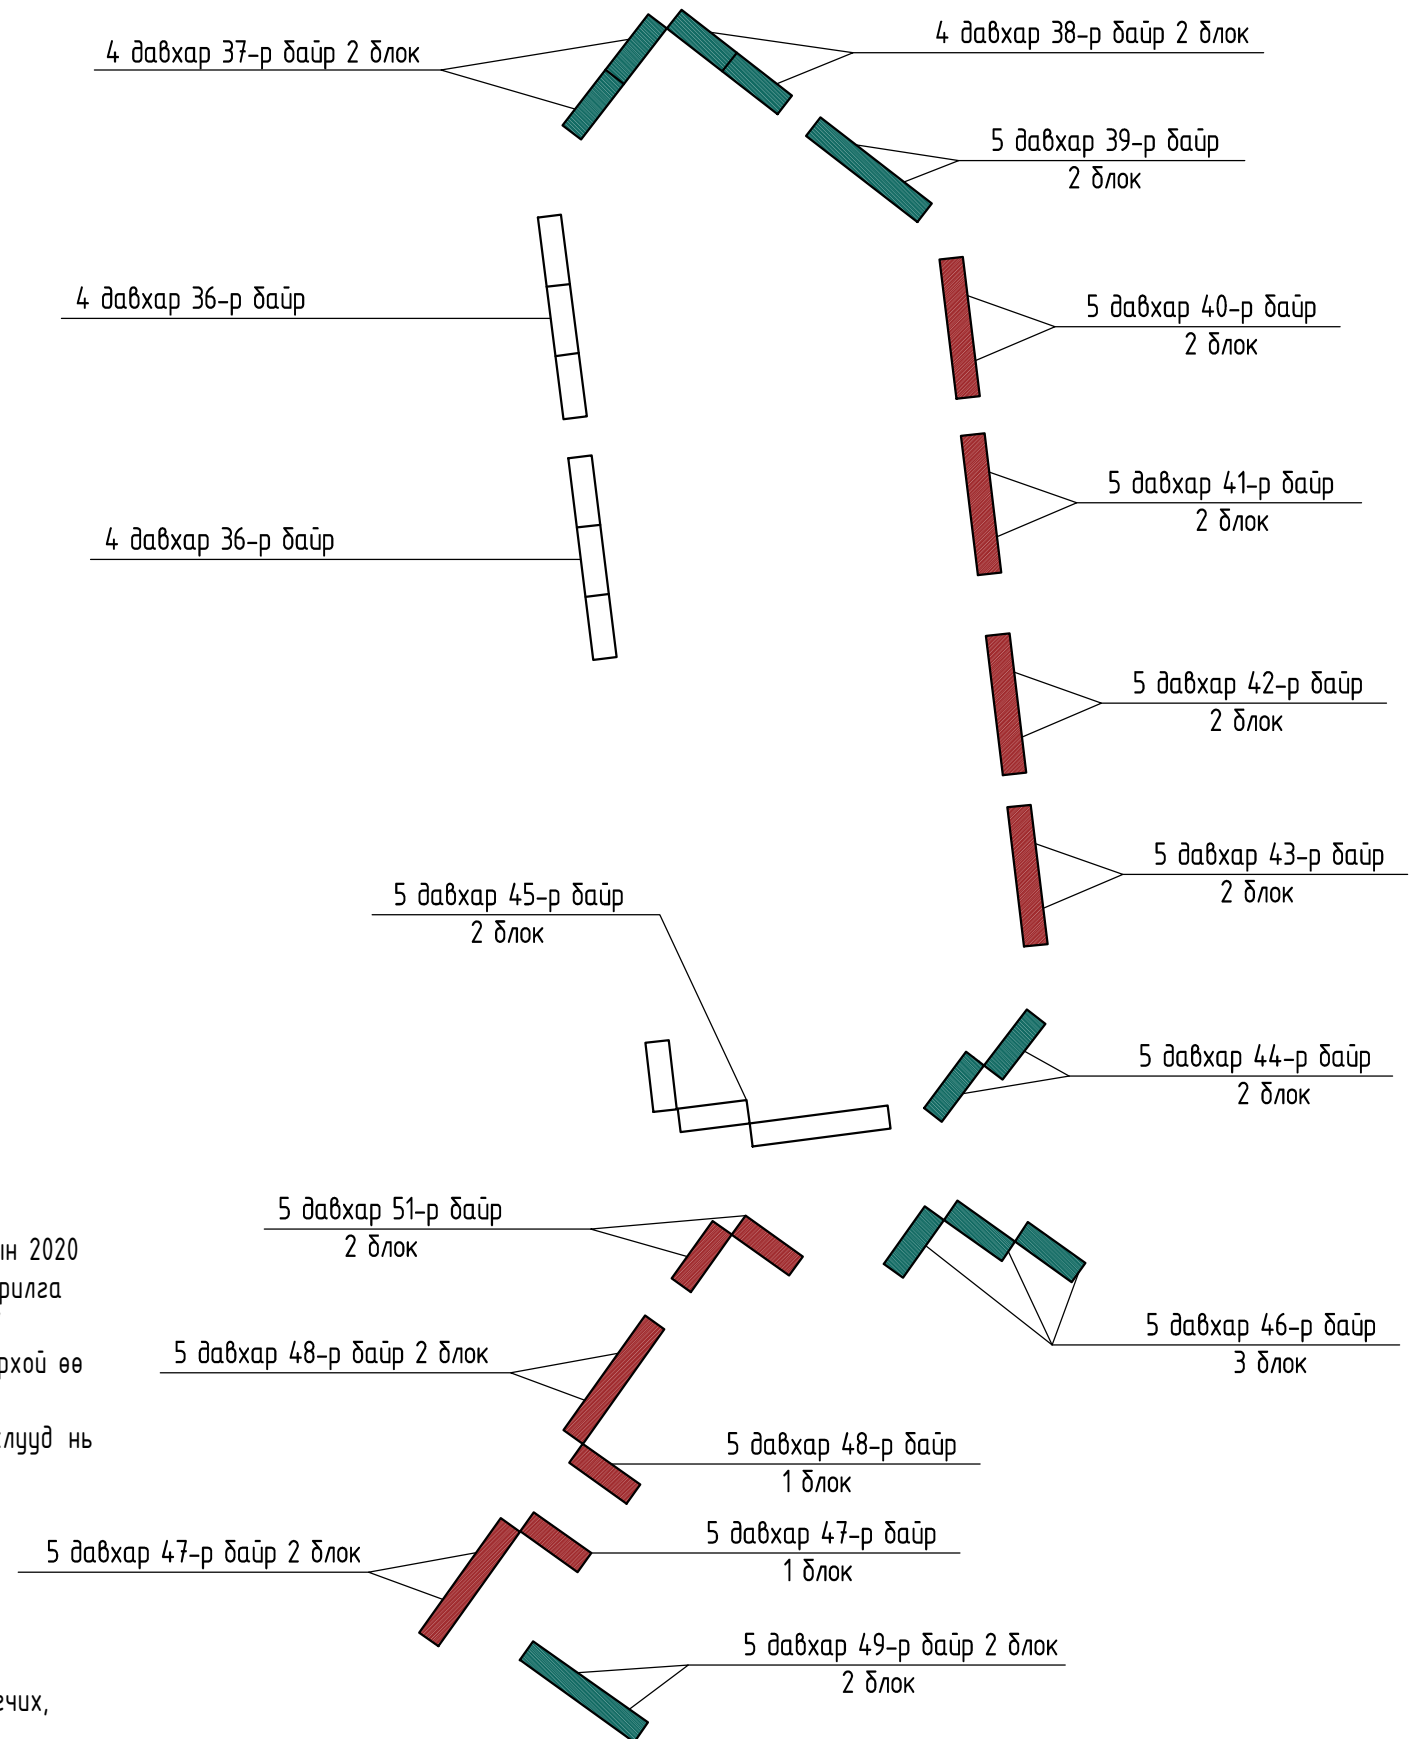

	Хэнтий аймаг, Бор-Өндөр сум. "ОРОН СУУЦНУУДЫН ГАДНА ФАСАДНЫ ЗАСВАРЫН АЖИЛ"				
	Тайлбар дүгж, зургийн жагсаалт				Үе шат: А.3
	Архитектор		Т.Дашчарув	Е.Г.Шифр: ББ-07/2020	Масштаб: М1:50
Гүйцэтгэсэн		Т.Дашчарув	Т.Г.Шифр:	Зургийн дугаар: БА-01	Хуудас: 16
Шалгасан		М.Цэнд-Аюуш			

ХЭНТИЙ АЙМАГ БОР ӨНДӨР СУМЫН 2 ОРЦТОЙ "37, 38"-Р 4 ДАВХАР ОРОН СУУЦНЫ НҮҮР ТАЛЫН ФАСАДНЫ БУДАГ ХИЙХ АЖЛЫН БАЙГУУЛАЛТ М1:100

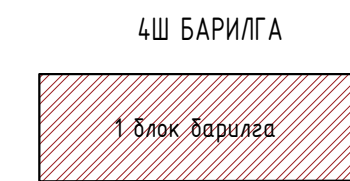

Тод ногоон өнгийн фасадны эмульс /фактуртай/

ӨНГӨНИЙ ТЭМДЭГЛЭГЭЭ:

	/Тод/ ногоон /RGB-11,96,88/-631.26 м2 талбай будах
	/Цайвар/ ногоон /RGB-171,216,204/-Нийт 517.63 м2 талбай будах
	/Тод/ шар /RGB-248,215,49/-Нийт 76.84 м2 талбай будах


- Тайлбар:**
- Энэ хуудсыг БА-01-04 холбогдох хуудсуудын хамт үзнэ.
  - Гадна заслалын ажлыг хийхээс өмнө ханын нийт гадаргуугийн нүх сүвийг дөглөж цэвэрлэж бэлтгэх шаардлагатай.
  - Гадна заслалыг чанарын өндөр түвшинд хийж гүйцэтгэнэ. Хүйтний улиралд гадна заслалын ажлыг хийхийг хориглоно.
  - Уг зургийг бусад холбогдох зургуудтай хамтатган үзэж ажлыг гүйцэтгэнэ
  - Зурагт тэмдэглэсний өнгө загвараар будна.

Хэнтий аймаг, Бор-Өндөр сум. "ОРОН СУУЦНУУДЫН ГАДНА ФАСАДНЫ ЗАСВАРЫН АЖИЛ"					
Нүүр тал					Үе шат: А.3
Архитектор		Т.Дашчарив	Е.Г.Шифр: ББ-07/2020	Масштаб: М1:100	Огноо: 2020 он
Гүйцэтгэсэн		Т.Дашчарив	Т.Г.Шифр:	Зургийн дугаар: БА-02	Хуудас: 16
Шалгасан		М.Цэнд-Аюуш			





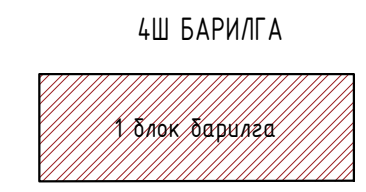


ХЭНТИЙ АЙМАГ БОР ӨНДӨР СУМЫН 2 ОРЦТОЙ "37, 38"-Р 4 ДАВХАР ОРОН СУУЦНЫ АР ТАЛЫН ФАСАДНЫ БУДАГ ХИЙХ АЖЛЫН БАЙГУУЛАЛТ М1:100



Тод ногоон өнгийн фасадны эмүүльс /фактуртай/

- ӨНГӨНИЙ ТЭМДЭГЛЭГЭЭ:
-  /Тод/ ногоон /RGB-11,96,88/-631.26 м2 талбай бүдэх
  -  /Цайвар/ ногоон /RGB-171,216,204/-Нийт 517.63 м2 талбай бүдэх
  -  /Тод/ шар /RGB-248,215,49/-Нийт 76.84 м2 талбай бүдэх



- Тайлбар:**
- Энэ хуудсыг БА-01-04 холбогдох хуудсуудын хамт үзнэ.
  - Гадна заслалын ажлыг хийхээс өмнө ханын нийт гадаргуугийн нүх сүвийг дөглөж цэвэрлэж бэлтгэх шаардлагатай.
  - Гадна заслалыг чанарын өндөр түвшинд хийж гүйцэтгэнэ. Хүйтний улиралд гадна заслалын ажлыг хийхийг хориглоно.
  - Уг зургийг бусад холбогдох зургуудтай хамтатган үзэж ажлыг гүйцэтгэнэ
  - Зурагт тэмдэглэсний өнгө загвараар бүднэ.

Хэнтий аймаг, Бор-Өндөр сум. "ОРОН СУУЦНУУДЫН ГАДНА ФАСАДНЫ ЗАСВАРЫН АЖИЛ"					
Ар тал				Үе шат: А.3	
Архитектор		Т.Дашчарив	Е.Г.Шифр:	Масштаб:	Огноо:
Гүйцэтгэсэн		Т.Дашчарив	ББ-07/2020	М1:100	2020 он
Шалгасан		М.Цэнд-Аюуш	Т.Г.Шифр:	Зургийн дугаар:	Хуудас:
				БА-03	16






ХЭНТИЙ АЙМАГ БОР ӨНДӨР СУМЫН 2 ОРЦТОЙ "37, 38"-Р 4 ДАВХАР ОРОН СУУЦНЫ ХАЖУУ ТАЛУУДЫН ФАСАДНЫ БУДАГ ХИЙХ АЖЛЫН БАЙГУУЛАЛТ М1:100

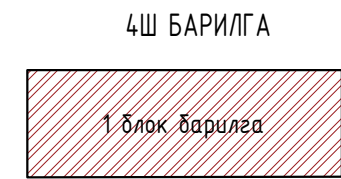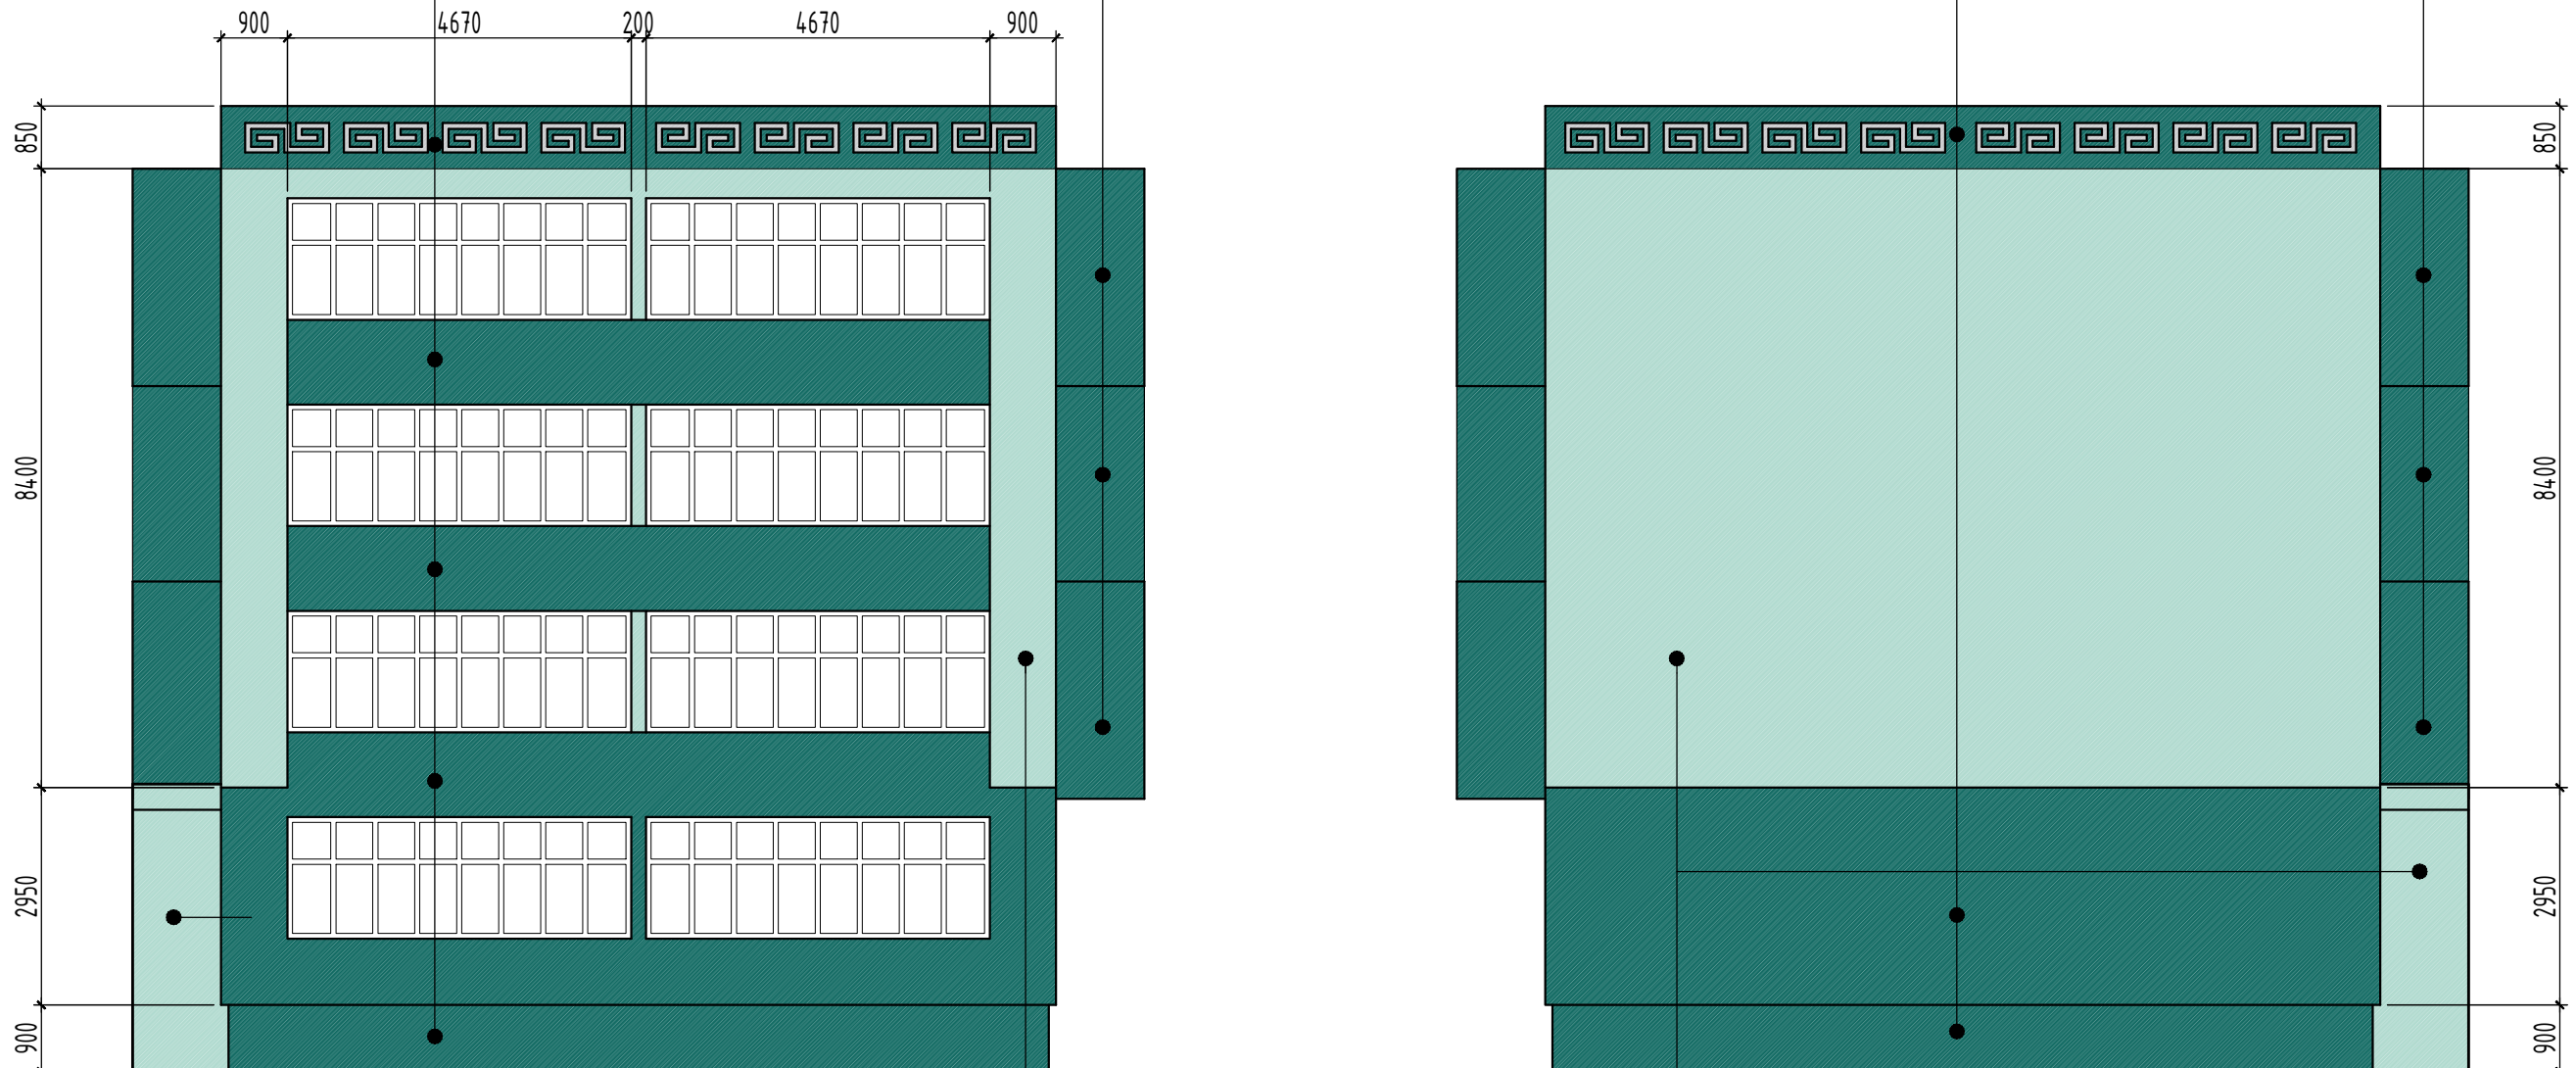Тод ногоон өнгийн фасадны  
эмульс /фактуртай/




Цайвар ногоон өнгийн фасадны  
эмульс /фактуртай/

ӨНГӨНИЙ ТЭМДЭГ/ЛЭГЭЭ:

-  /Тод/ ногоон /RGB-11,96,88/-631.26 м2 талбай бүдэх
-  /Цайвар/ ногоон /RGB-171,216,204/-Нийт 517.63 м2 талбай бүдэх
-  /Тод/ шар /RGB-248,215,49/-Нийт 76.84 м2 талбай бүдэх

Тайлбар:


- Энэ хуудсыг БА-01-04 холбогдох хуудсуудын хамт үзнэ.
- Гадна заслалын ажлыг хийхээс өмнө ханын нийт гадаргуугийн нүх сүвийг дөглөж цэвэрлэж бэлтгэх шаардлагатай.
- Гадна заслалыг чанарын өндөр түвшинд хийж гүйцэтгэнэ. Хүйтний улиралд гадна заслалын ажлыг хийхийг хориглоно.
- Үз зургийг бусад холбогдох зургуудтай хамтатган үзэж ажлыг гүйцэтгэнэ
- Зурагт тэмдэглэсний өнгө загвараар бүднэ.

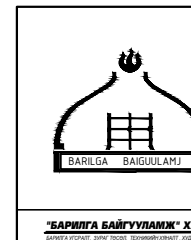

Хэнтий аймаг, Бор-Өндөр сум.					
"ОРОН СУУЦНУУДЫН ГАДНА ФАСАДНЫ ЗАСВАРЫН АЖИЛ"					
Хажуу талууд					Үе шат: А.3
Архитектор		Т.Дашчарив	Е.Г.Шифр:	Масштаб:	Огноо:
Гүйцэтгэсэн		Т.Дашчарив	ББ-07/2020	М1:100	2020 он
Шалгасан		М.Цэнд-Аюуш	Т.Г.Шифр:	Зургийн дугаар:	Хуудас:
				БА-04	16



ХЭНТИЙ АЙМАГ БОР ӨНДӨР СУМЫН 4 ОРЦТОЙ "40, 41, 42, 43, 47, 48"-Р 5 ДАВХАР ОРОН СУУЦНЫ НҮҮР ТАЛЫН ФАСАДНЫ БУДАГ ХИЙХ АЖЛЫН БАЙГУУЛАЛТ М1:100

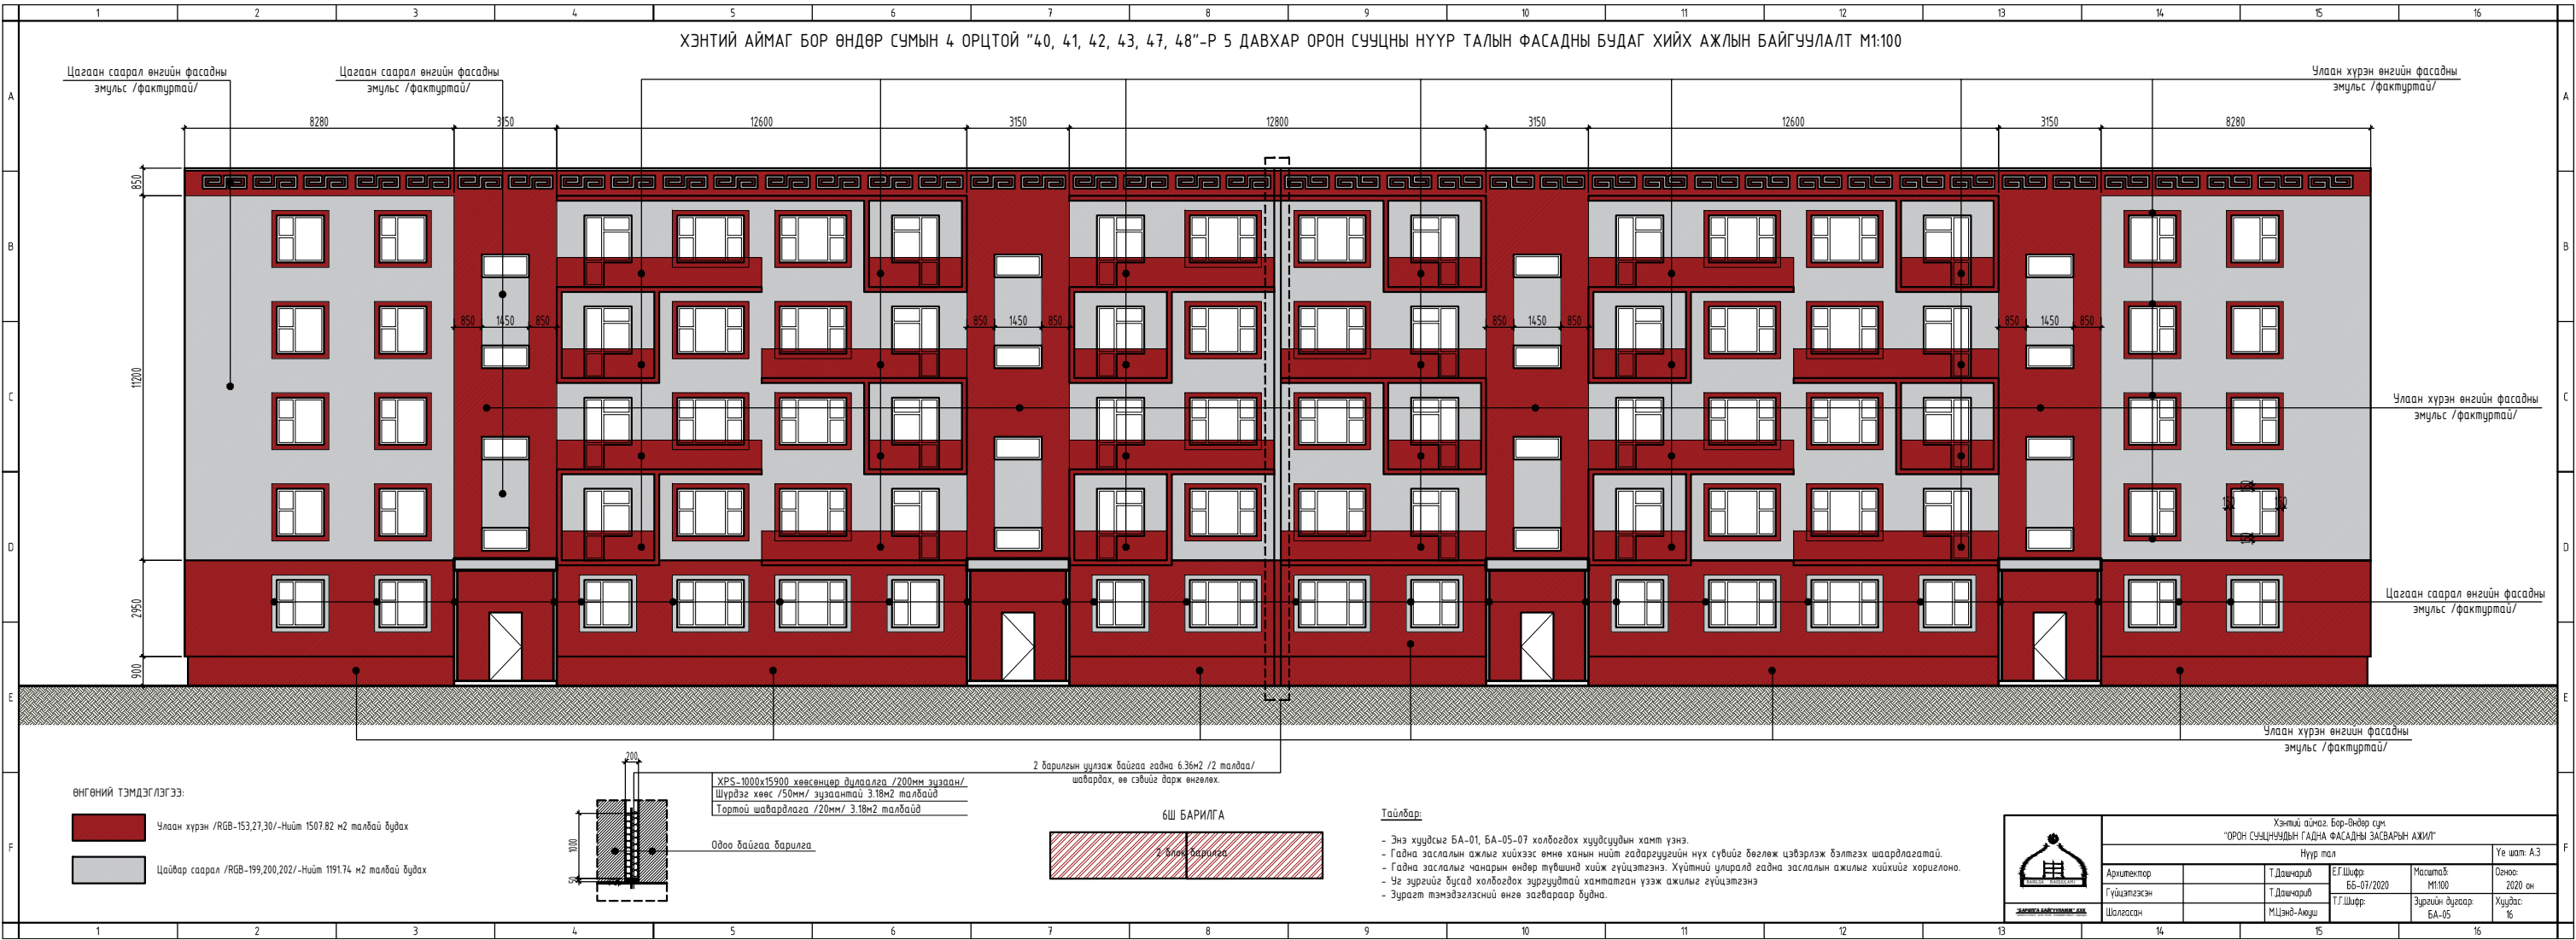

- ӨНГӨНИЙ ТЭМДЭГ/ЛЭГЭЭ:
- Улаан хүрэн /RGB-153,27,30/-Нийт 1507.82 м2 талбай бүрдэх
  - Цайвар саарал /RGB-199,200,202/-Нийт 1191.74 м2 талбай бүрдэх

ХПС-100х1500 хөвсөнцөр дүлгэлдэг /200мм зузаан/  
Шүрдэг хөвс /50мм/ зузаантай 3.18м2 талбайд  
Тортуй шаардлага /20мм/ 3.18м2 талбайд


Одоо байгаа дарилга




- Тайлбар:
- Энэ хуудсыг БА-01, БА-05-07 холбогдох хуудсуудын хамт үзнэ.
  - Гадна заслалын ажлыг хийхээс өмнө ханын нийт гадаргуугийн нүх сүвийг бөглөж цэвэрлэж дэлгэх шаардлагатай.
  - Гадна заслалыг чанарын өндөр түвшинд хийж гүйцэтгэнэ. Хүйтний улиралд гадна заслалын ажлыг хийхийг хориглоно.
  - Үе зургиийг дусад холбогдох зургуудтай хамтатган үзэж ажлыг гүйцэтгэнэ
  - Зурагт тэмдэглэсэн өнгө загвараар будна.

Хэнтий аймаг Бор-Өндөр сум "ОРОН СУУЦНЫ НҮҮР ТАЛЫН ФАСАДНЫ ЗАСВАРЫН АЖИЛ"				
Нуур тал				
Архитектор	Т.Данчарал	ЕГШФр:	Масштаб:	Үе шалт А3
Гүйцэтгэсэн	Т.Данчарал	Б5-07/2020	М1:100	Огноо: 2020 он
Шалгасан	М.Цэнд-Аюуш	ТГШФр:	Зургийн дүрсэл:	Хуудас: 15
			БА-05	


ХЭНТИЙ АЙМАГ БОР ӨНДӨР СУМЫН 4 ОРЦТОЙ "40, 41, 42, 43, 47, 48"-Р 5 ДАВХАР ОРОН СУУЦНЫ АР ТАЛЫН ФАСАДНЫ БУДАГ ХИЙХ АЖЛЫН БАЙГУУЛАЛТ М1:100

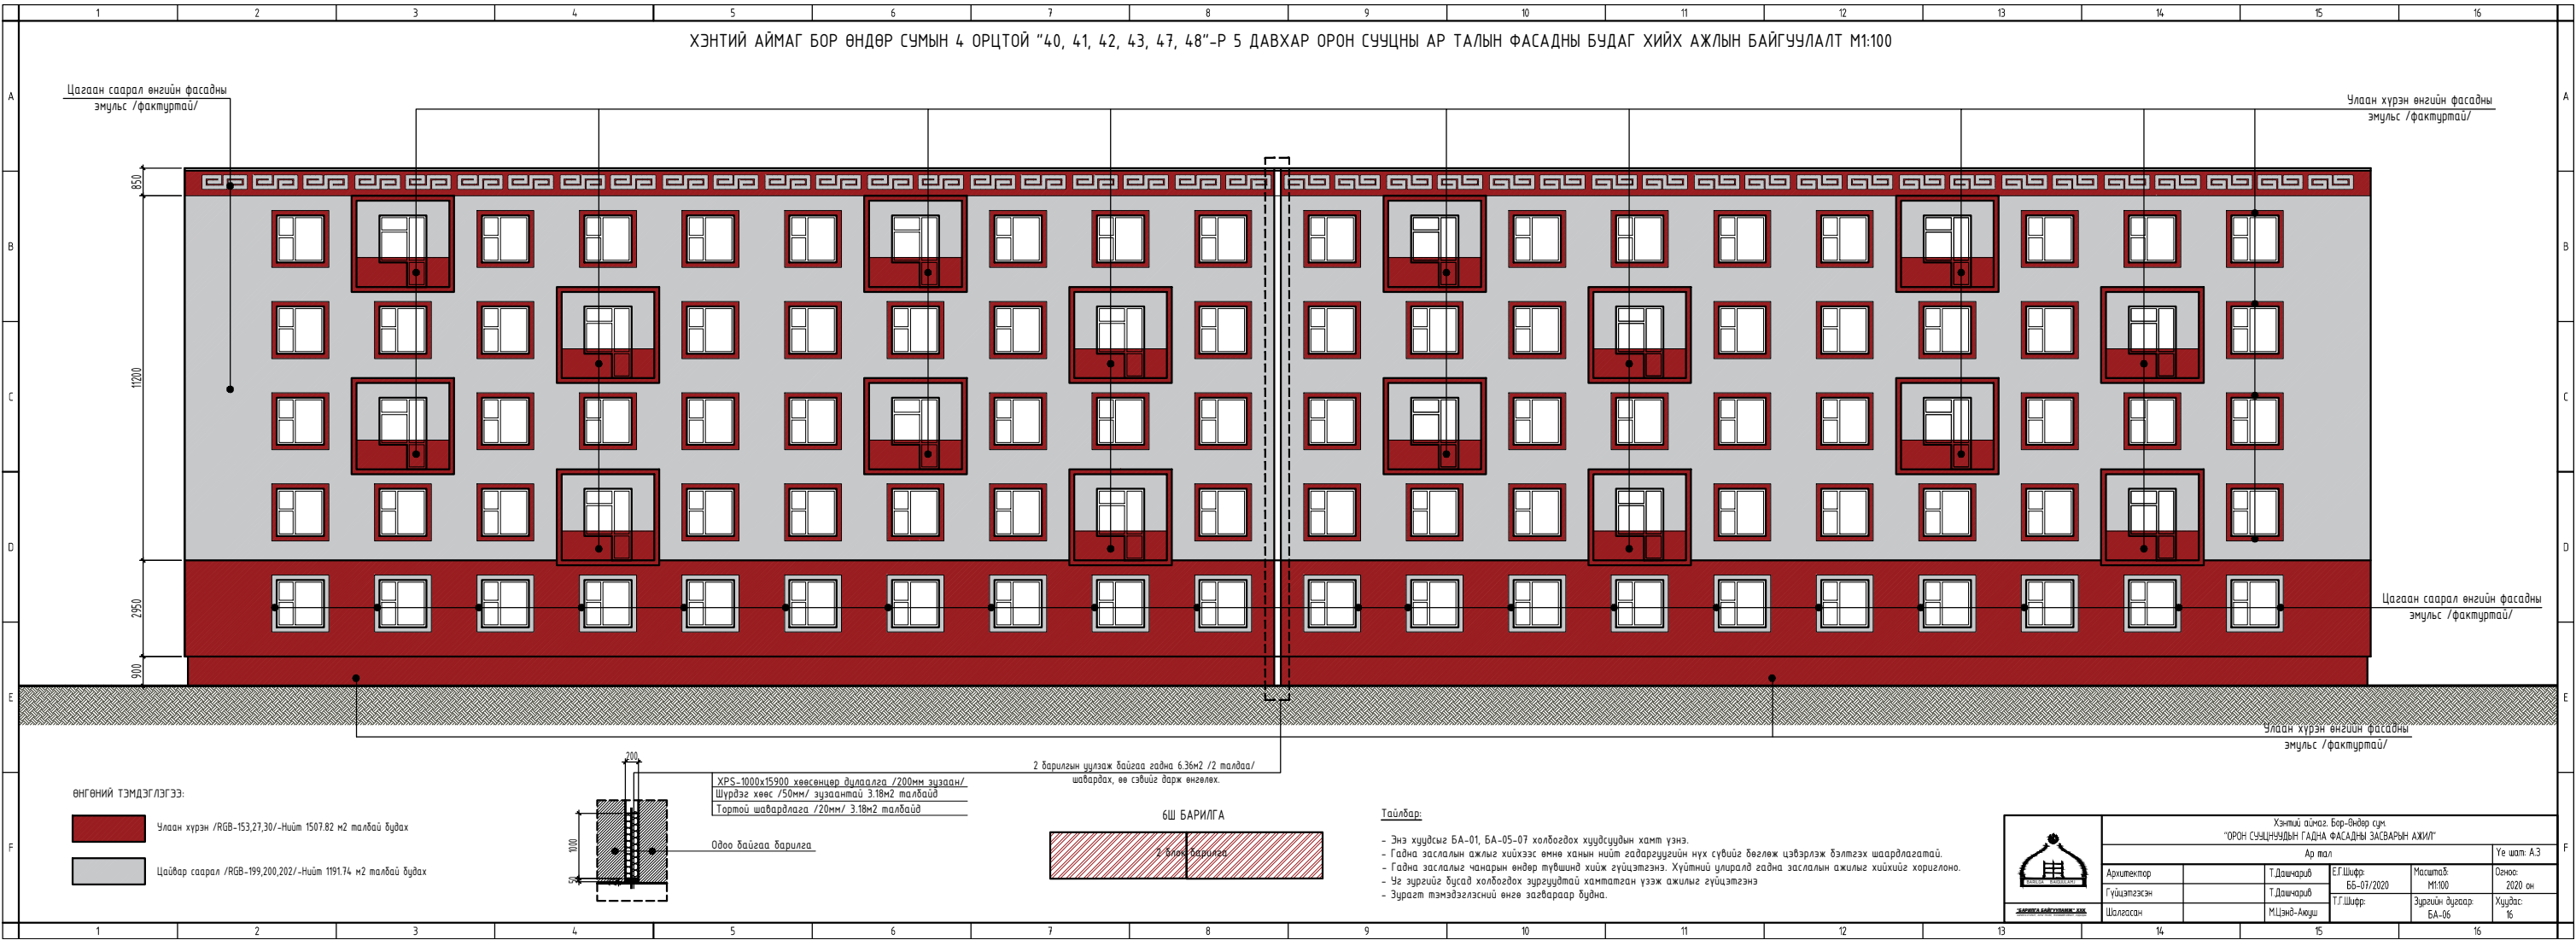

- ӨНГӨНИЙ ТЭМДЭГЛЭГЭЭ:
- Улаан хурэн /RGB-153,27,30/-Нийт 1507.82 м2 талбай бүрдэх
  - Цагаан саарал /RGB-199,200,202/-Нийт 1191.74 м2 талбай бүрдэх

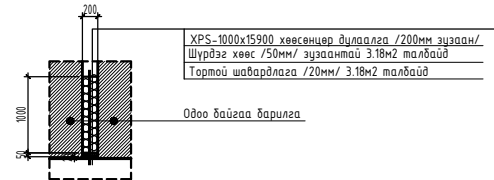

ХРС-1000x1500 хөвсөнцөр дүрлэлгэ /200мм зузаан/  
Шүрдэг хөвс /50мм/ зузаантай 3.18м2 талбайд  
Тортуй шаварлага /20мм/ 3.18м2 талбайд

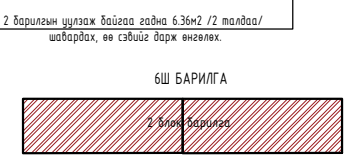


2 дарилгын цуцгаж байгаа гадна 6.36м2 /2 талдаа/  
шаардах, өө сэвийг дарж өнгөлөх.

- Тайлбар:
- Энэ хуудсыг БА-01, БА-05-07 холбогдох хуудсуудын хамт үзнэ.
  - Гадна заслалын ажлыг хийхээс өмнө ханын нийт гадаргуугийн нүх сүвийг бөглөж цэвэрлэж дэлгэх шаардлагатай.
  - Гадна заслалыг чанарын өндөр түвшинд хийж гүйцэтгэнэ. Хүйтний улиралд гадна заслалын ажлыг хийхийг хориглоно.
  - Үе зургиуг дусад холбогдох зургуудтай хамтатган үзэж ажлыг гүйцэтгэнэ.
  - Зурагт тэмдэглэсэн өнгө загвараар будна.

Хэнтий аймаг Бор-Өндөр сум "ОРОН СУУЦНЫ 5 ДАВХАР ОРОН СУУЦНЫ АР ТАЛЫН ФАСАДНЫ ЗАСВАРЫН АЖИЛ"				
Ар тал				
Архитектор	Т.Данчарал	ЕГШФр:	Масштаб:	Огноо:
Гүйцэтгэсэн	Т.Данчарал	ББ-07/2020	М1:100	2020 он
Шалсан	М.Цэнд-Аюуш	ТГШФр:	Зургийн дугаар:	Хуудас:
			БА-06	16

ХЭНТИЙ АЙМАГ БОР ӨНДӨР СУМЫН 4 ОРЦТОЙ "40, 41, 42, 43, 47, 48"-Р 5 ДАВХАР ОРОН СУУЦНЫ ХАЖУУ ТАЛУУДЫН ФАСАДНЫ БУДАГ ХИЙХ АЖЛЫН БАЙГУУЛАЛТ М1:100

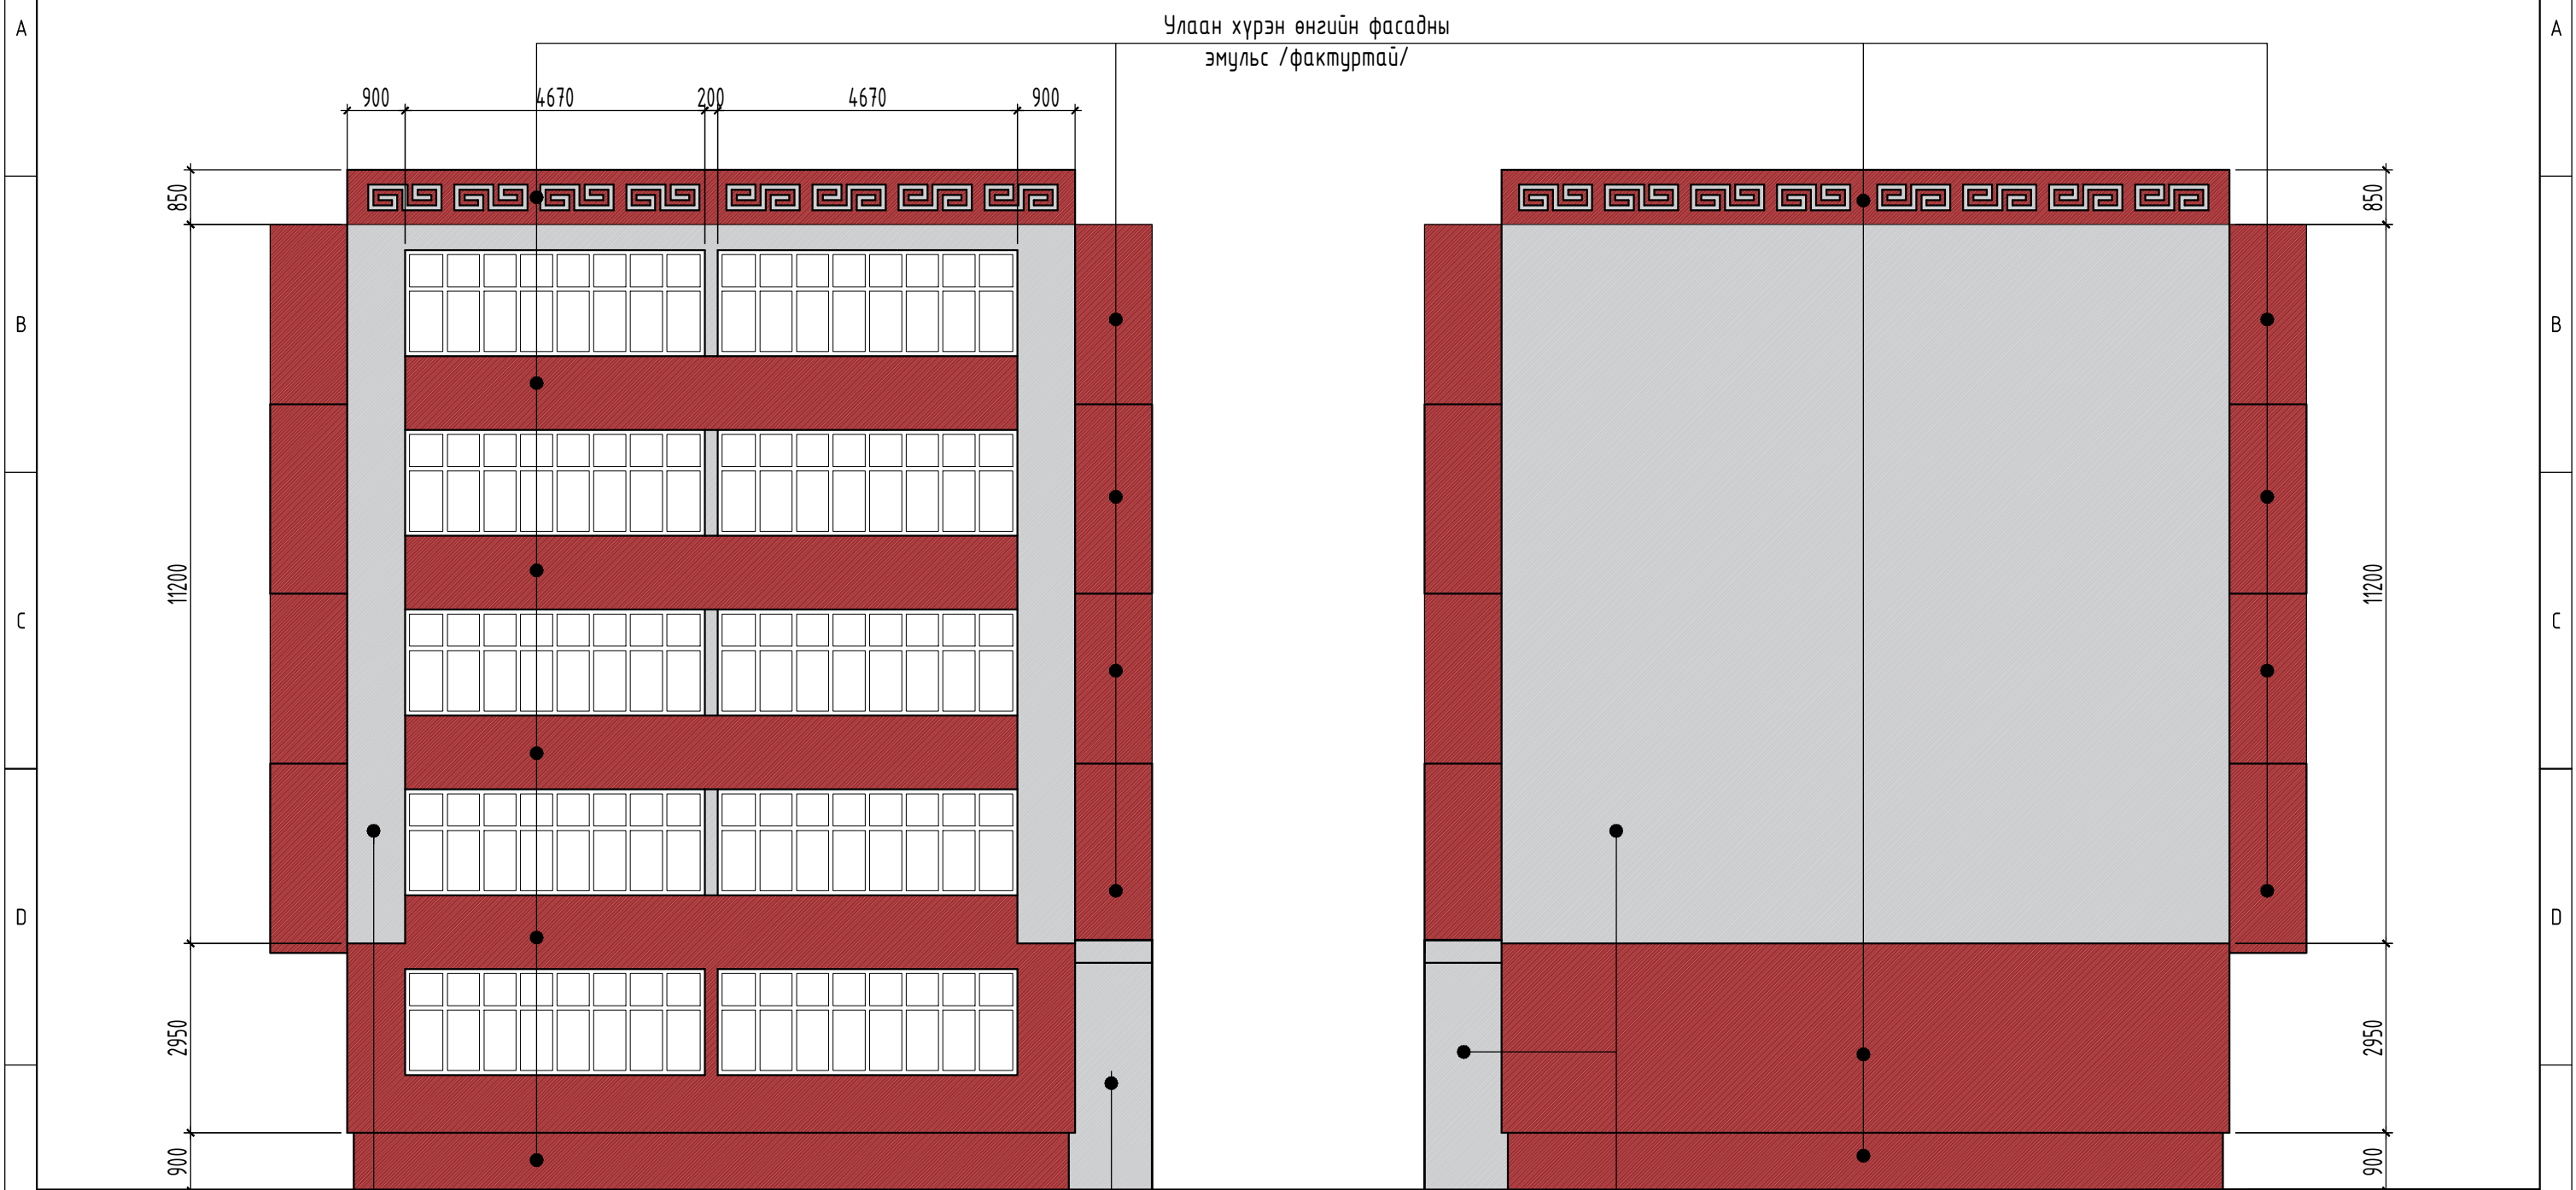

Цагаан саарал өнгийн фасадны эмульс /фактуртай/

ӨНГӨНИЙ ТЭМДЭГЛЭГЭЭ:

- Улаан хүрэн /RGB-153,27,30/-Нийт 1507.82 м2 талбай дудах
- Цайвар саарал /RGB-199,200,202/-Нийт 1191.74 м2 талбай дудах

**Тайлбар:**

- Энэ хуудсыг БА-01, БА-05-07 холбогдох хуудсуудын хамт үзнэ.
- Гадна заслалын ажлыг хийхээс өмнө ханын нийт гадаргуугийн нүх сүвийг бөглөж цэвэрлэж бэлтгэх шаардлагатай.
- Гадна заслалыг чанарын өндөр түвшинд хийж гүйцэтгэнэ. Хүйтний улиралд гадна заслалын ажлыг хийхийг хориглоно.
- Үз зургийг бусад холбогдох зургуудтай хамтатган үзэж ажлыг гүйцэтгэнэ
- Зурагт тэмдэглэсний өнгө загвараар бүднэ.


6Ш БАРИЛГА



Хэнтий аймаг, Бор-Өндөр сум. "ОРОН СУУЦНУУДЫН ГАДНА ФАСАДНЫ ЗАСВАРЫН АЖИЛ"					
Хажуу талууд					Үе шат: А.3
Архитектор		Т.Дашчарив	Е.Г.Шифр: ББ-07/2020	Масштаб: М1:100	Огноо: 2020 он
Гүйцэтгэсэн		Т.Дашчарив	Т.Г.Шифр:	Зургийн дугаар: БА-07	Хуудас: 16
Шалгасан		М.Цэнд-Аюуш			





ХЭНТИЙ АЙМАГ БОР ӨНДӨР СУМЫН 4 ОРЦТОЙ "ЗУ, 49"-Р 5 ДАВХАР ОРОН СУУЦНЫ НҮҮР ТАЛЫН ФАСАДНЫ БУДАГ ХИЙХ АЖЛЫН БАЙГУУЛАЛТ М1:100

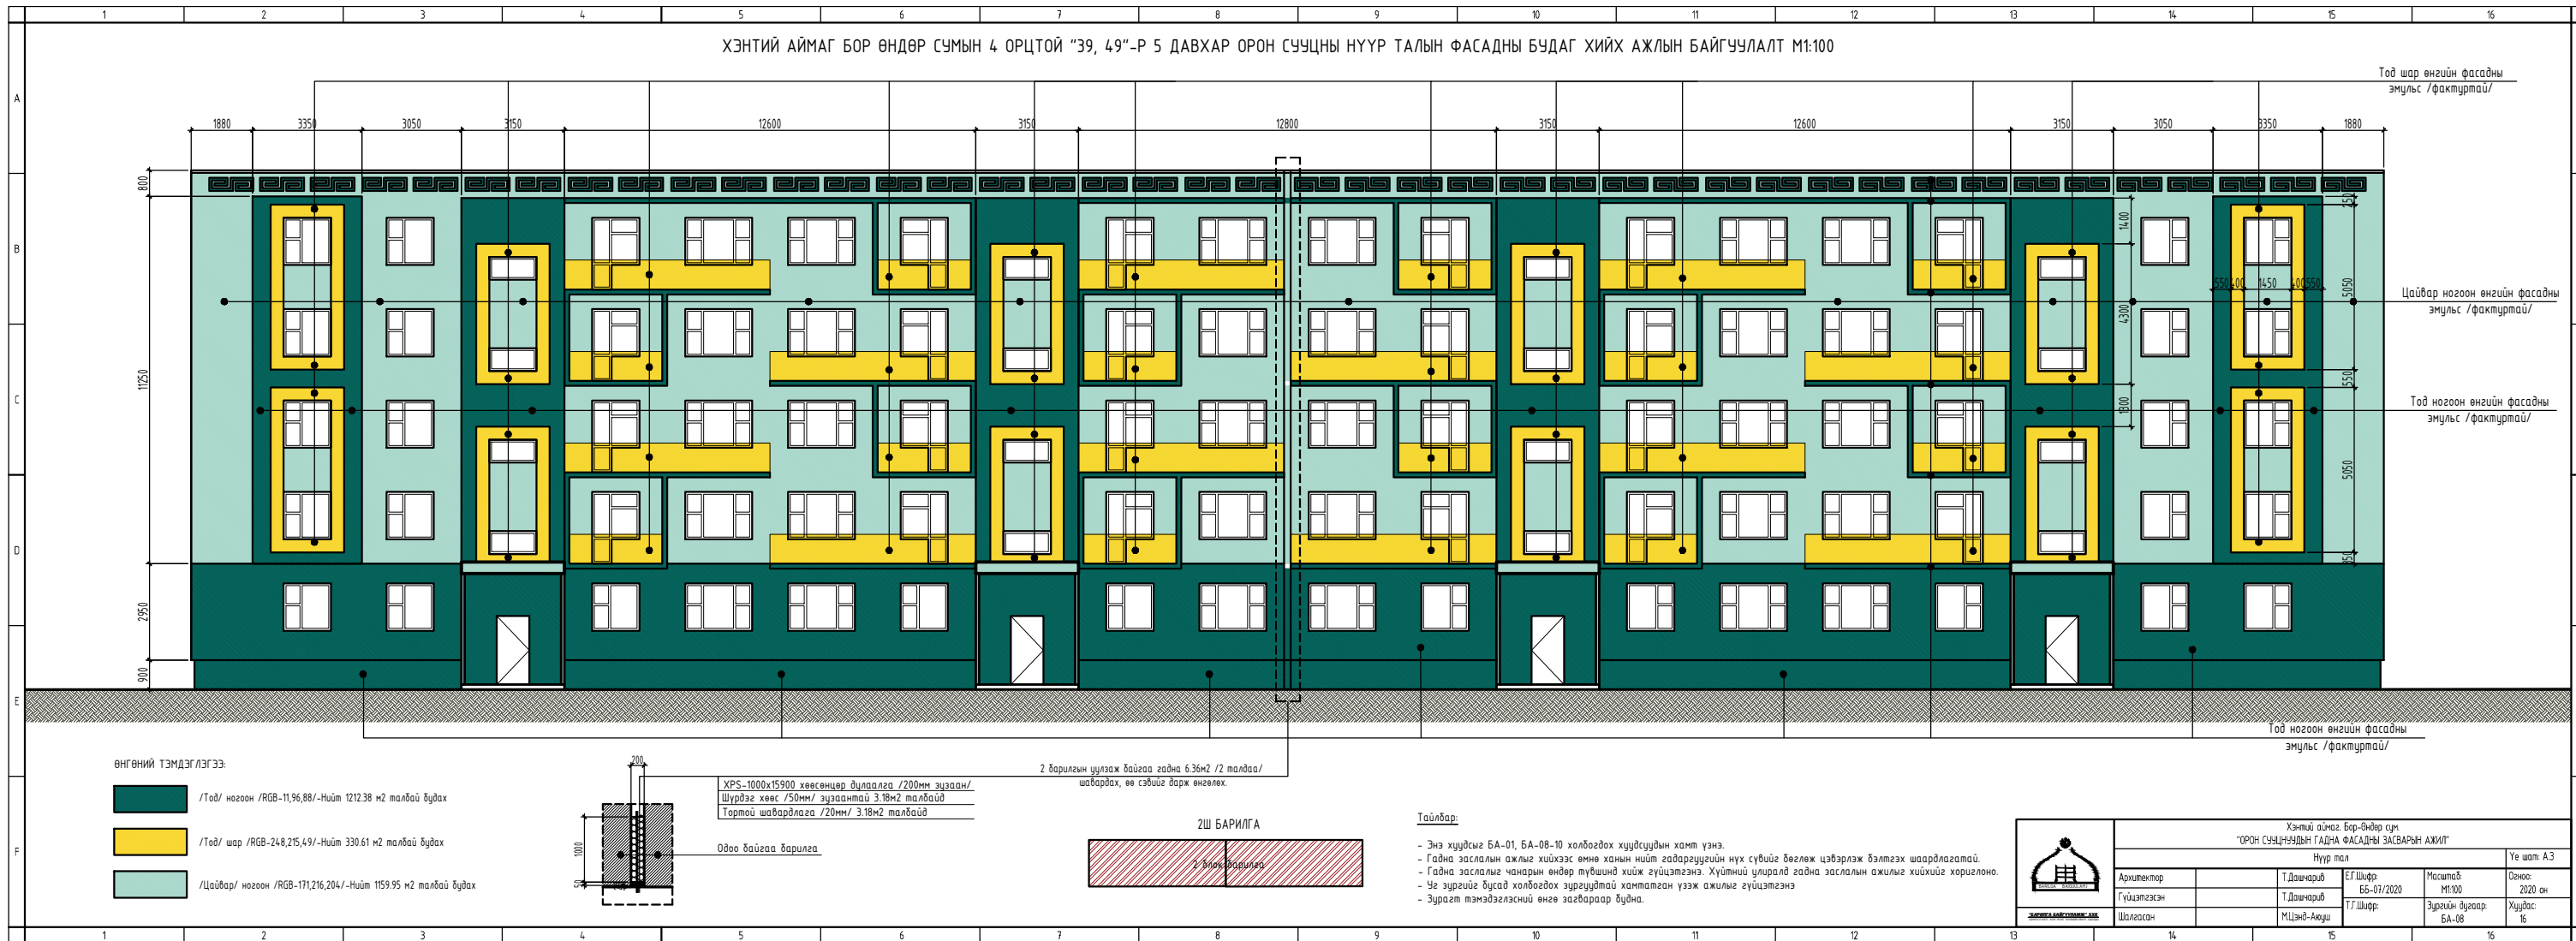

ӨНГӨНИЙ ТЭМДЭГ ЛЭГЭЭ:

- /Тод/ ногоон /RGB-11,96,88/-Нийт 1212,38 м<sup>2</sup> талбай бүдэх
- /Тод/ шар /RGB-248,215,49/-Нийт 330,61 м<sup>2</sup> талбай бүдэх
- /Цайвар/ ногоон /RGB-171,216,204/-Нийт 1559,95 м<sup>2</sup> талбай бүдэх

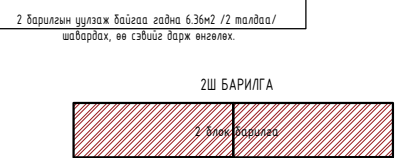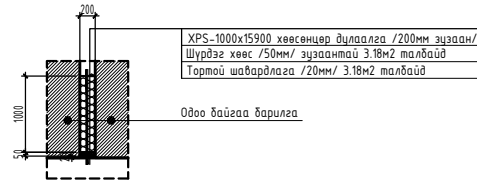


Тайлбар:

- Энэ хуудсыг БА-01, БА-08-10 холбогдох хуудсуудын хамт үзнэ.
- Гадна заслалын ажлыг хийхээс өмнө ханын нийт гадаргуугийн нүх сүбийг дөглөж цэвэрлэж дэлгэц шаарлагатай.
- Гадна заслалын чанарын өндөр түвшинд хийж гүйцэтгэнэ. Хүйтний улиралд гадна заслалын ажлыг хийхийг хориглоно.
- Үз зургийг бүсэд холбогдох зургуудтай хамтатган үзэж ажлыг гүйцэтгэнэ
- Зурагт тэмдэглэсний өнгө загвараар бүднэ.



Хэнтий аймаг Бор-Өндөр сум "ОРОН СУУЦНЫНЭВЭН ГЭДНЭ ФАСАДНЫ ЗАСВАРЫН АЖИЛ"				Үе шалт А3
Нур тал				Огноо: 2020 он
Архитектор	Т.Дамчарал	ЕГШФр: 65-07/2020	Масштаб: М1:100	Хуудас: 15
Гүйцэтгэсэн	Т.Дамчарал	ТГШФр:	Зургийн дүгээр: БА-08	
Шалгасан	М.Цэнд-Аюуш			



ХЭНТИЙ АЙМАГ БОР ӨНДӨР СУМЫН 4 ОРЦТОЙ "39, 49"-Р 5 ДАВХАР ОРОН СУУЦНЫ АР ТАЛЫН ФАСАДНЫ БУДАГ ХИЙХ АЖЛЫН БАЙГУУЛАЛТ М1:100

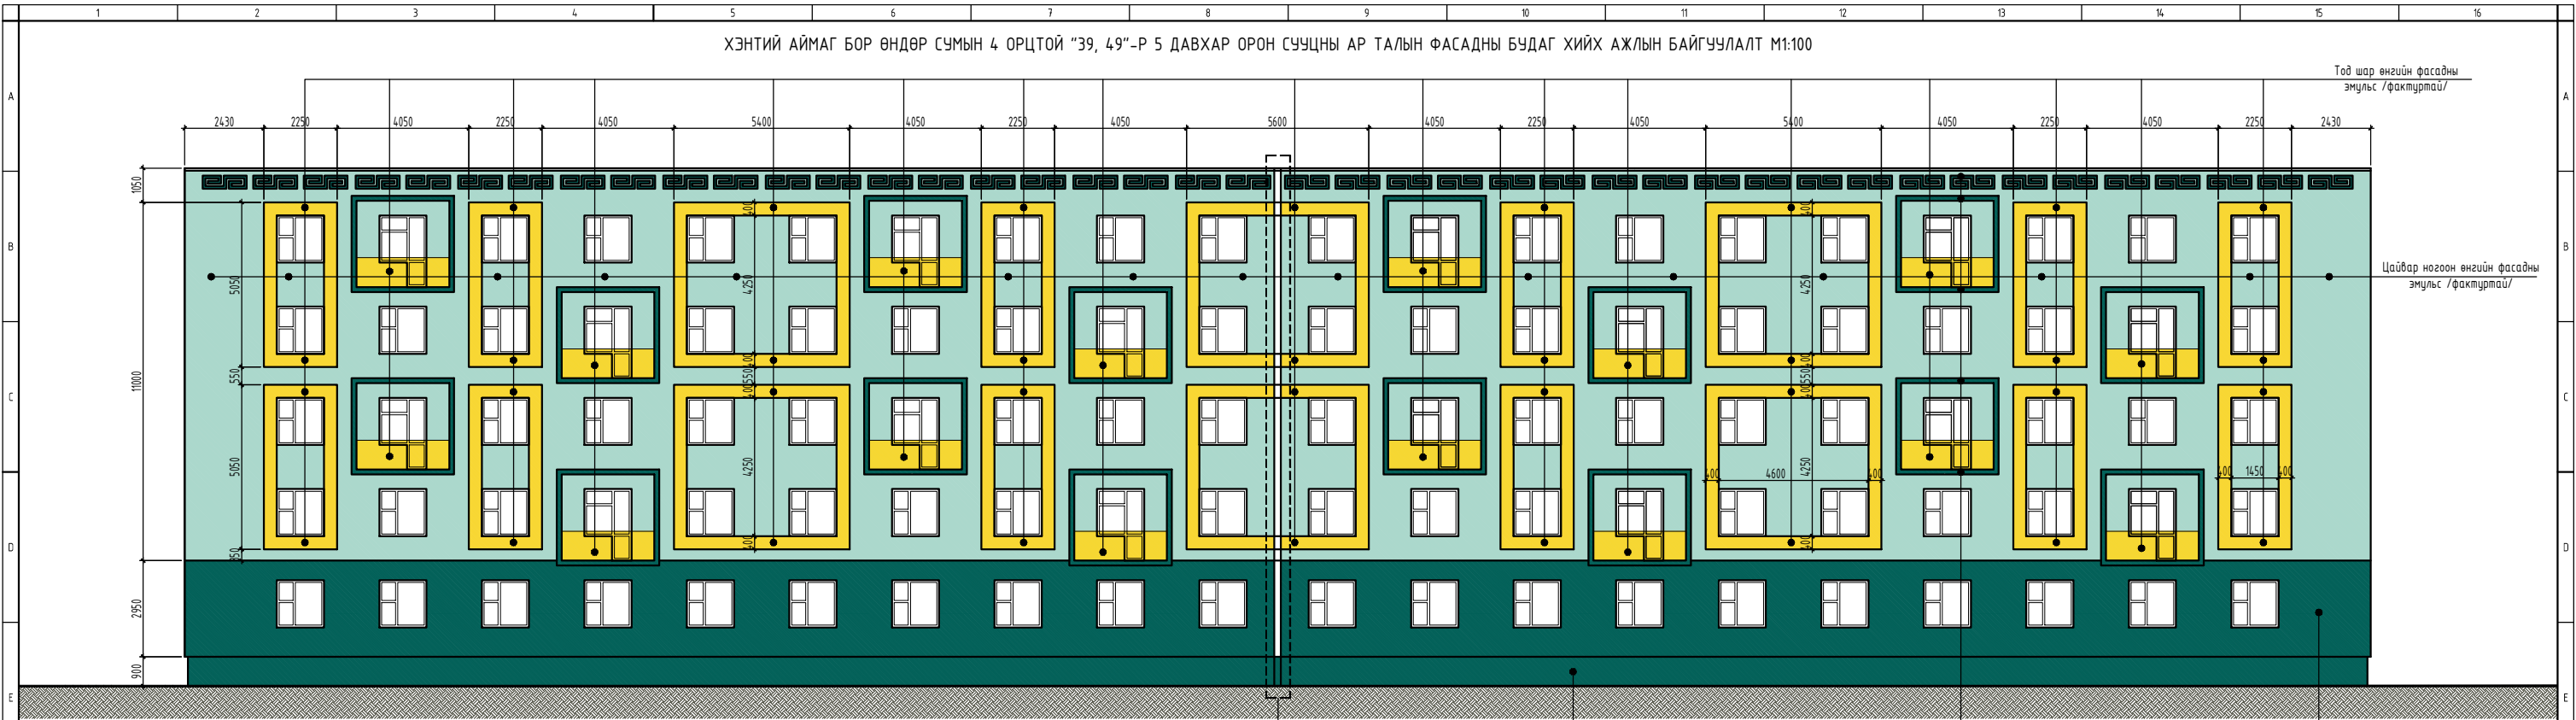

- ӨНГӨНИЙ ТЭМДЭГЛЭГЭЭ:
- /Тод/ ногоон /RGB-11,96,88/-Нийт 1212.38 м<sup>2</sup> талбай бүдэх
  - /Тод/ шар /RGB-248,215,49/-Нийт 330.61 м<sup>2</sup> талбай бүдэх
  - /Цайвар/ ногоон /RGB-171,216,204/-Нийт 1159.95 м<sup>2</sup> талбай бүдэх

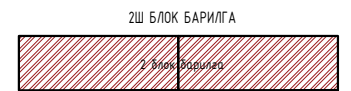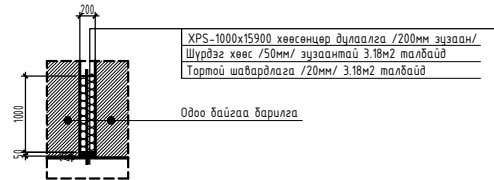


- Тайлбар:
- Энэ хувьдсг БА-01, БА-08-10 холбогдох хувдсүүдн хамт үзнэ.
  - Гадна заслын ажлыг хийхээс өмнө ханит задаргуулын нүх сүвийг дөглөж цэвэрлэж бэлтгэх шаардлагатай.
  - Гадна заслын чанарын өндөр түвшинд хийж гүйцэтгэнэ. Хүйтний улиралд гадна заслын ажлыг хийхийг хориглоно.
  - Үз зургийг бүсэд холбогдох зургуудтай хамтатган үзэж ажлыг гүйцэтгэнэ.
  - Зургийг тэмдэглэсний өнгө заагараар бүднэ.

Хэнтий аймаг Бор-Өндөр сум "ОРОН СУУЦНЫН ГЭЛЭГ ГЭЛЭГ ФАСАДНЫ ЗАСВАРЫН АЖИЛ"				Үе шал: А3			
Ар тал							
Архитектор	Т.Давчарал	ЕГШФр:	Б5-07/2020	Масштаб:	М1:100	Огноо:	2020 он
Гүйцэтгэсэн	Т.Давчарал	ТГШФр:	МЦэнэ-Аюуш	Зургийн дугаар:	БА-09	Хувдас:	15
Шалсан							

ХЭНТИЙ АЙМАГ БОР ӨНДӨР СУМЫН 4 ОРЦТОЙ "39, 49"-Р 5 ДАВХАР ОРОН СУУЦНЫ ХАЖУУ ТАЛУУДЫН ФАСАДНЫ БУДАГ ХИЙХ АЖЛЫН БАЙГУУЛАЛТ М1:100

Тод ногоон өнгийн фасадны эмульс /фактуртай/

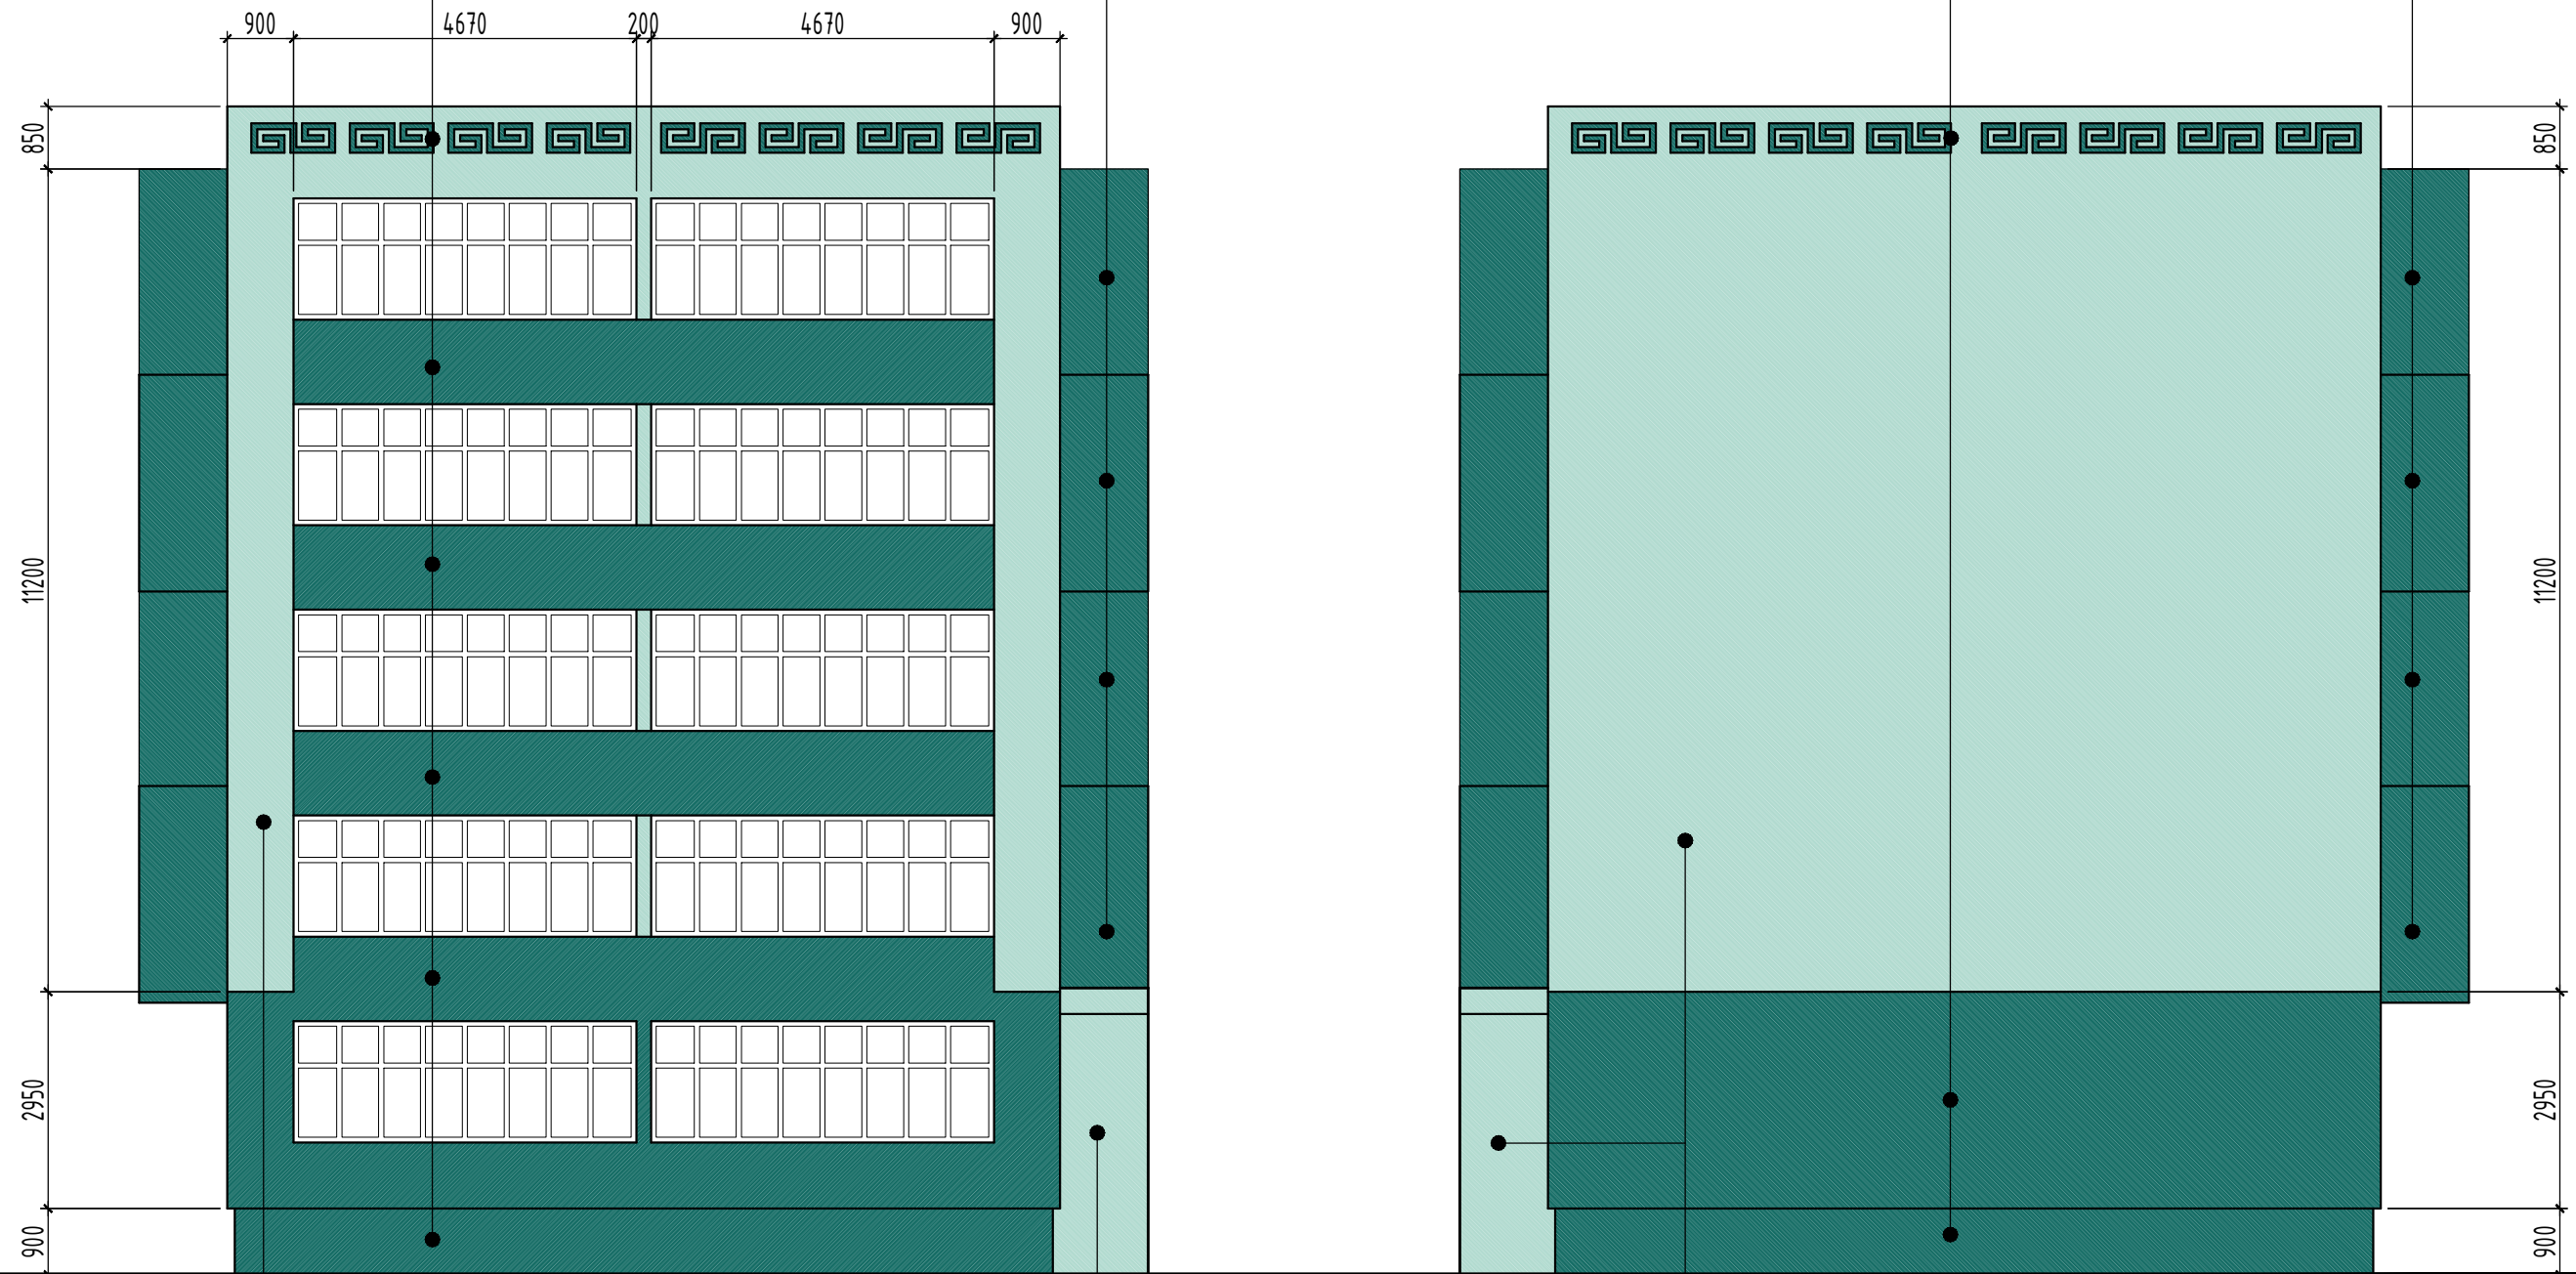




Цайвар ногоон өнгийн фасадны эмульс /фактуртай/

Тайлбар

- Энэ хуудсыг БА-01, БА-08-10 холбогдох хуудсуудын хамт үзнэ.
- Гадна заслалын ажлыг хийхээс өмнө ханын нүх сүвийг дөглөж цэвэрлэж бэлтгэх шаардлагатай.
- Гадна заслалыг чанарын өндөр түвшинд хийж гүйцэтгэнэ. Хүйтний улиралд гадна заслалын ажлыг хийхийг хориглоно.
- Зурагт тэмдэглэсний өнгө загвараар будна.

ӨНГӨНИЙ ТЭМДЭГЛЭГЭЭ:

-  /Тод/ ногоон /RGB-11,96,88/-Нийт 1212.38 м2 талбай будах
-  /Тод/ шар /RGB-248,215,49/-Нийт 330.61 м2 талбай будах
-  /Цайвар/ ногоон /RGB-171,216,204/-Нийт 1159.95 м2 талбай будах

2Ш БЛОК БАРИЛГА



Хэнтий аймаг, Бор-Өндөр сум. "ОРОН СУУЦНУУДЫН ГАДНА ФАСАДНЫ ЗАСВАРЫН АЖИЛ"					
Хажуу талууд					Үе шат: А.3
Архитектор		Т.Дашчарив	Е.Г.Шифр: ББ-07/2020	Масштаб: М1:100	Огноо: 2020 он
Гүйцэтгэсэн		Т.Дашчарив	Т.Г.Шифр:	Зургийн дугаар: БА-10	Хуудас: 16
Шалгасан		М.Цэнд-Аюуш			





ХЭНТИЙ АЙМАГ БОР ӨНДӨР СУМЫН 2 ОРЦТОЙ "44, 46"-Р 5 ДАВХАР ОРОН СУУЦНЫ НҮҮР ТАЛЫН ФАСАДНЫ БУДАГ ХИЙХ АЖЛЫН БАЙГУУЛАЛТ М1:100

Тод шар өнгийн фасадны  
эмүльс /фактуртай/



Цайвар ногоон өнгийн фасадны  
эмүльс /фактуртай/




Тод ногоон өнгийн фасадны  
эмүльс /фактуртай/

Тайлбар

Тод ногоон өнгийн фасадны  
эмүльс /фактуртай/

- Энэ хуудсыг БА-01, БА-11-13 холбогдох хуудсуудын хамт үзнэ.
- Гадна заслалын ажлыг хийхээс өмнө ханын нүх сүвийг дөглөж цэвэрлэж бэлтгэх шаардлагатай.
- Гадна заслалыг чанарын өндөр түвшинд хийж гүйцэтгэнэ. Хүйтний улиралд гадна заслалын ажлыг хийхийг хориглоно.
- Зурагт тэмдэглэсний өнгө загвараар будна.

ӨНГӨНИЙ ТЭМДЭГ/ЛЭГЭЭ:

-  /Тод/ ногоон /RGB-11,96, 88/-Нийт 653.85 м2 талбай будах
-  /Тод/ шар /RGB-248,215,49/-Нийт 167.98 м2 талбай будах
-  /Цайвар/ ногоон /RGB-171,216,204/-Нийт 653.85 м2 талбай будах

5Ш БЛОК БАРИЛГА



Хэнтий аймаг, Бор-Өндөр сум. "ОРОН СУУЦНУУДЫН ГАДНА ФАСАДНЫ ЗАСВАРЫН АЖИЛ"					
Нүүр тал					Үе шат: А.3
Архитектор		Т.Дашчарив	Е.Г.Шифр: ББ-07/2020	Масштаб: М1:100	Огноо: 2020 он
Гүйцэтгэсэн		Т.Дашчарив	Т.Г.Шифр:	Зургийн дугаар: БА-011	Хуудас: 16
Шалгасан		М.Цэнд-Аюуш			



ХЭНТИЙ АЙМАГ БОР ӨНДӨР СУМЫН 2 ОРЦТОЙ "44, 46"-Р 5 ДАВХАР ОРОН СУУЦНЫ АР ТАЛЫН ФАСАДНЫ БУДАГ ХИЙХ АЖЛЫН БАЙГУУЛАЛТ М1:100

Тод шар өнгийн фасадны эмүльс /фактуртай/




Цайвар ногоон өнгийн фасадны эмүльс /фактуртай/


Тод ногоон өнгийн фасадны эмүльс /фактуртай/

Тайлбар:

- Энэ хуудсыг БА-01, БА-11-13 холбогдох хуудсуудын хамт үзнэ.
- Гадна заслалын ажлыг хийхээс өмнө ханын нүх сүвийг дөглөж цэвэрлэж бэлтгэх шаардлагатай.
- Гадна заслалыг чанарын өндөр түвшинд хийж гүйцэтгэнэ. Хүйтний улиралд гадна заслалын ажлыг хийхийг хориглоно.
- Зурагт тэмдэгдэлсний өнгө загвараар бүднэ.


ӨНГӨНИЙ ТЭМДЭГ/ЛЭГЭЭ:

 /Тод/ ногоон /RGB-11,96, 88/-Нийт 653.85 м2 талбай бүдэх

 /Тод/ шар /RGB-248,215,49/-Нийт 167.98 м2 талбай бүдэх

 /Цайвар/ ногоон /RGB-171,216,204/-Нийт 653.85 м2 талбай бүдэх

5Ш БЛОК БАРИЛГА

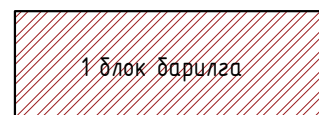

Хэнтий аймаг, Бор-Өндөр сум. "ОРОН СУУЦНУУДЫН ГАДНА ФАСАДНЫ ЗАСВАРЫН АЖИЛ"					
Ар тал					Үе шат: А.3
Архитектор		Т.Дашчарив	Е.Г.Шифр: ББ-07/2020	Масштаб: М1:100	Огноо: 2020 он
Гүйцэтгэсэн		Т.Дашчарив	Т.Г.Шифр:	Зургийн дугаар: БА-012	Хуудас: 16
Шалгасан		М.Цэнд-Аюуш			




"БАРИЛГА БАЙГУУЛАМЖ" ХХК



ХЭНТИЙ АЙМАГ БОР ӨНДӨР СУМЫН 2 ОРЦТОЙ "44, 46"-Р 5 ДАВХАР ОРОН СУУЦНЫ ХАЖУУ ТАЛУУДЫН ФАСАДНЫ БУДАГ ХИЙХ АЖЛЫН БАЙГУУЛАЛТ М1:100

Тод ногоон өнгийн фасадны  
эмульс /фактуртай/

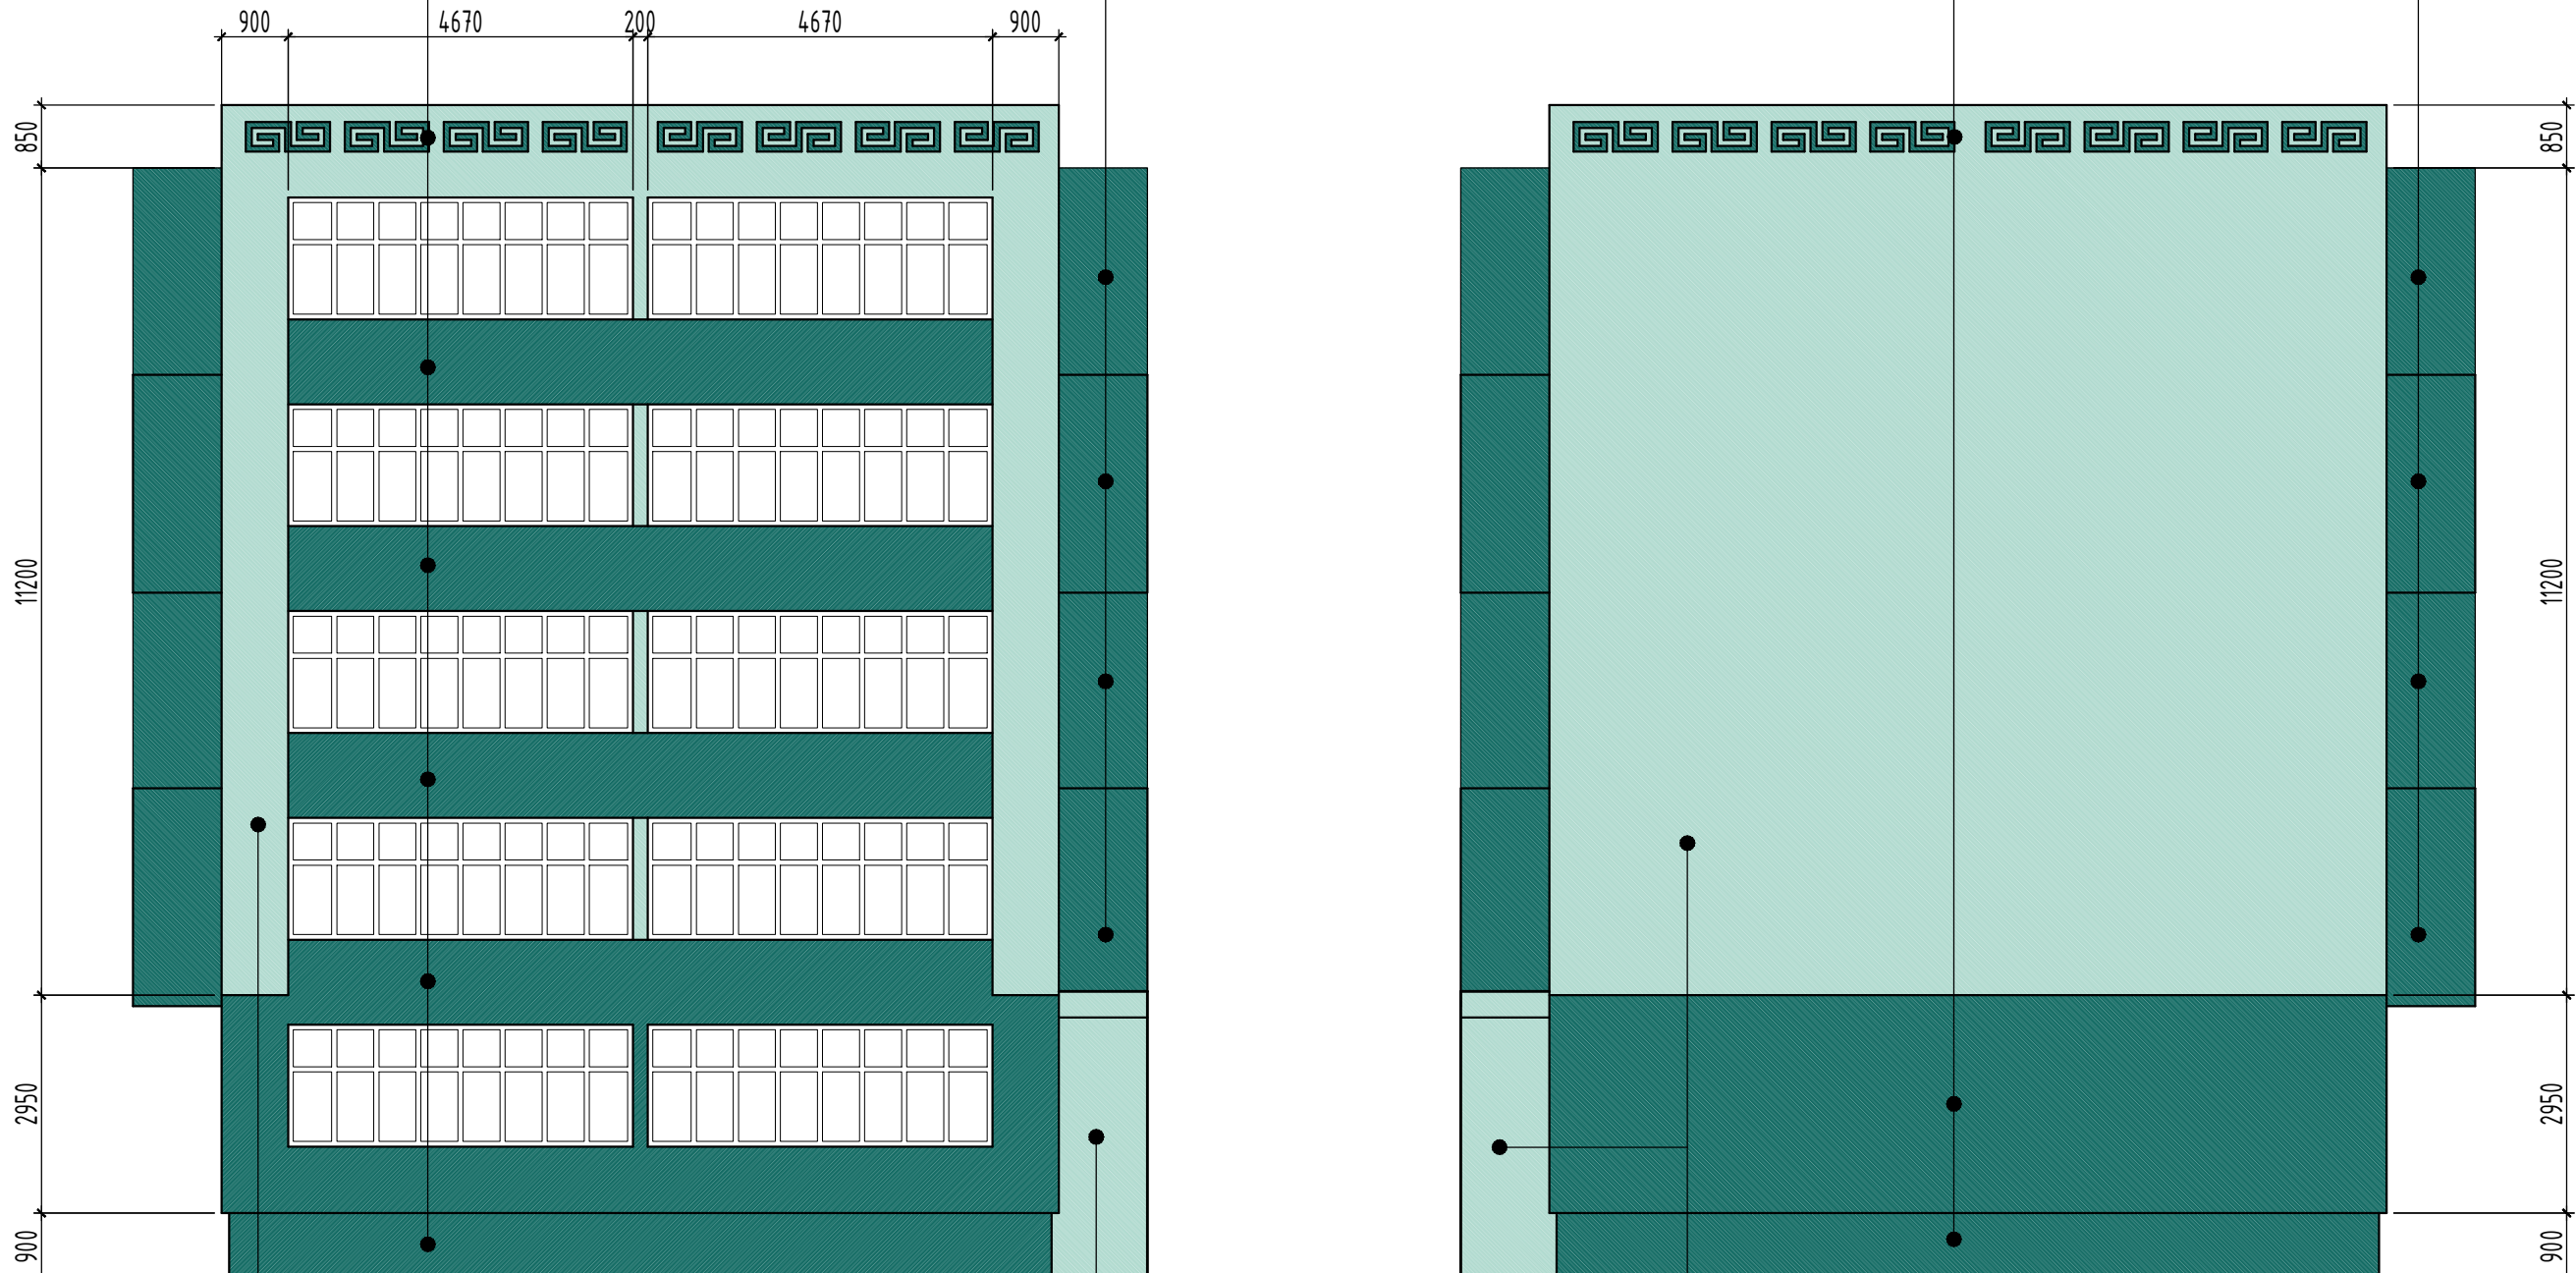



Цайвар ногоон өнгийн фасадны  
эмульс /фактуртай/

Тайлбар

- Энэ хуудсыг БА-01, БА-11-13 холбогдох хуудсуудын хамт үзнэ.
- Гадна заслалын ажлыг хийхээс өмнө ханын нүх сүвийг дөглөж цэвэрлэж бэлтгэх шаардлагатай.
- Гадна заслалыг чанарын өндөр түвшинд хийж гүйцэтгэнэ. Хүйтний улиралд гадна заслалын ажлыг хийхийг хориглоно.
- Зурагт тэмдэглэсний өнгө загвараар будна.


ӨНГӨНИЙ ТЭМДЭГ/ЛЭГЭЭ:

 /Тод/ ногоон /RGB-11,96, 88/-Нийт 653.85 м2 талбай будах

 /Тод/ шар /RGB-248,215,49/-Нийт 167.98 м2 талбай будах

 /Цайвар/ ногоон /RGB-171,216,204/-Нийт 653.85 м2 талбай будах

5Ш БЛОК БАРИЛГА

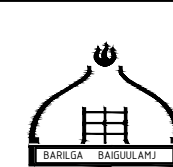

"БАРЛГА БАЙГУУЛАМЖ" ХХК

Хэнтий аймаг, Бор-Өндөр сум,  
"ОРОН СУУЦНУУДЫН ГАДНА ФАСАДНЫ ЗАСВАРЫН АЖИЛ"

Хажуу талууд

Үе шат: А.3

Архитектор	Т.Дашчарив	Е.Г.Шифр:	Масштаб:	Огноо:
Гүйцэтгэсэн	Т.Дашчарив	ББ-07/2020	М1:100	2020 он
Шалгасан	М.Цэнд-Аюуш	Т.Г.Шифр:	Зургийн дугаар:	Хуудас:
			БА-13	16



ХЭНТИЙ АЙМАГ БОР ӨНДӨР СУМЫН 2 ОРЦТОЙ "47, 48, 51"-Р 5 ДАВХАР ОРОН СУУЦНЫ АР ТАЛЫН ФАСАДНЫ БУДАГ ХИЙХ АЖЛЫН БАЙГУУЛАЛТ М1:100




Цагаан саарал өнгийн фасадны эмүлс /фактуртай/

Улаан хүрэн өнгийн фасадны эмүлс /фактуртай/

Цагаан саарал өнгийн фасадны эмүлс /фактуртай/

ӨНГӨНИЙ ТЭМДЭГ/ЛЭГЭЭ:

- Улаан хүрэн /RGB-153,27,30/-Нийт 683.33 м2 талбай будах
- Цайвар саарал /RGB-199,200,202/-Нийт 672.28 м2 талбай будах

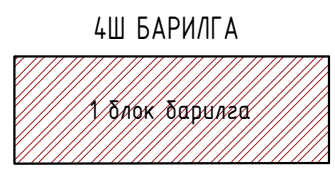

Улаан хүрэн өнгийн фасадны эмүлс /фактуртай/

Тайлбар:


- Энэ хуудсыг БА-01, БА-14-16 холбогдох хуудсуудын хамт үзнэ.
- Гадна заслалын ажлыг хийхээс өмнө ханын нийт гадаргуугийн нүх сүвийг бөглөж цэвэрлэж бэлтгэх шаардлагатай.
- Гадна заслалыг чанарын өндөр түвшинд хийж гүйцэтгэнэ. Хүйтний улиралд гадна заслалын ажлыг хийхийг хориглоно.
- Уг зургийг бусад холбогдох зургуудтай хамтатган үзэж ажлыг гүйцэтгэнэ
- Зурагт тэмдэглэсний өнгө загвараар будна.

Хэнтий аймаг, Бор-Өндөр сум. "ОРОН СУУЦНУУДЫН ГАДНА ФАСАДНЫ ЗАСВАРЫН АЖИЛ"					
Ар тал				Үе шат: А.3	
Архитектор		Т.Дашчарив	Е.Г.Шифр: ББ-07/2020	Масштаб: М1:100	Огноо: 2020 он
Гүйцэтгэсэн		Т.Дашчарив	Т.Г.Шифр:	Зургийн дугаар: БА-15	Хуудас: 16
Шалгасан		М.Цэнд-Аюуш			





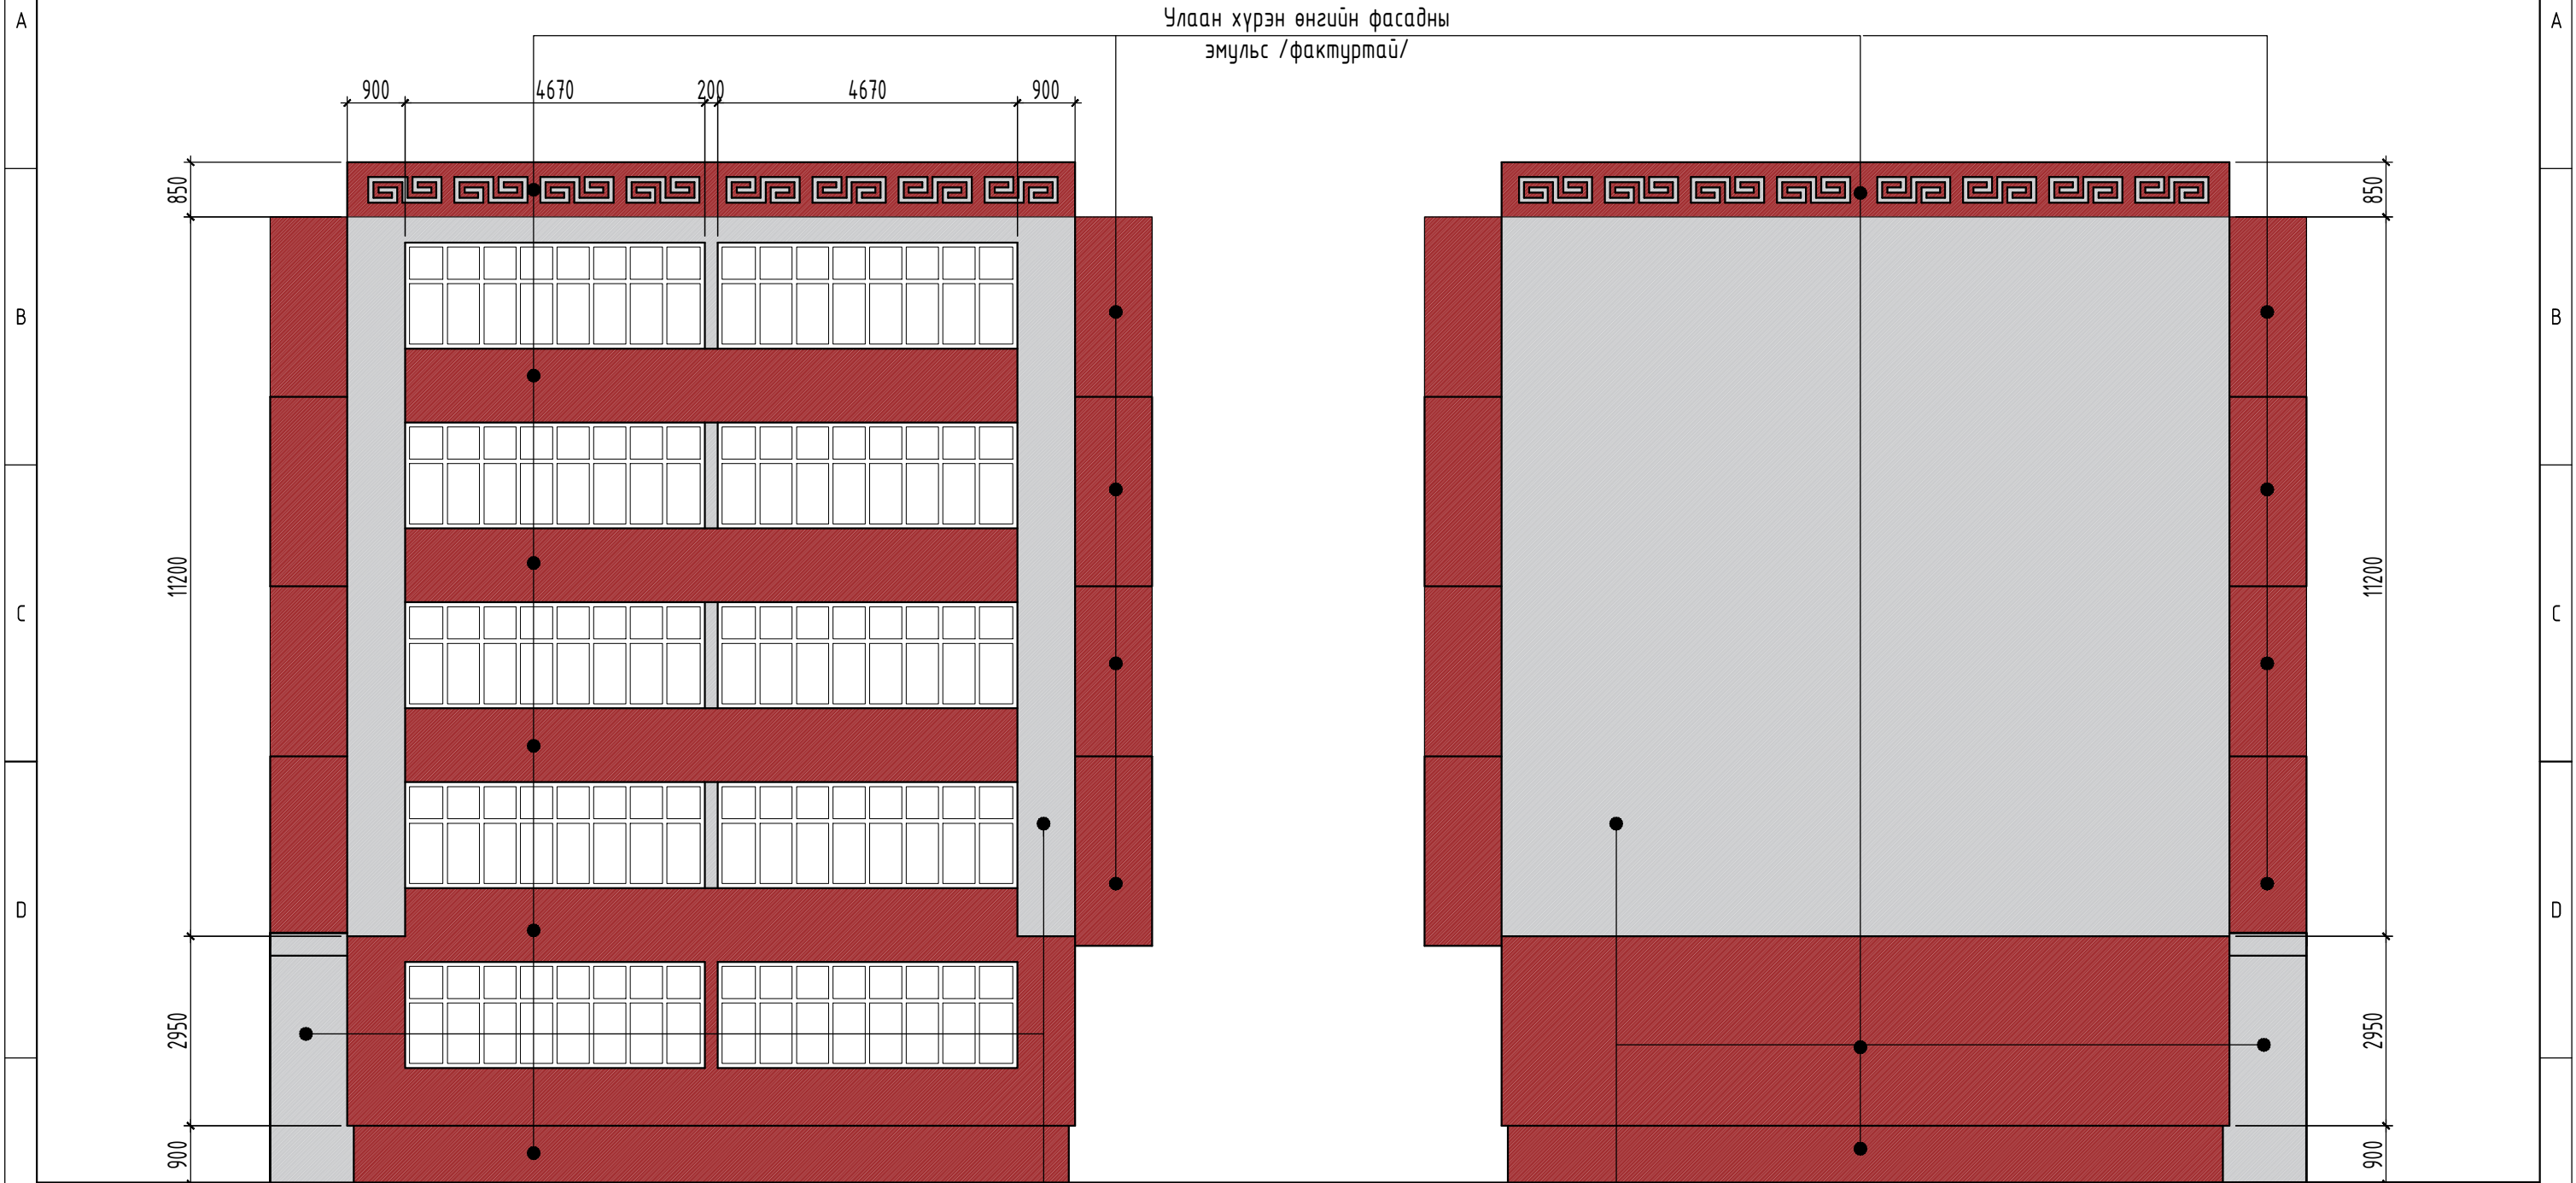

ХЭНТИЙ АЙМАГ БОР ӨНДӨР СУМЫН 2 ОРЦТОЙ "47, 48, 51"-Р 5 ДАВХАР ОРОН СУУЦНЫ ХАЖУУ ТАЛУУДЫН ФАСАДНЫ БУДАГ ХИЙХ АЖЛЫН БАЙГУУЛАЛТ М1:100




Улаан хүрэн өнгийн фасадны  
эмульс /фактуртай/

Цагаан саарал өнгийн фасадны  
эмульс /фактуртай/

ӨНГӨНИЙ ТЭМДЭГЛЭГЭЭ:


-  Улаан хүрэн /RGB-153,27,30/-Нийт 683.33 м2 талбай будах
-  Цайвар саарал /RGB-199,200,202/-Нийт 672.28 м2 талбай будах

4Ш БАРИЛГА

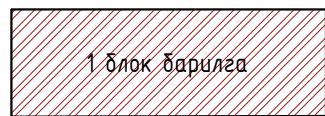

Тайлбар:

- Энэ хуудсыг БА-01, БА-14-16 холбогдох хуудсуудын хамт үзнэ.
- Гадна заслалын ажлыг хийхээс өмнө ханын нийт гадаргуугийн нүх сүвийг бөглөж цэвэрлэж бэлтгэх шаардлагатай.
- Гадна заслалыг чанарын өндөр түвшинд хийж гүйцэтгэнэ. Хүйтний улиралд гадна заслалын ажлыг хийхийг хориглоно.
- Уг зургийг бусад холбогдох зургуудтай хамтатган үзэж ажлыг гүйцэтгэнэ
- Зурагт тэмдэглэсний өнгө загвараар будна.

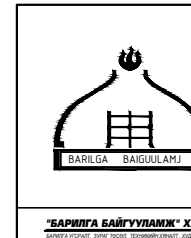

Хэнтий аймаг, Бор-Өндөр сум. “ОРОН СУУЦНУУДЫН ГАДНА ФАСАДНЫ ЗАСВАРЫН АЖИЛ”					
Хажуу талууд					Үе шат: А.3
Архитектор		Т.Дашчарив	Е.Г.Шифр: ББ-07/2020	Масштаб: М1:100	Огноо: 2020 он
Гүйцэтгэсэн		Т.Дашчарив	Т.Г.Шифр:	Зургийн дугаар: БА-16	Хуудас: 16
Шалгасан		М.Цэнд-Аюуш			