



ХЭНТИЙ АЙМГИЙН ДАДАЛ СУМЫН ТӨВИЙН НУТАГ ДЭВСГЭРТ БАЙРЛАХ  
ДАДАЛ СУМЫН ЦЭЦЭРЛЭГИЙН БАРИЛГЫН ЗАСВАР

/ЗАГВАРЫН ЗУРАГ/

ЗӨВШӨӨРСӨН:

БОЛОВСРУУЛСАН:

Захиалагч:				Гүйцэтгэгч:			
	Дадал сумын Засаг дарга	Нэр	Гарын үсэг	 "УРАН ТОД ЦЭГ" ХХК	"Урантод цэг" ХХК-ийн Архитектор	Нэр	Гарын үсэг
		Б.Оюундаатар				П.Ганцоож	

# ТАЙЛБАР БИЧИГ, ЗУРГИЙН ЖАГСААЛТ

## Зургийн жагсаалт

№	Зургийн нэр	Хуудасны марк
1	Тайлбар бичиг, зургийн жагсаалт	БА-1
2	1-р давхрын Байгуулалт /одоогийн байдал/	БА-2
3	2-р давхрын Байгуулалт /одоогийн байдал/	БА-3
4	Гадна фасад /одоогийн байдал/	БА-4
5	Гадна фасад /одоогийн байдал/	БА-5
6	Гадна хананы дүтэц /одоогийн байдал/	БА-6
7	Дотор заслалын модорхойлолт	БА-7
8	1-р давхрын Байгуулалт /өөрчлөлт/	БА-8
9	Гадна фасад /өөрчлөлт/	БА-9
10	Гадна фасад /өөрчлөлт/	БА-10

## Техник эдийн засгийн үзүүлэлт

№	Нэр	Хэмжих нэгж	Тоо хэмжээ
1	Ажлын талбай	м2	660.48
2	Ашигтай талбай	м2	531.81
3	Барилгын талбай	м2	660.48
4	Барилгын үзүүлэлт	м3	1542.25

## ЕРӨНХИЙ ТАЛБАР ХЭСЭГ

ЕРӨНХИЙ ХЭСЭГ: Үг Хэнтий аймгийн Дадал сумын Цэцэрлэгийн 2020 оны ...-р сарын ...-ны өдрийн ... тоот албан хүсэлт зургийн даалгаварыг үндэслэн барилга архитектурын хэсгүүдийг ажлын зураг төслийн БА маркын баримт бичигт түсгэв.

БАЙРШИЛ: Хэнтий аймгийн Дадал сумын төвийн нутаг дэвсгэрт байрлана.

### ТӨЛӨВЛӨЛТ

ДОТОР ЗАСАЛ: БА-7-8 зургаас дэлгэрэнгүй харах бусад өөрчлөлтийн хэсгийн зургуудтай хамтатгаж үзнэ.

ГАДНА ЗАСАЛ: БА-9-10-р хуудсаас харах

ХАЯАВЧ: Барилгын гадна заслалын ажил бүрэн дууссаны дараа зургийн дагуу хававчийг цутгаж засварлах.

ГАДНА ДОВЖОО: Гадна довжоонуудыг сэргээн засварлана.



"УРАН ТОД ЦЭГ" ХХК

ДАДАЛ СУМЫН  
ЦЭЦЭРЛЭГИЙН БАРИЛГЫН  
ЗАСВАР

Захирал	М.Чинзориг
Архитектор	П.Ганцоож
Гүйцэтгэсэн	Т.Бариашир
Инженер	Д.Батхуяг

Зургийн нэр:  
**ТАЙЛБАР БИЧИГ,  
ЗУРГИЙН ЖАГСААЛТ**

**БА-01**

Масштаб 1:100



Үе шат	Хуудас	Бүх хуудас
--------	--------	------------

ЕГ шифр:

АЗ	01	10
----	----	----

ТГ шифр:

2020 он 03 сар

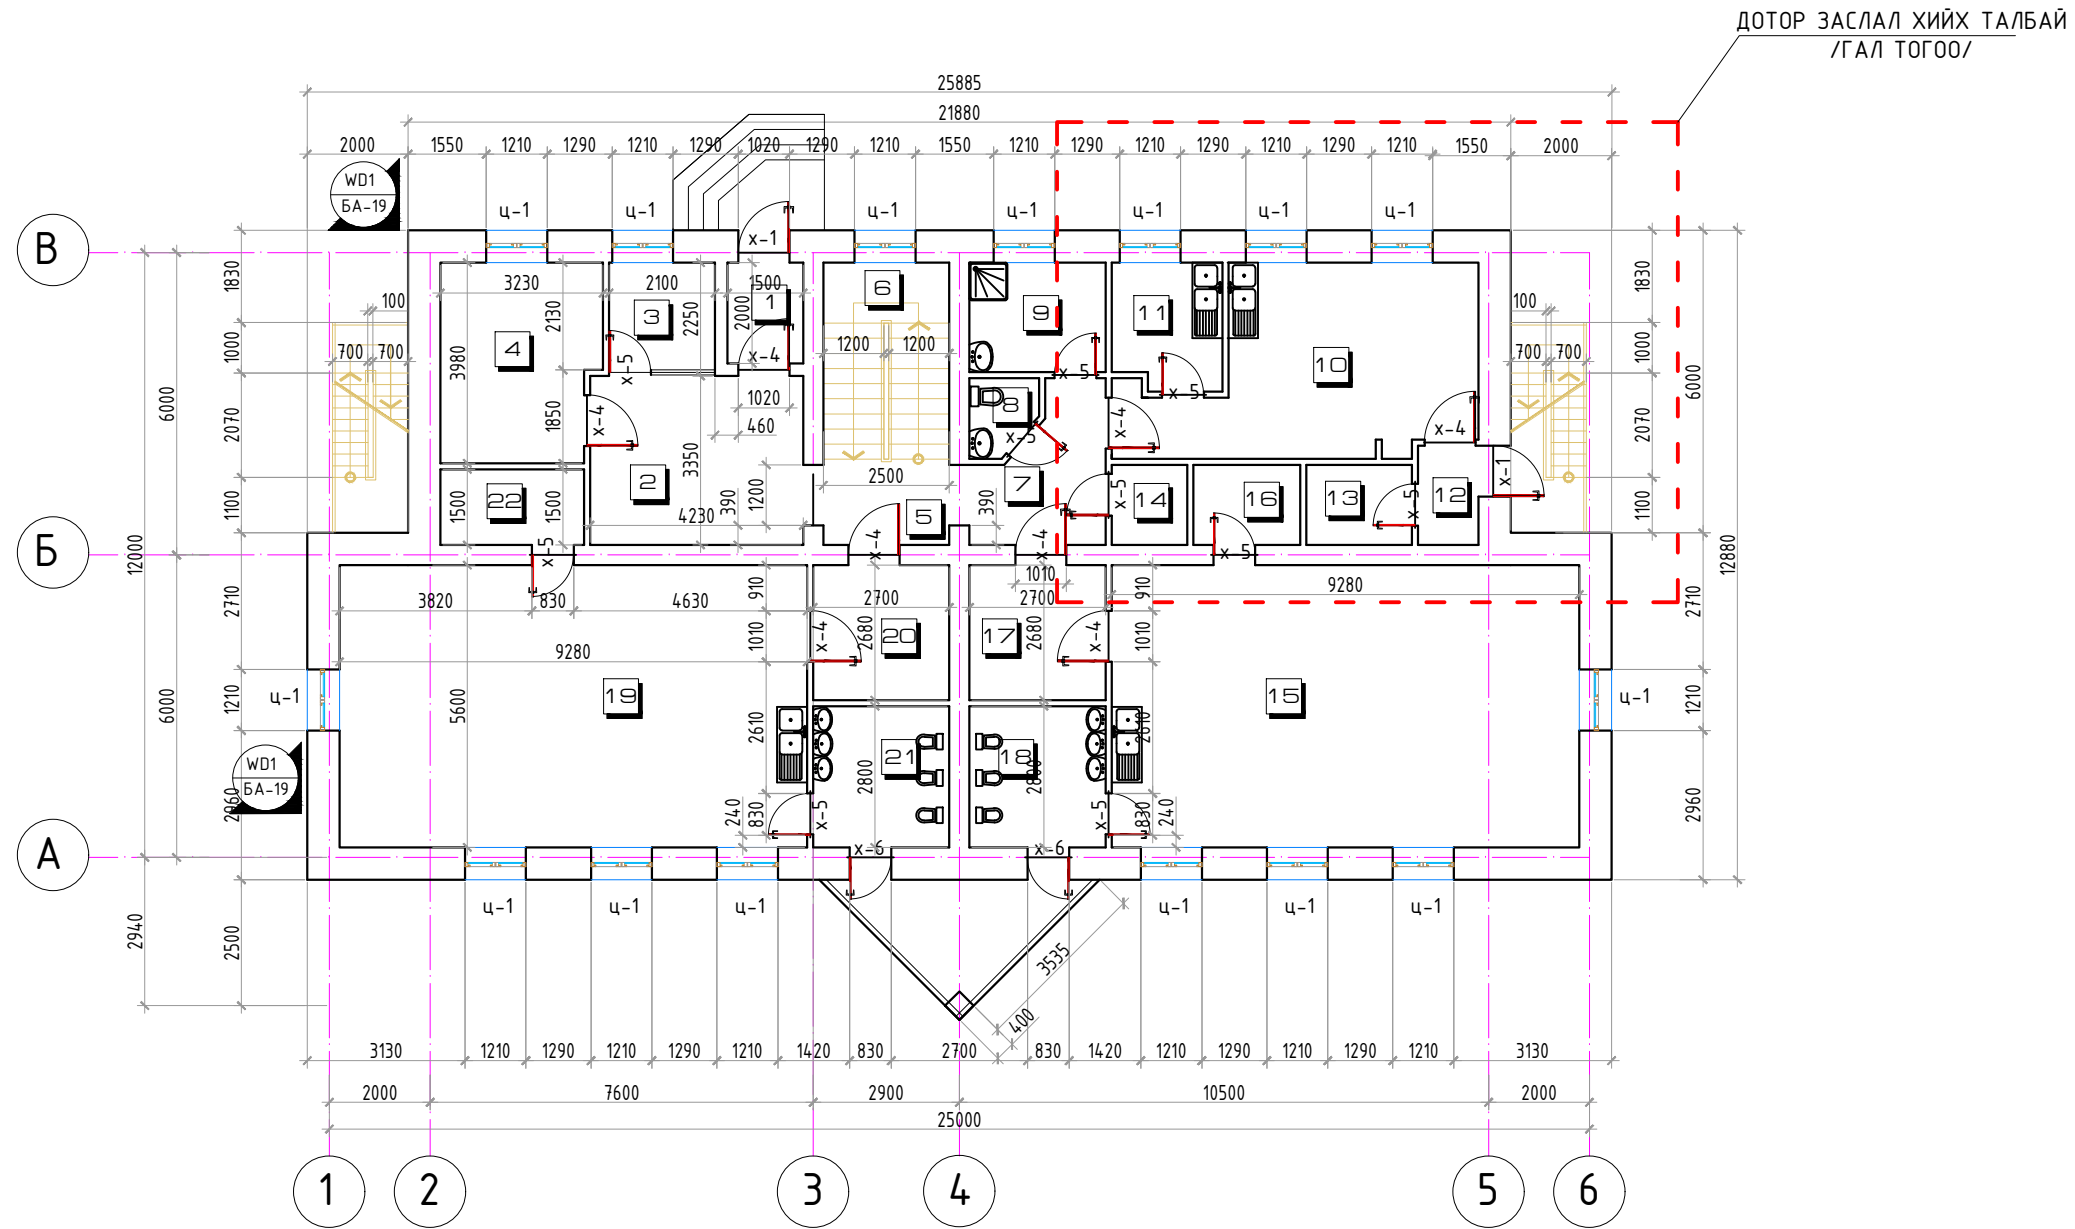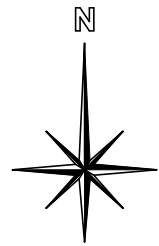

	Өрөөний тодорхойлолт	Талбай /м2/	Шалны төрөл
1	Гонх	3.00	Хулдаас
2	Вестибюль	14.17	Хулдаас
3	Дежур	4.72	Хулдаас
4	Санхүү	12.15	Хулдаас
5	Коридор	4.25	Хулдаас
6	Шатны хонгил	9.75	Хулдаас
7	Коридор	6.73	Хулдаас
8	Ариун цэврийн өрөө /ажилчид/	1.89	Хулдаас
9	Угаалгын өрөө	5.81	Хулдаас
10	Гал тогоо, бэлтгэл	21.83	Хулдаас
11	Угаалгын өрөө /аяга, таваг/	5.35	Хулдаас
12	Гонх	2.36	Хулдаас
13	Агуулах	3.33	Хулдаас
14	Ажилчдын хувцас солих өрөө	2.38	Хулдаас
15	Анги-1	51.96	Хулдаас
16	Агуулах	3.37	Хулдаас
17	Хүлээн авах, хувцас солих	7.23	Хулдаас
18	Хүүхдийн ариун цэврийн өрөө	7.56	Хулдаас
19	Анги-2	51.96	Хулдаас
20	Хүлээн авах, хувцас солих	7.23	Хулдаас
21	Хүүхдийн ариун цэврийн өрөө	7.56	Хулдаас
22	Агуулах	4.27	Хулдаас
АШИГЛАЛТЫН ТАЛБАЙ		238.86	
БАРИЛГЫН ТАЛБАЙ		317.07	

БАРИЛГЫН ХААЛГА, ХААЛТ, ЦОНХНЫ ТҮҮВЭР



№	Нэр	Хэмжээ	Хэмжих нэгж	Тоо	Тайлбар
ЦОНХ					
1	Ц-1	1200x1500	ш	15	Вакум цонх
ХААЛГА					
1	Х-1	2100x900	ш	2	Төмөр хаалга
2	Х-4	900x2100	ш	8	Модон хаалга
3	Х-5	800x2000	ш	10	Модон хаалга
4	Х-6	800x2000	ш	2	Вакум хаалга
5					



“УРАН ТОД ЦЭГ” ХХК

ДАДАЛ СУМЫН  
ЦЭЦЭРЛЭГИЙН БАРИЛГЫН  
ЗАСВАР

Захирал	М.Чинзориг					
Архитектор	П.Ганцоож					
Гүйцэтгэсэн	Т.Бариашир					
Инженер	Д.Батхуяг					
Зургийн нэр:		<b>БА-02</b>				
<b>1-Р ДАВХРЫН ХЭМЖИЛТИЙН БАЙГУУЛАЛТ</b>		Масштаб 1:150				
		<table border="1" style="width: 100%; border-collapse: collapse;"> <tr> <td style="width: 33%;">Үе шат</td> <td style="width: 33%;">Хуудас</td> <td style="width: 33%;">Бүх хуудас</td> </tr> <tr> <td style="text-align: center;">АЗ</td> <td style="text-align: center;">02</td> <td style="text-align: center;">10</td> </tr> </table>	Үе шат	Хуудас	Бүх хуудас	АЗ
Үе шат	Хуудас	Бүх хуудас				
АЗ	02	10				
ЕГ шифр:		2020 он 03 сар				
ТГ шифр:						

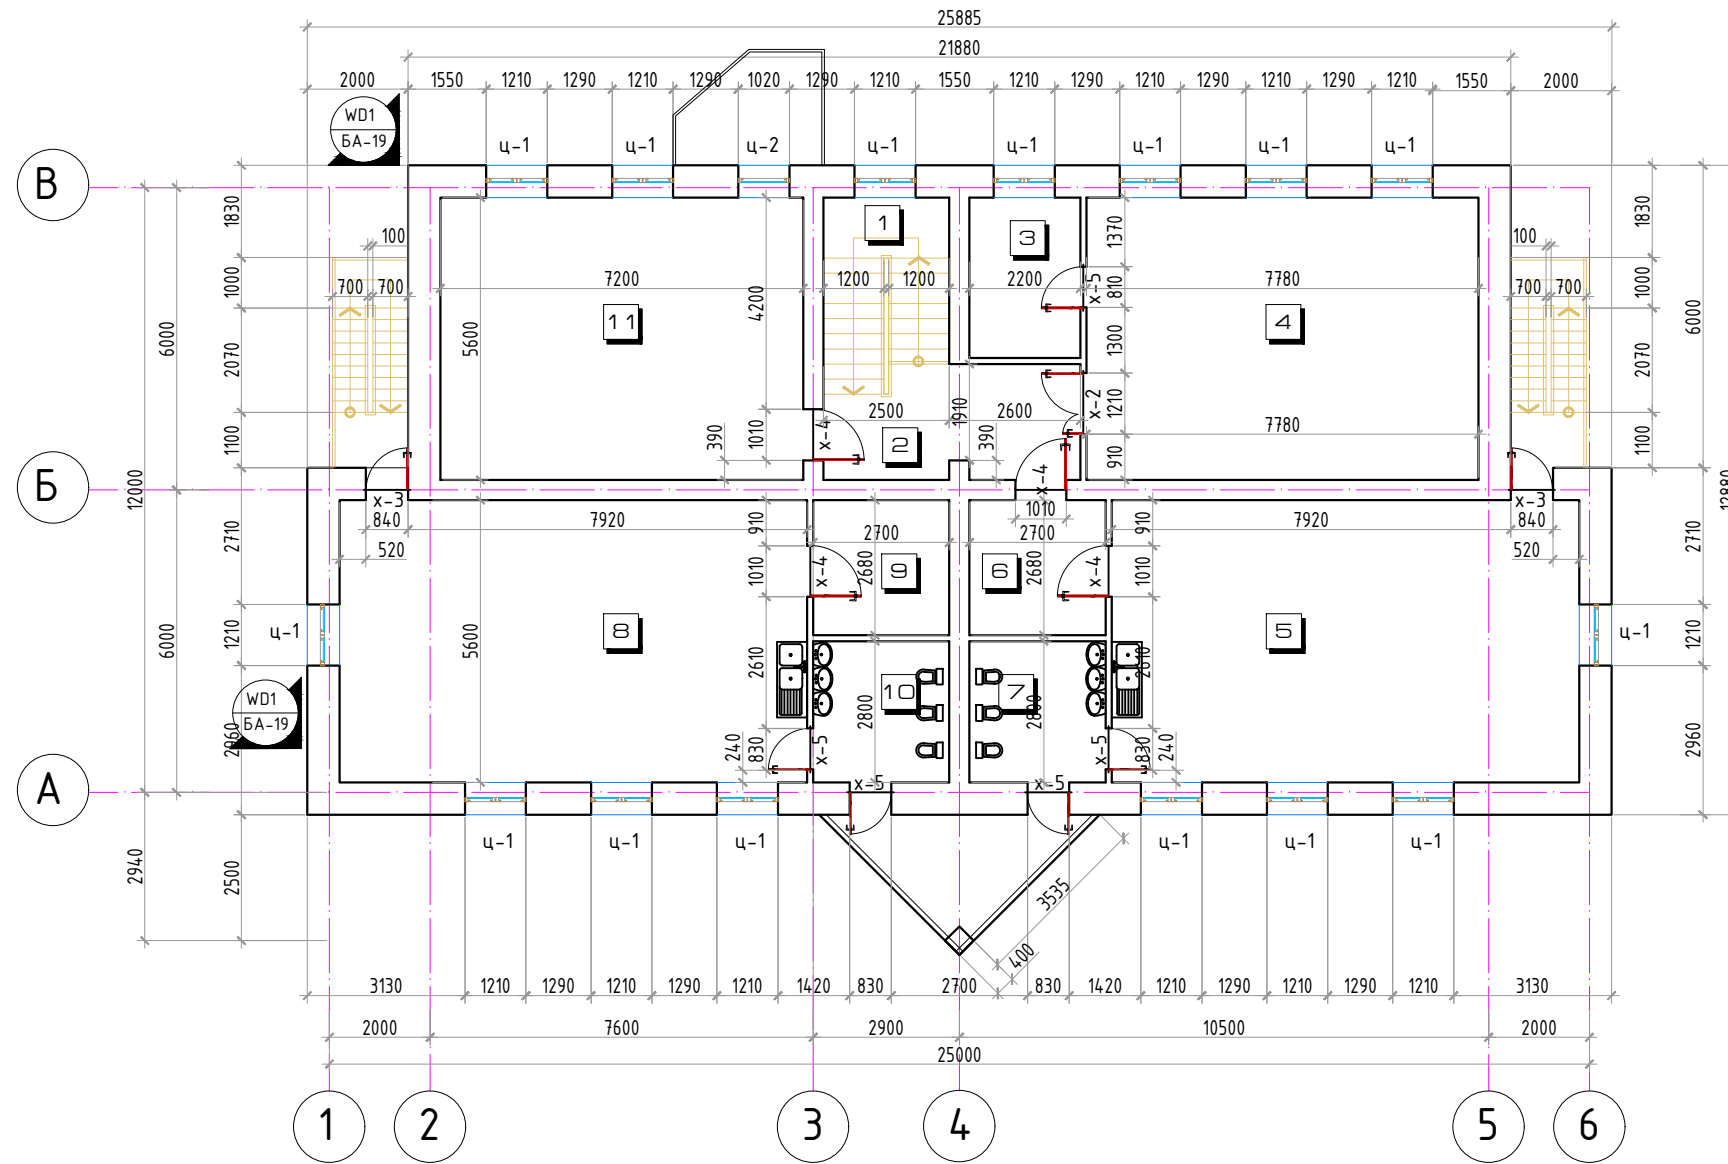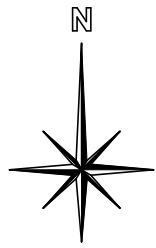

Өрөөний тодорхойлолт	Талбай /м2/	Шалны төрөл
1 Шатны хонгил	8.25	Хулдаас
2 Коридор	11.73	Хулдаас
3 Хөгжмийн зэмсэгийн өрөө	6.99	Хулдаас
4 Дуу хөгжмийн өрөө	43.56	Хулдаас
5 Ангу-1	51.96	Хулдаас
6 Хүлээн авах, хувцас солих	7.23	Хулдаас
7 Хүүхдийн ариун цэврийн өрөө	7.56	Хулдаас
8 Ангу-2	51.96	Хулдаас
9 Хүлээн авах, хувцас солих	7.23	Хулдаас
10 Хүүхдийн ариун цэврийн өрөө	7.56	Хулдаас
11 Сургалтын өрөө	43.56	Хулдаас
АШИГЛАЛТЫН ТАЛБАЙ	247.59	
<b>БАРИЛГЫН ТАЛБАЙ</b>	<b>317.07</b>	

БАРИЛГЫН ХААЛГА, ХААЛТ, ЦОНХНЫ ТҮҮВЭР					
№	Нэр	Хэмжээ	Хэмжих нэгж	Тоо	Тайлбар
ЦОНХ					
1	Ц-1	1200x1500	ш	15	Вакум цонх
2	Ц-2	1000x1500	ш	1	Вакум цонх
ХААЛГА					
1	Х-1	1500x2100	ш	-	Төмөр хаалга
2	Х-2	1200x2100	ш	1	Модон хаалга
3	Х-3	800x2000	ш	2	Төмөр хаалга
4	Х-4	900x2100	ш	4	Модон хаалга
5	Х-6	800x2000	ш	5	Вакум хаалга







“УРАН ТОД ЦЭГ” ХХК

**ДАДАЛ СУМЫН  
ЦЭЦЭРЛЭГИЙН БАРИЛГЫН  
ЗАСВАР**

Захирал	М.Чинзориг	
Архитектор	П.Ганцоож	
Гүйцэтгэсэн	Т.Бариашир	
Инженер	Д.Батхуяг	
Зургийн нэр:		<b>БА-03</b>
<b>2-Р ДАВХРЫН ХЭМЖИЛТИЙН БАЙГУУЛАЛТ</b>		Масштаб 1:150
ЕГ шифр:	АЗ	03
ТГ шифр:	2020 он 03 сар	

Барилгын гадна хананы эмульс болон хар замаска зарим газраа ховхорч муудсан, бүдгийн өнгө гандсан байгаа тул сэргээн будах, эсвэл ашиглагч байгууллагын саналыг тусгаж өнгөнд өөрчлөлт оруулах шаардлагатай

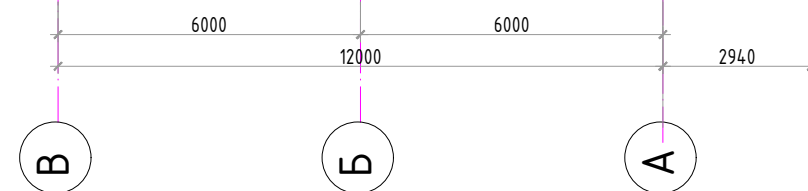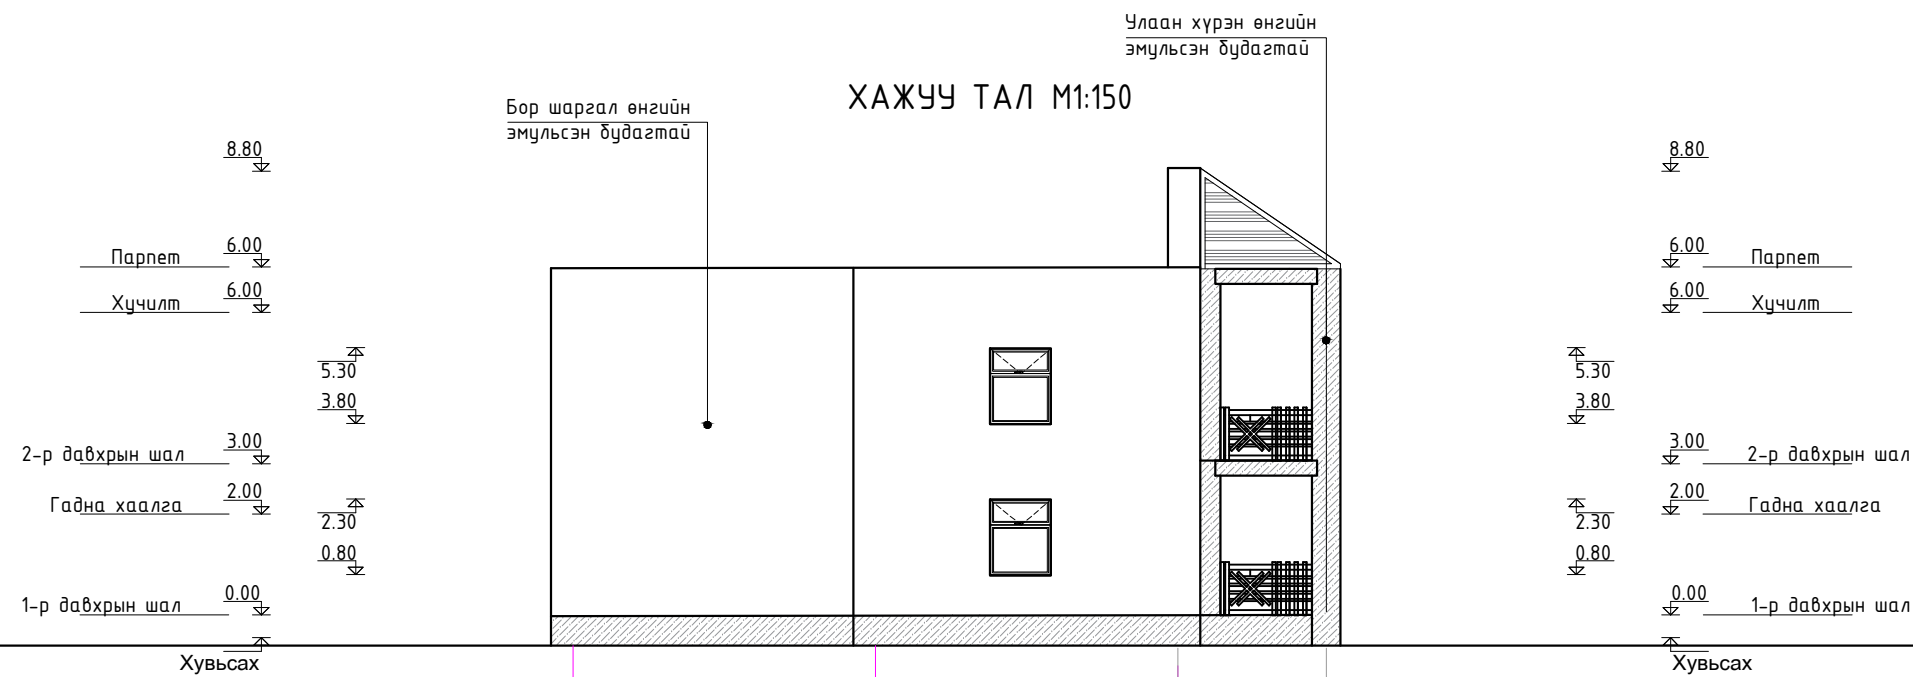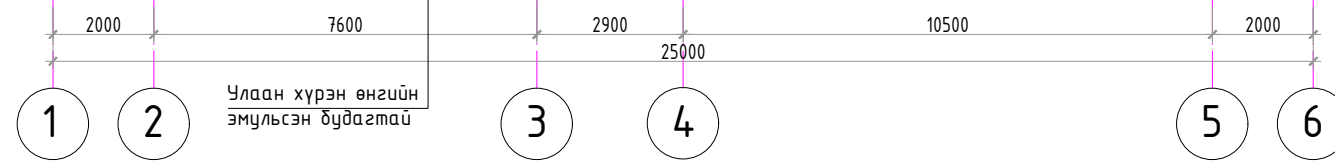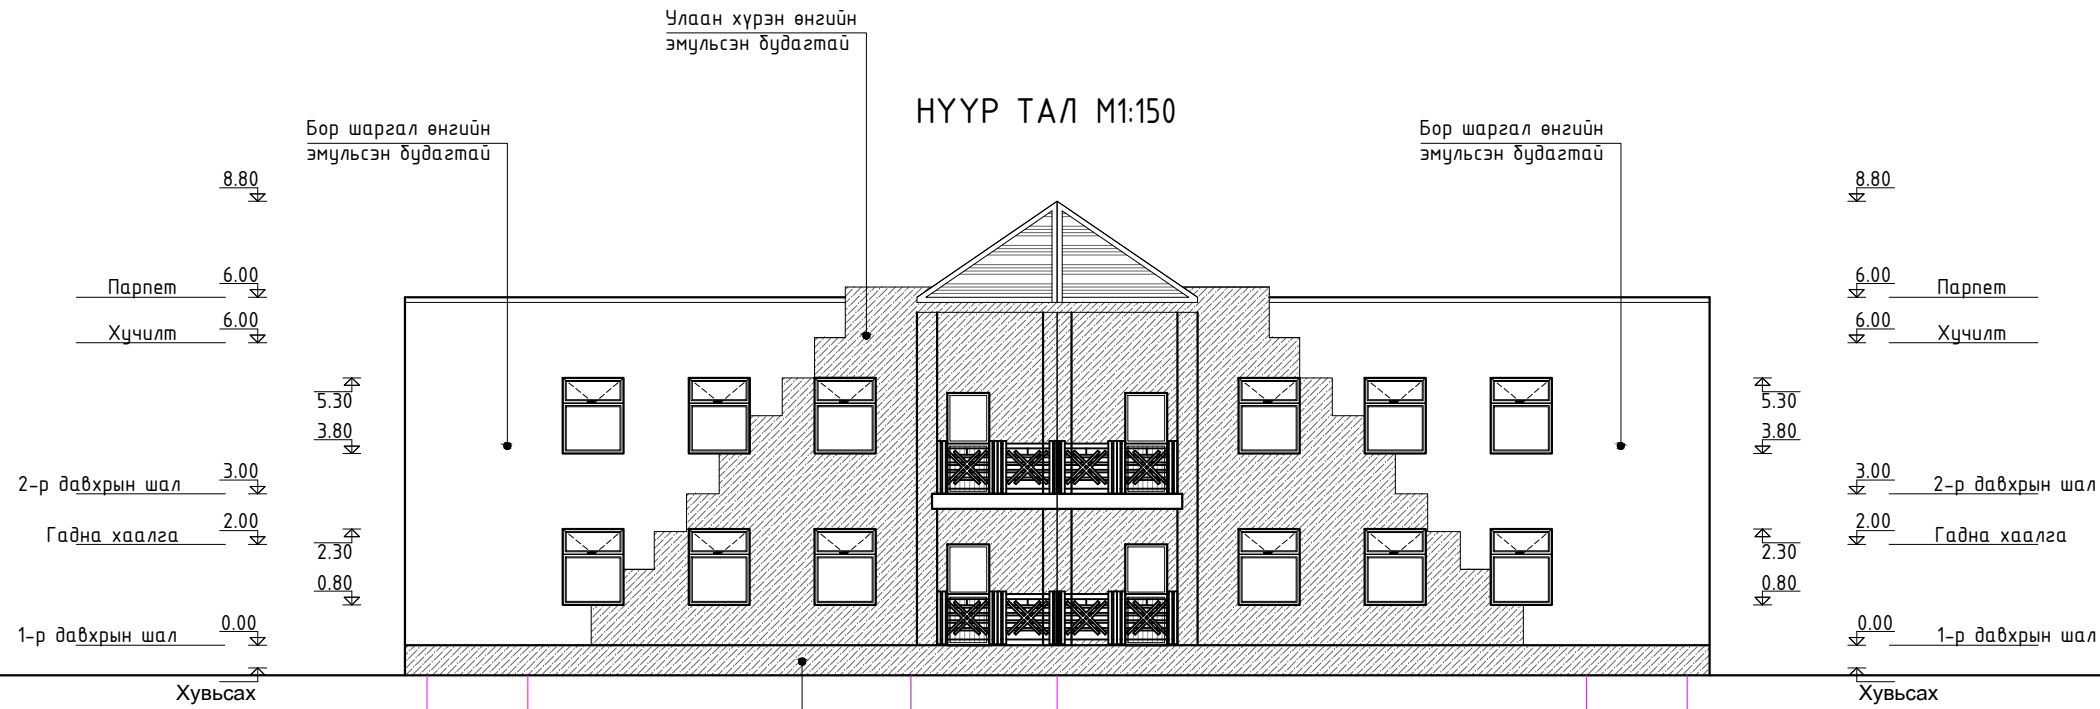

"УРАН ТОД ЦЭГ" ХХК

ДАДАЛ СУМЫН  
ЦЭЦЭРЛЭГИЙН БАРИЛГЫН  
ЗАСВАР

Захирал  
Архитектор  
Гүйцэтгэсэн  
Инженер

М.Чинзориг  
П.Ганцоож  
Т.Бариашир  
Д.Батхуяг

Зургийн нэр:  
ГАДНА ФАСАД НҮҮР  
ТАЛ, ХАЖУУ ТАЛ  
/ХЭМЖИЛТ/

БА-04

Масштаб 1:150

Үе шат Хуудас Бүх хуудас

ЕГ шифр:


А3 04 10

ТГ шифр:


2020 он 03 сар

Барилгын гадна хананы эмульс болон хар замаска зарим газраа ховхорч муудсан, бүдгийн өнгө гандсан байгаа тул сэргээн будах, эсвэл ашиглагч байгууллагын саналыг тусгаж өнгөнд өөрчлөлт оруулах шаардлагатай

НҮҮР ТАЛ М1:150

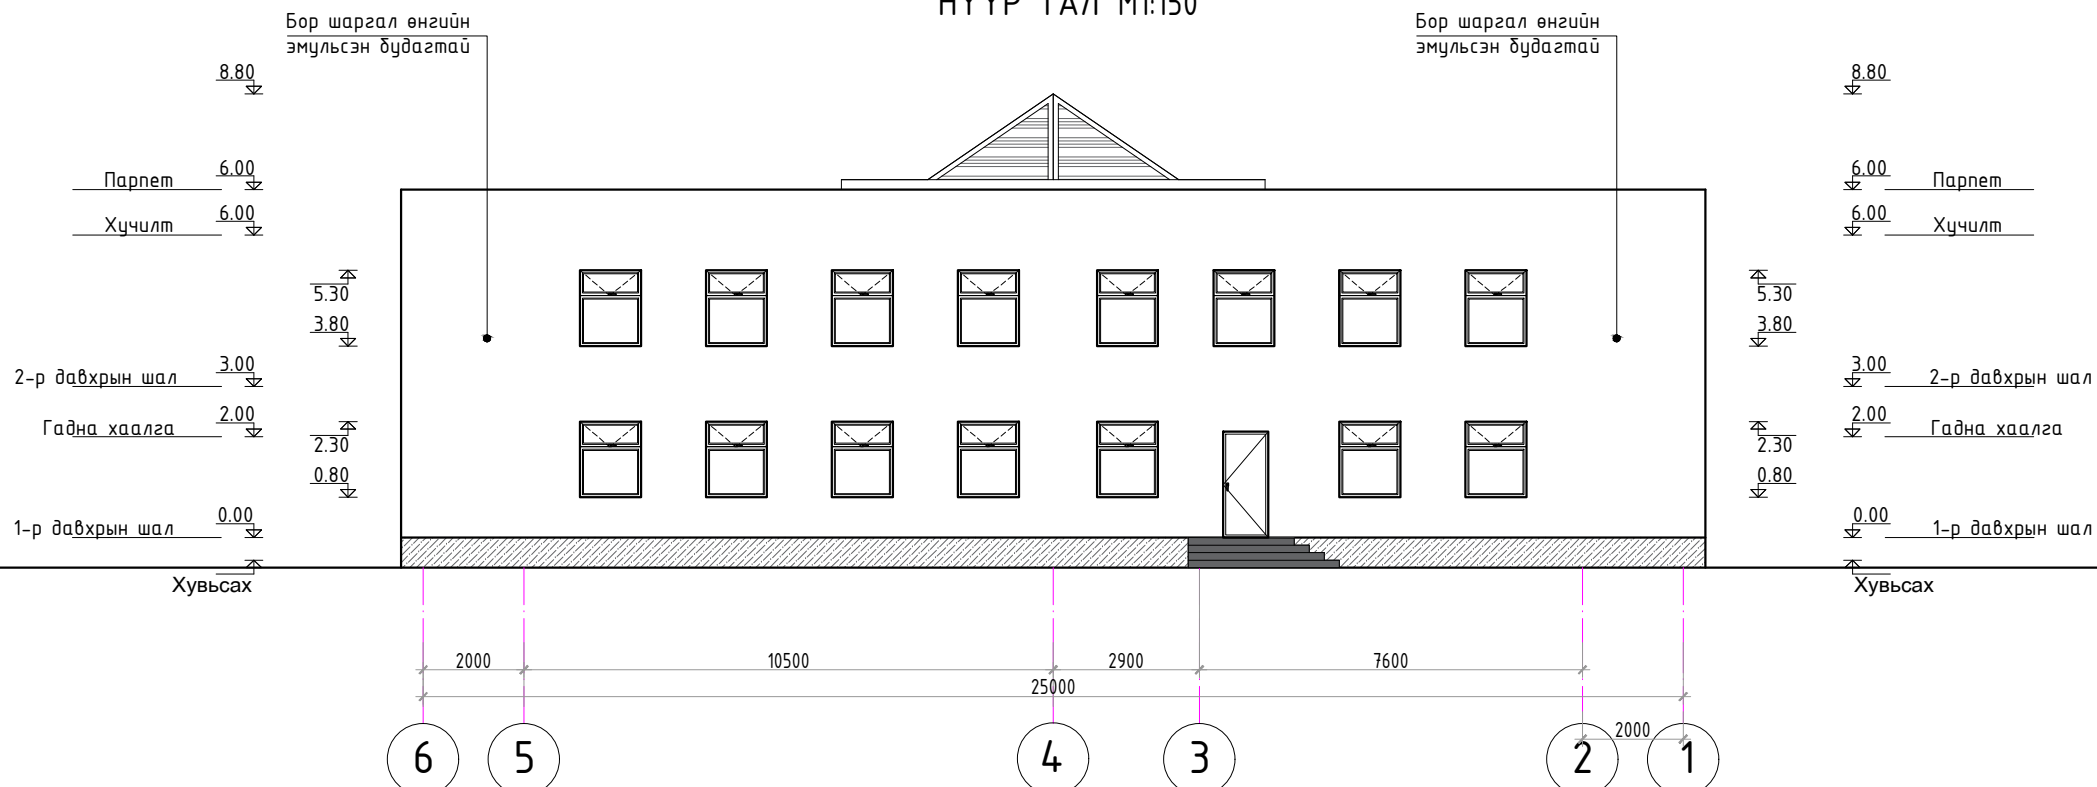

ХАЖУУ ТАЛ М1:150

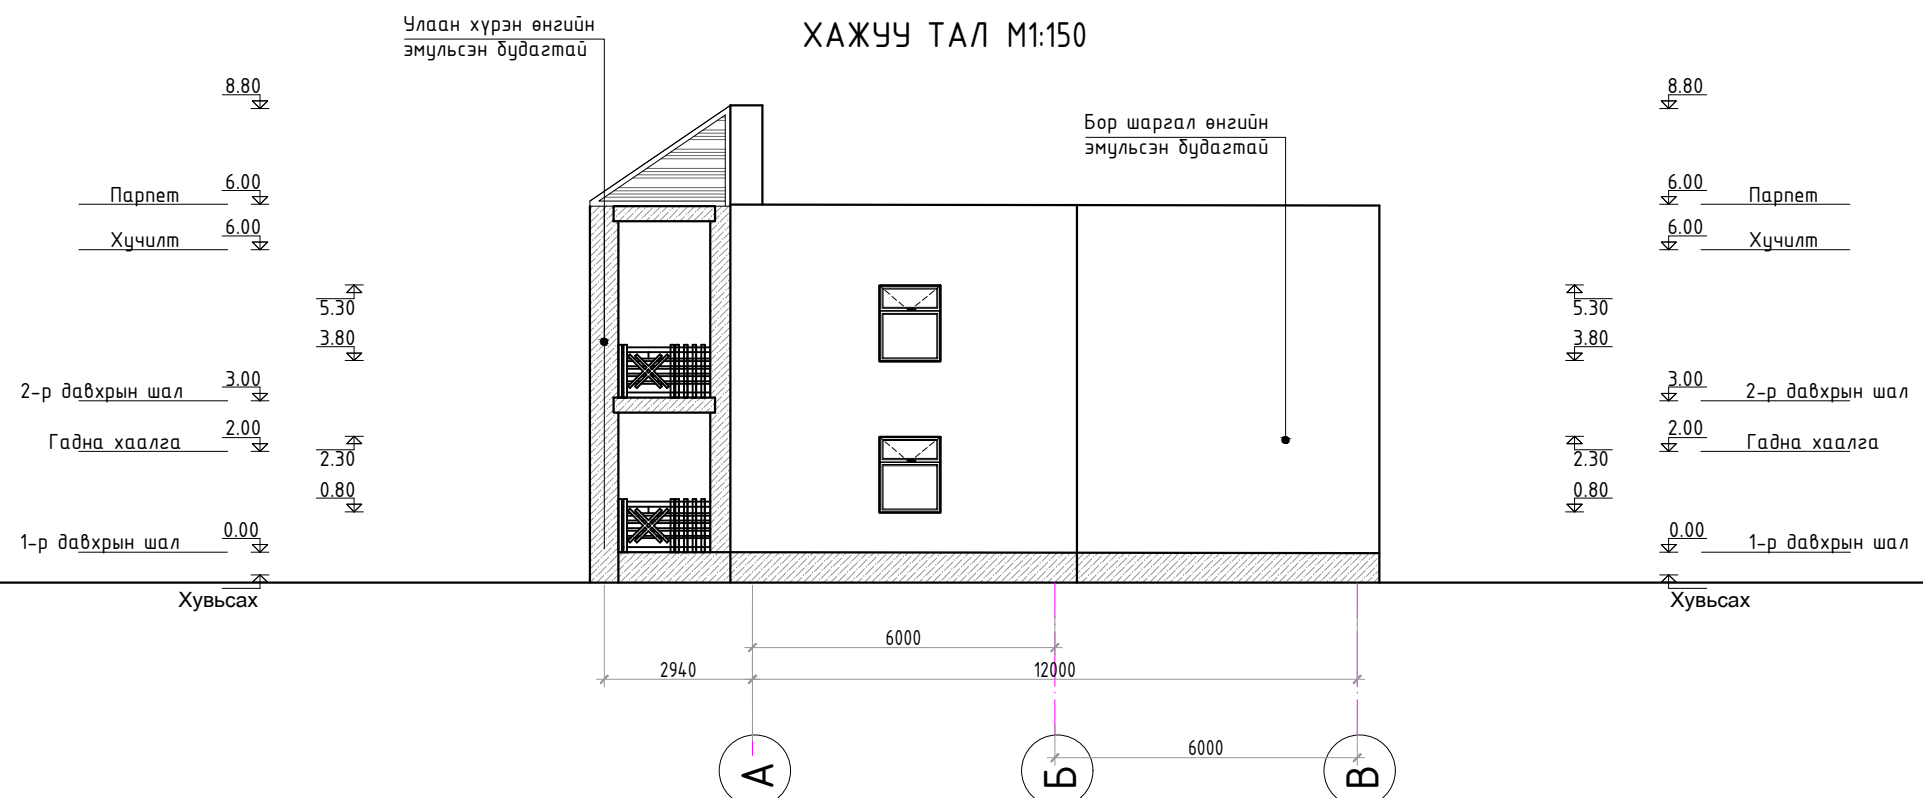

ДАДАЛ СУМЫН ЦЭЦЭРЛЭГИЙН БАРИЛГЫН ЗАСВАР

Захирал	М.Чинзориг	
Архитектор	П.Ганцоож	
Гүйцэтгэсэн	Т.Бариашир	
Инженер	Д.Батхуяг	

Зургийн нэр:		
ГАДНА ФАСАД АР ТАЛ, ХАЖУУ ТАЛ /ХЭМЖИЛТ/		
Масштаб 1:150		
Үе шат	Хуудас	Бүх хуудас
ЕГ шифр:	А3	05 10
ТГ шифр:	2020 он 03 сар	

Д/д	Ханын хэсэглэл	Ханын бүтэц	Тайлбар
WD2 1:20		<p>Шавардлага- 20мм g=1800кг/м<sup>3</sup> λ=0.768м/м<sup>2</sup> С</p> <p>Тоосго- 380мм</p> <p>Хөвсөнцөр дулаалга-100мм</p> <p>Тоосго- 120мм g=800кг/м<sup>3</sup> λ=0.338м/м<sup>2</sup> С</p> <p>Шавардлага- 20мм g=1800кг/м<sup>3</sup> λ=0.768м/м<sup>2</sup> С</p> <p>Өнгө шавардлага 2см</p> <p>Гадна эмүльс</p>	1-Р ДАВХАРЫН ХАНЫН ХЭСЭГЛЭЛ
WD3 1:20		<p>Шавардлага- 20мм g=1800кг/м<sup>3</sup> λ=0.768м/м<sup>2</sup> С</p> <p>Тоосго- 380мм</p> <p>Хөвсөнцөр дулаалга-100мм</p> <p>Тоосго- 120мм g=800кг/м<sup>3</sup> λ=0.338м/м<sup>2</sup> С</p> <p>Шавардлага- 20мм g=1800кг/м<sup>3</sup> λ=0.768м/м<sup>2</sup> С</p> <p>Өнгө шавардлага 2см</p> <p>Гадна эмүльс</p>	1-Р ДАВХАРЫН ХАНЫН ХЭСЭГЛЭЛ



"УРАН ТОД ЦЭГ" ХХК

ДАДАЛ СУМЫН  
ЦЭЦЭРЛЭГИЙН БАРИЛГЫН  
ЗАСВАР

Захирал	М.Чинзориг
Архитектор	П.Ганцоож
Гүйцэтгэсэн	Т.Бариашир
Инженер	Г.Наранбаатар

*(Handwritten signatures)*

Зургийн нэр:  
**ГАДНА ХАНАНЫ  
БҮТЭЦ /ӨӨРЧЛӨЛТ/**

**БА-06**

Масштаб 1:20

Үе шат	Хуудас	Бүх хуудас
--------	--------	------------

ЕГ шифр:

А3	06	10
----	----	----

ТГ шифр:

2020 он 03 сар

1-Р ДАВХРЫН ХЭСЭГЧИЛСЭН ДОТОР ЗАСЛАЛЫН ТОДОРХОЙЛОЛТ



Өрөөний дугаар	Өрөөний нэр	Тааз	Хана, хамар хана		Шал	Өндөр /м/	Хаалга, цонх
			Доод хэсэг	Дээд хэсэг			
10	Гал тогоо	Замаска, Цагаан өнгийн тосон будгаар 2 удаа будна	Замаска гадаргуугын тэгшилгээ хийж 1.6м хүртэл цайвар шаргал өнгийн тосон будгаар 2 удаа будна.	Замаска гадаргуугын тэгшилгээ хийж, Цагаан өнгийн тосон будгаар мөн 2 үе будна.	Шалны ажил хийхгүй	2.7	Цонхнууд нь 3-н давхар шилтэй сайн чанарын вакум цонх байх ба завсар зайг нь зориулалтын шахдаг дулаалгын зориулалттай хөөс шахаж өгнө. Хаалганууд нь сайн чанарын модон хаалга байх ба завсар зайг нь зориулалтын шахдаг дулаалга болон дуу чимээ тусгаарлах зориулалттай хөөс шахаж өгнө.

НЭМЭЛТ ТАЙЛБАР:

1. Гал тогооны өрөөний агааржуулалтын сорох хоолойг дүрэн шинэчлэж, автомат агаар сорох сэнс байрлуулна
2. Бохир усын шугаманд хэсэгчилсэн засвар хийнэ.

 "УРАН ТОД ЦЭГ" ХХК	ДАДАЛ СУМЫН ЦЭЦЭРЛЭГИЙН БАРИЛГЫН ЗАСВАР		
	Захирал	М.Чинзориг	
Архитектор	П.Ганцоож		
Гүйцэтгэсэн	Т.Бариашир		
Инженер	Д.Батхуяг		
Зургийн нэр:		БА-07	
ДОТОР ЗАСЛАЛЫН ТОДОРХОЙЛОЛТ /Өөрчлөлт/		Үе шат	Хуудас
ЕГ шифр:		АЗ	07
ТГ шифр:		10	
		2020 он 03 сар	



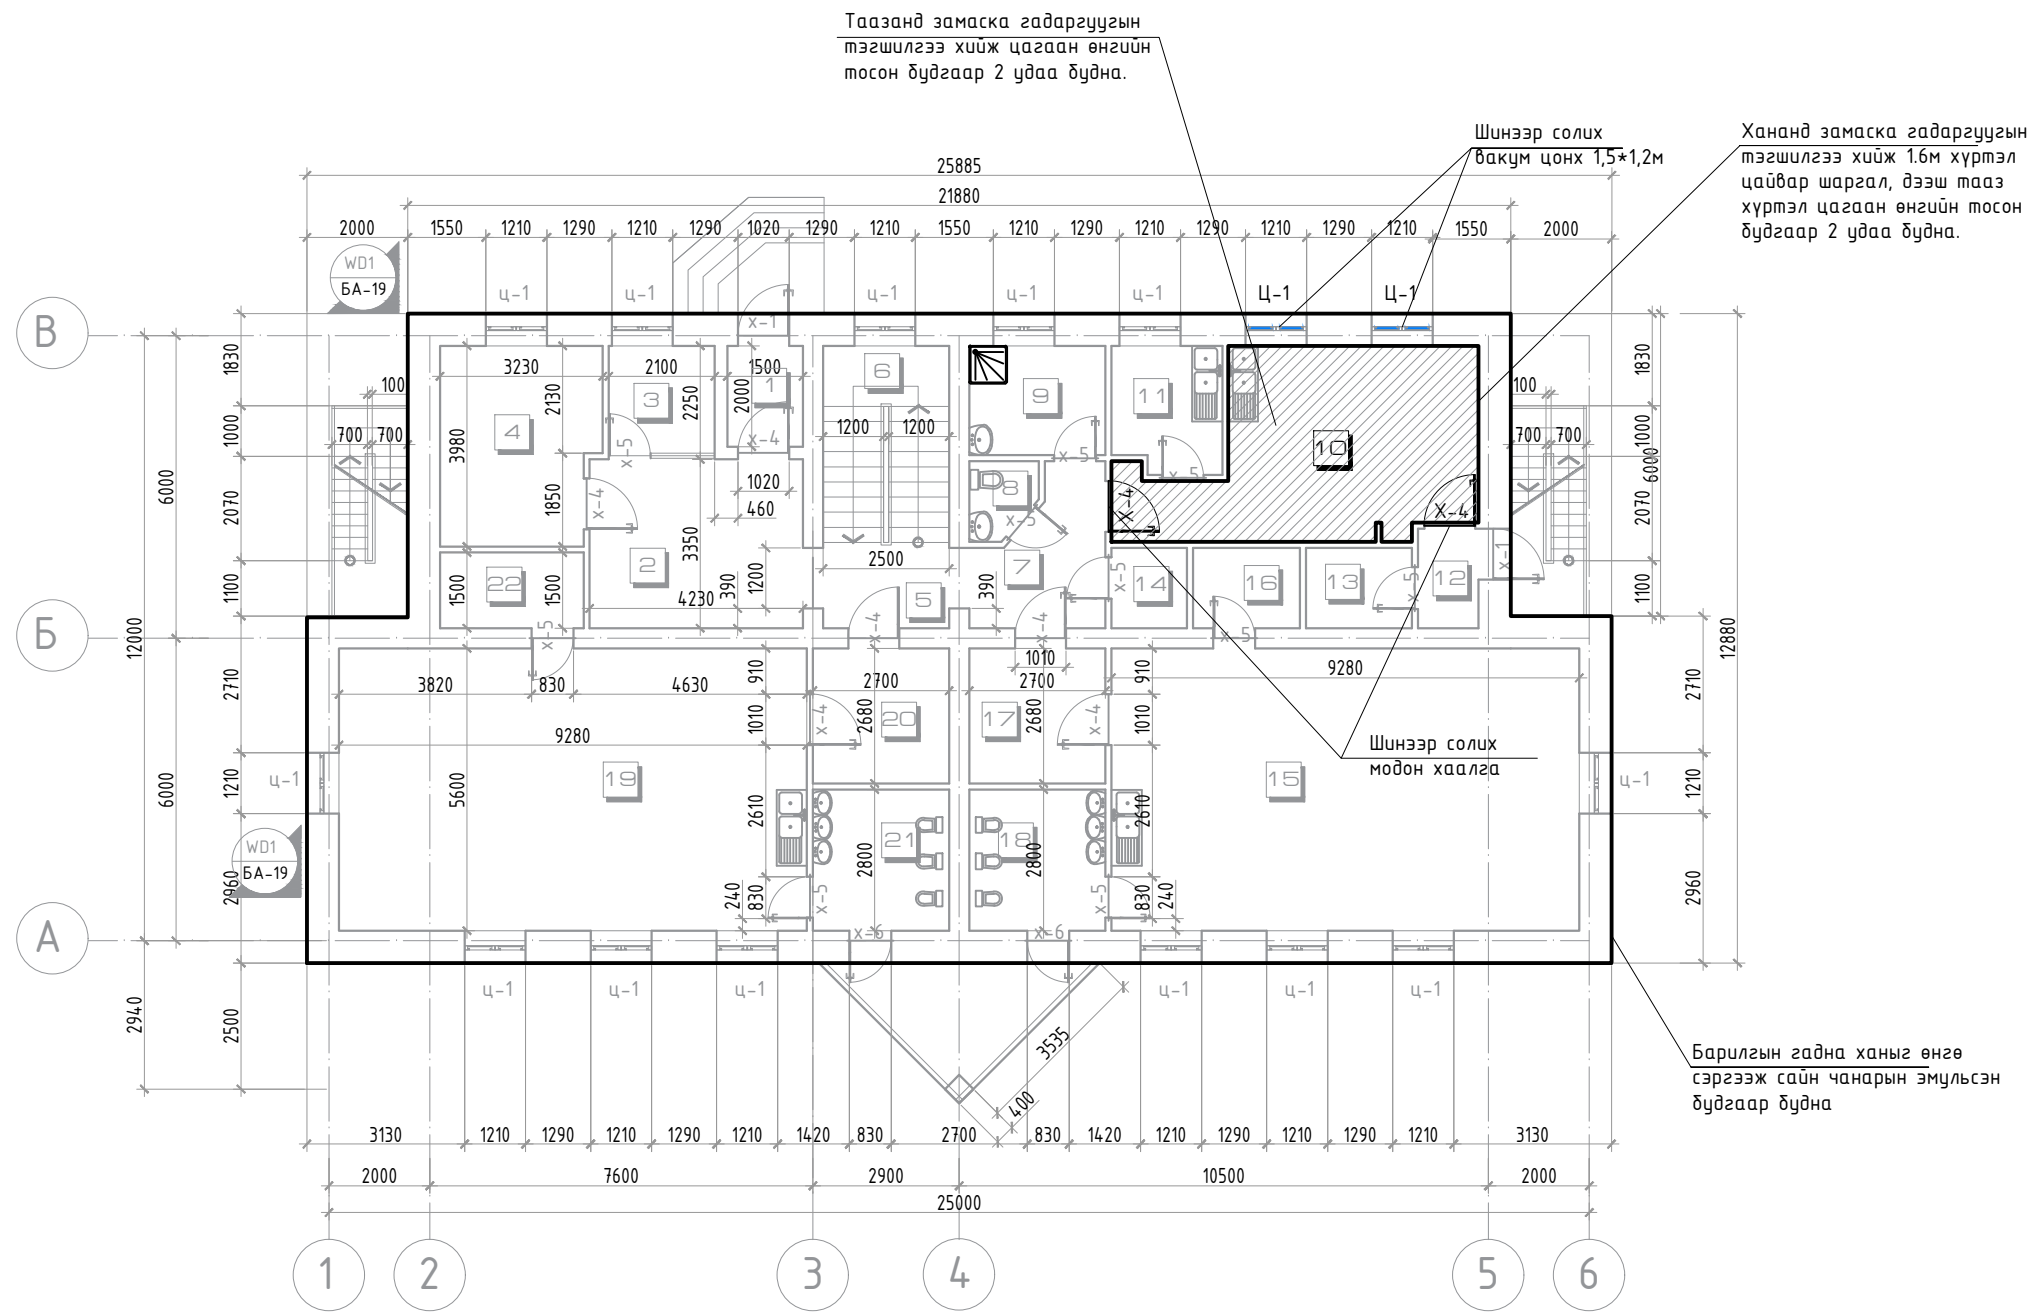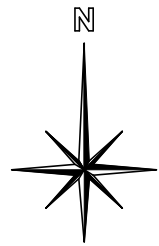

Өрөөний тодорхойлолт	Талбай /м2/	Шалны төрөл	
1	Гонх	3.00	Хулдаас
2	Вестибюль	14.17	Хулдаас
3	Дежур	4.72	Хулдаас
4	Санхүү	12.15	Хулдаас
5	Коридор	4.25	Хулдаас
6	Шатны хонгил	9.75	Хулдаас
7	Коридор	6.73	Хулдаас
8	Ариун цэврийн өрөө /ажилчид/	1.89	Хулдаас
9	Цагаалын өрөө	5.81	Хулдаас
10	Гал тогоо, бэлтгэл	21.83	Хулдаас
11	Цагаалын өрөө /аяга, таваг/	5.35	Хулдаас
12	Гонх	2.36	Хулдаас
13	Агуулах	3.33	Хулдаас
14	Ажилчдын хувцас солих өрөө	2.38	Хулдаас
15	Анги-1	51.96	Хулдаас
16	Агуулах	3.37	Хулдаас
17	Хүлээн авах, хувцас солих	7.23	Хулдаас
18	Хүүхдийн ариун цэврийн өрөө	7.56	Хулдаас
19	Анги-2	51.96	Хулдаас
20	Хүлээн авах, хувцас солих	7.23	Хулдаас
21	Хүүхдийн ариун цэврийн өрөө	7.56	Хулдаас
22	Агуулах	4.27	Хулдаас
АШИГЛАЛТЫН ТАЛБАЙ		238.86	
БАРИЛГЫН ТАЛБАЙ		317.07	

БАРИЛГЫН ХААЛГА, ХААЛТ, ЦОНХНЫ ТҮҮВЭР					
№	Нэр	Хэмжээ	Хэмжих нэгж	Тоо	Тайлбар
ЦОНХ					
1	Ц-1	1200x1500	ш	2	Вакум цонх
ХААЛГА					
1	Х-4	900x2100	ш	1	Модон хаалга
2	Х-5	800x2000	ш	1	Модон хаалга



“УРАН ТОД ЦЭГ” ХХК





**ДАДАЛ СУМЫН  
ЦЭЦЭРЛЭГИЙН БАРИЛГЫН  
ЗАСВАР**

Захирал	М.Чинзориг		
Архитектор	П.Ганцоож		
Гүйцэтгэсэн	Т.Бариашир		
Инженер	Д.Батхуяг		
Зургийн нэр:		<p><b>БА-08</b></p> <p>Масштаб 1:150</p>	
<p><b>1-Р ДАВХРЫН ӨӨРЧЛӨЛТИЙН БАЙГУУЛАЛТ</b></p>			
ЕГ шифр:	АЗ	08	10
ТГ шифр:	2020 он 03 сар		

Барилгын гадна хананы эмульс болон хар замаска зарим газраа ховхорч муудсан, бүдгийн өнгө гандсан байгаа тул сэргээн будах, эсвэл ашиглагч байгууллагын саналыг тусгаж өнгөнд өөрчлөлт оруулах шаардлагатай

ГАДНА ЗАСЛЫН ТҮҮВЭР

№	Нэр	Хэмжээ	Хэмжих нэгж	Тоо	Тайлбар
	Гадна засал				
1	Өнгө шавардлага	2см	м2	-	Гадна хананд
2	Хар замаска, шагри		м2	396.0	Гадна фасадны бүх хэсэгт
3	Грунт суурь бэхжүүлэгч		м2	396.0	Фасадны бүх хэсэгт
4	Гадна эмульс	50мм	м2	396.0	Фасадны бүх хэсэгт

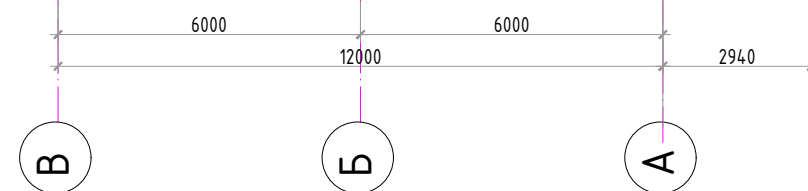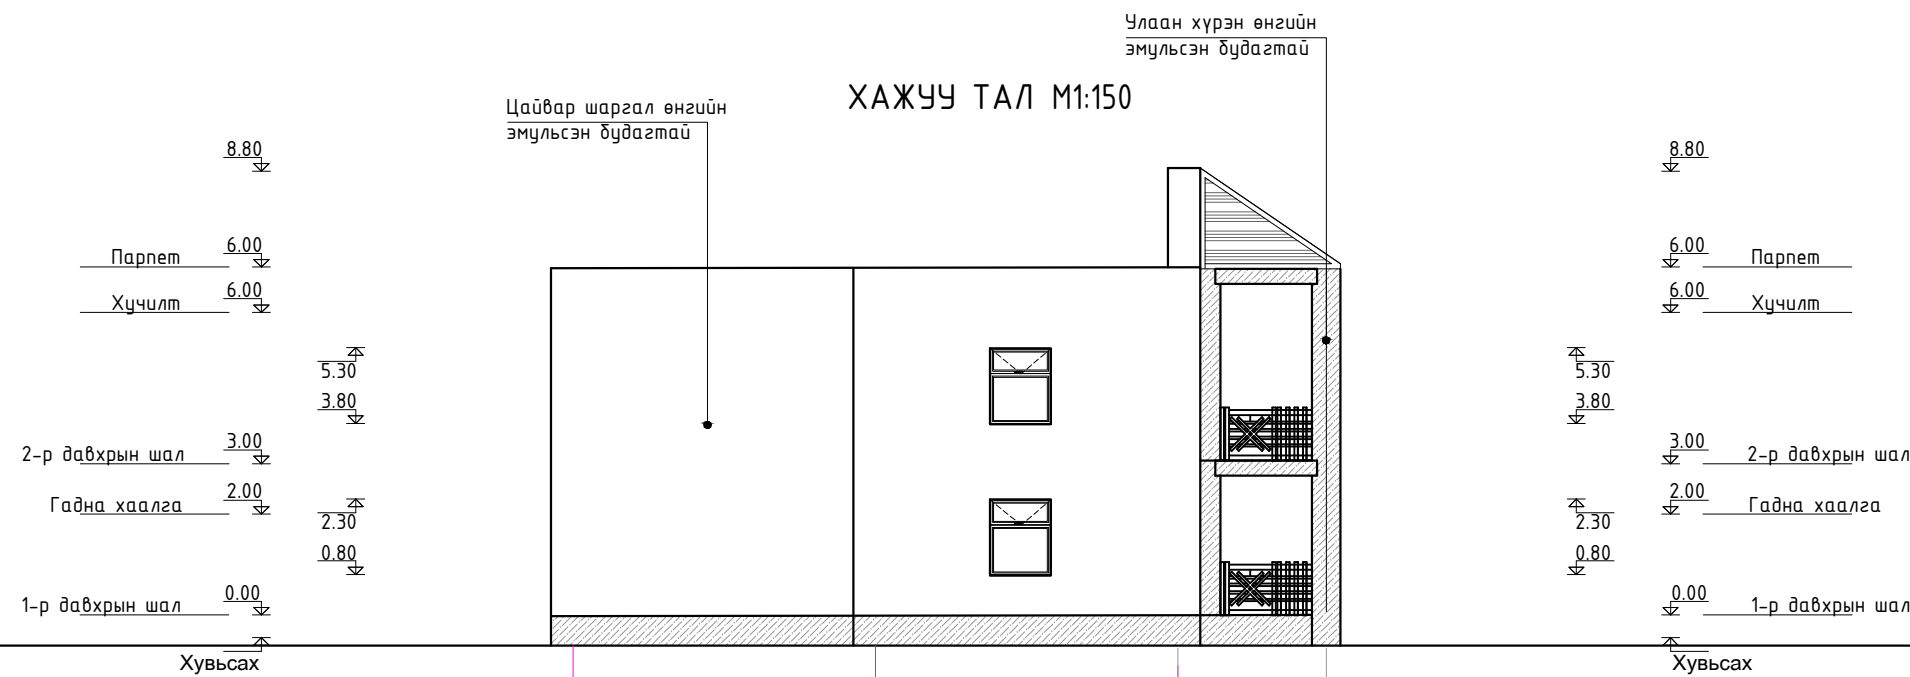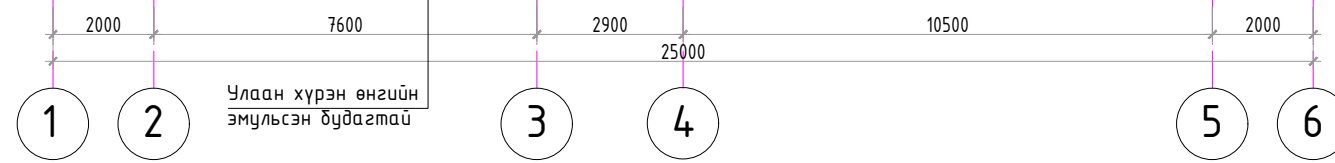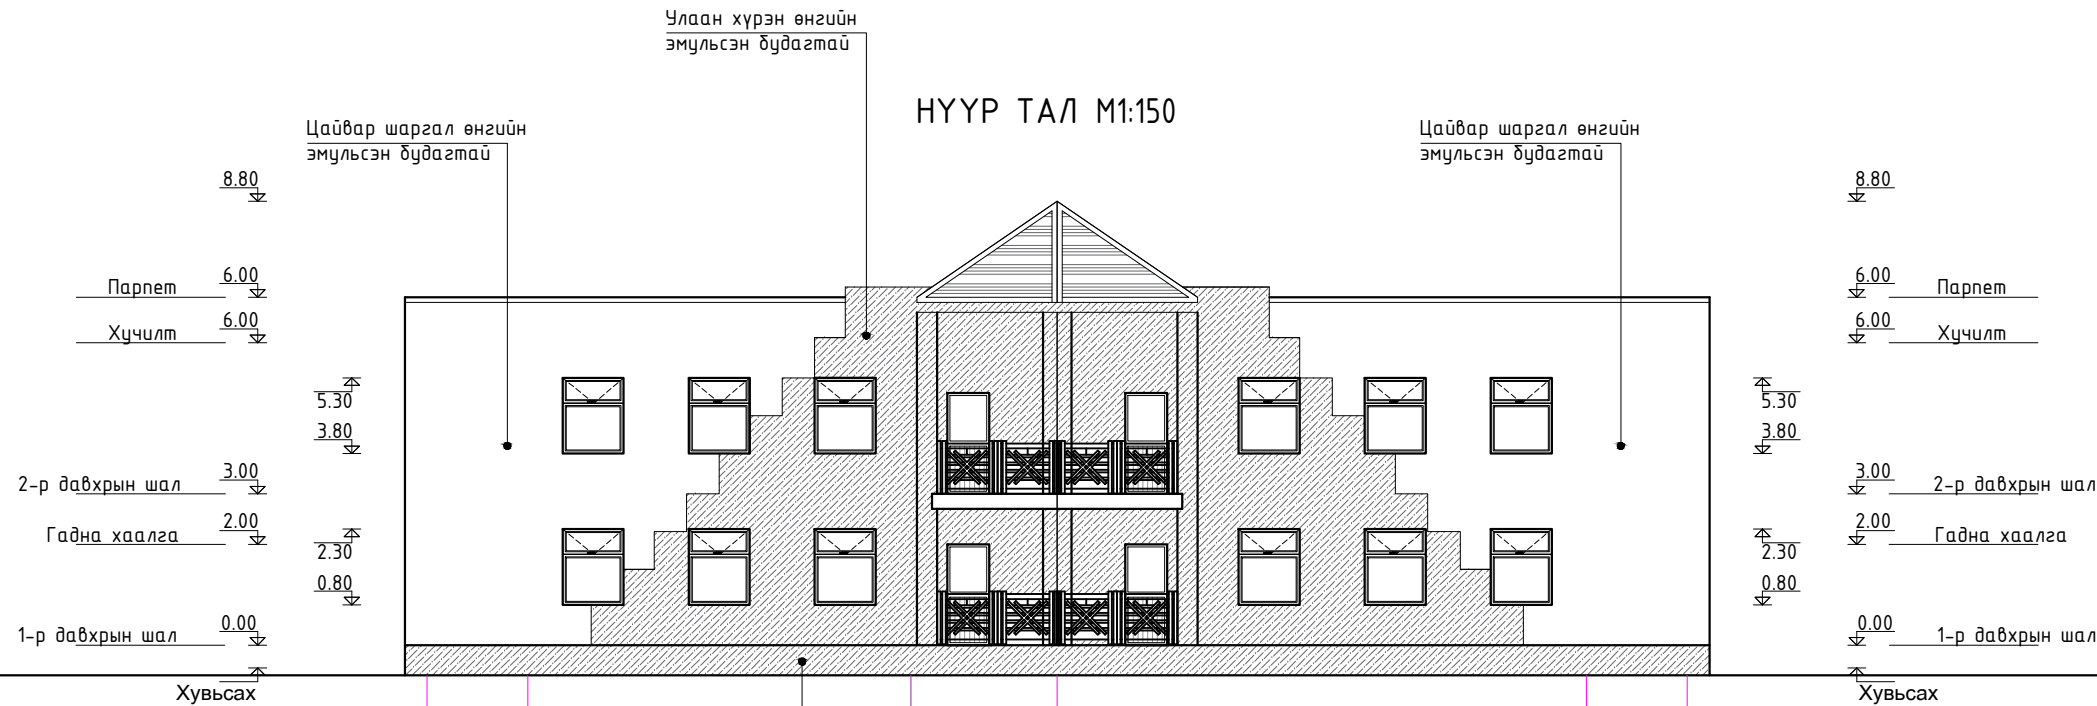

"УРАН ТОД ЦЭГ" ХХК


ДАДАЛ СУМЫН ЦЭЦЭРЛЭГИЙН БАРИЛГЫН ЗАСВАР

Захирал	М.Чинзориг	
Архитектор	П.Ганцоож	
Гүйцэтгэсэн	Т.Бариашир	
Инженер	Д.Батхуяг	


Зургийн нэр:		
ГАДНА ФАСАД НҮҮР ТАЛ, ХАЖУУ ТАЛ /ӨӨРЧЛӨЛТ/		
Масштаб 1:150		
Үе шат	Хуудас	Бүх хуудас
ЕГ шифр:	А3	09 10
ТГ шифр:	2020 он 03 сар	

Барилгын гадна хананы эмульс болон хар замаска зарим газраа ховхорч муудсан, бүдгийн өнгө гандсан байгаа тул сэргээн будах, эсвэл ашиглагч байгууллагын саналыг тусгаж өнгөнд өөрчлөлт оруулах шаардлагатай

НҮҮР ТАЛ М1:150

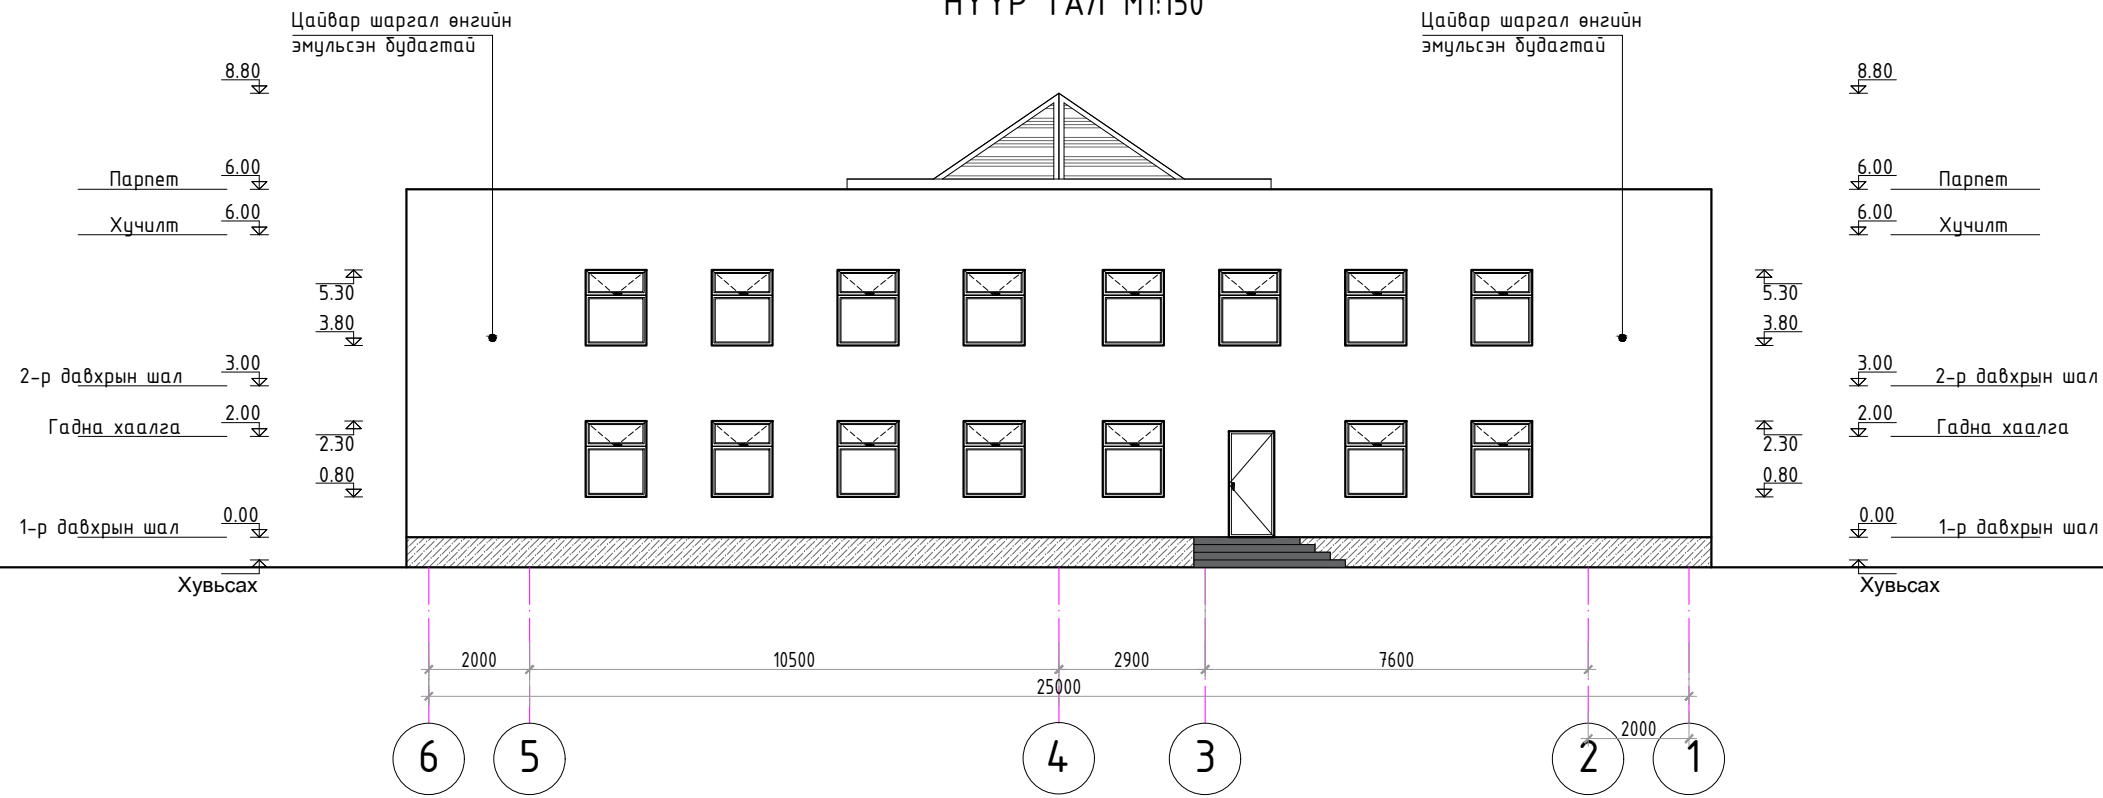

ХАЖУУ ТАЛ М1:150

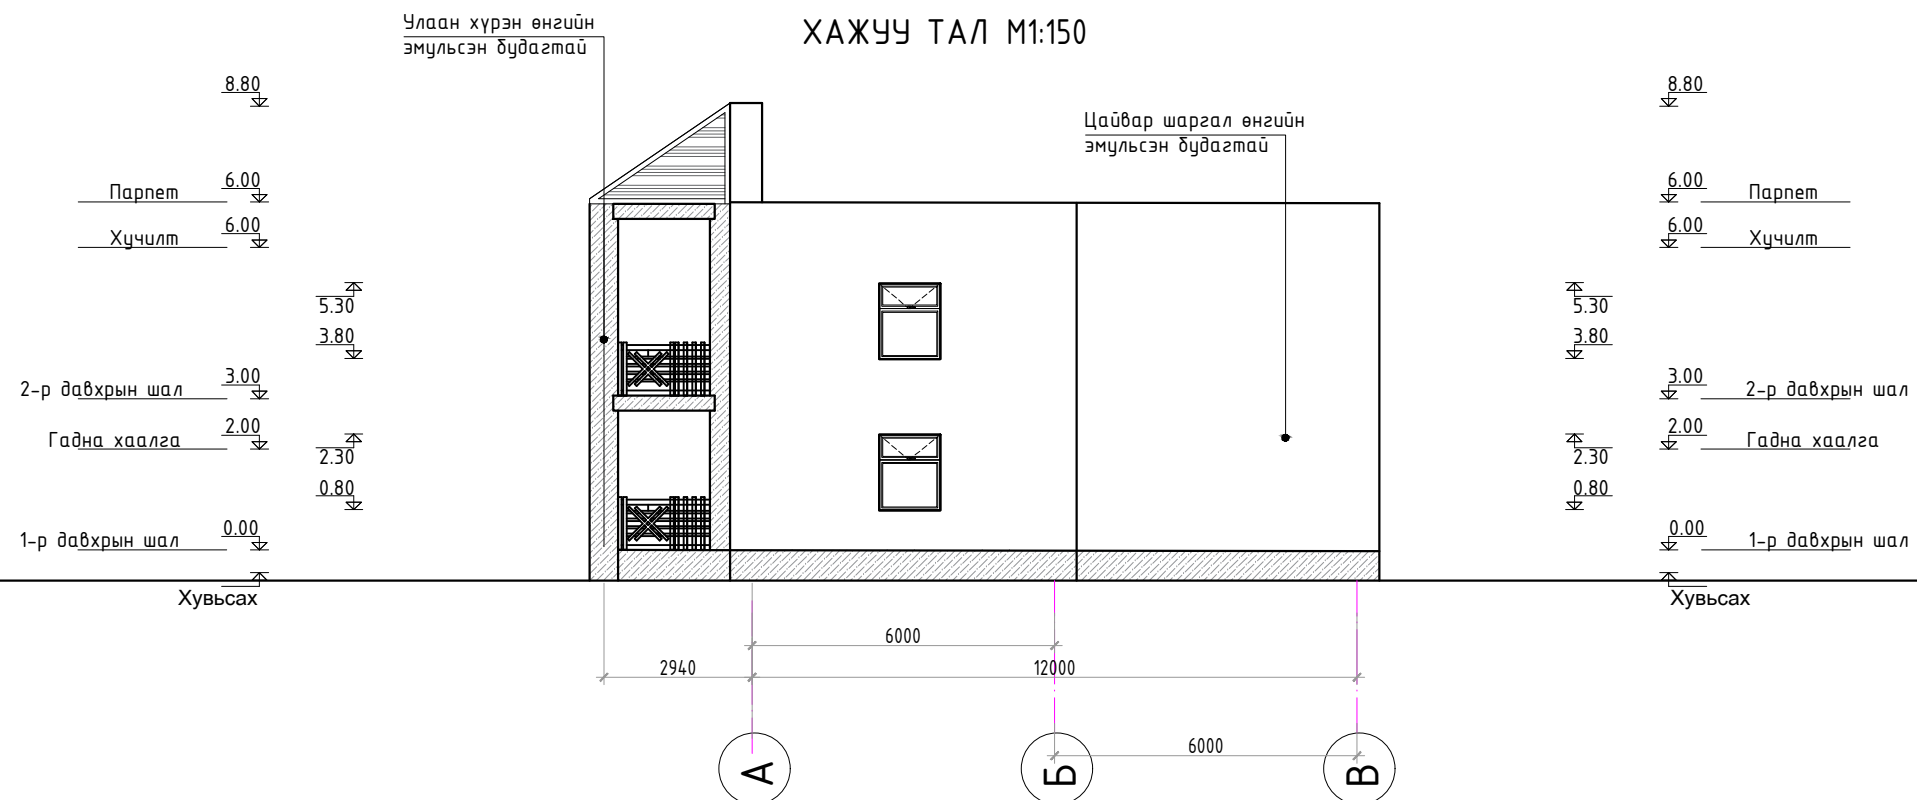

"УРАН ТОД ЦЭГ" ХХК

ДАДАЛ СУМЫН  
ЦЭЦЭРЛЭГИЙН БАРИЛГЫН  
ЗАСВАР

Захирал М.Чинзориг  
Архитектор П.Ганцоож  
Гүйцэтгэсэн Т.Бариашир  
Инженер Д.Батхуяг

*(Handwritten signature)*

Зургийн нэр:  
ГАДНА ФАСАД АР  
ТАЛ, ХАЖУУ ТАЛ  
/ӨӨРЧЛӨЛТ/

БА-10

Масштаб 1:150

Үе шат Хуудас Бүх хуудас

ЕГ шифр:

АЗ 10 10

ТГ шифр:

2020 он 03 сар