


БАТЛАВ: Баян-Өлгий аймгийн ерөнхий архитектор

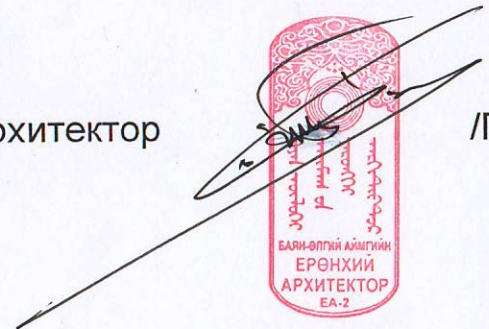

/Г. Мандат/

Шифр: Н-20/04

## БАЯН-ӨЛГИЙ АЙМГИЙН БУЛГАН СУМЫН ОВООТЫН ДАВААНЫ ЗАМЫН ЗАСВАР


ГҮЙЦЭТГЭСЭН: Архитектор

К.Нурхамит

ӨЛГИЙ ХОТ.  
2020 он



# ЗАМЫН ДАГУУ ОГТЛОЛ

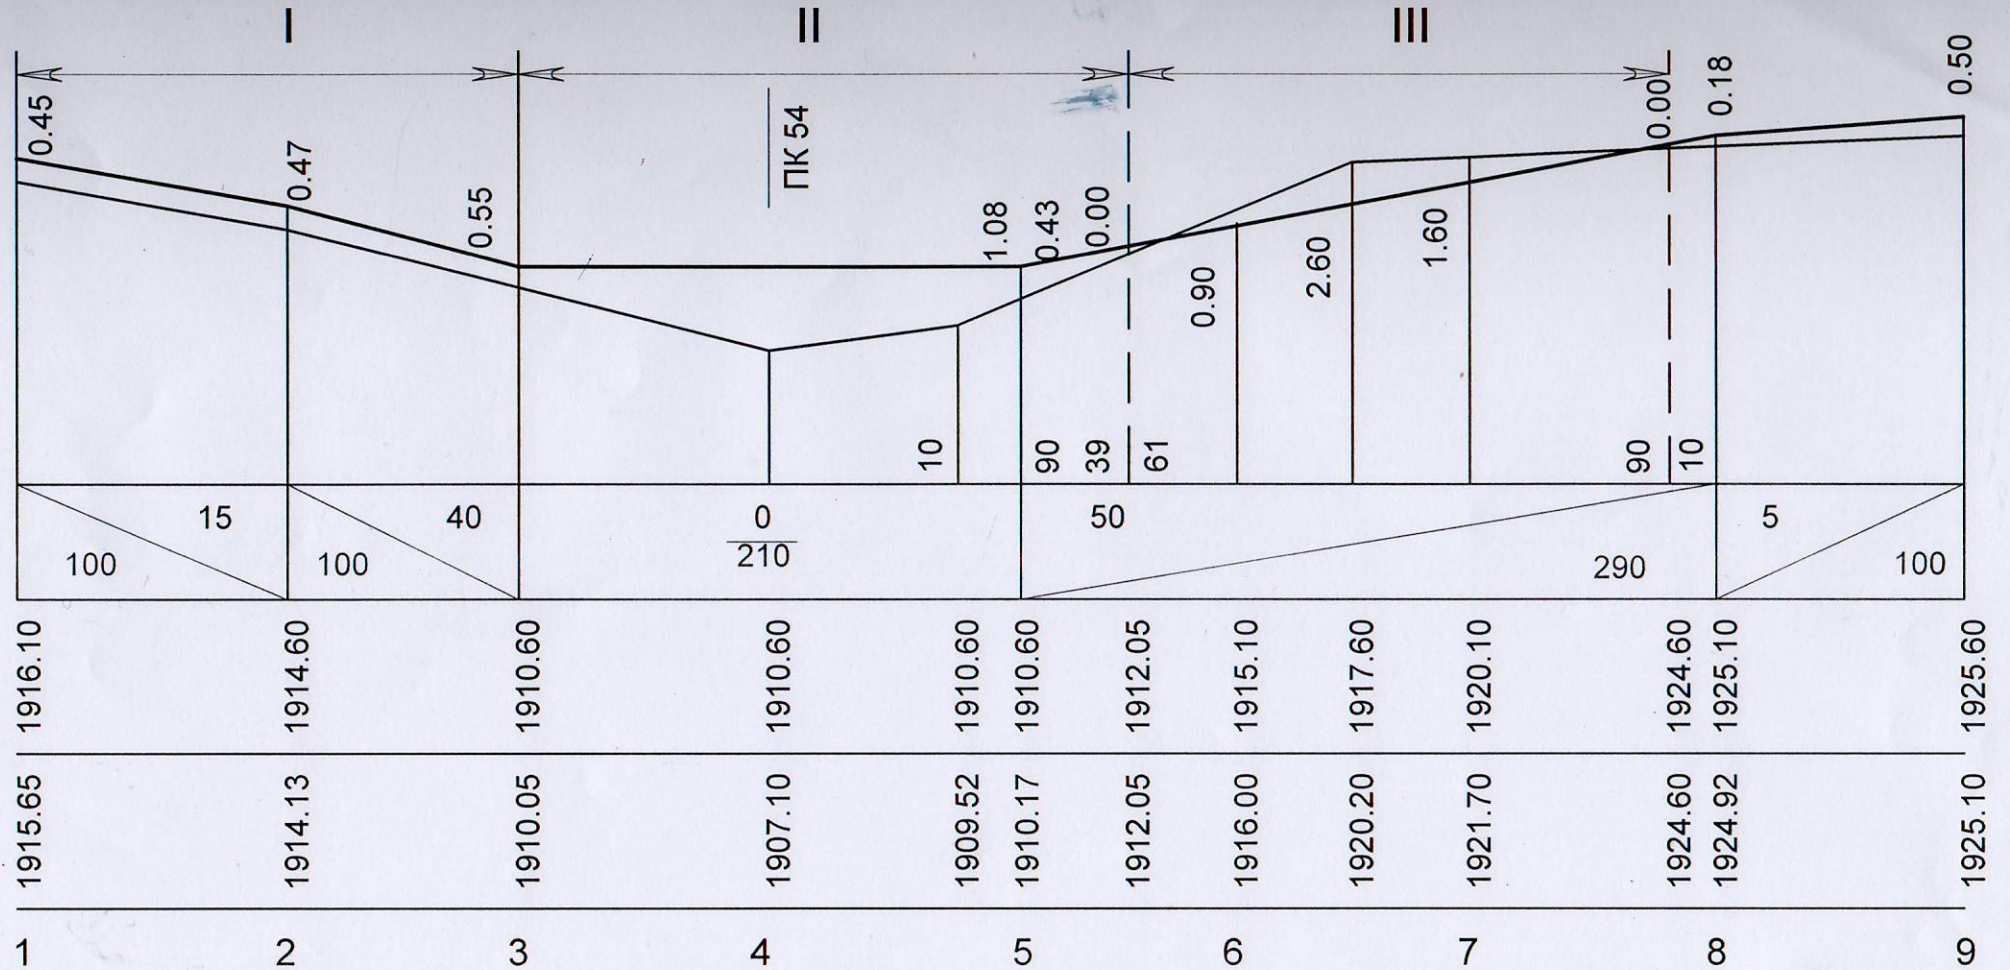

## ЗАМЫН ДАГУУ ОГТЛОЛ

I-нам далантай хэсэг,


II-өндөрлөсөн зам,

III-ухмал зам

|   |            |  |                    |                |        |      |
|---|------------|--|--------------------|----------------|--------|------|
| Булган сумын Овоотын давааны замын засвар |            |  |                    | 2019 он        |        |      |
| Захирал                                   |            |  | Замын дагуу огтлол | Масштаб: 1:100 |        |      |
|   |            |  |                    | үе шат         | хуудас | бүгд |
| Гүйцэтгэсэн                               | К.Нурхамит |  | шифр: Н-20/04      | А3             | ЗБ-1   | 3    |




# ЭЛС ХАЙРГАН ХОЛЬЦТОЙ ХУЧИЛТЫН БҮТЭЦ

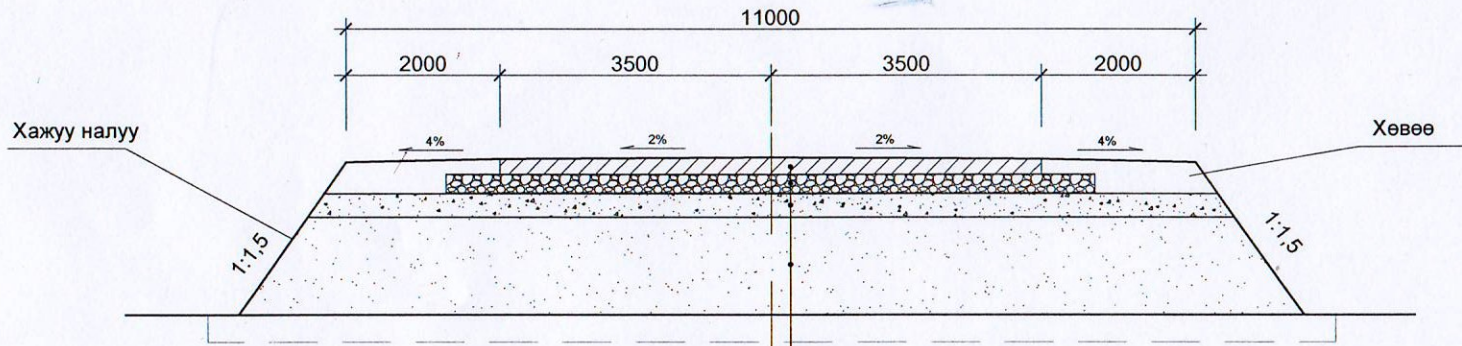

Элс-хайрган хучилт 20см  
 Суурь үе 20-25 см  
 Суурийн доод үе 20-30см  
 Далан




## Далангийн үеүүдийг барих

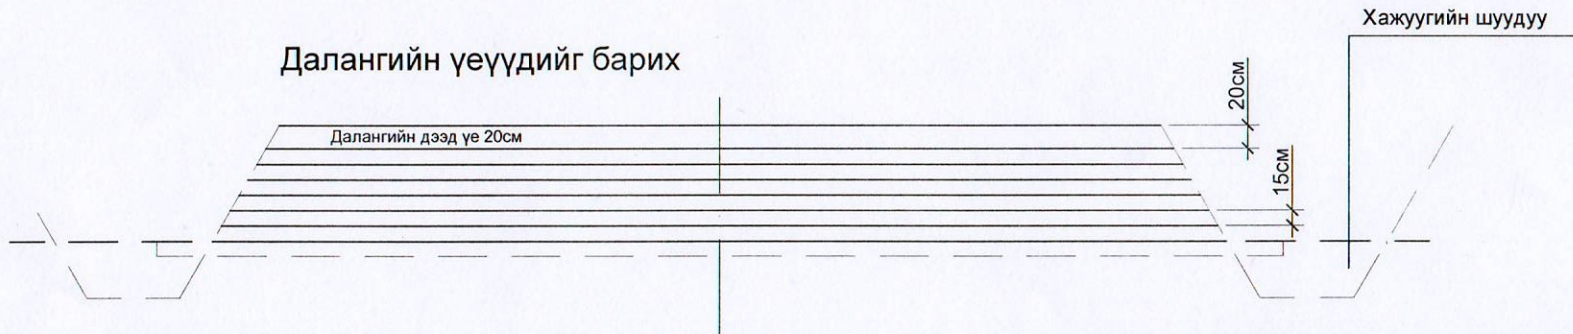

|   |            |  |                                      |                |        |      |
|---|------------|--|--------------------------------------|----------------|--------|------|
| Булган сумын Овоотын давааны замын засвар |            |  |                                      | 2019 он        |        |      |
| Захирал                                   |            |  | Хучилтын бүтэц болон далангийн үеүүд | Масштаб: 1:100 |        |      |
| Гүйцэтгэсэн                               | К.Нурхамит |  |                                      | үе шат         | хуудас | бүгд |
|   |            |  | шифр: Н-20/04                        | А3             | ЗБ-2   | 3    |



# УХМАЛ

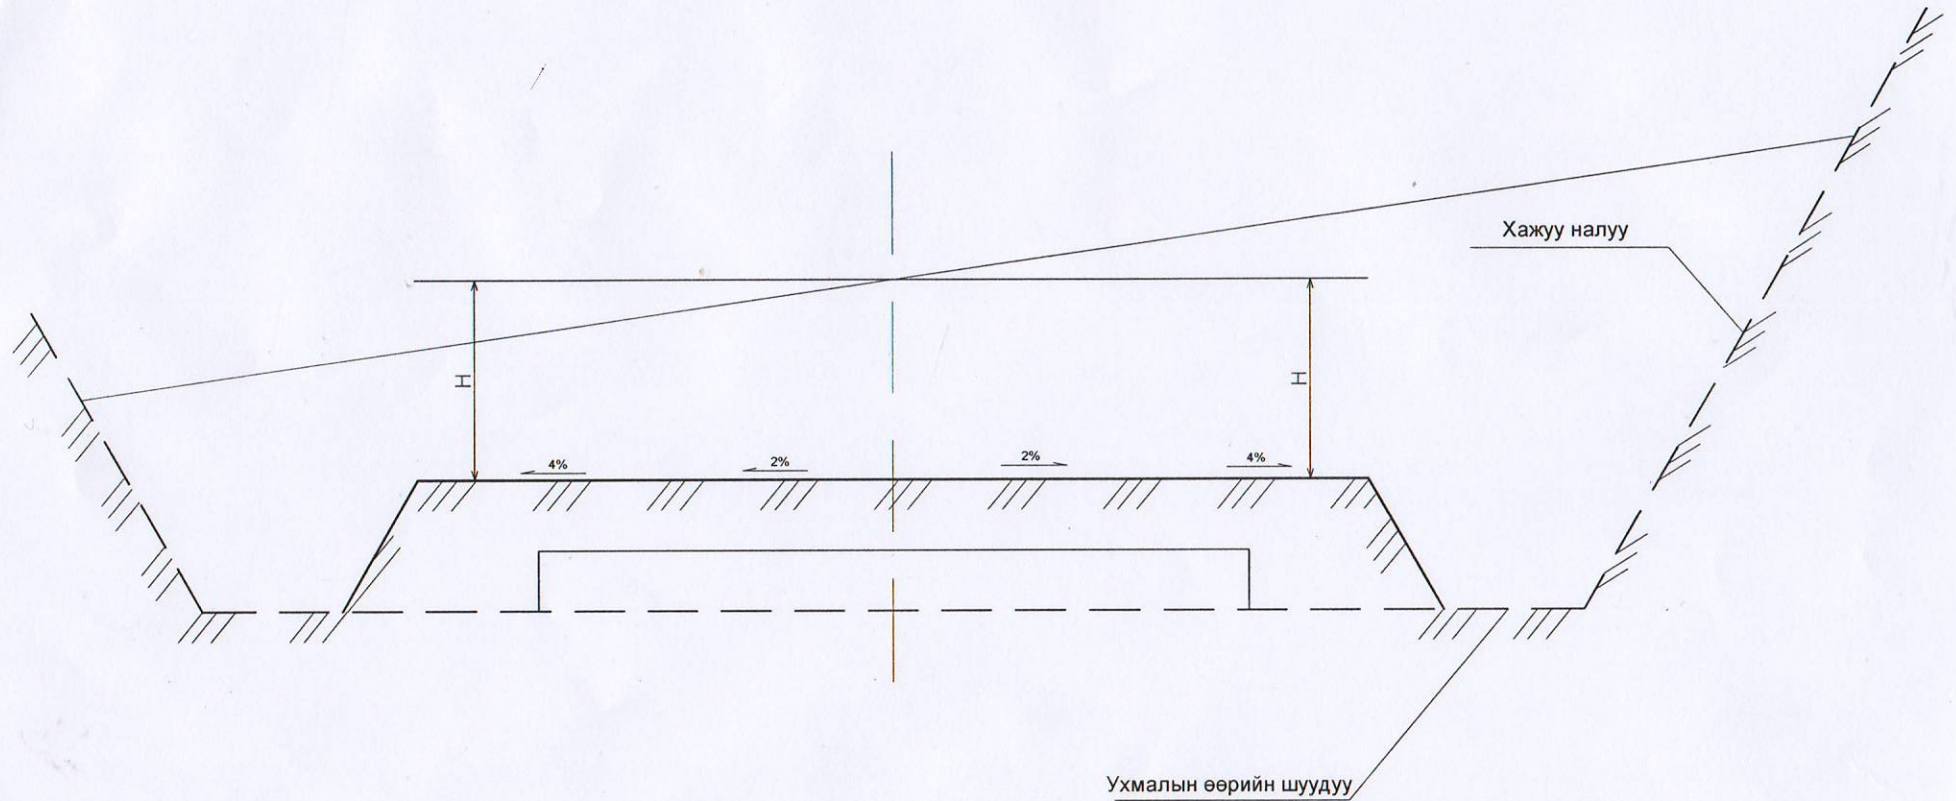

| Булган сумын Овоотын давааны замын засвар |            |                    |               | 2019 он        |        |      |
|---|------------|--------------------|---------------|----------------|--------|------|
| Захирал                                   |            |                    | Ухмал         | Масштаб: 1:100 |        |      |
|   |            |                    |               | үе шат         | хуудас | бүгд |
| Гүйцэтгэсэн                               | К.Нурхамит | <i>[Signature]</i> | шифр: Н-20/04 | А3             | ЗБ-3   | 3    |