



Цахилгаан, холбооны зураг төсөл, угсралт, суурилуулалтын
"АРБЭЛ-АЛТАЙ" ХХК

Зургийн шифр АБ_А 00/1-17

**ХЭНТИЙ АЙМАГ. ХЭРЛЭН СУМ, ЧИНГИС ХОТЫН ДҮРС АЖИГЛАЛТЫН
ХЯНАЛТЫН СИСТЕМИЙН ӨРГӨТГӨЛИЙН СҮЛЖЭЭНИЙ ЗУРАГ**

ГХД

БАТЛАВ :

ХЭНТИЙ АЙМГИЙН ЕРӨНХИЙ АРХИТЕКТОР

Д.БАТТУЛГА

ХЭНТИЙ АЙМГИЙН ЗДТГ-ЫН ХОХБТХЭЛТСИЙН
ДАРГА

Э.МӨНХ-ЭРДЭНЭ

ХЭНТИЙ АЙМГИЙН ОНЦГОЙ БАЙДЛЫН ГАЗРЫН
ДАРГА Онцгой байдлын хурандаа

Д.БАТЖАРГАЛ



ГҮЙЦЭТГЭГЧ :

"АРБЭЛ-АЛТАЙ" ХХК-ИЙН ЗАХИРАЛ



Ц.НЯМСҮРЭН



Улаанбаатар хот 2017 он

ГХД маркийн зургийн иж бүрдэлийн жагсаалт

Хуудас	Нэр	Тайлбар
ГК-1	Зургийн иж бүрдлийн жагсаалт, Таних тэмдэг	
ГК-2	Зургийн тайлбар	
ГК-3	Материалын түүвэр	
ГК-4	Хяналтын цэгт суурилуулах төхөөрөмжийн жагсаалт	
ГК-5	Трассын тойм зураг	М 1:5000
ГК-6	Хяналтын цэгийн байршлийн зургийн нийлэх схем	
ГК-7-92	Хяналтын цэгийн байршлын зураг	М 1:1000
ГК-93	Трассын тойм зураг (малчны хотхон)	М 1:2000
ГК-94-96	Хяналтын цэгийн байршлын зураг (Малчны хотхон)	М 1:1000
ГК-97	Кабелийн тархалтын зураг	
ГК-98	Шилэн кабелийн сүлжээний материалын товчоо	
ГК-99	Технологийн зураг	
ГК-100	Rack-н дотор тоног төхөөрөмжийн байршилын зураг	
ГК-101	Төмөр баганын технологийн зураг	
ГК-102	Төмөр баганын технологийн зураг	

Таних тэмдэг

SHX-6 L5T	Замын ажилтай хамт хийгдэхээр төлөвлөгдсөн холбооны худаг, худгийн дугаар төрөл
Exist 9-6-2	Одоо байгаа холбооны худаг, худгийн дугаар
L5T 10	Одоо байгаа L5T төрлийн холбооны худаг, худгийн дугаар
82 2(0)	Одоо байгаа сувагчлал, сувагчлалын урт ба яндангийн төрөл
40 (2+0)	Замын ажилтай хамт хийгдэхээр төлөвлөгдсөн холбооны сувагчлал, сувагчлалын урт ба яндангийн төрөл
20.0 (Buried)	Төлөвлөж буй газрын шилэн кабель
20.0 (0+1)	Төлөвлөж буй сувагчлалын шилэн кабель
20.0 (Aerial)	Төлөвлөж буй агаарын шилэн кабель
K-55 PTZ-01	Төлөвлөж буй эргэдэг камер, камерийн дугаар тоо ширхэг
K-16 FXD-01	Төлөвлөж буй чиглэлийн камер, камерийн дугаар тоо ширхэг
K-10 LPR-01	Төлөвлөж буй дугаар танигч камер, камерийн дугаар тоо ширхэг
X-472923.5756 Y-5240944.6633	Цэгийн координат x, y тэнхлэгээр
MP-1	Төлөвлөж буй тэмдгийн шон (marking post)
K-6 FXD-1 K-14 LPR-1 K-43 FXD-1 (Ш) K-44 LPR-1 (Ш)	Одоо байгаа камерийн дугаар, төрөл, тоо ширхэг (улаан өнгөөр) Төлөвлөж буй камерийн дугаар, төрөл, тоо ширхэг (хар өнгөөр)
38-39 P29-6	Холбооны багана, баганын дугаар (тулгууртай ба тулгуургүй)
-----	Төлөвлөгдсөн замтай огтлолцох хэсэгт 1,2м гүнд суурилуулах шилэн кабель сүвлэх төмөр труба

ТАНИХ ТЭМДЭГ.

ОДОО БАЙГАА ЗАМ	БАРИЛГА БАЙШИН	ДУЛААНЫ ШУГАМ	БОХИРЫН ШУГАМ
ТӨЛӨВЛӨЖ БУЙ АВТО ЗАМ	ХАШАА БАЙШИН	ХОЛБООНЫ ШУГАМ	ЦАХИЛГААНЫ ШУГАМ
ТӨЛӨВЛӨЖ БУЙ ЯВГАН ЗАМ	ГЭРЛИЙН ШОН	ХОЛБООНЫ АГААРЫН БАГАНА	ЦЭВЭР УСНЫ ШУГАМ

<p>Цахилгаан, холбооны зургаан, урсгал, суурилуулахын</p> <p>"АРБЭЛ_АЛТАЙ" ХХК Баянзүрх дүүрэг 4-р хороо 40-001 Uls, Mongolia 16062, Ulaanbaatar Утас: 4752288 98114429</p>	<p>ХЭНТИЙ АЙМАГ, ХЭРЛЭН СУМ, ЧИНГИС ХОТЫН ДҮРС АЖИГЛАЛТЫН ХЯНАЛТЫН СИСТЕМИЙН ӨРГӨТГӨЛИЙН СҮЛЖЭЭНИЙ ЗУРАГ</p> <p>Хэнтий аймаг, Чингис хот</p>			<p>ГХД</p>		
	<p>Захирал Ц. Нямсүрэн</p> <p>Инженер Ө. Болдбаатар</p> <p>Гүйцэтгэсэн Д. Бат-Очир</p> <p>Шалгасан Д. Доржсүрэн</p>	<p>ЗУРГИЙН ИЖ БҮРДЛИЙН ЖАГСААЛТ, ТАНИХ ТЭМДЭГ</p> <p>ЕГ шифр:</p> <p>ТГ шифр: АБ_А 00/1-17</p>	<p>Масштаб:</p> <p>үс шат хуудас бүх хуудас</p> <p>А3 1 102</p> <p>2017 он</p>			

**ХЭНТИЙ АЙМГИЙН ТӨВ ЧИНГИС ХОТЫН ГУДАМЖ, ТАЛБАЙН
ДҮРС АЖИГЛАЛТЫН ХЯНАЛТЫН СИСТЕМИЙН ӨРГӨТГӨЛИЙН
АЖЛЫН ЗУРАГ ТӨСӨЛ, ТӨСӨВ БОЛОВСРУУЛСАН ТУХАЙ
ТАЙЛБАР.**

Захиалагч: Хэнтий аймгийн Засаг Даргын Тамгын Газар Гүйцэтгэгч: "Арбэл-Алтай" ХХК

2017.02.14.

НЭГ. ЗУРАГ ТӨСӨЛ БОЛОВСРУУЛАХ ҮНДЭСЛЭЛ.

- Хэнтий аймгийн Засаг Даргын Тамгын газар, Арбэл-Алтай ХХК-ны хооронд 2017.12.06-ны өдөр байгуулсан №2-1/17 тоот гэрээ ,
- Хэнтий аймгийн ЗДТГ-аас боловсруулан гаргасан шинээр суурилуулах дүрс ажиглалтын дурангийн байршлийн жагсаалтыг хавсаргасан Аймгийн засаг даргын баталсан 2016.01.15-ны өдрийн зураг төслийн ажлын даалгавар ,
- Хэнтий аймгийн төв Чингис хотын гудамж талбайн дүрс ажиглалтын хяналтын систем суурилуулах ажлын зураг төсөл боловсруулах тухай гэрээний нэмэлт №[ХЭ-2-1/17] тоот гэрээ 2018.10.15ны өдрийн
- Хэнтий аймгийн төв Чингис хотын Ерөнхий төлөвлөгөөний зураг.
- Хэнтий аймгийн төв Чингис хотын "Гудамж төсөл"-ийн хүрээнд автозам ба уулзварын шинэчлэл өргөтгөлд орсон холбооны худаг сувагчлал, кабель шугамын сүлжээний шилжүүлэг, хамгаалалтын зураг төслүүд ,
- "МХС"ТӨК-ны Хэнтий аймгийн холбооны газрын 2016.11.08-ны өдрийн №01/97 тоот техникийн нөхцөл ,
- "БЗӨБЦТС" ТӨХК-ний Хэнтий аймаг дахь салбарын 2017.01.13-ны өдрийн №01/17 тоот техникийн нөхцөл зэргийг үндэслэн Хэнтий аймгийн төв,Чингис хотын гудамж талбайн дүрс ажиглалтын хяналтын системийн өргөтгөлийн ажлын зураг төслийг боловсруулав.,

**ХОЁР. ХОТОД АШИГЛАГДАЖ БАЙГАА ДҮРС АЖИГЛАЛТЫН
ХЯНАЛТЫН СИСТЕМИЙН ТӨЛӨВ БАЙДАЛ.**

Аймгийн ЗДТГ-ын захиалгаар хотын төвд 2013-2014 онд 39 цэгт 42 дүрс ажиглалтын дуран байрлуулсан шилэн кабелийн сүлжээ ба хяналтын төв бүхий дүрс ажиглалтын хяналтын системийг суурилуулан ашиглалтанд оруулсан байна. Шилэн кабелийн сүлжээ нь Хотын Цагдаагийн газраас 24 шөрмөстэй (core) 2 шир , 8 шөрмөстэй 1 шир шилэн кабель татаж сүлжээний од хэлбэрийн загвараар байгуулж , багана бүрт дундчаар 1 шөрмөс ноогдохоор суурилуулсан нь кабелийн шөрмөсийн ашиглалтын нөөцгүй , мөн цаашид өргөтгөл хийх боломж дутмаг болжээ. Хяналтын төвийн байранд 19 инчийн 2 зогсвор (rack) , 72 шөрмөсийн ODF төхөөрөмж 1 шир, шилэн кабелиар дамжсан дохиог хувиргах медиаконвертерийн блок 3 шир, 48 портийн сэлгэгч (switch) 1 шир, хяналтын сервер 1 шир, 2,5 кВт-ийн чадалтай үл тасалдах тэжээлийн блок 1 шир, 50 инчийн хяналтын ханын дэлгэц 4 шир, операторын хяналтын 2 компьютер бүхий ажлын байрын хамт суурилуулжээ.

**ГУРАВ. ХЯНАЛТЫН СИСТЕМИЙН ӨРГӨТГӨЛИЙН
ЗУРАГ ТӨСЛИЙН БОЛОВСРУУЛАЛТ.**

Зураг төсөл боловсруулах ажлын даалгаврыг үндэслэн Чингис хотод шинээр 36 цэгт (63 шир дуран суурилуулахаас хуучин 8 багананд 9 шир дуран) дүрс ажиглалтын дурангийн багана, барилга дээр 1 шир (Чингис тауэр дээр) нийт хяналтын 37 цэгийг тус тус байрлуулан шилэн кабелийн сүлжээгээр холбох , хяналтын байранд зарим нэмэгдэл төхөөрөмжийг суурилуулахаар зураг төслийг боловсруулав.

Зураг төсөл боловсруулахдаа дараах гол зарчмыг баримтлав.

Үүнд:

- Ажиглалтын дуран байрлуулсан хяналтын цэгийн багана бүр дээр 2-3 шөрмөсийн ашиглалтын ба өргөтгөлийн нөөцтэй, хотын хойт, зүүн хойт чиглэлд аль болохоор өргөтгөлийн тодорхой нөөц шөрмөсийг багана ба муфтэнд үлдээх ,
- Одоо ашиглалтанд байгаа сүлжээний тархалтыг аль болохоор шинээр татах кабелийн багцад оруулах зарим нисэлтэнд нөөц бий болгохын тулд багтаамж ихтэй кабелиар солих , нэн

3.1. Камерын хяналтын системийн зураг төслийг боловсруулахдаа

- "Холбооны кабель шугамын ажлын зураг төсөл" MNS 6305:2012
- Шилэн кабелийн суурилуулалт.Техникийн шаардлага MNS 5207:2002
- "Барилга орон сууц. гудамж талбайд тавих хяналтын камер Ерөнхий шаардлага" МУ-ын стандарт MNS 6423:2014
- Холбоо,мэдээлэл, дохиоллын кабель шугам ба тоног төхөөрөмжийн тэмдэглэгээ. MNS 5532:2016 зэрэг МУ-д мөрдөгдөж байгаа стандарт норм, дүрмийг баримтлан гүйцэтгэв.

3.2. Дүрс ажиглалтын хяналтын төвийн өргөтгөл.

3.2.1. ЦГ-ийн байранд байгаа хяналтын системийн серверийн өрөөнд суурилуулсан

- | | |
|---|--------|
| 19 инчийн 1-р зогсворт: | |
| 1. Шилэн кабелийн төгсгөлийн төхөөрөмж ODF 72 | 3 шир. |
| 2. SFP-ийн 24 оролттой сэлгэгч (switch) Сүлжээнд дүрсийг шилэн кабелиар дамжуулахад дохио хуавиргагчаар | |
| 2 корийн SFP (жижигхувиргагч) ашиглахаар төлөвлөсөн болно | 2 шир |
| 19 инчийн 2-р зогсворт : | |
| 3. 128 ш-ийн 98 ТВ-ийн багтаамжтай дүрс бичлэгийн төхөөрөмж NVR программ хангамжийн хэмт | 1 шир, |
| 4. LPR-ийн сервер | 1 шир, |

3.2.2.Хяналтын танхимд:

- | | |
|--|-----------|
| 5. Хяналтын операторын дэлгэцтэй компьютер | 1 ком. |
| 6. Дүрс ажиглалтын ханын дэлгэц 50 инч тус тус нэмж суурилуулахаар төлөвлөв. | 2 шир-ийг |

3.2.3. Хяналтын төвд байрлуулсан тоног төхөөрөмжийг 1-р ээлжийн угсралтын ажлаар хийсэн гзардуулгын байгууламжинд холбоно.

3.3. Дүрс ажиглалтын хяналтын системийн шилэн кабелийн сүлжээний төлөвлөлт.

Шилэн кабелийн сүлжээг хотын төв хэсэгт МХС-ний ТӨК-ний аймгийн холбооны газрын эзэмшилд байгаа холбооны худаг сувагчлалын байгууламжийг ихэвчлэн ашиглан байрлуулахаар, хяналтын системийн 1-р ээлжээр суурилуулсан зарим чиглэлийн кабелийг шинээр суурилуулах сүлжээтэй нэгтгэх , аймгийн төвийн автозамын шинэчлэл, өргөтгөлийн ажлын трасст орсон холбооны худаг сувагчлалын байгууламжийг шилжүүлэх, хамгаалах талаар 2014, 2016 онд боловсруулсан зураг төсөлтэй уялдуулан төлөвлөв.

Шилэн кабелийн сүлжээний төлөвлөлтөнд дараах зарчмыг баримтлан гүйцэтгэв.

Үүнд:

- Хяналтын системийг мэдээллийн технологийн сүүлийн үеийн зарим дэвшилтэт техник хэрэгслийг ашиглахаар төлөвлөв.
- Шинээр суурилуулах нийт 38 цэгт 4 гаралттай үйлдвэрийн сэлгэгч (industrial switch) тавьж цаашид дуран шууд суурилуулах , хуучин 5 цэгт свич ба PoE , 2 цэгт зөвхөн PoE тэжээлийн блох суурилуулан холбохоор төлөвлөв.
- Шилэн кабелийг чиглэл бүрт шинээр шилэн кабелийн багц гаргаж эхний ээлжинд ашиглалтанд оруулсан кабелийн сүлжээний зарим хэсгийг шинэ багцад оруулан хуучин кабелийн ачааллыг багасган улмаар хуучин байсан ажиглалтын цэгт хүрсэн шилэн кабелийн шөрмөсний тоог нэмэгдүүлэн 1-2с-ийн нөөцтэй болгон Дуран тавих боломжийг хангах,
- Зураг төсөл нь хараахан гаравгүй байгаа автозамын трассын байршлийг хөргөлзөн замын доогуур гарах хяналтын сүлжээний шилэн кабелийг ган хоолой дотуур сүвлэн хамгаалахаар төлөвлөв.

Цагдаагийн газрын зураг төсөл, утарт, суурилуулалтын	ХЭНТИЙ АЙМАГ, ХЭРЛЭН СУМ, ЧИНГИС ХОТЫН ДҮРС АЖИГЛАЛТЫН ХЯНАЛТЫН СИСТЕМИЙН ӨРГӨТГӨЛИЙН СҮЛЖЭЭНИЙ ЗУРАГ				ГХД			
	Хэнтий аймгийн Чингис хот							
 <p>"АРБЭЛ-АЛТАЙ" ХХК Баянгол дүүрэг Архангай 40011 Утас: 45288 9811405</p>	Захирал	Ц. Нямсүрэн		ЗУРГИЙН ТАЙЛБАР			Масштаб:	
	Инженер	Ө. Болдбаатар		үс шат	хуудас	бүх хуудас		
	Гүйцэтгэсэн	Д. Бат-Очир		А3	2-1	102		
	Шалгасан	Д. Доржсүрэн		ТГ шифр: АБ_А 00/1-17	2017 он			

5. Гудамж талбайн дүрс ажиглалтын цэгийн цахилгаан тэжээлийн эх үүсврийн хүчдлийн хэлбэлзэл ба хэт хүчдлээс шалтгаалан тоног төхөөрөмж гэмтээх тохиолдол түгээмэл байдгийг харгалзан хүчдэл хяналтын реле, электрон системийн цахилгааны тоолуур, мөн зургийн даалгаврыг үндэслэн хувьсах тэжээлийн үл тасалдах тэжээлийн төхөөрөмж суурилуулах,
6. Мөн хөдөлгөөнтэй дуран суурилуулсан гудамж талбайн хөдөлгөөн ихтэй хяналтын цэгт чанга яригч суурилуулан орчмын хүмүүст мэдээлэл дамжуулах боломжийг хангах,
7. Аймгийн төвийн автозамын өргөтгөл шинэчлэлийн трасст орсон холбооны худаг сувагчлал кабелийн сүлжээг шилжүүлэх, хамгаалах дараах төсөл зураг буюу доор нэр заасан:

- 4-р зам, Хэрлэнгийн гудамж, Хийдийн ягаан худагийн хойт уулзвараас ШШГА-ны баруун талын уулзвар хүртэлх автозамын трасст орсон холбооны сүлжээг шилжүүлэх, хамгаалах АБ_А 42/0-14 ГХ шифрийн,
- 5-р зам Их тойруугийн гудамж.Хийдийн 12-р гудамжны зүүн урд уулзвараас САА-н зүүн хойт замын уулзвар хүртэлх автозамын трасст орсон холбооны сүлжээг шилжүүлэх,хамгаалах АБ_А 42/1-14ГХ шифрийн,
- 6-р зам.Сангийн аж ахуйн гудамж. Соёлын төвийн баруун хойт уулзвараас НИК ШТС-ын зүүн урд уулзвар хүртэлх 950м автозамын трасст орсон холбооны сүлжээг шилжүүлэх,хамгаалах АБ_А 42/2-14 ГХ шифрийн,
- 7-р зам Эрүүл энхийн гудамж.Шинэ чуулгын зүүн хойт уулзвараас цэвэрлэх байгууламжийн баруун хойт тал уулвар хүртэлх 1,280км автозамын трасст орсон холбооны сүлжээг шилжүүлэх, хамгаалах АБ_А 42/3-14 ГХ шифрийн,
- 1-р уулзвар.Өлзийт өргөөгийн аюулгүйн тойрог автозамын трасст орсон холбооны сүлжээг шилжүүлэх, хамгаалах шилжүүлгийн АБ_А 42/9-14ГХ шифрийн,
- 2-р уулзвар.Хишиг,Идэр Ононгийн уулзвар. Идэр Онон ХХК-ний баруун хойт,4-р сургуулийн зүүн урд уулзвар хүртэлх автозамын трасст орсон холбооны сүлжээг шилжүүлэх, хамгаалах шилжүүлгийн АБ_А 43/0-14 ГХ шифрийн,
- 3-р уулзвар.Чингисийн талбайн уулзвар.Аймгийн ЗДТГ-ийн баруун тал, хөдөлмөрийн хэлсийн зүүн хойт уулзвар хүртэлх автозамын трасст орсон холбооны сүлжээг шилжүүлэх,хамгаалах АБ_А 43/1-14ГХ шифрийн,
- Цахилгаан түгээх салбарын баруун талын уулзвараас Цэцэн хан худалданы төвийн зүүн урд уулзвар хүртэл 0,489 км автозамын трасст орсон холбооны сүлжээг шилжүүлэх, хамгаалах АБ_А 10/3-16 ГХ шифрийн,
- Их тойруугийн замаас хойш ШШГА-ны хашааны зүүн хойт уулзвар хүртэлх 0,632 км автозамын трасст орсон холбооны сүлжээг шилжүүлэх, хамгаалах АБ_А 10/4-16 ГХ шифрийн,
- 5-р баг Сариг хорооллын баруун урд уулзвараас хойшоо шинэ Өндөрхаан чиглэлийн 1,384км автозамын трасст орсон холбооны сүлжээг шилжүүлэх,хамгаалах АБ_А 10/5-16 ГХ шифрийн,
- 5-р баг соёлын төвийн хойт уулзвараас сариг болон дулаан хорооллын дундуурх 1,080 км автозамын трасст орсон холбооны сүлжээг шилжүүлэх, хамгаалах шилжүүлгийн АБ_А 10/6-16ГХ шифрийн зэрэг зураг төслийн ажлуудтай уялдуулан сүлжээний зураг төслийг боловсруулав.

Өөрөөр хэлвэл дээр нэр заасан зураг төслийн ажлуудын гүйцэтгэлийн дараа аймгийн тө дүрс ажиглалтын хяналтын системийн шилэн кабелийн шугам сүлжээний угсралтын ажил хи болно гэсэн ойлголттойгоор төлөвлөв.

Дүрс ажиглалтын хяналтын системийн өргөтгөлийг Цагдаагийн газрын хуучин барил суурилуулсан байсан хяналтын төвөөс гарсан

- Баруун чиглэлийн 24 шөрмөстэй
- Зүүн чиглэлийн 24 шармөстэй,
- ЦГ орчмын 4 хяналтын цэгийн кабелийн сүлжээг шинээр баригдаж байгаа Цагдаагийн газрын шинэ барилын Гадна холбооны сүлжээний АС-131/2013 шифрийн зураг төслөөр Аймгийн төвийн холбооны худаг сувагчлалын байгууламжийн 7-р худгаас шинээр суурилуулсан сувагчлалаар дамжуулан ЦГ-ын шинэ барилгын 1-р давхарт байрлах Шуурхай удирдлагын төвийн серверийн өрөөнд тоног төхөөрөмжийн хамт шилжүүлэх ,тавиур нэмэх

Мөн шинээр суурилуулах

- Баруун чиглэлийн 72 корийн шилэн кабель
- Хойт чиглэлийн 72 корийн шилэн кабель
- Төв ба зүүн хойт чиглэлийн 72 корийн шилэн кабель
- Төв ба урд чиглэлийн 24 корийн шилэн кабелийн сүлжээг тоног төхөөрөмжийн хамт шинээр баригдаж байгаа ЦГ-ийн барилгын ШУТ-д тус тус суурилуулж сүлжээг өргөтгөхөөр төлөвлөв.

Чиглэл тус бүрийн кабелийн тархалтыг тодруулан үзүүлбэл.

1-р чиглэл (Баруун чиглэл. хуучин 24с-ийн кабель) ЦГ-аас ХХ9-6 хүртэл хуучин ашиглалтанд байсан 24с-ийн кабелийн ХХ9-6-д байгаа хМ1-1 муфтыг задлан

- К-4 чиглэлийн 4с-ийн кабелийг бүрэн цэнэглэх,
- К-5 чиглэлийн 4с-ийн кабелийг бүрэн цэнэглэх,
- К-2 чиглэлийн 8/8с-ийн кабелийг бүрэн гаргаж ШХ-2 худагт кабелийн хМ1-3 муфтыг задлан К-3 чиглэлийн 4/4с-ийн кабелийг барьж залган ,(**4-р зам, Хэрлэнгийн гудамж, Хийдийн ягаан худагийн хойт уулзвараас ШШГА-ны баруун талын уулзвар хүртэлх автозамын трасст орсон холбооны сүлжээг шилжүүлэх, хамгаалах АБ_А 42/0-14 ГХ шифрийн зургийг үндэслэн**) мөн К-2 чиглэлийн 8/4с-ийн кабелийг ШХ-11 худганд байгаа хМ1-4 муфт хүртэл 4с (**5-р зам Их тойруугийн гудамж.Хийдийн 12-р гудамжны зүүн урд уулзвараас САА-н зүүн хойт замын уулзвар хүртэлх автозамын трасст орсон холбооны сүлжээг шилжүүлэх,хамгаалах АБ_А 42/1-14ГХ шифрийн зургийг үндэслэн**) гарган цааш нь К-2 хүртэл 4/4с -ийг бүрэн гаргаж К-2 цэгт 2с цэнэглэн К-61-ийг суурилуулна. К-1-д кабелийн 2с кабель цэнэглэгдсэн байх.
- К-15 (К-18,К-19) чиглэлийн 8/8с-ийн (**2-р уулзвар.Хишиг,Идэр Ононгийн уулзвар. Идэр Онон ХХК-ний баруун хойт,4-р сургуулийн зүүн урд уулзвар хүртэлх автозамын трасст орсон холбооны сүлжээг шилжүүлэх, хамгаалах шилжүүлгийн АБ_А 43/0-14 ГХ шифрийн зургийг үндэслэн**) хуучин кабелийг бүрэн гаргаж К-15 дээр 4с цэнэглэн шинээр К-57-г нэмж суурилуулна. К-15-ийн FDF-ээс 4/4с-ийн хуучин кабелийг ШХ-1 худагт байгаа хМ1-2 хүртэл бүрэн гаргаж К-18 ба К-19 цэг рүү тус бүр 4/2с-ийн кабелийг гарган FDF тус бүрт 2с цэнэглэгдсэн байх. Бусад кабелийг таслан өөр багцад оруулах

2-р чиглэл. (Баруун чиглэл. Шинээр гаргасан 72с-ийн кабель)
ЦГ-аас 72с-ийн кабелийг ХХ9-11 хүртэл татаж муфт шМ2-1 хийж түүнээс

- Ойролцоо орших К-13-ийн FDF хүртэл татсан хуучин 8/8с-ийн кабелийг бүрэн гаргаж 4с-ийг цэнэглэж үлдсэн FDF-ээс К-16 хүртэлх ХХ9-11, L5Т8, ШХ7, ШХ6.....ШХ3-аар дамжуулан (**1-р уулзвар.Өлзийт өргөөгийн аюулгүйн тойрог автозамын трасст орсон холбооны сүлжээг шилжүүлэх, хамгаалах шилжүүлгийн АБ_А 42/9-14ГХ шифрийн зургийг үндэслэн**) татагдсан хуучин 8/4с-ийн кабелийн цэнэглэлтийг шалган К-16 дээр 4с-ийг бүрэн цэнэглэж шинээр К-47 дуран байрлуулана. К-16-ийн FDF-ээс К-6, К-14 чиглэлийн 8с-ийн кабелийг салгаж шинээр татах 16с-ийн кабельд залгахаар бэлтгэх,
- Нисэх буюу К-8, К-9 чиглэлийн (хуучин 8 корийн кабелийн 4 корийг К-8 дээр бүрэн цэнэглэж цааш нь 4/4с-ийг К-9 хүртэл бүрэн гаргаж цэнэглэнэ.)
- Мөн шМ2-1-д ХХ-9-7 хүртэл ашиглагдаж байсан хуучин 12/12с-ийн кабелийг холбон ХХ9-7 худагт муфт шМ2-4 хийж шинээр байрлуулан, **К-56** чиглэлийн 8/4с-ийн кабелийг ХХ11,ХХ11-1..... ХХ11-6-аар дамжуулан, мөн төв замын автомашины дугаар илрүүлэх **К-62 ба К-63** чиглэлийн 8/4с-ийн кабелийг ХХ9-6... ХХ9-2-аар дамжуулах, мөн шинээр суурилуулах **К-58** чиглэлийн 8/4с-ийн кабелийг тус тус холбож хяналтын цэг тус бүрийн FDF бүр дээр 4с-ийг цэнэглэнэ.

 <p>Цагдаагийн газрын зургийн төсөл, үзрэл, суурилуулахын</p> <p>"АР БУЛ АЛТАЙ" ХХК Баянгол дүүрэг 4-дугаар хороо 40001 Утас: 455666 9611455</p>	ХЭНТИЙ АЙМАГ, ХЭРЛЭН СУМ, ЧИНГИС ХОТЫН ДҮРС АЖИГЛАЛТЫН ХЯНАЛТЫН СИСТЕМИЙН ӨРГӨТГӨЛИЙН СҮЛЖЭЭНИЙ ЗУРАГ Хэнтий аймаг, Чингис хот		ГХД		
	Захирал Ц. Нямсүрэн Инженер Ө. Болдбаатар Гүйцэтгэсэн Д. Бат-Очир Шалгасан Д. Доржсүрэн	ЗУРГИЙН ТАЙЛБАР		Масштаб: үс шат хуудас бүх хуудас А3 2-2 102	2017 он

- Мөн ХХ9-11 худгаас L5T8 (Exist 9-11 ба L5T8 худаг хооронд сувагчлал байхгүй тул энэ хоёр худаг хооронд 40м зайд 110мм-ийн 2 хоолойтой сувагчлал суурилуулахаар төлөвлөв)ШХ-7,ШХ-6-аар дамжуулан ШХ-3 хүртэл (1-р уулзвар.Өлзийт өргөөгийн аюулгүйн тойргийн автозамын трасст орсон холбооны сүлжээг шилжүүлэх, хамгаалах АБ_А 42/9-14ГХ шифрийн зургийг үндэслэн) 16с-ийн шинэ кабель (энэ кабельд хуучин К-6, К-14 ба К-17 чиглэлийн 8/8с ба шинээр суурилуулах К-45 ба К-46 чиглэлийн 8/8с-ийн кабелийг шМ2-2 муфтэнд залгах. К-6,К-14 чиглэлийн 8/8с-ийн кабелийн газарт байгаа хМ2-1 муфтийг задлан К-6, К-14 чиглэлд 8/5с , К-17 чиглэлд 4/3 кор гаргаж FDF-д цэнэглэнэ.) татна. К-6,14-ийн багананд К-43, К-44 дуранг шинээр суурилуулна.
- Мөн худгаас Хийд чиглэлийн К-49-52 , К-53 , К-54 дуран байрлуулах хяналтын цэгийг хангах зорилгоор 12с-ийн кабель сувагчлалаар ХХ9-15-аар дамжуулан, цааш нь шуудуунд суурилуулан дурангийн 3 цэг бүрт 4с-ийг цэнэглэнэ.
- Мөн шинээр суурилуулах К-55 ба К-59,60 цэгийн чиглэлд хуучин L5T8 ба L5T 8-2 ба автозам ба уулзварын өргөтгөлийн ажлаар шинээр хийгдэх ШХ1-ШХ2 (5-р зам.Их тойруугийн гудамж.Хийдийн 12-р гудамжны зүүн урд уулзвараас Сангийн аж ахуйн зүүн хойд замын уулзвар хүртэлх 4,960 км автозамын трасст орсон холбооны сүлжээг шилжүүлэх, хамгаалах АБ_А 42/1-14 ГХ шифрийн зургийг үндэслэн) худгаар дамжин ШХ3 хүртэл 16с-ийн кабель татах (ШХ3 худагт муфт хийж түүнээс 4/4с-ийн кабель ШХ-4 худгаар дамжуулан К-55 цэг хүртэл, мөн муфтнээс ШХ-5, ШХ7 ба ШХ-8-аар дамжуулан (5-р зам.Их тойруугийн гудамж. Хийдийн 12-р гудамжны зүүн урд уулзвараас Сангийн аж ахуйн зүүн хойд замын уулзвар хүртэлх 4,960 км автозамын трасст орсон холбооны сүлжээг шилжүүлэх,хамгаалах АБ_А 42/1-14 ГХ шифрийн зургийг үндэслэн) хуучин К-32 –ийн FDF хүртэл 12/12с-ийн кабель татаж хангах, FDF-ээс шинээр 8/8с-ийн кабель ШХ-9-ээр дамжуулан агаарын кабель татсан хуучин багананд байгаа хМ2-2 муфтэнд К-7 –аас ирсэн хуучин 4/4с-ийн агаарын кабельтай барьж залгана. К-7-ийн FDF-д 2с-ийг цэнэглэж FDF-ээс цааш шинээр суурилуулах К-59,60-ийн багана хүртэл газраар 4/2с-ийн кабель татаж 2с-ийг цэнэглэнэ. хМ2-2 муфтэнд 4с-ийн нөөц үлдээнэ.

3-р чиглэл.(Хойт чиглэл. шинээр 48с-ийн кабель)

- ЦГ-аас 48с-ийн кабель ХХ7-1, ХХ18-2 ба ШХ-1, ХХ18-4—р дамжуулан ШХ-2-т (3-р уулзвар.Чингисийн талбайн уулзвар.Аймгийн ЗДТГ-ийн баруун тал, хөдөлмөрийн хэлтсийн зүүн хойт уулзвар хүртэлх автозамын трасст орсон холбооны сүлжээг шилжүүлэх,хамгаалах АБ_А 43/1-14ГХ шифрийн зургийг үндэслэн) хүргэж муфт шМ3-1 хийж:
- К-23 FDF хүртэл хуучин ашиглаж байсан 12/11с-ийн кабелийг холбон FDF-д 3с-ийг цэнэглэх. К-23-ийн FDF-ээс ШХ-2 ба ХХ-18-4 ,18-4-1-ээр 12/3с-ийн хуучин кабелиар К-22 холбогдсныг шалган мөн 3с-ийг цэнэглэх. Шинээр К-23-ийн FDF-ээс 8/5с-ийн кабель агаараар 1 баганаар дамжуулан татаж К-76,77,78,79-р дурангийн FDF-д 5с-ийг цэнэглэн хангана.
 - Мөн шМ3-1 муфтнээс ХХ18-4, ХХ18-4-1.... ХХ-18-4-3 хүртэл 8/7с-ийн кабель татаж муфт шМ3-2-ийг хийж түүнээс 4/3с-ийн кабелийг агаараар 1 баганаар дамжуулан шинээр багана байрлуулан К-75-ийг хангана.Мөн шМ3-1 муфтнээс ХХ18-4-4, ХХ18-4-5 , ХХ18-4-5-1-ээр дамжуулан цааш нь газраар 4/4с-ийн кабель татаж К-73, 74 цэгт хүргэн FDF-ийг 4с-оор цэнэглэнэ.
 - ШХ-2 худгийн шМ3-1 муфтнээс ХХ18-3-2-оор дамжуулан ХХ18-3-3 хүртэл 48/30с-ийн кабель татаж хМ3-1 муфтыг задлан хойт чиглэлийн К-20,К-21, К-26, К-28 , К-37 -ийн холболтын ашиглалтанд байгаа 24/21с-ийн кабелийг холбоно.
 - Мөн муфтнээс энэ орчмын шинээр суурилуулах К-80,81 ба К-82 болон К-83 хяналтын цэг бүр рүү 4/3 с-ийн кабель татаж FDF тус бүрт 3с-ийг цэнэглэнэ.
 - Төслийн зурагт К-20, К-21 чиглэлийн хуучин кабелийн трасс угсралт хийсэн анхны хувилбараар үлдэх тул ХХ18-3-3-2-т байгаа хМ3-2 муфтыг задлан К-20 чиглэлийн кабелийг 4/3с-оор К-21 чиглэлийн кабелийг 4/4с-оор цэнэглэн нөөцтэй болгох , хМ3-2 муфтнээс цааш К-26 чиглэлийн кабелийг 24/14с-ийн холболт хийж гаргах , К-26 чиглэл ба түүнээс гарах кабелийн хэсгийг (6-р зам.Сангийн аж ахуйн гудамж. Соёлын төвийн баруун хойт уулзвараас НИК ШТС-ын зүүн урд уулзвар хүртэлх 950м автозамын трасст орсон холбооны сүлжээг шилжүүлэх,хамгаалах АБ_А 42/2-14 ГХ шифрийн

зургийг үндэслэн) сувагчлалд оруулсан байдлаар тусгасан ба К-26-ийн FDF-ийг 3с-оор цэнэглэж 3с-ийн нөөцийг FDF-д үлдээх ба К-84 –ийг шинээр суурилуулна. К-26-ийн FDF-ээс цааш К-28, К-37 хүртэлх 24/8с-ийн кабелийн трассыг (5-р баг Сариг хорооллын баруун урд уулзвараас хойшоо шинэ Өндөрхаан чиглэлийн 1,384км автозамын трасст орсон холбооны сүлжээг шилжүүлэх,хамгаалах АБ_А 10/5-16 ГХ шифрийн зургийг үндэслэн) холбооны сувагчлалд оруулсан байдлаар тусгаж өгөв. ШХ7 –д байгаа хМ3-4-ийг задлан К-28 ба К37 чиглэл тус бүр рүү гарсан 8/4с-ийн кабелийн 4с-ийг FDF-д цэнэглэн нөөцтэй болгох.

4-р чиглэл.(Төв ба зүүн хойт чиглэл. 72с-ийн кабель)

ЦГ-аас 72с-ийн кабель гарган ХХ7-1 , ХХ7, ХХ18.... ХХ27-р худгаар дамжуулан ХХ-28-р худаг хүртэл татаж шМ4-1-г хийж ба түүнээс.

- Худаг ХХ28-аас ХХ-35 хүртэл ашиглаж байгаа 24/24с-ийн хуучин кабелийг холбон худаг ХХ35-д хМ4-1-ийг задлан түүнээс 8/8с-ийн кабель буцааж ХХ-33 хүртэл татаж шМ4-2 хийж К-27-ийн ашиглалтанд байгаа 4/4с-ийн кабелийг холбож FDF-д 4с-ийг бүрэн цэнэглэх. Мөн муфтнээс шинээр суурилуулах К-85 цэг хүртэл ХХ32 ХХ.30-дамжуулан дараа нь газраар 4/4с-ийн кабелийг татаж FDF-д 4с-ийг цэнэглэх ,
- Мөн ХХ-35 (хМ4-1)-аас шинээр суурилуулах К-86 цэг хүртэл ХХ35-1-1-ээр дамжуулан 4/4с-ийн кабель татаж FDF-д 4с цэнэглэх
- Мөн муфтнаас ШХ1 (7-р зам Эрүүл энхийн гудамж.Шинэ чуулгын зүүн хойт уулзвараас цэвэрлэх байгууламжийн баруун хойт тал уулвар хүртэлх 1,280км автозамын трасст орсон холбооны сүлжээг шилжүүлэх, хамгаалах АБ_А 42/3-14 ГХ шифрийн зургийг үндэслэн) ХХ18-3-10, ХХ18-3-9, ХХ18-3-8 , ХХ18-3-8-1—р дамжуулан 8/6с-ийн кабель "Чингис таур" хүртэл татаж FDF-д 6с цэнэглэн К-87,88,89,90 суурилуулахаар ,
- Мөн ХХ35 буюу хМ4-1 муфтнээс ШХ-1, ХХ18-3-10....ХХ18-3-12, ХХ18-3-12-1 , ХХ18-3-12-2-оор дамжуулан 8/6с-ийн кабель К-91 –ийн FDF хүртэл татаж 3с-ийг цэнэглэн цааш нь түүнээс 4/3с-ийн кабель газраар К-92-ийн FDF хүртэл татаж 3с-ийг цэнэглэж К-92 цэгийг тус тус хангахаар төлөвлөв.
- Худаг ХХ-28 –д хийсэн шМ4-1–ээс 48/48 корийн кабелийг ХХ-29.... ХХ39-өөр дамжуулан ХХ-40 хүртэл татаж шМ4-3-ийг хийж:
- К-35-ийн ашиглалтанд байгаа 4/4с-ийн хуучин кабелийг холбон FDF-г 4с-оор бүрэн цэнэглэх
- Мөн муфтнээс ХХ41, ХХ41-1, ХХ41-2-оор дамжуулан 8/8с-ийн кабель татаж ХХ41-5-д шМ4-4 муфт хийж шинээр суурилуулах К-93 цэг хүртэл 4/4с-ийн кабель татаж FDF-ийг 4с-оор цэнэглэх .ХХ41-5-ийн шМ4-4-өөс ХХ41-6, ХХ41-7-оор дамжуулан 4/4с-ийн кабель газраар К-94 цэг хүртэл татаж FDF-г 4с-оор цэнэглэнэ.
- ХХ-40-ийн шМ4-3-аас ХХ40-1 ХХ40-9 , ХХ-14-өөр дамжуулан ХХ14-1 хүртэл 48/36с-ийн кабель татаж шМ4-5 муфт хийнэ. Кабелийн сүлжээг ХХ14-1 худагт хүргэхийн тулд ХХ14-1 ба ХХ14-ийн хооронд 110/99-ийн 2 хоолойтой сувагчлалыг 40 м-ийн зайд шинээр хийнэ.
- ХХ14-1-д шинээр хийсэн шМ4-5 муфтэнд К-33 чиглэлийн 4/3с-ийн ба К-36 чиглэлийн 4/4с-ийн ашиглалтанд байгаа агаараар татсан кабелийг муфтэнд барьж залгах нөөцтэйгээр таслан барилгын ханаар дамжуулан хамгаалалт хийж буулган холбоно. К-36-ийн FDF-ийг 2с-оор цэнэглэн цааш 4/2с-ийн кабель газраар татаж шинээр суурилуулах К-95-ийн FDF-ийг 2с-оор цэнэглэнэ. ХХ-14-1 худгийн шМ4-5 муфт-нд цаашдын өргөтгөлд зориулан 7 корийн нөөц үлдээнэ.
- ХХ14-1-ээс цааш нь ХХ14-2 , ХХ14-2-1–ээр дамжуулан 24/22с-ийн кабель ХХ14-2-2-д хүргэж шМ4-6 муфт-ийг хийж шинээр суурилуулах К-96 хүртэл 8/6с-ийн кабель газраар хүргэж FDF-г 3с-оор цэнэглэн К-96-ийн FDF-ээс цааш нь газраар 4/3с-ийн кабель татаж шинээр суурилуулах К-97 –ийн FDF-ийг 3с-оор цэнэглэнэ .

 <p>ЦЭВЭРЛЭХ ХОЛБООНЫ ЗУРАГ ТӨСӨЛ УГАРАЛ, СУУРИУЛАХ</p> <p>"АРБЭЛ_АЛТАЙ" ХХК Баянгол дүүрэг 4-саяа 40/10/1 Б. тусгай зориулалтын ажлын гүйцэтгэлийн үйлчилгээний байр Утас: 455926 99114495</p>	<p>ХЭНТИЙ АЙМАГ, ХЭРЛЭН СУМ, ЧИНГИС ХОТЫН ДҮРС АЖИГЛАЛТЫН ХЯНАЛТЫН СИСТЕМИЙН ӨРГӨТГӨЛИЙН СҮЛЖЭЭНИЙ ЗУРАГ</p> <p>Хэнтий аймаг, Чингис хот</p>			<p>ГХД</p>		
	<p>Захирал Ц. Нямсүрэн</p> <p>Инженер Ө. Болдбаатар</p> <p>Гүйцэтгэсэн Д. Бат-Очир</p> <p>Шалгасан Д. Доржсүрэн</p>	<p>ЗУРГИЙН ТАЙЛБАР</p> <p>ЕГ шифр: _____</p> <p>ТГ шифр: АБ_А 00/1-17</p>			<p>Масштаб:</p> <p>үс шат хуудас бүх хуудас</p> <p>А3 2-3 102</p> <p>2017 он</p>	

- Мөн ХХ14-2-2-д шинээр хийх шМ4-6 муфт-нд К-40, К-38, К-34, К-39 чиглэлийн 8/8с-ийг кабелийг багананд байгаа хМ4-2 муфтыг задлан 8с-ийг 2 тийш нь бүрэн гаргахын хамт холбооны агаарын багана болон барилга дээгүүр дамжсан трассыг ХХ14-2-2-т байгаа шМ4-6-д холболт хийхэд хүрэлцэхүйц хэмжээгээр таслан буулгаж К-96-ийн кабельтай хамт нэг шуудуунд хийж ХХ 14-2-2 худагт оруулан холбоно. Дээрх чиглэлийн кабелийн трассыг (5-р баг соёлын төвийн хойт уулзвараас сариг болон дулаан хорооллын дундуурх 1,080 км автозамын трасст орсон холбооны сүлжээг шилжүүлэх, хамгаалах шилжүүлгийн АБ_А 10/6-16ГХ шифрийн зургийг үндэслэн) зурагт тусгаж оруулав. К-40 чиглэлийн кабелийг дээрх шилжүүлгийн ажлын хүрээнд ШХЗ ... ШХ6 худаг суурилуулан сувагчлалд оруулан 12с-ийн кабелийн оруулга хийж холбосон тул худаг ШХ-3-д байгаа хМ4-3 муфтийг задлан шалгаж К-40 чиглэлд 12/4с, К-34 чиглэлд 4/4с-ийг бүрэн гаргаж (мөн К-34 чиглэлд газарт байгаа хМ4-4-ийг бас задлан шалгаж 8/4с-ийг бүрэн гаргах) К-34, К-39 цэгийн багананд FDF-ийг 4с-оор цэнэглэн шинээр К-98-ийг холбох, К-40-ийн FDF-д 12/4с-ийн кабелийн цэнэглэлтийг шалган 2с-оор цэнэглэн цааш нь 4/2 кабель агаараар дамжин К-38 FDF-д орснийг шалган 2с-оор цэнэглэсэн эсэхийг шалган гүйцээж 1с-ийн нөөцтэй болгох.
- Мөн ХХ-14-2-2 -д шинээр хийсэн шМ4-6-аас 8/8с-ийн кабелийг худгаас гарган холбооны агаарын баганаар, дараа нь шуудуугаар дамжуулан шинээр суурилуулах К-99 цэгт хүргэж FDF-д 4с-ийг цэнэглэж, 4с-ийг нөөцөнд сул үлдээх.

5-р чиглэл.(Зүүн чиглэл. Хуучин 24 корийн кабель)

- Зүүн чиглэлд одоо ашиглалтанд байгаа 24с-ийн кабелиас ХХ-28-д ХХ35 руу дамжсан 24 корийн кабелийг салгаж шинээр гаргасан багцад шилжүүлсэн тул ачаалал хөнгөрсөн бөгөөд уг кабелийн 24с-ийг ЦГ-аас бүрэн гаргаж, трасст орших ХХ23-ийн доторх хМ5-1 муфт-ийг задлан К-10 чиглэлд 4с, цааш нь 24/20с залгаж гаргах ба ХХ L5T 10-д байгаа хМ5-2 муфтыг задлан К-25-д 4с, К-29 чиглэлд 8/8с, К-31 чиглэлд мөн 8/8с –ийг тус тус салаалан залгана. (Их тойруугийн замаас хойш ШШГА-ны хашааны зүүн хойт уулзвар ххүртэлх 0,632 км автозамын трасст орсон холбооны сүлжээг шилжүүлэх, хамгаалах АБ_А 10/4-16 ГХ шифрийн зургийг үндэслэн) К-25-ийн FDF-д 2с-ийг цэнэглэн, 2с-ийг нөөцөнд үлдээх К-29-ийн FDF-д 2с цэнэглэн, түүний FDF-ээс цааш нь К-30 чиглэлийн хуучин кабелид 8/6с гаргана. К-30-ийн FDF-д 2с цэнэглэн цааш нь шинээр суурилуулах К-100 цэг хүртэл 4/4с-ийн кабель татаж FDF-д 4с-ийг бүрэн цэнэглэхээр төлөвлөв.
- ХХ L5T 10-д байгаа хМ5-2 муфтнээс К-31 хүртэлх хуучин кабелийн 8/8с-ийг бүрэн гаргаж К-31-д 4с-ийг цэнэглэн К-101-ийг свичийн хамт суурилуулах ба түүний FDF-ээс цааш нь шинээр 4/4с-ийн кабель газраар булж суурилуулан К-102 цэгт хүргэж 4с-ийг бүрэн цэнэглэж дуранг суурилуулна.

6-р чиглэл.(Төв чиглэл. Шинээр 24с-ийн кабель)

- ЦГ-аас энэ чиглэлд 24с-ийн кабель ХХ 7-1-ээр дамжуулан ХХ18 хүртэл татаж худагт шМ6-1 муфт хийж
- Түүнээс 4/4с-ийн кабель ХХ17, ХХ17-1, ХХ16, ХХ16-1-ээр дамжуулан шинээр суурилуулах К-64,65 хүртэл татаж 4с-ийг цэнэглэнэ.
 - ХХ18 (шМ6-1)-ээс ХХ19- ХХ21-ээр дамжуулан 24/20с-ийн кабель ХХ22 худаг хүртэл татаж худагт шМ6-2-ийг хийж түүнээс ХХ23 ХХ23-1 ба ХХ25-3-1 ба ШХ -1-ээр (Цахилгаан түгээх салбарын баруун талын уулзвараас Цэцэн хан худалданы төвийн зүүн урд уулзвар хүртэл 0,489 км автозамын трасст орсон холбооны сүлжээг шилжүүлэх, хамгаалах АБ_А 10/3-16 ГХ шифрийн зургийг үндэслэн) дамжуулан шинээр суурилуулах К-66,67,68,69 –ийн багана хүртэл 8/8с-ийн кабель татаж FDF-ийг 4с-оор цэнэглэж, 4с-ийг нөөцөнд үлдээх
 - Мөн ХХ22 дахь шМ6-2 муфтнээс ХХ3 худгаар дамжуулан газраар 12/12с-ийн кабель татаж шинээр суурилуулах К-70 баганын FDF хүргэж 4с-ийг цэнэглэн К-70 –ийг суурилуулах, мөн FDF-ээс цааш нь 8/8с-ийн кабель газраар татаж шинээр суурилуулах К-71 –ийн FDF-д хүргэн мөн 4с-ийг цэнэглэн К-71-ийг суурилуулах, мөн цааш нь 4/4с-ийн кабель газраар булж шинээр суурилуулах К-72 цэгийн багананд хүргэж 4с-ийг цэнэглэн дуранг суурилуулна.

7-р чиглэл. (Малчдын хороолол)

- Малчдын хороололын заагдсан К-103 (баруун тал) ба К-104, К-105 цэгт(Зүүн талын) багана суурилуулахын хамт 2 цэгийн хооронд 8/8 корийн шилэн кабель татаж холбох,
- К-104 ба К-6 тус бүр дээр утасгүй холбооны дамжуулах станц суурилуулан К-6-аас шилэн кабелийн сүлжээгээр ЦГ хүртэл холбон дүрс бичлэгийн хяналтыг авах байдлаар төлөвлөв.

Тайлбар: Эхний ээлжийн суурилуулалтаар ЦГ-аас шууд кабель татаж байрлуулсан К-24, К-42 ба К-11, К-12 хяналтын цэгийн кабелийн сүлжээг багцад шилжүүлсэнгүй хэвээр нь үлдээв.

3.4. Дүрс хяналтын цэгийн төлөвлөлт.

- 3.4.1. Хяналтын цэгт 8,0-9,0 метрийн урттай 6-аас доошгүй мм-ийн зузаантай 6 талт төмөр баганыг төмөрбетонон цутгамал сууринд суурилуулахаар төлөвлөв.
- 3.4.2. Багананд газрын түвшингээс 3м-ээс багагүй өндөрт дүрс ажиглалтын хяналтын техник хэрэгсэл байрлуулах төмөр хайрцагийг тусгай зориулалтын хомутаар бэхлэн байрлуулах,
- 3.4.3. Багананд аянганаас хамгаалах ба тоног төхөөрөмжийг цахилгааны хүчдлээс хамгаалах зорилгоор хамгаалалтын газардуулгын байгууламжийг суурилуулан холбохоор төлөвлөв. Газардуулгын эсэргүүцлийн хэмжээ 4 ом-оос ихгүй байх шаардлагатай.
- 3.4.4. Шинээр байгуулах хяналтын цэгийн багананд дахь шилэн кабелийн төгсгөлийн төхөөрөмж FOT-д шилэн кабелийн 2-6 хүртэл шөрмөсийг (core) цэнэглэн 1-3 хүртэл шөрмөсийн ажлын нөөц гаргахын хамт зарим цэгт 3-4 хүртэл шөрмөсийг цааш нь шилэн кабель татан өргөтгөл хийх боломжийг хангах нөөцөнд зориулан үлдээв.
- 3.4.5. Харин 1-р ээлжинд суурилуулсан кабелийн сүлжээний муфт ба зарим баганын төгсгөлийн төхөөрөмж FOT дэхь шилэн кабелийн шөрмөсний холболтыг шалган кабелийн багтаамжийн боломжоор нь шөрмөсийн холболтыг нэмэгдүүлэн ихэнхи багананд 1-2 шөрмөсийн нөөцийг гаргахаар төлөвлөв.
- 3.4.6. Багананд байгаа тоног төхөөрөмжүүдийг цахилгааны хүчдлийн хэлбэлзэлээс хамгаалахын тулд хүчдлийн хяналтын релений блок, цахилгаан тасарсан нөхцөлд 2-оос доошгүй цагийн хугацаанд тэжээлийг тогтвортой хангах үл тасалдах тэжээлийн блок байрлуулахаар төлөвлөв.
- 3.4.7. Шинээр суурилуулах баганыг цаашид дуран нэмж суурилуулах боломжийг хангах зорилгоор 1 мөртэй (чиглэлийн 4 дуран суурилуулах баганыг 2 мөртэй) харин дуран нэмж суурилуулах хуучин багананд 1 мөр нэмж байрлуулахаар төлөвлөв.
- 3.4.8. Багананд гадна зориулалтын -40°С-ийн хэмд ажиллах боломжтой, дүрсийг гэрлэн дохионд хувирган дамжуулах үйлдвэрийн сэлгэгч (industrial Switch) ба тэжээлийн зориулалтын блокийг байрлуулахаар төлөвлөв. Энэ тохиолдолд дүрс ажиглалтын дуранг сэлгэгчээс PoE горимоор тэжээх боломж хангагдана.
- 3.4.9. Муфт хэмнэх зорилгоор зарим баганын FOT дотор дараачийн багана руу татах шилэн кабелийн (багтаамж багатай) залгааг хийхээр төлөвлөв.
- 3.4.10. Гэр хороололын дурангийн дүрс бичлэгийг К-104 цэгийн багана ба Улаанбаатар чиглэлийн замын урд талд байрлах К-6 цагийн багананд утасгүй холбооны нэвтрүүлэх ба хүлээн авах төхөөрөмжийг байрлуулан К-6 –аас шилэн кабелиар дамжуулан хяналтын төвд хүлээн авахаар төлөвлөв.

3.4.1. Дурангуудын техникийн үзүүлэлтийн төлөвлөлт.

- 3.4.1.1. MNS 6423:2014 стандартад заагдсан нөхцөл шаардлагыг бүрэн хангасан дүрс ажиглалтын дуранг сонгон авахаар материалын түүвэрт техникийн гол үзүүлэлтүүдийг нэмж зааж төлөвлөв.

Дүрс ажиглалтын хяналтын цэгийн байршлийн жагсаалтыг хавсаргав.

 <p>Цэвэрлэх, холбооны зураг төсөл, угсралт, суурилуулах</p> <p>"АР БИЛ" УУЛАЙ" ХХК Бичиг хаяг: Увс сум, 461001 Утас: 62000, 9911400</p>	<p>ХЭНТИЙ АЙМАГ, ХЭРЛЭН СУМ, ЧИНГИС ХОТЫН ДҮРС АЖИГЛАЛТЫН ХЯНАЛТЫН СИСТЕМИЙН ӨРГӨТГӨЛИЙН СҮЛЖЭЭНИЙ ЗУРАГ</p> <p>Хэнтийн дүүрэг, Чингис хот</p>			ГХД		
	<p>Захирал Ц. Нямсүрэн</p> <p>Инженер Ө. Болдбаатар</p> <p>Гүйцэтгэсэн Д. Бат-Очир</p> <p>Шалгасан Д. Доржсүрэн</p>	<p>Масштаб:</p> <p>үс шат хуудас бүх хуудас</p> <p>A3 2-4 102</p> <p>2017 он</p>	<p>ЗУРГИЙН ТАЙЛБАР</p> <p>ЕГ шифр:</p> <p>ТГ шифр: АБ_А 00/1-17</p>			

ДӨРӨВ. ДҮРС АЖИГЛАЛТЫН ХЯНАЛТЫН СИСТЕМИЙН ЦАХИЛГААН ХАНГАМЖИЙН ТӨЛӨВЛӨЛТ.

"БЗӨБЦТС" ТӨХК-ийн Хэнтий аймаг дахь салбарын 2017.01.13-ны өдрийн № 01/17 тоот техникийн нөхцлийг үндэслэн шилэн кабелийн сүлжээний төгсгөлийн төхөөрөмж ба дүрс ажиглалтын дуран байрлуулах тулгуур тус бүрээр цахилгаан хангамжийн зураг төслийг боловсруулсан болно.

Зураг төсөл ба төсвийг гаргаж хавсаргав.

ТАВ. ДҮРС АЖИГЛАЛТЫН ХЯНАЛТЫН СИСТЕМИЙН УГСРАЛТАНД ТАВИГДАХ ШААРДЛАГУУД.

- Дүрс ажиглалтын хяналтын системийн угсралтын ажлыг Төрийн эрх бүхий байгууллагаас олгогдсон тусгай зөвшөөрөлтэй угсралтын дадлага туршлагатай аж ахуйн нэгжээр гүйцэтгүүлэх шаардлагатай.
- Угсралтын ажлыг гүйцэтгэхдээ МУ-д мөрдөгдөж байгаа хөдөлмөрийн аюулгүй ажиллагааг хангах техникийн дүрэм шаардлагыг ханган, дараах угсралтын технологийн стандарт болон үйлдвэрлэгчээс тоног төхөөрөмжийг дагалдан нийлүүлсэн заавар зөвлөмжийг баримтлан гүйцэтгэхэд онцгой анхаарах,

Үүнд:

- Барилга, орон сууц, гудамж талбайд тавих хяналтын камер. Шаардлага MNS 6423:2014,
- Телефон сүлжээний кабелийн худаг. Техникийн ерөнхий шаардлага MNS 5016:2001,
- Телефон сүлжээний сувагчлалд зориулсан хуванцар яндан. Техникийн ерөнхий шаардлага. MNS 5017:2001,
- Шилэн кабелийн суурилуулалт. Техникийн шаардлага. MNS 5207:200,
- Оптик шугамын төгсгөлийн төхөөрөмж, ашиглалт үйлчилгээний хэмжилт, суурилуулалтанд тавих ерөнхий шаардлага MNS 5317:2011,
- Шилэн кабелийг залгах муфтлах ерөнхий шаардлага MNS 5278:2012,
- Цахилгаан холбооны сүлжээнд ажиллахад тавих аюулгүй ажиллагааны шаардлага. MNS 5596:2006 зэрэг стандарт, технологиудыг мөрдөх шаардлагатай.

- Инженерийн бусад шугам сүлжээнд гэмтэл саатал гаргагуйн тулд худаг сувагчлал, кабель шугамын сүлжээний суурилуулалтын газар шорооны ажил гүйцэтгэхийн өмнө "МХС" ТӨК-ны Хэнтий аймгийн Холбооны газар, БЗӨХЦТС-ийн Хэнтий аймаг дахь салбар, ОНӨУ-ийн газрын ерөнхий инженерүүдэд болон аймгийн төвд үйл ажиллагаагаа явуулж байгаа үүрэн хөдөлгөөнт холбооны ААН-д ажлын зургаа танилцуулан инженерийн бусад шугам сүлжээтэй шинээр байгуулах сүлжээний шугам давхцаж байгаа эсэхийг тодруулан зохих зөвшөөрөл авч батлагаажуулсан байх, шаардлагатай бол хяналтын ажилтан байлцуулан гүйцэтгэж газар шорооны далд ажил гүйцэтгэхдээ фото зураг болон дүрс бичлэг хийж батлагаажуулах, далд ажлын акт тухай бүр нь гүйцэтгэж захиалагч ба ИШС-ны ашиглалтын байгууллагуудын хяналтын ИТА-аар гарын үсэг зуруулан баталгаажуулсан байх.

- Хяналтын цэгийн баганын хайрцаганд байгаа үл тасалдах тэжээлийн блоконд 7,2 В-ийн хуурай зай ашиглагдах тул хүйтний улиралд хөлдөхөөс хамгаалахын тулд хайрцагны дотор болон блокны гадуур нэмэлт дулаалга угсралтын явцад хийх шаардлагатай.

- Багана бүрт FOT-д нөөцөнд үлдээх шилэн кабелийн шөрмөсийг төгсгөлийн төхөөрөмж FOT-д цэнэглэж холболт хийх боломжтойгоор үлдээх.

- Шилэн кабелийн сүлжээний цаашдын өргөтгөл ба ашиглалтын ажлыг хөнгөвчлөх зорилгоор дараах өгөгдлийг ажил хүлээлцэх актанд тодорхой бичиж хавсаргасан байх,

- Шилэн кабелийн сүлжээний тархалтын гүйцэтгэлийн зургийг гаргахдаа татагдсан шилэн кабелийн марк, шөрмөсийн тоог тодорхой бичсэн байх,
- Кабелийн муфт бүрт шөрмөсийн залгаа хийсэн байдлыг зургаар гаргаж хавсаргасан байх, (FOT-рүү гарсан, дамжин өнгөрсөн ба нөөцөнд үлдсэн шөрмөсийн зургийг тодорхой гаргасан байх)

- Худаг бүрт кабель бүрт стандартын дагуу бичлэгтэй таних тэмдэг (вирка) сайтар бэхэлж баталгаажуулсан байх,
- FOT-д үлдээсэн нөөц шөрмөс цэнэглэгдсэн эсэх зэргийг маш тодорхой зааж өгсөн байх шаардлагатай.

ЗУРГАА. СИСТЕМИЙН УГСРАЛТЫН АЖЛЫГ ХҮЛЭЭН АВАХАД АНХААРАХ АСУУДЛУУД.

- Угсралтын ажлын явцад захиалагчийн зүгээс төлөөлөгч заавал ажиллуулан угсралтын ажил зураг төсөл, технологийн шаардлагын дагуу хийгдэж байгаа эсэхэд хяналт тавьж хангуулах шаардлагатай. Эхний ээлжийн угсралтын ажлын явцад үүссэн нөхцөл байдлыг үүсгэхгүй байхад онцгой анхаарах.
- Угсралтын ажлын гүйцэтгэлийг хүлээн авах нотломжинд дараах техникийн бичиг баримтуудыг заавал хаваргасан байх.
 - Дүрс ажиглалтын хяналтын системийн сүлжээний байршлийг дэвсгэр зураг дээр багана болон трассын чиглэлийн өөрчлөлтийн солбилцолийг оруулсан гүйцэтгэлийн зураг,
 - Кабелийн сүлжээний тархалтын зураг кабелийн багц бүрээр,
 - Муфт ба хяналтын баганын FOT бүрт шилэн кабелийн шөрмөсний холболтын таблиц (схем). FOT бүрт цэнэглэгдсэн болон цэнэглэгдээгүй нөөц шөрмөсний тоог тодорхой заасан байх,
 - Шилэн кабелийн хэмжилтийн протоколь,
- Холбооны худаг сувагчлалаар суурилуулсан кабель бүрт стандартад заагдсан тэмдэглэгээ бичигдсэн пайз заавал бэхлэгдсэн байх,
- Дүрс ажиглалтын системийн оног төхөөрөмж, дуран бүрийн хэмжилт шалгалтыг нэг бүрчлэн шалгаж ажиллагааны чанар хангагдаж байгаа эсэхийг үнэлсэн протоколь гаргасан байх,

ДОЛОО. ДҮРС АЖИГЛАЛТЫН ХЯНАЛТЫН СИСТЕМИЙН АШИГЛАЛТЫГ ЗОХИОН БАЙГУУЛАХАД АНХААРАХ АСУУДЛУУД:

- Дүрс ажиглалтын хяналтын эхний ээлжинд суурилуулсан системийн ашиглалтын байдалтай танилцахад ашиглалт хариуцсан тодорхой эзэнгүй, сүлжээний тоног төхөөрөмжинд техникийн үзлэг шалгалт хийдэггүй, сүлжээнд гарсан гэмтэл саатлыг засварлаж сэргээх материалын болон боловсон хүчний нөөц хангагдаагүй байгаа зэрэг нь системийн ажиллагааг тогворжуулан ашиглалтын чадавхийг дээшлүүлэх боломжийг алдагдуулж байна.
- Хотын гудамж талбайд нийгмийн хэв журмын нөхцөл шаардлага хангагдаж байгаа эсэхэд системийн ажиллагаанд байнгын хяналт тавих операторуудыг ажиллуулан илэрсэн зөрчлийг арилгах шуурхай арга хэмжээг авч хэрэгжүүлснээр энэхүү хяналтын системийн үүрэг зорилго хангагдах ёстойг анхаарч ажиллах,
- Серверийн ба хяналтын өрөөний ажиллагааны горимыг тогтоох, тоног төхөөрөмжийн тогтвортой ажиллах бичил орчинг бүрдүүлэхэд анхаарах,

Тайлбарыг нэгтгэн гаргасан:

Арбэл-Алтай ХХК-ийн Ерөнхий менежер,

Д.ДОРЖСҮРЭН

 <p>Цахилгаан холбооны зурга төсөл уцралт, суурилуулалтын</p> <p>"АРБЭЛ-АЛТАЙ" ХХК Бичигдсэн үзүүлэлт Архивийн 40-001 Е.төрийн газар: 10101, 10102, 10103, 10104 Утас: 453800, 90114455</p>	<p>ХЭНТИЙ АЙМАГ, ХЭРЛЭН СУМ, ЧИНГИС ХОТЫН ДҮРС АЖИГЛАЛТЫН ХЯНАЛТЫН СИСТЕМИЙН ӨРГӨТГӨЛИЙН СҮЛЖЭЭНИЙ ЗУРАГ</p> <p>Хэнтий аймаг, Чингис хот</p>			<p>ГХД</p>		
	<p>Захирал Ц. Нямсүрэн</p> <p>Инженер Ө. Болдбаатар</p> <p>Гүйцэтгэсэн Д. Бат-Очир</p> <p>Шалгасан Д. Доржсүрэн</p>	<p>ЗУРГИЙН ТАЙЛБАР</p> <p>ЕГ шифр:</p> <p>ТГ шифр: АБ_А 00/1-17</p>	<p>Масштаб:</p> <p>үе шат хуулас бүх хуудас</p> <p>А3 2-5 102</p> <p>2017 он</p>			

2.2 КАБЕЛЬ БАЙГУУЛАМЖ				
8	Сувагчлалын шилэн кабель /72 core/	/сувагчлалаар 72 core/	м	2030
9	Сувагчлалын шилэн кабель /48 core/	/сувагчлалаар 48 core/	м	2690
10	Сувагчлалын шилэн кабель /24 core/	/сувагчлалаар 24 core/	м	1035
11	Сувагчлалын шилэн кабель /16 core/	/сувагчлалаар 16 core/	м	695
12	Сувагчлалын шилэн кабель /12 core/	/сувагчлалаар 12 core/	м	540
13	Сувагчлалын шилэн кабель /8 core/	/сувагчлалаар 8 core/	м	24*0
14	Сувагчлалын шилэн кабель /4 core/	/сувагчлалаар 4 core/	м	2750
15	Агаарын шилэн кабель /агаараар 8 core/	/агаараар 8 core/	м	1215
16	Агаарын шилэн кабель /агаараар 4 core/	/агаараар 4 core/	м	90
17	Газрын шилэн кабель /гаараар 12 core/	/гаараар 12 core/	м	720
18	Газрын шилэн кабель /гаараар 8 core/	/гаараар 8 core/	м	1485
19	Газрын шилэн кабель /гаараар 4 core/	/гаараар 4 core/	м	5215
20		72 core	ш	2
21	Шилэн кабелийн муфт	48 core	ш	3
22		24 core	ш	9
23	Шилэн кабелийн хуучин муфт	Сдоо байгаа муфтыг задалж, цэнэглэлийг шалтан гүйцээх	ш	
24	Сувагчлалын хоолой	PVC Ф50мм (кабелийн худаг багана хооронд)	м	470
25	Тэмдэгтийн шон		ш	91
26	Кабелийн трассын урт	агаар	м	1120
		сувагчлал	м	11445
		шуудуу	м	7020
27	Шилэн кабель өлгөх багана	9м урттай төмөр бетон багана	ш	2
28	Баганын тоноглол	шилэн кабелийг агаарын багананд өлгөх тоноглол	ком	16
29	Кабелийн анхааруулах тууз	Кабелийн анхааруулах тууз /гаараар татах ажигд эвчлэнэ/	м	7490
30	Элс	Уулын элс	м ³	

ХОЁР. ШИЛЭН КАБЕЛИЙН СҮЛЖЭЭ				
2.1 ХУДАГ СУВАГЧЛАЛД				
1	Кабелийн тавиур	барилга дотор	м	10
2	Гол сувагчлалын яндан	PVC 110/90мм-ийн	м	145
3	Сувагчлалын трассын урт		м	110
4	Ган хоолой	Шинээр тавигдах замын доогуур гарах шилэн кабелийн хамгаалалтанд зориулсан диаметр 108 мм	м	180
5	Уян хоолой	Цэгдээгүй газрын дэлгэдэх худгас хянаар дагуулан бэхлэж 2 эгнээгээр байрлуулсан серверийн өрөөнд оруулах диаметр 32 мм	м	50
6	хамгаалалтын PVC50 мм-ийн яндан	барилга дотор хэрэглэгдэх	м	100
7	Автоам сэтгэлж сэргээх	400x200x2000мм	м	20

ХЭНТИЙ АЙМАГ, ХЭРЛЭН СУМ, ЧИНГИС ХОТЫН ДҮРС АЖИГЛАЛТЫН ХЯНАЛТЫН СИСТЕМИЙН ӨРГӨТГӨЛИЙН СҮЛЖЭЭНИЙ ЗУРАГ

Хэнтий аймаг, Чингис хот

Материалын түүвэр

Захирал: Ц. Нямсүрэн
 Инженер: Ө. Болдбаатар
 Гүйцэтгэн: Д. Бат-Очир
 Шалгасан: Д. Доржсүрэн






Масштаб: А3 3-1 102

2017 он




- Зөвшөөрөлцсөн :**
 Техникийн нөхцөл олгох комиссын дарга бөгөөд
 Аймгийн засаг даргын орлогч **Г.Хэрлэнчулуун**
- ГХБХБГ-ын дарга** **Д.Баярхүү**
- ГХБХБГ-ын удирдлагын хэлтсийн дарга** **Ц.Билэгсайхан**
- ОБГ-ын гамшгаас хамгаалах Улсын хяналтын ахлах байцаагч** **Д.Батхуяг**
- "Хэнтий Ус" ОНӨҮГ-ын ерөнхий инженер** **Д.Дарханбаяр**
- Цахилгаан түгээх сүлжээ салбарын ерөнхий инженер** **С.Ариунжаргал**
- Мэдээлэл, холбооны сүлжээ ТӨК-ийн Хэнтий аймаг дахь газрын ерөнхий инженер** **Н.Баярмаа**
- Хэрлэн сумын Засаг дарга бөгөөд Чингис хотын захирагч** **Ц.Идэрбат**
- Чингис хотын архитектор, дэд бүтэц хариуцсан мэргэжилтэн** **Г.Мөнхжаргал**
- Хэнтий аймгийн Цагдаагийн газрын дарга цагдаагийн хурандаа** **Ж.Болд**

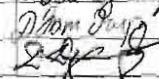


 "АР БЭЛ АЛТАЙ" ХХК Банкны дугаар: АРНХ0001 400001 E-mail: arbel_altai@arbel.com.mn Утас: 400000, 09714400	ХЭНТИЙ АЙМАГ, ХЭРЛЭН СУМ, ЧИНГИС ХОТЫН ДҮРС АЖИГЛАЛТЫН ХЯНАЛТЫН СИСТЕМИЙН ӨРГӨТГӨЛИЙН СҮЛЖЭЭНИЙ ТРАССЫН ТОЙМ ЗУРАГ Хэнтий аймаг Чингис хот			ГХД		
	Захирал Инженер Гүйцэтгэсэн Шалгасан	Ц. Нямсүрэн Ө. Болдбаатар Д. Бат-Очир Д. Доржсүрэн	   	ТРАССЫН ТОЙМ ЗУРАГ ЕГ шифр: ТГ шифр: АБ_А 00/1-17	Масштаб: 1:5000 үе шат хуудас бүх хуудас	А3 5 102

ХЭНТИЙ АЙМАГ. ХЭРЛЭН СУМ, ЧИНГИС ХОТЫН ДҮРС АЖИГЛАЛТЫН ХЯНАЛТЫН СИСТЕМИЙН ӨРГӨТГӨЛИЙН СҮЛЖЭЭНИЙ ТРАССЫН ТОЙМ ЗУРАГ

БАРИН А. ХОТ БАЙГУУЛАЛТЫН ЯАМ
БАРИЛГЫН ХӨГЖЛИЙН ТӨВ
Магадлалын ерөнхий дүгнэлтийн
дугаар. *1554/2018*
МАГАДЛАЛ ХИЙГДСЭН
Магадлал харилцан
Хэлтсийн дарга *[Signature]*
Уг харилцан үсэг
2018 оны 11 сарын 16 өдөр

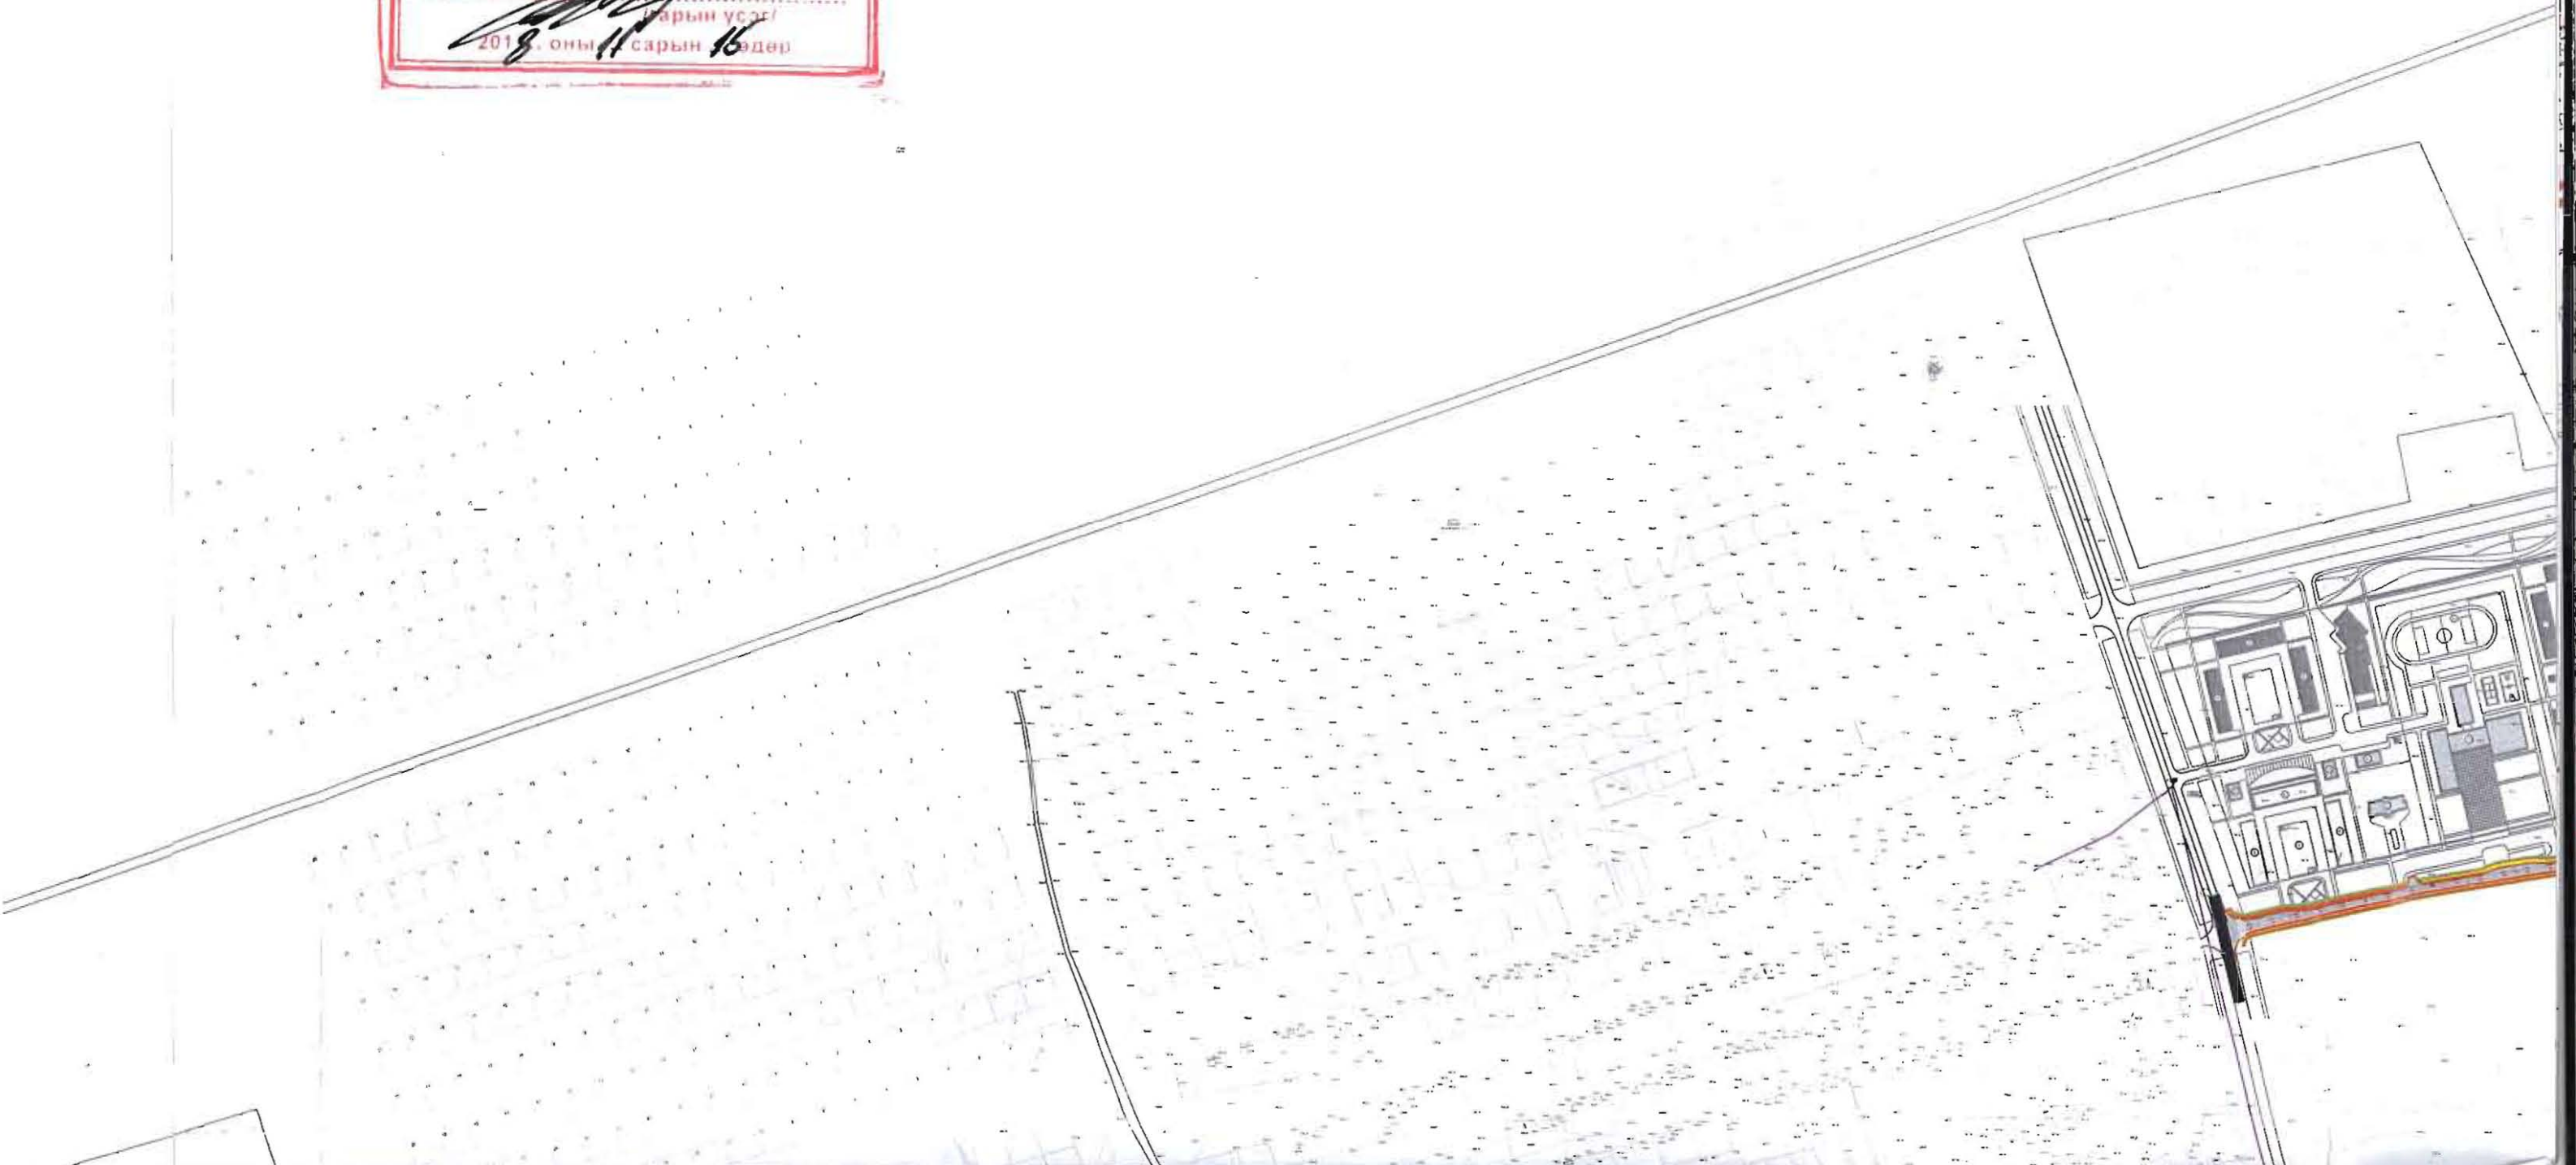

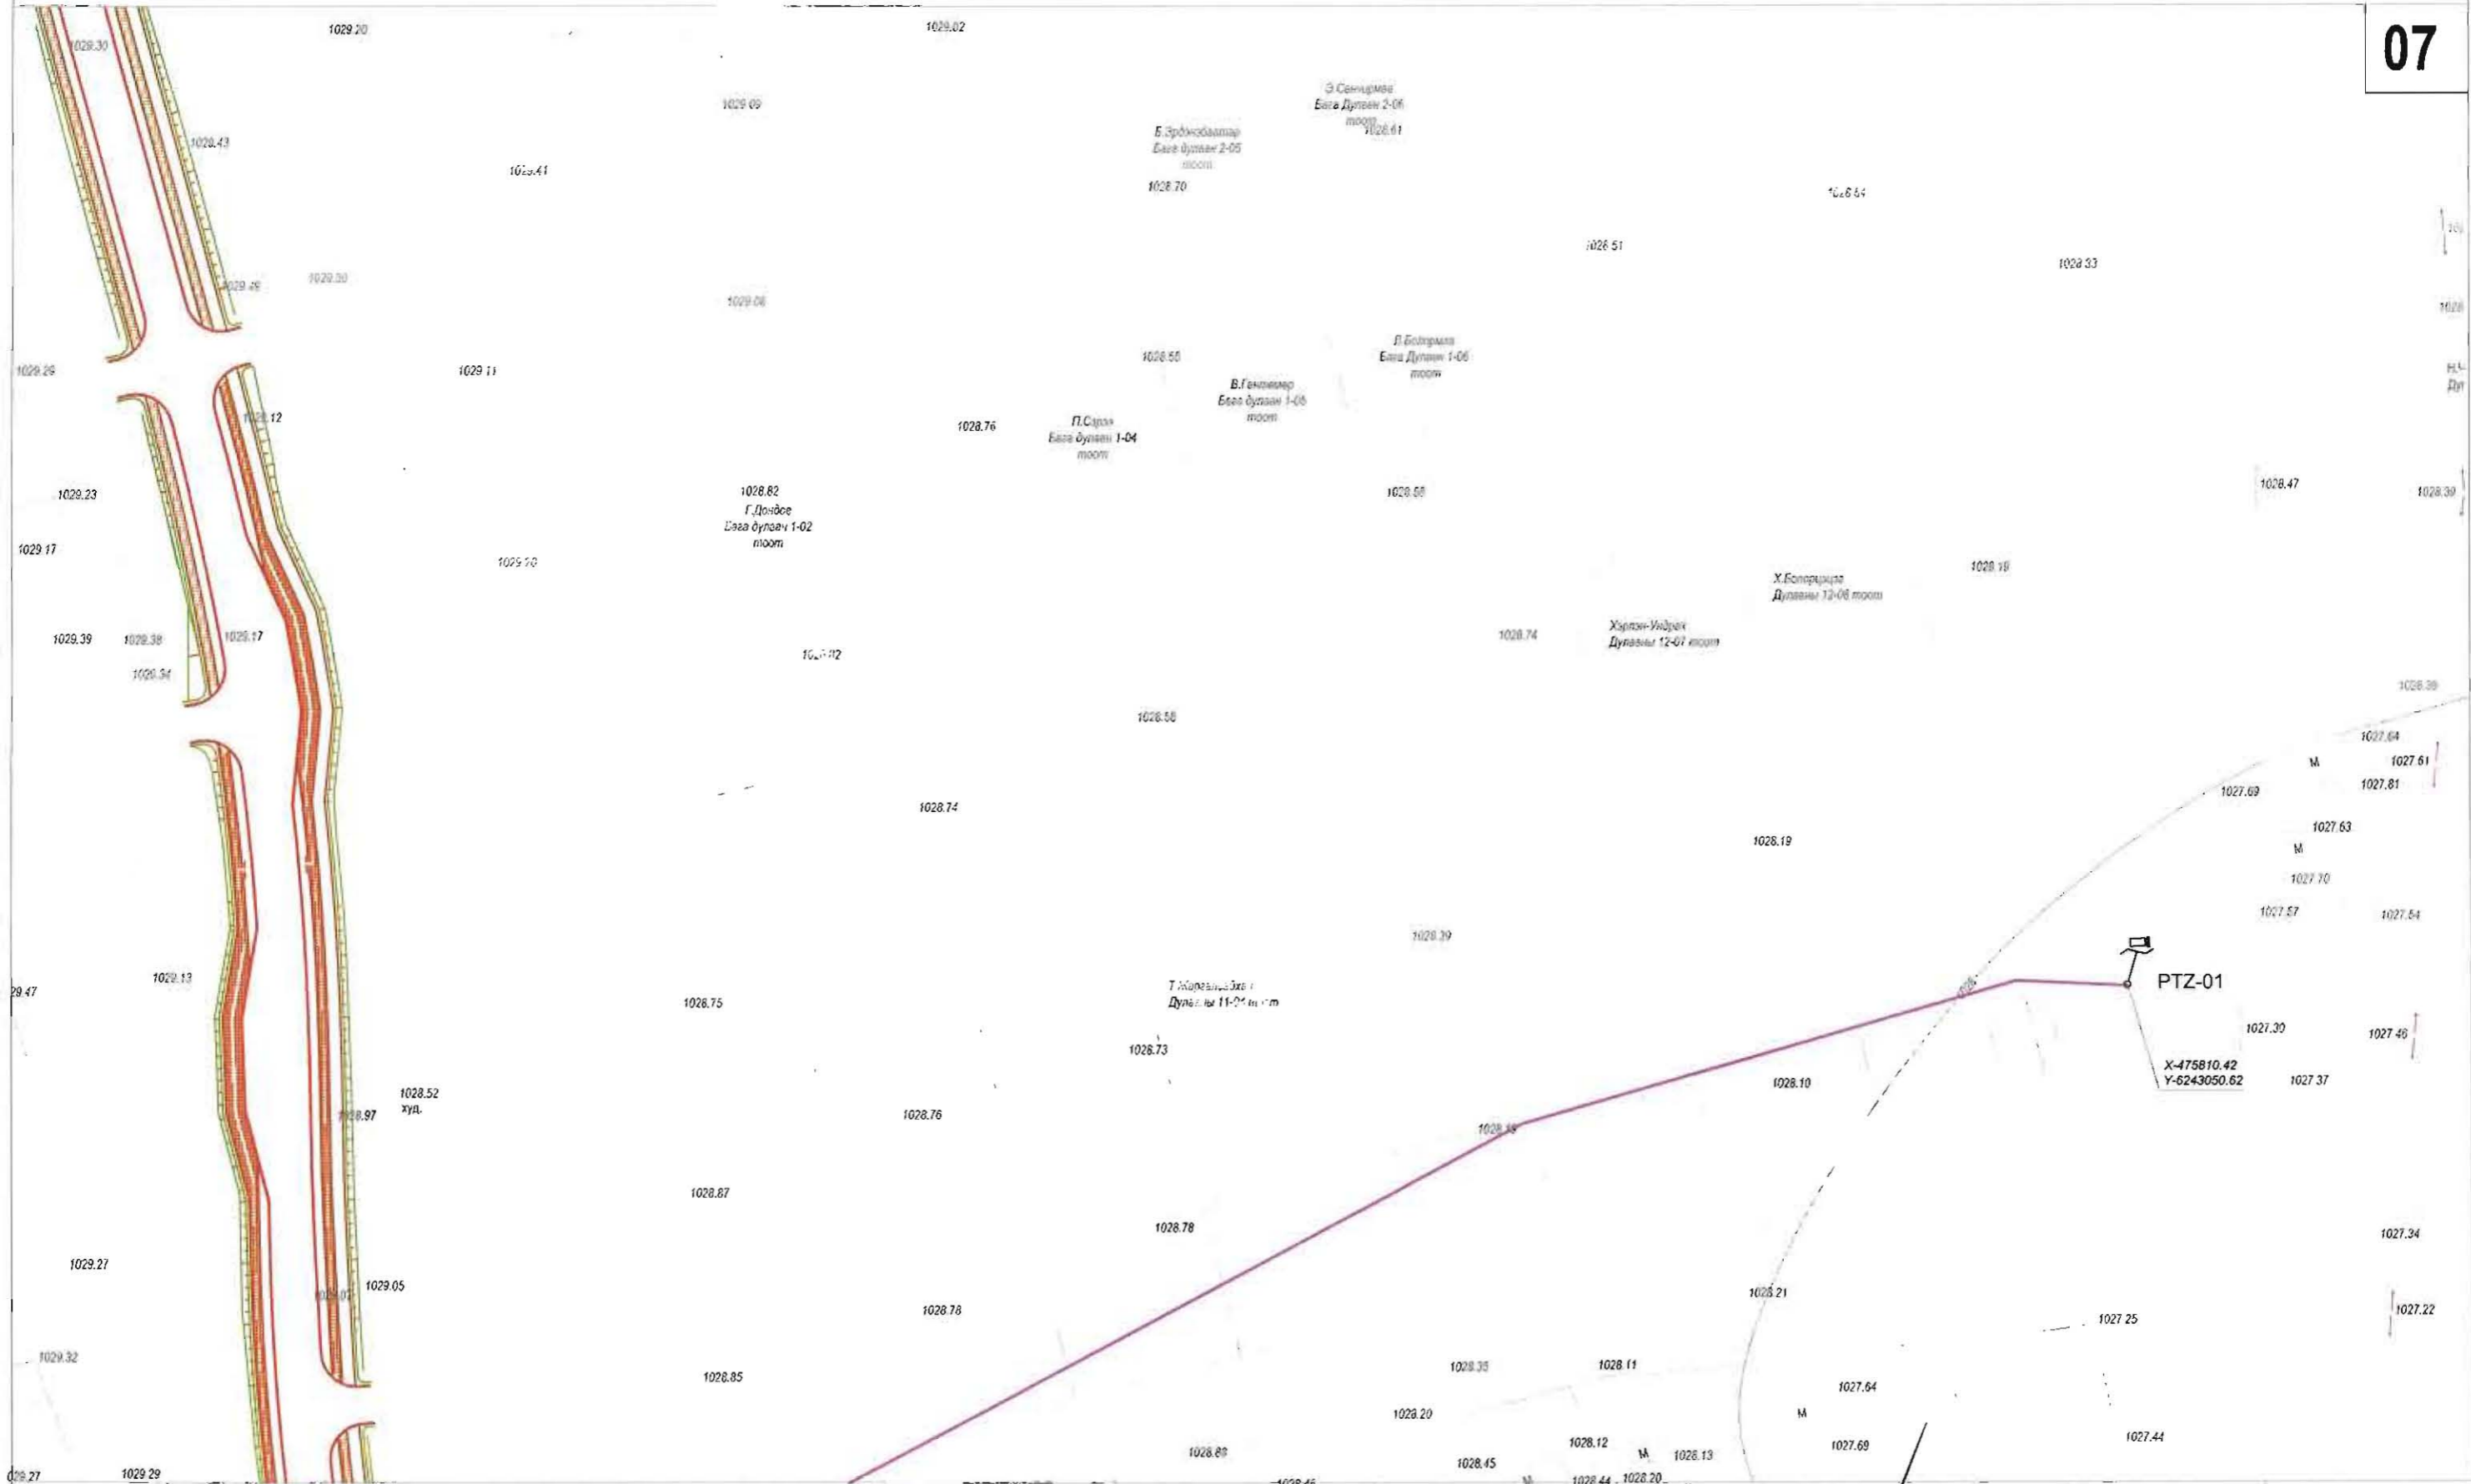

ТАНИХ ТЭМДЭГ.

	ОДОО БАЙГАА ЗАМ		БАРИЛГА БАЙШИН		ДУЛААНЫ ШУГАМ		БОХИРЫН ШУГАМ
	ТӨЛӨВЛӨЖ БУЙ АВТО ЗАМ		ХАШАА БАЙШИН		ХОЛБООНЫ ШУГАМ		ЦАХИЛГААНЫ ШУГАМ
	ТӨЛӨВЛӨЖ БУЙ ЯВГАН ЗАМ		ГЭРЛИЙН ШОН		ХОЛБООНЫ АГААРЫН БАГАНД		ЦЭВЭР УСНЫ ШУГАМ



ХЭНТИЙ АЙМАГ, ХЭРЛЭН СУМ, ЧИНГИС ХОТЫН ДҮРС АЖИГЛАЛТЫН ХЯНАЛТЫН СИСТЕМИЙН ӨРГӨТГӨЛИЙН СҮЛЖЭЭНИЙ ЗУРАГ
Хэнтий аймаг, Чингис хот

Захирал	Ц. Нямсүрэн	
Инженер	Ө. Болдбаатар	
Гүйцэтгэсэн	Д. Бат-Очир	
Шалгасан	Д. Доржсүрэн	

ХЯНАЛТЫН ЦЭГИЙН БАЙРШЛЫН ЗУРАГ
ЕГ шифр:
ТГ шифр: АБ_А 00/1-17

ГХД	Масштаб: 1:1000
	үе шат хуудас бүх хуудай
	А3 7 102
	2017 он



M1:1000

08



ТАНИХ ТЭМДЭГ.

	ОДОО БАЙГАА ЗАМ		БАРИЛГА БАЙШИН		ДУЛААНЫ ШУГАМ		БОХИРЫН ШУГАМ
	ТӨЛӨВЛӨЖ БУЙ АВТО ЗАМ		ХАШАА БАЙШИН		ХОЛБООНЫ ШУГАМ		ЦАХИЛГААНЫ ШУГАМ
	ТӨЛӨВЛӨЖ БУЙ ЯВГАН ЗАМ		ГЭРЛИЙН ШОН		ХОЛБООНЫ АГААРЫН БАГАНА		ЦЭВЭР УСНЫ ШУГАМ

Цэвэр, холбооны зургийг төсөл, угсралт, суурьшуулалтын



"АР БЗЛ_АЛТАЙ" ХХК
Бэлтгэгч: Доржсүрэн 4-р хороо, 40-03/1
E-mail: arbzal@yandex.kh
Утас: 40000, 99114425

ХЭНТИЙ АЙМАГ, ХЭРЛЭН СУМ, ЧИНГИС ХОТЫН ДҮРС АЖИГЛАЛТЫН ХЯНАЛТЫН СИСТЕМИЙН ӨРГӨТГӨЛИЙН СҮЛЖЭЭНИЙ ЗУРАГ

Захирал	Ц. Нямсүрэн
Инженер	Ө. Болдбаатар
Гүйцэтгэсэн	Д. Бат-Очир
Шалгасан	Д. Доржсүрэн

Хяналтын цэгийн байршлын зураг

ЕГ шифр: *[Handwritten]*

ТГ шифр: АБ_А 00/1-17


ГХД

Масштаб: 1:1000		
үе шөт	хуудас	бүх хуудас
А3	8	102
2017 он		



M1:1000

09

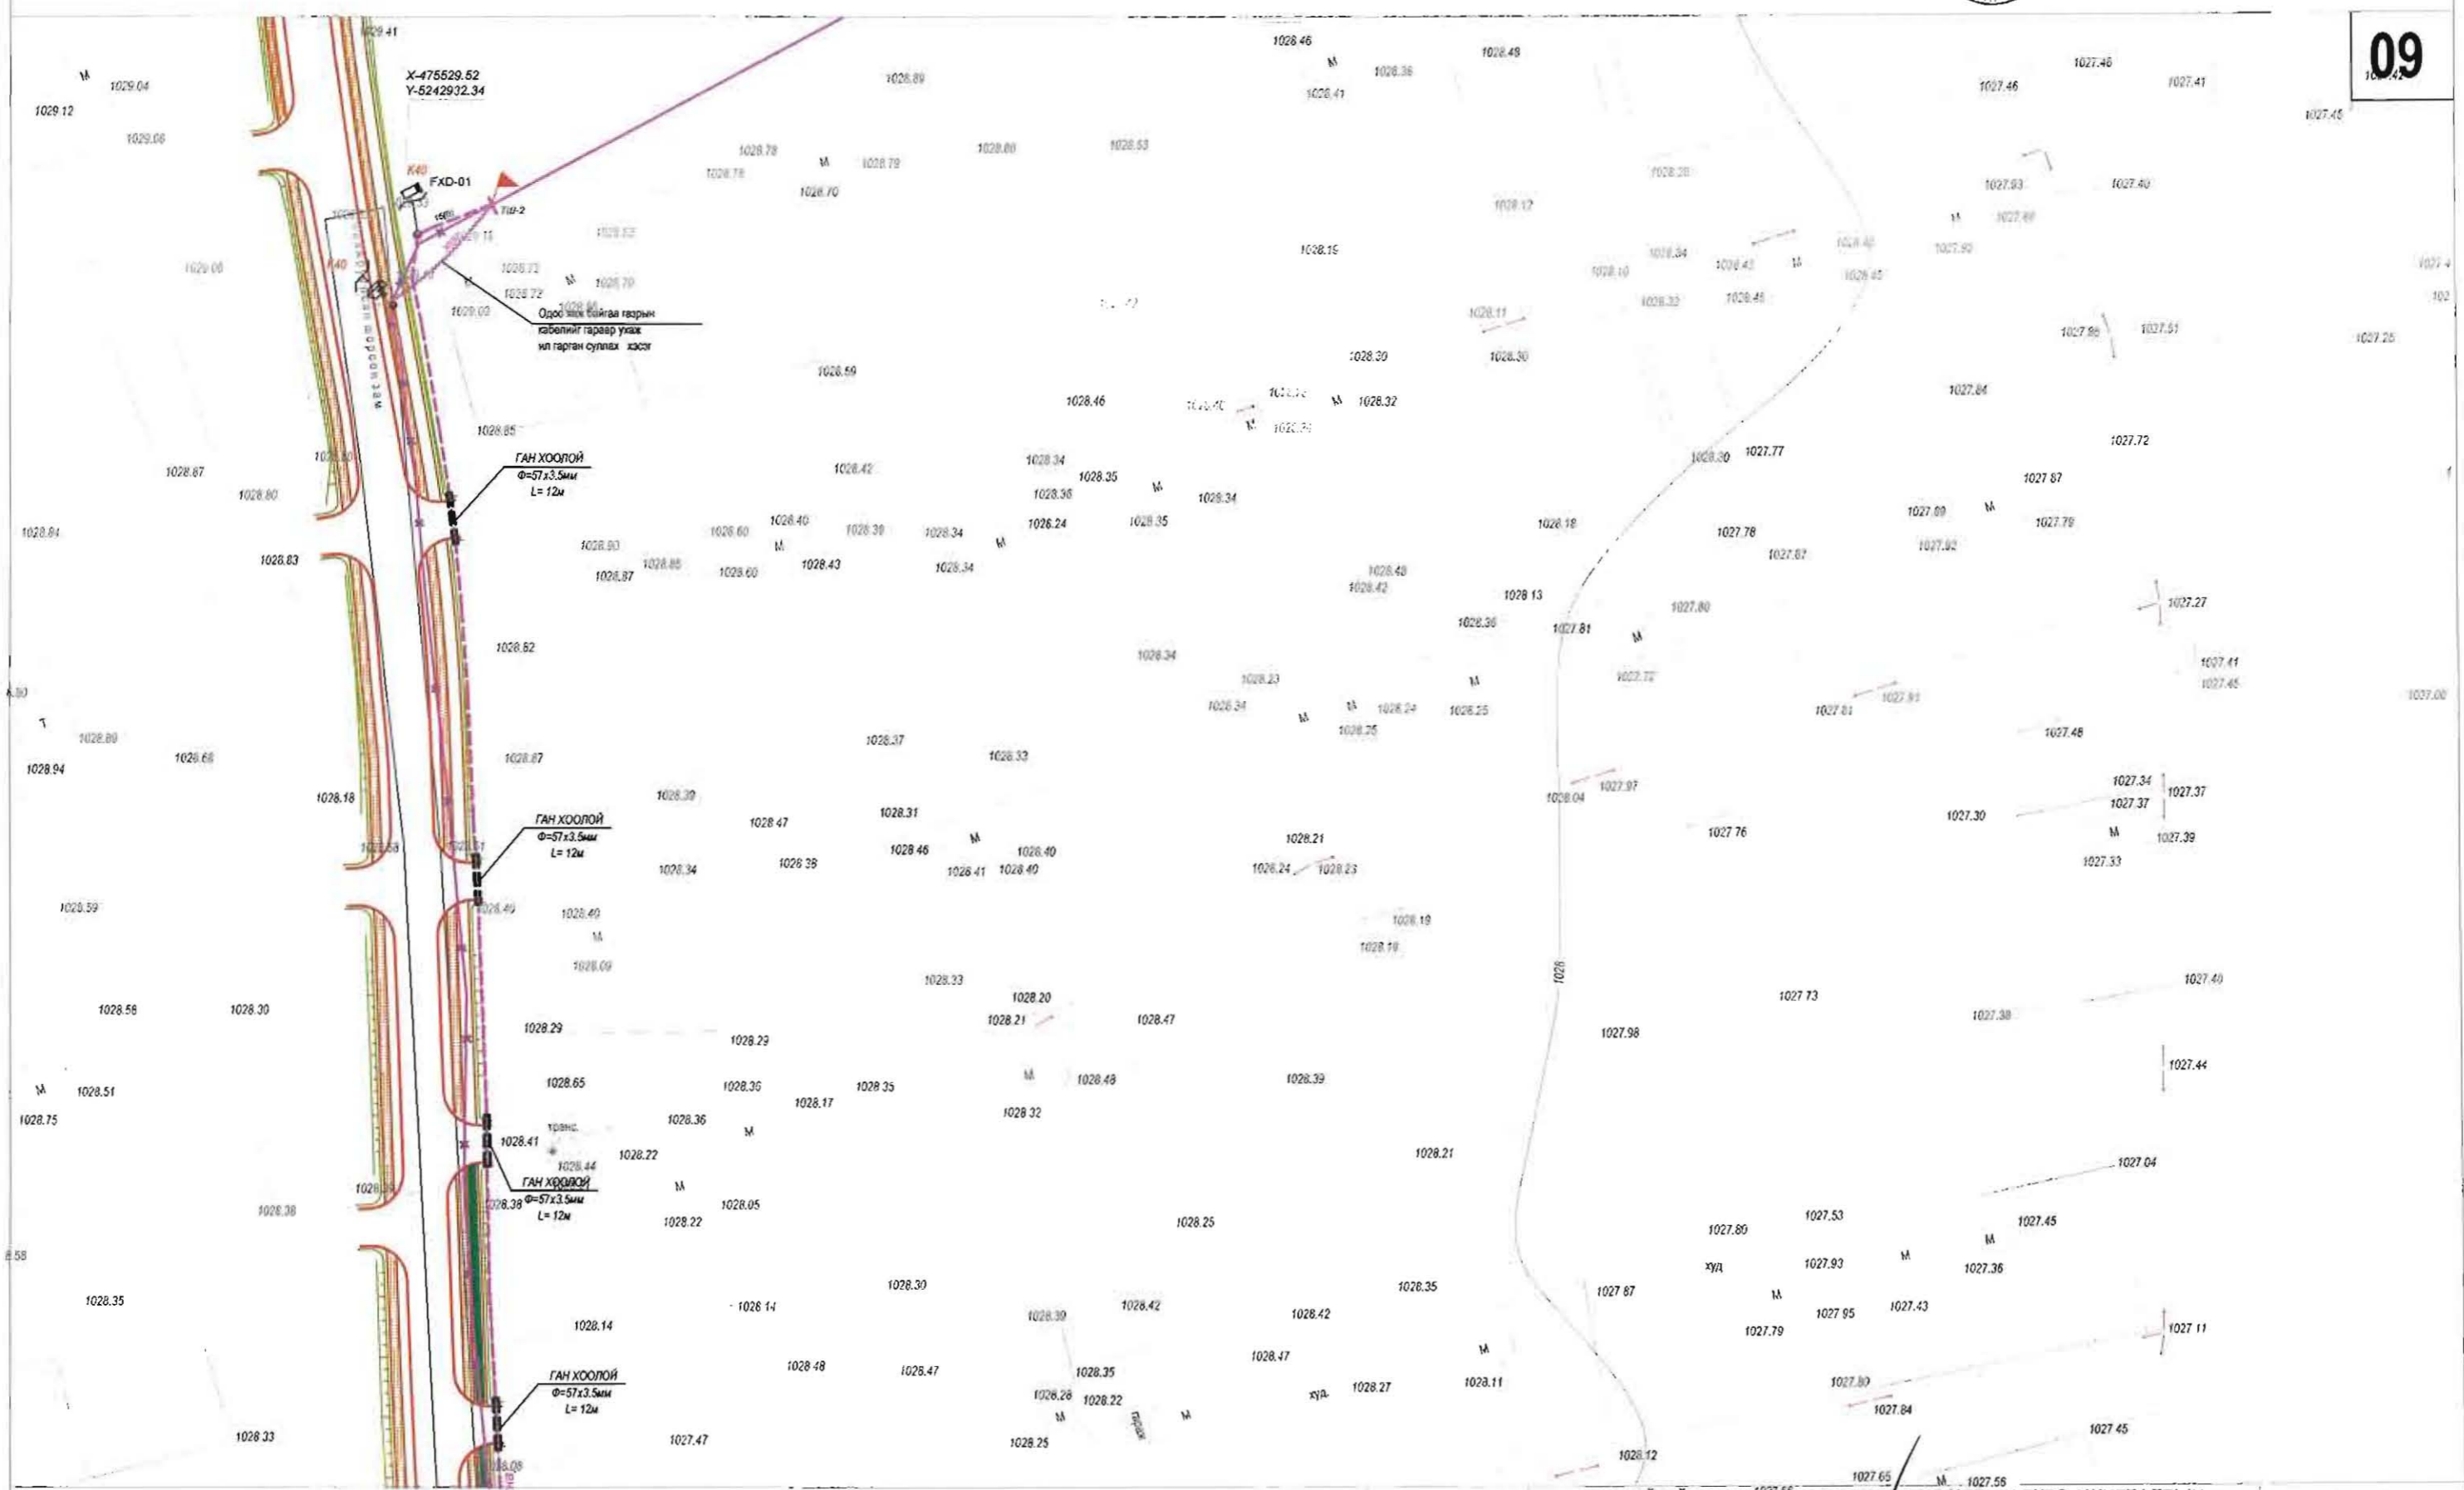

ТАНИХ ТЭМДЭГ.

	ОДОО БАЙГАА ЗАМ		БАРИЛГА БАЙШИН		ДУЛААНЫ ШУГАМ		БОХИРЫН ШУГАМ
	ТӨЛӨВЛӨЖ БҮЙ АВТО ЗАМ		ХАШАА БАЙШИН		ХОЛБООНЫ ШУГАМ		ЦАХИЛГААНЫ ШУГАМ
	ТӨЛӨВЛӨЖ БҮЙ ЯВГАН ЗАМ		ГЭРЛИЙН ШОН		ХОЛБООНЫ АГААРЫН БАГАНА		ЦЭВЭР УСНЫ ШУГАМ

Цэвэрлэх, хилбээн зургаан үндэст, сурьмуульын

"АР БУЛ АЛТАЙ" ХХК
 Бичиг дугаар А-00000-10001
 Утас: 47500, 9511445


ХЭНТИЙ АЙМАГ, ХЭРЛЭН СУМ, ЧИНГИС ХОТЫН ДҮРС АЖИГЛАЛТЫН
 ХЯНАЛТЫН СИСТЕМИЙН ӨРГӨТГӨЛИЙН СҮЛЖЭЭНИЙ ЗУРАГ
 Хэнтийн дүрс, Чингис хот

Захирал	Ц. Нямсүрэн
Инженер	Ө. Болдбаатар
Гүйцэтгэсэн	Д. Бат-Очир
Шалгасан	Д. Доржсүрэн

ХЯНАЛТЫН ЦЭГИЙН
 БАЙРШЛЫН ЗУРАГ


ЕГ шифр: _____
 ТГ шифр: АБ_А 00/1-17

ГХД		
Масштаб: 1:1000		
үе шат	хуудас	бүх хуудас
А3	9	102
2017 он		

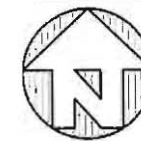

M1:1000

10

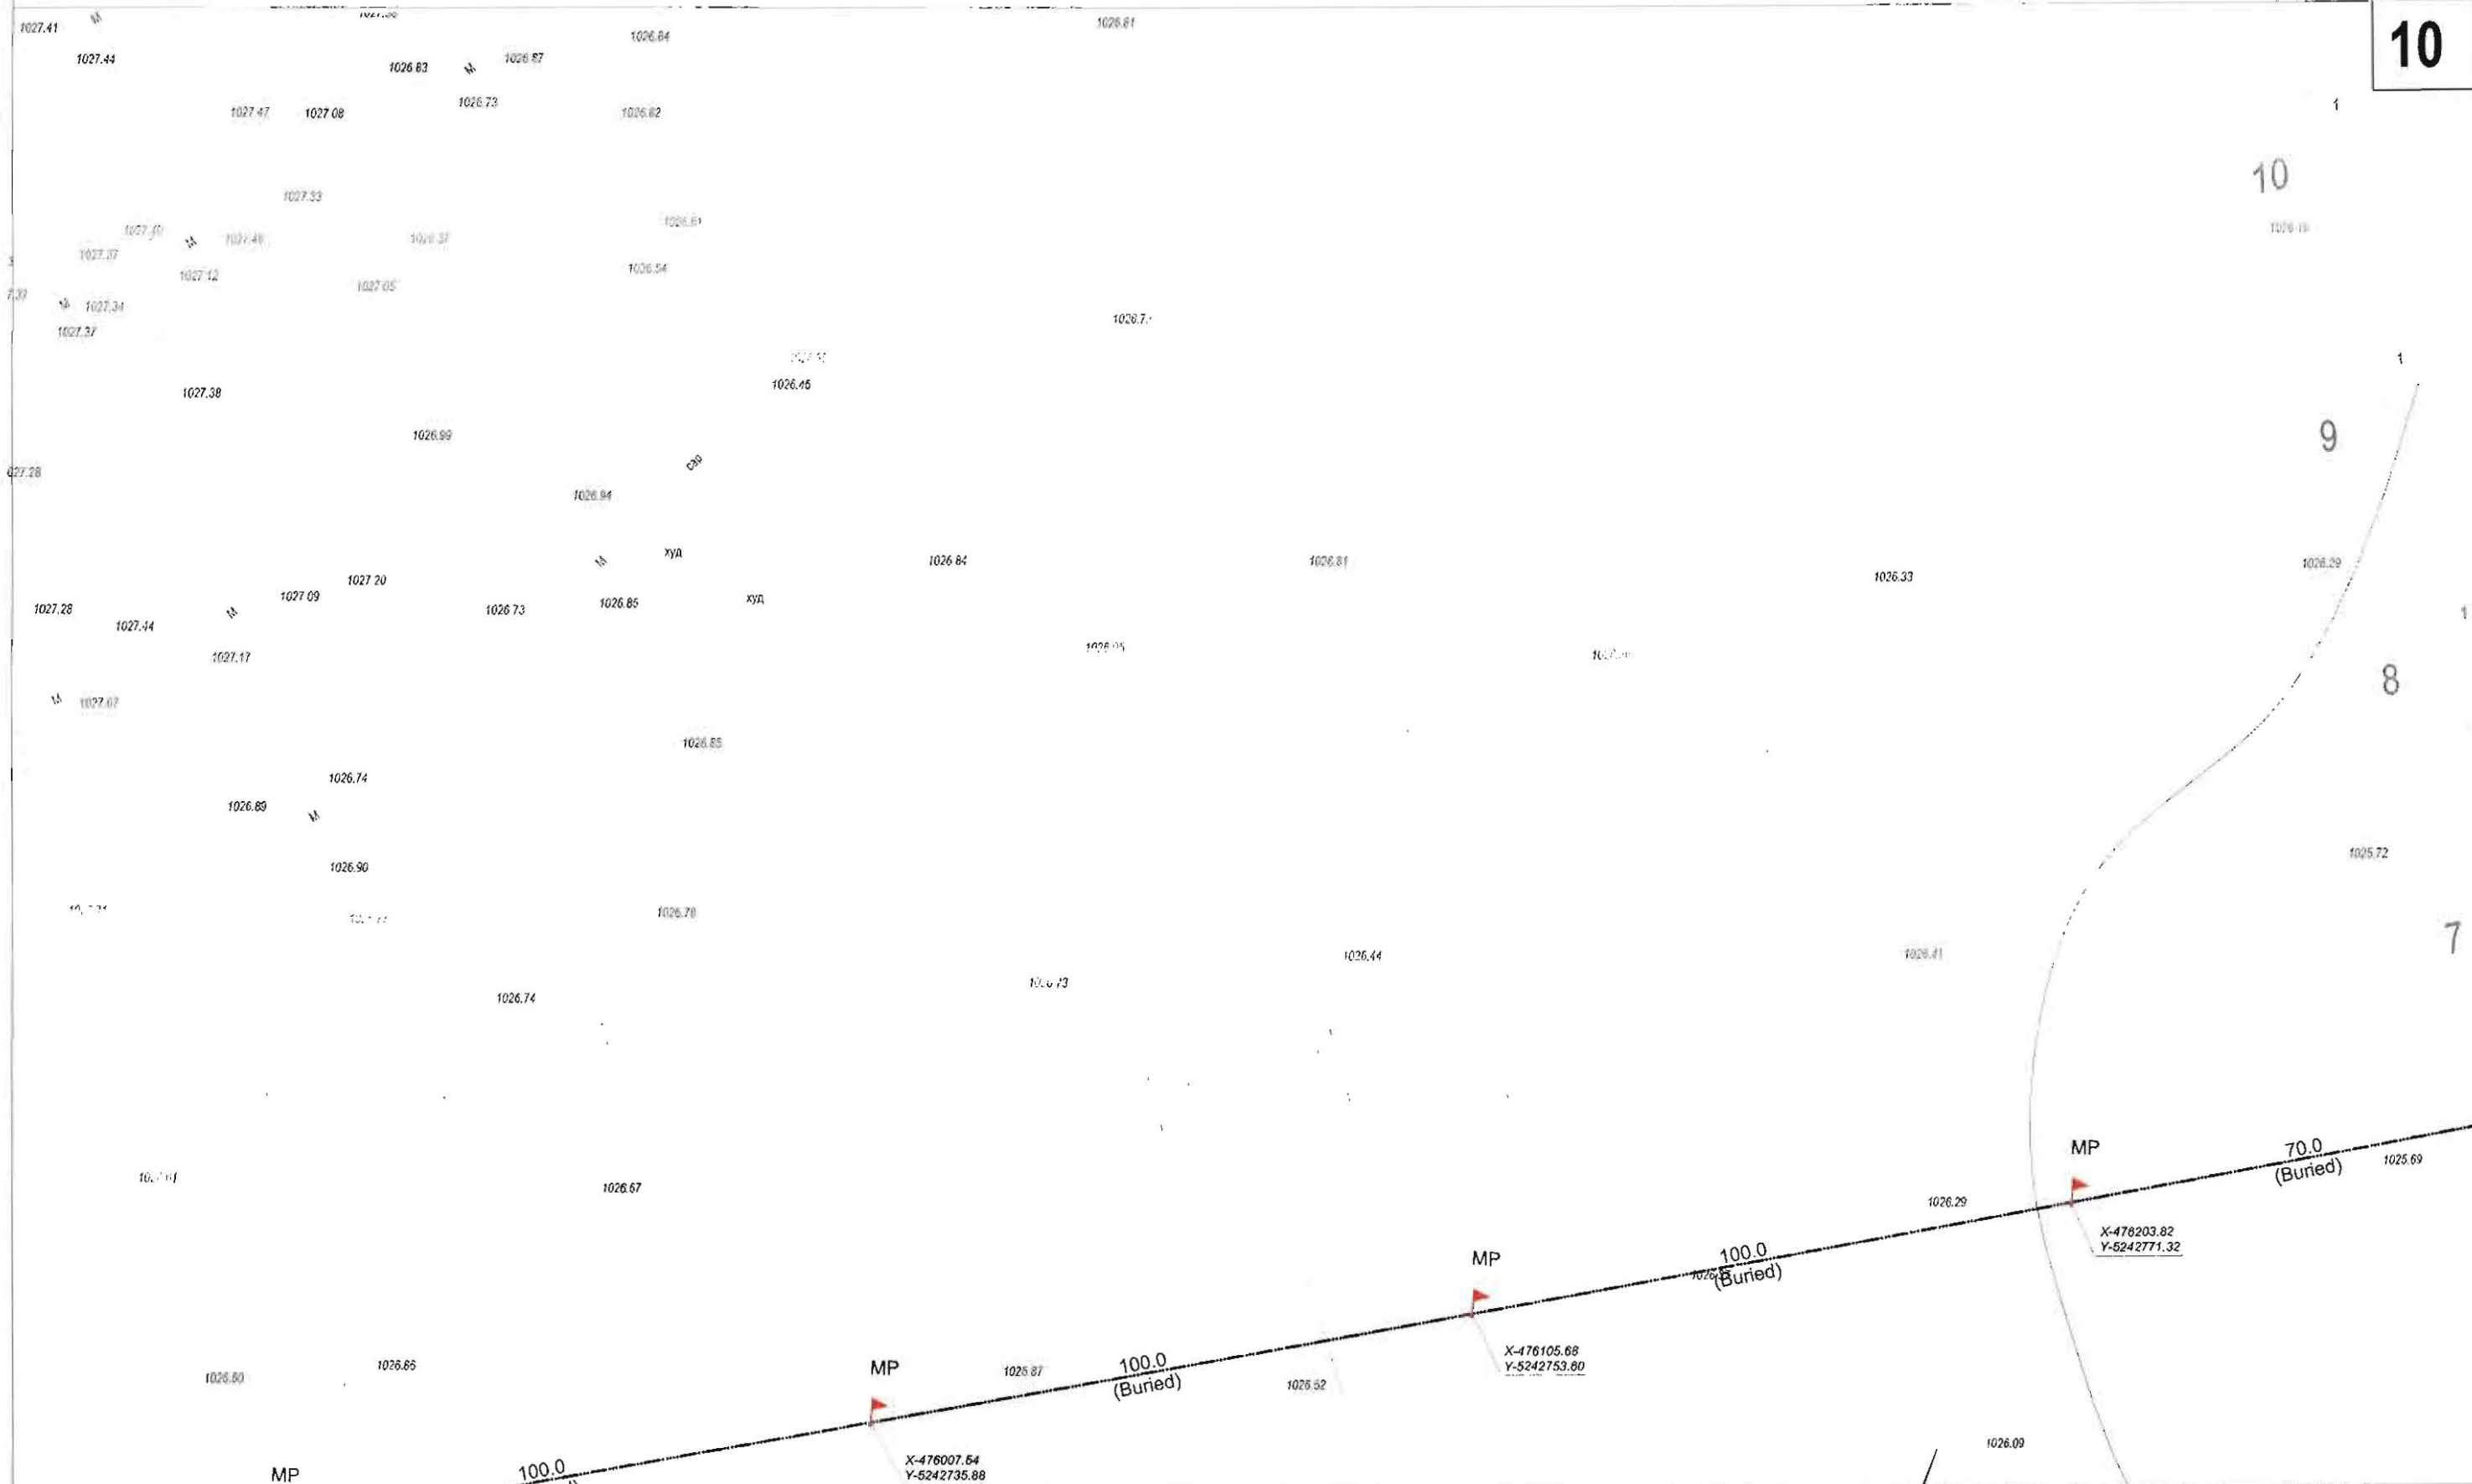

ТАНИХ ТЭМДЭГ.

	ОДОО БАЙГАА ЗАМ		БАРИЛГА БАЙШИН		ДУЛААНЫ ШУТАМ		БОХИРЫН ШУГАМ
	ТӨЛӨВЛӨЖ БУЙ АВТО ЗАМ		ХАШАА БАЙШИН		ХОЛБООНЫ ШУТАМ		ЦАХИЛГААНЫ ШУГАМ
	ТӨЛӨВЛӨЖ БУЙ ЯВГАН ЗАМ		ГЭРЛИЙН ШОН		ХОЛБООНЫ АГААРЫН БАГАНА		ЦЭВЭР УСНЫ ШУГАМ

Цэвэрлэх холбооны зургийн төлөв, суурин зураг

"АР БУЛ АЛТАЙ" ХХК
Биеийн дүрэм: 4 рүүрх, 40-051
E-mail: arbul@arbul.mn
Утас: 476000, 30114455

ХЭНТИЙ АЙМАГ, ХЭРЛЭН СУМ, ЧИНГИС ХОТЫН ДҮРС АЖИГЛАЛТЫН
ХЯНАЛТЫН СИСТЕМИЙН ӨРГӨТГӨЛИЙН СҮЛЖЭЭНИЙ ЗУРАГ

Захирал	Ц. Нямсүрэн	 	ХЯНАЛТЫН ЦЭГИЙН БАЙРШЛЫН ЗУРАГ	
Инженер	Ө. Болдбаатар		ЕГ шифр:	
Гүйцэтгэсэн	Д. Бат-Очир		ТГ шифр: АБ_А 00/1-17	
Шалгасан	Д. Доржсүрэн			


ГХД

Масштаб: 1:1000		
үе шат	хуудас	бүх хуудас
А3	10	102
2017 он		



M1:1000

11

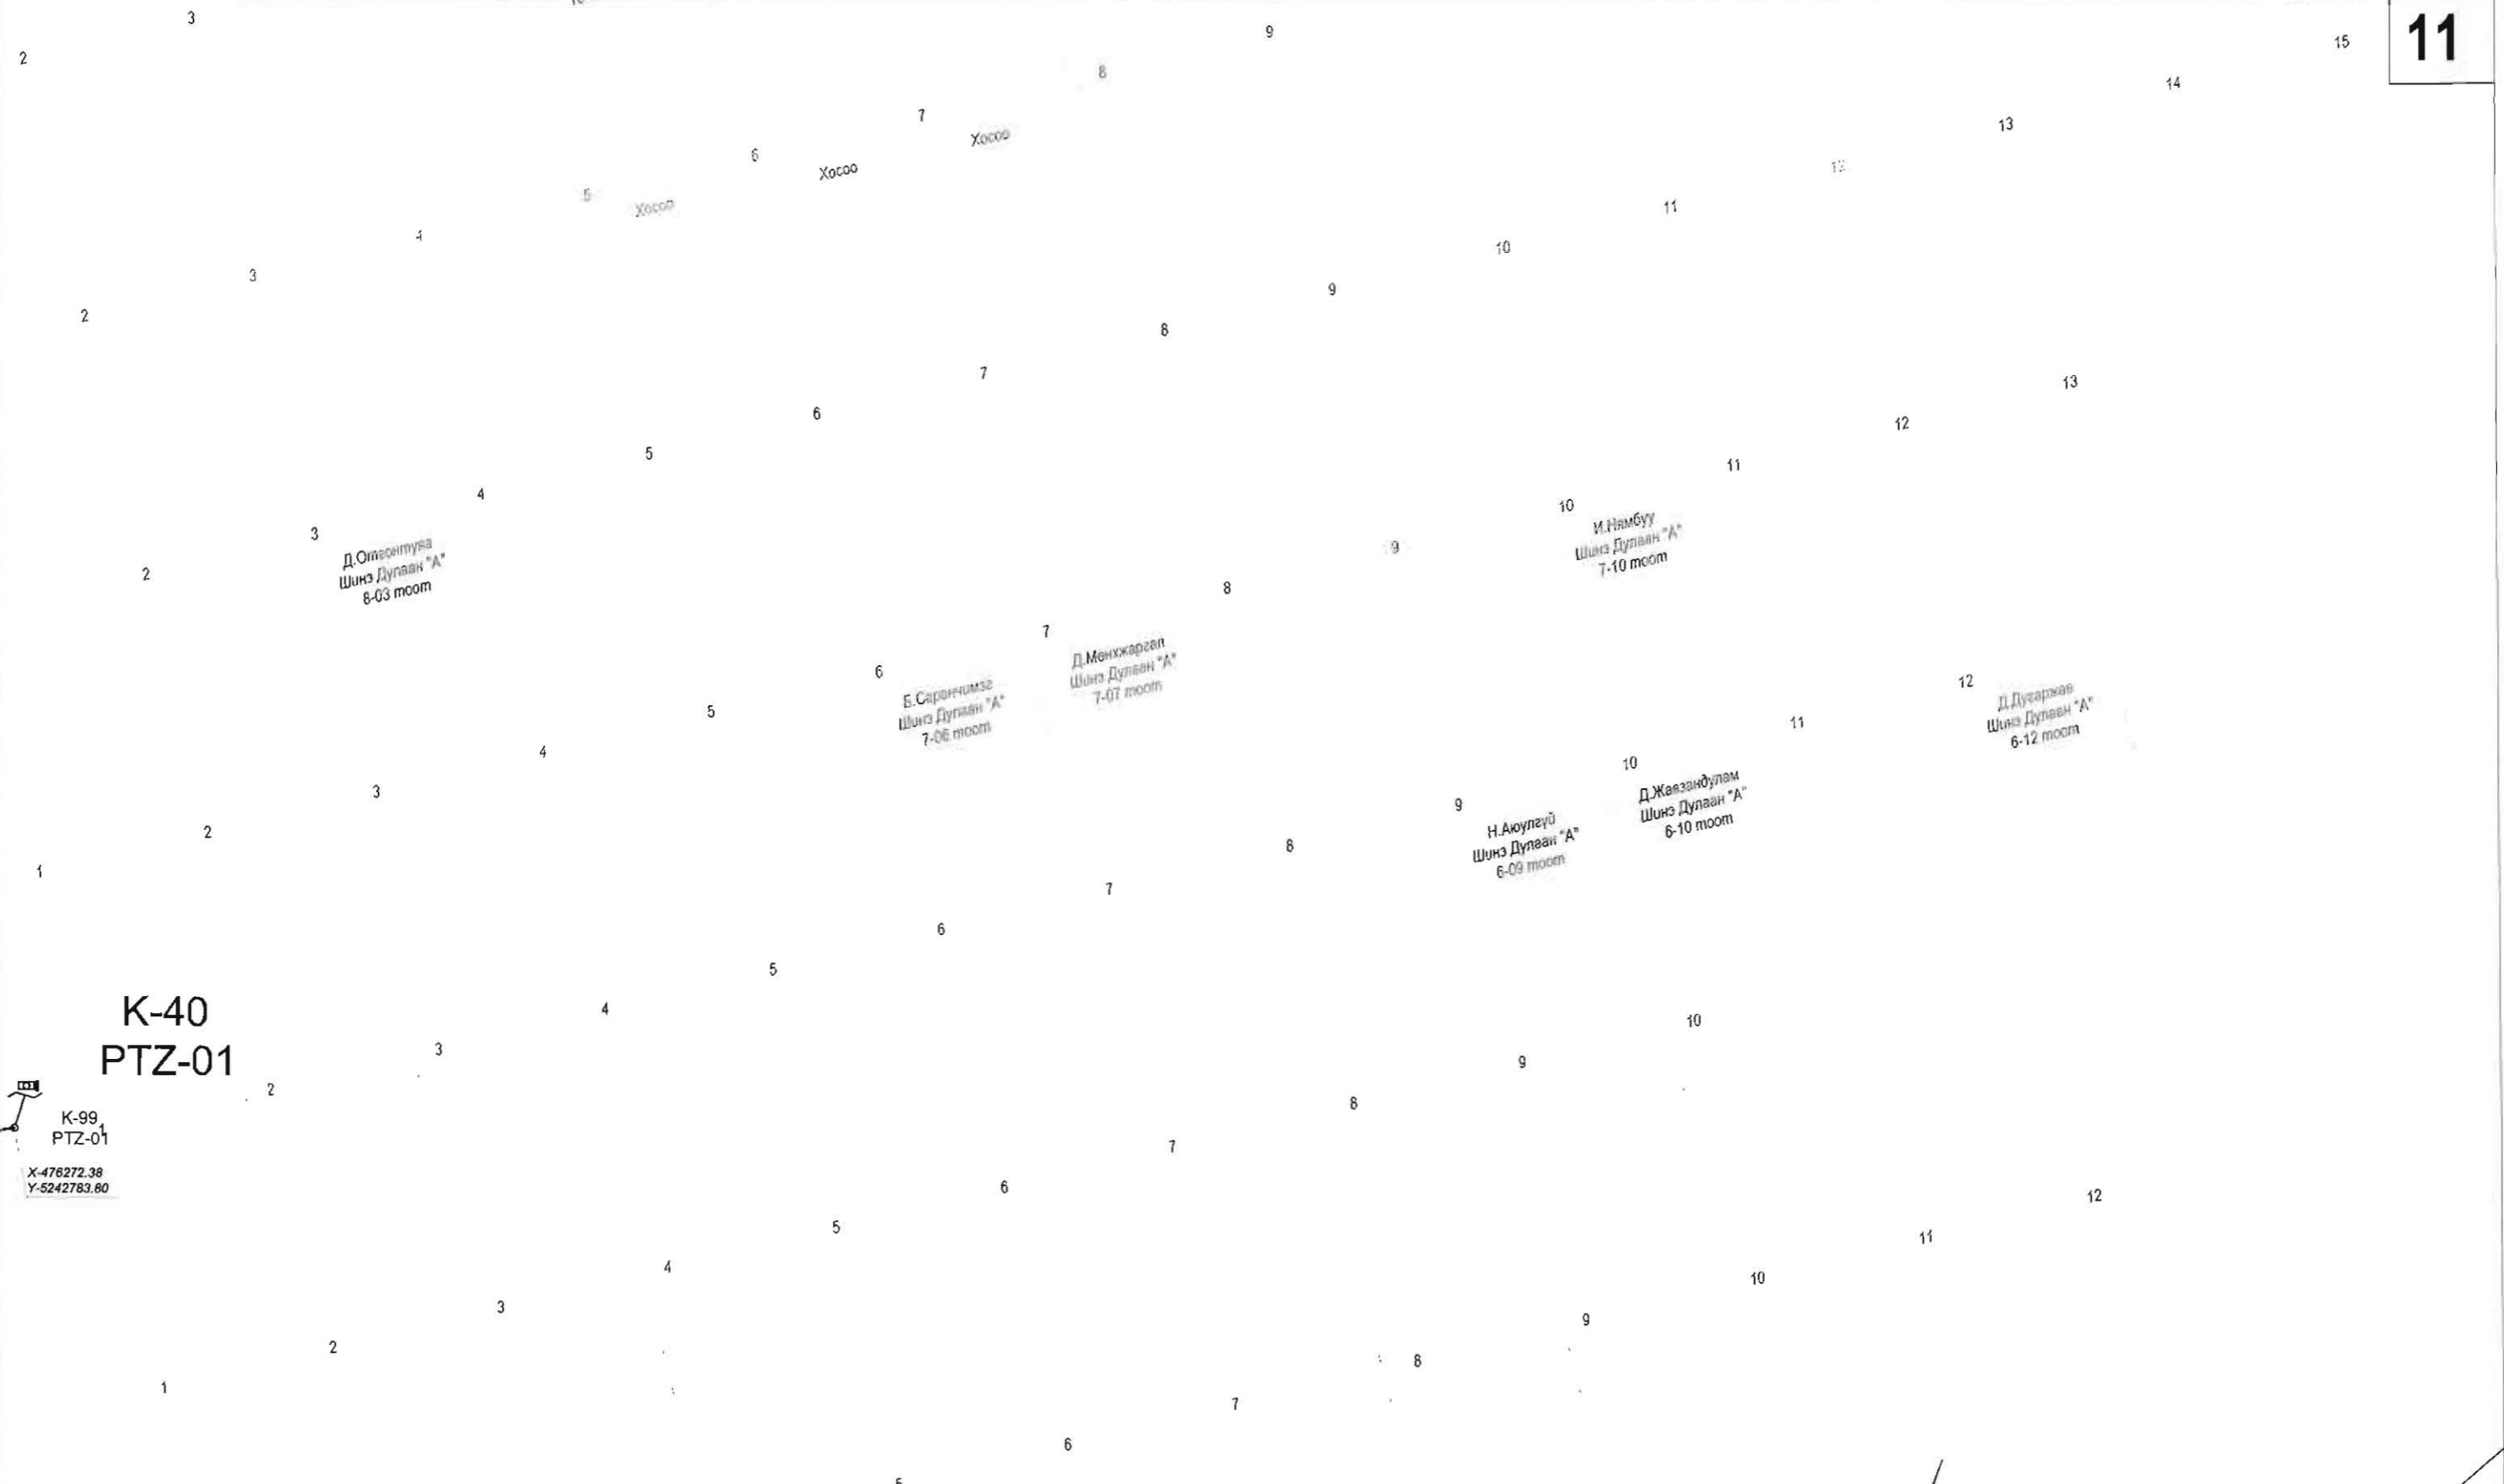

K-40
PTZ-01

K-99,
PTZ-01
X-476272.38
Y-5242783.80

ТАНИХ ТЭМДЭГ.

	ОДОО БАЙГАА ЗАМ		БАРИЛГА БАЙШИН		ДУЛААНЫ ШУГАМ		БОХИРЫН ШУГАМ
	ТӨЛӨВЛӨЖ БУЙ АВТО ЗАМ		ХАШАА БАЙШИН		ХОЛБООНЫ ШУГАМ		ЦАХИЛГААНЫ ШУГАМ
	ТӨЛӨВЛӨЖ БУЙ ЯВГАН ЗАМ		ГЭРЛИЙН ШОН		ХОЛБООНЫ АГААРЫН БАГАНА		ЦЭВЭР УСНЫ ШУГАМ

Цахилгаан холбооны зураг төсөл, урсгал, суурьшуулалтын

"АРБАЙ" ХХК
Бичиглэл дугаар: 4-р хороо, 40-001
E-mail: arbai@arbai.mn
Утас: 476266, 00114658

ХЭНТИЙ АЙМАГ, ХЭРЛЭН СУМ, ЧИНГИС ХОТЫН ДҮРС АЖИГЛАЛТЫН ХЯНАЛТЫН СИСТЕМИЙН ӨРГӨТГӨЛИЙН СҮЛЖЭЭНИЙ ЗУРАГ
Хэнтий аймаг, Чингис хот

Захирал	Ц. Нямсүрэн	 	ХЯНАЛТЫН ЦЭГИЙН БАЙРШЛЫН ЗУРАГ	
Инженер	Ө. Болдбаатар		ЕГ шифр:	
Гүйцэтгэсэн	Д. Бат-Очир		ТГ шифр:	АБ_А 00/1-17
Шалгасан	Д. Доржсүрэн			


ГХД

Масштаб: 1:1000		
үе шат	хуудас	бүх хуудай
A3	11	102
2017 он		



M1:1000

12

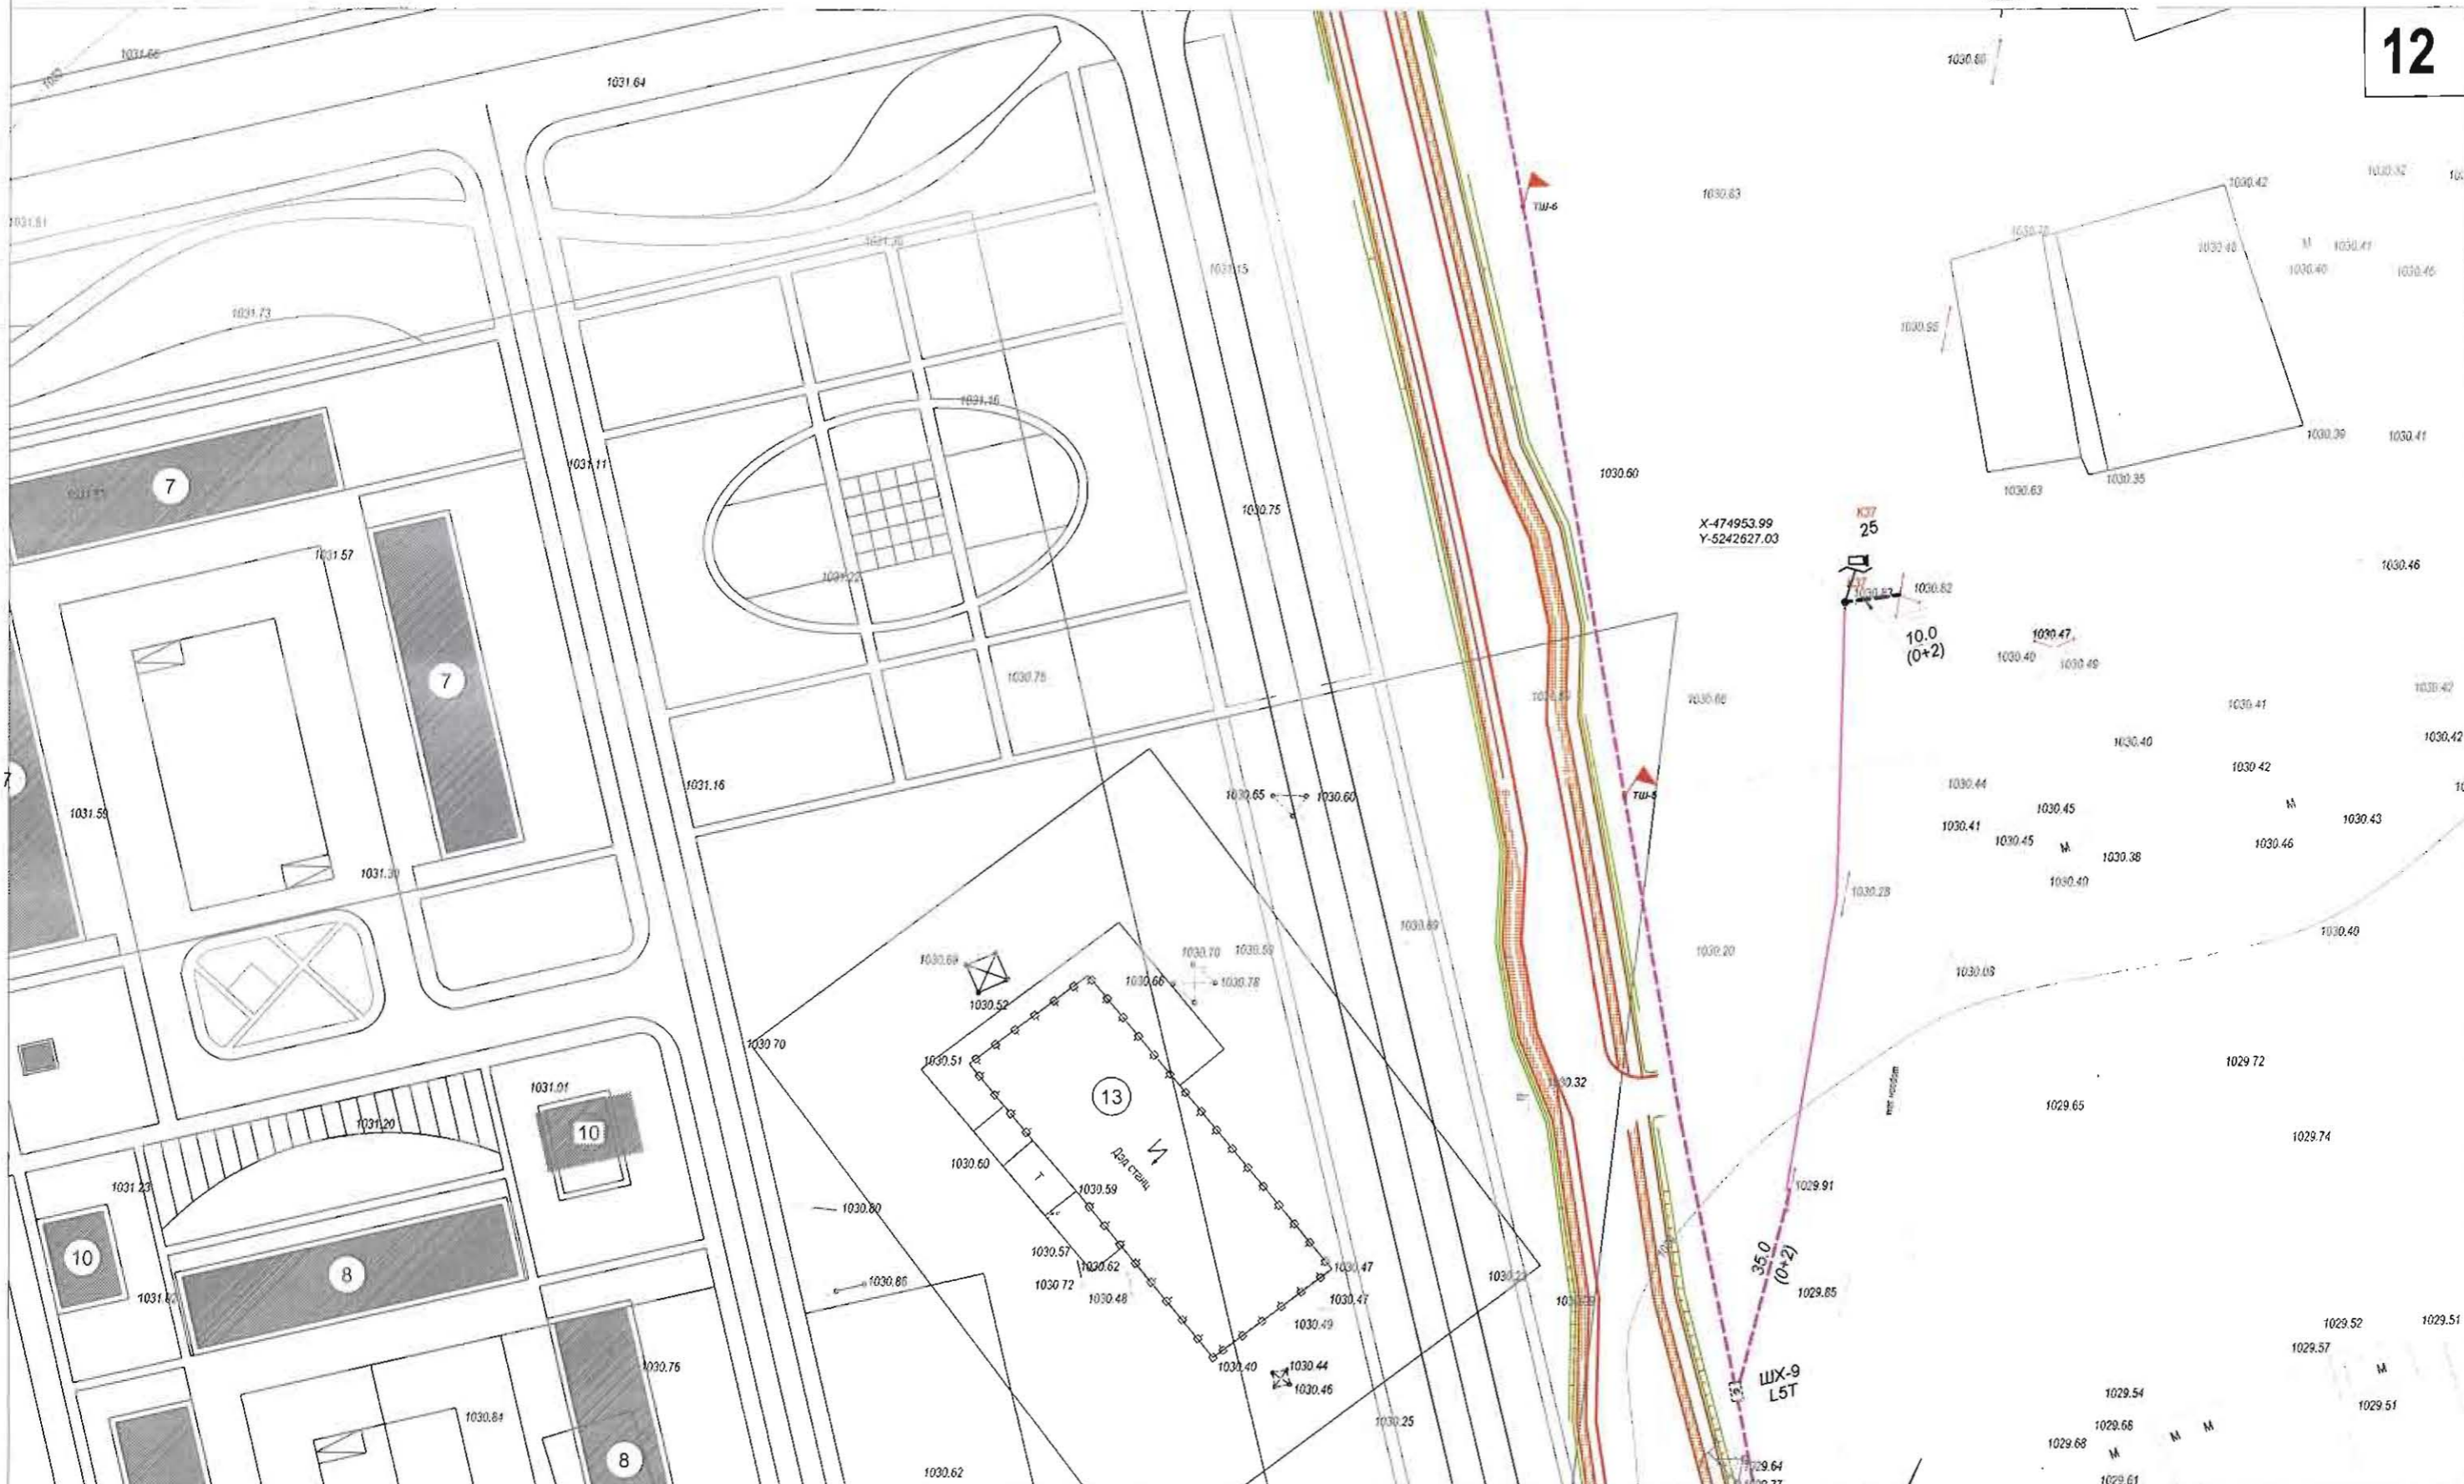

ТАНИХ ТЭМДЭГ.

	ОДОО БАЙГАА ЗАМ		БАРИЛГА БАЙШИН		ДУЛААНЫ ШУГАМ		БОХИРЫН ШУГАМ
	ТӨЛӨВЛӨЖ БУЙ АВТО ЗАМ		ХАШАА БАЙШИН		ХОЛБООНЫ ШУГАМ		ЦАХИЛГААНЫ ШУГАМ
	ТӨЛӨВЛӨЖ БУЙ ЯВГАН ЗАМ		ГЭРЛИЙН ШОН		ХОЛБООНЫ АГААРЫН БАГАНА		ЦЭВЭР УСНЫ ШУГАМ

Цэвэрлэх, хөдөөний зургаан, усранд, сургуультай

"АР БАЗАР АЛТАЙ" ХОХ
 Бичлэг дугаар: 4/рхэл, 40/02/1
 E-mail: ar_baz@yandex.ru
 Утас: 45593, 98114025

ХЭНТИЙ АЙМАГ, ХЭРЛЭН СУМ, ЧИНГИС ХОТЫН ДҮРС АЖИГЛАЛТЫН
 ХЯНАЛТЫН СИСТЕМИЙН ӨРГӨТГӨЛИЙН СҮЛЖЭЭНИЙ ЗУРАГ
 Хэнтийн Уул, Чингис хот

Захирал	Ц. Нямсүрэн
Инженер	Ө. Болдбаатар
Гүйцэтгэсэн	Л. Бат-Очир
Шалгасан	Д. Доржсүрэн

ХЯНАЛТЫН ЦЭГИЙН
 БАЙРШЛЫН ЗУРАГ

ЕГ шифр:
 ТГ шифр: АБ_А 00/1-17

ГХД

Масштаб: 1:1000


үе шат	хуудас	бүх хуудас
A3	12	102

2017 он



M1:1000

13
(Buried)

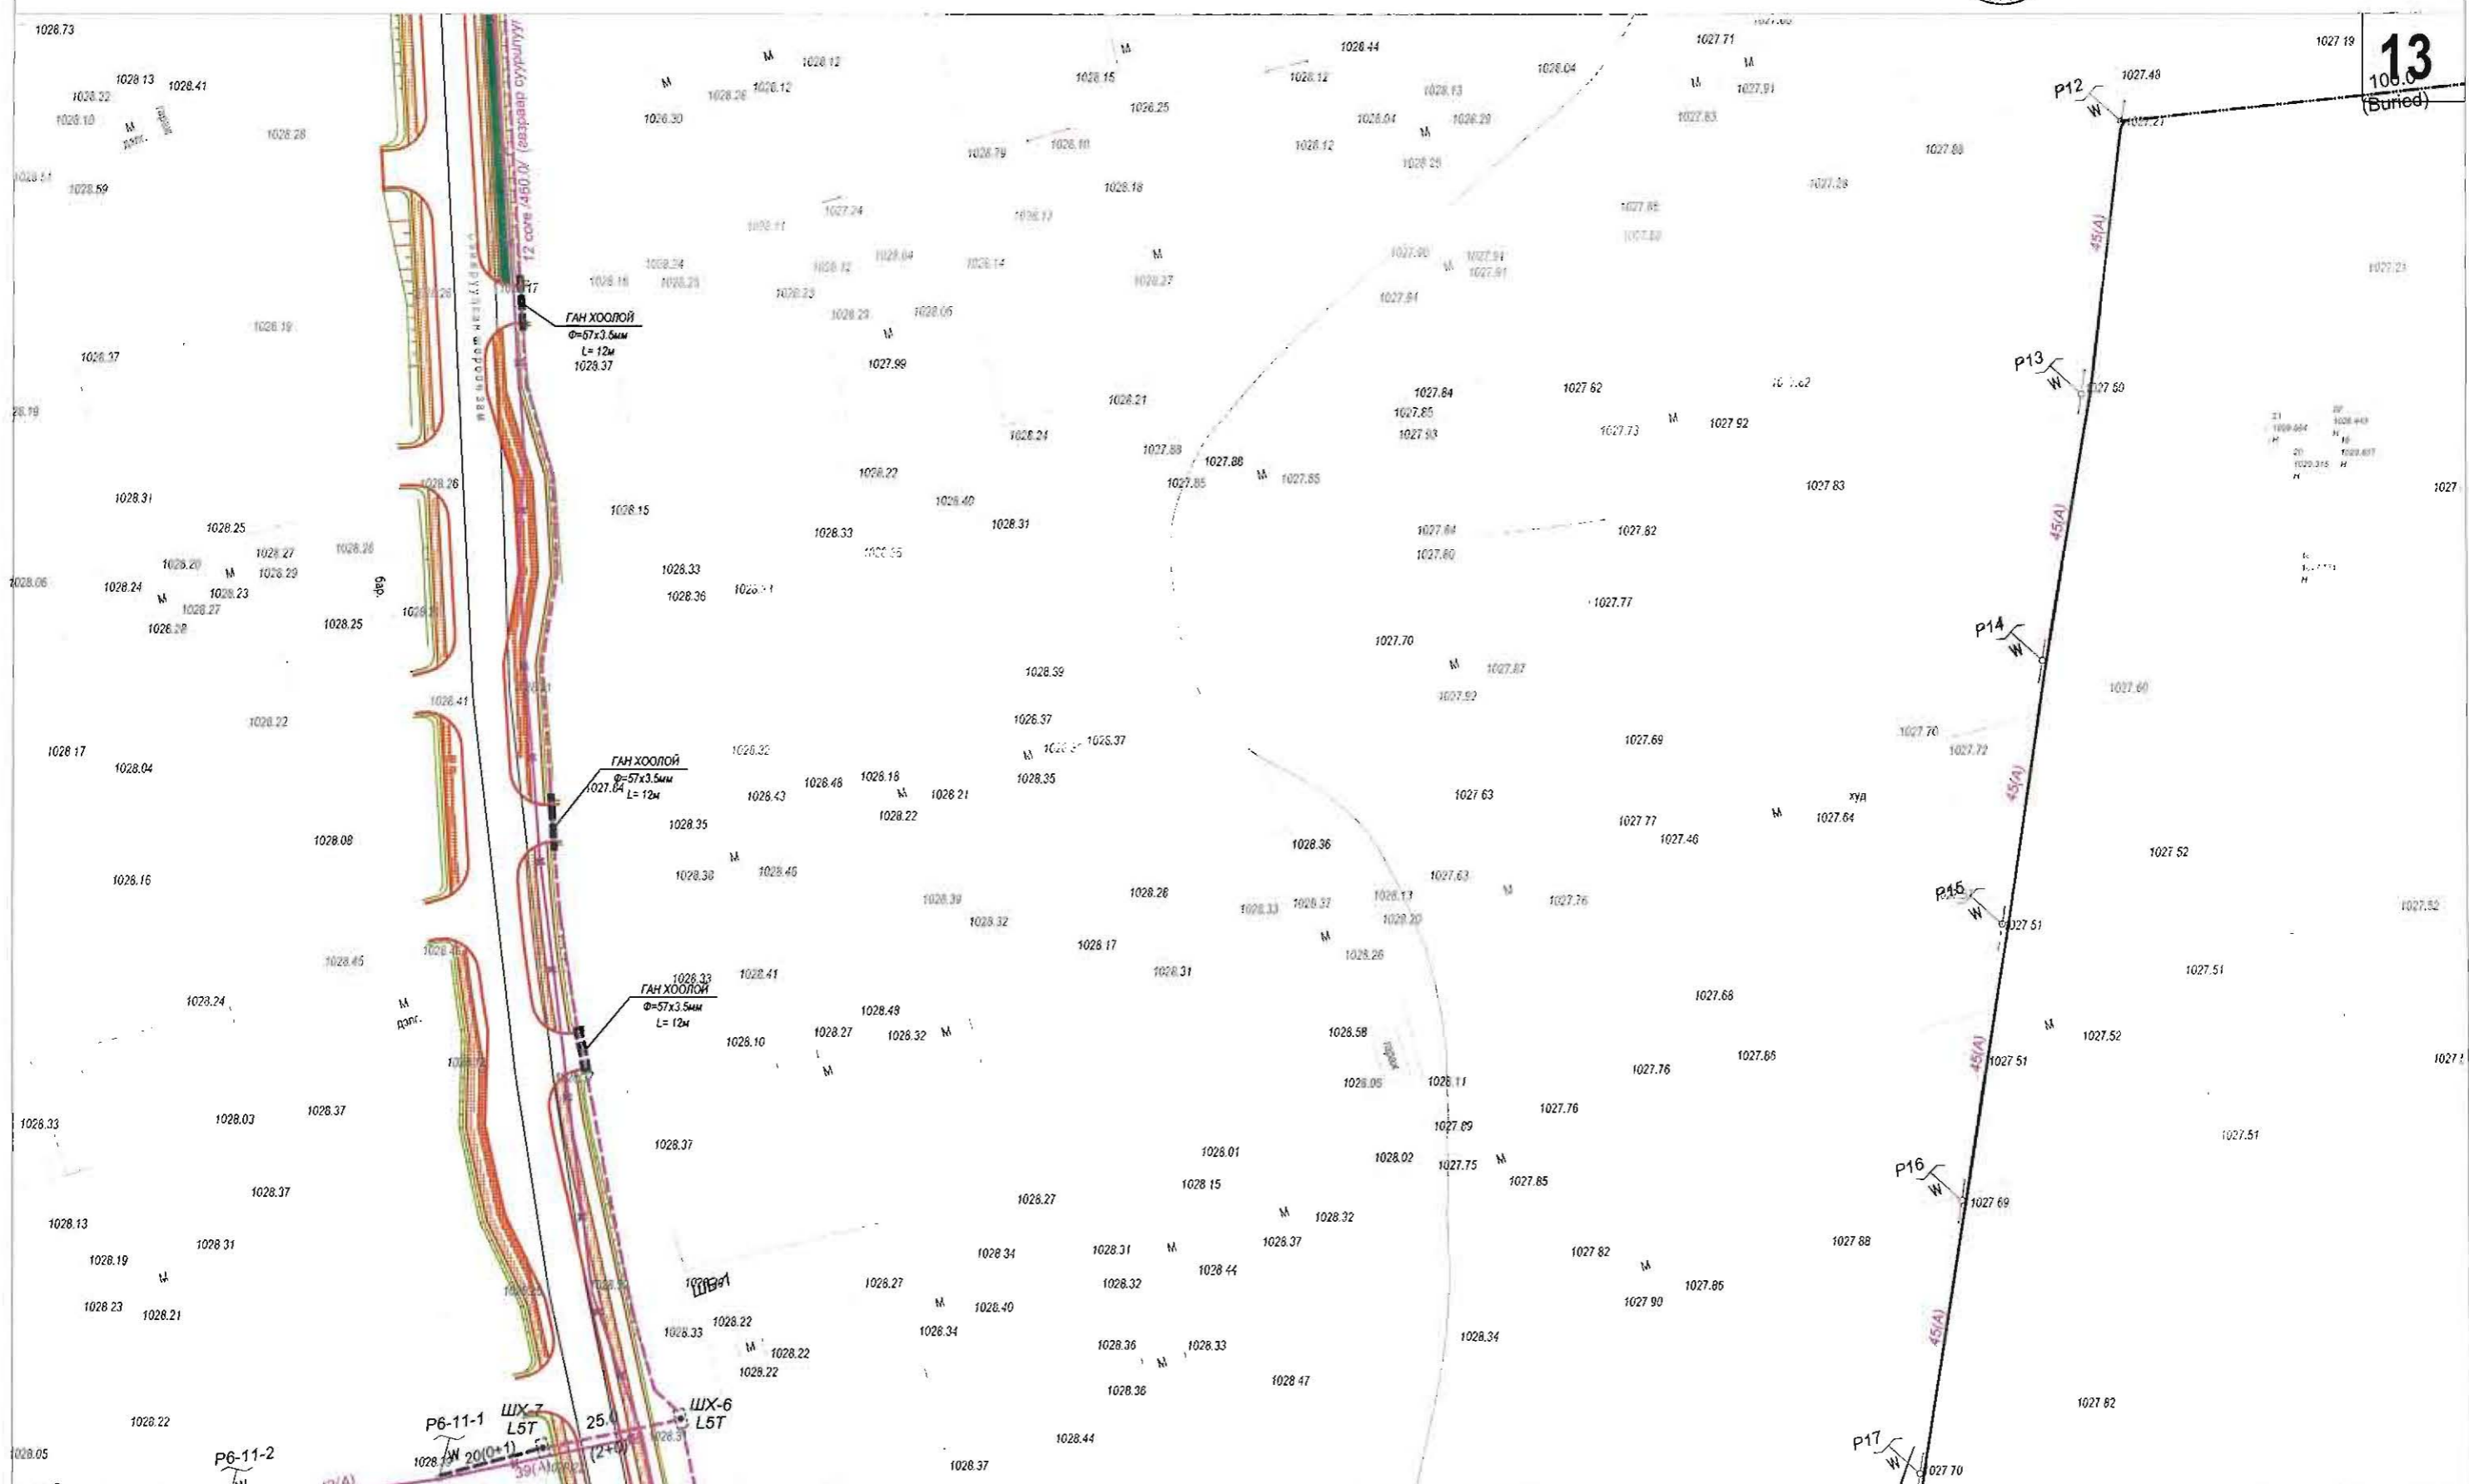

ТАНИХ ТЭМДЭГ.

	ОДОО БАЙГАА ЗАМ		БАРИЛГА БАЙШИН		ДУЛААНЫ ШУГАМ		БОХИРЫН ШУГАМ
	ТӨЛӨВЛӨЖ БУЙ АВТО ЗАМ		ХАШАА БАЙШИН		ХОЛБООНЫ ШУГАМ		ЦАХИЛГААНЫ ШУГАМ
	ТӨЛӨВЛӨЖ БУЙ ЯВГАН ЗАМ		ГЭРЛИЙН ШОН		ХОЛБООНЫ АГААРЫН БАГАНА		ЦЭВЭР УСНЫ ШУГАМ

Цэвэр усны сүлжээний зураг төсөл, урсгал, суурингууль

"АР БУЛ АЛТАЙ" ХХК
Бэлэнхү дунд Ардчилсан 40001
Утас: 45666 9011445

ХЭНТИЙ АЙМАГ, ХЭРЛЭН СУМ, ЧИНГИС ХОТЫН ДҮРС АЖИГЛАЛТЫН
ХЯНАЛТЫН СИСТЕМИЙН ӨРГӨТГӨЛИЙН СҮЛЖЭЭНИЙ ЗУРАГ
Хэнтий аймаг, Чингис хот

Захирал	Ц. Нямсүрэн
Инженер	Ө. Болдбаатар
Гүйцэтгэсэн	Д. Бат-Очир
Шалгасан	Д. Доржсүрэн

ХЯНАЛТЫН ЦЭГИЙН
БАЙРШЛЫН ЗУРАГ


ЕГ шифр: _____
ТГ шифр: АБ_А 00/1-17

ГХД

Масштаб: 1:1000


үе шат	хуудас	бүх хуудас
А3	13	102

2017 он

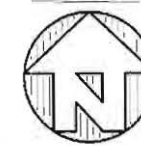

M1:1000

14

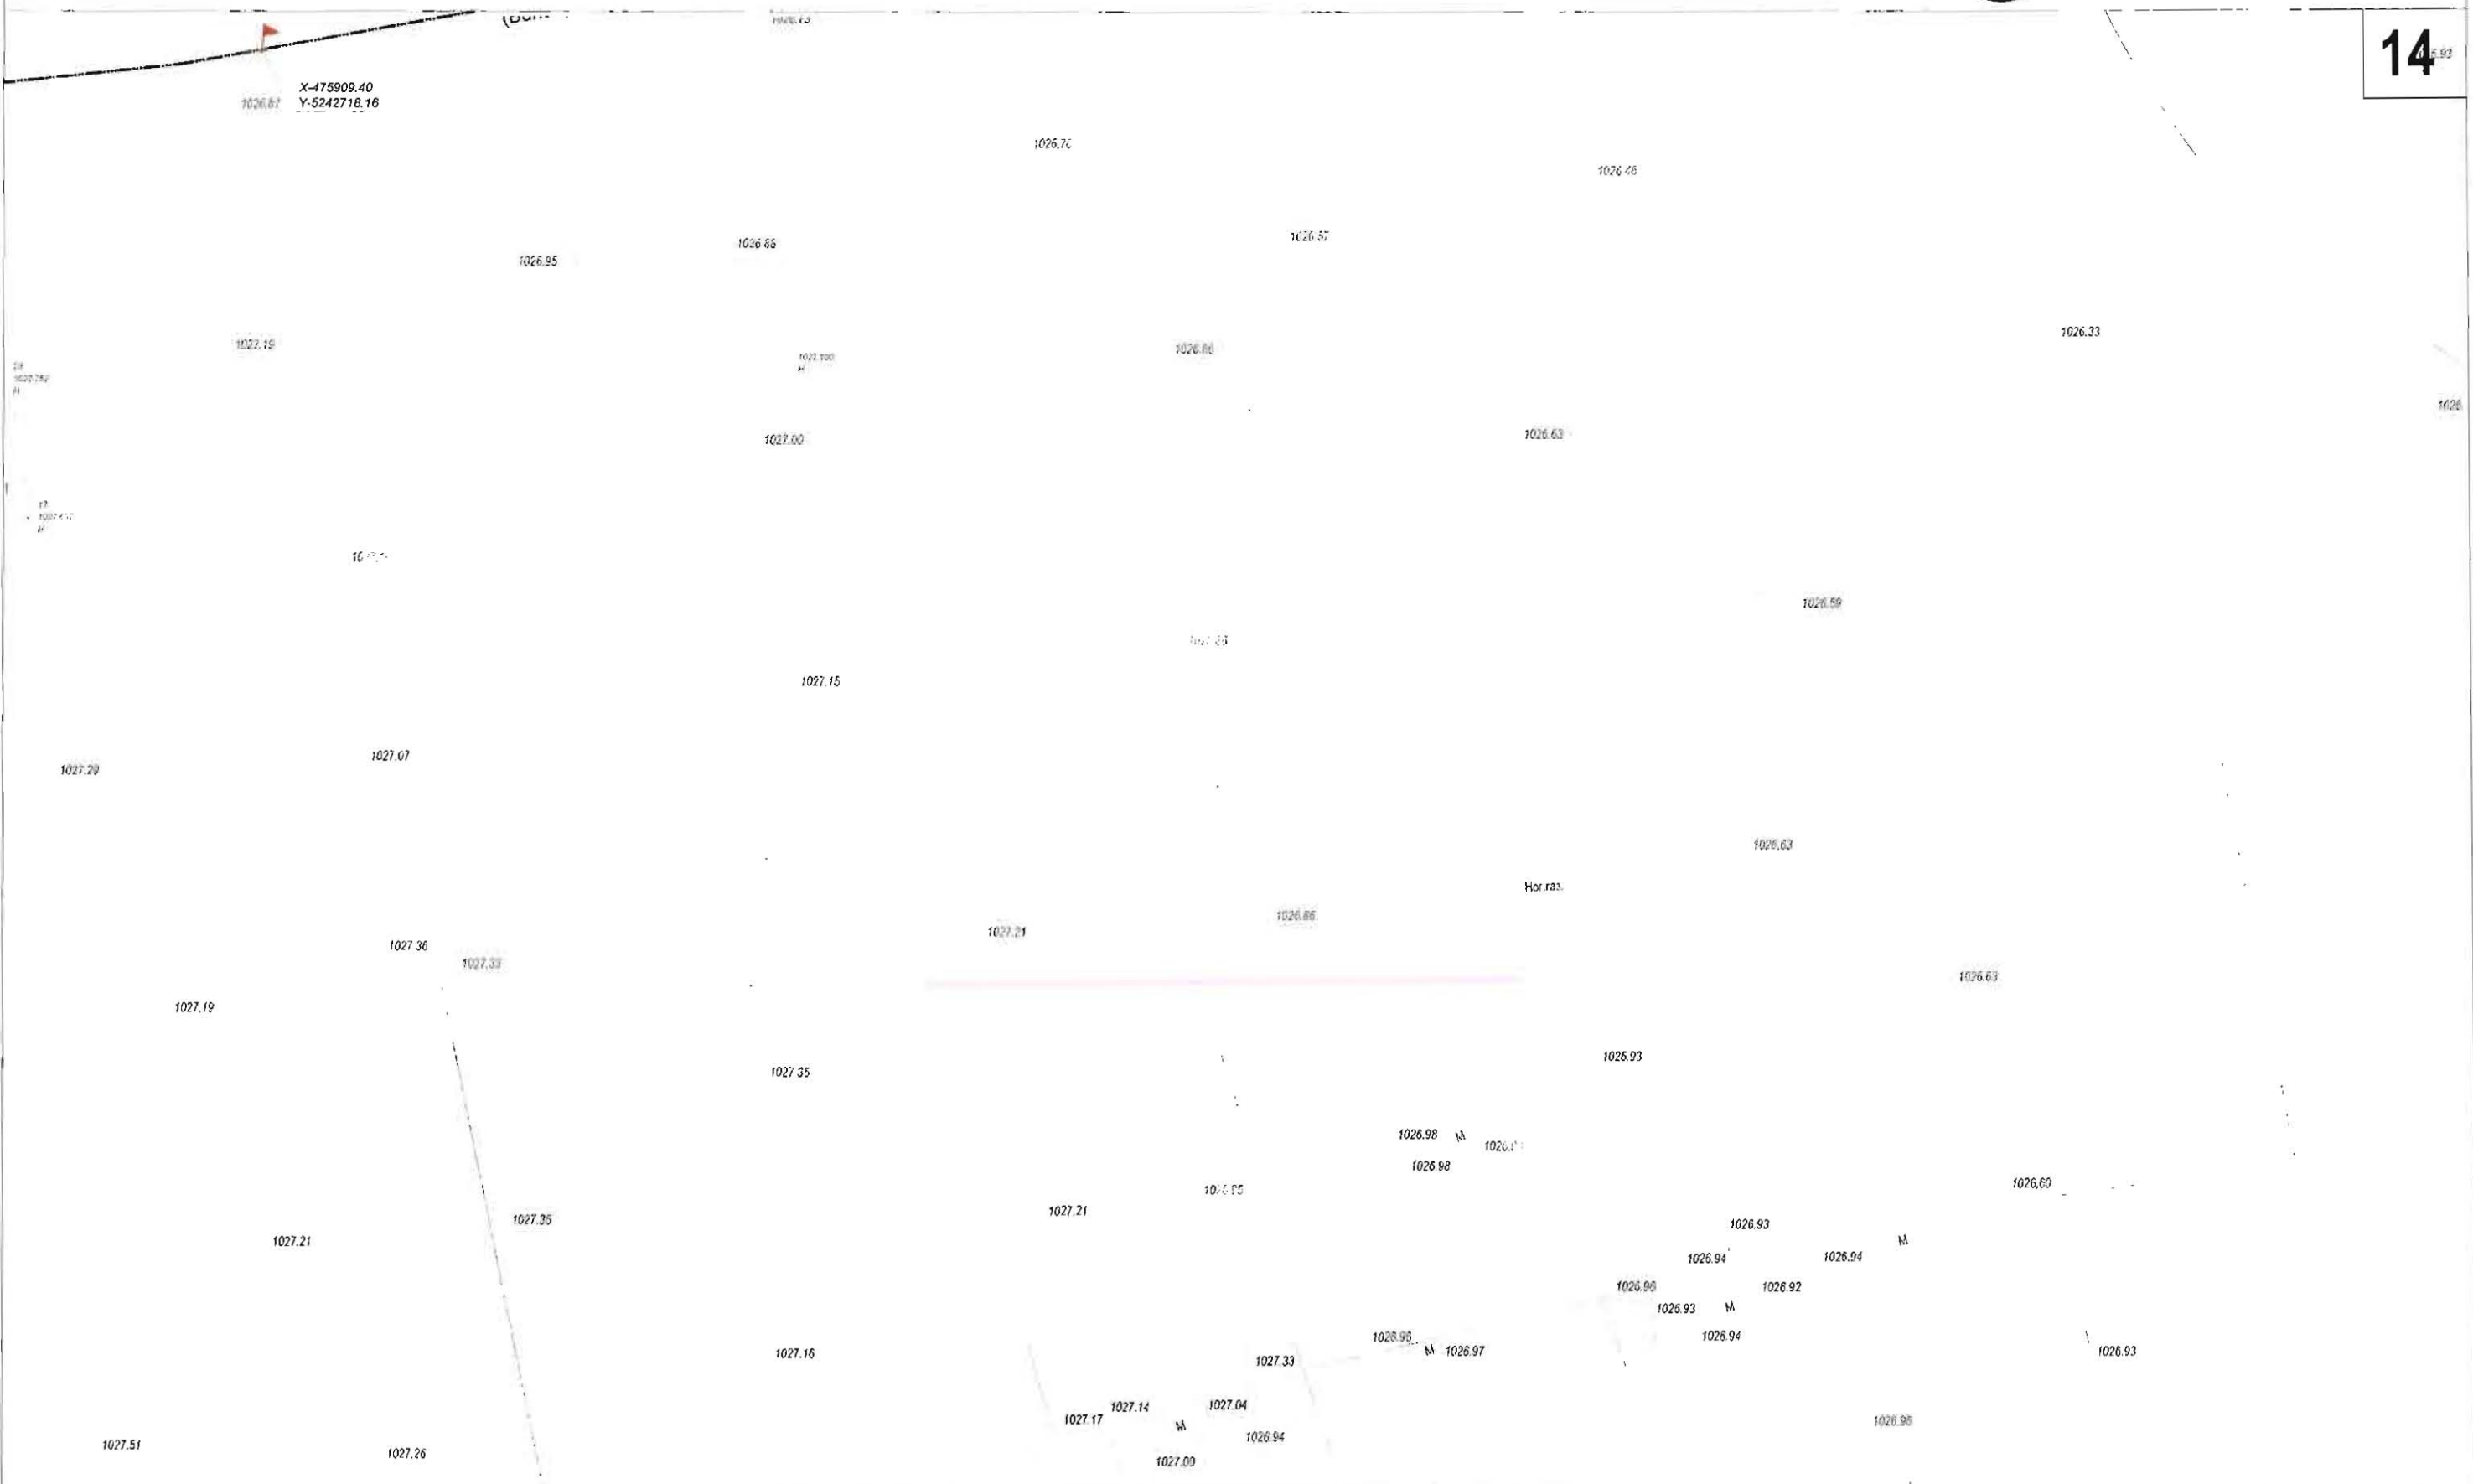

ТАНИХ ТЭМДЭГ.

	ОДОО БАЙГАА ЗАМ		БАРИЛГА БАЙШИН		ДУЛААНЫ ШУТАМ		БОХИРЫН ШУТАМ
	ТӨЛӨВЛӨЖ БУЙ АВТО ЗАМ		ХАШАА БАЙШИН		ХОЛБООНЫ ШУТАМ		ЦАХИЛГААНЫ ШУТАМ
	ТӨЛӨВЛӨЖ БУЙ ЯВГАН ЗАМ		ГЭРЛИЙН ШОН		ХОЛБООНЫ АГААРЫН БАГАНА		ЦЭВЭР УСНЫ ШУТАМ

Цэвэр усны шугамын зураг төсөл
урагт, суурингуулын

"АРБЭЛ-АЛТАЙ" ХХК
Бэлэнхүр аймгийн 4-р хороо, 40-001
Утас: 452000, 10114405

ХЭНТИЙ АЙМАГ, ХЭРЛЭН СУМ, ЧИНГИС ХОТЫН ДҮРС АЖИГЛАЛТЫН
ХЯНАЛТЫН СИСТЕМИЙН ӨРГӨТГӨЛИЙН СҮЛЖЭЭНИЙ ЗУРАГ

Захирал	Ц. Нямсүрэн	ХЯНАЛТЫН ЦЭГИЙН БАЙРШЛЫН ЗУРАГ
Инженер	Ө. Болдбаатар	
Гүйцэтгэсэн	Д. Бат-Очир	
Шалгасан	Д. Доржсүрэн	

Хэнтийн аймгийн Чингис хот

ЕГ шифр: _____
ТГ шифр: АБ_А 00/1-17

ГХД

Масштаб: 1:1000		
үе шат	хуудас	бүх хуудас
А3	14	102
2017 он		



M1:1000

15



ТАНИХ ТЭМДЭГ.

	ОДОО БАЙГАА ЗАМ		БАРИЛГА БАЙШИН		ДУЛААНЫ ШУГАМ		БОХИРЫН ШУГАМ
	ТӨЛӨВЛӨЖ БУЙ АВТО ЗАМ		ХАШАА БАЙШИН		ХОЛБООНЫ ШУГАМ		ЦАХИЛГААНЫ ШУГАМ
	ТӨЛӨВЛӨЖ БУЙ ЯВГАН ЗАМ		ГЭРЛИЙН ШОН		ХОЛБООНЫ АГААРЫН БАГАНА		ЦЭВЭР УСНЫ ШУГАМ

Цэвэрлэх, холбооны зургийн үндэстэй, суурь зурагтай

"АР БАЗ АЛТАЙ" ХХК
 Бэлтгэгч: Доржсүрэн Доржсүрэн
 Утас: 47599 801485

ХЭНТИЙ АЙМАГ, ХЭРЛЭН СУМ, ЧИНГИС ХОТЫН ДҮРС АЖИГЛАЛТЫН
 ХЯНАЛТЫН СИСТЕМИЙН ӨРГӨТГӨЛИЙН СҮЛЖЭЭНИЙ ЗУРАГ
 Хэнтий аймаг, Чингис хот

Захирал	Ц. Нямсүрэн
Инженер	Ө. Болдбаатар
Гүйцэтгэсэн	Д. Бат-Очир
Шалгасан	Д. Доржсүрэн

ХЯНАЛТЫН ЦЭГИЙН
 БАЙРШЛЫН ЗУРАГ


ЕГ шифр:
 ТГ шифр: АБ_А 00/1-17

ГХД

Масштаб: 1:1000


үе швт	хуудас	бүх хуудас
А3	15	102

2017 он

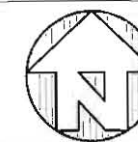

M1:1000

16

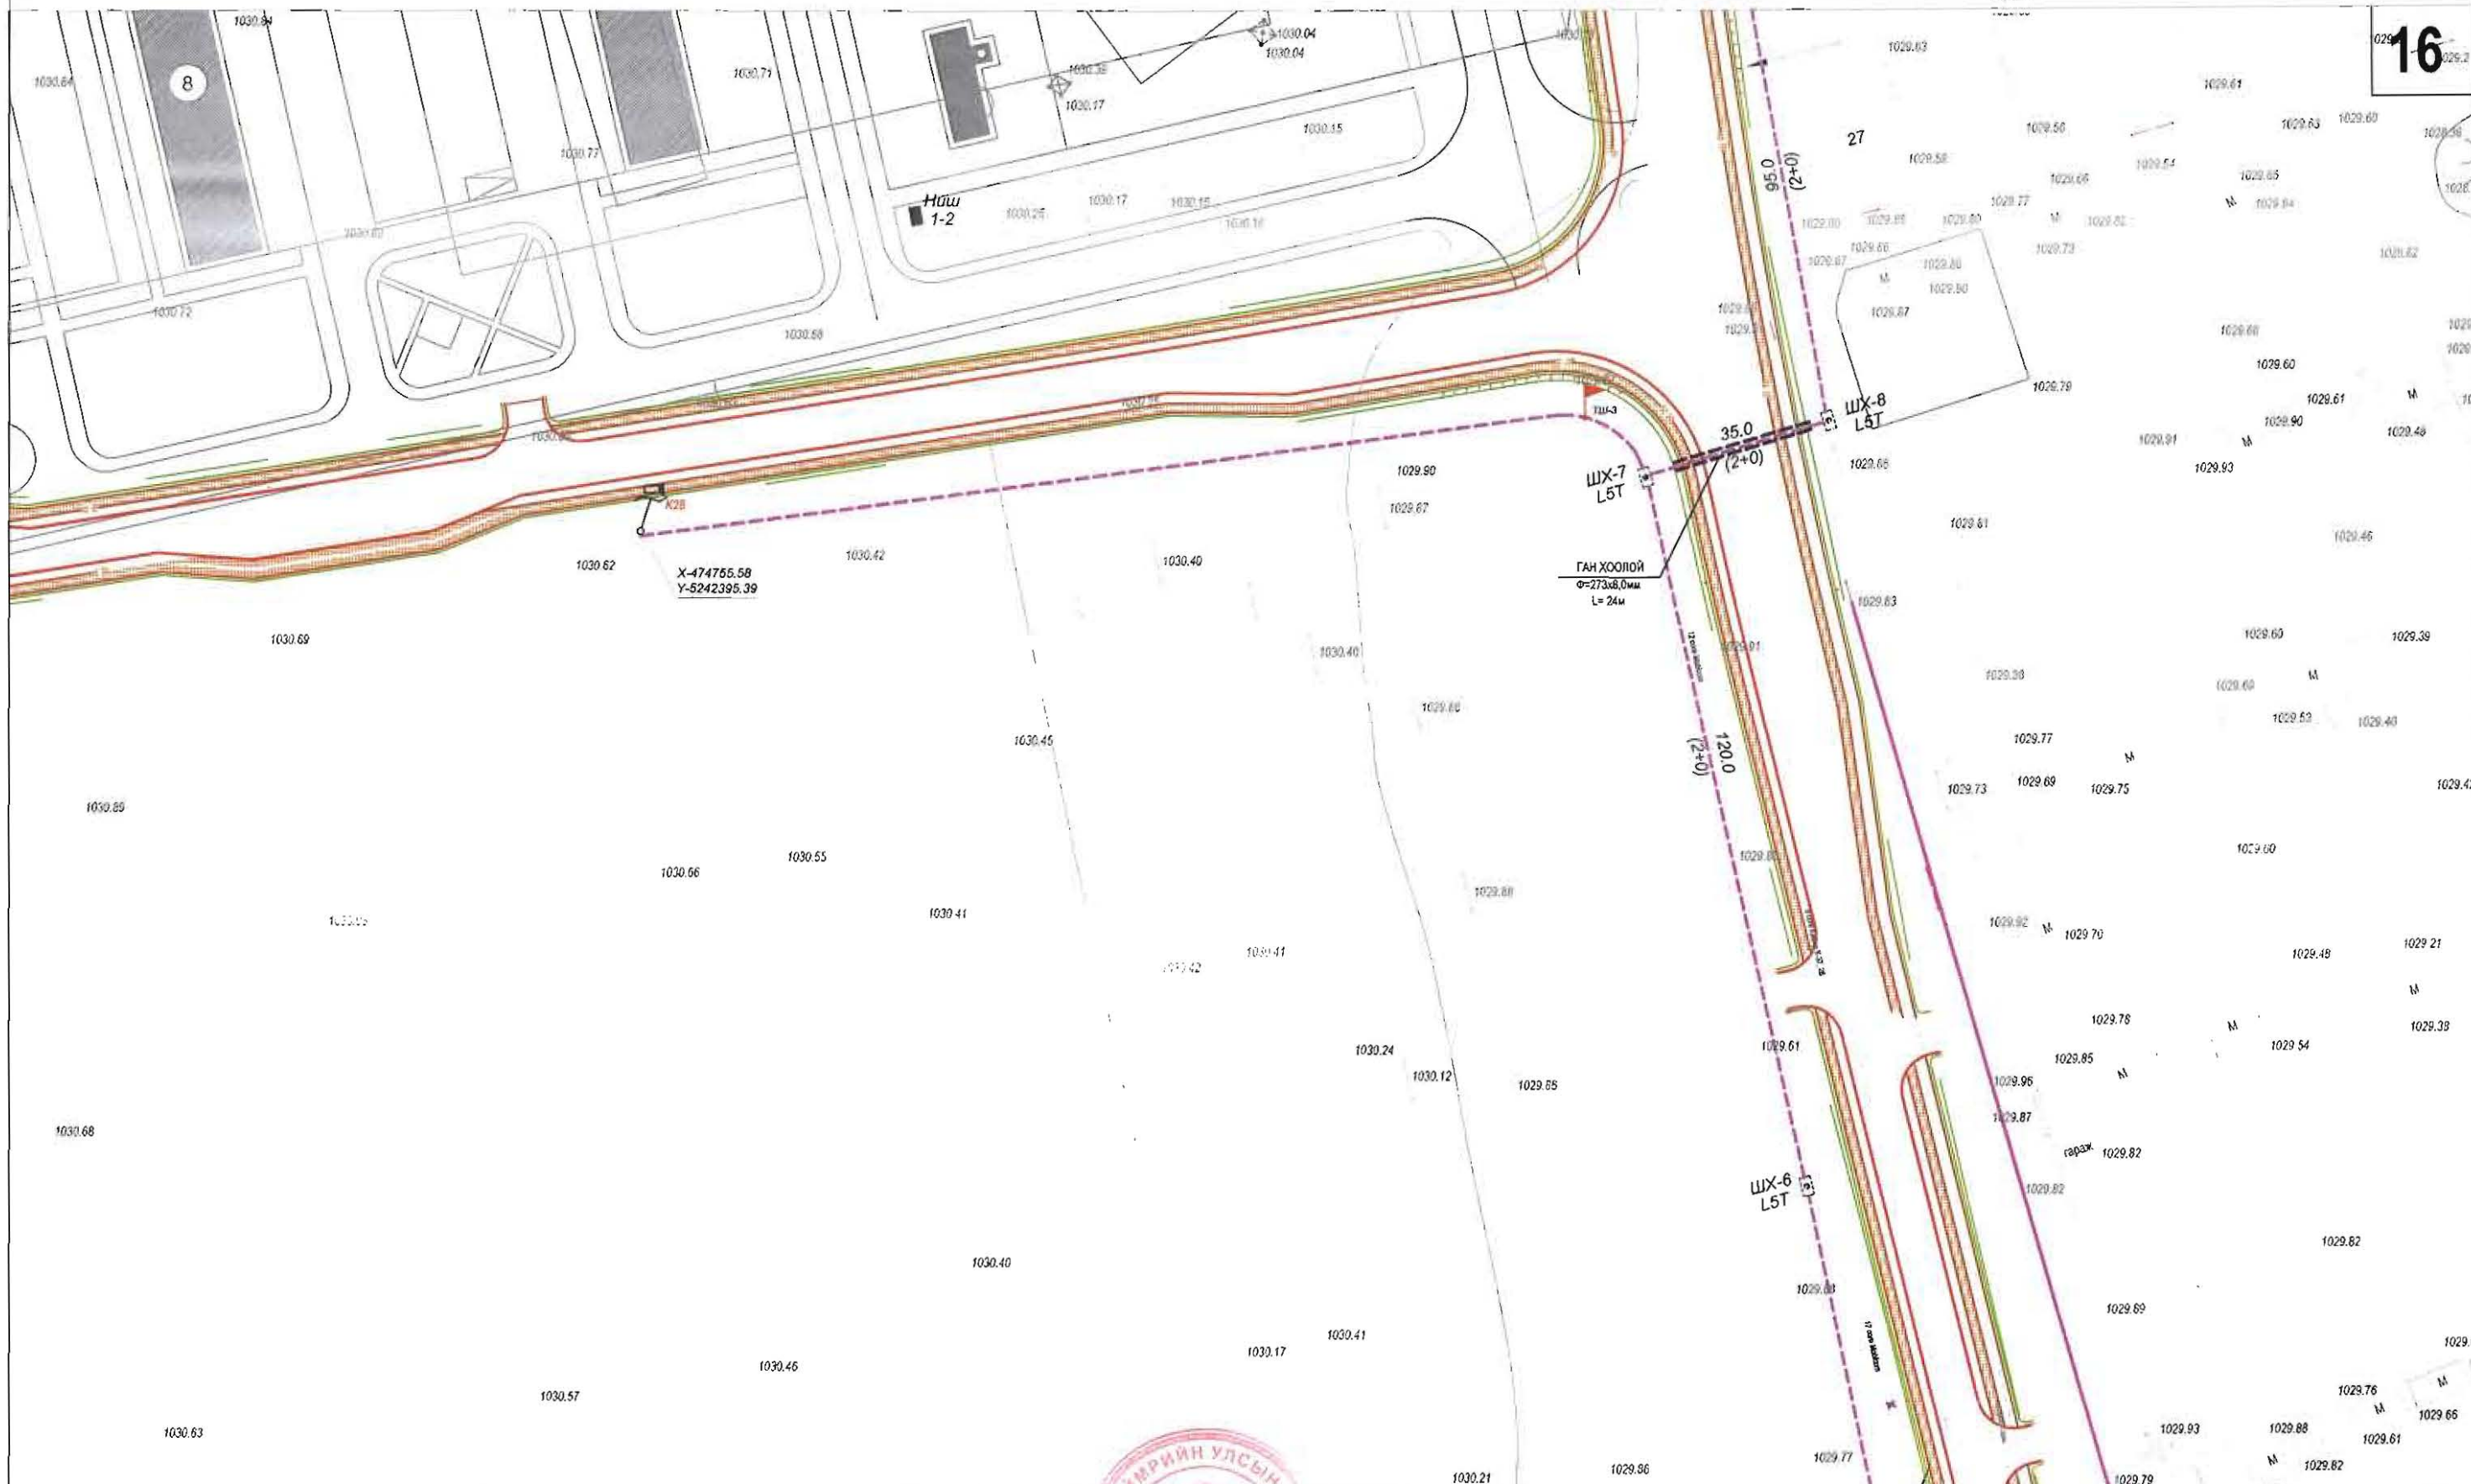

ТАНИХ ТЭМДЭГ.

	ОДОО БАЙГАА ЗАМ		БАРИЛГА БАЙШИН		ДУЛААНЫ ШУГАМ		БОХИРЫН ШУГАМ
	ТӨЛӨВЛӨЖ БУЙ АВТО ЗАМ		ХАШАА БАЙШИН		ХОЛБООНЫ ШУГАМ		ЦАХИЛГААНЫ ШУГАМ
	ТӨЛӨВЛӨЖ БУЙ ЯВГАН ЗАМ		ГЭРЛИЙН ШОН		ХОЛБООНЫ АГААРЫН БАГАН		ЦЭВЭР УСНЫ ШУГАМ



Цэвэрлэх, хөдөөний зурга төсөл, урсгал, сургуулийн


"АР БУЛ АЛТАЙ" УХК
Бэлтгэх зүйл: 4-дүрэм, 40.00
E-mail: arbul_altai@yandex.ru
Утас: 452825, 10114425

ХЭНТИЙ АЙМАГ, ХЭРЛЭН СУМ, ЧИНГИС ХОТЫН ДҮРС АЖИГЛАЛТЫН ХЯНАЛТЫН СИСТЕМИЙН ӨРГӨТГӨЛИЙН СҮЛЖЭЭНИЙ ЗУРАГ
Хэнтий аймаг, Чингис хот

Захирал	Ц. Нямсүрэн
Инженер	Ө. Болдбаатар
Гүйцэтгэсэн	Д. Бат-Очир
Шалгасан	Д. Доржсүрэн


ХЯНАЛТЫН ЦЭГИЙН БАЙРШЛЫН ЗУРАГ	
ЕГ шифр:	ТГ шифр: АБ_А 00/1-17

ГХД		
Масштаб: 1:1000		
үе шат	хуудас	бүх хуудас
А3	16	102
2017 он		

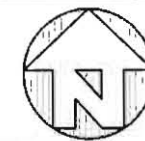

M1:1000

17
1028.42

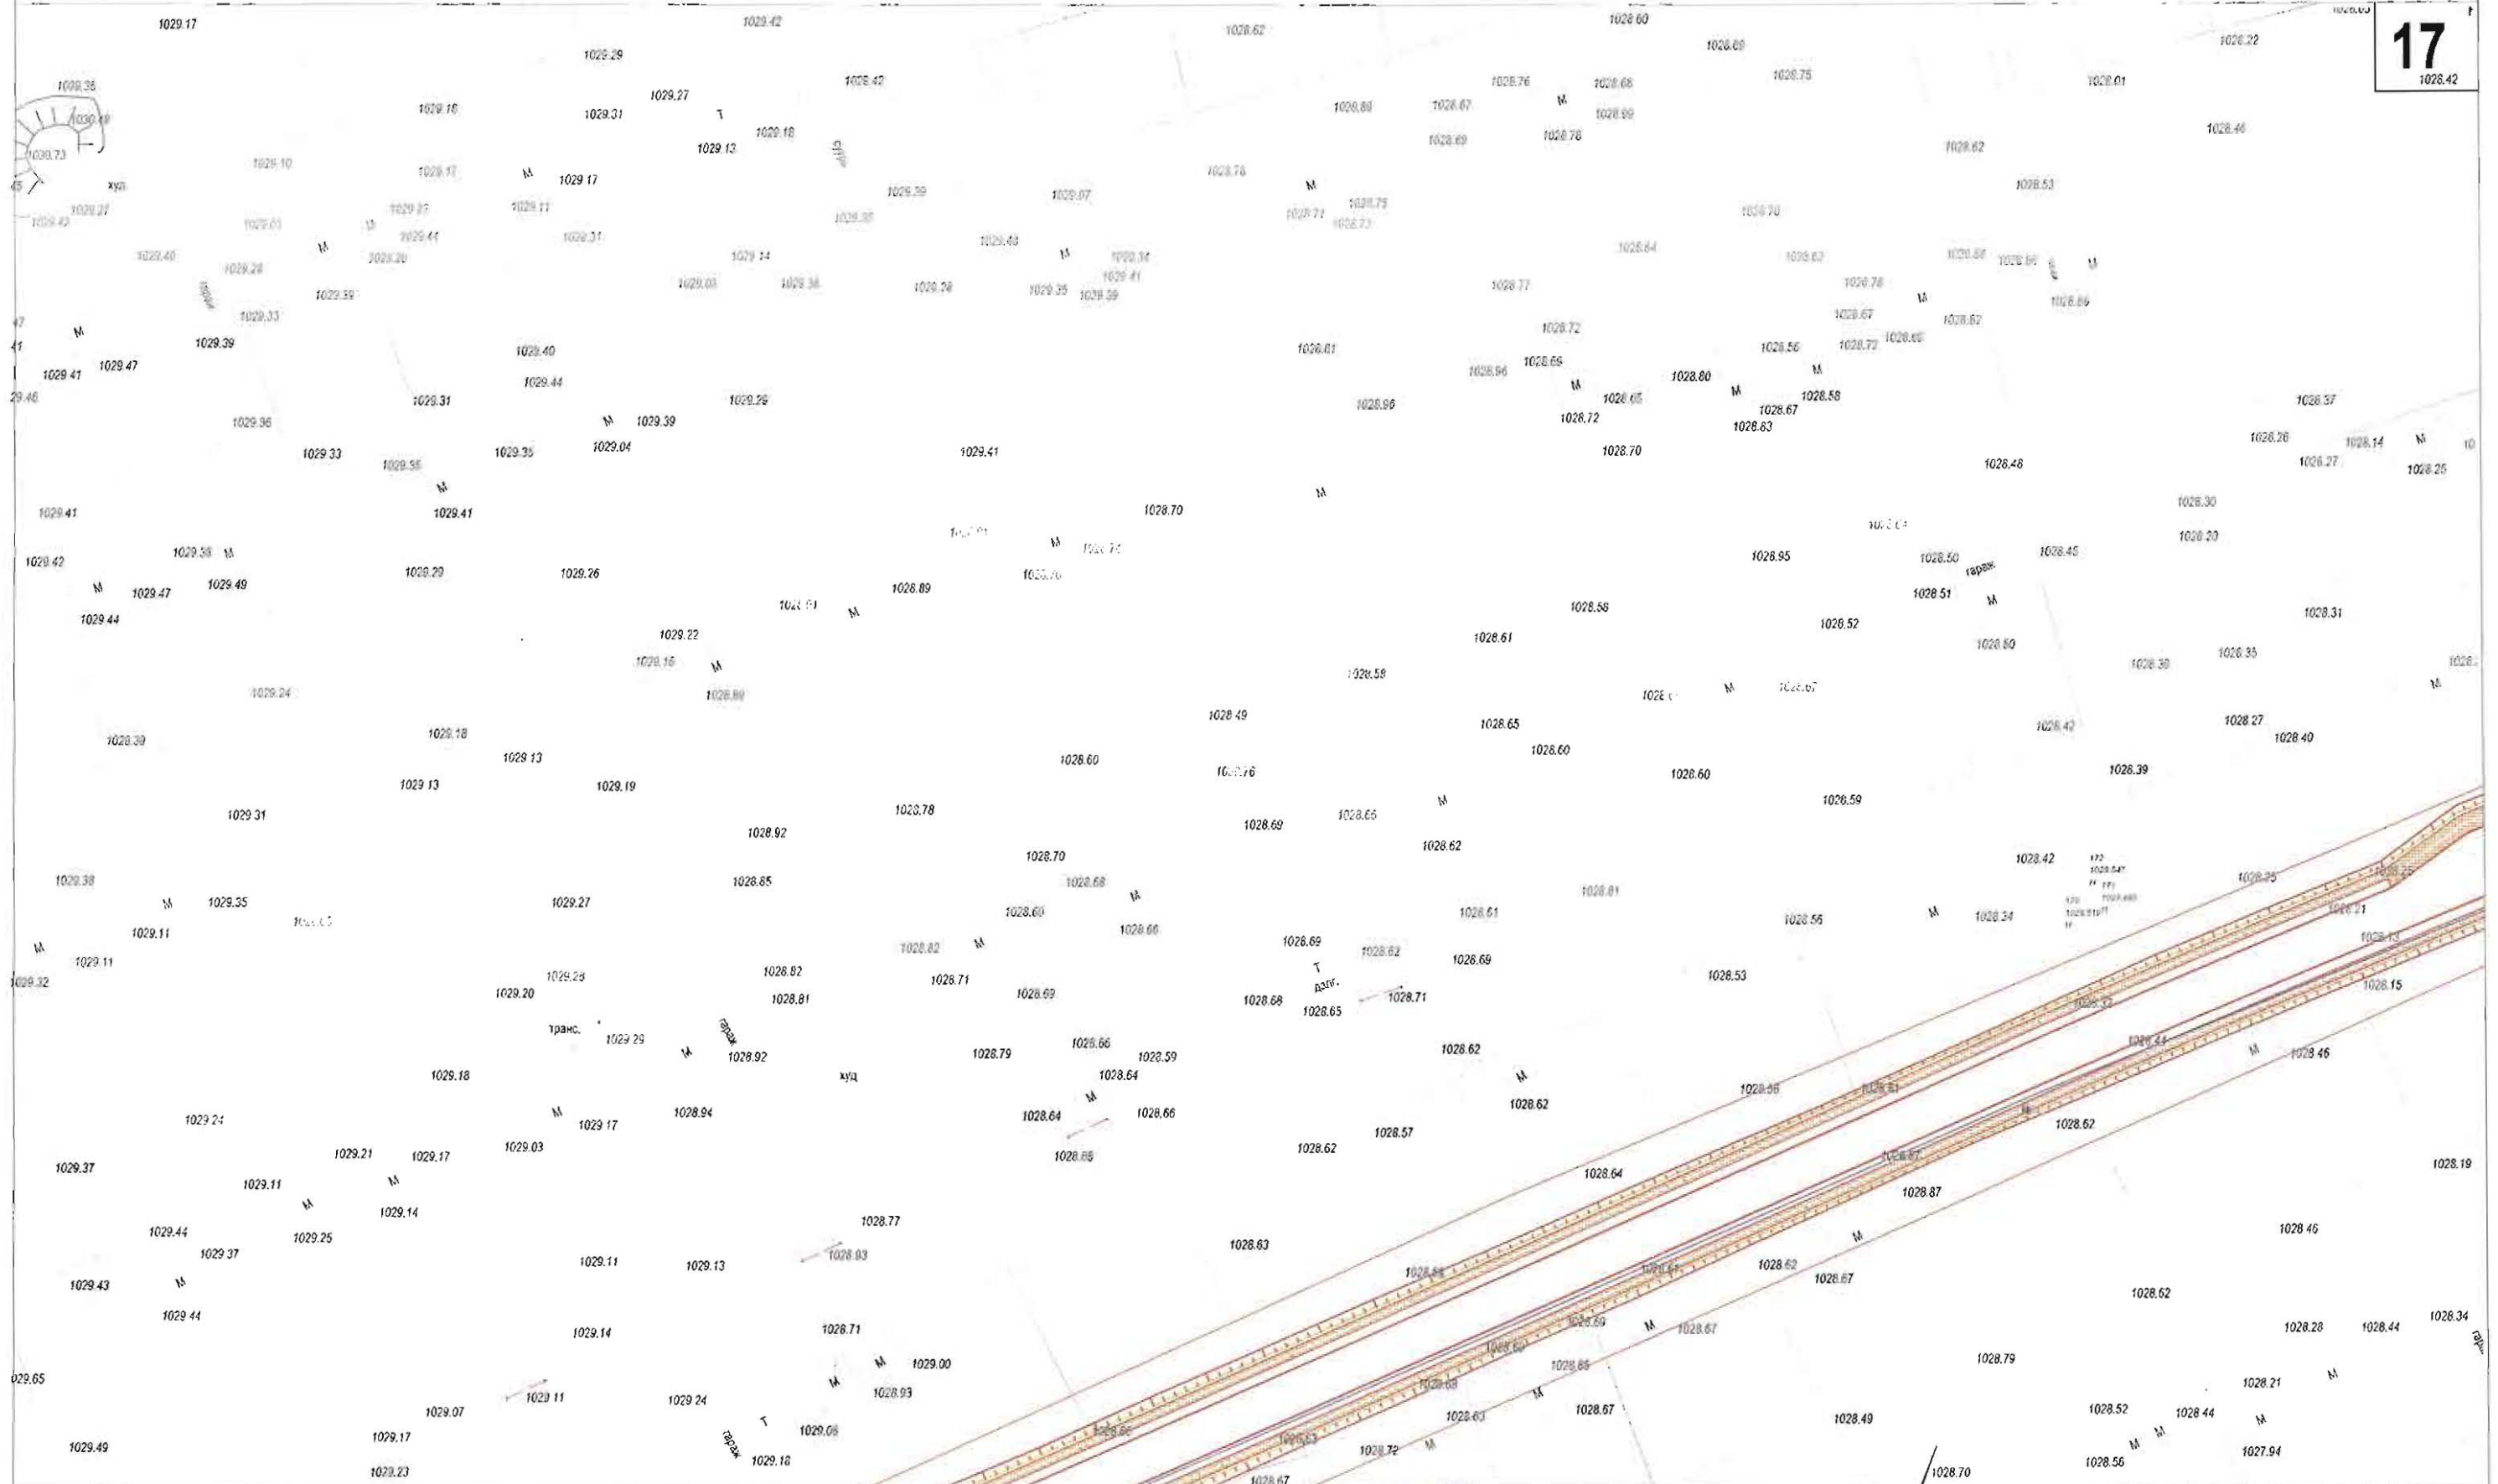

ТАНИХ ТЭМДЭГ.

	ОДОО БАЙГАА ЗАМ		БАРИЛГА БАЙШИН		ДУЛААНЫ ШУГАМ		БОХИРЫН ШУГАМ
	ТӨЛӨВЛӨЖ БУЙ АВТО ЗАМ		ХАШАА БАЙШИН		ХОЛБООНЫ ШУГАМ		ЦАХИЛГААНЫ ШУГАМ
	ТӨЛӨВЛӨЖ БУЙ ЯВГАН ЗАМ		ГЭРЛИЙН ШОН		ХОЛБООНЫ АГААРЫН БАГАНА		ЦЭВЭР УСНЫ ШУГАМ

Цэцэгтэй холбооны зург төсөл
уцрал, суурингуульын


"АРЭЭЛ АЛТАЙ" ХХК
Биеэдийн дугаар 4 өрөөл, 4008
E-mail: arzal_altai@yandex.com
Утас: 455886, 95114455

ХЭНТИЙ АЙМАГ, ХЭРЛЭН СҮМ, ЧИНГИС ХОТЫН ДҮРС АЖИГЛАЛТЫН
ХЯНАЛТЫН СИСТЕМИЙН ӨРГӨТГӨЛИЙН СҮЛЖЭЭНИЙ ЗУРАГ
Хэнтийн аймгийн Чингис хот

Захирал	Ц. Нямсүрэн
Инженер	Ө. Болдбаатар
Гүйцэтгэсэн	Д. Бат-Очир
Шалгасан	Д. Доржсүрэн

ХЯНАЛТЫН ЦЭГИЙН БАЙРШЛЫН ЗУРАГ	
ЕГ шифр:	ТГ шифр: АБ_А 00/1-17

ГХД		
Масштаб: 1:1000		
үе шат	хуудас	бүх хуудас
А3	17	102
2017 он		

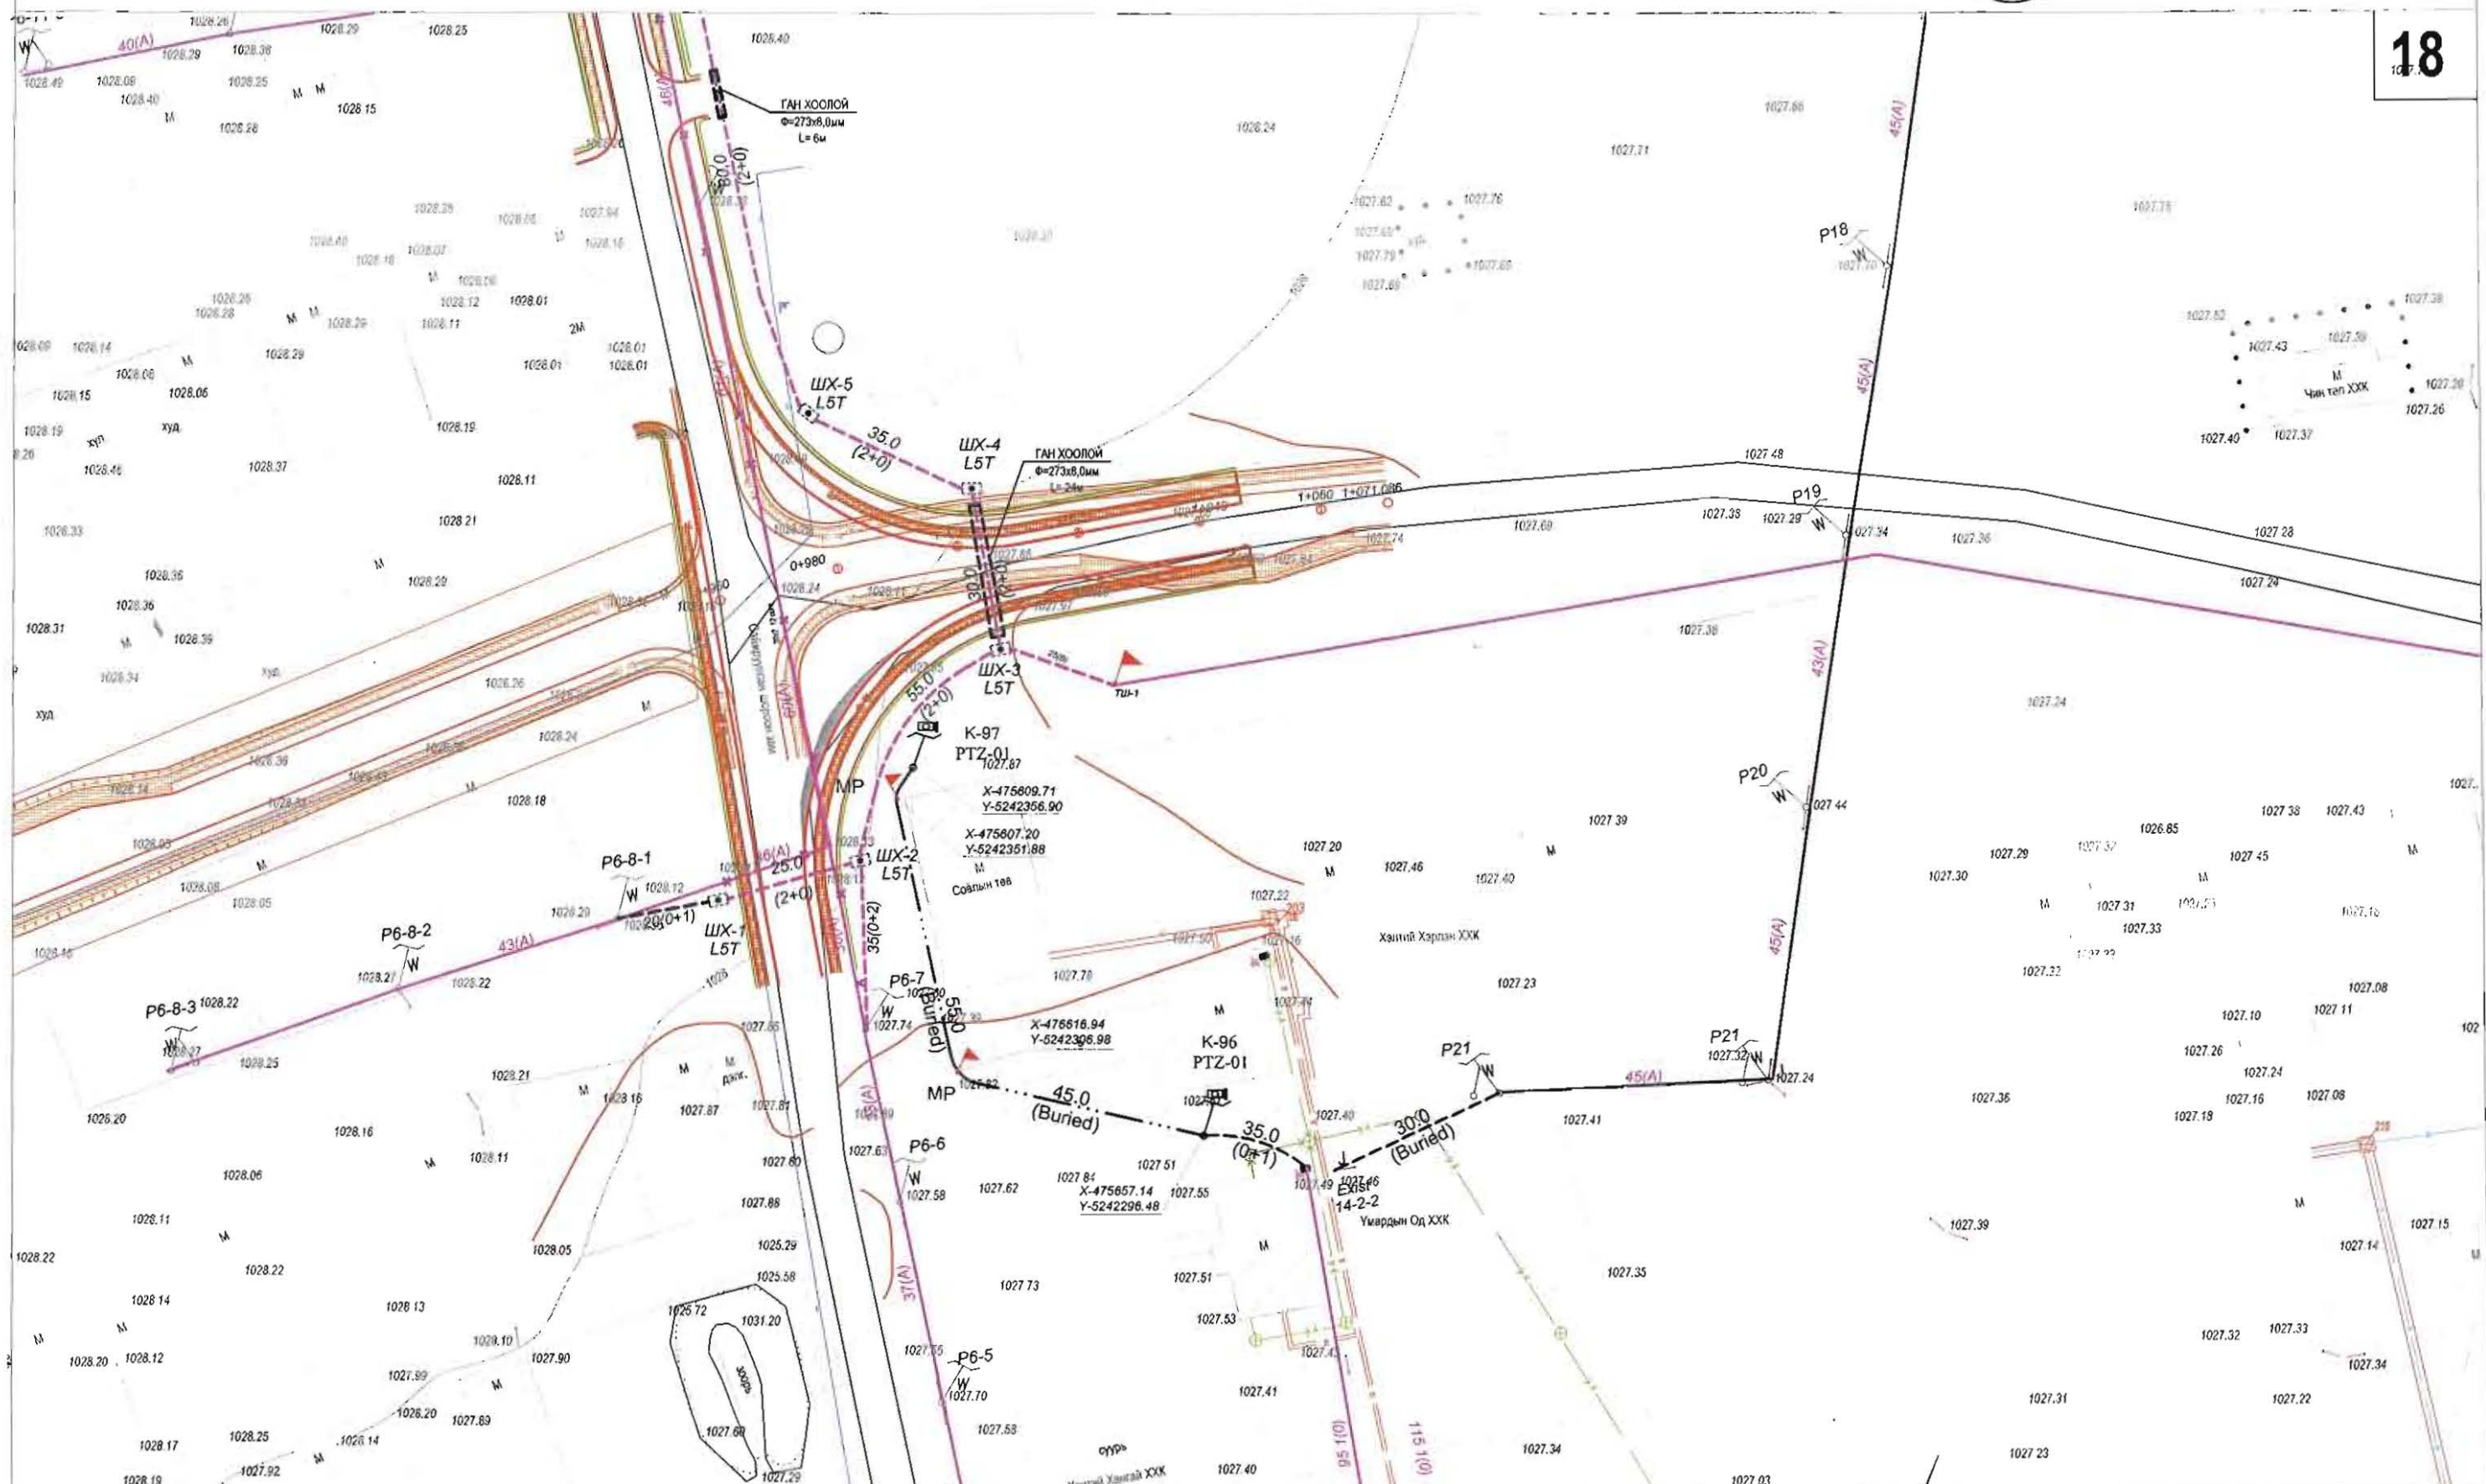

ТАНИХ ТЭМДЭГ:

	ОДОО БАЙГАА ЗАМ		БАРИЛГА БАЙШИН		ДУЛААНЫ ШУГАМ		БОХИРЫН ШУГАМ
	ТӨЛӨВЛӨЖ БУЙ АВТО ЗАМ		ХАШАА БАЙШИН		ХОЛБООНЫ ШУГАМ		ЦАХИЛГААНЫ ШУГАМ
	ТӨЛӨВЛӨЖ БУЙ ЯВГАН ЗАМ		ГЭРЛИЙН ШОН		ХОЛБООНЫ АГААРЫН БАГАНА		ЦЭВЭР УСНЫ ШУГАМ

Цэвэр, холбооны зурга төсөл, угсралт, сургуулигч:

"АРБЗЛ_АЛТАЙ" ХХК
 Биеийн дугаар: 4-р хороо, 40-001
 E-mail: arbzl@yandex.kz
 Утас: 402888, 90114455

ХЭНТИЙ АЙМАГ, ХЭРЛЭН СУМ, ЧИНГИС ХОТЫН ДҮРС АЖИГЛАЛТЫН
 ХЯНАЛТЫН СИСТЕМИЙН ӨРГӨТГӨЛИЙН СҮЛЖЭЭНИЙ ЗУРАГ

Захирал	Ц. Нямсүрэн
Инженер	Ө. Болдбаатар
Гүйцэтгэсэн	Д. Бат-Очир
Шалгасан	Д. Доржсүрэн

ХЯНАЛТЫН ЦЭГИЙН
 БАЙРШЛЫН ЗУРАГ


ЕГ шифр: _____
 ТГ шифр: АБ_А 00/1-17

ГХД

Масштаб: 1:1000

уе шат	хуудас	бүх хуудас
А3	18	102

2017 он

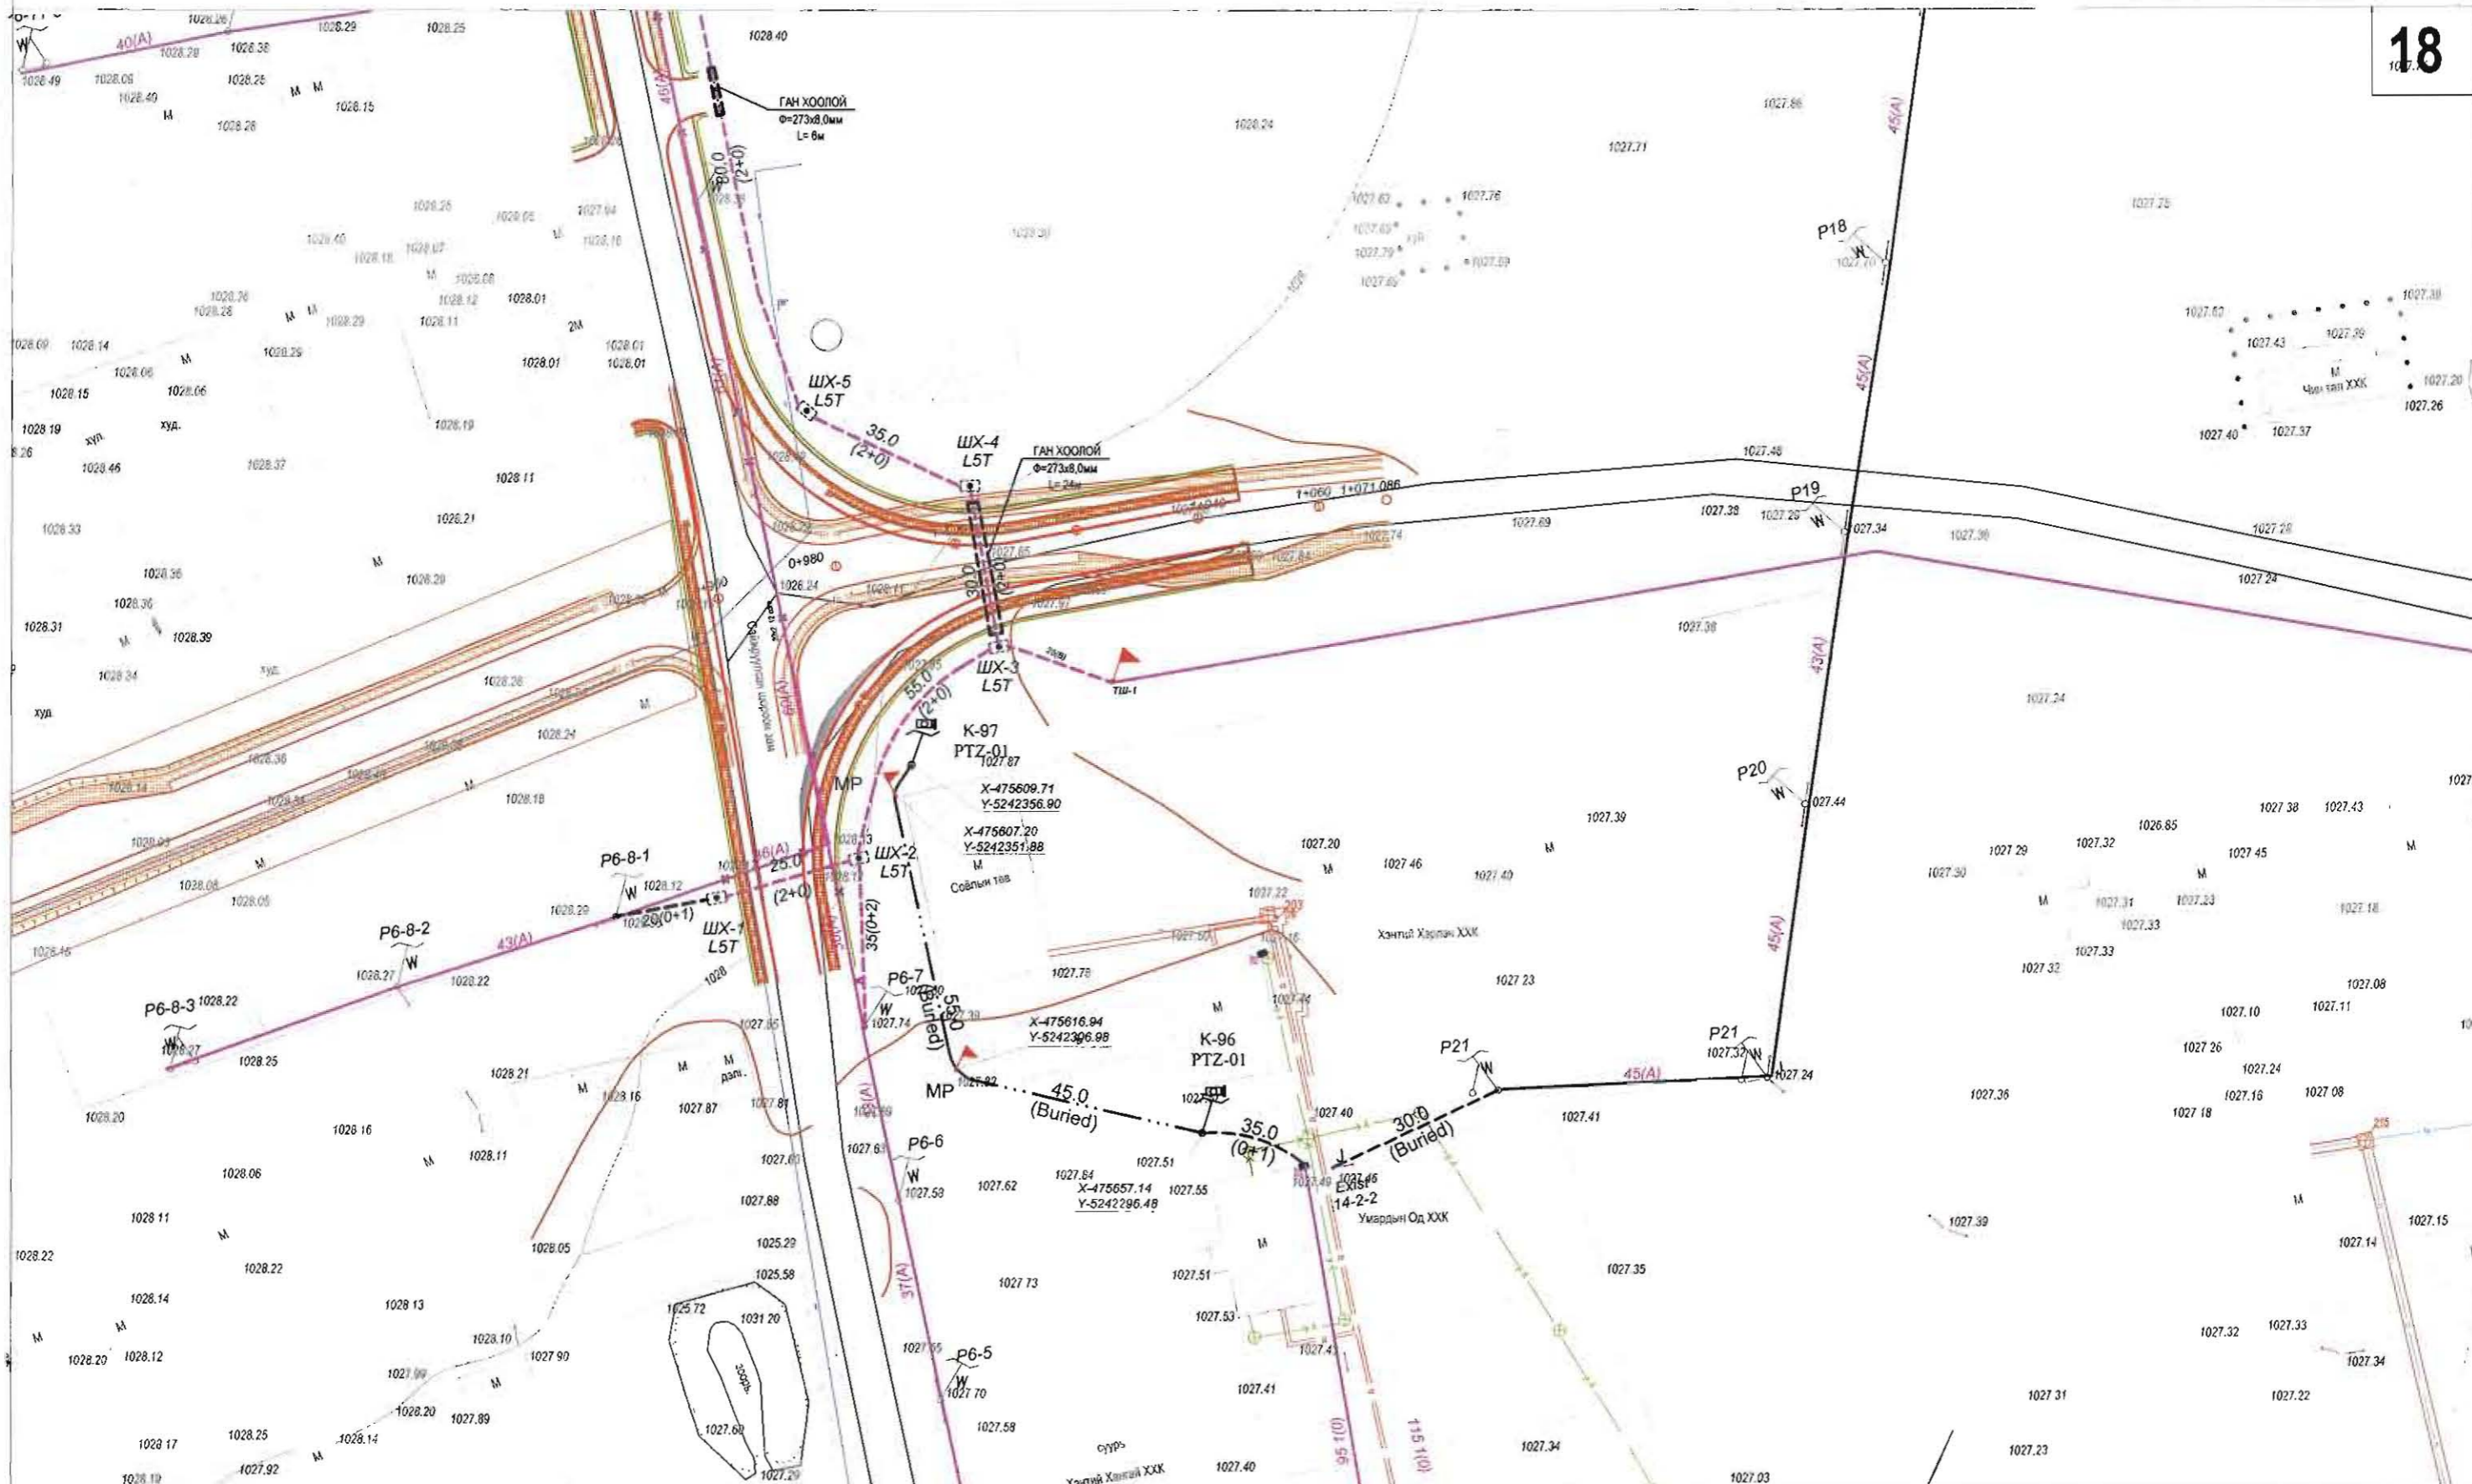

ТАНИХ ТЭМДЭГ.

	ОДОО БАЙГАА ЗАМ		БАРИЛГА БАЙШИН		ДУЛААНЫ ШУГАМ		БОХИРЫН ШУГАМ
	ТӨЛӨВЛӨЖ БУЙ АВТО ЗАМ		ХАШАА БАЙШИН		ХОЛБООНЫ ШУГАМ		ЦАХИЛГААНЫ ШУГАМ
	ТӨЛӨВЛӨЖ БУЙ ЯВГАН ЗАМ		ГЭРЛИЙН ШОН		ХОЛБООНЫ АГААРЫН БАГАНА		ЦЭВЭР УСНЫ ШУГАМ

Цэвэр усны шугамын зураг, суурилуулалтын зураг

"АР БЭЛ АЛТАЙ" ХХК
 Баянзүрх дүүрэг, 4 дүрэг, 40/05-т
 Утас: 475655, 99114455

ХЭНТИЙ АЙМАГ, ХЭРЛЭН СУМ, ЧИНГИС ХОТЫН ДҮРС АЖИГЛАЛТЫН ХЯНАЛТЫН СИСТЕМЫН ӨРГӨТГӨЛИЙН СҮЛЖЭЭНИЙ ЗУРАГ
 Хэнтийн Хяналтын Цэвэр Усны Хот

Захирагч	Ц. Нямсүрэн
Инженер	Ө. Болдбаатар
Гүйцэтгэсэн	Д. Бат-Очир
Шалгасан	Д. Доржсүрэн

ХЯНАЛТЫН ЦЭГИЙН БАЙРШЛЫН ЗУРАГ


ЕГ шифр: *[Signature]*
 ТГ шифр: АБ_А 00/1-17

ГХД

Масштаб: 1:1000

үе шат	хуудас	бүх хуудас
А3	18	102

2017 он

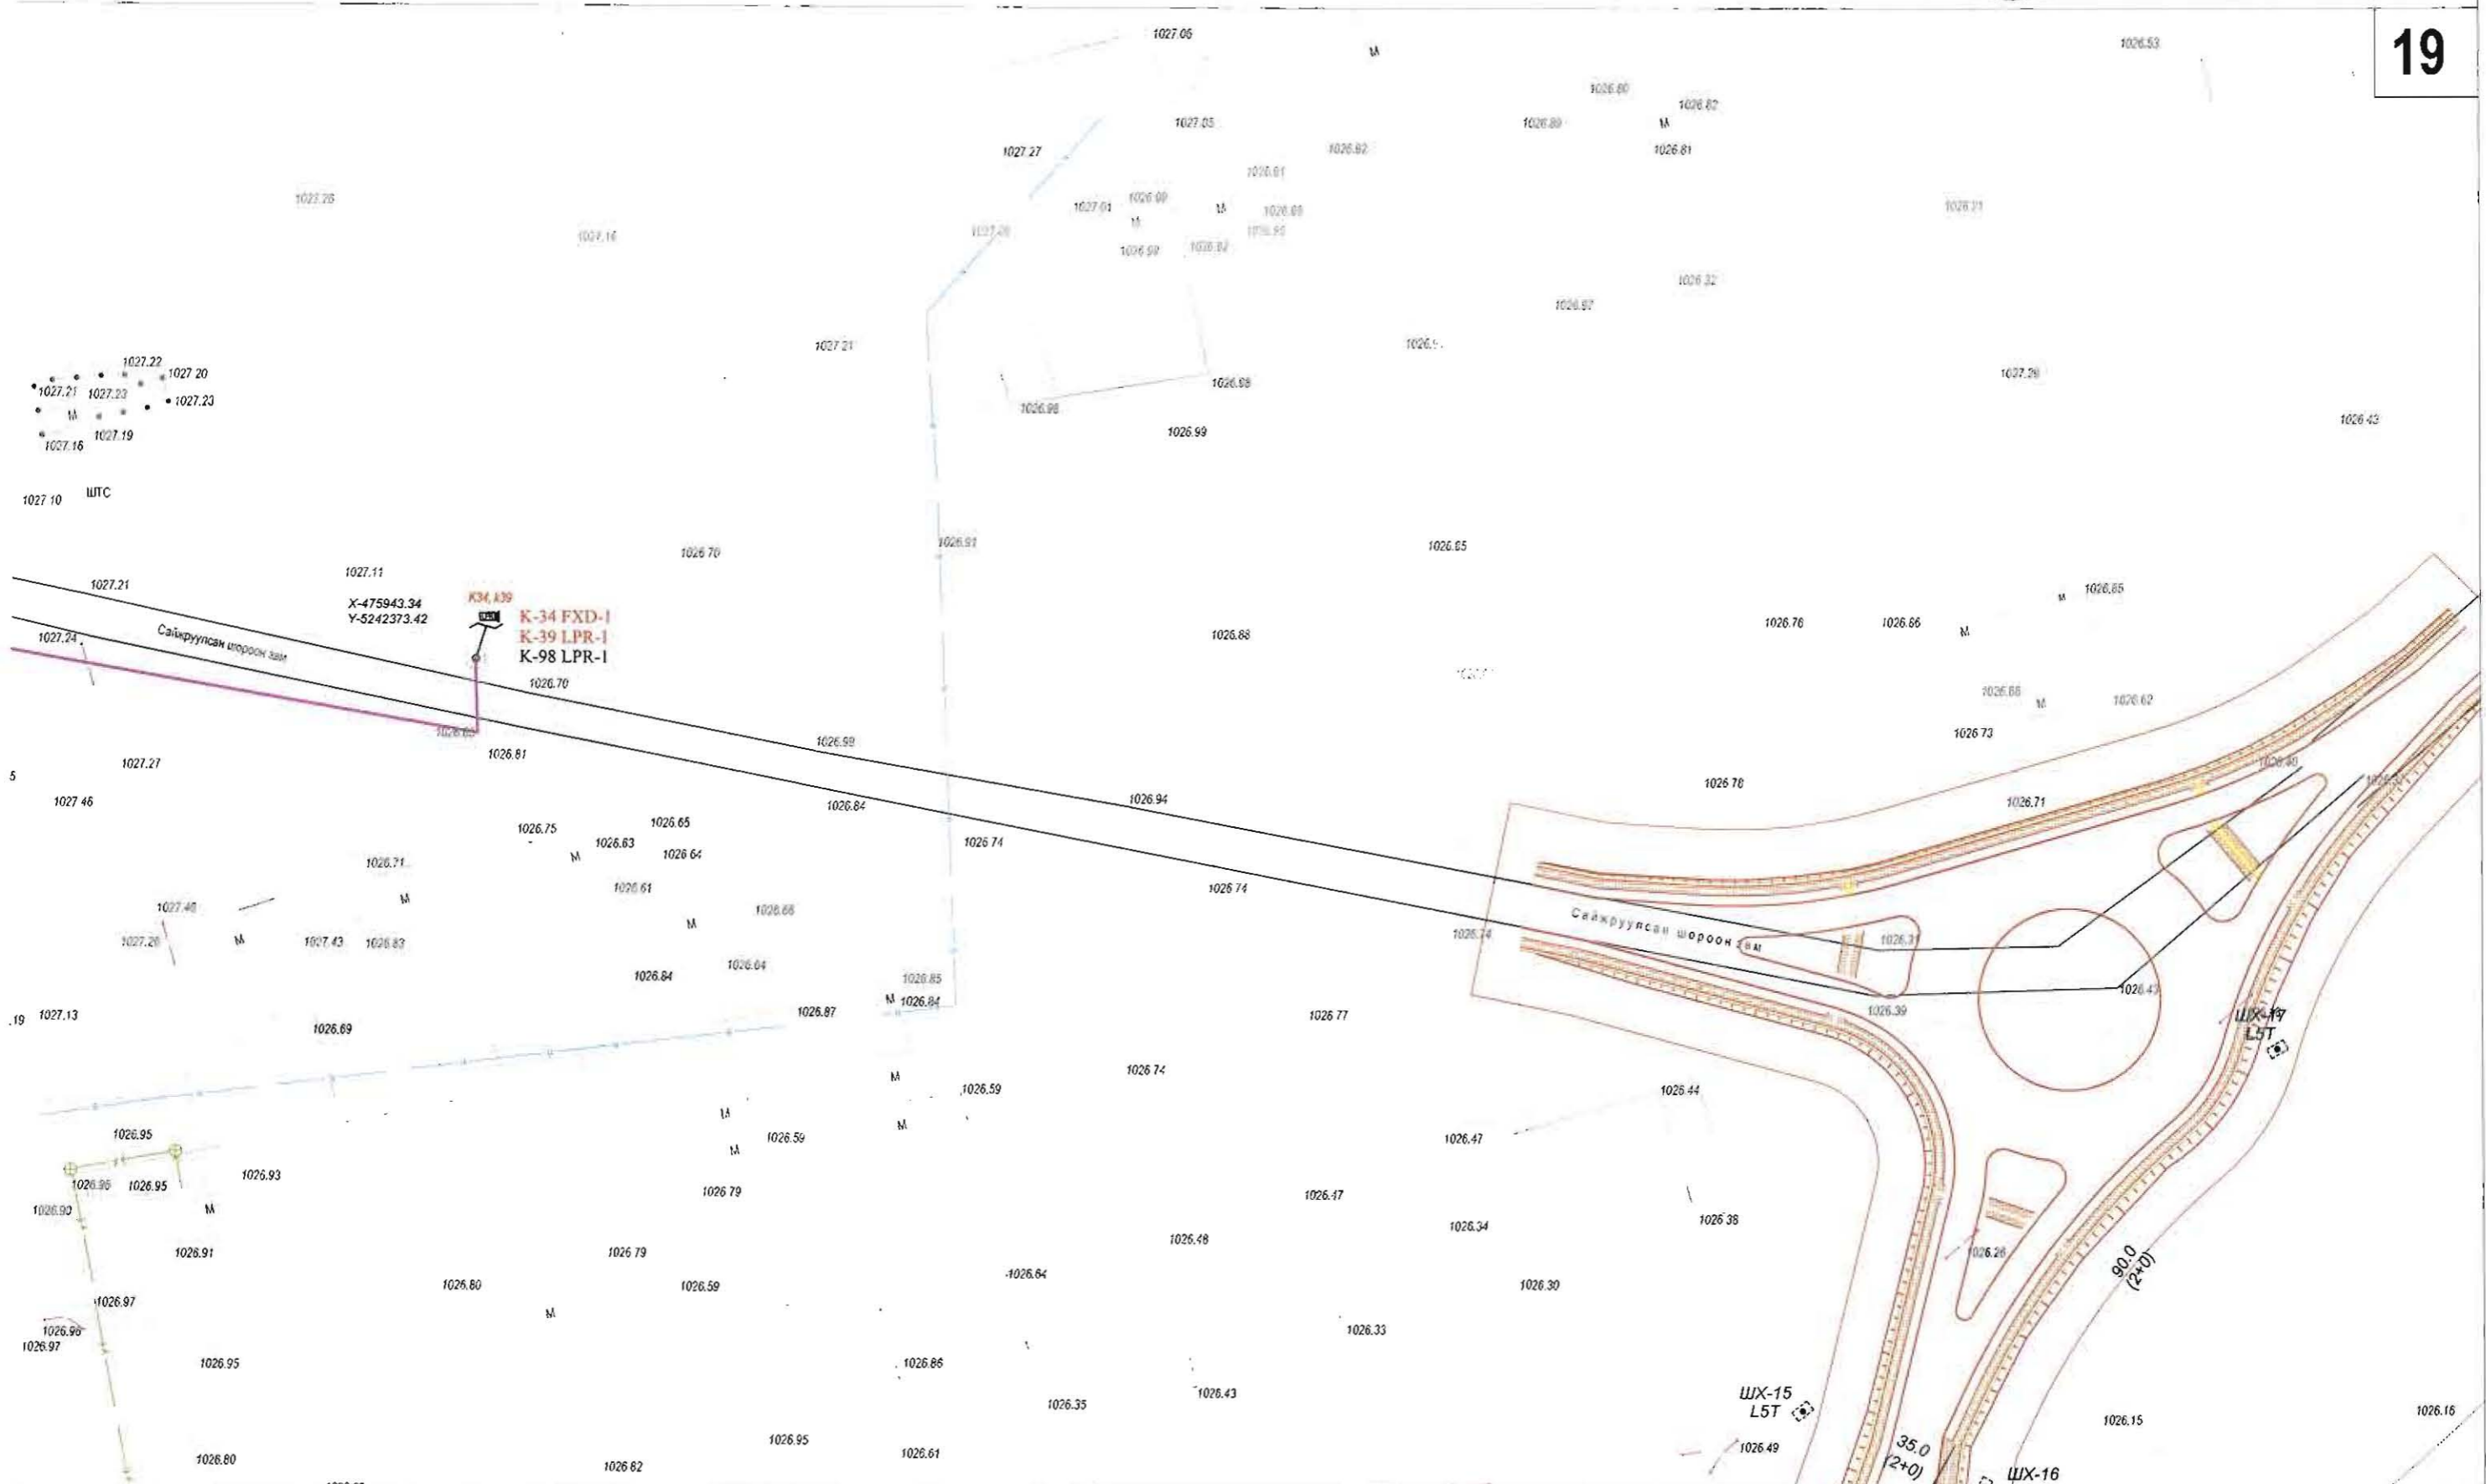

ТАНИХ ТЭМДЭГ.

	ОДОО БАЙГАА ЗАМ		БАРИЛГА БАЙШИН		ДУЛААНЫ ШУГАМ		БОХИРЫН ШУГАМ
	ТӨЛӨВЛӨЖ БУЙ АВТО ЗАМ		ХАШАА БАЙШИН		ХОЛБООНЫ ШУГАМ		ЦАХИЛГААНЫ ШУГАМ
	ТӨЛӨВЛӨЖ БУЙ ЯВГАН ЗАМ		ГЭРЛИЙН ШОН		ХОЛБООНЫ АГААРЫН БАГАНА		ЦЭВЭР УСНЫ ШУГАМ

Цэвэрлэх хэлбэрийн зураг төсөл, үндэст, суурьшуулалтын

"АРБЭЛ АЛТАЙ" ХХК
 Биеийн хэлтэс: Архангай, 40000
 E-mail: arbil.altai@arbil.altai.mn
 Утас: 456888, 90154405

ХЭНТИЙ АЙМАГ, ХЭРЛЭН СУМ, ЧИНГИС ХОТЫН ДҮРС АЖИГЛАЛТЫН ХЯНАЛТЫН СИСТЕМИЙН ӨРГӨТГӨЛИЙН СҮЛЖЭЭНИЙ ЗУРАГ
 Хэнтий аймаг, Чингис хот

Захирал	Ц. Нямсүрэн
Инженер	Ө. Болдбаатар
Гүйцэтгэсэн	Д. Баг-Очир
Шалгасан	Д. Доржсүрэн


ХЯНАЛТЫН ЦЭГИЙН БАЙРШЛЫН ЗУРАГ

EG шифр:

TG шифр: АБ_А 00/1-17

ГХД

Масштаб: 1:1000		
үе шат	хуудас	бүх хуудас
A3	19	102
2017 он		

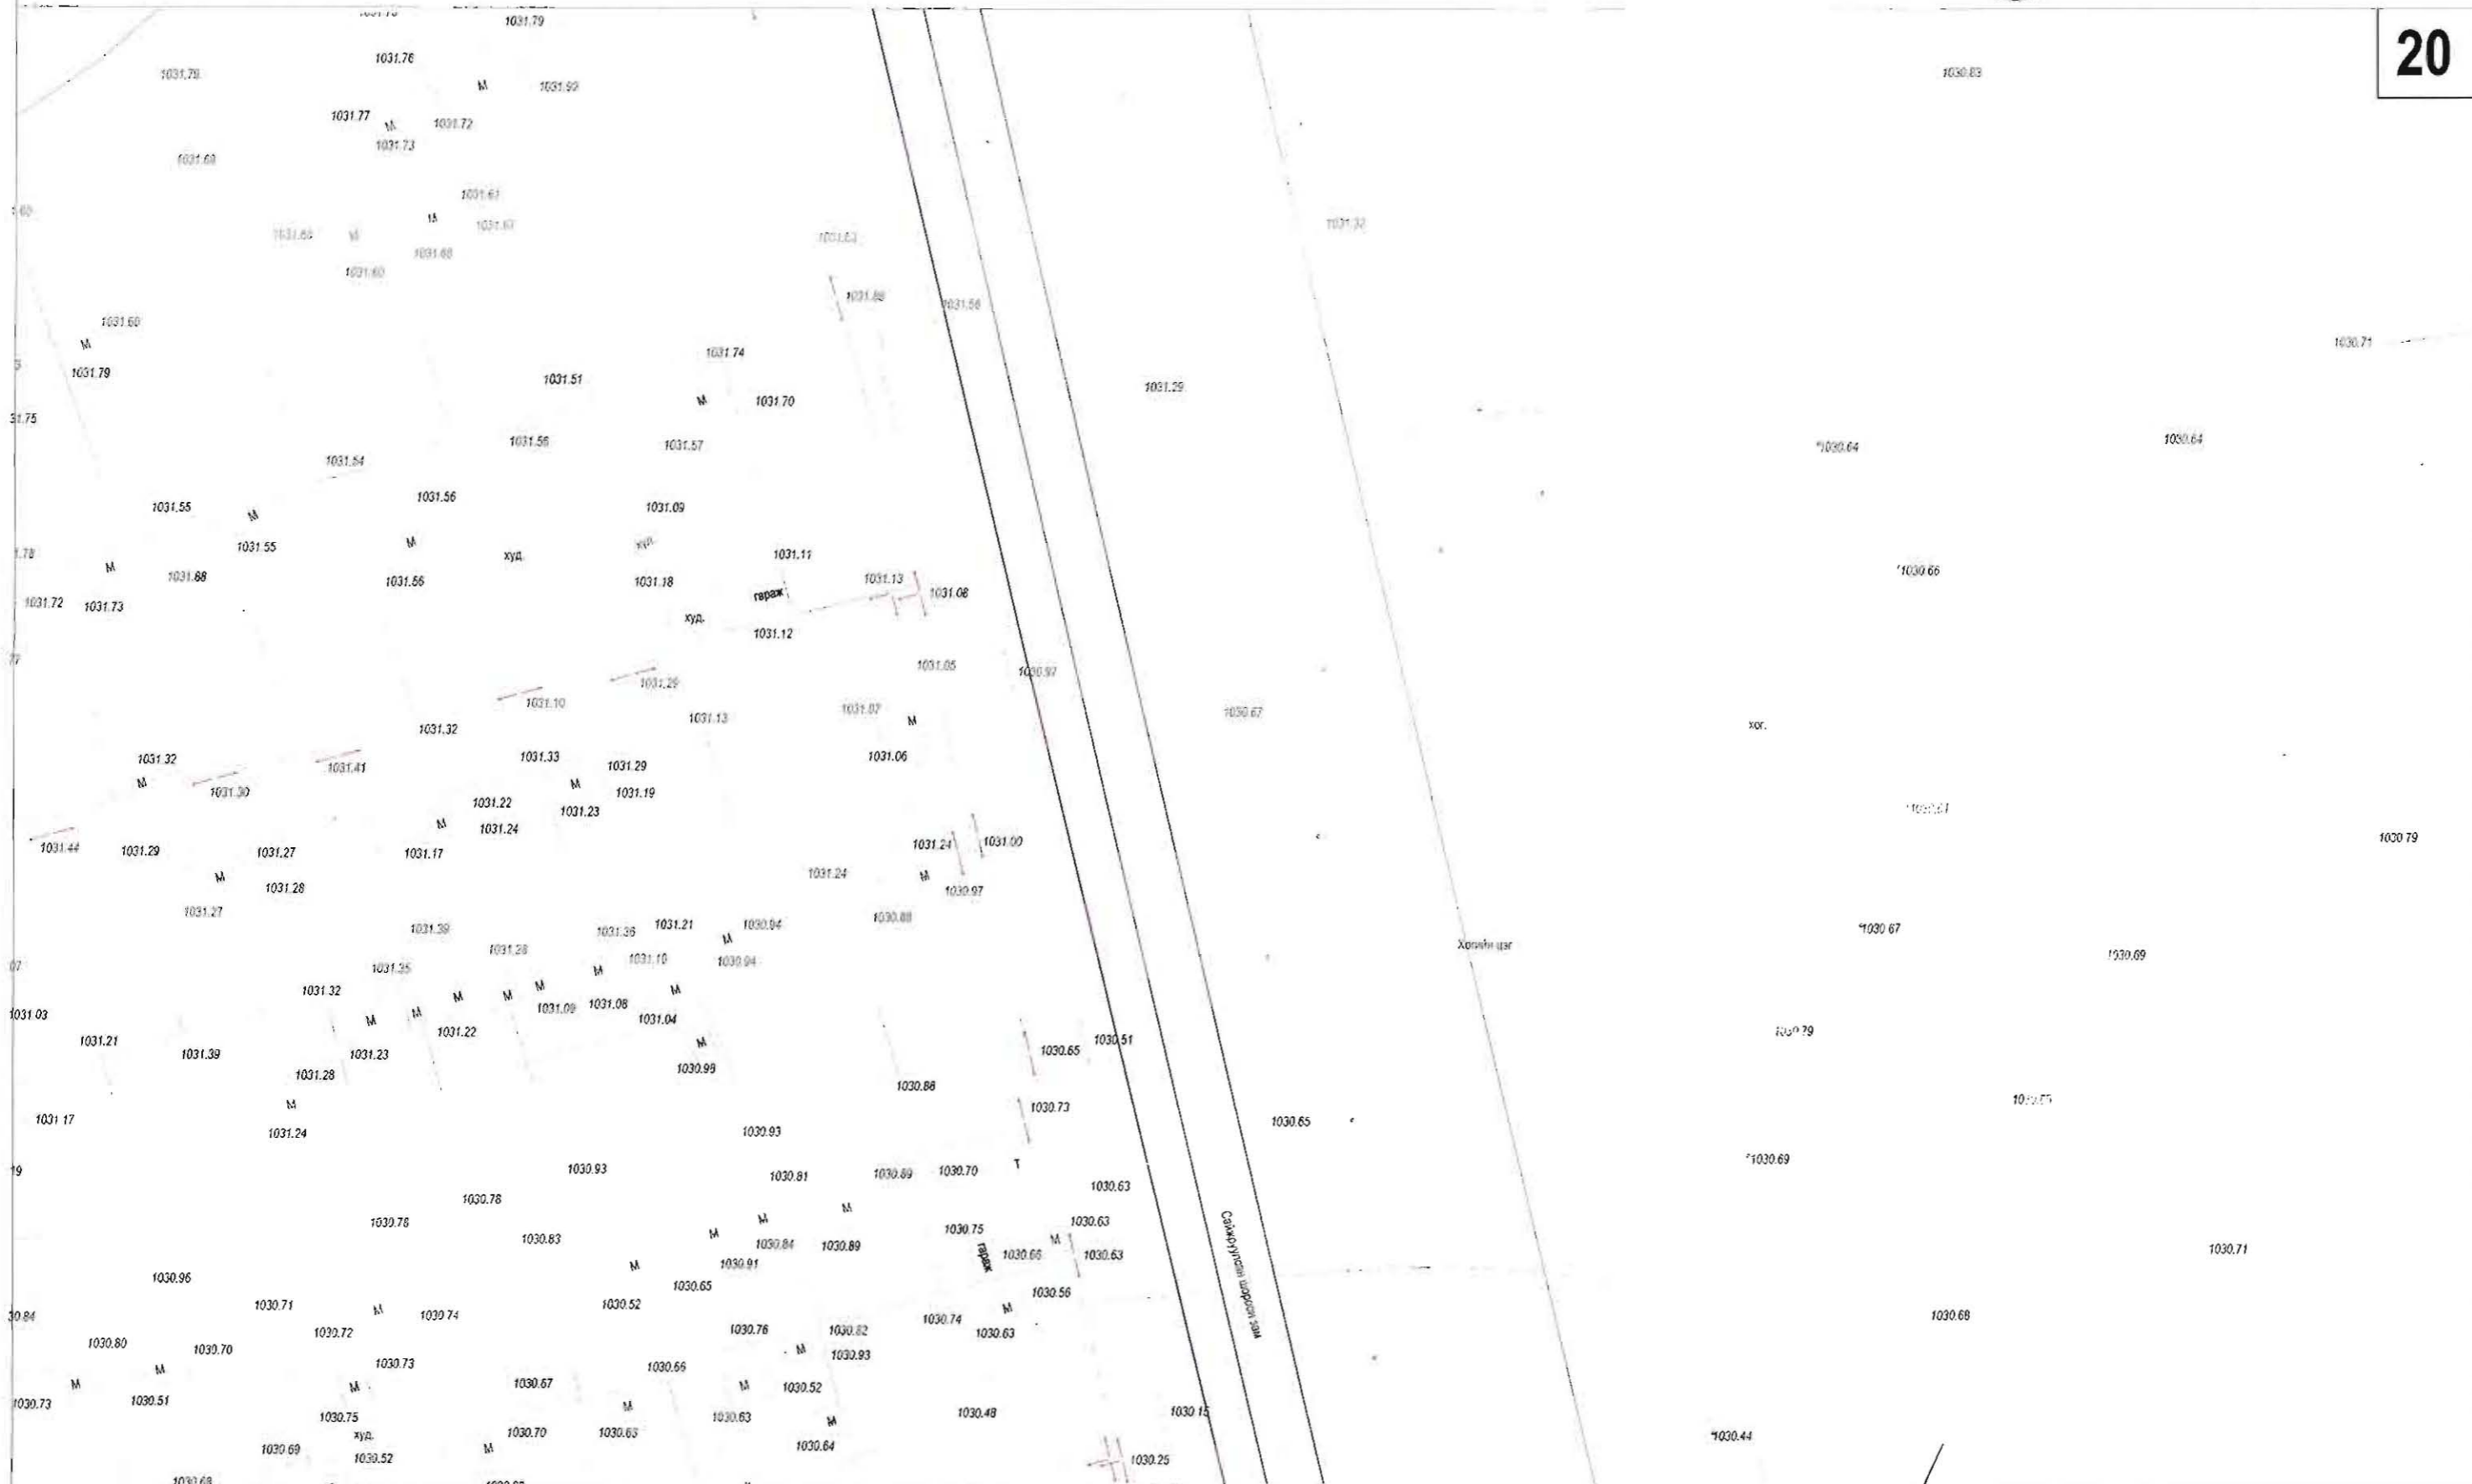

ТАНИХ ТЭМДЭГ.

	ОДОО БАЙГАА ЗАМ		БАРИЛГА БАЙШИН		ДУЛААНЫ ШУГАМ		БОХИРЫН ШУГАМ
	ТӨЛӨВЛӨЖ БУЙ АВТО ЗАМ		ХАШАА БАЙШИН		ХОЛБООНЫ ШУГАМ		ЦАХИЛГААНЫ ШУГАМ
	ТӨЛӨВЛӨЖ БУЙ ЯВГАН ЗАМ		ГЭРЛИЙН ШОН		ХОЛБООНЫ АГААРЫН БАГАНА		ЦЭВЭР УСНЫ ШУГАМ

Цахилгаан, холбооны зурга төсөл
угсралт, суурингуулагын

"АРБЭЛ_АЛТАЙ" ХХК
Баянзүрх дүүрэг 4-р хороо 40-00
У.Төрийн ахуй эдийн засаг
Утас: 478888 90114433

ХЭНТИЙ АЙМАГ, ХЭРЛЭН СУМ, ЧИНГИС ХОТЫН ДҮРС АЖИГЛАЛТЫН ХЯНАЛТЫН СИСТЕМИЙН ӨРГӨТГӨЛИЙН СҮЛЖЭЭНИЙ ЗУРАГ

Захирал	Ц. Нямсүрэн
Инженер	Ө. Болдбаатар
Гүйцэтгэсэн	Д. Бат-Очир
Шалгасан	Д. Доржсүрэн

Хэнтий аймаг, Чингис хот

ХЯНАЛТЫН ЦЭГИЙН БАЙРШЛЫН ЗУРАГ

ЕГ шифр: _____
ТГ шифр: АБ_А 00/1-17


ГХД

Масштаб: 1:1000		
үе шэг	хуудас	бүх хуудас
А3	20	102
2017 он		



M1:1000

21

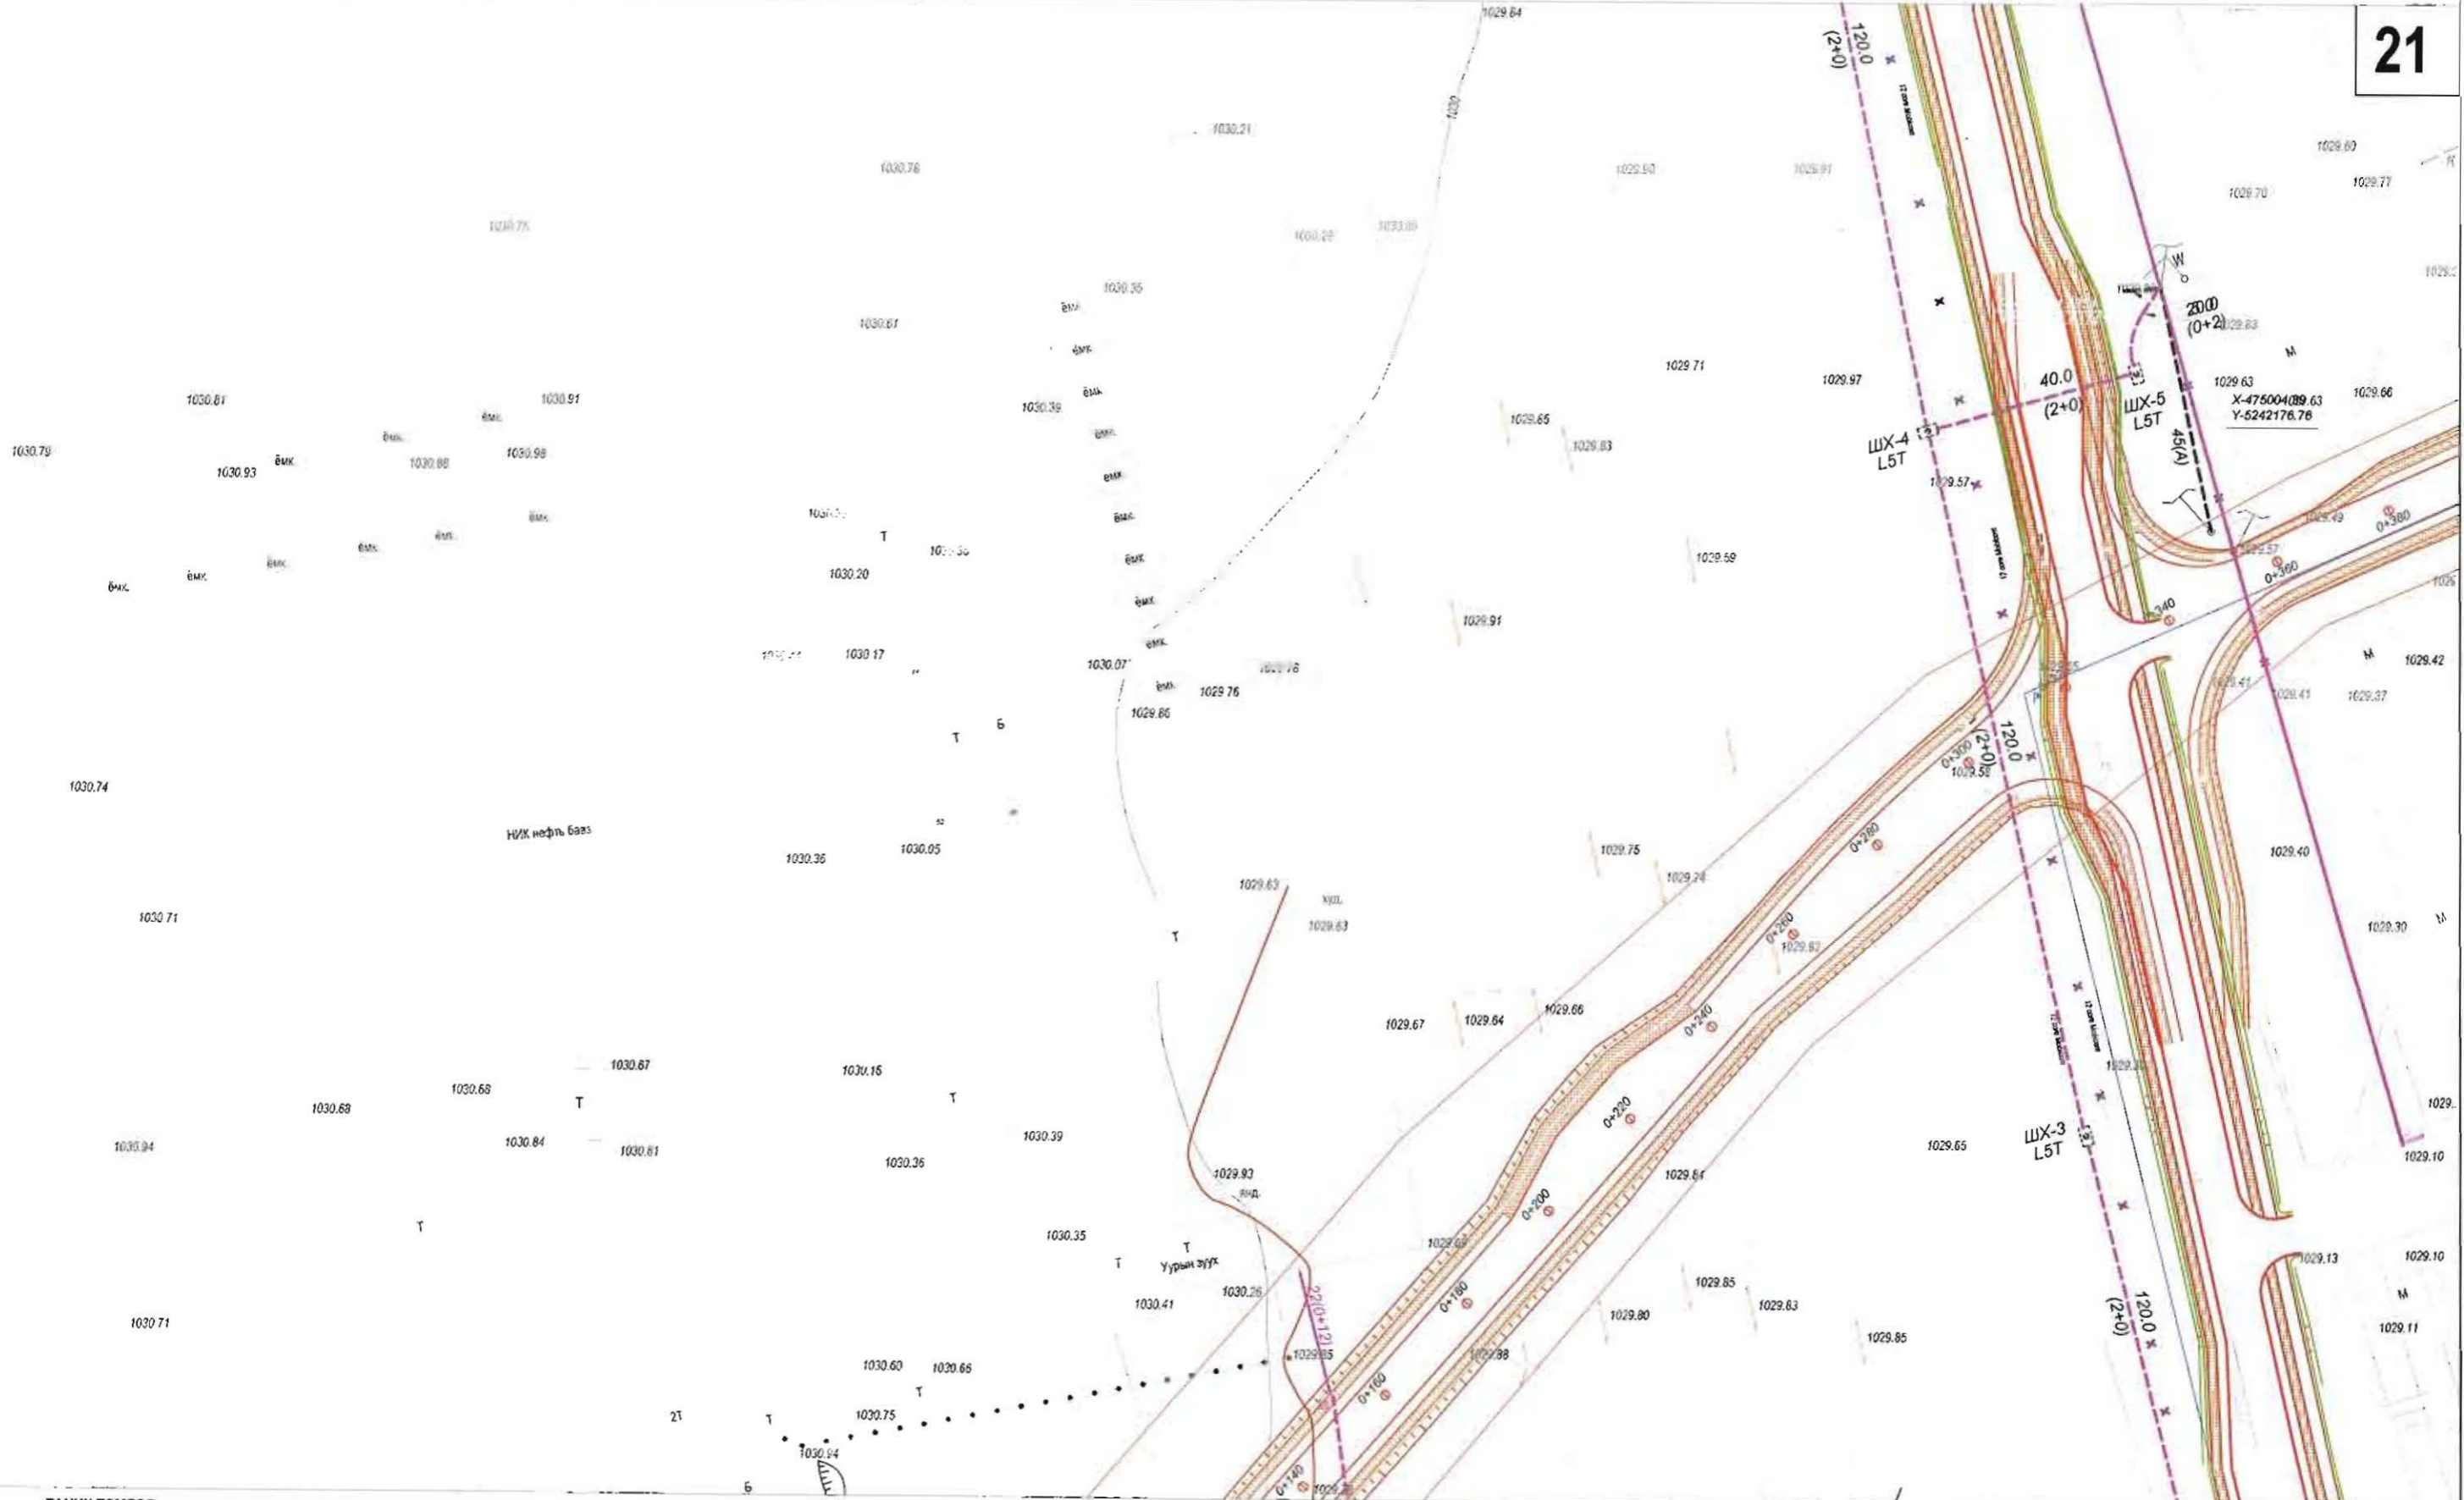

ТАНИХ ТЭМДЭГ.

	ОДОО БАЙГАА ЗАМ		БАРИЛГА БАЙШИН		ДУЛААНЫ ШУГАМ		БОХИРЫН ШУГАМ
	ТӨЛӨВЛӨЖ БУЙ АВТО ЗАМ		ХАШАА БАЙШИН		ХОЛБООНЫ ШУГАМ		ЦАХИЛГААНЫ ШУГАМ
	ТӨЛӨВЛӨЖ БУЙ ЯВГАЦ ЗАМ		ГЭРЛИЙН ШОН		ХОЛБООНЫ АГААРЫН БАГАНА		ЦЭВЭР УСНЫ ШУГАМ

Цэвэрлэх, халдварны зүгжрэл, усралт, суурьжуулалтын

"АР БУЛ АЛТАЙ" ХХК
Бизнесийн Дугаар 4/Булган 40/01
Уулзварын замын талбайн 1/10
Утас: 405226, 9111426

ХЭНТИЙ АЙМАГ, ХЭРЛЭН СУМ, ЧИНГИС ХОТЫН ДҮРС АЖИГЛАЛТЫН ХЯНАЛТЫН СИСТЕМИЙН ӨРГӨТГӨЛИЙН СҮЛЖЭЭНИЙ ЗУРАГ

Хэнтий аймаг, Чингис хот

Захирал	Ц. Нямсүрэн		ХЯНАЛТЫН ЦЭГИЙН БАЙРШЛЫН ЗУРАГ
Инженер	Ө. Болдбаатар		
Гүйцэтгэсэн	Д. Бат-Очир		
Шалгасан	Д. Доржсүрэн		

ЕГ шифр: _____
ТГ шифр: АБ_А 00/1-17

ГХД

Масштаб: 1:1000

үе шат	хуудас	бүх хуудас
А3	21	102

2017 он



M1:1000

22



ТАНИХ ТЭМДЭГ.

	ОДОО БАЙГАА ЗАМ		БАРИЛГА БАЙШИН		ДУЛААНЫ ШУГАМ		БОХИРЫН ШУГАМ
	ТӨЛӨВЛӨЖ БУЙ АВТО ЗАМ		ХАШАА БАЙШИН		ХОЛБООНЫ ШУГАМ		ЦАХИЛГААНЫ ШУГАМ
	ТӨЛӨВЛӨЖ БУЙ ЯВГАН ЗАМ		ГЭРЛИЙН ШОН		ХОЛБООНЫ АГААРЫН БАГАНД		ЦЭВЭР УСНЫ ШУГАМ



ХЭНТИЙ АЙМАГ, ХЭРЛЭН СУМ, ЧИНГИС ХОТЫН ДҮРС АЖИГЛАЛТЫН ХЯНАЛТЫН СИСТЕМИЙН ӨРГӨТГӨЛИЙН СҮЛЖЭЭНИЙ ЗУРАГ

Захирал	Ц. Нямсүрэн
Инженер	Ө. Болдбаатар
Гүйцэтгэсэн	Д. Бат-Очир
Шалгасан	Д. Доржсүрэн

ХЯНАЛТЫН ЦЭГИЙН БАЙРШЛЫН ЗУРАГ	
ЕГ шифр:	ТГ шифр: АБ_А 00/1-17

ГХД

Масштаб: 1:1000		
үе шат	хуудас	бүх хуудас
А3	22	102
2017 он		



M1:1000

23



ТАНИХ ТЭМДЭГ.

	ОДОО БАЙГАА ЗАМ		БАРИЛГА БАЙШИН		ДУЛААНЫ ШУГАМ		БОХИРЫН ШУГАМ
	ТӨЛӨВЛӨЖ БУЙ АВТО ЗАМ		ХАШАА БАЙШИН		ХОЛБООНЫ ШУГАМ		ЦАХИЛГААНЫ ШУГАМ
	ТӨЛӨВЛӨЖ БУЙ ЯВГАН ЗАМ		ГЭРЛИЙН ШОН		ХОЛБООНЫ АГААРЫН БАГАНА		ЦЭВЭР УСНЫ ШУГАМ

Цэцэглэлтэй холбооны зурга төсөл, угсралт, сургуулийн

"АР БЭЛ АЛТАЙ" ХХК
 Баянзүрх дүүрэг 4-р хороо 40505
 Уулзвар: 1027.30, 1027.31, 1027.32
 Утас: 475600, 96714455

ХЭНТИЙ АЙМАГ, ХЭРЛЭН СУМ, ЧИГИС ХОТЫН ДҮРС АЖИГЛАЛТЫН
 ХЯНАЛТЫН СИСТЕМЫН ӨРГӨТГӨЛИЙН СҮЛЖЭЭНИЙ ЗУРАГ
 Хэнтий аймаг, Чингис хот

Захирал	Ц. Нямсүрэн
Инженер	Ө. Болдбаатар
Гүйцэтгэсэн	Д. Бат-Очир
Шалгасан	Д. Доржсүрэн

ХЯНАЛТЫН ЦЭГИЙН
 БАЙРШЛЫН ЗУРАГ

ЕГ шифр:
 ТГ шифр: АБ_А 00/1-17

ГХД

Масштаб: 1:1000		
үе шат	хуудас	бүх хуудас
А3	23	102
2017 он		



M1:1000

24



ТАНИХ ТЭМДЭГ.

	ОДОО БАЙГАА ЗАМ		БАРИЛГА БАЙШИН		ДУЛААНЫ ШУГАМ		БОХИРЫН ШУГАМ
	ТӨЛӨВЛӨЖ БУЙ АВТО ЗАМ		ХАШАА БАЙШИН		ХОЛБООНЫ ШУГАМ		ЦАХИЛГААНЫ ШУГАМ
	ТӨЛӨВЛӨЖ БУЙ ЯВГАН ЗАМ		ГЭРЛИЙН ШОН		ХОЛБООНЫ АГААРЫН БАГАНА		ЦЭВЭР УСНЫ ШУГАМ



ХЭНТИЙ АЙМАГ, ХЭРЛЭН СУМ, ЧИНГИС ХОТЫН ДҮРС АЖИГЛАЛТЫН ХЯНАЛТЫН СИСТЕМИЙН ӨРГӨТГӨЛИЙН СҮЛЖЭЭНИЙ ЗУРАГ

Захирал	Ц. Нямсүрэн		ХЯНАЛТЫН ЦЭГИЙН БАЙРШЛЫН ЗУРАГ
Инженер	Ө. Болдбаатар		
Гүйцэтгэсэн	Д. Бат-Очир		
Шалгасан	Д. Доржсүрэн		

ГХД

Масштаб: 1:1000		
үе шат	хуудас	бүх хуудас
A3	24	102
2017 он		

X-476 Y-524 Дэлхийн Зөн ТБОУБ

X-476233.42 Y-5242022.34


X-476184.10 Y-5242005.83

70.0 (Buried)

MP

100.0 (Buried)

1026.27

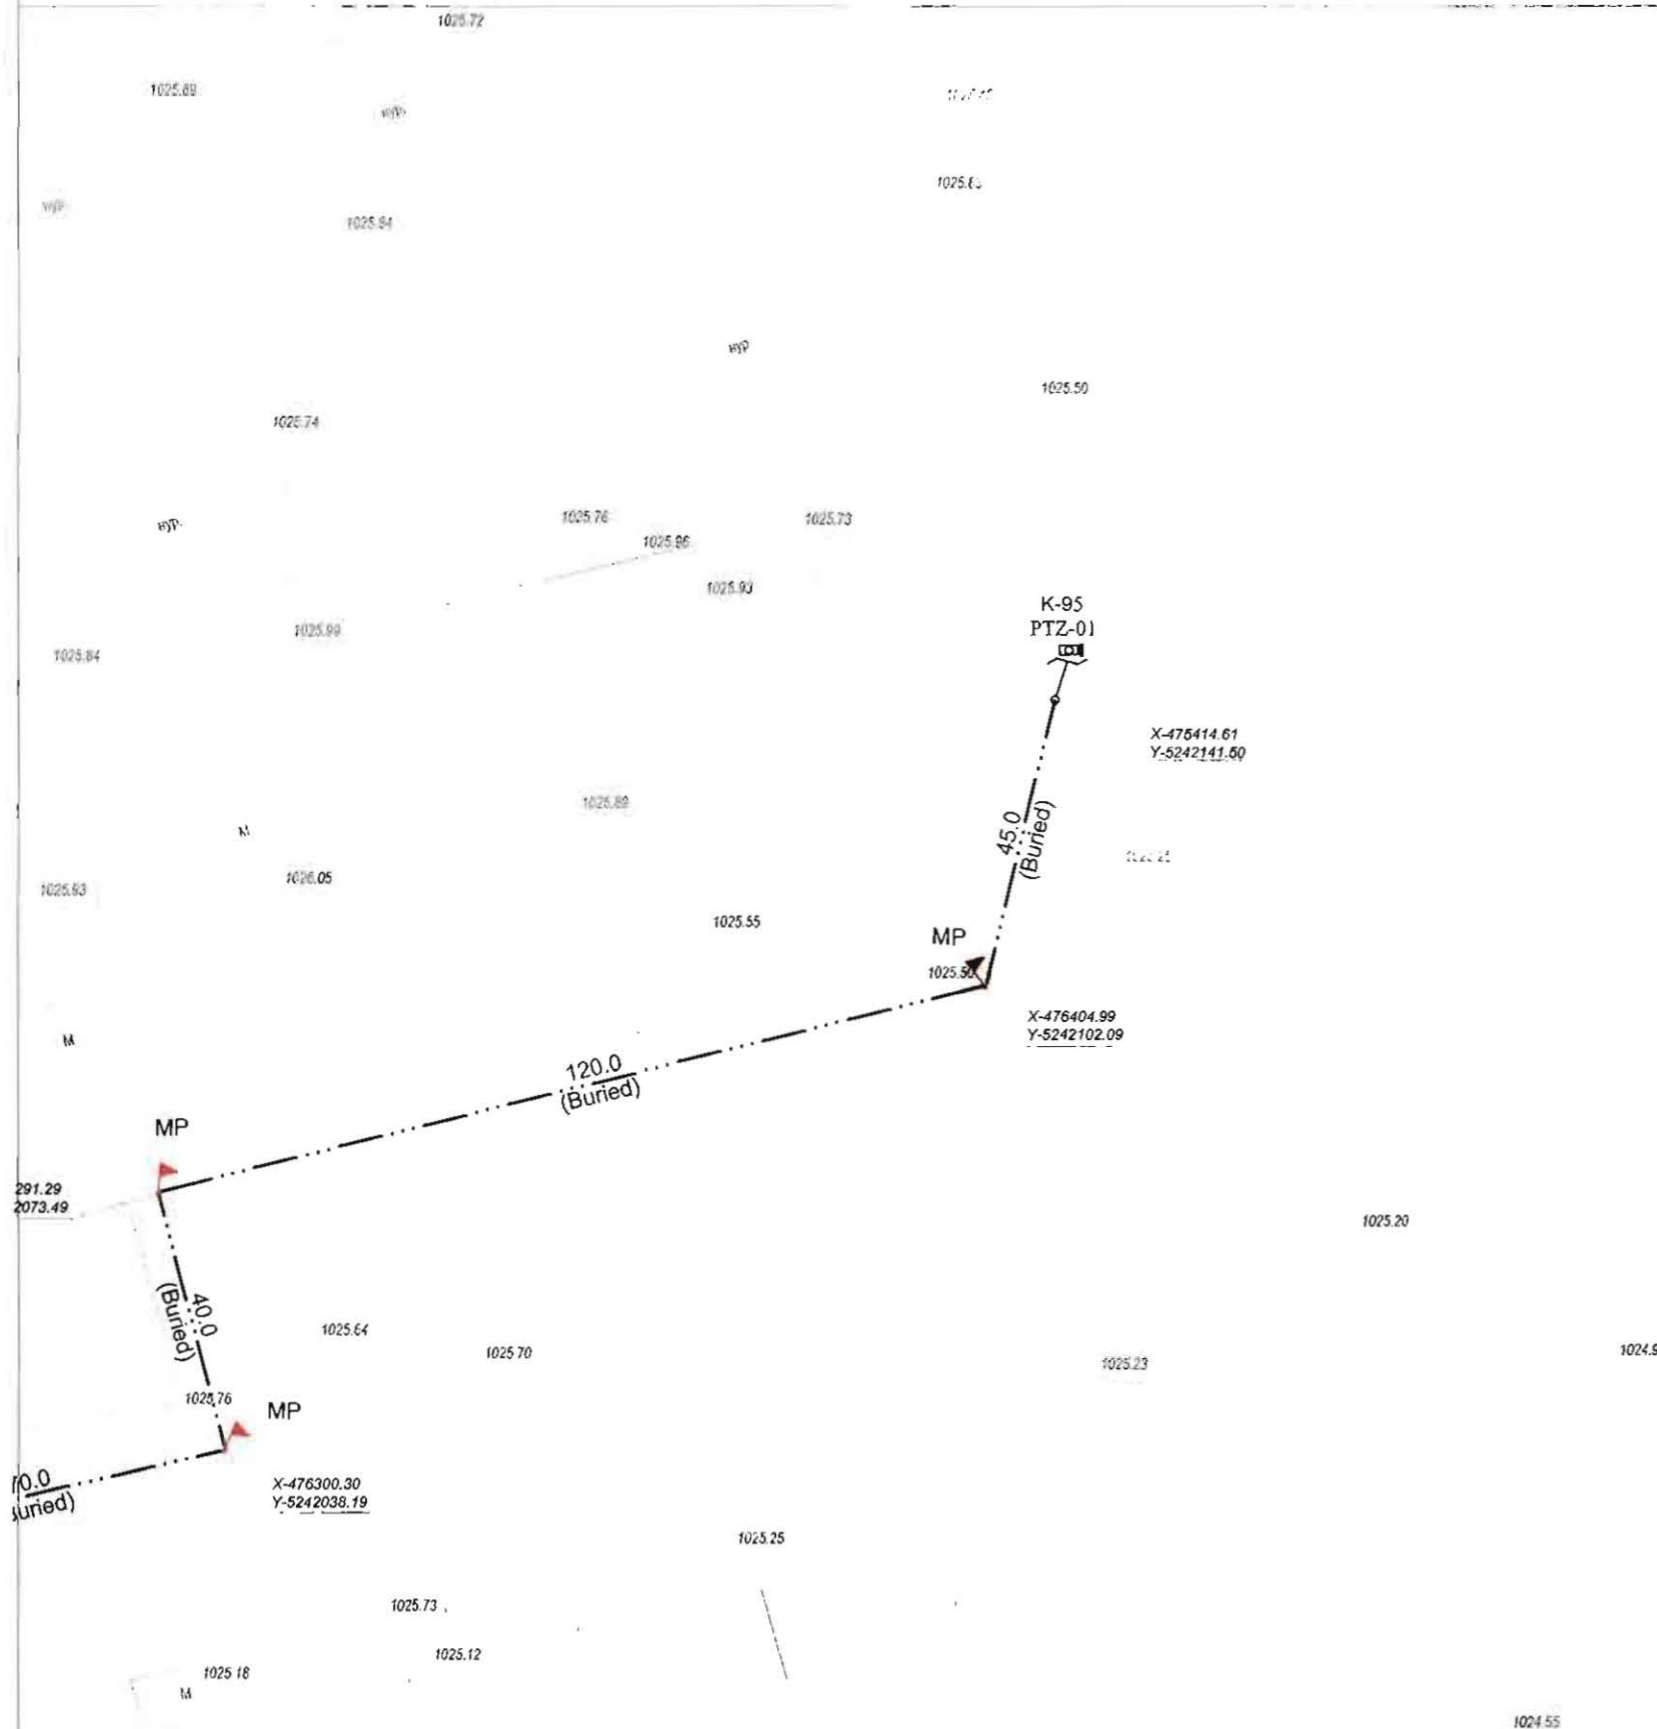

ТАНИХ ТЭМДЭГ.

	ОДОО БАЙГАА ЗАМ		БАРИЛГА БАЙШИН		ДУЛААНЫ ШУГАМ		БОХИРЫН ШУГАМ
	ТӨЛӨВЛӨЖ БУЙ АВТО ЗАМ		ХАШАА БАЙШИН		ХОЛБООНЫ ШУГАМ		ЦАХИЛГААНЫ ШУГАМ
	ТӨЛӨВЛӨЖ БУЙ ЯВГАН ЗАМ		ГЭРЛИЙН ШОН		ХОЛБООНЫ АГААРЫН БАГАНА		ЦЭВЭР УСНЫ ШУГАМ

Цэвэр, холбооны зургуудын үүрэг, сургуулийн

"АРБЛ_АЛТАЙ" ХХК
 Баянзүрх дүүрэг 4-р хороо 40-001
 Уулзвар: Улаанбаатар, Монгол улс
 Утас: 47600, 99114455


Захирал	Ц. Нямсүрэн	Хэнтийн аймгийн Цэвэр, холбооны зургуудын үүрэг, сургуулийн Хэнтийн аймгийн Цэвэр, холбооны зургуудын үүрэг, сургуулийн	ХЯНАЛТЫН ЦЭГИЙН БАЙРШЛЫН ЗУРАГ
Инженер	Ө. Болдбаатар		
Гүйцэтгэсэн	Д. Бат-Очир		
Шалгасан	Д. Доржсүрэн		

ГХД		
Масштаб: 1:1000		
үе шат	хуудас	бүх хуудас
A3	25	102
2017 он		



M1:1000

26

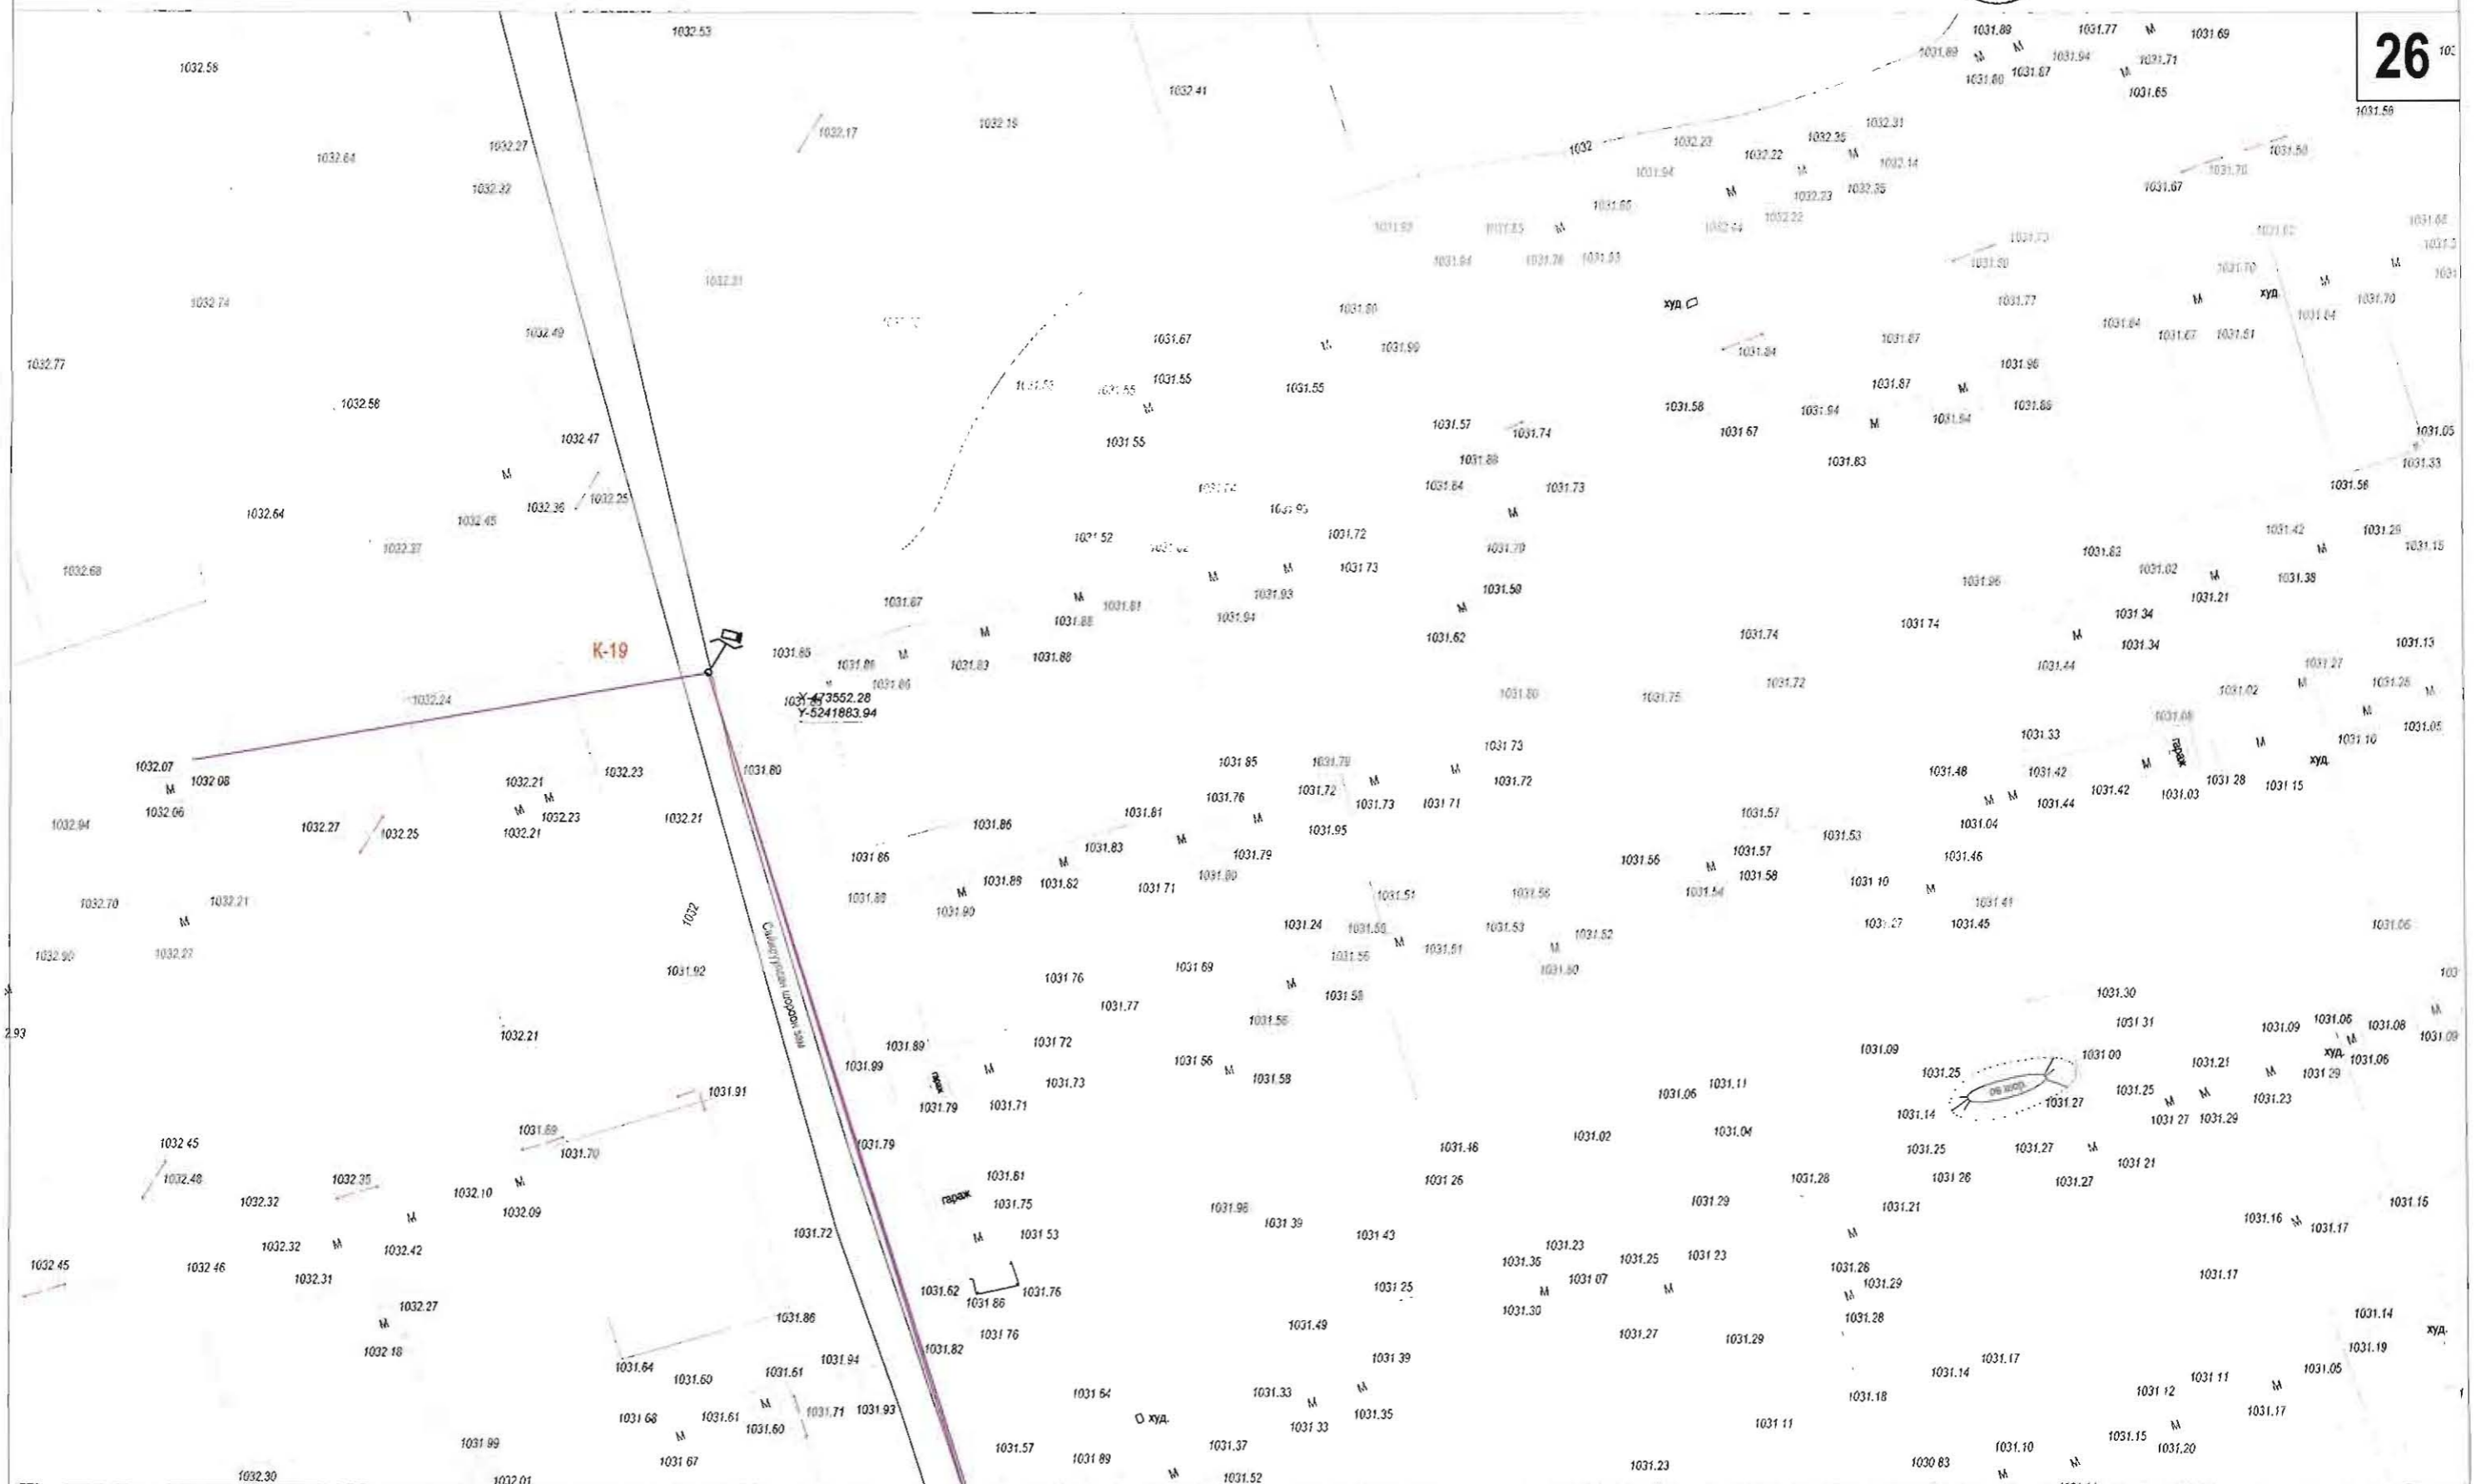

ТАНИХ ТЭМДЭГ.

- | | | | | | | | |
|--|------------------------|--|----------------|--|-------------------------|--|------------------|
| | ОДОО БАЙГАА ЗАМ | | БАРИЛГА БАЙШИН | | ДУЛААНЫ ШУГАМ | | БОХИРЫН ШУГАМ |
| | ТӨЛӨВЛӨЖ БҮЙ АВТО ЗАМ | | ХАШАА БАЙШИН | | ХОЛБООНЫ ШУГАМ | | ЦАХИЛГААНЫ ШУГАМ |
| | ТӨЛӨВЛӨЖ БҮЙ ЯВГАН ЗАМ | | ГЭРЛИЙН ШОН | | ХОЛБООНЫ АГААРЫН БАГАНА | | ЦЭВЭР УСНЫ ШУГАМ |

Цагаанхөлбсний зург төсөл
ураглал, оуруулалтын

"АРВЭЛ_АЛТАЙ" ХХК
Бичигийн дугаар: 4-р хороо, 40-001
E-mail: arval_alta@mail.ru
Утас: 450200 98114402

ХЭНТИЙ АЙМАГ, ХЭРЛЭН СУМ, ЧИНГИС ХОТЫН ДҮРС АЖИГЛАЛТЫН
ХЯНАЛТЫН СИСТЕМИЙН ӨРГӨТГӨЛИЙН СҮЛЖЭЭНИЙ ЗУРАГ

Захирал Ц. Нямсүрэн
Инженер Ө. Болдбаатар
Гүйцэтгэсэн Д. Бат-Очир
Шалгасан Д. Доржсүрэн

ХЯНАЛТЫН ЦЭГИЙН
БАЙРШЛЫН ЗУРАГ

ЕГ шифр:
ТГ шифр: АБ_А 00/1-17

ГХД

Масштаб: 1:1000
үе шат хуудас бүх хуудас
А3 26 102
2017 он



Урсгал, суурiumлын
Цэвэр усны шугам


Арван таван
"ХХ" Уулс
Эрх зүйн зөвлөл
Урсгал, суурiumлын
Цэвэр усны шугам

Захирагч Ц. Намсүрэн
Инженер Ө. Болдбаатар
Гүйцэтгэсэн Д. Ван-Очир
Шалгасан Д. Доржсүрэн

Хэнтийн Аймаг, Чингис хотын дүрс ажиглалтын
Хэнтийн Аймаг, Чингис хот

ХЯНАЛТЫН СИСТЕМИЙН ӨРГӨТӨЛИЙН СҮЛЖЭЭНИЙ ЗУРАГ
ХЯНАЛТЫН ЦЭГИЙН
БАЙРШЛЫН ЗУРАГ

Масштаб: 1:1000
А3
27
102
2017 он

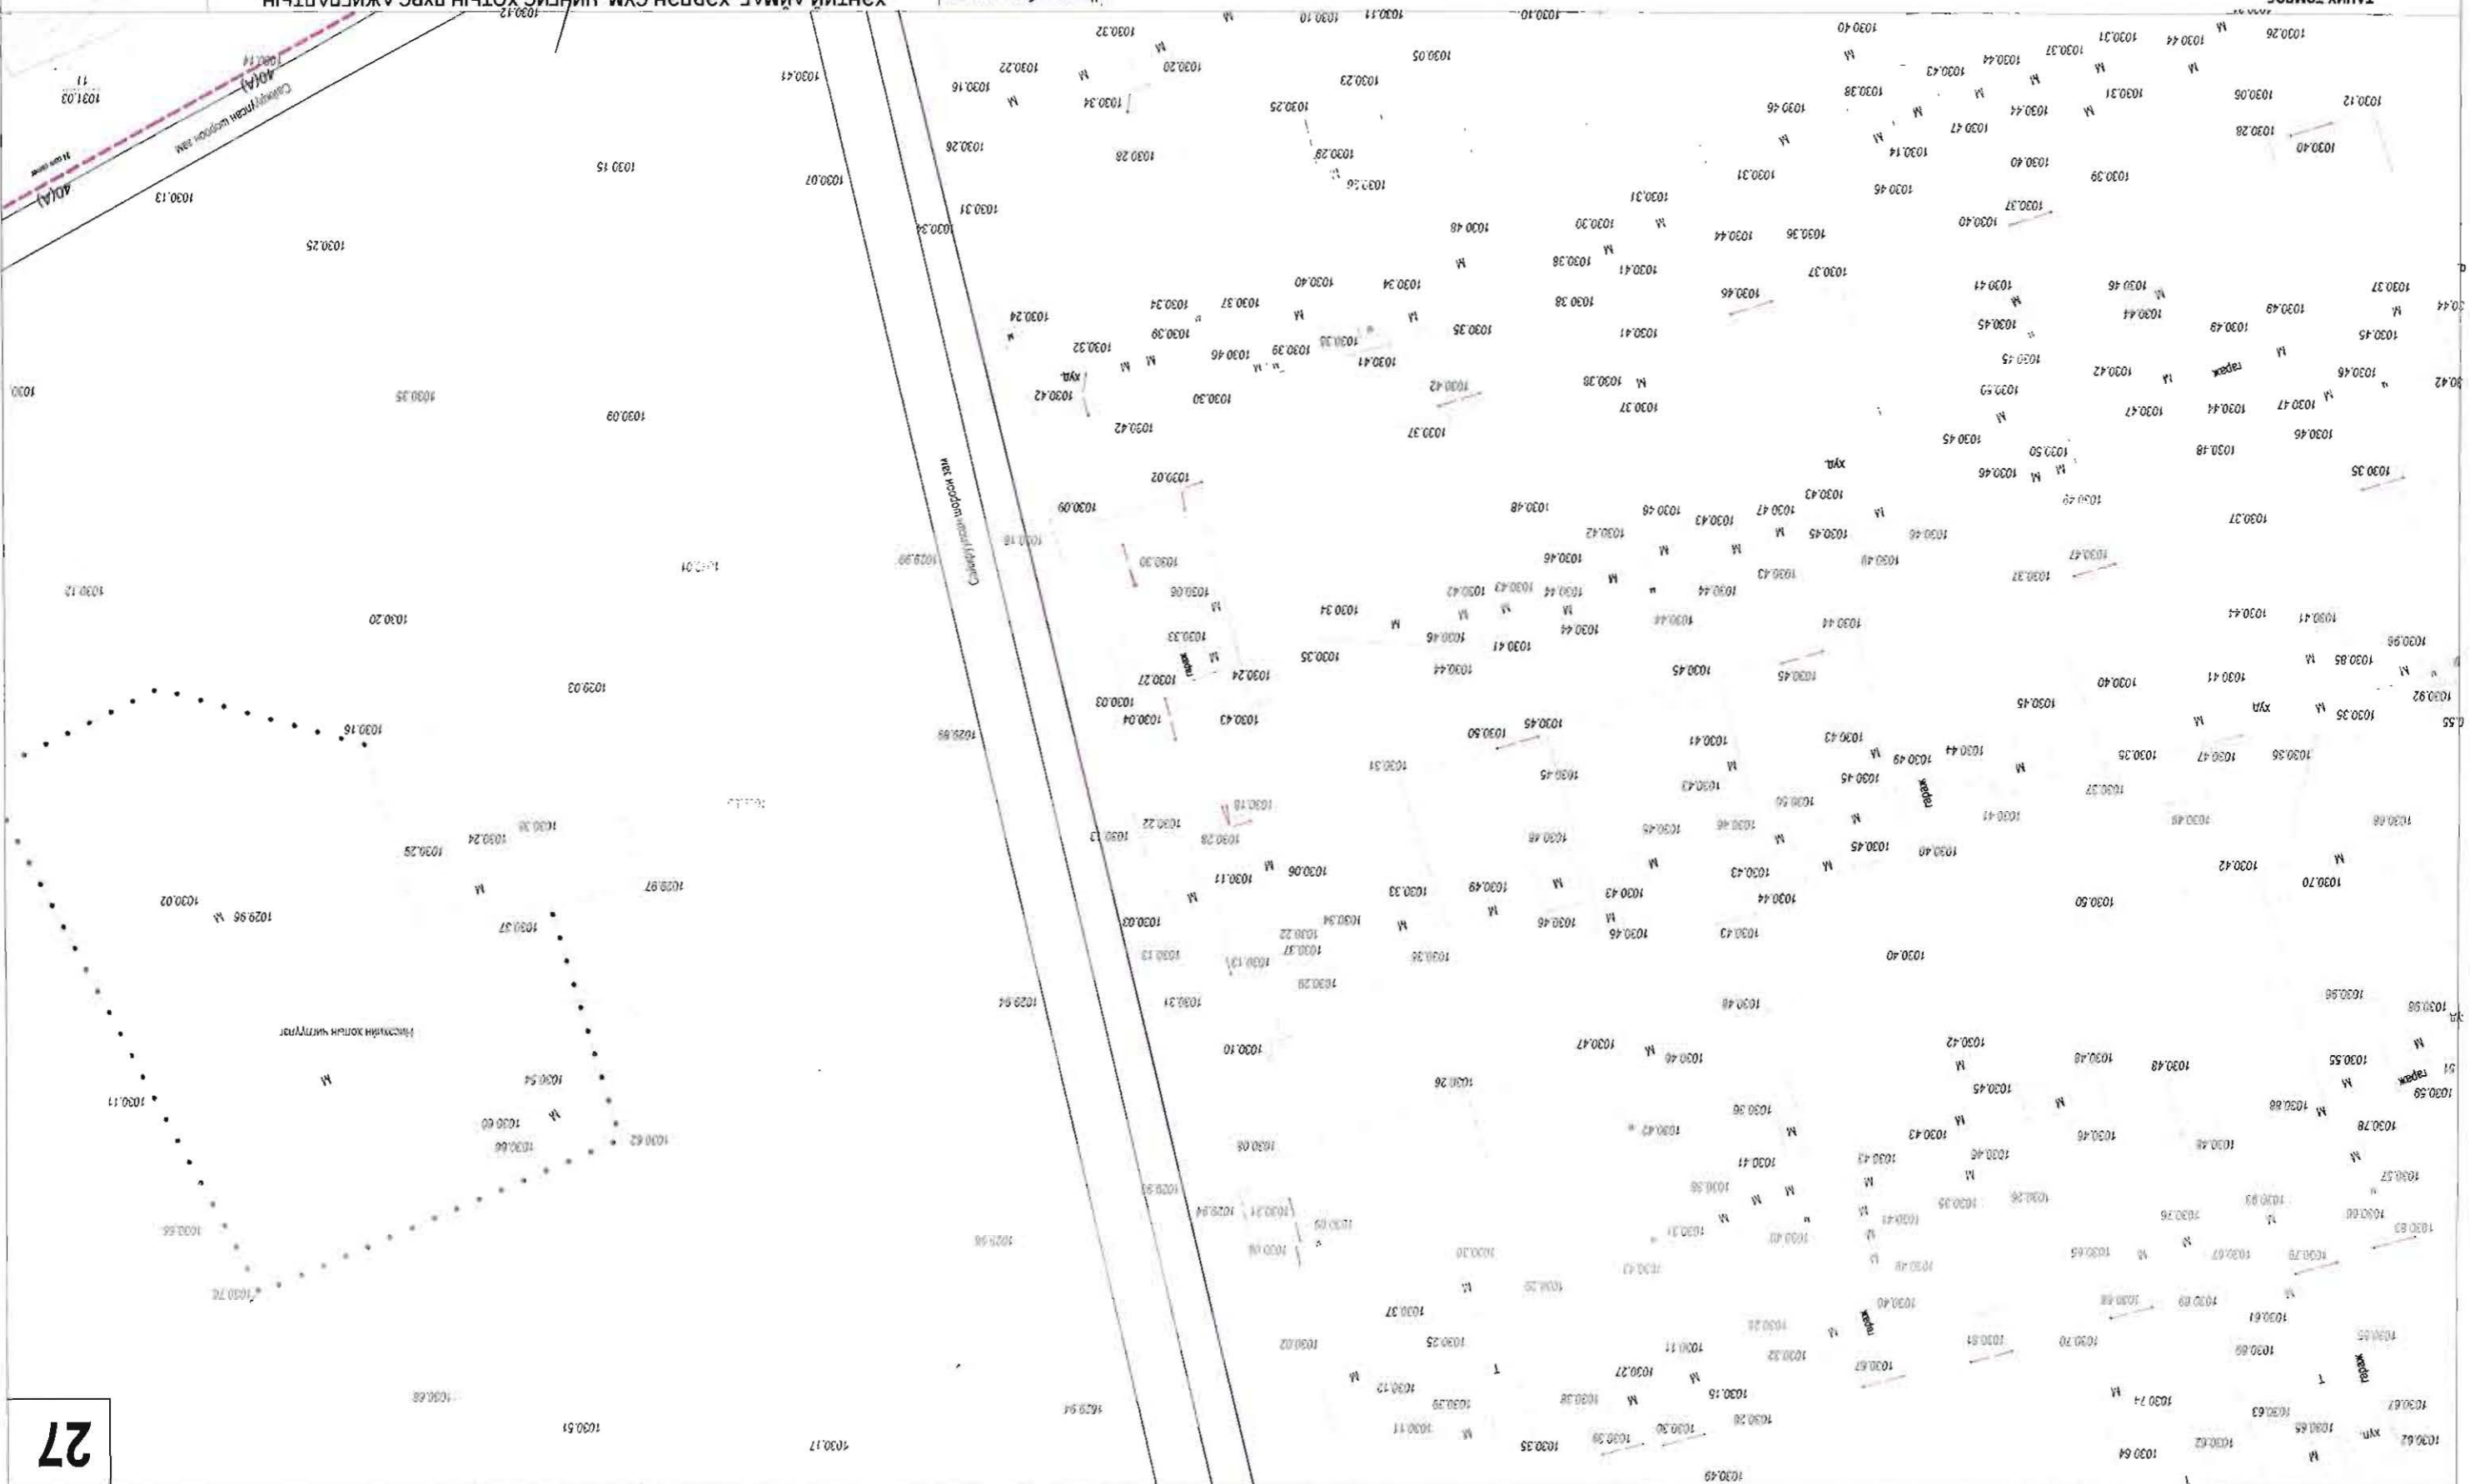


27

M1:1000





M1:1000

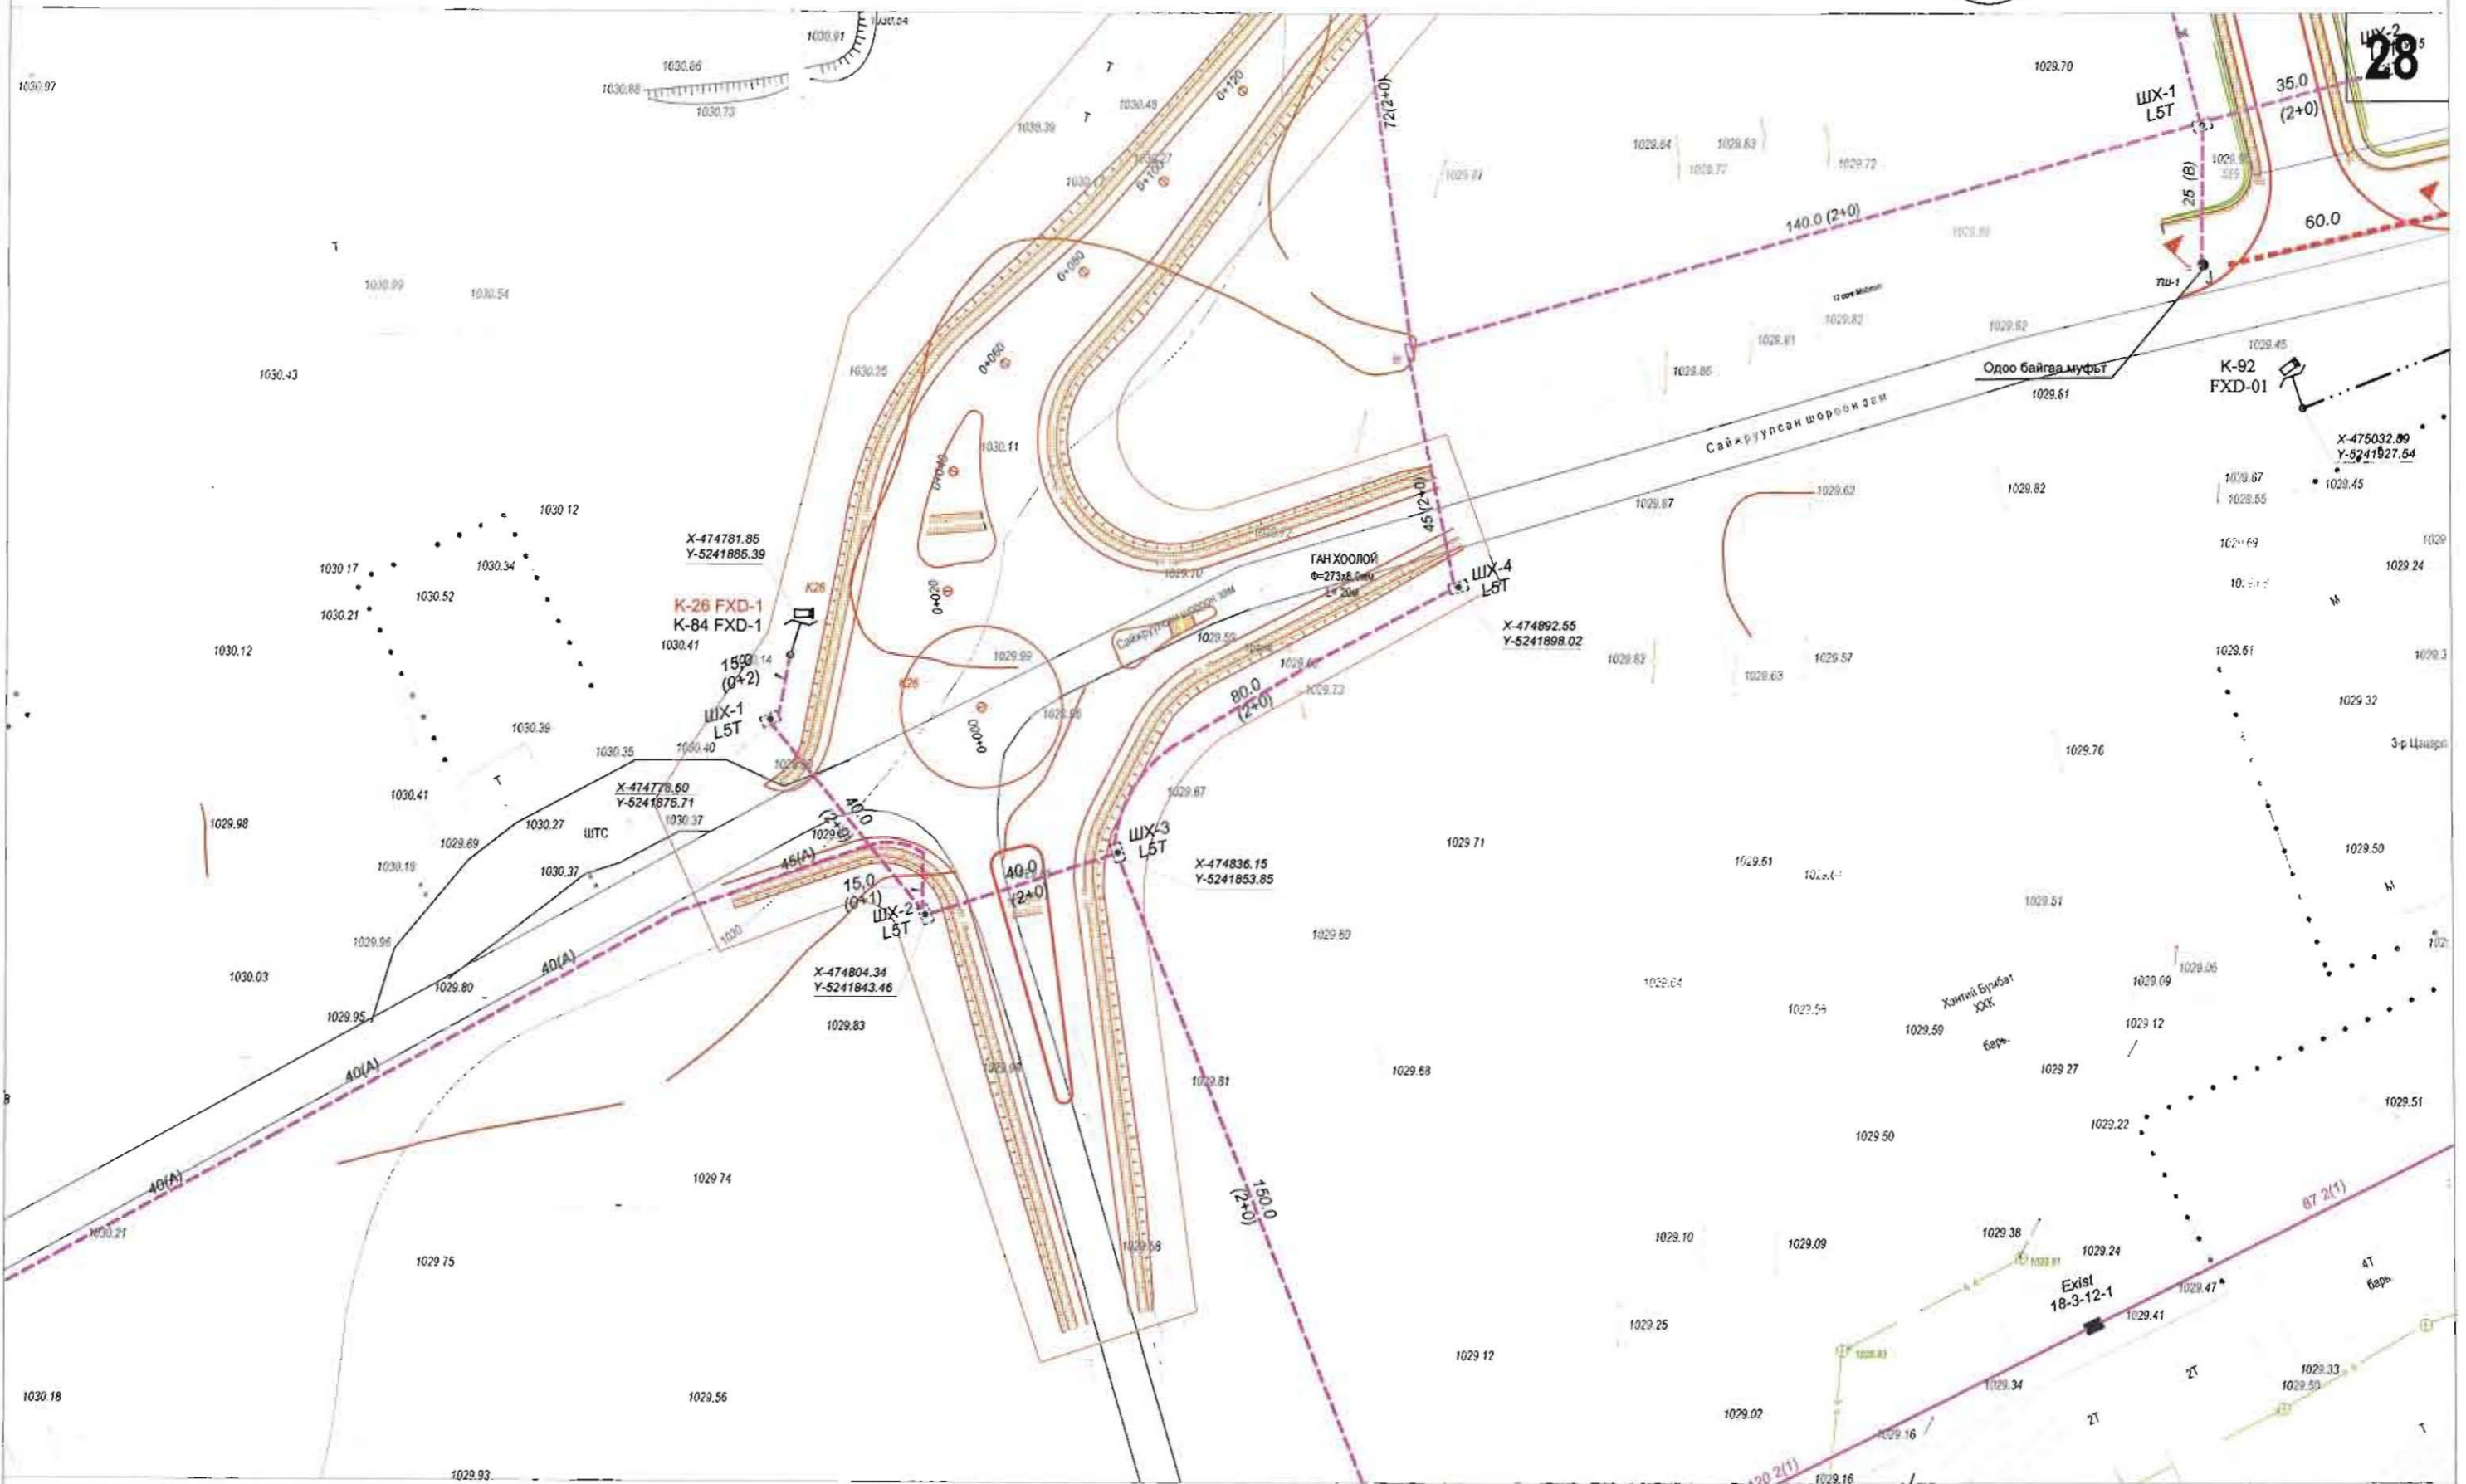

ТАНИХ ТЭМДЭГ.

	ОДОО БАЙГАА ЗАМ		БАРИЛГА БАЙШИН		ДУЛААНЫ ШУГАМ		БОХИРЫН ШУГАМ
	ТӨЛӨВЛӨЖ БҮЙ АВТО ЗАМ		ХАШАА БАЙШИН		ХОЛБООНЫ ШУГАМ		ЦАХИЛГААНЫ ШУГАМ
	ТӨЛӨВЛӨЖ БҮЙ ЯВГАН ЗАМ		ГЭРЛИЙН ШОН		ХОЛБООНЫ АГААРЫН БАГАНА		ЦЭВЭР УСНЫ ШУГАМ

Цэвэрлэх, хангамжийн зэрэг төсөл, үндэслэл, суурилуулалтын


"АР БЗЛ_АЛТАЙ" ХОХ
Бичлэг дугаар: 40/0000, 40/001
Утас: 456880, 90714495

ХЭНТИЙ АЙМАГ, ХЭРЛЭН СУМ, ЧИНГИС ХОТЫН ДҮРС АЖИГЛАЛТЫН ХЯНАЛТЫН СИСТЕМИЙН ӨРГӨТӨЛИЙН СҮЛЖЭЭНИЙ ЗУРАГ
Хэнтий аймаг, Чингис хот

Захирал	Ц. Нямсүрэн		ХЯНАЛТЫН ЦЭГИЙН БАЙРШЛЫН ЗУРАГ
Инженер	Ө. Болдбаатар		
Гүйцэтгэсэн	Д. Бат-Очир		
Шалгасан	Д. Доржсүрэн		
ЕГ шифр:			АБ_А 00/1-17



ГХД

Масштаб: 1:1000		
үе шат	хуудас	бүх хуудас
A3	28	102
2017 он		

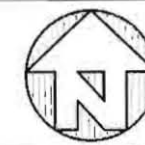

M1:1000

29

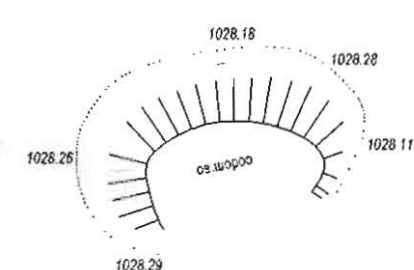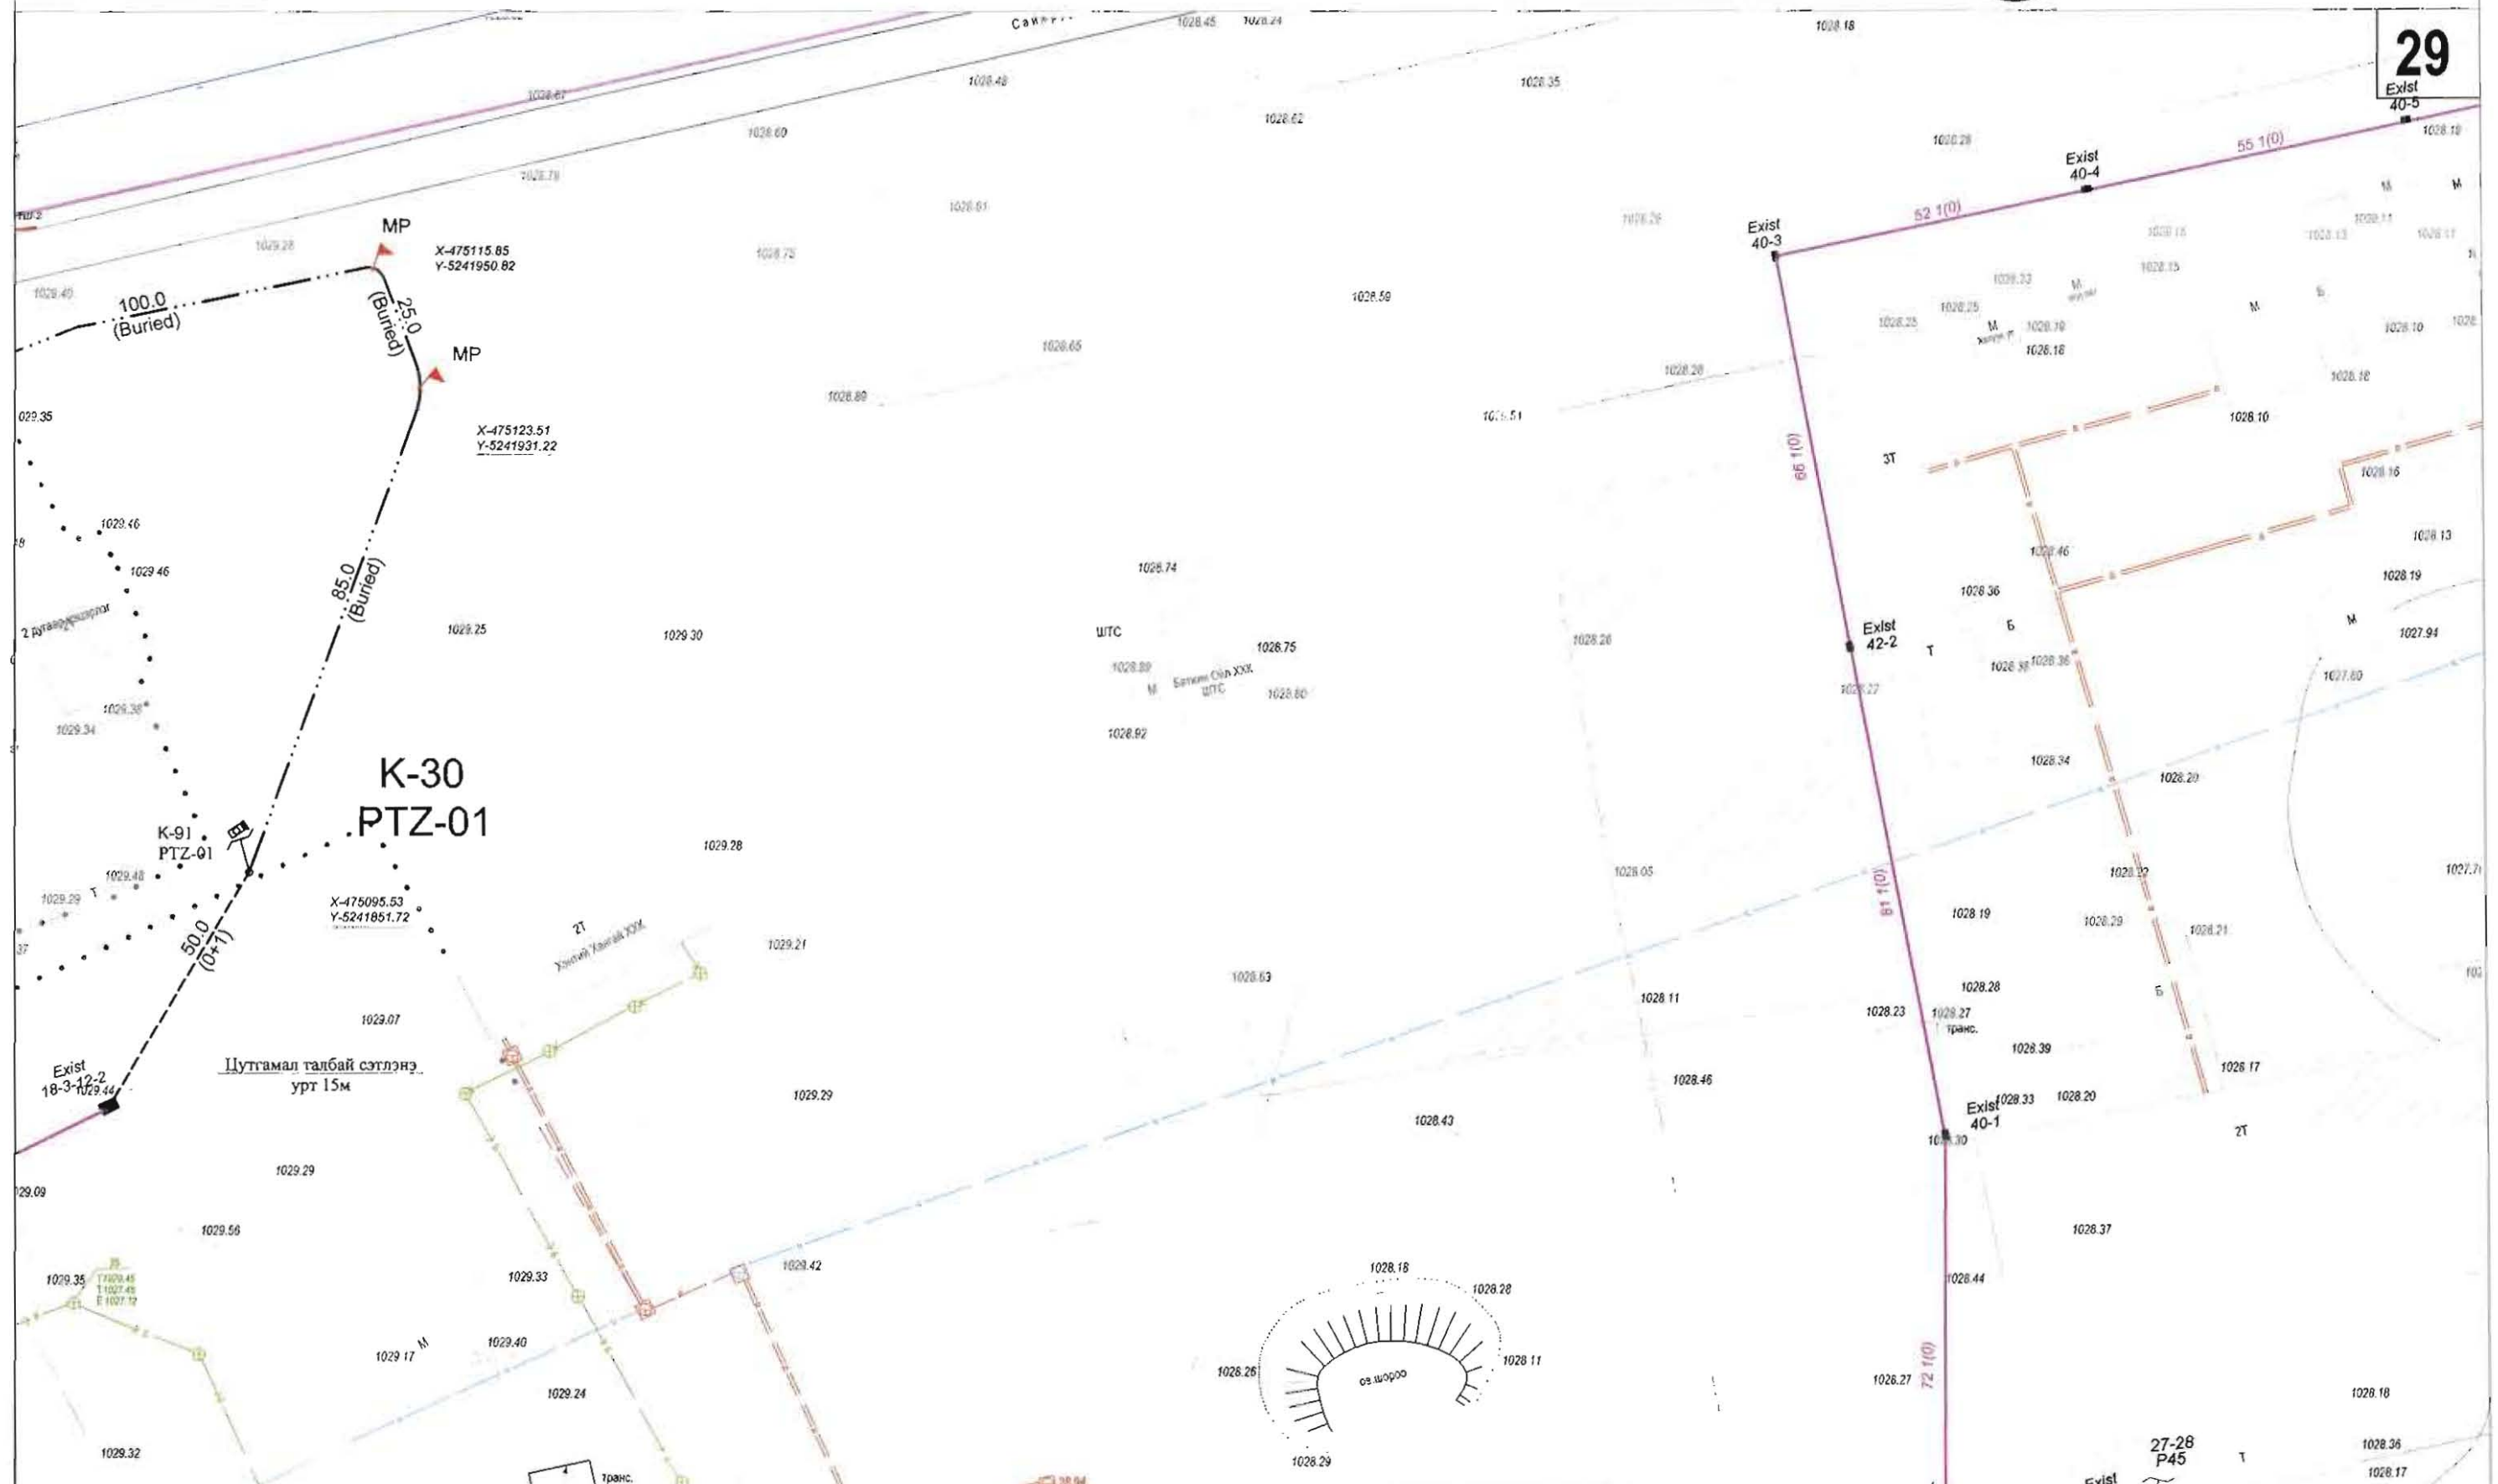

ТАНИХ ТЭМДЭГ.

	ОДОО БАЙГАА ЗАМ		БАРИЛГА БАЙШИН		ДУЛААНЫ ШУГАМ		БОХИРЫН ШУГАМ
	ТӨЛӨВЛӨЖ БУЙ АВТО ЗАМ		ХАШАА БАЙШИН		ХОЛБООНЫ ШУГАМ		ЦАХИЛГААНЫ ШУГАМ
	ТӨЛӨВЛӨЖ БУЙ ЯВГАН ЗАМ		ГЭРЛИЙН ШОН		ХОЛБООНЫ АГААРЫН БАГАНА		ЦЭВЭР УСНЫ ШУГАМ

Цэвэрлэх ба усны зургуудын үйлчилгээний байр

"АРБЭЛ АЛТАЙ" ХХК
Баянгол дунд 4-р хороо, 43-дугаар хороо
Улаанбаатар хот, 15000-аас
Утас: 470988, 96114000

ХЭНТИЙ АЙМАГ, ХЭРЛЭН СУМ, ЧИНГИС ХОТЫН ДҮРС АЖИГЛАЛТЫН ХЯНАЛТЫН СИСТЕМИЙН ӨРГӨТГӨЛИЙН СҮЛЖЭЭНИЙ ЗУРАГ

Захирал	Ц. Нямсүрэн
Инженер	Ө. Болдбаатар
Гүйцэтгэсэн	Д. Бат-Очир
Шалгасан	Д. Доржсүрэн

ХЯНАЛТЫН ЦЭГИЙН БАЙРШЛЫН ЗУРАГ

ЕГ шифр: 27-28 P45


ТГ шифр: АБ_А 00/1-17

ГХД

Масштаб: 1:1000


үе шат	хуудас	бүх хуудас
А3	29	102

2017 он

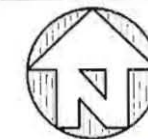

M1:1000

30

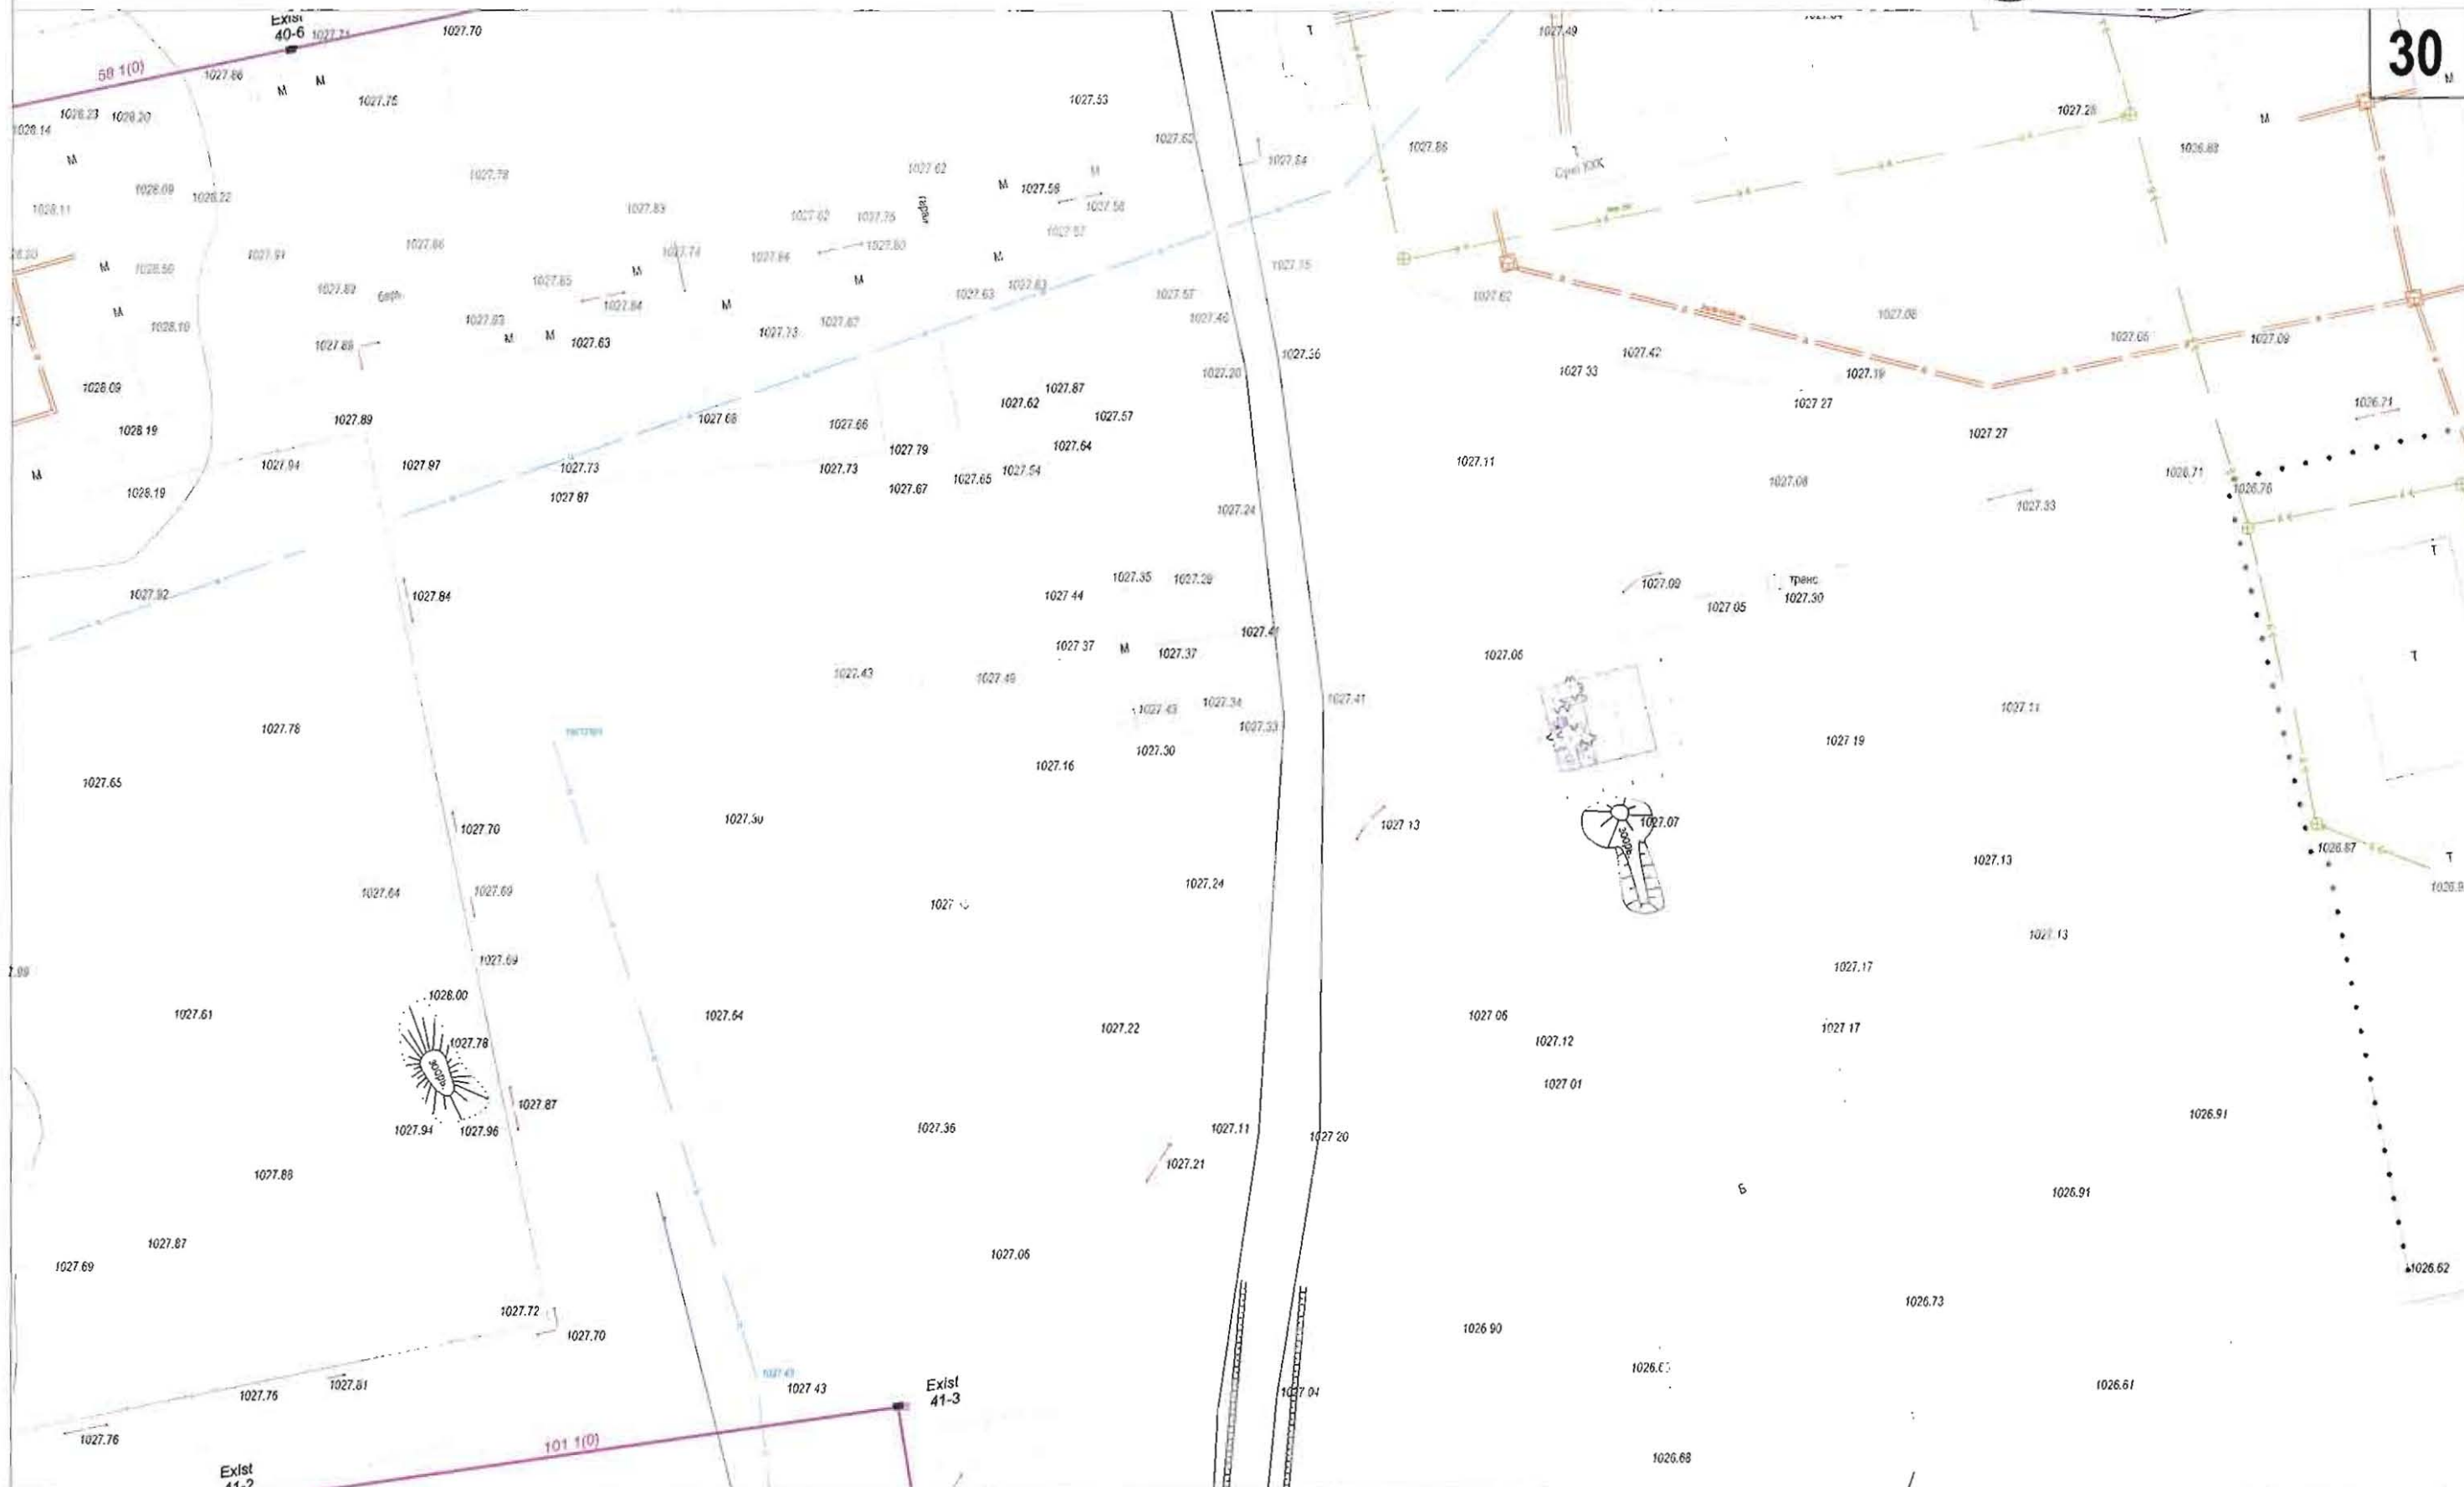

ТАНИХ ТЭМДЭГ.

	ОДОО БАЙГАА ЗАМ		БАРИЛГА БАЙШИН		ДУЛААНЫ ШУГАМ		БОХИРЫН ШУГАМ
	ТӨЛӨВЛӨЖ БУЙ АВТО ЗАМ		ХАШАА БАЙШИН		ХОЛБООНЫ ШУГАМ		ЦАХИЛГААНЫ ШУГАМ
	ТӨЛӨВЛӨЖ БУЙ ЯВГАН ЗАМ		ГЭРЛИЙН ШОН		ХОЛБООНЫ АГААРЫН БАГАНД		ЦЭВЭР УСНЫ ШУГАМ

Цахилгаан, холбооны зураг тооцол, урьдчилсан, оуригуультын

"АР БЭП_АЛТАЙ" ХХК
Бэлтгэгч зүвх: 4 р.хороо, 45.00 м
E-mail: ar_bep_altaiy@yandex.com
Утас: 4022008, 901144593

ХЭНТИЙ АЙМАГ, ХЭРЛЭН СУМ, ЧИНГИС ХОТЫН ДҮРС АЖИГЛАЛТЫН
ХЯНАЛТЫН СИСТЕМИЙН ӨРГӨТГӨЛИЙН СҮЛЖЭЭНИЙ ЗУРАГ



Захирал	Ц. Нямсүрэн	ХЯНАЛТЫН ЦЭГИЙН БАЙРШЛЫН ЗУРАГ
Инженер	Ө. Болдбаатар	
Гүйцэтгэсэн	Д. Бат-Очир	
Шалгасан	Д. Доржсүрэн	

Хэнтийн аймгийн Чингис хот

ЕГ шифр: _____
ТГ шифр: АБ_А 00/1-17

ГХД

Масштаб: 1:1000		
үе швт	хуудас	бүх хуудас
А3	30	102
2017 он		

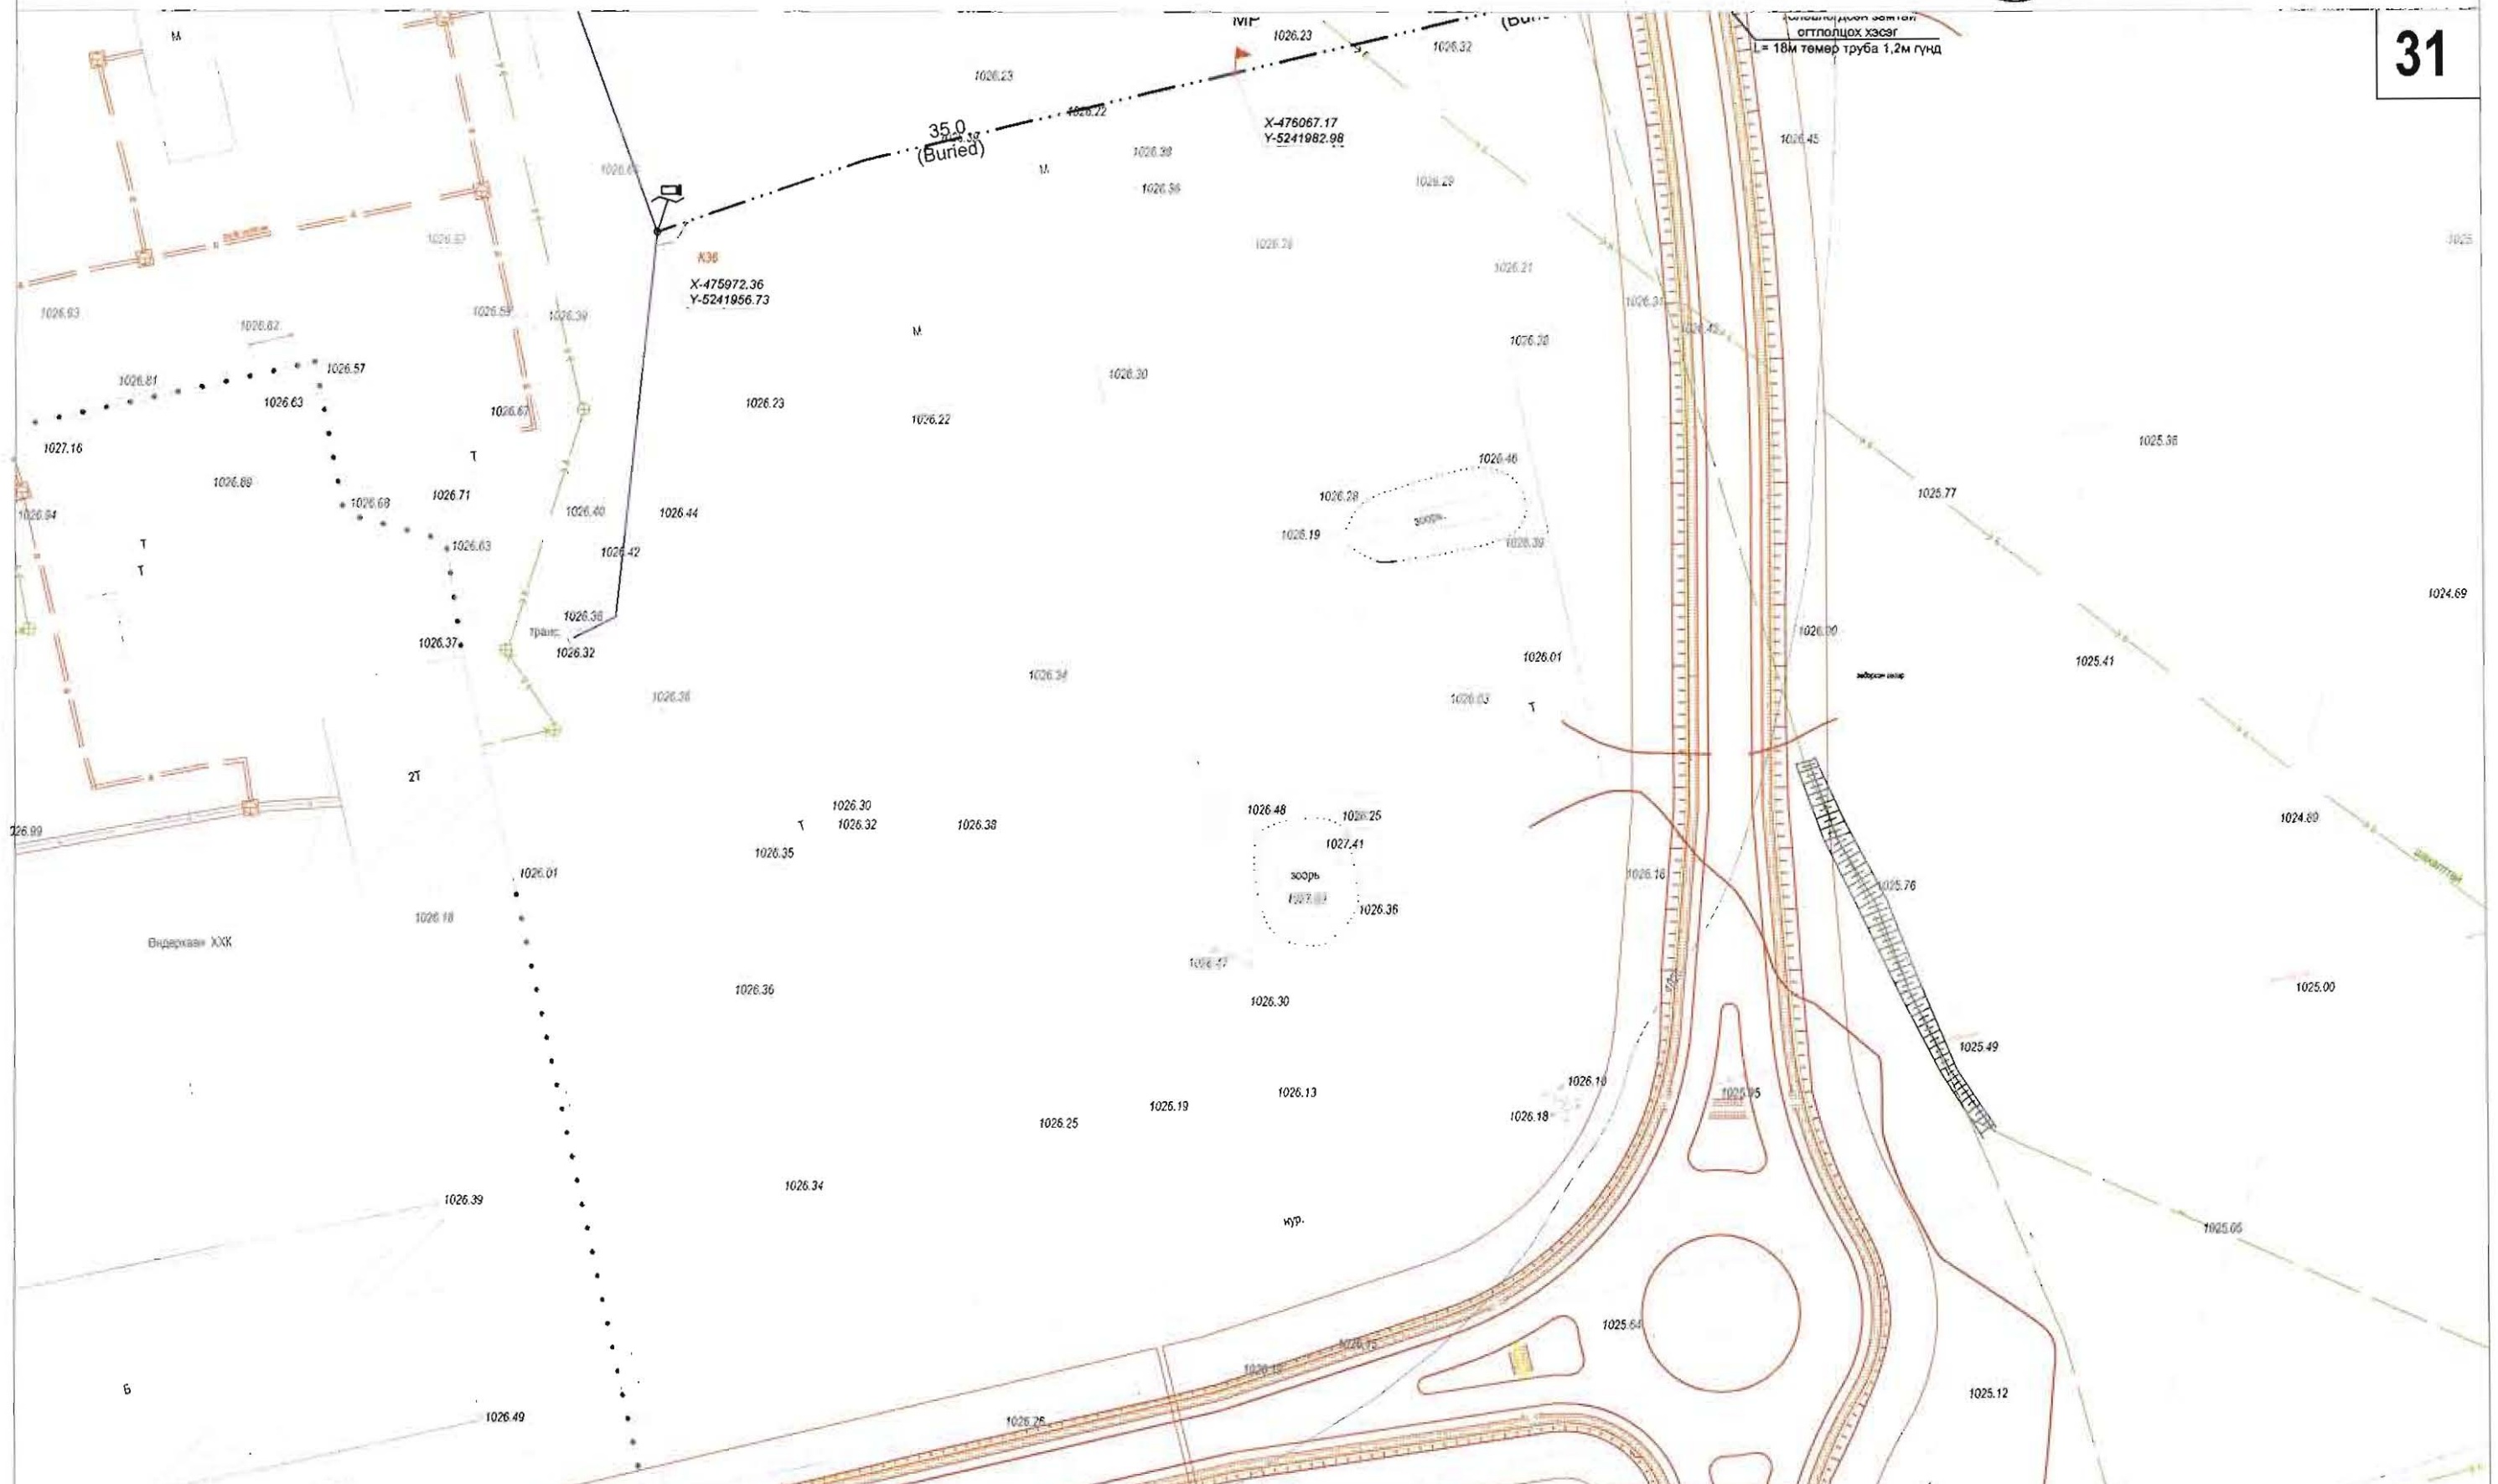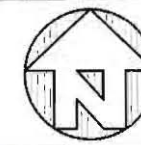

ТАНИХ ТЭМДЭГ.

	ОДОО БАЙГАА ЗАМ		БАРИЛГА БАЙШИН		ДУЛААНЫ ШУГАМ		БОХИРЫН ШУГАМ
	ТӨЛӨВЛӨЖ БУЙ АВТО ЗАМ		ХАШАА БАЙШИН		ХОЛБООНЫ ШУГАМ		ЦАХИЛГААНЫ ШУГАМ
	ТӨЛӨВЛӨЖ БУЙ ЯВГАН ЗАМ		ГЭРЛИЙН ШОН		ХОЛБООНЫ АГААРЫН БАГАНА		ЦЭВЭР УСНЫ ШУГАМ

Цэвэр усны эрэг, усанг, суурингуулийн

"АРЭЗЛ_АЛТАЙ" ХХК
Бэлэнхү дунд 4-р хороо 4008
Утас: 475988, 9911445


ХЭНТИЙ АЙМАГ, ХЭРЛЭН СУМ, ЧИНГИС ХОТЫН ДҮРС АЖИГЛАЛТЫН ХЯНАЛТЫН СИСТЕМИЙН ӨРГӨТГӨЛИЙН СҮЛЖЭЭНИЙ ЗУРАГ

Захирал	Ц. Нямсүрэн	ХЯНАЛТЫН ЦЭГИЙН БАЙРШЛЫН ЗУРАГ
Инженер	Ө. Болдбаатар	
Гүйцэтгэсэн	Д. Бат-Очир	
Шалгасан	Д. Доржсүрэн	

ГХД		
Масштаб: 1:1000		
үе шат	хуудас	бүх хуудас
A3	31	102
2017 он		

Хэнтийн аймгийн Чингис хот

ЕГ шифр: ТГ шифр: АБ_А 00/1-17

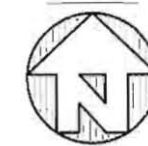

M1:1000

32



ТАНИХ ТЭМДЭГ

	ОДОО БАЙГАА ЗАМ		БАРИЛГА БАЙШИН		ДУЛААНЫ ШУГАМ		БОХИРЫН ШУГАМ
	ТӨЛӨВЛӨЖ БУЙ АВТО ЗАМ		ХАШАА БАЙШИН		ХОЛБООНЫ ШУГАМ		ЦАХИЛГААНЫ ШУГАМ
	ТӨЛӨВЛӨЖ БУЙ ЯВГАН ЗАМ		ГЭРЛИЙН ШОН		ХОЛБООНЫ АГААРЫН БАГАНА		ЦЭВЭР УСНЫ ШУГАМ

Цэвэрлэх, хөдөө аж ахуйн, усан, сургуулийн

"АРБЭЛ_АЛТАЙ" ХХК
 Бие даагч зурвал: 4 р.хороо, 40001
 E-mail: arbil_alta@mail.ru
 Утас: 405005, 10114055

**ХЭНТИЙ АЙМАГ, ХЭРЛЭН СУМ, ЧИНГИС ХОТЫН ДҮРС АЖИГЛАЛТЫН
 ХЯНАЛТЫН СИСТЕМИЙН ӨРГӨТГӨЛИЙН СҮЛЖЭЭНИЙ ЗУРАГ**
 Хэнтий аймаг, Чингис хот

Захирал	Ц. Нямсүрэн
Инженер	Ө. Болдбаатар
Гүйцэтгэсэн	Д. Бат-Очир
Шалгасан	Д. Доржсүрэн

**ХЯНАЛТЫН ЦЭГИЙН
БАЙРШЛЫН ЗУРАГ**

ЕГ шифр:
ТГ шифр: АБ_А 00/1-17


ГХД

Масштаб: 1:1000		
үе шат	хуудас	бүх хуудас
А3	32	102
2017 он		



M1:1000

33

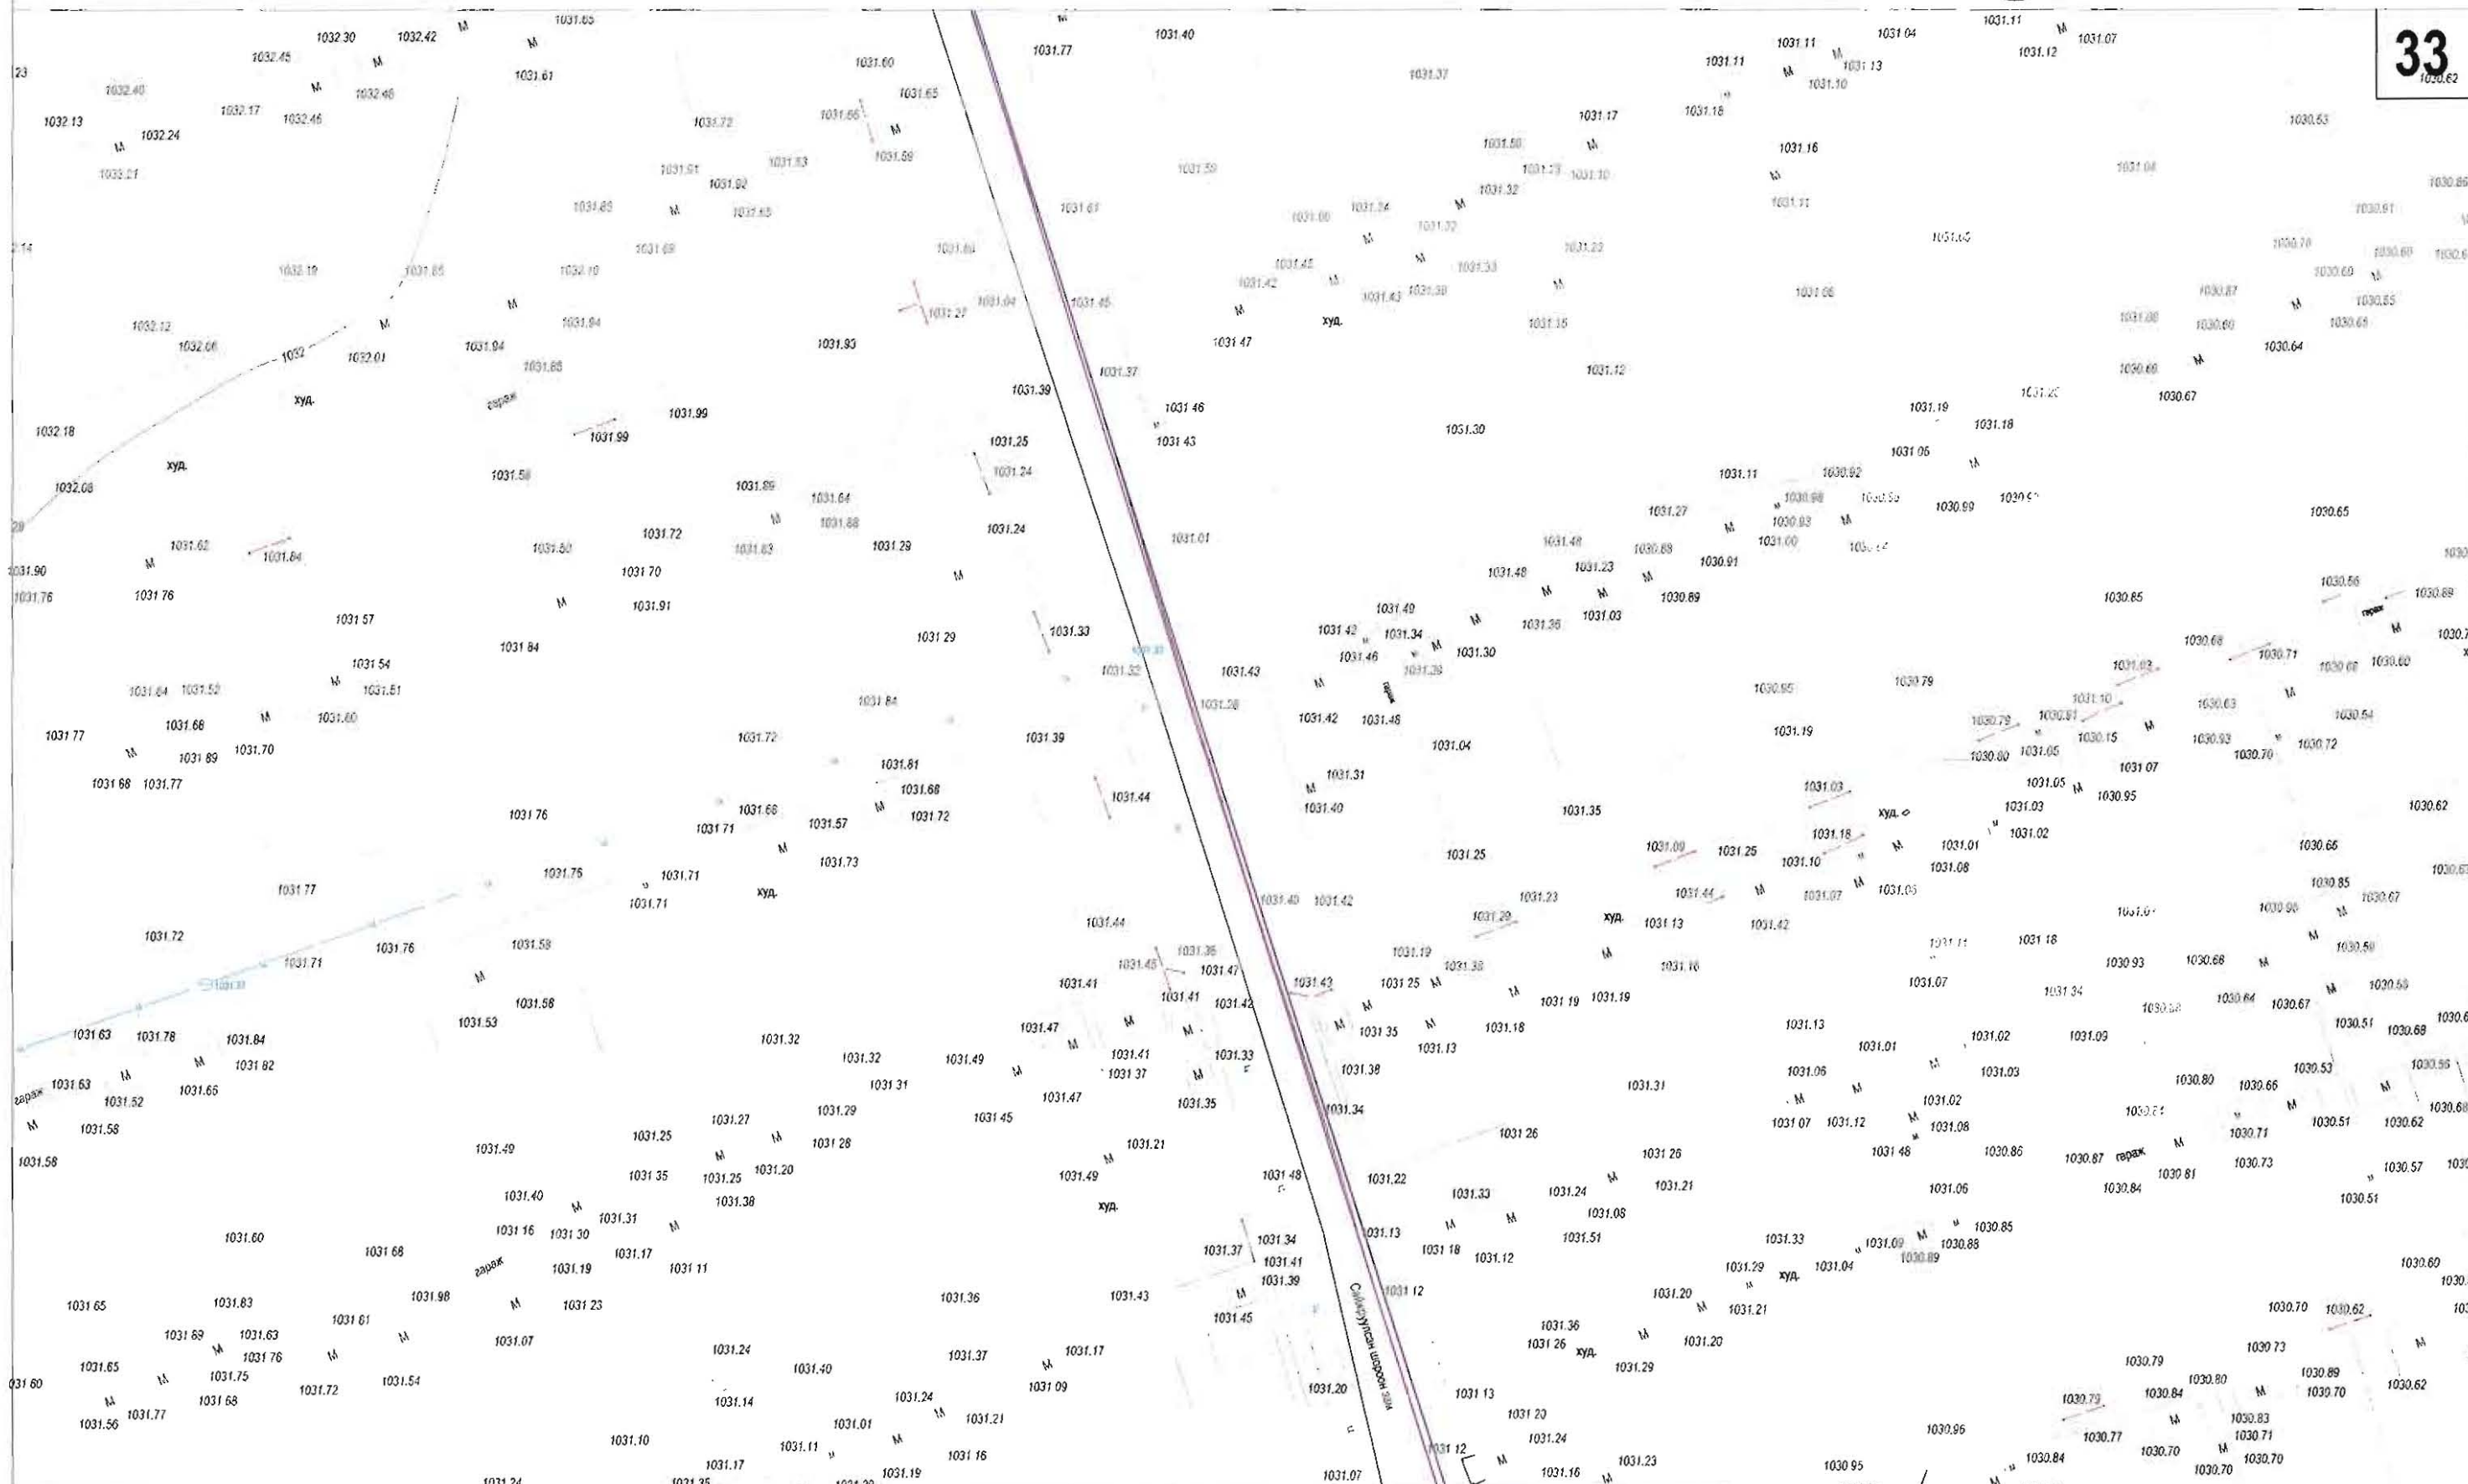

ТАНИХ ТЭМДЭГ.

	ОДОО БАЙГАА ЗАМ		БАРИЛГА БАЙШИН		ДУЛААНЫ ШУГАМ		БОХИРЫН ШУГАМ
	ТӨЛӨВЛӨЖ БУЙ АВТО ЗАМ		ХАШАА БАЙШИН		ХОЛБООНЫ ШУГАМ		ЦАХИЛГААНЫ ШУГАМ
	ТӨЛӨВЛӨЖ БУЙ ЯВГАН ЗАМ		ГЭРЛИЙН ШОН		ХОЛБООНЫ АГААРЫН БАГАНД		ЦЭВЭР УСНЫ ШУГАМ

Цэвэр усны шугамын зураг, суурь зураг

"АРВЭЛ АЛТАЙ" ХХК
Булгагч: Увс сум, 4-р хороо 40.05/1
Утас: 430008, 90114829

Хэнтийн аймаг, Хэрлэн сум, Чингис хотын дүрс ажиглалтын хяналтын системийн өргөтгөлийн сүлжээний зураг

Захирал	Ц. Нямсүрэн
Инженер	Ө. Болдбаатар
Гүйцэтгэсэн	Д. Бат-Очир
Шалгасан	Д. Доржсүрэн

ХЯНАЛТЫН ЦЭГИЙН БАЙРШЛЫН ЗУРАГ

ЕГ шифр: ТГ шифр: АБ_А 00/1-17


ГХД

Масштаб: 1:1000		
үе шат	хуудас	бүх хуудас
А3	33	102
2017 он		



M1:1000

34

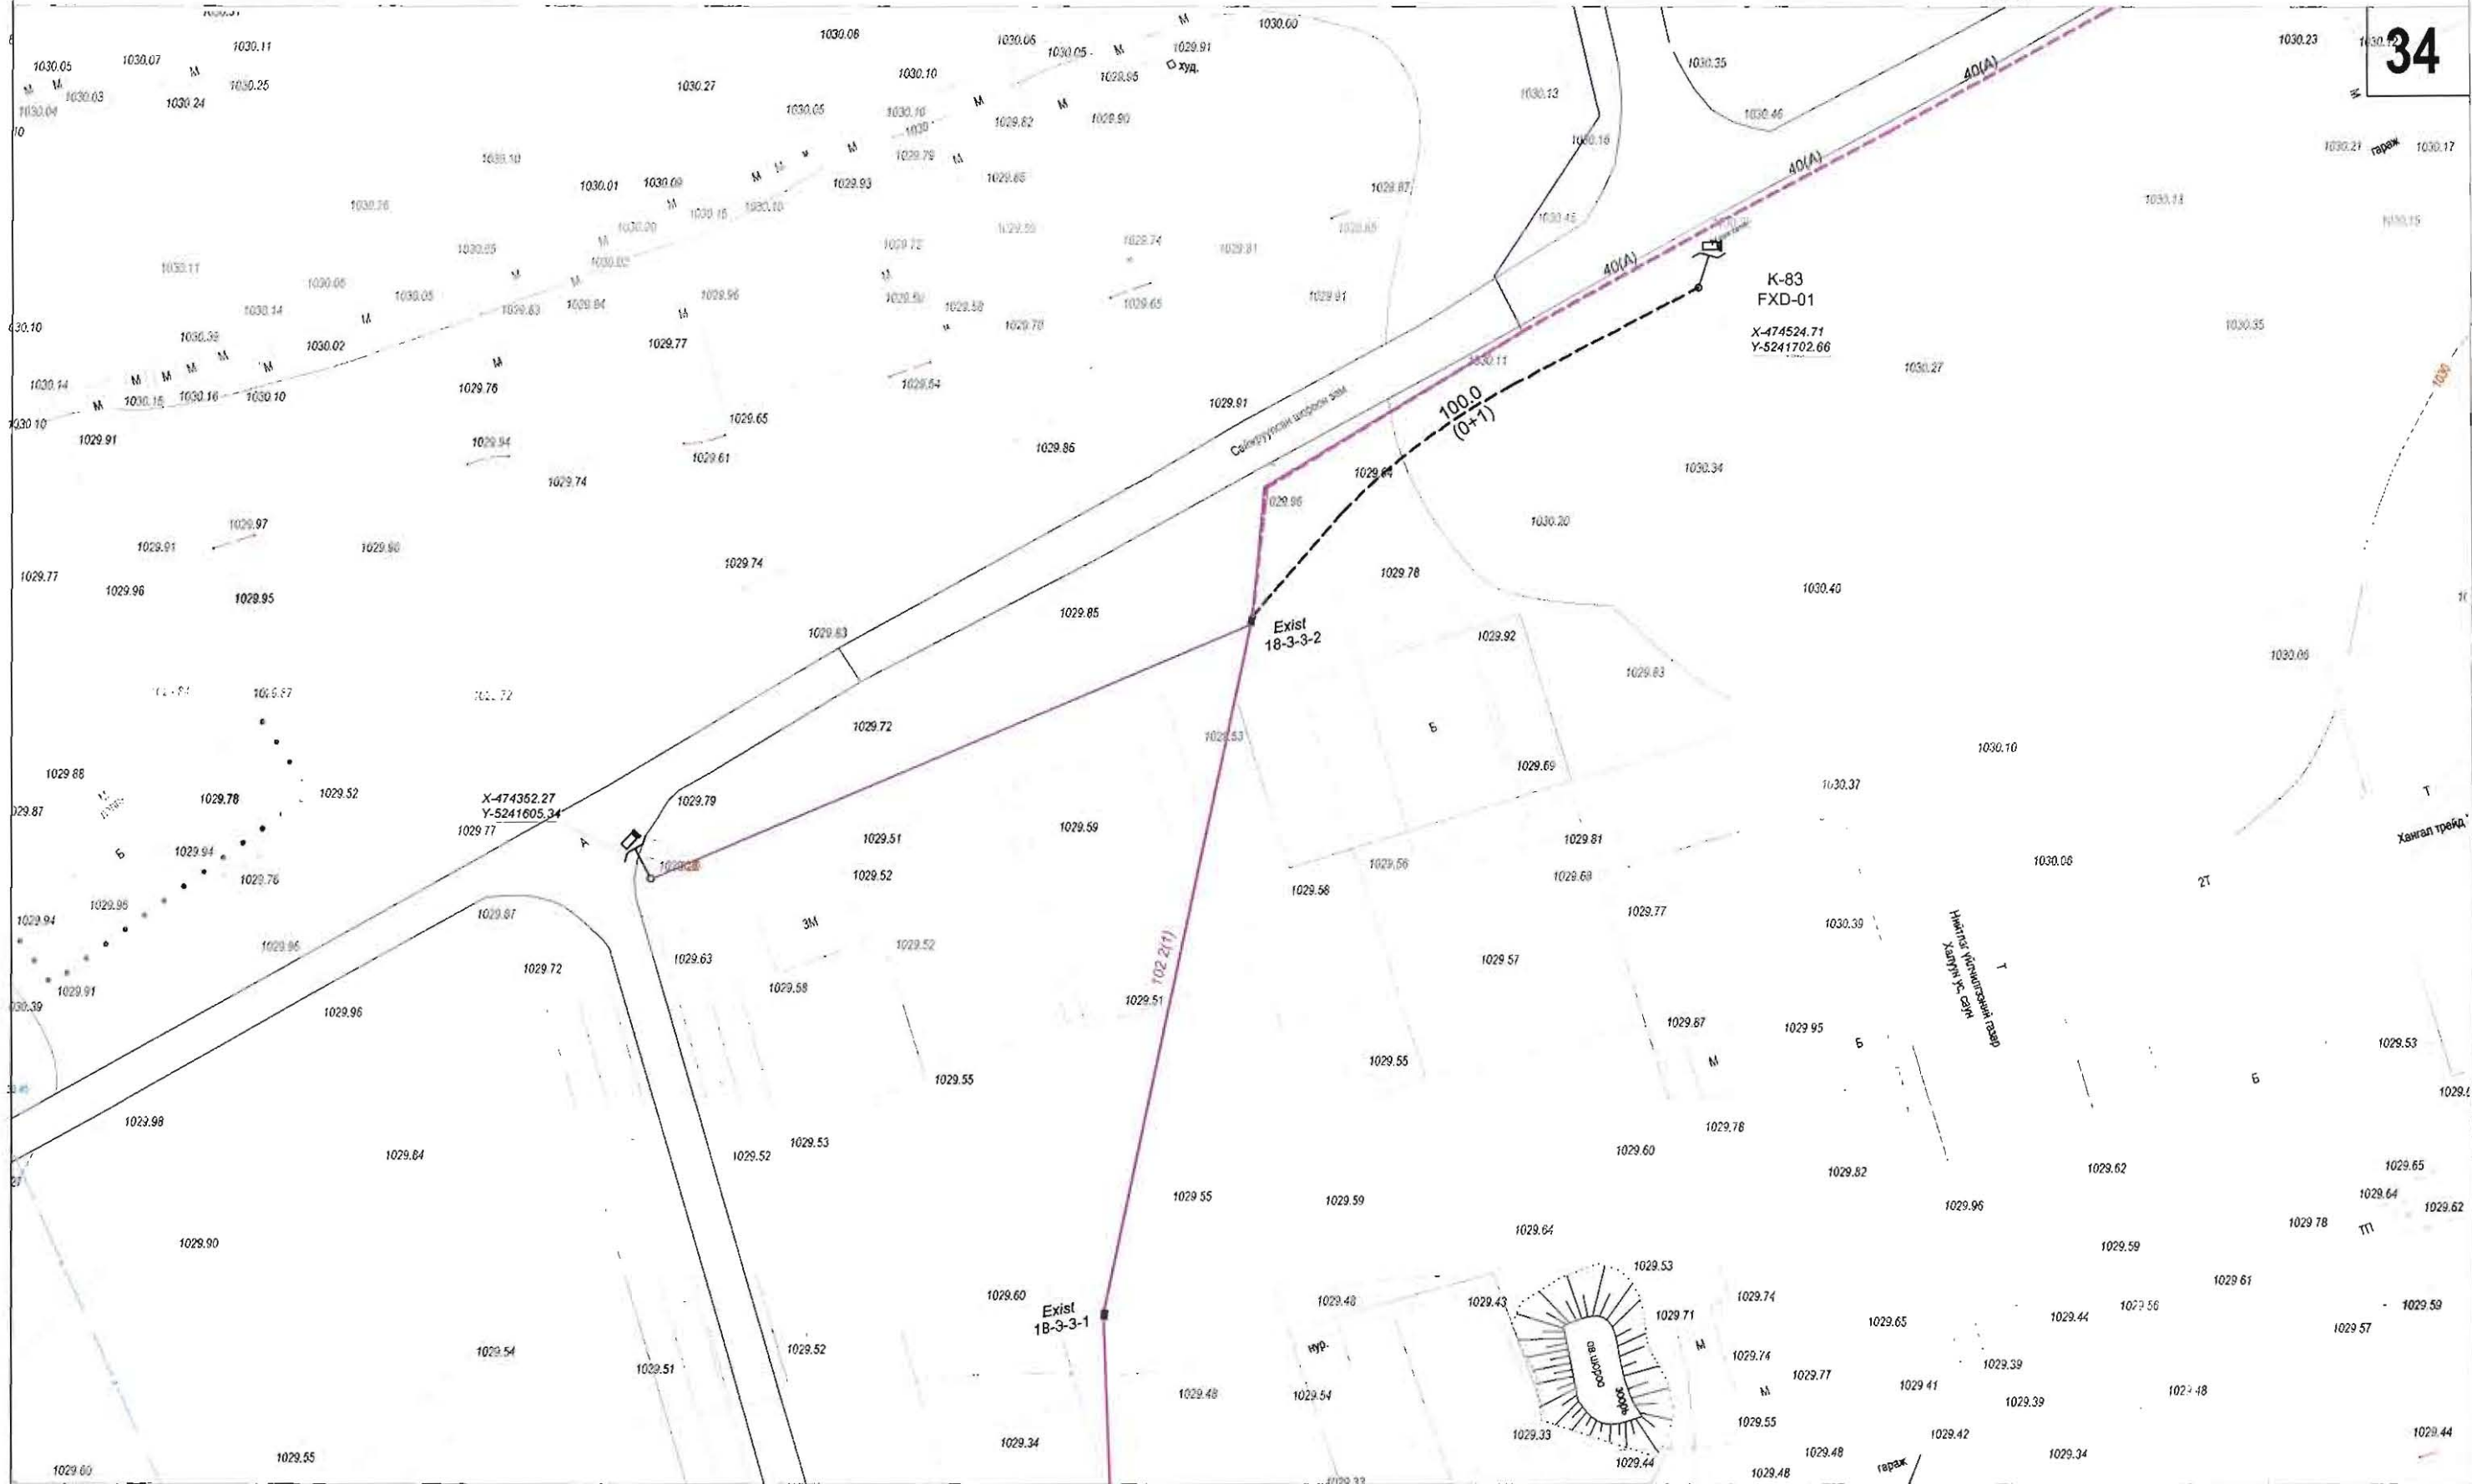

ТАНИХ ТЭМДЭГ.

	ОДОО БАЙГАА ЗАМ		БАРИЛГА БАЙШИН		ДУЛААНЫ ШУГАМ		БОХИРЫН ШУГАМ
	ТӨЛӨВЛӨЖ БУЙ АВТО ЗАМ		ХАШАА БАЙШИН		ХОЛБООНЫ ШУГАМ		ЦАХИЛГААНЫ ШУГАМ
	ТӨЛӨВЛӨЖ БУЙ ЯВГАН ЗАМ		ГЭРЛИЙН ШОН		ХОЛБООНЫ АГААРЫН БАГАНД		ЦЭВЭР УСНЫ ШУГАМ

Цэвэрлэх, хөдөөний зургаас үзүүлж, суурьшуулах

"АРБЭЛ АЛТАЙ" ХХК
 Байршил: Увс сум, 4-р хороо, 40-05/1
 Увс сум, 4-р хороо, 40-05/1
 Утас: 40599 9011446

ХЭНТИЙ АЙМАГ, ХЭРЛЭН СУМ, ЧИНГИС ХОТЫН ДҮРС АЖИГЛАЛТЫН
 ХЯНАЛТЫН СИСТЕМЫН ӨРГӨТГӨЛИЙН СҮЛЖЭЭНИЙ ЗУРАГ
 Хэнтий аймаг, Чингис хот

Захирал	Ц. Нямсүрэн
Инженер	Ө. Болдбаатар
Гүйцэтгэсэн	Д. Бат-Очир
Шалгасан	Д. Доржсүрэн

ХЯНАЛТЫН ЦЭГИЙН
 БАЙРШЛЫН ЗУРАГ

ЕГ шифр:
 ТГ шифр: АБ_А 00/1-17


ГХД

Масштаб: 1:1000		
үе шөт	хуудас	бүх хуудас
А3	34	102
2017 он		



M1:1000

35

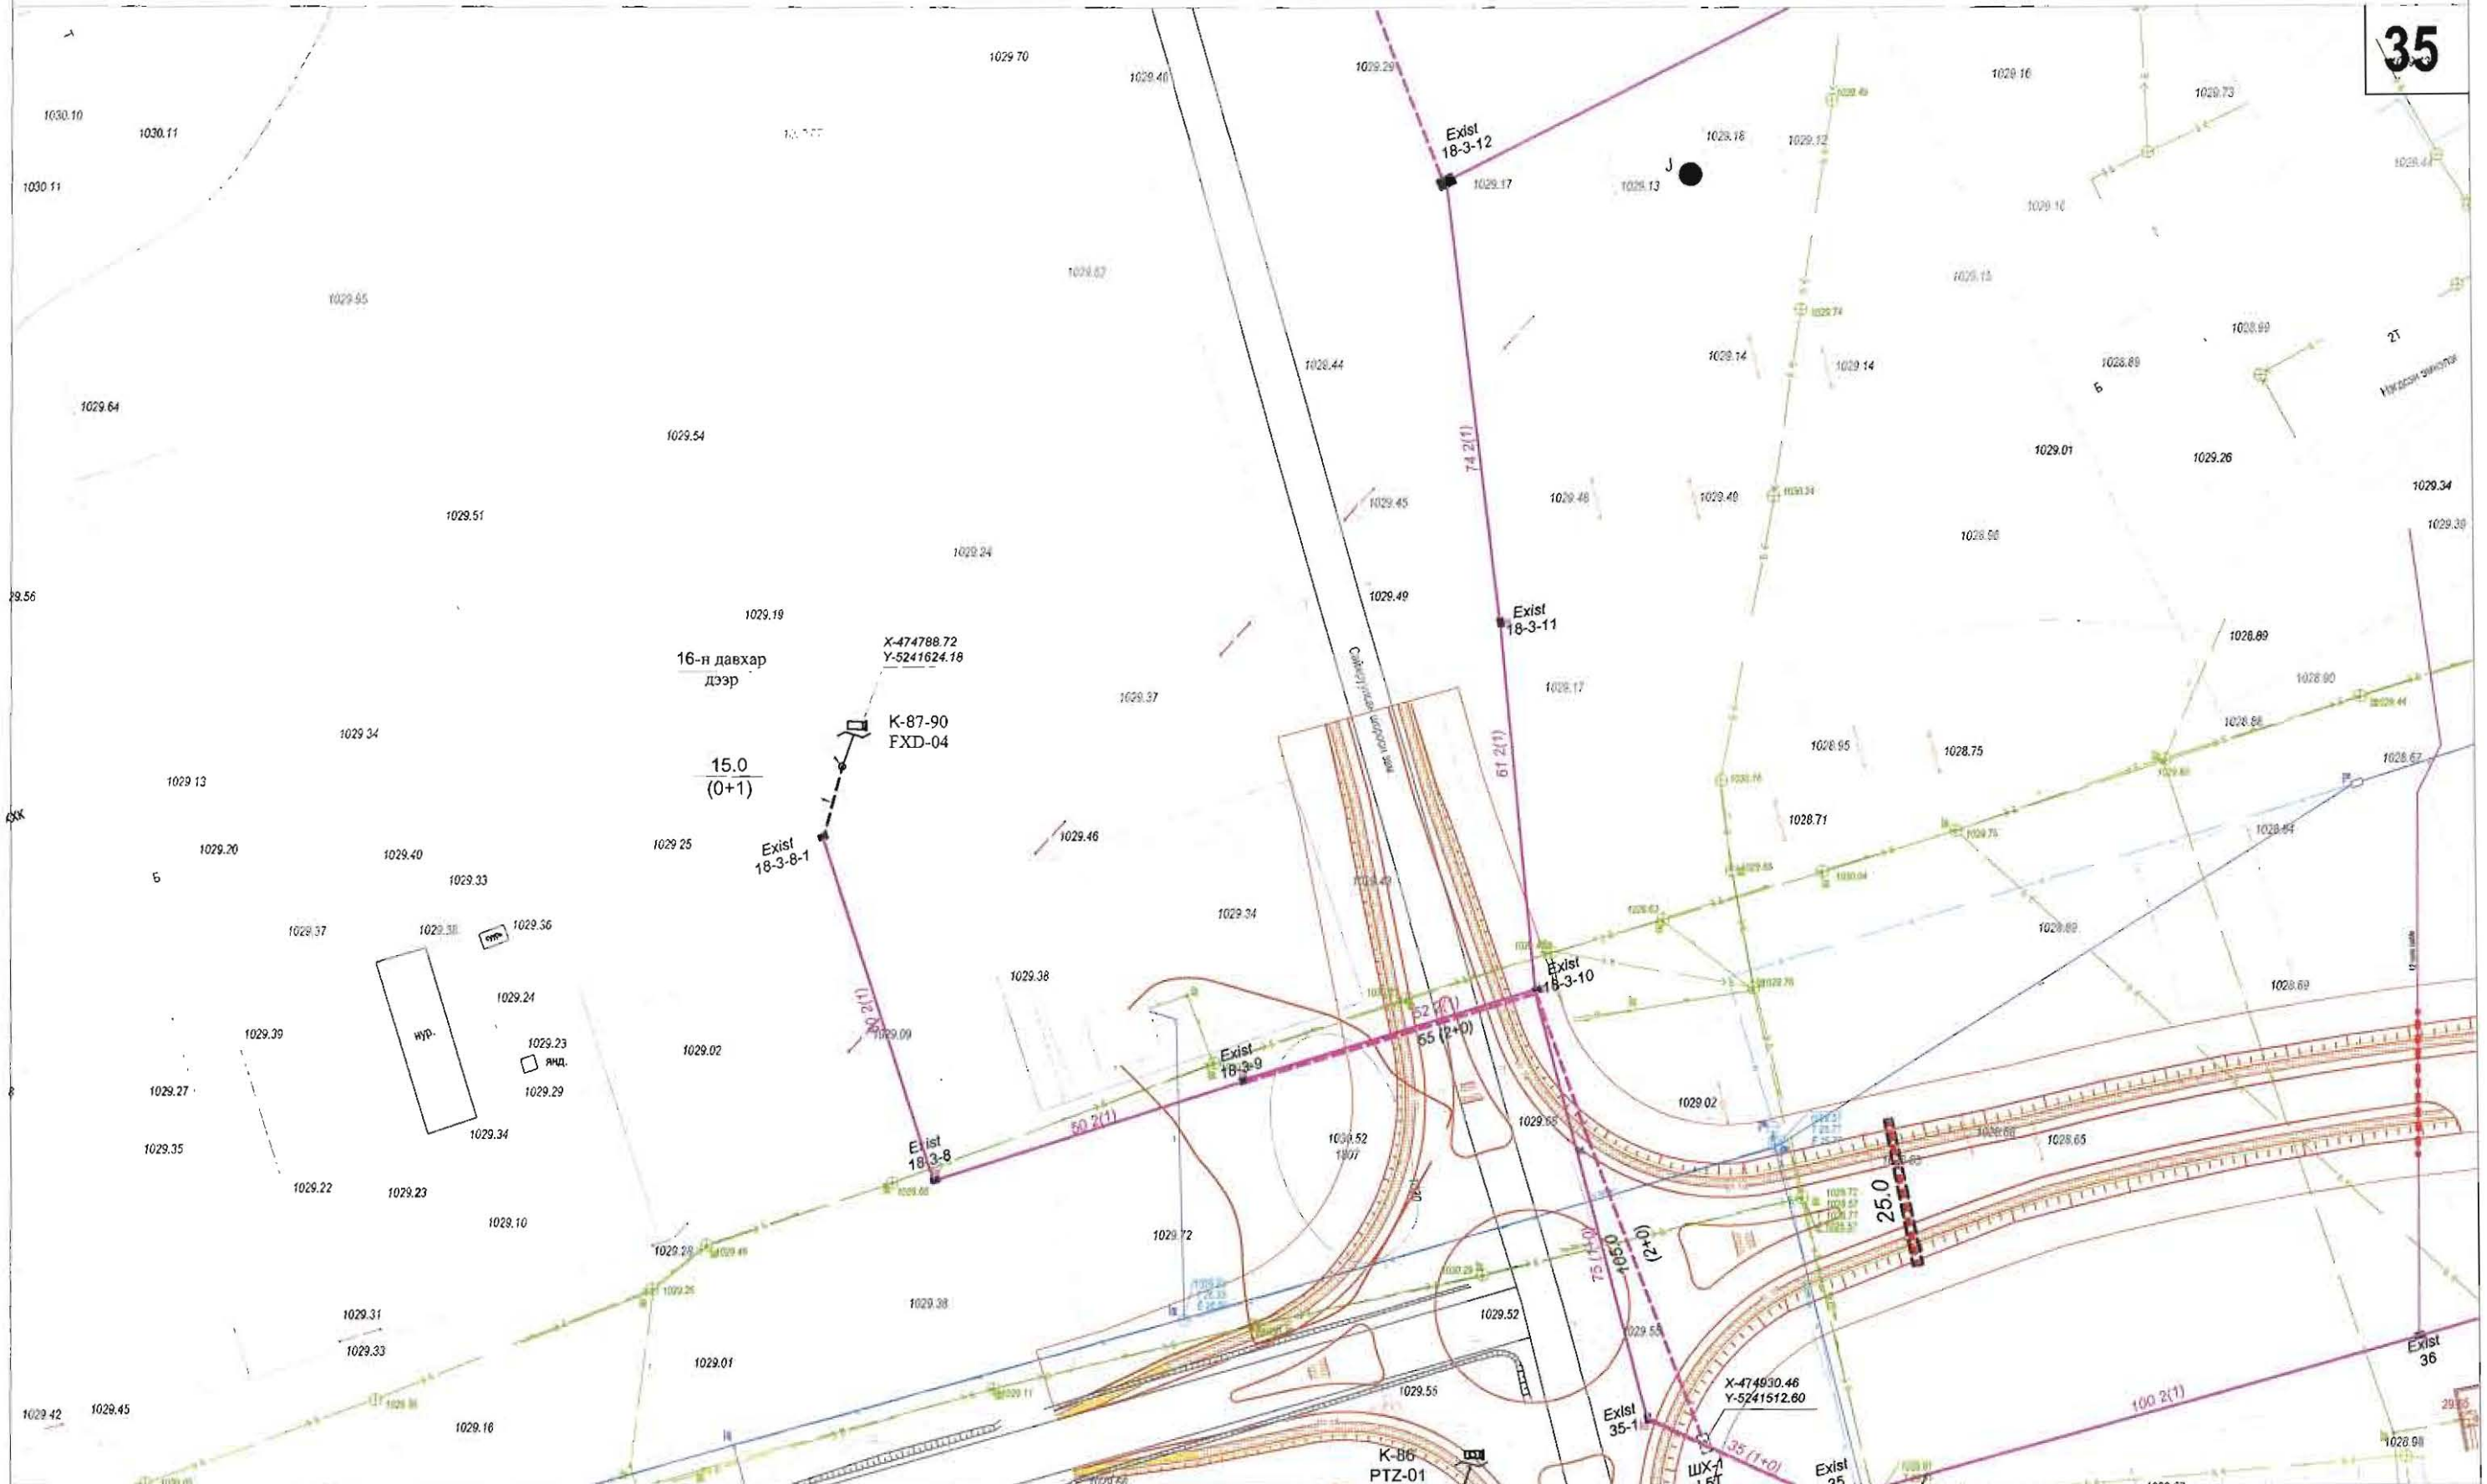

ТАНИХ ТЭМДЭГ.

	ОДОО БАЙГАА ЗАМ		БАРИЛГА БАЙШИН		ДУЛААНЫ ШУГАМ		БОХИРЫН ШУГАМ
	ТӨЛӨВЛӨЖ БУЙ АВТО ЗАМ		ХАШАА БАЙШИН		ХОЛБООНЫ ШУГАМ		ЦАХИЛГААНЫ ШУГАМ
	ТӨЛӨВЛӨЖ БУЙ ЯВГАН ЗАМ		ГЭРЛИЙН ШОН		ХОЛБООНЫ АГААРЫН БАГАНА		ЦЭВЭР УСНЫ ШУГАМ

Цэвэрлэгч, холбооны зүгт тусгай урсгал, сууриуулалтын

"АР БЭЛ АЛТАЙ" ХХК
Бэлтгэх дүрс 4-р хэсэг, 40-дугуйр
E-mail: arbel.altai@yandex.ru
Утас: 475000, 9911466

ХЭНТИЙ АЙМАГ, ХЭРЛЭН СУМ, ЧИНГИС ХОТЫН ДҮРС АЖИГЛАЛТЫН ХЯНАЛТЫН СИСТЕМЫН ӨРГӨТГӨЛИЙН СҮЛЖЭЭНИЙ ЗУРАГ

Захирал	Ц. Нямсүрэн
Инженер	Ө. Болдбаатар
Гүйцэтгэсэн	Д. Бат-Очир
Шалгасан	Д. Доржсүрэн

ХЯНАЛТЫН ЦЭГИЙН БАЙРШЛЫН ЗУРАГ

ЕГ шифр:
ТГ шифр: АБ_А 00/1-17


ГХД

Масштаб: 1:1000		
үе шат	хуудас	бүх хуудас
А3	35	102
2017 он		



M1:1000

36

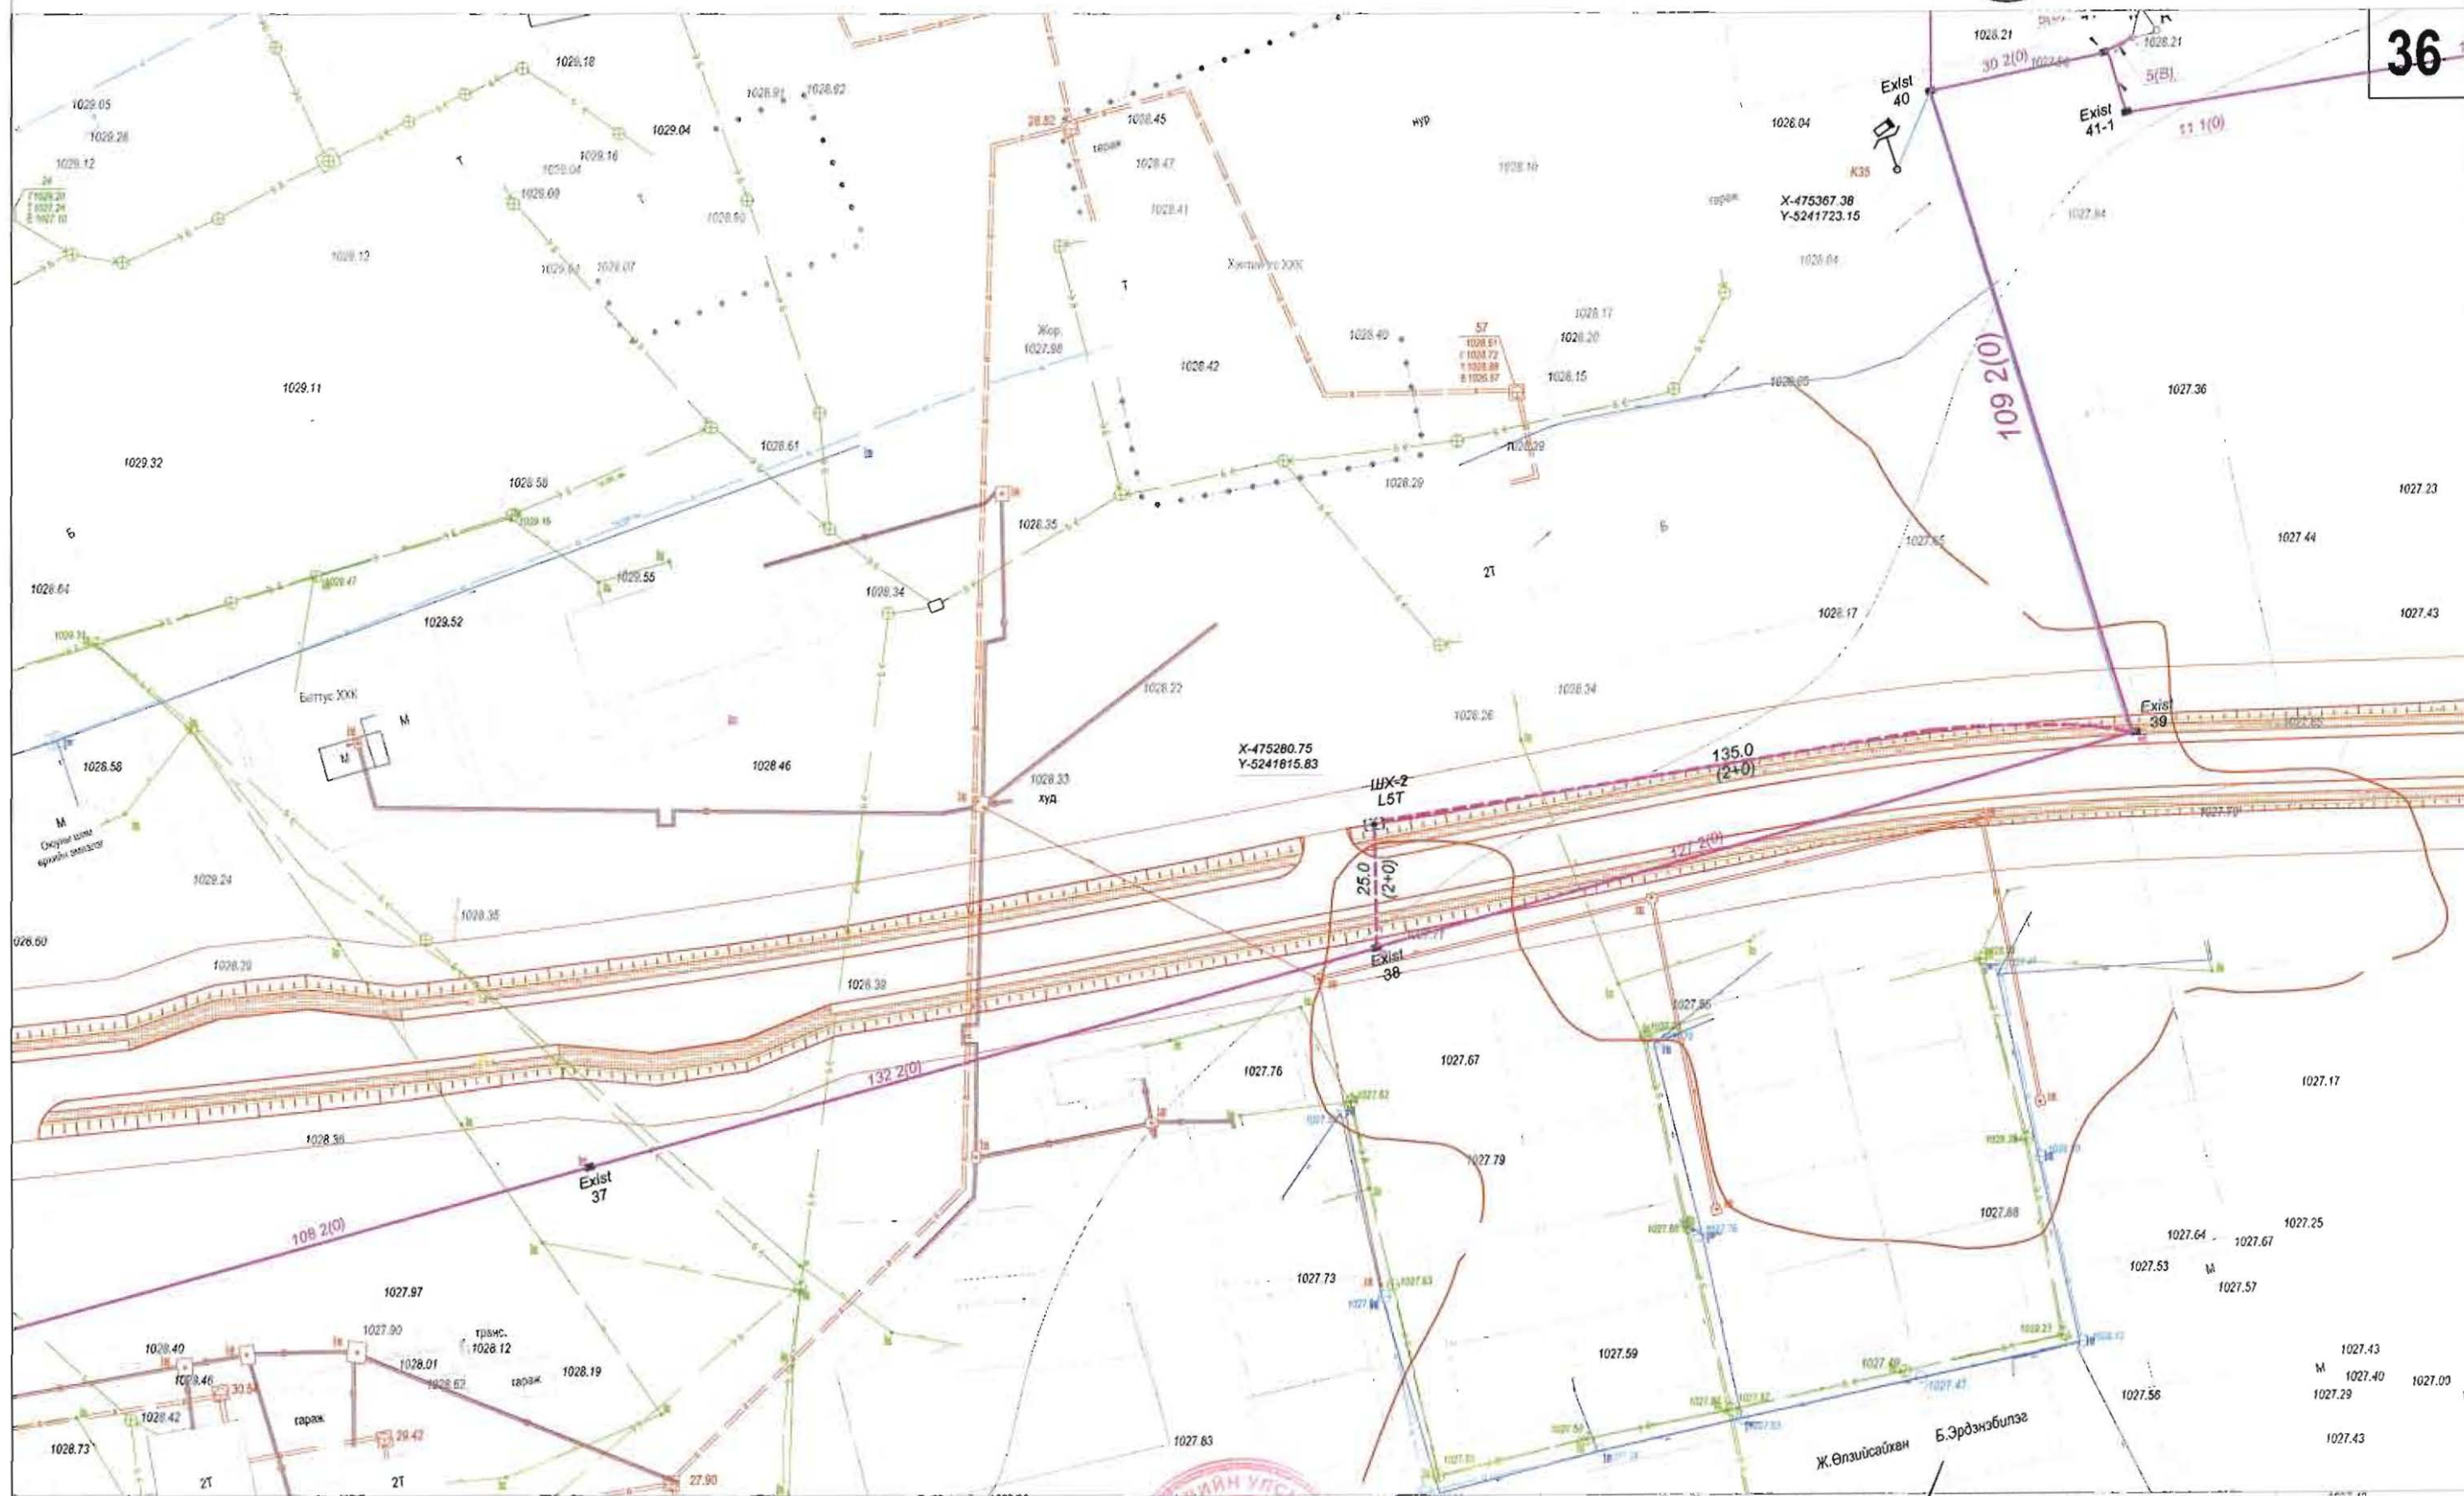

ТАНИХ ТЭМДЭГ.

- | | | | | | | | |
|--|------------------------|--|----------------|--|------------------------|--|------------------|
| | ОДОО БАЙГАА ЗАМ | | БАРИЛГА БАЙШИН | | ДУЛААНЫ ШУГАМ | | БОХИРЫН ШУГАМ |
| | ТӨЛӨВЛӨЖ БУЙ АВТО ЗАМ | | ХАШАА БАЙШИН | | ХОЛБООНЫ ШУГАМ | | ЦАХИЛГААНЫ ШУГАМ |
| | ТӨЛӨВЛӨЖ БУЙ ЯВГАН ЗАМ | | ГЭРЛИЙН ШОН | | ХОЛБООНЫ АГААРЫН БАГАН | | ЦЭВЭР УСНЫ ШУГАМ |



Цэцэглэн, холбооны зурга төсөл
уриалга, суурьшуулалтын

"АР БАЛ" АЛТАЙ" ХХК
Баянгол дунд 4-оороо 40/061
Уулзвар: улс дунд 100100000
Утас: 4700000 90114000

ХЭНТИЙ АЙМАГ, ХЭРЛЭН СУМ, ЧИНГИС ХОТЫН ДҮРС АЖИГЛАЛТЫН
ХЯНАЛТЫН СИСТЕМНИЙ ӨРГӨЛГӨЛИЙН СҮЛЖЭЭНИЙ ЗУРАГ

Захирал	Ц. Нямсүрэн
Инженер	Ө. Болдбаатар
Гүйцэтгэсэн	Д. Бат-Очир
Шалгасан	Д. Доржсүрэн

ХЯНАЛТЫН ЦЭГИЙН
БАЙРШЛЫН ЗУРАГ

Хэнтий аймаг, Чингис хот

Ингис хот

ТГ шифр: АБ_А 00/1-17


ГХД

Масштаб: 1:1000		
үг швт	хуудас	бүх хуудас
А3	36	102
2017 он		



M1:1000

37

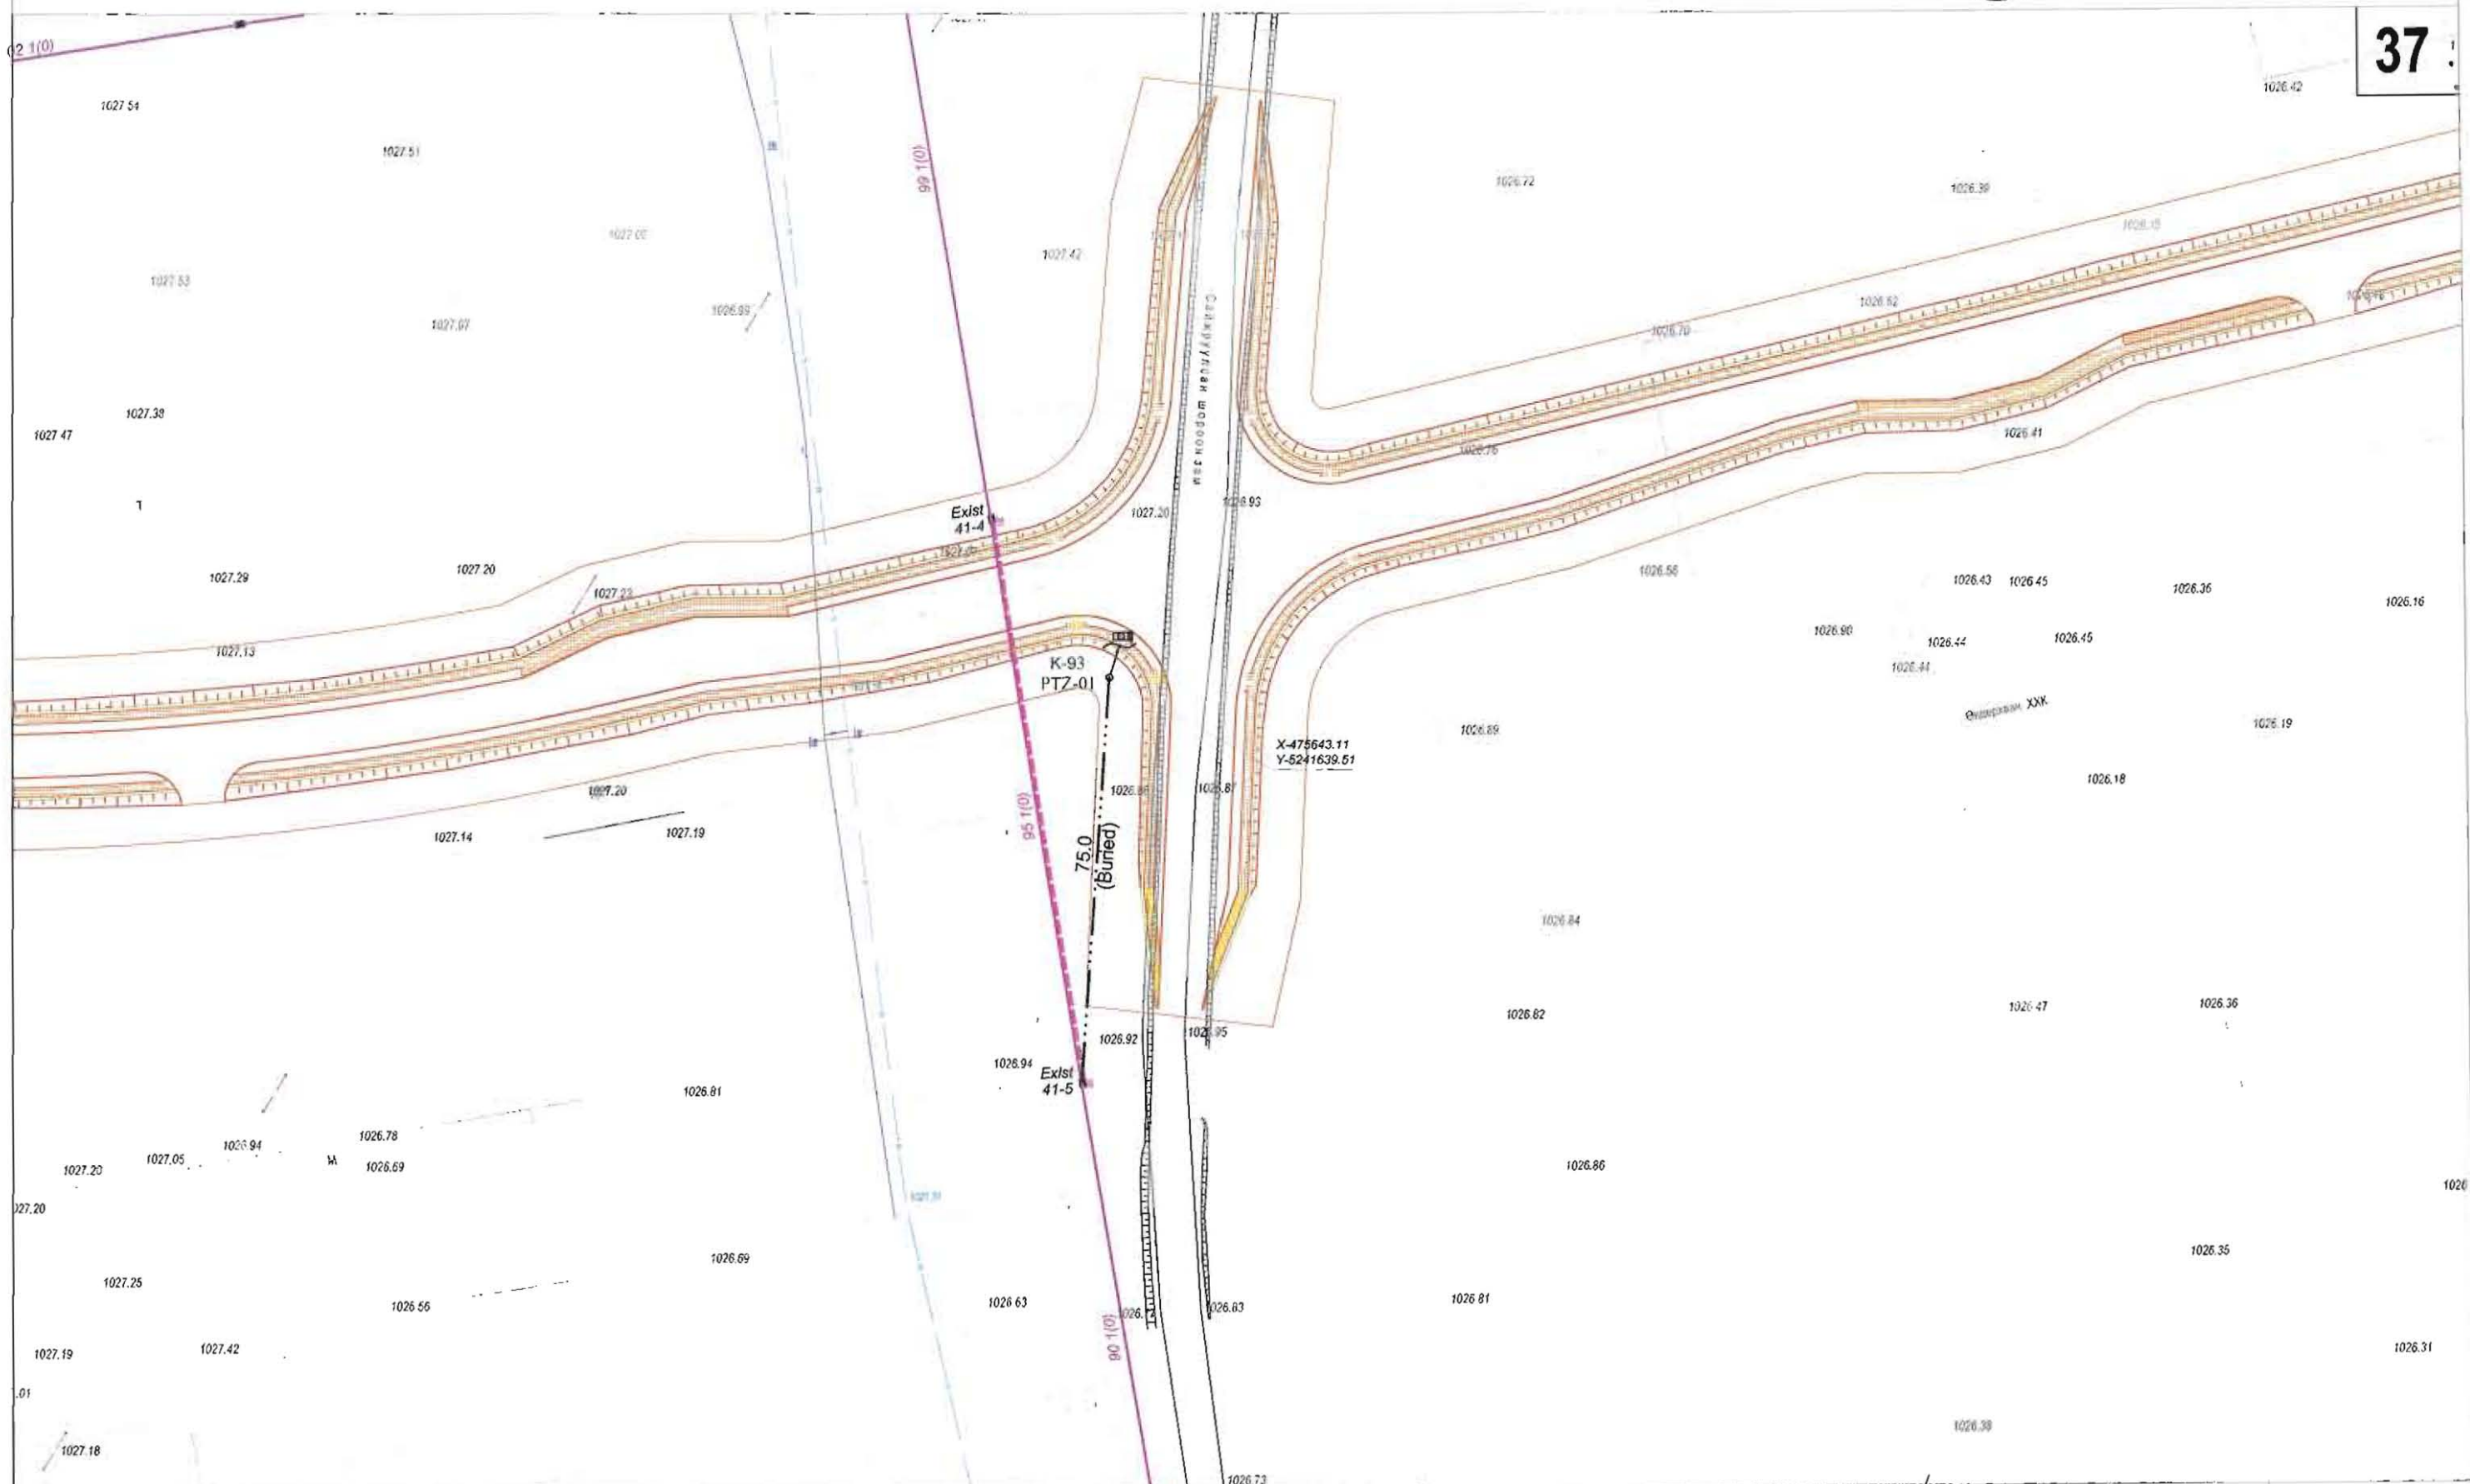

ТАНИХ ТЭМДЭГ.

	ОДОО БАЙГАА ЗАМ		БАРИЛГА БАЙШИН		ДУЛААНЫ ШУГАМ		БОХИРЫН ШУГАМ
	ТӨЛӨВЛӨЖ БҮЙ АВТО ЗАМ		ХАШАА БАЙШИН		ХОЛБООНЫ ШУГАМ		ЦАХИЛГААНЫ ШУГАМ
	ТӨЛӨВЛӨЖ БҮЙ ЯВГАН ЗАМ		ГЭРЛИЙН ШОН		ХОЛБООНЫ АГААРЫН БАГАНА		ЦЭВЭР УСНЫ ШУГАМ

Цэвэр хөлбосны зүгт тасал
уцрал, суурьшлын


"АРБАЛ_АЛТАЙ" ХХК
Баянгол дотор Агаарын 40-05
E-mail: arbai_alka@yandex.com
Утас: 650000 9014400

ХЭНТИЙ АЙМАГ, ХЭРЛЭН СУМ, ЧИНГИС ХОТЫН ДҮРС АЖИГЛАЛТЫН ХЯНАЛТЫН СИСТЕМИЙН ӨРГӨТГӨЛИЙН СҮЛЖЭЭНИЙ ЗУРАГ

Захирал	Ц. Нямсүрэн		ХЯНАЛТЫН ЦЭГИЙН БАЙРШЛЫН ЗУРАГ
Инженер	Ө. Болдбаатар		
Гүйцэтгэсэн	Д. Бат-Очир		
Шалгасан	Д. Доржсүрэн		

ГХД		
Масштаб: 1:1000		
үе шат	хуудас	бүх хуудас
A3	37	102
2017 он		

EG шифр: ТГ шифр: АБ_А 00/1-17

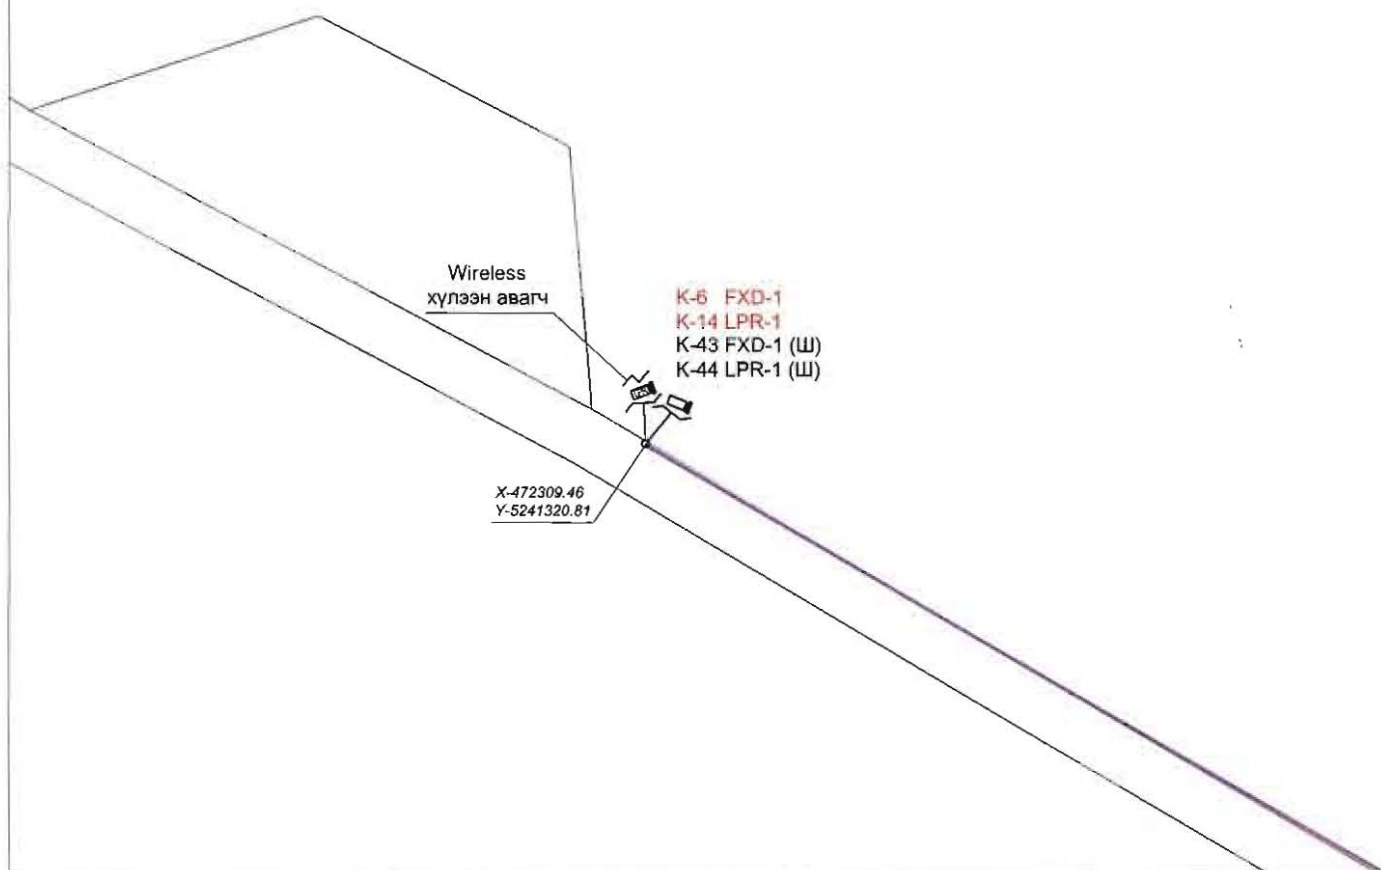

ТАНИХ ТЭМДЭГ.

	ОДОО БАЙГАА ЗАМ		БАРИЛГА БАЙШИН		ДУЛААНЫ ШУГАМ		БОХИРЫН ШУГАМ
	ТӨЛӨВЛӨЖ БУЙ АВТО ЗАМ		ХАШАА БАЙШИН		ХОЛБООНЫ ШУГАМ		ЦАХИЛГААНЫ ШУГАМ
	ТӨЛӨВЛӨЖ БУЙ ЯВГАН ЗАМ		ГЭРЛИЙН ШОН		ХОЛБООНЫ АГААРЫН БАГАНА		ЦЭВЭР УСНЫ ШУГАМ

Цаогаагч холбооны зураг төсөл
угсралт, суурингууцалтын

"АР БУЛ_АЛТАЙ" ХХК
Бичигдэх зүйлх: 4-р хороо, 40-011
E-mail: arbul_altai@yandex.com
Утас: 495885, 99114425

ХЭНТИЙ АЙМАГ, ХЭРЛЭН СУМ, ЧИНГИС ХОТЫН ДҮРС АЖИГЛАЛТЫН
ХЯНАЛТЫН СИСТЕМИЙН ӨРГӨТГӨЛИЙН СҮЛЖЭЭНИЙ ЗУРАГ
Хэнтий аймаг, Чингис хот

Захирал	Ц. Нямсүрэн
Инженер	Ө. Болдбаатар
Гүйцэтгэсэн	Д. Бат-Очир
Шалгасан	Д. Доржсүрэн

ХЯНАЛТЫН ЦЭГИЙН
БАЙРШЛЫН ЗУРАГ

ЕГ шифр:
ТГ шифр: АБ_А 00/1-17

ГХД

Масштаб: 1:1000		
үе шат	хуудас	бүх хуудас
А3	38	102
2017 он		



M1:1000

39

7032.68

105

1022.75

1022.62

1031

1032.45

1032.32

1032.27

1032.21

1032.02

1031.67

1031

1031.60

1031

1031.57

1031.67

1031.6

1031.83

1031.70

1031.50

1031.94

1031.71

1031.87

1031.68



ТАНИХ ТЭМДЭГ.

	ОДОО БАЙГАА ЗАМ		БАРИЛГА БАЙШИН		ДУЛААНЫ ШУГАМ		БОХИРЫН ШУГАМ
	ТӨЛӨВЛӨЖ БУЙ АВТО ЗАМ		ХАШАА БАЙШИН		ХОЛБООНЫ ШУГАМ		ЦАХИГГААНЫ ШУГАМ
	ТӨЛӨВЛӨЖ БУЙ ЯВГАН ЗАМ		ГЭРЛИЙН ШОН		ХОЛБООНЫ АГААРЫН БАГАН		ЦЭВЭР УСНЫ ШУГАМ

Цахилгаан холбооны зурга төсөл
угсралт, суурьшуулалтын



"АР-БЭЛ_АЛТАЙ" ХХК
Бизнес дугаар: 4-р хороо, 40-001
E-mail: arbel_alta@mail.ru
Утас: 40000 90114400

ХЭНТИЙ АЙМАГ, ХЭРЛЭН СУМ, ЧИНГИС ХОТЫН ДҮРС АЖИГЛАЛТЫН
ХЯНАЛТЫН СИСТЕМИЙН ӨРГӨТГӨЛИЙН СҮЛЖЭЭНИЙ ЗУРАГ

Захирал	Ц. Нямсүрэн		ХЯНАЛТЫН ЦЭГИЙН БАЙРШЛЫН ЗУРАГ
Инженер	Ө. Болдбаатар		
Гүйцэтгэсэн	Д. Бат-Очир		
Шалгасан	Д. Доржсүрэн		

EG шифр:
ТГ шифр: АБ_А 00/1-17


ГХД

Масштаб: 1:1000		
үе шат	хуудас	бүх хуудас
A3	39	102
2017 он		



M1:1000

40

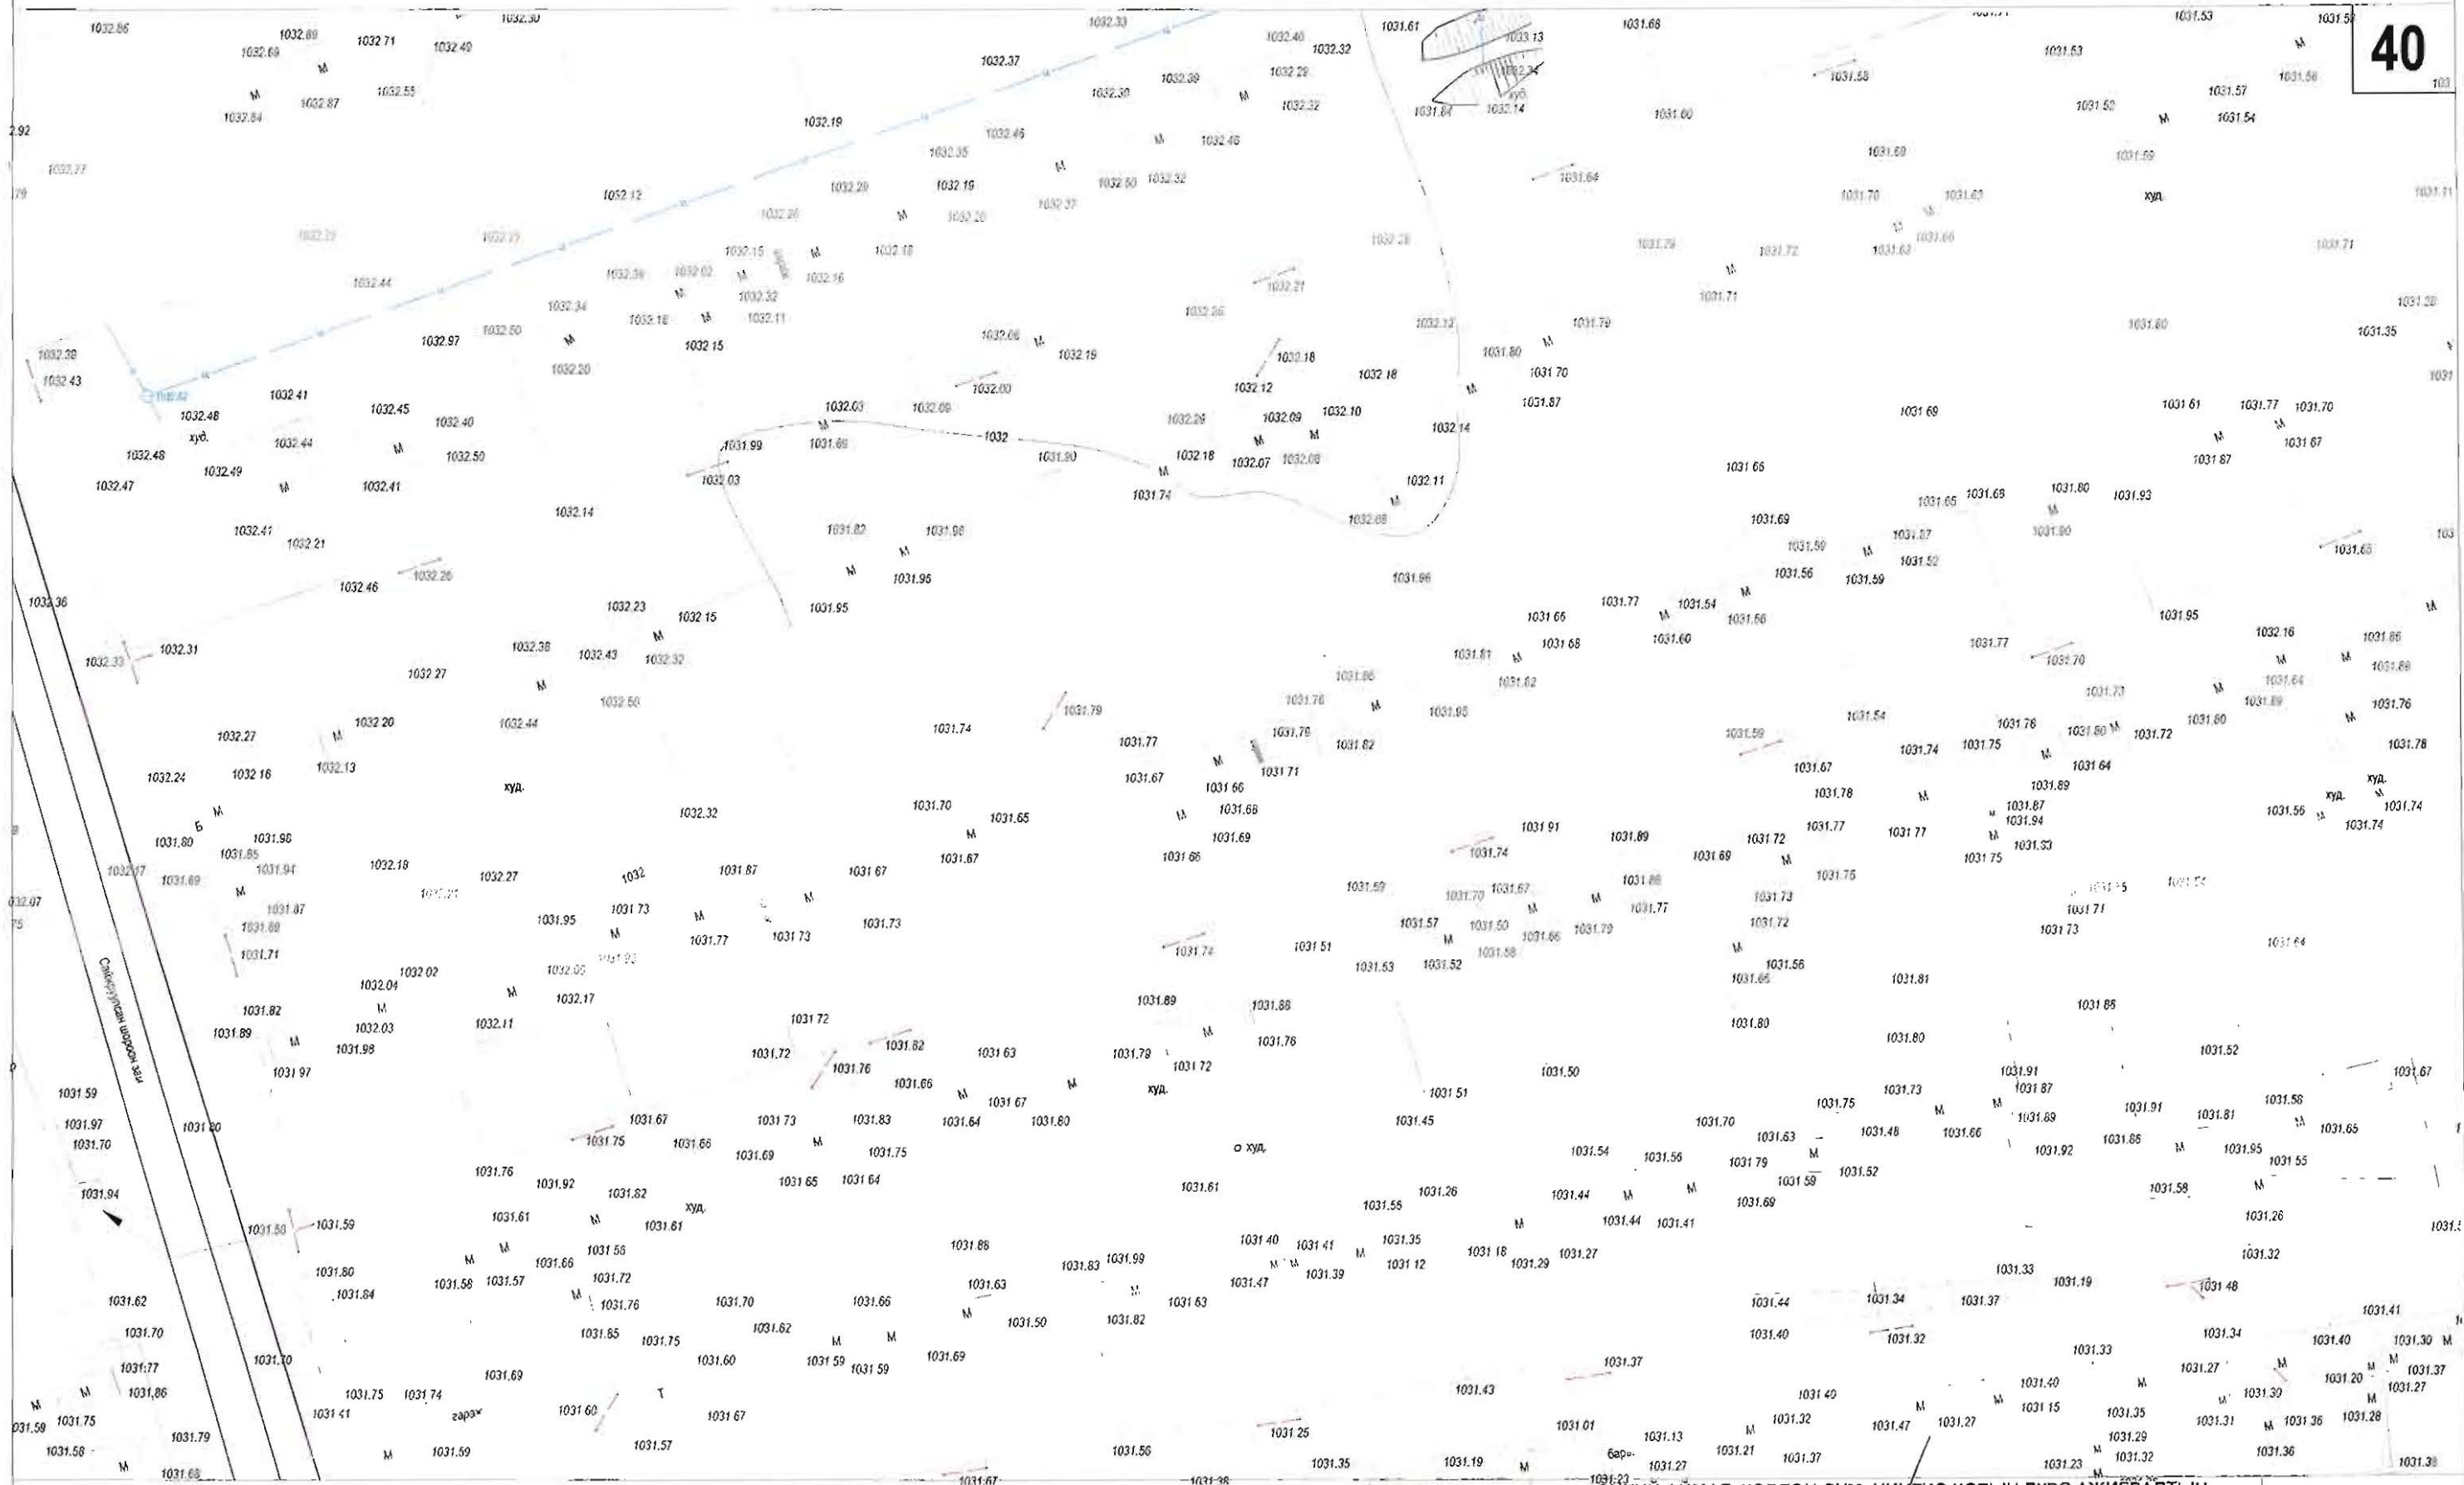

ТАНИХ ТЭМДЭГ.

- | | | | | | | | |
|--|------------------------|--|----------------|--|-------------------------|--|------------------|
| | ОДОО БАЙГАА ЗАМ | | БАРИЛГА БАЙШИН | | ДУЛААНЫ ШУГАМ | | БОХИРЫН ШУГАМ |
| | ТӨЛӨВЛӨЖ БУЙ АВТО ЗАМ | | ХАШАА БАЙШИН | | ХОЛБООНЫ ШУГАМ | | ЦАХИЛГААНЫ ШУГАМ |
| | ТӨЛӨВЛӨЖ БУЙ ЯВГАН ЗАМ | | ГЭРЛИЙН ШОН | | ХОЛБООНЫ АГААРЫН БАГАНА | | ЦЭВЭР УСНЫ ШУГАМ |

Цэвэр усны шугамыг зурж тооцож, суурьшуулахын

"АРБЗ" АЛТАЙ" ХХК
Баянзүрх дүүрэг 4-р хороо 40-001
У.төгрөг: 001-400000000
Утас: 4528888, 30114455

ХЭНТИЙ АЙМАГ, ХЭРЛЭН СУМ, ЧИНГИС ХОТЫН ДҮРС АЖИГЛАЛТЫН
ХЯНАЛТЫН СИСТЕМИЙН ӨРГӨТГӨЛИЙН СҮЛЖЭЭНИЙ ЗУРАГ

Захирал	Ц. Нямсүрэн
Инженер	Ө. Болдбаатар
Гүйцэтгэсэн	Д. Бат-Очир
Шалгасан	Д. Доржсүрэн

ХЯНАЛТЫН ЦЭГИЙН
БАЙРШЛЫН ЗУРАГ

ЕГ шифр:
ТГ шифр: АБ_А 00/1-17


ГХД

Масштаб: 1:1000		
үе шат	хуудас	бүх хуудас
А3	40	102
2017 он		



2017 он	102	А3	41	102
Масштаб: 1:1000		ХЯНАЛТЫН ЦЭГИЙН БАЙРШЫН ЗУРАГ		
ХЭНТИЙН СИСТЕМИЙН ӨРГӨЛТЛИЙН СҮЛЖЭЭНИЙ ЗУРАГ		Хэнтэй аймаг, Чингис хот		
Захирагч	Ц. Намсүрэн	Инженер	Ө. Болдбаатар	Д. Бат-Очир
Шалтгаан	Д. Доржсүрэн	ТТ шифр: АБ А 00/1-17		


	ОДОО БАЙГАА ЗАМ		ХАШАА БАЙШИН		ХОЛБООНЫ ШЯТАМ
	ТӨЛБӨЖ БҮЙ АРГАА ЗАМ		ГЭРЛИЙН ШОН		ХОЛБООНЫ АГААРЫН БАЛГАА
	ТӨЛБӨЖ БҮЙ АВТО ЗАМ		БАРИУГА БАЙШИН		БОХИРЫН ШЯТАМ

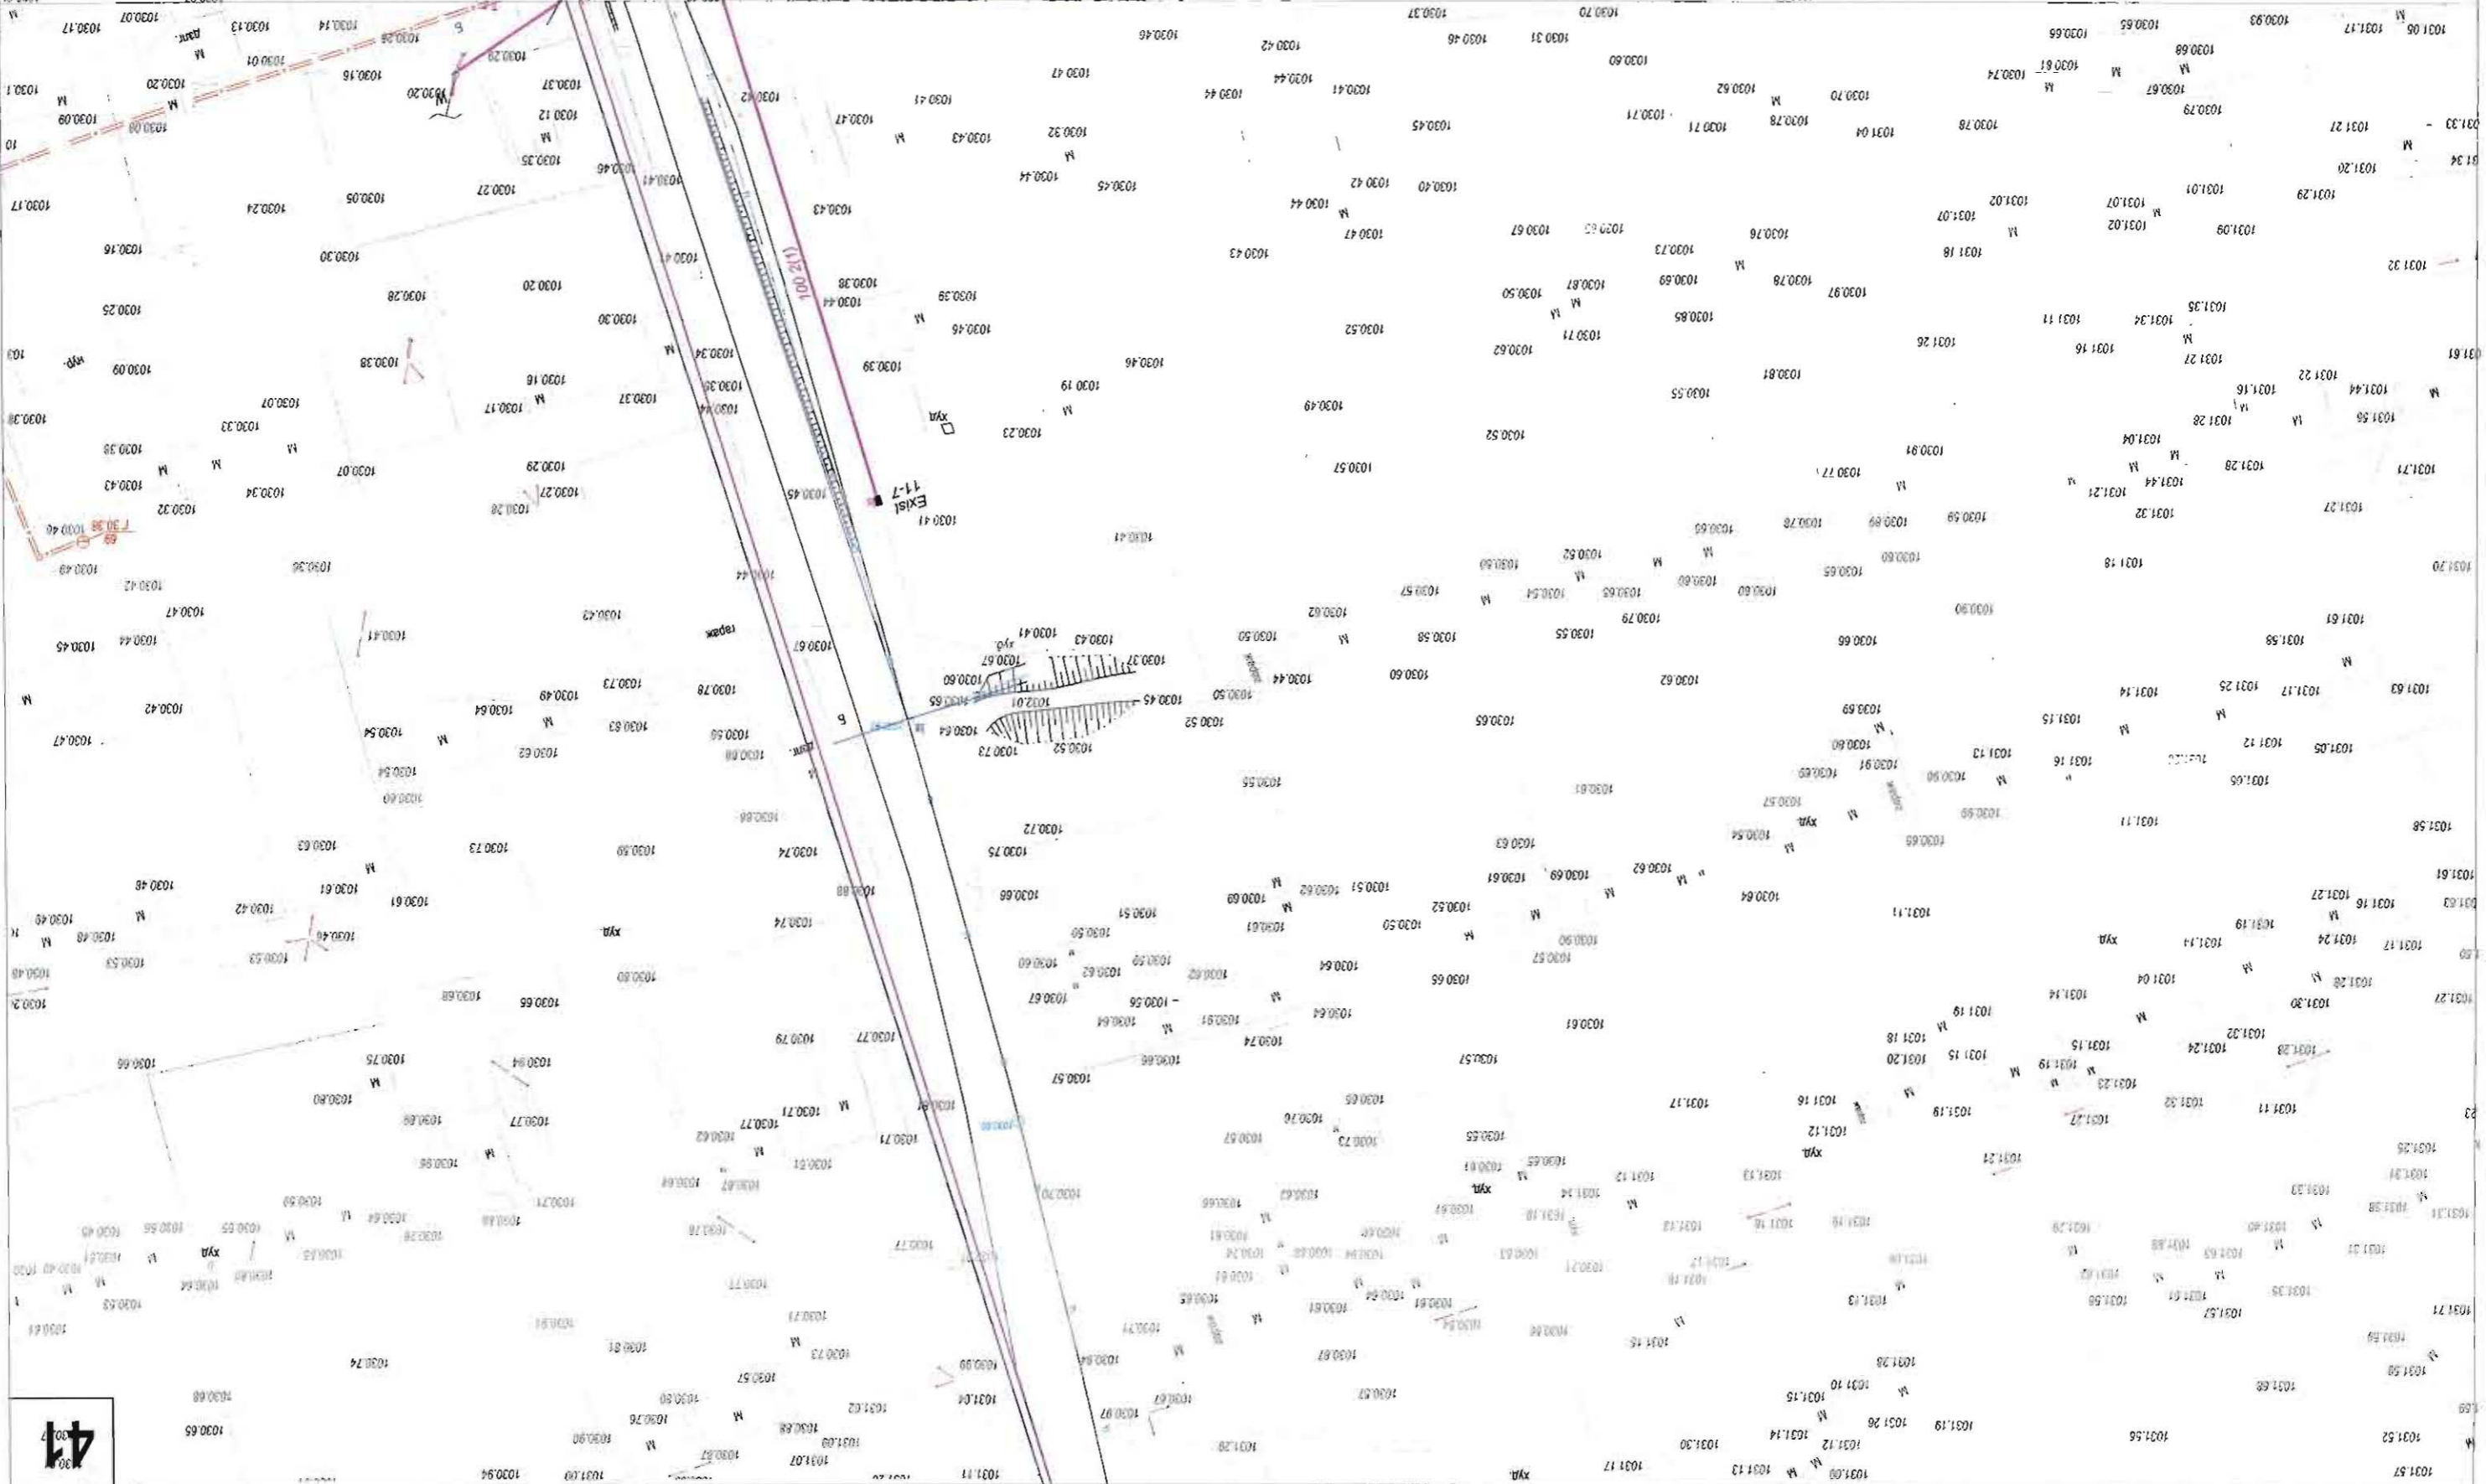

M1:1000



41

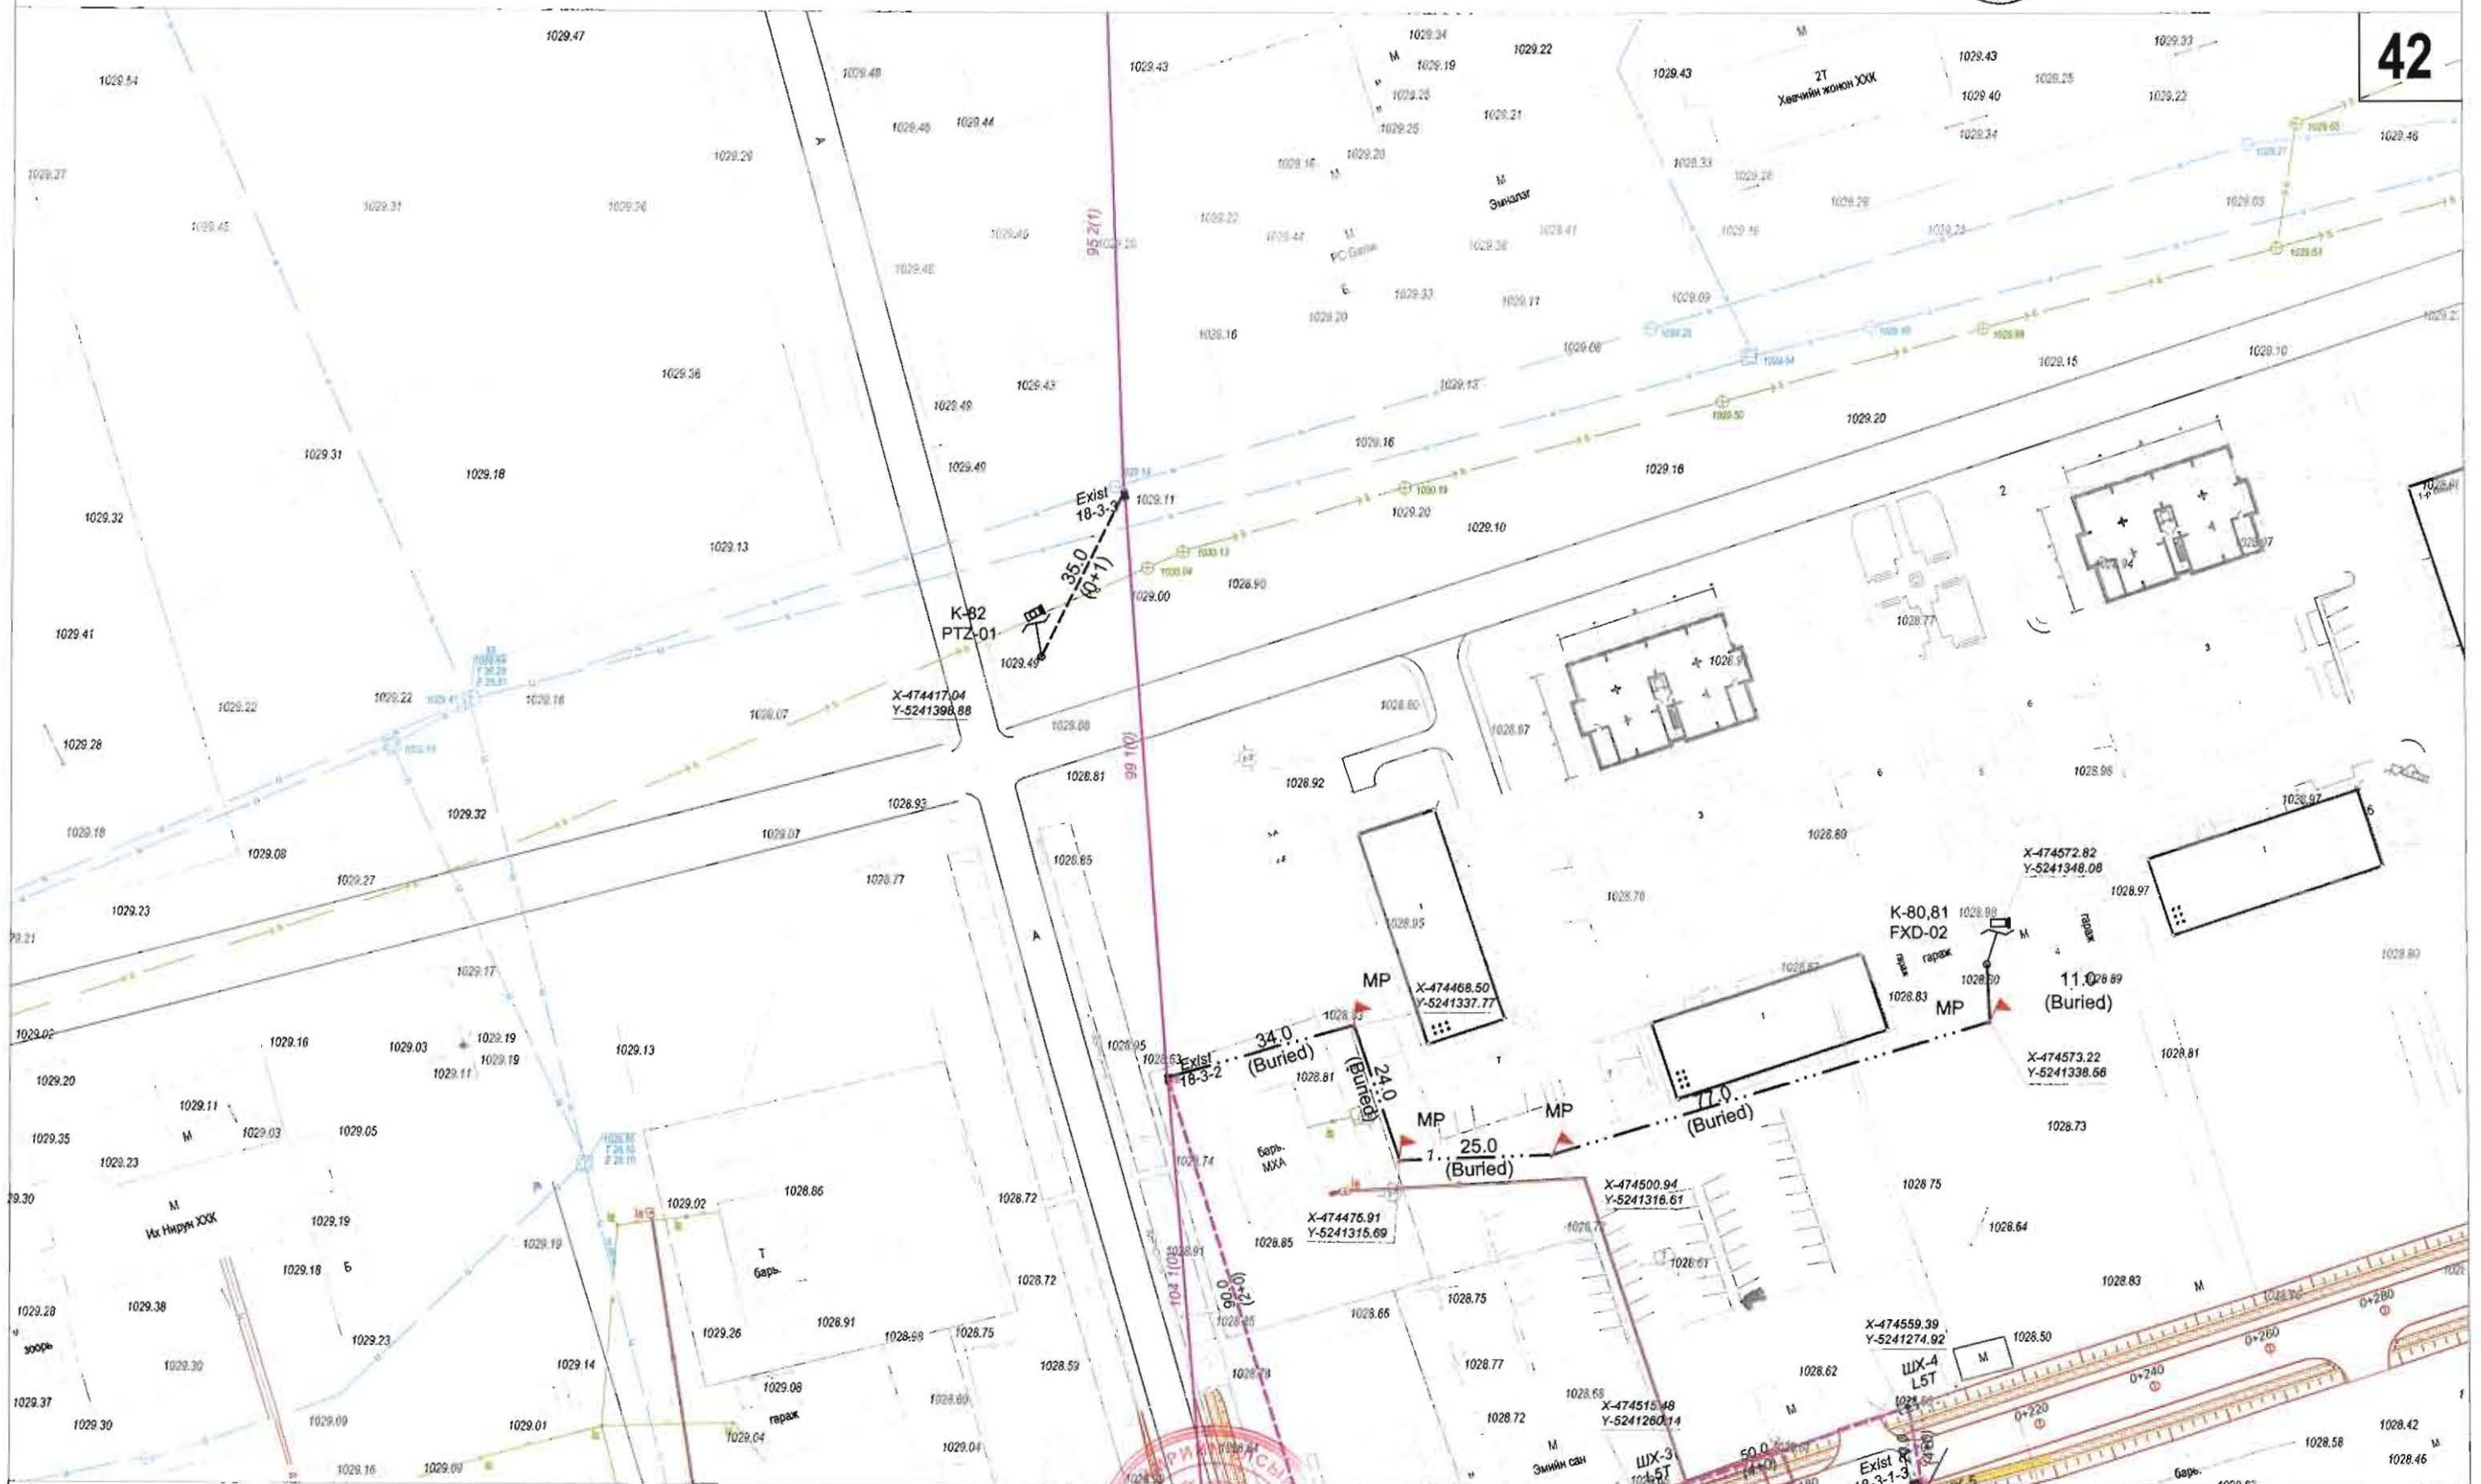

ТАНИХ ТЭМДЭГ.

	ОДОО БАЙГАА ЗАМ		БАРИЛГА БАЙШИН		ДУЛААНЫ ШУГАМ		БОХИРЫН ШУГАМ
	ТӨЛӨВЛӨЖ БҮЙ АВТО ЗАМ		ХАШАА БАЙШИН		ХОЛБООНЫ ШУГАМ		ЦАХИЛГААНЫ ШУГАМ
	ТӨЛӨВЛӨЖ БҮЙ ЯВГАН ЗАМ		ГЭРЛИЙН ШОН		ХОЛБООНЫ АГААРЫН БАГАНА		ЦЭВЭР УСНЫ ШУГАМ



Цэвэрлэх, хольцоны зурга төсөл, урсгал, сууриуулалтын
 "АРБЭЛ АЛТАЙ" ХХК
 Банкны дугаар А-рхсхх 40-001
 E-mail: arbel@arbel.mn
 Утас: 475880, 96114426


ХЭНТИЙ АЙМАГ, ХЭРЛЭН СУМ, ЧИНГИС ХОТЫН ДҮРС АЖИГЛАЛТЫН
 ХЯНАЛТЫН СИСТЕМИЙН ӨРГӨТ ӨЛИЙН СҮЛЖЭЭНИЙ ЗУРАГ
 Хэнтий аймаг, Чингис хот

Захирал	Ц. Нямсүрэн
Инженер	Ө. Болдбаатар
Гүйцэтгэсэн	Д. Бат-Очир
Шалгасан	Д. Доржсүрэн

ХЯНАЛТЫН ЦЭГИЙН
 БАЙРШЛЫН ЗУРАГ
 ЕГ шифр:
 ТГ шифр: АБ_А 00/1-17

ГХД

Масштаб: 1:1000		
үе шат	хуудас	бүх хуудас
А3	42	102
2017 он		

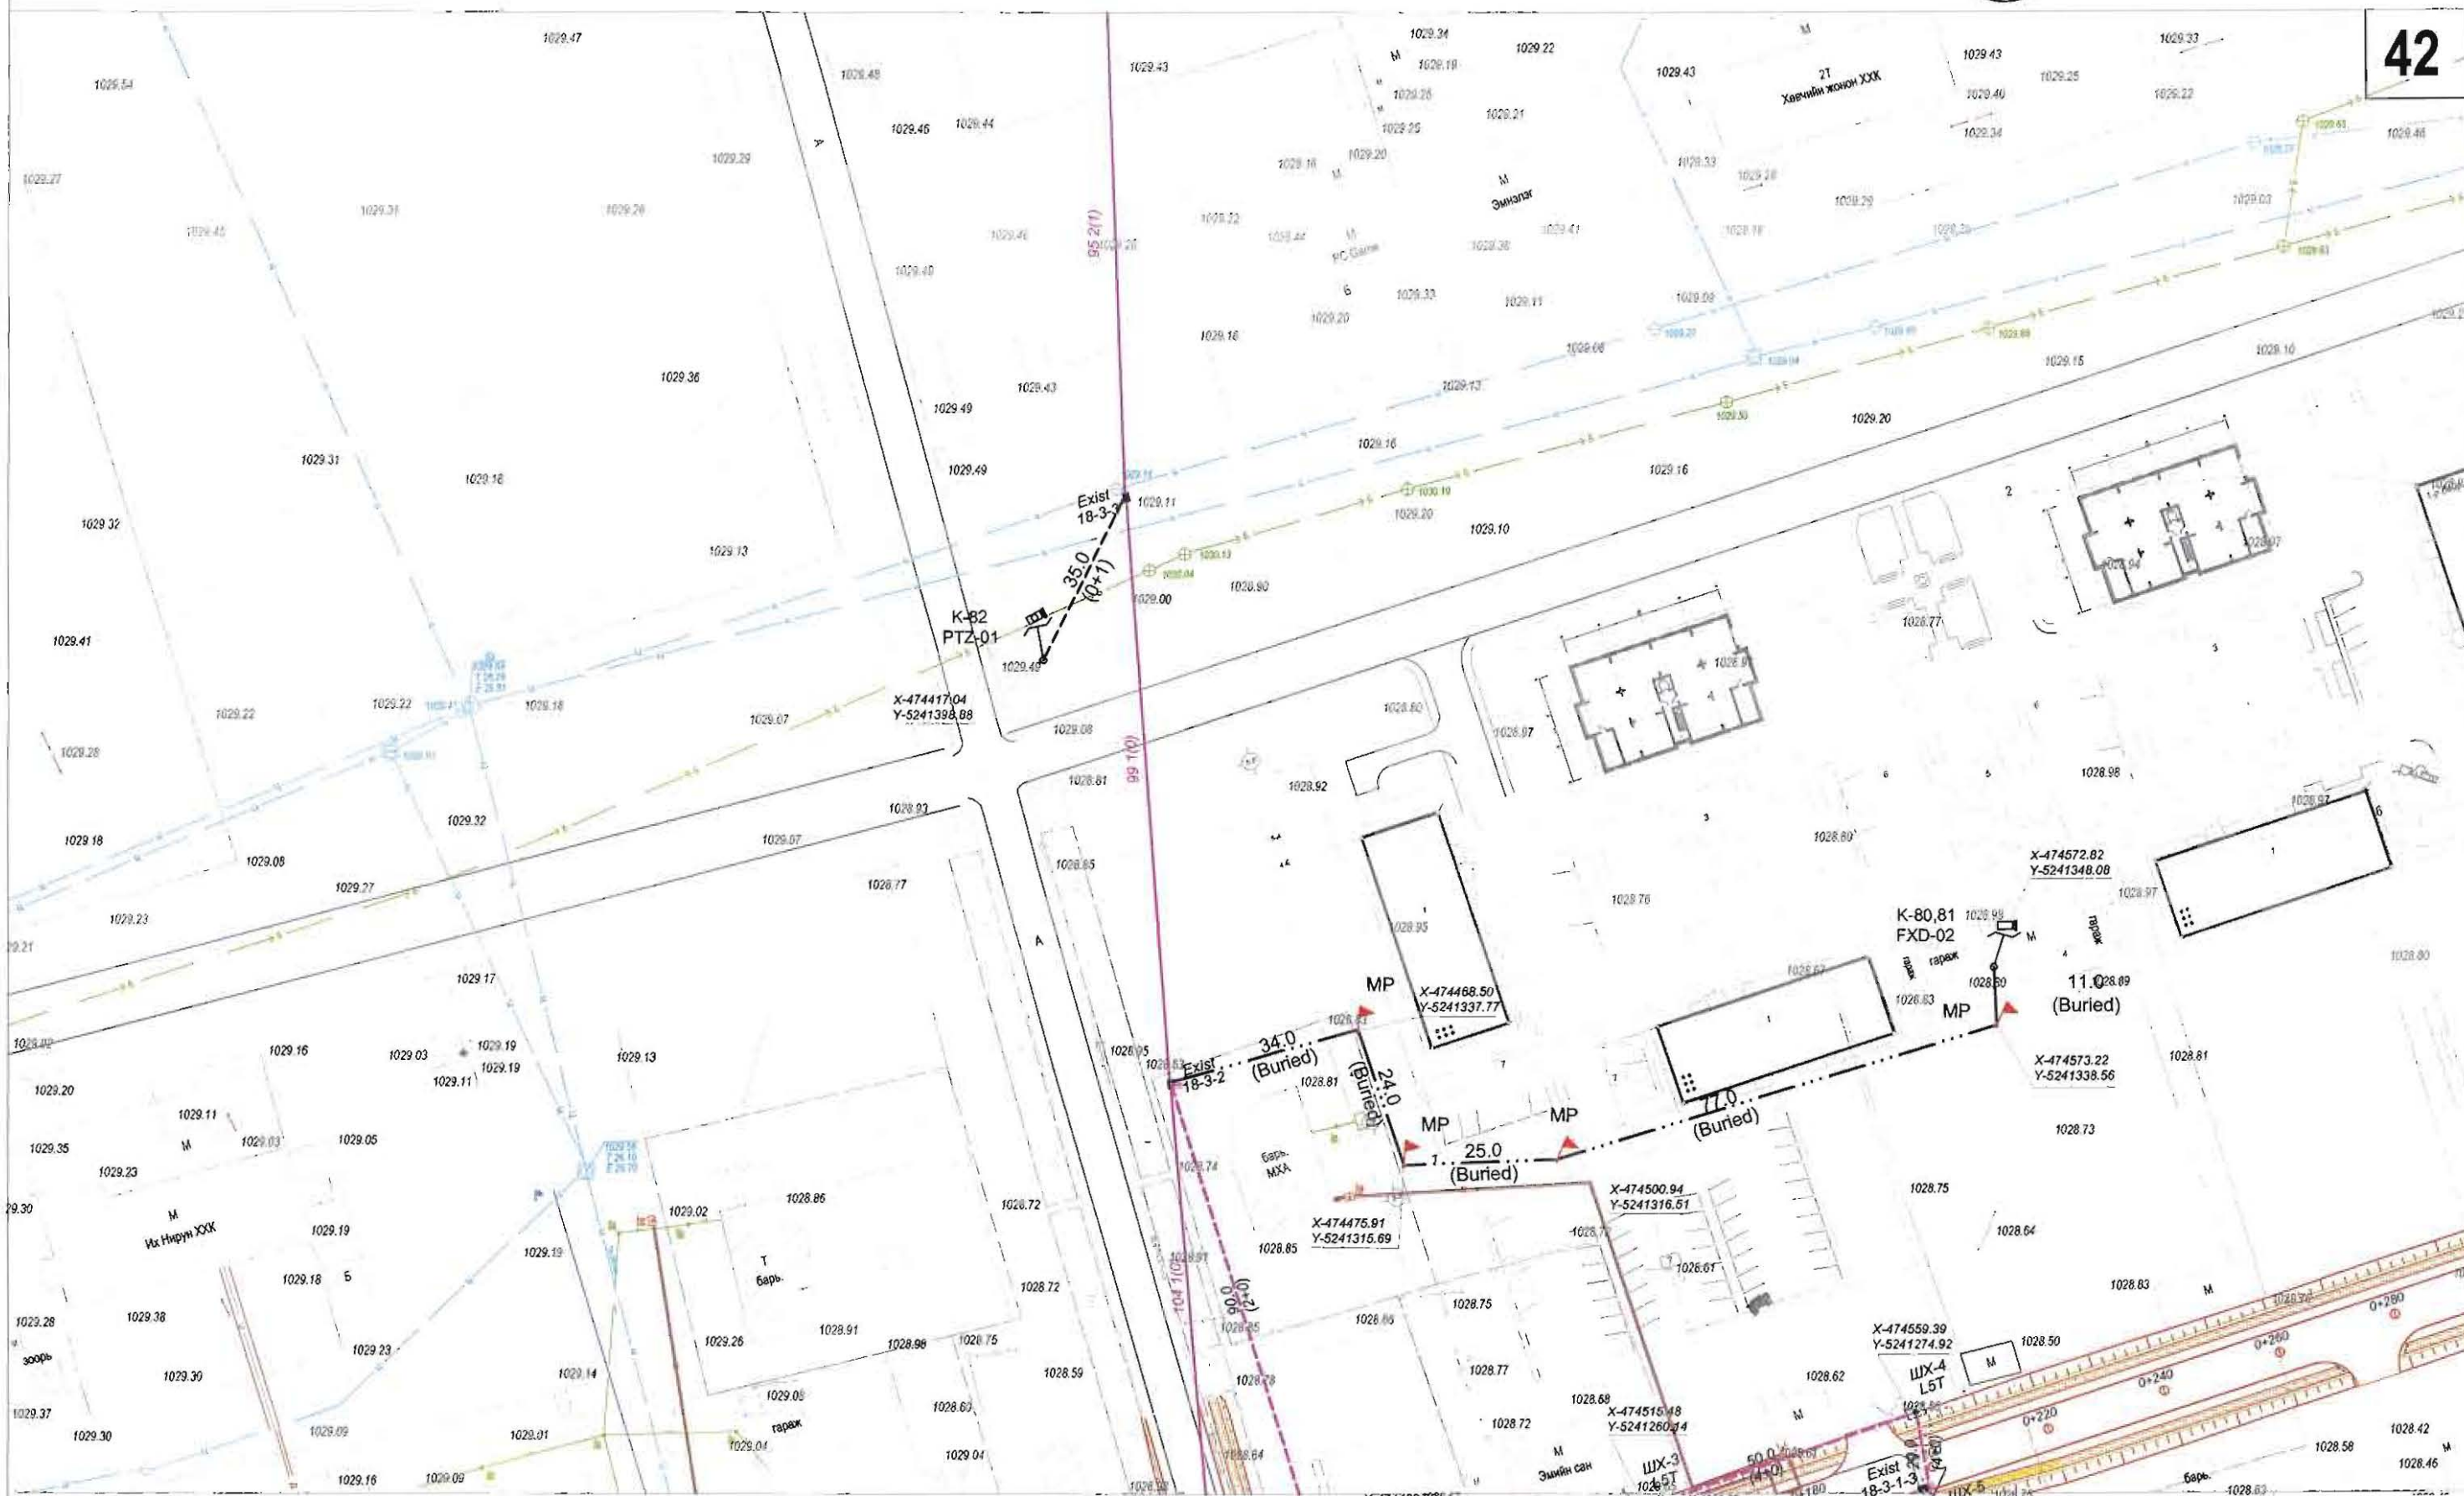

ТАНИХ ТЭМДЭГ.

- | | | | | | | | |
|--|------------------------|--|----------------|--|-------------------------|--|------------------|
| | ОДОО БАЙГАА ЗАМ | | БАРИЛГА БАЙШИН | | ДУЛААНЫ ШУГАМ | | БОХИРЫН ШУГАМ |
| | ТӨЛӨВЛӨЖ БУЙ АВТО ЗАМ | | ХАШАА БАЙШИН | | ХОЛБООНЫ ШУГАМ | | ЦАХИЛГААНЫ ШУГАМ |
| | ТӨЛӨВЛӨЖ БУЙ ЯВГАН ЗАМ | | ГЭРЛИЙН ШОН | | ХОЛБООНЫ АГААРЫН БАГАНА | | ЦЭВЭР УСНЫ ШУГАМ |



ХЭНТИЙ АЙМАГ, ХЭРЛЭН СУМ, ЧИНГИС ХОТЫН ДҮРС АЖИГЛАЛТЫН ХЯНАЛТЫН СИСТЕМЫН ӨРГӨТГӨЛИЙН СҮЛЖЭЭНИЙ ЗУРАГ

Захирал	Ц. Нямсүрэн
Инженер	Ө. Болдбаатар
Гүйцэтгэсэн	Д. Бат-Очир
Шалгасан	Д. Доржсүрэн

ХЯНАЛТЫН ЦЭГИЙН БАЙРШЛЫН ЗУРАГ

ЕГ шифр: АБ_А 00/1-17

ТГ шифр: АБ_А 00/1-17

ГХД

Масштаб: 1:1000		
үе шат	хуудас	бүх хуудас
А3	42	102
2017 он		



M1:1000

43



ТАНИХ ТЭМДЭГ.

	ОДОО БАЙГАА ЗАМ		БАРИЛГА БАЙШИН		ДУЛААНЫ ШУГАМ		БОХИРЫН ШУГАМ
	ТӨЛӨВЛӨЖ БУЙ АВТО ЗАМ		ХАШАА БАЙШИН		ХОЛБООНЫ ШУГАМ		ЦАХИЛГААНЫ ШУГАМ
	ТӨЛӨВЛӨЖ БУЙ ЯВГАН ЗАМ		ГЭРЛИЙН ШОН		ХОЛБООНЫ АГААРЫН БАГАНА		ЦЭВЭР УСНЫ ШУГАМ

Цэвэрлэх холбооны зурга төсөл, усралт, сурьцүүлалтын

"АР БУЛ АЛТАЙ" ХХК
Баянзүрх дүүрэг 4-р хороо 40-001
Утас: 47282 901145

ХЭНТИЙ АЙМАГ, ХЭРЛЭН СУМ, ЧИНГИС ХОТЫН ДҮРС АЖИГЛАЛТЫН ХЯНАЛТЫН СИСТЕМЫН ӨРГӨТГӨЛИЙН СҮЛЖЭЭНИЙ ЗУРАГ
Хэнтийн өмнөд, Чингис хот

Захирал	Ц. Нямсүрэн
Инженер	Ө. Болдбаатар
Гүйцэтгэсэн	Д. Бат-Очир
Шалгасан	Д. Доржсүрэн

ХЯНАЛТЫН ЦЭГИЙН БАЙРШЛЫН ЗУРАГ


ЕГ шифр:
ТГ шифр: АБ_А 00/1-17

ГХД

Масштаб: 1:1000

үе шат	хуудас	бүх хуудас
А3	43	102

2017 он

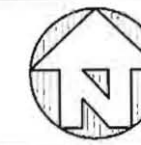

M1:1000

44



ТАНИХ ТЭМДЭГ.

	ОДОО БАЙГАА ЗАМ		БАРИЛГА БАЙШИН		ДУЛААНЫ ШУГАМ		БОХИРЫН ШУГАМ
	ТӨЛӨВЛӨЖ БУЙ АВТО ЗАМ		ХАШАА БАЙШИН		ХОЛБООНЫ ШУГАМ		ЦАХИЛГААНЫ ШУГАМ
	ТӨЛӨВЛӨЖ БУЙ ЯВГАН ЗАМ		ГЭРЛИЙН ШОН		ХОЛБООНЫ АГААРЫН БАГАНА		ЦЭВЭР УСНЫ ШУГАМ



ХЭНТИЙ АЙМАГ, ХЭРЛЭН СУМ, ЧИНГИС ХОТЫН ДҮРС АЖИГЛАЛТЫН ХЯНАЛТЫН СИСТЕМИЙН ӨРГӨГТӨЛИЙН СҮЛЖЭЭНИЙ ЗУРАГ
 Хэнтийн аймаг, Чингис хот

Захирал	Ц. Нямсүрэн
Инженер	Ө. Болдбаатар
Гүйцэтгэсэн	Д. Бат-Очир
Шалгасан	Д. Доржсүрэн


ХЯНАЛТЫН ЦЭГИЙН БАЙРШЛЫН ЗУРАГ	
ЕГ шифр:	ТГ шифр: АБ_А 00/1-17

ГХД		
Масштаб: 1:1000		
үе шат	хуудас	бүх хуудас
А3	44	102
2017 он		



M1:1000

45

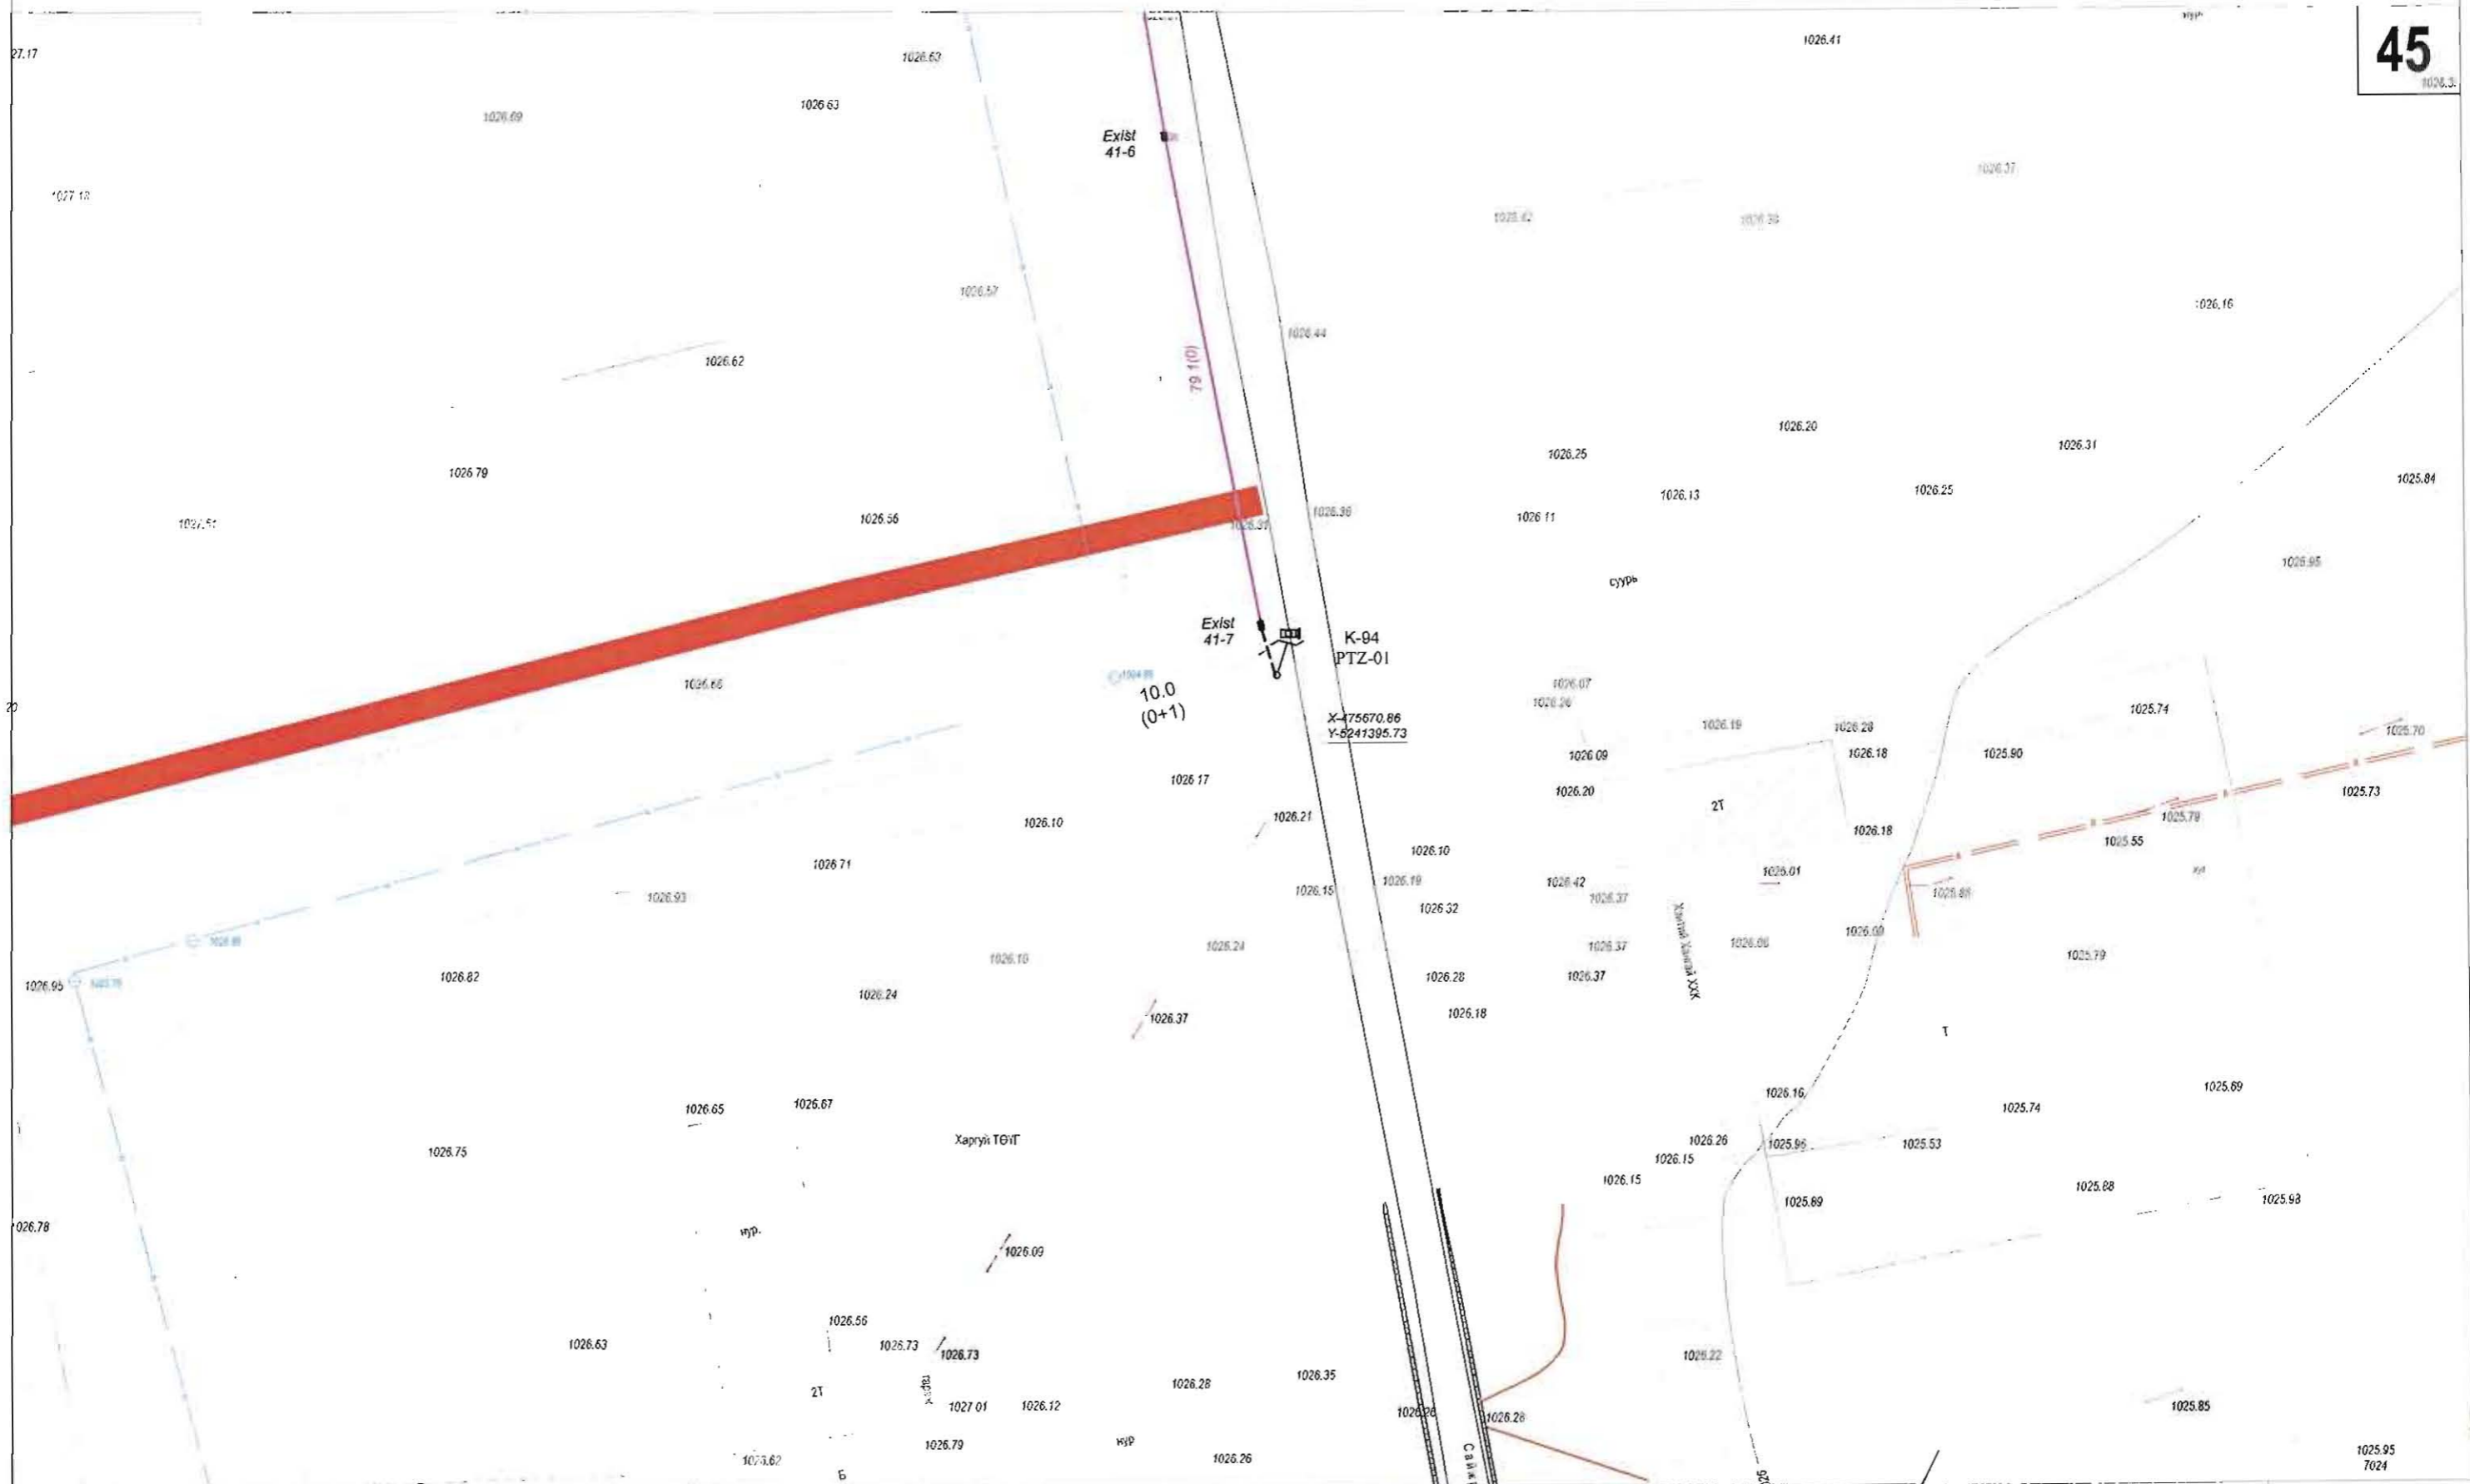

ТАНИХ ТЭМДЭГ.

	ОДОО БАЙГАА ЗАМ		БАРИЛГА БАЙШИН		ДУЛААНЫ ШУГАМ		БОХИРЫН ШУГАМ
	ТӨЛӨВЛӨЖ БУЙ АВТО ЗАМ		ХАШАА БАЙШИН		ХОЛБООНЫ ШУГАМ		ЦАХИЛГААНЫ ШУГАМ
	ТӨЛӨВЛӨЖ БУЙ ЯВГАН ЗАМ		ГЭРЛИЙН ШОН		ХОЛБООНЫ АГААРЫН БАГАНА		ЦЭВЭР УСНЫ ШУГАМ

Цагаанцагцхооны зург төсөл, урсгал, сууриуулахын

"АРБЭЗ_АЛТАЙ" ХХК
 Төвний дүүрэг, Арсолоо 400-т
 Утас: 475670.86, 475670.87
 Үнэ: 450000, 5011425

ХЭНТИЙ АЙМАГ, ХЭРЛЭН СУМ, ЧИНГИС ХОТЫН ДҮРС АЖИГЛАЛТЫН ХЯНАЛТЫН СИСТЕМИЙН ӨРГӨТГӨЛИЙН СҮЛЖЭЭНИЙ ЗУРАГ

Захирал	Ц. Нямсүрэн	
Инженер	Ө. Болдбаатар	
Гүйцэтгэсэн	Д. Бат-Очир	
Шалгасан	Д. Доржсүрэн	

ХЯНАЛТЫН ЦЭГИЙН БАЙРШЛЫН ЗУРАГ

ЕГ шифр: _____
 ТГ шифр: АБ_А 00/1-17


ГХД

Масштаб: 1:1000		
үе шат	хуудас	бүх хуудас
А3	45	102
2017 он		



M1:1000

46

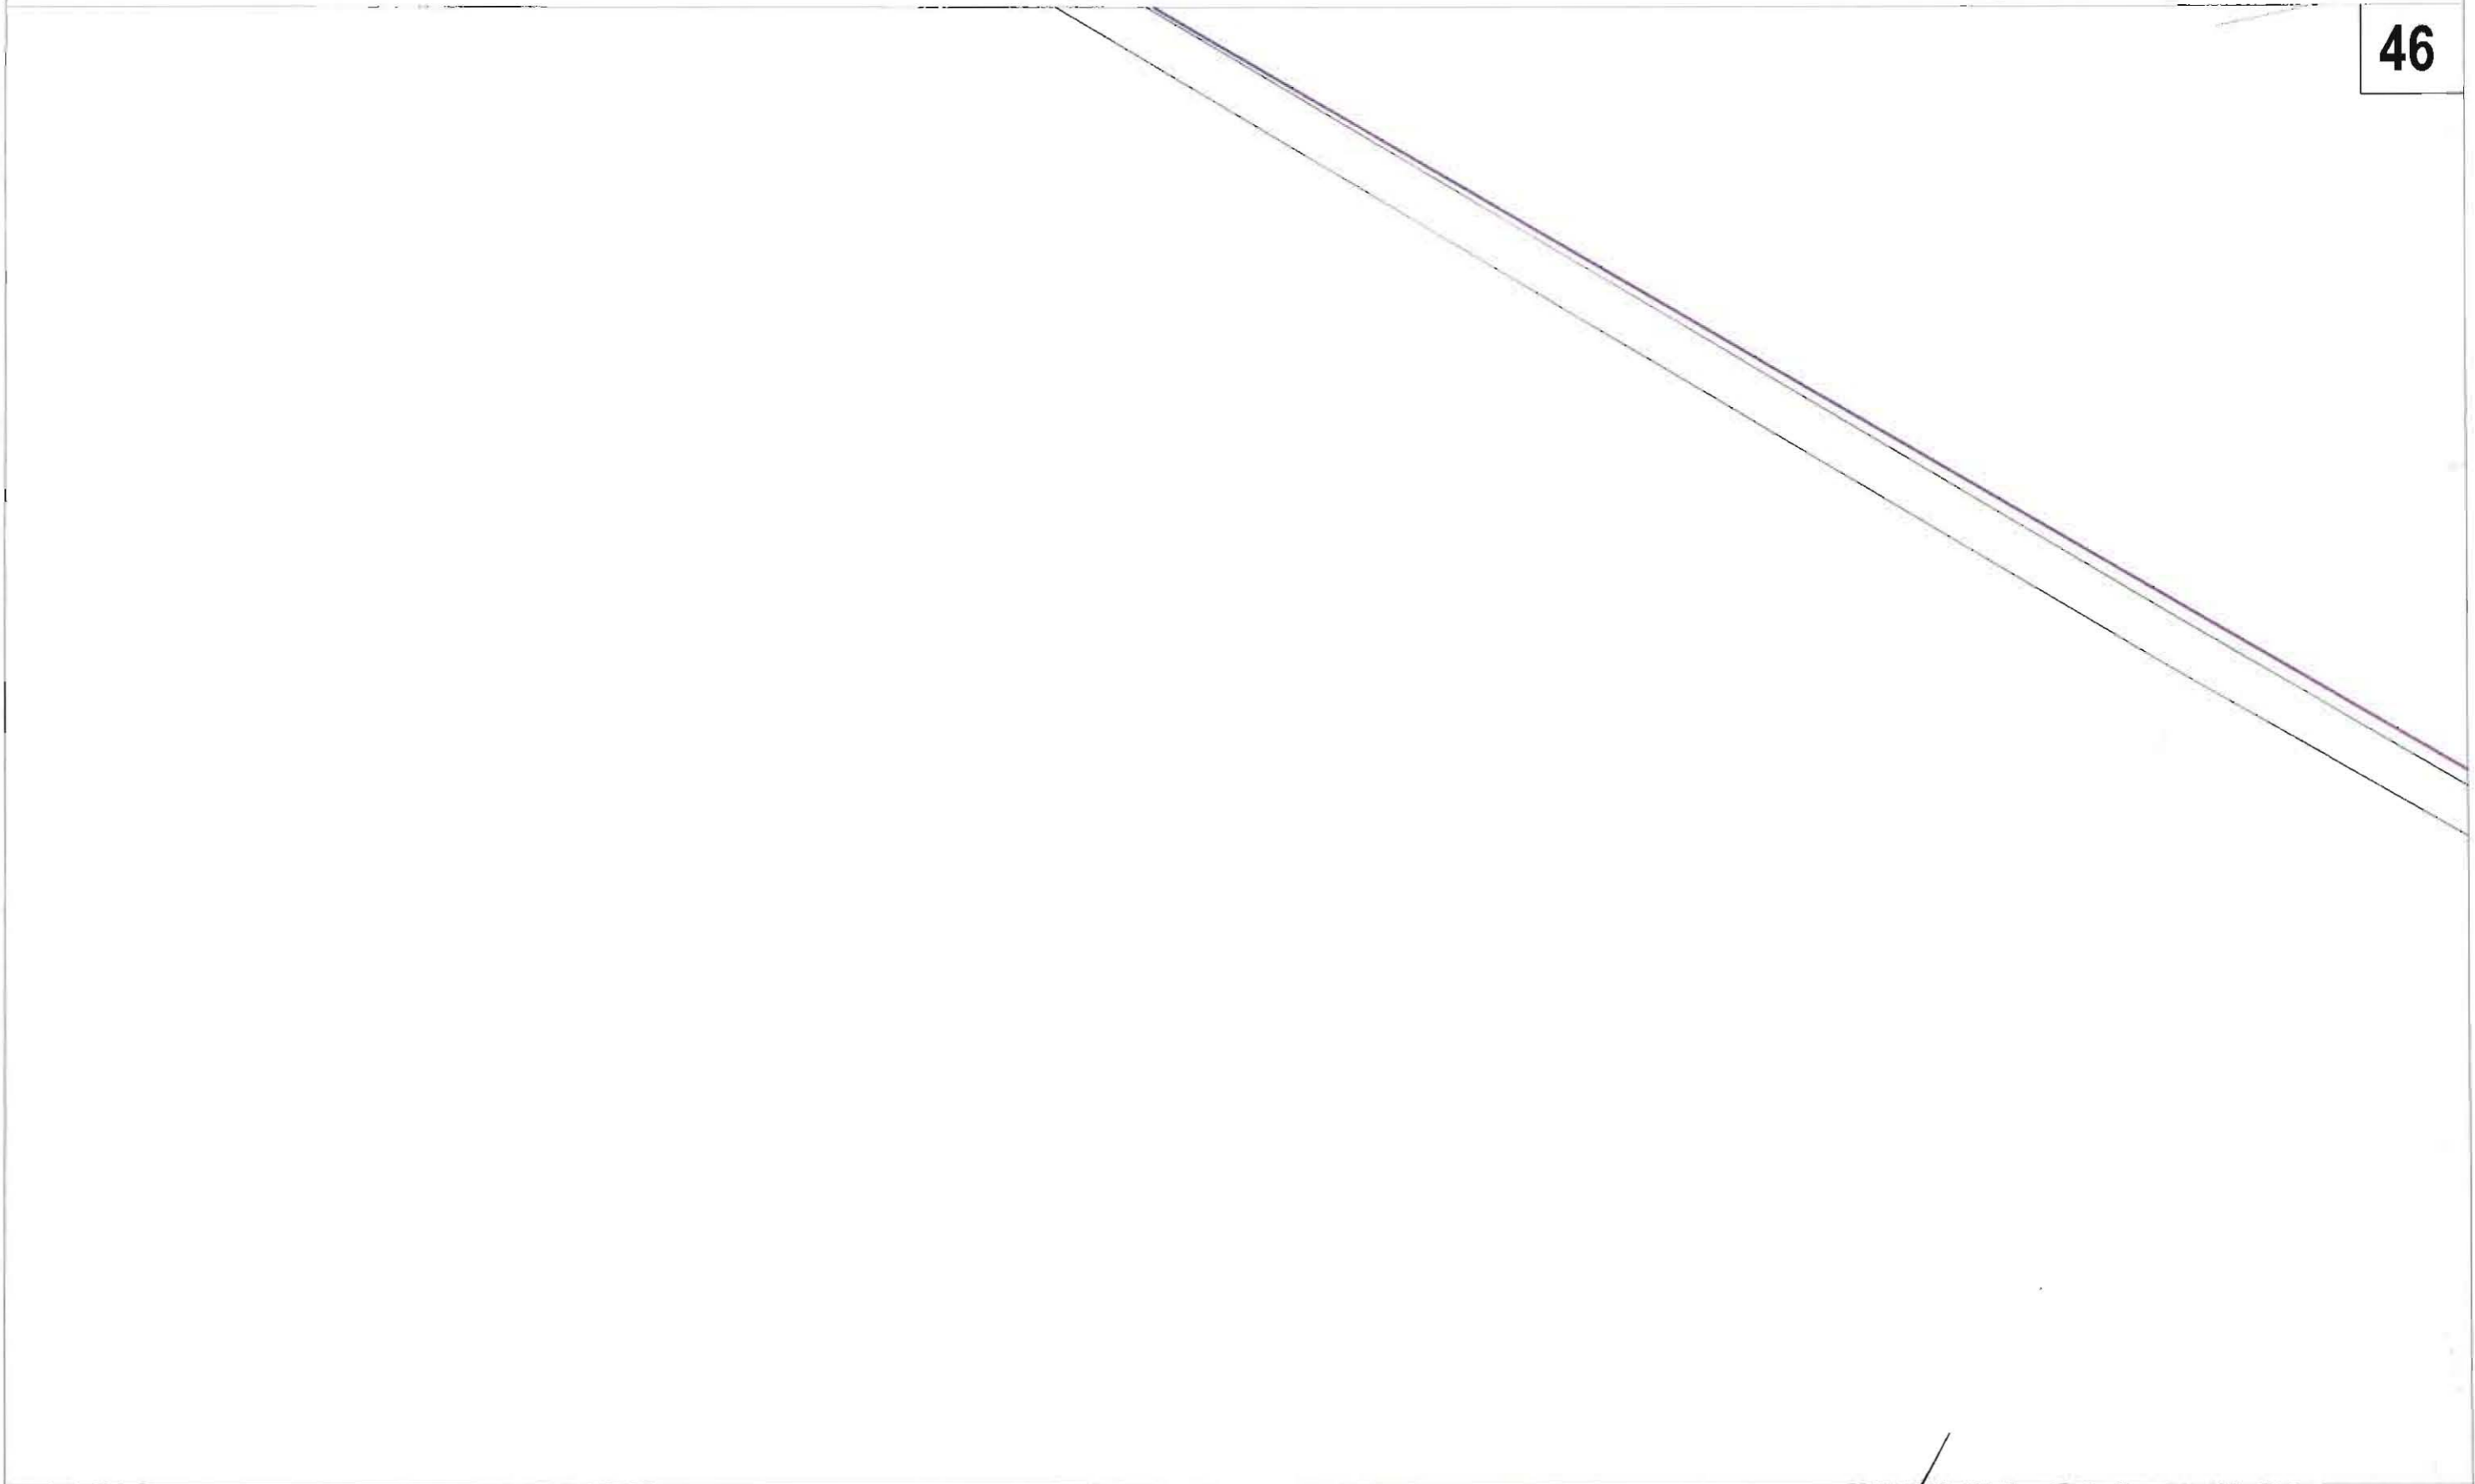

ТАНИХ ТЭМДЭГ.

	ОДОО БАЙГАА ЗАМ		БАРИЛГА БАЙШИН		ДУЛААНЫ ШУГАМ		БОХИРЫН ШУГАМ
	ТӨЛӨВЛӨЖ БУЙ АВТО ЗАМ		ХАШАА БАЙШИН		ХОЛБООНЫ ШУГАМ		ЦАХИЛГААНЫ ШУГАМ
	ТӨЛӨВЛӨЖ БУЙ ЯВГАН ЗАМ		ГЭРЛИЙН ШОН		ХОЛБООНЫ АГААРЫН БАГАНА		ЦЭВЭР УСНЫ ШУГАМ

Цэвэр усны шугамын зураг төсөл, урсгал, суурьлалтын

"АР БУЛ АЛТАЙ" ХХК
 Бичлэг: 2017-4-10/2017-40-01/1
 E-mail: arbul@arbul.mn
 Утас: 40200 9611405

ХЭНТИЙ АЙМАГ, ХЭРЛЭН СУМ, ЧИНГИС ХОТЫН ДҮРС АЖИГЛАЛТЫН
 ХЯНАЛТЫН СИСТЕМИЙН ӨРГӨТГӨЛИЙН СҮЛЖЭЭНИЙ ЗУРАГ
 Хэнтий аймаг, Чингис хот


Захирал	Ц. Нямсүрэн	
Инженер	Ө. Болдбаатар	
Гүйцэтгэсэн	Д. Бат-Очир	
Шалгасан	Д. Доржсүрэн	

ХЯНАЛТЫН ЦЭГИЙН
 БАЙРШЛЫН ЗУРАГ

ЕГ шифр:
 ТГ шифр: АБ_А 00/1-17


ГХД

Масштаб: 1:1000		
үе шат	хуудас	бүх хуудас
А3	46	102
2017 он		

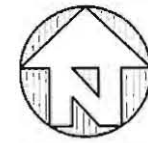

M1:1000

47

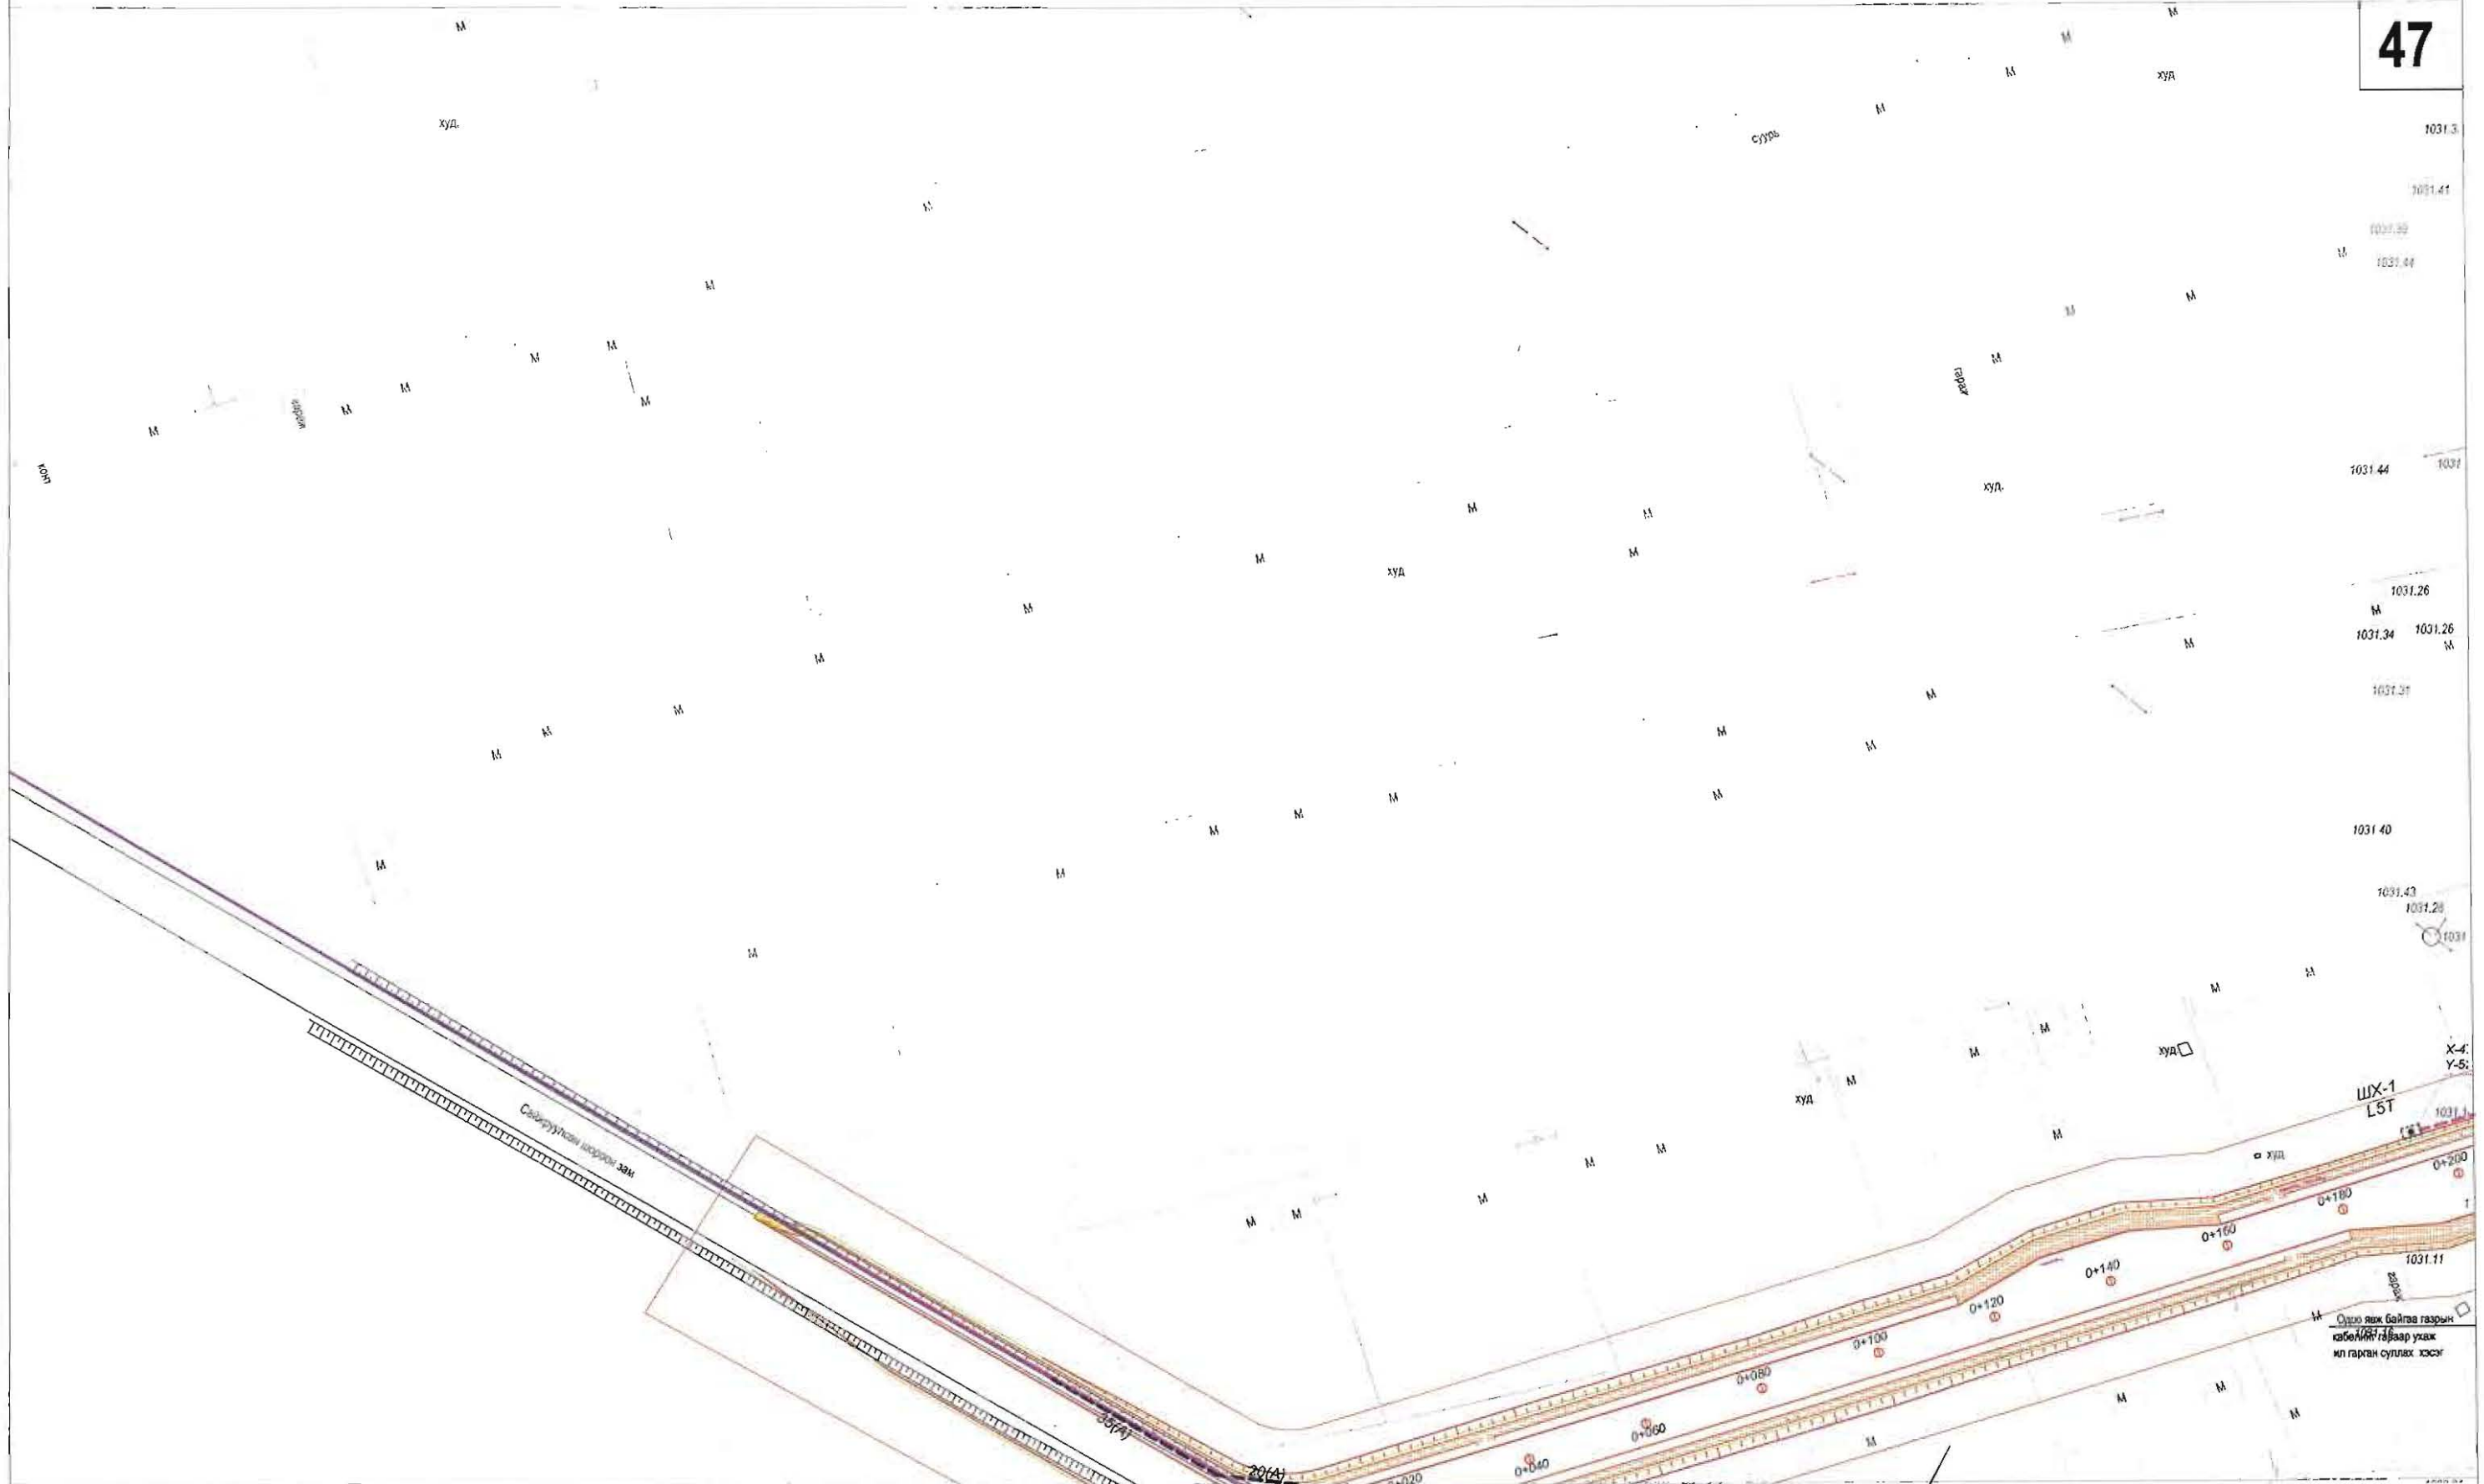

ТАНИХ ТЭМДЭГ.

	ОДОО БАЙГАА ЗАМ		БАРИЛГА БАЙШИН		ДУЛААНЫ ШУГАМ		БОХИРЫН ШУГАМ
	ТӨЛӨВЛӨЖ БҮЙ АВТО ЗАМ		ХАШАА БАЙШИН		ХОЛБООНЫ ШУГАМ		ЦАХИЛГААНЫ ШУГАМ
	ТӨЛӨВЛӨЖ БҮЙ ЯВГАН ЗАМ		ГЭРЛИЙН ШОН		ХОЛБООНЫ АГААРЫН БАГАНА		ЦЭВЭР УСНЫ ШУГАМ

Цэвэрлэгдээгүй зургийг төсөл, үзвэл, суурьжуулахыг

 "АР БЭЛ" АЛТАЙ" ХХК
 Бэлгэдэл дотор 4 үзвэртэй 40-001
 Б.улирвал: 4001, 4002, 4003, 4004
 Утас: 40000, 9011440

ХЭНТИЙ АЙМАГ, ХЭРЛЭН СУМ, ЧИНГИС ХОТЫН ДҮРС АЖИГЛАЛТЫН
 ХЯНАЛТЫН СИСТЕМИЙН ӨРГӨЛГӨЛИЙН СҮЛЖЭЭНИЙ ЗУРАГ
 Хэнтий аймаг, Чингис хот

Захирал	Ц. Нямсүрэн
Инженер	Ө. Болдбаатар
Гүйцэтгэсэн	Д. Бат-Очир
Шалгасан	Д. Доржсүрэн

ХЯНАЛТЫН ЦЭГИЙН БАЙРШЛЫН ЗУРАГ	ЕГ шифр: ТГ шифр: АБ_А 00/1-17
-----------------------------------	-----------------------------------


ГХД

Масштаб: 1:1000		
үе шат	хуудас	бүх хуудас
А3	47	102
2017 он		



M1:1000

48

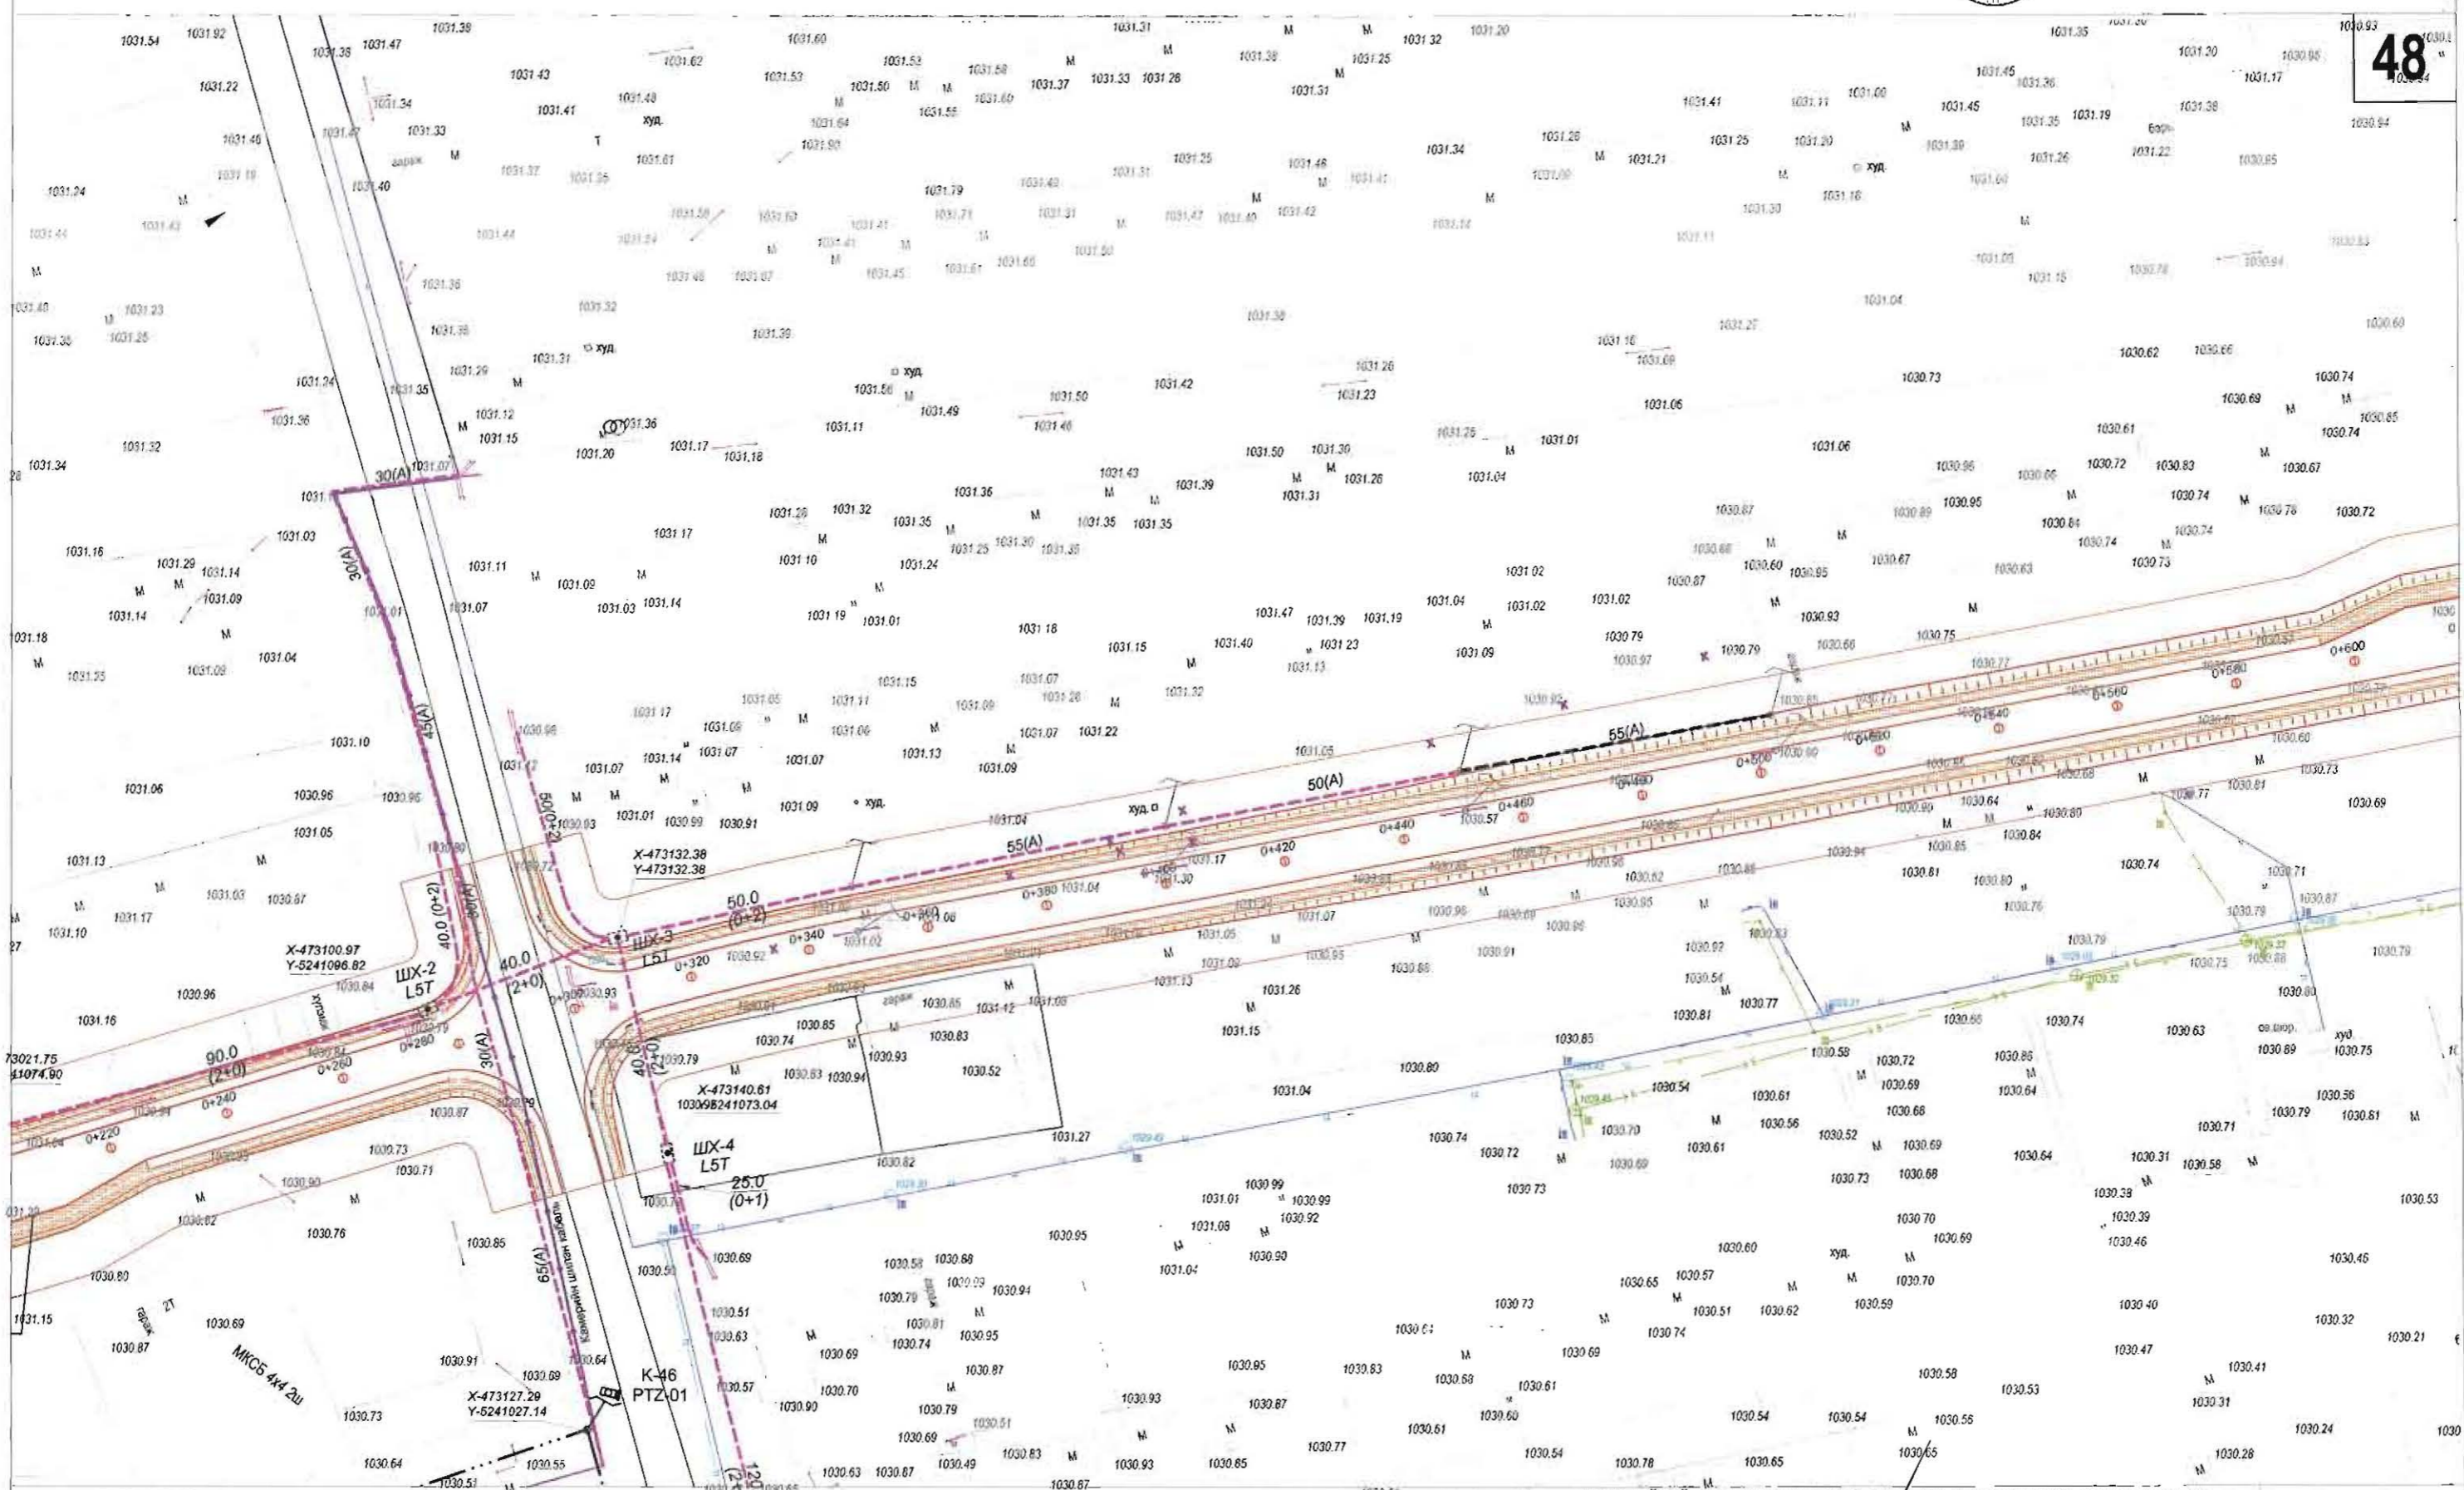

ТАНИХ ТЭМДЭГ.

	ОДОО БАЙГАА ЗАМ		БАРИЛГА БАЙШИН		ДУЛААНЫ ШУГАМ		БОХИРЫН ШУГАМ
	ТӨЛӨВЛӨЖ БУЙ АВТО ЗАМ		ХАШАА БАЙШИН		ХОЛБООНЫ ШУГАМ		ЦАХИЛГААНЫ ШУГАМ
	ТӨЛӨВЛӨЖ БУЙ ЯВГАН ЗАМ		ГЭРЛИЙН ШОН		ХОЛБООНЫ АГААРЫН БАГАН		ЦЭВЭР УСНЫ ШУГАМ



ХЭНТИЙ АЙМАГ, ХЭРЛЭН СУМ, ЧИНГИС ХОТЫН ДҮРС АЖИГЛАЛТЫН ХЯНАЛТЫН СИСТЕМЫН ӨРГӨТГӨЛИЙН СҮЛЖЭЭНИЙ ЗУРАГ

Захирал	Ц. Нямсүрэн
Инженер	Ө. Болдбаатар
Гүйцэтгэсэн	Д. Бат-Очир
Шалгасан	Д. Доржсүрэн

ХЯНАЛТЫН ЦЭГИЙН БАЙРШЛЫН ЗУРАГ

ЕГ шифр: _____

ТГ шифр: АБ_А 00/1-17


ГХД

Масштаб: 1:1000		
үе шат	хуудас	бүх хуудас
А3	48	102
2017 он		



M1:1000

49

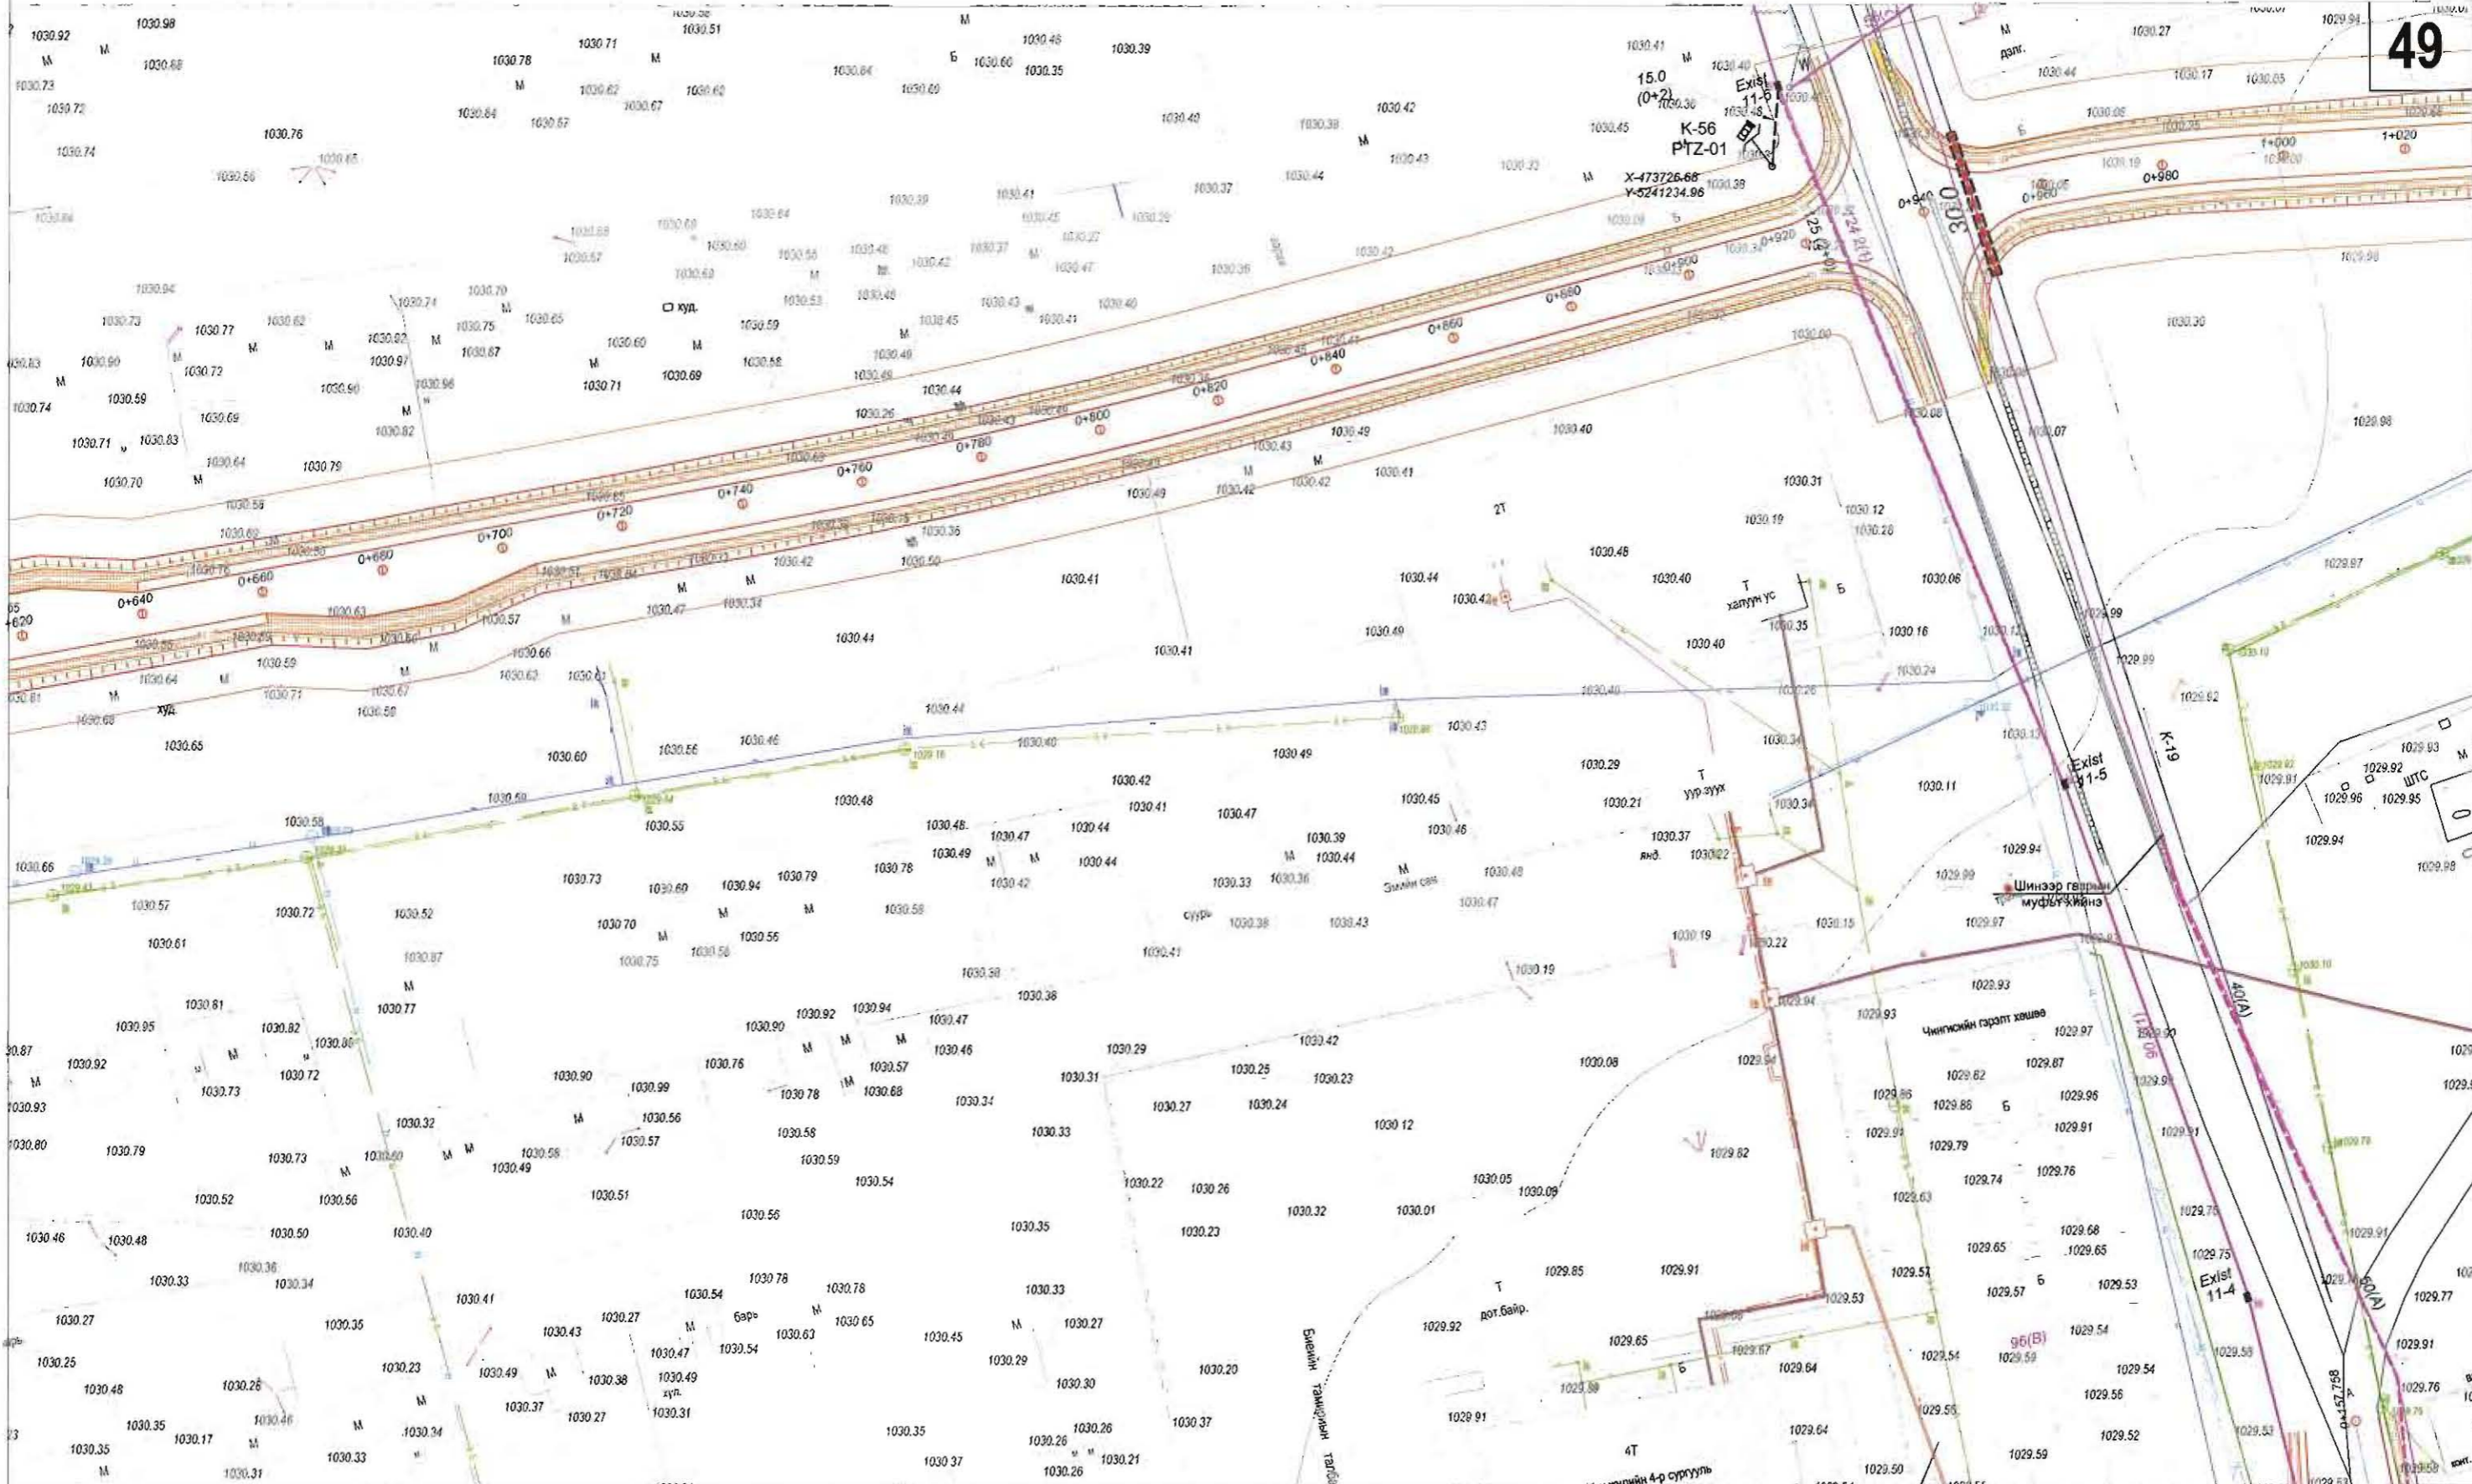

ТАНИХ ТЭМДЭГ.

	ОДОО БАЙГАА ЗАМ		БАРИЛГА БАЙШИН		ДУЛААНЫ ШУГАМ		БОХИРЫН ШУГАМ
	ТӨЛӨВЛӨЖ БУЙ АВТО ЗАМ		ХАШАА БАЙШИН		ХОЛБООНЫ ШУГАМ		ЦАХИЛГААНЫ ШУГАМ
	ТӨЛӨВЛӨЖ БУЙ ЯВГАН ЗАМ		ГЭРЛИЙН ШОН		ХОЛБООНЫ АГААРЫН БАГАНА		ЦЭВЭР УСНЫ ШУГАМ

Цэвэр усны шугамыг зургд үзэгдэхгүйгээр оруулсан байна.

"АР БЭЛ АЛТАЙ" ХХК
 Байрлал: дунд 4-р хороо 40.001
 Утас: 66885, 9511402

Хэнтий аймаг, Хэрлэн сум, Чингис хотын дүрс ажиглалтын хяналтын системийн өргөтгөлийн сүлжээний зураг
 Хэнтий аймаг, Чингис хот

ГХД


Захирал	Ц. Нямсүрэн		ХЯНАЛТЫН ЦЭГИЙН БАЙРШЛЫН ЗУРАГ
Инженер	Ө. Болдбаатар		
Гүйцэтгэсэн	Д. Бат-Очир		ЕГ шифр:
Шалгасан	Д. Доржсүрэн		ТГ шифр: АБ_А 00/1-17

Масштаб: 1:1000		
үе шат	хуудас	бүх хуудас
А3	49	102
2017 он		



M1:1000

50

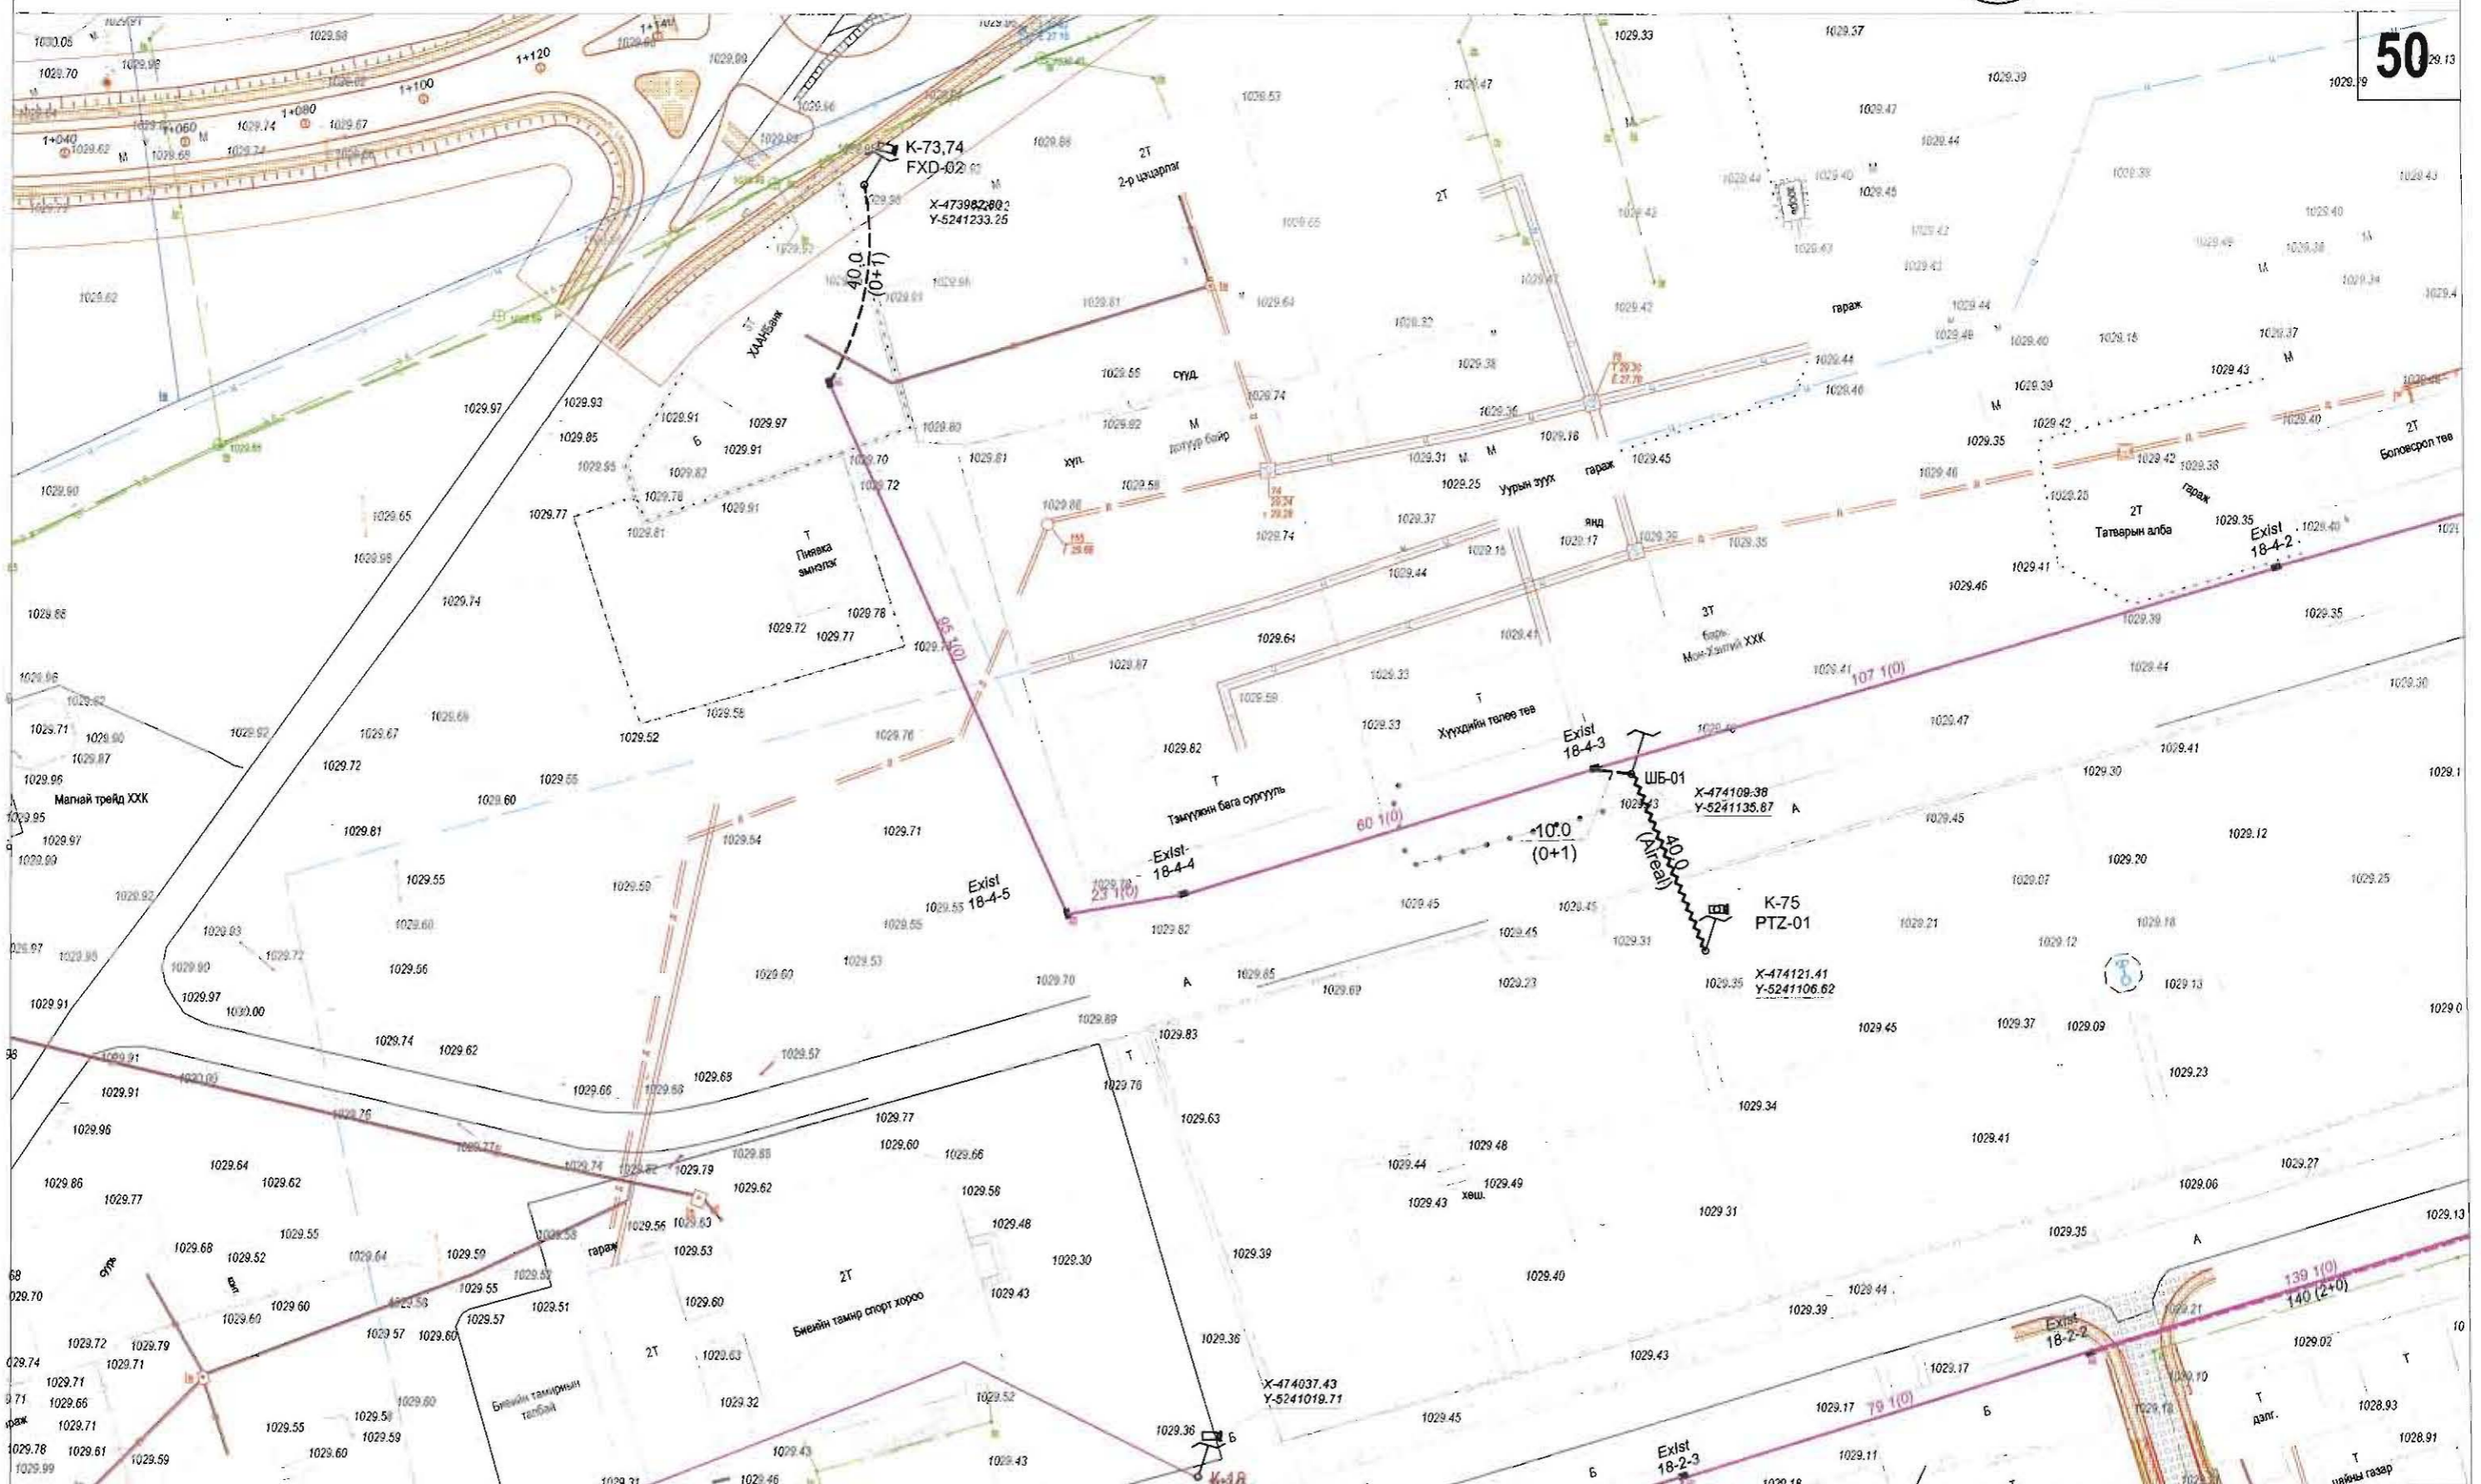

ТАНИХ ТЭМДЭГ.

	ОДОО БАЙГАА ЗАМ		БАРИЛГА БАЙШИН		ДУЛААНЫ ШУГАМ		БОХИРЫН ШУГАМ
	ТӨЛӨВЛӨЖ БУЙ АВТО ЗАМ		ХАШАА БАЙШИН		ХОЛБООНЫ ШУГАМ		ЦАХИЛГААНЫ ШУГАМ
	ТӨЛӨВЛӨЖ БУЙ ЯВГАН ЗАМ		ГЭРЛИЙН ШОН		ХОЛБООНЫ АГААРЫН БАГАНА		ЦЭВЭР УСНЫ ШУГАМ

Цэвэрлэх, хэлбэрийн зурал төсөл, урсгал, сургуультай

“АРБЭЛ АЛТАЙ” ХХК
Баянгол дүүрэг, Ардчилал 40001
Улаанбаатар хот, ЗХУ-ийн улс төрийн газар
Утас: 47520 901465

ХЭНТИЙ АЙМАГ, ХЭРЛЭН СҮМ, ЧИГИС ХОТЫН ДҮРС АЖИГЛАЛТЫН ХЯНАЛТЫН СИСТЕМИЙН ӨРГӨТГӨЛИЙН СҮЛЖЭЭНИЙ ЗУРАГ
Хэнтий аймаг, Чингис хот

Захирал	Ц. Нямсүрэн
Инженер	Ө. Болдбаатар
Гүйцэтгэсэн	Д. Бат-Очир
Шалгасан	Д. Доржсүрэн

ХЯНАЛТЫН ЦЭГИЙН БАЙРШЛЫН ЗУРАГ	Масштаб: 1:1000
ЕГ шифр:	уе шат хуудас Бүх хуудас
ТГ шифр: АБ_А 00/1-17	А3 50 102
	2017 он

ГХД



M1:1000

51



ТАНИХ ТЭМДЭГ.

- | | | | | | | | |
|--|------------------------|--|----------------|--|------------------------|--|------------------|
| | ОДОО БАЙГАА ЗАМ | | БАРИЛГА БАЙШИН | | ДУЛААНЫ ШУГАМ | | БОХИРЫН ШУГАМ |
| | ТӨЛӨВЛӨЖ БУЙ АВТО ЗАМ | | ХАШАА БАЙШИН | | ХОЛБООНЫ ШУГАМ | | ЦАХИЛГААНЫ ШУГАМ |
| | ТӨЛӨВЛӨЖ БУЙ ЯВГАН ЗАМ | | ГЭРЛИЙН ШОН | | ХОЛБООНЫ АГААРЫН БАГАН | | ЦЭВЭР УСНЫ ШУГАМ |

Цэцэгжүүлэх, хөдөө аж ахуйн, усны, сургуулийн


"АРБИЗ_АЛТАЙ" ХХК
 Баянзүрх дүүрэг Арсланхууль, 43-001
 Т. утас: 4711 4444, 4711 4444
 Утас: 47596 9511445

ХЭНТИЙ АЙМАГ, ХЭРЛЭН СУМ, ЧИГИС ХОТЫН ДҮРС АЖИГЛАЛТЫН
 ХЯНАЛТЫН СИСТЕМЙН ӨРГӨТГӨЛИЙН СҮЛЖЭЭНИЙ ЗУРАГ
 Хэнтий аймаг, Чингис хот

Захирал	Ц. Нямсүрэн	 Инженер Гүйцэтгэсэн Шалгасан	ХЯНАЛТЫН ЦЭГИЙН БАЙРШЛЫН ЗУРАГ
Инженер	Ө. Болдбаатар		ЕГ шифр:
Гүйцэтгэсэн	Д. Бат-Очир		ТГ шифр: АБ_А 00/1-17
Шалгасан	Д. Доржсүрэн		


ГХД

Масштаб: 1:1000
үе шат хуудас бүх хуудас
А3 51 102
2017 он

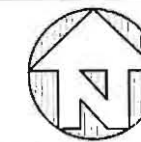

M1:1000

52

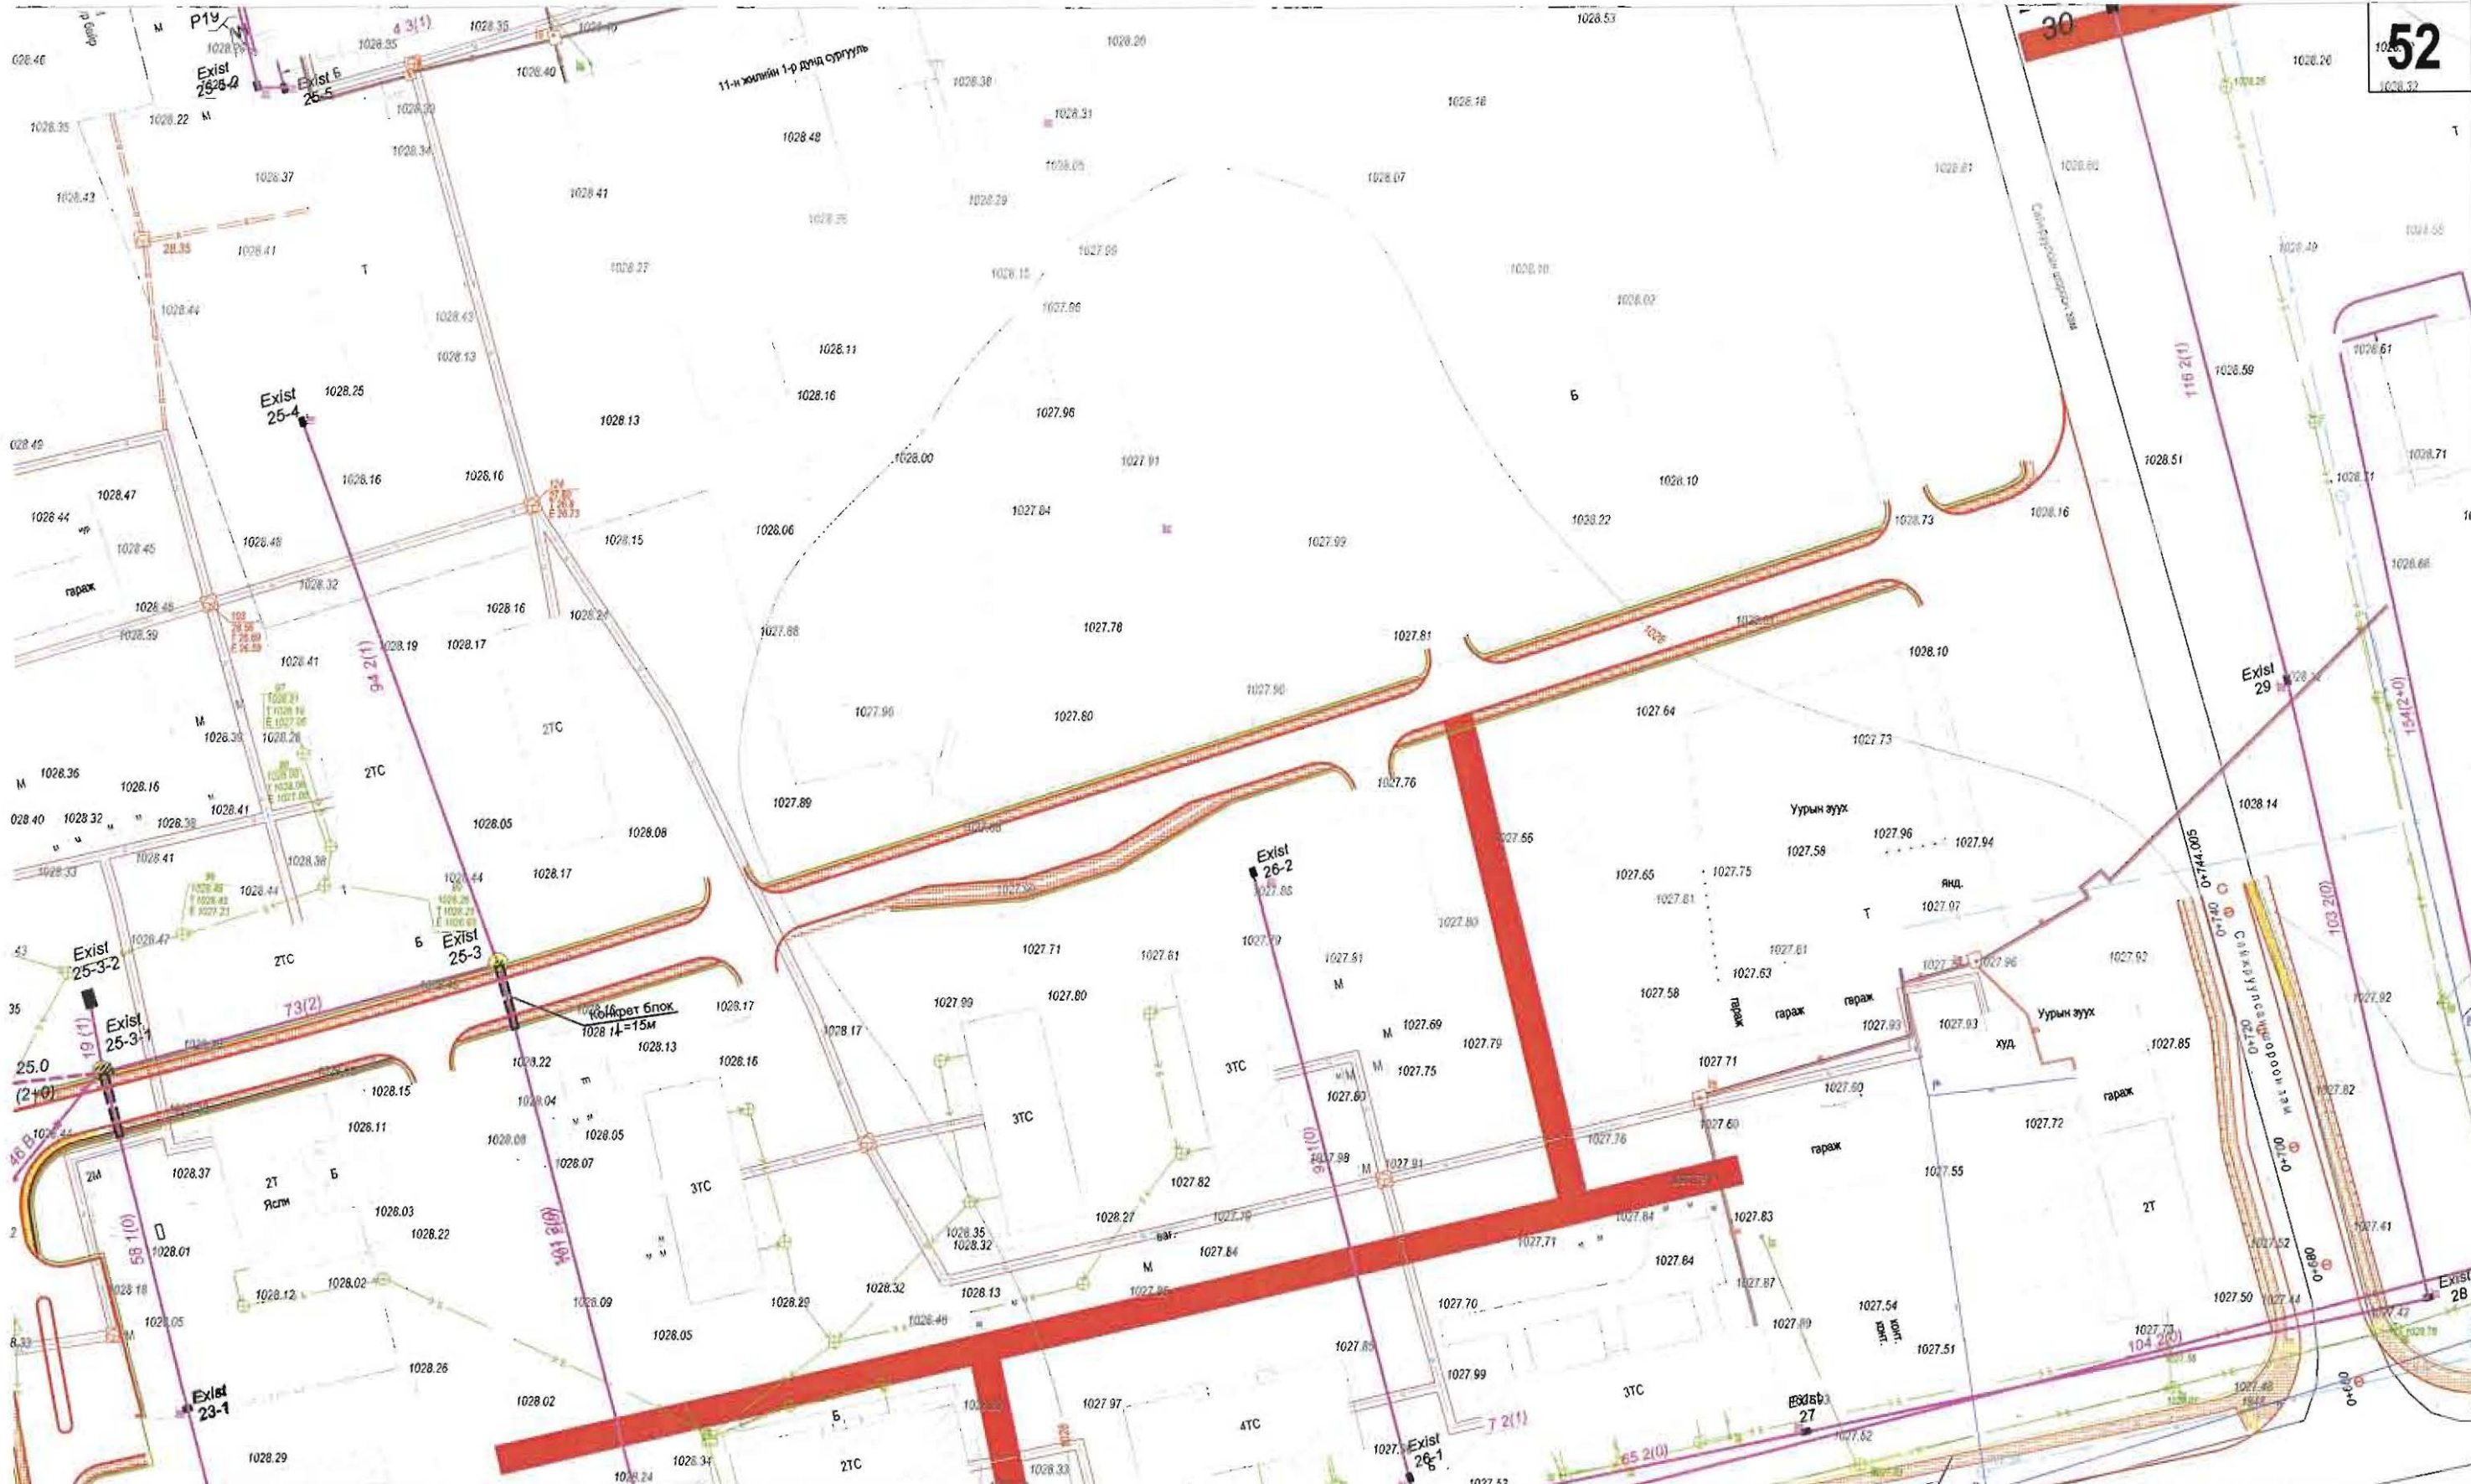

ТАНИХ ТЭМДЭГ.

- | | | | |
|--|--|--|--|
| | | | |
| | | | |
| | | | |

Цэвэр, хөдөөний зургийг төсөл, зураглалын

"АР БУЛ АЛТАЙ" ХХК
Бизнес дотор 4 хороо, 40001
Уулзвар: улс, иргэдийн төлөөлөгчдийн хурлын байр
Утас: 47598 991 1465

ХЭНТИЙ АЙМАГ, ХЭРЛЭН СУМ, ЧИНГИС ХОТЫН ДҮРС АЖИГЛАЛТЫН ХЯНАЛТЫН СИСТЕМ ИЙН ӨРГӨЛТӨЛИЙН СҮЛЖЭЭНИЙ ЗУРАГ

Захирал	Ц. Нямсүрэн
Инженер	Ө. Болдбаатар
Гүйцэтгэсэн	Д. Бат-Очир
Шалгасан	Д. Доржсүрэн

ХЯНАЛТЫН ЦЭГИЙН БАЙРШЛЫН ЗУРАГ

ЕГ шифр: *Handwritten*
ТГ шифр: АБ_А 00/1-17

ГХД

Масштаб: 1:1000		
үе шат	хуудас	бүх хуудас
А3	52	102
2017 он		



ТАНИХ ТЭМДЭГ.

	ОДОО БАЙГАА ЗАМ		БАРИЛГА БАЙШИН		ДУЛААНЫ ШУГАМ		БОХИРЫН ШУГАМ
	ТӨЛӨВЛӨЖ БУЙ АВТО ЗАМ		ХАШАА БАЙШИН		ХОЛБООНЫ ШУГАМ		ЦАХИЛГААНЫ ШУГАМ
	ТӨЛӨВЛӨЖ БУЙ ЯВГАН ЗАМ		ГЭРЛИЙН ШОН		ХОЛБООНЫ АГААРЫН БАГАНА		ЦЭВЭР УСНЫ ШУГАМ

Цэвэр усны шугам, утас, сургуулийн


"АР БЭЛ АЛТАЙ" ХХК
Төвлөх дугаар: 4/рхср: 40/051
E-mail: arbai@arbai.com.mn
Утас: 452800, 98114435

ХЭНТИЙ АЙМАГ, ХЭРЛЭН СУМ, ЧИНГИС ХОТЫН ДҮРС АЖИГЛАЛТЫН ХЯНАЛТЫН СИСТЕМИЙН ӨРСӨЛГӨЛИЙН СҮЛЖЭЭНИЙ ЗУРАГ
Хэнтий аймаг, Чингис хот

Захирал	Ц. Нямсүрэн
Инженер	Ө. Болдбаатар
Гүйцэтгэсэн	Д. Бат-Очир
Шалгасан	Д. Доржсүрэн


ХЯНАЛТЫН ЦЭГИЙН БАЙРШЛЫН ЗУРАГ		
ЕГ шифр:		
ТГ шифр:	АБ_А 00/1-17	

ГХД		
Масштаб: 1:1000		
үе шэт	хуудас	бүх хуудас
A3	53	102
2017 он		

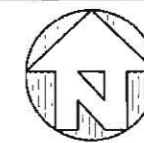

M1:1000

54

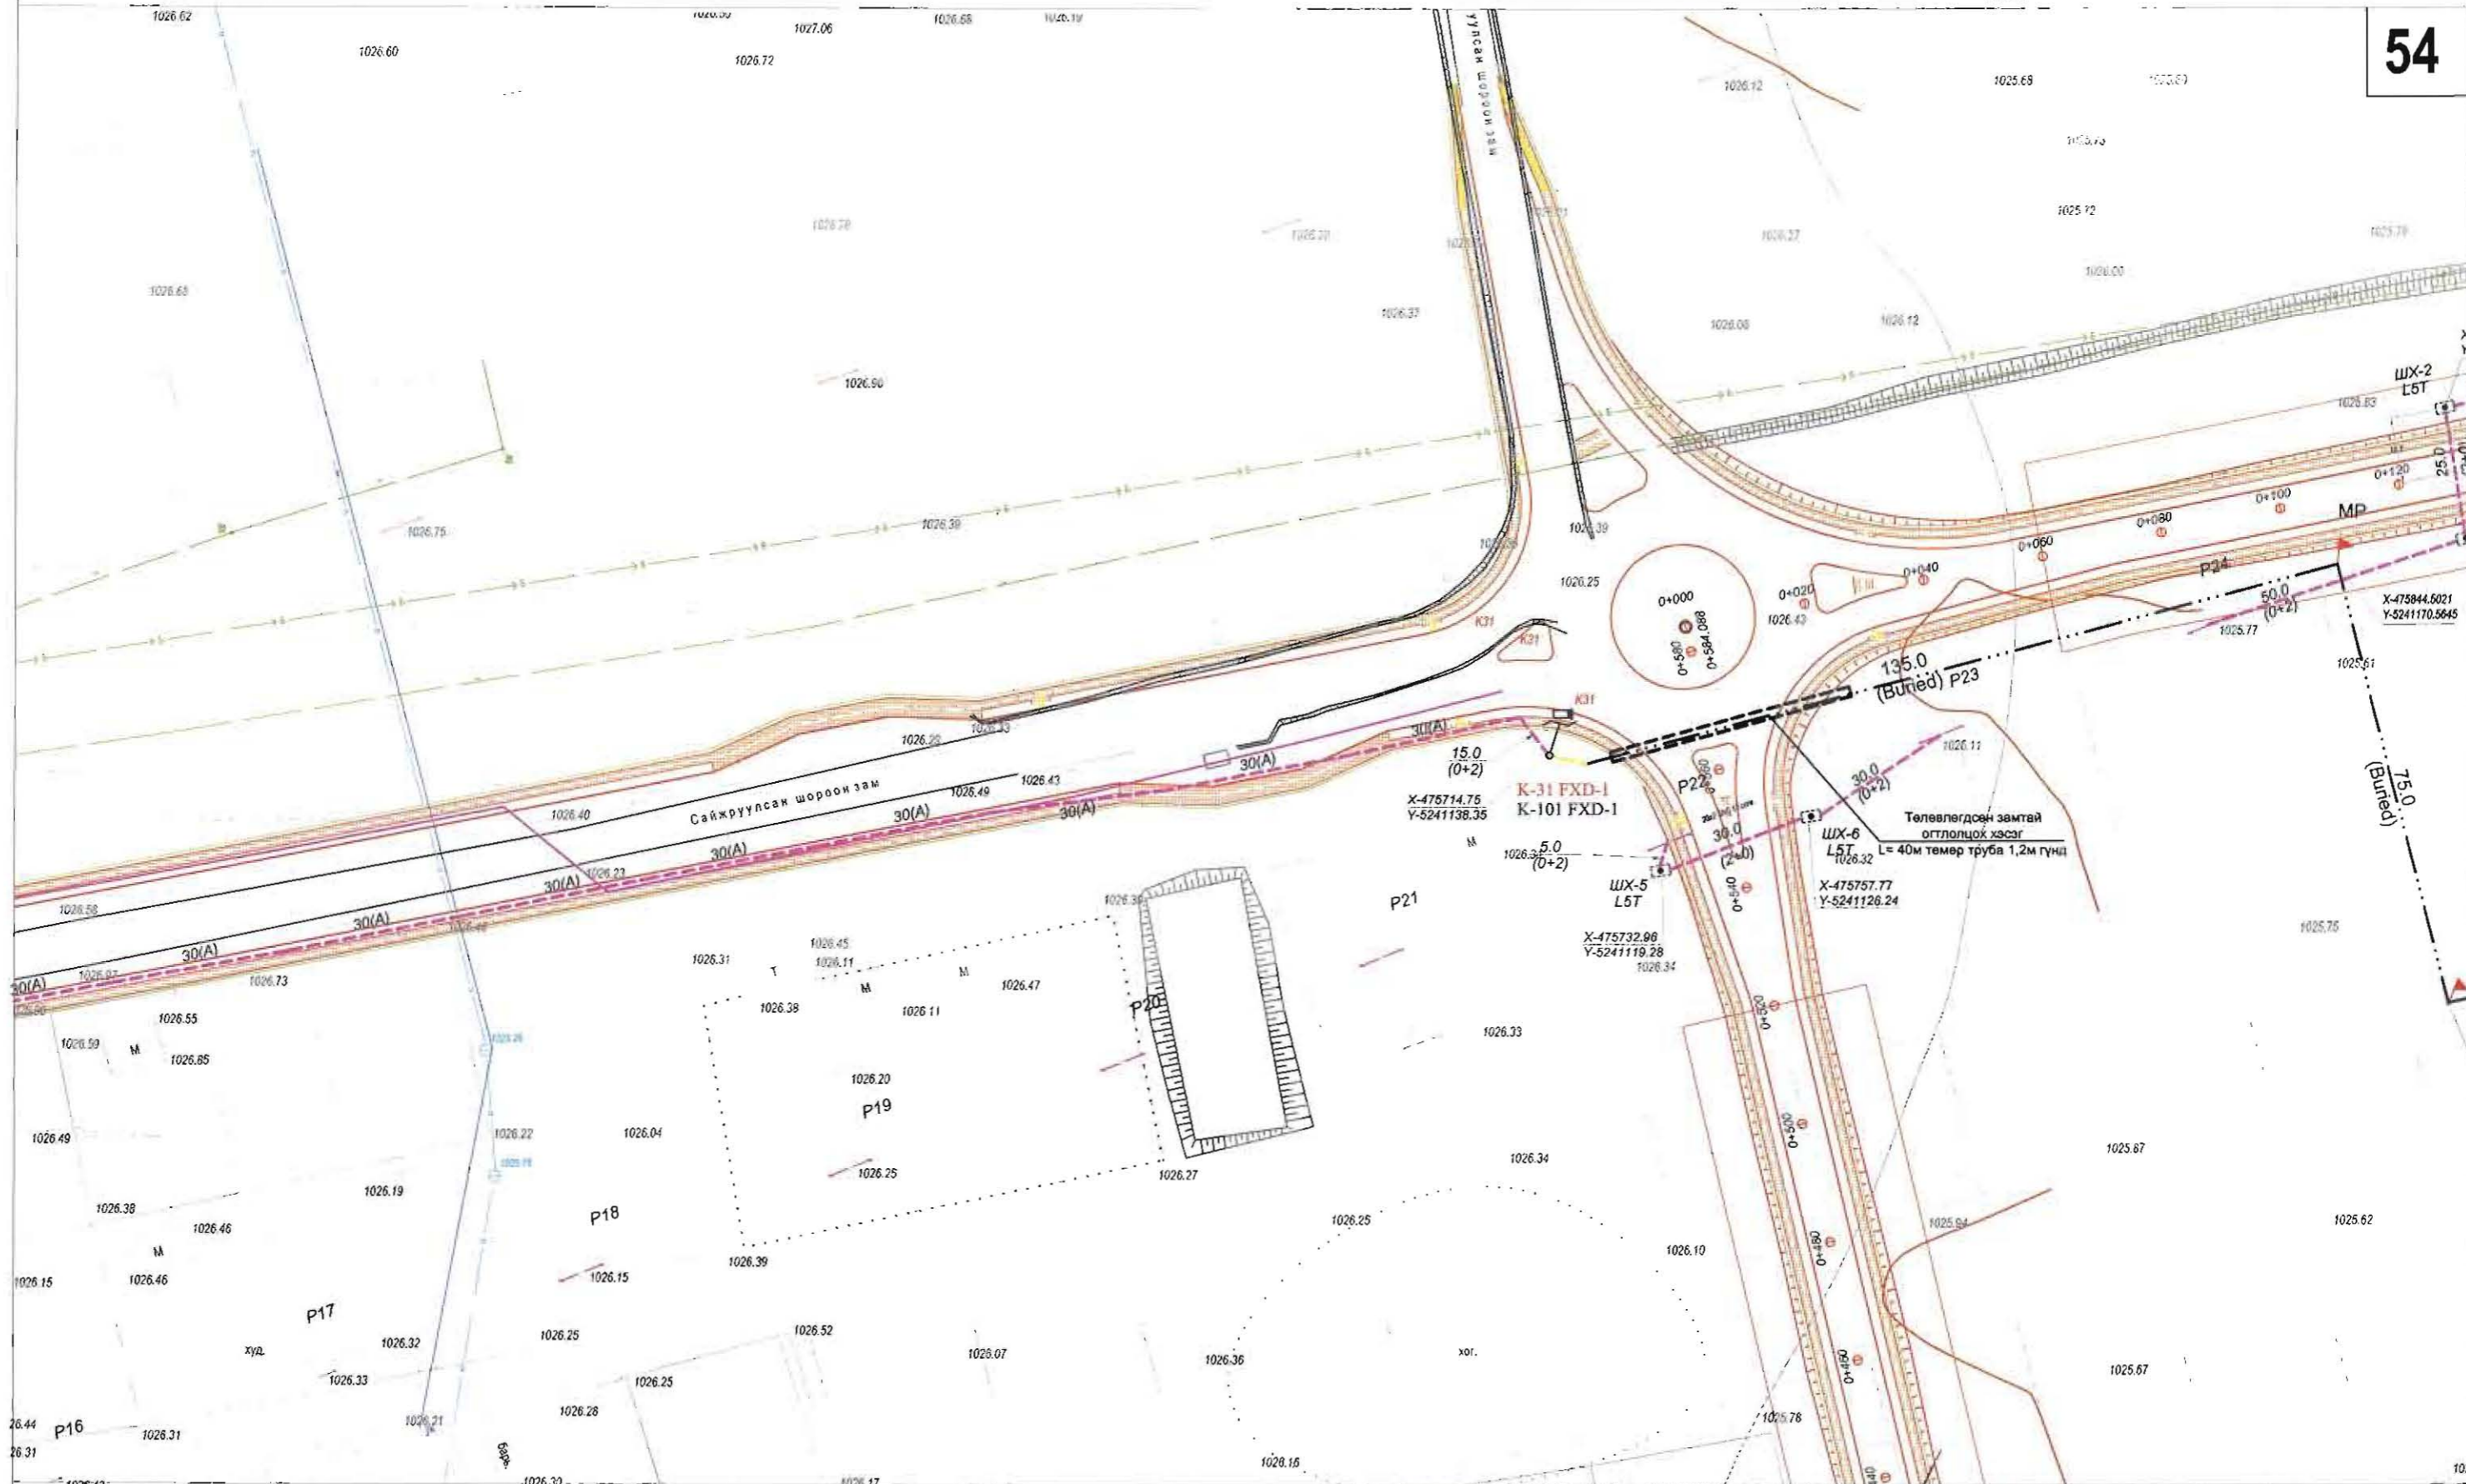

ТАНИХ ТЭМДЭГ.

	ОДОО БАЙГАА ЗАМ		БАРИЛГА БАЙШИН		ДУЛААНЫ ШУГАМ		БОХИРЫН ШУГАМ
	ТӨЛӨВЛӨЖ БУЙ АВТО ЗАМ		ХАШАА БАЙШИН		ХОЛБООНЫ ШУГАМ		ЦАХИЛГААНЫ ШУГАМ
	ТӨЛӨВЛӨЖ БУЙ ЯВГАН ЗАМ		ГЭРЛИЙН ШОН		ХОЛБООНЫ АГААРЫН БАГАНА		ЦЭВЭР УСНЫ ШУГАМ

Цэвэрлэгч хөгжсөн эрэг тэсвэр, суурьшуулалтын

"АР БИЛ" АЛТАЙ" ХХК
Бизнес дугаар: 4-00000000000000000000
E-mail: arbil@arbil.mn
Утас: 47000000 10114000

ХЭНТИЙ АЙМАГ, ХЭРЛЭН СУМ, ЧИНГИС ХОТЫН ДҮРС АЖИГЛАЛТЫН ХЯНАЛТЫН СИСТЕМЫН ӨРГӨТГӨЛИЙН СҮЛЖЭЭНИЙ ЗУРАГ

Захирал	Ц. Нямсүрэн	ХЯНАЛТЫН ЦЭГИЙН БАЙРШЛЫН ЗУРАГ
Инженер	Ө. Болдбаатар	
Гүйцэтгэсэн	Д. Бат-Очир	
Шалгасан	Д. Доржсүрэн	

Хэнтий аймаг Чингис хот

ЕГ шифр:
ТГ шифр: АБ_А 00/1-17


ГХД

Масштаб: 1:1000
үе шат хуудас бүх хуудас
А3 54 102
2017 он



M1:1000

55

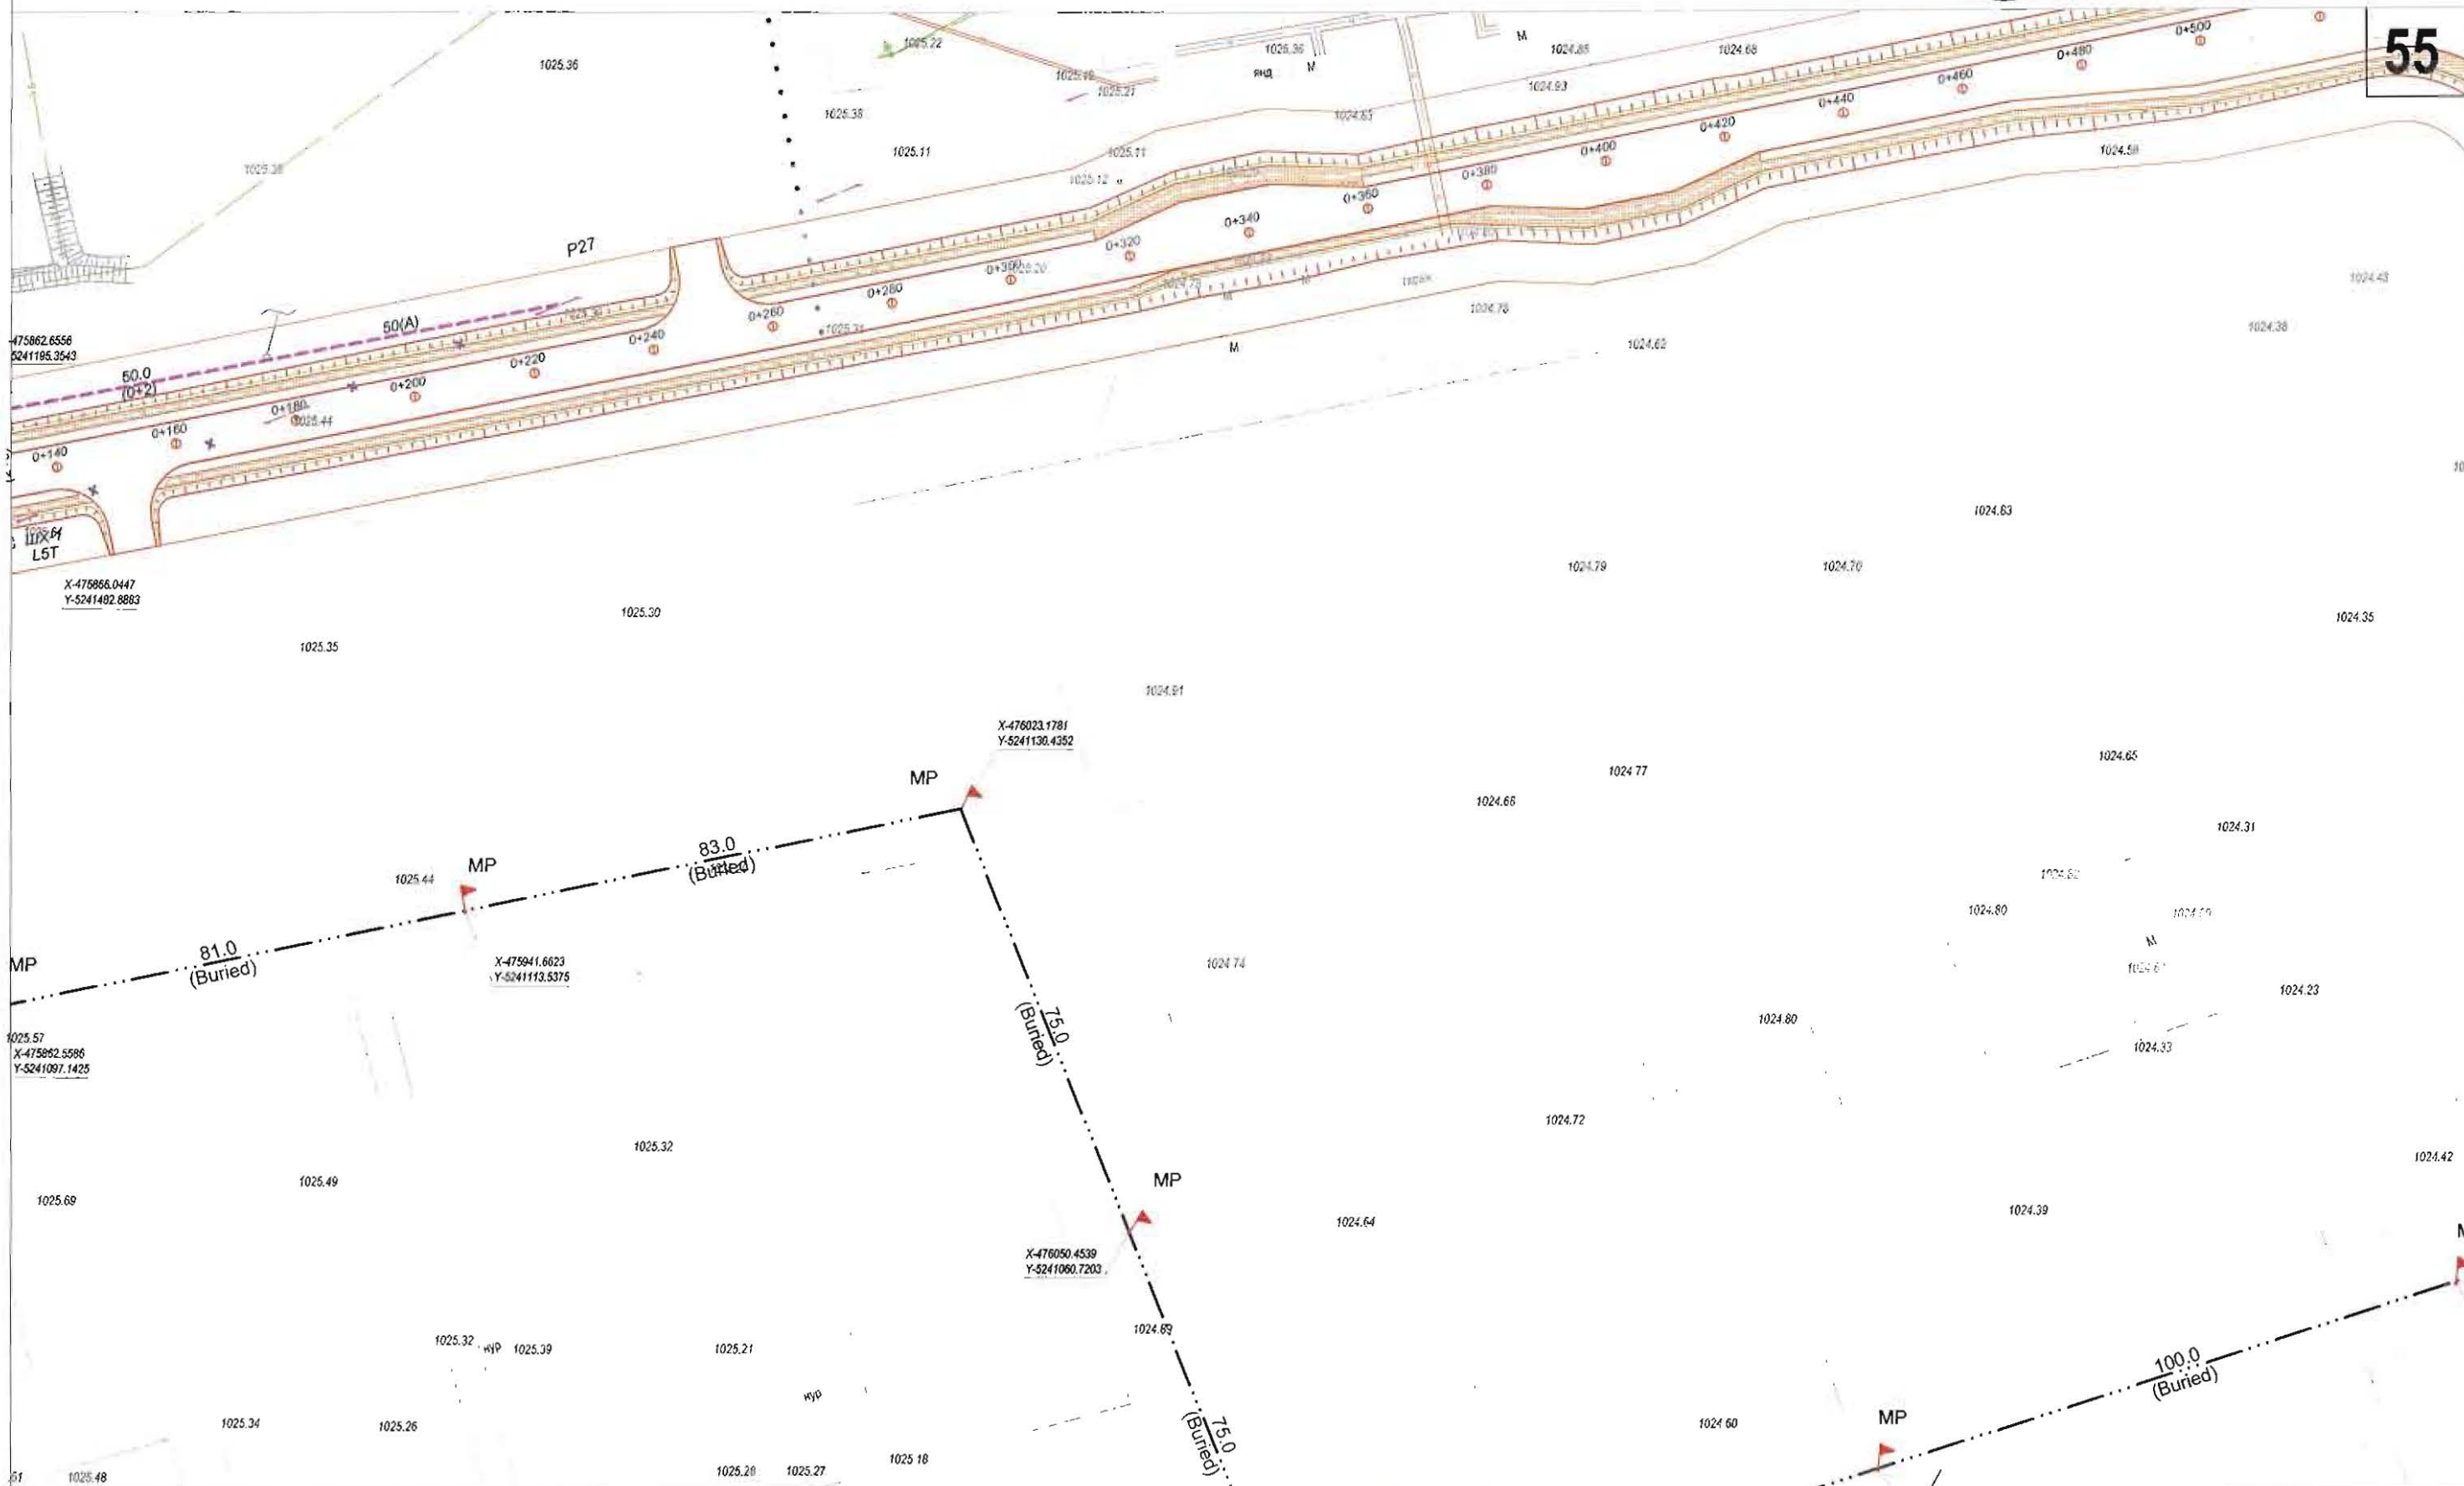

ТАНИХ ТЭМДЭГ.

	ОДОО БАЙГАА ЗАМ		БАРИЛГА БАЙШИН		ДУЛААНЫ ШУГАМ		БОХИРЫН ШУГАМ
	ТӨЛӨВЛӨЖ БУЙ АВТО ЗАМ		ХАШАА БАЙШИН		ХОЛБООНЫ ШУГАМ		ЦАХИЛГААНЫ ШУГАМ
	ТӨЛӨВЛӨЖ БУЙ ЯВГАН ЗАМ		ГЭРЛИЙН ШОН		ХОЛБООНЫ АГААРЫН БАГАН		ЦЭВЭР УСНЫ ШУГАМ

Цэвэрлэх, холбооны зурга төлөв, суурилуулалтын зураг

"АР БЭЛ" АЛТАЙ" ХХК
 Бэлтгэгч зүүрэг: 4-000000-40-001
 Ө. тусгай зөвшөөрлийн гэрээний дугаар: АТ-400000-001-14495

ХЭНТИЙ АЙМАГ, ХЭРЛЭН СУМ, ЧИНГИС ХОТЫН ДҮРС АЖИГЛАЛТЫН
 ХЯНАЛТЫН СИСТЕМИЙН ӨРГӨТГӨЛИЙН СҮЛЖЭЭНИЙ ЗУРАГ

Захирал	Ц. Нямсүрэн
Инженер	Ө. Болдбаатар
Гүйцэтгэсэн	Д. Бат-Очир
Шалгасан	Д. Доржсүрэн


ХЯНАЛТЫН ЦЭГИЙН
 БАЙРШЛЫН ЗУРАГ

ЕГ шифр: *[Handwritten]*
 ТГ шифр: АБ_А 00/1-17

ГХД

Масштаб: 1:1000

үе шат	хуудас	бүх хуудас
А3	55	102
2017 он		

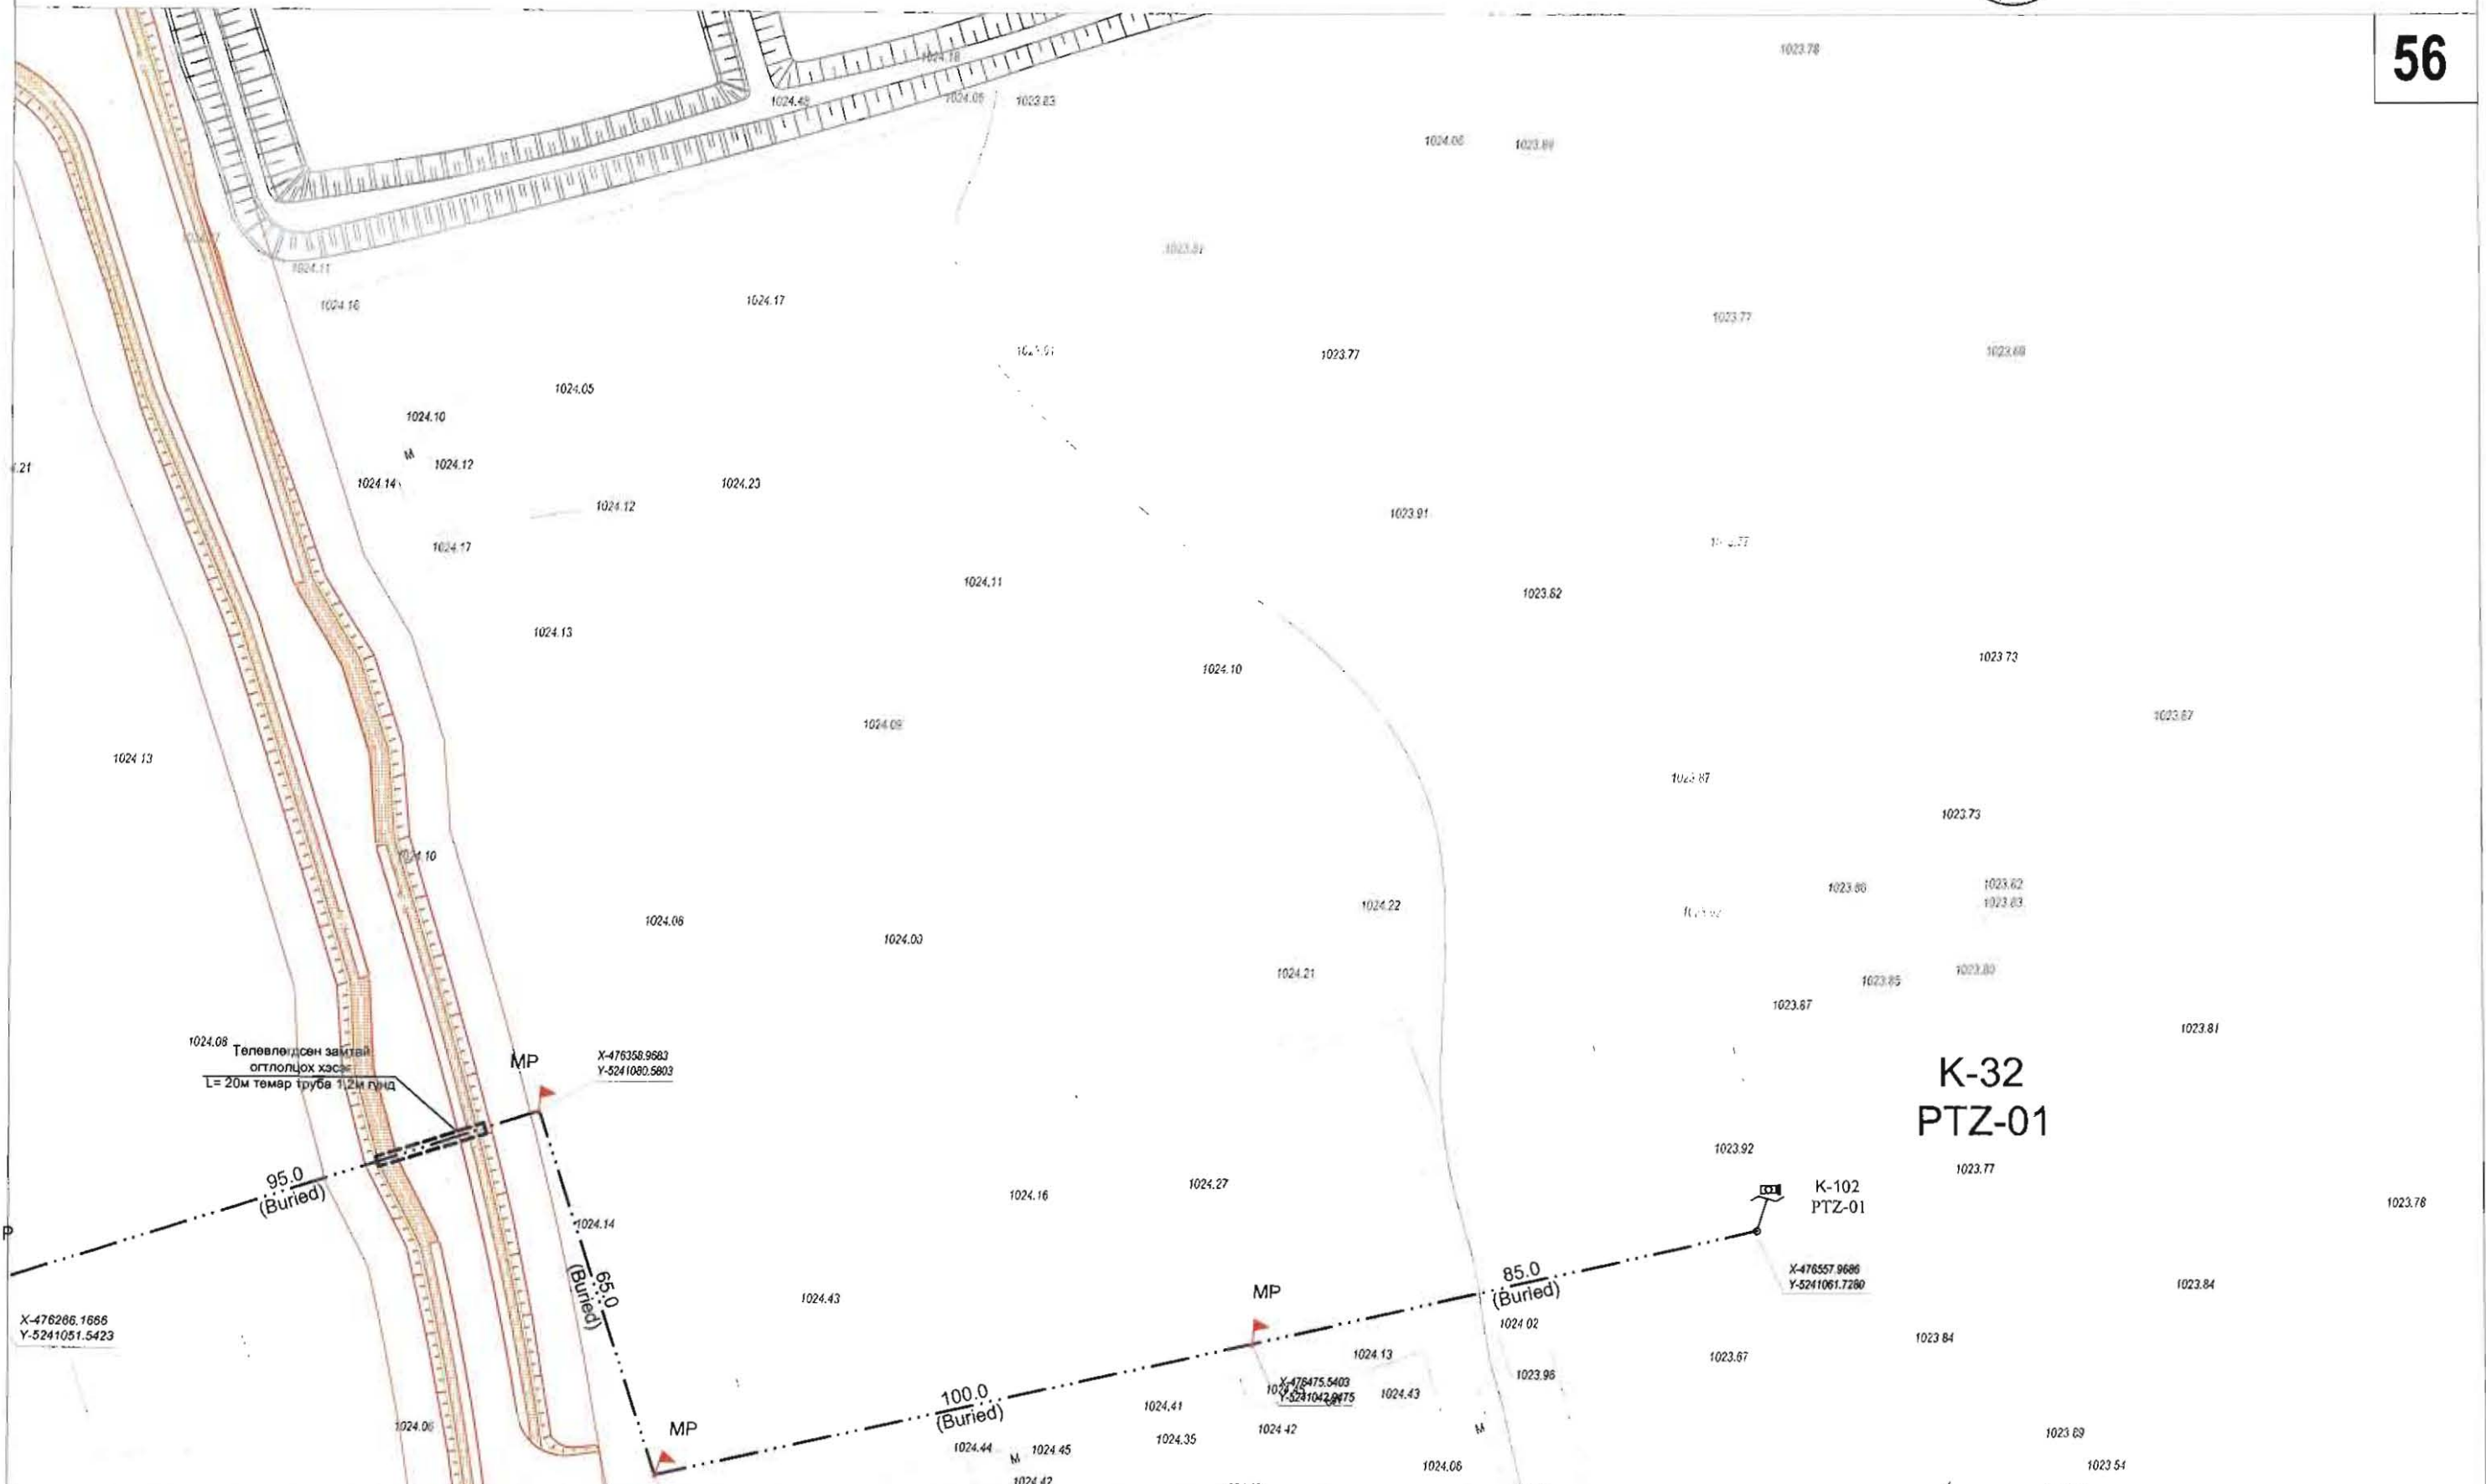

1024.08 Төлөвлөгдсөн замтай огтлолцох хэсэг L=20м төмөр труба 1,2м гүнд

X-476358.9583 Y-5241080.5803

K-32 PTZ-01

K-102 PTZ-01

X-476557.9686 Y-5241061.7280

X-476206.1686 Y-5241051.5423

X-476475.5403 Y-5241042.8475

ТАНИХ ТЭМДЭГ.

	ОДОО БАЙГАА ЗАМ		БАРИЛГА БАЙШИН		ДУЛААНЫ ШУГАМ		БОХИРЫН ШУГАМ
	ТӨЛӨВЛӨЖ БУЙ АВТО ЗАМ		ХАШАА БАЙШИН		ХОЛБООНЫ ШУГАМ		ЦАХИЛГААНЫ ШУГАМ
	ТӨЛӨВЛӨЖ БУЙ ЯВГАН ЗАМ		ГЭРЛИЙН ШОН		ХОЛБООНЫ АГААРЫН БАГАНА		ЦЭВЭР УСНЫ ШУГАМ

Цэвэр усны эрэг тал, уртраг, суурь газрын зураг

"АРЗЭЛ АЛТАЙ" ХХК
Биеийн дугаар: 4-р хороо, 43-001
E-mail: arzal.altai@yandex.com
Утас: 400998, 96114605

ХЭНТИЙ АЙМАГ, ХЭРЛЭН СУМ, ЧИНГИС ХОТЫН ДҮРС АЖИГЛАЛТЫН ХЯНАЛТЫН СИСТЕМИЙН ӨРГӨГӨЛИЙН СҮЛЖЭЭНИЙ ЗУРАГ

Захирал	Ц. Нямсүрэн
Инженер	Ө. Болдбаатар
Гүйцэтгэсэн	Д. Бат-Очир
Шалгасан	Д. Доржсүрэн

ХЯНАЛТЫН ЦЭГИЙН БАЙРШЛЫН ЗУРАГ

ЕГ шифр:
 ТГ шифр: АБ_А 00/1-17


ГХД

Масштаб: 1:1000		
үе шат	хуудас	бүх хуудас
А3	56	102
2017 он		



M1:1000

57

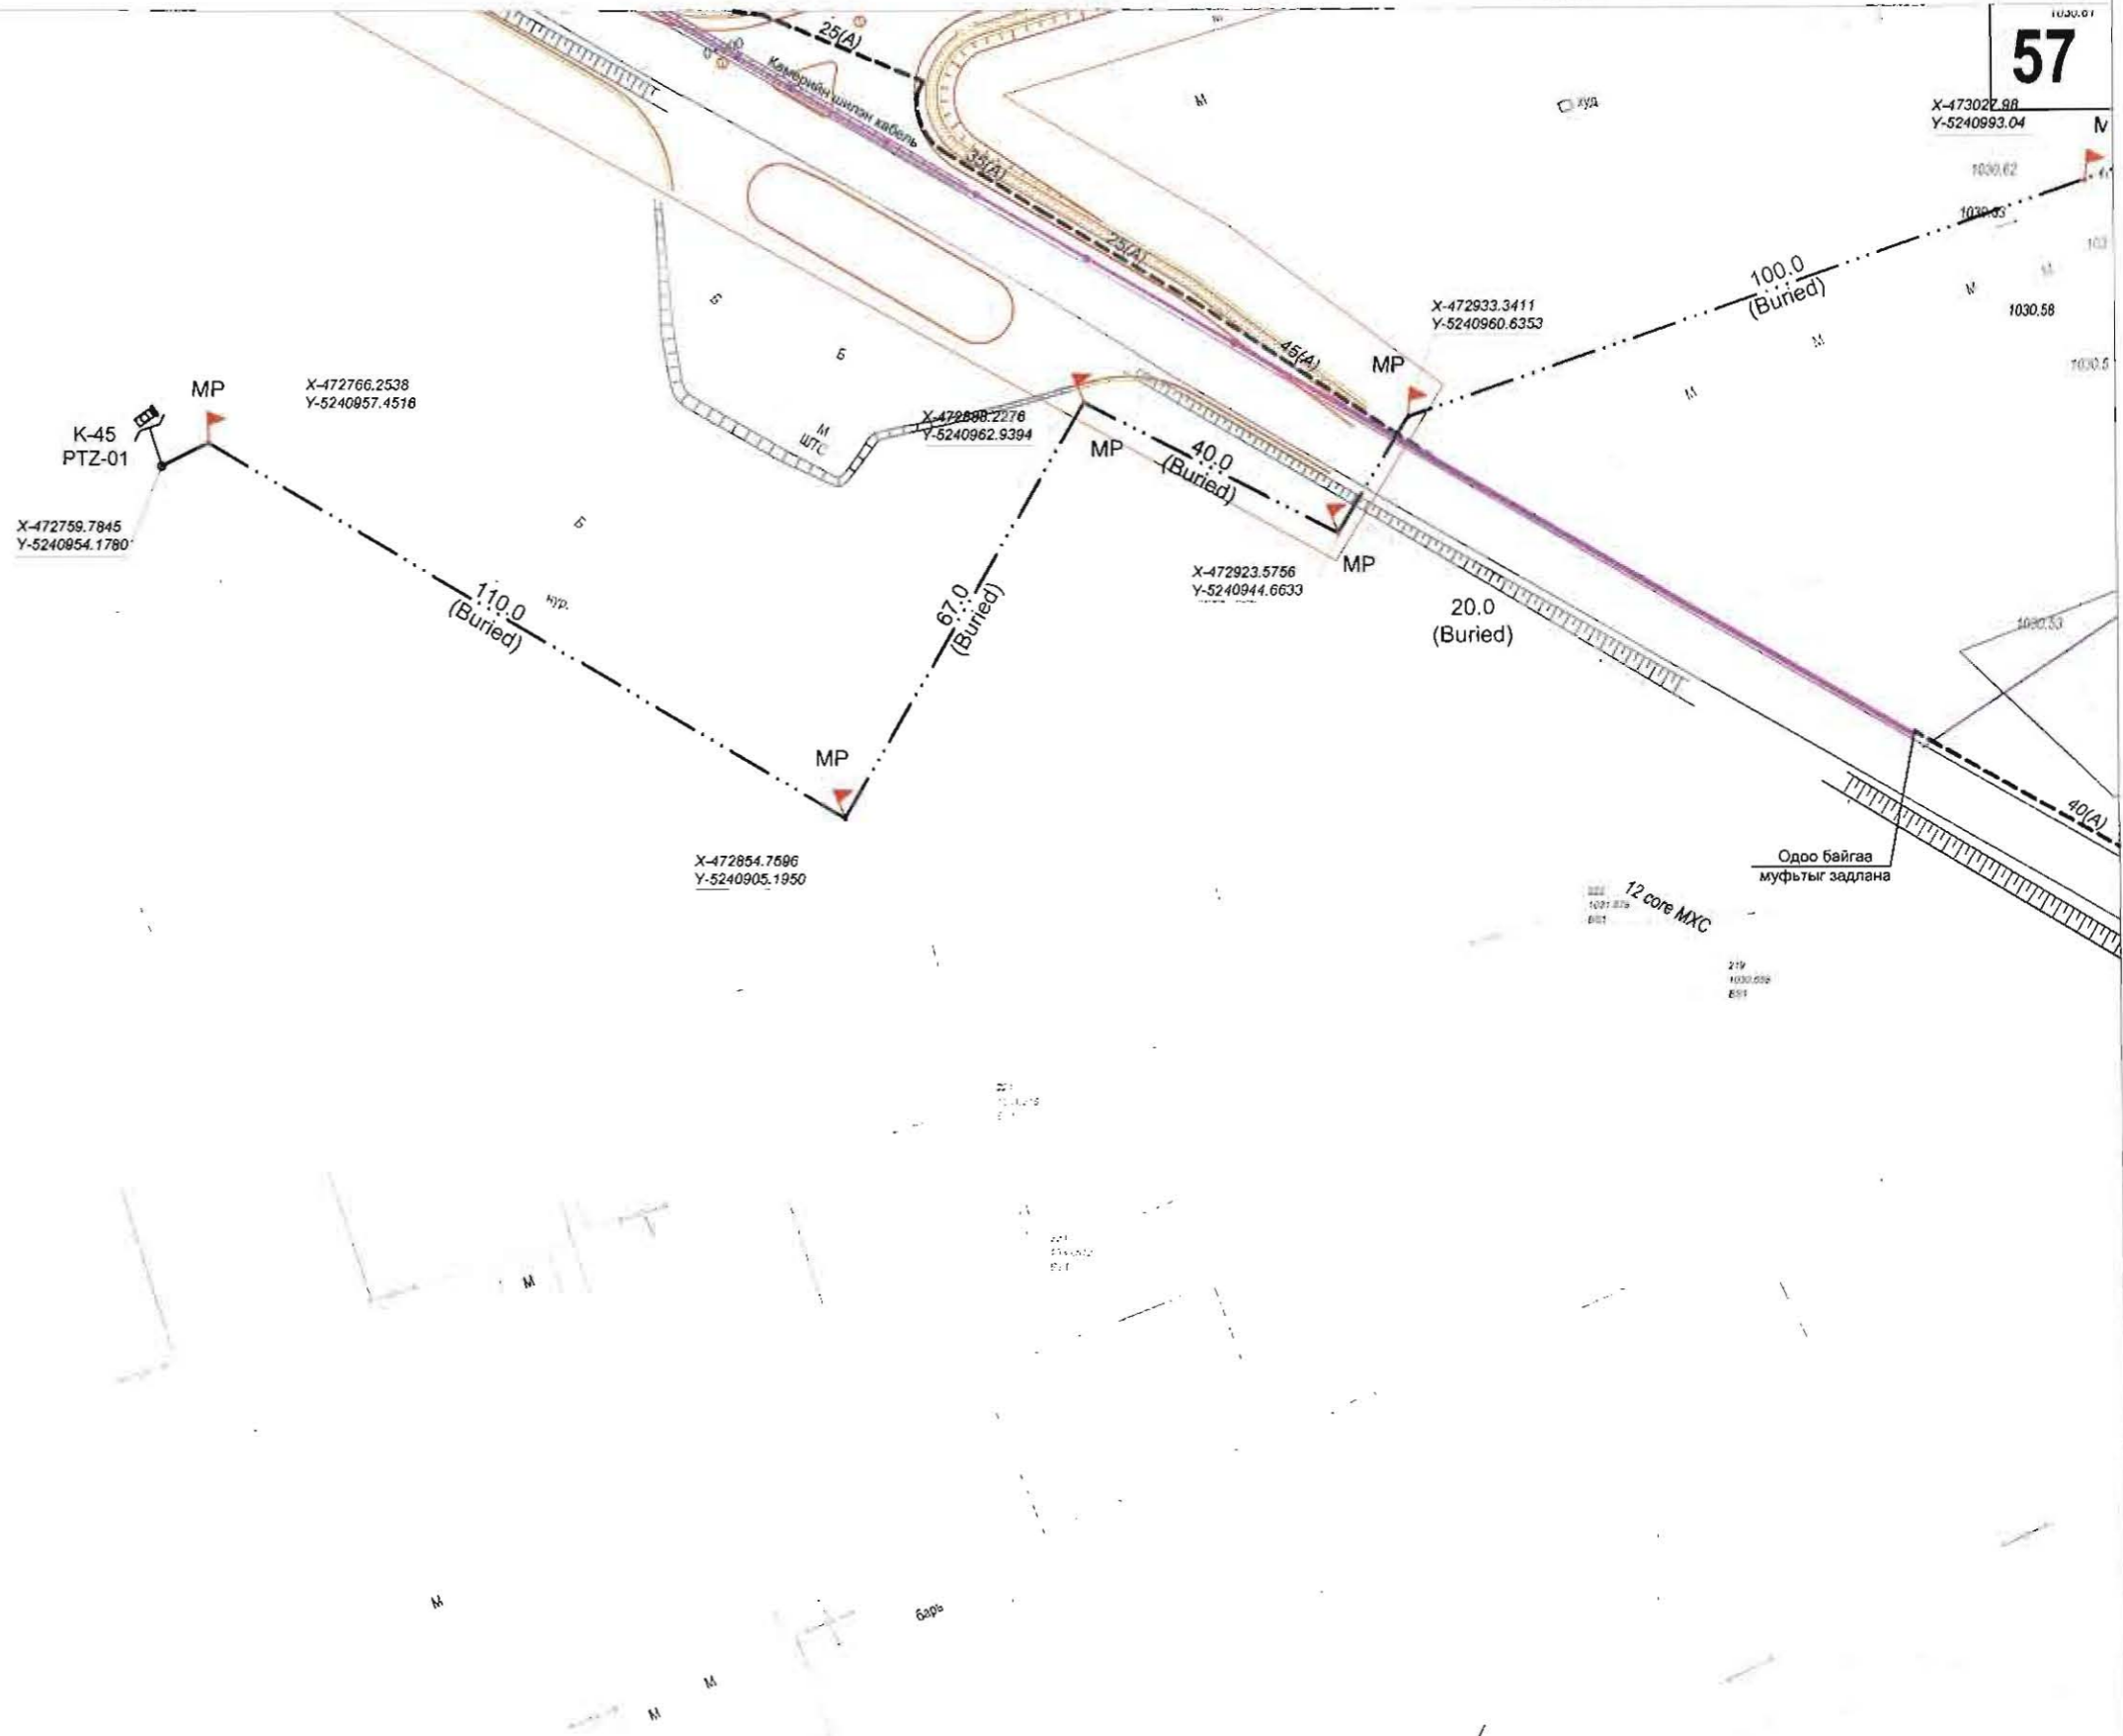

ТАНИХ ТЭМДЭГ.

	ОДОО БАЙГАА ЗАМ		БАРИЛГА БАЙШИН		ДУЛААНЫ ШУГАМ		БОХИРЫН ШУГАМ
	ТӨЛӨВЛӨЖ БУЙ АВТО ЗАМ		ХАШАА БАЙШИН		ХОЛБООНЫ ШУГАМ		ЦАХИЛГААНЫ ШУГАМ
	ТӨЛӨВЛӨЖ БУЙ ЯВГАН ЗАМ		ГЭРЛИЙН ШОН		ХОЛБООНЫ АГААРЫН БАГАНА		ЦЭВЭР УСНЫ ШУГАМ

Цахилгаан холбооны зурга төсөл, үзүүлэлт, сурталчилалтын

"АРБЭЙ АЛТАЙ" ХХК
Бэлчээр дунд Арвандуу 40-051
E-mail: arbei.altai@mail.ru
Утас: 65008 9511445

ХЭНТИЙ АЙМАГ, ХЭРЛЭН СУМ, ЧИНГИС ХОТЫН ДҮРС АЖИГЛАЛТЫН
ХЯНАЛТЫН СИСТЕМИЙН ӨРГӨТГӨЛИЙН СҮЛЖЭЭНИЙ ЗУРАГ
Хэнтийн аймгийн Чингис хот

Захирал	Ц. Нямсүрэн
Инженер	Ө. Болдбаатар
Гүйцэтгэсэн	Д. Бат-Очир
Шалгасан	Д. Доржсүрэн

ХЯНАЛТЫН ЦЭГИЙН
БАЙРШЛЫН ЗУРАГ

ЕГ шифр: _____
ТГ шифр: АБ_А 00/1-17

ГХД


Масштаб: 1:1000

үе шат	хуудас	бүх хуудас
A3	57	102
2017 он		



M1:1000

58

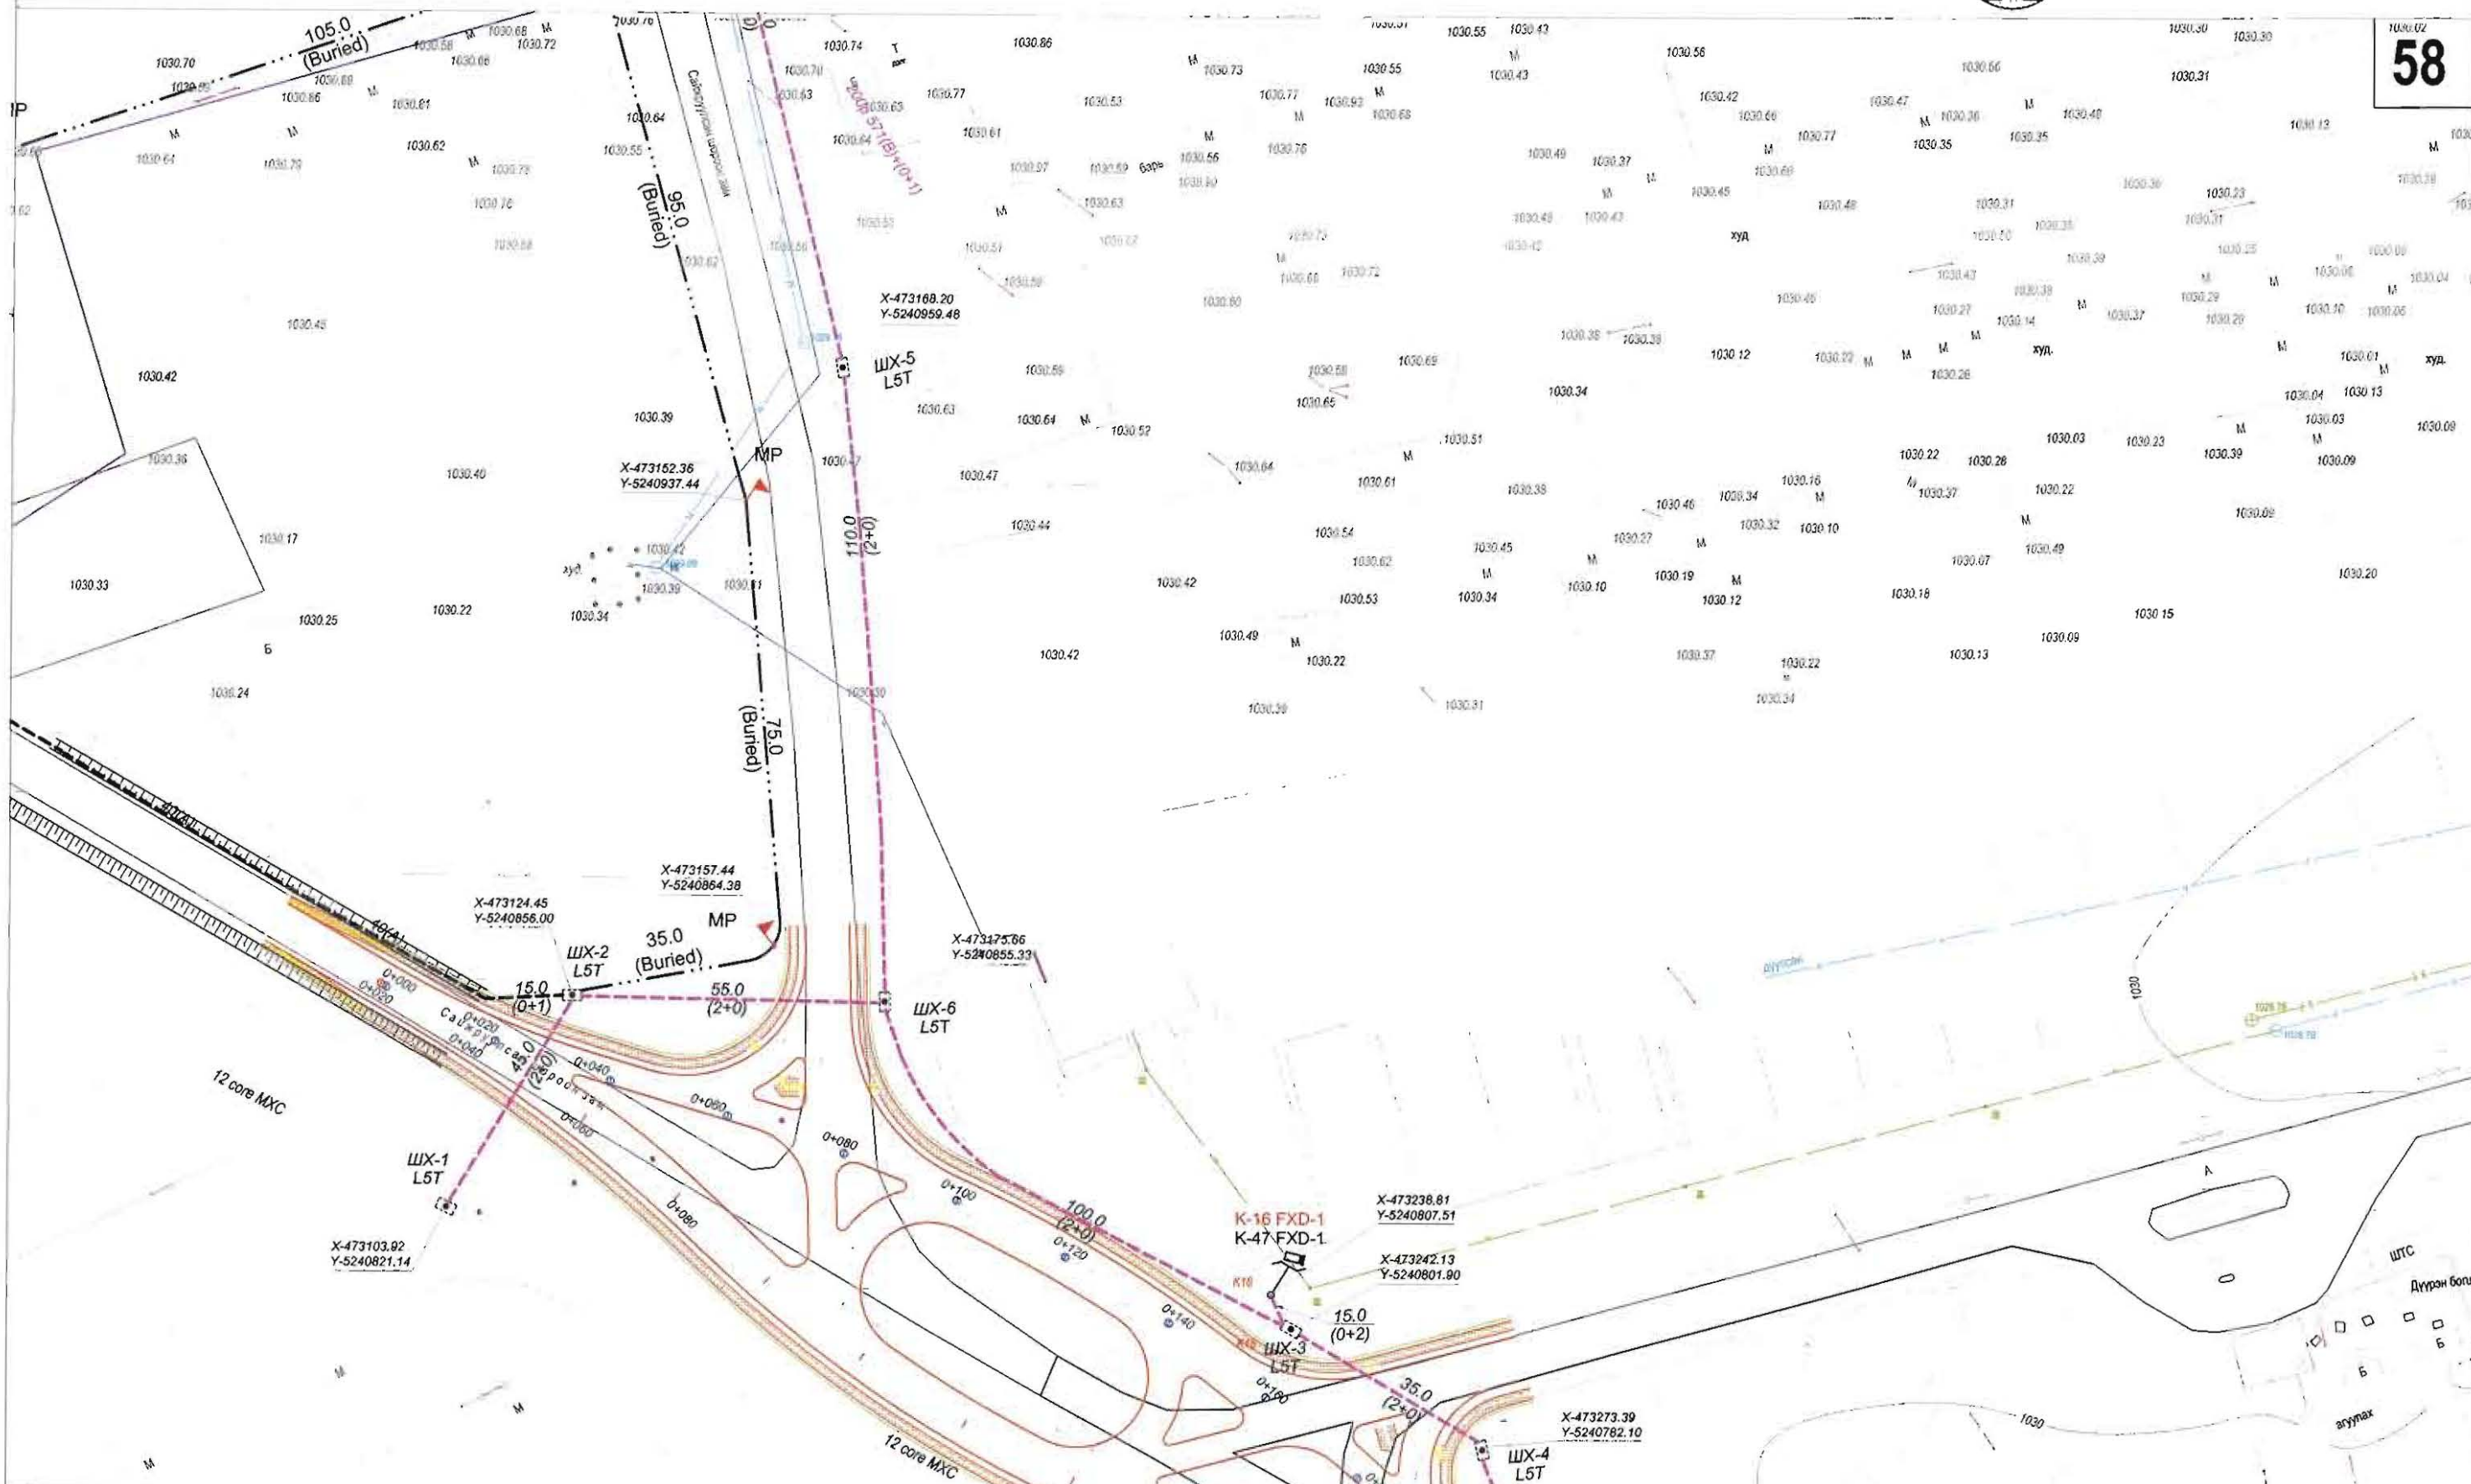

ТАНИХ ТЭМДЭГ.

	ОДОО БАЙГАА ЗАМ		БАРИЛГА БАЙШИН		ДУЛААНЫ ШУГАМ		БОХИРЫН ШУГАМ
	ТӨЛӨВЛӨЖ БУЙ АВТО ЗАМ		ХАШАА БАЙШИН		ХОЛБООНЫ ШУГАМ		ЦАХИЛГААНЫ ШУГАМ
	ТӨЛӨВЛӨЖ БУЙ ЯВГАН ЗАМ		ГЭРЛИЙН ШОН		ХОЛБООНЫ АГААРЫН БАГАНА		ЦЭВЭР УСНЫ ШУГАМ

Цэвэрлэх хөгжлийн эрэг тосгон
улаан, суурьгуулагын

"АР БЭЛ АЛТАЙ" ХХК
Бичлэг дугаар: 400000.40001
E-mail: ar_bul@mail.ru
Утас: 473273 9114425

ХЭНТИЙ АЙМАГ, ХЭРЛЭН СУМ, ЧИНГИС ХОТЫН ДҮРС АЖИГЛАЛТЫН
ХЯНАЛТЫН СИСТЕМИЙН ӨРГӨТГӨЛИЙН СҮЛЖЭЭНИЙ ЗУРАГ
Хэнтий аймаг, Чингис хот

Захирал	Ц. Нямсүрэн		ХЯНАЛТЫН ЦЭГИЙН БАЙРШЛЫН ЗУРАГ ЕГ шифр: ТГ шифр: АБ_А 00/1-17
Инженер	Ө. Болдбаатар		
Гүйцэтгэсэн	Д. Бат-Очир		
Шалгасан	Д. Доржсүрэн		

ГХД


Масштаб: 1:1000

№ шат	хуудас	бүх хуудас
А3	58	102

2017 он



M1:1000

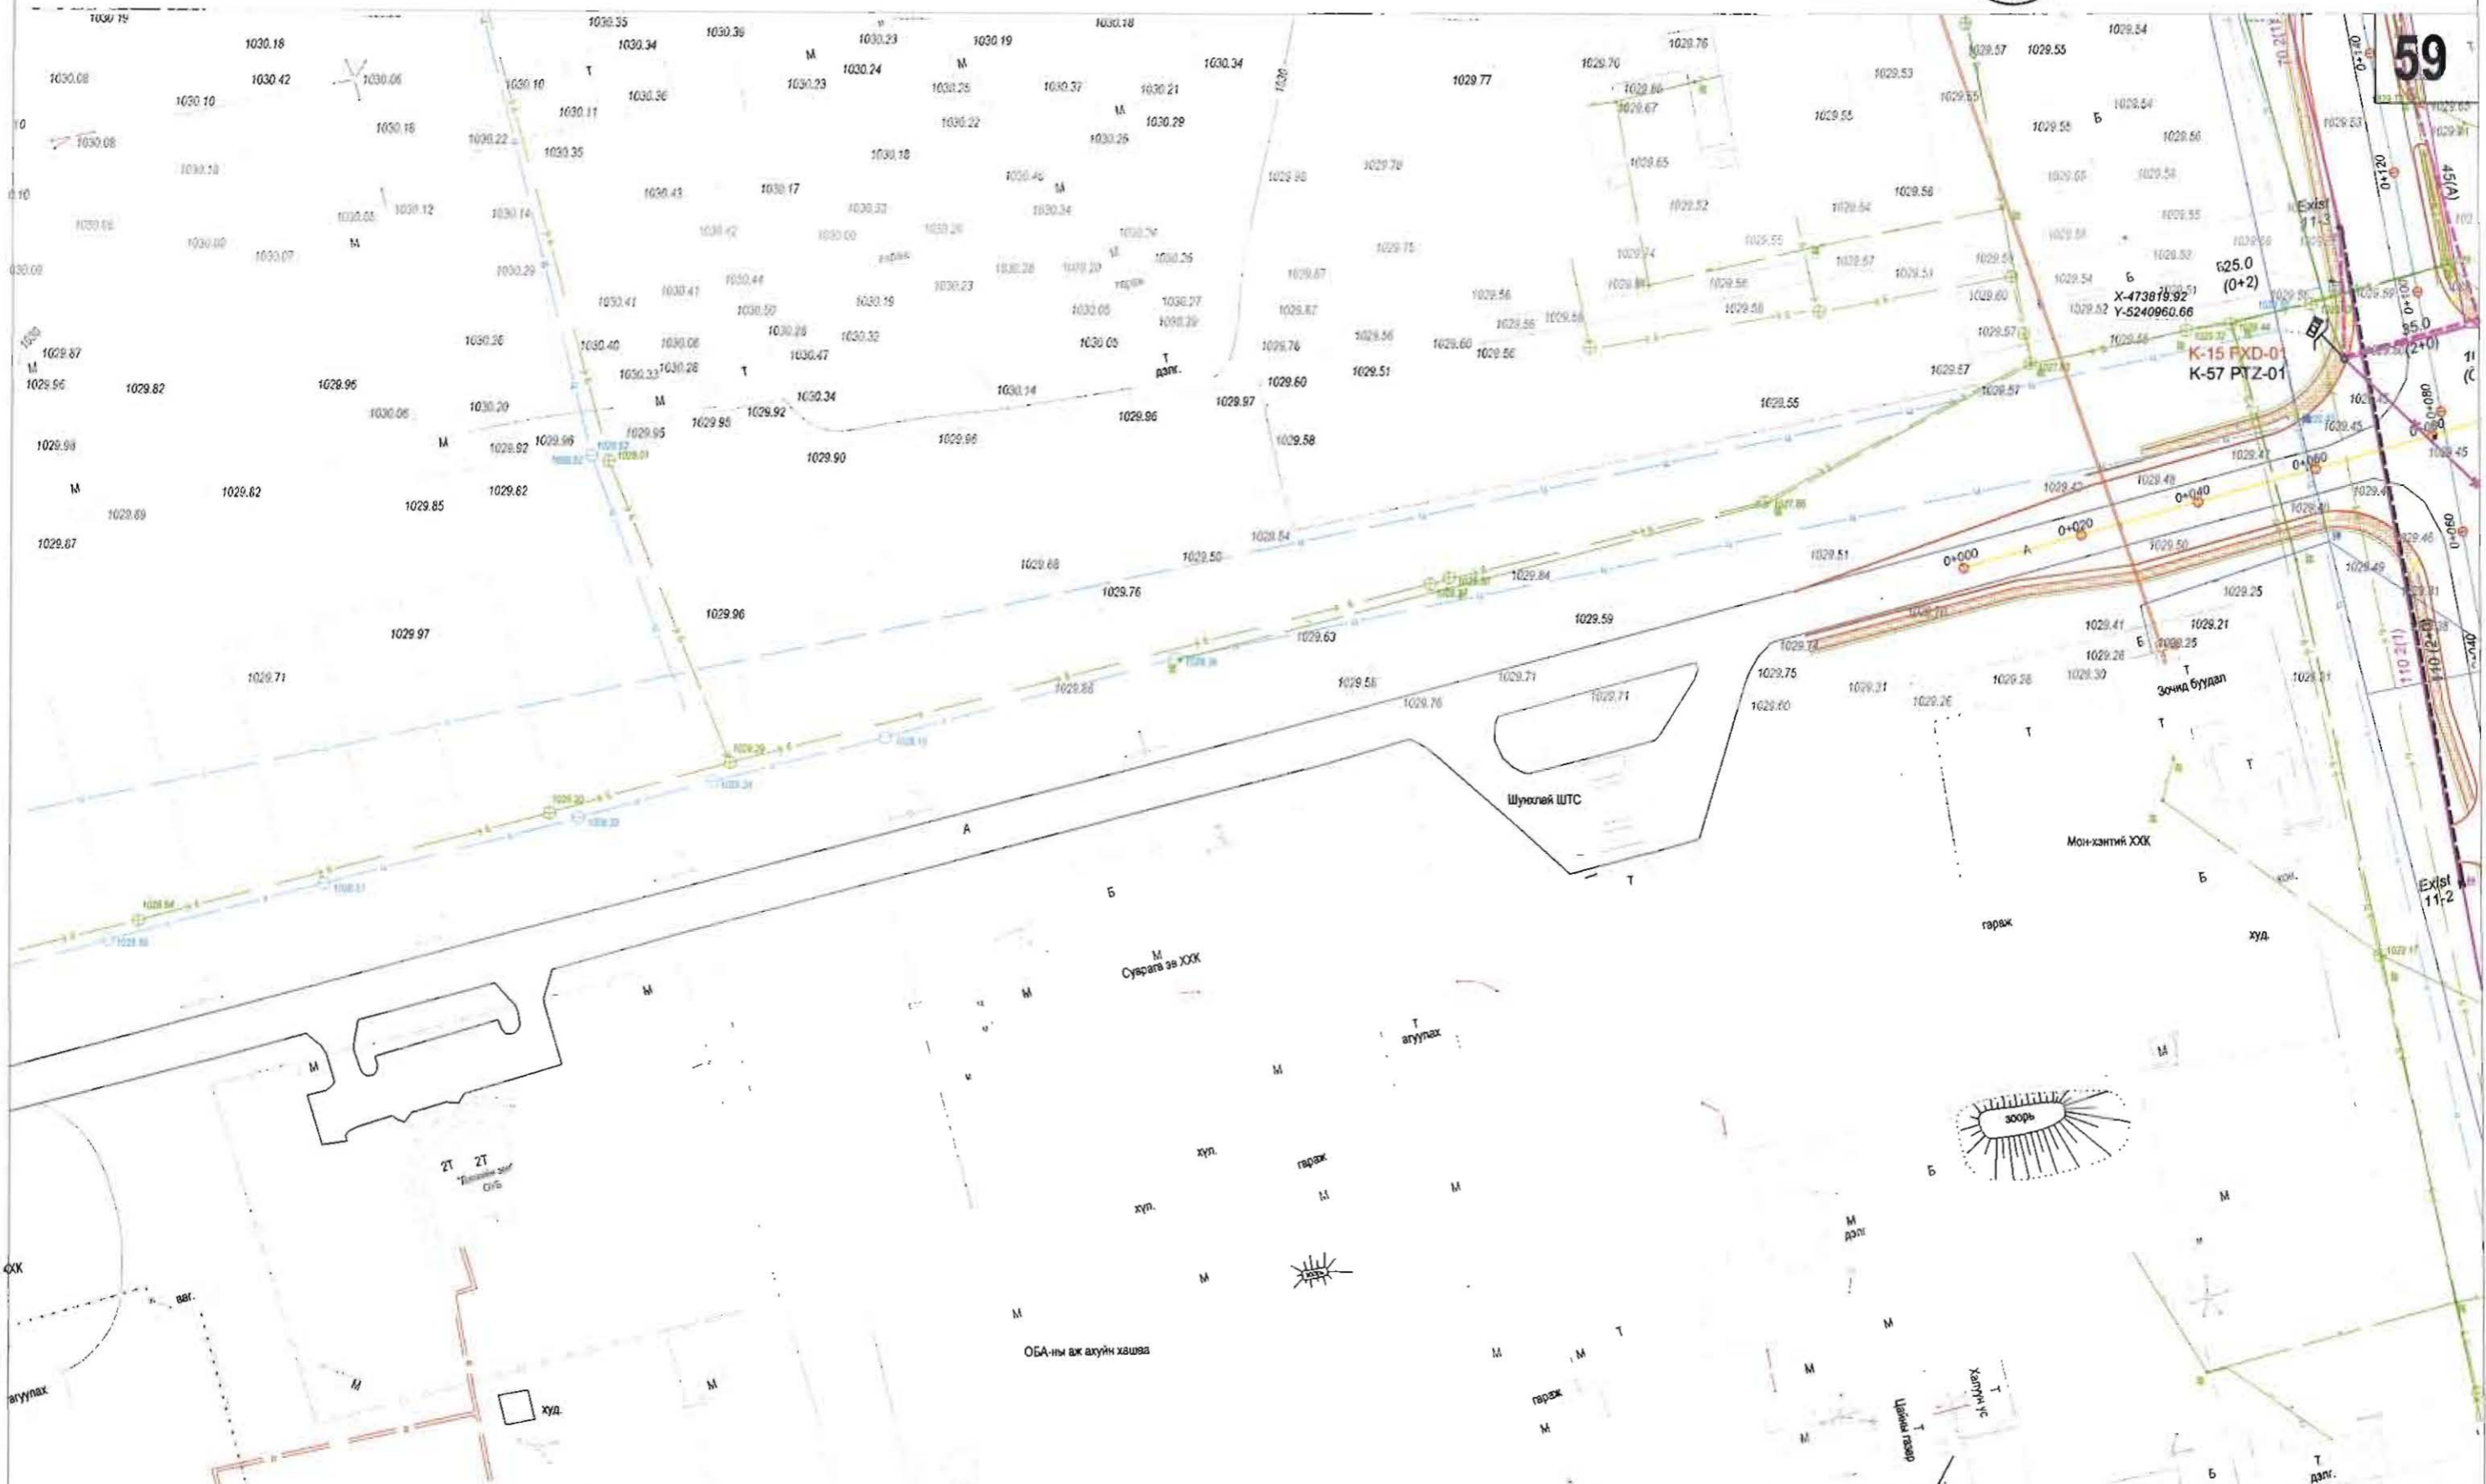

59

ТАНИХ ТЭМДЭГ.

	ОДО БАЙГАА ЗАМ		БАРИЛГА БАЙШИН		ДУЛААНЫ ШУГАМ		БОХИРЫН ШУГАМ
	ТӨЛӨВЛӨЖ БҮЙ АВТО ЗАМ		ХАШАА БАЙШИН		ХОЛБООНЫ ШУГАМ		ЦАХИЛГААНЫ ШУГАМ
	ТӨЛӨВЛӨЖ БҮЙ ЯВГАН ЗАМ		ГЭРЛИЙН ШОН		ХОЛБООНЫ АГААРЫН БАГАНА		ЦЭВЭР УСНЫ ШУГАМ

Цэвэрлэх, хөдөөний зурга төсөл, урсгал, суурьшуулалтын

"АРБЭЛ_АЛТАЙ" ХХК
Бичигч дугаар 4/хороо 4/001
E-mail: arbil.altai@yandex.kg
Утас: 452895, 96144035

ХЭНТИЙ АЙМАГ, ХЭРЛЭН СУМ, ЧИНГИС ХОТЫН ДҮРС АЖИГЛАЛТЫН
ХЯНАЛТЫН СИСТЕМИЙН ӨРГӨТГӨЛИЙН СҮЛЖЭЭНИЙ ЗУРАГ
Хэнтий аймаг, Чингис хот


Захирал	Ц. Нямсүрэн
Инженер	Ө. Болдбаатар
Гүйцэтгэсэн	Д. Бат-Очир
Шалгасан	Д. Доржсүрэн

ХЯНАЛТЫН ЦЭГИЙН
БАЙРШЛЫН ЗУРАГ


ЕГ шифр:
ТГ шифр: АБ_А 00/1-17

ГХД

Масштаб: 1:1000		
үе шат	хуудас	бүх хуудас
А3	59	102
2017 он		

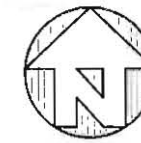

M1:1000

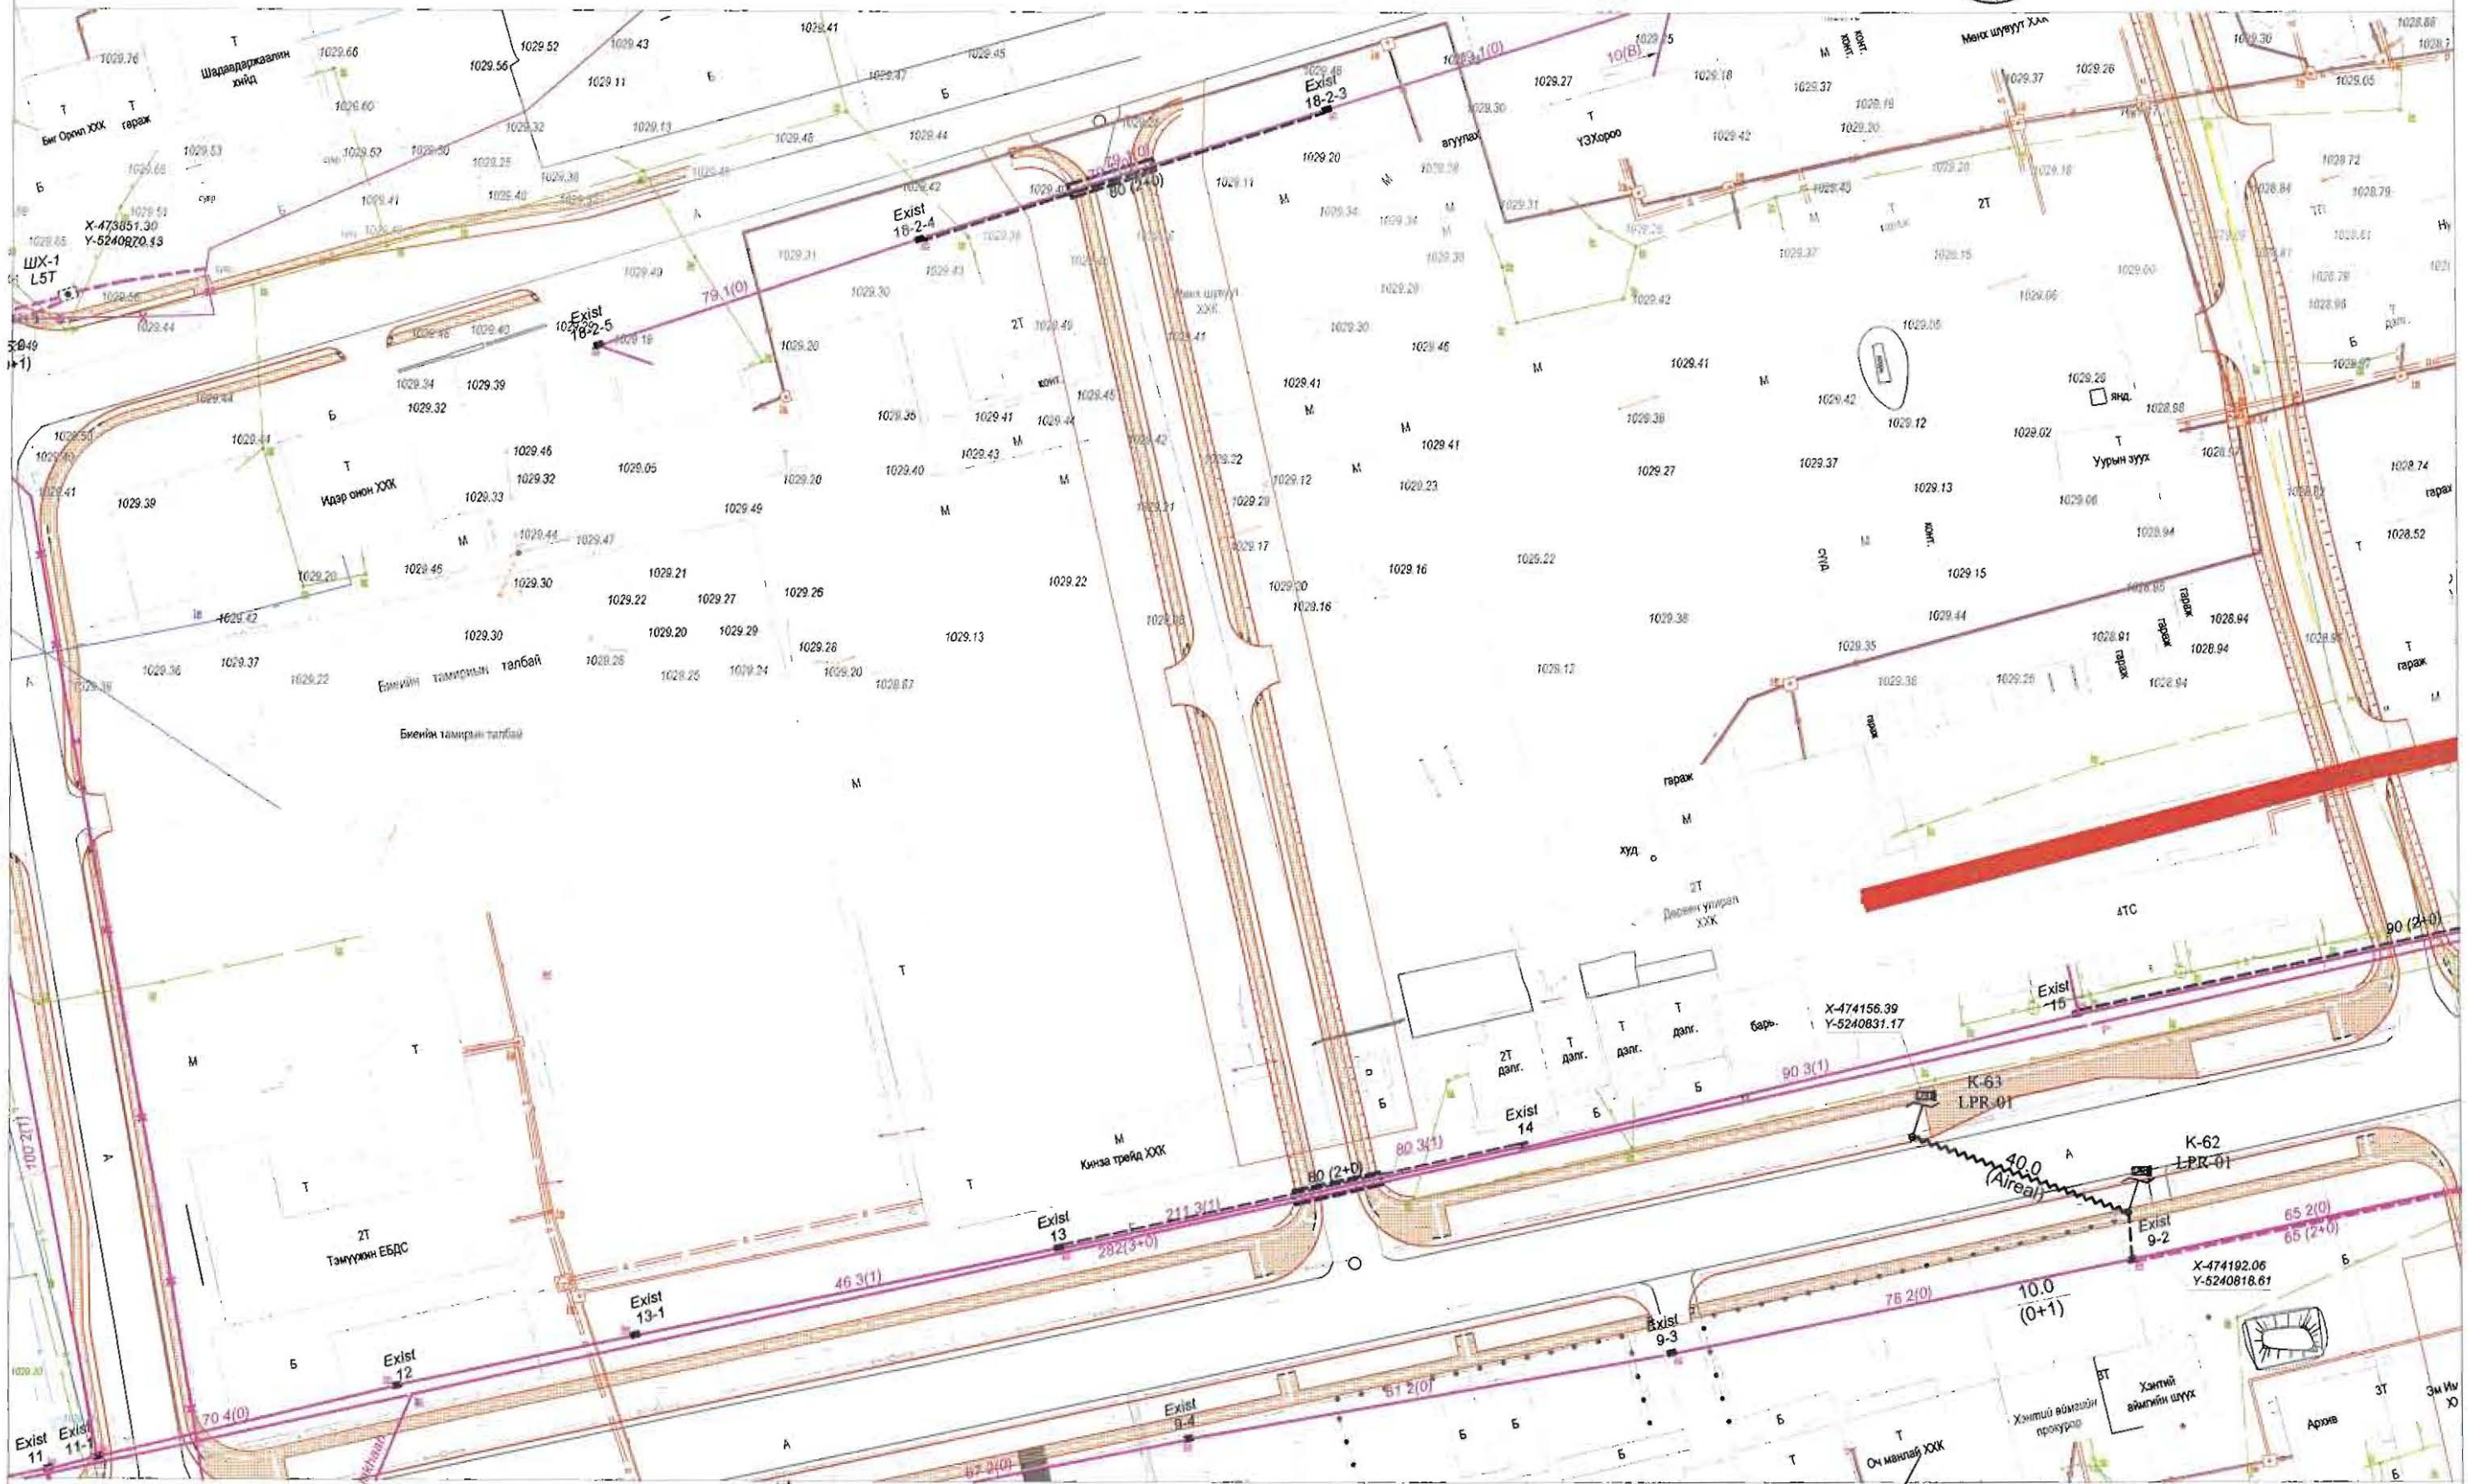

ТАНИХ ТЭМДЭГ.

- ОДОО БАЙГАА ЗАМ
- БАРИЛГА БАЙШИН
- ДУЛААНЫ ШУГАМ
- БОХИРЫН ШУГАМ
- ТӨЛӨВЛӨЖ БУЙ АВТО ЗАМ
- ХАШАА БАЙШИН
- ХОЛБООНЫ ШУГАМ
- ЦАХИЛГАЛНЫ ШУГАМ
- ТӨЛӨВЛӨЖ БУЙ ЯВГАН ЗАМ
- ГЭРЛИЙН ШОН
- ХОЛБООНЫ АГААРЫН БАГАНД
- ЦЭВЭР УСНЫ ШУГАМ

Цэвэрлэх, хөдөөний зурга төсөл, усрал, суурьшуулалтын

"АРБЗЛ_АЛТАЙ" ХХК
Баянгол дүүрэг 4-дугаар хороо
Улаанбаатар хот, 10000-00000
Утас: 40000-9911400

ХЭНТИЙ АЙМАГ, ХЭРЛЭН СУМ, ЧИНГИС ХОТЫН ДҮРС АЖИГЛАЛТЫН
ХЯНАЛТЫН СИСТЕМИЙН ӨРГӨТГӨЛИЙН СҮЛЖЭЭНИЙ ЗУРАГ
Хэнтийн аймгийн Чингис хот

Захирал	Ц. Нямсүрэн
Инженер	Ө. Болдбаатар
Гүйцэтгэсэн	Д. Бат-Очир
Шалгасан	Д. Доржсүрэн

ХЯНАЛТЫН ЦЭГИЙН
БАЙРШЛЫН ЗУРАГ


ЕГ шифр: АБ_А 00/1-17
ТГ шифр: АБ_А 00/1-17

ГХД


Масштаб: 1:1000

үе шат	хуудас	бүх хуудас
	А3	60
		102

2017 он

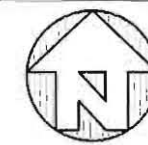

M1:1000

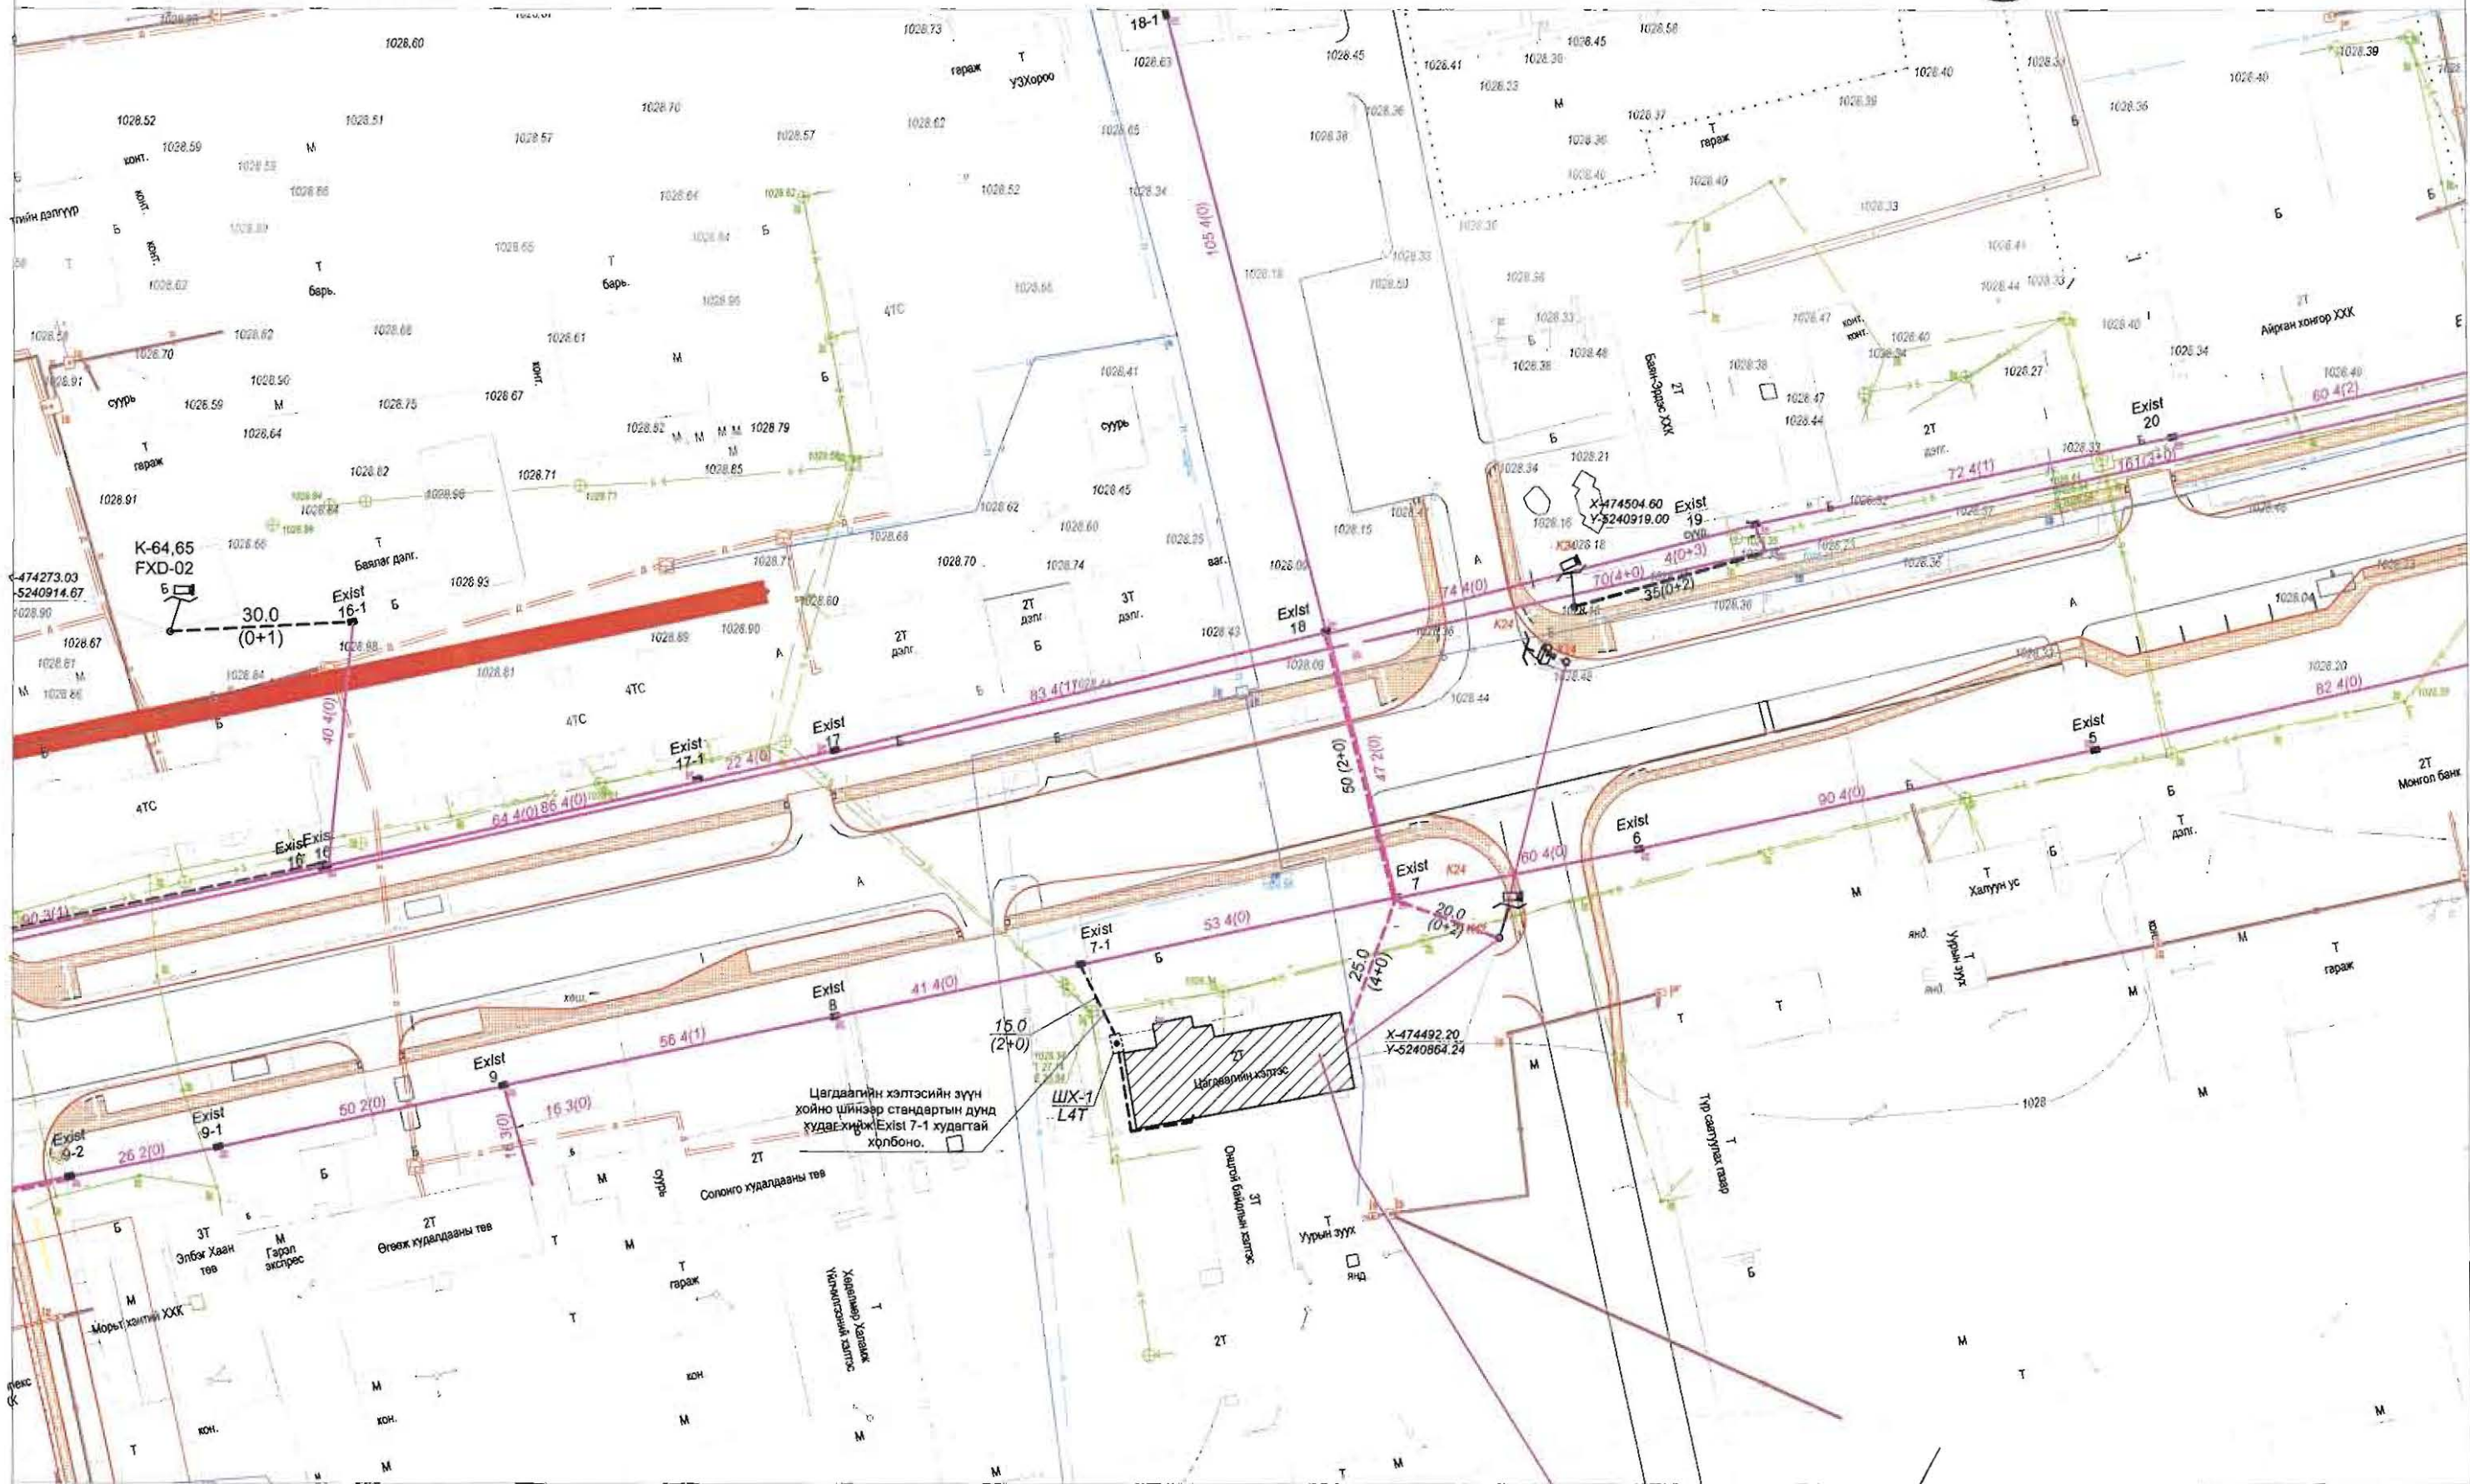

ТАНИХ ТЭМДЭГ.

- | | | | |
|------------------------|----------------|-------------------------|------------------|
| ОДОО БАЙГАА ЗАМ | БАРИЛГА БАЙШИН | ДУЛААНЫ ШУГАМ | БОХИРЫН ШУГАМ |
| ТӨЛӨВЛӨЖ БУЙ АВТО ЗАМ | ХАШАА БАЙШИН | ХОЛБООНЫ ШУГАМ | ЦАХИЛГААНЫ ШУГАМ |
| ТӨЛӨВЛӨЖ БУЙ ЯВГАН ЗАМ | ГЭРЛИЙН ШОН | ХОЛБООНЫ АГААРЫН БАГАНА | ЦЭВЭР УСНЫ ШУГАМ |

Цагдаагийн хэлтсийн зүүн хойно шийнээр худалд, суурингуудын

"АР БАЗ АЛТАЙ" ХХК
 Баянзүрх дүүрэг 4-р хороо 4309/1
 E-mail: info@arbazaltai.com
 Утас: 474266, 90114426

ХЭНТИЙ АЙМАГ, ХЭРЛЭН СУМ, ЧИНГИС ХОТЫН ДҮРС АЖИГЛАЛТЫН ХЯНАЛТЫН СИСТЕМИЙН ӨРГӨТГӨЛИЙН СҮЛЖЭЭНИЙ ЗУРАГ
 Хэнтийн аймгийн Чингис хот

Захирал Ц. Нямсүрэн
 Инженер Ө. Болдбаатар
 Гүйцэтгэсэн Д. Бат-Очир
 Шалгасан Д. Доржсүрэн


ХЯНАЛТЫН ЦЭГИЙН БАЙРШЛЫН ЗУРАГ
 Хэнтийн аймгийн Чингис хот
 ЕГ шифр:
 ТГ шифр: АБ_А 00/1-17

ГХД

Масштаб: 1:1000
 үе шат хуудас бүх хуудас
 А3 61 102
 2017 он



M1:1000

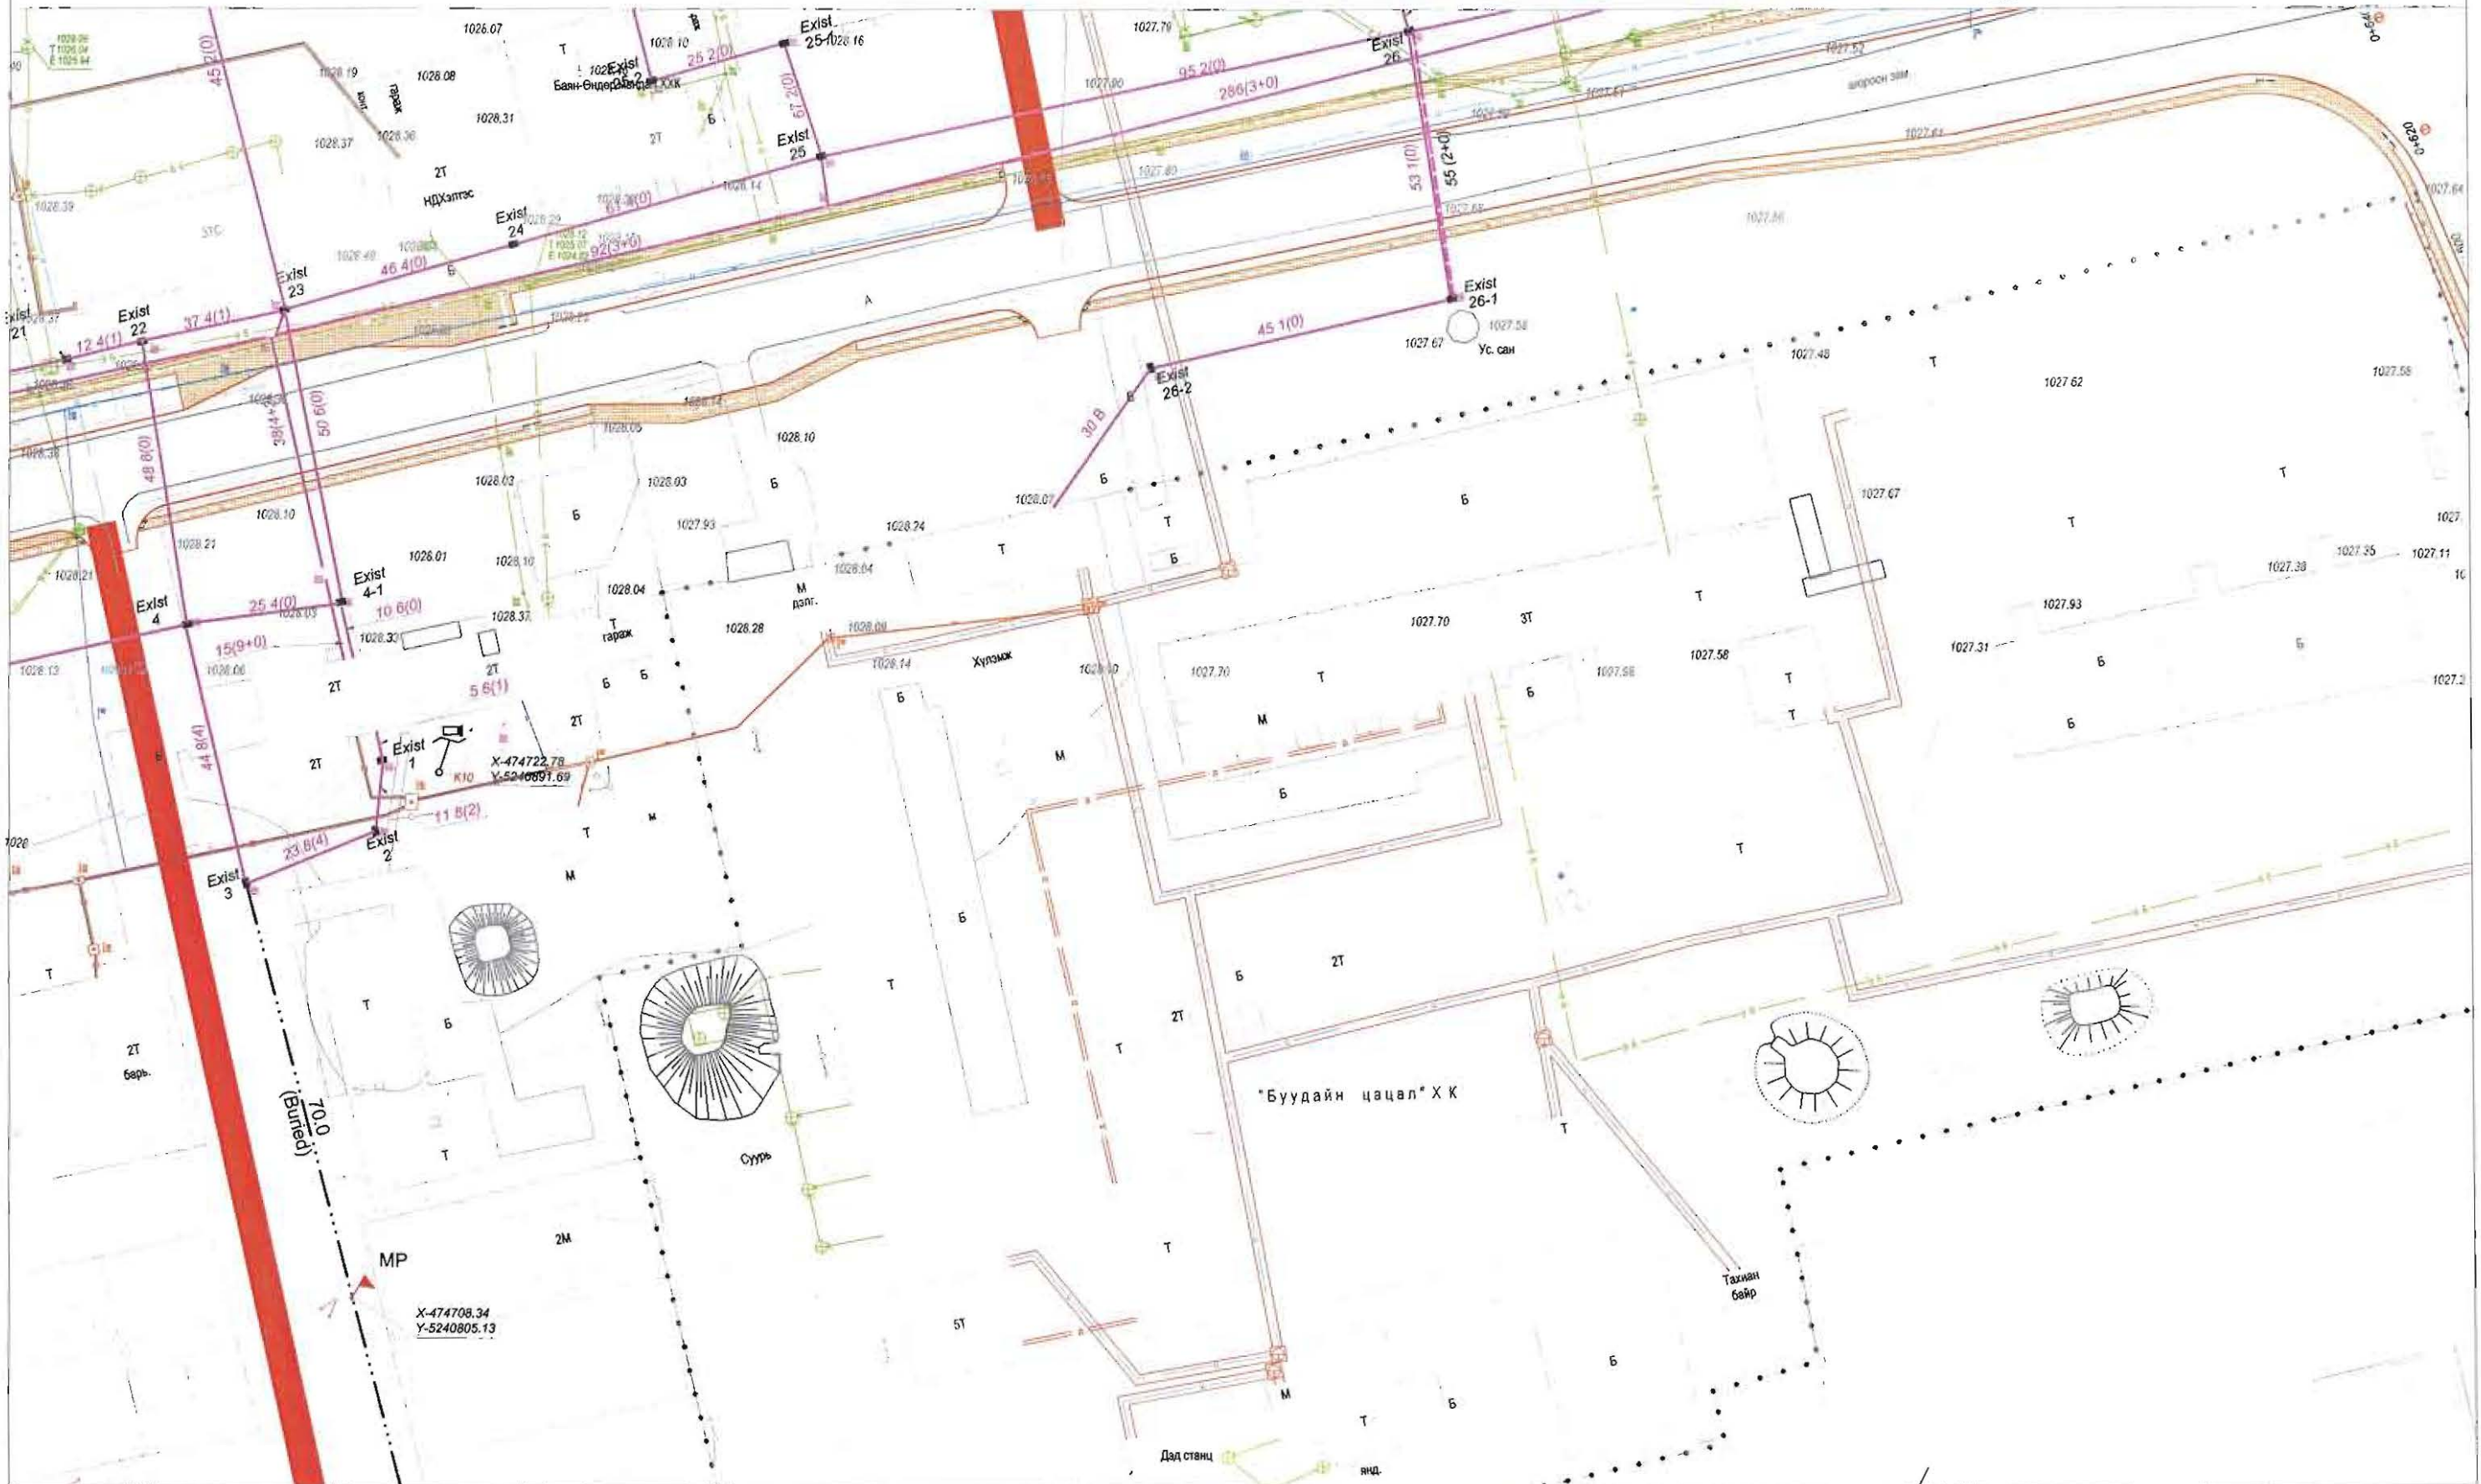

ТАНИХ ТЭМДЭГ:

	ОДОО БАЙГАА ЗАМ		БАРИЛГА БАЙШИН		ДУЛААНЫ ШУГАМ		БОХИРЫН ШУГАМ
	ТӨЛӨВЛӨЖ БУЙ АВТО ЗАМ		ХАШАА БАЙШИН		ХОЛБООНЫ ШУГАМ		ЦАХИЛГААНЫ ШУГАМ
	ТӨЛӨВЛӨЖ БУЙ ЯВГАН ЗАМ		ГЭРЛИЙН ШОН		ХОЛБООНЫ АГААРЫН БАГАНА		ЦЭВЭР УСНЫ ШУГАМ

Цэвэрлэх, хөдөөний зургаан зураглал, суурингуулийн

"АР БЭЛ АЛТАЙ" ХХК
 Бэлтгэх зөвхөн 4-р сарын 40-д
 Ө. тусгай зөвшөөрлийн үйлчилгээний
 Утас: 402888 9014455

ХЭНТИЙ АЙМАГ, ХЭРЛЭН СУМ, ЧИНГИС ХОТЫН ДҮРС АЖИГЛАЛТЫН ХЯНАЛТЫН СИСТЕМИЙН ӨРГӨТГӨЛИЙН СҮЛЖЭЭНИЙ ЗУРАГ

Захирал	Ц. Нямсүрэн
Инженер	Ө. Болдбаатар
Гүйцэтгэсэн	Д. Бат-Очир
Шалгасан	Д. Доржсүрэн

ХЯНАЛТЫН ЦЭГИЙН БАЙРШЛЫН ЗУРАГ

ЕГ шифр: *[Handwritten]*
 ТГ шифр: АБ_А 00/1-17

ГХД


Масштаб: 1:1000

үе шат	хуудас	бүх хуудас
А3	62	102

2017 он



M1:1000

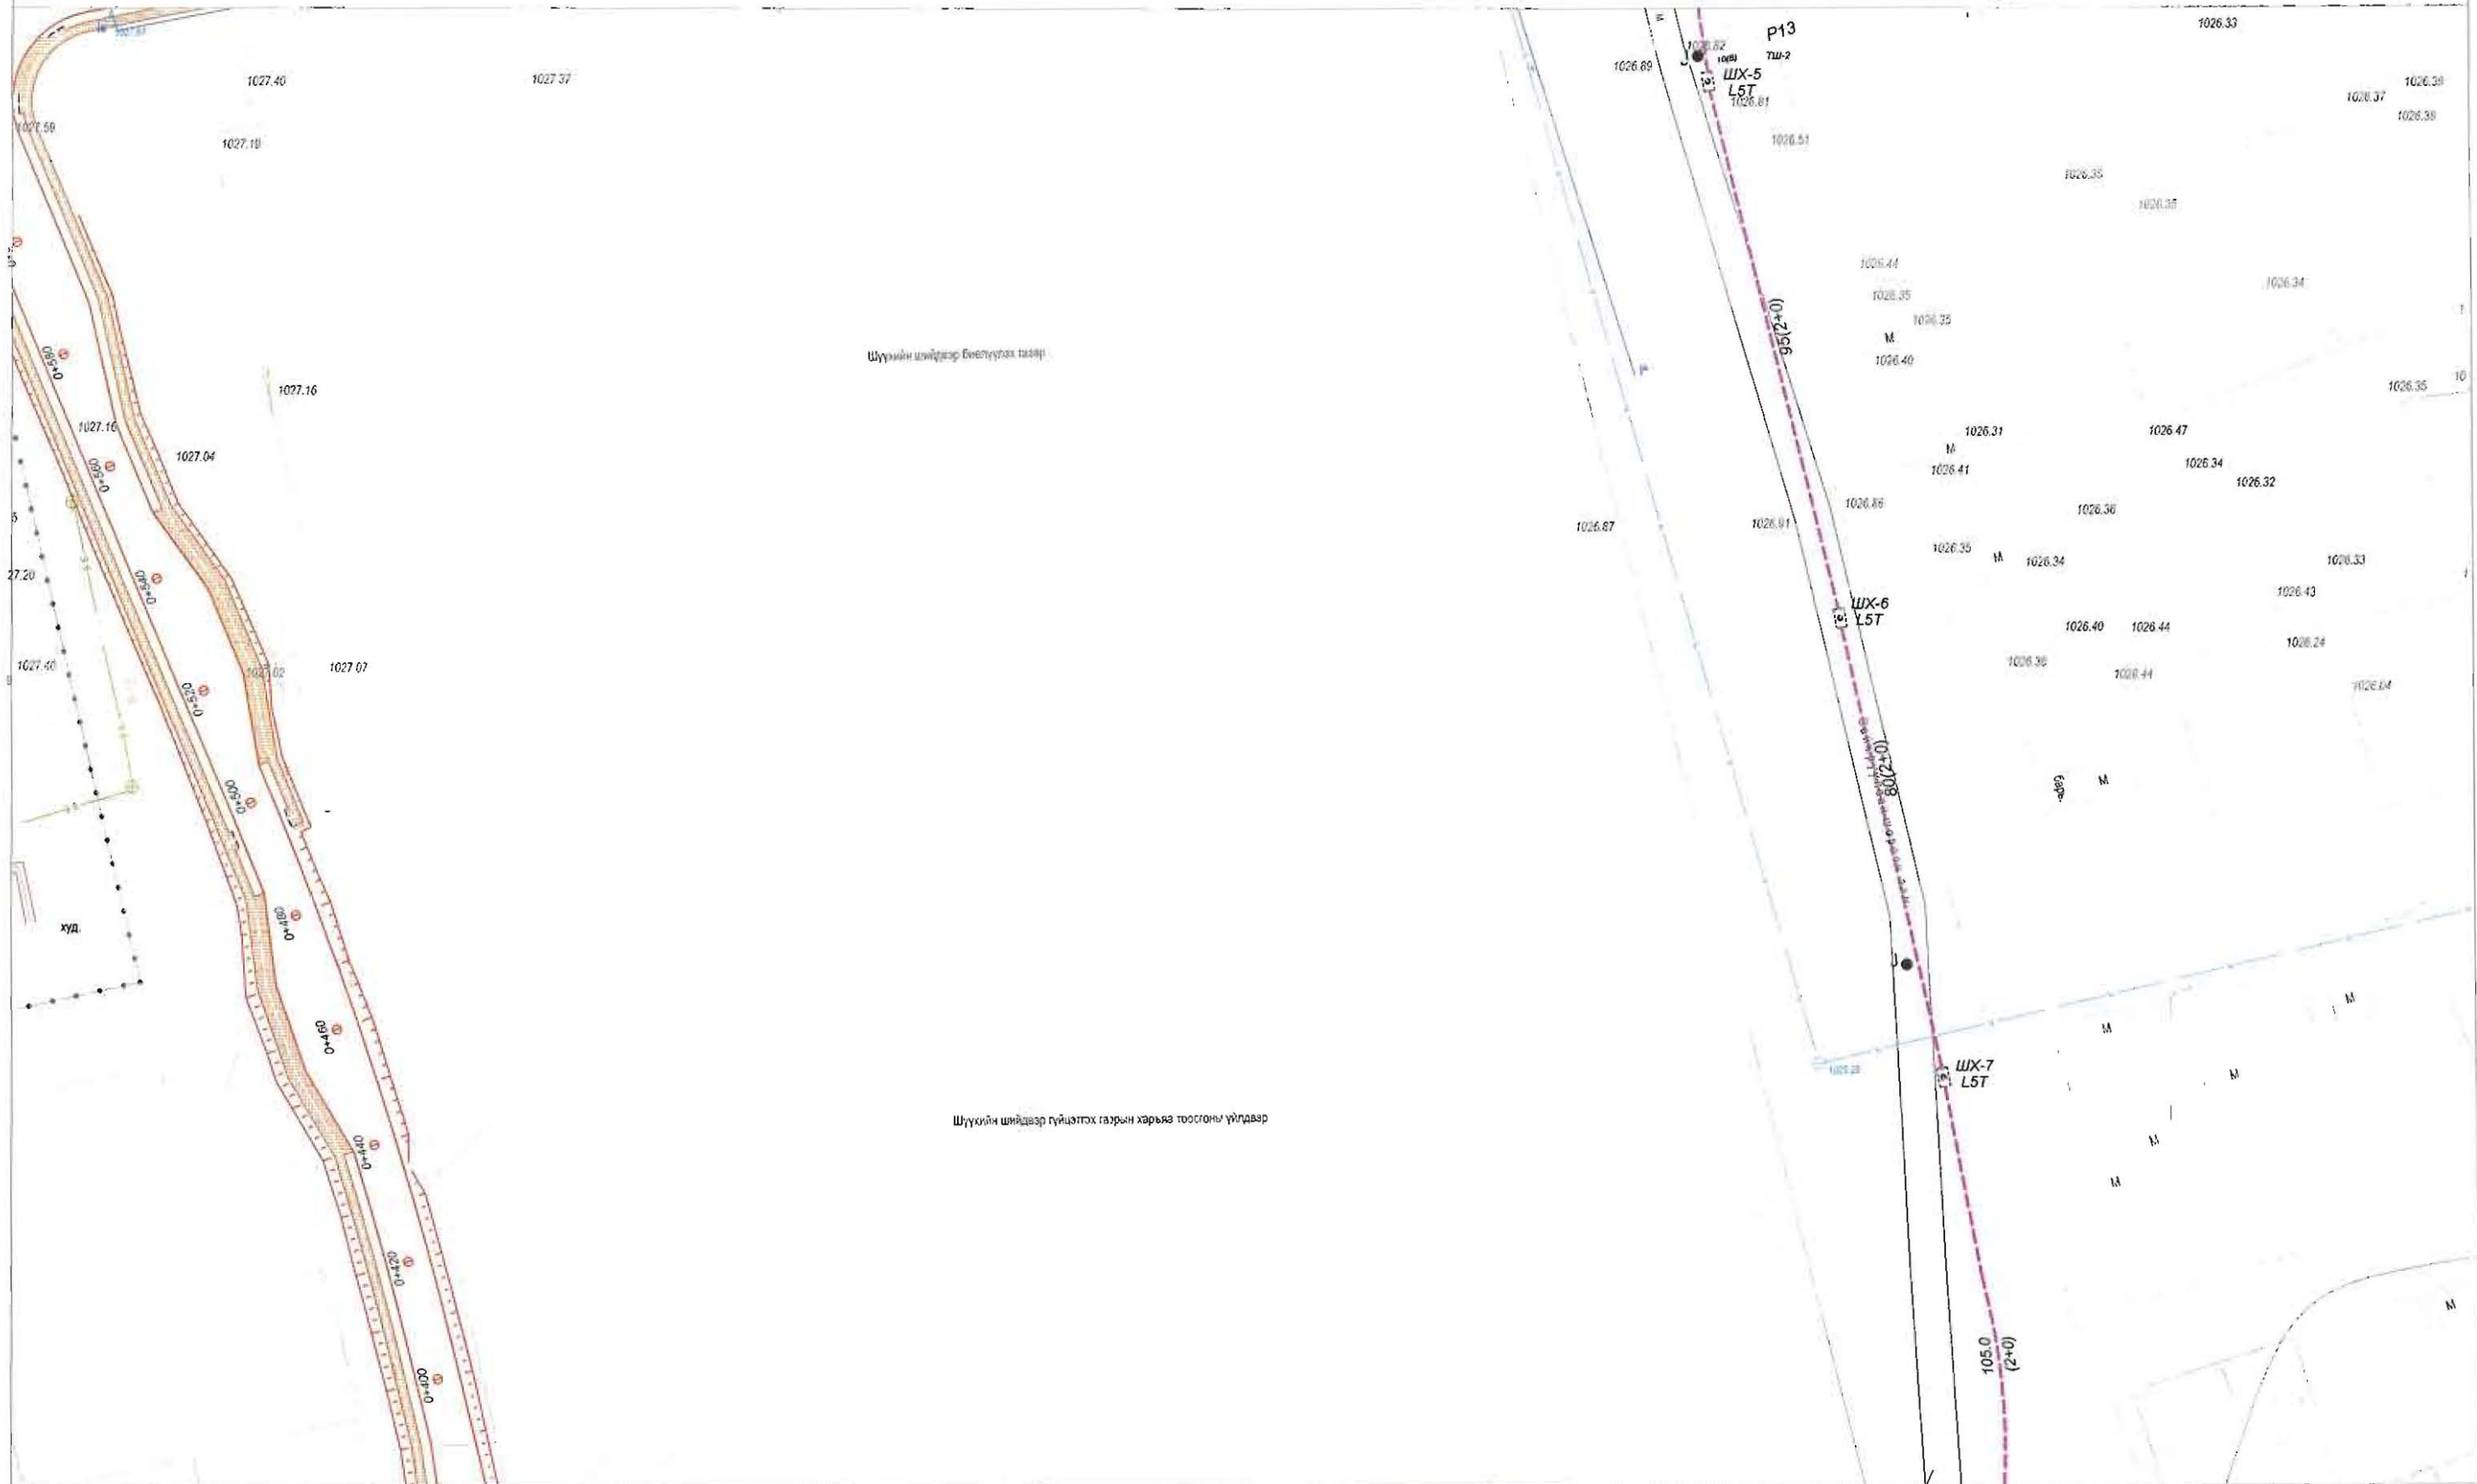

Шүүхийн шийдвэр Биеэнтүүлэх тээвэр

Шүүхийн шийдвэр гүйцэтгэх газрын харьяа тоосгоны үйлдвэр

ТАНИХ ТЭМДЭГ.

	ОДОО БАЙГАА ЗАМ		БАРИЛГА БАЙШИН		ДУЛААНЫ ШУГАМ		БОХИРЫН ШУГАМ
	ТӨЛӨВЛӨЖ БУЙ АВТО ЗАМ		ХАШАА БАЙШИН		ХОЛБООНЫ ШУГАМ		ЦАХИЛГААНЫ ШУГАМ
	ТӨЛӨВЛӨЖ БУЙ ЯВГАН ЗАМ		ГЭРЛИЙН ШОН		ХОЛБООНЫ АГААРЫН БАГАН		ЦЭВЭР УСНЫ ШУГАМ

Цэвэрлэх, холбооны зураг төсөл
уцралт, суурингуулагын

"АР БЭЛ_АЛТАЙ" ХХК
Биеэнтүүлэх зүйлс 4-р хороо, 45 ООТ
E-mail: arbil.altai@yandex.ru
Утас: 402035, 96114855


ХЭНТИЙ АЙМАГ, ХЭРЛЭН СУМ, ЧИНГИС ХОТЫН ДҮРС АЖИГЛАЛТЫН
ХЯНАЛТЫН СИСТЕМИЙН ӨРГӨТГӨЛИЙН СҮЛЖЭЭНИЙ ЗУРАГ
Хэнтий аймаг / Чингис хот

Захирал	Ц. Нямсүрэн	
Инженер	Ө. Болдбаатар	
Гүйцэтгэсэн	Д. Бат-Очир	
Шалгасан	Д. Доржсүрэн	


ХЯНАЛТЫН ЦЭГИЙН БАЙРШЛЫН ЗУРАГ	ЕГ шифр:	ТГ шифр: АБ_А 00/1-17
-----------------------------------	----------	-----------------------

ГХД

Масштаб: 1:1000	үе шат	хуудас	бүх хуудас
	А3	63	102
	2017 он		

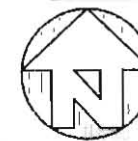

M1:1000

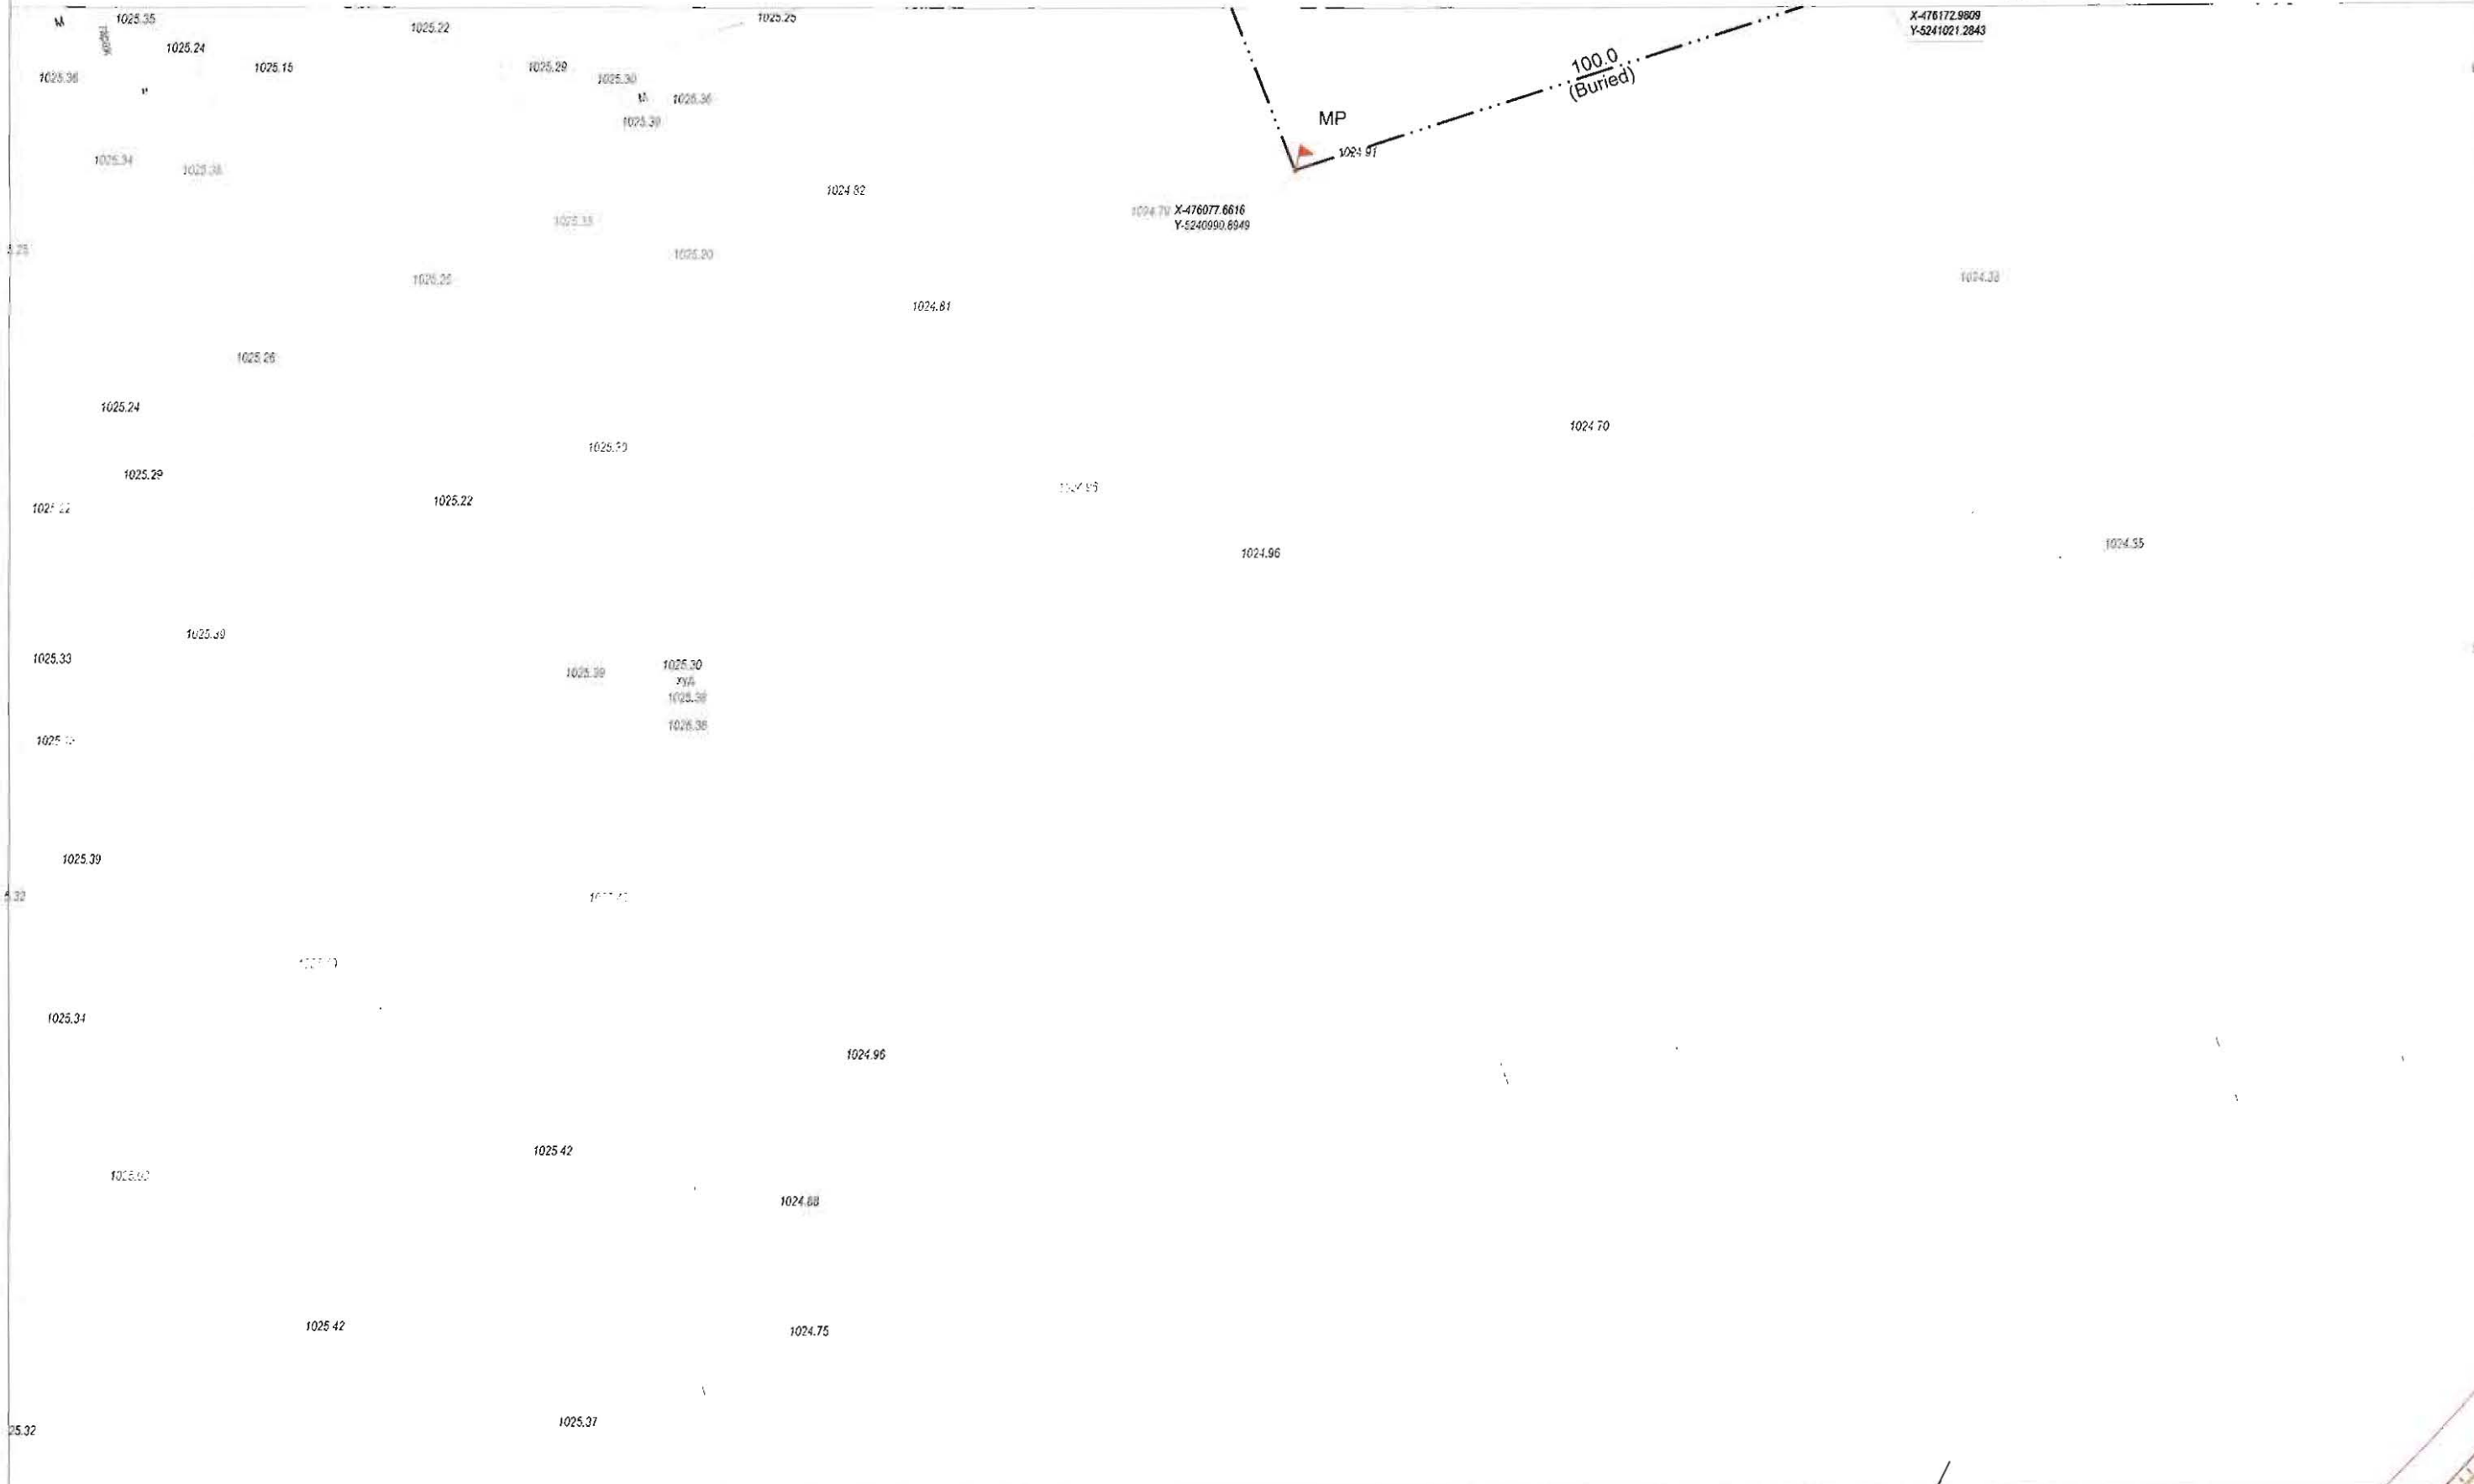

X-476172.9809
Y-5241021.2843

MP

1024.70 X-476077.6616
Y-5240990.6949

100.0
(Buried)

ТАНИХ ТЭМДЭГ.

	ОДОО БАЙГАА ЗАМ		БАРИЛГА БАЙШИН		ДУЛААНЫ ШУГАМ		БОХИРЫН ШУГАМ
	ТӨЛӨВЛӨЖ БУЙ АВТО ЗАМ		ХАШАА БАЙШИН		ХОЛБООНЫ ШУГАМ		ЦАХИЛГААНЫ ШУГАМ
	ТӨЛӨВЛӨЖ БУЙ ЯВГАН ЗАМ		ГЭРЛИЙН ШОН		ХОЛБООНЫ АГААРЫН БАГАНА		ЦЭВЭР УСНЫ ШУГАМ

Цагаанхайрмалын зургийг төсөл, утгаар, суурьшуулттай

"АР БАЙ АЛТАЙ" ХХК
Бэлтгэгч дугаар: А4030001-403001
E-mail: arbai.altai@gmail.com
Утас: 402000 98114455

ХЭНТИЙ АЙМАГ, ХЭРЛЭН СУМ, ЧИНГИС ХОТЫН ДҮРС АЖИГЛАЛТЫН ХЯНАЛТЫН СИСТЕМИЙН ӨРГӨТГӨЛИЙН СҮЛЖЭЭНИЙ ЗУРАГ		
Хэнтийн аймаг / Чингис хот		
Захирал	Ц. Нямсүрэн	
Инженер	Ө. Болдбаатар	
Гүйцэтгэсэн	Д. Бат-Очир	
Шалгасан	Д. Доржсүрэн	
		ХЯНАЛТЫН ЦЭГИЙН БАЙРШЛЫН ЗУРАГ
		ЕГ шифр:
		ТГ шифр: АБ_А 00/1-17

ГХД		
Масштаб: 1:1000		
үе шат	хуудас	бүх хуудас
A3	64	102
2017 он		



M1:1000



ТАНИХ ТЭМДЭГ.

	ОДОО БАЙГАА ЗАМ		БАРИЛГА БАЙШИН		ДУЛААНЫ ШУГАМ		БОХИРЫН ШУГАМ
	ТӨЛӨВЛӨЖ БУЙ АВТО ЗАМ		ХАШАА БАЙШИН		ХОЛБООНЫ ШУГАМ		ЦАХИЛГААНЫ ШУГАМ
	ТӨЛӨВЛӨЖ БУЙ ЯВГАН ЗАМ		ГЭРЛИЙН ШОН		ХОЛБООНЫ АГААРЫН БАГАН		ЦЭВЭР УСНЫ ШУГАМ

Цахилгаан, холбооны зураг төсөл, үндэслэл, суурингуулагын

"АР БУЛ АЛТАЙ" ХХК
Бэлтгэгч зүүрэг: 4-р хороо, 40-001
E-mail: arbul.altai.mn@yandex.com
Утас: 4028888, 90114425

ХЭНТИЙ АЙМАГ, ХЭРЛЭН СУМ, ЧИНГИС ХОТЫН ДҮРС АЖИГЛАЛТЫН
ХЯНАЛТЫН СИСТЕМИЙН ӨРГӨТГӨЛИЙН СҮЛЖЭЭНИЙ ЗУРАГ
Хэнтий аймаг, Лингис хот

Захирал	Ц. Нямсүрэн
Инженер	Ө. Болдбаатар
Гүйцэтгэсэн	Д. Бат-Очир
Шалгасан	Д. Доржсүрэн

ХЯНАЛТЫН ЦЭГИЙН
БАЙРШЛЫН ЗУРАГ

ЕГ шифр:
ТГ шифр: АБ_А 00/1-17

ГХД

Масштаб: 1:1000		
үе шат	хуудас	бүх хуудас
А3	65	102
2017 он		



M1:1000



ТАНИХ ТЭМДЭГ.

	ОДОО БАЙГАА ЗАМ		БАРИЛГА БАЙШИН		ДУЛААНЫ ШУГАМ		БОХИРЫН ШУГАМ
	ТӨЛӨВЛӨЖ БУЙ АВТО ЗАМ		ХАШАА БАЙШИН		ХОЛБООНЫ ШУГАМ		ЦАХИЛГААНЫ ШУГАМ
	ТӨЛӨВЛӨЖ БУЙ ЯВГАН ЗАМ		ГЭРЛИЙН ШОН		ХОЛБООНЫ АГААРЫН БАГАНА		ЦЭВЭР УСНЫ ШУГАМ

Цэвэрлэх, холбооны зургуудын үүрэг, суурьшлыг

"АР БЗЛ АЛТАЙ" ХХК
 Хаяг: Увс сум, 4-р хороо, 40-011
 E-mail: arbzal@arbzal.com
 Утас: 47335, 9611425

ХЭНТИЙ АЙМАГ, ХЭРЛЭН СУМ, ЧИНГИС ХОТЫН ДҮРС АЖИГЛАЛТЫН ХЯНАЛТЫН СИСТЕМИЙН ӨРГӨТГӨЛИЙН СҮЛЖЭЭНИЙ ЗУРАГ

Захирал	Ц. Нямсүрэн
Инженер	Ө. Болдбаатар
Гүйцэтгэсэн	Д. Бат-Очир
Шалгасан	Д. Доржсүрэн

ХЯНАЛТЫН ЦЭГИЙН БАЙРШЛЫН ЗУРАГ

ЕГ шифр:
ТГ шифр: АБ_А 00/1-17

ГХД

Масштаб: 1:1000

үе шат	хуудас	бүх хуудас
A3	66	102

2017 он



M1:1000



ТАНИХ ТЭМДЭГ.

	ОДОО БАЙГАА ЗАМ		БАРИЛГА БАЙШИН		ДУЛААНЫ ШУГАМ		БОХИРЫН ШУГАМ
	ТӨЛӨВЛӨЖ БУЙ АВТО ЗАМ		ХАШАА БАЙШИН		ХОЛБООНЫ ШУГАМ		ЦАХИЛГААНЫ ШУГАМ
	ТӨЛӨВЛӨЖ БУЙ ЯВГАН ЗАМ		ГЭРЛИЙН ШОН		ХОЛБООНЫ АГААРЫН БАГАНА		ЦЭВЭР УСНЫ ШУГАМ

Цэцэрлэг, хөдөөний зургаан, урлаг, суурьгууль

"АР БУЛ АЛТАЙ" ХХК
 Баянгол дүүрэг 4-р хороо 45061
 E-mail: arbul@arbul.com.mn
 Утас: 47668, 9011465

ХЭНТИЙ АЙМАГ, ХЭРЛЭН СУМ, ЧИНГИС ХОТЫН ДҮРС АЖИГЛАЛТЫН
 ХЯНАЛТЫН СИСТЕМИЙН ӨРГӨГӨЛИЙН СҮЛЖЭЭНИЙ ЗУРАГ
 Хэнтий аймгийн Чингис хот

Захирал	Ц. Нямсүрэн
Инженер	Ө. Болдбаатар
Гүйцэтгэсэн	Д. Бат-Очир
Шалгасан	Д. Доржсүрэн

ХЯНАЛТЫН ЦЭГИЙН
 БАЙРШЛЫН ЗУРАГ

ЕГ шифр: АБ_А 00/1-17
 ТГ шифр: АБ_А 00/1-17

ГХД

Масштаб: 1:1000

үе швт	хуудас	бүх хуудас
	A3	67
		102

2017 он



M1:1000



ТАНИХ ТЭМДЭГ.

	ОДОО БАЙГАА ЗАМ		БАРИЛГА БАЙШИН		ДУЛААНЫ ШУГАМ		БОХИРЫН ШУГАМ
	ТӨЛӨВЛӨЖ БУЙ АВТО ЗАМ		ХАШАА БАЙШИН		ХОЛБООНЫ ШУГАМ		ЦАХИЛГААНЫ ШУГАМ
	ТӨЛӨВЛӨЖ БУЙ ЯВГАН ЗАМ		ГЭРЛИЙН ШОН		ХОЛБООНЫ АГААРЫН БАГАН		ЦЭВЭР УСНЫ ШУГАМ

Цэвэрлэх, хольцоны зүгж тээвэр, усралт, суурьшуулалтын


"АРБЗЛ_АЛТАЙ" ХХК
Бэлтгэх дугаар: 4/2017-001-40-051
Ут: 473949, 473949, 473949
Утас: 455285, 95114455

ХЭНТИЙ АЙМАГ, ХЭРЛЭН СУМ, ЧИНГИС ХОТЫН ДҮРС АЖИГЛАЛТЫН
ХЯНАЛТЫН СИСТЕМИЙН ӨРГӨТГӨЛИЙН СҮЛЖЭЭНИЙ ЗУРАГ
Хэнтий аймаг, Чингис хот


Захирал	Ц. Нямсүрэн		ХЯНАЛТЫН ЦЭГИЙН БАЙРШЛЫН ЗУРАГ
Инженер	Ө. Болдбаатар		
Гүйцэтгэсэн	Д. Бат-Очир		
Шалгасан	Д. Доржсүрэн		

ГХД		
Масштаб: 1:1000		
үе шат	хуудас	бүх хуудас
A3	68	102
2017 он		

ЕГ шифр:
ТГ шифр: АБ_А 00/1-17

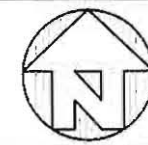

M1:1000

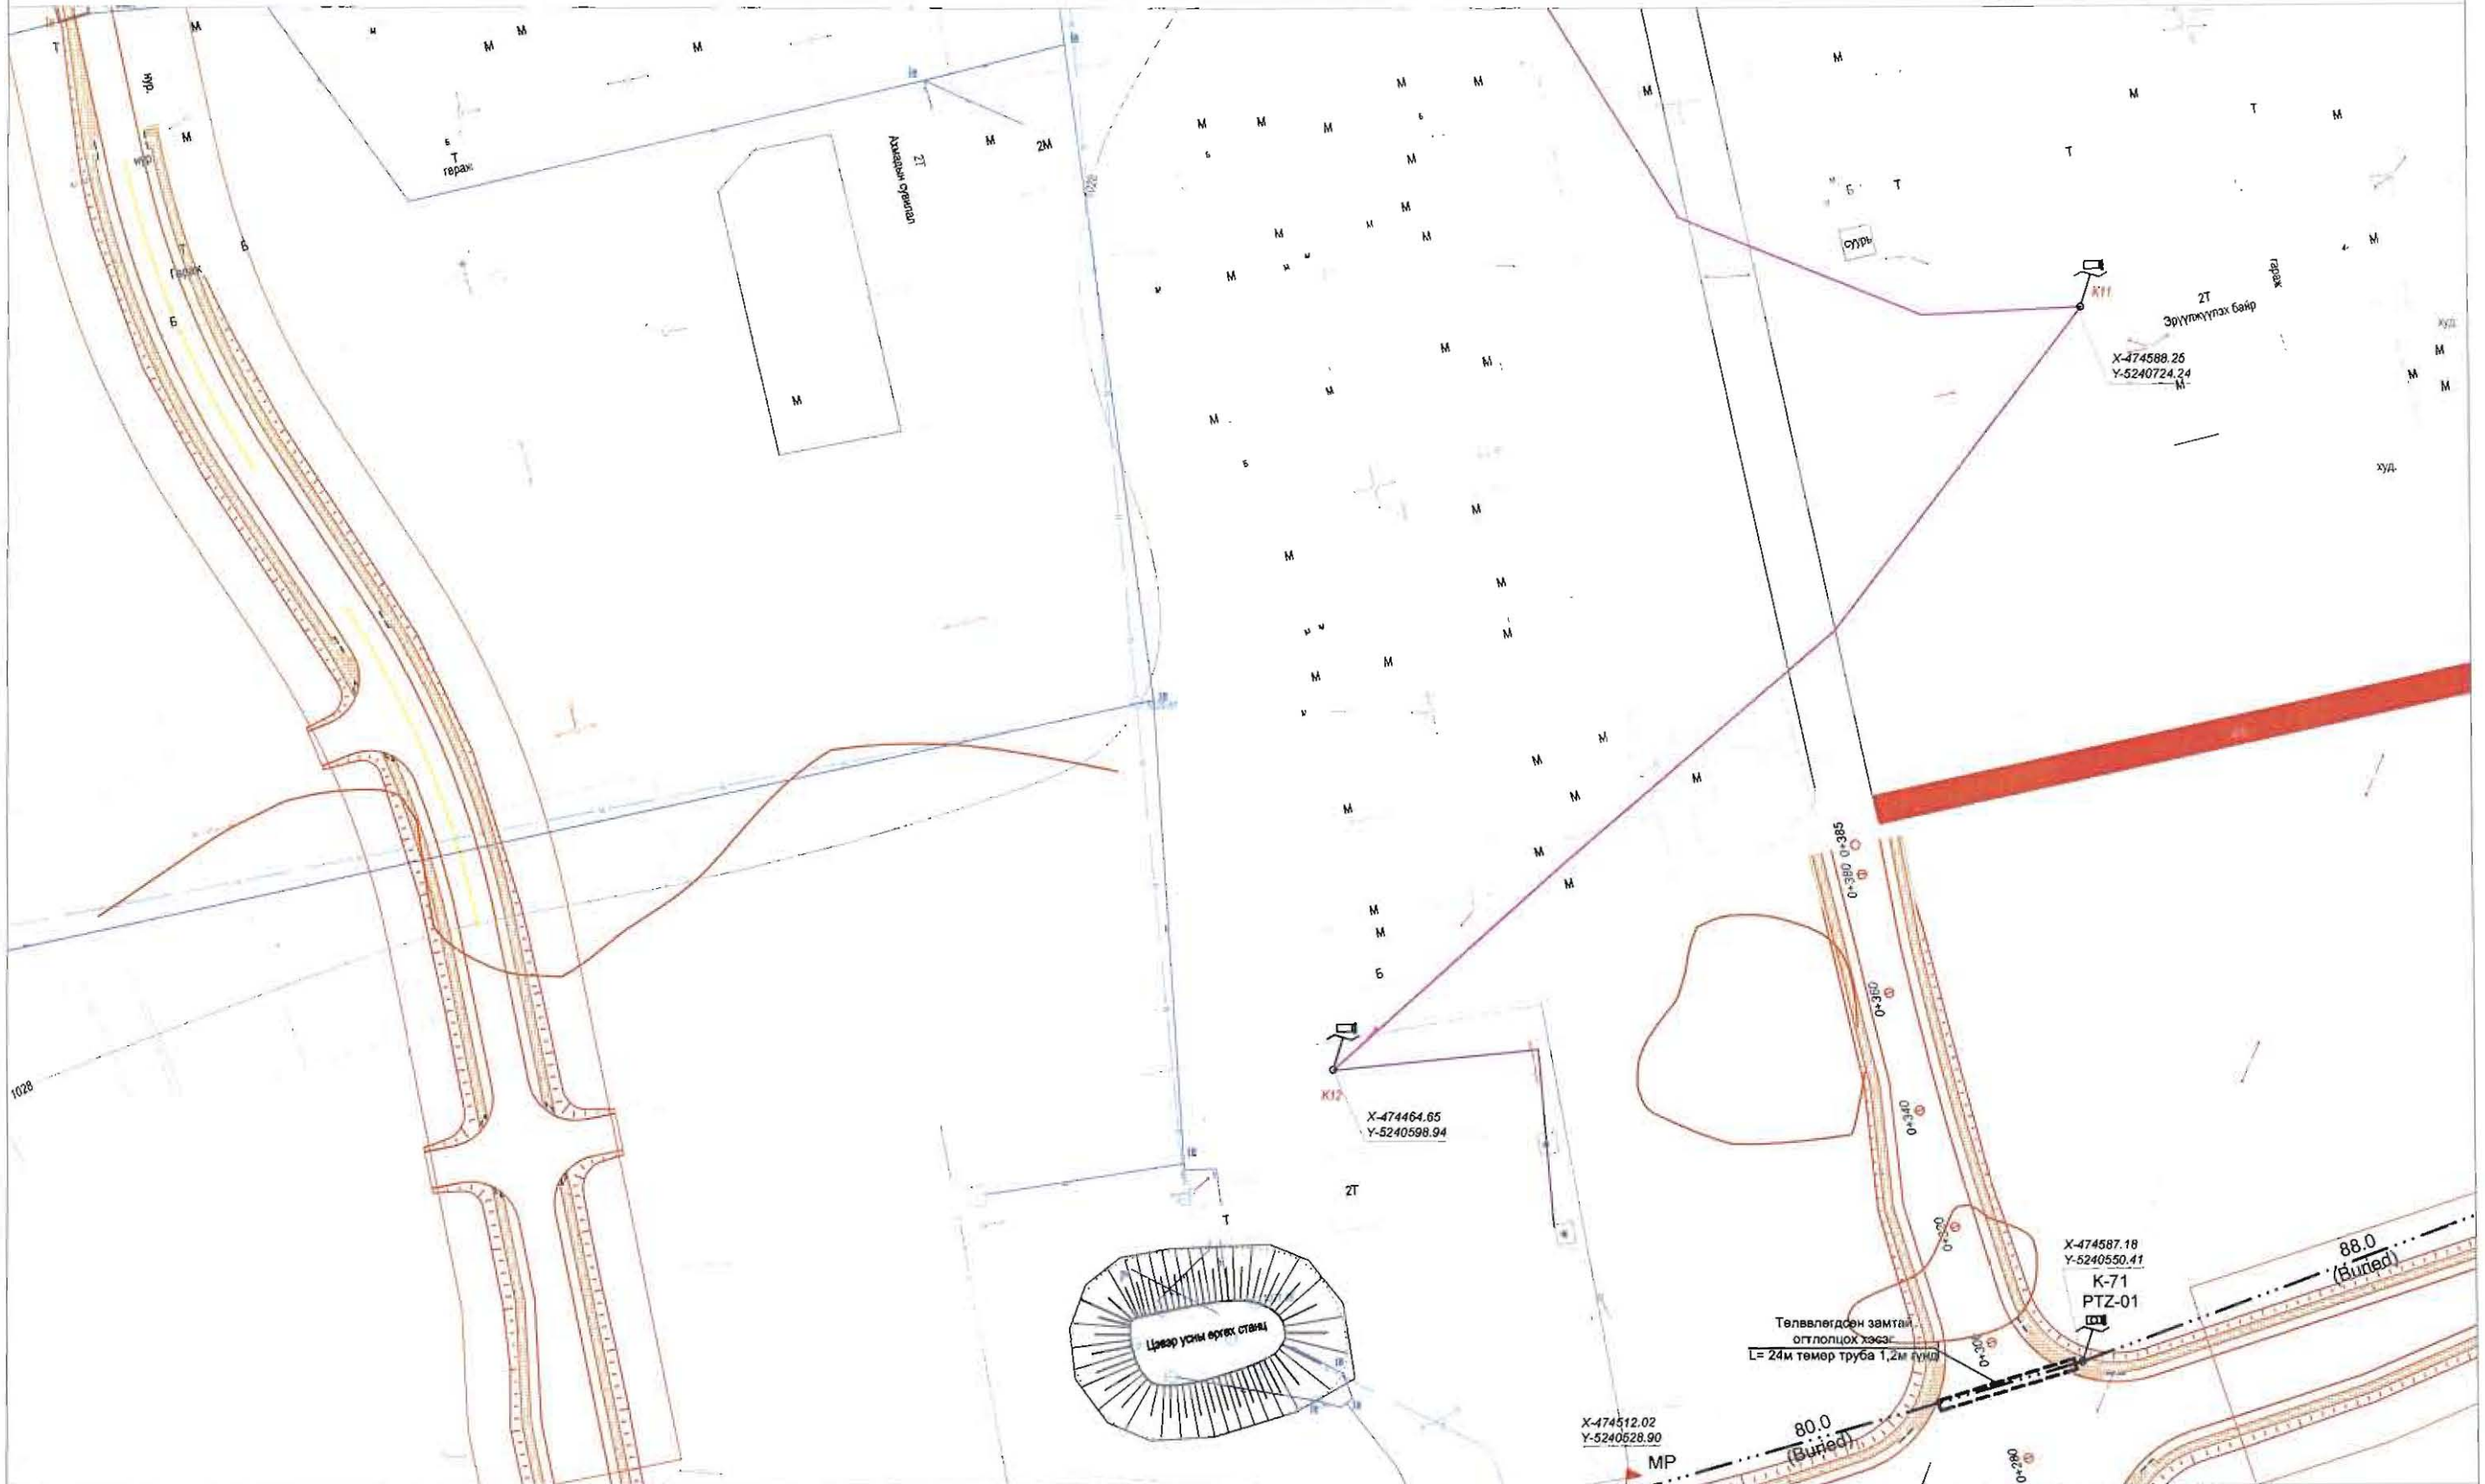

ТАНИХ ТЭМДЭГ.

	ОДОО БАЙГАА ЗАМ		БАРИЛГА БАЙШИН		ДУЛААНЫ ШУГАМ		БОХИРЫН ШУГАМ
	ТӨЛӨВЛӨЖ БУЙ АВТО ЗАМ		ХАШАА БАЙШИН		ХОЛБООНЫ ШУГАМ		ЦАХИЛГААНЫ ШУГАМ
	ТӨЛӨВЛӨЖ БУЙ ЯВГАН ЗАМ		ГЭРЛИЙН ШОН		ХОЛБООНЫ АГААРЫН БАГАНА		ЦЭВЭР УСНЫ ШУГАМ

Цэвэр усны өргөх станц, урсгал, суурингууцалтын


"АР-БУЛ_АЛТАЙ" ХХК
Бэлдэгч дугаар: 4/рхсххх-40087
Утас: 9911 4444, 9911 4444
Утас: 62288 90114455

ХЭНТИЙ АЙМАГ, ХЭРЛЭН СУМ, ЧИНГИС ХОТЫН ДҮРС АЖИГЛАЛТЫН ХЯНАЛТЫН СИСТЕМНИЙ ӨРГӨТГӨЛИЙН СҮЛЖЭЭНИЙ ЗУРАГ
Хэнтий аймаг, Хэрлэн сум, Чингис хот


Захирал	Ц. Нямсүрэн	 ХЯНАЛТЫН ЦЭГИЙН БАЙРШЛЫН ЗУРАГ
Инженер	Ө. Болдбаатар	
Гүйцэтгэсэн	Д. Бат-Очир	
Шалгасан	Д. Доржсүрэн	
ЕГ шифр:		АБ_А 00/1-17
ТГ шифр:		АБ_А 00/1-17

ГХД

Масштаб: 1:1000		
үе шат	хуудас	бүх хуудас
A3	69	102
2017 он		

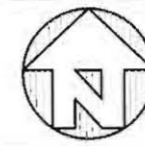

M1:1000

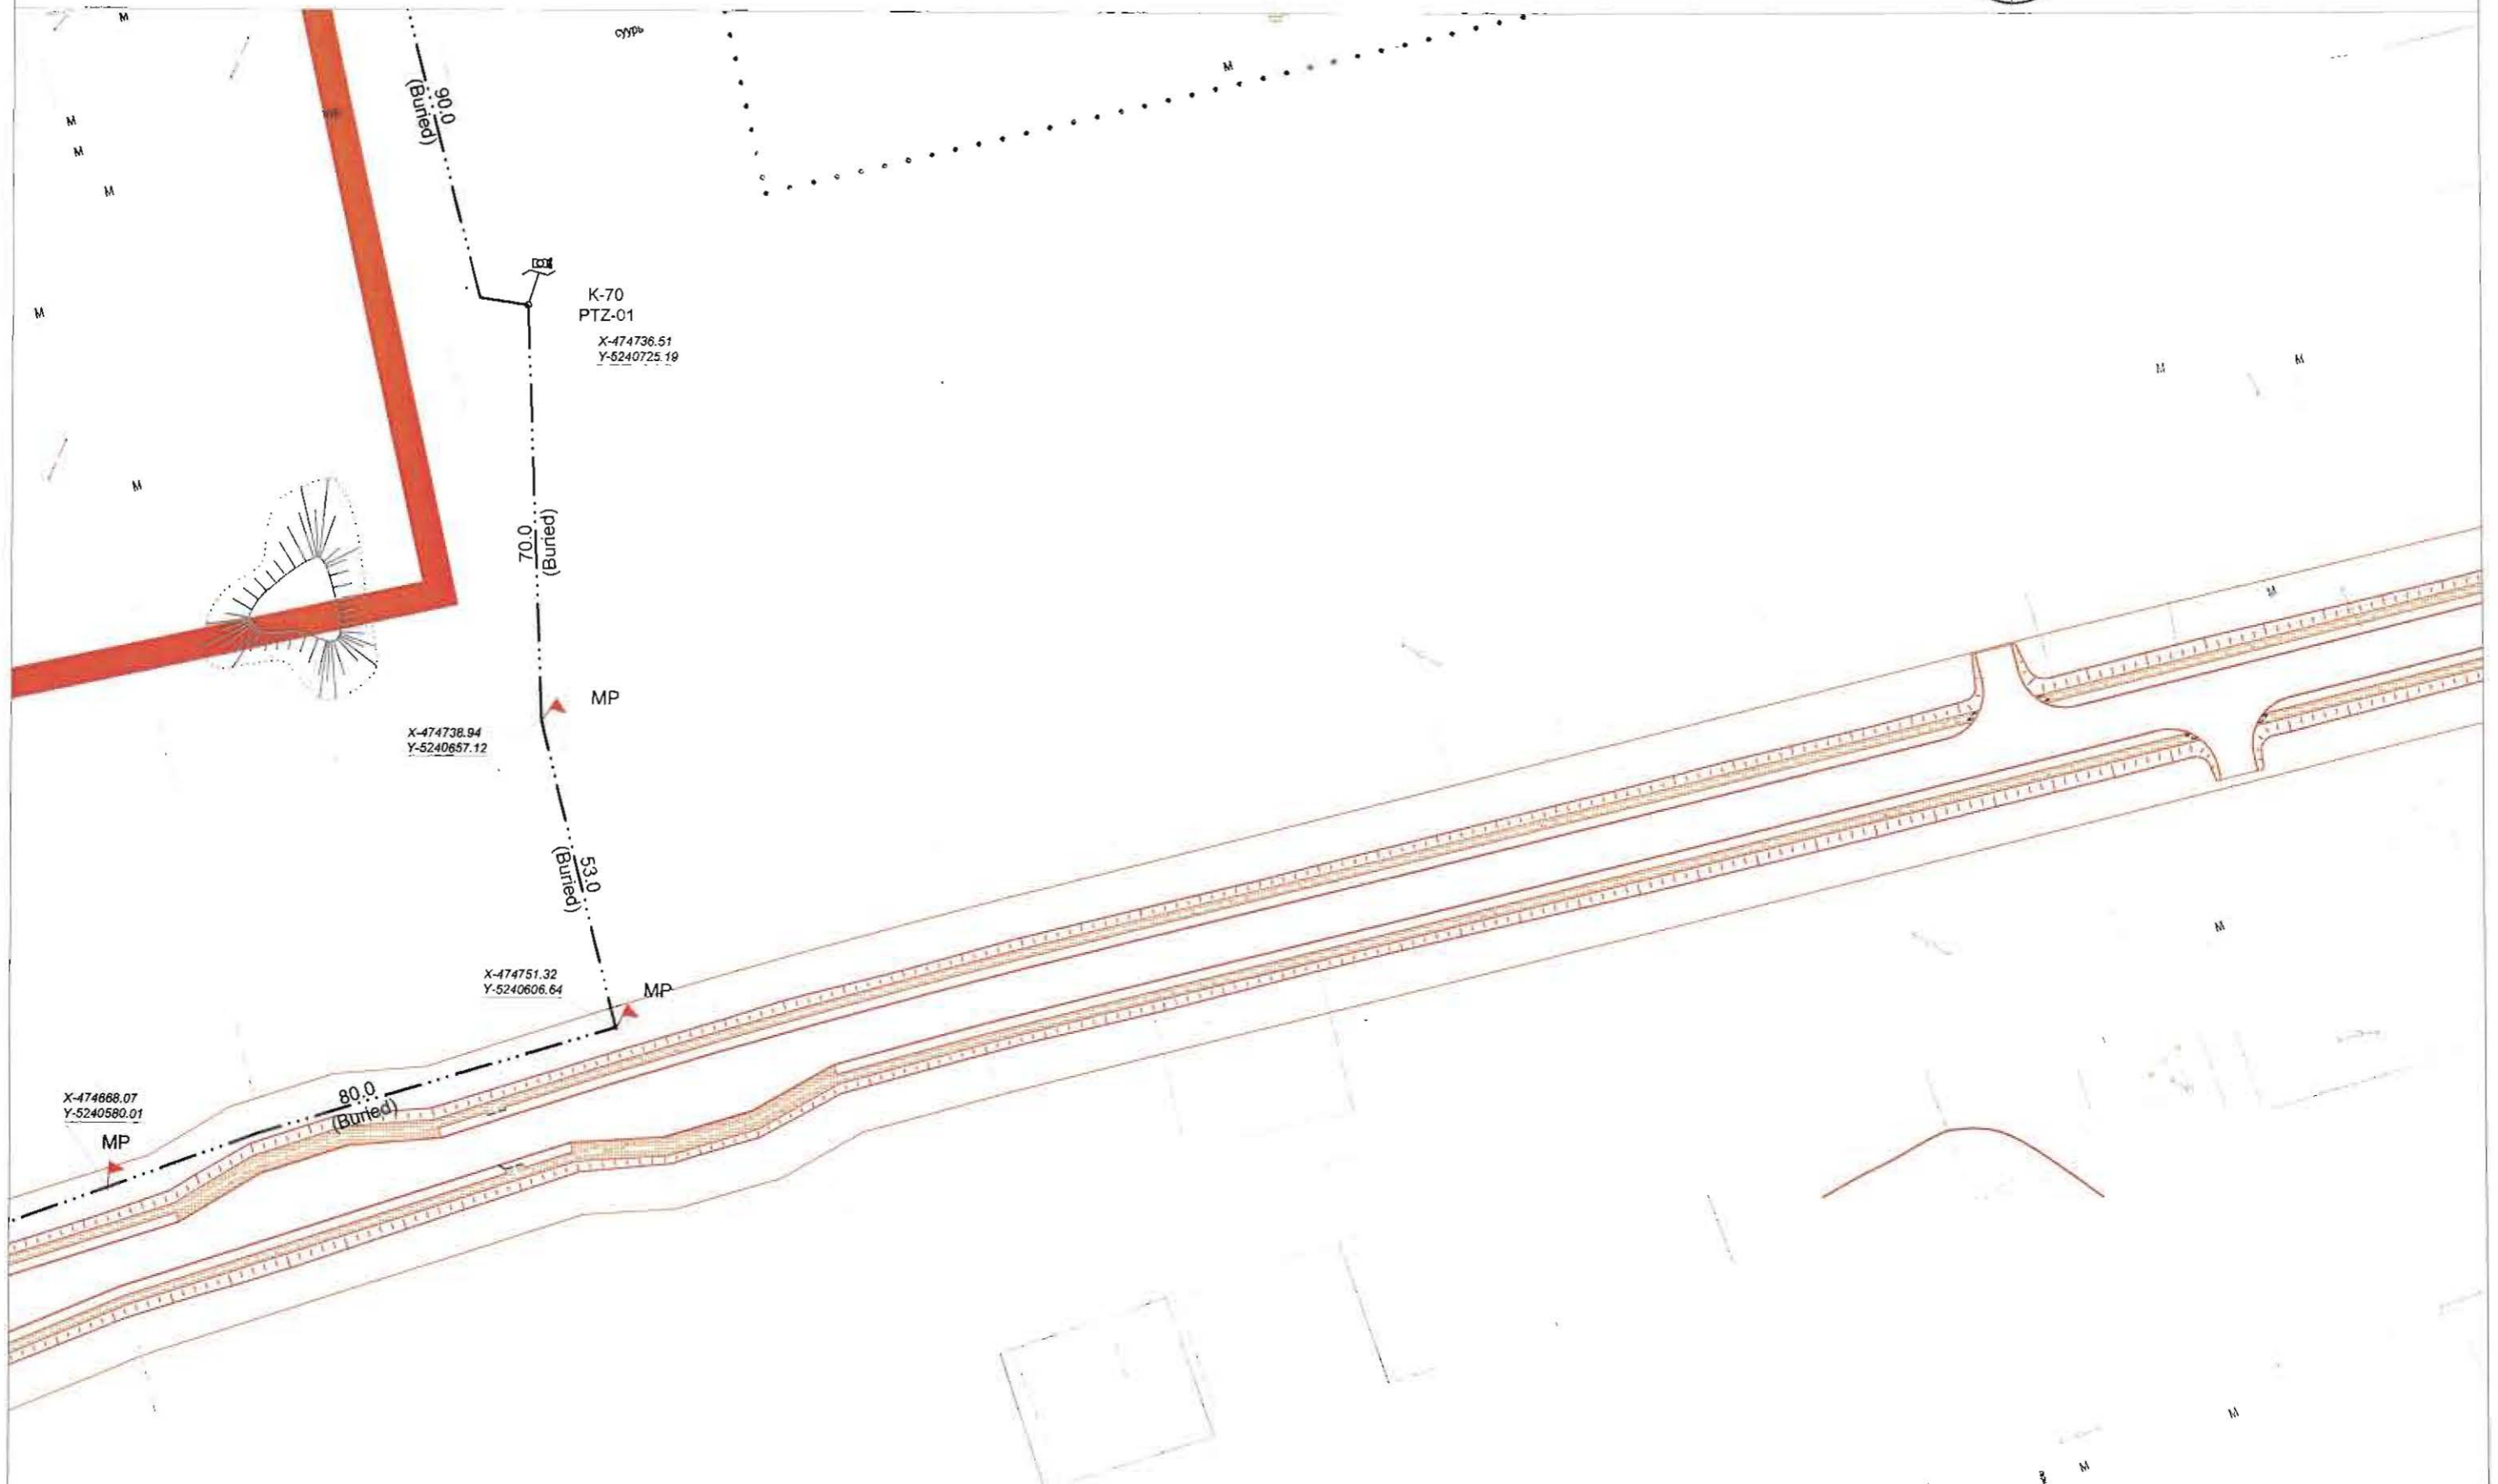

ТАНИХ ТЭМДЭГ.

	ОДОС БАЙГАА ЗАМ		БАРИЛГА БАЙШИН		ДУЛААНЫ ШУГАМ		БОХИРЫН ШУГАМ
	ТӨЛӨВЛӨЖ БУЙ АВТО ЗАМ		ХАШАА БАЙШИН		ХОЛБООНЫ ШУГАМ		ЦАХИЛГААНЫ ШУГАМ
	ТӨЛӨВЛӨЖ БУЙ ЯВГАН ЗАМ		ГЭРЛИЙН ШОН		ХОЛБООНЫ АГААРЫН БАГАНА		ЦЭВЭР УСНЫ ШУГАМ

Цэвэр усны сүлжээний зураг, урсгал, суурьшлын зураг


"АР БЗЛ АЛТАЙ" ХХК
Бэлтгэгч: Доржсүрэн Доржсүрэн
Утас: 405988 90114455

ХЭНТИЙ АЙМАГ, ХЭРЛЭН СУМ, ЧИНГИС ХОТЫН ДҮРС АЖИГЛАЛТЫН
ХЯНАЛТЫН СИСТЕМИЙН ӨРГӨТГӨЛИЙН СҮЛЖЭЭНИЙ ЗУРАГ

Захирал	Ц. Нямсүрэн		ХЯНАЛТЫН ЦЭГИЙН БАЙРШЛЫН ЗУРАГ
Инженер	Ө. Болдбаатар		
Гүйцэтгэсэн	Д. Бат-Очир		ЕГ шифр:
Шалгасан	Д. Доржсүрэн		ТГ шифр: АБ_А 00/1-17

ГХД

Масштаб: 1:1000		
үе шөт	хуудас	бүх хуудас
А3	70	102
2017 он		

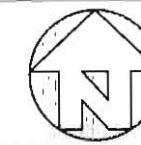

M1:1000



ТАНИХ ТЭМДЭГ.

	ОДОО БАЙГАА ЗАМ		БАРИЛГА БАЙШИН		ДУЛААНЫ ШУГАМ		БОХИРЫН ШУГАМ
	ТӨЛӨВЛӨЖ БУЙ АВТО ЗАМ		ХАШАА БАЙШИН		ХОЛБООНЫ ШУГАМ		ЦАХИЛГААНЫ ШУГАМ
	ТӨЛӨВЛӨЖ БУЙ ЯВГАН ЗАМ		ГЭРЛИЙН ШОН		ХОЛБООНЫ АГААРЫН БАГАНА		ЦЭВЭР УСНЫ ШУГАМ

Цэвэрлэх хэлбэрийн зураг төсөл
угсралт, суурингууцалтын

"АР БЗЛ_АЛТАЙ" ХХК
Баянгол дүүрэг 4-р хороо 40-001
Уулзвар: ИБД_ИЖА@yandex.com
Утас: 475266 98114465

ХЭНТИЙ АЙМАГ, ХЭРЛЭН СУМ, ЧИНГИС ХОТЫН ДҮРС АЖИГЛАЛТЫН ХЯНАЛТЫН СИСТЕМИЙН ӨРГӨТГӨЛИЙН СҮЛЖЭЭНИЙ ЗУРАГ Хэнтий аймаг Чингис хот			ГХД		
Захирал	Ц. Нямсүрэн	ХЯНАЛТЫН ЦЭГИЙН БАЙРШЛЫН ЗУРАГ		Масштаб: 1:1000	
Инженер	Ө. Болдбаатар	Гүйцэтгэсэн	Д. Бат-Очир	үе шат	хуудас
Шалгасан	Д. Доржсүрэн	Шалгасан	Д. Доржсүрэн	А3	71
			ЕГ шифр:	бүх хуудас	102
			ТГ шифр: АБ_А 00/1-17	2017 он	



M1:1000



ТАНИХ ТЭМДЭГ:

	ОДОО БАЙГАА ЗАМ		БАРИЛГА БАЙШИН		ДУЛААНЫ ШУГАМ		БОХИРЫН ШУГАМ
	ТӨЛӨВЛӨЖ БҮЙ АВТО ЗАМ		ХАШАА БАЙШИН		ХОЛБООНЫ ШУГАМ		ЦАХИЛГААНЫ ШУГАМ
	ТӨЛӨВЛӨЖ БҮЙ ЯВГАН ЗАМ		ГЭРЛИЙН ШОН		ХОЛБООНЫ АГААРЫН БАГАНА		ЦЭВЭР УСНЫ ШУГАМ

Цагаанхайрлын зургийн үндсэн зураг, суурин зураг

"АР БЗЛ_АЛТАЙ" ХХК
 Өмнөд дугуй: 4 росоо 40001
 E-mail: arbzl_altai_ula@yandex.com
 Утас: 42888 9011405

ХЭНТИЙ АЙМАГ, ХЭРЛЭН СУМ, ЧИНГИС ХОТЫН ДҮРС АЖИГЛАЛТЫН
 ХЯНАЛТЫН СИСТЕМИЙН ӨРГӨТГӨЛИЙН СҮЛЖЭЭНИЙ ЗУРАГ
 Хэнтий аймаг, Чингис хот

Захирал	Ц. Нямсүрэн
Инженер	Ө. Болдбаатар
Гүйцэтгэсэн	Д. Бат-Очир
Шалгасан	Д. Доржсүрэн

ХЯНАЛТЫН ЦЭГИЙН
 БАЙРШЛЫН ЗУРАГ


ЕГ шифр:
 ТГ шифр: АБ_А 00/1-17

ГХД

Масштаб: 1:1000		
үе шат	хуудас	бүх хуудас
А3	72	102
2017 он		



M1:1000

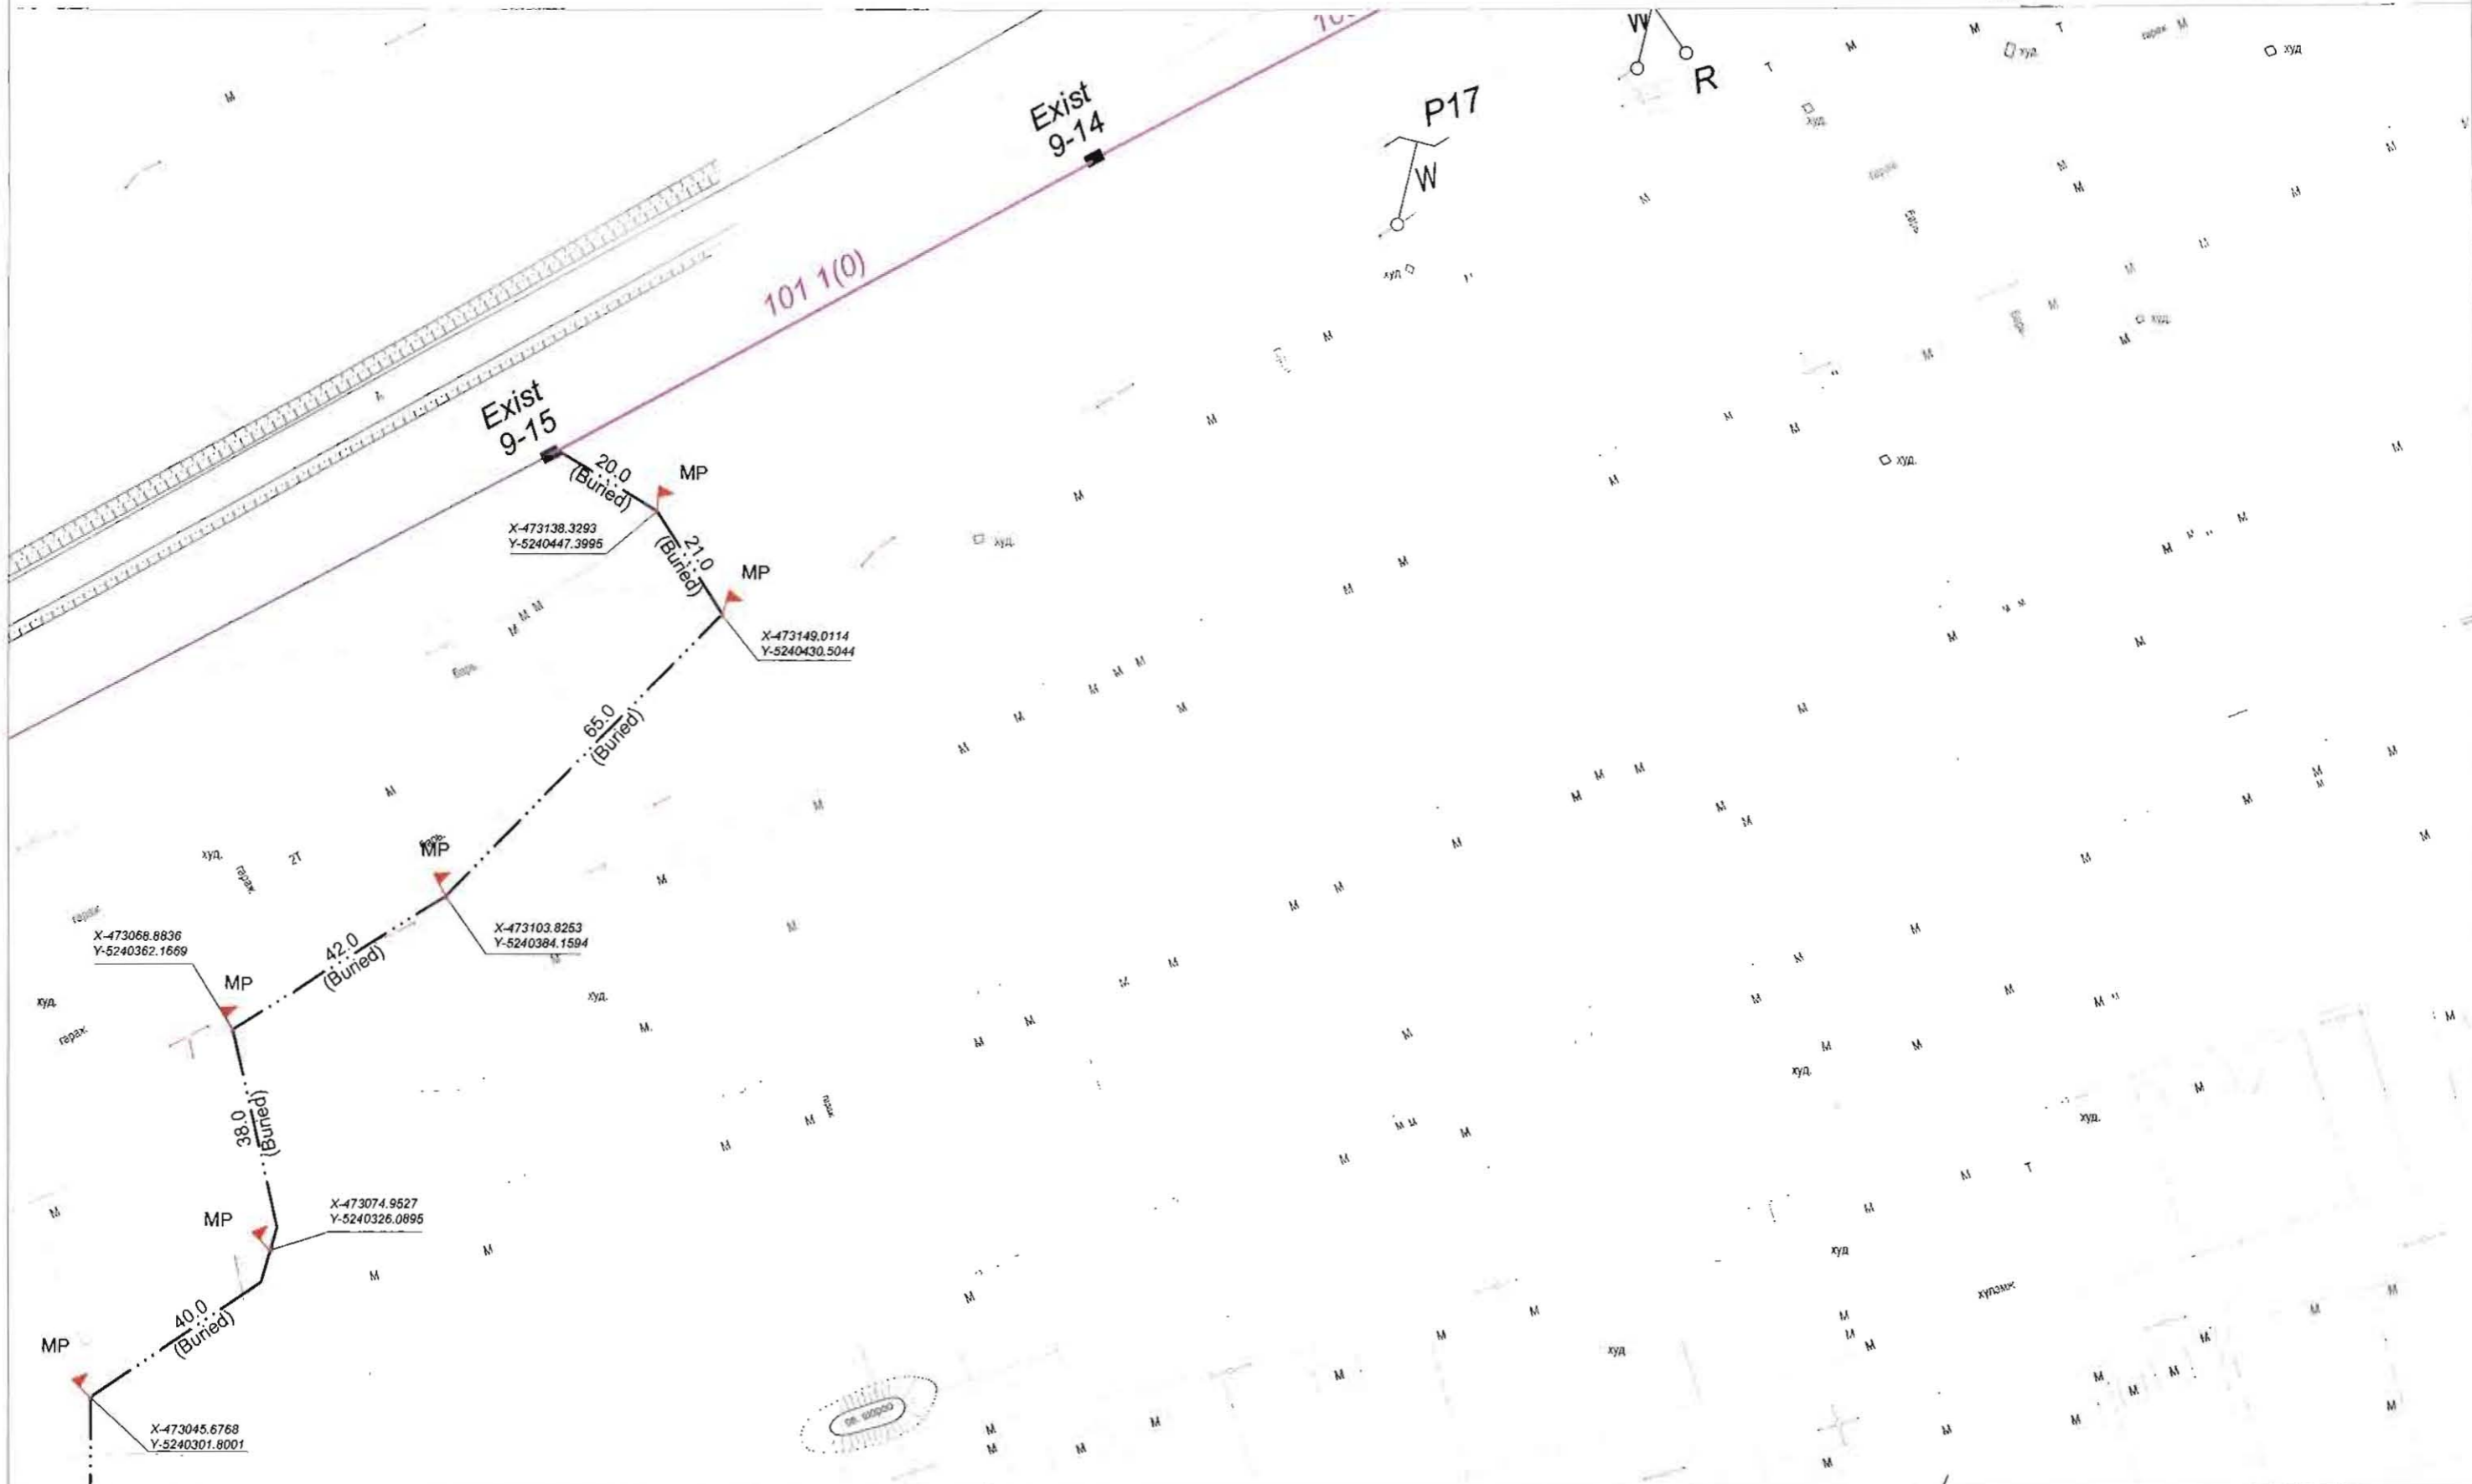

ТАНИХ ТЭМДЭГ.

	ОДОО БАЙГАА ЗАМ		БАРИЛГА БАЙШИН		ДУЛААНЫ ШУГАМ		БОХИРЫН ШУГАМ
	ТӨЛӨВЛӨЖ БҮЙ АВТО ЗАМ		ХАШАА БАЙШИН		ХОЛБООНЫ ШУГАМ		ЦАХИЛГААНЫ ШУГАМ
	ТӨЛӨВЛӨЖ БҮЙ ЯВГАН ЗАМ		ГЭРЛИЙН ШОН		ХОЛБООНЫ АГААРЫН БАГАНА		ЦЭВЭР УСНЫ ШУГАМ

Цэвэр, холбооны зурга төсөл
услал, суурингуулагч


"АРБЭЛ_АЛТАЙ" ХХК
Баянгол дүүрэг 4-р хороо 40-01
E-mail: info_arbil@yandex.com
Утас: 42205 9611495

ХЭНТИЙ АЙМАГ, ХЭРЛЭН СУМ, ЧИНГИС ХОТЫН ДҮРС АЖИГЛАЛТЫН
ХЯНАЛТЫН СИСТЕМИЙН ӨРГӨТ ӨЛИЙН СҮЛЖЭЭНИЙ ЗУРАГ
Хэнтий аймаг, Чингис хот


Захирал	Ц. Нямсүрэн	ХЯНАЛТЫН ЦЭГИЙН БАЙРШЛЫН ЗУРАГ
Инженер	Ө. Болдбаатар	
Гүйцэтгэсэн	Д. Бат-Очир	
Шалгасан	Д. Доржсүрэн	

ЕГ шифр: _____
ТГ шифр: АБ_А 00/1-17

ГХД		
Масштаб: 1:1000		
үе шат	хуудас	бүх хуудас
А3	73	102
2017 он		

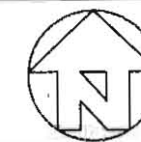

M1:1000

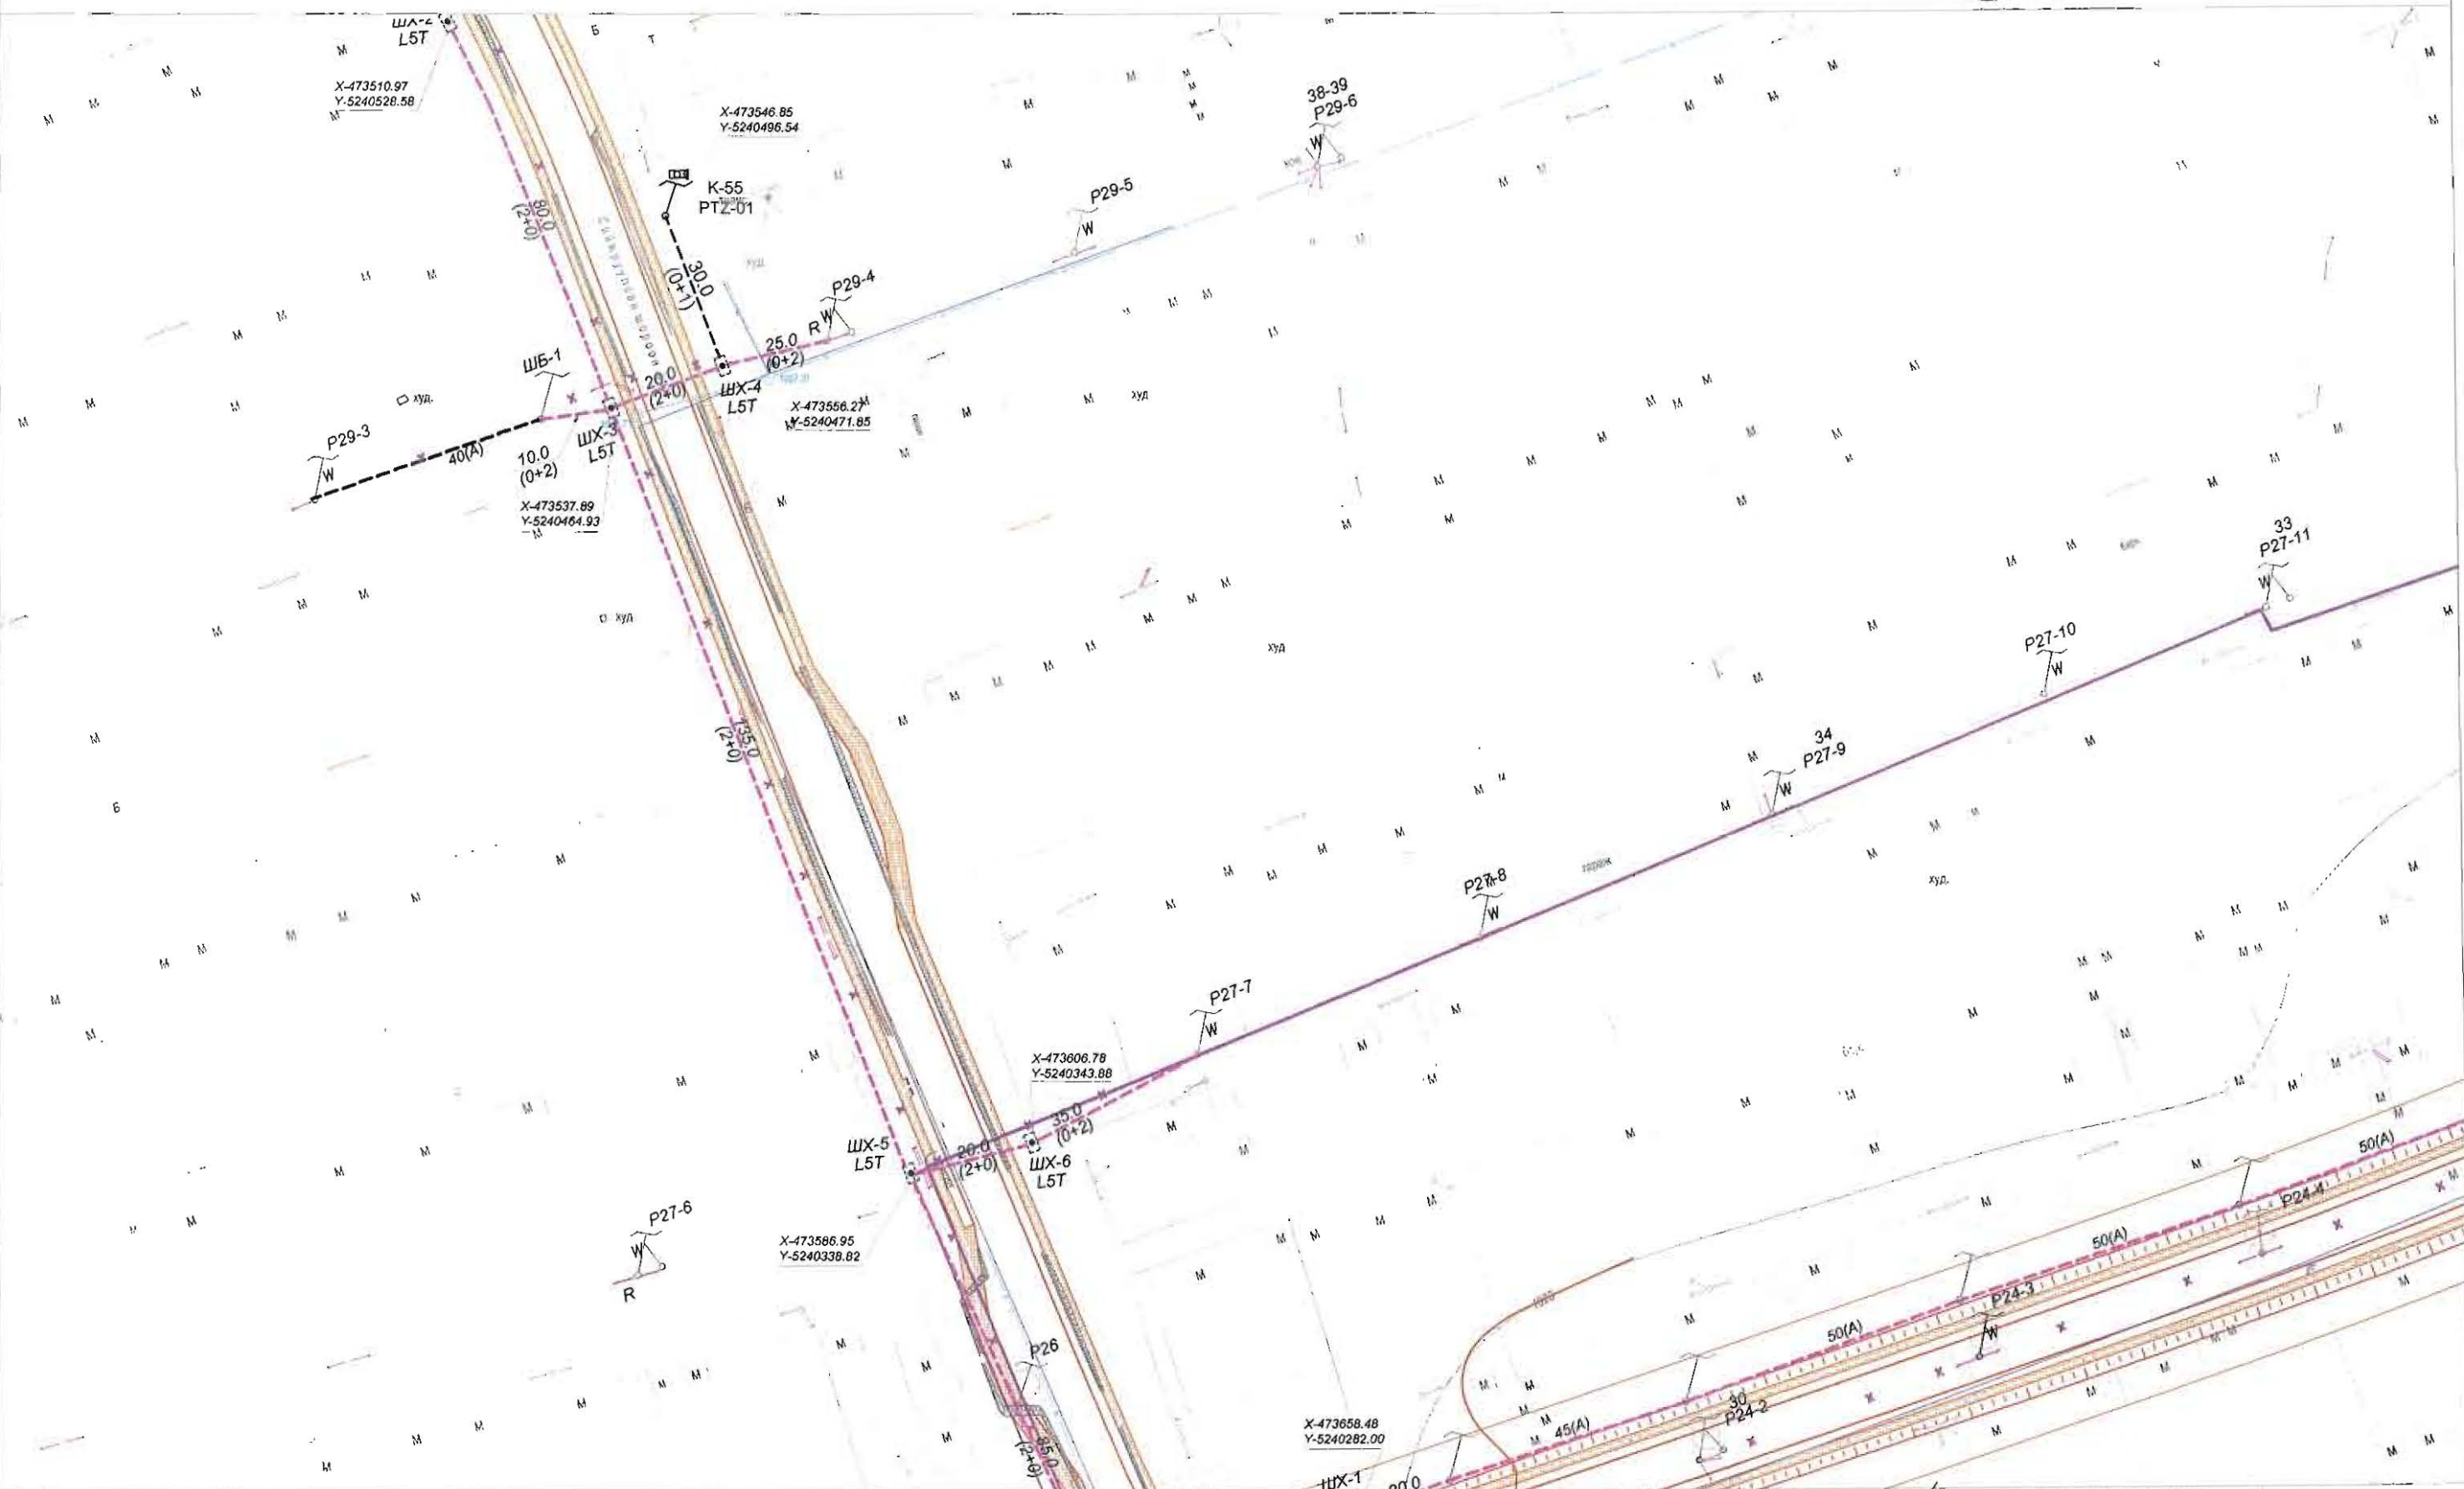

ТАНИХ ТЭМДЭГ.

	ОДОО БАЙГАА ЗАМ		БАРИЛГА БАЙШИН		ДУЛААНЫ ШУГАМ		БОХИРЫН ШУГАМ
	ТӨЛӨВЛӨЖ БУЙ АВТО ЗАМ		ХАШАА БАЙШИН		ХОЛБООНЫ ШУГАМ		ЦАХИЛГААНЫ ШУГАМ
	ТӨЛӨВЛӨЖ БУЙ ЯВГАН ЗАМ		ГЭРЛИЙН ШОН		ХОЛБООНЫ АГААРЫН БАГАН		ЦЭВЭР УСНЫ ШУГАМ

Цэвэрлэх, холбооны зургийн үндэстэй, суурьлалтын

"АР БУЛ АЛТАЙ" УХК
Бэлтгэгч зүүрэг: 4-р хороо 45001
Утас: 473365, 8011465

ХЭНТИЙ АЙМАГ, ХЭРЛЭН СУМ, ЧИНГИС ХОТЫН ДҮРС АЖИГЛАЛТЫН ХЯНАЛТЫН СИСТЕМИЙН ӨРГӨТ ГӨЛИЙН СҮЛЖЭЭНИЙ ЗУРАГ
Хэнтий аймаг, Чингис хот

Захирал	Ц. Нямсүрэн
Инженер	Ө. Болдбаатар
Гүйцэтгэсэн	Д. Бат-Очир
Шалгасан	Д. Доржсүрэн


ХЯНАЛТЫН ЦЭГИЙН БАЙРШЛЫН ЗУРАГ	EG шифр:	ТГ шифр: АБ_А 00/1-17
--------------------------------	----------	-----------------------

ГХД

Масштаб: 1:1000	үе шат	хуудас	бүх хуудас
	А3	74	102
			2017 он



M1:1000

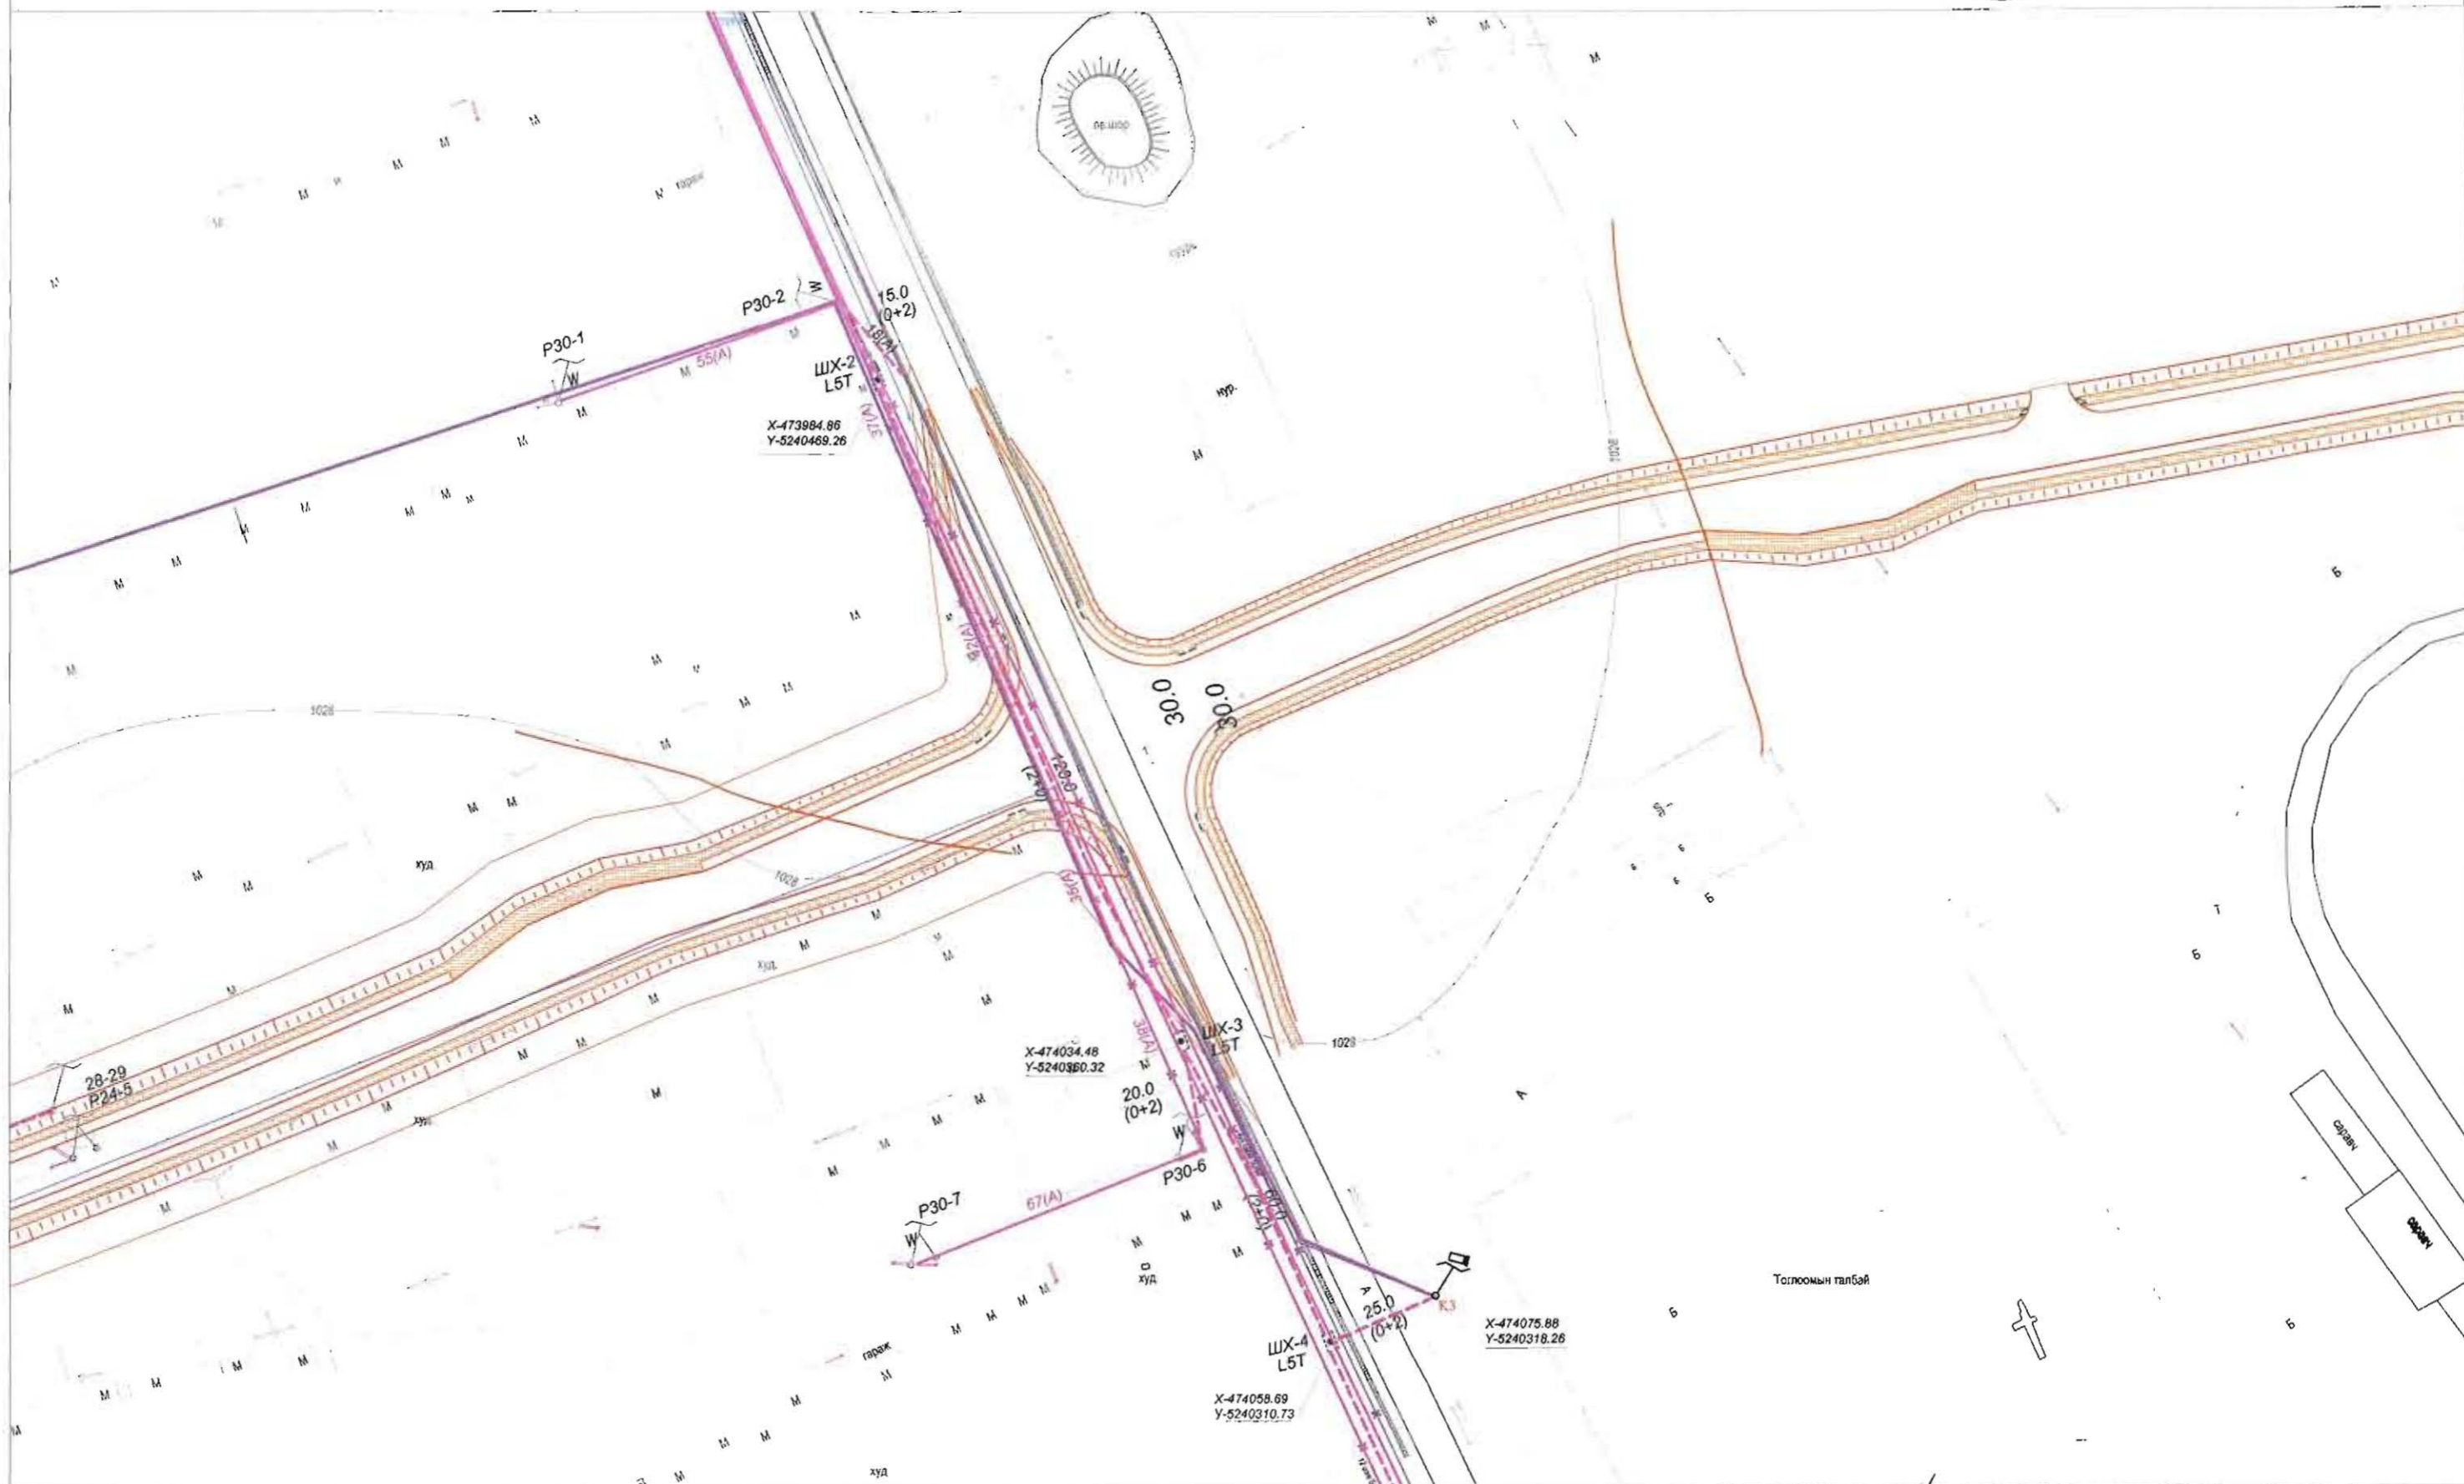

ТАНИХ ТЭМДЭГ.

	ОДОО БАЙГАА ЗАМ		БАРИЛГА БАЙШИН		ДУЛААНЫ ШУГАМ		БОХИРЫН ШУГАМ
	ТӨЛӨВЛӨЖ БУЙ АВТО ЗАМ		ХАШАА БАЙШИН		ХОЛБООНЫ ШУГАМ		ЦАХИЛГААНЫ ШУГАМ
	ТӨЛӨВЛӨЖ БУЙ ЯВГАН ЗАМ		ГЭРЛИЙН ШОН		ХОЛБООНЫ АГААРЫН БАГАНА		ЦЭВЭР УСНЫ ШУГАМ

Цэвэрлэх, холбооны зургийн туслах үйлчилгээний байр

"АР БУЛ АЛТАЙ" ХХК
 Байр: Хэнтийн аймгийн төв, 40061
 Утас: 4740318, 9711440

ХЭНТИЙ АЙМАГ, ХЭРЛЭН СУМ, ЧИНГИС ХОТЫН ДҮРС АЖИГЛАЛТЫН
 ХЯНАЛТЫН СИСТЕМИЙН ӨРГӨЛГӨЛИЙН СҮЛЖЭЭНИЙ ЗУРАГ

Захирал	Ц. Нямсүрэн	ХЯНАЛТЫН ЦЭГИЙН БАЙРШЛЫН ЗУРАГ
Инженер	Ө. Болдбаатар	
Гүйцэтгэсэн	Д. Бат-Очир	
Шалгасан	Д. Доржсүрэн	

ЕГ шифр: _____
 ТГ шифр: АБ_А 00/1-17

ГХД

Масштаб: 1:1000		
үе шат	хуудас	бүх хуудас
А3	75	102
2017 он		



M1:1000

X-474416.03
Y-5240511.11

MP

100.0
(Bunhed)

Төлөвлөгдсөн замтай
огтлолцох хэсэг
L= 20м төмөр труба 1,2м гүнд

х.ш.

K-72
PTZ-01

X-474426.20
Y-5240458.11

х.ш.

Цэвэр усны хүрээлэн

ТАНИХ ТЭМДЭГ.

	ОДОО БАЙГАА ЗАМ		БАРИЛГА БАЙШИН		ДУЛААНЫ ШУГАМ		БОХИРЫН ШУГАМ
	ТӨЛӨВЛӨЖ БУЙ АВТО ЗАМ		ХАШАА БАЙШИН		ХОЛБООНЫ ШУГАМ		ЦАХИЛГААНЫ ШУГАМ
	ТӨЛӨВЛӨЖ БУЙ ЯВГАН ЗАМ		ГЭРЛИЙН ШОН		ХОЛБООНЫ АГААРЫН БАГАНА		ЦЭВЭР УСНЫ ШУГАМ

Цэвэр усны хүрээлэн
уудал, оундуулгын

"АР БЭЛ_АЛТАЙ" ХХХ
Бичлэг: 470000, 40001
E-mail: arbil.altai@yandex.ru
Утас: 65688, 9711495

ХЭНТИЙ АЙМАГ, ХЭРЛЭН СУМ, ЧИНГИС ХОТЫН ДҮРС АЖИГЛАЛТЫН
ХЯНАЛТЫН СИСТЕМИЙН ӨРГӨТГӨЛИЙН СҮЛЖЭЭНИЙ ЗУРАГ
Хэнтий аймаг, Ингис хот

Захирал	Ц. Нямсүрэн
Инженер	Ө. Болдбаатар
Гүйцэтгэсэн	Д. Бат-Очир
Шалгасан	Д. Доржсүрэн

(Handwritten signatures)

ХЯНАЛТЫН ЦЭГИЙН
БАЙРШЛЫН ЗУРАГ
ЕГ шифр:
ТГ шифр: АБ_А 00/1-17

ГХД		
Масштаб: 1:1000		
үе шат	хуудас	бүх хуудас
A3	76	102
2017 он		



M1:1000



ТАНИХ ТЭМДЭГ.

	ОДОО БАЙГАА ЗАМ		БАРИЛГА БАЙШИН		ДУПААНЫ ШУГАМ		БОХИРЫН ШУГАМ
	ТӨЛӨВЛӨЖ БҮЙ АВТО ЗАМ		ХАШАА БАЙШИН		ХОЛБООНЫ ШУГАМ		ЦАХИЛГААНЫ ШУГАМ
	ТӨЛӨВЛӨЖ БҮЙ ЯВГАН ЗАМ		ГЭРЛИЙН ШОН		ХОЛБООНЫ АГААРЫН БАГАНА		ЦЭВЭР УСНЫ ШУГАМ

Цагаан, холбооны зургийг төсөл, урсгал, сууриуулалтын

"АР БАЗИЛ_АЛТАЙ" ХХК
 Биеэнтэй адрин: 4-р хороо 40/011
 У.төвийн: 10104 мн/Зуурагчдын
 Утас: 432000 9011469

ХЭНТИЙ АЙМАГ, ХЭРЛЭН СУМ, ЧИНГИС ХОТЫН ДҮРС АЖИГЛАЛТЫН
 ХЯНАЛТЫН СИСТЕМИЙН ӨРГӨТГӨЛИЙН СҮЛЖЭЭНИЙ ЗУРАГ
 Хэнтий аймаг, Чингис хот

Захирал	Ц. Нямсүрэн		ХЯНАЛТЫН ЦЭГИЙН БАЙРШЛЫН ЗУРАГ
Инженер	Ө. Болдбаатар		
Гүйцэтгэсэн	Д. Бат-Очир		
Шалгасан	Д. Доржсүрэн		


ЕГ шифр: _____
 ТГ шифр: АБ_А 00/1-17

ГХД

Масштаб: 1:1000		
үе шаг	хуудас	бүх хуудас
А3	77	102
2017 он		



M1:1000

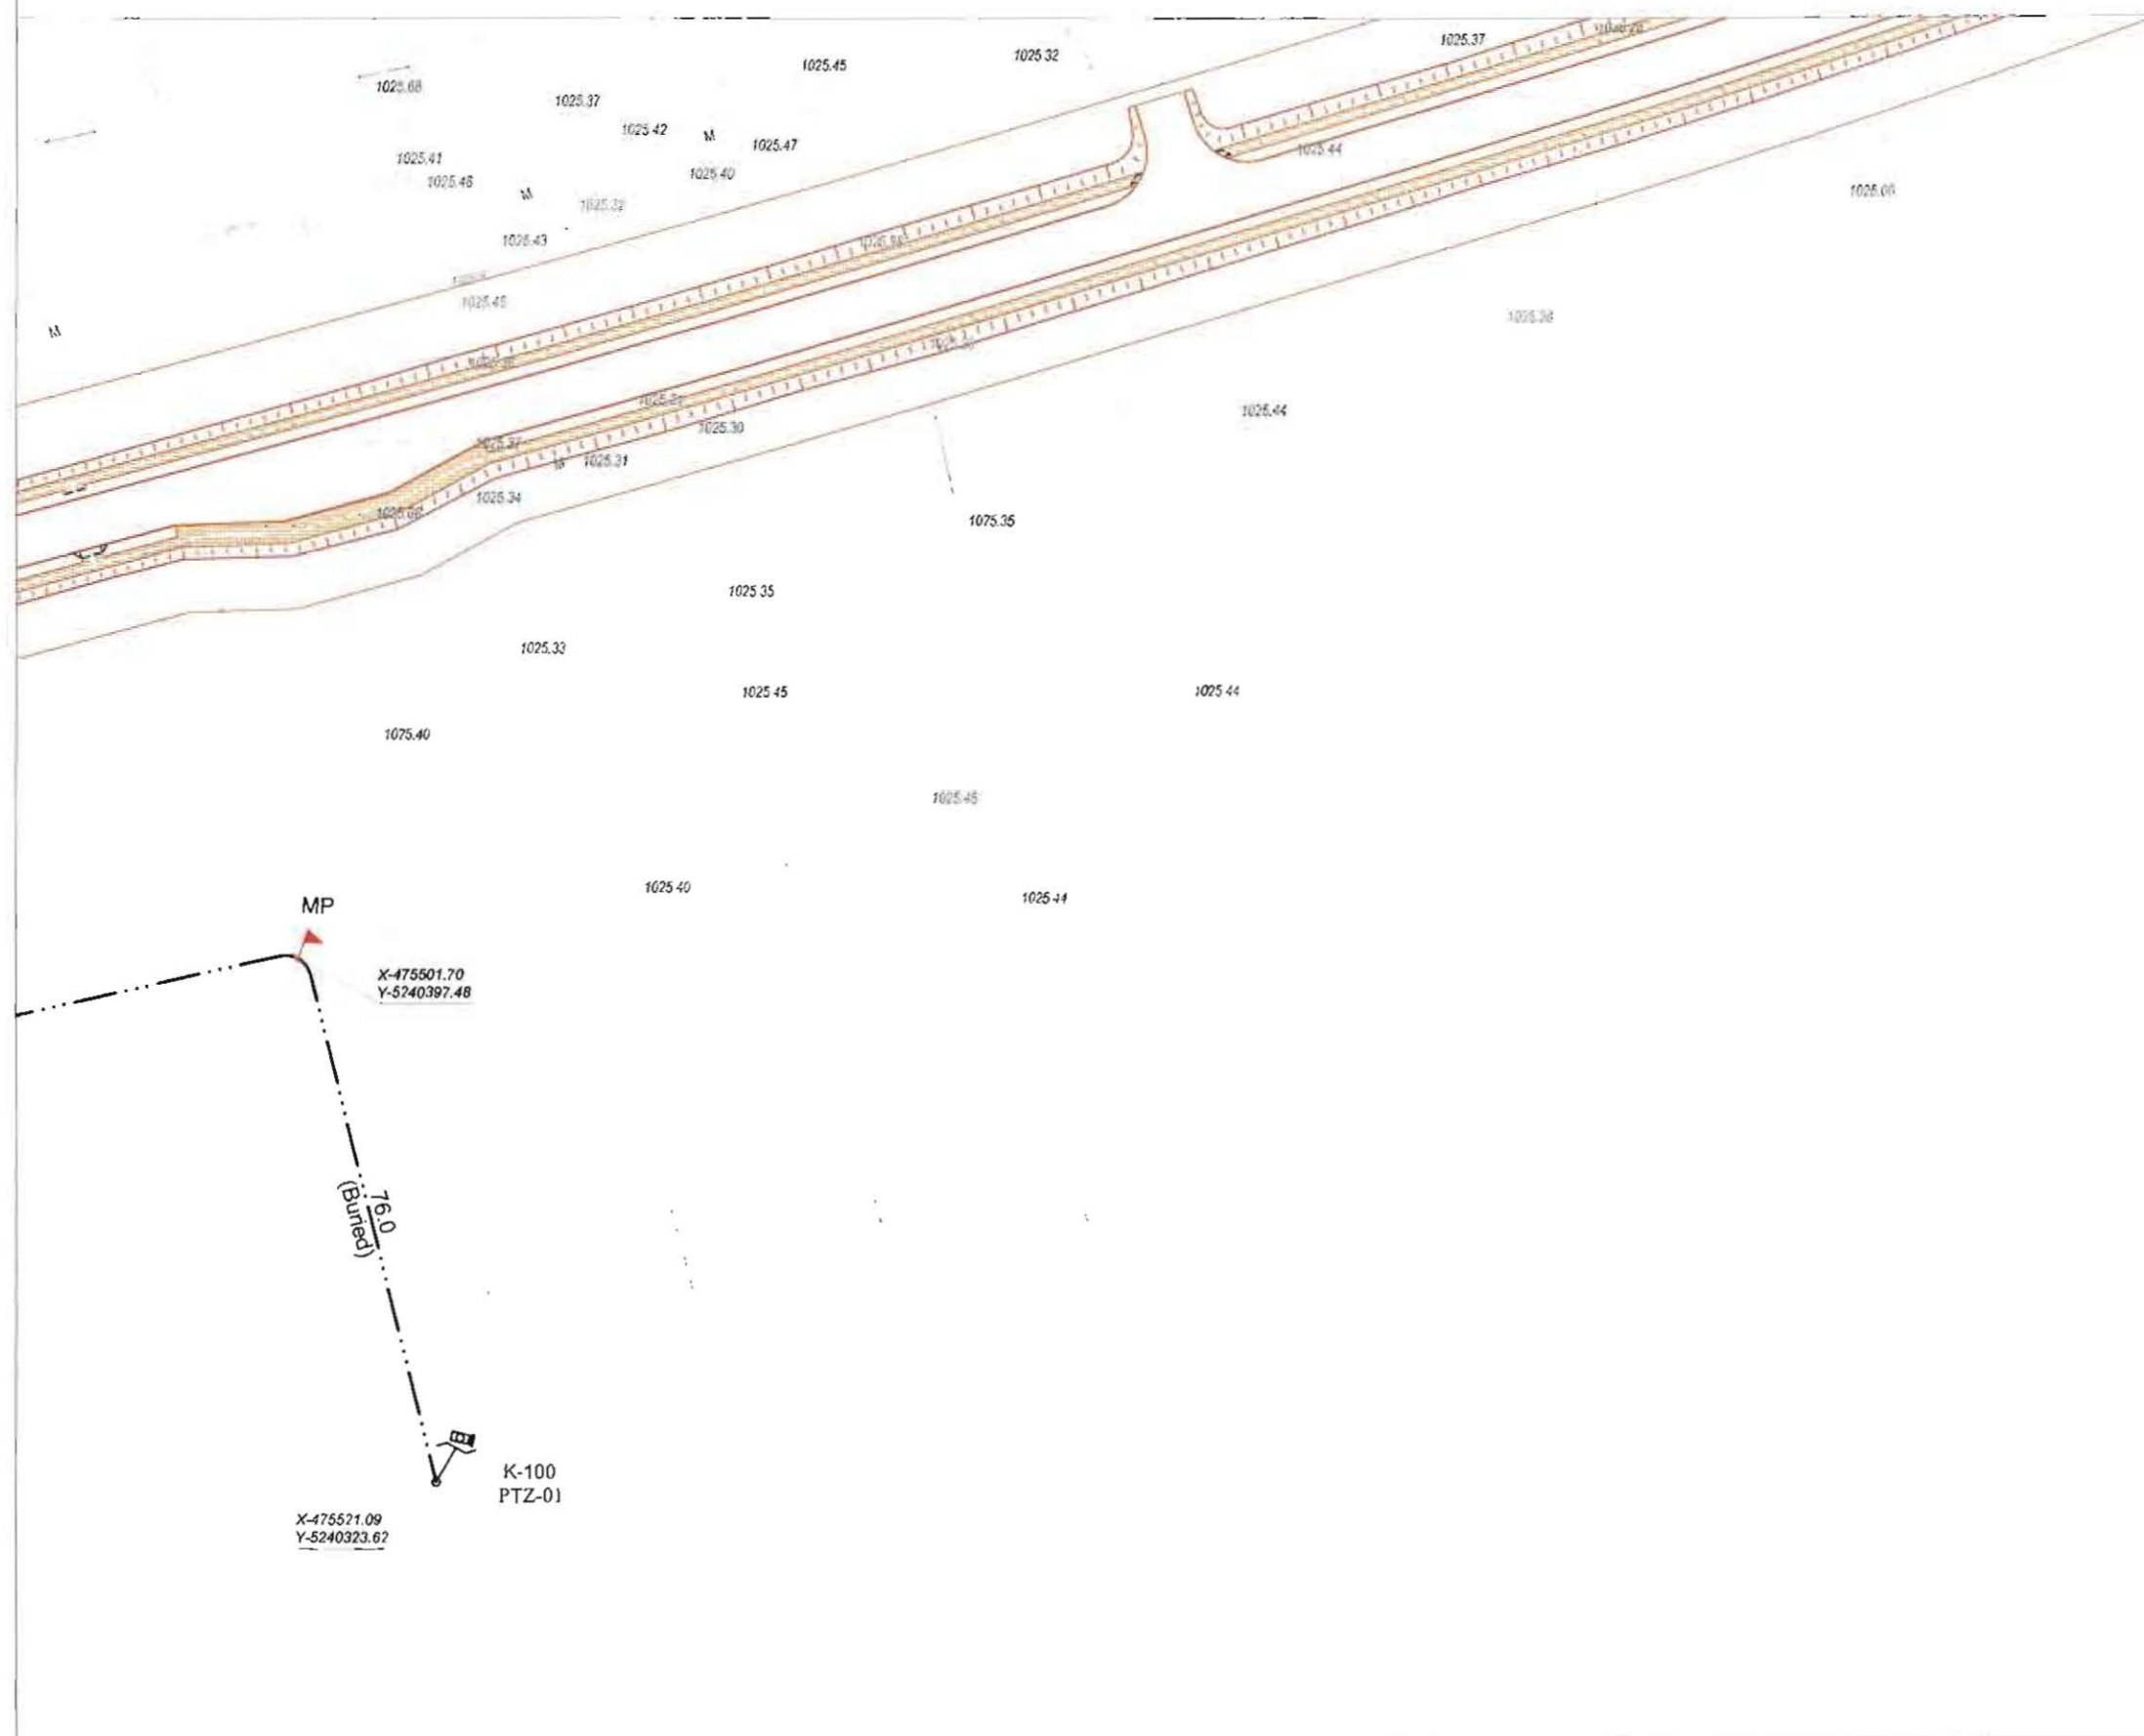

ТАНИХ ТЭМДЭГ.

	ОДОО БАЙГАА ЗАМ		БАРИЛГА БАЙШИН		ДУЛААНЫ ШУГАМ		БОХИРЫН ШУГАМ
	ТӨЛӨВЛӨЖ БУЙ АВТО ЗАМ		ХАШАА БАЙШИН		ХОЛБООНЫ ШУГАМ		ЦАХИЛГААНЫ ШУГАМ
	ТӨЛӨВЛӨЖ БУЙ ЯВГАН ЗАМ		ГЭРЛИЙН ШОН		ХОЛБООНЫ АГААРЫН БАГАНА		ЦЭВЭР УСНЫ ШУГАМ

Цагтаа, холбооны зургаас өөрчлөлт, суурингуулагын

"АР БУЛ_АЛТАЙ" ХХК
 Байршил: Увс сум, Архангай аймаг
 E-mail: info@arbul.com
 Утас: 62600, 9011445

ХЭНТИЙ АЙМАГ, ХЭРЛЭН СУМ, ЧИНГИС ХОТЫН ДҮРС АЖИГЛАЛТЫН
 ХЯНАЛТЫН СИСТЕМИЙН ӨРГӨТГӨЛИЙН СҮЛЖЭЭНИЙ ЗУРАГ
 Хэнтий аймгийн Чингис хот

Захирал	Ц. Нямсүрэн	ХЯНАЛТЫН ЦЭГИЙН БАЙРШЛЫН ЗУРАГ	Масштаб: 1:1000
Инженер	Ө. Болдбаатар		
Гүйцэтгэсэн	Д. Бат-Очир		
Шалгасан	Д. Доржсүрэн		

ЕГ шифр:	А3	78	102
ТГ шифр: АБ_А 00/1-17	2017 он		

ГХД

үе шат	хуудас	бүх хуудас
	А3	78
		102



M1:1000



ТАНИХ ТЭМДЭГ.

	ОДОО БАЙГАА ЗАМ		БАРИЛГА БАЙШИН		ДУЛААНЫ ШУГАМ		БОХИРЫН ШУГАМ
	ТӨЛӨВЛӨЖ БУЙ АВТО ЗАМ		ХАШАА БАЙШИН		ХОЛБООНЫ ШУГАМ		ЦАХИЛГААНЫ ШУГАМ
	ТӨЛӨВЛӨЖ БУЙ ЯВГАН ЗАМ		ГЭРЛИЙН ШОН		ХОЛБООНЫ АГААРЫН БАГАНА		ЦЭВЭР УСНЫ ШУГАМ

Цэвэрлэгч, холбооны зурга төсөл, угсралт, суурьшуулалтын

 "АР БУЛ АЛТАЙ" ХХК
 Биеийн газрын хаяг: 470000, 40001
 E-mail: arbul@yandex.com
 Утас: 470000, 99114605

ХЭНТИЙ АЙМАГ, ХЭРЛЭН СУМ, ЧИНГИС ХОТЫН ДҮРС АЖИГЛАЛТЫН
 ХЯНАЛТЫН СИСТЕМИЙН ӨРГӨТГӨЛИЙН СҮЛЖЭЭНИЙ ЗУРАГ
 Хэнтий аймаг, Чингис хот

Захирал Ц. Нямсүрэн
 Инженер Ө. Болдбаатар
 Гүйцэтгэсэн Д. Бат-Очир
 Шалгасан Д. Доржсүрэн

ХЯНАЛТЫН ЦЭГИЙН
 БАЙРШЛЫН ЗУРАГ

ЕГ шифр:
 ТГ шифр: АБ_А 00/1-17

ГХД

Масштаб: 1:1000		
үе шөг	хуудас	бүх хуудас
А3	79	102
2017 он		



M1:1000



020.6961
0097.0706

ТАНИХ ТЭМДЭГ.

	ОДОО БАЙГАА ЗАМ		БАРИЛГА БАЙШИН		ДУЛААНЫ ШУГАМ		БОХИРЫН ШУГАМ
	ТӨЛӨВЛӨЖ БҮЙ АВТО ЗАМ		ХАШАА БАЙШИН		ХОЛБООНЫ ШУГАМ		ЦАХИЛГААНЫ ШУГАМ
	ТӨЛӨВЛӨЖ БҮЙ ЯВГАН ЗАМ		ГЭРЛИЙН ШОН		ХОЛБООНЫ АГААРЫН БАГАНА		ЦЭВЭР УСНЫ ШУГАМ

Цэвцгээх, холбооны зураг төсөл,
урсгал, суурингуулийн



"АРБЛ_АЛТАЙ" ХХК
Булвар: улс 4 нороо 4001
Утас: 4762 9511405

ХЭНТИЙ АЙМАГ, ХЭРЛЭН СУМ, ЧИНГИС ХОТЫН ДҮРС АЖИГЛАЛТЫН
ХЯНАЛТЫН СИСТЕМИЙН ӨРГӨТГӨЛИЙН СҮЛЖЭЭНИЙ ЗУРАГ
Хэнтий аймгийн Чингис хот

Захирал	Ц. Нямсүрэн	ХЯНАЛТЫН ЦЭГИЙН БАЙРШЛЫН ЗУРАГ
Инженер	Ө. Болдбаатар	
Гүйцэтгэсэн	Д. Бат-Очир	
Шалгасан	Д. Доржсүрэн	

ЕГ шифр:
ТГ шифр: АБ_А 00/1-17

ГХД

Масштаб: 1:1000		
үе шат	хуудас	бүх хуудас
А3	81	102
2017 он		



M1:1000



ТАНИХ ТЭМДЭГ.

	ОДОО БАЙГАА ЗАМ		БАРИЛГА БАЙШИН		ДУЛААНЫ ШУГАМ		БОХИРЫН ШУГАМ
	ТӨЛӨВЛӨЖ БУЙ АВТО ЗАМ		ХАШАА БАЙШИН		ХОЛБООНЫ ШУГАМ		ЦАХИЛГААНЫ ШУГАМ
	ТӨЛӨВЛӨЖ БУЙ ЯВГАН ЗАМ		ГЭРЛИЙН ШОН		ХОЛБООНЫ АГААРЫН БАГАНА		ЦЭВЭР УСНЫ ШУГАМ



Цэвэрлэгч, хөдөөний зурга төсөл, урсгал, суурилуулалтын

 "АРБЭЛ АЛТАЙ" ХОХ
 Бэлтгэгч: Д.Бат-Очир
 E-mail: info@arbilaltai.com
 Утас: 46582, 9011462

ХЭНТИЙ АЙМАГ, ХЭРЛЭН СУМ, ЧИНГИС ХОТЫН ДҮРС АЖИГЛАЛТЫН ХЯНАЛТЫН СИСТЕМИЙН ӨРГӨТГӨЛИЙН СҮЛЖЭЭНИЙ ЗУРАГ
 Хэнтий аймаг, Чингис хот


Захирал	Ц. Нямсүрэн		ХЯНАЛТЫН ЦЭГИЙН БАЙРШЛЫН ЗУРАГ
Инженер	Ө. Болдбаатар		
Гүйцэтгэсэн	Д. Бат-Очир		
Шалгасан	Д. Доржсүрэн		

ЕГ шифр:
ТГ шифр: АБ_А 00/1-17

ГХД		
Масштаб: 1:1000		
үе шат	хуудас	бүх хуудас
А3	82	102
2017 он		



M1:1000

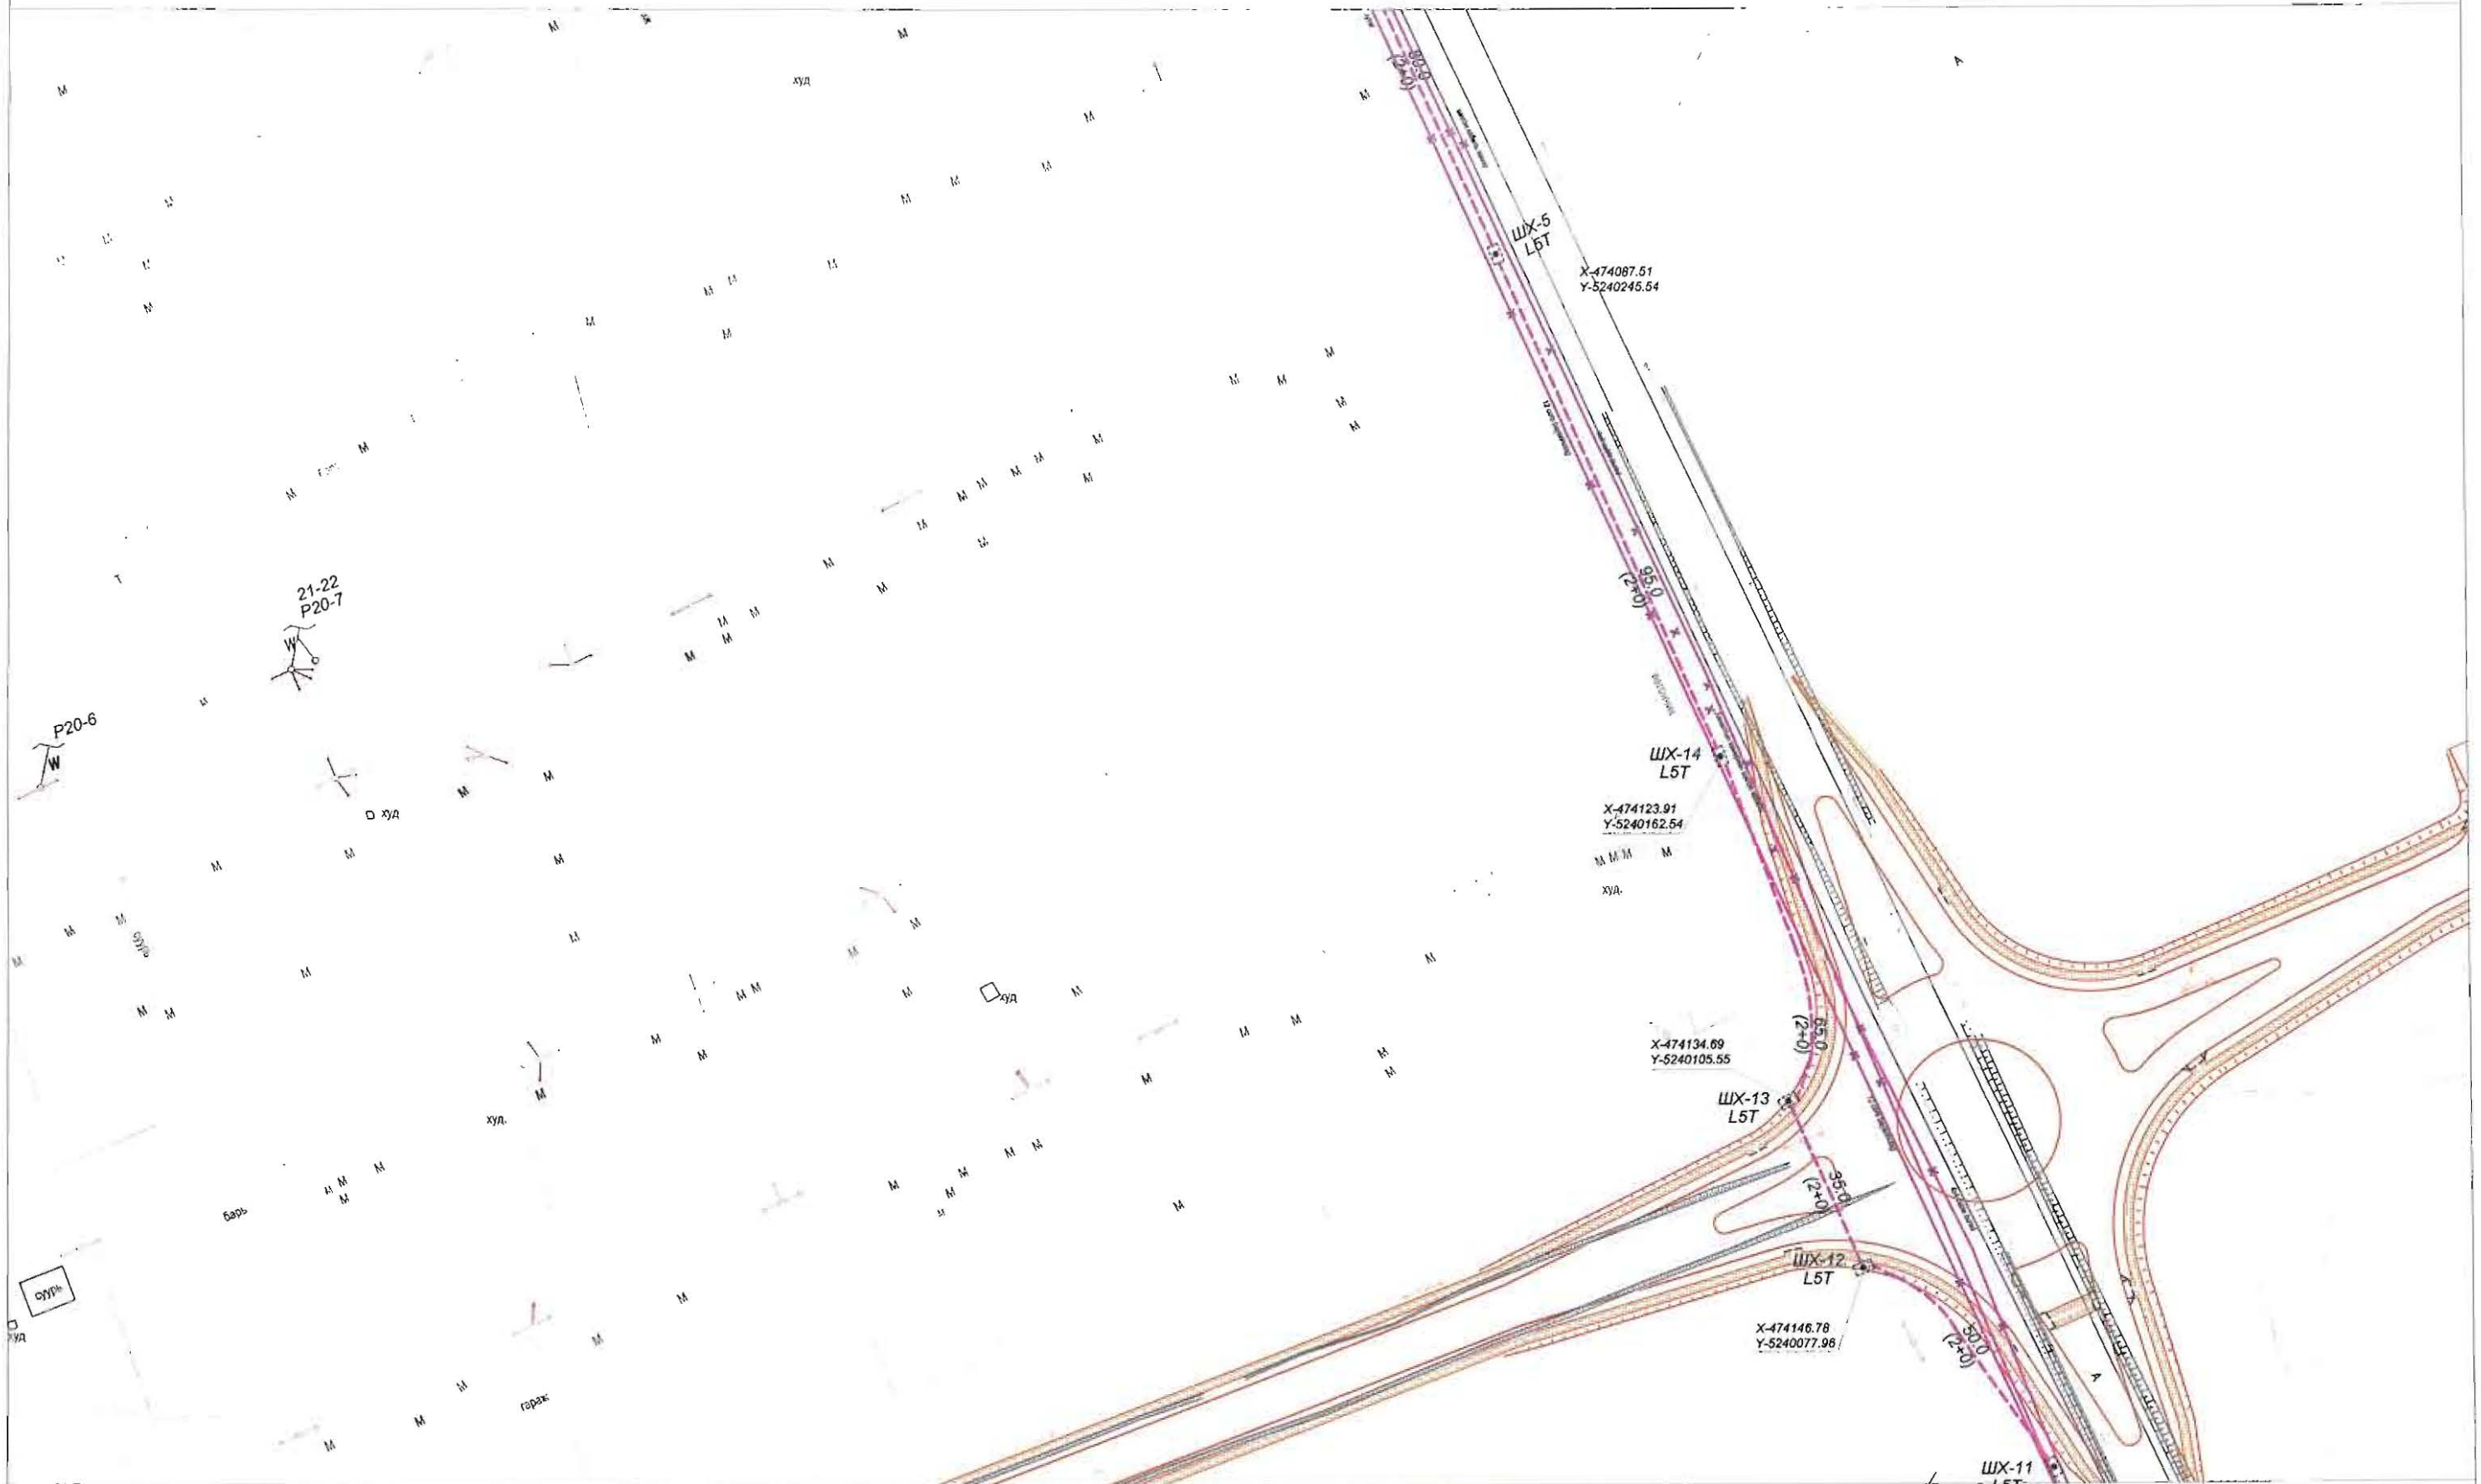

ТАНИХ ТЭМДЭГ.

	ОДОО БАЙГАА ЗАМ		БАРИЛГА БАЙШИН		ДУЛААНЫ ШУГАМ		БОХИРЫН ШУГАМ
	ТӨЛӨВЛӨЖ БҮЙ АВТО ЗАМ		ХАШАА БАЙШИН		ХОЛБООНЫ ШУГАМ		ЦАХИЛГААНЫ ШУГАМ
	ТӨЛӨВЛӨЖ БҮЙ ЯВГАН ЗАМ		ГЭРЛИЙН ШОН		ХОЛБООНЫ АГААРЫН БАГАЦА		ЦЭВЭР УСНЫ ШУГАМ

Цэвэрлэх, холбооны зурга төсөл, үзрэл, оуринуулагын

"АР БУЛ АЛТАЙ" ХХК
Баянгол дүүрэг 4 р.хороо 40-001
Т.төрийн агаар 44@arbulaltai.mn
Утас: 49988 9011465

ХЭНТИЙ АЙМАГ, ХЭРЛЭН СУМ, ЧИНГИС ХОТЫН ДҮРС АЖИГЛАЛТЫН
ХЯНАЛТЫН СИСТЕМЫН ӨРГӨТГӨЛИЙН СҮЛЖЭЭНИЙ ЗУРАГ
Хэнтий аймаг, Чингис хот

Захирал	Ц. Нямсүрэн
Инженер	Ө. Болдбаатар
Гүйцэтгэсэн	Д. Бат-Очир
Шалгасан	Д. Доржсүрэн


ХЯНАЛТЫН ЦЭГИЙН БАЙРШЛЫН ЗУРАГ	
ЕГ шифр:	
ТГ шифр:	АБ_А 00/1-17

ГХД

Масштаб: 1:1000		
үе шат	хуудас	бүх хуудас
А3	83	102
2017 он		



M1:1000

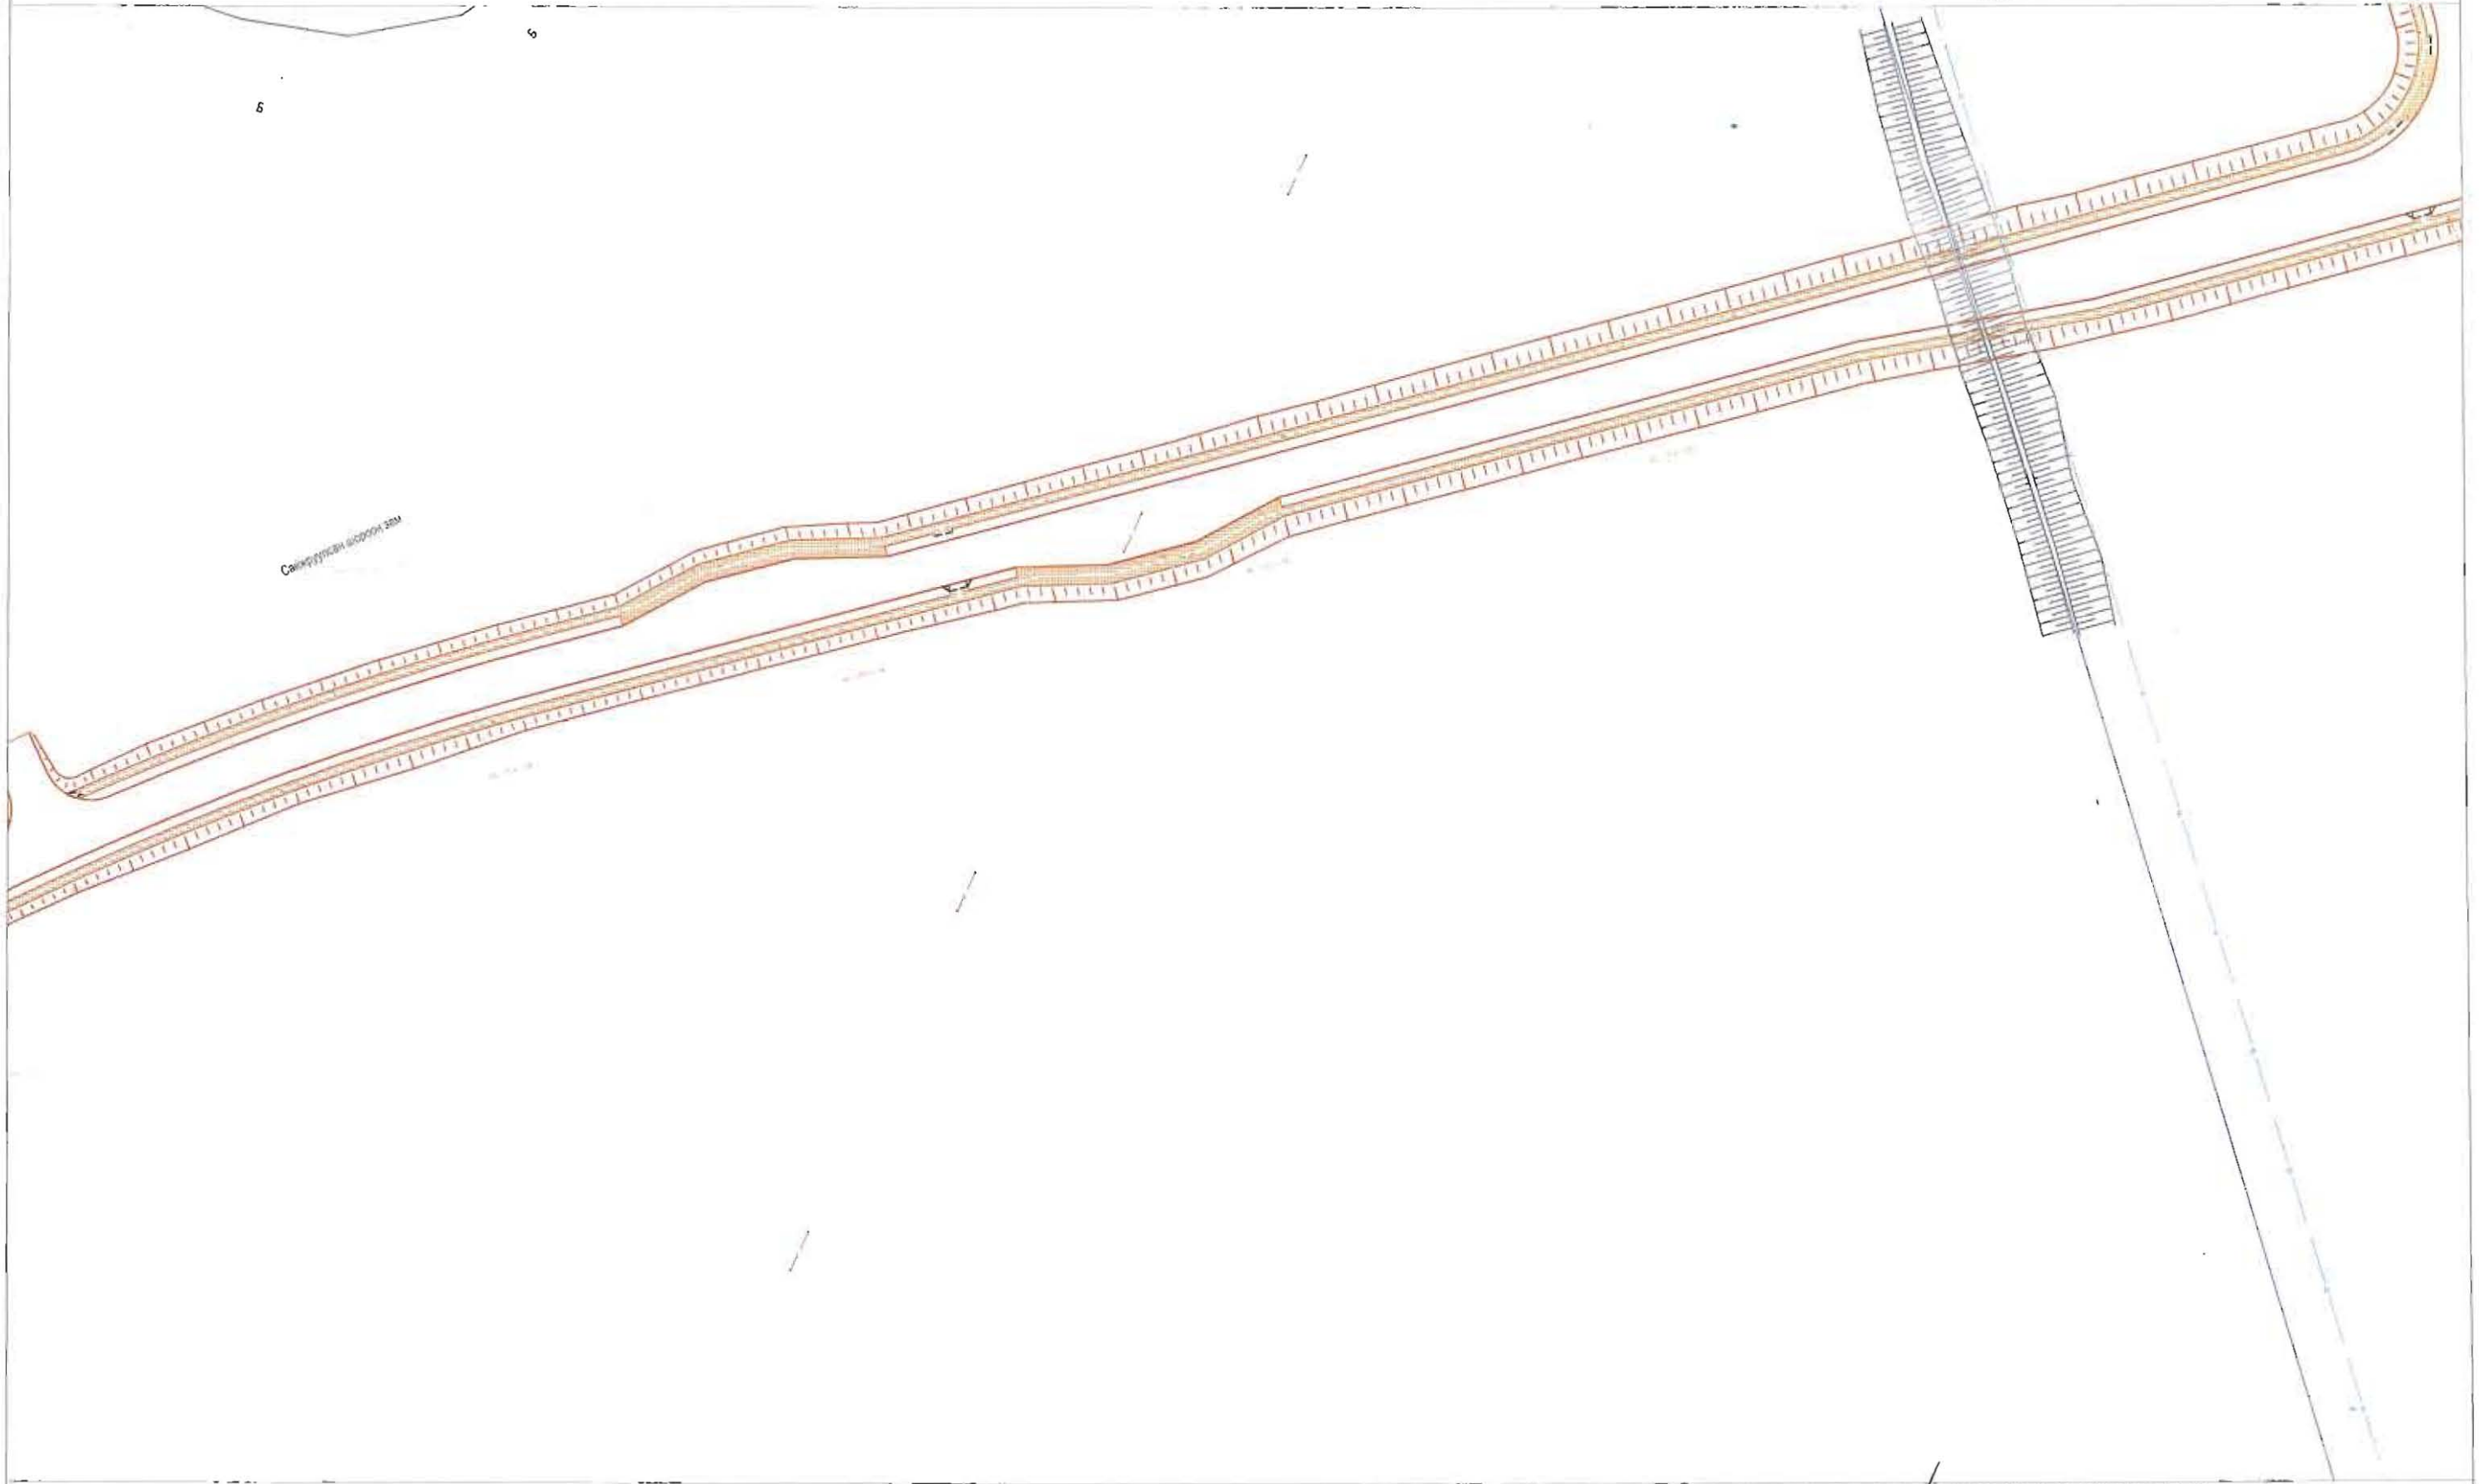

ТАНИХ ТЭМДЭГ.

	ОДОО БАЙГАА ЗАМ		БАРИЛГА БАЙШИН		ДУЛААНЫ ШУГАМ		БОХИРЫН ШУГАМ
	ТӨЛӨВЛӨЖ БҮЙ АВТО ЗАМ		ХАШАА БАЙШИН		ХОЛБООНЫ ШУГАМ		ЦАХИЛГААНЫ ШУГАМ
	ТӨЛӨВЛӨЖ БҮЙ ЯВГАН ЗАМ		ГЭРЛИЙН ШОН		ХОЛБООНЫ АГААРЫН БАГАНА		ЦЭВЭР УСНЫ ШУГАМ

Цагтаа, холбооны зургаар тооцогдсон, оуриуулагч уураг, суурьжуулагч

"АР БУЛ_АЛТАЙ" ХХК
 Бүтээгч зөвхөн 4-р сарын 30-ны өдөр
 E-mail: arbul_altai@yandex.com
 Утас: 472000 95114400

ХЭНТИЙ АЙМАГ, ХЭРЛЭН СУМ, ЧИНГИС ХОТЫН ДҮРС АЖИГЛАЛТЫН
 ХЯНАЛТЫН СИСТЕМИЙН ӨРГӨТГӨЛИЙН СҮЛЖЭЭНИЙ ЗУРАГ
 ХЭНТИЙ АЙМАГ, ЧИНГИС ХОТ

Захирал	Ц. Нямсүрэн
Инженер	Ө. Болдбаатар
Гүйцэтгэсэн	Д. Бат-Очир
Шалгасан	Д. Доржсүрэн

ХЯНАЛТЫН ЦЭГИЙН БАЙРШЛЫН ЗУРАГ	
ЕГ шифр:	
ТГ шифр:	АБ_А 00/1-17

ГХД

Масштаб: 1:1000		
үе шат	хуудас	бүх хуудас
А3	84	102
2017 он		



M1:1000



АН
||
||
||

ТАНИХ ТЭМДЭГ.

	ОДОО БАЙГАА ЗАМ		БАРИЛГА БАЙШИН		ДУЛААНЫ ШУГАМ		БОХИРЫН ШУГАМ
	ТӨЛӨВЛӨЖ БҮЙ АВТО ЗАМ		ХАШАА БАЙШИН		ХОЛБООНЫ ШУГАМ		ЦАХИЛГААНЫ ШУГАМ
	ТӨЛӨВЛӨЖ БҮЙ ЯВГАН ЗАМ		ГЭРЛИЙН ШОН		ХОЛБООНЫ АГААРЫН БАГАНА		ЦЭВЭР УСНЫ ШУГАМ

Цэвэр, холбооны зургаар
үндэст, суурьтүүлэлтэн

"АР БУЛ АЛТАЙ" ХХК
Бизнес дүүрэг 4-р хороо 40/081
У.төвийн аймаг, Улаанбаатар
Утас: 472285 1811465

ХЭНТИЙ АЙМАГ, ХЭРЛЭН СУМ, ЧИНГИС ХОТЫН ДҮРС АЖИГЛАЛТЫН
ХЯНАЛТЫН СИСТЕМИЙН ӨРГӨТ ГӨЛИЙН СҮЛЖЭЭНИЙ ЗУРАГ
Хэнтий аймаг, Чингис хот

Захирал	Ц. Нямсүрэн	 	ХЯНАЛТЫН ЦЭГИЙН БАЙРШЛЫН ЗУРАГ
Инженер	Ө. Болдбаатар		
Гүйцэтгэсэн	Д. Бат-Очир		
Шалгасан	Д. Доржсүрэн	ЕГ шифр:	ТГ шифр: АБ_А 00/1-17

ГХД

Масштаб: 1:1000		
үе шат	хуудас	бүх хуудас
А3	85	102
2017 он		



M1:1000



ТАНИХ ТЭМДЭГ.

	ОДОО БАЙГАА ЗАМ		БАРИЛГА БАЙШИН		ДУЛААНЫ ШУГАМ		БОХИРЫН ШУГАМ
	ТӨЛӨВЛӨЖ БҮЙ АВТО ЗАМ		ХАШАА БАЙШИН		ХОЛБООНЫ ШУГАМ		ЦАХИЛГААНЫ ШУГАМ
	ТӨЛӨВЛӨЖ БҮЙ ЯВГАН ЗАМ		ГЭРЛИЙН ШОН		ХОЛБООНЫ АГААРЫН БАГАНА		ЦЭВЭР УСНЫ ШУГАМ

Цэвэрлэх, холбооны зурга төсөл, угсралт, оорилуулалтын

"АР БУЛ_АЛТАЙ" ХХК
 Боловсрол: Архангай 40081
 E-mail: arbul@arbul.mn
 Утас: 455883, 96114495

ХЭНТИЙ АЙМАГ, ХЭРЛЭН СУМ, ЧИНГИС ХОТЫН ДҮРС АЖИГЛАЛТЫН ХЯНАЛТЫН СИСТЕМИЙН ӨРГӨТГӨЛИЙН СҮЛЖЭЭНИЙ ЗУРАГ
 Хэнтий аймаг, Чингис хот

Захирал	Ц. Нямсүрэн	ХЯНАЛТЫН ЦЭГИЙН БАЙРШЛЫН ЗУРАГ
Инженер	Ө. Болдбаатар	
Гүйцэтгэсэн	Д. Бат-Очир	
Шалгасан	Д. Доржсүрэн	

ЕГ шифр: _____
 ТГ шифр: АБ_А 00/1-17

ГХД

Масштаб: 1:1000		
үе шат	хуудас	бүх хуудас
A3	86	102
2017 он		



M1:1000



ТАНИХ ТЭМДЭГ.

	ОДОО БАЙГАА ЗАМ		БАРИЛГА БАЙШИН		ДУЛААНЫ ШУГАМ		БОХИРЫН ШУГАМ
	ТӨЛӨВЛӨЖ БҮЙ АВТО ЗАМ		ХАШАА БАЙШИН		ХОЛБООНЫ ШУГАМ		ЦАХИЛГААНЫ ШУГАМ
	ТӨЛӨВЛӨЖ БҮЙ ЯВГАН ЗАМ		ГЭРЛИЙН ШОН		ХОЛБООНЫ АГААРЫН БАГАНА		ЦЭВЭР УСНЫ ШУГАМ

Цэвэрлэх, холбооны зургийг төсөл, үндэст, оурчигуулагч



"АР БАЗИЛ_АЛТАЙ" ХХК
Бичигдсэн дотор: 4-р хороо, 40-001
Утас: 452285 90114405

ХЭНТИЙ АЙМАГ, ХЭРЛЭН СУМ, ЧИНГИС ХОТЫН ДҮРС АЖИГЛАЛТЫН ХЯНАЛТЫН СИСТЕМИЙН ӨРГӨТ ӨЛИЙН СҮЛЖЭЭНИЙ ЗУРАГ


Захирал	Ц. Нямсүрэн		ХЯНАЛТЫН ЦЭГИЙН БАЙРШЛЫН ЗУРАГ	
Инженер	Ө. Болдбаатар			
Гүйцэтгэсэн	Д. Бат-Очир			ЕГ шифр:
Шалгасан	Д. Доржсүрэн			ТГ шифр: АБ_А 00/1-17

ГХД

Масштаб: 1:1000		
үе шат	хуудас	бүх хуудас
А3	87	102
2017 он		



M1:1000

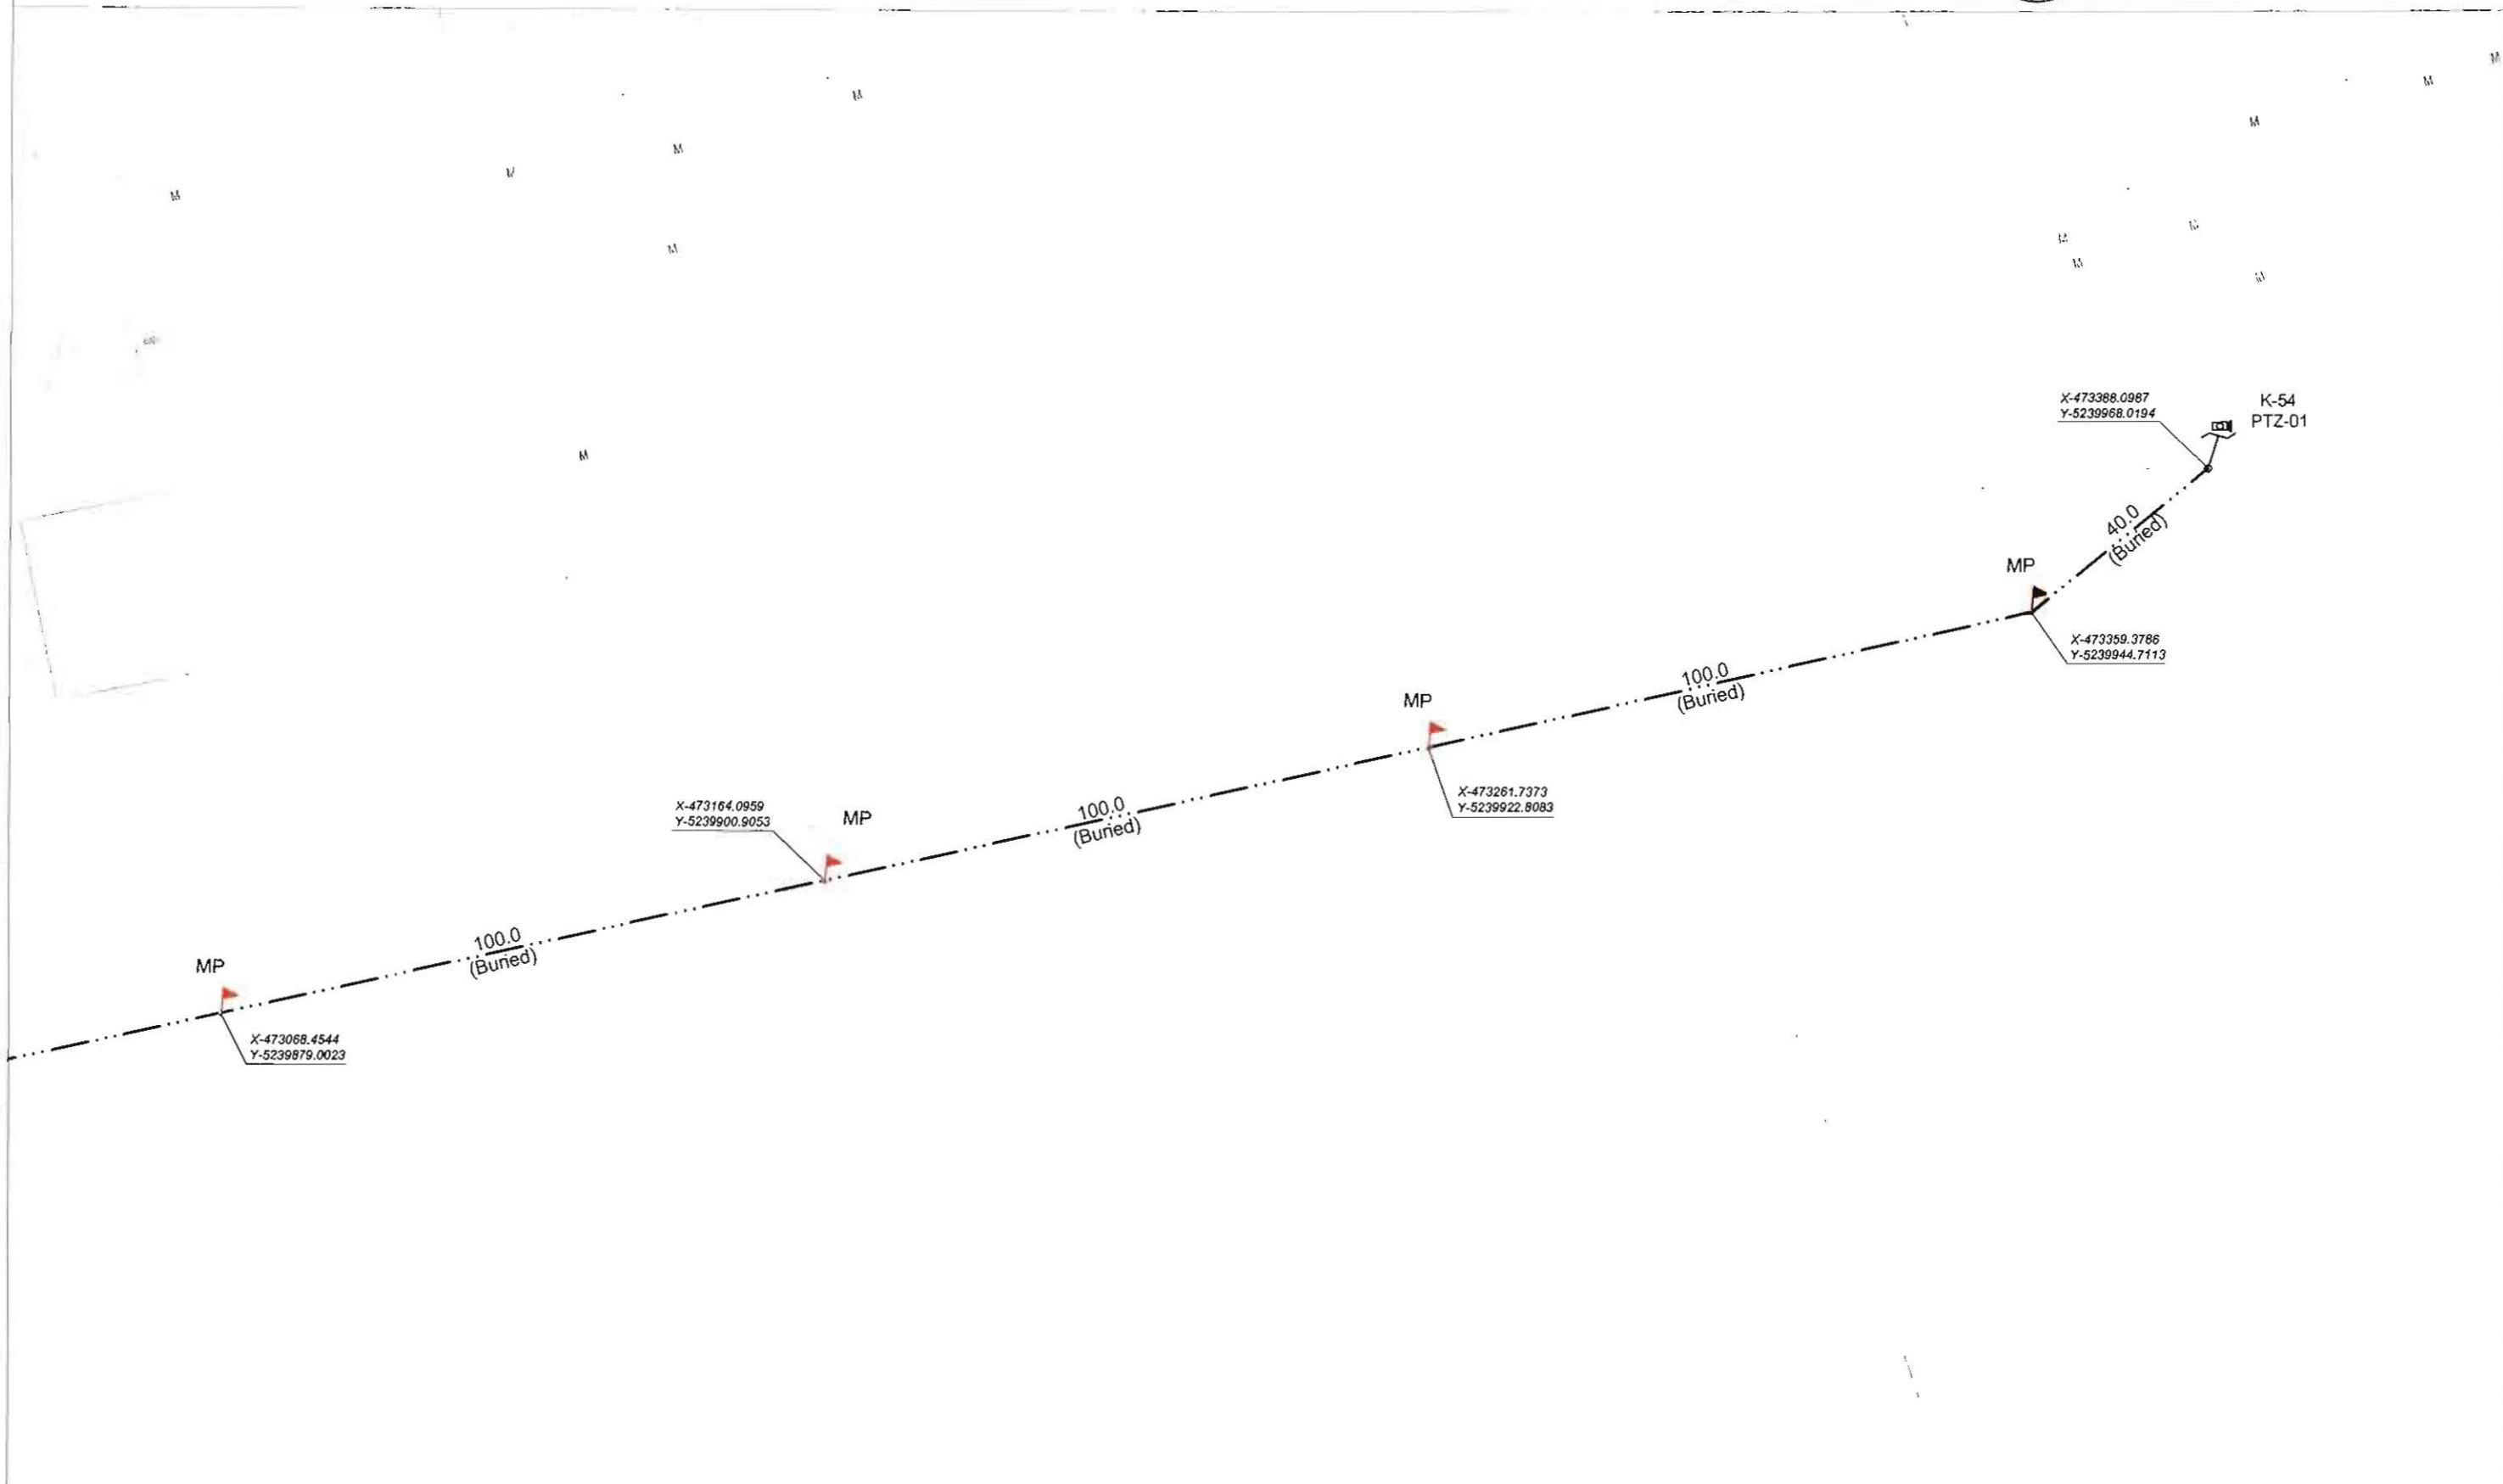

ТАНИХ ТЭМДЭГ.

	ОДОО БАЙГАА ЗАМ		БАРИЛГА БАЙШИН		ДУЛААНЫ ШУГАМ		БОХИРЫН ШУГАМ
	ТӨЛӨВЛӨЖ БУЙ АВТО ЗАМ		ХАШАА БАЙШИН		ХОЛБООНЫ ШУГАМ		ЦАХИЛГААНЫ ШУГАМ
	ТӨЛӨВЛӨЖ БУЙ ЯВГАН ЗАМ		ГЭРЛИЙН ШОН		ХОЛБООНЫ АГААРЫН БАГАНА		ЦЭВЭР УСНЫ ШУГАМ

Цэвэрлэгч хэлбэрийн зураг төсөл, угсралт, оууригуулагын


"АР БУЛ АЛТАЙ" ХХК
 Өмнөд дүрэг 4-р хороо 40-067
 E-mail: arbul_altai@yandex.com
 Утас: 69200 9511442

ХЭНТИЙ АЙМАГ, ХЭРЛЭН СУМ, ЧИНГИС ХОТЫН ДҮРС АЖИГЛАЛТЫН ХЯНАЛТЫН СИСТЕМИЙН ӨРГӨТГӨЛИЙН СҮЛЖЭЭНИЙ ЗУРАГ


Захирал	Ц. Нямсүрэн		ХЯНАЛТЫН ЦЭГИЙН БАЙРШЛЫН ЗУРАГ
Инженер	Ө. Болдбаатар		
Гүйцэтгэсэн	Д. Бат-Очир		ЕГ шифр:
Шалгасан	Д. Доржсүрэн		ТГ шифр: АБ_А 00/1-17

ГХД

Масштаб: 1:1000		
үе шат	хуудас	бүх хуудас
А3	88	102
2017 он		

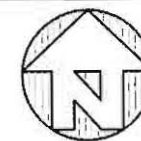

M1:1000

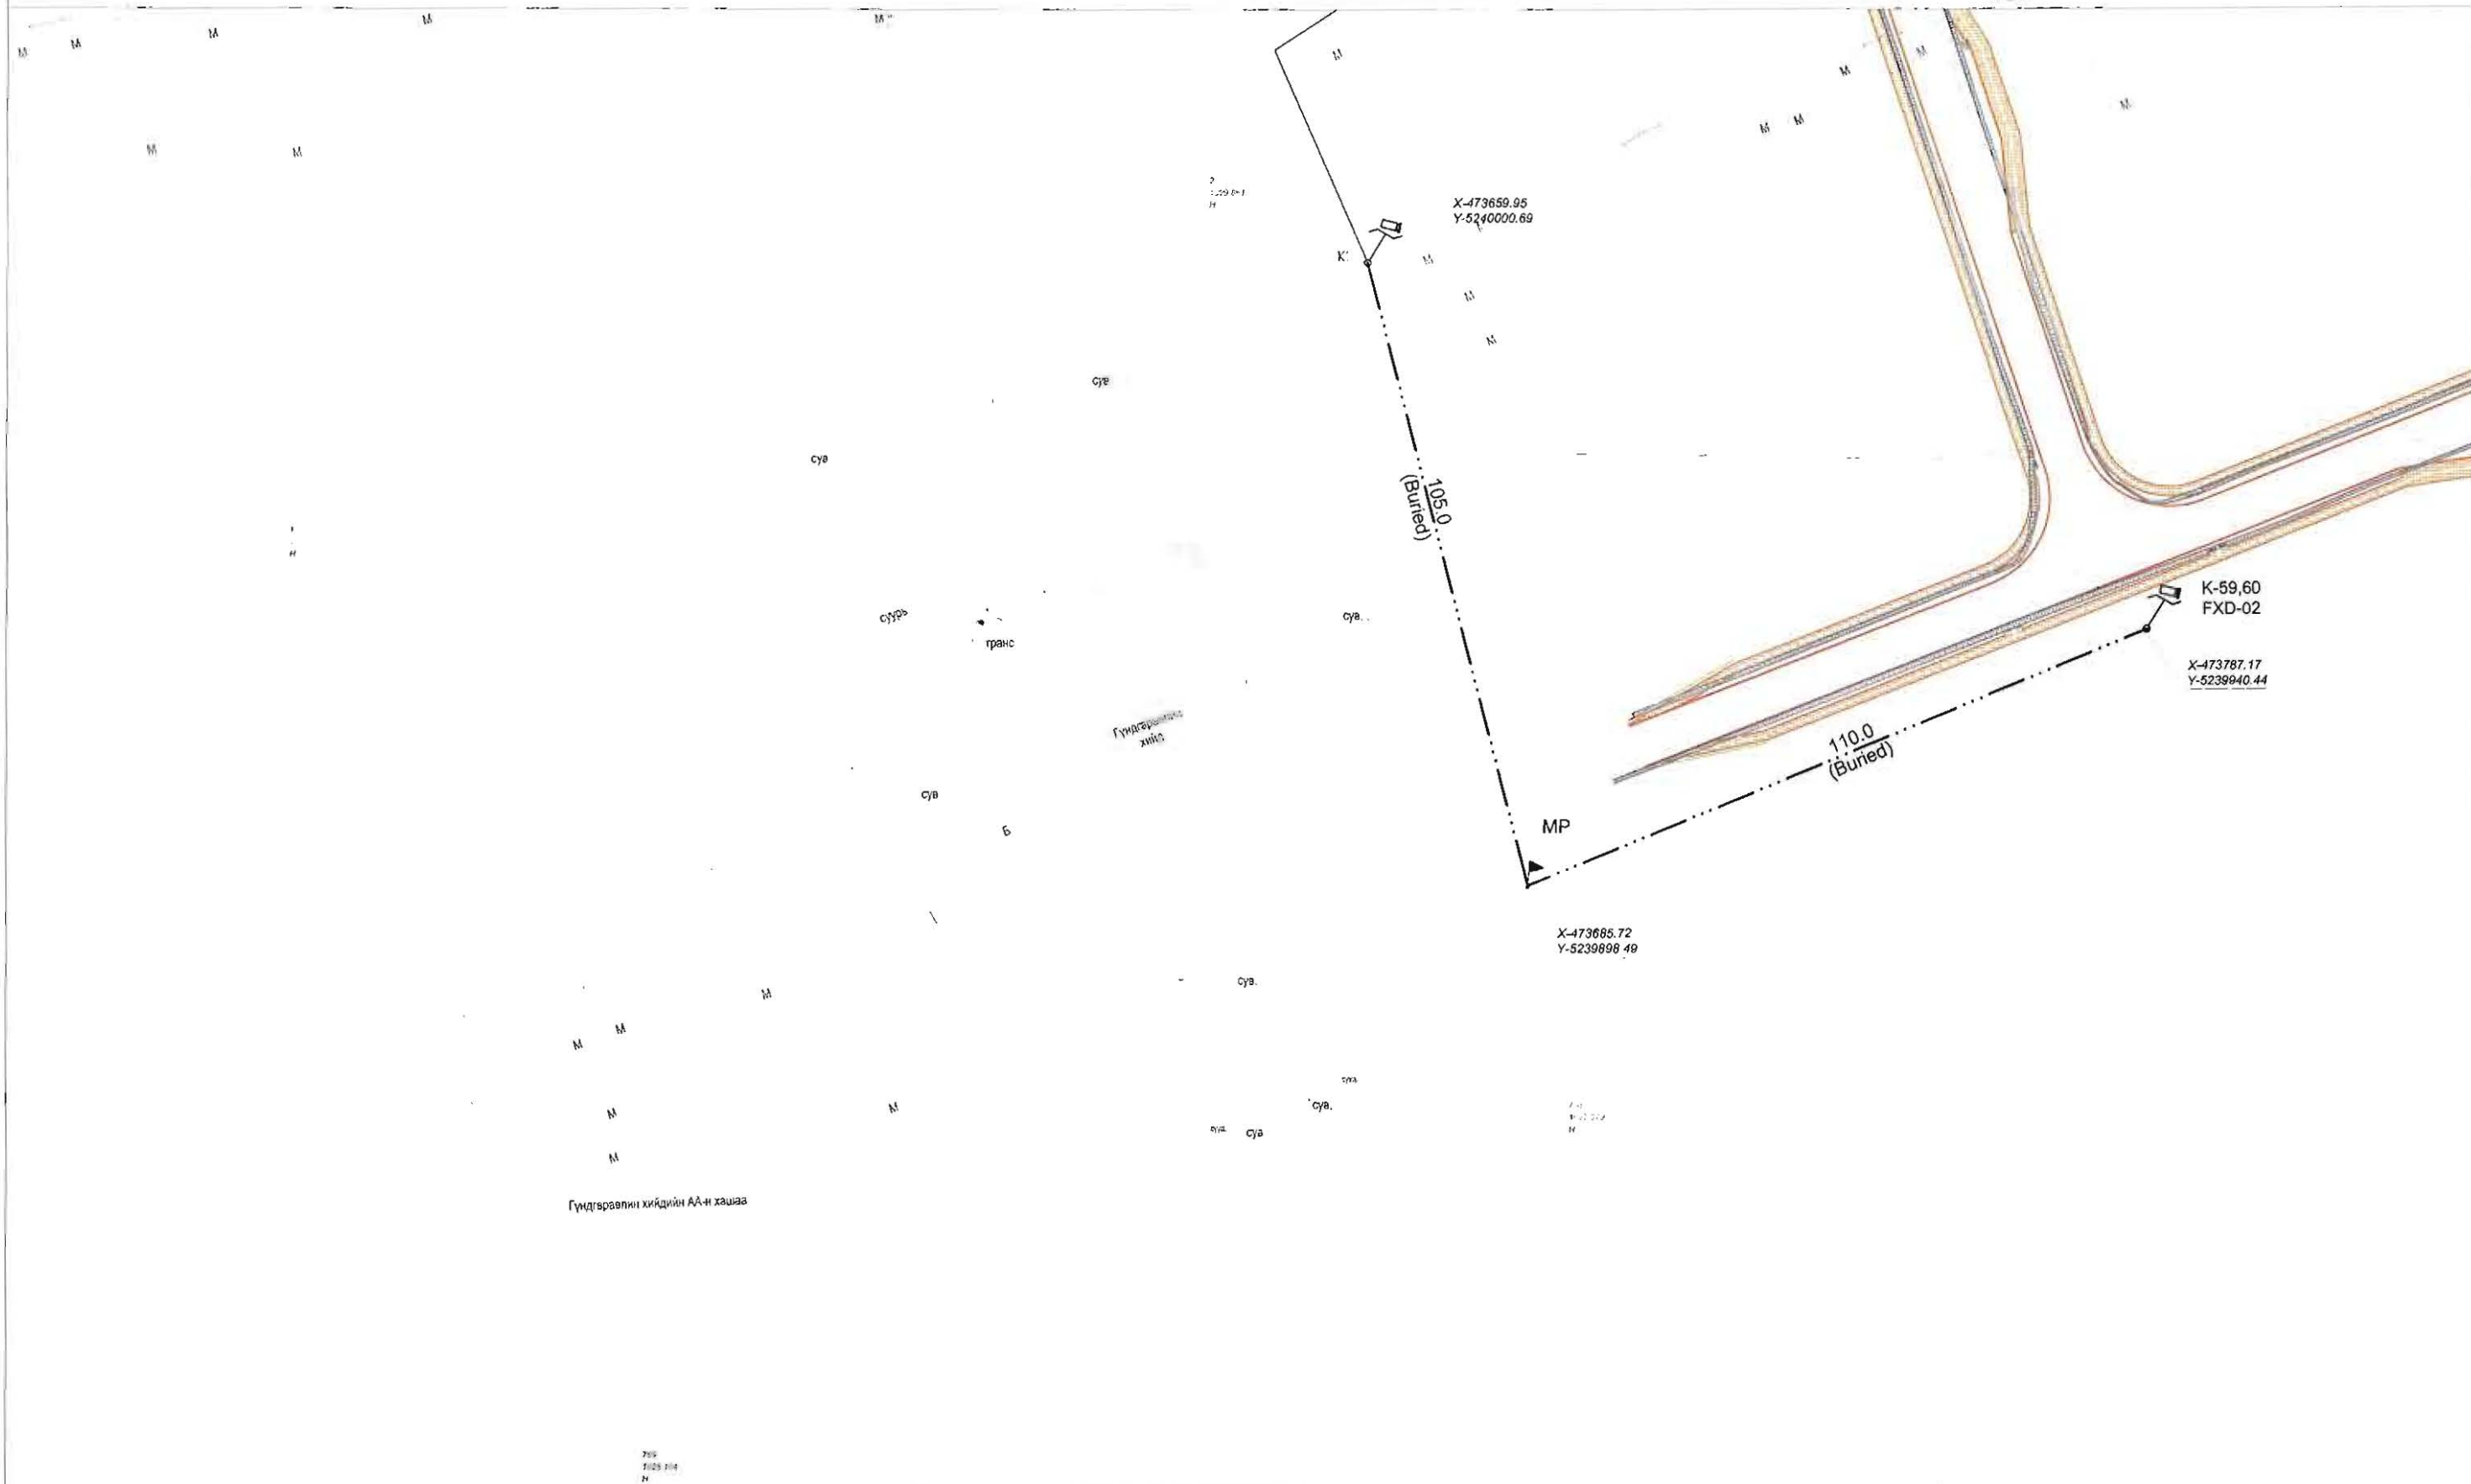

ТАНИХ ТЭМДЭГ.

	ОДОО БАЙГАА ЗАМ		БАРИЛГА БАЙШИН		ДУЛААНЫ ШУГАМ		БОХИРЫН ШУГАМ
	ТӨЛӨВЛӨЖ БУЙ АВТО ЗАМ		ХАШАА БАЙШИН		ХОЛБООНЫ ШУГАМ		ЦАХИЛГААНЫ ШУГАМ
	ТӨЛӨВЛӨЖ БУЙ ЯВГАН ЗАМ		ГЭРЛИЙН ШОН		ХОЛБООНЫ АГААРЫН БАГАНА		ЦЭВЭР УСНЫ ШУГАМ

Цэвэрлэх, холбооны зэрэг төсөл, угсралт, суурилуулалтын

"АРБЭЛ_АЛТАЙ" ХХК
 Байр: Хэнтийн аймгийн Хэрлэн сум, Чингис хот
 Утас: 430000-901-14425

ХЭНТИЙ АЙМАГ, ХЭРЛЭН СУМ, ЧИНГИС ХОТЫН ДҮРС АЖИГЛАЛТЫН
 ХЯНАЛТЫН СИСТЕМИЙН ӨРГӨЛГӨЛИЙН СҮЛЖЭЭНИЙ ЗУРАГ
 Хэнтийн аймгийн Чингис хот

Захирал	Ц. Нямсүрэн		ХЯНАЛТЫН ЦЭГИЙН БАЙРШЛЫН ЗУРАГ
Инженер	Ө. Болдбаатар		
Гүйцэтгэсэн	Д. Бат-Очир		ЕГ шифр:
Шалгасан	Д. Доржсүрэн		ТГ шифр: АБ_А 00/1-17

ГХД

Масштаб: 1:1000		
үр шат	хуудас	бүх хуудас
А3	89	102
2017 он		



M1:1000

X-474177.75
Y-5240044.62



X-47426
Y-52398

ТАНИХ ТЭМДЭГ.

	ОДОО БАЙГАА ЗАМ		БАРИЛГА БАЙШИН		ДУЛААНЫ ШУГАМ		БОХИРЫН ШУГАМ
	ТӨЛӨВЛӨЖ БҮЙ АВТО ЗАМ		ХАШАА БАЙШИН		ХОЛБООНЫ ШУГАМ		ЦАХИЛГААНЫ ШУГАМ
	ТӨЛӨВЛӨЖ БҮЙ ЯВГАН ЗАМ		ГЭРЛИЙН ШОН		ХОЛБООНЫ АГААРЫН БАГАНА		ЦЭВЭР УСНЫ ШУГАМ

Цахилгаан, холбооны зургааны төсөл, суурилуулалтын



"АР БЭЛ АЛТАЙ" ХХК
Биеийн дүрэм 4-р хороо, 40-051
E-mail: arbel.altai@yandex.com
Утас: 433888, 85114455

ХЭНТИЙ АЙМАГ, ХЭРЛЭН СУМ, ЧИНГИС ХОТЫН ДҮРС АЖИГЛАЛТЫН
ХЯНАЛТЫН СИСТЕМИЙН ӨРГӨТГӨЛИЙН СҮЛЖЭЭНИЙ ЗУРАГ
Хэнтий аймаг, Чингис хот


Захирал	Ц. Нямсүрэн		ХЯНАЛТЫН ЦЭГИЙН БАЙРШЛЫН ЗУРАГ
Инженер	Ө. Болдбаатар		
Гүйцэтгэсэн	Д. Бат-Очир		ЕГ шифр:
Шалгасан	Д. Доржсүрэн		ТГ шифр: АБ_А 00/1-17

ГХД

Масштаб: 1:1000		
үе шат	хуудас	бүх хуудас
А3	90	102
2017 он		



M1:1000

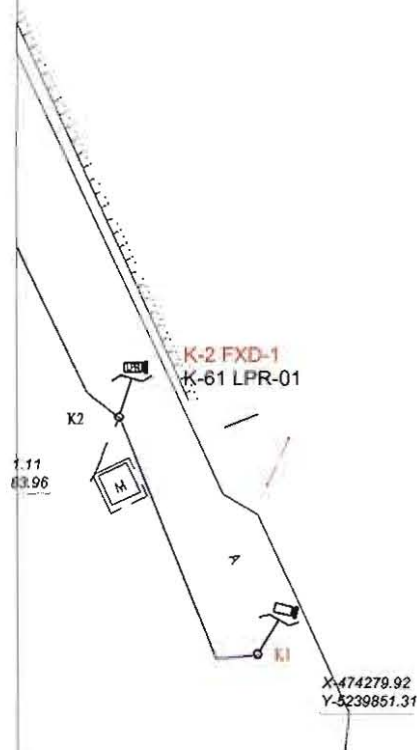

ТАНИХ ТЭМДЭГ.

	ОДОО БАЙГАА ЗАМ		БАРИЛГА БАЙШИН		ДУЛААНЫ ШУГАМ		БОХИРЫН ШУГАМ
	ТӨЛӨВЛӨЖ БҮЙ АВТО ЗАМ		ХАШАА БАЙШИН		ХОЛБООНЫ ШУГАМ		ЦАХИЛГААНЫ ШУГАМ
	ТӨЛӨВЛӨЖ БҮЙ ЯВГАН ЗАМ		ГЭРЛИЙН ШОН		ХОЛБООНЫ АГААРЫН БАГАНА		ЦЭВЭР УСНЫ ШУГАМ

Цэвэрлэх, хөгжсөн зурга төсөл, угсралт, суурилуулалтын

"АРБЭЛ, АЛТАЙ" ХХК
 Баянзүрх дүүрэг 4-р хороо 43-001
 E-mail: arbil_mkh@arbil.com.mn
 Утас: 452998, 96114455

ХЭНТИЙ АЙМАГ, ХЭРЛЭН СУМ, ЧИНГИС ХОТЫН ДҮРС АЖИГЛАЛТЫН
 ХЯНАЛТЫН СИСТЕМИЙН ӨРГӨТ ГӨЛИЙН СҮЛЖЭЭНИЙ ЗУРАГ
 Хэнтий аймаг, Чингис хот

Захирал	Ц. Нямсүрэн		ХЯНАЛТЫН ЦЭГИЙН	Масштаб: 1:1000		
Инженер	Ө. Болдбаатар		БАЙРШЛЫН ЗУРАГ	үе шат	хуудас	бүх хуудас
Гүйцэтгэсэн	Д. Бат-Очир		ЕГ шифр:	A3	91	102
Шалгасан	Д. Доржсүрэн		ТГ шифр: АБ_А 00/1-17	2017 он		

ГХД



M1:1000

K-9

X-471828.95
Y-5239695.49

Я.Гэрэлмаа
Нисэхийн
4-10 тоом

А.Сандуй
Нисэх
4-09 тоом

ТАНИХ ТЭМДЭГ.

	ОДОО БАЙГАА ЗАМ		БАРИЛГА БАЙШИН		ДУЛААНЫ ШУГАМ		БОХИРЫН ШУГАМ
	ТӨЛӨВЛӨЖ БУЙ АВТО ЗАМ		ХАШАА БАЙШИН		ХОЛБООНЫ ШУГАМ		ЦАХИЛГААНЫ ШУГАМ
	ТӨЛӨВЛӨЖ БУЙ ЯВГАН ЗАМ		ГЭРЛИЙН ШОН		ХОЛБООНЫ АГААРЫН БАГАН		ЦЭВЭР УСНЫ ШУГАМ

Цэвэр усны шугамын зураг төсөл, угсралт, суурьлалтын

"АР БЭЛ" АЛТАЙ" ХХК
Баянзүрх дүүрэг-4 нийслэл 40001
E-mail: arbil_altai@yandex.mn
Утас: 455000, 90114655

ХЭНТИЙ АЙМАГ, ХЭРЛЭН СУМ, ЧИНГИС ХОТЫН ДҮРС АЖИГЛАЛТЫН
ХЯНАЛТЫН СИСТЕМИЙН ӨРГӨТГӨЛИЙН СҮЛЖЭЭНИЙ ЗУРАГ
Хэнтий аймаг, Чингис хот

Захирал	Ц. Нямсүрэн	ХЯНАЛТЫН ЦЭГИЙН БАЙРШЛЫН ЗУРАГ
Инженер	Ө. Болдбаатар	
Гүйцэтгэсэн	Д. Бат-Очир	
Шалгасан	Д. Доржсүрэн	

ЕГ шифр:
ТГ шифр: АБ_А 00/1-17


ГХД

Масштаб: 1:1000		
үе шат	хуудас	бүх хуудас
А3	92	102
2017 он		

ТРАССЫН ТОЙМ ЗУРАГ



M1:4000

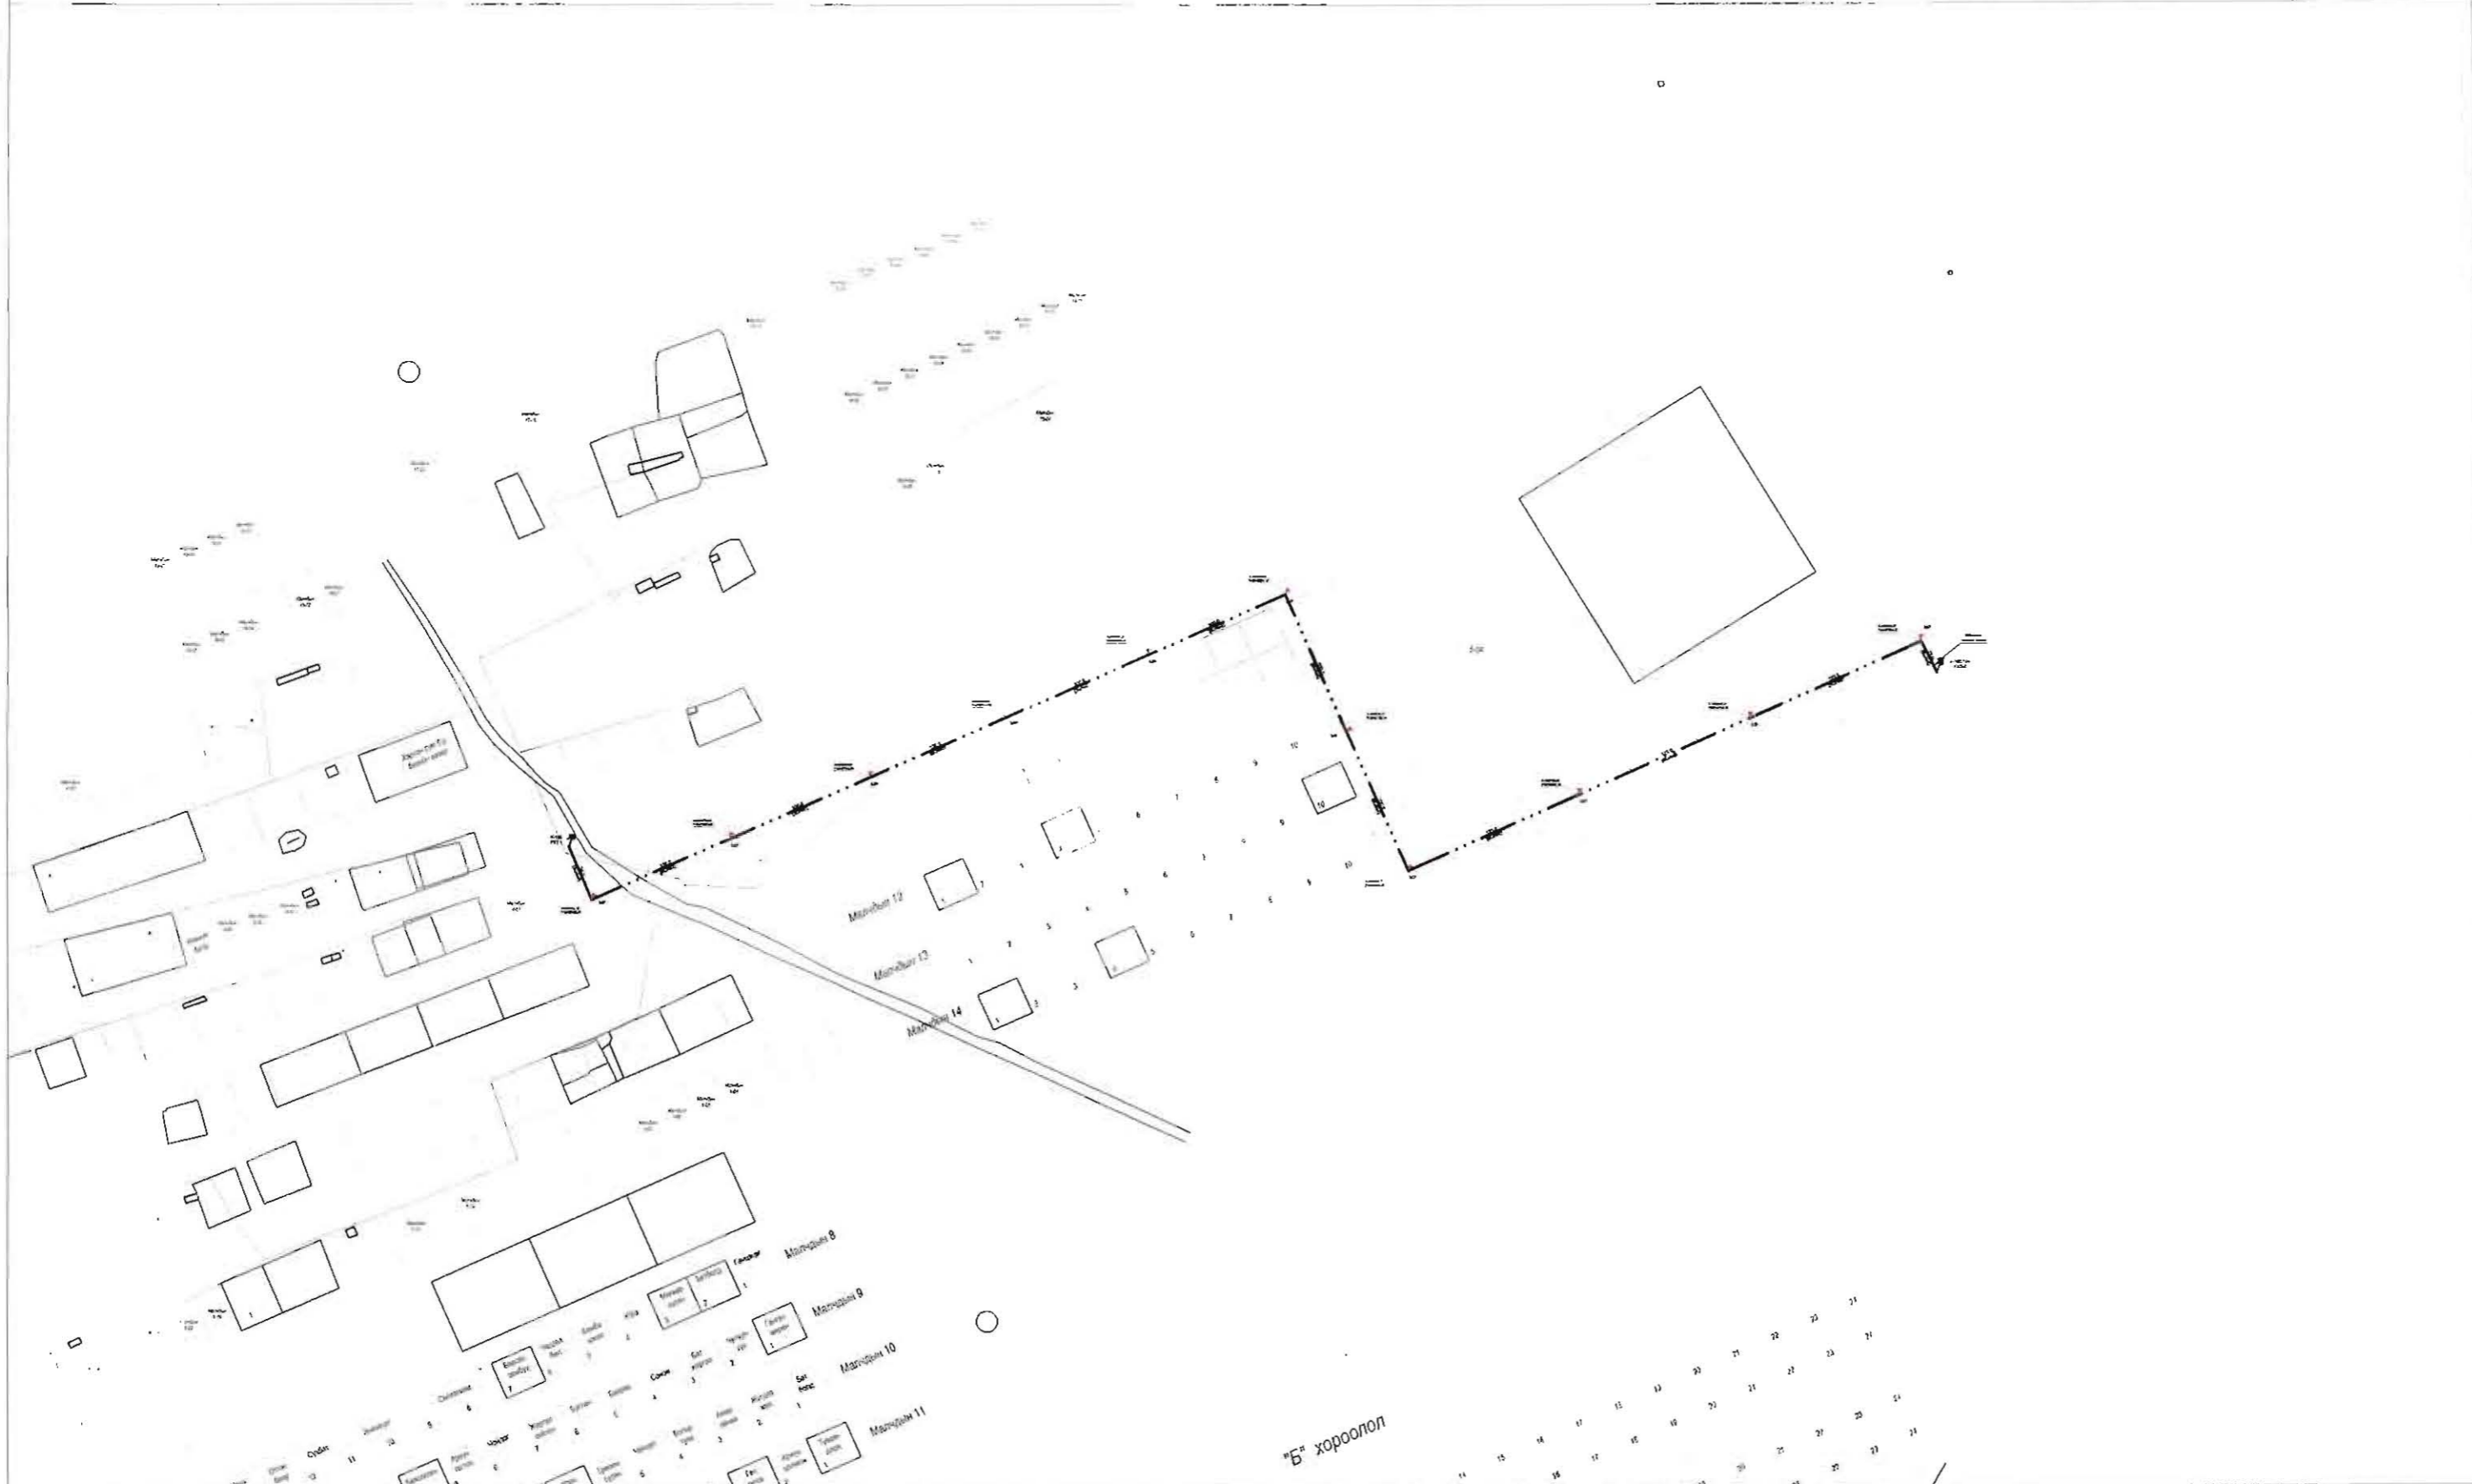


"Б" хороолол

Цэвэр, хөгжсөн зургуудын үндэс, суурингуудын  "АР БУЛ АЛТАЙ" ХХК Бичлэг дугаар: 40000 40011 E-mail: arbulaltai@arbulaltai.com Утас: 99209 9814425	ХЭНТИЙ АЙМАГ, ХЭРЛЭН СУМ, ЧИНГИС ХОТЫН ДҮРС АЖИГЛАЛТЫН ХЯНАЛТЫН СИСТЕМИЙН ӨРГӨГӨЛИЙН СҮЛЖЭЭНИЙ ЗУРАГ Хэнтий аймаг / Чингис хот			ГХД		
	Захирал Ц. Нямсүрэн Инженер Ө. Болдбаатар Гүйцэтгэсэн Д. Бат-Очир Шалгасан Д. Доржсүрэн	ТРАССЫН ТОЙМ ЗУРАГ ЕГ шифр: ТГ шифр: АБ_А 00/1-17			Мэсшаб: 1:4000 үе шат хуудас бүх хуудас А3 93 102 2017 он	



M1:1000

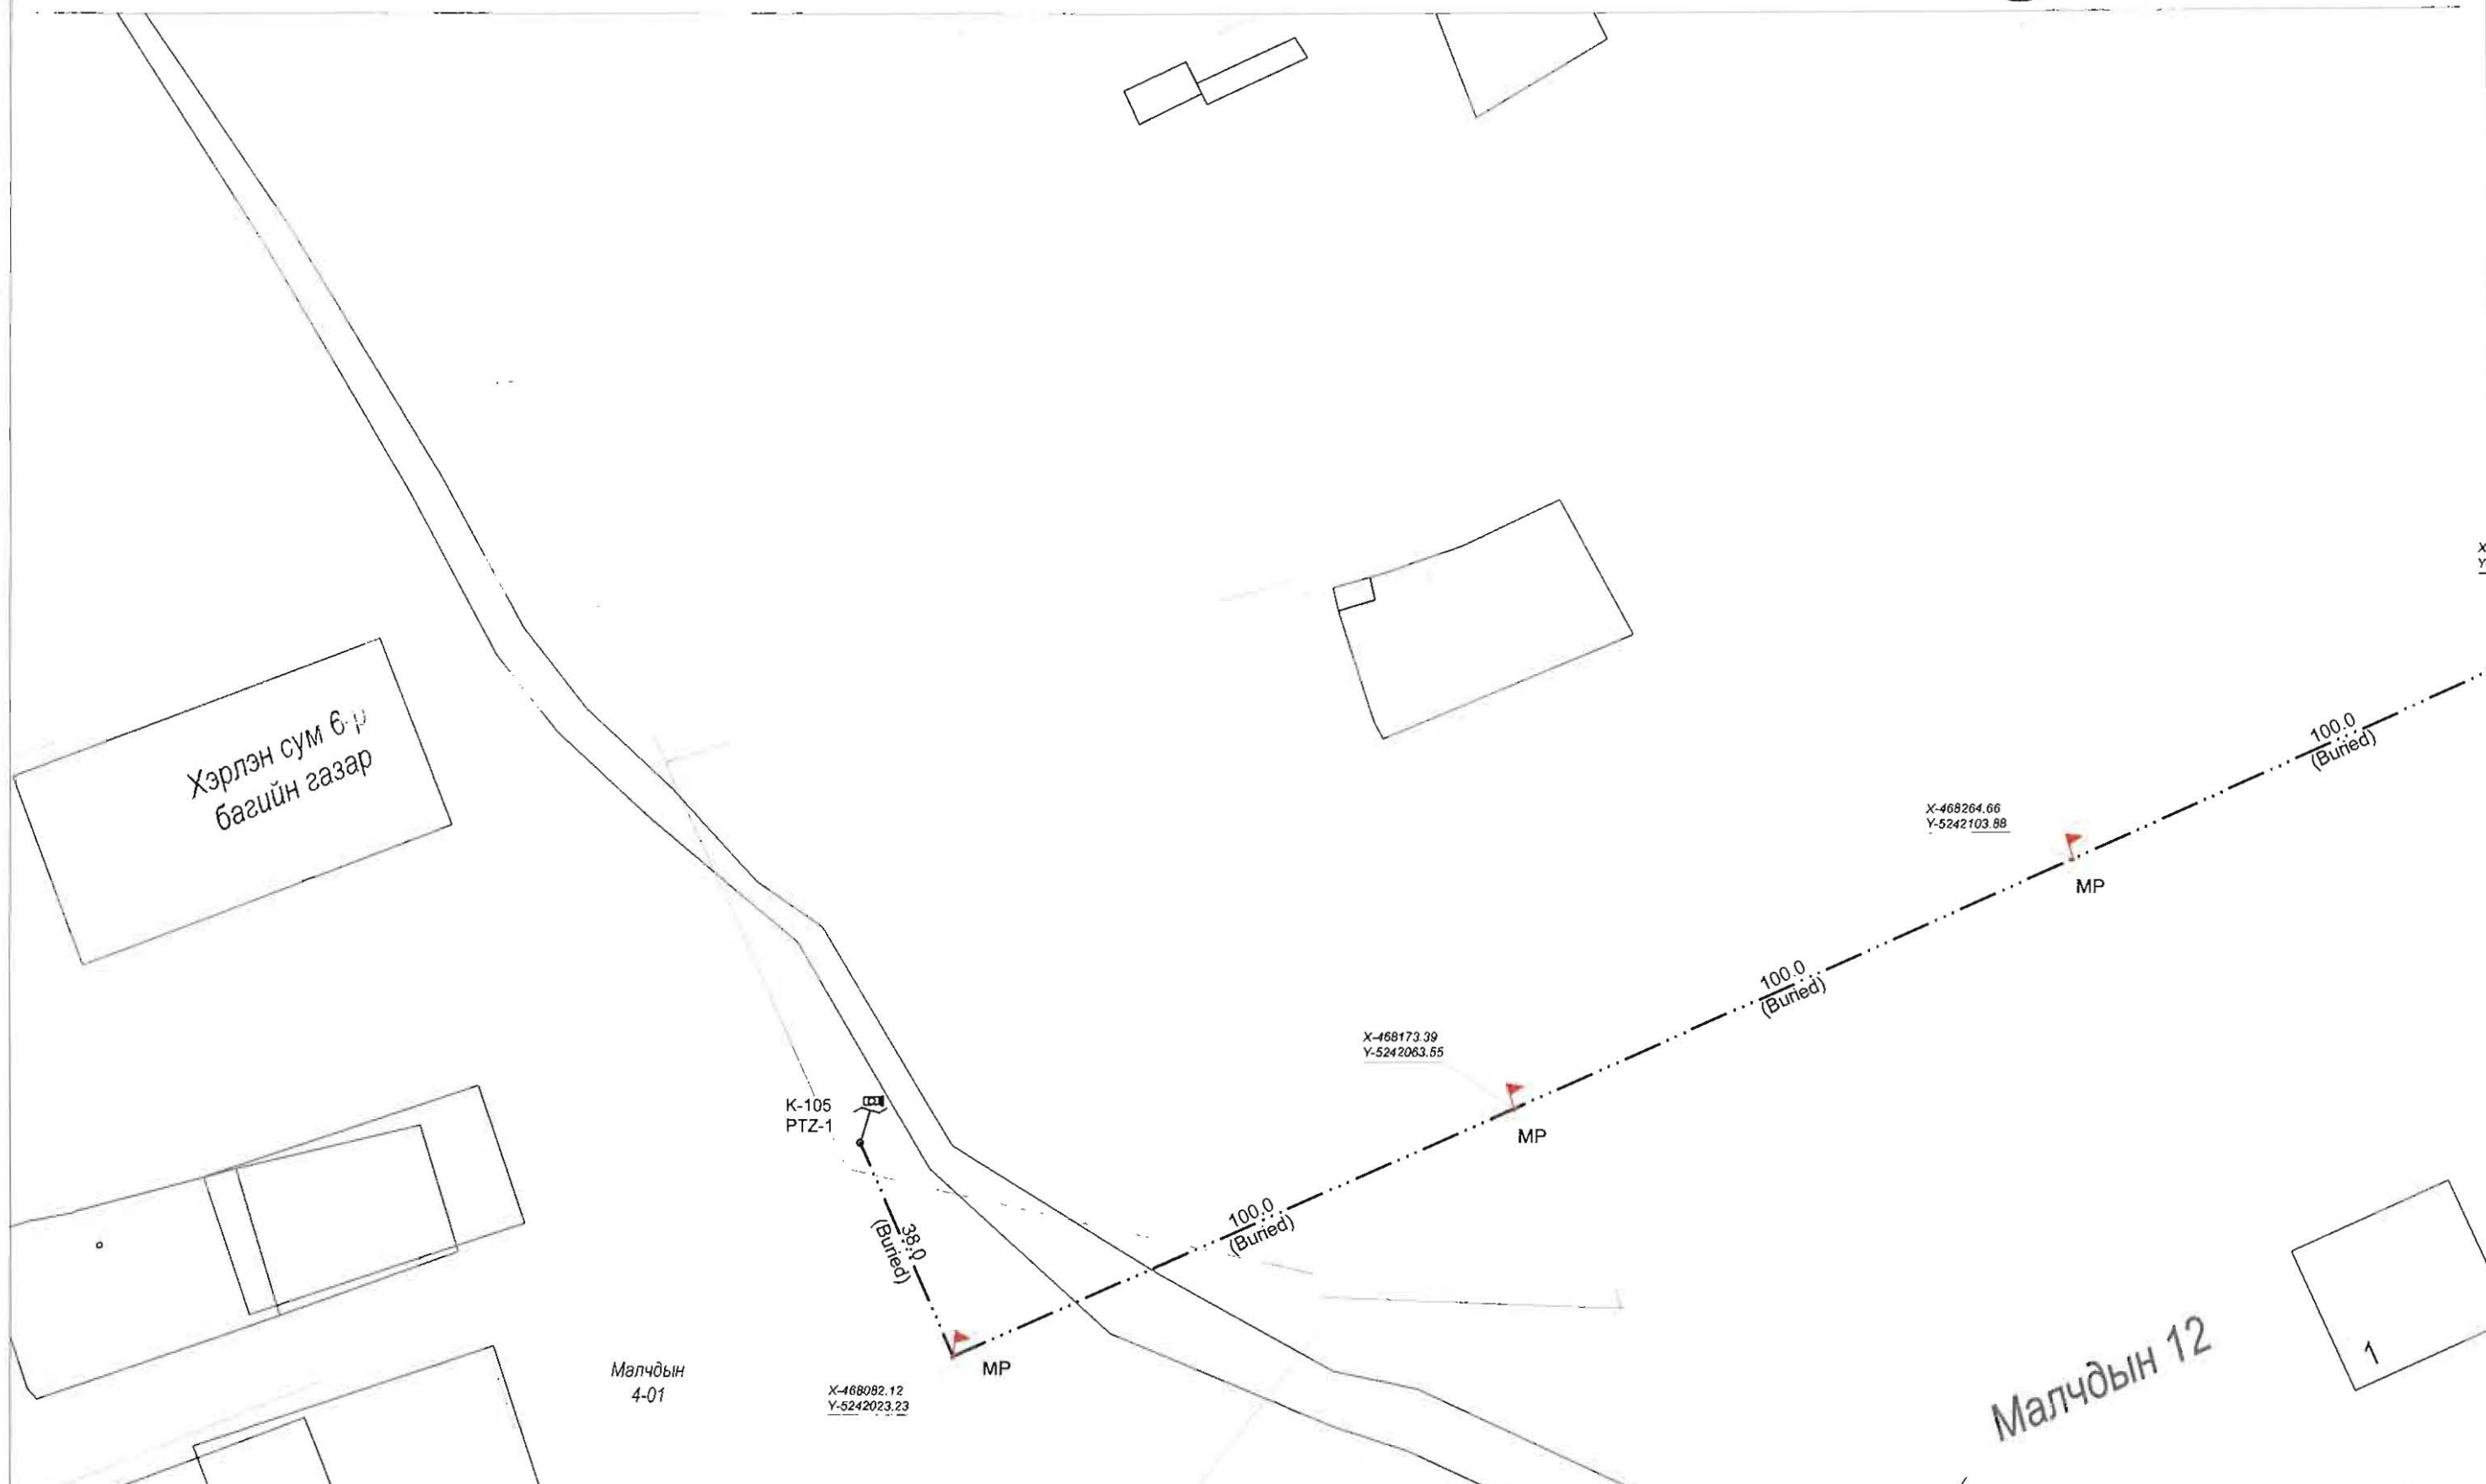

ТАНИХ ТЭМДЭГ.

	ОДОО БАЙГАА ЗАМ		БАРИЛГА БАЙШИН		ДУЛААНЫ ШУГАМ		БОХИРЫН ШУГАМ
	ТӨЛӨВЛӨЖ БУЙ АВТО ЗАМ		ХАШАА БАЙШИН		ХОЛБООНЫ ШУГАМ		ЦАХИЛГААНЫ ШУГАМ
	ТӨЛӨВЛӨЖ БУЙ ЯВГАН ЗАМ		ГЭРЛИЙН ШОН		ХОЛБООНЫ АГААРЫН БАГАНА		ЦЭВЭР УСНЫ ШУГАМ

Цахилгаан холбооны зурга төсөл
уцралт, суурингуулагын:


"АР БИЛ_АЛТАЙ" ХХК
Бэлтгэл, зураглал, Ажиллагаа, 4000т
E-mail: arbil.altai@yandex.com
Утас: 4050000, 90014425

ХЭНТИЙ АЙМАГ, ХЭРЛЭН СУМ, ЧИНГИС ХОТЫН ДҮРС АЖИГЛАЛТЫН
ХЯНАЛТЫН СИСТЕМИЙН ӨРГӨТГӨЛИЙН СҮЛЖЭЭНИЙ ЗУРАГ
Хэнтий аймаг, Чингис хот


Захирал	Ц. Нямсүрэн		ХЯНАЛТЫН ЦЭГИЙН БАЙРШЛЫН ЗУРАГ
Инженер	Ө. Болдбаатар		EG шифр:
Гүйцэтгэсэн	Д. Бат-Очир		ТГ шифр: АБ_А 00/1-17
Шалгасан	Д. Доржсүрэн		

ГХД

Масштаб: 1:1000		
үе шат	хуудас	бүх хуудас
А3	94	102
2017 он		

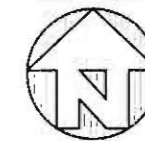

M1:1000

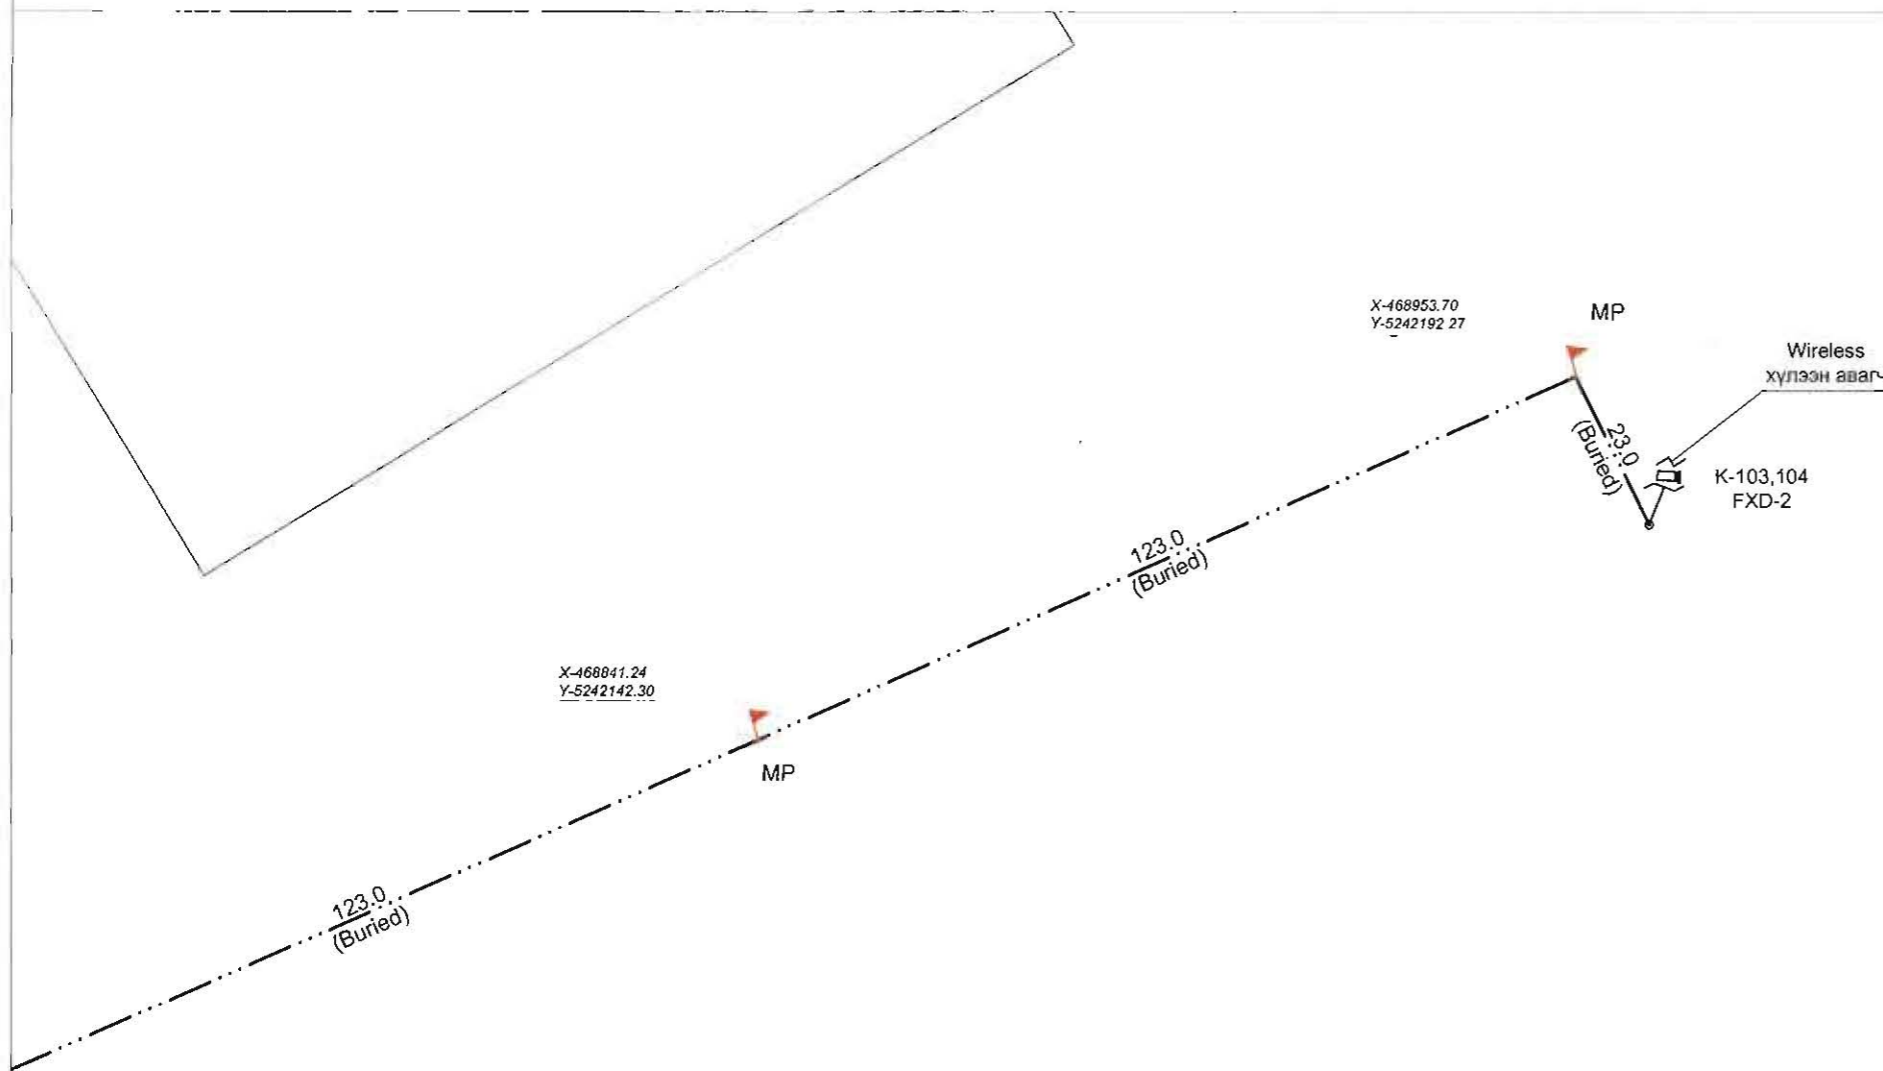

ТАНИХ ТЭМДЭГ

	ОДОО БАЙГАА ЗАМ		БАРИЛГА БАЙШИН		ДУЛААНЫ ШУГАМ		БОХИРЫН ШУГАМ
	ТӨЛӨВЛӨЖ БУЙ АВТО ЗАМ		ХАШАА БАЙШИН		ХОЛБООНЫ ШУГАМ		ЦАХИЛГААНЫ ШУГАМ
	ТӨЛӨВЛӨЖ БУЙ ЯВГАН ЗАМ		ГЭРЛИЙН ШОН		ХОЛБООНЫ АГААРЫН БАГАН		ЦЭВЭР УСНЫ ШУГАМ

Цахилгаан холбооны зургийн төсөл, зураг, суурингуулагч

"АРБЭЛ_АЛТАЙ" ХХК
 Биеийнх дүүрэг 4-р хороо 40-001
 E-mail: arzal_altai@yandex.com
 Утас: 452895, 38114455

ХЭНТИЙ АЙМАГ, ХЭРЛЭН СУМ, ЧИНГИС ХОТЫН ДҮРС АЖИГЛАЛТЫН
 ХЯНАЛТЫН СИСТЕМИЙН ӨРГӨТӨЛИЙН СҮЛЖЭЭНИЙ ЗУРАГ
 Хэнтий аймаг, Чингис хот

Захирал	Ц. Нямсүрэн	ХЯНАЛТЫН ЦЭГИЙН БАЙРШЛЫН ЗУРАГ
Инженер	Ө. Болдбаатар	
Гүйцэтгэсэн	Д. Бат-Очир	
Шалгасан	Д. Доржсүрэн	


ЕГ шифр: _____
 ТГ шифр: АБ_А 00/1-17

ГХД

Масштаб: 1:1000		
үе шат	хуудас	бүх хуудас
А3	96	102
2017 он		



M1:1000

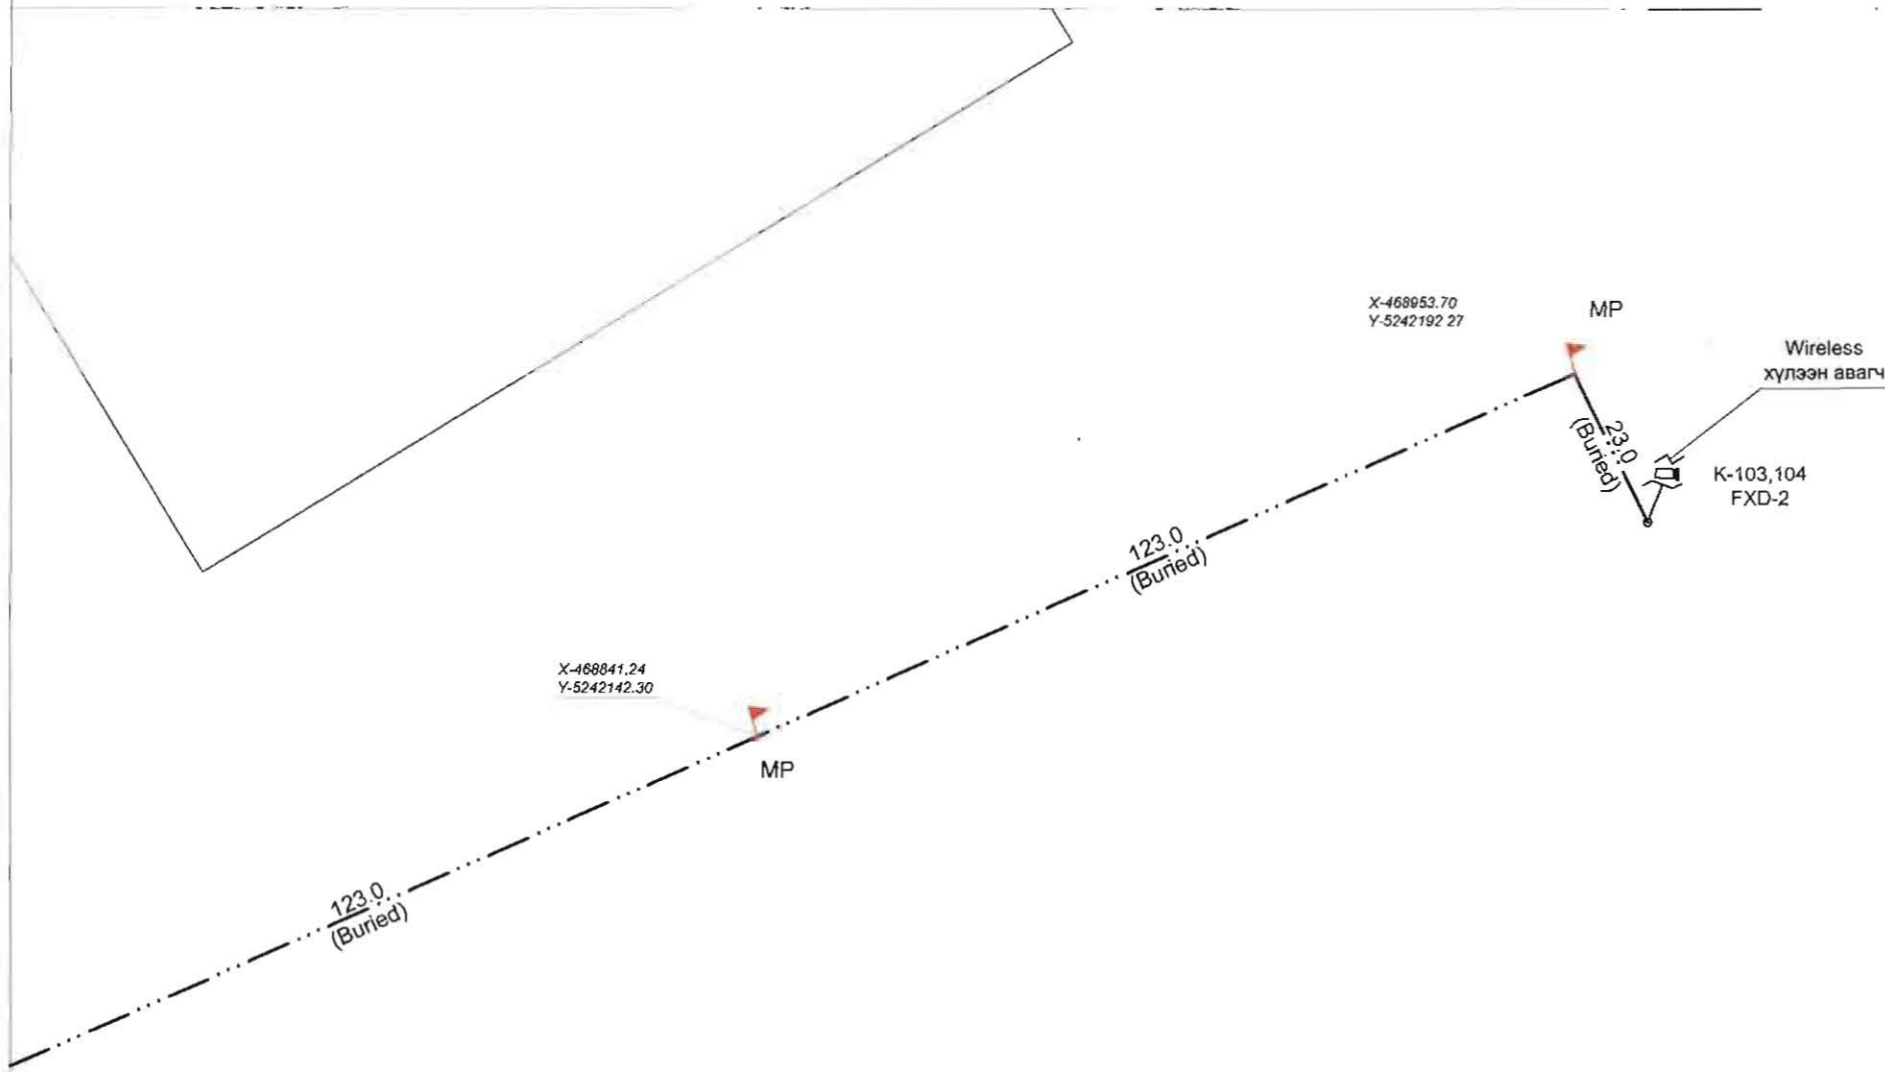

ТАНИХ ТЭМДЭГ.

	ОДОО БАЙГАА ЗАМ		БАРИЛГА БАЙШИН		ДУЛААНЫ ШУГАМ		БОХИРЫН ШУГАМ
	ТӨЛӨВЛӨЖ БУЙ АВТО ЗАМ		ХАШАА БАЙШИН		ХОЛБООНЫ ШУГАМ		ЦАХИЛГААНЫ ШУГАМ
	ТӨЛӨВЛӨЖ БУЙ ЯВГАН ЗАМ		ГЭРЛИЙН ШОН		ХОЛБООНЫ АГААРЫН БАГАНА		ЦЭВЭР УСНЫ ШУГАМ

Цэвэрлэх, холбооны зурга, тоол, угсралт, суурилуулалтын

"АРБЭЛ_АЛТАЙ" ХХК
 Байршил: Увс сум, 4-р хороо, 40-001
 E-mail: arbel_altai@yandex.com
 Утас: 422006 90114405

ХЭНТИЙ АЙМАГ, ХЭРЛЭН СУМ, ЧИНГИС ХОТЫН ДҮРС АЖИГЛАЛТЫН
 ХЯНАЛТЫН СИСТЕМИЙН ӨРГӨТГӨЛИЙН СҮЛЖЭЭНИЙ ЗУРАГ
 Хэнтий аймаг, Чингис хот

Захирал	Ц. Нямсүрэн
Инженер	Ө. Болдбаатар
Гүйцэтгэсэн	Д. Бат-Очир
Шалгасан	Д. Доржсүрэн


ХЯНАЛТЫН ЦЭГИЙН
 БАЙРШЛЫН ЗУРАГ


ЕГ шифр:
 ТГ шифр: АБ_А 00/1-17

ГХД

Масштаб: 1:1000		
үе шат	хуудас	бүх хуудас
А3	96	102
2017 он		

НЭГТГЭСЭН КАБЕЛИЙН ТАРХАЛТЫН СХЕМ ЗУРАГ

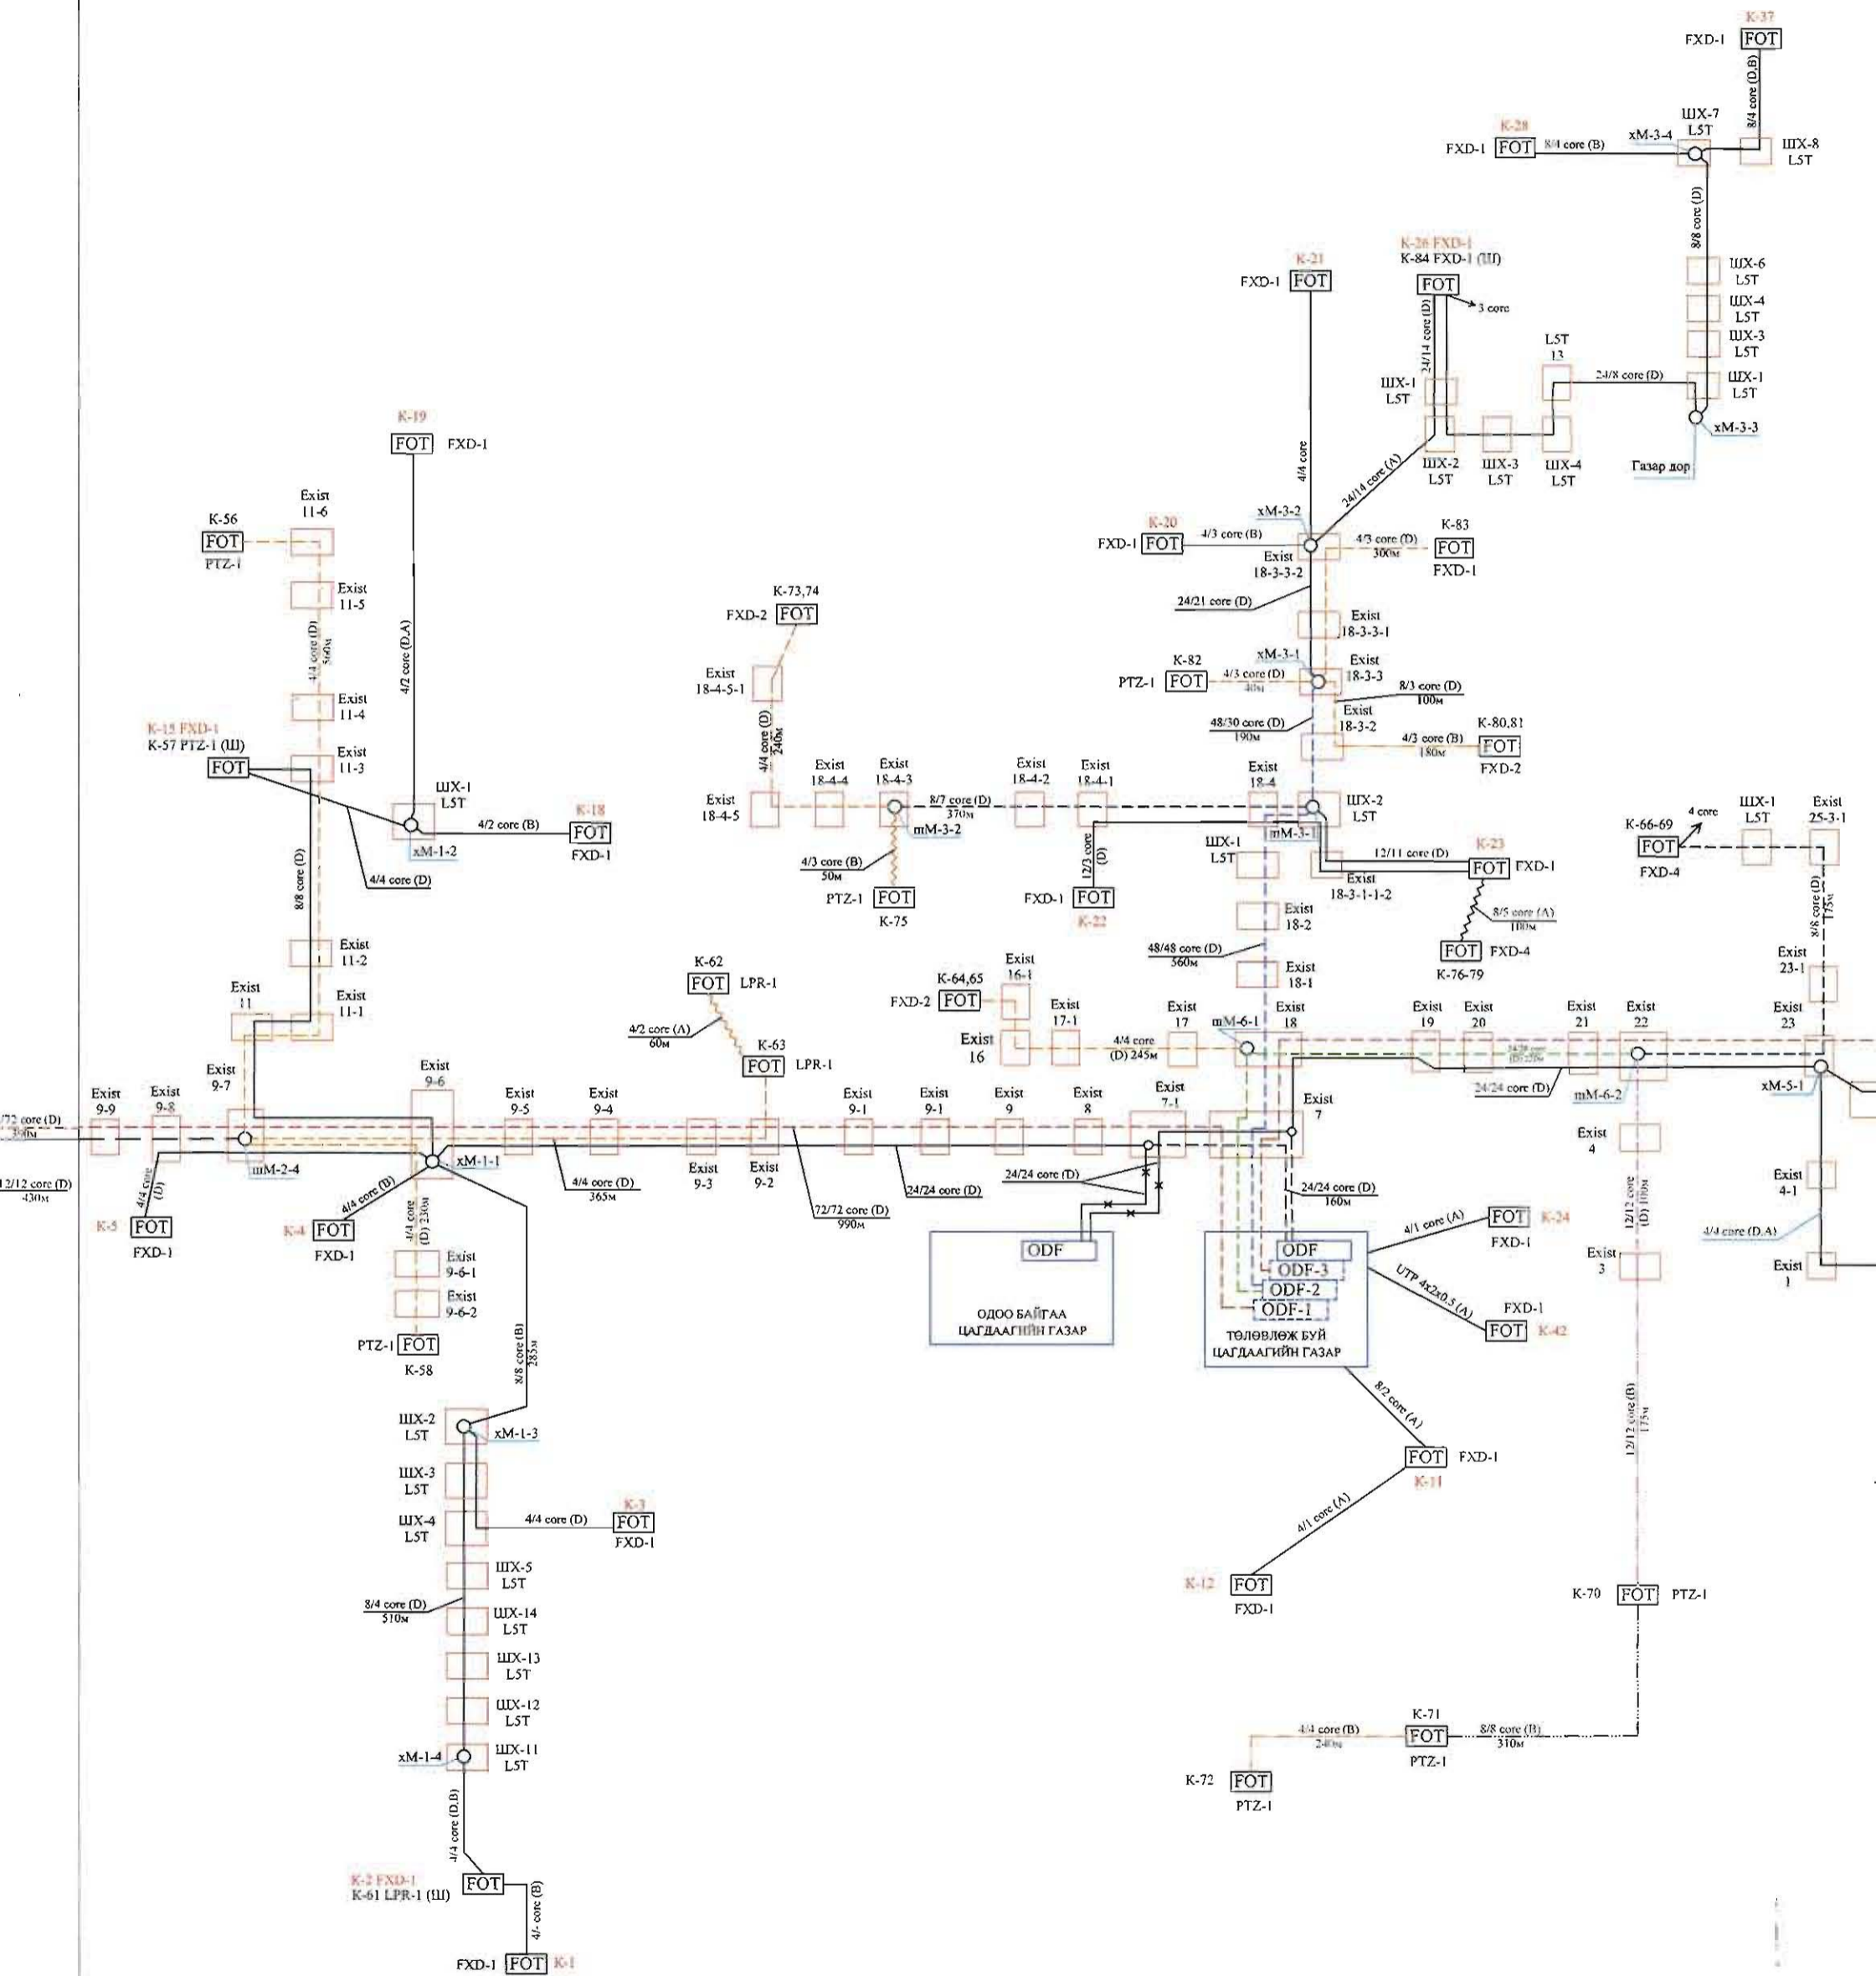

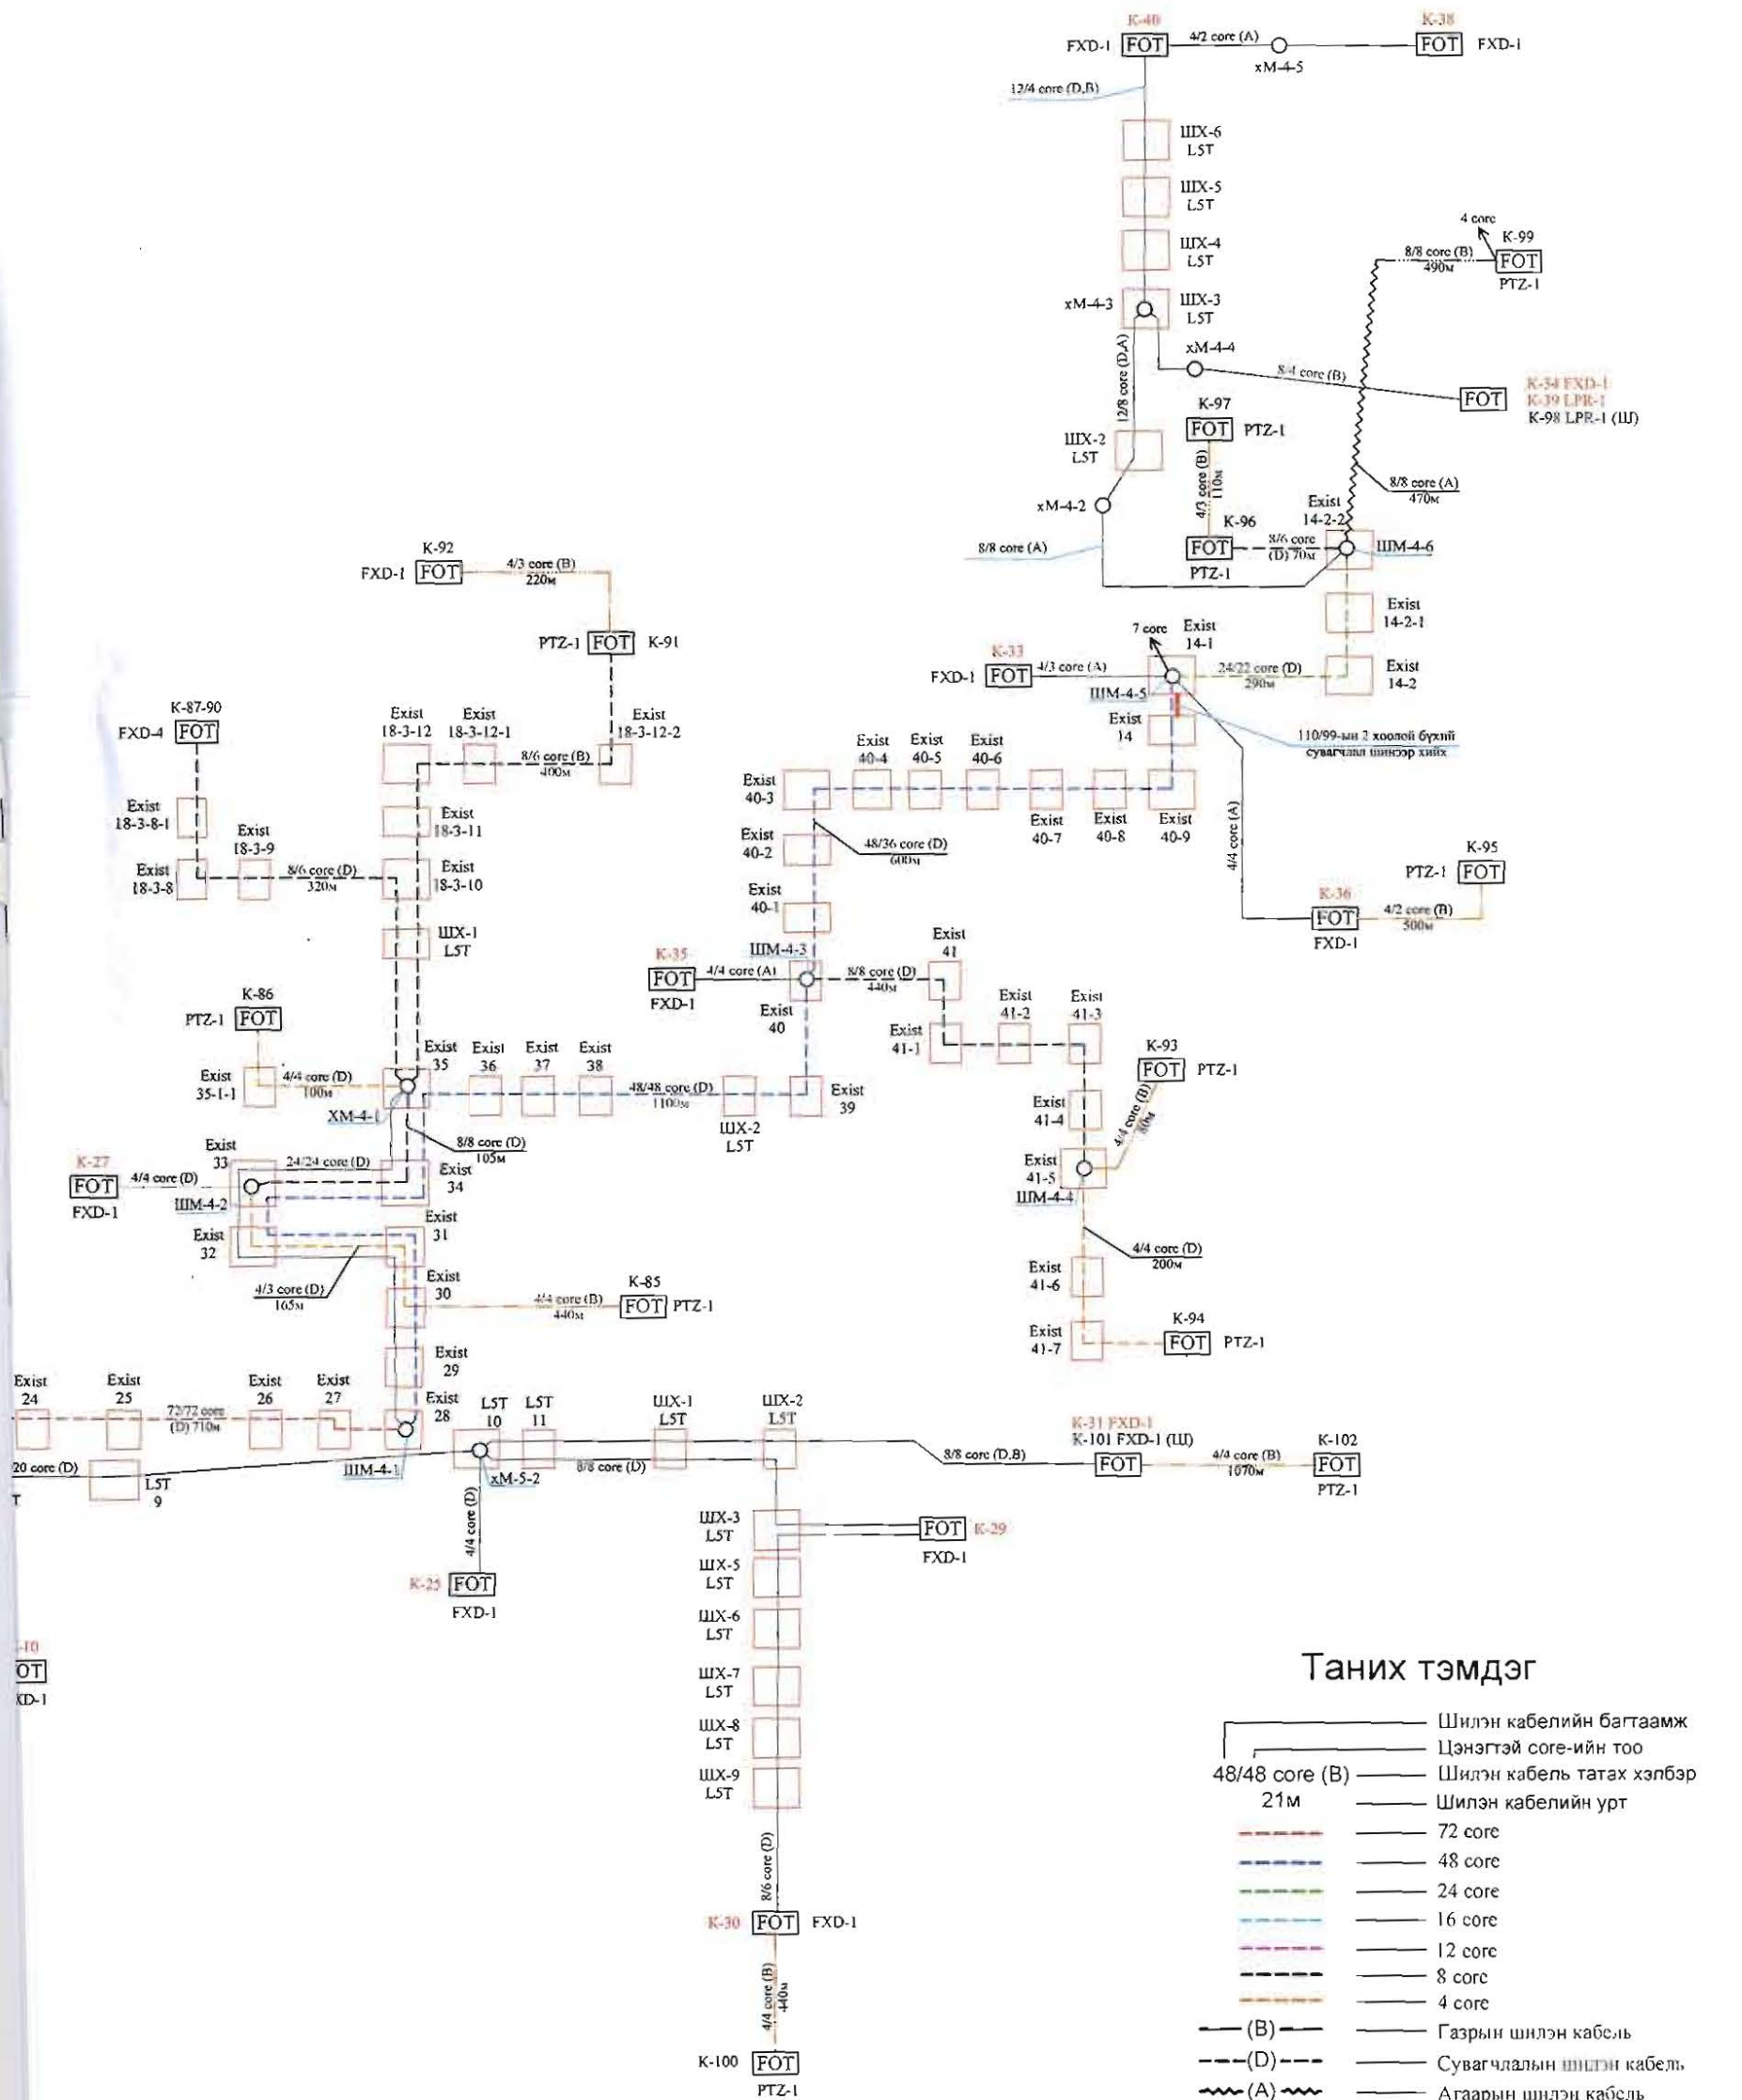

Таних тэмдэг

- Шилэн кабелийн багтаамж
- Цэнэгтэй core-ийн тоо
- 48/48 core (B) Шилэн кабель татах хэлбэр
- 21м Шилэн кабелийн урт
- 72 core
- 48 core
- 24 core
- 16 core
- 12 core
- 8 core
- 4 core
- (B) Газрын шилэн кабель
- (D) Сувагчлалын шилэн кабель
- (A) Агаарын шилэн кабель
- K-1 Камерын дугаар
- FXD-1 Чиглэлийн камер, тоо ширхэг
- PTZ-1 Эргэдэг камер, тоо ширхэг
- LPR-1 Эргэдэг камер, тоо ширхэг
- Кабелийн муфьт
- M-1 Муфьтийн дугаар
- Exist Холбооны худаг, худгийн дугаар
- FOT Төгсгөлийн төхөөрөмж
- Утасгүй сүлжээний төхөөрөмж



ХЭНТИЙ АЙМАГ, ХЭРЛЭН СУМ, ЧИНГИС ХОТЫН ДҮРС АЖИГЛАЛТЫН ХЯНАЛТЫН СИСТЕМИЙН ӨРГӨГТӨЛИЙН СҮЛЖЭЭНИЙ ЗУРАГ


Захирал Ц. Нямсүрэн
 Инженер Ө. Болдбаатар
 Гүйцэтгэсэн Д. Бат-Очир
 Шалгасан Д. Доржсүрэн

Хэнтий аймгийн Чингис хот
 КАБЕЛИЙН ТАРХАЛТЫН ЗУРАГ
 EG шифр:
 ТГ шифр: АБ_А 00/1-17

ГХД

Масштаб:
 1:100
 үе шат хуудас бүх хуудас
 А3 97 102
 2017 он

Чиглэл-1: Баруун хуучин 24 core-н шилэн кабель

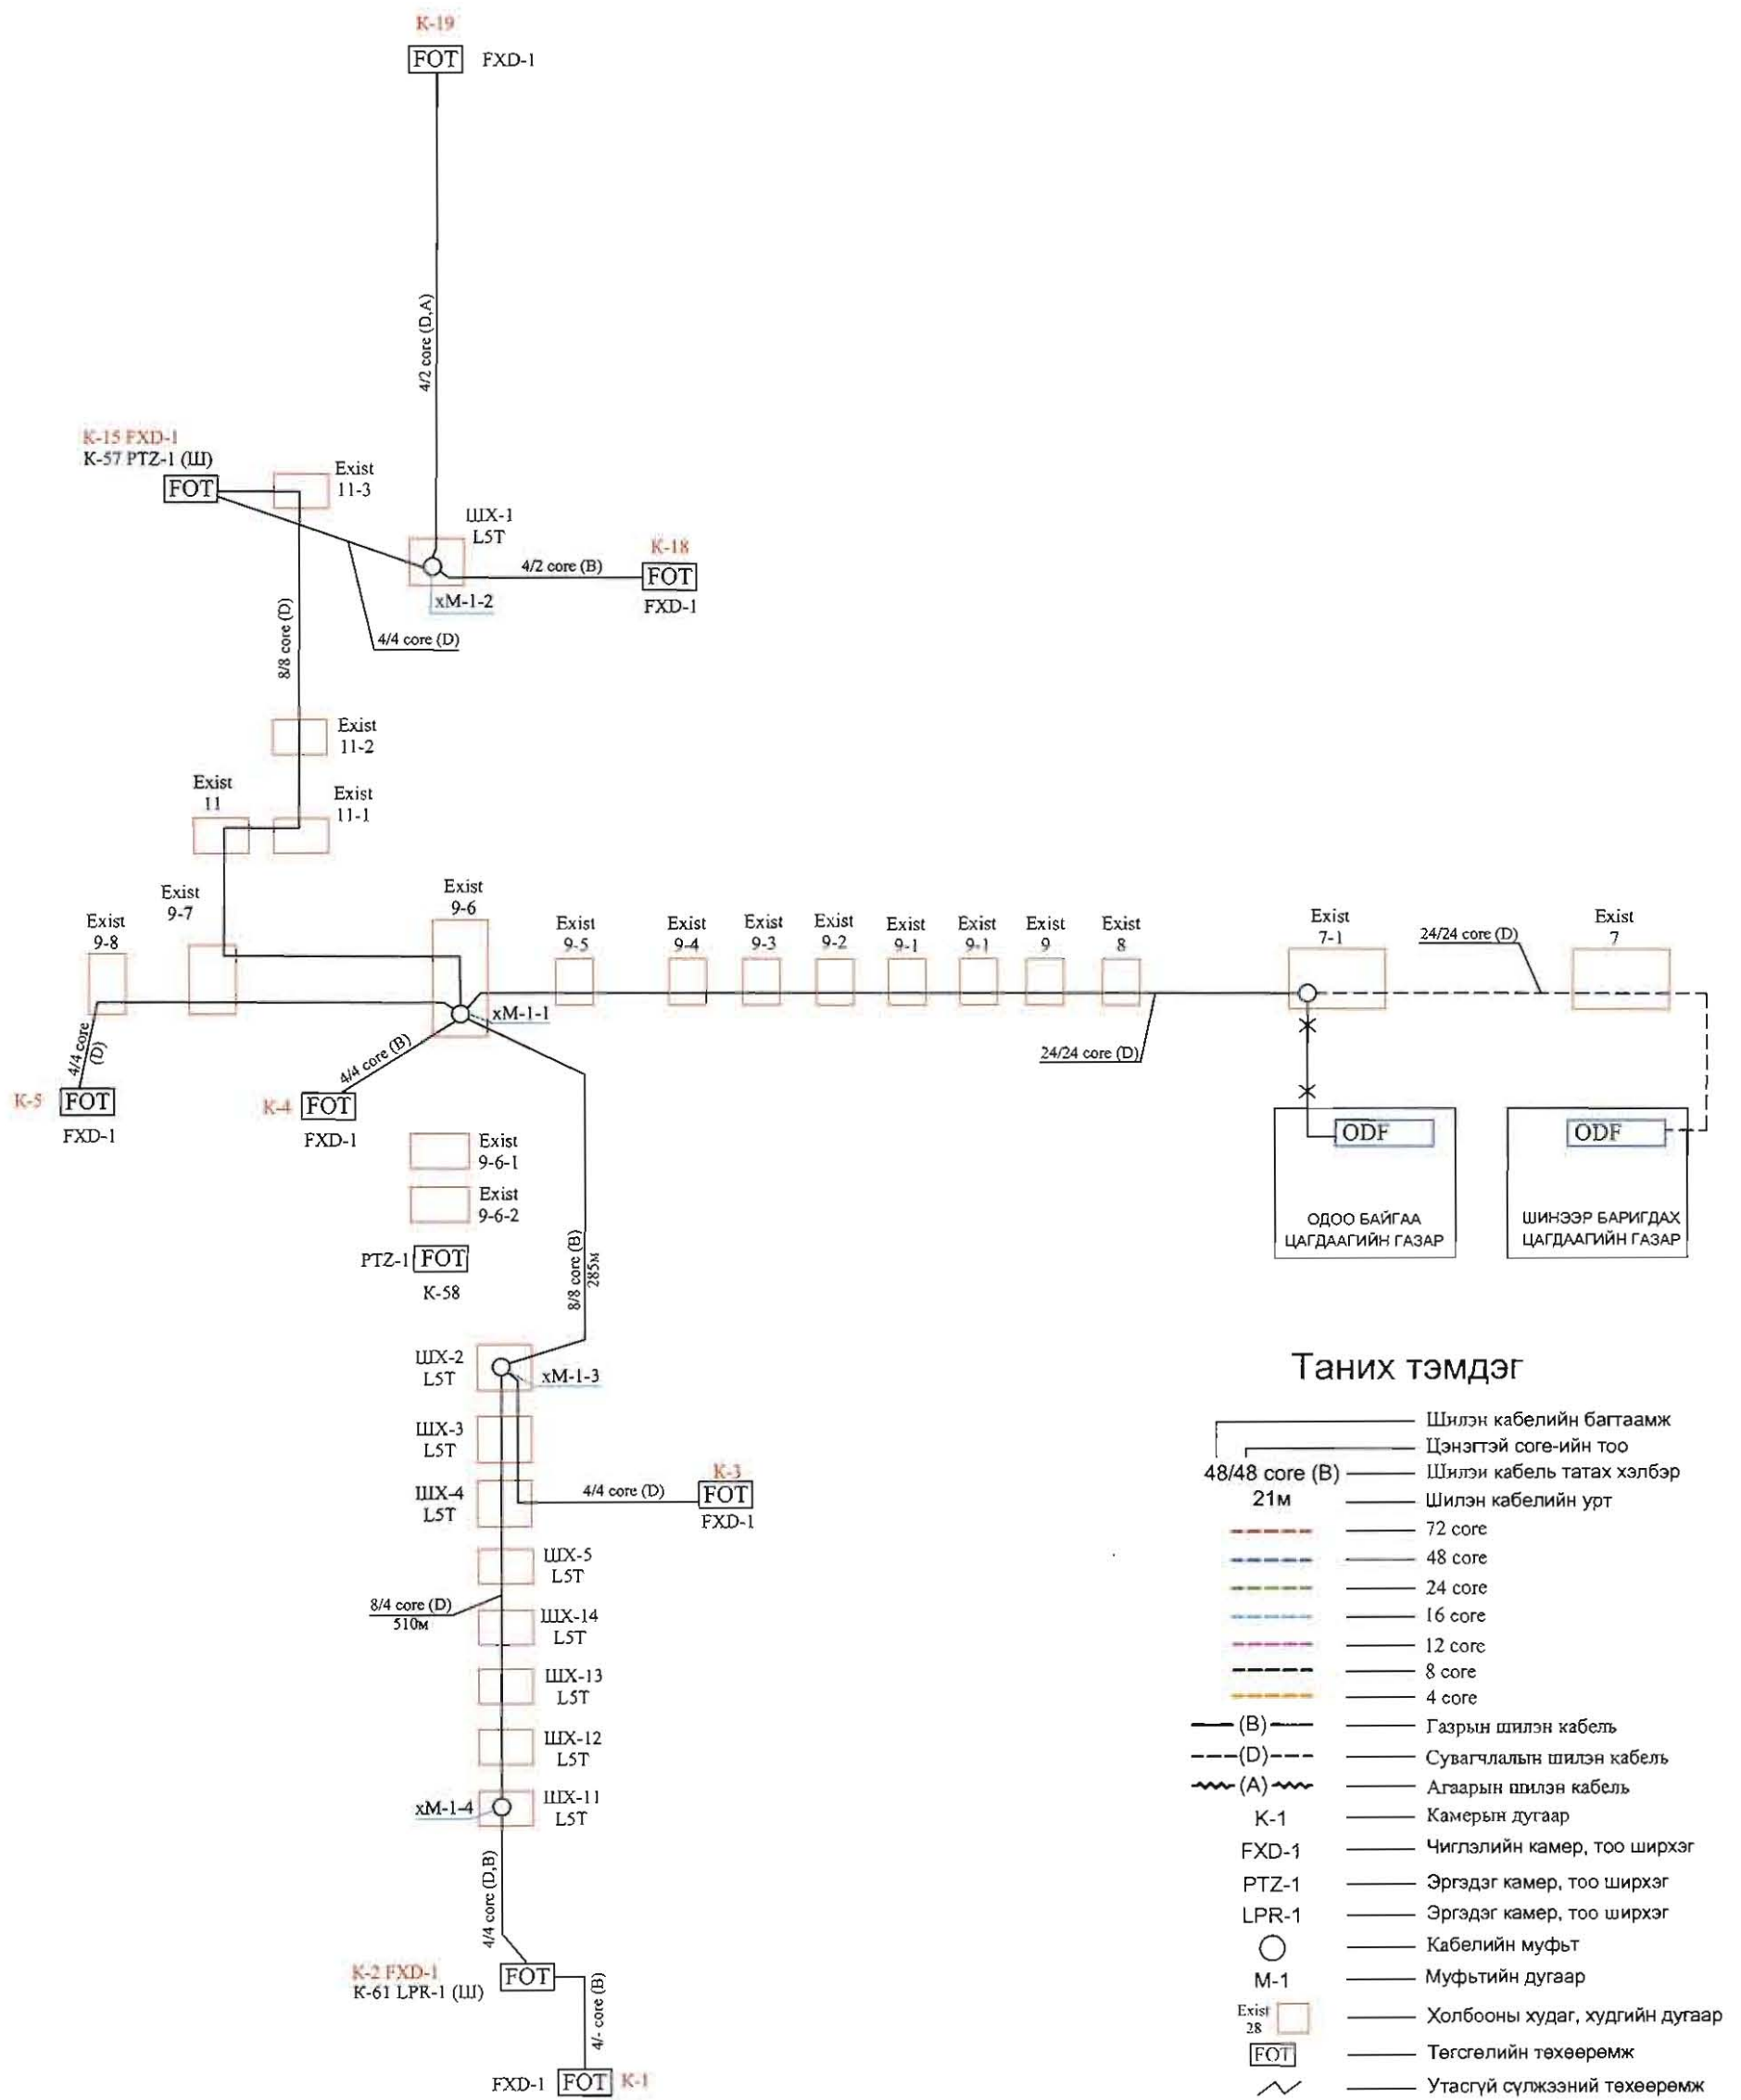


Таних тэмдэг


- Шилэн кабелийн багтаамж
- Цэнэгтэй core-ийн тоо
- Шилэн кабель татах хэлбэр
- Шилэн кабелийн урт
- 72 core
- 48 core
- 24 core
- 16 core
- 12 core
- 8 core
- 4 core
- (B) Газрын шилэн кабель
- (D) Сувагчлалтын шилэн кабель
- (A) Агаарын шилэн кабель
- K-1 Камерын дугаар
- FXD-1 Чиглэлийн камер, тоо ширхэг
- PTZ-1 Эргэдэг камер, тоо ширхэг
- LPR-1 Эргэдэг камер, тоо ширхэг
- Кабелийн муфьт
- M-1 Муфьтийн дугаар
- Exist 28 Холбооны худаг, худгийн дугаар
- FOT Төгсгөлийн төхөөрөмж
- Утасгүй сүлжээний төхөөрөмж

<p>Цэвэр, холбооны эрэг төсөгч, утасны, сургуулийн</p> <p>“АРБЭЛ_АЛТАЙ” ХХК Баянгол дүүрэг 4/20000 40007 E-mail: arbil_altai@yandex.ru Утас: 459905 98114405</p>	<p>ХЭНТИЙ АЙМАГ, ХЭРЛЭН СУМ, ЧИНГИС ХОТЫН ДҮРС АЖИГЛАЛТЫН ХЯНАЛТЫН СИСТЕМ ИЙН ӨРГӨГӨЛИЙН СҮЛЖЭЭНИЙ ЗУРАГ</p> <p>Хэнтийн аймгийн Чингис хот</p>				<p>ГХД</p>		
	<p>Захирал Ц. Нямсүрэн</p> <p>Инженер Ө. Болдбаатар</p> <p>Гүйцэтгэсэн Д. Бат-Очир</p> <p>Шалгасан Д. Доржсүрэн</p>	<p>Кабелийн тархалт</p> <p>ЕГ шифр:</p> <p>ТГ шифр: АБ_А 00/1-17</p>	<p>Масштаб:</p> <p>үе шат хуудас бүх хуудас</p> <p>A3 97-1 102</p> <p>2017 он</p>				

Чиглэл-2: Баруун ш

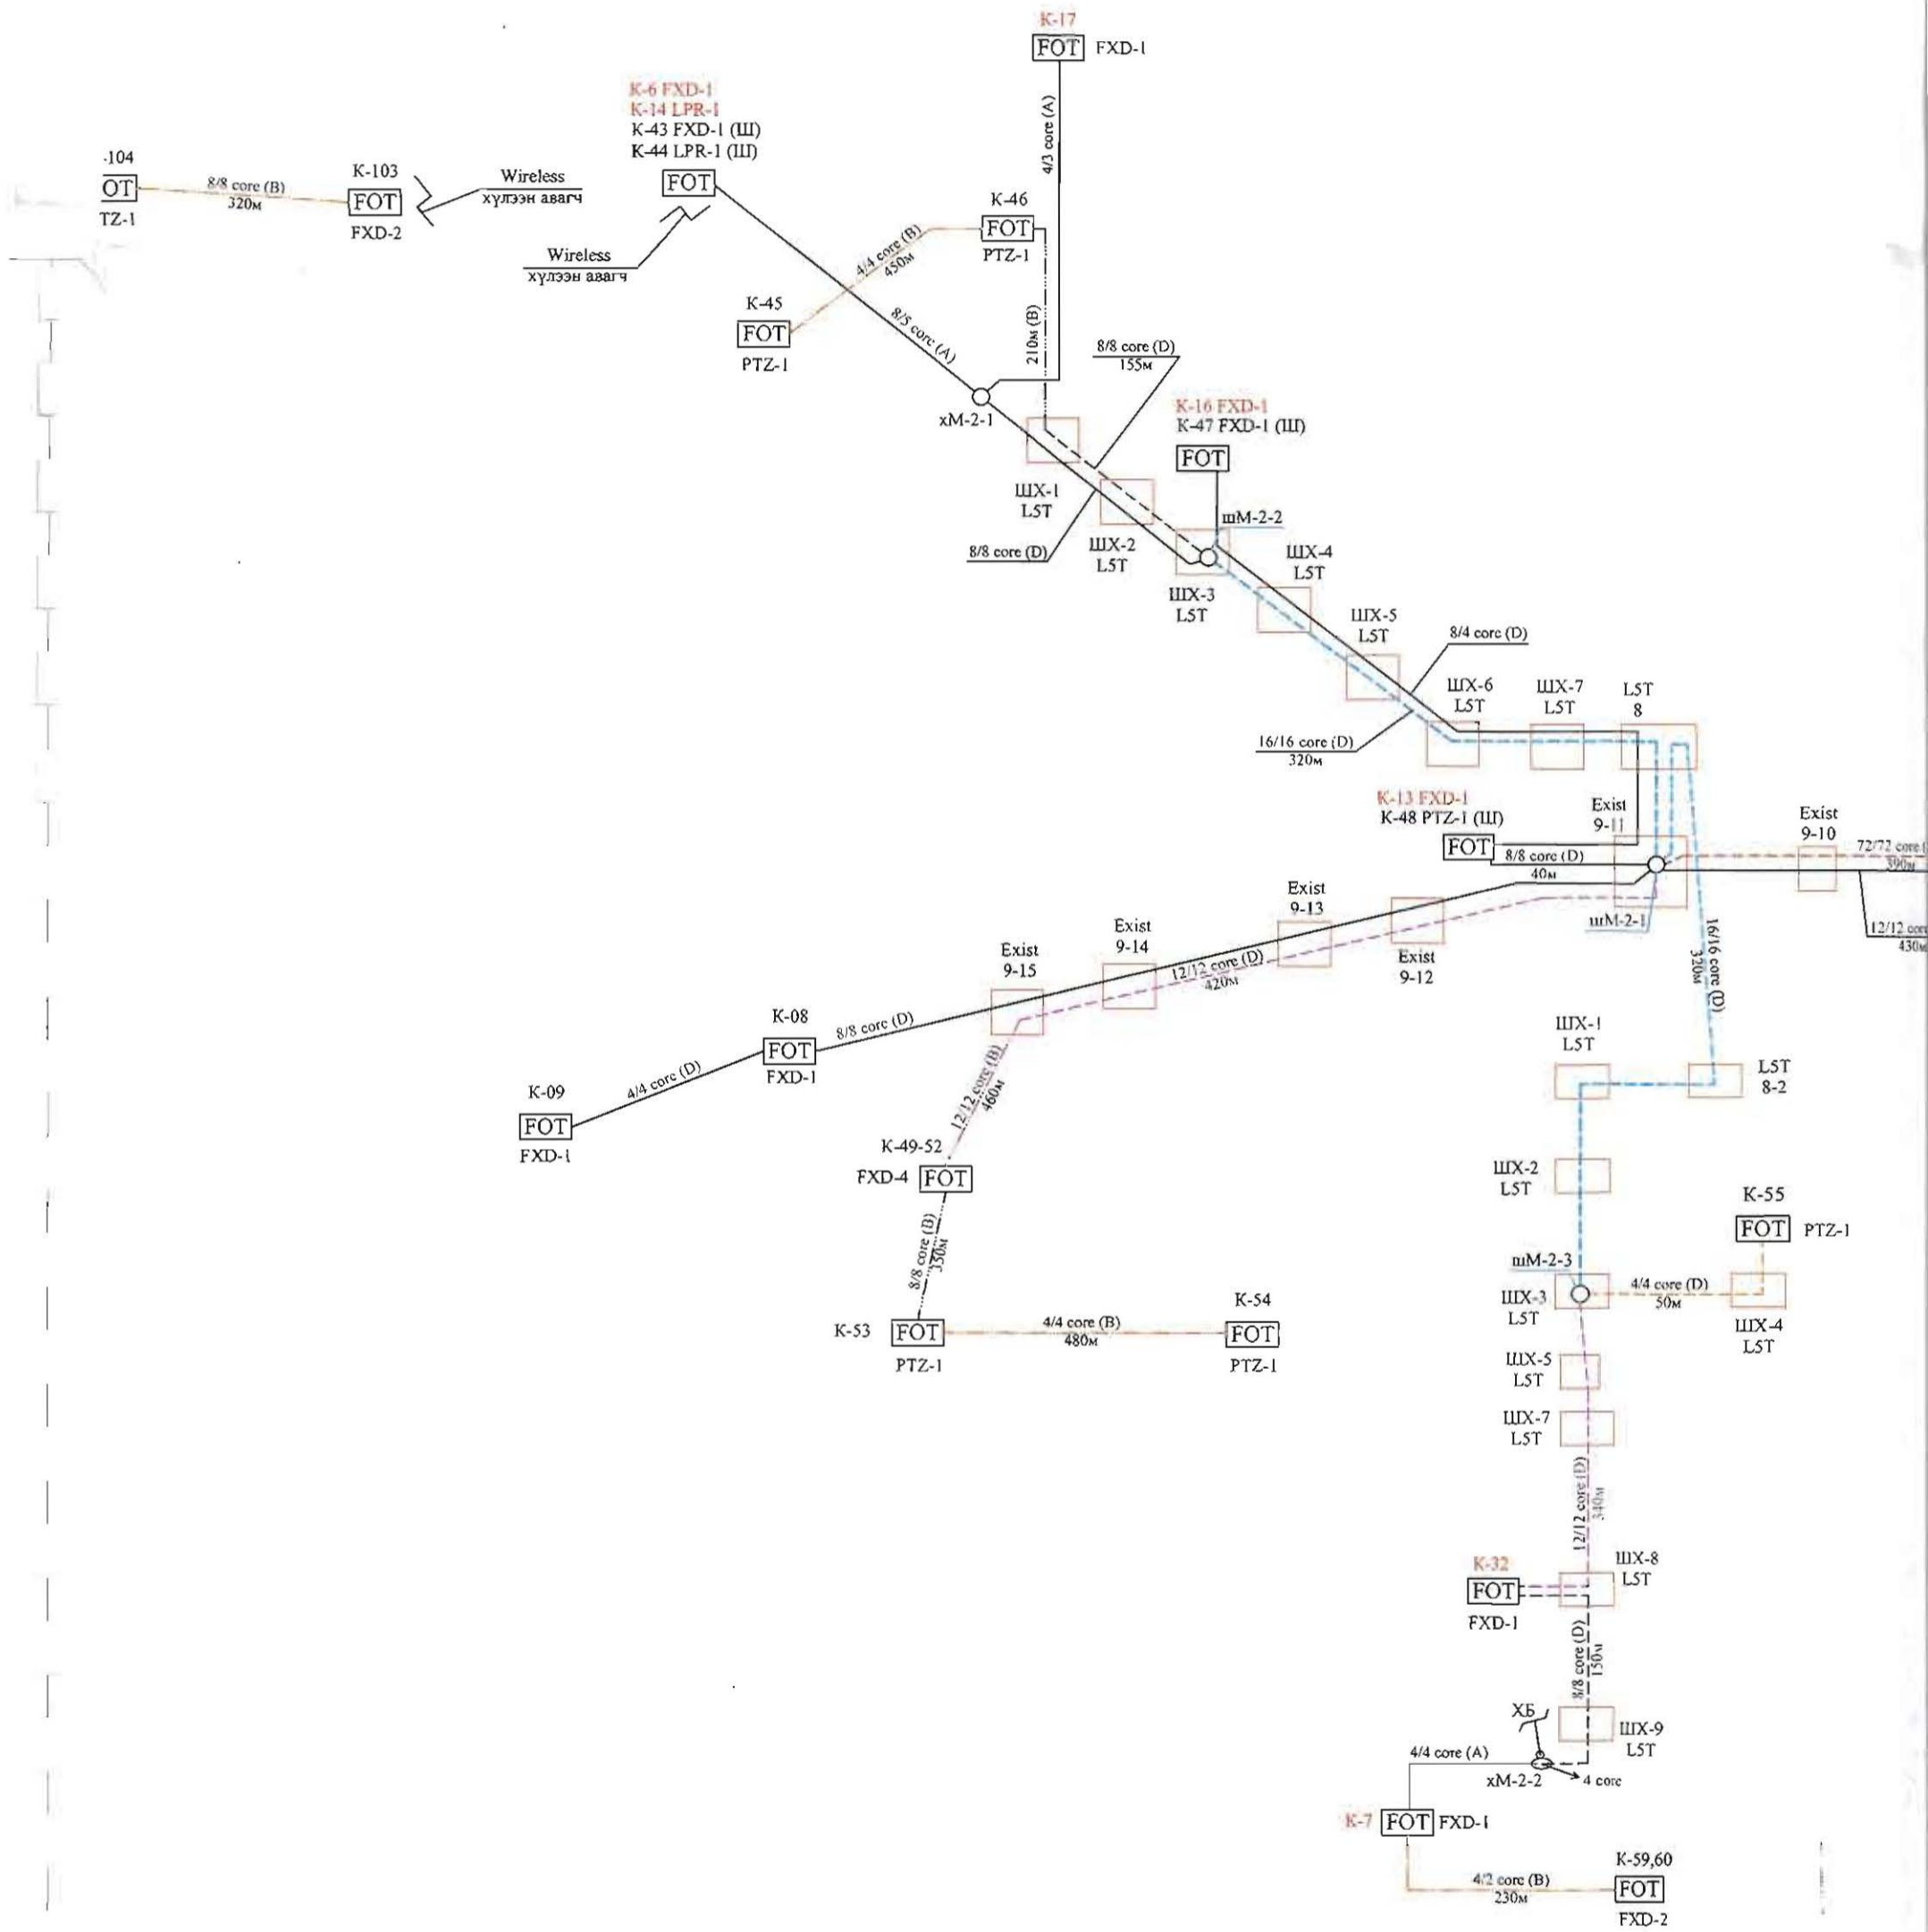

72 core-н шилэн кабель

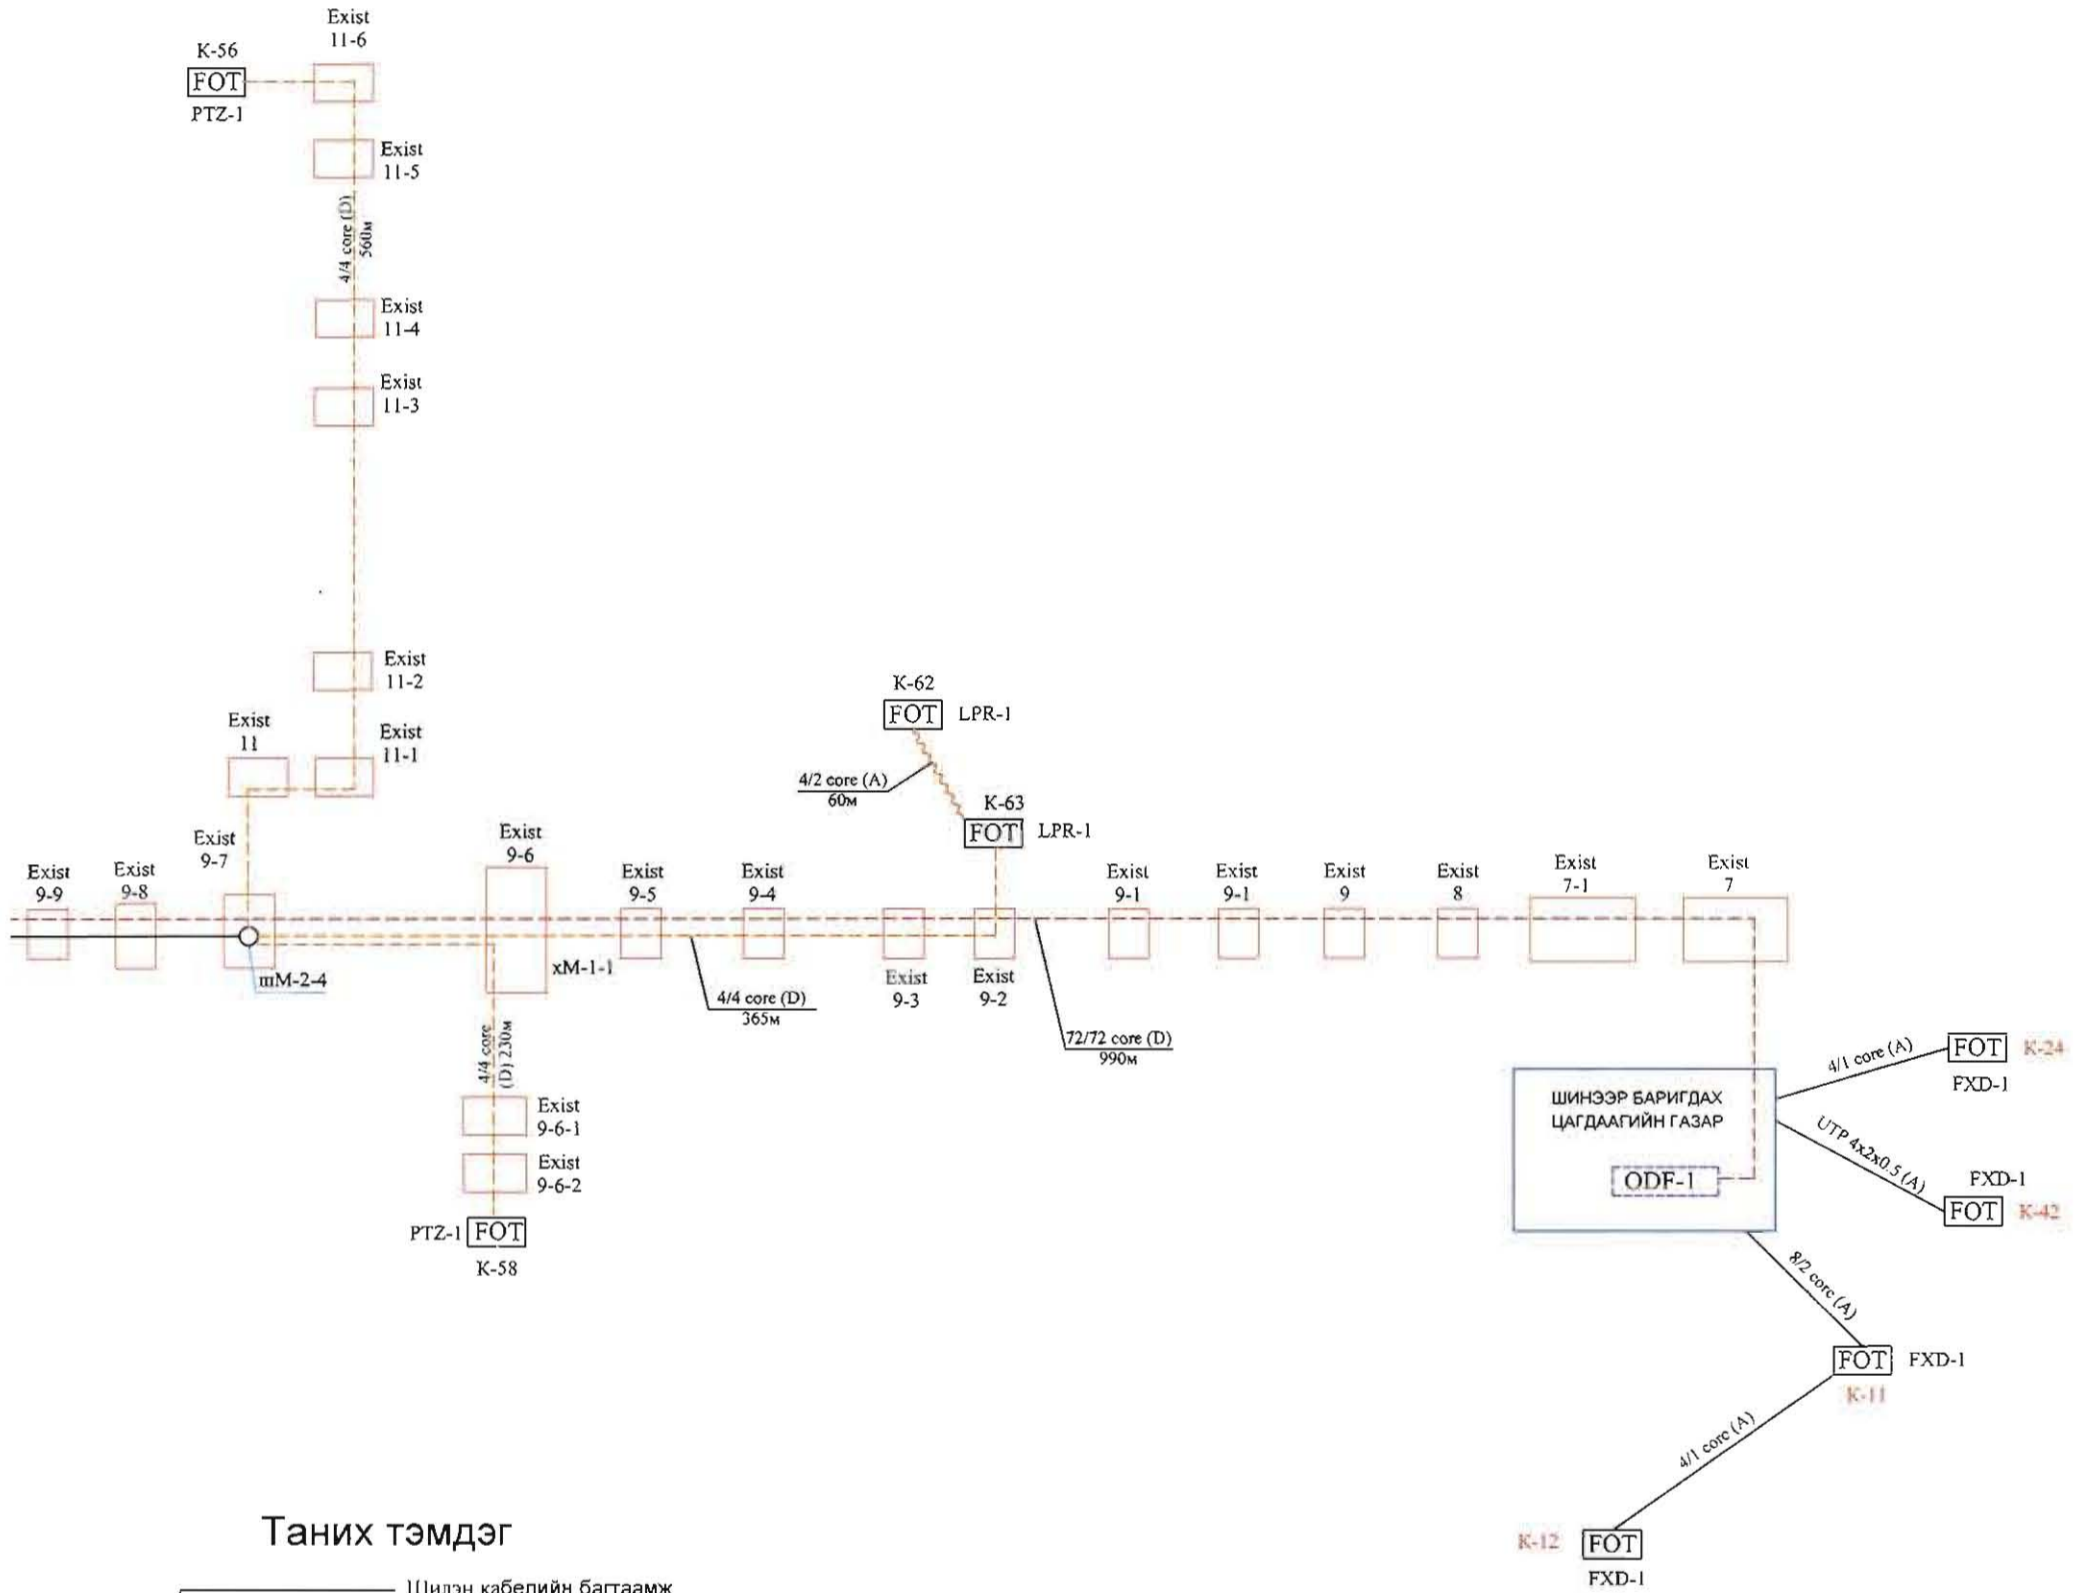

Таних тэмдэг

- Шилэн кабелийн багтаамж
- Цэнэгтэй core-ийн тоо
- Шилэн кабель татах хэлбэр
- Шилэн кабелийн урт
- 72 core
- 48 core
- 24 core
- 16 core
- 12 core
- 8 core
- 4 core
- (B) Газрын шилэн кабель
- (D) Сувагчлалын шилэн кабель
- (A) Агаарын шилэн кабель
- K-1 Камерын дугаар
- FXD-1 Чиглэлийн камер, тоо ширхэг
- PTZ-1 Эргэдэг камер, тоо ширхэг
- LPR-1 Эргэдэг камер, тоо ширхэг
- Кабелийн муфьт
- M-1 Муфьтийн дугаар
- Exist Холбооны худаг, худгийн дугаар
- FOT Төгсгөлийн төхөөрөмж
- Утасгүй сүлжээний төхөөрөмж

Цагаан, холбооны зурга төсөл, урсгал, суурилуулалтын

ХЭНТИЙ АЙМАГ, ХЭРЛЭН СУМ, ЧИНГИС ХОТЫН ДҮРС АЖИГЛАЛТЫН ХЯНАЛТЫН СИСТЕМИЙН ӨРГӨГӨЛИЙН СҮЛЖЭЭНИЙ ЗУРАГ
Хэнтий аймаг, Чингис хот

Захирал Ц. Нямсүрэн
Инженер Ө. Болдбаатар
Гүйцэтгэсэн Д. Бат-Очир
Шалгасан Д. Доржсүрэн

Кабелийн тархалт

ЭГ шифр:
ТГ шифр: АБ_А 00/1-17


ГХД

Масштаб:

үе шат	хуудас	бүх хуудас
A3	97-2	102


2017 он

Чиглэл-3: Хойд чиглэл шинэ 48 core-н шилэн кабель

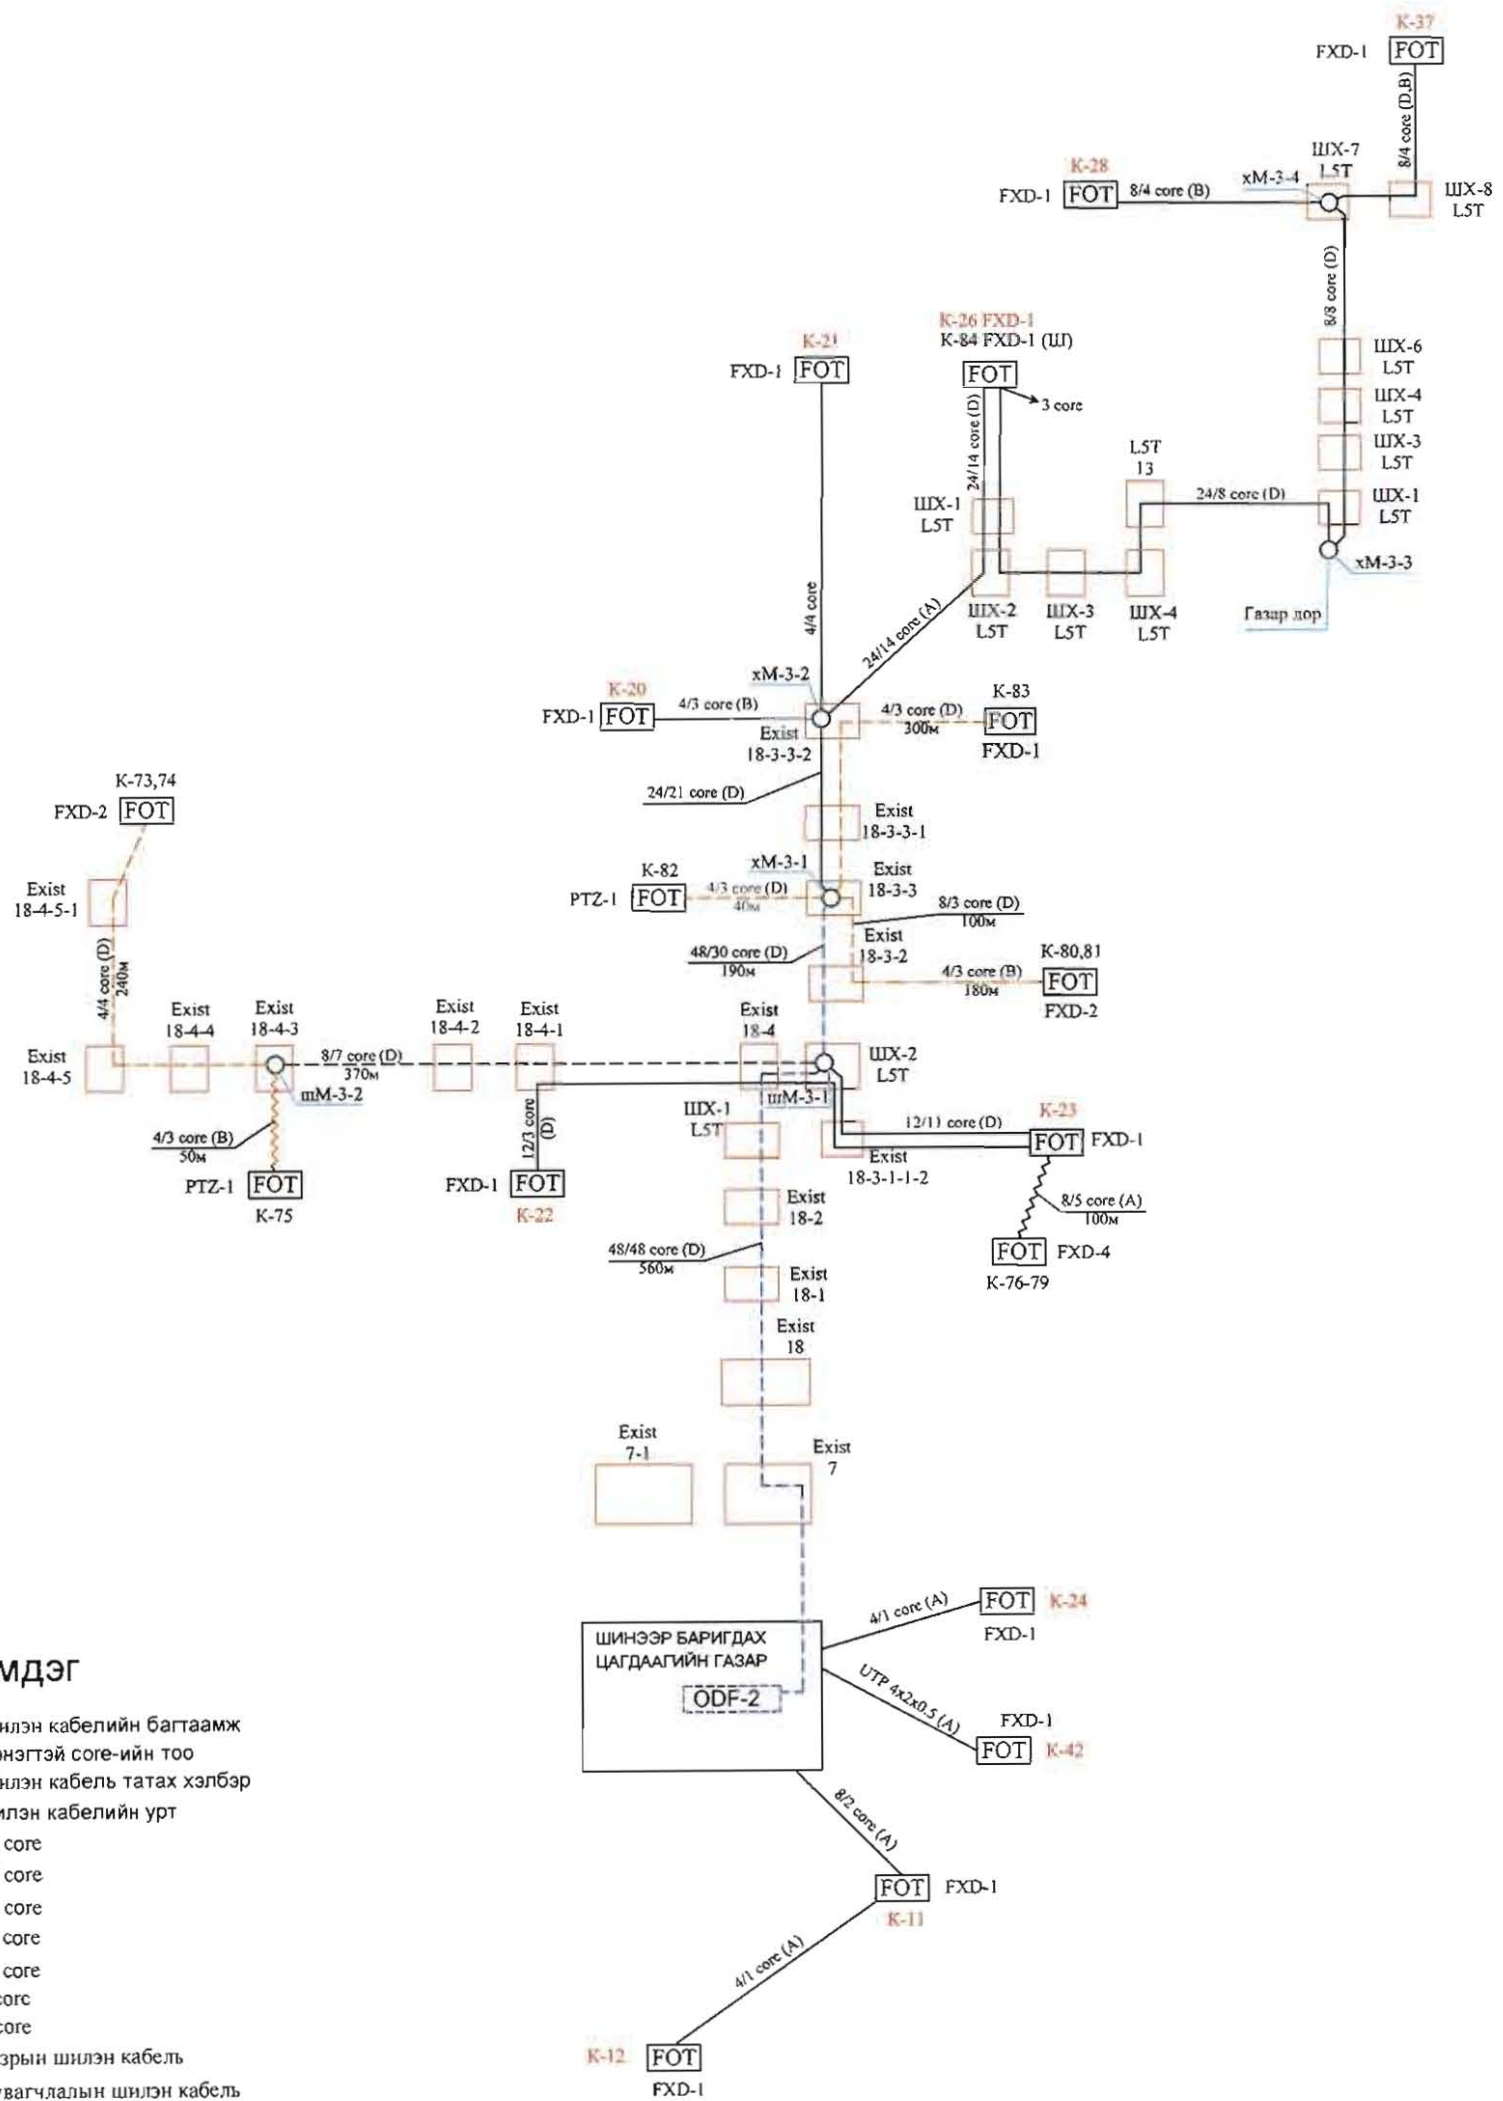

Таних тэмдэг

- Шилэн кабелийн багтаамж
- Цэнэгтэй core-ийн тоо
- Шилэн кабель татах хэлбэр
- Шилэн кабелийн урт
- 72 core
- 48 core
- 24 core
- 16 core
- 12 core
- 8 core
- 4 core
- Газрын шилэн кабель
- Сувагчлалын шилэн кабель
- Агаарын шилэн кабель
- Камерын дугаар
- Чиглэлийн камер, тоо ширхэг
- Эргэдэг камер, тоо ширхэг
- Эргэдэг камер, тоо ширхэг
- Кабелийн муфьт
- Муфьтийн дугаар
- Холбооны худаг, худгийн дугаар
- Төгсгөлийн төхөөрөмж
- Утасгүй сүлжээний төхөөрөмж

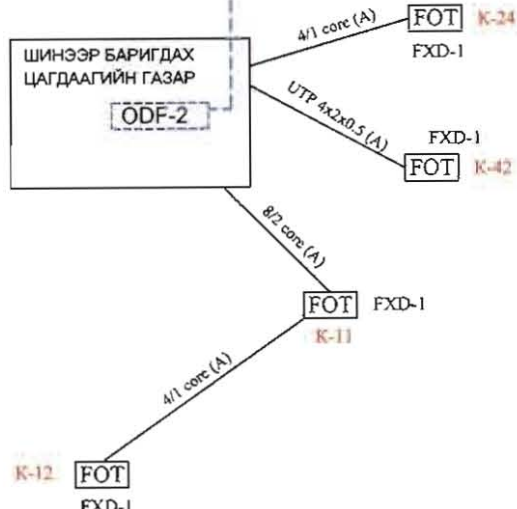

ХЭНТИЙ АЙМАГ, ХЭРЛЭН СУМ, ЧИНГИС ХОТЫН ДҮРС АЖИГЛАЛТЫН ХЯНАЛТЫН СИСТЕМИЙН ӨГГӨТГӨЛИЙН СҮЛЖЭЭНИЙ ЗУРАГ


Захирал	Ц. Нямсүрэн	Кабелийн тархалт
Инженер	Ө. Болдбаатар	
Гүйцэтгэсэн	Д. Бат-Очир	ЕГ шифр:
Шалгасан	Д. Доржсүрэн	ТГ шифр: АБ_А 00/1-17

ГХД


Масштаб:
үс шат хуудас бүх хуудас
А3 97-3 102
2017 он

Таних тэмдэг

	Шилэн кабелийн багтаамж
	Цэнэгтэй core-ийн тоо
	Шилэн кабель татах хэлбэр
	Шилэн кабелийн урт
	72 core
	48 core
	24 core
	16 core
	12 core
	8 core
	4 core
	Газрын шилэн кабель
	Сувагчлалын шилэн кабель
	Агаарын шилэн кабель
	Камерын дугаар
	К-1
	Чиглэлийн камер, тоо ширхэг
	FXD-1
	Эргэдэг камер, тоо ширхэг
	PTZ-1
	Эргэдэг камер, тоо ширхэг
	LPR-1
	Кабелийн муфьт
	М-1
	Холбооны худаг, худгийн дугаар
	Exist 28
	FOT
	Төгсгөлийн төхөөрөмж
	Утасгүй сүлжээний төхөөрөмж

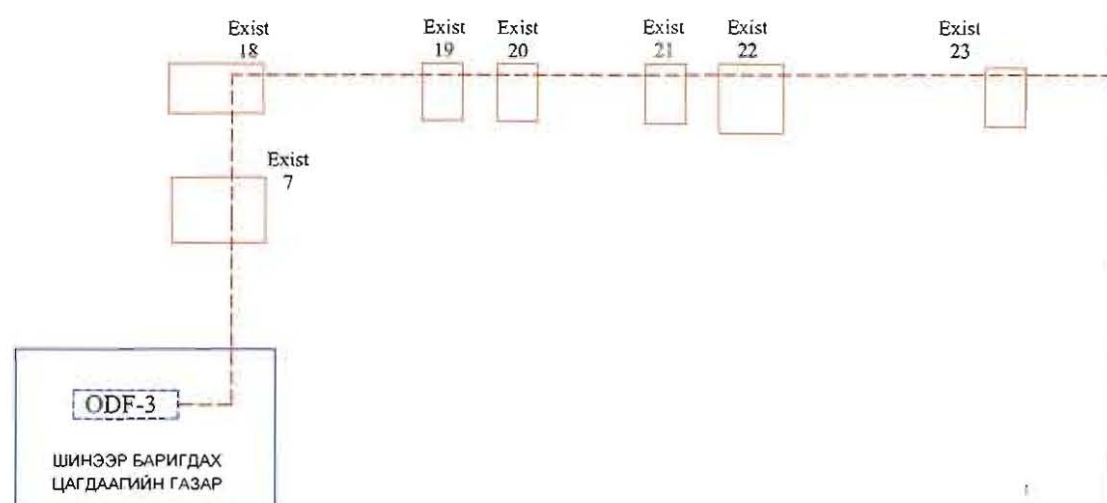

линэ 72 core-н шилэн кабель

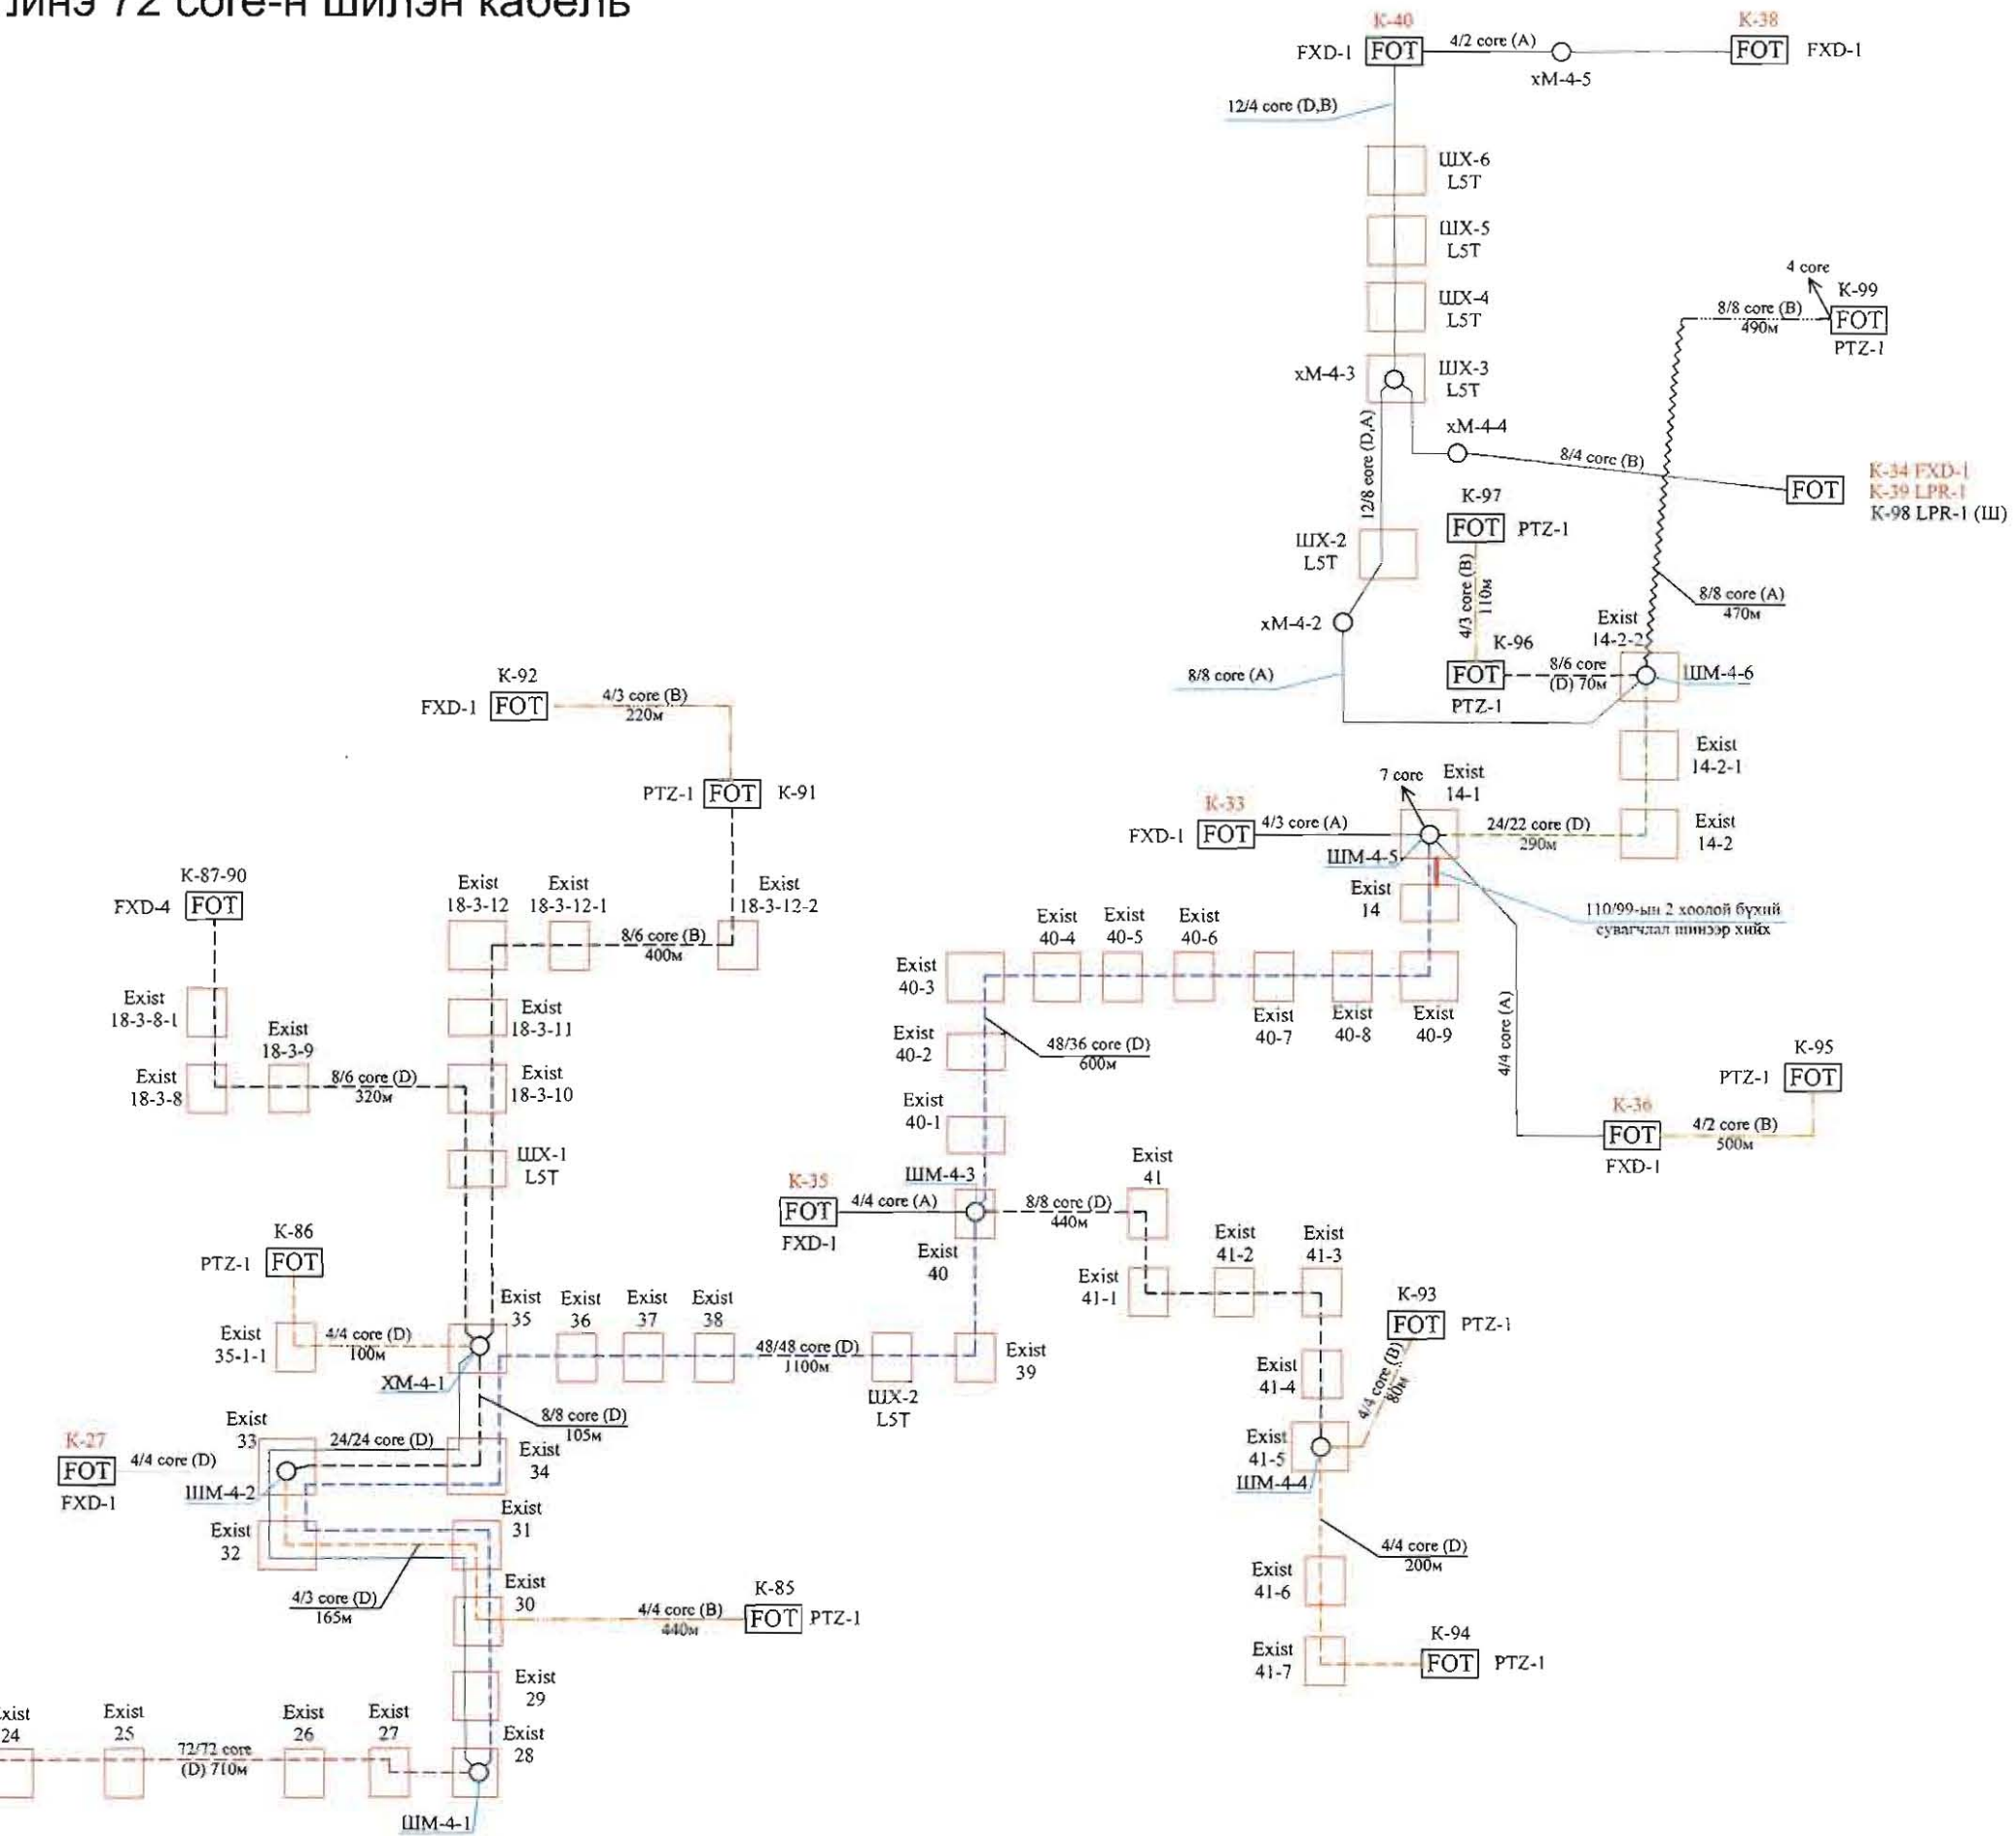

ХЭНТИЙ АЙМАГ, ХЭРЛЭН СУМ, ЧИНГИС ХОТЫН ДҮРС АЖИГЛАЛТЫН ХЯНАЛТЫН СИСТЕМИЙН ӨРГӨГӨЛИЙН СҮЛЖЭЭНИЙ ЗУРАГ
Хэнтий аймаг, Чингис хот

Захирал Ц. Нямсүрэн
Инженер Ө. Болдбаатар
Гүйцэтгэсэн Д. Бат-Очир
Шалгасан Д. Доржсүрэн

Кабелийн тархалт
ЕГ шифр:
ТГ шифр: АБ_А 00/1-17


ГХД


Масштаб:

үе шат	хуудас	бүх хуудас
А3	97-4	102


2017 он

Чиглэл-5: Зүүн хуучин 24 core-н шилэн кабель

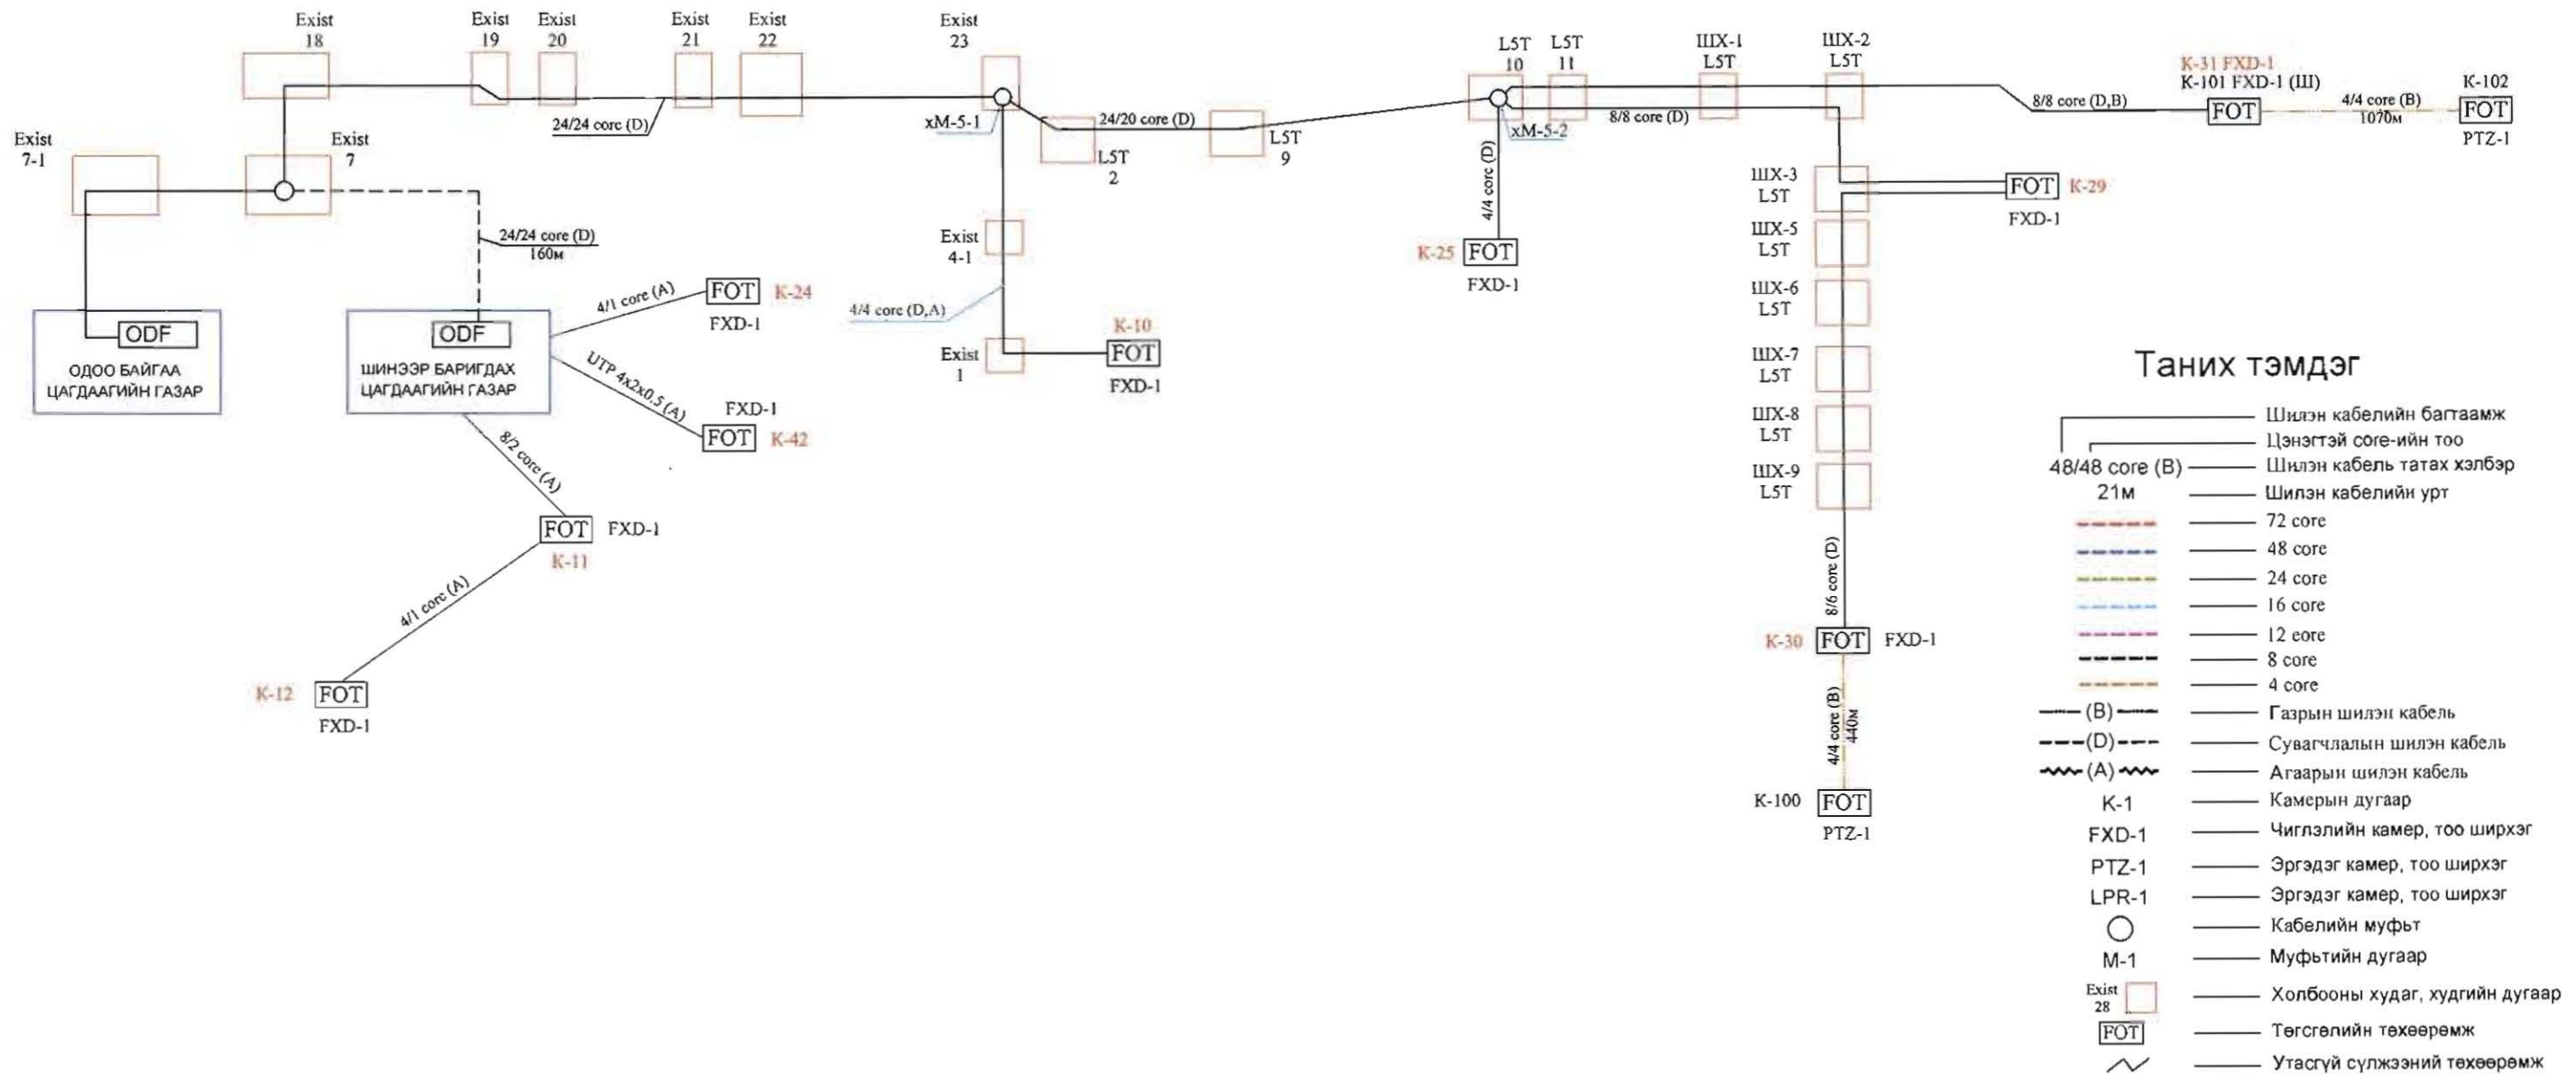

Цагтаа, холбооны зурга төсөл, үзрэл, сурталуулалтын  "АРБЗЛ_АЛТАЙ" ХХК Бичигтэй хаяг: 4700000 40000 E-mail: arbzil.altai@yandex.kz Утас: 80086 901144/6	ХЭНТИЙ АЙМАГ, ХЭРЛЭН СУМ, ЧИНГИС ХОТЫН ДҮРС АЖИГЛАЛТЫН ХЯНАЛТЫН СИСТЕМИЙН ӨРГӨТГӨЛИЙН СҮЛЖЭЭНИЙ ЗУРАГ Хэнтий аймаг, Чингис хот			ГХД		
	Захирал Ц. Нямсүрэн Инженер Ө. Болдбаатар Гүйцэтгэсэн Д. Баг-Очир Шалгасан Д. Доржсүрэн	Кабелийн тархалт			Масштаб: үе шат хуудас бүх хуудас А3 97-5 102 2017 он	
ЕГ шифр: _____ ТГ шифр: АБ_А 00/1-17						


Чиглэл-6: Төв шинэ 24 core-н шилэн кабель

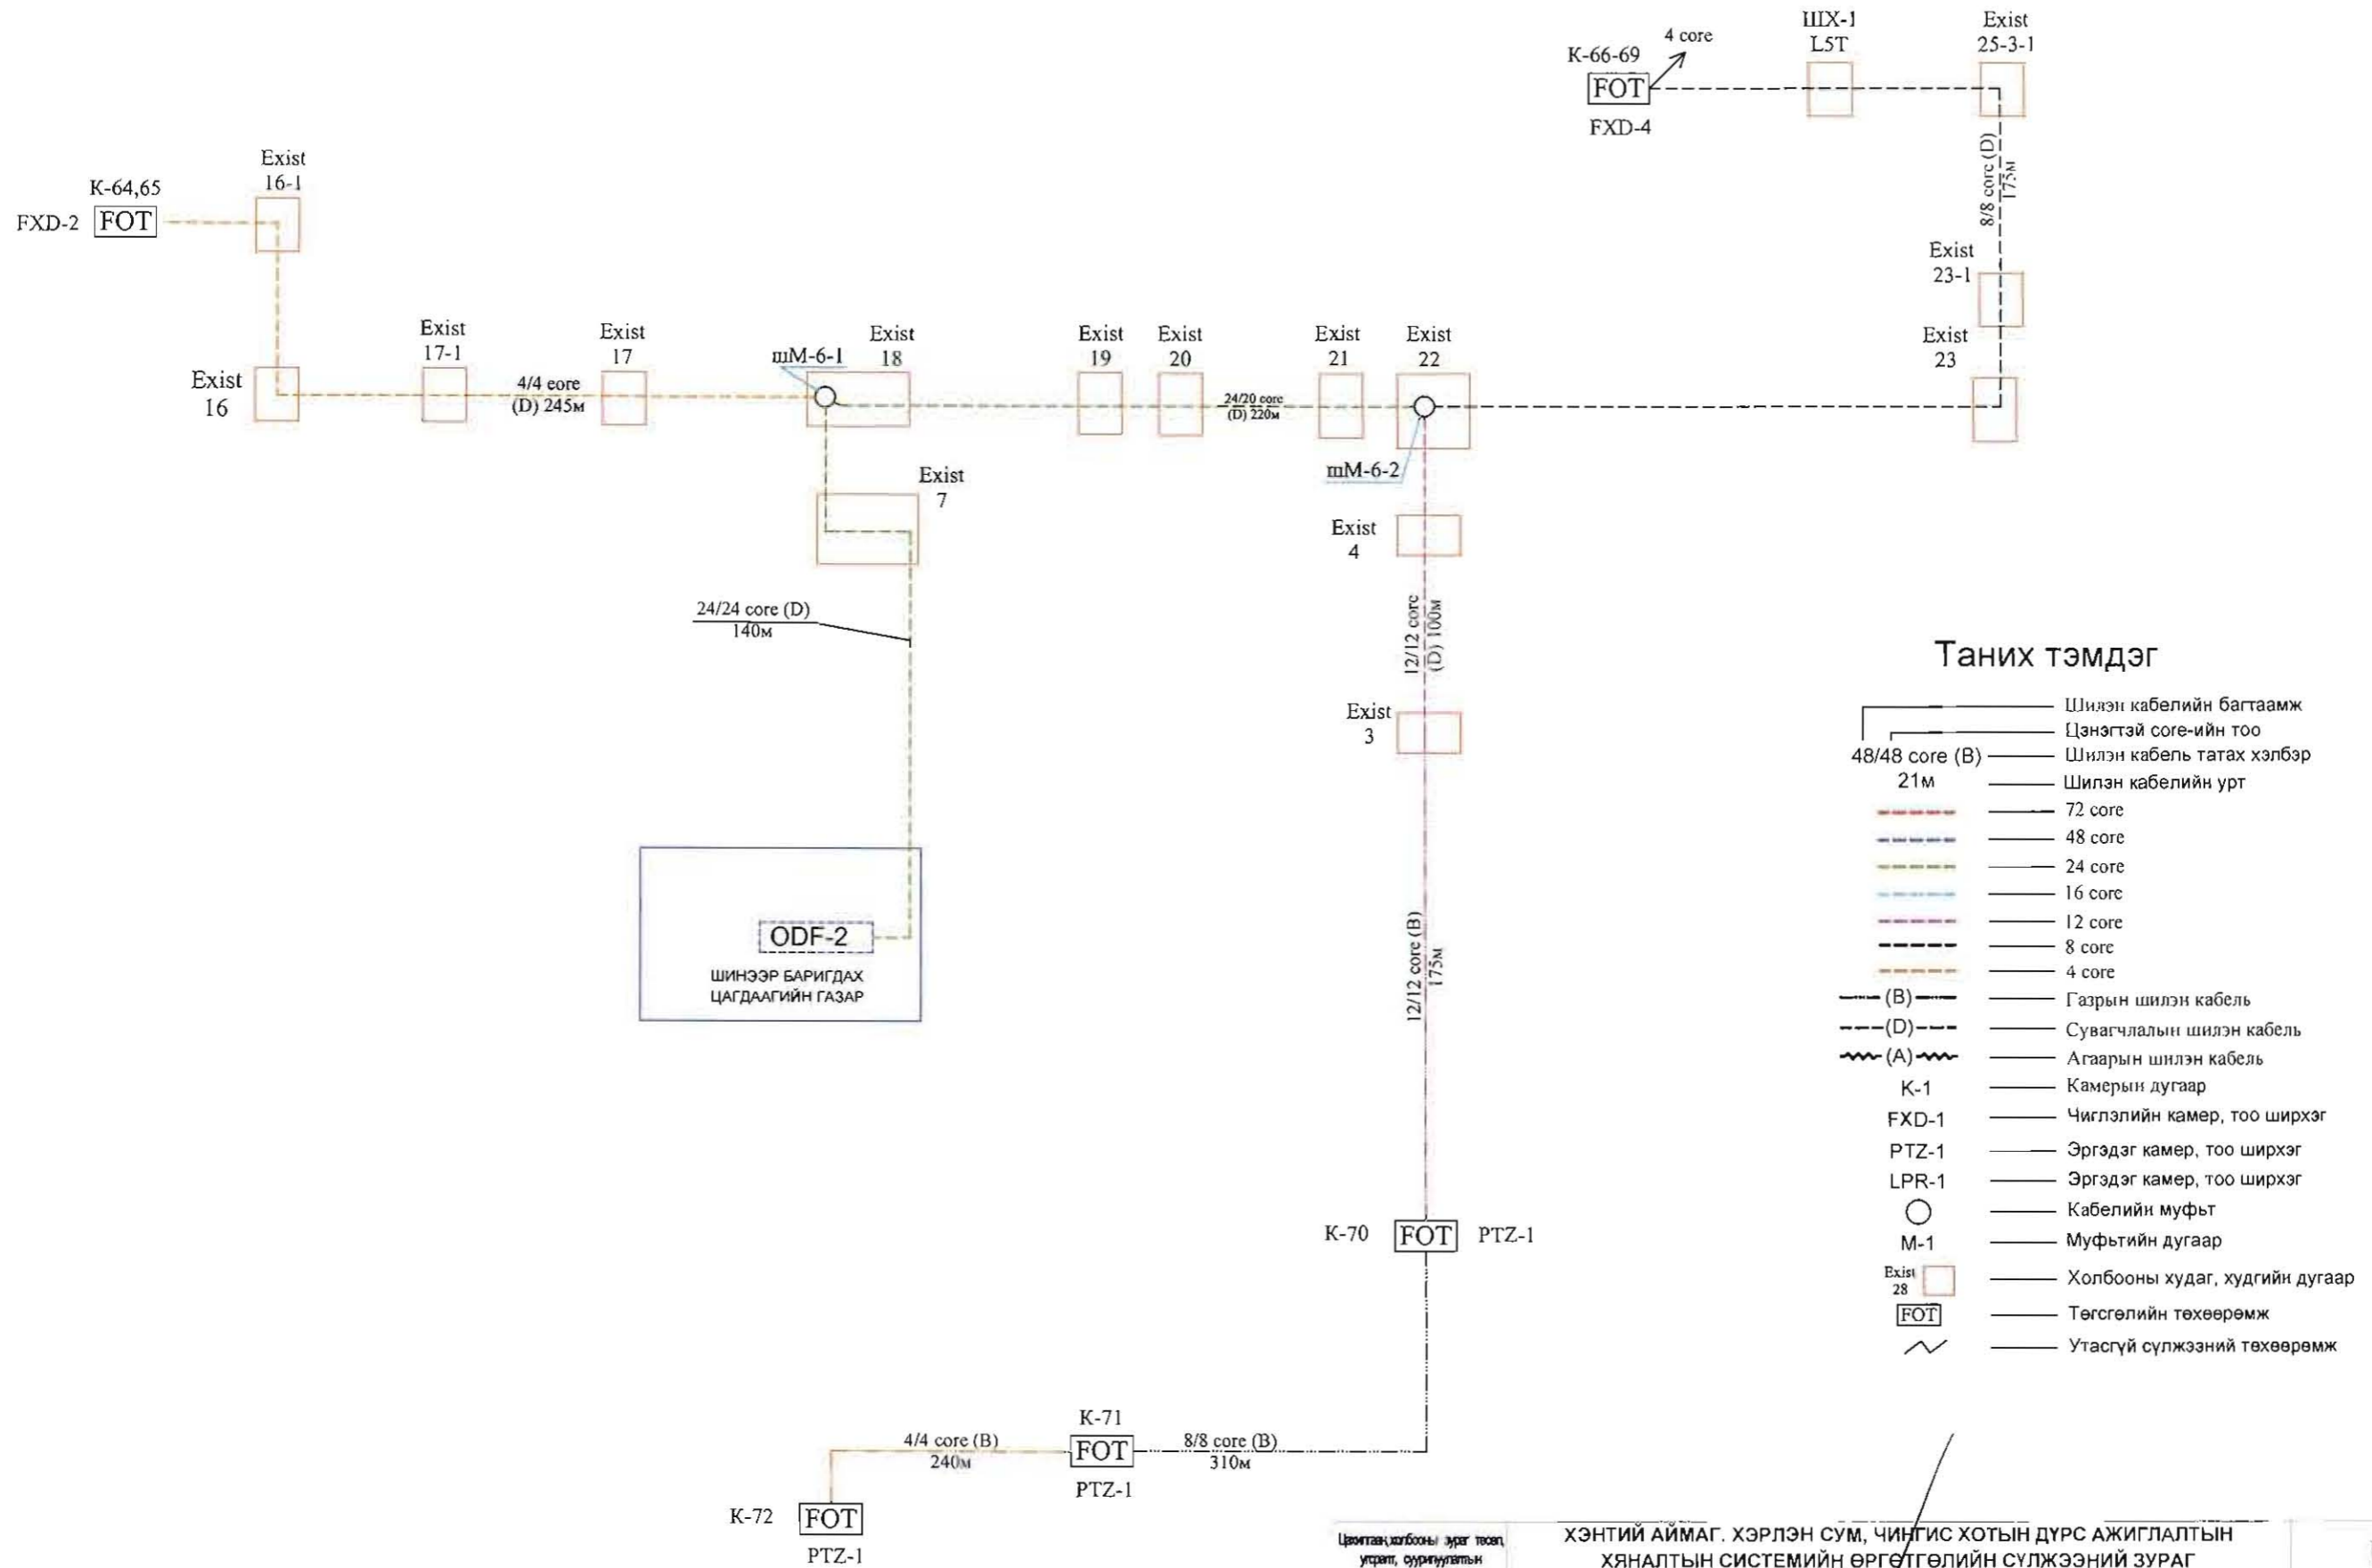

Таних тэмдэг


- Шилэн кабелийн багтаамж
- Цэнэгтэй core-ийн тоо
- Шилэн кабель татах хэлбэр
- Шилэн кабелийн урт
- 72 core
- 48 core
- 24 core
- 16 core
- 12 core
- 8 core
- 4 core
- (B) Газрын шилэн кабель
- (D) Сувагчлалын шилэн кабель
- (A) Агаарын шилэн кабель
- K-1 Камерын дугаар
- FXD-1 Чиглэлийн камер, тоо ширхэг
- PTZ-1 Эргэдэг камер, тоо ширхэг
- LPR-1 Эргэдэг камер, тоо ширхэг
- Кабелийн муфьт
- M-1 Муфьтийн дугаар
- Exist Холбооны худаг, худгийн дугаар
- FOT Төгсгөлийн төхөөрөмж
- Утасгүй сүлжээний төхөөрөмж

<p>"АРБЭЛ АЛТАЙ" ХХК Баянгол дугуй 4-р хороо 40-05/у E-mail: arbei@arbei.com Утас: 400000 98114825</p>	ХЭНТИЙ АЙМАГ, ХЭРЛЭН СУМ, ЧИНГИС ХОТЫН ДҮРС АЖИГЛАЛТЫН ХЯНАЛТЫН СИСТЕМИЙН ӨРГӨТГӨЛИЙН СҮЛЖЭЭНИЙ ЗУРАГ Хэнтий аймаг, Чингис хот		ГХД
	Захирал Ц. Нямсүрэн Инженер Ө. Болдбаатар Гүйцэтгэсэн Д. Бат-Очир Шалгасан Д. Доржсүрэн	Кабелийн тархалт ЕГ шифр: ТГ шифр: АБ_А 00/1-17	Масштаб: үс шат хуудас бүх хуудас А3 97-6 102 2017 он

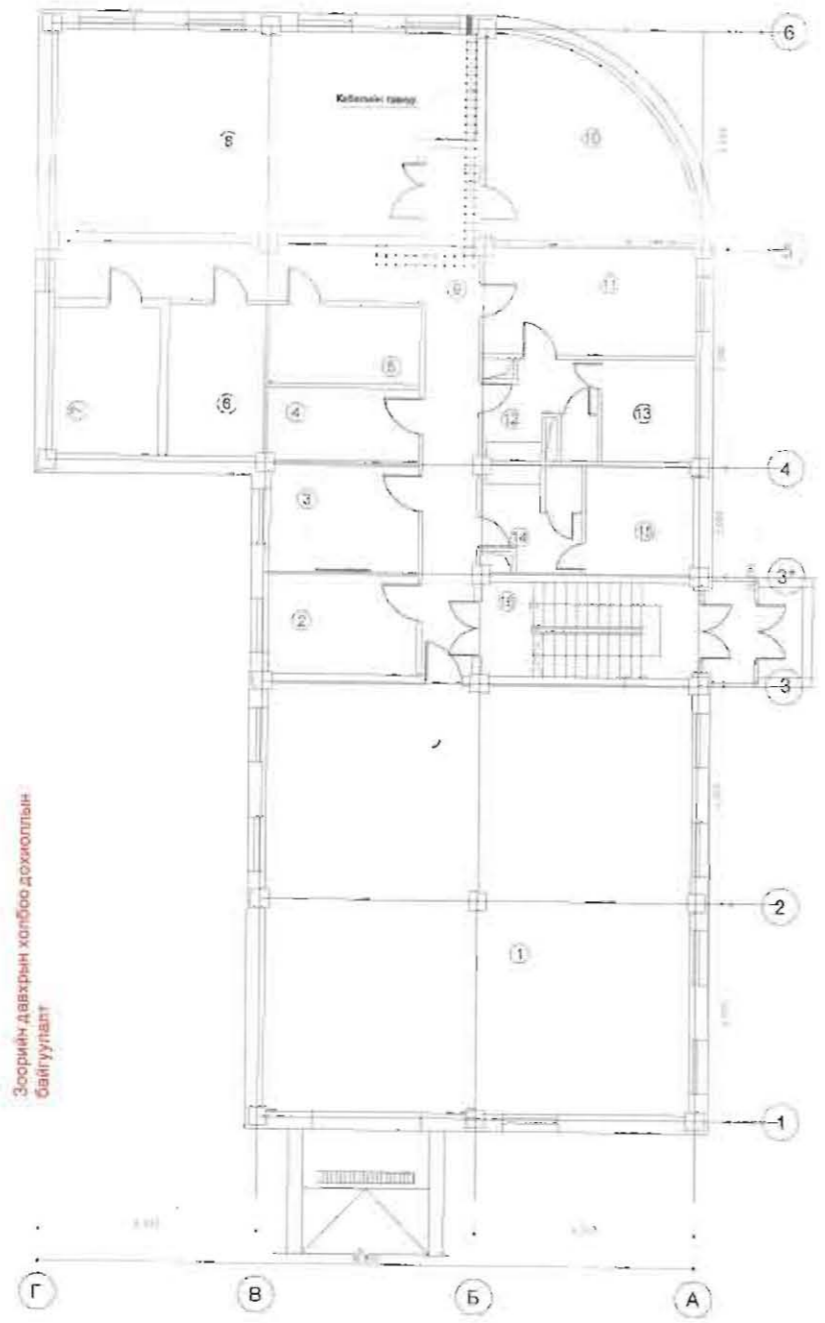

Өрөөний тодорхойлолт

Д/А	ӨЗР	ТАЛБАЙ	Д/А	ӨЗР	ТАЛБАЙ	Д/А	ӨЗР	ТАЛБАЙ
1	ГЭРЭЖ	135.72	8	ХУЧМЫН БОЛТГАЛМЫН ӨРӨӨ	62.02	15	ЭРЭГТЭЙ ДУШИ	8.5
2	УЗЕЛЬ	12.17	9	ХОНГУУ	37.39	16	ШАТНЫ ХОНГУУ	15.6
3	СЕРВЕРИЙН ӨРӨӨ	11.26	10	ЭРЭГТЭЙ ХУВИАС СОЛХ ӨРӨӨ	25.86		НИЙТ	387.85
4	ШУТ	8.39	11	ЭМЭГТЭЙ ХУВИАС СОЛХ ӨРӨӨ	16.51			
5	САЛЛОВЧИЙН ӨРӨӨ	8.58	12	ЭМЭГТЭЙ АРМУН ЦЭВРИЙН ӨРӨӨ	7.79			
6	АГУУЛАХ	10.78	13	ЭМЭГТЭЙ ДУШИ	7.04			
7	ЭЗВЭЛЭЙН АГУУЛАХ	12.26	14	ЭРЭГТЭЙ АРМУН ЦЭВРИЙН ӨРӨӨ	7.42			

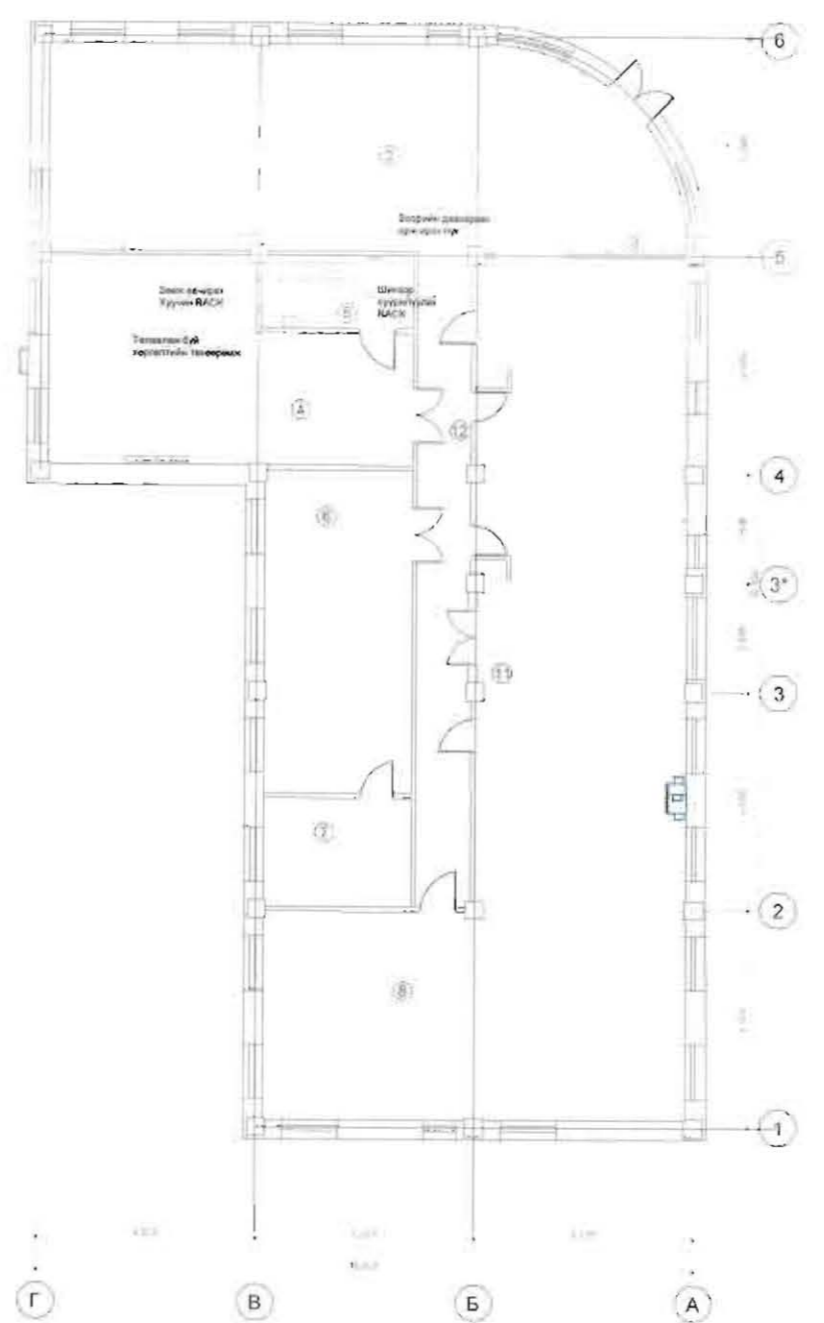

Өрөөний тодорхойлолт

Д/А	НОР	ТАЛБАЙ	Д/А	НОР	ТАЛБАЙ	Д/А	НОР	ТАЛБАЙ
1	ГОХС	4.14	7	АНРАЛТЫН ӨРӨӨ	12.15	13	АРМУН ЦЭВРИЙН ӨРӨӨ	16.25
2	ВЕСТИБОЛЬ	84.29	8	ЗАМЫН ЦАГДАЛГИЙН БАЙЦААГЧИД	47.40	14	ТҮР САЛУУЛАХ ӨРӨӨ	14.83
3	ӨЛГҮР	4.22	9	ЗАМЫН ЦАГДАЛГИЙН ТАСГАЙН ДАРГА	18.36	15	ХЭРЭГ ӨӨРТӨГЧ	18.86
4	ШУУРХАЙ ҮДЭРДЭЛЭЙН ТӨВ	48.88	10	ХЭВЭ ЖУРМЫН АЛБАН ХААГЧИД	34.87		НИЙТ	388.14
5	СЕРВЕР	8.36	11	ШАТНЫ ХОНГУУ	15.8			
6	АЛБАН ХААГЧИЙН ӨРӨӨ	38.86	12	ХОНГУУ	27.88			



ХЭНТИЙ АЙМАГ, ХЭРЛЭН СУМ, ЧИНГИС ХОТЫН ДҮРС АЖИГЛАЛТЫН ХЯНАЛТЫН СИСТЕМИЙН ӨРГӨТГӨЛИЙН СҮЛЖЭЭНИЙ ЗУРАГ
Хэнтий аймаг, Чингис хот

Захирал	Ц. Нямсүрэн	ТЕХНОЛОГИЙН ЗУРАГ
Инженер	Ө. Болдбаатар	
Гүйцэтгэсэн	Д. Бат-Очир	
Шалгасан	Д. Доржсүрэн	


ЕГ шифр: _____
ТГ шифр: АБ_А 00/1-17

ГХД
Масштаб: 1:200


үс шат	хуудас	бүх хуудас
А3	99	102

2017 он


Дүрс ажиглалтын хяналтын системийн ерөнхий схем

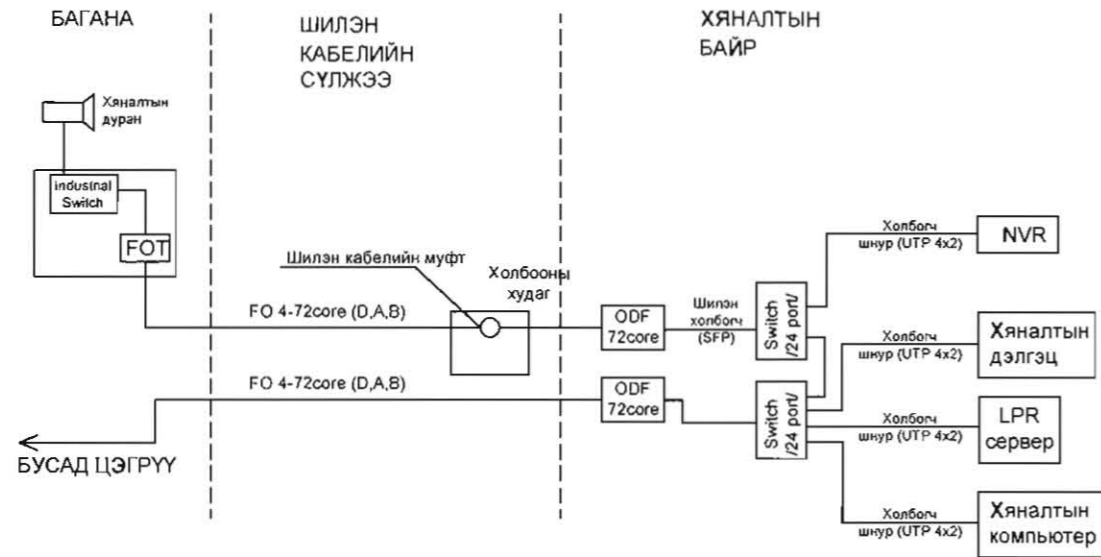


Rack-н дотор байрлах төхөөрөмжийн схем зураг

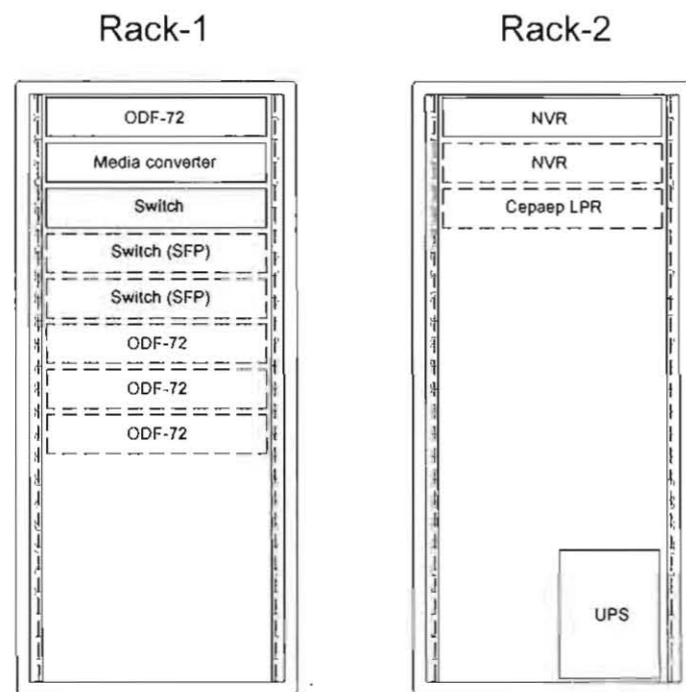


Хяналтын цэгийн хайрцаг доторх төхөөрөмжийн холболтын схем

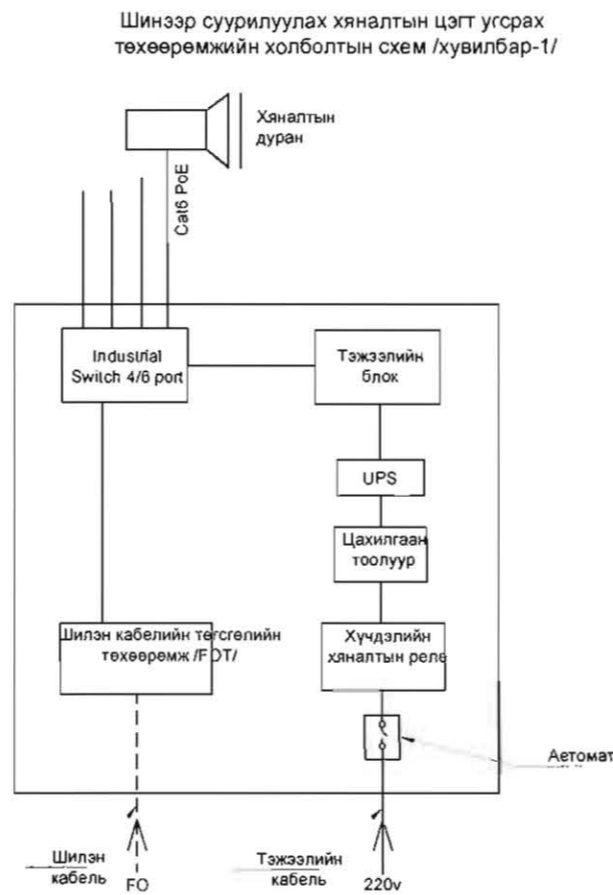

Ашиглалтанд байгаа хяналтын К-2, К-34 цэгүүдэд шинээр нэмж суурилуулах төхөөрөмжийн холболтын схем /хувилбар-3/

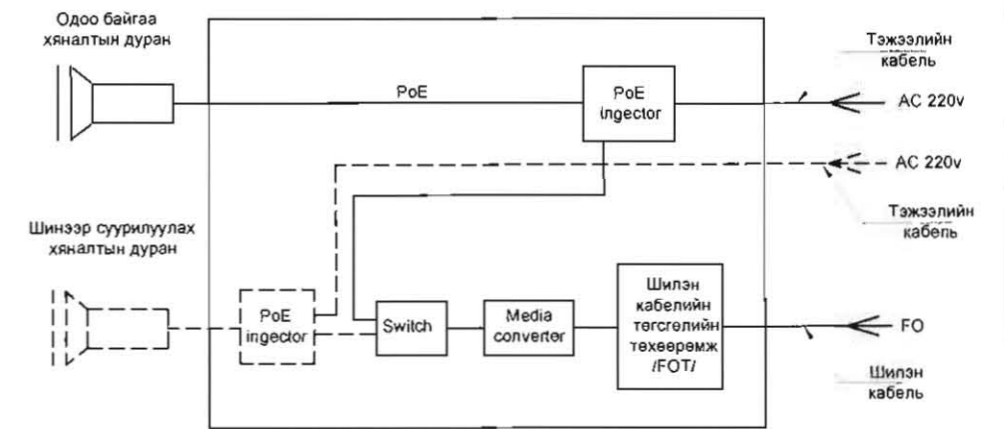


Ашиглалтанд байгаа хяналтын 5-н цэгт шинээр нэмж суурилуулах төхөөрөмжийн холболтын схем /хувилбар-2/

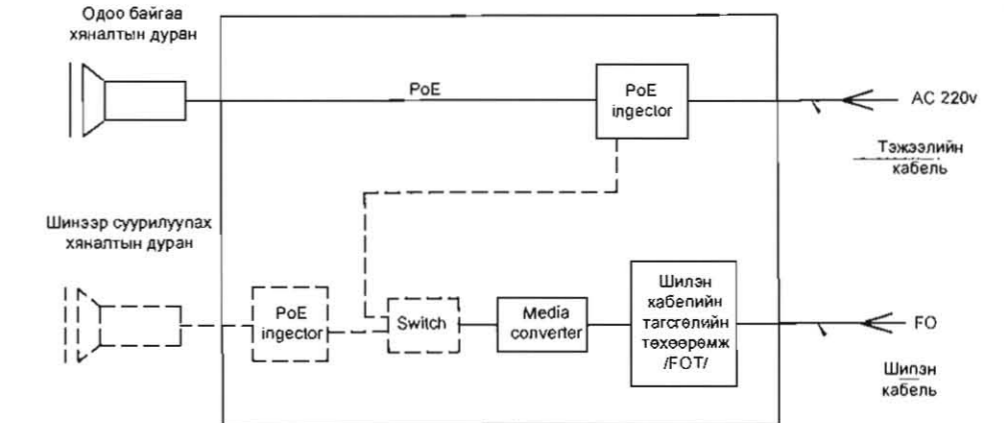


ХЭНТИЙ АЙМАГ, ХЭРЛЭН СУМ, ЧИНГИС ХОТЫН ДҮРС АЖИГЛАЛТЫН ХЯНАЛТЫН СИСТЕМ ИЙН ӨРГӨТГӨЛИЙН СҮЛЖЭЭНИЙ ЗУРАГ

Захирал	Ц. Нямсүрэн	ТӨХӨӨРӨМЖИЙН САМБАРЫН ХОЛБОЛТЫН СХЕМ	ГХД		
Инженер	Ө. Болдбаатар		Масштаб:		
Гүйцэтгэсэн	Д. Бат-Очир		үе шат	хуудас	бүх хуудас
Шалгасан	Д. Доржсүрэн		А3	100	102
		ТГ шифр: АБ_А 00/1-17	2017 он		



Төмөр багана

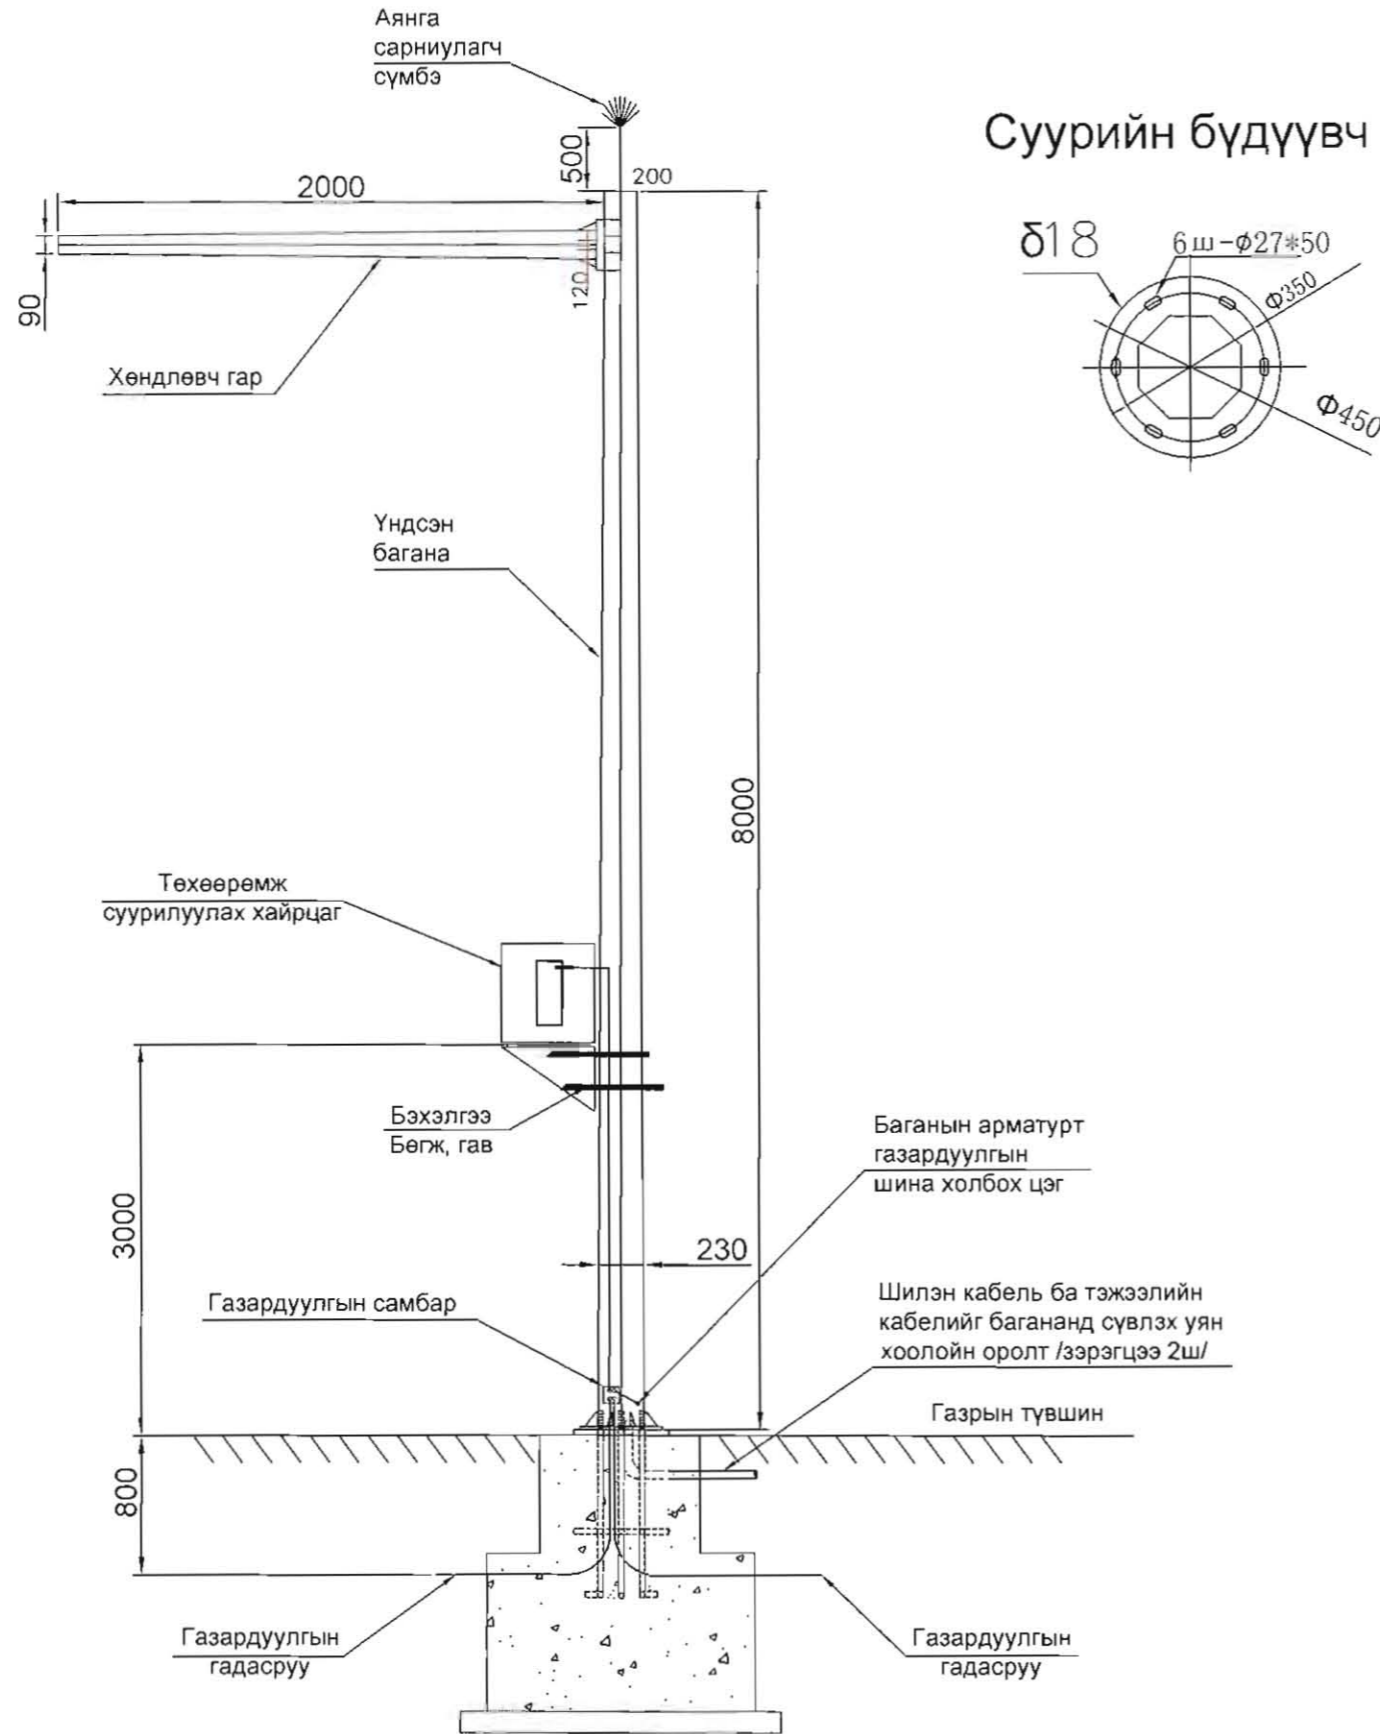

Суурийн бүдүүвч


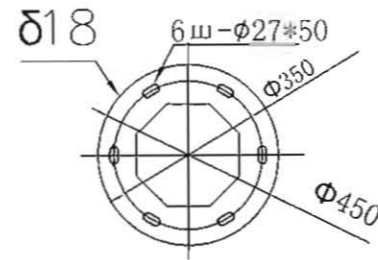


Суурийн цутгалтын бүдүүвч

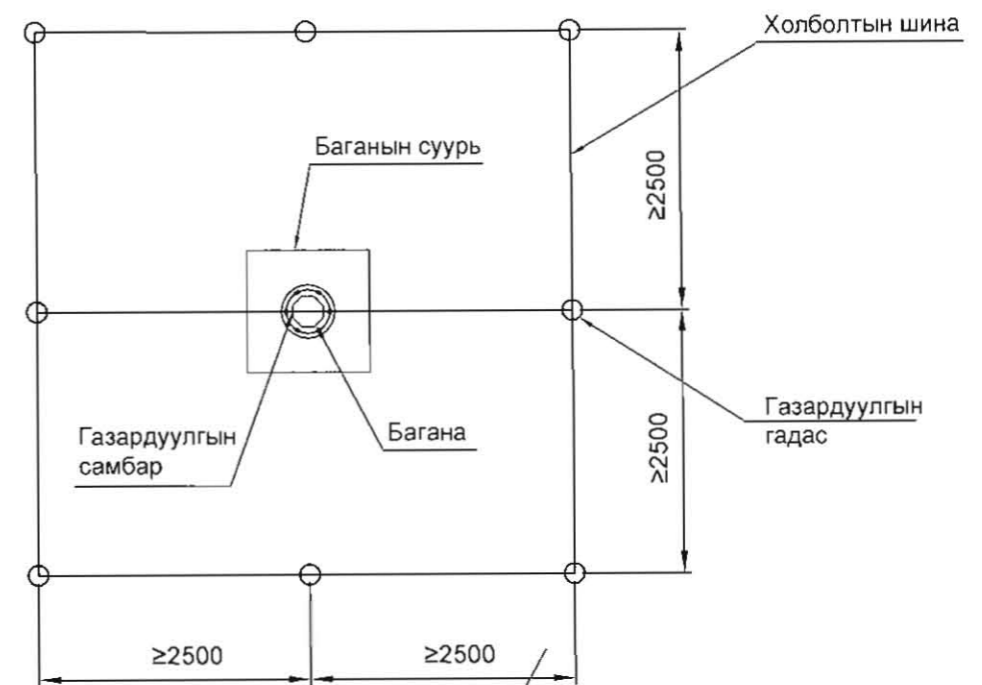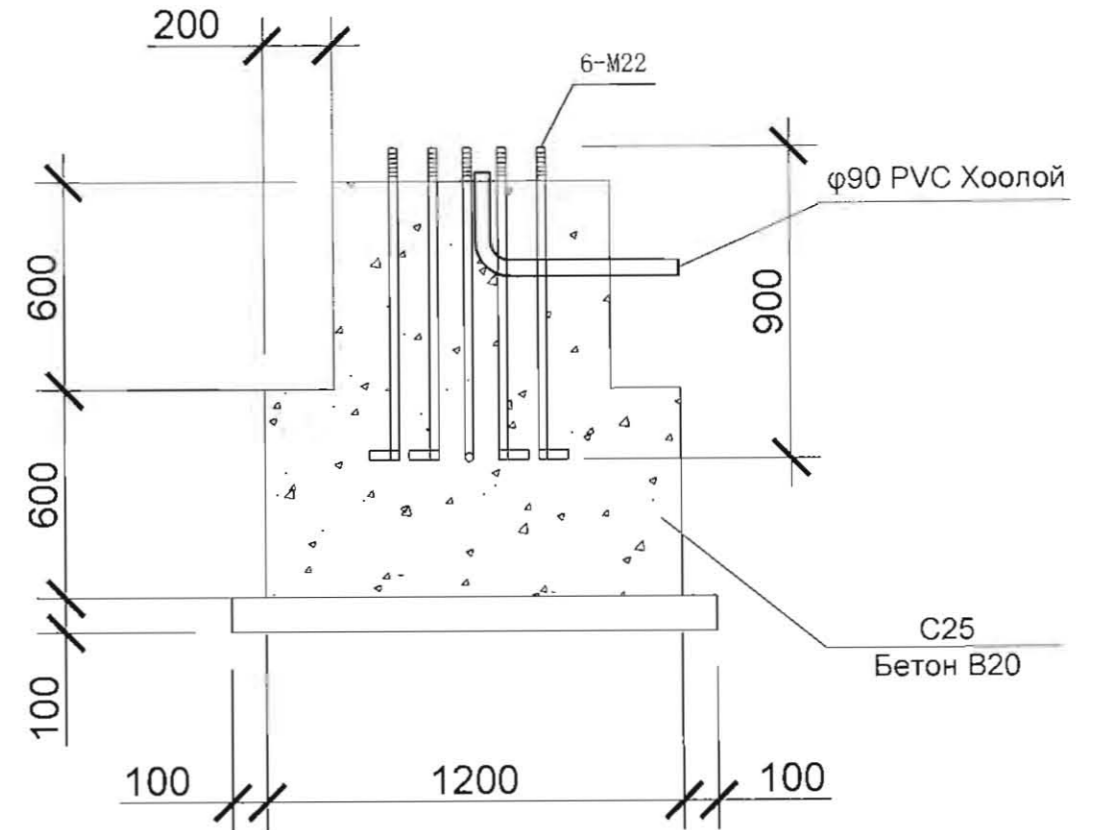


<p>Цаагцаа, холбооны зүг тусгай урсгал, суурилуулалтын</p> <p>"АРБЭЛ_АЛТАЙ" ХХК Баянзүрх дүүрэг 4-р хороо 40/081 E-mail: arbil.altai@yandex.kz Утас: 85288 9614455</p>	ХЭНТИЙ АЙМАГ, ХЭРЛЭН СУМ, ЧИНГИС ХОТЫН ДҮРС АЖИГЛАЛТЫН ХЯНАЛТЫН СИСТЕМИЙН ӨРГӨТГӨЛИЙН СҮЛЖЭЭНИЙ ЗУРАГ Хэнтийн аймаг, Чингис хот			ГХД			
	Захирал	Ц. Нямсүрэн	ТӨМӨР БАГАНЫН		Масштаб:		
	Инженер	Ө. Болдбаатар	ТЕХНОЛОГИЙН ЗУРАГ		үе шат	хуудас	бүх хуудас
	Гүйцэтгэсэн	Д. Бат-Очир	ЕГ шифр:	A3	101	102	
Шалгасан	Д. Доржсүрэн	ТГ шифр: АБ_А 00/1-17		2017 он			

Төмөр баганын суурийн арматурчлал

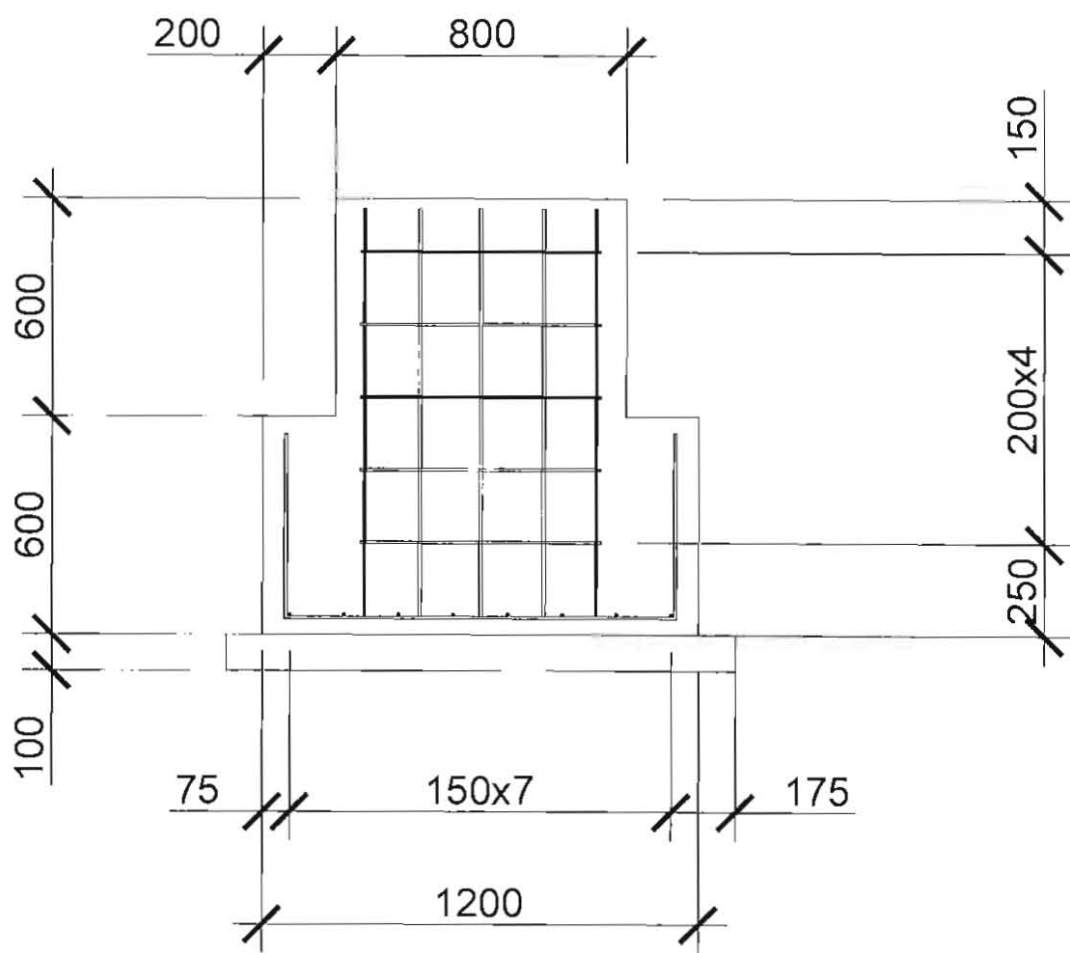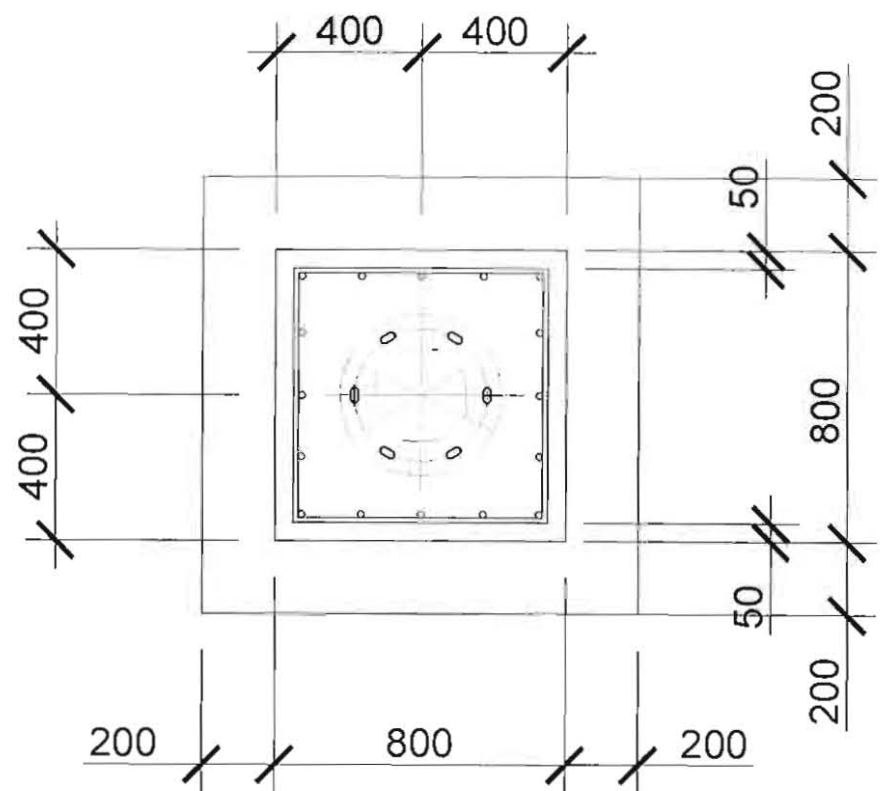

МАТЕРИАЛЫН ТОДОРХОЙЛОЛТ

Позиц	Тэмдэглэгээ	Нэр	Тоо ширхэг	Жин (кг)		Тайлбар
				Нэгж	Бүгд	
Суурийн арматур				72.720 кг		
1	JIS G 3112;2002	Ø13SD390 L=2100	18	2.08	37.44	
2	JIS G 3112;2003	Ø13SD390 L=1100	2	1.08	2.16	
3	JIS G 3112;2004	Ø13SD390 L=3000	5	2.97	14.85	
4	JIS G 3112;2005	Ø13SD390 L=1100	16	1.08	17.28	
		Бетон В20 /БМ250/			1.25 м³	
бэлтгэл		Бетон В20 /БМ150/			0.19 м³	

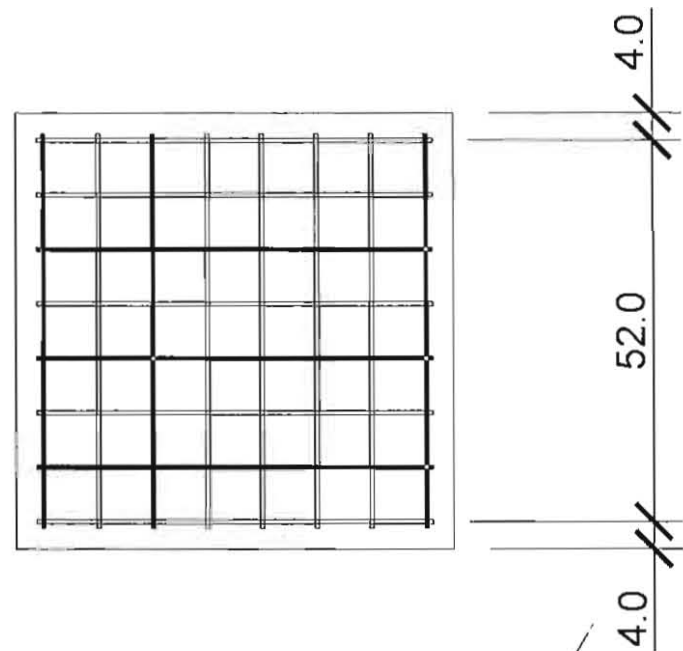

 <p>Цэвэрлэгээний зэрэг төсөл, урсгал, сууриулалтын</p> <p>"АРБЭЛ_АЛТАЙ" ХХК Баянзүх дүүрэг 4-р хороо 43021 Уулзвар: Улаанбаатар /Уулзвар 43021/ Утас: 432288, 9011462</p>	ХЭНТИЙ АЙМАГ, ХЭРЛЭН СУМ, ЧИНГИС ХОТЫН ДҮРС АЖИГЛАЛТЫН ХЯНАЛТЫН СИСТЕМийН ӨРГӨТГӨЛИЙН СҮЛЖЭЭНИЙ ЗУРАГ Хэнтий аймаг, Чингис хот			ГХД		
	Захирал Ц. Нямсүрэн Инженер Ө. Болдбаатар Гүйцэтгэсэн Д. Бат-Очир Шалгасан Д. Доржсүрэн	ТӨМӨР БАГАНЫН ТЕХНОЛОГИЙН ЗУРАГ			Масштаб: үс шат хуулас бүх хуудас А3 102 102	
ТГ шифр: АБ_А 00/1-17				2017 он		