



3-Р ДАВХРЫН БАЙГУУЛАЛТ

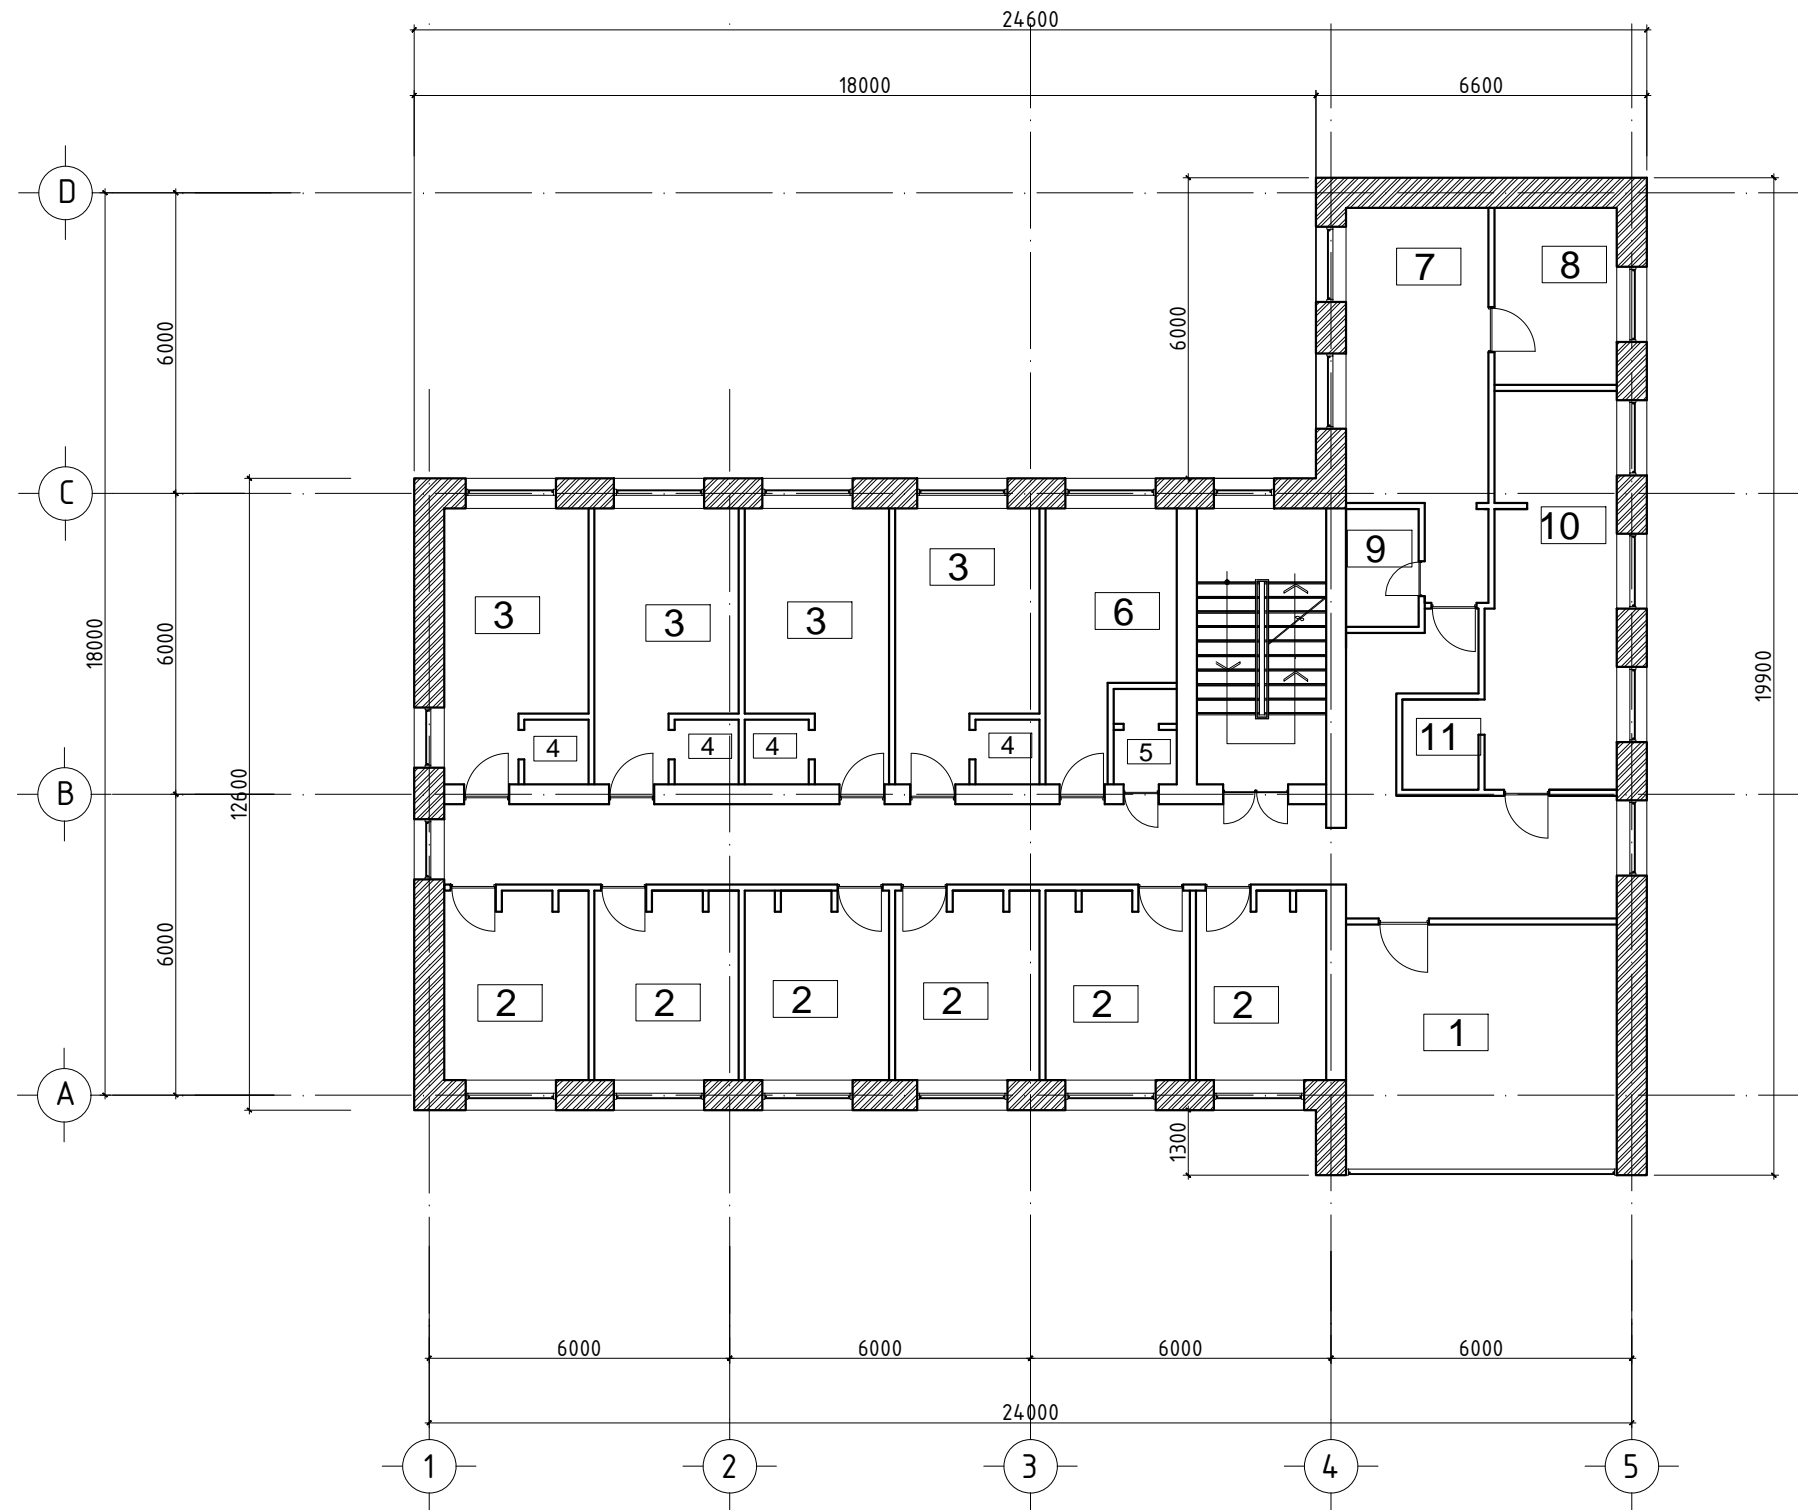

д/д	Нэрс	Талбай / м.кв /
1	хүлээн авах	28.00
2	1 хүний буудал	11.05
3	2 хүний буудал	13.80
4	жорлон	2.04
5	жорлон	2.66
6	туслах өрөө	11.46
7	амрах өрөө	20.01
8	унтлагын өрөө	9.36
9	жорлон ванна	3.57
10	хоол бэлдэх, хооллох	19.38
11	агуулах	2.74
12	хонгил	48.02
13	1 хүний буудал	10.19

ТАЙЛБАР:

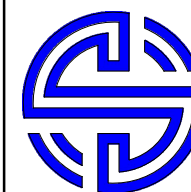

ДОРНОГОВЬ АЙМАГ, ЗАМЫН-ҮҮД СУМ, 1-Р БАГ
 "ГАДААДЫН ИРГЭН ХАРЪАТЫН ГАЗРЫН КОНТОРЫН БАРИЛГЫН ГАДНА ФАСАД"-ны ӨНГӨЛГӨӨ
 3-Р ДАВХРЫН БАЙГУУЛАЛТ
 БАРИЛГЫН ЗУРАГ ТӨСЛИЙН "ШИГОТА" -ХХК
 УЛАНБААТАР ХОТ, БАЯНГОЛ ДҮҮРЭГ 16-Р ХОРОО
 "АШИД МОНГОЛ" БАРИЛГЫН "201"-ТООТ
 ХОЛБОО БАРИХ УТАС: 96363949

Төслийн дугаар: ШТ-80/20
 Зургийн дугаар: БА-06
 Үе шат: А3
 Хувилбар: 1
 Огноо: 2020 он
 Масштаб: 1:150