



ЗООРИЙН ДАВХРЫН БАЙГУУЛАЛТ

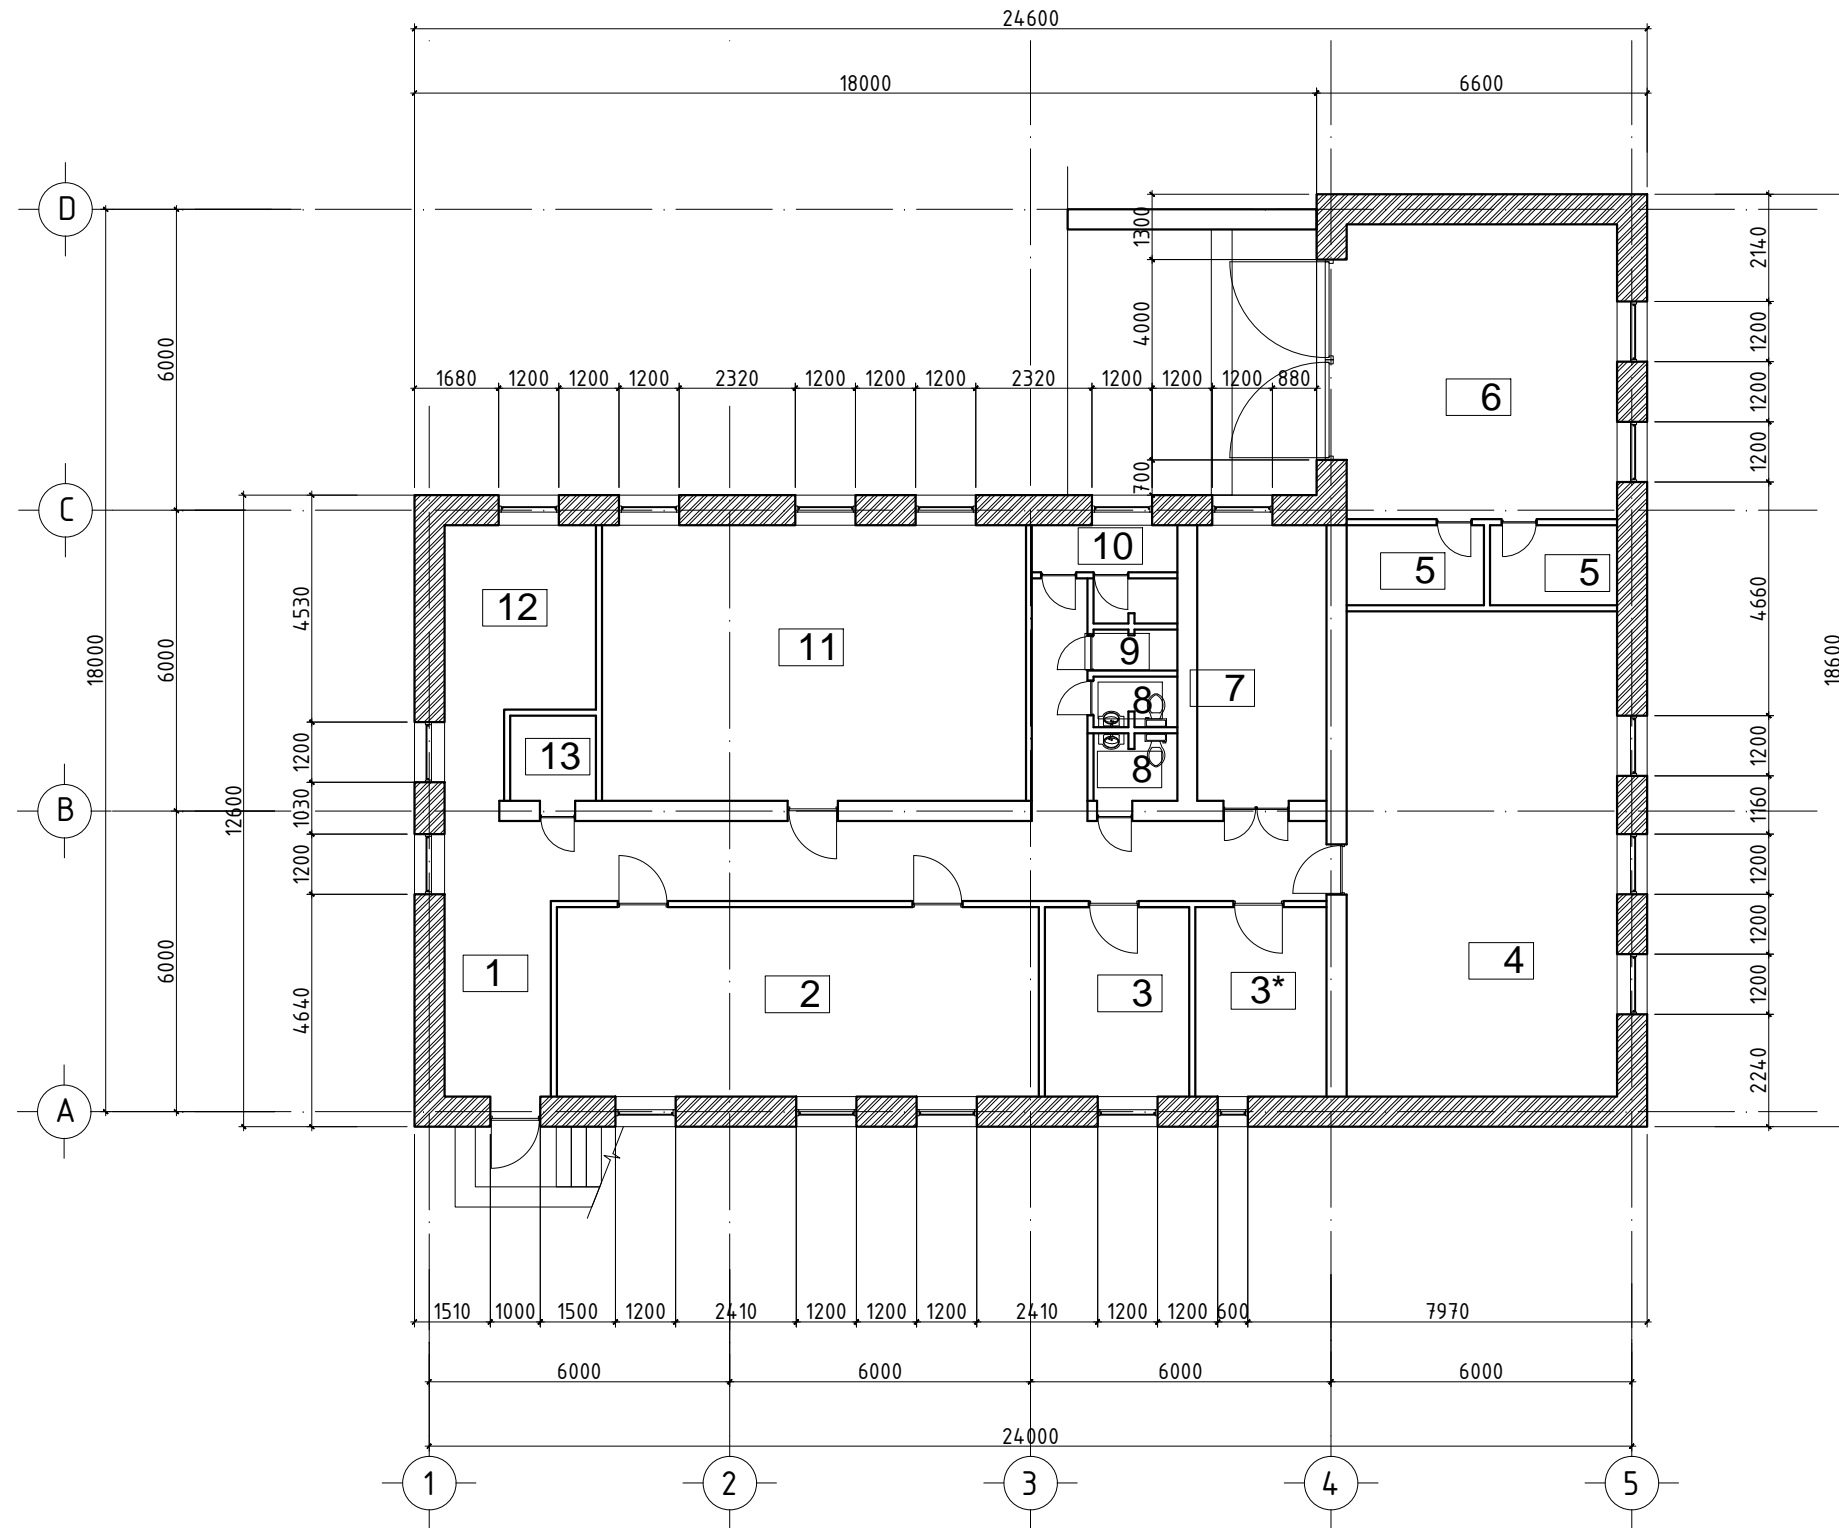

д/д	Нэрс	Талбай /м.кв /
1	Хонгил	42.25
2	теннисний өрөө	37.40
3	хувцасны өрөө	11.17
4	агуулах/ спорт материал/	55.33
5	агуулах	4.38
6	Граж 2 машин	32.92
7	шатны хонгил	14.72
8	ариун цэврийн өрөө	2.04
9	шүршүүрийн өрөө	1.53
10	шүршүүрийн өрөө	4.34
10	биллиардны өрөө	47.38
10	дулааны узел	13.60
10	цахилгааны өрөө	2.89
10	хувцасны өрөө	10.17

ТАЙЛБАР:

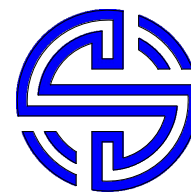

ДОРНОГОВЬ АЙМАГ, ЗАМЫН-ҮҮД СУМ, 1-Р БАГ
 "ГАДААДЫН ИРГЭН ХАРЪЯАТЫН ГАЗРЫН КОНТОРЫН БАРИЛГЫН ГАДНА ФАСАД"-ны ӨНГӨЛГӨӨ
 ЗООРИЙН ДАВХРЫН БАЙГУУЛАЛТ
 БАРИЛГЫН ЗУРАГ ТӨСЛИЙН "ШИГОТА" -ХХК
 УЛАНБААТАР ХОТ, БАЯНГОЛ ДҮҮРЭГ 16-Р ХОРОО
 "АШИД МОНГОЛ" БАРИЛГЫН "201"-ТООТ
 ХОЛБОО БАРИХ УТАС: 96363949

Төслийн дугаар: ШТ-80/20
 Үе шат: АЗ
 Зургийн дугаар: Хувилбар: 1
 БА-07
 Огноо: 2020 он
 Масштаб: 1:150