



1-Р ДАВХРЫН БАЙГУУЛАЛТ

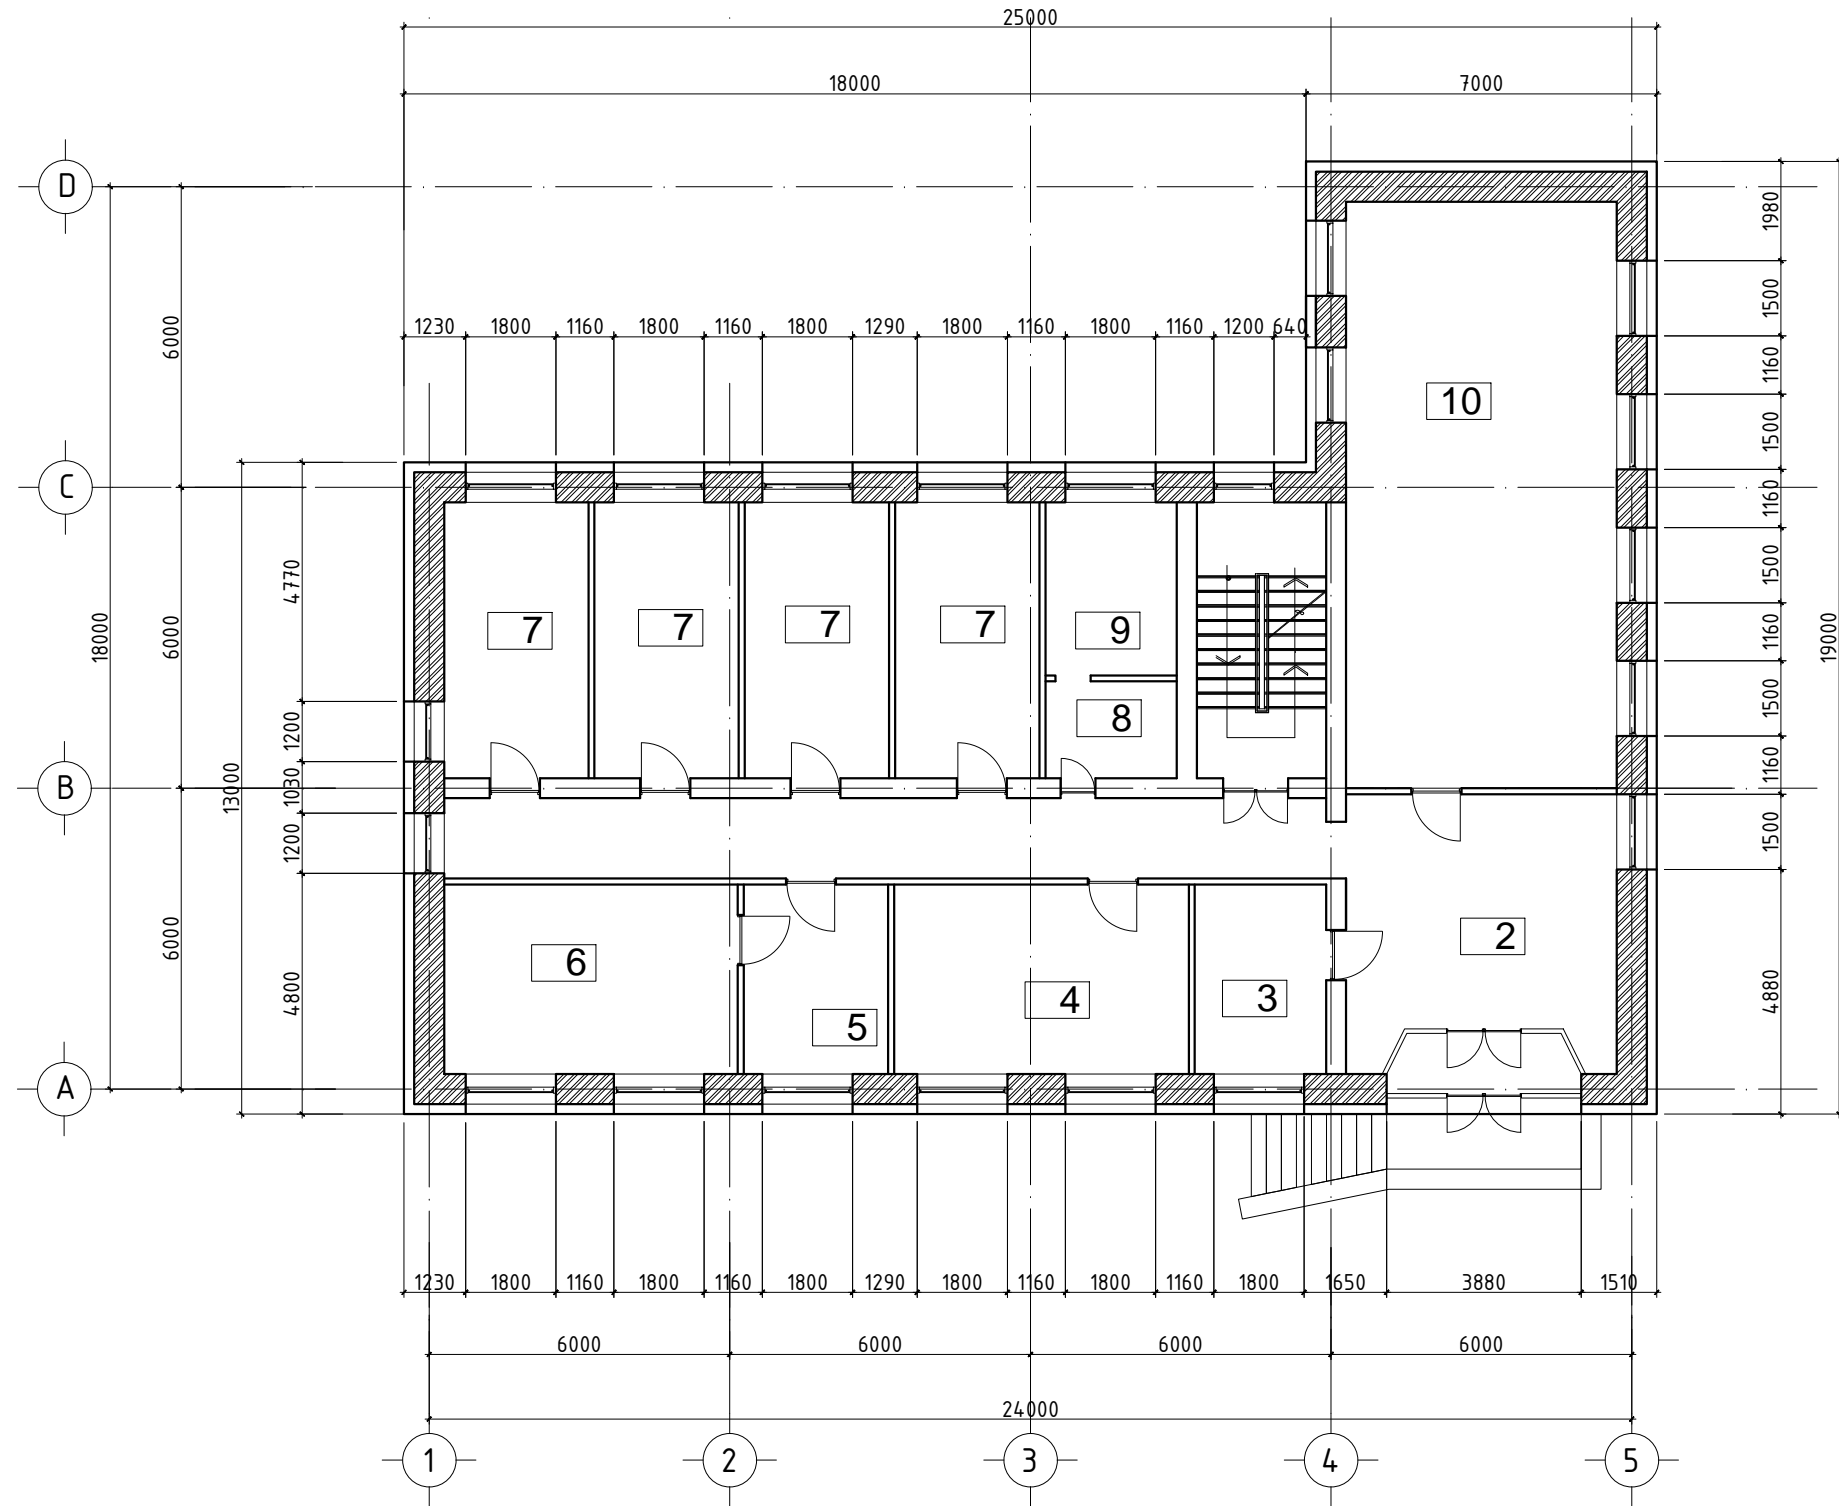

д/д	Нэрс	Талбай / м.кв /
1	Гонх	4.20
2	үүдний өрөө	31.36
3	туслах өрөө	10.19
4	3 хүний албан өрөө	22.81
5	н/б дарга	11.17
6	дарга	22.81
7	2 хүний албан өрөө	16.16
8	ариун цэврийн өрөө	5.68
9	ариун цэврийн өрөө	9.32
10	түр байрлуулах өрөө	66.52
11	хонгил	28.80

ТАЙЛБАР:

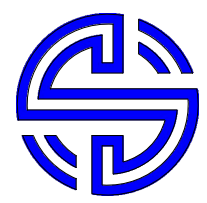

ДОРНОГОВЬ АЙМАГ, ЗАМЫН-ҮҮД СУМ, 1-Р БАГ "ГАДААДЫН ИРГЭН ХАРЪЯАТЫН ГАЗРЫН КОНТОРЫН БАРИЛГЫН ГАДНА ФАСАД"-ны ӨНГӨЛГӨӨ		Төслийн дугаар: ШТ-80/20	Үе шат: АЗ
1-Р ДАВХРЫН БАЙГУУЛАЛТ		Зургийн дугаар: БА-08	Хувилбар: 1
БАРИЛГЫН ЗУРАГ ТӨСЛИЙН "ШИГОТА" -ХХК УЛАНБААТАР ХОТ, БАЯНГОЛ ДҮҮРЭГ 16-Р ХОРОО "АШИД МОНГОЛ" БАРИЛГЫН "201"-ТООТ ХОЛБОО БАРИХ УТАС: 96363949	Архитектор Гүйцэтгэгсэн Шалгасан	Б.Очирмандах А.Болор-эрдэнэ Б.Очирмандах	Огноо: 2020 он Масштаб: 1:150