



2-Р ДАВХРЫН БАЙГУУЛАЛТ

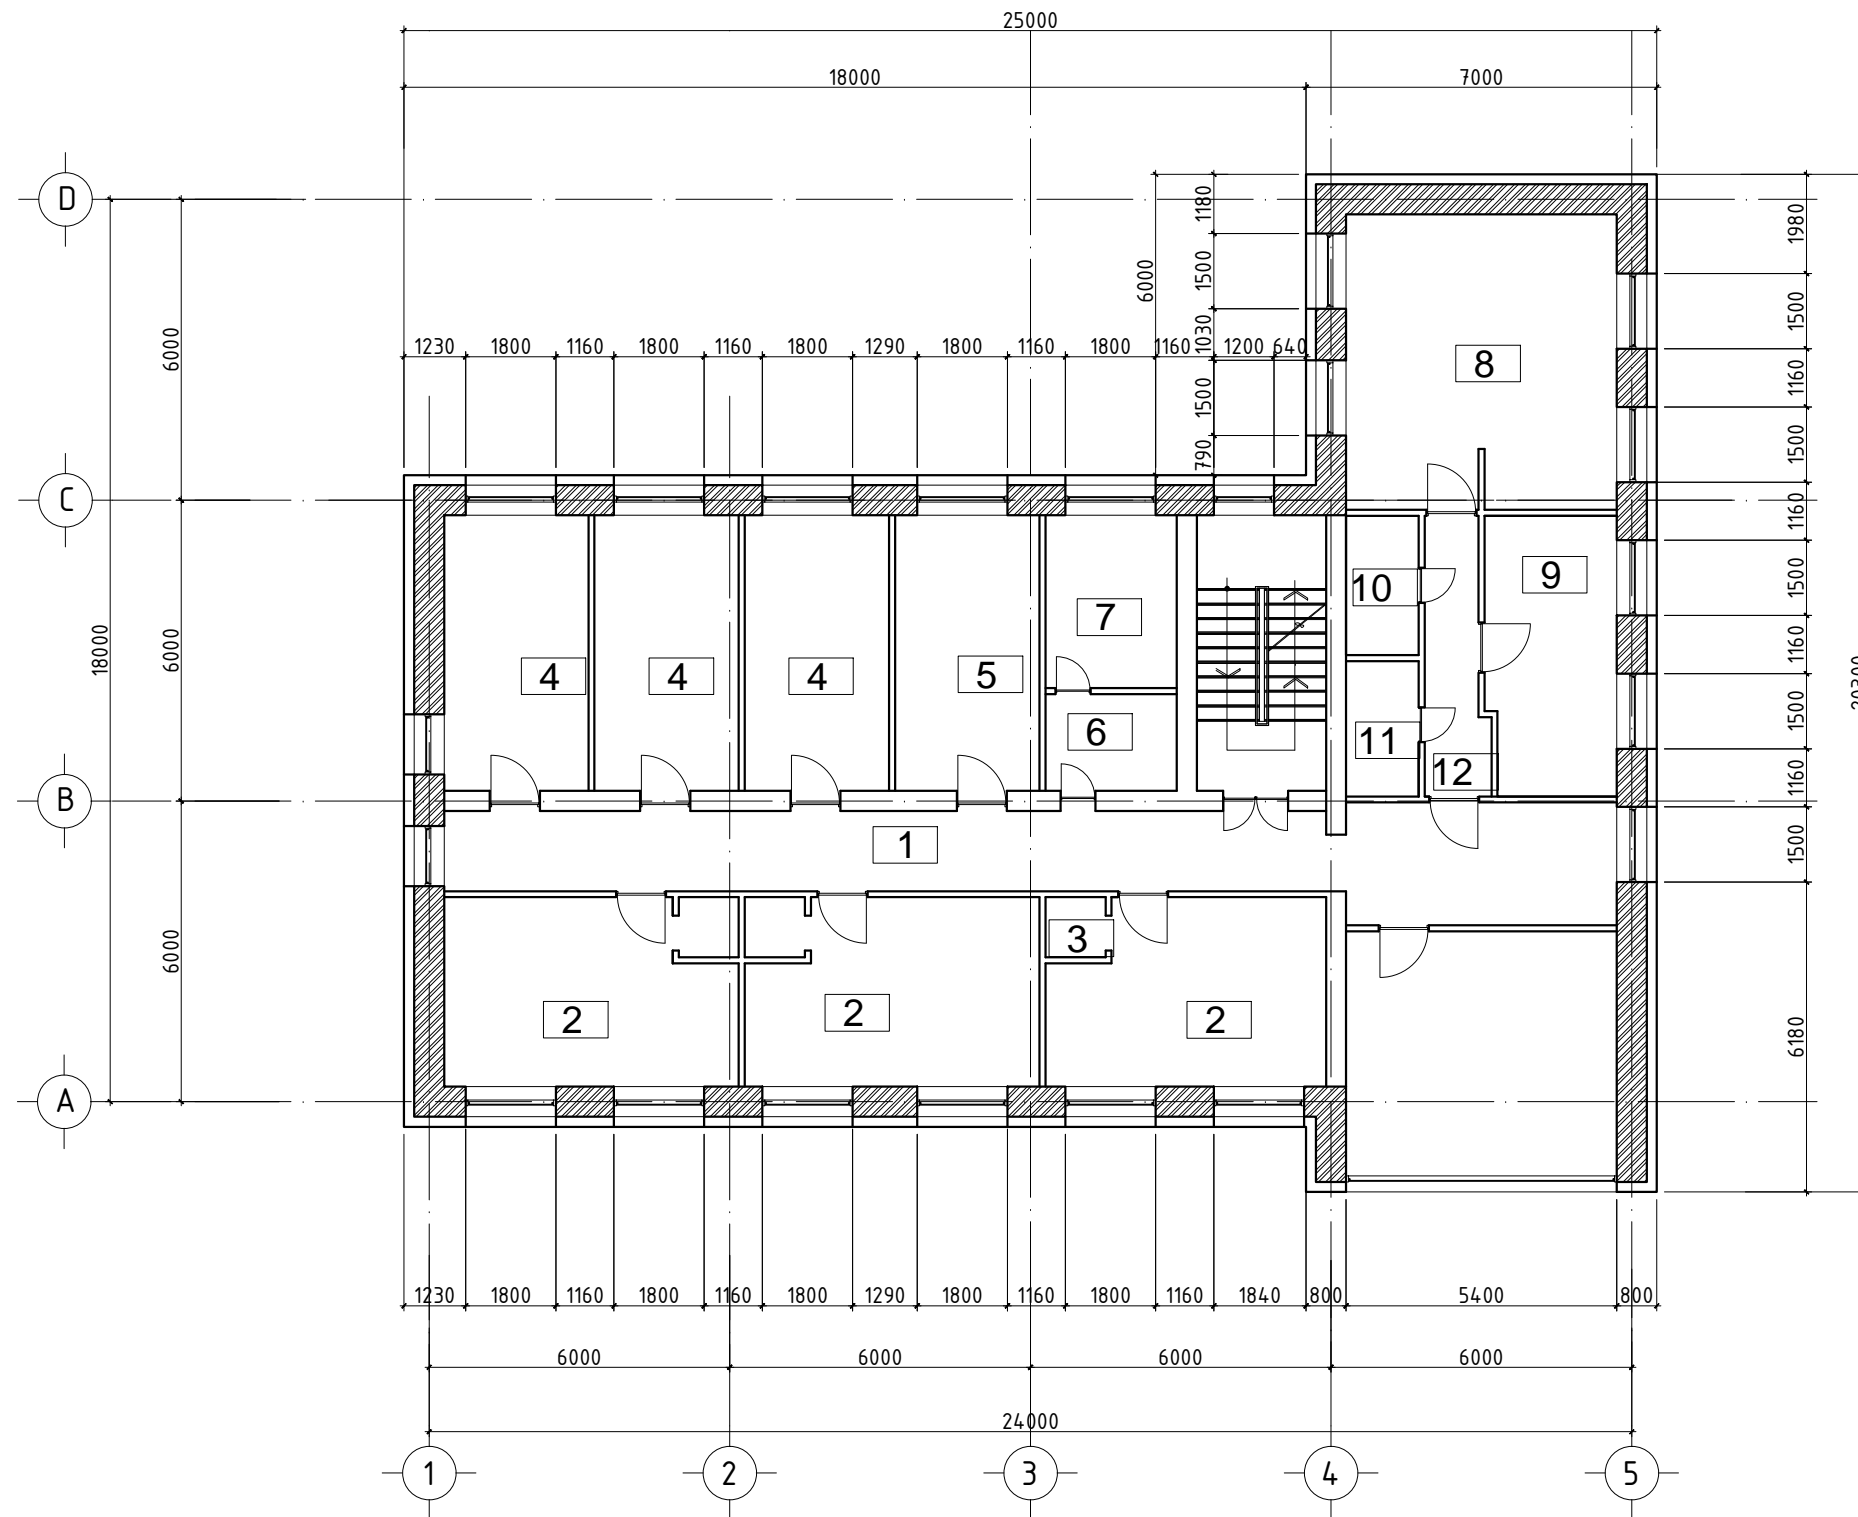

д/д	Нэрс	Талбай / м.кв /
1	Хурлын өрөө	28.00
2	3 хүний сууц	21.07
3	жорлон	1.74
4	3 хүний сууц	16.16
5	хоол бэлдэх	16.16
6	угаагуурын өрөө	5.68
7	жорлон	9.32
8	зочдын өрөө	32.92
9	унталгын өрөө	14.28
10	жорлон ванна	4.22
11	агуулах	4.10
12	хонгил	42.80
13	хонгил	42.80
14	3 хүний сууц	20.12

ТАЙЛБАР:

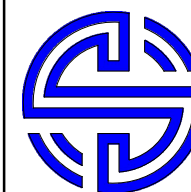

ДОРНОГОВЬ АЙМАГ, ЗАМЫН-ҮҮД СУМ, 1-Р БАГ		Төслийн дугаар: ШТ-80/20	Үе шат: АЗ
"ГАДААДЫН ИРГЭН ХАРЪЯАТЫН ГАЗРЫН КОНТОРЫН БАРИЛГЫН ГАДНА ФАСАД"-ны ӨНГӨЛГӨӨ		Зургийн дугаар: БА-09	Хувилбар: 1
2-Р ДАВХРЫН БАЙГУУЛАЛТ		Огноо: 2020 он	
Барилгын зураг төслийн "ШИГОТА" -ХХК УЛАНБААТАР ХОТ, БАЯНГОЛ ДҮҮРЭГ 16-Р ХОРОО "АШИД МОНГОЛ" БАРИЛГЫН "201"-ТООТ ХОЛБОО БАРИХ УТАС: 96363949	Архитектор: Б.Очирмандах Гүйцэтгэгсэн: А.Болор-эрдэнэ Шалгасан: Б.Очирмандах	Масштаб: 1:150	