



3-Р ДАВХРЫН БАЙГУУЛАЛТ

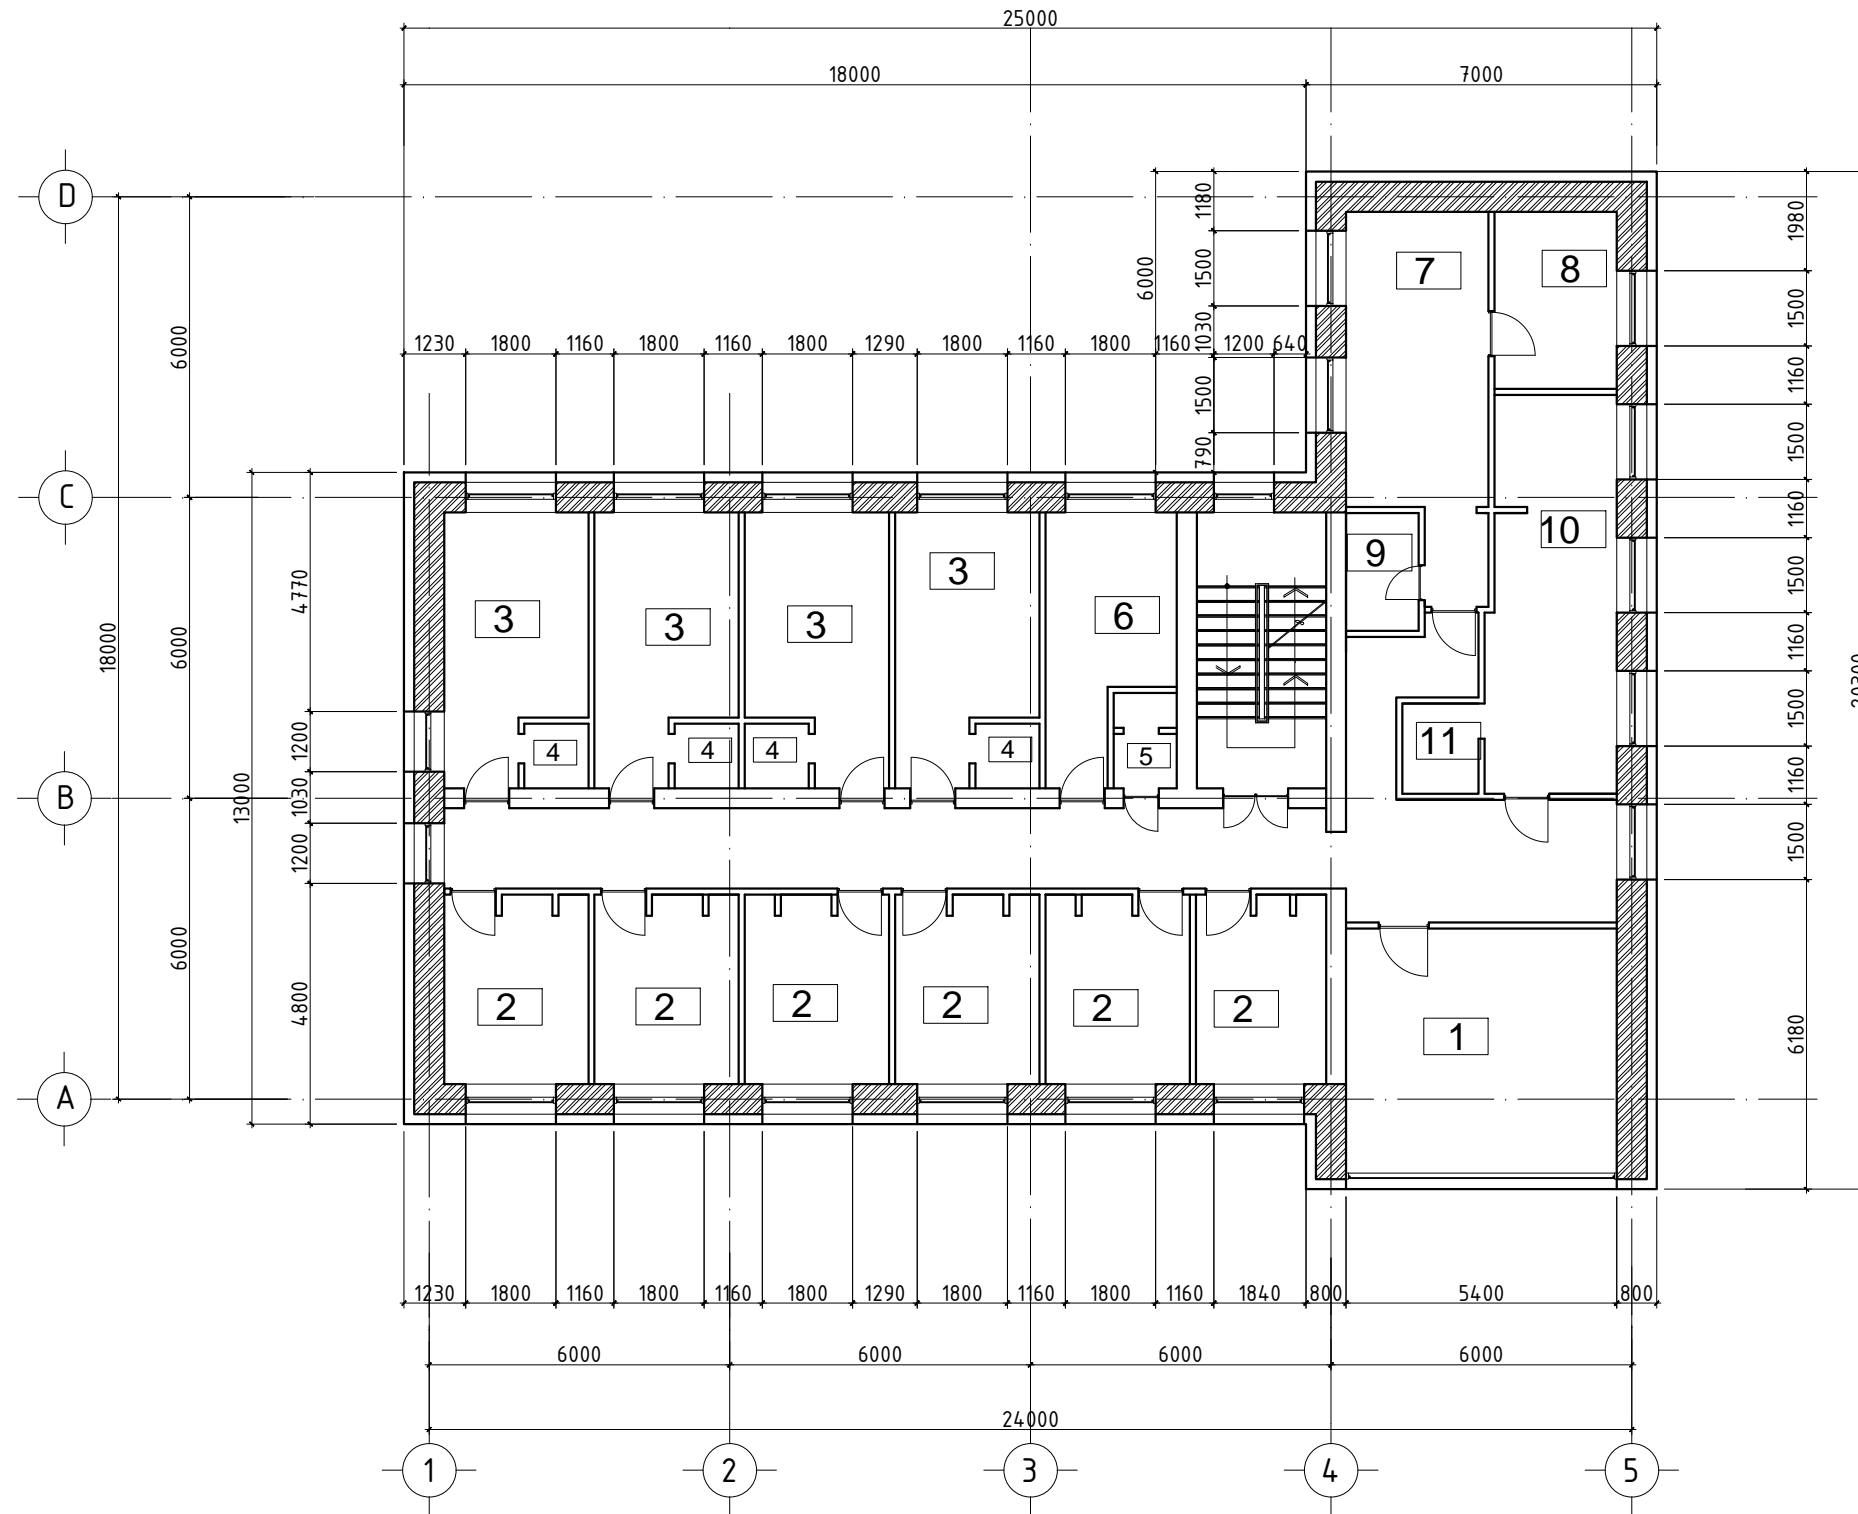

д/д	Нэрс	Талбай / м.кв /
1	хүлээн авах	28.00
2	1 хүний буудал	11.05
3	2 хүний буудал	13.80
4	жорлон	2.04
5	жорлон	2.66
6	туслах өрөө	11.46
7	амрах өрөө	20.01
8	унтлагын өрөө	9.36
9	жорлон ванна	3.57
10	хоол бэлдэх, хооллох	19.38
11	агуулах	2.74
12	хонгил	48.02
13	1 хүний буудал	10.19

ТАЙЛБАР:

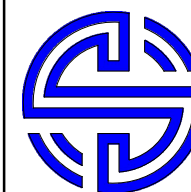

ДОРНОГОВЬ АЙМАГ, ЗАМЫН-ҮҮД СУМ, 1-Р БАГ "ГАДААДЫН ИРГЭН ХАРЪЯАТЫН ГАЗРЫН КОНТОРЫН БАРИЛГЫН ГАДНА ФАСАД"-ны ӨНГӨЛГӨӨ		Төслийн дугаар: ШТ-80/20	Үе шат: АЗ
3-Р ДАВХРЫН БАЙГУУЛАЛТ		Зургийн дугаар: БА-10	Хувилбар: 1
Барилгын зураг төслийн "ШИГОТА" -ХХК УЛАНБААТАР ХОТ, БАЯНГОЛ ДҮҮРЭГ 16-Р ХОРОО "АШИД МОНГОЛ" БАРИЛГЫН "201"-ТООТ ХОЛБОО БАРИХ УТАС: 96363949	Архитектор Б.Очирмандах	Огноо: 2020 он	
	Гүйцэтгэсэн А.Болор-эрдэнэ	Масштаб: 1:150	
	Шалгасан Б.Очирмандах		