


НҮҮР ТАЛ 5-1  
ХЭМЖИЛТИЙН

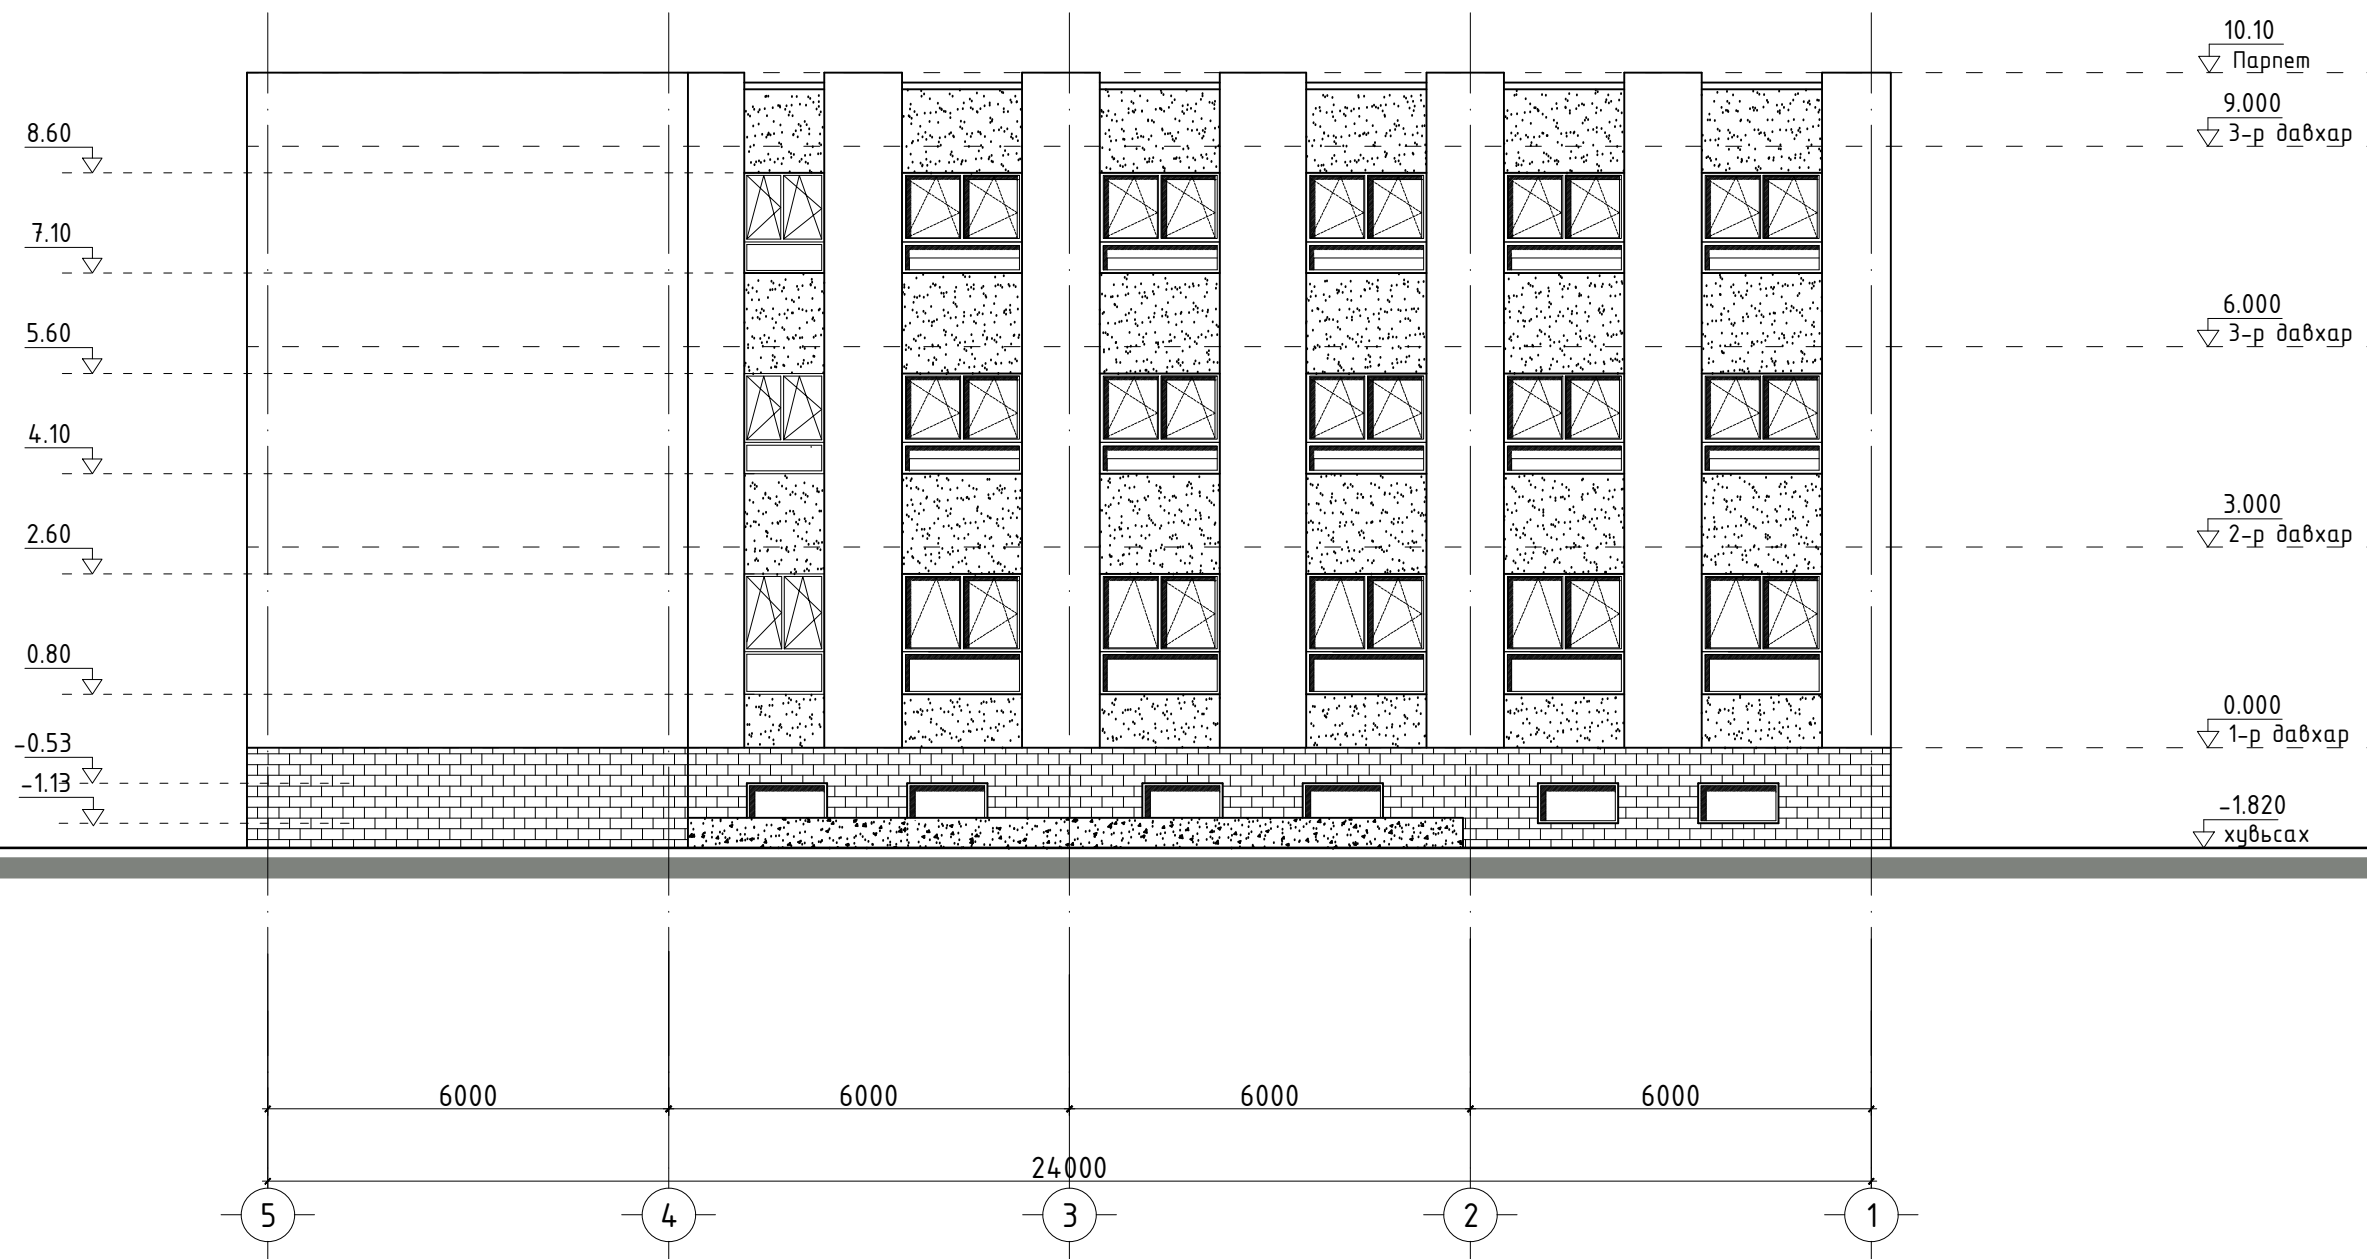

ТАЙЛБАР:	ДОРНОГОВЬ АЙМАГ, ЗАМЫН-ҮҮД СУМ, 1-Р БАГ "ГАДААДЫН ИРГЭН ХАРЪЯАТЫН ГАЗРЫН КОНТОРЫН БАРИЛГЫН ГАДНА ФАСАД"-ны ӨНГӨЛГӨӨ		Төслийн дугаар: ШТ-80/20	Үе шат: АЗ
	НҮҮР ТАЛ 5-1 /хэмжилтийн/		Зургийн дугаар: БА-13	Хувилбар: 1
	Барилгын зураг төслийн "ШИГОТА" -ХХК УЛАНБААТАР ХОТ, БАЯНГОЛ ДҮҮРЭГ 16-Р ХОРОО "АШИД МОНГОЛ" БАРИЛГЫН "201"-ТООТ ХОЛБОО БАРИХ УТАС: 96363949	Архитектор Б.Очирмандах	Огноо: 2020 он	
		Гүйцэтгэгсэн А.Болор-эрдэнэ	Шалгасан Б.Очирмандах	Масштаб: 1:100

