



НҮҮР ТАЛ 1-5
өөрчлөлтийн

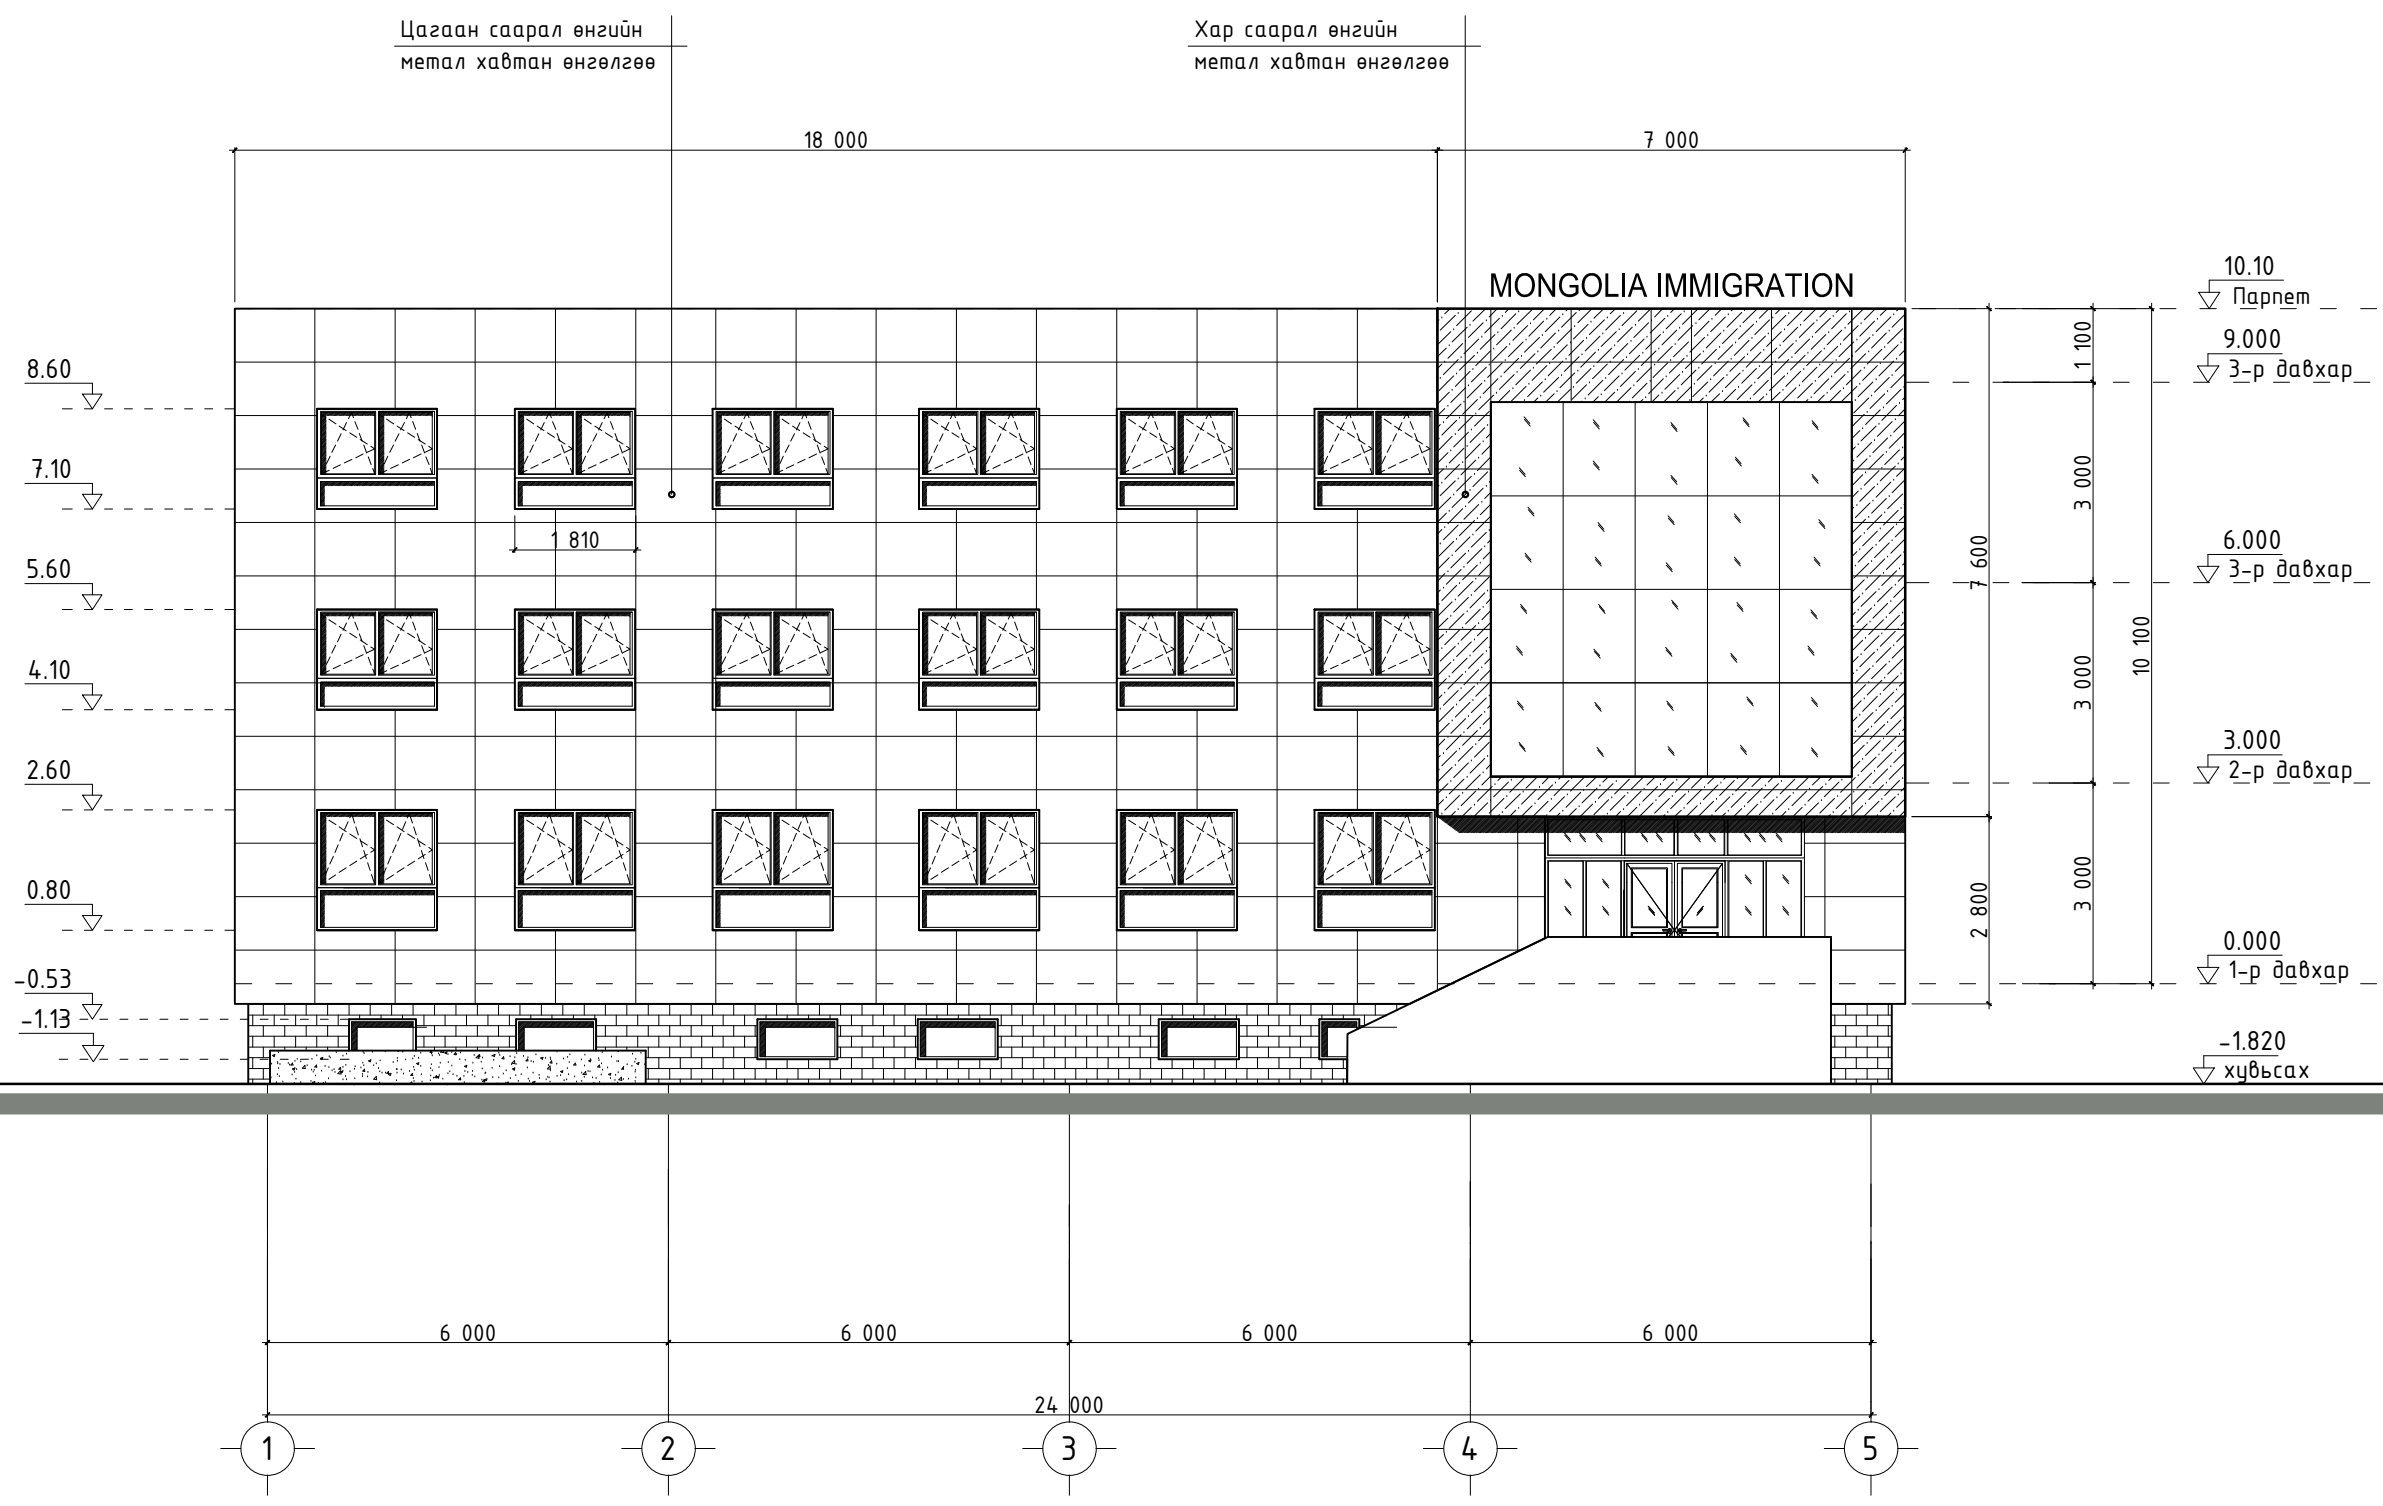

ТАНИХ ТЭМДЭГ:

1-3-р давхрын гадна хана / цагаан саарал өнгийн метал хавтан өнгөлгөө /

хаяавчийн өнгөлгөө / одоо байгаа /

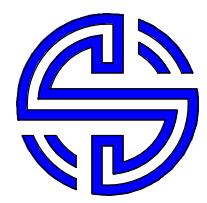

| | | | |
|--|--------------------------------|-----------------------------|----------------|
| ДОРНОГОВЬ АЙМАГ, ЗАМЫН-ҮҮД СУМ, 1-Р БАГ "ГАДААДЫН ИРГЭН ХАРЪЯАТЫН ГАЗРЫН КОНТОРЫН БАРИЛГЫН ГАДНА ФАСАД"-ны ӨНГӨЛГӨӨ | | Төслийн дугаар: ШТ-80/20 | Үе шат: А3 |
| НҮҮР ТАЛ 1-5 /өөрчлөлтийн/ | | Зургийн дугаар: БА-15 | Хувилбар: 1 |
| Барилгын зураг төслийн "ШИГОТА" -ХХК УЛААНБААТАР ХОТ, БАЯНГОЛ ДҮҮРЭГ 16-Р ХОРОО "АШИД МОНГОЛ" БАРИЛГЫН "201"-ТООТ ХОЛБОО БАРИХ УТАС: 96363949 | Архитектор Б.Очирмандах | Огноо: 2020 он | |
| | Гүйцэтгэгсэн А.Болор-эрдэнэ | Масштаб: 1:100 | |
| | Шалгасан Б.Очирмандах | | |

ТАЙЛБАР: