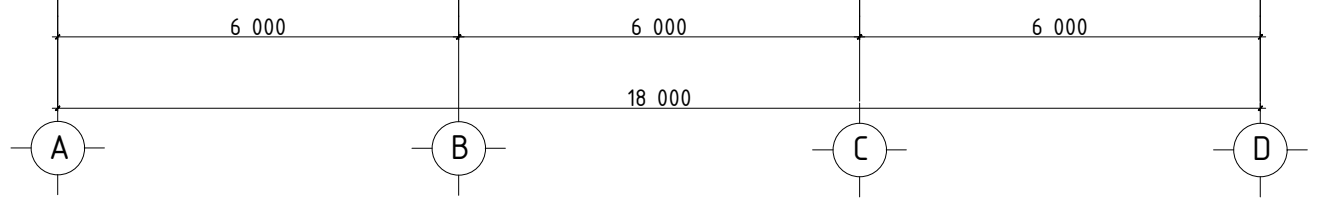
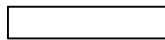

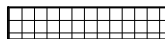
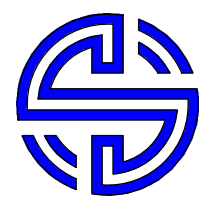


НҮҮР ТАЛ А-D
өөрчлөлтийн

Хар саарал өнгийн метал хавтан өнгөлгөө
Хар саарал өнгийн эмүлсэн будаг
Цагаан саарал өнгийн эмүлсэн будаг



- ТАНИХ ТЭМДЭГ:
-  1-3-р давхрын гадна хана / цагаан саарал өнгийн эмүлсэн будаг /
 -  1-3-р давхрын гадна хана / хар саарал өнгийн эмүлсэн будаг /
 -  хаяавчийн өнгөлгөө / одоо байгаа /



ДОРНОГОВЬ АЙМАГ, ЗАМЫН-ҮҮД СУМ, 1-Р БАГ "ГАДААДЫН ИРГЭН ХАРЪАТЫН ГАЗРЫН КОНТОРЫН БАРИЛГЫН ГАДНА ФАСАД"-ны ӨНГӨЛГӨӨ		Төслийн дугаар: ШТ-80/20	Үе шат: АЗ
НҮҮР ТАЛ А-D /өөрчлөлтийн/		Зургийн дугаар: БА-16	Хувилбар: 1
Барилгын зураг төслийн "ШИГОТА" -ХХК УЛААНБААТАР ХОТ, БАЯНГОЛ ДҮҮРЭГ 16-Р ХОРОО "АШИД МОНГОЛ" БАРИЛГЫН "201"-ТООТ ХОЛБОО БАРИХ УТАС: 96363949	Архитектор Б.Очирмандах	Огноо: 2020 он	
	Гүйцэтгэсэн А.Болор-эрдэнэ	Масштаб: 1:100	
	Шалгасан Б.Очирмандах		

ТАЙЛБАР: