



МЕТАЛ ХАВТАН БЭХЛЭХ ХЭСЭГЛЭЛ


Хэсэглэл-1 M1:50

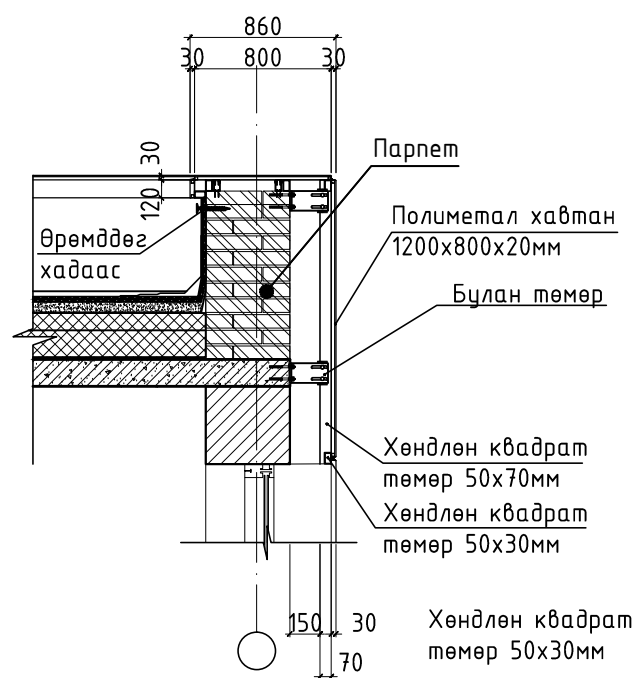


Хэсэглэл-2 M1:50

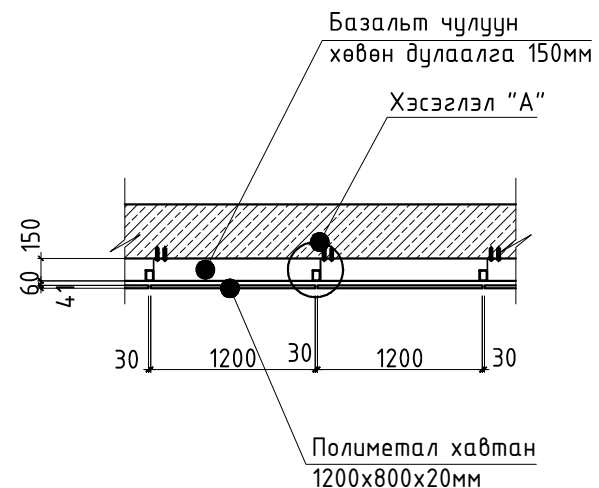


Хэсэглэл-3 M1:50

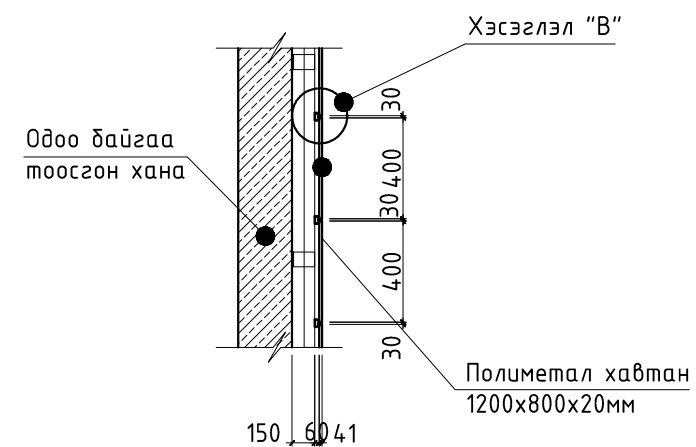


Хэсэглэл "А" M1:10

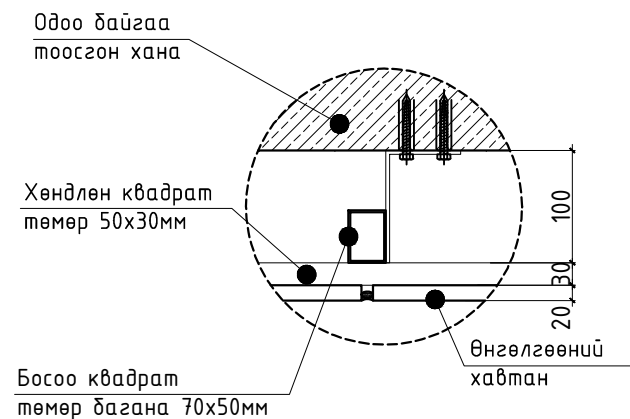

Хэсэглэл "В" M1:10

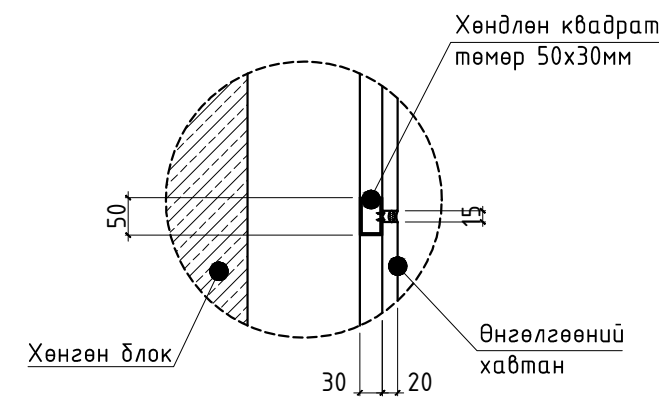

ТАЙЛБАР:

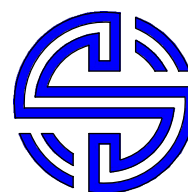

ДОРНОГОВЬ АЙМАГ, ЗАМЫН-ҮҮД СУМ, 1-Р БАГ "ГАДААДЫН ИРГЭН ХАРЪЯАТЫН ГАЗРЫН КОНТОРЫН БАРИЛГЫН ГАДНА ФАСАД"-ны ӨНГӨЛГӨӨ		Төслийн дугаар: ШТ-80/20	Үе шат: АЗ
МЕТАЛ ХАВТАН БЭХЛЭХ ХЭСЭГЛЭЛ		Зургийн дугаар: БА-19	Хувилбар: 1
БАРИЛГЫН ЗУРАГ ТӨСЛИЙН "ШИГОТА" -ХХК УЛААНБААТАР ХОТ, БАЯНГОЛ ДҮҮРЭГ 16-Р ХОРОО "АШИД МОНГОЛ" БАРИЛГЫН "201"-ТООТ ХОЛБОО БАРИХ УТАС: 96363949	Архитектор Гүйцэтгэгсэн Шалгасан	Б.Очирмандах А.Болор-эрдэнэ Б.Очирмандах	Огноо: 2020 он Масштаб: 1:100