



Ариутгах татцуургын усны шугамын дагуугийн зүсэлт Масштаб Босоо 1:100
Хэвтээ 1:100

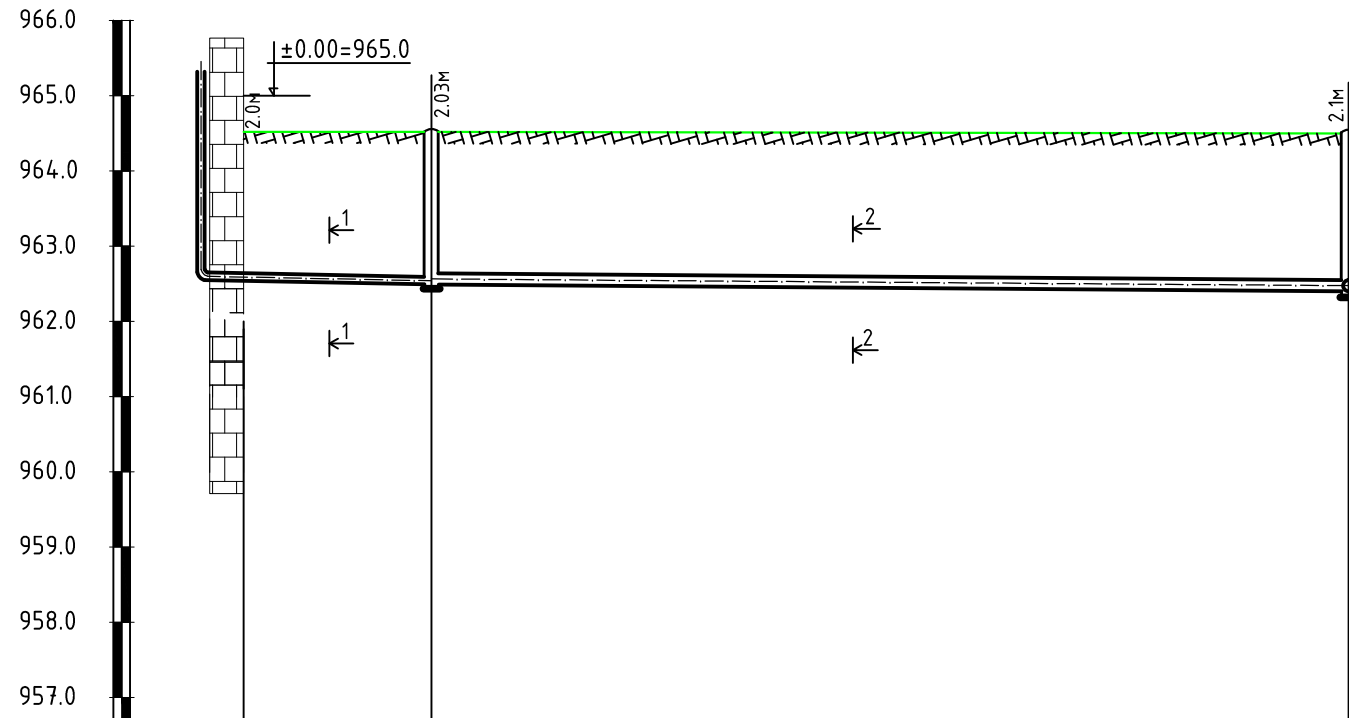



Хоолойн ховилын тэмдэгт	962.54	962.49	962.40
Газрийн төслийн тэмдэгт	964.52	964.52	964.50
Газрийн одоогийн тэмдэгт	964.52	964.52	964.50
Хоолойн материал ба дулаалгын төрөл	Дулаалга, PVC -U хуванцар хоолой Ф100	Дулаалга, PVC -U хуванцар хоолой Ф150	
Буурь			
Хэвгий / i /		0.02	0.008
Урт / м /	2.5м	12.2м	
Худаг хоорондын зай	2.5м	12.2м	
Худаг, онцлог цэгийн дугаар	Барилга	БУХ-1	Одоо байгаа БУХ-2

Огтлол 1-1

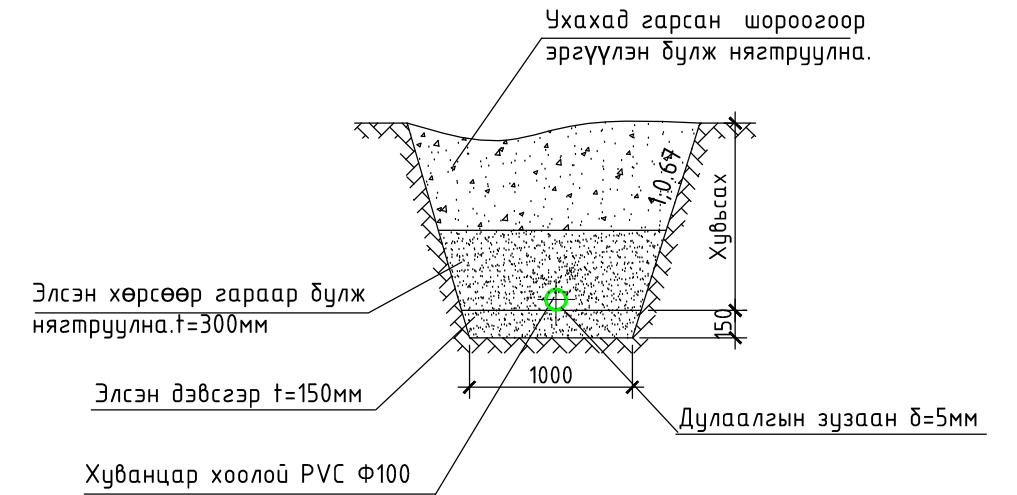

Огтлол 2-2

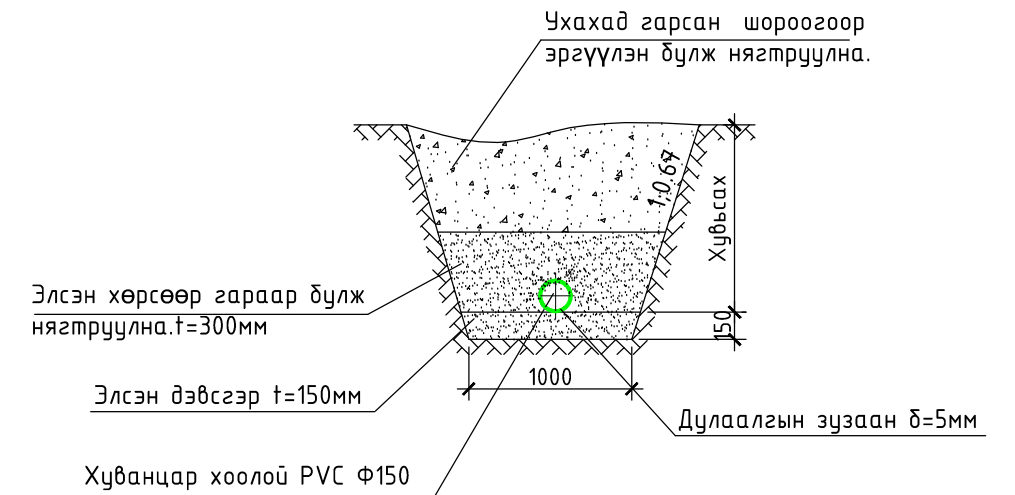

 "ШИГОТА" ХХК БАРИЛГЫН ИЖ БҮРЭН ЭЙРАГ ТӨСӨЛ УТАС 96363949	Дорноговь аймаг. Замын-Үүд сум.				
	3-Р ЦЭЦЭРЛЭГИЙН ГАДНА БОХИРЫН ШУГАМ ӨРГӨТГӨХ				
	Ариутгах татцуургын усны шугамын дагуугийн зүсэлт, сүвгийн огтлол				Үе шат: А3
	Инженер		Б.Ичинноров	ЕГ шифр: ШТ-77/20	Масштаб: 1:100
Гүйцэтгэсэн		Б.Ичинноров	ТГ шифр:	Зургийн дугаар: УАТ-04	Хуудас: 06
Шалгасан		С.Даваасүрэн			