
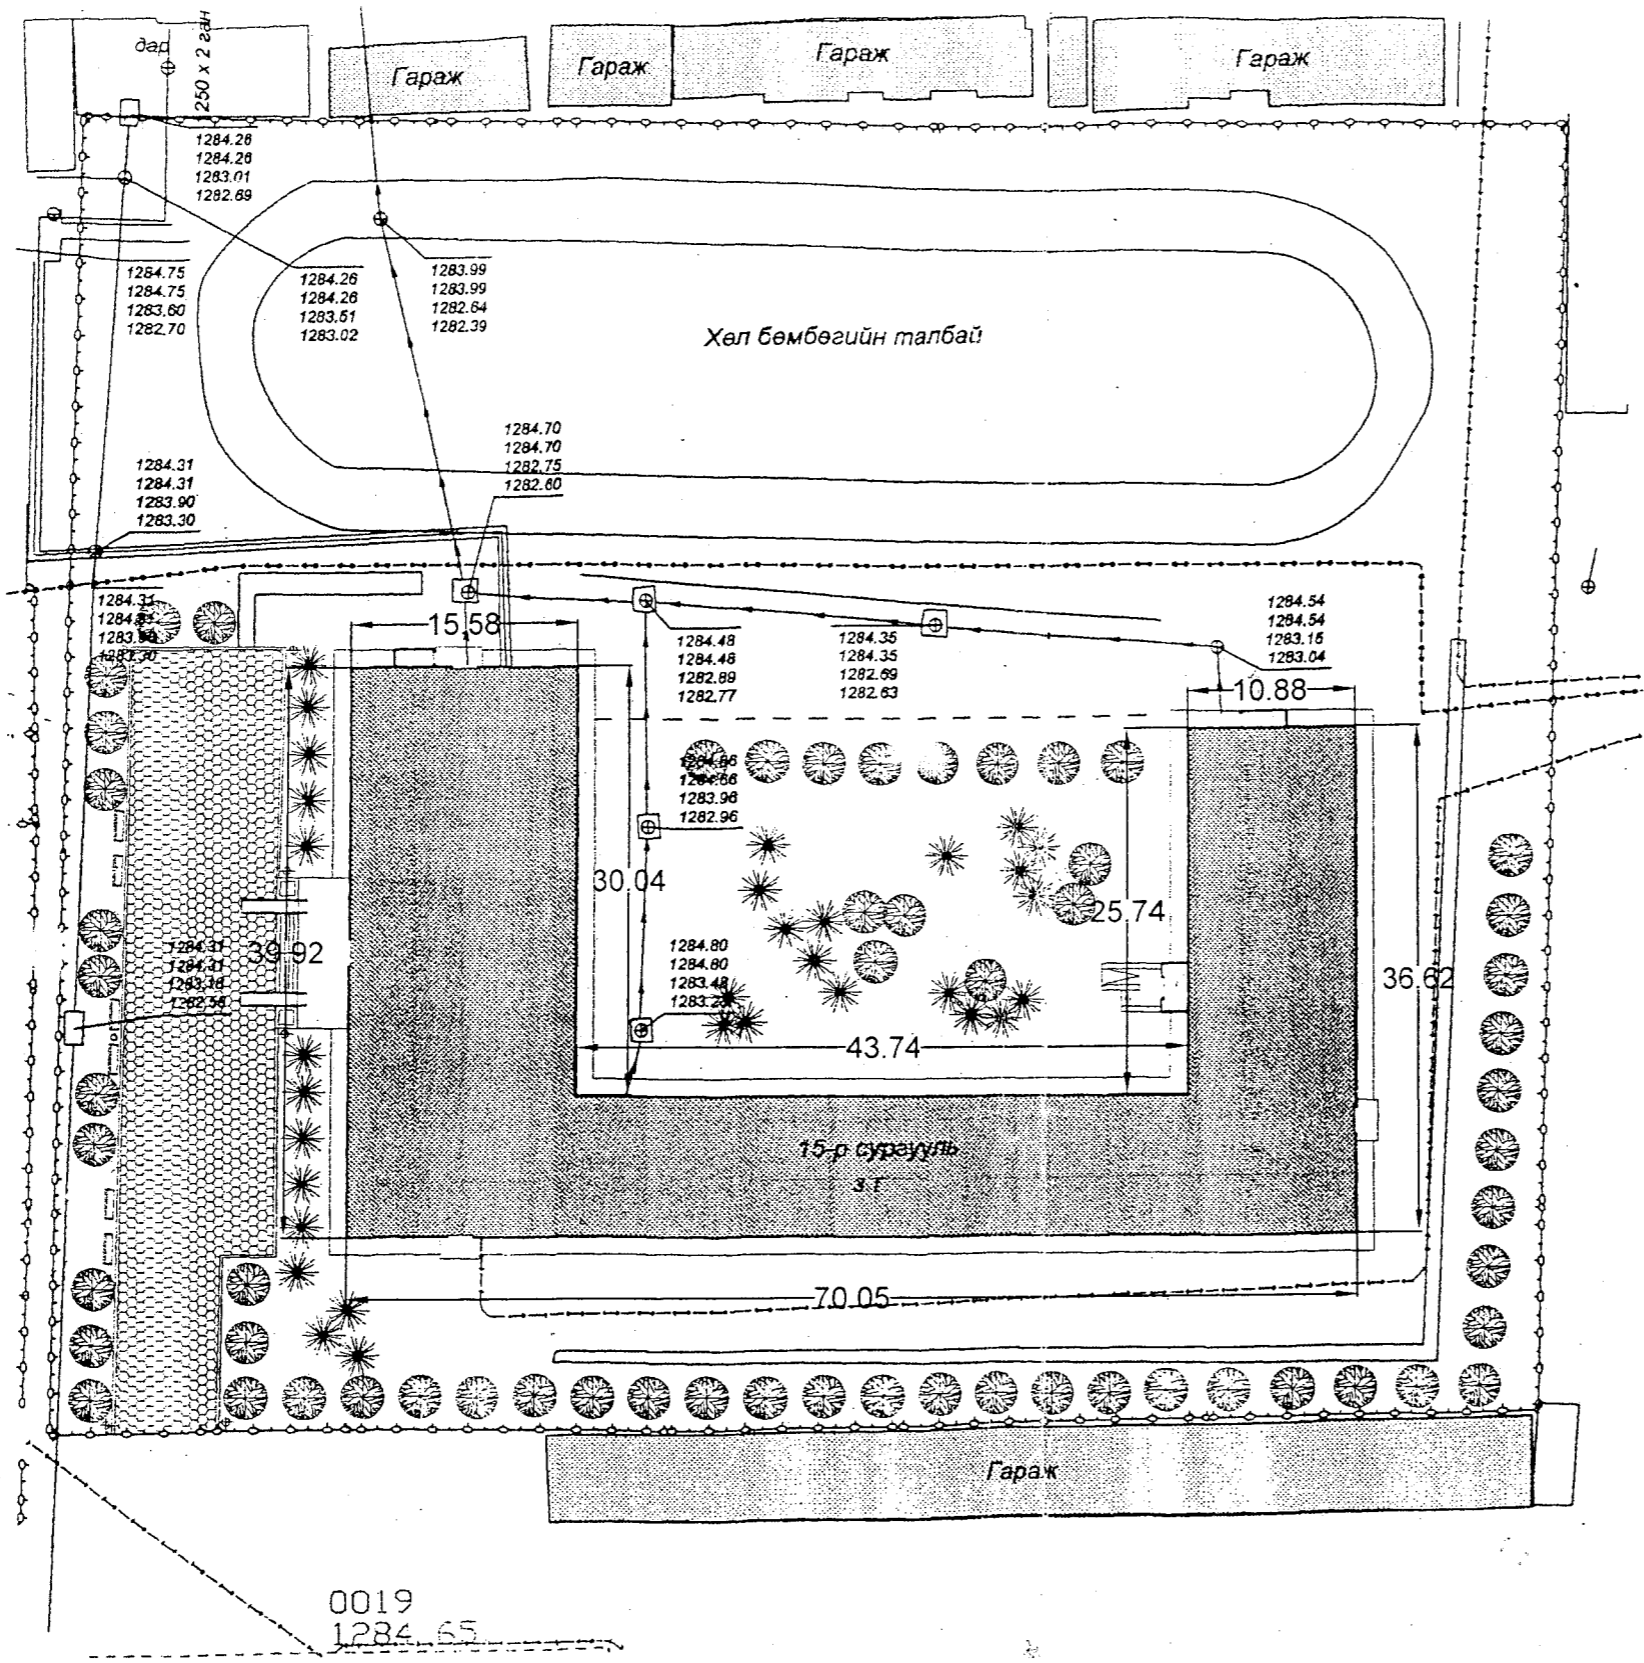


Ерөнхий төлөвлөгөө М1:500.

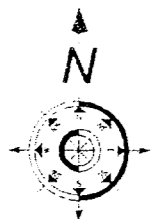

Таних тэмдэг

- Засвар хийхээр төлөвлөж буй барилга
- Өнгөт хавтан талбай
- Ногоон байгууламж
- Газар доорхи инженерийн байгууламж
- Сургуулийн хашаа
- Гаражийн барилга

Архитектурын жижиг элементүүд

- ① Дээвэр
- ②
- ③


Тайлбар

Сургуулийн барилгын төмөр дээвэр буулгаж шинээр хийх нийт талбай 1744,6 м².
 Төмөр дээврийн доорх сараалжийг 50% хүртэл шинэ материал оруулж солих.
 Борооны ус урсах хоолойн шулуун хэсгийг солих ф-140мм

0019
1284.65

НХТЭШЗТХүрээлэн	Хан-Уул дүүрэг, 3-р хороо 15-р сургуулийн засвар	Зургийн шифр 15-05	Ерөнхий төлөвлөгөө	З.Е.А	Л.Ганбат	ЕТ	2	Масштаб М1:500.	3
				Архитектор	Л.Ганбат		6	Сягса 2005.4	
				Гүдгээтгэсэн	Г.Тамир				
				Шалгасан	Л.Ганбат				

Нүүр тал (Дотор талаас). Тэнхлэг М-А. М1:75.

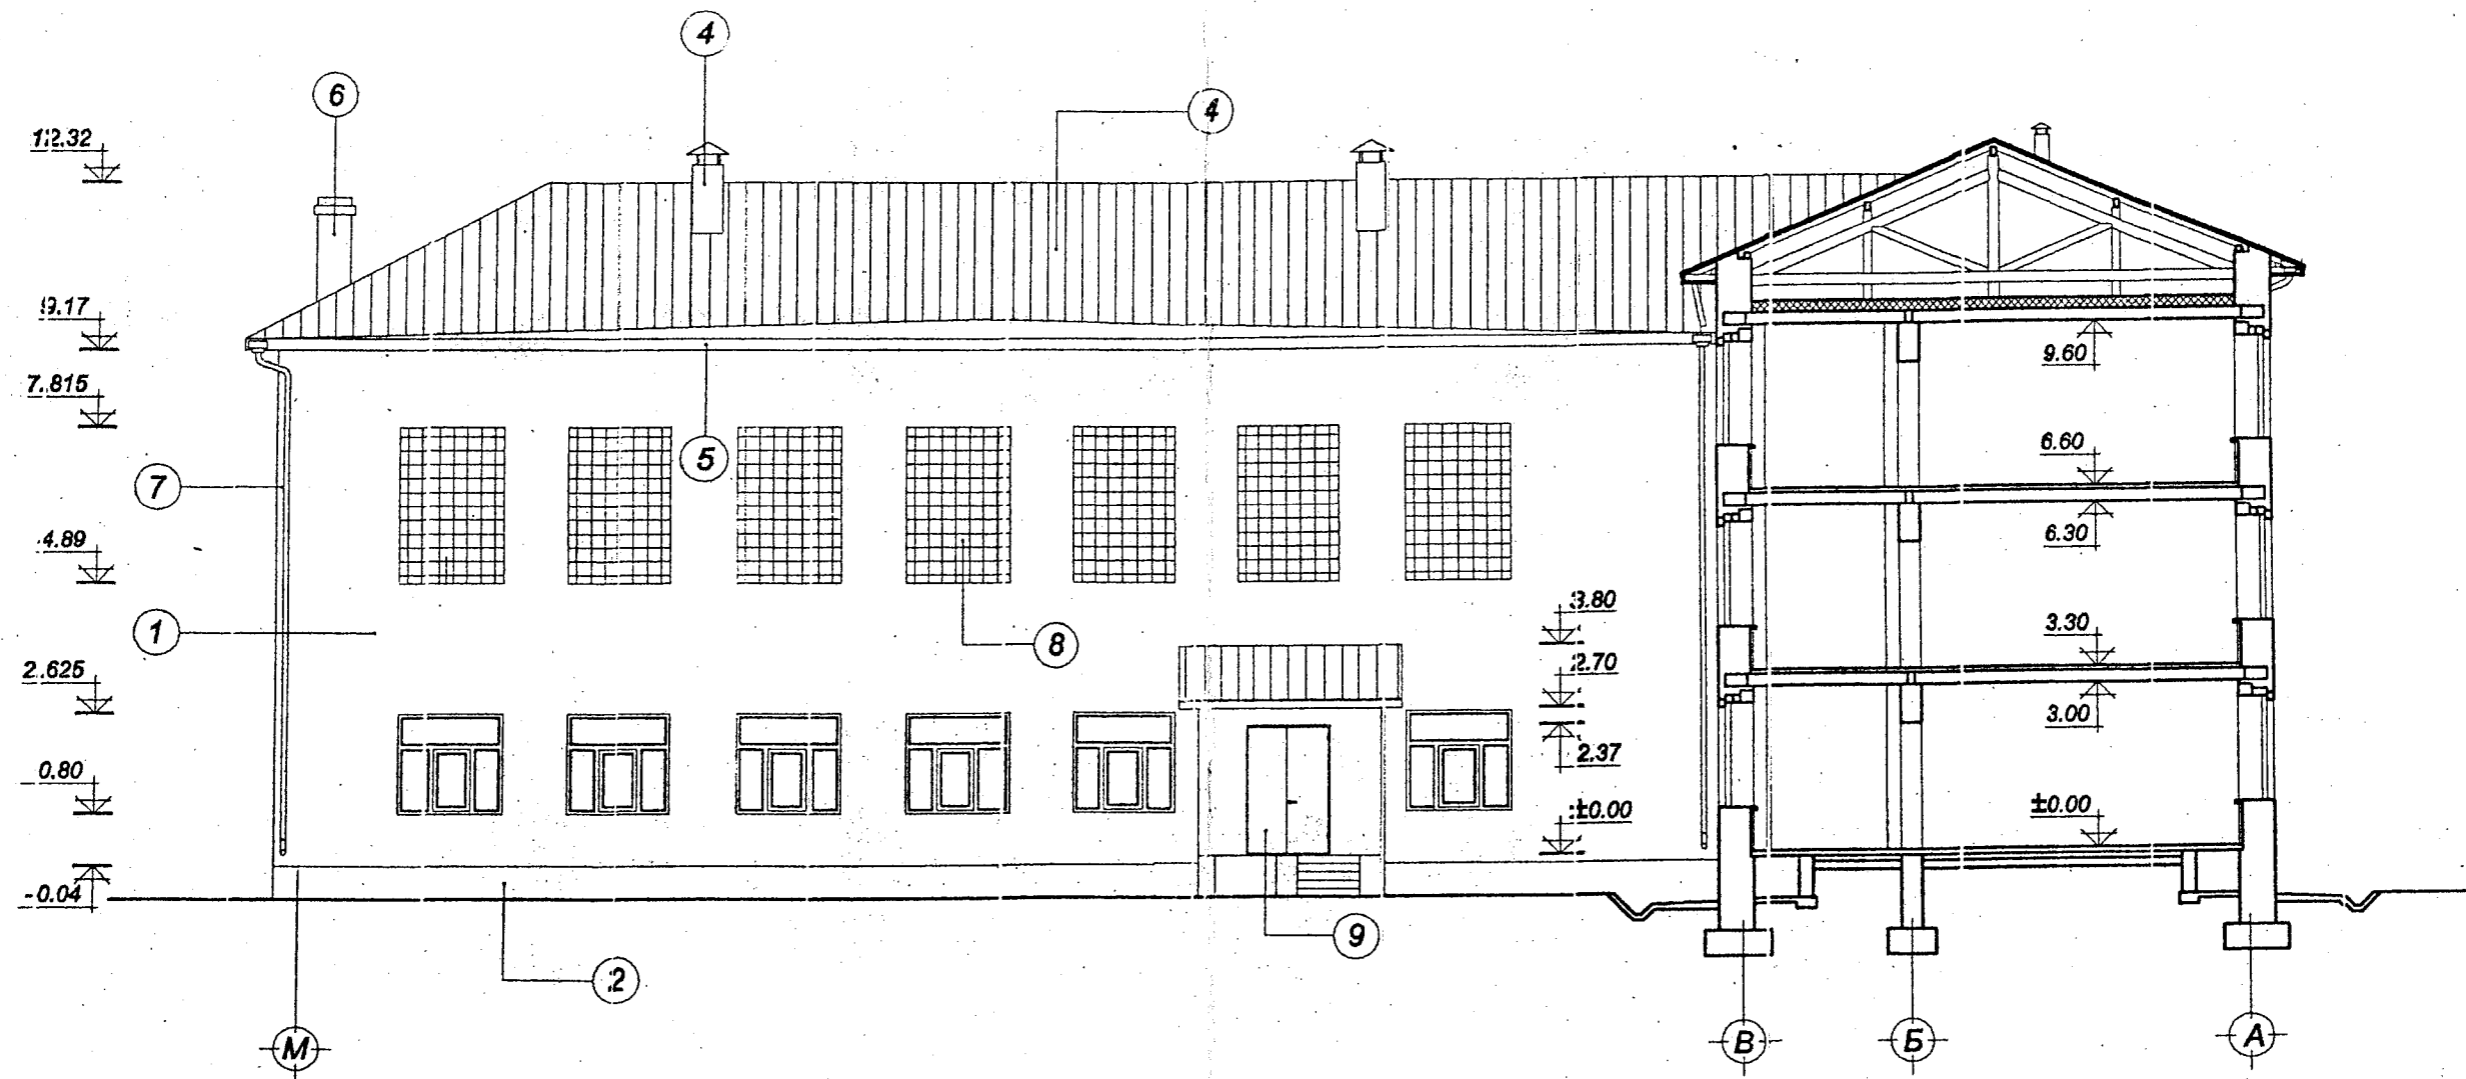

Гадна заслалтын тодорхойлолт

1. Цайвар шаргал өнгийн цавуут шохойн будаа.
2. Хэр хүрэн өнгийн цавуут шохойн будаа.
4. Хүрэн өнгийн төмрийн будааг.
5. Цэгзгаан тосон бүслэг.
6. Цэгзгаан цавуут шохойн будаа.
7. Цэгзгаан өнгийн хүзвэнцэр борооны ус зайлуулах яндан. Ø150мм
8. Шилэн блок.
9. Хүрэн өнгийн тосон будааг.

НХТЭШЗТХүрээлэн

Хан-Уул дүүрэг. 3-р хороо
15-р сургуулийн засвар

Зургийн
шифр
15-05

Нүүр тал
(Дотор талаас)
Тэнхлэг М-А

Архитектор	Л.Ганбат
Гүйцэтгэсэн	Г.Тамир
Шалгасан	Л.Ганбат


БА

28

Масштаб
М1:75
Огноо
2005.4

35



Хажуу тал. Тэнхлэг А-М. М1:150

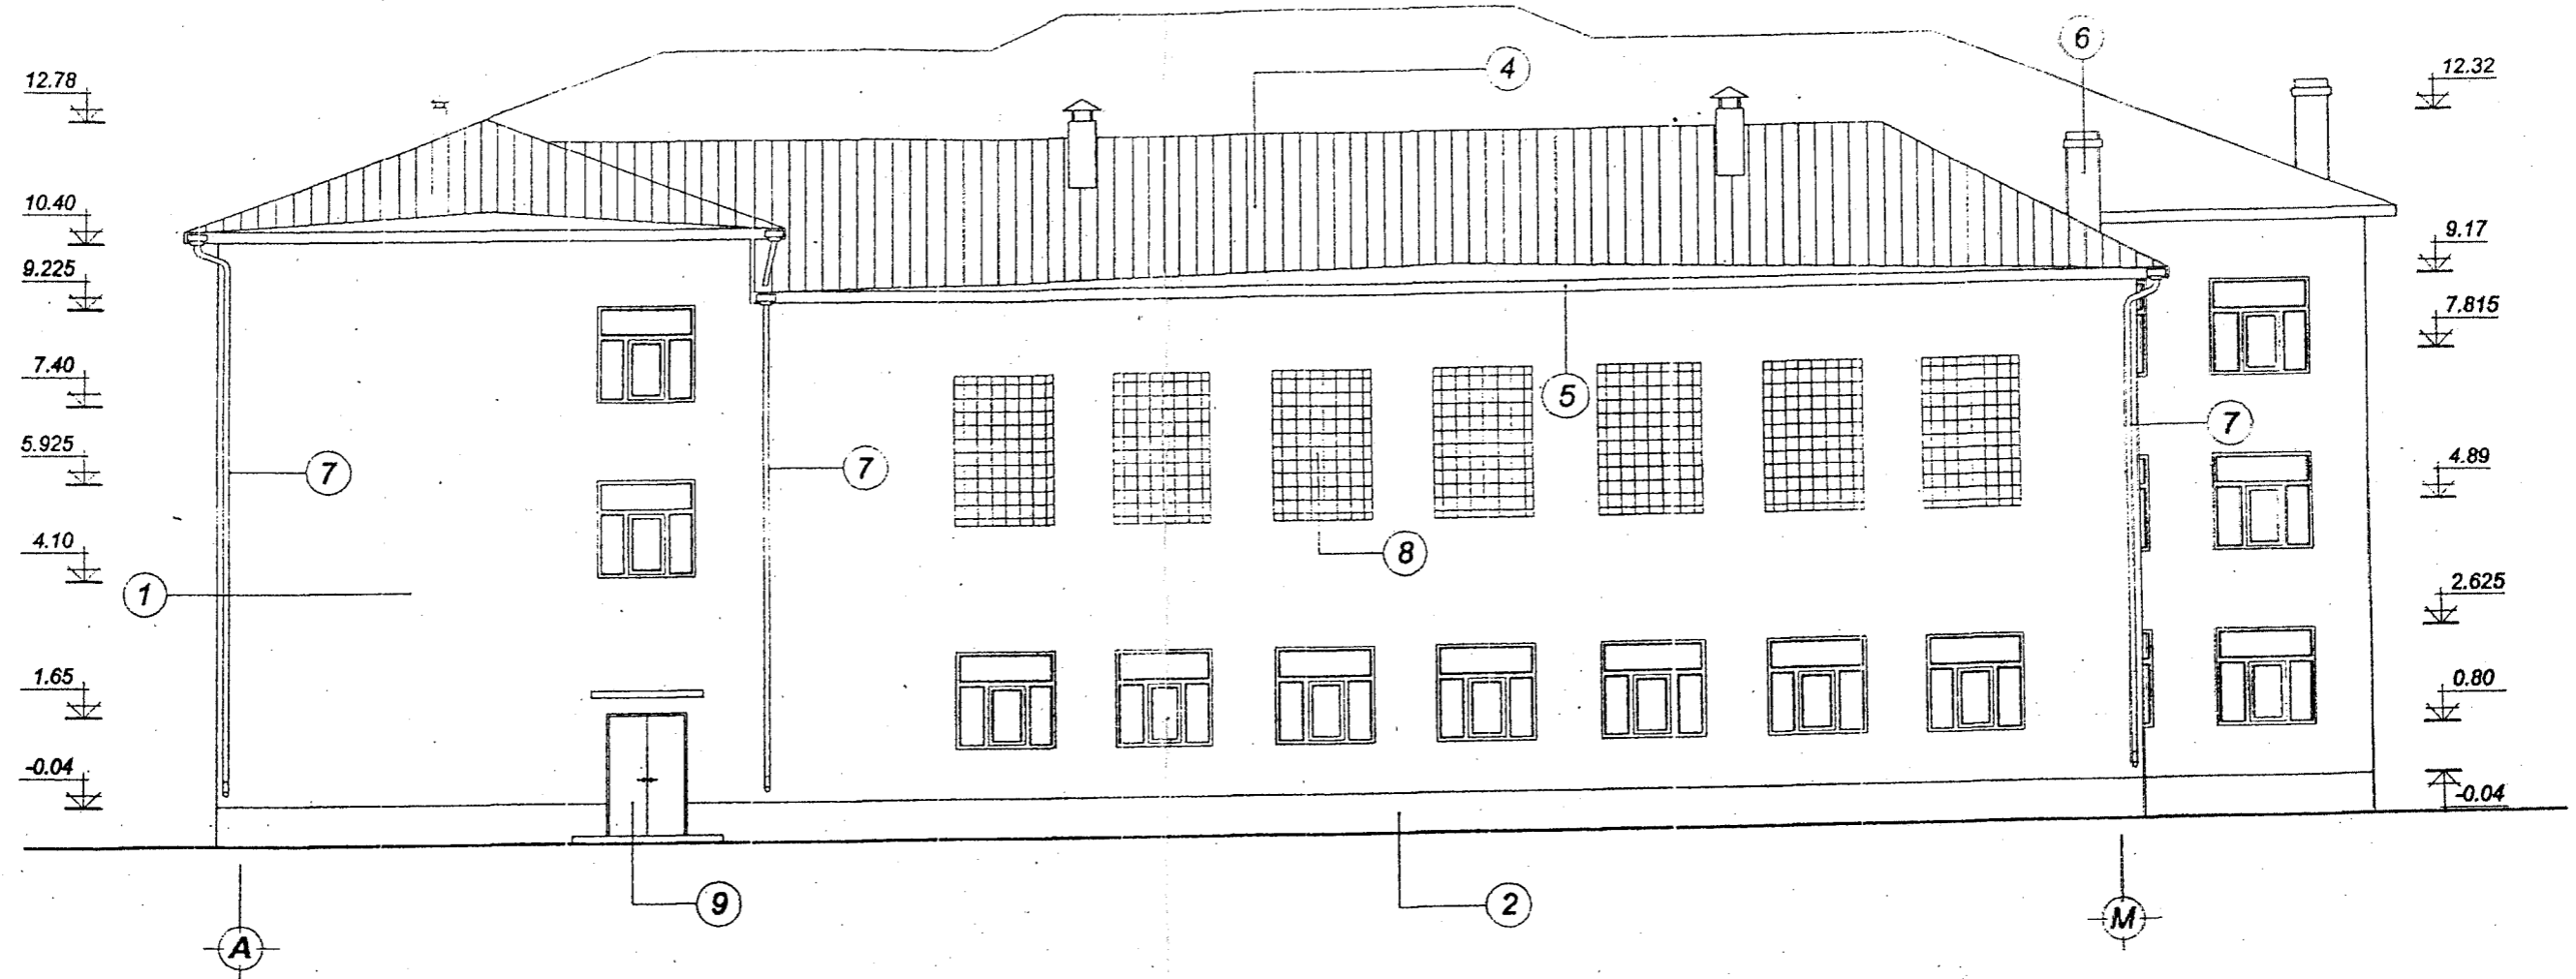


Гадна заслалын тодорхойлолт

1. Цайвар шаргал өнгийн цавуут шохойн будаг.
2. Хар хүрэн өнгийн цавуут шохойн будаг.
4. Хүрэн өнгийн төмрийн будаг.
5. Цагаан тосон будаг.
6. Цагаан цавуут шохойн будаг.
7. Цагаан өнгийн хуванцар борооны ус зайлуулах яндан. Ø150мм
8. Шилэн блок. Одоо байгаа хагархайг нөхөх.
9. Хүрэн өнгийн тосон будаг.

НХТЭШЗТХүрээлэн	Хан-Уул дүүрэг. 3-р хороо 15-р сургуулийн засвар	Зургийн шифр 15-05	Ар тал Тэнхлэг А-М	Архитектор	Л. Ганбат	БА	24	Масштаб	31
				Гүйцэтгэсэн	Г. Тамир Л. Ганбат		46	Огноо 2005.4	

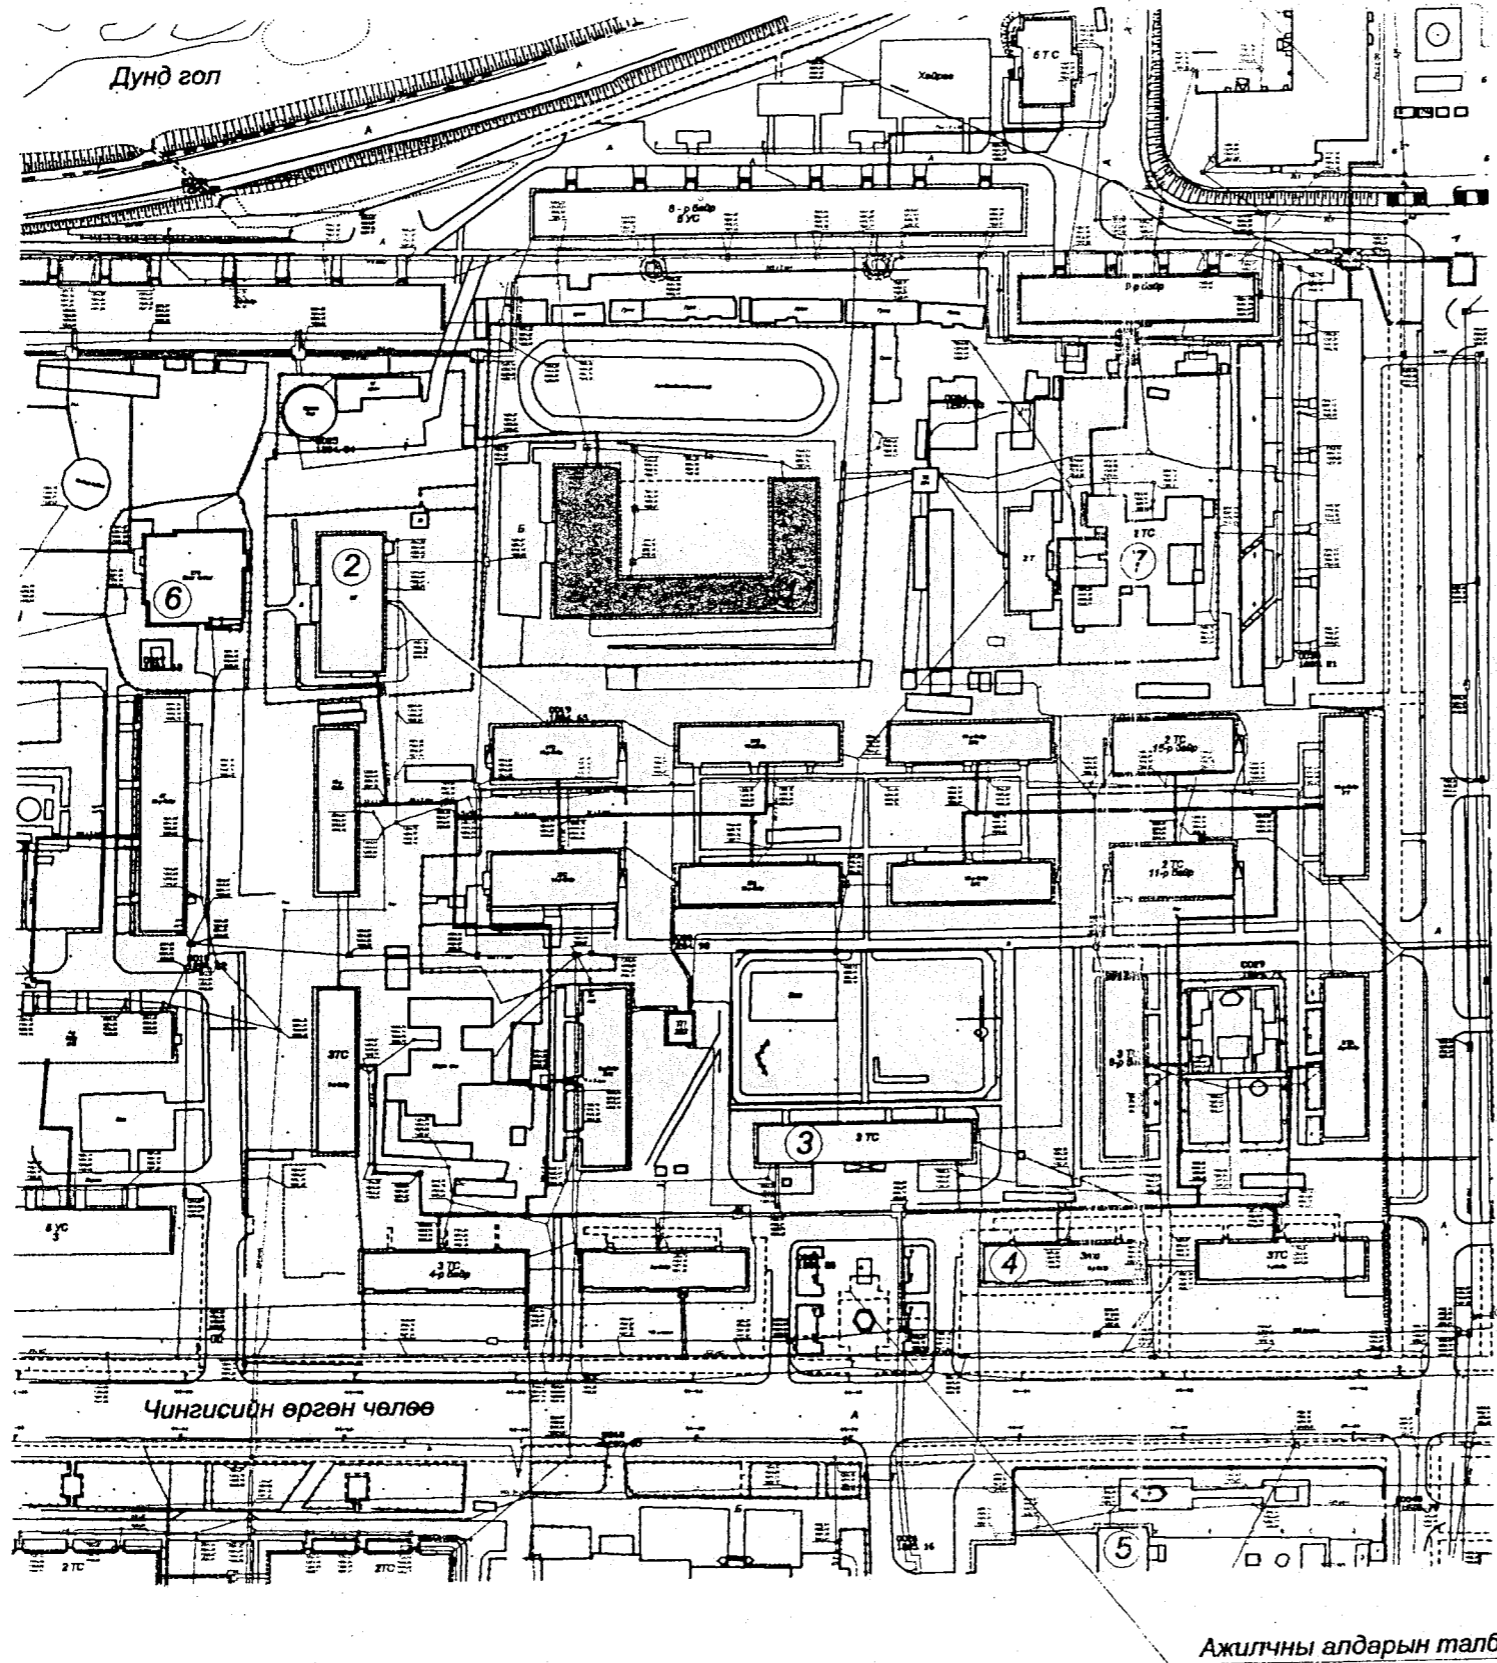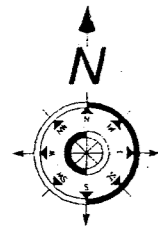


Таних тэмдэг

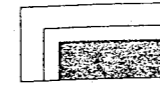


Засвар хийхээр төлөвлөж буй барилга



Одоо байгаа барилга байгууламж

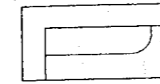

Зам талбай

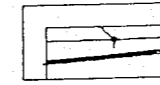

Газар доорхи инженерийн байгууламж

Барилга байгууламжийн тодорхойлолт

- ① 15-р дунд сургууль
- ② 46-р цэцэрлэг
- ③ Орон сууцны 7-р байр
- ④ Орон сууцны 2-р байр
- ⑤ Хивсний үйлдвэр
- ⑥ Есөн эрдэм сургууль
- ⑦ 72-р цэцэрлэг

Тайлбар

Засвар хийхээр төлөвлөж буй арван жилийн 15-р дунд сургууль нь Хан-Уул дүүргийн 3-р хорооны нутаг дээсгэрт, 19-р хороололд байрлана.

НХТЭШЗТХүрээлэн	Хан-Уул дүүрэг. 3-р хороо 15-р сургуулийн засвар	Зургийн шифр 15-05	Орчны тойм	З.Е.А	Л.Ганбат	ЕГ	1	Масштаб	2
				Архитектор	Л.Ганбат		6	М1:2000.	
				Гүйцэтгэсэн	Г.Тамир			Огноо	
				Шалгасан	Л.Ганбат			2005.4	