



ЗУРАГ ТӨСӨЛ, ЗӨВЛӨХ ҮЙЛЧИЛГЭЭНИЙ
"БАЯНГОЛ ПРОЖЕКТ" ХХК



Шифр: ЗТ-001/2020

Өвөрхангай аймаг, Хархорин сум ХҮҮХЭД, ЗАЛУУЧУУДЫН АМРАХ ТАЛБАЙ

/төлөвлөлтийн зураг/

Захиалагч:

Хархорин сумын Засаг дарга

Л.Энхбат

Гүйцэтгэгч:

"Баянгол прожект" ХХК-ний захирал,


Хархорин сумын архитектор

Э.Очир-Эрдэнэ

мэргэшсэн архитектор

Л.Манлайбадрах

Арвайхээр хот 2020 он

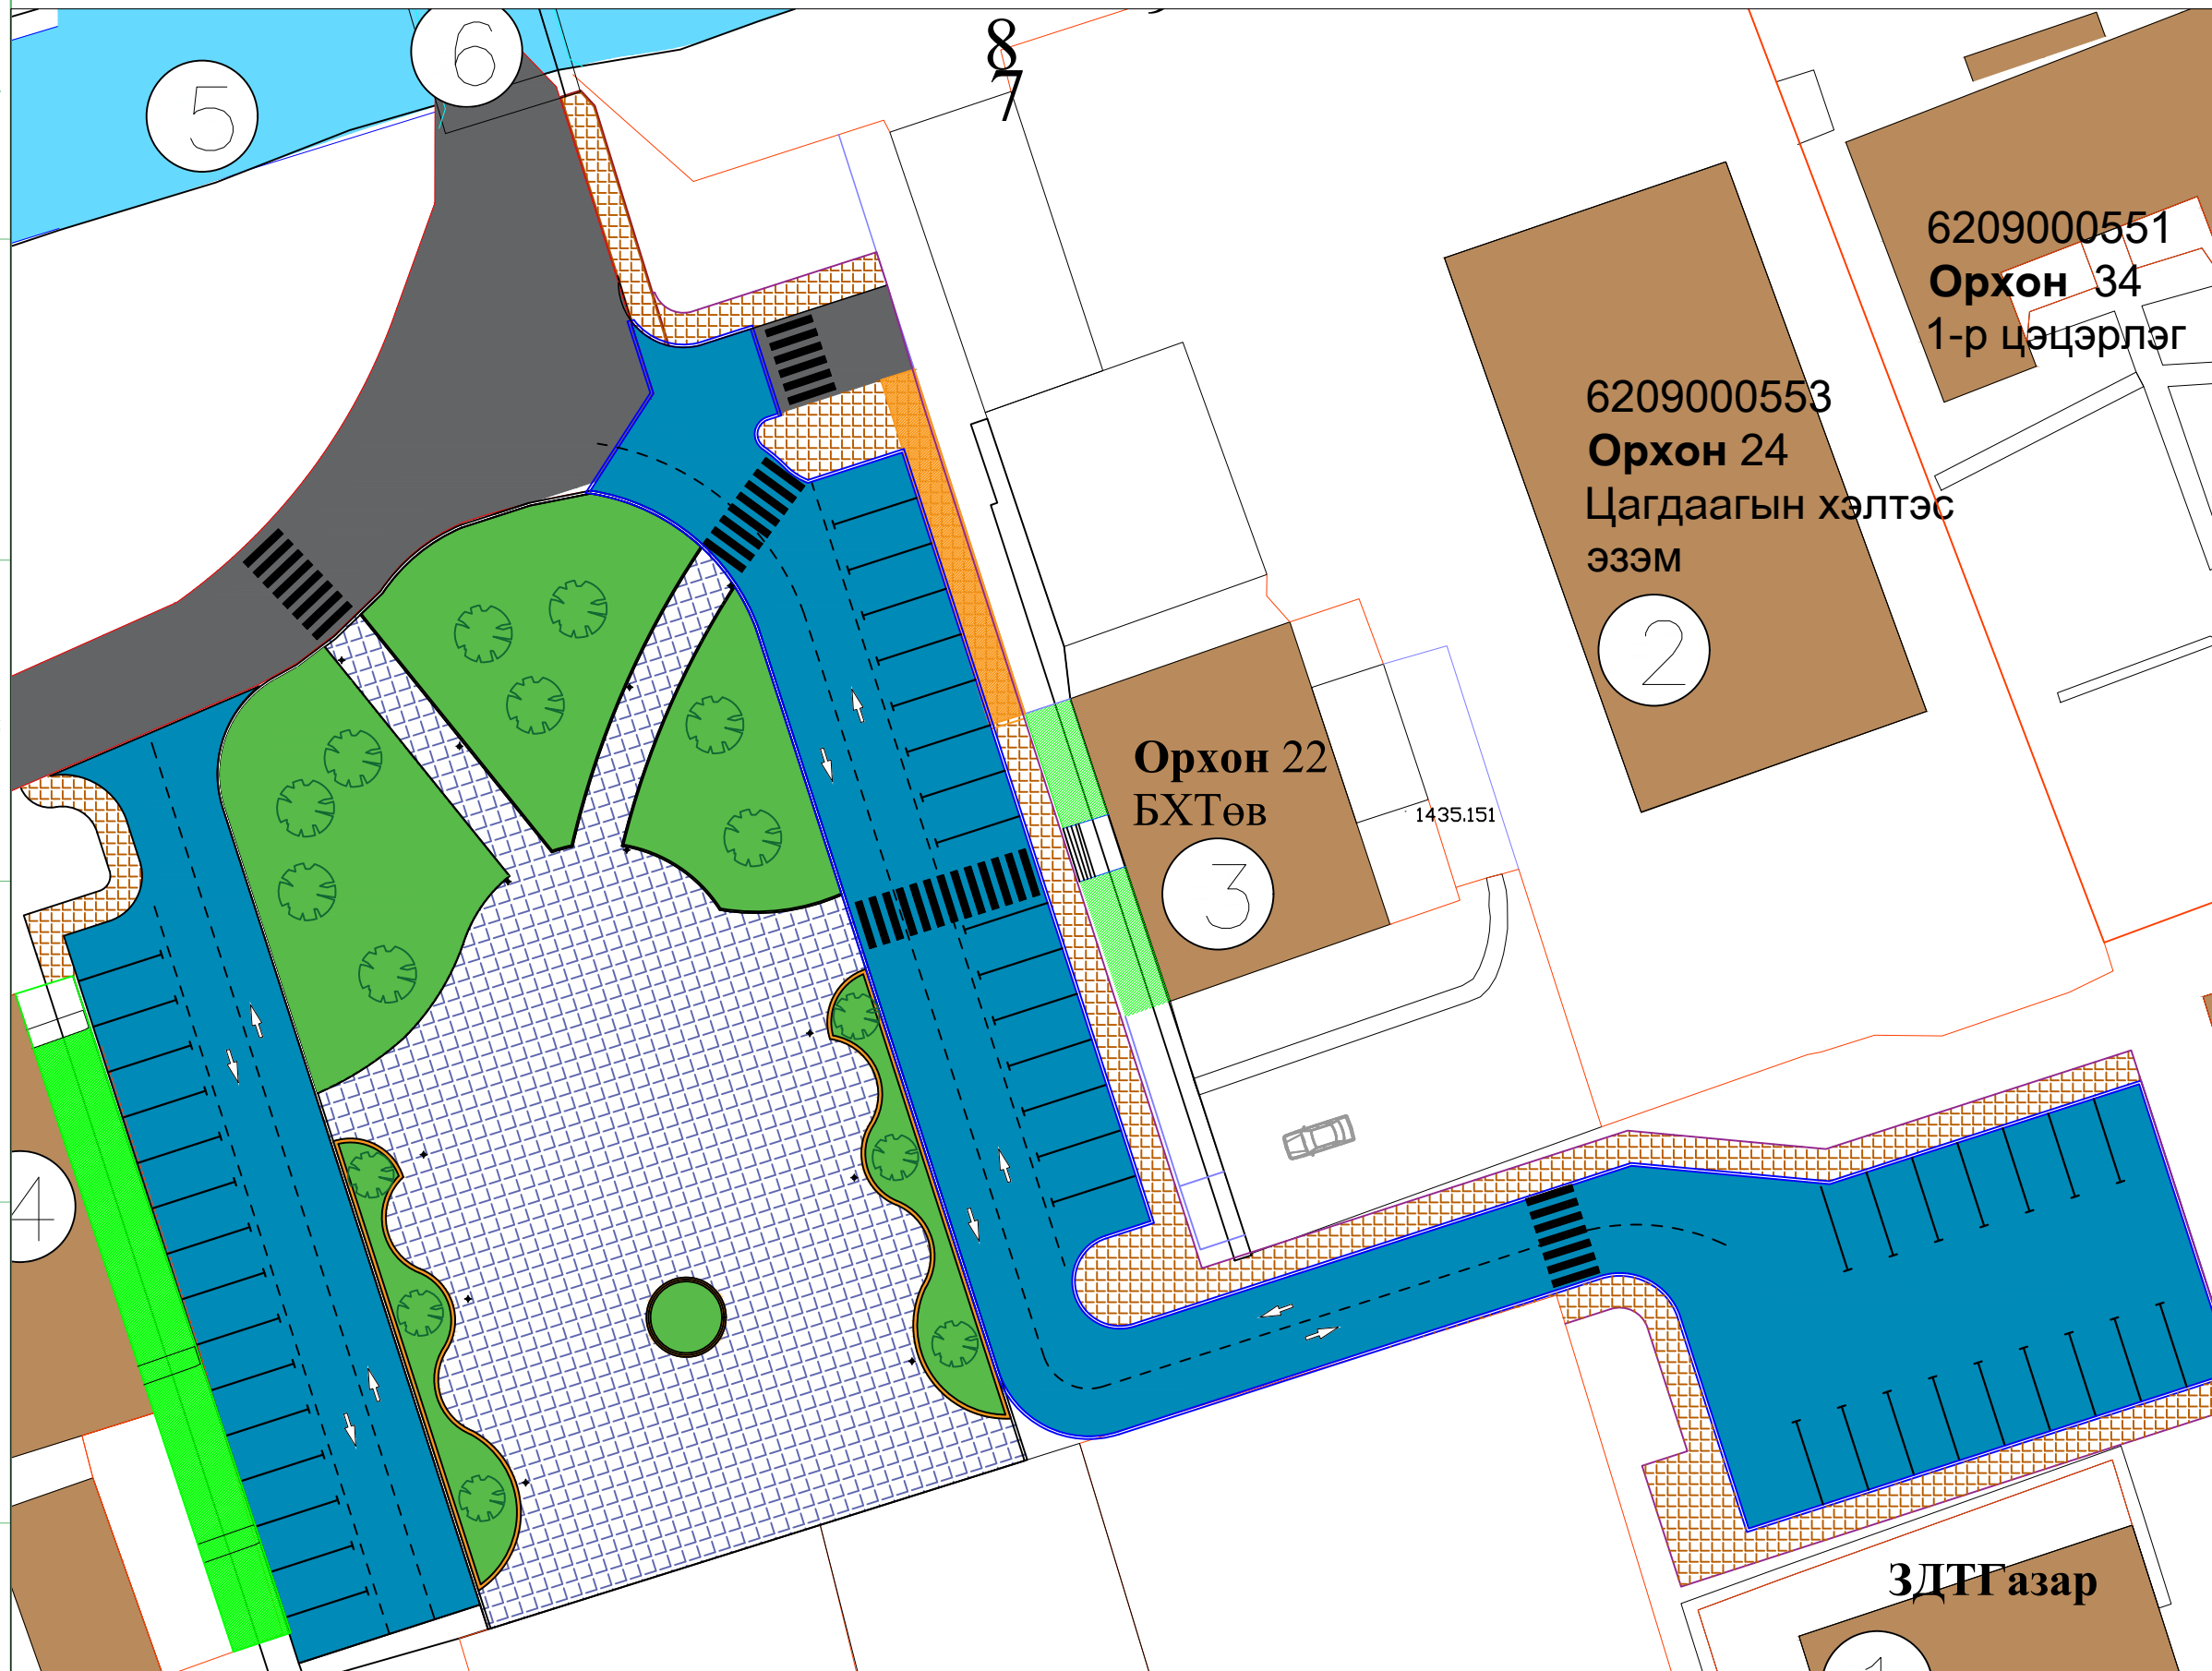

- БАРИЛГА, БАЙГУУЛАМЖИЙН ТОДОРХОЙЛОЛТ
1. СУМЫН ЗАСАГ ДАРГЫН ТАМГЫН ГАЗРЫН БАРИЛГА
 2. ЦАГДААГИЙН ХЭЛТСИЙН БАРИЛГА
 3. БИЗНЕС ТӨВ
 4. "ЗАНДАН ШОО ТӨВ"
 5. АРСЛАНТАЙ ГҮҮР
 6. ЧСЖУУЛАЛТЫН СУВАГ

- ТАНИХ ТЭМДЭГ
- Орхон 22 БХТөв 3: Одоо байгаа барилга
 - Одоо байгаа автозам
 - Одоо байгаа усан суваг
 - Төлөвлөж буй авто зогсоол, гарц /2292 м2/
 - Төлөвлөж буй явган зам /540 м2/
 - Төлөвлөж буй амрах талбай /1356 м2/
 - Төлөвлөж буй ногоон байгууламж /840 м2/


Өвөрхангай аймаг, Хархорин сум
ХҮҮХЭД, ЗАЛУУЧУУДЫН АМРАХ ТАЛБАЙ

Архитектор	Л.Манлайбадрах	Масштаб:	Зургийн дугаар:	Хуудас:
Гүйцэтгэсэн	Л.Манлайбадрах	ЕГ Шифр:	ТГ Шифр:	1
Шалгасан		ЗТ-001/2020		Огноо: 2020 он

ХҮҮХЭД ЗАЛУУЧУУДЫН АМРАХ ТАЛБАЙ

ЗАЙ ХЭМЖЭЭ

М 1 : 3 0 0

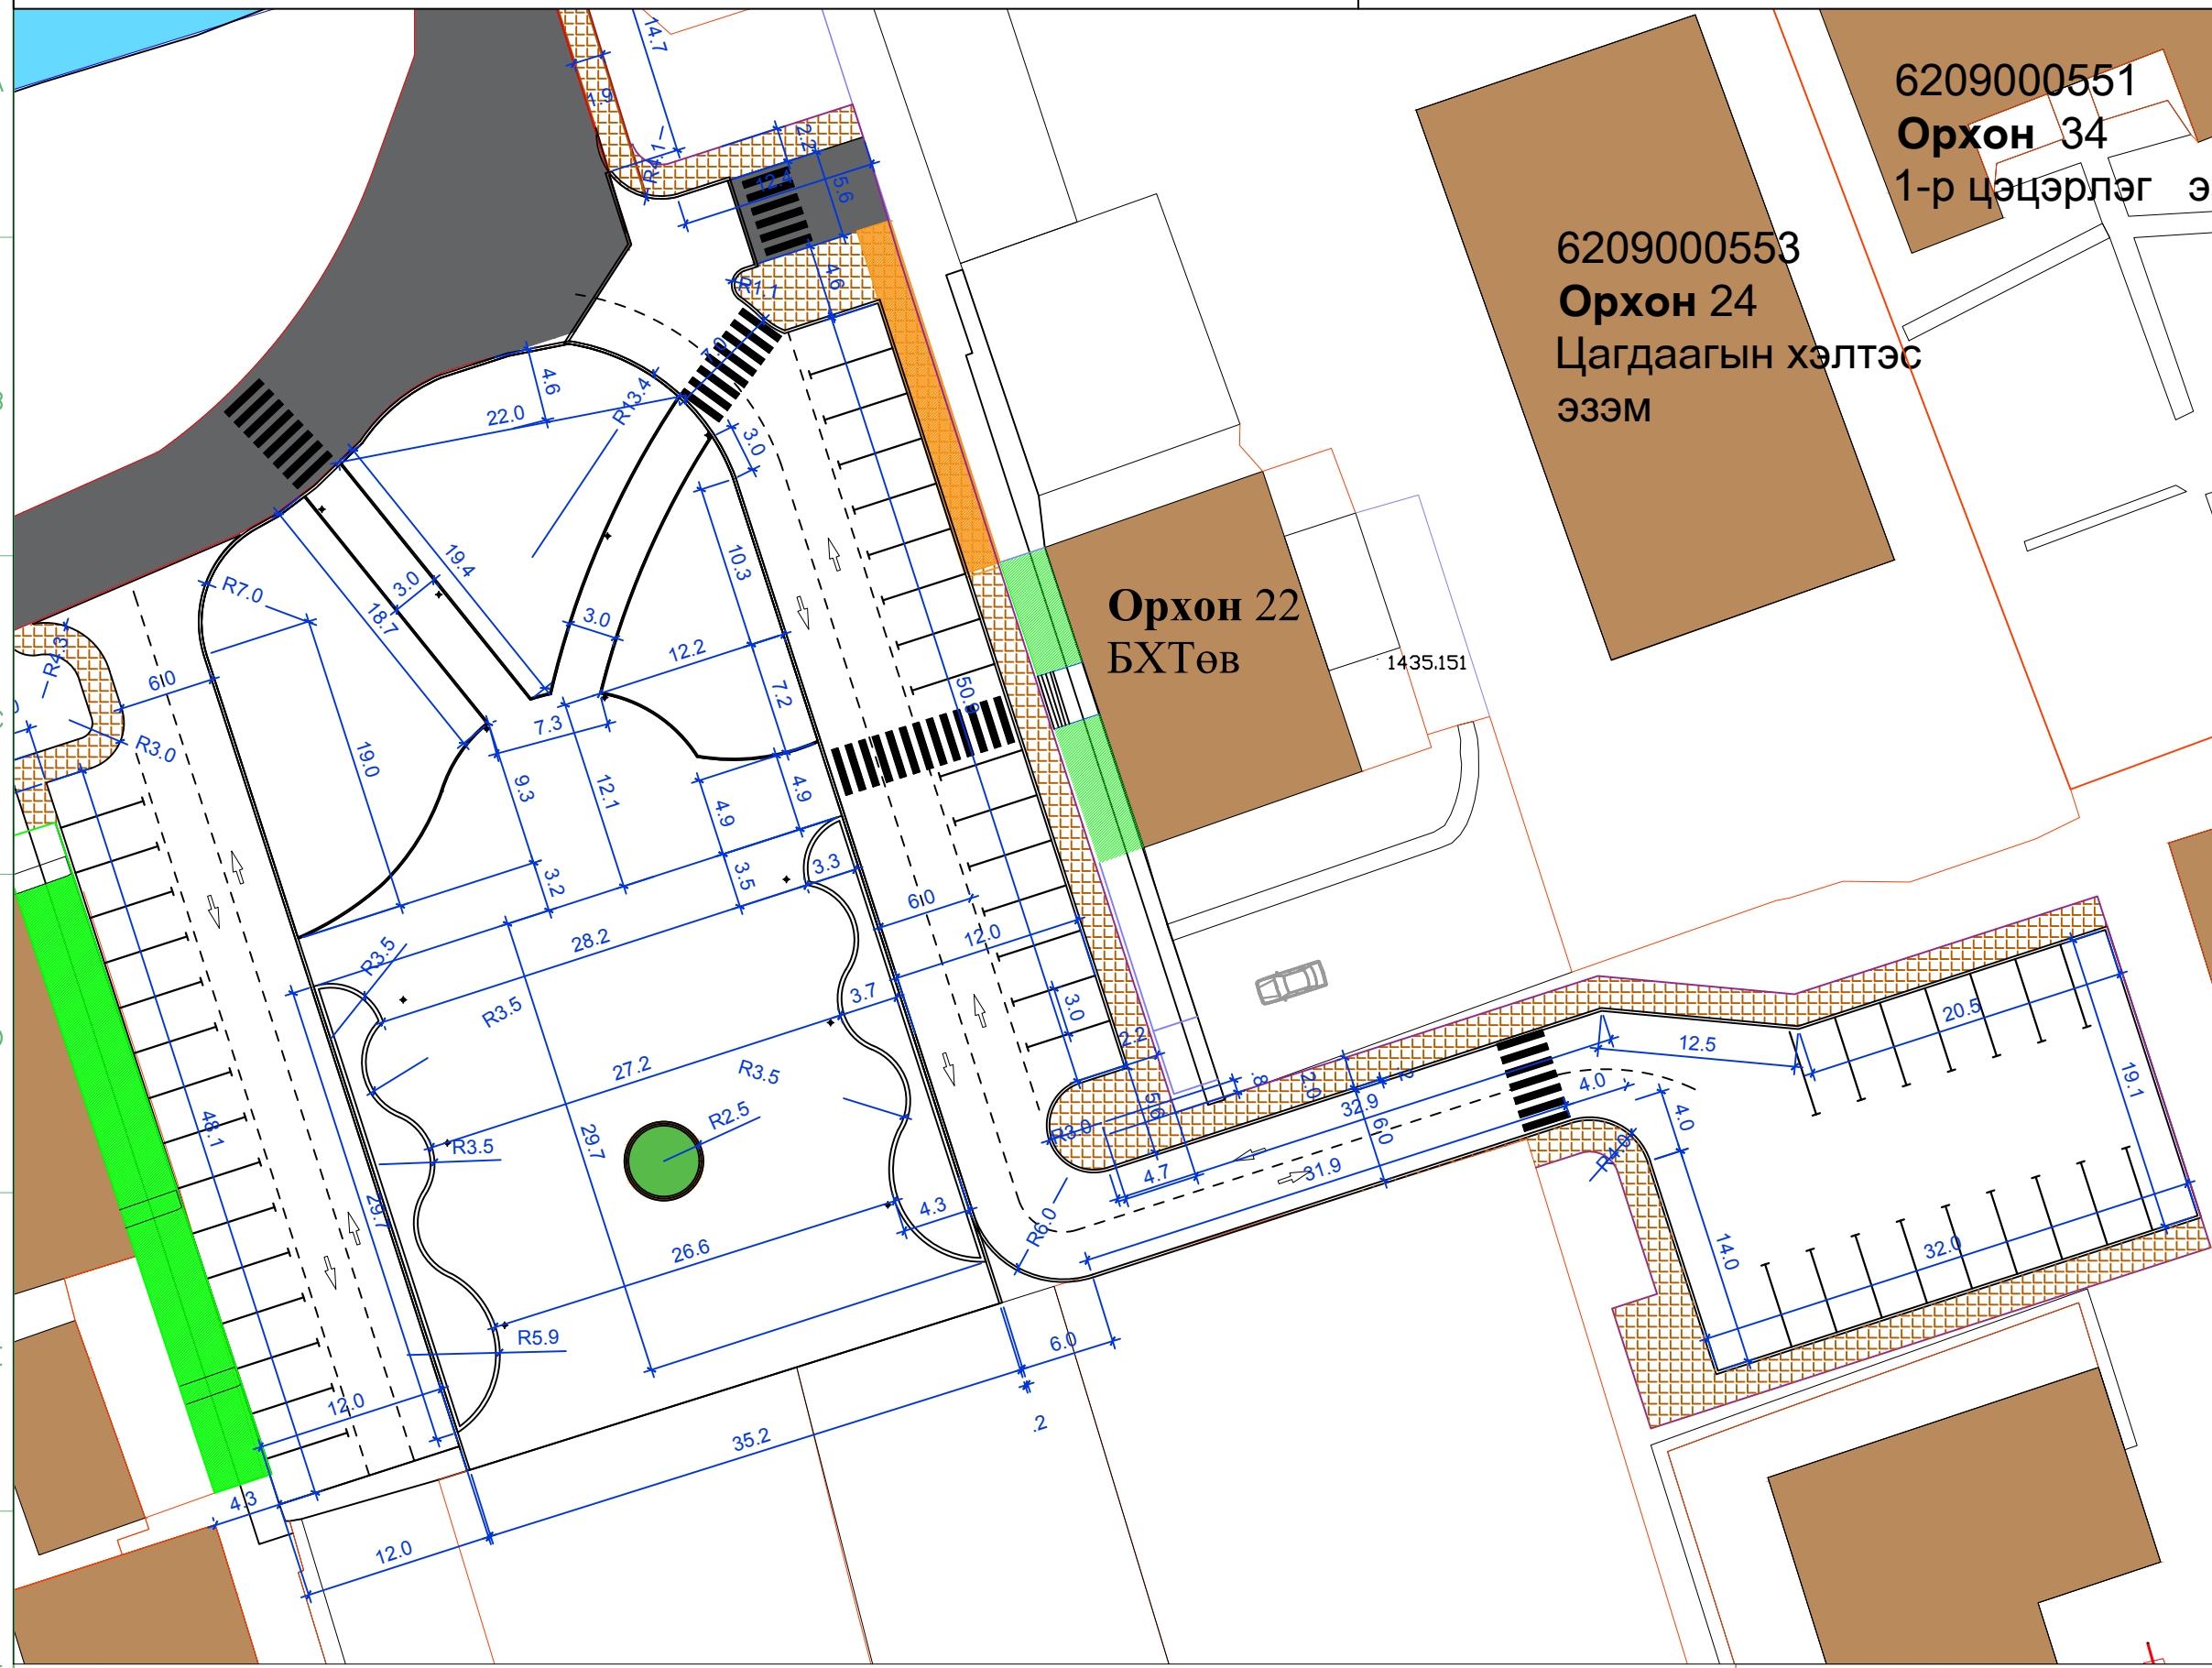

БАЙРШЛЫН СХЕМ



БАРИЛГА, БАЙГУУЛАМЖИЙН ТОДОРХОЙЛОЛТ

1. СУМЫН ЗАСАГ ДАРГЫН ТАМГЫН ГАЗРЫН БАРИЛГА
2. ЦАГДААГИЙН ХЭЛТСИЙН БАРИЛГА
3. БИЗНЕС ТӨВ
4. "ЗАНДАН ШОО ТӨВ"
5. УСЖУУЛАЛТЫН СУВАГ
6. АРСЛАНТАЙ ГҮҮР

ТАНИХ ТЭМДЭГ

- Орхон 22 БХТөв / 0доо байгаа барилга
- 0доо байгаа автозам
- 0доо байгаа усан суваг
- Төлөвлөж буй авто зогсоол, гарц /2292 м2/
- Төлөвлөж буй явган зам /540 м2/
- Төлөвлөж буй амрах талбай /1356 м2/
- Төлөвлөж буй ногоон байгууламж /840 м2/

ТАЙЛБАР:
Зай хэмжээг метрээр өгсөн болно. Улаан шугам тавихдаа хэмжилтийн багаж ашиглаж тавих.

Өвөрхангай аймаг, Хархорин сум
ХҮҮХЭД, ЗАЛУУЧУУДЫН АМРАХ ТАЛБАЙ

ЗАЙ ХЭМЖЭЭ /нийт/

Архитектор	Л.Манлайбадрах	Масштаб:	Зургийн дугаар:	Хуудас:
Гүйцэтгэсэн	Л.Манлайбадрах	ЕГ Шифр:	ТГ Шифр:	Огноо:
Шалгасан		ЗТ-001/2020		2020 он

БАЙРШЛЫН СХЕМ




БАРИЛГА, БАЙГУУЛАМЖИЙН ТОДОРХОЙЛОЛТ

1. СУМЫН ЗАСАГ ДАРГЫН ТАМГЫН ГАЗРЫН БАРИЛГА
2. ЦАГДААГИЙН ХЭЛТСИЙН БАРИЛГА
3. БИЗНЕС ТӨВ
4. "ЗАНДАН ШОО ТӨВ"
5. УСЖУУЛАЛТЫН СУВАГ
6. АРСЛАНТАЙ ГҮҮР

ТАНИХ ТЭМДЭГ

- Орхон 22 БХТов 3 / Одоо байгаа барилга
- Одоо байгаа автозам
- Одоо байгаа усан суваг
- Төлөвлөж буй авто зогсоол, гарц /2292 м2/
- Төлөвлөж буй явган зам /540 м2/
- Төлөвлөж буй амрах талбай /1356 м2/
- Төлөвлөж буй ногоон байгууламж /840 м2/

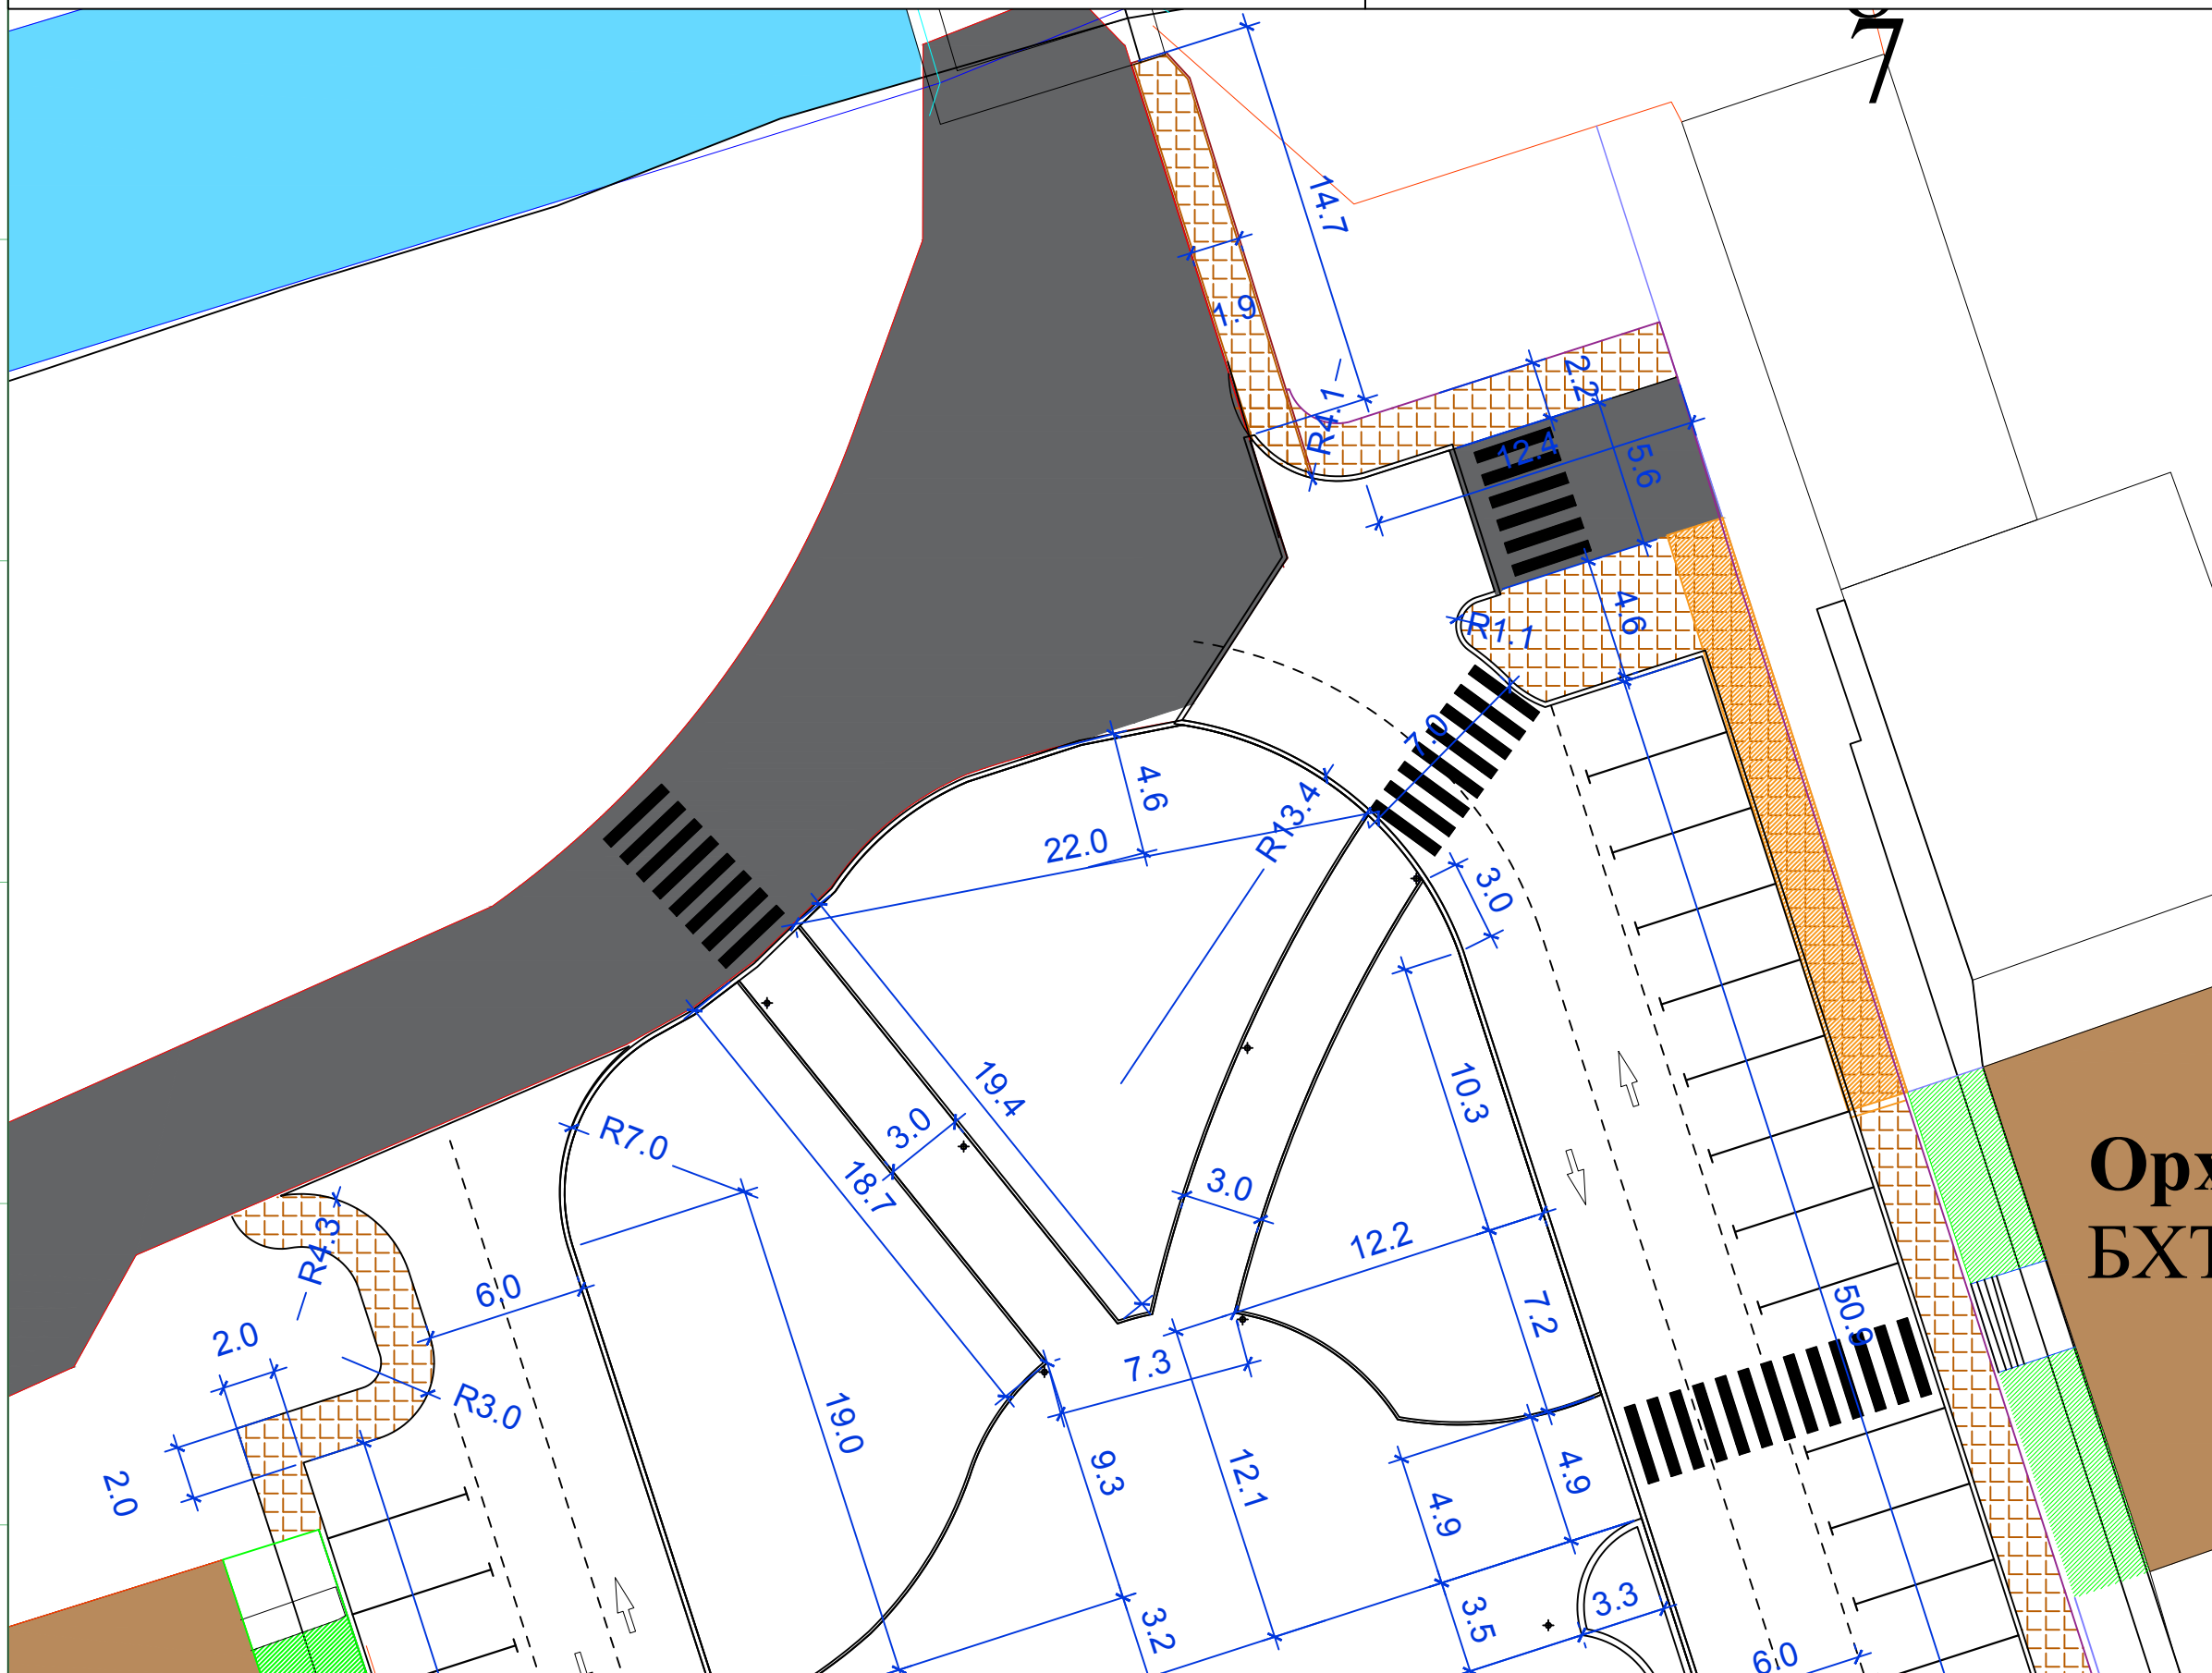

ТАЙЛБАР:
Зай хэмжээг метрээр өгсөн болно. Улаан шугам тавихдаа хэмжилтийн багаж ашиглаж тавих.

Өвөрхангай аймаг, Хархорин сум
ХҮҮХЭД, ЗАЛУУЧУУДЫН АМРАХ ТАЛБАЙ

ЗАЙ ХЭМЖЭЭ / х - 1 /

Архитектор	Л.Манлайбадрах
Гүйцэтгэсэн	Л.Манлайбадрах
Шалгасан	

Масштаб:	Зургийн дугаар:	Хуудас:
ЕГ Шифр: ЗТ-001/2020	ТГ Шифр:	Огноо: 2020 он

ХҮҮХЭД ЗАЛУУЧУУДЫН АМРАХ ТАЛБАЙ

ЗАЙ ХЭМЖЭЭ

М 1 : 200

БАЙРШЛЫН СХЕМ



БАРИЛГА, БАЙГУУЛАМЖИЙН ТОДОРХОЙЛОЛТ

1. СУМЫН ЗАСАГ ДАРГЫН ТАМГЫН ГАЗРЫН БАРИЛГА
2. ЦАГДААГИЙН ХЭЛТСИЙН БАРИЛГА
3. БИЗНЕС ТӨВ
4. "ЗАНДАН ШОО ТӨВ"
5. УСЖУУЛАЛТЫН СУВАГ
6. АРСЛАНТАЙ ГҮҮР


ТАНИХ ТЭМДЭГ



Одоо байгаа барилга



Одоо байгаа автозам

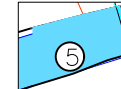


Одоо байгаа усан суваг




Төлөвлөж буй авто зогсоол, гарц /2292 м²/




Төлөвлөж буй явган зам /540 м²/

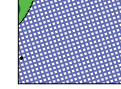

Төлөвлөж буй амрах талбай /1356 м²/

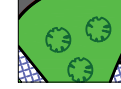

Төлөвлөж буй ногоон байгууламж /840 м²/

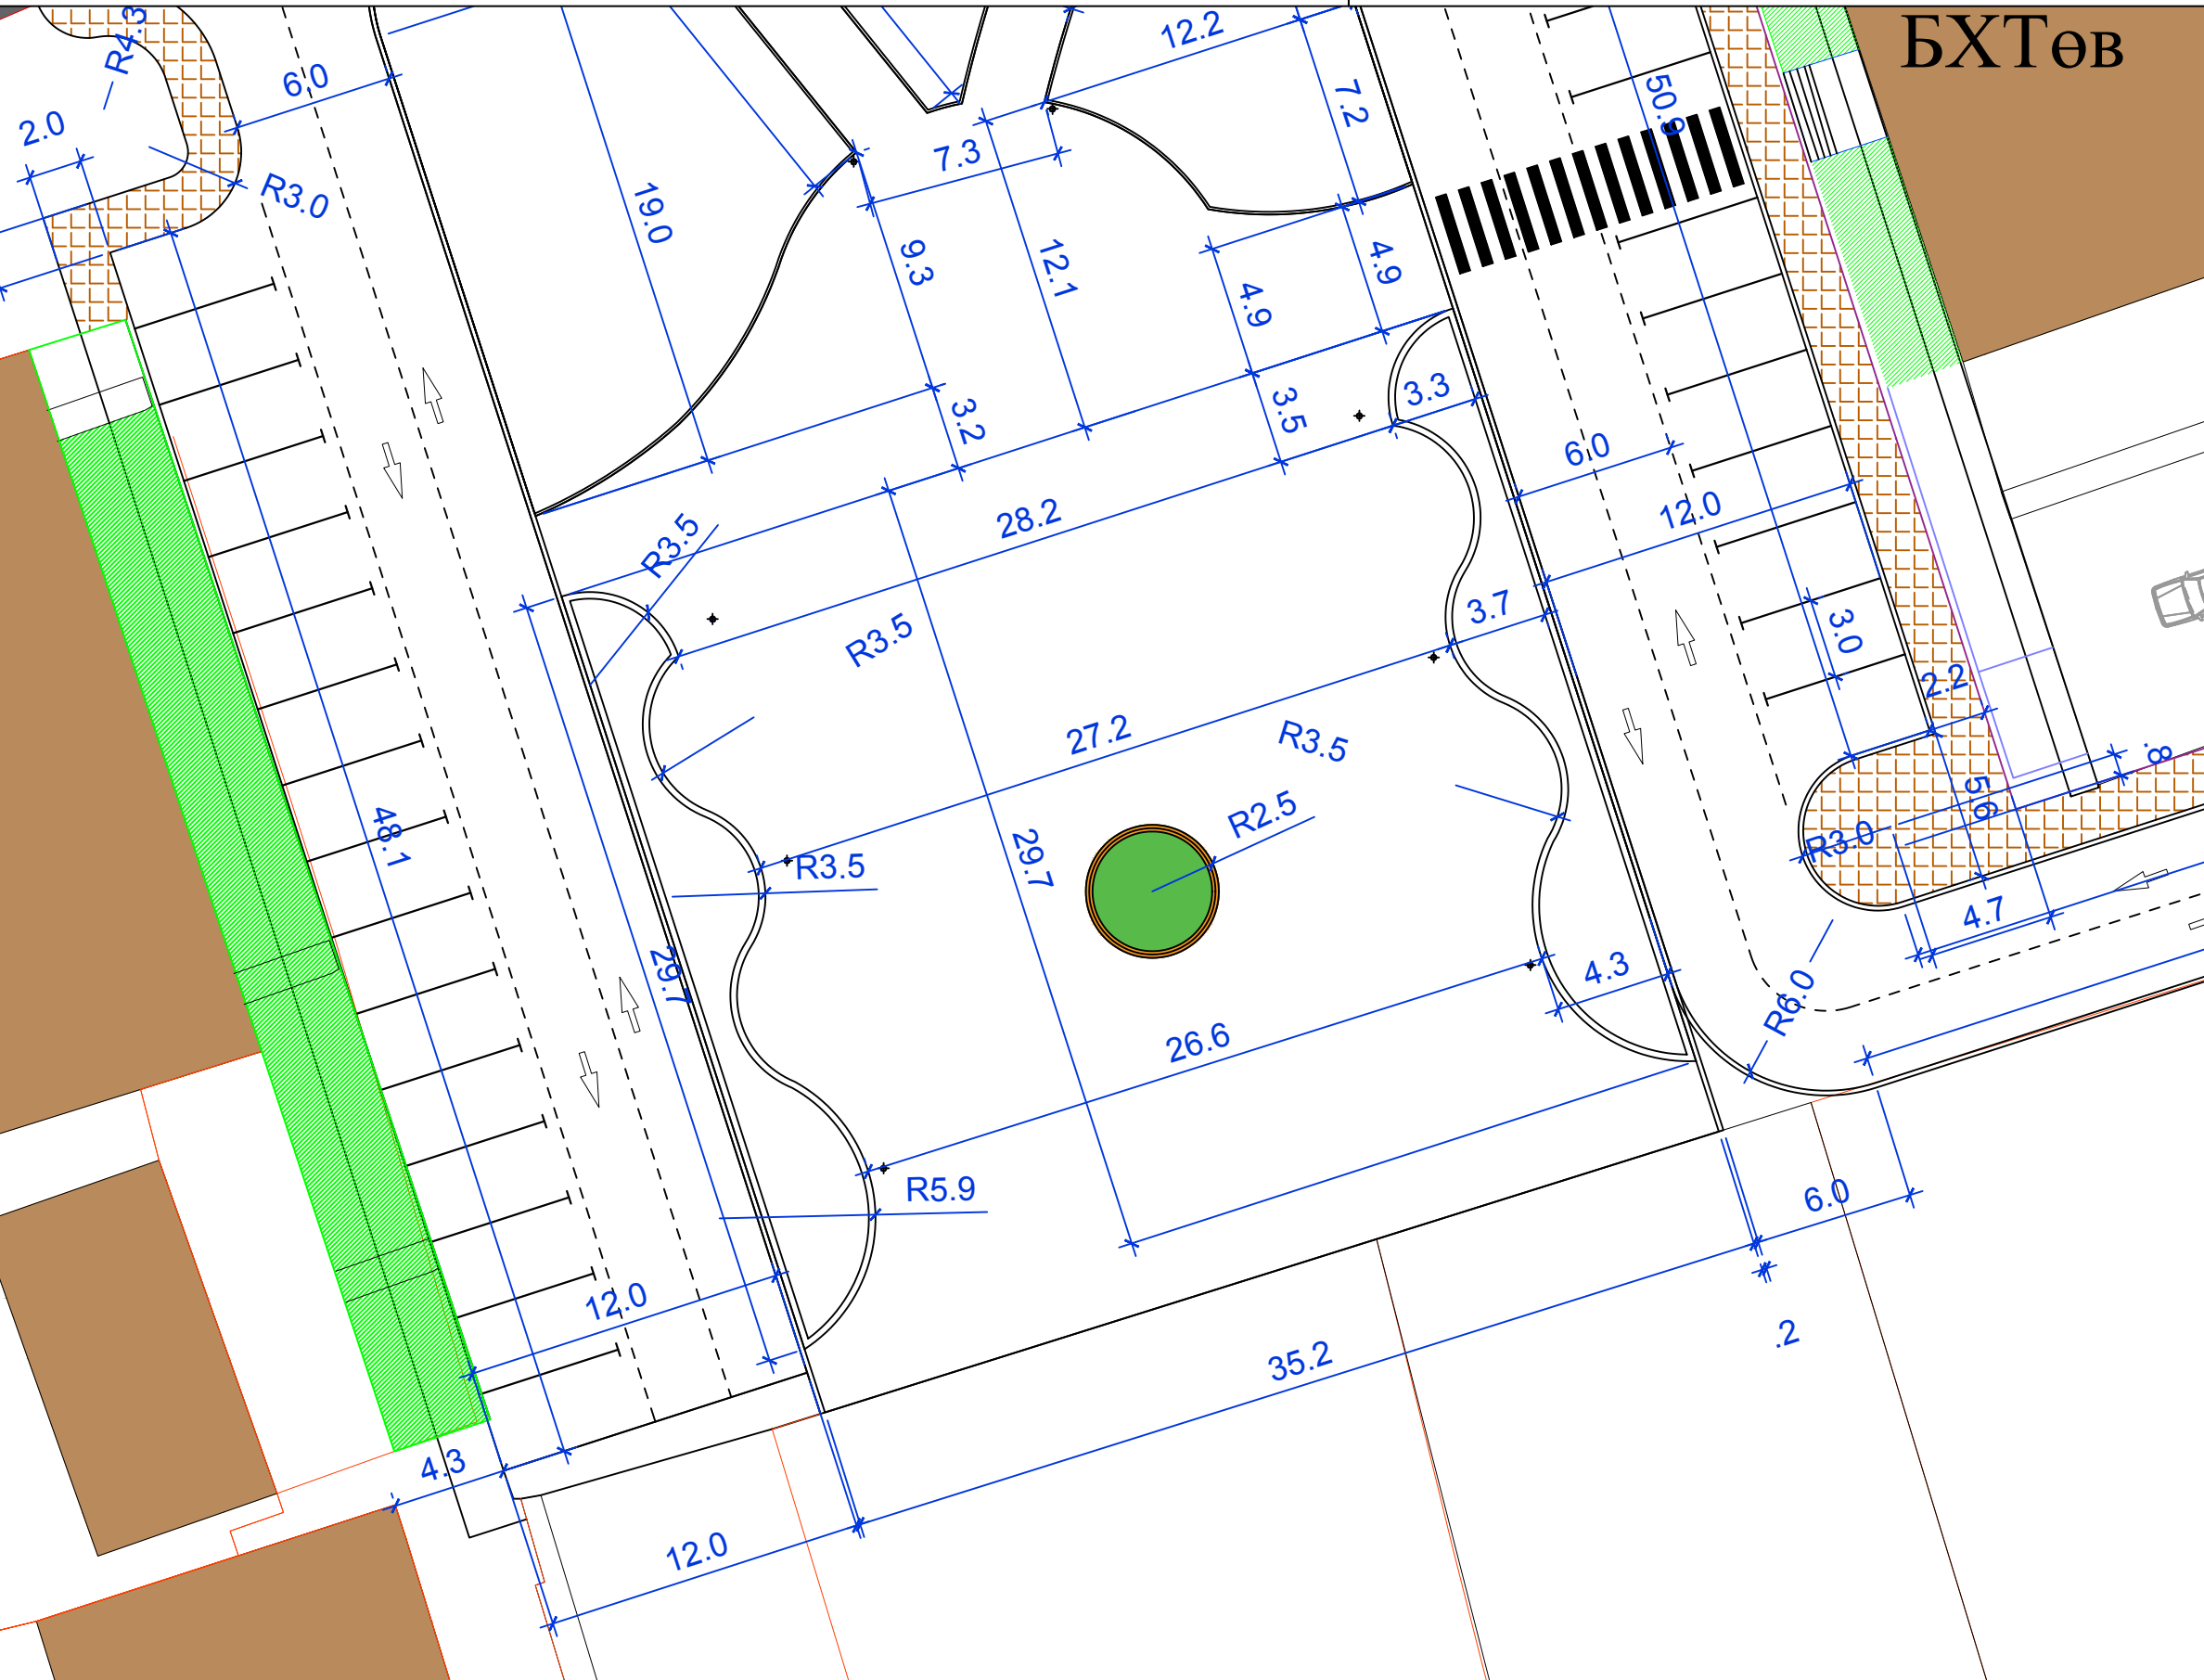

ТАЙЛБАР:
Зай хэмжээг метрээр өгсөн болно. Улаан шугам тавихдаа хэмжилтийн багаж ашиглаж тавих.

Өвөрхангай аймаг, Хархорин сум
ХҮҮХЭД, ЗАЛУУЧУУДЫН АМРАХ ТАЛБАЙ

ЗАЙ ХЭМЖЭЭ / х - 2 /

Архитектор	Л.Манлайбадрах
Гүйцэтгэсэн	Л.Манлайбадрах
Шалгасан	

Масштаб:	Зургийн дугаар:	Хуудас:
ЕГ Шифр: ЗТ-001/2020	ТГ Шифр:	Огноо: 2020 он

ХҮҮХЭД ЗАЛУУЧУУДЫН АМРАХ ТАЛБАЙ

ГЭРЭЛТҮҮЛГИЙН ТРАСС

М 1 : 3 0 0









БАЙРШЛЫН СХЕМ




БАРИЛГА, БАЙГУУЛАМЖИЙН ТОДОРХОЙЛОЛТ

1. СУМЫН ЗАСАГ ДАРГЫН ТАМГЫН ГАЗРЫН БАРИЛГА
2. ЦАГДААГИЙН ХЭЛТСИЙН БАРИЛГА
3. БИЗНЕС ТӨВ
4. "ЗАНДАН ШОО ТӨВ"
5. УСЖУУЛАЛТЫН СУВАГ
6. АРСЛАНТАЙ ГҮҮР

ТАНИХ ТЭМДЭГ

-  Одоо байгаа барилга
-  Одоо байгаа автозам
-  Одоо байгаа усан суваг
-  Төлөвлөж буй авто зогсоол, гарц /2292 м2/
-  Төлөвлөж буй явган зам /540 м2/
-  Төлөвлөж буй амрах талбай /1356 м2/
-  Төлөвлөж буй ногоон байгууламж /840 м2/
-  Төлөвлөж буй гэрэлтүүлэг /12 ш/
-  Төлөвлөж буй авто замын тэмдэглэгээ
-  Төлөвлөж буй Цахилгааны трасс

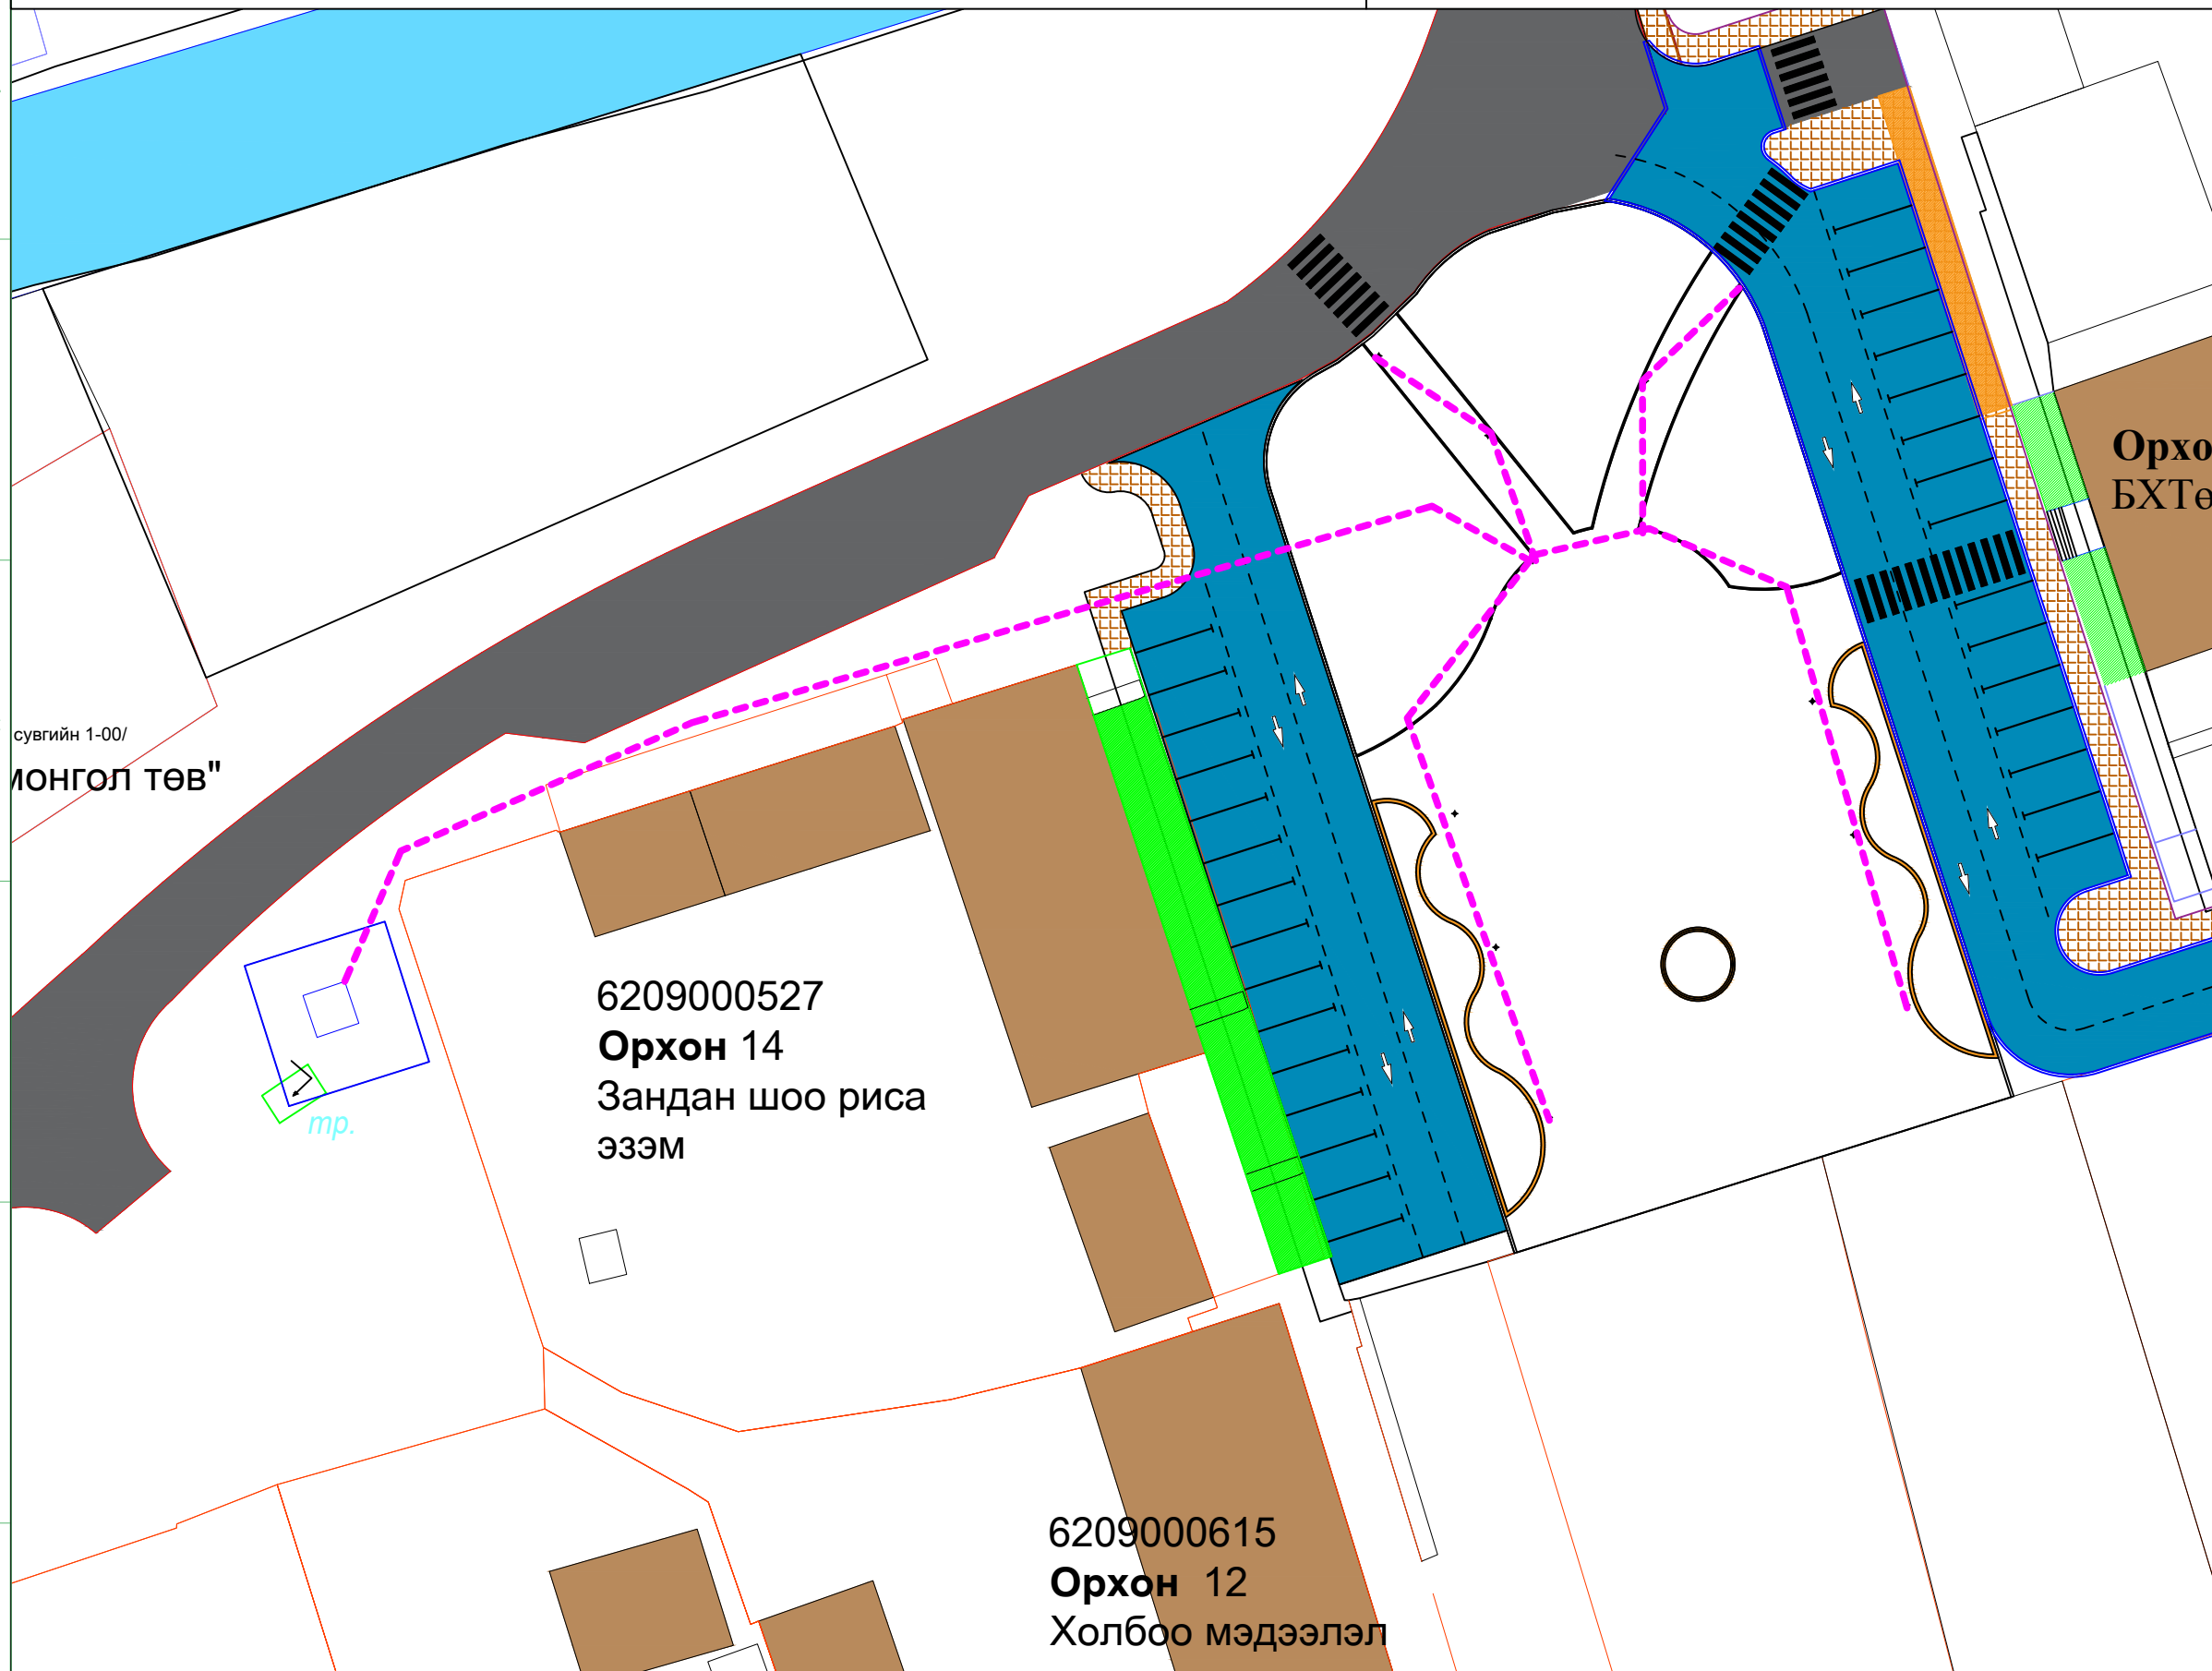

ТАЙЛБАР БИЧИГ:
Тус амралтын талбайн гэрэлтүүлгийн цахилгаан хангамжийг одоо байгаа АТП-с газраар холбохоор төлөвлөсөн болно.

Өвөрхангай аймаг, Хархорин сум
ХҮҮХЭД, ЗАЛУУЧУУДЫН АМРАХ ТАЛБАЙ

Архитектор	Л.Манлайбадрах
Гүйцэтгэсэн	Л.Манлайбадрах
Шалгасан	

ГЭРЭЛТҮҮЛГИЙН ТРАСС

Масштаб:	Зургийн дугаар:	Хуудас:
ЕГ Шифр: ЗТ-001/2020	ТГ Шифр:	Огноо: 2020 он

БАЙРШЛЫН СХЕМ




БАРИЛГА, БАЙГУУЛАМЖИЙН ТОДОРХОЙЛОЛТ

1. СУМЫН ЗАСАГ ДАРГЫН ТАМГЫН ГАЗРЫН БАРИЛГА
2. ЦАГДААГИЙН ХЭЛТСИЙН БАРИЛГА
3. БИЗНЕС ТӨВ
4. "ЗАНДАН ШОО ТӨВ"
5. УСЖУУЛАЛТЫН СУВАГ
6. АРСЛАНТАЙ ГҮҮР

ТАНИХ ТЭМДЭГ

- Орхон 22 БХТөв
Одоо байгаа барилга
- Одоо байгаа автозам
- Одоо байгаа усан суваг
- Зам талбайн ус зайлуулах чиглэл
- Төлөвлөж буй ус зайлуулах шуудуу

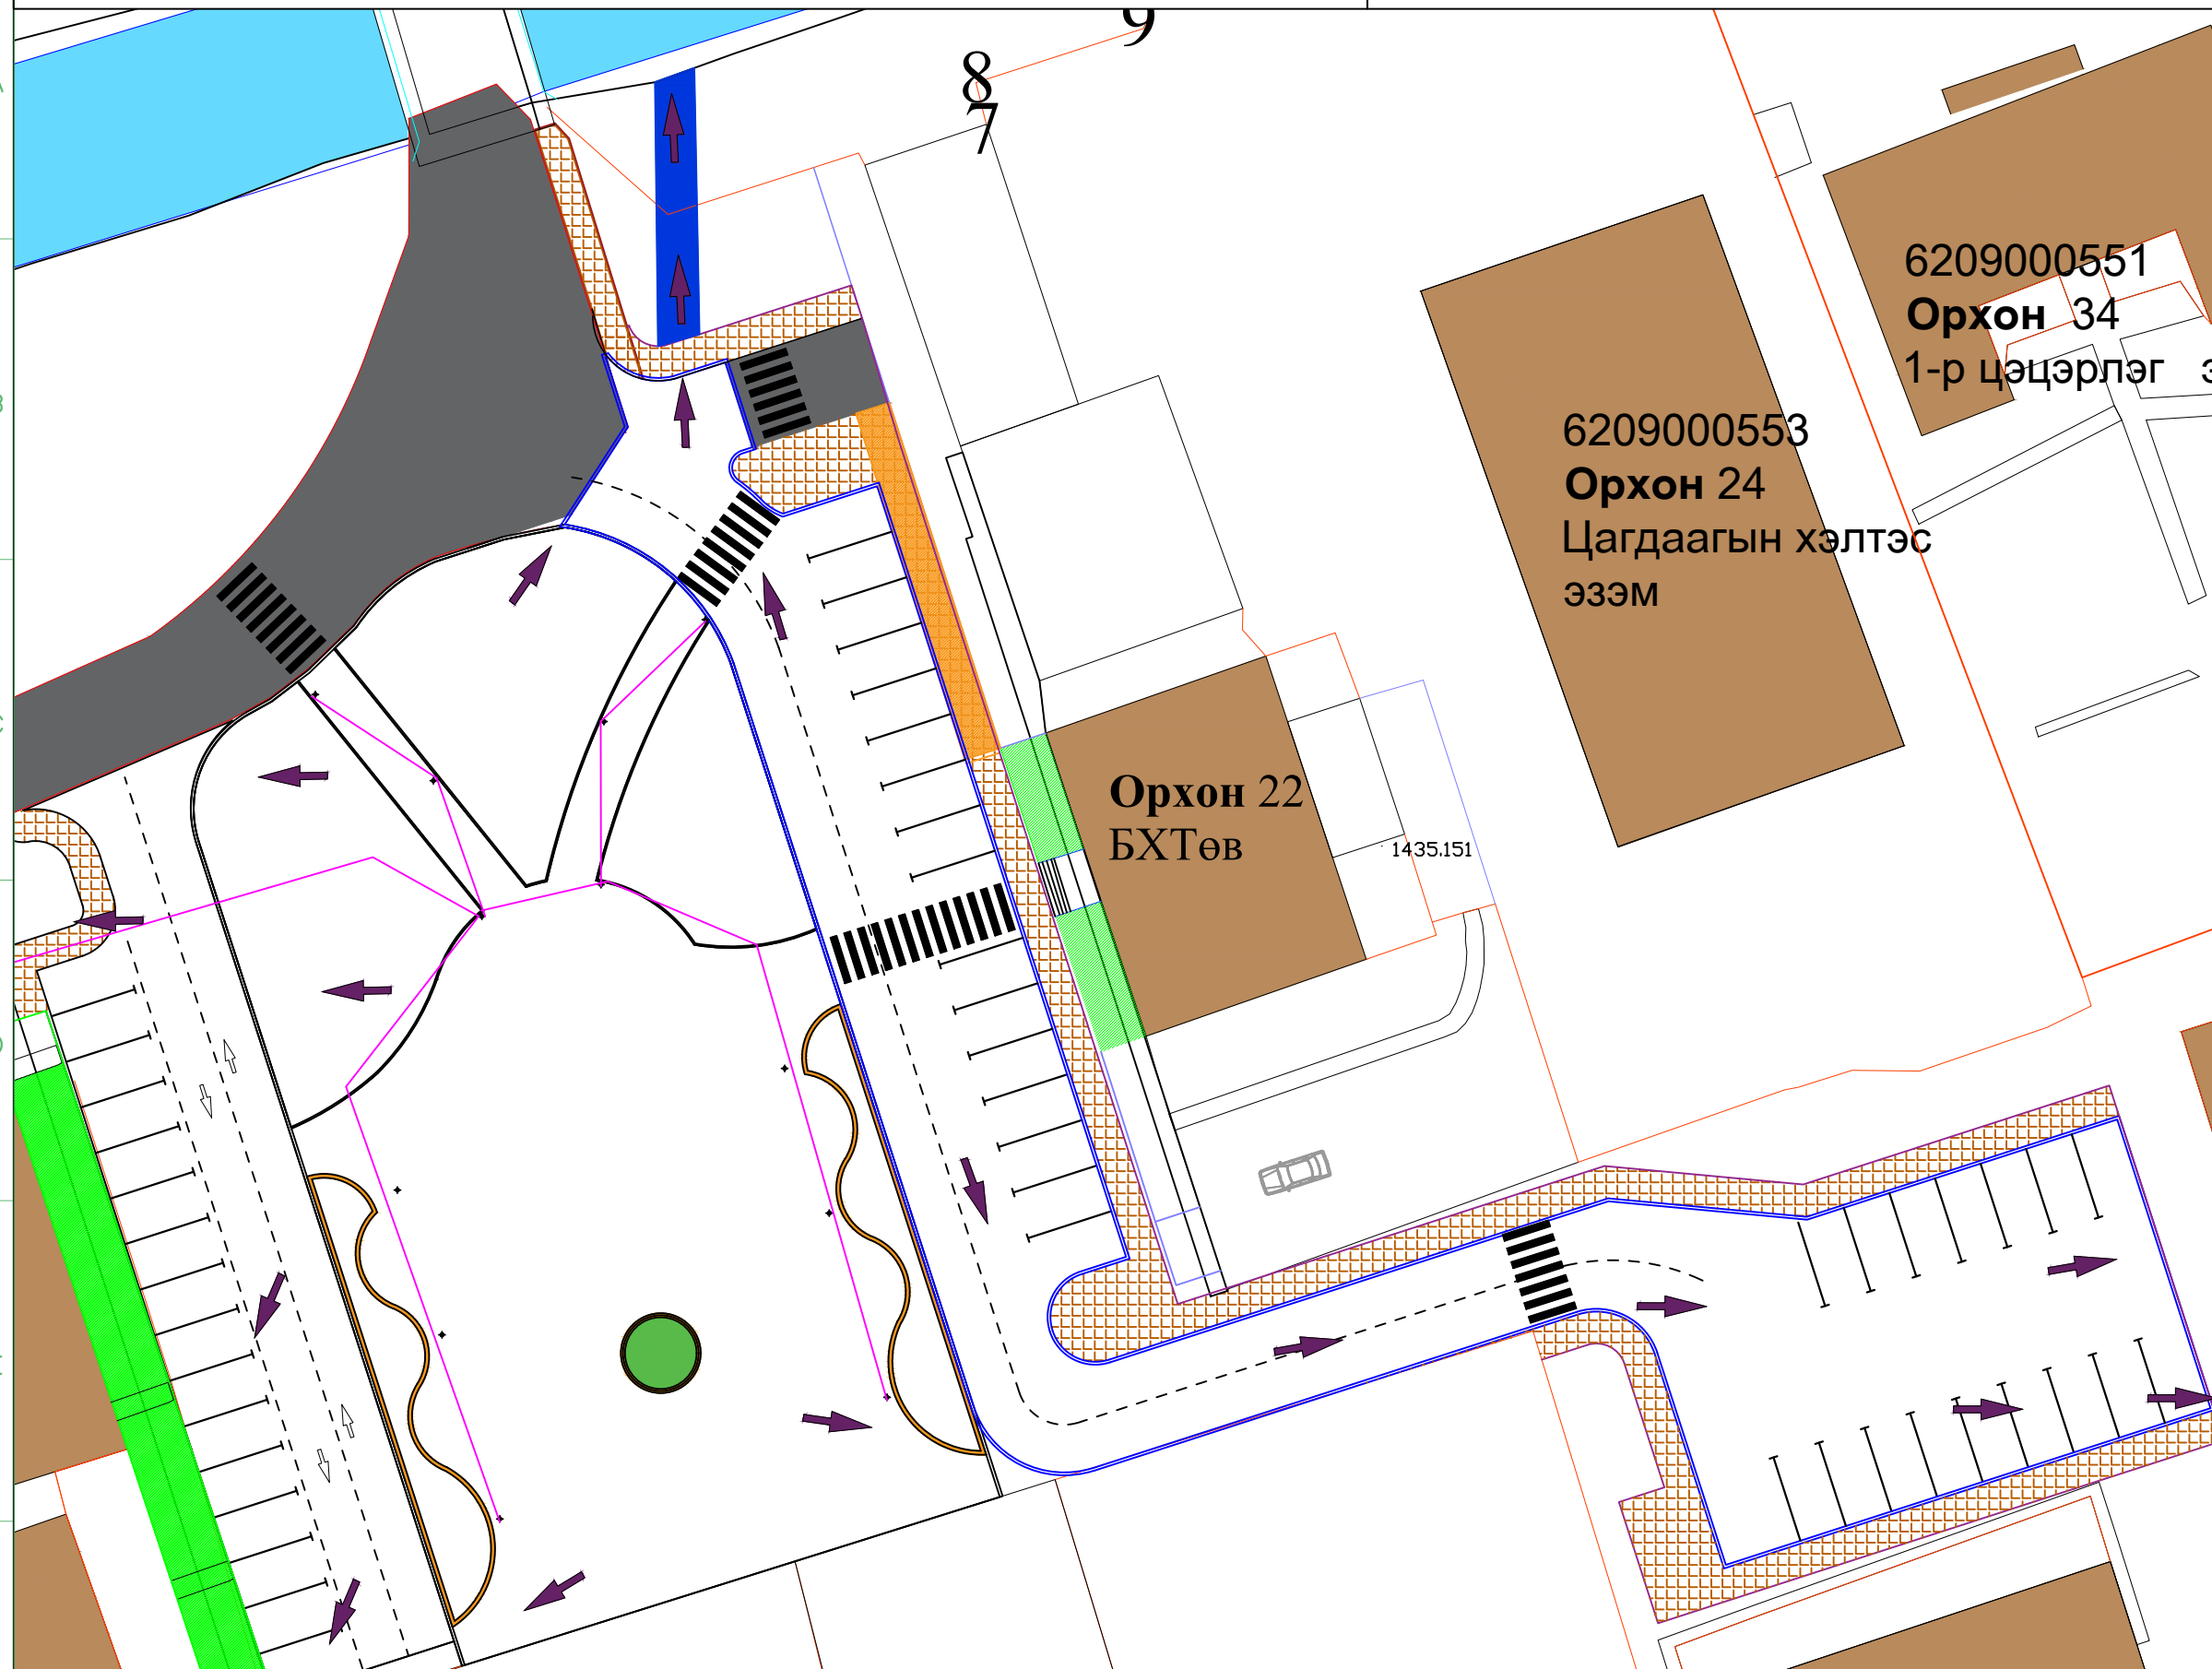

ТАЙЛБАР БИЧИГ:

Тус амралтын талбайг усыг зураг үзүүлсэний дагуу зайлуулах ба шороон далан тэгшлэх ажлын явцад өндөржилтийг дурандаж гүйцэтгэнэ.

Өвөрхангай аймаг, Хархорин сум
ХҮҮХЭД, ЗАЛУУЧУУДЫН АМРАХ ТАЛБАЙ

Архитектор	Л.Манлайбадрах
Гүйцэтгэсэн	Л.Манлайбадрах
Шалгасан	


ЗАМ, ТАЛБАЙН УС ЗАЙЛУУЛАЛТ

Масштаб:	Зургийн дугаар:	Хуудас:
ЕГ Шифр: ЗТ-001/2020	ТГ Шифр:	Огноо: 2020 он

1 2 3 4 5 6 7 8

ХҮҮХЭД ЗАЛУУЧУУДЫН АМРАХ ТАЛБАЙ

ПЕРСПЕКТИВ /Харагдах байдал/

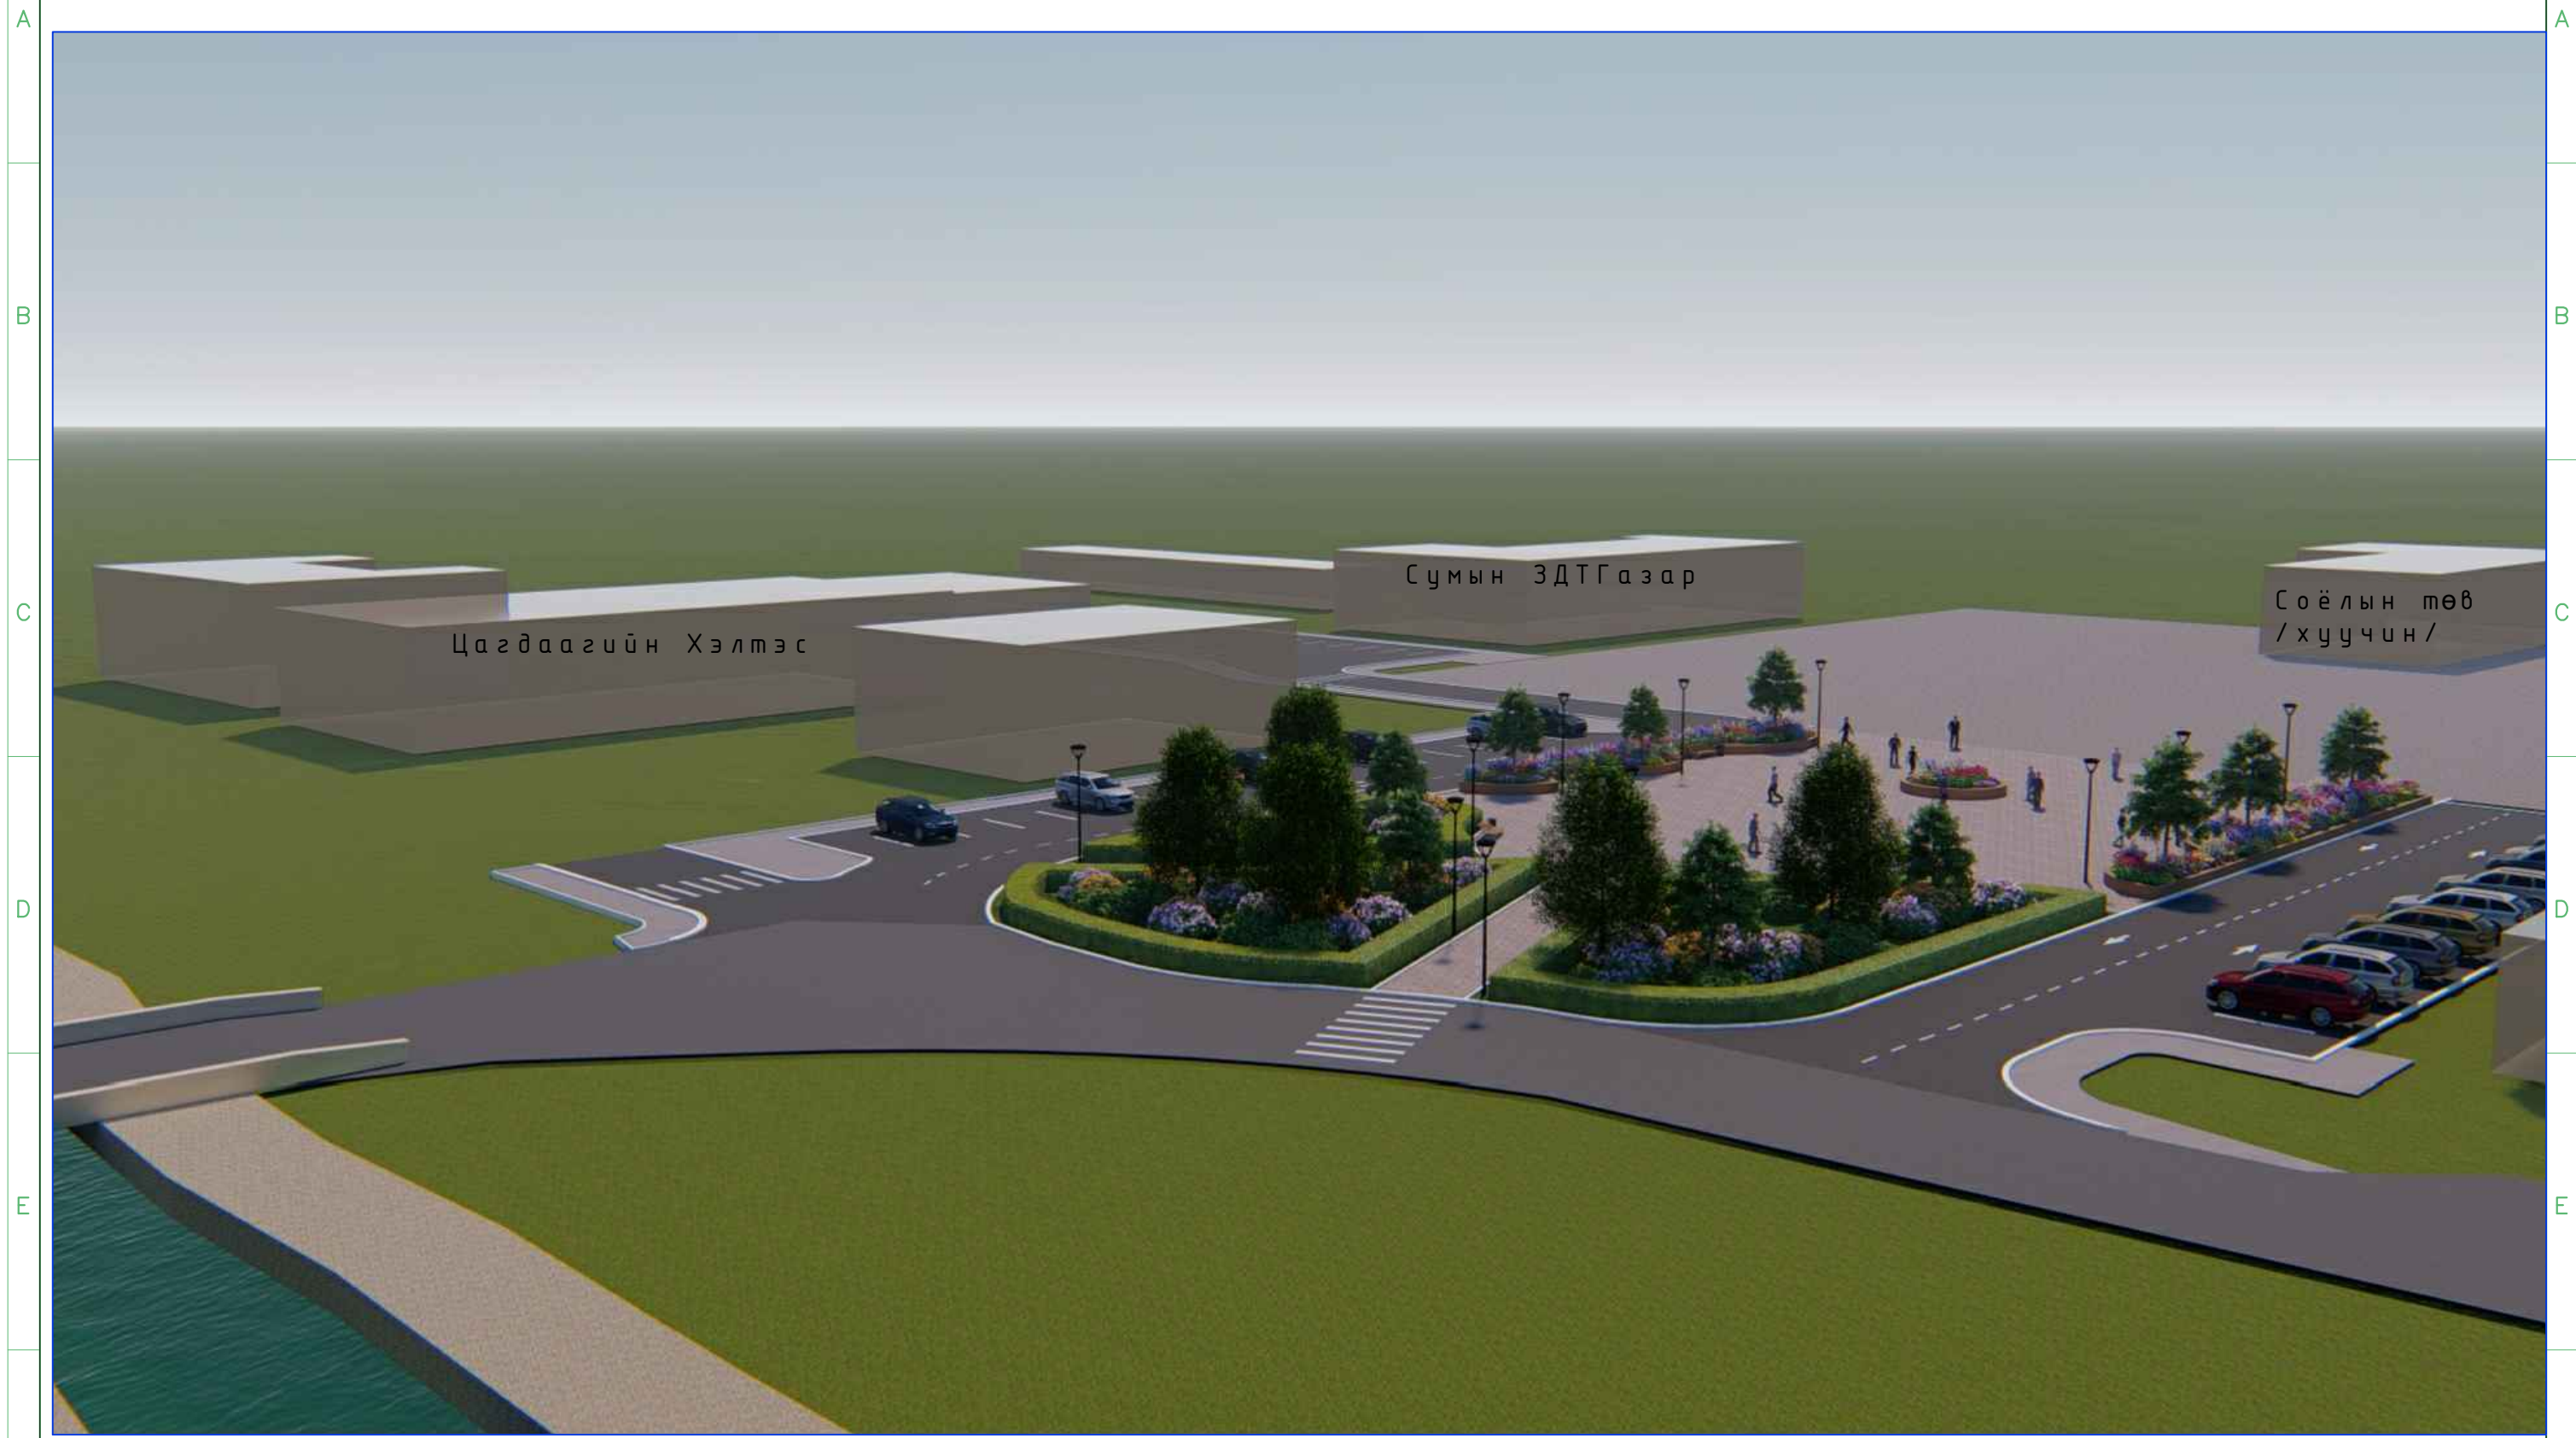

Өвөрхангай аймаг, Хархорин сум ХҮҮХЭД, ЗАЛУУЧУУДЫН АМРАХ ТАЛБАЙ			ХАРАГДАХ БАЙДАЛ		
Архитектор		Л.Манлайбадрах	Масштаб:	Зургийн дугаар:	Хуудас:
Гүйцэтгэсэн		Л.Манлайбадрах	ЕГ Шифр:	ТГ Шифр:	Огноо:
Шалгасан			ЗТ-001/2020		2020 он

1 2 3 4 5 6 7 8

A3

ХҮҮХЭД ЗАЛУУЧУУДЫН АМРАХ ТАЛБАЙ

ПЕРСПЕКТИВ /Харагдах байдал/



Өвөрхангай аймаг, Хархорин сум ХҮҮХЭД, ЗАЛУУЧУУДЫН АМРАХ ТАЛБАЙ			ХАРАГДАХ БАЙДАЛ		
Архитектор		Л.Манлайбадрах	Масштаб:	Зургийн дугаар:	Хуудас:
Гүйцэтгэсэн		Л.Манлайбадрах	ЕГ Шифр:	ТГ Шифр:	Огноо:
Шалгасан			ЗТ-001/2020		2020 он

ХҮҮХЭД ЗАЛУУЧУУДЫН АМРАХ ТАЛБАЙ

ПЕРСПЕКТИВ /Харагдах байдал/



A
B
C
D
E
F

A
B
C
D
E
F

Өвөрхангай аймаг, Хархорин сум ХҮҮХЭД, ЗАЛУУЧУУДЫН АМРАХ ТАЛБАЙ			ХАРАГДАХ БАЙДАЛ		
Архитектор		Л.Манлайбадрах	Масштаб:	Зургийн дугаар:	Хуудас:
Гүйцэтгэсэн		Л.Манлайбадрах	ЕГ Шифр:	ТГ Шифр:	Огноо:
Шалгасан			ЗТ-001/2020		2020 он

1 2 3 4 5 6 7 8

ХҮҮХЭД ЗАЛУУЧУУДЫН АМРАХ ТАЛБАЙ

ПЕРСПЕКТИВ /Харагдах байдал/



A

A

B

B

C

C

D

D

E

E

F

F

Өвөрхангай аймаг, Хархорин сум ХҮҮХЭД, ЗАЛУУЧУУДЫН АМРАХ ТАЛБАЙ			ХАРАГДАХ БАЙДАЛ		
Архитектор		Л.Манлайбадрах	Масштаб:	Зургийн дугаар:	Хуудас:
Гүйцэтгэсэн		Л.Манлайбадрах	ЕГ Шифр:	ТГ Шифр:	Огноо:
Шалгасан			ЗТ-001/2020		2020 он

1 2 3 4 5 6 7 8

A3

ХҮҮХЭД ЗАЛУУЧУУДЫН АМРАХ ТАЛБАЙ

ПЕРСПЕКТИВ /Шөнийн харагдах байдал/



Өвөрхангай аймаг, Хархорин сум ХҮҮХЭД, ЗАЛУУЧУУДЫН АМРАХ ТАЛБАЙ			ХАРАГДАХ БАЙДАЛ		
Архитектор		Л.Манлайбадрах	Масштаб:	Зургийн дугаар:	Хуудас:
Гүйцэтгэсэн		Л.Манлайбадрах	ЕГ Шифр:	ТГ Шифр:	Огноо:
Шалгасан			ЗТ-001/2020		2020 он

ХҮҮХЭД ЗАЛУУЧУУДЫН АМРАХ ТАЛБАЙ

ПЕРСПЕКТИВ /Шөнийн харагдах байдал/



Өвөрхангай аймаг, Хархорин сум ХҮҮХЭД, ЗАЛУУЧУУДЫН АМРАХ ТАЛБАЙ			ХАРАГДАХ БАЙДАЛ		
Архитектор		Л.Манлайбадрах	Масштаб:	Зургийн дугаар:	Хуудас:
Гүйцэтгэсэн		Л.Манлайбадрах	ЕГ Шифр:	ТГ Шифр:	Огноо:
Шалгасан			ЗТ-001/2020		2020 он