

Увс аймаг. Сагил сум. 5-р баг.


# "ТӨРИЙН БАНК"-НЫ ТООЦООНЫ ТӨВИЙН БАРИЛГА

/ Ажлын зураг /

ЗӨВШӨӨРСӨН:

БОЛОВСРУУЛСАН.

Албан тушаал	Нэр	Гарын үсэг	Гүйцэтгэгч
Увс аймгийн Мэргэжлийн Хяналтын Газрын дарга	Ц.МӨНХБАЯР		Албан тушаал "Тоонот контрахшн" ХХК-ний захирал:
Увс аймгийн ОБГ-ын дарга, хурандаа	Б.БАТТУЛГА		Албан тушаал "Төрийн банк"-ны гүйцэтгэх захирал:

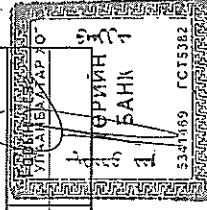

МОНГОЛ УЛС  
 БАРИЛГА, ХОТ БАЙГУУЛАЛТЫН ЯАМ  
 БАРИЛГЫН ХӨГЖИЙН ТӨВ  
 Магдалагын нэгтгэсэн дугаартайн  
 дугаар: *1000/2019*  
**ШАГАДЛАЛ ХИЙГЦСЭН**  
 М: гадалал харуулан  
 Хэлтсийн дарга: *С. Наран*  
 20 *19* оны *08* сарын *01* өдөр

Объектын байршил: <b>Увс аймэг, Сэлэл сум</b>		
Холбоотын шхэр: <b>ТХ 04/2020</b>		
Энэ хуудас:		
Засвартай	Засваргүй	Хүчингүй
Архитогтор	<i>С. Наран</i>	
Гүйцэтгэсэн	<i>С. Наран</i>	
Шалтгаан	<i>С. Наран</i>	

/ Давтан хэрэглэх зураг /  
**"ТӨРИЙН БАНК"-НЫ**  
**ТООЦООНЫ ТӨВИЙН БАРИЛГА**

/ Ажлын зураг 8, 9 баал /

ЗӨВШӨӨРСӨН: **БОЛОВСРУУЛСАН.**


Албан тушаал	Нэр	Гарын үсэг	Гүйцэтгэгч	Нэр	Гарын үсэг
МЭРГЭЖЛИЙН ХЯНАЛТЫН ЕРӨНХИЙ ГАЗАР Эрүүл мэнд, боловсрол, соёлын хяналтын газрын дарга	<i>С. Наран</i>	<i>С. Наран</i>	Албан тушаал "Тоонот констракшн" ХХК-ний захирал:	Нэр А.БАТЦЭНГЭЛ	Гарын үсэг <i>А.Батцэнгэл</i>
Онцгой даадын ерөнхий газарын гал түймэртэй тэнцэх газарын мэргэжилтэн	<i>С. Наран</i>	<i>С. Наран</i>	Албан тушаал "Төрийн банк"-ны гүйцэтгэх захирал:	Нэр Г.ДЕЛГӨӨН	Гарын үсэг <i>Г.Делгөөн</i>

МОНГОЛ УЛС  
 ӨННӨГӨЙ БАЙЛШЫН  
 ЕРӨНХИЙ ГАЗАР  
**ХЯНАСАН**

20 *19* оны *08* сарын *01* -ний өдөр  
 А.Х. *С. Наран*  
 ГАРЫН ҮСЭГ: *117/М-19*

МАГДАЛАГЫН НЭГТГЭСЭН  
 ДУГААР: *1000/2019*  
 М: ГАДАЛАЛ ХАРУУЛАН  
 ХЭЛТСЭЙН ДАРГА: *С. Наран*  
 20 *19* ОНЫ *08* САРЫН *01* ӨДӨР

Д/Д	ТОДОРХОЙЛОЛТ:	Тайлбар
1	"Төрийн Банк"-ны тооцооны төв	Төлөвлөж буй
2	Цагдаагийн хэсэг	Одоо байгаа
3	Соёлын төв	Одоо байгаа
БАЙРШЛЫН СХЕМ		

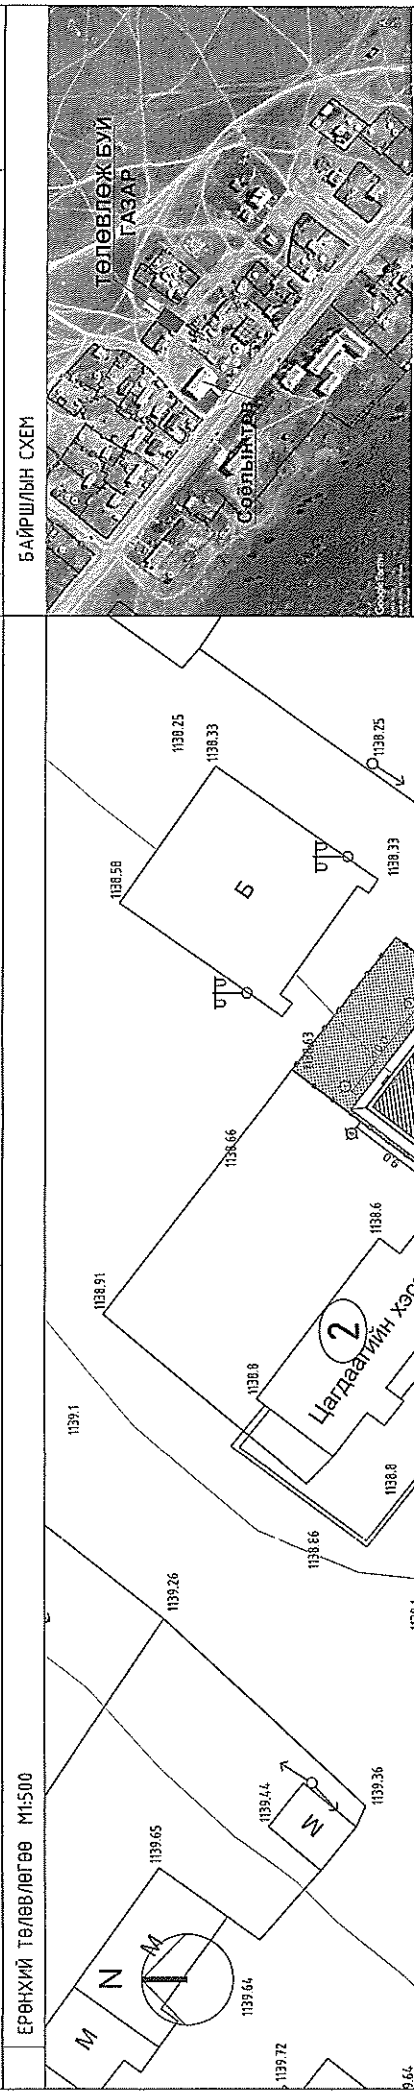

**ТАНИХ ТЭМДЭГ:**

- Төвлөж буй барилга, байгууламж /Төвлөж буй барилга, байгууламж/
- Одоо байгаа барилга /Одоо байгаа барилга/
- Төвлөж буй өдмө зам, талбай /Төвлөж буй өдмө зам, талбай/
- Авто зогсоол /Авто зогсоол/
- Явган хүний зам /Явган хүний зам/
- Төлөвлөгдөж буй ногоон байгууламж /Төлөвлөгдөж буй ногоон байгууламж/
- Эдлэлэр газрын хязгаар /Эдлэлэр газрын хязгаар/
- Холбооны шугам /Холбооны шугам/
- Бохир усны шугам /Бохир усны шугам/
- Дулааны шугам /Дулааны шугам/
- Цэвэр усны шугам /Цэвэр усны шугам/
- Цахилгааны шугам /Цахилгааны шугам/



**"ТӨРИЙН БАНК"-НЫ ТООЦООНЫ ТӨВИЙН БАРИЛГА**  
Увс аймаг, Сагил сум, 5-р баг.

**ЕРӨНХИЙ ТӨЛӨВЛӨГӨӨ**


Аркуучвар	Ж.Чинзориг	ЕГ шөгр:	ТК 04/2020	Масштаб:	М1:500	Үе шат:	ДЗ
Гүйдэмсэн	Ж.Чинзориг	ТГ шөгр:		Зургийн дүрвэр:	Хуудас	Огноо:	2020
Шалгалсан	А.Балцэнгэл					Хуудас:	ET-1

Төмөр конгрессын тээх

**ҮНДЭСЛЭЛ**

- Сагил сумын Засаг даргын 2019 оны 12-р сарын 05-ний өдрийн А111 тоот, нэгж талбарын 8519001129 дугаар бүхий 4.00 м<sup>2</sup> газрыг Төрийн банкнд банк, санхүүгийн зориулалтаар эзэмшүүлэх эгээр олголт.
- Аймгийн ГХБХТГ -с ирүүлсэн дэвсгээр зураг.
- Хот тосгоны төлөвлөлт барилгасжилтын норм да дүрэм БНБД 30.01.04-ийн 1.2.5.6.8 дугаар зүйлийг үндэслэн ерөнхий төлөвлөгөөний зургийг гүйцэтгэв.

Д/д	ТОДОРХОЙЛОЛТ:	Тайлбар
1	"Төрийн банк"-ны тооцооны төв	Төлөвлөж дүй
2	Цагдаагийн хэсэг	Одоо байгаа
3	Соёлын төв	Одоо байгаа
БАЙРШЛЫН СХЕМ		

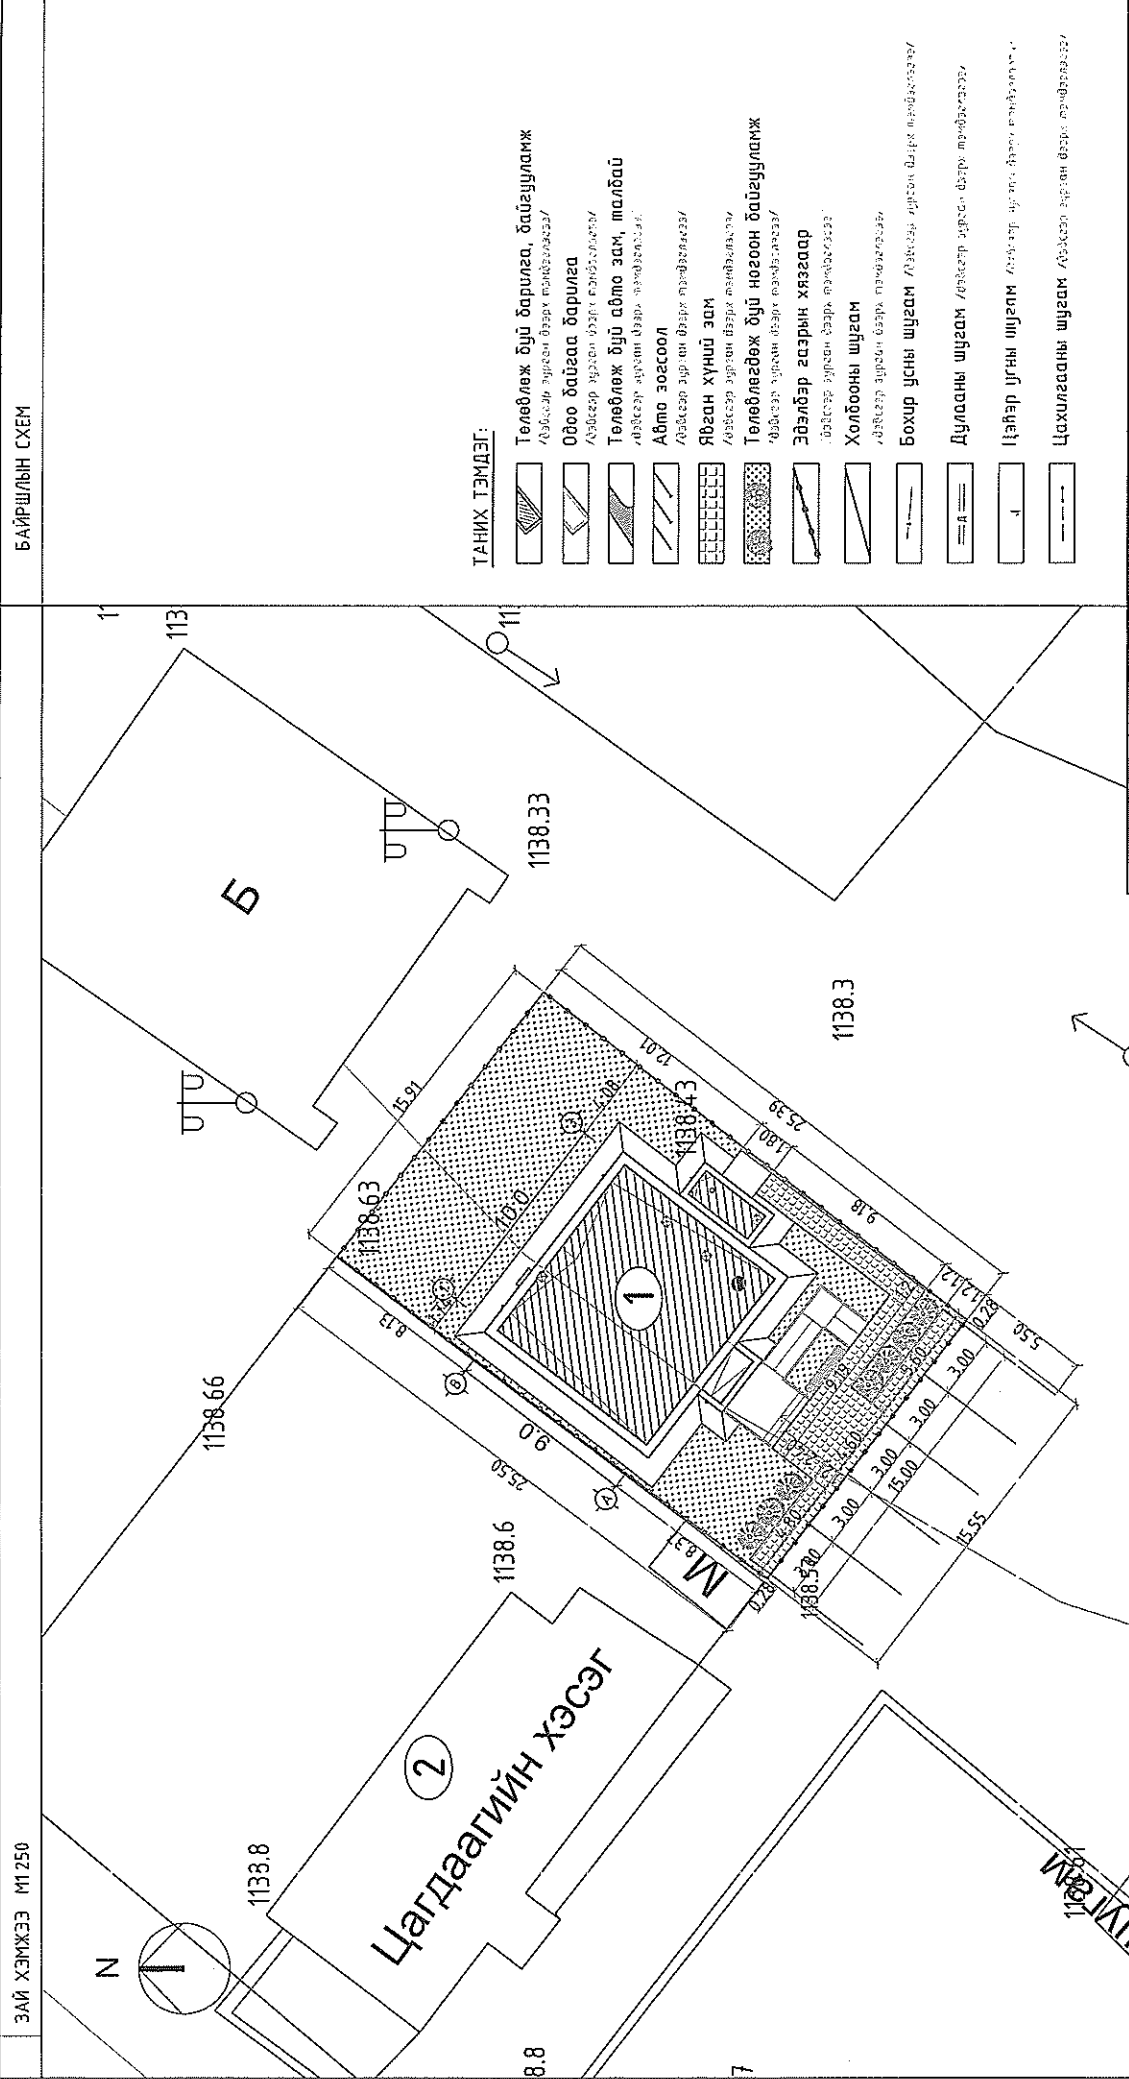

**ТАНИХ ТЭМДЭГ:**


- Төлөвлөж дүй барилга, байгууламж  
Агаарын зурагтай харгалзан үзэх
- Одоо байгаа барилга  
Агаарын зурагтай харгалзан үзэх
- Төлөвлөж дүй авто зам, талбай  
Агаарын зурагтай харгалзан үзэх
- Авто зогсоол  
Агаарын зурагтай харгалзан үзэх
- Явган хүний зам  
Агаарын зурагтай харгалзан үзэх
- Төлөвлөгдөж дүй ногоон байгууламж  
Агаарын зурагтай харгалзан үзэх
- Эдлэлд асарын хязгаар  
Агаарын зурагтай харгалзан үзэх
- Холбооны шугам  
Агаарын зурагтай харгалзан үзэх
- Бохир усны шугам  
Агаарын зурагтай харгалзан үзэх
- Дуулагны шугам  
Агаарын зурагтай харгалзан үзэх
- Цахир ургны шугам  
Агаарын зурагтай харгалзан үзэх
- Цахилгааны шугам  
Агаарын зурагтай харгалзан үзэх

"ТӨРИЙН БАНК"-НЫ ТООЦООНЫ ТӨВИЙН БАРИЛГА  
Увс аймаг, Саяал сум, 5-р баг.


ЗАЙ ХЭМЖЭЭ

Архитектор	Ж.Чинзориг	ЕГ шифр:	ТК 04/2020	Масштаб:	M1:250	Огноо:	2020
Гүйцэтгэгч	Ж.Чинзориг	ТГ шифр:		Эзрийн бүтэц:	Хүдбас	Хүдбас:	ET-2
Шалгах	Б.Бат	А.Батцэнэл					

Увс аймгийн "Төрийн банк"-ны төв байрны хэргийн зурагтай харгалзан үзэх.

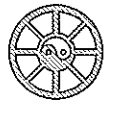

Д/д	ТОДОРХОЙЛОЛТ:	Тайлбар
1	"Төрийн банк"-ны тооцооны төб	Төлөвлөж буй
2	Цагдаагийн хэсэг	Одоо байгаа
3	Соёлын төб	Одоо байгаа

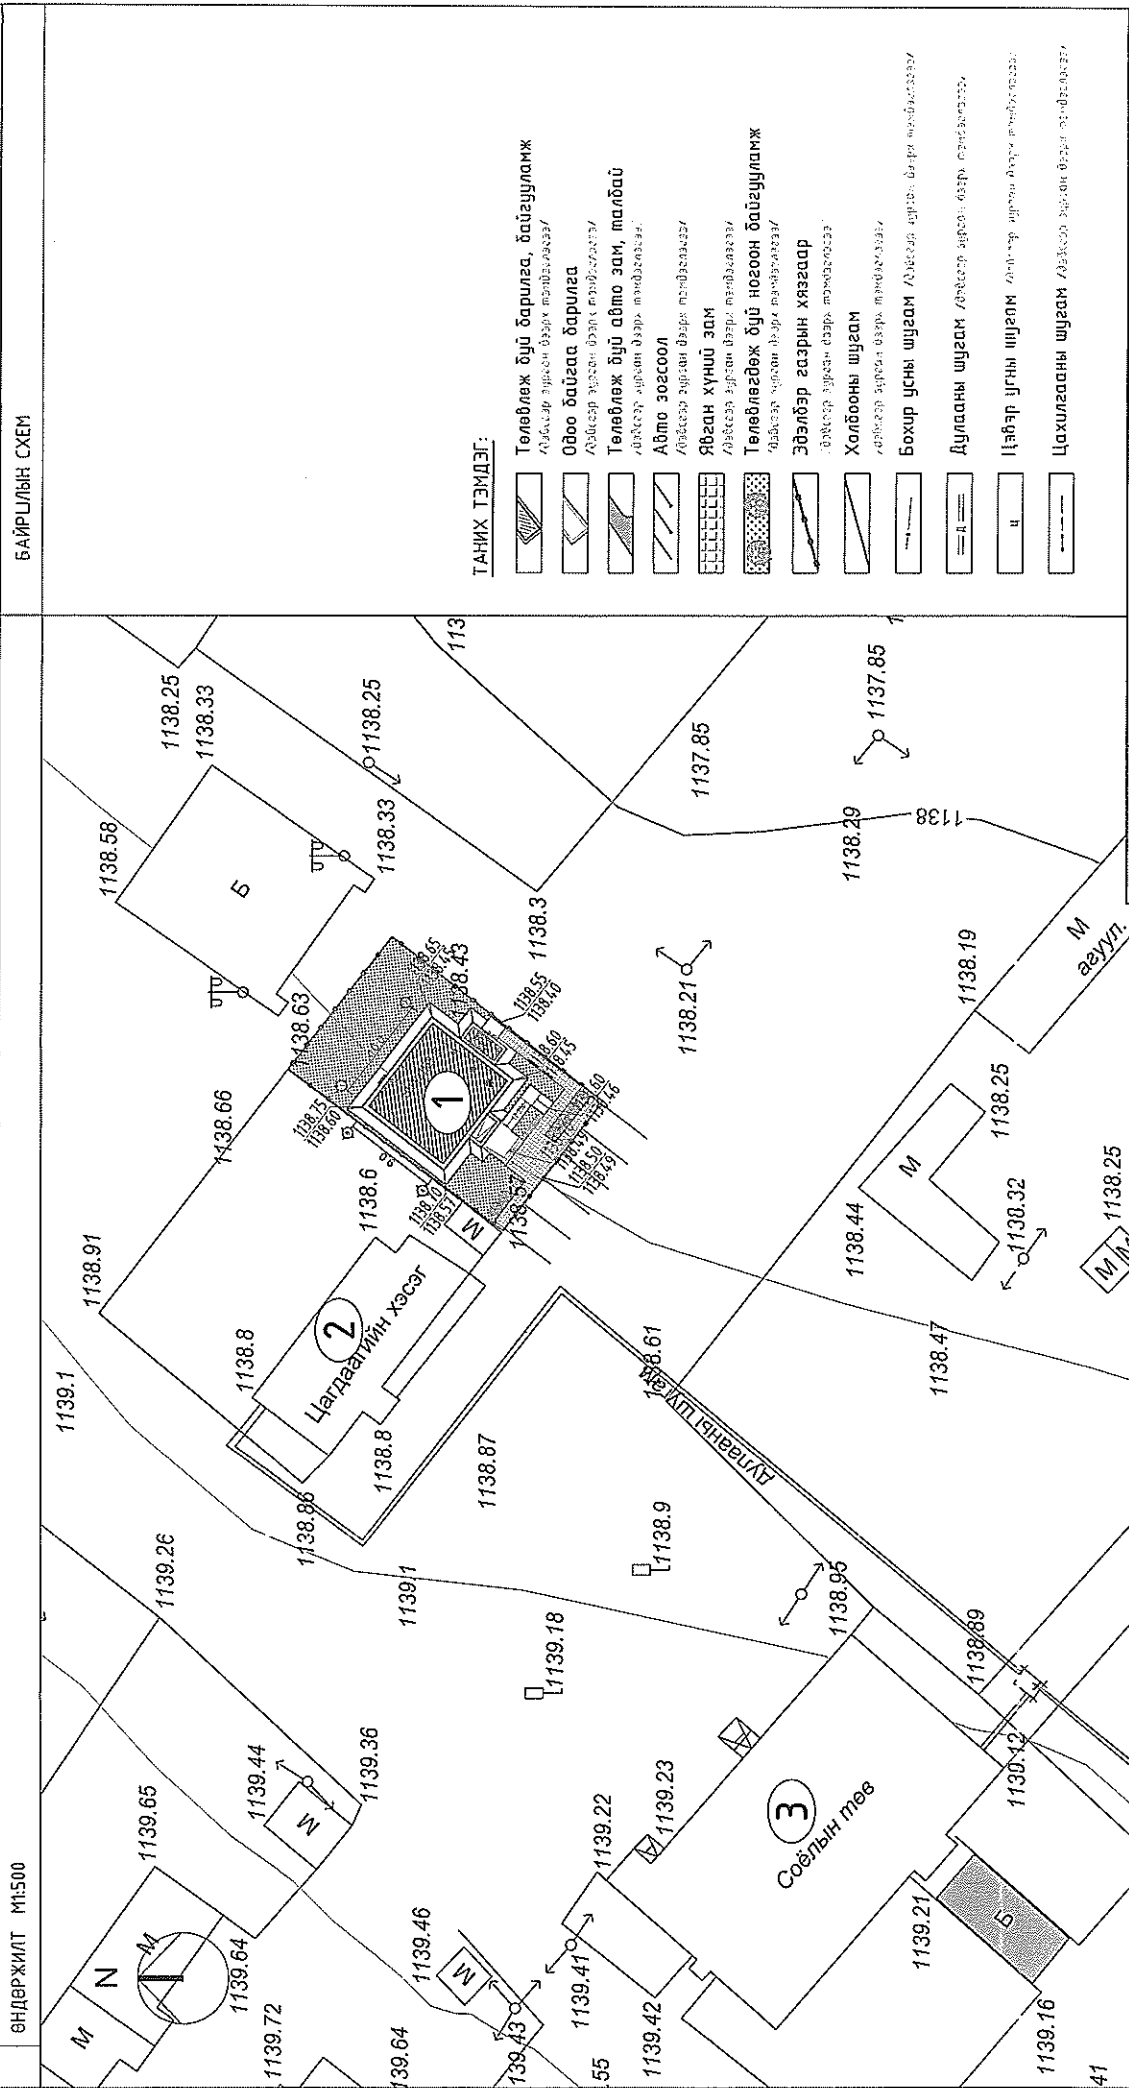

**ТАНИХ ТЭМДЭГ:**

- Төлөвлөж буй барилга, байгууламж
- Одоо байгаа барилга
- Төлөвлөж буй авто зам, талбай
- Авто зогсоол
- Явган хүний зам
- Төлөвлөгдөж буй ногоон байгууламж
- Эдлэлэр газрын хязгаар
- Холбооны шугам
- Бохир усны шугам
- Дулааны шугам
- Цахр ургны шугам
- Цахилгааны шугам

<b>ӨНДӨРХИЛТ</b>		Үе шэл: 43
Ариулахар	Ж.Чинзориг	Наслаар: М1500
Гүйцэтгэгч	ТК 04/2020	Огноо: 2020
Шалгах	Ж.Чинзориг	Эргэлтийн өдгөөр: Хүндас
Шалгах	А.Амгалан	Үг: ӨТ-3

**"ТӨРИЙН БАНК"-НЫ ТООЦООНЫ ТӨВИЙН БАРИЛГА**  
Увс аймэг, Саяал сум, 5-р баг.