



ОТЛЛОЛ 1-1

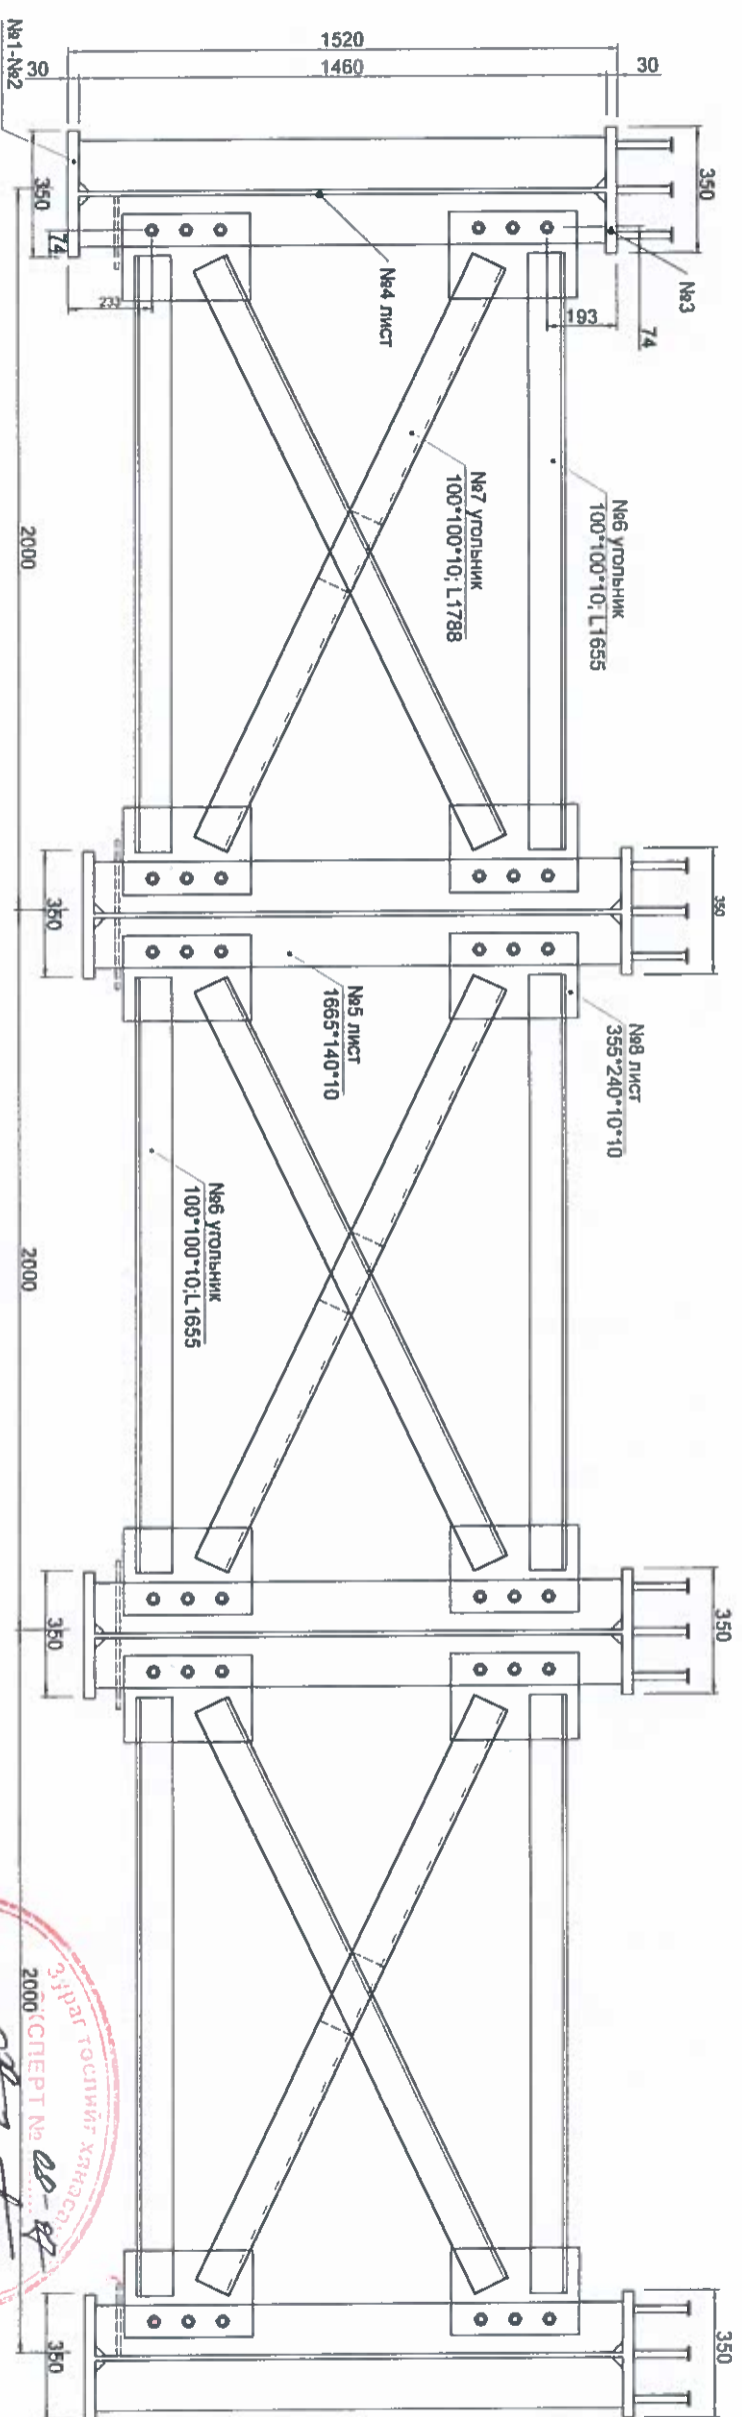

ОТЛЛОЛ 2-2

Зүтэлтэй Төрийн Хянасан
 2000 (СНЕРТ № 00-02)
 Засвартай
 2014 он ... сар ... өдөр
 Б. Эрхэмбаяр

		ХОВД АЙМАГ ДӨРГӨН СҮМ ЧОНО ХАРАЙХЫН ГОЛЫН 37.68 УМ ГАНТӨМӨРБЕТОН ТҮР		ТЭМДЭГЛЭГЭЭ: АБ	
		Засвартай	Б. Эрхэмбаяр	Ган алгасалд байгууламжийн хөндлөн огтлол	МАСШТАБ: 1:1
Гүйцэтгэсэн	Б. Эрхэмбаяр	Э Байгал	ЕГ шидр:	А3	1
Шалгасан	Б. Эрхэмбаяр	ТГ шидр:			2
				2014.VII.VIII	

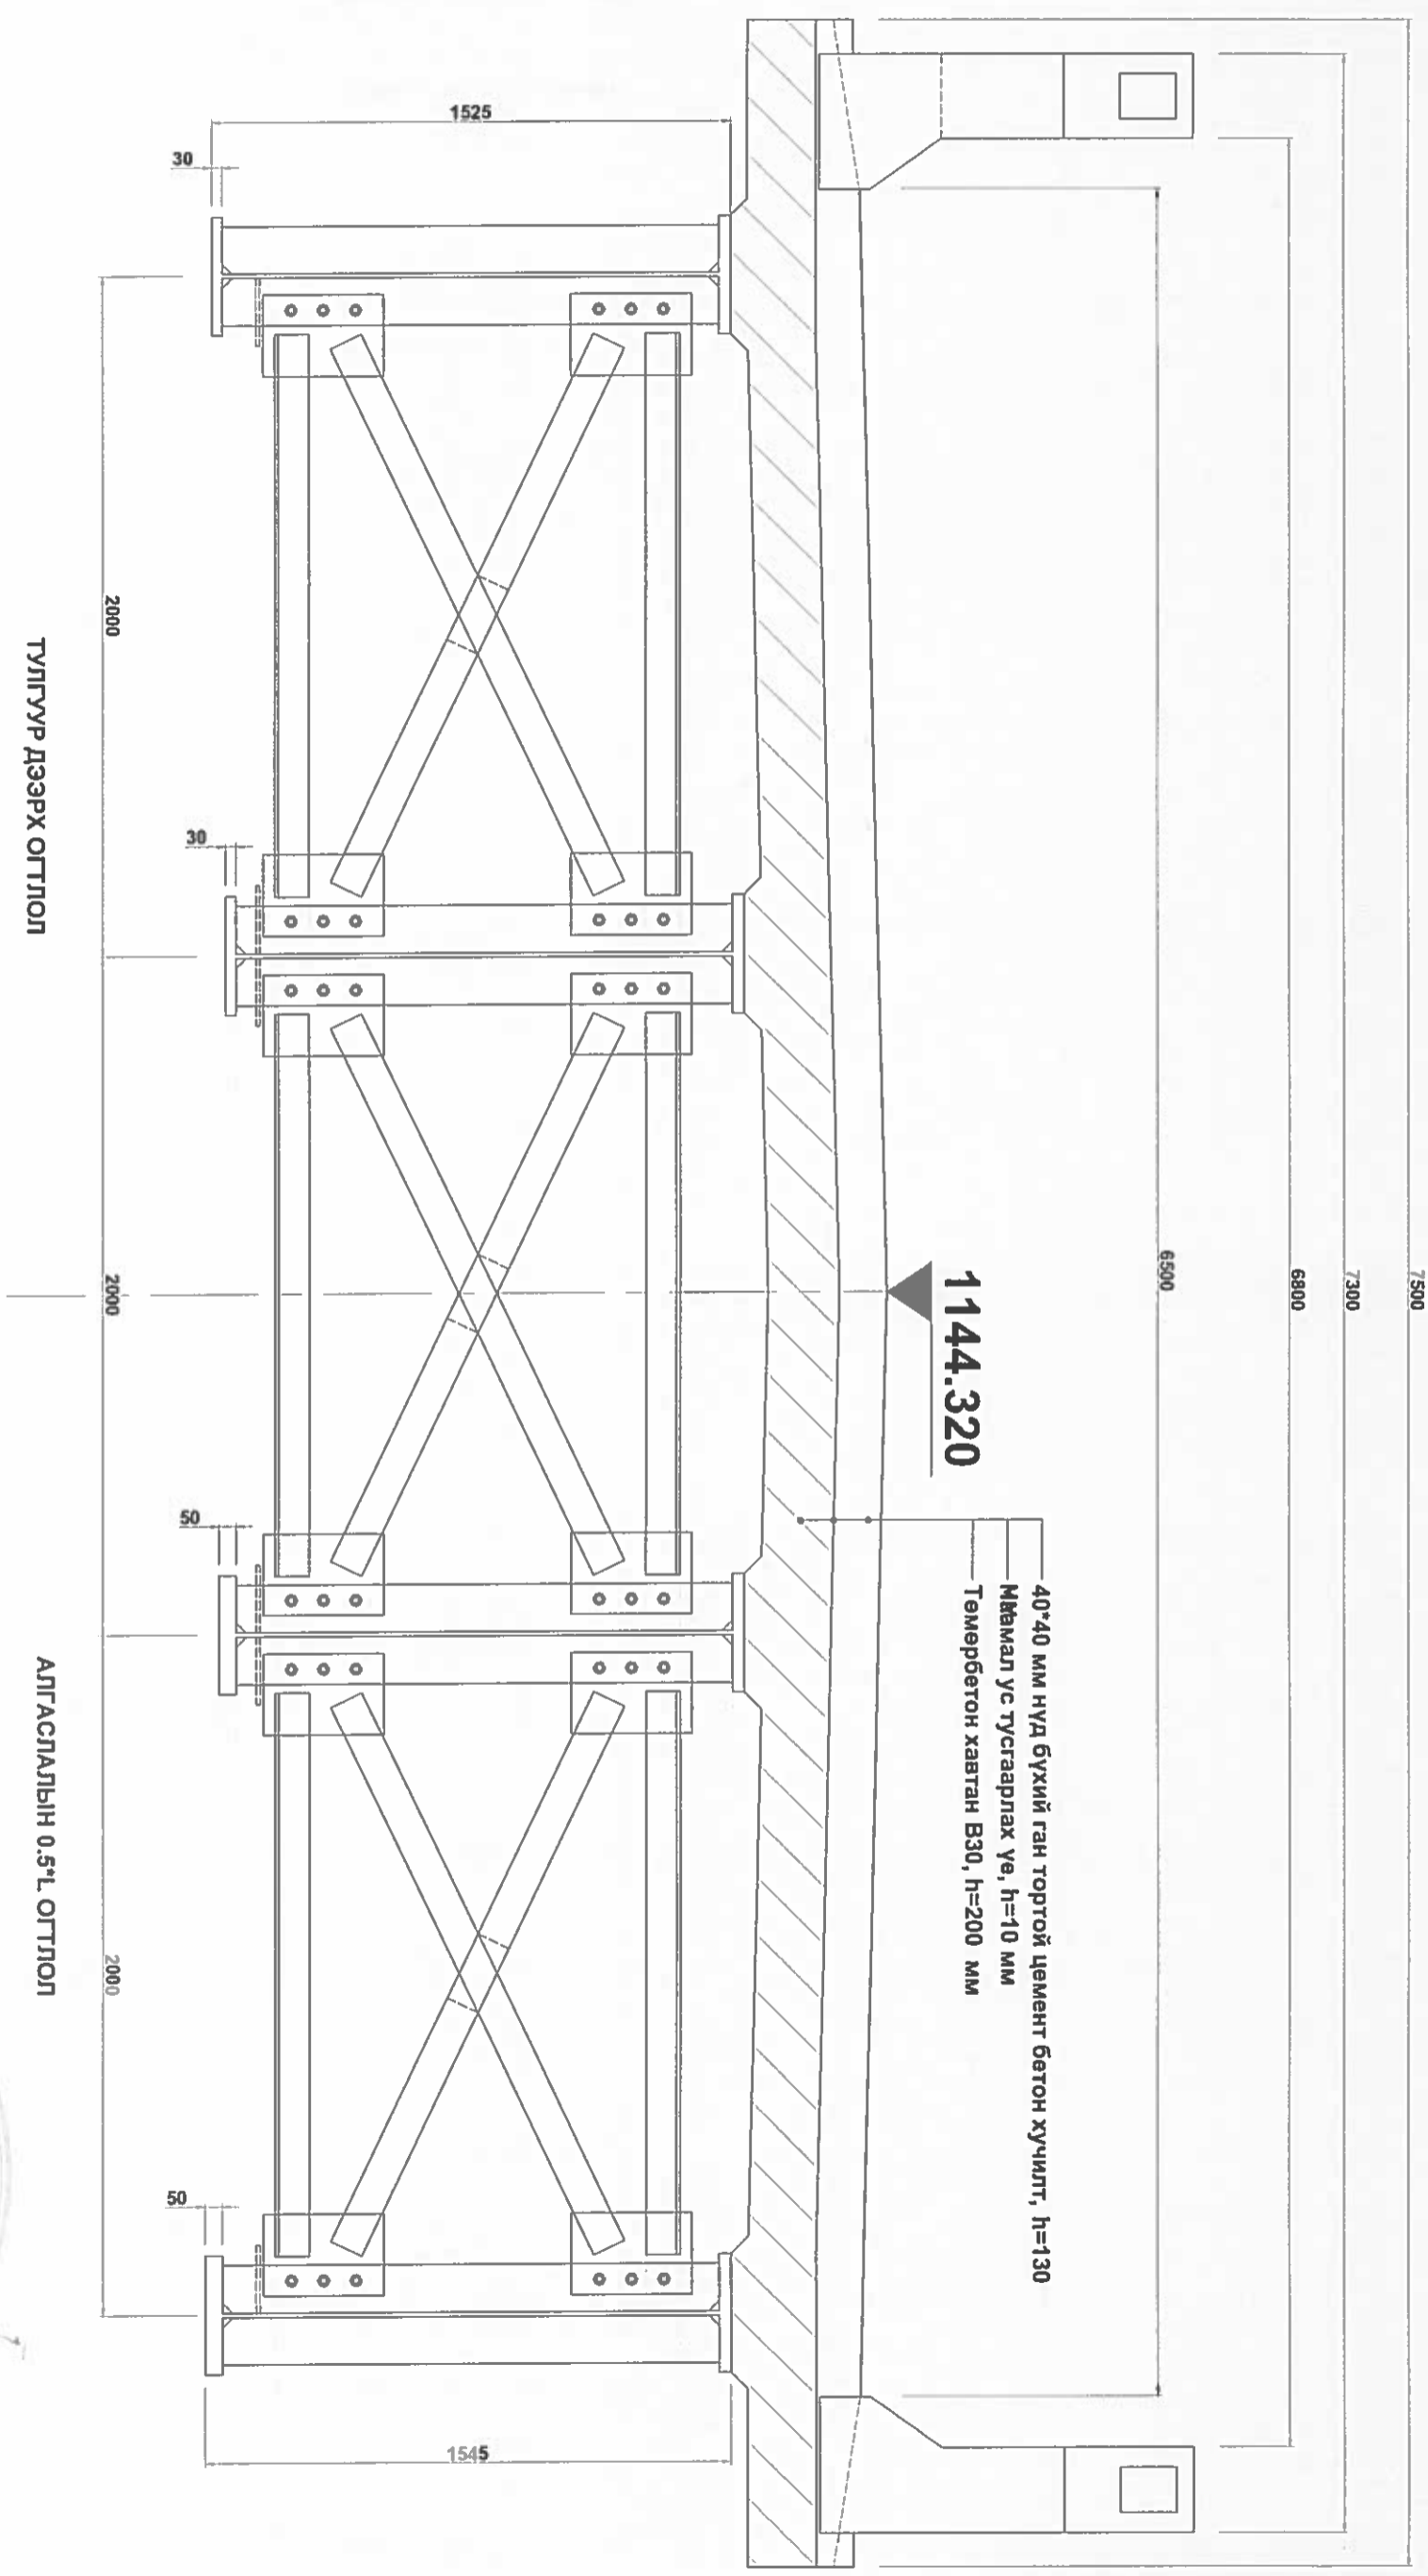

ТҮЛГҮҮР ДЭЭРХ ОГТЛОЛ


АНГАСЛАЛЫН 0.5% ОГТЛОЛ

1144.320

40*40 мм нүд бүхий ган тортой цемент бетон хучилт, h=130
 Мамал ус тусгаарлах үе, h=10 мм
 Төмөрбетон хавтан В30, h=200 мм

ЭХЭГ
 Б.Эрэмбаяр
 2014.08.02


		ХОВД АЙМАГ ДӨРГӨН СУМ ЧОНО ХАРАЙХЫН ГОЛЫН 37.68 УМ ГАНТӨМӨРБЕТОН ГҮҮР		ТЭМДЭГЛЭГЭЭ: АБ @ ЗХ	
Зачирал	Б.Эрэмбаяр	Гантөмөрбетон ангиаслал	МАСШТАБ:	Үе шат	Хуудас
Зургийн инженер	Б.Эрэмбаяр	Байгууламжийн хөндлөн	ОГТЛОЛ	А3	2
Гүйцэтгэсэн	Б.Эрэмбаяр	ЕГ шифр:		2	2
Шалласан	Б.Эрэмбаяр	ТГ шифр:		2014.VII.VIII	

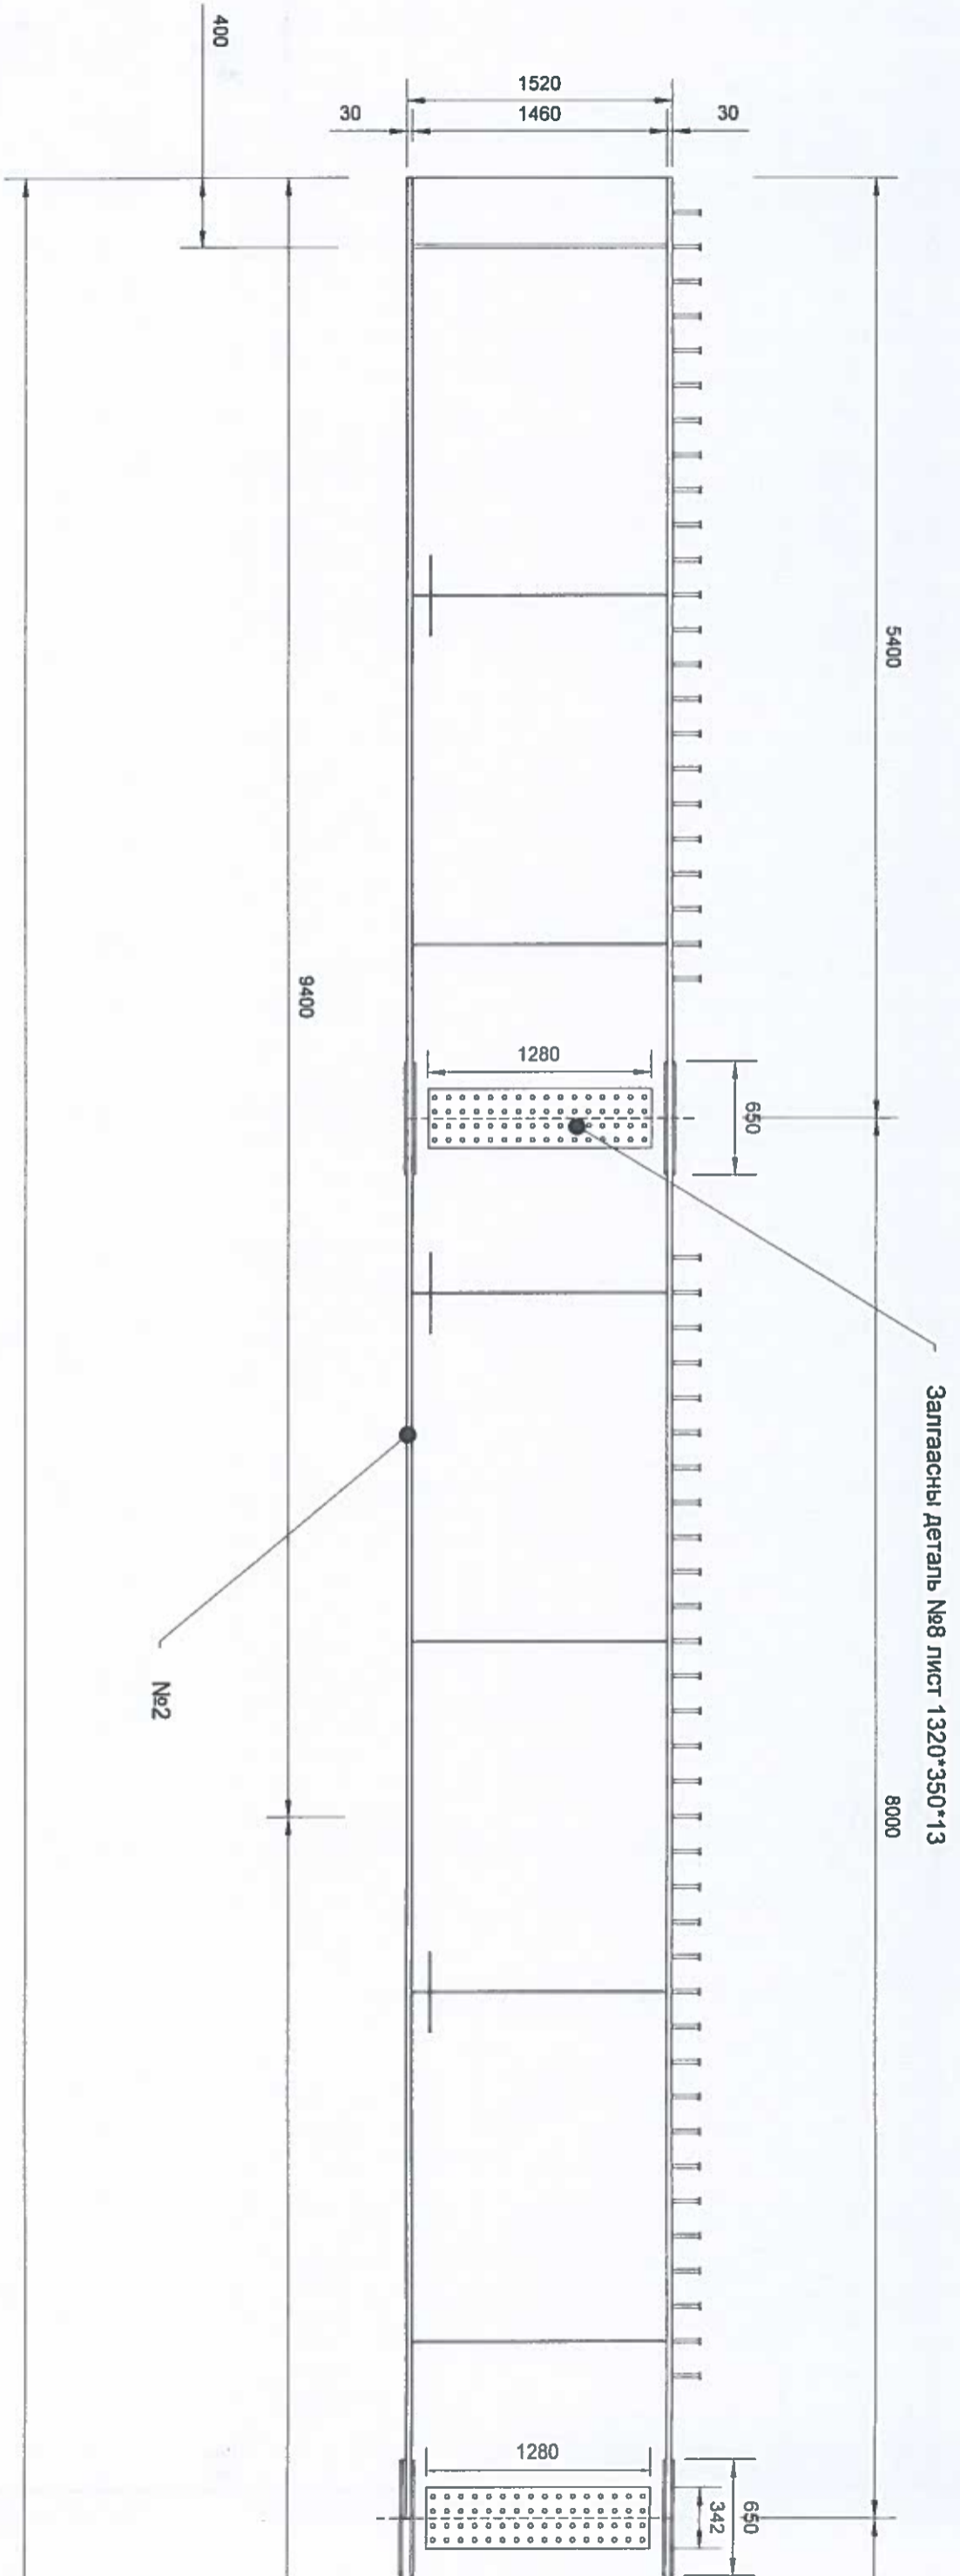

Залгасны деталь №8 лист 1320*350*13

5400

8000

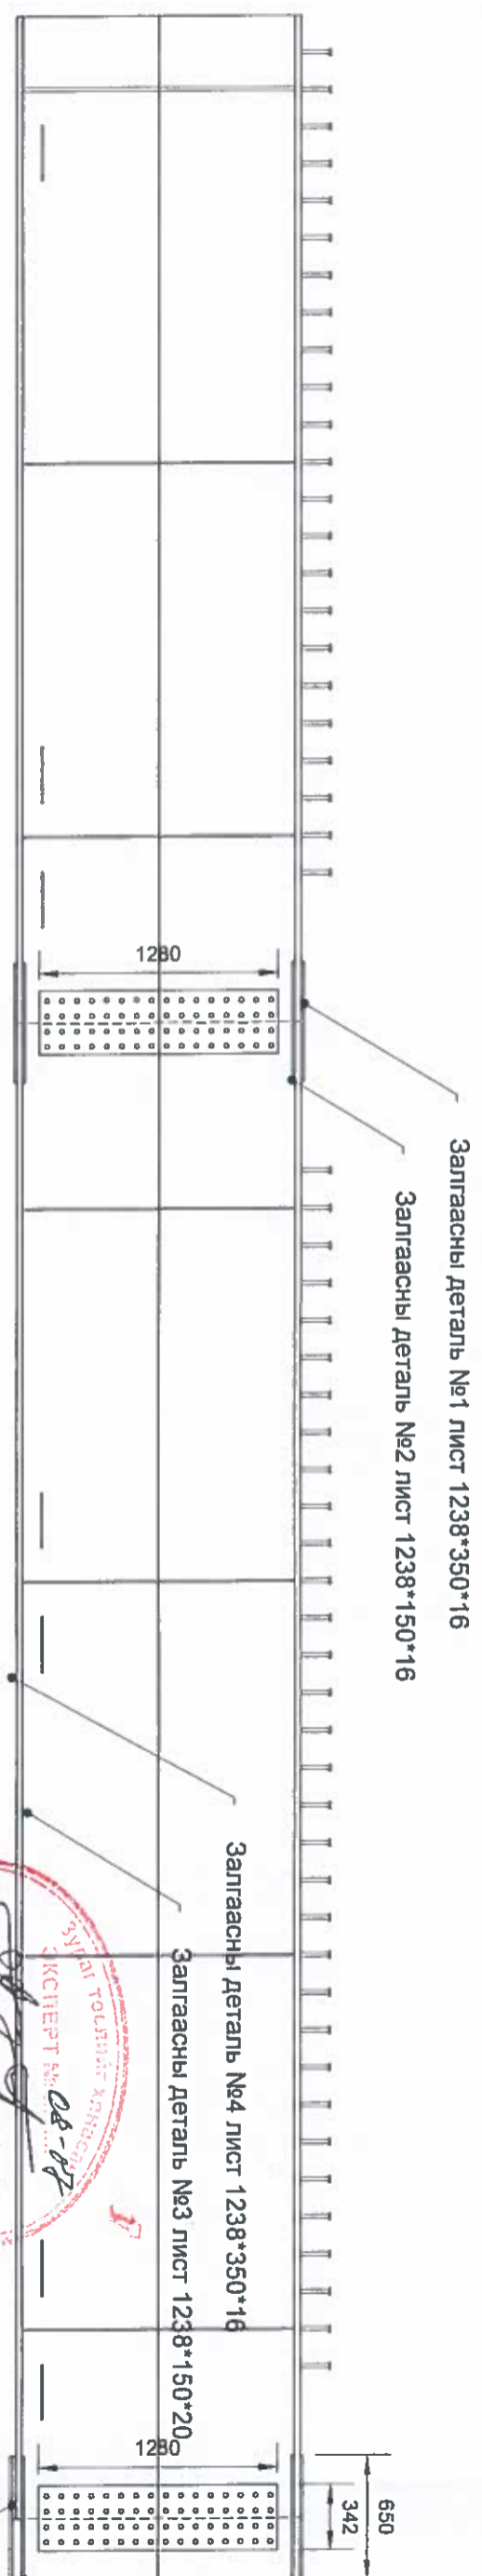

Залгасны деталь №1 лист 1238*350*16

Залгасны деталь №2 лист 1238*150*16

Залгасны деталь №4 лист 1238*350*16

Залгасны деталь №3 лист 1238*150*20

		ХОВД АЙМАГ ДӨРГӨН СУМ ЧОНО ХАРАЙХЫН ГОЛЫН 37.68 УМ ГАНТӨМӨРБЕТОН ТҮҮР		ТЭМДЭГЛЭГЭЭ: АБ	
Захрал	Б.Эрхэмбаяр	Ган алгасгал	МАСШТАБ:	Үе шат	Хуудас
Зургийн инженер	Б.Эрхэмбаяр	Байгууламжийн ерөнхий		1	3
Гүйцэтгэсэн	Б.Эрхэмбаяр	Байрлын зураг		А3	
Шалгаан	Б.Эрхэмбаяр	ТТ шифр:		2014.VII.VIII	

10000

№4 лист 1665*13*36800

8000




18000


№1-Лист 500*50*18000




36800

Залгасны дөтөлгө №7 лист 1238*150*30

Залгасны дөтөлгө №6 лист 1238*150*30

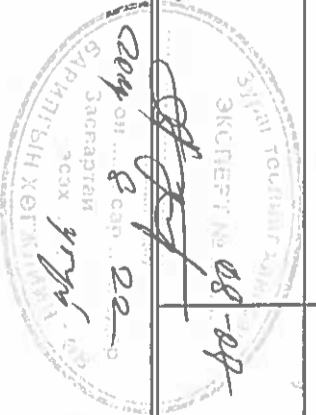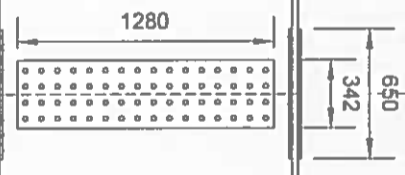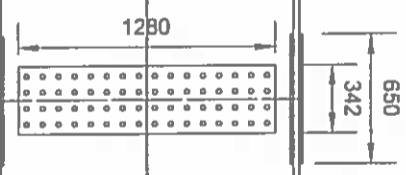



		ХОВД АЙМАГ ДӨРГӨН СУМ ЧОНО ХАРАЙХЫН ГОЛДЫН 37.68 УМ ГАНТӨМӨРБЕТОН ГҮҮР				ТЭМДЭГЛЭГТЭЭ АБ	
		Замчрал	Б. Эрсэидвар	Ган алгаслал	МАСЦУТАБ	Үе шат	Хуулас
Зургийн инженер	Б. Эрсэидвар	Байгууламжийн ерөнхий	Байдалын зурал	Үе шат	Хуулас	Бүх хуудас	
Гүйцэтгэсэн	Э. Байгал	ЕГ шифр:		А3	2	3	
Шалгаан	Б. Эрсэидвар	ТГ шифр:		2014.VII.VIII			

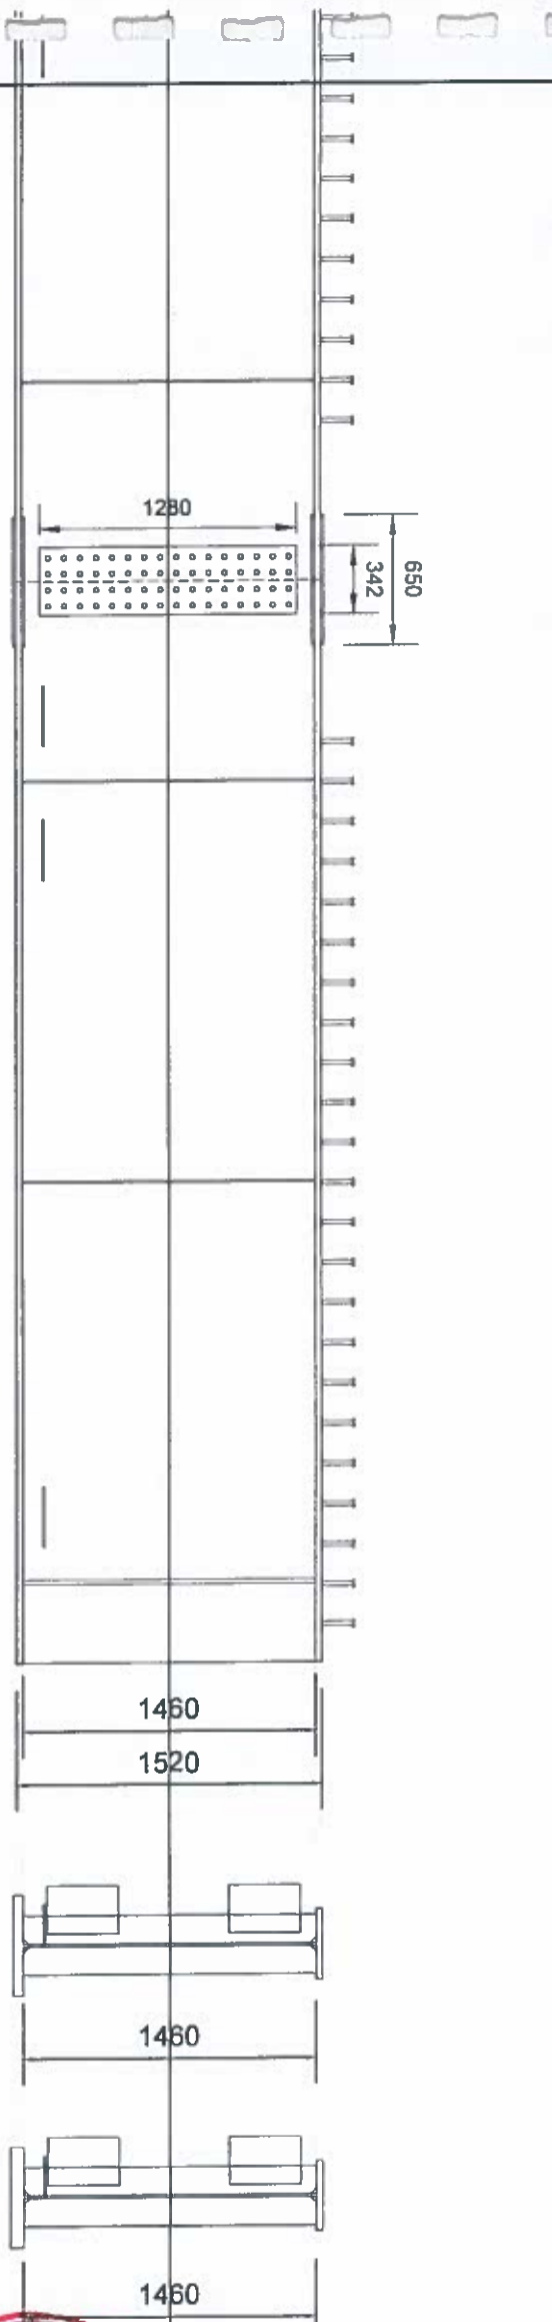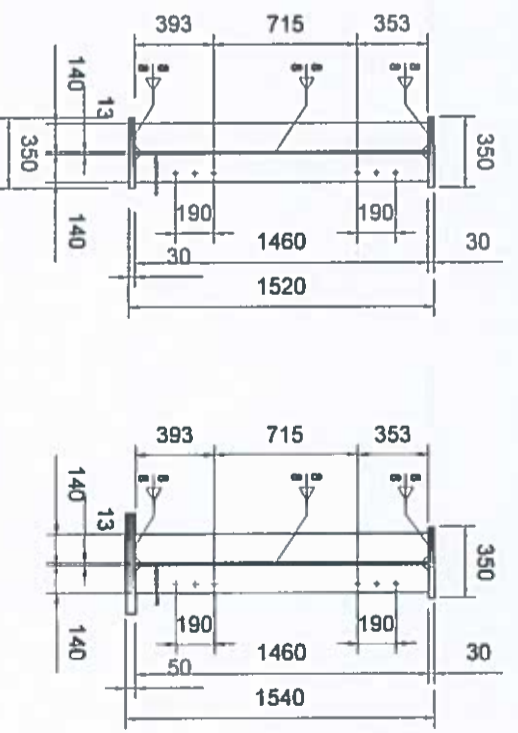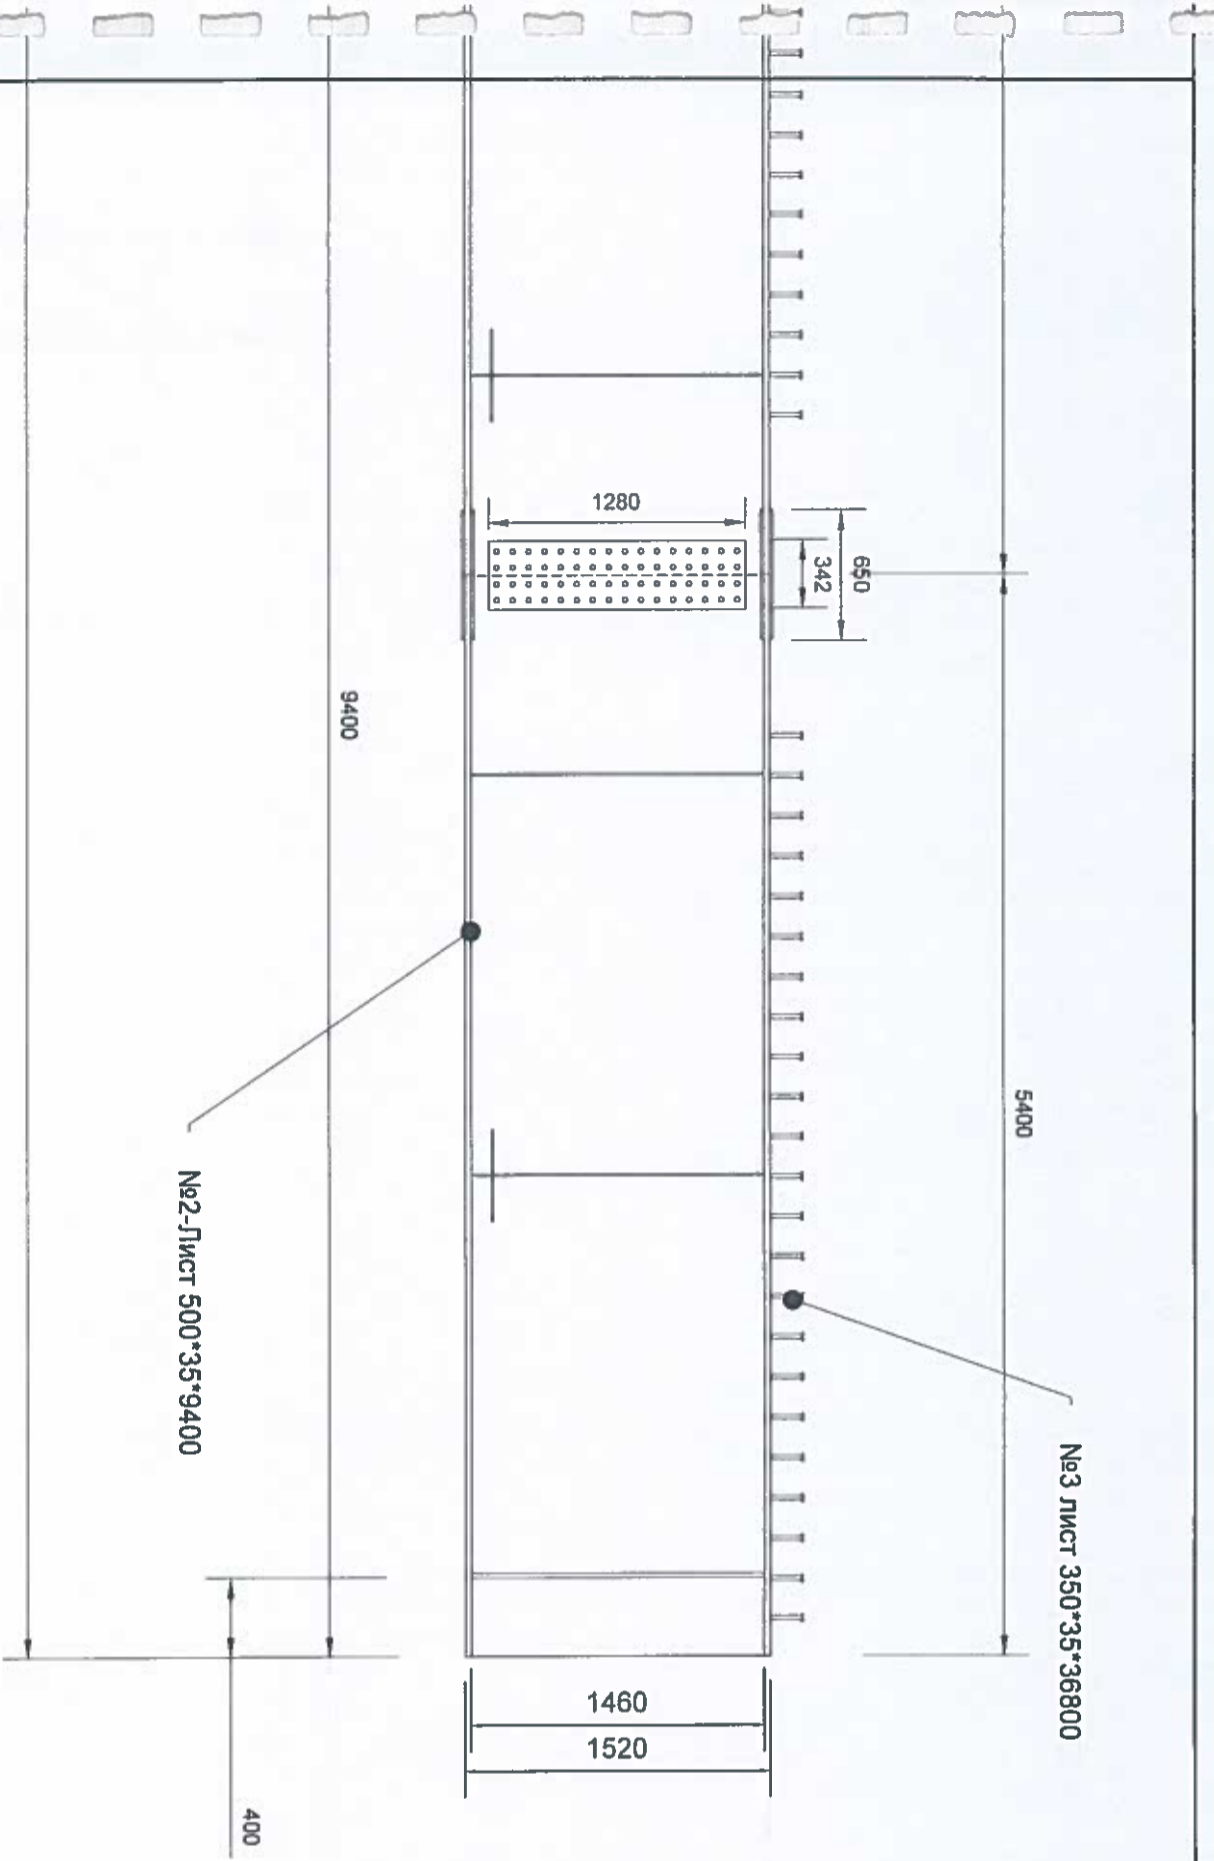



УЛАГ ТУСГАЙН ХАТГАЛ
 ЭКСПЕРТ № 08/07
 /Гарал үсэг/ *[Signature]*
 Засвартай эсэх эсвэл эсэргүүцлийн хэлтэс
 2014.07.14


	ХОВД АЙМАГ ДӨРГӨН СҮМ ЧОНО ХАРАХХЫН ГОЛЫН 37.68 УМ ГАНТӨМӨРБЕТОН ТҮҮР		Тэмдэглэгдээ: АБ	
	Завчрал Зургийн ноомёр Гүйцэтгэсэн	<i>[Signature]</i> <i>[Signature]</i> <i>[Signature]</i>	Б Эрхэмдэвр Б Эрхэмдэвр Э Байгэл	Ган алгаснал Байгууламжийн ерөнхий Байдалын зурал ЕГ шифр:
Шалгасан	<i>[Signature]</i>	Б Эрхэмдэвр	ТГ шифр:	Хуудас 3
ТБЗТ ХХК	Шалгасан	Б Эрхэмдэвр	ТГ шифр:	Бүх хуудас 3
				2014.VII.VIII

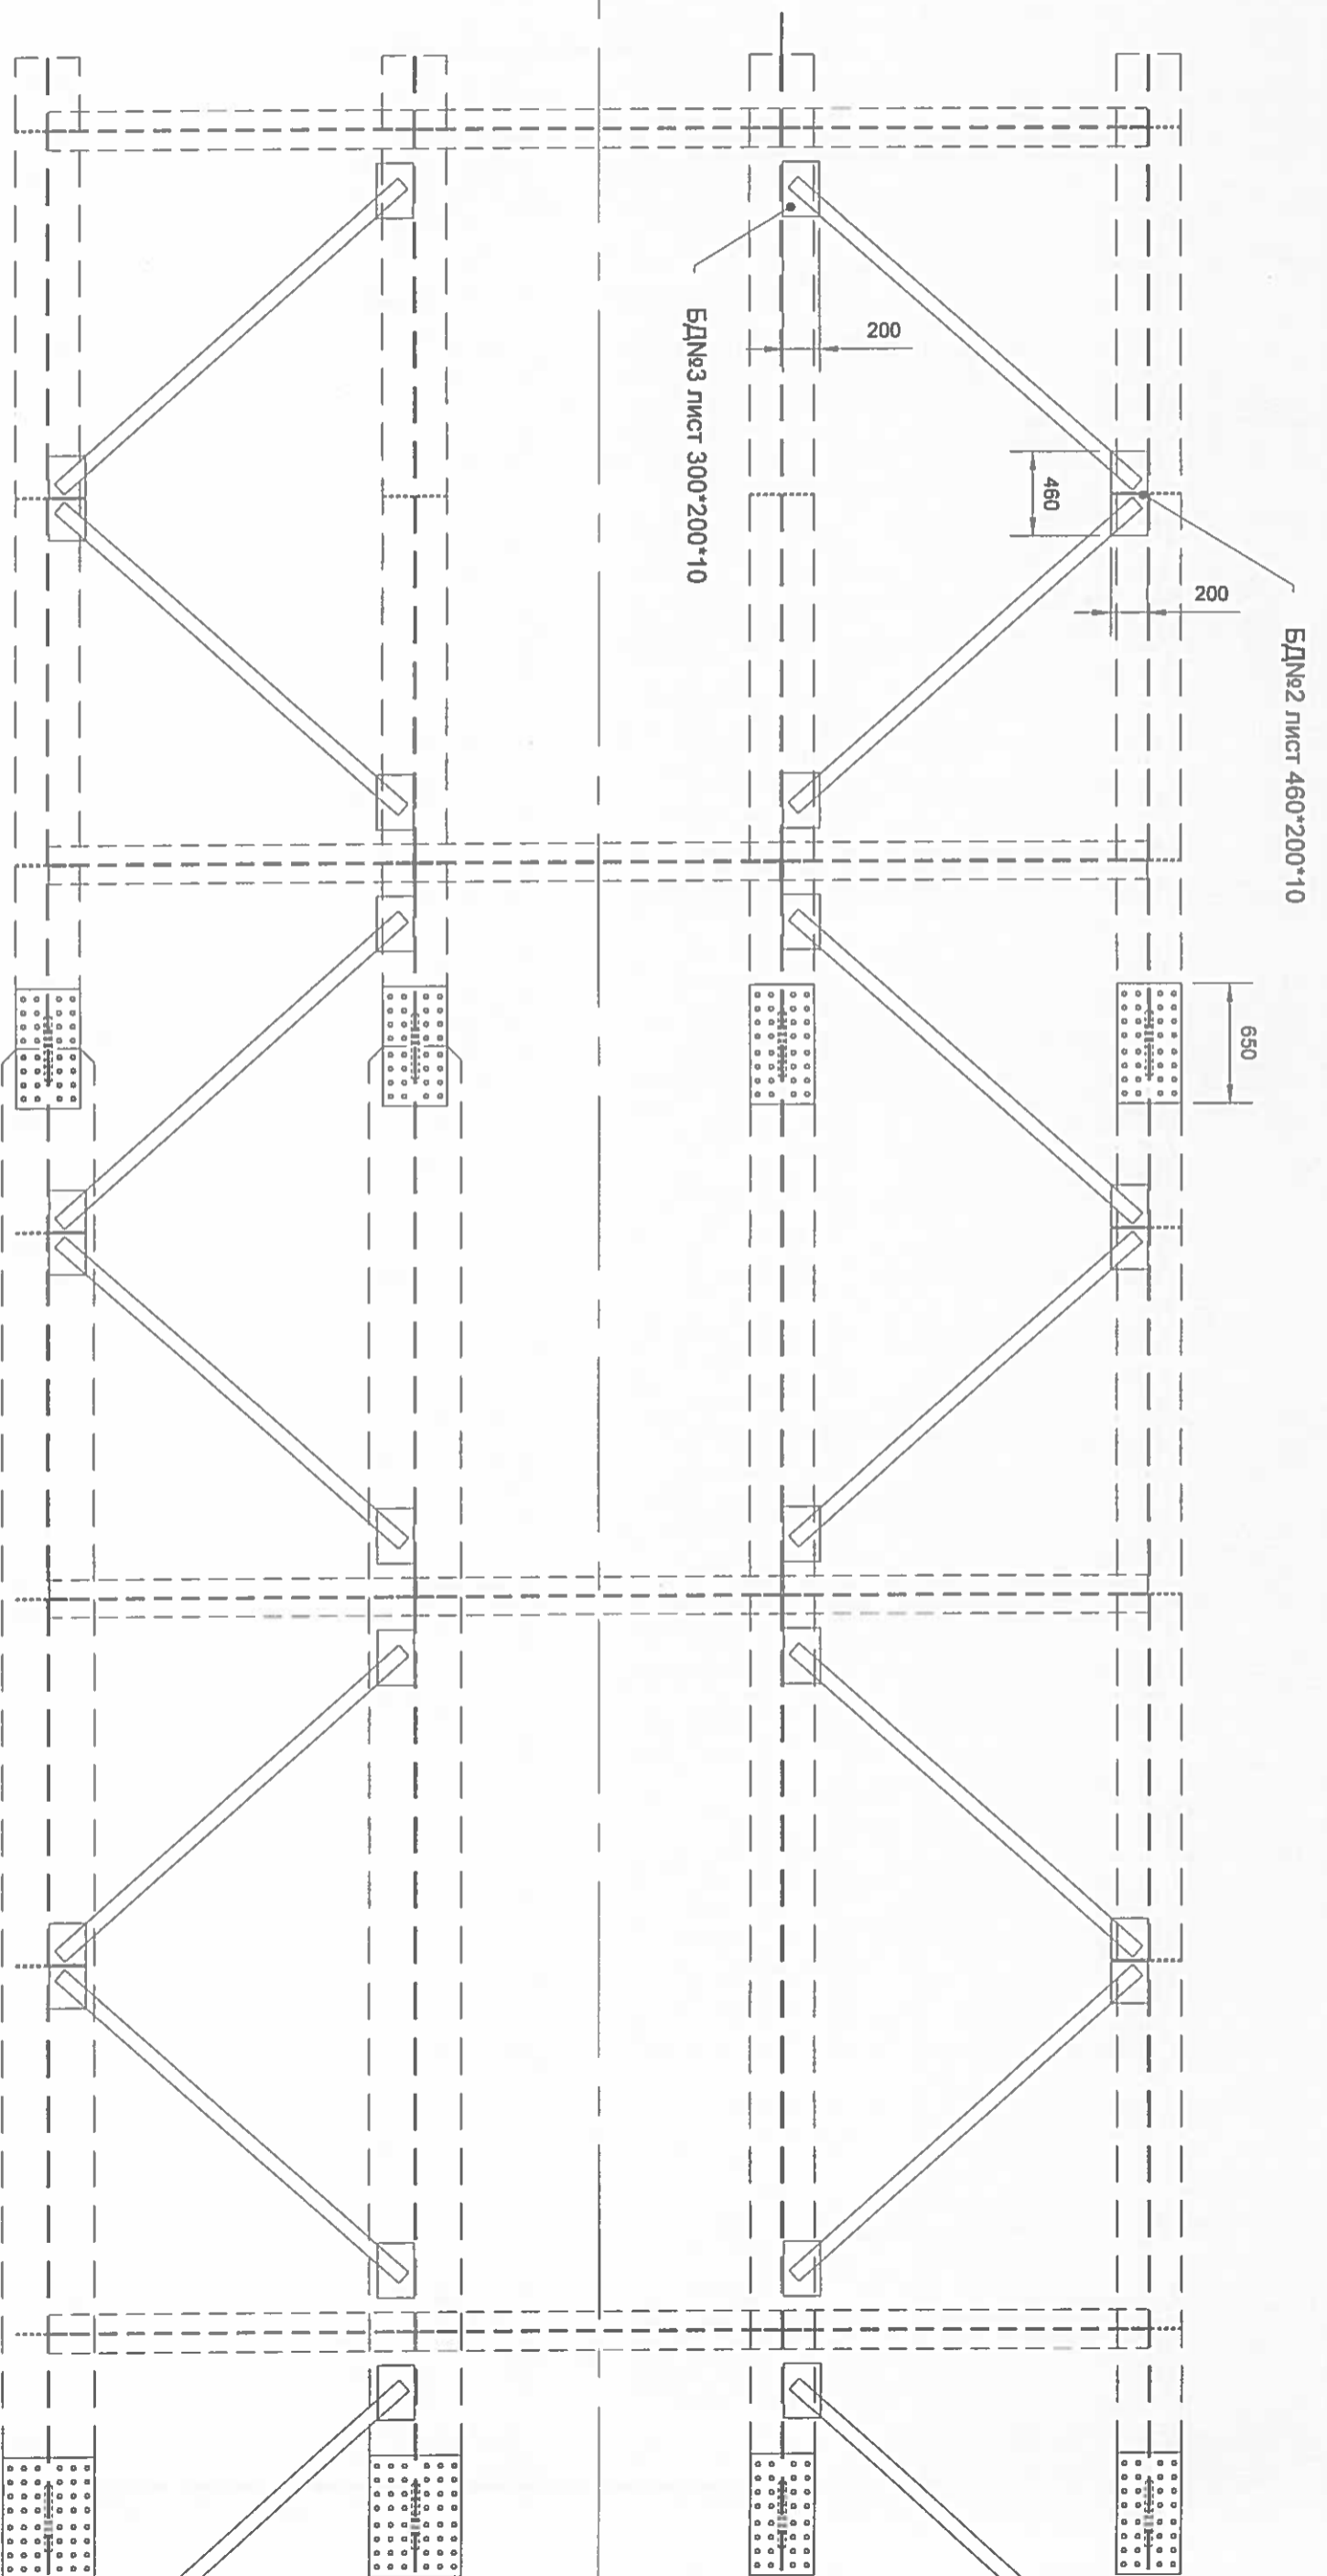


		ХОВД АЙМАГ ДӨРГӨН СУМ ЧОНО ХАРАЙХЫН ГОЛЫН 37.68 УМ ГАНТӨМӨРБЕТОН ГҮҮР		ТЭБЭТ ХХК	
Захирагч	<i>Б.Зоржидар</i>	Б.Зоржидар	Ган аргаар	ТЭБЭТ ХХК	Шалгагч
Зургийн нөлөөгч	<i>Б.Зоржидар</i>	Б.Зоржидар	Байгууламжийн доод хөндлөн холбоос	УМ ГАНТӨМӨРБЕТОН ГҮҮР	Шалгагч
Гүйцэтгэсэн	<i>Б.Зоржидар</i>	З.Балсан	ЕГ шифр	УМ ГАНТӨМӨРБЕТОН ГҮҮР	Шалгагч
		Б.Зоржидар	ТГ шифр	УМ ГАНТӨМӨРБЕТОН ГҮҮР	Шалгагч
			МАСЛУТАБ:		
			Үе шат	Хуудас	Бүх хуудас
			А3	1	4
			2014.VIII.VIII		

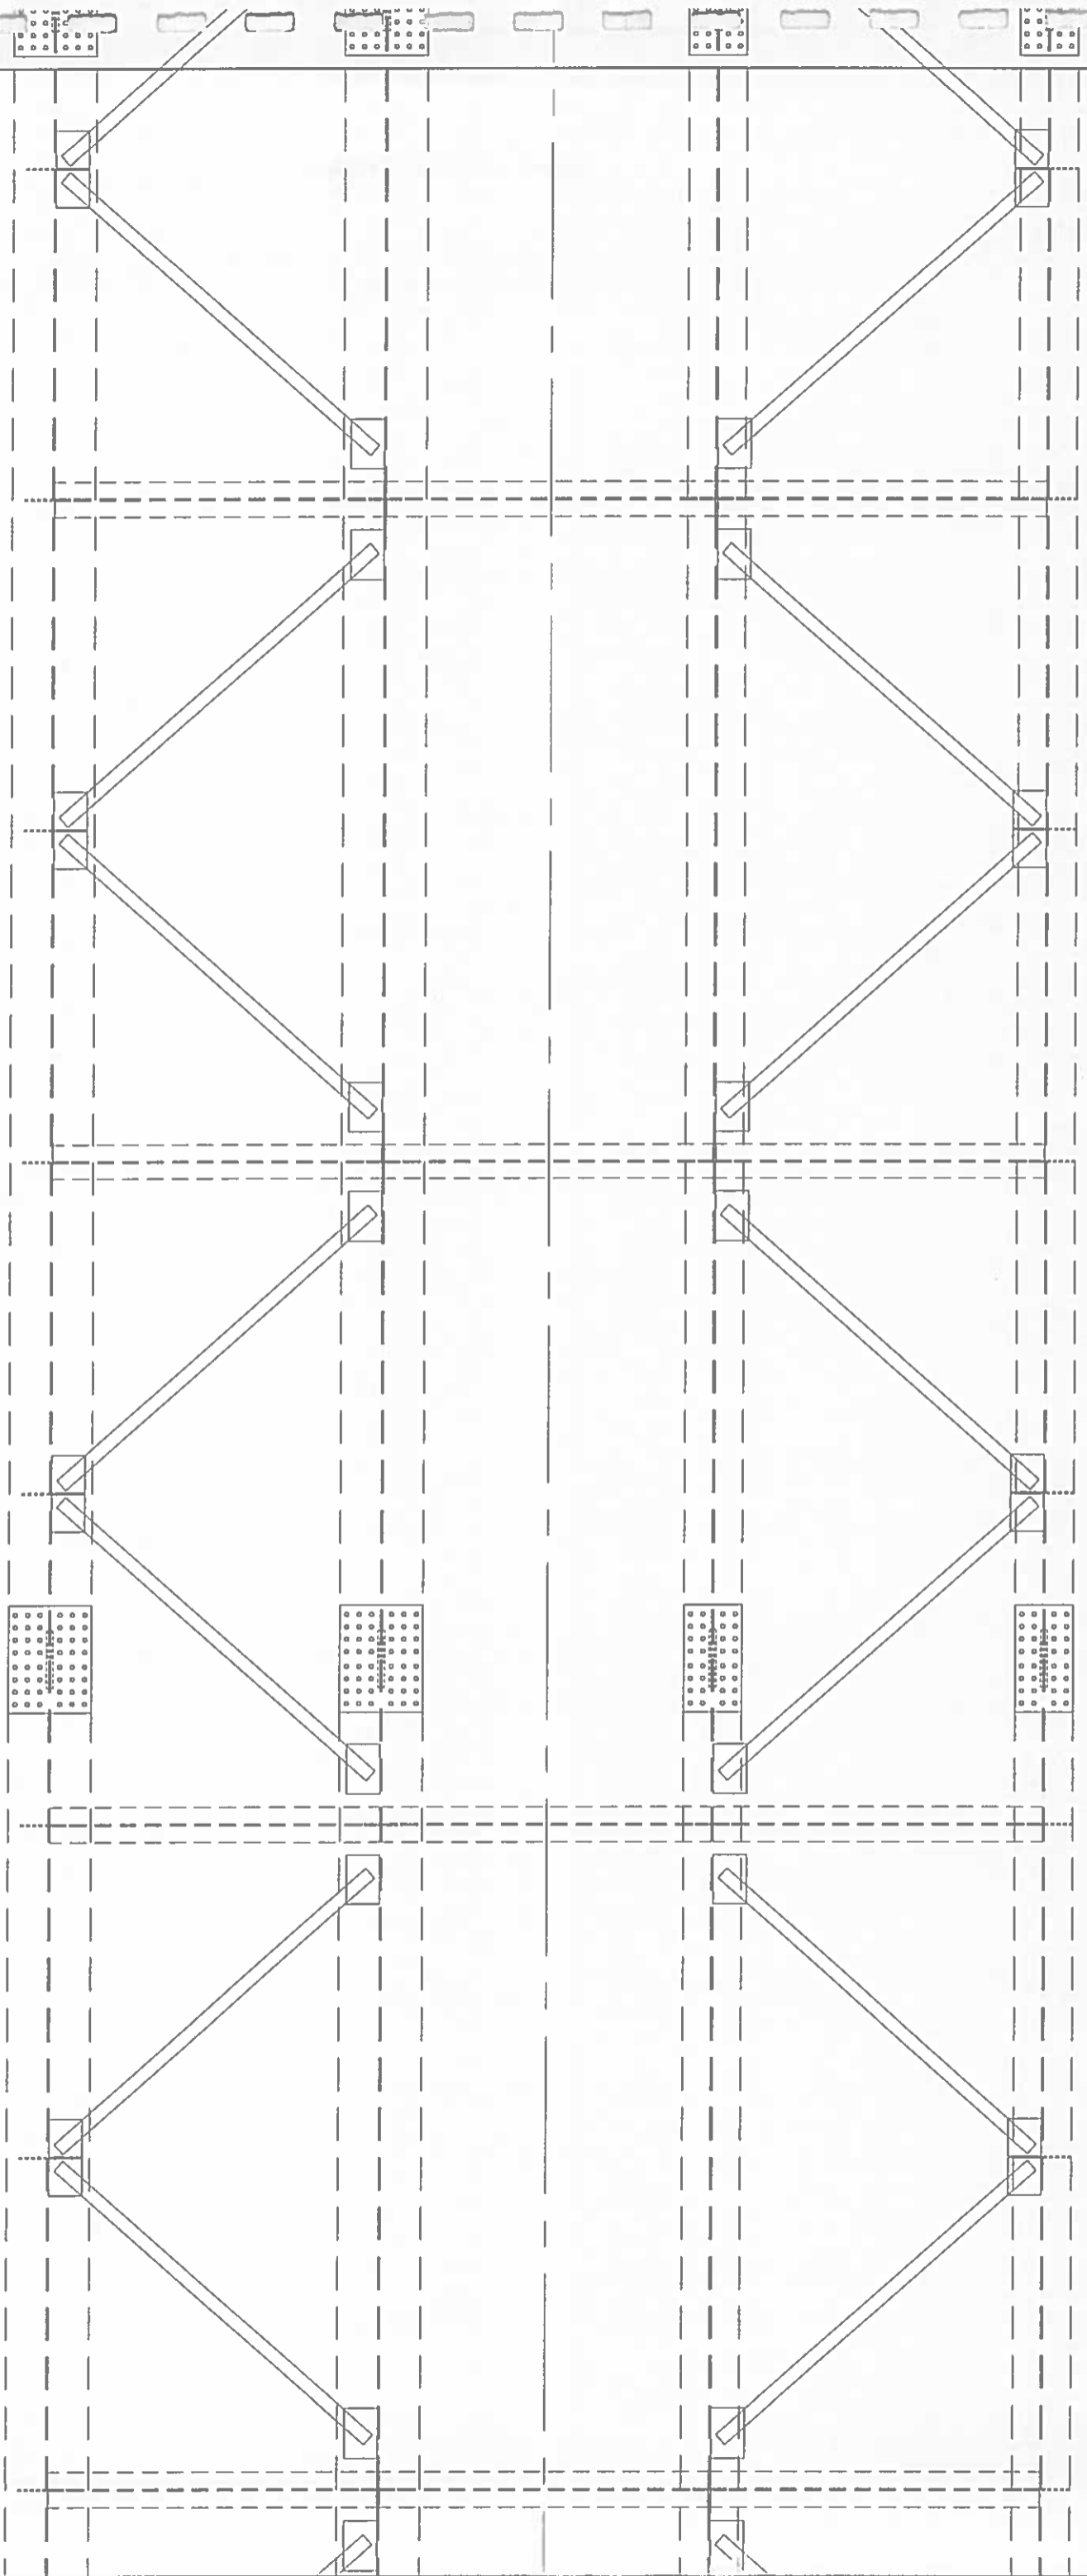


		ХОВД АЙМАГ ДӨРГӨН СУМ ЧОНО ХАРАЙХЫН ГОЛДЫН 37.68 УМ ГАНТӨМӨРВӨТӨН ГҮҮР		ТЭМДЭГЛЭГ 39 АБ	
Засгийн	<i>Б.Эрхэмдар</i>	Б. Эрхэмдар	Ган алгаснал	МАСЛИЛАБ:	Үе шат
Зургийн инженер	<i>Б.Эрхэмдар</i>	Б. Эрхэмдар	байгууламжийн доод хөндлөн холбоос	Хуулаас	Бүх хуулаас
Гүйцэтгэсэн	<i>Э.Байгал</i>	Э Байгал	ЕГ шифр:	А3	2
Шалгасан	<i>Б.Эрхэмдар</i>	Б Эрхэмдар	ТГ шифр:	2014.VII.VIII	

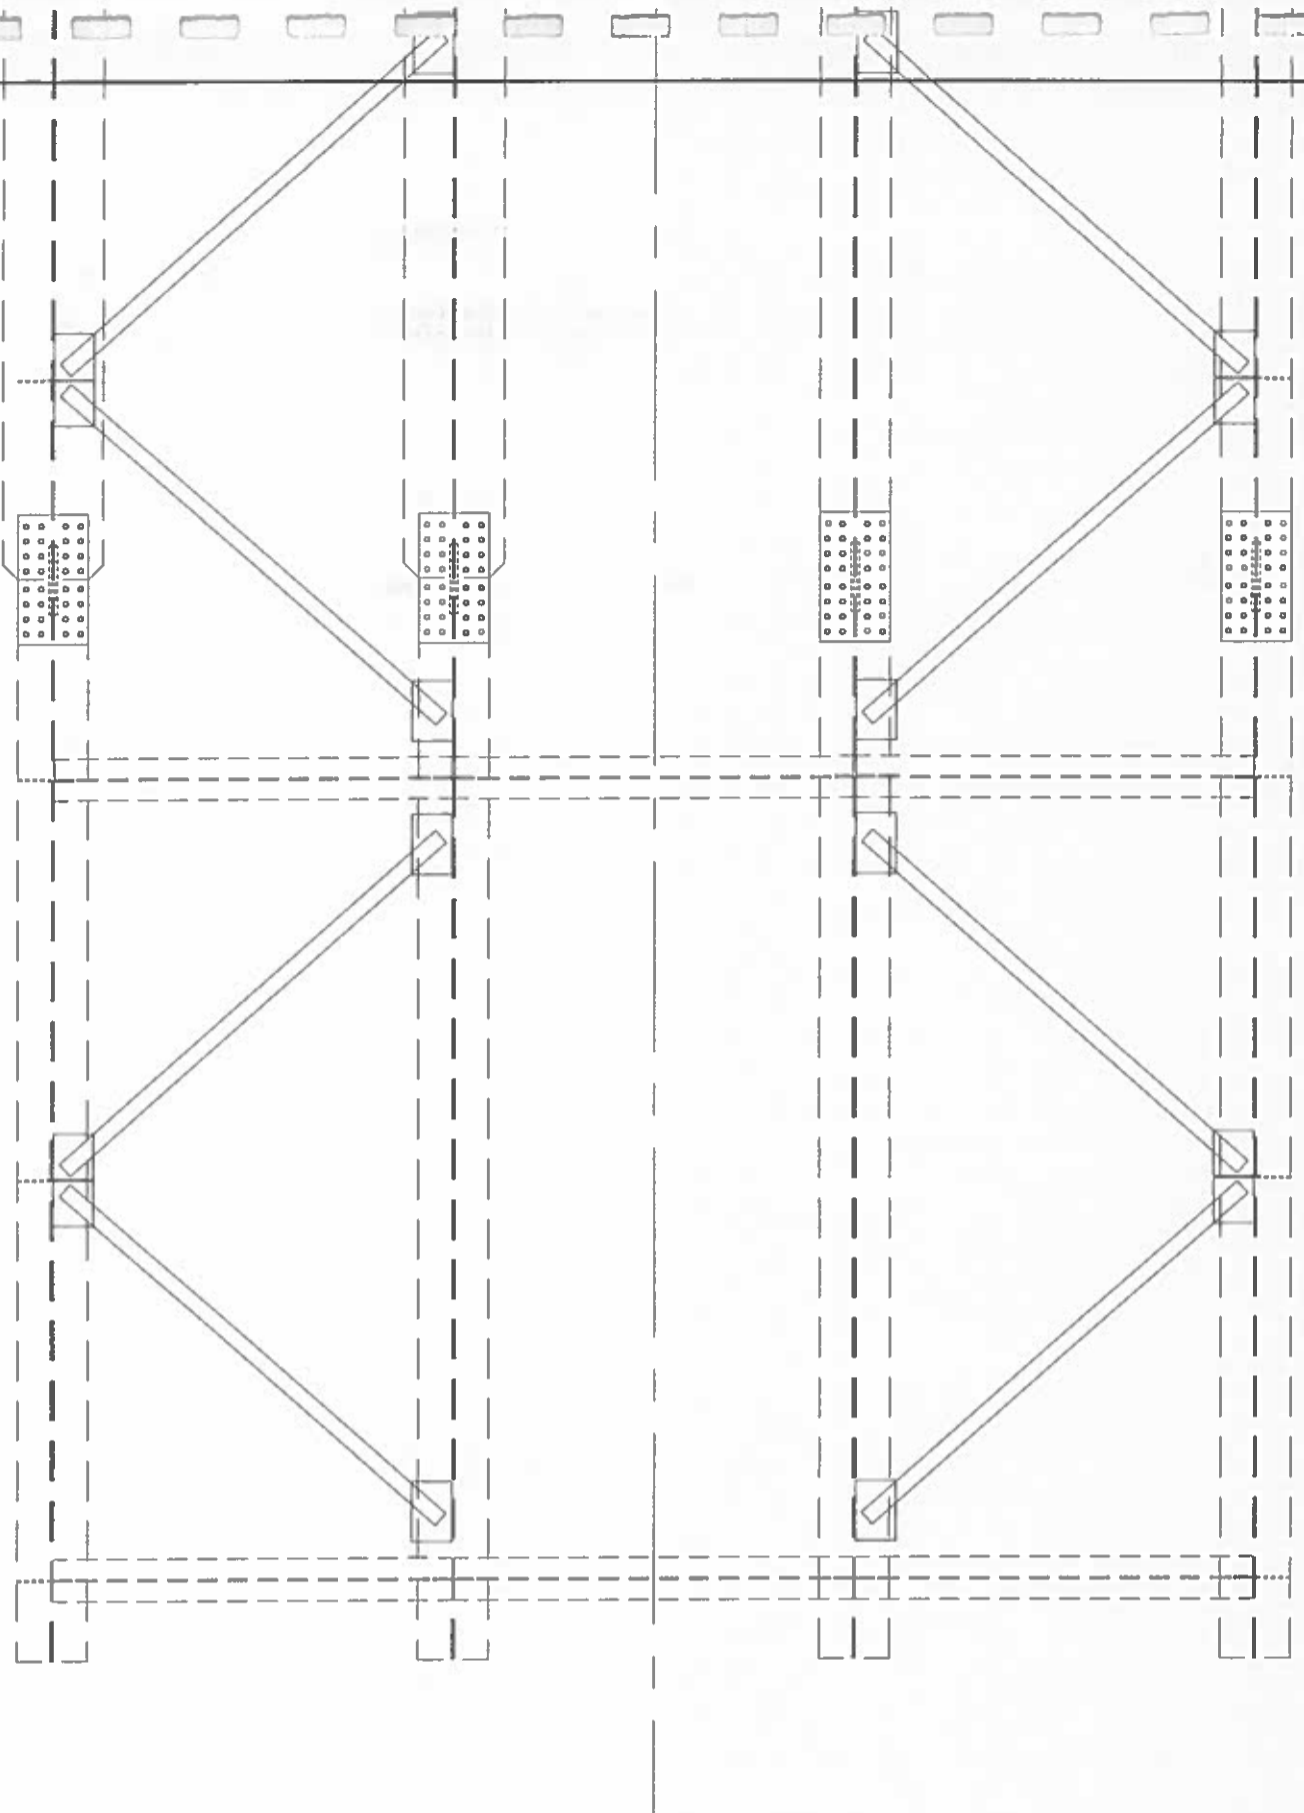

		ХОВД АЙМАГ ДӨРТӨН СҮМ ЧОНО ХАРАЙХЫН ГОЛЫН 37.68 УМ ГАНТӨМӨРБЕТОН ТҮР		ТЭМДЭГЛЭГЭЭ АБ	
Зөвсгөл	Б. Эрхэмбаяр	Ган алгасгал	МАСШТАБ:	Үе шат	Хуудас
Зургийн инженер	Б. Эрхэмбаяр	Байгууламжийн доод хөндлөн холбоос	А3	3	Бүх хуудас
Гүйцэтгэсэн	Э. Байгал	ЕГ шифр:		4	
Шалгасан	Б. Эрхэмбаяр	ТГ шифр:			
2014. VII - VIII					

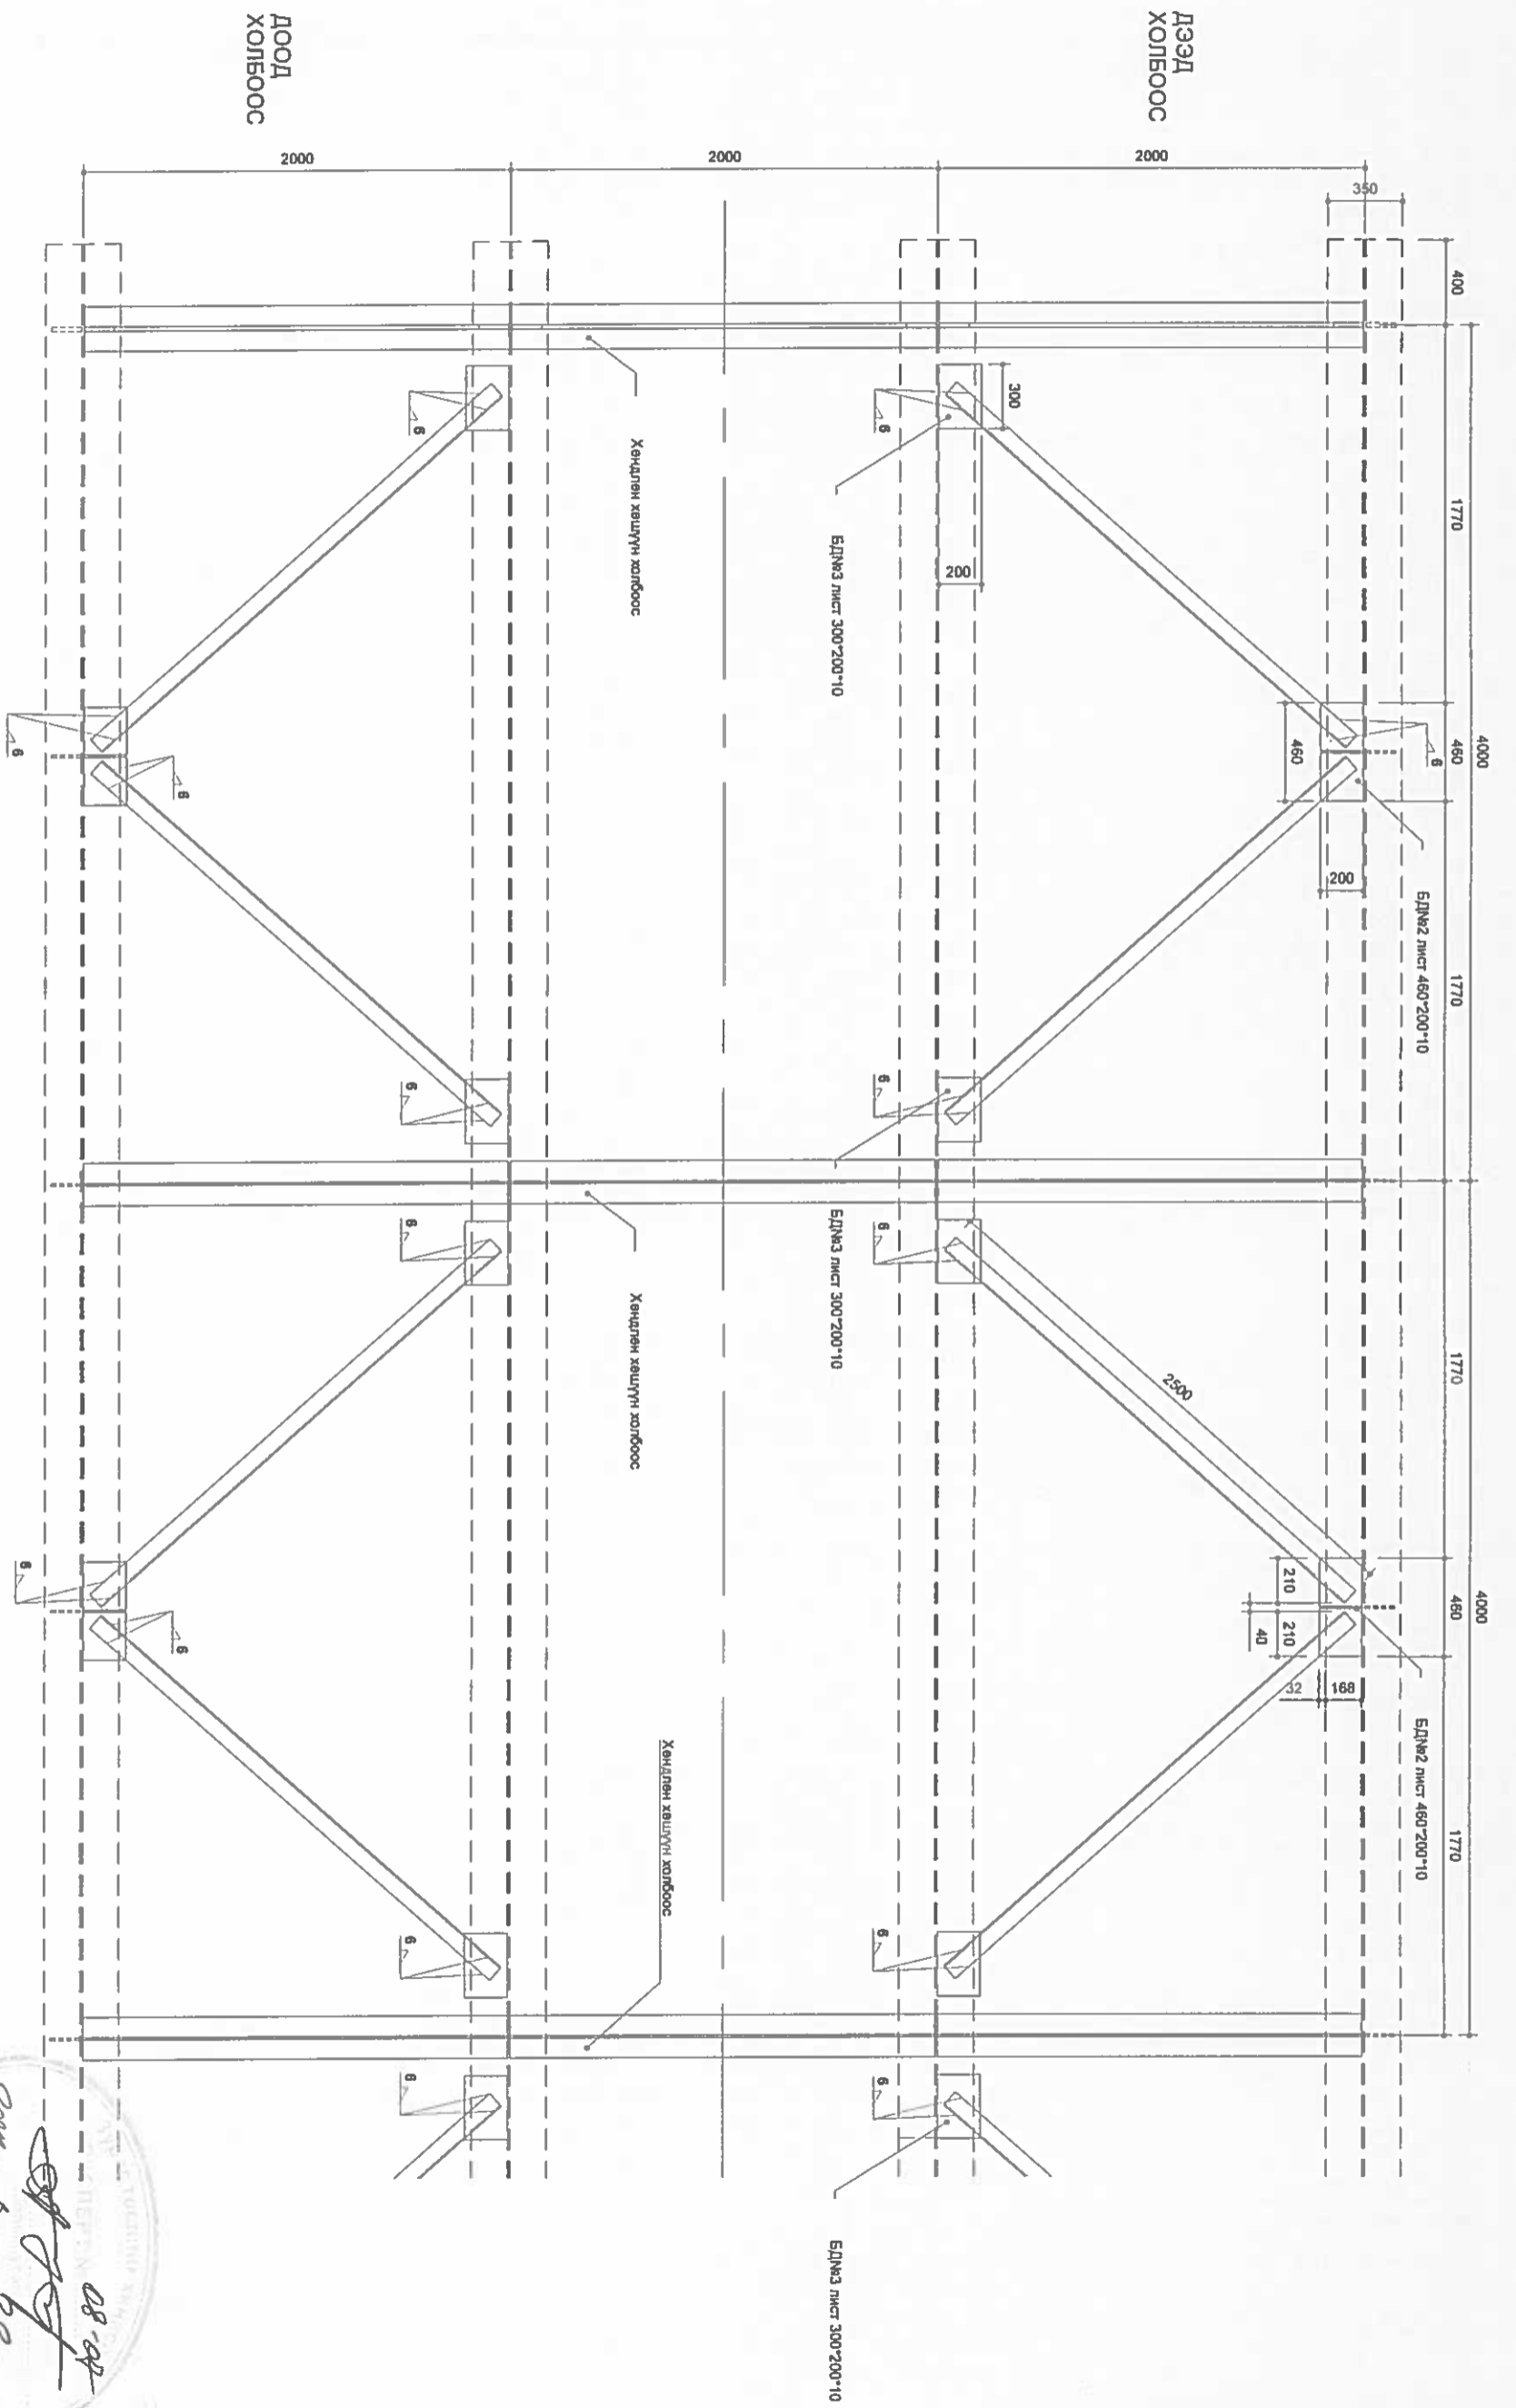

08-09
 2014 г. 8 ба
 11-р
 ТЭЭТ ХХК

		ХОВД АЙМАГ ДӨРГӨН СУМ ЧОНО ХАРАЙХЫН ГОЛЫН 37.68 УМ ГАНТӨМӨРБЕТОН ГҮҮР		ТЭМДЭЛТЭГЭЭ АБ	
Засчлал	Б. Зүрхидвар	Ган агаарлал	Байгууламжийн	МАСЛТАБ	
Зургийн инженер	Б. Зүрхидвар	Долоо хөндлөн холбоос	Долоо хөндлөн холбоос	Үе шат	Хуудас
Гүйцэтгэсэн	З. Байгал	ЕГ шифр:	ТТ шифр:	АЗ	4
Шалсан	Б. Зүрхидвар				4
				2014.VII-VIII	

