
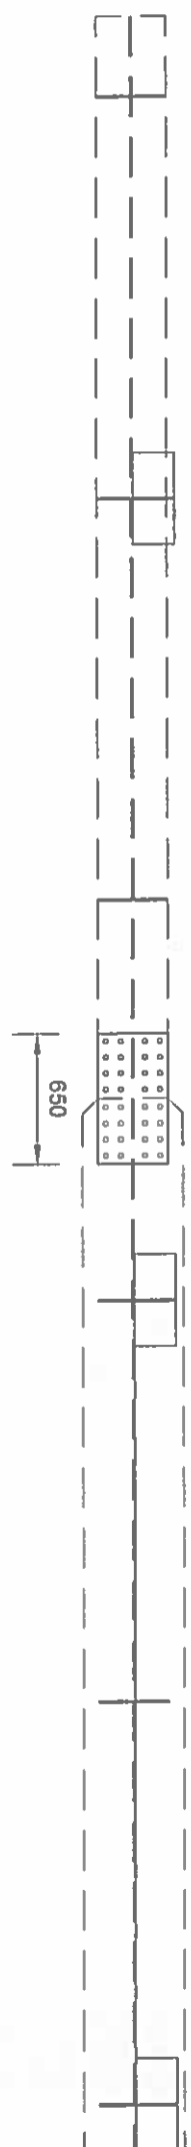



№9 лист 1320*350*13

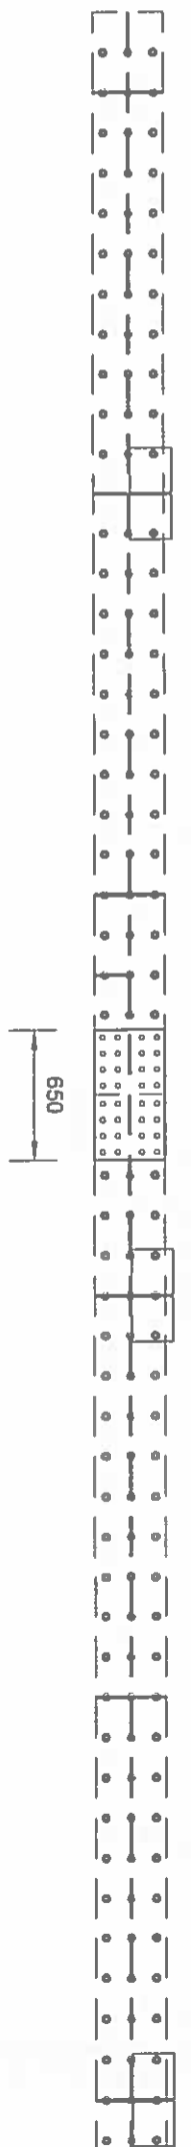

		ХОВД АЙМАГ ДЭРГӨН СУМ ЧОНО ХАРАЙХЫН ГОЛЫН 37.68 УМ ГАНТӨМӨРБЕТОН ГҮҮР				ТЭМДЭГЛЭГЭЭ: АБ	
		Захирагч	Б.Эрхэмбаяр	Ган аялслагч	МАСЛУГА:	Үе шат	Хуудас
Зургийн инженер	Б.Эрхэмбаяр	Байгууламжийн үндсэн	ган нуруу	Үе шат	1	6	
Гүйцэтгэсэн	З.Байгал	Б.Эрхэмбаяр	ТТ шифр:	А3			
Шалгасан	<i>[Signature]</i>	Б.Эрхэмбаяр	ТТ шифр:				2014.VII.VIII

№4 ЛИСТ 1665*13*36800

10000

342

1280

18000


№1-Лист 500*50*18000


650

650

650




		ХОВД АЙМАГ ДӨРГӨН СУМ ЧОНО ХАРАЙХЫН ГОЛЫН 37.68 УМ ГАНТӨМӨРБЕТОН ГҮҮР		ТЭМДЭГЛЭГТЭЭ А5	
Зөвхөн	Б Эрхэмдэг	Ган алгаснал	МАСЛУГАЕ	Үе шат	Хуудас
Зургийн ноомёр	Б Эрхэмдэг	байгууламжийн үндсэн ган нуруу	Бүх хуудас	2	6
Гүйцэтгэсэн	З Байгали	ЕГ шифр:	А3	2	6
Шалгасан	Б Эрхэмдэг	ТГ шифр:	2014.VII.VIII		

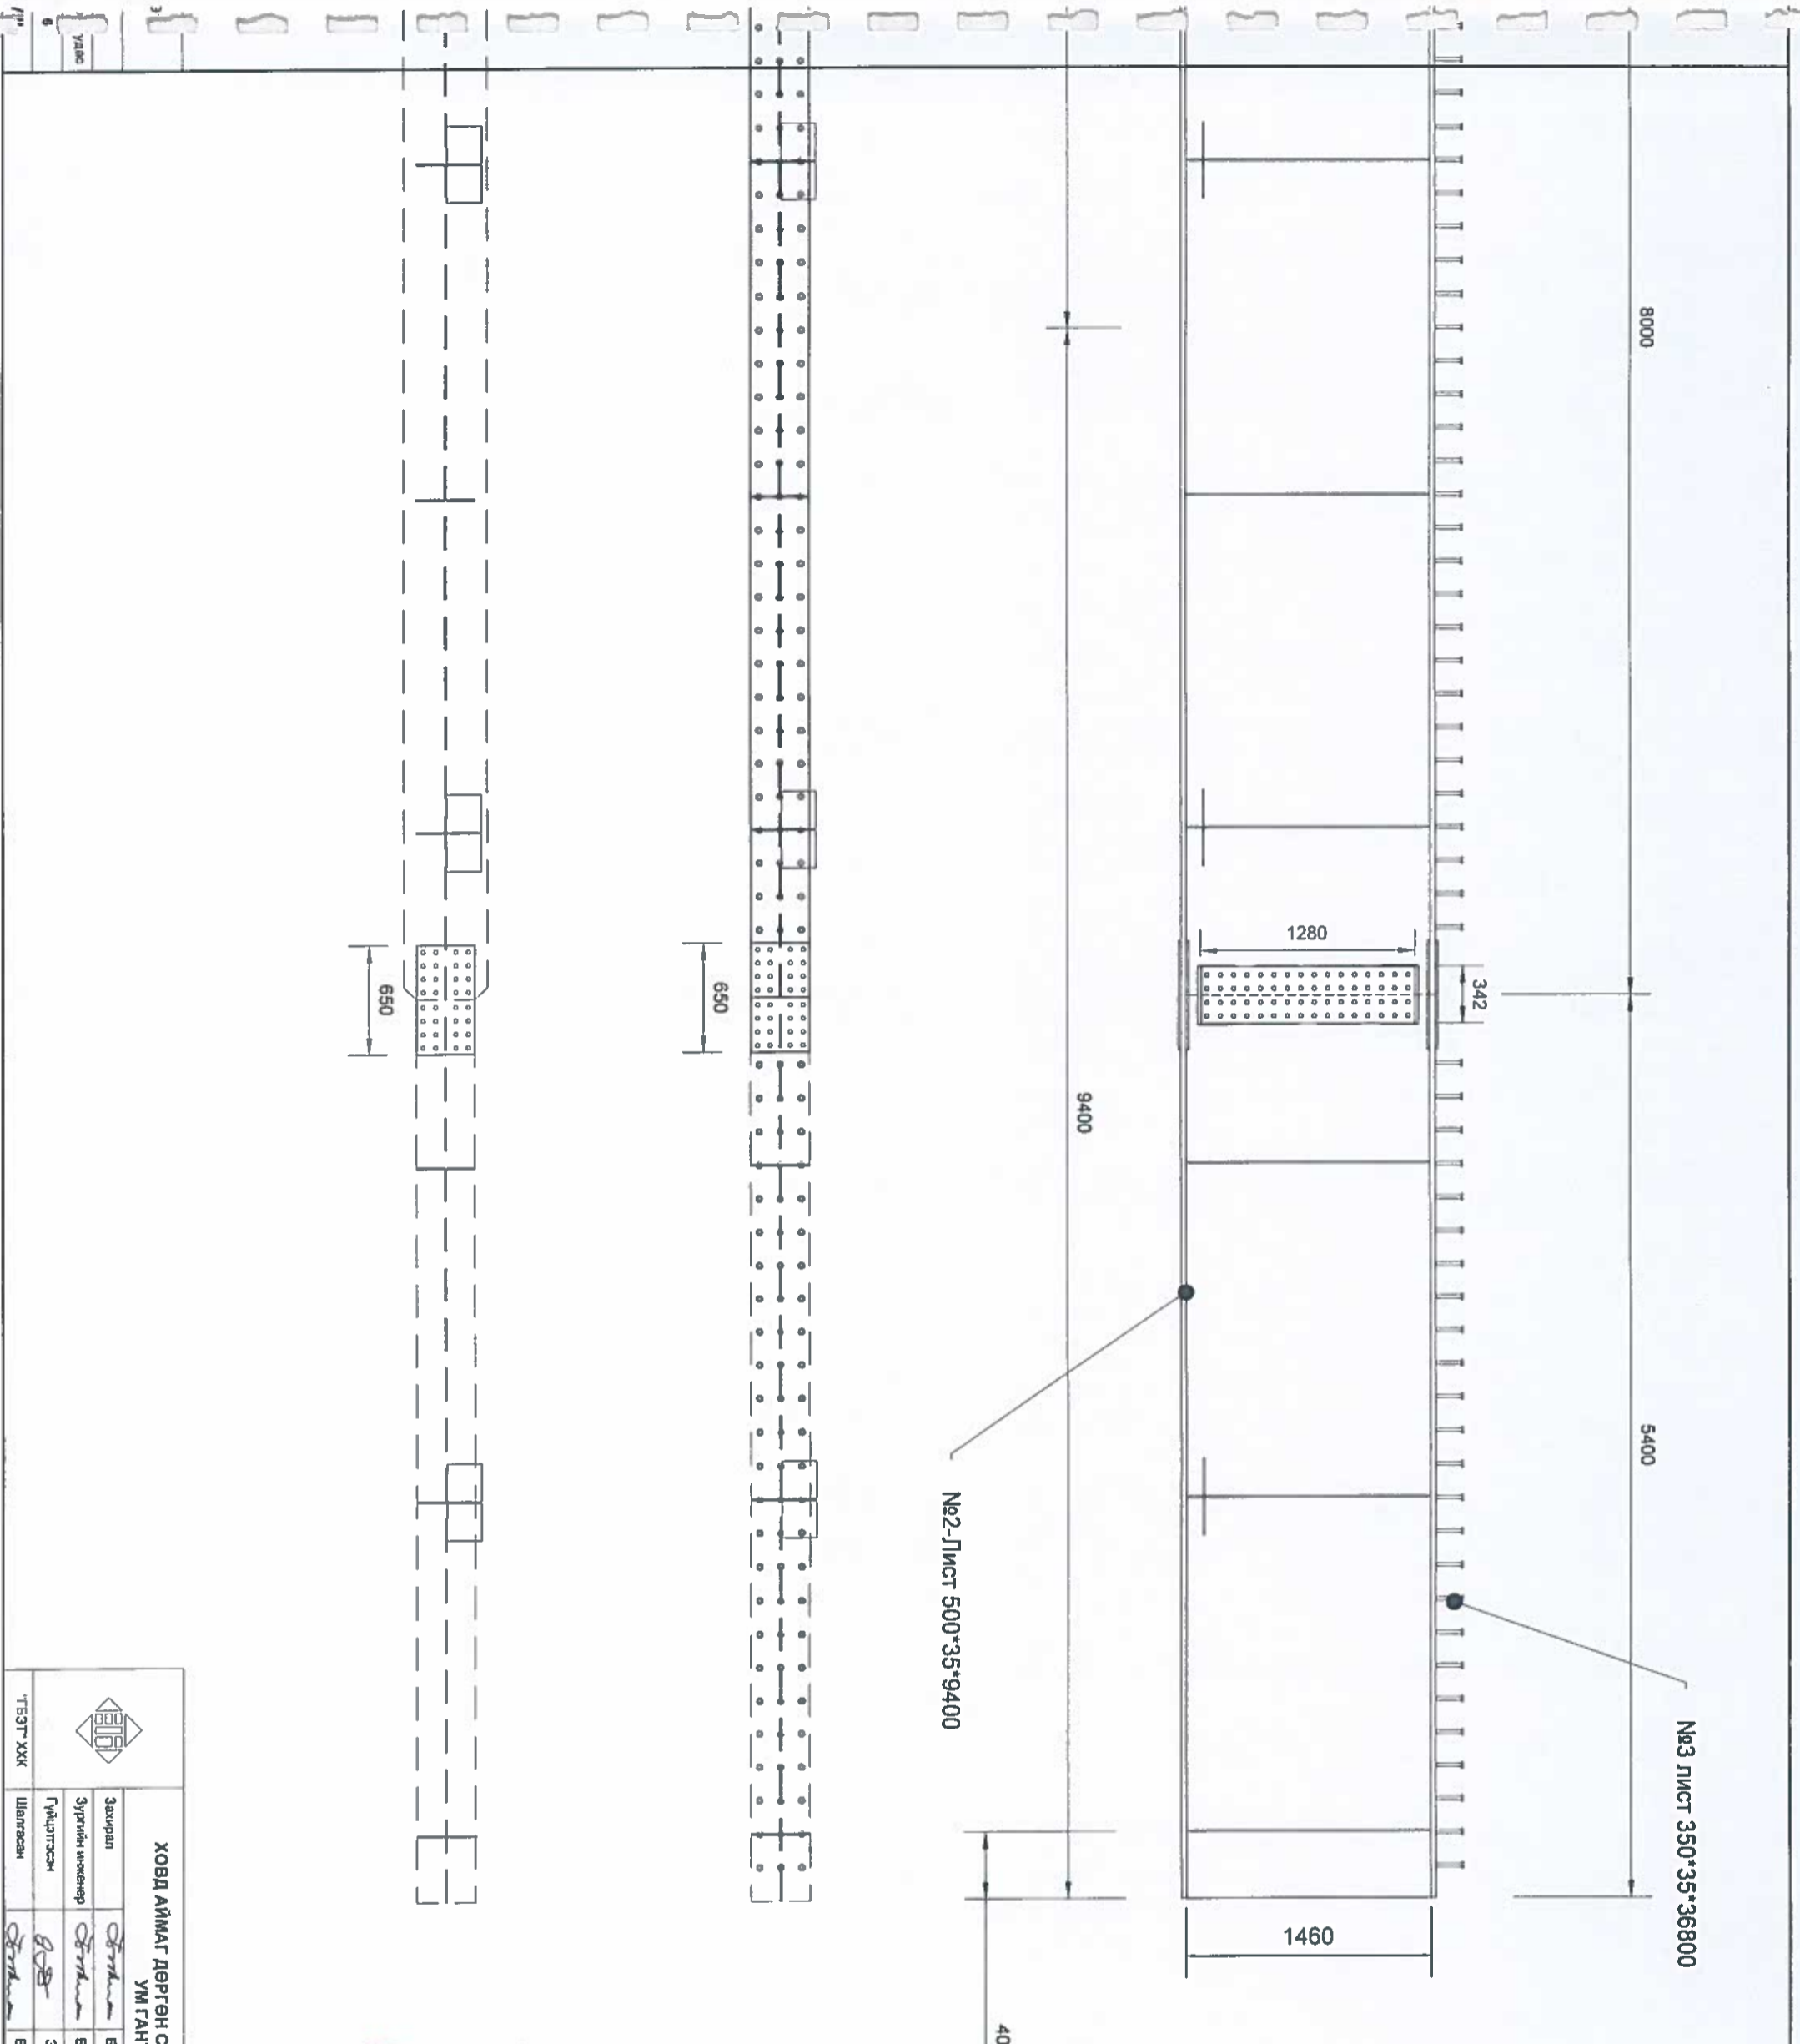


№3 лист 350*35*36800



№2-Лист 500*35*9400




		ХОВД АЙМАГ ДӨРГӨН СУМ ЧОНО ХАРАЙХЫН ГОЛЫН 37.68 УМ ГАНТӨМӨРБЕТОН ТҮР				ТМДЭЛТЭРЭЭ А5	
		Зачигдан	Б. Эрхэмбаяр	Ган алгасал	Байгууламжийн үндсэн	МАСУТАБ	Хуудас
Гүйцэтгэсэн	Б. Эрхэмбаяр	Б. Эрхэмбаяр	Б. Эрхэмбаяр	Ган нургуу	Үе шэл	3	6
Шалгагсан	Б. Эрхэмбаяр	Б. Эрхэмбаяр	Б. Эрхэмбаяр	ТТ ширфр.	2014.VII.VIII		

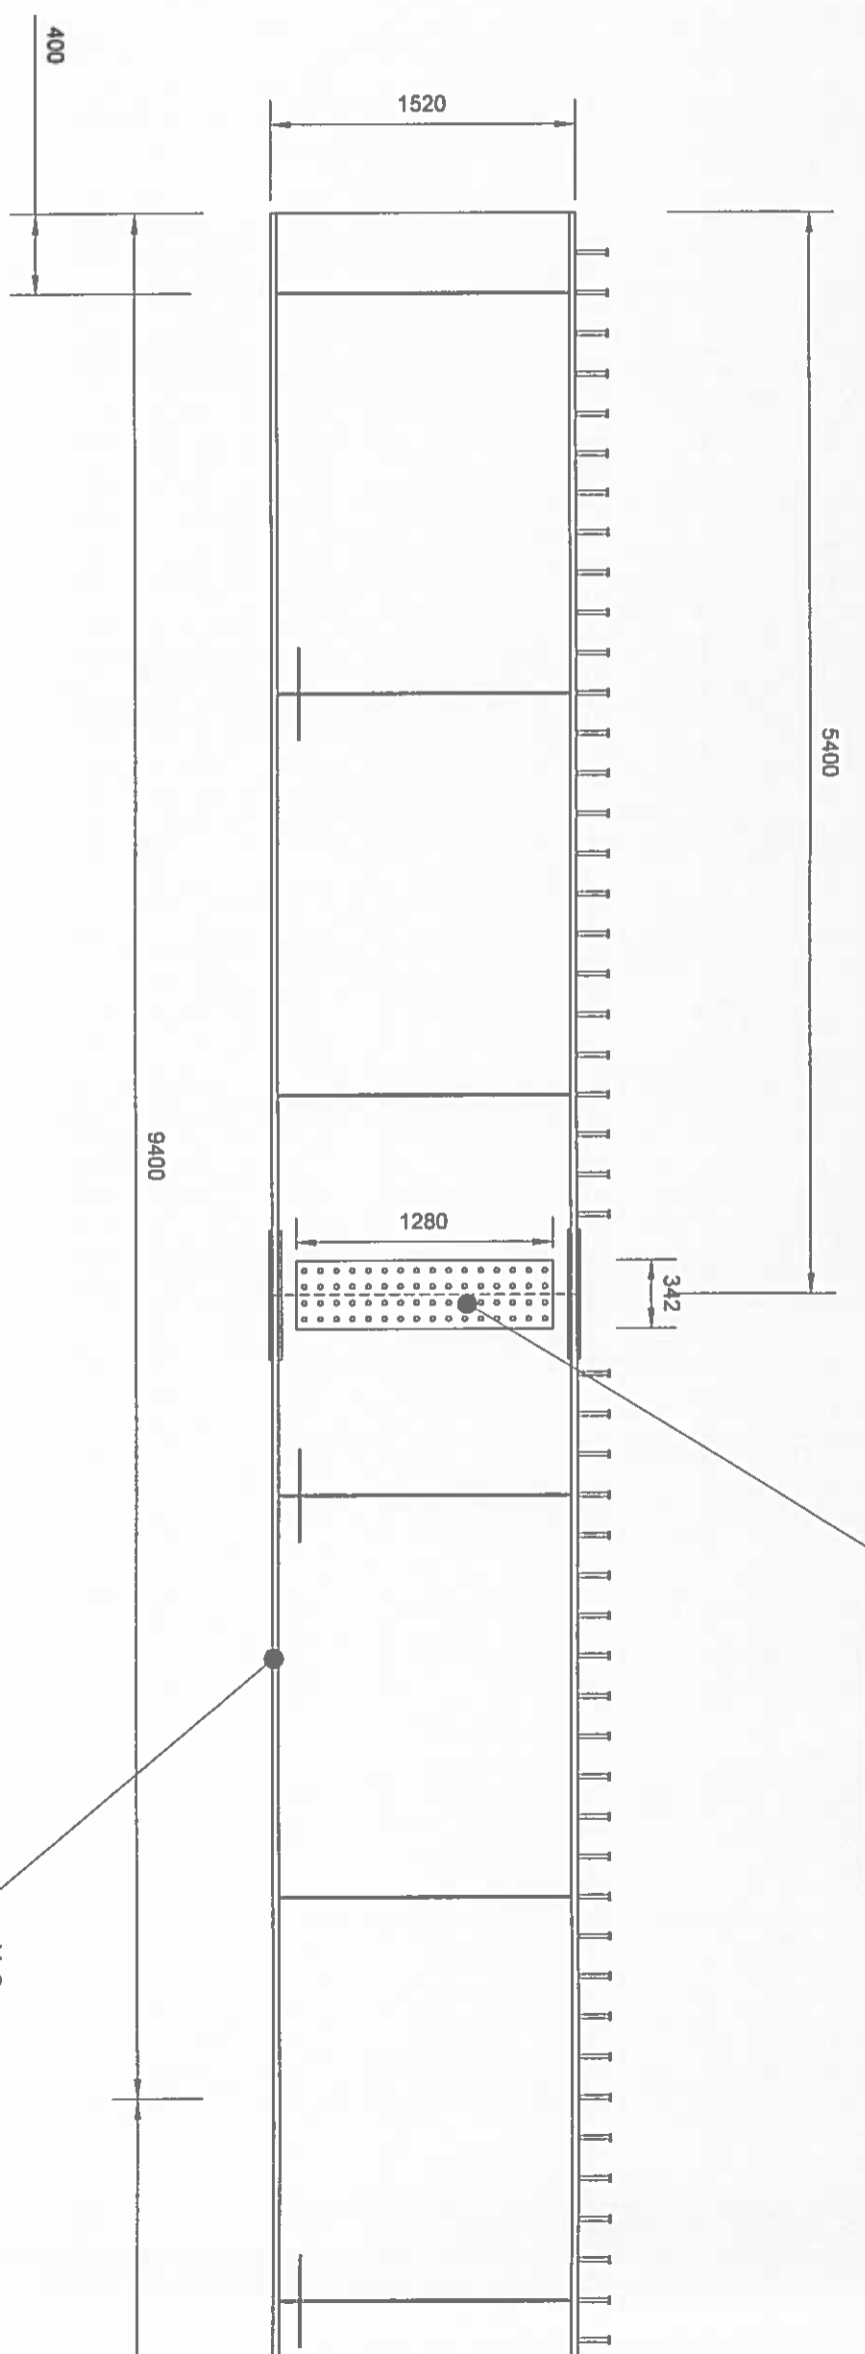


№9 лист 1320*350*13

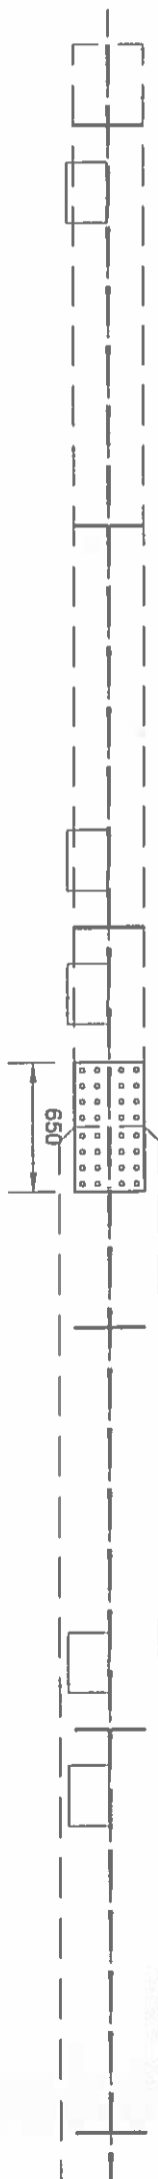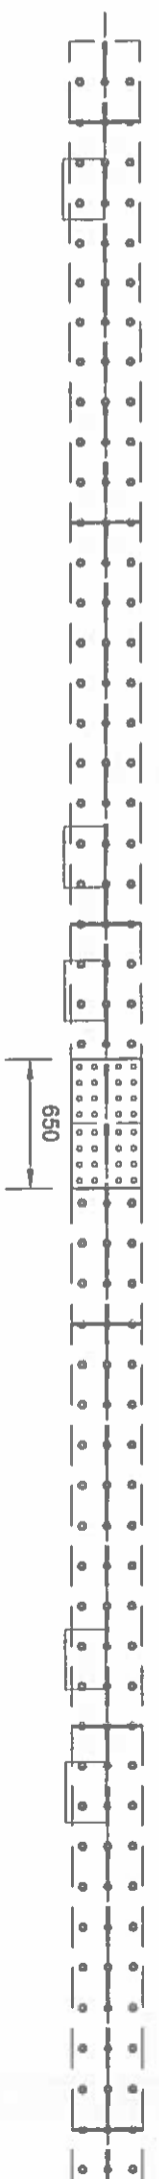


		ХОВД АЙМАГ ДӨРГӨН СУМ ЧОНО ХАРАЙХЫН ГОЛДЫН 37.68 УМ ГАНТӨМӨРБЕТОН ГҮҮР				ТЭМДЭГЛЭГЭЭ: A5	
		Завчрал	Б. Эрхэмбаяр	Ган алгасгал	МАСУЛТАС:	Үе шат	Хуудас
Зургийн инженер	<i>[Signature]</i>	Б. Эрхэмбаяр	Байгууламжийн Үндсэн		A3	4	6
Гүйцэтгэсэн	<i>[Signature]</i>	Э. Байгали	ЕГ шифр:		2014.VII.VIII		
Шалгасан	<i>[Signature]</i>	Б. Эрхэмбаяр	ТТ шифр:				


ТБЭТ ХХК

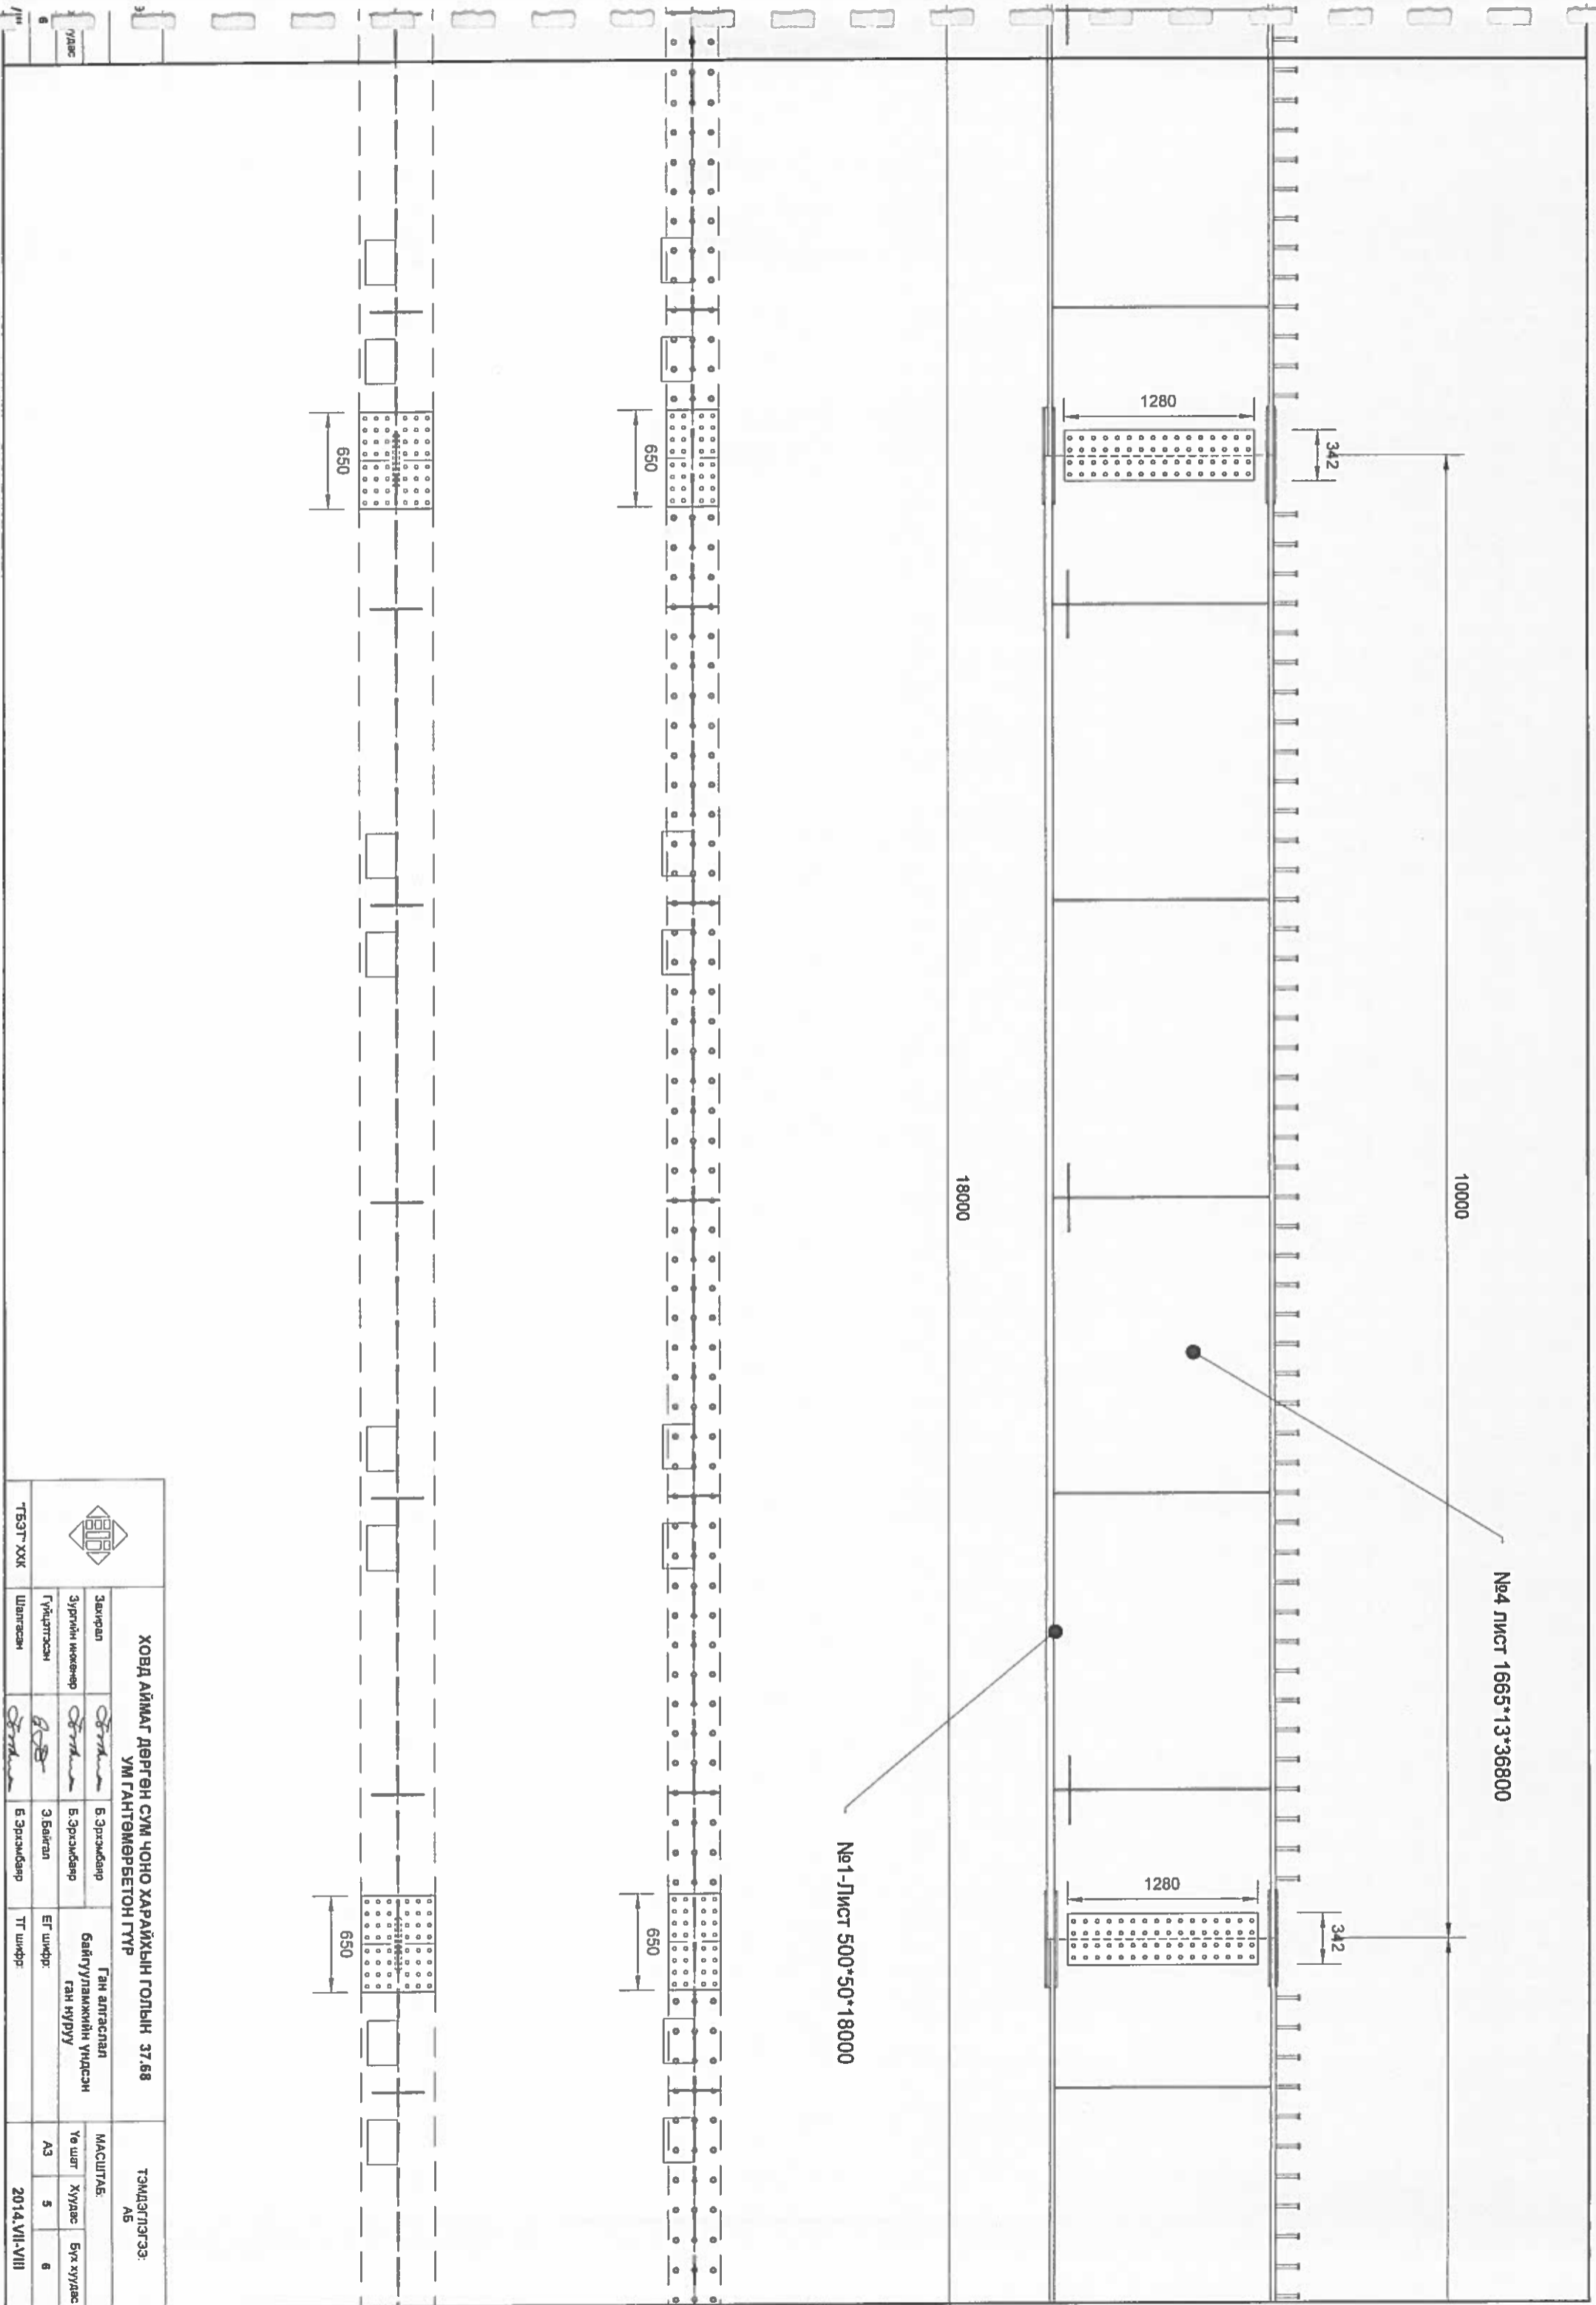


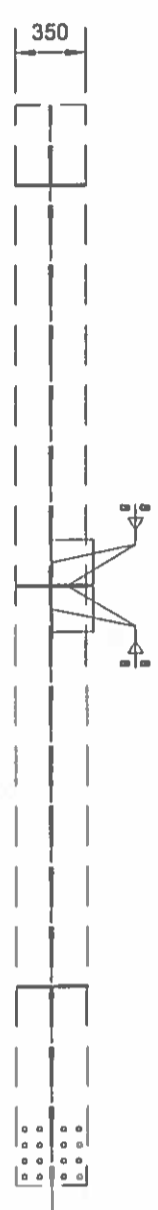
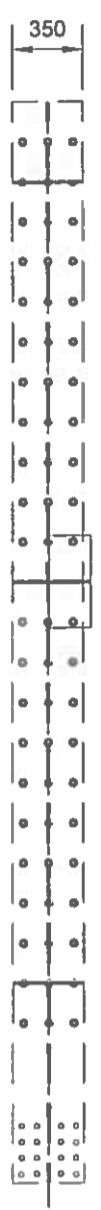
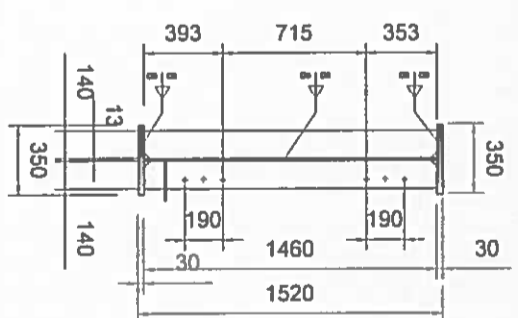
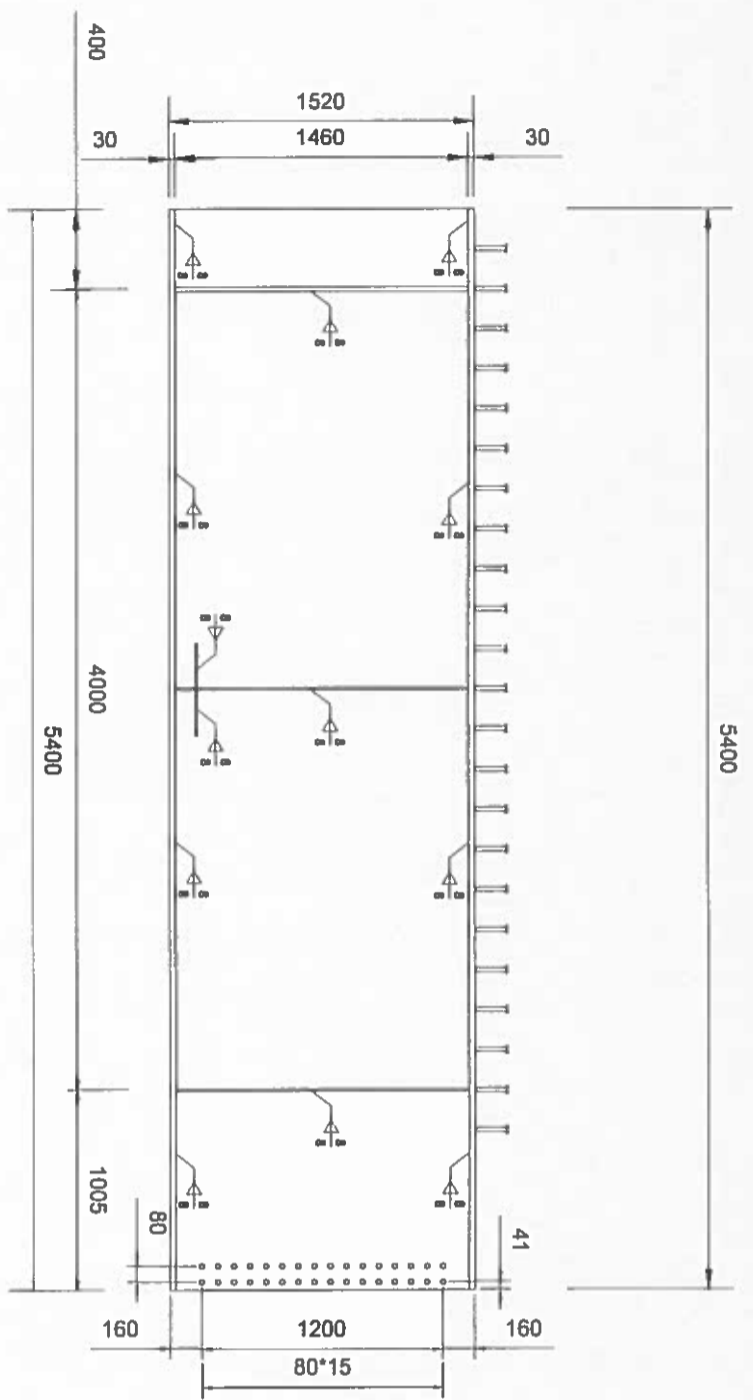
№4 Лист 1665*13*36800

№1-Лист 500*50*18000

	ХОВД АЙМАГ ДЭРГЭН СУМ ЧОНО ХАРАЙХЫН ГОЛЫН 37.68 УМ ГАНТӨМӨРБЕТОН ТҮР				ТЭМДЭГЛЭГЭЭ: A5	
	Заврагч	Б.Зоржидвар	Ган ангалал	МАСУТАБ:	Үе шат	Хуудас
Зургийн инженер	<i>[Signature]</i>	Б.Зоржидвар	Байгууламжийн Үндсэн		5	6
Гүйцэтгэсэн	<i>[Signature]</i>	Э.Байгала	Ган нугруу			
Шалгагч	<i>[Signature]</i>	Б.Зоржидвар	ТТ шифр:			
ТБЗТ-XXX						2014.VII.VIII

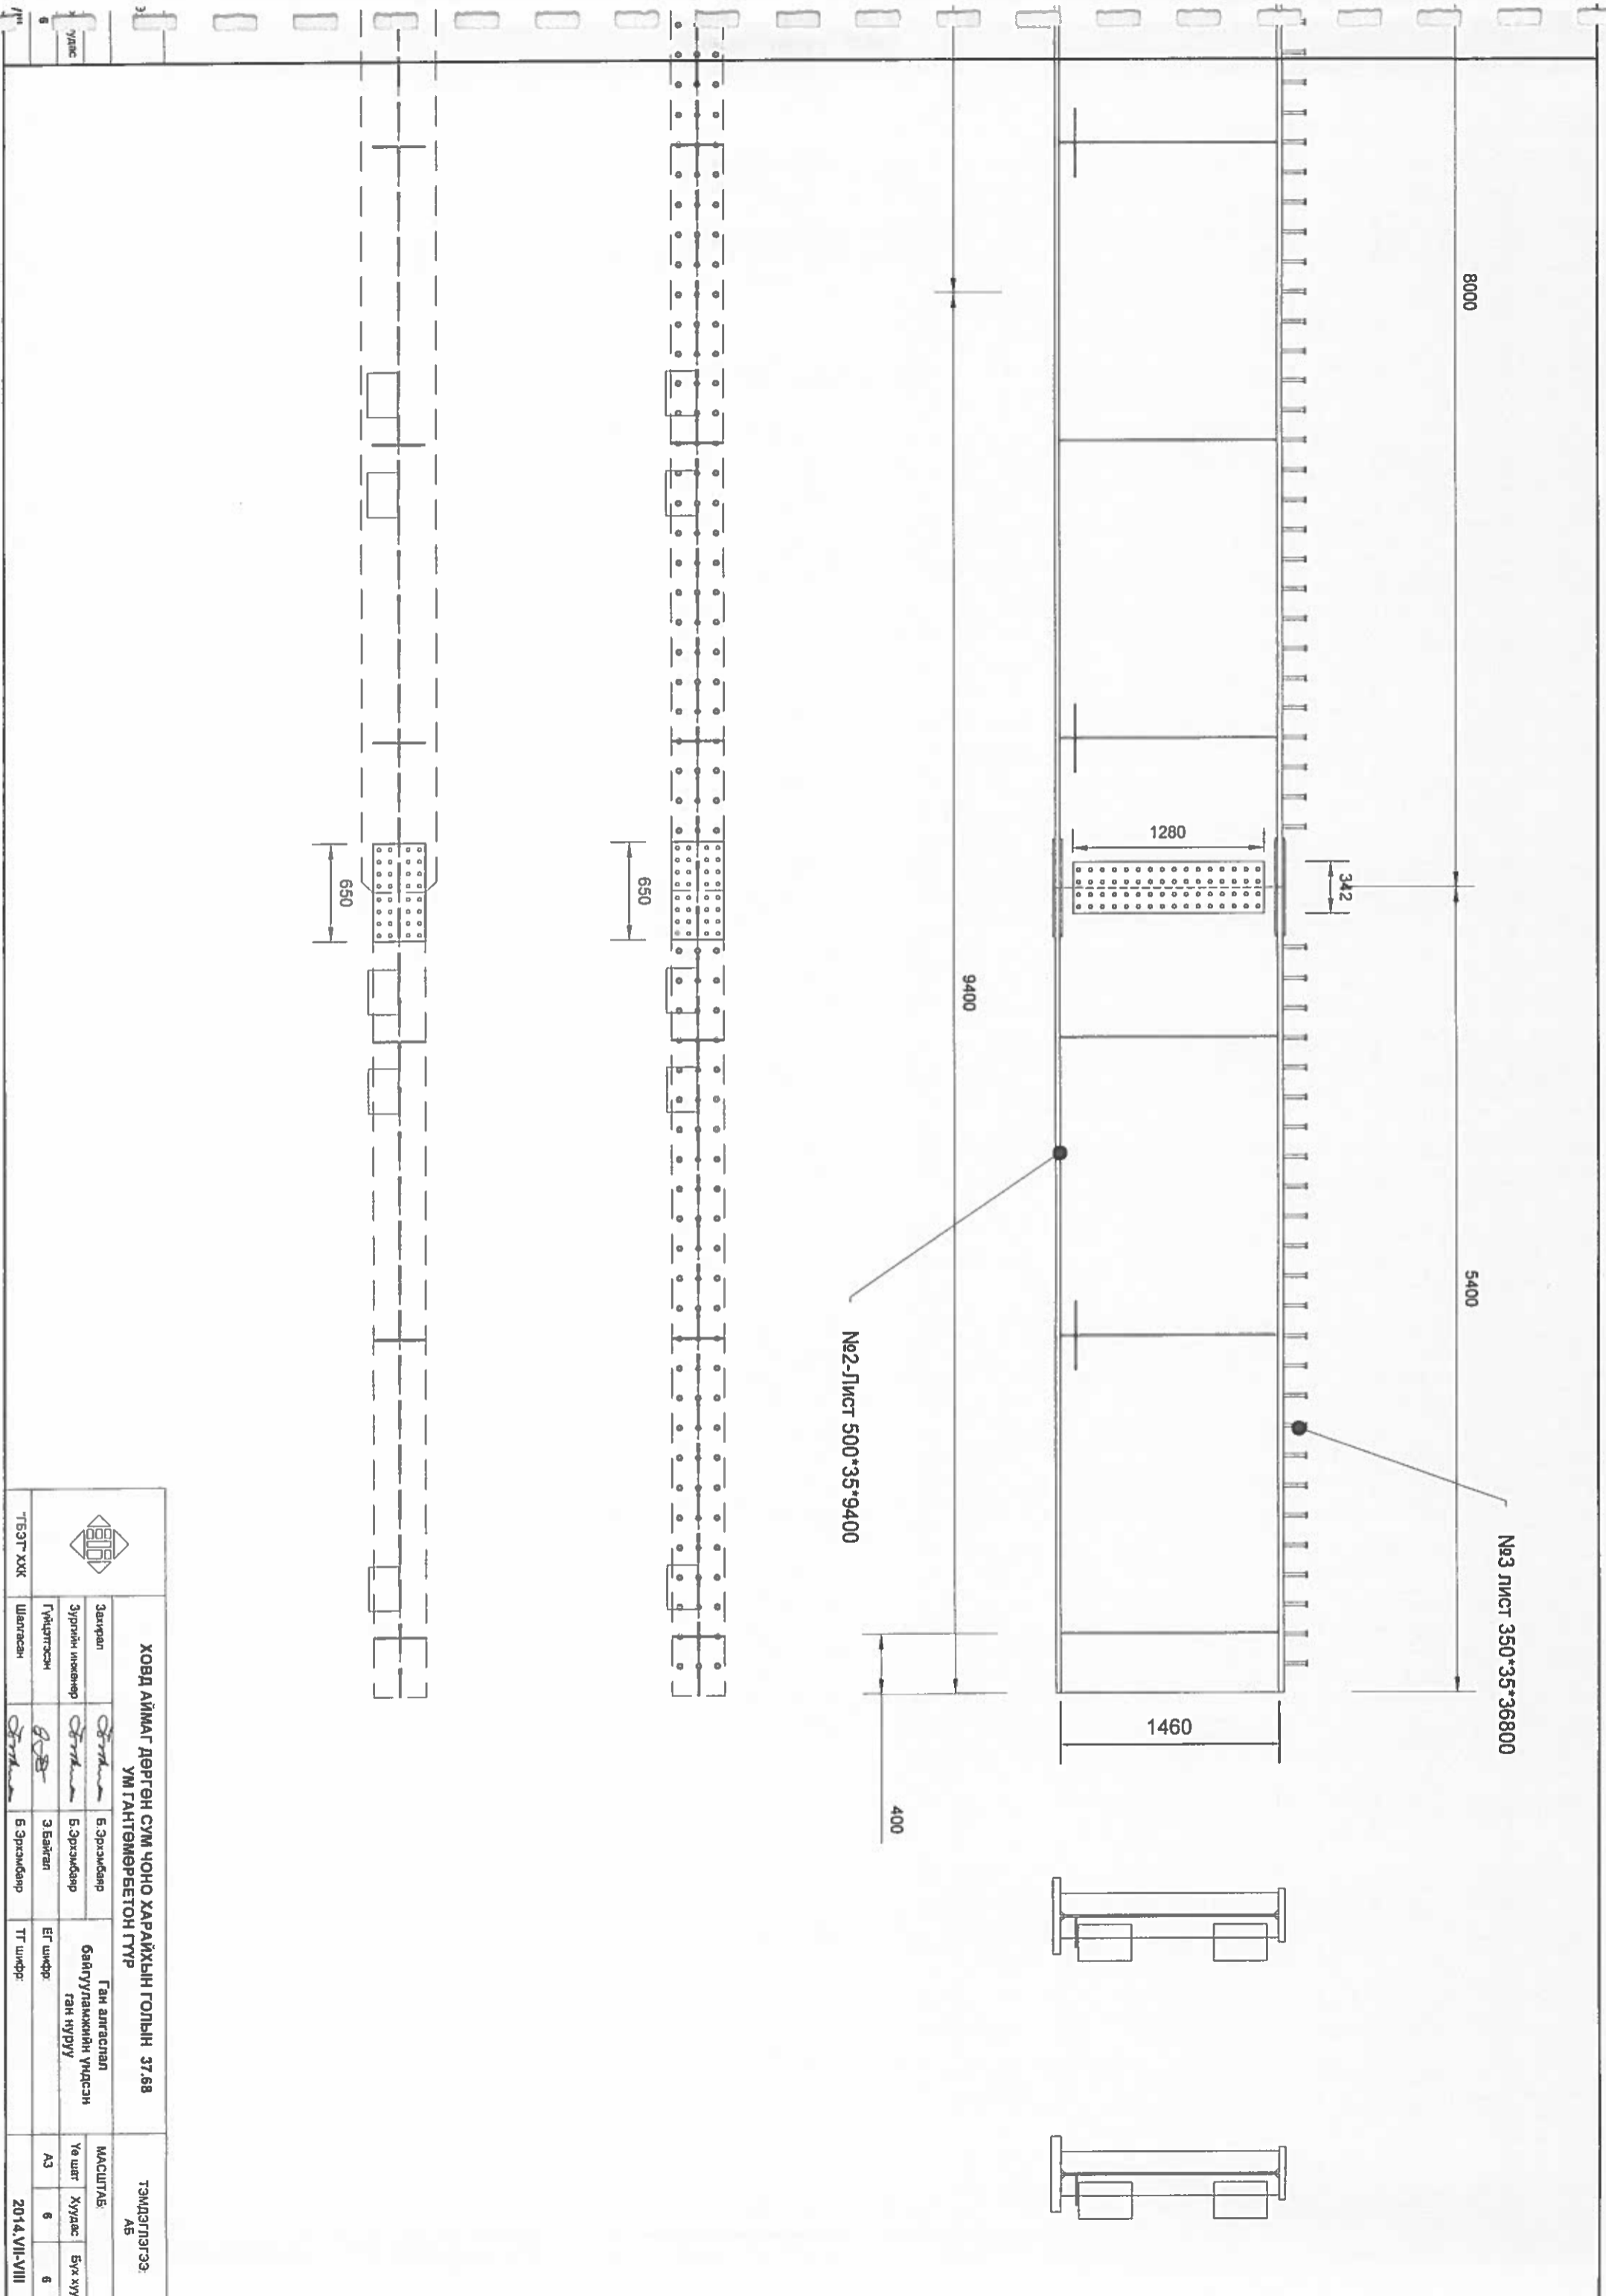

		ХОВД АЙМАГ ДӨРГӨН СУМ ЧОНО ХАРАЙХЫН ГОЛЫН 37.68 УМ ГАНТӨМӨРБЕТОН ТҮР		ТЭМДЭГЛЭГЭЭ АБ	
		Зөвхөн	Б. Эрхэмбаяр	Ган ангаснал	МАСИЛТАС:
Зургийн инженер	Б. Эрхэмбаяр	Байгуулагчийн үндсэн	Үе шат		
Гүйцэтгэсэн	Э. Байгал	ган нуруу	Хуудас		
Шалгалсан	Б. Эрхэмбаяр	ТТ шифр:	Бүх хуудас		
			А3	6	6
			2014.VII.VIII		





6 Өнцгөн гагнаасны өндөр (2 талаас)

6 Өнцгөн гагнаасны өндөр (1 талаас)

6 Өнцгөн гагнаасны өндөр (эргэн тойронд)


	ХОВД АЙМАГ ДЭРГЭН СУМ ЧОНО ХАРАЙХЫН ГОЛЫН 37.68 УМ ГАНТӨМӨРБЕТОН ТҮР		ТЭМДЭГЛЭГЭЭ А5	
	Закрыва	Б. Эрхэмбаяр	Ган алгасвал	МАСШТАБ
Зургийн инженер	<i>[Signature]</i>	Б. Эрхэмбаяр	байгууламжийн үндсэн	Үе шат
Гүйцэтгэсэн	<i>[Signature]</i>	Э. Байгал	нургууны хэсэг	Хуудас
Шалгасан	<i>[Signature]</i>	Б. Эрхэмбаяр	ТГ шифр	Бүх хуудас
				А3
				1
				6
				2014.VII.VIII


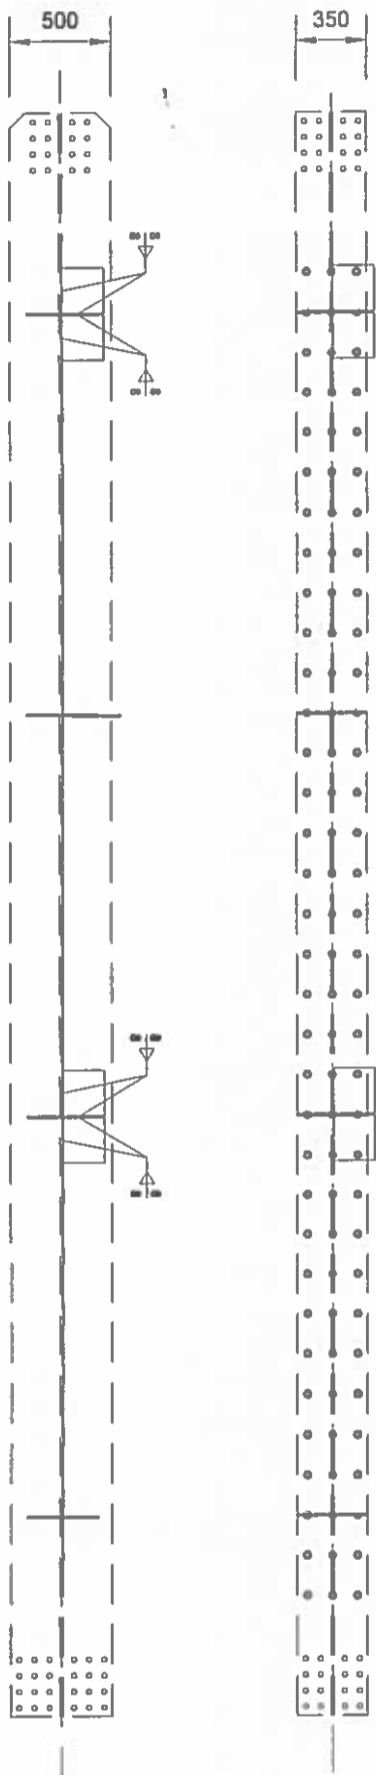
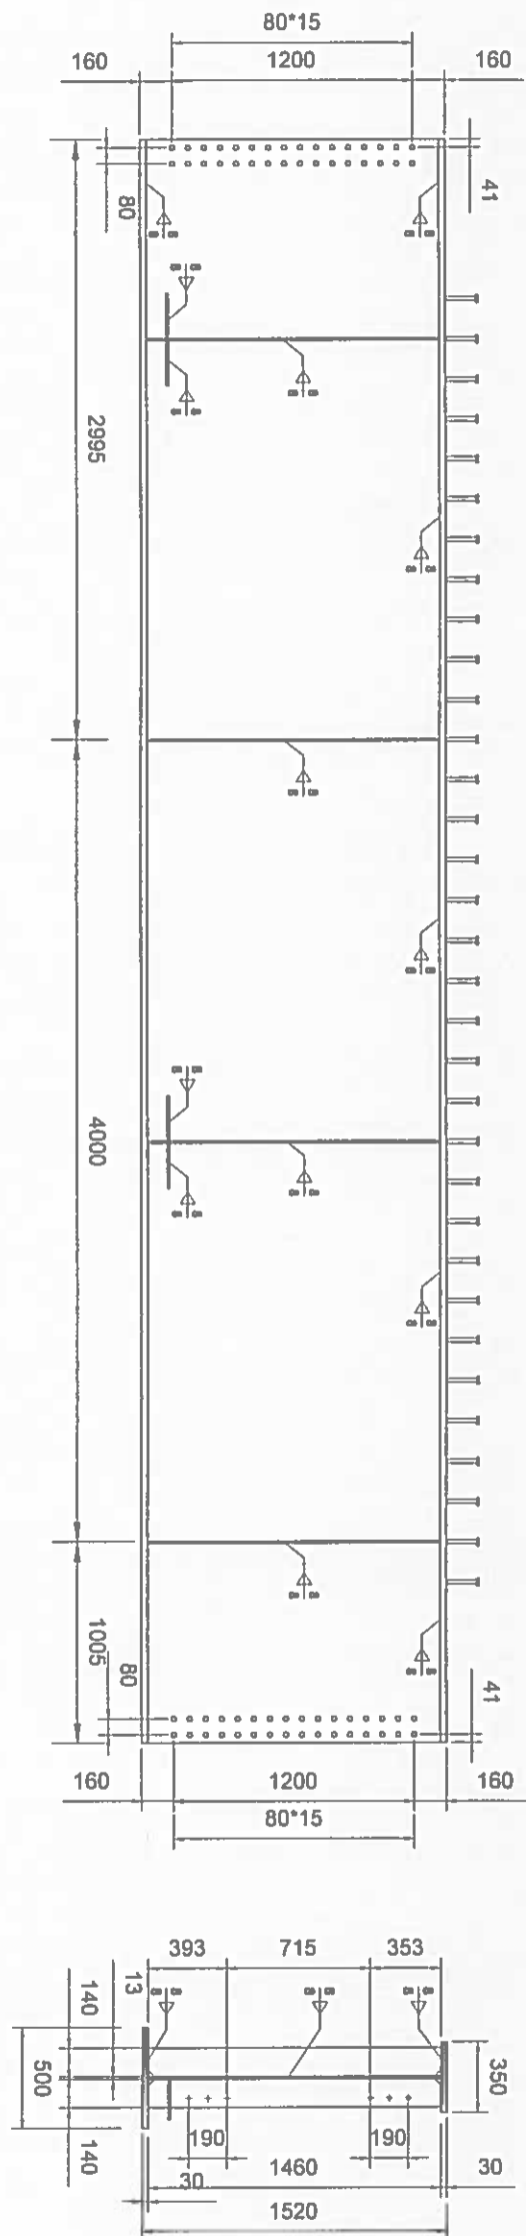


 **6** ӨНЦГЭН ГАГНААСНЫ ӨНДӨР (2 ТАЛААС)

 **6** ӨНЦГЭН ГАГНААСНЫ ӨНДӨР (1 ТАЛААС)

 **6** ӨНЦГЭН ГАГНААСНЫ ӨНДӨР (ЭРГЭН ТӨЙРОНД)


		ХОВД АЙМАГ ДӨРГӨН СУМ ЧОНО ХАРАЙХЫН ГОЛЫН 37.68 УМ ГАНТӨМӨРӨТӨН ГҮҮР		ТЭМДЭГЛЭГЭЭ АБ	
		Захирагч <i>[Signature]</i>	Б.Эрхэмбаяр	Ган алгаслагч байгууллагийн үндсэн нурууны хэсэг	МАСЦЛАБ Үе шат Хуудас
Гүйцэтгэсэн <i>[Signature]</i>	Б.Эрхэмбаяр	3 Байгали	ЕГ шифр: АЗ	2	2014.VII-VIII
Шалгаан <i>[Signature]</i>	Б.Эрхэмбаяр	ТГ шифр:			

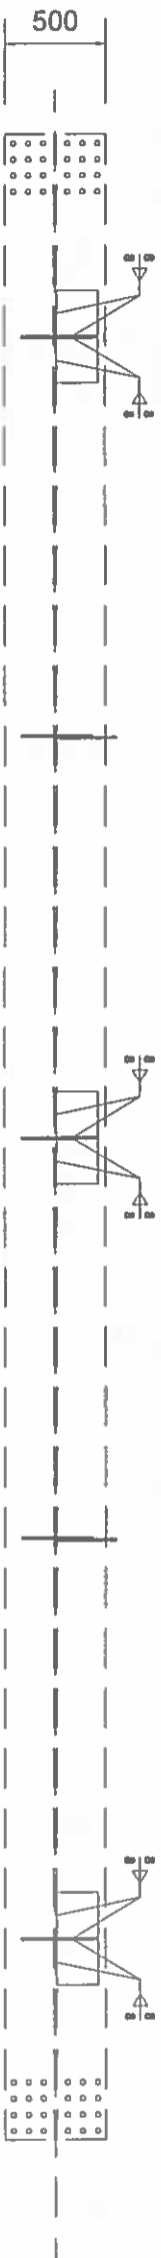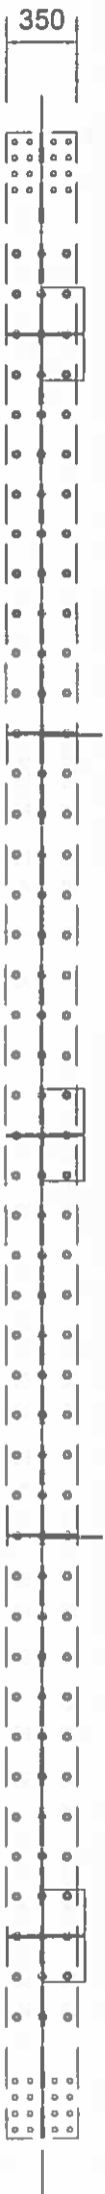
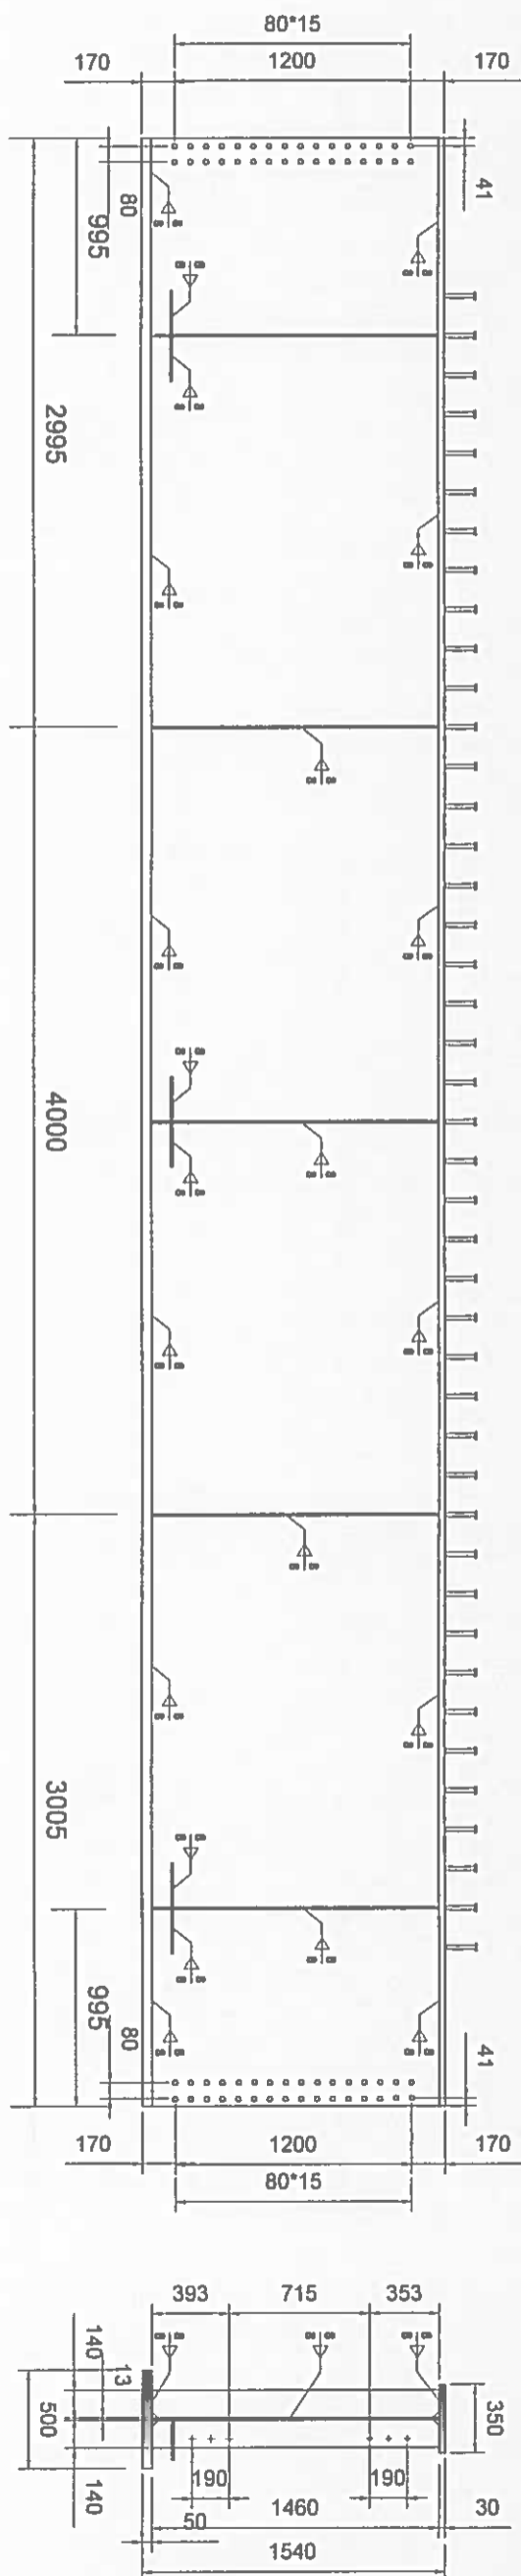





 6 Өнцгөн гагнаасны өндөр (2 талаас)


 6 Өнцгөн гагнаасны өндөр (1 талаас)



 6 Өнцгөн гагнаасны өндөр (эргэн тойронд)

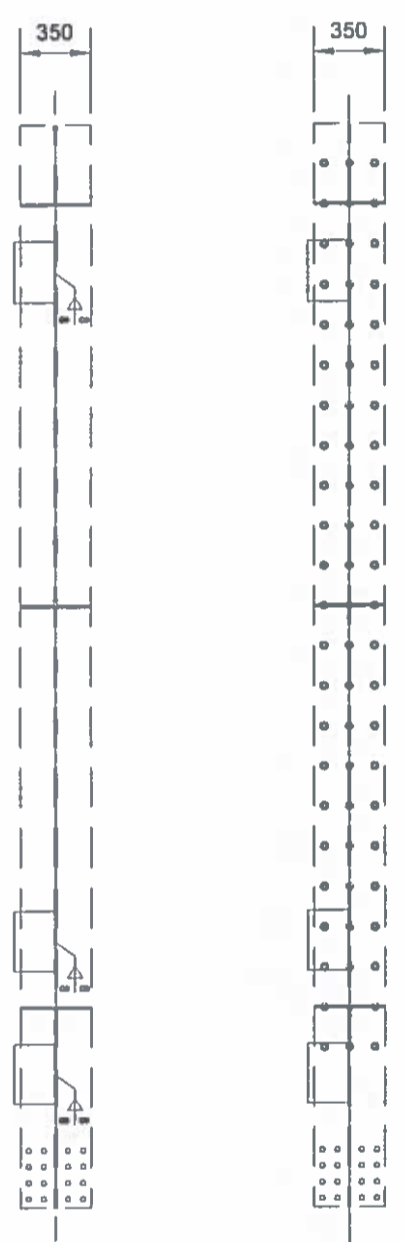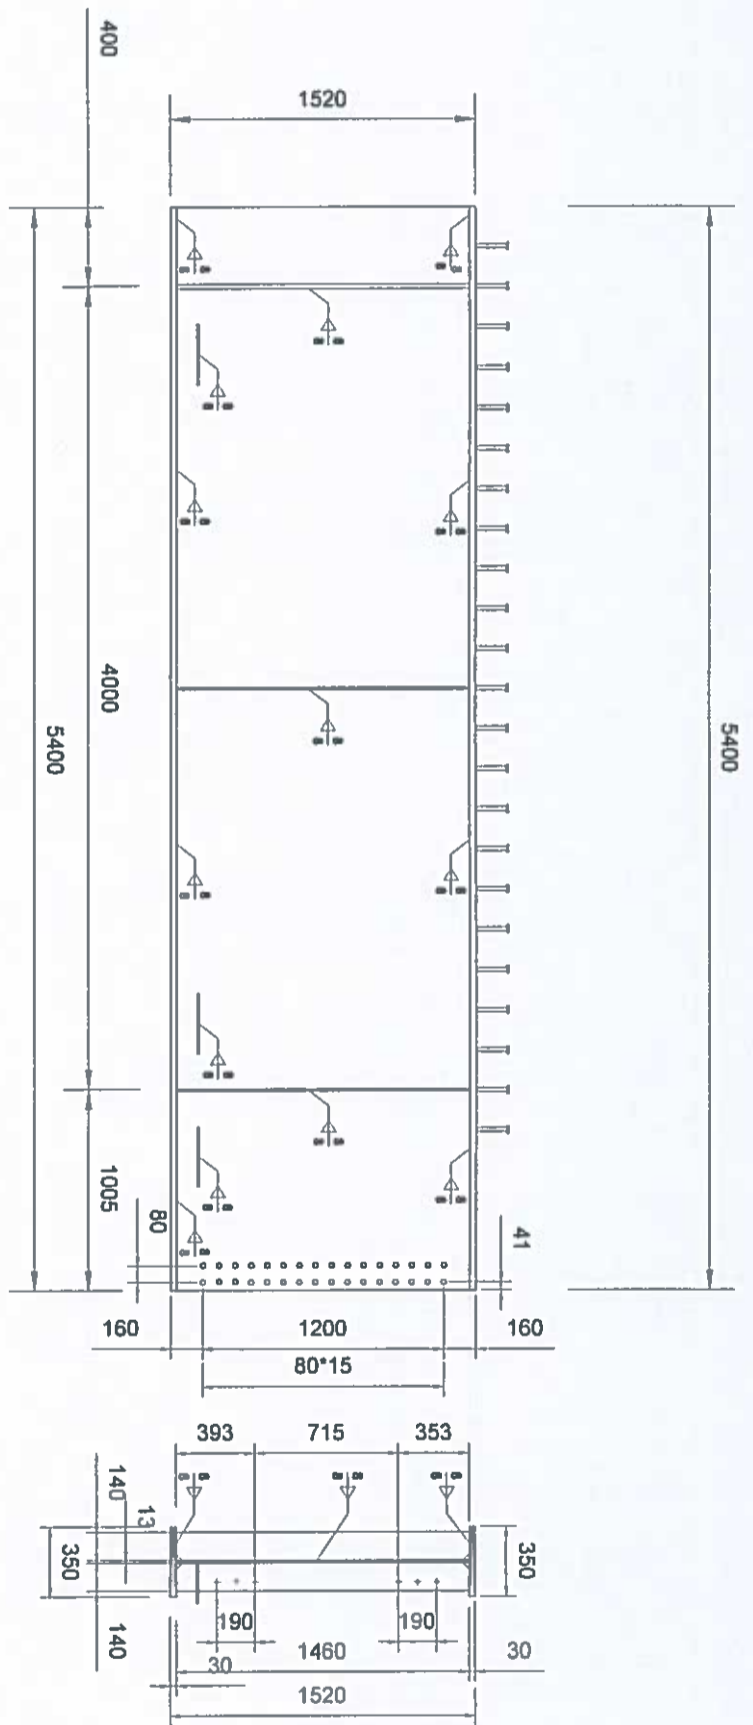	ХОВД АЙМАГ ДӨРГӨН СУМ ЧОНО ХАРАЙХЫН ГОЛЫН 37.68 УМ ГАНТӨМӨРБЕТОН ТҮҮР				ТЭМДЭГЛЭГЭЭ А5	
	Закрал	Б. Эрхэмбаяр	Ган алгасал	МАСШТАБ:	Үе шат	Хуудас
Зургийн инженер	Б. Эрхэмбаяр	Байгуулагчийн Үндсэн	нүүрний хэсэг	А3	3	6
Гүйцэтгэсэн	Б. Байгал	Б. Эрхэмбаяр	ТГ шифр:	2014.VII.VIII		
Шалласан	Б. Эрхэмбаяр					



-  6 Өнцгөн гагнаасны өндөр (2 талаас)
-  6 Өнцгөн гагнаасны өндөр (1 талаас)
-  6 Өнцгөн гагнаасны өндөр (эргэн тойронд)


		ХОВД АЙМАГ ДЭРГЭН СУМ ЧОНО ХАРАЙХЫН ГОЛЫН 37.68		ТЭМДЭГ/ЭГЭЭ	
УМ ГАНТӨМӨРБЕТОН ГҮҮР		МАСШТАБ:		А5	
Заврагч	Б. Эрхэмбаяр	Ган алгаслал	А3	Хуудас	4
Зургийн инженер	Б. Эрхэмбаяр	Байгууламжийн Үндсэн	А3	Бүр хуудас	6
Гүйцэтгэсэн	Б. Эрхэмбаяр	Мургууны хэсэг	А3		
Шаллагч	Б. Эрхэмбаяр	Э Байгаль	ТТ шифр:		
		ТТ шифр:			
			2014.VII.VIII		

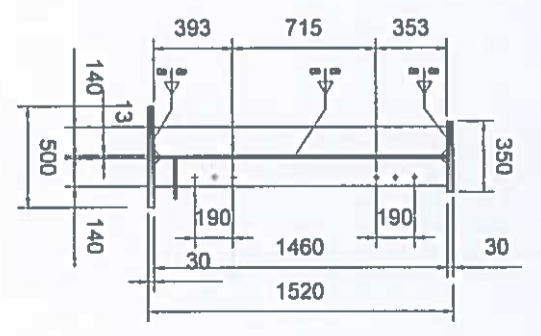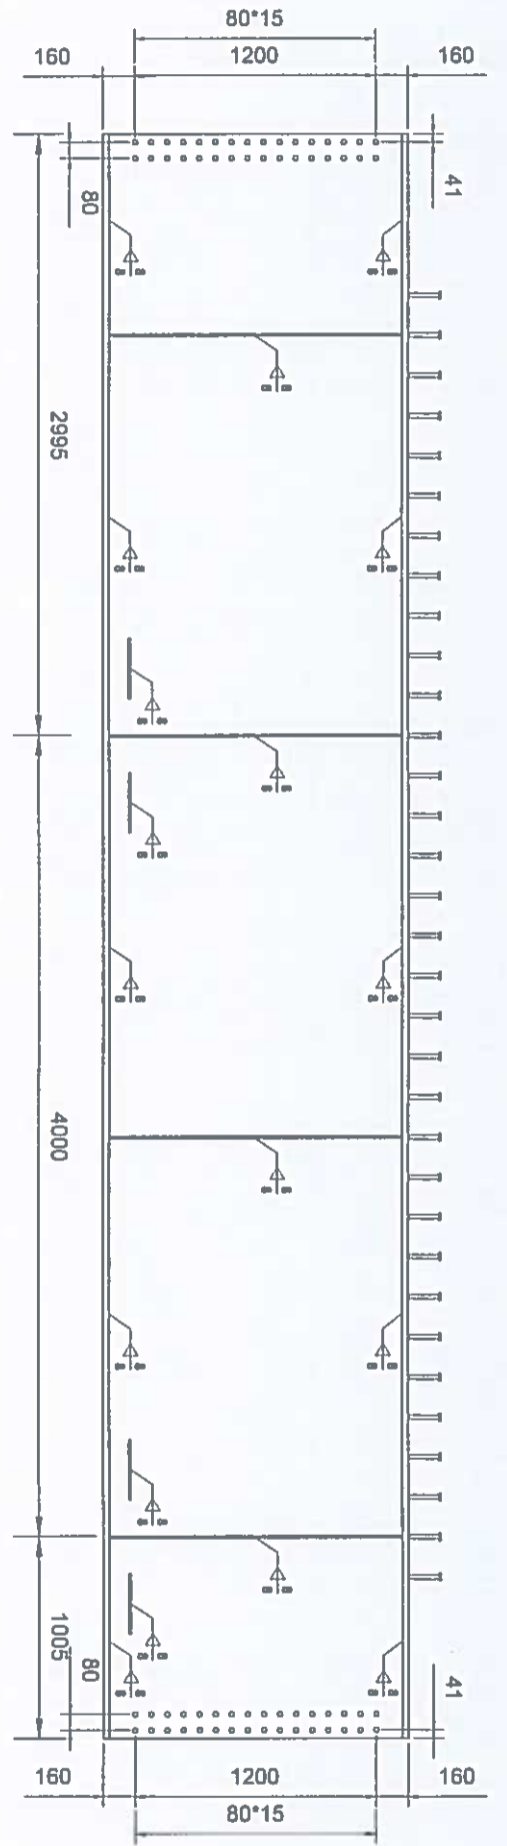


6 Өнцгөн гагнаасны өндөр (2 талаас)

6 Өнцгөн гагнаасны өндөр (1 талаас)

6 Өнцгөн гагнаасны өндөр (эргэн тойронд)

		ХОВД АЙМАГ ДӨРГӨН СУМ ЧОНО ХАРАЙХЫН ГОЛЫН 37.68 УМ ГАНТӨМӨРБЕТОН ГҮР		ТЭМДЭГДЭГЭЭ А5	
Зөвлөл	Б.Эрхэмбаяр	Ган алгаслал	МАСШТАБ	Үе шгг	Хуудас
Зургийн инженер	Б.Эрхэмбаяр	байгууламжийн үндсэн нургууны хэсэг	А3	5	6
Гүйцэтгэсэн	Б.Эрхэмбаяр	Э Байгал	ЕГ шифр		
Шалгаан	Б.Эрхэмбаяр	ТТ шифр			2014.VII.VIII

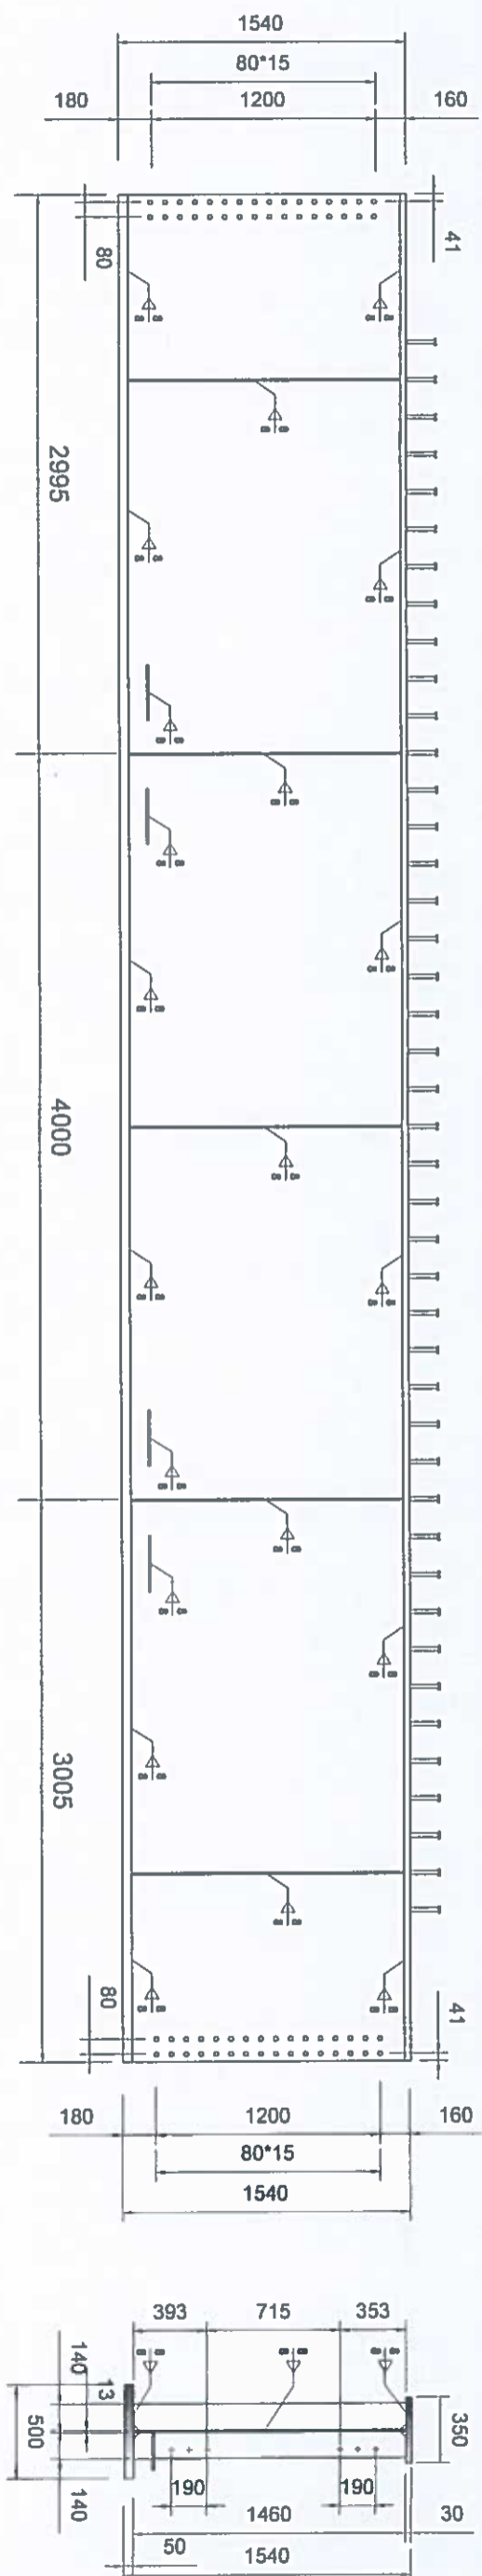

Өнцгөн гагнаасны өндөр (2 талаас)

Өнцгөн гагнаасны өндөр (1 талаас)

Өнцгөн гагнаасны өндөр (эргэн тойронд)

		ХОВД АЙМАГ ДӨРГӨН СУМ ЧОНО ХАРАХЫН ГОЛЫН 37.68 УМ ГАНТӨМӨРВЕТОН ГҮР		ТЭМДЭГЛЭГЭЭ АБ	
Захирагч	Б.Эрхэмбаяр	Ган алгаслагч			
Зургийн инженер	Б.Эрхэмбаяр	Байгууламжийн үндсэн нурууны хэсэг	Үе шэлг	Хуудас	Бүх хуудас
Гүйцэтгэсэн	Б.Эрхэмбаяр	Э.Байгал	ЕГ шифр	А3	6
Шалгаан	Б.Эрхэмбаяр	Б.Эрхэмбаяр	ТТ шифр	2014.VII.VIII	