

Зургийн шифр: АК-20/04

СЭЛЭНГЭ АЙМАГ. БАРУУНБҮРЭН СУМ. 3-Р БАГ
**НУТГИЙН УДИРДЛАГЫН
ОРДОН**

/АЖЛЫН ЗУРАГ/

"АВТОКАД" ХХК-ИЙН ЗАХИРАЛ



С.БААСАНДАГВА

ГАДНА ХОЛБОО
/ГХ1-4/

УЛААНБААТАР ХОТ 2020 ОН

Ажлын зургийн үндсэн бүрдлийн жагсаалт

№	Зургийн дугаар	Зургийн нэр	Тайлбар
1	ГХ-1	Ажлын зургийн үндсэн бүрдлийн жагсаалт, тайлбар бичиг	
2	ГХ-2	Материалын түүвэр	
3	ГХ-3	Таних тэмдэг, салбар кабелийн тархалт	
4	ГХ-4	Гадна холбооны байгуулалт	1:500

Тайлбар бичиг

1. Зураг хийх үндэслэл


- 1.1 "МХС" ХХК-ийн Сэлэнгэ аймгийн газрын 2020 оны 02 сарын 17-ны өдрийн № 2/2020 тоот техникийн нөхцөл
- 1.2 Сэлэнгэ аймаг, Баруундүрэн сум, 3-р багийн нутаг дэвсгэрт баригдах Нутгийн Удирдлагын ордонь барилгыг холбоожуулахдаа "МХС" ХХК-ийн Сэлэнгэ аймгийн газраас олгосон техникийн нөхцөл, тус барилгын ерөнхий төлөвлөгөөний зургийг үндэслэн ажлын зургийг хийж гүйцэтгэв.
- 1.3 Шинээр гадна холбооны угсралтын ажлын зургийг зохиохдоо Монгол улсад мөрдөгдөж буй дор холбогдох норм дүрэм стандартууд болон ДБХЕ-ийн сайдын 1995 оны 127-р тушаалаар батлагдсан зааврыг үндэслэн гүйцэтгэв.
- MNS 5276:2003 Холбооны кабель суурилуулалт. Ерөнхий шаардлага;
 - MNS 5277:2003 Кабелийг залгах, муфтлэх. Ерөнхий шаардлага;
 - MNS 5280:2003 Салбар кабелийн төгсгөлийн төхөөрөмж суурилуулалт. Ерөнхий шаардлага;
 - MNS 6597:2016 Авто зам, төмөр зам хөндлөн гарах болон гүүрэн байгууламжид холбооны кабель шугамыг суурилуулах ерөнхий шаардлага;
 - БНБД 01-11-98 Зураг төсөл боловсруулах, зөвшөөрөлцөх, батлах дүрэм;
 - MNS 4908: 2017 Мэдээлэл холбооны, сүлжээний гадна холбооны зургийн тэмдэглэгээ;

2. Зургийн үндсэн шийдэл

- 2.1 Холбоожуулахдаа сумын холбооны байрны баруун талд ажлын зураг үзүүлсний дагуу барилгаас 2 метр зайтай стандартын дүнд худаг суурилуулж, шинээр суурилуулах худаг болон барилга хооронд газрын түвшнээс -1.0 м-ийн гүнд ф110мм-ийн диаметр бүхий полиэтиленэн 1 яндантай сувагчлал хийнэ.
- 2.2 Холбооны байрнаас агаараар татах зориулалттай тросстой 12 корийн шилэн кабелийг шинээр төлөвлөж буй холбооны худаг болон шинээр босгох 2 ширхэг агаарын баганаар дамжуулан барилгад оруулж, жижүүрийн хэсгийн ракт байрлах шилэн кабелийн төгсгөлийн төхөөрөмжид холбоно. Багана суурилуулах хоорондын зайг 60 м-ээс ихгүй байхаар зурагт тусгав. Мөн төлөвлөж буй агаарын багануудыг газардуулах шаардлагатай.
- 2.3 Харилцаа Холбооны зохицуулах хорооноос олгосон тусгай зөвшөөрөлтэй байгуулгаар технологийн дагуу гүйцэтгэх.
- 2.4 Угсралтын ажил гүйцэтгэх үед МХС компаниас мэргэжлийн хүн байлгах шаардлагатай. Одоо байгаа сувагчлал, шилэн болон физик кабелиудыг гэмтээхгүй байх.


3. Онцгой нөхцөл

- 3.1 Холбооны шугам байгуулах/худаг болон яндан суурилуулах/ болон кабелийн угсралтын ажлыг хийж гүйцэтгэхдээ батлагдсан стандарт, технологийн горимыг сайтар баримталж ажиллах ба хөдөлмөр аюулгүй ажиллагааны дүрэм, журмыг нарийн чанад баримталж ажиллах шаардлагатай.
- 3.2 Бүх газар шорооны ажил, угсралтын үед холбогдох байгуулагуудаас мэргэжлийн хүмүүс байлцуулах шаардлагатай.
- 3.3 Техникийн шийдлийг зайлшгүй өөрчлөх үед зургийн зохиогчийн зөвшөөрлийн дагуу өөрчлөлт хийнэ.

 "АВТОКАД" ХХК	Сэлэнгэ аймаг, Баруундүрэн сум, 3-р баг			
	НУТГИЙН УДИРДЛАГЫН ОРДОН			
	Ажлын зургийн үндсэн бүрдлийн жагсаалт, тайлбар бичиг			Үе шат: АЗ
	Инженер	Ц.Жавхлантөгс	<i>СЖ</i>	ЕГ шифр: АК-2020/04
Гүйцэтгэсэн	С.Бямбацогт	<i>СБ</i>	Масштаб: 2020	
Шалгасан	Ц.Жавхлантөгс	<i>СЖ</i>	Зургийн дугаар: ГХ-1	
			Хуудас: 4	

Материалын түүвэр


Д/д	Нэр	Маяг	Хэм. нэгж	Тоо	Тайлбар
1	Телефоны зогсуур		ком	1 ✓	
2	Зуувч/Кабелийн бэхэлгээ/		ш	2 ✓	
3	Төмөр бетон агаарын багана/9м урт/		ш	2	
4	Кабелийн бирк		ш	3 ✓	
5	Цемент		м ³	0.5	
6	Аянга газардуулга/булан төмөр/		ш	2	
7	Холбооны гол сувагчлалын яндан/урт-5м/	PVC-110*99*5мм	м	5 ✓	
8	Холбооны салбар сувагчлалын яндан/урт-5м/	PVC-63*42*5мм	м	5 ✓	
9	63мм-ийн PVC хоолойн 90 градусын өнцөг холбогч		ш	1	
10	ф40мм ган хоолой	Ф40	м	5	баганад
11	Анхааруулгын тууз	пв,пэ 150-250мм	м	10	
12	Төмөр бетон угсармал дунд худаг-ТБУХ-2	2.2*1.1*1.8м	ш	1 ✓	
13	Худгийн хүзүү болон таг	төмөр болон ширэм	ш	1	
14	Консоль кронштейн	КК-10	ш	2	
15	Агаараар татах зориулалттай тросстой шилэн кабель	12 core	м	150 ✓	
16	Шилэн кабелийн төгсгөлийн төхөөрөмж	FDF	ш	2	
17	Шилэн кабелийн хувиргуур/медиаконвертор/		хос	1	
18	Жампер кабель		ш	2	
19	ф25мм ган хоолой		м	5	Гадна хананд
20	Ган хоолойн бэхэлгээ		ш	4	
21	Элс		м ³	1	

Сэлэнгэ аймаг, Баруундүрэн сум, 3-р баг					
НУТГИЙН УДИРДЛАГЫН ОРДОН					
Материалын түүвэр					Үе шат: А3
 "АВТОКАД" ХХК	Инженер	Ц.Жавхлантөгс	<i>СЖ</i>	ЕГ шифр:	АК-2020/04
	Гүйцэтгэсэн	С.Бямбацогт	<i>СБ</i>	Масштаб:	
	Шалгасан	Ц.Жавхлантөгс	<i>СЖ</i>	Зургийн дугаар:	ГХ-2
				Огноо:	2020
				Хуудас:	4

Таних тэмдэг

	Одоо байгаа үндсэн сүлжээн дах моон телефон төв станц
	Одоо байгаа холбооны агаарын багана
	Одоо байгаа холбооны агаарын тулгууртай багана
	Төлөвлөж буй холбооны агаарын багана
	Төлөвлөж буй холбооны агаарын тулгууртай багана
	Одоо байгаа холбооны агаарын кабель
	Шинээр төлөвлөж буй холбооны агаарын кабель
	Одоо байгаа холбооны худаг
	Төлөвлөж буй телефоны зогсуур
	Төлөвлөж буй холбооны сувагчлал
	Сувагчлалын урт PVC -110мм яндан PVC -63мм яндан
	Одоо байгаа холбооны худаг
	Төлөвлөж буй холбооны худаг
	Төлөвлөж буй шилэн кабелийн төгсгөлийн төхөөрөмж
	Төлөвлөж буй шилэн кабелийн медиаконвертор
	Төлөвлөж буй холбооны шилэн кабель Кабелийн хосын тоо Шөрмөсний диаметр Кабелийн урт Кабель суурилуулах он Кабелийн марк
	сувагчлалаар татна/duct/ хосын дугаар
	Бетон блок
	Төлөвлөж буй холбооны хүдгийн координат


Салбар кабелийн тархалт

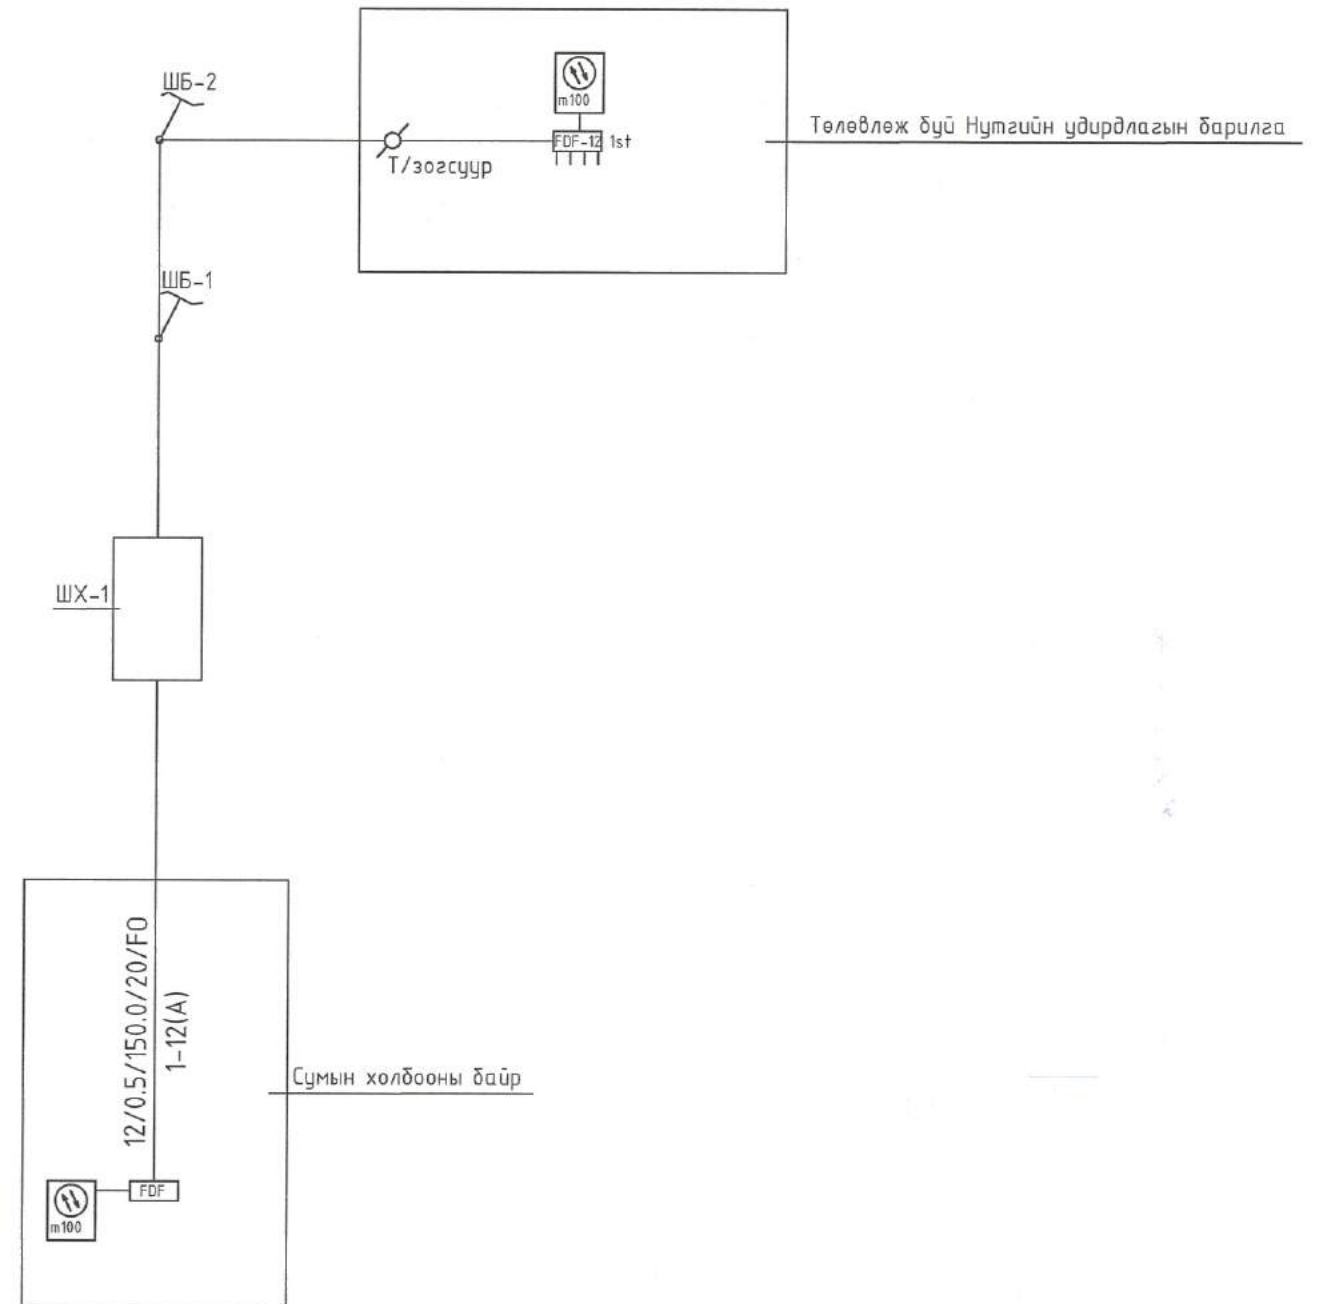


Сэлэнгэ аймаг, Баруунбүрэн сум, 3-р баг					
НУТГИЙН УДИРДЛАГЫН ОРДОН					
Таних тэмдэг, салбар кабелийн тархалт					Үе шат: А3
Инженер	Ц.Жавхлантөгс		ЕГ шифр:	Масштаб:	Огноо:
Гүйцэтгэсэн	С.Бямбацогт		AK-2020/04		2020
Шалгасан	Ц.Жавхлантөгс		ТТ шифр:	Зургийн дугаар:	Хуудас:
				ГХ-3	4



ГАДНА ХОЛБООНЫ БАЙГУУЛАЛТ

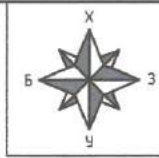

ЗӨВШӨӨРСӨН:
 "МХС" ХХК-ийн Сэлэнгэ аймгийн Газрын дарга *[Signature]* /Б.Ундрах/
 "МХС" ХХК-ийн Сэлэнгэ аймгийн Газрын Ерөнхий инженер *[Signature]* /Д.Агиймаа/

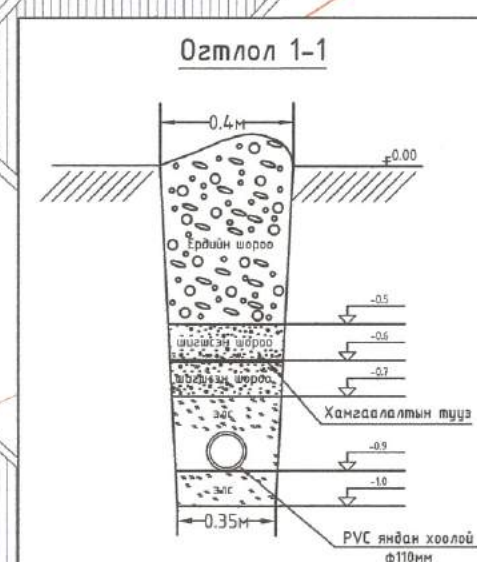


д/в	Тодорхойлолт	Тайлбар
1	Нутгийн удирдлагын ордон	Төлөвлөж байгаа
2	ЗДТГазар	Одоо байгаа
3	Сургууль	Одоо байгаа
4	Бетон талбай	Одоо байгаа
5	Холбооны байр	Одоо байгаа
6	Соёлын төв	Одоо байгаа

ТАНИХ ТЭМДЭГ

Төлөвлөж буй барилга	
Одоо байгаа барилга	
Давхрын тоо	
Цэцэрлэгжүүлэлт	
Цахилгааны шугам	
Дулааны шугам	
Холбооны шугам	
Цэвэр усны шугам	
Бохирын шугам	

Байршлын тойм зураг

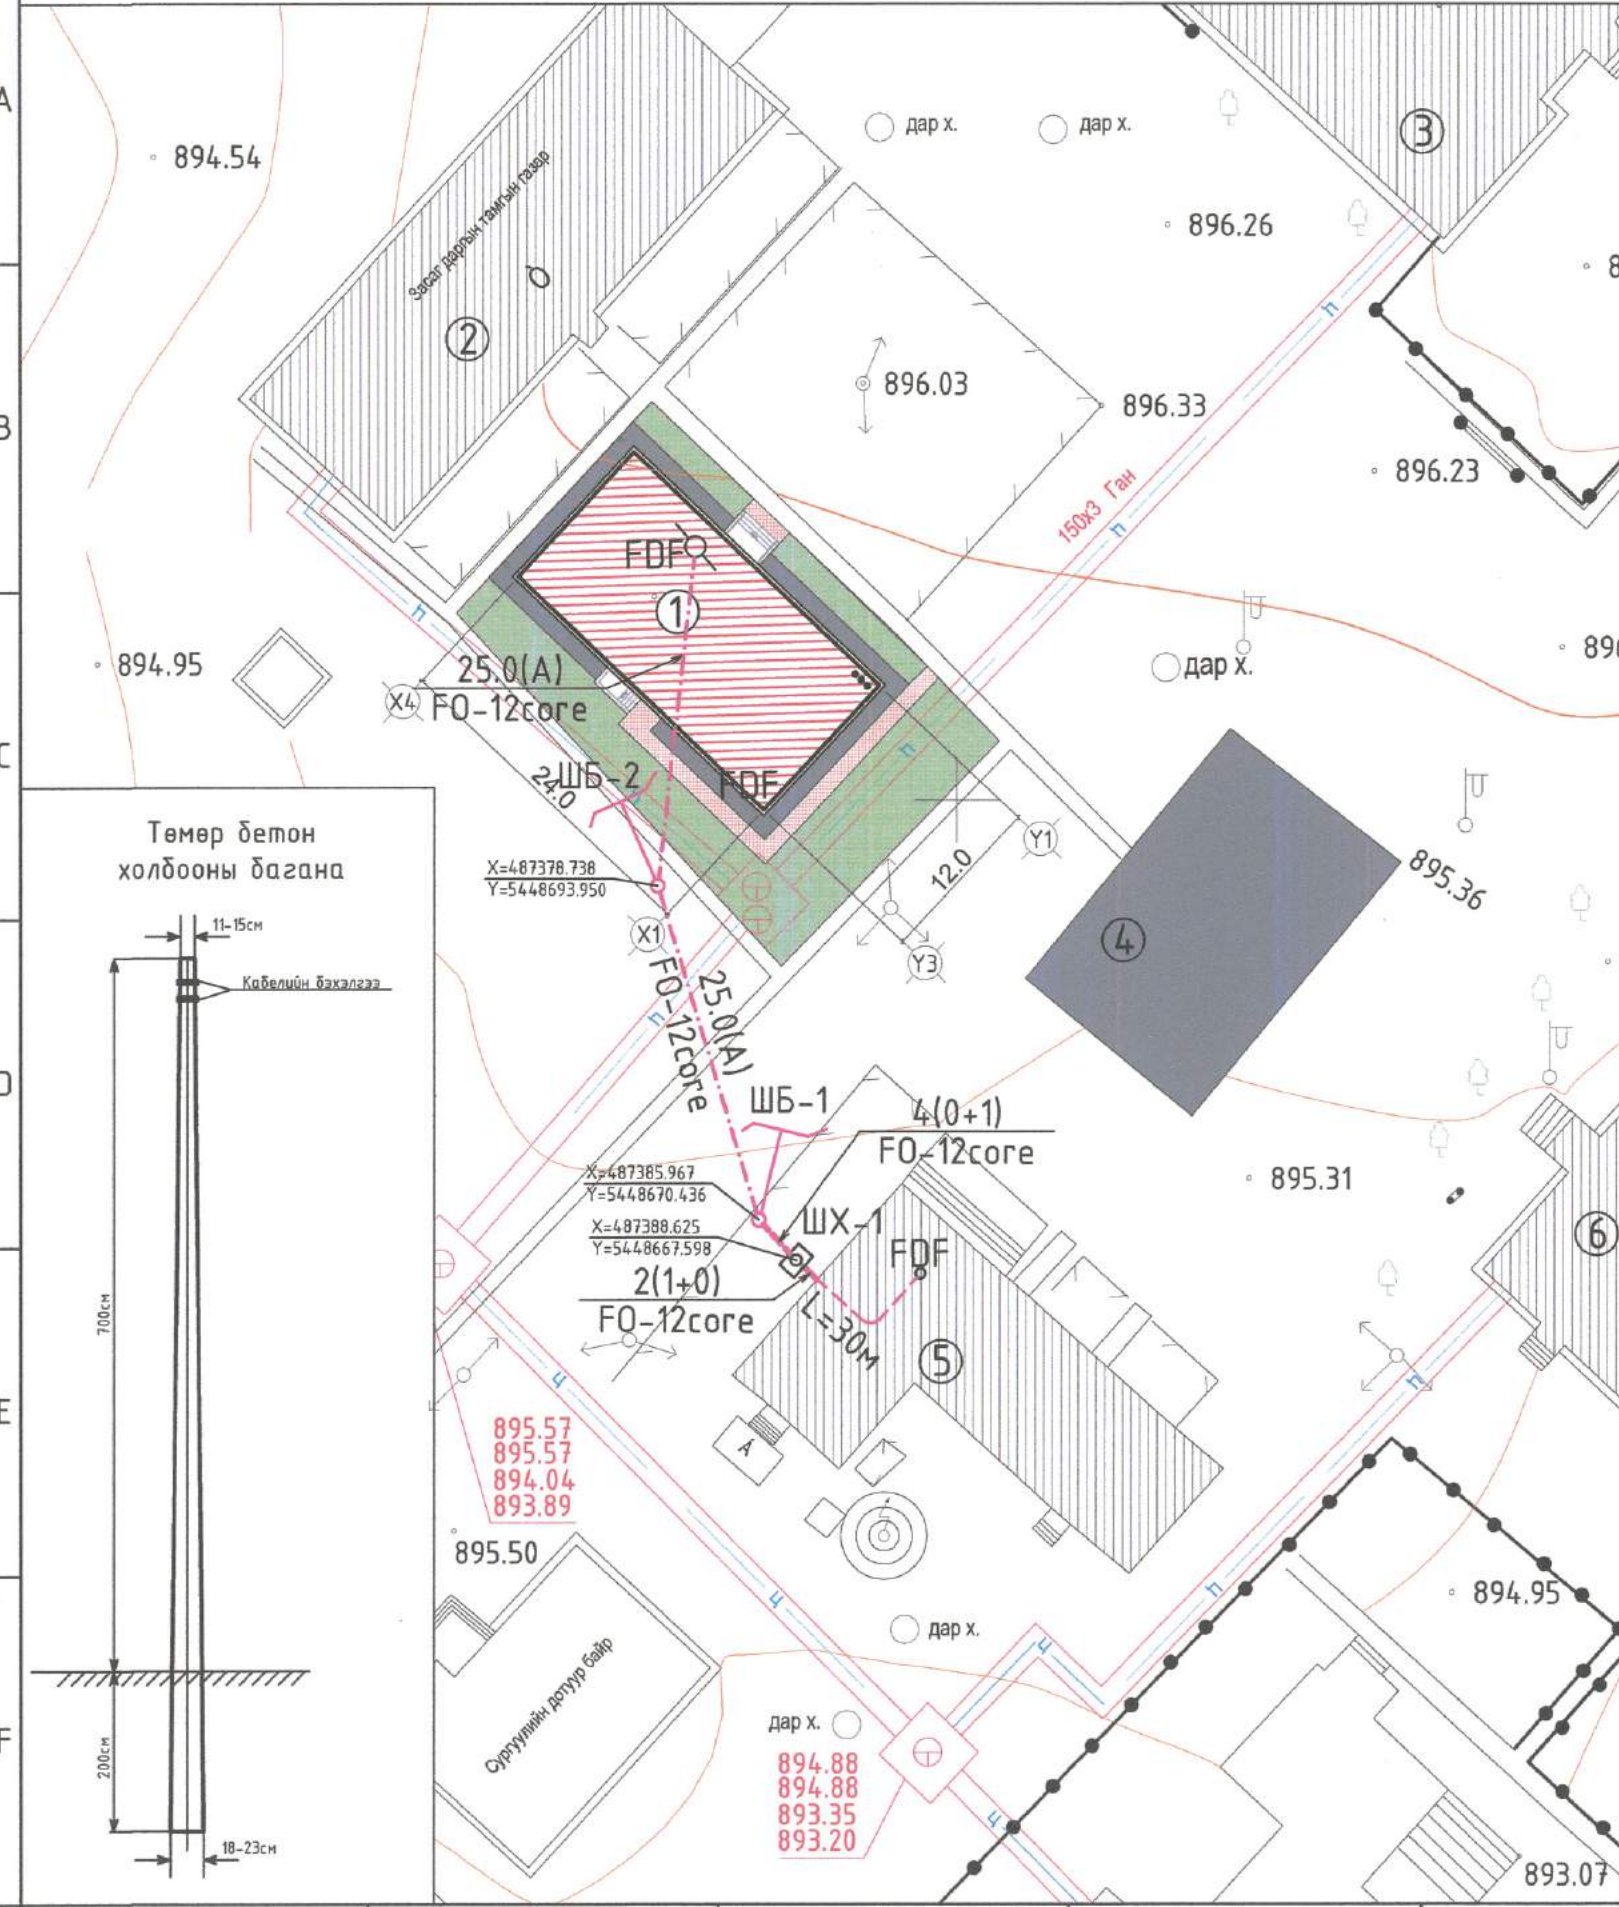

Сэлэнгэ аймаг, Баруундүрэн сум, 3-р баг
 НУТГИЙН УДИРДЛАГЫН ОРДОН
 Гадна холбооны байгуулалт

Инженер: Ц.Жавхлантөгс
 Гүйцэтгэсэн: С.Бямбаоцогт
 Шалгасан: Ц.Жавхлантөгс

ЕГ шифр: АК-2020/04
 ТГ шифр: ГХ-4

Масштаб: 1:500
 Зургийн дугаар: ГХ-4

Үе шат: АЗ
 Огноо: 2020
 Хуудас: 4

АВТОКАД ХХК