

ЗАВХАН АЙМГИЙН УЛИАСТАЙ СҮМЫН ЕРӨНХИЙ БОЛОВСРОЛЫН 3 ДУГААР ДУНД СҮРГУУЛИЙН БАЙРНЫ ЗАСВАРЫН АЖЛЫН ЗУРАГ

Барилгын зураг төслийн
"Есөн харш" ХХК

Шуур: ЕсХ-20/03

/Х.ДЭЛГЭРДАЛАЙ/



БАТЛАВ. ЗАВХАН АЙМГИЙН ЕРӨНХИЙ АРХИТЕКТОР

/Засварын ажлын зураг/

ЗӨВШӨӨРСӨН:		БОЛОВСРУУЛСАН:	
Албан тушаал	Нэр	Гарын үсэг	Гүйцэтгэгч:
Завхан аймгийн ГХБХБГ-ын дарга	Н.Эрдэнэцэцэг	Завхан аймгийн Албан тушаал	Эсөн харш" ХХК
Завхан аймгийн Завхан аймгийн ОБГ-ын дарга, ОБ-ын хурандаа	Ө.Болд	Завхан аймгийн Завхан аймгийн ЗДТГ	Захиалагч:
		Албан тушаал	Албан тушаал
		Нэр	Нэр
		Гарын үсэг	Гарын үсэг
		Э.Сайнзаа	Ж.Батцэнгэл

Завхан аймаг, Улиастай сум
2020 он



ТАЙЛАР БИЧИГ

Үндэслэл: Завхан аймгийн Улиастай сумын 10 жилийн 3 дугаар дүнд сургуулийн засварын ажлын зурга, төсвийн тус сургуулиас ирүүлсэн санал, зургийн даалгавар, аймгийн ГХБХБГ, 10 жилийн 3 дугаар дүнд сургуультай хамтарсан хурлын тэмдэглэл зэргийг тус тус үндэслэн барилгын зургийг төслийн "Есөн харш" ХХК-д 2020 оны 02 дугаар сард боловсруулав.

Буулах ажиглалт: "А" блокийн 1, 2 дугаар давхрын 3 тоот өрөөний баганын плитан өнгөлгөө; "Б" блокийн 17 тоот, "Б" блокийн 2 дугаар давхрын 3 тоот өрөөний баганын плитан өнгөлгөө;

"Б" блокийн 1 дүгээр давхрын 17, 18 тоот өрөөний хоорондох тоосгон хана; "Б" блокийн 2 дугаар давхрын 7, 8 тоот өрөөний хоорондох тоосгон хана; "Б" блокийн 1 дүгээр давхрын 15-16 тоот өрөөний хоорондох модон хана, хаалганы хамт; "Б", "Г" блокийн 1 дүгээр давхрын 6, 9 тоот өрөөний хоорондох тоосгон хананд хаалганы нүх гаргах; "Б", "Г" блокийн 1 дүгээр давхрын 10, 11 тоот өрөөний хоорондох вакуум хана, хаалганы хамт буулгана.

Шинээр хийх ажиглалт: "Б" блокийн 1 дүгээр давхрын 8 тоот өрөөний хаалга, "Б" блокийн 1 дүгээр давхрын 9, "Б" блокийн 2 дугаар давхрын 3 тоот өрөөний 2ш цонхны нүхийг тус тус тоосгон өргөлөөр битүүлж өрнө. "Б" блокийн 1 дүгээр давхрын 7, 8, 16, "Г" блокийн 12, 13 тоот өрөөнүүдэд БА-25 зургаг /хэсэглэл 1, 2/-т заасны дагуу босоо шүршүүр, султүүр, угаагуураар тоноглоно.

Дэвэр: Одоо байгаа хиймэл материал дэврийг бүрэн булгаж бикрост маркийн уян хиймэл материал хийхээр сонгов. Энэ материалыг хийхдээ эхлээд уян бикростыг наагаад дээр нь чулуутай бикростыг парафон хийгээр халааж наана. Материал нь чанарын шаардлага хангасан байх ёстой. Дэвэрт гарсан агааржуулалтын хоолойг сэтгэж цэвэрлэсний дараа нарны түвшин хүртэл өндөрлөж БА-36 зургагт заасны дагуу тоноглоно. Нарны дээрхи төмөр бетон хучилтыг БА-35, 36, 37 дугаар хуудаснаас харна уу.

Цонх: Цонхнуудыг зургагт үзүүлсэн схемийн дагуу захиалгаар хийлгэхдээ гадна хананд байрлах цонхны рам нь 5 хуудастай 3 давхар шилтэй ЕРДМ жийрэгч резинтэй хуванцар жааз хийж үгсрахаар тусгав. БА-04, 05, 09 зургагт заасан цонхыг буулгахгүй. Шинээр солигдсон цонхны гадна талд усны хаялага төмөр, дотор талд чулуун тавцан үгсрахаар төлөвлөв. Цонхнуудыг MNS5802:2007 /барилгын цонх, техникийн шаардлага, MNS5830:2007 /барилгын хуванцар цонх, хаалга техникийн өрөөний шаардлага/ шаардлагад нийцүүлэн хийнэ.

Хаалга: Бүх хаалгануудыг зургагт заасан хэмжээ маркийн дагуу захиалж, үгсралтын технологийн дагуу гүйцэтгэнэ. Гадна /босгоотой/, дотор /босгоотой/ хаалга модон хаалга байх ба 15 хувиас ихгүй чийгтэй хуурай модоор MNS 0531:2002 стандарт шаардлагад нийцүүлэн хийнэ. ТХ-1 хаалга нь агуулахын зориулалтаар тоноглогдсон металл хаалга байна.

Үгсралтын үед цонхны ханатай уулзах амалгаар сайтар чигжээс хийж засгалын ажлыг хийнэ. Гүйцэтгэгч аж ахуйн нэгж, байгууллага нь цонхыг захиалан хийлгэхдээ цонхны нүх бүрт хэмжилт хийх шаардлагатай. Гүйцэтгэгч аж ахуйн нэгж, байгууллага нь хаалгыг захиалан хийлгэхдээ хаалганы нүх бүрт хэмжилт хийх шаардлагатай. Одоо байгаа 1.5м-ийн өргөнтэй нүхэнд байрлах 1 хавтастай бүх хаалгыг 2 дагавчтай хаалга /зургагт заасны дагуу шилтэй/-аар солино. Бүх өрөөний хаалга гаднаш онгойлтой байхаар хийх ба самбар нь барилгад хамгийн ойр байрлах гарцны эсрэг тал руу онгойхоор үгсрэнэ.

Угсралтын үед хаалганы ханатай уулзах амалгаар сайтар чигжээс хийж засгалын ажлыг хийнэ. Гүйцэтгэгч аж ахуйн нэгж, байгууллага нь цонхыг захиалан хийлгэхдээ цонхны нүх бүрт хэмжилт хийх шаардлагатай. Гүйцэтгэгч аж ахуйн нэгж, байгууллага нь хаалгыг захиалан хийлгэхдээ хаалганы нүх бүрт хэмжилт хийх шаардлагатай. Одоо байгаа 1.5м-ийн өргөнтэй нүхэнд байрлах 1 хавтастай бүх хаалгыг 2 дагавчтай хаалга /зургагт заасны дагуу шилтэй/-аар солино. Бүх өрөөний хаалга гаднаш онгойлтой байхаар хийх ба самбар нь барилгад хамгийн ойр байрлах гарцны эсрэг тал руу онгойхоор үгсрэнэ.

Шал: Хичээлийн байрны "Б" блокийн нэгдүгээр давхрын 3, 4 тоот өрөөнүүдийн одоо байгаа плита шалыг эргүүлж ашиглахгүйгээр 100 хувь буулгаж В10 маркийн б=30мм зузаан цөмөнтэн тэтшилгээ хийж боржин чулуун хавтангаар өнгөлнө. Тус шалны хүрээ нь боржин чулуу байна. "Г" блокийн шалыг БА-29 дүгээр зургагт заасны дагуу шинээр хийнэ.

Бусад өрөөний модон шалны бэхлэгээг сайжруулж өнгийн тосон будааг 2 үе сайн чанартай будана. Өрөөний модон шалны бэхлэгээг сайжруулж өнгийн тосон будааг 2 үе сайн чанартай будана.

Гадна засгал: Одоо байгаа гадна ханын гадаргуугийн хөндийрсөн шаврыг хэсэгчлэн буулгаж шинээр шаврын засварыг хийх ба нийт гадаргуугийн 75 хувийг хусаж цэвэрлэсний дараа хөрсжүүлэлт түрхэж цагаан өнгийн эмүлсэн будааг 2 үе сайн чанартай будааг 31, 32, 33, 34 зургагт заасны дагуу тод цэнхэр өнгийн хүрээ хийнэ. Барилгын Х-1-3 тэнхлэгийн нүүр талын тод цэнхэр өнгийн хүрээг БА-32 зургагт заасан хэмжээний дагуу шинээр гаргана. Үүдний тамбурын плита өнгөлгөөр буулгана.

Барилгын ус зайлуулах хоолойг хусаж цэвэрлэсний дараа цагаан өнгийн тосон будааг, галын болон аваарын шатыг хусаж цэвэрлэсний дараа хар өнгийн төмрийн будааг тус бүр 2 үе сайн чанартай будана.

Дотор засгал: Одоо байгаа өрөөнүүдийн хана, таазны засгалын ажлын өнгийг сэргэнэ. Засгалын ажлын жагсаалтыг БА-43 хуудаснаас харна уу.

Гадна довжоо, хаявч: Барилгын гадна довжоо 1-д хөтжлийн бархшээлтэй иргэдэд зориулсан зам төлөвлөв. Тус замыг БА-26 зургагт заасан хэмжээ, хийлгэлийн дагуу БД31-12-11-ийн дагуу хийж гүйцэтгэнэ. Төмөр хийцийг хар өнгийн төмрийн будааг 2 үе сайн чанартай будана. Тоосгон хашлагын плита өнгөлгөөр буулгаж боржин чулууугаар өнгөлнө.

САНАМЖ: - Тухайн барилгын үгсралтэнд хэрэглэх гадна, дотоод бүх төрлийн материал эдэлжүүлүүд нь олон улсын болон өөрийн орны одоо хүчин төгөлдөр мөргөлдөж байгаа стандартын шаардлагуудад бүрэн нийцсэн байх ёстой.

- Гадна дотор засгалын ажлыг хийхээс өмнө ханын нийт гадаргуугийн нүх сүвүүдийг сайтар бөглөж тэтшилж цэвэрлээд гадна дотор засгалын ажлыг зургагт зааснаар технологийн дагуу хийнэ. Засгалын ажлыг хүйтний улиралд хийхийг хатуу хориглоно.



- Барилгын төмөр болон модон хийц бүтээгдэхүүнийг зэврэлт, шаталт, өмхрөлт, ялгаралт, мөөгөнцөрлөхөөс хамгаалах арга хэмжээг холбогдох норм дүрмүүдэд заасны дагуу авсан байх шаардлагатай.

Завхан аймгийн Улиастай сум Ерөнхий боловсролын 10 жилийн 3 дугаар дүнд сургууль Тайлар бичиг

Table with 4 columns: Завхан аймгийн Улиастай сум, Тайлар бичиг, Угсралтын үе, Үе шат А3

Table with 4 columns: Завхан аймгийн Улиастай сум, Тайлар бичиг, Угсралтын үе, Үе шат А3

БАРИЛГЫН ФОТО ЗУРАГ

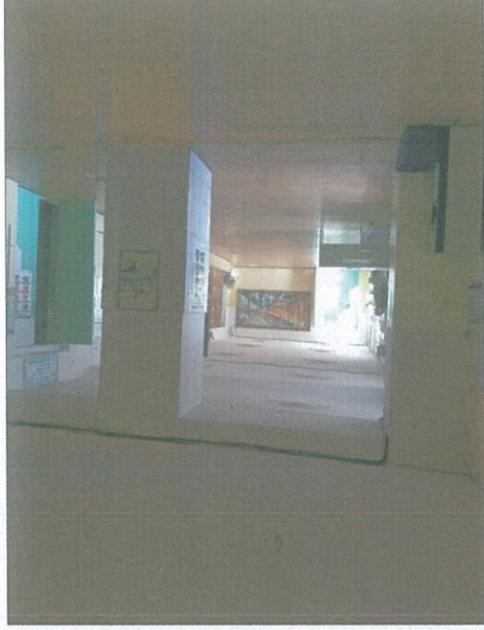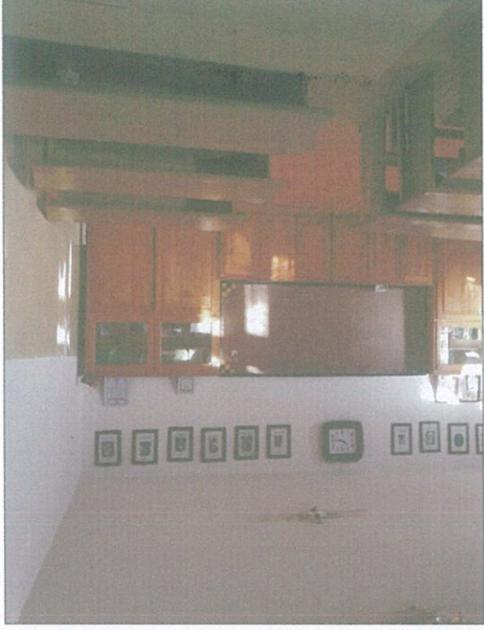

Завхан аймгийн Улиастай сум		"Есөн харш" ХХК	
Тайлбар бичиг		Утас: 90233822	
Ерөнхий БОЛОВСРОЛЫН 10 ЖИЛИЙН 3 ДУГААР ДУНД СУРГУУЛЬ		Завхан аймгийн Улиастай сум	
Үе шат: А3	Захираг: Э.Сайнзаяа	Инженер:	Инженер:
Огноо: 2020.02 сар	ЭТ шифр: ЕСХ-20/03	Э.Чойжилцэрэн	Э.Чойжилцэрэн
Хуудас: 43	Масштаб: М1:100	Зургийн дугаар: БА-03	ТТ шифр: Хуудас

6

F
E
D
C
B
A


F
E
D
C
B
A

8 7 6 5 4 3 2 1


8 7 6 5 4 3 2 1



"А" БЛОКИЙН НЭГДҮГЭЭР ДАВХРЫН ХЭМЖИЛТИЙН БАЙГУУЛАЛТ М 1:100

"Б" блокийн барилга

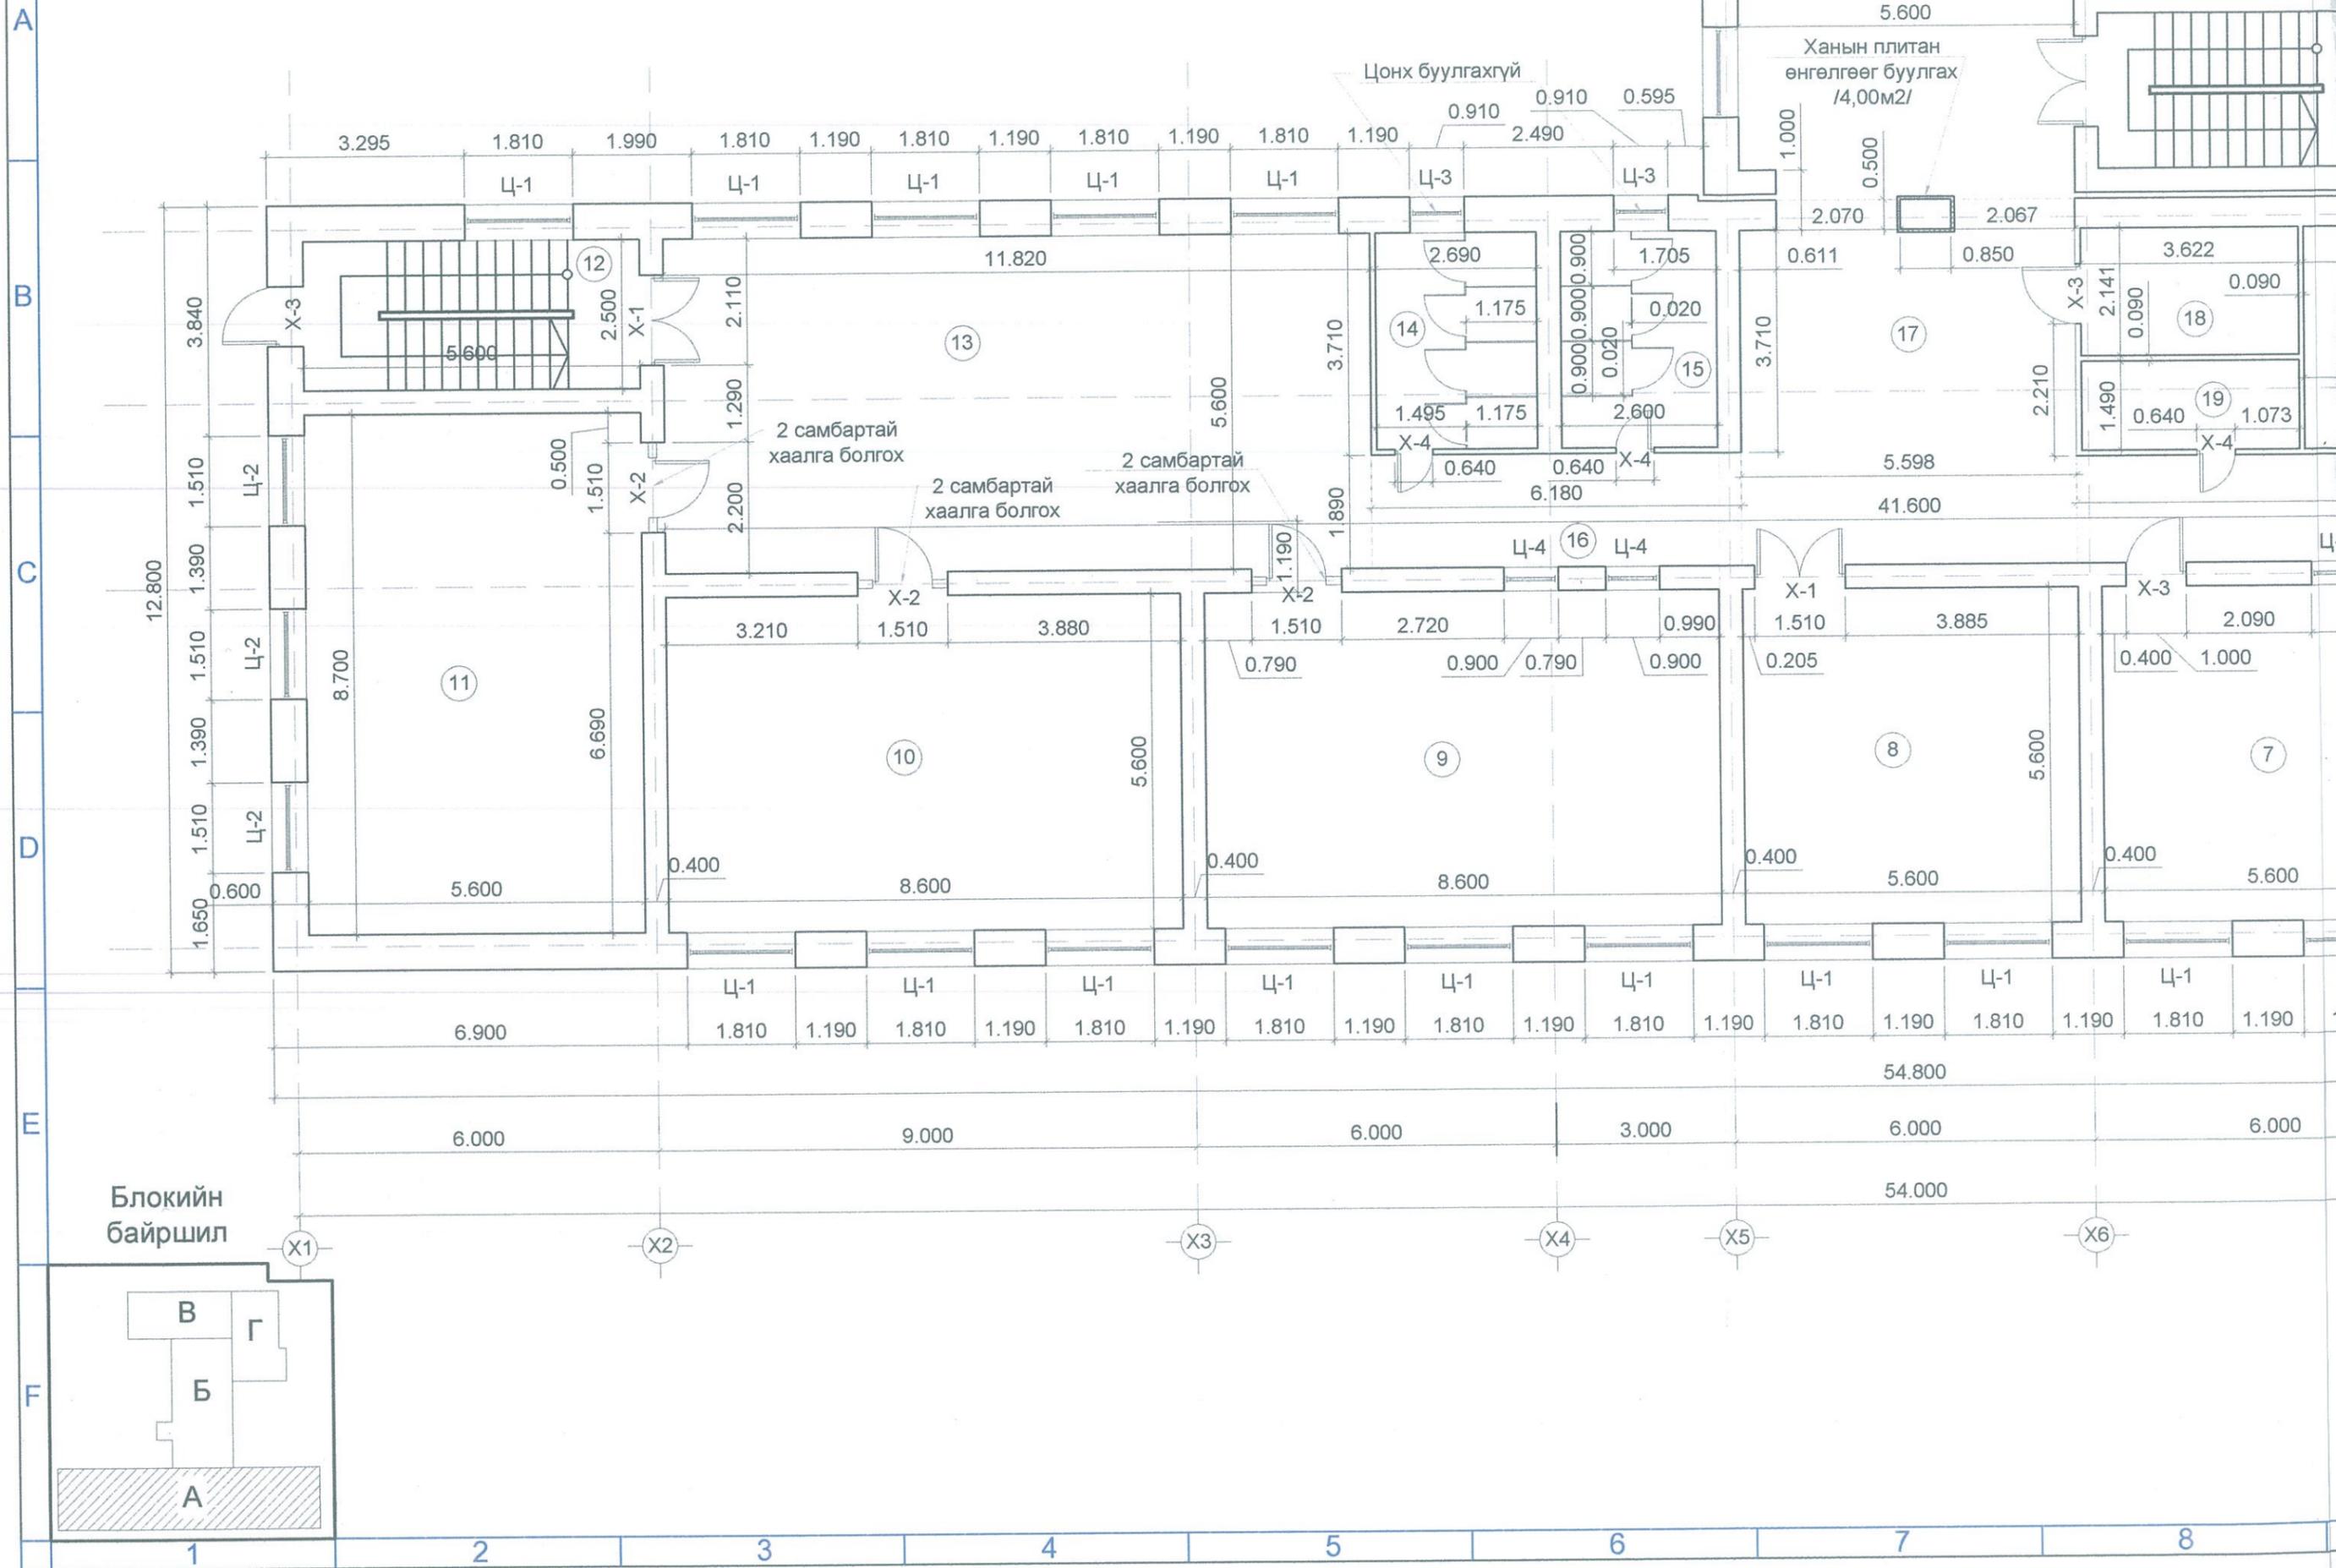

Блокийн байршил

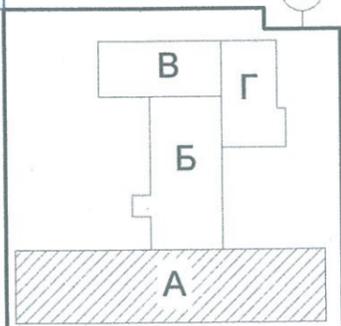

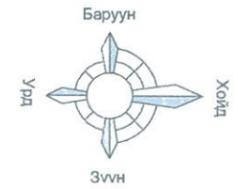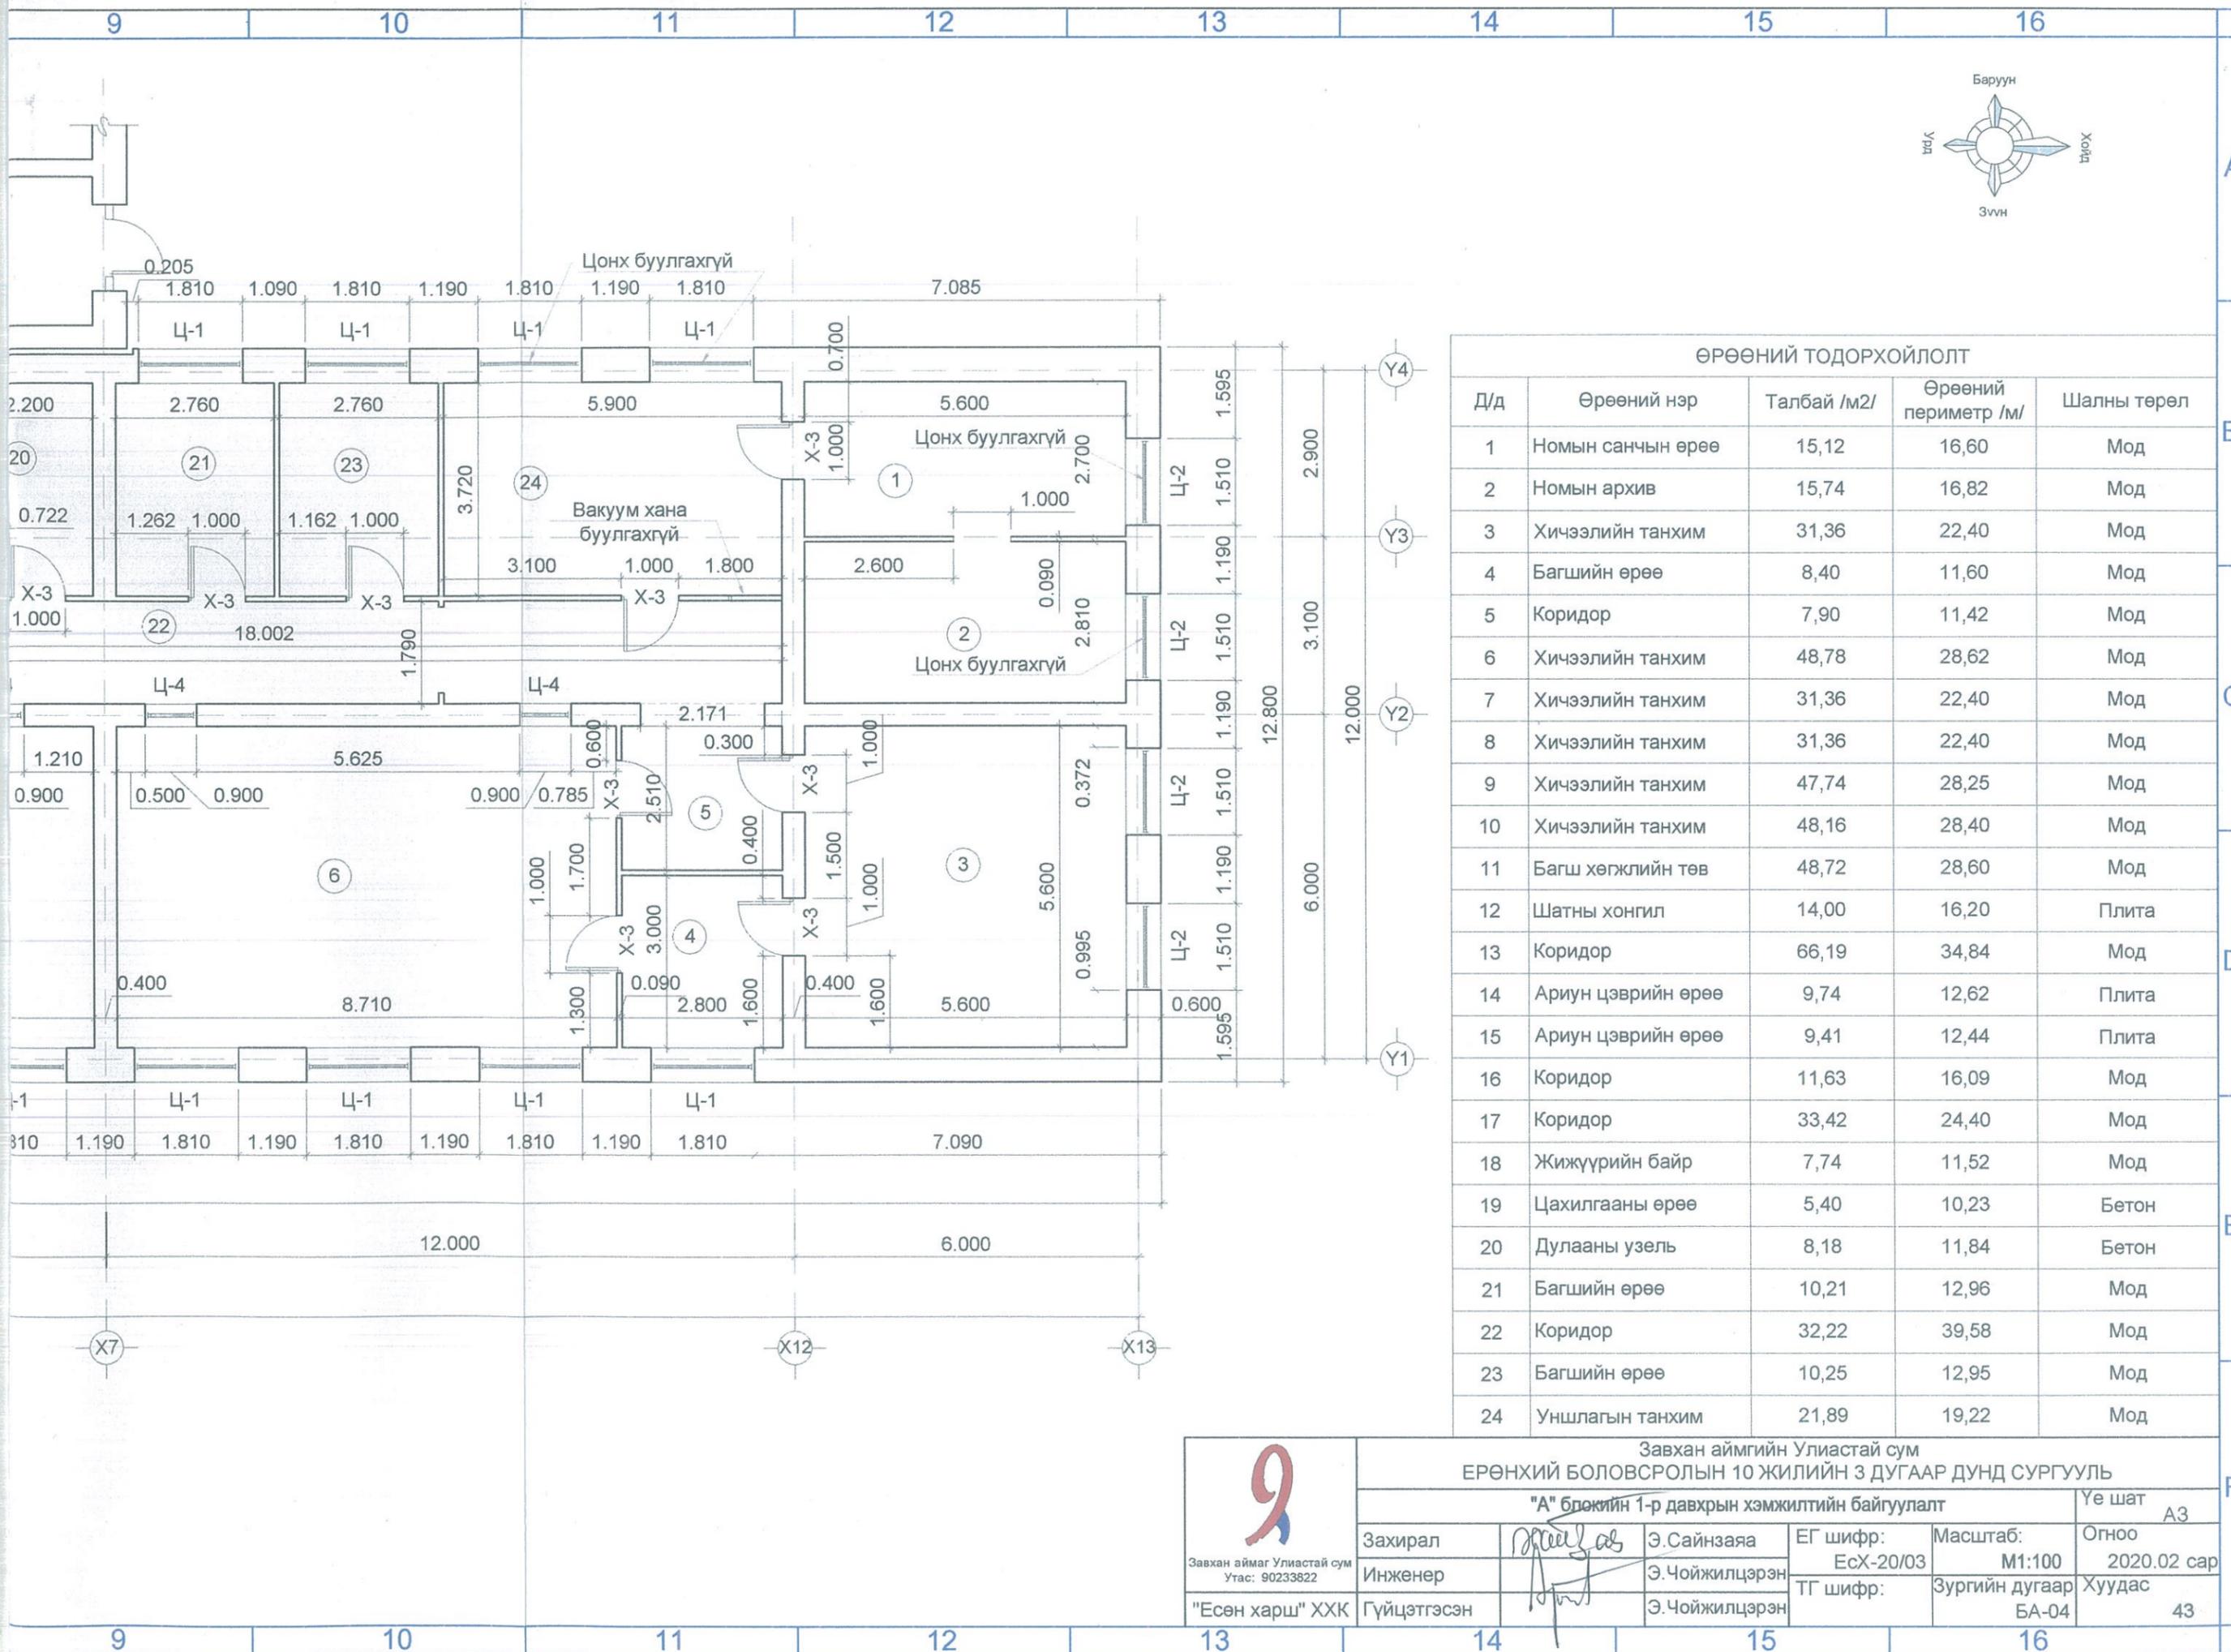

ӨРӨӨНИЙ ТОДОРХОЙЛОЛТ

Д/д	Өрөөний нэр	Талбай /м2/	Өрөөний периметр /м/	Шалны төрөл
1	Номын санчын өрөө	15,12	16,60	Мод
2	Номын архив	15,74	16,82	Мод
3	Хичээлийн танхим	31,36	22,40	Мод
4	Багшийн өрөө	8,40	11,60	Мод
5	Коридор	7,90	11,42	Мод
6	Хичээлийн танхим	48,78	28,62	Мод
7	Хичээлийн танхим	31,36	22,40	Мод
8	Хичээлийн танхим	31,36	22,40	Мод
9	Хичээлийн танхим	47,74	28,25	Мод
10	Хичээлийн танхим	48,16	28,40	Мод
11	Багш хөгжлийн төв	48,72	28,60	Мод
12	Шатны хонгил	14,00	16,20	Плита
13	Коридор	66,19	34,84	Мод
14	Ариун цэврийн өрөө	9,74	12,62	Плита
15	Ариун цэврийн өрөө	9,41	12,44	Плита
16	Коридор	11,63	16,09	Мод
17	Коридор	33,42	24,40	Мод
18	Жижүүрийн байр	7,74	11,52	Мод
19	Цахилгааны өрөө	5,40	10,23	Бетон
20	Дулааны узель	8,18	11,84	Бетон
21	Багшийн өрөө	10,21	12,96	Мод
22	Коридор	32,22	39,58	Мод
23	Багшийн өрөө	10,25	12,95	Мод
24	Уншлагын танхим	21,89	19,22	Мод



Завхан аймаг Улиастай сум
Утас: 90233822

Завхан аймгийн Улиастай сум
ЕРӨНХИЙ БОЛОВСРОЛЫН 10 ЖИЛИЙН 3 ДУГААР ДУНД СУРГУУЛЬ


"А" блокийн 1-р давхрын хэмжилтийн байгуулалт


Ye шат
A3

Захирал	<i>[Signature]</i>	Э.Сайнзаяа	ЕГ шифр:	ЕсХ-20/03	Масштаб:	M1:100	Огноо	2020.02 сар
Инженер	<i>[Signature]</i>	Э.Чойжилцэрэн	ТГ шифр:		Зургийн дугаар	БА-04	Хуудас	43
"Есөн харш" ХХК	Гүйцэтгэсэн	Э.Чойжилцэрэн						

"А" БЛОКИЙН ХОЁРДУГААР ДАВХРЫН ХЭМЖИЛТИЙН БАЙГУУЛАЛТ М 1:100

"Б" блокийн барилга

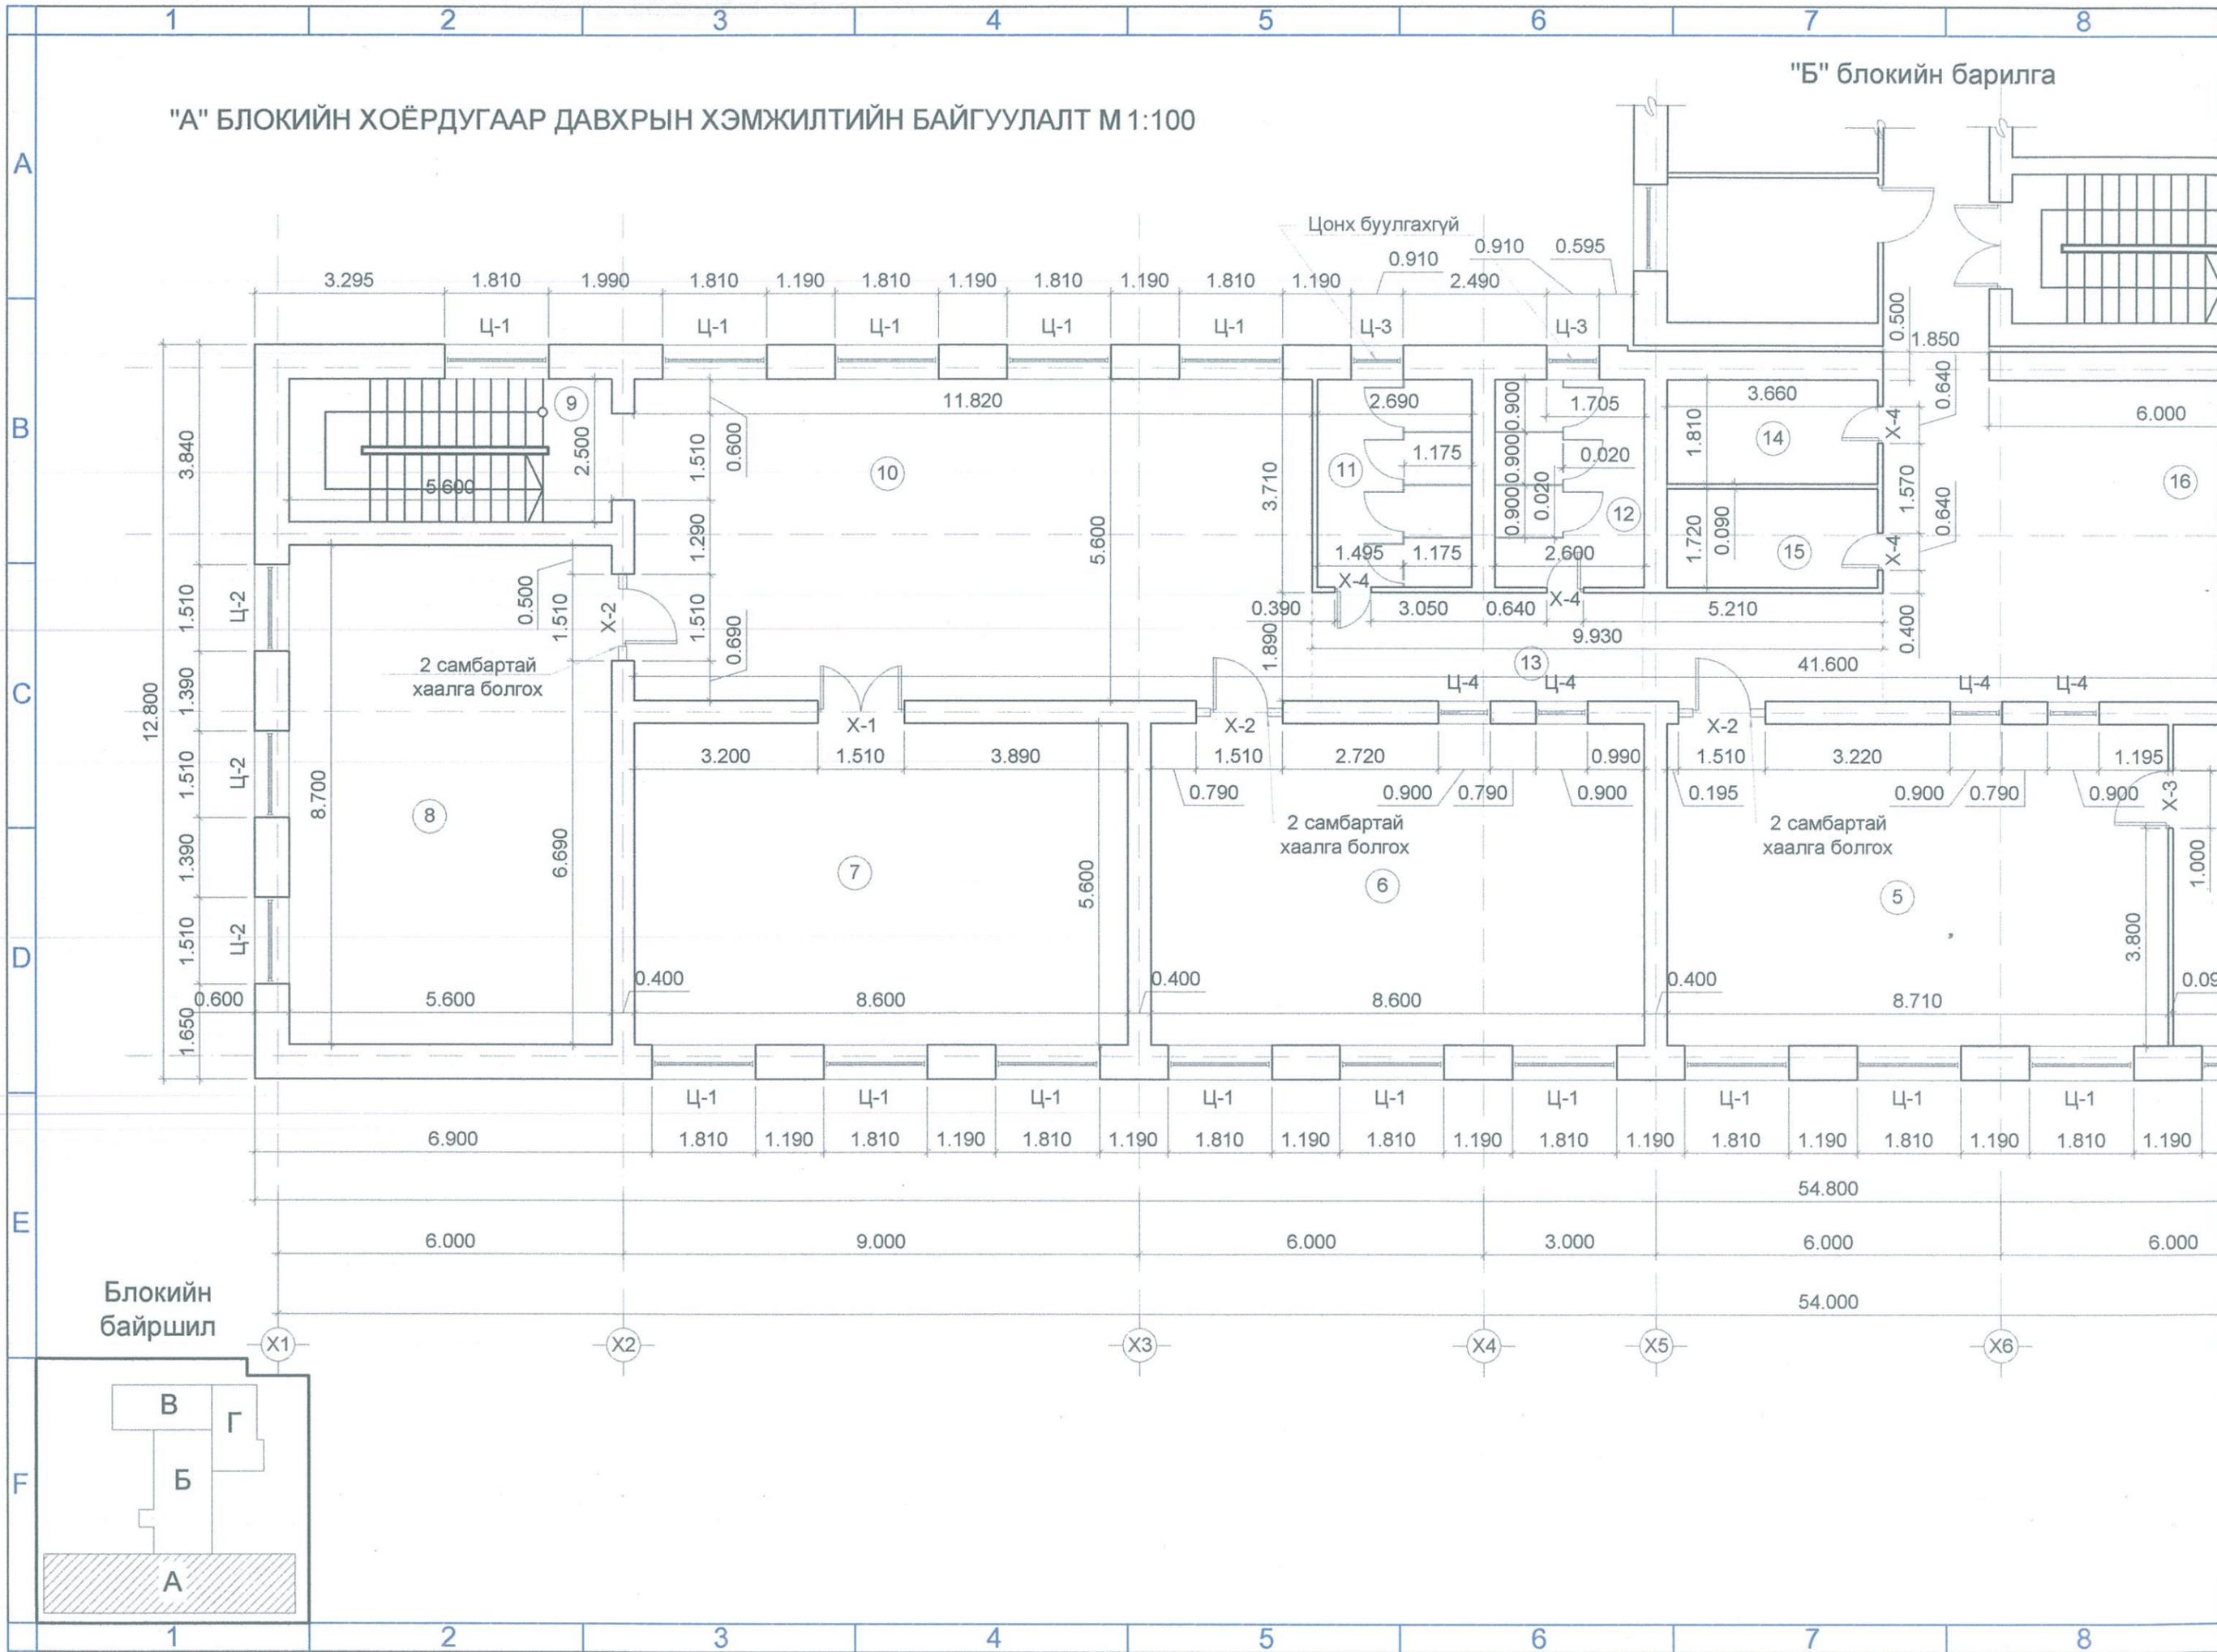

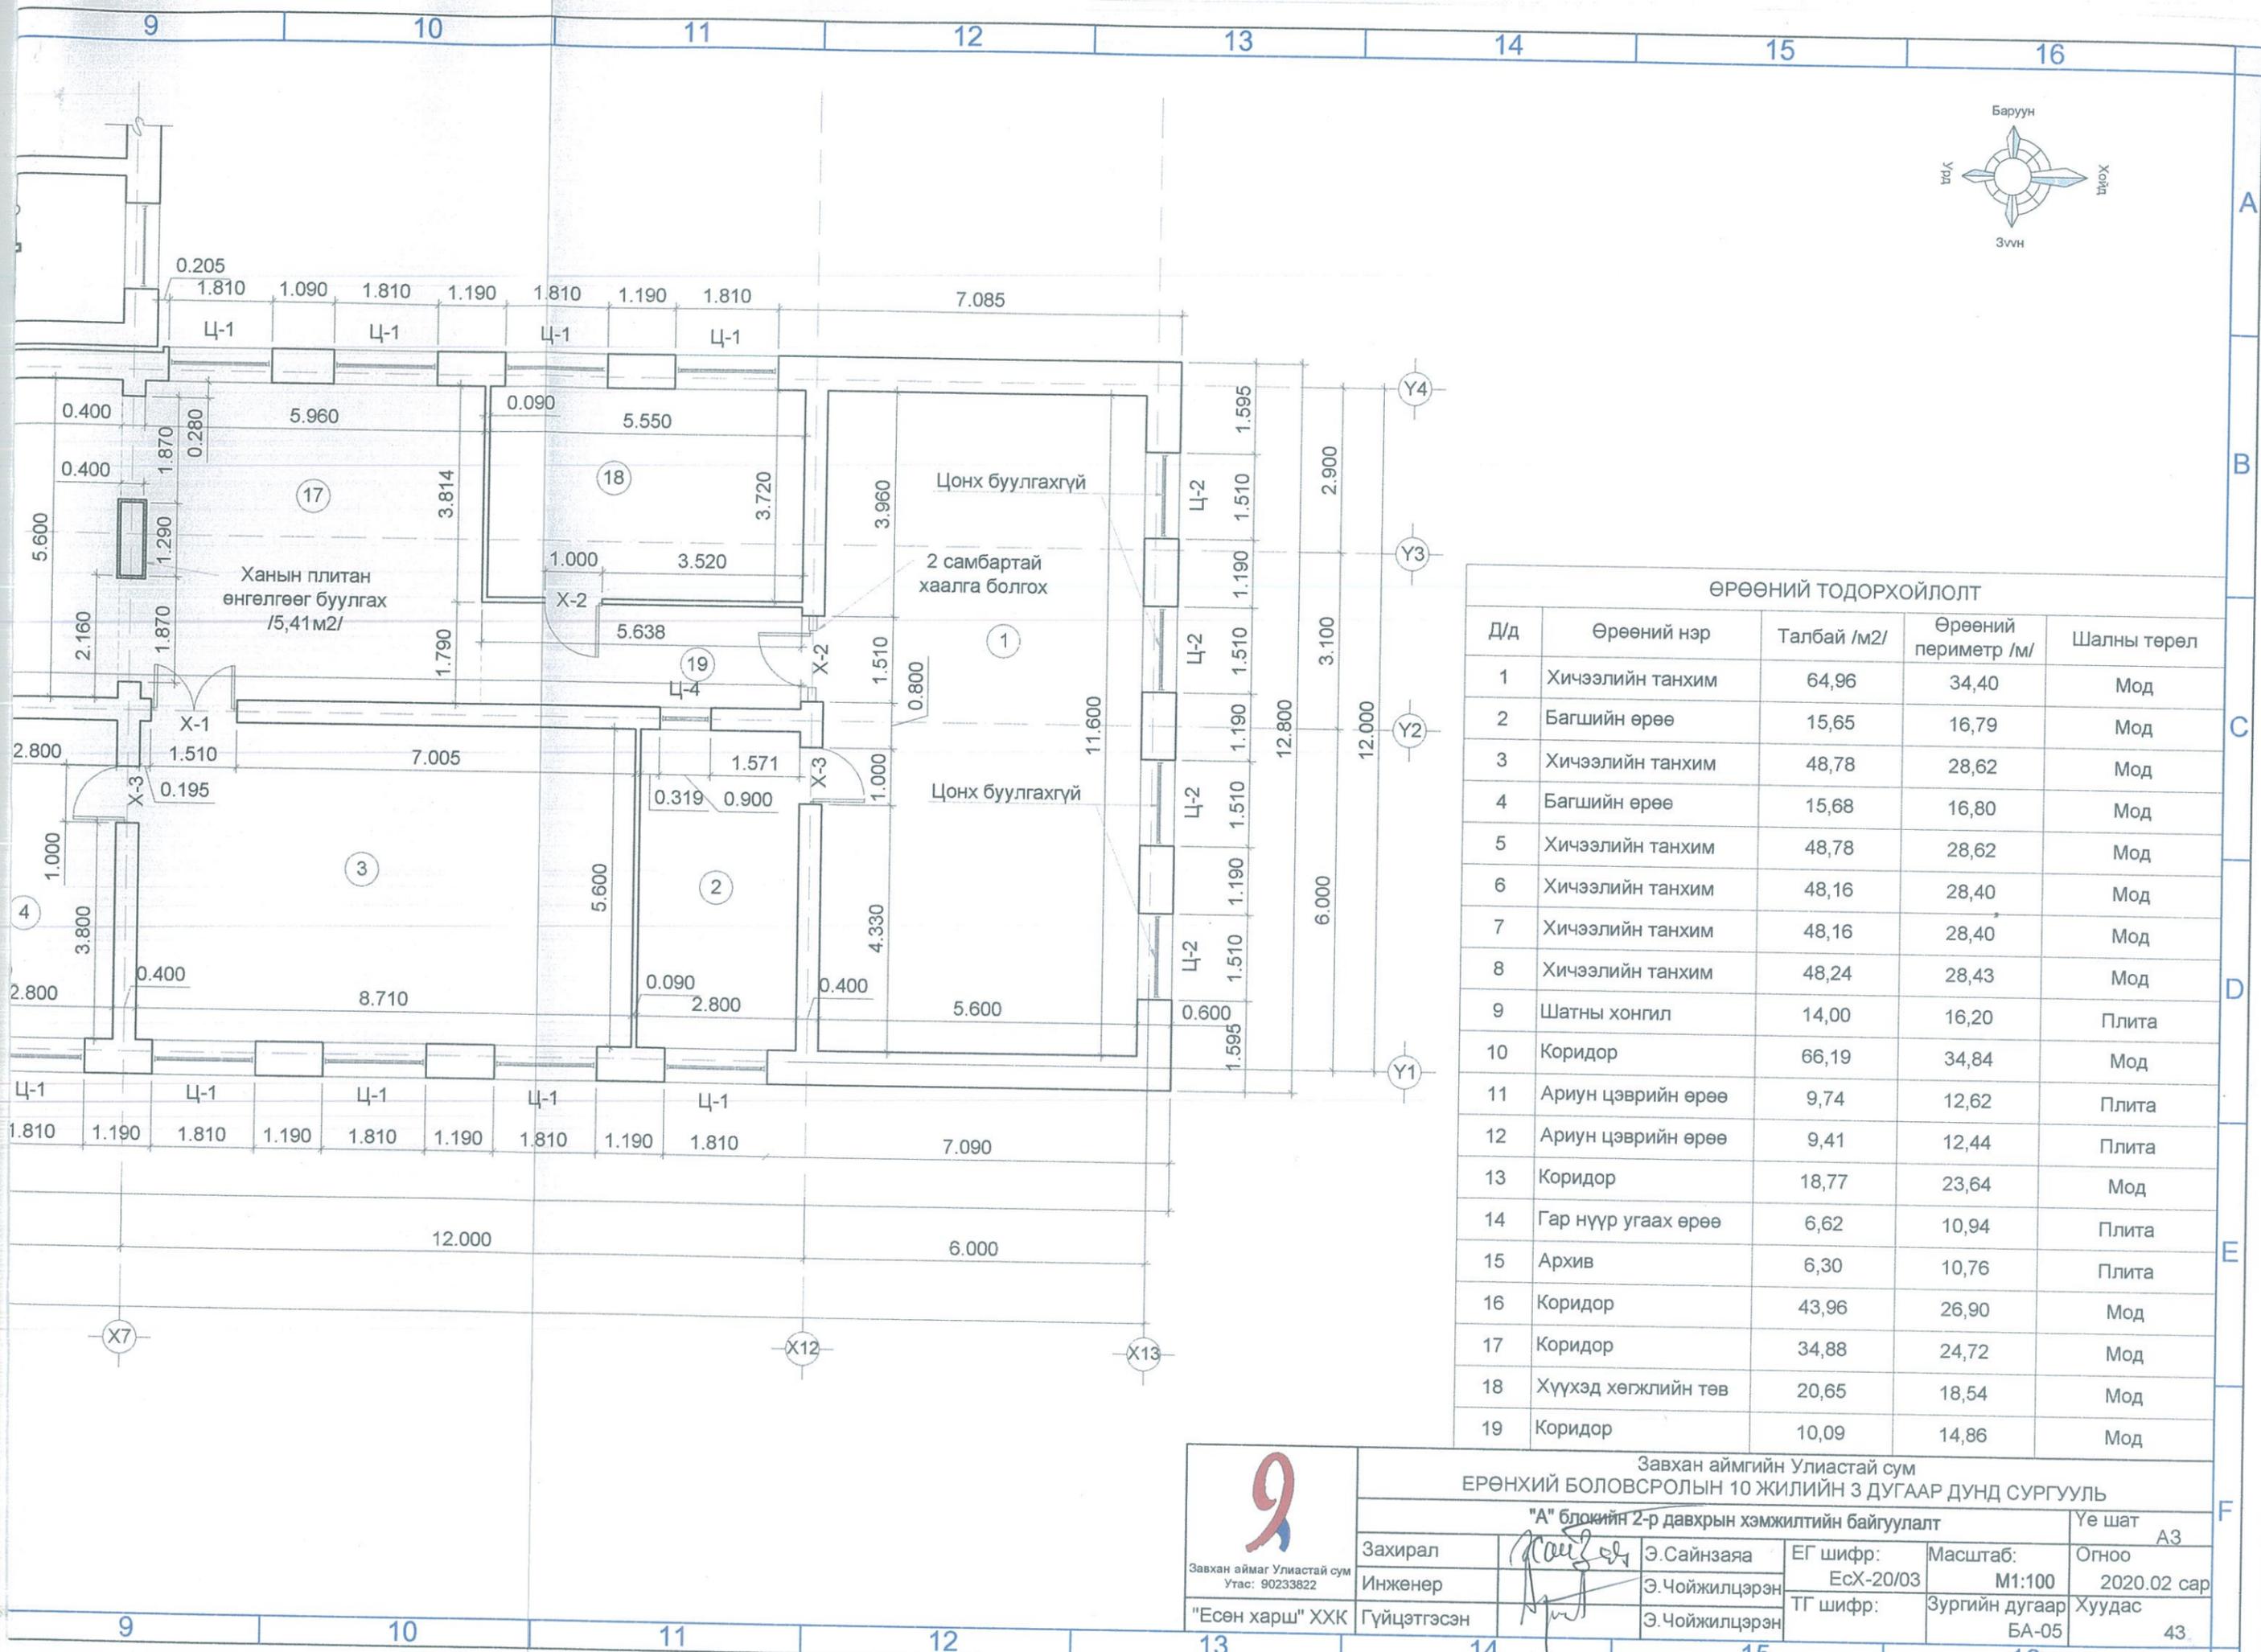

ӨРӨӨНИЙ ТОДОРХОЙЛОЛТ

Д/д	Өрөөний нэр	Талбай /м2/	Өрөөний периметр /м/	Шалны төрөл
1	Хичээлийн танхим	64,96	34,40	Мод
2	Багшийн өрөө	15,65	16,79	Мод
3	Хичээлийн танхим	48,78	28,62	Мод
4	Багшийн өрөө	15,68	16,80	Мод
5	Хичээлийн танхим	48,78	28,62	Мод
6	Хичээлийн танхим	48,16	28,40	Мод
7	Хичээлийн танхим	48,16	28,40	Мод
8	Хичээлийн танхим	48,24	28,43	Мод
9	Шатны хонгил	14,00	16,20	Плита
10	Коридор	66,19	34,84	Мод
11	Ариун цэврийн өрөө	9,74	12,62	Плита
12	Ариун цэврийн өрөө	9,41	12,44	Плита
13	Коридор	18,77	23,64	Мод
14	Гар нүүр угаах өрөө	6,62	10,94	Плита
15	Архив	6,30	10,76	Плита
16	Коридор	43,96	26,90	Мод
17	Коридор	34,88	24,72	Мод
18	Хүүхэд хөгжлийн төв	20,65	18,54	Мод
19	Коридор	10,09	14,86	Мод



Завхан аймаг Улиастай сум
Утас: 90233822



Завхан аймгийн Улиастай сум
ӨРӨНХИЙ БОЛОВСРОЛЫН 10 ЖИЛИЙН 3 ДУГААР ДУНД СУРГУУЛЬ

"А" блокийн 2-р давхрын хэмжилтийн байгуулалт

Ye шат АЗ

Захирал	Э.Сайнзаяа	ЕГ шифр:	Масштаб:	Огноо
Инженер	Э.Чойжилцэрэн	ЕсХ-20/03	M1:100	2020.02 сар
"Есөн харш" ХХК	Гүйцэтгэсэн	ТГ шифр:	Зургийн дугаар	Хуудас
			БА-05	43

**"Б" БЛОКИЙН НЭГДҮГЭЭР
ДАВХРЫН ХЭМЖИЛГИЙН
БАЙГУУЛАГТ М1:100**

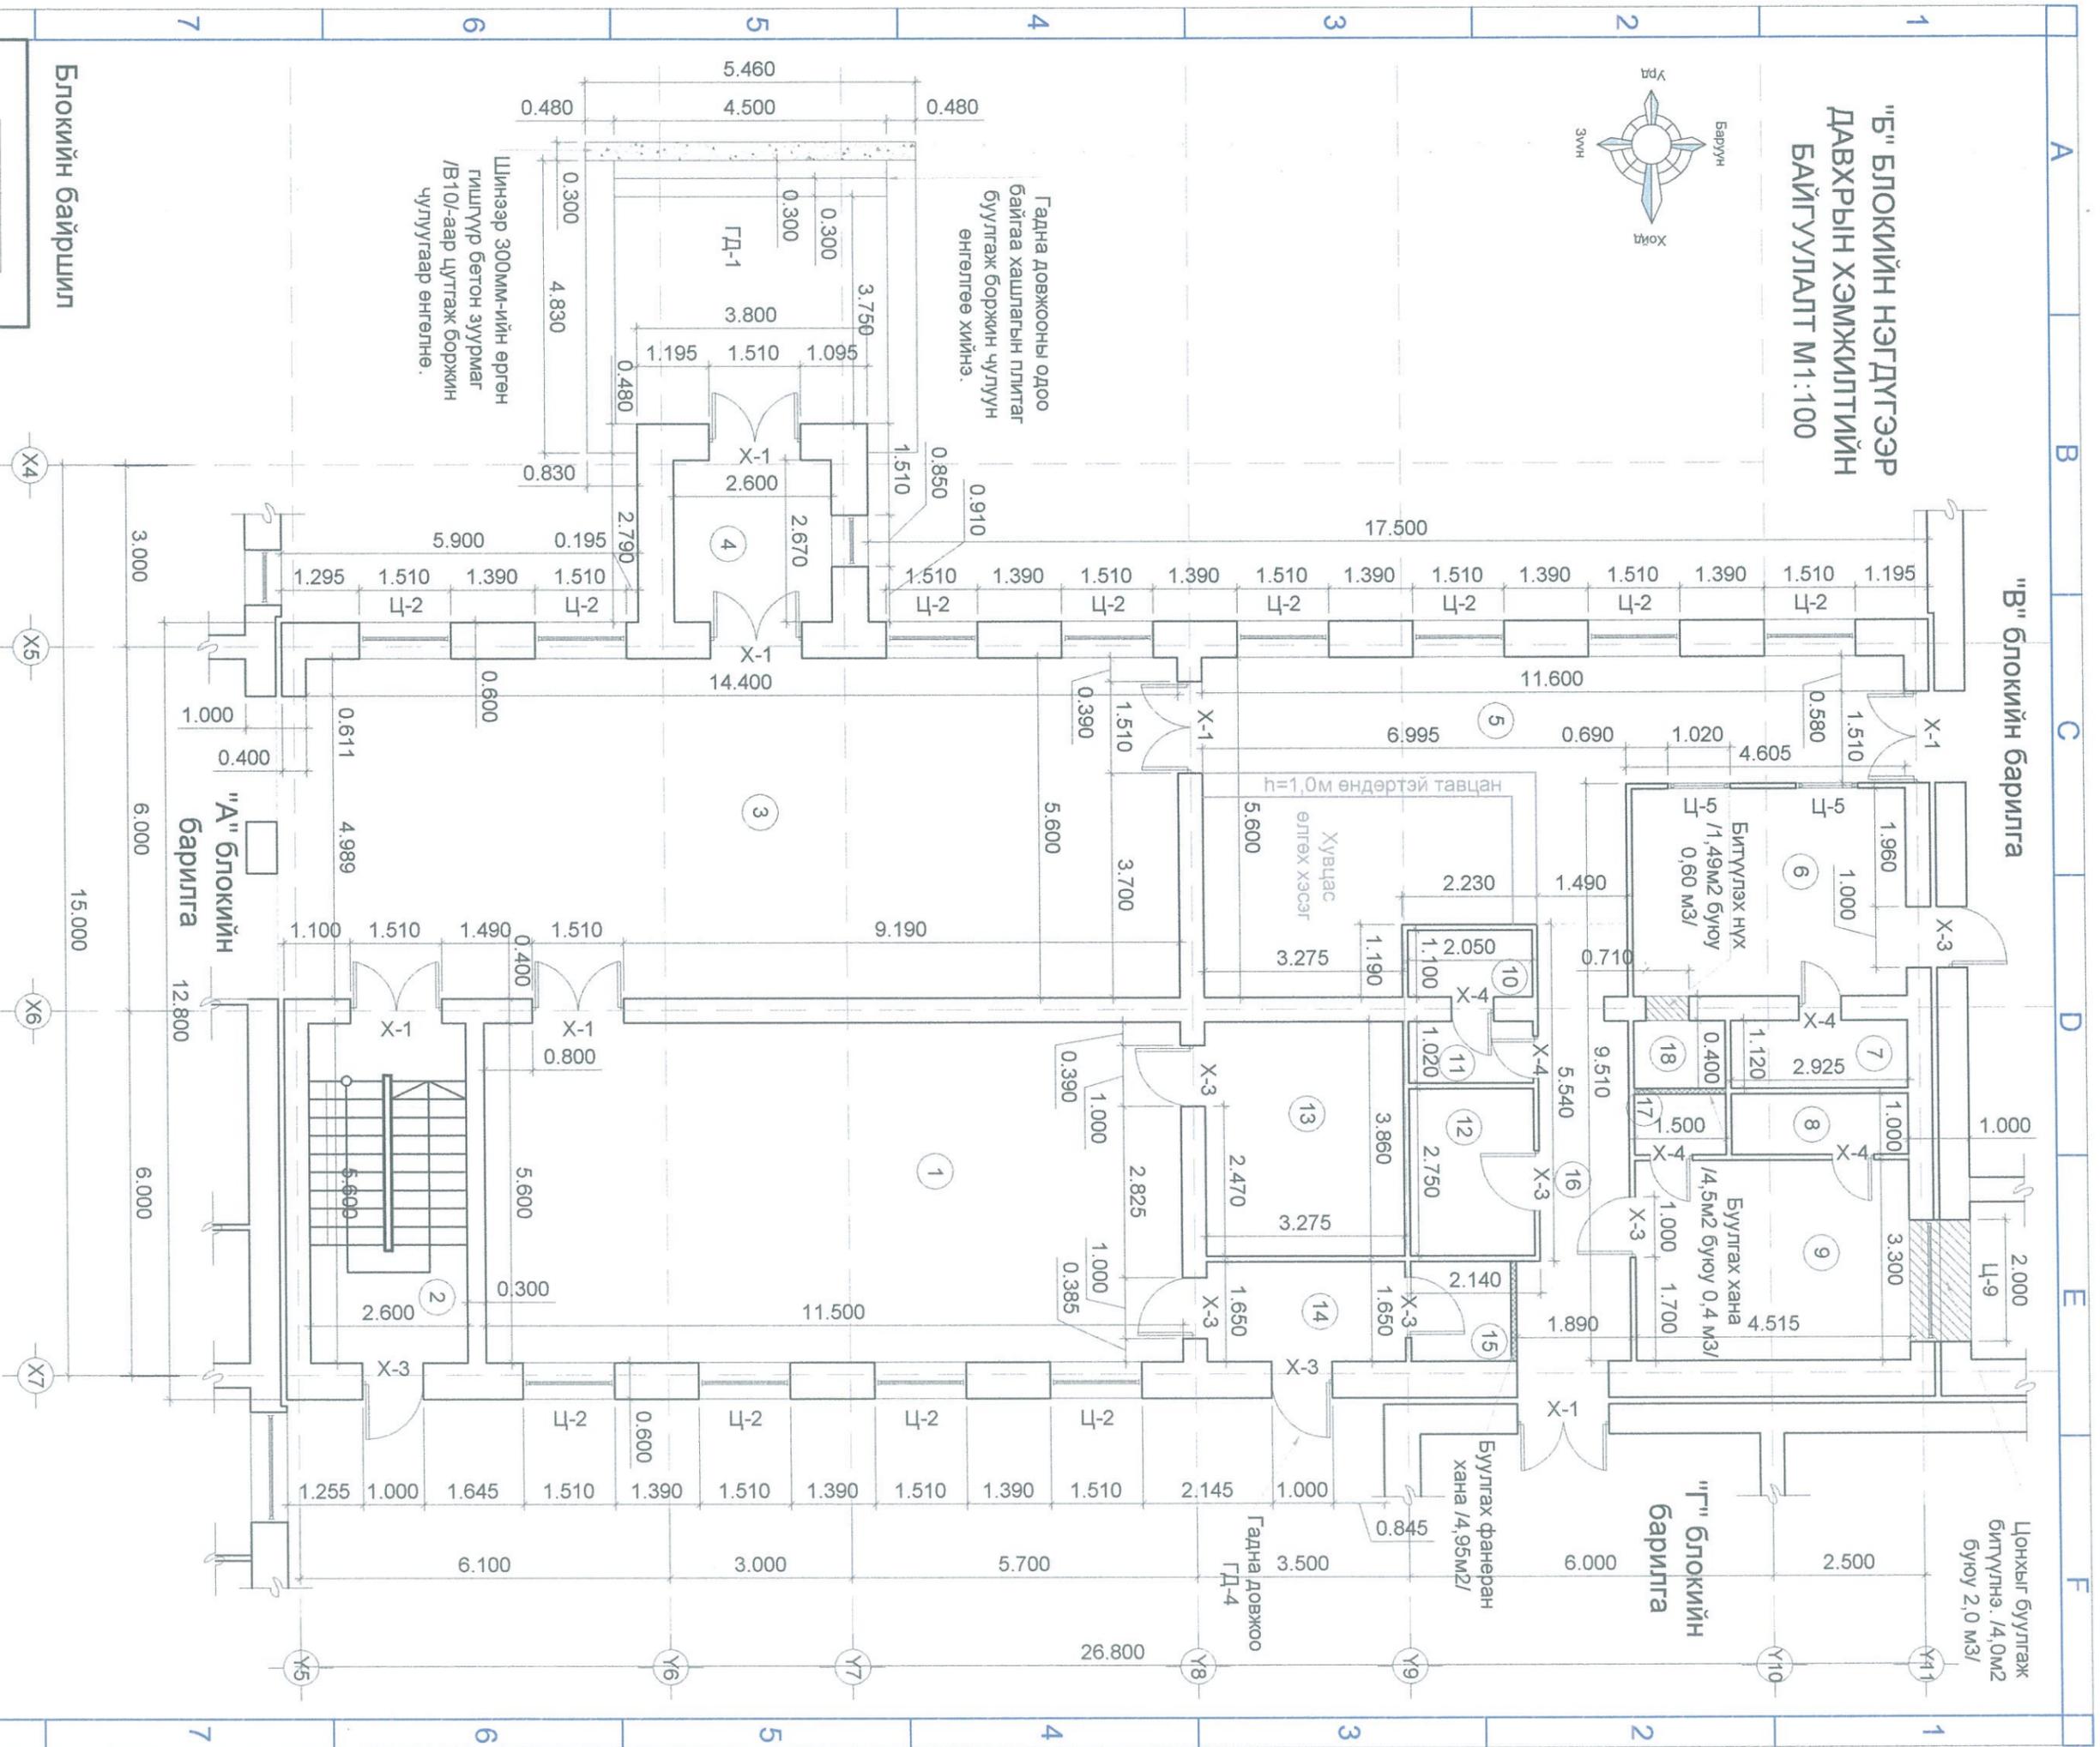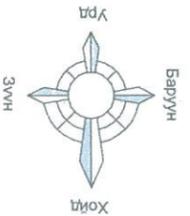


"В" блокийн барилга

"Г" блокийн барилга

"А" блокийн барилга

Блокийн байршил

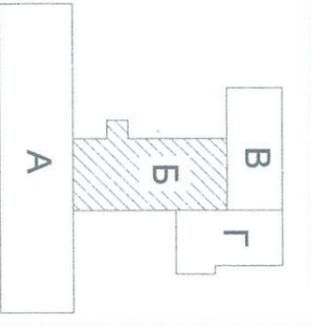

Гадна довжооны одоо байгаа хашлагын плитгар буулгаж боржин чулуун өнгөлгөө хийнэ.
Шинээр 300мм-ийн ертөн гишгүүр бетон зуурмаг /В10/-аар цутгаж боржин чулуугаар өнгөлнө.

Булгагч фанеран хана /4,95м²/
Гадна довжоо ГД-4

Битүүлэх нух
5 /1,49м² буюу 0,60 м³/

Булгагч хана
/4,5м² буюу 0,4 м³/



Цонхыг буулгаж битүүлнэ. /4,0м² буюу 2,0 м³/

h=1,0м өндөртэй тавцан


Хувцас өлгөх хэсэг

		Завхан аймгийн Улиастай сум			
		ЕРӨНХИЙ БОЛОВСРОЛЫН 10 ЖИЛИЙН 3 ДУГААР ДУНД СУРГУУЛЬ			
"Б" блокийн 4-р давхрын хэмжилтийн байгуулалт		Захирагч	Э.Сайнзаяа	ЕГ шифр:	Масштаб:
"Есөн харш" ХХК		Инженер	Э.Чойжилцэрэн	ЕсХ-20/03	М1:100
Гүйцэтгэсэн		Гүйцэтгэсэн	Э.Чойжилцэрэн	ТГ шифр:	Зургийн дугаар
					БА-06
				Үе шат	Огноо
				А3	2020.02 сар
					Хуудас
					43

**"Б" БЛОКТИЙН ХОЁРДУГААР
ДАВХРЫН ХЭМЖИЛТИЙН
БАЙГУУЛАГТ М1:100**

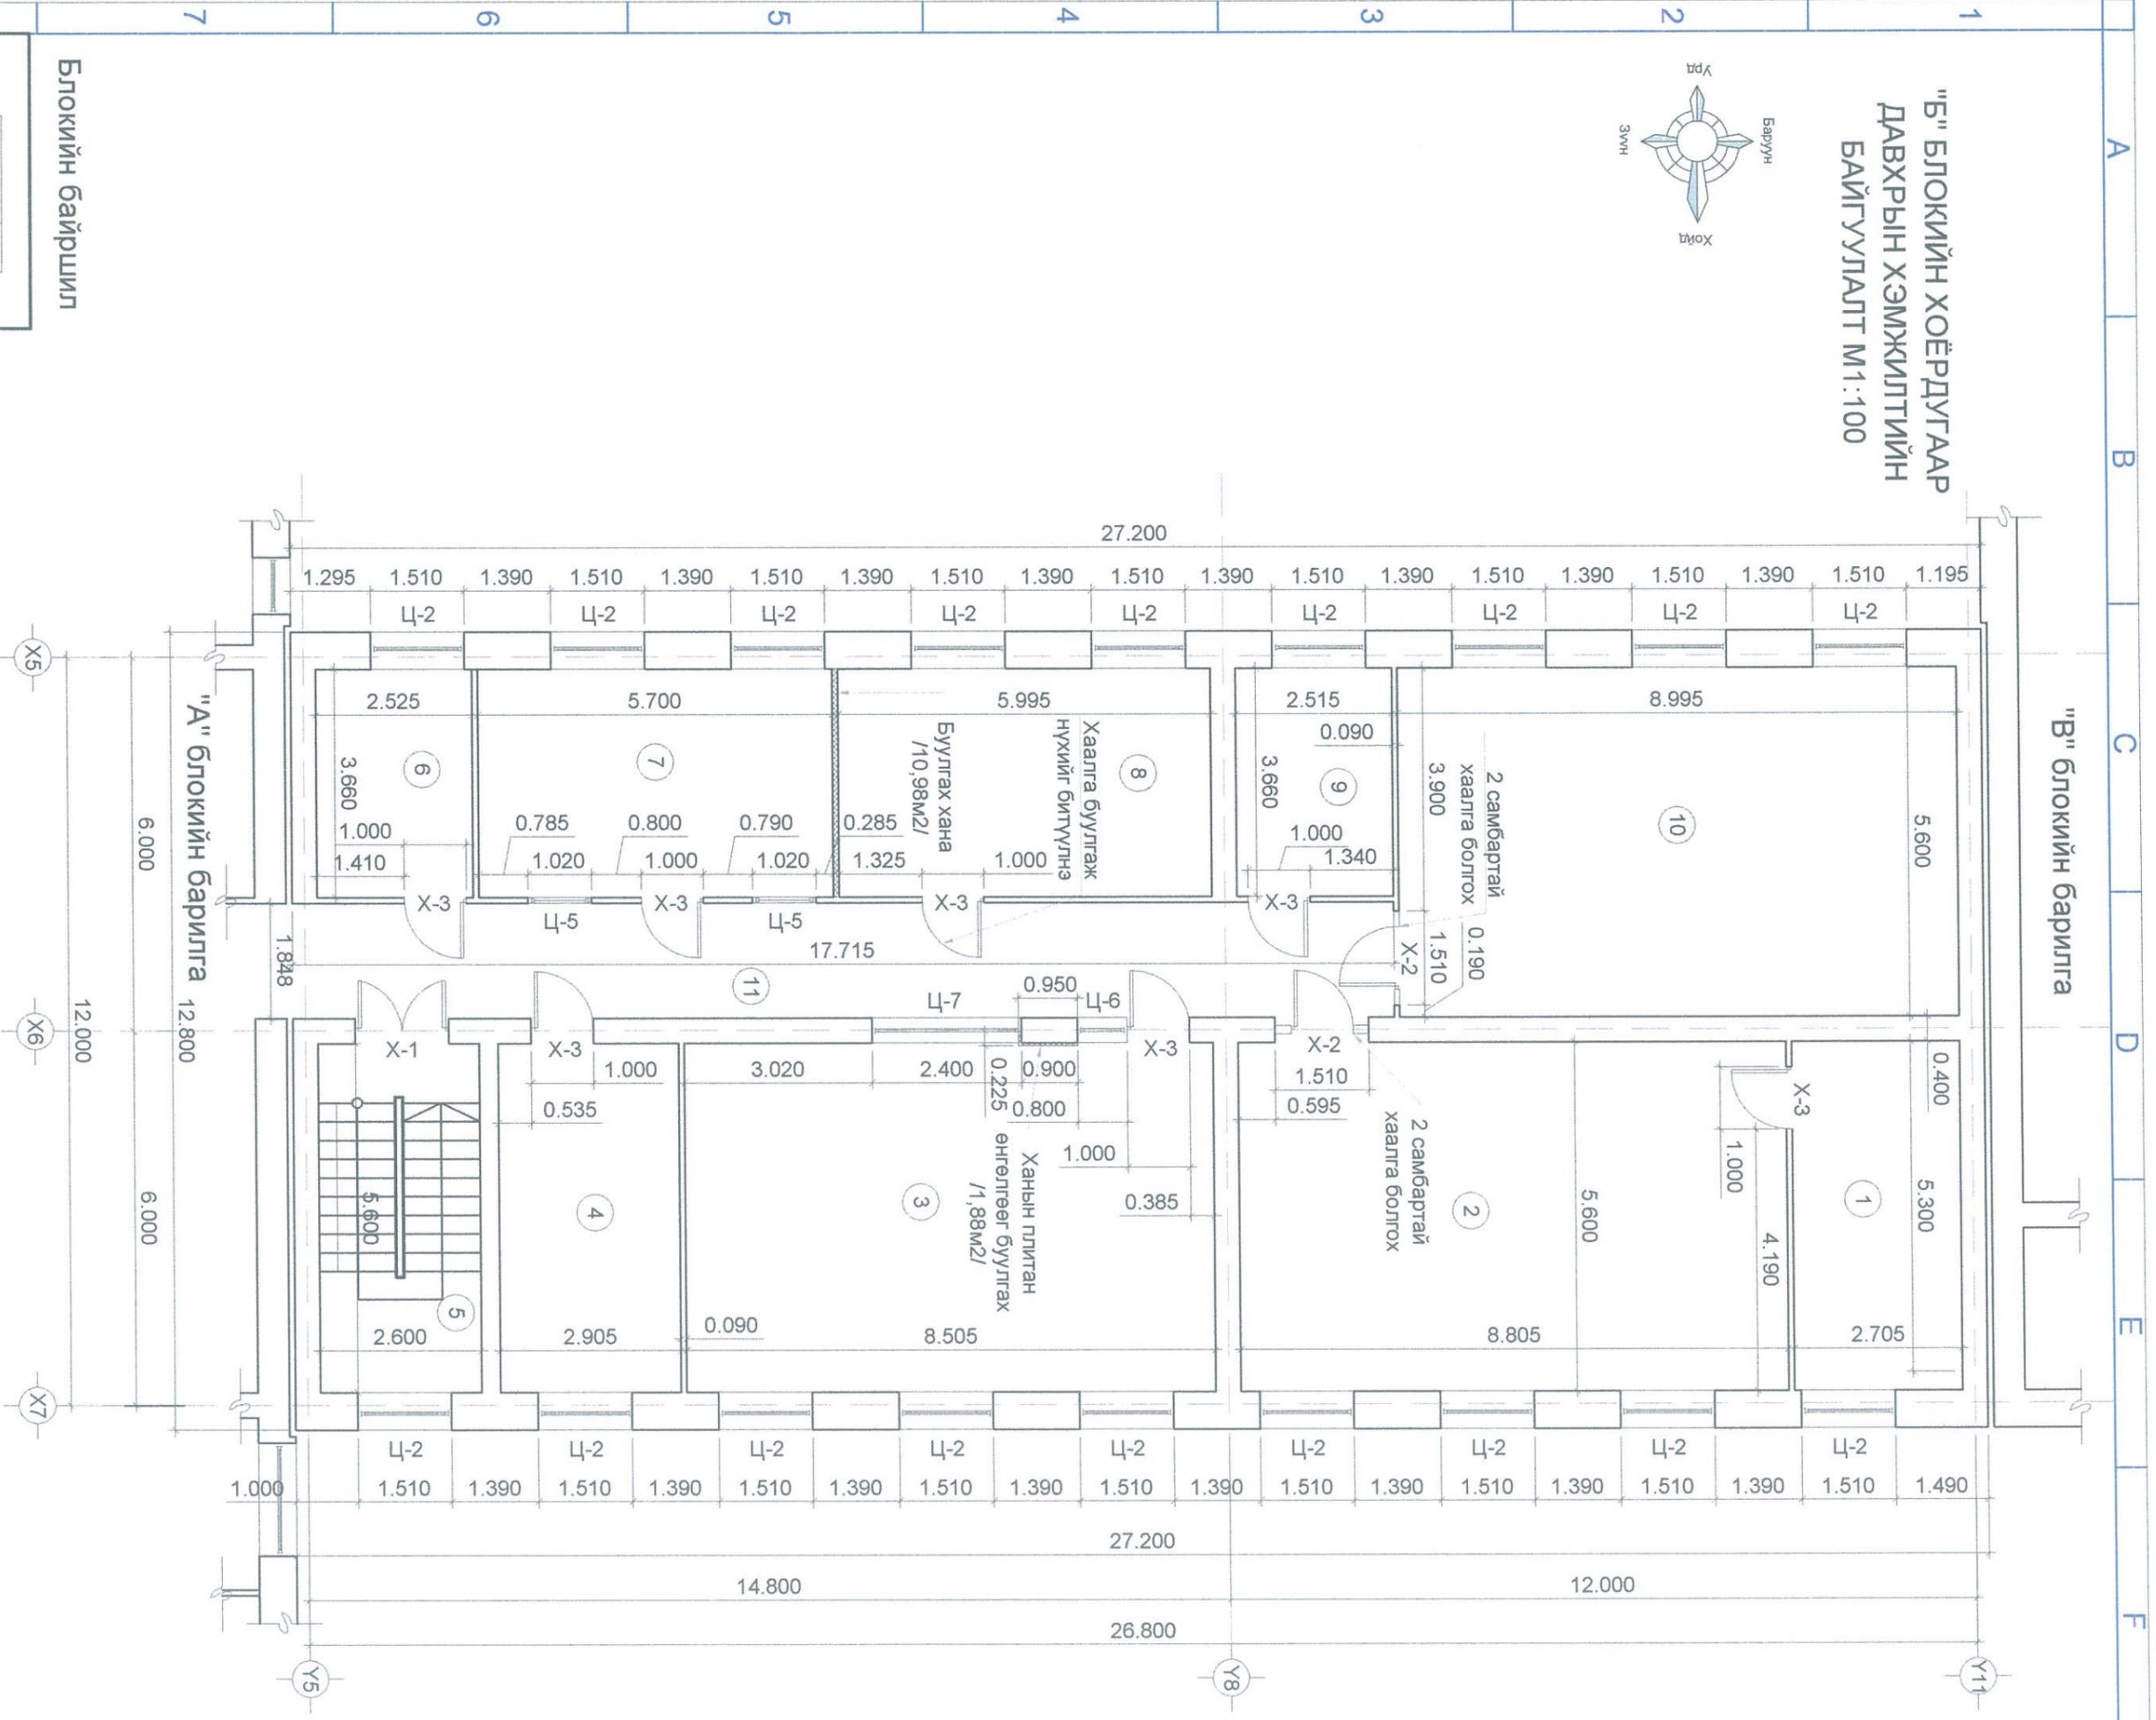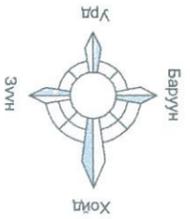

Блоккийн байршил

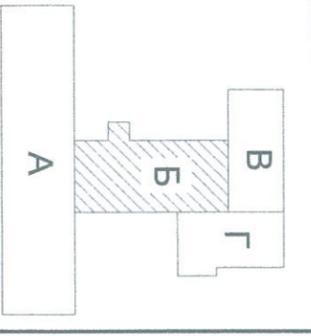

<p>Завхан аймаг Улиастай сум Утас: 90233922</p>	Захирагч	Э.Сайнзааяа	ЕГ шифр:	Масштаб:	Огноо
	Инженер	Э.Чойжилцэрэн	ЕсХ-20/03	М1:100	2020.02 сар
<p>"Есөн харш" ХХК</p>	Гүйцэтгэсэн	Э.Чойжилцэрэн	ТГ шифр:	Зургийн дугаар	Хуудас
				БА-07	43
<p>Завхан аймгийн Улиастай сум ЕРӨНХИЙ БОЛОВСРОЛЫН 10 ЖИЛИЙН 3 ДУГААР ДУНД СУРГУУЛЬ</p>					
<p>"Б" блоккийн 2-р давхрын хэмжилтийн байгуулалт</p>					
<p>Үе шат А.3</p>					


**"Б" БЛОКИЙН ХОЁРДУГААР
ДАВХРЫН ӨРӨНИЙ ТОДОРХОЙЛОЛТ**

Д/д	Өрөөний нэр	Талбай /м2/	Өрөөний периметр /м/	Шалны төрөл
1	Баршийн өрөө	15,15	16,61	Мод
2	Технологийн танхим	49,31	28,81	Мод
3	Мэдээлэл зүйн танхим	47,63	28,21	Мод
4	Өсвөрийн сэтгүүлч клуб	16,27	17,01	Мод
5	Шатны хонгли	14,56	16,40	Плита
6	Баршийн өрөө	9,24	12,37	Мод
7	Шатрын танхим	20,86	18,72	Мод
8	Сургалтын менежер	21,94	19,31	Мод
9	Сэтгэл зүйч	9,20	12,35	Мод
10	Хичээлийн танхим	50,37	29,19	Мод
11	Коридор	32,96	39,33	Мод


**"Б" БЛОКИЙН НЭГДҮГЭЭР
ДАВХРЫН ӨРӨНИЙ ТОДОРХОЙЛОЛТ**

Д/д	Өрөөний нэр	Талбай /м2/	Өрөөний периметр /м/	Шалны төрөл
1	Технологийн танхим	64,40	34,20	Мод
2	Шатны хонгли	14,56	16,40	Плита
3	Коридор	83,12	41,00	Мод
4	Гонх	6,94	10,54	Мод
5	Коридор	44,37	34,40	Мод
6	Баршийн өрөө	15,44	15,87	Мод
7	Агуулах	3,28	8,09	Плита
8	Душ	2,93	7,85	Плита
9	Үйлчлэгч нарын өрөө	14,90	15,63	Мод
10	Ариун цэврийн өрөө	2,26	6,30	Плита
11	Гар нүүр угаах өрөө	2,09	6,14	Плита
12	Ариун цэврийн өрөө	5,64	9,60	Плита
13	Баршийн өрөө	12,64	14,27	Мод
14	Коридор	5,40	9,85	Мод
15	Агуулах	2,72	6,71	Мод
16	Коридор	11,21	18,96	Мод
17	Ариун цэврийн өрөө	1,51	5,02	Плита
18	Ашиглагдахгүй байгаа өрөө	1,68	5,24	Плита


Завхан аймгийн Улиастай сум		"Б" Блоккийн 1, 2-р давхрын өрөөний тодорхойлолт		Үе шат А3
Захирагч Э.Сайнзаяа	Инженер	Э.Чойжилцэрэн	Э.Чойжилцэрэн	ТТ шифр: ЕХ-20/03
Утас: 90233822	"Есөн харш" ХХК	Гүйцэтгэсэн	Э.Чойжилцэрэн	Масштаб: М1:100
Завхан аймгаар Улиастай сум	Инженер	Э.Чойжилцэрэн	Э.Чойжилцэрэн	Зургийн дугаар БА-08
Хуудас 43	Огноо 2020.02 сар	Хуудас 43	Хуудас 43	ТТ шифр: Хуудас

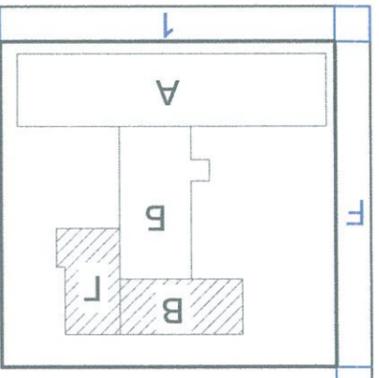

Блокын байршил

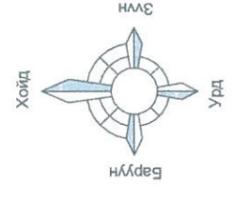


Д/д	Өрөөний нэр	Талбай /м2	Өрөөний периметр /м	Шалны төрөл
1	Спорт заал	151,36	52,40	Мод
2	Хувцас солих өрөө	7,80	11,20	Мод
3	Агуулах	6,55	10,24	Мод
4	Коридор	8,34	11,80	Мод
5	Хувцас солих өрөө	6,4	10,00	Плита
6	Коридор	11,71	17,06	Бетон
7	Агуулах	8,38	11,78	Бетон
8	Агуулах	8,71	11,97	Бетон
9	Хоол боловсруулах заал	37,71	25,24	Плита
10	Хооллох заал	40,18	25,55	Мод
11	Коридор	15,87	16,87	Мод
12	Коридор	17,21	18,44	Плита
13	Ариун цэврийн өрөө	2,00	5,82	Плита
14	Душны өрөө	6,24	10,00	Плита

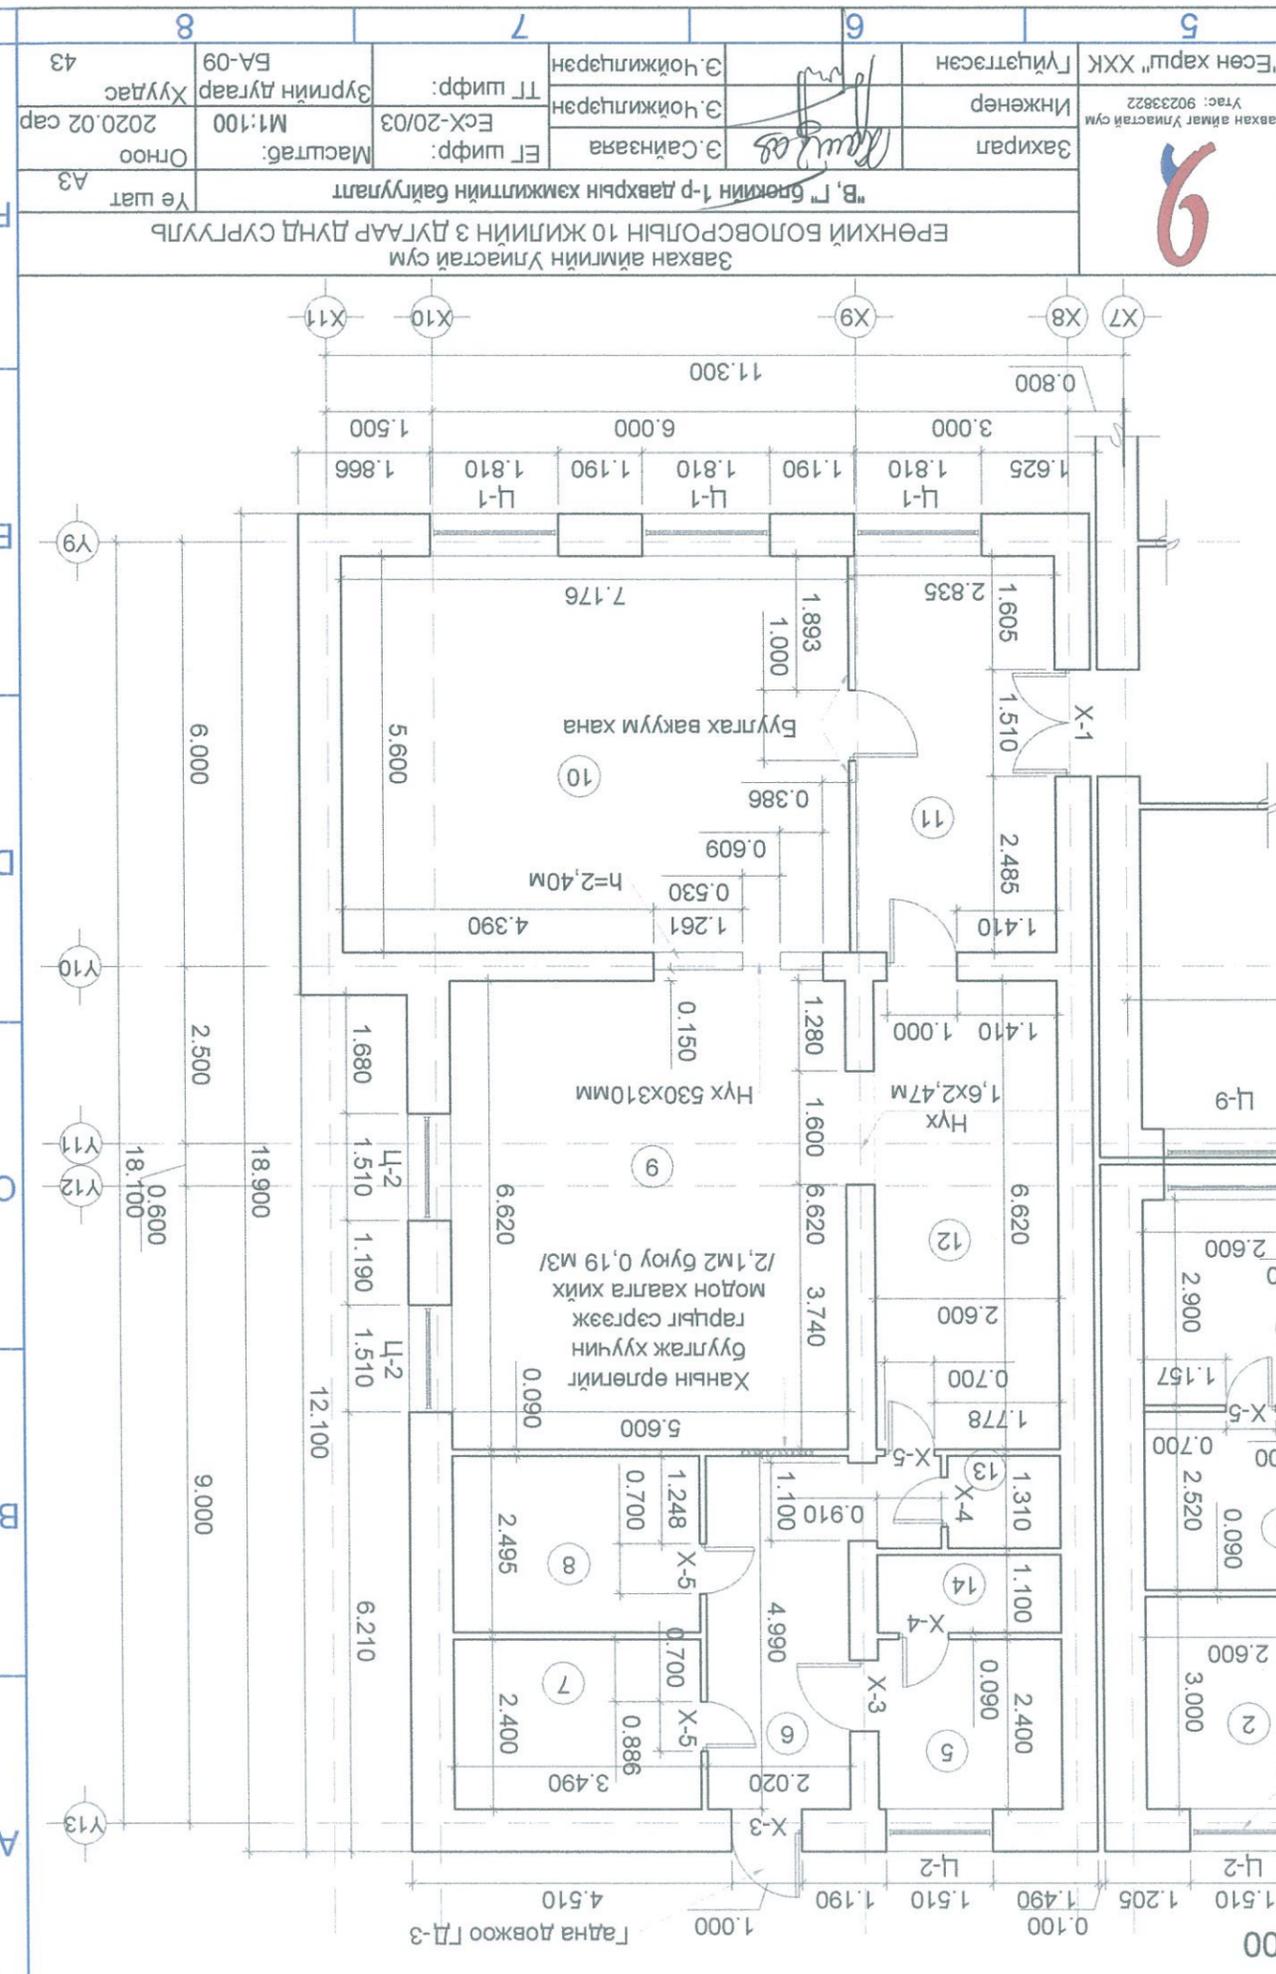


"В, Г" БЛОКИЙН НЭГДҮГЭЭР ДАВХРЫН ХЭМЖИЛТИЙН БАЙГУУЛАЛТ М 1:100

Завхан аймгийн Улиастай сум		"Есөн харш" ХХК	
Утас: 90233822		Инженер	
Зайрлал		Э.Сайнзаяа	
Э.Чойжилцэрэн		Э.Чойжилцэрэн	
Э.Чойжилцэрэн		Э.Чойжилцэрэн	
ТТ шифр: BA-09		ТТ шифр: BA-09	
Зургийн дугаар		Зургийн дугаар	
Хуудас 43		Хуудас 43	


Завхан аймгийн Улиастай сум
 "В, Г" блокийн 1-р давхрын хэмжилтийн байгуулалт
 Өрнхий БОЛОВСРОЛЫН 10 ЖИЛИЙН 3 ДУГААР ДУНД СУРГУУЛЬ
 Үе шат А3

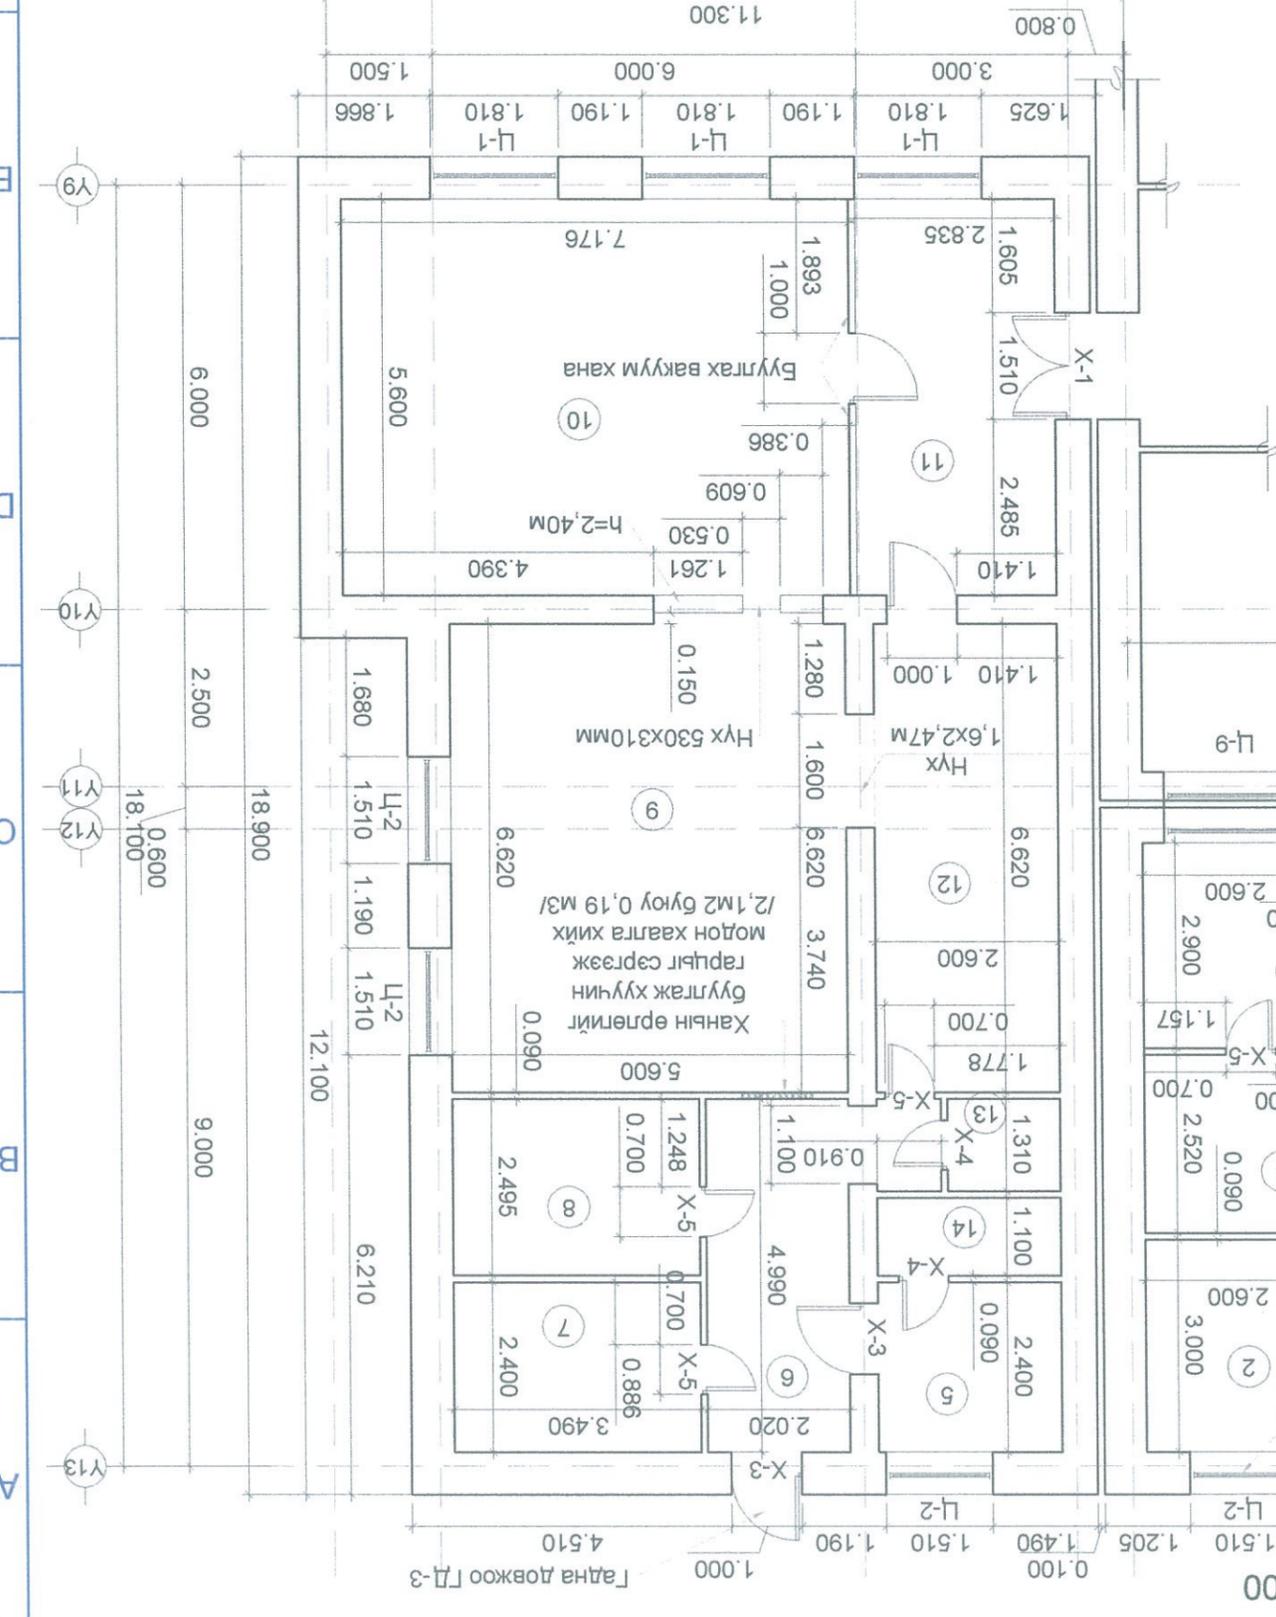


Завхан аймгийн Улиастай сум
 "В, Г" блокийн 1-р давхрын хэмжилтийн байгуулалт
 Өрнхий БОЛОВСРОЛЫН 10 ЖИЛИЙН 3 ДУГААР ДУНД СУРГУУЛЬ
 Үе шат А3

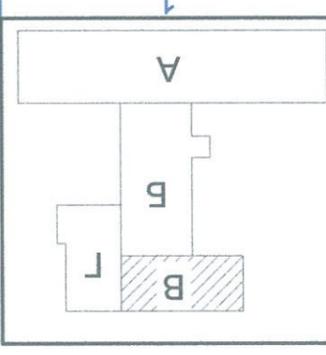

Блокийн байршил

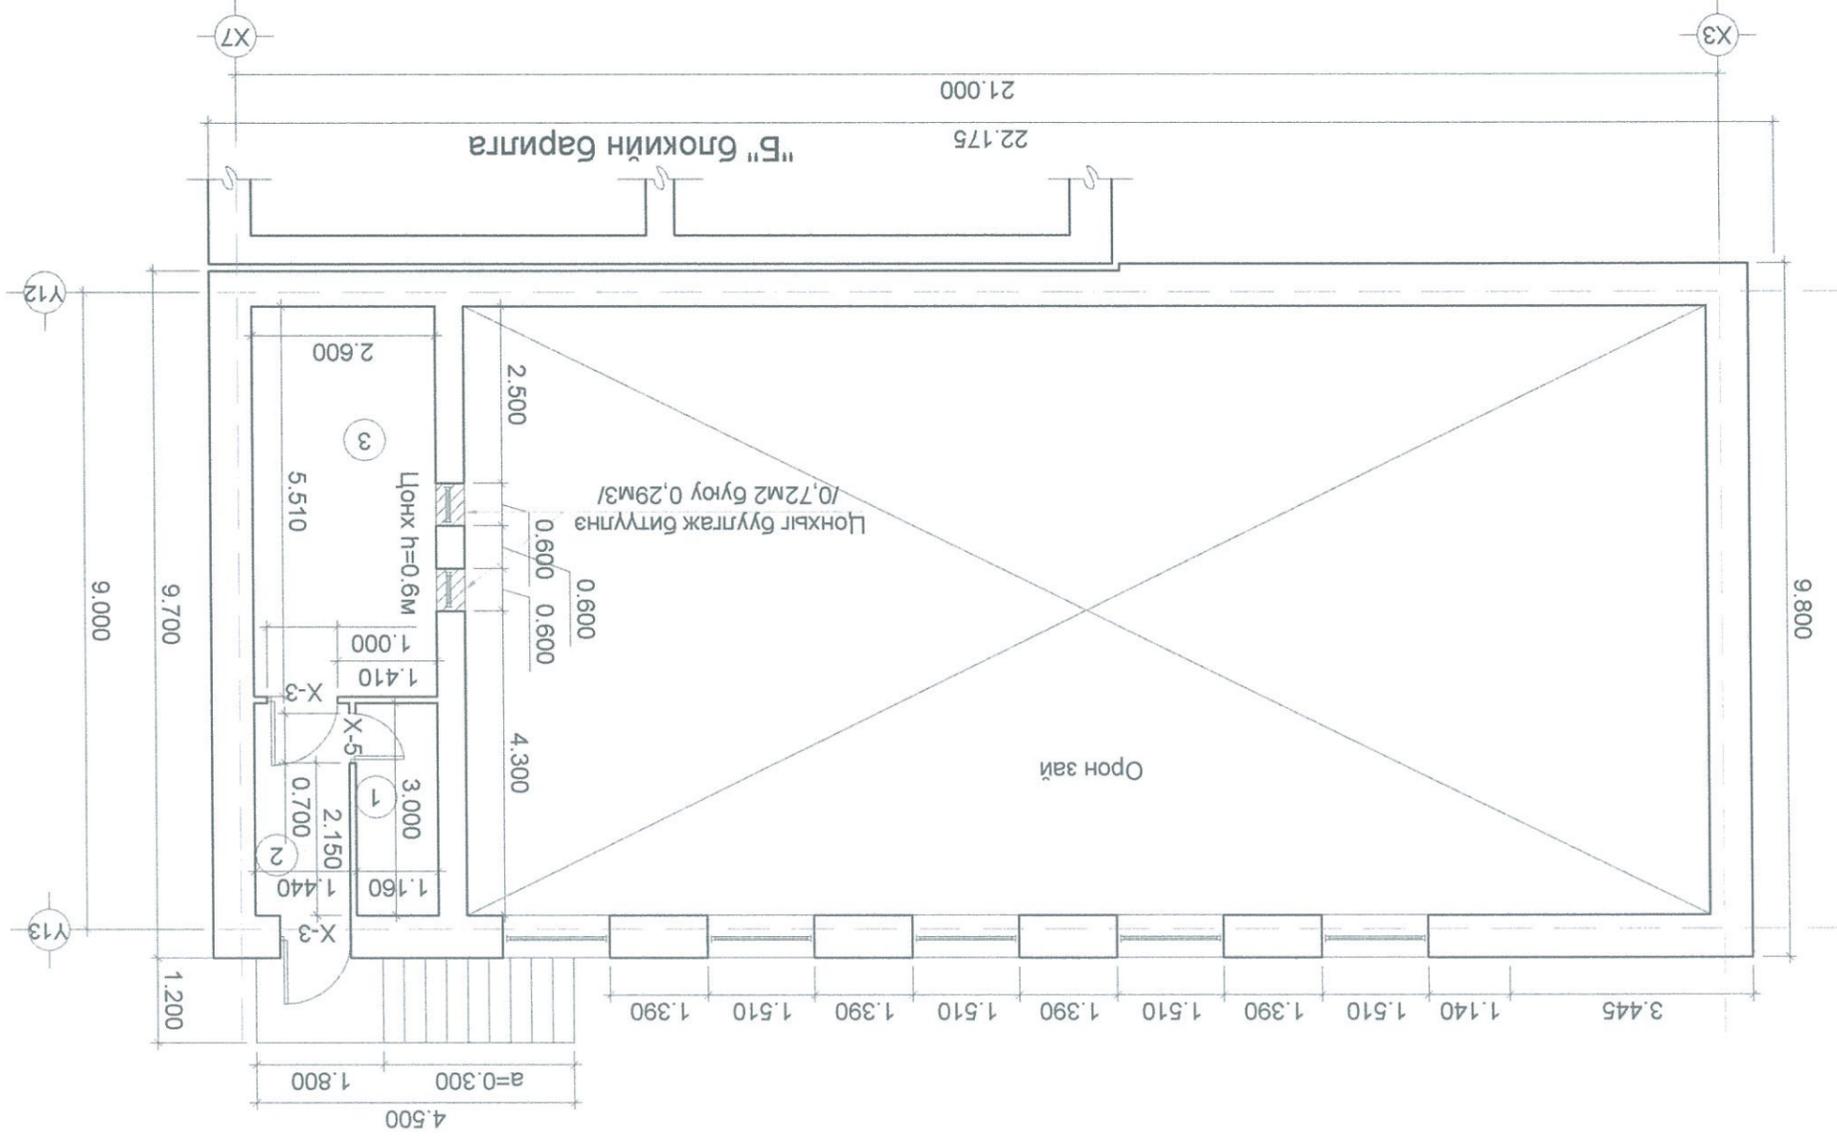

"B" БЛОКТИЙН ХОЁРДУГААР ДАВХРЫН ХЭМЖИЛТИЙН БАЙГУУЛАЛТ М 1:100

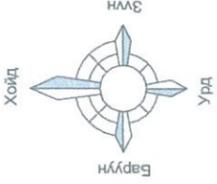

ӨРӨНИЙ ТОДОРХОЙЛОЛТ			
Д/д	Өрөөний нэр	Талбай /м2/	Өрөөний периметр /м/
1	Агуулах	3,48	8,32
2	Коридор	4,05	8,70
3	Агуулах	14,33	16,22
		Мод	Мод

Завхан аймгийн Улиастай сум		"Б" блокын 2-р давхрын хэмжээний байгуулалт		Үе шат А3	
ЕРӨНИЙ БОЛОВСРОЛЫН 10 ЖИЛИЙН 3 ДУГААР ДУНД СУРГУУЛЬ					
Завхан аймаг Улиастай сум Утас: 90233822		Захирагч Э.Сайнзаяа		ЭТ шифр: Масштаб: 1:100	
Инженер Г.Чойжилцэрэн		Гүйцэтгэсэн Г.Чойжилцэрэн		Зургийн дугаар БА-10	
"Есөн харш" ХХК		"Цэцэгтэсэн"		Хуудас 43	

"А" БЛОКИЙН ХОЁРДУГААР ДАВХАР

ОДОО БАЙГАА ЗАСЛАЛЫН АЖЛЫН ТОДОРХОЙЛОЛТ

Д/д	Өрөөний нэр	Хана	Шал	Тааз	Цонх	Хаалга
1	Хичээлийн танхим	1,6м-т тосон будаг, үлдсэн хэсэгт амульс	Мод	Эмульс	Мод	Вакум
2	Баршийн өрөө	1,6м-т тосон будаг, үлдсэн хэсэгт амульс	Мод	Эмульс	Мод	1 хавтастай фанер
3	Хичээлийн танхим	1,6м-т тосон будаг, үлдсэн хэсэгт амульс	Мод	Эмульс	Мод	2 хавтастай фанер
4	Баршийн өрөө	1,6м-т тосон будаг, үлдсэн хэсэгт амульс	Мод	Эмульс	Мод	1 хавтастай фанер
5	Хичээлийн танхим	1,6м-т тосон будаг, үлдсэн хэсэгт амульс	Мод	Эмульс	Мод	1 хавтастай фанер
6	Хичээлийн танхим	1,6м-т тосон будаг, үлдсэн хэсэгт амульс	Мод	Эмульс	Мод	1 хавтастай фанер
7	Хичээлийн танхим	1,6м-т тосон будаг, үлдсэн хэсэгт амульс	Мод	Эмульс	Мод	2 хавтастай фанер
8	Хичээлийн танхим	1,6м-т тосон будаг, үлдсэн хэсэгт амульс	Мод	Эмульс	Мод	1 хавтастай фанер
9	Шатны хонгли	1,6м-т тосон будаг, үлдсэн хэсэгт амульс	Плита	Эмульс	Мод	-
10	Коридор	1,6м-т тосон будаг, үлдсэн хэсэгт амульс	Мод	Эмульс	Мод	-
11	Ариун цэврийн өрөө	1,5м-т плита, үлдсэн хэсэгт амульс	Плита	Дүүжин тааз	Вакум	1 хавтастай дүүлэн
12	Ариун цэврийн өрөө	1,5м-т плита, үлдсэн хэсэгт амульс	Плита	Дүүжин тааз	Вакум	1 хавтастай мод
13	Коридор	1,6м-т тосон будаг, үлдсэн хэсэгт амульс	Мод	Эмульс	-	-
14	Гар нүүр угаах өрөө	1,6м-т плита, үлдсэн хэсэгт амульс	Плита	Эмульс	-	1 хавтастай фанер
15	Архив	1,6м-т плита, үлдсэн хэсэгт амульс	Плита	Эмульс	-	1 хавтастай фанер
16	Коридор	1,6м-т тосон будаг, үлдсэн хэсэгт амульс	Мод	Эмульс	-	-
17	Коридор	1,6м-т тосон будаг, үлдсэн хэсэгт амульс	Мод	Эмульс	-	-
18	Хүүхэд хөгжлийн төв	1,6м-т тосон будаг, үлдсэн хэсэгт амульс	Мод	Эмульс	Мод	1 хавтастай фанер
19	Коридор	1,6м-т тосон будаг, үлдсэн хэсэгт амульс	Мод	Эмульс	-	-

	Завхан аймаг Улиастай сум Утас: 90233822	Захирал Э.Сайнзаяа	Инженер Э.Чойжилцэрэн	Э.Чойжилцэрэн	УТ шифр: ECX-20/03	Масштаб: М1:100	Зургийн дугаар BA-11	Хуудас 43
	"Есөн харуш" ХХК Улиастай сум		Гүйцэтгэсэн	Э.Чойжилцэрэн	ТТ шифр:	Огноо 2020.02 сар	Үе шат А3	

Хэмжээний заслалын ажлын тодорхойлолт

Завхан аймгийн Улиастай сум
ЕРӨНХИЙ БОЛОВСРОЛЫН 10 ЖИЛИЙН 3 ДУГААР ДУНД СУРГУУЛЬ

"А" БЛОКИЙН НЭГДҮГЭЭР ДАВХАР

ОДОО БАЙГАА ЗАСЛАЛЫН АЖЛЫН ТОДОРХОЙЛОЛТ

Д/д	Өрөөний нэр	Хана	Шал	Тааз	Цонх	Хаалга
1	Номын санчын өрөө	1,6м-т тосон будаг, үлдсэн хэсэгт амульс	Мод	Эмульс	Вакум	1 хавтастай мод
2	Номын архив	1,6м-т тосон будаг, үлдсэн хэсэгт амульс	Мод	Эмульс	Вакум	-
3	Хичээлийн танхим	1,6м-т тосон будаг, үлдсэн хэсэгт амульс	Мод	Эмульс	Мод	1 хавтастай фанер
4	Баршийн өрөө	1,6м-т тосон будаг, үлдсэн хэсэгт амульс	Мод	Эмульс	Мод	1 хавтастай фанер
5	Коридор	1,6м-т тосон будаг, үлдсэн хэсэгт амульс	Мод	Эмульс	-	-
6	Хичээлийн танхим	1,6м-т тосон будаг, үлдсэн хэсэгт амульс	Мод	Эмульс	Мод	1 хавтастай фанер
7	Хичээлийн танхим	1,6м-т тосон будаг, үлдсэн хэсэгт амульс	Мод	Эмульс	Мод	1 хавтастай фанер
8	Хичээлийн танхим	1,6м-т тосон будаг, үлдсэн хэсэгт амульс	Мод	Эмульс	Мод	2 хавтастай фанер
9	Хичээлийн танхим	1,6м-т тосон будаг, үлдсэн хэсэгт амульс	Мод	Эмульс	Мод	1 хавтастай фанер
10	Хичээлийн танхим	1,6м-т тосон будаг, үлдсэн хэсэгт амульс	Мод	Эмульс	Мод	1 хавтастай фанер
11	Барш хөгжлийн төв	1,6м-т тосон будаг, үлдсэн хэсэгт амульс	Мод	Эмульс	Мод	1 хавтастай фанер
12	Шатны хонгли	1,6м-т тосон будаг, үлдсэн хэсэгт амульс	Плита	Эмульс	Мод	2 хавтастай фанер
13	Коридор	1,6м-т тосон будаг, үлдсэн хэсэгт амульс	Мод	Эмульс	Мод	-
14	Ариун цэврийн өрөө	1,5м-т плита, үлдсэн хэсэгт амульс	Плита	Дүүжин тааз	Вакум	1 хавтастай дүүлэн
15	Ариун цэврийн өрөө	1,5м-т плита, үлдсэн хэсэгт амульс	Плита	Дүүжин тааз	Вакум	1 хавтастай дүүлэн
16	Коридор	1,6м-т тосон будаг, үлдсэн хэсэгт амульс	Мод	Эмульс	-	-
17	Коридор	1,6м-т тосон будаг, үлдсэн хэсэгт амульс	Мод	Эмульс	-	-
18	Жижүүрийн байр	1,6м-т тосон будаг, үлдсэн хэсэгт амульс	Мод	Эмульс	-	1 хавтастай фанер
19	Цахилгааны өрөө	Эмульс	Бетон	Эмульс	-	1 хавтастай фанер
20	Дулааны үзель	Эмульс	Бетон	Эмульс	-	1 хавтастай фанер
21	Мэргэжлтийн өрөө	1,6м-т тосон будаг, үлдсэн хэсэгт амульс	Мод	Эмульс	Мод	1 хавтастай фанер
22	Коридор	1,6м-т тосон будаг, үлдсэн хэсэгт амульс	Мод	Эмульс	-	-
23	Баршийн өрөө	1,6м-т тосон будаг, үлдсэн хэсэгт амульс	Мод	Эмульс	Мод	1 хавтастай фанер
24	Уншлагын танхим	1,6м-т тосон будаг, үлдсэн хэсэгт амульс	Мод	Эмульс	Вакум	Вакум

"Б" БЛОКИЙН ХОЁРДУГААР ДАВХАР

ОДОО БАЙГАА ЗАСЛАЛЫН АЖЛЫН ТОДОРХОЙЛОЛТ

Д/д	Ерөнхий нэр	Хана	Шал	Тааз	Цонх	Хаалга
1	Баршийн ерөө	1,6м-т тосон будаг, үлдсэн хэсэгт амульс	Мод	Змульс	Мод	1 хавтастай фанер
2	Технологийн танхим	1,6м-т тосон будаг, үлдсэн хэсэгт амульс	Мод	Змульс	Мод	1 хавтастай фанер
3	Мэдээлэл зүйн танхим	1,6м-т тосон будаг, үлдсэн хэсэгт амульс	Мод	Змульс	Мод	1 хавтастай фанер
4	Өсвөрийн сэтгүүлч клуб	Одтой амульс	Мод	Змульс	Мод	1 хавтастай фанер
5	Шатны хонгли	1,6м-т тосон будаг, үлдсэн хэсэгт амульс	Плита	Змульс	Мод	2 хавтастай фанер
6	Баршийн ерөө	1,6м-т тосон будаг, үлдсэн хэсэгт амульс	Мод	Змульс	Мод	1 хавтастай фанер
7	Шатрын танхим	1,6м-т тосон будаг, үлдсэн хэсэгт амульс	Мод	Змульс	Мод	1 хавтастай фанер
8	Сургалтын мөнөжөр	Ханьн цаас	Мод	Змульс	Мод	1 хавтастай мод
9	Сэтгэл зүйн	Ханьн цаас	Мод	Змульс	Мод	1 хавтастай фанер
10	Хичээлийн танхим	1,6м-т тосон будаг, үлдсэн хэсэгт амульс	Мод	Змульс	Мод	1 хавтастай фанер
11	Коридор	1,6м-т тосон будаг, үлдсэн хэсэгт амульс	Мод	Змульс	-	-

"Б" БЛОКИЙН НЭГДҮГЭЭР ДАВХАР

ОДОО БАЙГАА ЗАСЛАЛЫН АЖЛЫН ТОДОРХОЙЛОЛТ

Д/д	Ерөнхий нэр	Хана	Шал	Тааз	Цонх	Хаалга
1	Технологийн танхим	1,6м-т тосон будаг, үлдсэн хэсэгт амульс	Мод	Змульс	Мод	2 хавтастай фанер
2	Шатны хонгли	1,6м-т тосон будаг, үлдсэн хэсэгт амульс	Плита	Змульс	Мод	2 хавтастай фанер
3	Коридор	1,6м-т тосон будаг, үлдсэн хэсэгт амульс	Мод	Змульс	Мод	2 хавтастай фанер
4	Гонх	1,6м-т тосон будаг, үлдсэн хэсэгт амульс	Мод	Змульс	Мод	2 хавтастай мод
5	Коридор	1,6м-т тосон будаг, үлдсэн хэсэгт амульс	Мод	Змульс	Мод	2 хавтастай фанер
6	Баршийн ерөө	1,6м-т тосон будаг, үлдсэн хэсэгт амульс	Мод	Змульс	Мод	1 хавтастай фанер
7	Агуулах	1,6м-т плита, үлдсэн хэсэгт амульс	Плита	Змульс	-	-
8	Душ	1,6м-т плита, үлдсэн хэсэгт амульс	Плита	Змульс	-	-
9	Үйлчлэгч нарын ерөө	1,6м-т тосон будаг, үлдсэн хэсэгт амульс	Мод	Змульс	Мод	1 хавтастай фанер
10	Ариун цэврийн ерөө	1,6м-т плита, үлдсэн хэсэгт амульс	Плита	Змульс	-	-
11	Гар нүүр угаах ерөө	1,6м-т плита, үлдсэн хэсэгт амульс	Плита	Змульс	-	-
12	Ариун цэврийн ерөө	2,0м-т плита, үлдсэн хэсэгт амульс	Плита	Лампир	-	1 хавтастай мод
13	Баршийн ерөө	1,6м-т тосон будаг, үлдсэн хэсэгт амульс	Мод	Змульс	-	1 хавтастай фанер
14	Коридор	1,6м-т тосон будаг, үлдсэн хэсэгт амульс	Мод	Змульс	Мод	1 хавтастай фанер
15	Агуулах	1,6м-т тосон будаг, үлдсэн хэсэгт амульс, модон хана /дээрээ шилтэй/	Мод	Змульс	-	Модон хананд 0,8м өндлөр хаалга
16	Коридор	1,6м-т тосон будаг, үлдсэн хэсэгт амульс	Мод	Змульс	-	2 хавтастай фанер
17	Бие засах ерөө	1,6м-т плита, үлдсэн хэсэгт амульс	Плита	Змульс	-	1 хавтастай фанер
18	Ашиглагдахгүй байгаа ерөө	1,6м-т плита, үлдсэн хэсэгт амульс	Плита	Змульс	-	1 хавтастай фанер

Завхан аймгийн Улиастай сум
ЕРӨНХИЙ БОЛОВСРОЛЫН 10 ЖИЛИЙН 3 ДУГААР ДУНД СУРГУУЛЬ

Хэмжээний заслалын ажлын тодорхойлолт

Үе шат А3

Захирагч Э.Сайнзаяа	Э.Цойжилцэрэн	Э.Цойжилцэрэн	Захирагч Э.Сайнзаяа	Э.Цойжилцэрэн	Э.Цойжилцэрэн
Инженер	Инженер	Инженер	Инженер	Инженер	Инженер
Эх шифр: ЕСХ-20/03	Эх шифр: М1:100	Эх шифр: БА-12	Эх шифр: М1:100	Эх шифр: БА-12	Эх шифр: Хуудас 43
Масштаб: М1:100	Масштаб: М1:100	Масштаб: М1:100	Масштаб: М1:100	Масштаб: М1:100	Масштаб: М1:100
Огноо	Огноо	Огноо	Огноо	Огноо	Огноо
2020.02 сар	2020.02 сар	2020.02 сар	2020.02 сар	2020.02 сар	2020.02 сар

Завхан аймгийн Улиастай сум
Утас: 90233822



8

7

6

5

4

3

2

1

F

E

D

C

B

A

8

7

6

5

4

3

2

1

F

E

D

C

B

A

"В" БЛОКИЙН ХОЁРДУГААР ДАВХАР

ОДОО БАЙГАА ЗАСЛАЛЫН АЖЛЫН ТОДОРХОЙЛОЛТ

Д/д	Өрөөний нэр	Хана	Шал	Тааз	Цонх	Хаалга
1	Агуулах	1,6м-т тосон будаг, үлдсэн хэсэгт амульс	Мод	Амульс	-	1 хавтастай фанер
2	Коридор	1,6м-т тосон будаг, үлдсэн хэсэгт амульс	Мод	Амульс	-	1 хавтастай фанер
3	Агуулах	1,6м-т тосон будаг, үлдсэн хэсэгт амульс	Мод	Амульс	Мод	1 хавтастай фанер

"В, Г" БЛОКИЙН НЭГДҮГЭЭР ДАВХАР

ОДОО БАЙГАА ЗАСЛАЛЫН АЖЛЫН ТОДОРХОЙЛОЛТ

Д/д	Өрөөний нэр	Хана	Шал	Тааз	Цонх	Хаалга
1	Спорт заал	2,6м-т тосон будаг, үлдсэн хэсэгт амульс	Мод	Амульс	Вакуум	2 хавтастай мод, 1 хавтастай фанер
2	Хувцас солих өрөө	1,6м-т тосон будаг, үлдсэн хэсэгт амульс	Мод	Амульс	Вакуум	1 хавтастай фанер
3	Агуулах	1,6м-т тосон будаг, үлдсэн хэсэгт амульс, модон хана	Мод	Амульс	-	Модон хана дахь хаалга
4	Коридор	1,6м-т тосон будаг, үлдсэн хэсэгт амульс	Мод	Амульс	Мод	-
5	Хувцас солих өрөө	1,6м-т тосон будаг, үлдсэн хэсэгт амульс	Плита	Амульс	Мод	1 хавтастай фанер
6	Коридор	1,6м-т тосон будаг, үлдсэн хэсэгт амульс	Бетон	Амульс	-	1 хавтастай фанер
7	Агуулах	Амульс	Бетон	Амульс	-	1 хавтастай фанер
8	Агуулах	Амульс	Бетон	Амульс	-	1 хавтастай фанер
9	Хоол боловсруулах заал	1,6м-т тосон будаг, үлдсэн хэсэгт амульс	Плита	Амульс	Вакуум	-
10	Хооллох заал	1,6м-т тосон будаг, үлдсэн хэсэгт амульс	Мод	Амульс	Мод	Вакуум ханын хаалга
11	Коридор	1,6м-т тосон будаг, үлдсэн хэсэгт амульс	Мод	Амульс	Мод	1 хавтастай фанер
12	Коридор	1,6м-т тосон будаг, үлдсэн хэсэгт амульс	Плита	Амульс	-	1 хавтастай фанер
13	Ариун цэврийн өрөө	1,6м-т плита, үлдсэн хэсэгт амульс	Плита	Амульс	-	1 хавтастай фанер
14	Душны өрөө	Амульс	Плита	Амульс	-	1 хавтастай фанер

Завхан аймгийн Улиастай сум

ЕРӨНХИЙ БОЛОВСРОЛЫН 10 ЖИЛИЙН 3 ДУГААР ДҮНД СҮРГҮҮЛБ

Хэмжээний заслалын ажлын тодорхойлолт

Захирагч	Э.Сайнзаяа	ЭТ шифр:	ЕсХ-20/03	Масштаб:	M1:100	Огноо	2020.02 сар
Инженер	Э.Чойжилцэрэн	ТТ шифр:	БА-13	Хуудас	43		
"Есөн харш" ХХК	Гүйцэтгэсэн	Э.Чойжилцэрэн					


Завхан аймгаг Улиастай сум

Утас: 90233822






"А" БЛОКИЙН НЭГДҮГЭЭР ДАВХРЫН ӨӨРЧЛӨЛТИЙН БАЙГУУЛАЛТ М 1:100

"Б" блокийн барилга

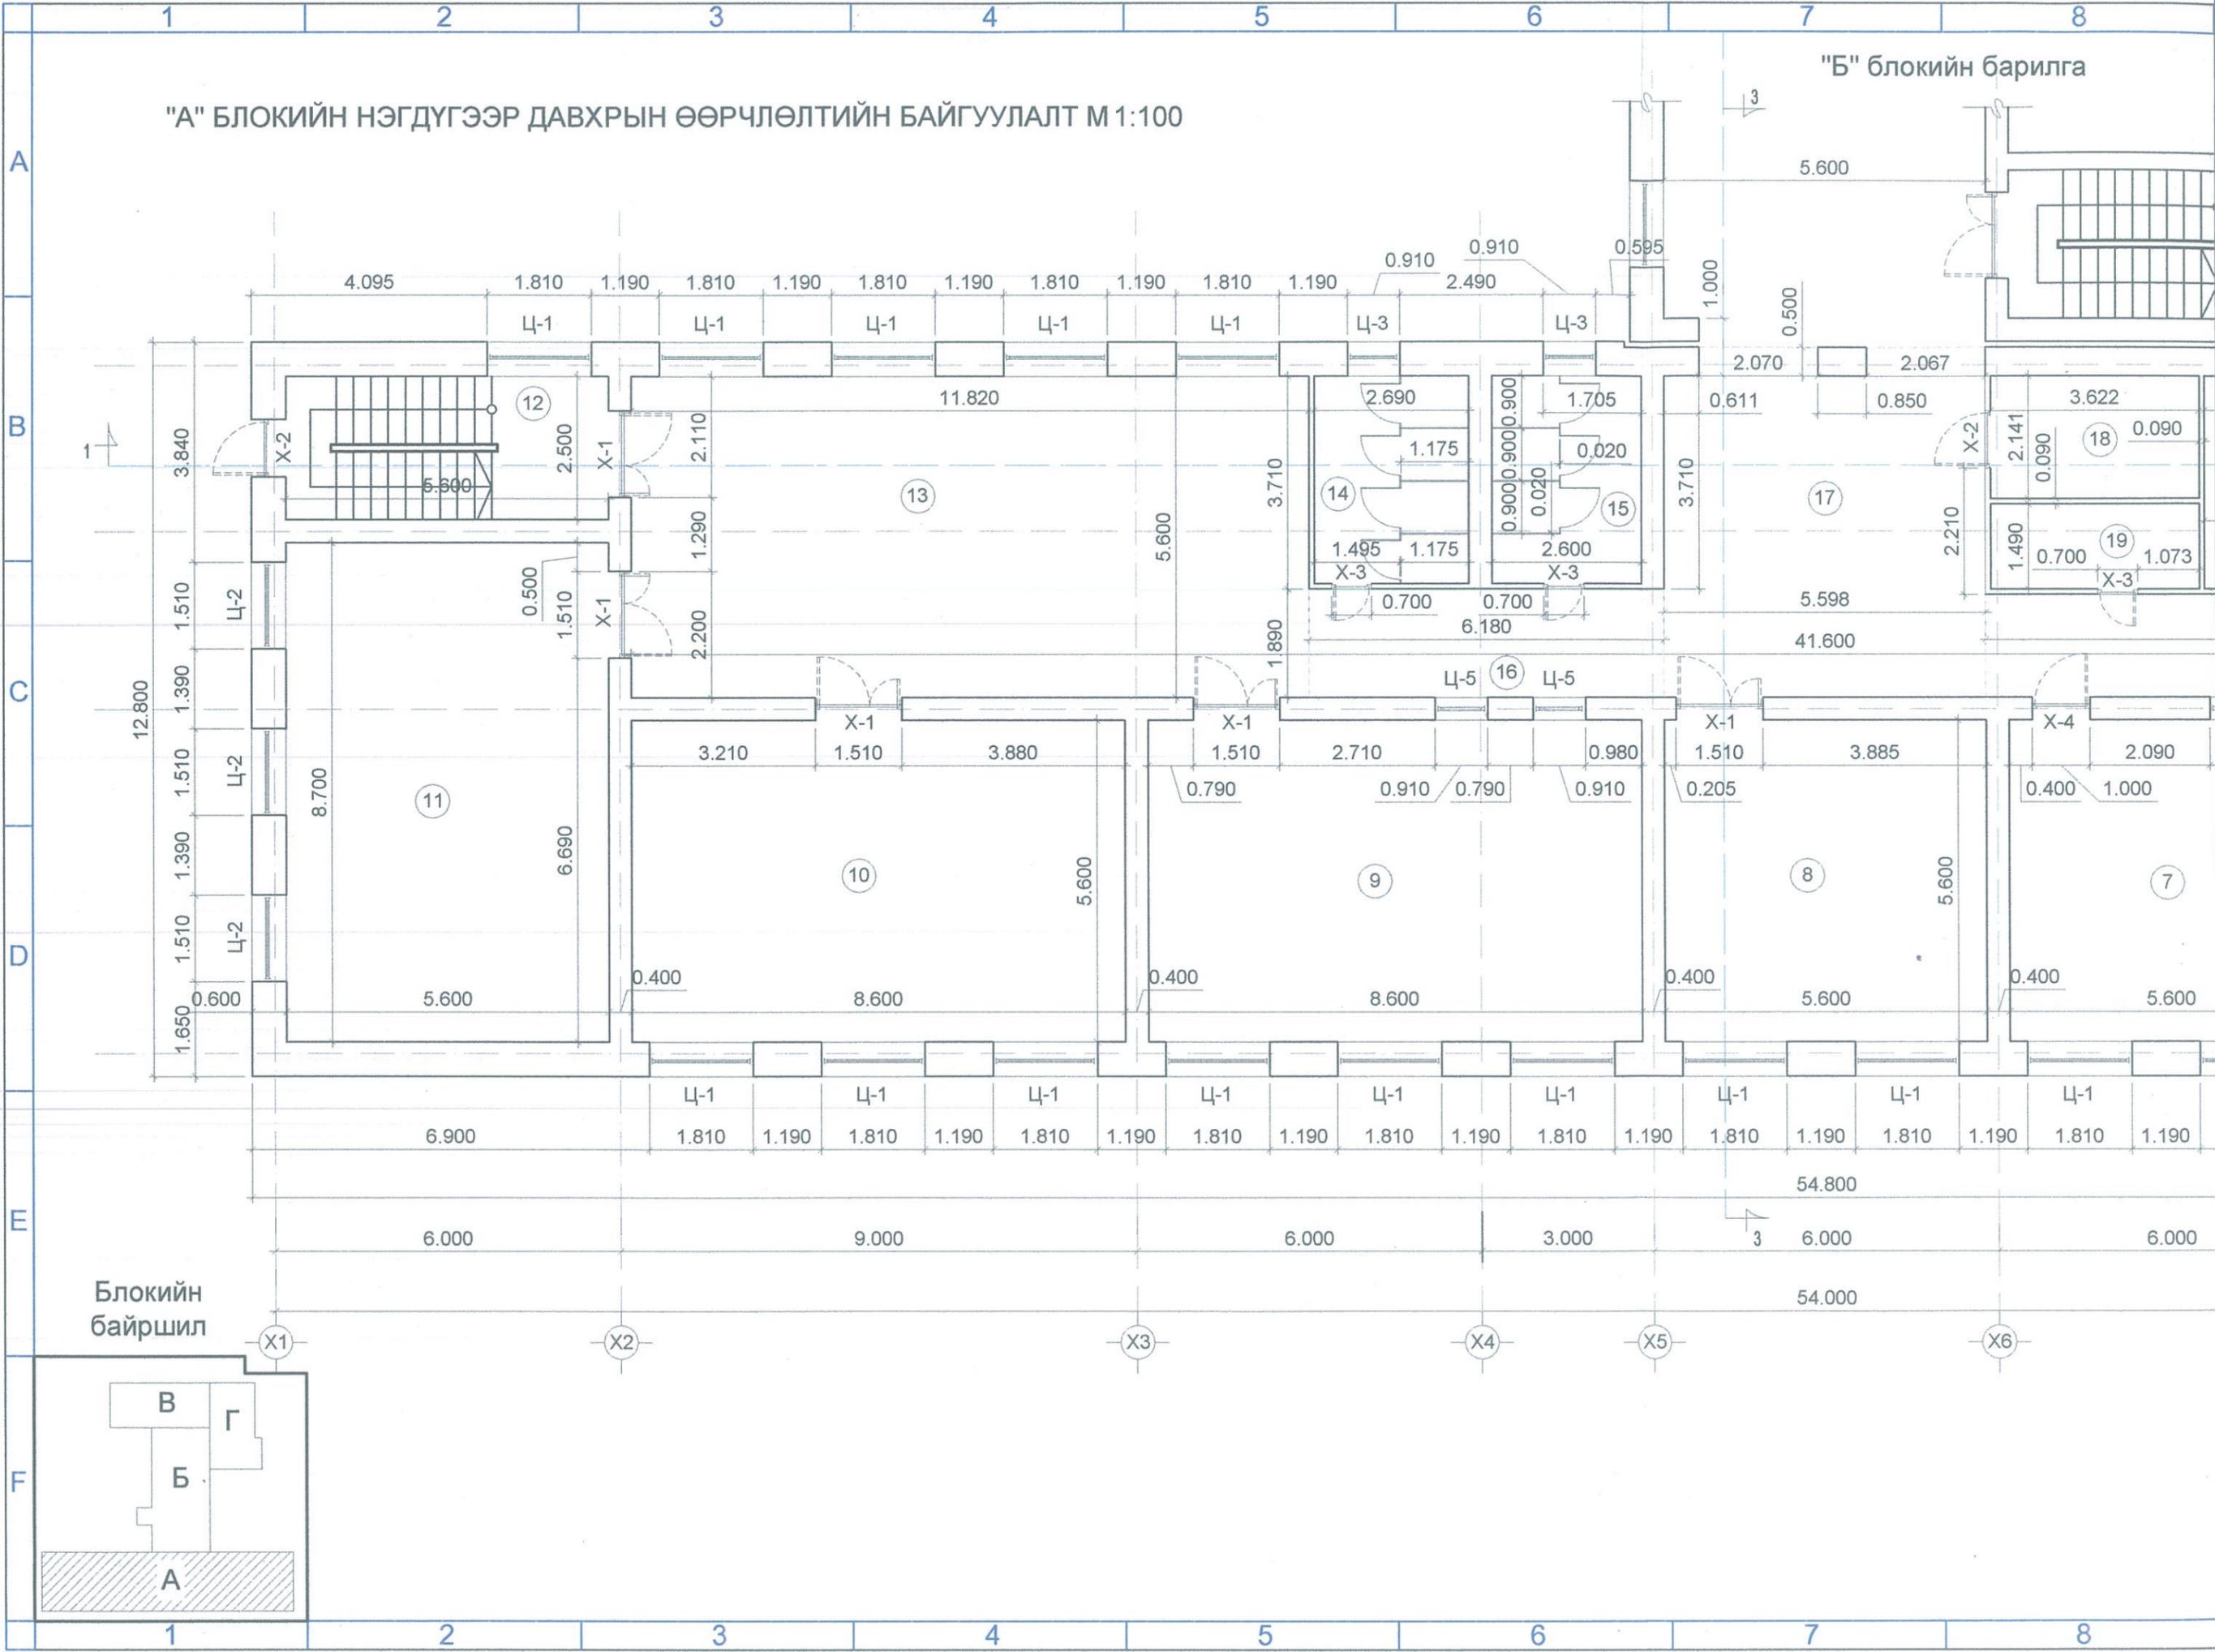

Блокийн байршил

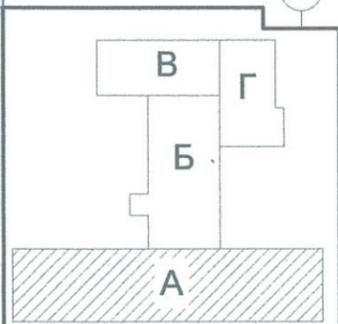

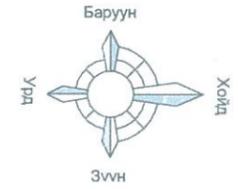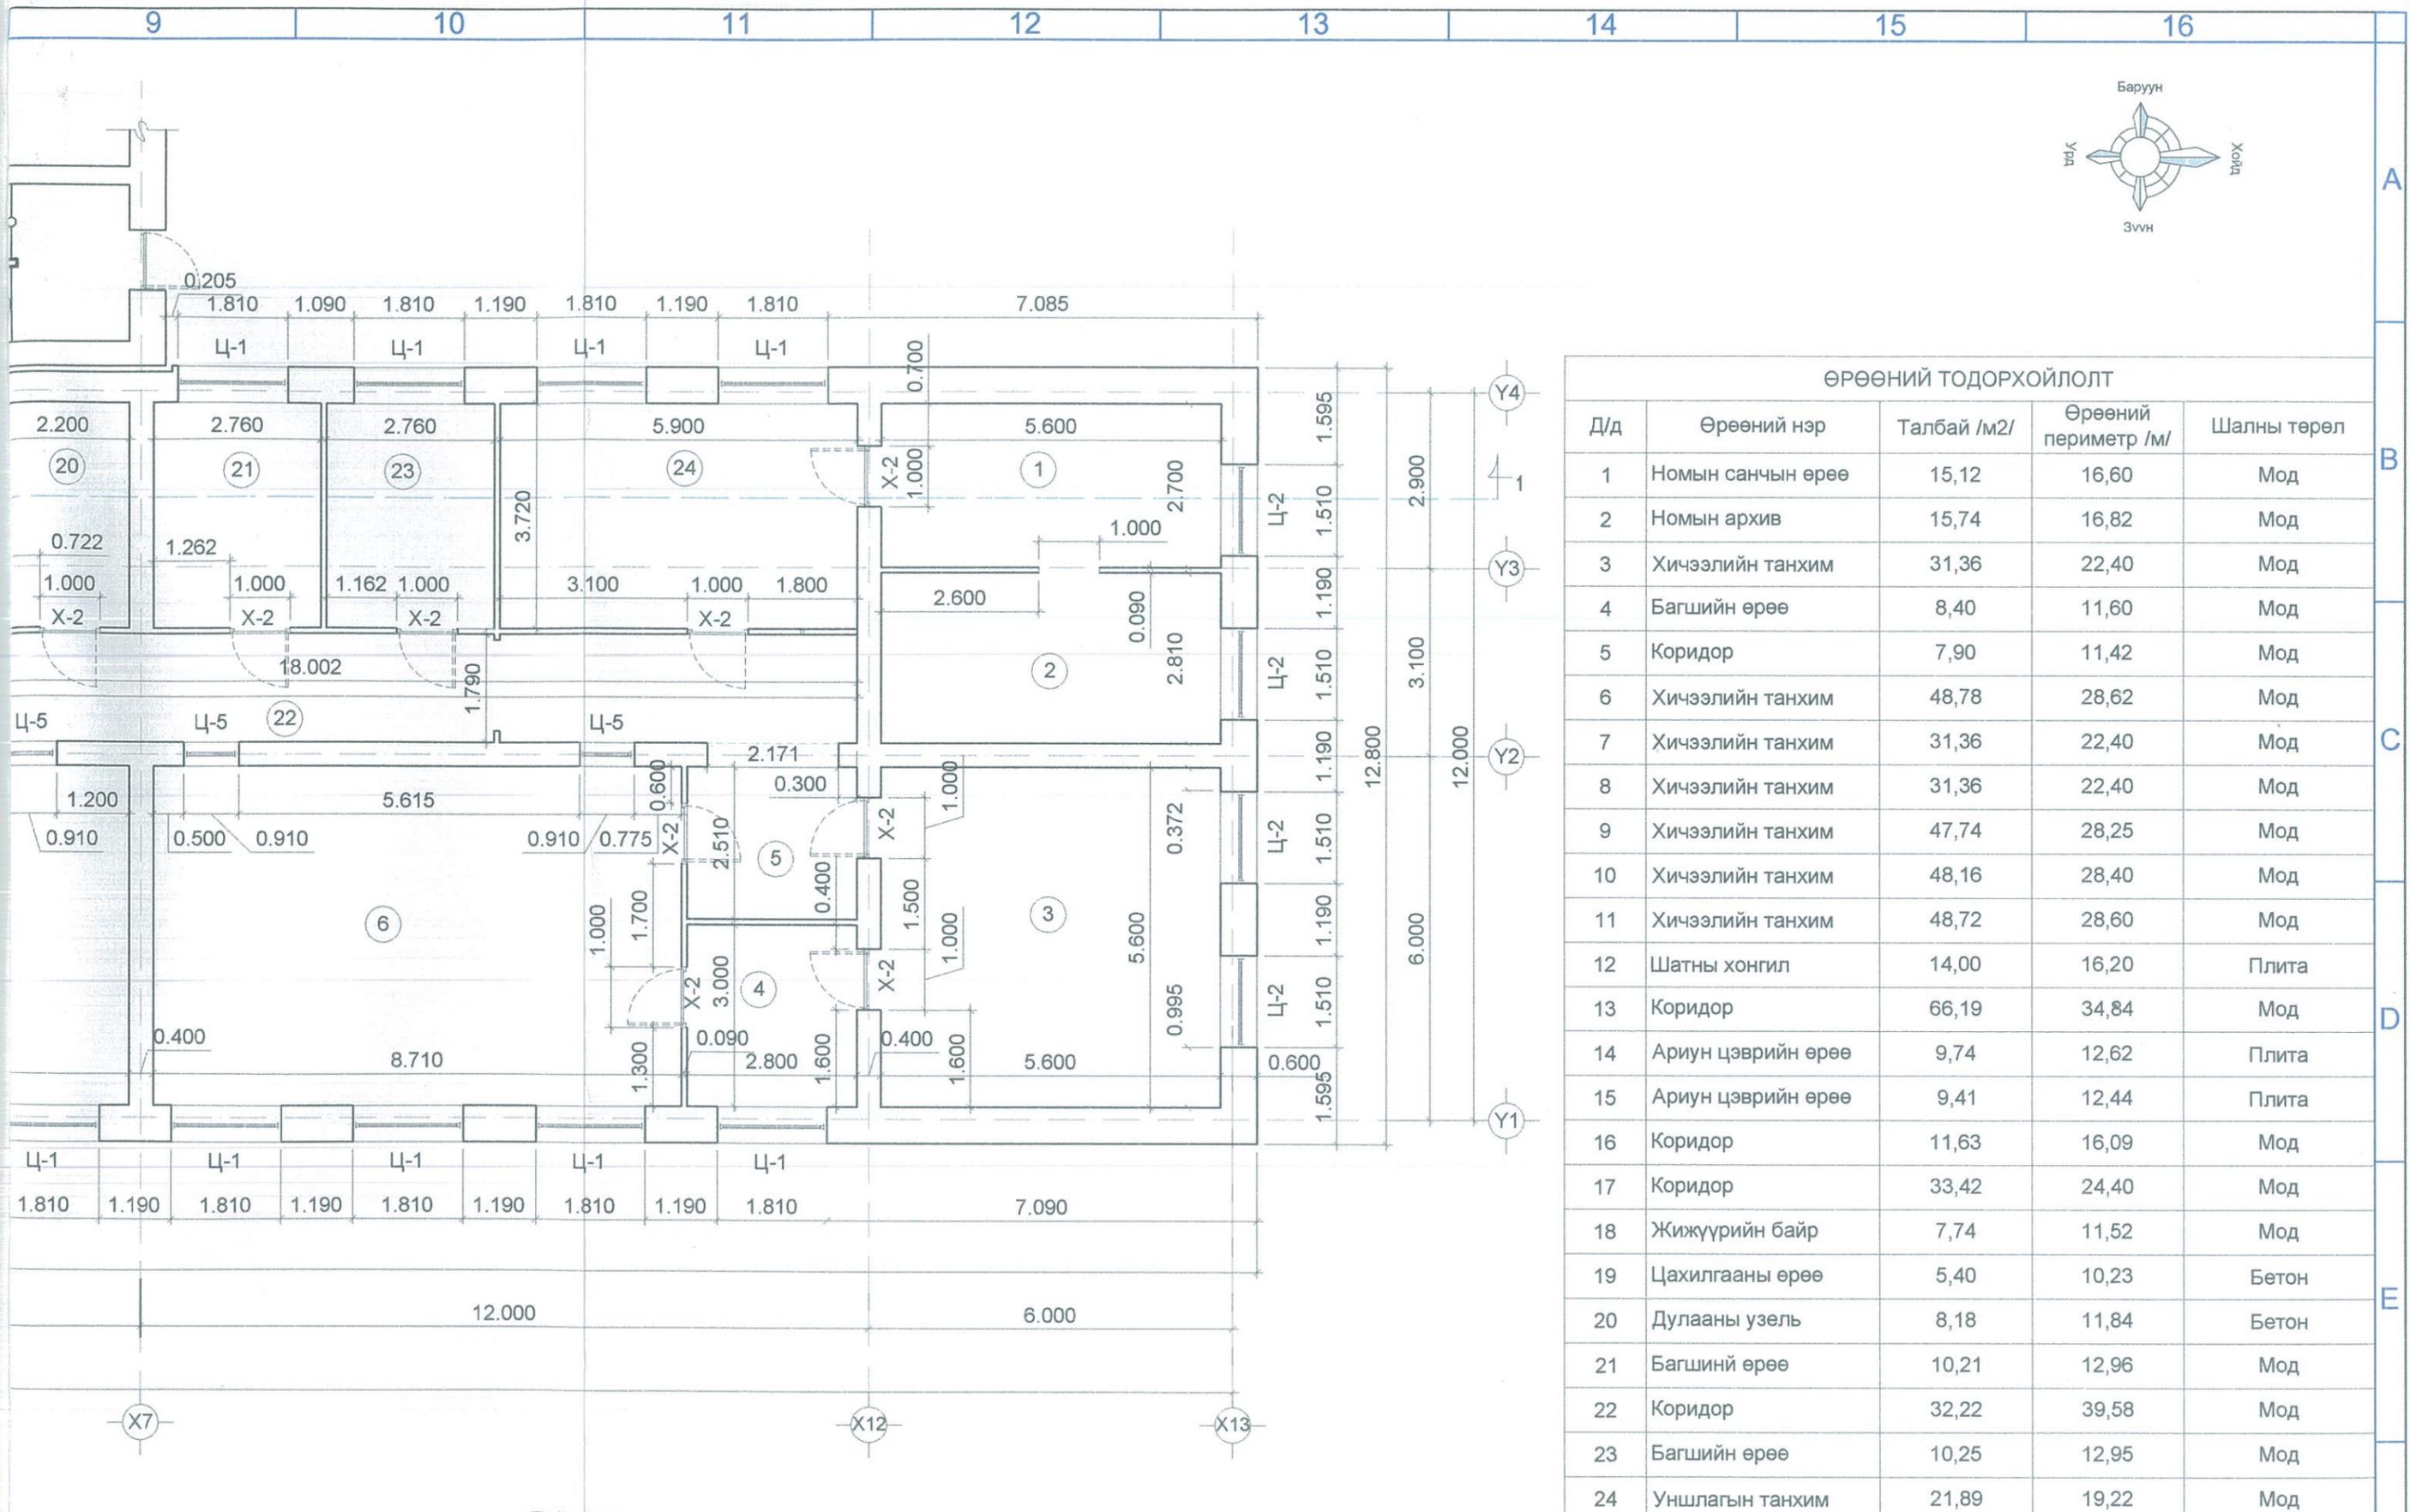

ӨРӨӨНИЙ ТОДОРХОЙЛОЛТ


Д/д	Өрөөний нэр	Талбай /м2/	Өрөөний периметр /м/	Шалны төрөл
1	Номын санчын өрөө	15,12	16,60	Мод
2	Номын архив	15,74	16,82	Мод
3	Хичээлийн танхим	31,36	22,40	Мод
4	Багшийн өрөө	8,40	11,60	Мод
5	Коридор	7,90	11,42	Мод
6	Хичээлийн танхим	48,78	28,62	Мод
7	Хичээлийн танхим	31,36	22,40	Мод
8	Хичээлийн танхим	31,36	22,40	Мод
9	Хичээлийн танхим	47,74	28,25	Мод
10	Хичээлийн танхим	48,16	28,40	Мод
11	Хичээлийн танхим	48,72	28,60	Мод
12	Шатны хонгил	14,00	16,20	Плита
13	Коридор	66,19	34,84	Мод
14	Ариун цэврийн өрөө	9,74	12,62	Плита
15	Ариун цэврийн өрөө	9,41	12,44	Плита
16	Коридор	11,63	16,09	Мод
17	Коридор	33,42	24,40	Мод
18	Жижүүрийн байр	7,74	11,52	Мод
19	Цахилгааны өрөө	5,40	10,23	Бетон
20	Дулааны узель	8,18	11,84	Бетон
21	Багшин өрөө	10,21	12,96	Мод
22	Коридор	32,22	39,58	Мод
23	Багшийн өрөө	10,25	12,95	Мод
24	Уншлагын танхим	21,89	19,22	Мод

Тайлбар:
Бүх өрөөний хаалга гадагш онгойлттой байхаар хийх ба самбар нь барилгад байх хамгийн ойр гарцны эсрэг тал руу онгойно.


 Zavkhan aimag Uliastay sum Утас: 90233822	Завхан аймгийн Улиастай сум ӨРӨНХИЙ БОЛОВСРОЛЫН 10 ЖИЛИЙН 3 ДУГААР ДУНД СУРГУУЛЬ			
	"А" блокийн 1-р давхрын өөрчлөлтийн байгуулалт			Үе шат А3
	Захирал	Э.Сайнзаяа	ЕГ шифр: ЕсХ-20/03	Масштаб: М1:100
Инженер	Э.Чойжилцэрэн	ТГ шифр:	Зургийн дугаар БА-14	
"Есөн харш" ХХК	Гүйцэтгэсэн	Э.Чойжилцэрэн	Хуудас 43	



"А" БЛОКИЙН ХОЁРДУГААР ДАВХРЫН ӨӨРЧЛӨЛТИЙН БАЙГУУЛАЛТ М 1:100

"Б" блокийн барилга

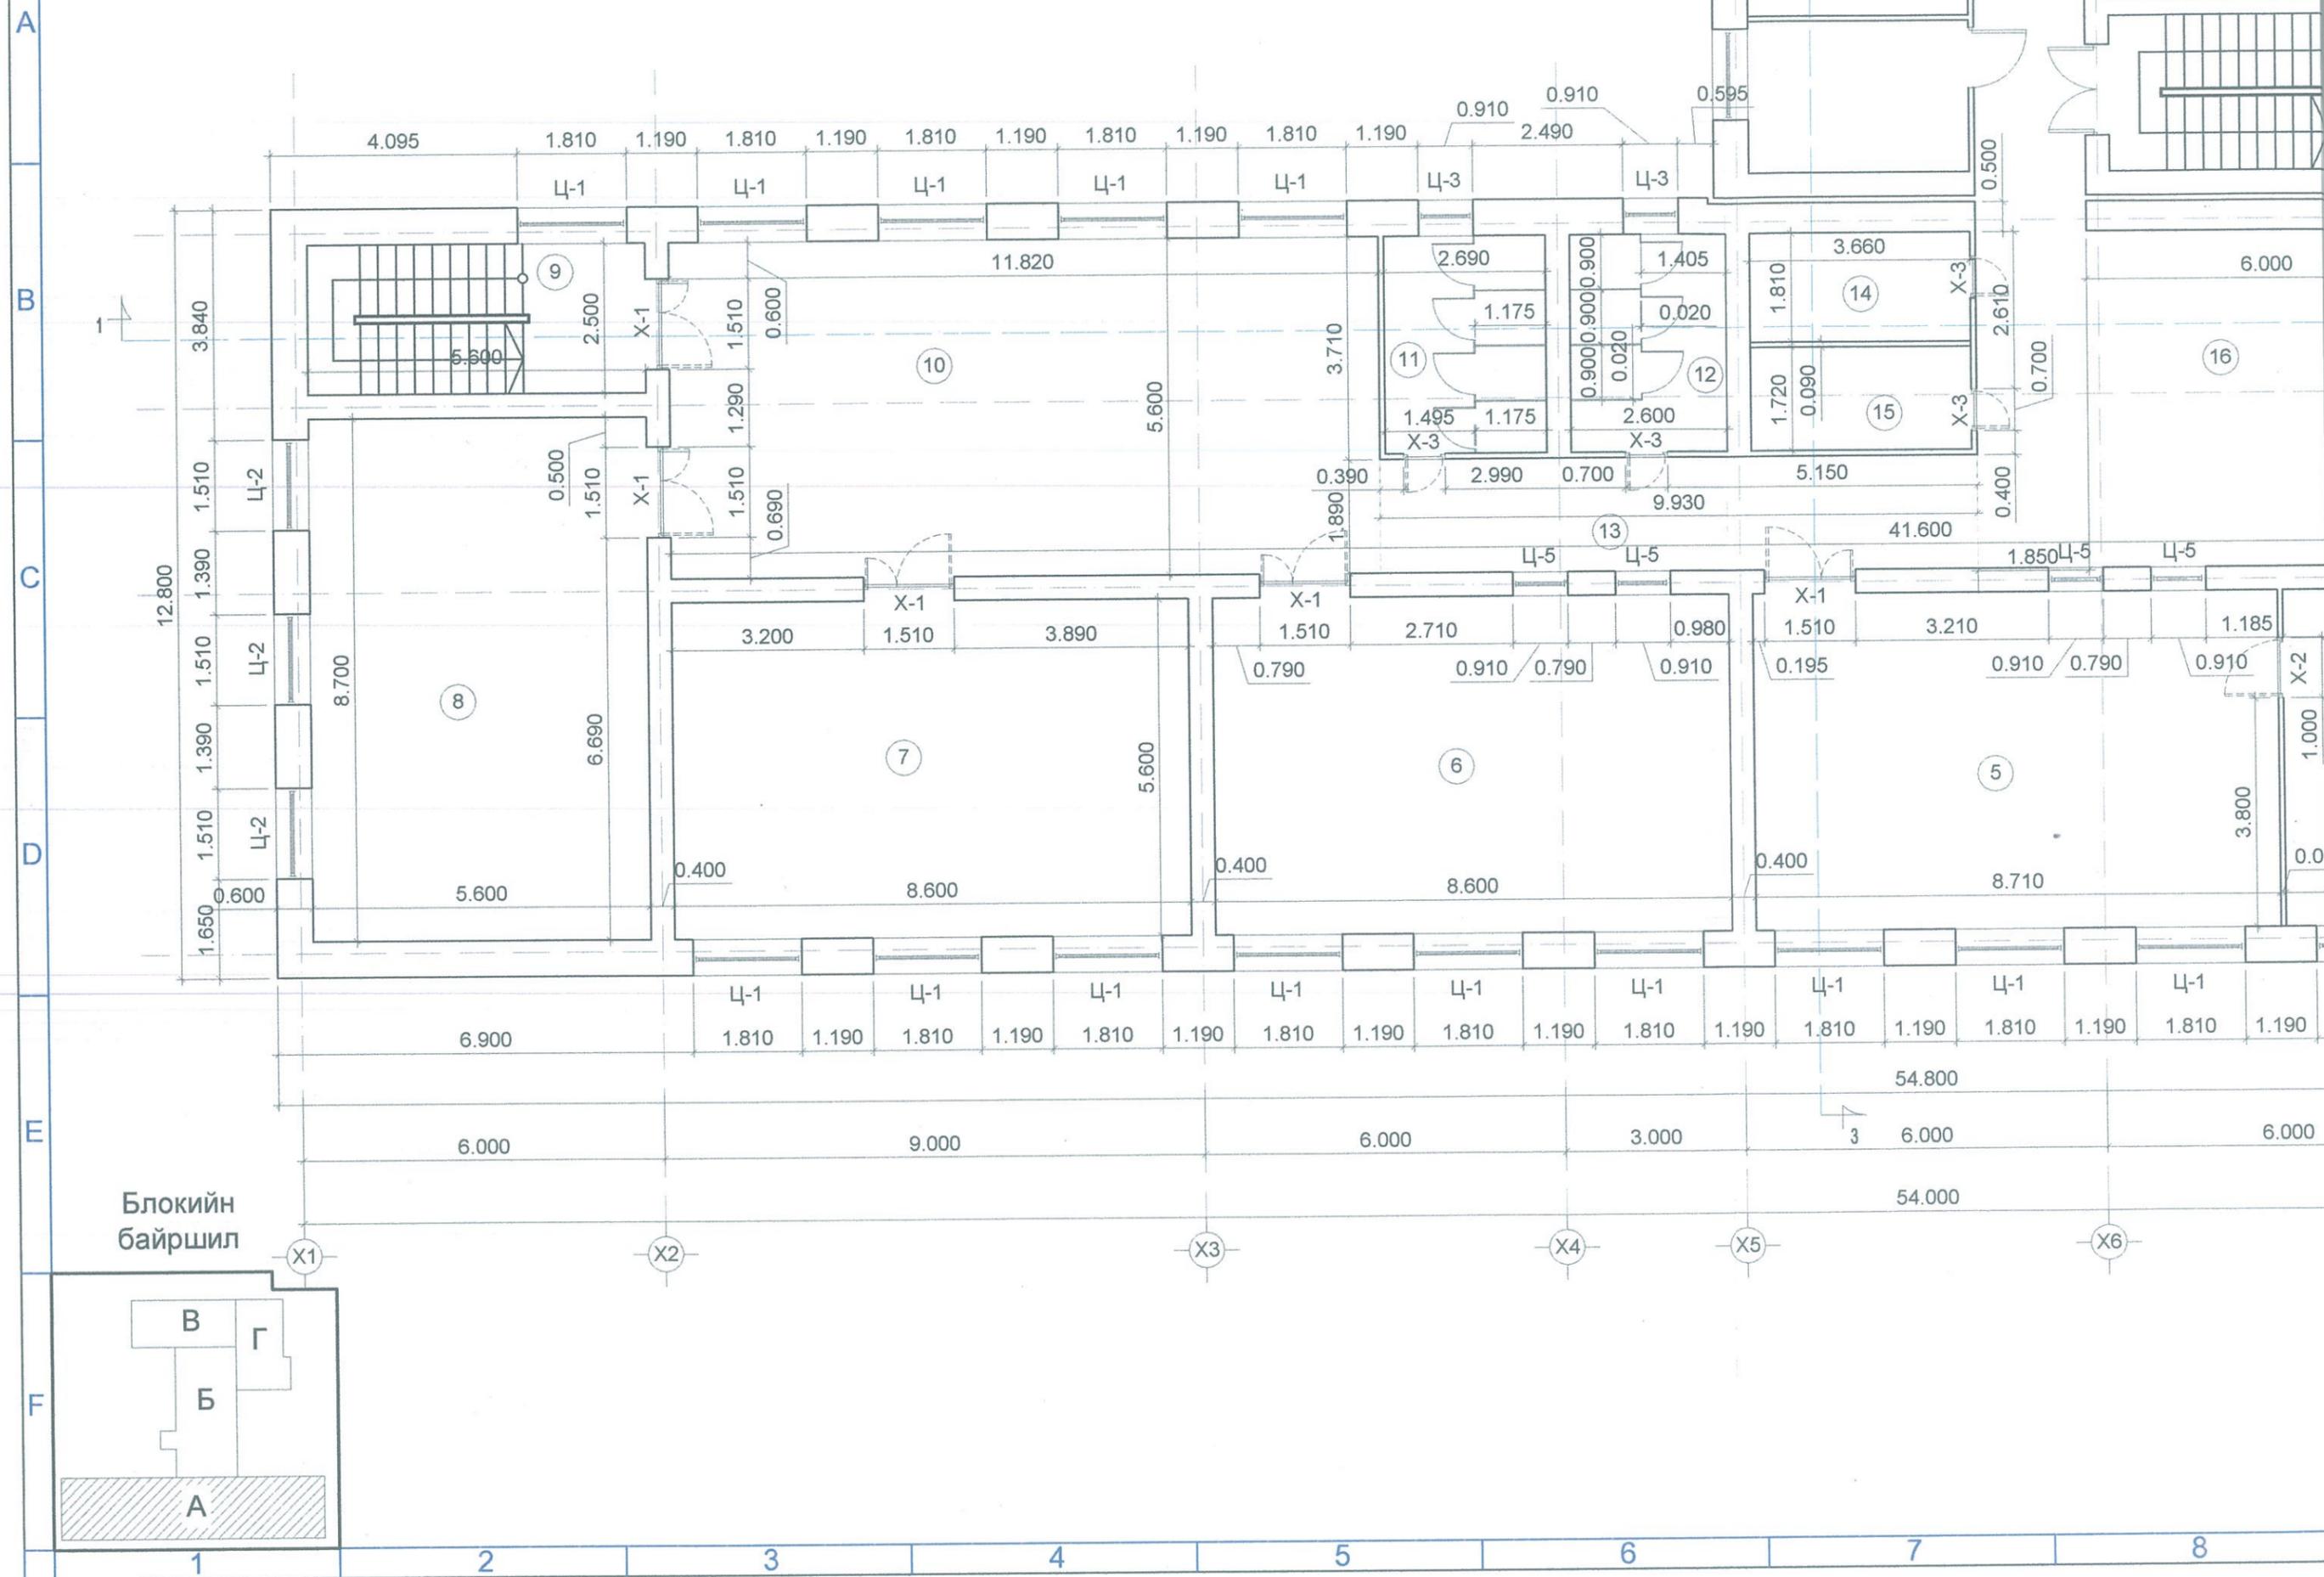

Блокийн байршил

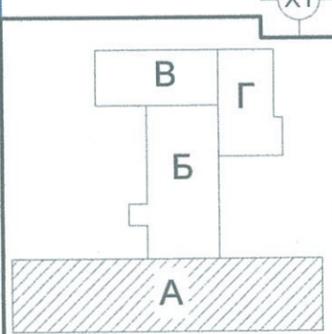

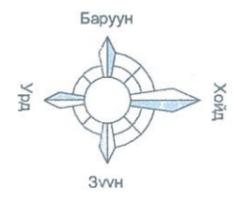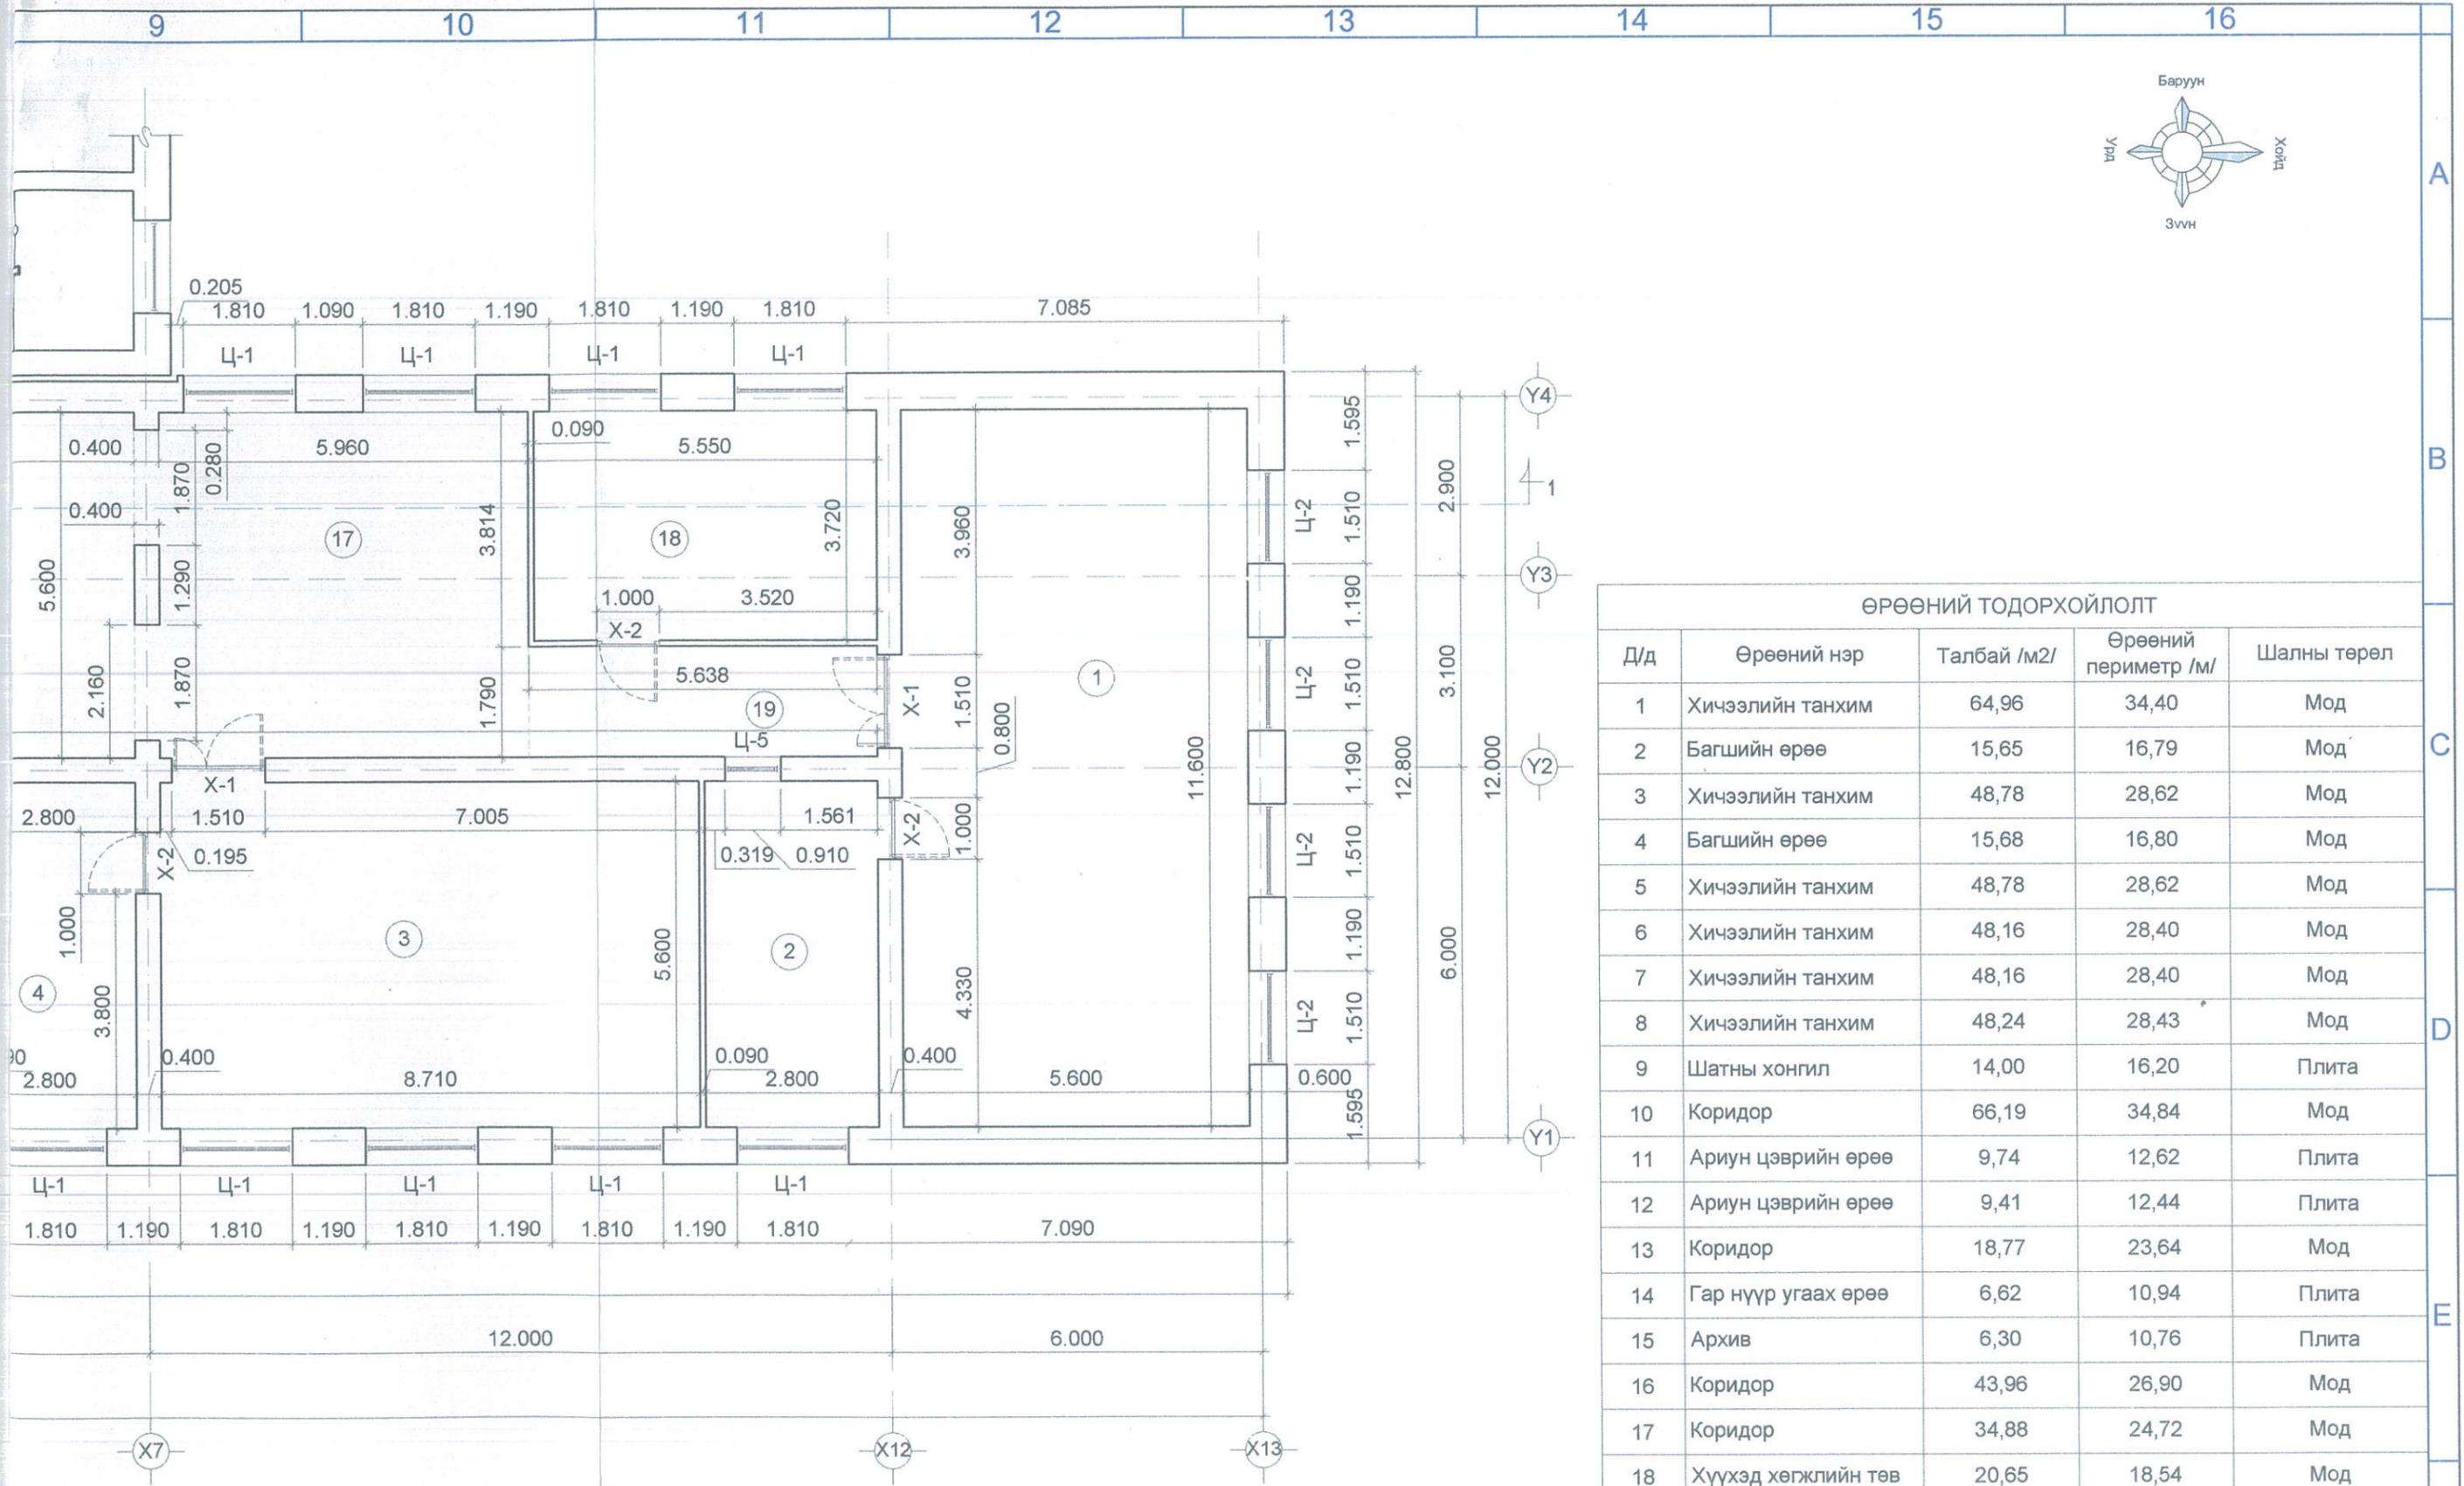



ӨРӨӨНИЙ ТОДОРХОЙЛОЛТ

Д/д	Өрөөний нэр	Талбай /м2/	Өрөөний периметр /м/	Шалны төрөл
1	Хичээлийн танхим	64,96	34,40	Мод
2	Багшийн өрөө	15,65	16,79	Мод
3	Хичээлийн танхим	48,78	28,62	Мод
4	Багшийн өрөө	15,68	16,80	Мод
5	Хичээлийн танхим	48,78	28,62	Мод
6	Хичээлийн танхим	48,16	28,40	Мод
7	Хичээлийн танхим	48,16	28,40	Мод
8	Хичээлийн танхим	48,24	28,43	Мод
9	Шатны хонгил	14,00	16,20	Плита
10	Коридор	66,19	34,84	Мод
11	Ариун цэврийн өрөө	9,74	12,62	Плита
12	Ариун цэврийн өрөө	9,41	12,44	Плита
13	Коридор	18,77	23,64	Мод
14	Гар нүүр угаах өрөө	6,62	10,94	Плита
15	Архив	6,30	10,76	Плита
16	Коридор	43,96	26,90	Мод
17	Коридор	34,88	24,72	Мод
18	Хүүхэд хөгжлийн төв	20,65	18,54	Мод
19	Коридор	10,09	14,86	Мод

Тайлбар:
Бүх өрөөний хаалга гадагш онгойлттой байхаар хийх ба самбар нь барилгад байх хамгийн ойр гарцны эсрэг тал руу онгойно.


<p>Завхан аймаг Улиастай сум Утас: 90233822</p>	Завхан аймгийн Улиастай сум ӨРӨНХИЙ БОЛОВСРОЛЫН 10 ЖИЛИЙН 3 ДУГААР ДУНД СУРГУУЛЬ				
	"А" блокийн 2-р давхрын өөрчлөлтийн байгуулалт				Үе шат А3
	Захирал	Э.Сайнзаяа	ЕГ шифр: ЕсХ-20/03	Масштаб: М1:100	Огноо 2020.02 сар
Инженер	Э.Чойжилцэрэн	ТГ шифр:	Зургийн дугаар БА-15	Хуудас 43	
"Есөн харш" ХХК	Гүйцэтгэсэн	Э.Чойжилцэрэн			

**"Б" БЛОКИЙН НЭГДЛГЭЭР
ДАВХРЫН ӨӨРЧЛӨЛТИЙН
БАЙГУУЛАГТ М1:100**

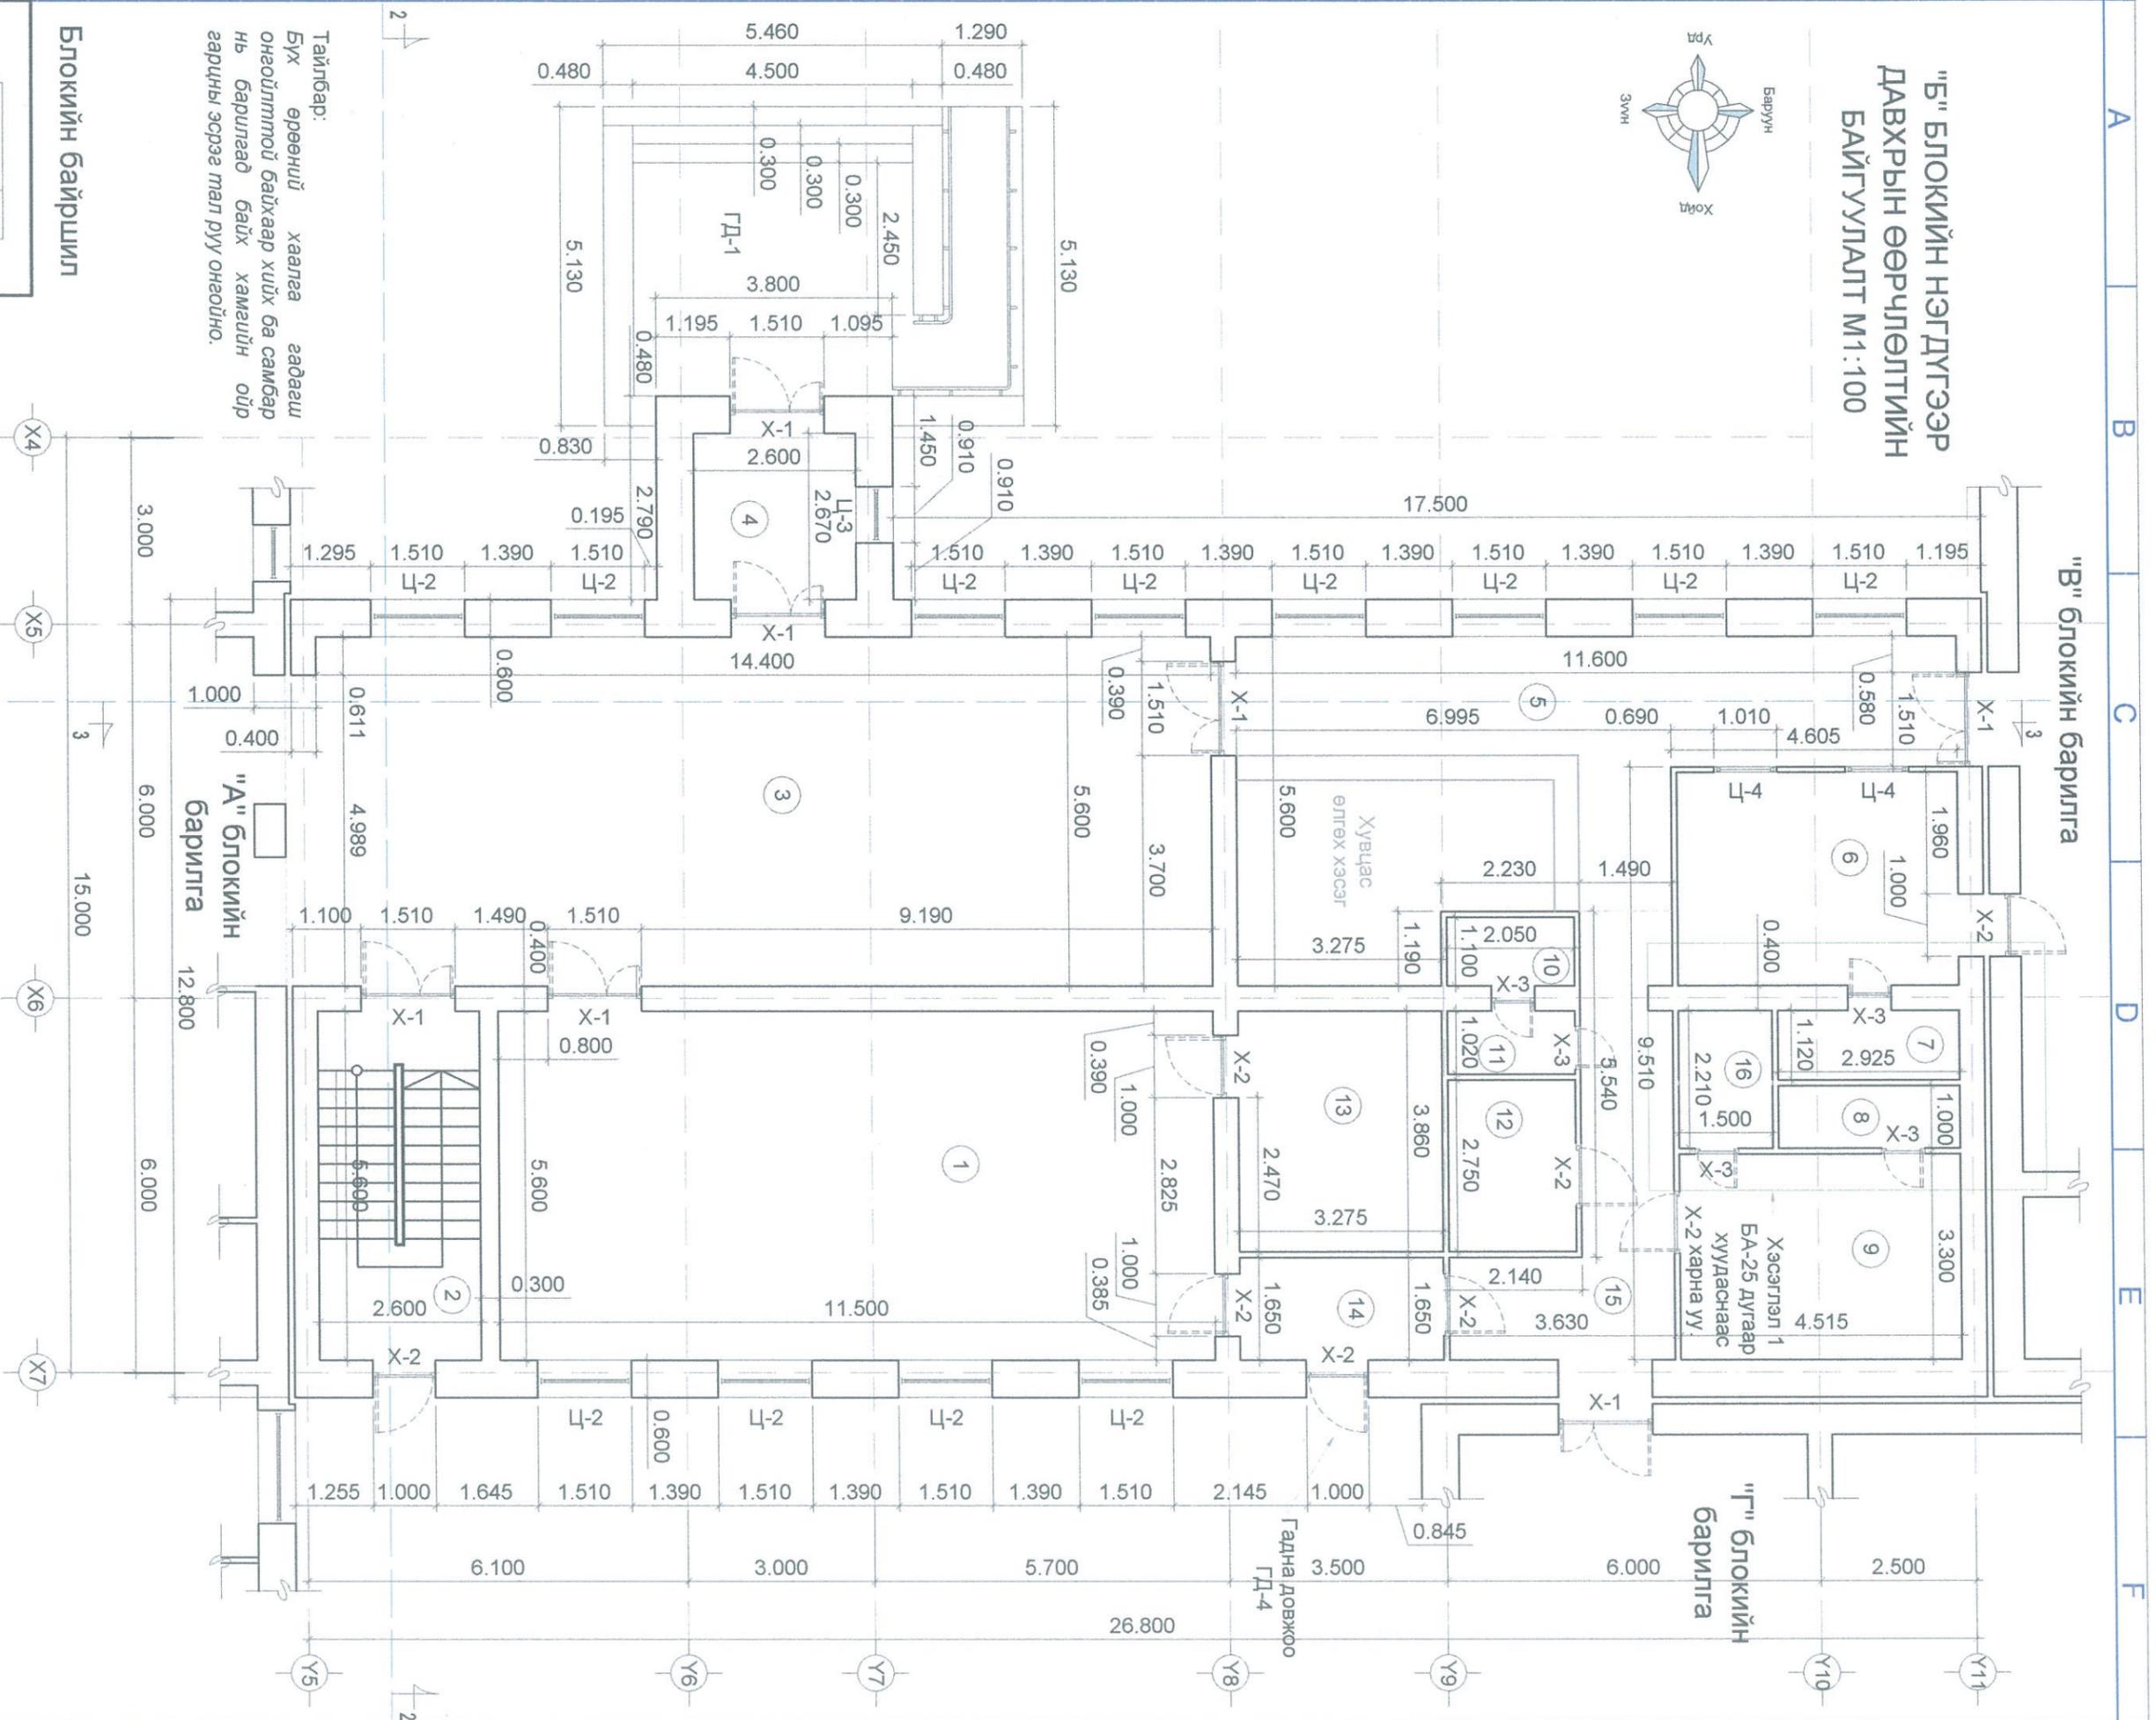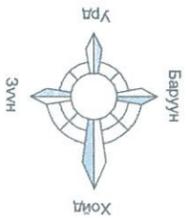



Тайлбар:
Бүх өрөөний хаалга заагагш онгойлттой байхаар хийх ба самбар нь барилгад байх хамгийн ойр гарцны эсрэг тал руу онгойно.

Блокийн байршил

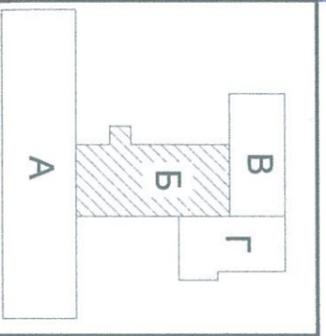


Завхан аймаг Улиастай сум		Завхан аймгийн Улиастай сум	
"Есөн харш" ХХК		ЕРӨНХИЙ БОЛОВСРОЛЫН 10 ЖИЛИЙН 3 ДУГААР ДУНД СУРГУУЛЬ	
Захирагч	Инженер	Э.Сайнзава	Э.Чойжилцэрэн
Гүйцэтгэсэн	Гүйцэтгэсэн	Э.Чойжилцэрэн	Э.Чойжилцэрэн
"Б" Блокийн 1-р давхрын өөрчлөлтийн байуулалт		ЕГ шифр:	Масштаб:
		ЕСХ-20/03	М1:100
		ТГ шифр:	Зургийн дугаар
			Хуудас
		Үе шат	Огноо
		А3	2020.02 сар
			43

**"Б" БЛОКИЙН ХОЁРДУГААР
ДАВХРЫН ӨӨРЧЛӨЛТИЙН
БАЙГУУЛАГТ М1:100**

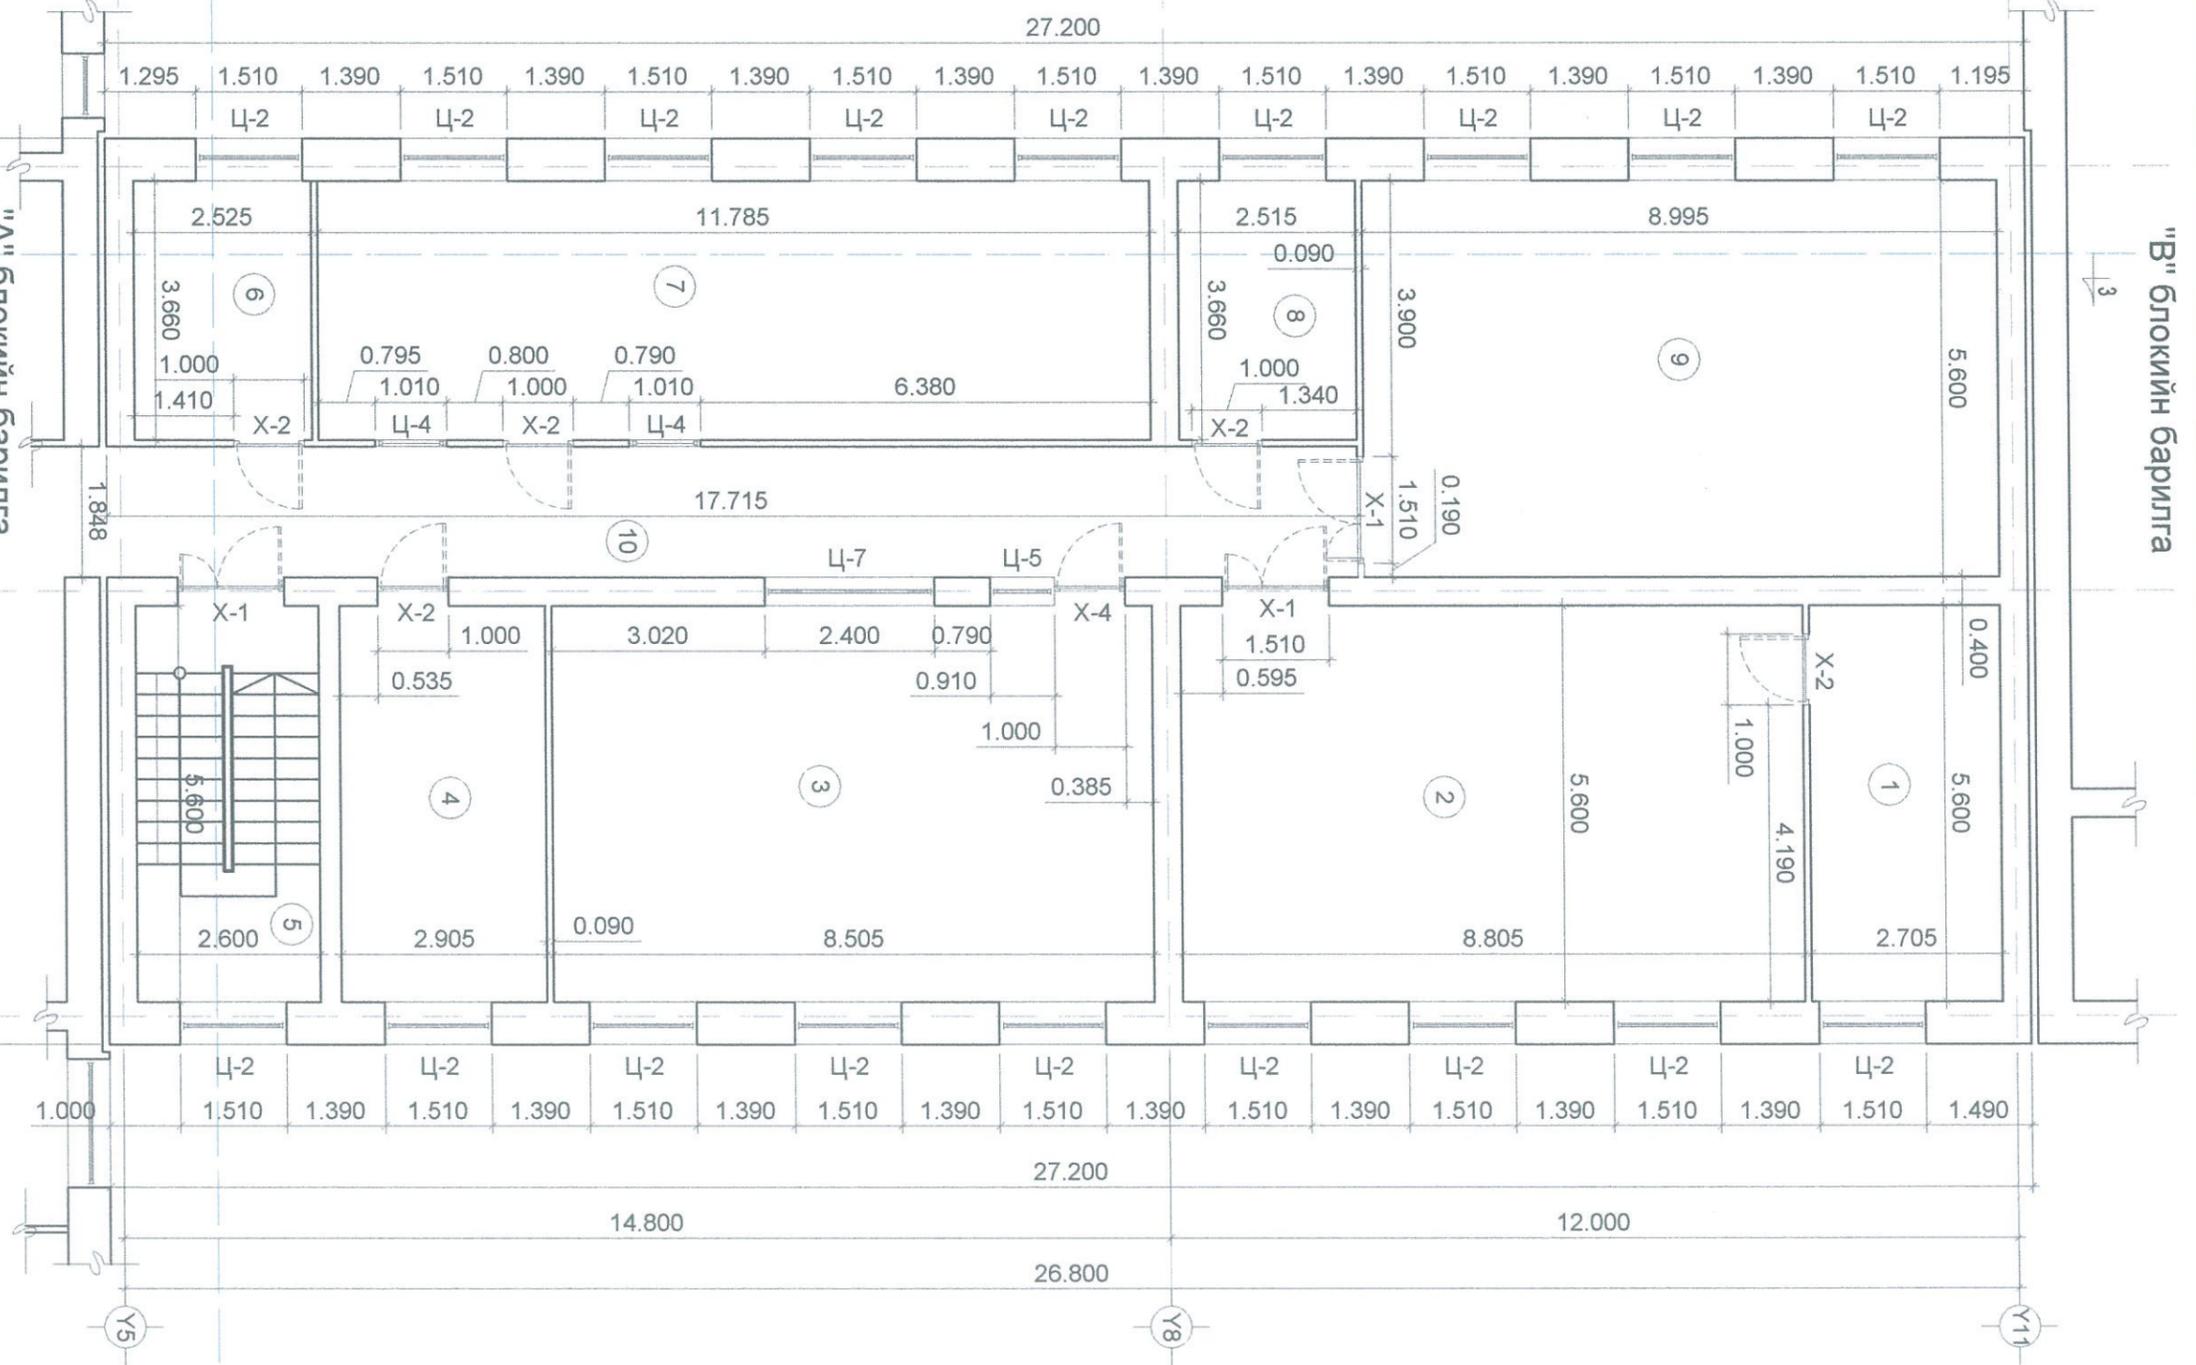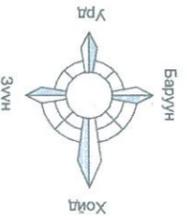

Тайлбар:
Бүх өрөөний хаалга гаднаш
онгойлтой байхаар хийх ба самбар
нь барилгад байх хамгийн ойр
гарцны эсрэг тал руу онгойно.

Блокийн байршил

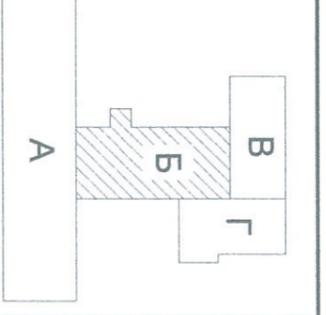

 Завхан аймаг Улиастай сум Утас: 90233822	Захирагч	Инженер	Завхан аймгийн Улиастай сум ЕРӨНХИЙ БОЛОВСРОЛЫН 10 ЖИЛИЙН 3 ДУГААР ДУНД СУРГУУЛЬ	ЭГ шифр: ЕСХ-20/03	Масштаб: М1:100	Огноо 2020.02 сар
	Инженер	Гүйцэтгэсэн	"Б" блокийн 2-р давхрын өөрчлөлтийн байгуулалт	ТГ шифр:	Зургийн дугаар БА-17	Үе шат А3
"Есөн харш" ХХК	Гүйцэтгэсэн	Э.Сайнааза	Э.Чойжилцэрэн	Э.Чойжилцэрэн	Хуудас 43	


**"Б" БЛОКИЙН ХОЁРДУГААР
ДАВХРЫН ӨРӨНИЙ ТОДОРХОЙЛОЛТ**

Д/д	Өрөөний нэр	Талбай /м2/	Өрөөний периметр /м/	Шалны төрөл
1	Баршийн өрөө	15,15	16,61	Мод
2	Технологийн танхим	49,31	28,81	Мод
3	Мэдээлэл зүйн танхим	47,63	28,21	Мод
4	Өсвөрийн сэтгүүлч клуб	16,27	17,01	Мод
5	Шатны хонгил	14,56	16,40	Плита
6	Сургалтын менежер	9,24	12,37	Мод
7	Баршийн хөгжлийн төв	43,13	30,89	Мод
8	Сэтгэл зүйч	9,20	12,35	Мод
9	Хичээлийн танхим	50,37	29,19	Мод
10	Коридор	32,96	39,33	Мод

**"Б" БЛОКИЙН НЭГДҮГЭЭР
ДАВХРЫН ӨРӨНИЙ ТОДОРХОЙЛОЛТ**

Д/д	Өрөөний нэр	Талбай /м2/	Өрөөний периметр /м/	Шалны төрөл
1	Технологийн танхим	64,40	34,20	Мод
2	Шатны хонгил	14,56	16,40	Плита
3	Коридор	83,12	41,00	Боржин чулуу
4	Гонх	6,94	10,54	Боржин чулуу
5	Коридор	44,37	34,40	Мод
6	Баршийн өрөө	15,44	15,87	Мод
7	Душ	3,28	8,09	Плита
8	Душ	2,93	7,85	Плита
9	Үйлчлэгч нарын өрөө	14,90	15,63	Мод
10	Ариун цэврийн өрөө	2,26	6,30	Плита
11	Гар нүүр угаах өрөө	2,09	6,14	Плита
12	Ариун цэврийн өрөө	5,64	9,60	Плита
13	Баршийн өрөө	12,64	14,27	Мод
14	Коридор	5,40	9,85	Мод
15	Коридор	14,08	22,40	Мод
16	Ариун цэврийн өрөө	11,21	18,96	Плита


Завхан аймгийн Улиастай сум		"Б" блокийн 1, 2-р давхрын өрөөний тодорхойлолт		Үе шат А3	
Захирал	Э.Сайнабая	ЭТ шифр:	ЕсХ-20/03	Масштаб:	M1:100
Инженер	Э.Чойжилцэрэн	ТТ шифр:	Эургийн дугаар	Хуудас	43
"Есөн хаш" ХХК	Гүйцэтгэсэн	Э.Чойжилцэрэн	Э.Чойжилцэрэн	Хуудас	43
Завхан аймгийн Улиастай сум	Утас: 90233822				

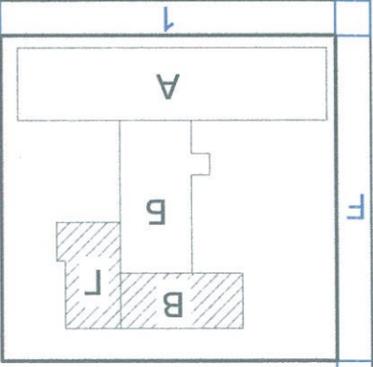

Блокний байршил

Д/д	Өрөөний нэр	Талбай /м2/	Өрөөний периметр /м/	Шалны төрөл
1	Спорт заал	151,36	52,40	Мод
2	Хувцас солих өрөө	7,80	11,20	Мод
3	Агулах	6,55	10,24	Мод
4	Коридор	8,34	11,80	Мод
5	Хувцас солих өрөө	6,4	10,00	Плита
6	Коридор	11,71	17,06	Плита
7	Агулах	8,38	11,78	Плита
8	Агулах	8,71	11,97	Плита
9	Хоол боловсруулах заал	37,71	25,24	Плита
10	Хооллох заал	56,56	31,40	Мод
11	Коридор	17,21	18,44	Плита
12	Ариун цэврийн өрөө	2,00	5,82	Плита
13	Душны өрөө	6,24	10,00	Плита



"Б, Г" БЛОКИЙН НАГДГААР ДАВХРЫН ӨӨРЧӨЛТИЙН БАЙГУУЛАТ М 1:100

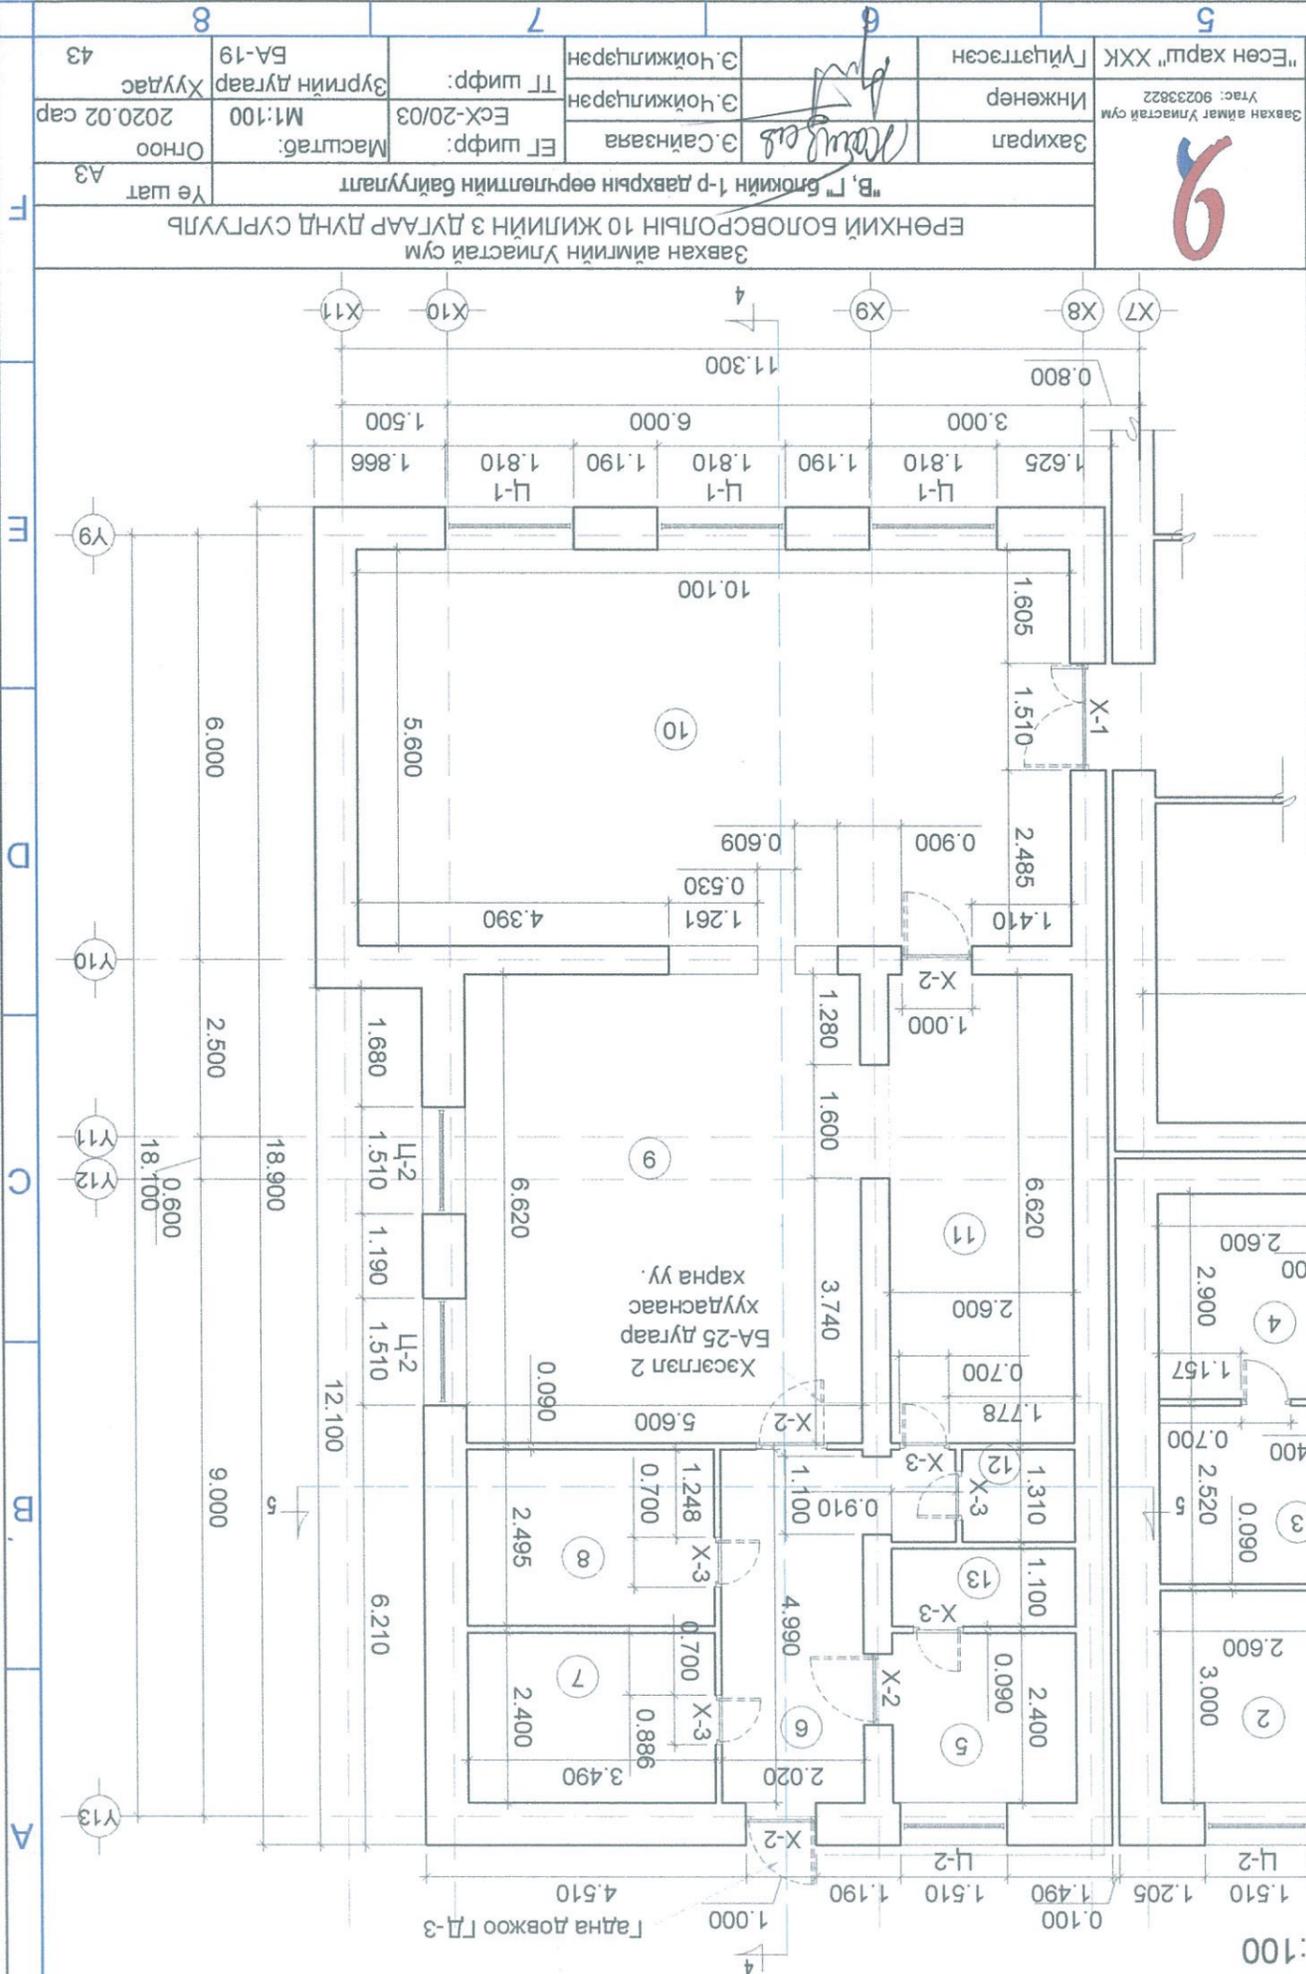

Захирагч	Э.Сайнзаяа	Э.Сайнзаяа	Э.Чойжилцэрэн	Э.Чойжилцэрэн
Инженер	Инженер	Инженер	Инженер	Инженер
"Есөн харш" ХХК				


Завхан аймгийн Улиастай сум
 Ерөнхий БОЛОВСРУУЛЫН 10 ЖИЛИЙН 3 ДУГААР ДУНД СУРГУУЛЬ
 "Б, Г" Блокний 1-р давхрын өөрчлөлтний байгуулагт
 Үе шат А3
 Огноо
 Масштаб: М1:100
 Зургийн дугаар БА-19
 Хуудас 43

Блоккий байршил

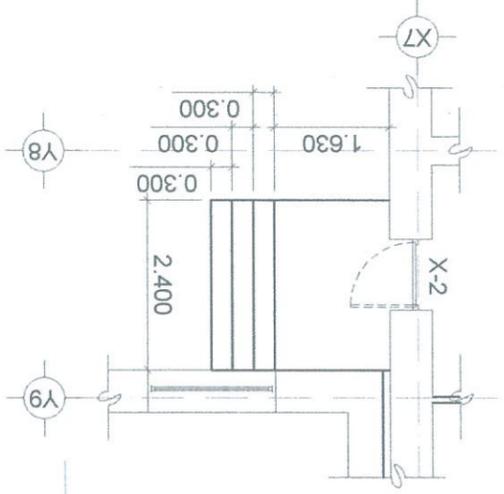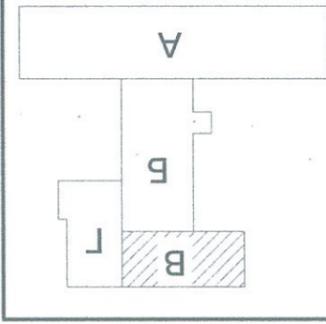


Гадна довжоо ГД-4 М1:100


"В" БЛОККИЙ ХОЁРДУГААР ДАВХРЫН ӨРЧЛӨЛТИЙН БАЙГУУЛАГТ М 1:100

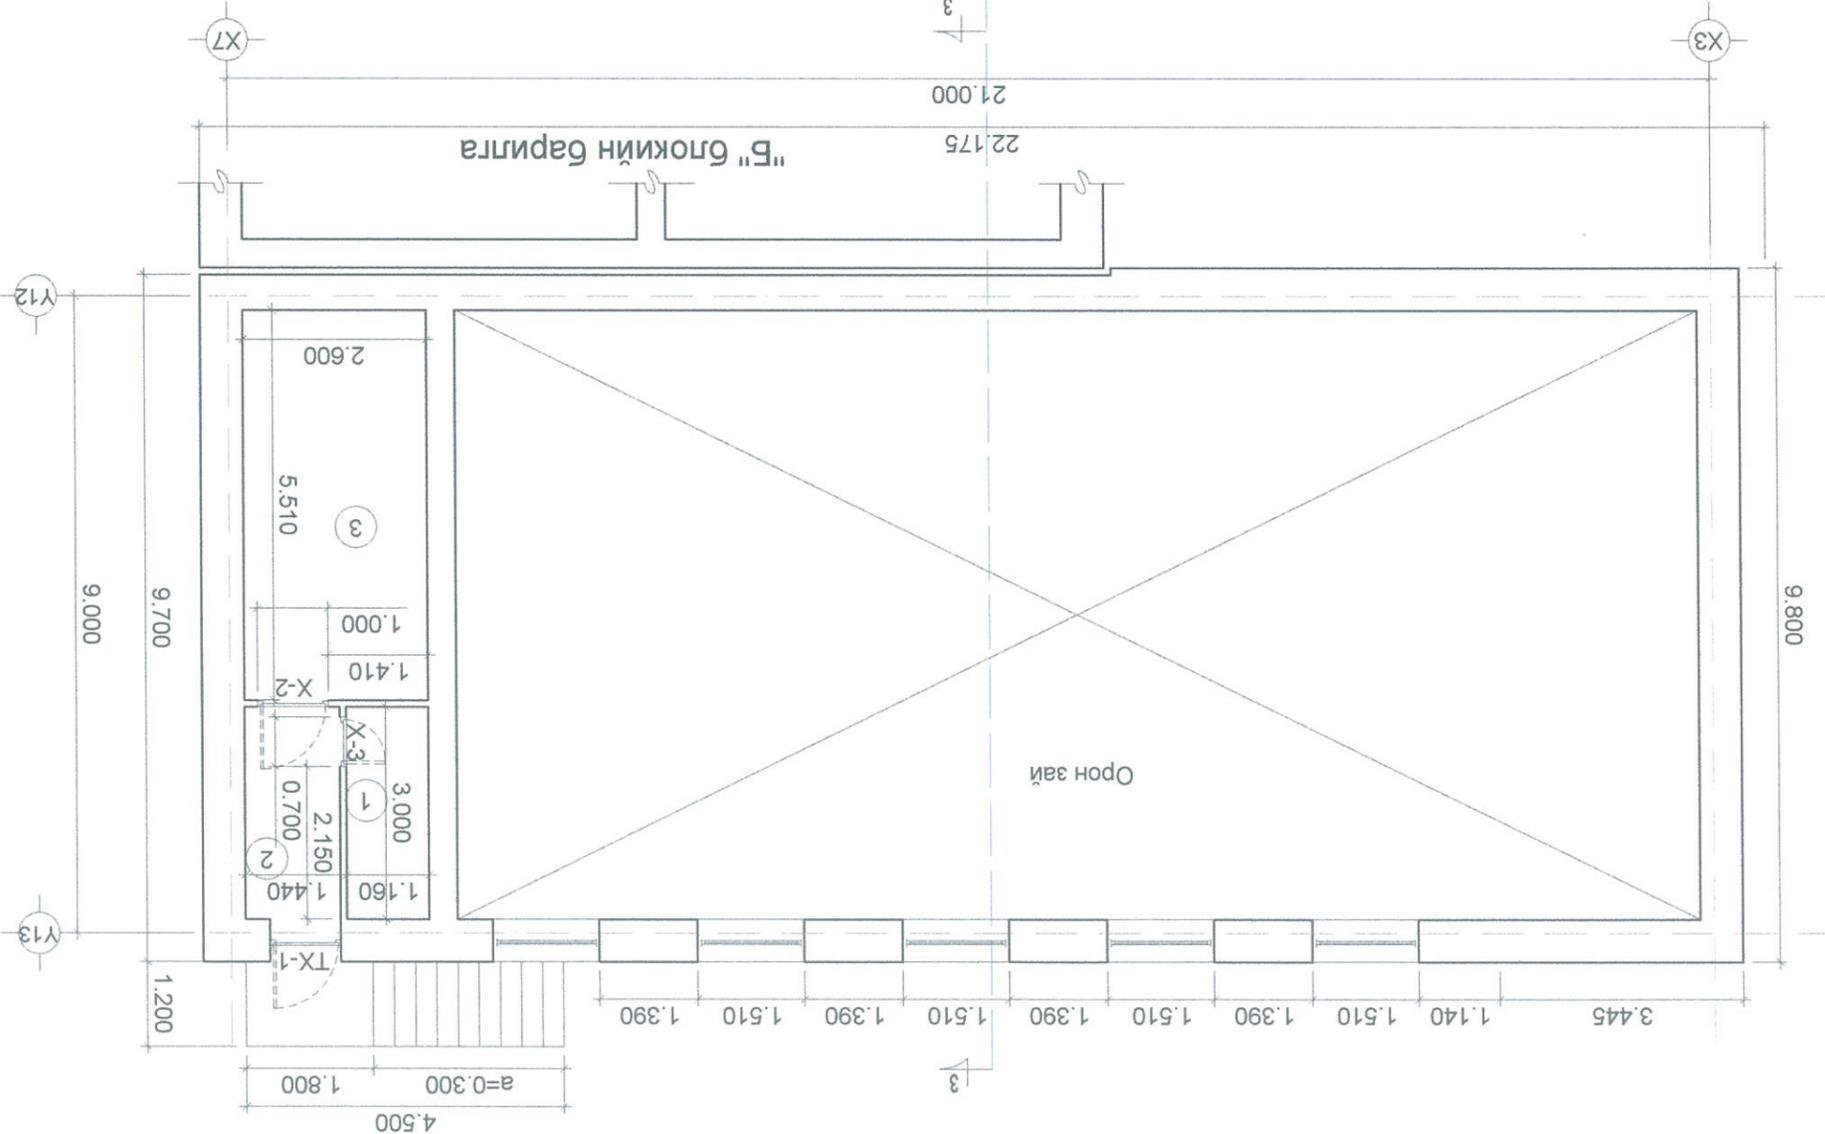

Гадна довжоо ГД-2 М1:100

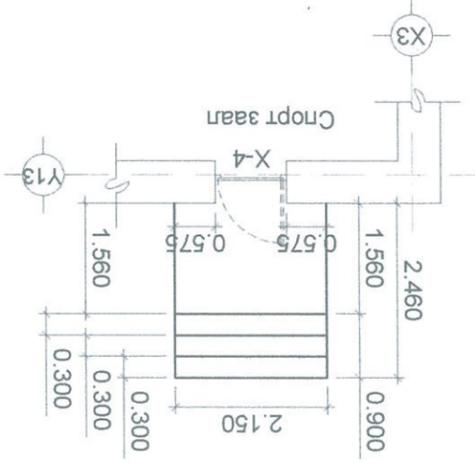

Гадна довжоо ГД-3 М1:100

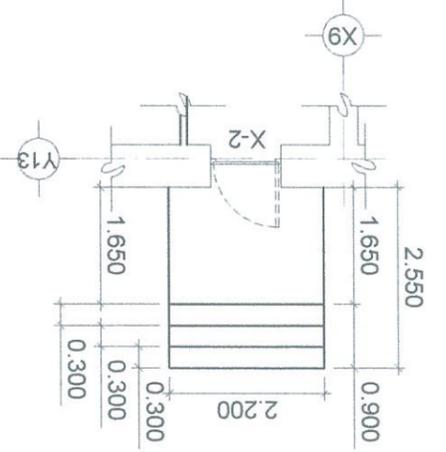

ӨРӨНИЙ ТОДОРХОЙЛОЛТ

Д/д	Өрөөний нэр	Талбай /м2	Өрөөний периметр /м/	Шалны төрөл
1	Агуулах	3,48	8,32	Мод
2	Коридор	4,05	8,70	Мод
3	Агуулах	14,33	16,22	Мод

Завхан аймгийн Улиастай сум
 Ерөнхий боловсролын 10 жилийн 3 дугаар дунд сургууль

"В" Блоккийн 2-р давхрын өрчлөлтийн байгуулалт

Үе шат	А3	Огноо	2020.02 сар
Масштаб:	М1:100	Зургийн дугаар	БА-20
Э.Цэцэгсэн	Инженер	Э.Чойжилцэрэн	Э.Чойжилцэрэн
Захирагч	Э.Сайнава	Э.Цэцэгсэн	Э.Чойжилцэрэн

Завхан аймаг Улиастай сум
 Утас: 90233822

"Есөн харш" ХХК
 Үйлдвэрсэн

Инженер

Захирагч


Э.Сайнава


Э.Чойжилцэрэн

Э.Чойжилцэрэн




БАРИЛГЫН ОГТЛОЛ 1-1 М1:100

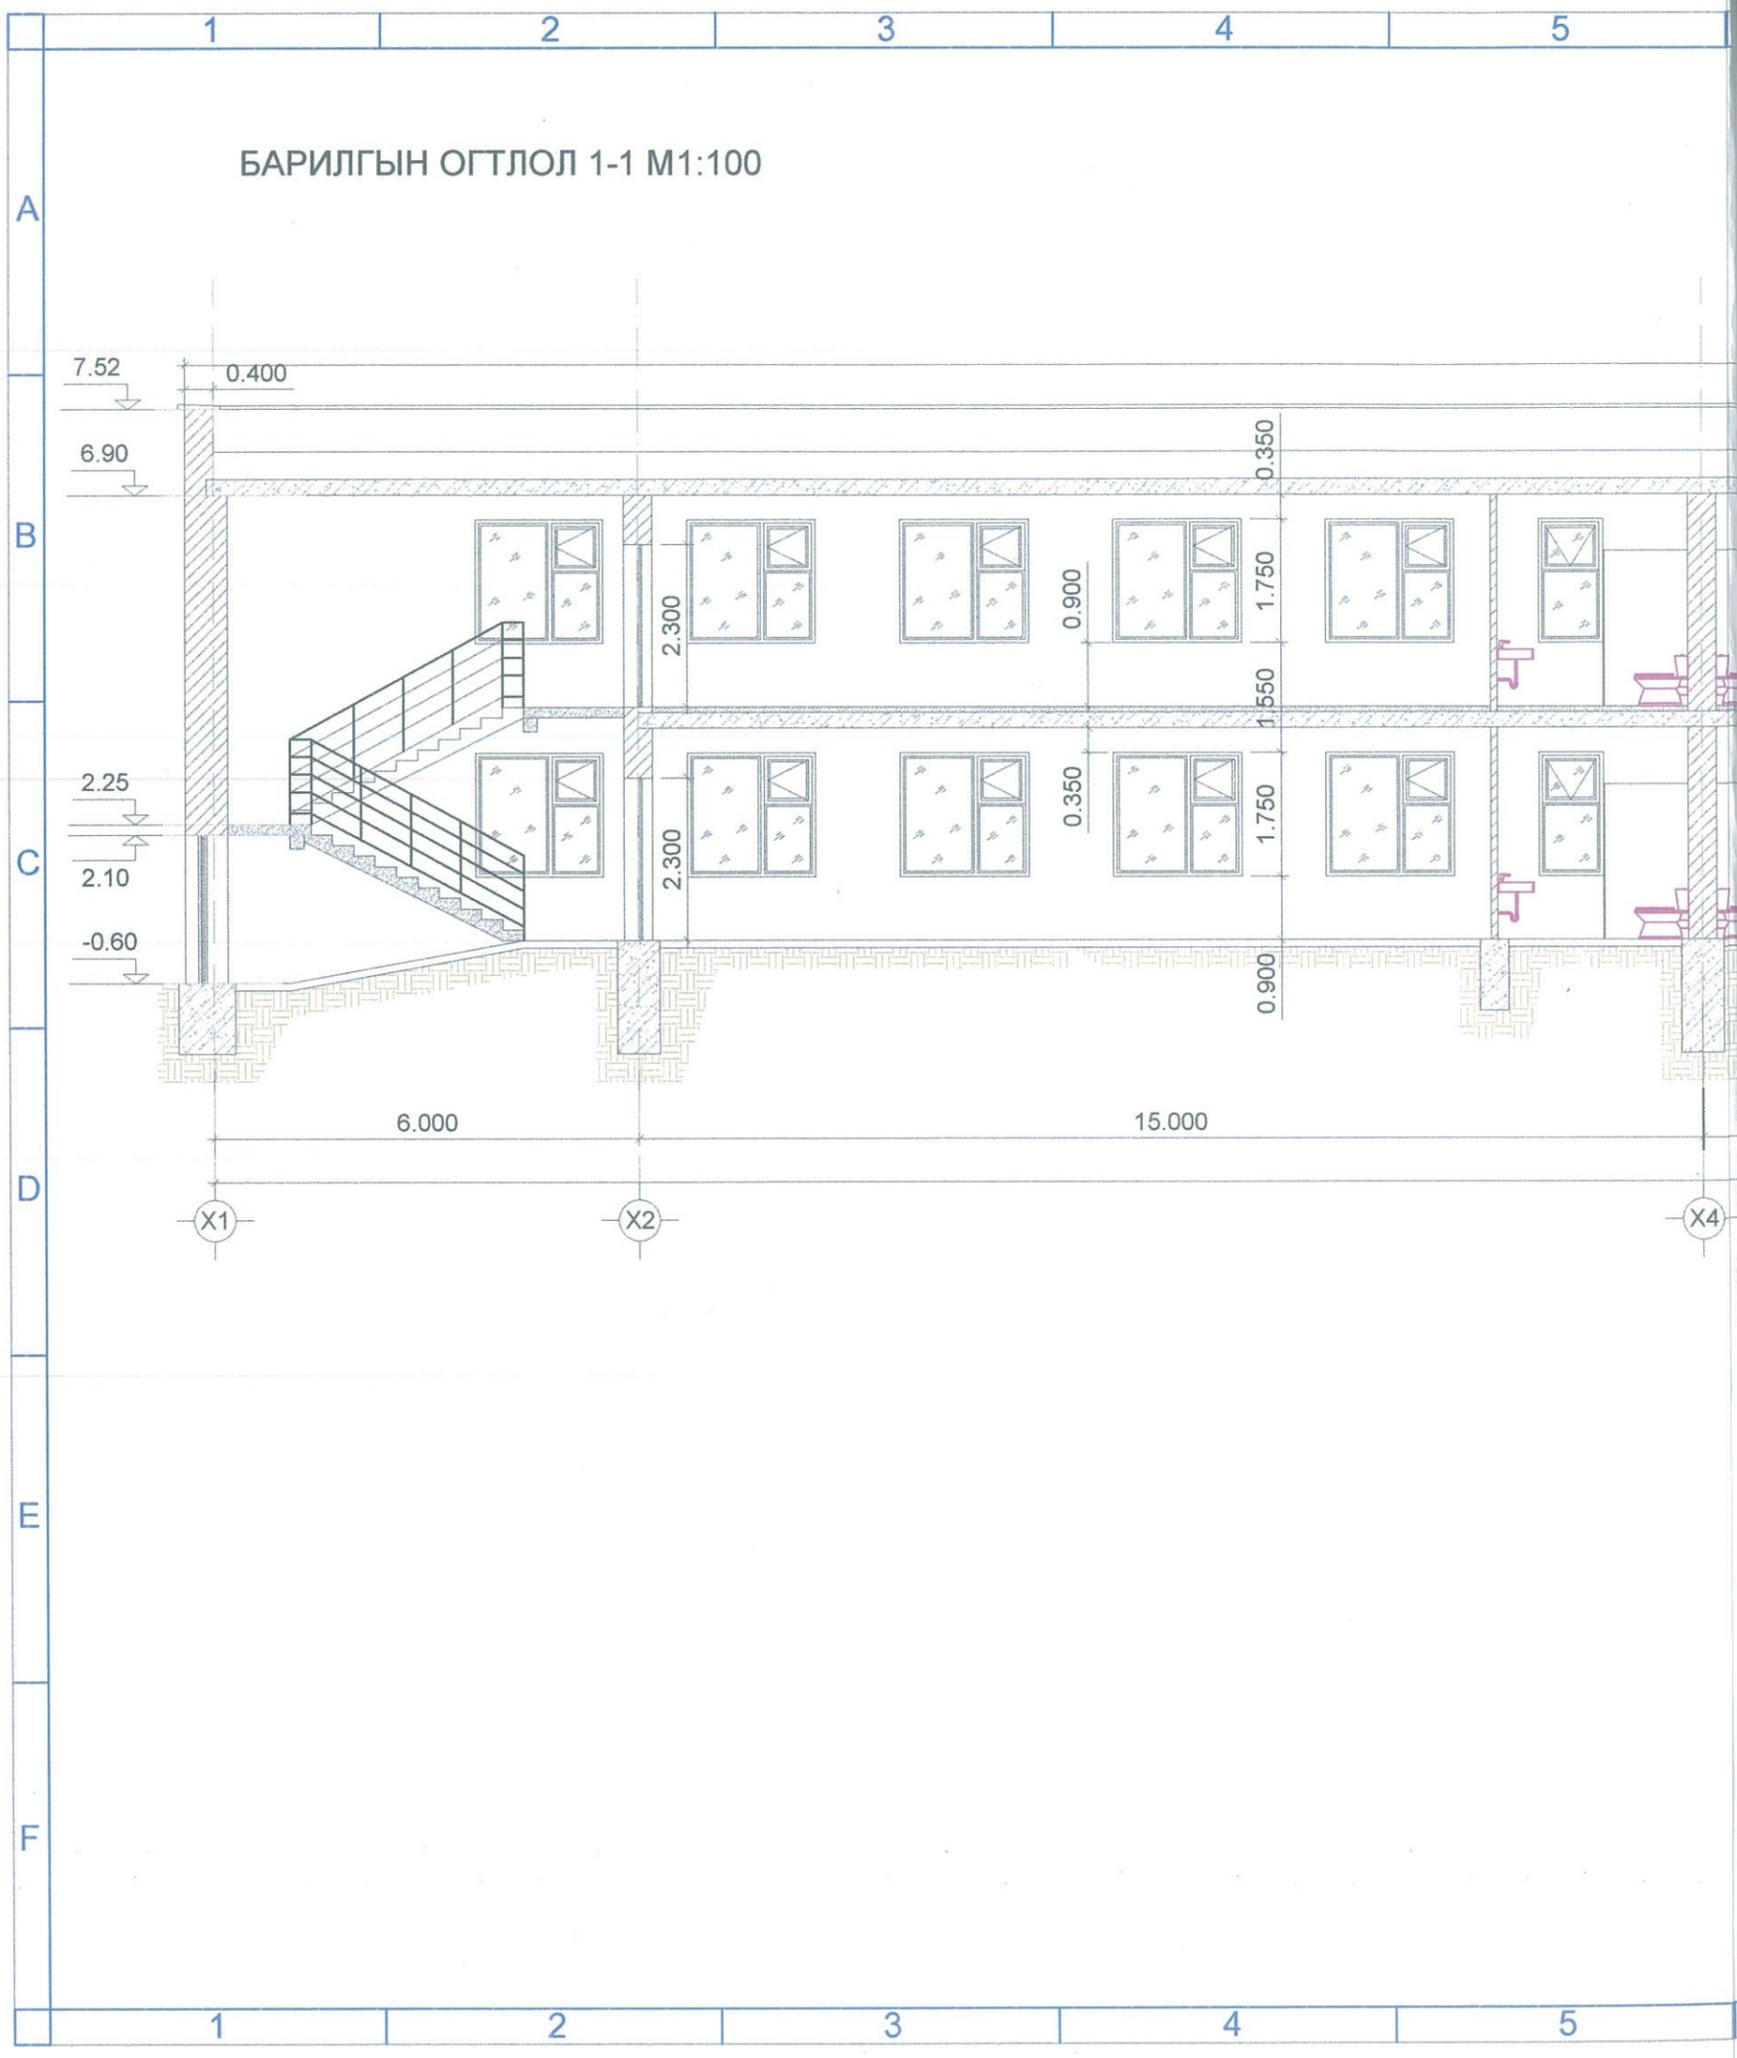

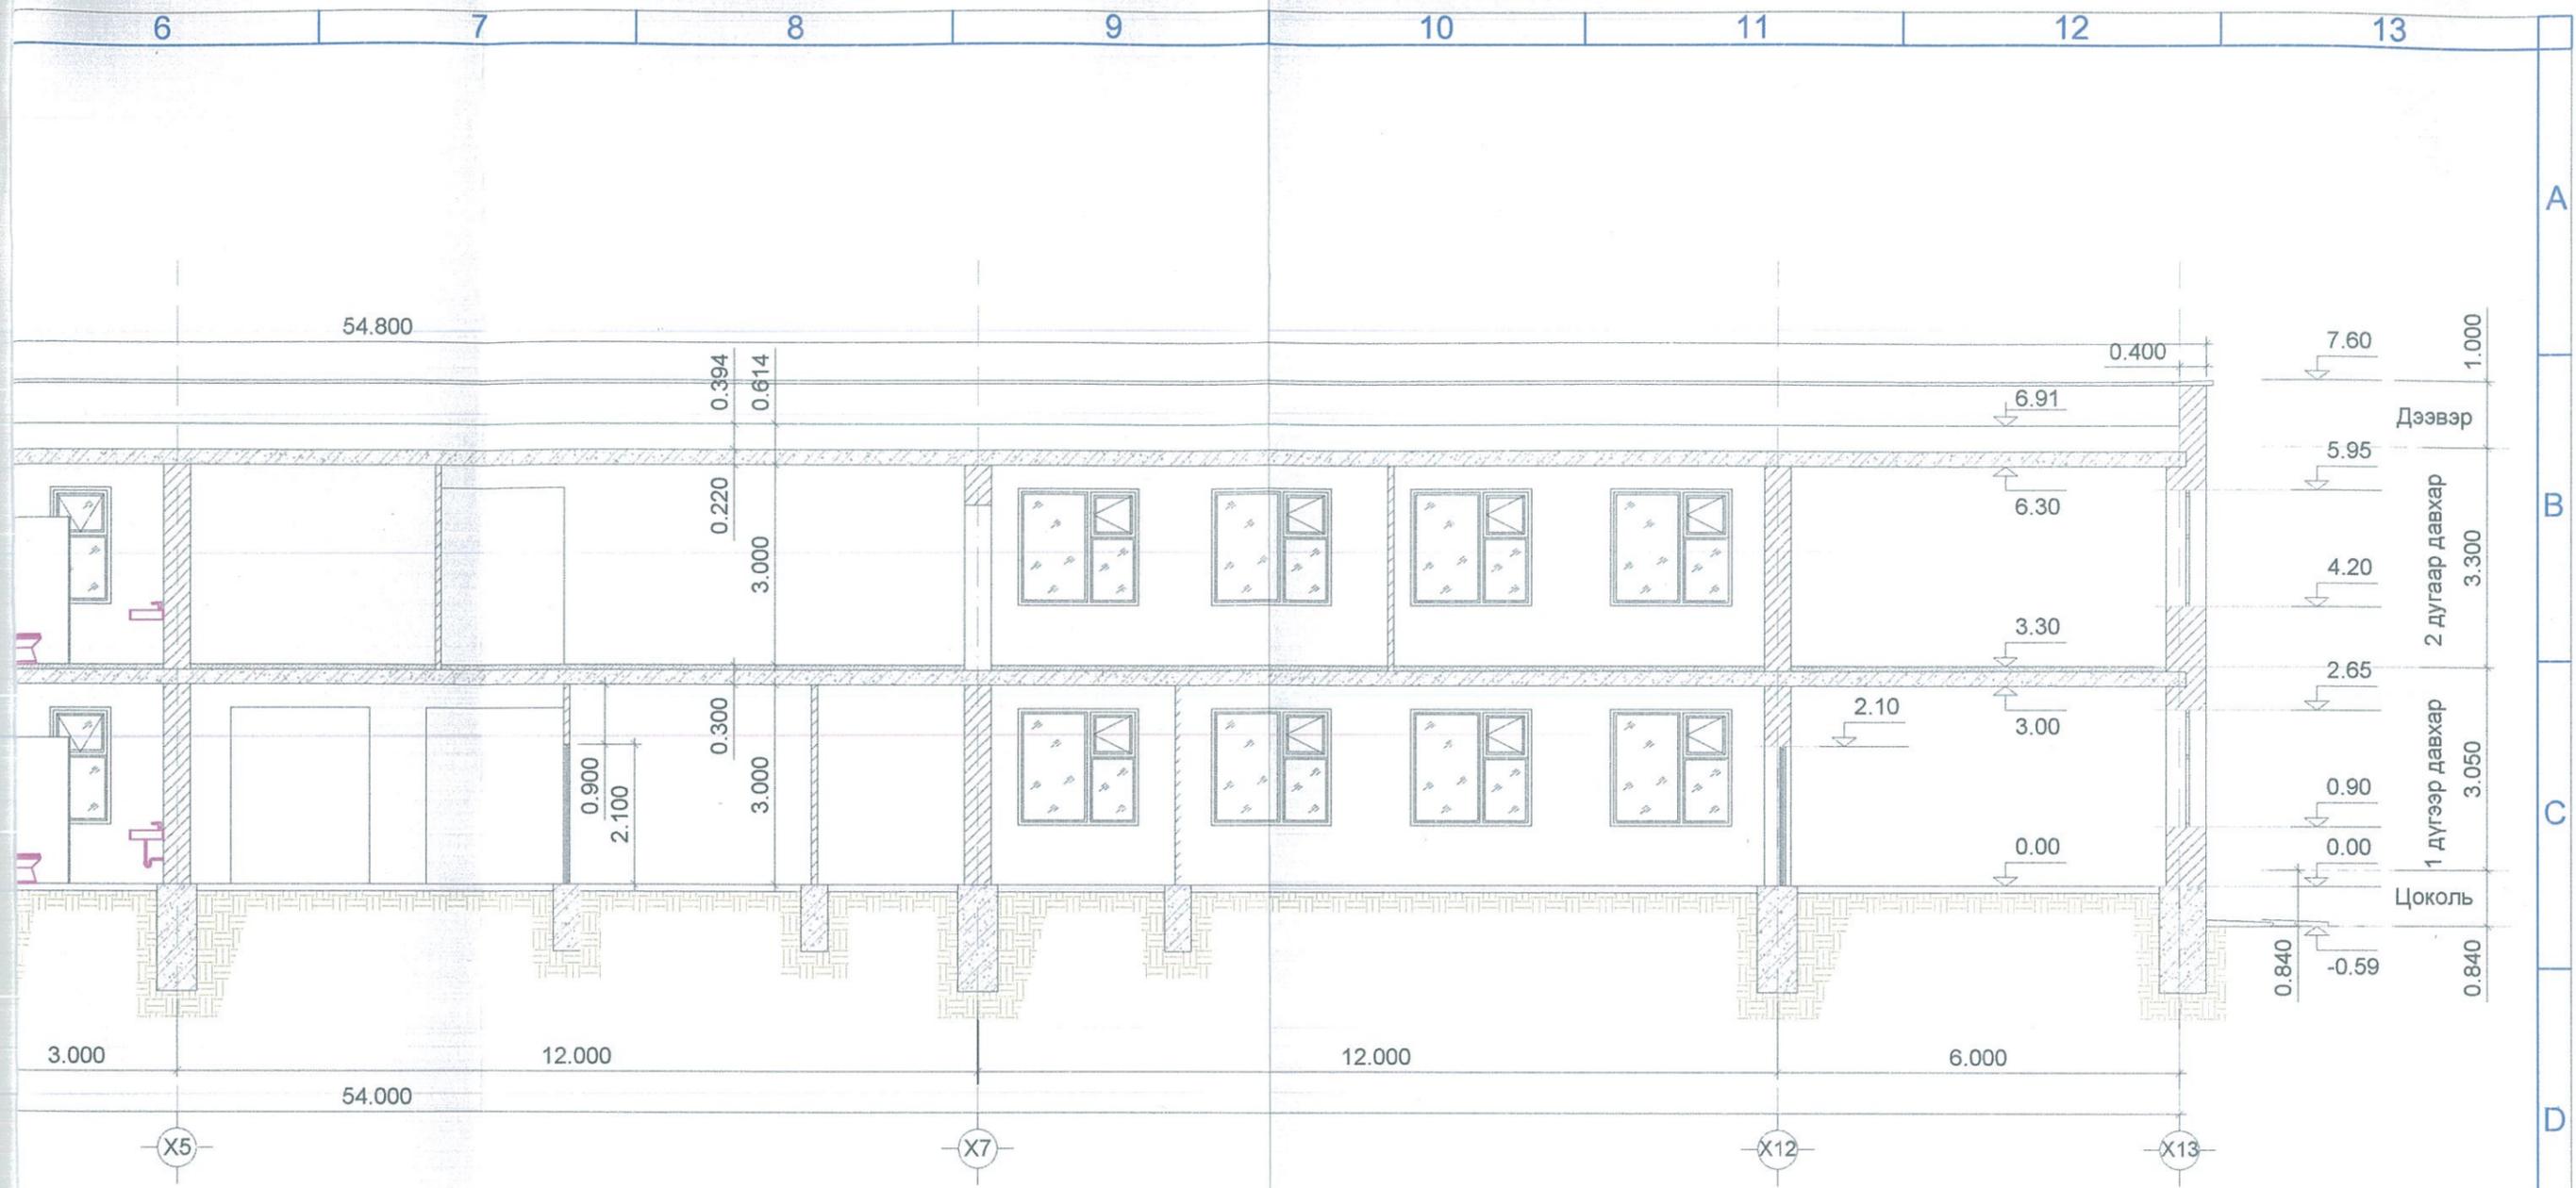


 Zavkhan aimag Uliastay sum Утас: 90233822	Завхан аймгийн Улиастай сум ЕРӨНХИЙ БОЛОВСРОЛЫН 10 ЖИЛИЙН 3 ДУГААР ДУНД СУРГУУЛЬ				
	Барилгын огтлол 1-1				Үе шат
	Захирал	<i>Э.Сайнзаяа</i>	Э.Сайнзаяа	ЕГ шифр:	Масштаб:
	Инженер	<i>Э.Чойжилцэрэн</i>	Э.Чойжилцэрэн	ЕсХ-20/03	М1:100
"Есөн харш" ХХК	Гүйцэтгэсэн	<i>Э.Чойжилцэрэн</i>	ТГ шифр:	Зургийн дугаар	Огноо
				БА-21	2020.02 сар
					Хуудас
					43


БАРИЛГЫН ОГТЛОЛ 2-2 М1:100

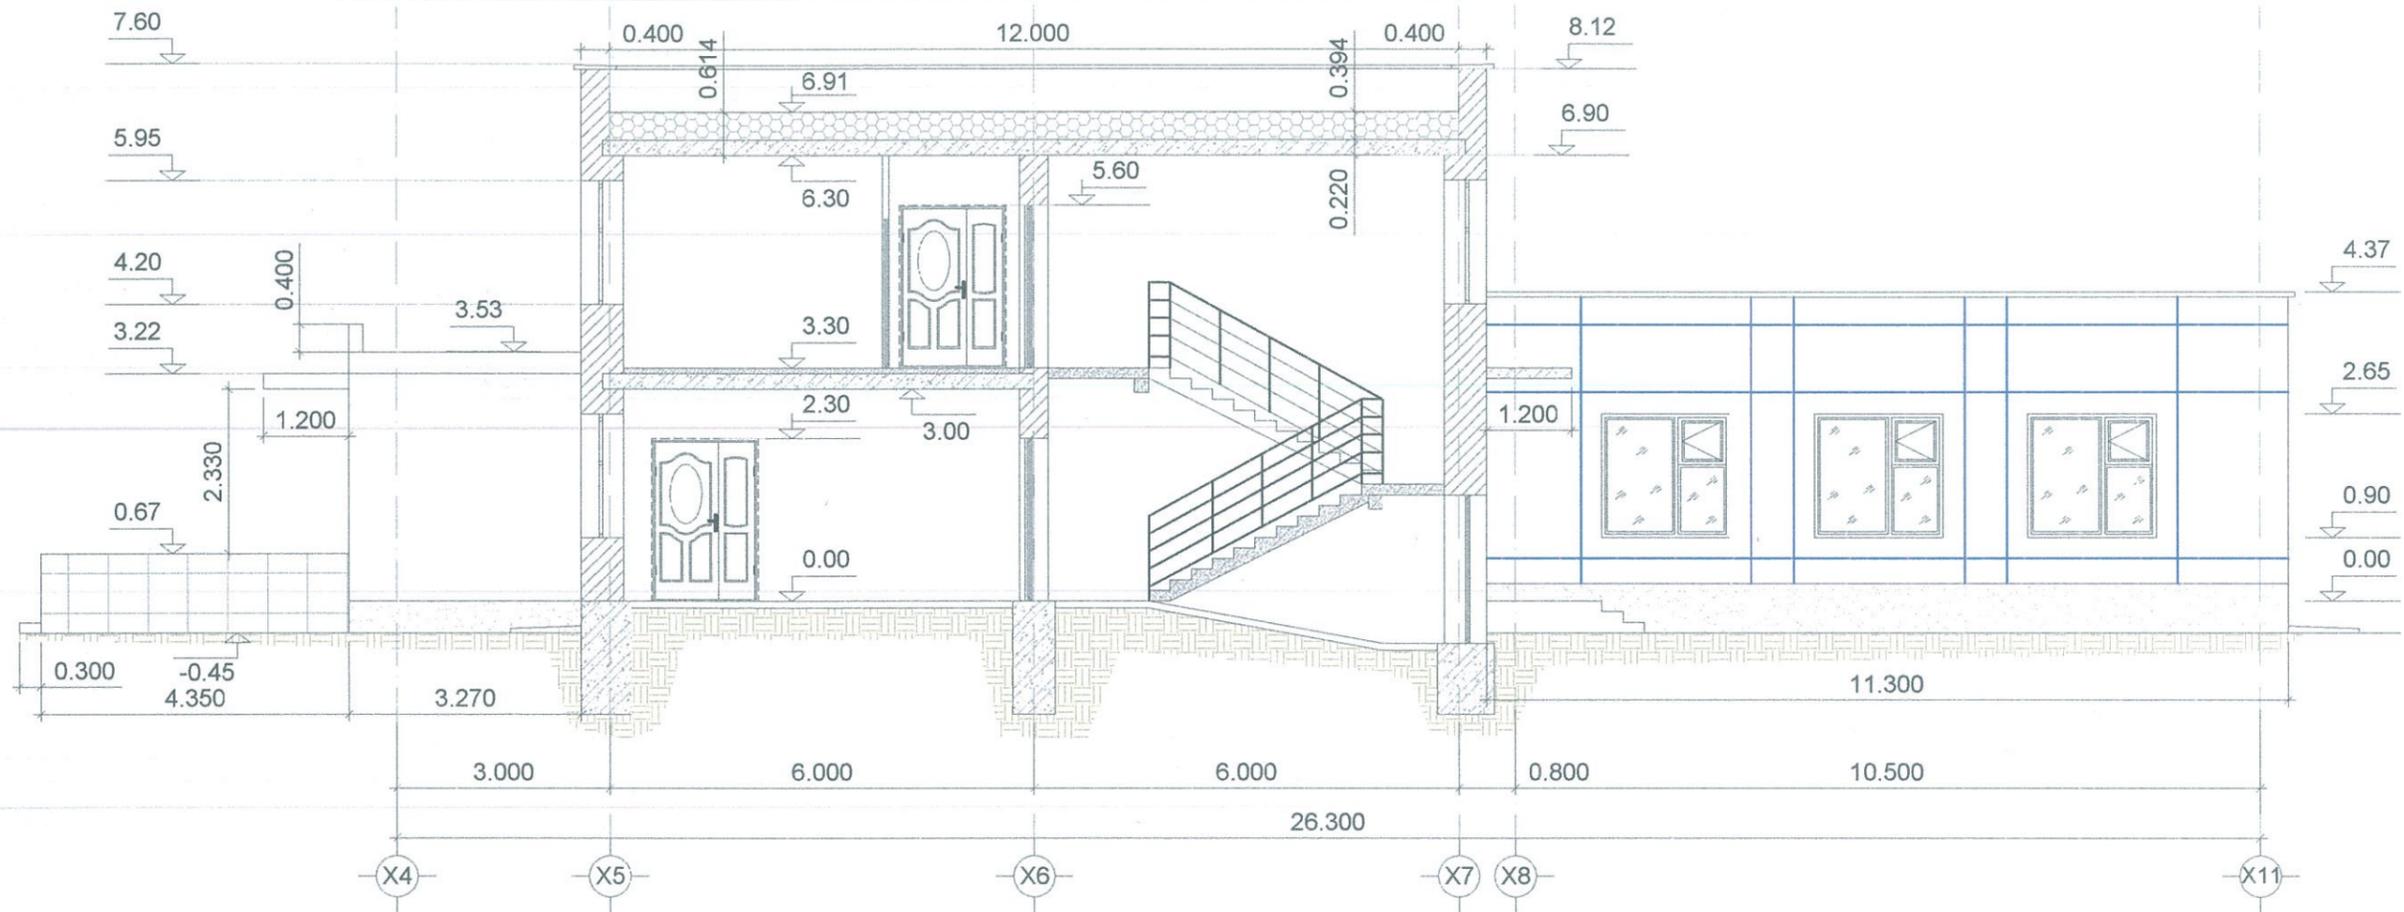

 Zavkhan aimag Улиастай сум Утас: 90233822	Завхан аймгийн Улиастай сум ЕРӨНХИЙ БОЛОВСРОЛЫН 10 ЖИЛИЙН 3 ДУГААР ДУНД СУРГУУЛЬ					
	Барилгын огтлол 2-2				Үе шат	A3
	Захирал	<i>Handwritten signature</i>	Э.Сайнзаяа	ЕГ шифр: ЕсХ-20/03	Масштаб: М1:100	Огноо 2020.02 сар
	Инженер	<i>Handwritten signature</i>	Э.Чойжилцэрэн	ТГ шифр:	Зургийн дугаар БА-22	Хуудас 43
"Есөн харш" ХХК	Гүйцэтгэсэн	<i>Handwritten signature</i>	Э.Чойжилцэрэн			

БАРИЛГЫН ОГТЛОЛ 3-3 М1:100

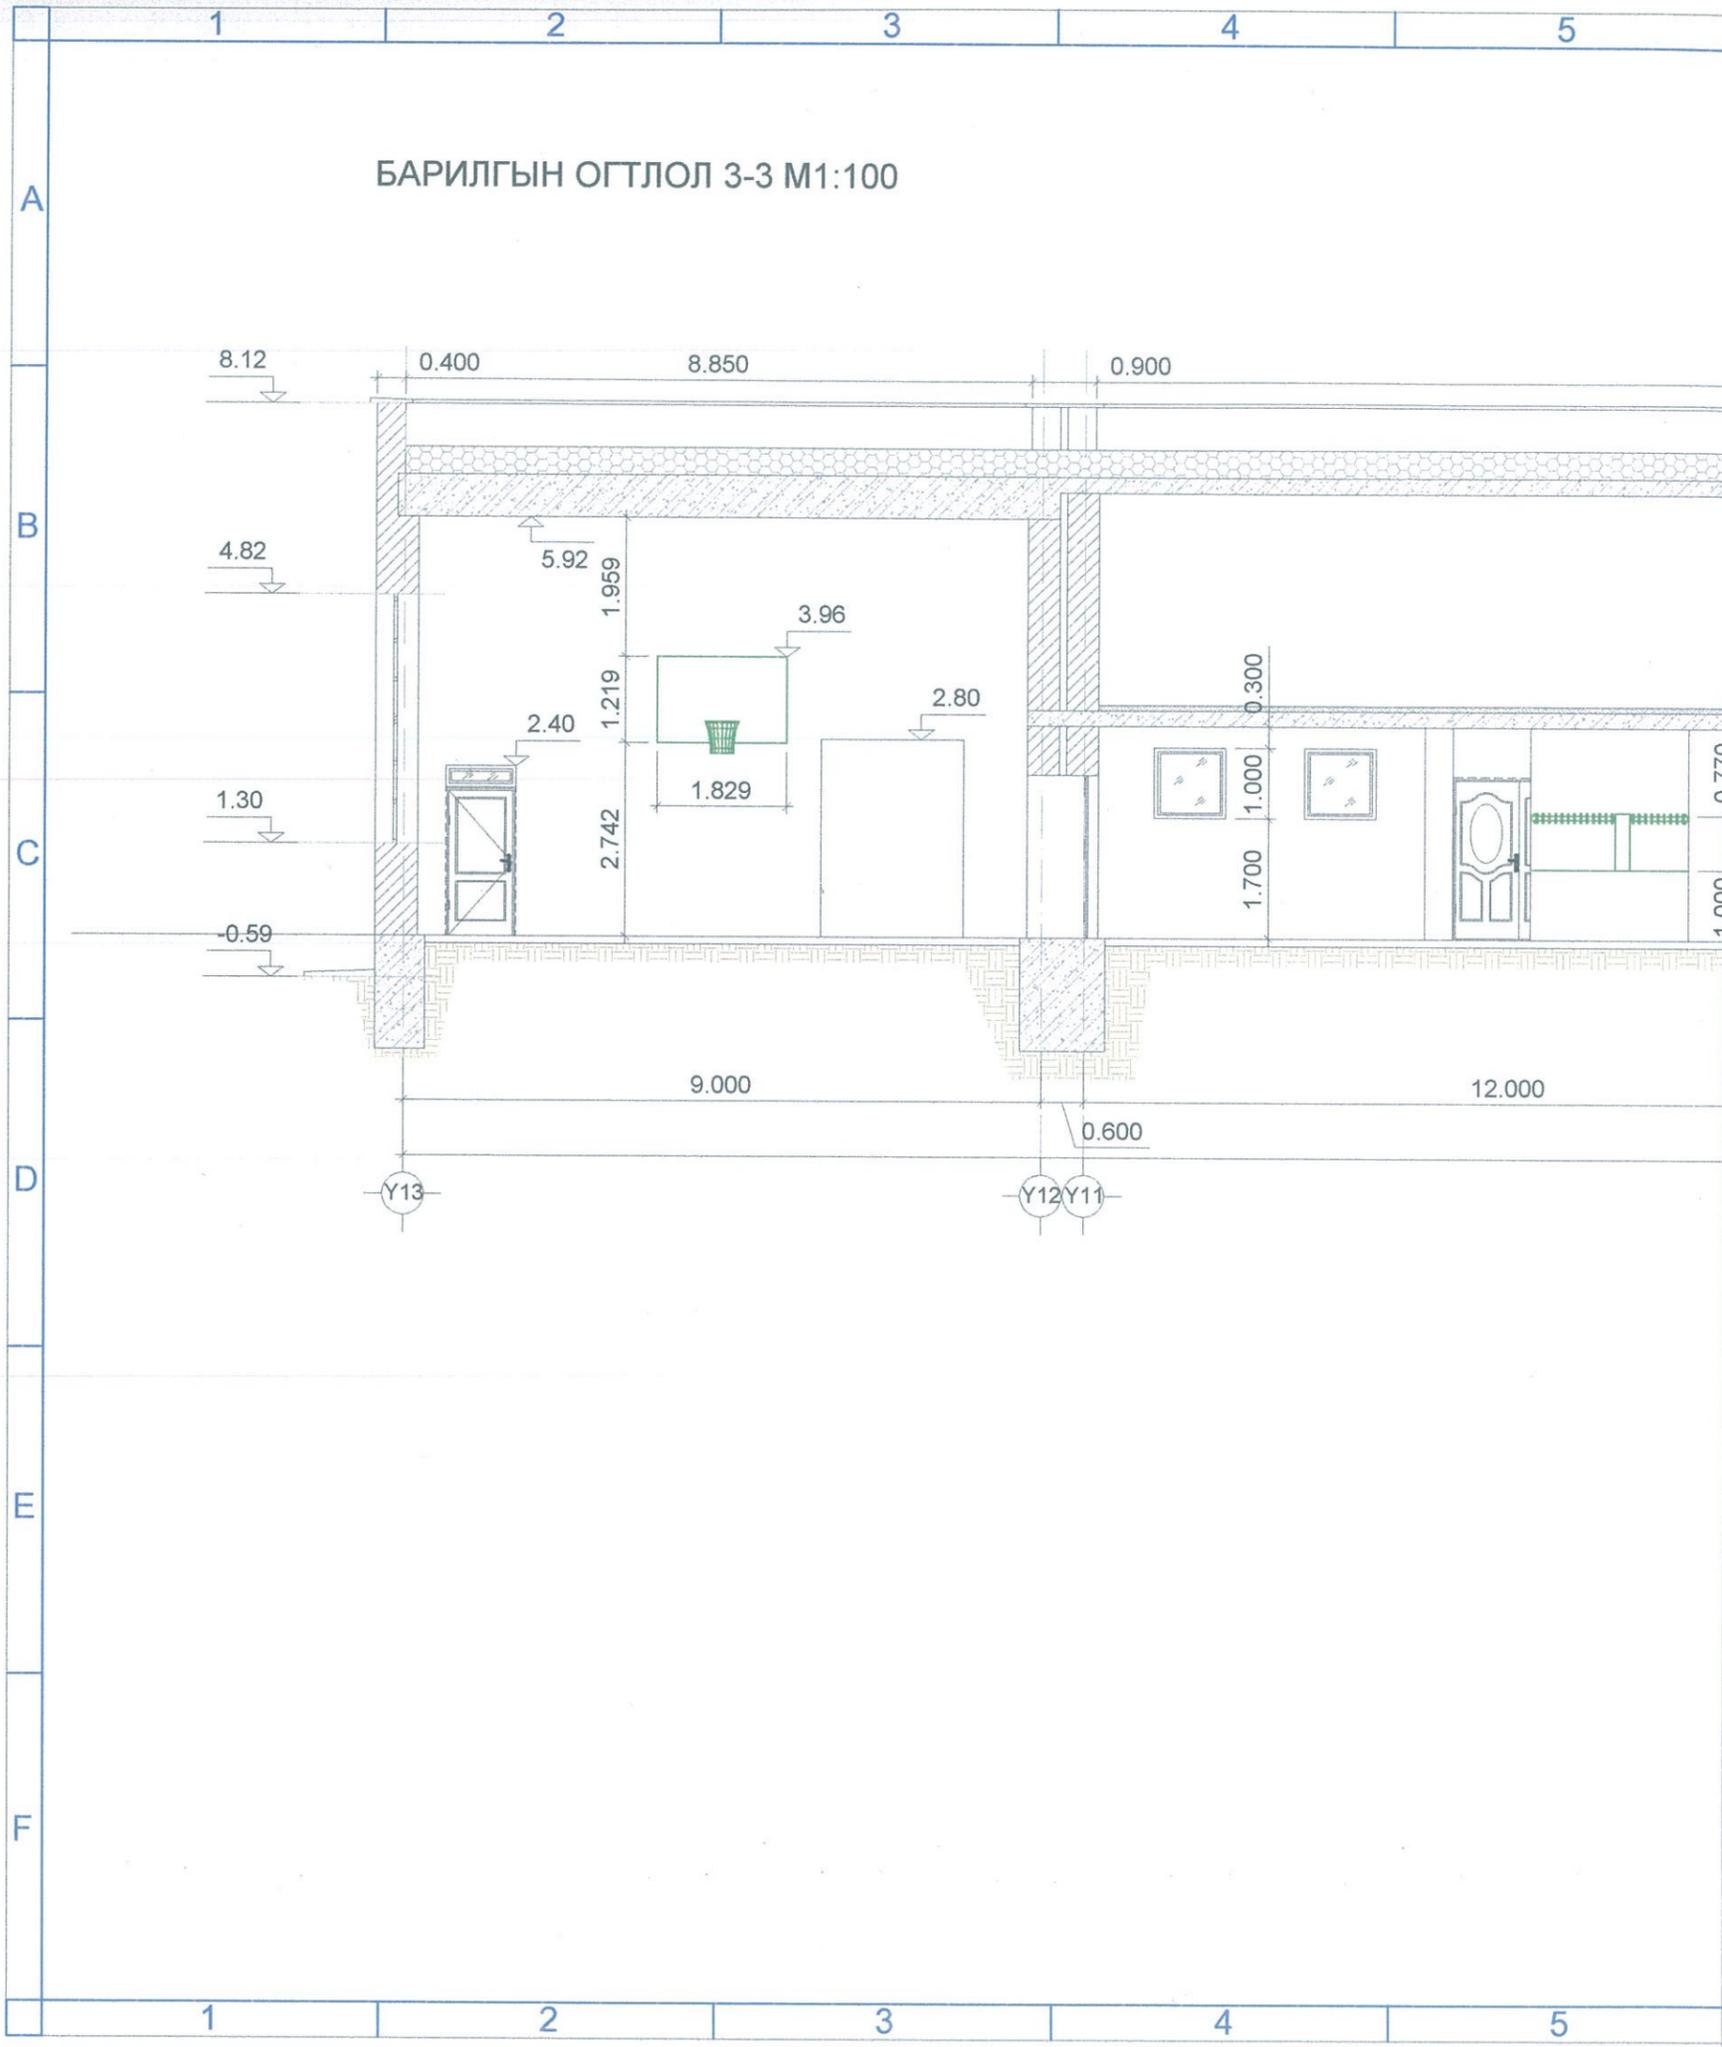

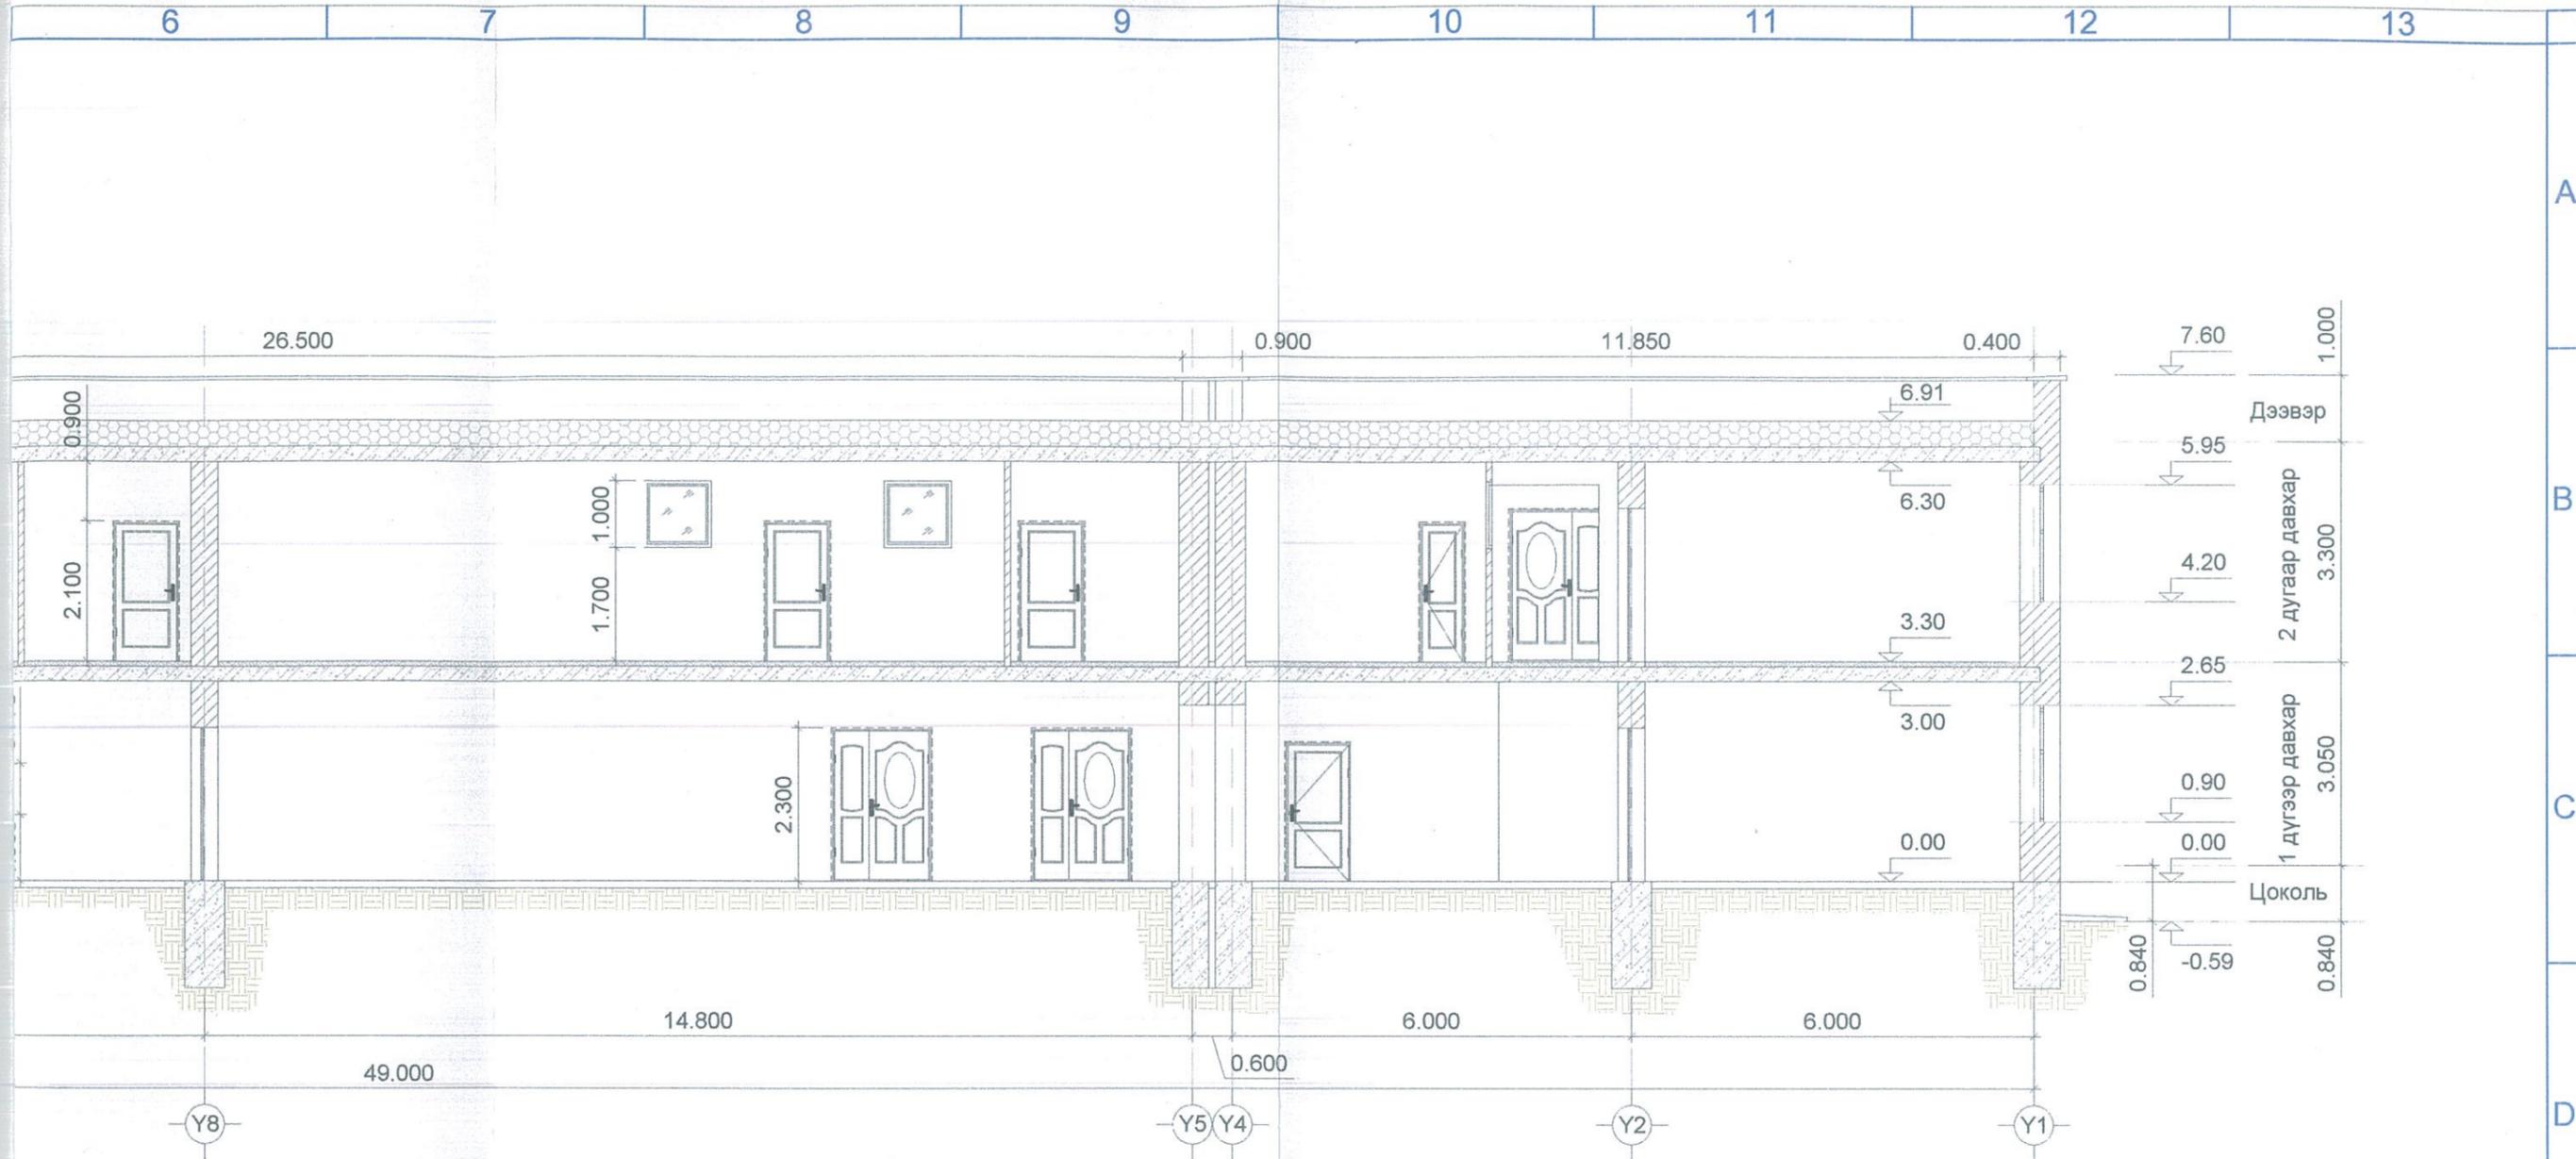


 Zavkhan aimag Uliastay sum Утас: 90233822	Завхан аймгийн Улиастай сум ЕРӨНХИЙ БОЛОВСРОЛЫН 10 ЖИЛИЙН 3 ДУГААР ДУНД СУРГУУЛЬ					Үе шат
	Барилгын огтлол 3-3					А3
	Захирал	<i>Э.Сайнзаяа</i>	Э.Сайнзаяа	ЕГ шифр:	Масштаб:	Огноо
	Инженер	<i>Э.Чойжилцэрэн</i>	Э.Чойжилцэрэн	ЕсХ-20/03	М1:100	2020.02 сар
"Есөн харш" ХХК	Гүйцэтгэсэн	<i>Э.Чойжилцэрэн</i>	Э.Чойжилцэрэн	ТГ шифр:	Зургийн дугаар	Хуудас
				БА-23	43	


"Есөн харш" ХХК Утас: 90233822		Инженер		Э.Чойжилцэрэн		Э.Чойжилцэрэн	
Захирагч Э.Сайнзаяа		Э.Сайнзаяа		Э.Сайнзаяа		Э.Сайнзаяа	
ТТ шифр: BA-24		ТТ шифр: ECX-20/03		ТТ шифр: ECX-20/03		ТТ шифр: ECX-20/03	
Хууцагч BA-24		Масштаб: M1:100		Масштаб: M1:100		Масштаб: M1:100	
2020.02 cap		Огноо		Огноо		Огноо	
43		A3		A3		A3	

Завхан аймгийн Улиастай сум
Ерөнхий БОЛОВСРОЛЫН 10 ЖИЛИЙН 3 ДУГААР ДУНД СУРГУУЛЬ


Барилгын өтгөл 4-4, 5-5

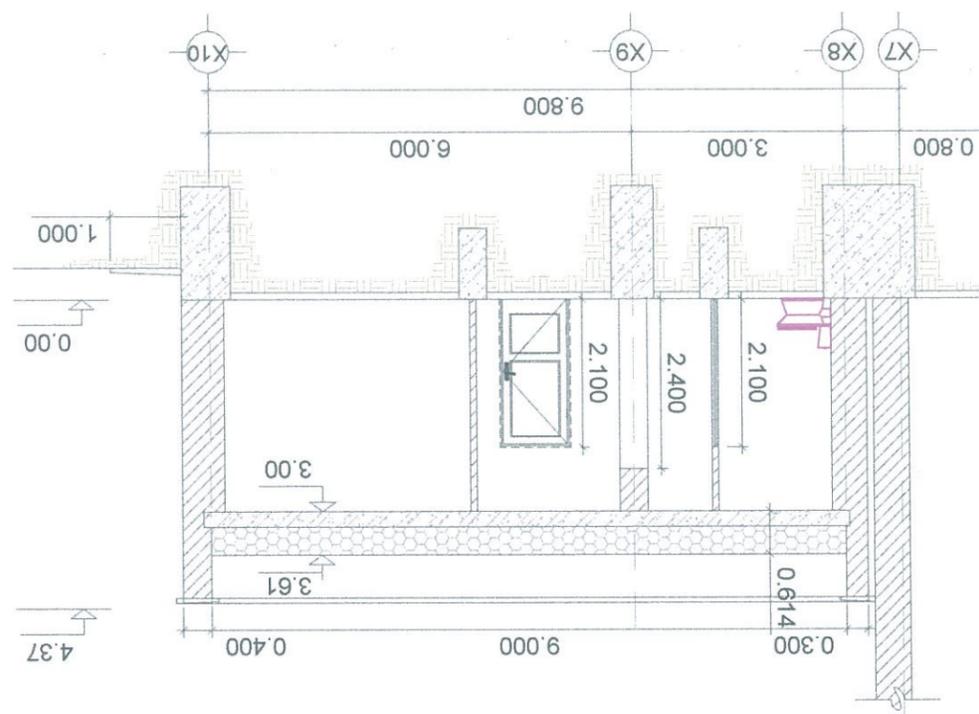


БАРИЛГЫН ӨТГӨЛ 5-5 M1:100

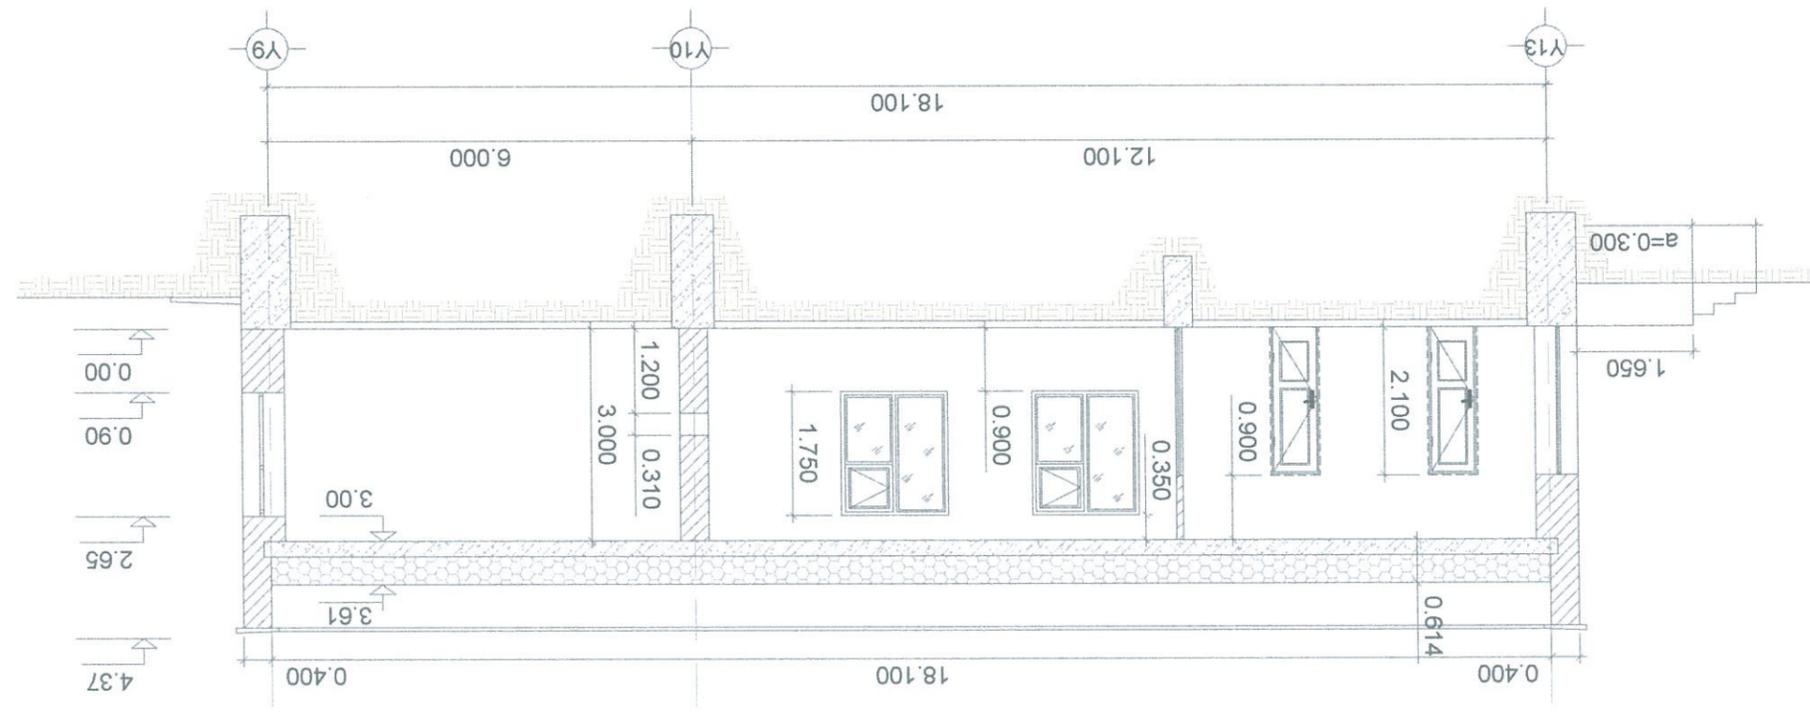


БАРИЛГЫН ӨТГӨЛ 4-4 M1:100

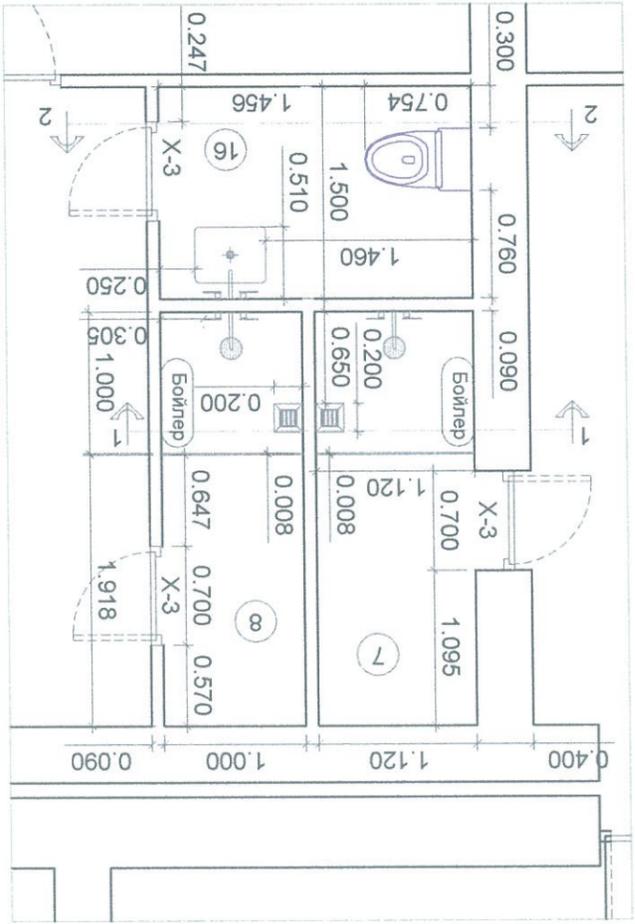

ХЭСЭГЛЭЛ 1 М:50


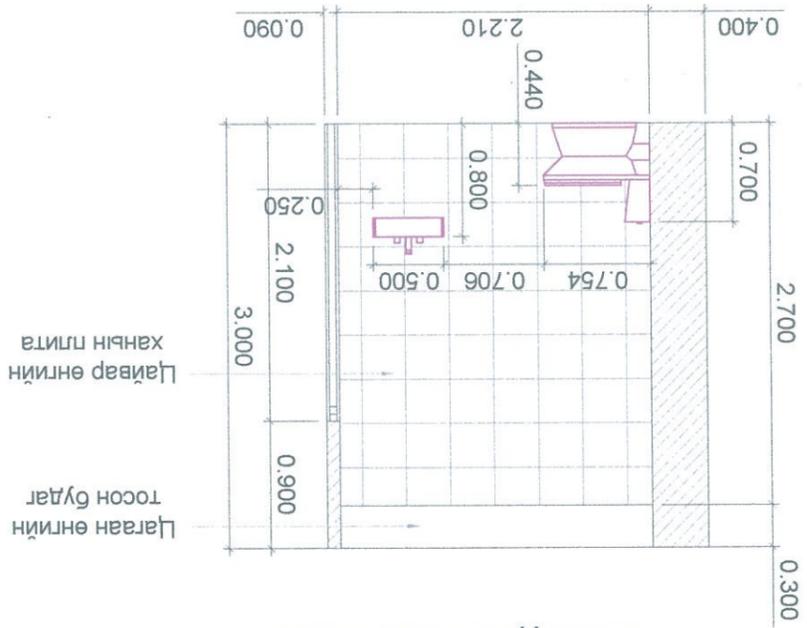


Ханьны дэлгээс 2 М:50

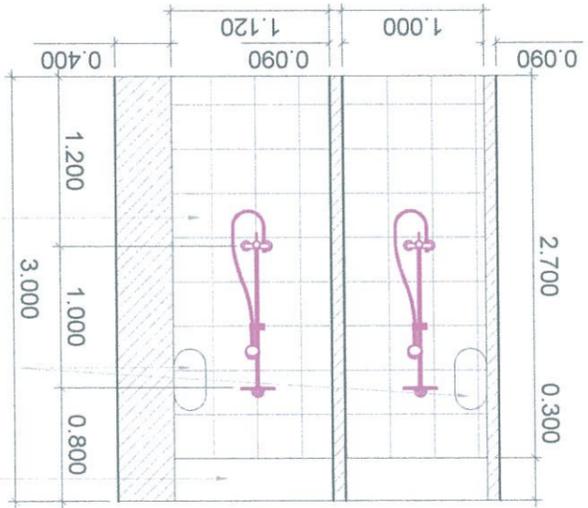

Ханьны дэлгээс 1 М:50

Ханьны дэлгээс 3 М:1:50

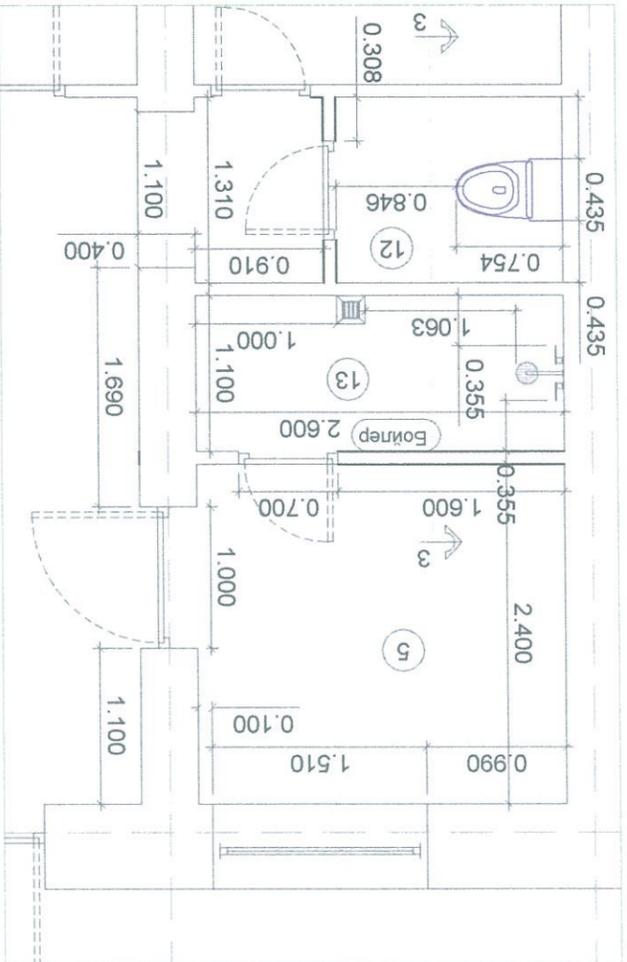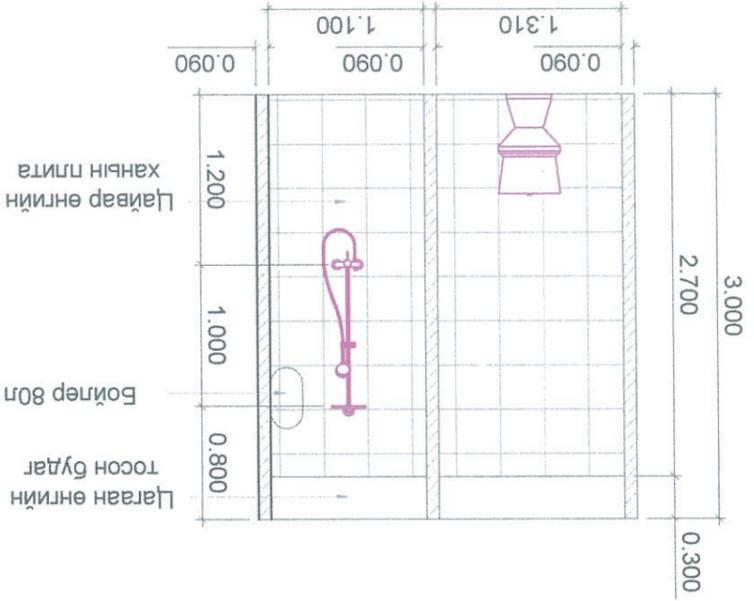

ХЭСЭГЛЭЛ 2 М:1:50

"Есөн харш" ХХК Утас: 90233622		Завхан аймаг Улиастай сум		Захирагч З.Сайнзаяа		Э.Чойжилцэрэн		Инженер Э.Чойжилцэрэн		"Лицэтгэсэн"	
Хэсэг 1, 2		Завхан аймгийн Улиастай сум		Э.Сайнзаяа		Э.Чойжилцэрэн		Э.Чойжилцэрэн		Гүйцэтгэсэн	
Үе шат А3		Масштаб: М1:100		ЭФ шифр: ЕСХ-20/03		ЭТ шифр: БА-25		ЭГ шифр: Хуудас 43		2020.02 сар	
Огноо		Масштаб: М1:100		ЭГ шифр: ЕСХ-20/03		ЭТ шифр: БА-25		ЭГ шифр: Хуудас 43		2020.02 сар	

Завхан аймгийн Улиастай сум
Ерөнхий боловсролын 10 жилийн 3 дугаар дунд сургууль

6


Тайлбар: "Хөгжлийн бархэмтэй ирээдүйн амьдрах орчны" шаардлагад нийцсэн зураг төсөл зохиох дүрэм" /БДЗ-1-12-1/-ийн дагуу налуу шатныг мөнгөлөө.
 - Металл хашлагын гадаргууг 2 үе хар өнгөнд
 - Металл будаагаар сайн чанартай будна.

Д/А	Материалын нэр	Хэмжих нэгж	Тоо	Жин /кг/
1	Бетон зуурмаг В10	м ³	1.23	2,952.00
2	Бетон зуурмаг В7.5	м ³	0.063	151.70
3	Ф40мм-ийн ган түрбэ	м	28.83	75.53

Завхан аймаг Улиастай сум
 Утас: 90233822
 "Есөн харш" ХХК
 9


Э.Цойжилцрэн	Э.Цойжилцрэн	Э.Цойжилцрэн	Э.Цойжилцрэн
Инженер	Захирал	Масштаб: М1:100	ТТ шифр: ЕСХ-20/03
Улицатгэсэн	Гүйцэтгэсэн	Масштаб: М1:100	Эргийн дугаар БА-26
Гадна довжгоо 1-ийн хэсэглэл	Гадна довжгоо 1-ийн хэсэглэл	Масштаб: М1:100	Хуудас 43

Завхан аймгийн Улиастай сум
 Ерөнхий БОЛОВСРОЛЫН 10 ЖИЛИЙН 3 ДУГААР ДУНД СУРГУУЛЬ
 Үе шат А3

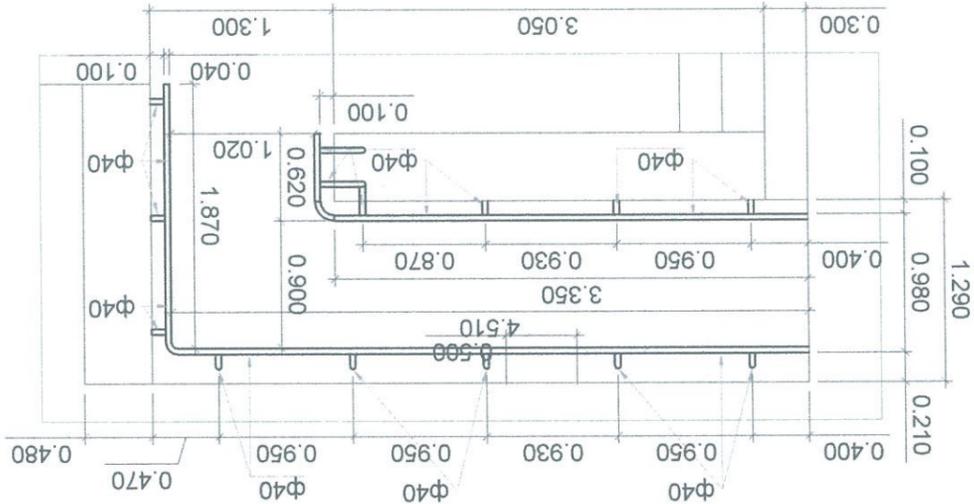


Хэсэглэл 1 М1:50


Тайлбар: Хашлагын баруун, зүүн хэсэг, налуу шатны хажуу хананд боржин чулуун өнгөлгөө хийхгүй. Хашлагын тавцан, үрд тал, дотор талд боржин чулуун өнгөлгөө хийхнэ.

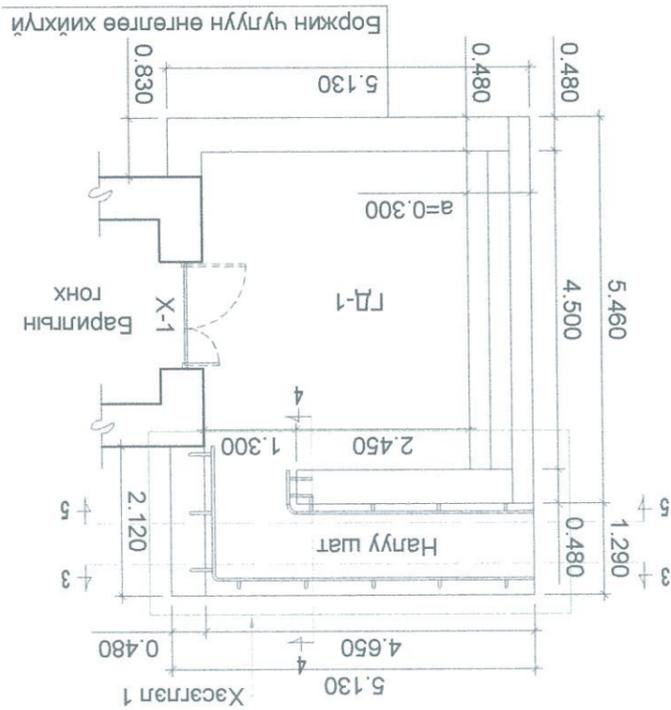


Гадна довжгоо ГД-1 М1:100

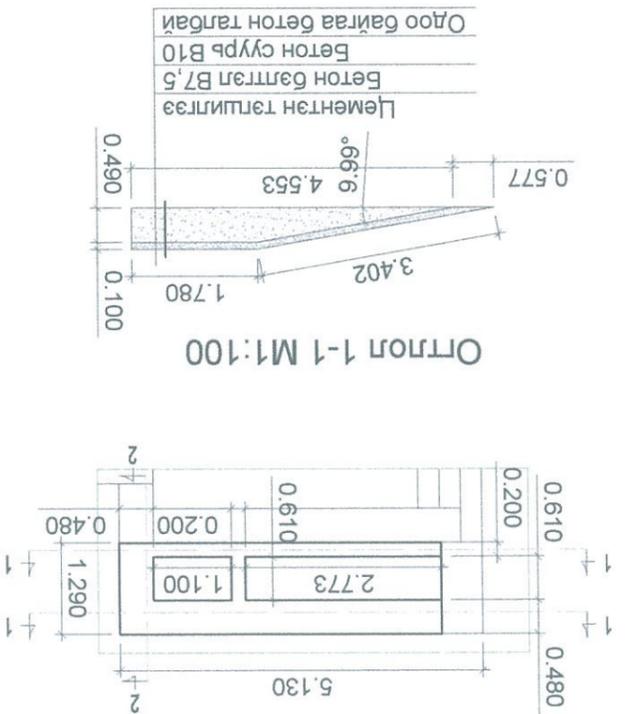


Суурийн байгуулалт М1:100

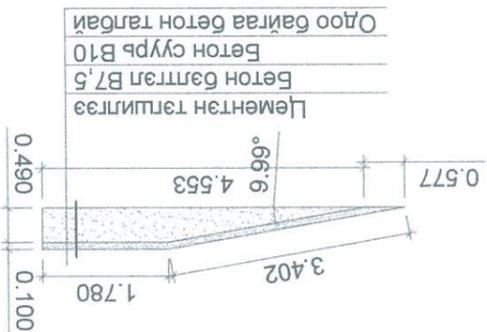


Отгол 1-1 М1:100

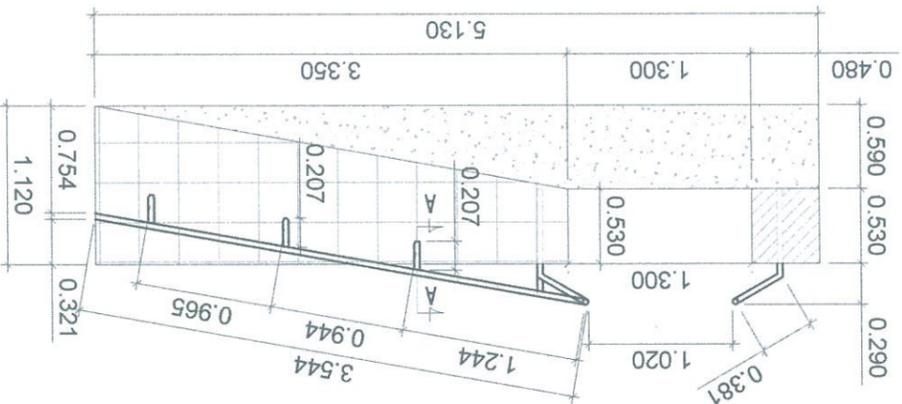


Отгол 5-5 М1:50

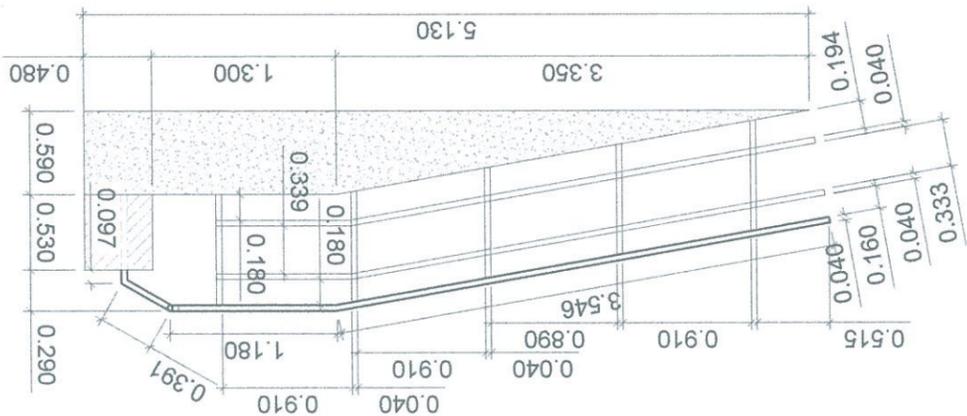


Отгол 3-3 М1:50

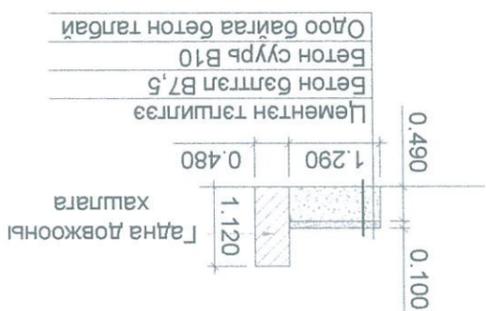

Отгол 2-2 М1:100

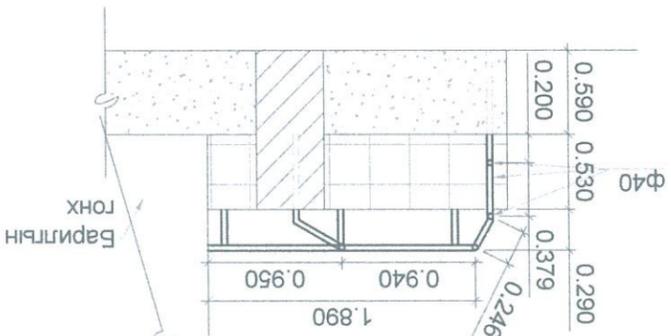


Отгол 4-4 М1:50

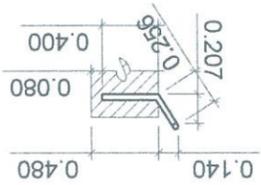

Отгол А-А М1:50


"Б" БЛОКИЙН НЭГДҮГЭЭР ДАВХРЫН ШАЛНЫ БАЙГУУЛАЛТ М1:100

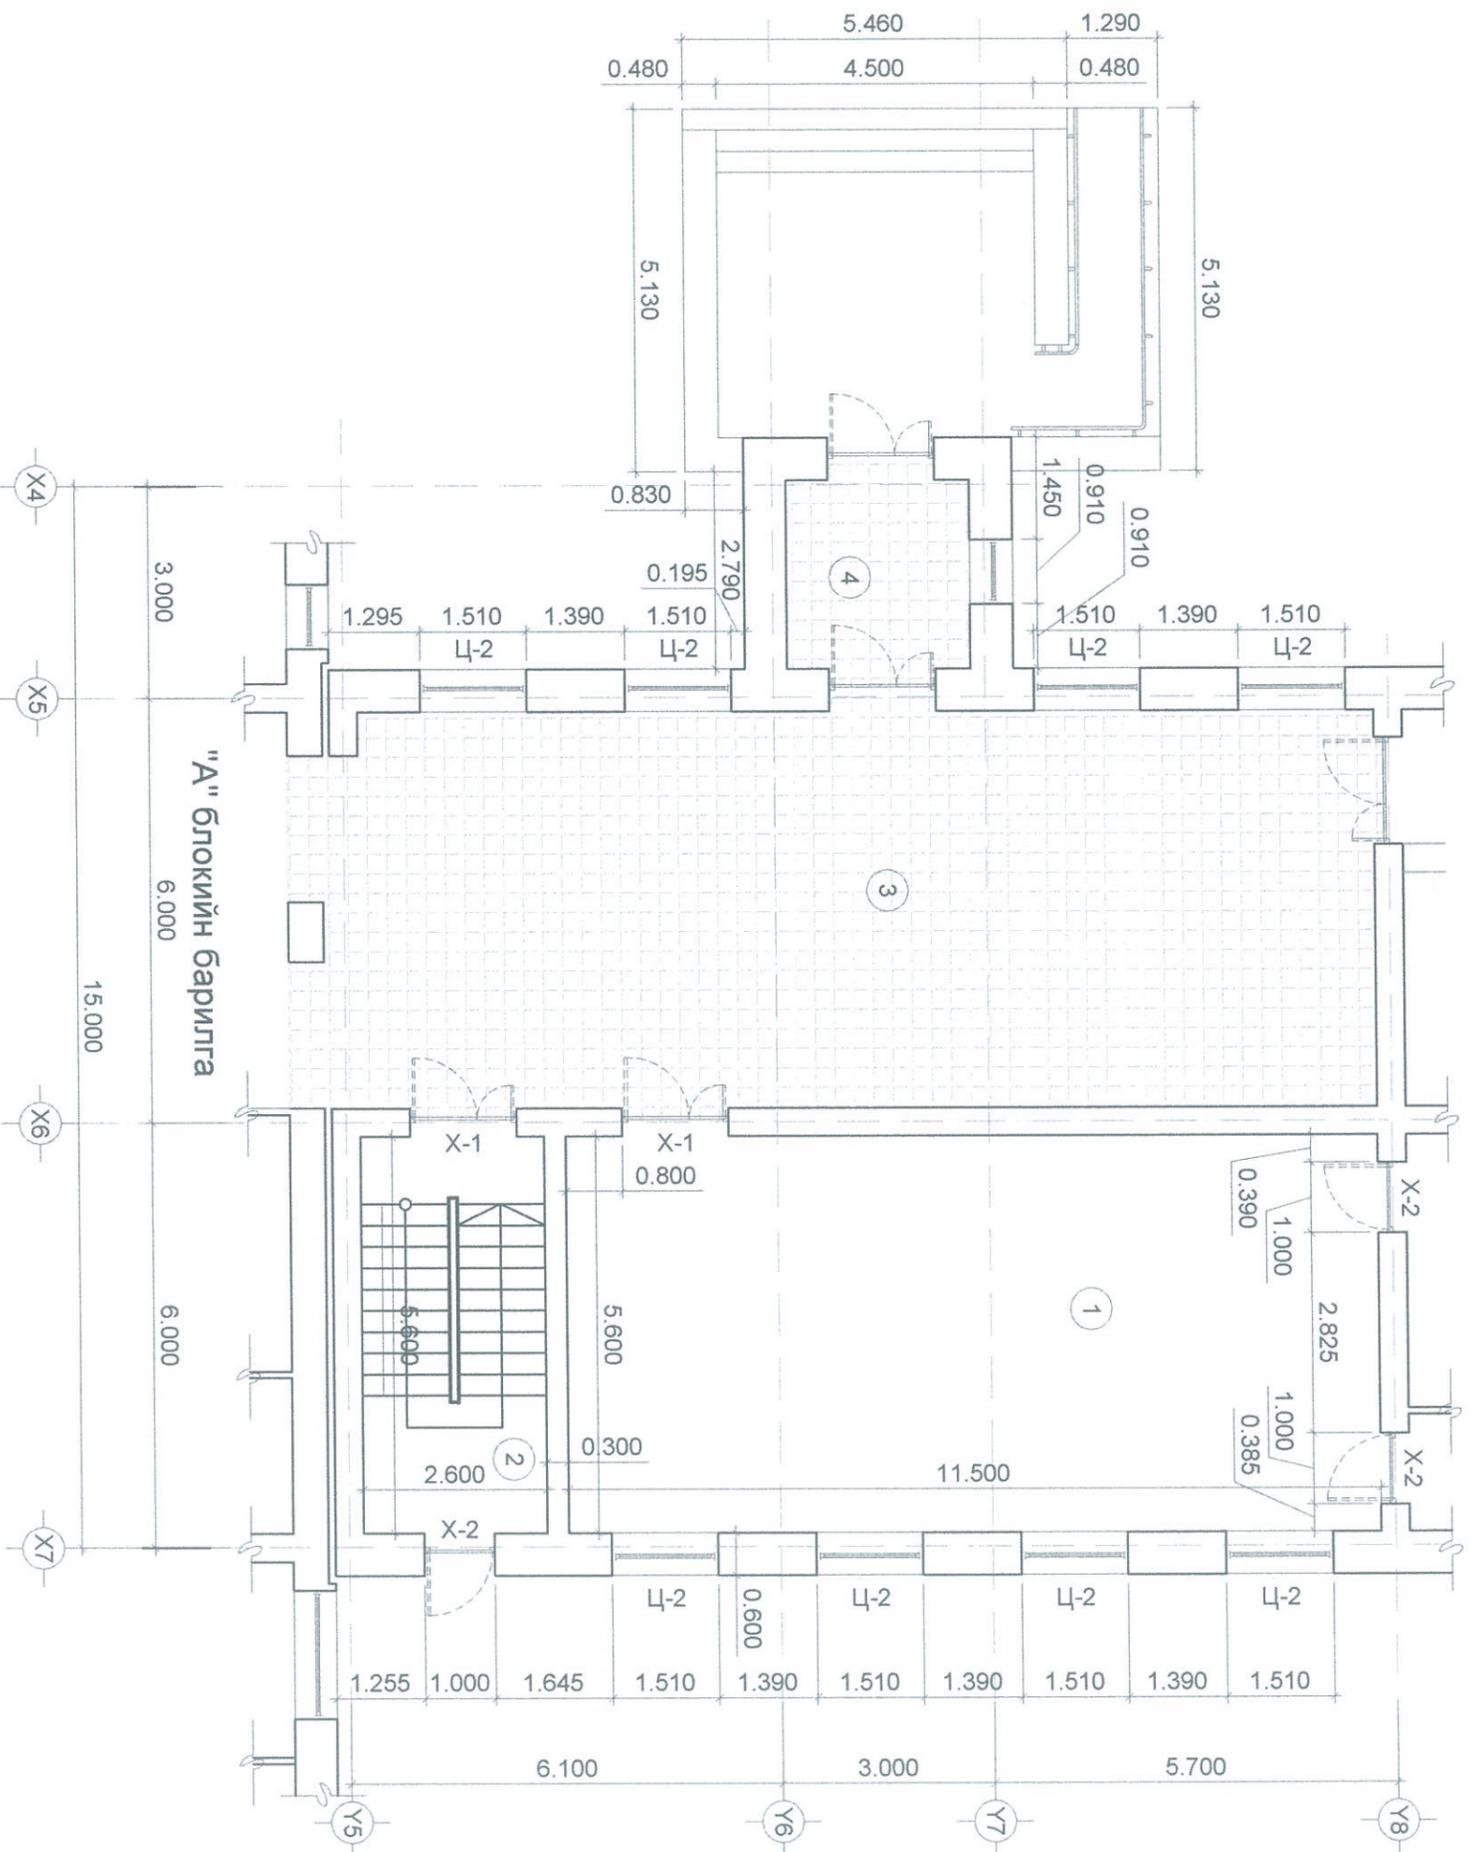

ШАЛНЫ ТОДОРХОЙЛОЛТ М1:10

Д/д	Таних тэмдэг	Өрөөний дугаар	Шалны хийц бүтэц	Шалны бүтэц, зузаан	Уулзвар	Шалны талбай м2
1		3, 4		<ul style="list-style-type: none"> • Керамик хавтанцар 10мм • Цементэн тэгшилгээ В10, 30мм • Одоо байгаа бетон шал 100мм 		94.07


Блокийн байршил

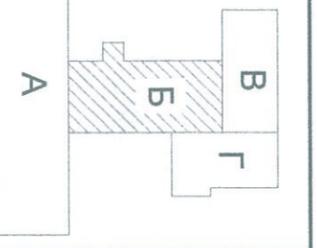


Тайлбар:
 - Хичээлийн байрны "Б" блокийн 3, 4 тоот өрөөнүүдийн одоо байгаа плита шалыг эргүүлж ашиглахгүйгээр 100 хувь буулгана.
 - 30мм-ийн зузаан В10 маркийн цементэн тэгшилгээ хийнэ.
 - Шалыг керамик хавтангаар өнгөлж керамик хавтанцаараар хүрээ наана.

	Завхан аймгийн Улиастай сум		ЕРӨНХИЙ БОЛОВСРОЛЫН 10 ЖИЛИЙН 3 ДУГААР ДУНД СУРГУУЛЬ	
	"Б" блокийн 1-р давхрын шалны байгуулалт			
Захирагч	Э.Сайнзаяа	ЭГ шифр:	Масштаб:	Үе шат
Инженер	Э.Чойжилцэрэн	ЕсХ-20/03	М1:100	Огноо
Гүйцэтгэсэн	Э.Чойжилцэрэн	ТГ шифр:	Зургийн дугаар	Хуудас
"Есөн харш" ХХК			БА-27	43

"Г" БЛОКТИЙН НЭГДГЭЭР ДАВХРЫН БАЙГУУЛАЛТ М:1:100

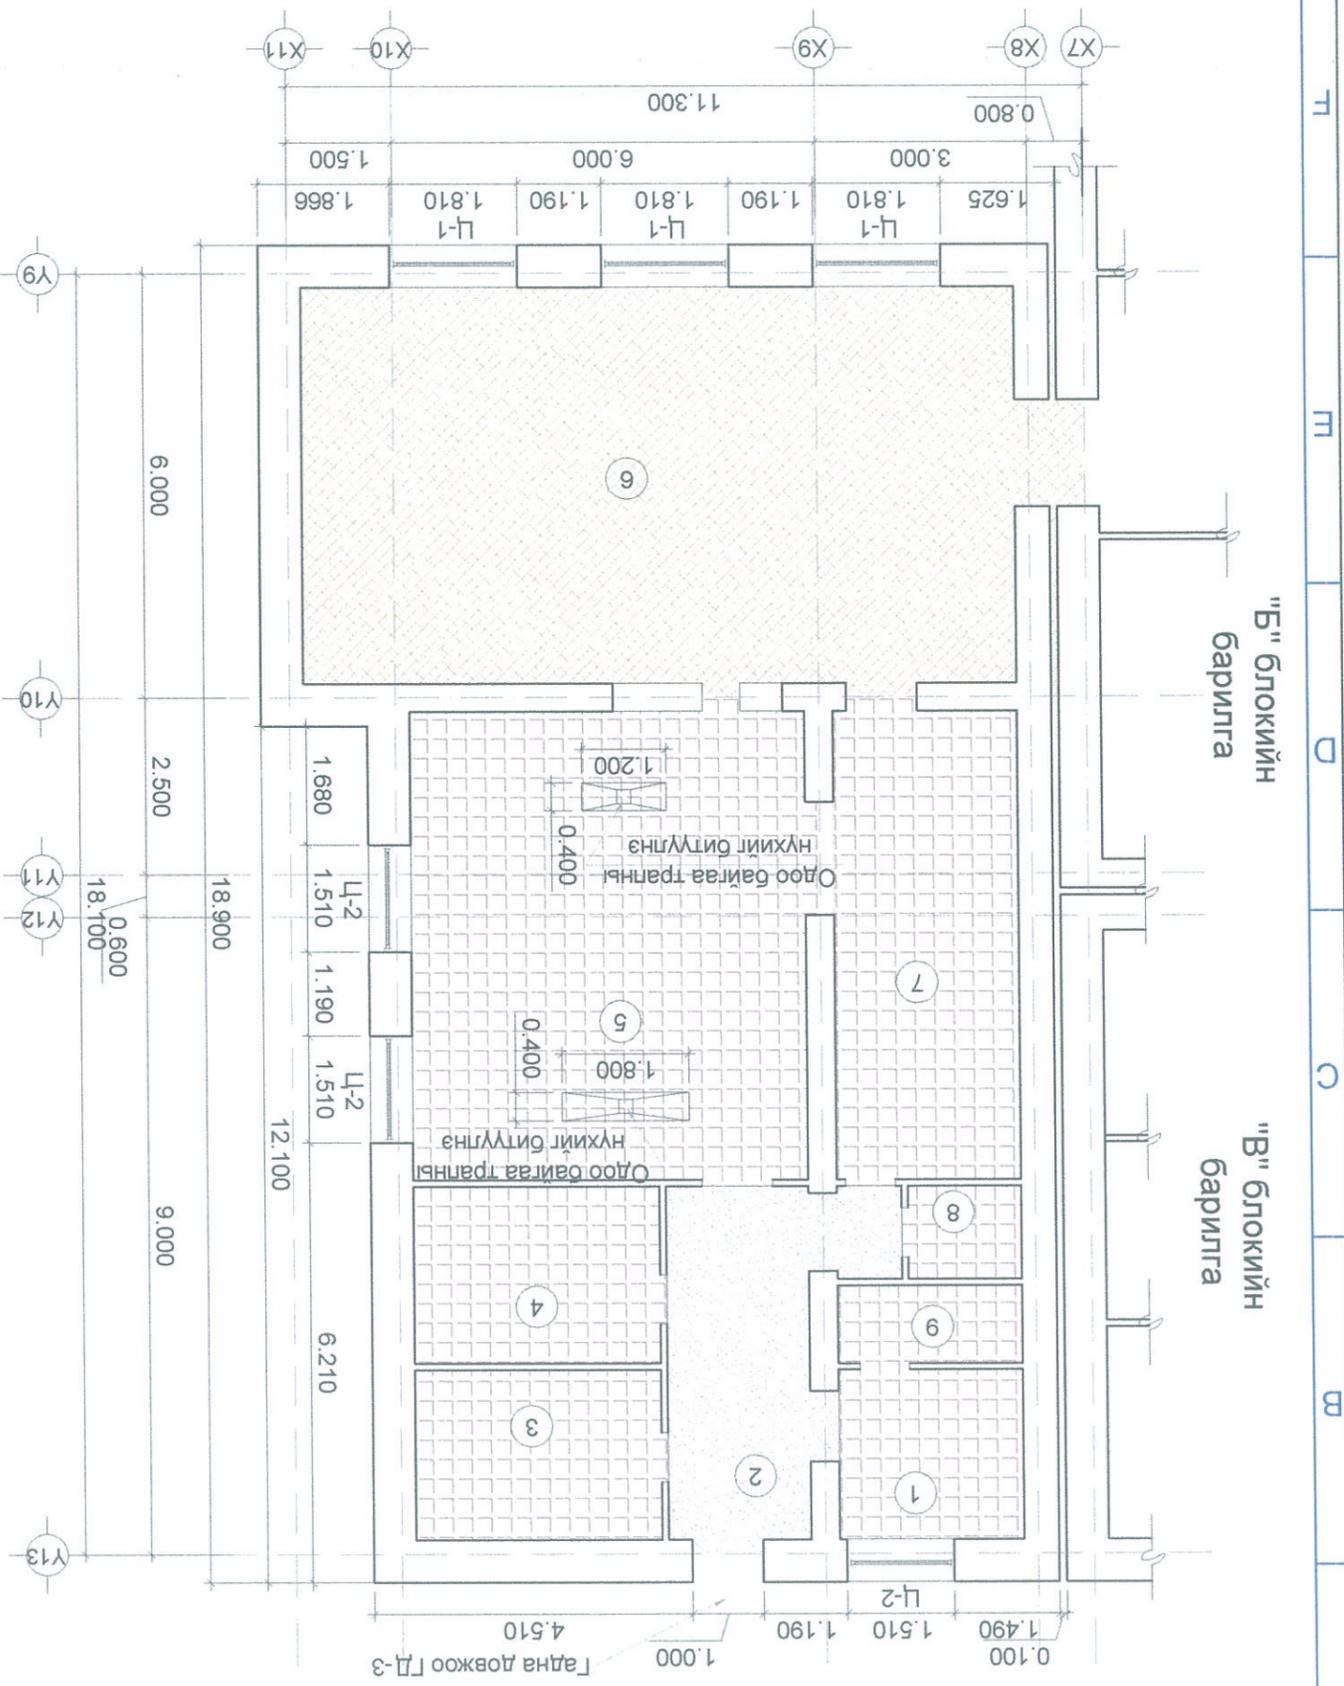

ШАЛНЫ БАЙГУУЛАЛТ М:1:100

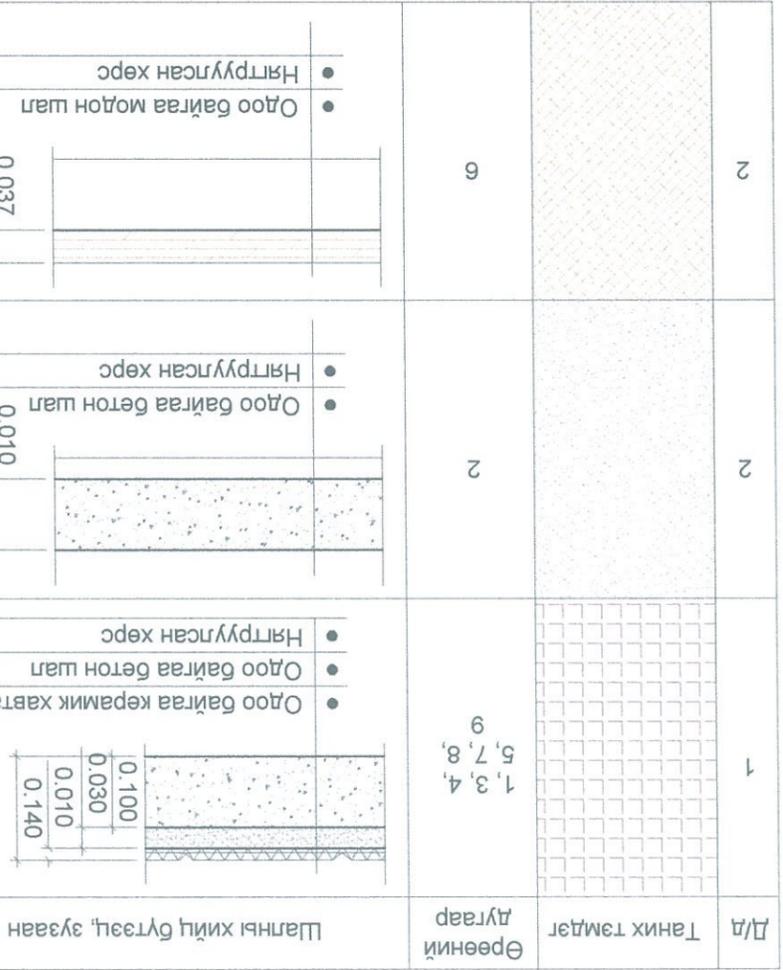

ШАЛНЫ ТОДОРХОЙЛОЛТ М:1:10

Д/д	Таних тэмдэг	Өрөөний дулаар	Шалны хийц бүтэц, зузаан	Уулавар	Шалны талбай /м ²
1	9, 5, 7, 8, 1, 3, 4	9	<ul style="list-style-type: none"> Өдоо байгаа керамик хавтанцар Өдоо байгаа бетон шал Нятрүүлсан хөрс 	Керамик хавтанцар хүрээ	83.92
2	2	2	<ul style="list-style-type: none"> Өдоо байгаа бетон шал Нятрүүлсан хөрс 	Модон хүрээ	12.31
2	6	6	<ul style="list-style-type: none"> Өдоо байгаа модон шал Нятрүүлсан хөрс 	Модон хүрээ	58.38

Д/д	Өрөөний нэр	Талбай /м ²	Өрөөний периметр /м	Шалны төрөл
1	Хувцас солих өрөө	6.4	10.00	Плита
2	Коридор	11.71	17.06	Бетон
3	Агуулах	8.38	11.78	Плита
4	Агуулах	8.71	11.97	Плита
5	Хоол боловсруулах заал	37.71	25.24	Плита
6	Хооллох заал	56.56	31.40	Мод
7	Коридор	17.21	18.44	Плита
8	Ариун цэврийн өрөө	2.00	5.82	Плита
9	Душны өрөө	6.24	10.00	Плита

Завхан аймгийн Улиастай сум
ЕРӨНХИЙ БОЛОВСРОЛЫН 10 ЖИЛИЙН 3 ДУГААР ДУНД СУРГУУЛЬ


Завхан аймаг Улиастай сум
Утас: 90233822

Захирагч: Э.Сайнзаяа
Инженер: Э.Чойжилцэрэн
Гүйцэтгэгч: Э.Чойжилцэрэн

ЭТ шифр: ECX-20/03
Масштаб: М1:100
Зургийн дугаар: БА-28

ТТ шифр: АЗ
Огноо: 2020.02 cap

“Г” БЛОКТИЙН НЭГДҮЭР ДАВХРЫН ӨӨРЧӨЛТИЙН ШАЛНЫ БАЙГУУЛАЛТ М1:100

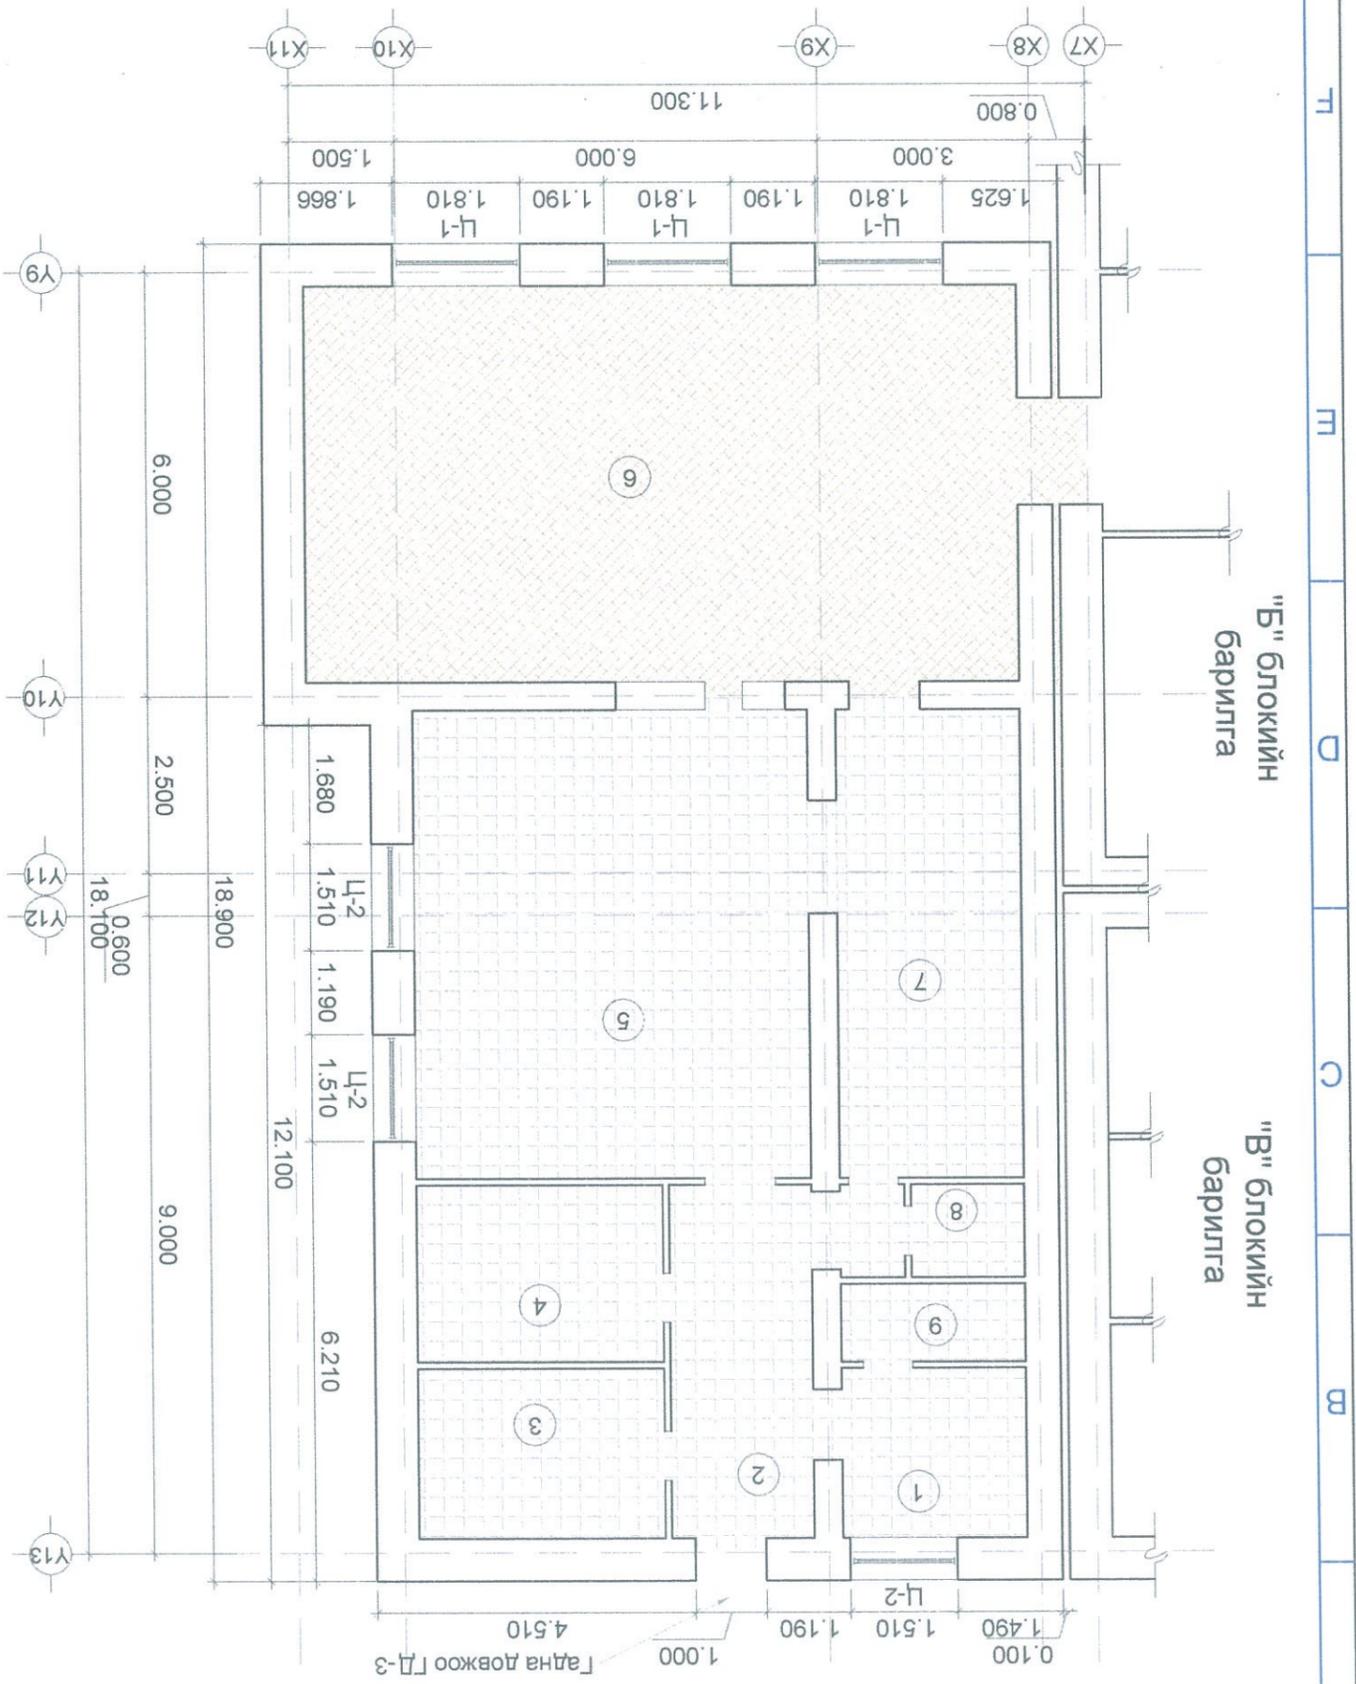

ШАЛНЫ ТОДОРХОЙЛОЛТ М1:10

Д/д	Таних тэмдэг	Өрөөний дугаар	Шалны хийц бүтэц, зузаан	Угсвар	Шалны талбай /м2/
1	1, 2, 3, 4, 5, 7, 8, 9	1	<ul style="list-style-type: none"> Керамик хавтанцар 10мм Цементэн тэгшилгээ В10, 30мм Одоо байгаа бетон шал 100мм 		96.23
2		2	<ul style="list-style-type: none"> Тосон будаг хийх Одоо байгаа модон шал 		58.38

ӨРӨӨНИЙ ТОДОРХОЙЛОЛТ

Д/д	Өрөөний нэр	Талбай /м2/	Өрөөний периметр /м/	Шалны төрөл
1	Хувцас солих өрөө	6,4	10,00	Плита
2	Коридор	11,71	17,06	Плита
3	Агуулах	8,38	11,78	Плита
4	Агуулах	8,71	11,97	Плита
5	Хоол боловсруулах заал	37,71	25,24	Плита
6	Хооллох заал	56,56	31,40	Мод
7	Коридор	17,21	18,44	Плита
8	Ариун цэврийн өрөө	2,00	5,82	Плита
9	Душны өрөө	6,24	10,00	Плита

Завхан аймгийн Улиастай сум
ЕРӨНХИЙ БОЛОВСРӨЛЫН 10 ЖИЛИЙН 3 ДУГААР ДУНД СУРГУУЛЬ

"Г" блокийн 1-р давхрын шалны байгуулалт /өөрчлөлтийн/

Захирагч: Э.Сайнзаяа
Инженер: Э.Чойжилцэрэн
Гүйцэтгэсэн: Э.Чойжилцэрэн




Завхан аймгаг Улиастай сум
Утас: 90233822


ТТ шифр: ЕСХ-20/03
МТ шифр: М1:100
Масштаб: М1:100
Эргийн дугаар: БА-29
Хуудас: 43

Огноо: 2020.02 сар
Өгөө: А3


БАРИЛГЫН НҮҮР ТАЛ Х-1-13 М1:100

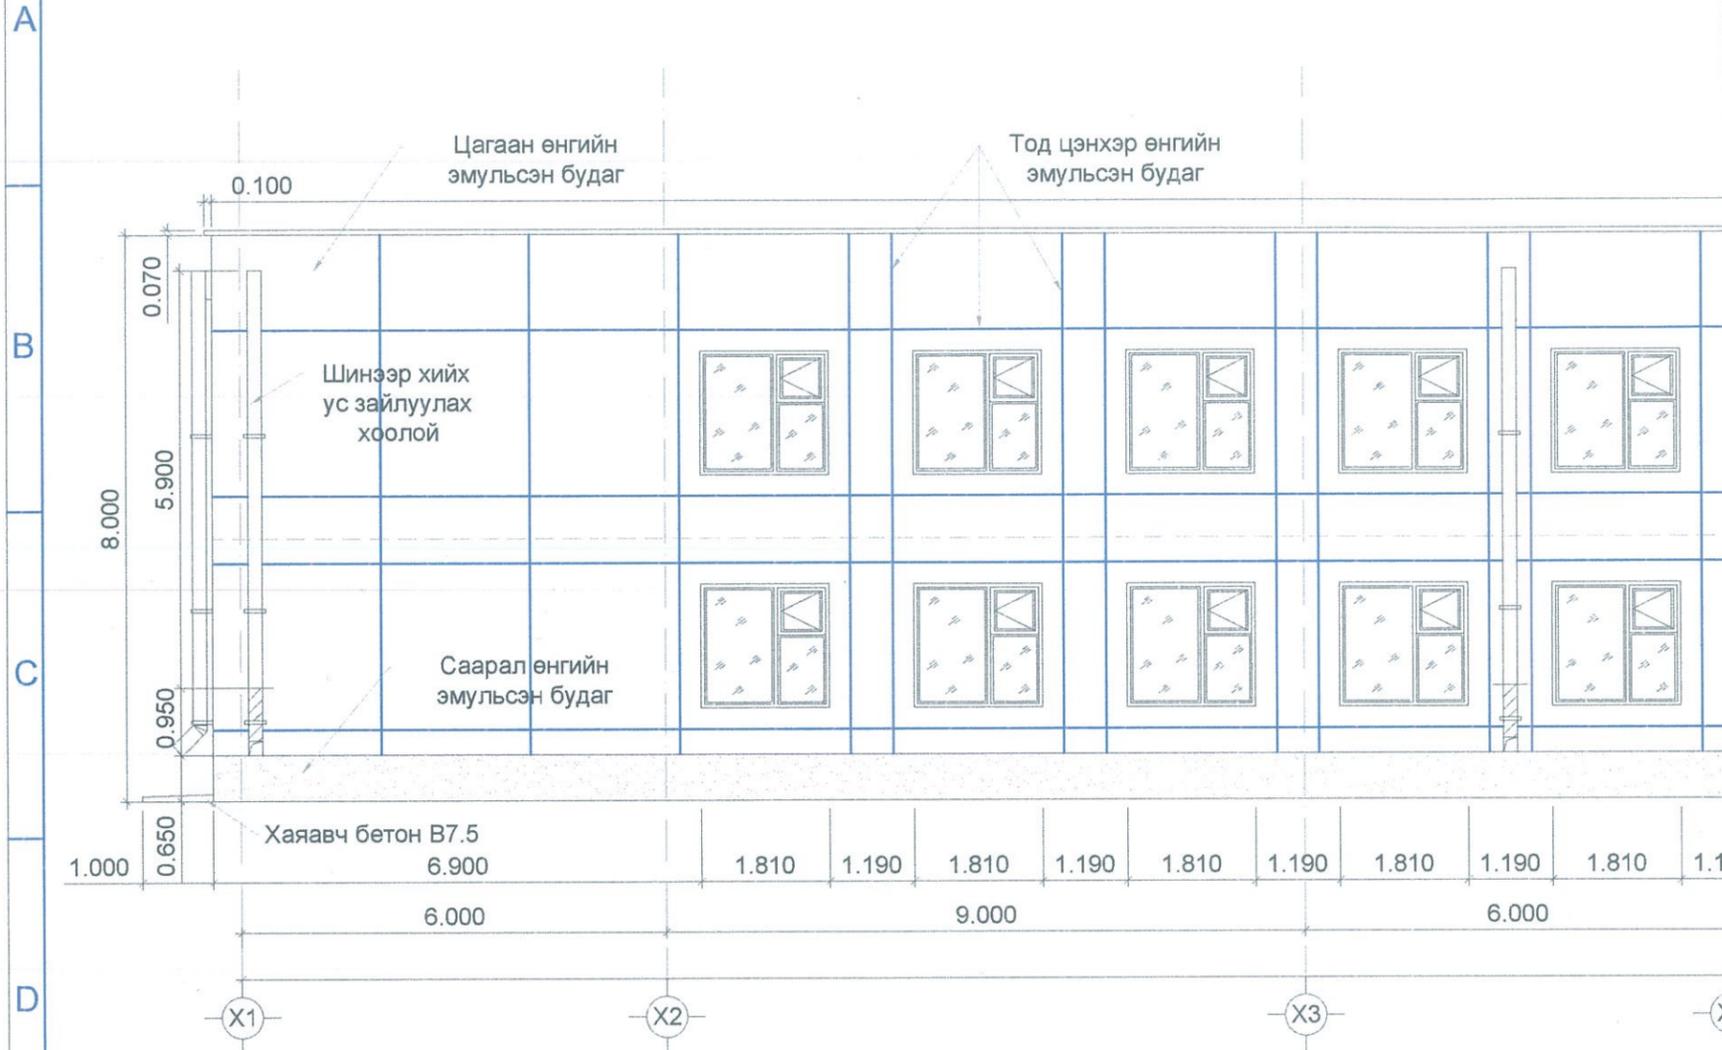

ХЭСЭГЛЭЛ 3 М1:50

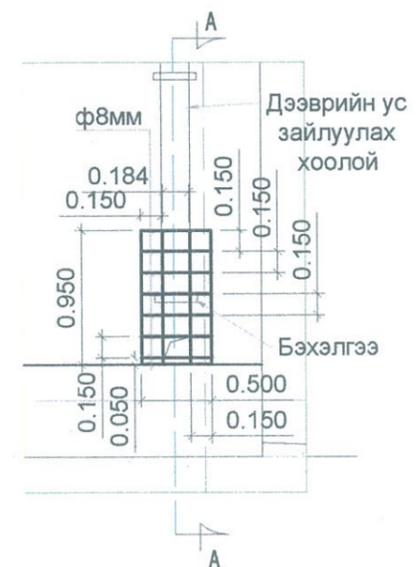


ОГТЛОЛ А-А М1:50

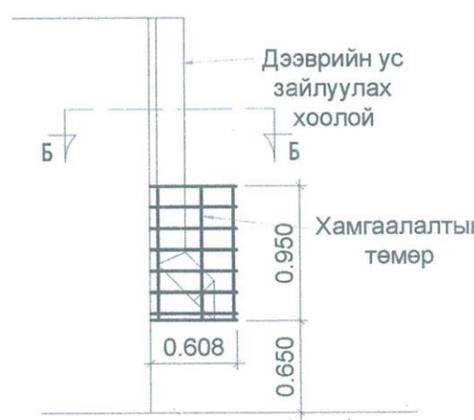

ОГТЛОЛ Б-Б М1:50



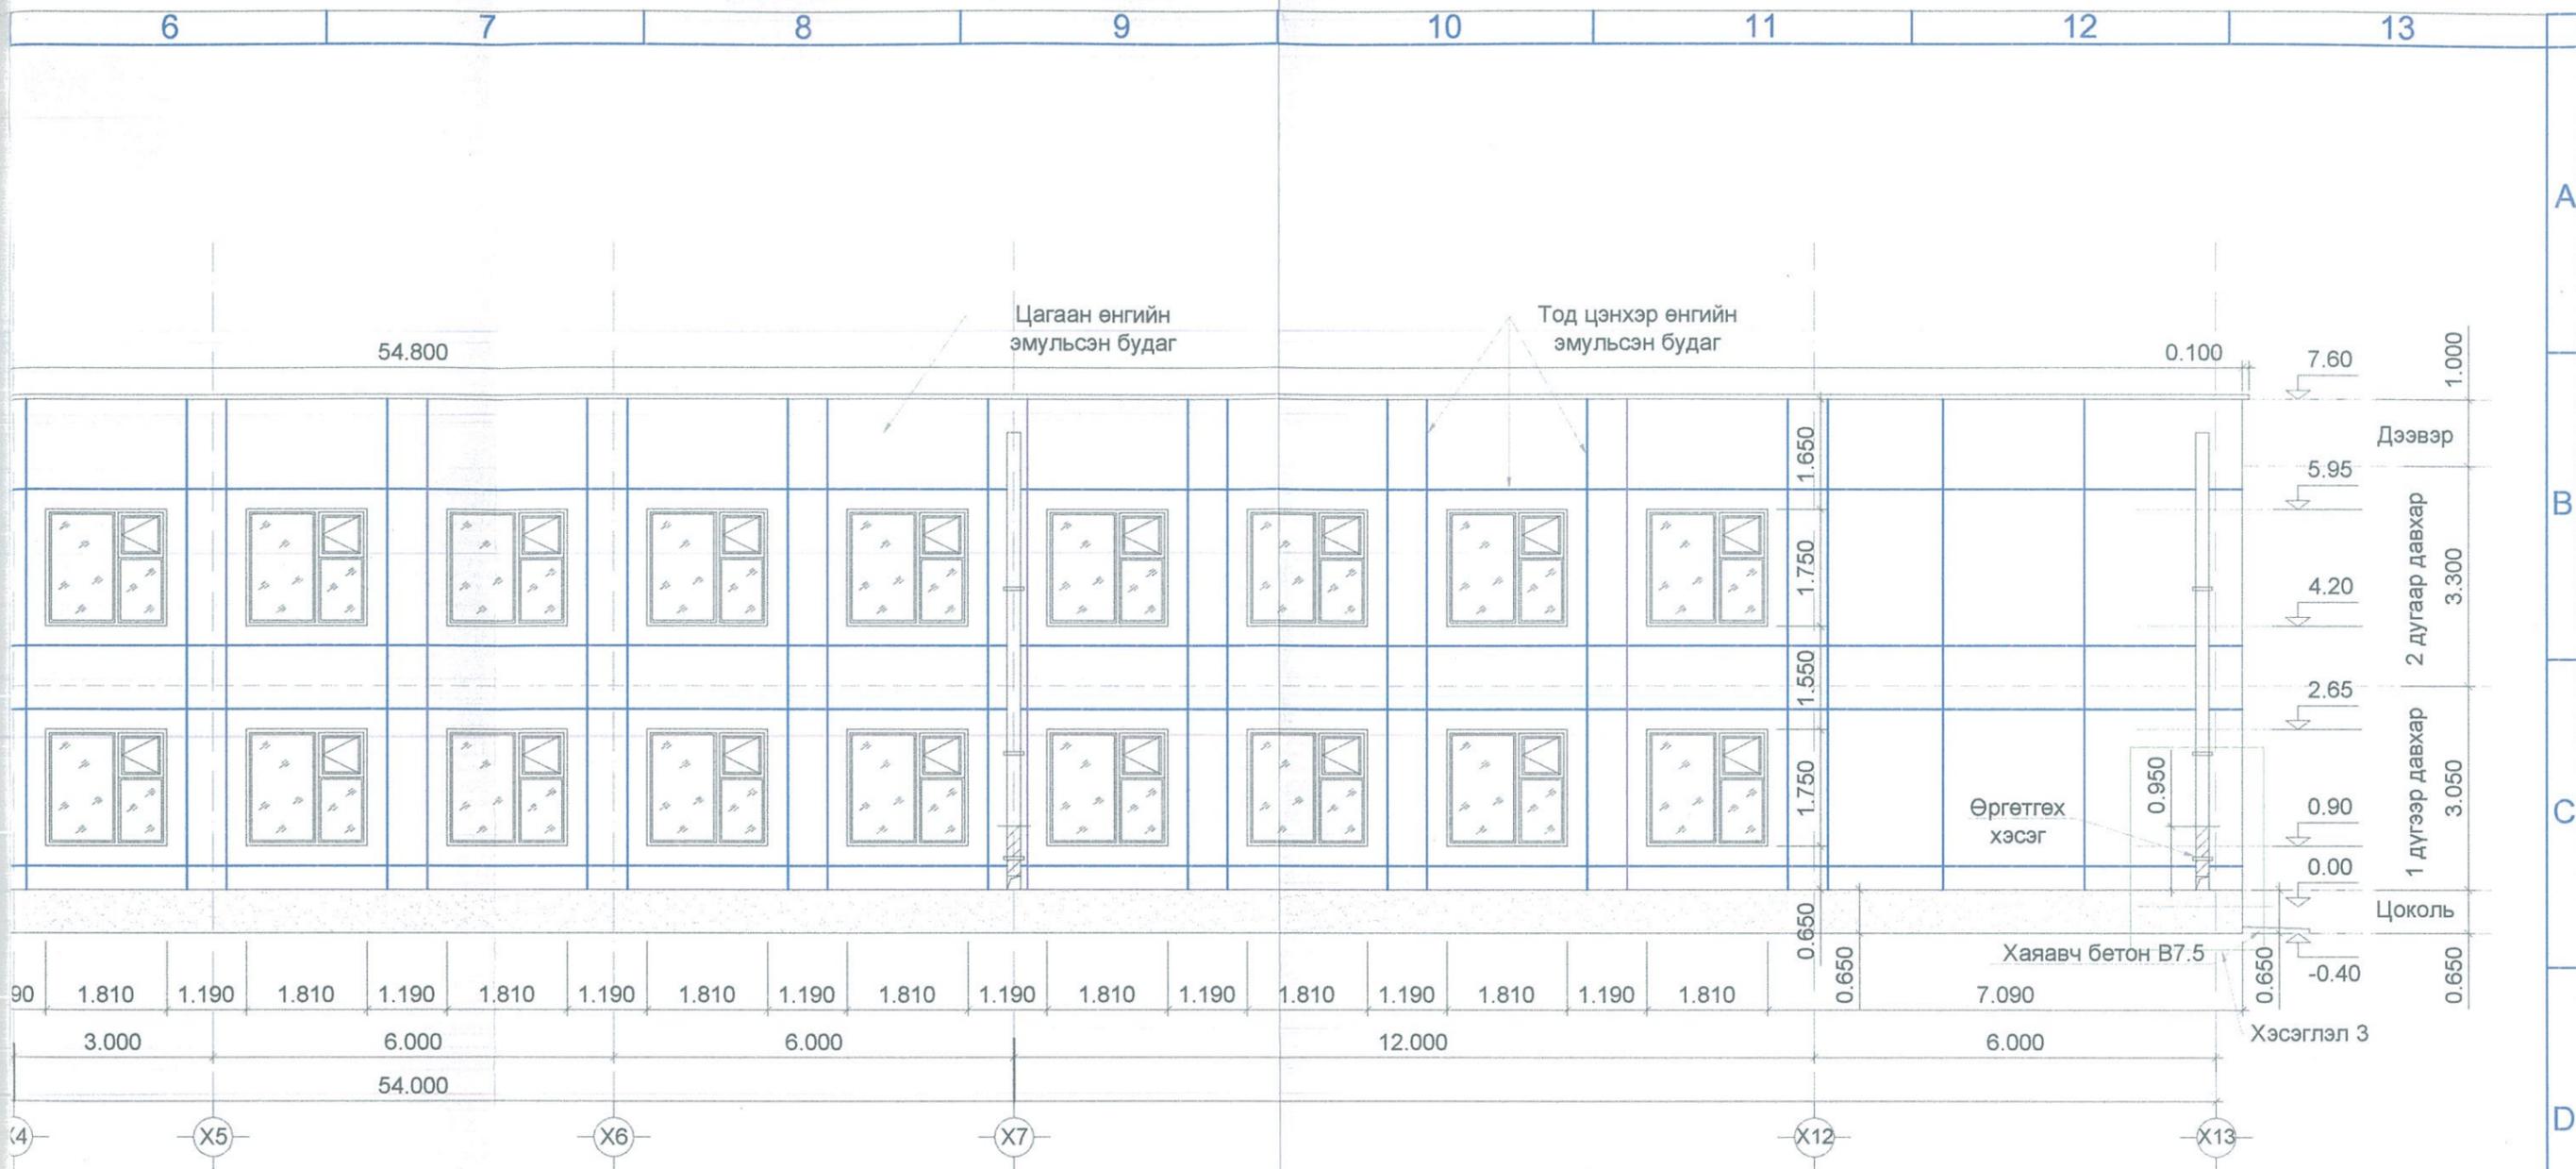


Тайлбар:
 - Гадна ханын талбайн 75 хувийг хусаж цэвэрлэнэ.
 - Гадна эмүльсэн будгийн хөрсжүүлэлтийг 100 хувь хийнэ.
 - Цагаан өнгийн эмүльсэн будгаар гадна ханын гадаргууг 100 хувь будна.
 - Одоо байгаа кантыг тод цэнхэр өнгийн эмүльсэн будгаар будна.
 - Дээврийн ус зайлуулах хоолойг хусаж цэвэрлэн цагаан өнгийн төмрийн будгаар 2 үе сайн чанартай будна.

 Zavkhan aimag Uliastay sum Утас: 90233822	Завхан аймгийн Улиастай сум ЕРӨНХИЙ БОЛОВСРОЛЫН 10 ЖИЛИЙН 3 ДУГААР ДУНД СУРГУУЛЬ					
	Барилгын нүүр тал Х-1-13				Үе шат А3	
	Захирал	<i>Оршиг</i>	Э.Сайнзаяа	ЕГ шифр: ЕсХ-20/03	Масштаб: М1:100	Огноо 2020.02 сар
	Инженер	<i>Анжир</i>	Э.Чойжилцэрэн	ТГ шифр:	Зургийн дугаар БА-30	Хуудас 43
"Есөн харш" ХХК	Гүйцэтгэсэн	Э.Чойжилцэрэн				


БАРИЛГЫН НУУР ТАЛ Ү-1-13 М1:100



ХЭСЭГЛЭЛ 3 М1:50

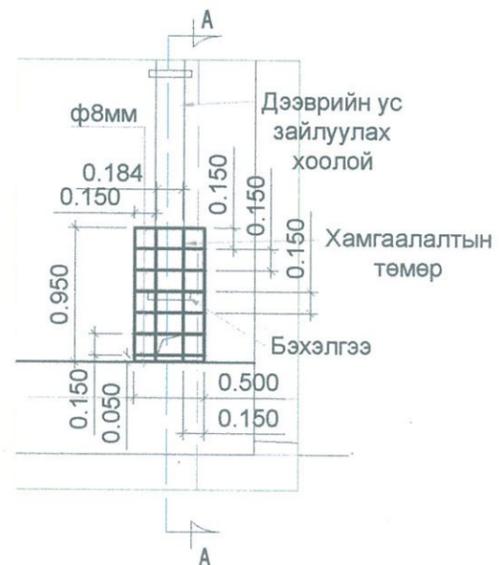


ОГТЛОЛ А-А М1:50

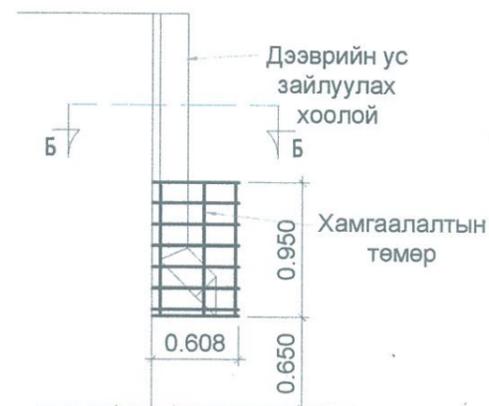

ОГТЛОЛ Б-Б М1:50




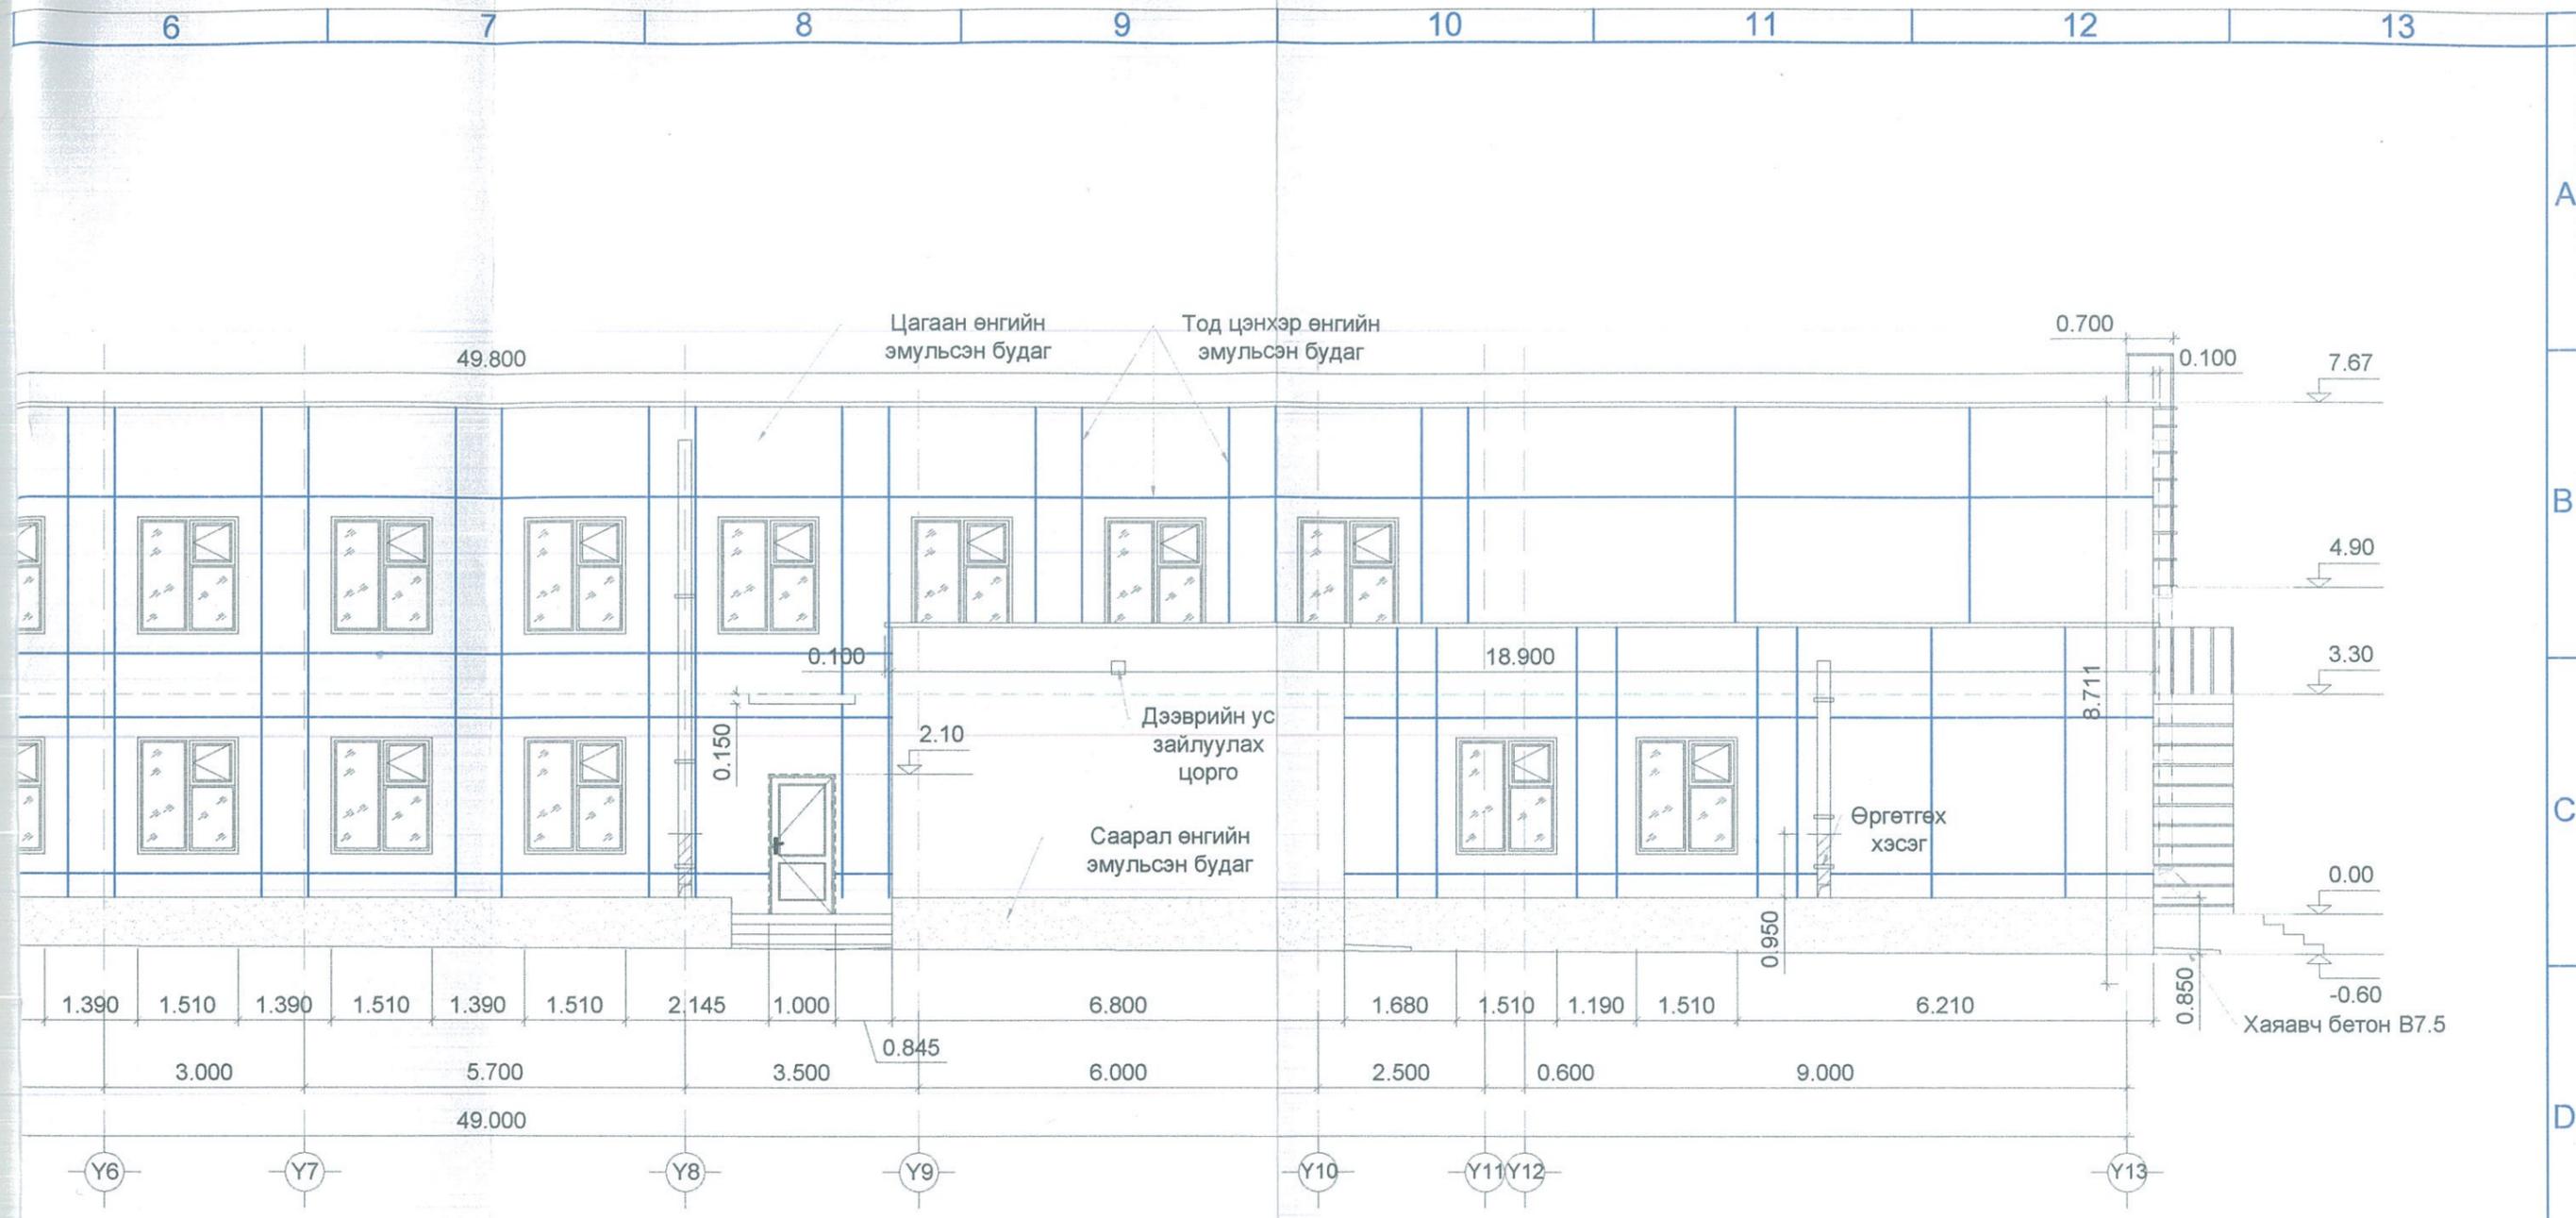


Тайлбар:
 - Гадна ханын талбайн 75 хувийг хусаж цэвэрлэнэ.
 - Гадна эмальсэн будгийн хөрсжүүлэлтийг 100 хувь хийнэ.
 - Цагаан өнгийн эмальсэн будгаар гадна ханын гадаргууг 100 хувь будна.
 - Одоо байгаа кантыг тод цэнхэр өнгийн эмальсэн будгаар будна.
 - Дээврийн ус зайлуулах хоолойг хусаж цэвэрлэн цагаан өнгийн төмрийн будгаар 2 үе сайн чанартай будна.

 Zavkhan aimag Uliastay sum Утас: 90233822	Завхан аймгийн Улиастай сум ЕРӨНХИЙ БОЛОВСРОЛЫН 10 ЖИЛИЙН 3 ДУГААР ДУНД СУРГУУЛЬ					
	Барилгын нүүр тал Y-1-13				Үе шат А3	
	Захирал	<i>Сайнзаяа</i>	Э.Сайнзаяа	ЕГ шифр: ЕсХ-20/03	Масштаб: М1:100	Огноо 2020.02 сар
	Инженер	<i>Чойжилцэрэн</i>	Э.Чойжилцэрэн	ТГ шифр:	Зургийн дугаар БА-31	Хуудас 43
"Есөн харш" ХХК	Гүйцэтгэсэн	<i>Чойжилцэрэн</i>	Э.Чойжилцэрэн			


БАРИЛГЫН НҮҮР ТАЛ Х-11-3 М1:100

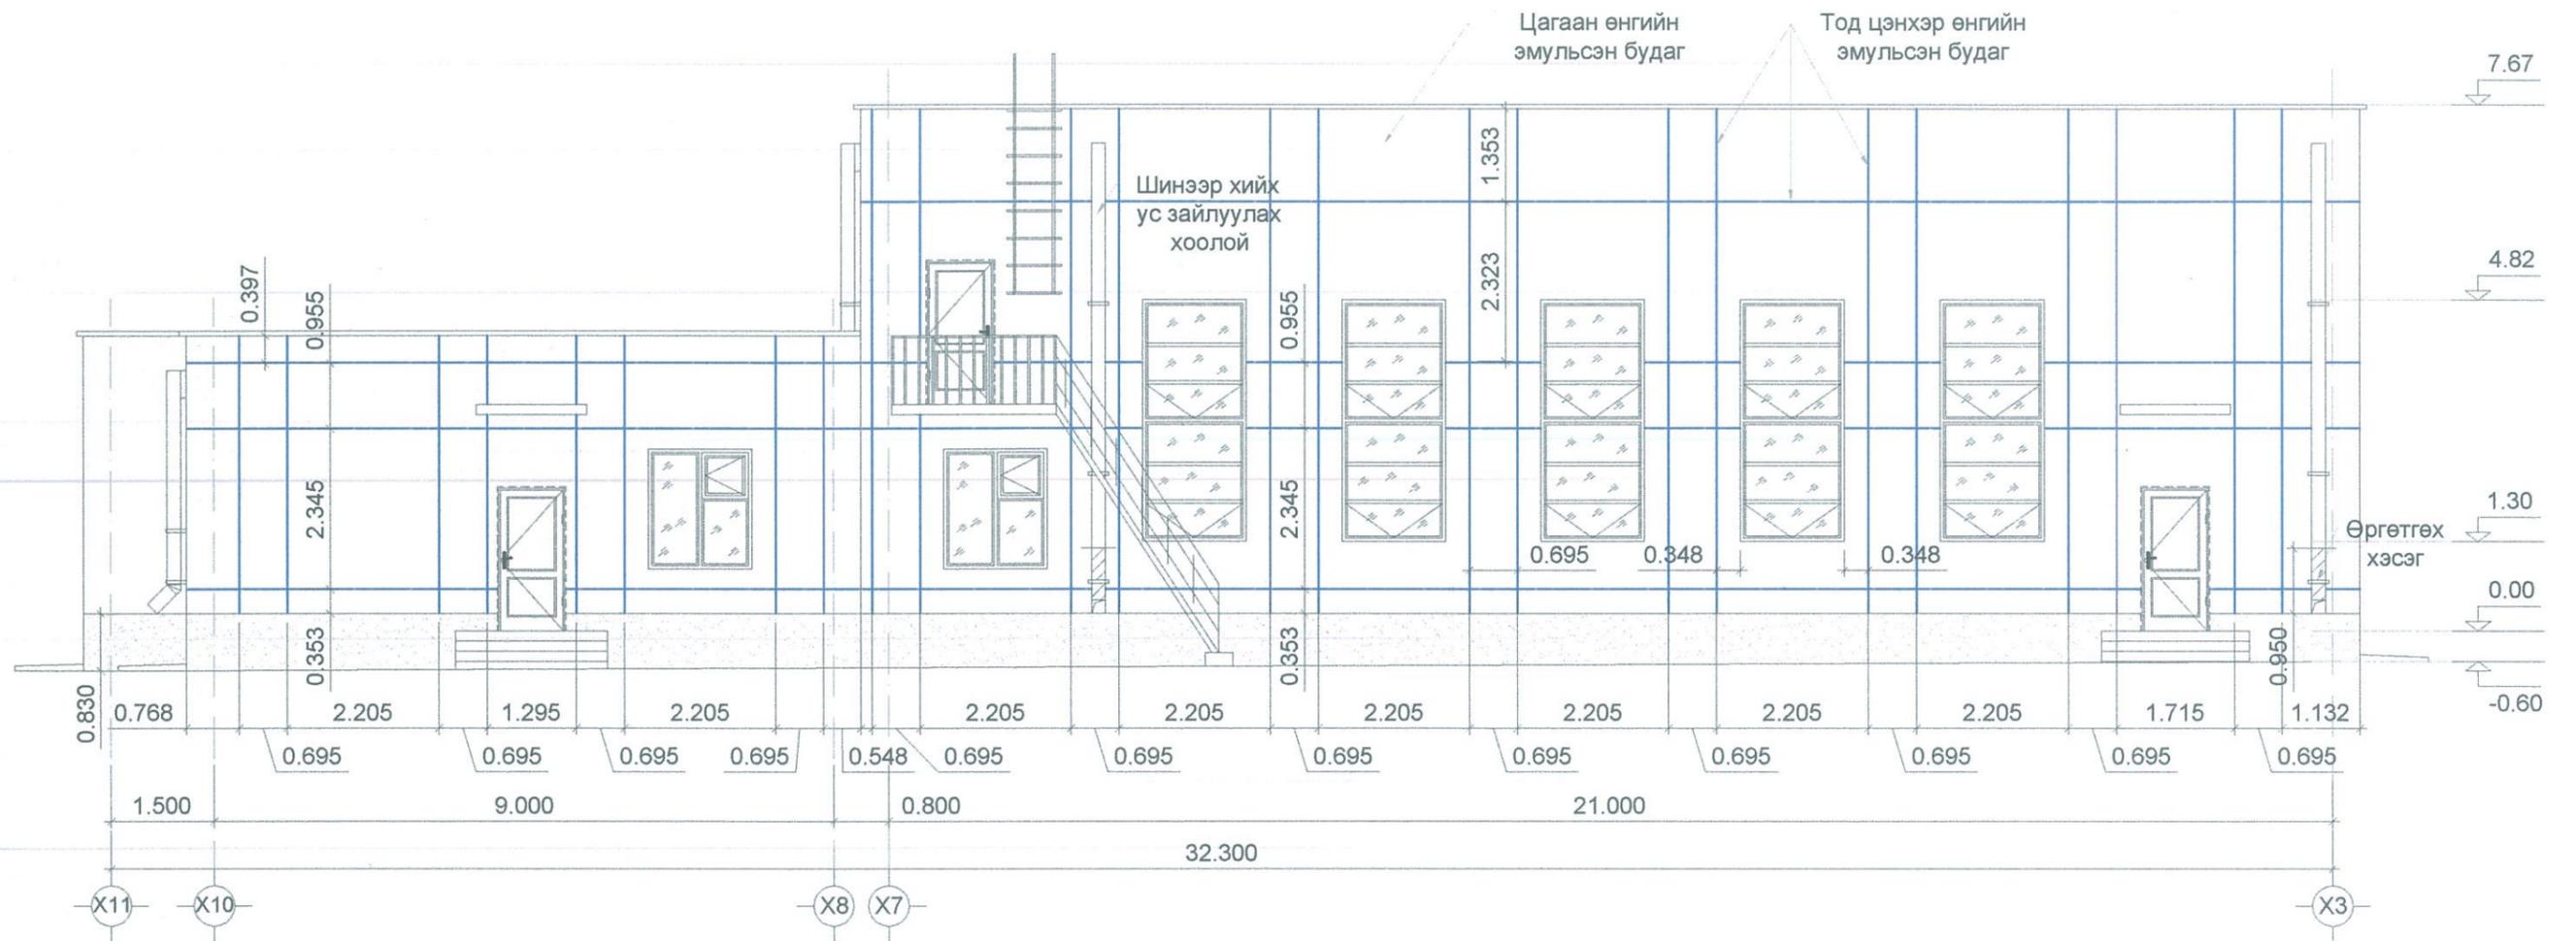

ХЭСЭГЛЭЛ 3 М1:50

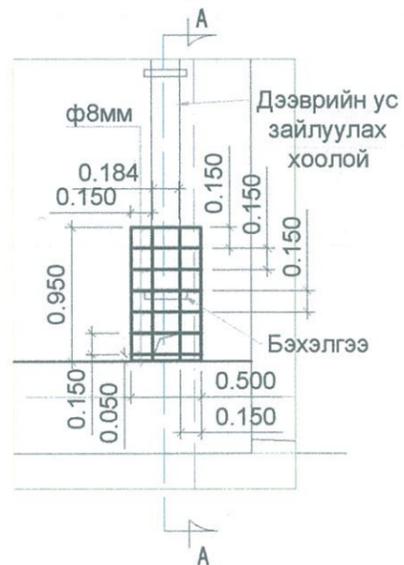

ОГТЛОЛ А-А М1:50

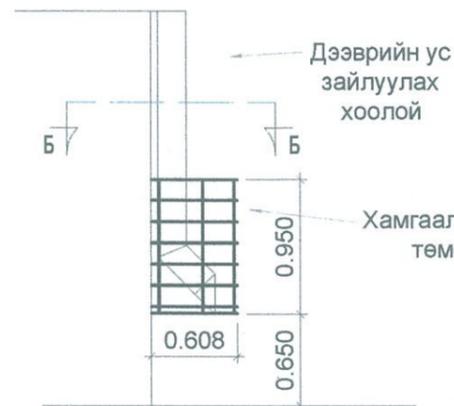

ОГТЛОЛ Б-Б М1:50




Тайлбар:


- Гадна ханын талбайн 75 хувийг хусаж цэвэрлэнэ.
- Гадна эмульсэн будгийн хөрсжүүлэлтийг 100 хувь хийнэ.
- Цагаан өнгийн эмульсэн будгаар гадна ханын гадаргууг 100 хувь будна.
- X11-ээс X-3 тэнхлэгийн дагуу байрлах барилгын нүүр талд зурагт заасны дагуу шинээр тод цэнхэр өнгийн эмульсэн будгаар кант хийнэ.
- Дээврийн ус зайлуулах хоолойг хусаж цэвэрлэн цагаан өнгийн төмрийн будгаар 2 үе сайн чанартай будна.
- Галын шат, 2 давхарт гарсан шатны төмөр хийцийг хар өнгийн төмрийн будгаар 2 үе сайн чанартай будна.

 Завхан аймгийн Улиастай сум Утас: 90233822	Завхан аймгийн Улиастай сум ЕРӨНХИЙ БОЛОВСРОЛЫН 10 ЖИЛИЙН 3 ДУГААР ДУНД СУРГУУЛЬ				Үе шат
	Барилгын нүүр тал Х-11-3				А3
	Захирал	Э.Сайнзаяа	ЕГ шифр:	Масштаб:	Огноо
Инженер	Э.Чойжилцэрэн	ЕсХ-20/03	М1:100	2020.02 сар	
"Есөн харш" ХХК	Гүйцэтгэсэн	ТГ шифр:	Зургийн дугаар	Хуудас	
			БА-32	43	


БАРИЛГЫН НҮҮР ТАЛ Y-13-1 M1:100

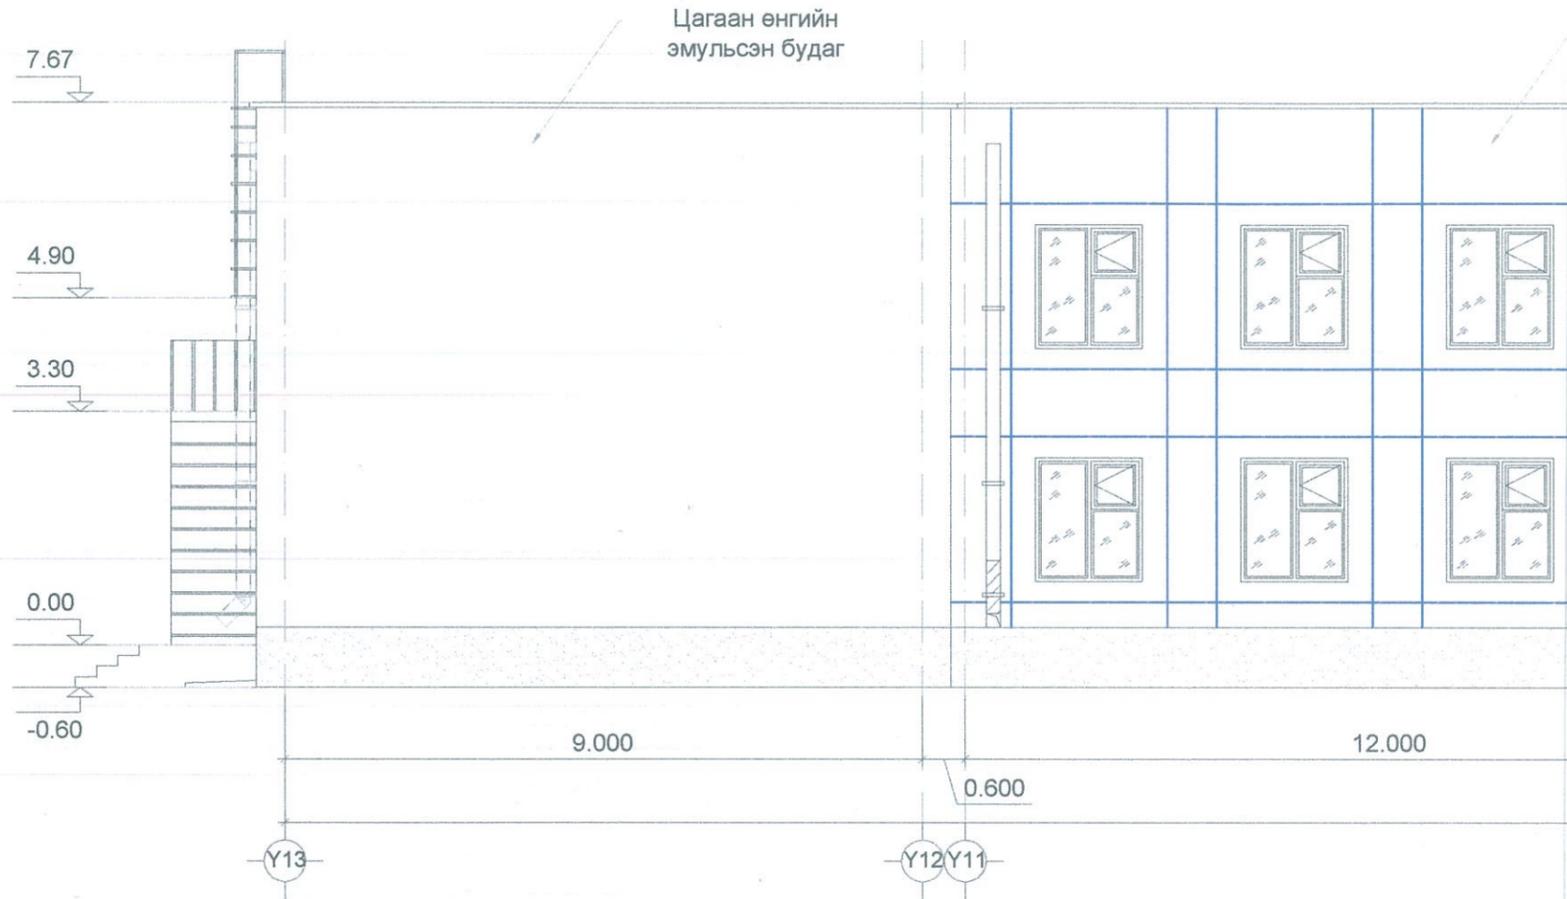

ХЭСЭГЛЭЛ 3 M1:50

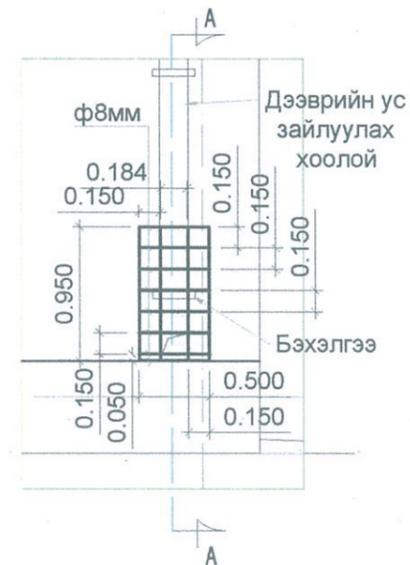


ОГТЛОЛ А-А M1:50

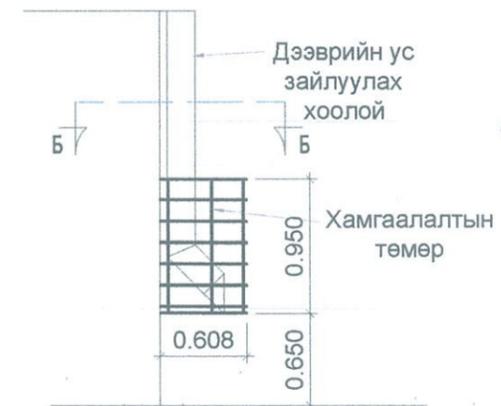

ОГТЛОЛ Б-Б M1:50



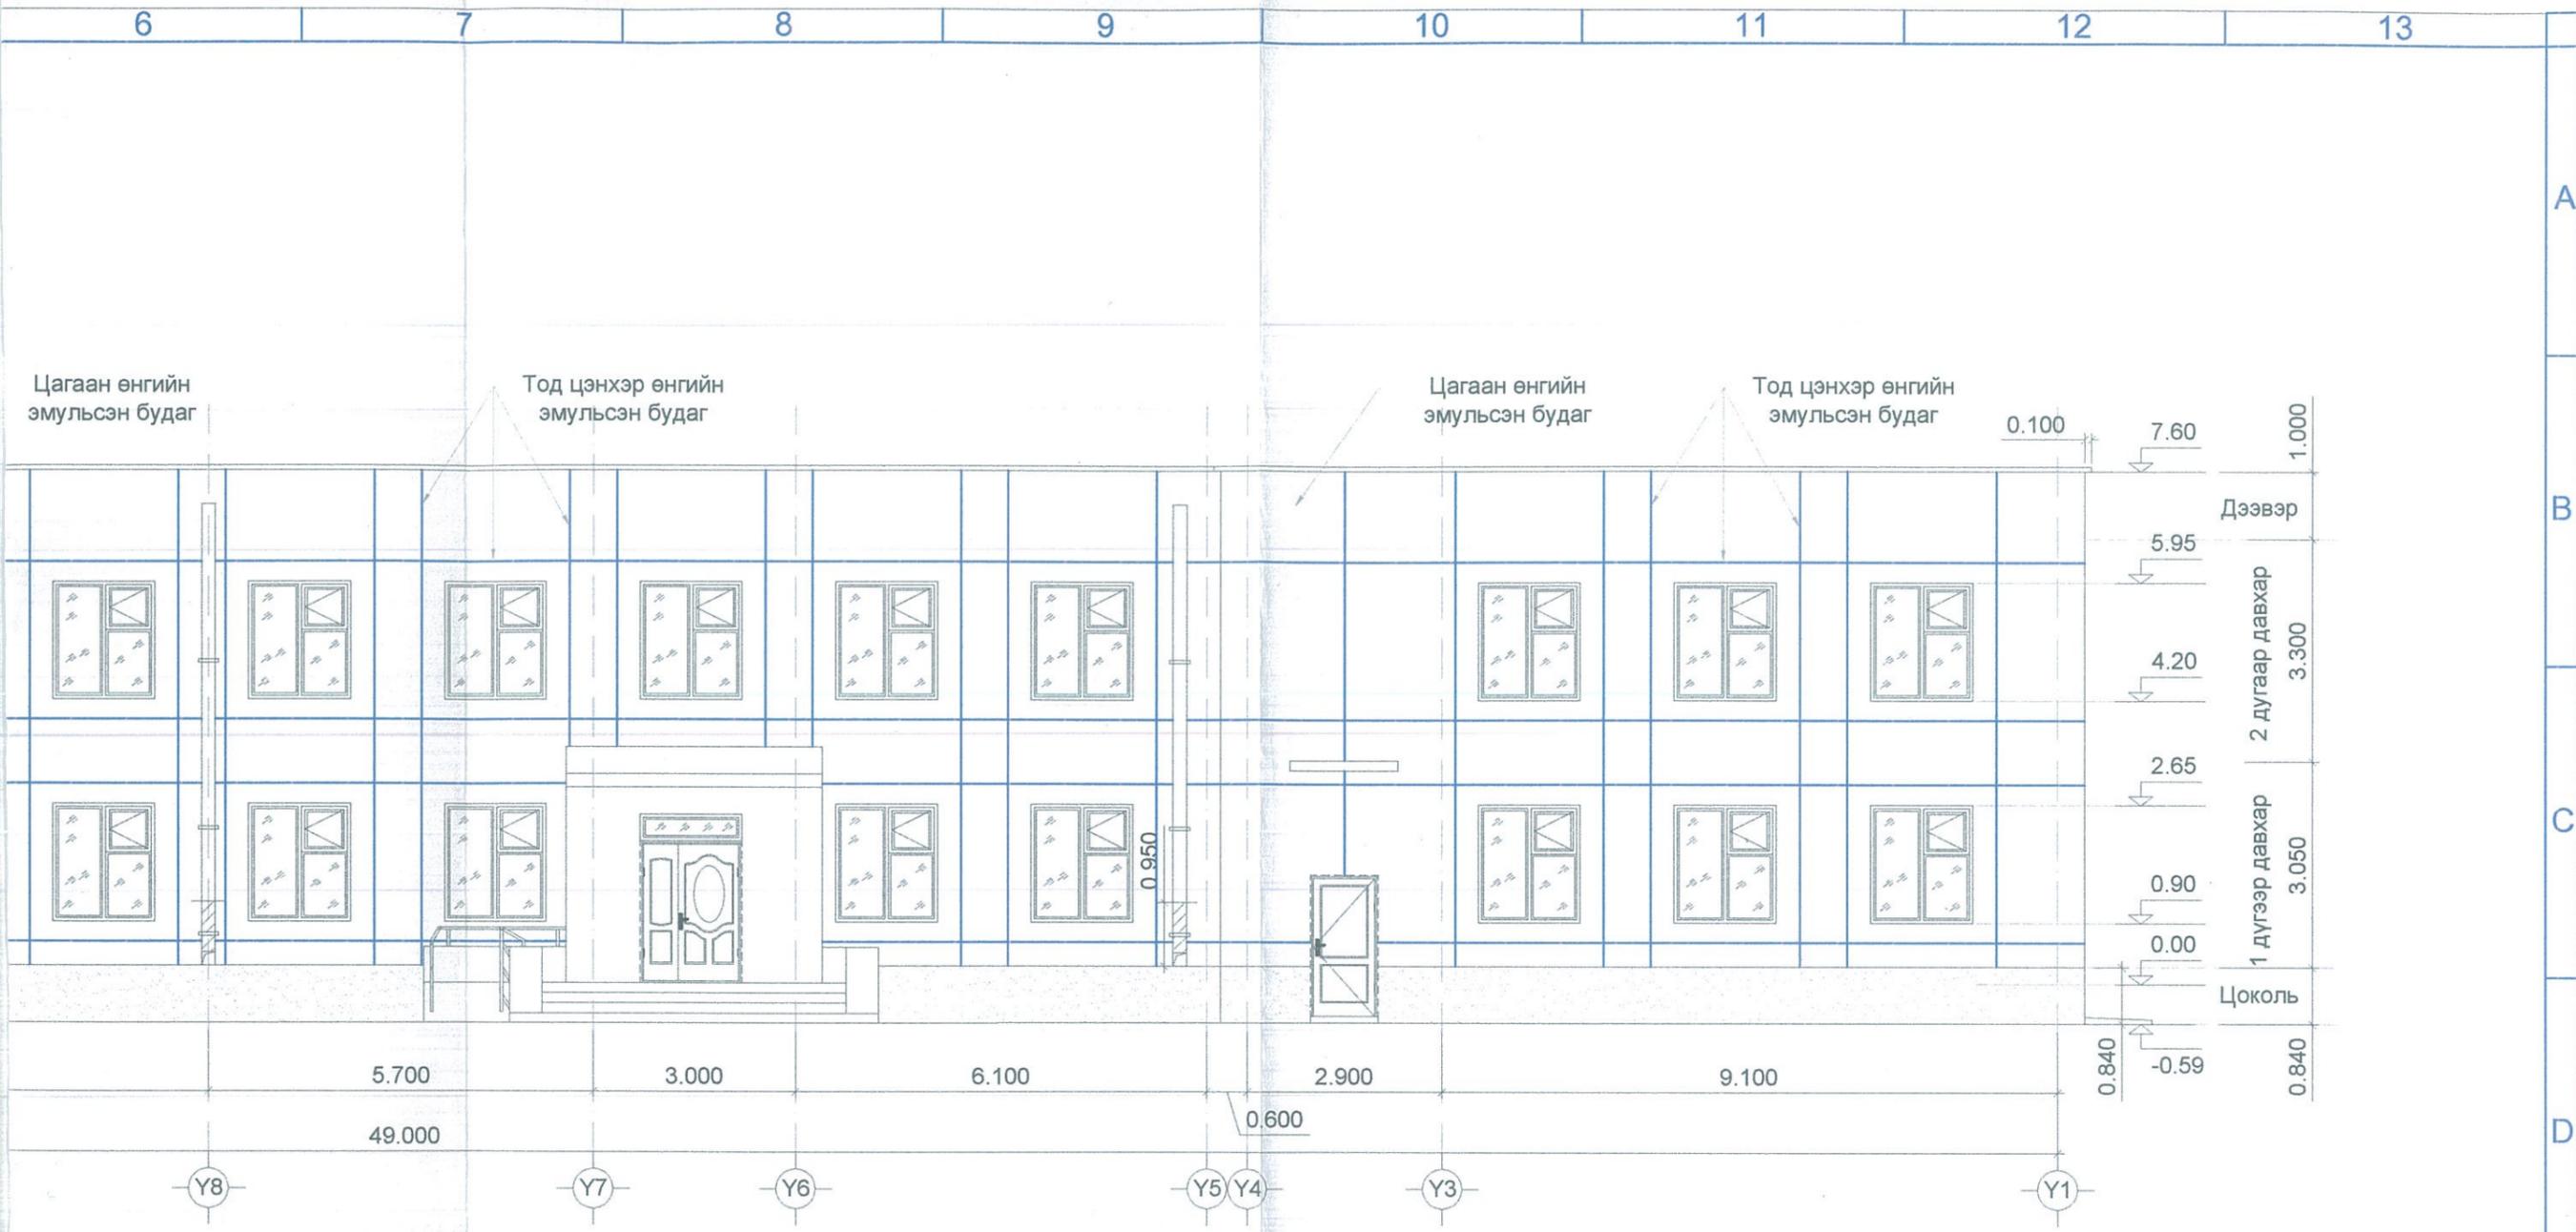


Тайлбар:

- Гадна ханын талбайн 75 хувийг хусаж цэвэрлэнэ.
- Гадна эмульсэн будгийн хөрсжүүлэлтийг 100 хувь хийнэ.
- Цагаан өнгийн эмульсэн будгаар гадна ханын гадаргууг 100 хувь будна.
- Одоо байгаа кантыг тод цэнхэр өнгийн эмульсэн будгаар будна.
- Дээврийн ус зайлуулах хоолойг хусаж цэвэрлэн цагаан өнгийн төмрийн будгаар 2 үе сайн чанартай будна.

МАТЕРИАЛЫН ТҮҮВЭР						
Д/д	Материалын нэр	Хэмжих нэгж	Тоо хэмжээ	Жин /кг/		Тайлбар
				1 м	Нийт	
1	AI D8 арматур	м	283.36	0.395	111.93	Дээврийн ус зайлуулах хоолойн хамгаалалт
2	Бэхэлгээ	ш	64.00	0.079	5.06	Дээврийн ус зайлуулах хоолойн хамгаалалтын бэхэлгээ
3	Бэхэлгээ	ш	16.00	0.667	10.67	Дээврийн ус зайлуулах хоолойн бэхэлгээ
НИЙТ					127.66	

 Завхан аймаг Улиастай сум Утас: 90233822	Завхан аймгийн Улиастай сум				
	ЕРӨНХИЙ БОЛОВСРОЛЫН 10 ЖИЛИЙН 3 ДУГААР ДУНД СУРГУУЛЬ				
	Барилгын нүүр тал Ү-13-1				
	Захирал	Инженер	Гүйцэтгэсэн	Э.Сайнзаяа	Э.Чойжилцэрэн
ЕГ шифр: ЕсХ-20/03		ТГ шифр:		Масштаб: М1:100	Үе шат А3
"Есөн харш" ХХК			Зургийн дугаар БА-33		Огноо 2020.02 сар
					Хуудас 43

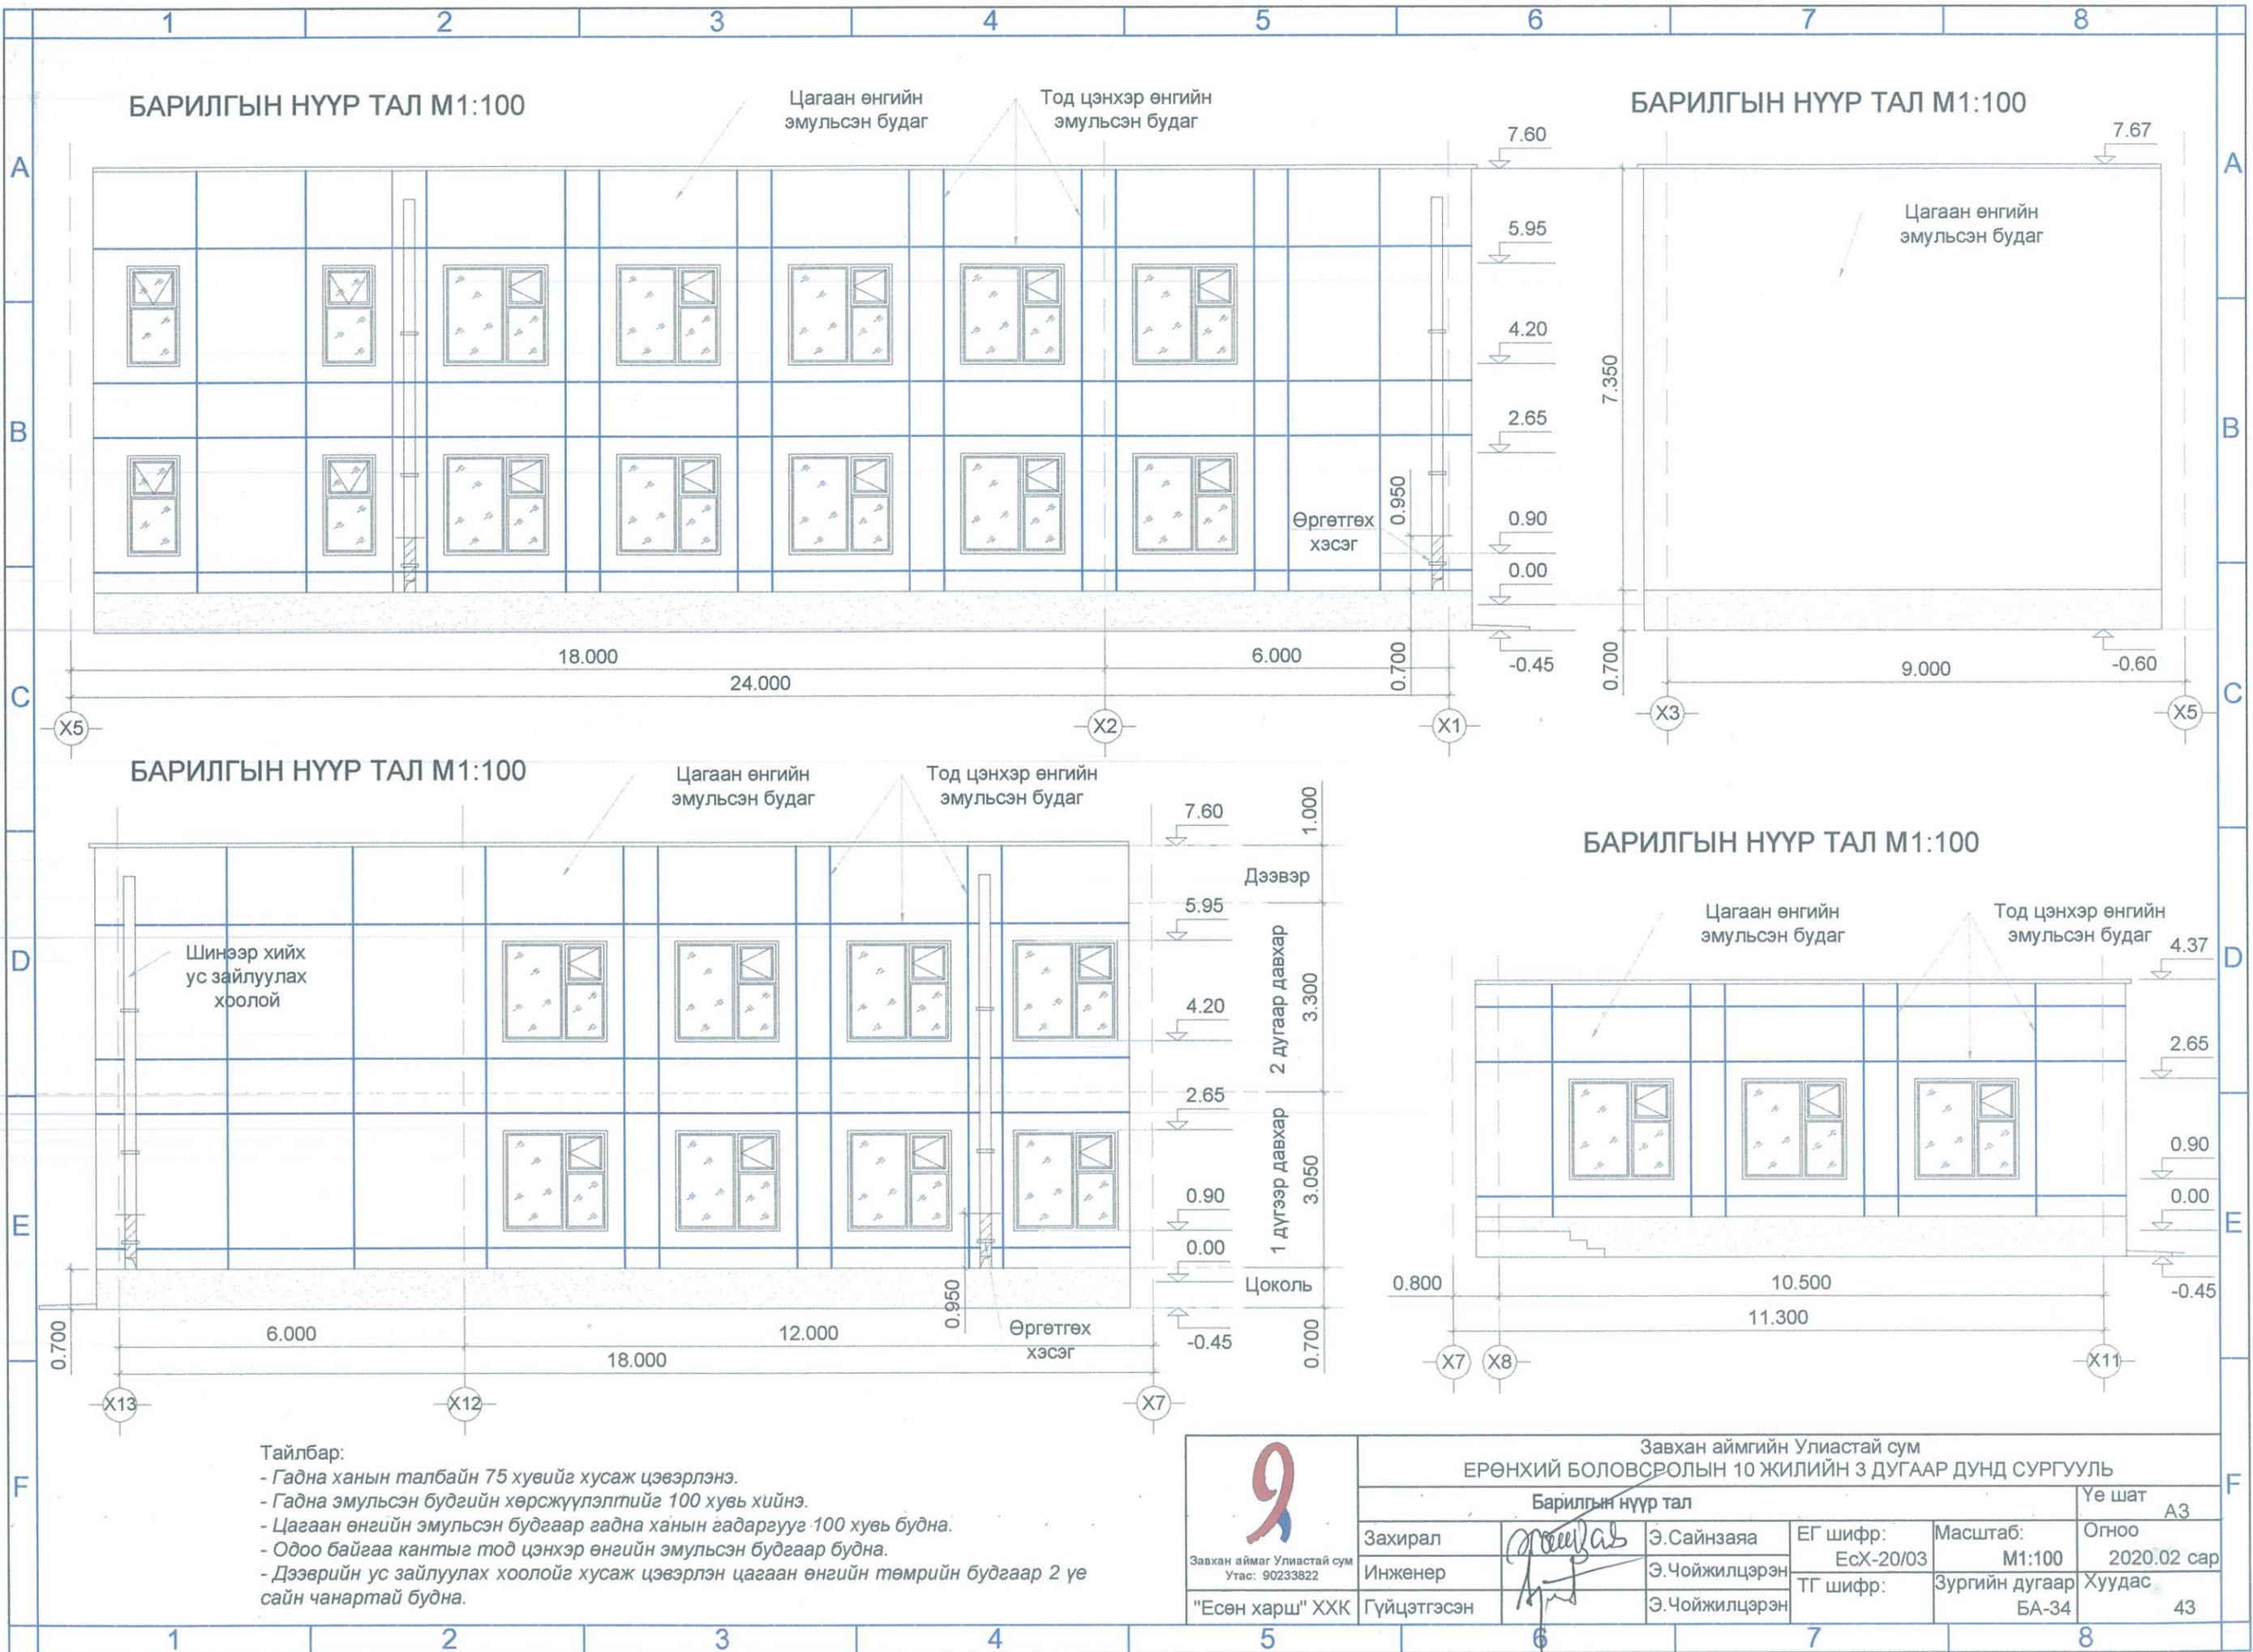

БАРИЛГЫН НҮҮР ТАЛ М1:100

Цагаан өнгийн эмульсэн будаг
Тод цэнхэр өнгийн эмульсэн будаг

БАРИЛГЫН НҮҮР ТАЛ М1:100

Цагаан өнгийн эмульсэн будаг

БАРИЛГЫН НҮҮР ТАЛ М1:100

Цагаан өнгийн эмульсэн будаг
Тод цэнхэр өнгийн эмульсэн будаг

Шинээр хийх ус зайлуулах хоолой


БАРИЛГЫН НҮҮР ТАЛ М1:100

Цагаан өнгийн эмульсэн будаг
Тод цэнхэр өнгийн эмульсэн будаг

- Тайлбар:
- Гадна ханын талбайн 75 хувийг хусаж цэвэрлэнэ.
 - Гадна эмульсэн будгийн хөрсжүүлэлтийг 100 хувь хийнэ.
 - Цагаан өнгийн эмульсэн будгаар гадна ханын гадаргууг 100 хувь будна.
 - Одоо байгаа кантыг тод цэнхэр өнгийн эмульсэн будгаар будна.
 - Дээрийн ус зайлуулах хоолойг хусаж цэвэрлэн цагаан өнгийн төмрийн будгаар 2 үе сайн чанартай будна.



 Zavkhan aimag Uliastay sum Утас: 90233822	Завхан аймгийн Улиастай сум			
	ЕРӨНХИЙ БОЛОВСРОЛЫН 10 ЖИЛИЙН 3 ДУГААР ДУНД СУРГУУЛЬ			
	Барилгын нүүр тал			
Захирал	Э.Сайнзаяа	ЕГ шифр:	Масштаб:	Үе шат
Инженер	Э.Чойжилцэрэн	ЕсХ-20/03	М1:100	Огноо
"Есөн харш" ХХК	Гүйцэтгэсэн	ТГ шифр:	Зургийн дугаар	Хуудас
			БА-34	2020.02 сар
				43

Тайлбар:
 - Уг зургийг БА-36, 37 дугаар зурагтай хамт үзнэ үү.

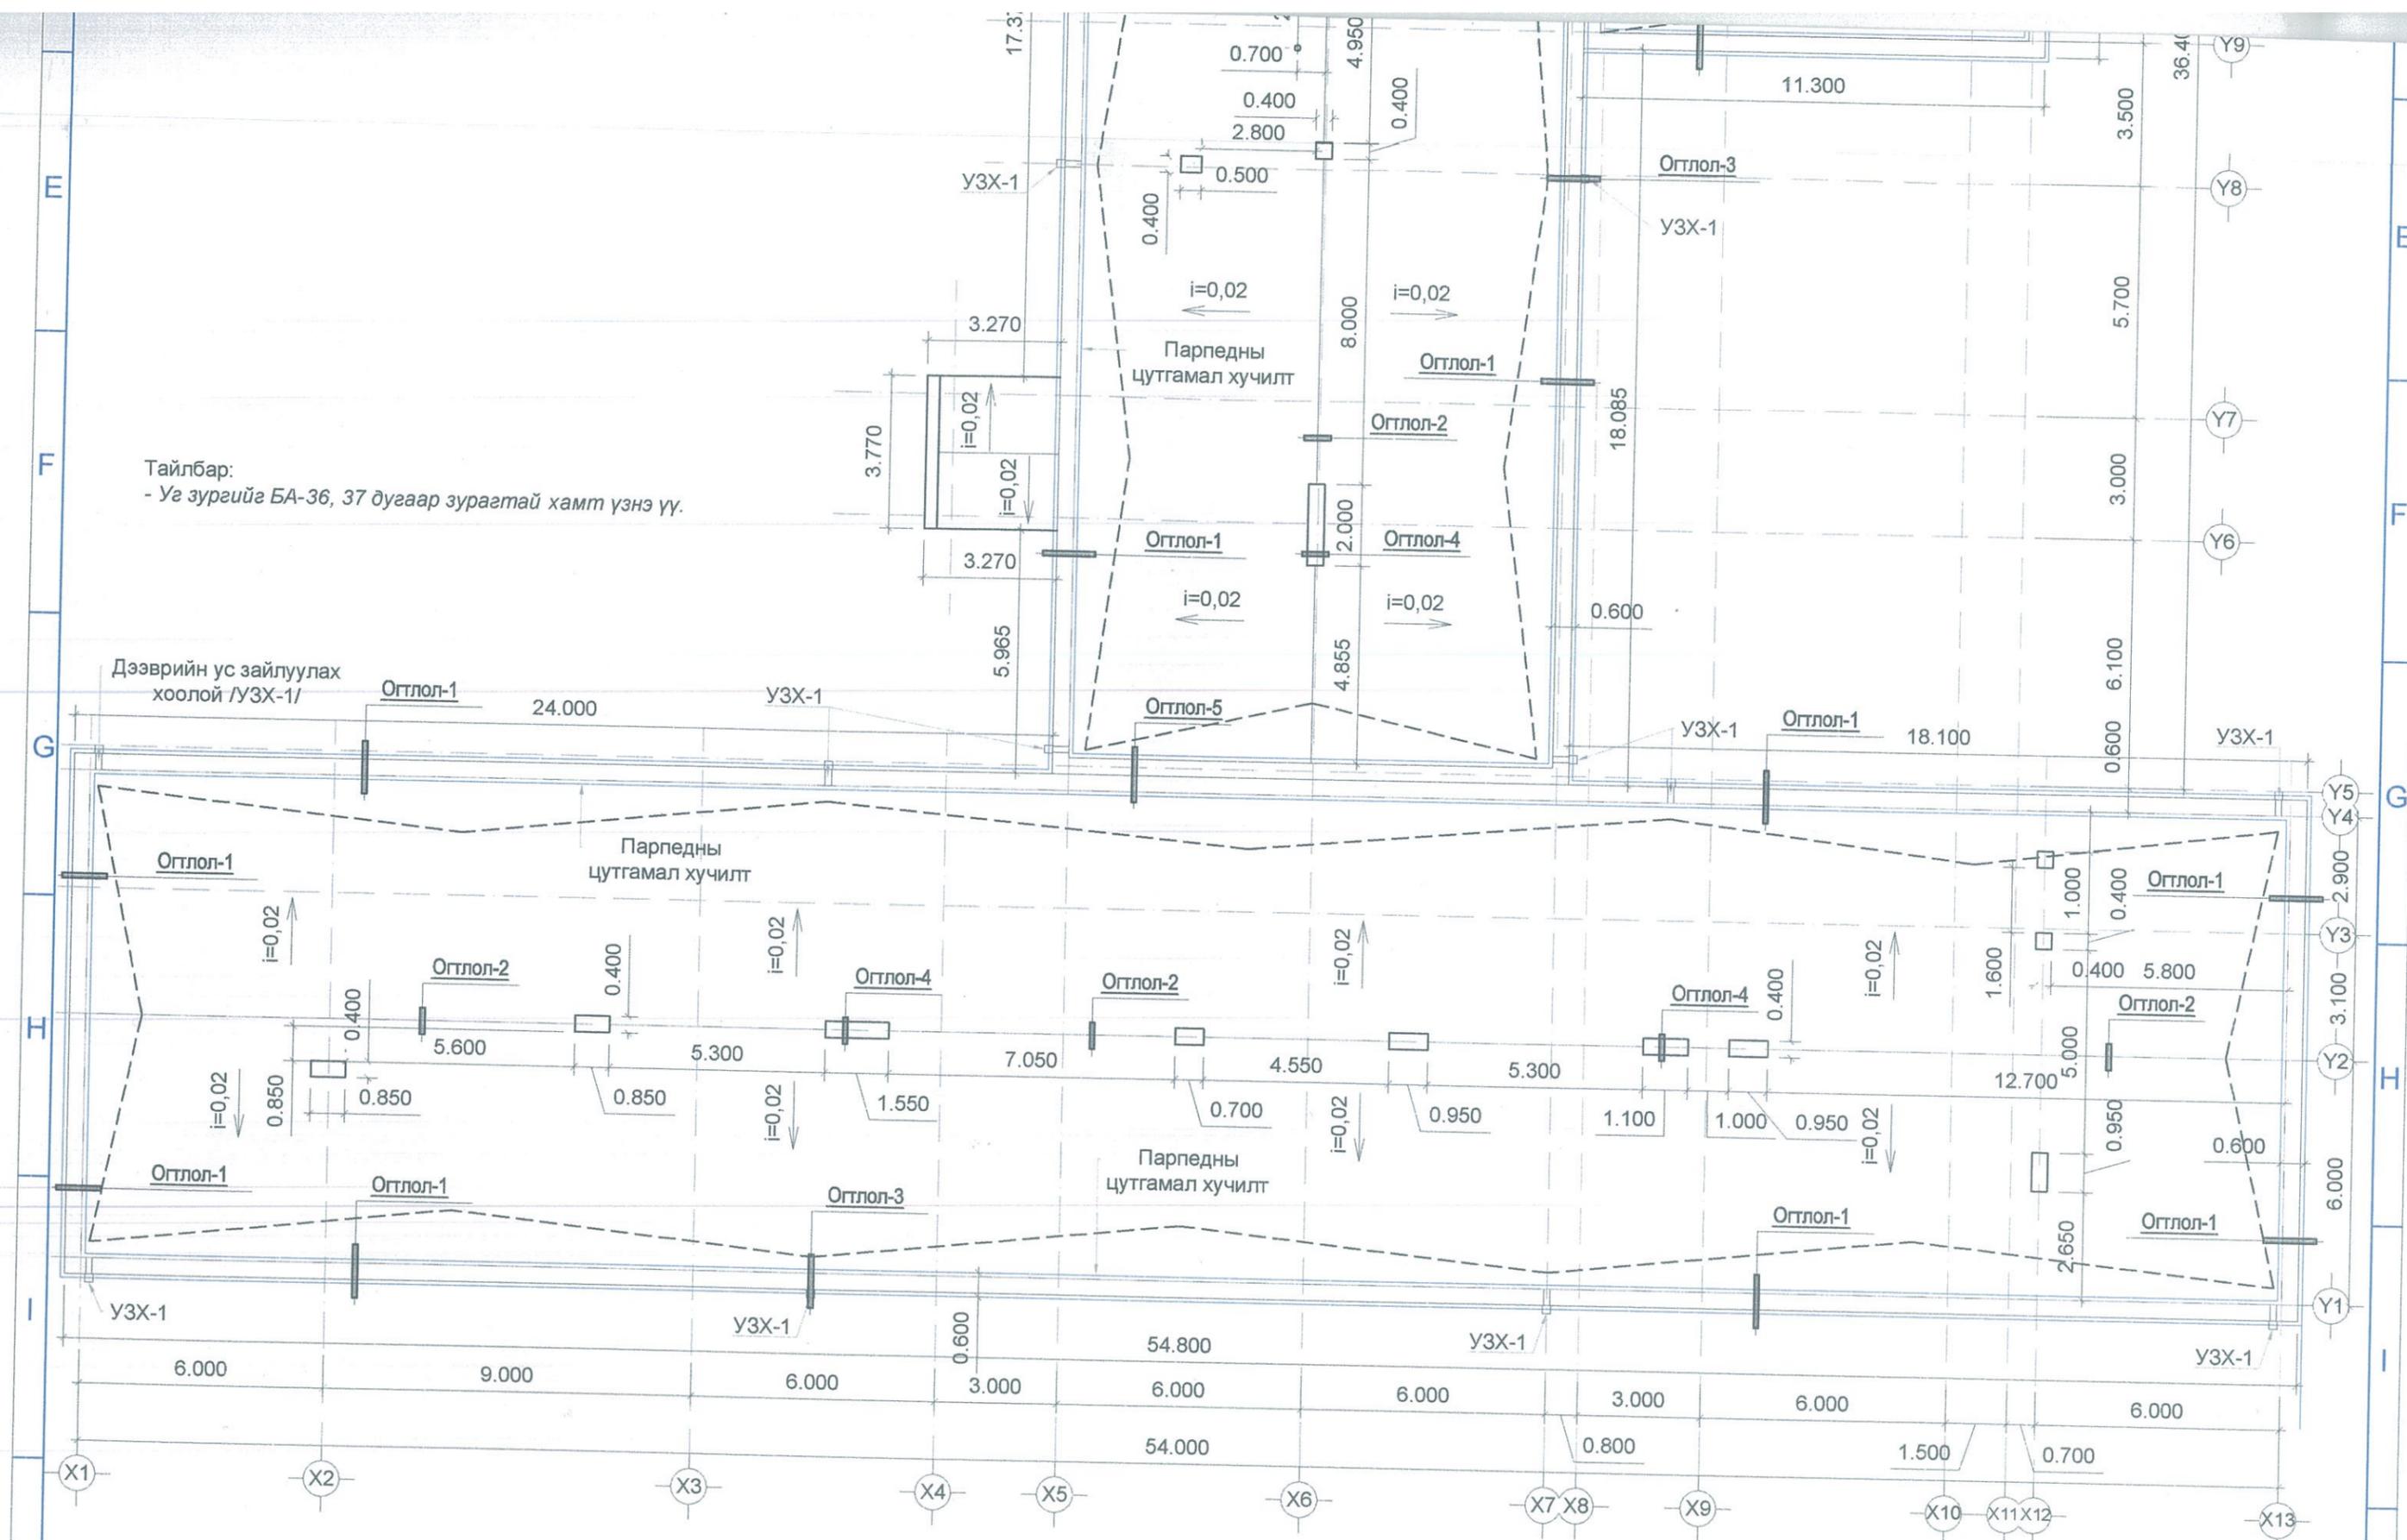

 Zavkhan aimag Uliastay sum Утас: 90233822	Завхан аймгийн Улиастай сум ЕРӨНХИЙ БОЛОВСРОЛЫН 10 ЖИЛИЙН 3 ДУГААР ДУНД СУРГУУЛЬ					
	Дээврийн байгуулалт					
	Захирал	<i>Хуучин</i>	Э.Сайнзаяа	ЕГ шифр:	Масштаб:	Үе шат
	Инженер		Э.Чойжилцэрэн	ЕсХ-20/03	M1:150	Огноо 2020.02 сар
"Есөн харш" ХХК	Гүйцэтгэсэн	Э.Чойжилцэрэн	ТГ шифр:	Зургийн дугаар БА-35	Хуудас 43	

ДЭВРИЙН БАЙГУУЛАЛТ М 1:150

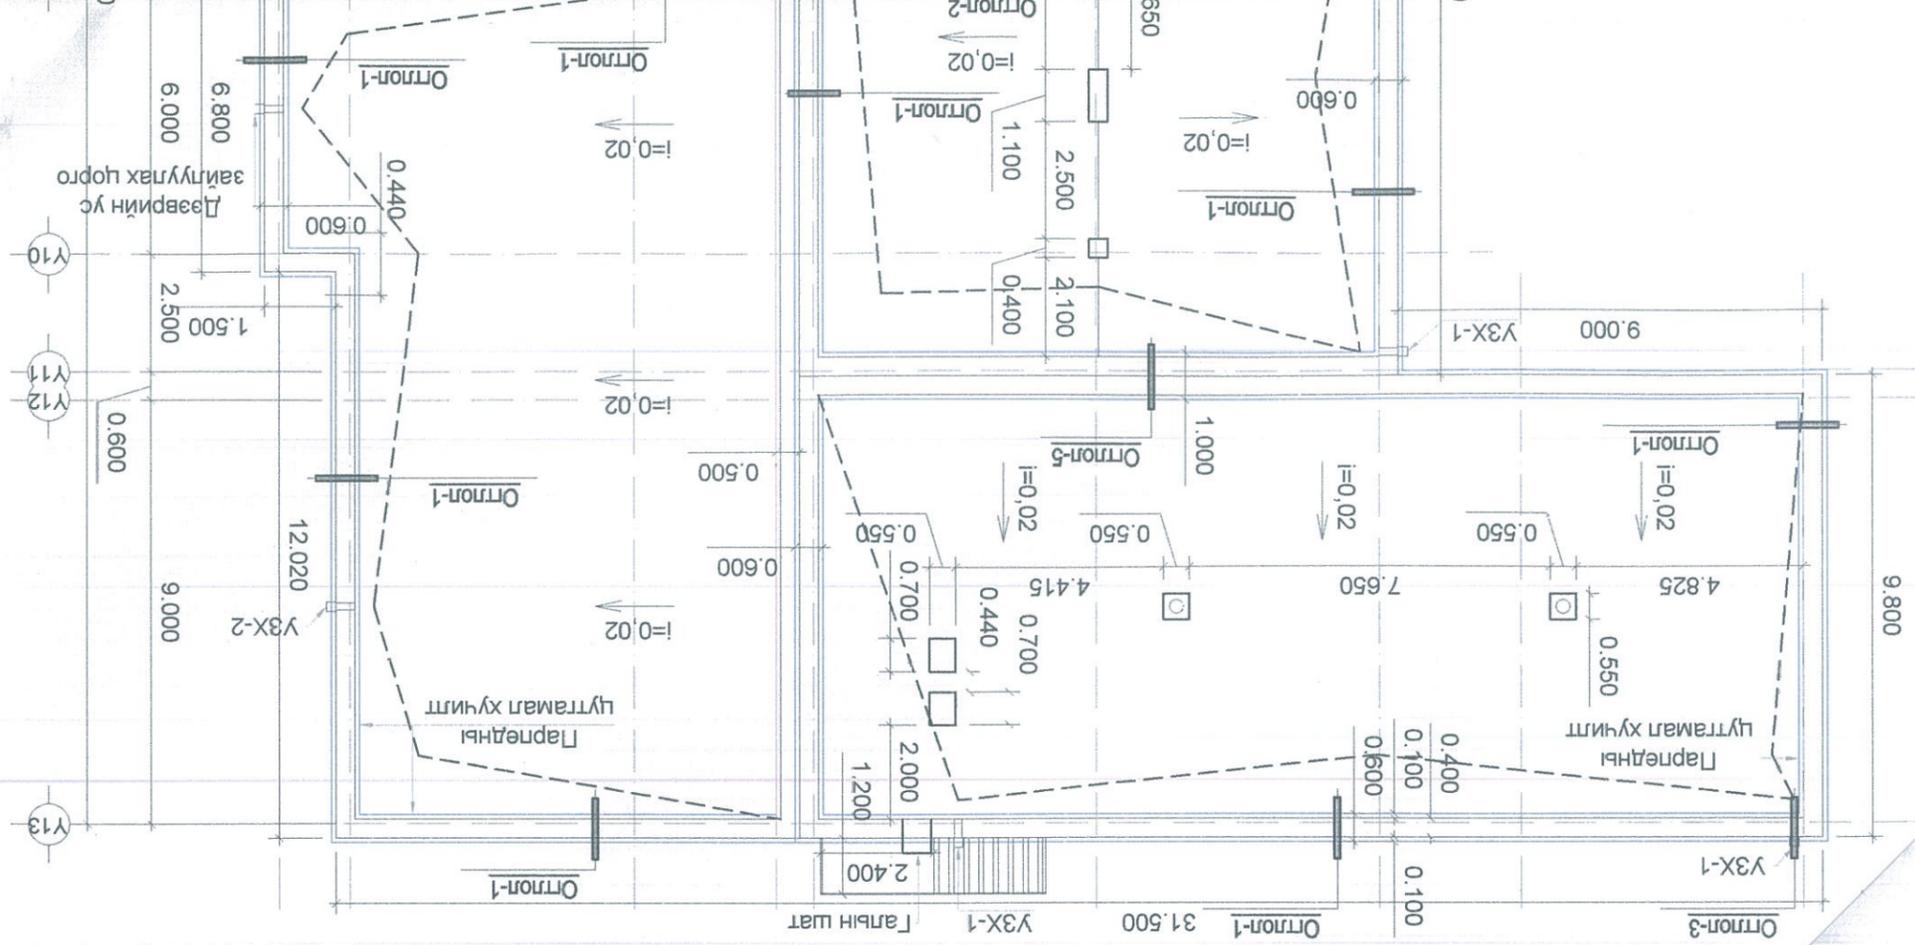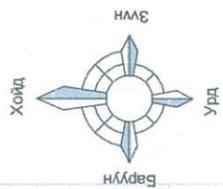


8 7 6 5 4 3 2 1

D C B A

"Есөн харт" ХХК Утас: 90233822		Захираг Э.Сайнзава		Э.Чойжилцэрэн		Э.Чойжилцэрэн	
Завхан аймгийн Улиастай сум Утас: 90233822		Инженер		Инженер		Инженер	
Захираг Э.Сайнзава		Э.Чойжилцэрэн		Э.Чойжилцэрэн		Э.Чойжилцэрэн	
ЭТ шифр: ЕСХ-20/03		МТ шифр: BA-36		Хуудас 43		Хуудас 43	
Масштаб: М1:100		Эрлийн дугаар BA-36		2020.02 сар		2020.02 сар	
Огноо		Масштаб: А3		Өгнөө		Өгнөө	
Үе шат		А3		Үе шат		Үе шат	


Завхан аймгийн Улиастай сум
ЕРӨНХИЙ БОЛОВСГОЛЫН 10 ЖИЛИЙН 3 ДУГААР ДУНД СУРГУУЛЬ

Тайлбар:
- Дээрлийн байгуулалтын зургийг БА-35 хуудаснаас харна уу.
- Одоо байгаа дээрлийн дулааныг бүрэн буулгаж хуучилтын хөвдөр хуртлыг чийгтэй хэсгийг бүрэн хатаах шаардлагатай. Хатаах явцад борооны ус орхоос сэргийлнэ.
- Барилгын агааржуулалтын системийг сэтгэж цэвэрлэнэ.
- Дээрлт байрлах агааржуулалтын хоолойд паредний түвшин хуртлыг өндөрлөж зурагт заасны дагуу цайрсан гөлмөр мөргөж хуучин хуртлыг өндөрлөж зурагт заасны дагуу.
- Паредний цутгамал хуучилтыг барилгын домогш мал руу 2 хэмийн налуутайгаар В15 аналдн бетоноор цутгана. Цутгалын явцад бетоноос дээж авч мэргэжлийн байгууллагаар сорьцыг баталгаажуулна.

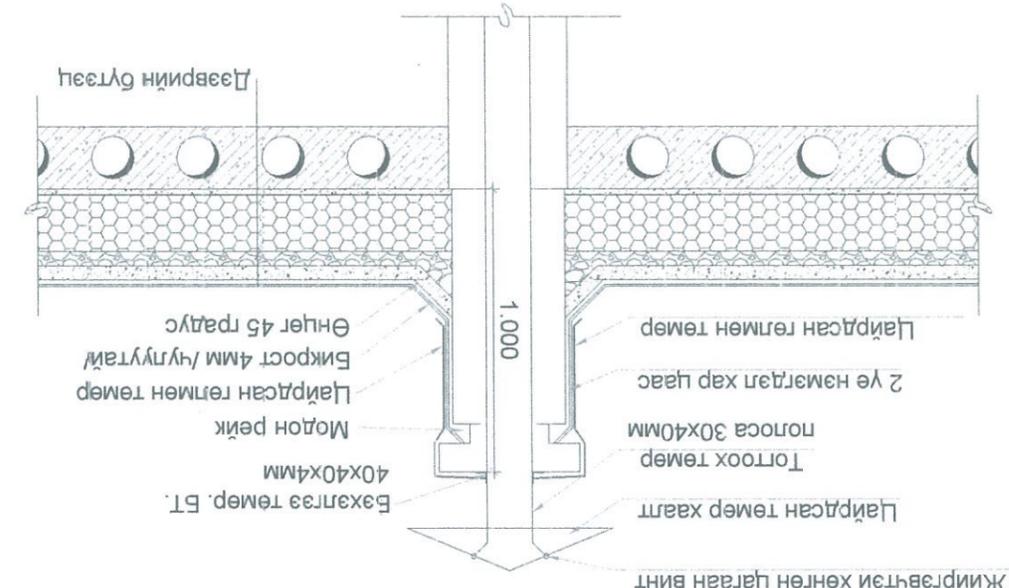


Отгол 4-4 М1:25


- Бикроост б=4мм /чулуутай/
- Бикроост б=4мм /уян/
- Хөрсжүүлэгч /траймер/
- Цемэнтэн тэгшилгээ В7,5 б=15мм
- Керамзит бетон Б5 б=50мм
- Керамзит хайрга б=50-210мм /налуу гаргана/
- EPS гал дамжлаггүй хөөсөнцөр 25кг/м3 б=200мм
- Уур тусгаарлагч 1 үе
- Цемэнтэн тэгшилгээ В7,5 б=20мм
- Төмөр бетон хучилт 220мм

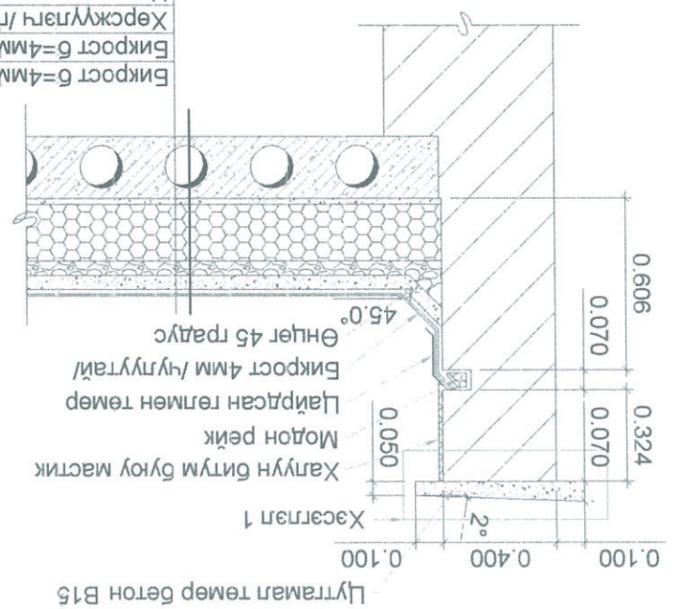


Отгол 1-1 М1:25

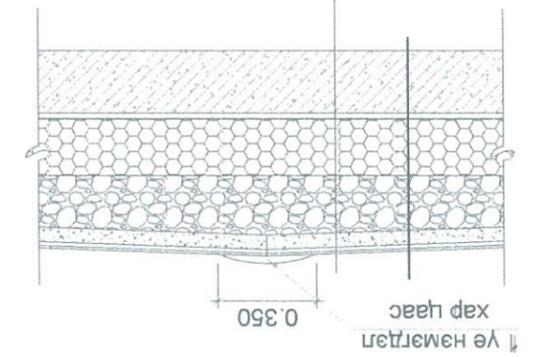

Отгол 2-2 М1:25

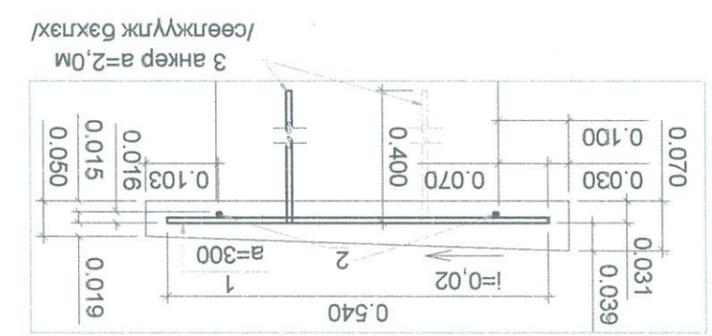


Хэсэглэл 1 М1:10

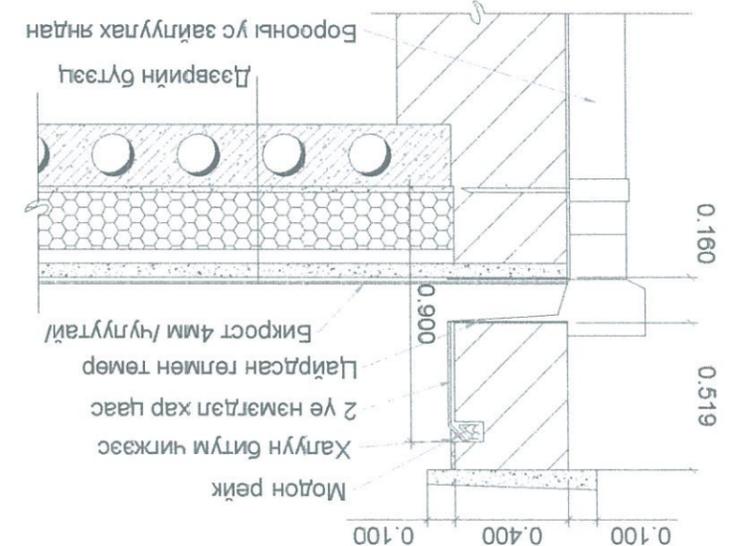


Отгол 3-3 М1:25


Д/д	Материалын нэр	Хэмжих нэгж	Тоо	Жин /кг/	Тайлбар
1	AI D8 аргатыр	м	494.64	0.395	195.38
2	AI D8 аргатыр	м	701.50	0.395	277.09
3	AI D8 аргатыр	м	176.80	0.395	69.84
	НИЙТ		1,372.94		542.31
	Бетон зуурмаг B15	м3	13.24		

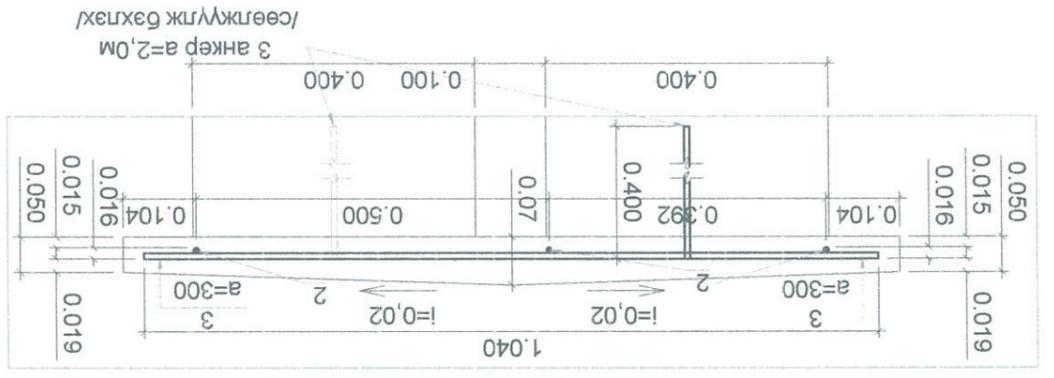

Хэсэглэл 2 M1:10

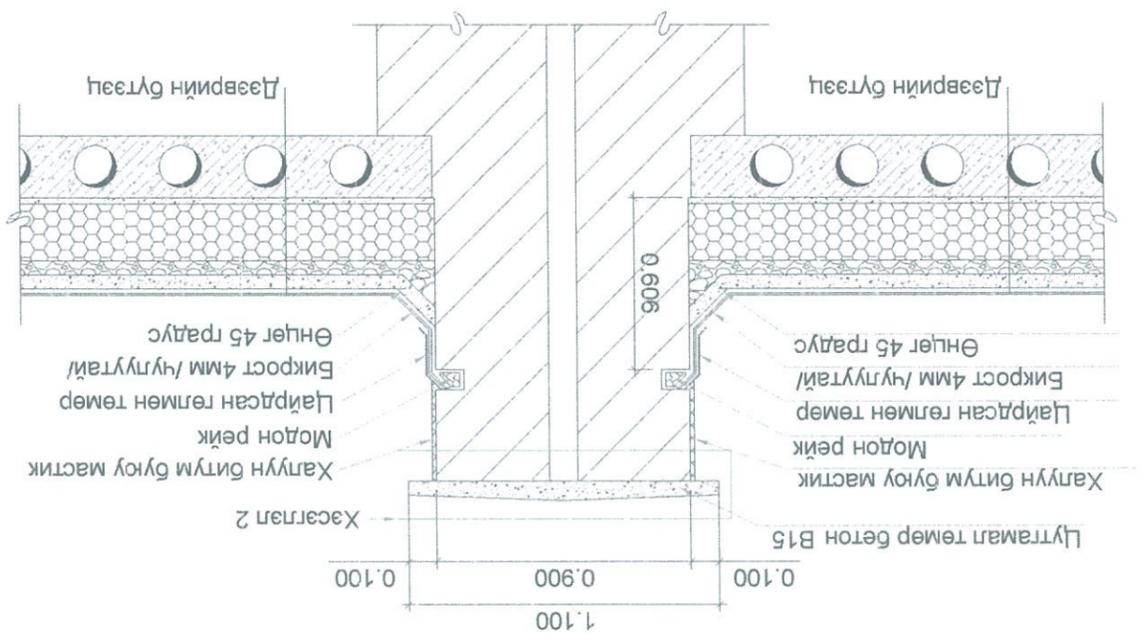

Отгол 5-5 M1:25

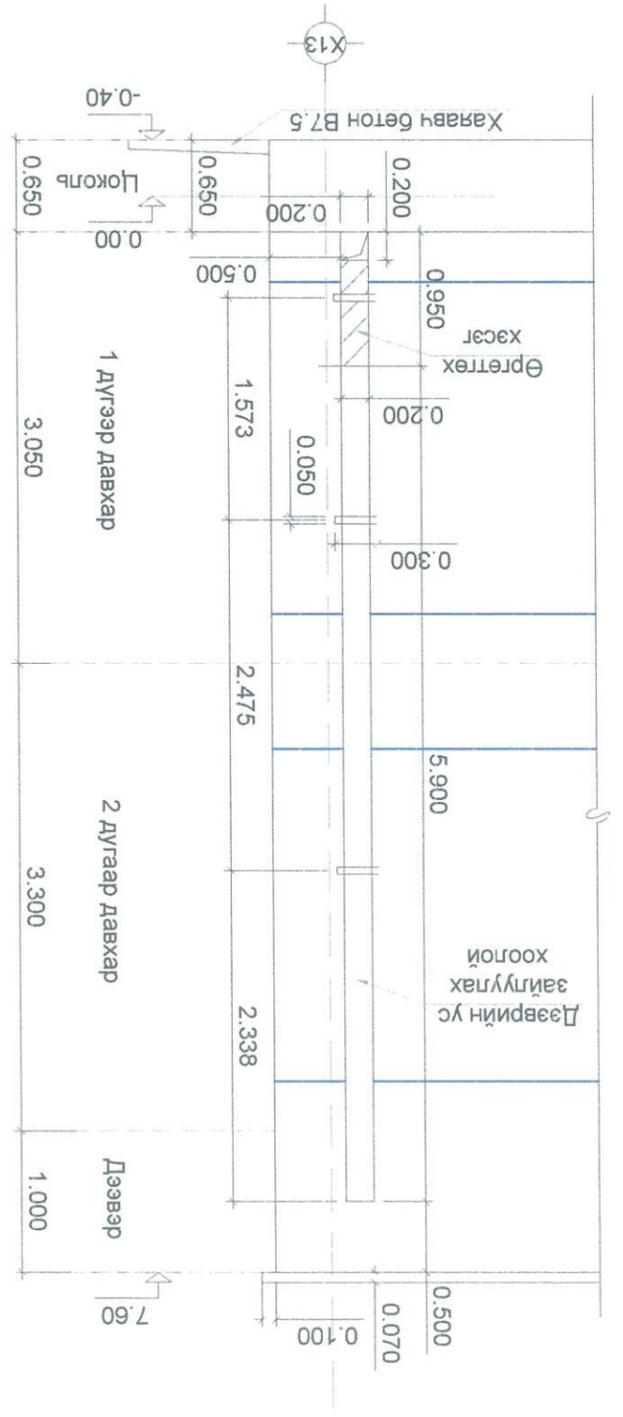


Дээврийн ус зайлуулах хоолой M1:50

Тайлбар:
 - Дээврийн байгуулалтын зургийг БА-35 хуудаснаас харна уу.
 - Дээврийн ус зайлуулах хоолойг 950мм-ээр уртасгаж сайтар цэвэрлэсний дараа цагаан өнгийн төмрийн будааг 2 үе сайн чанартай будна.


Завхан аймаг Улиастай сум	Захирагч	Э.Сайнзаяа	ЭТ шифр:	ЕСХ-20/03	М1:100	Огноо	2020.02 сар
"Есөн харш" ХХК	Инженер	Э.Чойжилцэрэн	ТТ шифр:	Э.Чойжилцэрэн	Э.Чойжилцэрэн	Хуудас	43
Утас: 90233822						Масштаб:	А3
						Дээврийн отгол	
						Ерөнхий боловсролын 10 жилийн 3 дугаар дунд сургууль	



ХААЛГАНЫ ТҮВЭР М1:50

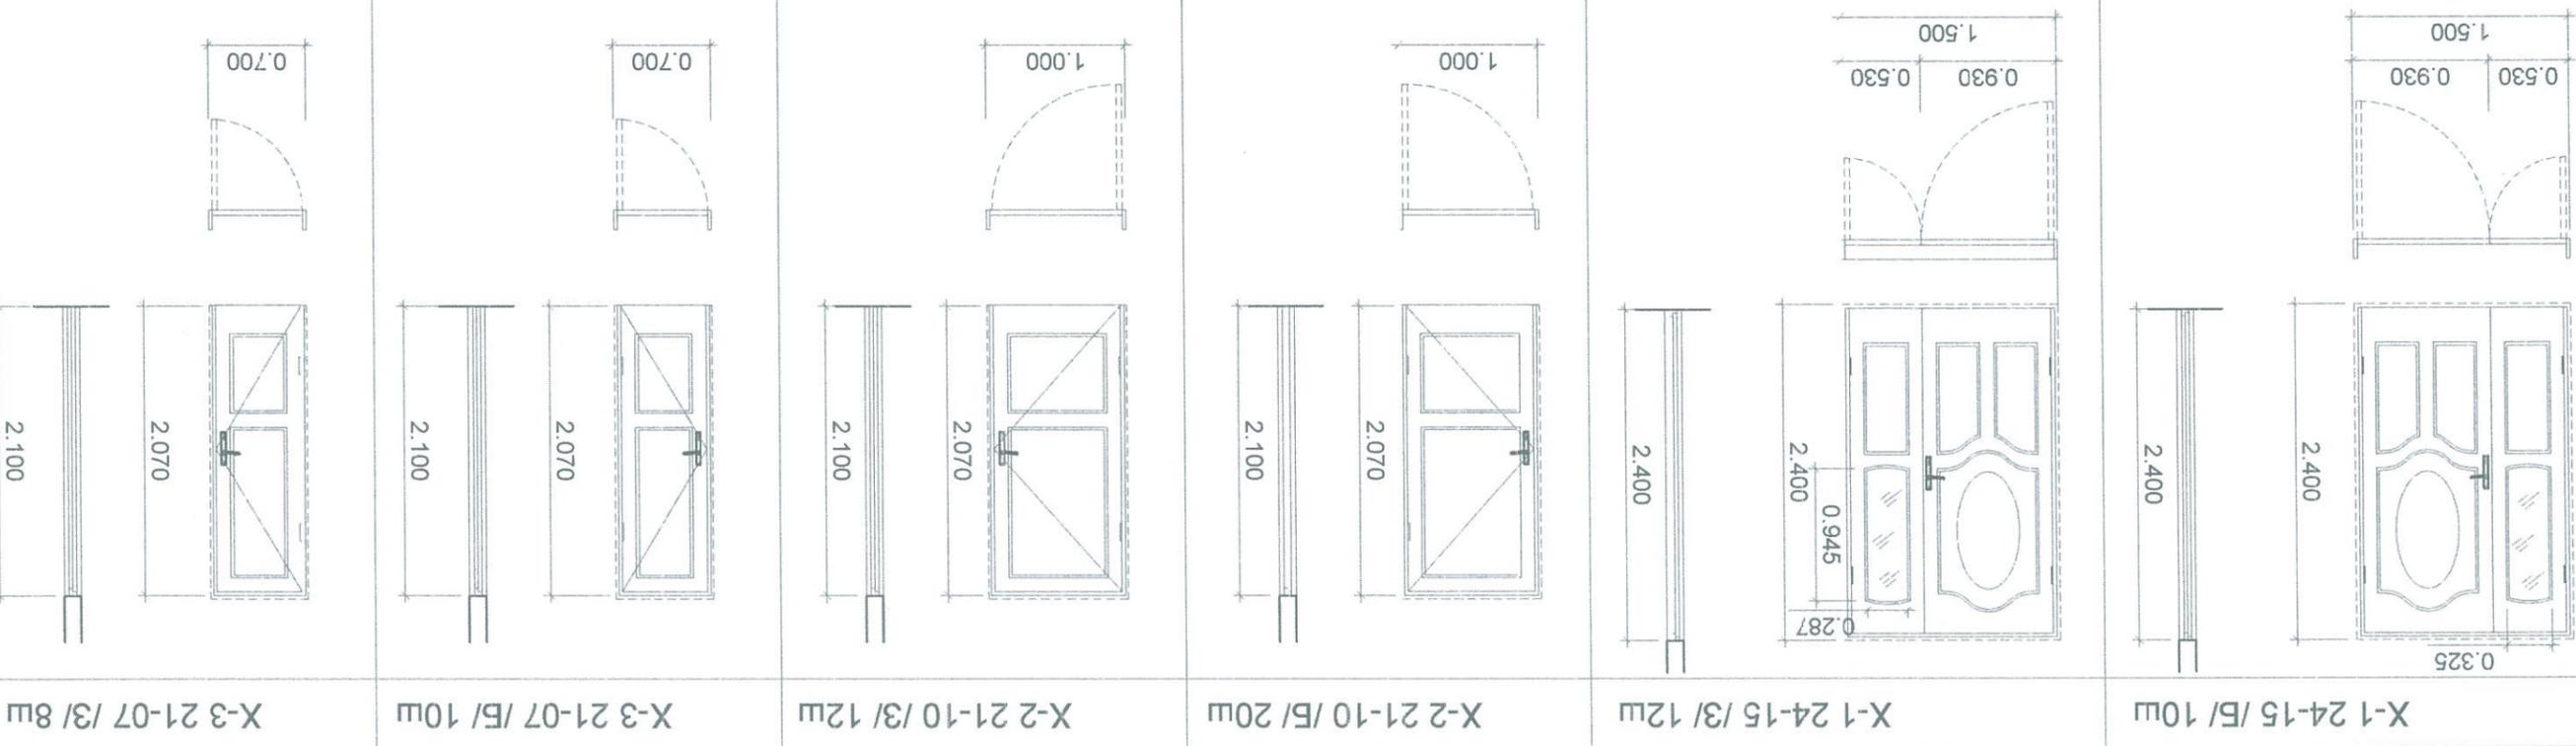

X-1 24-15 /B/ 10ш
X-1 24-15 /3/ 12ш
X-2 21-10 /B/ 20ш
X-2 21-10 /3/ 12ш
X-3 21-07 /B/ 10ш
X-3 21-07 /3/ 8ш

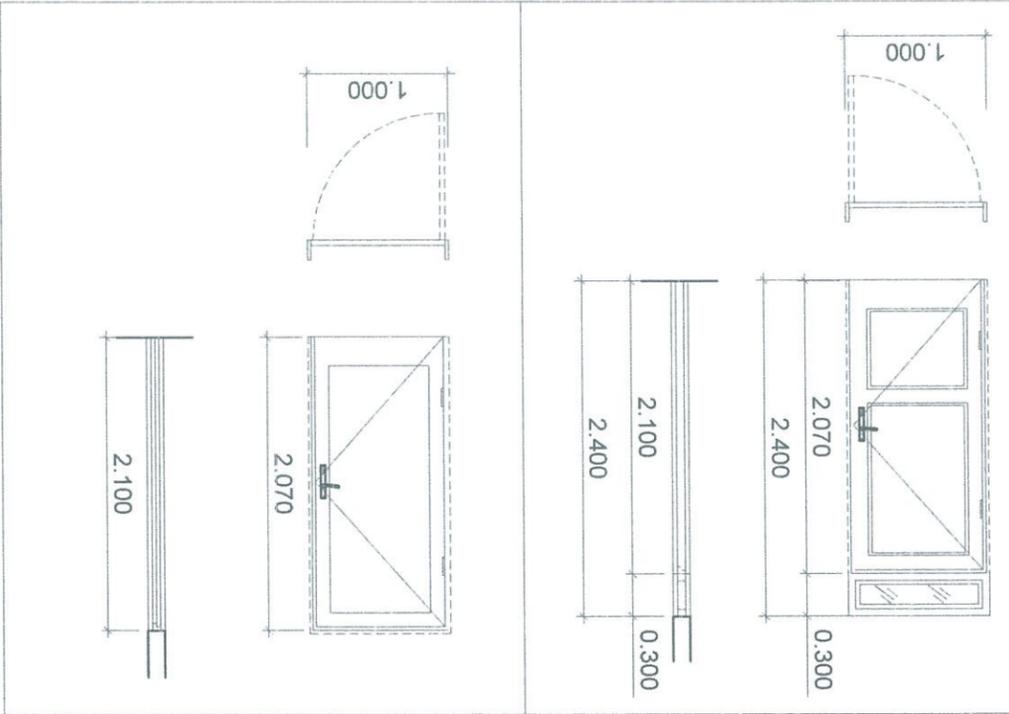

X-4 24-10 /3/ 4ш
TX-1 21-10 /3/ 1ш

Тайлбар:
Гадна, дотор хаалга босгойд, дотор хаалганы модон материалаг гадна хаалга босгойд, гадна, дотор хаалга босгойд-аар өргөдсөн загвар, хэмжээгээр захиалж хийлгэн үрснэ.
- Гүйцэтгэгч аж ахуйн нэгж, байгууллага нь хаалгыг захиалан нийлэгчдээ хаалганы нүх бүрт хэмжиглт хийж шаардлагатай.
- Хаалгыг үргэрхдээ зай завсрыг шахцар хөөсөөр дуулаана.

Д/д	Нэр, марк	Тоо ширхэг			Тайлбар
		Баруун	Зүүн	Бүгд	
Хаалганы түвэр					
1 дүгээр давхар					
1	Хаалга Х-1	9	3	12	Дотор хаалганы түвшин, гадна галын гарцны хаалга БА-21, 31, 33 зургаг заасны дагуу 15 хувьас ихгүй чийгтэй хуурай модоор MNS0531:2002 стандарт шаардлагад нийцүүлэн хийнэ.
2	Хаалга Х-2	13	9	22	
3	Хаалга Х-3	10	3	13	
4	Хаалга Х-4	-	3	3	
4	Хаалга Х-4	-	3	3	
2 дугаар давхар					
1	Хаалга Х-1	1	9	10	Бүх хаалга шалны түвшинд үргэрдэг ба 15 хувьас ихгүй чийгтэй хуурай модоор MNS0531:2002 стандарт шаардлагад нийцүүлэн хийнэ.
2	Хаалга Х-2	7	3	10	
3	Хаалга Х-3	-	5	5	
4	Хаалга Х-4	-	1	1	
5	Хаалга Х-1	-	1	1	
НИЙТ ДҮН					
				77	

Завхан аймгийн Улиастай сум
ЕРӨНХИЙ БОЛОВСРОЛЫН 10 ЖИЛИЙН 3 ДУГААР ДҮНД СУРГУУЛЬ

ХААЛГАНЫ ТҮВЭР

Үе шат А3

Огноо 2020.02 сар

Масштаб: М1:100

ЭХ-20/03

ЭТ шифр: ECX-20/03

Зургийн дугаар БА-38

Хуудас 43

Инженер [Signature]

Э.Чойжилцэрэн

Захирагч [Signature]

Э.Сайназар

ЭТ шифр: ECX-20/03

"Сөн харш" ХХК

Улиастай сум

Утас: 90233822






Гүйцэтгэсэн

Э.Чойжилцэрэн




Э.Чойжилцэрэн




1	2	3	4	5	6	7	8																													
A	B	C	D	E	F																															
ЦОНХНЫ ТҮВЭР M1:50																																				
Ц-1 18-17 47ш	Ц-2 15-17 41ш	Ц-3 09-17 1ш				Цонхны түвэр	Цонхны түвэр																													
Ц-1 18-17 47ш	Ц-2 15-17 41ш	Ц-3 09-17 1ш	<table border="1"> <tr> <td>Д/д</td> <td>Нэр, марк</td> <td>1 давхар</td> <td>2 давхар</td> <td>Бүгд</td> </tr> <tr> <td>1</td> <td>Цонх Ц-1</td> <td>24</td> <td>23</td> <td>47</td> </tr> <tr> <td>2</td> <td>Цонх Ц-2</td> <td>20</td> <td>21</td> <td>41</td> </tr> <tr> <td>3</td> <td>Цонх Ц-3</td> <td>1</td> <td>-</td> <td>1</td> </tr> <tr> <td colspan="5">Тус цонхны гадна хананд байрлах цонхныг солино. Тус цонхны рам нь 5 хуудастай 3 давхар шилтэйгээр MNS 5802:2007 стандарт шаардлагад нийцүүлэн захиалан хийгүүлнэ.</td> </tr> <tr> <td colspan="2">Тайлбар</td> <td colspan="3">Тус ширхэг</td> </tr> </table>	Д/д	Нэр, марк	1 давхар	2 давхар	Бүгд	1	Цонх Ц-1	24	23	47	2	Цонх Ц-2	20	21	41	3	Цонх Ц-3	1	-	1	Тус цонхны гадна хананд байрлах цонхныг солино. Тус цонхны рам нь 5 хуудастай 3 давхар шилтэйгээр MNS 5802:2007 стандарт шаардлагад нийцүүлэн захиалан хийгүүлнэ.					Тайлбар		Тус ширхэг			<p>Тайлбар: Цонх:</p> <ul style="list-style-type: none"> - Хуванцар эдлэлүүнээр вакум шиллэгээтэйгээр битүүмжлэл сайтай резин жийргэвчтэйгээр өгөгдсөн загвар, хэмжээгээр салхижуулалтын нээлхийтэйгээр захиалж хийгэж улсара. - Усралтын үед цонхны ханатай уулаах амалгаа сайтар чигжээс хийж засалын ажлыг хийнэ. - Гүйцэтгэж аж ахуйн нэгж, байгууллага нь цонхыг захиалан хийлгэхдээ цонхны нүх бүрт хэмжиглт хийх шаардлагатай. - Спорт заалны 5, хувцас солих өрөөний 1 ширхэг цонхны амалгаа буулгаж, цонхны зай завсраар хөөсөн чигжээс хийж амалгаа шинээр хийнэ. 	<p>Завхан аймгийн Улиастай сум ЕРӨНХИЙ БОЛОВСРОЛЫН 10 ЖИЛИЙН 3 ДУГААР ДУНД СУРГУУЛЬ Цонхны түвэр</p>	<p>Завхан аймаг Улиастай сум Утас: 90233822</p> <p>Захирал Э.Сайнзаяа</p> <p>Инженер Э.Чойжилцэрэн</p> <p>"Гүйцэтгэсэн" Г.Цэцэгтэсэн</p> <p>"Есөн харш" ХХК</p>
Д/д	Нэр, марк	1 давхар	2 давхар	Бүгд																																
1	Цонх Ц-1	24	23	47																																
2	Цонх Ц-2	20	21	41																																
3	Цонх Ц-3	1	-	1																																
Тус цонхны гадна хананд байрлах цонхныг солино. Тус цонхны рам нь 5 хуудастай 3 давхар шилтэйгээр MNS 5802:2007 стандарт шаардлагад нийцүүлэн захиалан хийгүүлнэ.																																				
Тайлбар		Тус ширхэг																																		

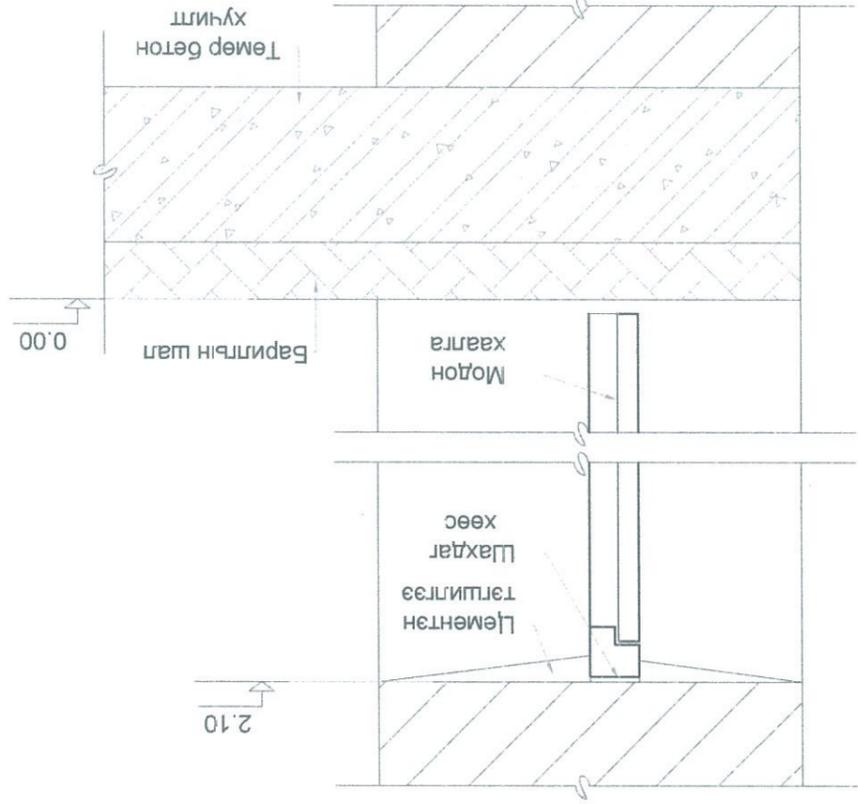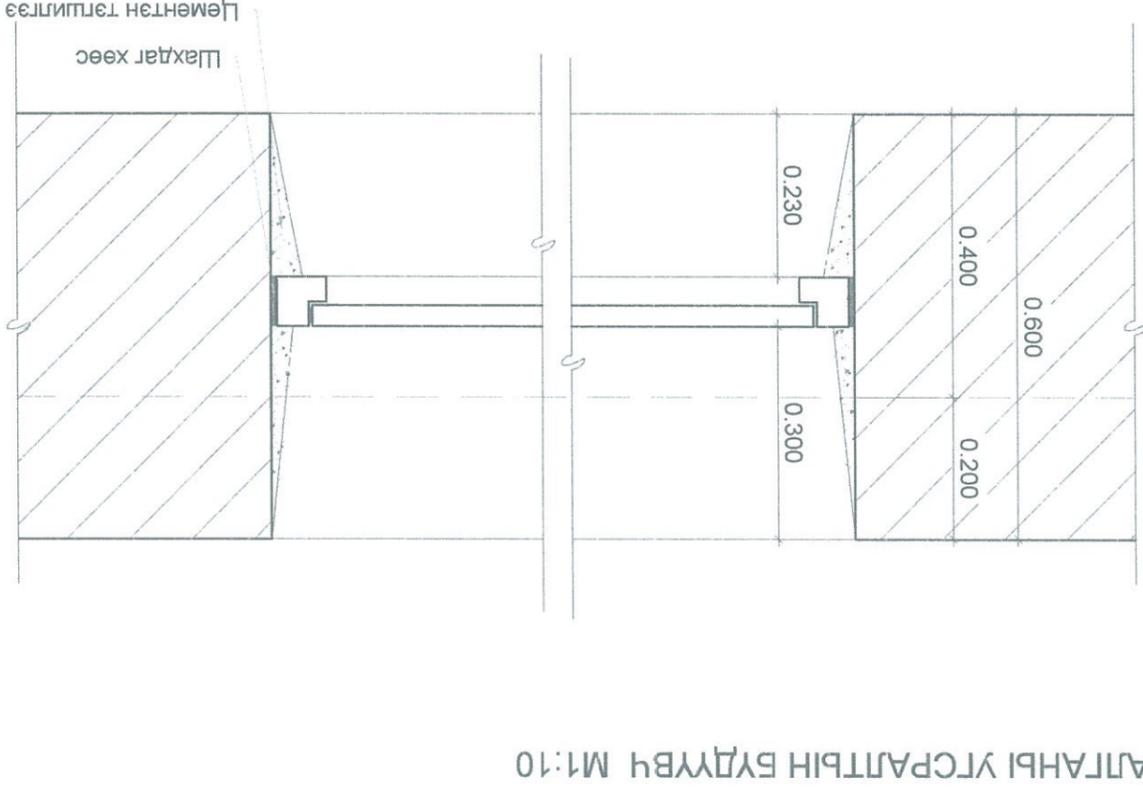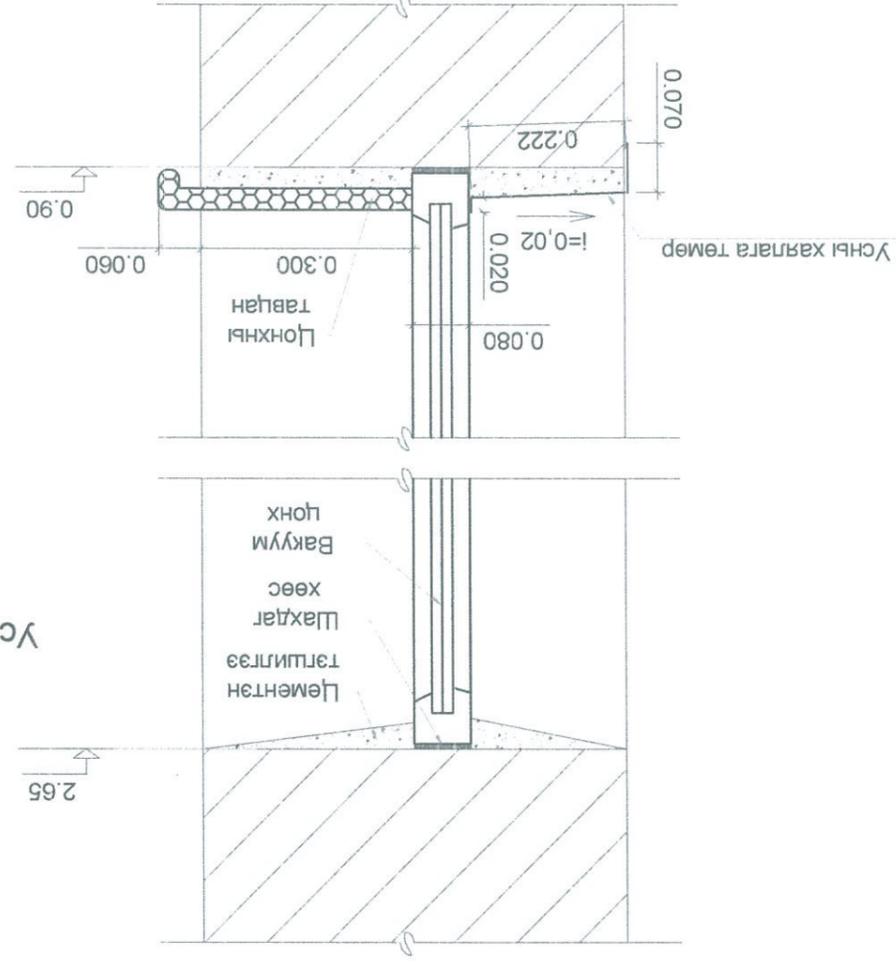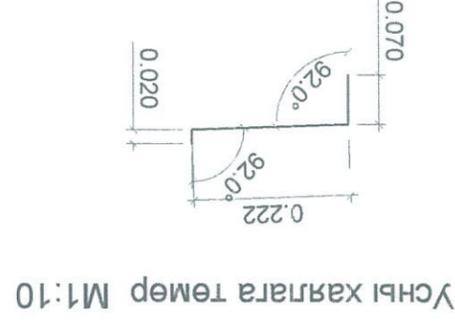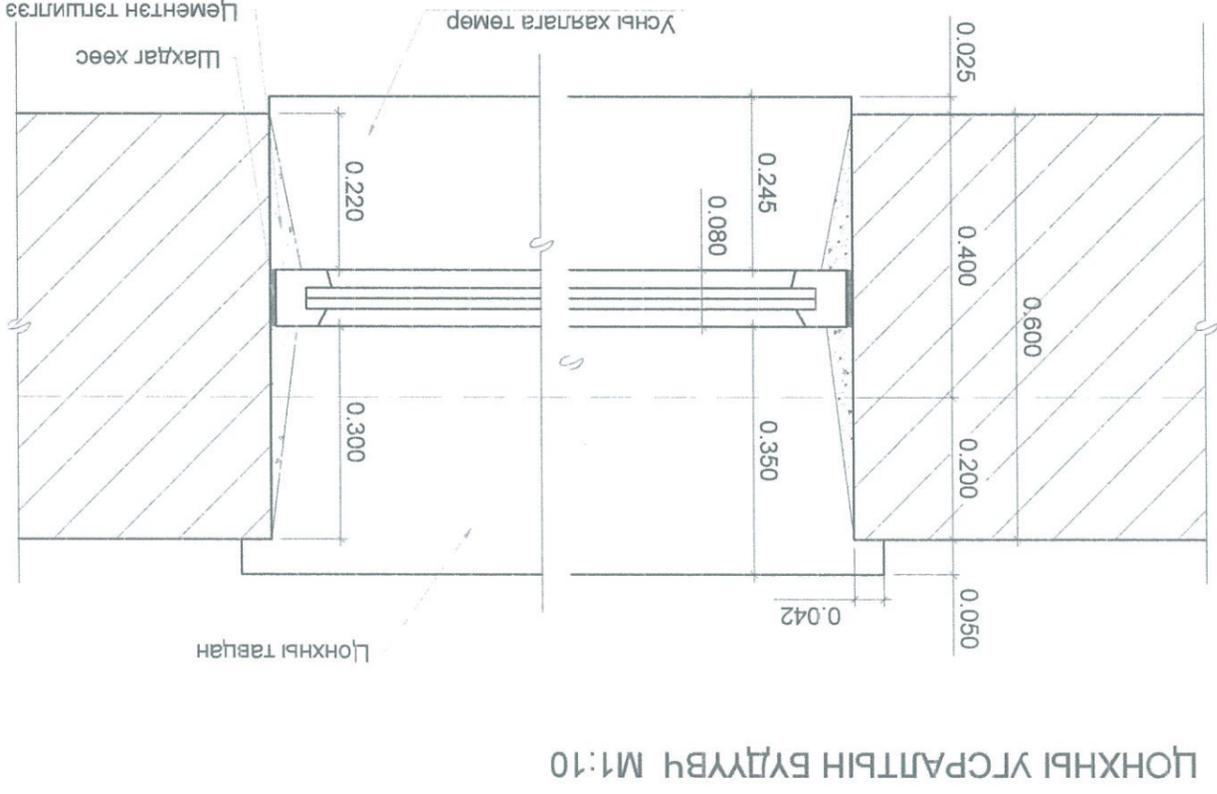

6 Завхан аймаг Улиастай сум Утас: 90233622	Инженер	Э.Чойжилцэрэн	Э.Чойжилцэрэн
	Захирал	Э.Сайнаева	Э.Сайнаева
"Есөн харш" ХХК Үйлдвэрсэн	ТГ шифр:	ЭХ-20/03	ЭХ-20/03
Завхан аймгийн Улиастай сум Ерөнхий боловсролын 10 жилийн 3 дугаар дунд сургууль Хаалга, цонхны угсралтын бүдүүвч	Масштаб:	М1:100	М1:100
2020.02 сар Огноо	Үе шат:	А3	А3
43 Хуудас	2020.02 сар Огноо	М1:100 Масштаб:	ЭРГИЙН ДУГААР БА-40

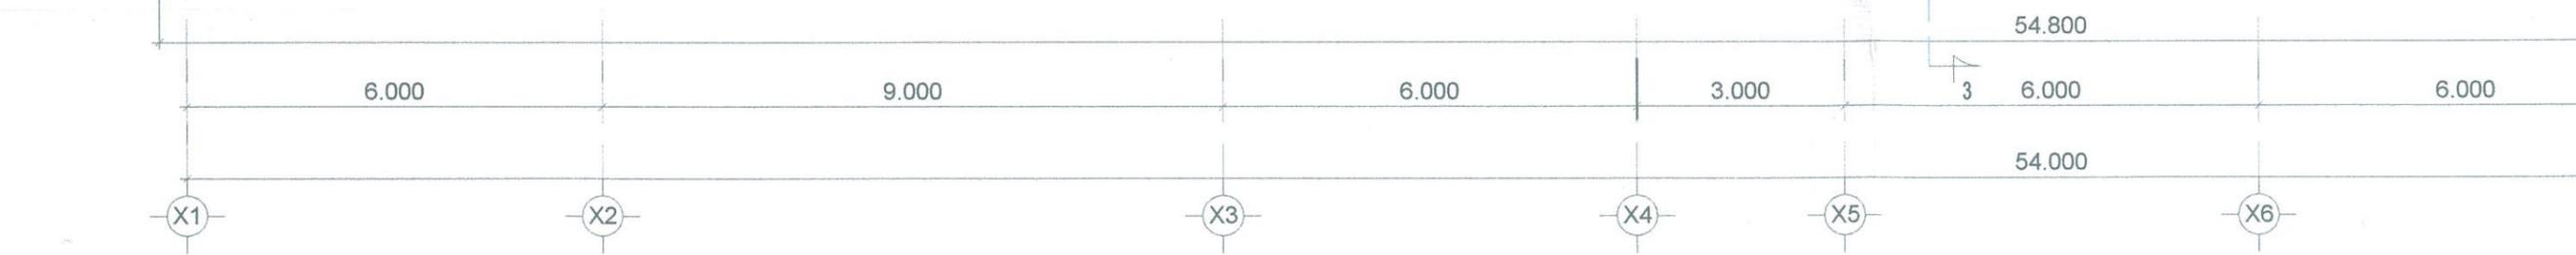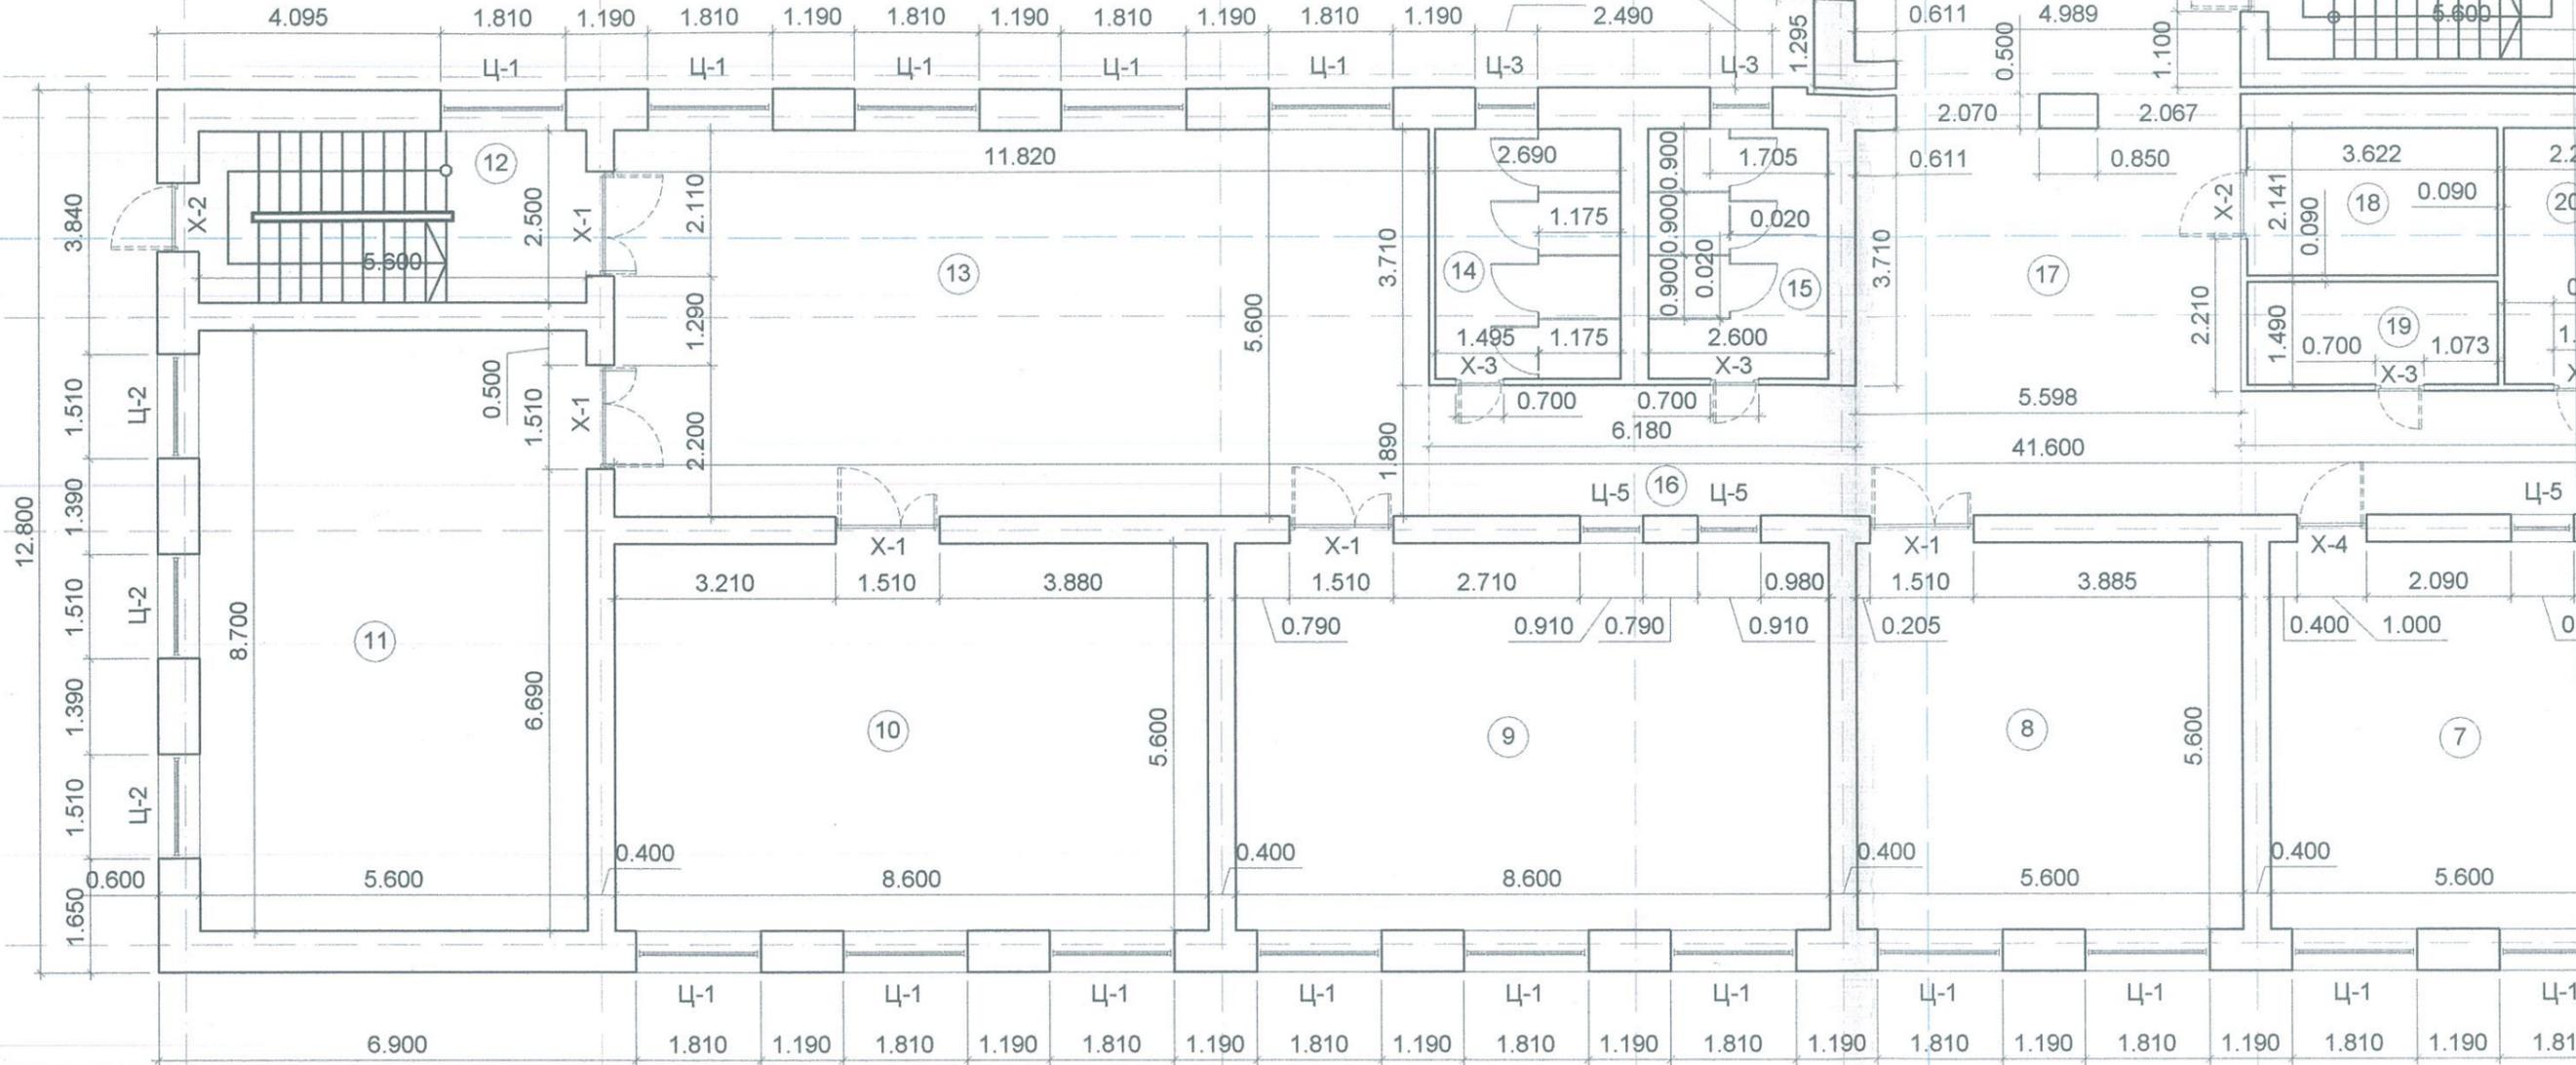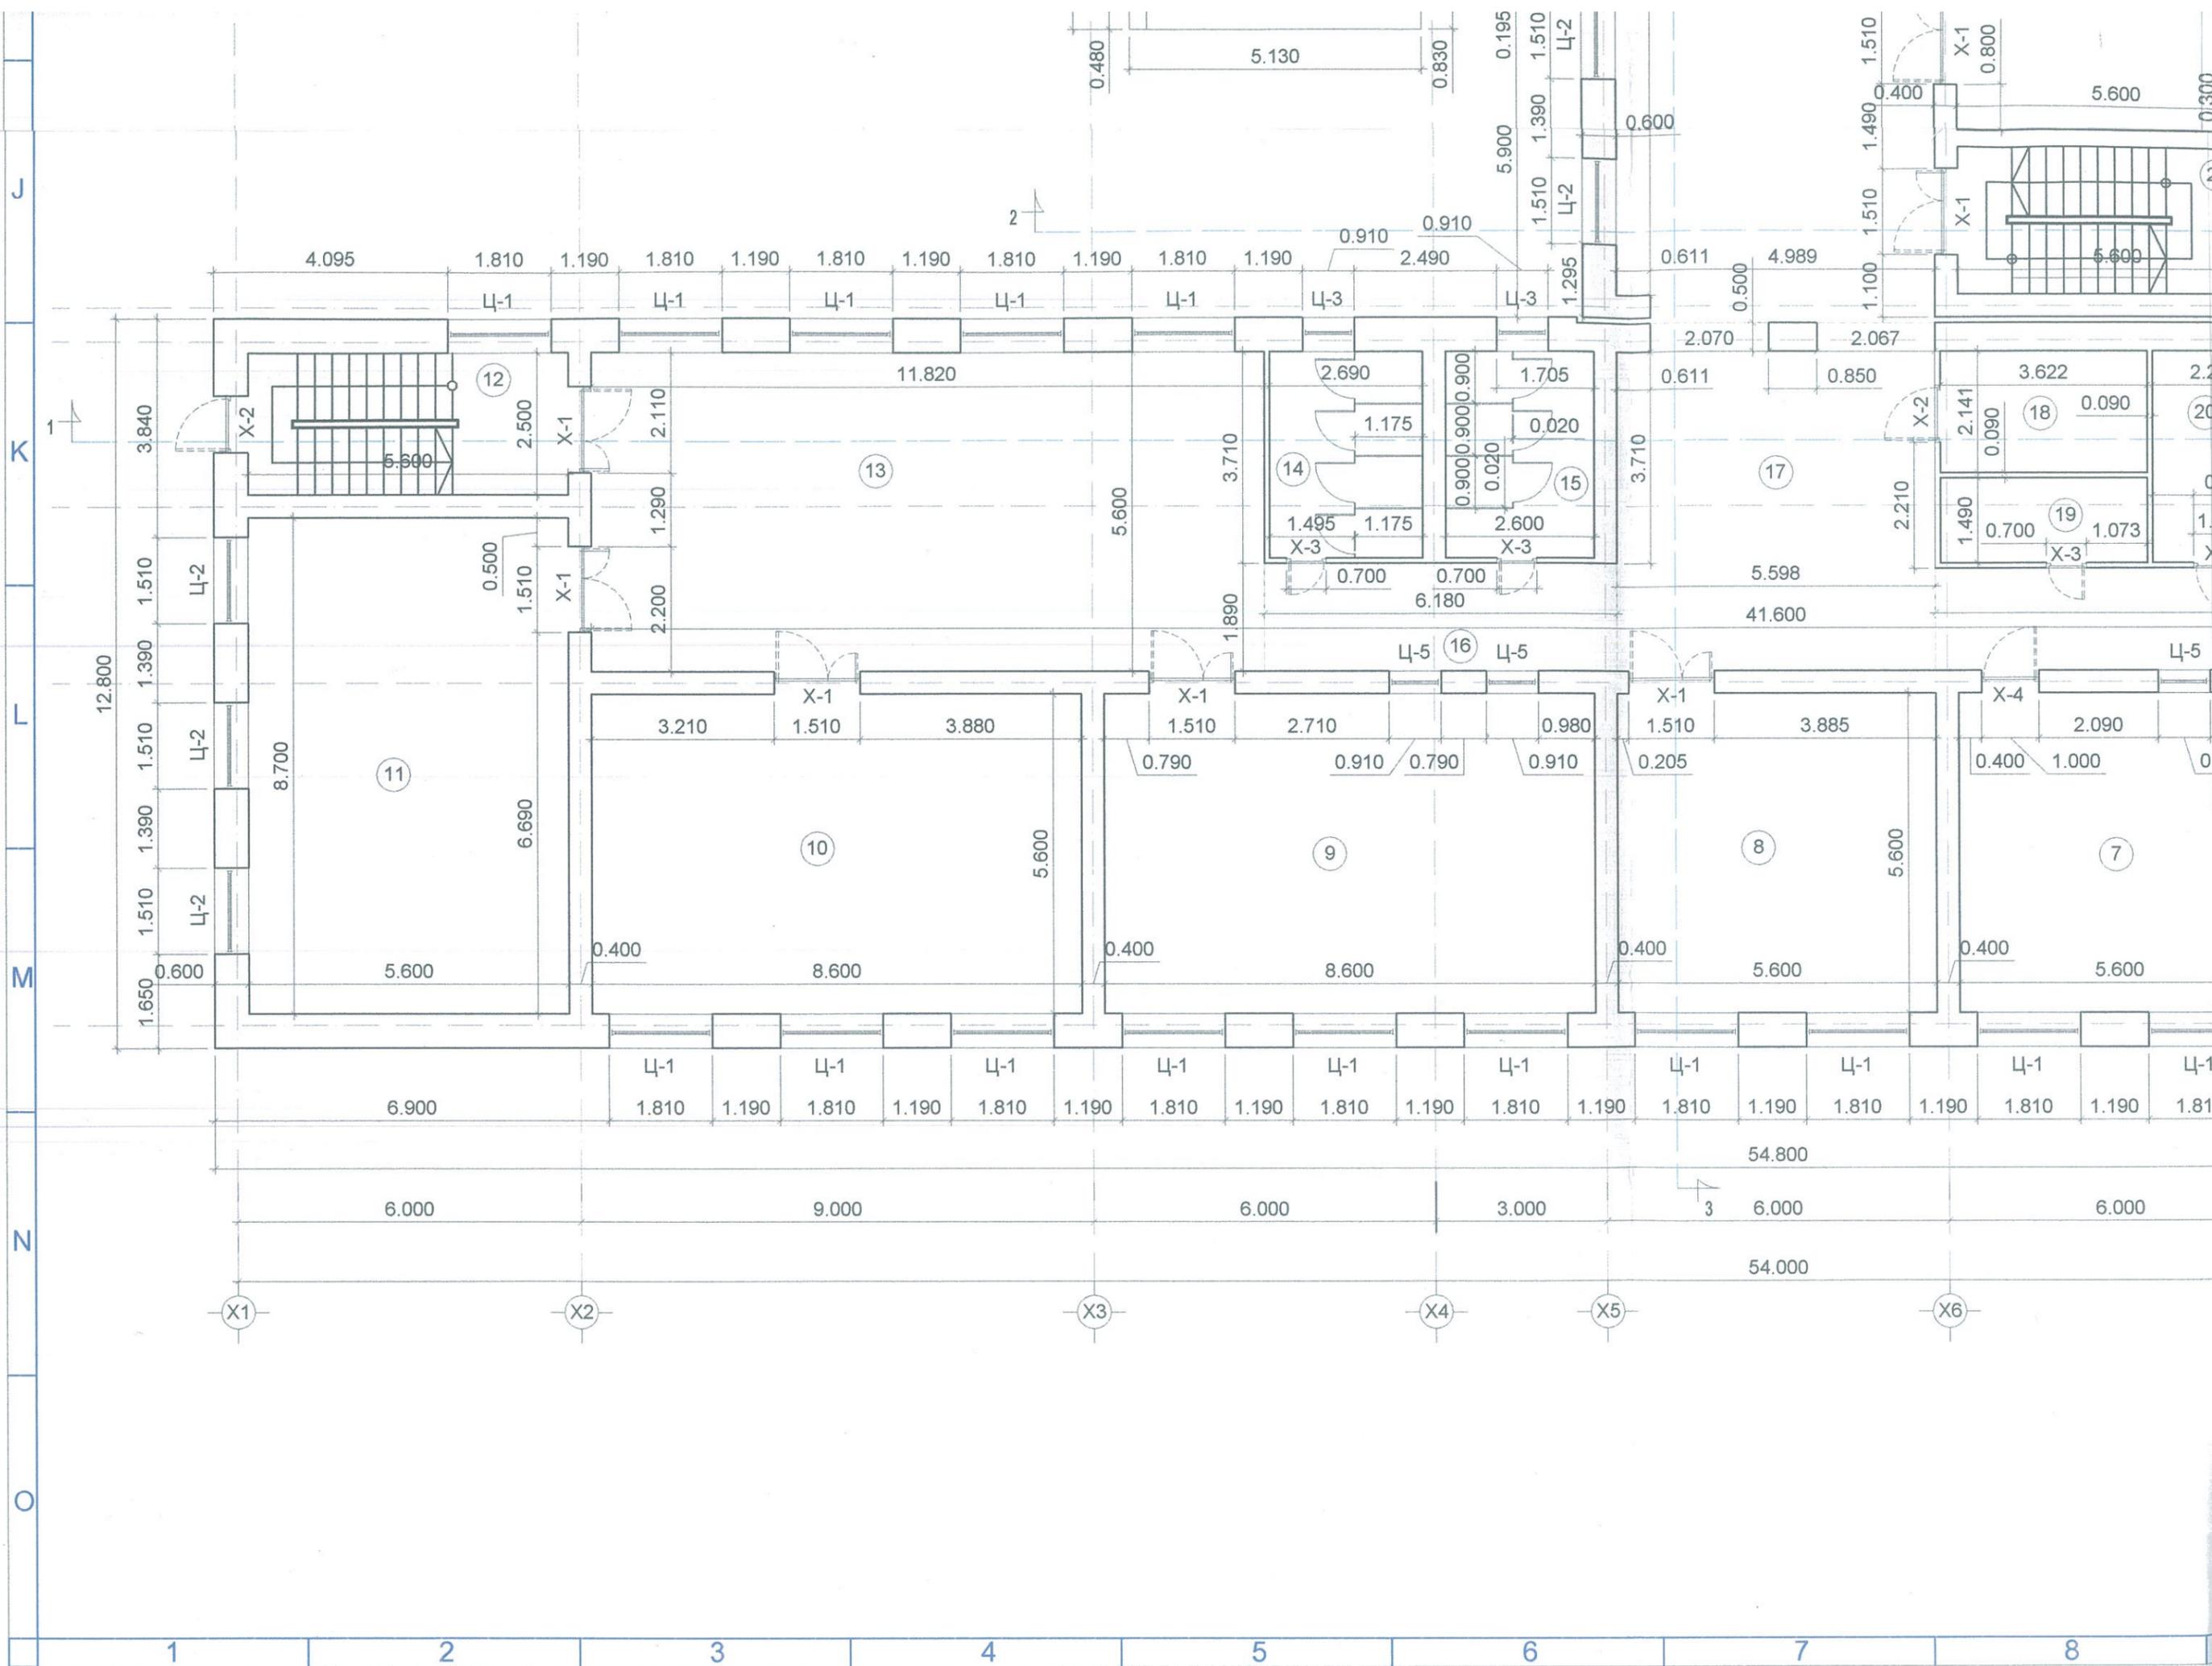

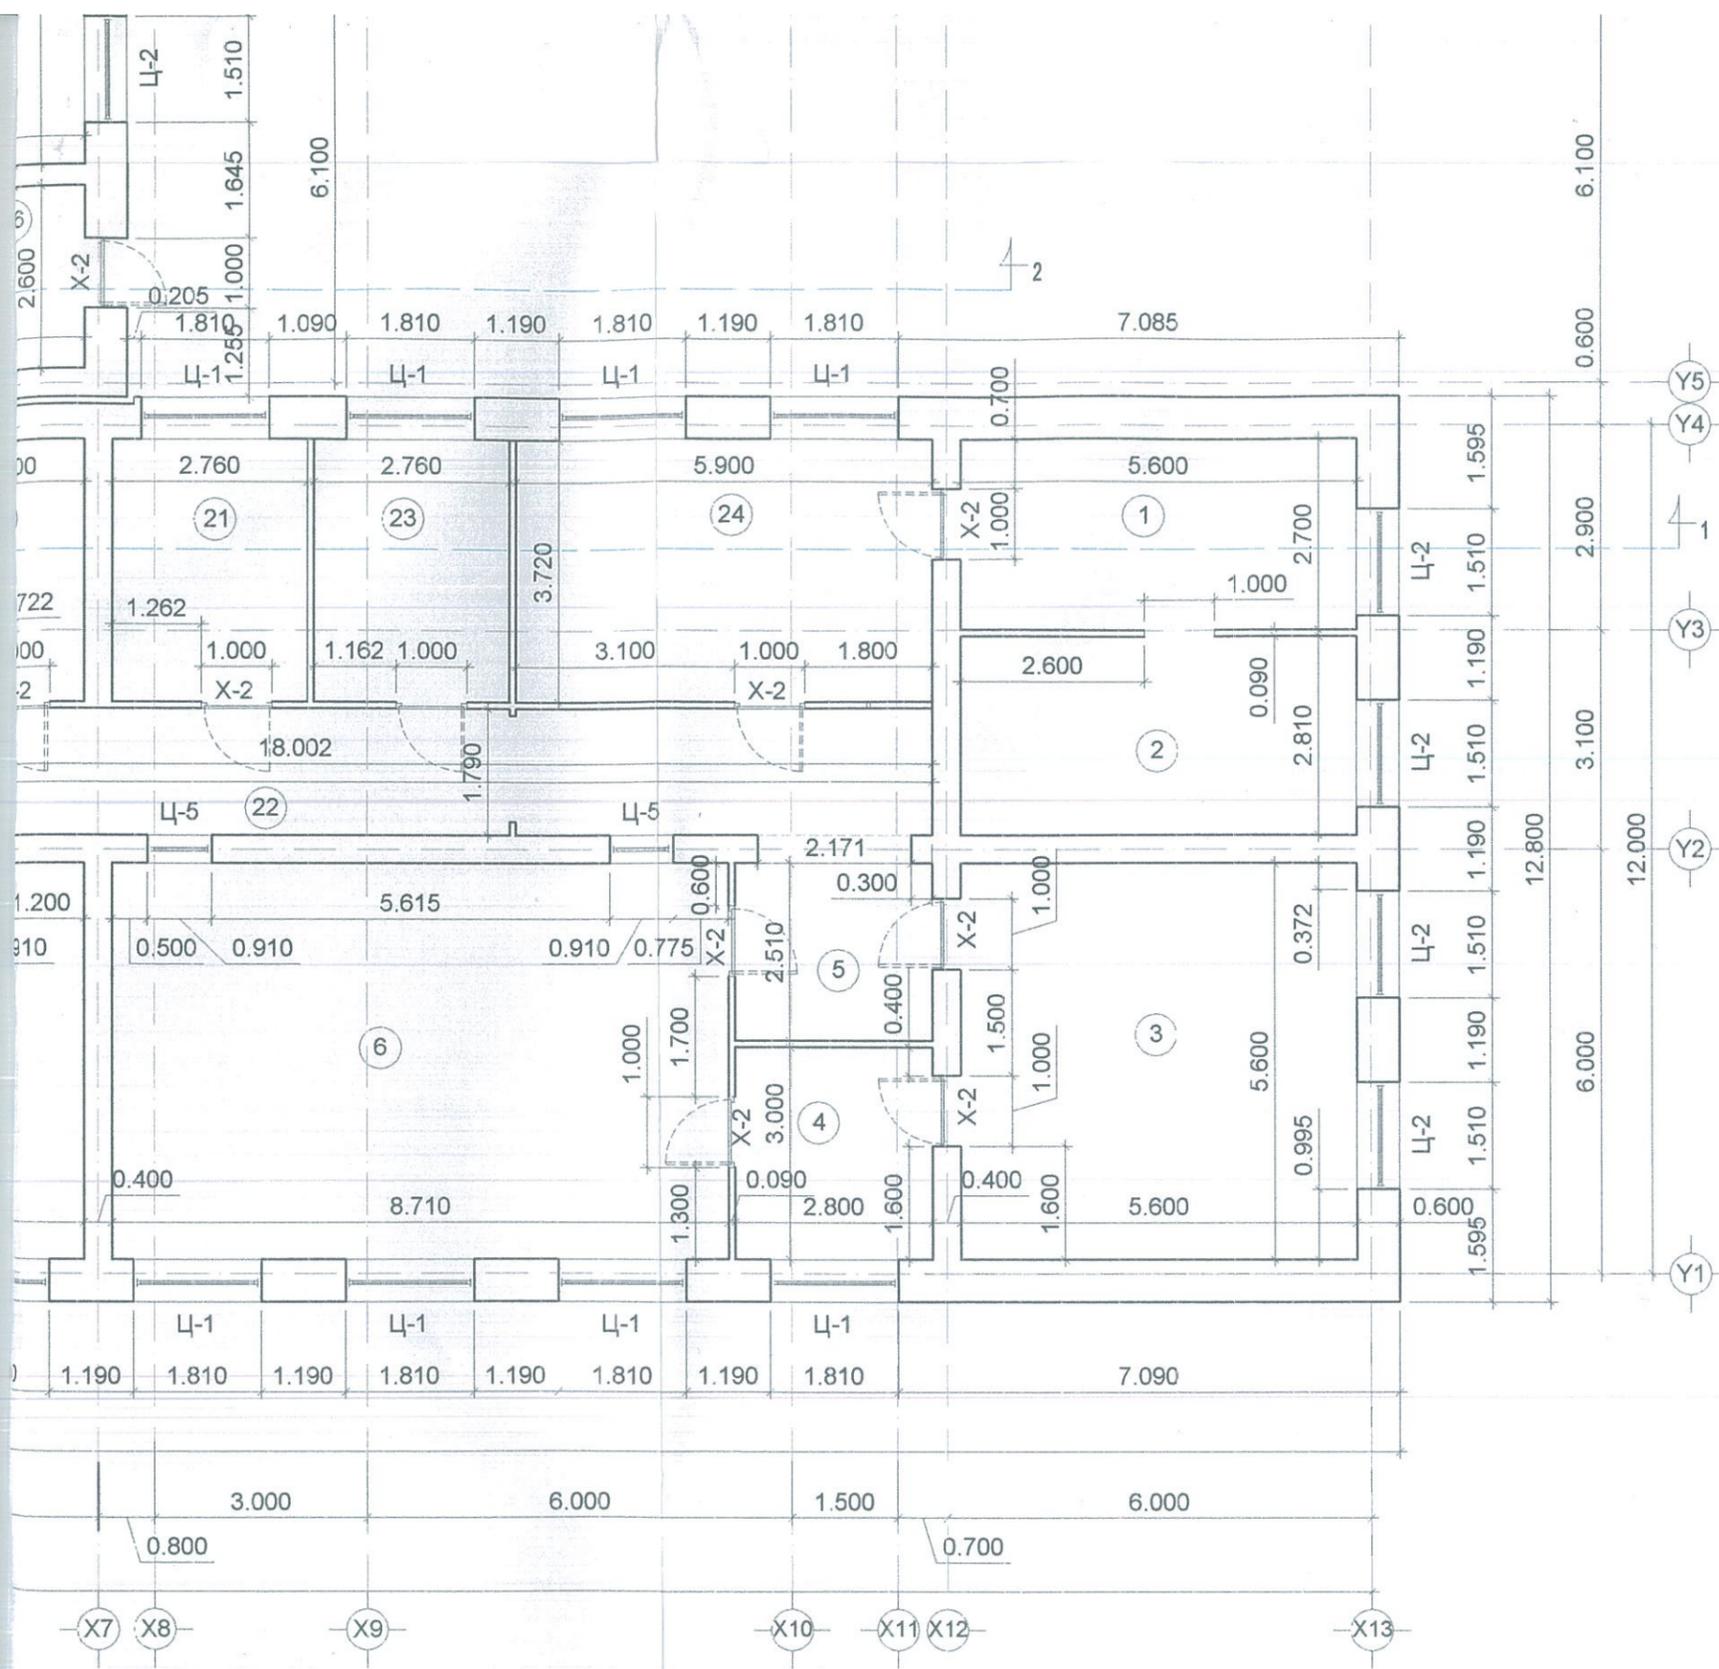

21	Багшийн өрөө	10,21	12,96	Мод
22	Коридор	32,22	39,58	Мод
23	Багшийн өрөө	10,25	12,95	Мод
24	Уншлагын танхим	21,89	19,22	Мод
25	Технологийн танхим	64,40	34,20	Мод
26	Шатны хонгил	14,56	16,40	Плита
27	Коридор	83,12	41,00	Боржин чулуу
28	Гонх	6,94	10,54	Боржин чулуу
29	Коридор	44,37	34,40	Мод
30	Багшийн өрөө	15,44	15,87	Мод
31	Душ	3,28	8,09	Плита
32	Душ	2,93	7,85	Плита
33	Үйлчлэгч нарын өрөө	14,90	15,63	Мод
34	Ариун цэврийн өрөө	2,26	6,30	Плита
35	Гар нүүр угаах өрөө	2,09	6,14	Плита
36	Ариун цэврийн өрөө	5,64	9,60	Плита
37	Багшийн өрөө	12,64	14,27	Мод
38	Коридор	5,40	9,85	Мод
39	Коридор	14,08	22,40	Мод
40	Ариун цэврийн өрөө	11,21	18,96	Плита
41	Спорт заал	151,36	52,40	Мод
42	Хувцас солих өрөө	7,80	11,20	Мод
43	Агуулах	6,55	10,24	Мод
44	Коридор	8,34	11,80	Мод
45	Хувцас солих өрөө	6,4	10,00	Плита
46	Коридор	11,71	17,06	Плита
47	Агуулах	8,38	11,78	Плита
48	Агуулах	8,71	11,97	Плита
49	Хоол боловсруулах заал	37,71	25,24	Плита
50	Хооллох заал	56,56	31,40	Мод
51	Коридор	17,21	18,44	Плита
52	Ариун цэврийн өрөө	2,00	5,82	Плита
53	Душны өрөө	6,24	10,00	Плита



Завхан аймгийн Улиастай сум
Утас: 90233822

Завхан аймгийн Улиастай сум
ЕРӨНХИЙ БОЛОВСРОЛЫН 10 ЖИЛИЙН 3 ДУГААР ДУНД СУРГУУЛЬ

1 дүгээр давхрын байгуулалт

Захирал *Майлэн* Э.Сайнзаяа
Инженер Э.Чойжилцэрэн
Гүйцэтгэсэн Э.Чойжилцэрэн


ЕГ шифр: МсХ-20/03
ТГ шифр:

Масштаб: М1:100
Зургийн дугаар: БА-41


Үе шат А3
Огноо 2020.02 сар
Хуудас 43

3 4 5 6 7 8


ЗАВХАН АЙМГИЙН УЛИАСТАЙ СУМЫН 10 ЖИЛИЙН 3 ДУГААР ДУНД
БАЙРНЫ НЭГДҮГЭЭР ДАВХРЫН БАЙГУУЛАЛТ

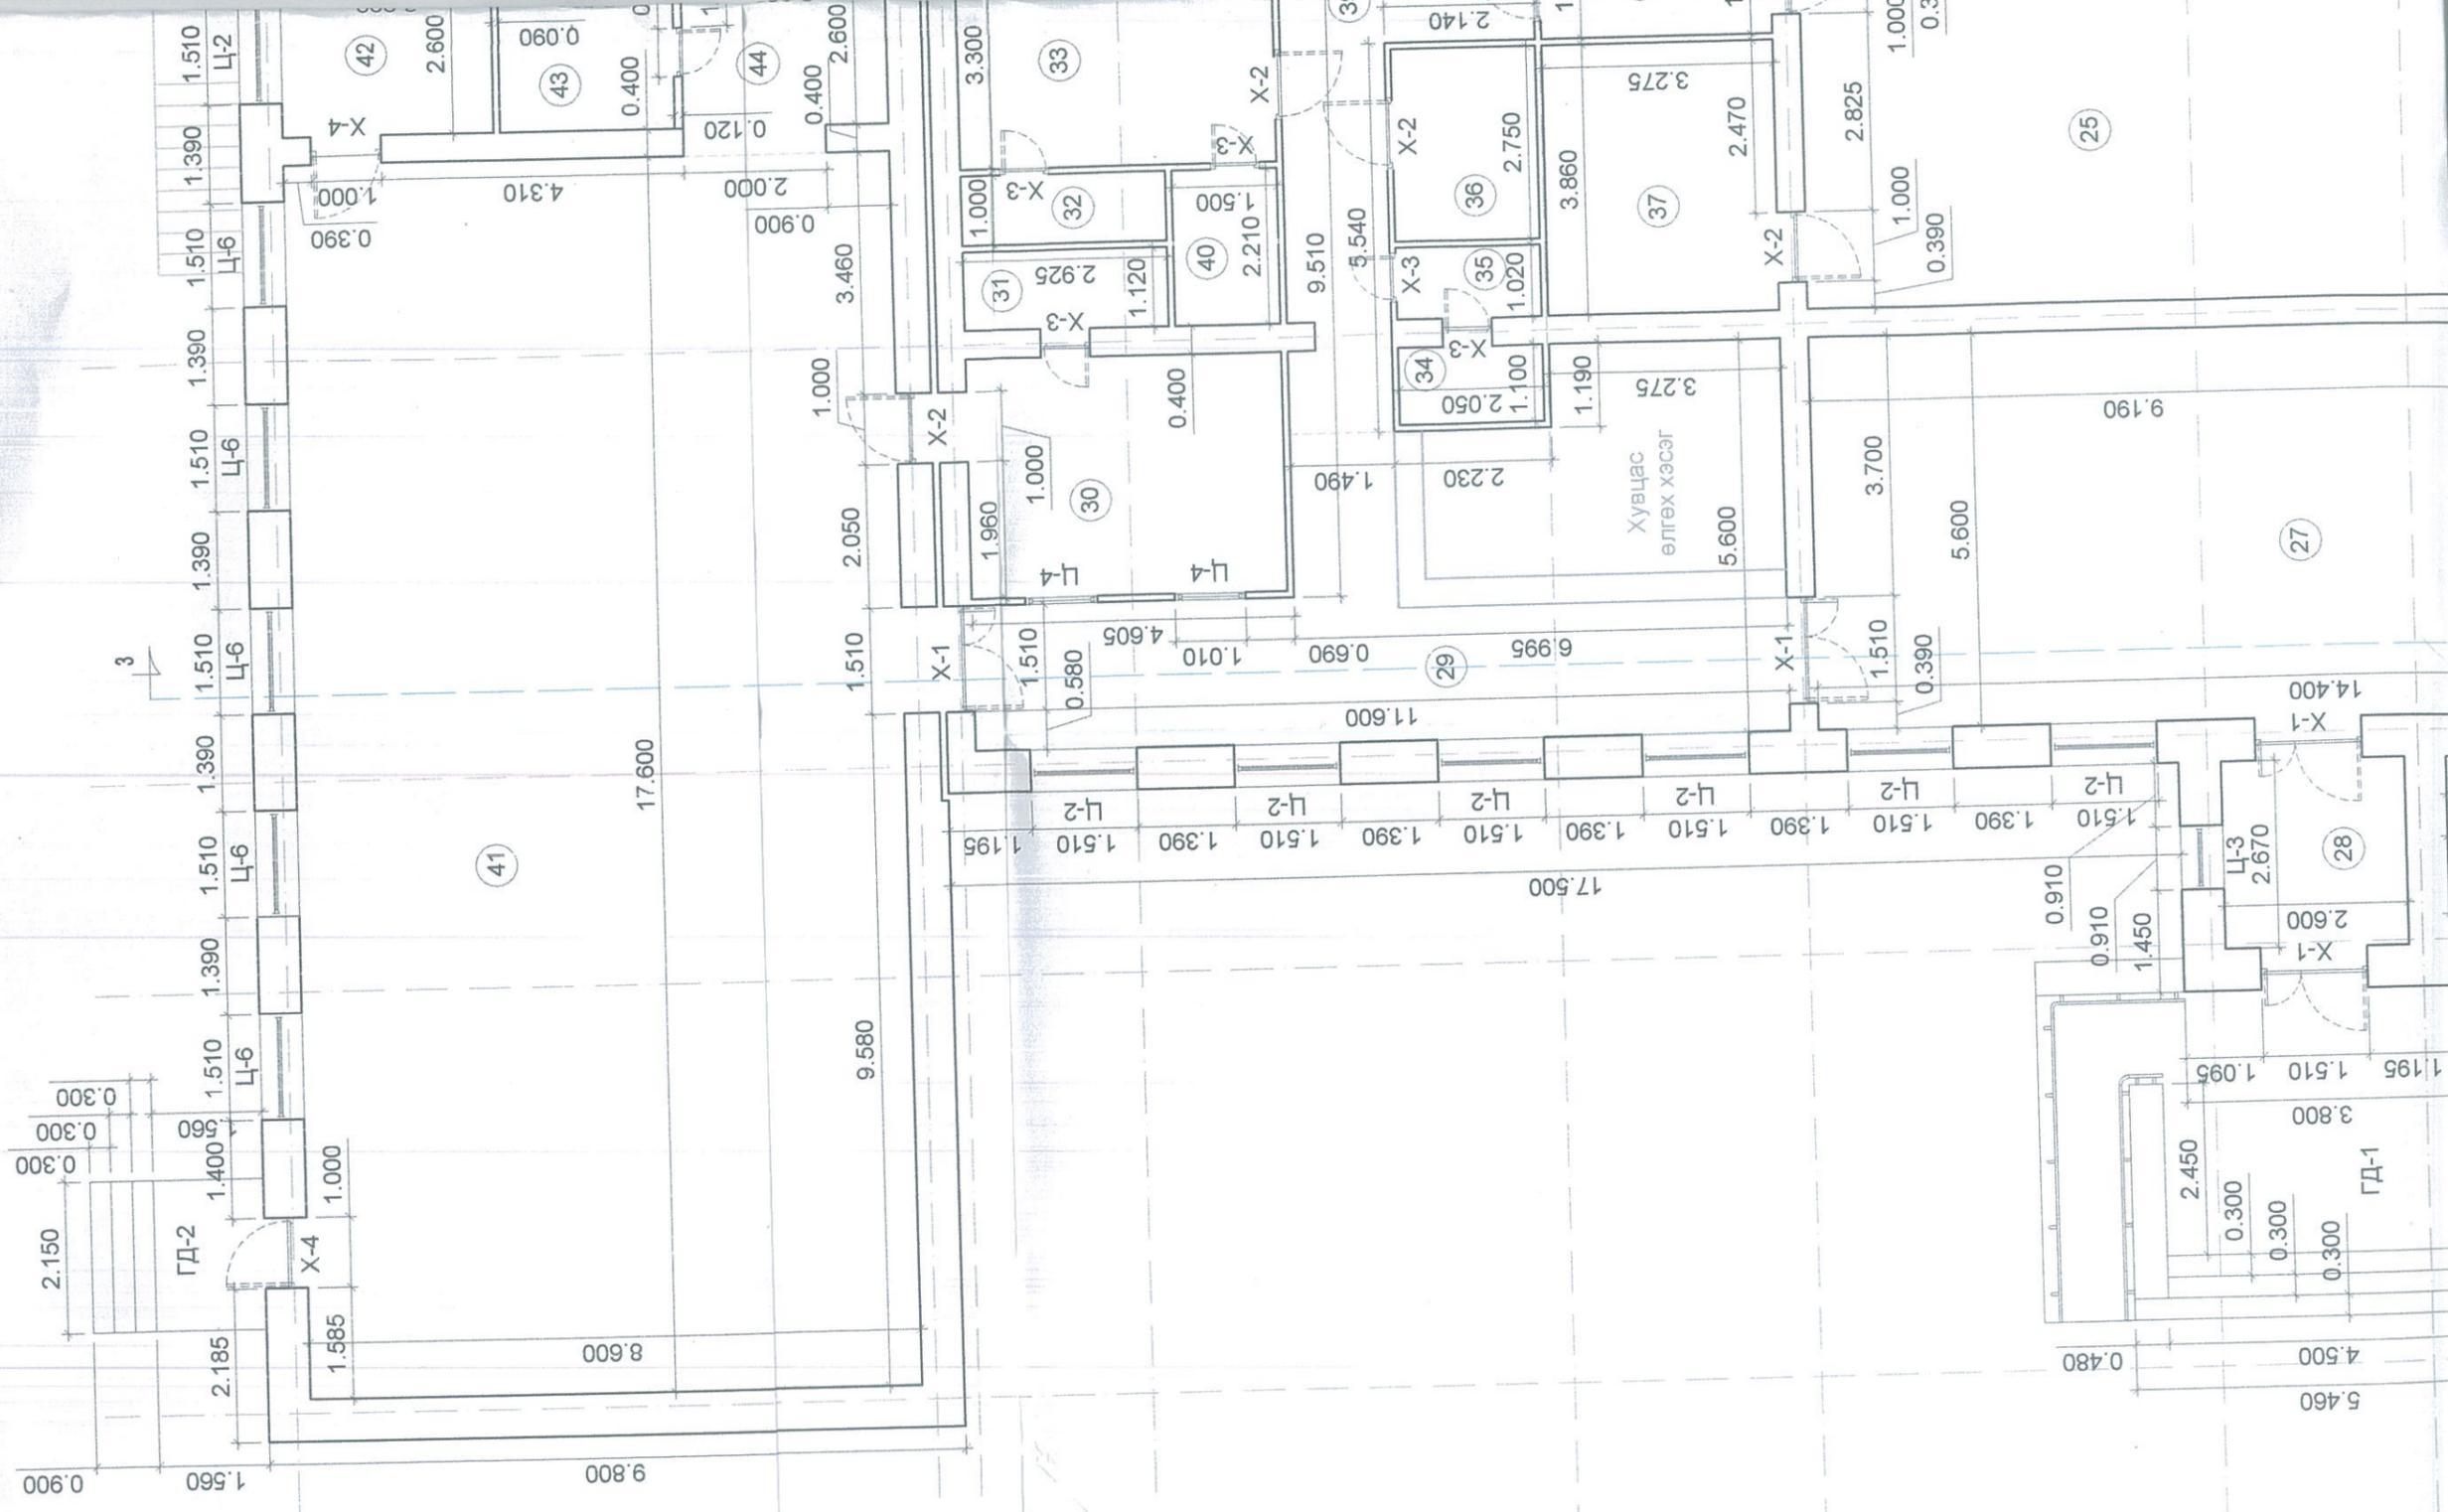


ЗҮРГҮҮЛИЙН ХИЧЭЭЛИЙН
1:100

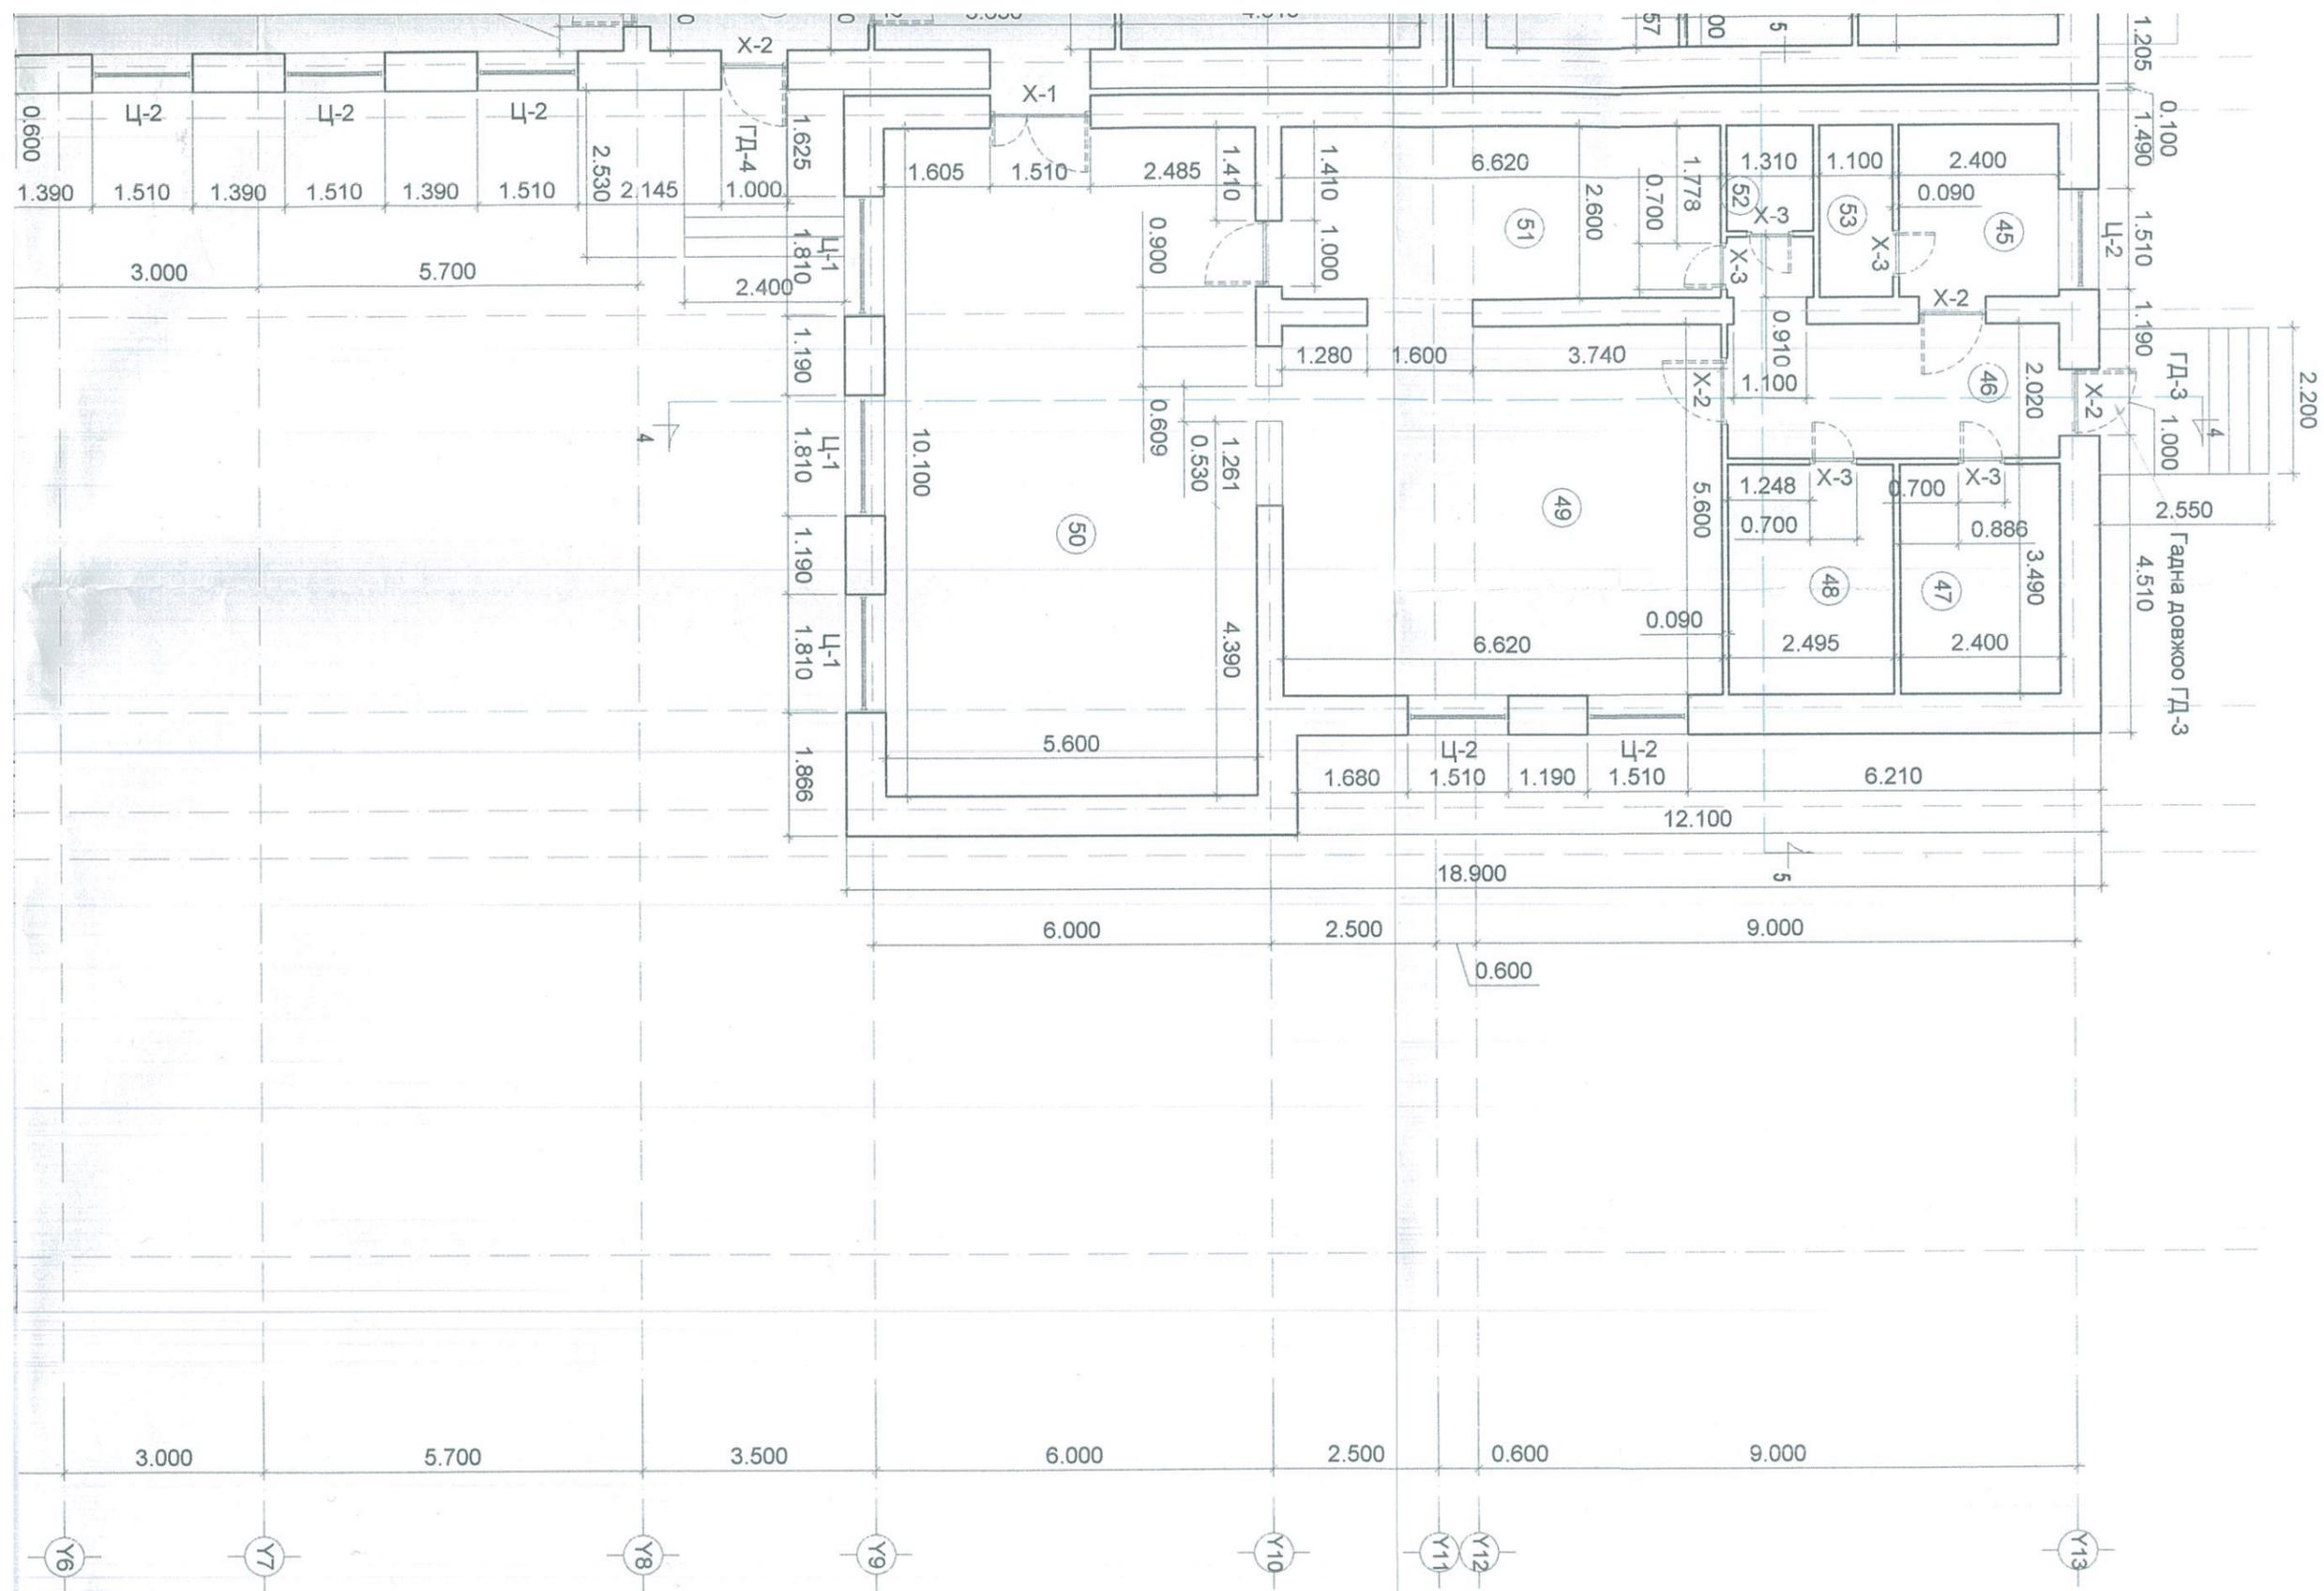

Д/д	Өрөөний нэр	ӨР
1	Номын санчын өрөө	
2	Номын архив	
3	Хичээлийн танхим	
4	Багшийн өрөө	
5	Коридор	
6	Хичээлийн танхим	
7	Хичээлийн танхим	
8	Хичээлийн танхим	
9	Хичээлийн танхим	
10	Хичээлийн танхим	
11	Хичээлийн танхим	
12	Шатны хонглил	
13	Коридор	
14	Ариун цэврийн өрөө	
15	Ариун цэврийн өрөө	
16	Коридор	
17	Коридор	
18	Жижүүрийн байр	
19	Цахилгааны өрөө	

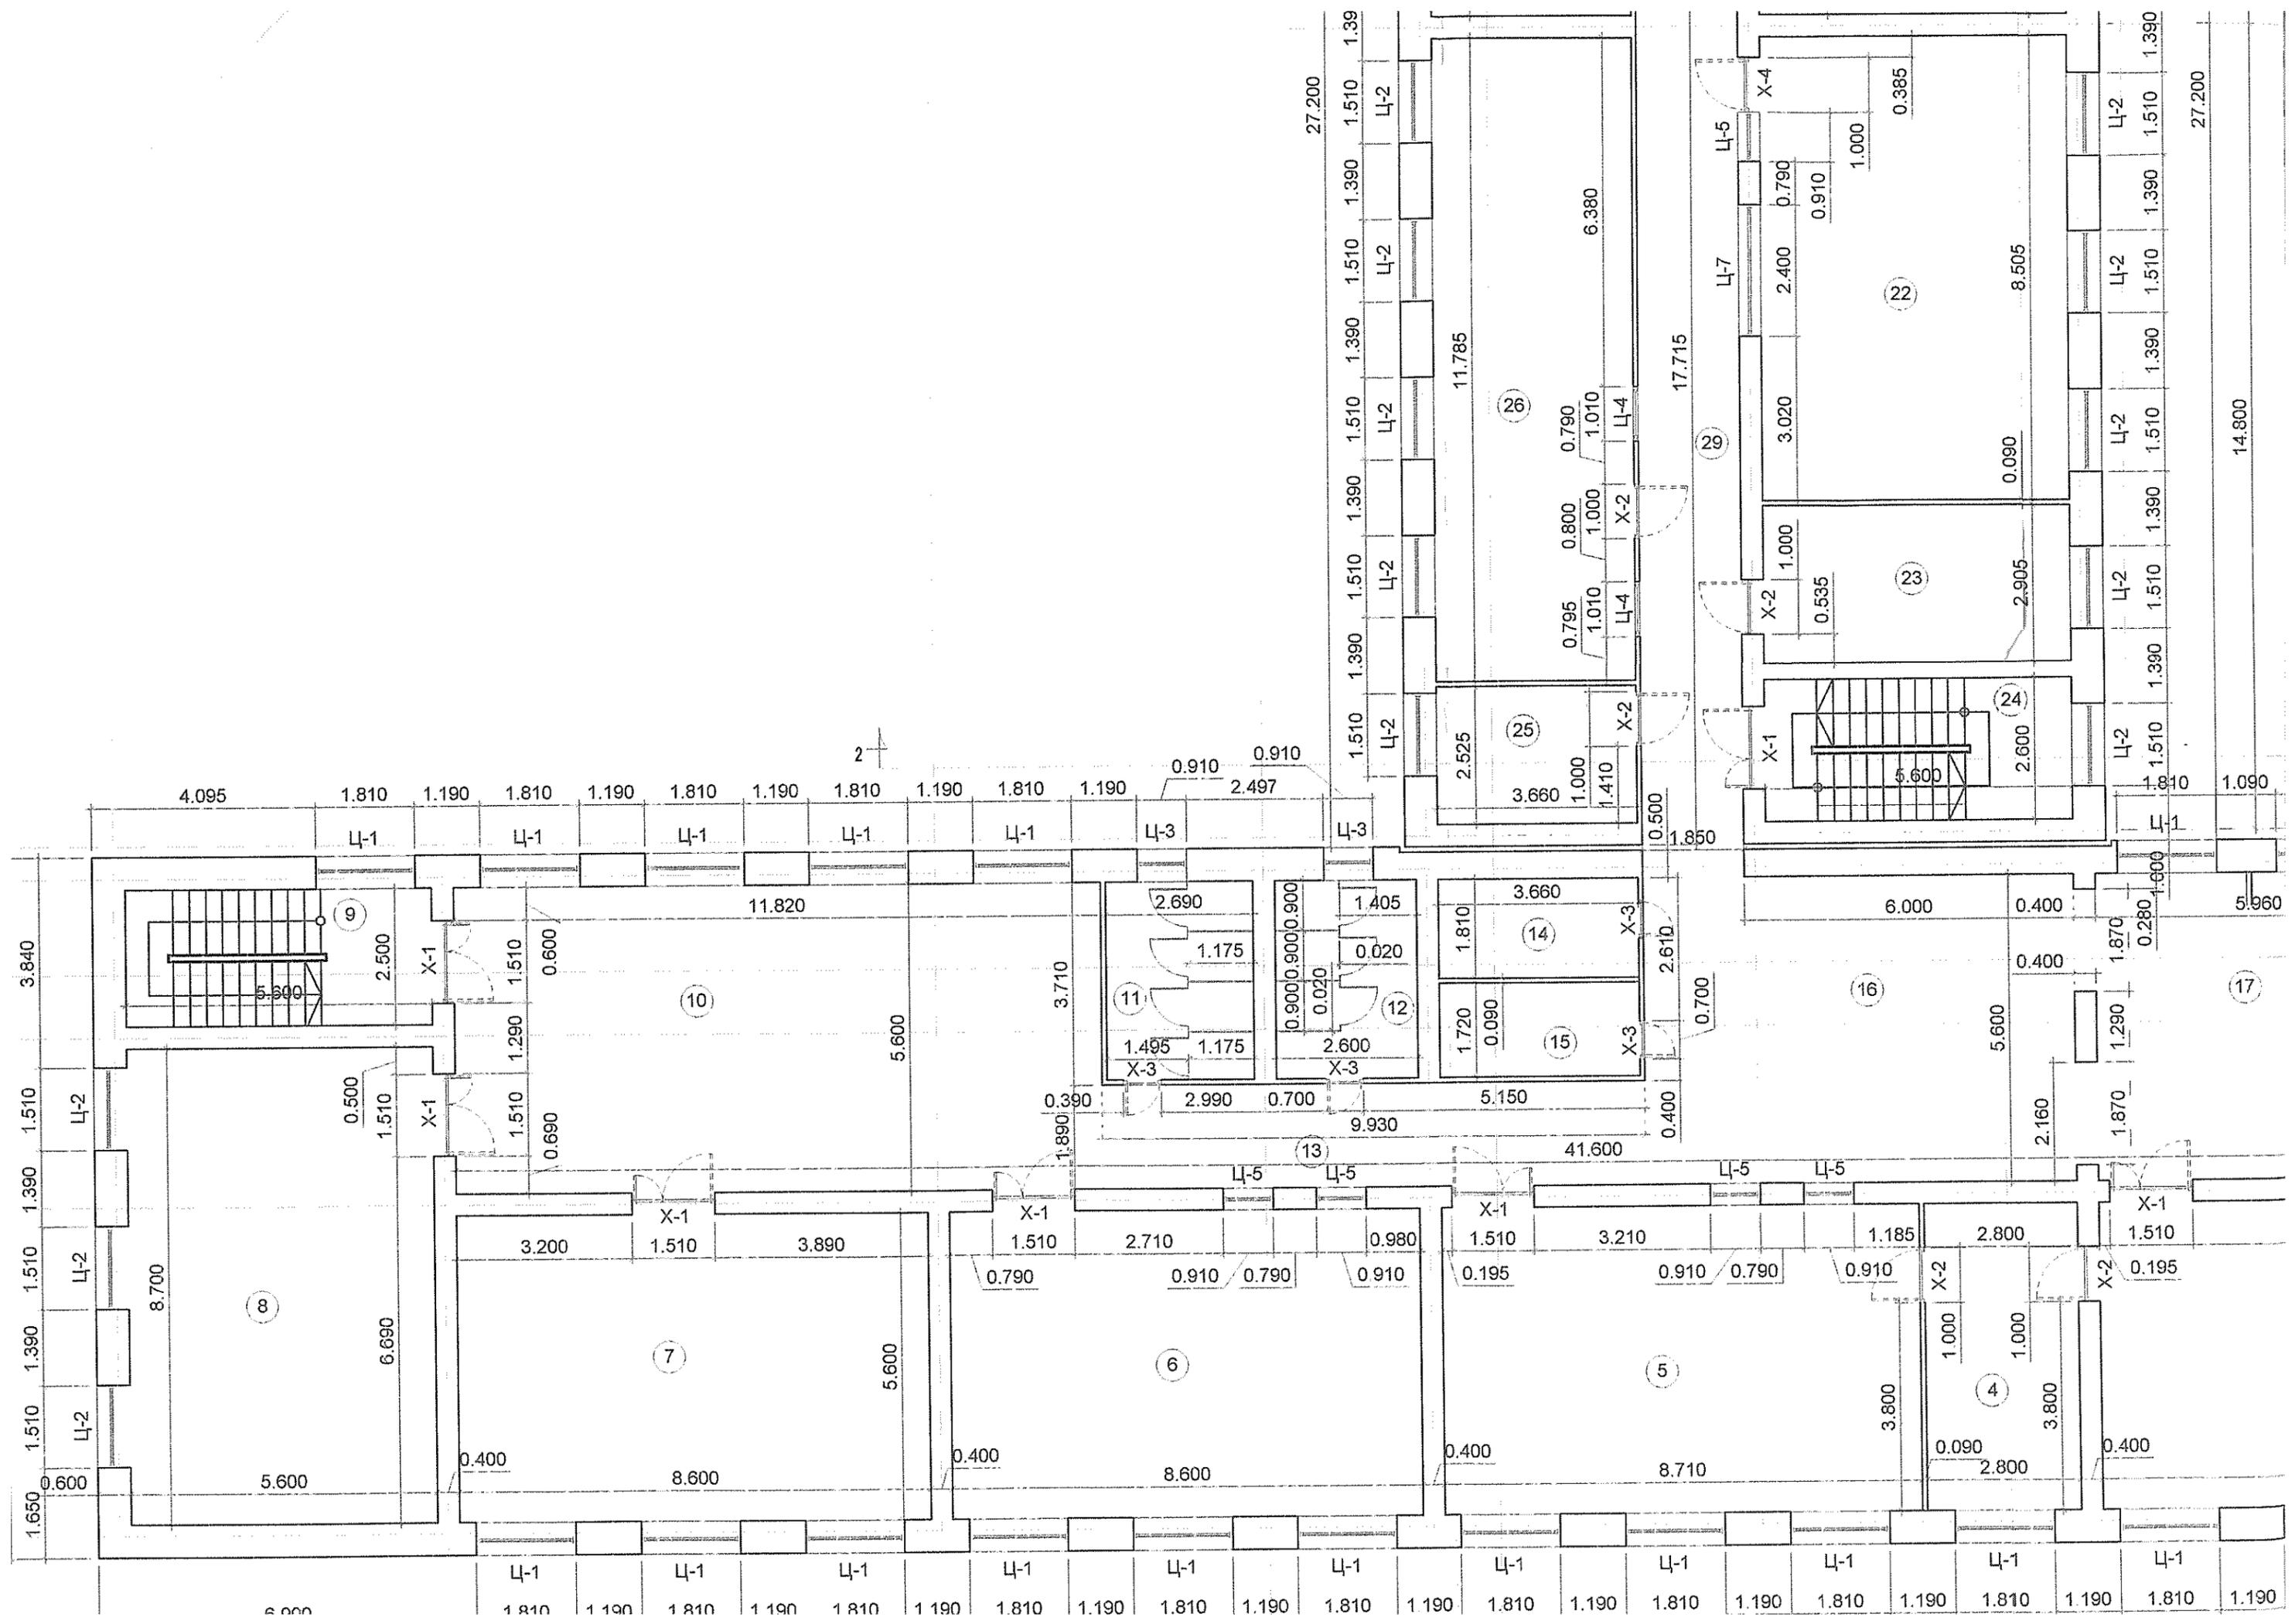

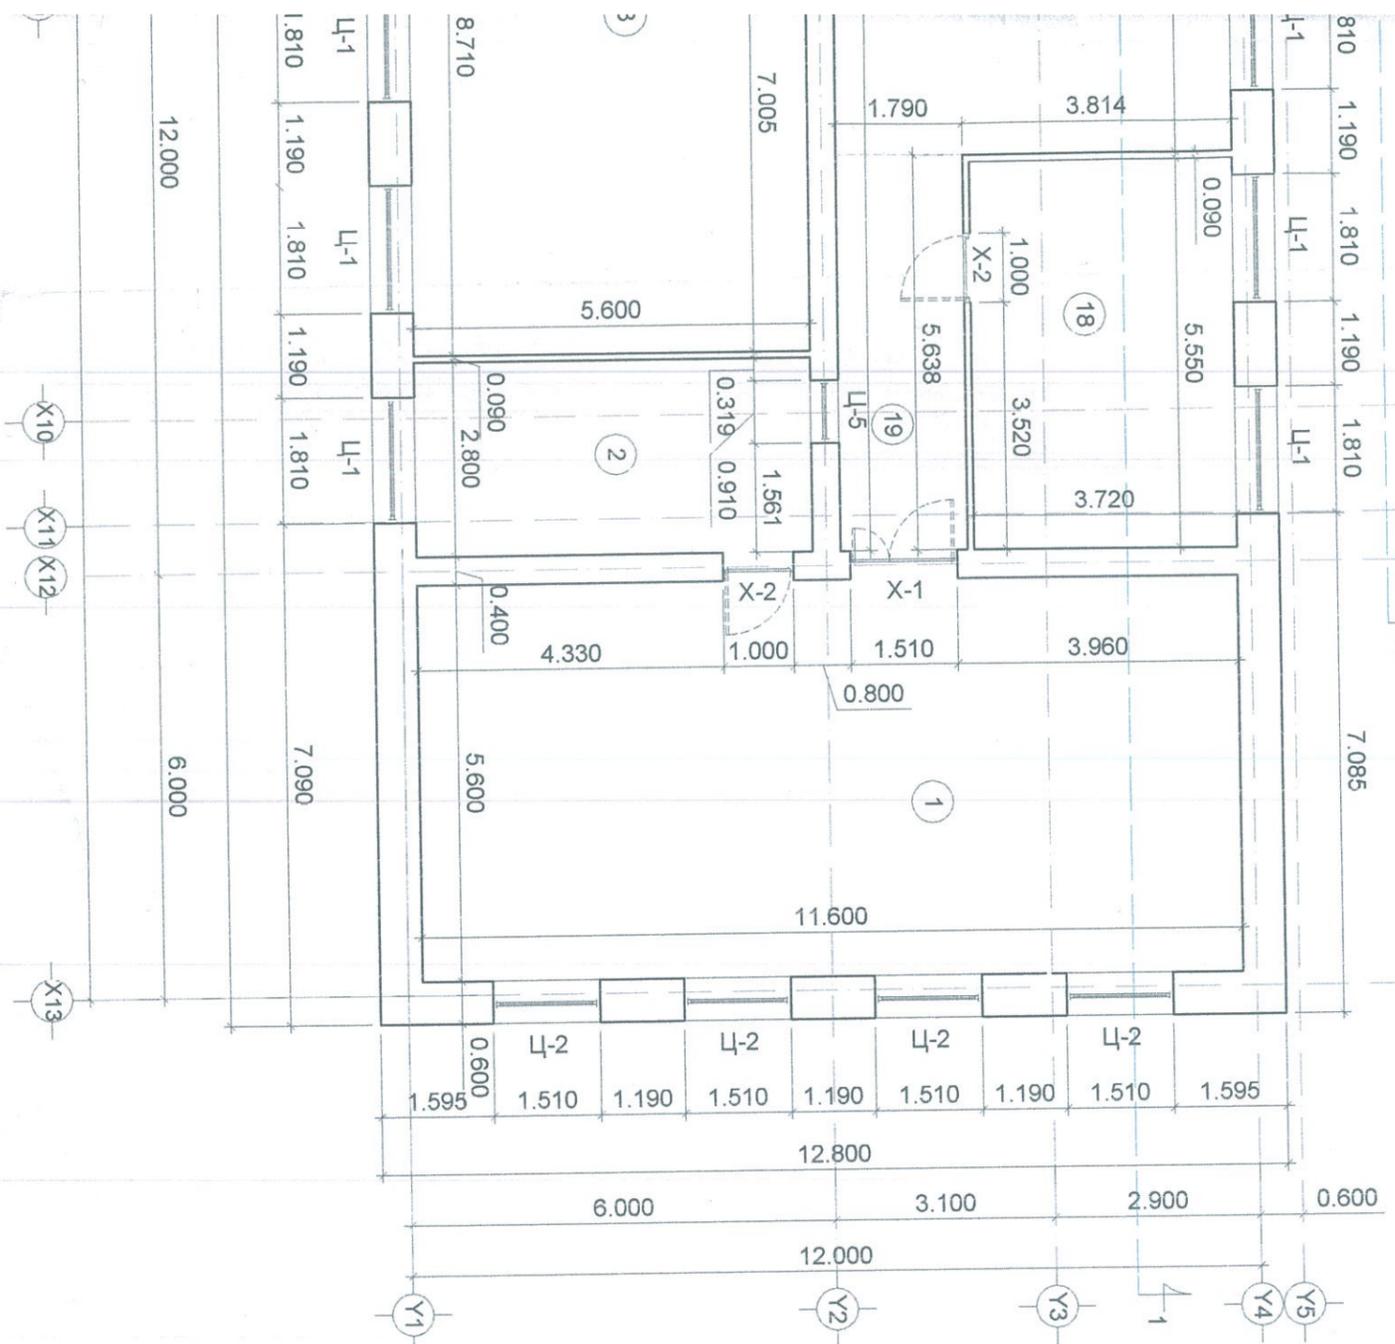

Д/д	Өрөөний нэр	Талбай /м2/	Өрөөний периметр
1	Хичээлийн танхим	64,96	34,40
2	Багшийн өрөө	15,65	16,79
3	Хичээлийн танхим	48,78	28,62
4	Багшийн өрөө	15,68	16,80
5	Хичээлийн танхим	48,78	28,62
6	Хичээлийн танхим	48,16	28,40
7	Хичээлийн танхим	48,16	28,40
8	Хичээлийн танхим	48,24	28,43
9	Шатны хонгил	14,00	16,20
10	Коридор	66,19	34,84
11	Ариун цэврийн өрөө	9,74	12,62
12	Ариун цэврийн өрөө	9,41	12,44
13	Коридор	18,77	23,64
14	Гар нүүр угаах өрөө	6,62	10,94
15	Архив	6,30	10,76
16	Коридор	43,96	26,90
17	Коридор	34,88	24,72
18	Хүүхэд хөгжлийн төв	20,65	18,54
19	Коридор	10,09	14,86
20	Багшийн өрөө	15,15	16,61
21	Технологийн танхим	49,31	28,81
22	Мэдээлэл зүйн танхим	47,63	28,21
23	Өвөрхийн сэтгүүлч клуб	16,27	17,01
24	Шатны хонгил	14,56	16,46
25	Сургалтын менежер	9,24	12,37
26	Багшийн хөгжлийн төв	43,13	30,86
27	Сэтгэл зүйч	9,20	12,36
28	Хичээлийн танхим	50,37	29,16
29	Коридор	32,96	39,36
30	Агуулах	3,48	8,32
31	Коридор	4,05	8,76
32	Агуулах	14,33	16,21

Завхан аймгийн Улиастай сум
ЕРӨНХИЙ БОЛОВСРОЛЫН 10 ЖИЛГИЙН 3 ДУГААР ДУ

2 дугаар давхрын байгуулалт


Захирагч	Э.Сайнзаяа	ЕГ шифр:	Масл
Инженер	Э.Чойжилцэрэн	ЕСХ-20/03	
"Есөн харш" ХХК	Э.Чойжилцэрэн	ТГ шифр:	Зуртл

10 11 12 13 14 15



Завхан аймаг Улиастай сум
 Утас: 90233922

ЗАВХАН АЙМГИЙН УЛИАСТАЙ СУМЫН 10 ЖИЛИЙН 3 ДУГААР ДУНД СУРГУУЛИЙН ХИЧЭЭЛИЙН
 БАЙРНЫ ХОЁРДУГААР ДАВХРЫН БАЙГУУЛАЛТ М 1:100

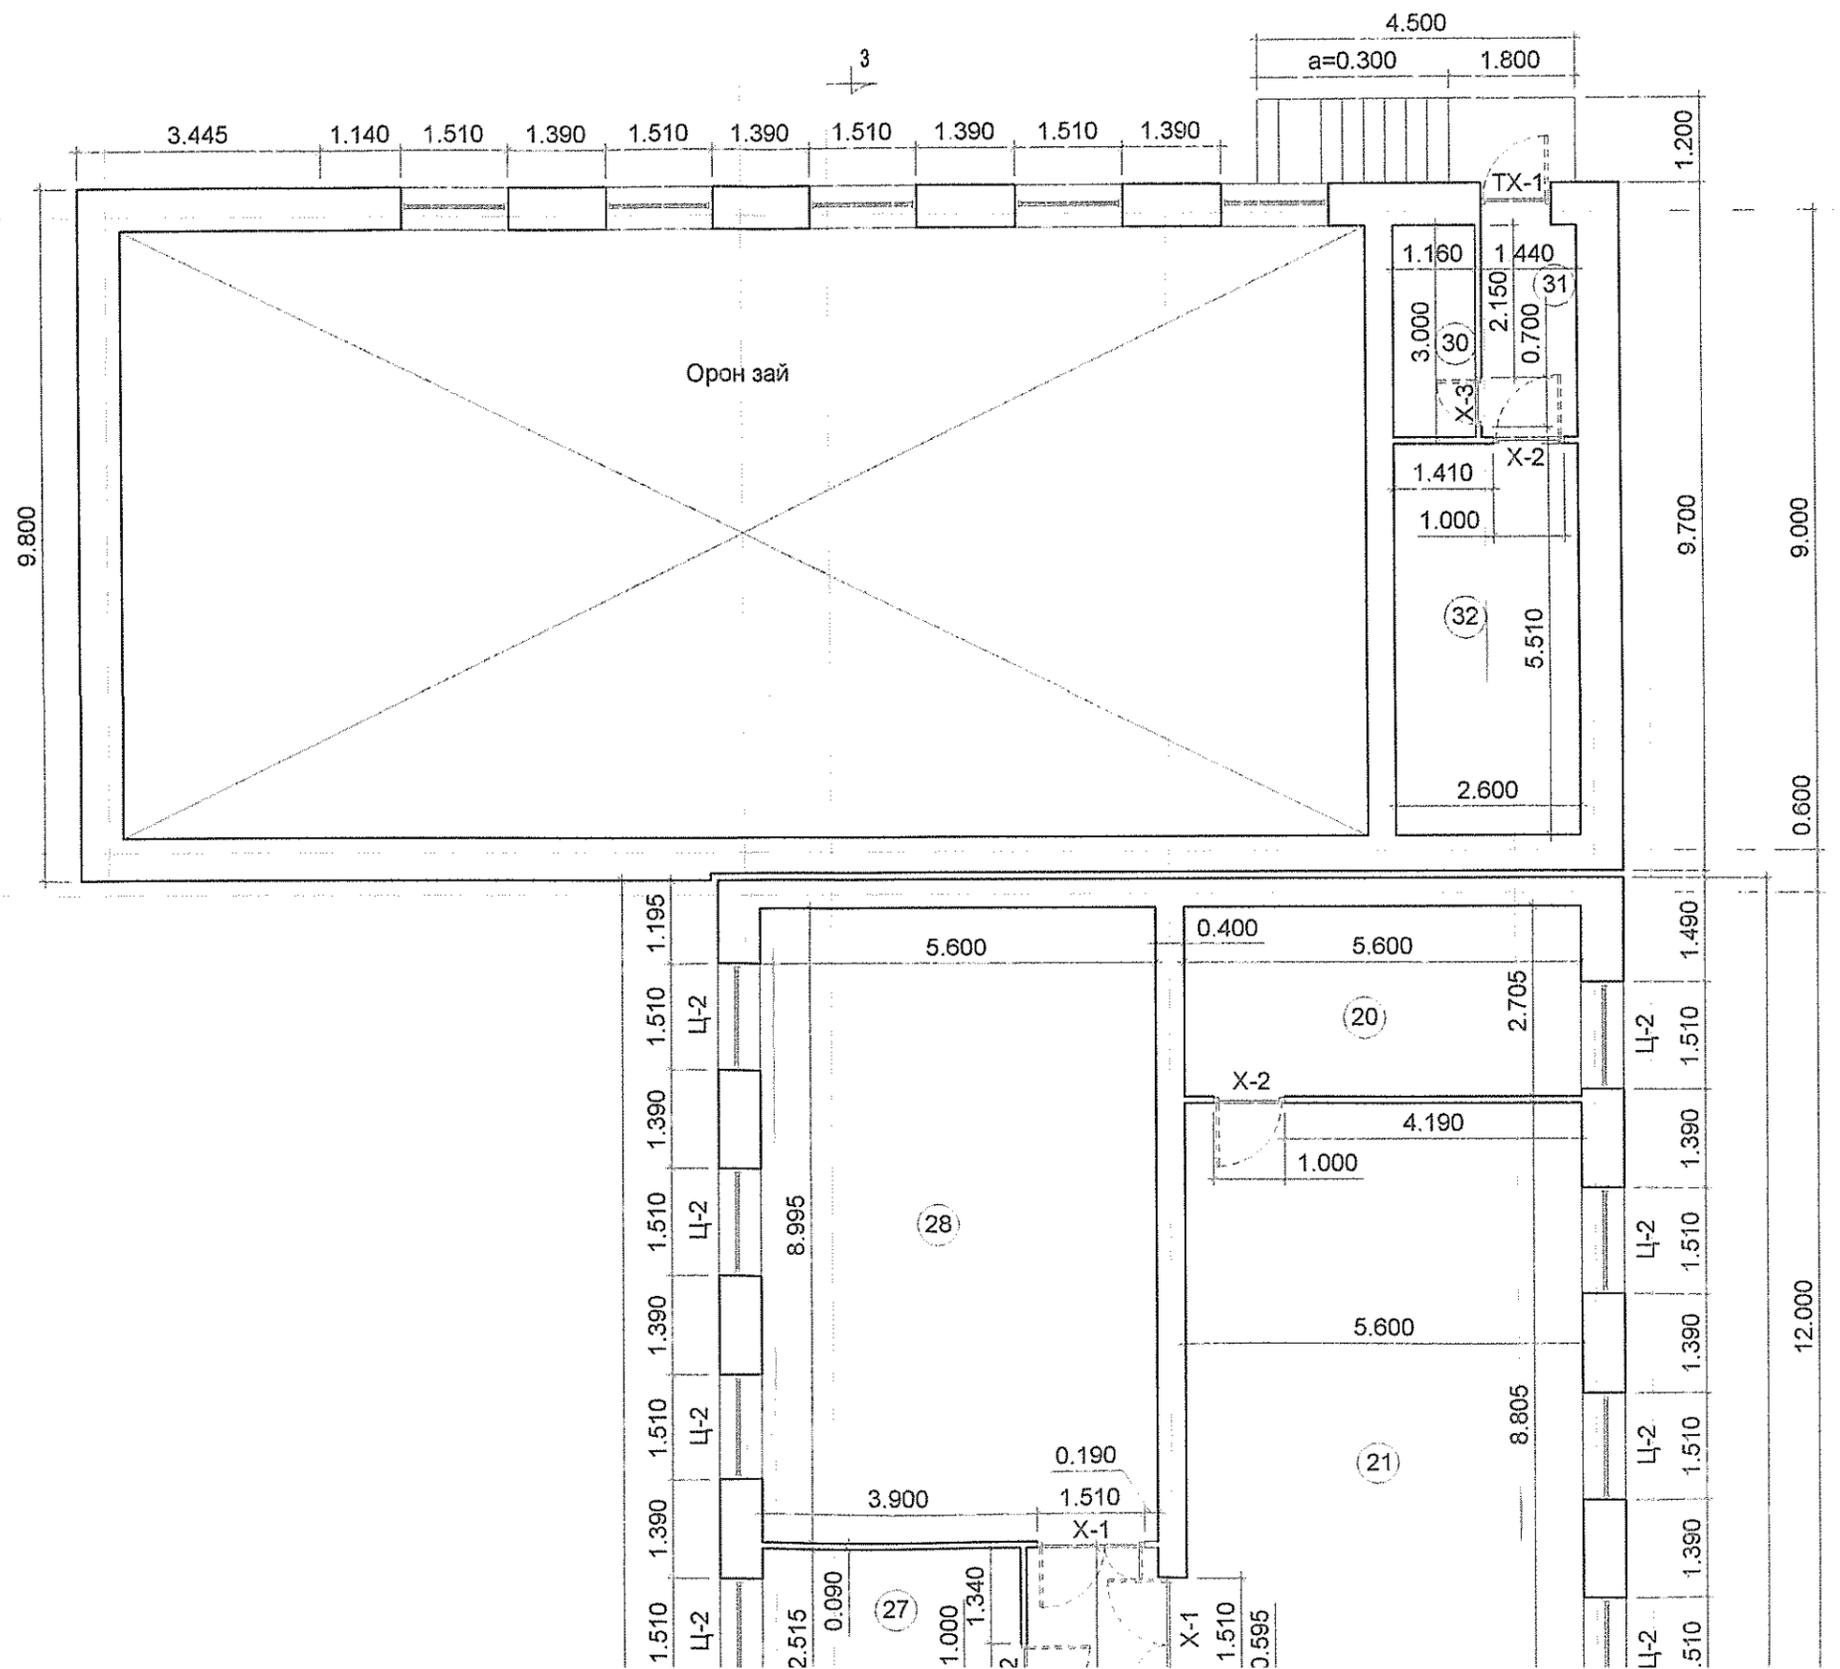

ШИНЭЭР ХИЙХ ЗАСЛАЛЫН АЖЛЫН ТОДОРХОЙЛОЛТ

1 ДҮГЭЭР ДАВХРЫН ШИНЭЭР ХИЙХ ЗАСЛАЛЫН АЖЛЫН ТОДОРХОЙЛОЛТ										
Д/д	Өрөөний нэр	Шалны талбай /м2/	Өрөөний периметр /м/	Шал төрөл	Ханын талбай /м2/	Өрөөний цонх, хаалга талбай /м2/	Өрөөний ханын цэвэр талбай /м2/	ханын төрөл	Таазны төрөл	
1	Номын санч	15.12	16.6	Мод	49.8	6.8425	42.9575	1.6 м-т будаг, Эмульс	Эмульс	
2	Номын архив	15.74	16.82	Мод	50.46	4.7425	45.7175	1.6 м-т будаг, Эмульс	Эмульс	
3	Хичээлийн танхим	31.36	22.4	Мод	67.2	9.485	57.715	1.6 м-т будаг, Эмульс	Эмульс	
4	Багшийн өрөө	8.4	11.6	Мод	34.8	6.8425	27.9575	1.6 м-т будаг, Эмульс	Эмульс	
5	Коридор	7.9	11.42	Мод	34.26	9.48	24.78	1.6 м-т будаг, Эмульс	Эмульс	
6	Хичээлийн танхим	48.78	28.62	Мод	85.86	15.53	70.33	1.6 м-т будаг, Эмульс	Эмульс	
7	Хичээлийн танхим	31.36	22.4	Мод	67.2	9.65	57.55	1.6 м-т будаг, Эмульс	Эмульс	
8	Хичээлийн танхим	31.36	22.4	Мод	67.2	9.94	57.26	1.6 м-т будаг, Эмульс	Эмульс	
9	Хичээлийн танхим	47.74	28.25	Мод	84.75	14.93	69.82	1.6 м-т будаг, Эмульс	Эмульс	
10	Хичээлийн танхим	48.16	28.4	Мод	85.2	13.11	72.09	1.6 м-т будаг, Эмульс	Эмульс	
11	Хичээлийн танхим	48.72	28.6	Мод	85.8	11.52	74.28	1.6 м-т будаг, Эмульс	Эмульс	
12	Шатны хонгил	14	16.2	Плита	48.6	8.87	39.73	1.6 м-т будаг, Эмульс	Эмульс	
13	Коридор	66.19	34.84	Мод	104.52	32.75	71.77	1.6 м-т будаг, Эмульс	Эмульс	
14	Ариун цэврийн өрөө	9.74	12.62	Плита	37.86			засахгүй	1.5 м-т плита, Эмульс	Дүүжин
15	Ариун цэврийн өрөө	9.41	12.44	Плита	37.32			засахгүй	1.5 м-т плита, Эмульс	Дүүжин
16	Коридор	11.63	16.09	Мод	48.27	16.1	32.17	1.6 м-т будаг, Эмульс	Эмульс	
17	Коридор	33.42	24.4	Мод	73.2	26.6688	46.5312	1.6 м-т будаг, Эмульс	Эмульс	
18	Жижүүрийн байр	7.74	11.52	Мод	34.56	2.1	32.46	1.6 м-т будаг, Эмульс	Эмульс	
19	Цахилгааны өрөө	5.4	10.23	Бетон	30.69	1.47	29.22	Эмульс	Эмульс	
20	Дулааны үзель	8.18	11.84	Бетон	35.52	2.1	33.42	Эмульс	Эмульс	
21	Багшийн өрөө	10.21	12.96	Мод	38.88	5.27	33.61	1.6 м-т будаг, Эмульс	Эмульс	
22	Коридор	32.22	39.58	Мод	118.74	25.608	93.132	1.6 м-т будаг, Эмульс	Эмульс	
23	Багшийн өрөө	10.25	12.95	Мод	38.85	5.27	33.58	1.6 м-т будаг, Эмульс	Эмульс	
24	Уншлагын танхим	21.89	19.22	Мод	57.66	15.94	41.72	1.6 м-т будаг, Эмульс	Эмульс	
25	Технологийн танхим	64.4	34.2	Мод	102.6	18.36	84.24	1.6 м-т будаг, Эмульс	Эмульс	
26	Шатны хонгил	14.56	16.4	Плита	49.2	5.7	43.5	1.6 м-т будаг, Эмульс	Эмульс	
27	Коридор	83.12	41	Боржин	123	34.896	88.104	1.6 м-т будаг, Эмульс	Эмульс	
28	Гонх	6.94	10.54	Боржин	31.62	8.79	22.83	1.6 м-т будаг, Эмульс	Эмульс	
29	Коридор	44.37	34.4	Мод	103.2	24.25	78.95	1.6 м-т будаг, Эмульс	Эмульс	
30	Багшийн өрөө	15.44	15.87	Мод	47.61	5.712	41.898	1.6 м-т будаг, Эмульс	Эмульс	
31	Душ	3.28	8.09	Плита	24.27	1.47	22.8	2.7 м-т плита, Будаг	Будаг	
32	Душ	2.93	7.85	Плита	23.55	1.47	22.08	2.7 м-т плита, Будаг	Будаг	
33	Үйлчлэгч нарын өрөө	14.9	15.63	Мод	46.89	5.04	41.85	1.6 м-т будаг, Эмульс	Эмульс	
34	Ариун цэврийн өрөө	2.26	6.3	Плита	18.9	1.47	17.43	1.5 м-т плита, Эмульс	Эмульс	
35	Гар нүүр угаах өрөө	2.09	6.14	Плита	18.42	1.47	16.95	1.5 м-т плита, Эмульс	Эмульс	
36	Ариун цэврийн өрөө	5.64	9.6	Плита	28.8	2.1	26.7	1.6 м-т плита, Эмульс	Эмульс	
37	Багшийн өрөө	12.64	14.27	Мод	42.81	2.1	40.71	1.6 м-т будаг, Эмульс	Эмульс	
38	Коридор	5.4	9.85	Мод	29.55	6.3	23.25	1.6 м-т будаг, Эмульс	Эмульс	
39	Коридор	14.08	22.4	Мод	67.2	11.37	55.83	1.6 м-т будаг, Эмульс	Эмульс	
40	Ариун цэврийн өрөө	11.21	18.96	Плита	56.88	1.47	55.41	2.7 м-т плита, Будаг	Эмульс	
41	Спорт заал	151.36	52.4	Мод	446.448	40.3	406.148	2.6 м-т будаг, Эмульс	Эмульс	
42	Хувцас солих өрөө	7.8	11.2	Мод	33.6	5.57	28.03	1.6 м-т будаг, Эмульс	Эмульс	
43	Агуулах	6.55	10.24	Мод	30.72	1.47	29.25	1.6 м-т будаг, Эмульс	Эмульс	
44	Коридор	8.34	11.8	Мод	35.4	7.07	28.33	1.6 м-т будаг, Эмульс	Эмульс	
45	Хувцас солих өрөө	6.4	10	Плита	30	6.21	23.79	1.6 м-т будаг, Эмульс	Эмульс	
46	Коридор	11.71	17.06	Плита	51.18	12.18	39	1.6 м-т будаг, Эмульс	Эмульс	
47	Агуулах	8.38	11.78	Плита	35.34	1.47	33.87	Эмульс	Эмульс	
48	Агуулах	8.71	11.97	Плита	35.91	1.47	34.44	Эмульс	Эмульс	
49	Хоол боловсруулах заал	37.71	25.24	Плита	75.72	11.4108	64.3092	1.6 м-т будаг, Эмульс	Будаг	
50	Хооллох заал	56.56	31.4	Мод	94.2	15.4008	78.7992	1.6 м-т будаг, Эмульс	Эмульс	
51	Коридор	17.21	18.44	Плита	55.32	9.534	45.786	1.6 м-т будаг, Эмульс	Будаг	
52	Ариун цэврийн өрөө	2	5.82	Плита	17.46	1.47	15.99	2.7 м-т плита, Будаг	Эмульс	
53	Душ	6.24	10	Плита	30	1.47	28.53	2.7 м-т плита, Будаг	Будаг	
ДҮН		1207.15	971.25		3202.998	501.2129	2626.6051			

2 ДУГААР ДАВХРЫН ШИНЭЭР ХИЙХ ЗАСЛАЛЫН АЖЛЫН ТОДОРХОЙЛОЛТ										
Д/д	Өрөөний нэр	Шалны талбай /м2/	Өрөөний периметр /м/	Шал төрөл	Ханын талбай /м2/	Өрөөний цонх, хаалга талбай /м2/	Өрөөний ханын цэвэр талбай /м2/	ханын төрөл	Таазны төрөл	
1	Хичээлийн танхим	64.96	34.4	Мод	103.2	16.26	86.94	1.6 м-т будаг, Эмульс	Эмульс	
2	Багшийн өрөө	15.65	16.79	Мод	50.37	3.01	47.36	1.6 м-т будаг, Эмульс	Эмульс	
3	Хичээлийн танхим	48.78	28.62	Мод	85.86	15.21	70.65	1.6 м-т будаг, Эмульс	Эмульс	
4	Багшийн өрөө	15.68	16.8	Мод	50.4	7.37	43.03	1.6 м-т будаг, Эмульс	Эмульс	
5	Хичээлийн танхим	48.78	28.62	Мод	85.86	17.03	68.83	1.6 м-т будаг, Эмульс	Эмульс	
6	Хичээлийн танхим	48.16	28.4	Мод	85.2	14.93	70.27	1.6 м-т будаг, Эмульс	Эмульс	
7	Хичээлийн танхим	48.16	28.4	Мод	85.2	13.11	72.09	1.6 м-т будаг, Эмульс	Эмульс	
8	Хичээлийн танхим	48.24	28.43	Мод	85.29	11.52	73.77	1.6 м-т будаг, Эмульс	Эмульс	
9	Шатны хонгил	14	16.2	Плита	48.6	6.77	41.83	1.6 м-т будаг, Эмульс	Эмульс	
10	Коридор	66.19	34.84	Мод	104.52	32.75	71.77	1.6 м-т будаг, Эмульс	Эмульс	
11	Ариун цэврийн өрөө	9.74	12.62	Плита	37.86			засахгүй	1.5 м-т плита, Эмульс	Дүүжин
12	Ариун цэврийн өрөө	9.41	12.44	Плита	37.32			засахгүй	1.5 м-т плита, Эмульс	Дүүжин
13	Коридор	18.77	23.64	Мод	70.92	8.36	62.56	1.6 м-т будаг, Эмульс	Эмульс	
14	Гар нүүр угаах өрөө	6.62	10.94	Плита	32.82	1.47	31.35	1.5 м-т плита, Эмульс	Эмульс	
15	Архив	6.3	10.76	Плита	32.28	1.47	30.81	1.5 м-т плита, Эмульс	Эмульс	
16	Коридор	43.96	26.9	Мод	80.7	18.2	62.5	1.6 м-т будаг, Эмульс	Эмульс	
17	Коридор	34.88	24.72	Мод	74.16	20.686	53.474	1.6 м-т будаг, Эмульс	Эмульс	
18	Хүүхэд хөгжлийн төв	20.65	18.54	Мод	55.62	8.44	47.18	1.6 м-т будаг, Эмульс	Эмульс	
19	Коридор	10.09	14.86	Мод	44.58	6.18	38.4	1.6 м-т будаг, Эмульс	Эмульс	
20	Багшийн өрөө	15.15	16.61	Мод	49.83	4.74	45.09	1.6 м-т будаг, Эмульс	Эмульс	
21	Технологийн танхим	49.31	28.81	Мод	86.43	13.62	72.81	1.6 м-т будаг, Эмульс	Эмульс	
22	Мэдээлэл зүйн танхим	47.63	28.21	Мод	84.63	13.27	71.36	1.6 м-т будаг, Эмульс	Эмульс	
23	Өсвөрийн сэтгүүлч клуб	16.27	17.01	Мод	51.03	4.74	46.29	Эмульс	Эмульс	
24	Шатны хонгил	14.56	16.4	Плита	49.2	6.24	42.96	1.6 м-т будаг, Эмульс	Эмульс	
25	Сургалтын менежер	9.24	12.37	Мод	37.11	4.74	32.37	Эмульс	Эмульс	
26	Багшийн хөгжлийн төв	43.13	30.89	Мод	92.67	14.68	77.99	Эмульс	Эмульс	
27	Сэтгэл зүйч	9.2	12.35	Мод	37.05	4.74	32.31	Эмульс	Эмульс	
28	Хичээлийн танхим	50.37	29.19	Мод	87.57	4.392	83.178	1.6 м-т будаг, Эмульс	Эмульс	
29	Коридор	32.96	39.33	Мод	117.99	31.01	86.98	1.6 м-т будаг, Эмульс	Эмульс	
30	Агуулах	3.48	8.32	Мод	24.96	1.47	23.49	1.6 м-т будаг, Эмульс	Эмульс	
31	Коридор	4.05	8.7	Мод	26.1	5.67	20.43	1.6 м-т будаг, Эмульс	Эмульс	
32	Агуулах	14.33	16.22	Мод	48.66	2.1	46.56	1.6 м-т будаг, Эмульс	Эмульс	
ДҮН		888.7	681.33		2043.99	314.178	1654.632			

Тайлбар:
Хөрөнгийн асуудлаас шалтгаалан дотор засварын ажлыг технологийн дагуу хийж гүйцэтгэх боломжгүй учир одоо байгаа хана, таазны нийт гадаргуугийн 80 хувийг барилгын засварын ажлын үед ашиглагч байгууллагатай зөвшилцөн засварлана. Мөн "А" блокын 1, 2 дугаар давхрын ариун цэврийн өрөөний засварын ажлыг хийхгүй.

Ханын хаалга, цонхны нүх хасагдсан талбай:
- 1,6 м-т будаг үлдсэн хэсэгт эмульсэн өнгөлгөөтэй ханын гадаргуу - 3693,28 м² ;
- Эмульсэн өнгөлгөөтэй ханын гадаргуу - 319,91 м² ;
- 1,5-2,7 м-т вааран хавтанцар, үлдсэн хэсэгт эмульсэн өнгөлгөөтэй ханын гадаргуу - 268,05 м², нийт 4281,24 м² байна.
- Таазны гадаргуу - 2057,55 м² ;
- Шалны гадаргуу - 2095,85 м² /мод 1758,10 м², вааран хавтанцар 234,11 м², бетон 13,58 м², боржин чулуу 90,06 м² /.

 Завхан аймгаг Улиастай сум Утас: 90233822	Завхан аймгийн Улиастай сум				
	ЕРӨНХИЙ БОЛОВСРОЛЫН 10 ЖИЛИЙН 3 ДУГААР ДУНД СУРГУУЛЬ				
	Шинээр хийх заслалын ажлын тодорхойлолт				Үе шат
	Захирал	Э.Сайнзаяа	ЕГ шифр:	Масштаб:	Огноо
Инженер	Э.Чойжилцэрэн	ЕсХ-20/03	М1:100	2020.02 сар	
"Есөн харш" ХХК	Гүйцэтгэсэн	Э.Чойжилцэрэн	ТГ шифр:	Зургийн дугаар	
			БА-43	Хуудас	
				43	