



ӨВӨРХАНГАЙ АЙМАГ
САГТ СУМЫН ЗАСАГ ДАРГЫН
ЗАХИРАМЖ

2014 09 26 өдөр

Дугаар 2/74

Газар эзэмшүүлэх тухай

Монгол Улсын Засаг захиргаа, нутаг дэвсгэрийн нэгж, түүний удирдлагын тухай хуулийн 29 дүгээр зүйлийн 29.2, 29.3 дахь заалт, Газрын тухай хуулийн 21 дүгээр зүйлийн 21.4.3 дахь заалт, 2013 оны төсвийн тухай хуулийн 2 дугаар хавсралтын XXI.1.57 дахь хэсэг, Засгийн газрын 2009 оны 25 дугаар тогтоол, Сумын ИТХ-ын Тэргүүлэгчдийн хурлын 2014 оны 09 дүгээр сарын 22-ны өдрийн 22 дугаар тогтоолыг тус тус үндэслэн ЗАХИРАМЖЛАХ нь:

1. Монгол Улсын 2013 оны төсвийн тухай хуулийн 2 дугаар хавсралтын XXI.1.57-д тусгагдсан "Газрын кадастрын мэдээллийн сан"-г солбицлын нэгдсэн тогтолцоонд шилжүүлэх ажлын хүрээнд "Газрын кадастрын мэдээллийн сангийн өгөгдлийг засварлах, геодезийн солбицол, өндөр, тусгагийн нэгдсэн тогтолцоонд шилжүүлэх, турших, нэгж талбарын хувийн хэргийг шинэчлэн бүрдүүлэх" ажил хэргэжсэнтэй холбогдуулан хавсралтанд дурьдагдсан 5 иргэнд 420,8 га, 2 байгууллагад 26293,8 га газрыг тус тус эзэмшүүлсүгэй.
2. Захирамж гарсантай холбогдуулан Засаг даргын хавсралтанд дурдсан өмнөх захирамжийн холбогдох хэсгийг хүчэнгүйд тооцсугай.
3. Газар эзэмших иргэн, аж ахуйн нэгж, байгууллагатай гэрээ байгуулж гэрчилгээ олгох, улсын бүртгэлд бүртгэх, газрыг зориулалтын дагуу эзэмшиж буй байдалд нь хяналт тавьж ажиллахыг газрын даамал /Ш.Адъяадолгор/-д үүрэг болгосугай.

ДАРГА

Б.БЭХБАТ


Д/д	Эцэг /эх/- ийн нэр	Өөрийн нэр	Регистр	Өмнөх		Өмнөх		Газрын						
				Захирамжийн		Газрын		Нэгж талбайн дугаар	Хэмжээ /м.кв /	Нэгж талбайн дугаар	Хэмжээ /м.кв /	Байршил	Ашиглалтын зорилго	Эзэмшүүлэх хугацаа
				Огноо	Дугаар	Нэгж талбайн дугаар	Хэмжээ /м.кв /							
1		Хүн эмнэлэг	9044779	08.06.16	35	141300331	8302.3	6204000064	6693.75	Сумын төв	Эрүүл мэнд	30		
2		ЕБСургууль W	9044817	04.04.26	47	141300330	9000	6204000066	19600	Сумын төв	Сургалт	30		
								6204000476	90.19	Сумын төв	Үйлчилгээ	30		

Сант сумын Засаг даргын 2014 оны 09 дүгээр сарын 26 ны өдрийн
2/74 дугаар захирамжийн хэвцрэлт

ААН "ШИНЭХЭН ГРУПП" ХХК НЭРТЭЙ (5919444) - ИЙН
 ЭЗЭМШИЖ БАЙГАА ГАЗРЫН БАЙРШЛЫН КАДАСТРЫН ЗУРАГ

Хан-Уул дүүрэг, 11-р хороо, Их тэнгэрийн ам

Хашаа

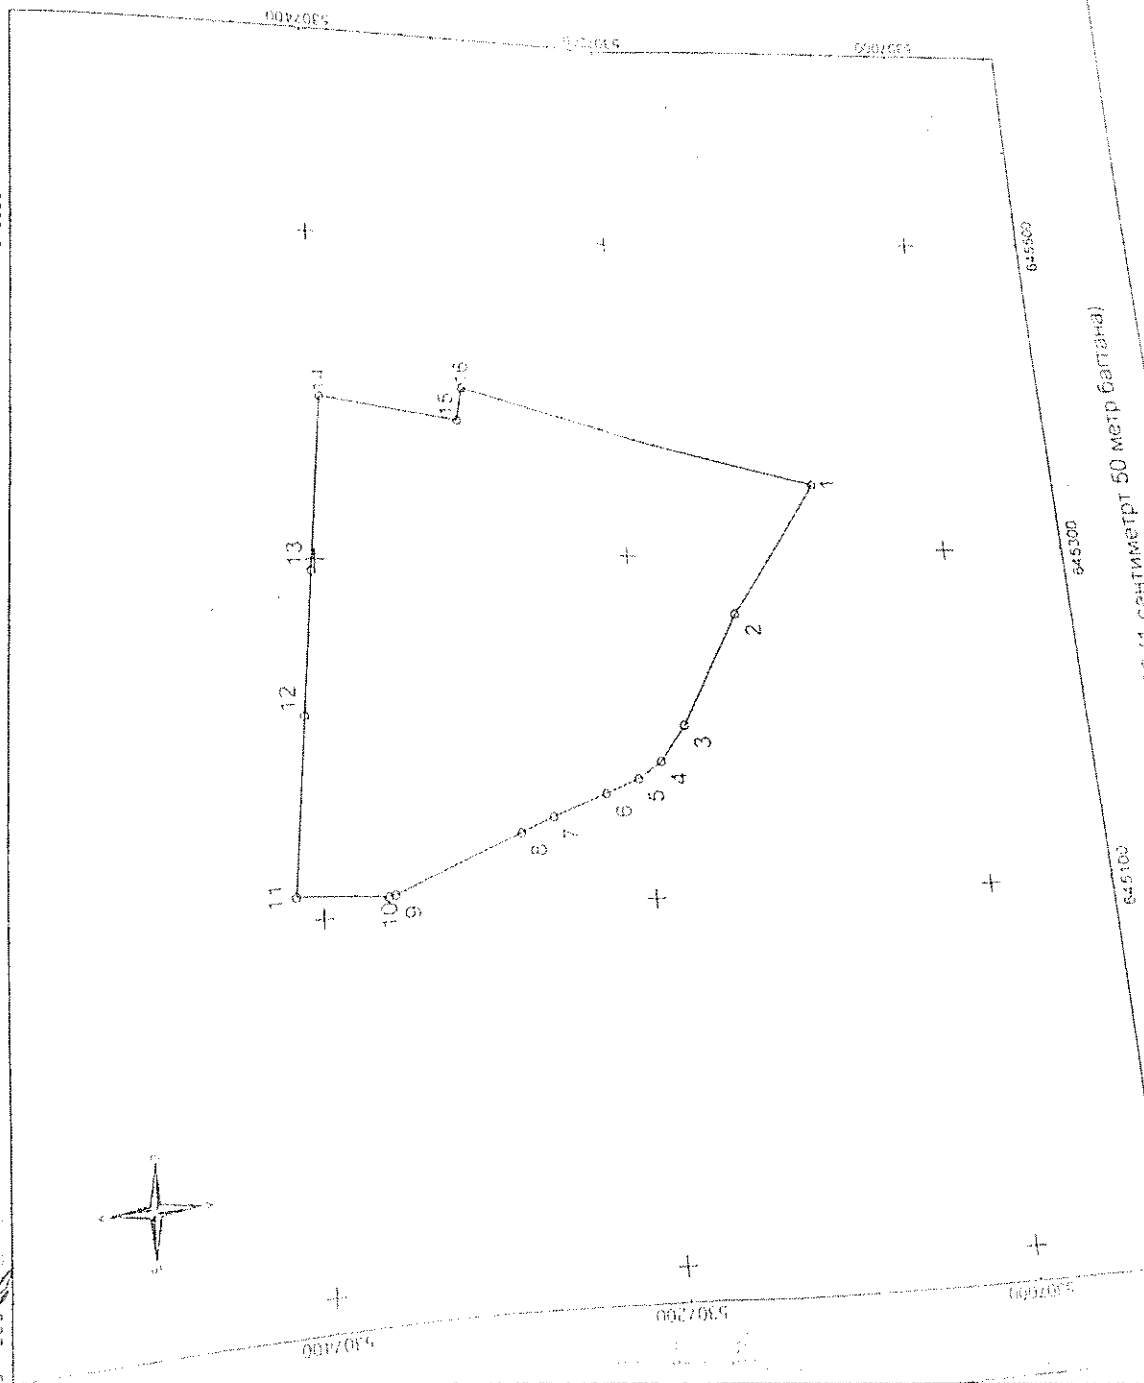

Дугаар	X	Y	Өндөр	Үр	Цэцэг
1	5307080.032	645341.890	1200.970	27.09	12
2	5307136.905	645293.198	1200.970	14.97	2.0
3	5307173.925	645198.012	1300.440	15.65	3.4
4	5307189.920	645177.584	2199.420	17.15	4.8
5	5307204.752	645168.105	1299.691	22.57	6.2
6	5307225.405	645160.322	1288.421	15.28	2.7
7	5307252.886	645148.595	1282.221	27.09	7.5
8	5307279.093	645140.313	1299.580	33.82	10.9
9	5307357.459	645110.321	1288.131	4.19	0.7
10	5307361.768	645109.498	1297.950	13.59	3.1
11	5307415.640	645113.031	1287.800	15.82	3.2
12	5307408.332	645111.119	1285.750	62.8	12.7
13	5307400.237	645093.403	208.970	104.12	13.12
14	5307394.800	645097.215	1096.215	89.7	16.12
15	5307308.793	645083.300	1298.111	11.12	14.12
16	5307202.859	645103.454	1287.979	13.12	9.7

Талбайн хэмжээ 65136.7 квадрат метр

Огноо 2015-11-05
 Байгуулагч "Төдийн хөгжлийн ХХК"
 Хамгаалагч эзэн *Д.Сүхбаатар* Т.Амгалан

Хянагч 2015-11-05
 Огноо
 Байгуулагчийн тус "Төдийн хөгжлийн ХХК"
 Хамгаалагч эзэн *Д.Сүхбаатар* Т.Амгалан

1:5000 (1 сантиметрт 50 метр багана)

БОГДИАН УУСНЫ АРХИВ
 ГАЗРЫН КАДАСТРЫН
 ТӨВӨРТӨГ

БНИИХ ХӨРӨГ
 2018 о. 05.09

Д.Сүхбаатар

Харгал
 байдал




ӨВӨРХАНГАЙ АЙМАГ

ЕБС-ын сургуулийн хуучин хичээлийн байрны хойд талд шинээр баригдах 240 хүүхдийн хичээлийн байрын барилгын байршлын бүдүүвч зураг

Батлав. Аймгийн Ерөнхий архитектор... /Г.Түвшинтөр/

2020 он 01-р сар 02 өдөр

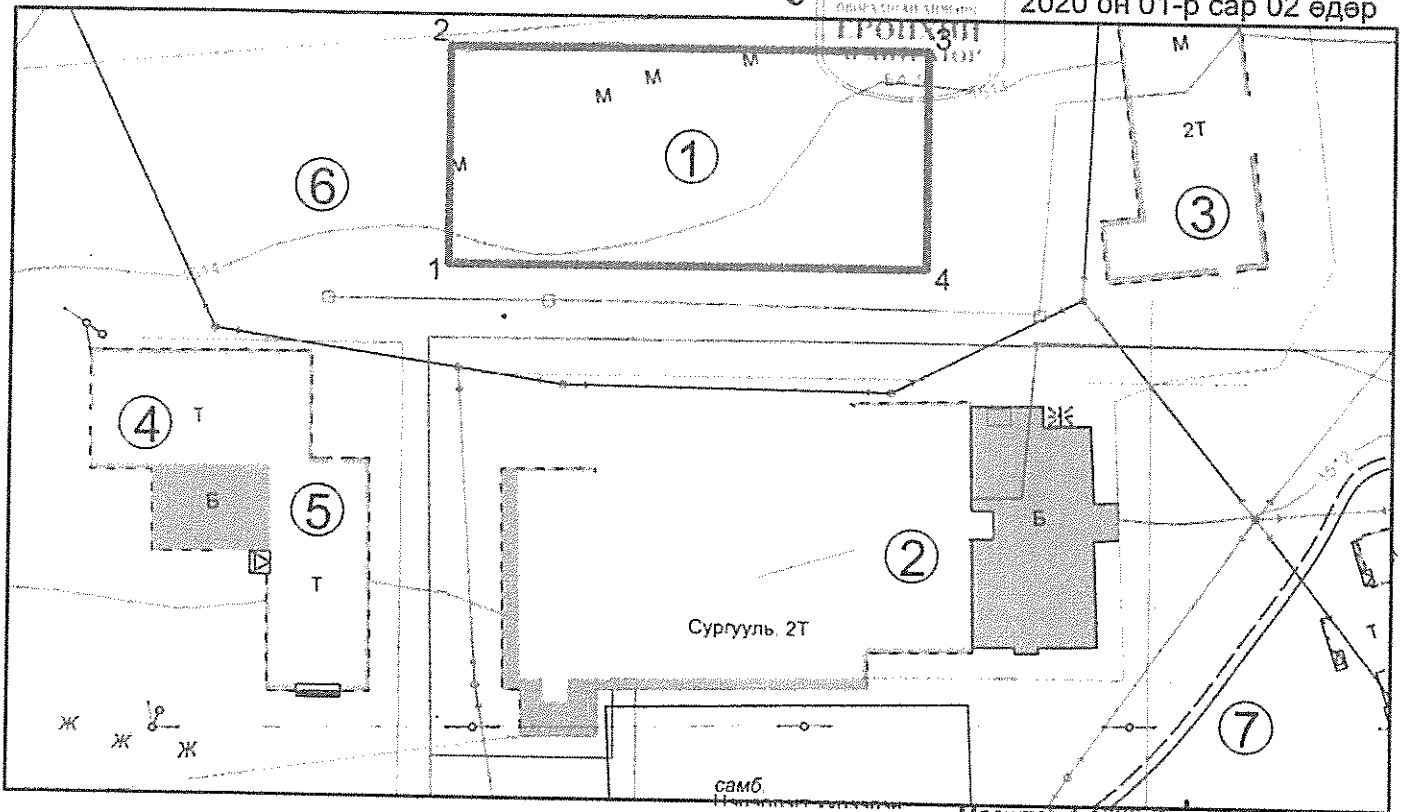

Масштаб 1:1000 (1 см-т 10 м багтана)

Таних тэмдэг

— 240 хүүхдийн сургууль /төлөвлөж байгаа/

— Дулааны шугам /Одоо байгаа/

— Цэвэр усны шугам /Одоо байгаа/

— Бохирын шугам /одоо байгаа/

Барилга байгууламжийн тодорхойлолт:

- 1 -Төлөвлөж буй 240 Сургуулийн барилгын талбай
- 2 -Одоо байгаа хуучин хичээлийн байрны барилга
- 3 -Одоо байгаа дотуур байрын барилга
- 4 -Одоо байгаа гал тогооны барилга
- 5 -Одоо байгаа дотуур байрын барилга
- 6 -Сургуулийн эзэмшлийн талбай
- 7 -Нийтийн эзэмшил талбай

Цэгийн координатууд:

Цэгийн дугаар	X	Y	Z
1	X=329445.9541	Y=5125923.7547	
2	X=329494.3665	Y=5125959.1981	
3	X=329512.0882	Y=5125934.9918	
4	X=329463.6757	Y=5125899.5485	

Цэг хоорондох зай, талбай:

Цэгийн дугаар	Зай хэмжээ (м)	Нийт талбай (м2)
1-2	66 м	1980 м2
2-3	30 м	
3-4	66 м	
4-5	30 м	

Зөвшөөрсөн:

Аймгийн ГХБХБГазрын БХБХэлтсийн дарга


ОБГазрын ГТУХяналтын байцаагч

ЭБЦТСТӨХК-ийн ӨВ салбарын ажлын инженер

"Арвай Илч" ХХК-ний дулааны инженер

Мэдээлэл, холбоо сүлжээ ТӨК-ний инженер

Өвөрхангай аймгийн газрын ерөнхий инженер

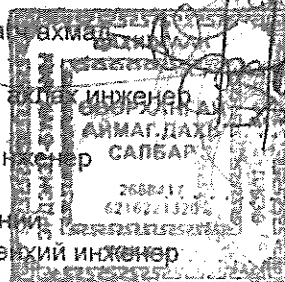

... /А.Энхцэцэг/


... /С.Уранбаатар/

... /Ю.Бат-Эрдэнэ/

... /А.Дашням/

... /Н.Буянзул/

Хот байгуулалтын тухай хуулийн 12.8-д заасны дагуу "Барилгажих талбай нь тухайн газрын 70 хувиас илүүгүй байна"

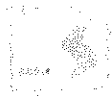

ХЭТЭГ
ТЭХНИКИЙН КОМИССЫН
ТӨСӨЛ

Өвөрхангай аймгийн Сант суманд шилээр баригдаг 140 хүндийн сургуулийн барилд эд
хэрэгсэл дараах техникийн нөхцөлөөг олгож байна

1. Шугам дэд станц болон тоноглолын угсралтын ЦЭД болон ЦАД-ын дагуу хийж гүйцэтгэх
1) Сант сумын 10.0.4/8-ын АТТ-3 дэд станцын 10 кВ-ын шугаарыг 100 м-аар тусгаж шугамын
хүнд хуурай салгуур тавьж 10 кВ-ын ачаалалтай төхөөрөх хөндлөн шугамтай төмөр гитонг
ЦЭД-д бэрхж 10.0.4 кВ-ын иж бүрэн 140 хүн төлөөлөгчид тус ЦЭД-д станцын
төхөөрөхтэй газар байх
2. Шугамын техникийн нөхцөлөөр 100 кВТ-ийг хүртэл хадгалах хэрэгсэл үзэг зөвшөөрөгч
3. Төхөөрөхтэй хэмжээт зүйн зэвсгийн тусгай тусгай төсөл баталгаатай үзсэн эгээр төсөл
ачаалалд төхөөрөх коэффициенттэй гүйцлийн трансформатор, автомат 10.4 кВ-ын шугамд
шигнүүлэх
4. 10.4 кВ-ын дэд станцад тавигдах цахилгаан тоноглолуудын нэвдэл төхөөрөхтэй сонго
5. Шугамын тусгай тусгай хангалт байгууллага болон сумын газрын хяналтаар зөвшөөрдөг болон
хяналтаар хянуулах
6. Төхөөрөхтэй хэрэгсэл - 1
7. Төхөөрөхтэй хангалттай төхөөрөхтэй төхөөрөхтэй төхөөрөхтэй төхөөрөхтэй төхөөрөхтэй төхөөрөхтэй
болон өндөрлөг хэрэгсэл төхөөрөхтэй төхөөрөхтэй төхөөрөхтэй төхөөрөхтэй төхөөрөхтэй төхөөрөхтэй
8. Цахилгаан үйлдэл, монтажйн ажлыг мэдэгдсэн хийх бүхий байгууллагаар хийгдэн баталгаа
гаргуулсан байх
9. ЦЭД-д дэд станцын зураг төсөл боловсруулах дахь зураг төсөл болон зураг зөвшөөрөгч
баталга дүрэм 81-ӨД 11-01-98-г Монгол улсын цахилгаан Цахилгаанжийн зураг төсөл
төхөөрөхтэй дүрэм д зээсний дагуу гүйцэтгэх
10. Техникийн комиссын гишүүдийн дүгнэлт гаргасны дараа тус комиссын гишүүдийн үндэслэл ЦЭД-
д харгалзан
11. Техникийн нөхцөлд заагдсан өргө хэмжээ дутуу зөвхөн нөхцөлд тусгай хангалтуу болон
12. Хэрэгсэл 10.4 хүртэлхэн төлбөр төсөл хэрэгсэл хэрэгсэлдээ тусгай төхөөрөхтэй хийж тусгай
дараа төхөөрөхтэй төхөөрөхтэй болон тусгай хэрэгсэл төхөөрөхтэй төхөөрөхтэй төхөөрөхтэй төхөөрөхтэй
төхөөрөхтэй техникийн нөхцөл шугамтай
13. Төхөөрөхтэй хэрэгсэл тусгай хэрэгсэл төхөөрөхтэй хэрэгсэл төхөөрөхтэй төхөөрөхтэй төхөөрөхтэй
төхөөрөхтэй төхөөрөхтэй хийж
14. Техникийн нөхцөлөөр ЦЭД-д зөвхөн зөвхөн зөвхөн зөвхөн зөвхөн зөвхөн зөвхөн зөвхөн зөвхөн
төхөөрөхтэй төхөөрөхтэй төхөөрөхтэй төхөөрөхтэй төхөөрөхтэй төхөөрөхтэй төхөөрөхтэй төхөөрөхтэй
15. Тусгай төхөөрөхтэй төхөөрөхтэй төхөөрөхтэй төхөөрөхтэй төхөөрөхтэй төхөөрөхтэй төхөөрөхтэй
төхөөрөхтэй төхөөрөхтэй
16. Төхөөрөхтэй төхөөрөхтэй төхөөрөхтэй төхөөрөхтэй төхөөрөхтэй төхөөрөхтэй төхөөрөхтэй
төхөөрөхтэй төхөөрөхтэй төхөөрөхтэй төхөөрөхтэй төхөөрөхтэй төхөөрөхтэй төхөөрөхтэй төхөөрөхтэй

Техникийн комиссын гишүүд

16Х ний дэргэ

БХ ний дэргэ

Ашиглалтын инженер

(Handwritten signatures)

Б.Амарсайхан

Ш.Дарвижан

Х.Амарман

БАТЛАВ
ГАЗРЫН ХАРИЛЦАА, БАРИЛГА,
ХОТ БАЙГУУЛАЛТЫН ГАЗРЫН ДАРГА

Ч.ГҮНСЭНХОРОЛ

**ДУЛААН, УС ХАНГАМЖ, АРИУТГАХ ТАТУУРГЫН ТӨВЛӨРСӨН СИСТЕМИЙГ
ШИНЭЭР ХИЙЖ ХЭРЭГЛЭГЧИЙГ ХОЛБОХ ТЕХНИКИЙН НӨХЦӨЛ**

№03

2020 оны 03 сарын 16-ны өдөр.

Барилга объектын нэр хаяг: Өвөрхангай аймгийн Сант сумын 240 хүүхдийн сургуулийн барилга

1. Барилга объектын байршил: Сант сумын төв
2. Цэвэр усны тооцоо:
 - A. Ахуйн ундааны хэрэгцээ: $4,8 \text{ м}^3/\text{хоног}$
 - B. Галын зориулалт: $2,5 \text{ л/сек}$
 - C. Усалгаа: $0,3 \text{ л/сек}$Бүгд $4,8 \text{ м}^3/\text{хоног}$
3. Цэвэр усны холболт хийх байршилт, өндөржилт, шугамын даралт, диаметр материал

Одоо байгаа tsuh-1-ээс ДХ-1-т холболт хийж ДХ-2 хүртэлх 60 м дулааны шугамын сувагт 50 мм-ийн диаметртэй цэвэр усны шугам төлөвлөнө. ДХ-2-ос шинээр барих барилга хүртэл шинээр хийгдэх 38 м дулааны сувагт цэвэр усны шугам төлөвлөж барилгын узельд холбоно. Шугамын диаметр 50 мм. Дулааны сувагт хамт явах цэвэр усны шугамыг цайрдсан ган хоолойгоор хийнэ. Стандартын шаардлагад нийцсэн цэвэр усны тоолуурыг тоноглолын хамт угсарна.

4. Усан хангамжийн эх үүсвэр: Одоо ашиглаж байгаа төвлөрсөн шугаманд холбогдоно. Тус суманд 2020 онд гүний худгийн дэргэд цэвэр усны цамхагт усан сан барьж ашиглалтад оруулахаар хөрөнгийн асуудал шийдэгдсэн.

5. Дулаан хангамж:

Халаалтын системийн төвлөрсөн шугаманд холбогдоно. Огтолгоо авах шугамын диаметр 100 мм.

A. Дулааны ачаалал: 55000 ккал/ц

6. Дулаан хангамжийн шугамд холболт хийх цэгийн байршилт, өндөржилт, шугамын даралт, диаметр.

Одоо байгаа ДХ-1-ээс ДХ-2 хүртэлх 60 м дулааны шугамыг 100 мм-ийн шугам болгон өргөтгөх ба ДХ-2-өөс шинээр барих барилга хүртэл 38 м дулааны сувгийг шинээр хийн шинээр барих барилгын узельд холбоно. Материал ган хоолой. Шугамын даралт 6 ата. Дулааны шугамын сувгийн гүн 1,5 м. ДХ-2-1 дулааны худгийг барилгаас 5м-ийн зайд шинээр хийхээр төсөвт тусгана. Стандартын шаардлагад нийцсэн дулааны тоолуур, хэмжих хэрэгслийг дулааны узельд төлөвлөнө.

Хэрэглээний халуун усны ачаалал: 77558,9 ккал/цаг

7. Хэрэглээний халуун усны шугамд холболт хийх цэгийн байршилт, өндөржилт, шугамын даралт, диаметр:

Хэрэглээний халуун усны хэрэглээг цахилгаан бойллоороор шийднэ.

8. Бохир ус: Бохирын төвлөрсөн шугамын БУХ-2-т холбоно.

Бохир усны хэмжээ:

А. Ахуйн хэрэгцээнээс гарсан: 4,8 м³/хоног

Бүгд 4,8 м³/хоног

9. Бохир усны шугам холболт хийх цэгийн байршилт, өндөржилт, шугамын диаметр, материал:

Зурагт заасан трассаар ф150мм-ийн стандартын шаардлага хангасан хуванцар хоолойгоор 40 м шугам татаж холбоно. Бохир усны анхны худгийг барилгаас 5м-т төлөвлөнө. БУХ-2-1, БУХ-2-2 худгийг шинээр хийнэ. Хөлдөлтийн гүнээс дээр байрлах бохирын шугаманд халаагч кабель төлөвлөнө.

10. Захиалагч ба зураг төслийн байгууллагууд нь техникийн норм ба стандартыг хатуу баримтлах ба зураг төслийг ус сувгийн байгууллагатай зөвшөөрөлцөх шаардлагатай.

11. Ус ханагмж, ариутгах татуургын сүлжээний угаалт, шахалт, туршилт, тохируулгын ажлын зардлыг зураг төсөвт тусгана.

12. Энэхүү техникийн нөхцөл нь олгосон өдрөөс хойш 2 жилийн дотор хүчинтэй. Техникийн нөхцөлийн хугацаа дууссан үед захиалагч байгууллага, ус сувгийн байгууллагад хугацааг сунгуулах буюу дахин шинээр техникийн нөхцөл авах асуудлыг тавина.

13. Барилга угсралтын ажлын явцад зураг төсөлд өөрчлөлт орох шаардлага гарвал ус сувгийн байгууллагаар хянуулж, зураг зохиогчийн зөвшөөрлөөр гүйцэтгэнэ.

14. Техникийн нөхцөлийн нэг хувийг хавсрагдах баримт бичгүүдийн хамт аймаг, хотын засаг даргын тамгын газарт өгнө.

15. Ус сувгийн байгууламжийг барихад газар доорх сүлжээг зөөх, дайрч гарах зам, бүт. сөлг. авдах тохиолдолд саргаахад гарах зардлыг төсөвт тусгана.

16. Усны хэмжүүрийн зангилааг үзлэг хийхэд тохиромжтой ус тусгаарлагчтай, гэрэлтүүлэгчтэй, +5°C дээш температуртай өрөөнд байрлуулна.
17. Бусад шаардлагууд: / урьдчилсан цэвэрлэх байгууламж хийх, засварлах, эсвэл одоо байгаа шугам сүлжээг өргөтгөх ба шинээр тавих, үйлдвэрийн газраас гарах бохир усны найрлага гэх мэт/
18. Гүйцэтгэгч нь хангагч байгууллагын хяналтын инженерээр байнга хяналт тавиулж хяналтын карт хөтөлж ажиллана.
19. Цэвэр болхир усны шугамын шахалт туршилтын үед хяналтын инженерийг заавал биечлэн байлцуулж ил далд ажлын акт хөтөлнө.
20. 15,16 заалтуудыг биелүүлээгүй тохиолдолд барилга ашиглалтанд хүлээн авахгүй.
21. Дараагийн өргөтгөл эхлэх хугацаа, өргөтгөлийн хүчин чадал -
22. Уул объект барих талаар дээд байгууллагын тогтоол шийдвэрийн заалт: XII.1.1.180 Улсын төсвийн хөрөнгө оруулалт
23. Техникийн нөхцөлийг явуулсан газрууд: Сант сумын Засаг дарга, газрын даамал, ЕБСургууль
24. Техникийн нөхцөлтэй холбогдох схем зургийг хавсаргав.

ТЕХНИКИЙН НӨХЦӨЛ ОЛГОСОН:

ГХБХБГазрын БХБайгуулалтын хэлтсийн дарга:

А. Энхцэцэг

А. Энхцэцэг


Зөвшөөрсөн:

Сант сумын Засаг дарга

С. Дамдинпүрэв

С. Дамдинпүрэв

Сант сумын газрын даамал

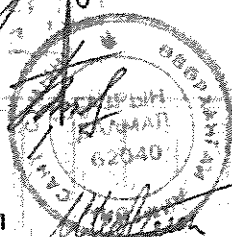

Г. Бат-Эрдэнэ

Сант сумын ЕБСургуулийн захирал

Ч. Ганчимэг

Ч. Ганчимэг

"Арвай илч" ХХК-ийн салбарын эрхлэгч


Ж. Жаргалсайхан

Ж. Жаргалсайхан



Өвөрхангай аймгийн Сант сум.
Шинээр баригдах 240 суудалтай сургуулийн барилгыг
инженерийн шугам сүлжээнд холбох бүдүүвч зураг

2020 он 03-р сарын 16 өдөр

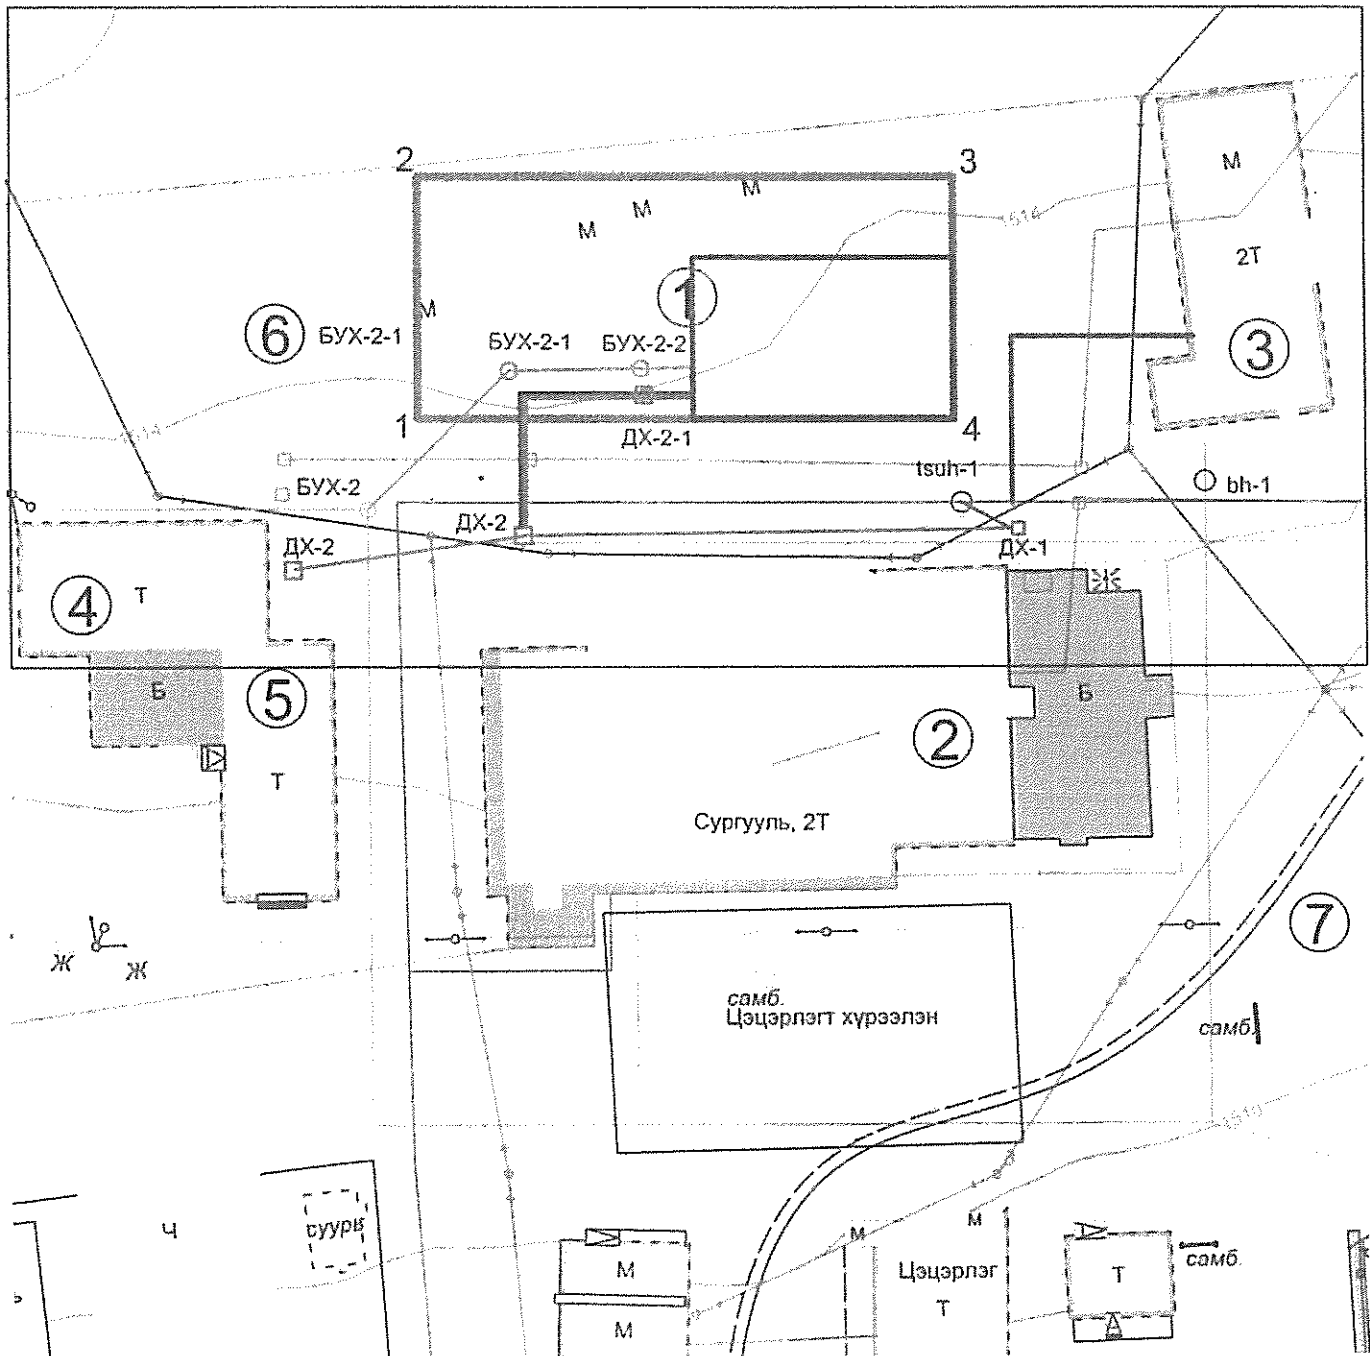

Таних тэмдэг


- ① - 240 хүүхдийн сургуулийн талбай
- Цэhilгaаны шугам /Одоо байгаа/
- Цэвэр усны шугам /одоо байгаа/
- Бөхирын шугам /одоо байгаа/

Барилга байгууламжийн тодорхойлолт:

- 1 -Төлөвлөж буй 240 хүүхдийн сургуулийн талбай
- 2 -Одоо байгаа сургуулийн барилга
- 3 -Одоо байгаа бага сургууль
- 4 -Одоо байгаа сургуулийн гал тонооны барилга
- 5 -Одоо байгаа дотуур байрны барилга

Боловсруулсан:
Аймгийн ГХБХБГазрын БХБХэлтсийн дарга

/А.Энхцэцэг/

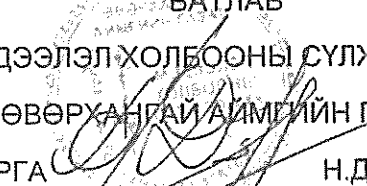БАТЛАВ
"МЭДЭЭЛЭЛ ХОЛБООНЫ СҮЛЖЭЭ" ХХК-ИЙН
ӨВӨРХАНГАЙ АЙМГИЙН ГАЗРЫН
ДАРГА  Н.ДАНЗАН

Техникийн нөхцөл

Дугаар: 01/2020

2020-01-20

Захиалагч байгууллага: ГХБХБГазар

Харилцах утас: 70323720

Байршил: Өвөрхангай аймгийн Сант сум

1. Техникийн онцгой нөхцөл: Харилцаа Холбооны Зохицуулах хорооноос олгогдсон үндсэн сүлжээ байгуулах бүрэн эрхийнхээ дагуу физик болон шилэн кабель татах техникийн нөхцөлийг зөвхөн "Мэдээлэл холбооны сүлжээ" ХХК олгох бөгөөд техникийн нөхцөлгүйгээр холбооны бүх төрлийн үйлчилгээ явуулах зорилготойгоор кабель татсан тохиолдолд тухайн барилгыг хүлээн авах техникийн болон улсын комисс хүлээн авахгүй болно.
2. Өвөрхангай аймгийн Сант суманд шинээр барихаар төлөвлөж байгаа 240 хүүхдийн хичээлийн байрны зориулалттай барилга барих 1980м² газар нь "Мэдээлэл Холбооны Сүлжээ" ХХК-ийн кабель шугамын хамгаалах зурваст хамрагдаагүй болохыг тодорхойлов.
3. Холбоожуулалтыг хуучин сургуулийн дээвэр дээр байрлах боловсролын шилэн кабелиас гаргалгаа гарган шинээр барихаар төлөвлөж байгаа 240 хүүхдийн хичээлийн байр хүртэл 100м агаарын шилэн кабель татаж холбоожуулна.
Нөөц болон оруулга тооцоод 120м агаарын шилэн кабель татна.
4. Харилцаа холбооны Зохицуулах Хорооноос олгосон холбооны кабель шугамын угсралт хийх тусгай зөвшөөрөлтэй аж ахуйн нэгж болон мэргэжлийн байгууллагаар гүйцэтгүүлэх шаардлагатай.
5. Зураг төсөвт зайлшгүй тусгах шаардлагатай технологийн онцгой нөхцөлүүд:

- Шинээр хийгдэх кабель, шугамын угсралтын ажлын зураг төсвийг зохиохдоо Монгол улсын стандарт MNS 5276:2003, MNS 5015:2001, MNS 5280:2003 тоот ерөнхий шаардлагуудыг баримтлан гүйцэтгэх
- Хэрэглэгчийн шугамын угсралтын ажил барилгын зураг төсөвт байхгүй, хийгдээгүй бол захиалагчид мэдэгдэж төсөв зурагт оруулах.

6. Угсралтын ажлын үед тавигдах нөхцөл:

- Угсралтын ажил эхлэхээс өмнө зураг төсөв техникийн нөхцөлийн дагуу хийгдсэн эсэхийг "Мэдээлэл холбооны сүлжээ" ХХК -ний Өвөрхангай аймгийн газрын Кабель шугамын тасгаар (утас:99048712, 89026808) хянуулан баталгааг авсан байх.
- Угсралтын ажлыг гадна агаарын температур -5 градусаас илүүгүй хүйтний нөхцөлд гүйцэтгэх
- Шинээр татсан кабель болон муфьтэнд тэмдэглэгээг бүрэн хийсэн байх
- Угсралтын ажлын явцад захиалагч, ашиглалтын байгууллагатай хамтарч хяналт тавьж угсралтын технологийн шаардлагыг бүрэн хянуулсан байх
- Хэрэглэгч холбох нөхцөлийг бүрдүүлэхийн тулд барилгын дотор монтажийн угсралтыг Монгол Улсын стандарт MNS 5471:2005 ерөнхий шаардлагын дагуу хийгдсэн тохиолдолд гадна холбооны угсралтын ажлыг хүлээж авна.

7. Шаардлагатай материал:

- а) шилэн кабель 120м /агаарын/
- б) медиа конвертор-1ш
- в) FDF-1ш

8. Техникийн нөхцөлийг ГХБХБГ-ын 2020 оны 01 дүгээр сарын 06-ны өдрийн 04 албан тоот хүсэлтийг үндэслэн 2020 оны 01 дүгээр сарын 20-ний өдөр олгов.
9. Угсралтын ажил дууссаны дараа хэмжилт, шалгалт хийлгэж тогтоосон журмын дагуу "Мэдээлэл холбооны сүлжээ" ХХК -ний Өвөрхангай аймгийн газарт техникийн актаар хүлээлгэн өгсний дараа сүлжээнд холбох зөвшөөрлийг авна.
10. Энэхүү техникийн нөхцөл нь олгогдсон өдрөөс хойш 1 жилийн хугацаанд хүчинтэй.

Техникийн нөхцөлийг
хянасан:

Ерөнхий инженер

...../Н.Буянзул/

Техникийн нөхцөлийг
боловсруулсан:

КШ -ын инженер

...../Ц.Чулуунчимэг/

