

Цахилгаан, холбооны зураг төсөл, угсралт, суурилуулалтын
"АРБЭЛ_АЛТАЙ" ХХК

Зургийн шифр АБ_А 7/1-15-ГХ

Сүхбаатар аймаг, Баруун-Урт хот.

СТАДИОНЫ УРД ТАЛЫН ДӨРВӨН ЗАМЫН УУЛЗВАРЫН ТРАССТ ОРСОН ХОЛБООНЫ ШУГАМЫГ
ХАМГААЛАХ БА ШИЛЖҮҮЛГИЙН АЖЛЫН ЗУРАГ

ГХ

Зөвшилцсөн:

СҮХБААТАР АЙМГИЙН ЕРӨНХИЙ АРХИТЕКТОР

Д.БАТ-ЭРДЭНЭ

"МХС" ТӨК-ИЙН СҮХБААТАР АЙМГИЙН
ГАЗРЫН ЕРӨНХИЙ ИНЖЕНЕР



ЗАХИАЛАГЧ:

АВТО ЗАМЫН ЗУРАГ ТӨСЛИЙН ГҮЙЦЭТЭГЧ
"ЭЙЧ АЙ БИ" ХХК-ИЙН ЗАХИРАЛ

Т.БАНЗРАГЧ


ГҮЙЦЭТЭГЧ:

"АРБЭЛ-АЛТАЙ" ХХК-ИЙН ЗАХИРАЛ

Ц.НЯМСҮРЭН



Улаанбаатар хот 2015 он

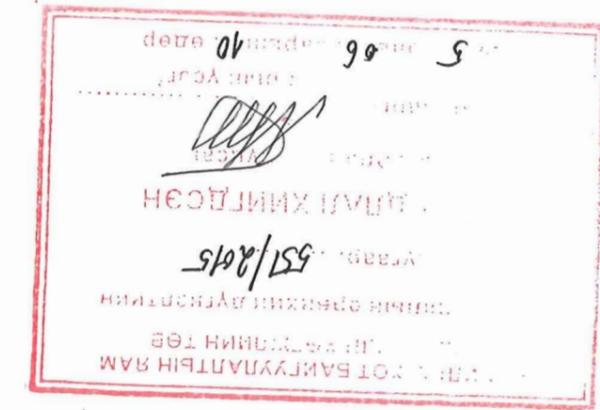

ГХ маркийн гадна холбооны зургийн иж бүрдлийн жасгалт

Хуудас	Нэр	ГХ-1	Зургийн иж бүрдлийн жасгалт, тайлбар	
		ГХ-2	Таних тэмдэг, материалын түүвэр	
		ГХ-3	Трассын тойм зураг	M 1:2000
		ГХ-4	Холбооны шугамын шилжүүлэг болон хамгаалалт-1	M 1:500
		ГХ-5	Сувалчлалын огтлолын байгуулалт	

ТАЙЛБАР

- Зураг хийх үндэслэл
 - Сүхбаатар аймаг, Баруун-Урт хот, "Студионы урд талын 4-н замын уулавар"-ын трассот орсон холбооны шугамыг хамгаалах болон шилжүүлэх үрсгалтын ажлын зургийг "МХС" ТӨК-ийн Сүхбаатар аймгийн газрын даргын 2015 оны 04 дүгээр сарын 20-ны өдрийн №ТН-15-03 тоот техникийн нөхцөл, замын дэвсгэр зургийг үндэслэн холбооны Монгол улсад мөрдөгдөж буй MNS6305:2012 тоот стандартыг үндэслэн боловсруулав.
- Зуралт тусгасан үндсэн шийдэл
 - Шинээр баригдах авто зам хөндлөн гарч байгаа сувагчлалд дооо байгаа шилэн кабель болон физик кабелинд орж байгаа тул дараах байдлаар зураг төсөлд тусгав:
 - кабель сувалчлалыг газар шорооны үед гэмтээхгүй байх хамгаалах арга хэмжээ авахаар төлөвлөв.
 - Шинэ замын уулавар хэсэгт кабелийн трассын даргуу 1,0-1,2 метрийн гүнд түвшин доошлуулан, хүчлэгтэсэн хавтангаар хамгаалан суурьлуулахаар төлөвлөсөн.

- Үрсгалтанд мөрдөгдөх техникийн стандарт нөхцлүүд:
 - Үрсгалтын ажлын газар шорооны явцад бусад ижжөнөрийн байгууламжийн шугам сүлжээ гэмтээхээс сэргийлж мэргэжлийн байгууллагын ИТА-нүүдийн хяналттан дор Монгол улсад мөрдөгдөж байгаа доорх стандартыг баримтлан гүйцэтгэх шаардлагатай.
 - Холбооны шугаманд бий болгогч өнгөр хуучдэл, утсан харилцааны тоног төхөөрөмжийг хамгаалах дүрэм ба бүүдүүвч
 - Телефон сүлжээний кабелийн ерөнхий шаардлага
 - Телефон сүлжээний кабелийн хуудар. Техникийн ерөнхий шаардлага
 - Телефон сүлжээний сувагчлалд зориулсан хуванцар яндан
 - Холбооны кабелийн суурьлуулагт
 - Шилэн кабелийн суурьлуулагт. Техникийн шаардлага
 - Шилэн кабелийг залгах, муфьтлах. Ерөнхий шаардлага
- Барилгын ажил бүрэн дууссаны дараа хотын мэдээллийн санд ижжөнөрийн шугам сүлжээний зураг төслийг нэгтгэн өгч баталгаажуулна.
- Үрсгалтын ажлыг холбооны техник, аюулгүй ажллагааны дүрмийн дагуу ХХЗХорооноос олгогчдог тусгай зөвшөөрөлтэй байгууллага, аж ахуйн нэгжээр гүйцэтгүүлэх шаардлагатай.
- Холбооны кабелийн үрсгалтын ажлыг хийж гүйцэтгэхдээ батлагдсан стандарт, технологийн горимыг сайтар баримталж ажлгах ба аюулгүй ажллагааны дүрэм журмыг нарийн чанд баримталж ажлгах шаардлагатай.

Цагаарч, зураачдын зөв тусал



АР БЭН, АТМАН ХОХ
 Бичлэг: Ажир Ажир, Ойр
 E-mail: andj_dorj@scs.mn
 Утас: 9911465

Замчлал	Ц. Намсүрэн	Зургийн иж бүрдлийн	ЖАГСААЛТ, ТАЙЛБАР
Инженер	Ө. Болдбаатар		
Гүйцэтгэсэн	Ч. Наранжаргал	ЭГ шифр:	
Шалтсан	Д. Доржсүрэн	ТТ шифр: АБ_А 7/1-15-ГХ	
		Сүхбаатар виетна, Баруун-Урт хот. СТАДИОНЫ УРД ТАЛЫН ДӨРӨВӨН ЗАМЫН УУЛАВАРЫН ТРАССОТ ОРСОН ХОЛБООНЫ ШУГАМЫГ ХАМГААЛЖ АЖИЛГАХ ТУГИЙН АЖЛЫГ	
		Масштаб	
		№ шат	хууцаг
		А3	1
		5	5
		2016 он	

ГХ

Танх тэмдэг

Одоо байгаа холбооны хуудар	Р-В 11-3
Төлөвлөж буй хуудар	ШХ-1 L5T
Хамгаалалт хийх хуудар	Р-В 11-3
Сувагчлалын урт Одоо байгаа яндангийн тоо	92 (20)
Одоо байгаа холбооны асбестоцементөн сувагчлал	
Одоо байгаа сувагчлалын урт PVC -110мм яндан PVC -65мм яндан	70(12+4)
Төлөвлөж буй холбооны сувагчлал Төлөвлөж буй сувагчлалын урт PVC -110мм яндан PVC -65мм яндан	9 (0+2)
Хамгаалалт хийх сувагчлал	
Шилжүүлэх холбооны агаарын түлгүүрүй багана	
Төлөвлөж буй холбооны түлгүүрүй агаарын багана	
Одоо байгаа газрын болон агаарын шилэн кабель	
Төлөвлөж буй холбооны шугам Агаараар	
Шугамын урт Агаараар /газараар/	Шилжүүлэх холбооны шугам
Төлөвлөж буй холбооны кабель	Кабелийн хосын тоо Шөрмөсний диаметр Кабелийн урт кабель суурилуулах он 10/0.5/200/08 1-10(d)
Одоо байгаа кабелийн мурт Төлөвлөж буй кабелийн мурт	S01-1
Шинээр хийгээх кабель Таслах цэг Шинээр хийгээх мурт Залгах /шилгээх буй/ кабель	

№	Материалын нэр	Хэмжих нэгж	Тоо хэмжээ
1	Хүчигтэсэн хавтан	М	15
2	Элс	М ³	0.9
3	Анхааруулгын тугз	М	15

МАТЕРИАЛЫН ТҮҮВЭР



Цэвэрлэх, хэргэлэх, хураах, суурилуулах
"Арсан Алтай" ХОК
Бичиг: Увс /улс/ 47030, 47031
E-mail: arsan.altai@rambler.ru
Утас: 6320, 631465

Захиран	Л. Нямсүрэн	ТАНИХ ТЭМДЭГ, МАТЕРИАЛЫН ТҮҮВЭР	Масштаб	2015 он
Инженер	Ө. Болтбаатар	ЭТ шифр:	А3	2
Гүйцэтгэсэн	Ч. Наранжаргал	ЭТ шифр:	А3	5
Шалгасан	Д. Доржсүрэн	ЭТ шифр: АБ_А/7/1-15-ГХ	хууль	5
			гял хууль	

Сүхбаатар аймаг, Баянгол хот.
ХАМГААГАХ БАЙНГУУЛЫН АЖИЛ
СТАЦИОНА УРЛ ТАЛЫН ДЭРВЭН ЗАМЫН УЛГАВРЫН ТРАССТ ОРООН ХОЛБООНЫ ШТҮМБЭР

2016 он	А3		№ шат
5	3	хууцаг	Бүх хууцаг
Масштаб 1:2000			

ЭТ шифр: АБ_А 7/1-15-ГХ
 ТТ шифр: АБ_А 7/1-15-ГХ


Захирал	Ц. Намсүрэн
Инженер	Ө. Болдбаатар
Гүйцэтгэсэн	Ч. Наранжаргал
Шалгасан	Д. Доржсүрэн

Цагаанхонгорын гэрээний үндсэн дээр, огуурынхны үйлдвэр, огуурынхны



“Арван Алтан” ЖОХ
 Бичлэг: 40000, 40007
 Утас: 99114623

Сүхбаатар өмдө, Баруун тал хил, СТАДИОНЫ УРД ТАЛЫН ДӨРӨВӨН ЗАМЫН УУЛЗАВАН ТРАССТ ОРСОН ХОЛБООНЫ ШУЛГАМЛЫГ ХАМГААЛАХ БА ШИДЭХ ТЭГЖЭЭНИЙ АЖИЛ

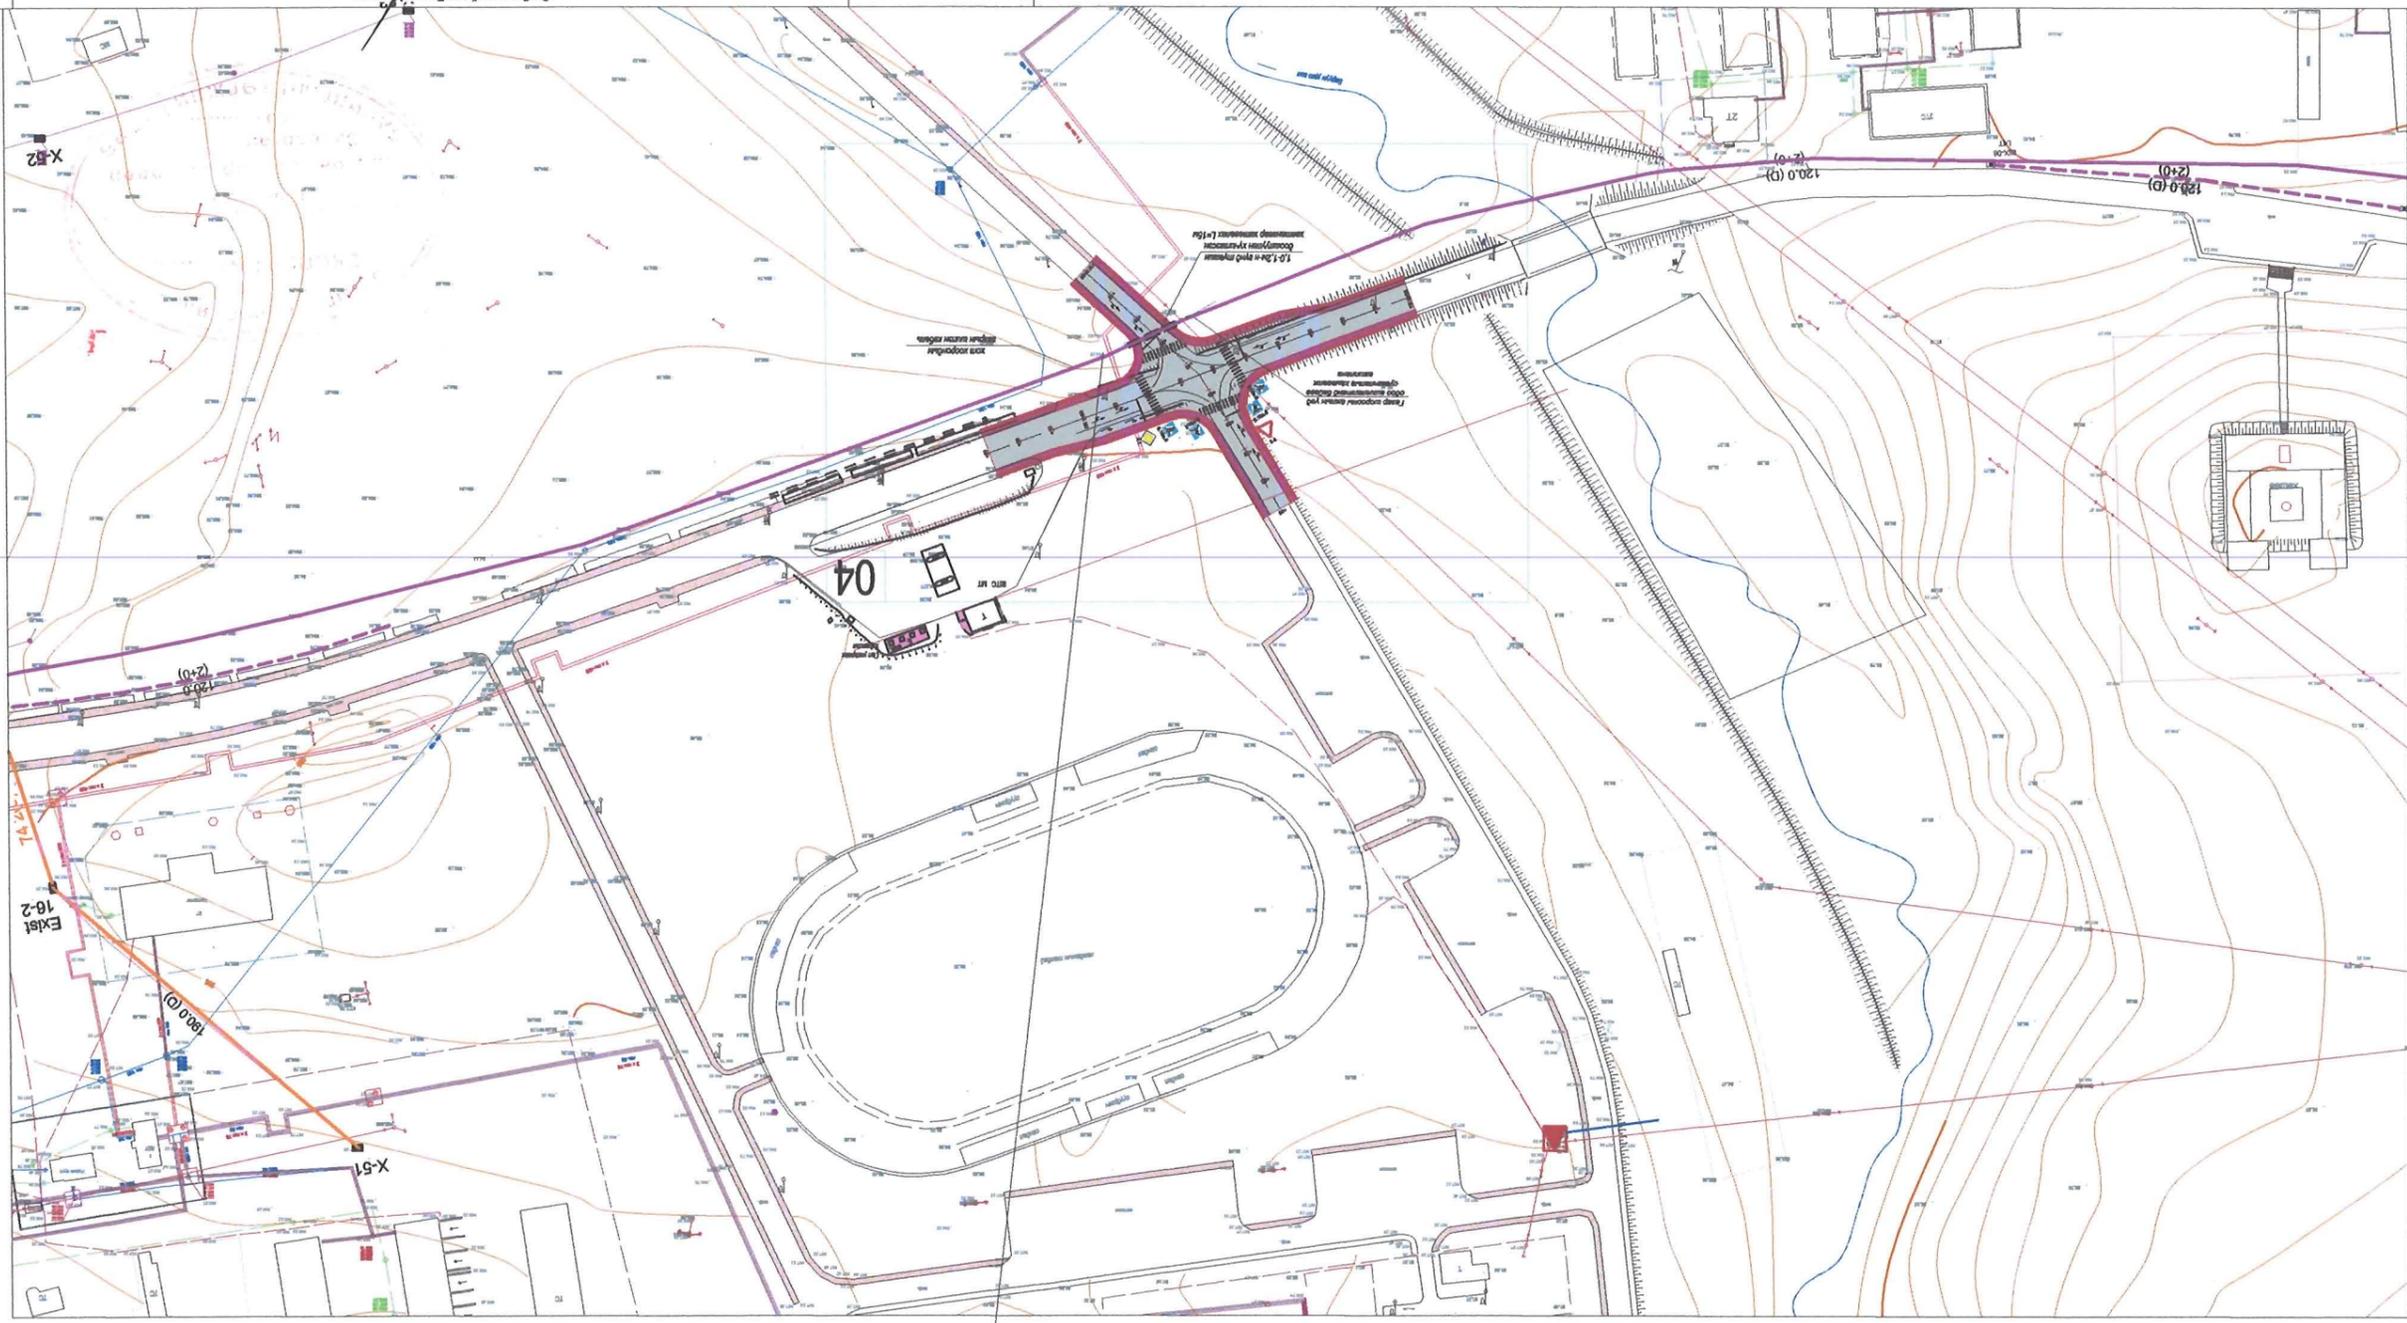

M1:2000



ТРАССЫН ТОЙМ ЗУРАГ

Д.БАТ-ЭРДЭНЭ



“МХС” ТӨК-ИЙН СУХБААТАР АЙМГИЙН ГАЗРЫН ЕРӨНХИЙ ИНЖЕНЕР

ЗӨВШӨӨРСӨН:

← БАРУУН 4-Н ЗАМ

ТӨЛӨВӨЖ БҮИ ЗАМД ОРСОН ХОЛБООНЫ СУВАГЧЛАЛ

→ ТӨМӨР БЕТОН ГҮҮР

