

БАРИЛГЫН ЗУРАГ ТӨСЛИЙН
"Уранстийл Воркс" ХХК

(Улаанбаатар хот, Сонгинохайрхан дүүрэг, 27-р хороо)
156-Р ЦЭЦЭРЛЭГИЙН ДЭЭВЭР, ФАСАДНЫ ЗАСВАР


БОЛОВСРУУЛСАН:

Гүйцэтгэх захирал:

Архитектор:

ЗАХИАЛАГЧ:

156-р цэцэрлэгийн эрхлэгч:

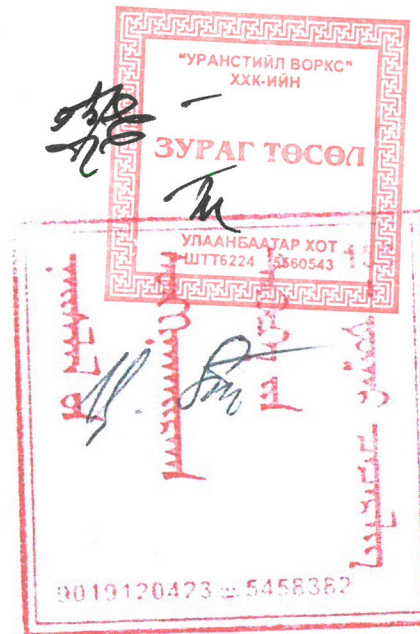

/Л.Баасангарав/

/Б.Төргээрэлт/

/Ц.Сарантуяа/

Улаанбаатар хот
2020 он

1

2

3

4

5

6

7

8

9

10

11

12

2

A

ТАЙЛБАР:

Нийслэлийн Засаг даргын 2020 оны 02 дугаар сарын 06-ны өдрийн А/162 дугаар захирамж, Нийслэлийн Хөрөнгө Оруулалтын газрын 2020 оны 02 дугаар сарын 19-ны өдрийн батласан 2020/13 дугаартай сургууль, цэцэрлэгийн барилгын их засварын зураг төсөл боловсруулах даалгаврыг үндэслэн боловсруулав.

B

ЗУРГИЙН БҮРДЭЛ

Д/д	Хуудасны марк	Зургийн нэр	Тайлбар
1	01	Тайлбар бичиг, одоогийн байдал	
2	02	Байршлын схем	
3	03	Дээврийн хэмжилт, Хэсэглэл	
4	04	Нүүр тал, харагдах байдал	
5	05	Засварын ажлын тодорхойлолт	

C



D

E

F

G

H

"Уранстийл Воркс" ХХК	"УРАНСТИЙЛ ВОРКС" ХХК-ийн СХД-ийн 27-р хороо, 156-р цэцэрлэг			
	Тайлбар бичиг, одоогийн байдал			
	Архитектор:	Б.Төргэрэлт	Е.Г.Шифр:	Масштаб:
	Гүйцэтгэсэн:	Б.Төргэрэлт	Т.Г.Шифр:	Огноо: 2020.02
	Шалгасан:	Л.Баасангарав	Зургийн дугаар: 01	Хуудас: 05

1

2

3

4

5

6

7

8


9

10

11

12

H

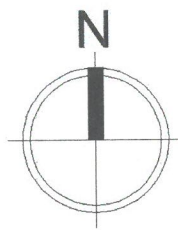


БАЙРШЛЫН СХЕМ




		"УРАНСТИЙЛ ВОРКС" СХД-ийн 27-р хороо, 156-р цэцэрлэг			
		Байршлын схем			
Архитектор:	Б.Төгсгэрэлт	Е.Г.Шифр:	Масштаб:	Огноо:	2020.02
Гүйцэтгэсэн:	Б.Төгсгэрэлт	Т.Г.Шифр:	Зургийн дугаар:	Хуудас:	05
"Уранстийл Воркс" ХХК	Шалгасан:	Л.Баасангарав	02	05	

ДЭЭВРИЙН ХЭМЖИЛТ М 1:150

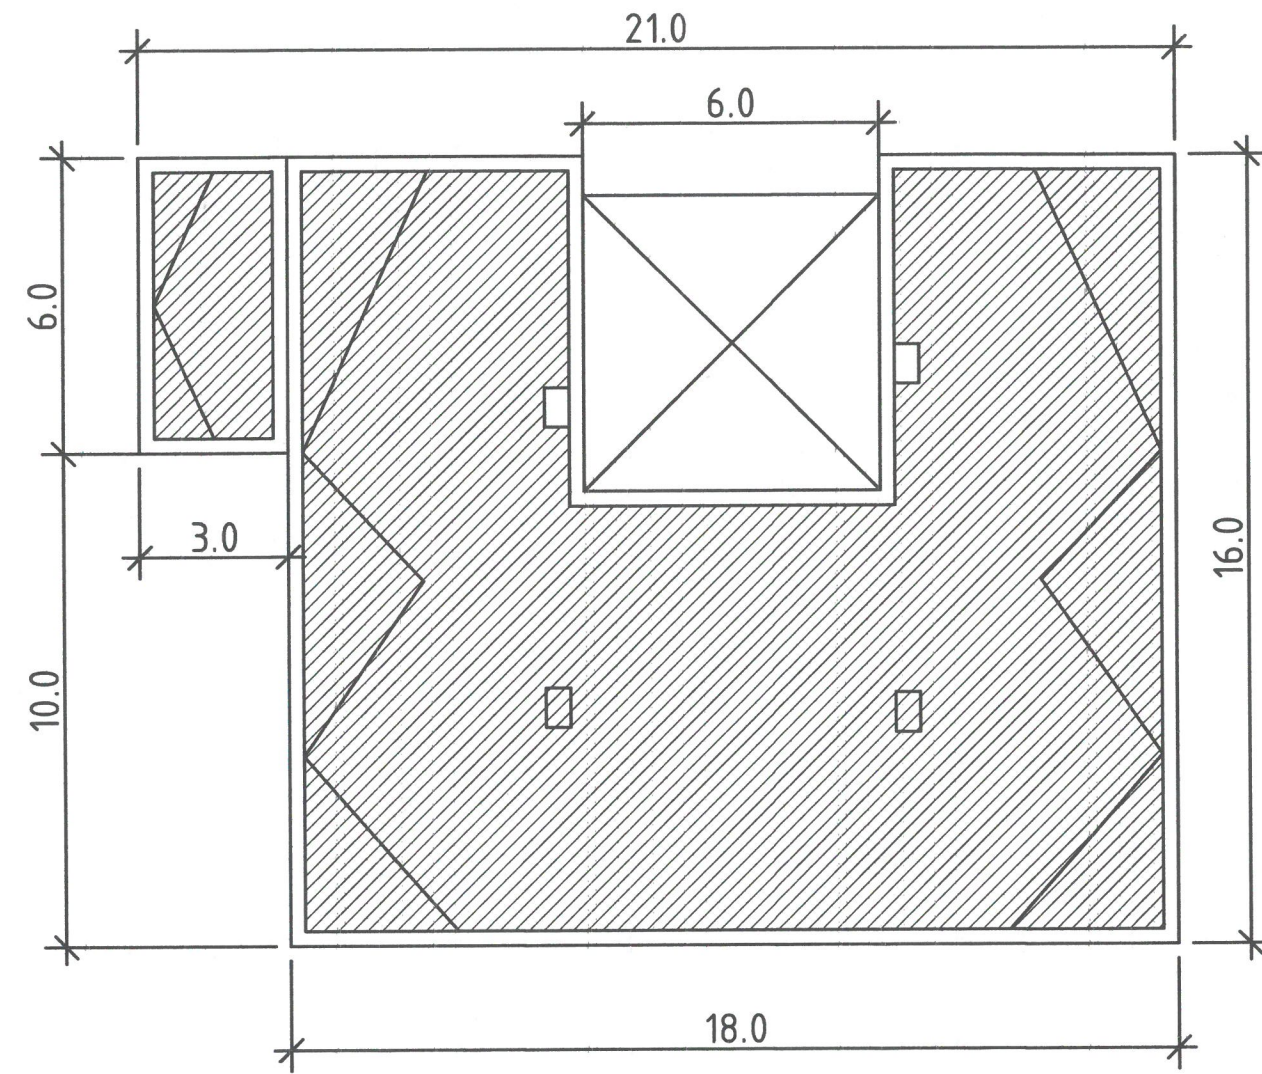

ХЭСЭГЛЭЛ-01

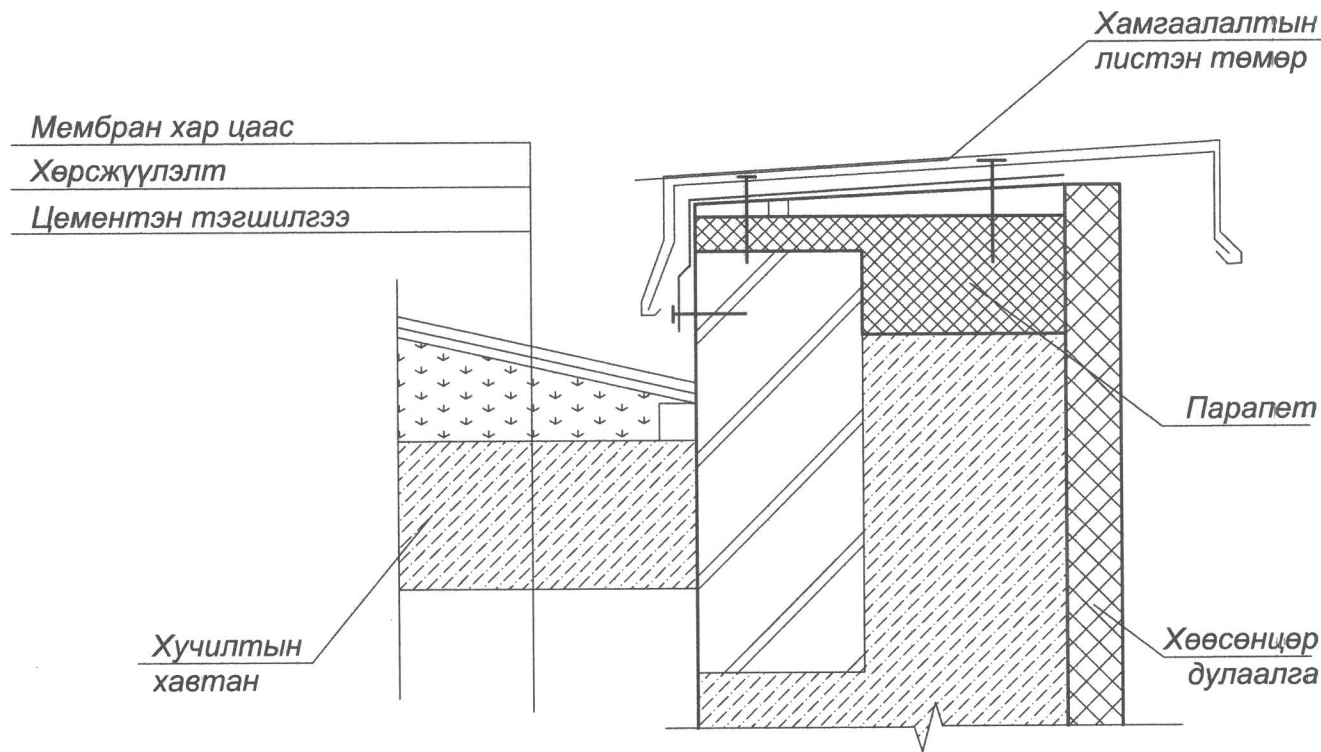

БУУЛГАХ АЖИЛ			
№	Ажлын нэр	Хэмжих нэгж	Тоо хэмжээ
1	Хуйлмал материалан дээвэр буулгах	м2	300
2	Ус нэвчсэн хэсгийн цементэн тэгшилгээг буулгах	100м2	0.3
ДЭЭВЭР ЗАСВАРЫН АЖИЛ			
№	Ажлын нэр	Хэмжих нэгж	Тоо хэмжээ
1	Дээврийн шаврын засварыг 20мм зузаан цемент шохойн зуурмагаар хийх /дусаал гоожсон хэсэгт/	м2	30
2	Дээврийн 15мм зузаан цементэн тэгшилгээ хийх	м2	300
3	Дээврийн бетон ба зуурмаг тэгшилгээн дээр ус тусгаарлах үеийн хөрсжүүлэлт хийх	м2	300
4	Халааж наадаг мембран хар цаас наах	м2	300
5	Барилгын гадна талын төмөр эдлэлүүд ус зайлуулах хоолойн хамт хийх	м2	50
6	Барилгын хог ялгаж овоолох ба автомашинд эксковатораар ачих	м3	5.1

		"Уранстийл Воркс" ХХК		
		Дээврийн хэмжилт, Хэсэглэл		
Архитектор:	Б.Төргэрэлт	Е.Г.Шифр:	Масштаб:	Огноо:
Гүйцэтгэсэн:	Б.Төргэрэлт	Т.Г.Шифр:	1:150	2020.02
Шалгасан:	Л.Баасангарав	Зургийн дугаар:	03	Хувдас: 05

1 2 3 4 5 6 7 8 9 10 11 12

5

A

B

C

D

E

F

G

H

A

B

C

D


E

F


G

H

ХАРАГДАХ БАЙДАЛ

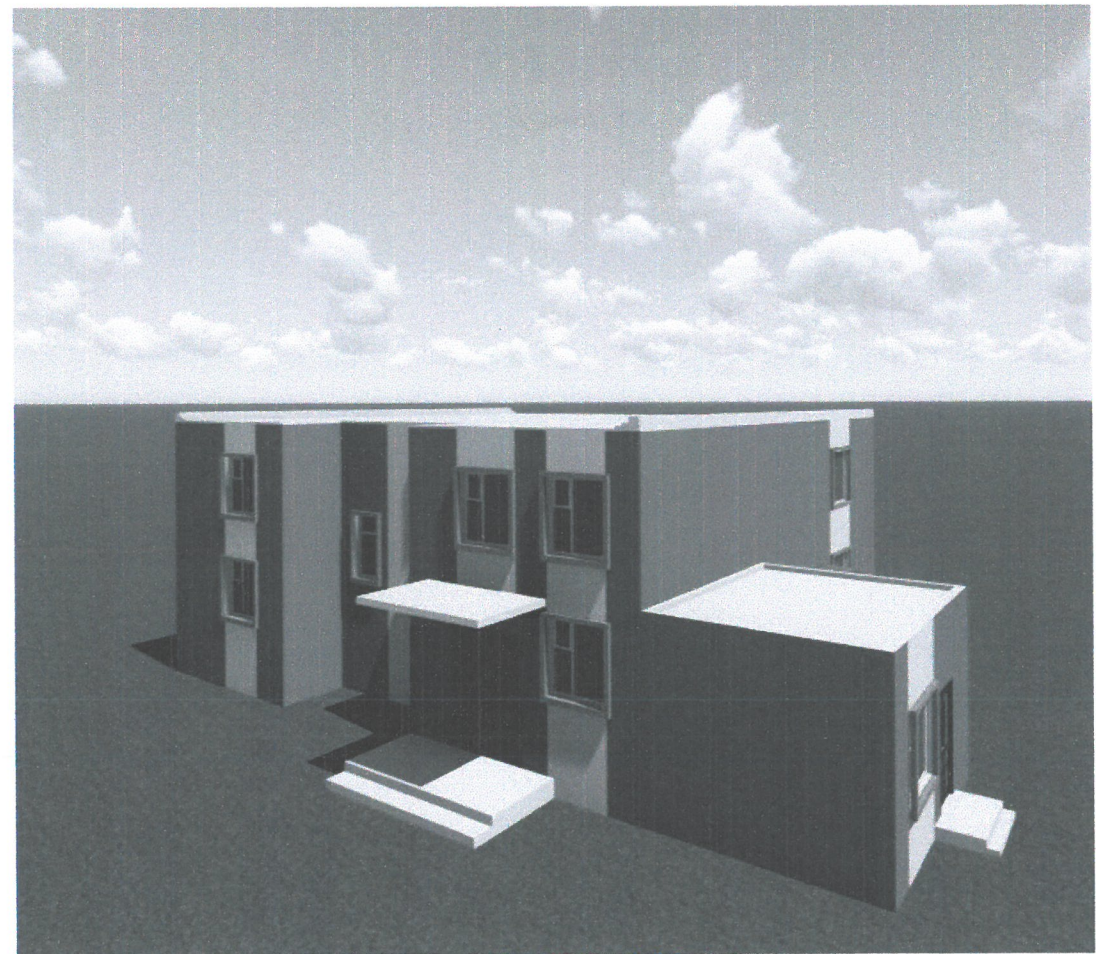


НҮҮР ТАЛ

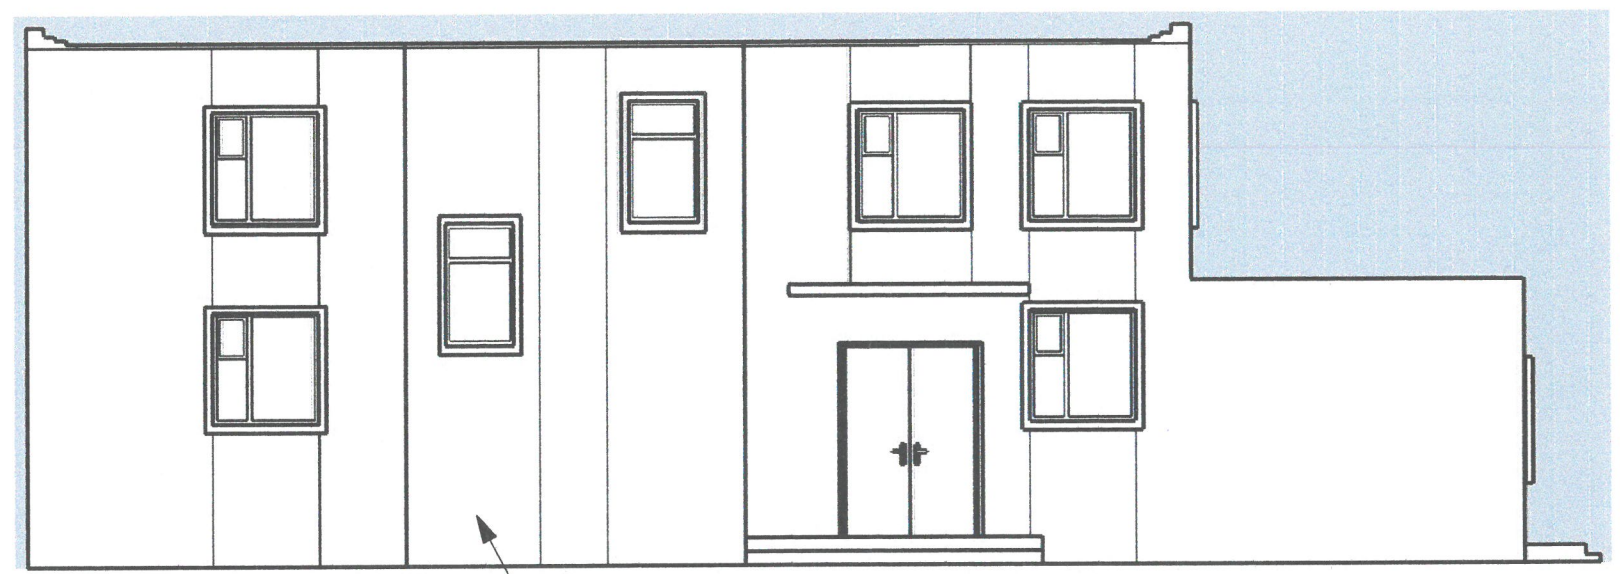

Хөөсөнцөр дүлаалга

ХАЖУУ ТАЛ

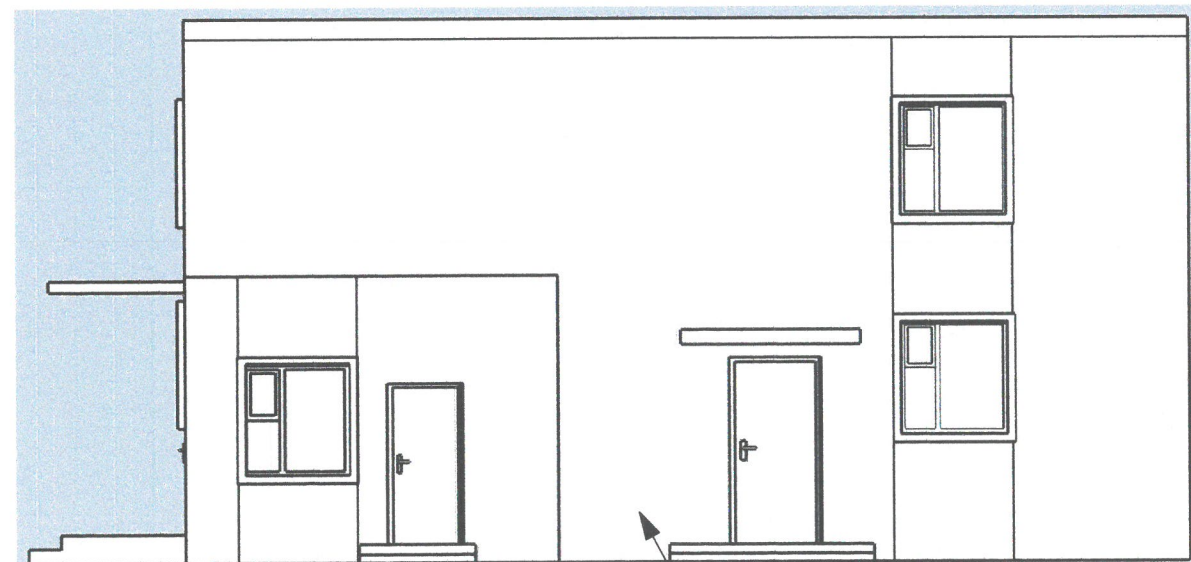

Хөөсөнцөр дүлаалга

ГАДНА ФАСАДНЫ ЗАСВАРЫН АЖИЛ

№	Ажлын нэр	Хэмжих нэгж	Тоо хэмжээ
1	Тортой хөөсөнцөрөөр гадна хана дулаалах	м2	350
2	Гадна хана усан эмүльсэн будгаар гар аргаах будах	м2	350
3	18м хүртэл өндөр дүүжин шат угсрах ба задлах	м2	210



"УРАНСТИЙЛ ВОРКС" СХД-ийн 27-р хороо, 156-р цэцэрлэг				
Нүүр тал, харагдах байдал				
Архитектор:	Б.Төгсгэрэлт	Е.Г.Шифр:	Масштаб:	Огноо: 2020.02
Гүйцэтгэсэн:	Б.Төгсгэрэлт	Т.Г.Шифр:	Зургийн дүгээр: 04	Хуудас: 05
"Уранстийл Воркс" ХХК	Шалгасан:	Л.Баасангараб		

1 2 3 4 5 6 7 8 9 10 11 12

ЗАСВАРЫН АЖЛЫН ТОДОРХОЙЛОЛТ








ТАЙЛБАР:

Дээврийн болон тусгаарлах зориулалттай материалуудын дотроос физик-механикийн өндөр шинж чанар, технологийн үр өгөөжтэй мембран дээвэр нь дараах давуу талтай юм.

- Үүнд:
1. Ажлын үйл ажиллагааг хөнгөвчилж, хөдөлмөр зарцуулалтыг багасгаж, ашиглалтын үеийн найдвартай байдлыг хангадаг.
 2. Халааж наадаг учраас нэг биет болдог учраас дусаал нэвчихгүй.
 3. Салхинд салбарч урагддаггүй, бат бөх ба сунадаг уян хатан чанартай.

Анхаарах зүйл:

1. Ажил гүйцэтгэх үед цас, мөсгүй мөн дөрөөгүй үед гадна температур -45°C хүртэлх хэмийн нөхцөлд гүйцэтгэж болно.
2. Мембран дээвэр нь зөөлөн гадаргуутай тул гадны нөлөөнд гэмтэх ба гэмтсэн нөхцөлд ус хавж нэвчих аюултай.
3. Ажил гүйцэтгэхдээ халуун уур гаргагч зориулалтын төхөөрөмжөөр зааврын дагуу гүйцэтгэх шаардлагатай.
4. Мембран дээврийн материалыг сонгохдоо барилгынхаа онцлог, дээврийн тэгш байдал, ашиглагчийн саналыг үндэслэн дараах физик механикийн үзүүлэлтээс сонгож авна.

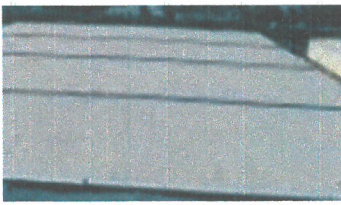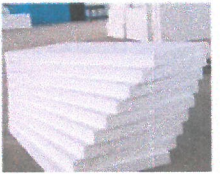Д/д	Засварын ажлын нэр	Одоогийн байдал	Засварын дараах байдал
1	Хуйлмал материалан дээвэр буулгах		
2	Бороонд эдэгдэж муудсан бетон налуулга буулгах		
3	Бетон нөхөөс хийх		
4	Ус тусгаарлагч		
5	Халааж наадаг мембран дээвэр		
6	Фасадны засвар /хөөсөнцөр дулаалга/		 

<p>"УРАНСТИЙЛ ВОРКС" СХД-ийн 27-р хороо, 156-р цэцэрлэг</p> <p style="text-align: center;">ЗУРАГ ТӨГӨӨТ</p> <p style="text-align: center;">Засварын ажлын тодорхойлолт</p>					
Архитектор:	Б.Төргэрэлт	Е.Г.Шифр:	Масштаб:	Огноо:	2020.02
Гүйцэтгэсэн:	Б.Төргэрэлт	Т.Г.Шифр:	Зургийн дугаар:	Хуудас:	05 05
"Уранстийл Воркс" ХХК	Шалгасан:	Л.Баасангарав			

МОНГОЛ УЛС
БАРИЛГА, ХОТ БАЙГУУЛАЛТЫН ЯАМ
БАРИЛГЫН ХӨГЖЛИЙН ТӨВ

Магадлалын нэгтгэсэн дүгнэлтийн
дугаар: 329/2020

МАГАДЛАЛ ХИЙГДСЭН

Магадлал харуулсан

Хэлтсийн дарга
2020 оны 03 сарын 13 өдөр

ТӨСВИЙН НҮҮР ХУУДАС

/хавсралт17а/


Барилга, хот байгуулалтын Яамны
сайдын 2018 оны 03 дугаар сарын 20-ны
өдрийн 43 дугаар тушаалын 1 дүгээр
хавсралт

ТӨСЛИЙН НЭР: НХОГазрын захиалгатай УБ хотын ХУД-ийн 27-р хороо. 156-р
цэцэрлэгийн барилгын их засварын ажлын төсөв

ТӨСӨВТ ӨРТГИЙН ДҮН: 30 867 328ТӨГРӨГ

Гучин сая найман зуун жаран долоон мянга гурван зуун хорин найман
(үсгээр) ТӨГРӨГ

БАТАЛГААЖУУЛСАН:
ЗУРАГ ТӨСЛИЙН:

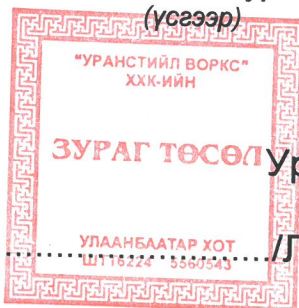

Уран стийл воркс ХХК

ЗАХИРАЛ

УЛААНБААТАР ХОТ
УТ 11622, 3399543

/Л.Баасангарав/

Огноо. 2020 оны 03 дүгээр сарын 05-ны өдөр



ХЯНАСАН:

ТЭРГҮҮЛЭХ ТӨСӨВЧИН:




Л.Тамтүвшин

ОГНОО: 2020 оны 03 дугаар... сарын 09 ны өдөр

ГҮЙЦЭТГЭСЭН:

МЭРГЭШСЭН ТӨСӨВЧИН:

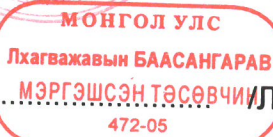

Л.БААСАНГАРАВ/

ОГНОО: 2020 оны 02 дугаар сарын 28-ны өдөр

ХАЯГ: УБ хот.ХУД.2-р хороо 22-р байр 36 тоот

ЦАХИМ ХАЯГ: BAASAN59@yahoo.com

УТАС: 88-60-17-29

Барилга, хот байгуулалтын Яамны
сайдын 2018 оны 03 дугаар сарын 20-ны
өдрийн 43 дугаар тушаалын 2 дүгээр

ТӨСВИЙН ТОВЧ ТАЙЛБАР

/хавсралт 176/

I. Ерөнхий эдээлэл


1. **БАЙГУУЛЛАГЫН НЭР:** Уран стийл воркс ХХК
2. **КОМПАНИЙ ТУСГАЙ ЗӨВШӨӨРЛИЙН ДУГААР:** ЗТ11-1005/17
3. **АЖЛЫН ЗУРГИЙН НЭР, БАЙРШИЛ ШИФР:** УБ хот. СХД. 156-р
цэцэрлэгийн барилгын их засварын ажлын төсөв
4. **ТӨСӨВЧНИЙ НЭР, ХАЯГ, УТАС, И-МАЙЛ ХАЯГ:** Л.Баасангарав, ХУД-ийн
2-р хороо 19-р хороолол 22-3-36 тоот, утас 88601729, Baasan59@yahoo.com

II. төсвийн тухай тэмдэглэл:

- Барилгын төсвийг боловсруулахад хэрэглэсэн төсвийн норматив, ажлын зургийн жагсаалт: ЕТ, ХЗ, ЗД
- Зургийн нэр төрөл, хийц эдлэл, суурь, хана, хучилтын тухай тэмдэглэл:
.....шаардлагагүй.....
- Гал, ариун цэврийн зөвшөөрөл, экспертиз хийгдсэн тухай:
.....шаардлагагүй.....
- Гадна шугам сүлжээ, дулаан, цэвэр, бохир ус, цахилгаан, холбооны шугамын эх үүсвэрийн байдал:шаардлагагүй.....
- Ажлын тоо хэмжээ, материалын түүвэр нь зургаас зөрсөн эсэх
.....үгүй.....
- Материалын үнийг ямар баримтаас авсан тухай, материалын тээврийг хаанаас татсан тухай: Материалын үнийг 2019оны 6-р сарын Барилгын мэдээллийн Тусгай дугаар, барилгын материал, бүтээц, эдлэлийн үнийн лавлах түүнийг хэрэглэх заавар \2015-2016 оны\ БД-81-109-16-2, 100-айлын захаас Ц.Цэрэндоржийн 2014 оны "Авто тээвэр болон төмөр замаар ачаа тээвэрлэх зай хэмжээ" номноос тээврийн зайг хийхээр төлөвлөв
- Халаалтын зуух ЦТП гүний худаг зэрэг хэрхэн төсөвт тусгасан тухай:
.... шаардлагагүй.....
- Тухайн барилгад суурьлуулах тоног төхөөрөмж болон түүнийг угсрах төсөвт өртгийг тодорхойлсон онцлог: шаардлагагүй

- ТӨСӨВТ ӨРТГИЙН ДҮН 30 867 328 төгрөг
- БАРИЛГЫН ЭЗЭЛХҮҮН:
- БАРИЛГЫН НИЙТ ТАЛБАЙ:
- АШИГЛАЛТЫН ТАЛБАЙ :
- 1м3 ӨРТӨГ:
- 1м2 ӨРТӨГ:

Тайлбар бичсэн

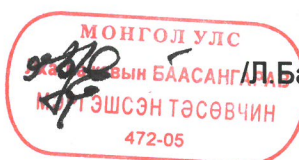

/Л.Баасангарав/

ТӨСӨВТ ӨРТГИЙН НЭГДСЭН ТОВЧОО

Д/Д	Зардлын нэр	Бүгд өртөг /төгрөг/
11	Ажиллах хүчний зардал	6,832,977
2	Материал	10,824,562
3	Тээвэр	100,896
4	Машин ашиглалт	2,509,791
	Шууд зардлын дүн	20,268,225
5	Барилгын удирдлага, зохион байгуулалтын зардал /61 %/	2,129,480
6	Ашиг / 15%/	3,359,656
	Барилга угсралтын ажлын дүн	25,757,360
7	НӨАТ 10%	2,575,736
8	Нормчлолын сан 0.18%	46,363
	Дүн	28,379,460
9	Захиалагчийн техник хяналтын зардал	515,147
10	Инженер хайгуул, зураг төслийн ажлын дүн	1,200,000
11	Зураг төсөл зохиогчийн хяналтын зардал	257,574
	Дүн	30,352,180
12	Магадлашгүй ажил 2%	515,147
13	Бусад нэмэлт зардал	0
	Дүн	30,867,328

ӨРТГИЙН ТОВЧОО (БАРИЛГЫН АЖЛЫН ҮЕ ШАТААР)

Д/Д	Барилга угсралтын ажлын үе шатны нэр	Бүгд өртөг	Ажиллах хүчний зардал	Материал	Машин механизм	Тээвэр	Нэмэгдэл зардал	Ашиг
1	Буулгах ажил	377,635	234,174	0	21,224	0	72,980	49,257
2	Дээвэр засварын ажил	10,261,861	1,388,763	6,541,789	472,788	87,212	432,805	1,338,504
3	Гадна фасадны засварын ажил	15,117,865	5,210,039	4,282,772	2,015,779	13,684	1,623,695	1,971,895
НИЙТ ДҮН:		25,757,360	6,832,977	10,824,562	2,509,791	100,896	2,129,480	3,359,656

ЦАЛИНГИЙН НЭГТГЭЛ

БУУЛГАХ АЖИЛ

Үндэслэл	Гүйцэтгэх ажлын нэр	Хэмжих нэгж	Тоо хэмжээ	Дундаж зэргийн хөдөлмөр зарцуулалт (үндсэн ажил / тэт ачиж буулгах)					
				Зэрэг	Нэгж хүн-цаг	Бүгд хүн-цаг	Гарифт цалин	Нийт цалин	Бүгд цалин
35-180-04	Хүйлмал материалан дээвэр буулгах	м2	300	1.8 / 2	0.16 / 0.01	46.65 / 4.2	2324 / 2371	108415 / 9958	118,373
35-170-04	Ус нэвчсэн хэсгийн цементэн тэгшилгээг буулгах	100м2	0.3	2.2 / 2	1.66 / 0.08	0.497 / 0.02	2430.8 / 2371	1209 / 57	1,266

Нийт Хүн/цаг: 47.15 / 4.22

Үндсэн цалин: 119,639

Инженер техникийн ажилчдын цалин: 20,339

Нэмэгдэл цалин: 44,266

Нийт цалин: 184,244

Нийгмийн даатгал, эрүүл мэндийн даатгалын байгууллагын төлөх шимтгэлийн дүн: 24,873

Ажлын багаж, хувцас, хэрэглэл: 25,057

Ажиллах хүчний зардал: 234,174

ДЭЭВЭР ЗАСВАРЫН АЖИЛ

Үндэслэл	Гүйцэтгэх ажлын нэр	Хэмжих нэгж	Тоо хэмжээ	Дундаж зэргийн хөдөлмөр зарцуулалт (үндсэн ажил / тэт ачиж буулгах)					
				Зэрэг	Нэгж хүн-цаг	Бүгд хүн-цаг	Гарифт цалин	Нийт цалин	Бүгд цалин
57-010-01	Дээврийн шаврын засварыг 20мм зузаан цемент шохойн зуурмагаар хийх /дусаал гоожсон хэсэг/	м2	30	3.0 / 2	2.02 / 0.18	60.54 / 5.31	2670 / 2371	161642 / 12590	174,232
12-070-04	Дээврийн 15мм зузаан цементэн тэгшилгээ хийх	м2	300	2.7 / 2	0.16 / 0.02	48.57 / 4.86	2580.3 / 2371	125325 / 11523	136,848
12-060-12	Дээврийн бетон ба зуурмаг тэгшилгээн дээр ус тусгаарлах үеийн хөрсжүүлэлт хийх	м2	300	2.0 / 2	0.06 / 0.00	18.24 / 1.11	2371 / 2371	43247 / 2632	45,879
54-200-05	Халааж наадаг мембран хар цаас наах	м2	300	2.3 / 2	0.42 / 0.05	126.6 / 13.8	2460.7 / 2371	311525 / 32720	344,244
12-050-04	Барилгын гадна талын төмөр эдлэлүүд ус зайлуулах хоолойн хамт хийх	м2	50	3.9 / 2	0.05 / 0	2.54 / 0.04	3035.4 / 2371	7710 / 107	7,817
59-080-10	Барилгын хог ялгаж овоолох ба автомашинд эксковатораар ачих	м3	5.1	2.0 / 2	0.04 /	0.209 /	2371 / 2371	496 /	496

Нийт Хүн/цаг: 256.7 / 25.13

Үндсэн цалин: 709,516

Инженер техникийн ажилчдын цалин: 120,618

ЦАЛИНГИЙН НЭГТГЭЛ

Нэмэгдэл цалин: 262,521
 Нийт цалин: 1,092,654

Нийгмийн даатгал, эрүүл мэндийн даатгалын байгууллагын төлөх шимтгэлийн дүн: 147,508

Ажлын багаж, хувцас, хэрэглэл: 148,601

Ажиллах хүчний зардал: **1,388,763**

ГАДНА ФАСАДНЫ ЗАСВАРЫН АЖИЛ

Үндэслэл	Гүйцэтгэх ажлын нэр	Хэмжих нэгж	Тоо хэмжээ	Дундаж зэргийн хөдөлмөр зарцуулалт (үндсэн ажил / тэт ачиж буулгах)					
				Зэрэг	Нэгж хүн-цаг	Бүгд хүн-цаг	Тарифт цалин	Нийт цалин	Бүгд цалин
08-280-17	Тортой хөөсөнцөрөөр гадна хана дулаалах	м2	350	3.5 / 2	0.75 / 0.56	262.5 / 197.7 5	2873 / 2371	754163 / 468865	1,223,028
15-140-10	Гадна хана усан эмульсэн будгаар гар аргаар будах	м2	350	3.4 / 2	0.77 / 0.01	269.29 / 1.75	2832.4 / 2371	762737 / 4149	766,886
08-230-06	18 м хүртэл өндөр дүүжин шат угсрах ба задлах	м2	210	3.0 / 2	1.06 / 0.15	223.65 / 31.52	2670 / 2371	597145 / 74736	671,882

Нийт Хүн/цаг: 755.44 / 231.02

Үндсэн цалин: 2,661,796

Инженер техникийн ажилчдын цалин: 452,505

Нэмэгдэл цалин: 984,864

Нийт цалин: 4,099,166

Нийгмийн даатгал, эрүүл мэндийн даатгалын байгууллагын төлөх шимтгэлийн дүн: 553,387

Ажлын багаж, хувцас, хэрэглэл: 557,487

Ажиллах хүчний зардал: **5,210,039**

ЦАЛИНГИЙН НЭГТГЭЛ

	Бүгд хүн/цаг:	1059.29 / 260.37	Бүгд цалин:	3,490,950
Инженер техникийн ажилчдын цалин:				593,462
Нэмэгдэл цалин:				1,291,652
Нийт цалин:				5,376,064
Нийгмийн даатгал, эрүүл мэндийн даатгалын байгууллагын төлөх шимтгэлийн дүн:				725,769
Ажлын багаж, хувцас, хэрэглэл:				731,145
Ажиллах хүчний зардал:				6,832,977

БҮЛЭГ ТУС БҮРИЙН МАТЕРИАЛ БА ТЭЭВРИЙН ЗАРДАЛ

ДЭЭВЭР ЗАСВАРЫН АЖИЛ

Шифр	Материалын нэр	Материал				Тээвэр				
		Х/Н	Үнэ	Нийт орц	Зардал	Нийт жин	Зай	Зэрэг	Тариф	Зардал
1-0671	Сийрс	М2	300	45	13,500	0.022	10	2	461.73	104
1-4271	Ус	М3	1000	13,492	13,492	13.492	1	1	946.28	12,767
4-0005	Ус урсгах тосгуур	Ш	14000	0.9	12,600	0.004	10	1	343.78	12
4-0004	Ус зайлуулах тосгуур	Ш	14000	0.3	4,200	0.001	10	1	343.78	5
4-0006	Ус зайлуулах яндан	М	10750	2.5	26,875	0.101	10	1	343.78	346
4-0007	Ус зайлуулах яндангийн тохой	Ш	4000	0.3	1,200	0.001	10	1	343.78	4
1-4542	Уулын элс	М3	28000	6.566	183,837	9.848	20	1	318.84	62,801
1-0094	Хадаас /40-60мм/	КГ	2000	0.37	740	0.000	10	2	461.73	2
1-0674	Халааж наадаг мембран хар цаас 1.5мм2 зузаантай	М2	15000	345	5,175,000	0.366	10	2	461.73	1,689
1-0526	Цайрдсан төмөр утас	КГ	1500	0.515	773	0.001	10	1	343.78	2
1-0729	Цайрдсан гөлмөн төмөр, 0.55-1мм зузаан	КГ	4000	10	40,000	0.01	10	1	343.78	34
1-4029	Цемент м-300	ТН	160000	1.533	245,222	1.563	10	1	343.78	5,374
1-4028	Цемент м-400	ТН	150000	0.164	24,532	0.167	10	1	343.78	573
1-4529	Шохой	ТН	200000	0.38	76,098	0.464	10	1	343.78	1,596
1-5019	Шингэн битум буюу праймер хөрсжүүлэгч	КГ	3100	195	604,500	0.226	10	2	461.73	1,044
3-8057	Баллонтон нүүрс хүчлийн газ е7512-0160	КГ	1500	75	112,500	0.075	10	1	343.78	258
1-0517	Бэхэлгээ төмөр	КГ	1200	5.6	6,720	0.012	10	2	461.73	56

Хог, хаягдлын зардал:

0.1581

10 1 343.78

544

6,541,789

87,212

ГАДНА ФАСАДНЫ ЗАСВАРЫН АЖИЛ

Шифр	Материалын нэр	Материал				Тээвэр				
		Х/Н	Үнэ	Нийт орц	Зардал	Нийт жин	Зай	Зэрэг	Тариф	Зардал
1-3968	Угсармал шатны шалавч бамбай	М2	3500	3.906	13,671	0.094	10	2	461.73	433
1-3825	Төмөр шат	КГ	1500	84	126,000	0.084	10	1	343.78	289
1-0094	Хадаас /40-60мм/	КГ	2000	14	28,000	0.016	10	2	461.73	74

БҮЛЭГ ТУС БҮРИЙН МАТЕРИАЛ БА ТЭЭВРИЙН ЗАРДАЛ

1-0211	Гадна ханын эмульс	кг	3600	132.3	476,280	0.171	10	2	461.73	788
1-3985	Захалсан банз I зэрэг, 2 м-ээс дээш урттай	м3	308000	0.019	5,821	0.012	10	1	343.78	42
	Нэг талдаа тортой хөөсөнцөр 5см	м2	9000	357	3,213,000	2.518	10	2	461.73	11,624
1-0094	Пластмасан хөдөөс	ш	300	1400	420,000	0.08	10	2	461.73	372

Хог, хаягдлын зардал: 0.0178 10 1 343.78 61

13,684

4,282,772

Хог, хаягдлын зардал: 0.176 10 1 343.78 605

100,896

10,824,562

НИЙТ ТЭЭВРИЙН ЗАРДЛЫН ДҮН:

НИЙТ БАРИЛГЫН МАШИН МЕХАНИЗМЫН ХЭРЭГЦЭЭ

Шифр	Машин механизмын нэр	Нийт хэрэгцээ	Нэгж үнэ	Нийт үнэ
1006	Эксковатор 0.15м3	1.22	20160	24,676
2028	Автокран 5тн	36.51	59489	2,171,908
	Автомашин	0.91	3453	3,127
6008	Мембран дээврийн хар цаас наадаг машин	11.4	27200	310,080

2,509,791