



# АЛТАЙН ГАЗРЫН ХҮЧ

БАРИЛГЫН ЗУРАГ ТӨСӨЛ, УГСРАЛТ

Ховд аймаг. Мөст сүм

## "Цаг уурын өртөөний дарилга"

"Дотор холбооны ажлын зураг"      Шифр АГХ 20/26

БОЛОВСРУЧУЛСАН.

Гүйцэтгэгч



Албан тушаал

"Алтайн газрын хүч" ХХК-ний захирал

Нэр

С.Бямбасурэн



Улаанбаатар хот

## ХД МАРКИЙН ҮНДСЭН ИЖ БҮРДЭЛ АЖЛЫН ЗУРГИЙН ЖАГСААЛТ

### ТАЙЛБАР

Хуудасны марк	Хуудасны нэр
ХД-1	Нүүр хуудас
ХД-2	Таних тэмдэг
ХД-3	Материалын түүвэр
ХД-4	Угсралтын бүдүүвч
ХД-5	1-р дэвхрын дохиоллын дайгүүлэлт
ХД-6	1-р дэвхрын холбооны дайгүүлэлт

Объектийн дайршил:

Хөвд аймаг, Мөст сүм Барилгын зураг

Зураг хийх үндэслэл:

Үг дарилгын холбоо дохиололын хэсгийн ажлын зураг төслийг хийж гүйцэтгэхдээ дарилга, архитектур, технологийн даалгавар болон хорших хэсгүүдийн даалгавар.

Зургийн шийдвэр:

Холбоо дохиололын дүх угсралтын ажлыг хуванцар хоолойд сүвлэж хоолойг ханын шавар, шалны дэлтгэл доогуур дадл монтажлана.

Харин дэвхарт дүрт дайрлах холбооны самбарт холбоо, дохиололын салбарлах хайрцаг кабелийн телевизийн салаалагч төгсгөлийн төхөөрөмжүүдийг дайрлууллах ба монтажны утас дүрийг хаяглах шаардлагатай. Хотын телефон, Кабелийн телевиз, компьютерийн сүлжээний холболтын кабелиудад эзлэх хийхийг хориглох ба тус дүрийн розетка дуюу залгуураас холбооны салбарлах хайрцаганд цүглүүлан зориулалтын суурьлуулсан раtch panel болон төхөөрөмжид нь холболтыг хийх нь эзүйтэй тул кабель утасыг шууд татаж угсралтыг хийнэ.

Харин галын дохиоллын холболтыг угсралтын дүдүүвчийн дагуу хийх ба угсралдах тоноглолын техникийн үзүүлэлтээс хамаарч угсралт ба холболтын схем өөрчлөгдөж болно.

Зургийн үндсэн шийдвэр

1. Хотын телефон

- 1.1 Хотын телефоны оролтыг техникийн нөхцөлийн дагуу гадна холбооны зургаас тодруулж харна уу.
- 1.2 1-р дэвхарт дайрлах 10 хосын кабелыг салаалан дарилгын дэвхар дүрт дайрлах холбооны самбартуудад телефони олон хосын кабелийг хэрэглэгчтэй холбох DP-10 хайрцагт холбон өрөө дүрт хувваарилана.
- 1.3 Телефон хувваарилах хайрцгаас өрөө дүрт 1 ш телефон дайхаар тооцож төлөвлөв.
- 1.4 Телефоны монтажыг дэвхар дүрт дайгаа ХС холбооны самбараас өрөө тус дүрт шалан доогуур CD 16тп-ын хуванцуруян хоолойд сүвлэж монтажлана.
- 1.5 Телефон, интернет (компьютерийн сүлжээ), КаТВ-ын розеткуудыг шалны төвшнөөс дээш 30 см-ийн ондөрт нэг түвшинд дуюу техникийн дайгүүлэлтийн дагуу зэрэгцүүлэн угсарна.
- 1.6 Телефоны хувваарилах хайрцагнаас хэрэглэгчийн розетка хүртэлэх телефоны монтажыг UTP CAT.5 0.5mm-2P кабелиар холбоно.

1. Интернет (Компьютерийн сүлжээ)-ийн холбоот
- 2.1 Төлөвлөж дүйн дарилгын телефоны оролтын сувагчлалтai ижил сувагчлал төлөвлөн шилэн кабель сүблэн оруулж эцсийн төхөөрөмж (router)-ийг 1-р дэвхарын хүлээлгийн өрөөнд угсарна.
- 2.2 Өрөө дүрийн сүлжээний кабелийг дэвхар дүрт дайрлах ХС холбооны самбарт Switch-нд холбож өгнө.
- 2.3 Өрөө дүрийг интернетээр холбогдох боломжоор хангаж компьютерийн сүлжээний розеткыг төлөвлөж өгөв.
- 2.4 Компьютерийн сүлжээний монтажыг UTP CAT.5E 0.5mm-4P маркийн кабелиар хийнэ.

#### 2. Кабелийн телевиз

- 3.1 Кабелийн телевизийн оролтыг газраар сувачилан ашиглан оруулж, 1-р дэвхарт хүлээлгийн өрөөнд өсгөгчийг угсран дэвхар дүрт дайрхуудын ХС самбарт видео өсгөгч /Amplifier/-р дамжуулан досоо шугаманд Coaxial cable хэрэглэгчидрүү Coxial cable 5C маркийн кабелиар угсрахаар төлөвлөв.

#### 3. Галын дохиоллын систем

- 4.1 Төлөвлөж дүйн дарилгыг галын аюулаас сэргийлэх зорилгоор галын дохиоллын системийг төлөвлөж өгөв галын дохиололын хүлээн авах станцыг 1-р дэвхарт дайрлах хүлээлгийн өрөөнд угсрахаар төлөвлөж өгөв.
- 4.2 Зоорийн дэвхарт дулаан мэдрэгч бусад дэвхарт утаа мэдрэгчүүдийг төлөвлөв.
- 4.3 Галын дохиоллын станцаас автоматаикын самбартуудад болон галын үед агаар өгөх, авах клапанг удирдах оролт гаралтын модуль (0/2/M) тус дүрт галд тэсвэртэй КСПВ 4x0.5мм кабель сүвлэхээр төлөвлөв.


#### 4. Хяналтын камер

- 5.1 Төлөвлөж дүйн дарилгын орц гарц хэсэг болон шатны талбайг хянах зорилгоор хяналтын камеруудыг төлөвлөж өгөв.
- 5.2 Хяналтын камерын дүрс дичлэгийн станцыг 1-р дэвхарт дайрлах хүлээлгийн өрөөнд угсрахаар төлөвлөв.

Холбоо дохиоллын дүх тоног төхөөрөмжүүдийг аюулгүй дайдалаар ашиглах, хялдар наймбартаай үйлчлэхийн тулд тоноглол, аппарат хэрэгслүүдийг дүгдүүдийг нь 14 инчийн стандарт RACK-нд тоноглоно. (суурьлуулах зургийг ХД-4 хүүдсанд дэлгэрэнгүй үзүүлсэн).



Холбоо дохиоллын дүх тоног төхөөрөмжүүдийг аюулгүй дайдалаар ашиглах, үйлчлэхийн тулд тоноглол, аппарат хэрэгсэлийн металл их бие болон RACK-ыг газардүүлэгээ дүхийн хүрээнд гагнаж холбоно. Холбогдох газардүүлгүүн эсэргүүцэл нь 4,0 ом-с ихгүй дайвтал зохино.

Эдгээр дүх угсралтын ажлыг холбогдох норм дүрмийн дагуу хийж, тусгай зөвшөөрөл дүхийн мэргэжлийн дайгүүлэлтэй гүйцэтгүүлэв зохино.

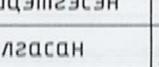 ALTAI GAZYIN LLC <small>БАШКИРСКОЙ АЛТАЙ ГАЗЫН ХУУЧИЙН ТӨВИ</small> <small>info@altaingazinkhuchi.mn</small> <small>Утас: 99106763</small>	Хөвд аймаг, Мөст сүм. <b>Цаг цурын өртөөний дарилга</b> <b>Зургийн жагсаалт, тайлбар дичиг</b>				Ye sham: A.3
	Инженер		Н.Пүрэвжаргал	Е.Г.Шифр: АГХ-20/26	
Гүйцэтгэсэн		Н.Пүрэвжаргал	T.G.Шифр:	Зургийн дугаар: 1	Бүх хүудас: 6
Шалгасан		Ц.Амартувшин			

ТОМЬЁОЛСОН ТЭМДЭГ

A Таных тэмдэг	B Нэр	C Чгсарах төрөл тэмдэг
	Телефон, компьютерийн сүлжээний розетка /хос/	Шалнаас+300 мм
	Кабелийн телевизийн розетка	Шалнаас+300 мм
	Галын дохиололын утсаа мэдрэгч	Таазанд
	Галын дохиололын дулаан мэдрэгч	Таазанд
	Галын дохиололын дуут дохиологч	Шалнаас+1000 мм
	Галын дохиололын гар мэдээлэгч	Шалнаас+1000 мм
	Галын дохиололын станц /FACP/	
	Хяналтын камер /Dome camera/	
	Хяналтын камер /Box camera/	
	Хяналтын камерын станц /DVR/	
	Хяналтын камерын ажиглалтын дэлгэц /Monitor/	
	Хананы чанга яригч /wall speaker/	
	Таазны чанга яригч /ceiling speaker/	
	Зарлал мэдээллийн системийн микрофон	
	Зарлал мэдээллийн системийн станц	
	Дүрстэй домофон харилцуур	
	Домофон харилцуур	
	Хаалганы камертай харилцуур /хонхтой/	
	Орцны үүдний камертай харилцуур	
	Хаалганы цахилгаан цоож	
	Хөдөлгөөн мэдрэгч	
	Чанга яригчийн залгуур /Home theatre-н спикер/	
	RACK	

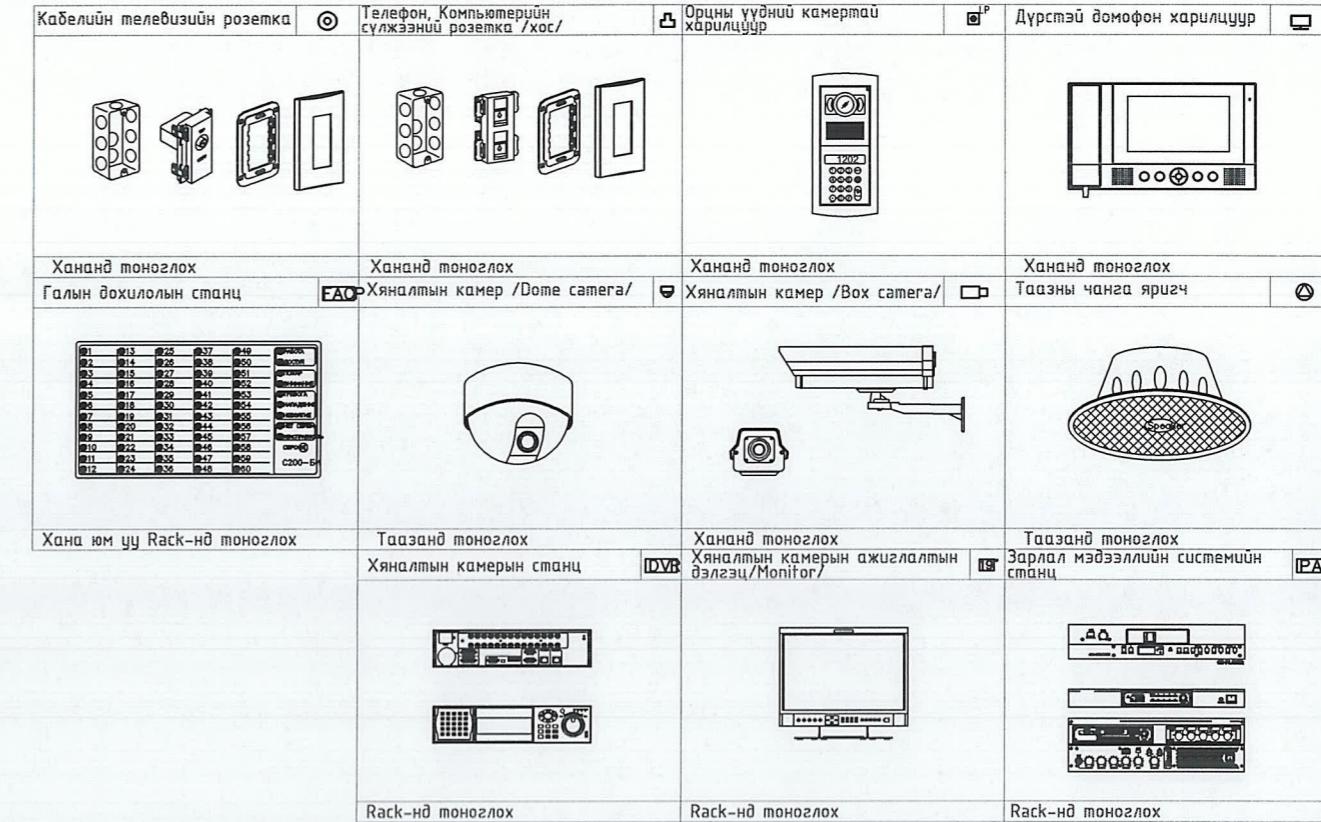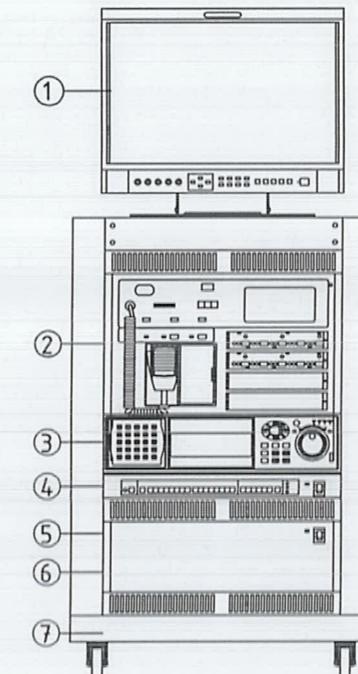ТОНОГ ТӨХӨӨРӨМЖҮҮДИЙН ЗАГВАРRack-ний тоноғлол

- |   |  |
|---|--|
| 1 | Хяналтын камерын ажиглалтын дэлгэц /19" Monitor/                                 |
| 2 | Галын дохиололын станц   |
| 3 | Хяналтын камерын станц /DVR/   |
| 4 | Шилэн кабелийн төгсгөлийн төхөөрөмж /FOT/ Компьютер сүлжээний салаалагч /Switch/ |
| 5 | Тог баригч /UPS/   |
| 6 | Домофони ерөнхий удирдлага /Main controller/                                     |
| 7 | Rack   |



info@altaingazinkhuy.mn  
Утас: 99106763

\*АЛТАЙ ГАЗЫН ХҮЧ ХХК

Хөвд аймаг, Мөст сум.

"Халцун чсны барилга"

Таных тэмдэг

Үе шам: А.3

Инженер		Н.Пүрэвжаргал	Е.Г.Шифр: АГХ-20/26	Масштаб:	Огноо: 2020-02
Гүйцэтгэсэн		Н.Пүрэвжаргал	Т.Г.Шифр:	Зургиин дугаар: 2	Бүх хүудас: 6

МАТЕРИАЛЫН ТҮҮВЭР

Д/Д	Нэр	Маяг	Хэмж. нэгж	Тоо	Тайлбар
<b>ХОТЫН ТЕЛЕФОН</b>					
1	Телефони розетка	Telephone socket	ш	4	Хананы
2	Телефони розетка	Telephone socket	ш	-	Шалны
3	Зэс дамжуулагчтай полиэтилен тусгаарлагчтай полиэтилен дүрхүүлтэй 4 сүдастай утас /ердүүн/ хувьаарилах хайрцааг	UTP CAT.5 0.5mm-2P	м	40	
4	Олон хосын кабелинг хэрэглэгчтэй холдох хувьаарилах хайрцааг	DP-10	ш	1	
5	Олон хосын кабелинг хэрэглэгчтэй холдох хувьаарилах хайрцааг	DP-20	ш	-	
6	Олон хосын кабелинг хэрэглэгчтэй холдох хувьаарилах хайрцааг	DP-30	ш	-	
7	Олон хосын кабелинг хэрэглэгчтэй холдох хувьаарилах хайрцааг	100-блок	ш	-	
8	Зэс дамжуулагчтай полиэтилен тусгаарлагчтай полиэтилен дүрхүүлтэй тосон кабель	JF10x2x0.5 мм	м	10	
9	Зэс дамжуулагчтай полиэтилен тусгаарлагчтай полиэтилен дүрхүүлтэй тосон кабель	JF20x2x0.5 мм	м	-	
10	Зэс дамжуулагчтай полиэтилен тусгаарлагчтай полиэтилен дүрхүүлтэй тосон кабель	JF100x2x0.5 мм	м	-	
11	Дотуур холбооны телефон станц	PBX	ком	-	
<b>КОМПЬЮТЕР СҮЛЖЭЭ</b>					
1	Компьютер сүлжээний розетка	LAN socket	ш	4	Хананы
2	Компьютер сүлжээний розетка	LAN socket	ш	-	Шалны
3	Компьютер сүлжээний салаалагч	Switch 8 port	ш	1	
4	Компьютер сүлжээний салаалагч	Switch 16 port	ш	-	
5	Компьютер сүлжээний эамчлагч	Router	ш	1	
6	Шилэн кабелийн төгсгөлийн төхөөрөмж	FDF	ш	1	
7	Зэс дамжуулагчтай полиэтилен тусгаарлагчтай полиэтилен дүрхүүлтэй 8 сүдастай утас /ердүүн/ хувьаарилах хайрцааг	UTP CAT.5e 0.5mm-4P	м	40	
<b>КАБЕЛИЙН ТЕЛЕВИЗ</b>					
1	Кабелийн телевизийн розетка		ш	2	Хананд
2	Кабелийн телевизийн салбарлагч	5-860 мГц, 10 dB	ш	1	4 чиглэл
3	Кабелийн телевизийн гол салбарлагч		ш	1	4 чиглэл
4	Кабелийн телевизийн всгэвч		ш	1	
5	Зэс дамжуулагчтай полиэтилен тусгаарлагчтай ПВ дүрхүүлтэй коаксаль кабель	Coxial cable SC	м	10	
6	Зэс дамжуулагчтай полиэтилен тусгаарлагчтай ПВ дүрхүүлтэй коаксаль кабель	Coxial cable 7C	м	-	Босоо шугаманд
<b>ХЯНАЛТЫН КАМЕР</b>					
1	Хяналтын камер /Box камера/		ш	2	
2	Хяналтын камерийн дүрс хүлээн авах станц	NVR 4 channel	ш	1	
3	Хяналтын камерийн ажилглалтын дэлгэц	19" LCD Monitor	ш	1	
4	Зэс дамжуулагчтай полиэтилен тусгаарлагчтай ПВ дүрхүүлтэй кабель	UTP 2x0.5	м	30	

Д/Д	Нэр	Маяг	Хэмж. нэгж	Тоо	Тайлбар
<b>ГАЛЫН ДОХИОЛОЛ</b>					
1	Галын дохиололын станц		зона мэдэрдэг	ш	1
2	Утсаа мэдрэх галын дохиололын мэдээлэгч	i=100 мкА, Rx-1,1 кОм	ш	3	
3	Дулаан мэдрэх галын дохиололын мэдээлэгч	t= 65°C дулаан, Rx-1,1 кОм	ш	-	
4	Гараар үдүргэх галын дохиололын мэдээлэгч (телефон цэвсны холбогчтой)		ш	1	
5	80 дб хүртэл авсаа үүсгэх чадалтай түүшүүрийн дүүц дохио өгөгч		ш	1	
6	Зэс дамжуулагчтай полиэтилен тусгаарлагчтай полиэтилен дүрхүүлтэй 4 сүдастай утас		м	-	
7	Зэс дамжуулагчтай полиэтилен тусгаарлагчтай голд тэсвэртэй дүрээстэй утас		м	100	
<b>БУСАД МАТЕРИАЛ ТОНОГ ТӨХӨӨРӨМЖ</b>					
1	Даацын хуванцар хоолой	CD - 16 mm	м	130	Далд угсралтын /дохиолол/
2	Даацын хуванцар хоолой	CD - 25 mm	м	100	
3	Даацын хуванцар хоолой	PVC - 50 mm	м	-	
4	Цахилгаан тэжээлийн шулуутгасч гүйдэл хүчдэл баригч /UPS/	220 В/24 В, 6A t=15 мин, P=4 kVa	ш	1	
5	Давхарын самбар	500x600x130 mm	ш	-	
6	Айлын холбооны самбар		ш	-	
7	Холбоо дохиололын төхөөрөмжүүдийн цүглүүлгүүн төмөр шкаф дүюү Rack	14 inch H=1800	ш	1	Rack



Хөвд аймаг, Мөст сум.  
“Цаг цурын өртөөний дарилга”

Материалын түүвэр

Үе шат: А.3

Инженер		Н.Пүрэвжаргал	Е.Г.Шифр: АГХ-20/26	Масштаб:	Огноо: 2020-02
Гүйцэтгэсэн		Н.Пүрэвжаргал	Т.Г.Шифр: Зүргийн дугаар:	Зүргийн дугаар:	Бүх хүндэс: 3 6

## ҮГСРАЛТЫН БҮДҮҮВЧ


Хотын телефон

Компьютерийн сүлжээ

Кабелийн төлөвиз

Галын дохиолол

Хяналтын камер

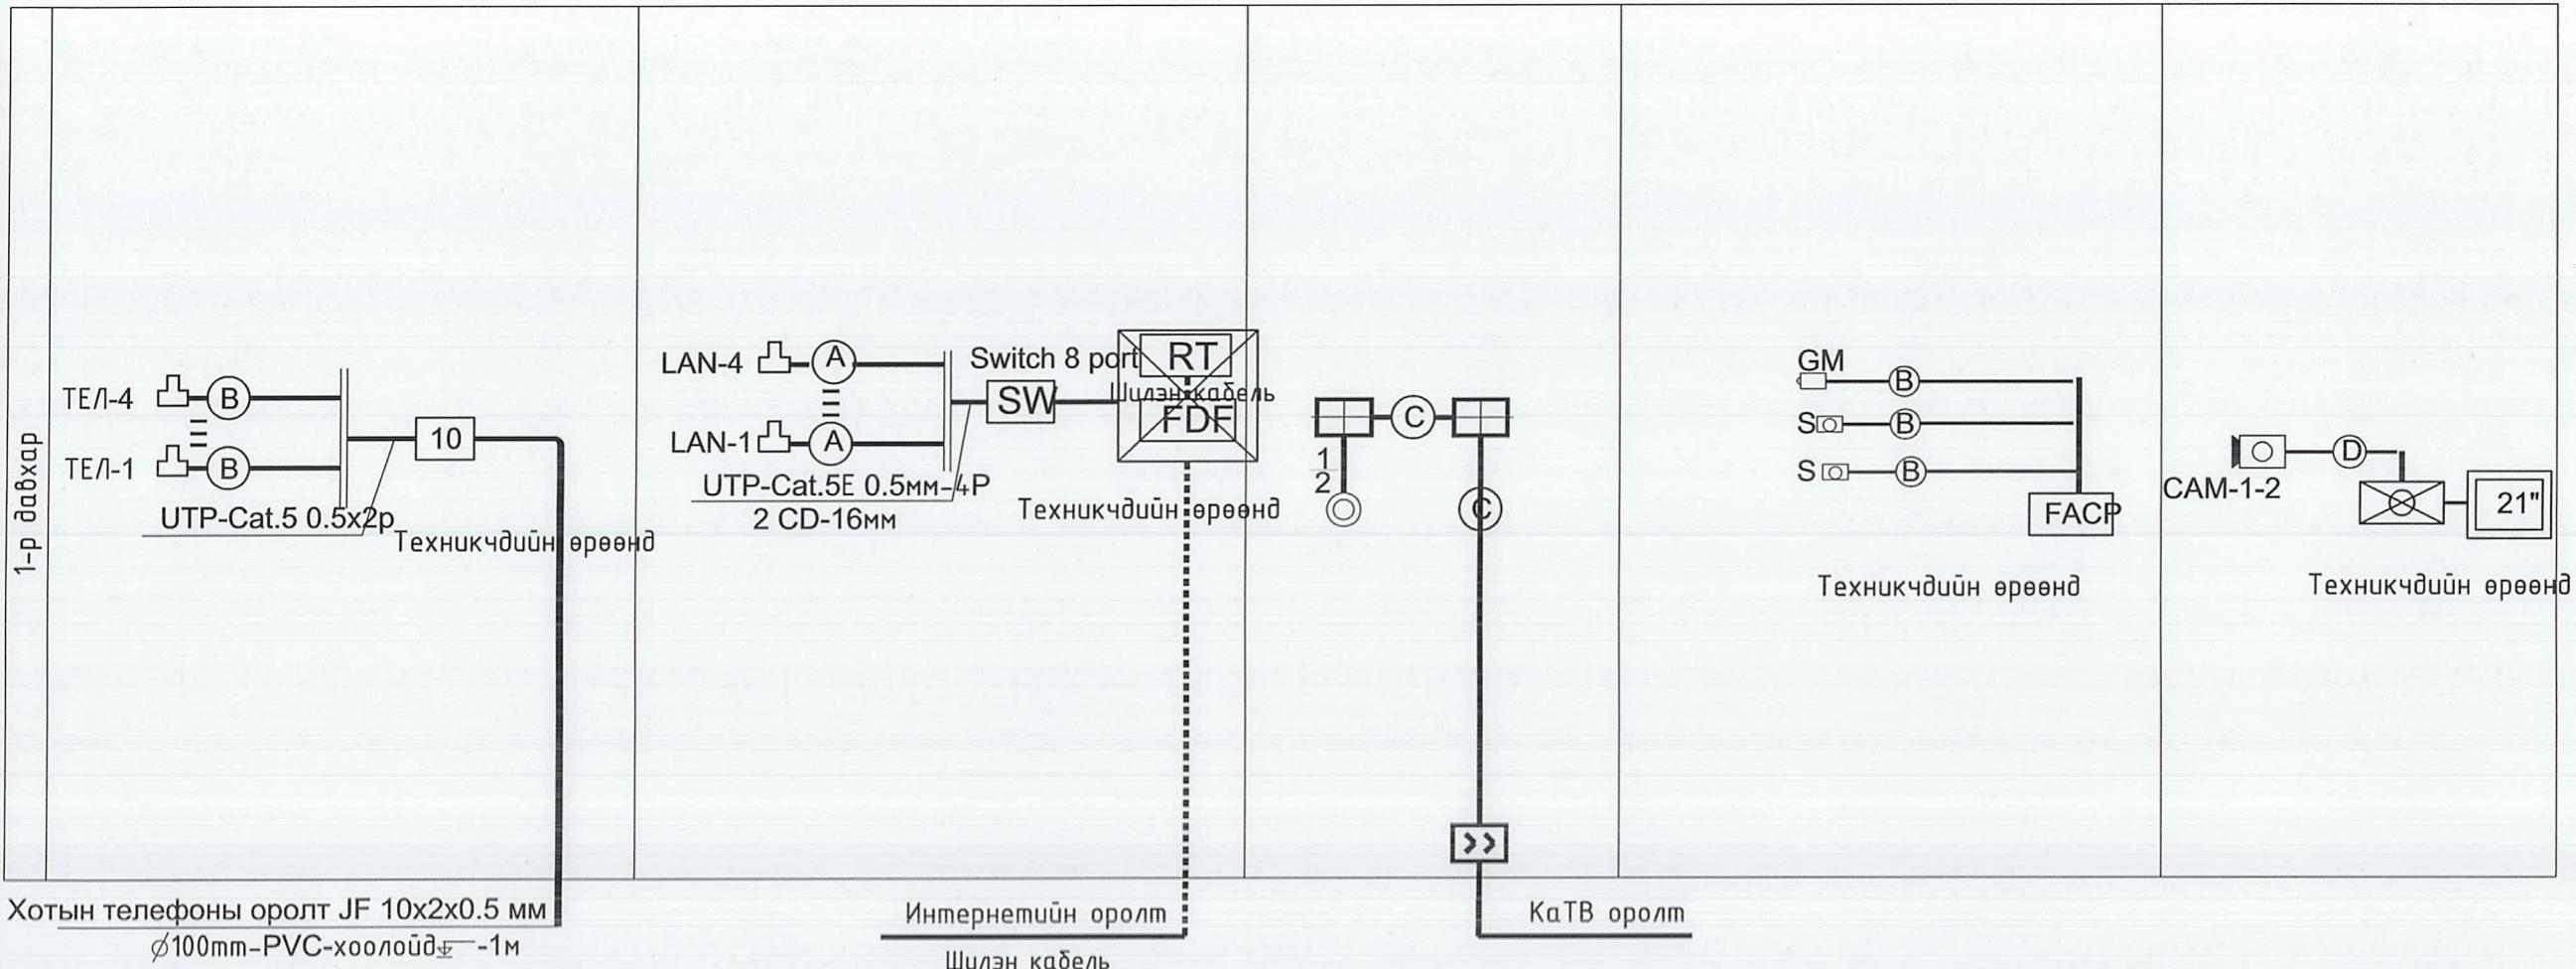

Таных тэмдэг	Кабелийн марк	Зориулалт
(A)	UTP-Cat.5E 0.5x4P	Телефон системд
(B)	FR-CVV-SB	Галын дохиолол
(C)	PK-50 Коаксаль кабель /75 Ом 1*1.2 мм/	Кабелийн төлөвиз
(10)	JF10x2x0.5mm	Телефон системд
(E)	KPSn(A)-FRLS 1x2x1	Зарлан мэдээлэх системд

Таных тэмдэг	Кабелийн марк	Зориулалт
(A)	UTP-Cat5E 0.5x4P	Домофон системд Компьютерийн сүлжээ
(B)	FR-CVV-SB	Галын дохиолол
(D)	Coxial cable+power 2x1.5	Хяналтын камер



info@altaygazin.khush.mn  
Утас: 99106763  
\*АЛТАЙ ГАЗЫН ХУУГ ХХК

Хөвд аймаг, Мөст сум.  
“Цаг цурын өртөөний барилга”

Үгсралтын бүдүүвч

Үе шам: А.3

Инженер   
Гүйцэтгэсэн   
Шалгасан

Н.Пүрэвжаргал  
Н.Пүрэвжаргал  
Ц.Амартувшин

Огноо:  
2020-02


Зургуудын дугаар:  
4

Бүх хүудас:  
6

## ДОХИОЛЫН БАЙГУУЛАЛТ М1:100

11

ТАЙЛБАР:

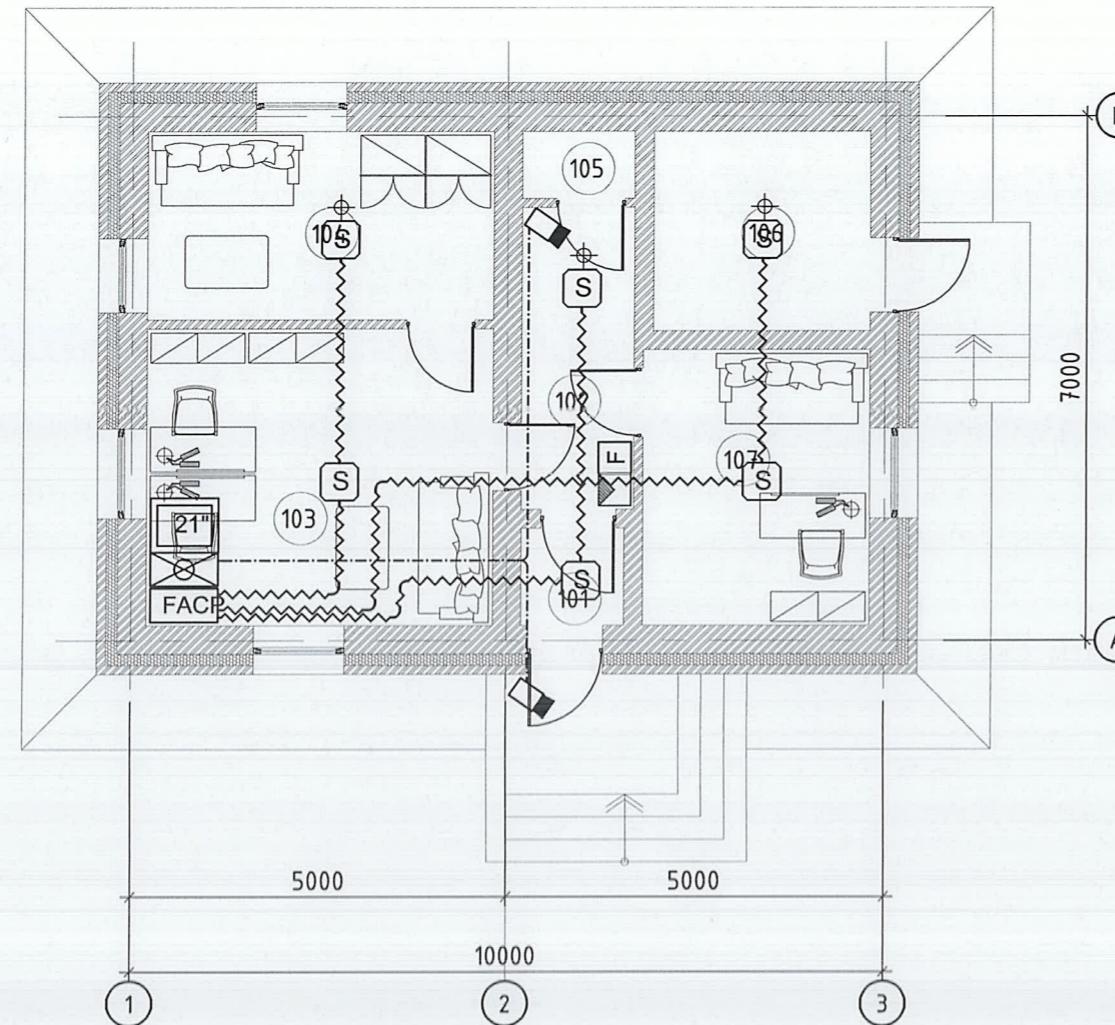

## Өрөөний тодорхойлолт

Өрөөний дугаар	Өрөөний нэр	Талбай	Шал
101	Гонх	1.8	Чулгуу
102	Хонгил	6.3	Чулгуу
103	Техникчидийн өрөө	18.6	Паркет
104	Хүбцас солих өрөө	11.9	Паркет
105	Цахилгаан шим	1.4	Чулгуу
106	Зүүхны өрөө	7.6	Бетон
107	Даргын өрөө	11.1	Паркет
НИЙТ		58.7	

Үе шам: ТӨСЛИЙН ҮЕ ШАТ



info@altaingazlinkhuch.mn

Утас: 99106763

\*АЛТАЙН ГАЗРЫН ХҮЧ\* ХХК

"Алтайн газрын хүч" ХХК

Инженер

Н.Пүрэвжаргал

Гүйцэтгэсэн

Н.Пүрэвжаргал

Шалгасан

Ц.Амартувшин

Хөвд аймаг, Мөст сум,  
"Цаг цуурын өртөөний барилга"


## Дохиоллын байгуулалт

Масштаб:	M1:20	Зургийн дугаар:	ХД-5	Хүудас:	6
ЕГ Шифр:	АГХ-20/26	ТГ Шифр:		Огноо:	2020.04

ХОЛБООНЫ БАЙГУУЛАЛТ М1:100

11

ТАЙЛБАР:

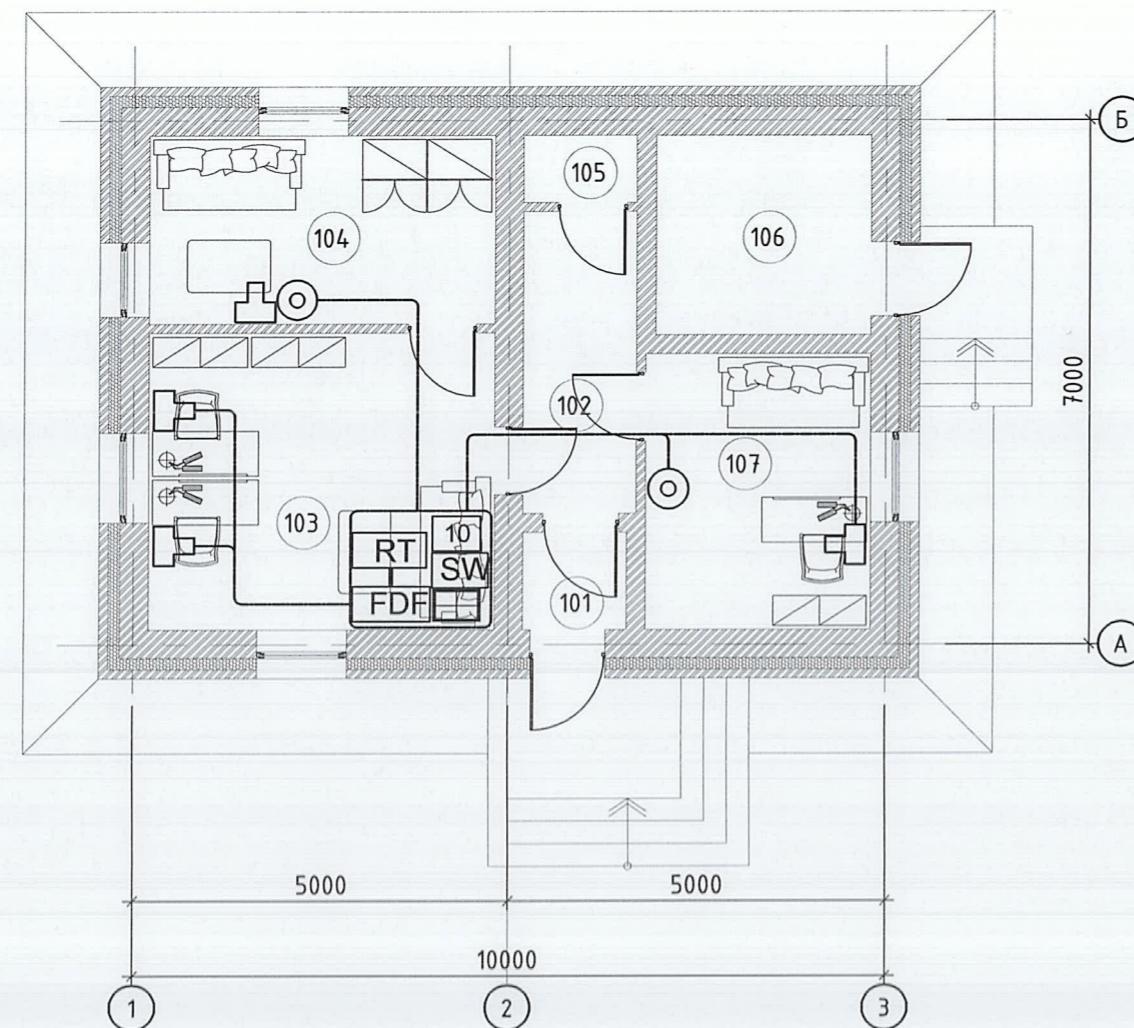

Өрөөний тодорхойлолт

Өрөөний дугаар	Өрөөний нэр	Талбай	Шал
101	Гонх	1.8	Чулгуу
102	Хонгил	6.3	Чулгуу
103	Техникчидийн өрөө	18.6	Паркет
104	Хувцас солих өрөө	11.9	Паркет
105	Цахилгаан шим	1.4	Чулгуу
106	Зуухны өрөө	7.6	Бетон
107	Даргын өрөө	11.1	Паркет
НИЙТ		58.7	

Үе шам: ТӨСЛИЙН ҮЕ ШАТ



info@altaingazlinkhuch.mn

Утас: 99106763

\*АЛТАЙН ГАЗРЫН ХҮЧ\* ХХК

"Алтайн газрын хүч" ХХК

Инженер Н.Пүрэвжаргал  
Гүйцэтгэсэн Н.Пүрэвжаргал  
Шалгасан Ц.Амартувшин

Хөвд аймаг, Мөст сум,  
"Цаг уурын өртөөний барилга"

Холбооны ծайгүүлэлт

Масштаб: М1:20 Зүргүйн дугаар: ХД-6 Хуудас: 6  
ЕГ Шифр: АГХ-20/26 ТГ Шифр: Огноо: 2020.04