

Зургийн шифт: 2020/017

ХЭНТИЙ АЙМГИЙН ХЭРЛЭН СУМЫН 1-4-Р БАГИЙН НУТАГ ДЭВСГЭРТ БАЙРЛАХ  
**ХҮҮХДИЙН ТОГЛООМЫН ТАЛБАЙ БАЙГУУЛАХ,  
ТОХИЖИЛТ /ХЭРЛЭН СУМ/**

/ТОХИЖИЛТ, ЦЭЦЭРЛЭГЖҮҮЛЭЛТИЙН ЗУРАГ БАГЦ 1-2/

ЗӨВШӨӨРСӨН:

БОЛОВСРУУЛСАН:

Захиалагч:				Гүйцэтгэгч:			
	Хэнтий аймгийн Засаг даргын орлогч	Нэр	Гарын үсэг	 "УРАН ТОД ЦЭГ" ХХК	"Урантод цэг" ХХК-ийн Архитектор	Нэр	Гарын үсэг
		Ц. Чогсомжав				П.Ганцоож	

# ТАЙЛБАР БИЧИГ, ЗУРГИЙН ЖАГСААЛТ

## ЕТ, БА МАРКИЙН АЖЛЫН ЗУРГИЙН ҮНДСЭН БҮРДЛИЙН ЖАГСААЛТ /БАГЦ-1/

Дэс дугаар	Зургийн нэр	Зургийн марк	Хуудасны дугаар	
БАГЦ-1	1	Тайлбар бичиг, зургийн жагсаалт	ЕТ-1	1
	2	Байршлын схем	ЕТ-2	2
	3	Ерөнхий төлөвлөгөө	ЕТ-3	3
	4	Зам талбай, Зай хэмжээ	ЕТ-4	4
	5	Байгуулалт, нүүр тал, хажуу тал	БА-1	5
	6	Материал, ажлын түүвэр	БА-2	6
	7	Харагдах байдал-1	БА-3	7
	8	Харагдах байдал-2	БА-4	8
	9	Байгуулалт, нүүр тал, хажуу тал	БА-1	9
	10	Хэмжилтийн байгуулалт, огтлол	БА-2	10
	11	Байршлын схем 7-р Цэцэрлэг	ЕТ-1	11
	12	Байгуулалт, огтлол 7-р Цэцэрлэг	БА-1	12
	13	Байршлын схем 1-р Цэцэрлэг	ЕТ-2	13
	14	Хэмжилтийн байгуулалт, огтлол	БА-2	14
	15	Өөрчлөлтийн байгуулалт, огтлол	БА-3	15
	16	Хэсэглэл, материалын түүвэр	БА-4	16

## ЕТ, БА МАРКИЙН АЖЛЫН ЗУРГИЙН ҮНДСЭН БҮРДЛИЙН ЖАГСААЛТ /БАГЦ-2/

Дэс дугаар	Зургийн нэр	Зургийн марк	Хуудасны дугаар	
БАГЦ-2	1	Байршлын схем /Багц-2/	ЕТ-1	17
	2	Ерөнхий төлөвлөгөө	ЕТ-2	18
	3	Зам талбай, Зай хэмжээ	ЕТ-3	19
	4	Камержуулалт-1 /чиглэлийн/	ЕТ-4	20
	5	Камержуулалт-2 /эргэдэг/	ЕТ-5	21
	6	Харагдах байдал-1	БА-1	22

## ЕРӨНХИЙ ТАЙЛБАР БИЧИГ

### ЕРӨНХИЙ ХЭСЭГ:

Уг тохижилтын ажлын зураг төслийг Хэнтий аймгийн Засаг дарга Тамгын газрын захиалгаар "Уран Тод Цэг" ХХК-д боловсруулав.

### БАЙРШИЛ, ТӨЛӨВЛӨЛТ:

- Хэрлэн сумын 1, 2, 3, 4-р багийн нутаг дэвсгэр 178 орон сууцны арын талбай, Хэрлэн хороололын двор, 1-р цэцэрлэг, 7-р цэцэрлэг, 1,2-р багийн иргэдээс сонгосон талбай тус бүрт тохижилт, камержуулалт, цэцэрлэгжүүлэлт хийхээр төлөвлөв.



"УРАНТОД ЦЭГ" ХХК

ХҮҮХДИЙН ТОГЛООМЫН  
ТАЛБАЙ БАЙГЧУЛАХ,  
ТОХИЖИЛТ  
/ХЭРЛЭН СУМ/

Захирал	М.Чинзориг
Архитектор	П.Ганцоож
Гүйцэтгэсэн	Т.Бариашир
Инженер	Д.Батхуяг

Зургийн нэр:

ТАЙЛБАР БИЧИГ,  
ЗУРГИЙН ЖАГСААЛТ

ЕТ-01

Масштаб: -гүй

Үе шат	Хуудас	Бүх хуудас
--------	--------	------------


ЕТ шифр: 2020/017

АЗ	01	22
----	----	----

ТГ шифр:

2019 он 03 сар

БАГЦ-1: ХЭРЛЭН СУМЫН 3-Р БАГ.  
С-78 ОРОН СУУЦНЫ ХОЙД ТАЛЫН ГАДНА  
ТАЛБАЙН ТОХИЖИЛТ

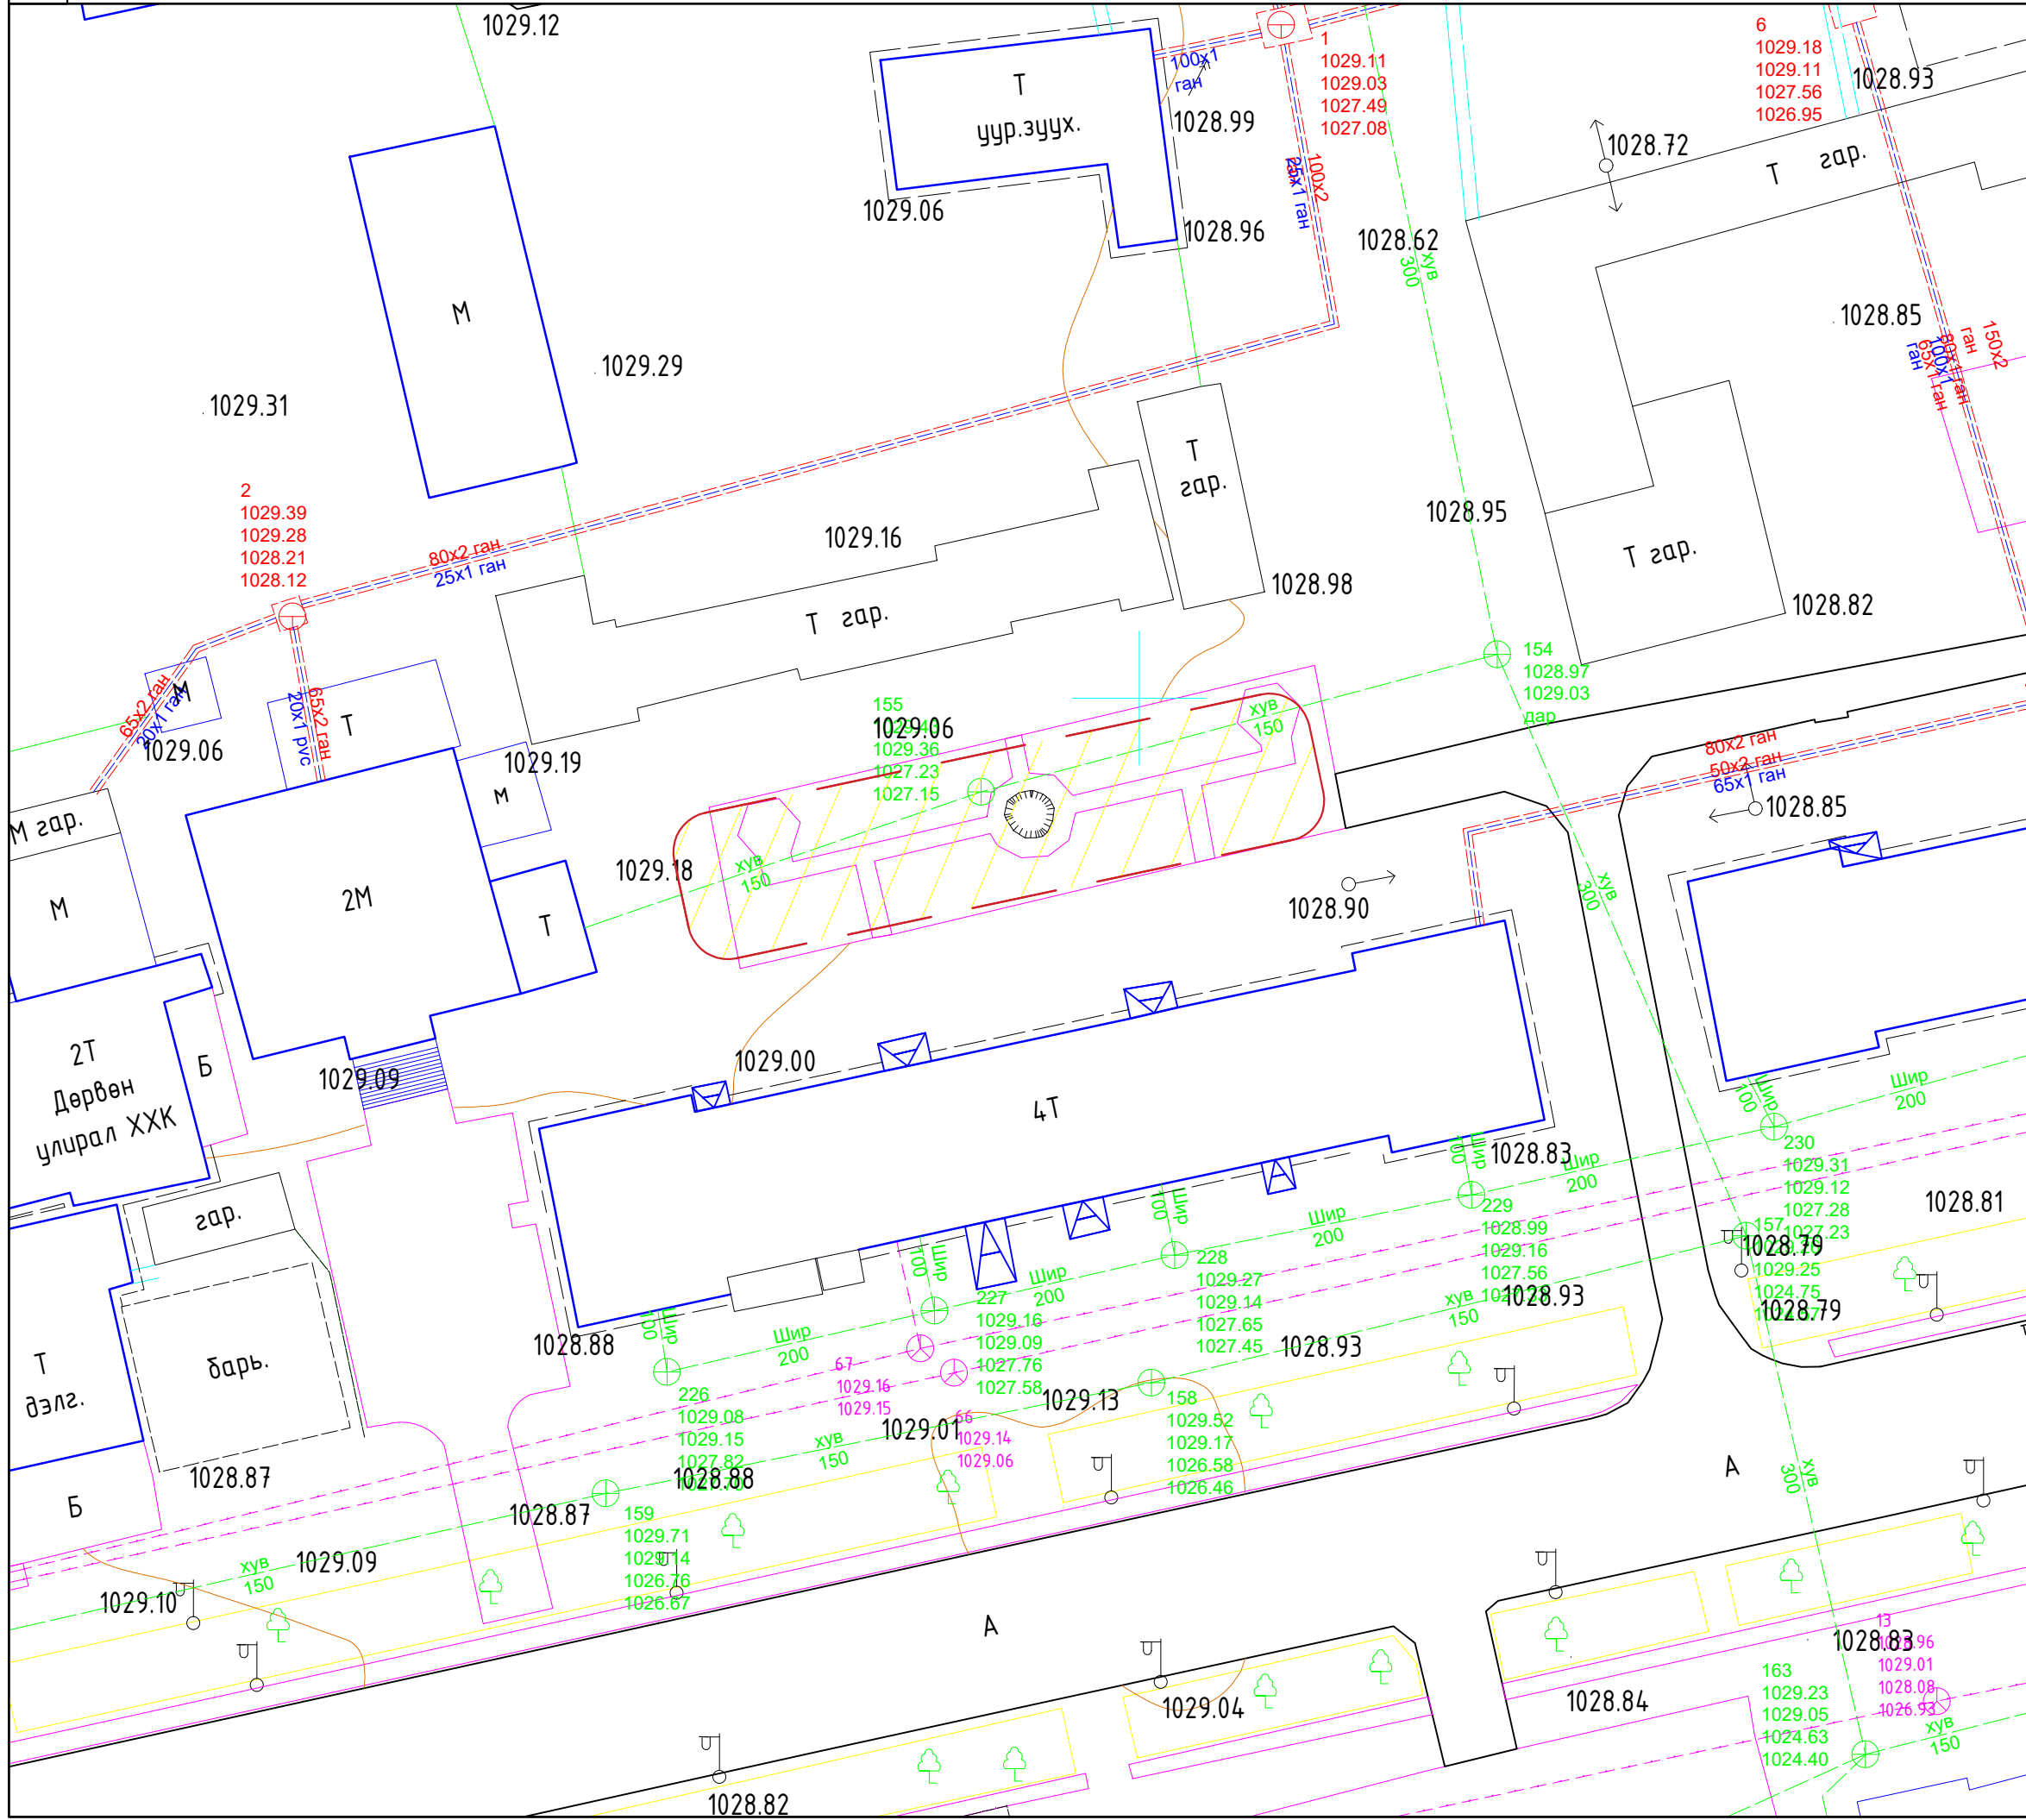

ТАНИХ ТЭМДЭГ


- Төлөвлөлтийн хязгаар- 531.2м2
- Орон сууцнууд, барилга
- Бохирын шугам
- Байшин, модон, тоосгон
- Агаарын шугам
- Цэвэр усны шугам
- Дулааны шугам
- Холбооны шугам




ХҮҮХДИЙН ТОГЛООМЫН  
ТАЛБАЙ БАЙГУУЛАХ,  
ТОХИЖИЛТ /ХЭРЛЭН СУМ/

Захирал	М.Чинзориг	
Архитектор	П.Ганцоож	
Гүйцэтгэсэн	Т.Барышур	
Инженер	Д.Батхуяг	

Зургийн нэр:	<b>БАЙРШЛЫН СХЕМ</b>		
	Масштаб 1:500		
ЕГ шифр: 2020/017	А3	02	22
ТГ шифр:	2020 он 03 сар		

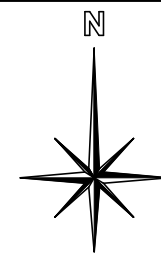

Автогаражууд

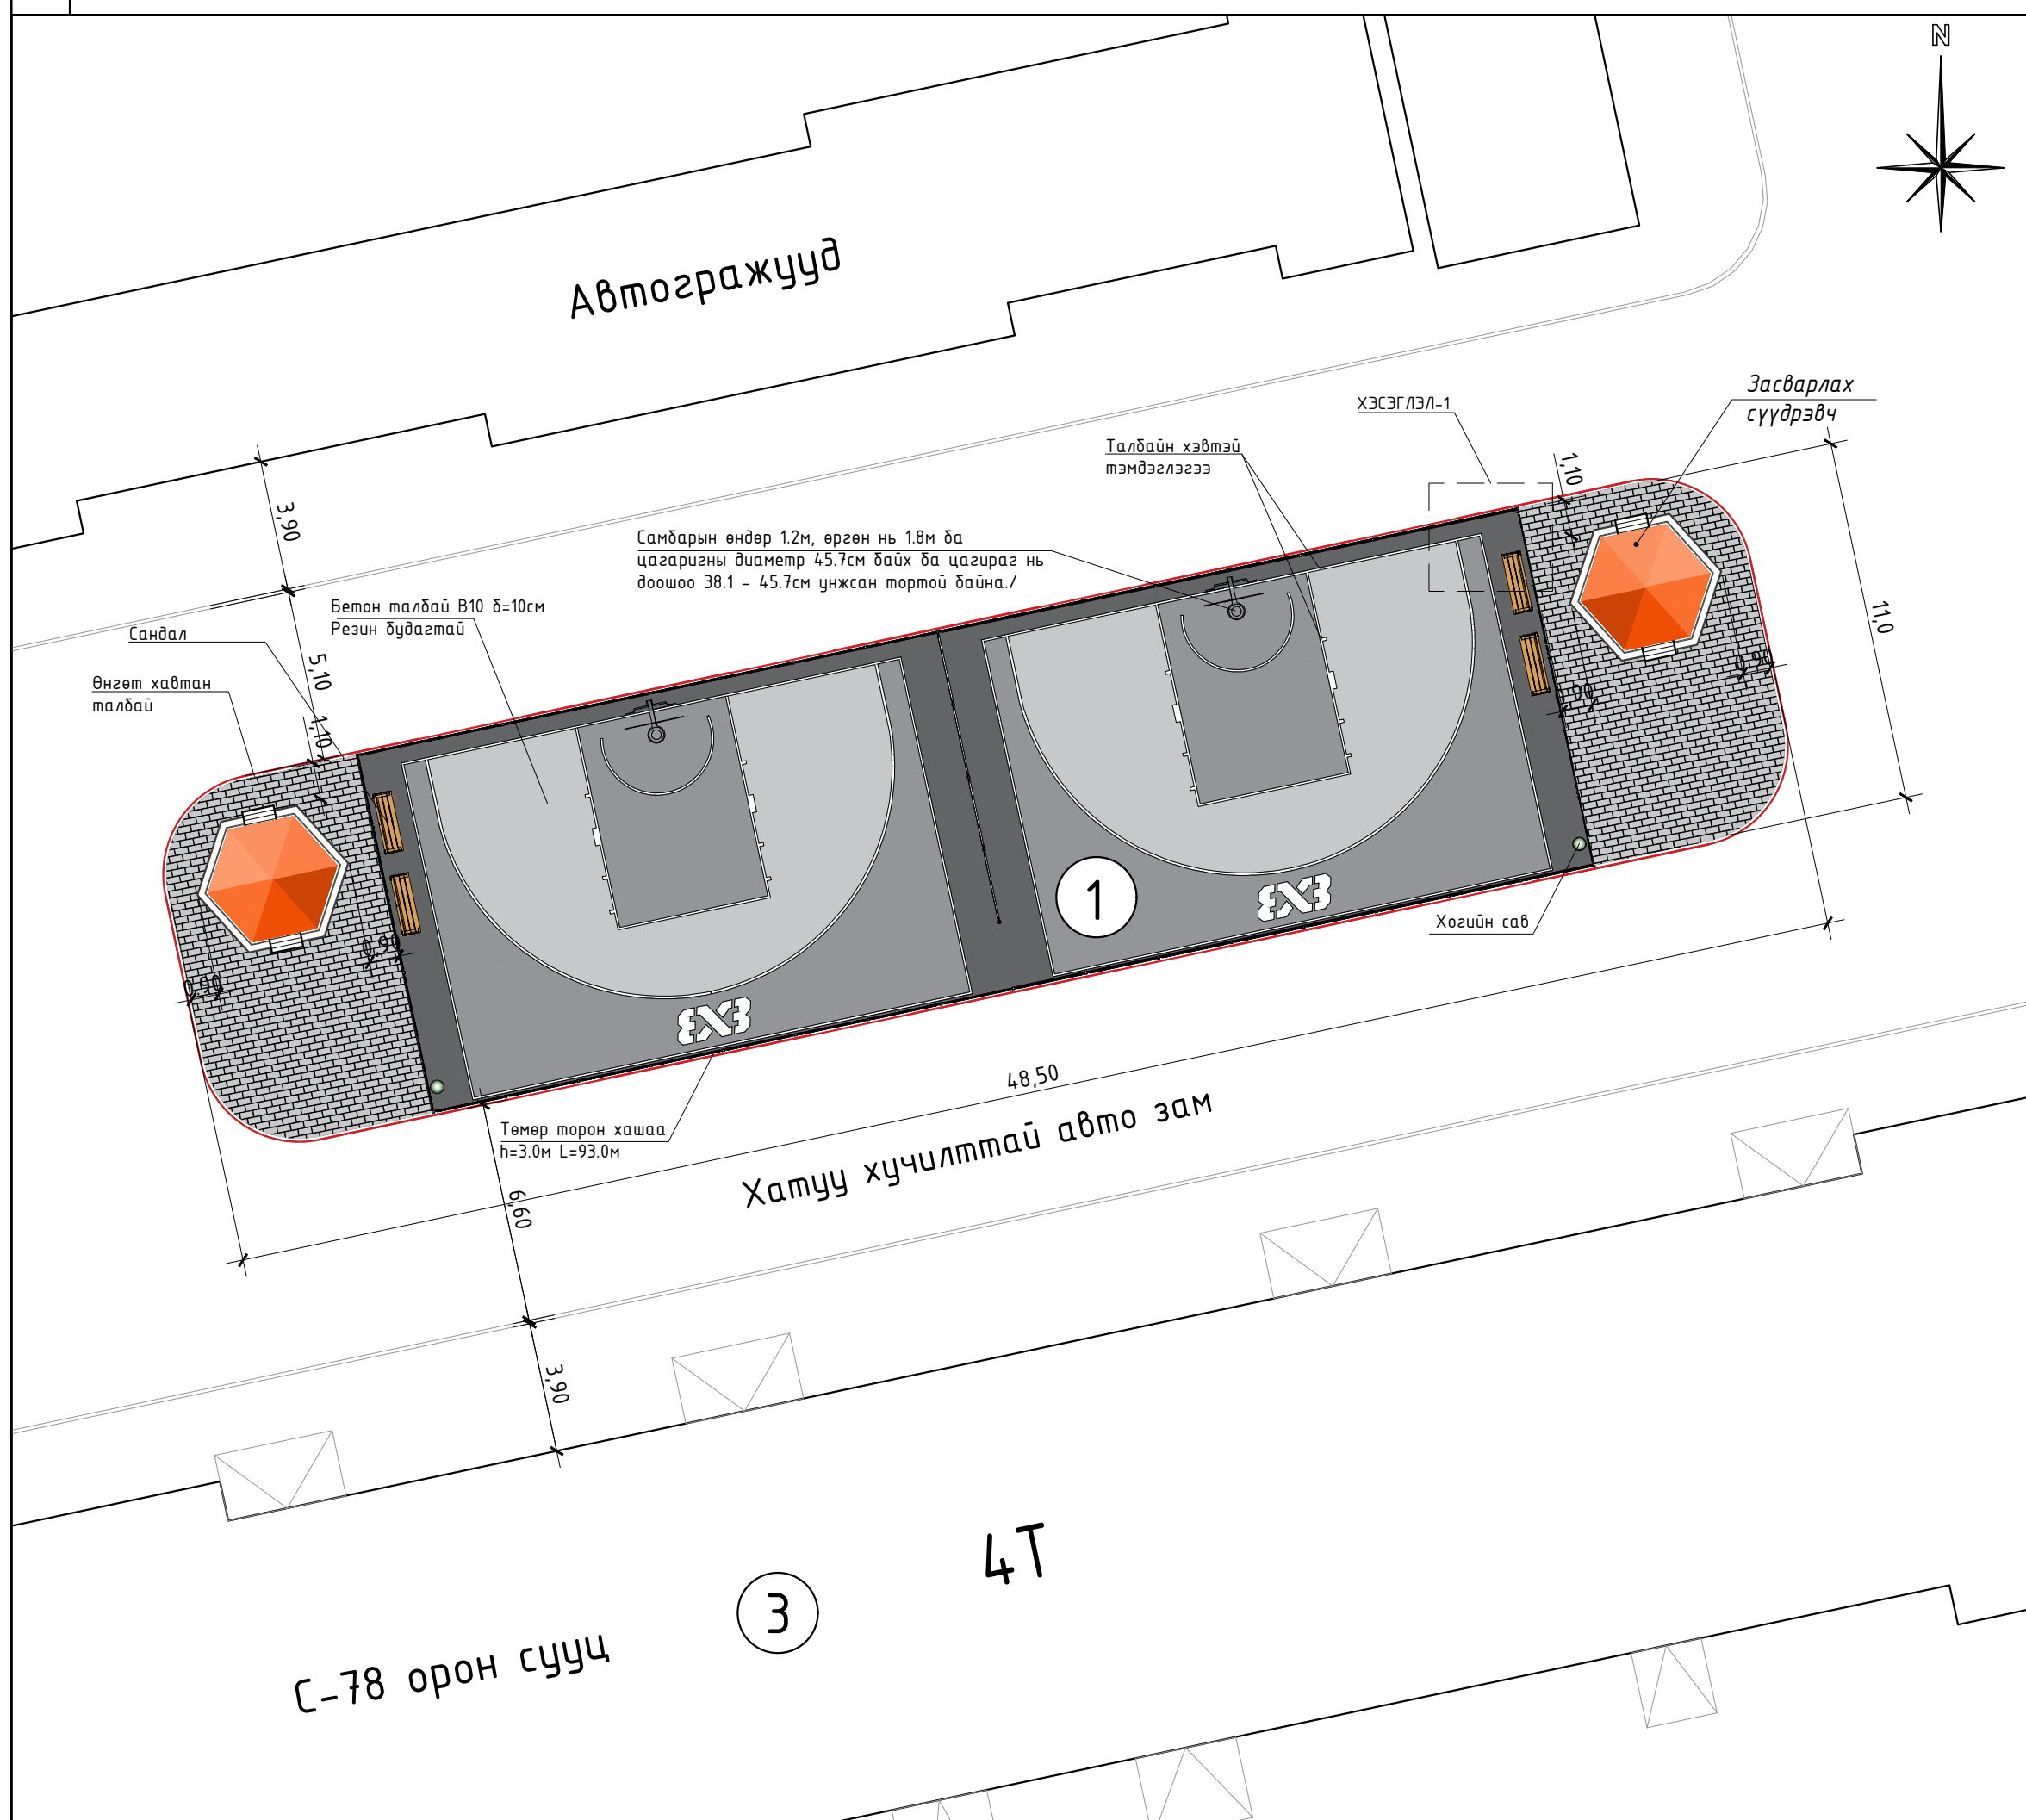

Самбарын өндөр 1.2м, өргөн нь 1.8м ба цагаригны диаметр 45.7см байх ба цагираг нь доошоо 38.1 - 45.7см унжсан тортой байна./


Бетон талбай В10 δ=10см Резин будагтай

Төмөр торон хашаа h=3.0м L=93.0м

ТАЙЛБАР БИЧИГ		
Д/Д	ТОДОРХОЙЛОЛТ	ТАЙЛБАР
1	Төлөвлөлтийн хязгаар	Төлөвлөж дүй
2	Түтэм худалдааны төв	Одоо байгаа
3	С-80 орон сууц	Одоо байгаа

ТАНИХ ТЭМДЭГ

- Төлөвлөж дүй төлөвлөж дүй 3\*3 сагсан бөмбөгийн талбай --10\*15
- Төлөвлөж дүй гадна тоглоомын талбайн төлөвлөлтийн хязгаар -- 11,2\*48,5м
- Засварлах сүүдрэвч --2ш
- Явган хүний зам /өнгөт хавтан/ -- 104м2
- Сандал /L=2м/ -- 4ш
- Хогийн сав /үйлдвэрийн/-- 2ш
- Сагсны талбайн төмөр торон хашаа/h=3,0м/--35.5\*11м
- Самбар /Самбарын өндөр 1.2м, өргөн нь 1.8м ба цагаригны диаметр 45.7см байх ба цагираг нь доошоо 38.1 - 45.7см унжсан тортой байна./ -- 2 ком

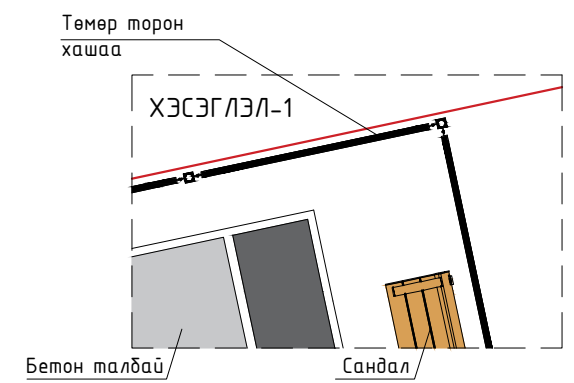



ХҮҮХДИЙН ТОГЛООМЫН ТАЛБАЙ БАЙГУУЛАХ, ТОХИЖИЛТ /ХЭРЛЭН СҮМ/

"УРАН ТОД ЦЭГ" ХХК		   
Захирал	М.Чинзориг	
Архитектор	П.Ганцоож	
Гүйцэтгэсэн	Т.Бариашир	
Инженер	Д.Батхуяг	
Зургийн нэр:		ЕТ-03
Ерөнхий төлөвлөгөө		Масштаб 1:200
ЕГ шифр: 2020/017	Уг шат	Хуудас
ТГ шифр:	А3	03
		Бүх хуудас
		22
		2020 он 03 сар

С-78 орон сууц

3


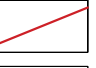

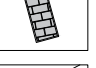
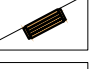
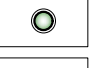

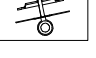
4Т

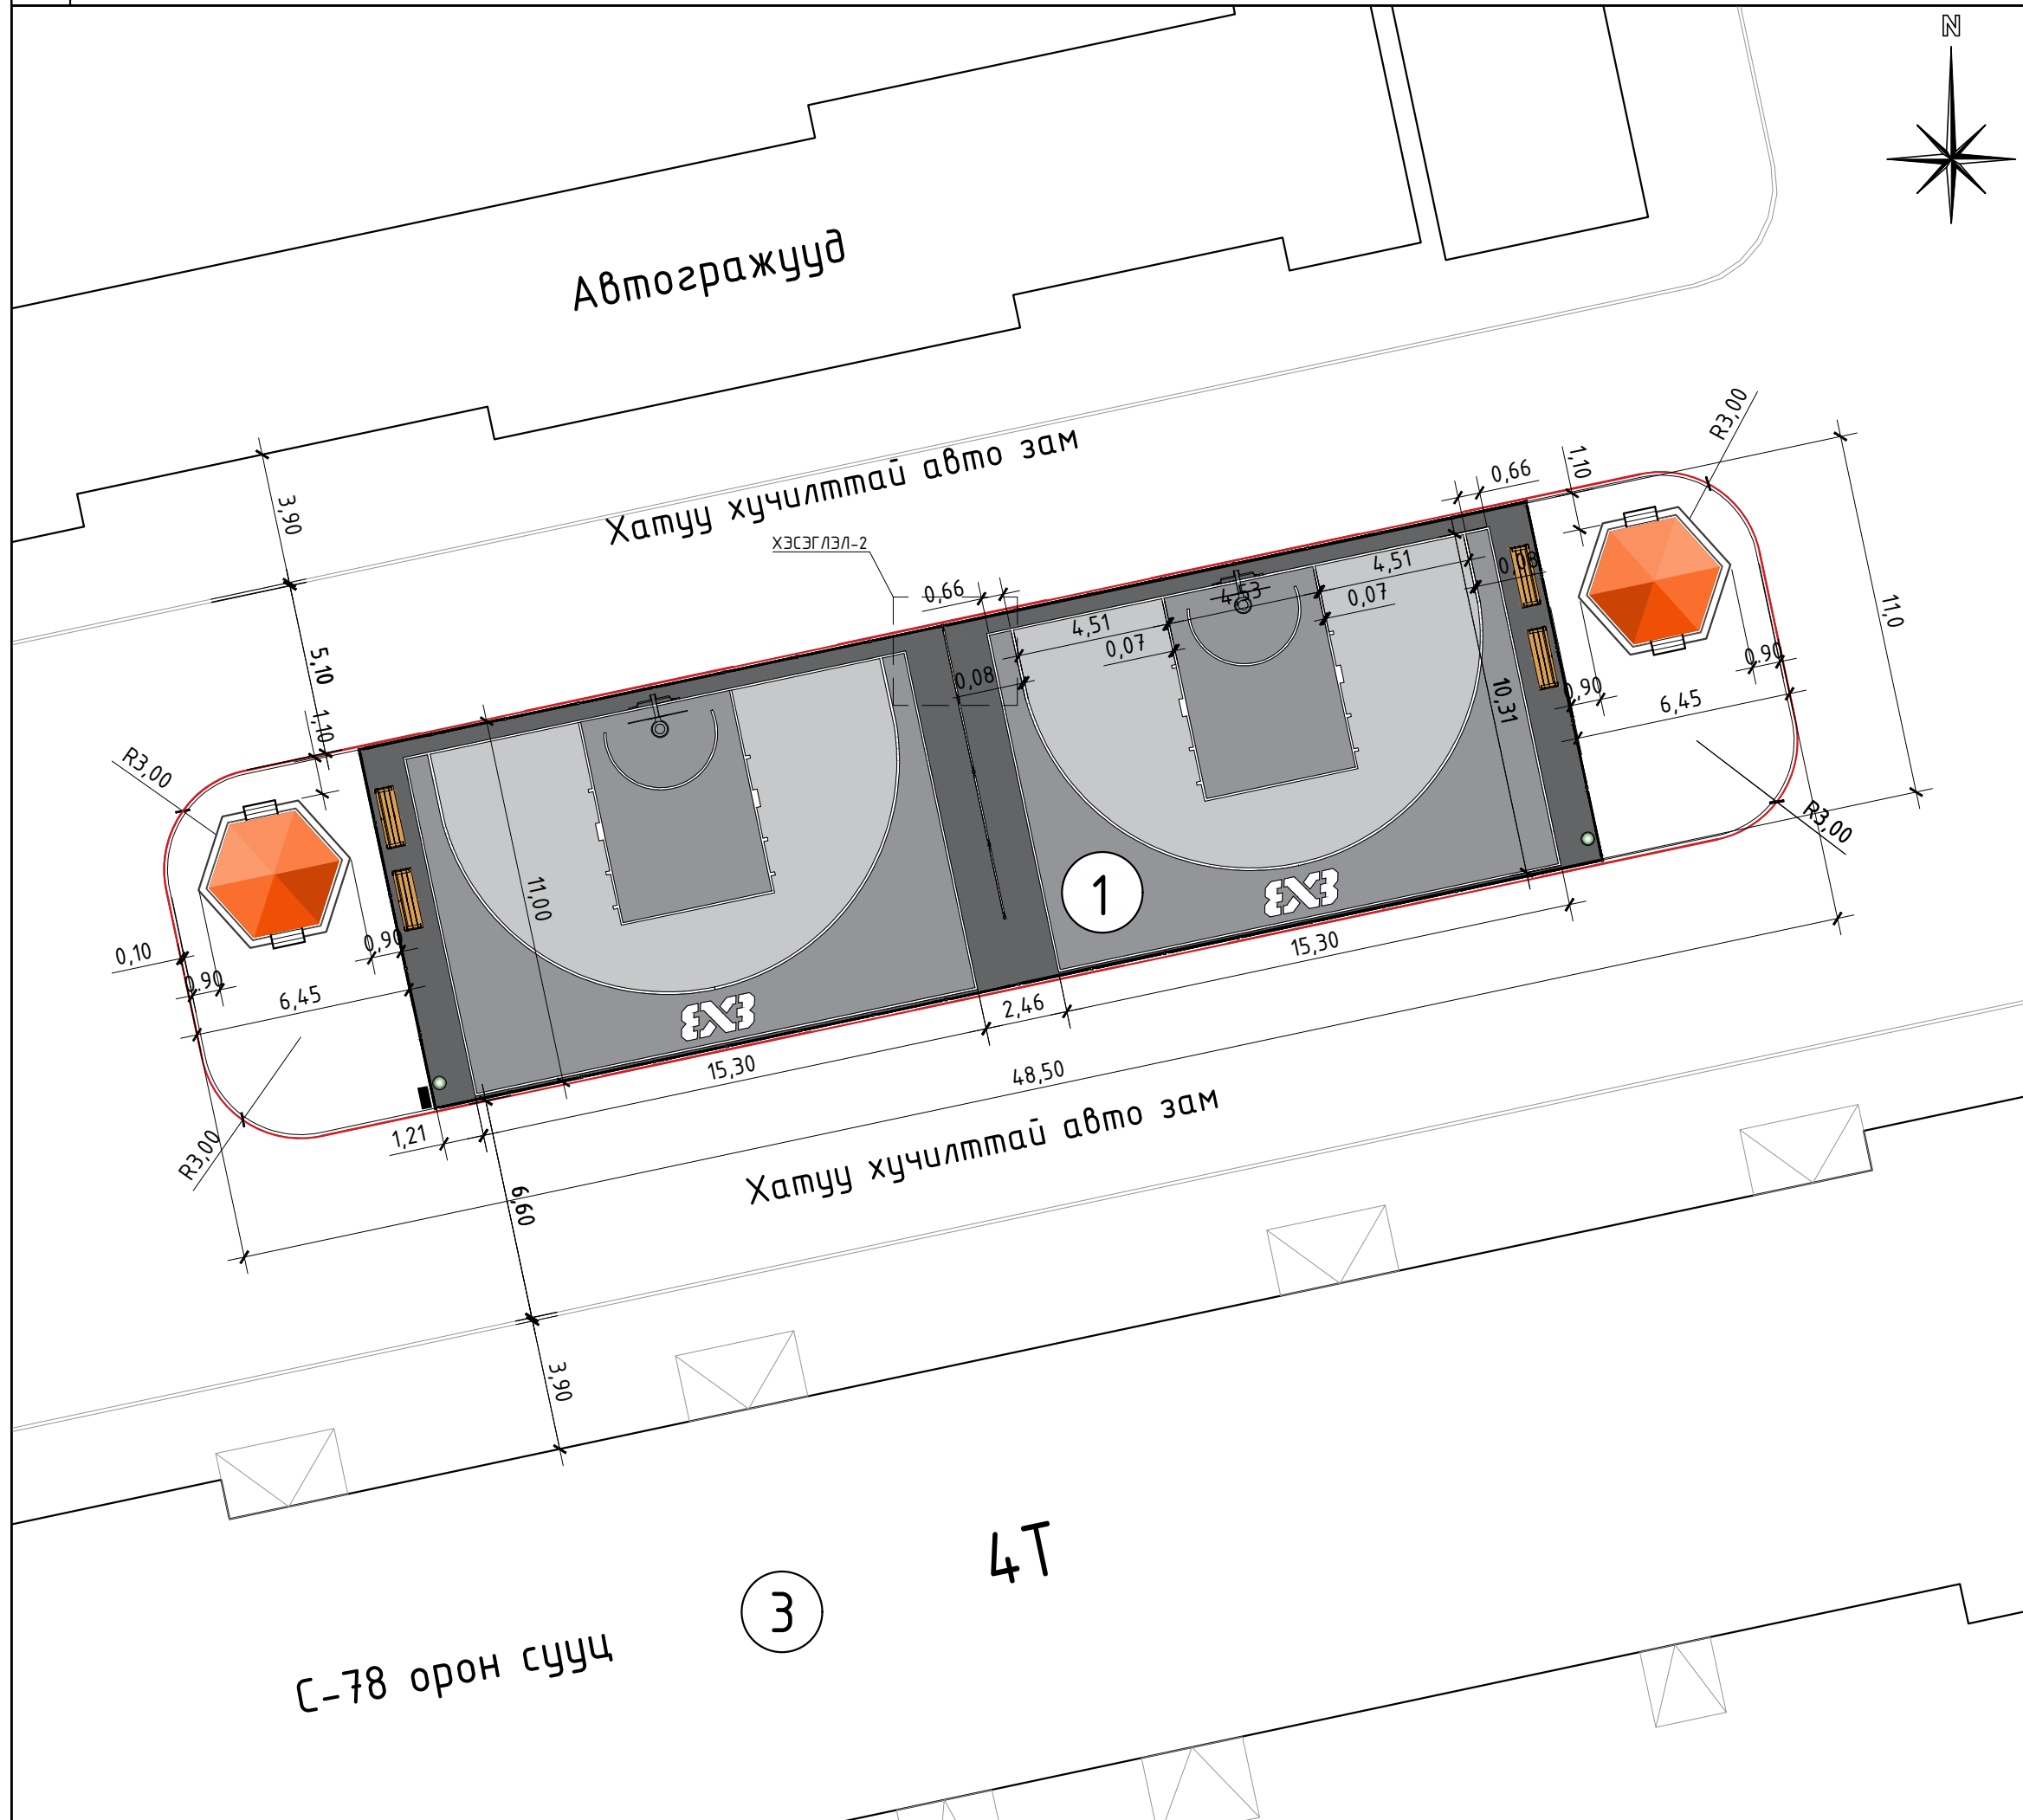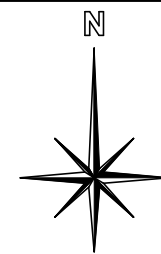


ТАЙЛБАР БИЧИГ

Д/д	ТОДОРХОЙЛОЛТ	ТАЙЛБАР
1	Төлөвлөлтийн хязгаар	Төлөвлөж дүй
2	Түтэм худалдааны төв	Одоо байгаа
3	С-80 орон сууц	Одоо байгаа


ТАНИХ ТЭМДЭГ

-  --Төлөвлөж дүй төлөвлөж дүй 3\*3 сагсан бөмбөгийн талбай --10\*15
-  --Төлөвлөж дүй гадна тоглоомын талбайн төлөвлөлтийн хязгаар -- 11,2\*48,5м
-  -- Засварлах сүүдрэвч --2ш
-  -- Явган хүний зам /өнгөт хавтан/ -- 104м2
-  -- Сандал /L=2м/ -- 4ш
-  -- Хогийн сав /үйлдвэрийн/-- 2ш
-  -- Сагсны талбайн төмөр торон хашаа/h=3,0м/--35,5\*11м
-  -- Самбар /Самбарын өндөр 1.2м, өргөн нь 1.8м ба цагаарзны диаметр 45.7см байх ба цагираг нь доошоо 38.1 - 45.7см унжсан тортой байна./ -- 2 ком

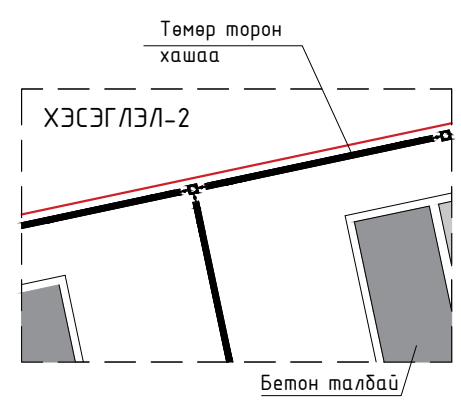

ХҮҮХДИЙН ТОГЛООМЫН  
ТАЛБАЙ БАЙГУУЛАХ,  
ТОХИЖИЛТ /ХЭРЛЭН СҮМ/

"УРАН ТОД ЦЭГ" ХХК

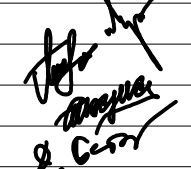Захирал	М.Чинзориг	
Архитектор	П.Ганцоож	
Гүйцэтгэсэн	Т.Бариашир	
Инженер	Д.Батхуяг	


Зургийн нэр:		
Зам талбай, зай ХЭМЖЭЭ		
ET-04		
Масштаб 1:200		
Үе шат	Хуудас	Бүх хуудас
EG шифр: 2020/017	A3	04 22
ТГ шифр:	2020 он 03 сар	

С-78 орон сууц


3

4Т


БАЙГУУЛАЛТ М1:250

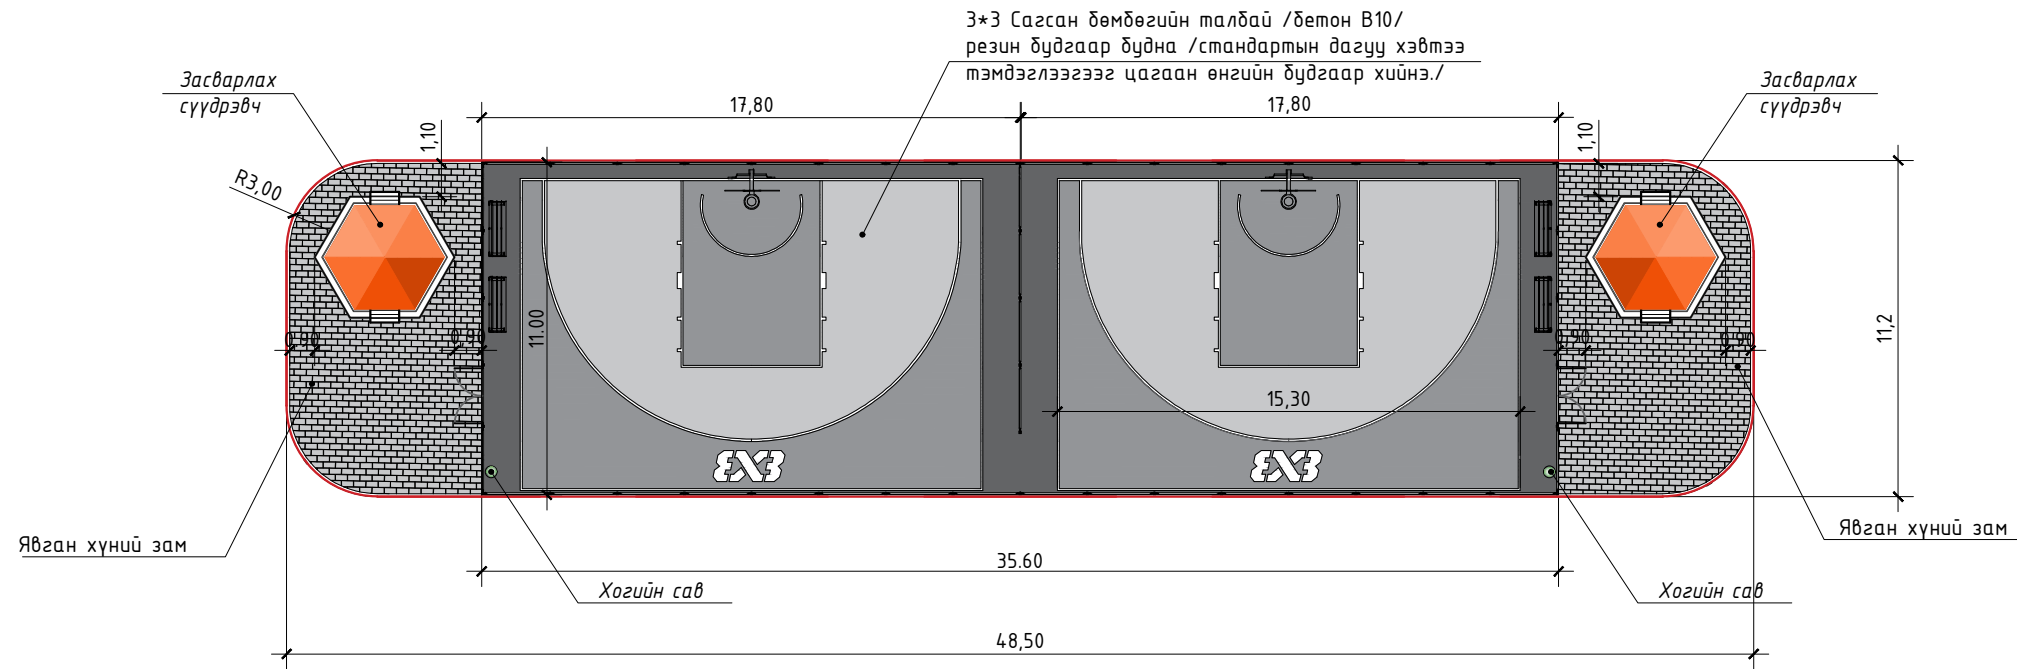


НҮҮР ТАЛ М1:250

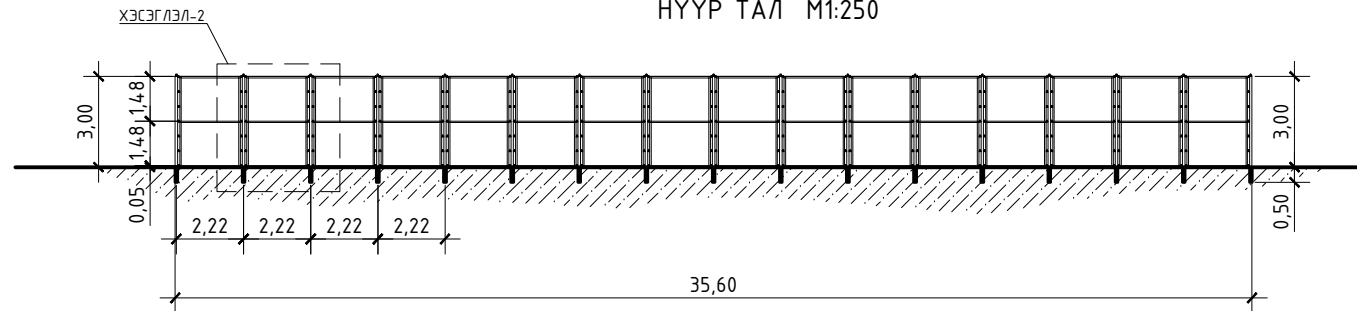

ХАЖУУ ТАЛ М1:250

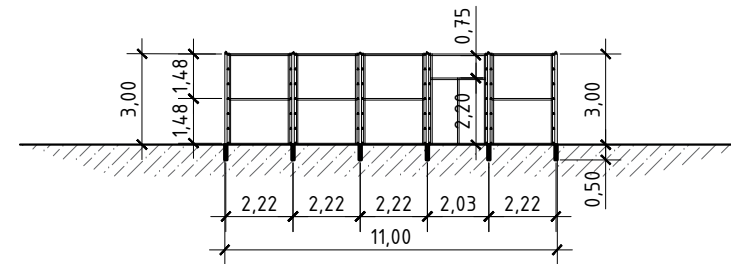


ПЕРСПЕКТИВ М1:250

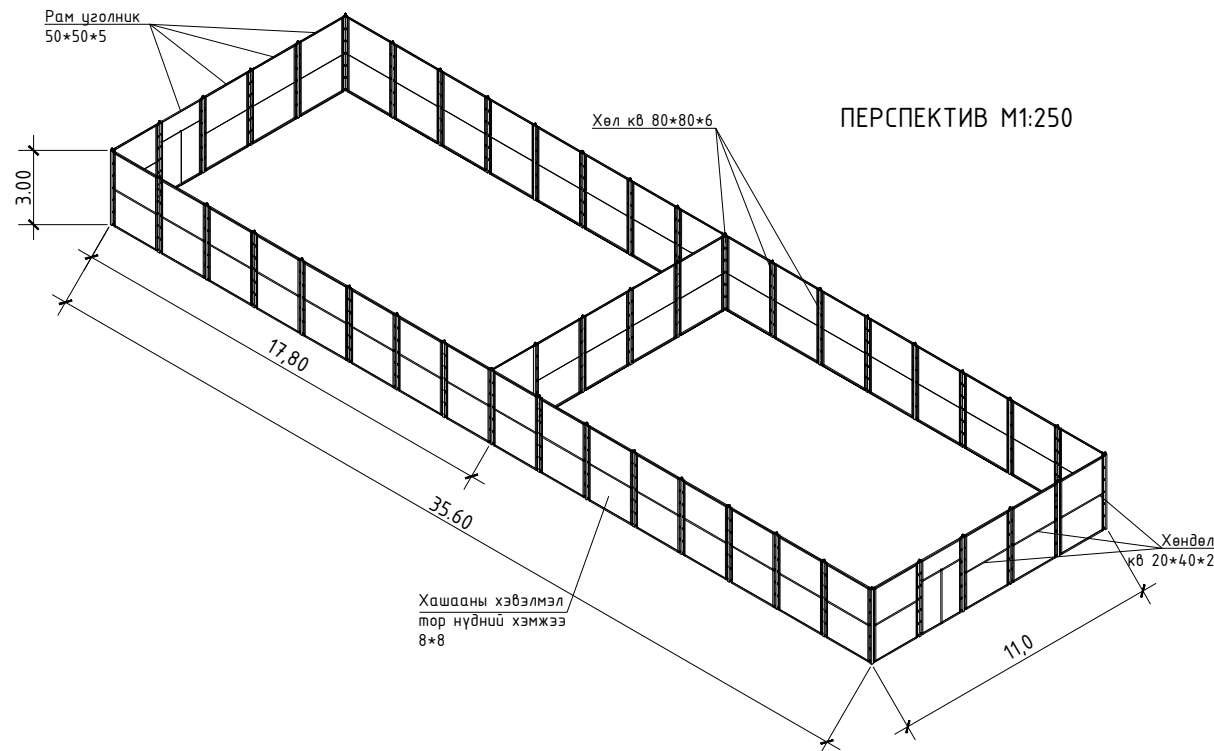


ТАЙЛБАР БИЧИГ

Хогийн сав, Сандлыг зургийн дагуу хийх ба хөлийг бетонд боолтоор бэхлэх.

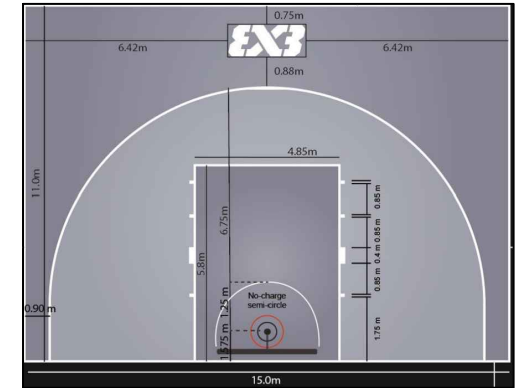

ХЭСЭГЛЭЛ-3 М 1:40

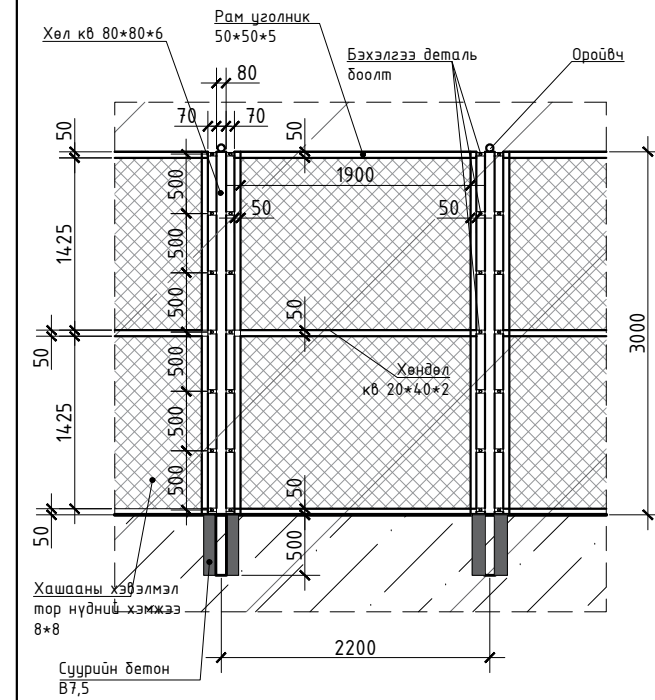

ХҮҮХДИЙН ТОГЛООМЫН  
ТАЛБАЙ БАЙГУУЛАХ,  
ТОХИЖИЛТ /ХЭРЛЭН СҮМ/

"УРАН ТОД ЦЭГ" ХХК

Захирал М.Чинзориг  
Архитектор П.Ганцоож  
Гүйцэтгэсэн Т.Бариашир  
Инженер Д.Батхуяг

*Handwritten signatures and initials.*

Зургийн нэр:  
Байгуулалт, Нүүр тал,  
Хажуу тал

БА-01

Масштаб 1:250

ЕГ шифр: 2020/017

Үе шат Хуудас Бүх хуудас

А3 05 22

ТГ шифр:

2020 он 03 сар

СПОРТ ТОГЛООМЫН ТАЛБАЙН МАТЕРИАЛ АЖЛЫН ТҮҮВЭР

САГСАН БӨМБӨГИЙН ТАЛБАЙ ХИЙХ АЖЛЫН ТҮҮВЭР

Дэс дугаар	Ажлын нэр төрөл	Хэм/нэгж	Тоо хэмжээ
1	Тохиромжгүй материалыг зайлуулах	м3	39.1
2	Ул хөрсийг нягтруулах	м3	39.1
3	Далан суурь хийх	м3	9.4
4	Бетон хучилт хийх В10	м3	39.1
5	Явган хүний замын хашлага /50х10х20h/	м	22.0

ЯВГАН ХҮНИЙ ӨНГӨТ ХАВТАН ЗАМ ТАЛБАЙ ХИЙХ АЖЛЫН ТҮҮВЭР

Дэс дугаар	Ажлын нэр төрөл	Хэм/нэгж	Тоо хэмжээ
1	Тохиромжгүй материалыг зайлуулах	м3	10.4
2	Ул хөрсийг нягтруулах	м3	10.4
3	Элсэн дэвсгэр	м3	10.4
4	Өнгөт хавтан	м2	104.0

ТАЙЛБАР:

- Бетон талбайг цутгахдаа дулааны улиралд гүйцэтгэнэ. Хашлага хийгдэж дууссаны дараа талбайд түвшингийн хэмжээ тавина. Бетоны марк 150 байхад: 1м3-бетон зуурмагт: Цемент-272 кг, Хайрга-1.28 м3, Ус -200 л орно. Бетон талбайн цутгахын өмнө гадаргууг сайтар норгоно. Бэлэн болсон бетонон зуурмагийг талбайн түвшингөөр цутгаж цахилгаан багажаар эсвэл гараар өнгөлнө.

САГСАН БӨМБӨГИЙН ТАЛБАЙ ТӨМӨР ТОРОН ХАШААНЫ МАТЕРИАЛ, АЖЛЫН ТҮҮВЭР

Дэс дугаар	Ажлын нэр төрөл	Хэм/нэгж	Тоо хэмжээ
1	Хашааны байр загнаж бэлтгэх /1 байр 2,2*3,0м/	байр	42
2	Хөл кв 80*80*6	м	150.5
3	Хөндөл кв 20*40*2	м	92
3	Узолник 50*50*5	м	420
5	Хэвлэмэл төмөр тор 8х8	м2	270
6	Суурийн бетон В7,5	м3	1.6464
7	Бэхэлгээ төмөр, гайк, боолт	хос	588
8	Хаалганы нугас	ш	8
9	Төмрийн будаг	к2	108

ТОХИЖИЛТЫН МАТЕРИАЛ, АЖЛЫН ТҮҮВЭР

Дэс дугаар	Ажлын нэр төрөл	Хэм/нэгж	Тоо хэмжээ
1	Сандал /үйлдвэрийн/	ш	4
2	Хогийн сав /үйлдвэрийн/	ш	2
3	Суурийн бетон В7,5	м3	1.6464
4	Бэхэлгээ төмөр, гайк, боолт	хос	588
5	Тэжээлийн кабель АВВГ 2*16	м	206
6	Сүүдрэвч засварлах	ш	2

 "УРАН ТОД ЦЭГ" ХХК	ХҮҮХДИЙН ТОГЛООМЫН ТАЛБАЙ БАЙГУУЛАХ, ТОХИЖИЛТ /ХЭРЛЭН СҮМ/		
	Захирал	М.Чинзориг	
Архитектор	П.Ганцоож		
Гүйцэтгэсэн	Т.Бариашир		
Инженер	Д.Батхуяг		
Зургийн нэр:		БА-02	
Спорт тоглоомын талбайн материал ажлын түүвэр		Масштаб -	
		Үе шат	Хуудас
ЕГ шифр: 2020/017		А3	06
ТГ шифр:		22	
		2020 он 03 сар	




ХАРАГДАХ БАЙДАЛ




ТАЙЛБАР БИЧИГ


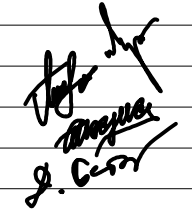
МАТЕРИАЛЫН ТҮҮВЭР М1:100

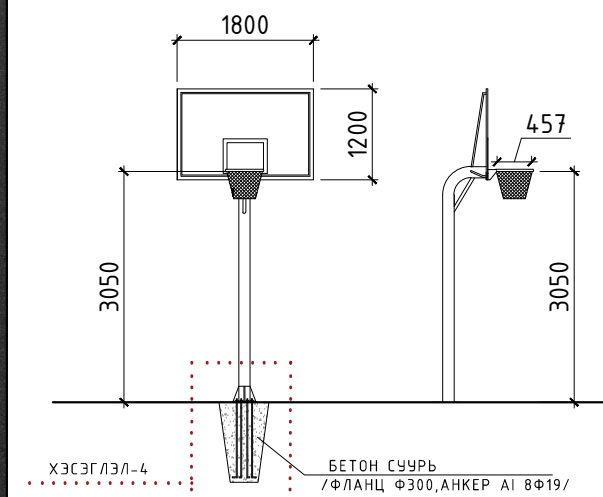


ХЭСЭГЛЭЛ-4

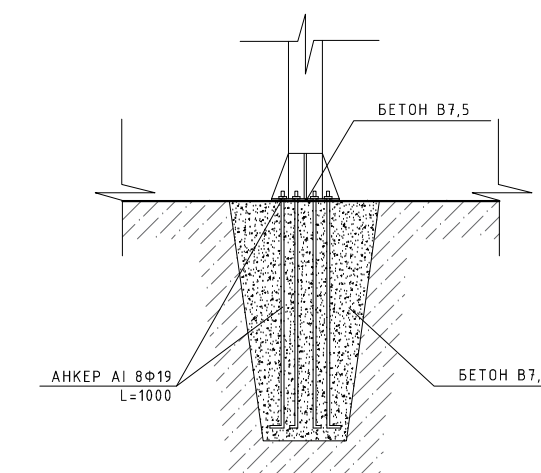

Самбарын өндөр 1.2м, өргөн нь 1.8м да цагаригны диаметр 45.7см байх да цагираг нь доошоо 38.1 - 45.7см унжсан тортой байна.



 "УРАН ТОД ЦЭГ" ХХК	ХҮҮХДИЙН ТОГЛООМЫН ТАЛБАЙ БАЙГУУЛАХ, ТОХИЖИЛТ /ХЭРЛЭН СҮМ/		
	Захирал	М.Чинзориг	
Архитектор	П.Ганцоож		
Гүйцэтгэсэн	Т.Бариашир		
Инженер	Д.Батхуяг		
Зургийн нэр:	Харагдах байдал-1		БА-03
			Масштаб -
			Үе шат
			Хуудас
			Бүх хуудас
ЕГ шифр: 2020/017			А3 07 22
ТГ шифр:			2020 он 03 сар

ХАРАГДАХ БАЙДАЛ

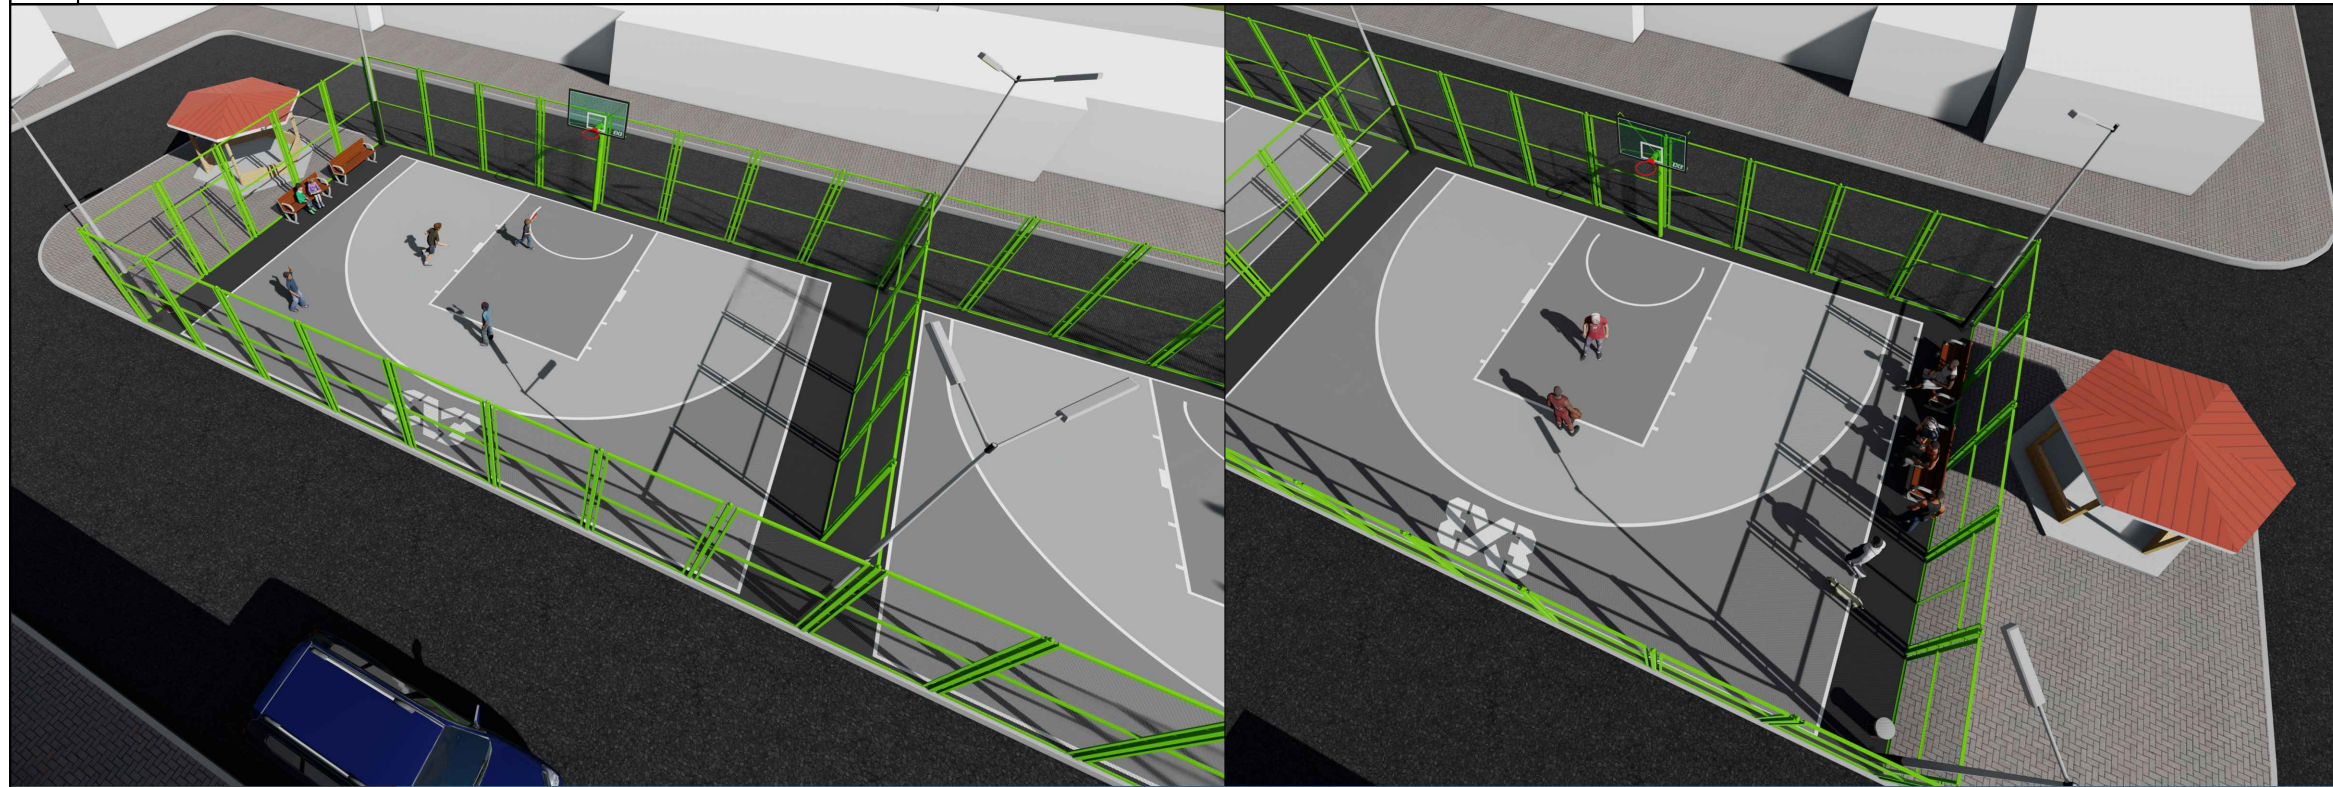

ТАЙЛБАР БИЧИГ

МАТЕРИАЛЫН ТҮҮВЭР М1:100

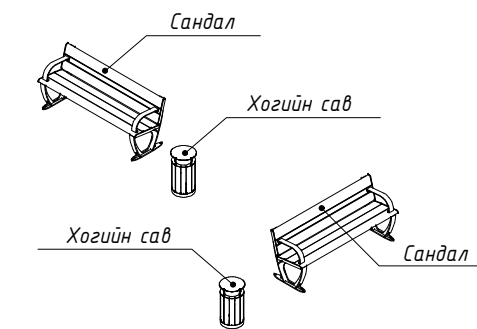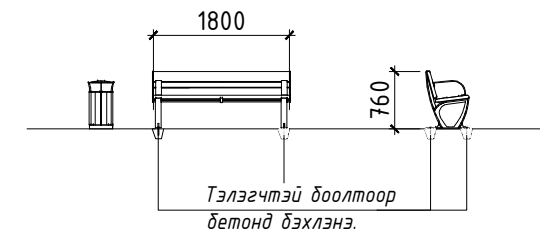

Хогийн сав, Сандлыг зургийн дагуу хийх ба хөлийг бетонд боолтоор бэхлэх.



"УРАН ТОД ЦЭГ" ХХК

ХҮҮХДИЙН ТОГЛООМЫН  
ТАЛБАЙ БАЙГУУЛАХ,  
ТОХИЖИЛТ /ХЭРЛЭН СҮМ/

Захирал М.Чинзориг  
Архитектор П.Ганцоож  
Гүйцэтгэсэн Т.Бариашир  
Инженер Д.Батхуяг

*Handwritten signatures*

Зургийн нэр:

Харагдах байдал-2

БА-04

Масштаб -

Үе шат Хуудас Бүх хуудас

ЕГ шифр: 2020/017


А3 08 22

ТГ шифр:



2020 он 03 сар

БАГЦ-1: ХЭРЛЭН СУМЫН  
1,2-Р БАГТ БАЙГУУЛАХ ГАДНА ТАЛБАЙН  
ТОХИЖИЛТ

БАЙГУУЛАЛТ:

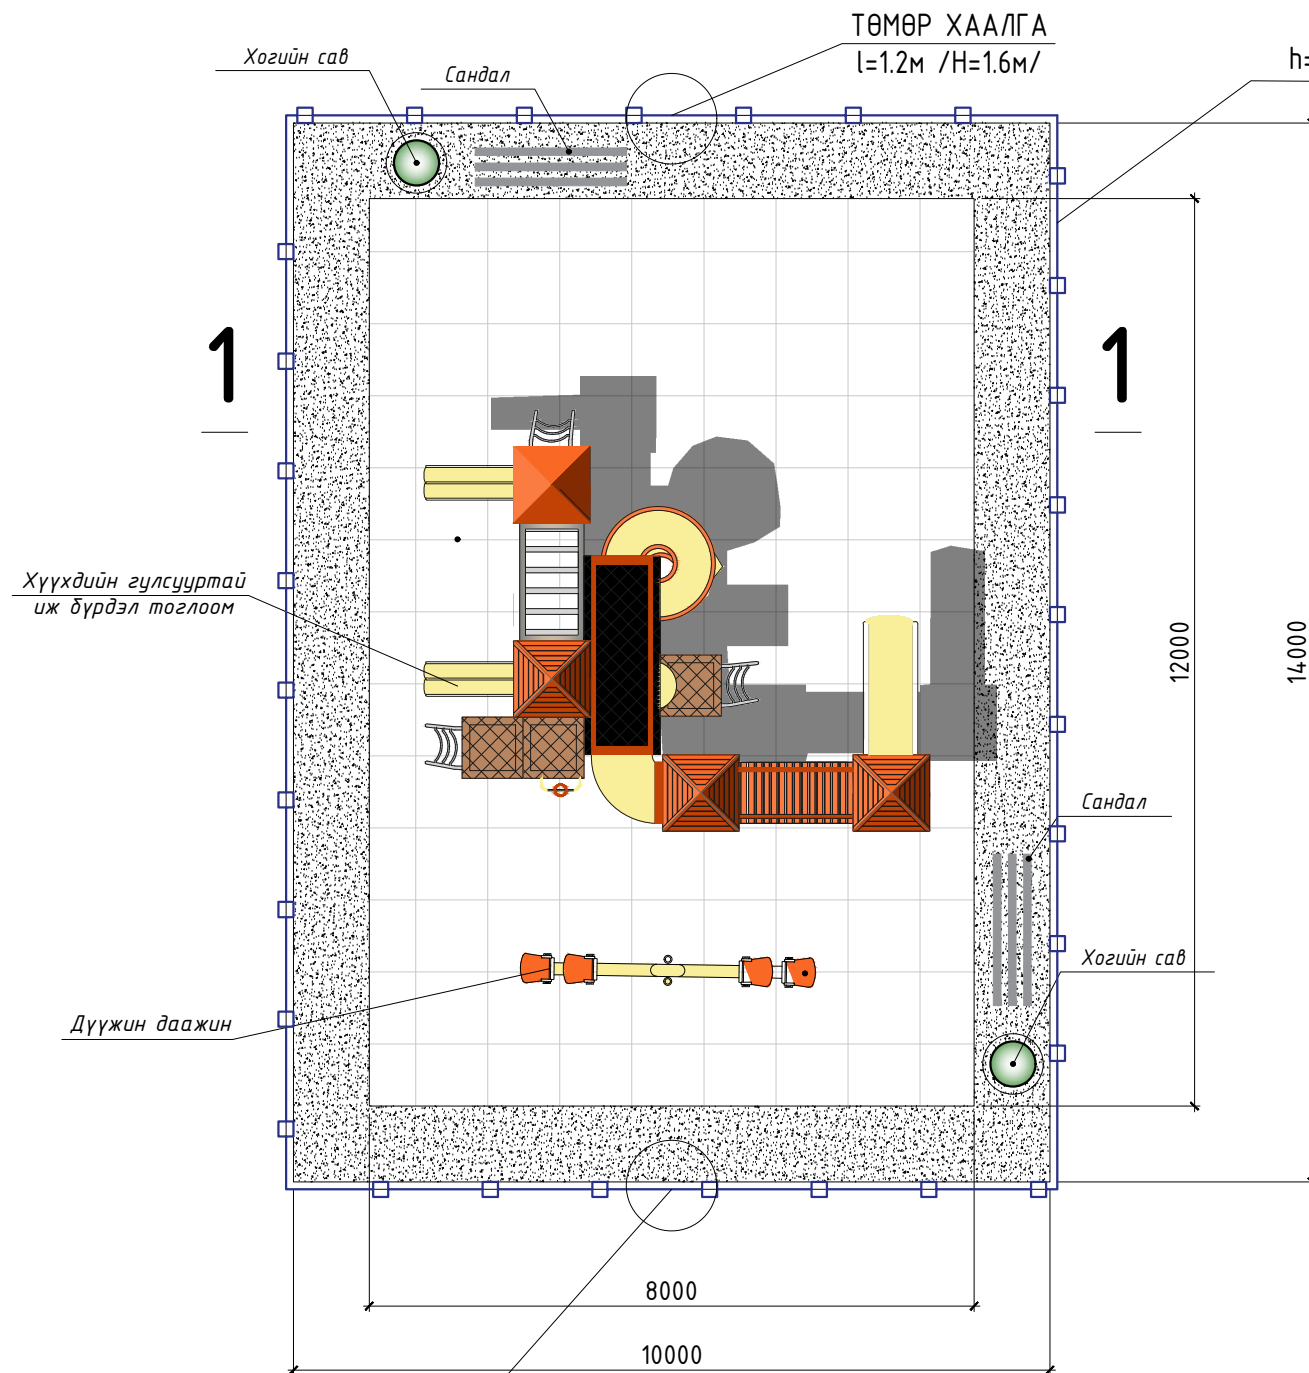


Сараалжин хашаа  
h=1,6м хийх. /l=50.8м/

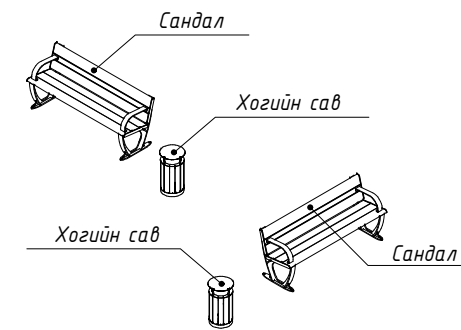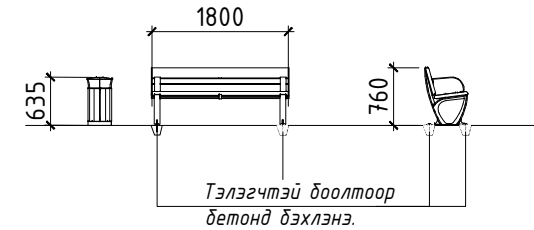


Хогийн сав, Сандлыг зургийн дагуу сонгох ба хөлийг бетонд боолтоор дэхлэх.

ТӨМӨР ХААЛГА  
l=1.2м /H=1.6м/

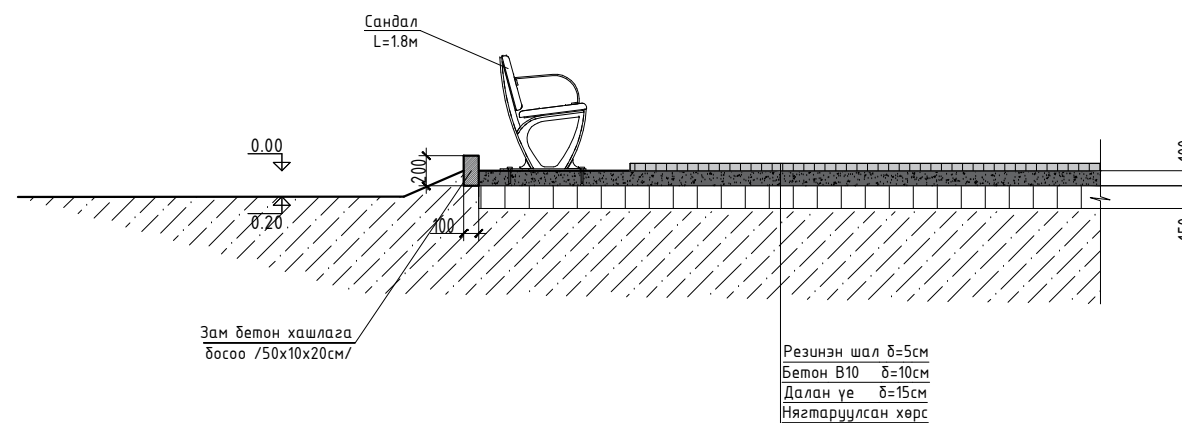



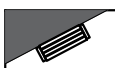
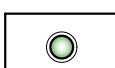
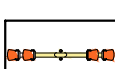


ХҮҮХДИЙН ТОГЛООМЫН  
ТАЛБАЙ БАЙГУУЛАХ,  
ТОХИЖИЛТ /ХЭРЛЭН СҮМ/

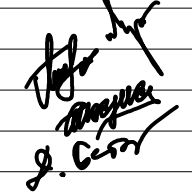"УРАН ТОД ЦЭГ" ХХК


Захирал	М.Чинзориг	 <b>БА-01</b>						
Архитектор	П.Ганцоож							
Гүйцэтгэсэн	Т.Бариашир							
Инженер	Д.Батхуяг							
Зургийн нэр:	Байгуулалт, материалын түүвэр							
Масштаб 1:100		<table border="1"> <tr> <td>Үе шат</td> <td>Хуудас</td> <td>Бүх хуудас</td> </tr> <tr> <td>А3</td> <td>09</td> <td>22</td> </tr> </table>	Үе шат	Хуудас	Бүх хуудас	А3	09	22
Үе шат	Хуудас		Бүх хуудас					
А3	09	22						
ЕГ шифр: 2020/017		2020 он 03 сар						
ТГ шифр:								

Гадна тоглоомын талбайд 1 ширхэг савлууртай гулгуурын төхөөрөмж, 1 ширхэг эргэлдэх сандалтай тоглоом, 1 ширхэг дүүжин даажинг байрлуулах ба үйлдвэрийн цэвэр үзэмжтэй бат бөх төхөөрөмжүүдийг сонгон байрлуулах. Гадна тоглоомын талбайн дэргэд 2 ширхэг түшлэгтэй сандал, 2 ширхэг хогийн сав байрлуулах ба үйлдвэрийн цэвэр үзэмжтэй бат бөх сандал сонгон байрлуулна. Сандлын хөлийг бетон сууринд тэлэгчтэй боолтоор дэхэлгээ хийж суурьлуулна.

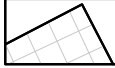ТАНИХ ТЭМДЭГ

-  --Төлөвлөж дүй резинэн шал --8\*12м 96м<sup>2</sup>
-  --Төлөвлөж дүй бетон талбай --10\*12м 120м<sup>2</sup>
-  -- Сандал -- 2ш
-  -- Хогийн сав -- 2ш
-  -- Дүүжин даажин -- 1 ширхэг
-  --Хүүхдийн гулсууртай иж дүрдэл тоглоом -- 1ком
-  --Сараалжин хашаа h=1,6м хийх. /l=50.8м/

ХЭСЭГЛЭЛ М1:25

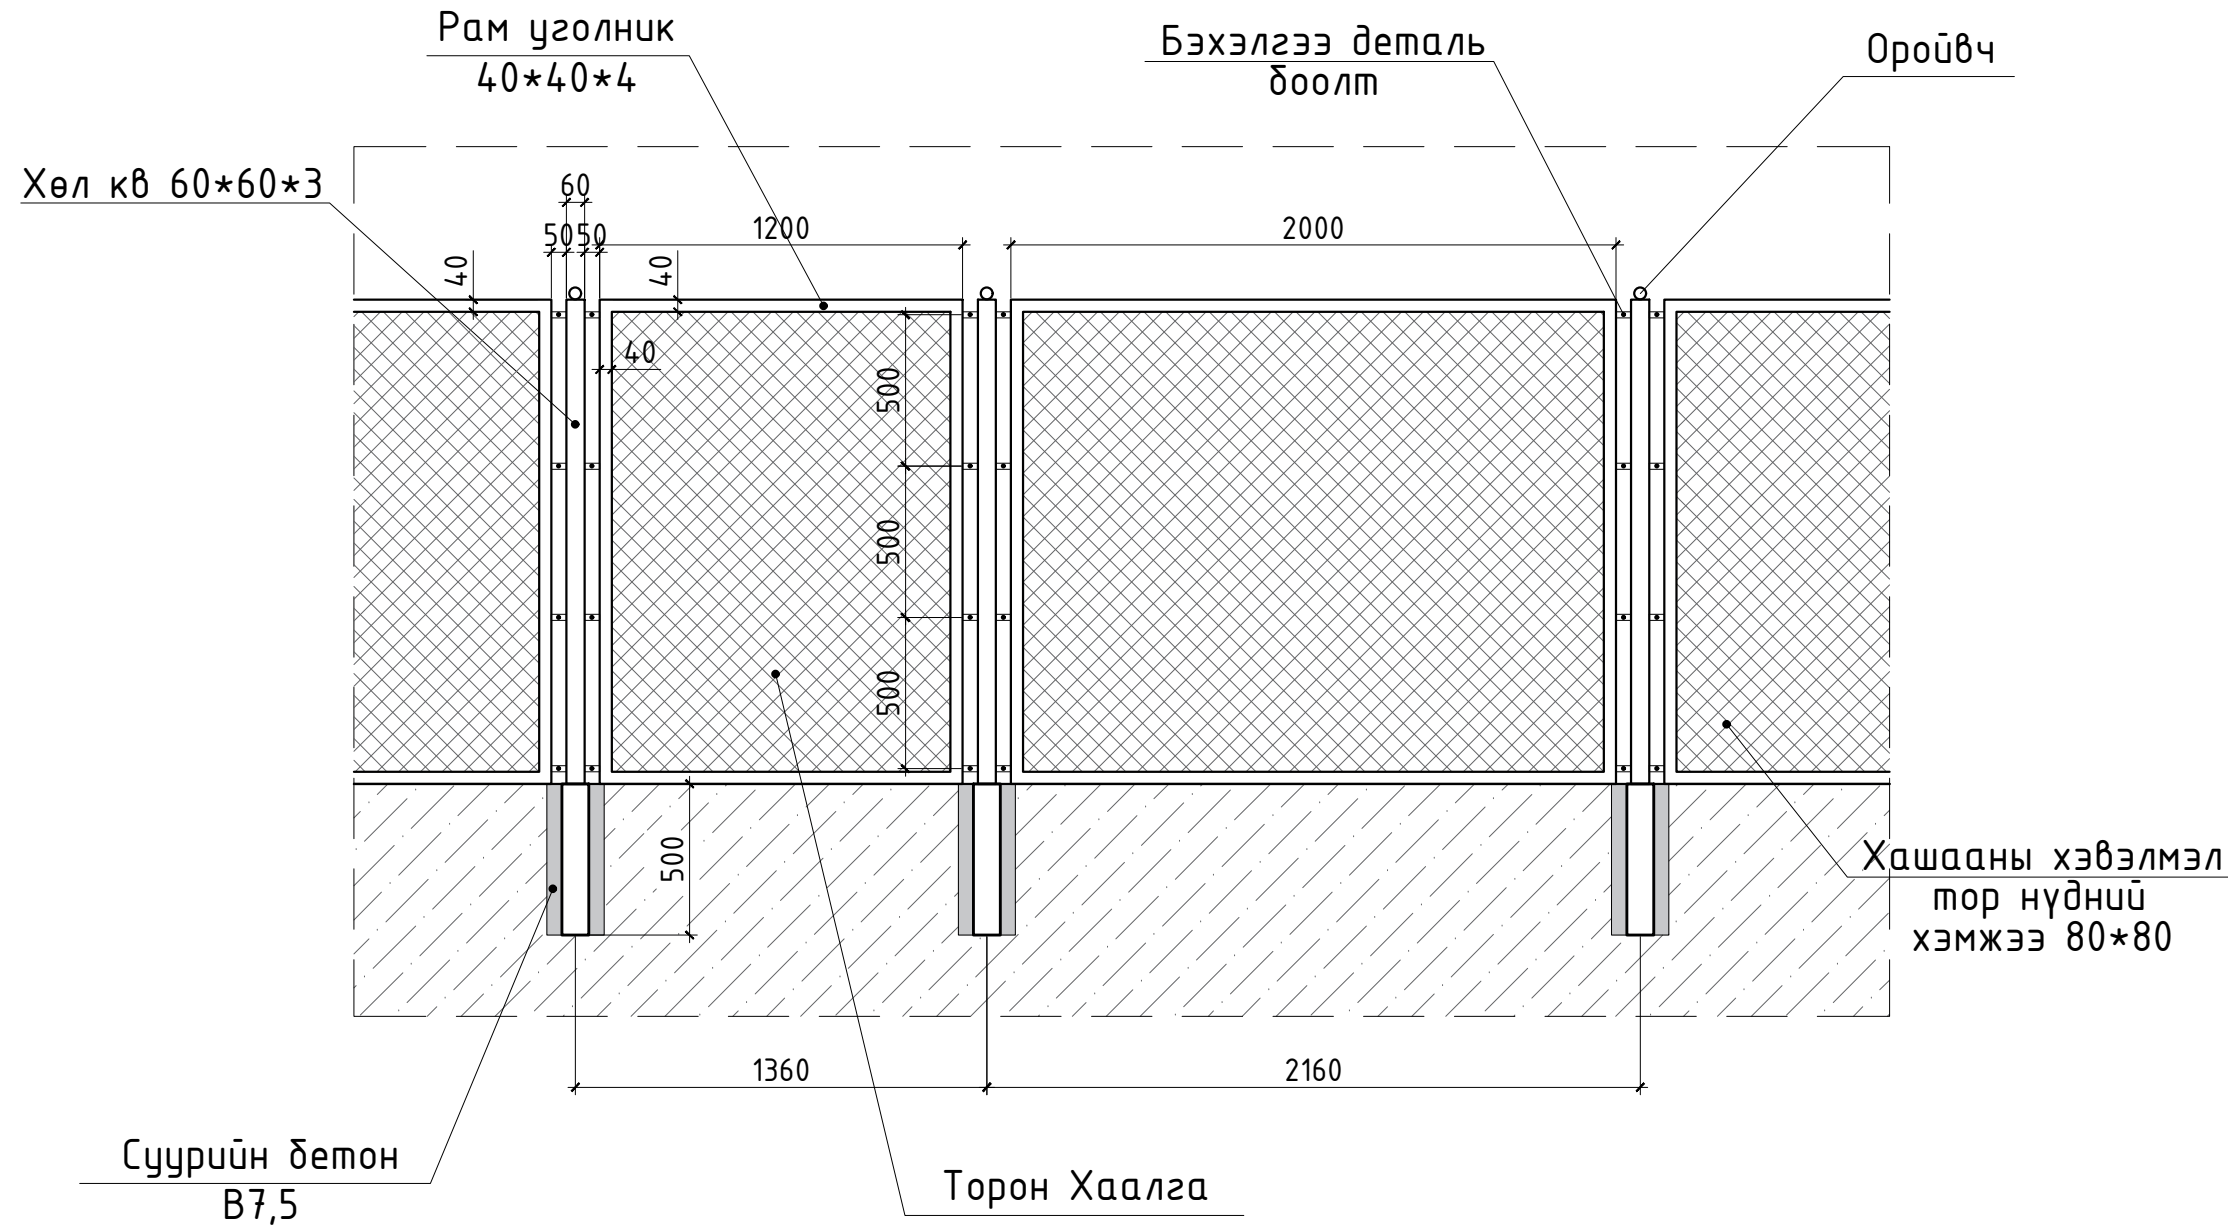

ТАЙЛБАР БИЧИГ

Гадна тоглоомын талбайд 1 ширхэг савлууртай гулгуурын төхөөрөмж, 1 ширхэг эргэлдэх сандалтай тоглоом, 1 ширхэг дүүжин даажинг байрлуулах ба үйлдвэрийн цэвэр үзэмжтэй бат бөх төхөөрөмжүүдийг сонгон байрлуулах.  
Гадна тоглоомын талбайн дэргэд 2 ширхэг түшлэгтэй сандал, 2 ширхэг хогийн сав байрлуулах ба үйлдвэрийн цэвэр үзэмжтэй бат бөх сандал сонгон байрлуулна. Сандлын хөлийг бетон сууринд тэлэгчтэй боолтоор бэхэлгээ хийж суурьлуулна.

ГАДНА ТАЛБАЙД ХИЙХ АЖЛЫН ТҮҮВЭР

Д/Д	Ажлын нэр төрөл	Хэм/нэгж	Тоо хэмжээ
1	Тохиромжгүй матер-ыг зайлуулах	м2	144.84
2	Ул хөрсийг нягтруулах	м2	144.84
3	Бетон хучилт хийх В10	м2	144.84
4	Резинэн хавтан шал наах/цавуу/	м2	96.0
5	Явган хүний замын хашлага	м	48.0

ТӨМӨР ТОРОН ХАШААНЫ МАТЕРИАЛ, АЖЛЫН ТҮҮВЭР

Д/Д	Ажлын нэр төрөл	Хэм/нэгж	Тоо хэмжээ
1	Хашааны байр загнаж бэлтгэх /1 байр 2,0*1.6м/	байр	24
3	Хөл кв 60*60*3 /h=1.6м/	ш	24
4	Уголник 40*40*4	м	172.8
5	Хэвлэмэл төмөр тор 8x8см	м2	72
6	Суурийн бетон В7,5	м3	1.08
7	Бэхэлгээ төмөр, гайк, боолт	хос	220
8	Хаалганы нугас	ш	4
9	Төмрийн будаг	к2	20



"УРАН ТОД ЦЭГ" ХХК

ХҮҮХДИЙН ТОГЛООМЫН ТАЛБАЙ БАЙГУУЛАХ, ТОХИЖИЛТ /ХЭРЛЭН СҮМ/

Захирал	М.Чинзориг
Архитектор	П.Ганцоож
Гүйцэтгэсэн	Т.Бариашир
Инженер	Д.Батхуяг

*(Handwritten signatures)*

Зургийн нэр:

Хэсэглэл, материалын түүвэр

БА-04

Масштаб 1:100

Үе шат Хуудас Бүх хуудас

ЕГ шифр: 2020/017

АЗ 10 22

ТГ шифр:

2020 он 03 сар


Хүүхдийн гулсууртай иж дүрдэл тоглоом - 1 ком




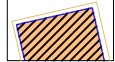
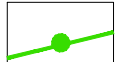

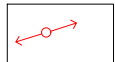



Дүүжин даажин  
- 1 ширхэг

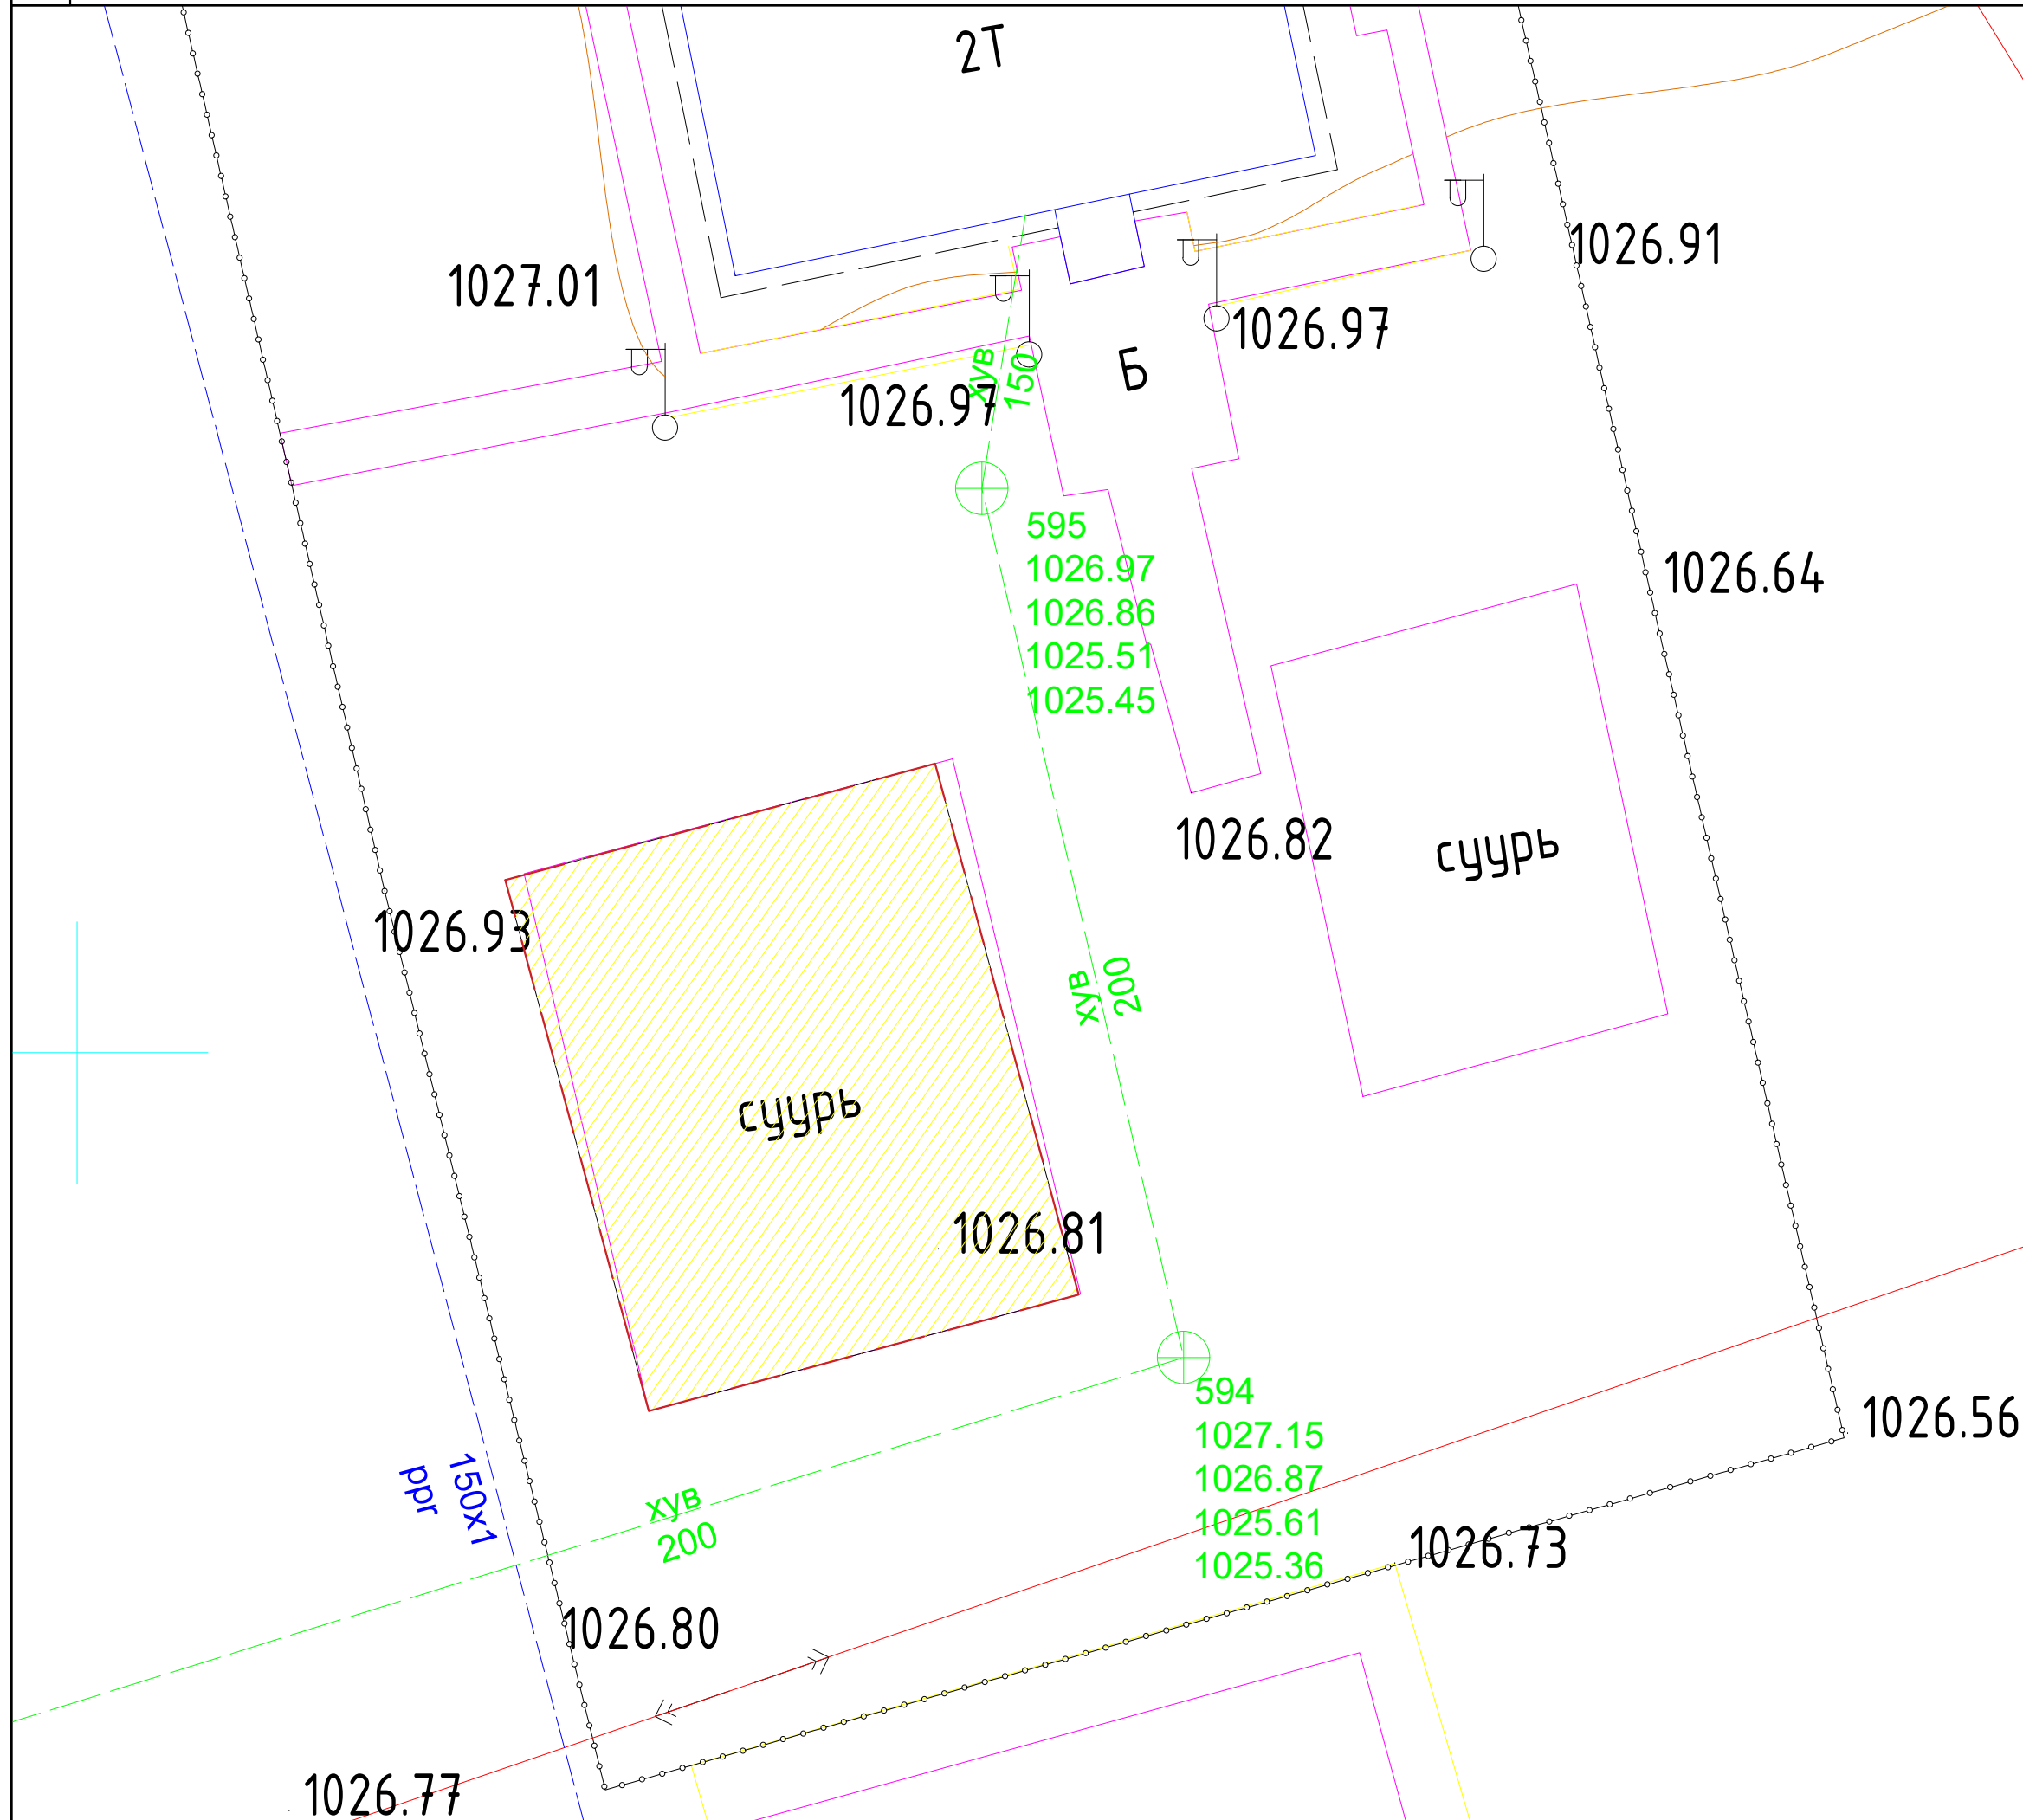

БАГЦ-1: ХЭРЛЭН СУМЫН 4-Р БАГ.  
1,7-Р ЦЭЦЭРЛЭГИЙН ГАДНА ТАЛБАЙН  
ТОХИЖИЛТ




ТАНИХ ТЭМДЭГ

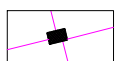-  - Төлөвлөж буй талбай -- 357м2
-  - Орон сууцнууд, барилга
-  - Бохирын шугам
-  - Байшин, модон, тоосгон
-  - Агаарын шугам
-  - Цэвэр усны шугам
-  - Дулааны шугам
-  - Холбооны шугам



"УРАН ТОД ЦЭГ" ХХК

ХҮҮХДИЙН ТОГЛООМЫН  
ТАЛБАЙ БАЙГУУЛАХ,  
ТОХИЖИЛТ /ХЭРЛЭН СҮМ/


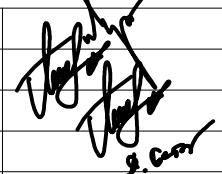
Захирал	М.Чинзориг	
Архитектор	П.Ганцоож	
Гүйцэтгэсэн	Т.Бариашир	
Инженер	Д.Батхуяг	

Зургийн нэр:		ET-01	
7-Р Цэцэрлэгийн байршлын схем		Масштаб 1:250	
ЕГ шифр: 2020/017	АЗ	11	22
ТГ шифр:	2020 он 02 сар		



БАЙГУУЛАЛТ:

1

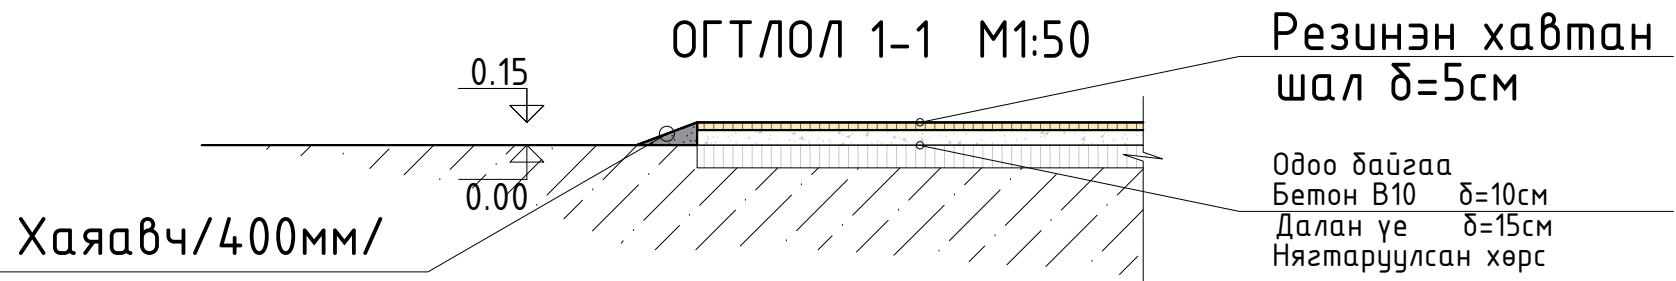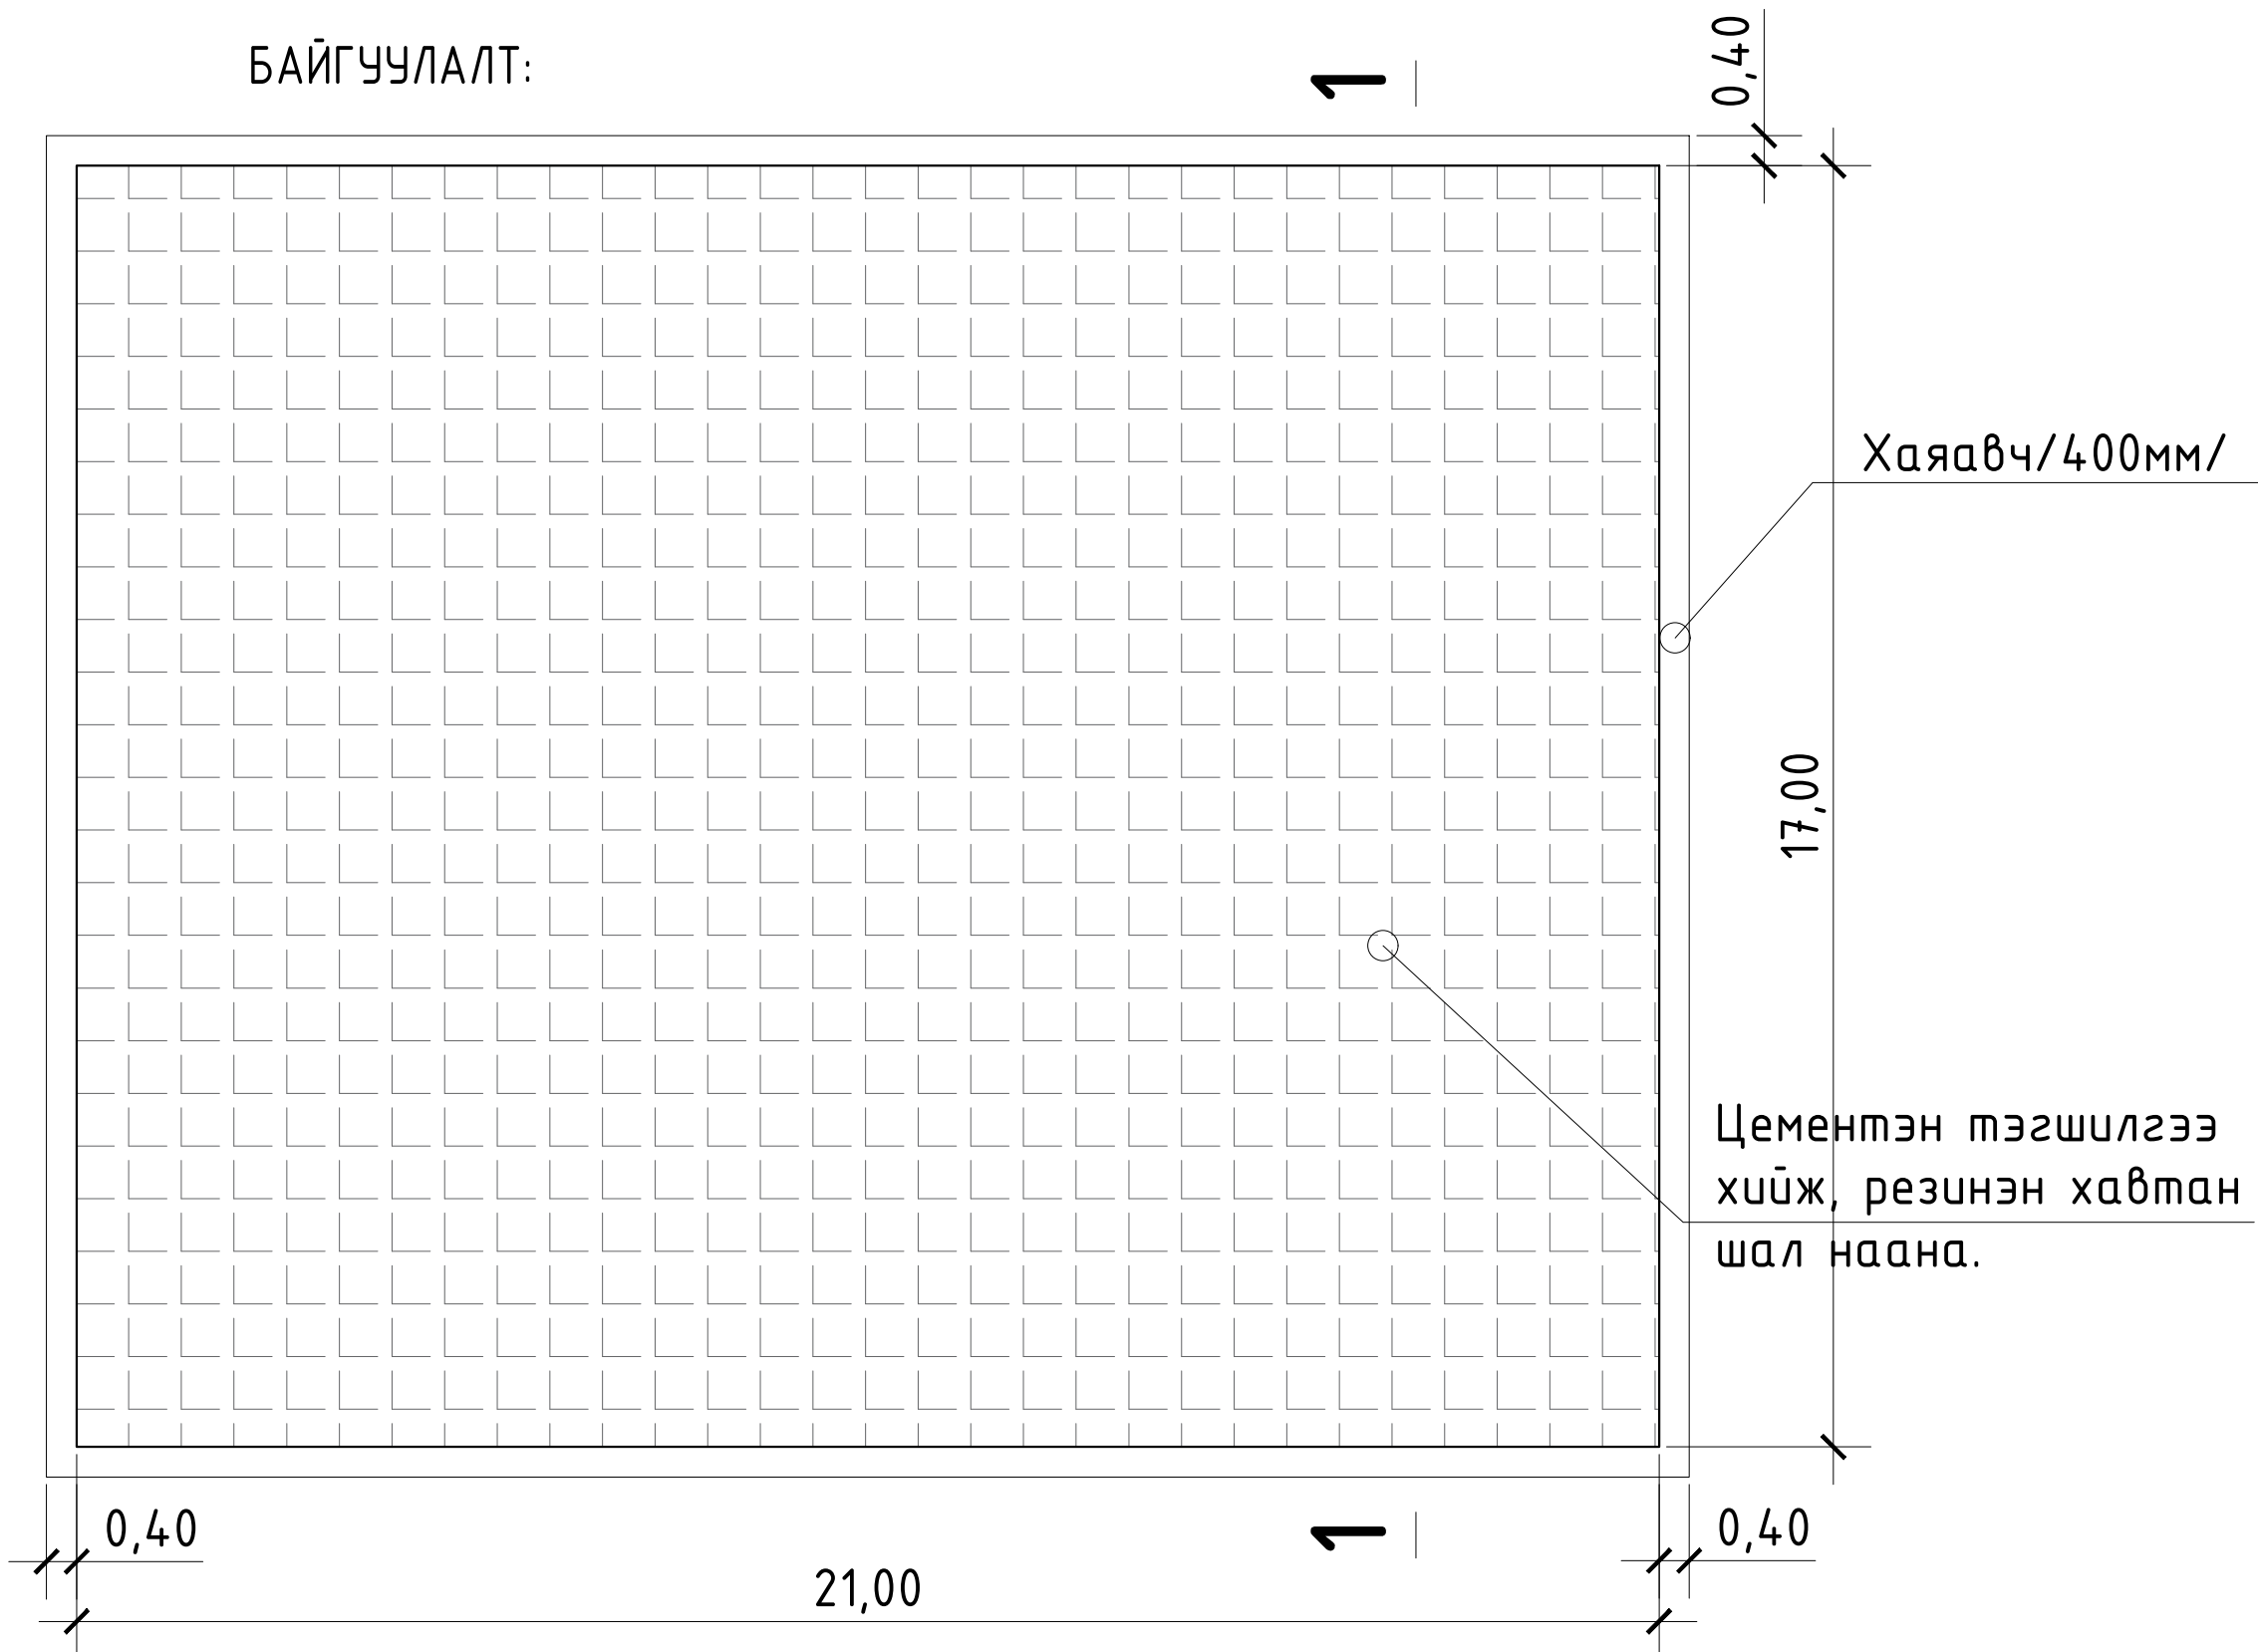

ТАЙЛБАР БИЧИГ

Хэнтий аймгийн Хэрлэн сумын 4-р багт байрлах 7-р Цэцэрлэгийн одоо байгаа 17\*21м харьцаа бүхий 357м<sup>2</sup> бетон хучилт бүхий гадна хүүхдийн тоглоомын талбайд цементэн тэгшилгээ хийж, резинэн хавтан шал наана. Бетон хучилт, резинэн хавтан шаланд хаяавч/400мм/ хийх.

РЕЗИНЭН ХАВТАН ШАЛ ХИЙХ АЖЛЫН ТҮҮВЭР

Д/Д	Ажлын нэр төрөл	Хэм/нэгж	Тоо хэмжээ
1	Цементэн тэгшилгээ	м <sup>2</sup>	357
2	Резинэн хавтан шал наах/цавуу/	м <sup>2</sup>	357
3	Хаяавч хийх /400мм/	м	79.2




"УРАН ТОД ЦЭГ" ХХК

ХҮҮХДИЙН ТОГЛООМЫН ТАЛБАЙ БАЙГУУЛАХ, ТОХИЖИЛТ /ХЭРЛЭН СУМ/

Захирал	М.Чинзориг	
Архитектор	П.Ганцоож	
Гүйцэтгэсэн	Т.Бариашир	
Инженер	Д.Батхуяг	

Зургийн нэр:		
7-Р Цэцэрлэг байгуулалт, огтлол		
Масштаб 1:100		
ЕГ шифр: 2020/017	АЗ	12
ТГ шифр:	22	
2020 он 03 сар		

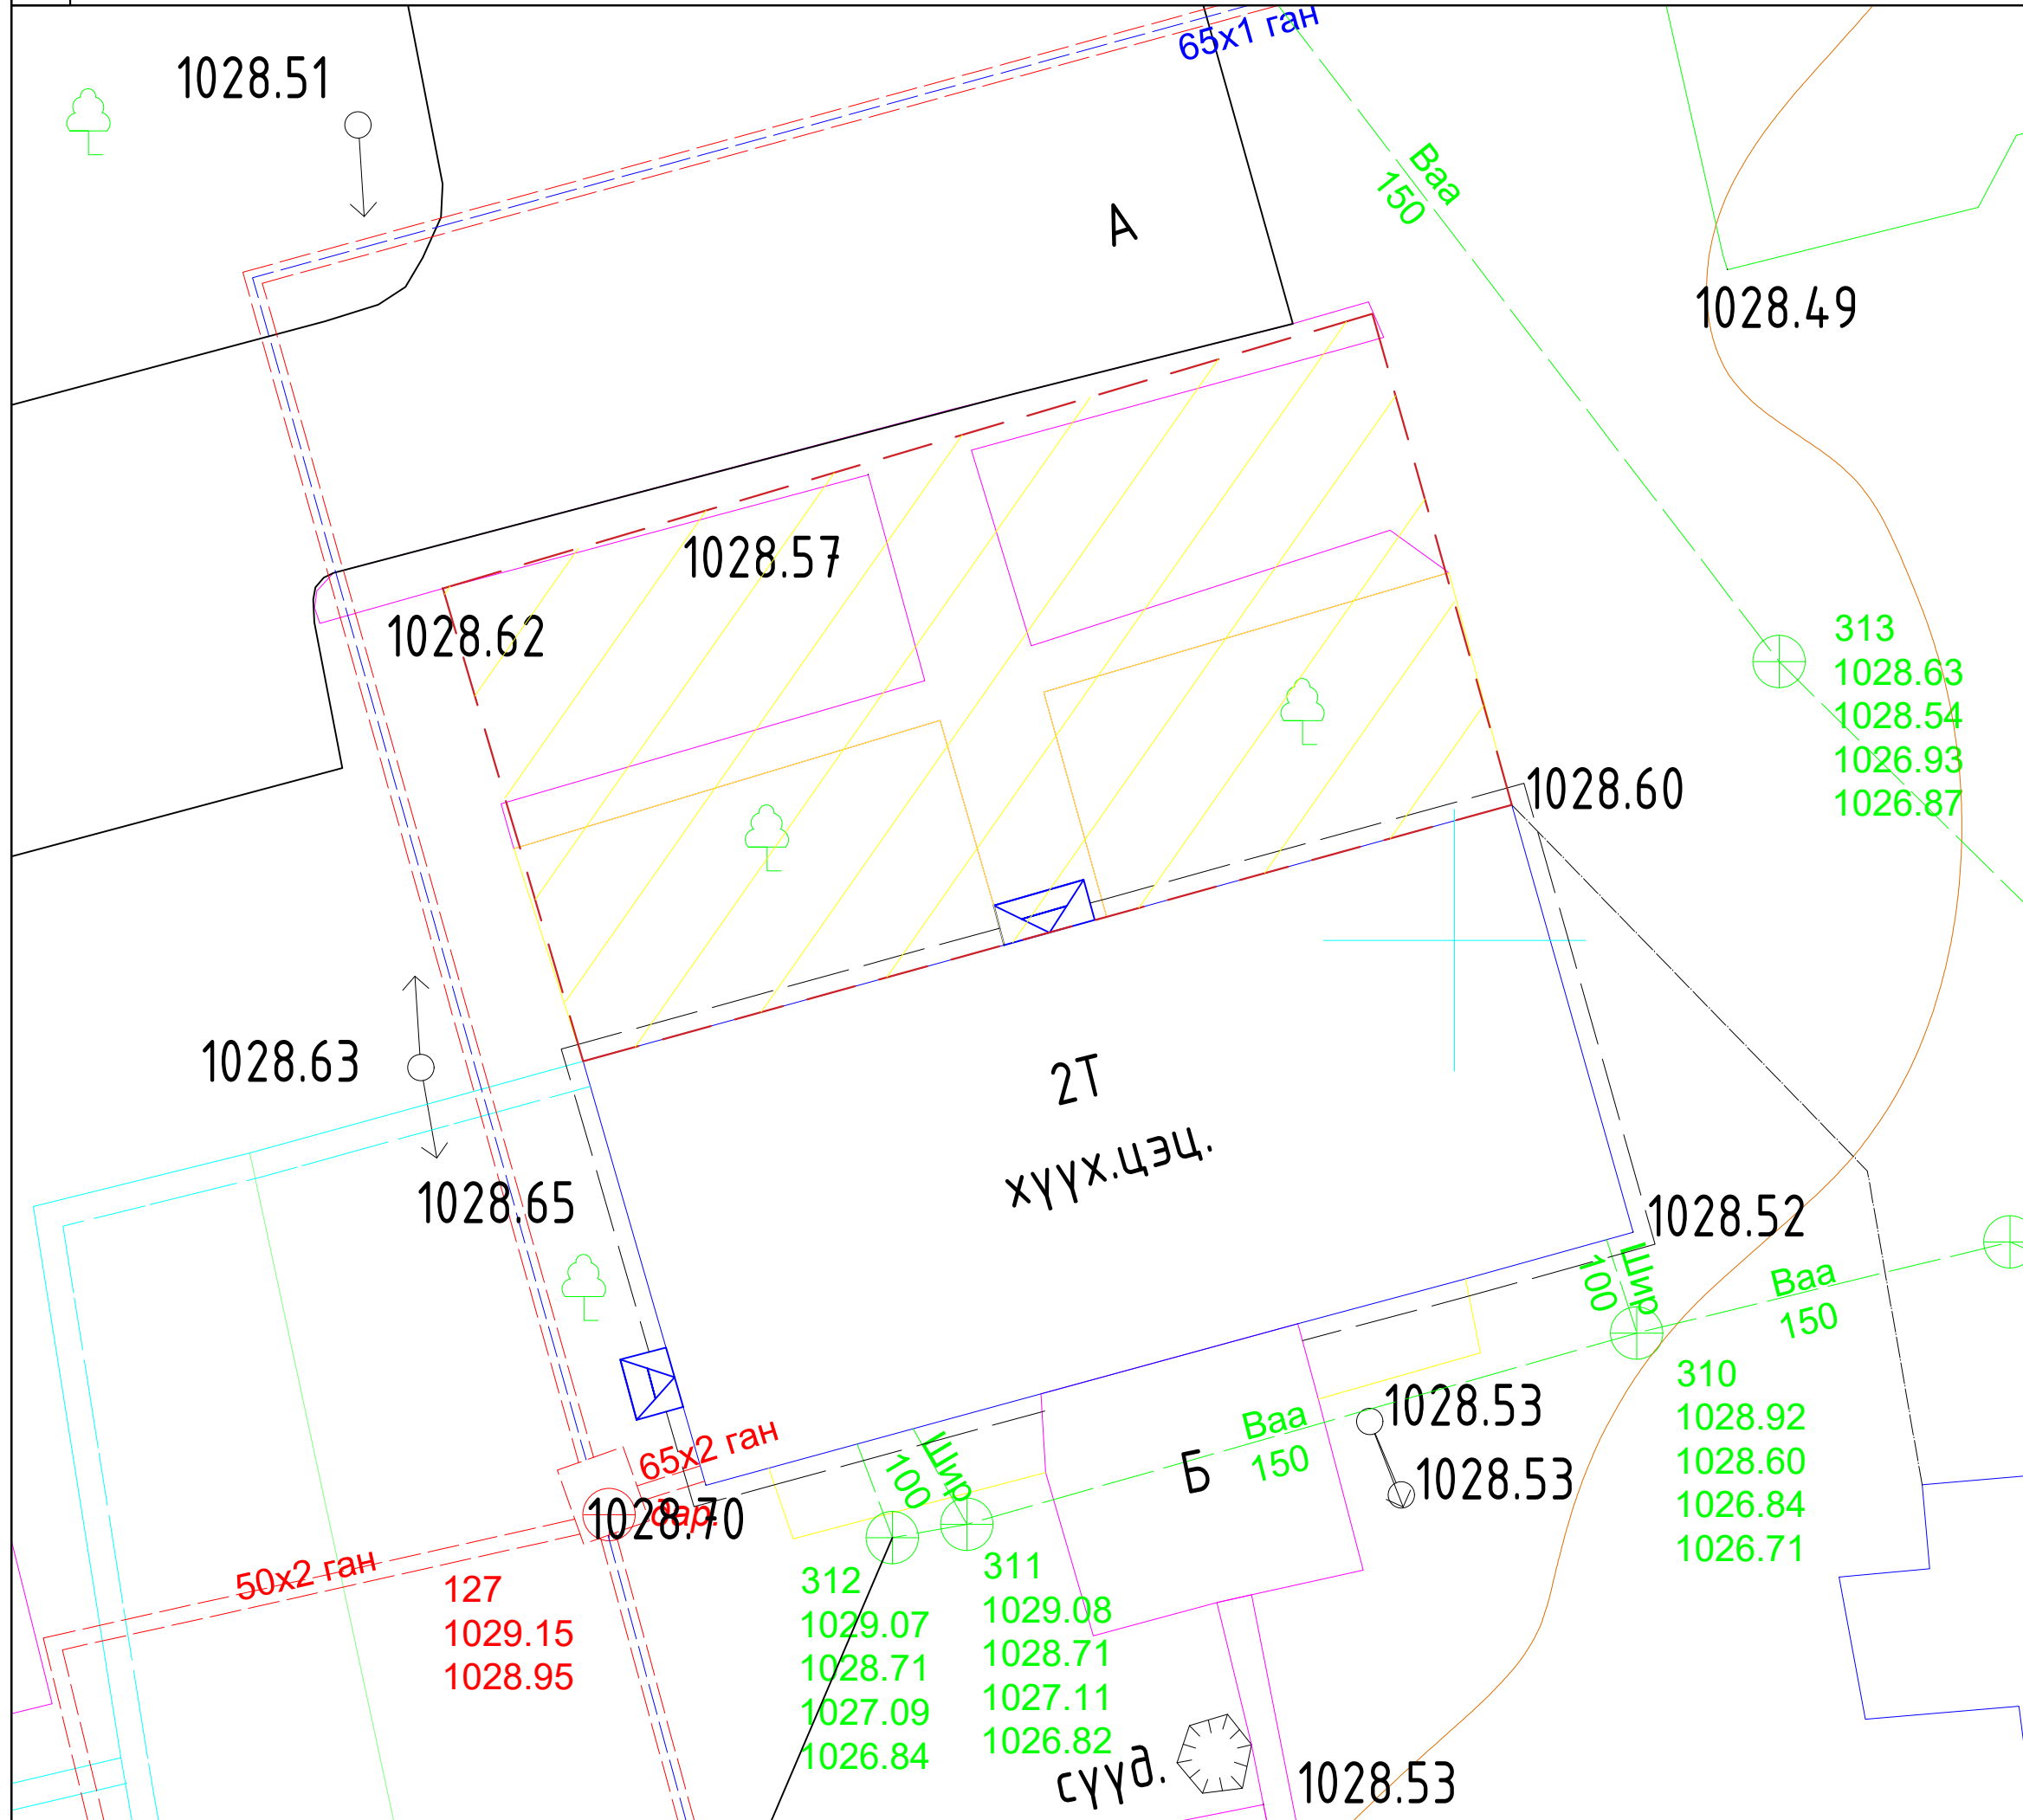

- ТАНИХ ТЭМДЭГ
- Төлөвлөлтийн хязгаар
  - Орон сууцнууд, барилга
  - Бохирын шугам
  - Байшин, модон, тоосгон
  - Агаарын шугам
  - Цэвэр усны шугам
  - Дулааны шугам
  - Холбооны шугам




ХҮҮХДИЙН ТОГЛООМЫН  
ТАЛБАЙ БАЙГУУЛАХ,  
ТОХИЖИЛТ /ХЭРЛЭН СҮМ/


Захирал	М.Чинзориг	
Архитектор	П.Ганцоож	
Гүйцэтгэсэн	Т.Бариашир	
Инженер	Д.Батхуяг	

Зургийн нэр:		
1-Р ЦЭЦЭРЛЭГ БАЙРШЛЫН СХЕМ		
Масштаб 1:250		
ЕГ шифр: 2020/017	АЗ	13
ТГ шифр:	22	
2020 он 02 сар		

БАЙГУУЛАЛТ М1:250

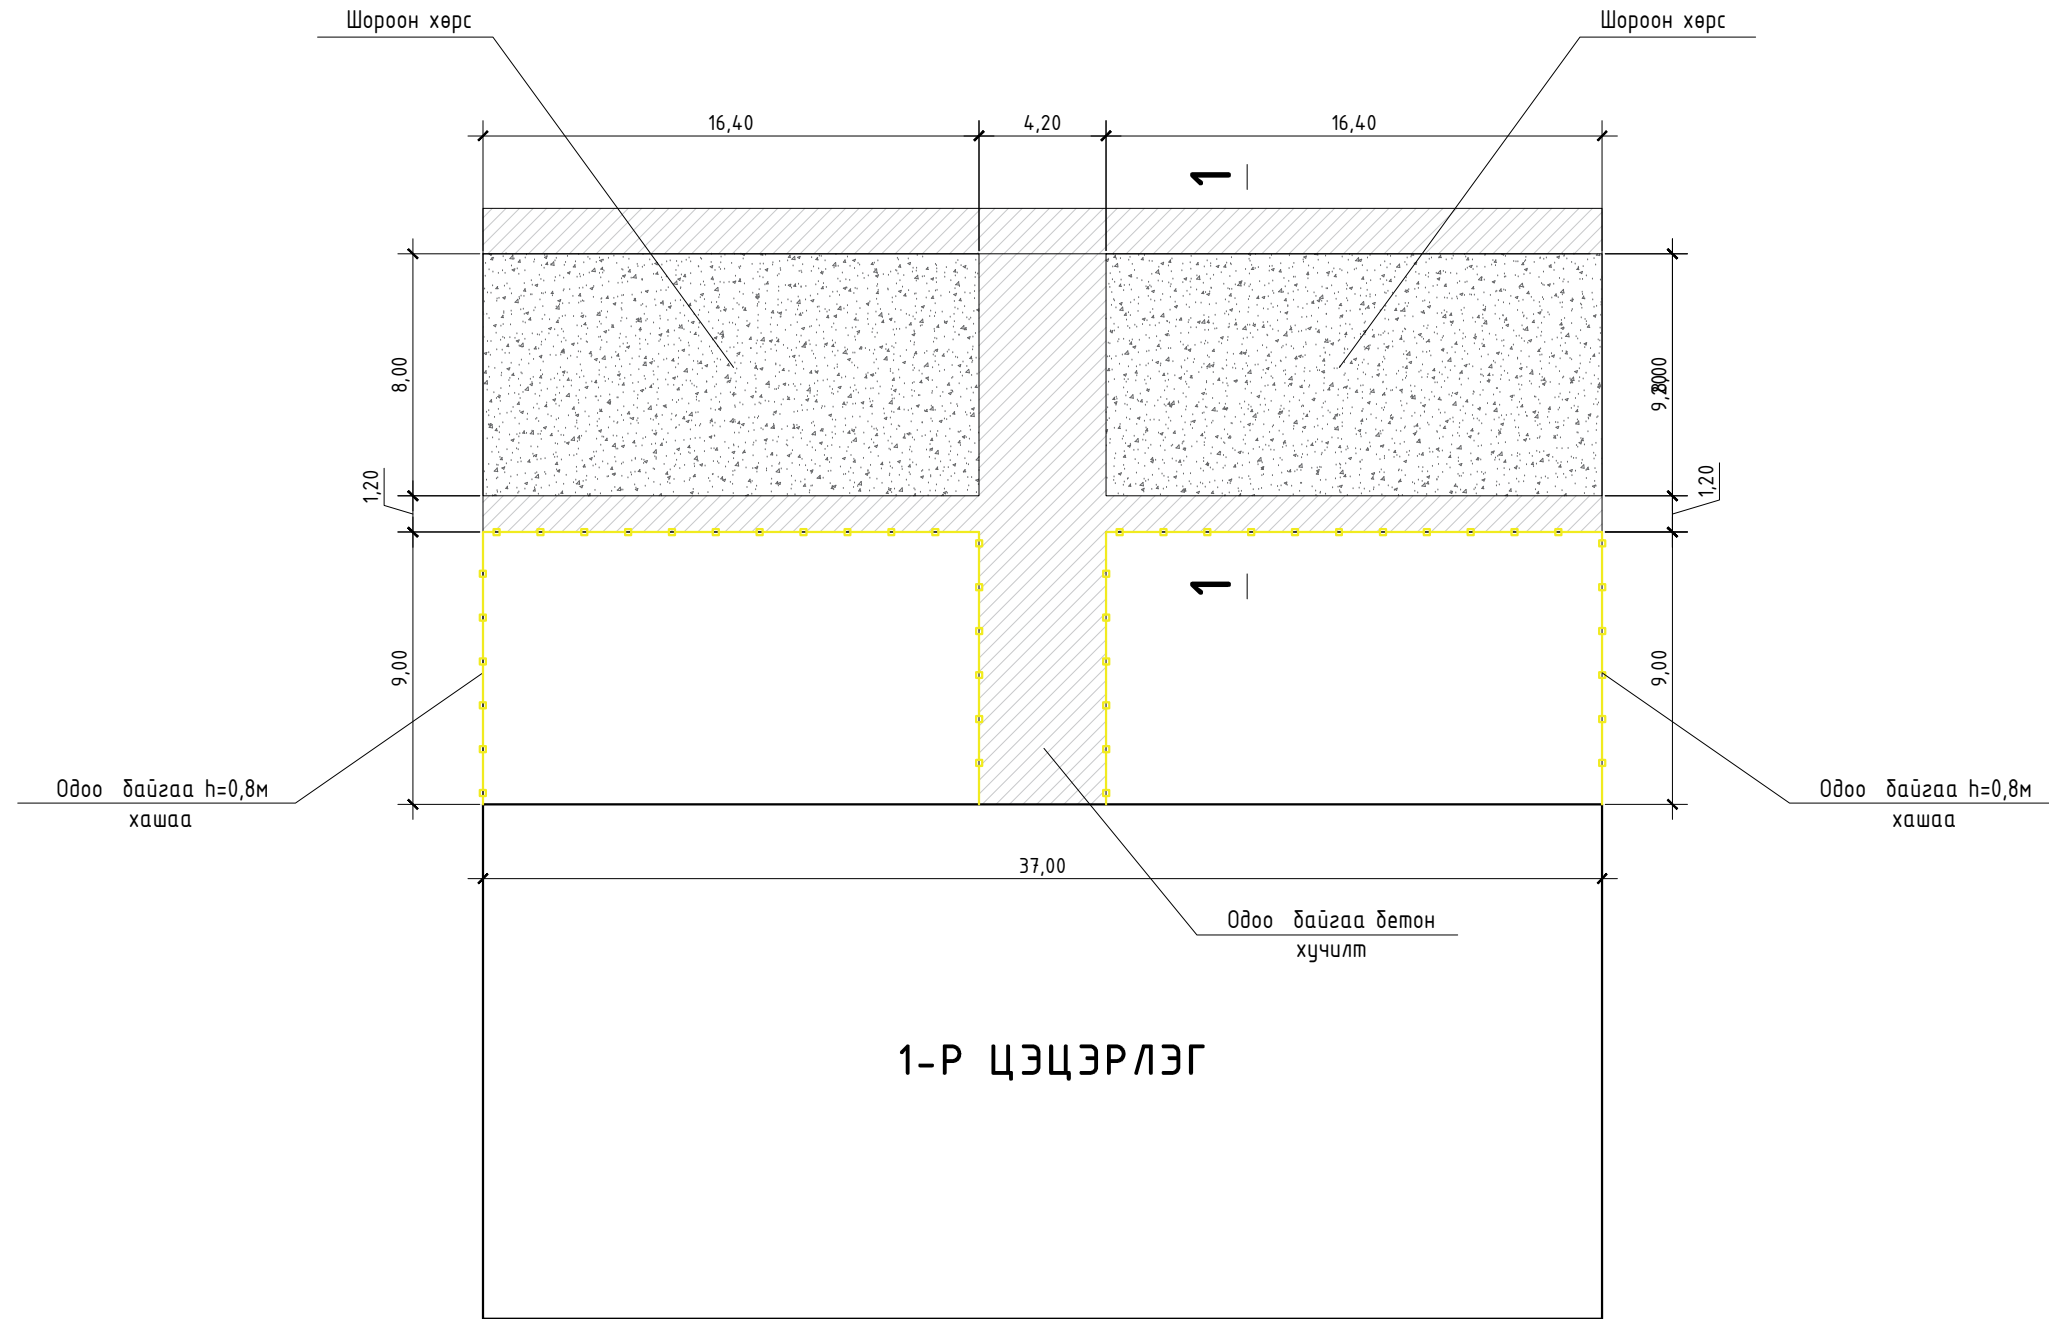

ОГТЛОЛ 1-1 М1:25

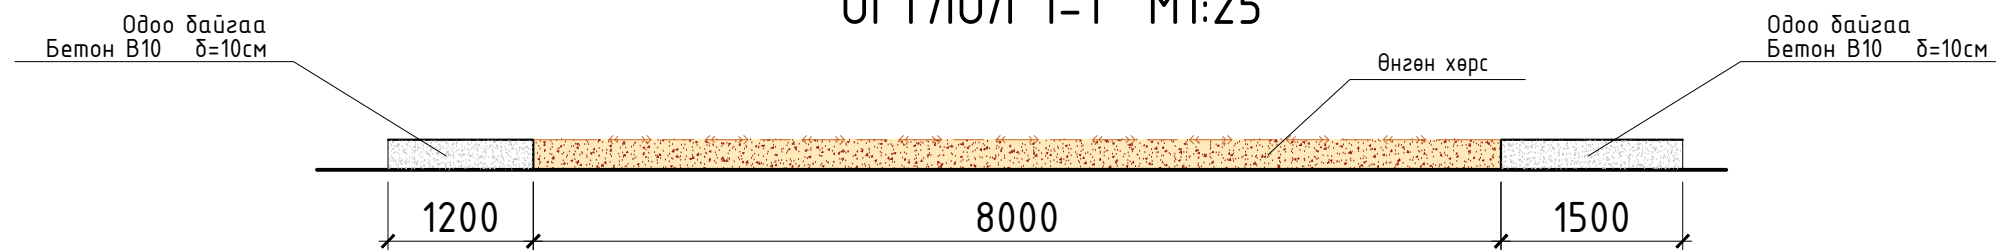

Хэнтий аймгийн Хэрлэн сумын 4-р багт байрлах 7-р Цэцэрлэгийн одоо дайгаа 17\*21м харьцаа бүхий 357м<sup>2</sup> бетон хучилт бүхий гадна хүүхдийн тоглоомын талбай байна. Бетон хучилтанд цементэн тэгшилгээ хийж, резинэн хавтан шал нааж, бетон талбайн гадна хүрээний дагуу бетон хаяавч/400мм/ хийж аюулгүй байдлыг хангах шаардлагатай.



"УРАН ТОД ЦЭГ" ХХК

ХҮҮХДИЙН ТОГЛООМЫН  
ТАЛБАЙ БАЙГУУЛАХ,  
ТОХИЖИЛТ /ХЭРЛЭН СҮМ/

Захирал М.Чинзориг  
Архитектор П.Ганцоож  
Гүйцэтгэсэн Т.Бариашир  
Инженер Д.Батхуяг

*Handwritten signatures*

Зургийн нэр:  
1-Р Цэцэрлэг  
хэмжилтийн байгуулалт,  
огтлол

БА-02

Масштаб 1:250

Үе шат Хуудас Бүх хуудас


ЕГ шифр: 2020/017

АЗ 14 22

ТГ шифр:


2020 он 03 сар

БАЙГУУЛАЛТ М1:250

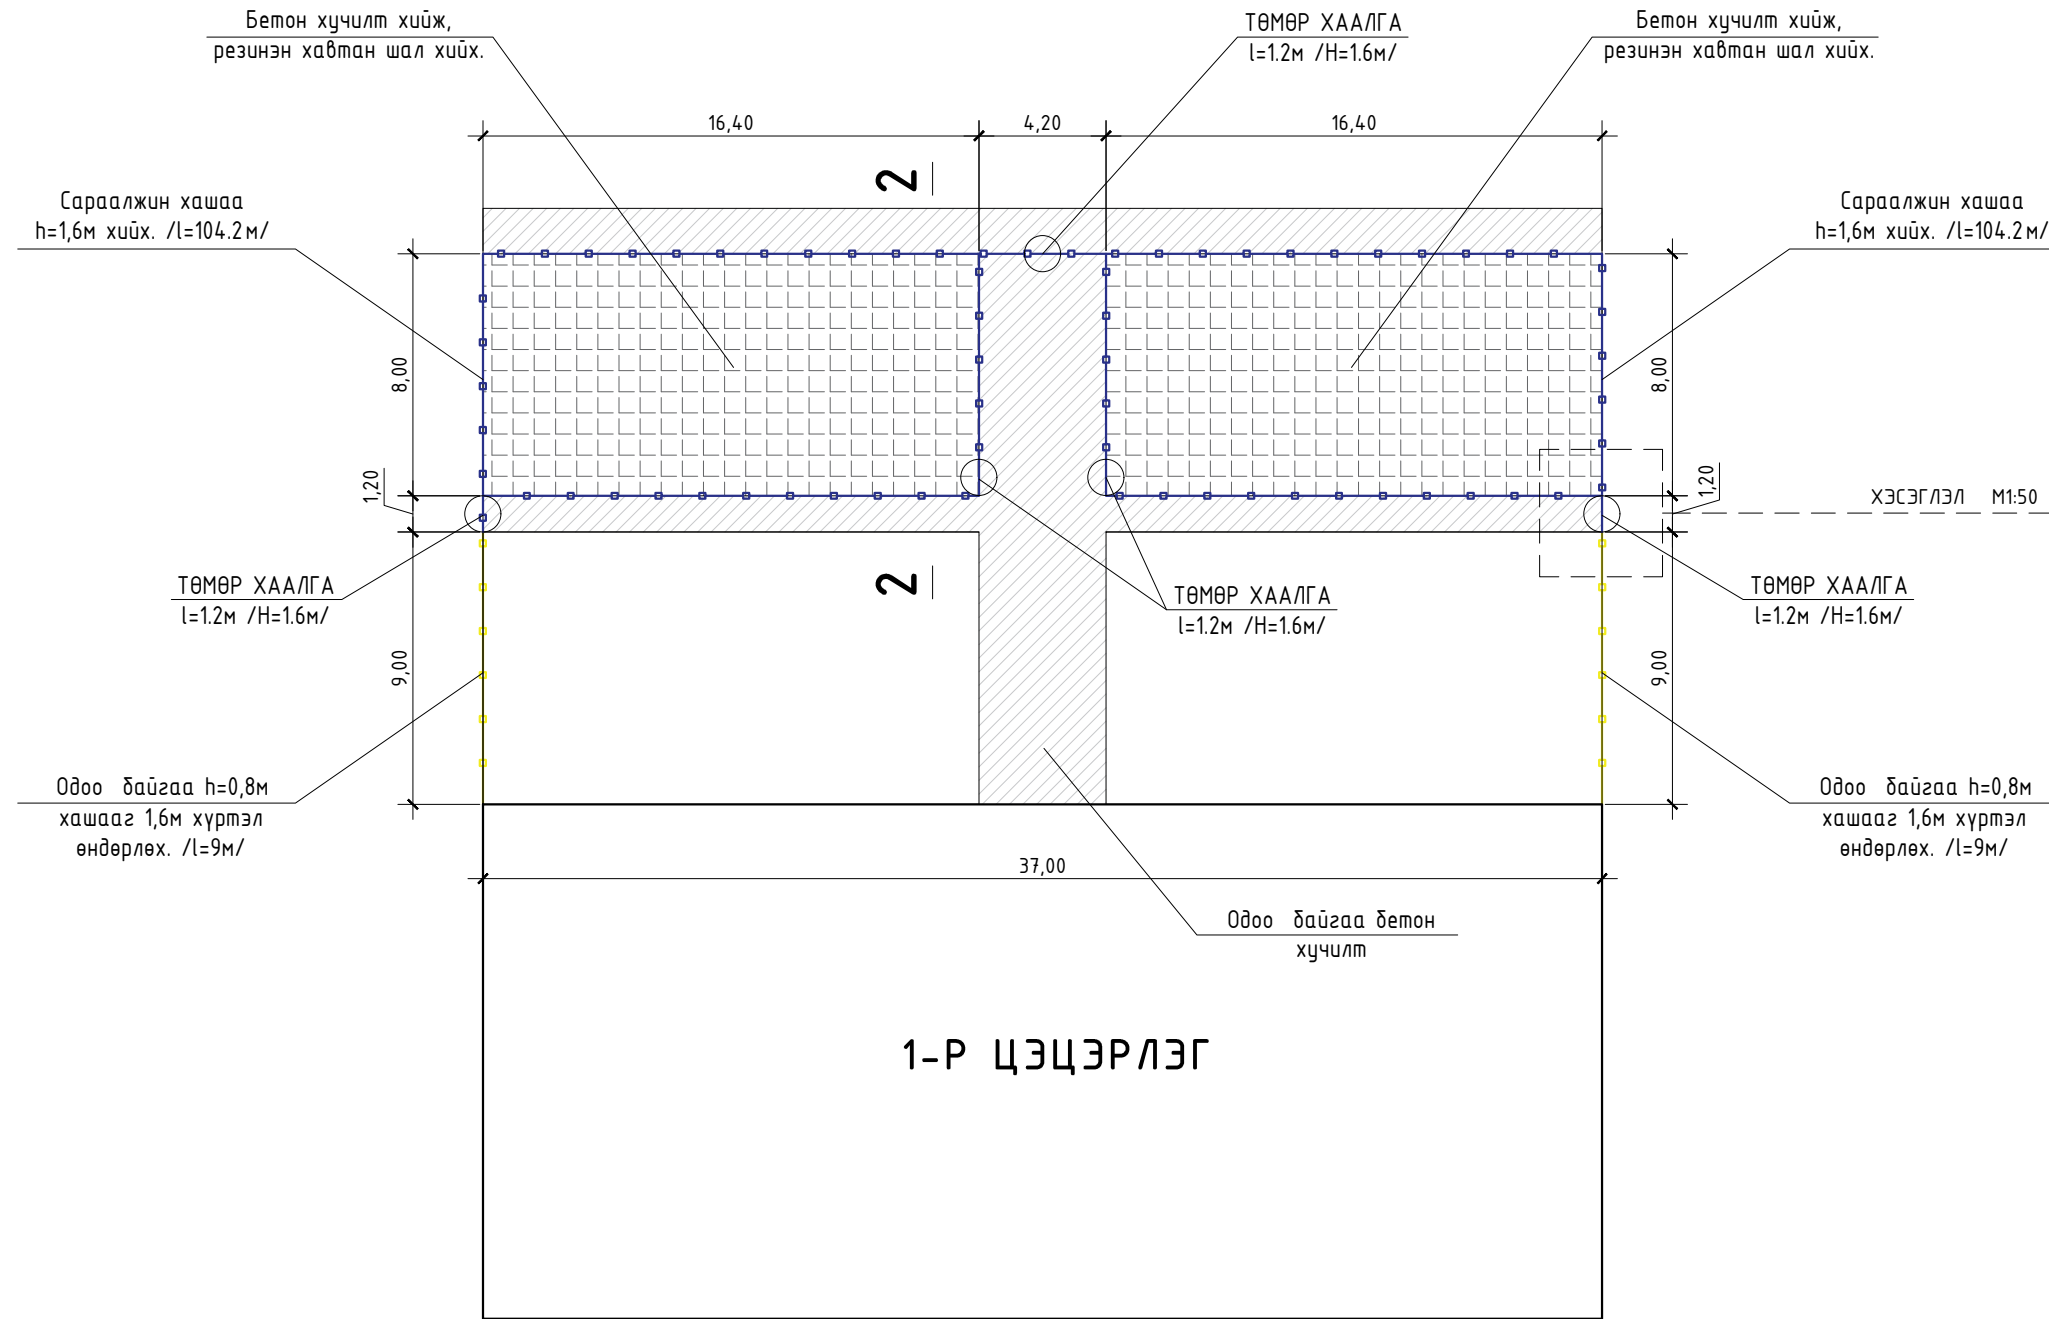

1-Р ЦЭЦЭРЛЭГ

ОГТЛОЛ 2-2 М1:25

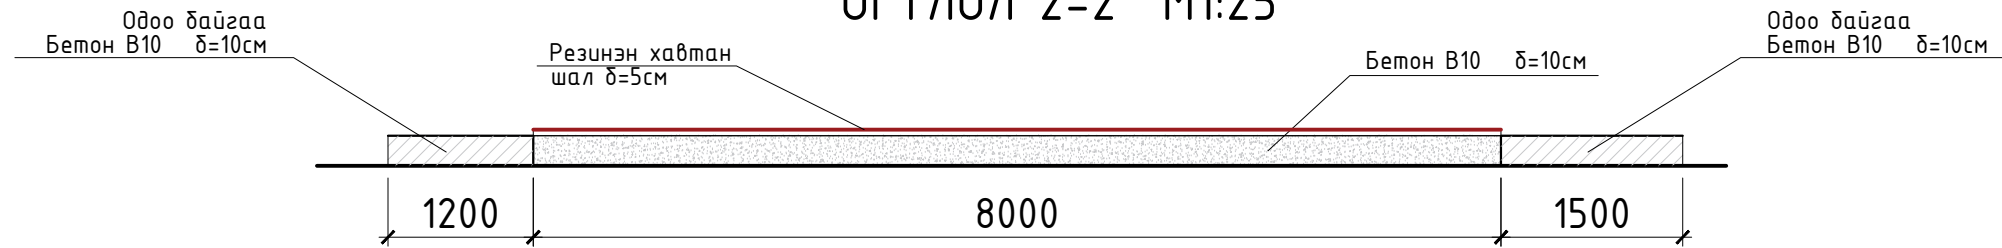

ТАЙЛБАР БИЧИГ

Хэнтий аймгийн Хэрлэн сумын 4-р багт байрлах 1-р Цэцэрлэгийн одоо байгаа 262.4м<sup>2</sup> гадна хүүхдийн тоглоомын талбайд бетон хучилт хийж, резинэн хавтан шал наана. Гадна тоглоомын талбайд сараалжин хашаа/h=1,6м/ хийх. /l=104.2м/ Одоо байгаа h=0,8м хашааг h=1,6м хүртэл өндөрлөх. /l=18м/

ГАДНА ТАЛБАЙД ХИЙХ АЖЛЫН ТҮҮВЭР

Д/Д	Ажлын нэр төрөл	Хэм/нэгж	Тоо хэмжээ
1	Тохиромжгүй матер-ыг зайлуулах	м <sup>2</sup>	262.4
2	Ул хөрсийг нягтруулах	м <sup>2</sup>	262.4
3	Бетон хучилт хийх В10	м <sup>2</sup>	262.4
4	Резинэн хавтан шал наах/цавцуу/	м <sup>2</sup>	262.4
5	Хэвтээ тэмдэглэгээ хийх	м <sup>2</sup>	262.4
6	Резинэн хавтан шал наах/цавцуу/	м <sup>2</sup>	262.4

ТӨМӨР ТОРОН ХАШААНЫ МАТЕРИАЛ, АЖЛЫН ТҮҮВЭР

Д/Д	Ажлын нэр төрөл	Хэм/нэгж	Тоо хэмжээ
1	Хашааны байр загнаж бэлтгэх /1 байр 2,0*1.6м/	байр	44
2	Хашааны байр загнаж бэлтгэх /1 байр 2,2*0.8м/	байр	8
3	Хөл кв 60*60*3 /h=1.6м/	ш	52
4	Уголник 40*40*4	м	330
5	Хэвлэмэл төмөр тор 8x8см	м <sup>2</sup>	144.64
6	Суурийн бетон В7,5	м <sup>3</sup>	1.625
7	Бэхэлгээ төмөр, гайк, доолт	хос	420
8	Хаалганы нугас	ш	10
9	Төмрийн дудаг	кг	58



ХҮҮХДИЙН ТОГЛООМЫН ТАЛБАЙ БАЙГУУЛАХ, ТОХИЖИЛТ /ХЭРЛЭН СҮМ/

"УРАН ТОД ЦЭГ" ХХК

Захирал	М.Чинзориг	
Архитектор	П.Ганцоож	
Гүйцэтгэсэн	Т.Бариашир	
Инженер	Д.Батхуяг	


Зургийн нэр:  
**1-р Цэцэрлэг Өөрчлөлтийн байгуулалт, огтлол**

Масштаб 1:250

Ба-03

ЕГ шифр: 2020/017	АЗ	15	22
ТГ шифр:	2020 он 03 сар		

## ХЭСЭГЛЭЛ M1:25

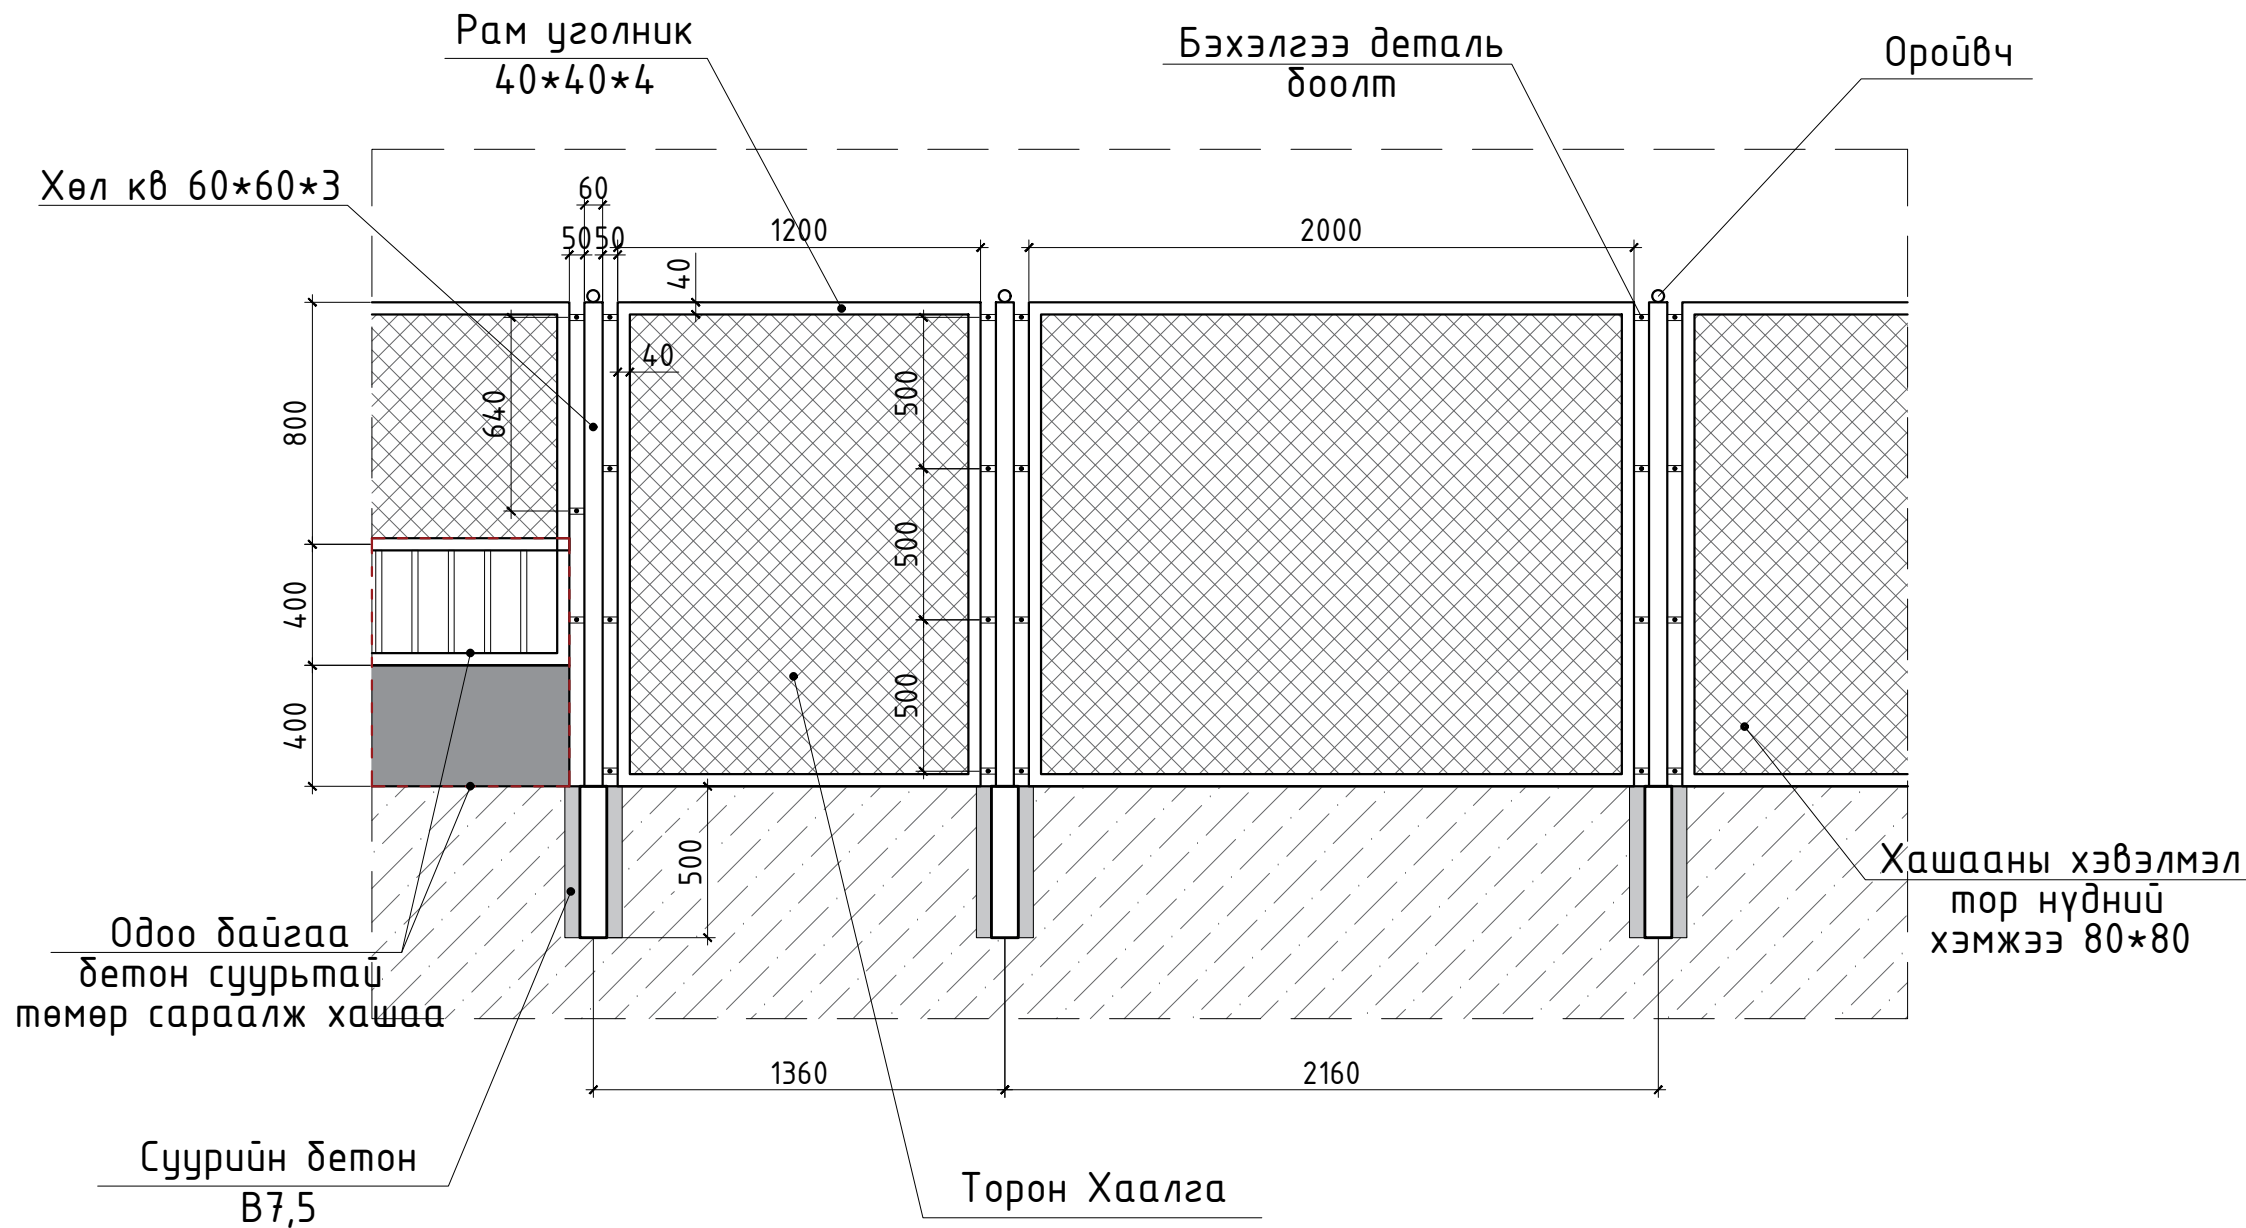

ТАЙЛБАР БИЧИГ

Хэнтий аймгийн Хэрлэн сумын 4-р багт байрлах 1-р Цэцэрлэгийн одоо байгаа 262.4м<sup>2</sup> гадна хүүхдийн тоглоомын талбайд бетон хучилт хийж, резинэн хавтан шал наана. Гадна тоглоомын талбайд сараалжин хашаа/h=1,6м/ хийх. /l=104.2м/ Одоо байгаа h=0,8м хашааг h=1,6м хүртэл өндөрлөх. /l=18м/

ГАДНА ТАЛБАЙД ХИЙХ АЖЛЫН ТҮҮВЭР

Д/Д	Ажлын нэр төрөл	Хэм/нэгж	Тоо хэмжээ
1	Тохиромжгүй матер-ыг зайлуулах	м <sup>2</sup>	262.4
2	Ул хөрсийг нягтруулах	м <sup>2</sup>	262.4
3	Бетон хучилт хийх В10	м <sup>2</sup>	262.4
4	Резинэн хавтан шал наах/цавуу/	м <sup>2</sup>	262.4
5	Хэвтээ тэмдэглэгээ хийх	м <sup>2</sup>	262.4

ТӨМӨР ТОРОН ХАШААНЫ МАТЕРИАЛ, АЖЛЫН ТҮҮВЭР

Д/Д	Ажлын нэр төрөл	Хэм/нэгж	Тоо хэмжээ
1	Хашааны байр загнаж бэлтгэх /1 байр 2,0*1.6м/	байр	44
2	Хашааны байр загнаж бэлтгэх /1 байр 2,2*0.8м/	байр	8
3	Хөл кв 60*60*3 /h=1.6м/	ш	52
4	Уголник 40*40*4	м	330
5	Хэвлэмэл төмөр тор 8х8см	м <sup>2</sup>	144.64
6	Суурийн бетон В7,5	м <sup>3</sup>	1.625
7	Бэхэлгээ төмөр, гайк, боолт	хос	420
8	Хаалганы нугас	ш	10
9	Төмрийн будаг	к <sup>2</sup>	58



"УРАН ТОД ЦЭГ" ХХК

ХҮҮХДИЙН ТОГЛООМЫН ТАЛБАЙ БАЙГУУЛАХ, ТОХИЖИЛТ /ХЭРЛЭН СУМ/

Захирал	М.Чинзориг
Архитектор	П.Ганцоож
Гүйцэтгэсэн	Т.Бариашир
Инженер	Д.Батхуяг

*(Handwritten signatures)*

Зургийн нэр:

Хэсэглэл, материалын түүвэр

БА-04

Масштаб 1:100


ЕГ шифр: 2020/017

Үе шат	Хуудас	Бүх хуудас
А3	16	22

ТГ шифр:

2020 он 03 сар

БАГЦ-2: ХЭРЛЭН СУМЫН 4-Р БАГ.  
ХЭРЛЭН ХОРООЛОЛЫН ТОХИЖИЛТ  
ЦЭЦЭРЛЭГЖҮҮЛЭЛТ, КАМЕРЖУЧЛАЛТ

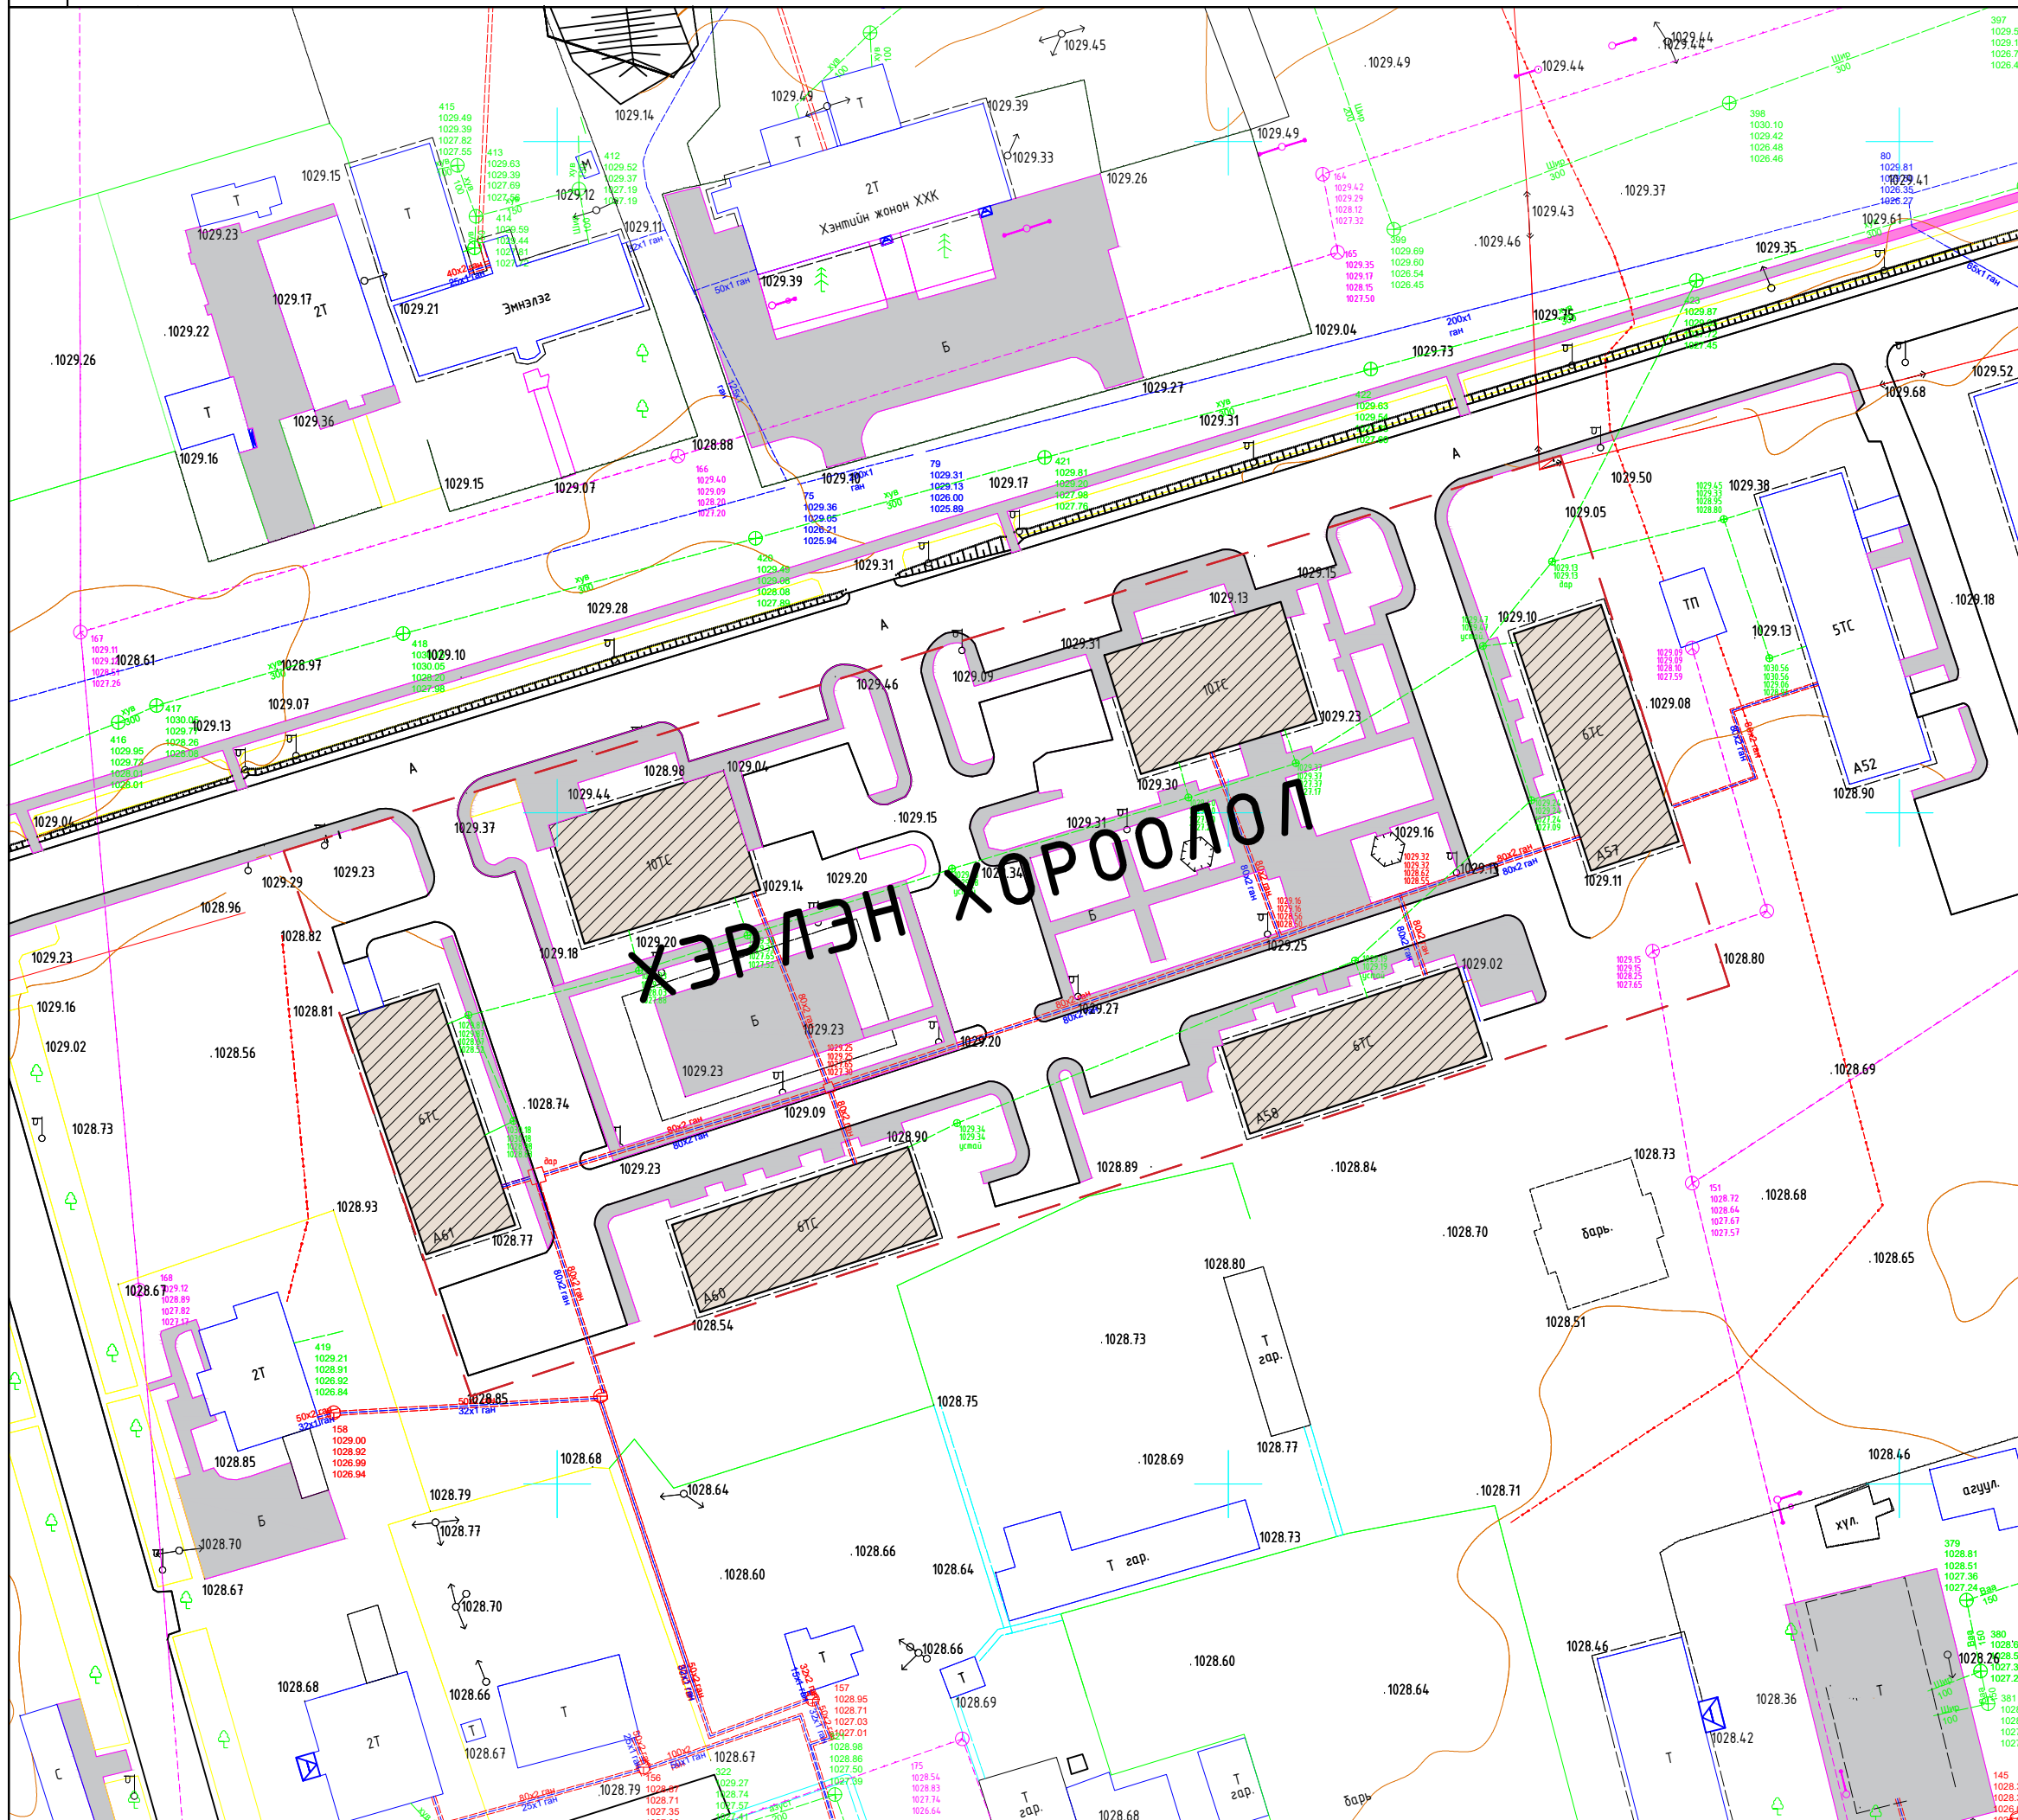

- ТАНИХ ТЭМДЭГ**
- Төлөвлөлтийн хязгаар- 1,67га
  - Орон сууцнууд, барилга
  - Бохирын шугам
  - Байшин, модон, тоосгон
  - Агаарын шугам
  - Цэвэр усны шугам
  - Дулааны шугам
  - Холбооны шугам




**ХҮҮХДИЙН ТОГЛООМЫН  
ТАЛБАЙ БАЙГУУЛАХ,  
ТОХИЖИЛТ /ХЭРЛЭН СҮМ/**

"УРАН ТОД ЦЭГ" ХХК

Захирал *М.Чинзориг*  
 Архитектор *П.Ганцоож*  
 Гүйцэтгэсэн *Т.Бариашир*  
 Инженер *Д.Батхуяг*

*[Handwritten Signature]*  
 Зургийн нэр:  
**ET-01**

<b>БАЙРШЛЫН СХЕМ</b>		
Масштаб 1:1000		
Үе шат	Хуудас	Бүх хуудас
EG шифр: 2020/017	A3	17 22
ТГ шифр:	2020 он 03 сар	

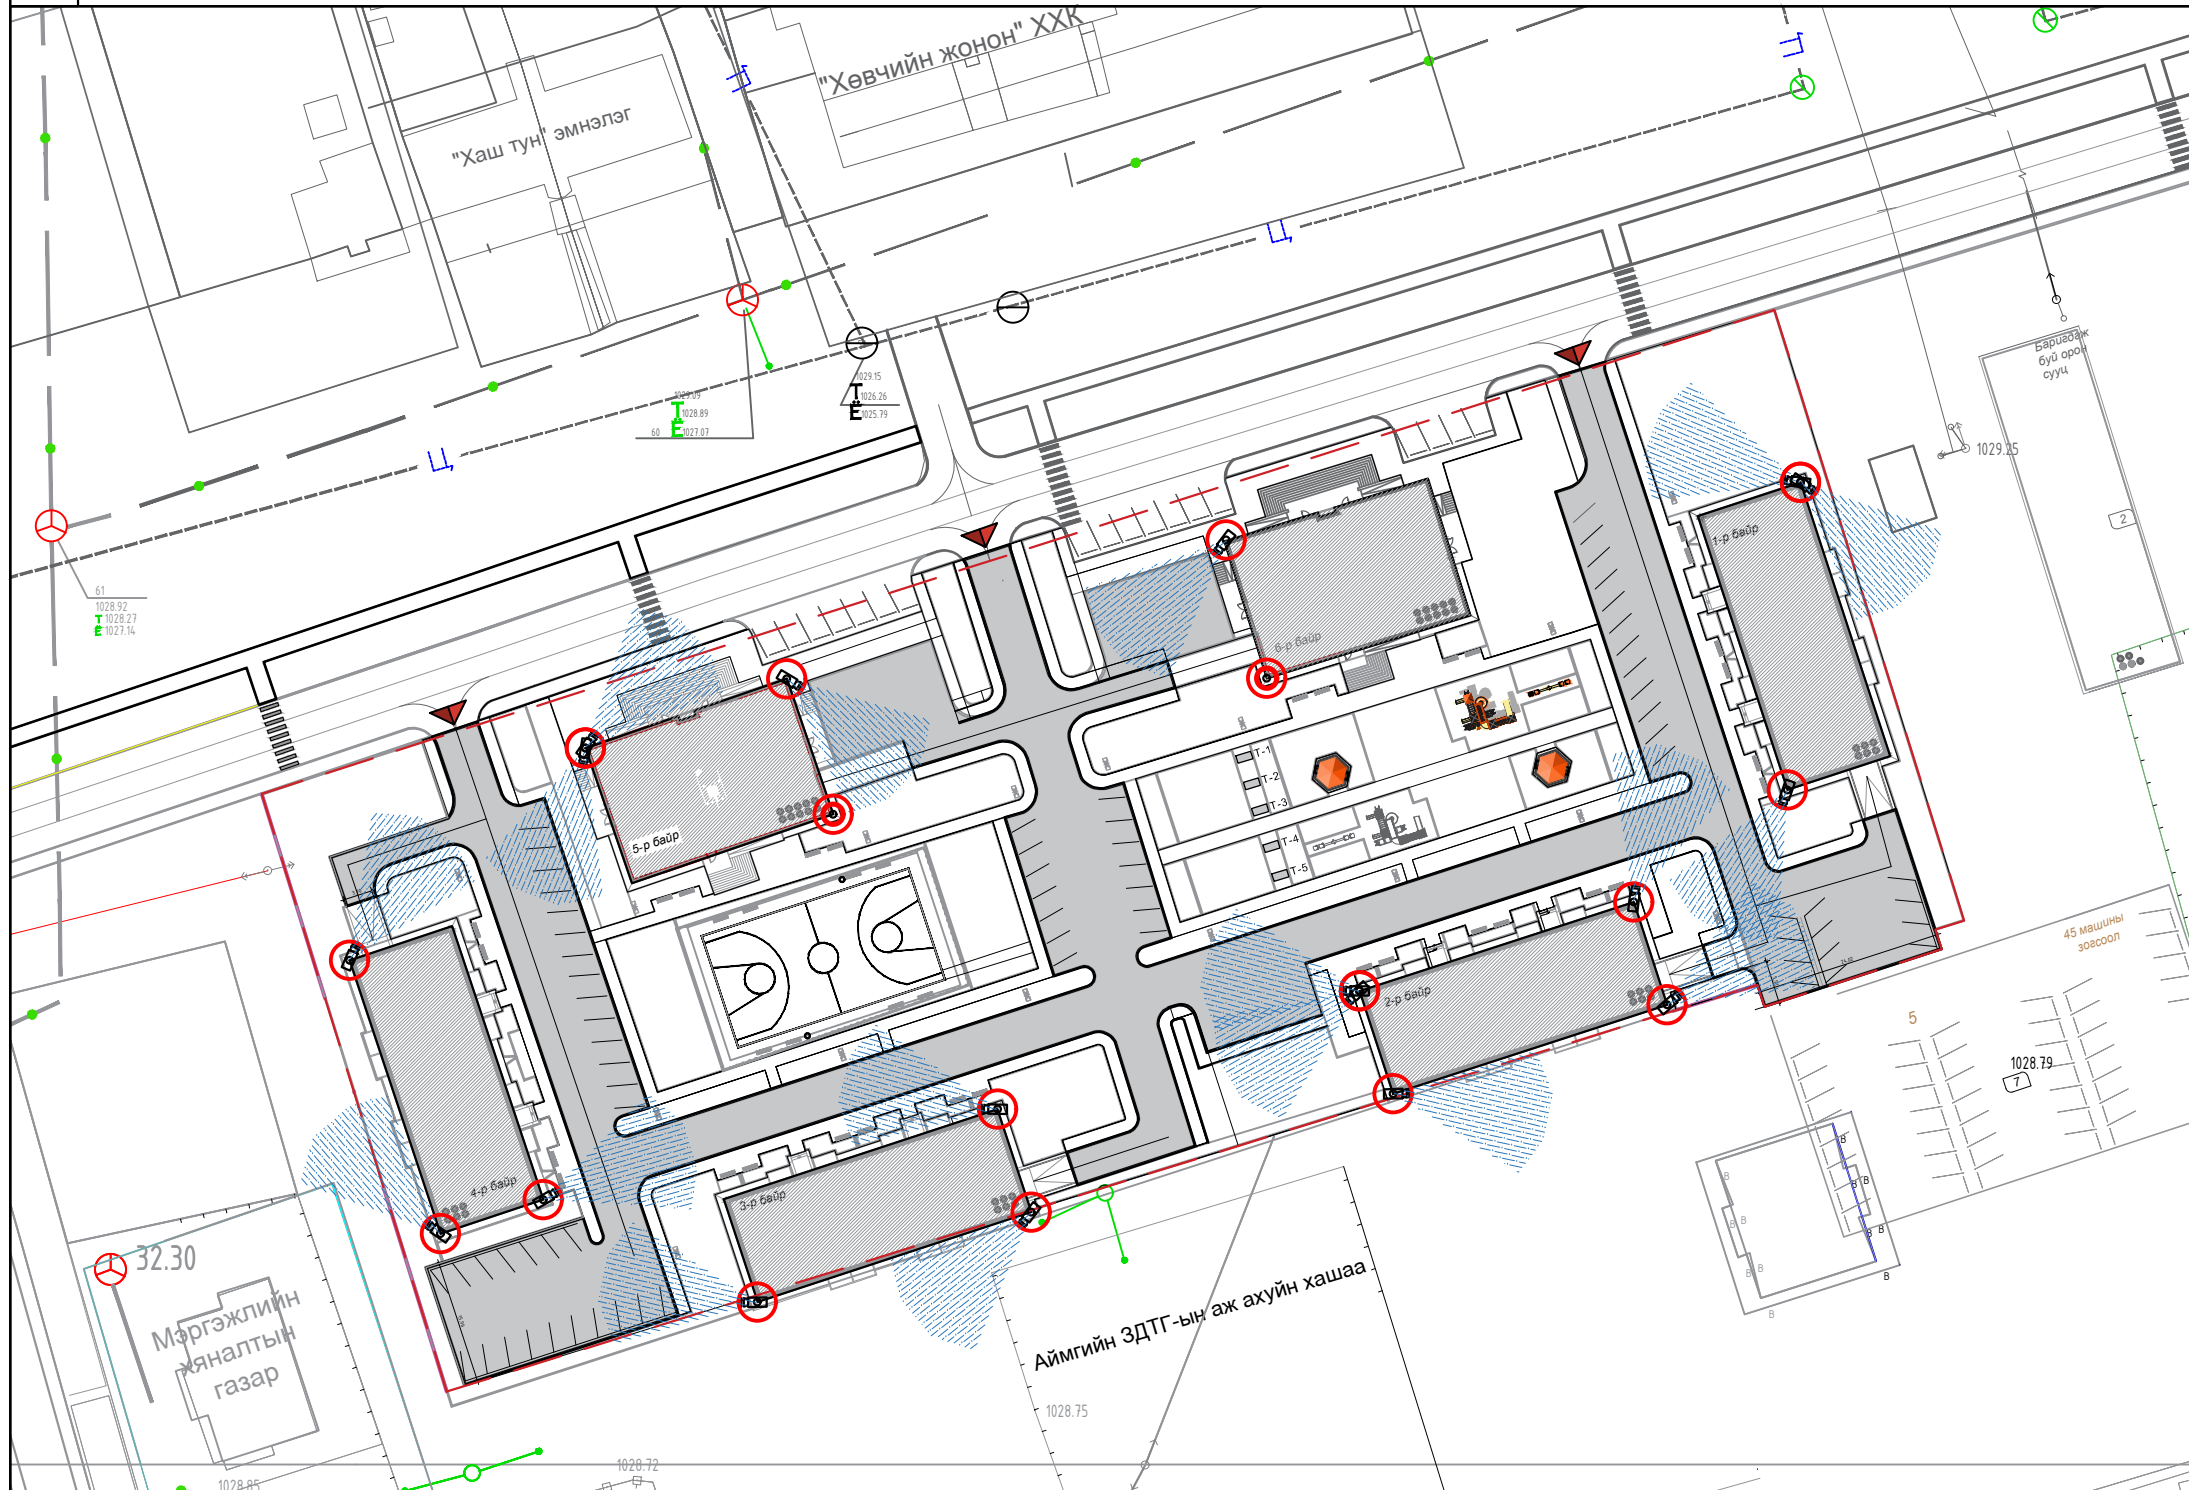

ТАЙЛБАР

КАМЕРЖУУЛАЛТ:

1. WI FI дамжуулагч анмень -- 40 шүрхэг  
 - /5-10KM range 5.8GHz Outdoor antenna/
2. Хяналтын камер /чиглэлийн/ -- 18 шүрхэг  
 - 4MPixel Video bite rate : 128kbps-5096kbps  
 - Frame rates :15fps  
 - Mini Illumination : Color0.1 Lux , B/W 0.01 Lux  
 - Зрps array ,night vision clear  
 - Waterproof IP66 ,Metal housing  
 - Support onvif H.265 and H.264 Video Compression  
 - Encoding Operational down to -40° C (-40° F) IP66
3. Хяналтын камер (эргэдэг) -- 2 шүрхэг  
 - 1/3-in. 4 MP Progressive Scan CMOS Sensor  
 - Powerful 16x Optical Zoom  
 - H.265 and H.264 Video Compression Encoding  
 - 4 MP / 3 MP at 30 fps or 1080p at 30/60 fps  
 - Maximum IR Distance up to 100 m (328 ft)  
 - ArcticPro Series Camera - Operational down to -40° C (-40° F)  
 - IP66 Environmental Protection Rating
4. Бичлэг хадгалах төхөөрөмж - 1шүрхэг  
 - 16channel Smart H.265+/H.265/Smart H.264+/H.264  
 - Max 200Mbps Incoming Bandwidth  
 - Up to 8MP Resolution for Preview and Playback  
 - Up to 2ch@4K/8ch@1080P decoding  
 - HDMI/VGA simultaneous video output
5. Дэлгэц /32" inch/ - 1шүрхэг  
 - HD 1366 x 768 resolution at 60 Hz (max.)  
 - LED backlighting
6. Камерын тэжээл-ийг кабель СИП 2\*16 -иар холдоно

ТОХИЖИЛТЫН МАТЕРИАЛ АЖЛЫН ТҮҮВЭР

Дэс дугаар	Ажлын нэр төрөл	Хэм/нэгж	Тоо хэмжээ
1	Иж бүрэн хүүхдийн гулсуур суурьлуулах	ш	1
2	Дүүжин даажин суурьлуулах	ш	1
3	Сүүдрэвч засварлах	ш	2

ТАНИХ ТЭМДЭГ /ОДОО БАЙГАА/

- Төлөвлөлтийн хязгаар "Хэрлэн хороолол" --1,67га
- Орон сууцны барилгууд
- Автозам болон авто зогсоол

- Хороололын доторхи гэрэлтүүлгийн тулгуур
- Сагсан бөмбөг, гар бөмбөгийн бетон талбай

ТАНИХ ТЭМДЭГ /ТӨЛӨВЛӨЛТ/

- Төлөвлөж дүй иж бүрэн хүүхдийн гулсуур --1ш
- Засварлах сүүдрэвч -- 2ш
- Төлөвлөж дүй хяналтын камер:  
Эргэдэг - 2ш  
Чиглэлийн - 18
- Төлөвлөж дүй дүүжин даажин -1ш



"УРАН ТОД ЦЭГ" ХХК

ХҮҮХДИЙН ТОГЛООМЫН  
ТАЛБАЙ БАЙГУУЛАХ,  
ТОХИЖИЛТ /ХЭРЛЭН СҮМ/

Захирал	М.Чинзориг
Архитектор	П.Ганцоож
Гүйцэтгэсэн	Т.Бариашир
Инженер	Д.Батхуяг

Зургийн нэр:



ЕРӨНХИЙ ТӨЛӨВЛӨГӨӨ

ET-02

Масштаб 1:1000

ЕГ шифр: 2020/017	Үе шат	Хуудас	Бүх хуудас
	АЗ	18	22
ТГ шифр:	2020 он 03 сар		



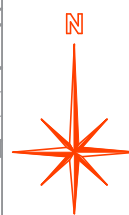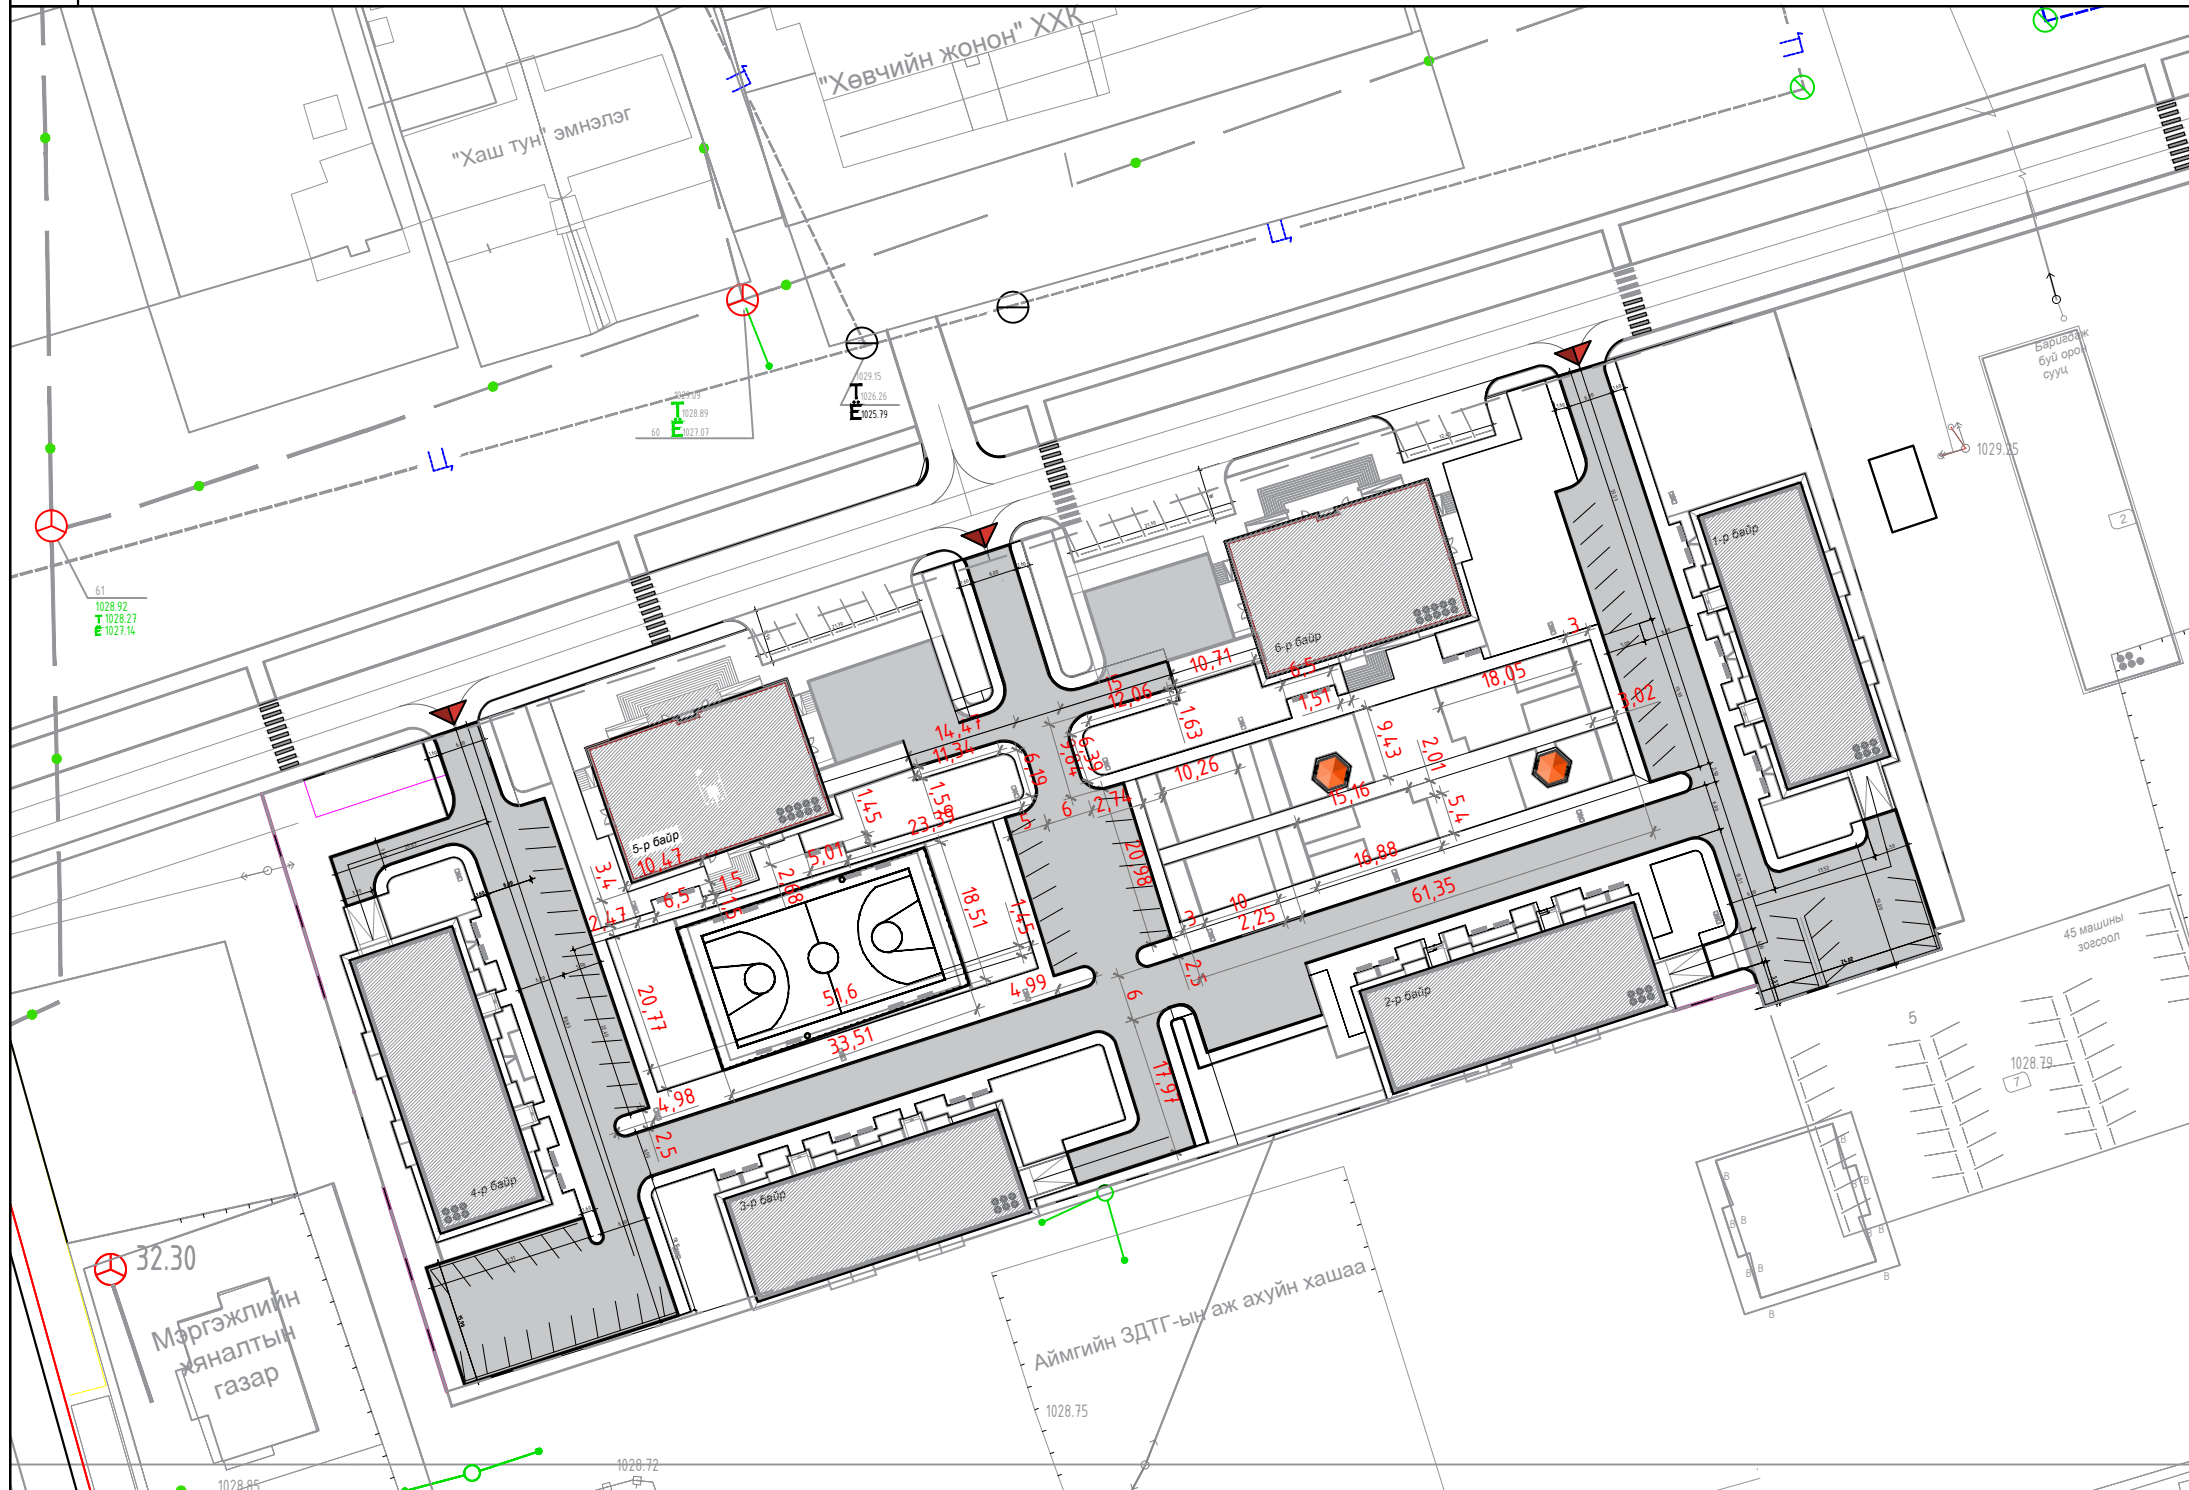

ТАЙЛБАР

КАМЕРЖУУЛАЛТ:

1. WI FI дамжуулагч анмень -- 40 шүрхэг  
 - /5-10KM range 5.8GHz Outdoor antenna/
2. Хяналтын камер /чиглэлийн/ -- 18 шүрхэг  
 - 4MPixel Video bite rate : 128kbps-5096kbps  
 - Frame rates :15fps  
 - Mini Illumination : Color0.1 Lux , B/W 0.01 Lux  
 - 3pcs array ,night vision clear  
 - Waterproof IP66 ,Metal housing  
 - Support onvif H.265 and H.264 Video Compression  
 Encoding Operational down to -40° C (-40° F) IP66
3. Хяналтын камер (эргэдэг) -- 2 шүрхэг  
 - 1/3-in. 4 MP Progressive Scan CMOS Sensor  
 - Powerful 16x Optical Zoom  
 - H.265 and H.264 Video Compression Encoding  
 - 4 MP / 3 MP at 30 fps or 1080p at 30/60 fps  
 - Maximum IR Distance up to 100 m (328 ft)  
 - ArcticPro Series Camera - Operational down to -40° C (-40° F)  
 - IP66 Environmental Protection Rating
4. Бичлэг хадгалах төхөөрөмж - 1шүрхэг  
 - 16channel Smart H.265+/H.265/Smart H.264+/H.264  
 - Max 200Mbps Incoming Bandwidth  
 - Up to 8MP Resolution for Preview and Playback  
 - Up to 2ch@4K/8ch@1080P decoding  
 - HDMI/VGA simultaneous video output
5. Дэлгэц /32" inch/ - 1шүрхэг  
 - HD 1366 x 768 resolution at 60 Hz (max.)  
 - LED backlighting
6. Камерын тэжээл-ийг кабель СИП 2\*16 -иар холдоно

ТОХИЖИЛТЫН МАТЕРИАЛ АЖЛЫН ТҮҮВЭР

Дэс дугаар	Ажлын нэр төрөл	Хэм/нэгж	Тоо хэмжээ
1	Иж бүрэн хүүхдийн гулсуур суурьлуулах	ш	1
2	Дүүжин даажин суурьлуулах	ш	1
3	Сүүдрэвч засварлах	ш	2

ТАНИХ ТЭМДЭГ /ОДОО БАЙГАА/

- Төлөвлөлтийн хязгаар "Хэрлэн хороолол" --1,67га
- Орон сууцны барилгууд
- Автозам болон авто зогсоол
- Хороололын доторхи гэрэлтүүлгийн тулгуур
- Сагсан бөмбөг, гар бөмбөгийн бетон талбай

ТАНИХ ТЭМДЭГ /ТӨЛӨВЛӨЛТ/

- Төлөвлөж дүй иж бүрэн хүүхдийн гулсуур --1ш
- Засварлах сүүдрэвч -- 2ш
- Төлөвлөж дүй хяналтын камер:  
Эргэдэг - 2ш  
Чиглэлийн - 18
- Төлөвлөж дүй дүүжин даажин -1ш



"УРАН ТОД ЦЭГ" ХХК

ХҮҮХДИЙН ТОГЛООМЫН  
ТАЛБАЙ БАЙГУУЛАХ,  
ТОХИЖИЛТ /ХЭРЛЭН СҮМ/

Захирал	М.Чинзориг
Архитектор	П.Ганцоож
Гүйцэтгэсэн	Т.Бариашир
Инженер	Д.Батхуяг

*(Handwritten signature)*


Зургийн нэр:

ET-03

БАЙРШЛЫН СХЕМ

Масштаб 1:1000

ЕГ шифр: 2020/017	Үе шат	Хуудас	Бүх хуудас
ТГ шифр:	А3	19	22
	2020 он 03 сар		

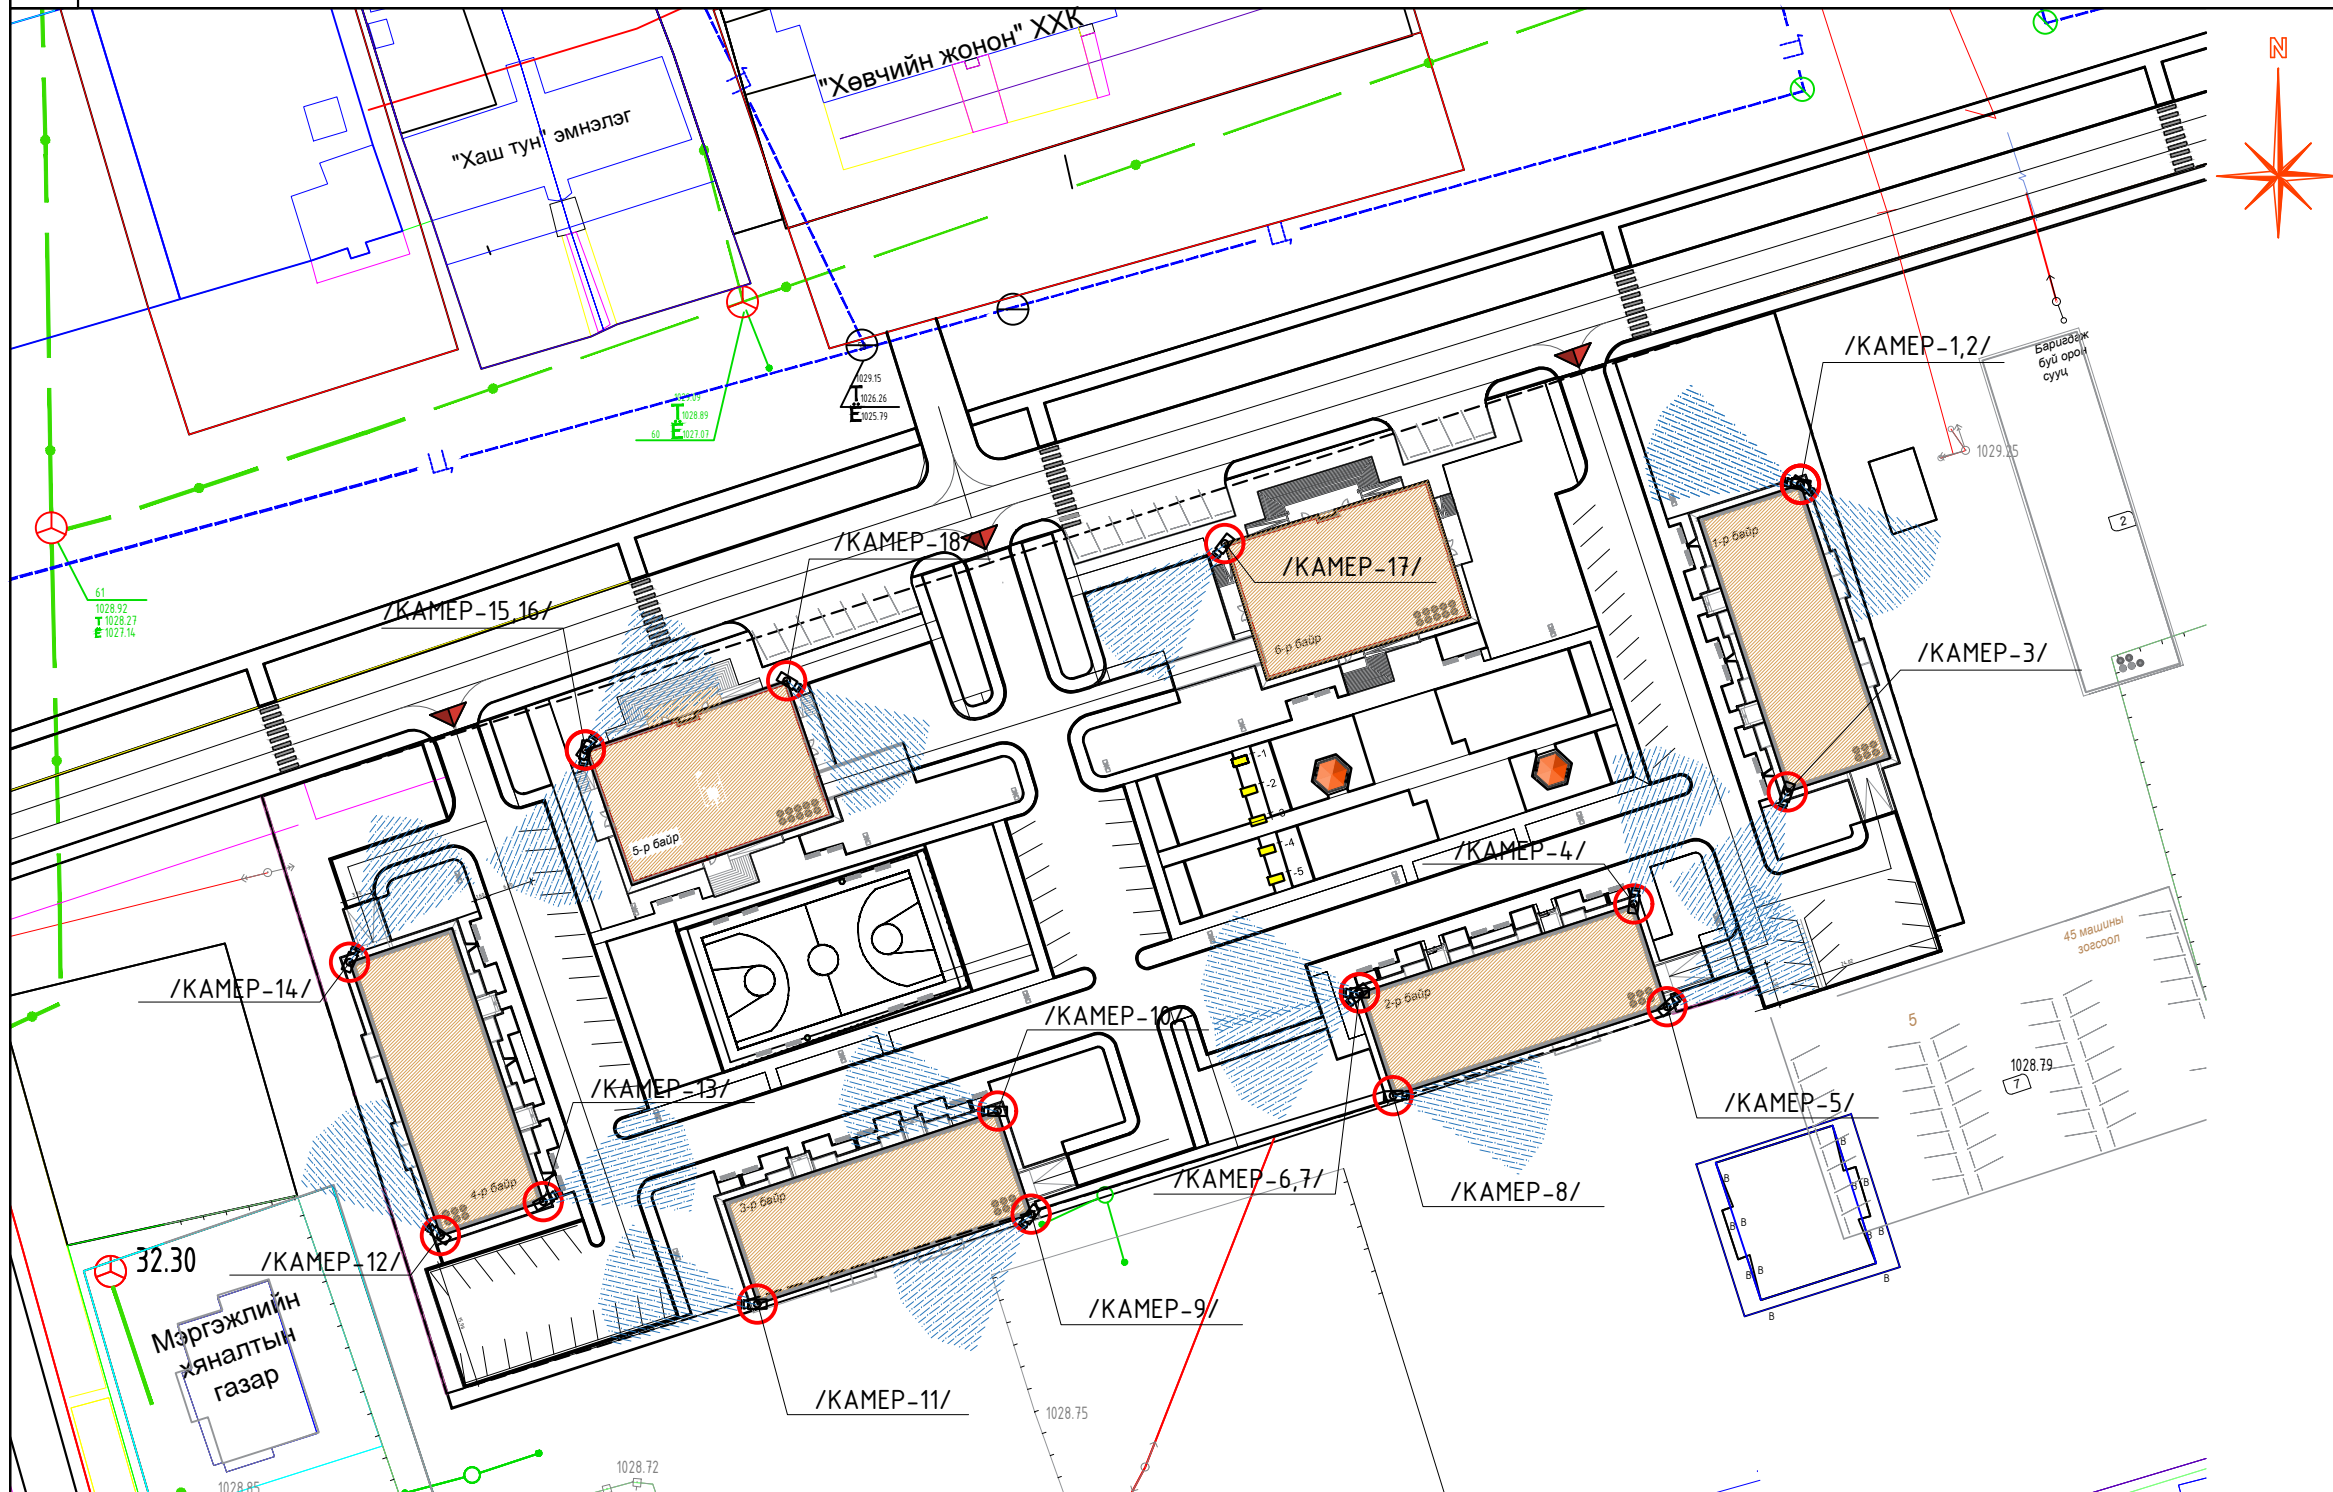

КАМЕРЖУУЛАЛТЫН МАТЕРИАЛ, АЖЛЫН ТҮҮВЭР

- Wi Fi дамжуулагч антень -- 40 ширхэг  
- /5-10KM range 5.8GHZ Outdoor antenna/
- Хяналтын камер /чиглэлийн/ -- 18 ширхэг  
- 4MPixel Video bite rate : 128kbps-5096kbps  
- Frame rates :15fps  
- Mini Illumination : Color0.1 Lux , B/W 0.01 Lux  
- 3pcs array ,night vision clear  
- Waterproof IP66 ,Metal housing  
- Support onvif H.265 and H.264 Video Compression Encoding Operational down to -40° C (-40° F) IP66
- Хяналтын камер (эргэдэг) -- 2 ширхэг  
- 1/3-in. 4 MP Progressive Scan CMOS Sensor  
- Powerful 16x Optical Zoom  
- H.265 and H.264 Video Compression Encoding  
- 4 MP / 3 MP at 30 fps or 1080p at 30/60 fps  
- Maximum IR Distance up to 100 m (328 ft)  
- ArcticPro Series Camera - Operational down to -40° C (-40° F)  
- IP66 Environmental Protection Rating
- Бичлэг хадгалах төхөөрөмж - 1ширхэг  
- 16channel Smart H.265+/H.265/Smart H.264+/H.264  
- Max 200Mbps Incoming Bandwidth  
- Up to 8MP Resolution for Preview and Playback  
- Up to 2ch@4K/8ch@1080P decoding  
- HDMI/VGA simultaneous video output
- Дэлгэц /32" inch/ - 1ширхэг  
- HD 1366 x 768 resolution at 60 Hz (max.)  
- LED backlighting
- Камерын тэжээл-ийг кабель СИП 2\*16 -уар холбоно

ТАНИХ ТЭМДЭГ /ОДОО БАЙГАА/

- Төлөвлөлтийн хязгаар "Хэрлэн хороолол" --1,67га
- Орон сууцны барилгууд
- Автозам болон авто зогсоол

- Хороололын доторхи гэрэлтүүлгийн тулгуур
- Сагсан бөмбөг, гар бөмбөгийн бетон талбай

ТАНИХ ТЭМДЭГ /ТӨЛӨВЛӨЛТ/

- Төлөвлөж дүй иж бүрэн хүүхдийн гулсуур --1ш
- Засварлах сүүдрэвч -- 2ш
- Төлөвлөж дүй хяналтын камер: Эргэдэг - 2ш Чиглэлийн - 18
- Төлөвлөж дүй дүүжин даажин -1ш



"УРАН ТОД ЦЭГ" ХХК

ХҮҮХДИЙН ТОГЛОМЫН ТАЛБАЙ БАЙГУУЛАХ, ТОХИЖИЛТ /ХЭРЛЭН СҮМ/

Захирал	М.Чинзориг
Архитектор	П.Ганцоож
Гүйцэтгэсэн	Т.Бариашир
Инженер	Д.Батхуяг

*(Handwritten signature)*

Зургийн нэр:


КАМЕРЖУУЛАЛТ

ET-04

Масштаб 1:1000

ЕГ шифр: 2020/017	Үе шат	Хуудас	Бүх хуудас
	ТГ шифр:	А3	20

2020 он 03 сар

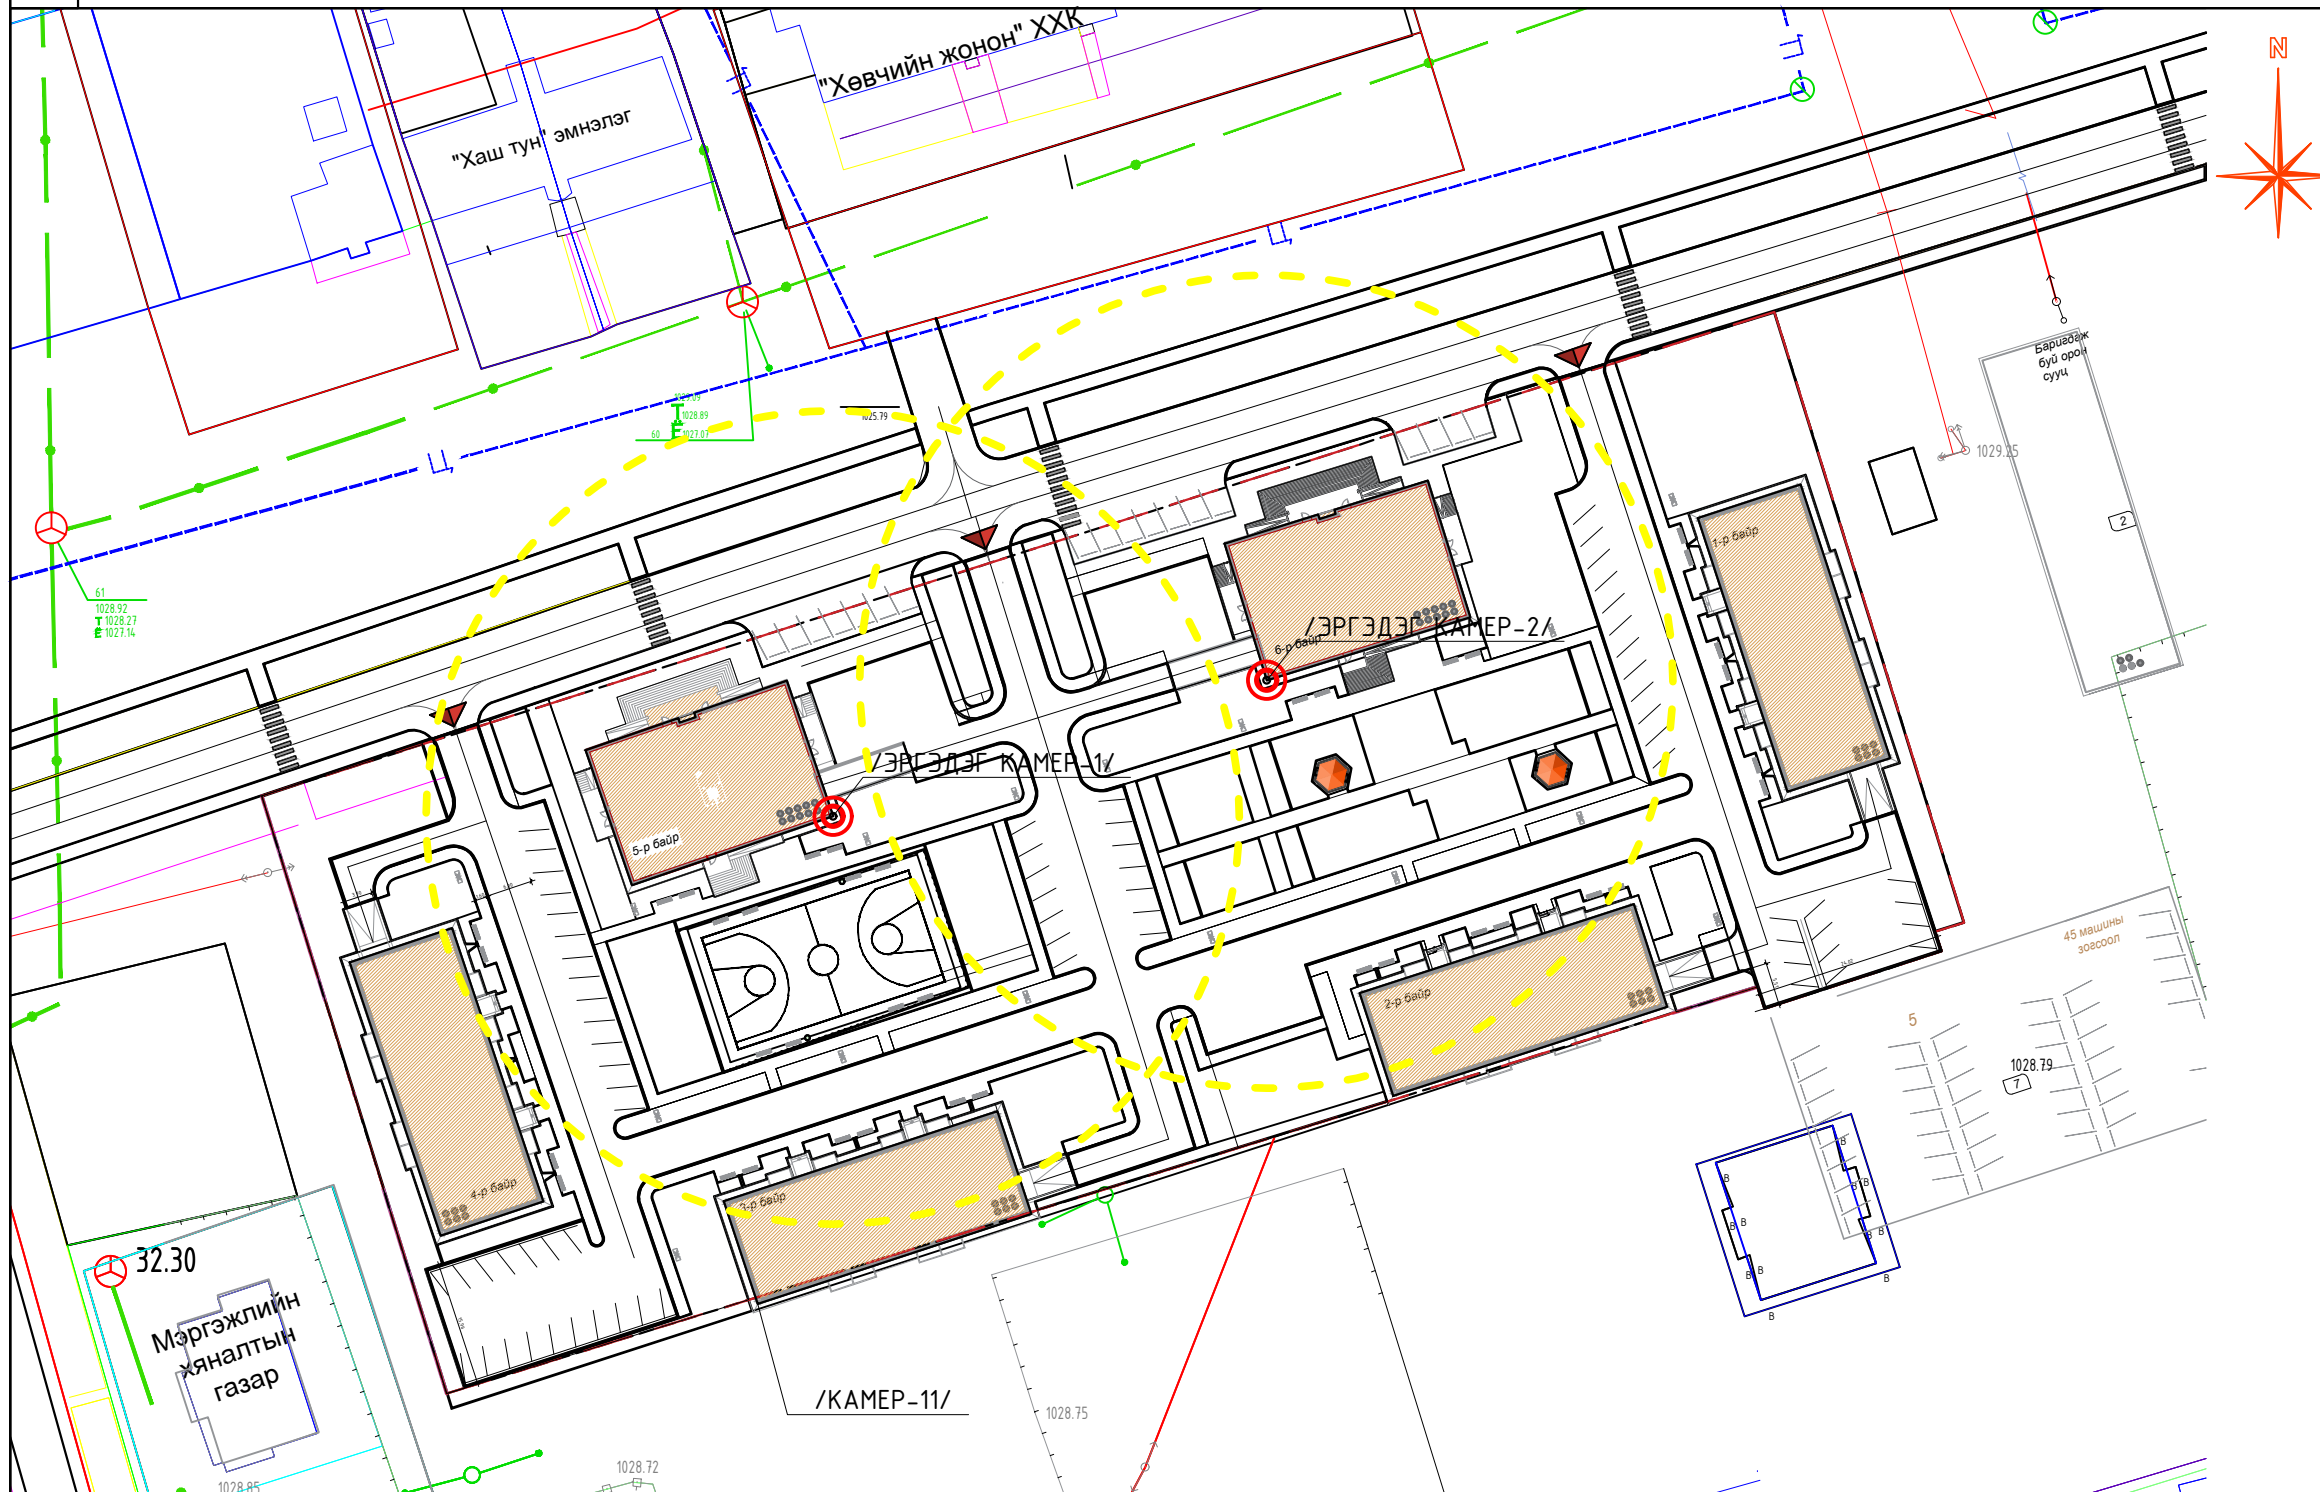

1. WI FI дамжуулагч антенг -- 40 шүрхээ  
 - /5-10KM range 5.8GHZ Outdoor antenna/
2. Хяналтын камер /чиглэлийн/ -- 18 шүрхээ  
 - 4MPixel Video bite rate : 128kbps-5096kbps  
 - Frame rates :15fps  
 - Mini Illumination : Color0.1 Lux , B/W 0.01 Lux  
 - 3pcs array ,night vision clear  
 - Waterproof IP66 ,Metal housing  
 - Support onvif H.265 and H.264 Video Compression Encoding Operational down to -40° C (-40° F) IP66
3. Хяналтын камер (эргэдэг) -- 2 шүрхээ  
 - 1/3-in. 4 MP Progressive Scan CMOS Sensor  
 - Powerful 16x Optical Zoom  
 - H.265 and H.264 Video Compression Encoding  
 - 4 MP / 3 MP at 30 fps or 1080p at 30/60 fps  
 - Maximum IR Distance up to 100 m (328 ft)  
 - ArcticPro Series Camera - Operational down to -40° C (-40° F)  
 - IP66 Environmental Protection Rating
4. Бичлэг хадгалах төхөөрөмж - 1шүрхээ  
 - 16channel Smart H.265+/H.265/Smart H.264+/H.264  
 - Max 200Mbps Incoming Bandwidth  
 - Up to 8MP Resolution for Preview and Playback  
 - Up to 2ch@4K/8ch@1080P decoding  
 - HDMI/VGA simultaneous video output
5. Дэлгэц /32" inch/ - 1шүрхээ  
 - HD 1366 x 768 resolution at 60 Hz (max.)  
 - LED backlighting
6. Камерын тэжээл-ийг кабель СИП 2\*16 -уар холбоно

ТАНИХ ТЭМДЭГ /ОДОО БАЙГАА/

- Төлөвлөлтийн хязгаар "Хэрлэн хороолол" --1,67га
- Орон сууцны барилгууд
- Автозам болон авто зогсоол

- Хороололын доторхи гэрэлтүүлгийн тулгуур
- Сагсан бөмбөг, гар бөмбөгийн бетон талбай

ТАНИХ ТЭМДЭГ /ТӨЛӨВЛӨЛТ/

- Төлөвлөж буй иж бүрэн хүүхдийн гулсуур --1ш
- Засварлах сүүдрэвч -- 2ш
- Төлөвлөж буй хяналтын камер:  
Эргэдэг - 2ш  
Чиглэлийн - 18
- Төлөвлөж буй дүүжин даажин -1ш



"УРАН ТОД ЦЭГ" ХХК

ХҮҮХДИЙН ТОГЛООМЫН  
ТАЛБАЙ БАЙГУУЛАХ,  
ТОХИЖИЛТ /ХЭРЛЭН СҮМ/

Захирал	М.Чинзориг
Архитектор	П.Ганцоож
Гүйцэтгэсэн	Т.Бариашир
Инженер	Д.Батхуяг

*(Handwritten signature)*

Зургийн нэр:

КАМЕРЖУУЛАЛТ

ET-05


Масштаб 1:1000

ЕГ шифр:	АЗ	Хуудас	Бүх хуудас
2020/017	АЗ	21	22
ТГ шифр:	2020 он 03 сар		

ХАРАГДАХ БАЙДАЛ



Төлөвлөж буй дүүжин даажин - 1ш

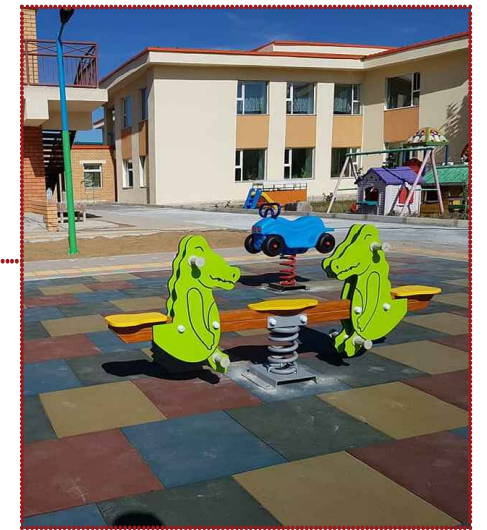

Төлөвлөж буй иж бүрэн хүүхдийн гулсуур - 1ш



Хэмжээ: 350\*230\*300 см

Хэмжээ: 350\*230\*300



"УРАН ТОД ЦЭГ" ХХК

ХҮҮХДИЙН ТОГЛООМЫН  
ТАЛБАЙ БАЙГУУЛАХ,  
ТОХИЖИЛТ /ХЭРЛЭН СУМ/

Захирал М.Чинзориг  
Архитектор П.Ганцоож  
Гүйцэтгэсэн Т.Бариашир  
Инженер Д.Батхуяг

*(Handwritten signature)*

Зургийн нэр:

ХАРАГДАХ БАЙДАЛ

БА-01

Масштаб: -гүй

ЕГ шифр: 2020/017

Үе шат	Хуудас	Бүх хуудас
А3	22	22

ТГ шифр:

2020 он 03 сар