

БАТЛАВ. ДОРНОД АЙМГИЙН ЕРӨНХИЙ АРХИТЕКТОР

ЦЦОГТЭРЭЛ



ДОРНОД АЙМАГ. БУЛГАН СУМ

"200 ХҮНИЙ СУУДАЛТАЙ СОЁЛЫН ТӨВИЙН БАРИЛГА"

/ЗАГВАР ЗУРАГ/


ЗӨВШӨӨРСӨН.

БОЛОВСРУУЛСАН:

Албан тушаал	Нэр	Гарын үсэг	Захиалагч	Албан тушаал	Нэр	Гарын үсэг
Дорнод аймгийн ГХБХБГ-н дарга	Д.Дамдинбазар			Албан тушаал	Нэр	Гарын үсэг
Зүүн бүсийн төв Дорнод аймгийн ОБГ-н дарга, хурандаа	Г. Нармандах			Дорнод аймгийн засаг дарга	М. Бадамсүрэн	
Дорнод аймгийн МХГ азрын дарга	Д. Мөнхтуяа		Гүйцэтгэгч	Албан тушаал	Нэр	Гарын үсэг
				"Талын хас констракшн" ХХК-н захирал	Д. ДАШНЯМ	

БАТЛАВ.
 ДОРНОД АЙМГИЙН ЕРӨНХИЙ АРХИТЕКТОР
 Дорнод аймгийн ГХБХБГ-н дарга
 Дорнод аймгийн ОБГ-н дарга, хуралдаа
 Дорнод аймгийн МХГ-н дарга
 ЕРӨНХИЙ ТӨЛӨВЛӨГӨӨ М 1:500

Л.ЦОГТЭВЭЭН
 /Д.Дамдинбаатар/
 /Г.Нармандах/
 /Д.Мөнхтуяа/
 ҮНДЭСЛЭЛ.
 -Дорнод аймгийн Булган суманд барилдах 200 хүний соёлын төвийн барилгын зураг төсөл боловсруулах даалгавар
 -Улсын Их Хурлын 2012 оны 52 тоот тогтоолоор батлагдсан "Төрөөс соёлын талгаар баримтлах бодлого"
 -Монгол улсын 2020 оны төсөв
 -Сумын Засаг даргын 2016-2020 онд хэрэгжүүлэх үйл ажиллагааны хөтөлбөр

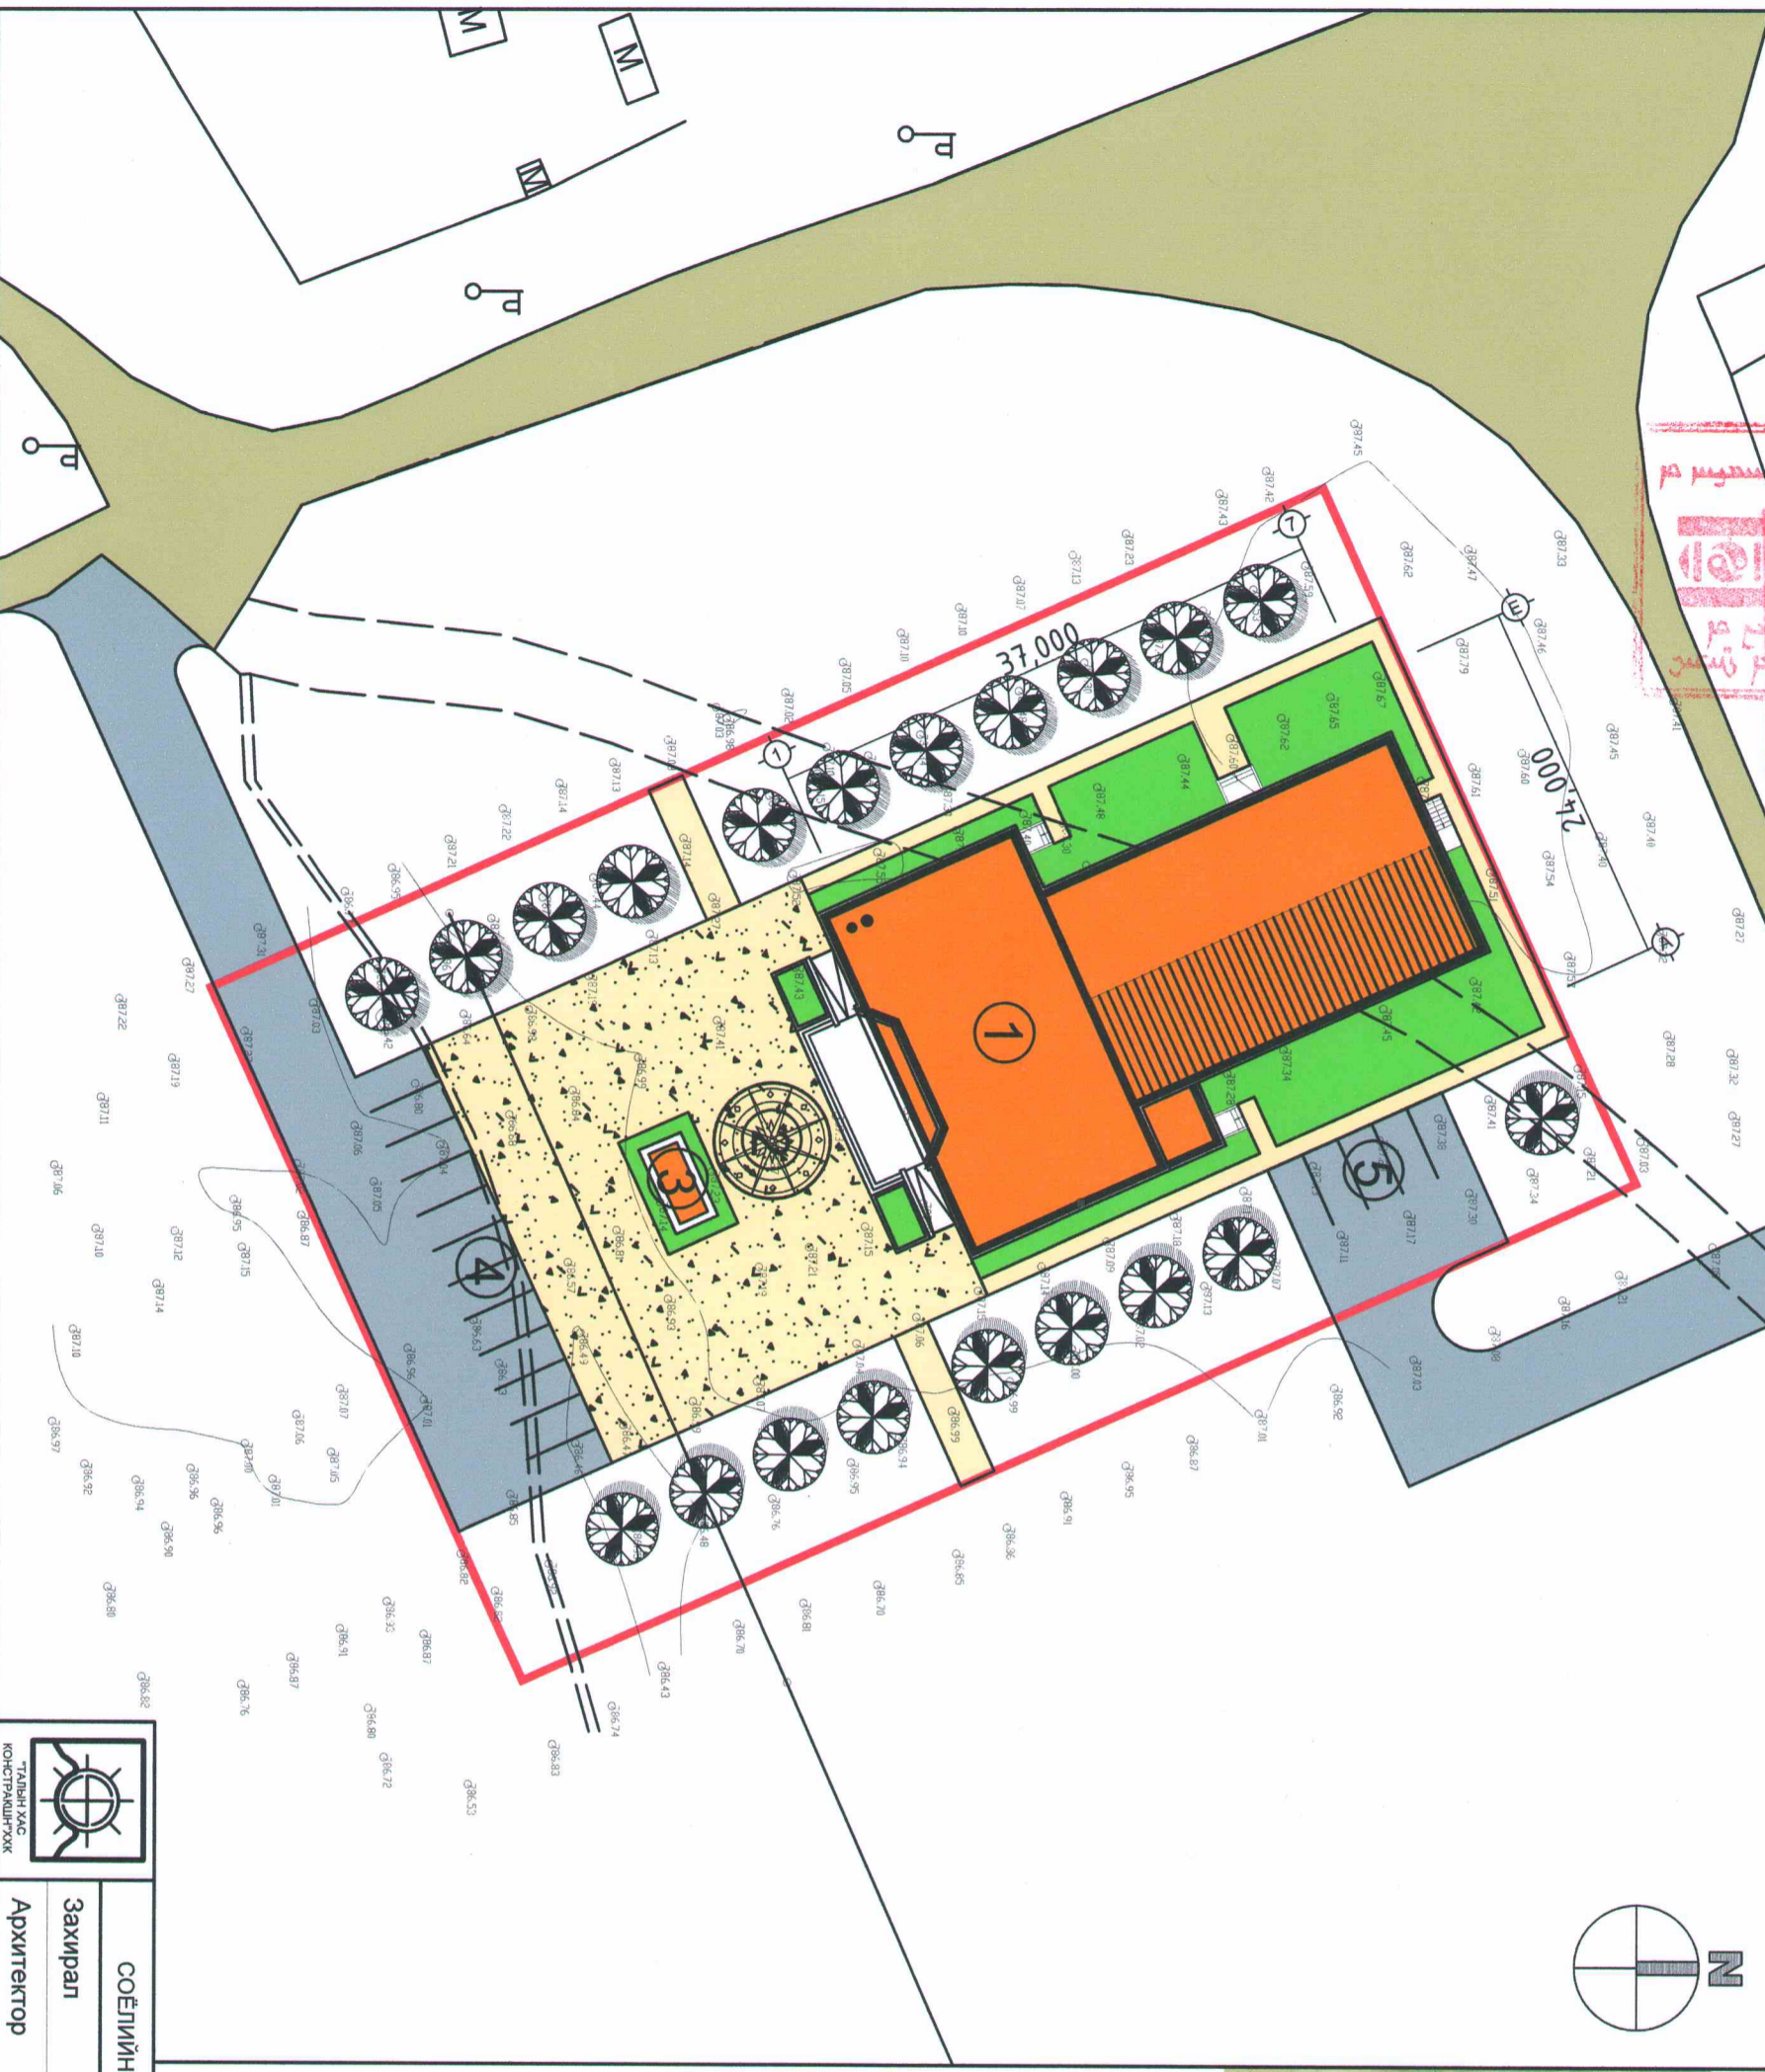



Д/Д	ТОДОРХОЙЛОЛТ:	Тайлбар
1.	Соёлын төвийн барилга	Төлөвлөж буй
2.	Соёлын төвийн өмнөх талбай	Төлөвлөж буй
3.	Морин хуурын хөшөө	Төлөвлөж буй
4.	Үзэгчдийн авто зогсоол	Төлөвлөж буй
5.	Жужигчдийн авто зогсоол	Төлөвлөж буй



- ТАНИХ ТЭМДЭГ:**
- Төлөвлөж буй барилга, байгууламж
 - Одоо байгаа барилга
 - Одоо байгаа шороон зам
 - Төлөвлөж буй авто зам, зогсоол
 - Төлөвлөж буй авто зогсоол
 - Явган хүний зам
 - Төлөвлөгдөж буй ногоон байгууламж
 - Төлөвлөж байгаа хашаа, хязгаар
 - Бохир усны шугам
 - Дулааны шугам
 - Цэвэр усны шугам
 - Цахилгааны шугам

СОЁЛИЙН ТӨВИЙН БАРИЛГА		Нэр	Гарын үсэг	Затвар зураг
Захирагч		Д.Дашням		М 1:500
Архитектор		Б.Батнасан		Хуудас-1





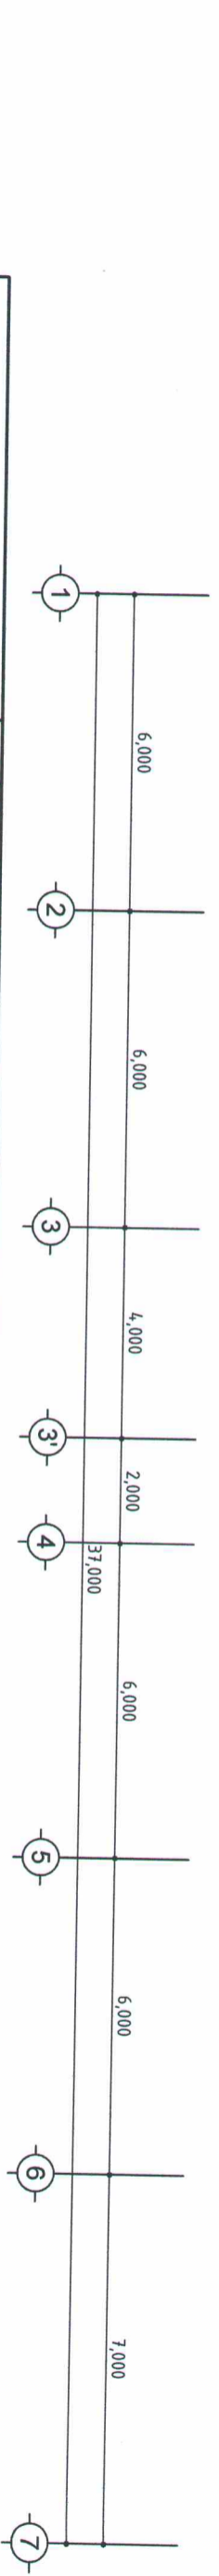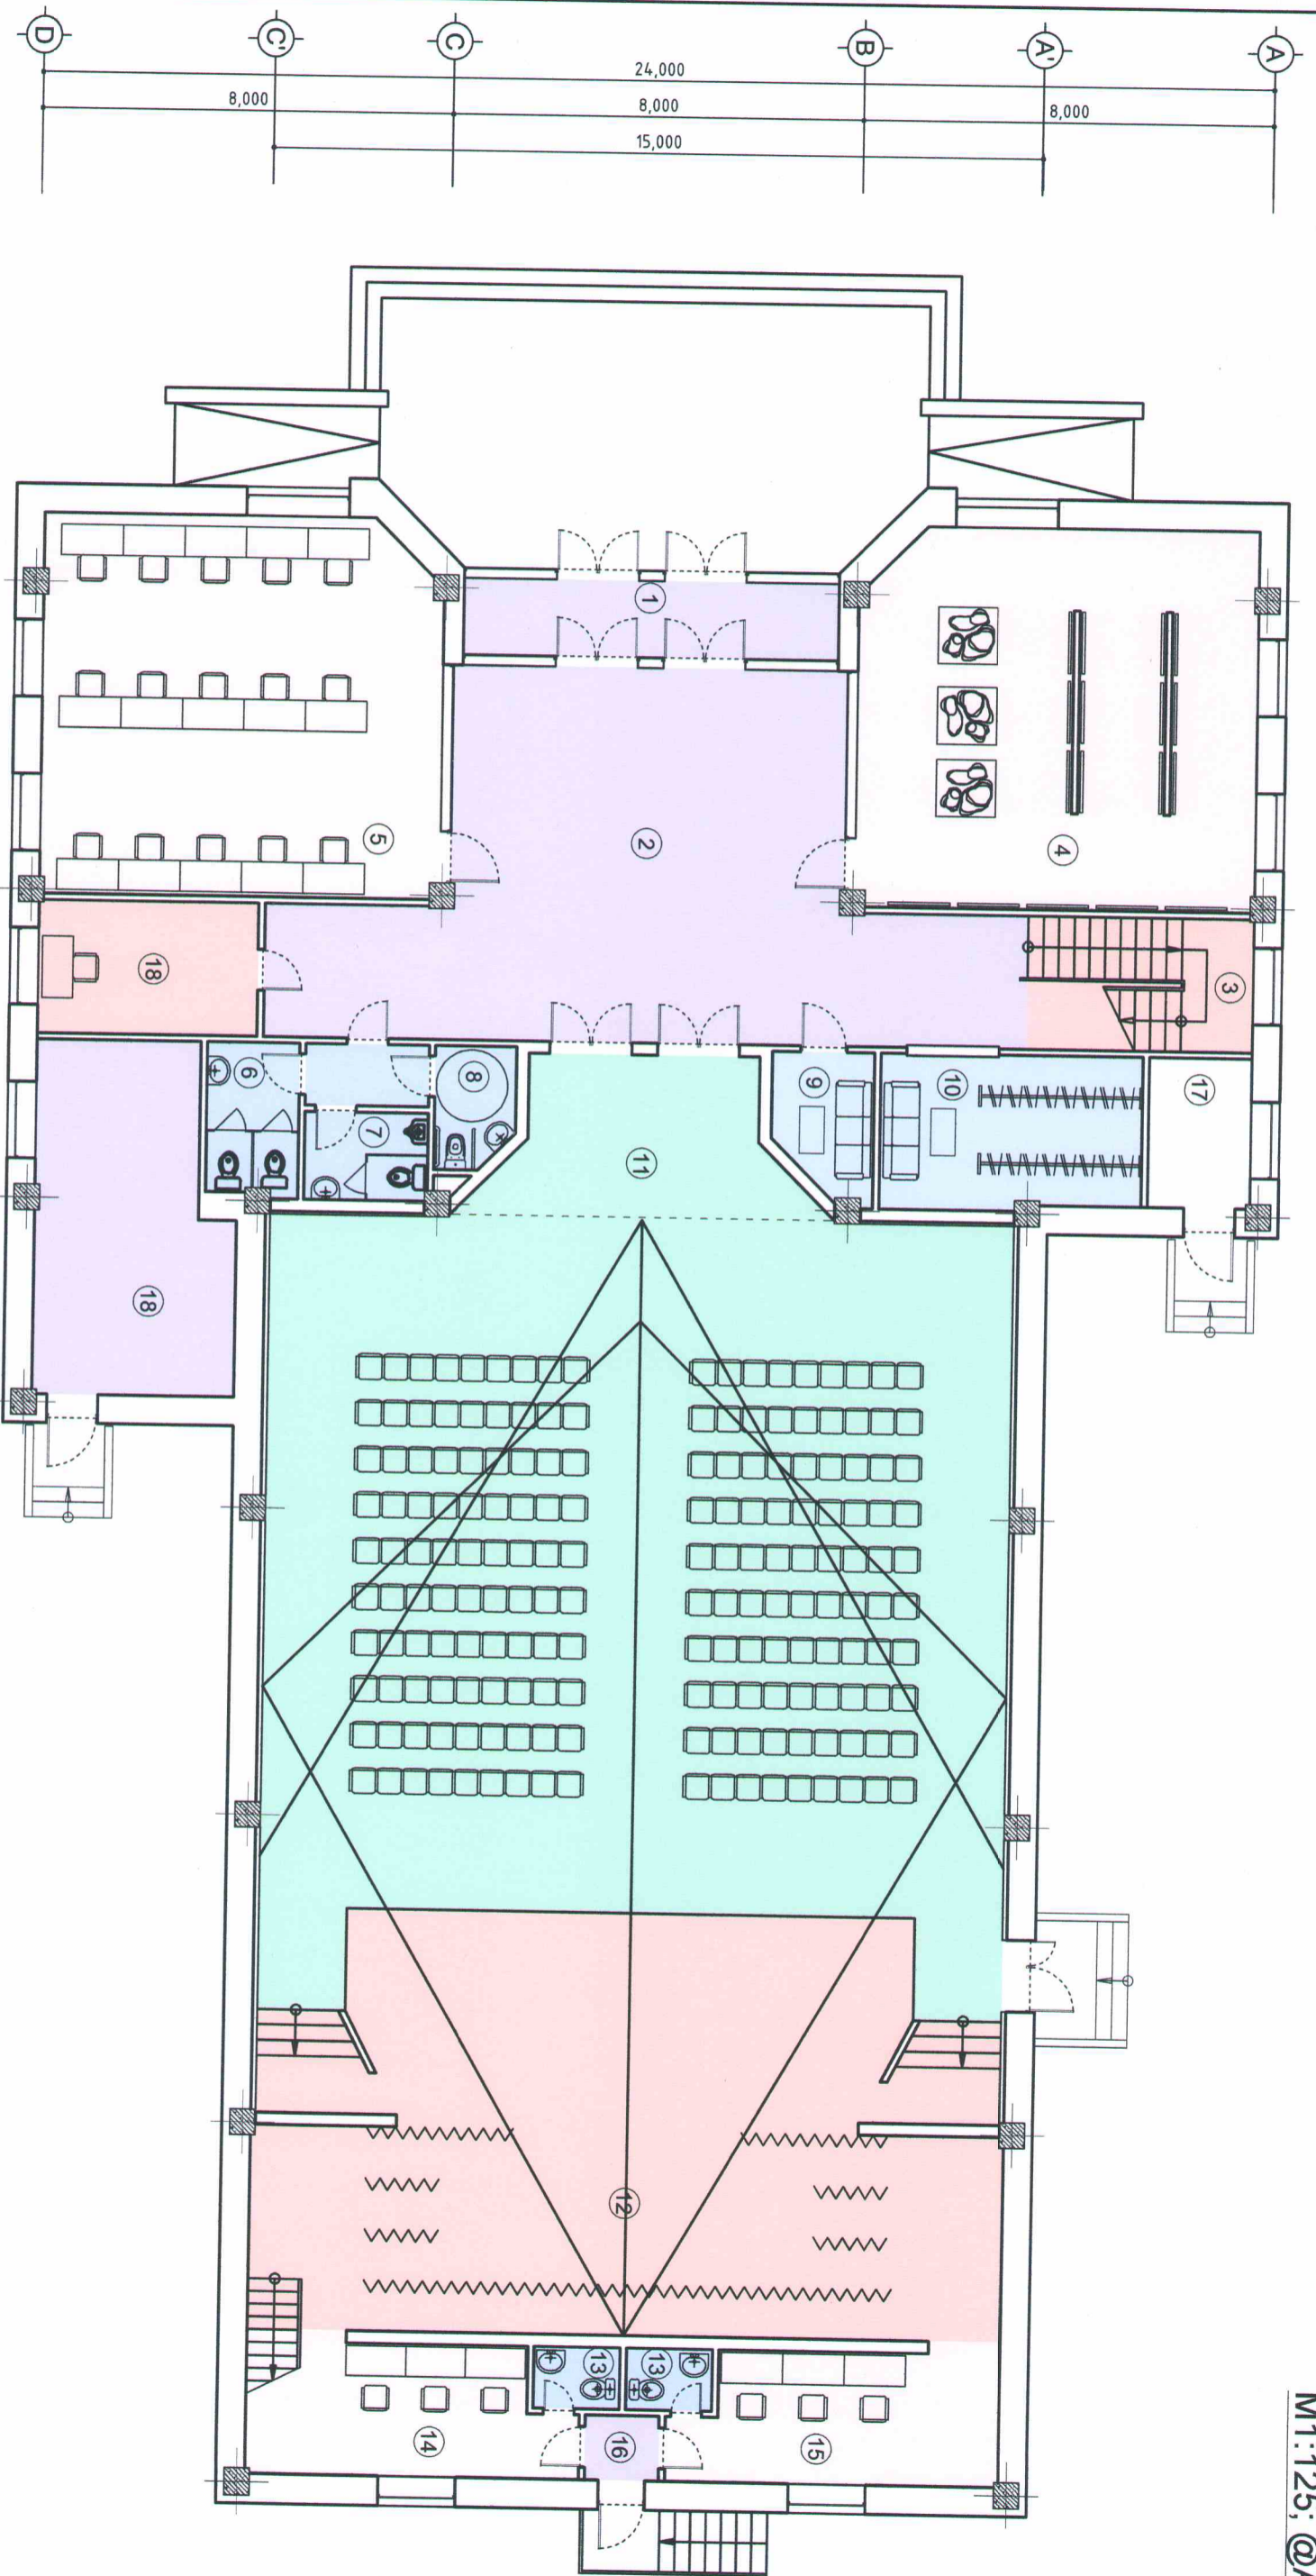

ӨРӨӨНИЙ ТОДОРХОЙЛОЛТ		5	6	7	8	9	10	11	12	13	14	15	16	17	18	
д.д	Өрөөний нэр	Интернет танхим	Ариун цэврийн өрөө /эм/	Ариун цэврийн өрөө /эр/	Ариун цэврийн өрөө /ХБИ/	Жижрүүийн өрөө	Өглүүр	Узварийн танхим	Тайз	Ариун цэврийн өрөө 2х2	Хувцас солих өрөө /эм/	Хувцас солих өрөө /эр/	Гонх	Цахилгааны өрөө	Нам даралтын тогтоо	Билет, кассын өрөө
	Талбай /м.кв/	56.7	5.2	4.1	3.5	5.0	15.1	220.3	110.1	4.0	15.6	15.6	1.7	5.8	24.2	11.1
1	Гонх	10.9														
2	Уудний хэсэг	74.6														
3	Шатны хонлиг 11.4	11.4														
4	Орон нутаг судлах танхим	56.7														




СОЁЛИЙН ТӨВИЙН БАЯЛГА		Нэр	Гарын үсэг	Затвар зураг
Захирагч	Архитектор	Д.Дашням	Б.Батнасан	М1:500
				Хуудас-2

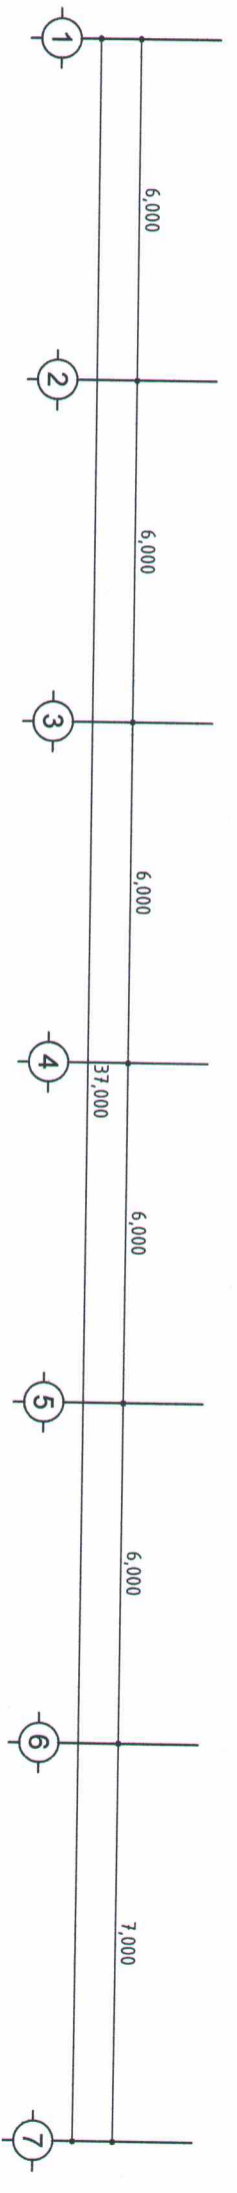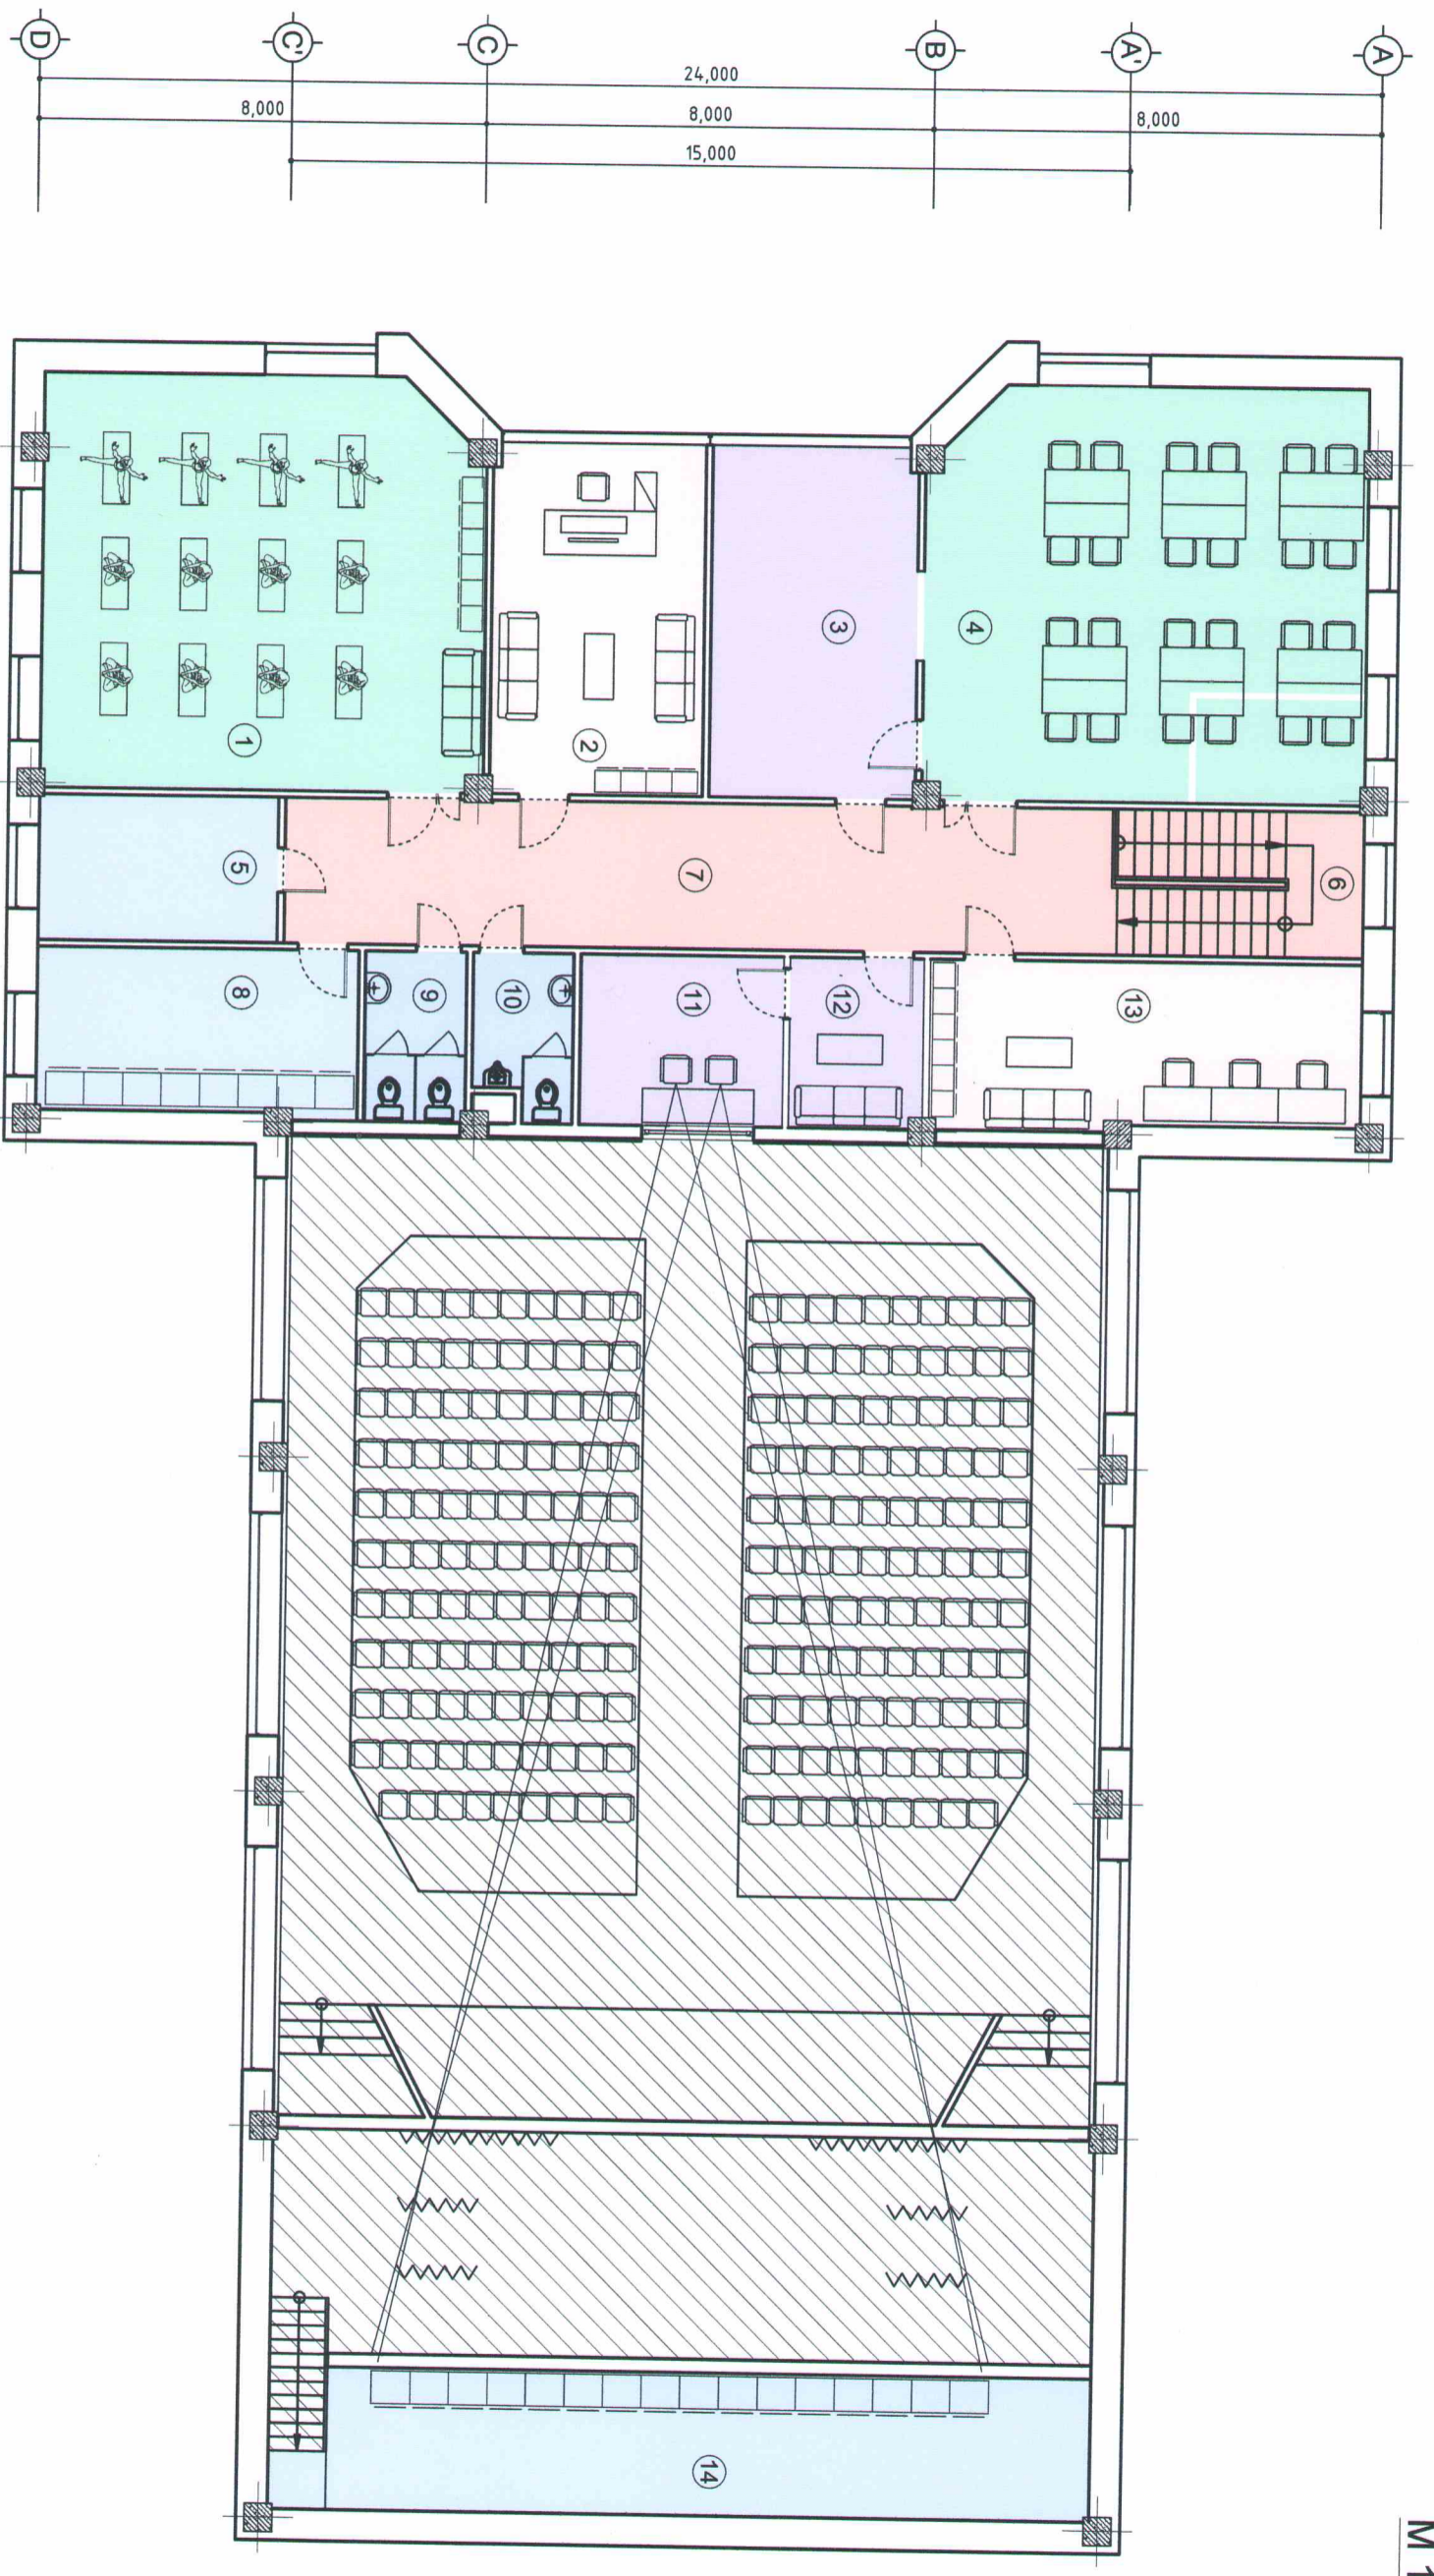

ӨРӨӨНИЙ ТОДОРХОЙЛОЛТ		Номын сан		Техникийн өрөө	
4	Номын сан	57.4	11.1	11.0	
5	Нэрвэв	11.1	12	Амралтын өрөө	7.1
6	Шатны хонгил	11.4	13	Ажилчдын өрөө	22.8
7	Корридор	38.2	14	Удаан хугацааны агуулах	30.4
8	Архив	16.8			
9	Ариун цэврийн өрөө /ам/	5.4			
10	Ариун цэврийн өрөө /эр/	4.9			
1	Бүжгийн дугуйлан	57.4			
2	Соёлын төвийн эрхлэгч	23.7			
3	Номын фонд	23.7			




СОЁЛИЙН ТӨВИЙН БАРИМГА		Нэр	Гарын үсэг	Зөвшөөрөгч
Захирагч	Архитектор	Д.Дашням		М1:500
		Б.Батнасан		Хуудас-3

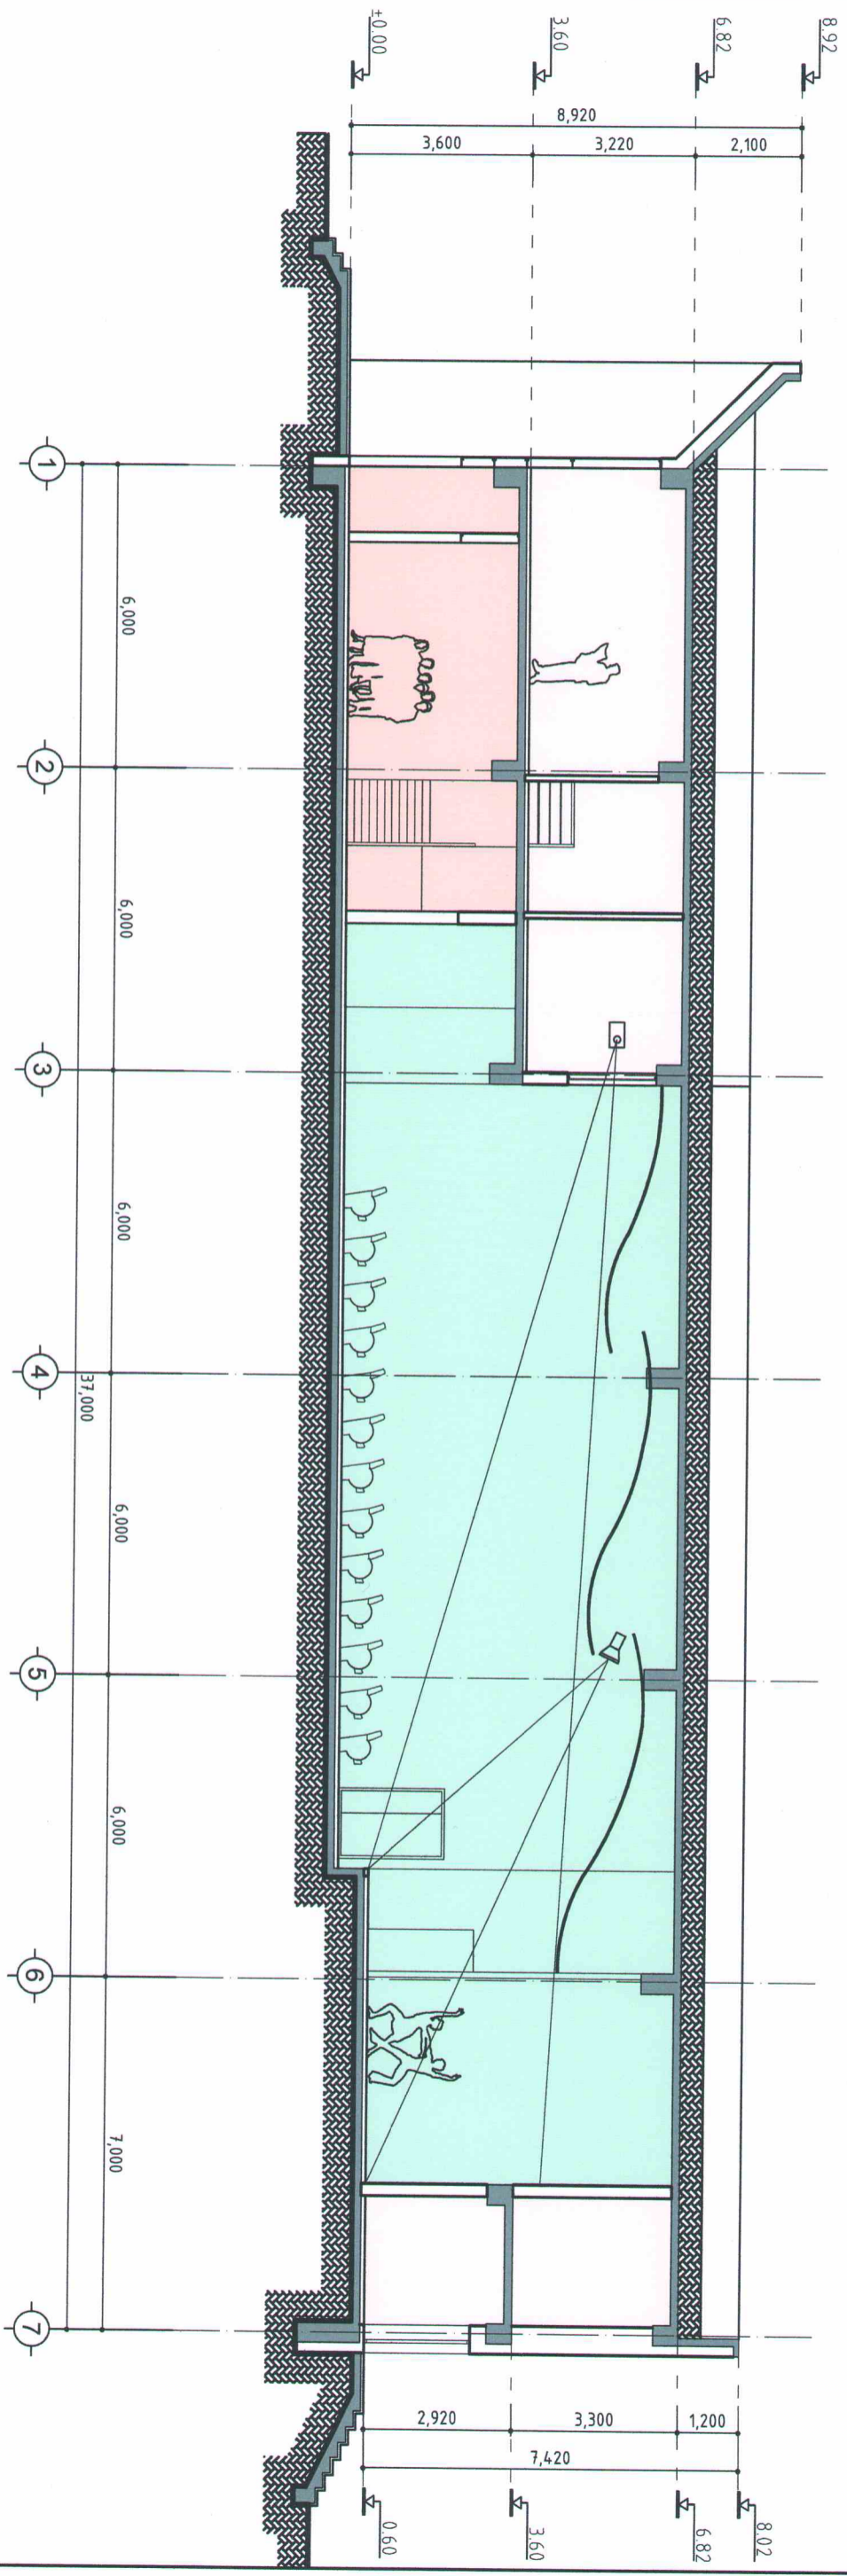


СОЁЛИЙН ТӨВИЙН БАРИЛГА		Нэр	Гарын үсэг	Залвар зураг
Захирагч		Д.Дашням		М1:500
Архитектор		Б.Батнасан		Хуудас-4



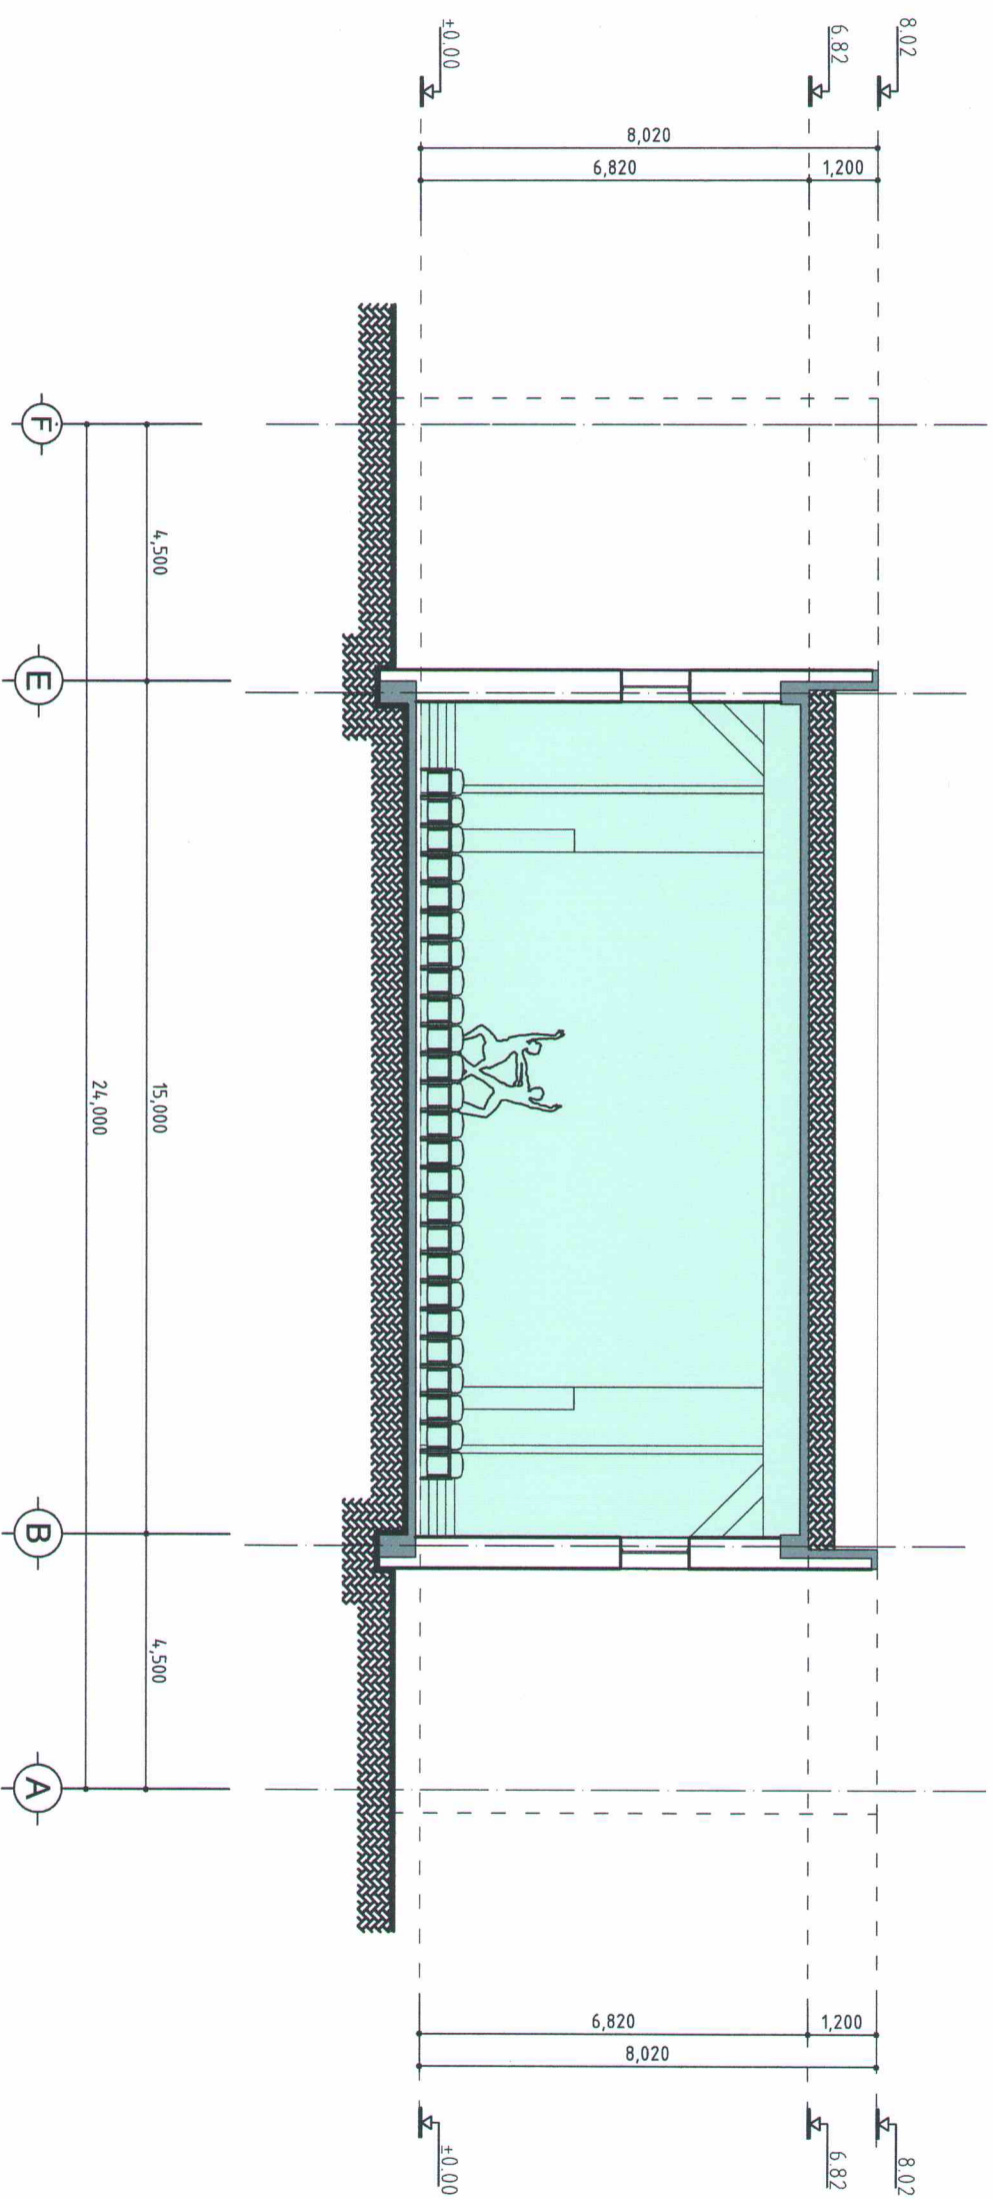


ТӨВРИЙН ХАС
КОПИРАЛТИН ХАК


СОЁЛИЙН ТӨВИЙН БАРИЛГА	Нэр	Гарын үсэг	Затвар зурал
Захирагч	Д. Дашням		М1:500
Архитектор	Б. Батнасан		Хуудас-5

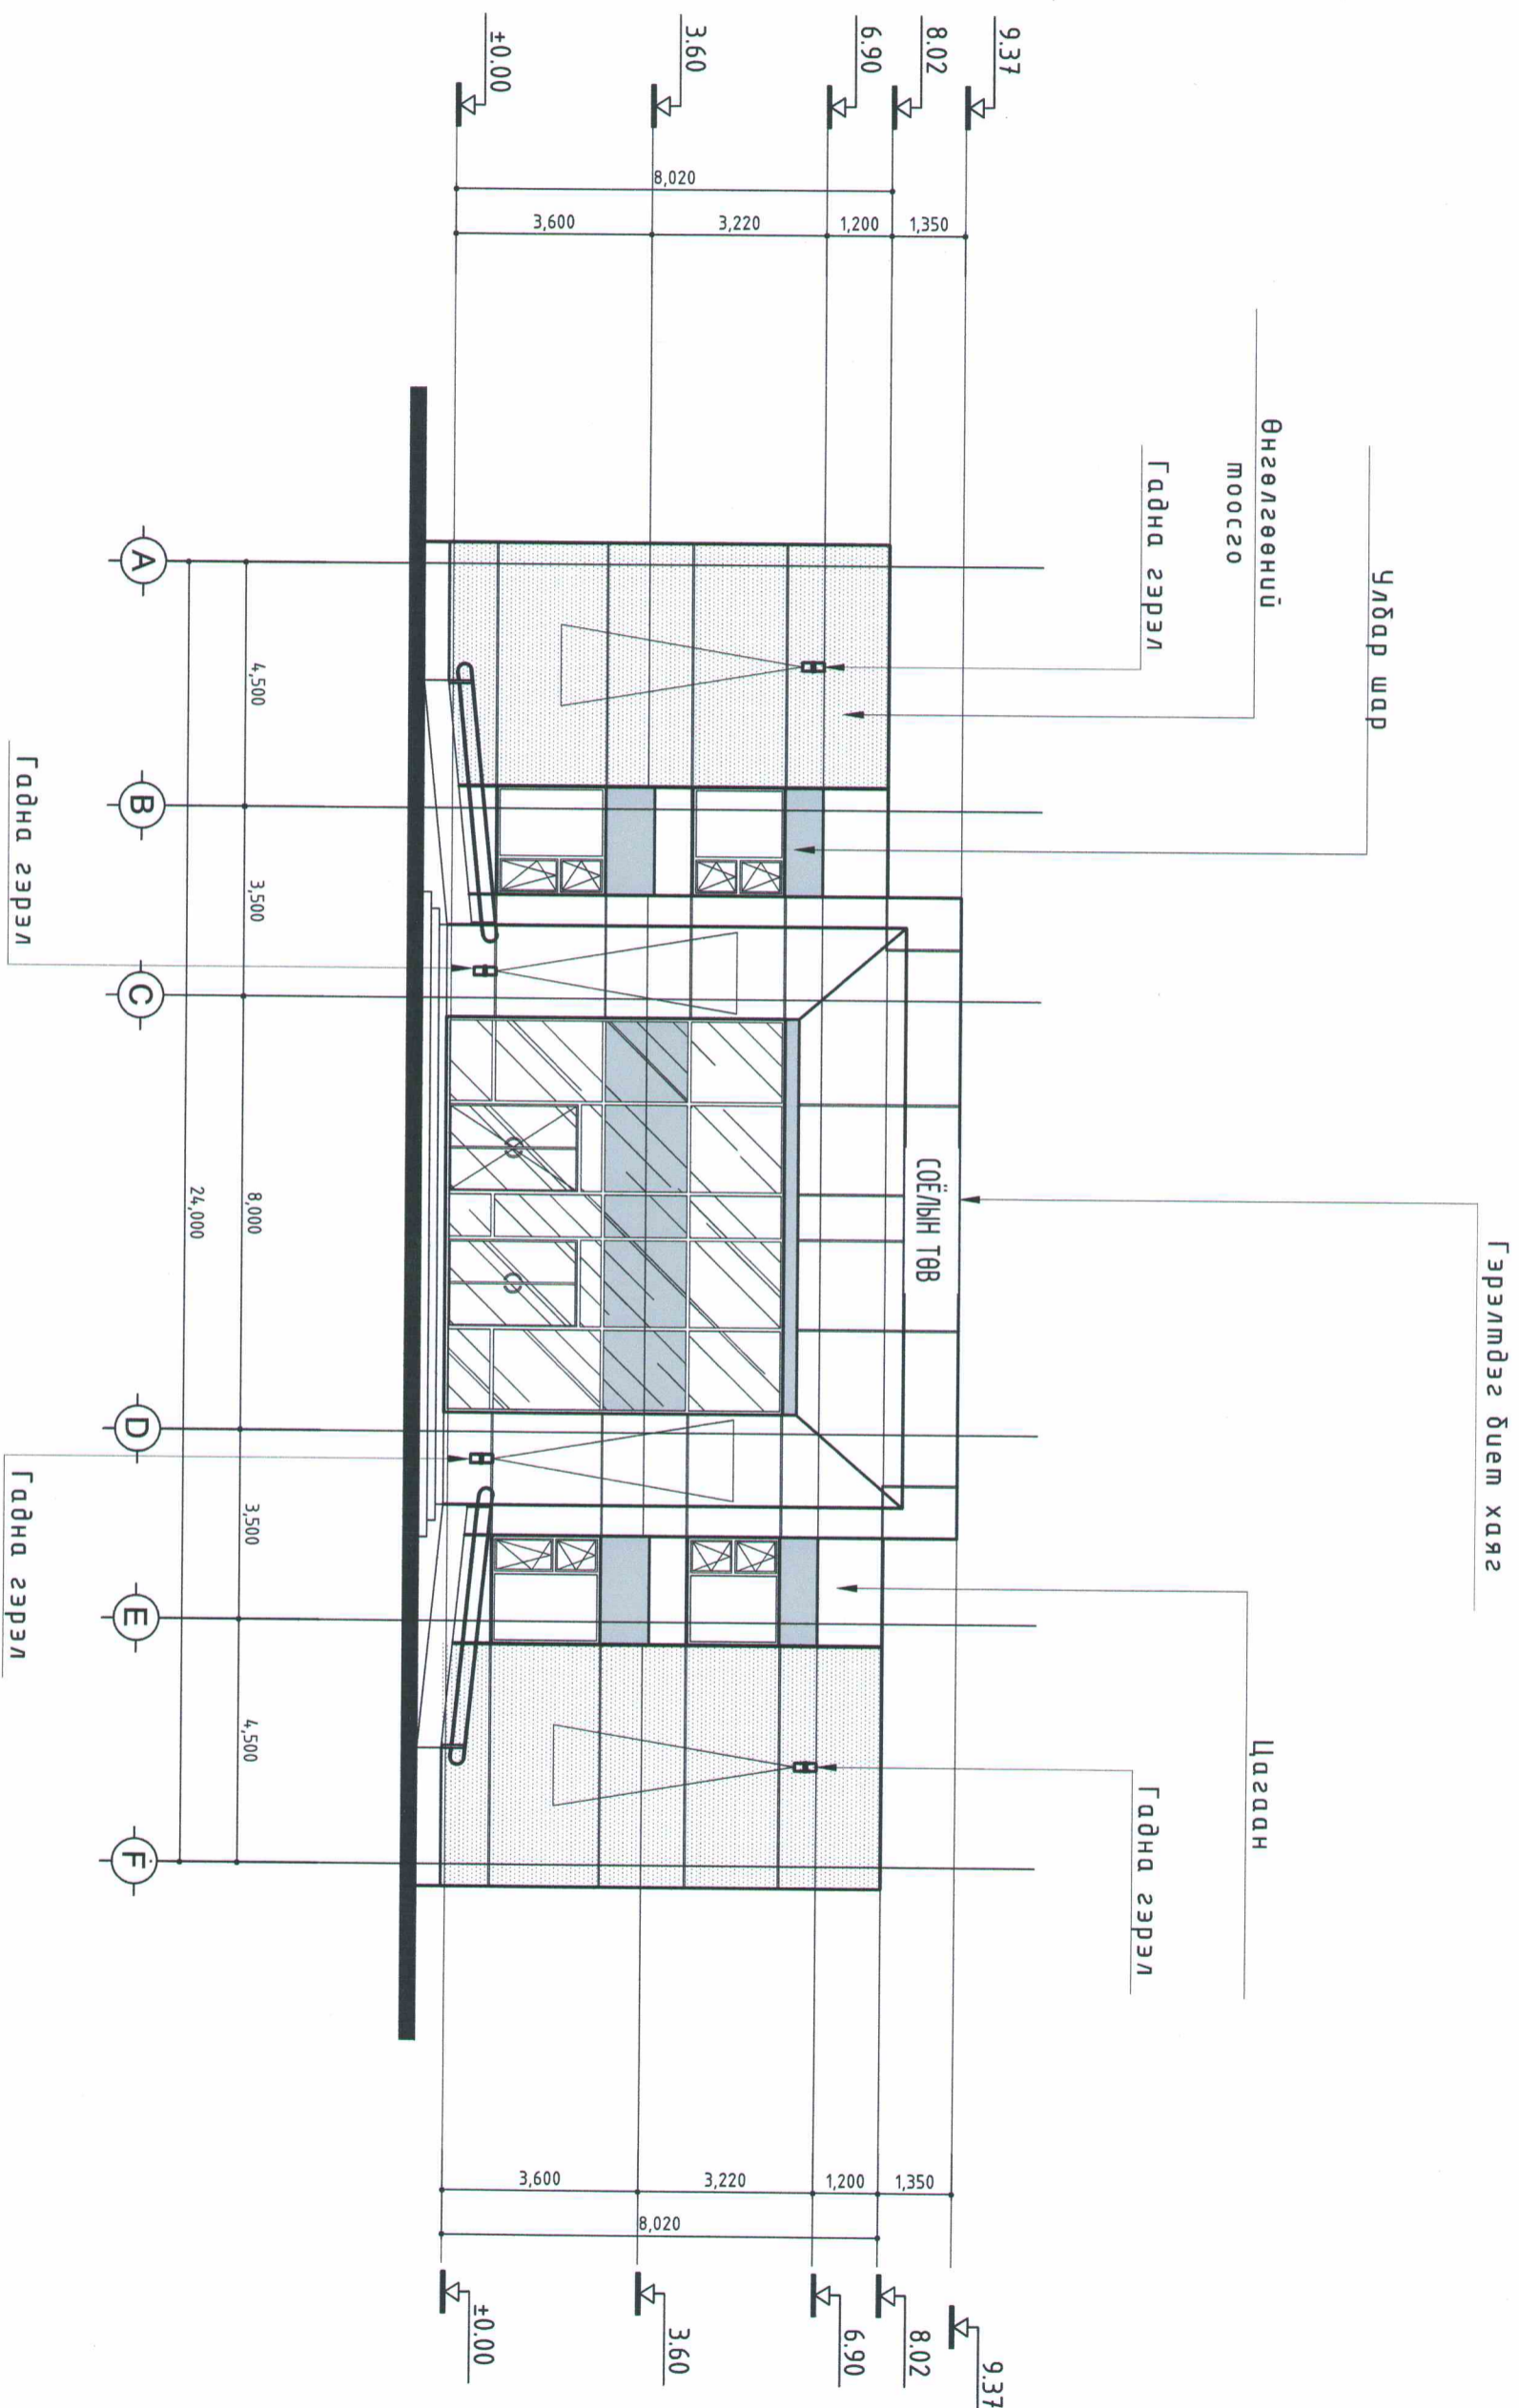

	СОЁЛИЙН ТӨВИЙН БАРИЛГА		Нэр	Гарын үсэг	Затвар зураг
	Захирал	Архитектор	Д.Дашням	Б.Батнасан	M1:500
					Хуудас-6





 <p>ТӨВРИЙН ХАМГААГАХ АРХИТЕКТУРЫН ХАМГААГАХ АГЫН ХАМГААГАХ</p>	СОЁЛИЙН ТӨВИЙН БАРИЛГА		Нэр	Гарын үсэг	Затвар зураг
	Захирал	Архитектор	Д.Дашням	Б.Батнасан	
					Хуудас-7

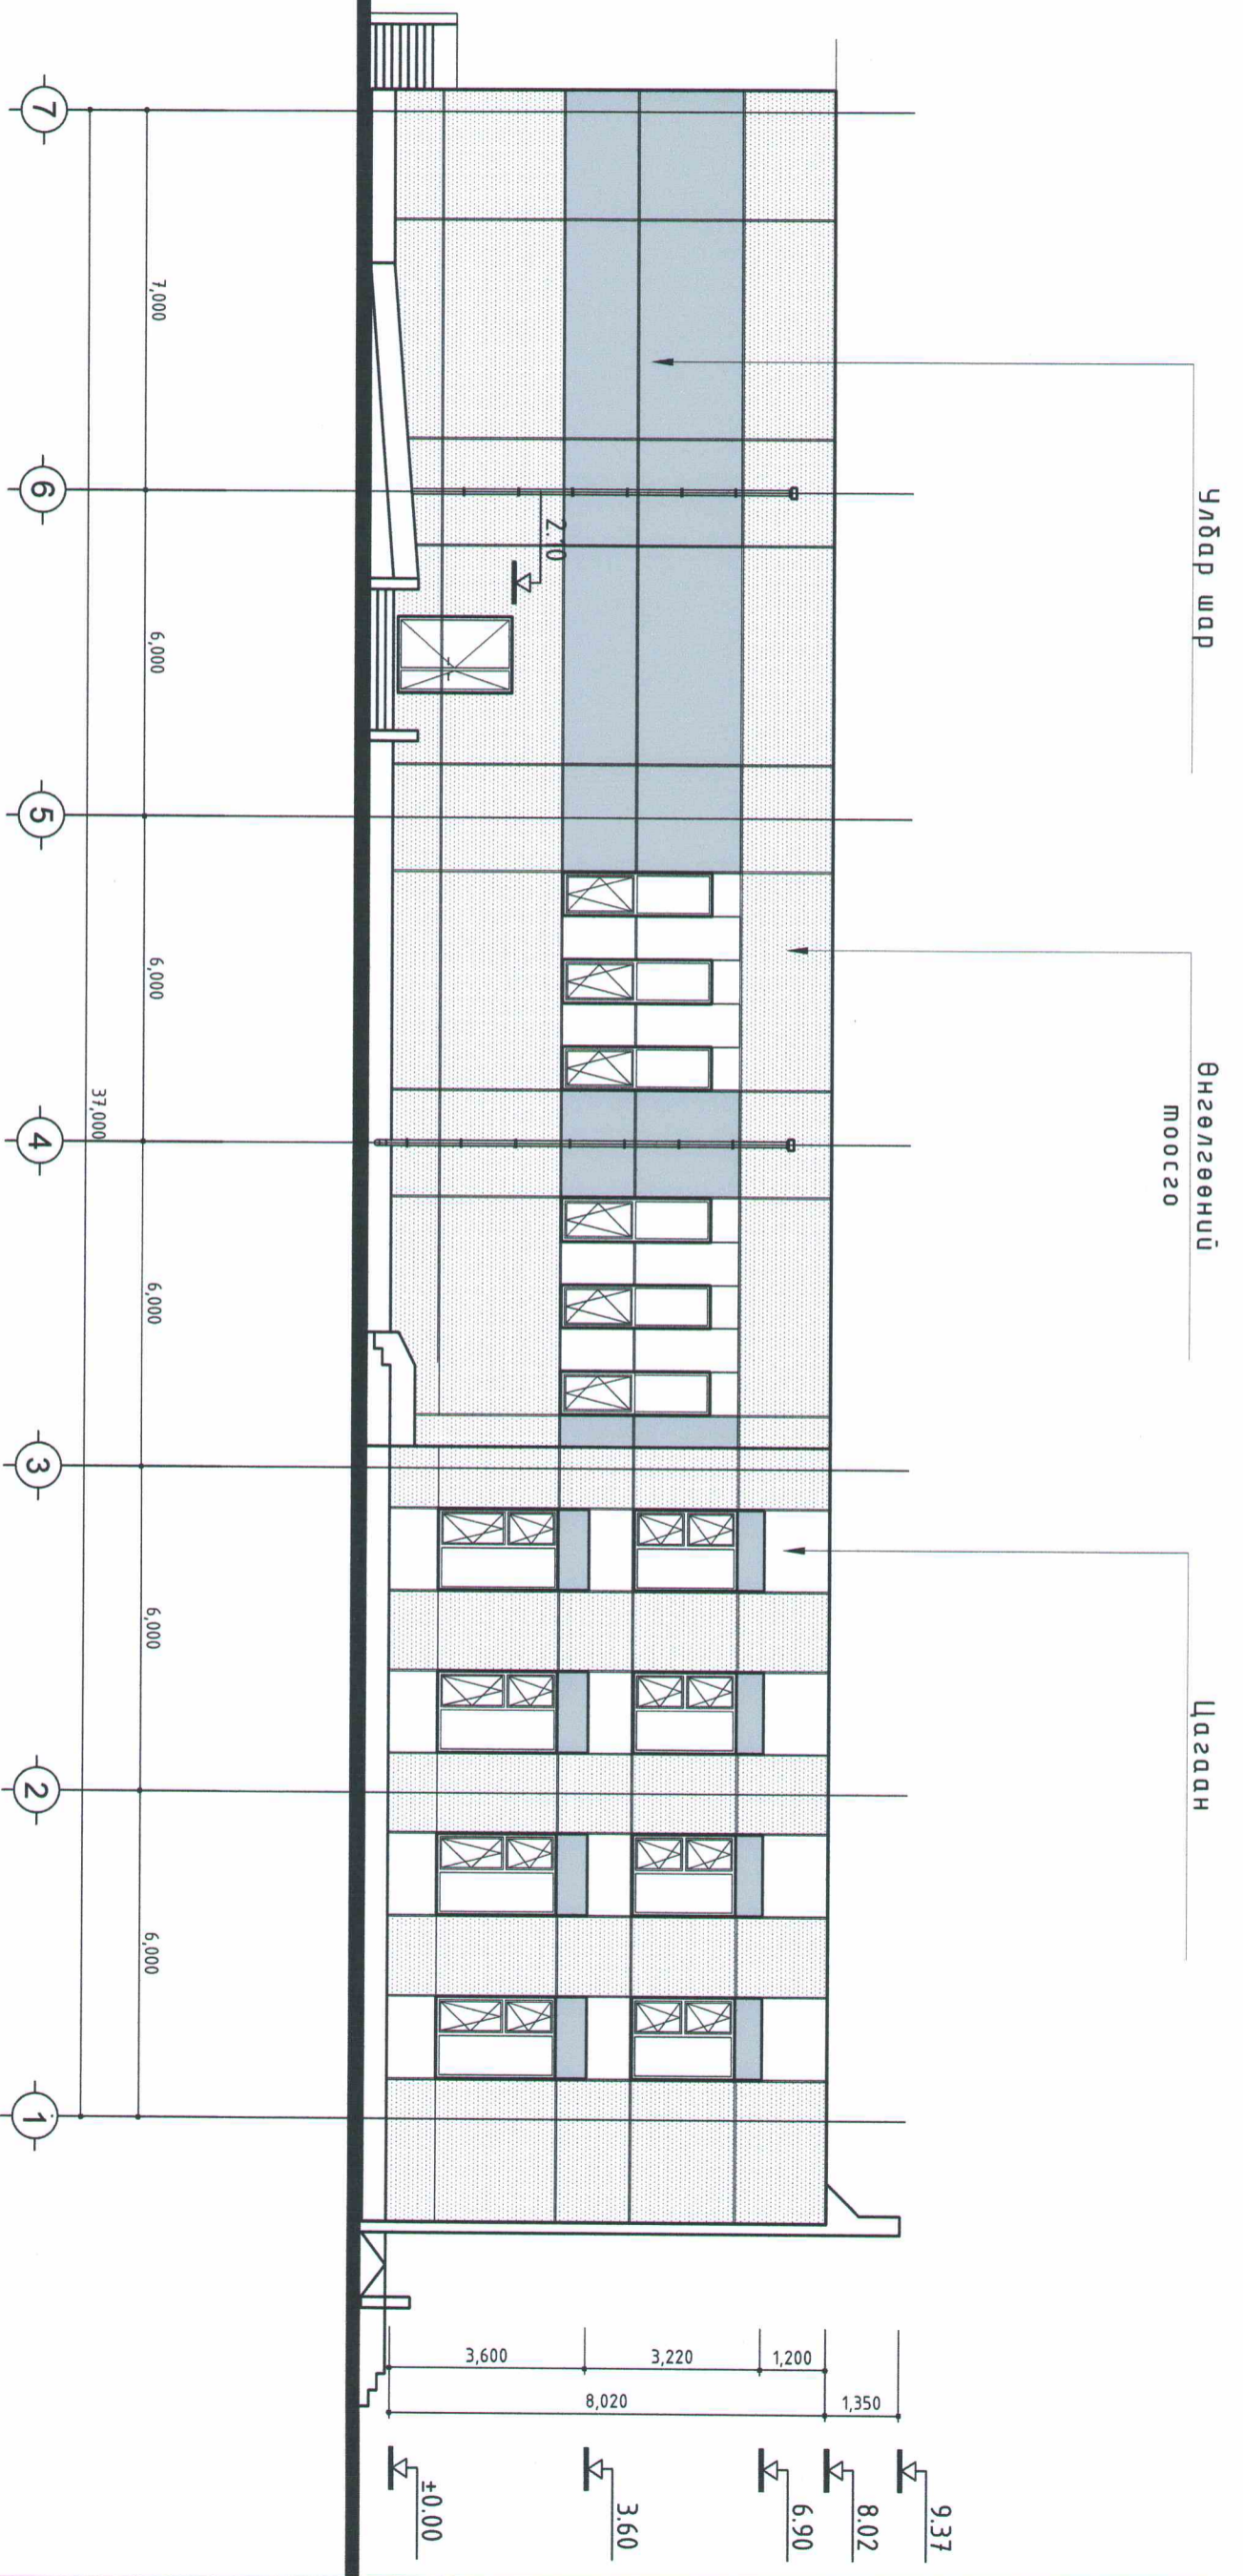

	СОЁЛИЙН ТӨВИЙН БАРИЛГА		Нэр	Гарын үсэг	Затвар зураг
	Захирал	Архитектор	Д.Дашням	Б.Батнасан	М1:500

(Handwritten signature)

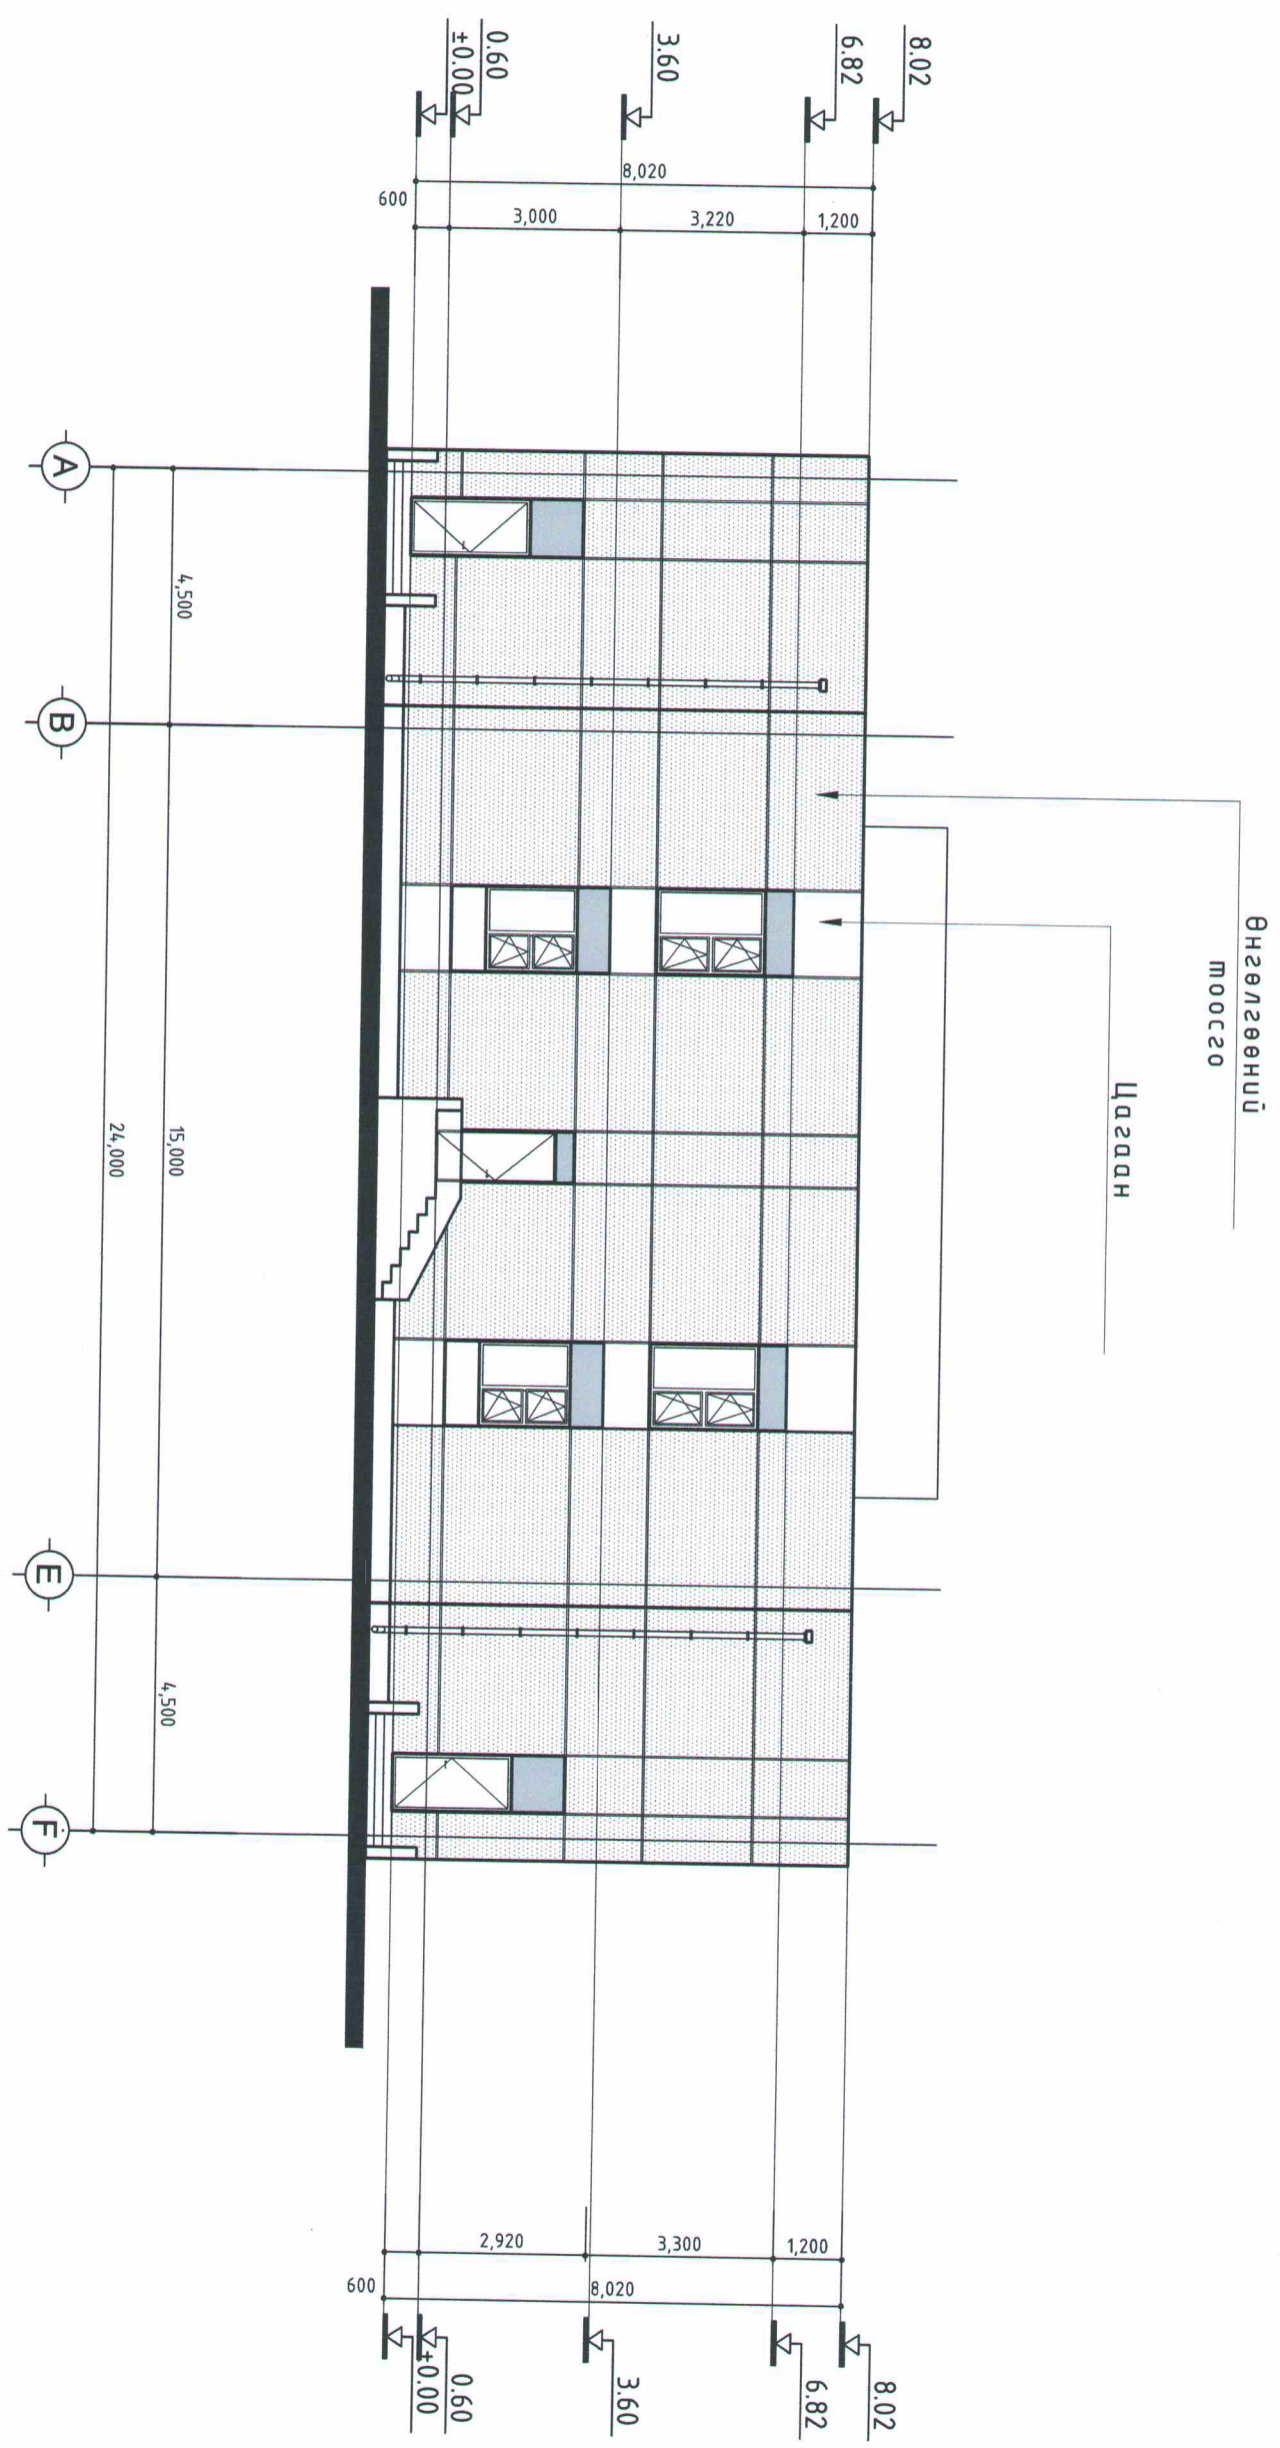

 ТУВИН УАС КООРДИНАЦИОН		СОЁЛИЙН ТӨВИЙН БАРИЛГА		Нэр	Гарын үсэг	Затвар зураг
Захирал	Архитектор		Д.Дашням	Б.Батнасан		М1:500
						Хуудас-9



	СОЁЛИЙН ТӨВИЙН БУВИЛГА		Нэр	Гарын үсэг	Заввар зураг
	Захирагч	Архитектор	Д.Дашням Б.Батнасан		M1:500 Хуудас-11



СОЕЛИЙН ТӨВИЙН БАРИЛГА	Нэр	Гарын үсэг	Затвар зураг
Захирагч	Д.Дашням		M1:500
Архитектор	Б.Батнасан		Хуудас-12