


БАТЛАВ. ХЭНТИЙ АЙМГИЙН ЕРӨНХИЙ АРХИТЕКТОР

Б.ГАНТӨГС

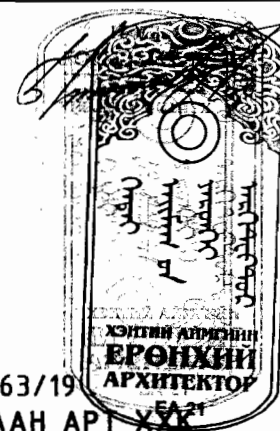

Тусгай зөвшөөрлийн дугаар ЗТ56-163/19
барилгын зураг төсөл, үйлчилгээний "ӨНДӨРХААН АРТ ХХК"
"UNDURHAN ART" Co., Ltd

ШИФР: ХА-03-20



ХЭНТИЙ АЙМАГ, ХЭРЛЭН СУМ

ХЭНТИЙ АЙМАГ ХЭНТИЙ УС ХХК-НЫ 9-Р ХАЛААЛТЫН ЗУЧХНЫ ӨРГӨТГӨЛИЙН БАРИЛГА

/ АЖЛЫН ЗУРАГ /

ЗӨВШӨӨРСӨН:

БОЛОВСРЧУЛСАН:

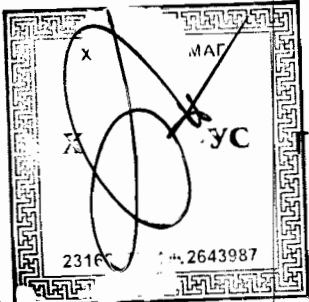албан тушаал	гарын үсэг	нэр	албан тушаал	гарын үсэг	нэр
ЗАХИАЛАГЧ		БАТГЭРЭЛ	ГҮЙЦЭТГЭГЧ		Г.МЯГМАРТОГОО
ХЭНТИЙ УС ХХК-НЫ ГҮЙЦЭТГЭХ ЗАХИРАЛ			ӨНДӨРХААН АРТ ХХК-НЫ ЗАХИРАЛ		

ЧИНГИС ХОТ 2020 ОН

1. ҮНДЭСЛЭЛ:

ТАЙЛБАР БИЧИГ

Хэнтий аймаг Хэнтий ус ХХК-ны халаалтын 9-р зуухны өргөтгөлийн барилгын засварын ажлын барилгын зураг төслийг 2020 оны 01 дүгээр сарын 20 ны өдөр байгуулсан 03 тоот гэрээ зургийн даалгаварыг үндэслэн "Өндөрхаан Арт " ХХК-ны зураг төслийн товчоонд боловсруулав.

2. ХИЙЦ ХЭСЭГ :

Одоо байгаа 9-р халаалтын зуухны барилга нь Хэрлэн сумын 4-р баг Харгуй ТӨХК-ны баруун хойно байрлах ба одоо байгаа халаалтын зуухны барилга нь 10,66 x 5,06 хэмжээтэй 51 см-ийн зузаантай тоосгон ханатай цутгамал хучилттай барилга бөгөөд одоо хийх өргөтгөлийн барилга нь 7,71 x 5,68 м-ийн өргөнтэй өргөтгөлийн барилга барихаар төлөвлөж байгаа болно. Одоо байгаа барилгын цутгамал хучилтыг задлаж ханын дагууд нь төмөр бетон бүс цутгаж бэхжүүлсний дараа нь ХНХ-59-12-ийн хавтанг зургийн дагуу 14ш хавтанг байрлуулан хагас налуутай хийж бетон цутгамал хийж 3 үе хар цаасыг нааж бэхлэнэ.

3.ЕРӨНХИЙ ТӨЛӨВЛӨГӨӨ: барилгын гадна инженерийн шугам сүлжээ болон орчны тохижилтын байдал нь зурагт тусгагдсан болно.

4. БАЙГАЛЬ ЦАГЧУР, БАРИЛГЫН ҮНДСЭН ӨГӨГДЛҮҮД:

-гадна агаарын температур	хасах 39 хэм
-цасны ачаалал	50 кг/см2
-салхины ачаалал	30 кг/см2
-газар хөдлөл	6 балл
-барилгын ангилал	II
-эдэлгээний зэрэг	II
-галын аюулын ангил	ф.1.3
-гал тэсвэрлэлт	2-р зэрэг байх ба хөрсний

бүтэц

5. АРХИТЕКТУР ТӨЛӨВЛӨЛТ:

Тус барилга нь тэнхлэгээрээ 10,66 X 5,06 хэмжээтэй бөгөөд одоо байгаа амралтын өрөөг өргөтгөн ханыг буулган насосны өрөөг зүүн талд нь шилжүүлэн тоогооны өрөөнд НРЖ тоогоог 3ш-ийг зургийн дагуу байрлуулж тоноглоно. өргөтгөлийн барилга нь гадна хэмжээгээрээ 7,71 x 5,68 зүүн талд нь залган хийнэ.

6. ГАДНА ХАНА:

Барилгын гадна хана одоогоор тоосгон 51 см-ийн өргөнтэй хана бөгөөд өргөтгөлийн барилга ч 51 см-ийн зузаан тоосгон хана байх ба 4,6 м түвшинд төмөр бетон бүс цутгагдаж хавтан тавигдана.

7. ДОТОР ХАНА:

Дотор ханыг 250 мм-ийн зузаан тоосгон хана байхаар төлөвлөв.

8. ДЭЭВЭР:

үг барилгын дээвэр нь хагас налуутай гадаргуугаара усаа хаяна.

9. ЦОНХ, ХААЛГА

үг барилгын гадна хаалга 1550 x 2100 хэмжээтэй 1ш хаалга, хаалга ХБ21 x 90 хэмжээтэй 1ш хаалга байх ба хамар хананд ХБ 21 x 80 -ийн модон самбартай хаалга угсрагдана.

Цонх Ц-1 2,0 x 2,0 цонхыг суулгаж өгнө.

Бүх цонх хаалгыг зурагт үзүүлсэн загварын дагуу эрх бүхий үйлдвэрт захиалж угсарна.Цонх нь дулаан тусгаарлалт сайтай 3 давхар шилэн пакет бүхий PVS рамтай MNS 5830-2008 стандартын шаардлага хангасан вакум цонх байна. Гадна хаалга, цонхны дулаалга, битүүмжийг зурагт тусгасны дагуу стандартын түвшинд гүйцэтгэх шаардлагатай. Цонхны гадна талд гөлмөн төмрөөр усны хаялга хийж, дотор талд цонхны тавцан угсарна.

10. ДОТОР ЗАСЛАЛ:

Дотор заслалыг тодорхойлолтонд тусгасны дагуу гүйцэтгэнэ.

12. ШАЛ:

барилгын шалыг бетон шалыг БМ-200 маркаар цутгаж бетоны будгаар будна.

13. ГЭРЭЛТҮҮЛЭГ: Үг барилгын одоо байгаа гэрэлтүүлгийг зургийн дагуу ил монтажаар хийхээр төлөвлөв

14. ТОНОГ ТӨХӨӨРӨМЖ үг барилгын тоогооны өрөөнд НРЖ-12 тоогоог зургийн дагуу 3ш-ийг тоноглох ба насосыг зургийн дагуу 2ш тоноглож резерв-т 1ш насосыг бэлэн байлгана.

Барилгын одоо байгаа Х2 тэнхлэгийн дагуу байгаа 510 мм-ийн зузаан ханыг буулган насосны болон тоогооны өрөөний хооронд 25 мм-ийн зузаан тоосгон хана зургийн дагуу шинээр өрнө. барилгын дээвэр хэсэгт зуухны тоогоо байрлах хэсгийн харалдаа хавтан дээврийн хэсгийг задлаж янданг ф300 гаргаж дээврээс дээш 12-15м үйн өндөртэй гарган бэхлэж татуургыг 120 хэмийн зайтай дээврийн болон газарт зургийн дагуу байрлуулж бэхлэнэ.

15. БАРИЛГЫН СҮЧРЬ: одоо байгаа барилгын суурины зүүн талд зургийн дагуу суурийн нүхийг ухаж одоо байгаа барилгын суурины цутгамал хэсэг рүү өрөмдөж зургийн дагуу арматурыг Ф22 А1 арматурыг суулган өгч /60см/-ийн гүнтэй хэвтээ тэнхлэгийн дагуу суулган өгч үлдсэн 80 см-ийн хэсгийн шинээр хийх сууринд нийт 6ш арматурыг суулган цутгалтыг шингэн зуурмаг урсган гүний вибратороор суулган сайтар бэхжүүлэн хүчитгэх хэрэгтэй байна.

Мөн барилгын өргөтгөлийн суурийг цутгахдаа суурийн уланд элсэн дэвсгэр 10см дэвсэж суурийн уланд Ф16 АIII арматурыг суурийн эргэн тойронд зургийн дагуу 4ш -ийг зэрэгцүүлэн тавьж эдгээр ажлыг хийхдээ далд ажлын акт үйлдэн фото зураг болон цутгалтын үеийн бичлэг хийнэ.

16.Барилгын хана 510, 250 мм-ийн ханын өрлөг өрөхдөө 3 үе тутамдаа ханын торыг дагууд нь тавьж өгөх ба 4,6 м түвшинд зургийн дагуу төмөр бетон бүс цутгана.

ТОДОРХОЙЛОЛТ

зургийн тэмдэг	зургийн нэр	хуудас
1	Тайлбар бичиг, зургийн жагсаалт	БА-1
2	Өөрчлөлтийн байгуулалт	БА-2
3	Суурийн байгуулалт	БА-3
4	Байгуулалт	БА-4
5	Төмөр бетон бүсний байгуулалт	БА-5
6	Хучилтын байгуулалт	БА-6
7	Огтлол материалын түүвэр	БА-7
8	Харагдах байдал	БА-8
9	Тоног төхөөрөмжийн байгуулалт	БА-9
10	Зргийн тайлбар, бичиг /цахилгаан/	БА-10
11	Халаалтын байгуулалт	БА-11
12	Хүчит төхөөрөмжийн байгуулалт	БА-12
13	Гэрэлтүүлэгийн байгуулалт	БА-13
14	Агаар сэлгэлт, салхивчийн байгуулалт	БА-14
15	Аянга хамгаалалт, газардуулга огтлол	БА-15
16	Аянга хамгаалалт, газардуулга байгуулалт	БА-16




UNDURHAN ART Co., Ltd
monhoog0411@gmail.com

ХЭНТИЙ АЙМГИЙН БИЕЙН ТАМИР СПОРТЫН ГАЗРЫН БАРИЛГА

ЗУРГИЙН НЭР: ЗУРГИЙН ЖАГСААЛТ, ТАЙЛБАР БИЧИГ

захирал	Г.Мягмартоого	ЕГ шифр:	Масштаб:	Огноо:
архитектор	Г.Наранбаатар	19/05 ХА	М1:100	2019-02
гүйцэтгэсэн	Г.Наранбаатар	ТГ шифр:	Зургийн дугаар:	БА-1
шалгасан	Ж.Чинзориг	АС-21/2019	БА-1	

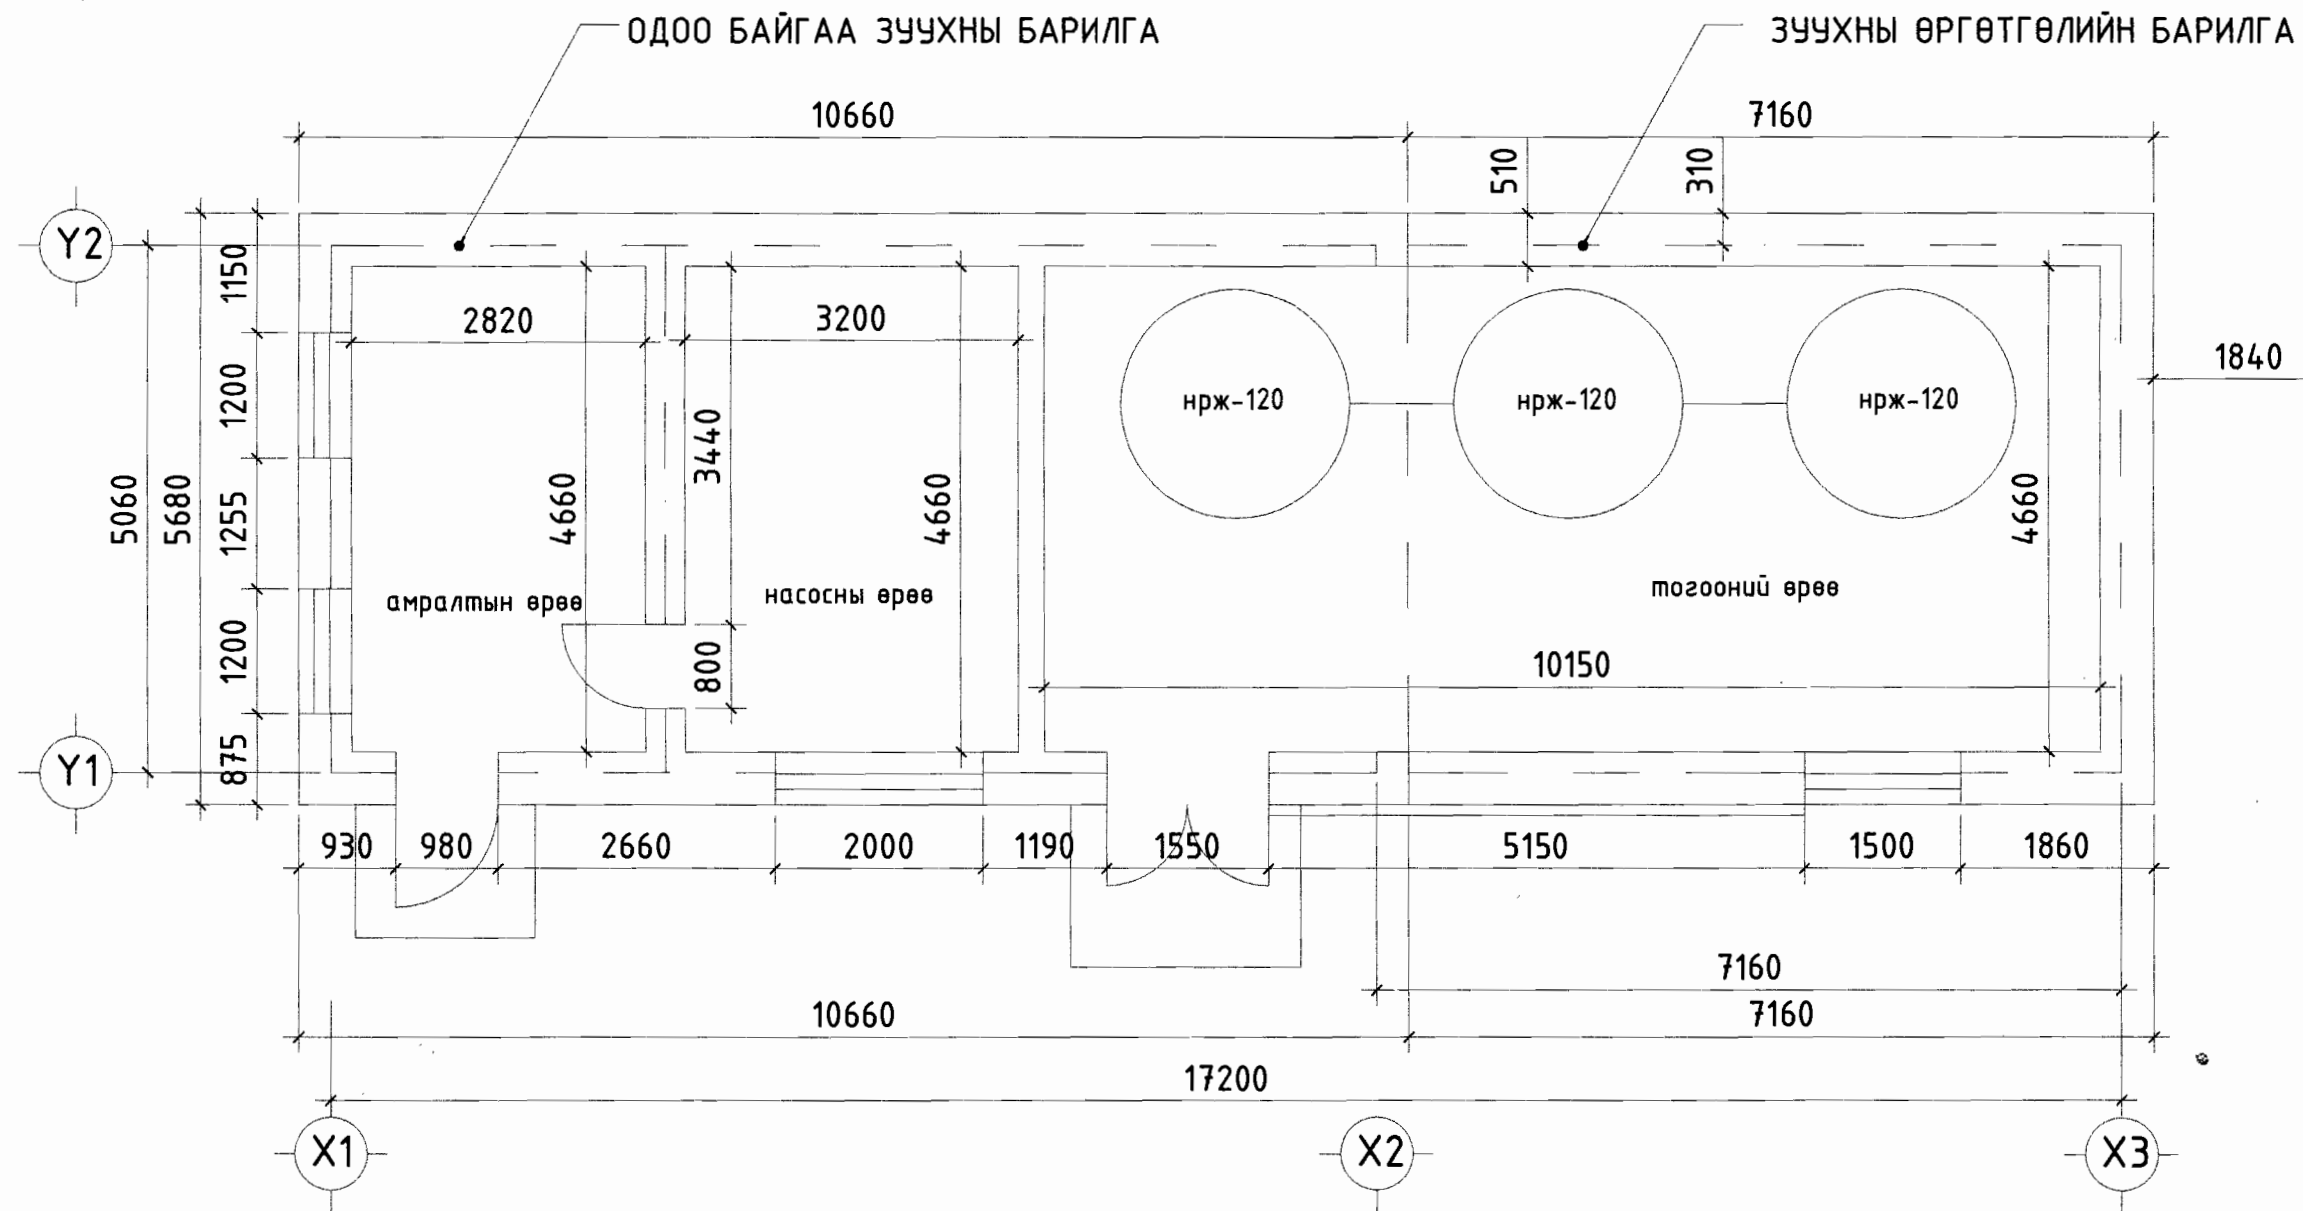


UNDURHAN ART Co., Ltd
 nonhoog0411@gmail.com

ХЭНТИЙ АЙМАГ ХЭНТИЙ ҮС ХХК-НЫ 9-Р ХАЛААЛТЫН ЗУУХНЫ БАРИЛГА					
ЗҮРГИЙН НЭР: ЗҮРГИЙН ТАЙЛБАР БИЧИГ, ХЭСЭГЛЭЛ ҮҮД					
захирал	Г.Мягмартогтоо	ЕГ шифр:	20/05 ХА	Масштаб:	М1:100
инженер	Г.Наранбаатар	ТГ шифр:	АС-21/20 20	Зургийн дугаар:	БА-1
гүйцэтгэсэн	Г.Дабаажав				
шалгасан	Ж.Чинзориг				

СУУРИЙН БАЙГУУЛАЛТ



ЗУУХНЫ ӨРГӨТГӨЛИЙН БАРИЛГА

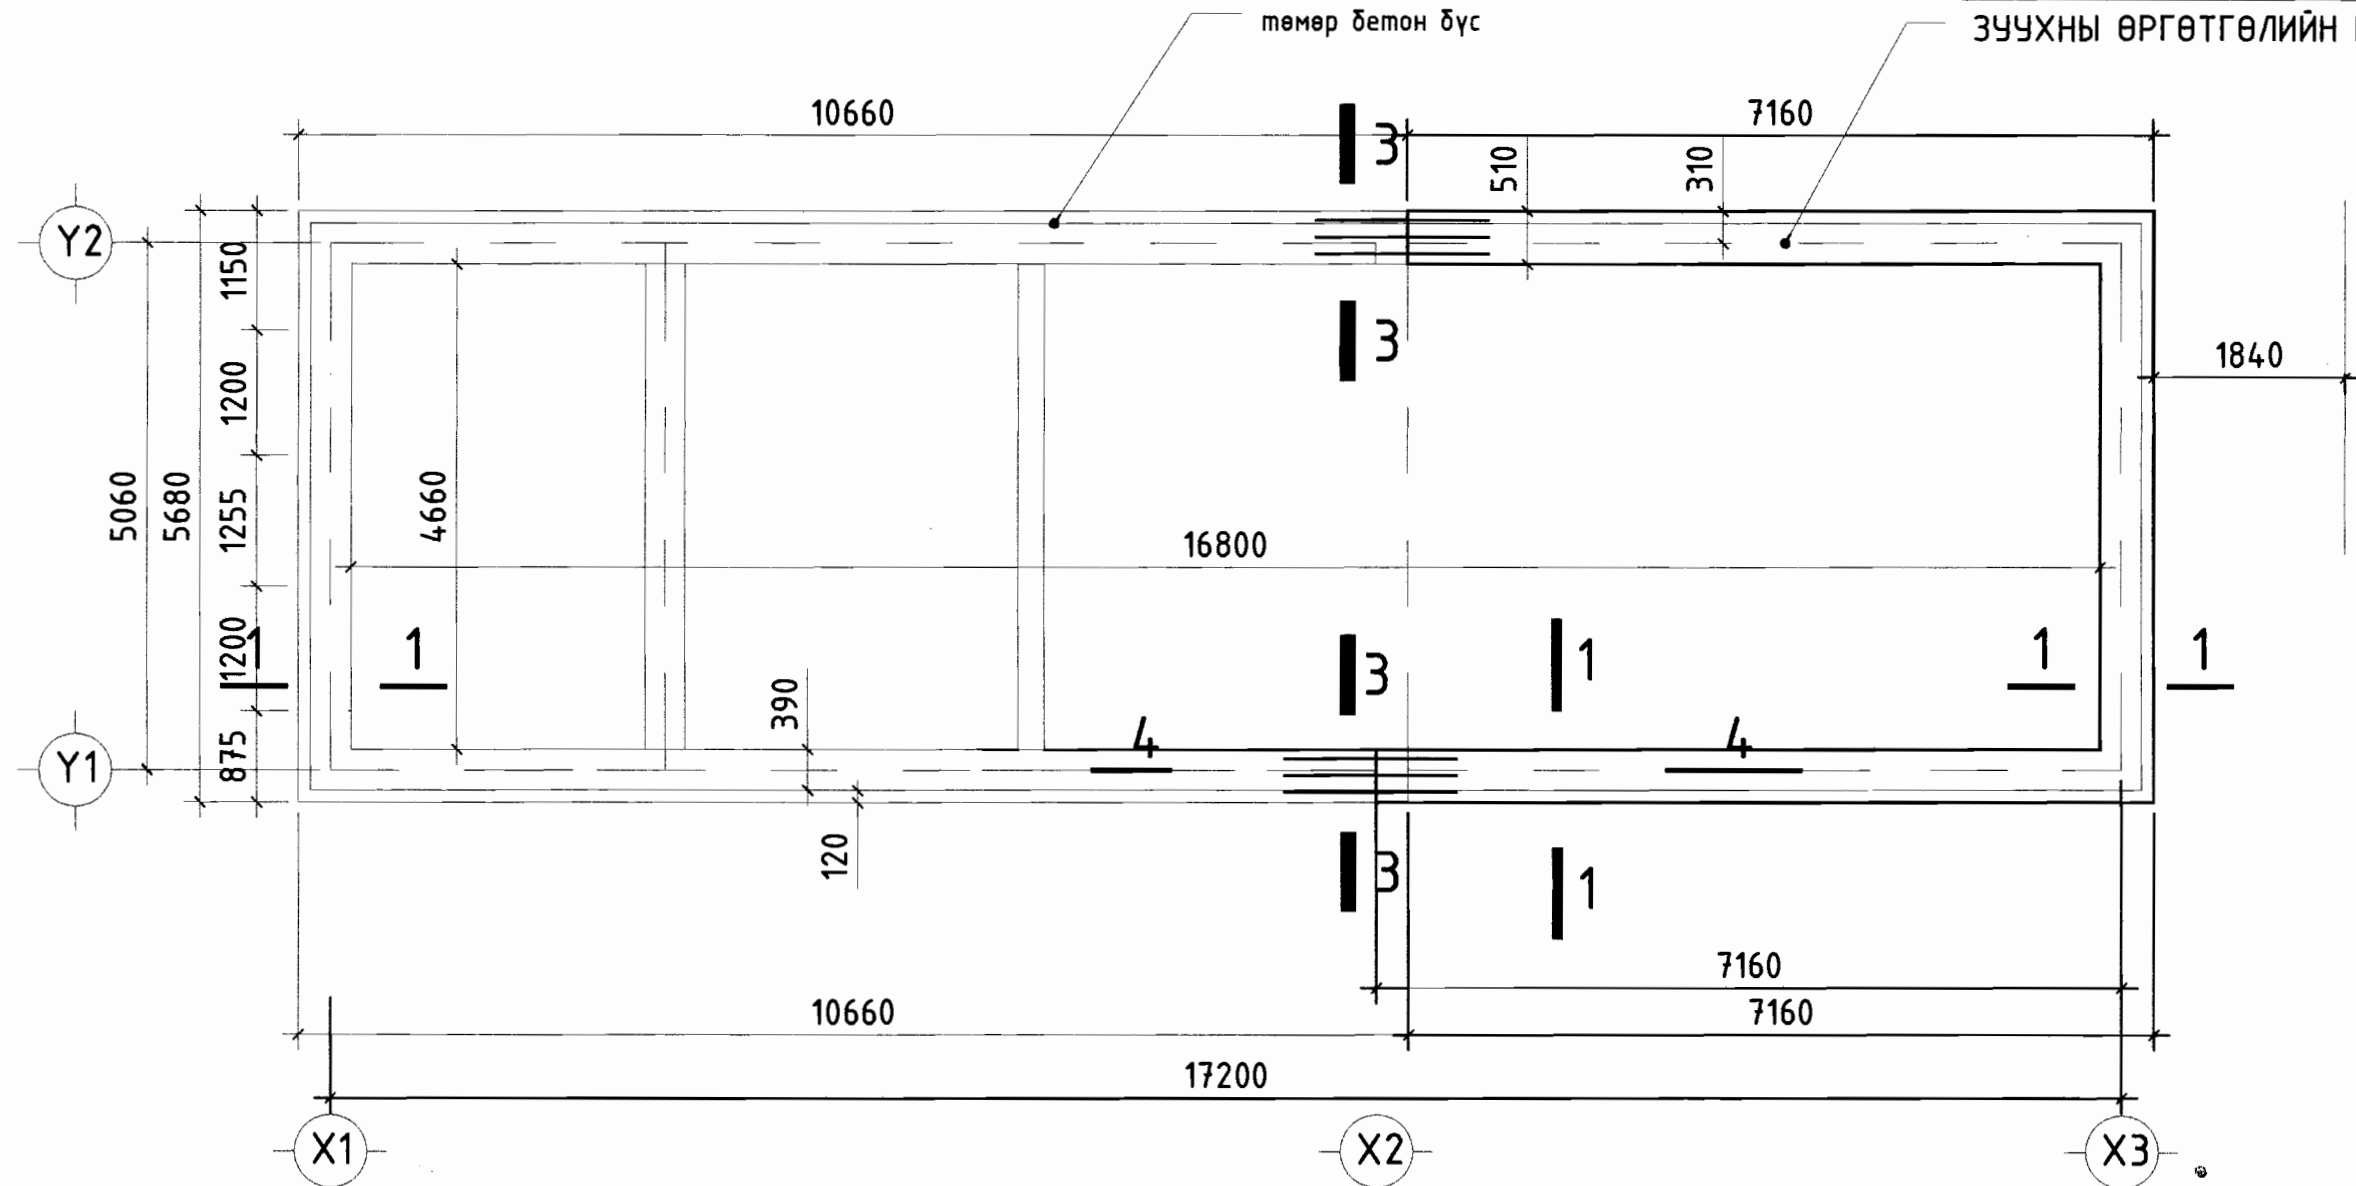

ОГТЛОЛ 1-1


ОГТЛОЛ 3-3


ОГТЛОЛ 4-4

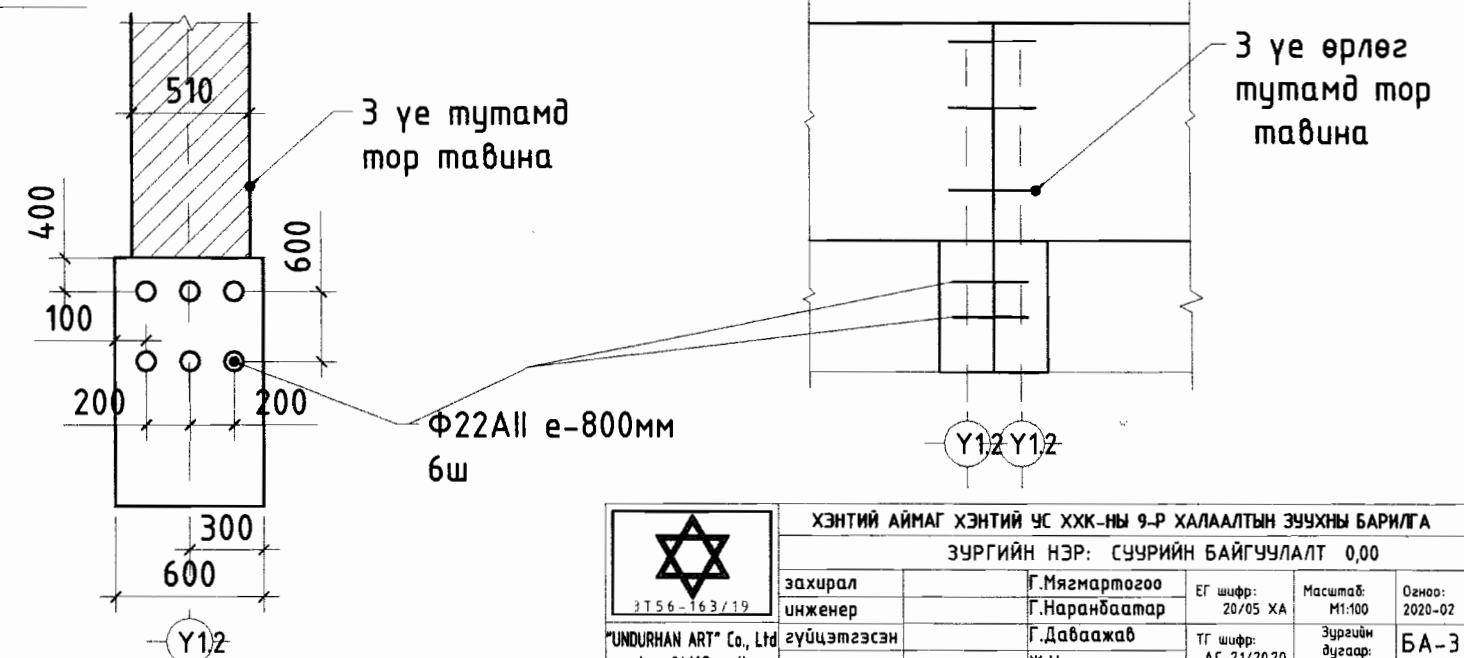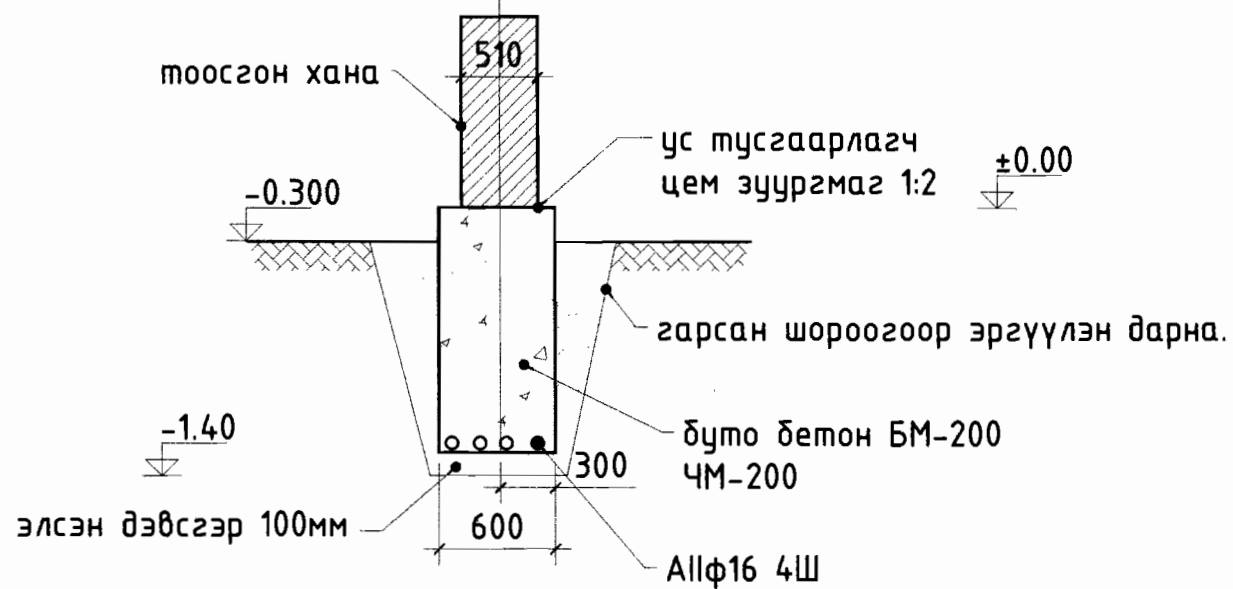


ХЭНТИЙ АЙМАГ ХЭНТИЙ УС ХХК-НЫ 9-Р ХАЛААЛТЫН ЗУУХНЫ БАРИЛГА			
ЗУРГИЙН НЭР: СУУРИЙН БАЙГУУЛАЛТ 0,00			
захирал	Г.Мягмартогтоо	ЕГ шифр:	Масштаб:
инженер	Г.Наранбаатар	20/05 ХА	M1:100
гүйцэтгэсэн	Г.Даваажав	ТГ шифр:	Огноо:
шалгасан	Ж.Чинзориг	АС-21/2020	2020-02
		Зургийн дугаар:	БА-3
		БА-1	

БАЙГУУЛАЛТ

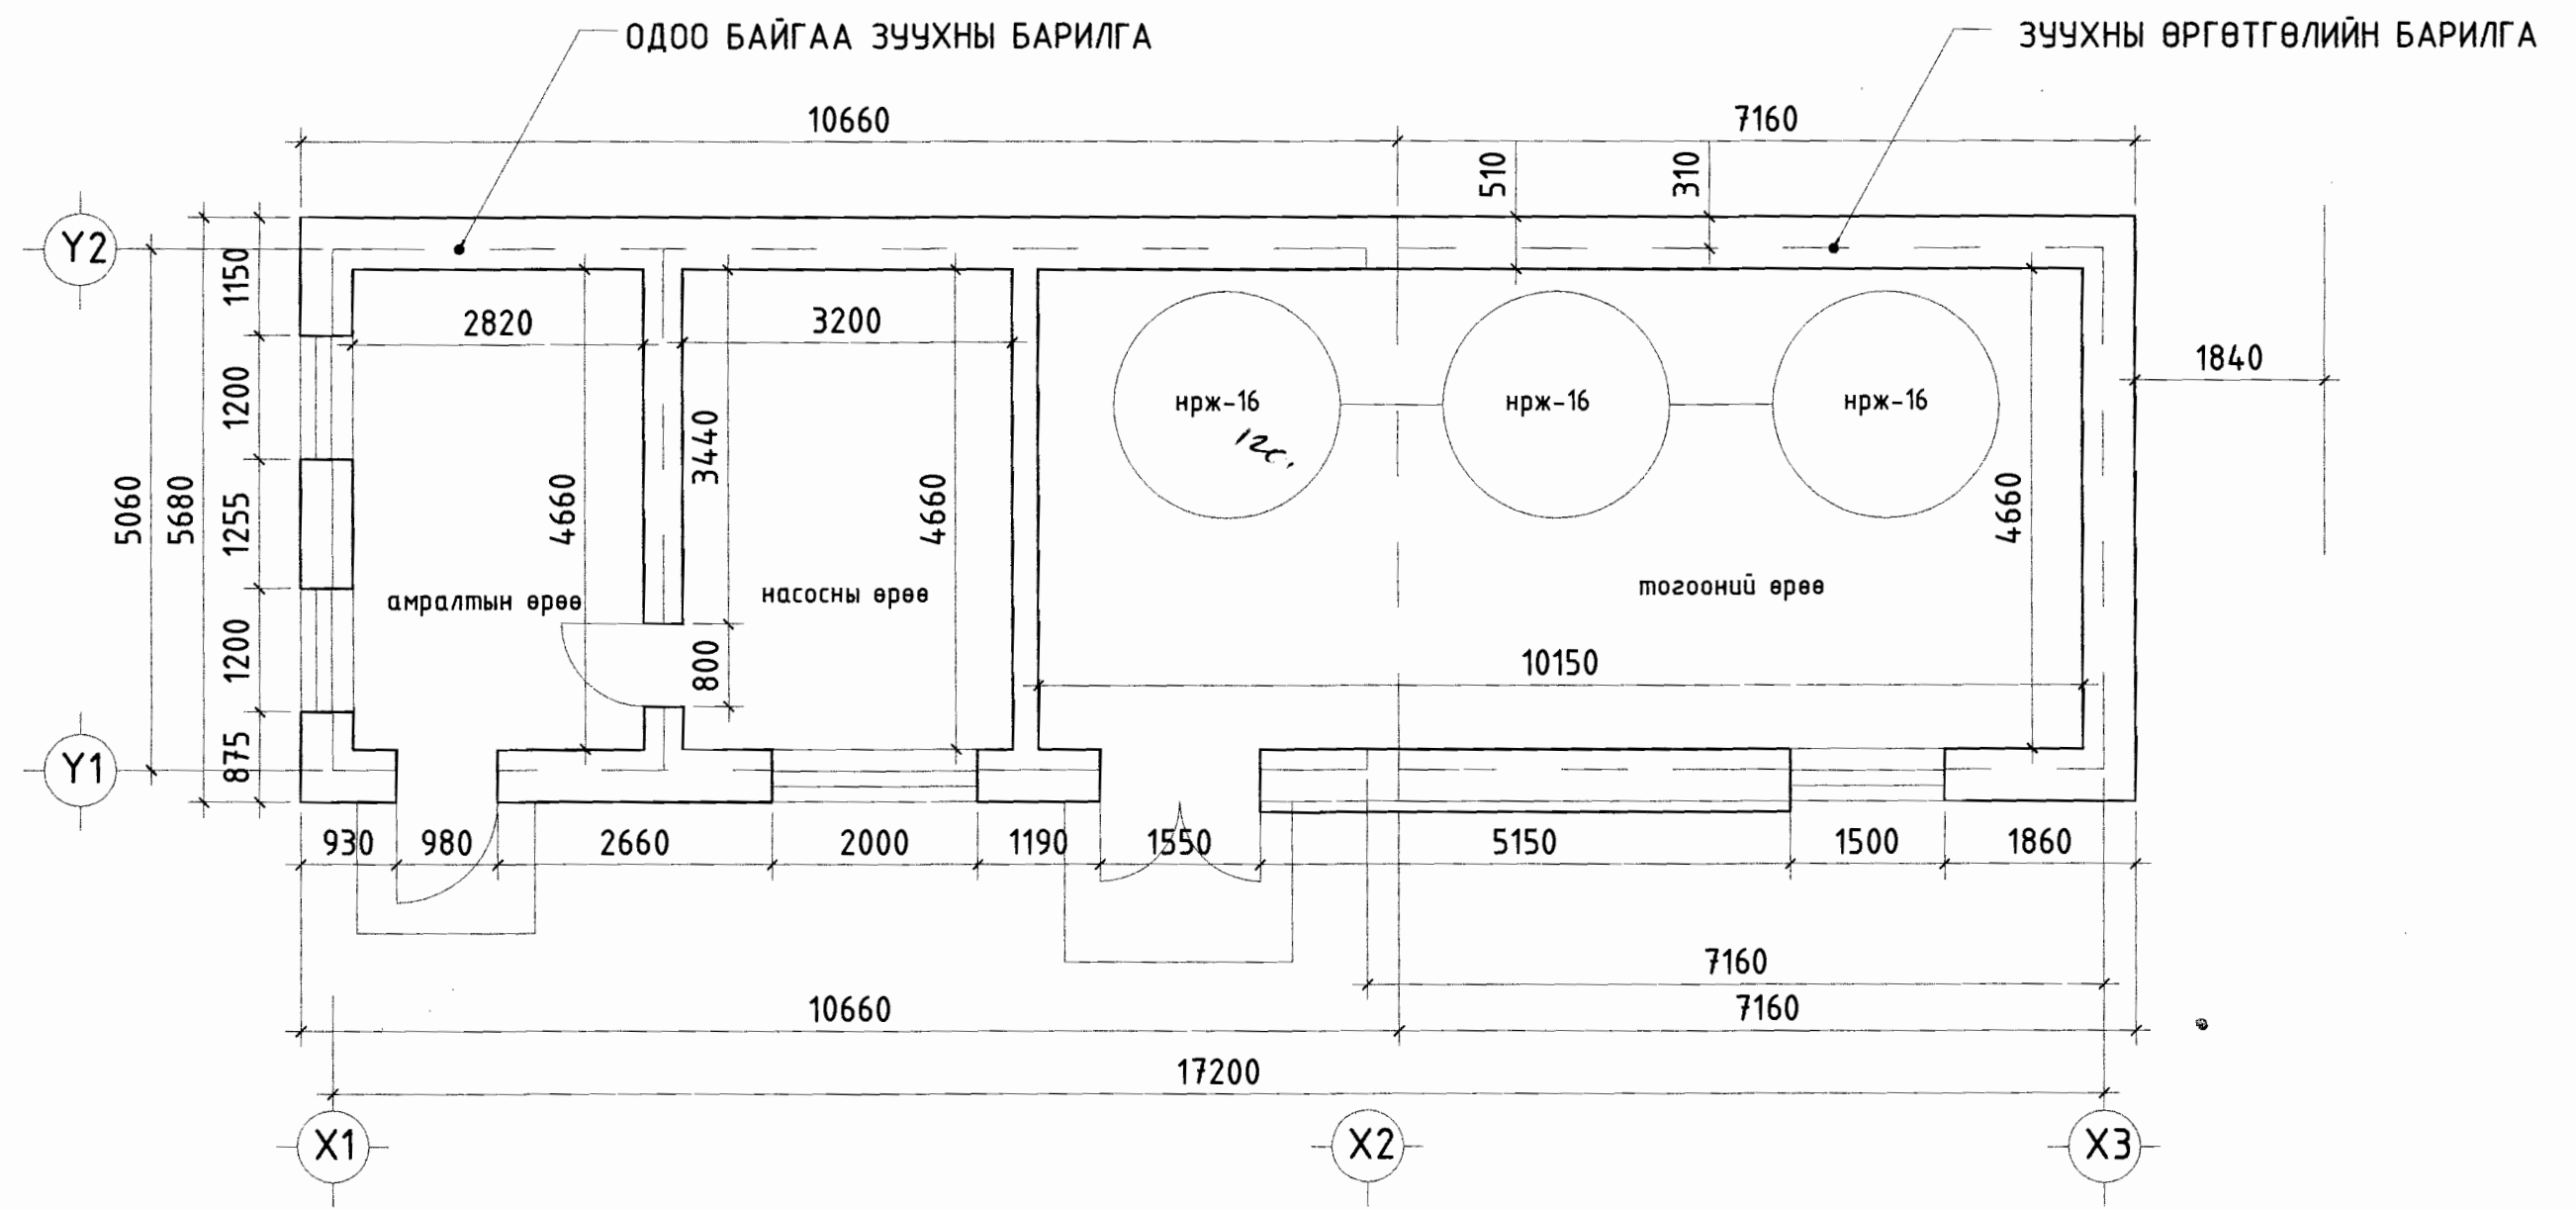


				
ХЭНТИЙ АЙМАГ ХЭНТИЙ УС ХХК-НЫ 9-Р ХАЛААЛТЫН ЗУУХНЫ БАРИЛГА				
ЗУРГИЙН НЭР: БАЙГУУЛАЛТ 0,00				
захирал	Г.Мягмартогтоо	ЕГ шифр:	Масштаб:	Огноо:
инженер	Г.Наранбаатар	20/05 ХА	М1:100	2020-02
UNDURHAN ART Co., Ltd	зүйцэтгэгсэн	ТГ шифр:	Зургийн	БА-4
monhoog0411@gmail.com	шалгасан	АС-21/2020	дугаар:	БА-1
	Ж.Чинзориг			


ТӨМӨР БЕТОН БҮСНИЙ БАЙГУУЛАЛТ

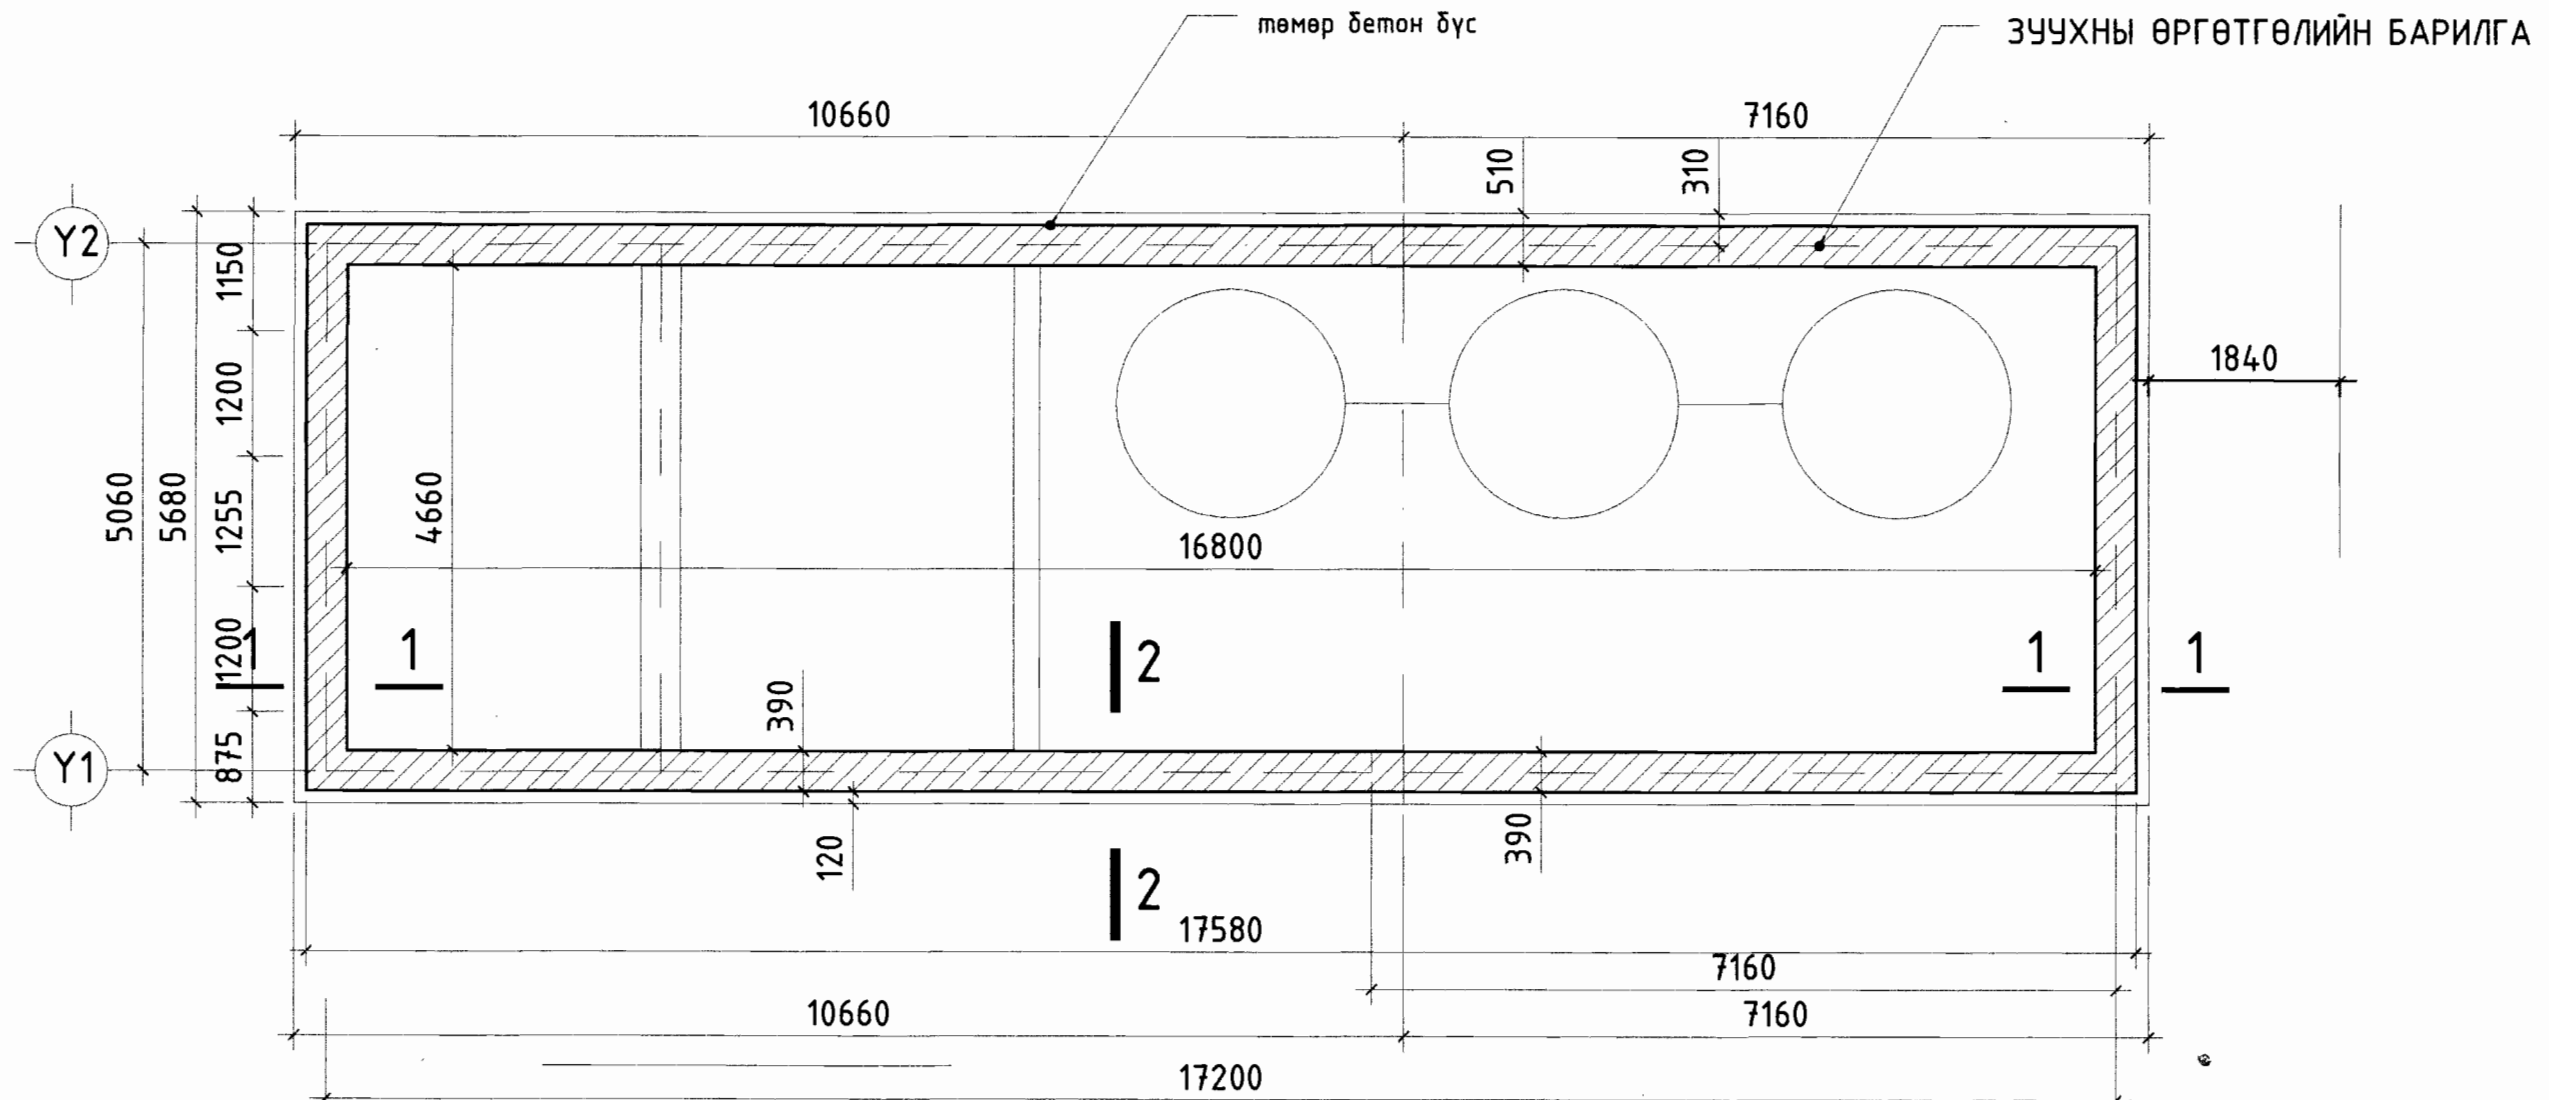

ХЭСЭГЛЭЛ 1-1

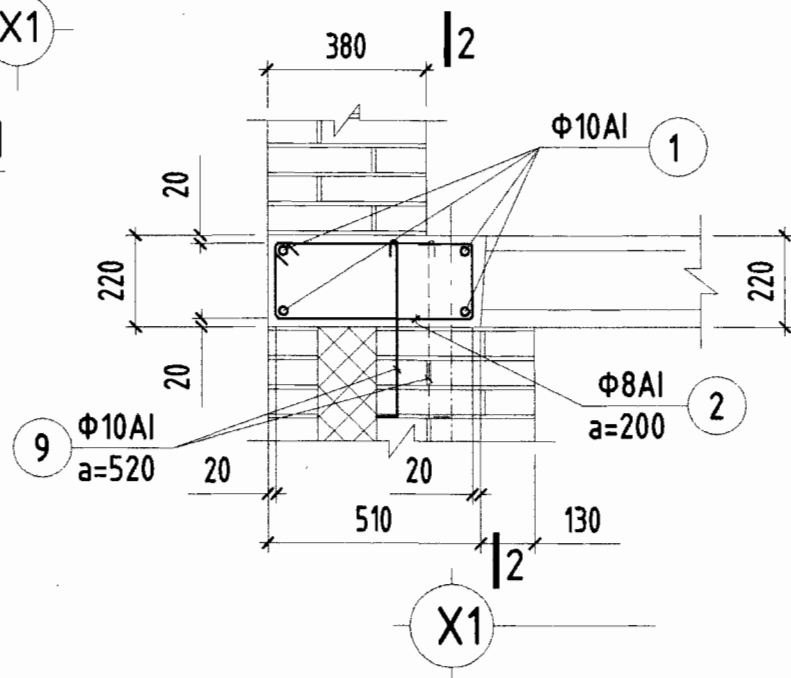


ХЭСЭГЛЭЛ 2-2

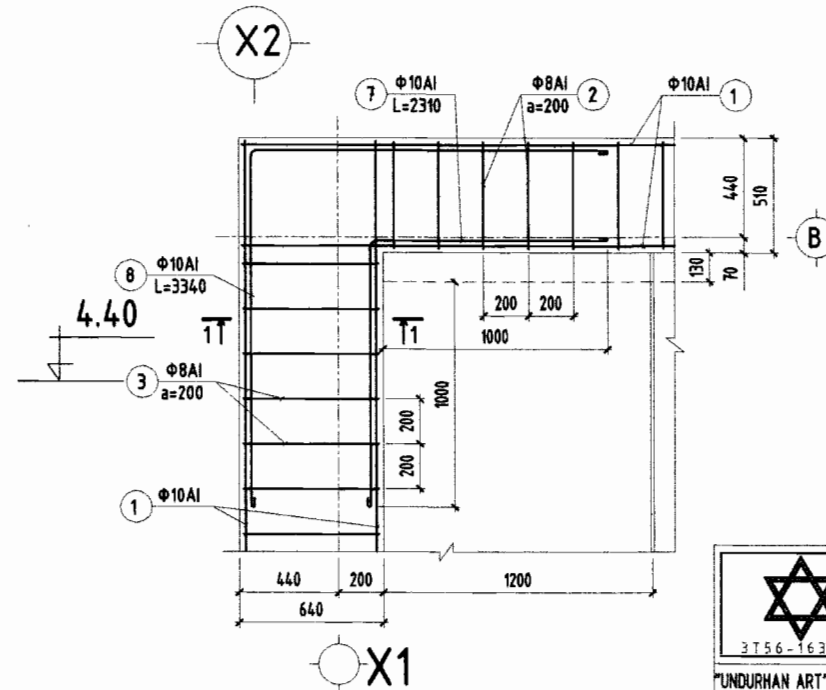


UNDURHAN ART Co., Ltd.
menhoog0411@gmail.com


ХЭНТИЙ АЙМАГ ХЭНТИЙ УС ХХК-НЫ 9-Р ХАЛААЛТЫН ЗУУХНЫ БАРИЛГА				
ЗҮРГИЙН НЭР: ТӨМӨР БЕТОН БҮС БА ХЭСЭГЛЭЛ				
захирал	Г.Мягмартоогоо	ЕГ шифр:	20/05 ХА	Масштаб:
инженер	Г.Наранбаатар	ТГ шифр:	АС-21/2020	Огноо:
гүйцэтгэсэн	Г.Наранбаатар	Зургийн дуураг:	БА-5	Огноо:
шалгасан	Ж.Чинзориг	Масштаб:	М1:100	Огноо:
				2020-02

ХУЧИЛТЫН БАЙГУУЛАЛТ

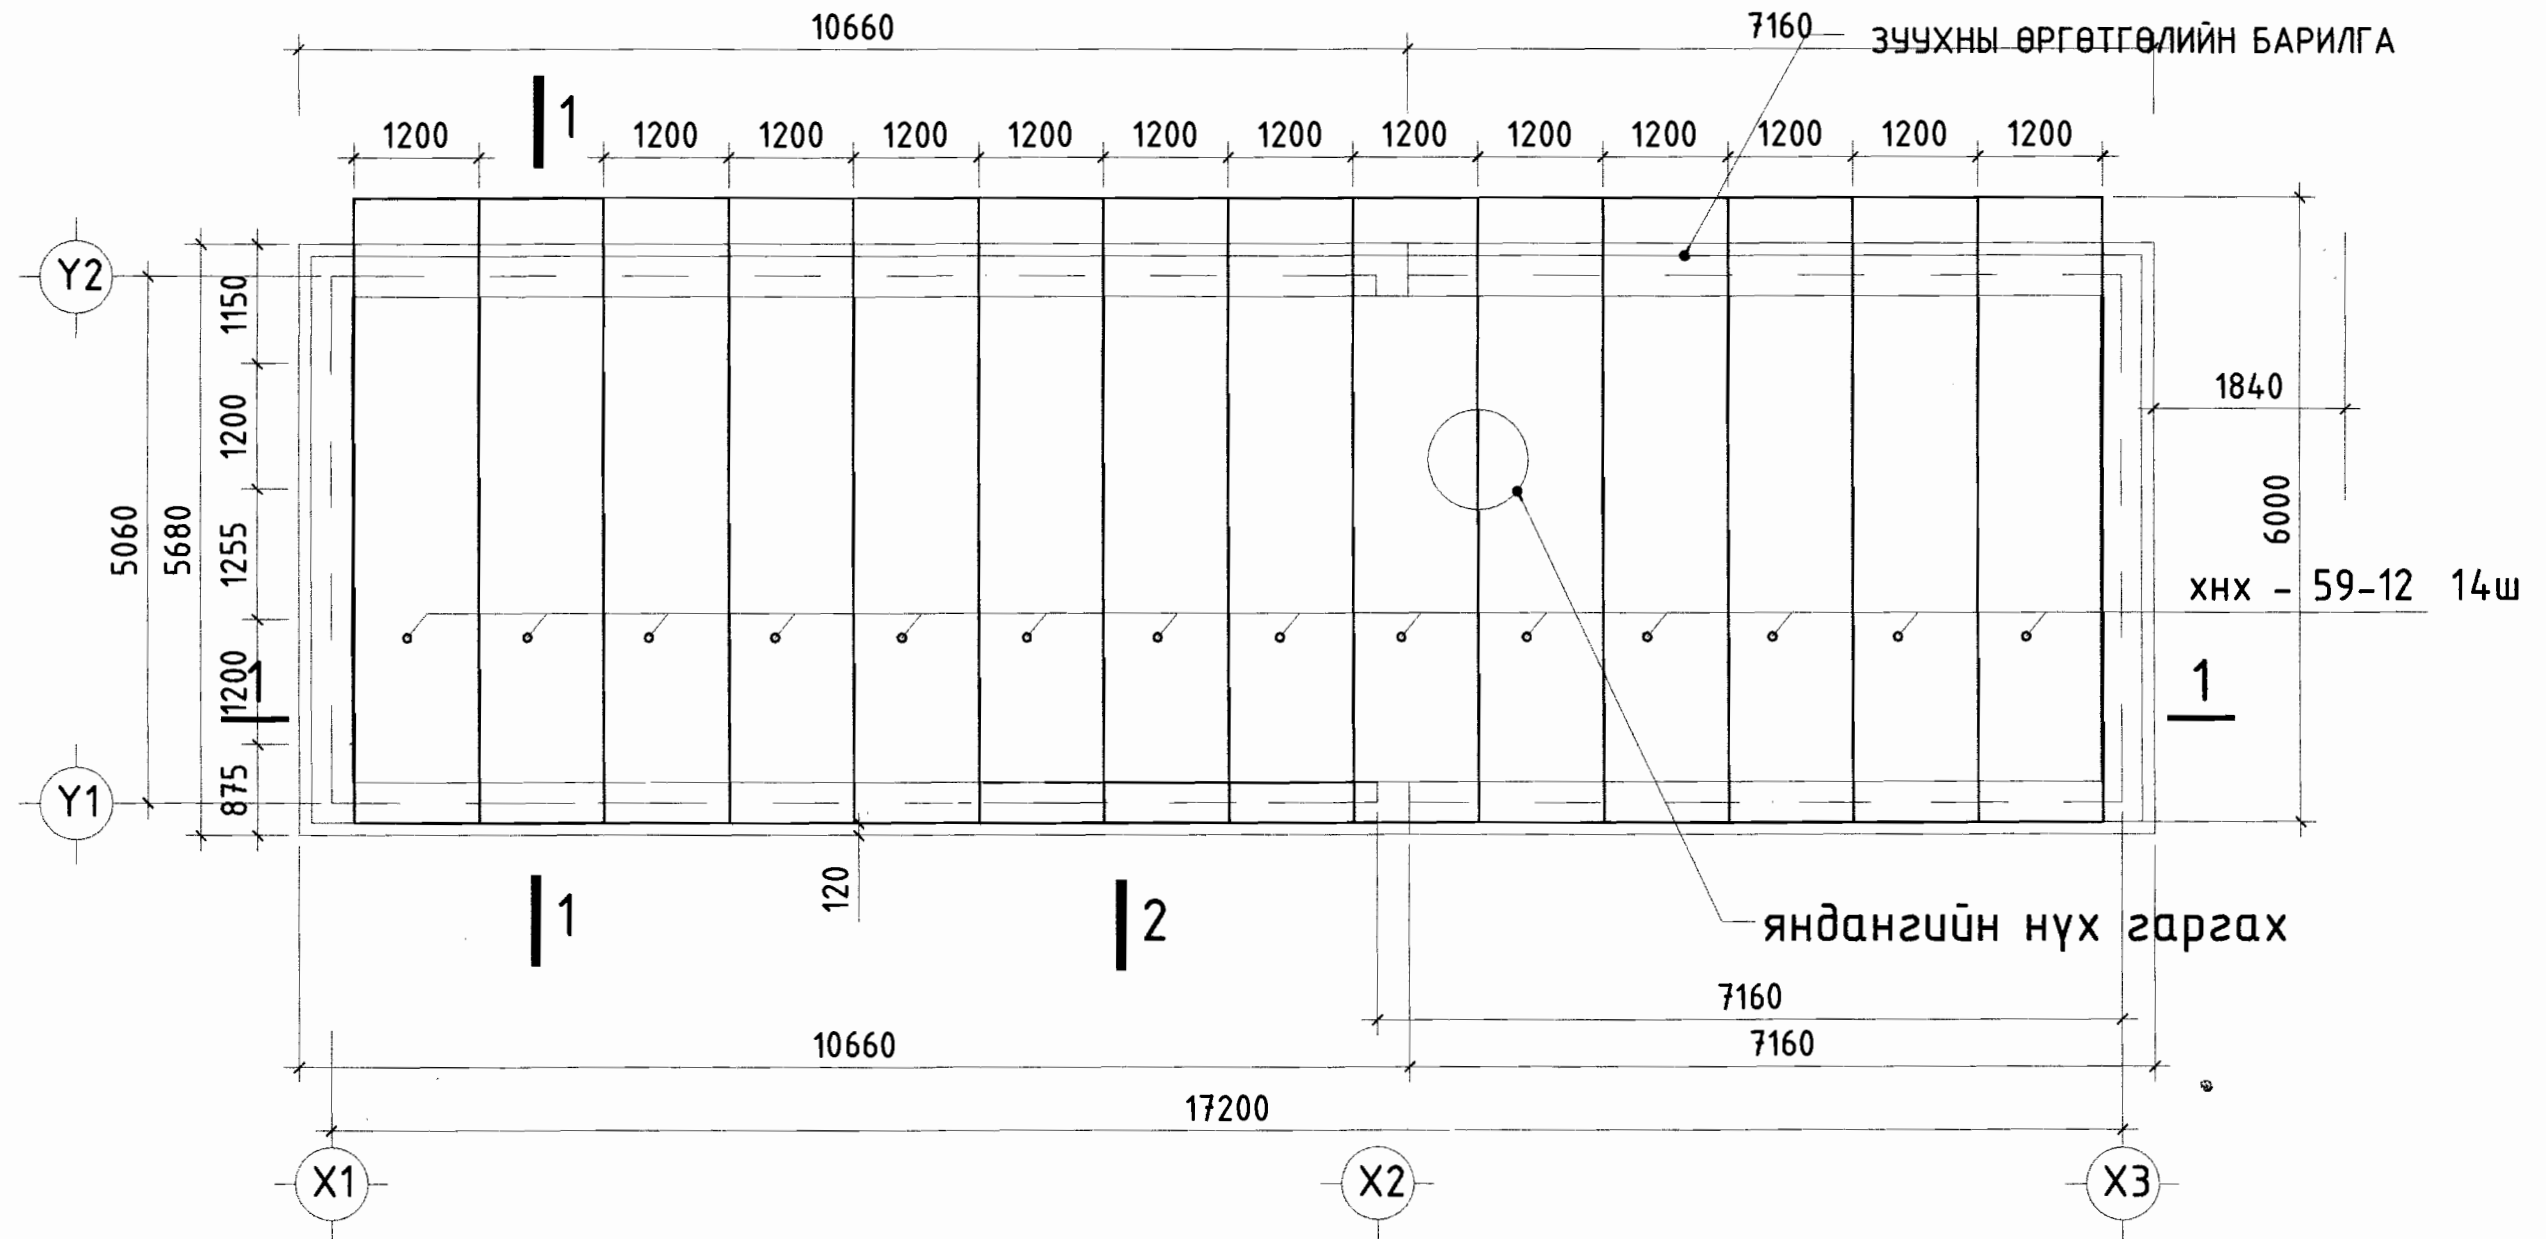

ТАЙЛБАР: Энэ хуудсыг БА-7 тай
хамтатган үзэх хэрэгтэй.

					
ХЭНТИЙ АЙМАГ ХЭНТИЙ УС ХХК-НЫ 9-Р ХАЛААЛТЫН ЗУУХНЫ БАРИЛГА ЗҮРГИЙН НЭР: ХУЧИЛТЫН БАЙГУУЛАЛТ, ХЭСЭГЛЭЛ ҮҮД					
захирал		Г.Мягмартоого	ЕГ шифр:	Масштаб:	Огноо:
инженер		Г.Наранбаатар	20/05 ХА	М1:100	2020-02
зүүцэтгэсэн		Г.Наранбаатар	ТГ шифр:	Зургийн	БА-6
шалгасан		Ж.Чинзориг	АС-21/2020	дугаар:	БА-1
UNDURHAN ART Co., Ltd nonhoog0411@gmail.com					

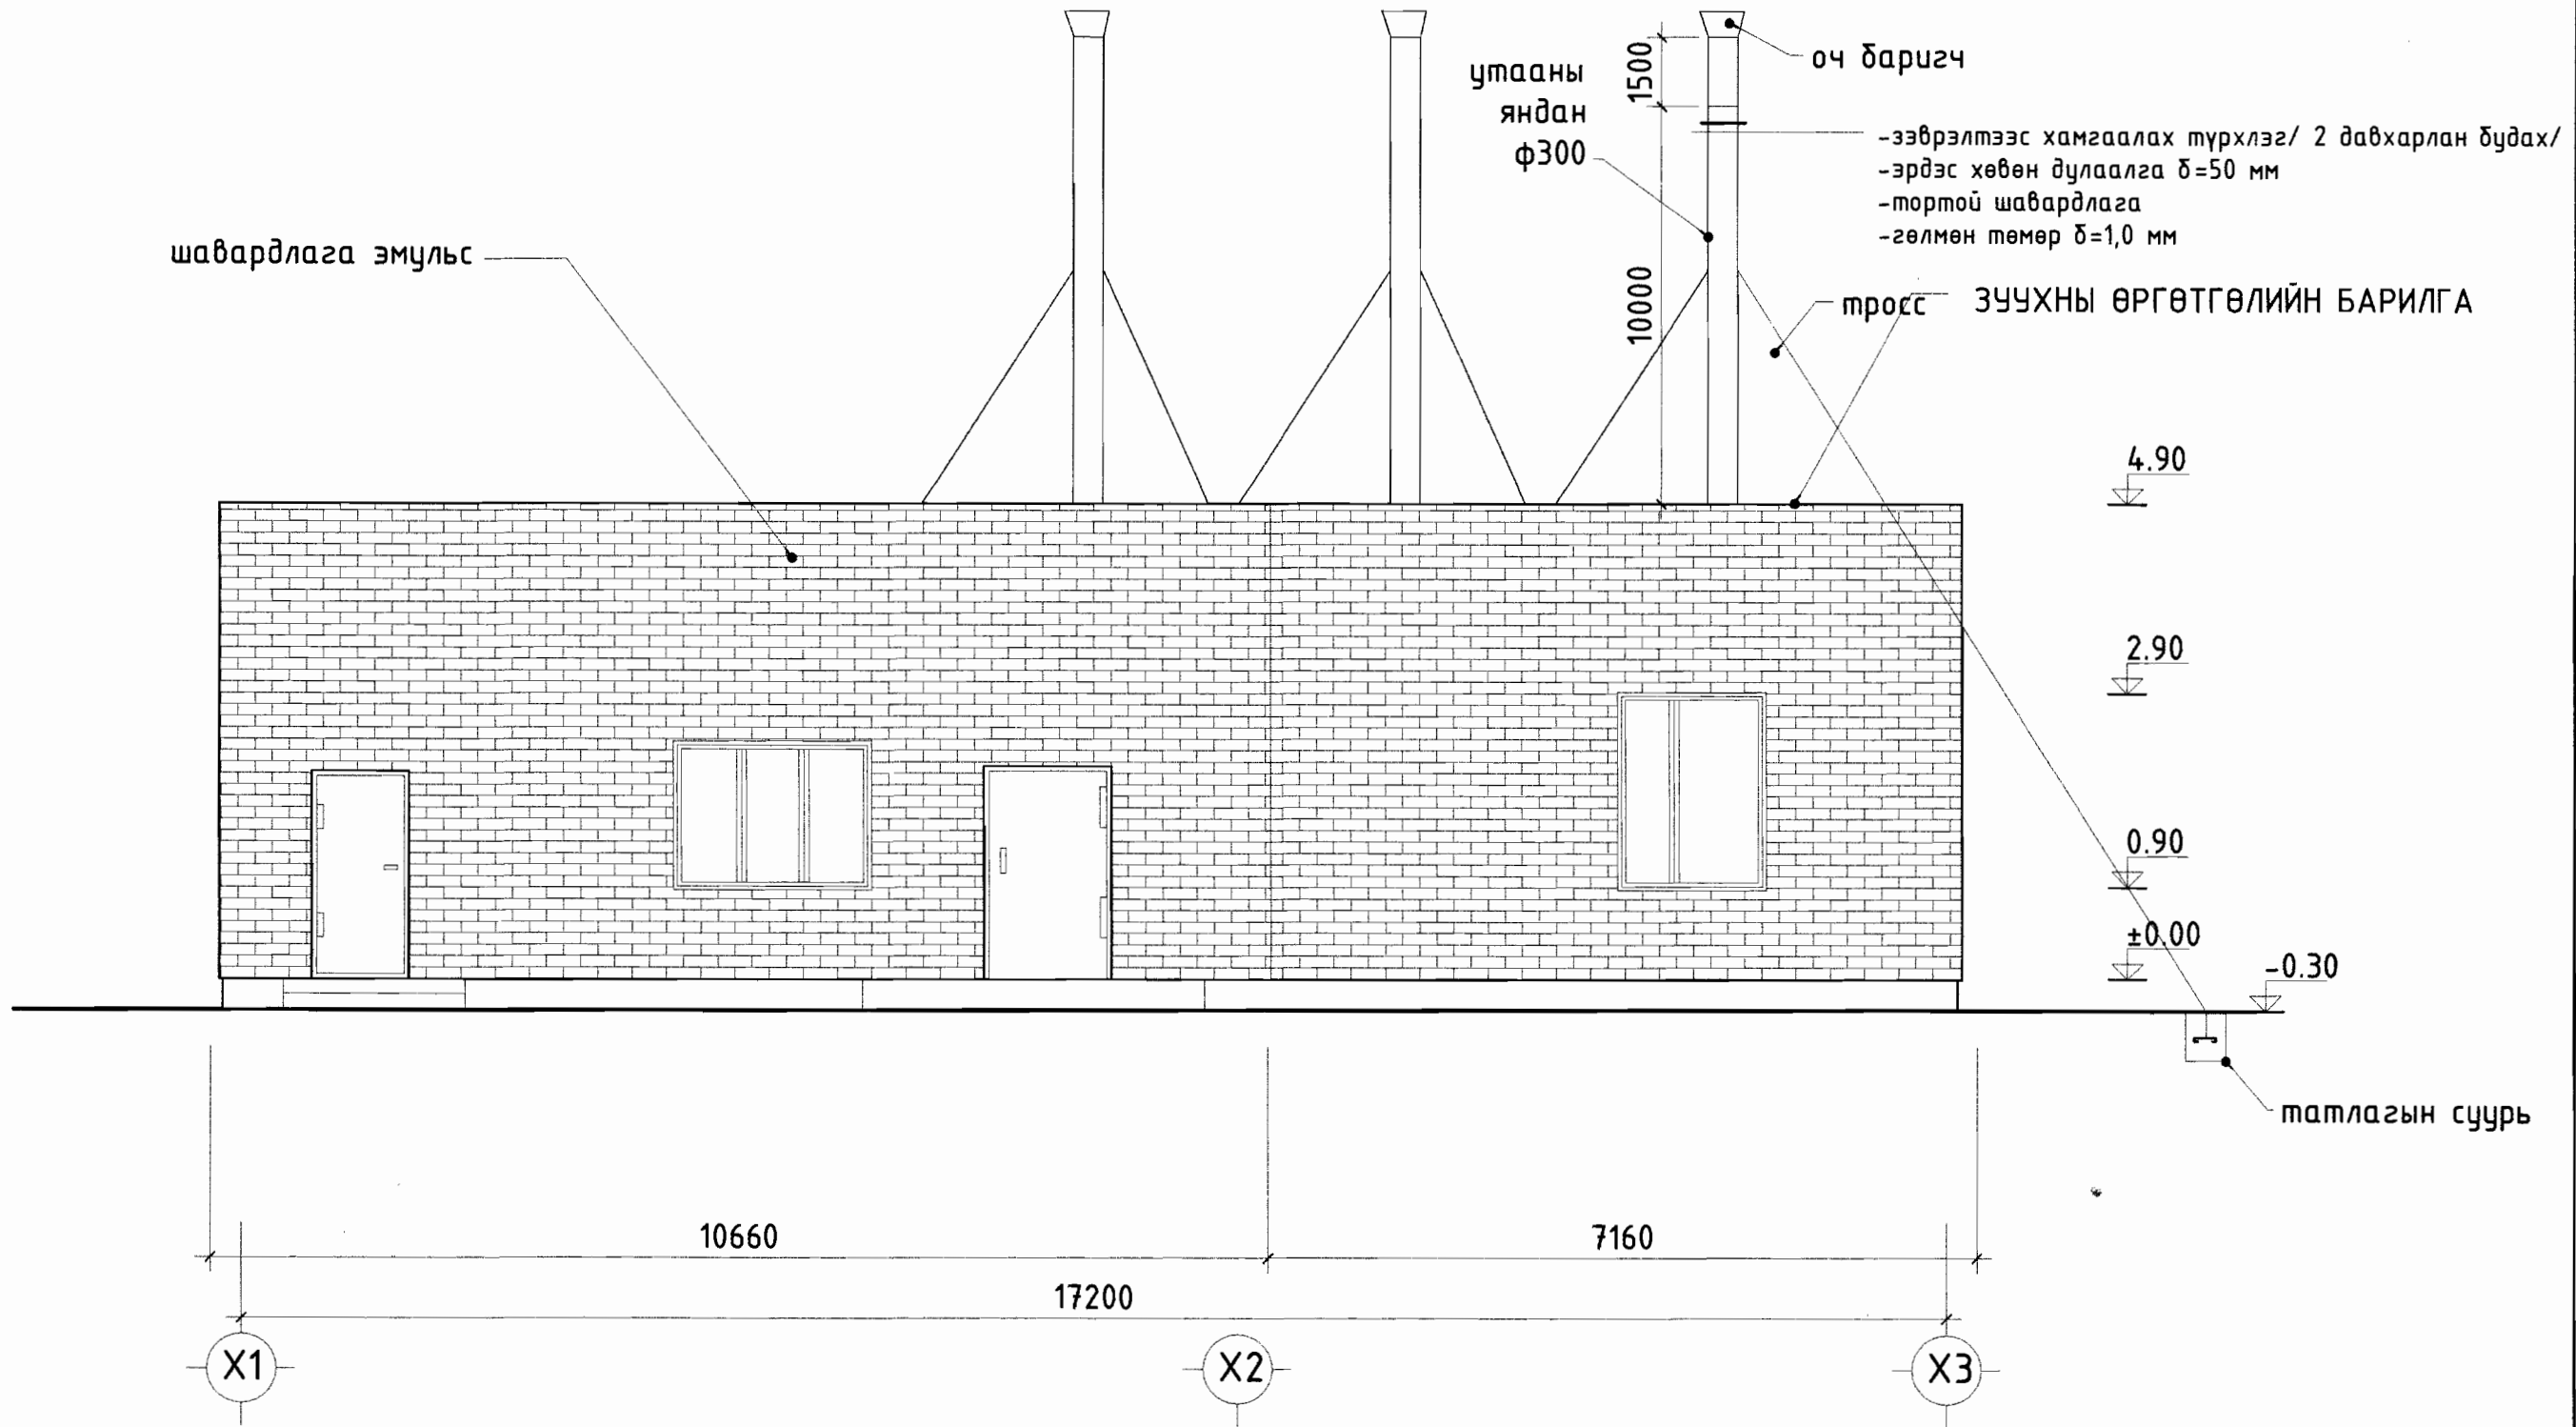

UNDURHAN ART Co., Ltd
 undurhanart@gmail.com

ХЭНТИЙ АЙМАГ ХЭНТИЙ УС ХХК-НЫ 9-Р ХАЛААЛТЫН ЗУУХНЫ БАРИЛГА				
ЗУРГИЙН НЭР: БАРИЛГЫН ХАРАГДАХ БАЙДАЛ Х1-Х3				
захирал	Г.Мягмартоого	ЕГ шифр:	Масштаб:	Огноо:
инженер	Г.Наранбаатар	20/05 ХА	М1:100	2020-02
зүйцэтгэсэн	Г.Даваажав	ТГ шифр:	Зургийн дугаар:	БА-8
шалгасан	Ж.Чинзориг	АС-21/2020	БА-1	

ТАЙЛБАР БИЧИГ.

ЗУРАГ ТӨСӨЛ БОЛОВСРУУЛАХ ҮНДЭСЛЭЛ:

Хэнтий ус ХХК-тай байгуулсан гэрээний дагуу дотор цахилгааны зураг төслийг боловсруулав.

АШИГЛАСАН НОРМ ДҮРМИЙН ЖАГСААЛТ:

Тус барилгын зураг төслийг боловсруулахдаа Хот байгуулалт нийтийн аж ахуйн газраас баталсан "Хүчин төгөлдөр мөрдөгдөж байгаа норм, норматив баримт бичгийн жагсаалтад орсон Монгол улсын норм дүрмийг ашиглалаа.

-БНБД - 11-01-98 "Зураг төсөл боловсруулах зөвшөөрөлцөх батлах дүрэм

-БД 43-101-08 "Цахилгаан байгууламжийн дүрэм"

-БД 43-102-07 "Орон сууц олон нийтийн барилгын цахилгаан тоног төхөөрөмжийг төлөвлөх ба угсрах дүрэм,

-БНБД 23-02-08 "Байгалийн ба зохиомол гэрэлтүүлэг"

-БД 43-103-08 "Барилга байгууламжийн аянга хамгаалалтын зураг төсөл зохиох заавар

БАЙГАЛЬ ЦАГ ЧУРЫН ҮЗҮҮЛЭЛТ:

-Хөрсний ерөнхий дүгнэлт хайрганцар хөрс

-хөрсний эсэргүүцэл - $\rho = 20 - 40.0 \text{ мЗм}$

-гадна агаарын тооцооны темпратур - $-33,0 \text{ C/}$

-Хөрсний усны түвшин/газрын түвшнээс доош/ -ус илрээгүй

-Улирлын хөлдөлтийн гүн 3,0 м

ЦАХИЛГААН ХАНГАМЖ:

уг барилгын цахилгаан хэрэглэгчид нь цахилгаан хангамжийн найдвартай ажиллагааны хувьд 1-р зэрэгт хамаарна.

Хэрэглэгчдийг бие биеэ нөөцлөх үл хамаарах 2 өөр эх үүсвэрээс

тэжээх шаардлагатай /Гадна цахилгааны зургийг үз/

Хувиарлах самбарт оролтын автомат тослуур, МССВ, МСВ энгийн автомат, РССВ дефференциаль автоматудыг төлөвлөв.

ТЭЖЭЭЛИЙН БА ГРУППЫН ШУГАМ:

Самбарын тэжээлийн шугмыг Cu/XLPE/PVC маягийн кабелиар, группын тэжээлийн шугам болон тоног төхөөрөмжийн тэжээлийн шугмыг ханаар цайрдсан ган хоолойд сүвлэн ил угсрахаар төлөвөв.

ДОТОР ГЭРЭЛТҮҮЛЭГ:

Дотор гэрэлтүүлэгийн сүлжээний хүчдэл 380В/220В. гэрэлтүүлэгийг өрөөний зориулалтаас хамааруулан сонгов. Унтраалгыг шалнаас 1,5 м, мөн батаерейтай ослын гэрэлтүүлгийг хананд суурилуулахаар төлөвлөв.

Мөн гэрэлтүүлэг болон унтраалгууд нь 2 туйлт тэсрэлтээс хамгаалагдсан байна.

ХҮЧИТ ТӨХӨӨРӨМЖ:

Хүчит төхөөрөмжийн цахилгаан хэрэглэгчид хувиарлах самбар, удирдлагын самбар, насосууд орно.

мөн бүх тоноглолууд нь тэсрэлтээс хамгаалагдсан байна.

Угсралтыг үйлдвэрлэгчдийн зааврын дагуу гүйцэтгэх шаардлагатай бөгөөд утас хоолойн хөндлөн огтлолыг тооцооны бүдүүвчээс үзнэ үү.

самбаруудад хамгаалалтын утас /РЕ/холбоход зориулсан боолттой нэмэлтээс шин угсарна.

Цахилгаан хэрэглэгчдийн оролтонд уян оруулга хийж өгнө.

АЯНГА ХАМГААЛАЛТ, ГАЗАРДУУЛГА:

Барилгын газардуулгын эсэргүүцлийг тооцоход $R = 3.12 \text{ Ом} - 4,0 \text{ м}$ нөхцөл биелсэн.

Төлөвлөж буй барилгад БД 43-103-08-ийн дагуу аянга

хамгаалалт төлөвлөх шаардлагатай бөгөөд аянга

хамгаалалтын 2-р зэргээр хамгаалахаар төлөвлөв.

Барилгын аянга хамгаалат, газардуулгыг зургийн дагуу норм дүрмийг баримталан хийх шаардлагатай.

№	үзүүлэлтийн нэр	хэмжих нэгж	суурилагдсан хүчин чадал кВт	тооцооны хүчин чадал кВт
1	Сүлжээний хүчдэл	Вольт	380/200	380/200
2	1 оролт	Квт	28.21	47.93
3	2-р оролт	Квт	28.21	47.93




3156-163/19
UNDURHAN ART Co., Ltd
monhoog0411@gmail.com

ЗУРГИЙН НЭР: ЗУРГИЙН ТАЙЛБАР БИЧИГ, /ЦАХ

захирал	Г.Мягмартоого	ЕГ шифр:	Масштаб:	Огноо:
инженер	Г.Наранбаатар	20/05 ХА	М:100	2020-02
зүйцэмгэсэн	Г.Давсажав	ТГ шифр:	Зургийн	
шалгасан	Ж.Чинзориг	АС-21/2020	дугаар:	БА-10
			БА-1	


ХАЛААЛТЫН БАЙГУУЛАЛТ

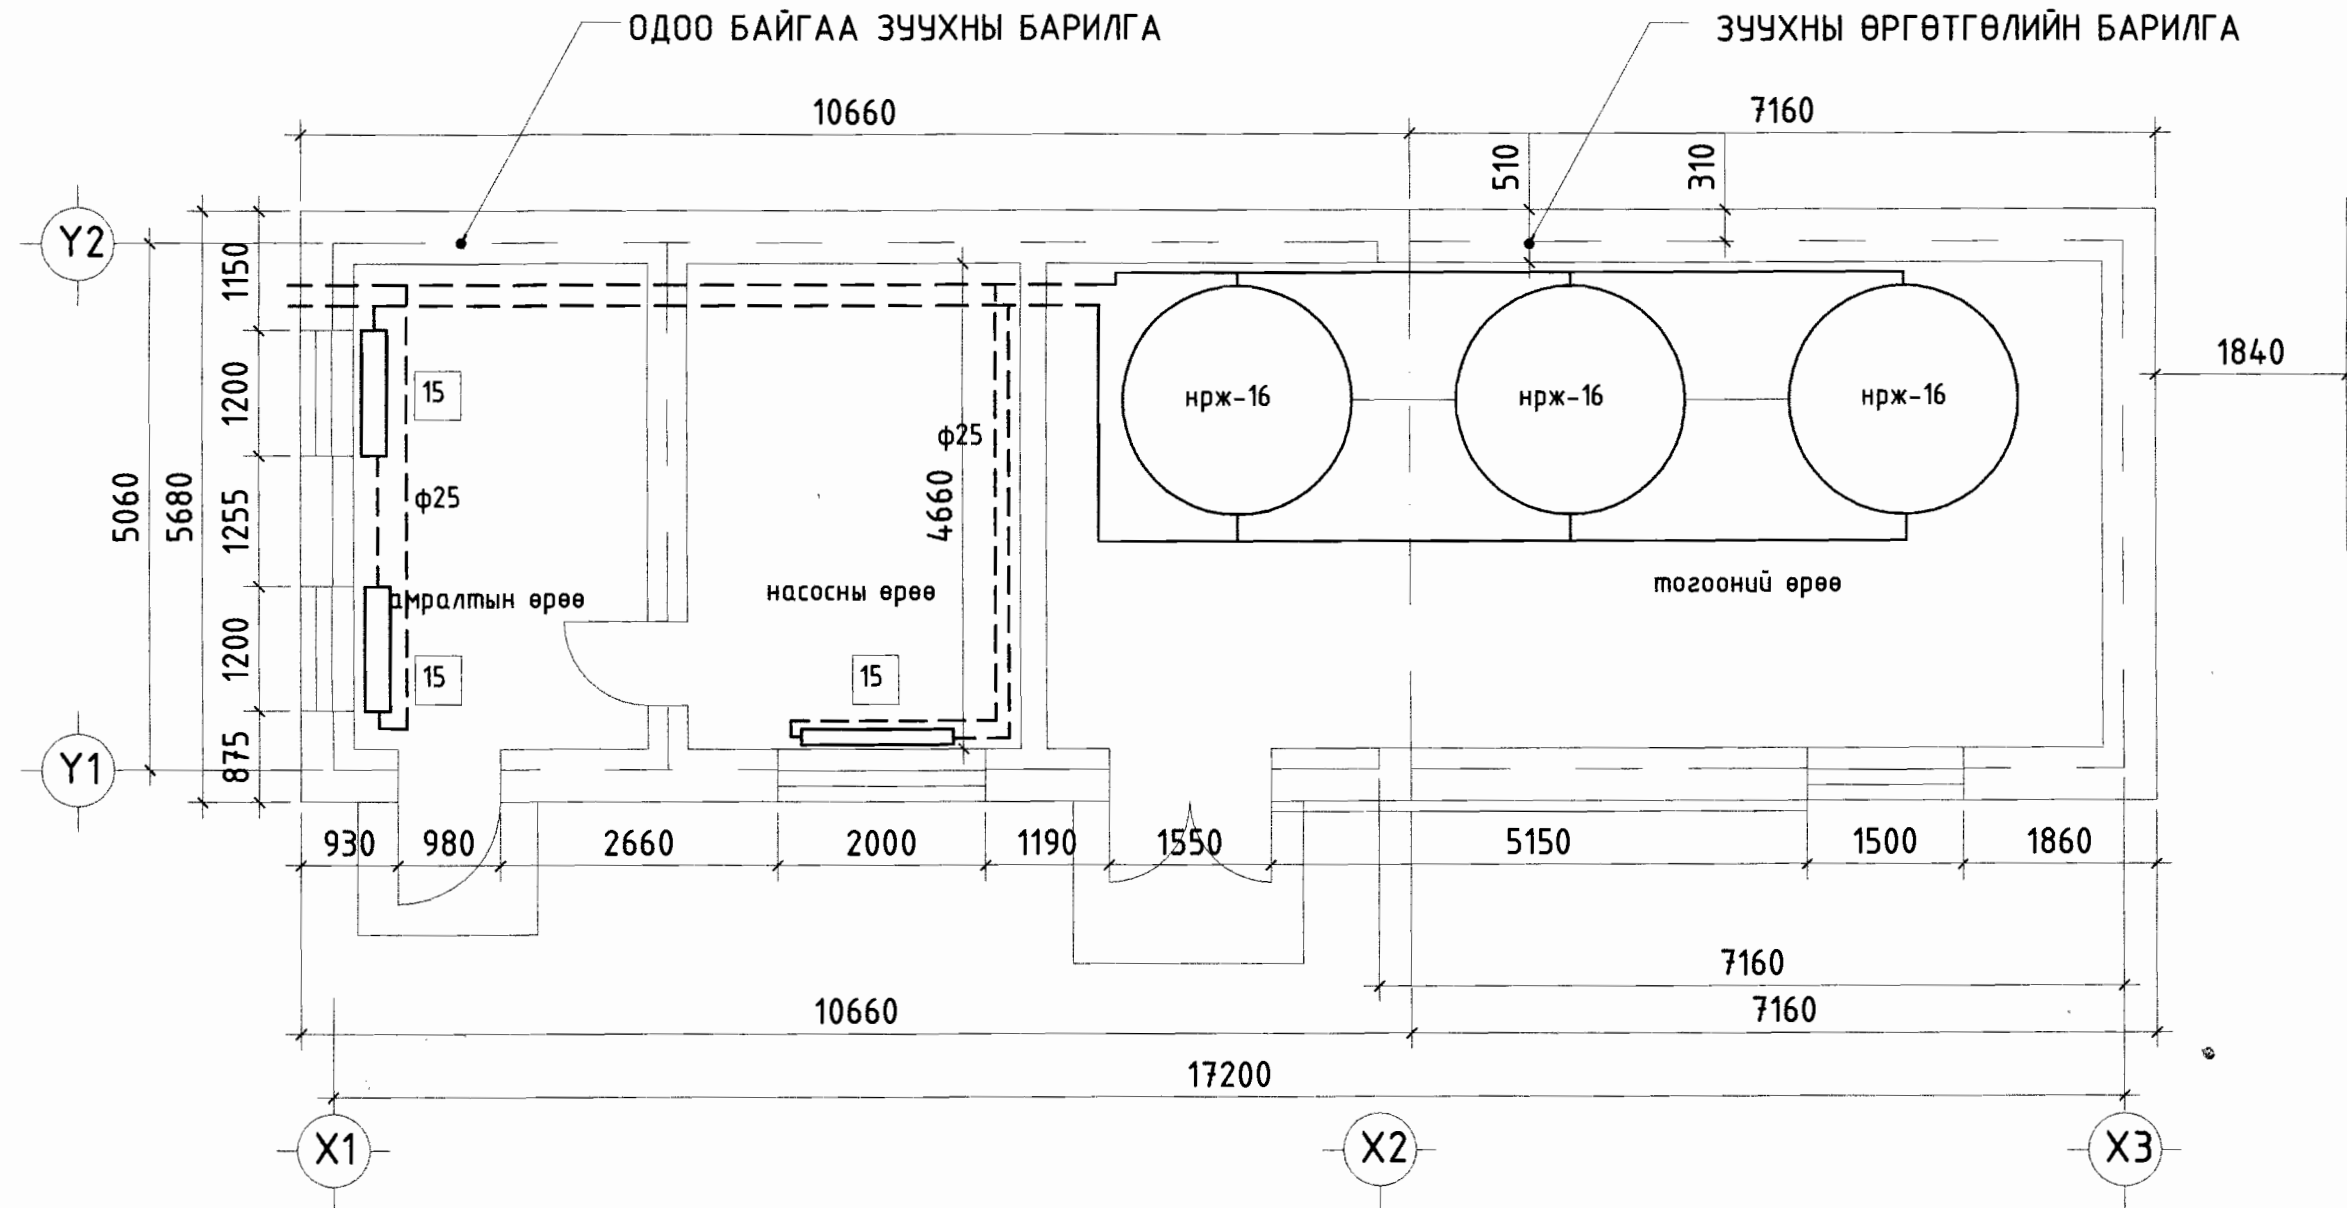

3Т56-163/19
"UNDURHAN ART" Co., Ltd
monhoog0411@gmail.com

ХЭНТИЙ АЙМАГ ХЭНТИЙ УС ХХК-НЫ 9-Р ХАЛААЛТЫН ЗУУХНЫ БАРИЛГА					
ЗУРГИЙН НЭР: ХАЛААЛТЫН БАЙГУУЛАЛТ					
захирал		Г.Мягмартоогоо	ЕГ шифр:	Масштаб:	Огноо:
инженер		Г.Наранбаатар	20/05 ХА	М1:100	2020-02
гүйцэтгэсэн		Г.Дабаажав	ТГ шифр:	Зургийн	БА-11
шалгасан		Ж.Чинзориг	АС-21/2020	дугаар:	
				БА-1	


ХҮЧИТ ТӨХӨӨРӨМЖИЙН БАЙГУУЛАЛТ

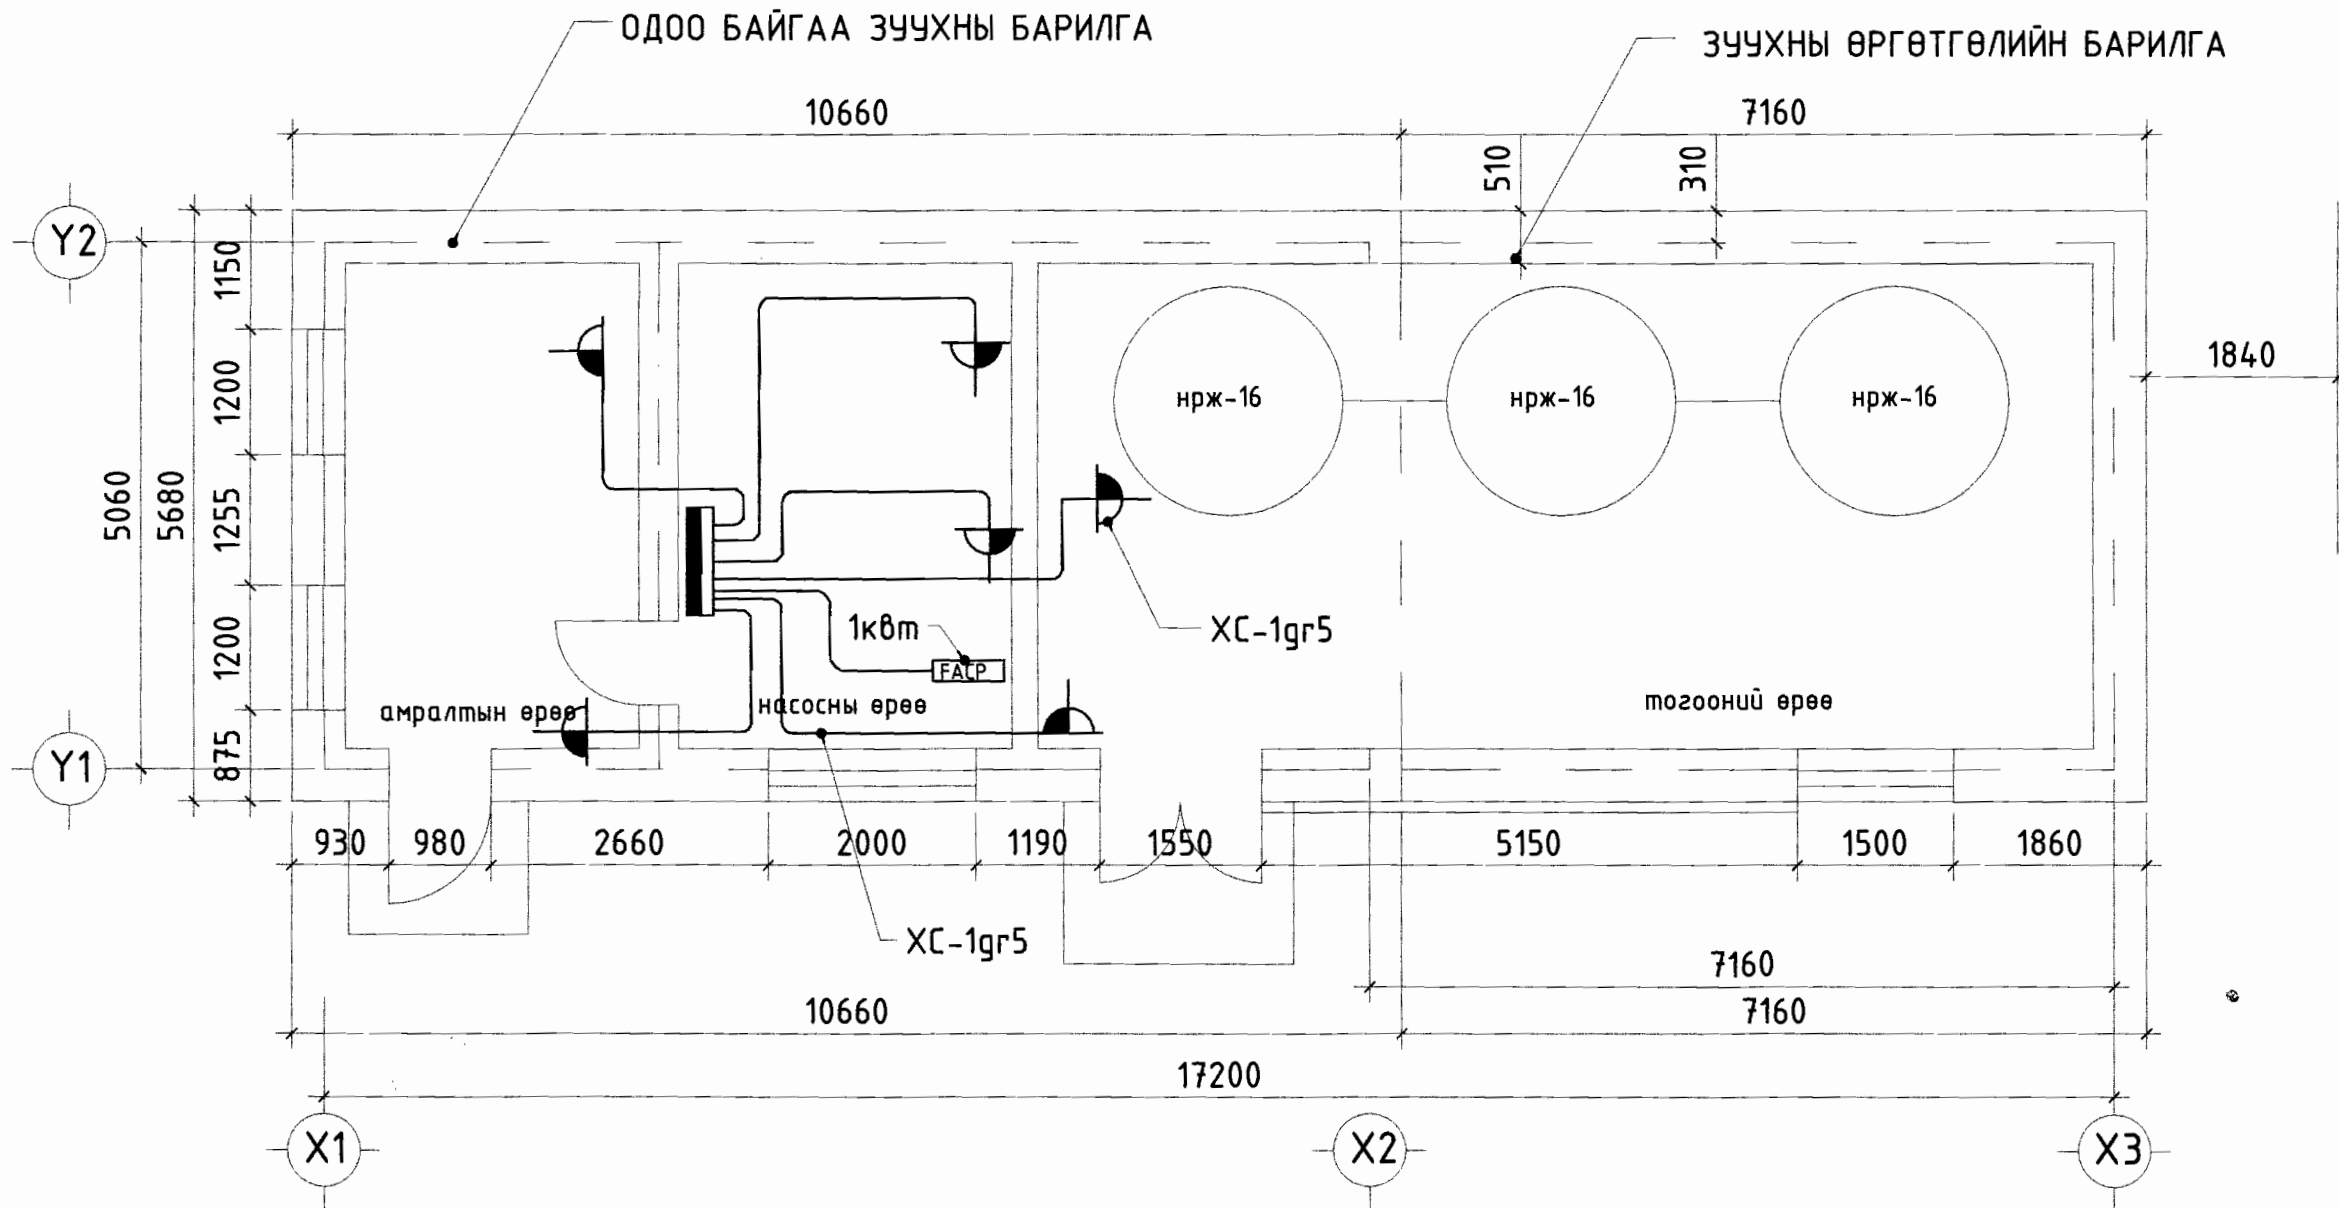

UNDURHAN ART Co., Ltd
monhoog0411@gmail.com

ХЭНТИЙ АЙМАГ ХЭНТИЙ УС ХХК-НЫ 9-Р ХАЛААЛТЫН ЗҮҮХНЫ БАРИЛГА				
ЗҮРГИЙН НЭР: ХҮЧИТ ТӨХӨӨРӨМЖИЙН БАЙГУУЛАЛТ				
захирагч	Г.Мягмартоого	ЕГ шифр:	Масштаб:	Огноо:
инженер	Г.Наранбаатар	20/05 ХА	М1:100	2020-02
зүйцэтгэсэн	Г.Дабаажав	ТГ шифр:	Зургийн дугаар:	БА-12
шалгасан	Ж.Чинзориг	АС-21/2020	БА-1	


ГЭРЭЛТҮҮЛЭГИЙН БАЙГУУЛАЛТ

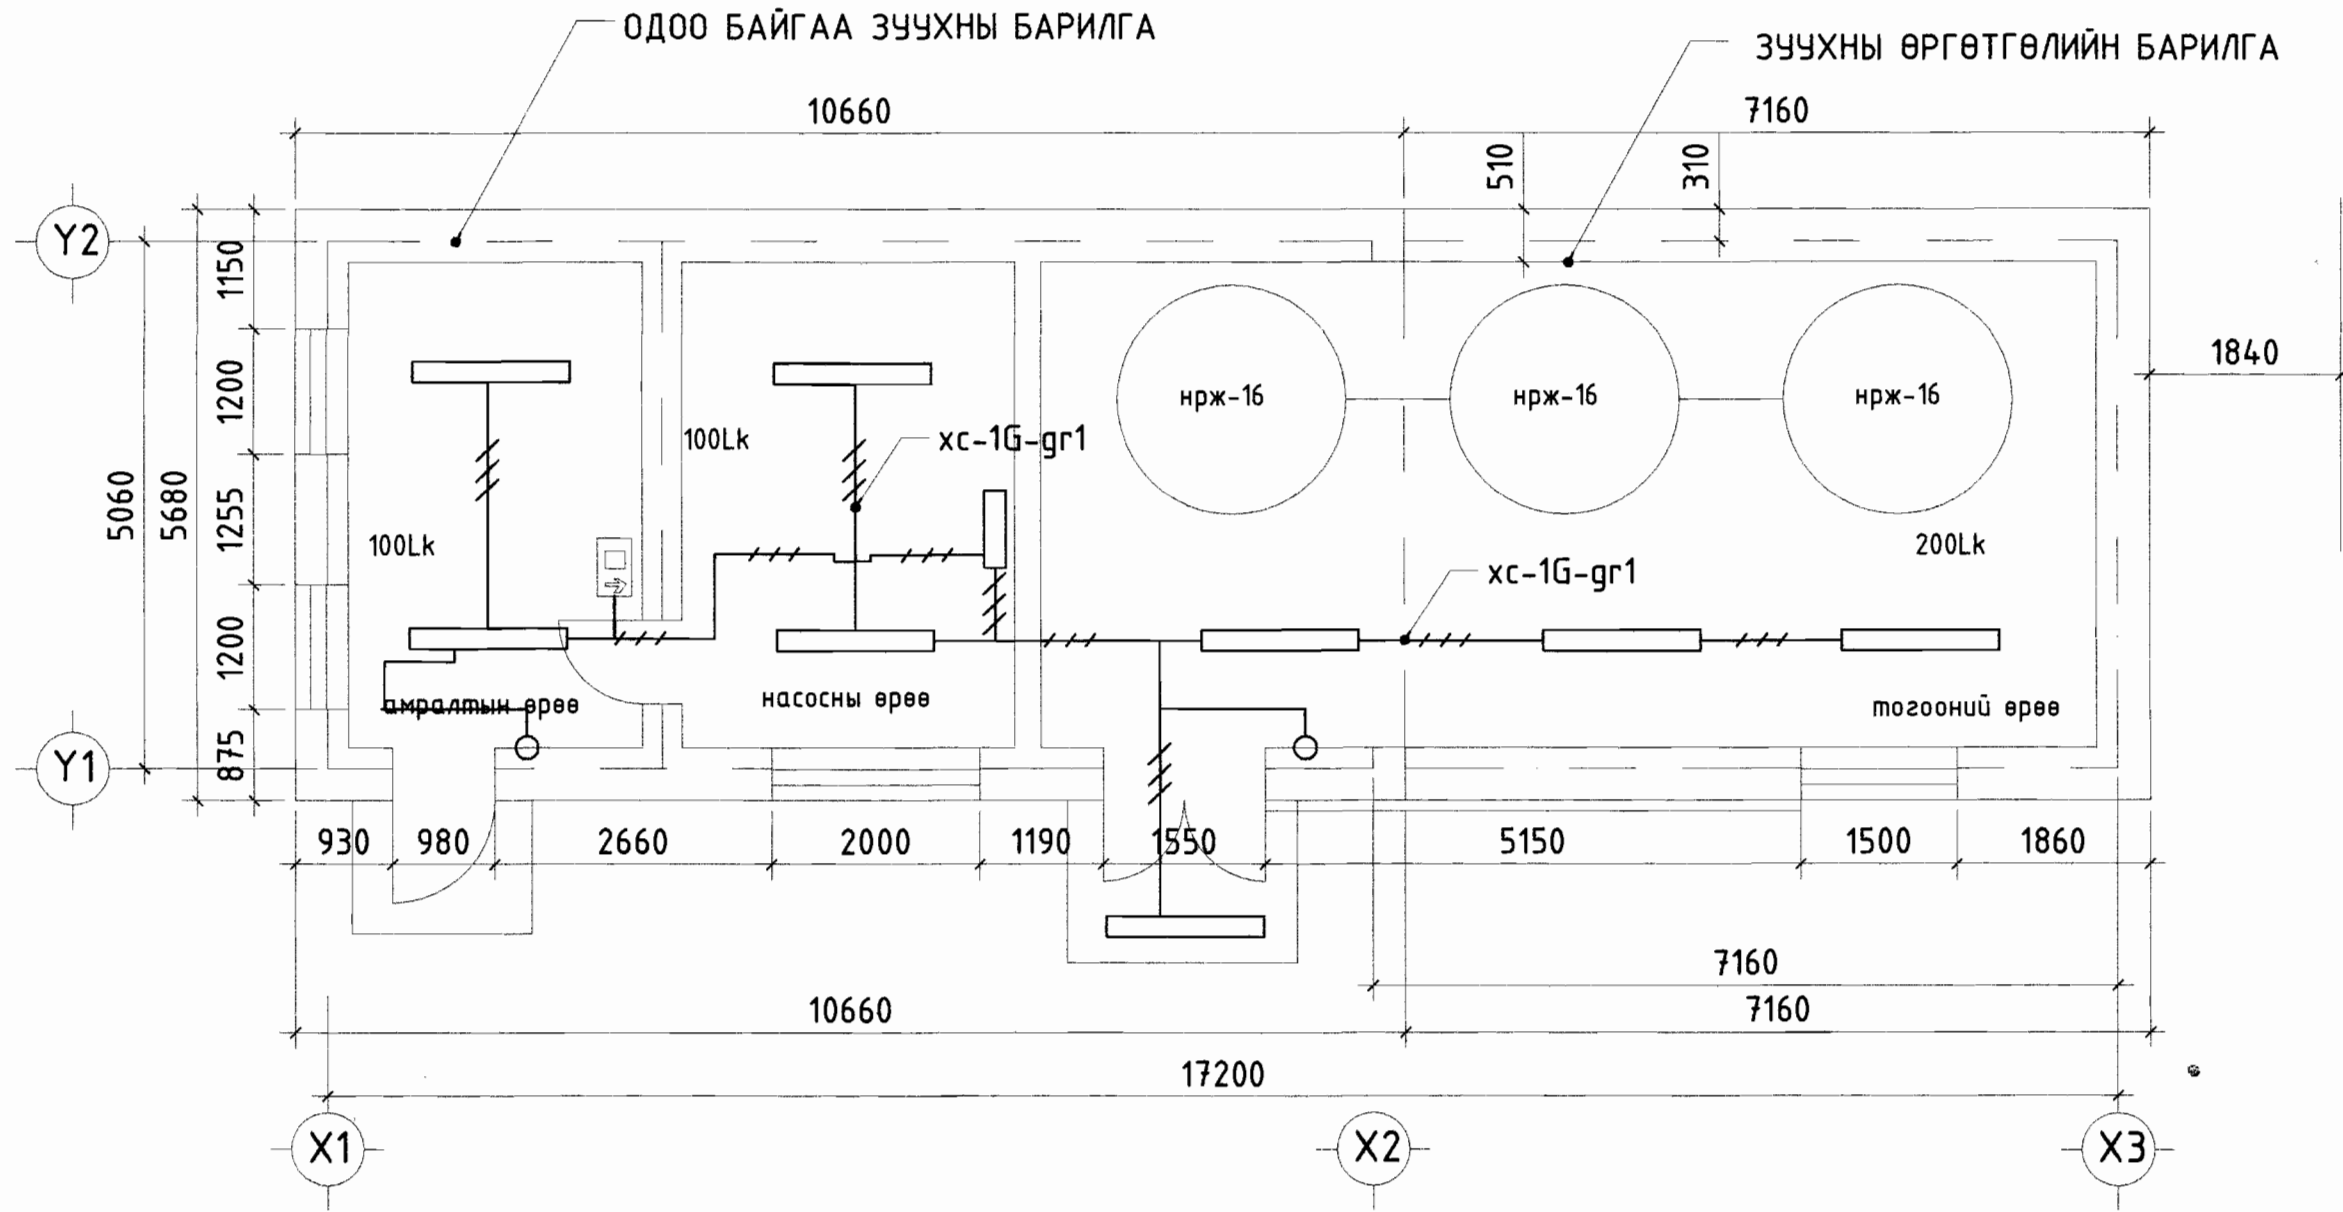

UNDURHAN ART Co., Ltd
 3756-163719
 monhoog0411@gmail.com

ХЭНТИЙ АЙМАГ ХЭНТИЙ ҮС ХХК-НЫ 9-Р ХАЛААЛТЫН ЗҮХНЫ БАРИЛГА				
ЗУРГИЙН НЭР: ГЭРЭЛТҮҮЛЭГИЙН БАЙГУУЛАЛТ				
захирал	Г.Мягмартогтоо	ЕГ шифр:	Масштаб:	Огноо:
инженер	Г.Наранбаатар	20/05 ХА	М1:100	2020-02
гүйцэтгэсэн	Г.Даваажав	ТГ шифр:	Зургийн	БА-13
шалзгасан	Ж.Чинзориг	АС-21/2020	дугаар:	
			БА-1	

АГААР СЭЛГЭЛТИЙН СИСТЕМИЙН БАЙГУУЛАЛТ

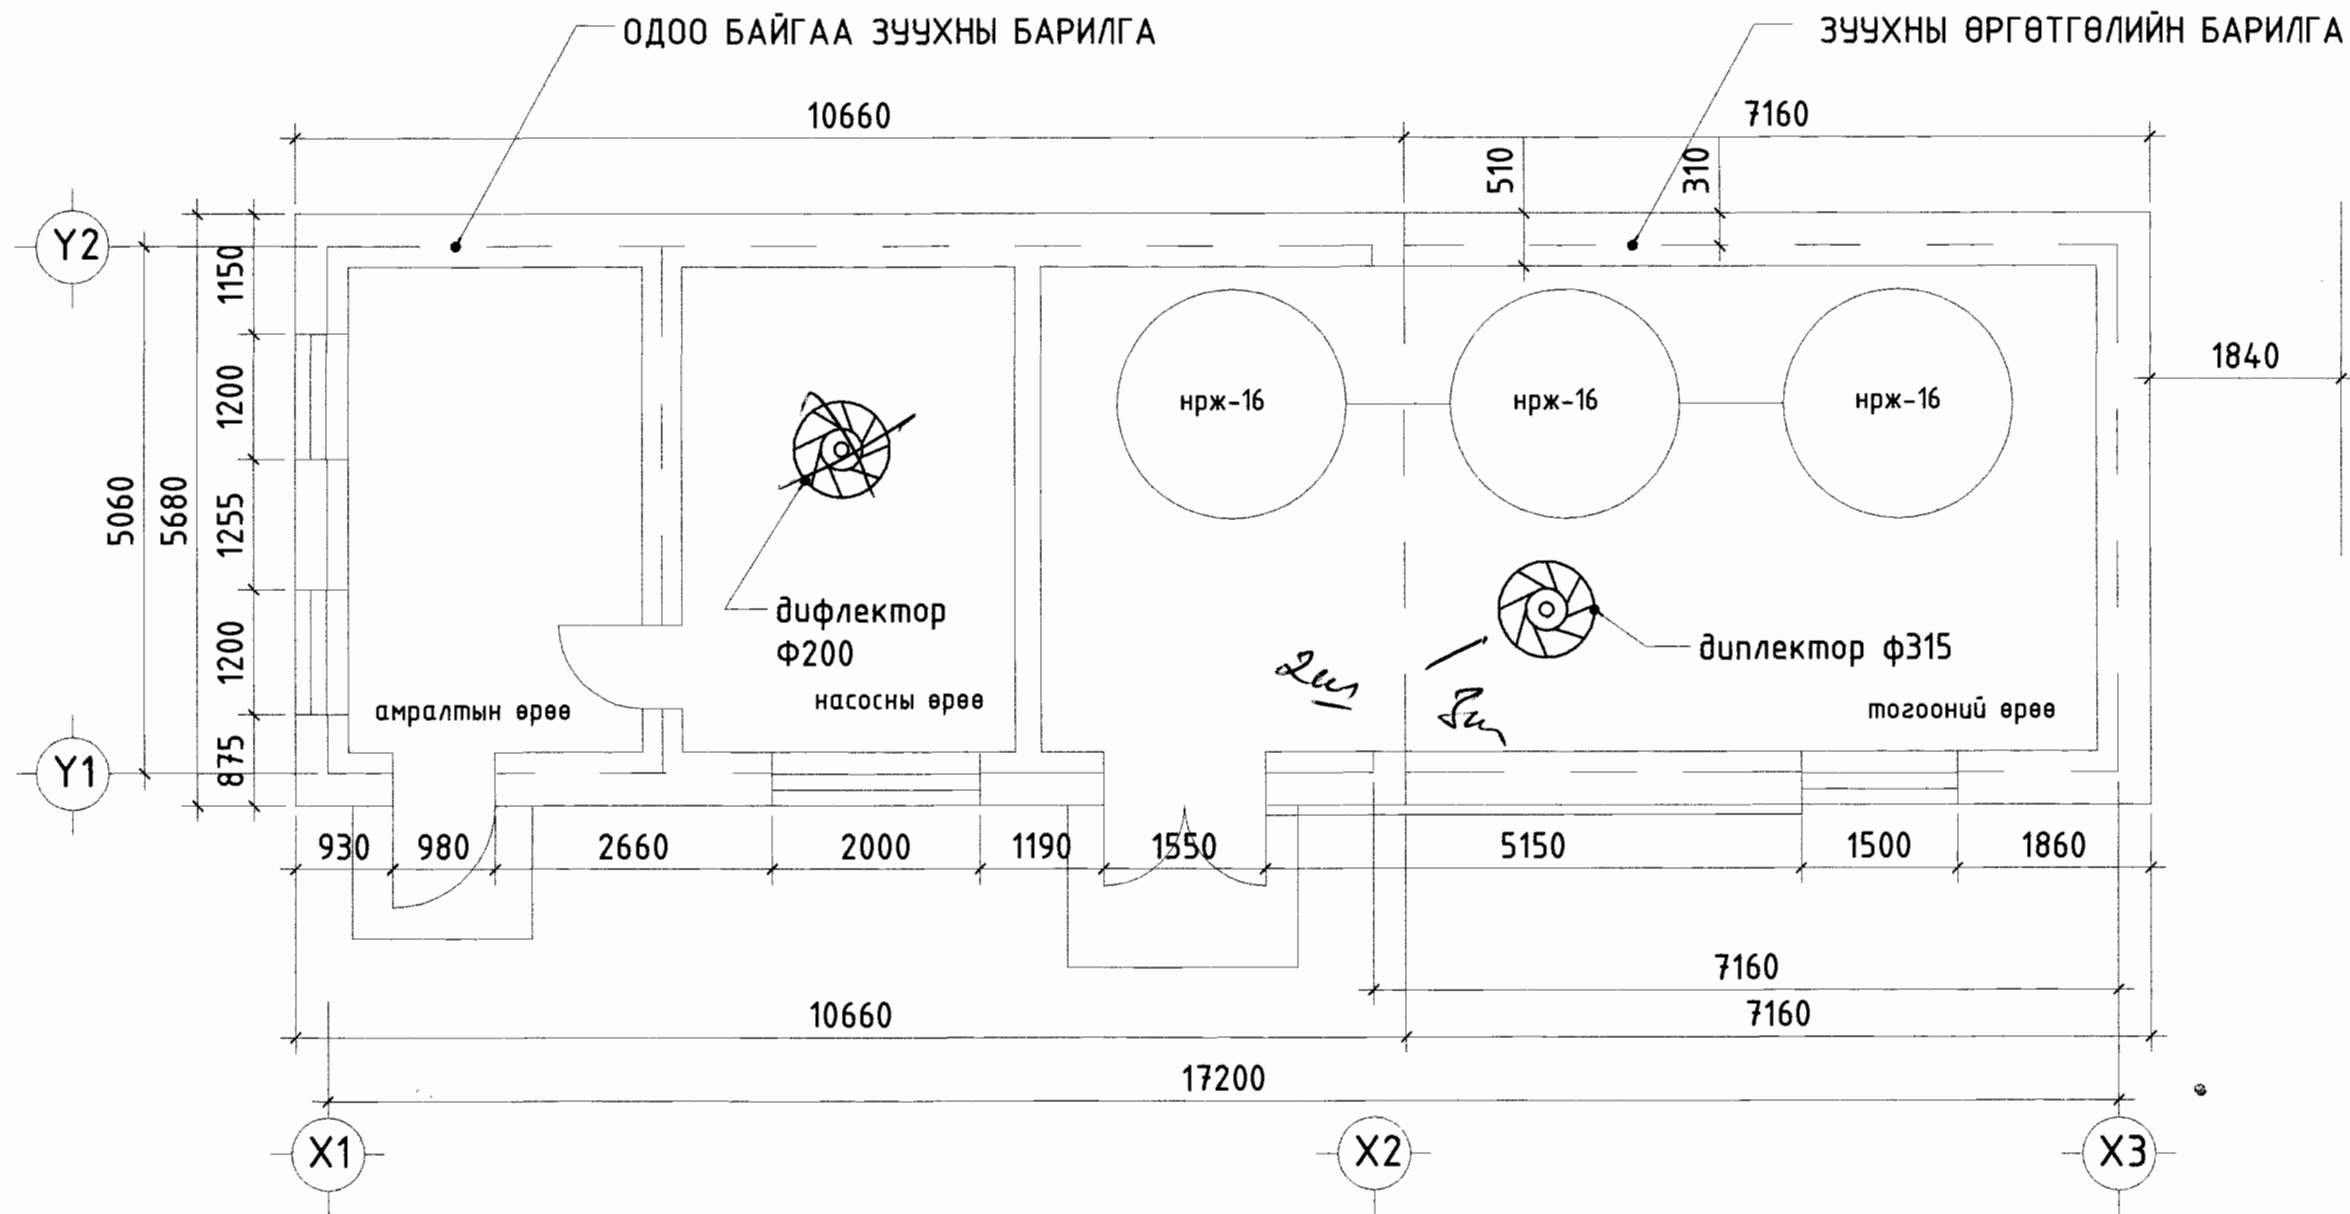


3Т56-163/19
UNDURHAN ART Co., Ltd
monheog0411@gmail.com

ХЭНТИЙ АЙМАГ ХЭНТИЙ УС ХХК-НЫ 9-Р ХАЛААЛТЫН ЗУУХНЫ БАРИЛГА					
ЗУРГИЙН НЭР: АГААР СЭЛГЭЛТ, САЛХИВЧИЙН БАЙГУУЛАЛТ					
захирал		Г.Мягмартоого	ЕГ шифр:	Масштаб:	Огноо:
инженер		Г.Наранбаатар	20/05 ХА	М1:100	2020-02
зүйцэтгэсэн		Г.Даваажав	ТГ шифр:	Зургийн	БА-14
шалгасан		Ж.Чинзориг	АС-21/2020	дугаар:	
				БА-1	

АЯНГА ХАМГААЛАЛТ, ГАЗАРДУУЛГА ОГТЛОЛ 1-1


огтлол 1-1

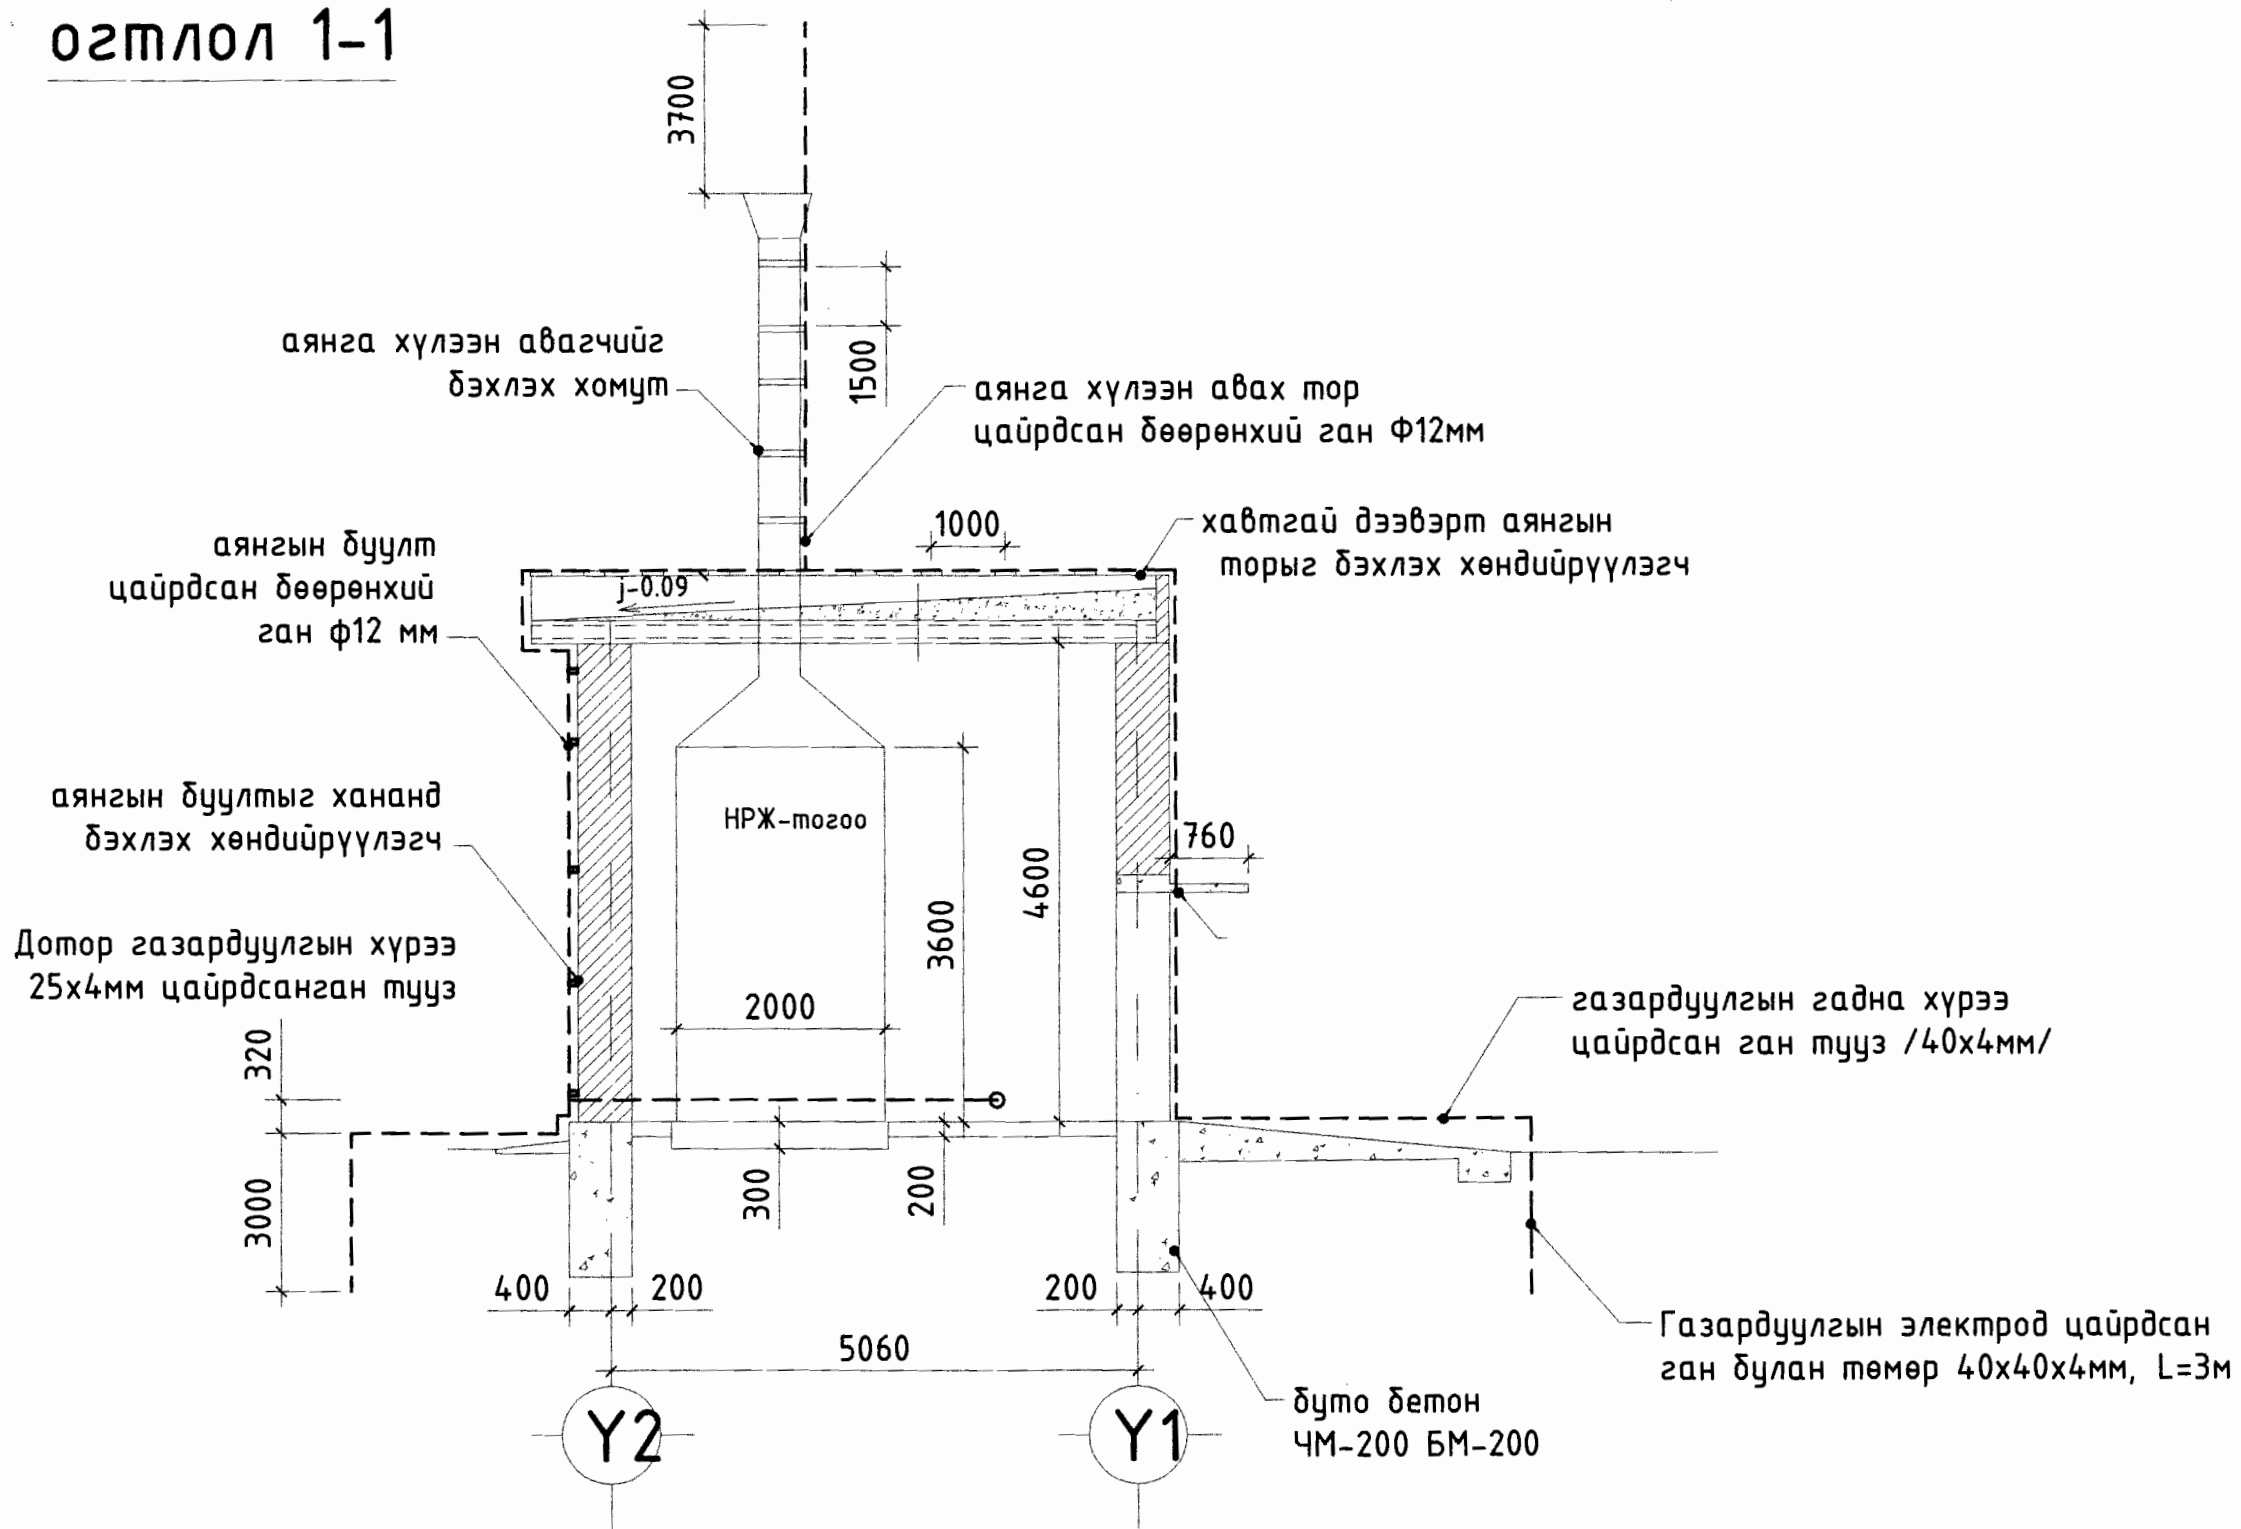

UNDURHAN ART Co., Ltd.
monhoog0411@gmail.com

ХЭНТИЙ АЙМАГ ХЭНТИЙ УС ХХК-НЫ 9-Р ХАЛААЛТЫН ЗУУХНЫ БАРИЛГА				
ЗУРГИЙН НЭР: АЯНГА ХАМГААЛАЛТ ГАЗАРДУУЛГА ОГТЛОЛ-1-1				
захирал	Г.Мягмартогтоо	ЕГ шифр:	Масштаб:	Огноо:
инженер	Г.Наранбаатар	20/05 ХА	М1:100	2020-02
зүйцэтгэсэн	Г.Даваажав	ТГ шифр:	Зургийн	БА-15
шалгасан	Ж.Чинзориг	АС-21/2020	дугаар:	
			БА-1	

АЯНГА ХАМГААЛАЛТ, ГАЗАРДУУЛГЫН БАЙГУУЛАЛТ

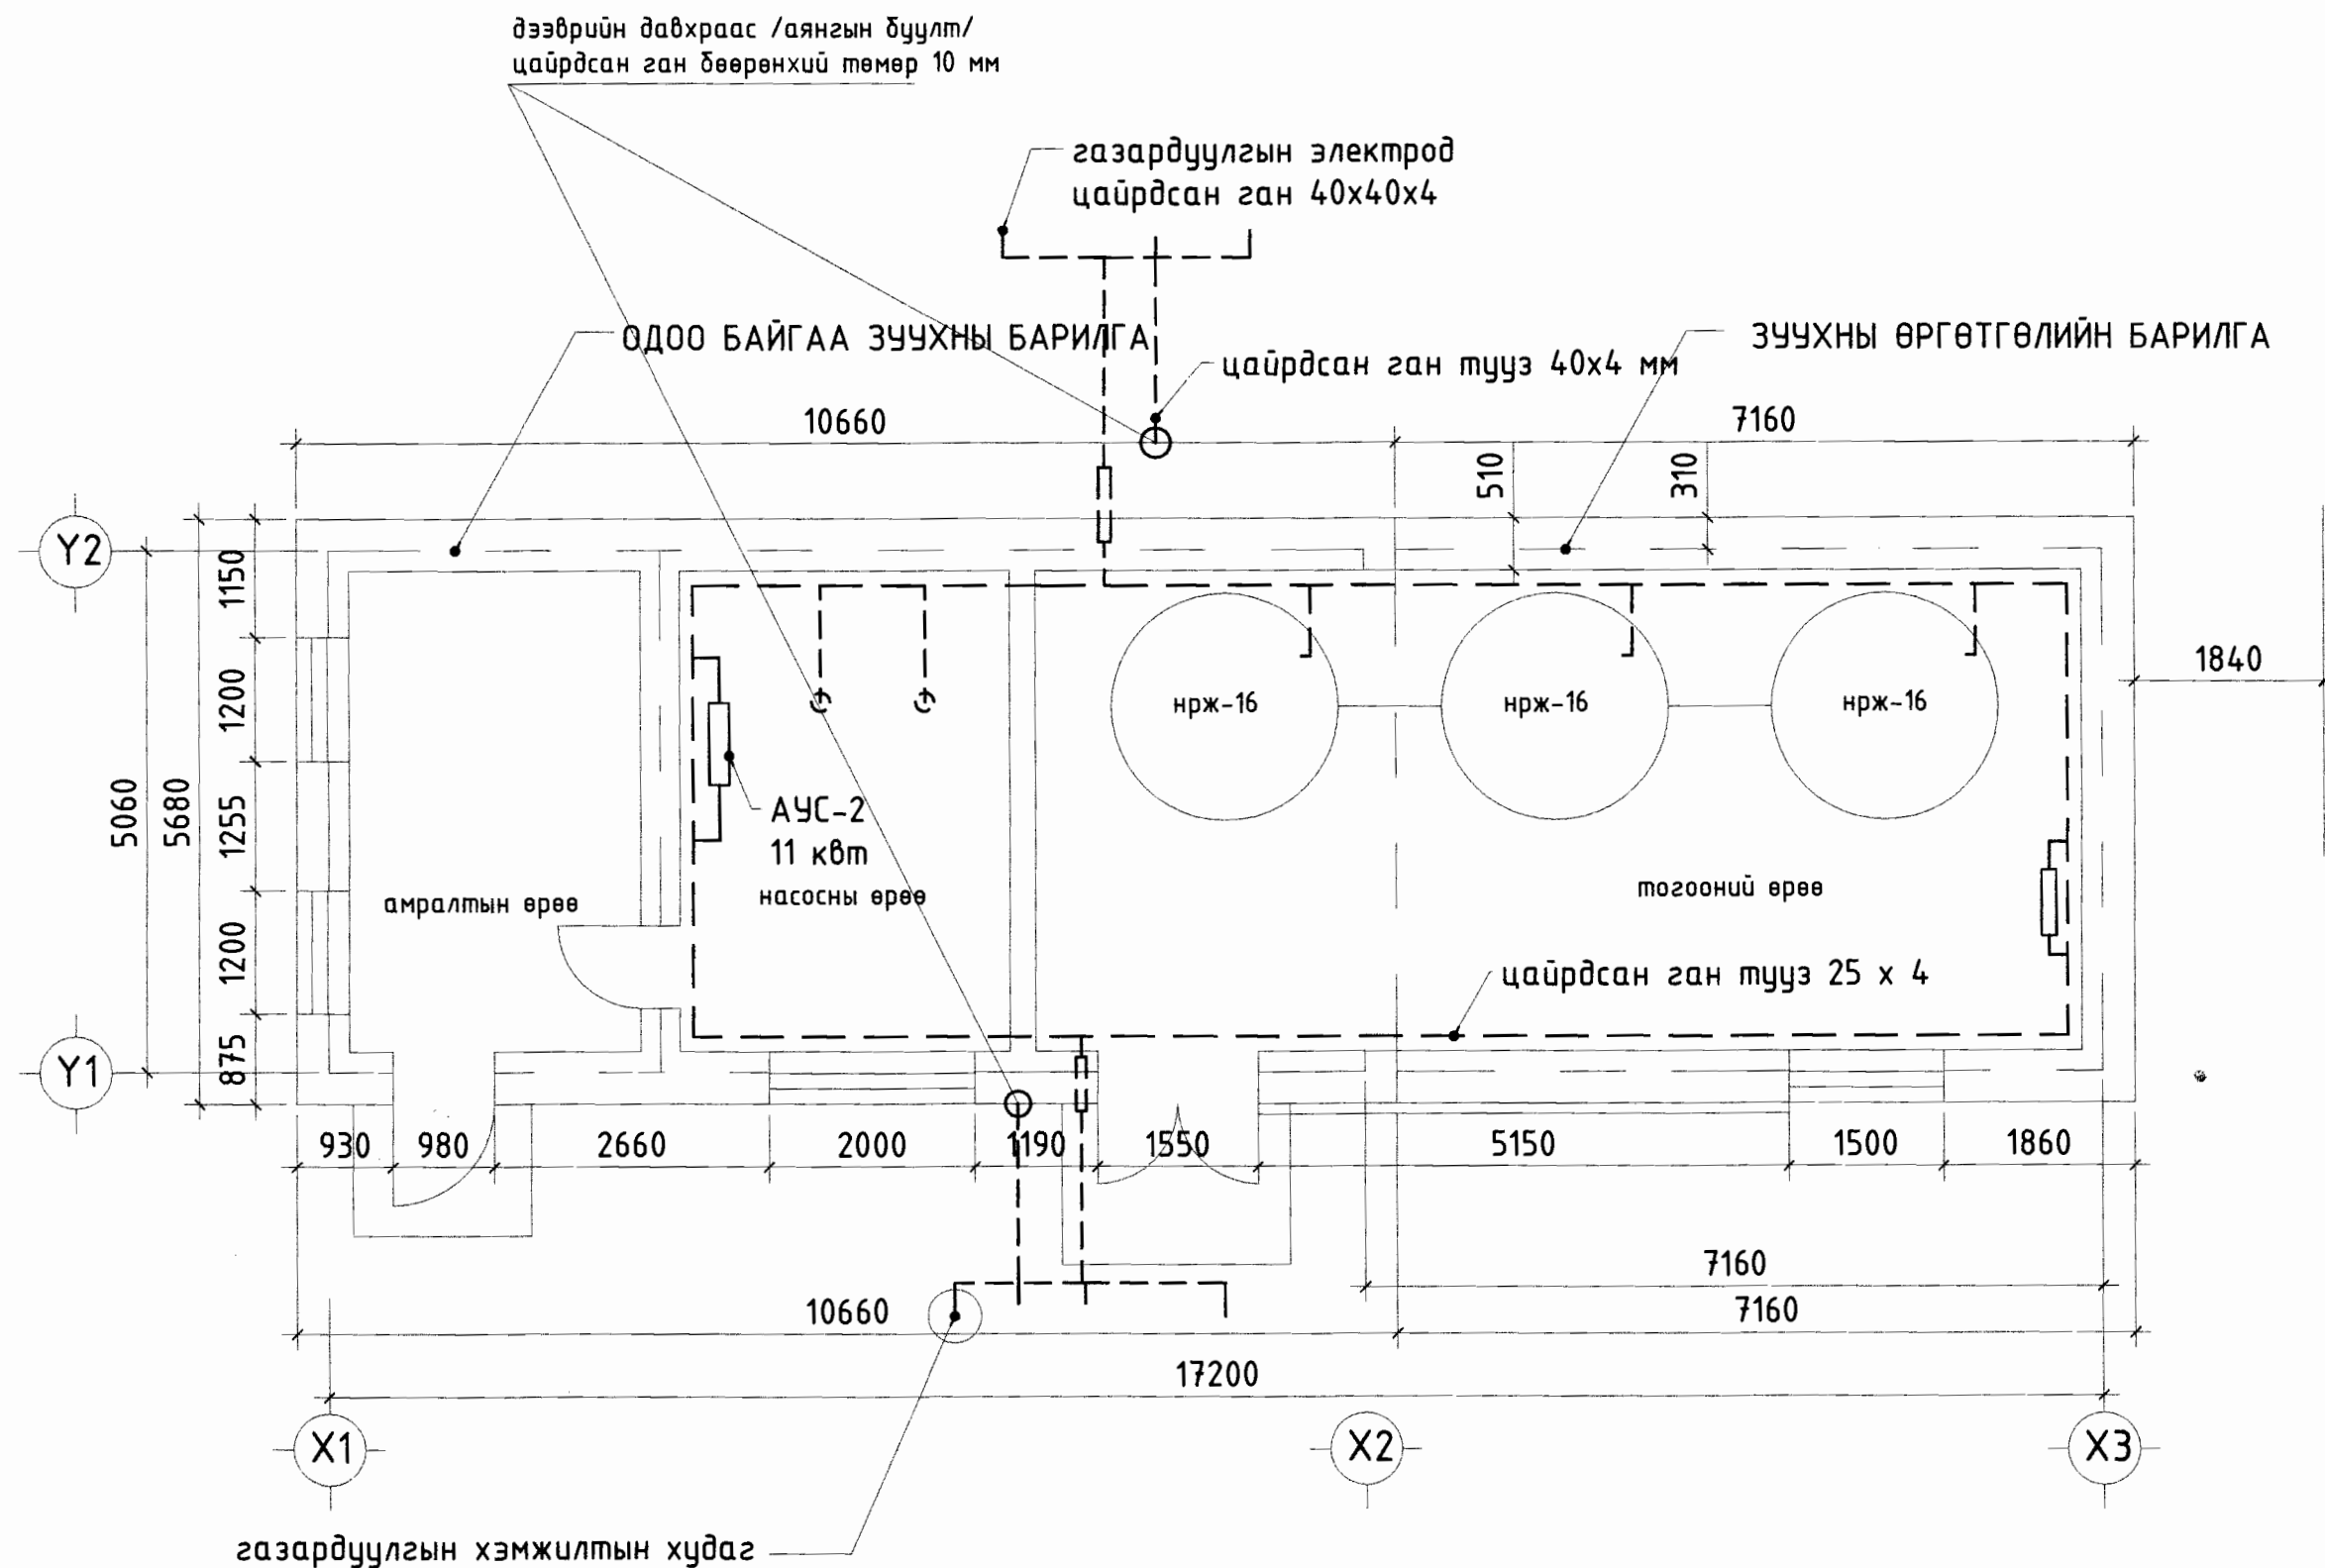

UNDURHAN ART Co., Ltd
monhoog0411@gmail.com

ХЭНТИЙ АЙМАГ ХЭНТИЙ УС ХХК-НЫ 9-Р ХАЛААЛТЫН ЗУУХНЫ БАРИЛГА				
ЗУРГИЙН НЭР: АЯНГА ХАМГААЛАЛТ% ГАЗАРДУУЛГЫН БАЙГУУЛАЛТ				
захирал	Г.Мягмартоогоо	ЕГ шифр:	Масштаб:	Огноо:
инженер	Г.Наранбаатар	20/05 ХА	М1:100	2020-02
гүйцэтгэсэн	Г.Даваажав	ТГ шифр:	Зургийн	БА-16
шалгасан	Ж.Чинзориг	АС-21/2020	дугаар:	
			БА-1	