

БАТЛАВ
МЭДЭЭЛЭЛ ХОЛБООНЫ СҮЛЖЭЭ ТӨК-ИЙН
ХЭНТИЙ АЙМГИЙН ГАЗРЫН ДАРГА

20.11 оны 11 сарын 05

Техникийн нөхцөл

Дугаар: А-15/2018
өдөр

2018.11.05-ний

Захиалагч байгууллага АРВАЙ НУТГИЙН ЗАМ ХХК
Хэрэглэгчийн нэр: Захирал Т.Мөнхжаргал
Харилцах утас: 99019434

1. Чиглэл/Барилгын байршил: Хэнтий аймаг Бэрх тосгоны хүрээнд

- Бэрх тосгоны нутаг дэвсгэрт: Үндсэн сүлжээний газрын шилэн кабельд хамгаалалт хийх.

2. Холбооны хэрэгцээ:

Шилэн кабель татах:

1. Сувагчлалын урт PVC хоолой 64 м

Газраар м

Ханаар монтажилах м

Шинээр хийх сувагчлал м

Шилэн кабелийн муфть

Том худаг ... ш

Дунд худаг .. ш

Бага худаг ш

Шинээр хийх худаг .0. ш

2. Агаараар 0 м

Хуучин баганын тоо .0... ш

Шинээр хийх баганын тоо ..0. ш

3. Уян хоолой м

3. Техникийн онцгой нөхцөл: Харилцаа Холбооны Зохицуулах хорооноос олгогдсон үндсэн сүлжээ байгуулах бүрэн эрхийнхээ дагуу холбоожуулах техникийн нөхцлийг зөвхөн Мэдээлэл холбооны сүлжээ ТӨХК олгох бөгөөд техникийн нөхцөлгүйгээр холбооны бүх төрлийн үйлчилгээний зориулалттайгаар физик болон шилэн кабель татсан тохиолдолд тухайн барилгыг хүлээн авах техникийн болон улсын комиссоор хүлээн авахгүй болно.

4. Техникийн үндсэн нөхцөл:

4.1 Бэрх тосгонд шинээр хийгдэж байгаа авто зам Үндсэн сүлжээний газрын шилэн кабелийг 4 газарт хөндлөн гарч байна. Уг газруудад хүчитгэл /даацын хавтан/ хийж, нөөцийн 100мм PVC хоолой суурилуулж өгөх, бөгөөд ажил гүйцэтгэхдээ салбарын ажилтан /95955613/-г байлцуулж, хяналт тавиулах.

/Дээрх чиглэлд шилэн кабель татахдаа техникийн нөхцлийн хайгуул буюу хавсралт хуудсанд заагдсан худаг, яндангаар кабелийг татах/

- 4.2 Шилэн кабель татахдаа худагт нөөц үлдээхгүй бөгөөд төгсгөлийн төхөөрөмж байрлуулах байрлалд нөөцийг авах шаардлагатай.
- 4.3 Техникийн нөхцлийн дагуу угсралтын ажлыг гүйцэтгэж техникийн актыг хүлээлгэн өгөөгүй тохиолдолд тухайн чиглэлийн худаг сувагчлалыг шилжүүлэх, гадны гэмтэл саатал гарсан тохиолдолд гарах зардал болон хариуцлагыг Мэдээлэл холбооны сүлжээ ТӨХК хариуцахгүй болно.
- 4.4 Харилцаа холбооны Зохицуулах Хорооноос олгосон холбооны кабель шугамын угсралт хийх тусгай зөвшөөрөлтэй аж ахуйн нэгж болон мэргэжлийн байгууллагаар гүйцэтгүүлэх шаардлагатай.
- 4.5 Захиалагч шинээр хийгдэж буй худаг сувагчлалд газрын зөвшөөрлийг эрх бүхий байгууллагаас авсан байна.

5. Зураг төсөвт зайлшгүй тусгах шаардлагатай технологийн онцгой нөхцлүүд:

- 5.1 Шинээр хийгдэх кабель, шугам болон худаг сувагчлалын угсралтын ажлын зураг төсвийг зохиохдоо Монгол улсын стандарт MNS 5276:2003, MNS 5279:2003, MNS 5280:2003, MNS 5277:2003 тоот ерөнхий шаардлагууд болон ДБХ-ны сайдын 1995 оны 127-р тушаалаар батлагдсан зааврыг баримтлан гүйцэтгэх
- 5.2 Кабель татах трассын зураг гаргахдаа шаардлагатай худагт кабелийн болон муфтыны тавиур хийх ажлыг тусгаж өгөх

6 Угсралтын ажлын үед тавигдах нөхцлүүд:

- 6.1 Шинээр татсан кабельд бирк бүрэн хийсэн байх ба шилэн кабель татах тохиолдолд хамгаалалтын уян хоолойг худагт хийж өгөх, худагт муфты хийх бол худгийн хананд тусгай тавиур хийх, худаг бүрт кабелийн бирк зүүсэн байх
- 6.2 Угсралтын ажлын явцад захиалагч, ашиглалтын байгууллагатай хамтарч хяналт тавьж угсралтын технологийн шаардлагыг бүрэн хангуулсан байх
- 6.3 Угсралтын ажил эхлэхийн өмнө тус газрын харъяалагдах ШКХ-т (утас:70562225, 99055625, 98619051) мэдэгдэж кабель татах янданг заалгаж түүний дагуу гүйцэтгэх ба гүйцэтгэлийг КТБХТ-н паспортжуулалтаар хянуулан актанд тусгуулна. Хэрэв заагдсан яндангаар татаагүй нөхцөлд ашиглалтын явцад шилжүүлэх шаардлага гарвал гарах зардлыг гүйцэтгэгч тал хариуцна.

- 7 Техникийн нөхцлийг АРАЙ НУТГИЙН ЗАМ ХХК захирал Т.Мөнхжаргалын 2018 оны 11 дүгээр сарын 02-ний өдрийн 18/98 тоот хүсэлтийг үндэслэн 2018 оны 11 дүгээр сарын 05-ний өдөр олгов.
- 8 Угсралтын ажил дууссаны дараа АВТОСАД –н зураг, кабель татсан яндангийн паспорт техникийн актыг тухайн МХС-ний газарт хүлээлгэн өгөх шаардлагатай
- 9 Энэхүү техникийн нөхцөл нь олгогдсон өдрөөс хойш 1 жилийн хугацаанд хүчинтэй.

ТЕХНИКИЙН НӨХЦЛИЙГ ХЯНАСАН

ЕРӨНХИЙ ИНЖЕНЕР:


..... Т.БАЯРМАА

ТЕХНИКИЙН НӨХЦЛИЙГ БОЛОВСРУУЛСАН:

КШХ-ИЙН ИНЖЕНЕР:

..... С.ДАВААНЯМ

"ТЭМЖИН" ХХК

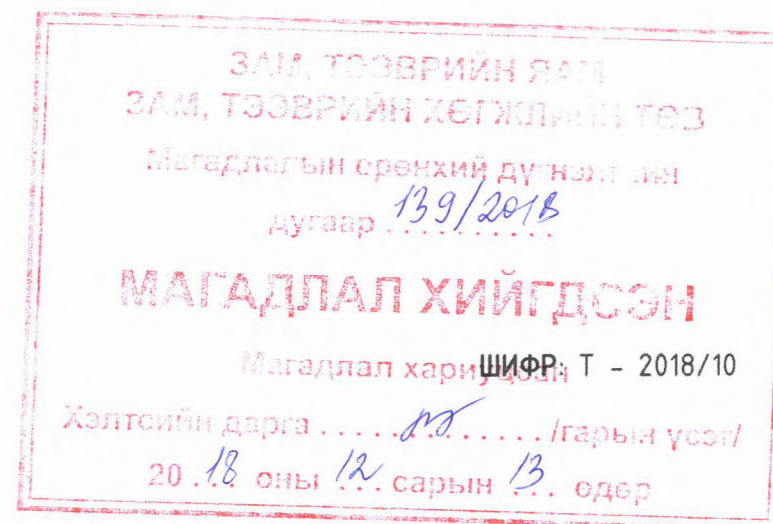

Хэнтий аймаг. Өндөрхаан-Норовлин чиглэлийн авто замын трассын өөрчлөлт,
Бэрх тосгон дундуур дайран өнгөрч дуй 6,2км хатуу хучилттай
авто замын трассд орсон шилэн кабелийн сувагчлал

ЗӨВШӨӨРӨЛЦСӨН :			ТӨСӨЛ ХЭРЭГЖҮҮЛЭГЧ :		
Албан тушаал	Гарын үсэг	Нэр	Албан тушаал	Гарын үсэг	Нэр
"Мэдээлэл Холбооны Сүлжээ" ТӨК-ийн Ерөнхий инженер		Т.Баярмаа	"Тэмжин" ХХК-ийн инженер		Б.Алтантуяа

ХОЛБООНЫ СҮЛЖЭЭНИЙ ЗУРГИЙН ТАНИХ ТЭМДЭГЛЭГЭЭ

Тэмдэглэгээ	Нэр
2300	Одоо байгаа европ стандартын хуваарилах шүүгээ
	Одоо байгаа орос стандартын хуваарилах шүүгээ
	Одоо байгаа холбооны худаг
	Төлөвлөж буй холбооны худаг
	Одоо байгаа холбооны сувагчлал
<u>195.0/9(6)+2(1)/99</u>	Шинээр төлөвлөж буй холбооны сувагчлал
	Одоо байгаа холбооны кабель
<u>100/0.5/195.0/99/JP</u> 01-100(W)	Шинээр төлөвлөж буй холбооны кабель
	Шинээр төлөвлөж буй холбооны кабель
<u>100/0.5/195.0/99/JP</u> 01-100(W)	Шинээр төлөвлөж буй холбооны кабель
	Шинээр төлөвлөж буй шүүд залгаа
	нөөц хосын тоо

МАТЕРИАЛЫН ТҮҮВЭР

№	Нэр	Маяг	Хэмжих нэгж	Тоо	Тайлбар
Сувагчлалд					
1	Холбооны худаг	ТБЧХ-1	Ш	8	
2	Худагны таг	даацын бус таг	Ш	8	
3	Шилэн кабель	12 коор	М	160	
4	Шилэн кабелийн шүүд залгаа	12 коор муфт	Ш	8	
5	сувагчлалын яндан	PVC 110x99x5,0мм	М	400	
6	Анхуурлгын түүз		М	100	
7	Элс		М ³	20	
8	Газар шорооны ажил		М ³	50	
9	ган хоолой	φ-450 мм	М	42	Ган хоолойг зам хөндлөн гарах сувагчлалд
	ган хоолой	φ-250 мм	М		Ган хоолойг дулаантай огтлолцох сувагчлалд






"ТЭМЖИН"ХХК

Хэнтий аймаг, Өндөрхаан-Норовлин чиглэлийн автозамын трассын өөрчлөлт Бэрх тосгон дундуур дайран өнгөрч буй 6,2км хатуу хучилттай автозамын трассд орсон шилэн кабелийн сувагчлал
Таних тэмдэглэгээ, материалын түүвэр

Инженер	<i>Б. Аюул</i>	Б.Алтантуяа	Е.Г.Шифр:	Масштаб:	Огноо:
Гүйцэтгэсэн		Э.Бичил-Эрдэнэ			2018-12-05
Шалгасан	<i>Б. Аюул</i>	Б.Алтантуяа	Т.Г.Шифр:	Зургийн дугаар:	Хуудас:
			T-2018/19	ГХ-2	8



ХОЛБООНЫ СУВАГЧЛАЛЫН ТРАСС-1 М1:500

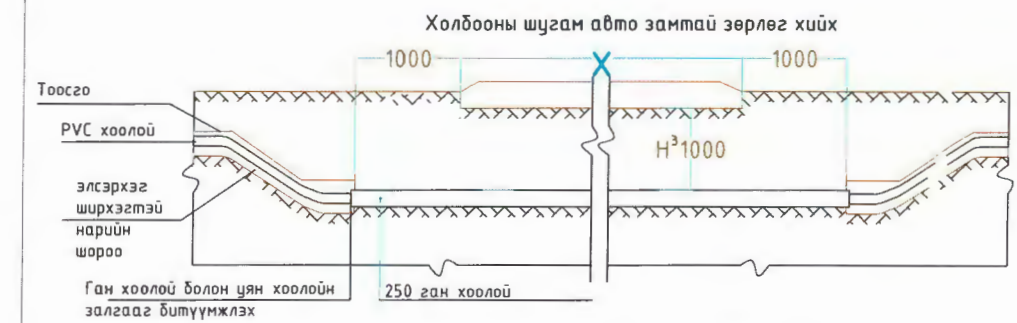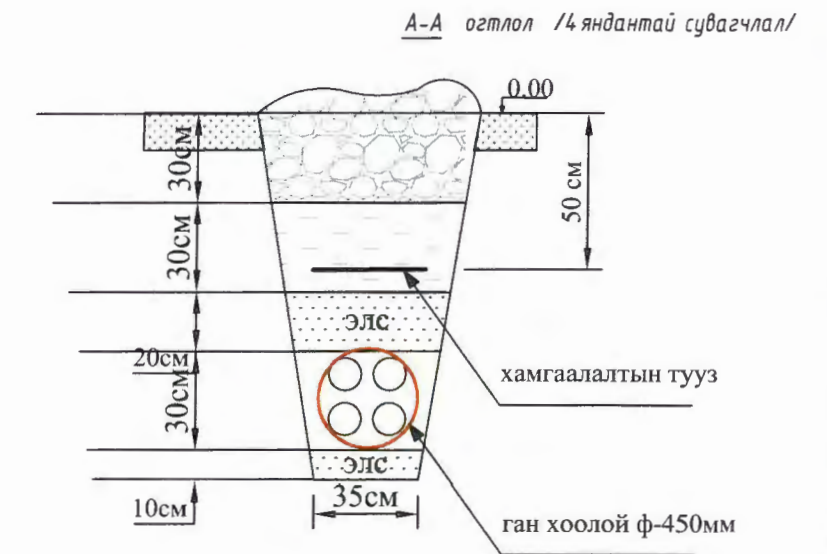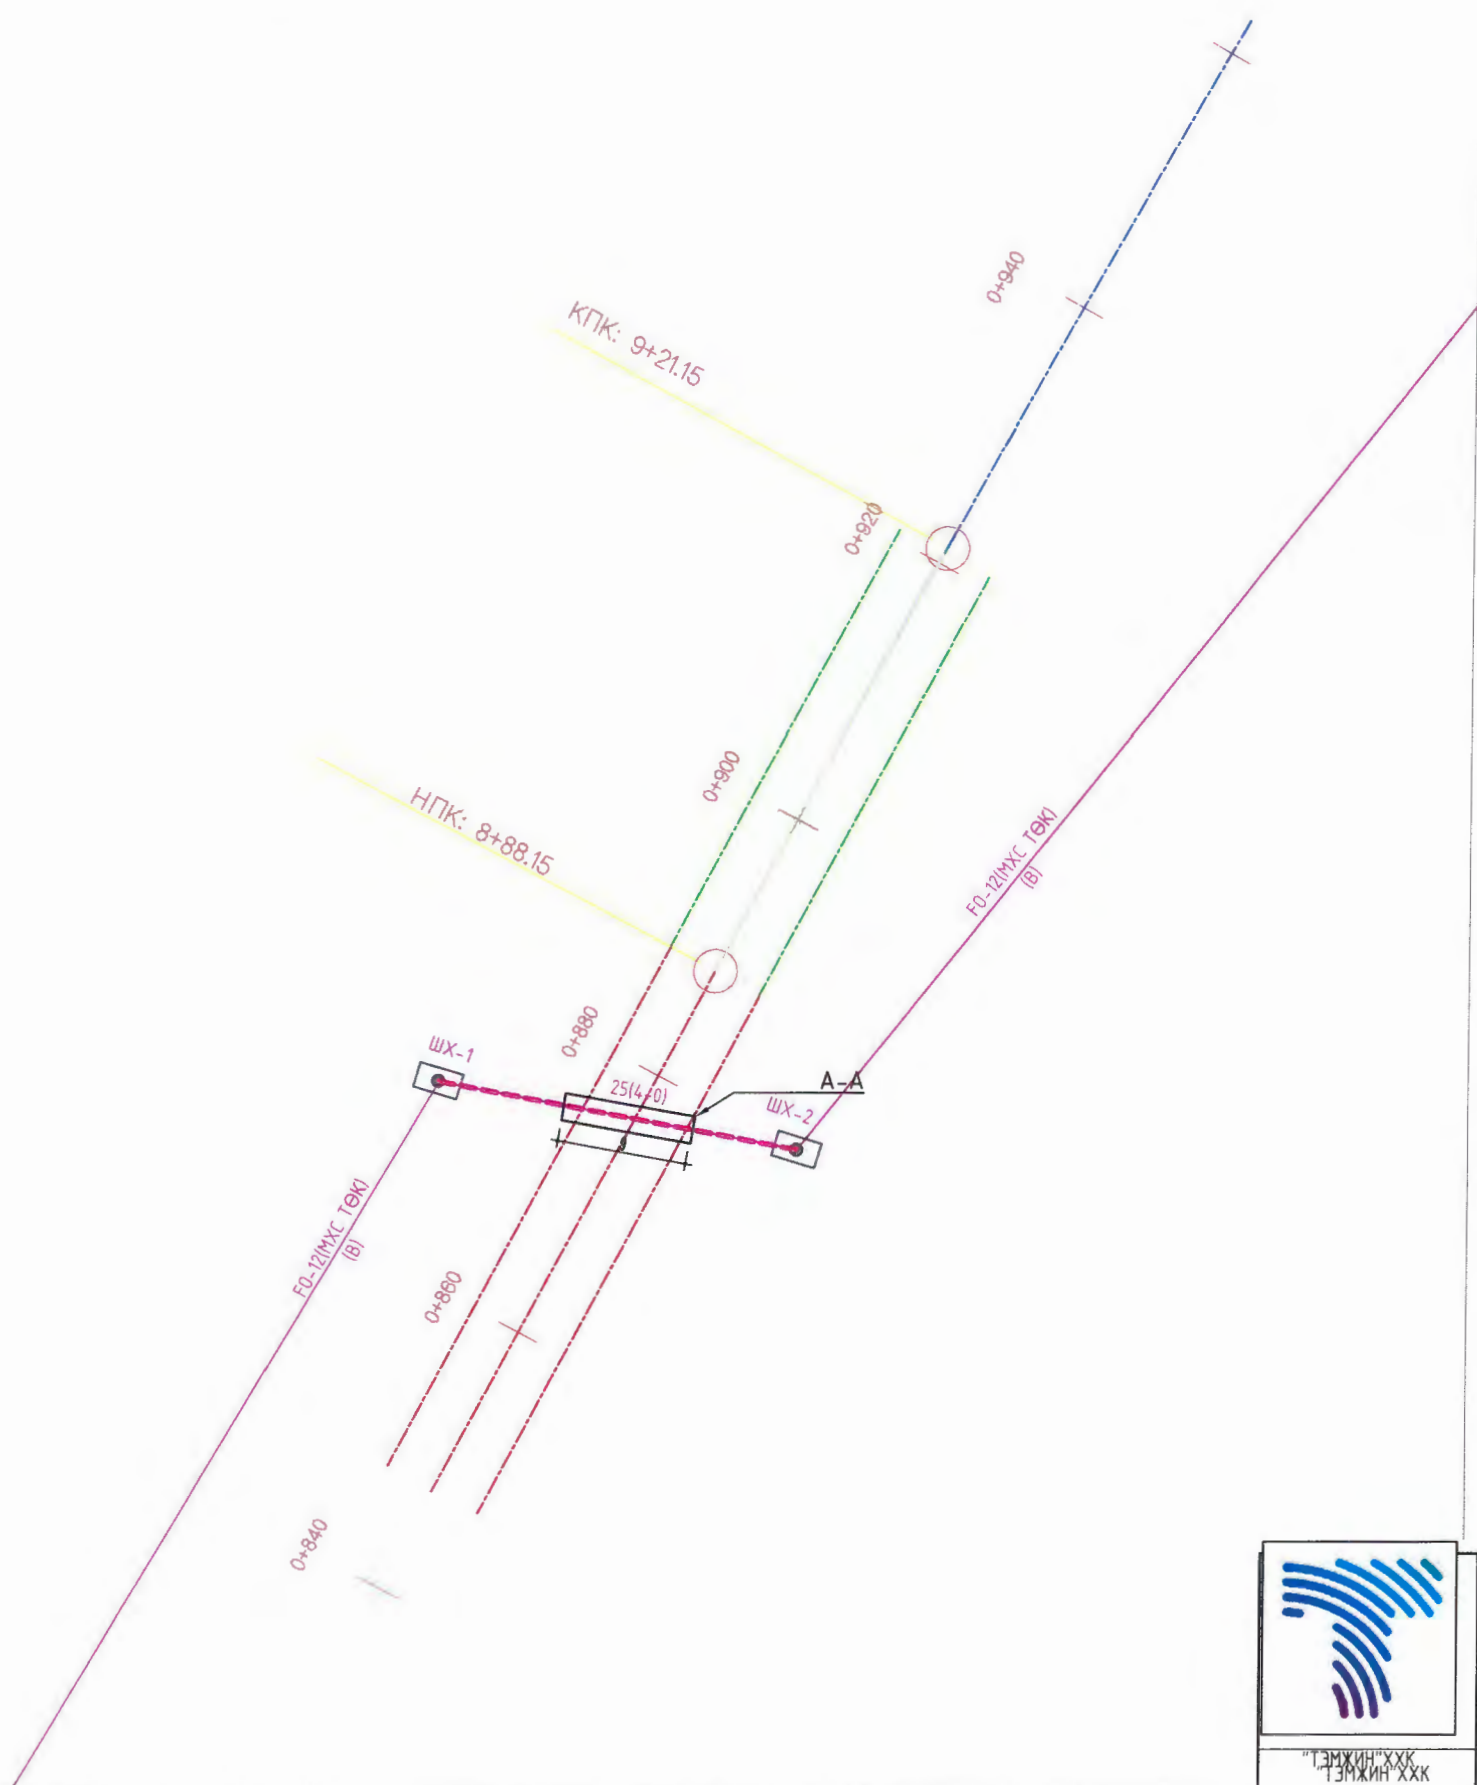

71-02


 2018.12.12





Хэнтий аймаг, Өндөрхаан-Норовлин чиглэлийн автозамын трассын өөрчлөлт Бэрх тосгон дундуур дайран өнгөрч буй 6,2км хатуу хучилттай автозамын трассд орсон шилэн кабелийн сувагчлал					
Холбооны сувагчлалын трасс-1					
Инженер	<i>В. Алтантуяа</i>	Б. Алтантуяа	Е.Г.Шифр:	Масштаб:	Огноо:
Гүйцэтгэсэн		Э.Бичил-Эрдэнэ		1:500	2018-12-05
Шалгасан	<i>В. Алтантуяа</i>	Б. Алтантуяа	Т.Г.Шифр:	Зургийн дугаар:	Хуудас:
				ГХ-3	8



ХОЛБООНЫ СУВАГЧЛАЛЫН ТРАСС-2 М1:500

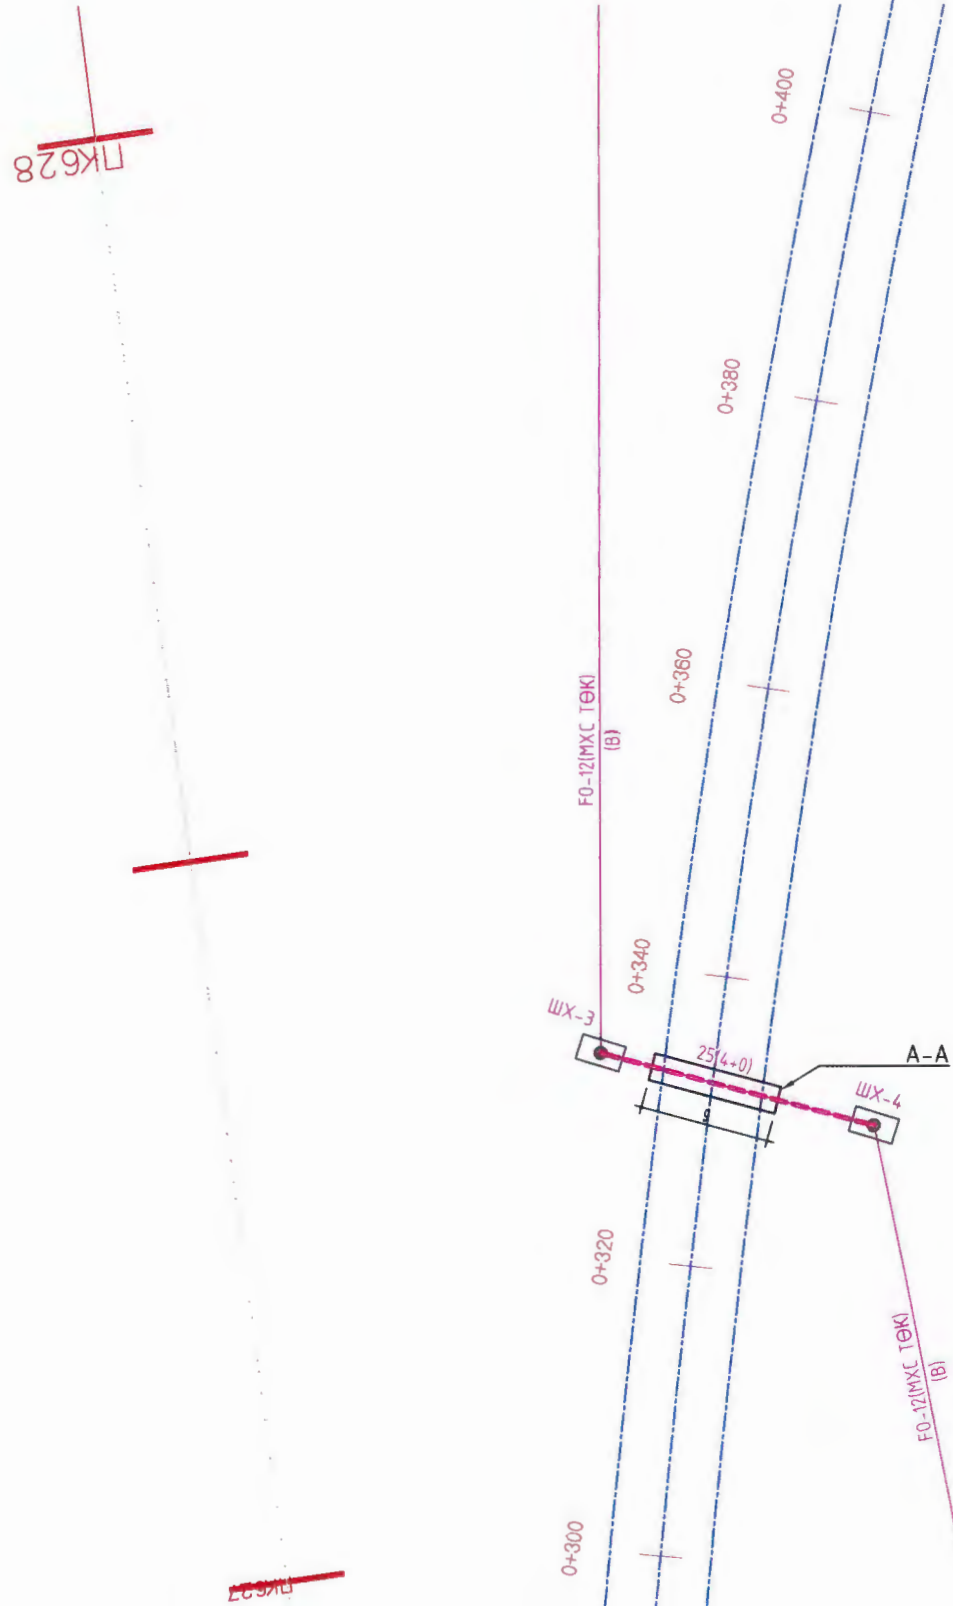


A-A огтлол /4 яндантай сувагчлал/

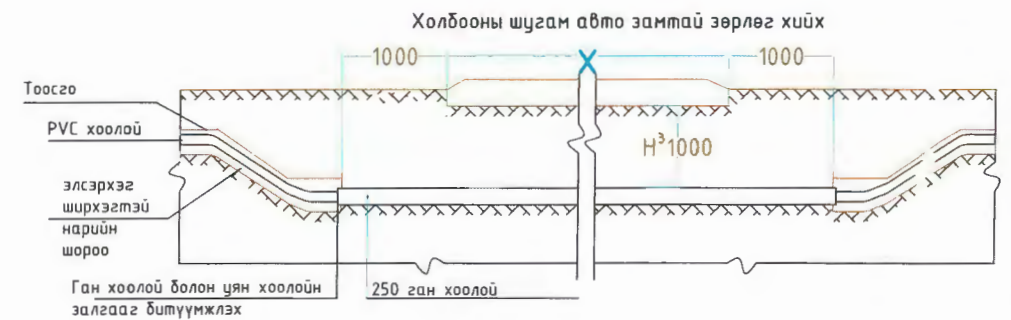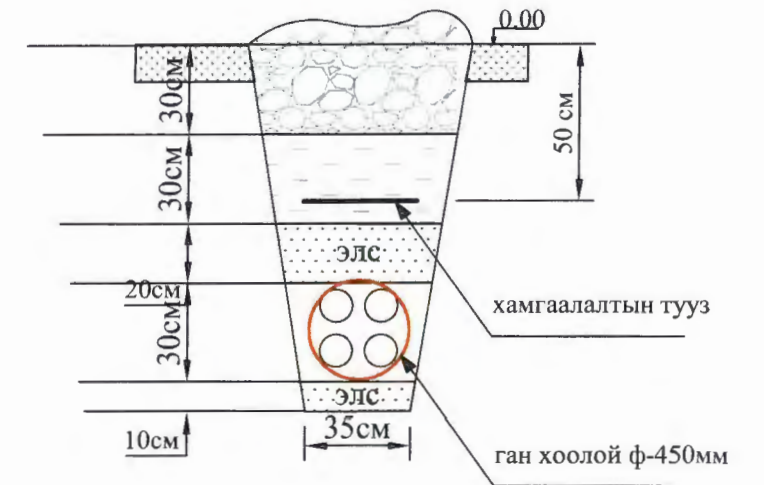



	Хэнтий аймаг, Өндөрхаан-Норовлин чиглэлийн автозамын трассын өөрчлөлт Бэрх тосгон дундуур дайран өнгөрч буй 6,2км хатуу хүчилттай автозамын трассд орсон шилэн кабелийн сувагчлал					
	Холбооны сувагчлалын трасс-2					
	Инженер	<i>Б. Аюул</i>	Б.Алтантуяа	Е.Г.Шифр:	Масштаб:	Огноо:
Гүйцэтгэсэн		Э.Бичил-Эрдэнэ	Т.Г.Шифр:	1:500	2018-12-05	
"ТЭМЖИН"ХХК	Шалгасан	<i>Б. Аюул</i>	Б.Алтантуяа	Т-2018/19	Зургийн дугаар: ГХ-4	Хуудас: 8



ХОЛБООНЫ СУВАГЧЛАЛЫН ТРАСС-3 М1:500

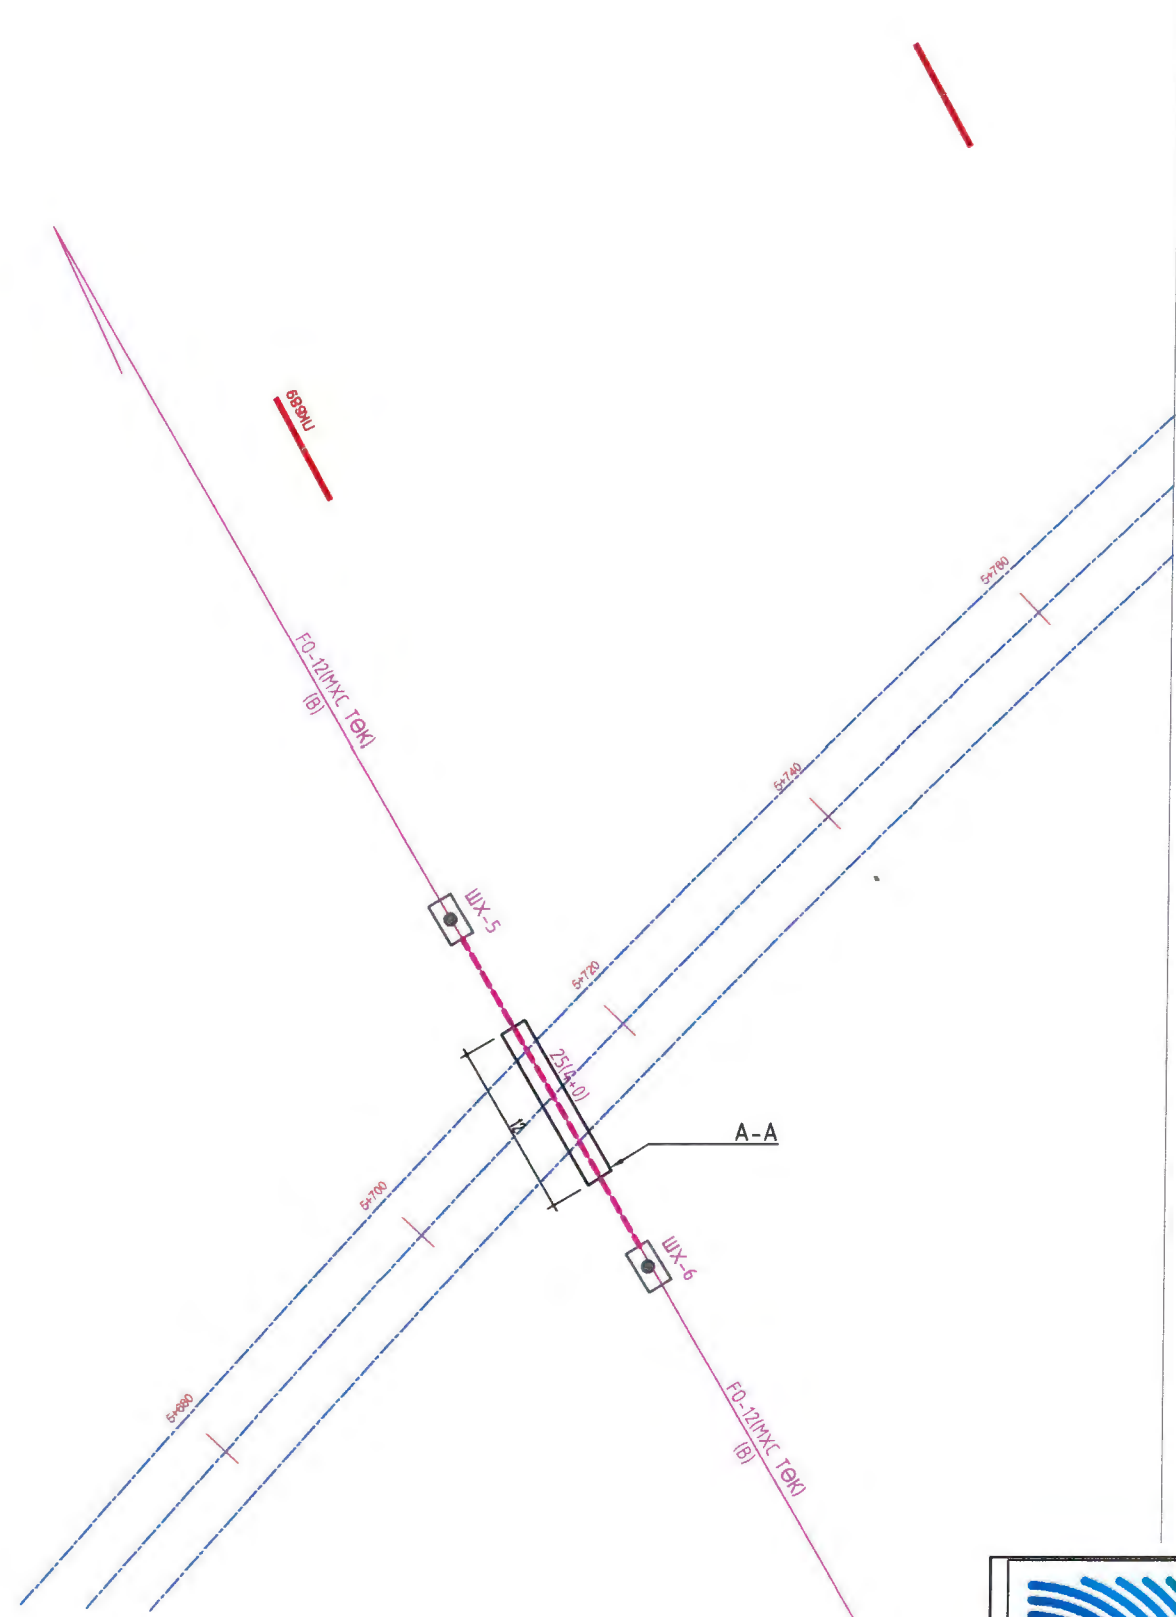

A-A огтлол /4 яндантай сувагчлал/

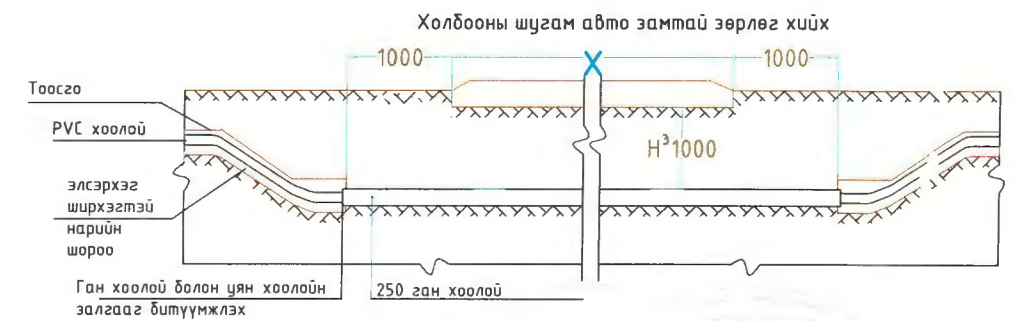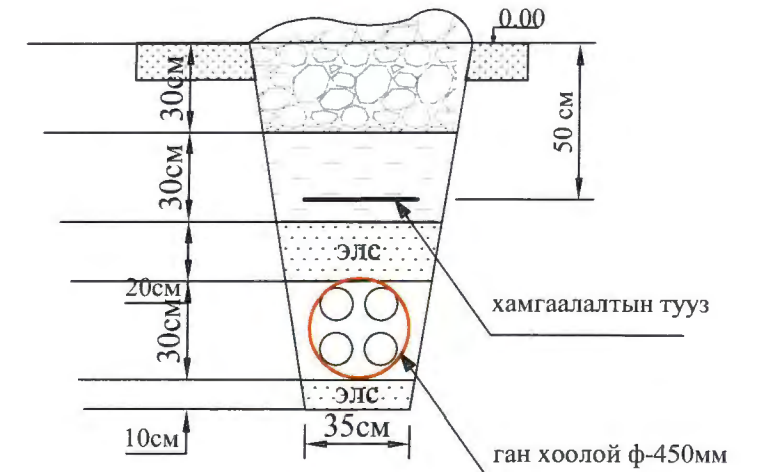

71-02

 2018.12.12



"ТЭМЖИН"ХХК


Хэнтий аймаг, Өндөрхаан-Норовлин чиглэлийн автозамын трассын өөрчлөлт Бэрх тосгон дундуур дайран өнгөрч буй 6,2км хатуу хучилттай автозамын трассд орсон шилэн кабелийн сувагчлал

Холбооны сувагчлалын трасс-3



Инженер	<i>Б. Алтантуяа</i>	Б. Алтантуяа	Е.Г.Шифр:	Масштаб:	Огноо:
Гүйцэтгэсэн	<i>Э. Бичил-Эрдэнэ</i>	Э. Бичил-Эрдэнэ	Т.Г.Шифр:	1:500	2018-12-05
Шалгасан	<i>Б. Алтантуяа</i>	Б. Алтантуяа	T-2018/19	Зургийн дугаар:	Хуудас:
				ГХ-5	8




ХОЛБООНЫ СУВАГЧЛАЛЫН ТРАСС-4 М1:500

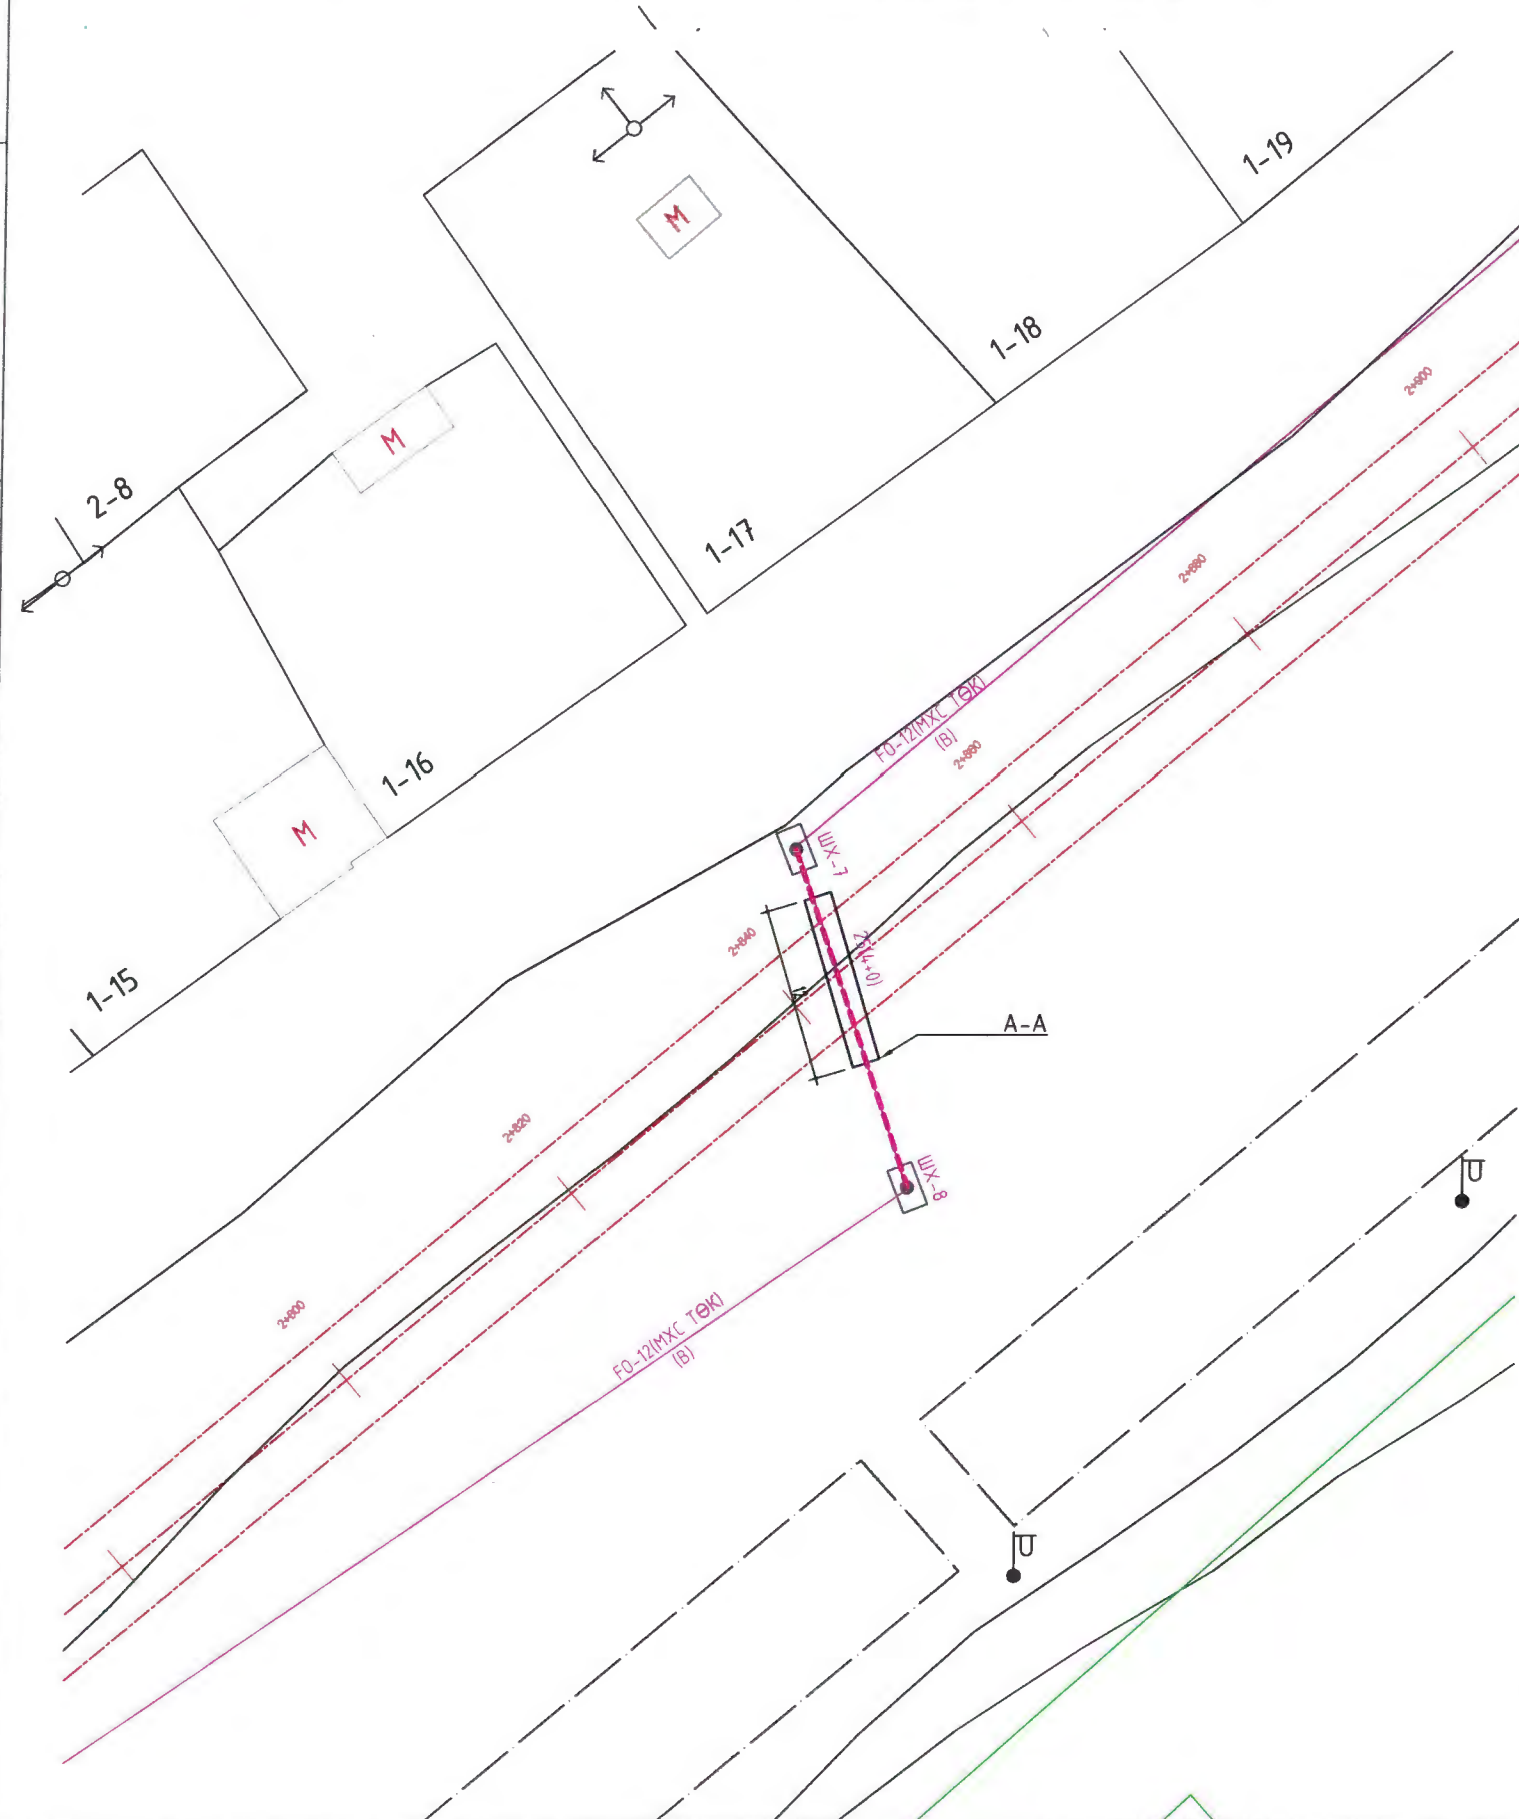


A-A огтлол /4 яндантай сувагчлал/

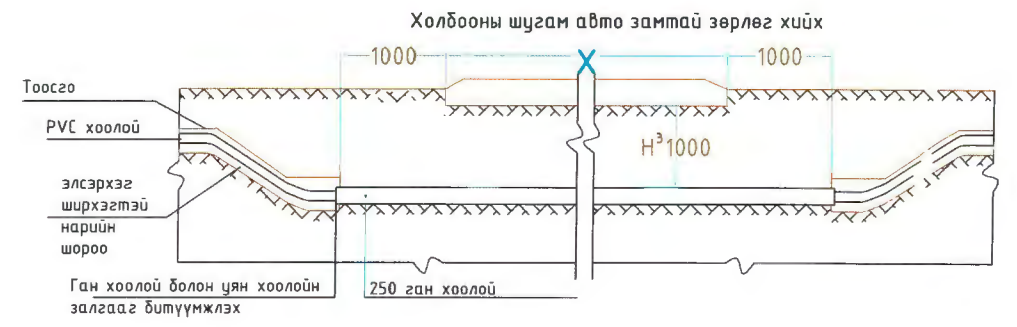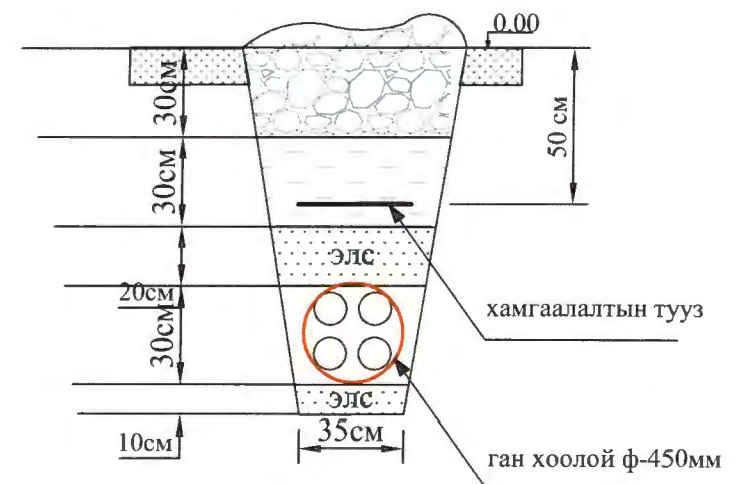


	Хэнтий аймаг, Өндөрхаан-Норовлин чиглэлийн автозамын трассын өөрчлөлт Бэрх тосгон дундуур дайран өнгөрч буй 6,2км хатуу хучилттай автозамын трассд орсон шилэн кабелийн сувагчлал				
	Холбооны сувагчлалын трасс-4				
	Инженер	<i>Б. Англи</i>	Б. Алтантуяа	Е.Г.Шифр:	Масштаб:
Гүйцэтгэсэн		Э.Бичил-Эрдэнэ		1:500	2018-12-05
Шалгасан	<i>Б. Англи</i>	Б. Алтантуяа	Т.Г.Шифр:	Зургийн дугаар:	Хуудас:
"ТЭМЖИН"ХХК			T-2018/19	ГХ-6	8

КАБЕЛИЙН ТАРХАЛТЫН БУДУУВЧ


ТРАСС-1-ЫН КАБЕЛИЙН ТАРХАЛТЫН БУДУУВЧ

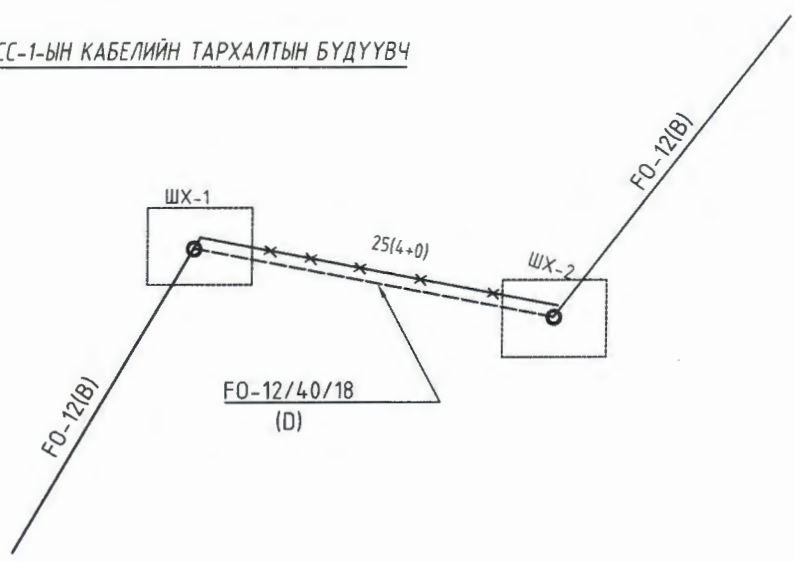


ТРАСС-3-ЫН КАБЕЛИЙН ТАРХАЛТЫН БУДУУВЧ

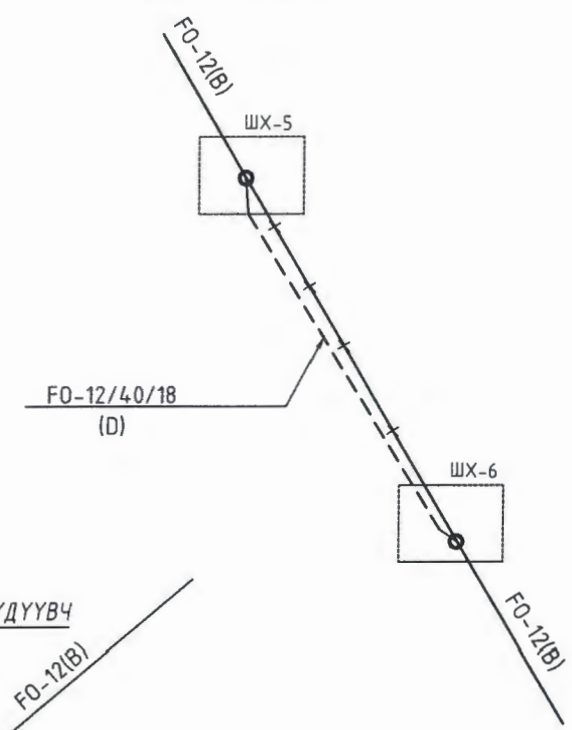

ТРАСС-2-ЫН КАБЕЛИЙН ТАРХАЛТЫН БУДУУВЧ

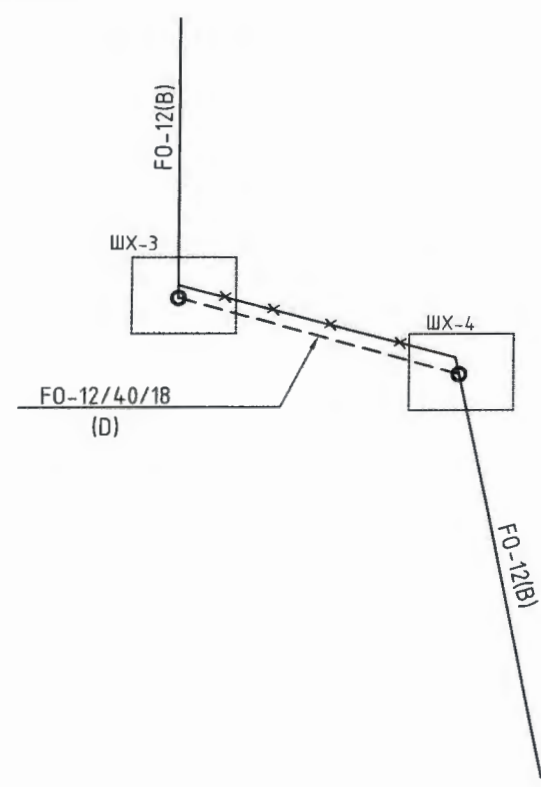

ТРАСС-4-ЫН КАБЕЛИЙН ТАРХАЛТЫН БУДУУВЧ

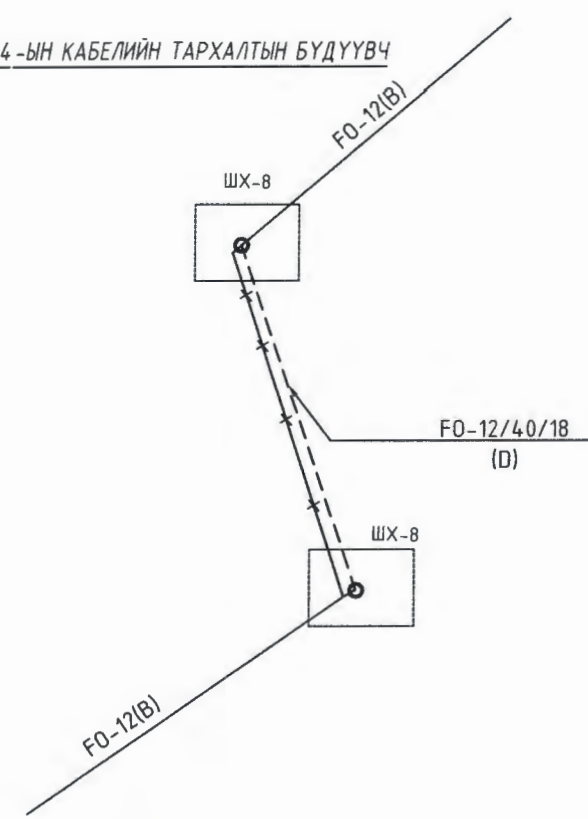

Хэнтий аймаг, Өндөрхаан-Норовлин чиглэлийн автозамын трассын өөрчлөлт Бэрх тосгон дундуур дайран өнгөрч буй 6,2км хатуу хучилттай автозамын трассд орсон шилэн кабелийн сувагчлал					
Кабелийн тархалтын бүдүүвч					
Инженер	<i>Б. Алтантуяа</i>	Б. Алтантуяа	Е.Г.Шифр:	Масштаб:	Огноо:
Гүйцэтгэсэн		Э.Бичил-Эрдэнэ		1 :	2018-12-05
Шалгасан	<i>Б. Алтантуяа</i>	Б. Алтантуяа	Т.Г.Шифр:	Зургийн дугаар:	Хуудас:
			T-2018/19	ГХ-7	8

"ТЭМЖИН"ХХК