


5	6	7	8	A3
Архитектор Гүлчүмшэсэн	Т.Батмүлгэ	Т.Г.Шуфр: До-17/2020	Эзгүрэлдүн дугаар: 01	Хугацаа: 2019
Шалгарсан	Ч.Халсабасурэн	Е.Г.Шуфр: До-17/2020	Масштаб: М1:500	Огноо: 2019

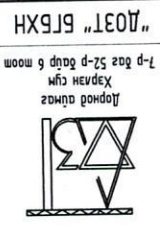


Дорнод аймга, Харгалуу сум 9-р баг, 12-р багц
 "АВТОМАШИНЫЙ ЦЕМЕНТОБЕТОН ХҮЧИЛТЭЙ ЗОГСОО БАЙГУУЛАХ"
 Зам тавьдагч хуучим

Д/а	Огноо	Эсвэл өөрчлөлт

Үе шам: Барууна архитектур


Жижиг шүргэмтэй бетон
 Дунд шүргэмтэй бетон
 Харгалуу эвслүү хольц
 Харгалуу хөрс

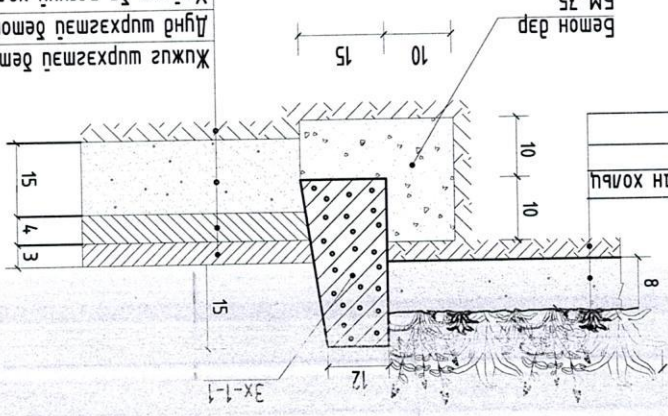

ХЭЛБЭРЖҮҮЛСЭН ӨНГӨТ ХАВТАН
 БА МАШИН ЗАМЫН БЕТОН ХҮЧИЛТ


- Төвлөж буй барууна /дэсгэр зүргэн өвөрх тэмдэглэгээ/
- Төвлөж буй барууна /дэсгэр зүргэн өвөрх тэмдэглэгээ/
- Авто замын бетон хуучим h=7cm
- Авто зогсоол /дэсгэр зүргэн өвөрх тэмдэглэгээ/
- Явган хүний замын хэлбэржүүлсэн өнгөн хаштан хуучим h=6cm
- Төвлөгдөж буй ногоон сүүлгэмд
- Бетон хашлага 3х-1-1
- Бетон хашлага 3х-2-2
- Ландуц

ТОМЬОЛСОН ТЭМДЭГ.

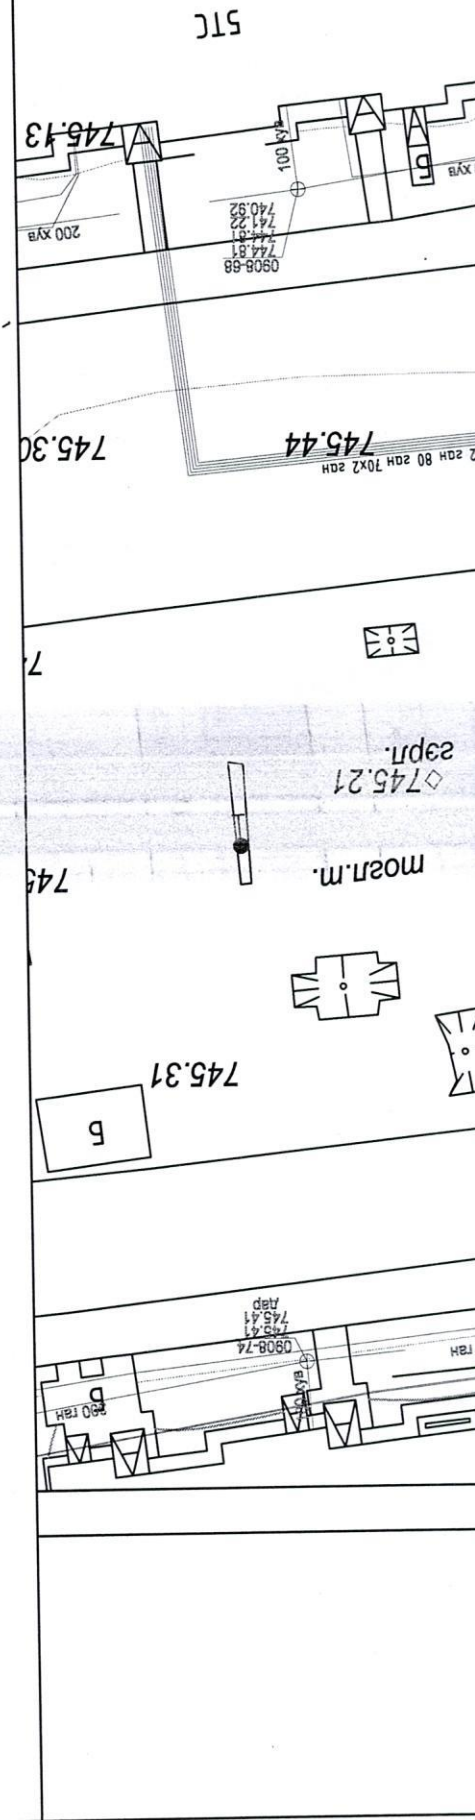

Д/Д	ТОДОРХОЙЛОЛТ:	
1	Автомашину зогсоол	/Төлөвлөж дүү/
2	12-р даур	/Одоо даузаа/

ЗАМ ТАЛБАЙН ХУЧИЛТ М1:500

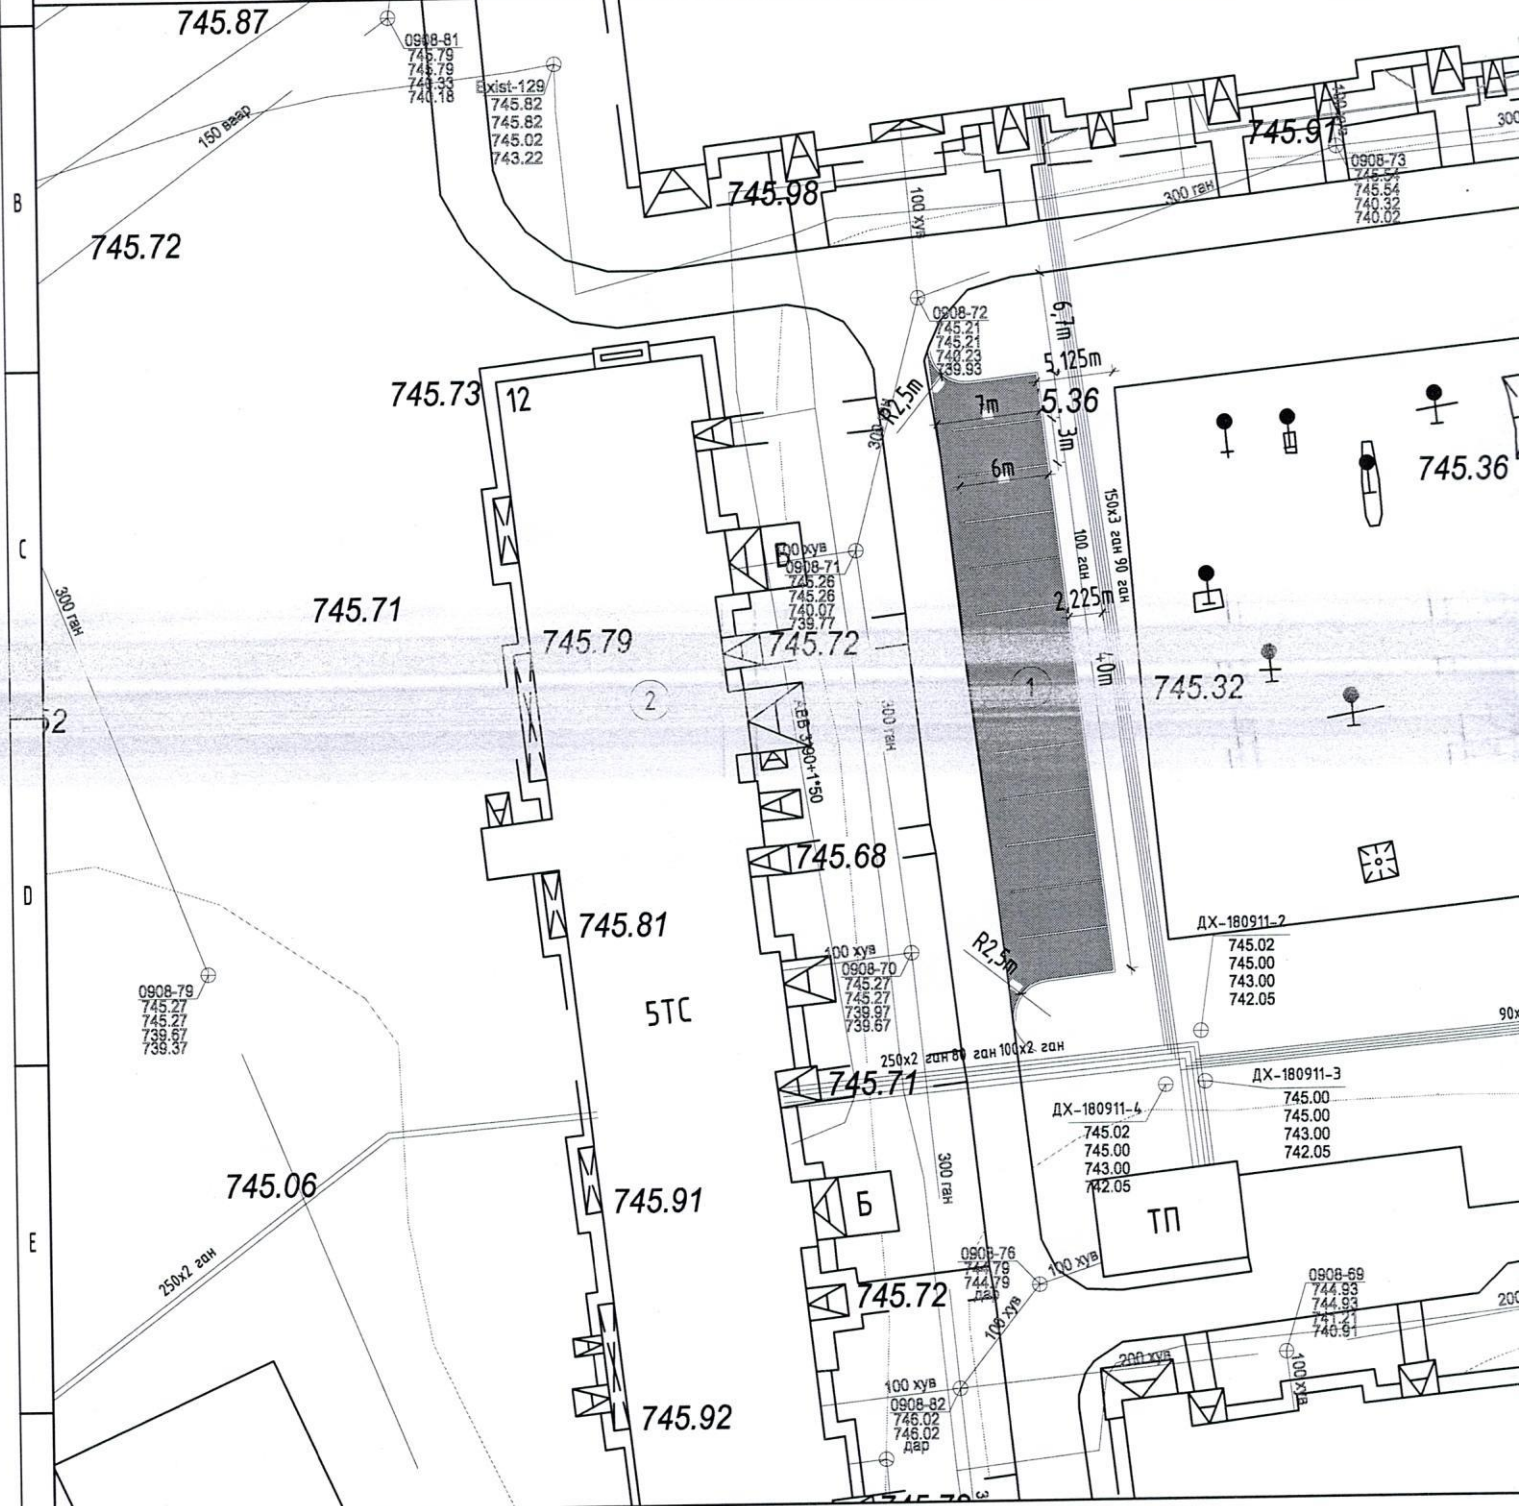

ТАЙЛБАР: