


Д/Д	ТОДОРХОЙЛОЛТ:	
1	Автомашину зогсоол	/Төлөвлөж буй/
2	ШТС станц	/Одоо байгаа/

ЗАМ ТАЛБАЙН ХУЧИЛТ М1:500

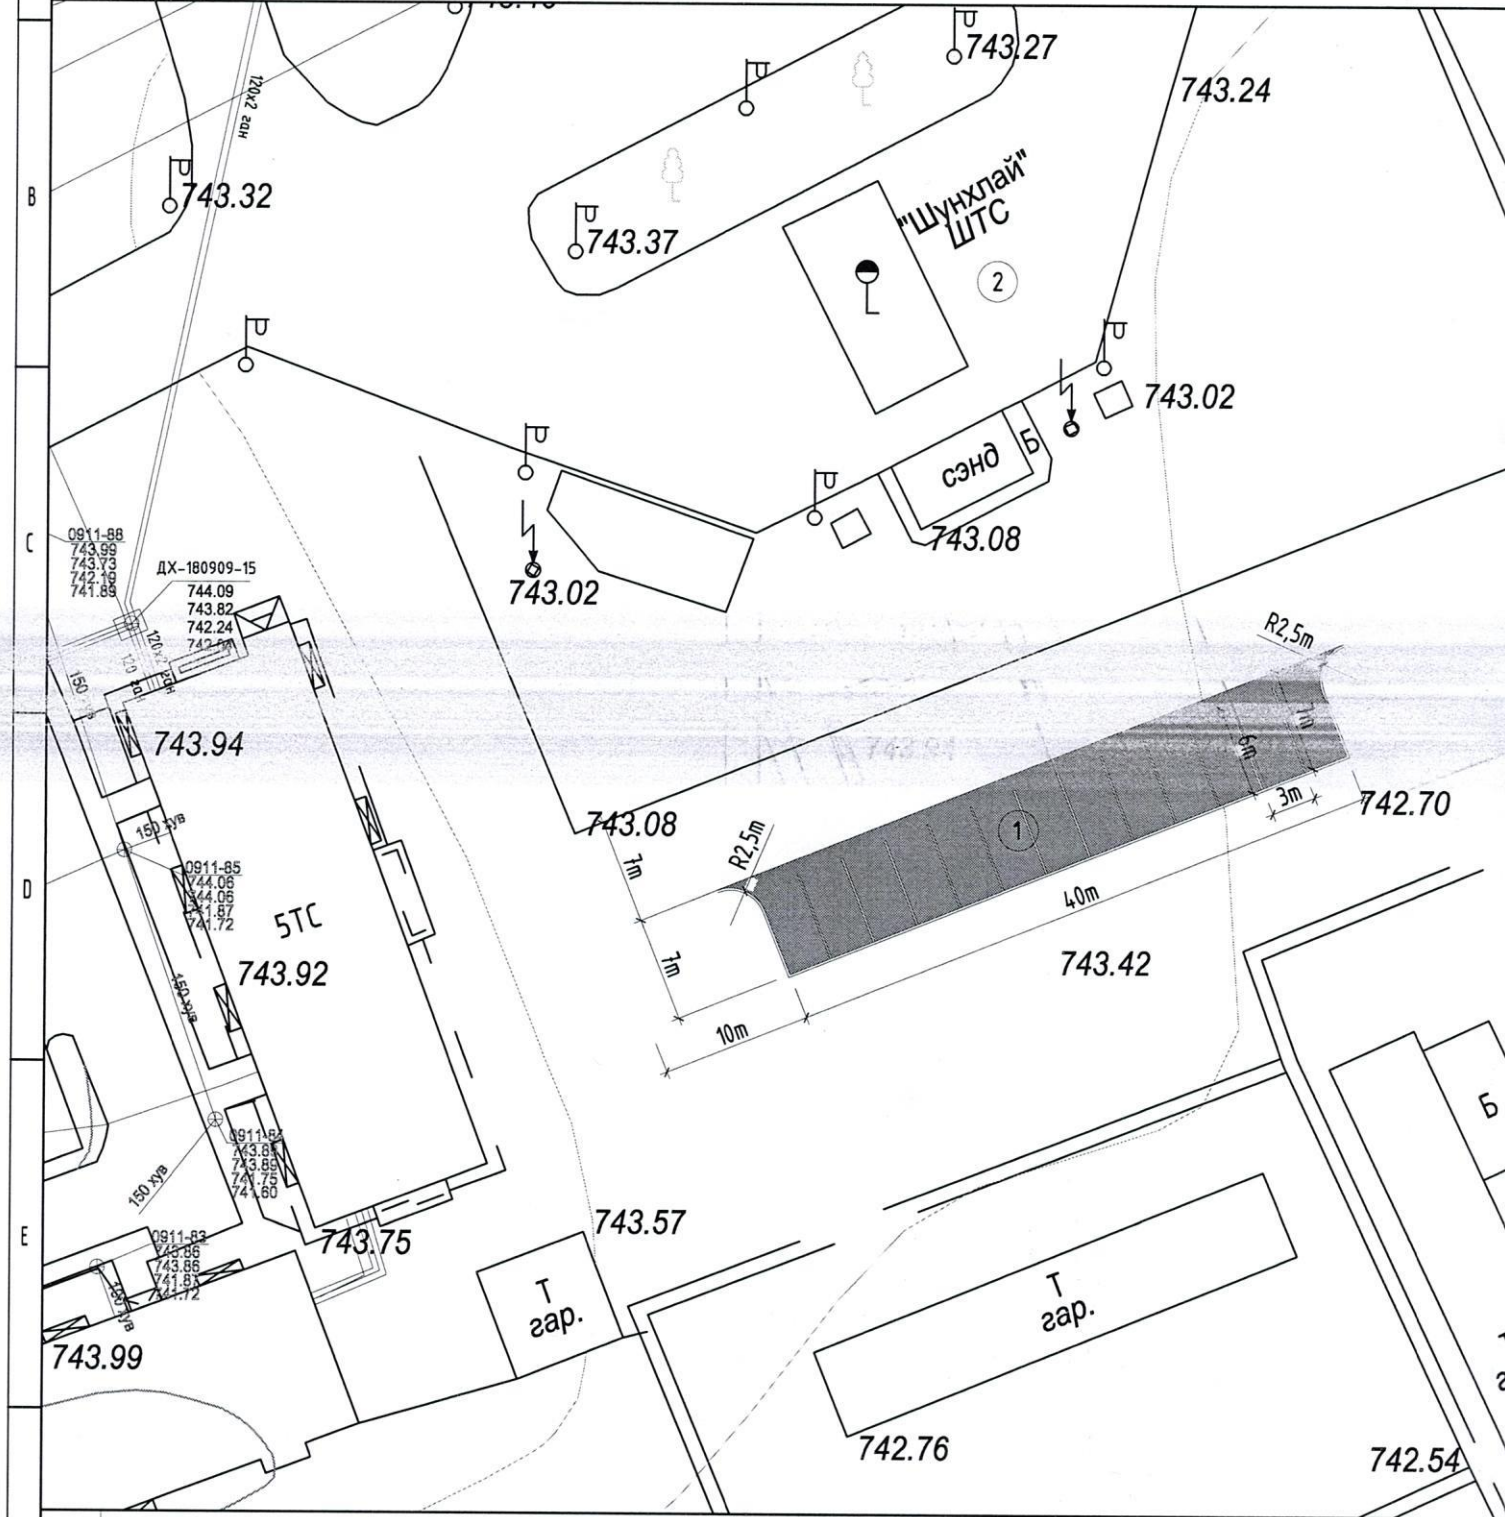

ТАЙЛБАР:

1	2	3	4
---	---	---	---

Дорнод аймга,
Хэрлэн сум,
7-р баг 52-р хороо 6 тоом



Архитектор
Г.Цэцэгсэлэн


Т.Батмуга
Т.Батмуга
Ч.Лхагвасүрэн

Е.Г.Шуур: Дo-19/2020
Масштаб: М1:500
Эзрэлцэн дугаар: 01
Хугацаа: 2019







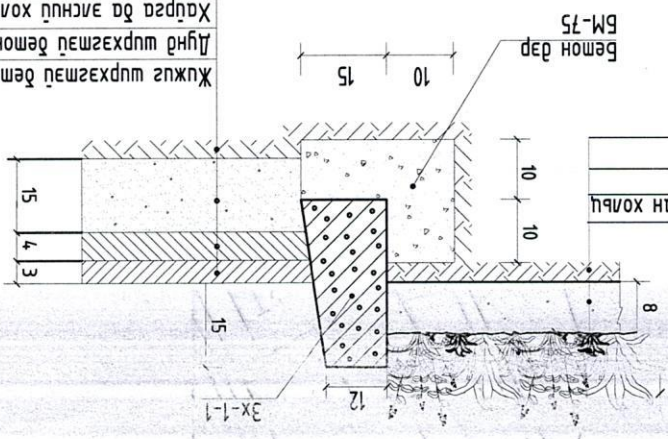



Зам тавьсан хүчлэм
"АВТОМАШИНЫ ЦЕМЕНТОБЕТОН ХҮЧЛИЛТЭЙ ЗАГСООЛ БАЙГУУЛАХ"
Дорнод аймга, Хэрлэн сум, 2-баг, Бумбаат хотхоны эзэн шад

Д/д	Огноо	Засвар өөрчлөлт

Жижиг шүрхэгтэй бетон
Лунд шүрхэгтэй бетон
Харцаа дагаснууд хольц
Насруулсан хөрс

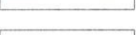

ХАЛБАРЖУУЛСАН ӨНГӨТ ХАВТАН
БА МАШИН ЗАМЫН БЕТОН ХҮЧЛИЛТ

-  Төвблөж бүтэцтэй даруугаа /дэгцээр зурган дээрх тэмдэглэгээ/
-  Өдөө дагуугаа даруугаа /дэгцээр зурган дээрх тэмдэглэгээ/
-  Авто замын бетон хүчлэм /дэгцээр зурган дээрх тэмдэглэгээ/
-  h=7cm
-  Авто зогсоол /дэгцээр зурган дээрх тэмдэглэгээ/
-  Явган хүний замын халдваржуулсан өнгөт хавтаа хүчлэм h=6cm
-  Төвблөж бүтэцтэй носоон суулагчид
-  Бетон хашлага 3х-2-2
-  Бетон хашлага 3х-1-1
-  Ландуц

ТОМЬЕОЛСОН ТЭМДЭГ.

