

# ГХД-МАРКТАЙ ГАДНА ХОЛБООНЫ АЖЛЫН ЗУРГИЙН ЖАГСААЛТ

# ТАНИХ ТЭМДЭГ, ТЭМДЭГЛЭГЭЭ

Д/Д	Нэр	ТЭМДЭГЛЭГЭЭ	
1	ЗУРГИЙН ИЖ БҮРДЛИЙН ЖАГСААЛТ, ТАЙЛБАР БИЧИГ, ТАНИХ ТЭМДЭГ	ГХД-1	
2	БАЙРШЛЫН СХЕМ	ГХД-2	
3	МАТЕРИАЛЫН ТҮҮВЭР, КАБЕЛИЙН ТАРХАЛТЫН БҮДҮҮВЧ	ГХД-3	M1:500
4	ГАДНА ХОЛБООНЫ ТРАССЫН БАЙГУУЛАЛТ	ГХД-4	

## ТАЙЛБАР БИЧИГ

УВС аймаг, ТАРИАЛАН сумын нутаг дэвсгэрт баригдах Спорт заалны барилгын гадна холбооны ажлын зураг төслийг хийж гүйцэтгэхдээ тус барилгын ерөнхий төлөвлөгөө болон дараах зохих стандарт, норм дүрмийг үндэслэн хийж гүйцэтгэв. Үүнд:

- "Мэдээлэл Холбооны Сүлжээ"ТӨХХК-ийн УВС аймгийн газрын 2020/02/18-ны өдрийн №25 тоот техникийн нөхцөл
- Мэдээлэл холбооны сүлжээний гадна холбооны зургийн тэмдэглэгээ MNS 4908:2017
- Холбооны кабель шугмын ажлын зураг төсөл MNS 6305:2012
- Шилэн кабелийн суурилуулалт. Техникийн шаардлага MNS 5207:2014
- Шилэн кабелийг залгах, муфтылах. Ерөнхий шаардлага MNS 5278:2014

Төлөвлөж дүй эрүүл мэндийн төвийн барилгаруу Мэдээлэл Холбооны Сүлжээний Газрын ТАРИАЛАН сумын салбарын байрнаас агаарын шилэн кабелийг татахдаа шинээр төлөвлөсөн төмөр бетонон баганануудаар дамжуулан оруулан төгсгөлийн төхөөрөмжид холдоно.

-Угсралтын ажлыг холбооны техник аюулгүй ажиллагааны дүрмийн дагуу ХХЗХ-оос олгогддог тусгай зөвшөөрөлтэй аж ахуй нэгжээр гүйцэтгүүлэх шаардлагатай.

-Угсралтын газар шорооны ажлын явцад дусад инженерийн дайгууламжийн шугам сүлжээ гэмтэхээс сэргийлж мэргэжлийн дайгуулагын ИТА-нуудын хяналтан доор гүйцэтгэх шаардлагатай.

-Холбооны кабелийн угсралтын ажлыг хийж гүйцэтгэхдээ батлагдсан стандарт, технологийн горимыг

сайтар баримтлаж ажиллах шаардлагатай.

	Одоо байгаа хуваарилах шүүгээ
	Одоо байгаа холбооны худаг
	Төлөвлөж буй худаг
	Сувагчлалын урт Одоо байгаа яндангийн тоо Одоо байгаа холбооны асбестоцементен сувагчлал
	Одоо байгаа сувагчлалын урт PVC -110мм яндан PVC -65мм яндан Одоо байгаа холбооны PVC яндантай сувагчлал
	Төлөвлөж буй холбооны сувагчлал Төлөвлөж буй сувагчлалын урт PVC -110мм яндан PVC -65мм яндан Хамгаалалт хийх сувагчлал
	Төлөвлөж буй холбооны тулгуургүй агаарын багана
	Шилжүүлэх холбооны агаарын тулгуургүй багана
	Одоо байгаа газрын болон агаарын шилэн кабель
	Төлөвлөж буй холбооны шугам Төлөвлөж буй шугамын урт Агаараар
	Шугамын урт Агаараар /газраар/ Шилжүүлэх холбооны шугам
	Төлөвлөж буй холбооны кабель Кабелийн хосын тоо шөрмөсний диаметр кабелийн урт кабель суурилуулах он хосын дугаар сувагчлалаар татна /duct/
	Одоо байгаа кабелийн муфты Төлөвлөж буй кабелийн муфты
	Шинээр хийгдэх кабель Таслах цэг Шинээр хийгдэх муфты Залгах /ашиглалтад буй/ кабель



УВС АЙМАГ, ТАРИАЛАН СУМ,  
СПОРТ ЗААЛНЫ БАРИЛГА

Зургийн иж бүрдэл, Тайлбар бичиг, Таних тэмдэг тэмдэглэгээ


Үе шат: А.3


Инженер	Г.Нарантуяа	Е.Г.Шифр:	Масштаб:	Огноо:
Гүйцэтгэсэн	Г.Нарантуяа	GOD-01/2020		2019 он
"ГАНДИРС-ОД"ХХК	Шалгасан	Т.Г.Шифр:	Зургийн дугаар:	Хуудас:
			ГХД-1	4

## МАТЕРИАЛЫН ТҮҮВЭР

№	Нэр	Маяг	Хэмжих нэгж	Тоо	Тайлбар
<b>Кабель</b>					
1	Шилэн кабель	4 кор	М	400	Агаарын тросстой кабель
2	Шилэн кабелийн тэгсгэлийн төхөөрөмж	FD-4	Ш	1	
3	Дохио хувиргагч төхөөрөмж	МС	Ш	1	
4	Физик кабель	ТПП 10x2x0.5	М		
5					
6	Төмөр бетонон шон	9м өндөртэй	Ш	4	Стандарт шон
7	Төмөр бетонон шонгийн тугаар		Ш	2	
8	Кабелийн зогсуур		ком	1	Бэхэлгээ татуургын хамт
9	Хатуу пластмассан хоолой	PVC-50мм	М	50	Хатуу пластмассан хоолой

## ФИЗИК КАБЕЛИЙН ТАРХАЛТЫН БҮДҮҮВЧ

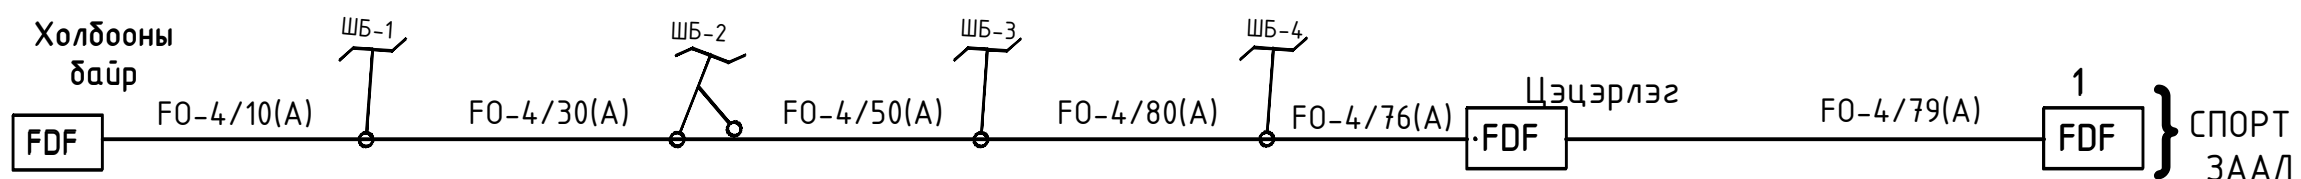



	УБС АЙМАГ, ТАРИАЛАН СУМ, СПОРТ ЗААЛНЫ БАРИЛГА			
	Материалын түүвэр, Кабелийн тархалтын бүдүүвч			Ye шат: А.3
	Инженер		Г.Нарантуяа	Е.Г.Шифр: GOD-01/2020
	Гүйцэтгэсэн		Г.Нарантуяа	Масштаб:
"ГАНДИРС-ОД" ХХК	Шалгасан		Т.Г.Шифр:	Зургийн дугаар: ГХД-3
				Огноо: 2019 он
				Хуудас: 03 4

# ГАДНА ХОЛБООНЫ ТРАССЫН БАЙГУУЛАЛТ М1:500

ЗӨВШӨӨРӨЛЦСӨН:  
МЭДЭЭЛЭЛ ХОЛБООНЫ СҮЛЖЭЭ ХХК-ИЙН ЧВС

АЙМГИЙН ЕРӨНХИЙ ИНЖЕНЕР

..... /З.БАЯНЖАРГАЛ/

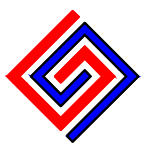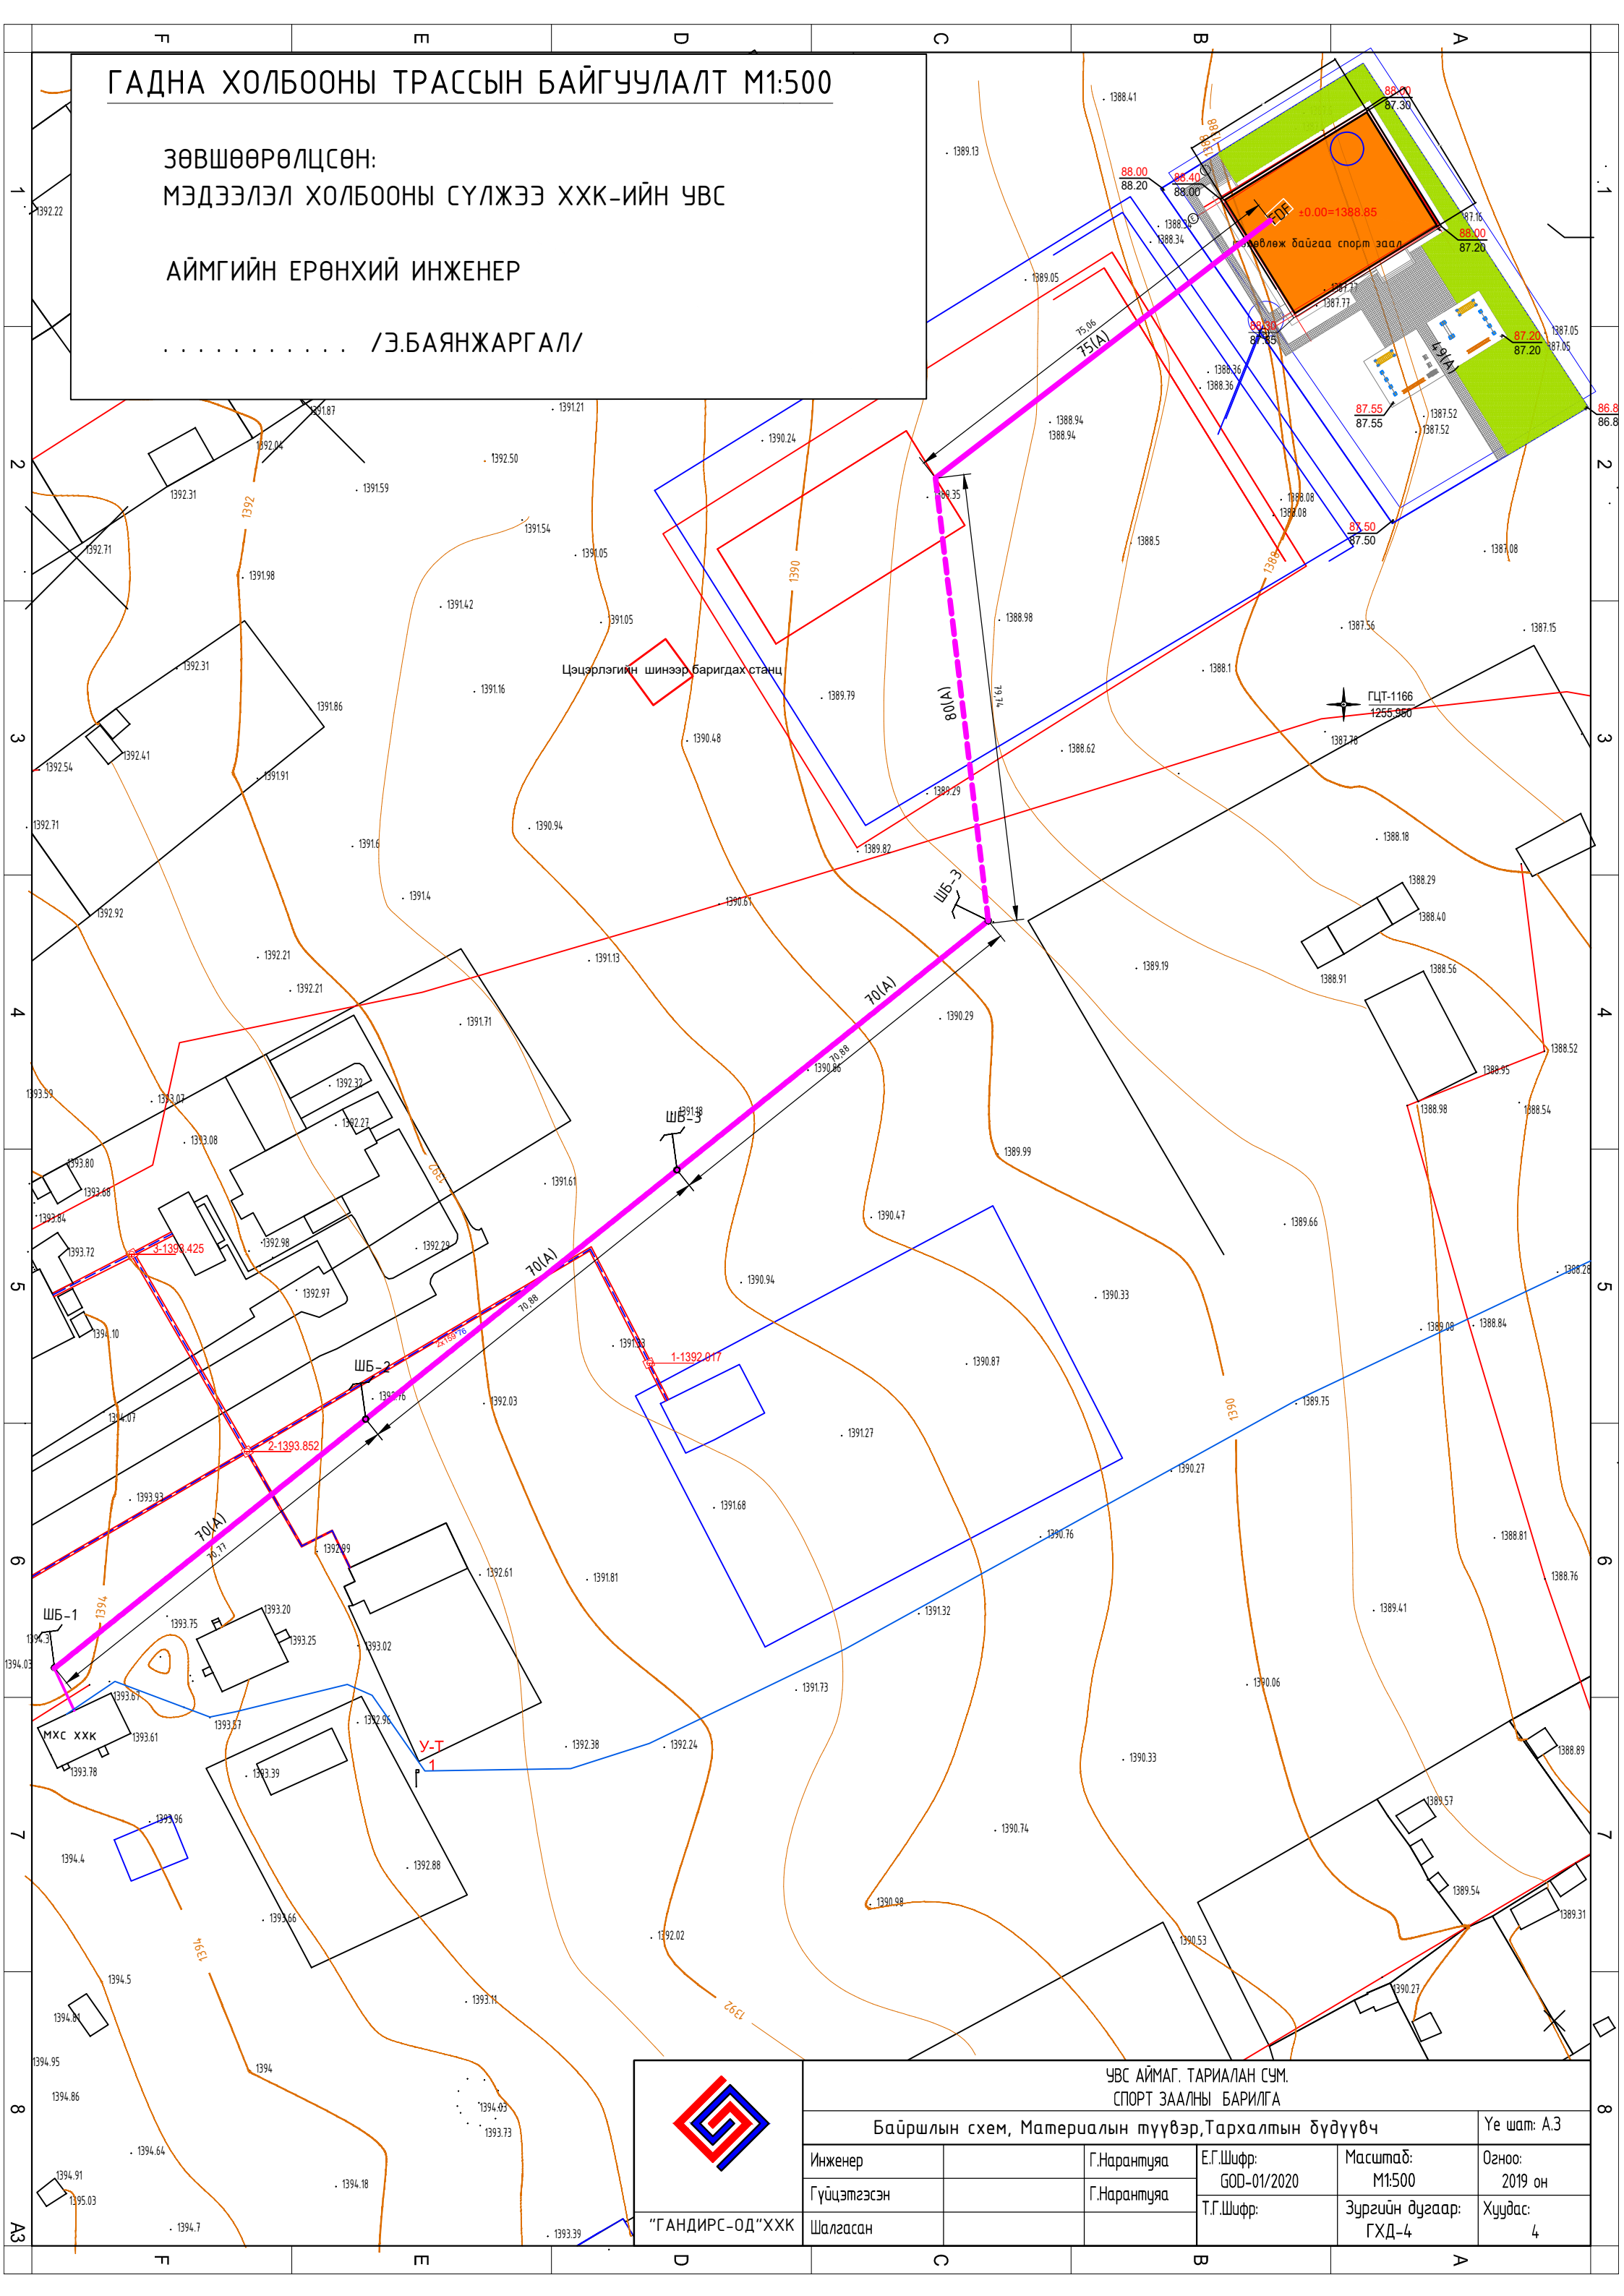

"ГАНДИРС-ОД" ХХК

ЧВС АЙМАГ, ТАРИАЛАН СУМ,  
СПОРТ ЗААЛНЫ БАРИЛГА


Байршлын схем, Материалын түүвэр, Тархалтын бүдүүвч

Үе шат: А.3

Инженер	Г.Нарантуяа	Е.Г.Шифр: GOD-01/2020	Масштад: М1:500	Огноо: 2019 он
Гүйцэтгэсэн	Г.Нарантуяа	Т.Г.Шифр:	Зургийн дугаар: ГХД-4	Хуудас: 4
Шалгасан				



# БАЙРШЛЫН СХЕМ М1:1000

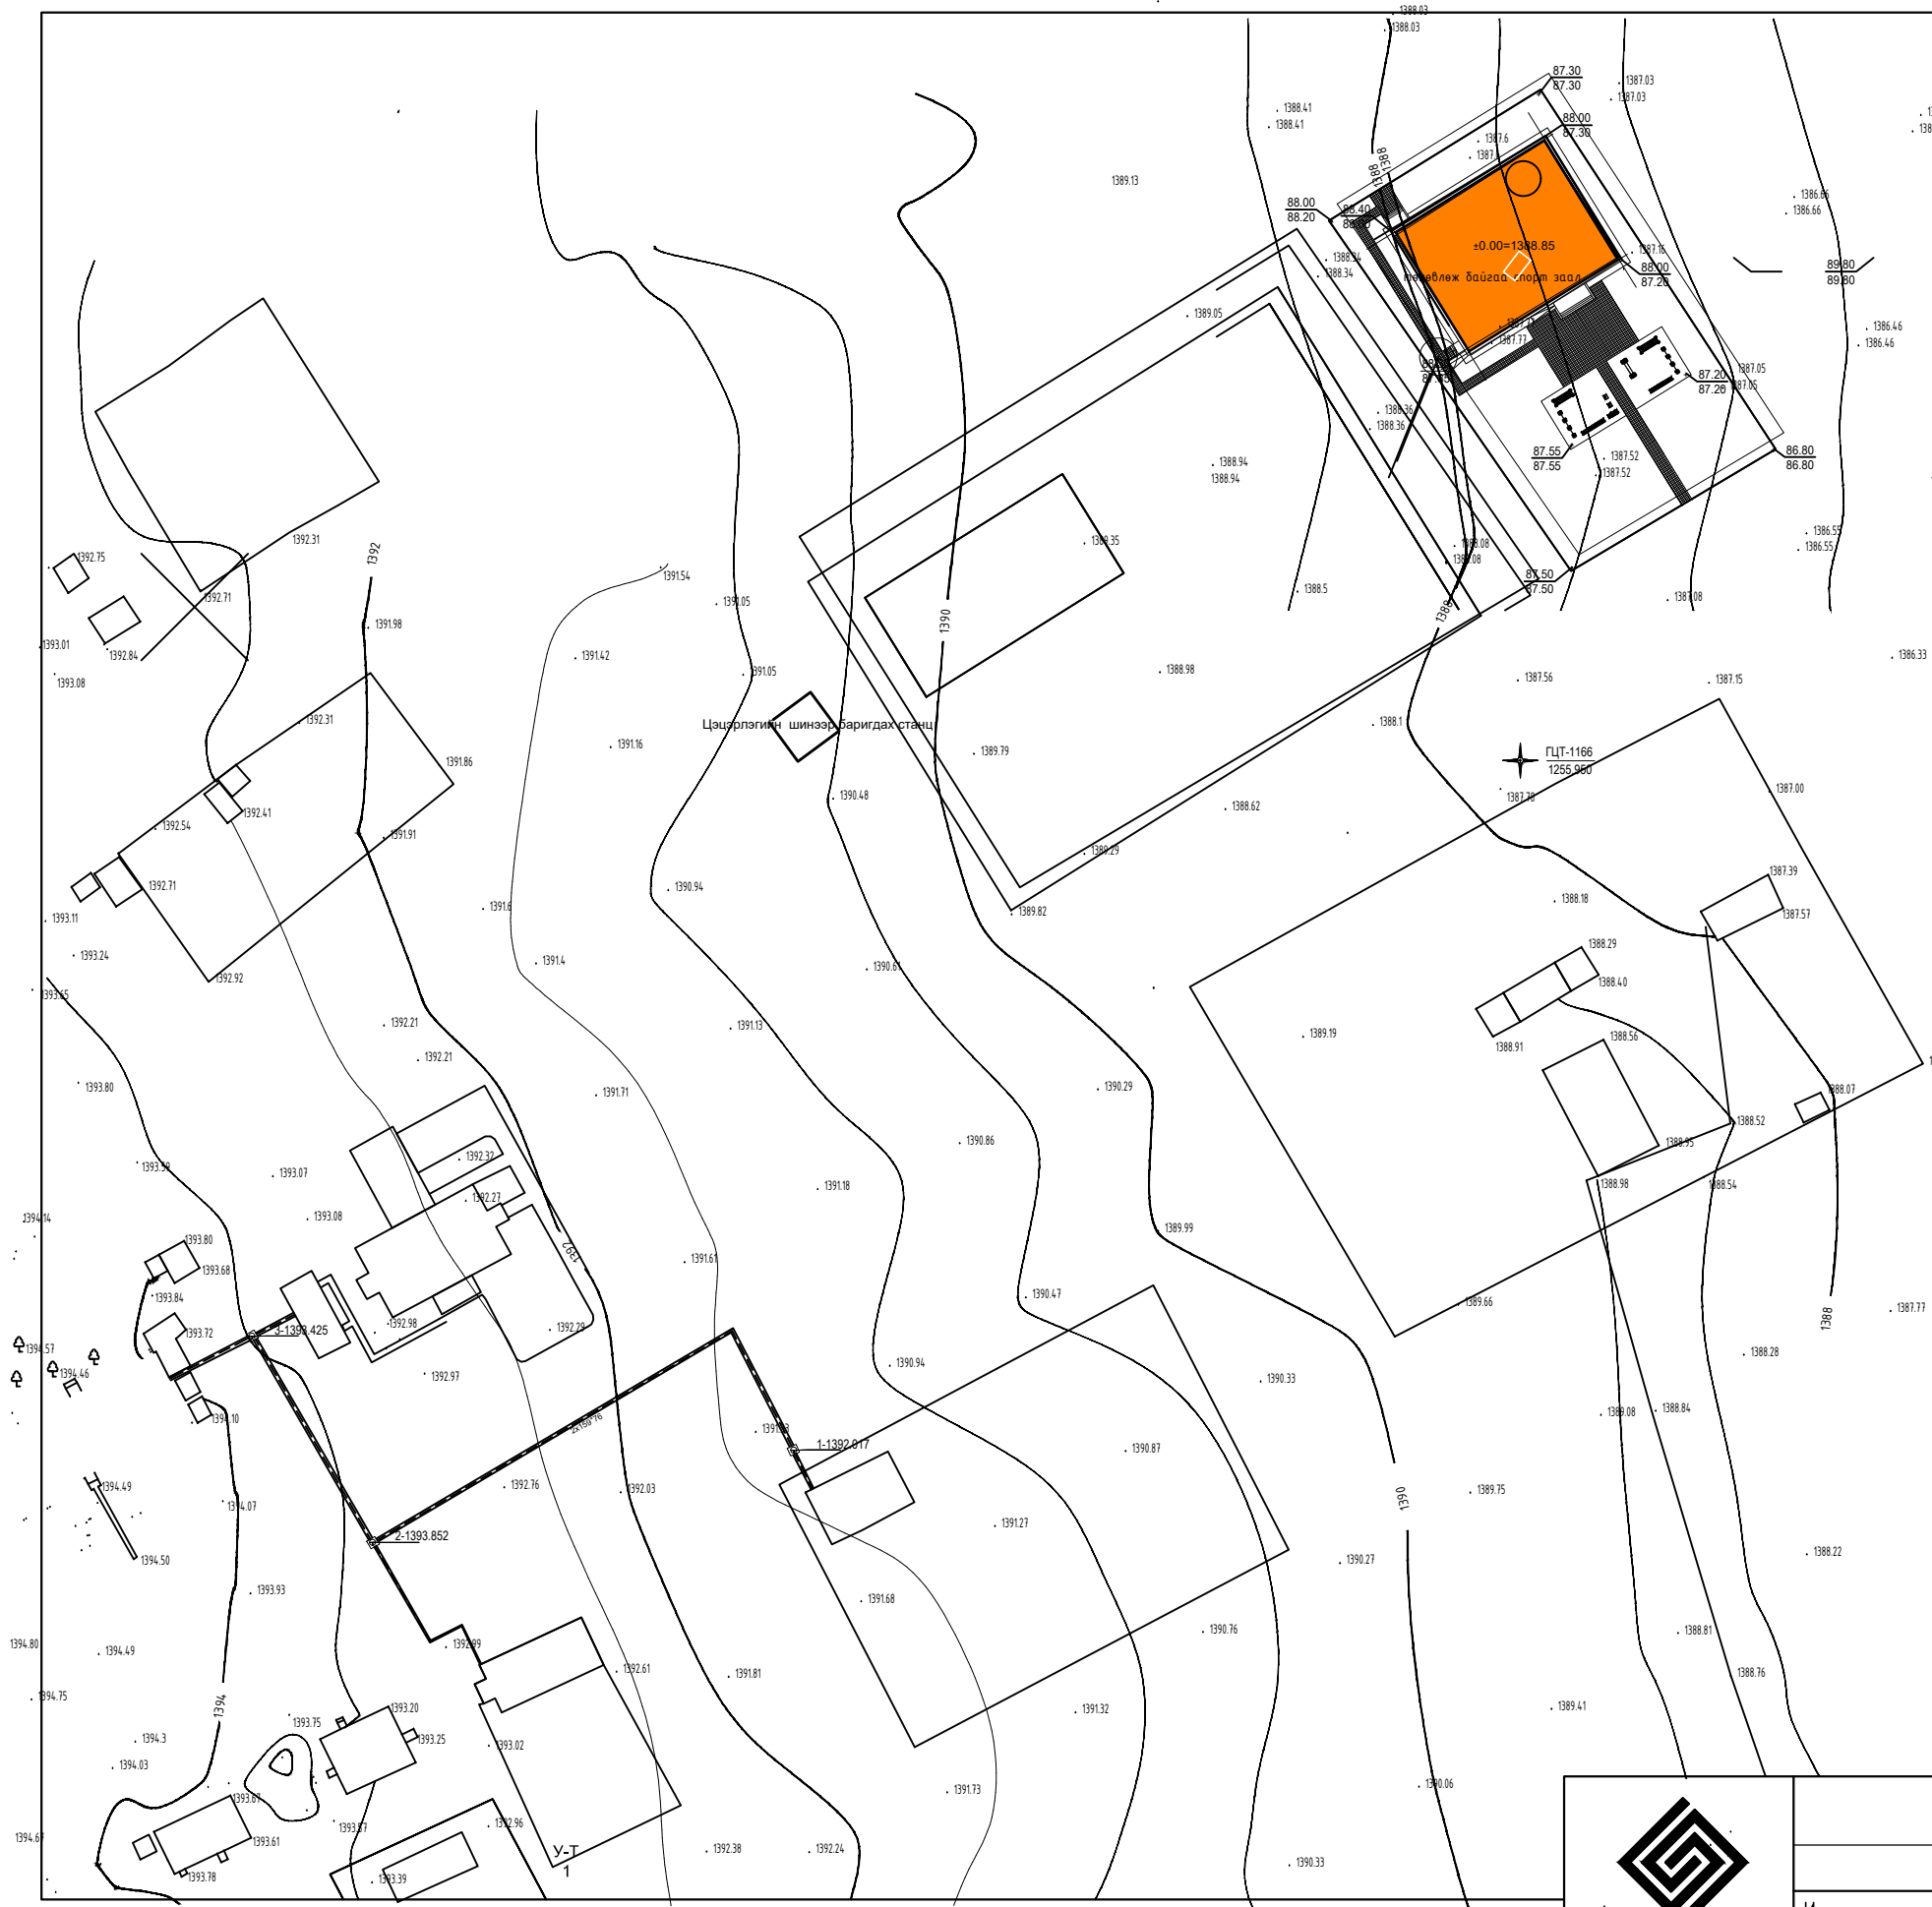

## ТАНИХ ТЭМДЭГ

- 1136.99 Одоо байгаа барилга
- Одоо байгаа модон хашаа
- Одоо байгаа бетон хашаа
- 1136.97 Одоо байгаа мод
- Одоо байгаа гэрлийн шон
- Цахилгааны шугам
- Шинээр барилга барихаар төлөвлөж буй газар
- Хар горизонталь
- Далан, шуудуу
- 2Т** 2 давхар тоосгон байшин
- 1136.41 **ТС** Одоо байгаа байшин, барилга
- Б** Бетон малбай



УВС АЙМАГ, ТАРИАЛАН СУМ,  
СПОРТ ЗААЛНЫ БАРИЛГА  
**БАЙРШЛЫН СХЕМ**

Үе шат: А.3

Инженер	Г.Нарантуяа	Е.Г.Шифр: GOD-01/2020	Масштаб: М1:1000	Огноо: 2019 он
Гүйцэтгэсэн	Г.Нарантуяа	Т.Г.Шифр:	Зургийн дугаар: ГХД-2	Хуудас: 4

"ГАНДИРС-ОД"ХХК

Шалгасан