

БАРИЛГЫН ЗУРАГ ТӨСЛИЙН
"Уранстийл Воркс" ХХК

(Улаанбаатар хот, Баянгол дүүрэг, 18-р хороо)

70 ДУГААР СУРГУУЛИЙН ХҮҮХЭД ЗӨӨВРИЙН
2 АВТОБУСНЫ ГАРАЖНЫ БАРИЛГЫН АЖИЛ

БОЛОВСРУУЛСАН:

Гүйцэтгэх захирал:

Архитектор:

ЗАХИАЛАГЧ:

70-р сургуулийн захирал



/Л.Баасангарав/

/Б.Төргэрэлт/

Л. Цоггэрэл /Л.Цоггэрэл/

Улаанбаатар хот
2020 он

A

ТАЙЛБАР:

Улсын төсвийн хөрөнгөөр 2020 онд санхүүжих боловсрол, соёлын салбарын их засварын ажлын тухай Нийслэлийн Засаг даргын 2020 оны 03 дугаар сарын 03-ны өдрийн А/290 дүгээр захирамж, Нийслэлийн Хөрөнгө Оруулалтын газрын 2020 оны 03 дугаар сарын 16-ны өдрийн батласан 2020/22 дугаартай ажил гүйцэтгэх даалгаврыг үндэслэн боловсруулав.

ЗУРГИЙН БҮРДЭЛ

Д/д	Хуудасны марк	Зургийн нэр	Тайлбар
1	01	Тайлбар бичиг, одоогийн байдал	
2	02	Байршлын схем	
3	03	Байгуулалт	
4	04	Огтлол 1-1	
5	05	Огтлол 2-2	
6	06	Нүүр тал	
7	07	Хажуу тал	
8	08	Дээврийн байгуулалт	
9	09	Материалын түүвэр	

B

C

D

E

F


G




H

"Уранстийл Воркс" ХХК-ийн БГД-ийн 18-р хороо, 70-р сургууль					
Тайлбар бичиг, одоогийн байдал					
Архитектор:	Б.Төргэрэлт	Е.Г.Шифр:	Масштаб:	Огноо:	2020.03
Гүйцэтгэсэн:	Б.Төргэрэлт	Т.Г.Шифр:	Зургийн дугаар:	01	Хуудас: 09
"Уранстийл Воркс" ХХК	Шалгасан:	Л.Баасангарав			

H

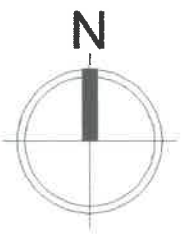

БАЙРШЛЫН СХЕМ

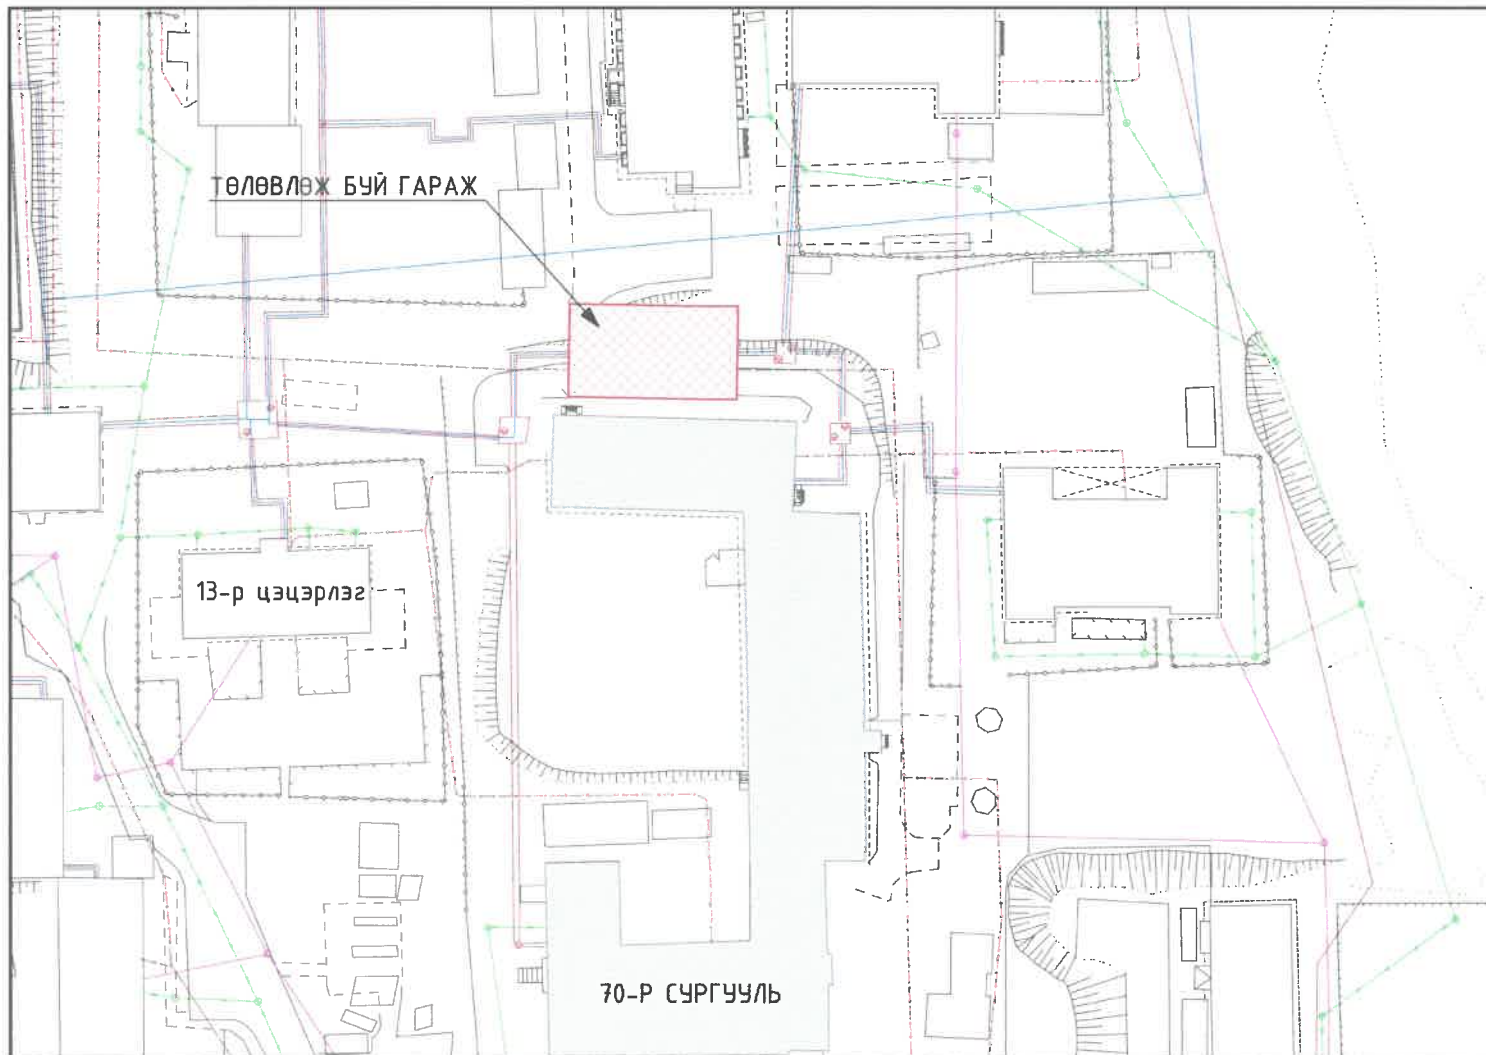


Таних тэмдэг:


- Сургуулийн барилга
- Дулаан, цэвэр усны шугам
- Бохирын шугам
- Цахилгааны шугам

БГД-ийн 18-р хороо, 70-р сургууль					
Байршлын схем					
Архитектор:	Б.Төргэрэлт		Е.Г.Шифр:	Масштаб:	Огноо: 2020.03
Гүйцэтгэсэн:	Б.Төргэрэлт		Т.Г.Шифр:	Зургийн дугаар: 02	Хуудас: 09
"Уранстийл Воркс" ХХК	Шалгасан:	Л.Баасангараб			

БАЙГУУЛАЛТ М 1:100

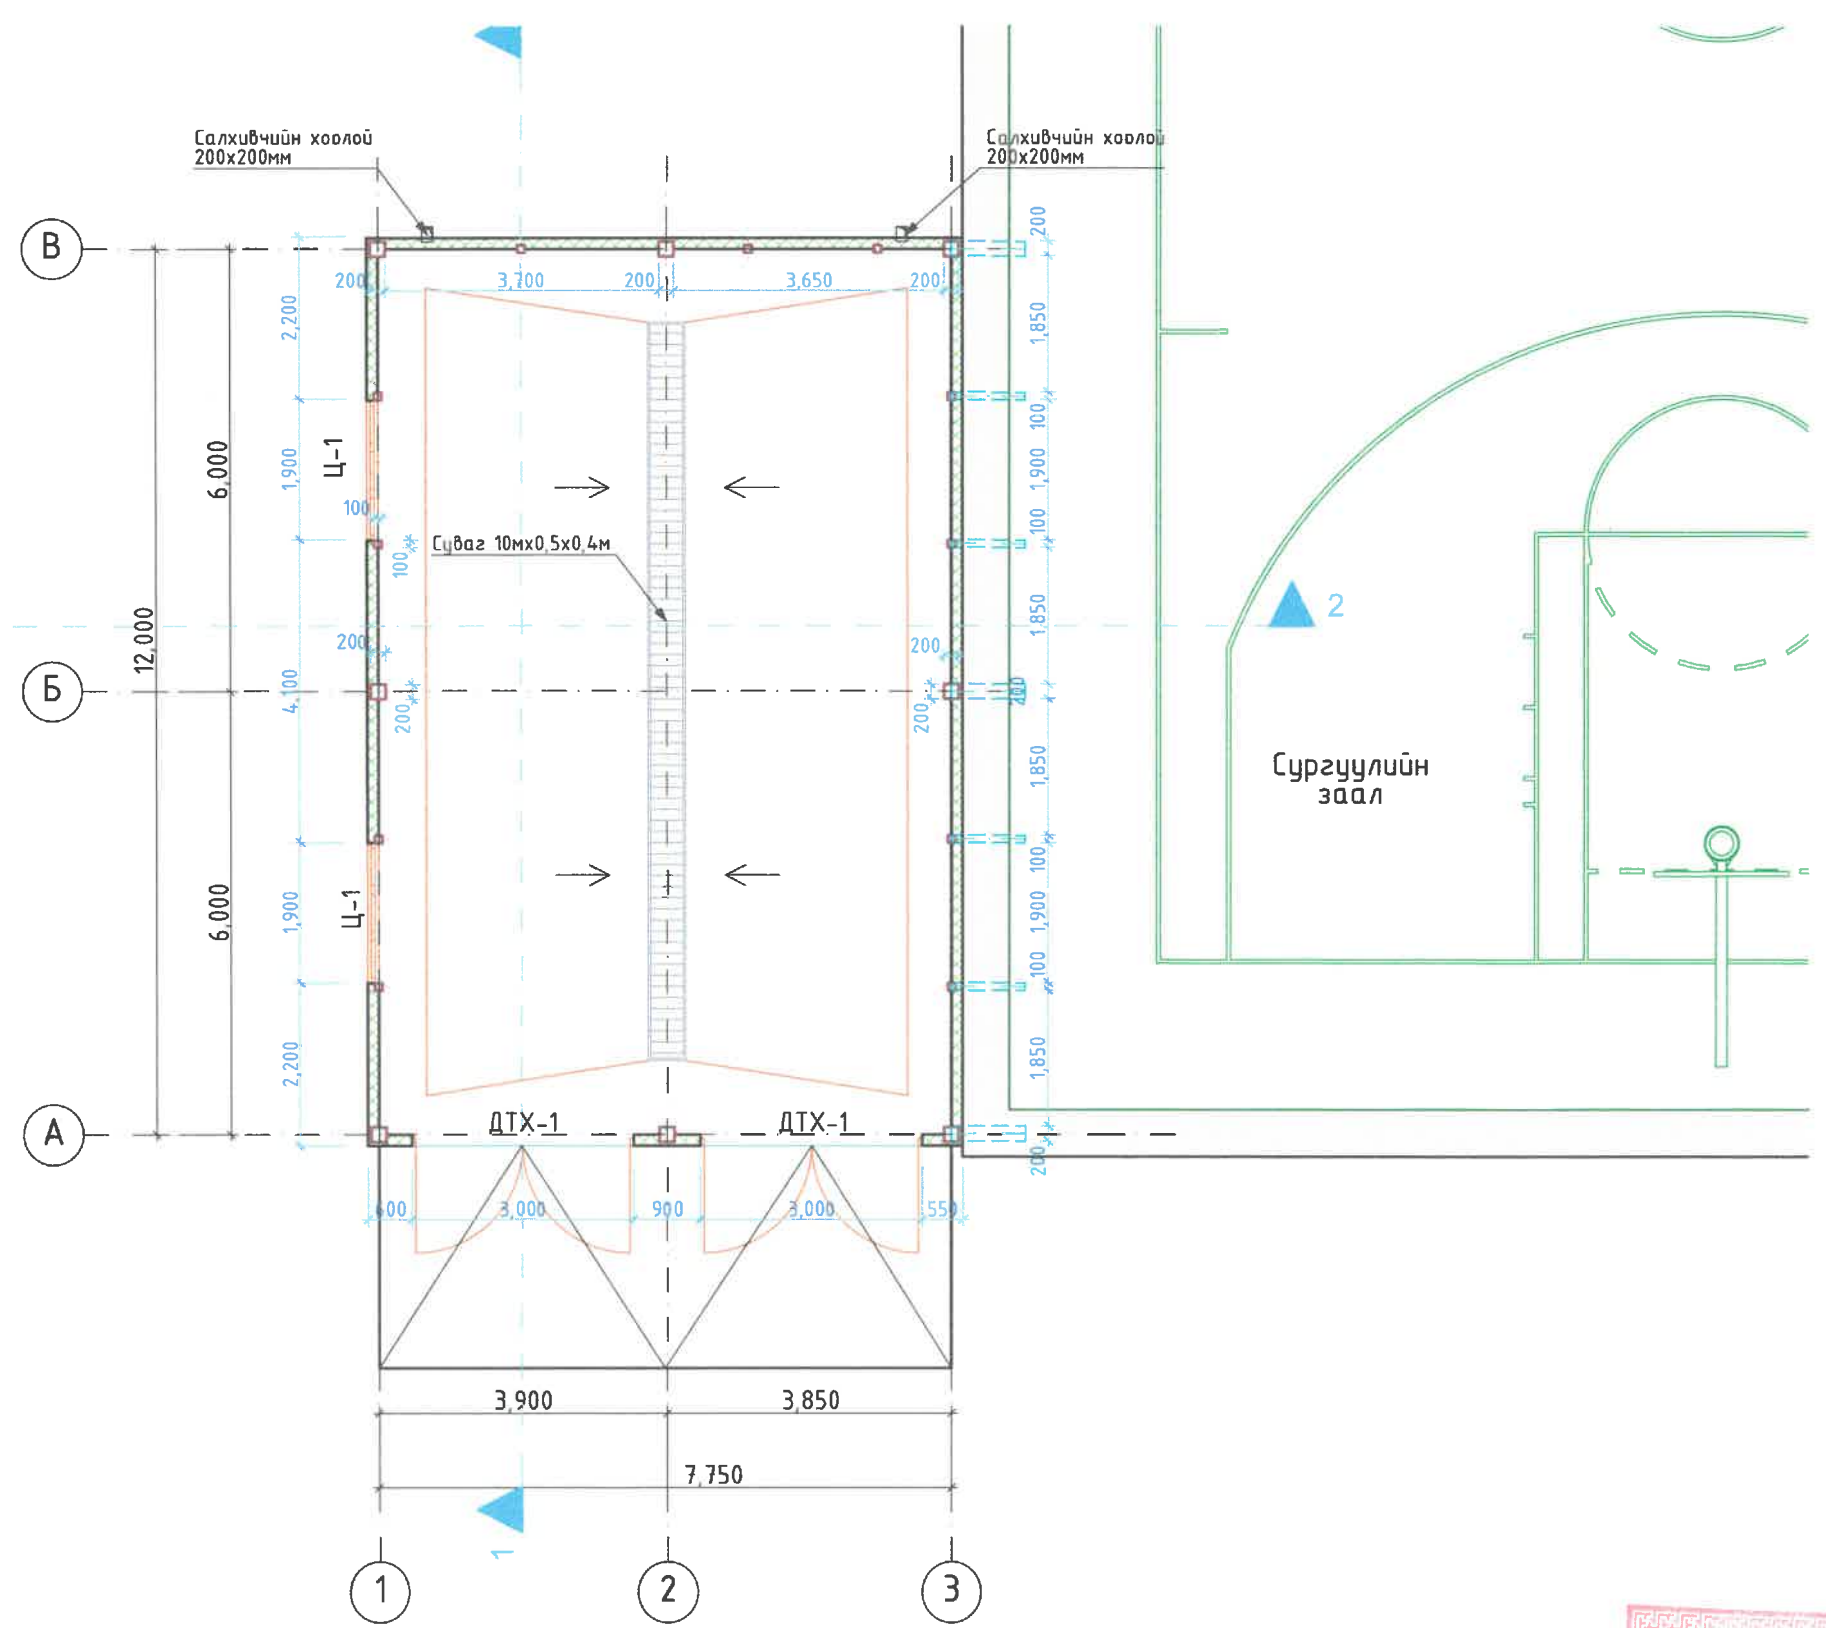


БГД-ийн 18-р хороо, 70-р сургууль					
Байгуулалт					
Архитектор:	Б.Төггэрэлт	Э.Г.Шифр:	Масштаб:	Огноо:	
Гүйцэтгэсэн:	Б.Төггэрэлт	М.Г.Шифр:	1:100	2020.03	
Шалгасан:	Л.Баасангарав	У.Г.Шифр:	Зургийн дугаар:	Хуудас:	
		5560543	03	09	

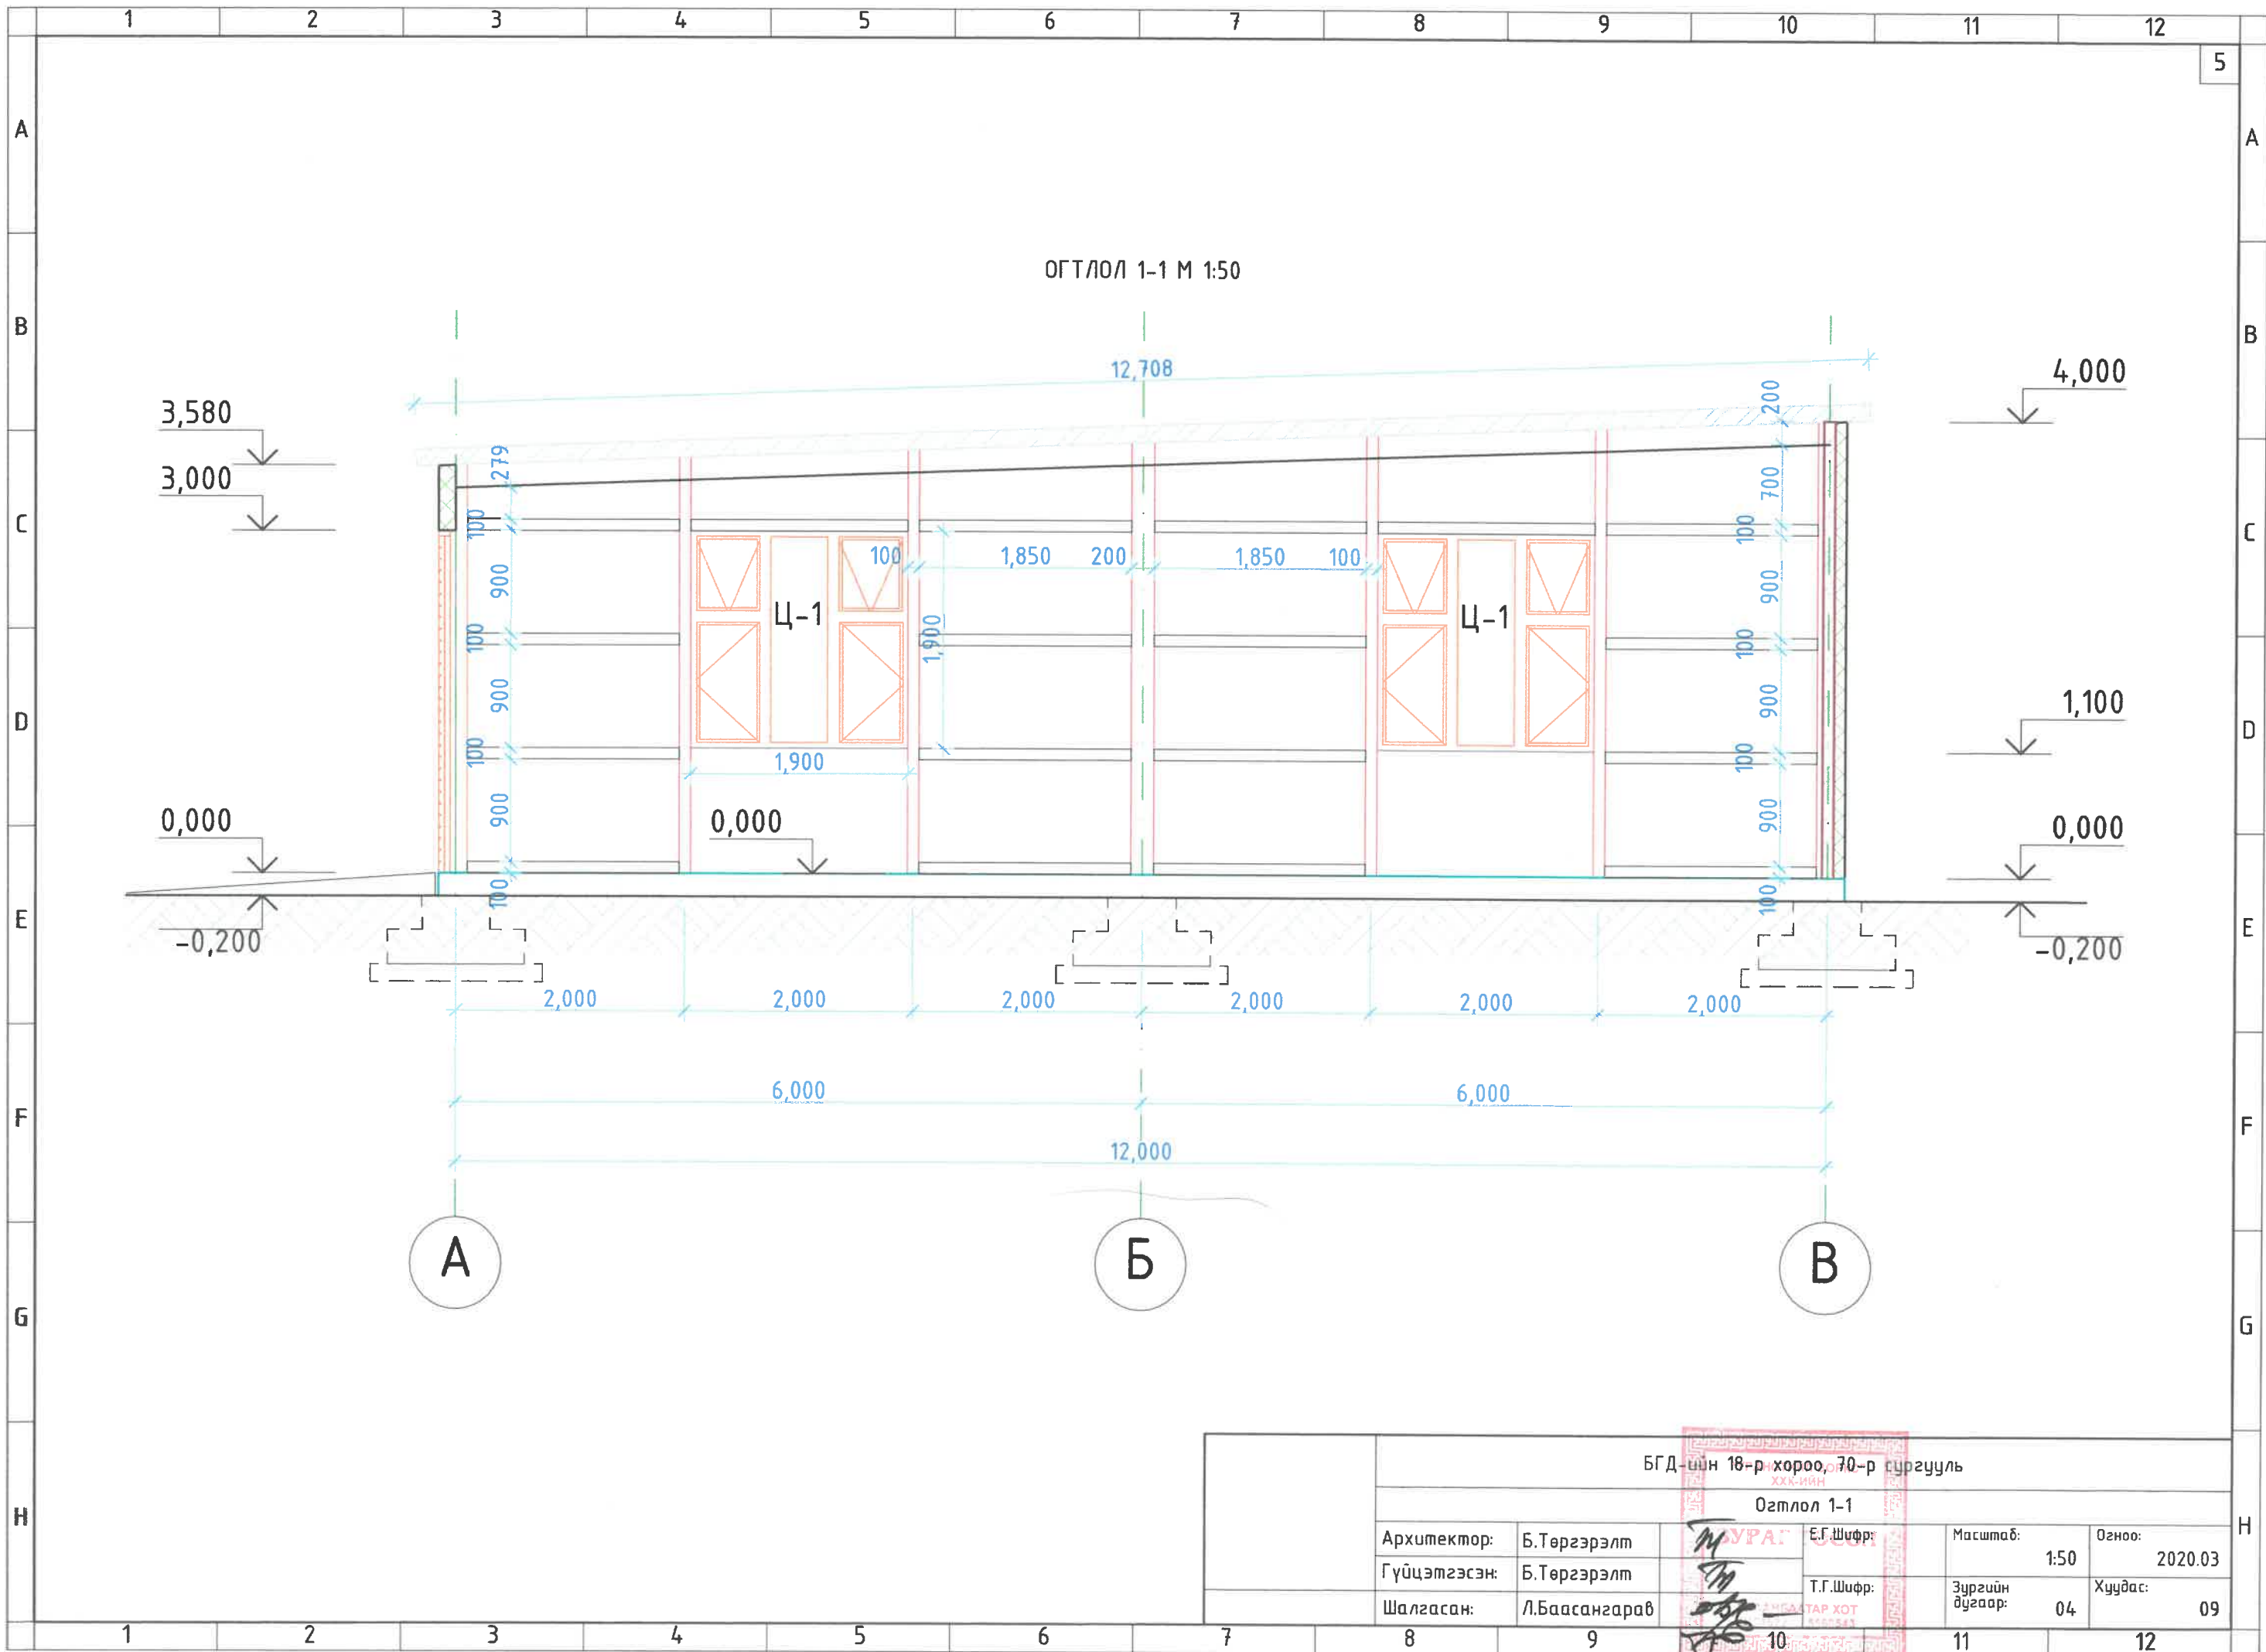

БГД-ийн 18-р хороо, 70-р сургууль					
Огтлол 1-1					
Архитектор:	Б.Төргэрэлт		Е.Г.Шифр:	Масштаб:	Огноо:
Гүйцэтгэсэн:	Б.Төргэрэлт		Т.Г.Шифр:	1:50	2020.03
Шалгасан:	Л.Баасангарав		Зургийн дугаар:	04	Хуудас: 09

ОГТЛОЛ 2-2 М 1:50

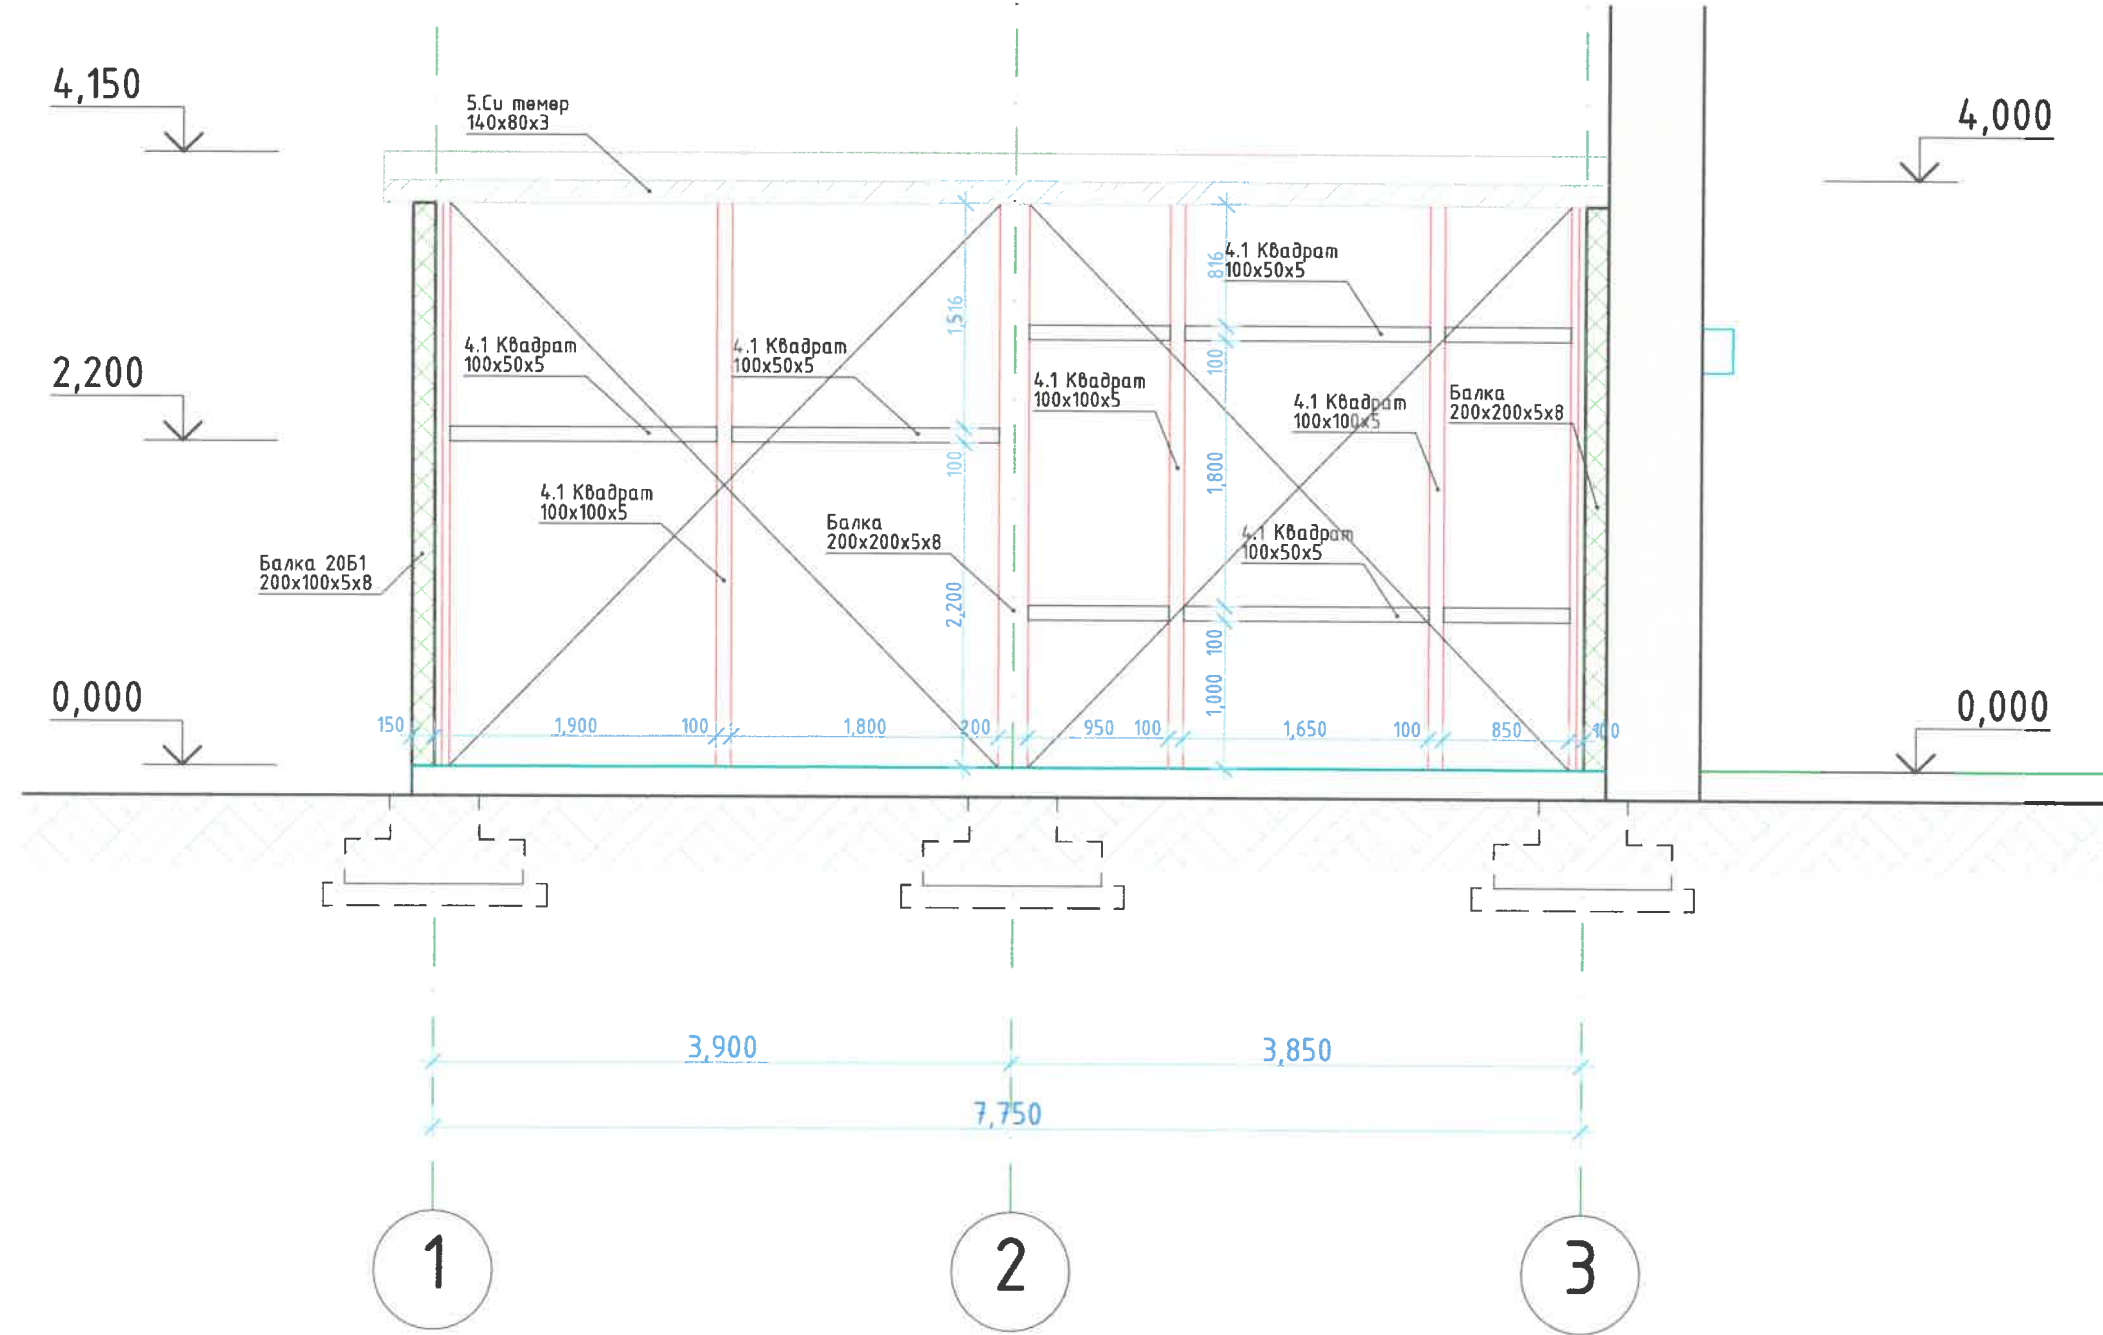


БГД-ийн 18-р хороо, 70-р сургууль					
Огтлол 2-2					
Архитектор:	Б.Төгсгэрэлт	Э.Г.Шифр:	Масштаб:	Огноо:	
Гүйцэтгэсэн:	Б.Төгсгэрэлт	Т.Г.Шифр:	1:50	2020.03	
Шалгасан:	Л.Баасангараб	5461543	Зургийн дугаар:	05	Хуудас: 09


МАТЕРИАЛЫН ТҮҮВЭР

Поз	Тэмдэглэгээ	Нэр	Хэмжээ /мм/	Нэгж урм /м/	Тоо ширхэг	Нийм	Нийм			
							Хэмжээ /мм/	Урм /м/	Нэгж жин /кг/	Нийм /кг/
1		Балка 20 /багана/	1200x100x5x8	3.8	12	45.6	1200x100x5x8	45.6	21.3	971.3
2		Балка 30 /дам нуруу/	1294x200x8x12	11.8	4	47.2	1294x200x8x12	47.2	57	2690.4
3		Квадрат /босоо холбоос/	100x100x5	3.25-3.45	4	14	100x100x5	14	4.36	61.04
4		Квадрат /хөндлөн холбоос/	100x50x4	1.85	16	29.6	100x50x4	4.1	3.18	130.4
5		Квадрат /хөндлөн холбоос/	100x50x5	1.9	6	11.4	140x80x3	156	2.85	444.6
6		Си төмөр	140x80x3	4	39	156	φ20	22.2	2.47	54.8
7		Круг φ20 /ташуу холбоос/	φ20	3.7	6	22.2	НИЙТ: 4352.6кг			

Поз	Тэмдэглэгээ	Нэр	Хэмжээ /мм/	Нэгж урм /м/	Тоо ширхэг	Нийм	Нийм			
							Хэмжээ /мм/	Урм /м/	Нэгж жин /кг/	Нийм /кг/
1		Балка 20 /багана/	1200x100x5x8	3.8	12	45.6	1200x100x5x8	45.6	21.3	971.3
2		Балка 30 /дам нуруу/	1294x200x8x12	11.8	4	47.2	1294x200x8x12	47.2	57	2690.4
3		Квадрат /босоо холбоос/	100x100x5	3.8	4	15.2	100x100x5	15.2	4.36	66.3
4.1		Квадрат /хөндлөн холбоос/	100x50x4	1.825	2	3.65	100x50x4	16.3	3.18	51.8
4.2		Квадрат /хөндлөн холбоос/	100x50x5	1.85	3	5.55	140x80x3	156	2.85	444.6
4.3		Квадрат /хөндлөн холбоос/	100x50x6	0.952	2	1.9	φ20	19.1	2.47	47.2
4.4		Квадрат /хөндлөн холбоос/	100x50x7	1.741	2	3.5	НИЙТ: 165.3кг			
4.5		Квадрат /хөндлөн холбоос/	100x50x8	0.857	2	1.7				
5		Си төмөр	140x80x3	4	39	156				
6		Круг φ20 /ташуу холбоос/	φ20	4.2	2	8.4				
6.1		Круг φ20 /ташуу холбоос/	φ20	5.34	2	10.7				

БГД-ийн 18-р хороо, 70-р гургууль					
Материалын түүвэр					
Архитектор:	Б.Төргэрэлт	Т.Г.Шифр:	Масштаб:	Огноо:	2020.03
Гүйцэтгэсэн:	Б.Төргэрэлт	Т.Г.Шифр:	Зургийн дугаар:	09	Хуудас: 09
Шалгасан:	Л.Баасангарав	Т.Г.Шифр:	560543		

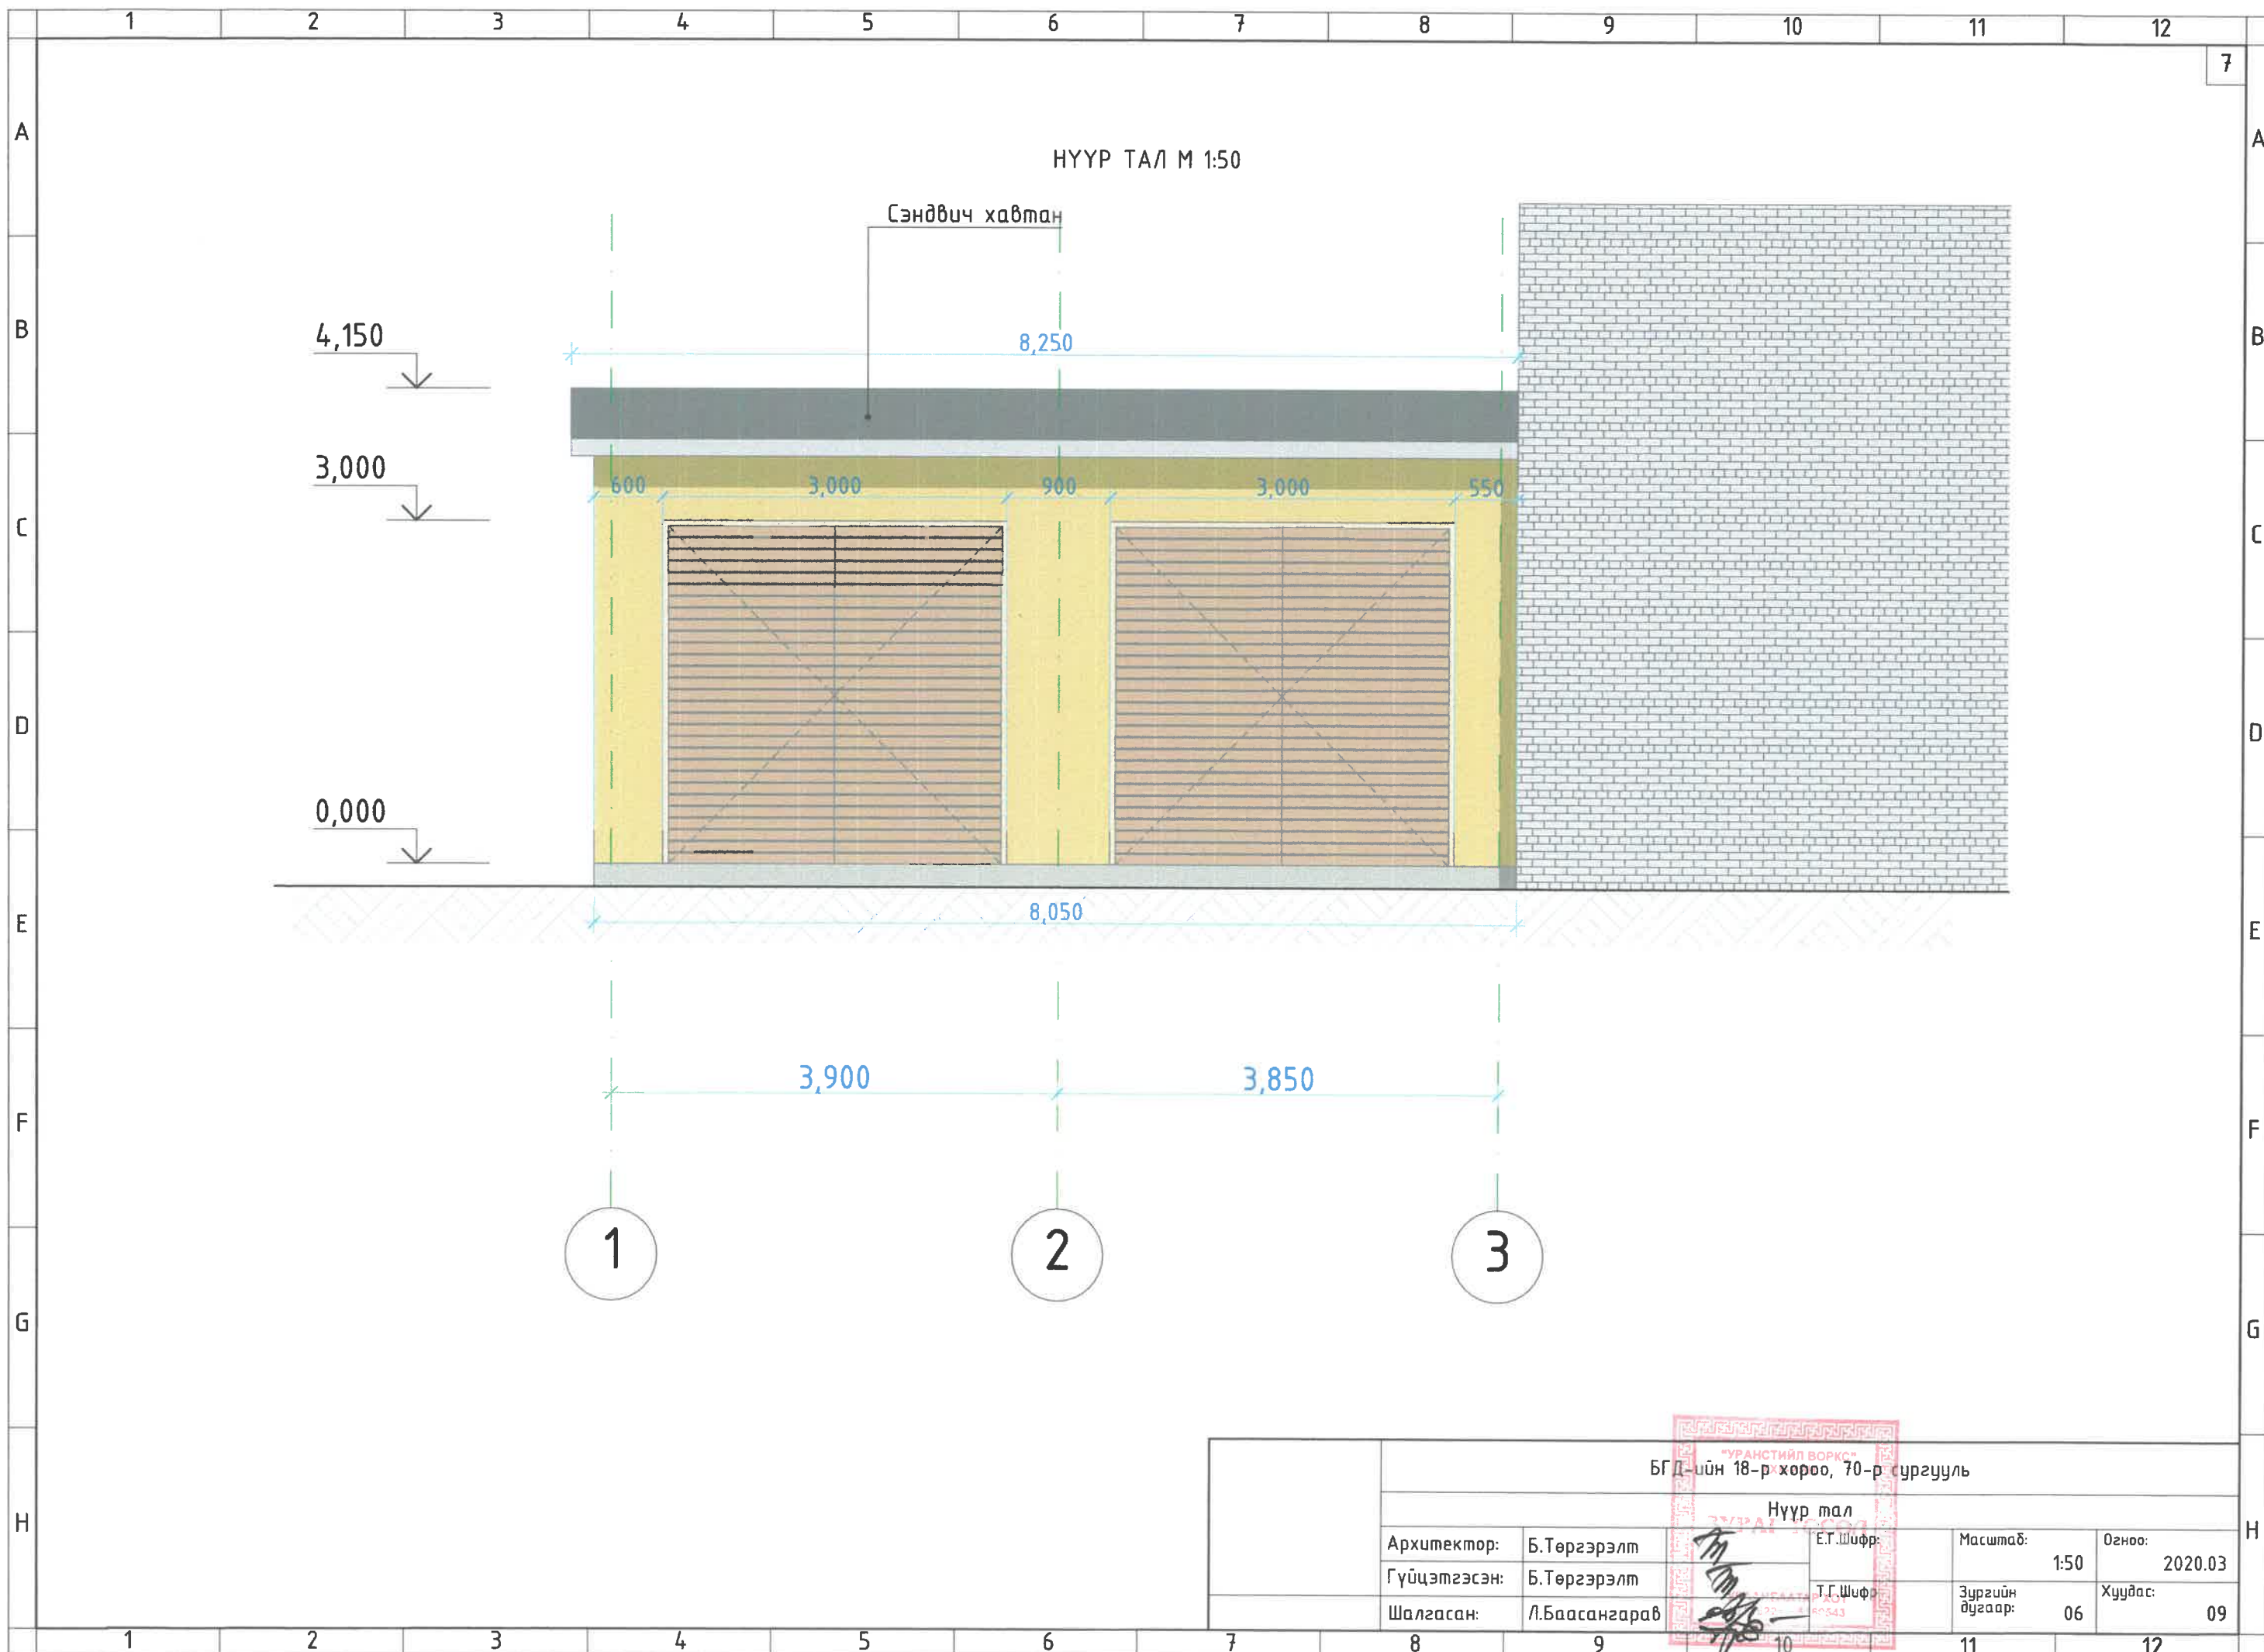

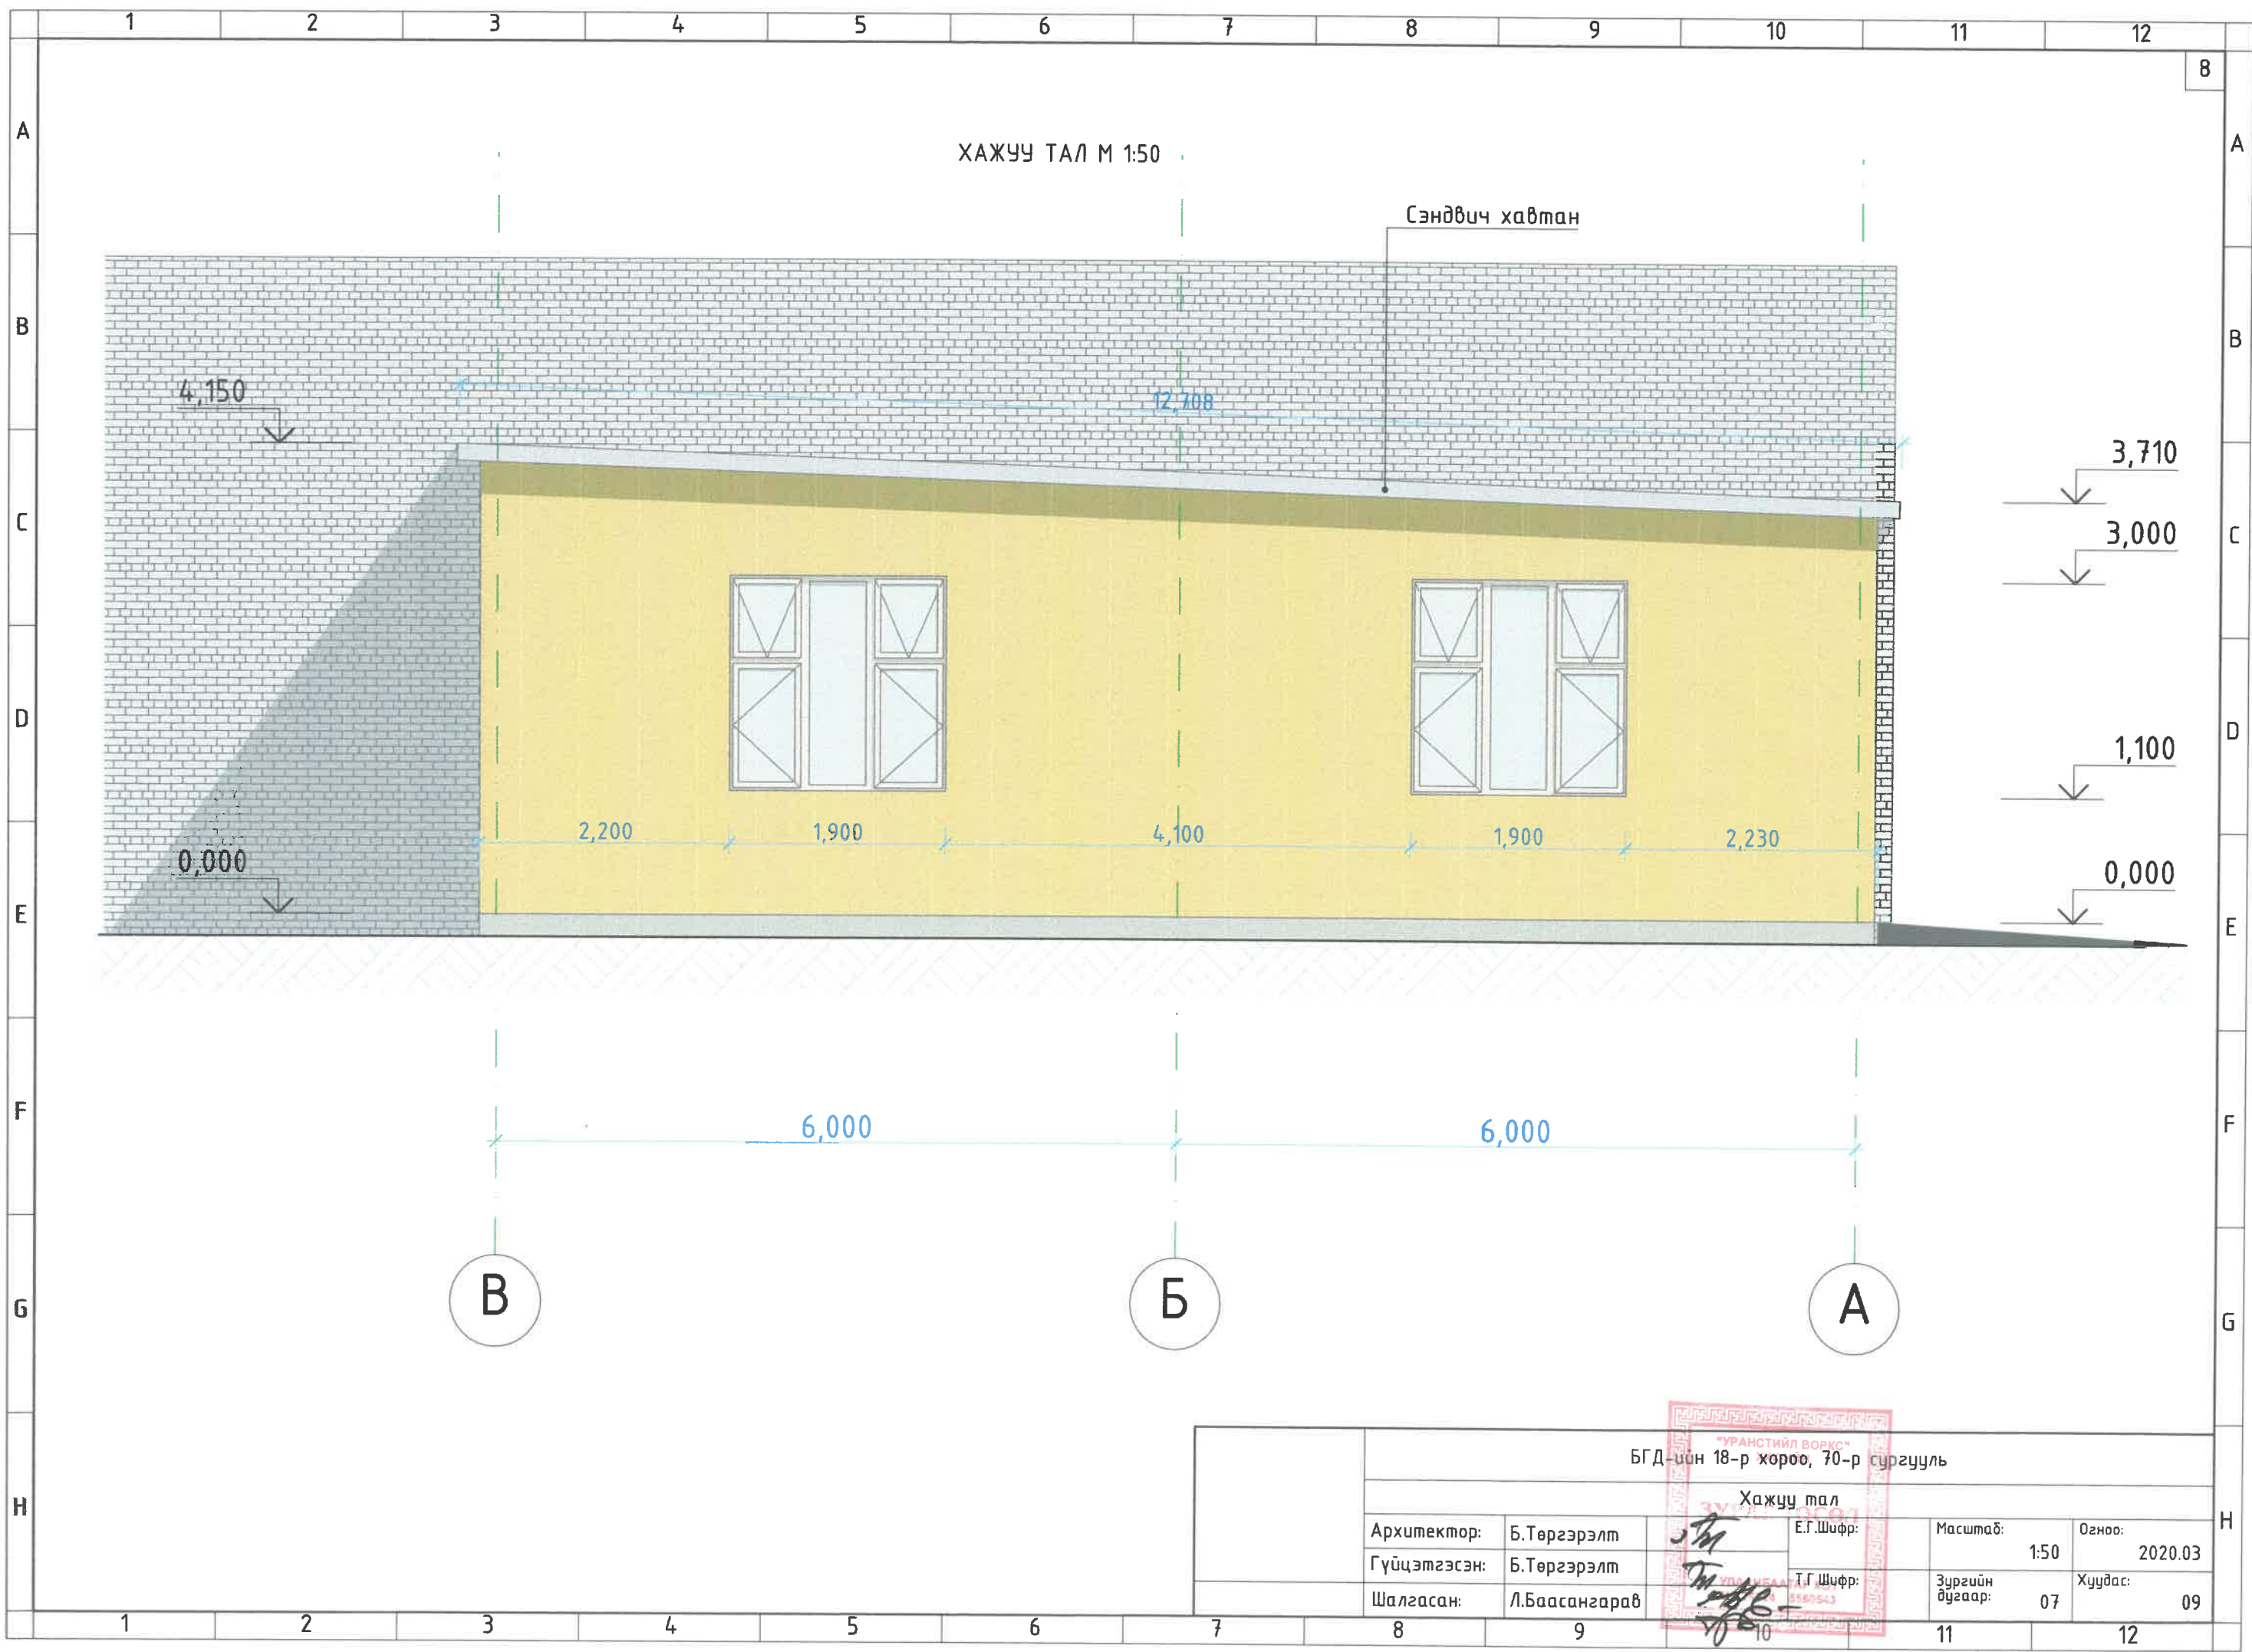

ХАЖУУ ТАЛ М 1:50

Сэндвич хавтан

4,150

12,708

3,710

3,000

1,100

0,000

0,000

6,000

6,000


В

Б

А

БГД-ийн 18-р хороо, 70-р сургууль					
Хажуу тал					
Архитектор:	Б.Төргэрэлт	Е.Г.Шифр:	Масштаб:	Огноо:	
Гүйцэтгэсэн:	Б.Төргэрэлт	Т.Г.Шифр:	1:50	2020.03	
Шалгасан:	Л.Баасангараб	Зургийн дугаар:	07	Хуудас:	09



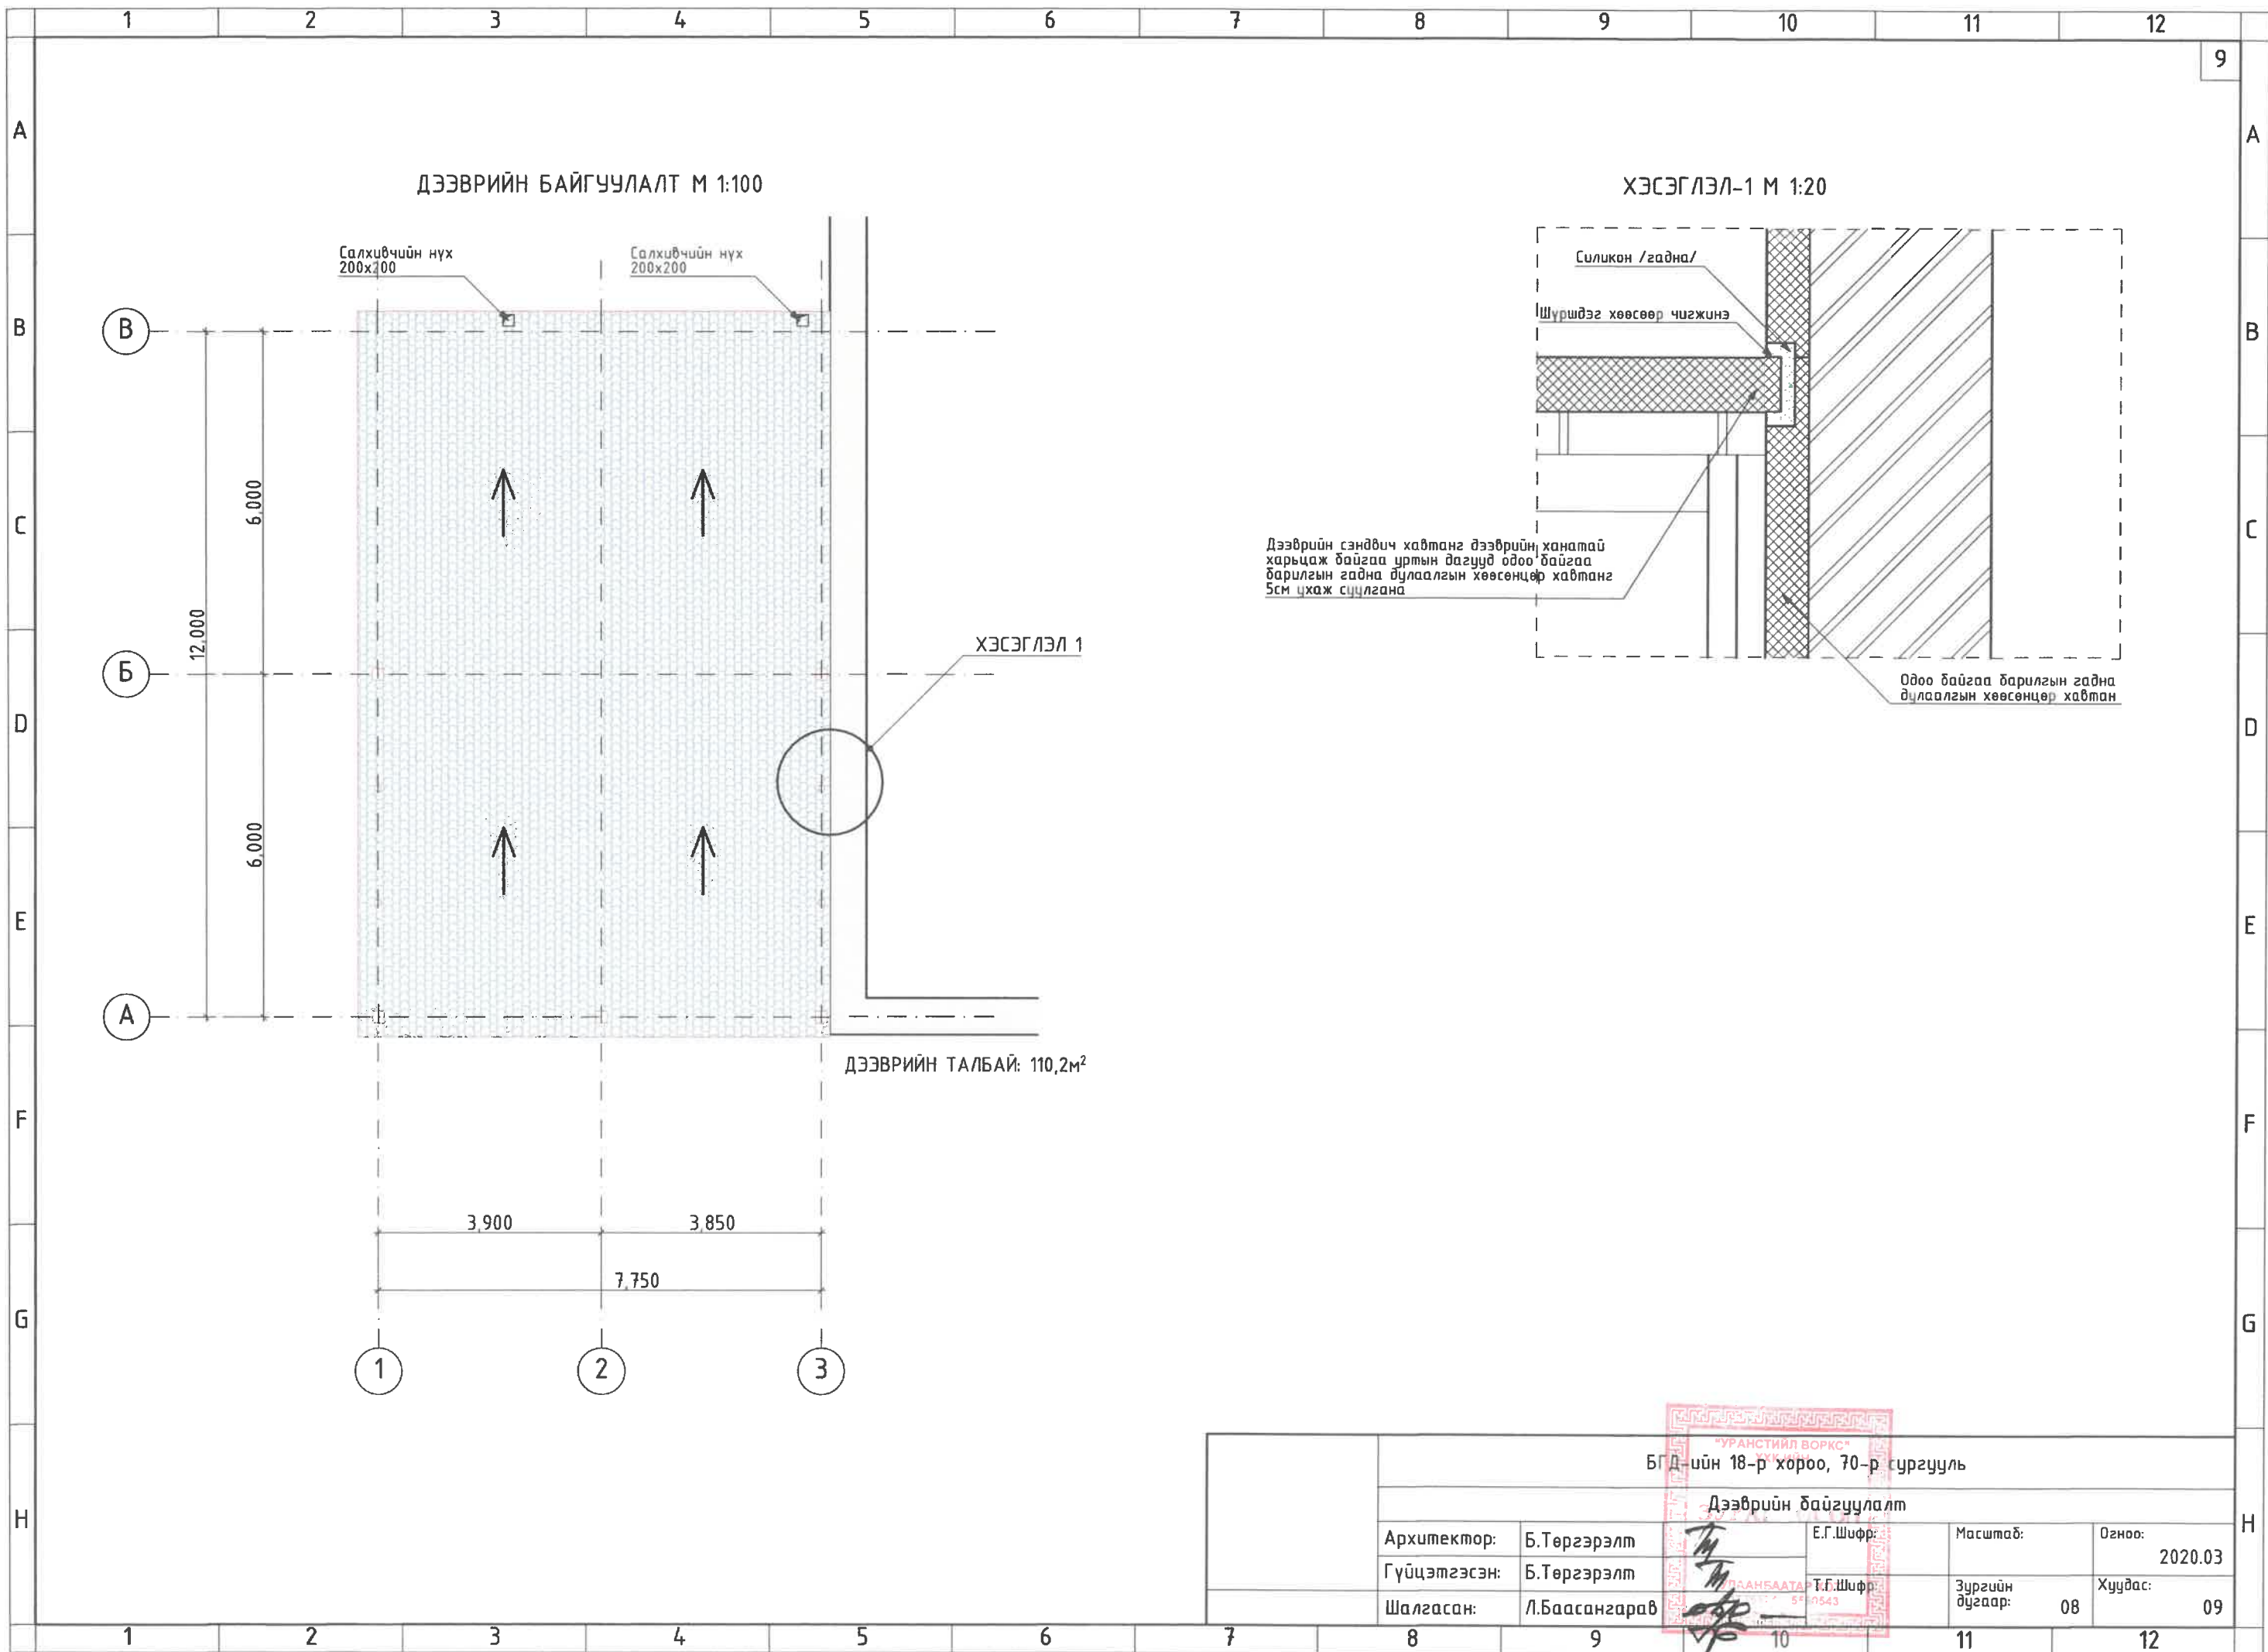

ДЭЭВРИЙН БАЙГУУЛАЛТ М 1:100

ХЭСЭГЛЭЛ-1 М 1:20

ДЭЭВРИЙН ТАЛБАЙ: 110,2м²

Дээврийн сэндвич хавтанг дээврийн ханатай харьцаж байгаа уртын дагууд одоо байгаа барилгын гадна дулаалгын хөөсөнцөр хавтанг 5см цухаж сүүлдгана

Одоо байгаа барилгын гадна дулаалгын хөөсөнцөр хавтан

"УРАНСТИЙЛ ВОРКС" УУК-ийн				
БГД-ийн 18-р хороо, 70-р сургууль				
Дээврийн байгуулалт				
Архитектор:	Б.Төргэрэлт	Е.Г.Шифр:	Масштаб:	Огноо: 2020.03
Гүйцэтгэсэн:	Б.Төргэрэлт	Т.Г.Шифр:	Зургийн дугаар: 08	Хуудас: 09
Шалгасан:	Л.Баасангарав	59 0543		