

23
БАРИЛГЫН ХӨГЖЛИЙН ТӨВ
ЗУРАГ ТӨСЛИЙН ЗАРИМТ БИЧЛЭИН

МАГАДЛАЛЫН ЕРӨНХИЙ ДҮГНЭЛТ

2018 оны 05 дугаар
сарын 01. өдөр

Дугаар *Барилгын хөгжлийн төвийн зураг төслийн заримт бичлэин магадлалын ерөнхий дүгнэлт*

Улаанбаатар-15171
Утас: 323022, 328097
Факс: 976-11-320338

Объектын нэр, байршил:		Дундговь аймгийн Дэлгэрцогт суманд баригдах "250 хүний суудалтай соёлын төвийн барилга"-ын төсөв			
Хүчин чадал:		Цутгамал төмөр бетон арагт бүтээцтэй, блок дүүргэгчтэй, цутгамал төмөр бетон хучилттай, тэнхлэгзэрээ 30.0 x 18.0 м, зорьгүй 2 давхар			
Захиалагч:		Боловсрол, соёл, шинжлэх ухаан спортын яам			
Санхүүжилтийн эх үүсвэр:		Улсын төсвийн хөрөнгө оруулалтаар			
Зураг төслийн ерөнхий гүйцэтгэгчийн нэр		"Аслаан" ХХК			
Регистрийн дугаар:		РД: 5147425			
Тусгай зөвшөөрлийн хүчинтэй байх хугацаа:		2021.03.22			
Ажилбарын төрөл:		1.2.4, 1.2.6, 1.3.1, 1.3.2, 1.3.3, 1.2.1			
Зураг төсөл боловсруулах үндэслэл:					
Зураг төсөл боловсруулах үндэслэл:	Аймгийн Засаг даргын 2009 оны 04 дүгээр сарын 07-ны өдрийн 141 дугаар захирамж				
Зураг төсөл боловсруулах гэрээ, баталсан албан тушаалтан:					
Техникийн нөхцөлүүд:					
Техникийн нөхцөлүүд:	Олгосон байгууллага	Дугаар, огноо	Хүчинтэй байх хугацаа		
Шаардлагагүй					
Зураг төслийн бүрэлдэхүүн:					
Зургийн бүрдэл:	Зураг төслийн гүйцэтгэсэн байгууллагын нэр:	Шалгасан экспертийн нэр:			
Барилгын төсөв	"Аслаан" ХХК Тэргүүлэх төсөвчин А.Уранчимэг	Д.Санж			
Ерөнхий дүгнэлт:					
/Засгийн газрын 2009 оны 204 дүгээр тогтоолын 7 дугаар зүйлээс/					
Барилга байгууламжийн техникийн ерөнхий өгөгдөл	Барилга байгууламжийн техникийн ерөнхий өгөгдөл: Дундговь аймгийн Дэлгэрцогт суманд баригдах "250 хүний суудалтай соёлын төвийн барилга"-ын зураг төсөл, төсөв нь Газрын харилцаа, барилга, геодези, зураг зүйн газрын зураг төсөл, хайгуул, судалгааны ажлын улсын экспертизийн 2012 оны 08 дугаар сарын 27-ны өдрийн 459/2012 тоот дүгнэлтээр албажсан байна. Тус театрын барилгын ажлыг дуусгахаар Дундговь аймгийн 2018 оны улсын төсвийн хөрөнгө оруулалтын төлөвлөгөөнд суусан тул 2012 онд батлагдсан төсвийг дахин магадлал хийлгэх хүсэлтийн төсөвт өөрчлөлт оруулж байгаа болно.				

Уг барилга нь тэнхлэгээрээ 30.0 x 18.0 м хэмжээтэй, зоорьгүй 2 давхар барилга байна.
 Барилгын үндсэн хийц бүтээц нь:
 Суурь: Цутгамал төмөр бетон баганан суурь.
 Даацын үндсэн бүтээц: Цутгамал төмөр бетон арагт бүтээцтэй
 Гадна хана: 360 мм зузаан хөнгөн блок дүүргэгчтэй, 100 мм зузаан хөөсөнцөр хавтан дулаалгатай.
 Хучилт, дээвэр: цутгамал төмөр бетон хучилттай байхаар тус тус тооцсон байна.

Боловсруулсан зураг төслийн сонгосон шийдэл, магадлалын явцад хийсэн нэмэлт, өөрчлөлтөөс шалтгаалах үр дүнгийн талаархи тодорхой санал, дүгнэлт:	Зураг төслийн төлөвлөлт, техникийн шийдлийг холбогдох орон тооны бус эксперт шалгаад: Барилгын төсөв: Гал, ариун цэврийн байгууллагатай зөвшилцсэн, зураг экспертизээр батлагдсан, "Барилгын төсөв зохиох дүрэм" БНБД81-95-12-ын дагуу хийсэн, довжоо болон гадна хайсны материалын үнийг 1 кг-ийг 4000 төгрөгөөр тооцсоныг хянаж засварлах, зарим ажлын механизмын тооцоонд цамхагт кран тусгагдсаныг хасаж тооцох, гадна дулааны худаг хийх ажлын үнэлгээг 21-230-11-ээр үнэлсэн байна зөв үнэлгээг сонгох, дулааны сувгийн хавтан зурагт ГСХ-7-оор тусгагдсаныг төсөвт ГСХ-5-аар тооцсон тоо хэмжээ зургаас зөрүүтэй байгааг хянаж харуулах, гадна дулаан, цэвэр, бохир усны шугамын газар шорооны ажлын тоо хэмжээг хянаж засах, гадна цахилгааны ажлын цалингийн тооцоо төсөвт байхгүй байна, зурагт септик ба шүүрүүлэх суваг тусгагдсан байна төсөвт ороогүй байгааг тодруулах, төсвийн нүүр хуудас, тайлбар бичгийг БХБ-ын Сайдын 2018 оны 43 дугаар тушаалд заасан шинэ журмаар хийх. Экспертийн өгсөн үүрэг даалгаврын дагуу зураг төсөлд засвар өөрчлөлтүүдийг хийсэн байна.
Эдийн засгийн үр ашгийн талаархи дүгнэлт:	Дундговь аймгийн Дэлгэрцогт суманд баригдах "250 хүний суудалтай соёлын төвийн барилга"-ын төсөв нь 2012 оны 459/2012 тоот дүгнэлтээр 940 967 327 /есөн зуун дөчин сая есөн зуун жаран долоон мянга гурван зуун хорин долоо/ төгрөгөөр баталгаажсан төсвийг "Барилгын үнэ бүрдлийн үндсэн дүрэм" /БНБД 81-94-12/, "Барилгын төсөв зохиох дүрэм" /БНБД 81-95-12/, ЗТБХБС-ын 2018 оны 18 дугаар тушаалаар батлагдмсагн "Машин цагийн үнэ", мөн сайдын 2009 оны 263 дугаар тушаалаар батлагдсан "Барилгын ажилчдын тарифт цалингийн жишиг" -ийн дагуу дахин шинэчлэн тооцож гаргасан бөгөөд БХБС-ын 2016 оны 203 дугаар тушаалаар батлагдсан "Барилга байгууламжийн нэгж хүчин чадлын жишиг үнэлгээг хэрэглэх дүрэм" /БД 81-106-16/-ийн дагуу жишиж үзэхэд холбогдох норм дүрмийн дагуу тооцсон байна.

Дундговь аймгийн Дэлгэрцогт суманд баригдах "250 хүний суудалтай соёлын төвийн барилга"-ын барилга угсралтын ажлын төсөвт өртгийн нэгдсэн товчоо

№	Барилгын ажлын			Барилгын	
	Төрөл	Тодорхойлолт	Төсөвт өртөг /төг/	Хүчин чадал	нэгж өртөг /төг/
a/ Барилга угсралтын ажил					
1.1	Барилга	Цутгамал төмөр бетон арагт бүтээцтэй, блок дүүргэгчтэй, цутг	892 947 885,0	1 080,0	826 803,6
1.2	Дотор халаалт салхивч		45 497 018,0	1 080,0	42 126,9

Төсөөв: Эксперт нь Дундговь аймгийн Дэлгэрцогт суманд баригдах "250 хүний суудалтай соёлын төвийн барилга"-ын төсөөвт өртгийг 1 237 200 354 (нэг тэрбум хоёр зуун гучин долоон сая хоёр зуун мянга гурван зуун тавин дөрвөн) төгрөгөөр хянасан байна.

Барилгын тухай "Монгол Улсын хуулийн /шинэчилсэн найруулга 2016 он/ 38.1.2-т "барилга байгууламжийн зураг төслийн холбогдох хэсгийг боловсруулсан зохиогч тухайн зураг төслийг баталгаажуулан, мэргэжлийн хариуцлага хүлээх", 38.1.3-т "зураг төсөл зохиогч хуулийн этгээд барилга байгууламжийн зураг төслийг хууль тогтоомж, норм, нормативын баримт бичгийн шаардлагад нийцсэн эсэхэд хяналт хийж баталгаажуулан, хариуцлага хүлээх", 39.4-т "Эксперт барилга байгууламжийн зураг төслийн холбогдох хэсэгт магадлалын дүгнэлт гаргаж, мэргэжлийн хариуцлага хүлээх", 39.5-д заасны дагуу "Экспертийн эрх бүхий хуулийн этгээд барилга байгууламжийн зураг төслийг хууль тогтоомж, норм, нормативын баримт бичгийн шаардлагад нийцсэн нотолж, техникийн шийдлийн талаархи дүгнэлт гаргаж, хариуцлага хүлээнэ".

Дундговь аймгийн Дэлгэрцогт суманд баригдах "250 хүний суудалтай соёлын төвийн барилга"-ын төсөөвт "Барилга байгууламжийн зураг төсөл боловсруулах, зөвшилцөх, магадлал хийх дүрэм", "Барилгын үнэ бүрдлийн үндсэн дүрэм" /БНБД 81-94-12/, "Барилгын төсөв зохиох дүрэм" /БНБД 81-95-12/, тус тус үндэслэн магадлал хийх ажлыг зохион байгуулж, өрөнхий дүгнэлт бичсэн болно.

Ерөнхий дүгнэлт нь экспертийн 5 хуудас хавсралт дүгнэлтийн хамт хүчинтэй.

БАРИЛГА БАЙГУУЛАМЖИЙН ЗУРАГ ТӨСӨЛД МАГАДЛАЛ ХИЙХ АЖЛЫГ ЗОХИОН БАЙГУУЛСАН

БАРИЛГЫН ХӨГЖЛИЙН ТӨВИЙН
ЗАХИРАЛ

БАРИЛГА БАЙГУУЛАМЖИЙН
ЗУРАГ ТӨСӨЛ, МАГАДЛАЛЫН
ХЭЛТСИЙН ДАРГА

БАРИЛГА БАЙГУУЛАМЖИЙН
ЗУРАГ ТӨСӨЛ, МАГАДЛАЛЫН
ХЭЛТСИЙН МЭРГЭЖИЛТЭН

Ц.АМАРСАНАА

Э.ХАНГАЛ

Д.САРАНТУЯА

Зураг төслийн баримт бичгийн
МАГАДЛАЛЫН ЕРӨНХҮЙ ДҮГНЭЛТИЙН ХАВСРАЛТ №1

ЗУРАГ ТӨСЛИЙН БҮРДЭЛ ХЭСГИЙН ЭР /Барилгын төсөв:/
250 суудалтай соёлын төв

2018 оны 04 сарын 18 өдөр

Д/д	Утга	Тайлбар
1	Объектын нэр	250 суудалтай соёлын төв
2	Объектын байршил, хүчин чадал	Дундговь аймаг, Дэлгэрцогт сум, 1-р баг
3	Зураг төслийн байгууллага	"Аслаан" ХХК
4	Зургийн шифр	08/2018
5	Хуудасны тоо	105

6. Дүгнэлтийн товч утга: /Монгол Улсын Засгийн газрын 2009 оны 204 дүгээр тогтоолын 7-р зүйлэс/

1	7.5.1. барилга байгууламжийн байршил тогтоосон шийдвэр, архитектур төлөвлөлтийн болон зураг төсөл боловсруулах даалгавар, эх загвар зураг, байгаль, цаг уурын ерөнхий өгөгдлүүд, техникийн нөхцөл, холбогдох мэргэжлийн байгууллагатай зөвшилцсэн байдал;	Гал, ариун цэврийн байгуулагатай зөвшилцсэн. зураг экспертизээр батлагдсан
2	7.5.2. барилга, байгууламжийн архитектур төлөвлөлт, бүтээц, инженерийн хангамжийн шийдэл нь дагаж мөрдэж байгаа норм, дүрэм, стандарт, технологийн даалгавар, тоног төхөөрөмжийн паспорт, инженер-геологийн судалгааны дүгнэлт, техникийн нөхцөлийн дагуу зохиогдсон эсэх;	Бүгд норм дүрмийн дагуу хийгдсэн
3	7.5.3. барилга байгууламжийн байршил, хот төлөвлөлт, инженер-геологийн нөхцөл, байгаль орчинд үзүүлэх нөлөөлөл, сонгосон байршил, талбайн инженерийн хангамжийн хувилбар, харьцуулсан тооцоо, сонгосон хувилбарын талаархи дүгнэлт;	
4	7.5.4. зураг төслийн төлөвлөлт, техникийн шийдэл нь материал, түлш, эрчим хүч, усны нөөцийг хэмнэлттэй ашиглах нөхцөлийг бүрдүүлсэн байдал;	

№	Утга	Тайлбар
5	7.5.5. хөдөлмөр хамгаалал, техникийн аюулгүй ажиллагаа, орчны эрүүл ахуйн байдалд тавигдах стандартын шаардлага болон норм, дурмийг баримталсан байдал;	Хөдөлмөр хамгаалалын зардал төсвийн нормын дагуу тусгагдсан
6	7.5.6. хөгжлийн бэрхшээлтэй иргэд ажиллаж, амьдрах нөхцөлийг хангасан төлөвлөлтийн шийдлийг тусгасан байдал;	
7	7.5.7. хөрсний бохирдлоос хүрээлэн байгаа орчныг хамгаалах, үйлдвэрийн бохирдсон усыг цэвэрлэж ашиглах боломж, гадагш хаяж байгаа бохирдсон агаар, ус норматив үзүүлэлтийг хангаж буй эсэх;	
8	7.5.8. инженерийн шугам сүлжээний уртын дагуухь төлөвлөлтийн оновчтой шийдэл;	Нормын дагуу хийгдсэн
9	7.5.9. барилга байгууламжийн гаднахь ерөнхий төрх, архитектурыг хот төлөвлөлтийн шаардлагад нийцүүлэн орчны барилга байгууламжтай уялдуулсан байдал, эзэлхүүн болон талбайг үр ашигтай төлөвлөсөн байдал;	Уялдуулсан
10	7.5.10. барилгын ажлын зохион байгуулалтын болон барилга байгууламжийг буулгах, задлах ажил гүйцэтгэх зураг төсөлд хөдөлмөр хамгаалал, аюулгүй ажиллагааны шаардлагыг тусгасан байдал.	Байхгүй
11	7.6. Магадлалын дүгнэлтэд хууль тогтоомж, норм, нормативын баримт бичгийг үндэслэн төлөвлөлт, техникийн үндсэн шийдэл, эдийн засгийн үр ашиг мөрөнэхийн үнэлэлт өгч, техник-эдийн засгийн үндэслэл зураг төсөлд нэмж тусгах буюу хасах, өөрчлөх асуудлын талаар товч, тодорхой тусгана.	Төсөв зохиох дурмийн дагуу хийгдсэн БНБД 81-95-12
Дүгнэлт бичсэн Эксперт № 9-18		94-25 Д.Санж 2018 оны 04 сарын 18 өдөр

Зураг төсөл хайгуул судалгааны ажилд улсын экспертиз
хийх, экспертизийг шалгаруулах түүнийг ажиллах
журмын 2 дугаар хавсралт.

.....ТООТ УЛСЫН ЭКСПЕРТИЗИЙН ЕРӨНХИЙ ДҮГНЭЛТИЙН ХАВСРАЛТ.

2018 оны 04 сарын 12 өдөр

"Аслаан" ХХК Захирал Ж.Банзрай
/Гүйцэтгэсэн байгууллага, инженер/

Дундговь аймаг Дэлгэрцогт сумын Соёлын төвийн барилгын ажлын төсөв
/объектын нэр, шифр/

Төсөв: Тэргүүлэх төсөвчин А.Уранчимэг

/Зургийн марк/

/зураг, тооцооны хуудасны тоо/

Зураг шифр Төсөвт өртөг 1,239,198,519 төгрөг

№	Дүгнэлтийн товч утга	Тайлбар
1.	1. Довжоо болон гадна хайсны материалын үнийг 1 кг-ийг 4000 төгрөгөөр тооцсоныг хянаж засварлах 2. Зарим ажлын механизмын тооцоонд цамхагт кран тусгагдсаныг хасаж тооцох 3. Гадна дулааны худаг хийх ажлын үнэлгээг 21-230-11-ээр үнэлгээн байна зөв үнэлгээг сонгох 4. Дулааны суваг, өнцгийн цутгамал хийцийн тоо хэмжээг зурагт заасан альбомын дагуу тооцох 5. Дулааны сувгийн хавтан зургат ГСХ-7-оор тусгагдсаныг төсөвт ГСХ-5-аар тооцсон, тоо хэмжээ зургаас зөрүүтэй байгааг хянаж залруулах 6. Гадна дулаан, цэвэр, бохир усны шугамын дулаалгын үнэлгээг буруу сонгосныг засах /24-120-04-өөр үнэлэх/ 7. Гадна бохир усны шугамын газар шорооны ажлын тоо хэмжээг хянаж засах 8. Гадна цахилгааны ажлын цалингийн тооцоо төсөвт байхгүй байна 9. Зурагт септик ба шүүрүүлэх суваг тусгагдсан байна. Энэ ажил төсөвт ороогүй байгааг тодруулах 10. Төсвийн нүүр хуудас тайлбар бичгийг БХБ-ын Сайдын 2018 оны 43-р түүхийн тайлбарын эхийн журмаар хийх	- 1000 төгрөгээд тооцон байгаа хадалдаа тайлбар. Чадалыг эзссэх зурагыг тодруулж эсслэх ГСХ-7-ийн эзслэх. 24-120-04- - оор чадалыг эзслэх засав. - Гадалт Гүйцэтгэх - Чадалыг тодруулж тайлбар. - Зассан.
2	Дүгнэлт бичсэн. Эксперт Барилгын үнэлгээ, нормативийн мөрөнүүдийн залруулалт 94-25	ДАВЧИЛУУТ САНЖ БАРИЛГЫН ҮНЭЛГЭЭ 94-25 Год. 2018 № 12-215 Засавшилж байсан дурсгалын түүнэгийн УРАНЧИМЭГ Тайлбарыг тодруулж бичиж бичиж Год. 2018 № 12-209

Тайлбар.

- Ерөнхий дүгнэлтгүй бол хүчингүй, дүгнэлтийн товч утгыг компьютерээр бичиж, зэрэг дэвийн тамгаа дарж баталгаажуулна.
- Экспертийн бичсэн дүгнэлтийн дагуу зураг төслийг гүйцэтгэсэн инженер нь холбогдох засвар өөрчлөлтийг хийж экспертээр дахин хянуулж гарын үсэг зурж баталгаажуулна.



**ХУДАЛДАА, УЙЛДВЭРЛЭЛ,
ҮЙЛЧИЛГЭЭНИЙ "ГАН-ИЛЧ" ХХК**

212700 Мандалговь, Дундговь аймаг
Утас: 7059-3725, Факс: 7059-3725

2019.12.09 № В/74
таян -ны № -т

ДЭЛГЭРЦОГТ СУМЫН СОЁЛЫН
ТӨВИЙН БАРИЛГА-Д

Техникийн нөхцөл олгох тухай

Дундговь аймгийн Дэлгэрцогт сумын засаг даргын 2019 оны 11 дүгээр сарын 25-нд ирүүлсэн албан хүсэлт, өргөдөл, байршлын схем, фото зураг зэргийг үндэслэн Дэлгэрцогт сумын 3 дугаар багийн нутаг дэвсгэрт буюу хуучин "Соёлын төв"-ийн зүүн талд баригдах 30x18,4 харьцаатай 3920 м³ эзлэхүүнтэй "Соёлын төв"-ийн барилгад дараах нөхцөлүүдийг хангасан тохиолдолд дулаанаар хангах боломжтой гэж үзэн зөвшөөрөл олгож байна.


1. Тус барилга нь Дэлгэрцогт суман дахь манай компаний харьяаллын халаалтын зуухнаас дулаанаар хангагдах ба Халаалтын зуухны хойно байрлах DX-1-д 2x100 мм-ийн диаметртэй шугаманд 2x65 мм-ийн диаметртэй шугамаар огтлол хийж холболт хийхийг зөвшөөрөв.
2. Дулааны худаг, суваг, узель болон бусад хийцийг БНБД-д заасны дагуу хийж бөмбөлгөн хаалт тавих, хаалтны хоёр талыг фланец холболтоор холбох ба гагнагдах төгсгөлтэй арматур угсралтыг хориглоно.
3. Угсралтын ажлыг ажлын зурагтай нягт уяалдуулан гүйцэтгэх ба дулааны шугам сүлжээний барилгын ажлыг гүйцэтгэх норм нормативын шаардлагад нийцэж байгаа талаар манай мэргэжлийн хүмүүсийн тавьсан шаардлагыг хэрэгжүүлж ажиллах.
4. Барилгын оролтын дулааны зангилааг стандарт норм дүрмийн дагуу угсарч шаардлага хангасан хянах, хэмжих хэрэгслүүдээр тоноглох ба үзлэг үйлчилгээ хийх зориулалт бүхий тусгай өрөөтэй байх
5. Тус дулааны шугам нь зам талбай, ногоон байгууламжийг дайран гарах бол ажил гүйцэтгэсний дараа тэдгээрийг болон орчны тохижилтыг нөхөн сэргээсэн байх
6. Зураг төсөл хийх байгууллагын мэргэжлийн хүмүүс газар дээр нь ирж тодотгол хийж манай өгсөн зөвшөөрлөөс өөр байдлаар хийх санал гаргавал уг асуудлаар манай байгууллагатай зөвшилцэж техникийн нөхцөлийг шинэчилж болно.
7. Дулааны шугаманд огтлол хийж холболт хийхдээ хангагч байгууллагад заавал мэдэгдэх.
8. Дулаанаар хангах хангагдах гэрээг байгуулсаны дараа системийн дүүргэлт хийж халаалтын үйл ажиллагааг эхлүүлнэ.
9. Энэхүү зөвшөөрөл нь олгосон өдрөөс 2 жилийн хугацаанд хүчинтэй байх ба дээрхи нөхцөлүүдийг хэрэгжүүлээгүй тохиолдолд хүчингүйд тооцох болно.

ГҮЙЦЭТГЭХ ЗАХИРАЛ



О.ГАНХУЯГ

Дэлгэрцогт сумын "Соёлын төв"-ийн барилгын
гадна шугам сүлжээний тойм зураг

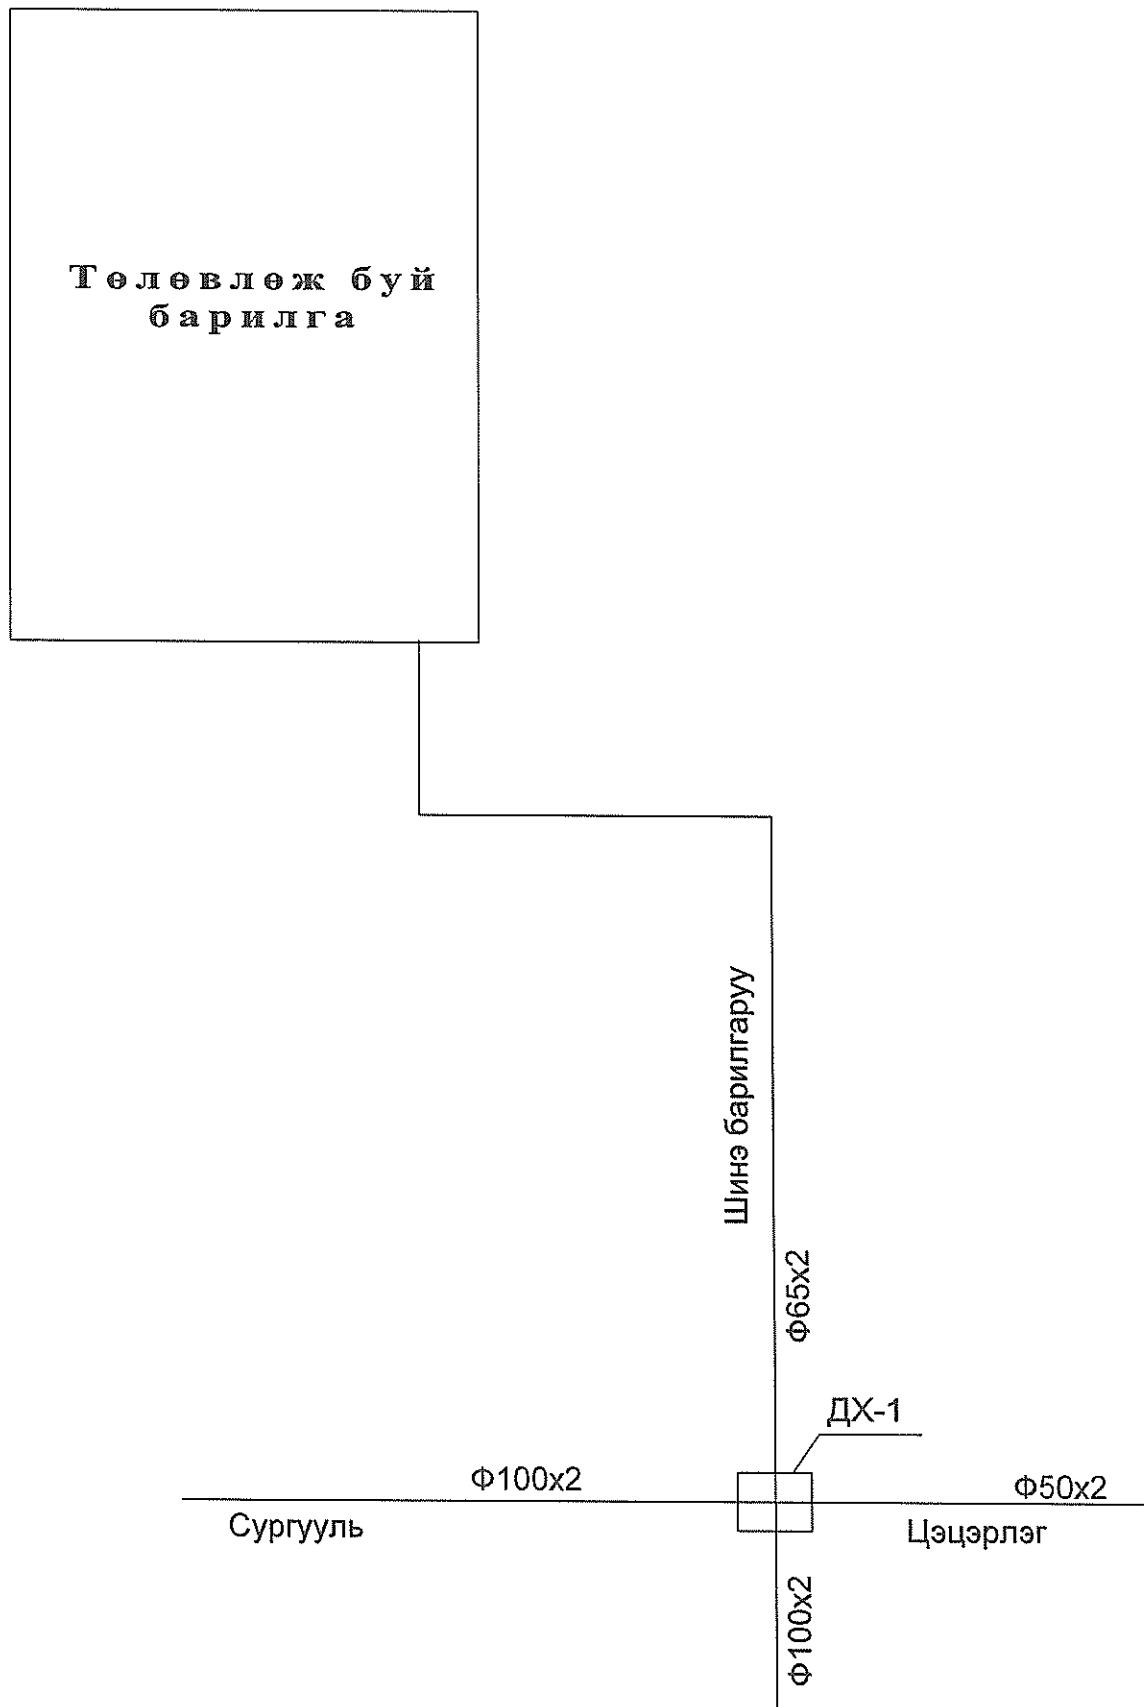

Халаалтын
зуухнаас



ЦАХИЛГААН ЭРЧИМ ХҮЧЭЭР ХАНГАХ ТЕХНИКИЙН НӨХЦӨЛ

2019 оны 11 дугаар сарын 28-ний өдөр

№2019/83

Мандалговь хот

**1. Техникийн нөхцөл хүссэн хуулийн
этгээд болон байгууллага**

Дундговь аймаг Дэлгэрцогт сум
Соёлын төв

2. Хэрэглэгчийн хаяг:

Дундговь аймаг Дэлгэрцогт сум
Соёлын төв

3. Хэрэглэгчийн байршил, зэрэглэл:

Дундговь аймаг Дэлгэрцогт сум

III зэрэглэл

4. Ажил үйлчилгээний зориулалт

Төрийн үйлчилгээ

5. Техникийн нөхцөл олгох үндэслэл:

2019 оны 11-р сарын 25-ны өдрийн
Албан тоот

6. Суурилагдсан чадал:

40 кВт

7. Холбогдох цэг:

7.1 АТП-34 10/0,4кВ-ын дэд станцын 0,4кВ-ын фидер №3 Төв гаргалгаа Тулгуур №72 щит №37-оос АВВГ/3*35+1*16/-аас багагүй хөндрөн огтпол бүхий кабелиар авах.

8. Тоолуур хэмжих хэрэгсэл:

8.1 Монгол улсын Стандартчилал хэмжилзүйн үндэсний төвөөс загварын туршилтанд орж, ашиглахыг зөвшөөрч баталгаажуулсан өндөр нарийвчлалтай 3 фазын (5-100)А-ын электрон тоолуур, 3 фазын 100А-ын автоматыг стандартын дагуу монтажлан эзэмшилийн заагт байршуулна.

9. Тусгай заалтууд:

9.1 Шинээр баригдах объектын цахилгаан хангамжийн ажлын зургийг эрх бүхий байгууллагаар хийлгэн техникийн нөхцөл олгогчоор хянуулна.

9.2 Шинээр баригдах ЦДКШ, байршлын зураг, трассын схемийг Дундговь ЦТС, Салбарын инженер техникийн ажилчидтай хамтран гаргана.

9.3 0.4кВ-ын ерөнхий щитний газардуулгын эсэргүүцлийг "Цахилгаан байгууламжийн дүрэм"-ийн 1.6.36-д заагдсаны дагуу 4 Ом-оос ихгүй байхаар газардуулсан байна.

9.4 Хэрэглэгчийн баригдах объект нь бусдын эзэмшилийн газар нутаг, инженерийн байгууламжийг дайрч байвал холбогдох эзэмшигчээс зөвшөөрөл авна. Мөн объектын хамгаалалтын зурvas, газрын зөвшөөрлийн талаар холбогдох албан газраас нь зөвшөөрөл авна.

9.5 Шинээр хийгдэх цахилгаан угсралт, монтажийн ажилд хүчдлийн түвшингийн ±5%-ийн хэлбэлзэлд ажиллах, Монгол орны цаг уурын нөхцөлд зохицсон, экологид сөрөг нөлөөлөлгүй орчин үеийн шинэ найдвартай тоног төхөөрөмж суурилуулна.

9.6 Цахилгааны оруулга, гаргалгын кабель шугам, барилгын дотор монтаж, угсралтын ажлыг "Эрчим хүчний барилга байгууламж барих тусгай зөвшөөрөл"-тэй мэргэжлийн байгууллагаар гүйцэтгүүлнэ.

9.7 Шинээр баригдах шугам тоноглолын барилга угсралтын ажлыг норм дүрмийн дагуу гүйцэтгэж, шаардлагатай туршилт хэмжилтийг "Дундговь ЦТС Салбар-аар хийлгэж, холбогдох хүчин төгөлдөр акт, протоколыг бүрдүүлнэ.

10. Дор дурьдсан техникийн даалгавар, хууль дүрмийг мөрдөх:

10.1 Техникийн нөхцөлд тусгагдсан эрчим хүчний барилга угсралтын ажлыг гүйцэтгэсний дараа "Цахилгаан эрчим хүч хэрэглэх дүрэм"-ийн 4.22, 4.23-р заалт, "БЗӨБЦТС" ТӨХК-ийн "Цахилгаан түгээх сүлжээнд шинээр холбогдох объектыг ашиглалтанд хүлээн авах журам"-ын дагуу цахилгаан түгээх сүлжээнд холбогдоно.

10.2 Цахилгаан тоноглол болон агаарын шугам, кабель шугамын ашиглалт үйлчилгээний талаар "БЗӨБЦТС ТӨХК"-ийн Дундговь ЦТС Салбарын шуурхай үйлчилгээний хэсэгтэй, цахилгаан эрчим хүчний тооцооны талаар Хангах хэсэгтэй тус тус гэрээ байгуулж ажиллана.

10.3 Хэрэглэгч нь Монгол улсын Эрчим хүчний тухай хуулийн 30.1.2 30.1.3 30.1.4 30.1.7 30.1.8-р заалтуудыг үйл ажиллагаандaa мөрдөх ажиллана.

10.4 Хэрэглэгч нь өөрийн эзэмшилийн цахилгаан тоног төхөөрөмжийн ашиглалт аюулгүй ажиллагааг хариуцсан ажилтныг томилох бөгөөд шугам сүлжээний хамгаалалтын зурvasын дотор гэр, орон сууц, үйлдвэрлэлийн бус барилга байгууламж барих, шугам сүлжээ өмчлөгч, эзэмшигчийн зөвшөөрснөөс бусад үйл ажиллагаа явуулахыг хориглоно.

10.5 Хэрэглэгч нь "Эрчим хүчний тухай" хуулийн 30.1.3 дахь заалтын дагуу өөрийн эзэмшилийн цахилгаан тоног төхөөрөмжөөс бусад хэрэглэгчдийг тэжээх үүрэгтэй.

10.6 Цахилгаан эрчим хүч хэрэглэгч нь Монгол Улсын Эрчим Хүчний тухай хууль болон цахилгаан эрчим хүч хэрэглэх дүрмийн заалтуудыг дагаж мөрдөх үүрэгтэй.

10.7 Энэхүү техникийн нөхцлийн дагуу барилга угсралтын ажлыг хоёр жилийн хугацаанд хийж гүйцэтгэн сүлжээнд холбогдох бөгөөд энэ хугацаанд ажлыг хийгээгүй тохиолдолд дахин шинээр техникийн нөхцөл авна.

Комиссын дарга

Гишүүд

С.Энхбат /ГУАХЕ Инженер/

Б.Батсүрэн /ХУАХ Менежер/

Э.Энх-Амгалан /Засварын мастер/

Д.Нэргүй /Борлуулалтын инженер/

Н.Цэвэгдэлгэр /Ээлжийн ахлах инженер/



**МОНГОЛЫН АДМИНИСТРИВНЫ
УДИГЧИЛСАН СҮМҮНЭ ЗАСГИЙН МЯАГДЫГ
ЗАХИРАМЖАХ**

2011.11.07.

Нутаг 63

Ангарсаа

Газар эзэмшүүлэх тухай

Монгол улсын Газрын тухай хуулийн 21-р зүйлийн 4-ын 3, 33-р зүйлийн 1 дэх заалтуудыг үндэслэн **ЗАХИРАМЖЛАХ НЬ:**

Нэг: Сумын төвийн нутаг дэвсгэрт 2000 м² газрыг Соёлын төвд албан зориулалтаар эзэмшүүлсүгэй.

Хоёр: Эзэмшил газрын хил заагийг тогтоон газрыг хүлээлгэн өгч, гэрээ тийтуулан, гэрчилгээ олгож, гэрээний биелэлтэд хяналт тавьж ажиллахыг Газрын замал М.Азаяа-д даалгасугай.

Гурав: Газраа зориулалтын дагуу байгаль орчинд сөрөг нөлөөгүйгээр эзэмшиж, гэрээнд заасан үүргээ биелүүлж байхыг Соёлын төвийн эрхлэгч С.Сэгтонцэцэгт үүрэг болгосугай.

ДАРГА

Н.ЗАГДХОРОЛ

[Handwritten signature]

Дундговь аймгийн Дэлгэрцогт сум

Нэгж талбарын дугаар: 4811000707

Ашиглалтын төрөл: эзэмших

ХАЯГ: Аймаг/Хот: Дундговь
Гудамж: Амардалай-2

Сум/Дүүрэг: Дэлгэрцогт
Тоот: 207

Хуулийн этгээдийн нэр: Соёлын төв


Регистрийн дугаар: 9033513

Кадастрын мүж: 0110

Сум/Дүүрэг: Дэлгэрцогт
Баг/Хороо: З-р баг

Кадастрын мүж: 0110


Орчны тойм

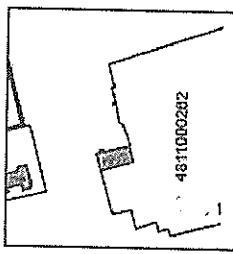

Координатын систем:

WGS84/UTM 48N

EPSG: 32648

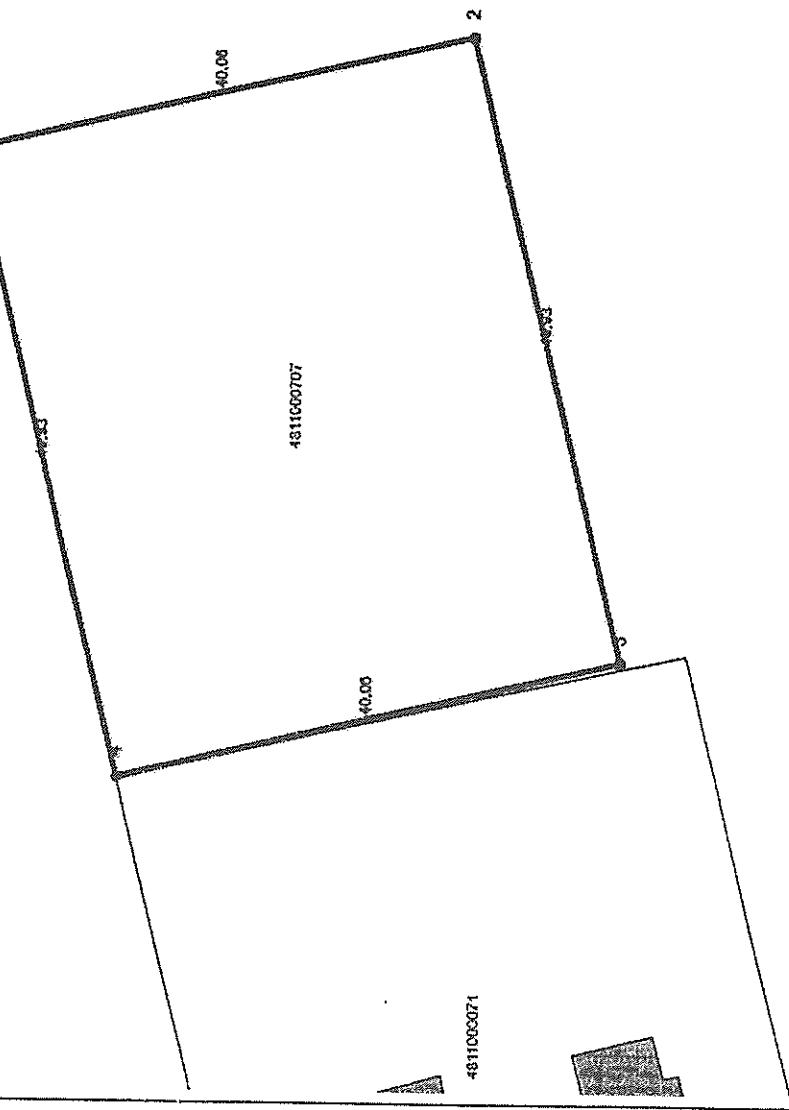

Масштаб = 1: 5000

Нэгж талбар

№	X	Y	Урт
1	606062.29	5109035.81	49.93
2	606110.70	5109048.34	40.06
3	606120.72	5109009.61	49.93
4	606072.31	5108997.09	40.06

Барилга

№ X Y Урт Дугаар Талбай

4811000707

Талбайн хэмжээ: 2000 квадрат метр
Зург хувласэн: 1/Хулан/
(Сүйнн газарын дамж)
Хянаас: /Б.Рэнцэндорж/
(Газрын удирдаагч/Хэлтсийн дарга)

Зургын масштаб = 1:500 (1 сантиметрт 5 метр багтана)

Хэвлэсэн огноо: 2019-08-15

Хуулийн этгээдийн дарга/Х.Сүйтжүүлж/



МОНГОЛ УЛС

ТӨРИЙН БАЙГУУЛЛАГЫН
ГАЗАР ЭЗЭМШИХ ЭРХИЙН

ГЭРЧИЛГЭЭ

Дугаар 000010201

Соёлын төв

9033513

/ -д

Сумын Засаг даргын захирамж (байгууллагын нэр) 11 11 07 (регистрийн дугаар) 67

-ын 20 оны сарын өдрийн тоот
(шийдвэр гаргагч) Дундговь Дэлгэрцогт 3-р баг

шийдвэрийг үндэслэн

(аймаг, дүүрэг) Амардалай-2 (сум, дүүрэг) 207 (баг, хороо)

хаягт

(гудамжны нэр) 4811000707 (хашигын дугаар/ тоот)

байрлах, нэгж талбарын Ургаар бүхий 2000.0 /0.2/ м.кв /га/ газрыг
Урлаг, соёлын байгууллага

зориулалтаар
7 Э-0815000084

жилийн хугацаатай эзэмшүүлж, эрхийн улсын бүртгэлийн

дугаарт бүртгэж гэрчилгээ олгов.

ГАЗРЫН АСУУДАЛ ЭРХЭЛСЭН БАЙГУУЛЛАГА / АЛБАН ТУШААЛТАН

СУМЫН ГАЗРЫН ДААМАЛ



Л.Хулан

Л.Хулан

(гэрин усэг)

(чөр)

19 10

20 оны сарын өдөр

Нэгж талбарын дугаар: 4811000707
 Улсын бүртгэлийн дугаар: Э-0815000084
 Гэрчилгээний дугаар:

ИРГЭН, ХУУЛИЙН ЭТГЭЭДЭД ГАЗАР
 ЭЗЭМШҮҮЛЭХ ГЭРЭЭ

2019 оны 10 сарын 15 өдөр

№ 04819-2019/00050

Дундговь аймаг/хот Дэлгэрцогт
 сум/дүүрэг

Нэг. Нийтлэг үндэслэл

Монгол Улсын Газрын тухай хууль, Дундговь аймаг /нийслэл/-ийн Дэлгэрцогт дүүрэг /сум/-ын Засаг даргын 2011 оны 11 сарын 07-ны өдрийн 04819- /67/2011 тоот шийдвэрийг үндэслэн газар эзэмшигчийг төлөөлж, Дундговь аймаг/хотын Дэлгэрцогт сум/дүүргийн Дундговь аймгийн Дэлгэрцогт сум-ын мэргэжилтэн Лувсандорж овогтой Хулан газар эзэмшигчийг төлөөлж Соёлын төв-ны Эрхлэгч Шар овогтой Отгонцэг нар энэхүү гэрээг байгуулав.

Хоёр. Гэрээний нөхцөл

2.1. Газар эзэмшигчид олгосон газрын нийт хэмжээ 2000 м2
Үүнээс:

Нэгж талбарын тодорхой хэсгийг эзэмших зориулалт	Тухайн зориулалтаар эзэмших газрын хэмжээ	Газар эзэмших хугацаа
Урлаг, соёлын байгууллага	2000 м2	15 жил

2.2. Газрын төлбөрийн хэмжээ:

Нэгжийн үнэ 20 төгрөг/үсгээр _____ /
 Газрын төлбөрөөс чөлөөлгөдөх талбай /0м², чөлөөлгөдөх хувь /0%/
 Бүгд үнэ 40000 төгрөг/үсгээр _____ /
Үүнээс:

1-р улиралд <u>10000</u> төг	3-р улиралд <u>10000</u> төг
2-р улиралд <u>10000</u> төг	4-р улиралд <u>10000</u> төг

2.3. Газрын төлбөрийг улирал бурийн эхний сарын 25-ны дотор газар эзэмшигчийн Төрийн сан банс дахь 100080000943 тоот дансанд шилжүүлж байна.

2.4. Газар эзэмшигч тухай эрх бүхий Засаг даргын шийдвэр гарсан өдрөөр газрын төлбөр хийх хугацааг тогтооно.

2.5. Эрх бүхий байгууллагын шийдвэрээр газрын төлбөрийн хэмжээ өөрчлөгдөх тохиолдолд гэрээнд өөрчлөлт оруулна. Ийнхүү газрын төлбөрийг шинэчлэн тогтоолгоогүй бол зохих зардлыг газар эзэмшигч хүлээнэ.

Гурав. Газар эзэмшигчийн эрх

- 3.1. Гэрээнд заасан зориулалтын дагуу уг газрыг эзэмших, ашиглах;
- 3.2. Газрын төлөв байдал, чанарын улсын хянан баталгааг газар өмчлөгчөөс гаргуулж авах;
- 3.3. Газарт учирсан хохирлыг гэм буруутай этгээдээр тогтоосон журмын дагуу нөхөн төлүүлэх;
- 3.4. Газар эзэмшигч тухай шийдвэр гаргасан этгээдийн зөвшөөрөлтэйгээр эрхийн гэрчилгээгээ бусдад шилжүүлэх, барьцаалах;
- 3.5. Газар эзэмшигч нь газар эзэмшигч тухай шийдвэр гаргасан этгээдийн зөвшөөрөлтэйгээр тухайн газраа бүгдийг нь буюу зарим хэсгийг бусдад ашиглуулж болно.

3.6. Газрын тухай хууль тогтоомж, газар эзэмших гэрээнд заасан үүргээ зохих ёсоор биелүүлж ирсэн бол эрхийн гэрчилгээний хугацаа дусахад уг газрыг үргэлжлүүлэн эзэмшихээр эрхийн гэрчилгээний хугацааг сунгуулах /Эрхийн гэрчилгээний хучин төгөлдөр байх хугацаа дусахаас 30-аас доошгүй хоногийн өмнө эзэмшигч нь хугацаа сунгуулах тухай хүсэлтээ тухайн шатны Засаг даргад гаргах/;

3.7. Газар эзэмших эрхийн гэрчилгээ хүчингүй болсон тохиолдолд эрхийн гэрчилгээг хүчингүй болгосон Засаг даргын шийдвэрийг эрхийн гэрчилгээ эзэмшигч болон барьцаанд авсан этгээд нь хууль бус гэж үзвэл тухайн шийдвэр гарсан өдрөөс хойш ажлын 10 өдрийн дотор шүүхэд гомдол гаргах эрхтэй.

Дөрөв. Газар эзэмшигчийн үүрэг

- 4.1. Газар эзэмших гэрээнд заасан нөхцөл, болзлыг биелүүлэх;
- 4.2. Газрыг үр ашигтай, зохистой ашиглах, хамгаалах, байгаль орчныг хамгаалах тухай хууль тогтоомж болон төрийн эрх бүхий байгууллагаас газар ашиглалттай холбогдуулан тавьсан нийтлэг шаардлагыг биелүүлэх;
- 4.3. Газрын төлөв байдал, чанарын улсын хянан баталгааг тогтоосон журмын дагуу хийлгэж байх/ 5 исилд нэг удаа хийлгэнэ./;
- 4.4. Бусдын газар эзэмшихтэй холбогдсон эрх, хууль ёсны ашиг сонирхлыг зөрчихгүй байх;
- 4.5. Газрын төлбөрийг газрын ашигт шинж чанарыг ашигласан эсэхээс үл хамааран хугацаанд нь төлөх;
- 4.6. Төлбөр төлөх үүргээ хугацаандаа гүйцэтгээгүй тохиолдолд гүйцэтгээгүй үүргийн үнийн дүнгийн 0.5 хувиар хэтэрсэн хоног тутамд алданги төлөх;
- 4.7. Эзэмшилийн газраа бүхэлд нь буюу зарим хэсгийг бусад ашиглуулах бол эрх бүхий Засаг даргаас зөвшөөрөл авч, энэ тухай улсын бүртгэлд бүртгүүлэх;
- 4.8. Газар эзэмшигчээс газрын эзэмшил ашиглалттай холбогдуулан тавьсан шаардлагыг цаг тухайд нь биелүүлэх;
- 4.9. Кадастрын зураглал гүйцэтгэх эрх бүхий аж ахуйн нэгж, байгууллага, иргэнийг өөрийн эдлэн газартгаа саадгүй нэвтрүүлж, ажиллах, мэдээлэл авах боломжоор хангах
- 4.10. Өөрийн эдлэн газрын хилийн эргэлтийн цэгүүдийг газар дээр нь тэмдэглэсэн тэмдэгтийг хамгаалалтандaa авч, бүрэн бүтэн байдлыг хариуцах
- 4.11. Байгаль орчинд нөлөөлөх байдлын үнэлгээгээр тавигдсан шаардлагыг биелүүлэх
- 4.12. Эдлэн газрын эргэлтийн цэгүүдийг хөдөлгөсөн, нүүлгэн шилжүүлсэн, устгахгүй байх
- 4.13. Геодезийн байнгын цэг, тэмдэгт байрлаж байгаа газарт барилга байгууламж барих, газар широоны ажил хийхдээ сум, дүүргийн Засаг дарга буюу хил хамгаалах ерөнхий газраар уламжлан геодези, зураг зүйн асуудал эрхэлсэн төрийн захиргааны байгууллагаас зөвшөөрөл авна.
- 4.14. Газар эзэмшигчээс гэрээг дүгнүүлэх
- 4.15. Барилга байгууламжийн төлөвлөлтийн эскиз зургийг сум болон аймгийн ерөнхий архитектоор батгуулах
- 4.16. Барилга байгууламжийн зураг төсөл нь хот, тосгоны батлагдсан ерөнхий төлөвлөгөө, хэсэгчилсэн ерөнхий төлөвлөгөөний шийдлүүд, олгогдсон Зарын хэмжээ, зориулалттай уялдсан байх бөгөөд барилгажих талбай нь тухайн газрын 70 хувиас илүүгүй байна.
- 4.17. Барилгын улаан шугам тавихад Газрын харилцаа, барилга, хот байгуулалтын газрын геодези зураг зүйн асуудал хариуцсан мэргэжилтэнг оролцуулан баталгаажуулах
- 4.18. Гэрээний биелэлт тооцсон дүгнэлтээр илэрсэн зөрчлүүдийг заасан хугацаанд арилгах арга хэмжээ авах
- 4.19. Эзэмшил, ашиглалтанд байгаа болон орчны 50м хүртэлх нийтийн эзэмшилийн зам талбай, ногоон байгууламжид тохижилт, арилчилгаа хийх
- 4.20. Холбогдох хууль тогтоомжоор тогтоосон бусад эрх, үүрэг, хариуцлага хүлээх;

Тав. Газар эзэмшигчийн үүрэг

- 5.1. Газрыг гэрээнд заасан зориулалтын дагуу эзэмшиж байгаа эсэхийг хянах;
- 5.2. Уг газрыг эзэмшигчээс зэрэгцээ дараахь шаардлагыг газар эзэмшигчид тавих эрхтэй. Үүнд:
 - а. Газрыг үр ашигтай, зохистой ашиглах, хамгаалах, байгаль орчныг хамгаалах тухай хууль тогтоомж болон төрийн эрх бүхий байгууллагаас газар ашиглалттай холбогдуулан тавьсан нийтлэг шаардлагыг биелүүлэх

- б. Эзэмшүүлэхээр олгосон газарт зориулалтын бус барилга байгууламж барих, хүн амын амьдрах орчны чанарт сөрөг нөлөө бүхий үйл ажиллагаа явуулахгүй байх
 в. Газрыг зориулалтын дагуу эрүүл ахуйн шаардлага хангаж ажиллах
 г. Хот тосгоны өнгө үзэмж, эрүүл ахуйн нөхцлийг сайжруулах, газрыг хамгаалах, нехөн сэргээх шаардлагын дагуу эзэмшилд авсан газрын 10-аас доошгүй хувийг ногоон байгууламжтай байлгана.
 д. Барилгын зургийг эрх бүхий мэргэжлийн байгууллагаар хийж гүйцэтгүүлэх ба барилгыг мэргэжлийн байцаагчаар хянуулах
 е. Хот байгуулалтын ерөнхий болон хэсэгчилсэн төлөвлөгөөнд өөрчлөлт орсон тохиолдолд газар эзэмших гэрээг цуцлах хүртэл арга хэмжээ авах
 5.3. Газрыг гэрээний нөхцлийн дагуу эзэмшээгүй, энэ талаар тавьсан шаардлагыг биелүүлээгүй буюу Газрын тухай хуулийн 40.1.1-40.1.6 дугаар зүйлд заасан нөхцөл бий болсон тухайлбал:
 а. Эрхийн гэрчилгээ эзэмшигч газрын тухай хууль тогтоомж, газар эзэмших гэрээний нөхцөл, болзлыг удаа дараа буюу ноцтой зөрчсөн;
 б. Газрыг хүн амын эрүүл мэнд, байгаль хамгаалал, үндэсний аюулгүй байдлын ашиг сонирхолд харшаар ашигласан нь эрх бүхий байгууллагын дүгнэлтээр тогтоогдсон;
 в. Шилжүүлж авсан эрхийн гэрчилгээгээ улсын бүртгэлд бүртгүүлж, шинээр гэрээ байгуулаагүй;
 г. Байгаль орчинд нөлөөлөх байдлын үнэлгээгээр тавигдсан шаардлагыг биелүүлээгүй; эрхийн гэрчилгээ эзэмшигч газрын төлберөө хугацаанд нь бүрэн төлөөгүй;
 е. Хүндэтгэн үзэх шалтгаангүйгээр* гэрээнд заасан зориулалтын дагуу тухайн газраа 2 жил дараалан ашиглаагүй* зэрэг тохиолдолд гэрээг хүчингүй болгож, мөн хуулийн 62 дугаар зүйлд зааснаар хохирлыг нөхөн төлөхийг шаардах;
- ж. Өмнөх гэрээний биелэлтээр илэрсэн зөрчлийг арилгуулах
 5.4. Газар эзэмшүүлэх гэрээг жил бүр дүгнэх;
 5.5. Холбогдох хууль тогтоомжоор олгогдсон бусад эрх, үүрэг, хариуцлага хүлээх;

Зургаа. Газрын талаарх эд хөрөнгийн эрхийн зарим зохицуулалт

- 6.1. Газар эзэмшигчийн эзэмшилд байгаа тухайн газар дээрх үл хөдлөх эд хөрөнгийн өмчлөх эрх өөр этгээдэд шилжвэл газар эзэмших эрх мөн адил шилжих болно гэж шийдвэрлэнэ.
 6.2. Энэхүү гэрээгээр эзэмших газрыг хязгаартай эзэмших эрх бүхий газар ашиглагч байгаа болон ийнхүү ашиглахаар шаардсан бол түүний газар ашиглах нөхцөл, журам нь газрын тухай хуулийн 48-р зүйлд заасан нөхцөлийг дагаж мөрдөх болно. Шаардлагатай гэж үзвэл энэхүү гэрээнд хавсаргаж болно.
 6.3. Газар эзэмшигчийн газрыг бүхэлд нь буюу зарим хэсгийг гэрээний хугацаа дуусахас өмнө эрх бүхий байгууллага улсын тусгай хэрэгцээнд нөхөн олговортойгоор солих буюу эргүүлэн авах тухай шийдвэр гаргавал уг шийдвэрийн үндэслэл болсон талуудын урьдчилсан тохиролцоо болон бусад эрхийн актаар зохицуулна.
 6.4. Гэрээний талуудын шаардлагатай гэж үзсэн бусад нөхцөл: Эзэмших эрх бүхий газраа зориулалтын дагуу эзэмшээгүй болон газрын төлberөө хугацаанд нь төлж барагдуулаагүй тохиолдолд газар эзэмших эрхийг нь хүчингүй болгох хүртэл арга хэмжээ авч газар дээрх эд хөрөнгийн эрхийн асуудлыг шүүхийн журмаар шийдвэрлэнэ. Мөн зохих зөвшөөрөлгүйгээр газрын хэмжээнд өөрчлөлт оруулсан нөхцөлд газар эзэмших эрхийг цуцлах хүртэл арга хэмжээ авна.

Жич: “хүндэтгэн үзэх шалтгаангүйгээр ...” гэдгийг гэнэтийн давагдашгүй хучний эсхүл байгалийн тогтолцооны өөрчлөлтөөс тухайн газарт нь эвдрэл, элэгдэл, цөлжилт бий болсон, бусдын хууль бус үйлдэл зэрэг газар эзэмшигчээс хамаарах шалтгаан байхгүй байсныг ойлгоно.

“... зориулалтын дагуу газраа 2 жил дараалан ашиглаагүй” гэдгийг газар эзэмшүүлэх тухай гэрээ хийгдсэнээс хойш хуанлийн бүтэн 2 жилийн дотор газар эзэмшигч нь тухайн газар дээрээ гэрээнд заасан нөхцөл, болзол, зориулалтын дагуу тодорхой үйлдвэрлэл, үйлчилгээ эрхлээгүй /барилга, байгууламж, зам талбай бариагүй, тариалан эрхлээгүй г. м/ байхыг ойлгоно.

Долоо. Бусад зүйл

- 7.1. Гэрээ нь газар эзэмшигчид газрыг актаар хүлээлгэн өгч, эрх бүхий Засаг дарга газар эзэмших эрхийн гэрчилгээ олгосон өдрөөс эхлэн хүчин төгөлдөр болж мөрдөгднө.

7.2. Газар эзэмшиүүлэх гэрээг талууд жил бүр дүгнэх ба газар эзэмшигч гэрээний биелэлтийг жил бүрийн 06-р сарын 25-ны дотор багтаан тайлагнаж, газар эзэмшиүүлэгч 07-р сарын 01-ний дотор багтаан дүгнэнэ.

7.3. Газар эзэмшиүүлэх гэрээг дүгнүүлээгүй, өмнөх гэрээний биелэлт тооцсон дүгнэлтээр илэрсэн зөрчлүүдийг арилгах арга хэмжээ аваагүй, дахин давтагдсан тохиолдолд Газрын тухай хууль тогтоомжийн дагуу газар эзэмших, эрхийн гэрчилгээг хүчингүй болгох саналыг холбогдох албан тушаалтанд уламжлан шийдвэрлүүлнэ.

7.4. Энэхүү гэрээтэй холбоотой бусад асуудлыг Монгол Улсын холбогдох хууль тогтоомжийн дагуу шийдвэрлэнэ.

7.5. Газар олгох техникийн нөхцөл болон холбогдох мэргэжлийн байгууллагуудын дүгнэлтийн дагуу тухайн газар дээр байрлаж буй инженерийн шугам сүлжээг холбогдох байгууллагаас зөвшөөрөл авсаны үндсэн дээр нүүлгэн шилжүүлэх ба түүнтэй холбогдон гарах зардлыг газар эзэмших эрх авсан байгууллага, аж ахуйн нэгж, иргэн хариуцна.

Гэрээний талуудын албан ёсны хаяг, харилцах утас:

Газар эзэмшиүүлэгч;
Дундговь аймгийн Дэлгэрцогт сум
Дундговь аймгийн Дэлгэрцогт сум 3-р баг

Утас: 99845234


Газар эзэмшигч: Соёлын төвийн эрхлэгч Шар овогтой Отгонцэцэг
Газрын байршил: Дундговь Дэлгэрцогт 3-р баг Амардалай-2 207
Газар эзэмшигчийн хаяг: Дундговь Дэлгэрцогт
Регистр / улсын бүртгэл /-ийн дугаар: /9033513/
Банк, дансны дугаар:
Харилцах утас:

ГЭРЭЭ БАЙГУУЛСАН:

Газар эзэмшиүүлэгчийг төлөөлж:

Сумын Газрын даамал

Л.Хулан/.....

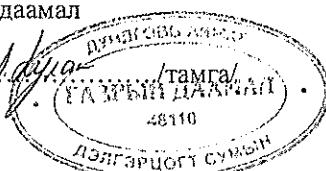

Газар эзэмшигчийг төлөөлж:

Соёлын төв-ны Эрхлэгч Шар овогтой
Отгонцэцэг

/гарын үсэг/...../tamga/

Энэхүү гэрээний нэг хувийг 4811000707 дугаар бүхий нэгж талбарын хувийн хэрэгт хадгалав.