



"ЗЭНДМЭНЭТУЛГА" ХХК  
Барилгын зураг төсөл



"ӨСӨН ҮРЖИХ КОНСТРАКШИН" ХХК  
Барилгын зураг төсөл

БАТЛАВ:  
ХАН-УУЛ ДҮҮРГИЙН ЗАСАГ ДАРГЫН ТАМГЫН ГАЗРЫН ДАРГА

*(Handwritten signature and red stamp)*

Б. ЭНХБОЛД

УЛААНБААТАР ХОТ. ХАН-УУЛ ДҮҮРЭГ. 118 ДУГААР СУРГУУЛЬ.  
СПОРТ ЗААЛНЫ ШАЛНЫ ЗАСВАРЫН АЖИЛ

Зургийн шифр: ӨҮК-02.04.20/01

ЗӨВШӨӨРСӨН.

БОЛОВСРУУЛСАН.

Албан тушаал	Нэр	Гарын үсэг	Гүйцэтгэгч	Нэр	Гарын үсэг
ЭДИЙН ЗАСАГ ТӨЛӨВЛӨЛТИЙН ХЭЛТСИЙН ДАРГА	Л.ОТГОНБАЯР	<i>(Signature)</i>	Албан тушаал	А.Эрдэнэхүү	<i>(Signature)</i>
			"ӨҮК" ХХК-ийн захирал		
ЭДИЙН ЗАСАГ ТӨЛӨВЛӨЛТИЙН ХЭЛТСИЙН МЭРГЭЖИЛТЭН	О.МӨНГӨНШАГАЙ	<i>(Signature)</i>	Албан тушаал	Ц.Энхтуяа	<i>(Signature)</i>
			"Зэндмэнэтулга" ХХК-ийн захирал		
			Захиалагч		
			Албан тушаал	Нэр	Гарын үсэг

УЛААНБААТАР ХОТ  
2020 ОН

## ТАЙЛБАР БИЧИГ

Зураг төсөл зохиох үндэслэл:

"Хан-Уул дүүргийн 8-р хороонд байрлах 118 дугаар сургуулийн" спорт заалны шалны засварын зураг.

Хан-Уул дүүргийн иргэдийн Төлөөлөгчдийн Хурлын 2019 оны 12 дугаар сарын 10-ны өдрийн 04 дүгээр тогтоолтой. Хан-Уул дүүргийн 8-р хорооны 118 дугаар сургуулын 12,5х27метр спорт заалны засварын ажлын зургийг "Өсөн Үржих Констракшин" ХХК-д 2020 оны 4 сард боловсруулав.

Одоогийн байдал:

118 дугаар сургуулийн одоогийн байдал нь стандарт бус цөмөнтэн шалтай, цавуутай хулдаасан шал бүхий сагсан бөмбөг, болон гар бөмбөгийн тэмдэглэгээ бүхий будагтай шалтай. Уг шал нь стандарт бус цөмөнтэн материалаар хийсэн тул бага насны хүүхэд халитарж, гэмтэх эрсдэл өндөртэй.

Төсөл боловсруулсан үе шат:

1. 2020 оны 3 дугаар сарын 18-ны өдөр судалгааг хийж.
2. 2020 оны 4 дүгээр сарын 6-ны өдөр зурэг, төсөвийг боловсруулж дуусав.

Архитектур төлөвлөлтийн шийдэл:

Хан-Уул дүүргийн 8-р хороонд байрлах 118 дугаар сургуулийн спорт заалны шал нь стандартын бус цөмөнтэн шал байсан нь стандартад нийцэхгүй байсан тул стандартад нийцсэн, зөөлөвчтэй, хальтардаггүй спорт шалаар солих.

Тус спорт зааланд зориулж сагсан бөмбөг болон гар бөмбөгийн талбайн тэмдэглэгээг зориулалтын тогтвор сайтай, стандарт будгаар хийх.


## ОДООГИЙН БАЙДАЛ /ФОТО ЗУРАГ/



Хан-Уул дүүргийн 8-р хорооны 118 дугаар сургуулийн спорт заалны одоогийн нөхцөл байдлыг дээр үзүүлсэн байна.

 <p>Утас: 99710114, 88108791 И-мэйл: Ederekhoo8791@gmail.com</p>	Объект нэр, байршил:		УЛААНБААТАР ХОТ. ХАН-УУЛ ДҮҮРЭГ. 8-Р ХОРОО. 118-Р СУРГУУЛИЙН СПОРТ ЗААЛНЫ ЗАСВАРЫН АЖИЛ					
	Захирал	А.Эрдэнэхүү	Тайлбар бичиг			Үе шат	Хуудас	Бүх хуудас
	Архитектор	Ц.Нямсүрэн				А3	01	03
	Гүйцэтгэсэн	М.Мөнхцоож	ЕГ шифр:	ӨҮК-02.04.20/01				
Шалгасан	Ц.Нямсүрэн	ТГ шифр:	ӨҮК-02.04.20/01	2020 он				


# СПОРТ ЗААЛНЫ ШАЛНЫ БАЙГУУЛАЛТ

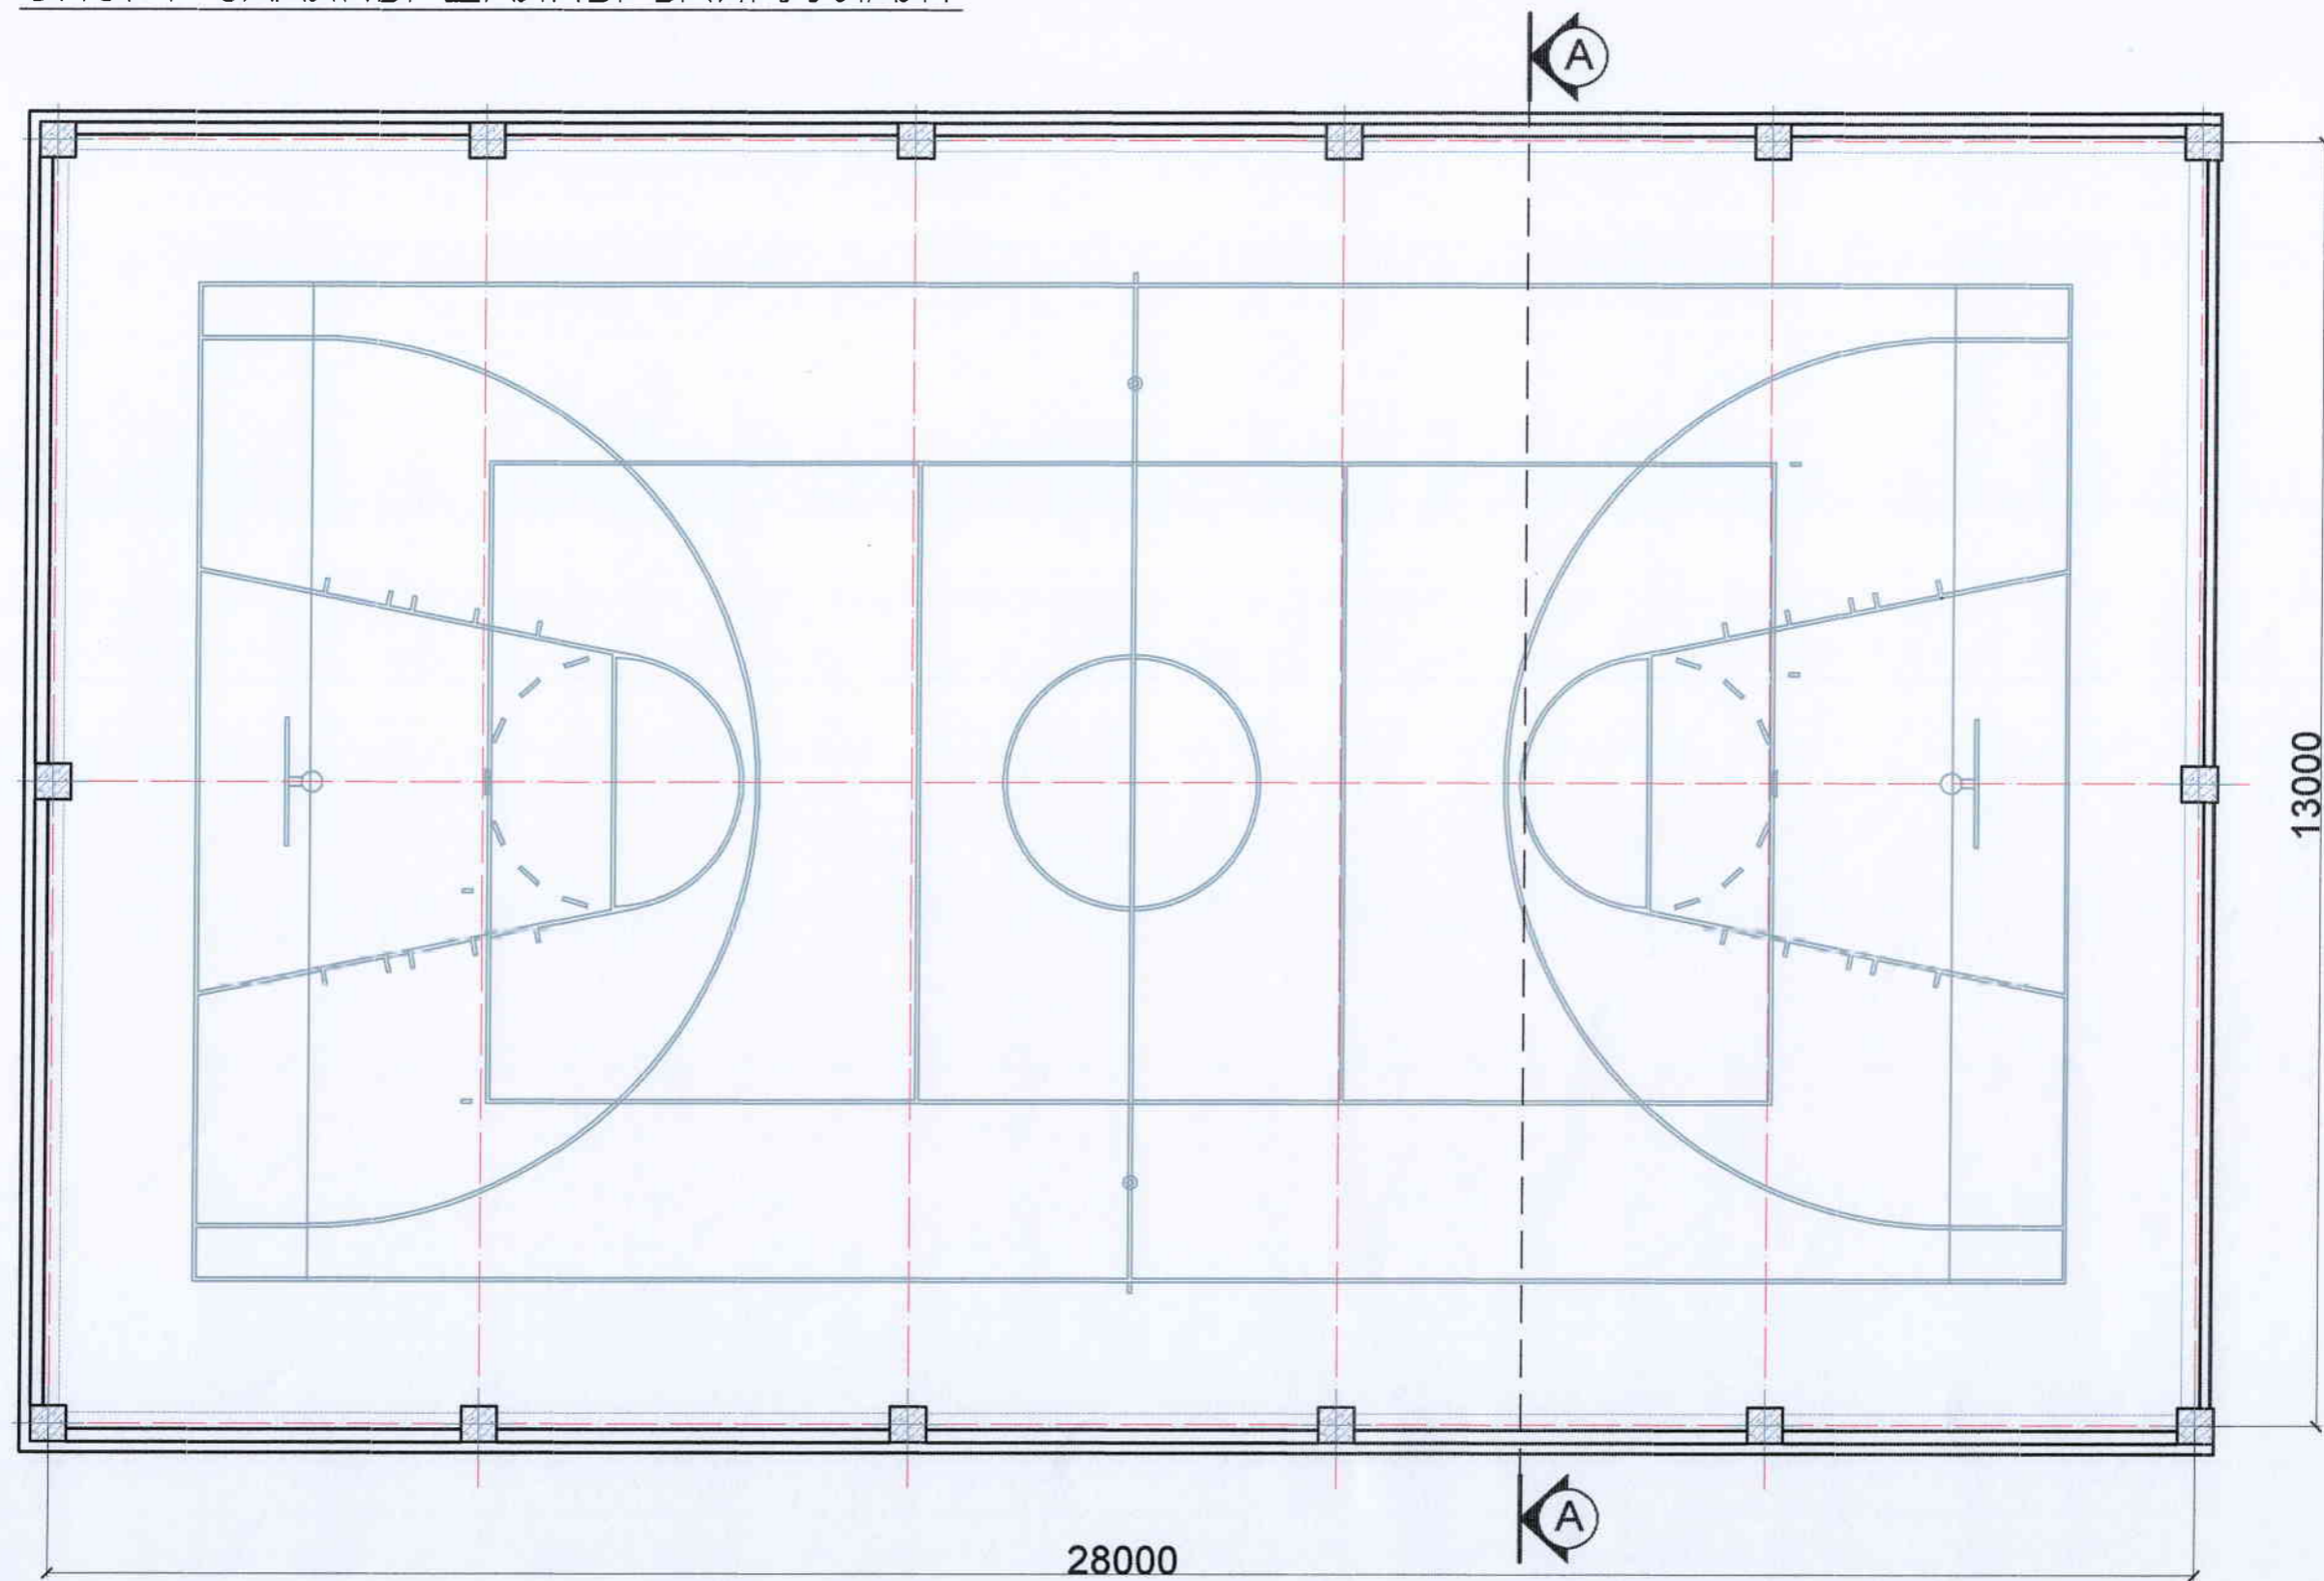

1. "А" даалгаварт өгөгдсөн заалны хэмжээ: өргөн 12,5метр, урт 27метр
2. Заалны шалыг зориулалтын сайн чанарын, зөөлөвчтэй, хальтардаггүй спорт шалаар солих.




Утас: 99710114, 88108791  
И-мэйл: Eerdenekh08791@gmail.com

Объект нэр, байршил:	УЛААНБААТАР ХОТ. ХАН-УУЛ ДҮҮРЭГ. 8-Р ХОРОО. 118-Р СУРГУУЛИЙН СПОРТ ЗААЛНЫ ЗАСВАРЫН АЖИЛ					
Захирал	А.Эрдэнэхүү		Байгуулалт			
Архитектор	Ц.Нямсүрэн		Үе шат	Хуудас	Бүх хуудас	
Гүйцэтгэсэн	М.Мөнхцоож		А3	02	03	
Шалгасан	Ц.Нямсүрэн		ЕГ шифр:	ӨҮК-02.04.20/01		
			ТГ шифр:	ӨҮК-02.04.20/01	2020 он	

Сүүлийн хэвлэсэн огноо: 2020/04/07

# СПОРТ ЗААЛНЫ ШАЛНЫ ОГТЛОЛ, ХЭСЭГЛЭЛ

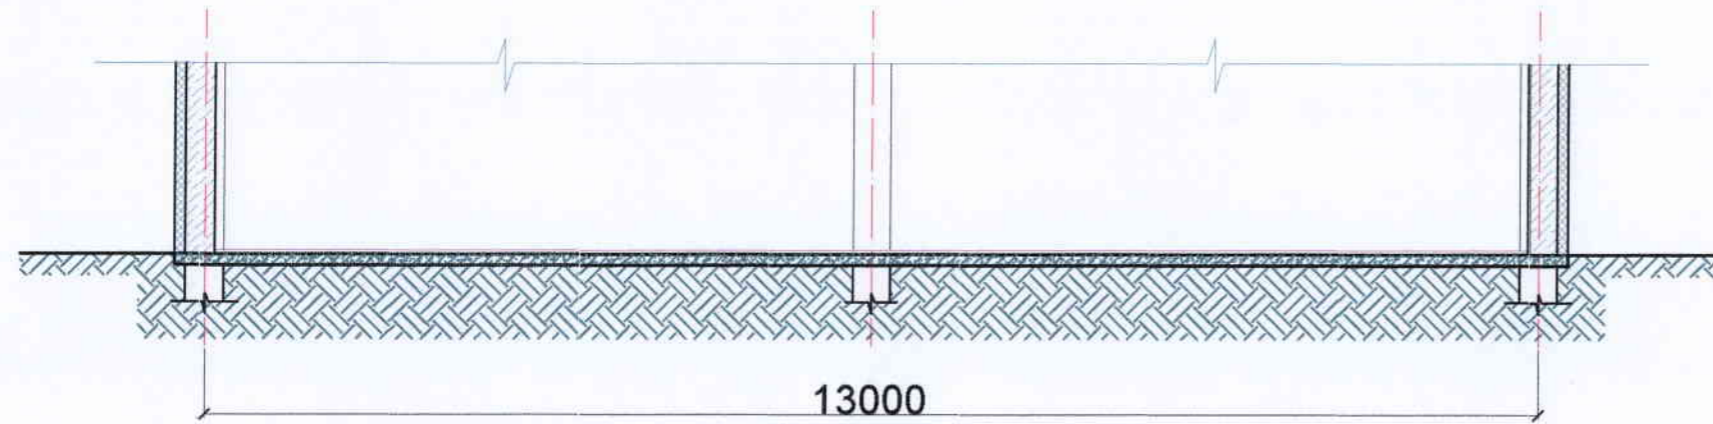

## ОДОО БАЙГАА ШАЛНЫ ХЭСЭГЛЭЛ


Бетонон шал



- Хулдаасан шал
- Цементэн тэгшилгээ
- Суурийн бетон бэлтгэл
- Нягтруулсан хөрс

## ТӨЛӨВЛӨЖ БУЙ ШАЛНЫ ХЭСЭГЛЭЛ

Резинэн будаг бүхий хулдаасан шал

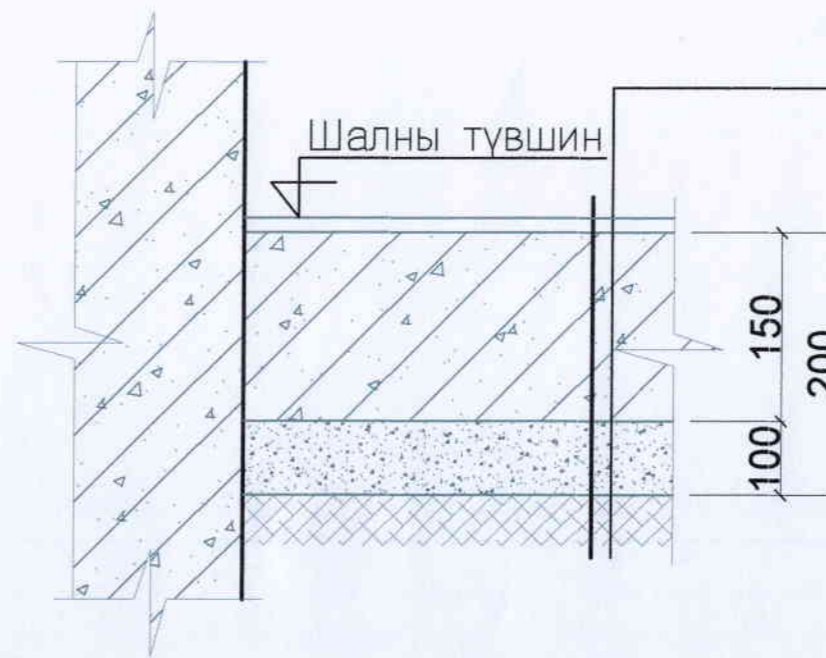

- Тогтвор сайтай шалны тэмдэглэгээ
- Зөөлөвч бүхий стандарт спорт шал
- Цементэн тэгшилгээ
- Суурийн бетон бэлтгэл
- Нягтруулсан хөрс



Утас: 99710114, 88108791  
И-мэйл: Erdenekhuu6791@gmail.com

Объект нэр, байршил:	УЛААНБААТАР ХОТ. ХАН-УУЛ ДҮҮРЭГ. 8-Р ХОРОО. 118-Р СУРГУУЛИЙН СПОРТ ЗААЛНЫ ЗАСВАРЫН АЖИЛ						
Захирал	А.Эрдэнэхүү	[Signature]	Огтлол, Шалны хэсэглэл				
Архитектор	Ц.Нямсүрэн					Үе шат	Хуудас
Гүйцэтгэсэн	М.Мөнхцоож	[Signature]	ЕГ шифр:	ӨҮК-02.04.20/01	A3	03	03
Шагласан	Ц.Нямсүрэн	[Signature]	ТГ шифр:	ӨҮК-02.04.20/01	2020 он		

Сүүлийн хэвлэсэн огноо: 2020/04/07