ГЭРЭЛТҮҮЛЭГИЙН БАЙГУУЛАЛТ М1:500

Д/Д	ТОДОРХОЙЛОЛТ:	Тайлбар
1.	Төлөвлөж буй " Хүүхэд залуучуудын парк "	Төлөвлөж буй
2.	Ашуулахын хашаа	Одоо байгаа

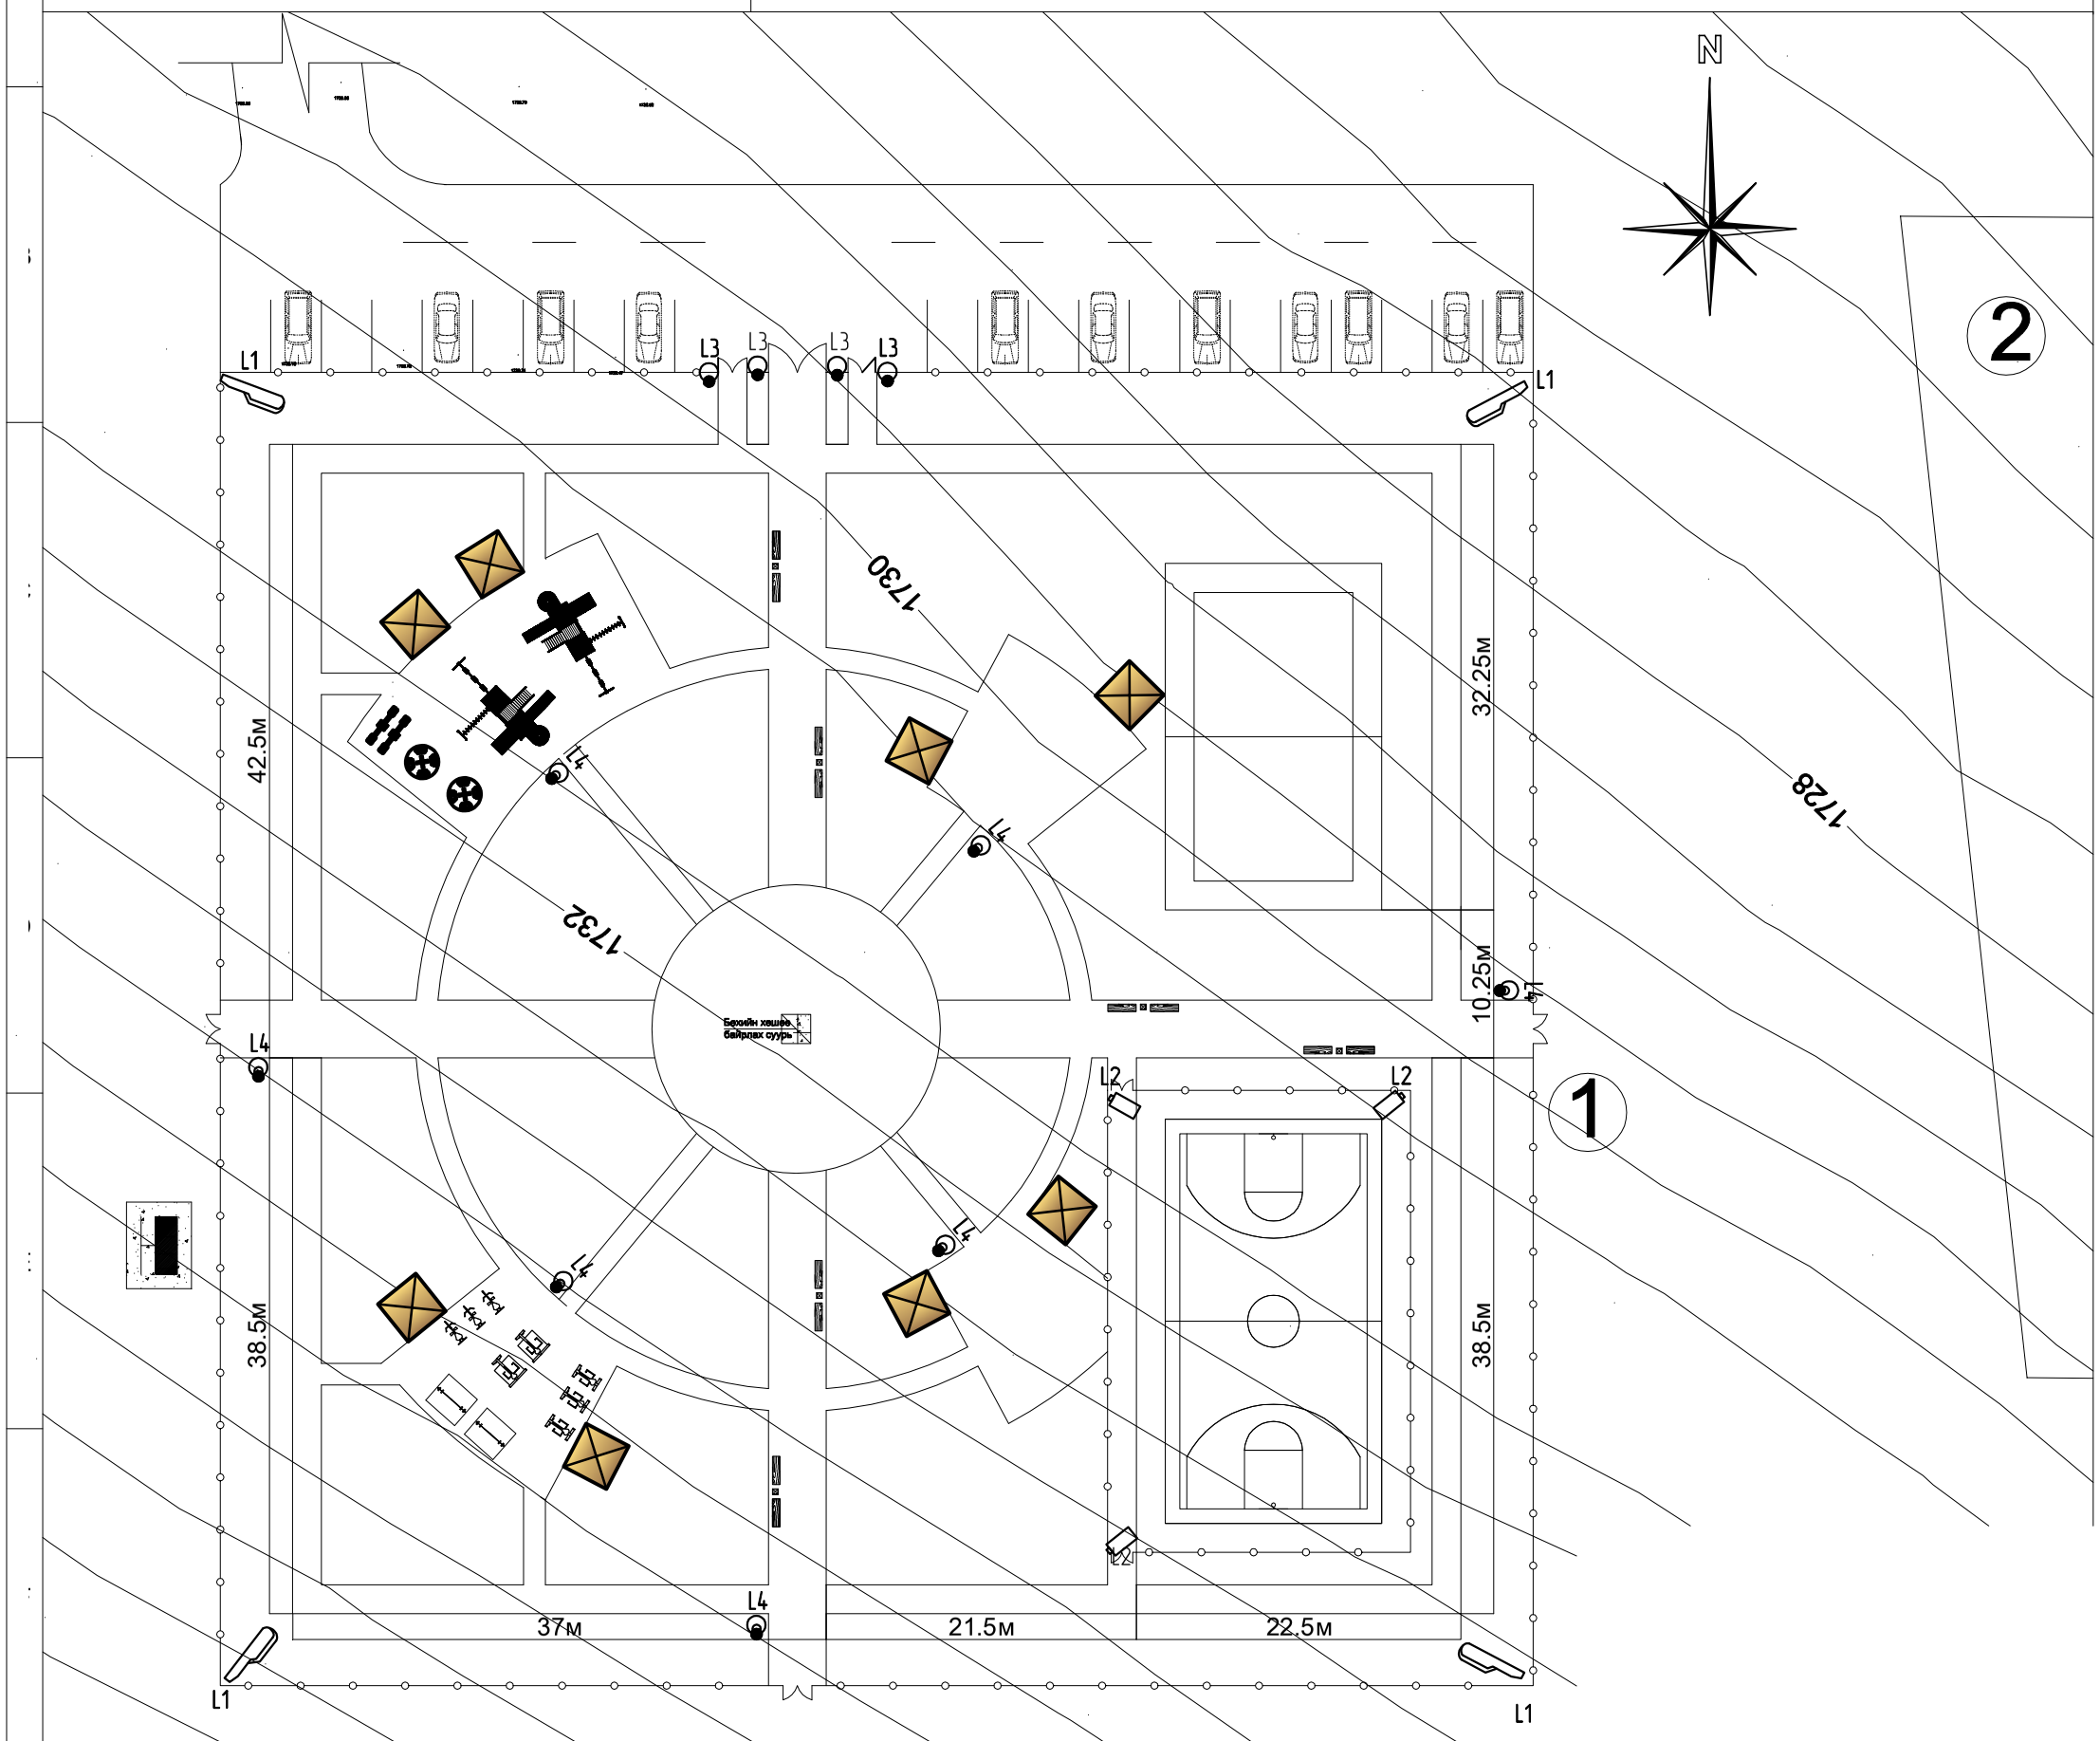

ТАНИХ ТЭМДЭГ :

- L1 гудамж талбайн гэрэлтүүлэг нарны самбартай өвөр дээрээ цэнэг хуримтлууртай гэрэлтүүлэг h=3.5m
- L3 led ligth нарны самбартай өвөр дээрээ цэнэг хуримтлууртай толгой гэрэлтүүлэг
- L4 led ligth нарны самбартай өвөр дээрээ цэнэг хуримтлууртай гэрэлтүүлэг h=2.5m
- L3 led ligth нарны самбартай өвөр дээрээ цэнэг хуримтлууртай толгой гэрэлтүүлэг