

БАТЛАВ:
ХОВД АЙМГИЙН ЕРӨНХИЙ АРХИТЕКТОР /З.ӨМИРТАЙ/


ЕГ шифр: АГХ-20/19


ХОВД АЙМАГ, ЖАРГАЛАНТ СУМ
ХҮҮХДИЙН ТОГЛООМЫН ТАЛБАЙН ТОХИЖИЛТ

/АЖЛЫН ЗУРАГ/

ЗӨВШӨӨРСӨН:

БОЛОВСРУУЛСАН:

Албан тушаал:			Гүйцэтгэгч:			
Ховд аймгийн ГХБХБ газрын дарга	Нэр	Гарын үсэг	 <small>info@altaingazrinkhuch.mn Утас: 99106763 "АЛТАЙН ГАЗРЫН ХҮЧ" ХХК</small>	" Алтайн газрын хүч " ХХК-ийн захирал	Нэр	Гарын үсэг
	Э.Дөлбадрал				С.Бямбасүрэн	
Захиалагч:						
Ховд аймгийн засаг даргын орлогч			Нэр	Гарын үсэг		
			Т.Жаргалсайхан			

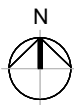

info@altaingazriinkhuch.mn
Утас: 99106763

"АЛТАЙН ГАЗРЫН ХҮЧ" ХХК

Ховд аймаг, Жаргалант сум
Хүүхдийн тоглоомын талбайн гадна тохижилт

Архитектор	Ч.Гантулга
Гүйцэтгэсэн	Ч.Гантулга
Шалгасан	Б.Бадамгарав

Байршлын схем

ЕГ шифр:	АГХ-20/19
ТГ шифр:	

БА Барилга архитектур		
Масштаб:		
Үе шат	Хуудас	Нийт Хуудас
А3	02	09
2020он		


БАТЛАВ:
ХОВД АЙМГИЙН ЕРӨНХИЙ АРХИТЕКТОР /З.ӨМИРТАЙ/

ЗӨВШӨӨРСӨН:
ХОВД АЙМГИЙН ГХБХБ ГАЗРЫН ДАРГА /Э.ДӨЛБАДРАЛ/

Д/Д	ТОДОРХОЙЛОЛТ:	ТАЙЛБАР
1.	Төлөвлөж буй байршил	Төлөвлөж буй
2.	Төлөвлөлтийн авто зам	Одоо байгаа
3.		Одоо байгаа
4.		Одоо байгаа
5.		
6.		

ЕРӨНХИЙ ТӨЛӨВЛӨГӨӨ М1:500

БАЙРШЛЫН СХЕМ М1:5000

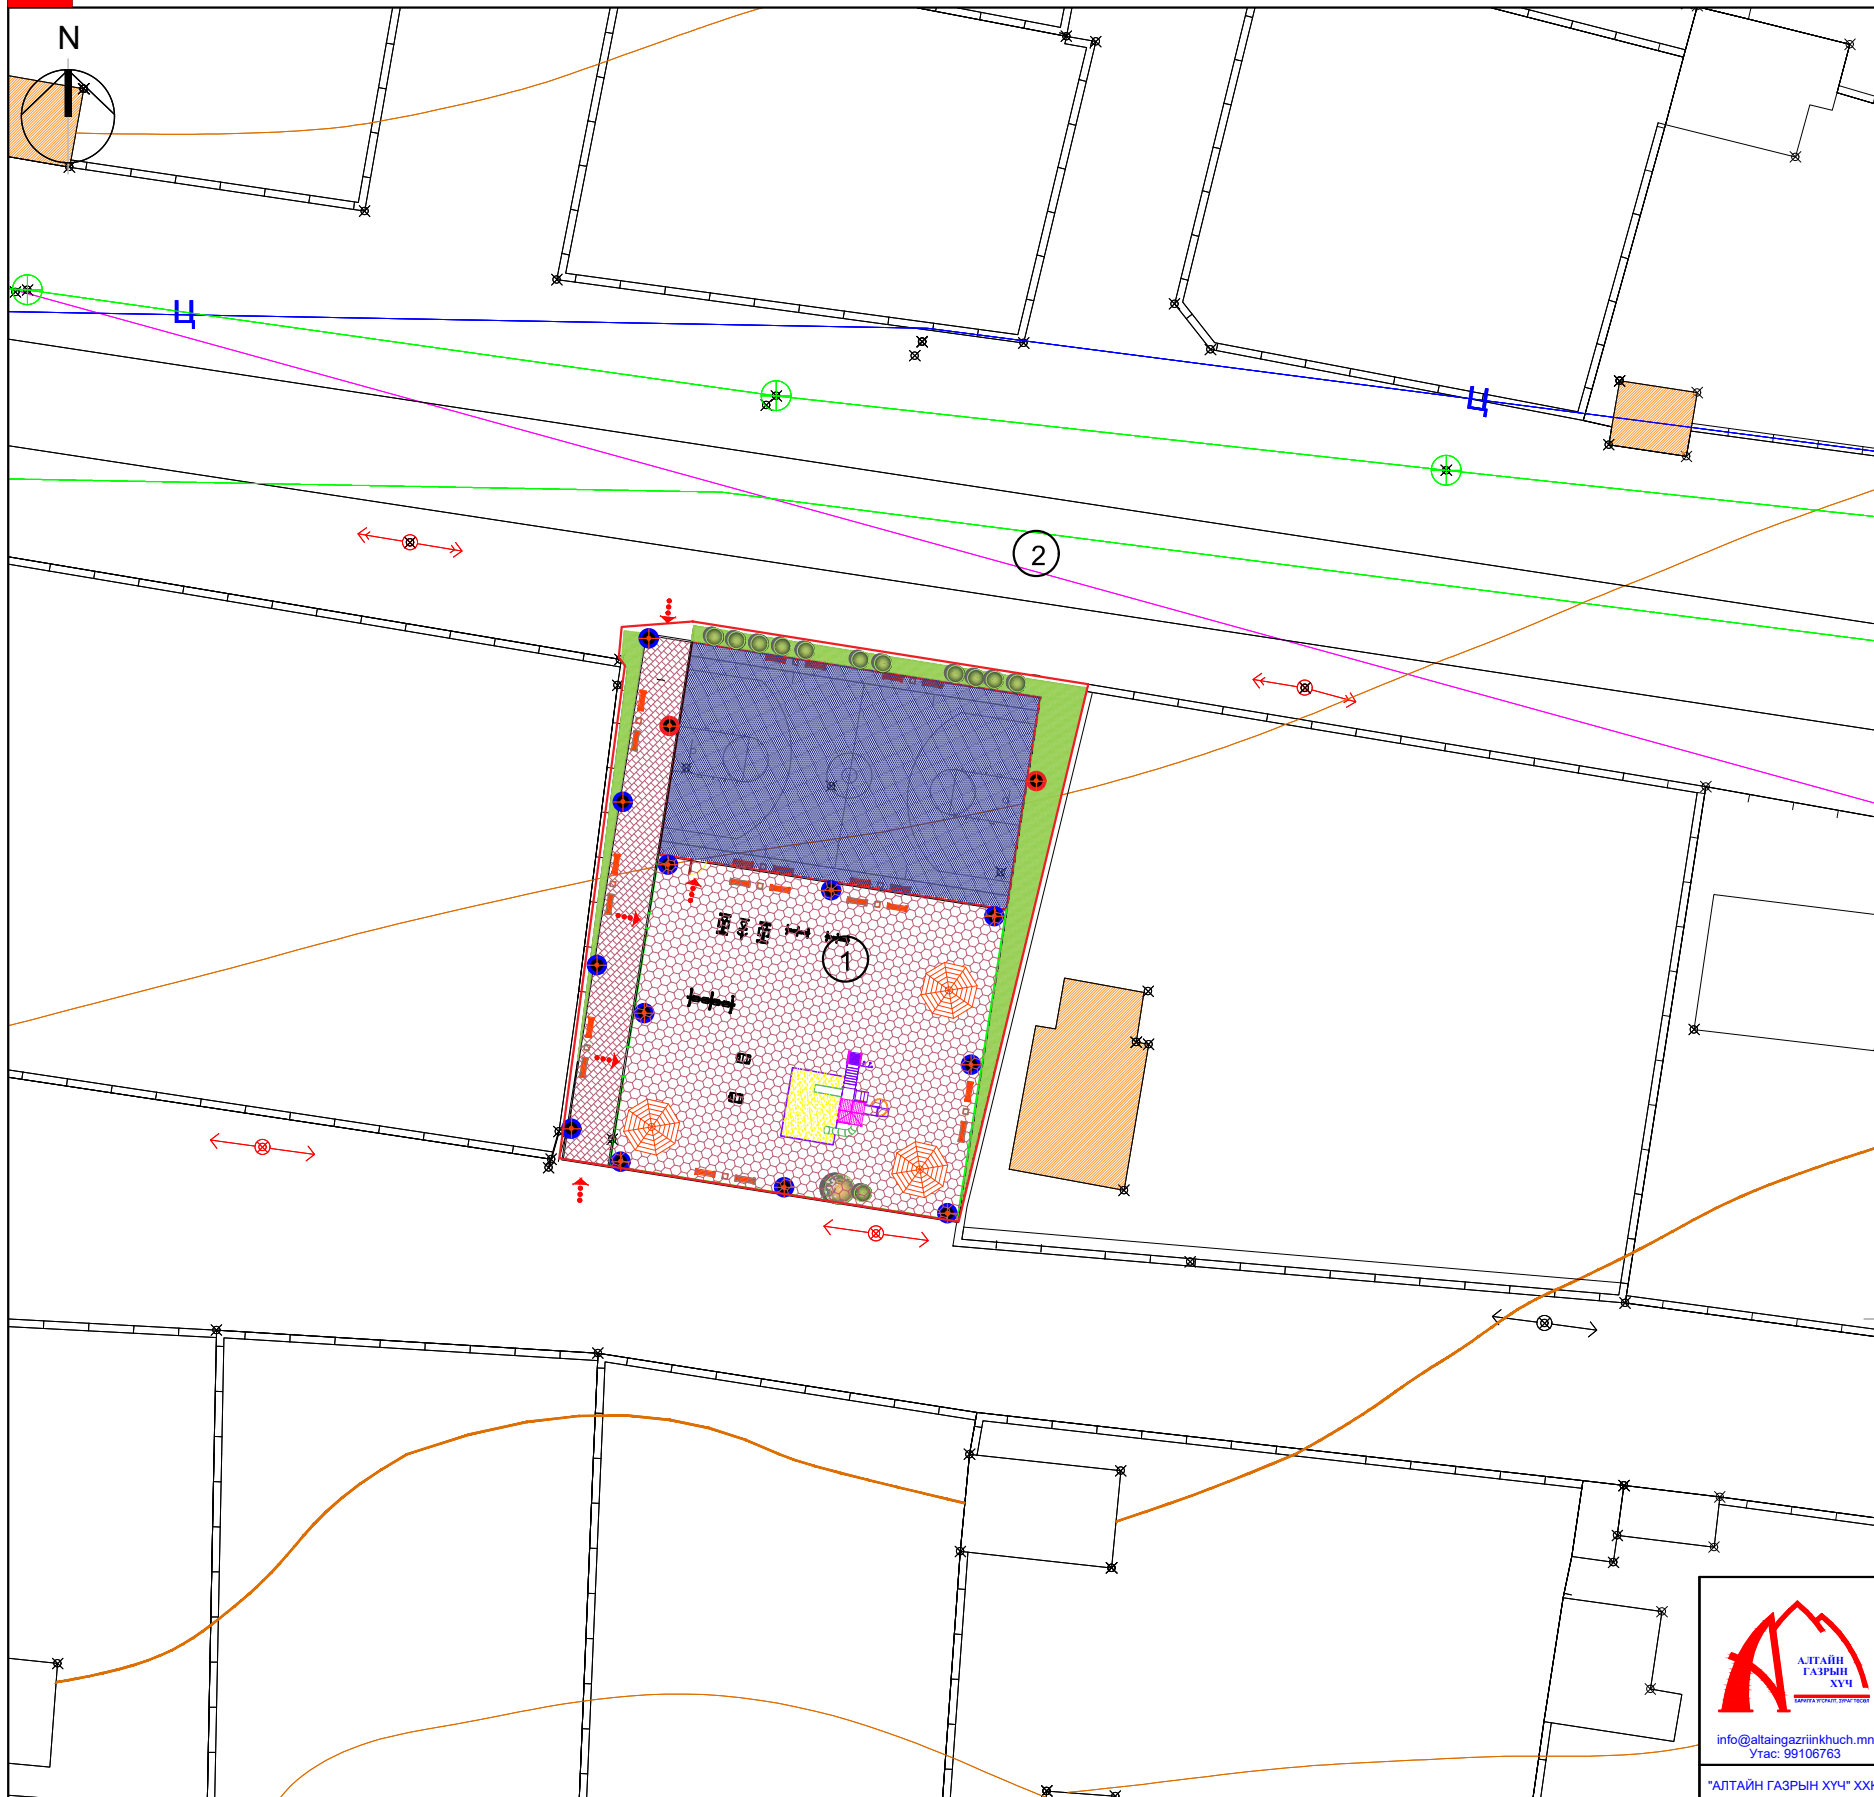


ТОМЪЁОЛСОН ТЭМДЭГ:

- | | | | |
|--|--|--|---|
| | Одоо байгаа барилга | | Төлөвлөж буй хогын сав |
| | Одоо байгаа шороон зам | | Төлөвлөж буй сүүдрэвч |
| | Одоо байгаа хашаа | | Төлөвлөж буй ногоон байгууламж |
| | Одоо байгаа гэрлийн шон
<small>/дэвсгэр зурган дээрх тэмдэглэгээ/</small> | | Төлөвлөж буй явган замын хавтан |
| | Бохир усны шугам
<small>/дэвсгэр зурган дээрх тэмдэглэгээ/</small> | | Төлөвлөж буй төмөр хашаа-1 |
| | Дулааны шугам
<small>/дэвсгэр зурган дээрх тэмдэглэгээ/</small> | | Төлөвлөж буй модон хашаа-2 |
| | Цэвэр усны шугам
<small>/дэвсгэр зурган дээрх тэмдэглэгээ/</small> | | Төлөвлөж буй цогцолбор тоглоом |
| | Цахилгааны шугам
<small>/дэвсгэр зурган дээрх тэмдэглэгээ/</small> | | Төлөвлөж буй дасгалын төхөөрөмж |
| | Газрын рельеф
<small>/дэвсгэр зурган дээрх тэмдэглэгээ/</small> | | Төлөвлөж буй хөл сагсан бөмбгийн талбай |
| | Далан
<small>/дэвсгэр зурган дээрх тэмдэглэгээ/</small> | | Төлөвлөж буй пүрштэй тоглоом |
| | Төлөвлөж байгаа талбайн хязгаар | | Төлөвлөж буй савлуур |
| | Төлөвлөж буй явган замын хавтан-1 | | Орц гарц заасан тэмдэг |
| | Төлөвлөж буй явган замын хавтан-2 | | |
| | Төлөвлөж буй гэрэлтүүлэг-1 | | |
| | Төлөвлөж буй гэрэлтүүлэг-2 | | |
| | Төлөвлөж буй сандал | | |





Хувд аймаг, Жаргалант сум			БА			
Хүүхдийн тоглоомын талбайн гадна тохижилт			Барилга архитектур			
			Масштаб:			
Архитектор	Ч.Гантулга		Ерөнхий төлөвлөгөө	Үе шат	Хуудас	Нийт Хуудас
Гүйцэтгэсэн	Ч.Гантулга		ЕГ шифр: АГХ-20/19	А3	03	09
Шалгасан	Б.Бадамгарав		ТГ шифр:	2020он		

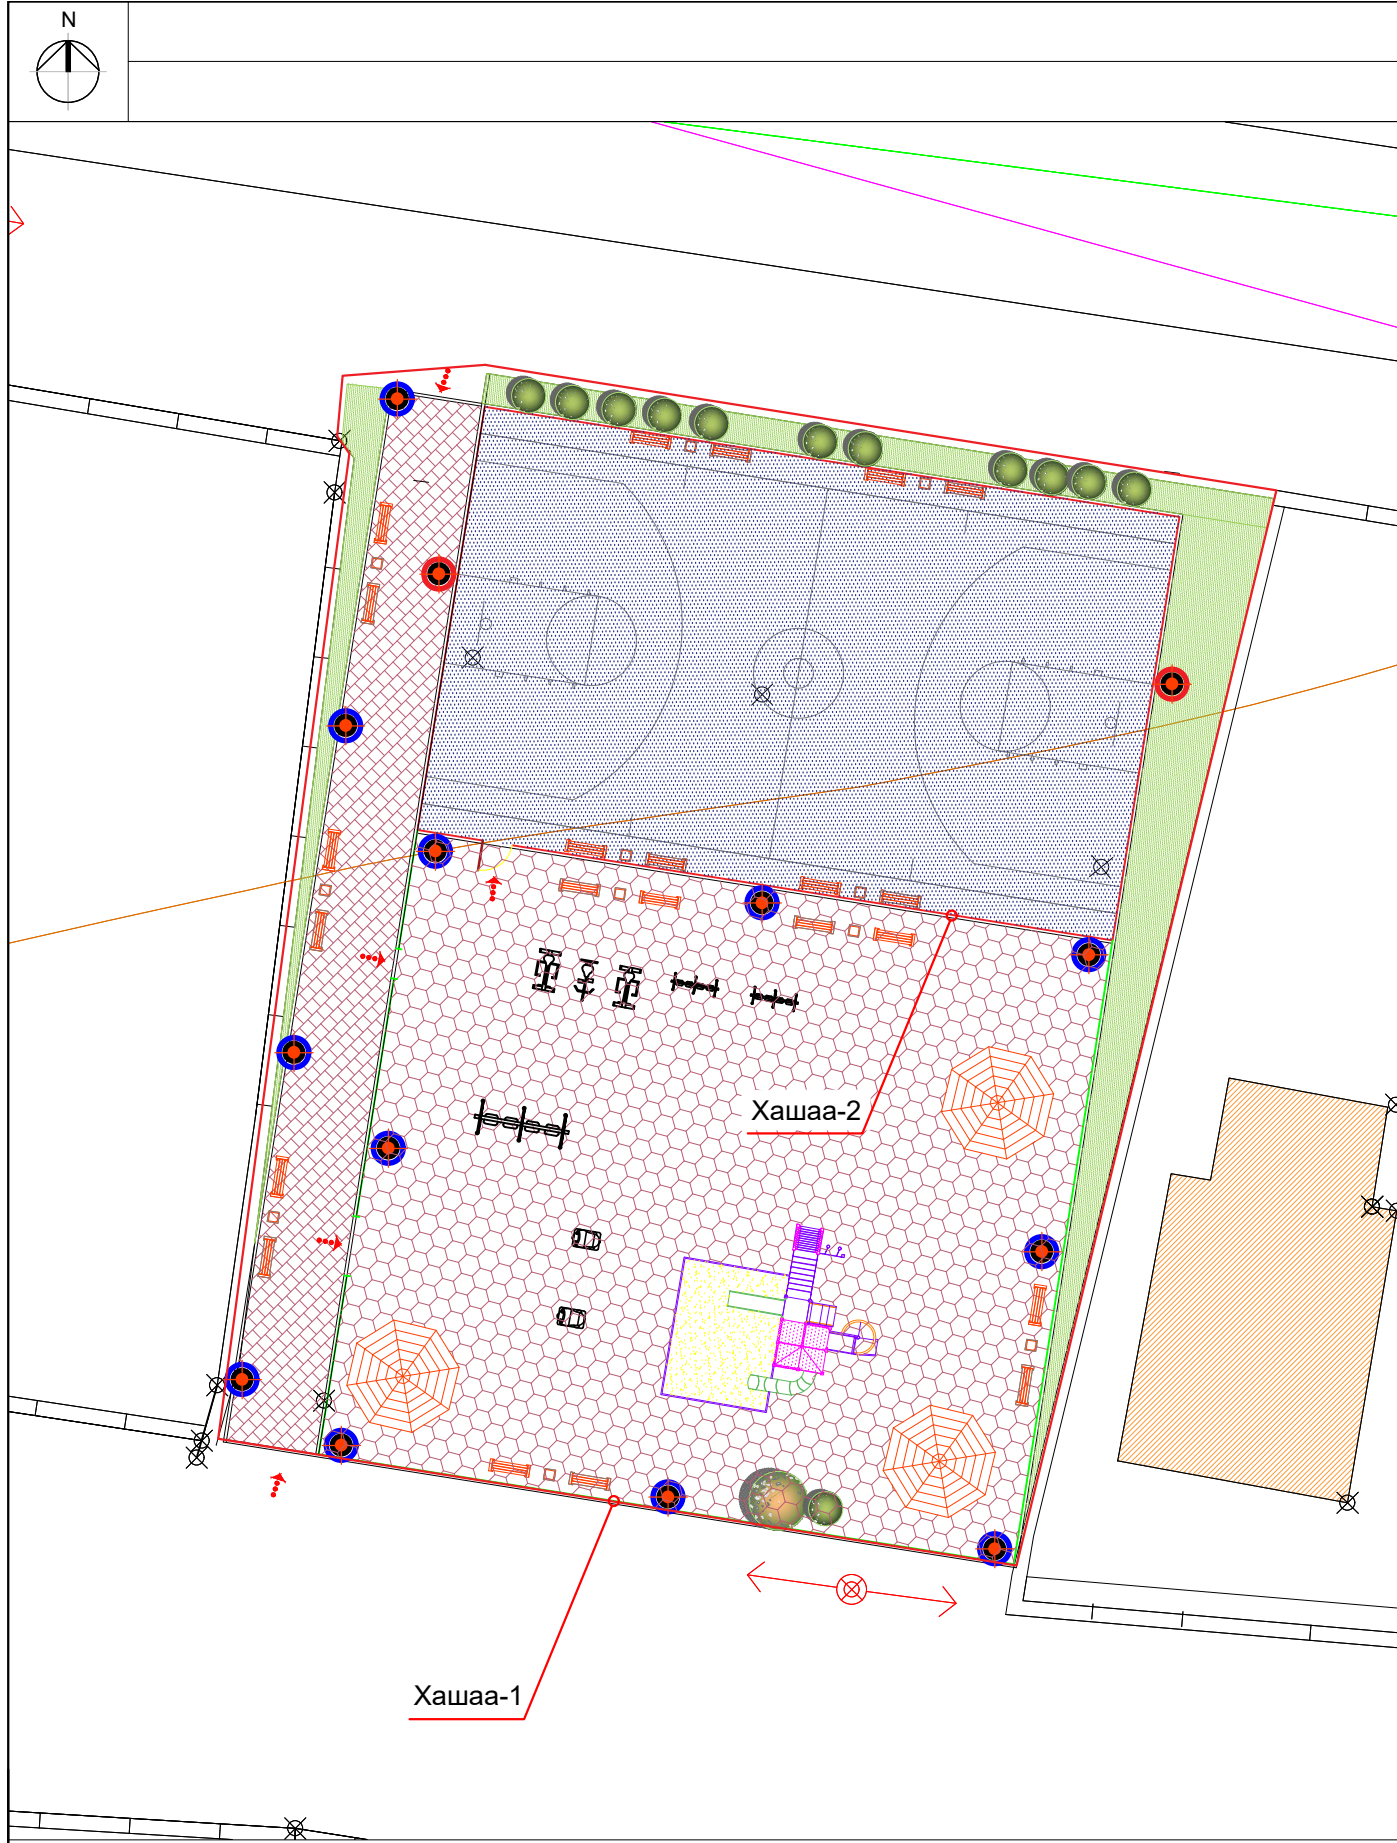


1. Гадна төмөр хашаа -1 h=1.3м/ Хаалганы байгуулалт М1:50

Харагдах байдал

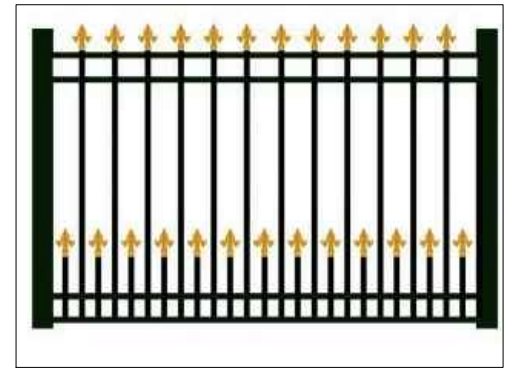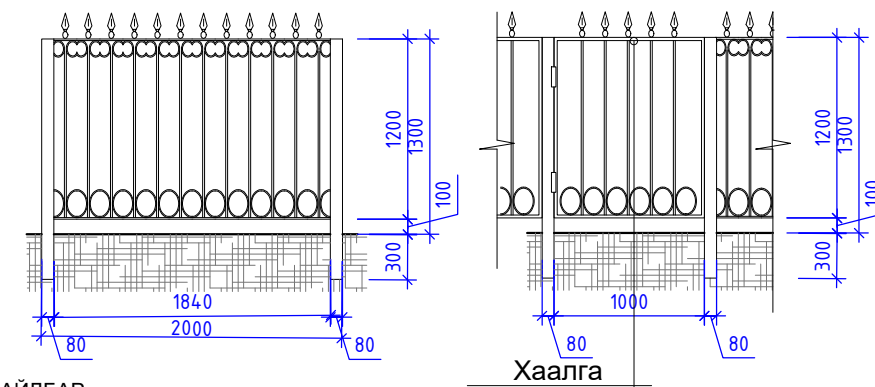


ТАЙЛБАР:
Хашааг хийхдээ газрын хэвгийн дагуу 2 метр тутамд угсарч хийнэ. Хашааг угсарахдаа шонгийн суурийг газарт 30см-н гүнд суулгаж бетондож суулгана.
Хашааны нийт урт /62.0м/

Хэсэглэл-а

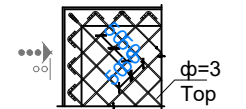

2. Гадна төмөр хашаа -2 /Сагсан бөмбгийн хашаа h=3м/ Хаалганы байгуулалт М1:50

Сагсан бөмбгийн талбайн хаалганы хэсэглэл М1:50

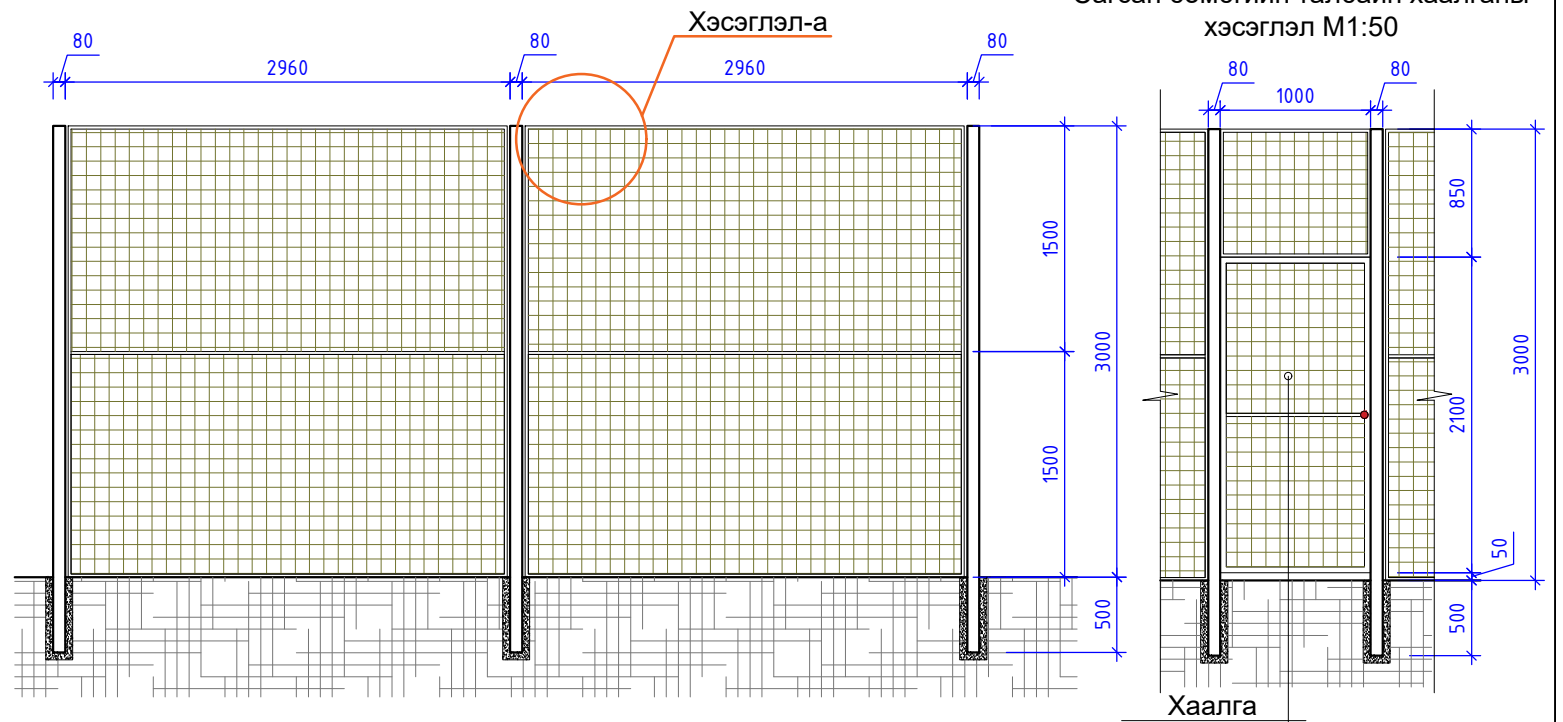

Харагдах байдал



ТАЙЛБАР:
Хашааг хийхдээ газрын хэвгийн дагуу 2.96 метр тутамд шонгийн суурийг угсарч хийнэ. Хашааг угсарахдаа шонгийн суурийг газарт 50см-н гүнд суулгаж бетондож хийнэ.
Хашааны нийт урт /75.3 м/

ТОМЪЕОЛСОН ТЭМДЭГ:

- Төлөвлөж байгаа талбайн хязгаар
- Төлөвлөж буй модон хашаа-1
- Төлөвлөж буй модон хашаа-2




info@altaingazriinkhuch.mn
Утас: 99106763


"АЛТАЙН ГАЗРЫН ХҮЧ" ХХК

Хүүхдийн тоглоомын талбайн гадна тохижилт

Архитектор		Ч.Гантулга	Ховд аймаг, Жаргалант сум		
Гүйцэтгэсэн		Ч.Гантулга	Хүүхдийн тоглоомын талбайн гадна тохижилт		
Шалгасан		Б.Бадамгарав	Хашаа		
			ЕГ шифр: АГХ-20/19		
			ТГ шифр:		
Үе шат	Хуудас	Нийт Хуудас	БА Барилга архитектур		
А3	04	09	Масштаб:		
			2020он		

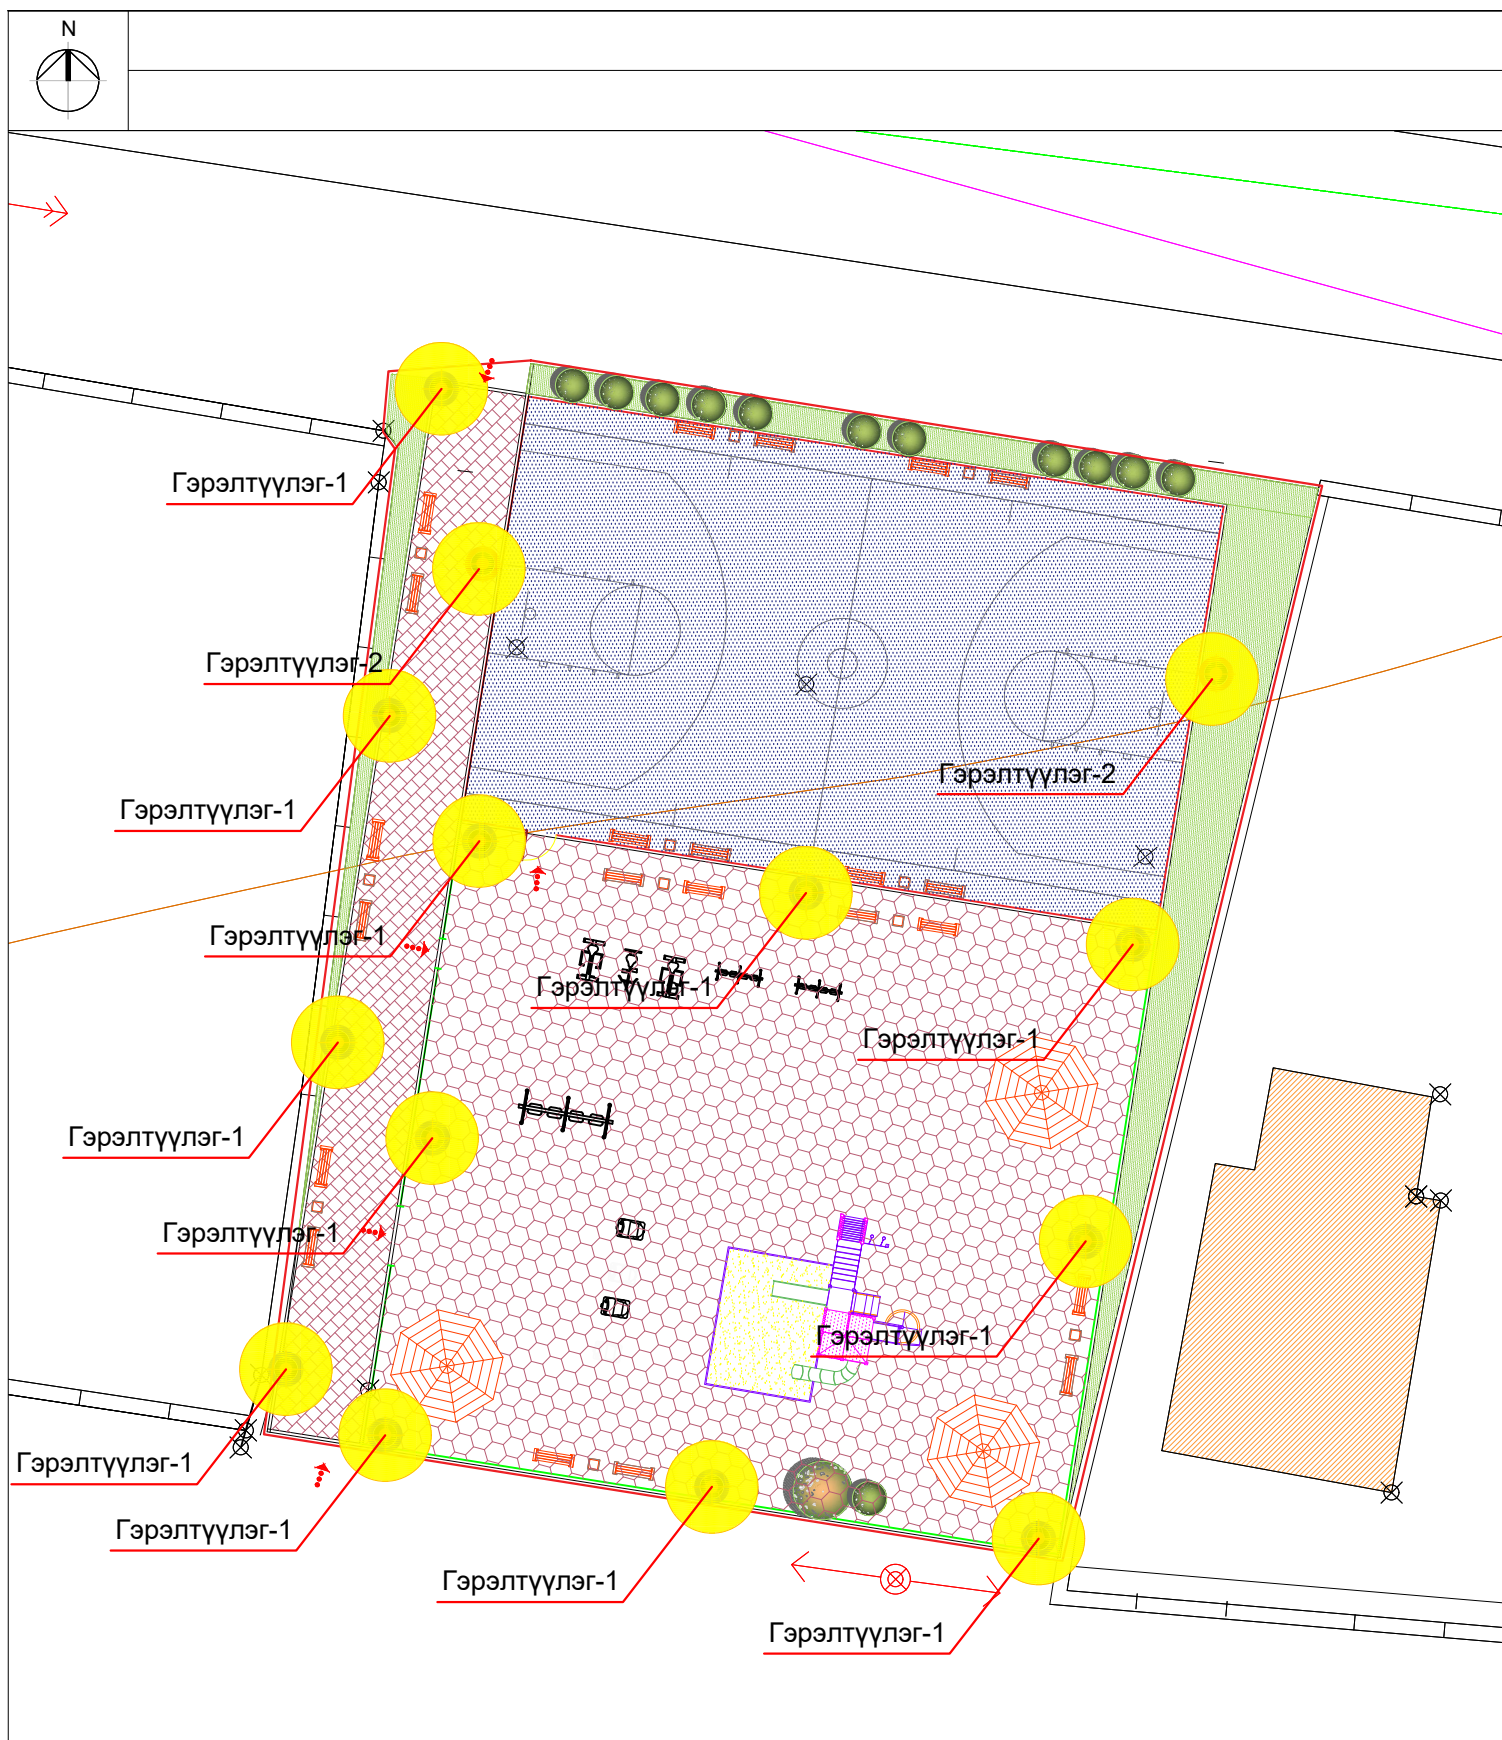


Тохижилтын талбайн гэрэлтүүлгийн огтлол
/Гэрэлтүүлэг-1/ М1:50

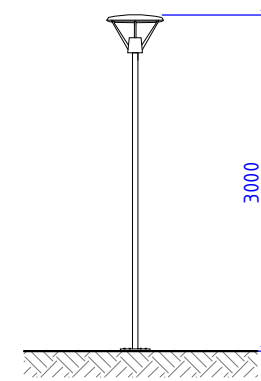

Тоо хэмжээ:

Гэрэлтүүлэг-1 /12ш /
h=3000мм

Хөл бөмбгийн талбайн гэрэлтүүлгийн огтлол
/Гэрэлтүүлэг-2/ М1:100

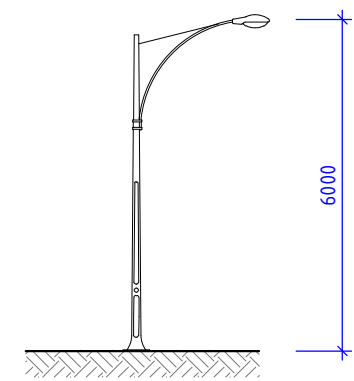

Тоо хэмжээ:

Гэрэлтүүлэг-2 / 3ш /
h=6000мм

ТАЙЛБАР:


Төлөвлөлт хийж байгаа газрын ойр орчимд гэрэлтүүлэггүй байдаг. Амралтын талбайн гэрэлтүүлэг нь 3 метрийн өндөртэй, 90Вт-аас илүүгүй хүчин чадалтай, сэргээгдэх эрчим хүчээр ажилладаг, лед гэрэлтүүлэг төлөвлөв. Сагсан бөмбгийн талбайн гэрэлтүүлэг нь 6 метрийн өндөртэй лед гэрэлтүүлэг байна. Гэрэлтүүлгийг сонгохдоо сайн чанартай, ус чийг тоосноос хамгаалагдсан, цэнэг хураагуур нь дулаалгын хайрцагтай, өвлийн нөхцөлд бээрдэггүй байх шаардлагатай. Зурагт үзүүлсэн загвар болон түүнтэй дүйцэхүйц дизайны шийдэлтэй байвал зохино.



Тохижилт хийх талбайн гэрэлтүүлгийн харагдах байдлын төрлүүд
/гэрэлтүүлэг-1,2/




ТОМЪЁЛСОН ТЭМДЭГ:

- Төлөвлөж байгаа талбайн хязгаар
- Төлөвлөж байгаа гэрэлтүүлэг-1
- Төлөвлөж байгаа гэрэлтүүлэг-2
- Тусгалын радиус




 info@altaingazrynkhuch.mn Утас: 99106763 "АЛТАЙН ГАЗРЫН ХҮЧ" ХХК	Ховд аймаг, Жаргалант сум			Хүүхдийн тоглоомын талбайн гадна тохижилт			БА Барилга архитектур		
				Гэрэлтүүлэг			Масштаб:		
	Архитектор	Ч.Гантулга					Үе шат	Хуудас	Нийт Хуудас
	Гүйцэтгэсэн	Ч.Гантулга		ЕГ шифр: АГХ-20/19			А3	05	09
Шалгасан	Б.Бадамгарав		ТГ шифр:			2020он			

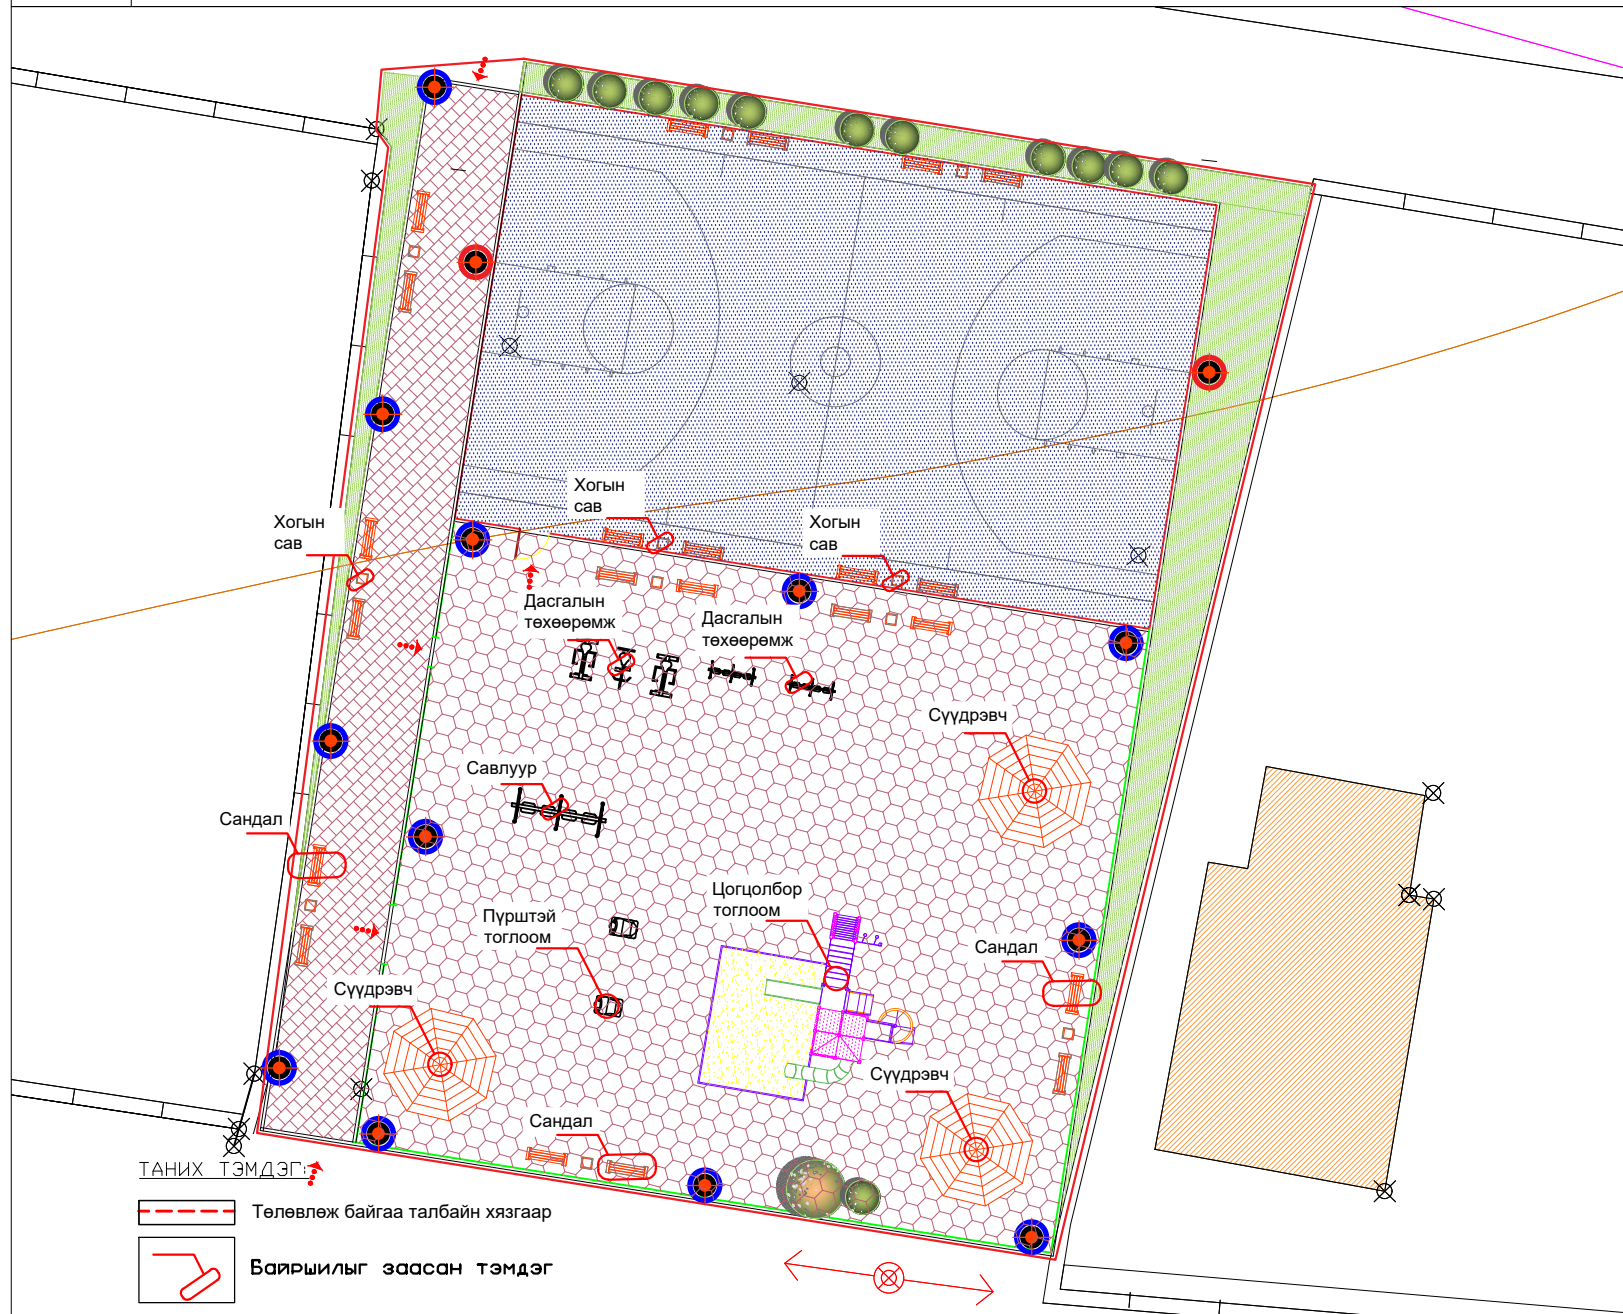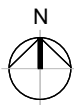

Сүүдрэвчний хэсэглэл М1:100

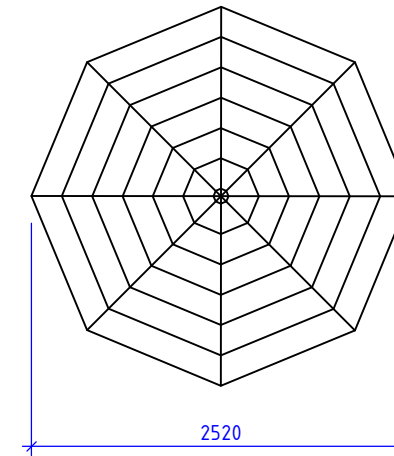

Сүүдрэвчний харагдах байдал

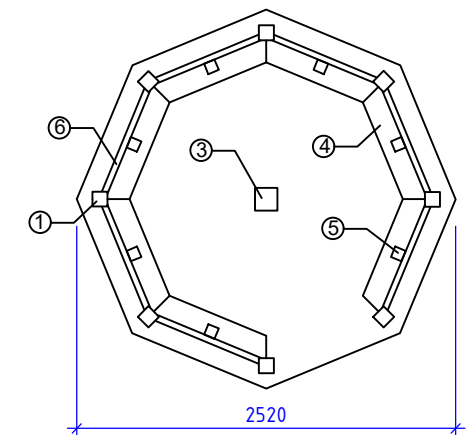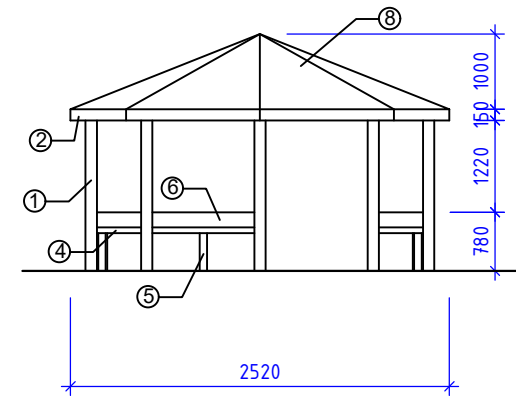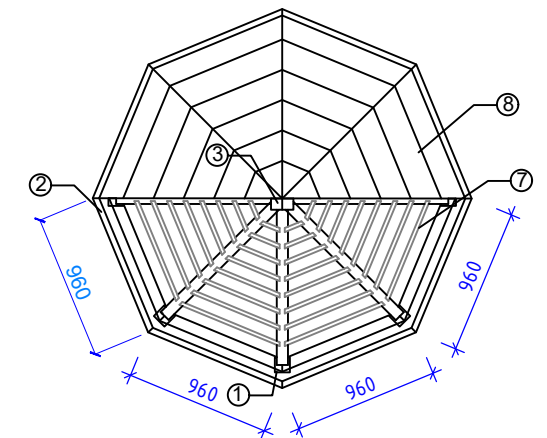

Тайлбар:
Дээврийг уян черепицээр бүрж өгнө. Сүүдрэвчинд хэрэглэх модон материалыг сайтар хатааж, харуулдаж өнгөлсөн байх шаардлагатай ба угсарсны дараа зүлгүүрдэж лагдах буюу зосон будгаар 2 дахин будна.

Сүүдрэвчний харагдах байдал

Цогцолор тоглоом харагдах байдал

Пүрштэй тоглоом

Сандалны харагдах байдал

Хогын савны харагдах байдал




Дасгалын төхөөрөмж

Дасгалын төхөөрөмж

Дасгалын төхөөрөмж

Савлуур

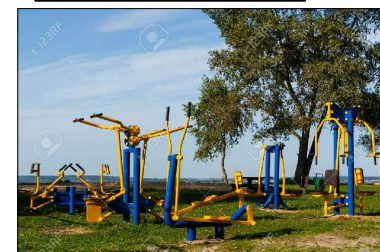

ПОЗ	Тэмдэглэгээ	Нэр	Тоо ширхэг
		Сүүдрэвч, сандал	1
1	Босоо тулаас / сүүдрэвч /	150x150мм l=2150мм	8
2	Карниз / сүүдрэвч /	300x300мм l=3150мм	1
3	Гол тулаас / сүүдрэвч /	300x80мм l=1950	1
4	Сандалны тавцан	60*60 l=960	5
5	Сандалны тулаас / хөл /	100x100мм l=500	7
6	Холбоос / сандалны түшлэг/	200x80мм l=960	7
7	Унь брусс	50x30мм	64
8	Дээврийн долгиот төмөр	-	2.68м2



info@altaingazrynkhuch.mn
Утас: 99106763

"АЛТАЙН ГАЗРЫН ХҮЧ" ХХК

Хүүхдийн тоглоомын талбайн гадна тохижилт

Архитектор	Ч.Гантулга
Гүйцэтгэсэн	Ч.Гантулга
Шалгасан	Б.Бадамгарав

Ховд аймаг, Жаргалант сум

Төног төхөөрөмж

ЕГ шифр: АГХ-20/19

ТГ шифр:


БА
Барилга архитектур

Масштаб:


Үе шат Хуудас Нийт Хуудас

А3 06 09



2020он

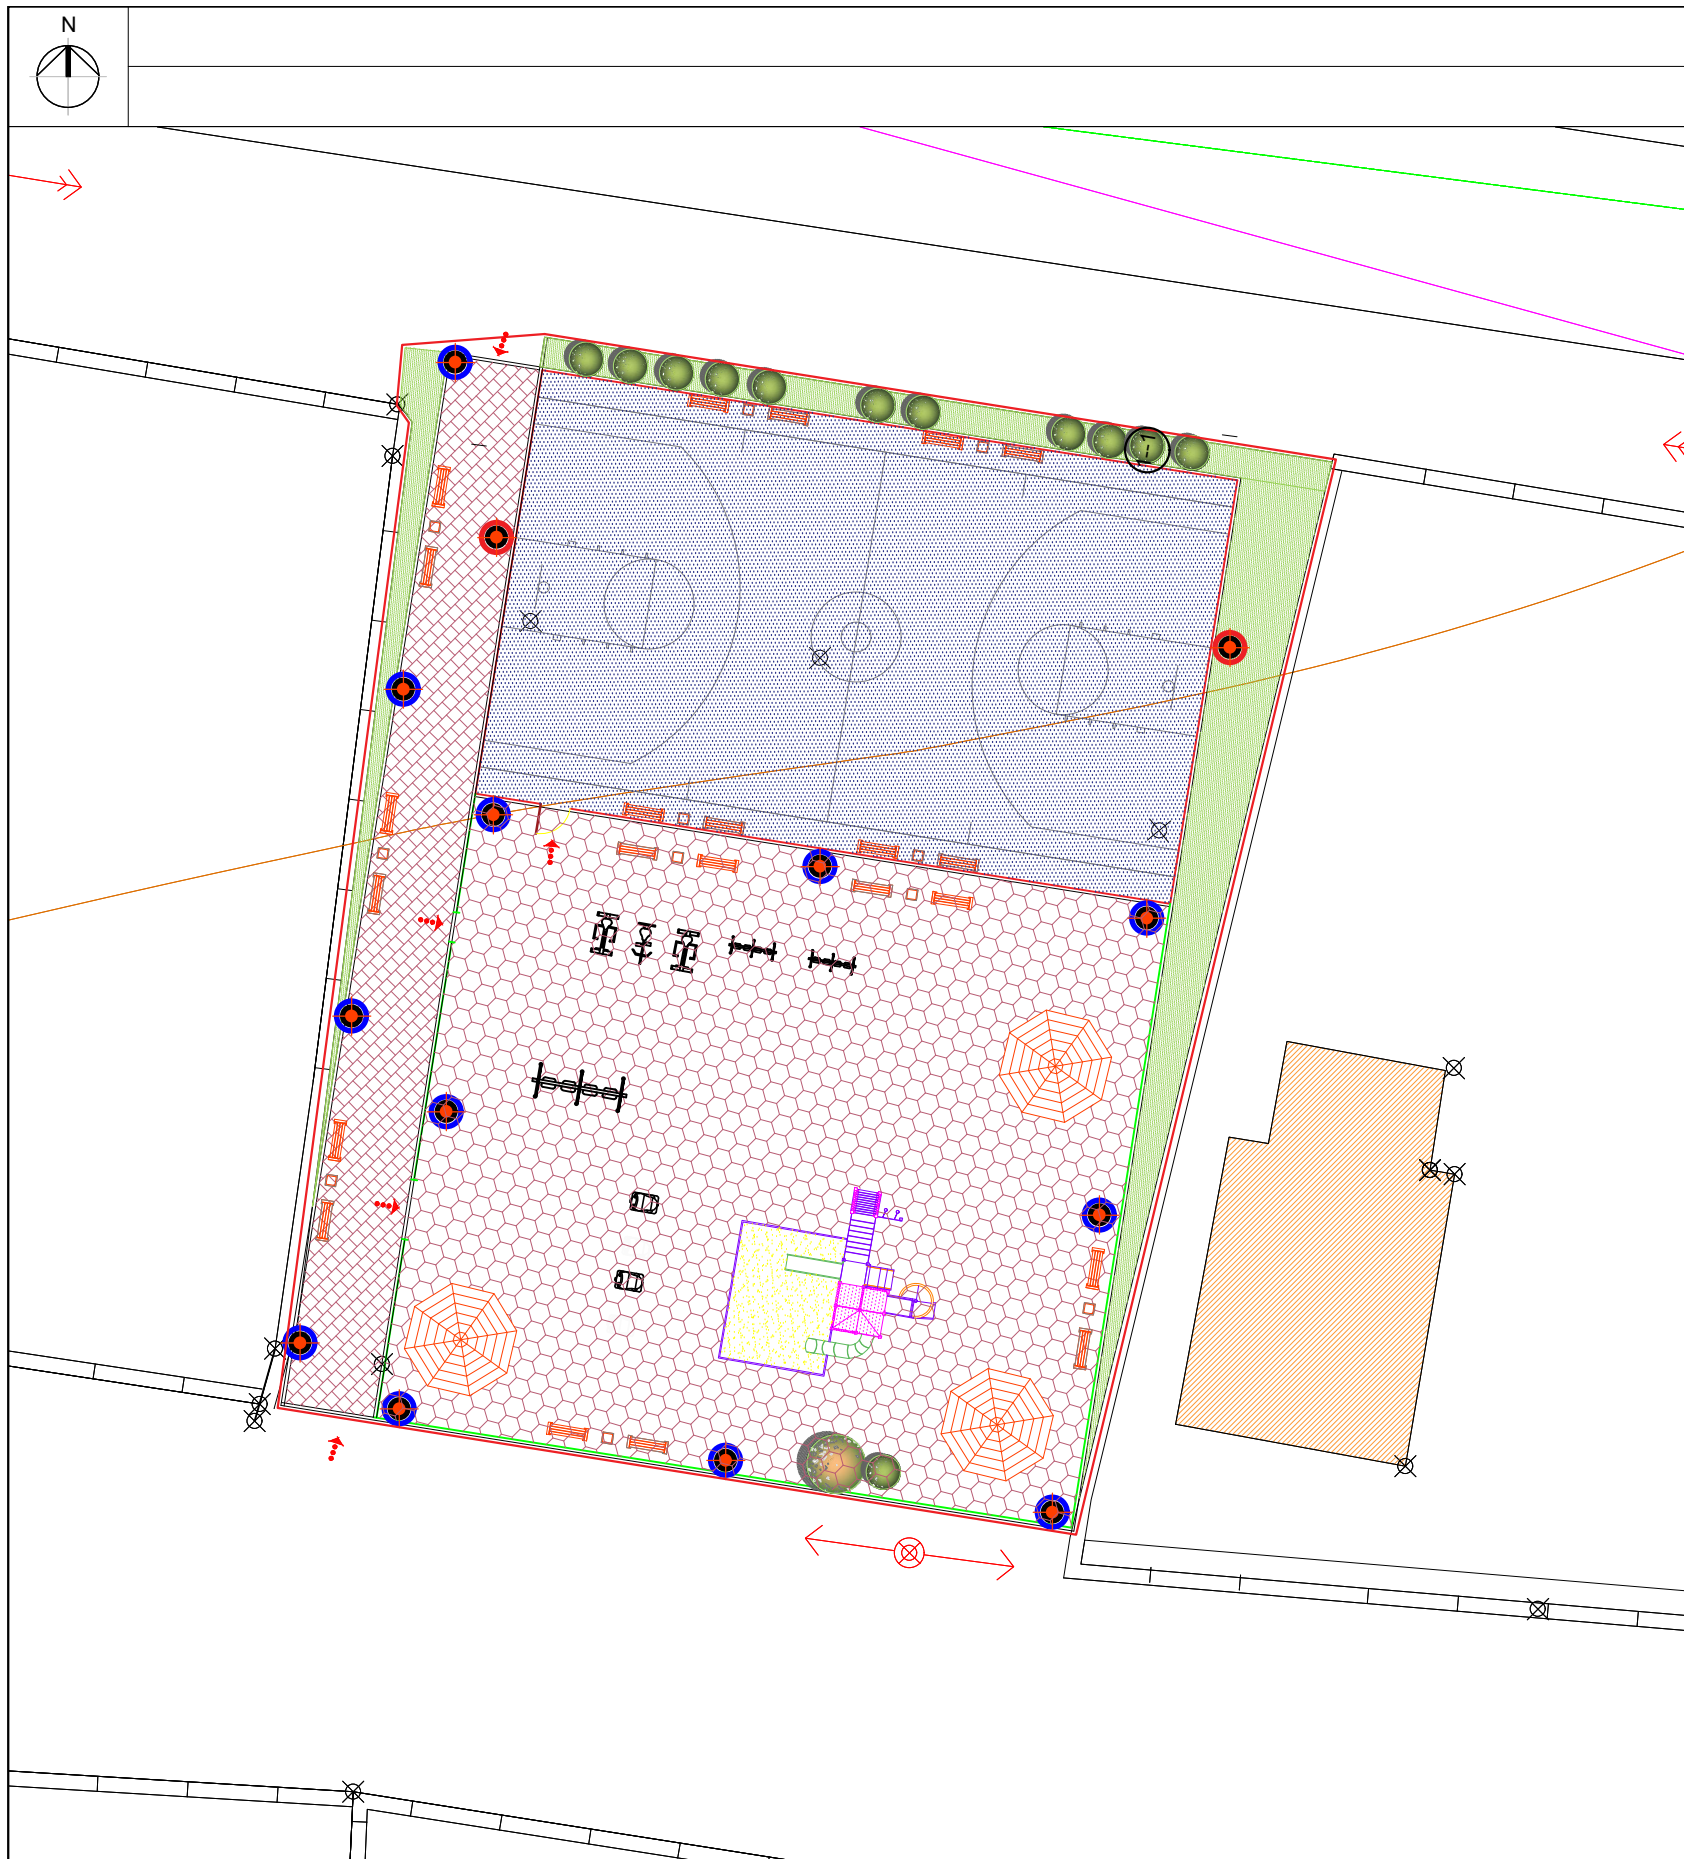

Шар хуайс суулгах зай хэмжээ
Огтлол 1-1

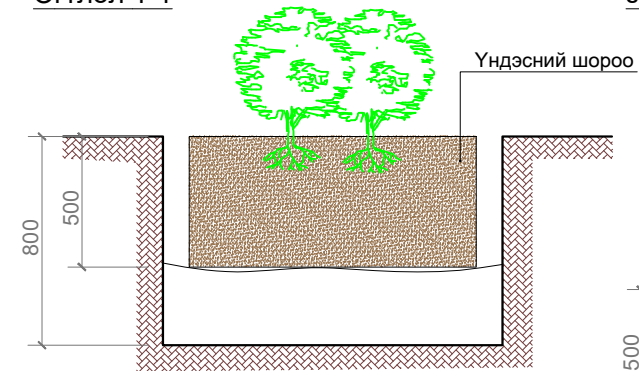

2-3 настай хайлаас суулгах
зай хэмжээ Огтлол 2-2

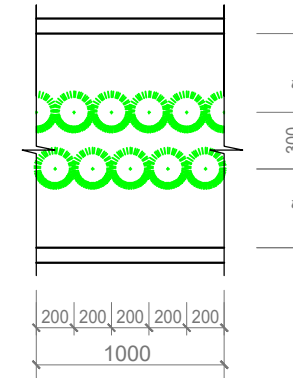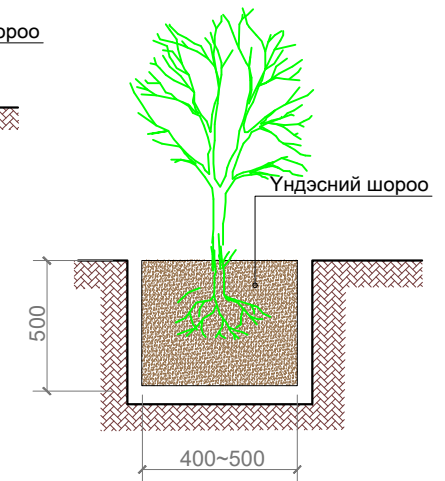


Нэрс	Нэрс	Тайлбар
Улиас /навчит/		Улиас нь бургасны овогт хамаарагддаг модлог ургамал юм. Хот суурин газрыг ногооруулхад лавар навчит улиас, анхилам улиасыг зонхилон ашигалдаг ба эхлээд эр улиаснаас мөчир авч үржүүлэх хэрэгтэй. 10-20м, хааяа 25м хүрэхүйц өндөр ургадаг. Улиас нь газрын гадаргаас доош 1-2м гүнд устай, хөвсгөр хөрсөнд ургахдаа сайн.
Хайлаас		Байгаль цаг уурын харилцан бүс нутгуудад зохицон ургах биологийн онцлогтой модлог галд тэсвэртэй ургамал юм. 1-2 настай суулгацыг 100-150 ширхэгээр, 3-4 настай суулгацыг 50-70 ширхэгээр нь багцлан боогоод үндсийг нь хар шорооны нойтон зуурмагт дүрж бэхжүүлээд түүнийгээ нийлэг хальсаар 2-3 давхар боож хамгаалж тээвэрлэнэ. Суулгацыг тарихын өмнө үндсийг нь бүтнээр нь нойтон шороогоор булж түр хадгална. хайлаасны суулгацыг суулгах нүхэнд шороог урьдчилан бууц, элстэй хольж бэлтгэнэ. Үүний 50% хар шороо, 30% элс, 20% бууц байна.

Д/Д	ТОДОРХОЙЛОЛТ:	ТАЙЛБАР
1.	Төлөвлөж буй	
2.	Төлөвлөж буй	
3.		
4.		
5.		
6.		


ТОМЪЁОЛСОН ТЭМДЭГ:

- Төлөвлөж байгаа талбайн хязгаар
- Тэмдэг


Хүүхдийн тоглоомын талбайн гадна тохижилт			БА	
Ховд аймаг, Жаргалант сум			Барилга архитектур	
Масштаб:			Нийт Хуудас	
Архитектор	Ч.Гантулга	Ногоон байгууламж	Үе шат	Хуудас
Гүйцэтгэсэн	Ч.Гантулга	ЕГ шифр: АГХ-20/19	07	09
Шалгасан	Б.Бадамгарав	ТГ шифр:	2020он	

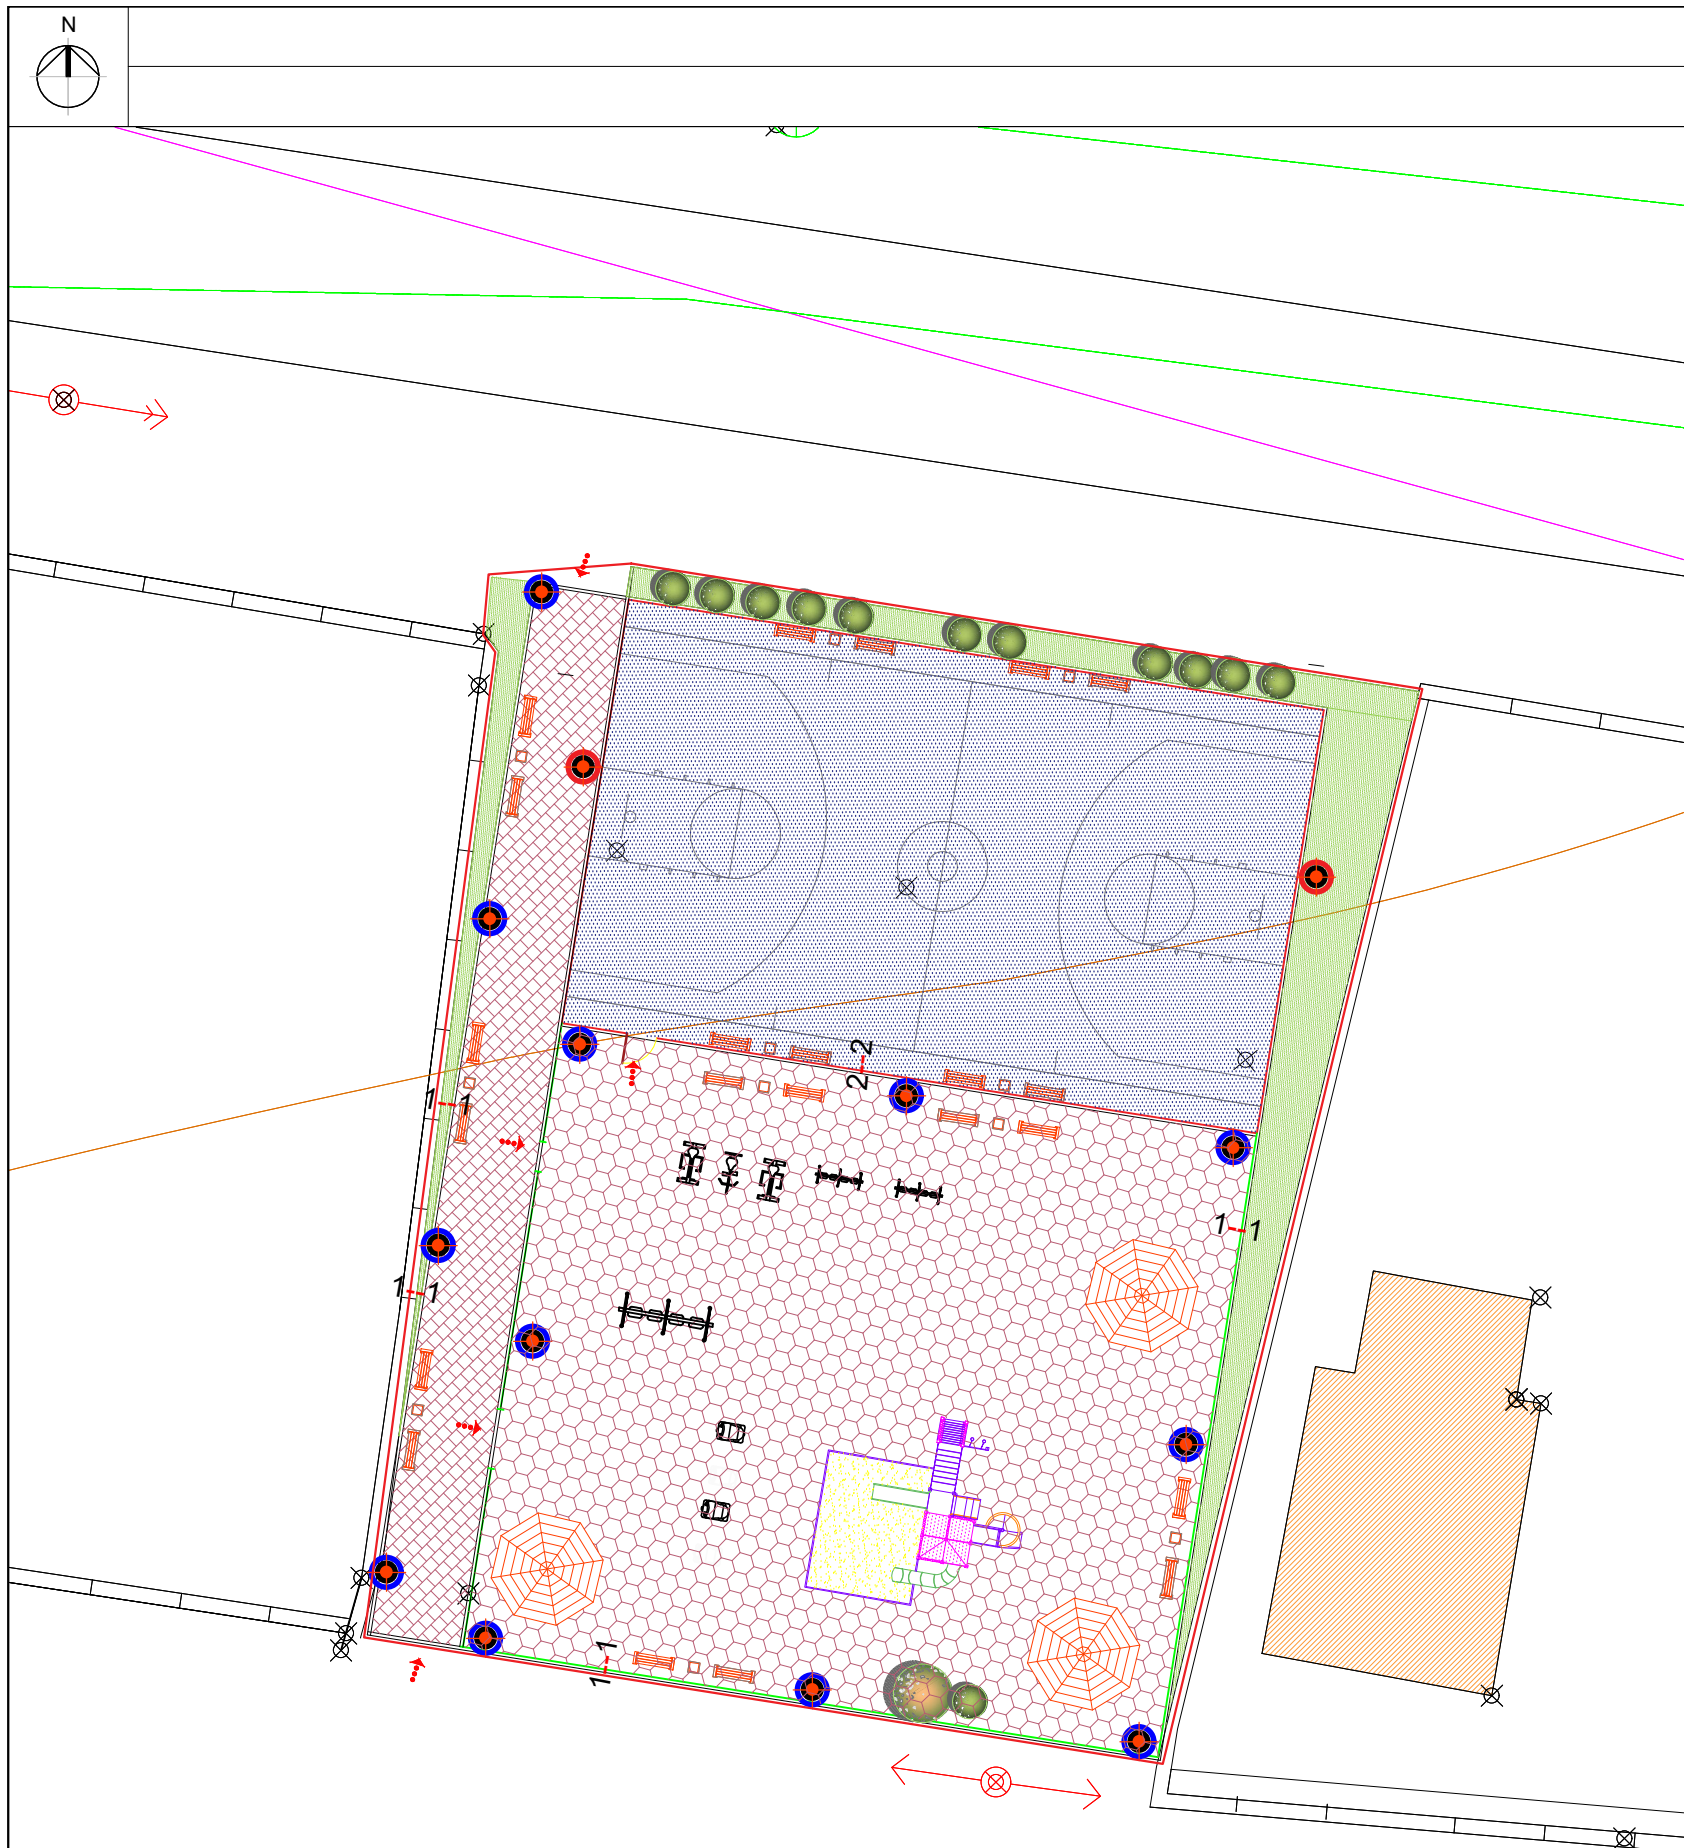


Огтлол 1-1 М1:20

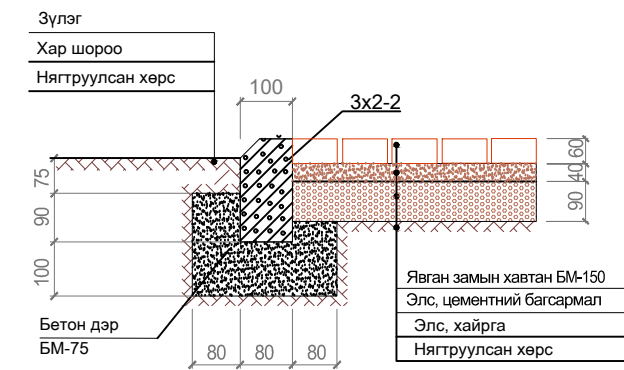


Явган зам, талбайн хэлбэржүүлсэн хавтан-1 БМ 150

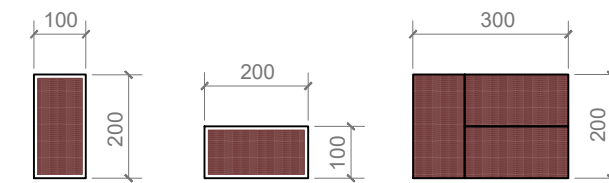

Амрах талбайн хэлбэржүүлсэн хавтан-2 БМ 150

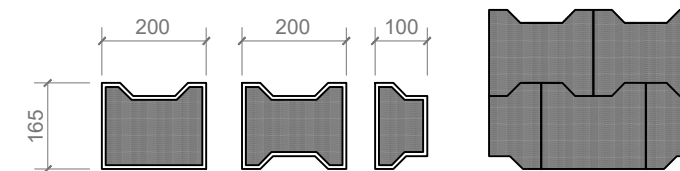

Явган зам, тоглоомын талбайн огтлол 2-2 М1:20

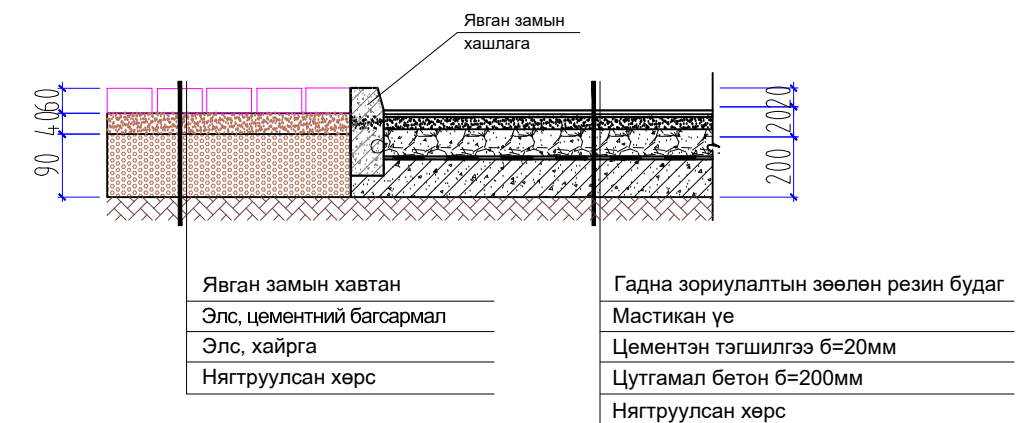

Явган замын хавтан
Элс, цементний багсармал
Элс, хайрга
Нягтруулсан хөрс

Гадна зориулалтын зөөлөн резин будаг
Мастикан үе
Цементэн тэгшилгээ б=20мм
Цутгамал бетон б=200мм
Нягтруулсан хөрс



info@altaingazriinkhuch.mn
Утас: 99106763



"АЛТАЙН ГАЗРЫН ХҮЧ" ХХК

Ховд аймаг, Жаргалант сум
Хүүхдийн тоглоомын талбайн гадна тохижилт

Архитектор Ч.Гантулга
Гүйцэтгэсэн Ч.Гантулга
Шалгасан Б.Бадамгарав


Зам талбайн хучилт
ЕГ шифр: АГХ-20/19
ТГ шифр:

БА
Барилга архитектур
Масштаб:
Үе шат Хуудас Нийт Хуудас
А3 08 09
2020он

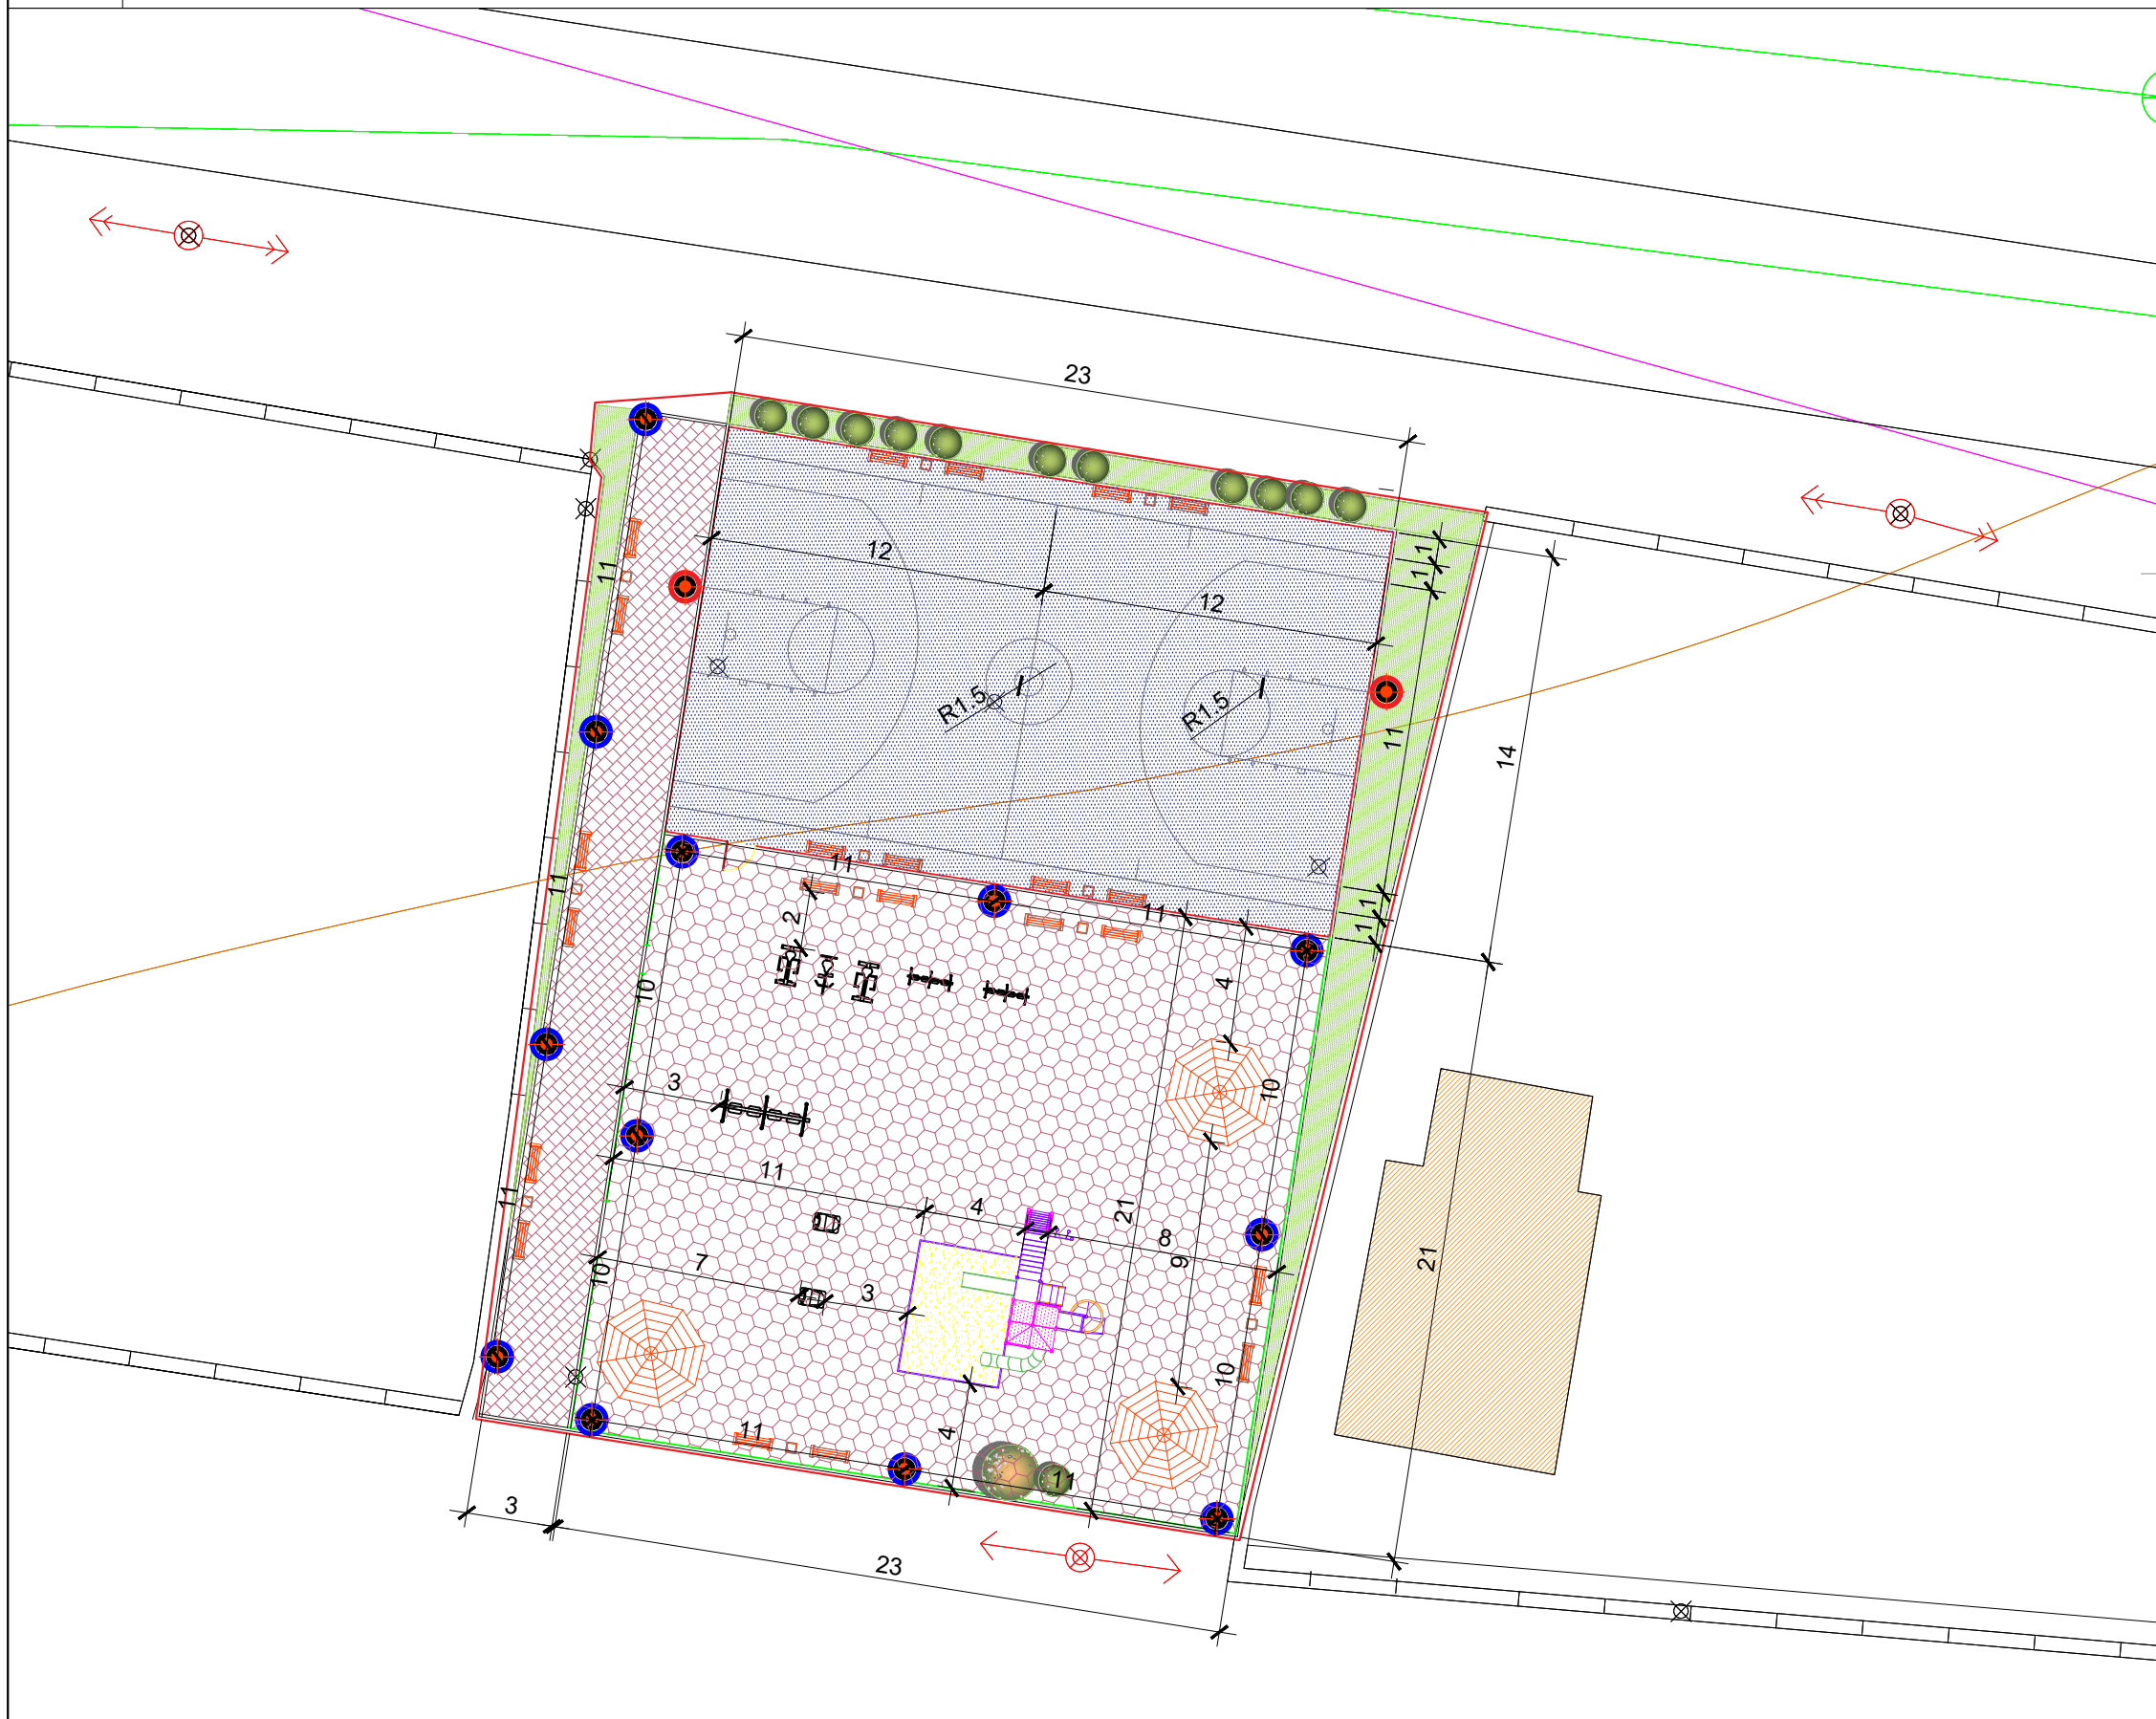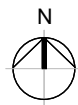

ТОМЪЁОЛСОН ТЭМДЭГ:

- Одоо байгаа барилга
- Одоо байгаа шороон зам
- Одоо байгаа хашаа
- Одоо байгаа гэрлийн шон
- Бохир усны шугам
- Дулааны шугам
- Цэвэр усны шугам
- Цахилгааны шугам
- Газрын рельеф
- Далан
- Төлөвлөж байгаа талбайн хязгаар
- Төлөвлөж буй явган замын хавтан-1
- Төлөвлөж буй явган замын хавтан-2
- Төлөвлөж буй гэрэлтүүлэг-1
- Төлөвлөж буй гэрэлтүүлэг-2
- Төлөвлөж буй сандал
- Төлөвлөж буй хоги́н сав
- Төлөвлөж буй сүүдрэвч
- Төлөвлөж буй ногоон байгууламж
- Төлөвлөж буй явган замын хавтан
- Төлөвлөж буй төмөр хашаа-1
- Төлөвлөж буй модон хашаа-2
- Төлөвлөж буй цогцолбор тоглоом
- Төлөвлөж буй дасгалын төхөөрөмж
- Төлөвлөж буй хөл сагсан бөмбгийн талбай
- Төлөвлөж буй пүрштэй тоглоом
- Төлөвлөж буй савлуур
- Орц гарц заасан тэмдэг

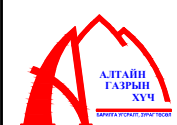 АЛТАЙН ГАЗРЫН ХҮЧ info@altaingazriinkhuch.mn Утас: 99106763 "АЛТАЙН ГАЗРЫН ХҮЧ" ХХК	Ховд аймаг, Жаргалант сум			Хүүхдийн тоглоомын талбайн гадна тохижилт			БА Барилга архитектур		
	Архитектор Ч.Гантулга			Зай хэмжээ			Масштаб:		
	Гүйцэтгэсэн Ч.Гантулга			ЕГ шифр: АГХ-20/19			Үе шат	Хуудас	Нийт Хуудас
	Шалгасан Б.Бадамгарав			ТГ шифр:			A3	09	09
						2020он			