

**ЗАВХАН АЙМГИЙН
ЗАВХАНМАНДАЛ СУМ ДУНДЫН
ЭМНЭЛЭГ**
81000 Нууц, Завханмандал сум

2020.01.21 № 01
таний -ны № т

ЭРҮҮЛ МЭНДИЙН ЯАМНЫ
ХӨРӨНГӨ ОРУУЛАЛТЫН
ХЭЛТЭСТ

Г Амбулаторийн барилгын зураг
төслийн материал хүргүүлэх тухай Г

Тус Эмнэлэгт 2020 онд улсын төсвийн хөрөнгөөр амбулаторийн барилга баригдах болсонтой холбоотойгоор барилгын холбогдох баримт бичгүүдийг хүргүүлж байна.

1. Газар эзэмшүүлэх захирамж
2. Газрын гэрчилгээ
3. Кадастрийн зураг
4. Амбулаторийн барилгын загвар зураг / эх хувь/
5. Амбулаторийн барилга байгууламжийн угсралтын ажлын нэгдсэн төсөв / эх хувь /
6. Зураг төслийн баримт бичгийн Магадлалын ерөнхий дүгнэлт /эх хувь/
7. Техникийн нөхцөл





ЗАВХАН АЙМГИЙН
ЗАВХАНМАНДАЛ СУМЫН ЗАСАГ ДАРГЫН
ЗАХИРАМЖ

2018 оны 04 сарын 18 өдөр


Дугаар 1/24

Нутгийн

Газар эзэмшүүлэх тухай

Монгол Улсын Засаг захиргаа нутаг дэвсгэрийн нэгж түүний удирдлагын тухай хуулийн 29 дүгээр зүйлийн 29.2, Газрын тухай хуулийн 33 дугаар зүйлийн 33.1, 33.1.1 дэхь заалтыг тус тус үндэслэн ЗАХИРАМЖЛАХ нь:

- Шинээр баригдах барилга байгууламжуудыг үйлдвэр, үйлчилгээний зориулалтаар эзэмшүүлэх газрыг хавсралтаар баталсугай.
- Газар эзэмших төрийн байгууллагатай гэрээ байгуулж гэрчилгээг олгох ажлыг хуулийн дагуу баримт бичгийг бүрдүүлж, улсын бүртгэлд бүртгэн мэдээллийн санд оруулах ажлыг сумын газрын даамал /Э.Цэрмаа/-д үүрэг болгосугай.
- Захирамжийн хэрэгжилтэнд хяналт тавьж ажиллахыг Засаг даргын Тамгын газрын дарга /Ө.Дуламсүрэн/-д үүрэг болгосугай.

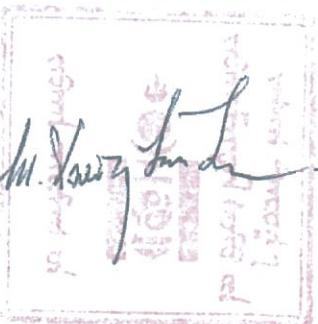ДАРГА  Т.ДЭЛГЭРСАЙХАН

ИРГЭН, ХУУЛИЙН ЭТГЭЭДЭД ГАЗАР
ЭЗЭМШҮҮЛЭХ ГЭРЭЭ

2018 оны 04 сарын 18 өдөр

№ 08119-2018/00069

Завхан хот, Завханмандал дүүрэг

Нэг. Нийтлэг үндэслэл

Монгол Улсын Газрын тухай хууль, Завхан аймаг /нийслэл/-ийн Завханмандал дүүрэг /сум/-ийн Засаг даргын 2018 оны 04 сарын 18-ны өдрийн A/24 тоот шийдвэрийг үндэслэн газар эзэмшиүүлэгчийг төлөөлж, Завхан аймаг/хотын Завханмандал сум/дүүргийн Газрын албаны мэргэжилтэн Эрдэнээсэргэл овогтой Цэрмэа газар эзэмшигчийг төлөөлж Сум дундын эмиэлэг Амбулаторын барилга-и Эрхлэгч их эмч Альяа овогтой Дулмаа нар энэхүү гэрээг байгуулав.

Хоёр. Гэрээний тохцол

2.1. Газар э зэмшигчид олгосон газрын нийт хэмжээ 1331.0 м²
Үүнээс:

Нэгж талбарын тодорхой хэсгийг эзэмших зориулалт Эрүүл мэндийн байгууллага	Тухайн зориулалтаар эзэмших газрын хэмжээ 1331.0 м ²	Газар эзэмших хугацаа 15 жил
--	---	------------------------------------

2.2. Газрын төлбөрийн хэмжээ:

Нэгжийн үнэ 10 төгрөг/үсгээр /
Газрын төлбөрөөс чөлөөлөгдхөн талбай /0 м², чөлөөлөгдхөн хувь /0.0%/
Бүгд үнэ 13310 төгрөг/үсгээр /
Үүнээс:

1-р улиралд <u>3327</u> төг	3-р улиралд <u>3327</u> төг
2-р улиралд <u>3327</u> төг	4-р улиралд <u>3327</u> төг

2.3. Газрын төлбөрийг улирал бурийн эхний сарын 25-ны дотор газар эзэмшиүүлэгчийн Төрийн Сан дах 100090000943 тоот дансанд шилжүүлж байна.

2.4. Газар эзэмшиүүлэх тухай эрх бүхий Засаг даргын шийдвэр гарсан өдрөөр газрын төлбөр хийх хугацааг тогтооно.

2.5. Эрх бүхий байгууллагын шийдвэрээр газрын төлбөрийн хэмжээ өөрчлөгдхөн тохиолдолд гэрээнд өөрчлөлт оруулна. Ийнхүү газрын төлбөрийг шинэчлэн тогтоолгоогүй бол зохих зардлыг газар эзэмшигч хүлээнэ.

Гурав. Газар эзэмшигчийн эрх

- Гэрээнд заасан зориулалтын дагуу уг газрыг эзэмших, ашиглах;
- Газрын төлөв байдал, чанарын улсын хянан баталгааг газар өмчлөгчөөс гаргуулж авах;
- Газарт учирсан хохирлыг гэм буруутай этгээдээр тогтоосон журмын дагуу нөхөн төлүүлэх;
- Газар эзэмшиүүлэх тухай шийдвэр гаргасан этгээдийн зөвшөөрөлтгэйгээр эрхийн гэрчилгээгээ бусдад шилжүүлэх, барьцаалах;
- Газар эзэмшигч нь газар эзэмшиүүлэх тухай шийдвэр гаргасан этгээдийн зөвшөөрөлтгэйгээр тухайн газраа бүгдийг нь буюу зарим хэсгийг бусдад ашиглуулж болно.

а. Газрыг үр ашигтай, зохистой ашиглах, хамгаалах, байгаль орчныг хамгаалах тухай хууль тогтоомж болон төрийн эрх бүхий байгууллагаас газар ашиглалттай холбогдуулан тавьсан нийтлэг шаардлагыг биелүүлэх

б. Эзэмшүүлэхээр олгосон газарт зориулалтын бус барилга байгууламж барих, хүн амын амьдрах орчны чанарт серөг нелөө бүхий үйл ажиллагаа явуулахгүй байх

в. Газрыг зориулалтын дагуу эрүүл ахуйн шаардлага хангаж ажиллах

г. Хот тосгоны өнгө үзэмж, эрүүл ахуйн нөхцлийг сайжруулах, газрыг хамгаалах, нөхөн сэргээх шаардлагын дагуу эзэмшилд авсан газрын 10-аас доошгүй хувийг ногоон байгууламжтай байлгана.

д. Барилгын зургийг эрх бүхий мэргэжлийн байгууллагаар хийж гүйцэтгүүлэх ба барилгыг мэргэжлийн байцаагчаар хянуулах

е. Хот байгуулалтын ерөнхий болон хэсэгчилсэн төлөвлөгөөнд өөрчлөлт орсон тохиолдолд газар эзэмших гэрээг цуцлах хүртэл арга хэмжээ авах

5.3. Газрыг гэрээний нөхцөлийн дагуу эзэмшээгүй, энэ талаар тавьсан шаардлагыг биелүүлээгүй буюу Газрын тухай хуулийн 40.1.1-40.1.6 дугаар зүйлд заасан нөхцөл бий болсон тухайлбал:

а. Эрхийн гэрчилгээ эзэмшигч газрын тухай хууль тогтоомж, газар эзэмших гэрээний нөхцөл, болзлыг удаа дараа буюу ноцтой зөрчсөн;

б. Газрыг хүн амын эрүүл мэнд, байгаль хамгаалал, үндэсний аюулгүй байдлын ашиг сонирхолд харшаар ашигласан нь эрх бүхий байгууллагын дүгнэлтээр тогтоогдсон;

в. Шилжүүлж авсан эрхийн гэрчилгээгээ улсын буртгэлд бүртгүүлж, шинээр гэрээ байгуулаагүй;

г. Байгаль орчинд нелөөлөх байдлын үнэлгээгээр тавигдсан шаардлагыг биелүүлээгүй; эрхийн гэрчилгээ эзэмшигч газрын төлбөрөө хугацаанд нь бүрэн төлөөгүй;

е. Хүндэтгэн үзэх шалтгаангүйгээр* гэрээнд заасан зориулалтын дагуу тухайн газраа 2 жил дараалан ашиглаагүй* зэрэг тохиолдолд гэрээг хүчингүй болгож, мөн хуулийн 62 дугаар зүйлд зааснаар хохирлыг нөхөн төлөхийг шаардах;

ё. Өмнөх гэрээний биелэлтээр илэрсэн зөрчлийг арилгуулах

5.4. Газар эзэмшүүлэх гэрээг жил бүр дүгнэх;

5.5. Холбогдох хууль тогтоомжоор олгогдсон бусад эрх, үүрэг, хариуцлага хүлээх;

Зургаа. Газрын талаарх эд хөрөнгийн эрхийн зарим зохицуулалт

6.1. Газар эзэмшигчийн эзэмшилд байгаа тухайн газар дээрх үл хөдлөх эд хөрөнгийн өмчлөх эрх өөр этгээдэд шилжвэл газар эзэмших эрх мөн адил шилжих болно гэж шийдвэрлэнэ.

6.2. Энэхүү гэрээгээр эзэмших газрыг хязгаартай эзэмших эрх бүхий газар ашиглагч байгаа болон ийнхүү ашиглахаар шаардсан бол түүний газар ашиглах нөхцөл, журам нь газрын тухай хуулийн 48-р зүйлд заасан нөхцөлийг дагаж мөрдөх болно. Шаардлагатай гэж үзвэл энэхүү гэрээнд хавсаргаж болно.

6.3. Газар эзэмшигчийн газрыг бүхэлд нь буюу зарим хэсгийг гэрээний хугацаа дуусахаас өмнө эрх бүхий байгууллага улсын тусгай хэрэгцээнд нөхөн олговортойгоор солих буюу эргүүлэн авах тухай шийдвэр гаргавал уг шийдвэрийн үндэслэл болсон талуудын урьдчилсан тохиролцоо болон бусад эрхийн актаар зохицуулна.

6.4. Гэрээний талуудын шаардлагатай гэж үзсэн бусад нөхцөл: Эзэмших эрх бүхий газраа зориулалтын дагуу эзэмшээгүй болон газрын толборое хугацаанд нь төлж барагдуулаагүй тохиолдолд газар эзэмших эрхийг нь хүчингүй болгох хүртэл арга хэмжээ авч газар дээрх эд хөрөнгийн эрхийн асуудлыг шүүхийн журмаар шийдвэрлэнэ. Мөн зохих зөвшөөрөлгүйгээр газрын хэмжээнд өөрчлөлт оруулсан нөхцөлд газар эзэмших эрхийг цуцлах хүртэл арга хэмжээ авна.

Жич: “хүндэтгэн үзэх шалтгаангүйгээр ...” гэдгийг гэнэтийн давагдашгүй хүчний эсхүл байгалийн тогтолцооны өөрчлөлтөөс тухайн газарт нь эвдрэл, элэгдэл, цөлжилт бий болсон, бусдын хууль бус үйлдэл зэрэг газар эзэмшигчээс хамаарах шалтгаан байхгүй байсныг ойлгоно.

“... зориулалтын дагуу газраа 2 жил дараалан ашиглаагүй” гэдгийг газар эзэмшүүлэх тухай гэрээ хийгдсэнээс хойш хуанлийн бүтэн 2 жилийн дотор газар эзэмшигч нь тухайн газар дээрээ гэрээнд заасан нөхцөл, болзол, зориулалтын дагуу тодорхой үйлдвэрлэл, үйлчилгээ эрхлээгүй /барилга, байгууламж, зам талбай бариагүй, тариалан эрхлээгүй г. м/ байхыг ойлгоно.

Газар эзэмшигчийн:

903/195

а) (үлсын бүртгэлийн гарчилгээний дугаар, регистрийн дугаар)

б) Завхан, Завханмандап, 4-р баатарын дугаар
(байнын хаяг)

МОНГОЛ УЛС ТӨРИЙН БАЙГУУЛАГЫН ГАЗАР ЭЗЭМШИХ ЭРХИЙН ГЭРЧИЛГЭЭ

Дугаар 000442131

Сум дундын эмнэлэг Амбуулаторын барилга

(байгууллагын нэр)

Завхан аймаг (нийисэл)-ийн Завханмандап сум (дүүрэг)-ын
нутаг дэвсгэрт Засаг даргын 2 018 оны 04 сарын 18 өдрийн A/24 тоот

шийдвэрлийг үндэслэн, нэгж талбарын 8127000472 дугаар бүхий
1331.0 /0.1331/ м²/га/ газрыг 15 жилийн хугацаатай

4-р баатарын дугаар бүхий 4-р баатарын дугаар бүхий
(газрын байшилын хаяг, нэр)

Эрүүл мэндийн байгууллага

зориулалтадаар

зэмсүүлэхээр энэхүү гарчилгээг олгов.

Завхан аймаг (нийисэл)-ийн Завханмандап сум (дүүрэг)-ын
зэмсүүлэхээр энэхүү гарчилгээг олгов.

Завхан аймаг (нийисэл)-ийн Завханмандап сум (дүүрэг)-ын
зэмсүүлэхээр энэхүү гарчилгээг олгов.

ГАЗРЫН АЛБАНЫ ДАРГА / СҮМЫН ГАЗРЫН ДААМАЛ



ХАМТРАН ЭЗЭМШИГЧИЙН БҮРТГЭЛ			
№/Д	Эцэг /эх/-ийн нэр, нэр	Иргэний унэмлэхийн дугаар	Регистрийн дугаар
1			
2			
3			
4			
5			
6			
7			

Завхан аймгийн Завханмандал сумын Засаг даргын тамгын газар


Нэгж талбарын дугаар: 8127000472
Ашиглалтын төрөл: эзэмшик Регистрийн дугаар: 9037195

ХАЯГ: Аймаг/Хот/Завхан
Гудамж:

Сүм/Дүүрэг: Завханмандал
тоот:


Хуулийн этгээдийн нэр: Сум дундын эмнэлэг Амбулаторын барилга Дулмаа
Кадастрын мурж: 270
Барилгын дугаар: building_hayag

Орчны тойм:

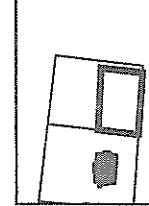

Масштаб = 1:5000

Координатын систем:
WGS84 / UTM Zone 46N
EPSG: 32646

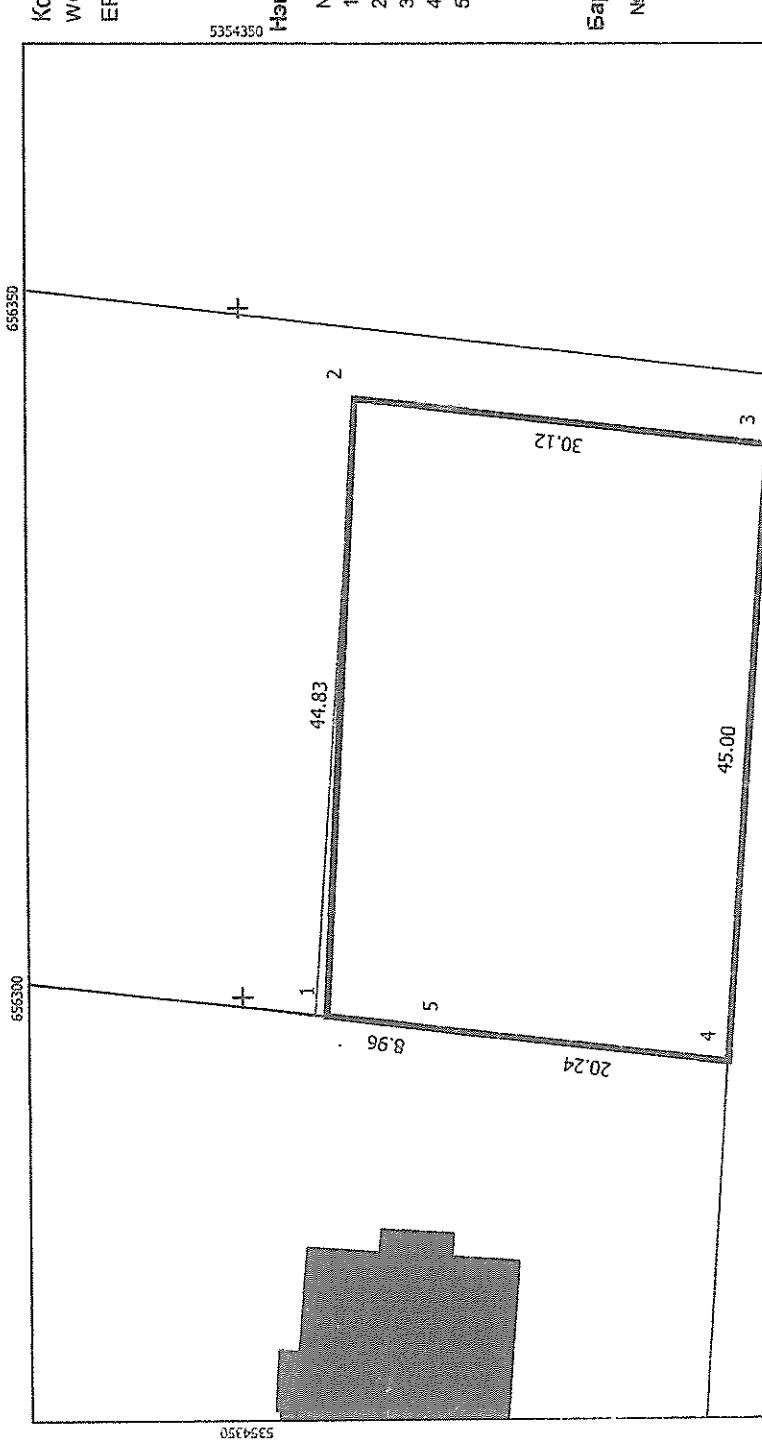

Барилга
№.
Х
Y
Урт
Барилгын дугаар/m²

Барилга
№.
Х
Y
Урт

5354350 Танбайн хэмжээ: 1331 квадрат метр

Зураг хавтасан: А.И.Дамдин...Э.Цэрвээ
(Даашал)
Хянасан: Г.Дэлгэрэлжийн
(Засаг дарга)

Хэвлэсэн огноо: 2018-04-18

656350

Зургийн масштаб = 1:500 (1 сантиметрт 5 метр багтана)

5354350

0000013828

БАТЛАВ:

“АУЭХС” ТӨЖК-ИЙН ЗАВХАН САЛБАРЫН
ДАРГА

Г.БАДАМХАТАН

2018.07.03

№27/18

Улиастай сум

Нэг. Ерөнхий зүйл

- | | | |
|---|--|-------------------|
| 1.1 Хүснэгтийн дугаар: | №34 | |
| 1.2 Хэрэглэгчийн нэр
регистр: | Завханмандал сум дундын эмнэлэг
9037195 | |
| 1.3 Хэрэглэгчийн
байршил: | Завхан аймаг, Завханмандал сум | |
| 1.4 Ажил үйлчилгээний
зориулалт: | Эмнэлэг | |
| 1.5 Техникийн нөхцөл
олгох үндэслэл: | 1/ Газар эзмших эрхийн гэрчилгээ 000442131
2/ Завханмандал сум дундын эмнэлэгийн эрхлэгч
эмч А.Дулмаагийн албан тоот | |
| 1.6 Техникийн
нөхцөлийн ангилаал: | Шинэ холболт | |
| 1.7 Тооцсоны бүрэн
чадал: | 5 кВт
(тоогоор) | /Тав/
(усгээр) |

Хоёр. Холболтын цэг:

- 2.1 Завханмандал сумын АТП01 дэд станцын 1-р гаргалгааны №11 шонгоос стандартын шаардлагад нийцсэн газар кабель утсаар холбож авах.

Гурав. Тоолуур, хэмжих хэрэгсэл:

- 3.1 Хэрэглэгчийн ерөнхий щитэнд стандарчлал хэмжил зүйн газрын баталгаажуулалтын гэрчилгээтэй 100А-ийн тоолуур тавих.

Дөрөв. Тусгай заалтууд:

- 4.1 Хэрэглэгч нь өөрийн ерөнхий щитэнд цахилгаан хэрэгсэл, тоног төхөөрөмжөө хүчдэлийн хэлбэлзэл, хэт ачаалал, болино залгааны гүйдэл, фаз бүрэн бус үед, хэт хүчдэлээс хамгаалах төхөөрөмж тавьж тоноглолоо хамгаалах.
- 4.2 Тухайн хэрэглэгч өөрийн дэд станц, цахилгааны ерөнхий щитний газардуулгын Омыг стандартад бариулж газардуулгын хүрэ энд холбож газардуулсан байх.

4.5 Техникийн нөхцөлд тусгагдсан ажлуудыг хийж гүйцэтгэсний дараа "Цахилгаан эрчим хүч хэрэглэх дүрэм"-ийн 4.22, 4.23, 4.24-р заалт Систем компанийн дотоод журмын эзалтын дагуу шугам сүлжээнд холбоно.

4.6 Уг техникийн нөхцөл олгогдсон ёдреөс хойш 2 жилийн хугацаанд хүчинтэй.

Хянасан: Ахлах инженер

Техникийн нөхцөл гаргасан:

АЗАлбаны дарга

Б.Лхагвадорж

Г. Нямдэмбэрэл

