


МОНГОЛЫН БАРИЛГЫН ЗУРАГ  
ТӨСӨЛ  
ЗОХИОГЧДЫН ХОЛБОО

## “БЬЮЛДИНГС ТЕХНОЛОЖИ”ХХК

/ЗТ19-902/10, Улаанбаатар хот, СБД, 9-р хороо, Алтайн 8-р гудамж,  
“Хоймор” Оффисын барилга 13-р давхар, Утас: 350014, Факс: 350013/

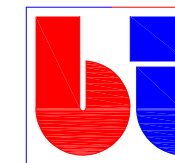

ENGINEERING COMPANY

ЕГ Шуфр: ВТ-02/2020


БАЯН-ӨЛГИЙ АЙМГИЙН ЕРӨНХИЙ АРХИТЕКТОР  
БАТЛАВ.  
Г.МАНДАТ

### “БАЯН-ӨЛГИЙ АЙМГИЙН ӨЛГИЙ СУМ 11-Р БАГ ” “200-ХҮҮХДИЙН ЦЭЦЭРЛЭГ”-ИЙН БАРИЛГА”

(Ажлын зураг)  
БАРИЛГА АРХИТЕКТУРЫН ХЭСЭГ-БА

ЗӨВШӨӨРСӨН.

БОЛОВСРУУЛСАН.

Албан тушаал	Гарын үсэг	Нэр	Гүйцэтгэгч									
ОНЦГОЙ БАЙДЛЫН ГАЗРЫН ДАРГА		Б.АНХБАЯР	 <table border="1"> <thead> <tr> <th>Албан тушаал</th> <th>Гарын үсэг</th> <th>Нэр</th> </tr> </thead> <tbody> <tr> <td>“ БЬЮЛДИНГС ТЕХНОЛОЖИ ” ХХК-ийн ЗАХИРАЛ</td> <td></td> <td>Н.ДОРЖ</td> </tr> <tr> <td>“ БЬЮЛДИНГС ТЕХНОЛОЖИ ” ХХК-ийн АРХИТЕКТОР</td> <td></td> <td>Л.НЯМСҮРЭН</td> </tr> </tbody> </table>	Албан тушаал	Гарын үсэг	Нэр	“ БЬЮЛДИНГС ТЕХНОЛОЖИ ” ХХК-ийн ЗАХИРАЛ		Н.ДОРЖ	“ БЬЮЛДИНГС ТЕХНОЛОЖИ ” ХХК-ийн АРХИТЕКТОР		Л.НЯМСҮРЭН
Албан тушаал	Гарын үсэг	Нэр										
“ БЬЮЛДИНГС ТЕХНОЛОЖИ ” ХХК-ийн ЗАХИРАЛ		Н.ДОРЖ										
“ БЬЮЛДИНГС ТЕХНОЛОЖИ ” ХХК-ийн АРХИТЕКТОР		Л.НЯМСҮРЭН										
МЭРГЭЖЛИЙН ХЯНАЛТЫН ГАЗРЫН ДАРГА		Б.МУХАМИД	<table border="1"> <thead> <tr> <th>Захиалагч</th> <th>Албан тушаал</th> <th>Нэр</th> </tr> </thead> <tbody> <tr> <td></td> <td>АЙМГИЙН ЗАСАГ ДАРГЫН ТАМГЫН ГАЗРЫН ДАРГА</td> <td>Х.ТИЛЕГЕН</td> </tr> </tbody> </table>	Захиалагч	Албан тушаал	Нэр		АЙМГИЙН ЗАСАГ ДАРГЫН ТАМГЫН ГАЗРЫН ДАРГА	Х.ТИЛЕГЕН			
Захиалагч	Албан тушаал	Нэр										
	АЙМГИЙН ЗАСАГ ДАРГЫН ТАМГЫН ГАЗРЫН ДАРГА	Х.ТИЛЕГЕН										

Улаанбаатар хот  
2020 он

БАТЛАВ:  
 Баян-Өлгий аймгийн Ерөнхий архитектор ...../Г.Мандаг/  
 Онцгой байдлын газрын дарга ...../Х.Ердулан/  
 Эрүүл ахуй хяналтын улсын байцаагч ...../ /

ҮНДЭСЛЭЛ:


- Баян-өлгий аймгийн өлгий сумын засаг даргын 2018 оны 11-р сарын 17 - ны өдрийн а/854 тоот газар эзэмшүүлэх захирамж, 2019 оны 11-р сарын 18-ны өдрийн 06/2019 дугаар архитектур төлөвлөлтийн даалгавар, 2019 оны 11-р сарын 18-ны өдрийн 01/2019-р зураг төсөл боловсруулах даалгаврыг үндэслэн  
 - "ИНЖЕНЕР ГЕОДЕЗИ" ХХК-д .2019 онд боловсруулан батлагдсан байр зүйн зураг дээр үндэслэгдэн хийгдэв.  
 - Хот тосгоны төлөвлөлт, барилгажилтын норм ба дүрэм БНБД 30.01.04 үндэслэн ерөнхий төлөвлөгөөний зургийг гүйцэтгэв.

Д/д	ТОДОРХОЙЛОЛТ	ТАЙЛБАР
1.	200-хүүхдийн цэцэрлэг	Төлөвлөж дүй барилга
2.	Төрийн үйлчилгээний барилга	Баригдаж дүй барилга
3.	Шүүхийн шийдвэр гүйцэтгэх газар	Одоо байгаа барилга
4.	Явган хүний зам, талбай	Төлөвлөж дүй барилга
5.	Ногоон байгууламж, тоглоомын талбай	Төлөвлөж дүй барилга
6.	Авто зам талбай, зогсоол	Төлөвлөж дүй барилга
7.	Авто зам талбай, зогсоол	Төлөвлөгдөж дүй нэгдсэн эмнэлэг барилга

ЕРӨНХИЙ ТӨЛӨВЛӨГӨӨ М1:500



БАЙРШЛЫН СХЕМ М1:5000

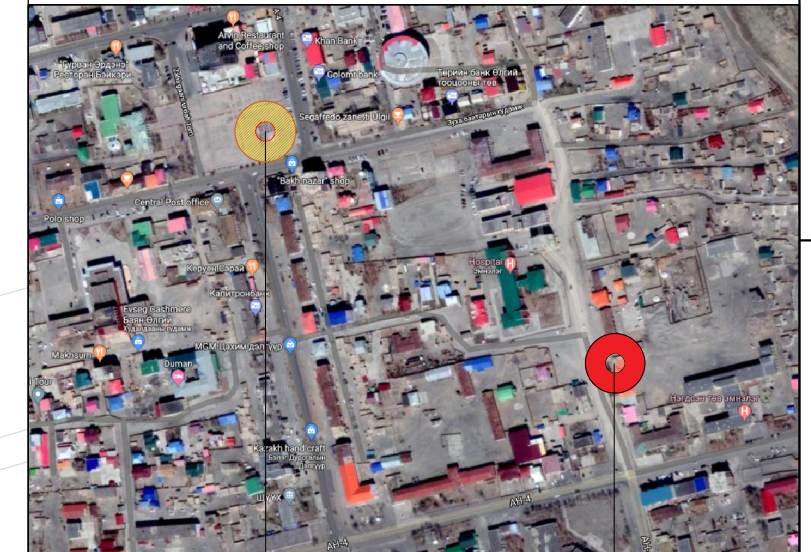

Баянөлгий аймгийн тамгийн газрын ордон


Төлөвлөж дүй барилга

ТАНИХ ТЭМДЭГ:

- Төлөвлөж дүй барилга, байгууламж
- Одоо байгаа барилга
- Төлөвлөж дүй авто зам, талбай
- Авто зогсоол
- Явган хүний зам
- Төлөвлөгдөж дүй ногоон байгууламж
- Төлөвлөж байгаа хашаа, хязгаар
- Бохир усны шугам
- Дулааны шугам
- Цэвэр усны шугам
- Цахилгааны шугам

Д/д	Огноо	Засвар өөрчлөлт
Үе шат: Ажлын зураг		

ТАЙЛБАР:  
 -Хот тосгоны төлөвлөлт барилгажилтын норм ба дүрэмд БНБД 30.01.04-ийг үндэслэн ерөнхий төлөвлөгөөний зургийг боловсруулсан  
 -Өндрийн холболтыг геодезийн сүлжээний байнгын цэг тэмдэгтүүдээс хийнэ.

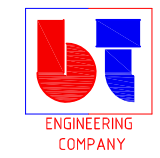

"Building's Technology" Co., Ltd.

"Баян-өлгий аймгийн өлгий сум 11-р баг" "200-ХҮҮХДИЙН ЦЭЦЭРЛЭГ"-ИЙН БАРИЛГА				
ЕРӨНХИЙ ТӨЛӨВЛӨГӨӨ				
Архитектор		Л.Нямсүрэн	Е.Г.Шифр: ВТ-02/2020	Масштаб: 500
Гүйцэтгэсэн		Б.Өлзийбат	Т.Г.Шифр:	Огноо: 2020
Шалгасан		Л.Нямсүрэн	Зургийн дугаар: 01	Хуудас: 05



БАТЛАВ:  
Баян-Өлгий аймгийн Ерөнхий архитектор ...../Г.Мандаг/

ҮНДЭСЛЭЛ:  
-Баян-өлгий аймгийн өлгий сумын засаг даргын 2018 оны 11-р сарын 17 - ны өдрийн а/854 тоот газар эзэмшүүлэх захирамж, 2019 оны 11-р сарын 18-ны өдрийн 06/2019 дугаар архитектур төлөвлөлтийн даалгавар, 2019 оны 11-р сарын 18-ны өдрийн 01/2019-р зураг төсөл боловсруулах даалгаврыг үндэслэн  
-"ИНЖЕНЕР ГЕОДЕЗИ"ХХК-д .2019 онд боловсруулан батлагдсан байр зүйн зураг дээр үндэслэгдэн хийгдэв.  
-Хот тосгоны төлөвлөлт, барилгажилтын норм ба дүрэм БНБД 30.01.04 үндэслэн ерөнхий төлөвлөгөөний зургийг гүйцэтгэв.

Д/Д	ТОДОРХОЙЛОЛТ	ТАЙЛБАР
1.	200-хүүхдийн цэцэрлэг	Төлөвлөж дүй барилга
2.	Төрийн үйлчилгээний барилга	Баригдаж дүй барилга
3.	Шүүхийн шийдвэр гүйцэтгэх газар	Одоо байгаа барилга
4.	Явган хүний зам, талбай	Төлөвлөж дүй барилга
5.	Ногоон байгууламж, тоглоомын талбай	Төлөвлөж дүй барилга
6.	Авто зам талбай, зогсоол	Төлөвлөж дүй барилга
7.	Авто зам талбай, зогсоол	Төлөвлөгдөж дүй нэгдсэн эмнэлэг барилга

ЗАЙ ХЭМЖЭЭ М1:500



БАЙРШЛЫН СХЕМ М1:5000


Баянөлгий аймгийн тамгийн газрын ордон

Төлөвлөж дүй барилга

- ТАНИХ ТЭМДЭГ:
- Төлөвлөж дүй барилга, байгууламж
  - Одоо байгаа барилга
  - Төлөвлөж дүй авто зам, талбай
  - Авто зогсоол
  - Явган хүний зам
  - Төлөвлөгдөж дүй ногоон байгууламж
  - Төлөвлөж байгаа хашаа, хязгаар
  - Бохир усны шугам
  - Дулааны шугам
  - Цэвэр усны шугам
  - Цахилгааны шугам

Д/д	Огноо	Засвар өөрчлөлт
Үе шат: Ажлын зураг		


ТАЙЛБАР:  
-Хот тосгоны төлөвлөлт барилгажилтын норм ба дүрэмд БНБД 30.01.04-ийг үндэслэн ерөнхий төлөвлөгөөний зургийг боловсруулсан  
-Өндрийн холболтыг геодезийн сүлжээний байнгын цэг тэмдэгтүүдээс хийнэ.

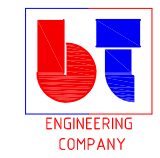

"Building's Technology" Co., Ltd.








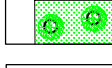
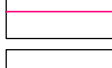
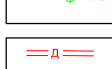
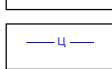
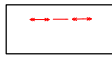

"Баян-өлгий аймгийн өлгий сум 11-р баг" "200-ХҮҮХДИЙН ЦЭЦЭРЛЭГ"-ИЙН БАРИЛГА"				
ЗАЙ ХЭМЖЭЭ				
Архитектор		Л.Нямсүрэн	Е.Г.Шифр: ВТ-02/2020	Масштаб: 500
Гүйцэтгэгсэн		Б.Өлзийбат	Т.Г.Шифр:	Огноо: 2020
Шалгасан		Л.Нямсүрэн	Зургийн дугаар: 02	Хуудас: 05



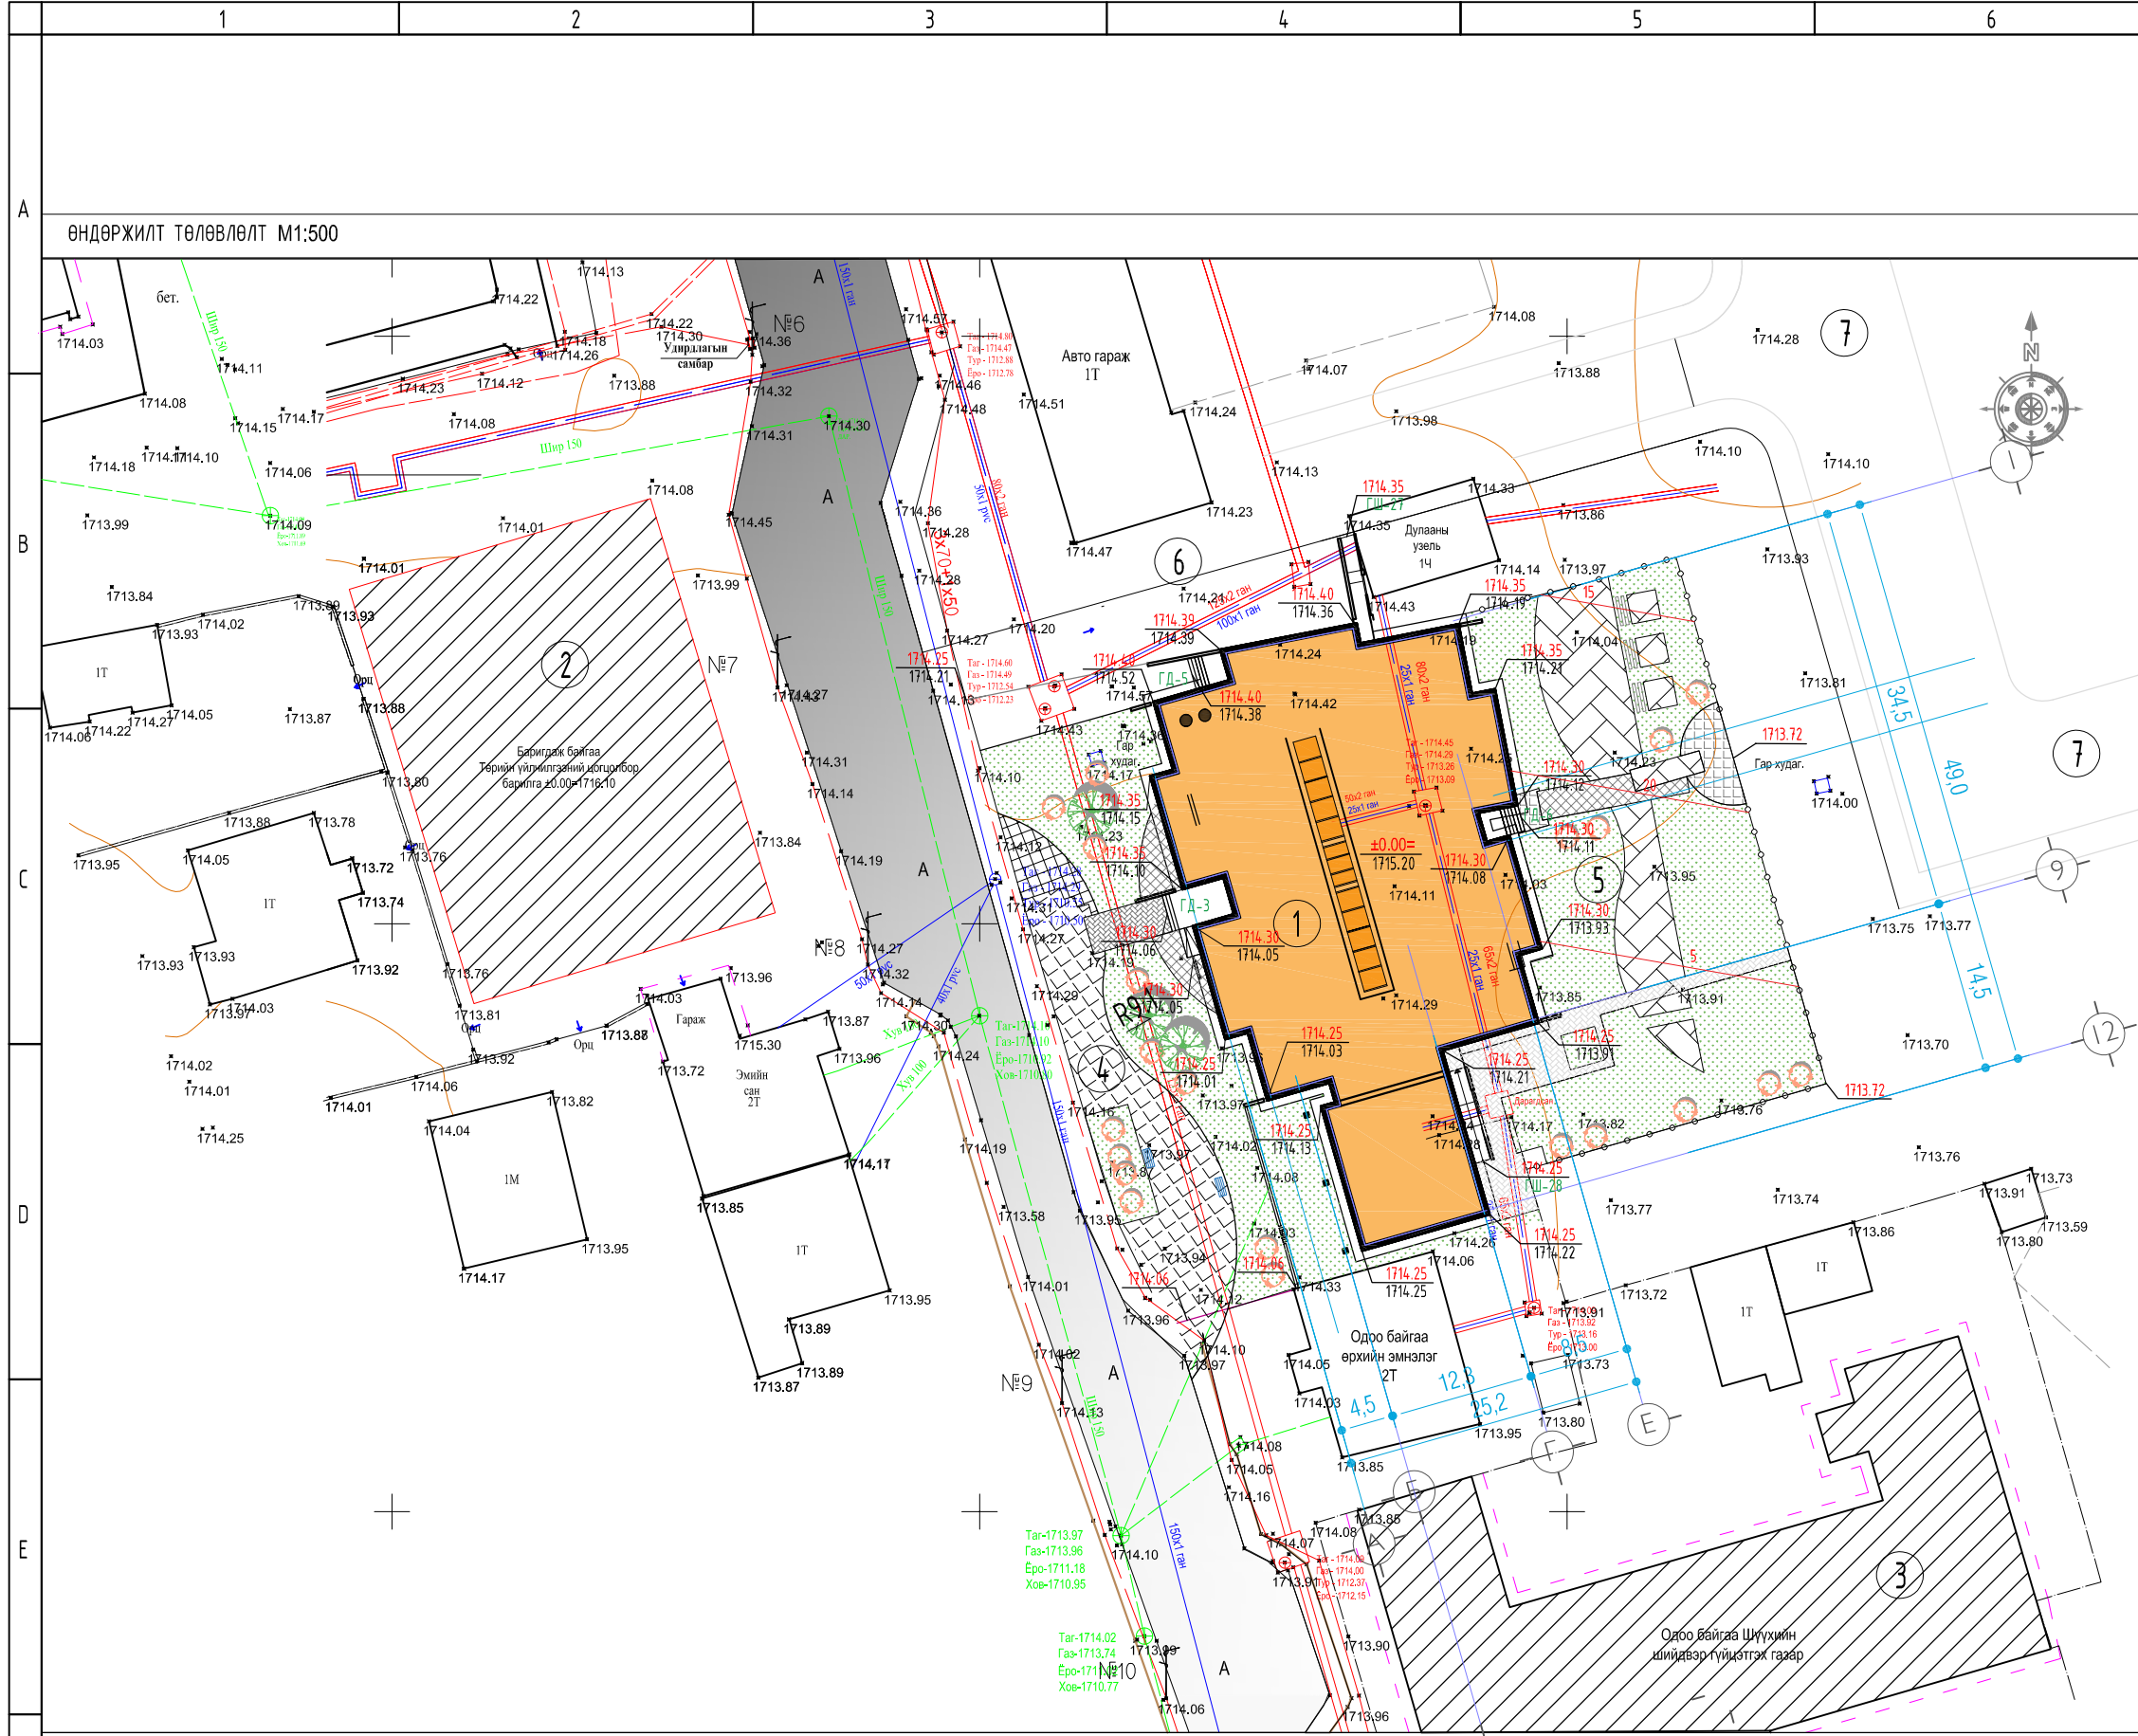

Д/Д	ТОДОРХОЙЛОЛТ	ТАЙЛБАР
1.	200-хүүхдийн цэцэрлэг	Төлөвлөж дүй барилга
2.	Төрийн үйлчилгээний барилга	Баригдаж дүй барилга
3.	Шүүхийн шийдвэр гүйцэтгэх газар	Одоо байгаа барилга
4.	Явган хүний зам, талбай	Төлөвлөж дүй барилга
5.	Ногоон байгууламж, тоглоомын талбай	Төлөвлөж дүй барилга
6.	Авто зам талбай, зогсоол	Төлөвлөж дүй барилга
7.	Авто зам талбай, зогсоол	Төлөвлөгдөж дүй барилга


ТОМЬЕОЛСОН ТЭМДЭГ.

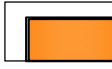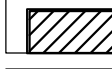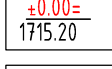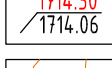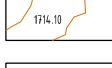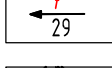-  Төлөвлөж дүй барилга
-  Одоо байгаа барилга
-  1-р давхрын шалны түвшин
-  Төлөвлөсөн өндөр  
Одоо байгаа өндөр
-  Хар горизонталь
-  Налуу / ‰ /  
Урсах чиглэл  
Холын зай /м/
-  Пандус
-  Ногоон суулгамал
-  Төлөвлөж байгаа хашаа, хязгаар
-  Бохир усны шугам
-  Дулааны шугам
-  Цэвэр усны шугам
-  Цахилгааны шугам




Д/д	Огноо	Засвар өөрчлөлт
Үе шат:		Ажлын зураг

ТАЙЛБАР:

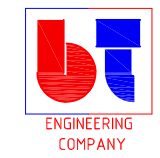-Хот тосгоны төлөвлөлт барилгажилтын норм ба дүрэмд БНБД 30.01.04-ийг үндэслэн ерөнхий төлөвлөгөөний зургийг боловсруулсан  
 -Өндрийн холболтыг геодезийн сүлжээний байнгын цэг тэмдэгтүүдээс хийнэ.  
 -Төлөвлөсөн өндөр нь зам талбайн хүчилт хийсний дараахь өндөр болно.

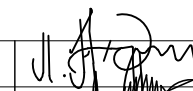

"Building's Technology"  
Co., Ltd.


"Баян-Өлгий аймгийн өлгий сум 11-р баг" "200-ХҮҮХДИЙН ЦЭЦЭРЛЭГ"-ИЙН БАРИЛГА"					
ӨНДӨРЖИЛТ ТӨЛӨВЛӨЛТ					
Архитектор		Л.Нямсүрэн	Е.Г.Шифр: BT-02/2020	Масштаб: 500	Огноо: 2020
Гүйцэтгэсэн		Б.Өлзийбат	Т.Г.Шифр:	Зургийн дугаар: 03	Хуудас: 05
Шалгасан		Л.Нямсүрэн			



ТАНИХ ТЭМДЭГ:


- |  |                                  |  |                                   |  |                  |
|--|----------------------------------|--|-----------------------------------|--|------------------|
|  | Төлөвлөж буй барилга, байгууламж |  | Явган хүний зам                   |  | Дулааны шугам    |
|  | Одоо байгаа барилга              |  | Төлөвлөгдөж буй ногоон байгууламж |  | Цэвэр усны шугам |
|  | Төлөвлөж буй авто зам, талбай    |  | Төлөвлөж байгаа хашаа, хязгаар    |  | Цахилгааны шугам |
|  | Авто зогсоол                     |  | Бохир усны шугам                  |  |                  |

ЗАМ ТАЛБAYН ХУЧИЛТ М1:500

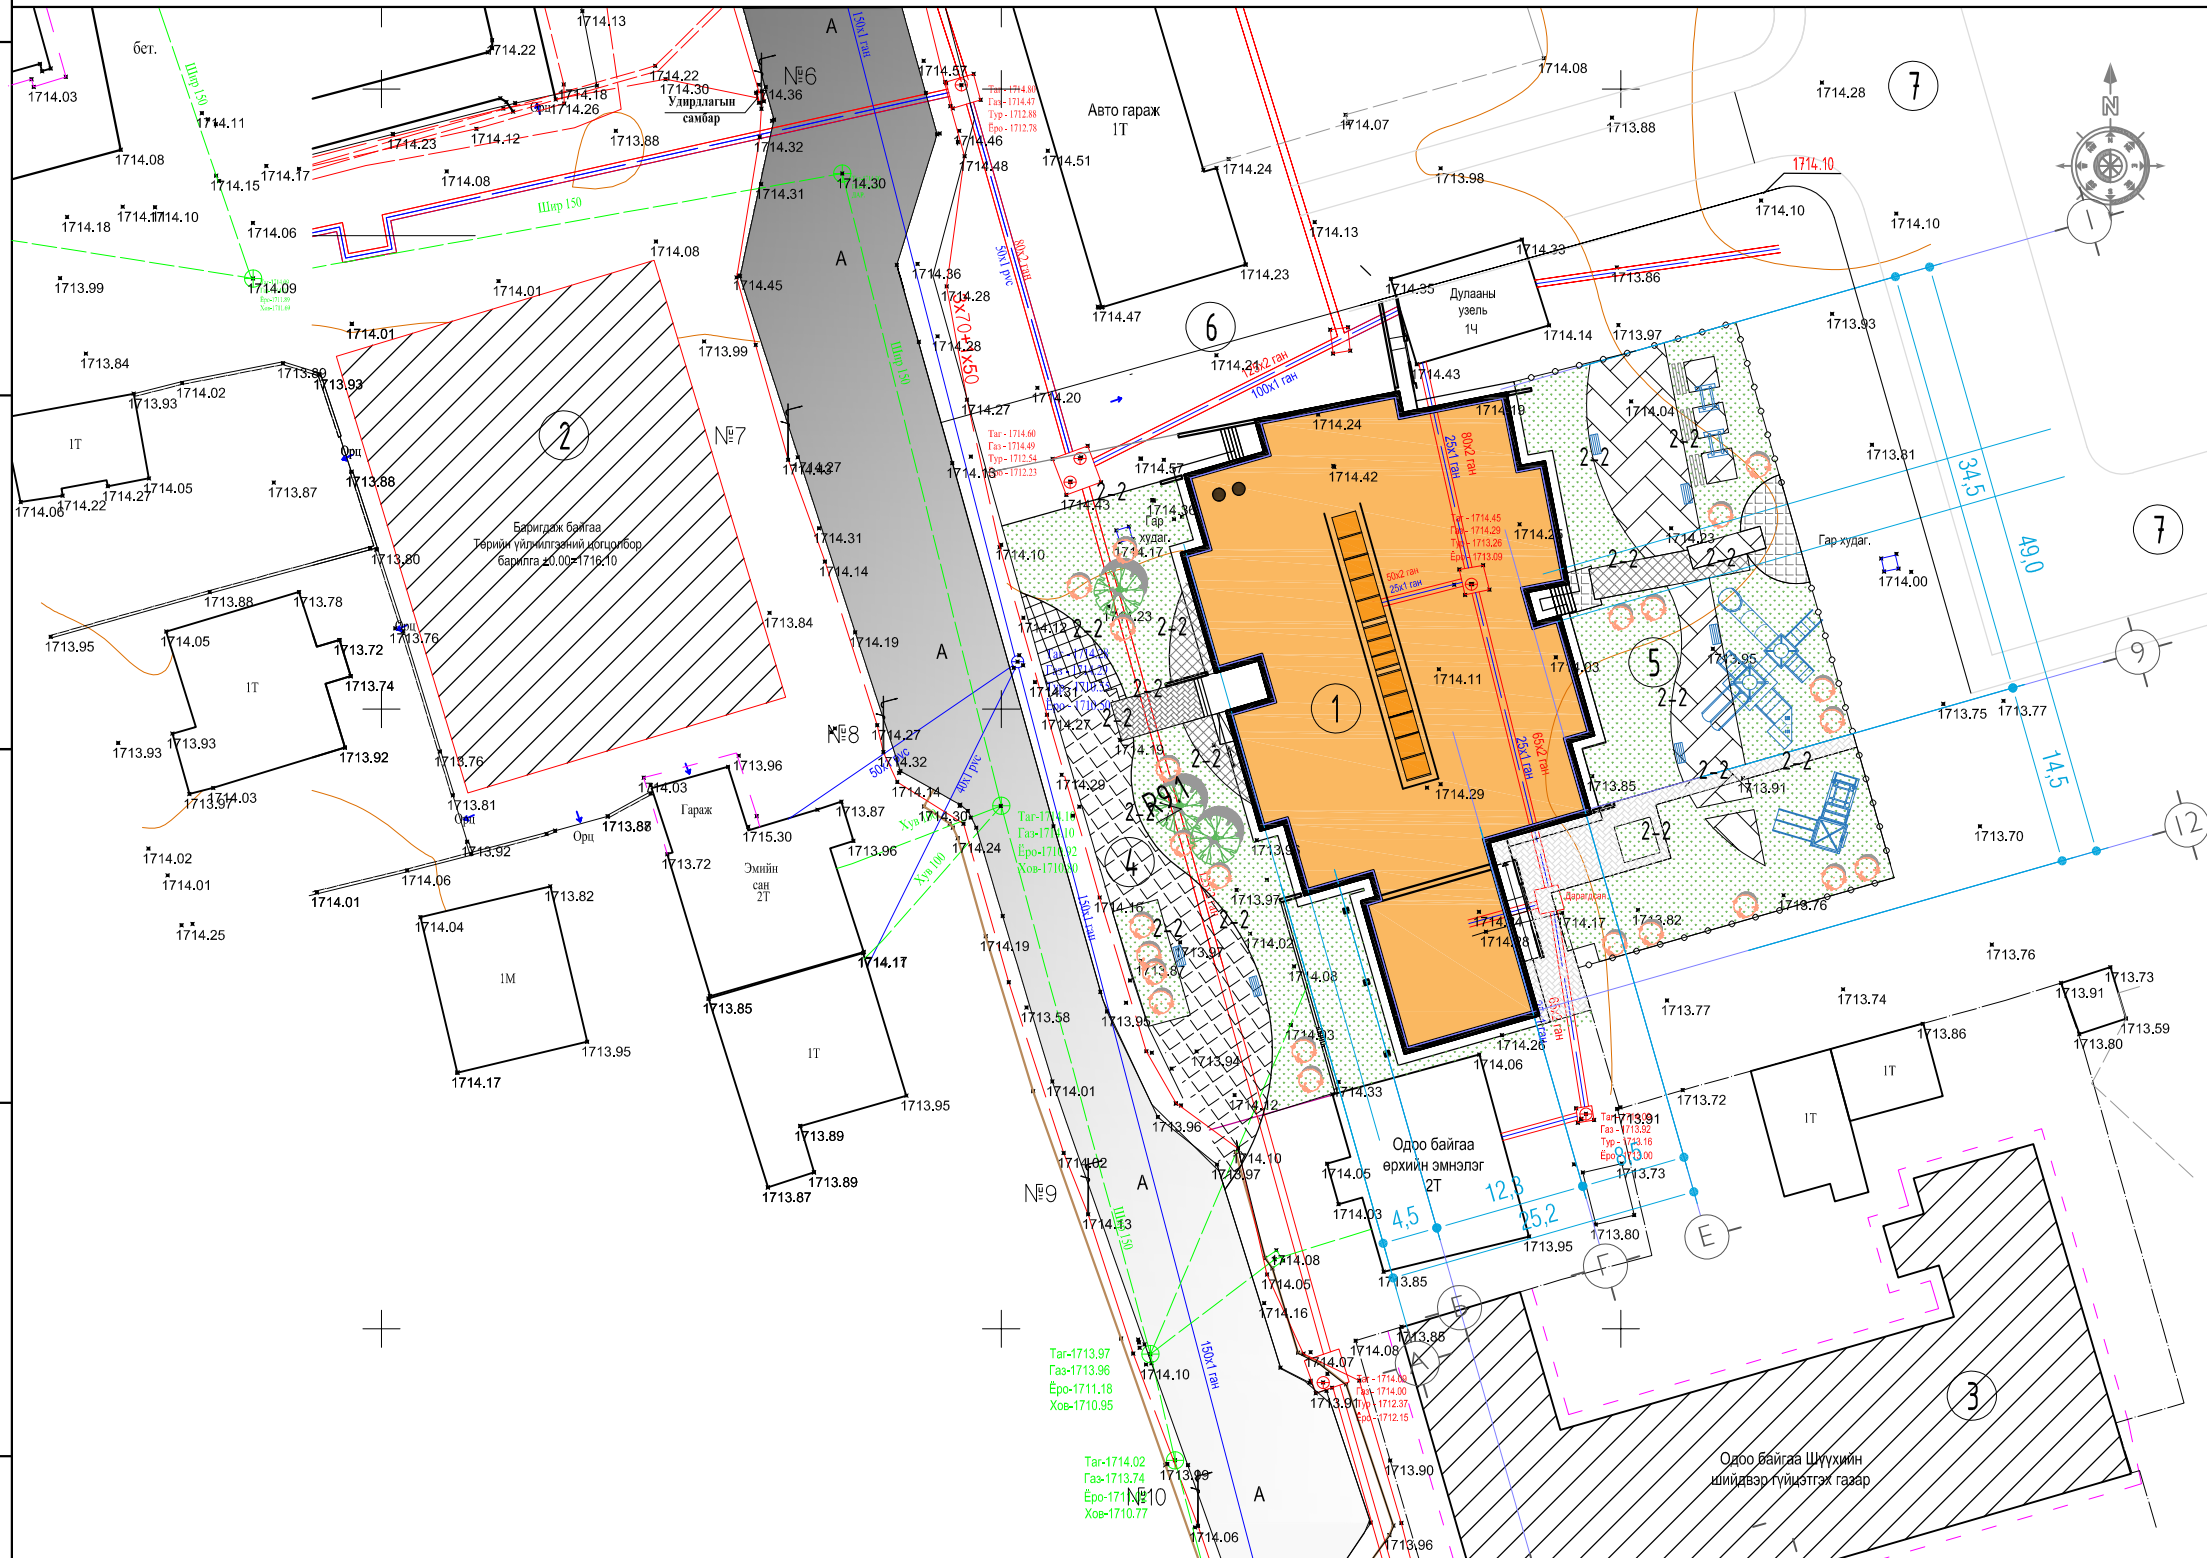


Д/Д	ТОДОРХОЙЛОЛТ	ТАЙЛБАР
1.	200-хүүхдийн цэцэрлэг	Төлөвлөж буй барилга
2.	Төрийн үйлчилгээний барилга	Баригдаж буй барилга
3.	Шүүхийн шийдвэр гүйцэтгэх газар	Одоо байгаа барилга
4.	Явган хүний зам, талбай	Төлөвлөж буй барилга
5.	Ногоон байгууламж, тоглоомын талбай	Төлөвлөж буй барилга
6.	Авто зам талбай, зогсоол	Төлөвлөж буй барилга
7.	Авто зам талбай, зогсоол	Төлөвлөгдөж буй барилга

ТОМЪЕОЛСОН ТЭМДЭГ.

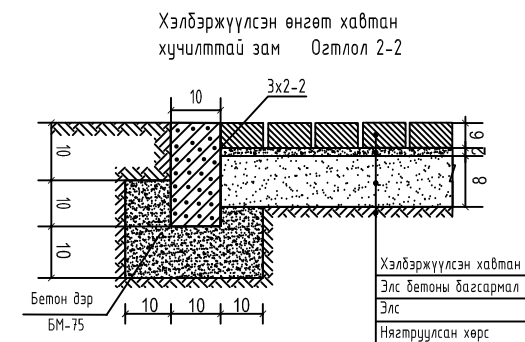

Д/д	Огноо	Засвар өөрчлөлт
Ye шат:	Ажлын зураг	



-Хот тосгоны төлөвлөлт барилгажилтын норм ба дүрэмд БНБД 30.01.04-ийг үндэслэн ерөнхий төлөвлөгөөний зургийг боловсруулсан  
 -Өндрийн холболтыг геодезийн сүлжээний байнгын цэг тэмдэгтүүдээс хийнэ.

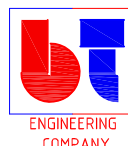

"Building's Technology" Co., Ltd.

"Баян-Өлгий аймгийн өлгий сум 11-р баг" "200-ХҮҮХДИЙН ЦЭЦЭРЛЭГ"-ИЙН БАРИЛГА					
ЗАМ ТАЛБAYН ХУЧИЛТ					
Архитектор		Л.Нямсүрэн	Е.Г.Шифр: ВТ-02/2020	Масштаб: 500	Огноо: 2020
Гүйцэтгэсэн		Б.Өлзийбат	Т.Г.Шифр:	Зургийн дугаар: 04	Хуудас: 05
Шалгасан		Л.Нямсүрэн			


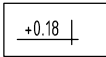
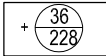


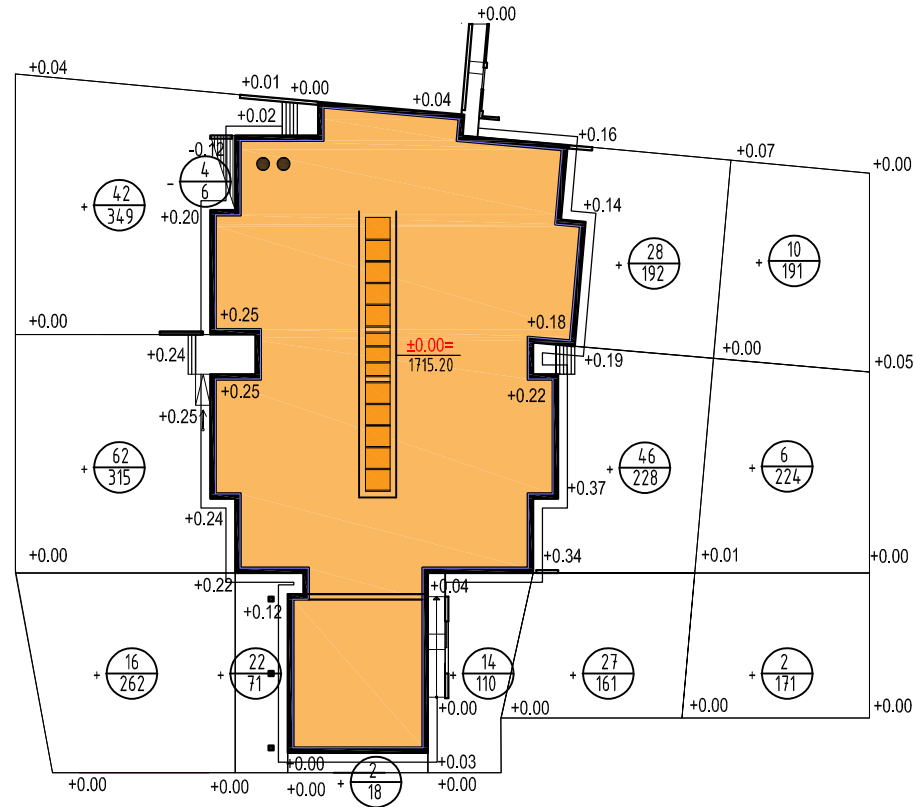
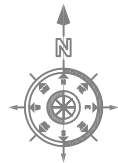
КАРТОГРАММ М1:500



Гүйцэтгэх ажлын хэмжээ

Д/Д	Нэр	Хэмжих нэгж	Тоо	Тайлбар
1	Авто замын асфальтобетон хучилт h= 7 см	м <sup>2</sup>	353	Огтлол 1-1
2	Явган хүний замын хэлбэржүүлсэн өнгөт хавтан хучилт h=6 см	м <sup>2</sup>	1167	Огтлол 1-1 Огтлол 2-2
3	Бетонон хашлага ЗХ-1-1	у/м	113	Огтлол 1-1
4	Бетонон хашлага ЗХ-2-2	у/м	717	Огтлол 2-2
5	Замын хучилтаас хамаарч гарах шороо	м <sup>3</sup>	-305.12	Тооцоогоор
6	Өндөржилтөөр гарах шороо	м <sup>3</sup>	+308 -4	Картограммаар

ТОМЪЁОЛСОН ТЭМДЭГ.

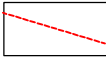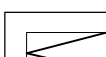-  Төлөвлөж дүй барилга
-  Ажлын өндөр
-  Ажлын хэмжээ /м<sup>3</sup>/  
Ажлын талбай /м<sup>2</sup>/
-  Нэмэгдэх шорооны талбай
-  Ухагдах шорооны талбай
-  Нойлын шугам
-  Пандус


Нэмэгдэх шорооны талбай / м <sup>2</sup> /	926	199	856	311	2292
Хасагдах шорооны талбай / м <sup>2</sup> /	6	-	-	-	6
Нэмэгдэх шорооны хэмжээ / м <sup>3</sup> /	120	38	132	18	+ 308
Хасагдах шорооны хэмжээ / м <sup>3</sup> /	4	-	-	-	-4

Д/д	Огноо	Засвар өөрчлөлт
Үе шат: Ажлын зураг		

ТАЙЛБАР:

ТАЙЛБАР

- Картограммын тооцоонд барилгын сууринаас гарах шорооны хэмжээ ороогүй болно.

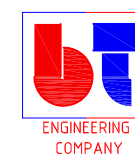



"Building's Technology"  
Co., Ltd.

"БАЯН-ӨЛГИЙ АЙМГИЙН ӨЛГИЙ СҮМ 11-Р БАГ"

"200-ХҮҮХДИЙН ЦЭЦЭРЛЭГ"-ИЙН БАРИЛГА

КАРТОГРАММ

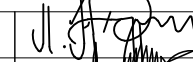Архитектор		Л.Нямсүрэн	Е.Г.Шифр: BT-02/2020	Масштаб: 500	Огноо: 2020
Гүйцэтгэсэн		Б.Өлзийдам	Т.Г.Шифр:	Зургийн дугаар: 05	Хуудас: 05
Шалгасан		Л.Нямсүрэн			



**ТАЙЛБАР БИЧИГ**

**ЕРӨНХИЙ ХЭСЭГ**

Үндэслэл: Баян-өлгий аймгийн өлгий сумын засаг даргын 2018 оны 11-р сарын 17 - ны өдрийн А/854 тоот газар эзэмшүүлэх захирамж, 2019 оны 11-р сарын 18-ны өдрийн 06/2019 дугаар архитектур төлөвлөлтийн даалгавар, 2019 оны 11-р сарын 18-ны өдрийн 01/2019-р зураг төсөл боловсруулах даалгаврыг үндэслэн Баян-өлгий аймгийн өлгий сумын 11-р багийн нутаг дэвсгэрт 200 хүүхдийн цэцэрлэгийн барилгын ажлын зургийг барилгын зураг төслийн "БЬЮЛДИНГС ТЕКНОЛОЖИ " ХХКомпани дараах байгал цаг уур, Барилгын ангилал, Хөрсний инженер геологийн нөхцөлд тооцон боловсруулав.

Байгаль цаг уурын өгөгдөлүүд нь:			
*Гадна агаарын температур	-49.6 C	*Газар чичирхийлэлийн зэрэг	-8 балл
*Салхины ачаалал	-27.0кг/м2	*Барилгын ангилал	-II
*Цасны ачаалал	-58кг/м2	*Галд тэсвэрлэлийн зэрэг	-II

**Барилга архитектурын хэсэг:**

Цэцэрлэгийн барилгын нэг дүгээр давхарт - хүүхэд хүлээн авах, вестибюль, дотор тоглоомын талбай, яслийн ба цэцэрлэгийн насны хүүхдийн 4 бүлэг, захиргааны хэсэг болон хоол бэлтгэх хэсэг,  
 Хоёр дугаар давхарт - вестибюль, дээрээс байгалийн гэрэлтүүлэг бүхий дотор тоглоомын талбай, цэцэрлэгийн ба сургуулийн өмнөх насны хүүхдийн 4 бүлэг болон олон зориулалтын танхим байхаар төлөвлөв.  
 Хүүхдийг насны ангилал бүрээр нь ялгаварлаж, тус бүрдээ хүлээн авах, хувцаслах, тоглох, унтах, бие засах, хоол түгээх өрөө тасалгаанаас бүрдсэн 8 бүлгийн хэсгүүдтэй байхаар боловсруулав.

**Дотор заслын хэсэг:**

Цэцэрлэгийн барилгын гал тогооны хэсгийн хоол бэлтгэх, сав угаах өрөөнүүдээс дусад өрөө тасалгаанууд, хүүхдийн бүлгийн хэсэг, албан ажлын өрөөнүүд, хонгилын ханыг эмульсэн будгаар хоёр дахин будна.  
 Хоол бэлтгэх, сав угаах, ажилчдын бие засах өрөөнүүдэд шалны түвшнөөс дээш 2.00 м, хүүхдийн бүлгийн бие засах өрөөнүүдийн хананд шалны түвшнөөс дээш 1.50 м хүртэл керамик хавтан суулгана.  
 Цэцэрлэгийн хүүхдийн бүлгийн хэсэг, дээрээс гэрэлтүүлэг бүхий дотор тоглоомын талбай болон олон зориулалтын танхимд дүүжин тааз хийнэ. Бусад өрөөнүүдийн таазыг эмульсэн будгаар хоёр дахин будна.  
 Барилгын тусгай хаалгуудыг хөнгөн цагаан хүрээтэй шилэн, дусад хаалгуудыг модон хаалга төлөвлөв.  
 Дээрээс байгалийн гэрэлтүүлэг бүхий дотор тоглоомын талбайн орон зайн төлөвлөлт, төлөвлөлтийн хөдөлгөөнт элементүүд, модон эдэлхүүнүүдийн зургийг шинэ зургийн даалгавраар боловсруулна.  
 Барилгын дотор хана, таазны өнгөний шийдлийг зохиогчийн хяналтын үед шийдвэрлэнэ.

**ЕРӨНХИЙ ТӨЛӨВЛӨГӨӨ**

Цэцэрлэгийн барилга нь өлгий сумын 11-р багийн нутаг дэвсгэрт " ЖАНСАЯ " Эмнэлгийн хоит талд одоо байгаа 3-р цэцэрлэгийн барилгыг буулган энэ чөлөөлөгдсөн газар дээр, Төв зам дагуу байрлана. Барилгын зүүн талд хүүхдүүдийн тоглоомын талбай, Ногоон байгууламж төлөвлөгдсөн.

**Гадна заслын хэсэг**

Цэцэрлэгийн барилгын гадна ханыг 200 мм зузаан хөөсөн хавтангаар дулаалж чулуун будгаар будна.  
 Барилгад 5 мм зузаан шилтэй гурван давхар шиллэгээтэй хөнгөн цагаан рамтай цонх хэрэглэнэ.  
 Барилгын гадна ханын өнгөний шийдлийг зохиогчийн хяналтын үед шийдвэрлэнэ.

**Мөрдсөн норм ба дүрэм :**

- Бндд 30-01-04 Хот, тосгоны төлөвлөлт барилгажилтын норм ба дүрэм
- Бндд 31-03-03 Олон нийт иргэний барилга
- Бндд 21-01-02 Барилга, байгууламжийн галын аюулгүйн байдал
- Бндд 21-02-02 Барилга, байгууламжийн зураг төсөл зохиох галын аюулгүйн норм
- Бндд II-66-88 Сургалт-хүмүүжлийн байгууллагын барилга байгууламж



Д/д	Огноо
Үе шат: Ажлын зураг	

ТАЙЛБАР:		"БАЯН-ӨЛГИЙ АЙМГИЙН ӨЛГИЙ СУМ 11-Р БАГ "			
		"200-ХҮҮХДИЙН ЦЭЦЭРЛЭГ"-ИЙН БАРИЛГА			
		Тайлбар бичиг			
		Архитектор		Л.Нямсүрэн	Е.Г.Шифр: ВТ-02/2020
Гүйцэтгэсэн		Б.Өлзийдам	Т.Г.Шифр:	Зургийн дугаар: БА-01 Хуудас: 22	
	"Building's Technology" Co., Ltd.	Шалгасан		Л.Нямсүрэн	

“БА” МАРКЫН ЗУРГИЙН ХУУДАСНЫ ЖАГСААЛТ

№	ЗУРГИЙН ХУУДАСНУУДЫН НЭР	Марк
ЕРӨНХИЙ ТӨЛӨВЛӨГӨӨНИЙ ХЭСЭГ		
1	Ерөнхий төлөвлөгөө	ЕТ-01
2	Зай хэмжээ	ЕТ-02
3	Өндөржилт	ЕТ-03
4	Зам талбайн хучилт	ЕТ-04
5	Картограмм	ЕТ-05
БАРИЛГА АРХИТЕКТУРЫН ХЭСЭГ		
1	Тайлбар дичиг	БА-01
2	Зургийн жагсаалт	БА-02
3	±0.00 түвшний байгуулалт	БА-03
4	3.30 түвшний байгуулалт	БА-04
5	1-р давхрын нүхний байгуулалт ±0.00	БА-05
6	2-р давхрын нүхний байгуулалт +3.30	БА-06
7	Огтлол 1-1, 2-2	БА-07
8	Хэсэглэл	БА-08
9	А, 1 - Тэнхлэгийн дагуу нүүр талууд	БА-09
10	Е, 12 - Тэнхлэгийн дагуу нүүр талууд	БА-10
11	Шалны түүвэр	БА-11
12	Цонхны түүвэр	БА-12
13	Цонхны түүвэр	БА-13
14	Цонхны түүвэр	БА-14
15	Цонхны түүвэр	БА-15
16	Хаалганы түүвэр	БА-16
17	Хаалганы түүвэр	БА-17
18	Дээвэрт гарах төмөр шат, Галын кран	БА-18
19	Пандус-1	БА-19
20	Довжооны чулуун өнгөлгөө Хөл арчих төмөр сараалж	БА-20
21	Шилэн ханын хэсэглэл, Цонхны хэсэгчилсэн огтлол	БА-21
22	Дээврийн байгуулалт	БА-22
23	±0.00 түвшний технологийн байгуулалт	ТХ-1
24	3.30 түвшний технологийн байгуулалт	ТХ-2

ЕРӨНХИЙ СХЕМ М1:500

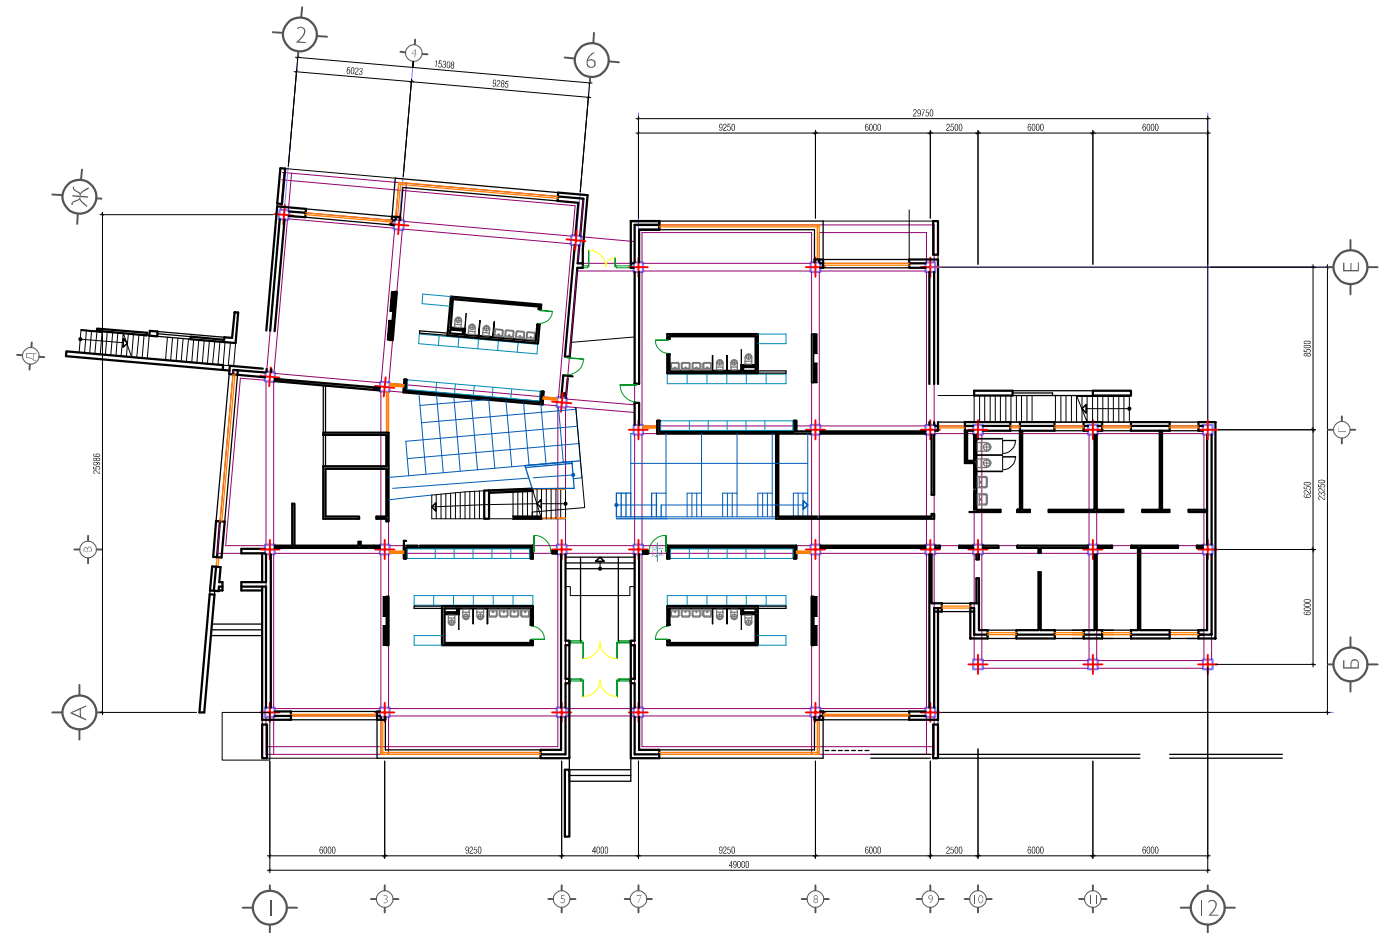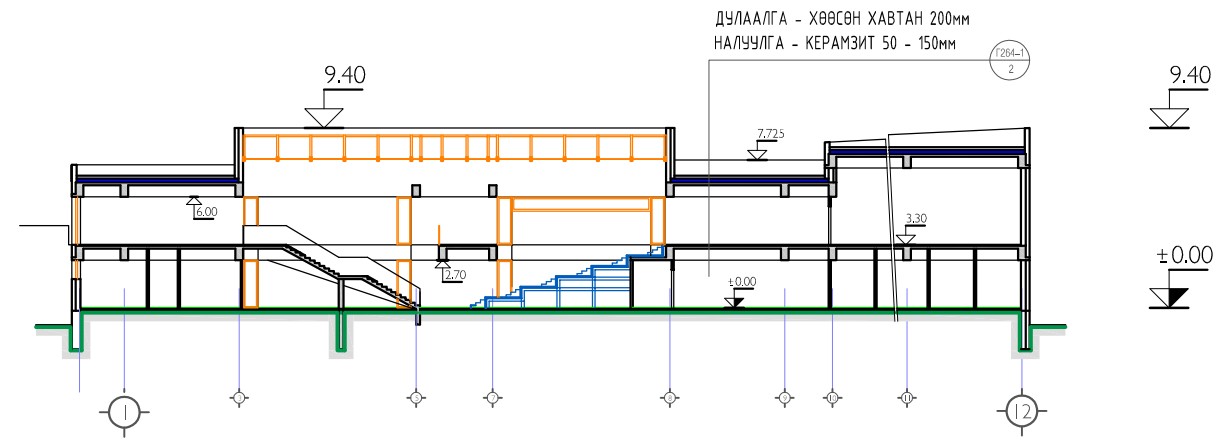


АРХИТЕКТУРЫН ТЭМДЭГЛЭГЭЭ

- ① Өрөөний дугаар
- Ц-1 Цонхны дугаар
- Х-1 Хаалганы төрлийн марк болон дугаар
- Хана-01 Ханын төрлийн марк болон дугаар
- 1.00 Нүүр тал, огтлол дээрх цэгийн өндөржилт
- 0.00 Байгуулалт дээрх цэгийн өндөржилт /шалны заслын дээд түвшин/
- Хэс.д-1 Хэсэгчилсэн байгуулалтын дугаар
- БА-09 Зургийн хуудасны дугаар
- ХЭС-1 Хэсэглэлийн зургийн дугаар
- БА-10 Зургийн хуудасны дугаар

БАРИЛГЫН ТЕХНИК ЭДИЙН ЗАСГИЙН ҮЗҮҮЛЭЛТ

Д.Д	Үзүүлэлтийн нэр	Хэмжих нэгж	Үзүүлэлт
1	Давхрын тоо	тоо	1,2
2	Хүчин чадал		200 хүүхэд
3	Ажлын талбай	М2	2121.39
4	Ашигтай талбай	М2	2155.75
5	Барилгын талбай	М2	2390.41
6	Барилгын эзэлхүүн	М3	10398
7	К1	-	0.98
8	К2	-	4.82

Д/д Огноо  
Үе шат: Ажлын зураг

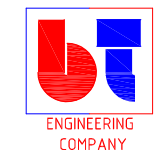


"Building's Technology" Co., Ltd.

“БАЯН-ӨЛГИЙ АЙМГИЙН ӨЛГИЙ СУМ 11-Р БАГ ”  
“200-ХҮҮХДИЙН ЦЭЦЭРЛЭГ”-ИЙН БАРИЛГА  
Зургийн жагсаалт

Архитектор	<i>[Signature]</i>	Л.Нямсүрэн	Е.Г.Шифр: BT-02/2020	Масштаб:	Огноо: 2020
Гүйцэтгэсэн	<i>[Signature]</i>	Б.Өлзийдам	Т.Г.Шифр:	Зургийн дугаар: БА-02	Хуудас: 22
Шалгасан	<i>[Signature]</i>	Л.Нямсүрэн			



±0.00 ТҮВШНИЙ БАЙГУУЛАЛТ

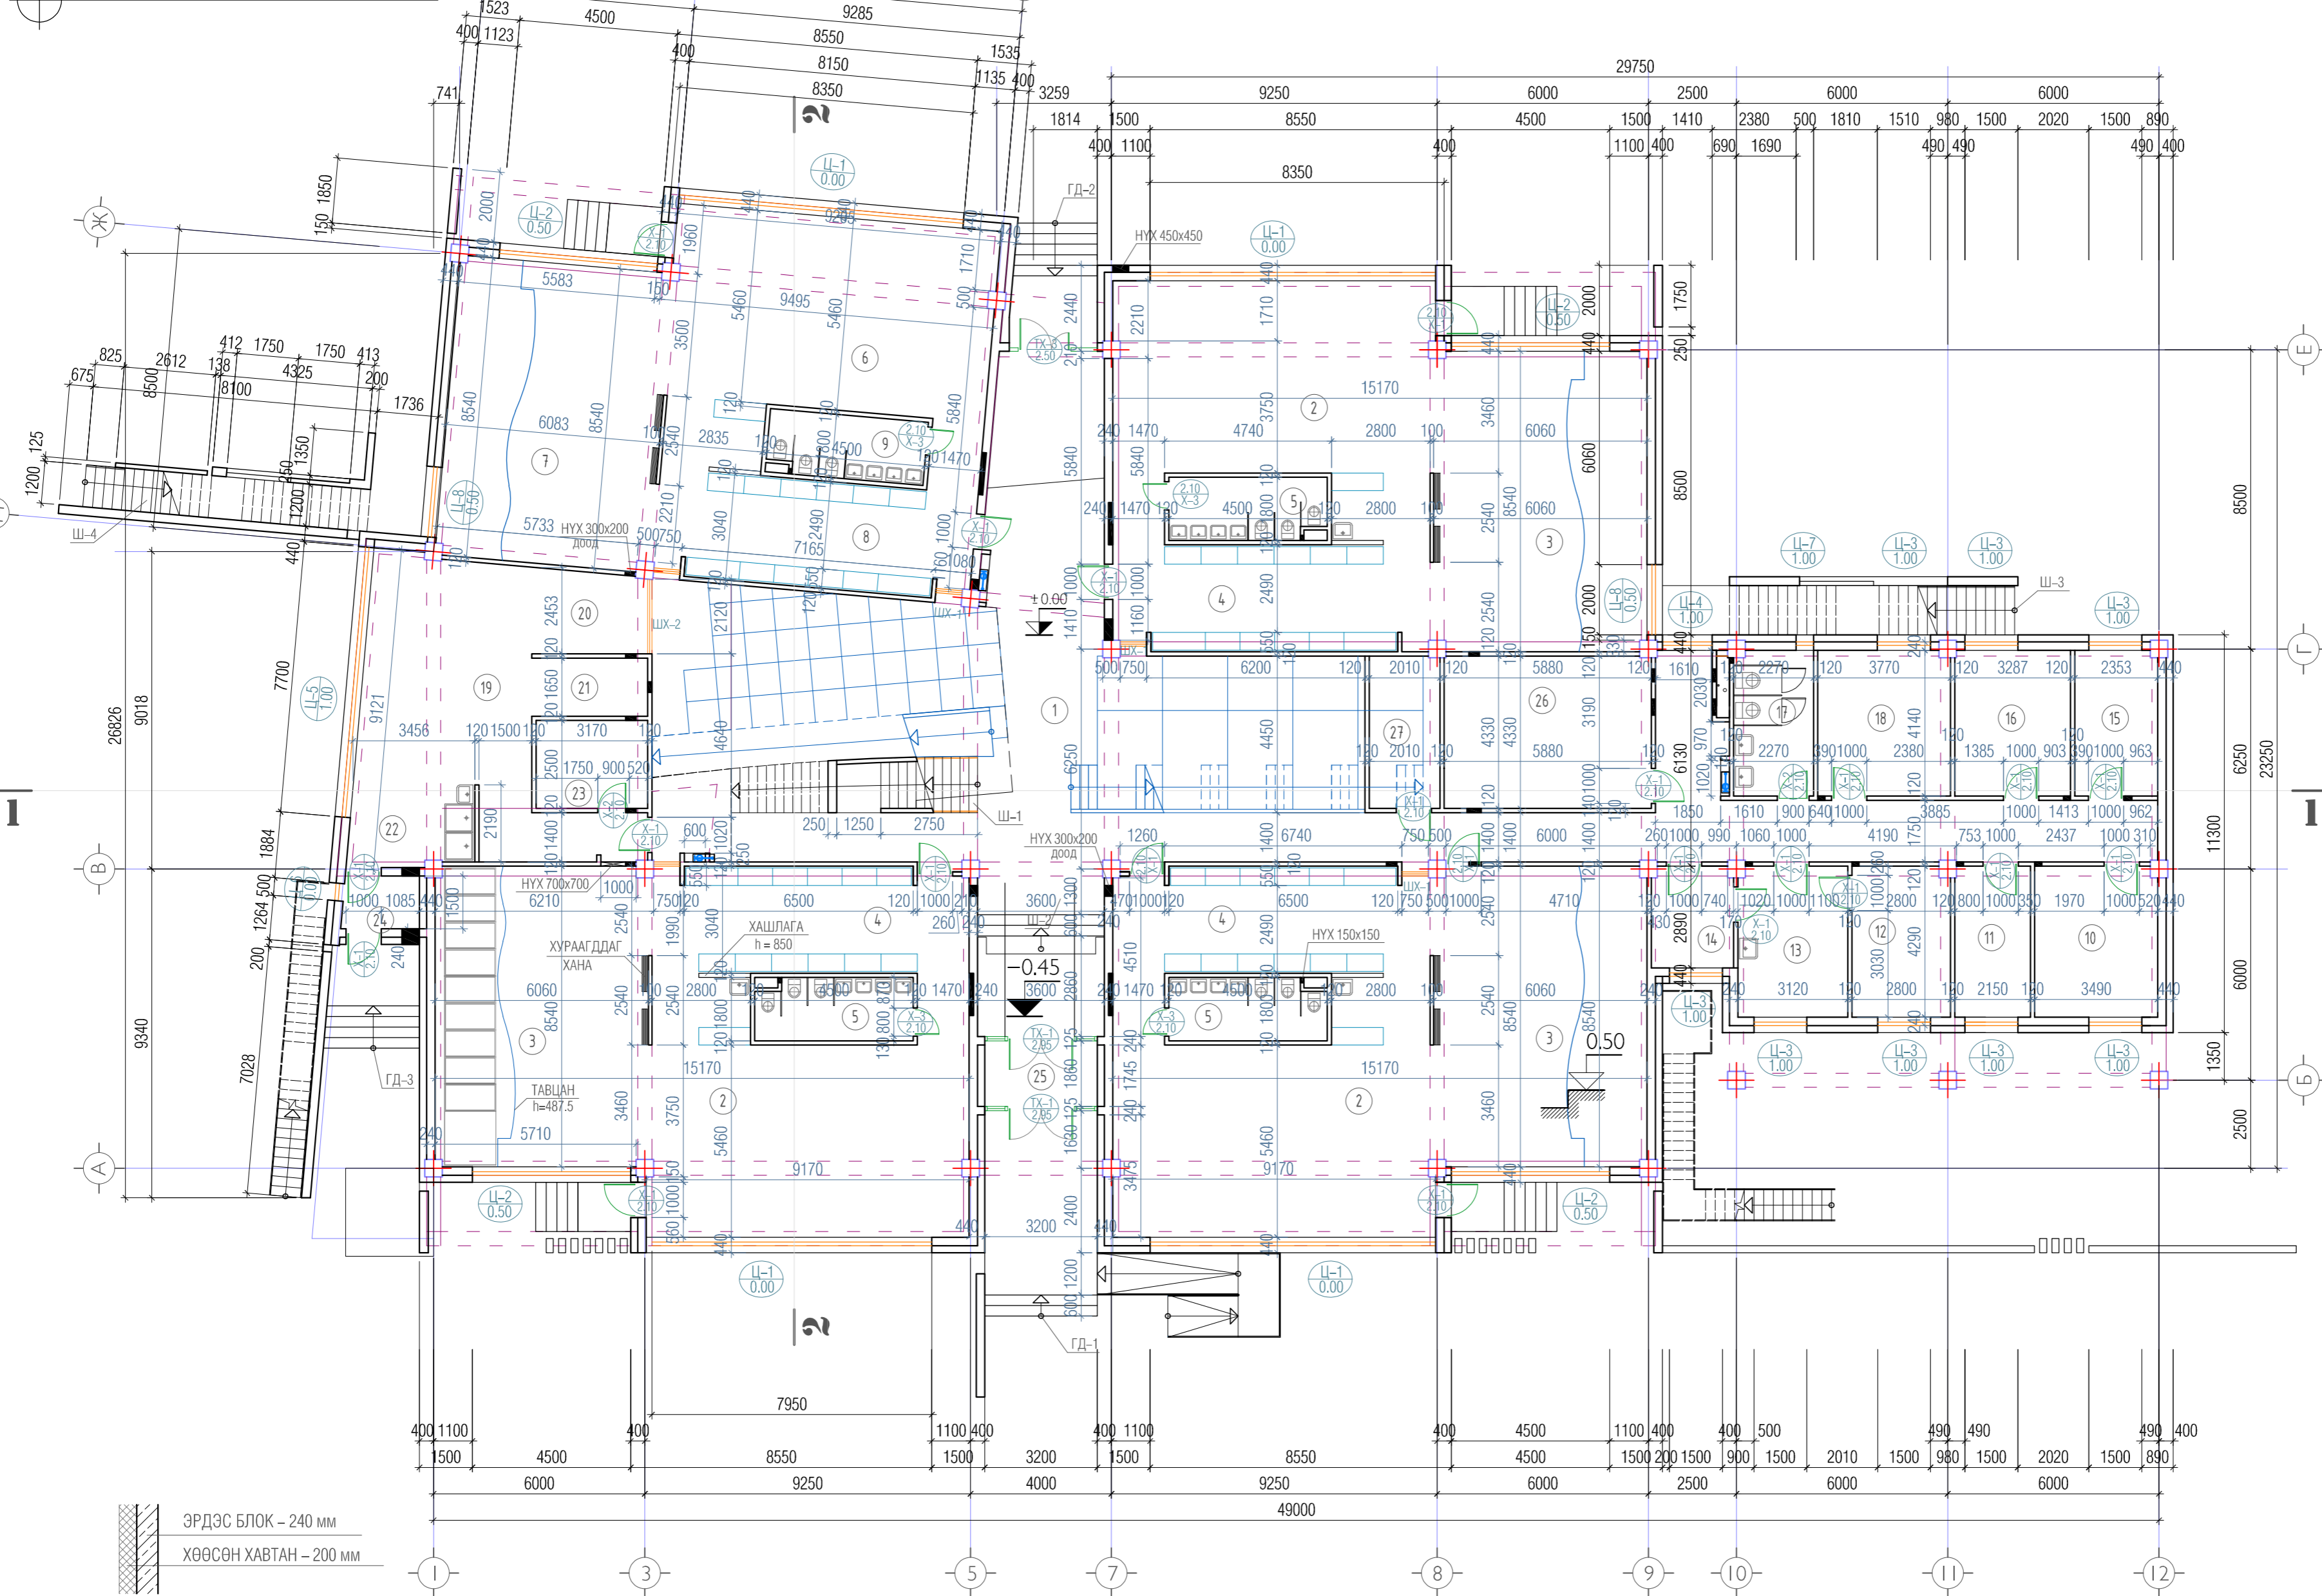

ЭРДЭС БЛОК – 240 мм  
ХӨӨСӨН ХАВТАН – 200 мм

ӨРӨӨНИЙ НЭР	ТАЛБАЙ КВ.М	ШАЛНЫ ТӨРӨЛ
1. ВЕСТИБЮЛЬ	185.03	ЧУЛУУН ХАВТАН
2. ТОГЛОХ ХЭСЭГ	58.04	ЛАМИНАТ
3. УНТАХ ХЭСЭГ	52.25	
4. ХУВЦАСЛАХ ХЭСЭГ	26.59	
5. БИЕ ЗАСАХ ӨРӨӨ	7.96	КЕР. ХАВТАН
БҮЛЭГ / 25 ХҮҮХЭД/		144.84 x 3 = 434.52
6. ТОГЛОХ ХЭСЭГ	58.31	ЛАМИНАТ
7. УНТАХ ХЭСЭГ	52.44	
8. ХУВЦАСЛАХ ХЭСЭГ	27.52	
9. БИЕ ЗАСАХ ӨРӨӨ	7.96	КЕР. ХАВТАН
10. ОРХЛӨГЧИЙН ӨРӨӨ	15.02	ЛАМИНАТ
11. ОРЛОГЧИЙН ӨРӨӨ	9.34	
12. ТУСГААРЛАХ ӨРӨӨ	11.90	ХУЛДААС
13. ҮЗЛЭГИЙН ӨРӨӨ	13.67	
14. ХҮЛЭЭХ ӨРӨӨ	6.77	
15. АЖЛЫН ӨРӨӨ	9.81	ЛАМИНАТ
16. ЗААХ АРГЫН КАБ.	13.59	
17. БИЕ ЗАСАХ ӨРӨӨ	9.43	КЕР. ХАВТАН
18. АЖЛЫН ӨРӨӨ	15.65	
19. ГАЛ ТОГОО, БЭЛТ.	38.80	КЕР. ХАВТАН
20. ТУСЛАХ ӨРӨӨ	7.61	
21. ТУСЛАХ ӨРӨӨ	5.42	
22. УГААЛГИЙН ХЭСЭГ	8.46	
23. ХУВЦАСНЫ ӨРӨӨ	8.03	
24. ТАМБУР	3.70	КЕР. ХАВТАН
25. ТАМБУР	6.35	ЧУЛУУН ХАВТАН
26. ДУЛААНЫ ҮЗЭЛ	25.56	КЕР. ХАВТАН
27. ЦАХИЛГААНЫ ӨРӨӨ	8.80	


ХААЛГАНЫ ТҮҮВЭР		
ТӨРӨЛ	ХЭМЖЭЭ	ТОО ШИРХЭГ
1. Х-1	970 x 2070	23
2. Х-2	870 x 2070	1
3. Х-3	770 x 2070	4
4. ТХ-1	3170 x 2950	2
5. ТХ-3	2470 x 2500	1

ЦОНХНЫ ТҮҮВЭР		
ЦОНХНЫ ТӨРӨЛ	ХЭМЖЭЭ	ТОО ШИРХЭГ
1. Ц-1	4270/5820 x 2470/570	4
2. Ц-2	1970/2470 x 1970/570	4
3. Ц-3	1470 x 1470	8
4. Ц-4	1380 x 2470	1
5. Ц-5	4690/2970 x 1470/570	1
6. Ц-6	470 x 2470	1
7. Ц-7	470 x 1470	1
8. Ц-8	1970 x 1970	2

ЗӨВШӨӨРӨЛЦСӨН		
	Гарын үсэг	Нэр
ББ		Д.Барсбаатар
ХАС		Э.Нямрагчаа
ЦБУ		Ц.Энхбаяр
ХТ, ДГ		М.Оргил
ХД/ИСА		Э.Баасандулам

Д/в Осноо  
Үе шал: Ажлын зураг


Тайлбар  
1. Тус хуудсыг "БА-11-17" хуудсан дахь түүврийн зургуудтай хамт үз.  
2. Мөн "БА-09-10" хуудсан дахь фасадны зургуудтай хамт үз.

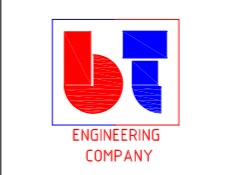

"Building's Technology" Co., Ltd.

"БАЯН-ӨЛГИЙН АИМГИЙН ӨЛГИЙН СҮМ 11-Р БАГ" "200-ХҮҮХДИЙН ЦЭЦЭРЛЭГ"-ИЙН БАРИЛГА ±0.00 түвшний байгуулалт			
Архитектор	Л.Нямсүрэн	Е.Г.Шифр:	Масштаб:
Гүйцэтгэсэн	Б.Өлзийбат	ВТ-02/2020	М1:150
Шалгасан	Л.Нямсүрэн	Т.Г.Шифр:	Огноо:
		Зургийн дугаар:	2020
		БА-3	Хуудас:
			22

3.30 ТҮВШНИЙ БАЙГУУЛАЛТ

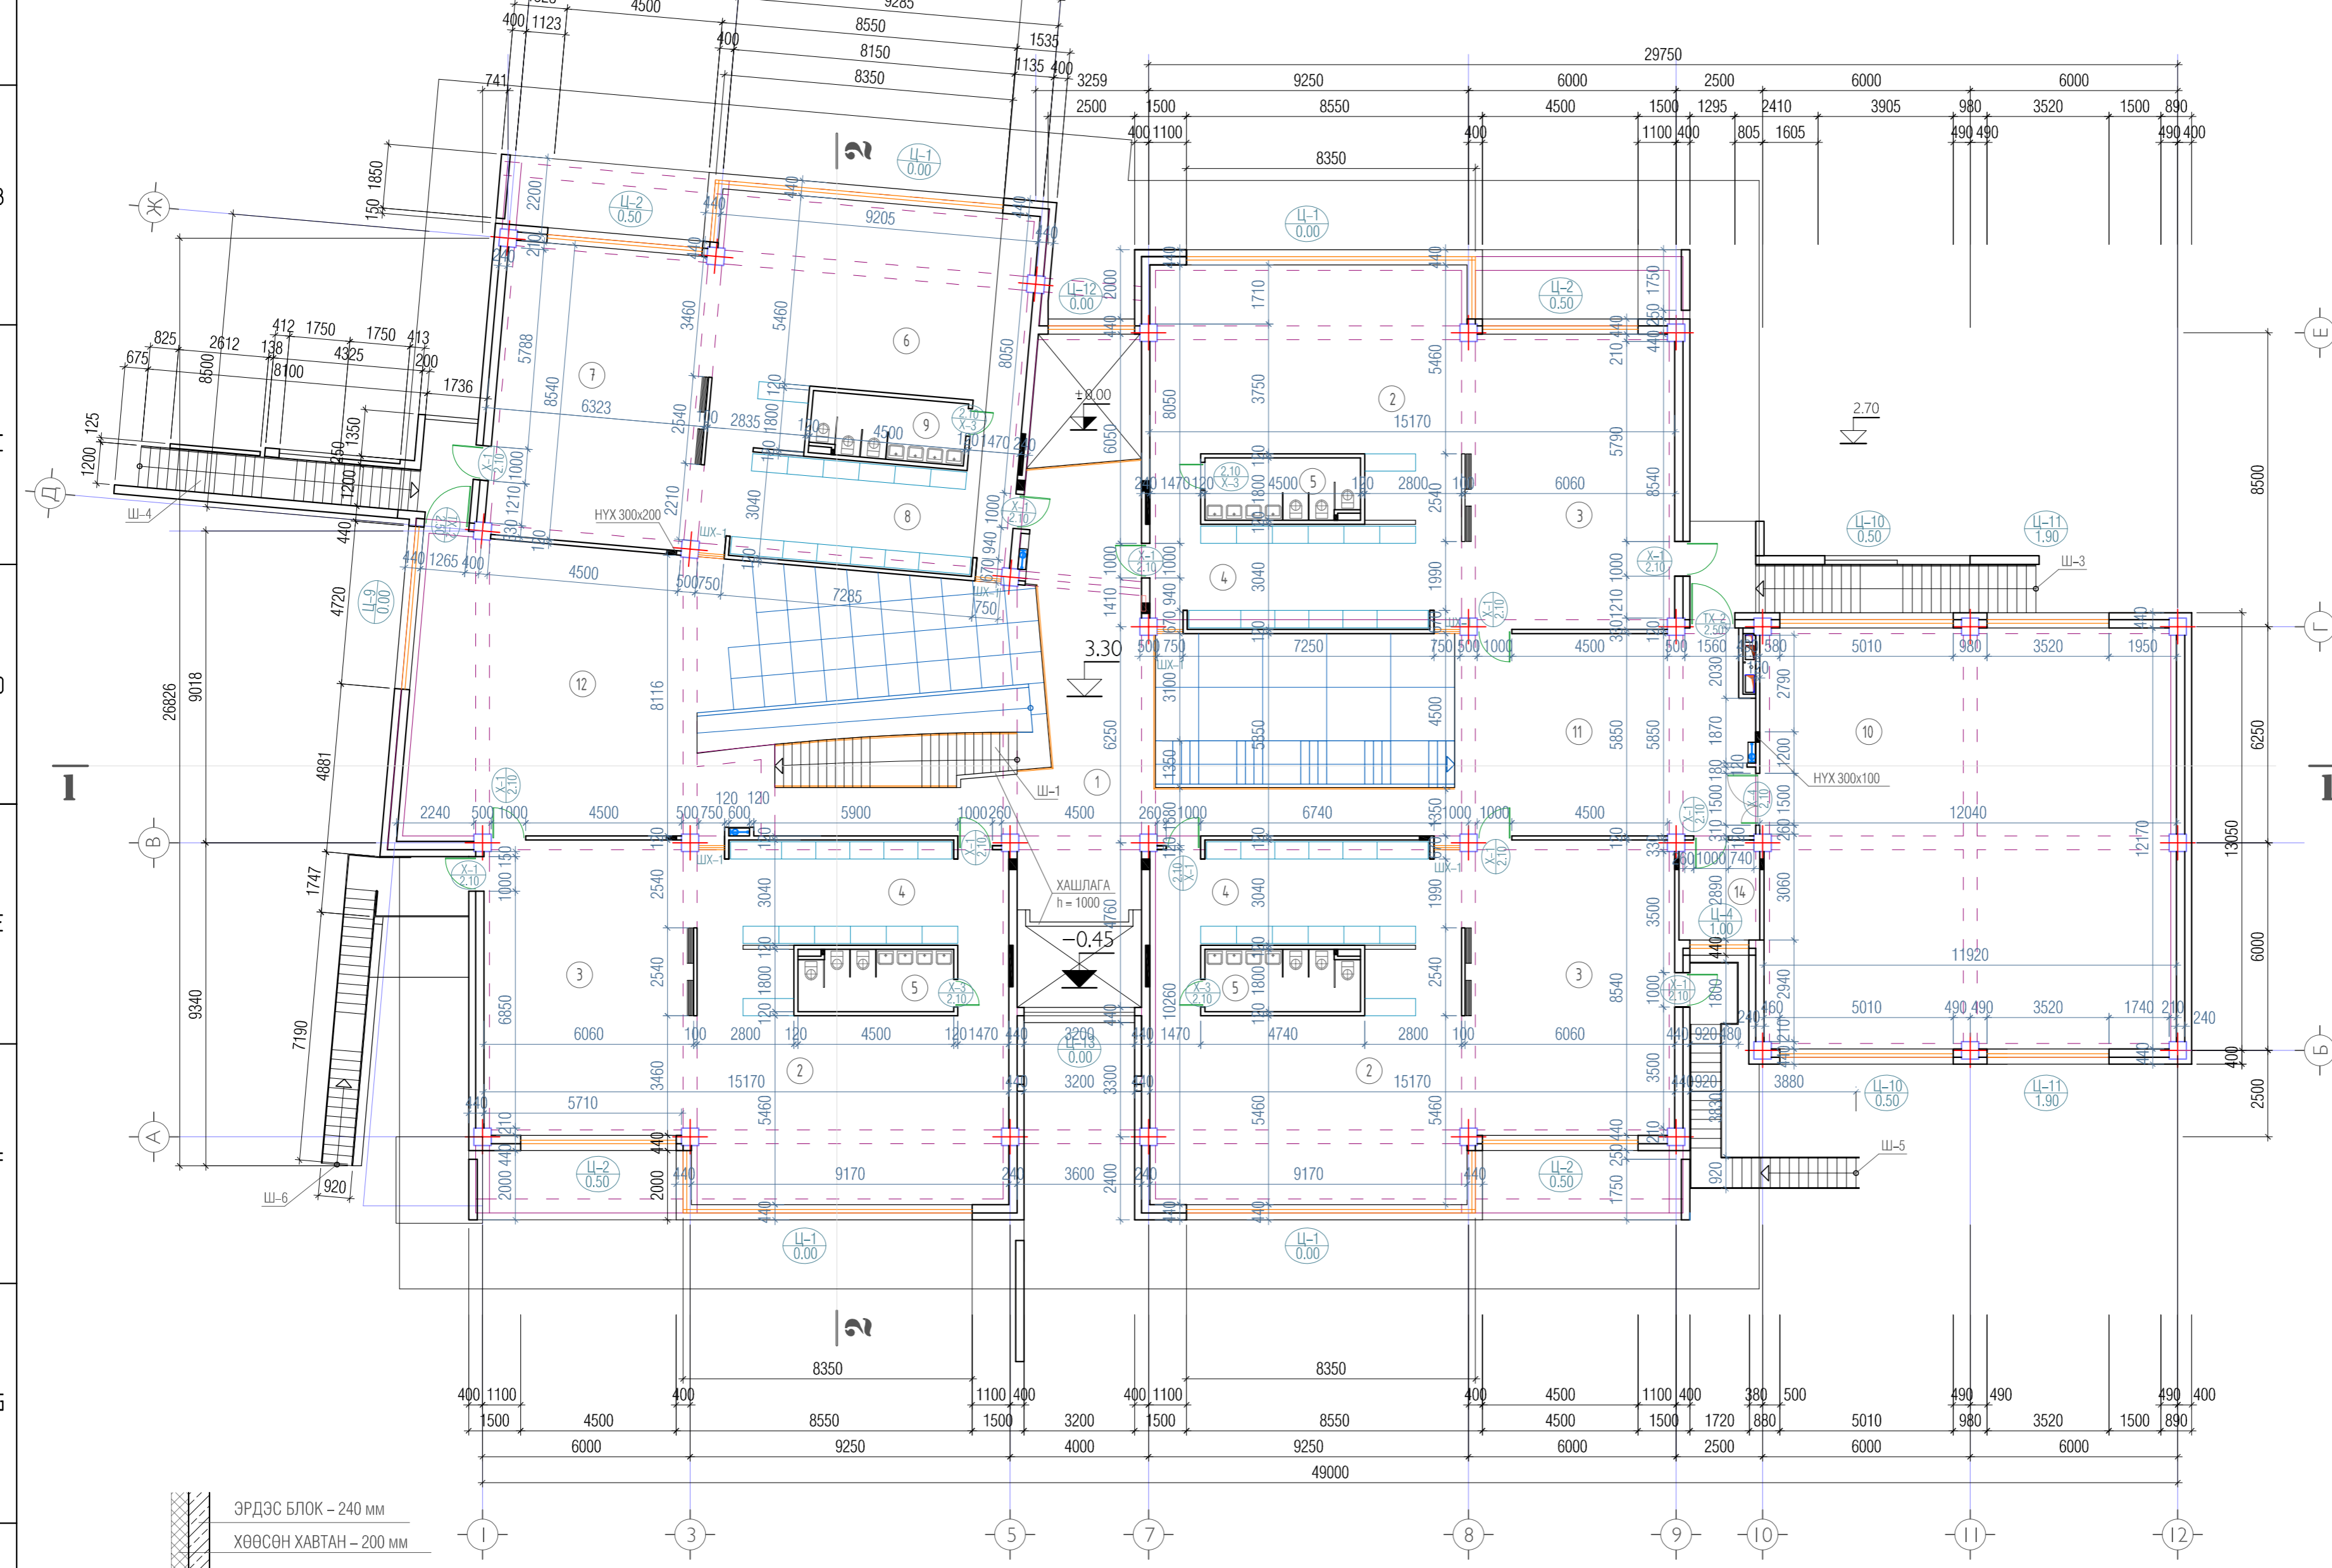

ӨРӨӨНИЙ НЭР	ТАЛБАЙ КВ.М	ШАЛНЫ ТӨРӨЛ
1. ВЕСТИБЮЛЬ	185.03	ЧУЛУУН ХАВТАН
2. ТОГЛОХ ХЭСЭГ	58.04	ЛАМИНАТ
3. УНТАХ ХЭСЭГ	52.25	
4. ХУВЦАСЛАХ ХЭСЭГ	26.59	
5. БИЕ ЗАСАХ ӨРӨӨ	7.96	КЕР. ХАВТАН
БҮЛЭГ / 25 ХҮҮХЭД/		144.84 x 3 = 434.52
6. ТОГЛОХ ХЭСЭГ	58.31	ЛАМИНАТ
7. УНТАХ ХЭСЭГ	52.44	
8. ХУВЦАСЛАХ ХЭСЭГ	27.52	
9. БИЕ ЗАСАХ ӨРӨӨ	7.96	КЕР. ХАВТАН
10. ОЛОН ЗОРИУЛАЛТЫН ӨРӨӨ	15.02	ЛАМИНАТ
11. ФОЙЕ	11.90	ХУЛДААС
12. ФОЙЕ	13.67	

Х А А Л Г А Н Ы Т Ү Ү В Э Р

ТӨРӨЛ	ХЭМЖЭЭ	ТОО ШИРХЭГ
1. Х-1	970 x 2070	12
2. Х-3	770 x 2070	4
3. Х-4	1470 x 2070	1
4. ТХ-2	1265 x 2500	2

Ц О Н Х Н Ы Т Ү Ү В Э Р

ЦОНХНЫ ТӨРӨЛ	ХЭМЖЭЭ	ТОО ШИРХЭГ
1. Ц-1	4270/5820 x 2470/570	4
2. Ц-2	1970/2470 x 1970/570	4
3. Ц-4	1380 x 2470	2
4. Ц-9	4690 x 2470	1
5. Ц-10	1970/2980 x 1970/570	2
6. Ц-11	3490 x 570	2
7. Ц-12	2470 x 2470	1
8. Ц-13	3170 x 2470	1


ЗӨВШӨӨРӨЛЦСӨН

Гарын үсэг	Нэр
ББ	Д.Барсбаатар
ХАС	Э.Нямрагчаа
ЦБУ	Ц.Энхбаяр
ХТ, ДГ	М.Оргил
ХД/ИСА	Э.Баасандулам

Д/В Огноо

Үе шал: Ажлын зураг

Тайлбар:  
 1. Тус хуудсыг "БА-11-17" хуудсан дахь түүврийн зургийн хамт үз.  
 2. Мөн "БА-09-10" хуудсан дахь фасадны зургийн хамт үз.

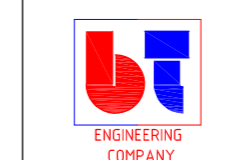


"БАЯН-ӨЛГИЙН АИМГИЙН ӨЛГИЙ СҮМ 11-Р БАГ"  
 "200-ХҮҮХДИЙН ЦЭЦЭРЛЭГ"-ИЙН БАРИЛГА  
 3.30 түвшний байгуулалт

Архитектор	Л.Нямсүрэн	Е.Г.Шифр:	Масштаб:	Огноо:
Гүйцэтгэсэн	Б.Өлзийбат	ВТ-02/2020	М1:150	2020
Шалгасан	Л.Нямсүрэн	Т.Г.Шифр:	Зургийн дугаар:	Хуудас:
			БА-4	22



1-Р ДАВХРЫН НҮХНИЙ БАЙГУУЛАЛТ

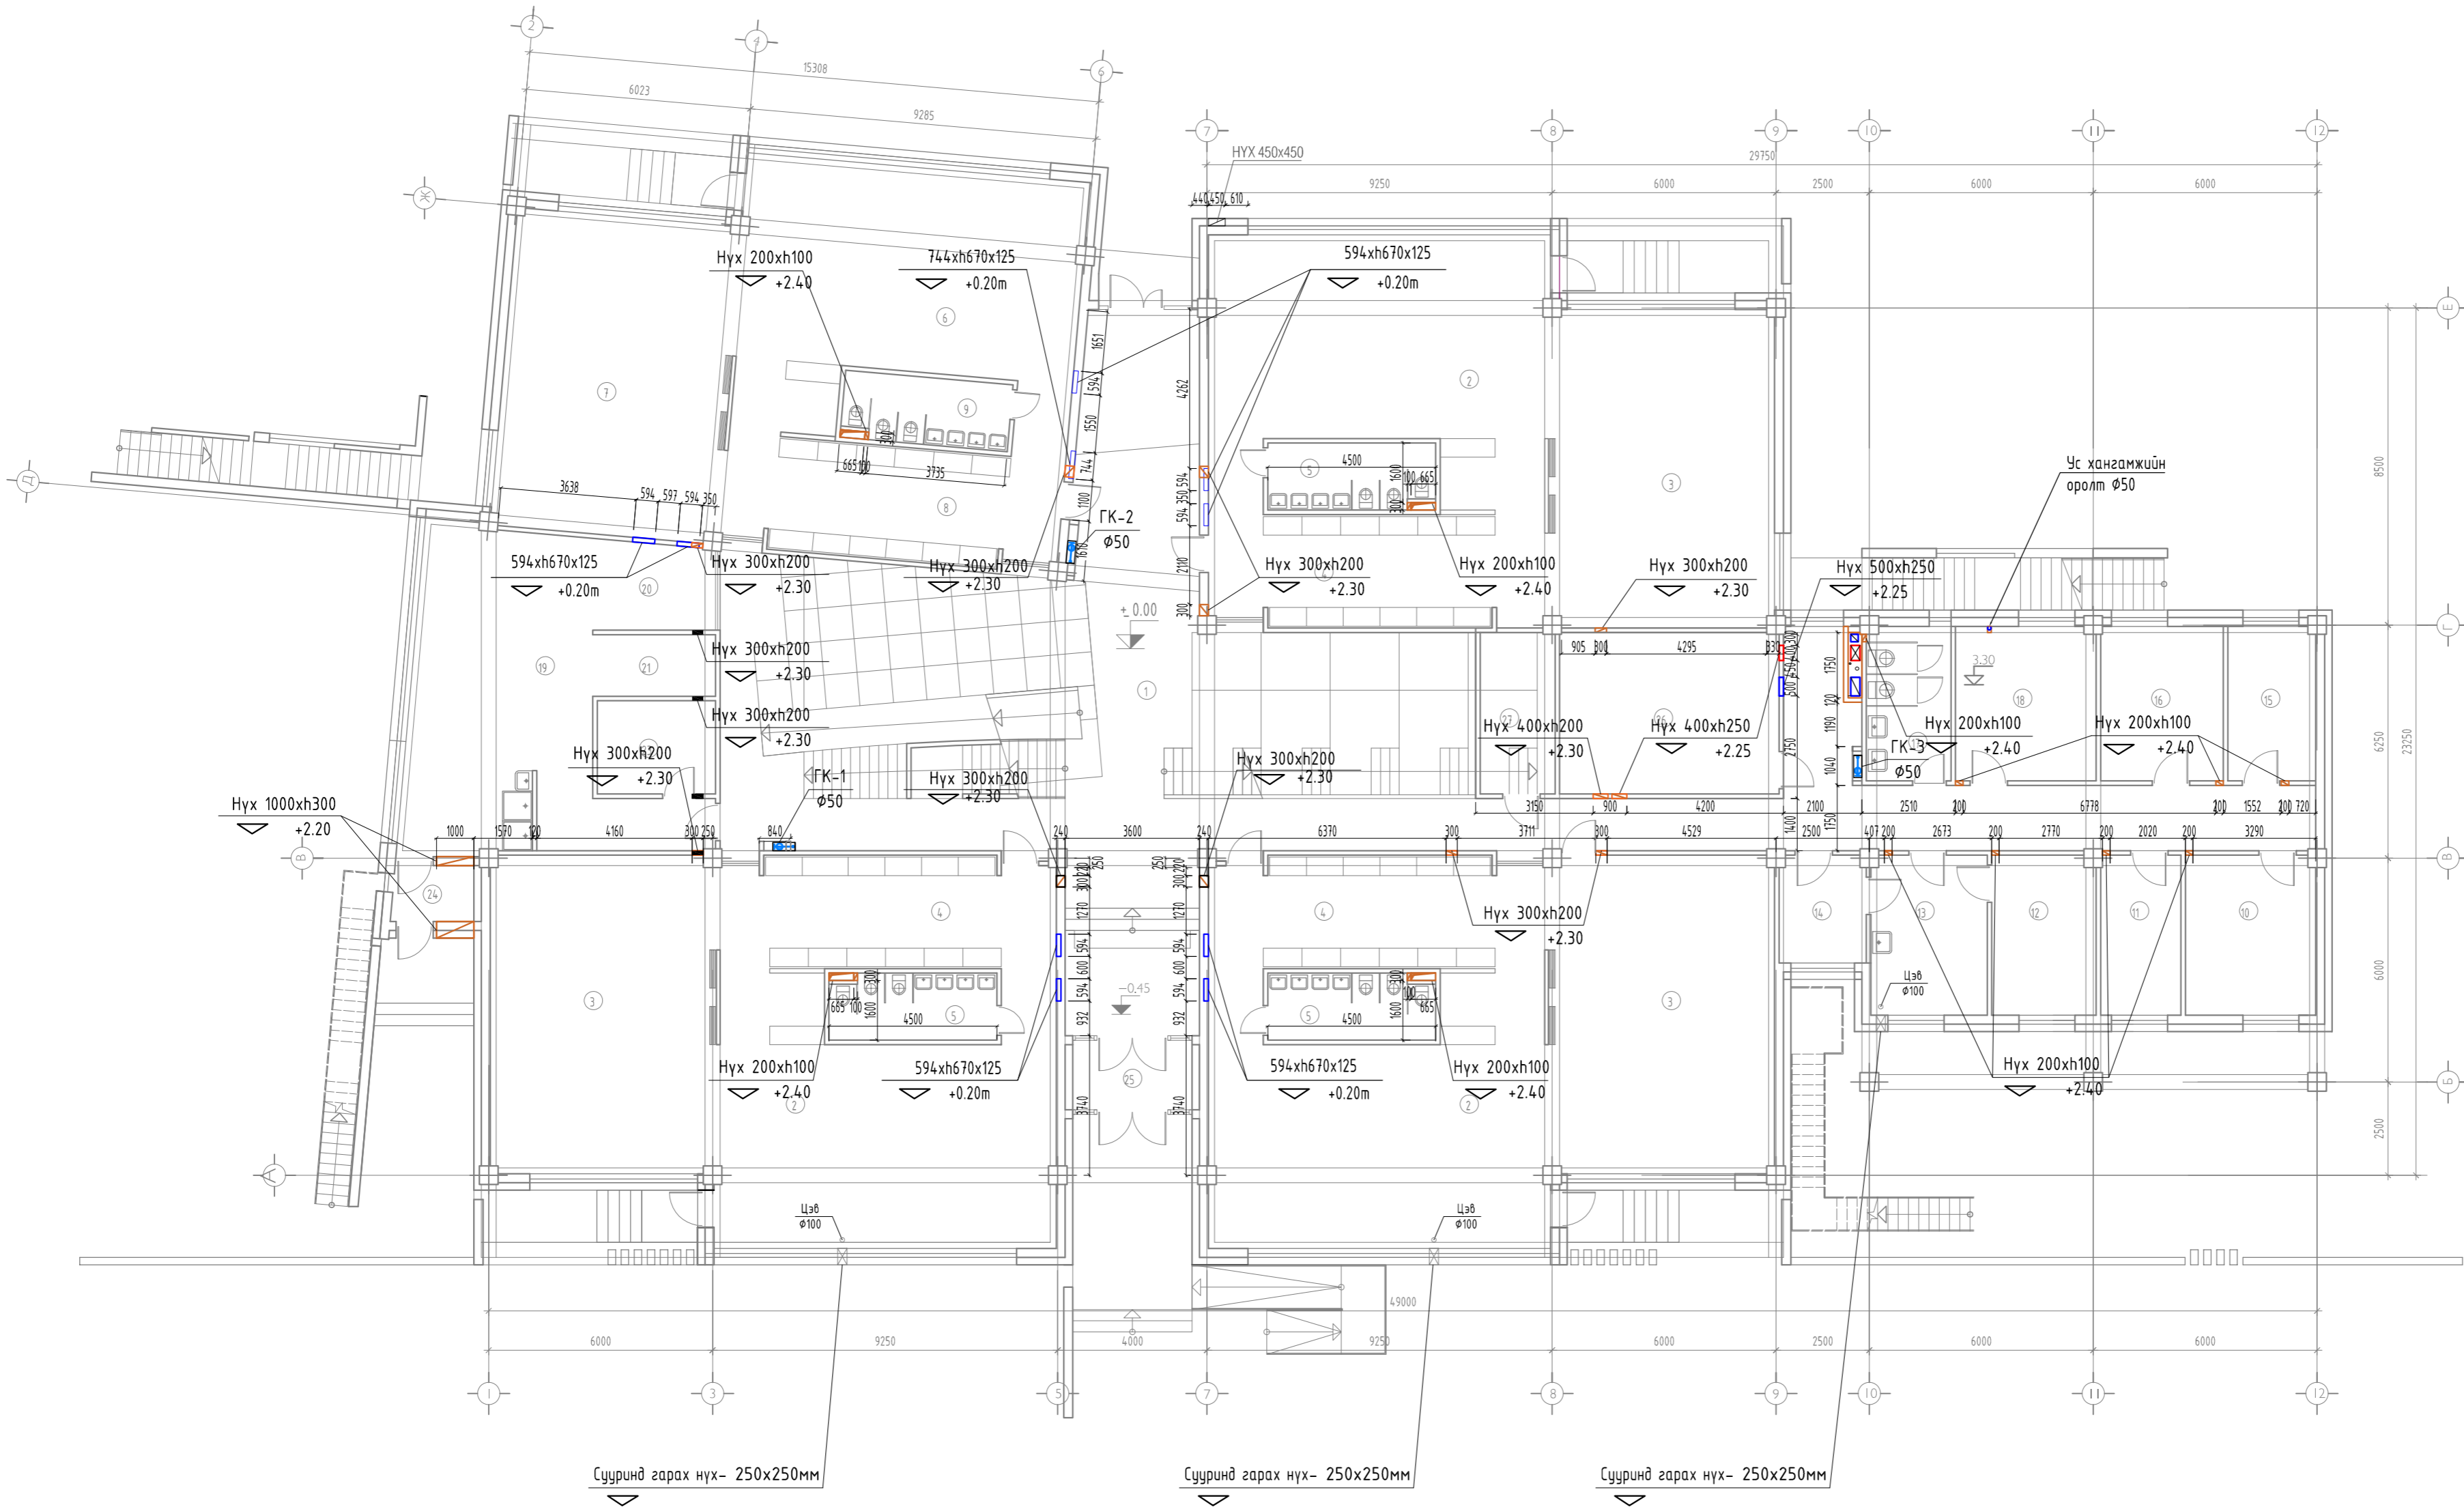


ӨРӨӨНИЙ НЭР	ТАЛБАЙ КВ.М	ШАЛНЫ ТӨРӨЛ
1. ВЕСТИБЮЛЬ	185.03	ЧУЛУУН ХАВТАН
2. ТОГЛОХ ХЭСЭГ	58.04	ЛАМИНАТ
3. УНТАХ ХЭСЭГ	52.25	
4. ХУВЦАСЛАХ ХЭСЭГ	26.59	
5. БИЕ ЗАСАХ ӨРӨӨ	7.96	КЕР. ХАВТАН
БҮЛЭГ / 25 ХҮҮХЭД/	144.84 x 3 = 434.52	
6. ТОГЛОХ ХЭСЭГ	58.31	ЛАМИНАТ
7. УНТАХ ХЭСЭГ	52.44	
8. ХУВЦАСЛАХ ХЭСЭГ	27.52	
9. БИЕ ЗАСАХ ӨРӨӨ	7.96	КЕР. ХАВТАН
10. ЭРХЛЭГЧИЙН ӨРӨӨ	15.02	ЛАМИНАТ
11. ОРЛОГЧИЙН ӨРӨӨ	9.34	
12. ТУСААРЛАХ ӨРӨӨ	11.90	ХУЛДААС
13. ҮЗЛЭГИЙН ӨРӨӨ	13.67	
14. ХҮЛЭЭХ ӨРӨӨ	6.77	
15. АЖЛЫН ӨРӨӨ	9.81	ЛАМИНАТ
16. ЗААХ АРГЫН КАБ.	13.59	
17. БИЕ ЗАСАХ ӨРӨӨ	9.43	КЕР. ХАВТАН
18. АЖЛЫН ӨРӨӨ	15.65	
19. ГАЛ ТОГОО, БЭЛТ.	38.80	КЕР. ХАВТАН
20. ТУСЛАХ ӨРӨӨ	7.61	
21. ТУСЛАХ ӨРӨӨ	5.42	
22. УГААЛГЫН ХЭСЭГ	8.46	
23. ХУВЦАСНЫ ӨРӨӨ	8.03	
24. ТАМБУР	3.70	КЕР. ХАВТАН
25. ТАМБУР	6.35	ЧУЛУУН ХАВТАН
26. ДУЛААНЫ ҮЗЭЛ	25.56	КЕР. ХАВТАН
27. ЦАХИЛГААНЫ ӨРӨӨ	8.80	

ЗӨВШӨӨРӨЛЦСӨН		
	Гарын үсэг	Нэр
ББ		Д.Барсбаатар
ХАС		Э.Нямрагчаа
ЦБҮ		Ц.Энхбаяр
ХТ, ДГ		М.Оргил
ХД/ИСА		Э.Баасандулам

ТАМБАР:

Тайлбар  
1. Тус хуудсыг "БА-03-04" хуудсан дахь байгуулалтын зургуудтай хамт

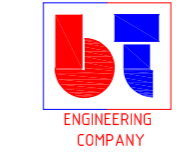


"Building's Technology" Co., Ltd.

"БАЯН-ӨЛГИЙН АЙМГИЙН ӨЛГИЙН СУМ 11-Р БАГ"  
"200-ХҮҮХДИЙН ЦЭЭРЛЭГ"-ИЙН БАРИЛГА  
1-р давхрын нүхний байгуулалт

Архитектор	<i>[Signature]</i>	Л.Нямсүрэн	Е.Г.Шифр: ВТ-02/2020	Масштаб:	Огноо: 2020
Гүйцэтгэсэн	<i>[Signature]</i>	Б.Өлзийбат	Т.Г.Шифр:	Зургийн дугаар: БА-5	Хуудас: *
Шалгасан	<i>[Signature]</i>	Л.Нямсүрэн			

2-Р ДАВХРЫН НҮХНИЙ БАЙГУУЛАЛТ

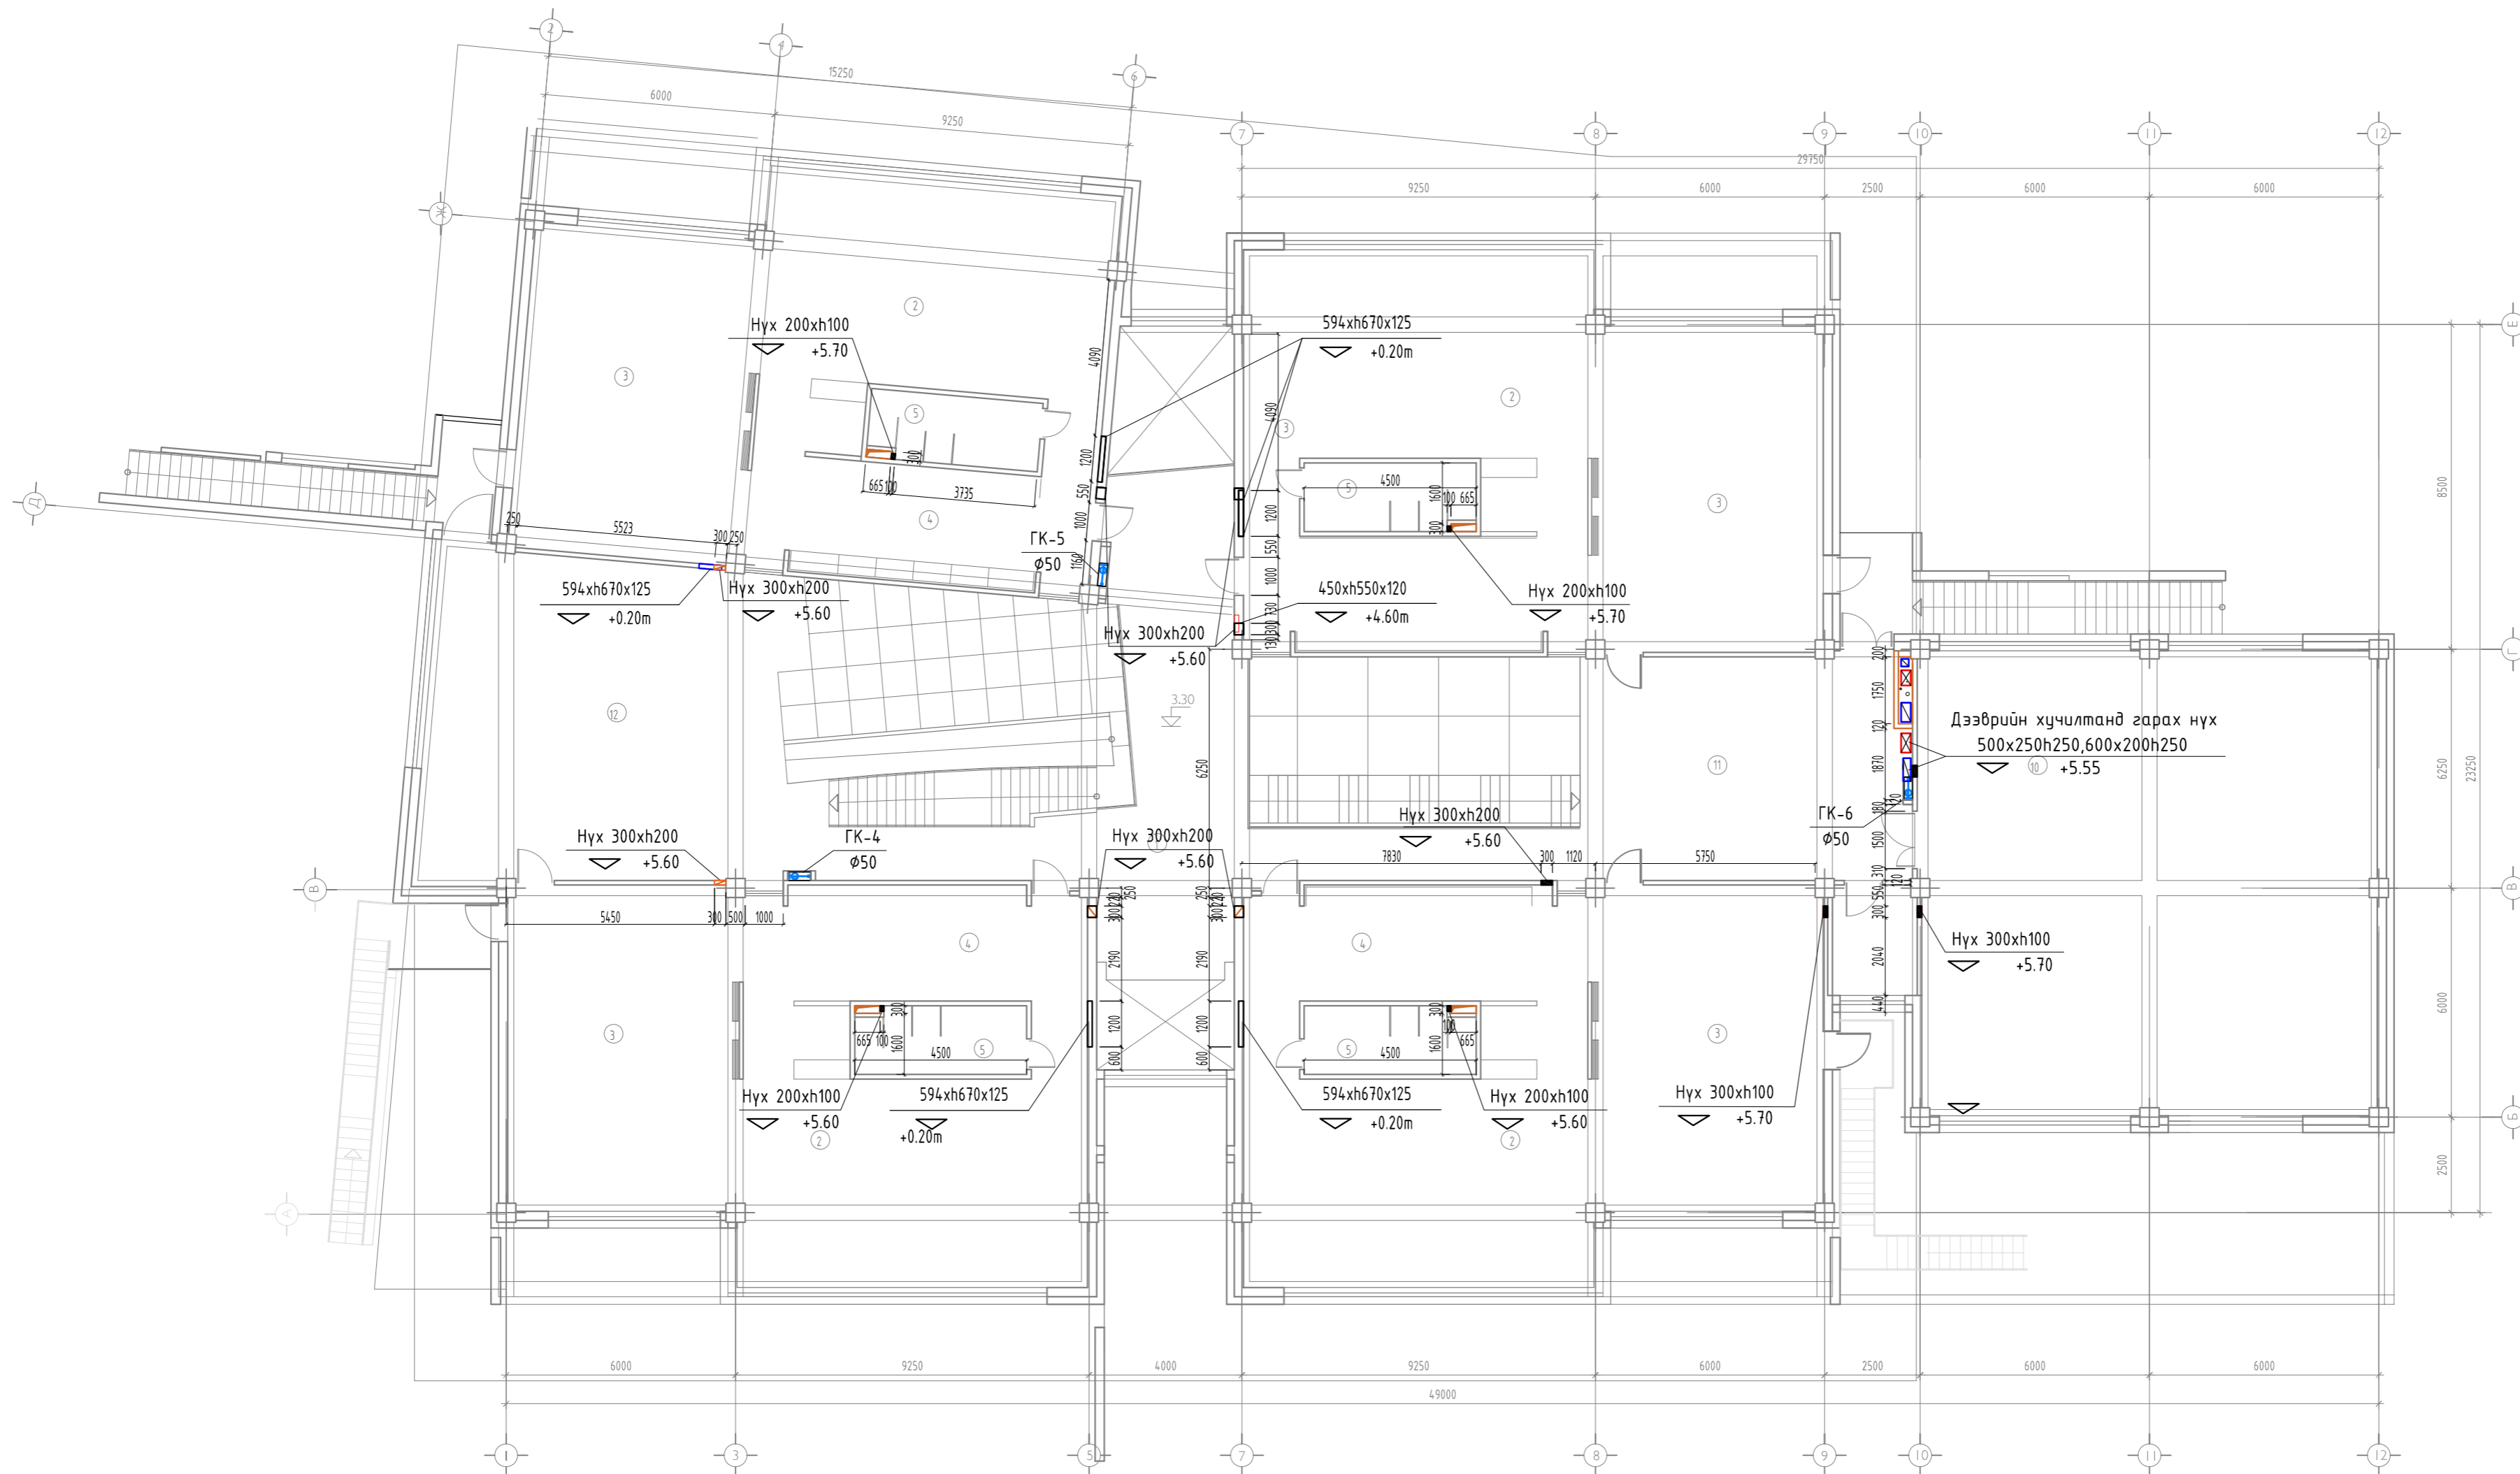


ӨРӨӨНИЙ НЭР	ТАЛБАЙ КВ.М	ШАЛНЫ ТӨРӨЛ
1. ВЕСТИБЮЛЬ	185.03	ЧУЛУУН ХАВТАН
2. ТОГЛОХ ХЭСЭГ	58.04	ЛАМИНАТ
3. УНТАХ ХЭСЭГ	52.25	
4. ХУВЦАСЛАХ ХЭСЭГ	26.59	
5. БИЕ ЗАСАХ ӨРӨӨ	7.96	КЕР. ХАВТАН
БҮЛЭГ / 25 ХҮҮХЭД/	144.84 x 3 = 434.52	
6. ТОГЛОХ ХЭСЭГ	58.31	ЛАМИНАТ
7. УНТАХ ХЭСЭГ	52.44	
8. ХУВЦАСЛАХ ХЭСЭГ	27.52	
9. БИЕ ЗАСАХ ӨРӨӨ	7.96	КЕР. ХАВТАН
10. ОЛОН ЗОРИУЛАЛТЫН ӨРӨӨ	15.02	ЛАМИНАТ
11. ФОЙЕ	11.90	ХУЛДААС
12. ФОЙЕ	13.67	

ЗӨВШӨӨРӨЛЦСӨН	
Гарын үсэг	Нэр
ББ	Д.Барсдаатар
ХАС	Э.Нямрагчаа
ЦБУ	Ц.Энхбаяр
ХТ, ДГ	М.Оргил
ХД/ИСА	Э.Баасандулам

ТАМБАР:

Тайлбар  
1. Тус хуудсыг "БА-03-04" хуудсан дахь байгуулалтын зургуудтай хамт

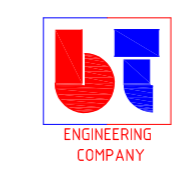




"Building's Technology" Co., Ltd.

"БАЯН-ӨЛГИЙ АИМГИЙН ӨЛГИЙ СУМ 11-Р БАГ" "200-ХҮҮХДИЙН ЦЭЦЭРЛЭГ"-ИЙН БАРИЛГА



2-р давхрын нүхний байгуулалт

Архитектор	<i>[Signature]</i>	Л.Нямсүрэн	Е.Г.Шифр: ВТ-02/2020	Масштаб:	Огноо: 2020
Гүйцэтгэсэн	<i>[Signature]</i>	Б.Өлзийбат	Т.Г.Шифр:	Зургийн дугаар: БА-6	Хуудас: *
Шалгасан	<i>[Signature]</i>	Л.Нямсүрэн			






ОГТЛОЛ 1-1, 2-2

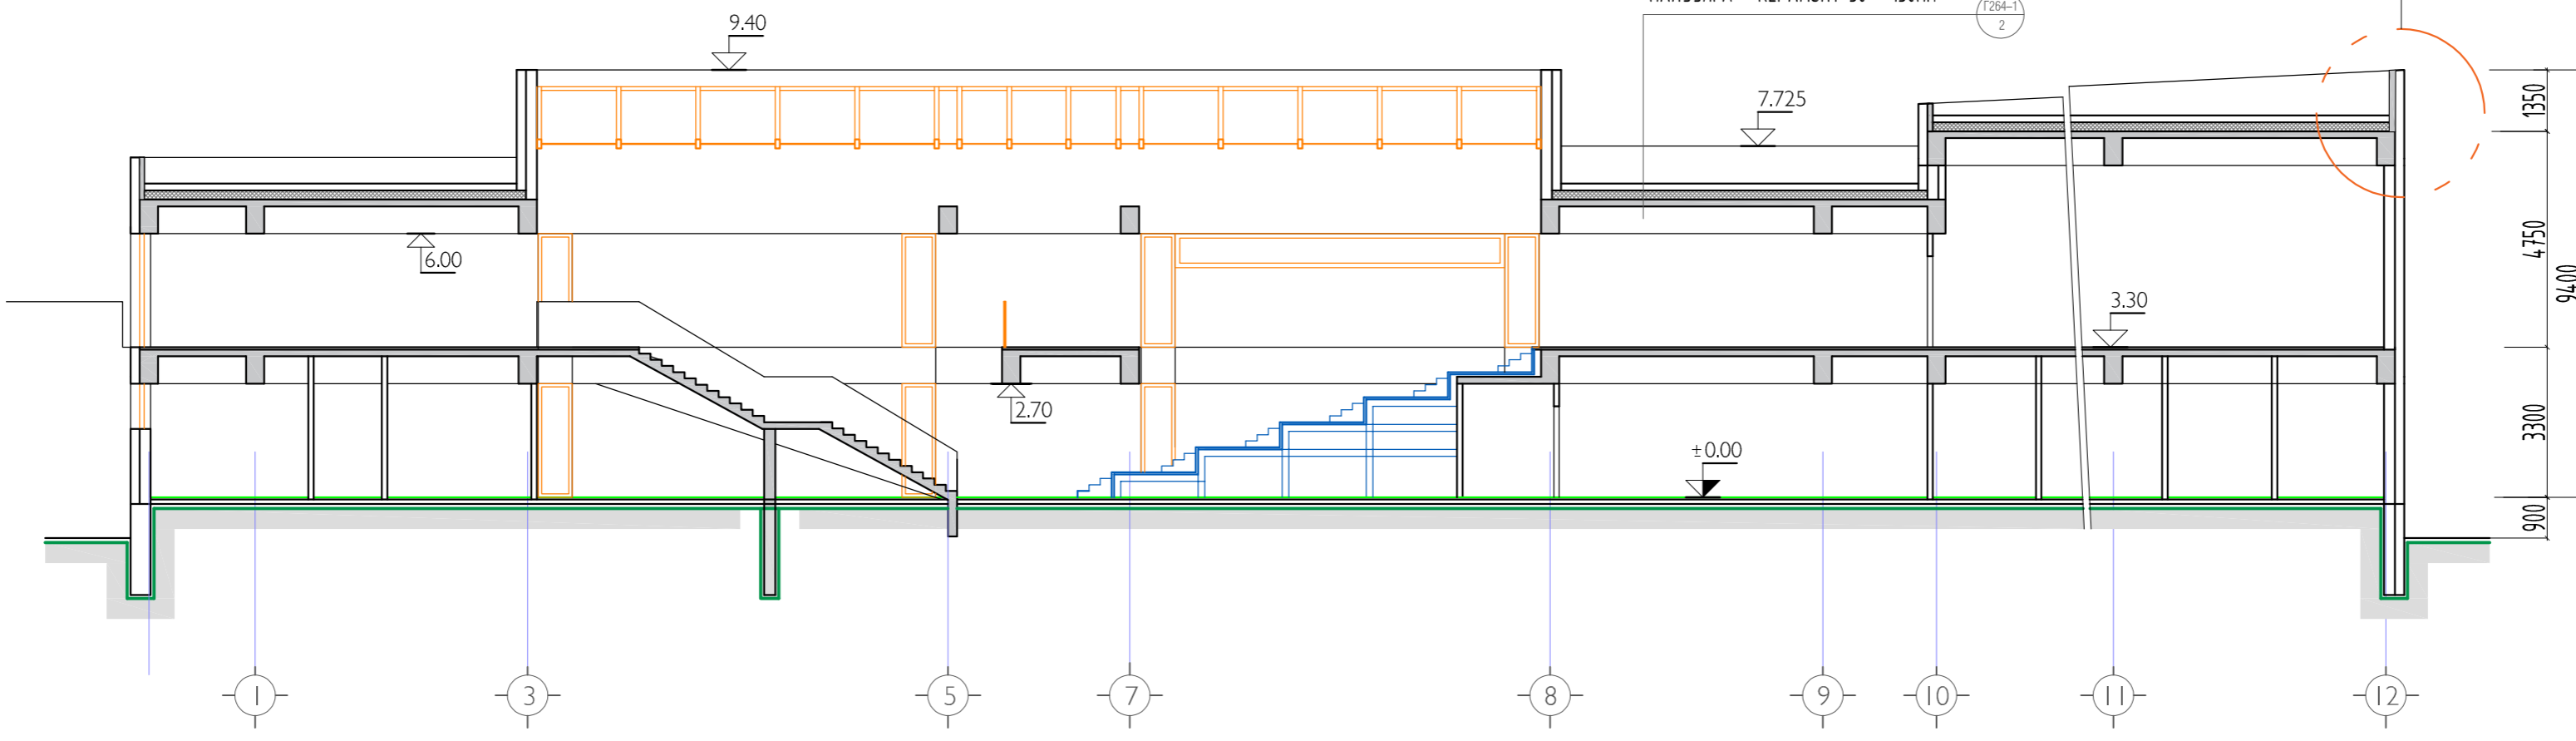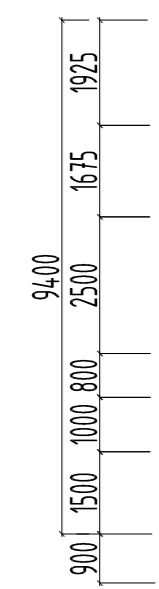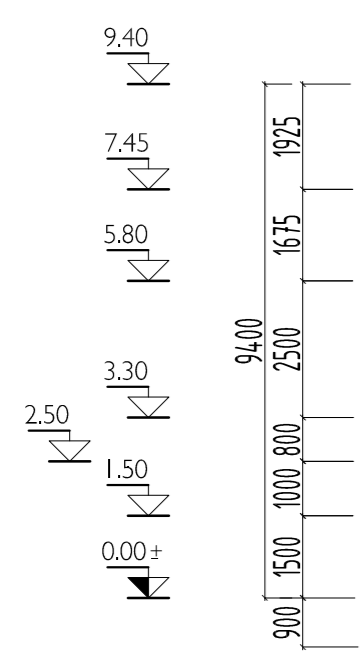

ХЭС-2

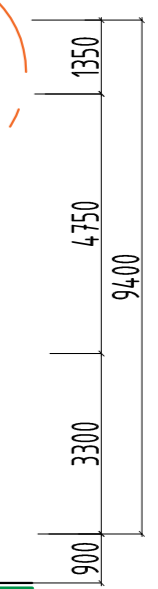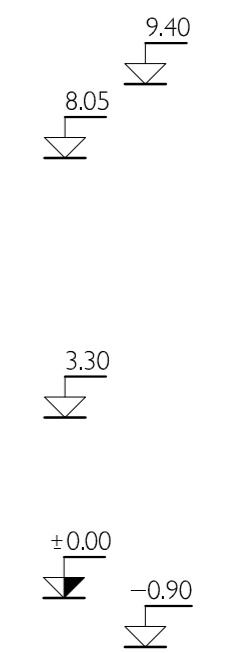

ХЭС-1

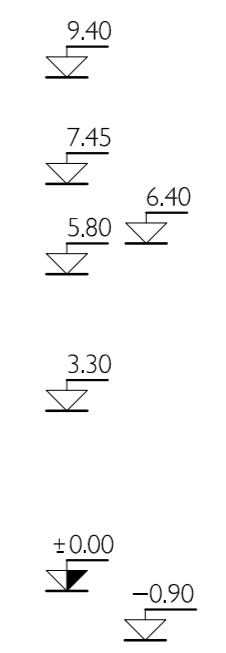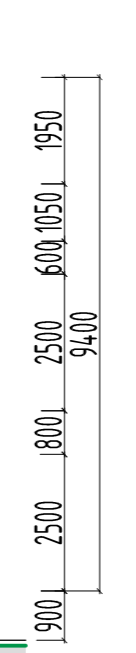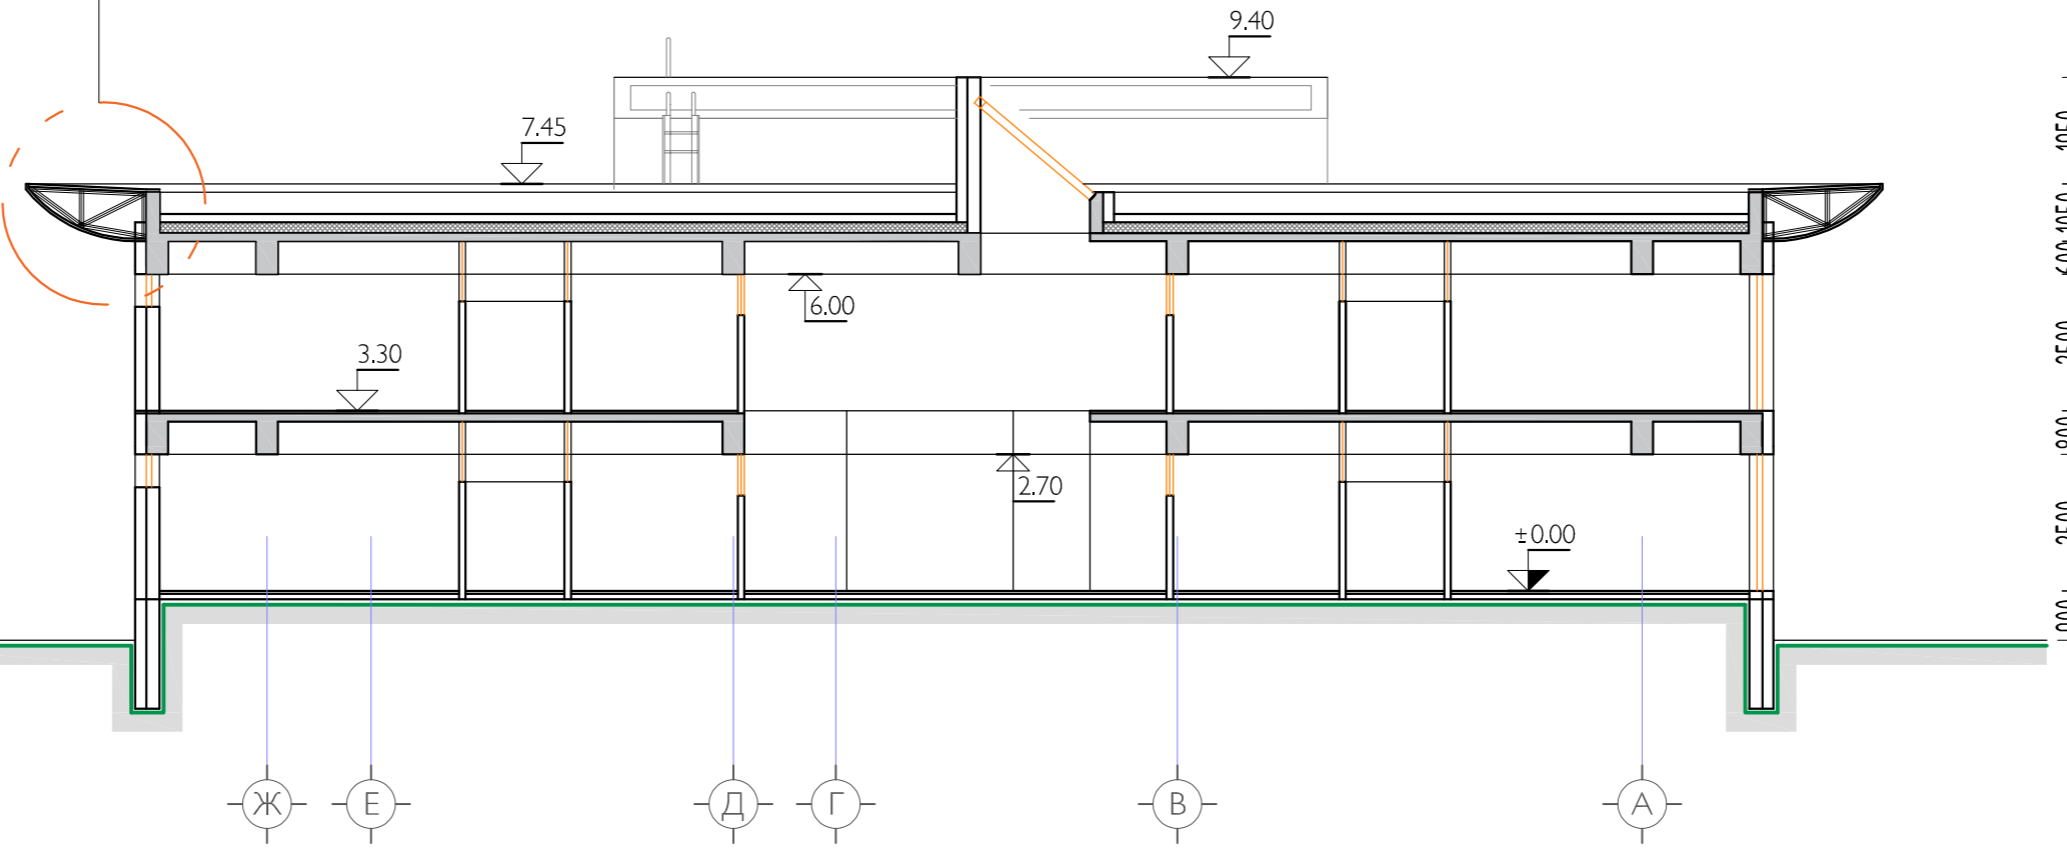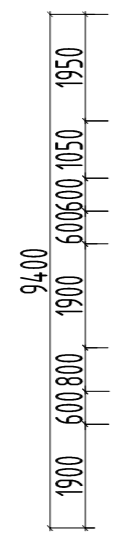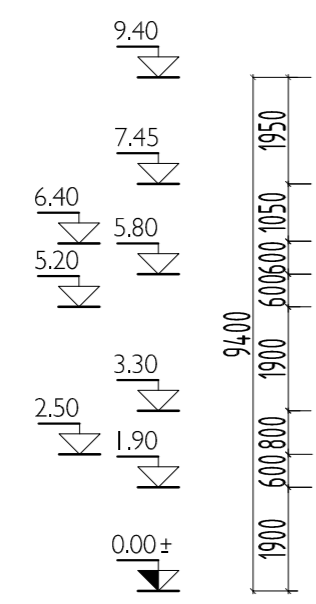


ЗӨВШӨӨРӨЛЦСӨН	
Гарын үсэг	Нэр
ББ	Д.Барсбаатар
ХАС	Э.Нямрагчаа
ЦБЧ	Ц.Энхбаяр
ХТ, ДГ	М.Оргил
ХД/ИСА	Э.Баасандулам

Д/В	Огноо	Ажлын зураг

ТАЙЛАР:

- Тайлбар
1. Тус хуудсыг "БА-03-04" хуудсан дахь байгуулалтын зургуудтай хамт үз.
2. Мөн "БА-09-10" хуудсан дахь фасадны зургуудтай хамт үз.

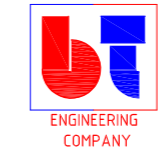


"Building's Technology" Co., Ltd.

"БАЯН-ӨЛГИЙ АИМГИЙН ӨЛГИЙ СҮМ 11-Р БАГ"  
"200-ХҮҮХДИЙН ЦЭЦЭРЛЭГ"-ИЙН БАРИЛГА

Огтлол 1-1, 2-2



Архитектор	Л.Нямсүрэн	Е.Г.Шифр:	Масштаб:	Огноо:
Гүйцэтгэсэн	Б.Өлзийбат	ВТ-02/2020	М1:150	2020
Шалгасан	Л.Нямсүрэн	Т.Г.Шифр:	Зургийн дугаар:	Хуудас:
			БА-7	22



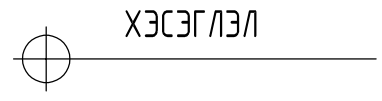

Хэсэглэл-1 М1:25

Хэсэглэл-2 М1:20

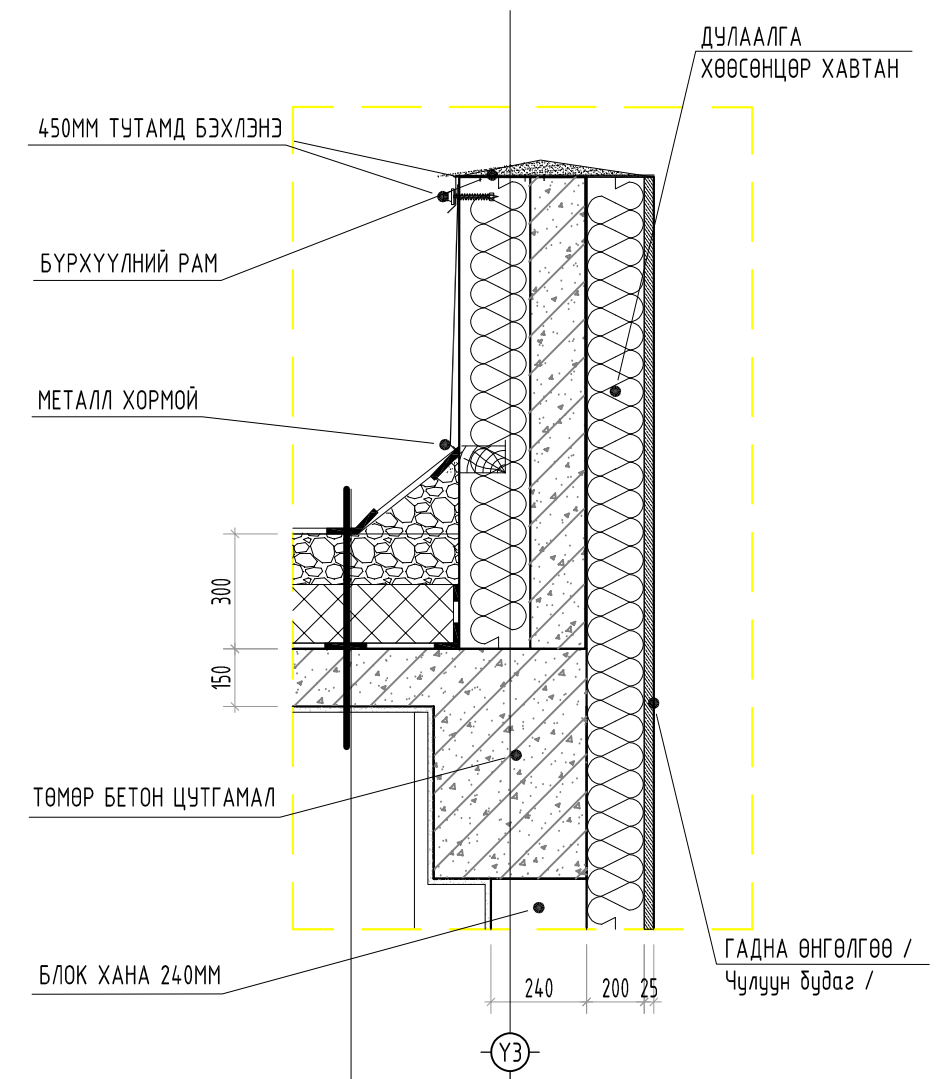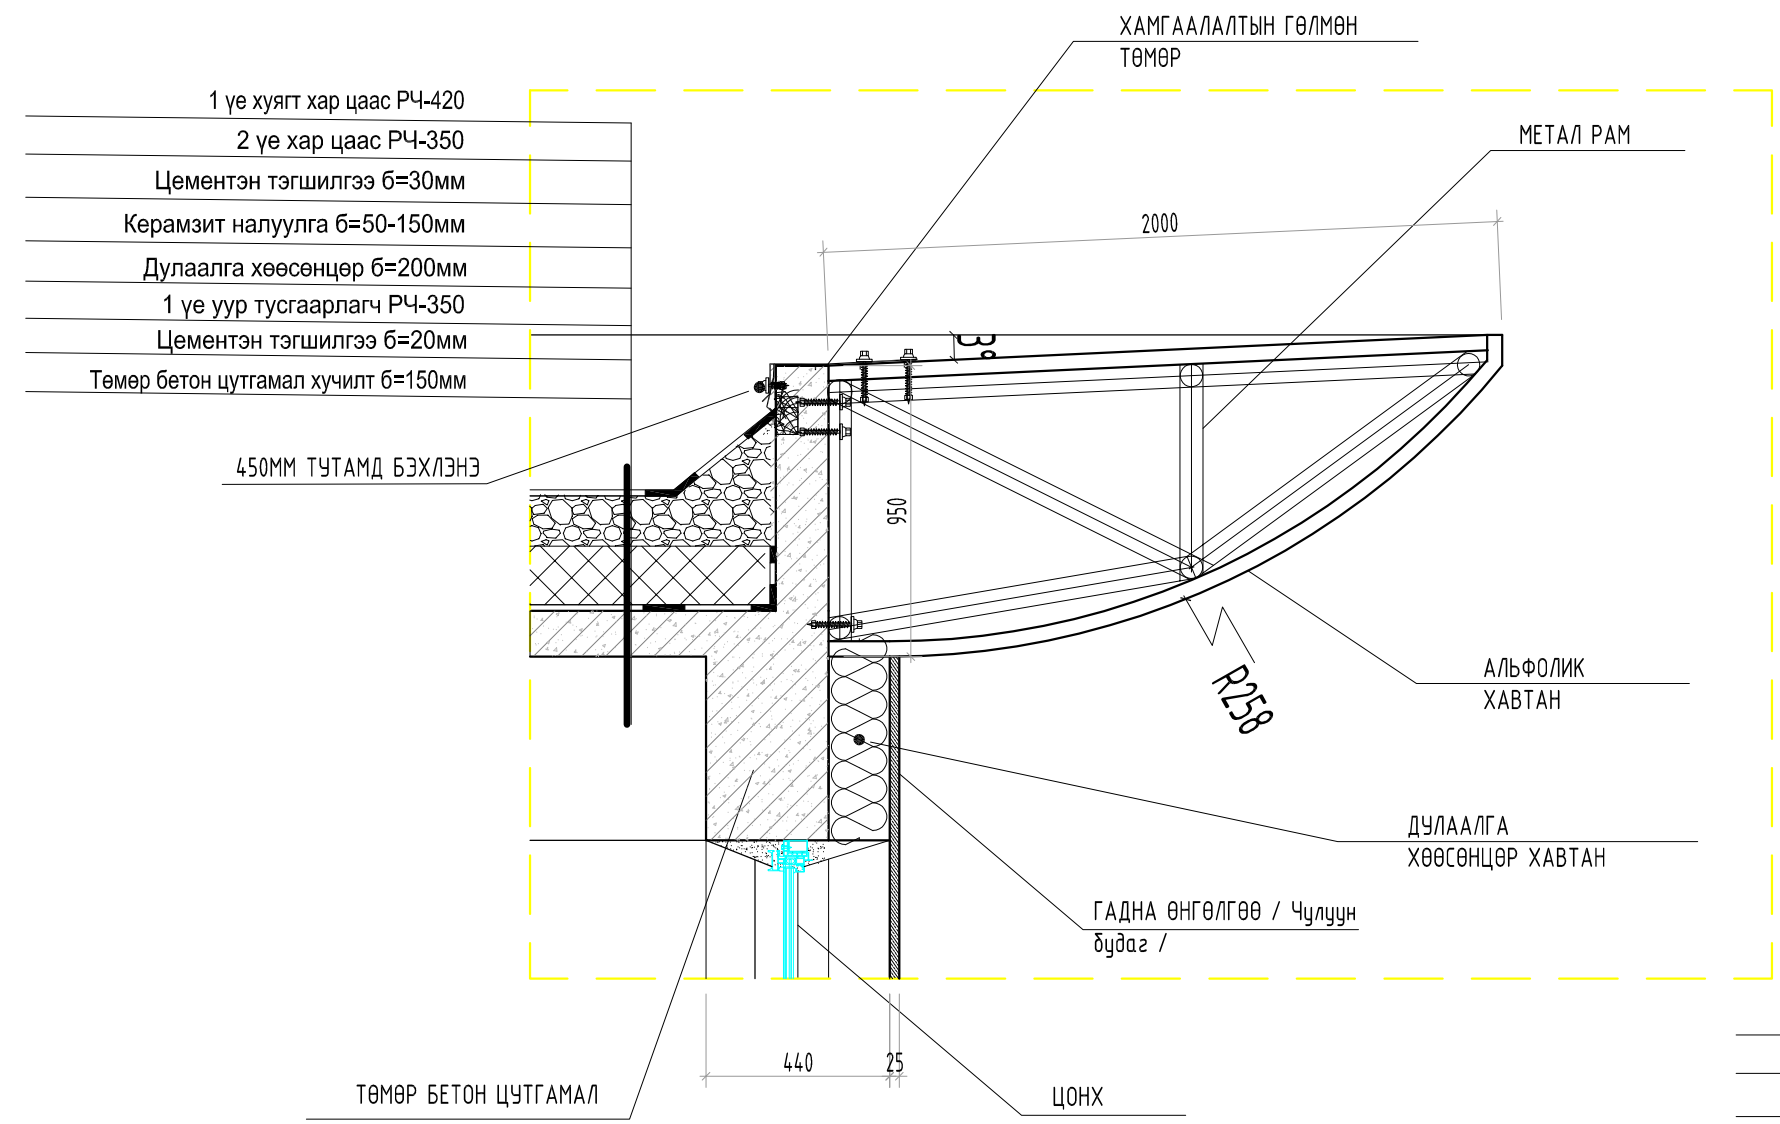


- 1 үе хуягт хар цаас РЧ-420
- 2 үе хар цаас РЧ-350
- Цементэн тэгшилгээ б=30мм
- Керамзит налуулга б=50-150мм
- Дулаалга хөөсөнцөр б=200мм
- 1 үе уур тусгаарлагч РЧ-350
- Цементэн тэгшилгээ б=20мм
- Төмөр бетон цутгамал хучилт б=150мм

- 1 үе хуягт хар цаас РЧ-420
- 2 үе хар цаас РЧ-350
- Цементэн тэгшилгээ б=30мм
- Керамзит налуулга б=50-150мм
- Дулаалга хөөсөнцөр б=200мм
- 1 үе уур тусгаарлагч РЧ-350
- Цементэн тэгшилгээ б=20мм
- Төмөр бетон цутгамал хучилт б=150мм

Д/д	Огноо	Засвар өөрчлөлт
Үе шат:	Ажлын зураг	

ТАЙЛАР:


- Тайлбар
- Тус хуудсыг "БА-07" хуудсан дахь огтлолын зурагтай хамт үз.
  - Мөн "БА-09-10" хуудсан дахь фасадны зургуудтай хамт үз.

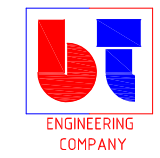


"Building's Technology" Co., Ltd.

"БАЯН-ӨЛГИЙ АЙМГИЙН ӨЛГИЙ СУМ 11-Р БАГ"					
"200-ХҮҮХДИЙН ЦЭЦЭРЛЭГ"-ИЙН БАРИЛГА					
Хэсэглэл					
Архитектор		Л.Нямсүрэн	Е.Г.Шифр: BT-02/2020	Масштаб: М1:25,20	Огноо: 2020
Гүйцэтгэсэн		Б.Өлзийдам	Т.Г.Шифр:	Зургийн дугаар: БА-08	Хуудас: 22
Шалгасан		Л.Нямсүрэн			

А, 1 - ТЭНХЛЭГИЙН ДАГУУ НҮҮР ТАЛУУД

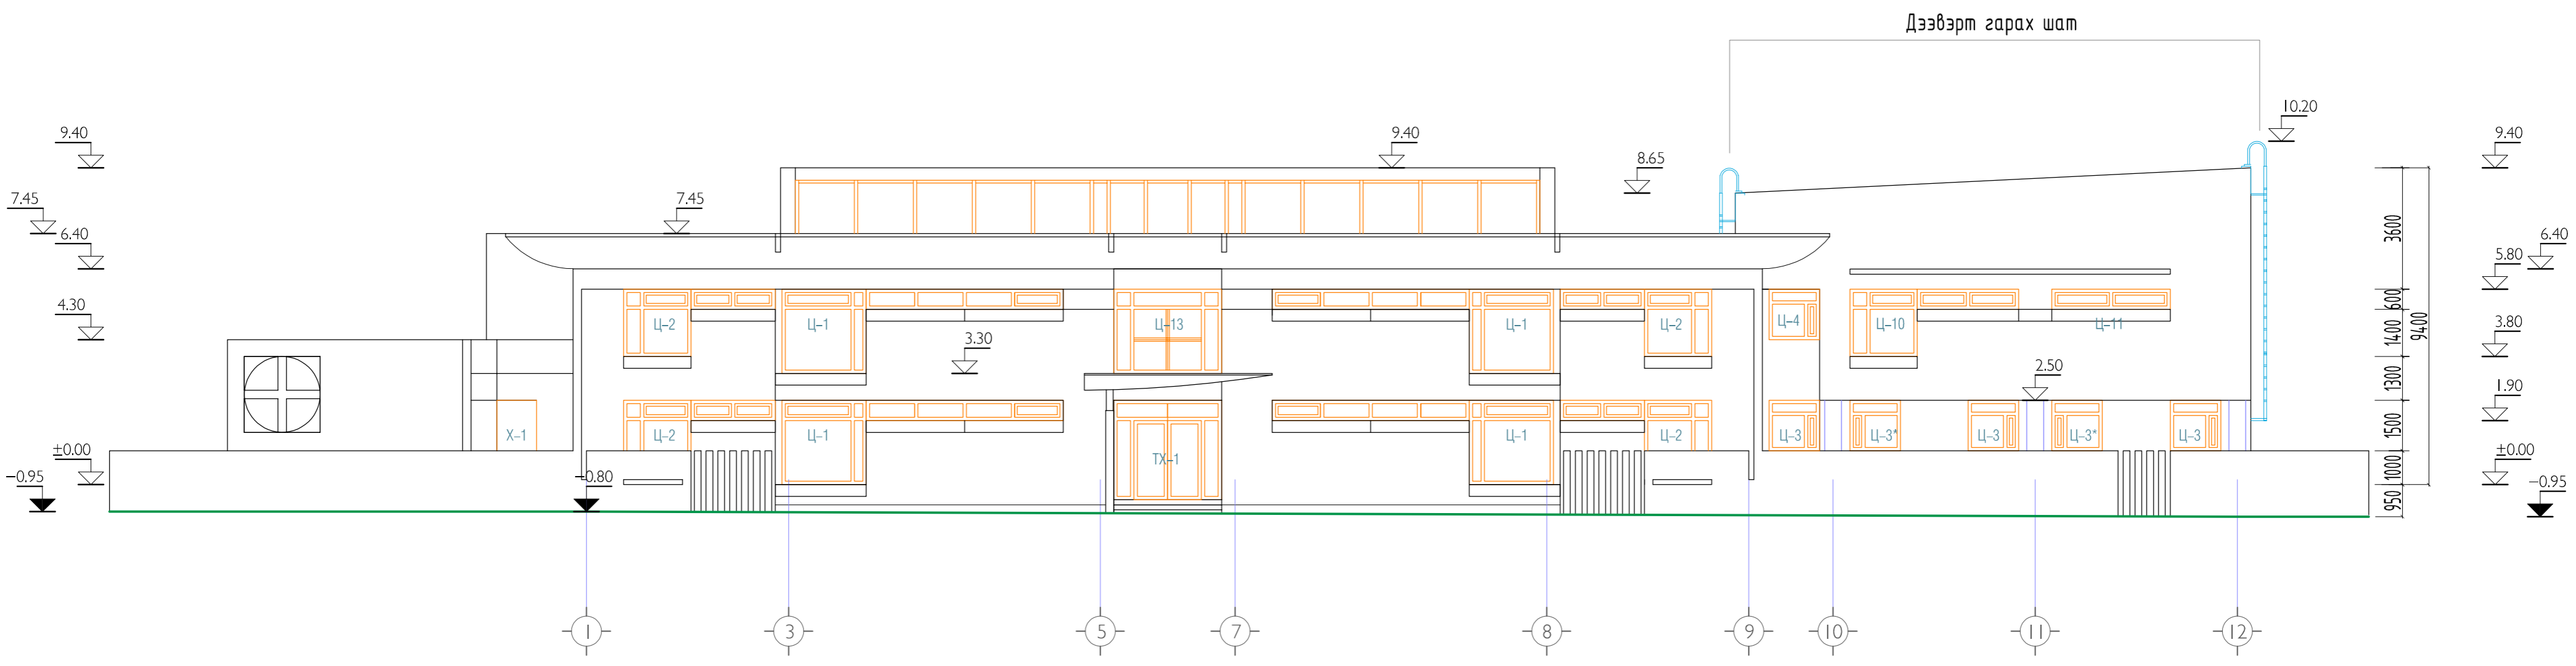

Дээвэрт гарах шат

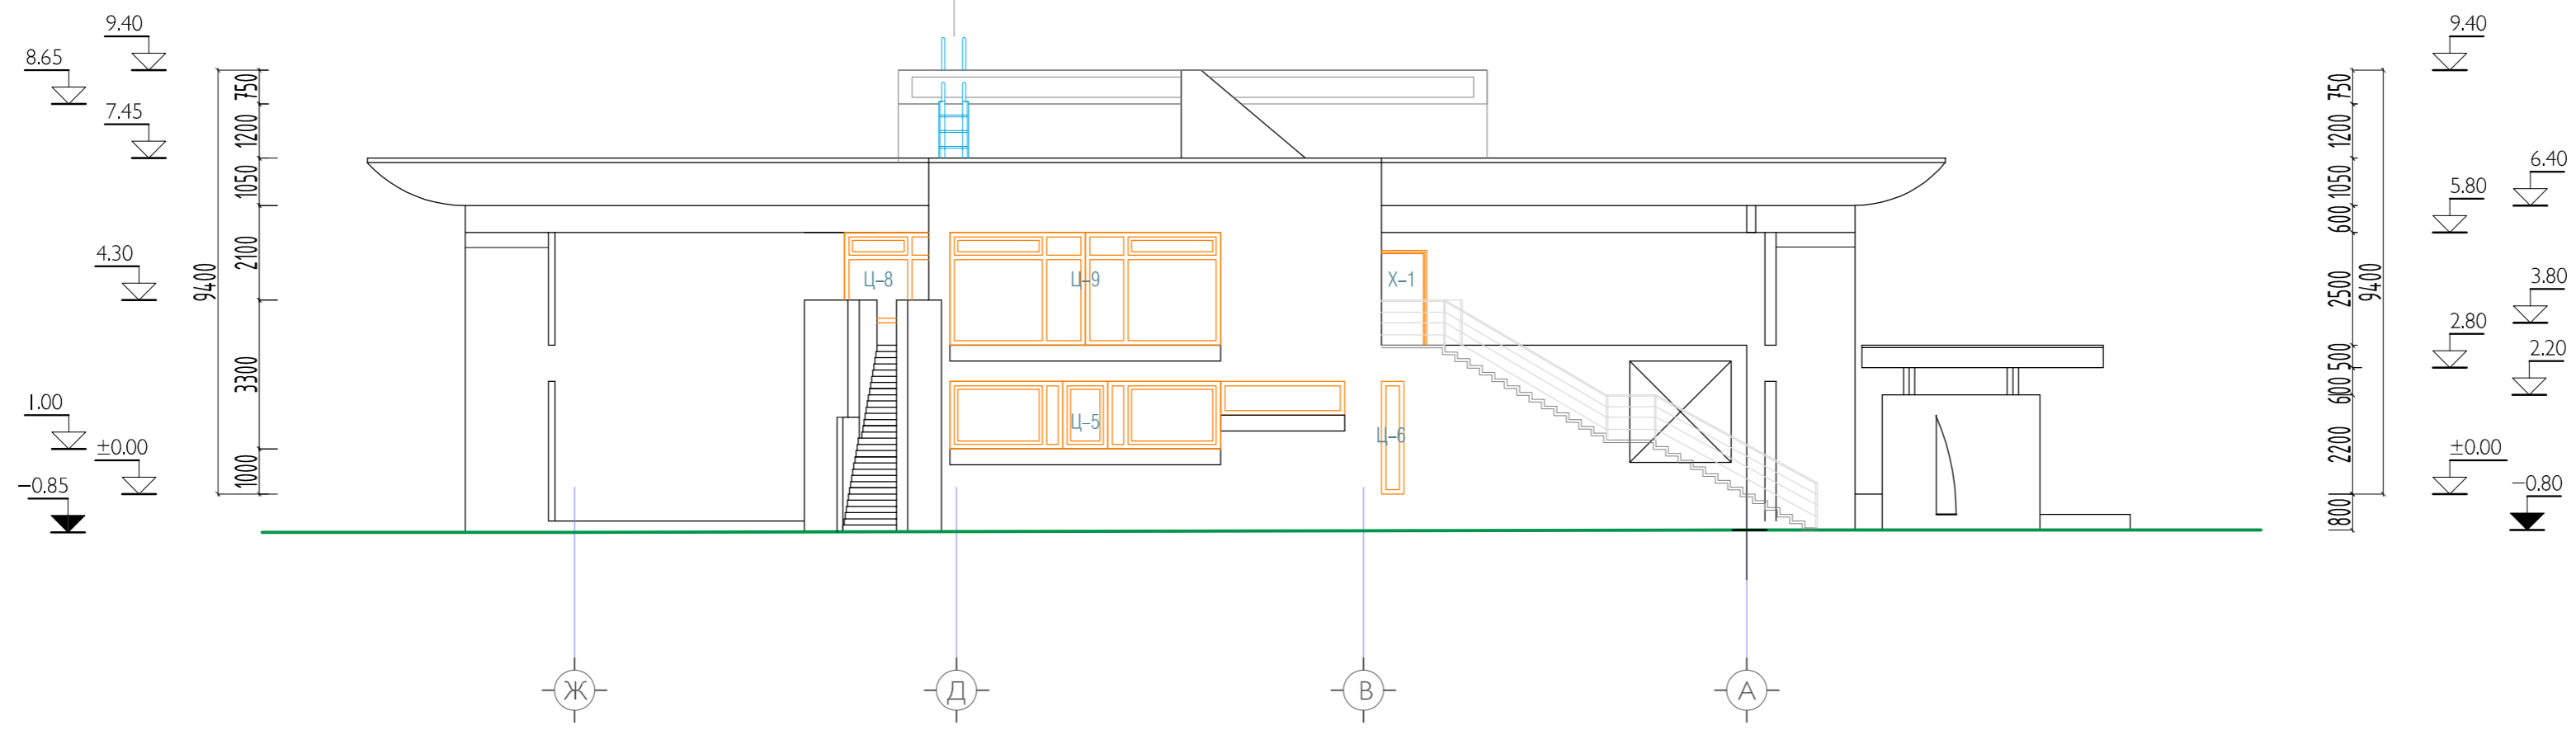

ФАСАДНЫ МАТЕРИАЛЫН КОД:


- Будаг С: 00%, М: 00%, Ү: 00%, К: 00%
- Будаг С: 00%, М: 00%, Ү: 00%, К: 00%
- Будаг С: 00%, М: 00%, Ү: 00%, К: 00%

Чулуу

Д/в	Огноо
Үе шат:	Ажлын зураг

ТАЙЛБАР:

Тайлбар  
1. Тус хуудсыг "БА-03-04" хуудсан дахь байгуулалтын зургуудтай хамт

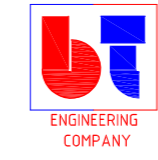

"Building's Technology" Co., Ltd.



"БАЯН-ӨЛГИЙ АИМГИЙН ӨЛГИЙ СҮМ 11-Р БАГ"  
"200-ХҮҮХДИЙН ЦЭЦЭРЛЭГ"-ИЙН БАРИЛГА

А, 1 - Тэнхлэгийн дагуу нүүр талууд

Архитектор		Л.Нямсүрэн	Е.Г.Шифр: ВТ-02/2020	Масштаб: М1:150	Огноо: 2020
Гүйцэтгэсэн		Б.Өлзийбат	Т.Г.Шифр:	Зургийн дугаар: БА-09	Хуудас: 22
Шалгасан		Л.Нямсүрэн			



Е, 12 - ТЭНХЛЭГИЙН ДАГУУ НҮҮР ТАЛУУД

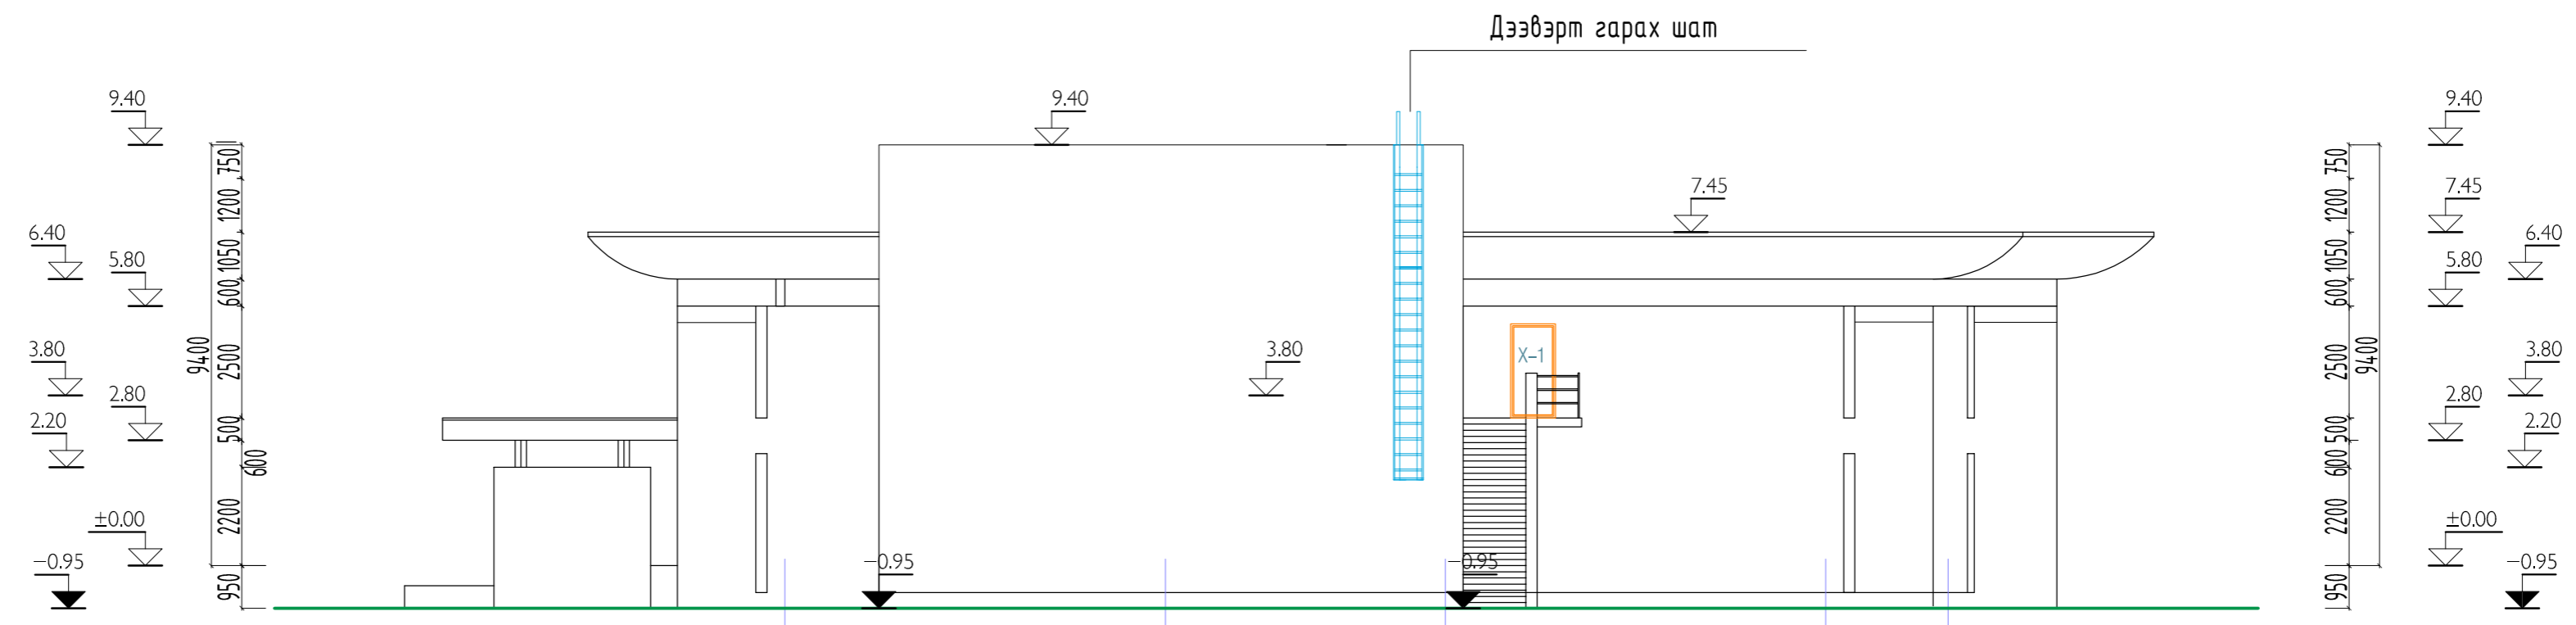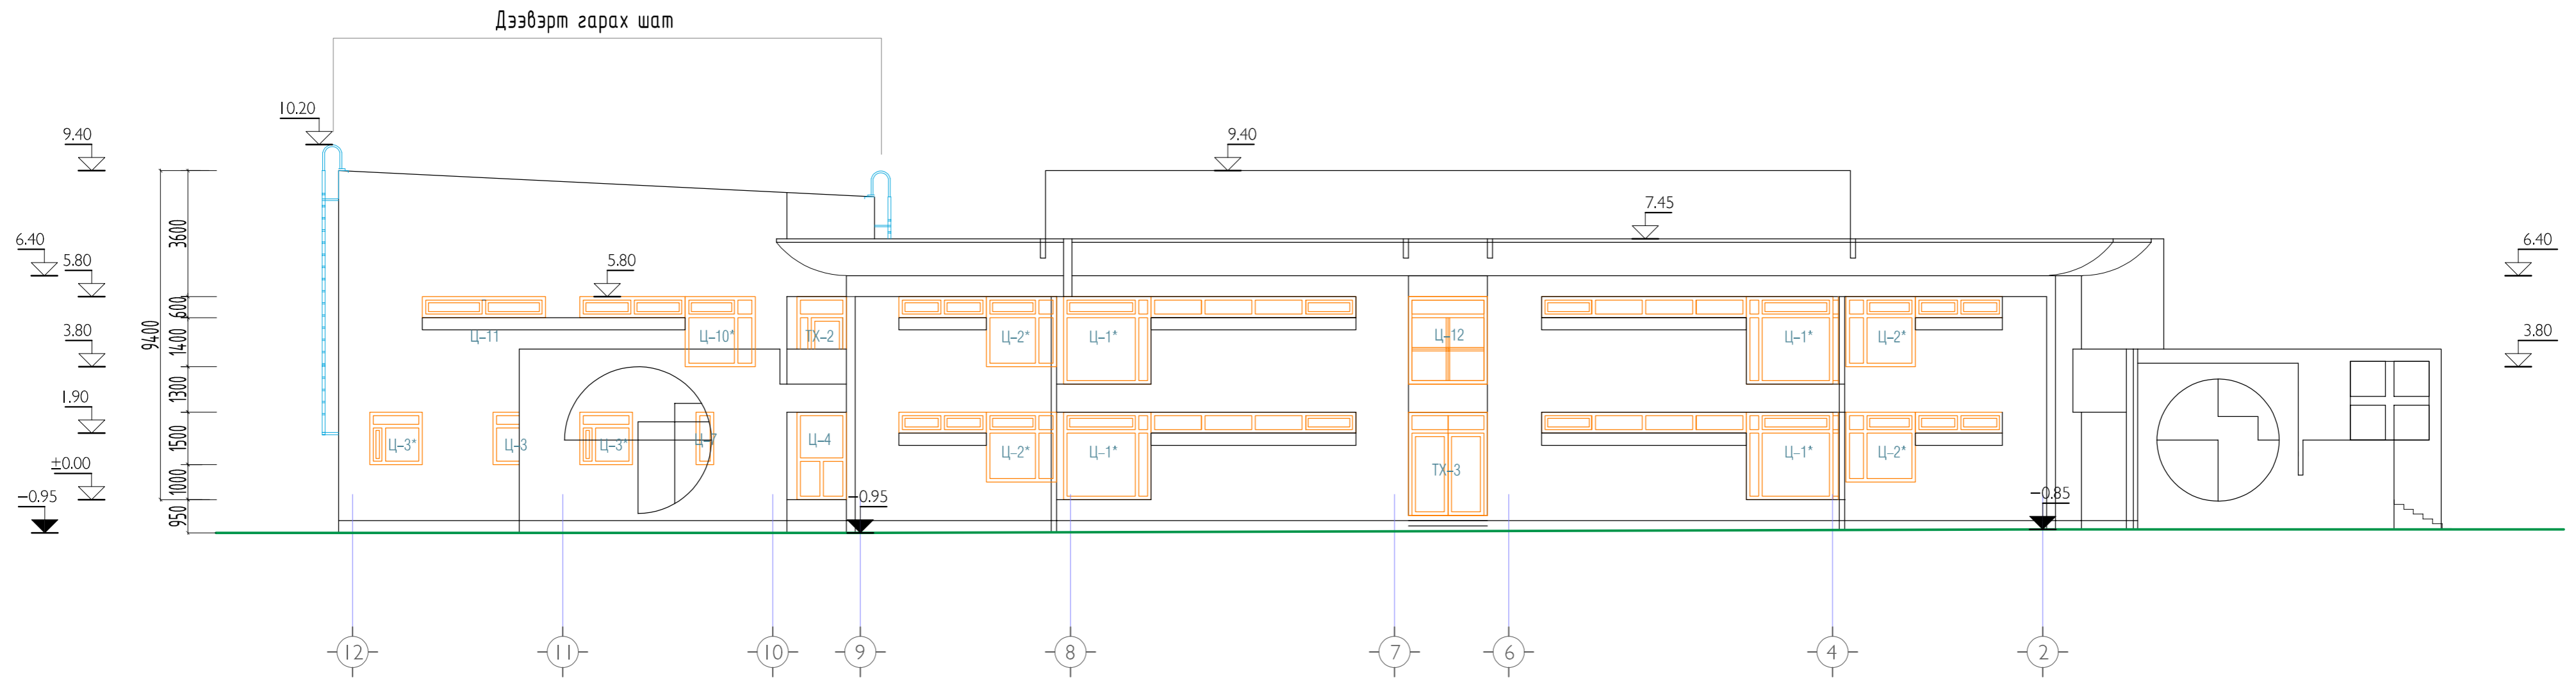

ФАСАДНЫ МАТЕРИАЛЫН КОД:


- Будаг С: 00%, М: 00%, Ү: 00%, К: 00%
- Будаг С: 00%, М: 00%, Ү: 00%, К: 00%
- Будаг С: 00%, М: 00%, Ү: 00%, К: 00%

Чулуу

Д/в	Огноо
Үе шат:	Ажлын зураг

ТАЙЛБАР:

Тайлбар  
1. Тус хуудсыг "БА-03-04" хуудсан дахь байгуулалтын зургуудтай хамт

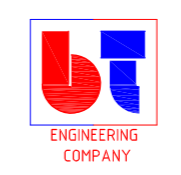

"Building's Technology"  
Co., Ltd.

"БАЯН-ӨЛГИЙН АЙМГИЙН ӨЛГИЙН СҮМ 11-Р БАГ"  
"200-ХҮҮХДИЙН ЦЭЦЭРЛЭГ"-ИЙН БАРИЛГА

Е, 12 - Тэнхлэгийн дагуу нүүр талууд

Архитектор		Л.Нямсүрэн	Е.Г.Шифр: ВТ-02/2020	Масштаб: М1:150	Огноо: 2020
Гүйцэтгэсэн		Б.Өлзийбат	Т.Г.Шифр:	Зургийн дугаар: БА-10	Хуудас: 22
Шалгасан		Л.Нямсүрэн			




ШАЛНЫ ТҮҮВЭР М1:10

Ш-1	Чулуун хавтан	Ш-2	Керамик хавтан /ус тусгаарлагчтай/	П-1	Чулуун хавтан	П-2	Керамик хавтан /ус тусгаарлагчтай/
<p>Чулуун хавтанцар 10мм</p> <p>барьцалдуулагч /цементэн тусгай зуурмаг/ цементэн зууртаг үе марк 150 30мм</p> <p>бетон бэлтгэл марк-100 150мм</p> <p>Дулаалга хөөсөнцөр XPS 150мм</p> <p>ус тусгаарлагч мембран 10мм</p> <p>нягтруулсан хөрс</p>		<p>керамик хавтанцар 10мм</p> <p>барьцалдуулагч /цементэн тусгай зуурмаг/ ус тусгаарлагч 3мм</p> <p>цементэн зууртаг үе марк 150 27мм</p> <p>бетон бэлтгэл марк-100 150мм</p> <p>Дулаалга хөөсөнцөр XPS 150мм</p> <p>ус тусгаарлагч мембран 10мм</p> <p>нягтруулсан хөрс</p>		<p>хана</p> <p>Чулуун хавтан 10мм</p> <p>ус тусгаарлагч шингэн битум /3-4үе/</p>		<p>хана</p> <p>ус тусгаарлагч шингэн битум /3-4үе/</p> <p>керамик хавтан 10мм</p>	
Ш-3	Ламинат	Ш-4	Хулдаас	П-3	Ламинат	П-4	Хулдаас
<p>Ламинат шал 20мм</p> <p>хийн дэрэн гялгар цут 5мм</p> <p>керамзит бетон 15мм</p> <p>цементэн тэгшилгээ 10мм</p> <p>цутгамал т/б хучилт 150мм</p> <p>Дулаалга хөөсөнцөр XPS 150мм</p> <p>ус тусгаарлагч мембран 10мм</p> <p>нягтруулсан хөрс</p>		<p>Хулдаас шал 10мм</p> <p>барьцалдуулагч /цементэн тусгай зуурмаг/ ус тусгаарлагч 3мм</p> <p>цементэн зууртаг үе марк 150 27мм</p> <p>цутгамал т/б хучилт 150мм</p> <p>Дулаалга хөөсөнцөр XPS 150мм</p> <p>ус тусгаарлагч мембран 10мм</p> <p>нягтруулсан хөрс</p>		<p>хана</p> <p>зориулалтын цавуу</p> <p>хүрээ мод /итпортын</p> <p>Ламинат</p>		<p>хана</p>	

Д/д	Огноо	Засвар өөрчлөлт
Үе шат:	Ажлын зураг	

ТАЙЛБАР:

Тайлбар  
1. Тус хуудсыг "БА-03-04" хуудсан дахь байгуулалтын зургуудтай хамт үз.

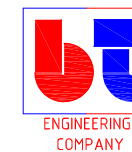

"Building's Technology" Co., Ltd.

"БАЯН-ӨЛГИЙ АЙМГИЙН ӨЛГИЙ СҮМ 11-Р БАГ"  
"200-ХҮҮХДИЙН ЦЭЦЭРЛЭГ"-ИЙН БАРИЛГА

Шалны түүвэр

Архитектор		Л.Нямсүрэн	Е.Г.Шифр: BT-02/2020	Масштаб: М1:10	Огноо: 2020
Гүйцэтгэсэн		Б.Өлзийдам	Т.Г.Шифр:	Зургийн дугаар: БА-11	Хуудас: 22
Шалгасан		Л.Нямсүрэн			



ЦОНХНЫ ТҮҮВЭР М1:50



Нүхний позец №	Засвар	Цонхны хэмжээ, мм		1ш-ийн Талбай м2	Хананд гарах нүхний хэмжээ/м/	1-р давхар	2-р давхар	Нийт	
		Өргөн	Өндөр						
1	2	3	4	5	6	7	8	9	10
Ц-1		4270	2470	10.5	4.24x2.44		2	2	4
Ц-1*		4270	2470	10.5	4.24x2.44		2	2	4
Ц-2		1970	1970	3.88	2.01x2.01		2	2	4

Д/д Огноо Засвар өөрчлөлт  
Үе шат: Ажлын зураг

ТАЙЛБАР:

- Тайлбар  
1. Тус хуудсыг "БА-03-04" хуудсан дахь байгуулалтын зургуудтай хамт үз.  
2. Мөн "БА-09-10" хуудсан дахь фасадны зургуудтай хамт үз.



"Building's Technology"  
Co., Ltd.

"БАЯН-ӨЛГИЙ АЙМГИЙН ӨЛГИЙ СУМ 11-Р БАГ"  
"200-ХҮҮХДИЙН ЦЭЦЭРЛЭГ"-ИЙН БАРИЛГА

Цонхны түүвэр


Архитектор		Л.Нямсүрэн	Е.Г.Шифр: BT-02/2020	Масштаб: М1:50	Огноо: 2020
Гүйцэтгэсэн		Б.Өлзийдам	Т.Г.Шифр:	Зургийн дугаар: БА-12	Хуудас: 22
Шалгасан		Л.Нямсүрэн			

ЦОНХНЫ ТҮҮВЭР M1:50

Нүхний позец №	Загвар	Цонхны хэмжээ.мм		1ш-ийн Талбай м2	Хананд гарах нүхний хэмжээ/м/	1-р давхар	2-р давхар	Нийт	Нүхний позец №	Загвар	Цонхны хэмжээ.мм		1ш-ийн Талбай м2	Хананд гарах нүхний хэмжээ/м/	1-р давхар	2-р давхар	Нийт
		Өргөн	Өндөр								Өргөн	Өндөр					
1	2	3	4	5	6	7	8	9	1	2	3	4	5	6	7	8	9
Ц-2*		1970 2470	1970 570	3.88 1.40	2.01x2.01	2	2	4	Ц-4		1380	2470	3.40	1.42x2.51	1	1	2
Ц-3		1470	1470	2.94	1.51x1.51	4	-	4	Ц-6		470	2470	1.16	0.51x2.51	1	-	1
Ц-3*		1300	600	0.77	1.34x0.64	4	-	4	Ц-7		470	1470	0.69	0.51x1.51	1	-	1

Д/д Огноо Засвар өөрчлөлт  
Үе шат: Ажлын зураг

Тайлбар  
1. Тус хуудсыг "БА-03-04" хуудсан дахь байгуулалтын зургүүдтай хамт үз.  
2. Мөн "БА-09-10" хуудсан дахь фасадны зургүүдтай хамт үз.

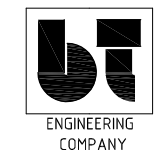

"Building's Technology" Co., Ltd.

"БАЯН-ӨЛГИЙ АЙМГИЙН ӨЛГИЙ СУМ 11-Р БАГ "					
"200-ХҮҮХДИЙН ЦЭЦЭРЛЭГ"-ИЙН БАРИЛГА					
Цонхны түүвэр					
Архитектор		Л.Нямсүрэн	Е.Г.Шифр: BT-02/2020	Масштаб: M1:50	Огноо: 2020
Гүйцэтгэсэн		Б.Өлзийдам	Т.Г.Шифр:	Зургийн дугаар: БА-13	Хуудас: 22
Шалгасан		Л.Нямсүрэн			

ТАЙЛБАР:

ЦОНХНЫ ТҮҮВЭР М1:50




Нүхний позец №	Засвар	Цонхны хэмжээ,мм		1ш-ийн Талбай м2	Хананд гарах нүхний хэмжээ/м/	1-р давхар	2-р давхар	Нийт
		Өргөн	Өндөр					
1	2	3	4	5	6	7	8	9
Ц-5		4690	1470	6.89	4.73x1.51	-	1	1
Ц-8		1970	1970	3.94	2.01x2.01	2	-	2
Ц-9		4690	2470	11.58	4.73x2.51	-	1	1

Д/д	Огноо	Засвар өөрчлөлт
Үе шат:	Ажлын зураг	

**ТАЙЛБАР:**

Тайлбар  
 1. Тус хуудсыг "БА-03-04" хуудсан дахь байгуулалтын зургүүдтэй хамт үз.  
 2. Мөн "БА-09-10" хуудсан дахь фасадны зургүүдтэй хамт үз.

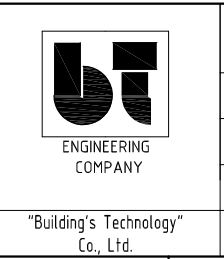

"БАЯН-ӨЛГИЙ АЙМГИЙН ӨЛГИЙ СҮМ 11-Р БАГ "					
"200-ХҮҮХДИЙН ЦЭЦЭРЛЭГ"-ИЙН БАРИЛГА					
Цонхны түүвэр					
Архитектор		Л.Нямсүрэн	Е.Г.Шифр: BT-02/2020	Масштаб: М1:50	Огноо: 2020
Гүйцэтгэсэн		Б.Өлзийдам	Т.Г.Шифр:	Зургийн дугаар: БА-14	Хуудас: 22
Шалгасан		Л.Нямсүрэн			




ЦОНХНЫ ТҮҮВЭР М1:50



Нүхний позец №	Загвар	Цонхны хэмжээ.мм		1ш-ийн Талбай м2	Хананд гарах нүхний хэмжээ/м/	1-р давхар	2-р давхар	Нийт	Нүхний позец №	Загвар	Цонхны хэмжээ.мм		1ш-ийн Талбай м2	Хананд гарах нүхний хэмжээ/м/	1-р давхар	2-р давхар	Нийт
		Өргөн	Өндөр								Өргөн	Өндөр					
1	2	3	4	5	6	7	8	9	1	2	3	4	5	6	7	8	9
Ц-10		1970 2980	1970 570	3.94 1.69	2.01x2.01	-	1	1	Ц-12		2470 2470	2470	4.94	2.51x2.51	-	1	1
Ц-10*		1970 2980	1970 570	3.94 1.69	2.01x2.01	-	1	1	Ц-13		3170 2470	2470	7.82	3.21x2.51	-	1	1
Ц-11		3490	570	1.98	3.53x5.74	-	2	2									

Д/д Огноо Засвар өөрчлөлт  
Үе шат: Ажлын зураг

Тайлбар  
1. Тус хуудсыг "БА-03-04" хуудсан дахь дайгуулалтын зургуудтай хамт үз.  
2. Мөн "БА-09-10" хуудсан дахь фасадны зургуудтай хамт үз.

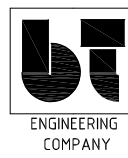

"Building's Technology" Co., Ltd.

"БАЯН-ӨЛГИЙ АЙМГИЙН ӨЛГИЙ СУМ 11-Р БАГ "					
"200-ХҮҮХДИЙН ЦЭЦЭРЛЭГ"-ИЙН БАРИЛГА					
Цонхны түүвэр					
Архитектор		Л.Нямсүрэн	Е.Г.Шифр: BT-02/2020	Масштаб: М1:50	Огноо: 2020
Гүйцэтгэсэн		Б.Өлзийдам	Т.Г.Шифр:	Зургийн дугаар: БА-15	Хуудас: 22
Шалгасан		Л.Нямсүрэн			

ХААЛГАНЫ ТҮҮВЭР М1:50


Нүхний позец №	Зэгвар	1-р давхар	2-р давхар	Нийм	Тайлбар
1	2	3	4	5	6
TX-1		2	-	2	
TX-2		-	2	2	

Нүхний позец №	Зэгвар	1-р давхар	2-р давхар	Нийм	Тайлбар
1	2	3	4	5	6
TX-3		1	-	1	
X-1		23	12	35	

Д/д Огноо Засвар өөрчлөлт  
Үе шат: Ажлын зураг

ТАЙЛБАР:

- Тайлбар  
1. Тус хуудсыг "БА-03-04" хуудсан дахь дайгуулалтын зургүүдтэй хамт үз.  
2. Мөн "БА-09-10" хуудсан дахь фасадны зургүүдтэй хамт үз.

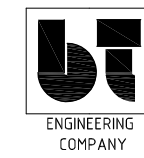

"Building's Technology" Co., Ltd.

"БАЯН-ӨЛГИЙ АЙМГИЙН ӨЛГИЙ СҮМ 11-Р БАГ "					
"200-ХҮҮХДИЙН ЦЭЦЭРЛЭГ"-ИЙН БАРИЛГА					
Хаалганы түүвэр					
Архитектор		Л.Нямсүрэн	Е.Г.Шифр: BT-02/2020	Масштаб: М1:50	Огноо: 2020
Гүйцэтгэсэн		Б.Өлзийдам	Т.Г.Шифр:	Зургийн дугаар: БА-16	Хуудас: 22
Шалгасан		Л.Нямсүрэн			



ХААЛГАНЫ ТҮҮВЭР М1:50


Нүхний позец №	Засвар	1-р давхар	2-р давхар	Нийм	Тайлбар
1	2	3	4	5	6
X-2		1	-	1	
X-3		4	4	8	

Нүхний позец №	Засвар	1-р давхар	2-р давхар	Нийм	Тайлбар
1	2	3	4	5	6
X-4		-	1	1	

Д/д Огноо Засвар өөрчлөлт  
Үе шат: Ажлын зураг

ТАЙЛБАР:

- Тайлбар
- Тус хуудсыг "БА-03-04" хуудсан дахь байгуулалтын зургуудтай хамт үз.
  - Мөн "БА-09-10" хуудсан дахь фасадны зургуудтай хамт үз.

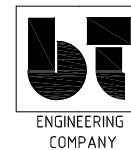



"Building's Technology"  
Co., Ltd.

"БАЯН-ӨЛГИЙ АЙМГИЙН ӨЛГИЙ СҮМ 11-Р БАГ"  
"200-ХҮҮХДИЙН ЦЭЦЭРЛЭГ"-ИЙН БАРИЛГА  
Хаалганы түүвэр


Архитектор		Л.Нямсүрэн	Е.Г.Шифр: BT-02/2020	Масштаб: М1:50	Огноо: 2020
Гүйцэтгэсэн		Б.Өлзийдам	Т.Г.Шифр:	Зургийн дугаар: БА-17	Хуудас: 22
Шалгасан		Л.Нямсүрэн			



ТЕХНИКИЙН ДАВХАРТ ГАРАХ ТӨМӨР ШАТ М1:30

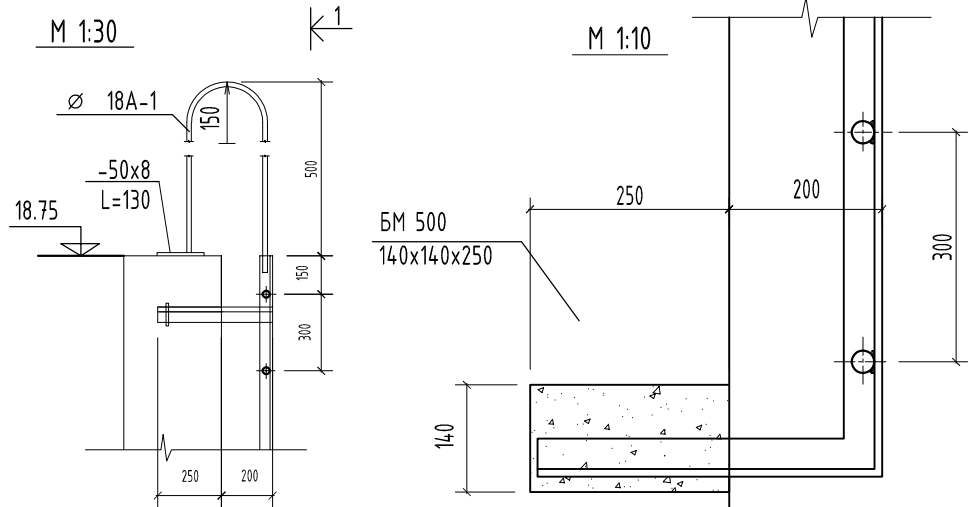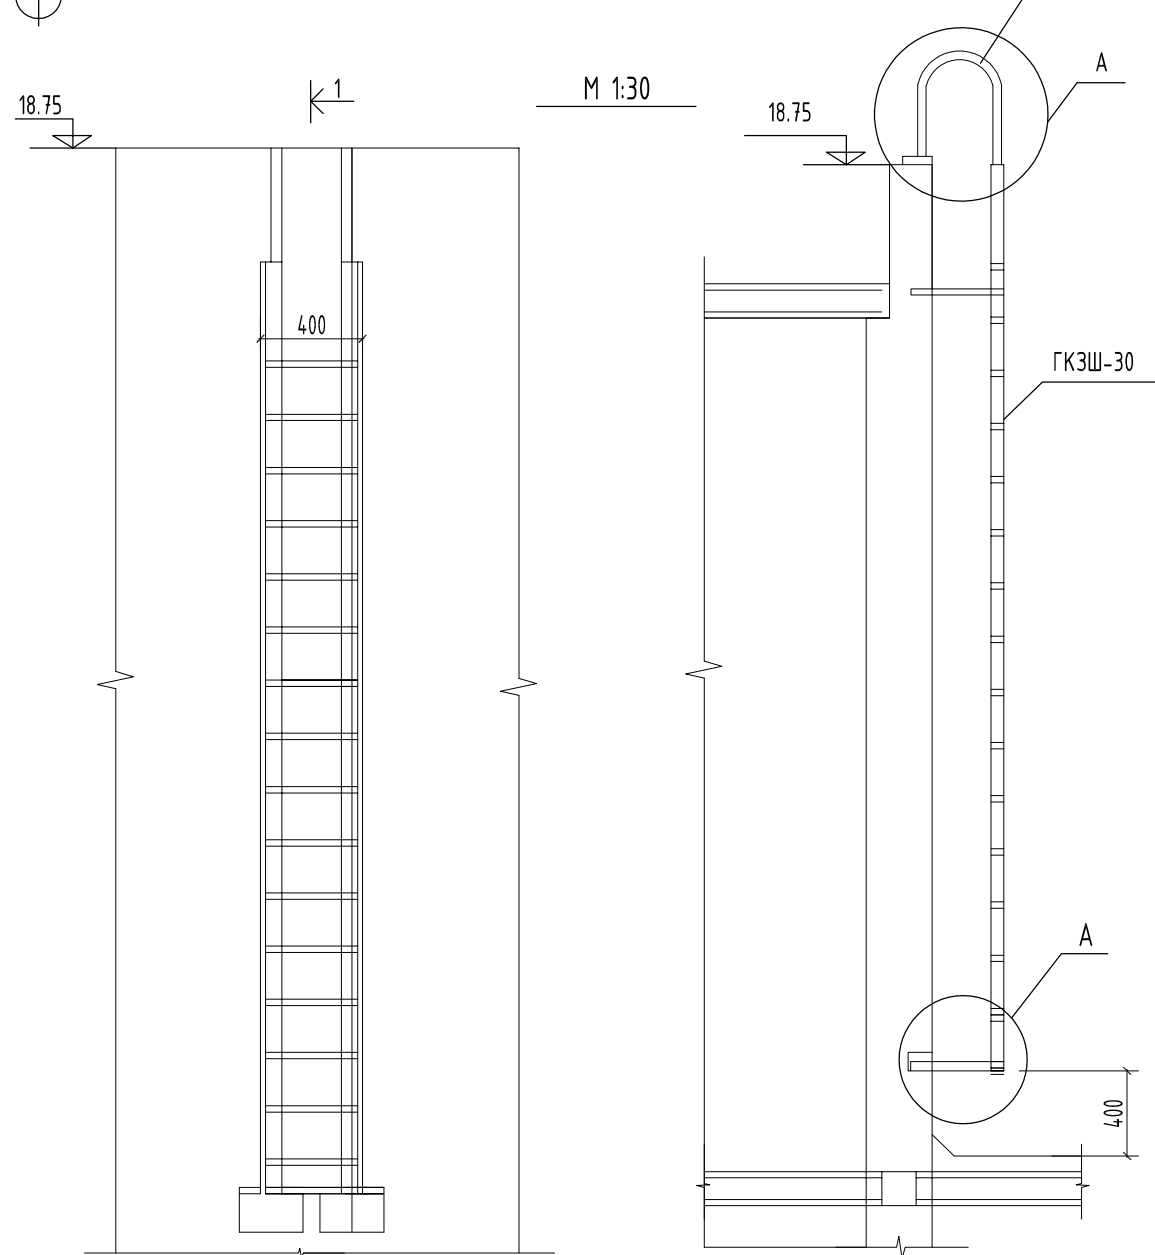

ГАЛЫН КРАН М1:10

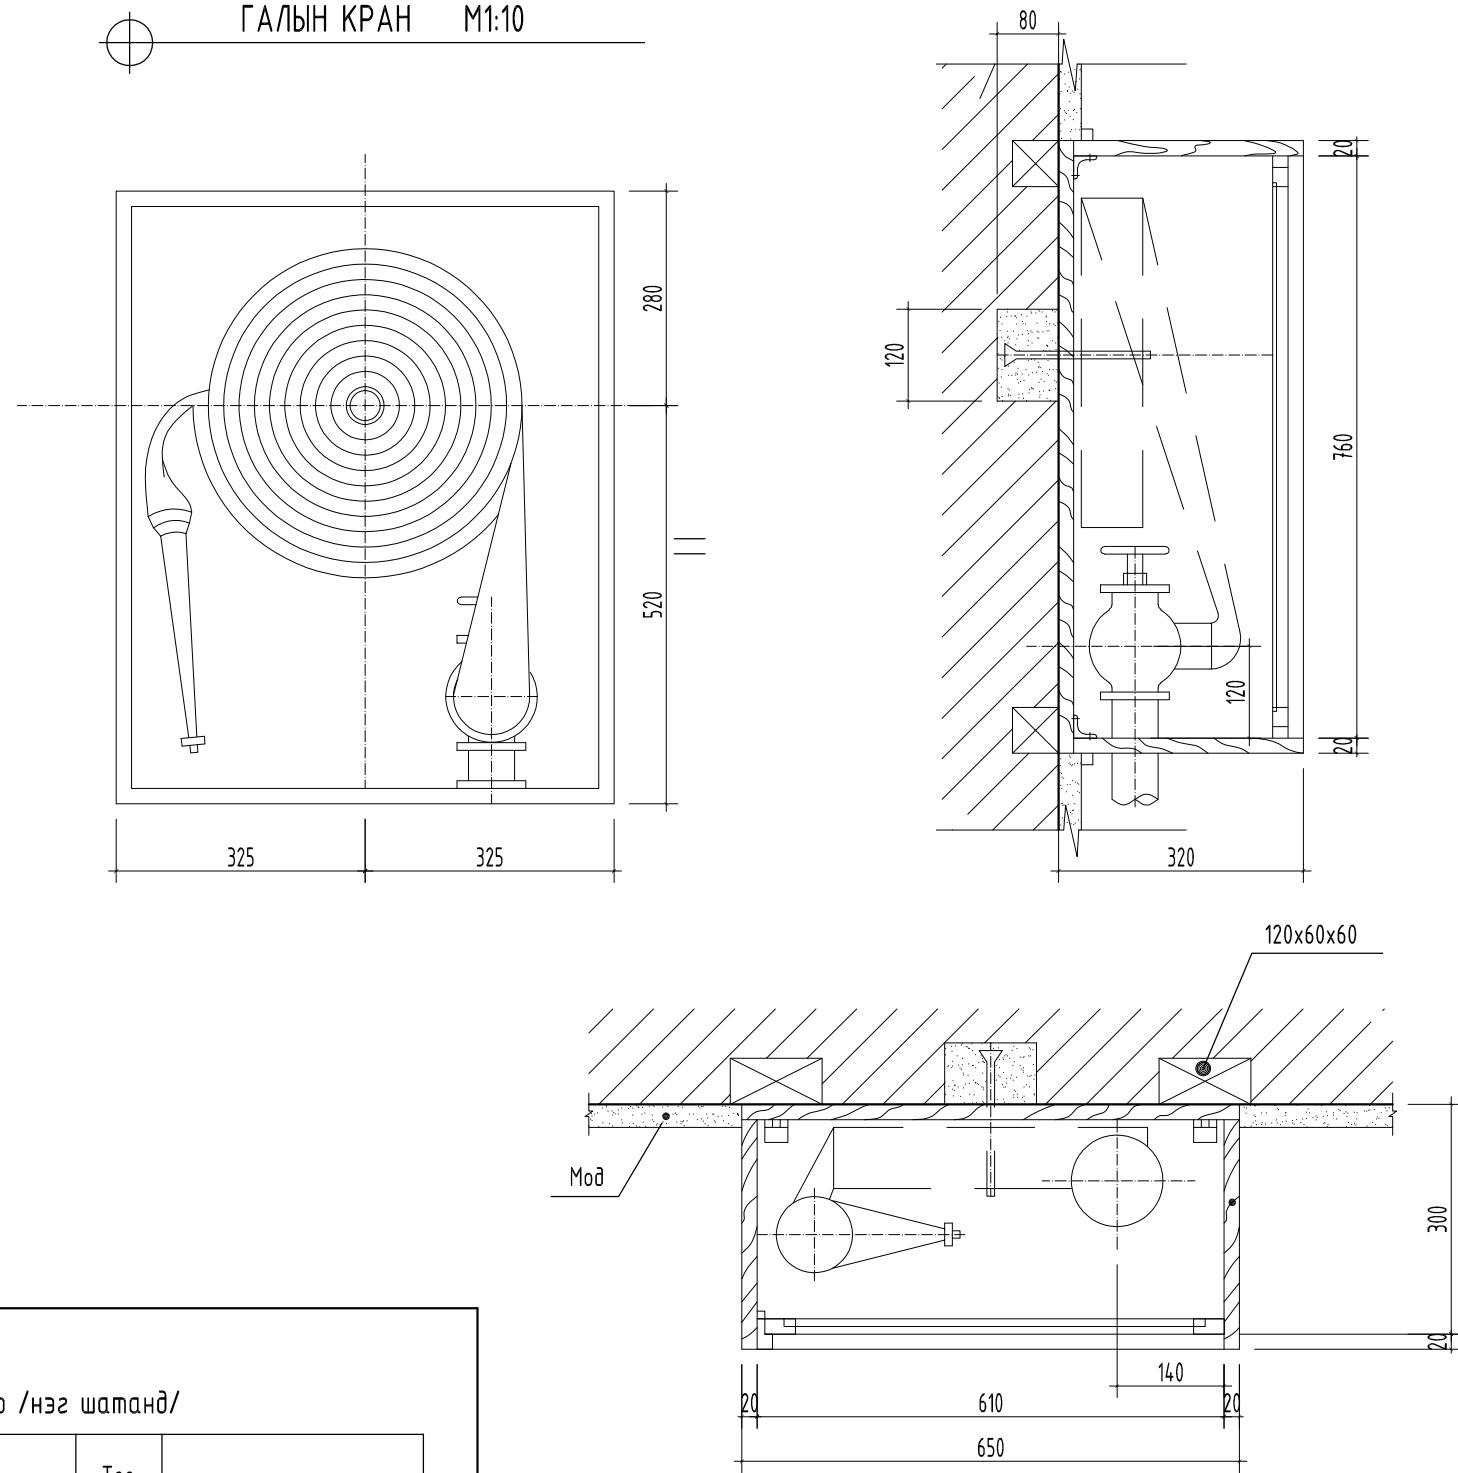

Галын төмөр шатны түүвэр /нэг шатанд/

№	Эдлэлийн нэр	Марк	Тоо ширхэг	Жин /кг/	
1	Шатны дээд хэсэг	ГКДШ-2	1	52.17	52.17
2	Шатны зэрэгцээ хэсэг	ГКЗШ-30	1	38.58	38.58

ТАЙЛБАР:

- Тайлбар
- Тус хуудсыг "БА-03-04" хуудсан дахь байгуулалтын зургуудтай хамт үз.
  - Мөн "БА-09-10" хуудсан дахь фасадны зургуудтай хамт үз.



"Building's Technology" Co., Ltd.

"БАЯН-ӨЛГИЙ АЙМГИЙН ӨЛГИЙ СУМ 11-Р БАГ"  
"200-ХҮҮХДИЙН ЦЭЦЭРЛЭГ"-ИЙН БАРИЛГА



Техникийн давхрын төмөр шат, Галын кран

Архитектор		Л.Нямсүрэн	Е.Г.Шифр: BT-02/2020	Масштаб: М1:30, М1:10	Огноо: 2020
Гүйцэтгэсэн		Б.Өлзийдам	Т.Г.Шифр:	Зургийн дугаар: БА-18	Хуудас: 22
Шалгасан		Л.Нямсүрэн			


Д/д Огноо Засвар өөрчлөлт  
Үе шат: Ажлын зураг

ГАДНА ПАНДУС М1:50.25

ОГТЛОЛ 2-2 М1:25

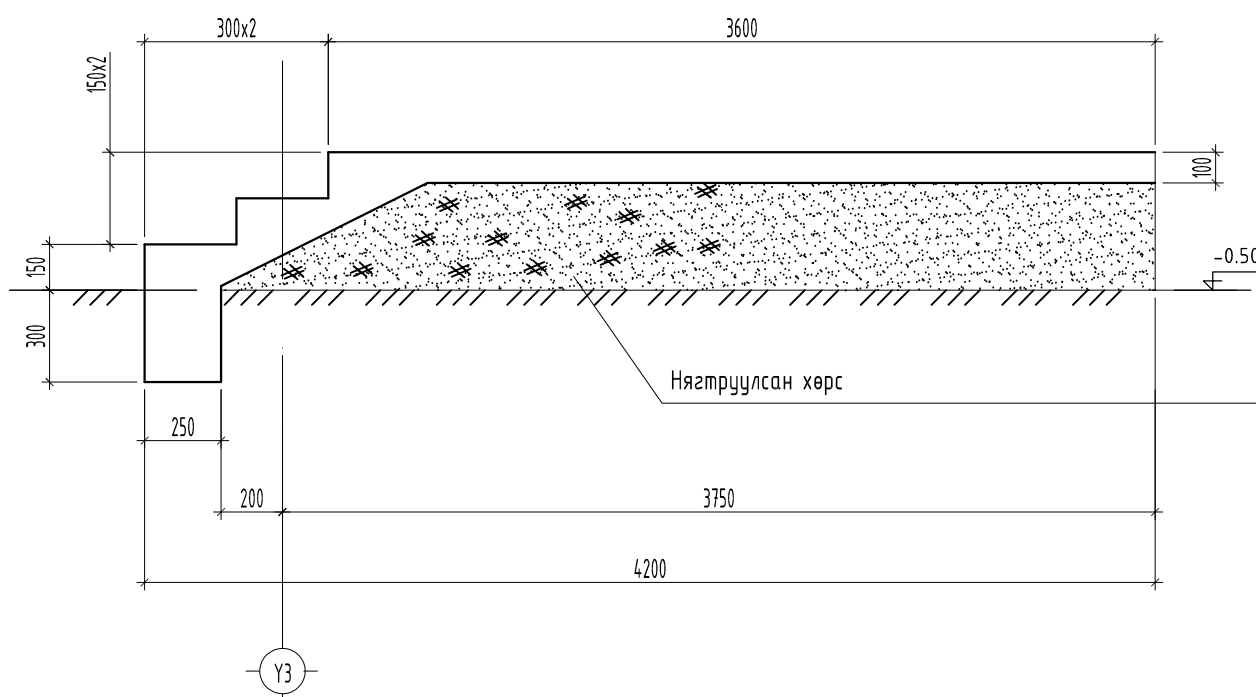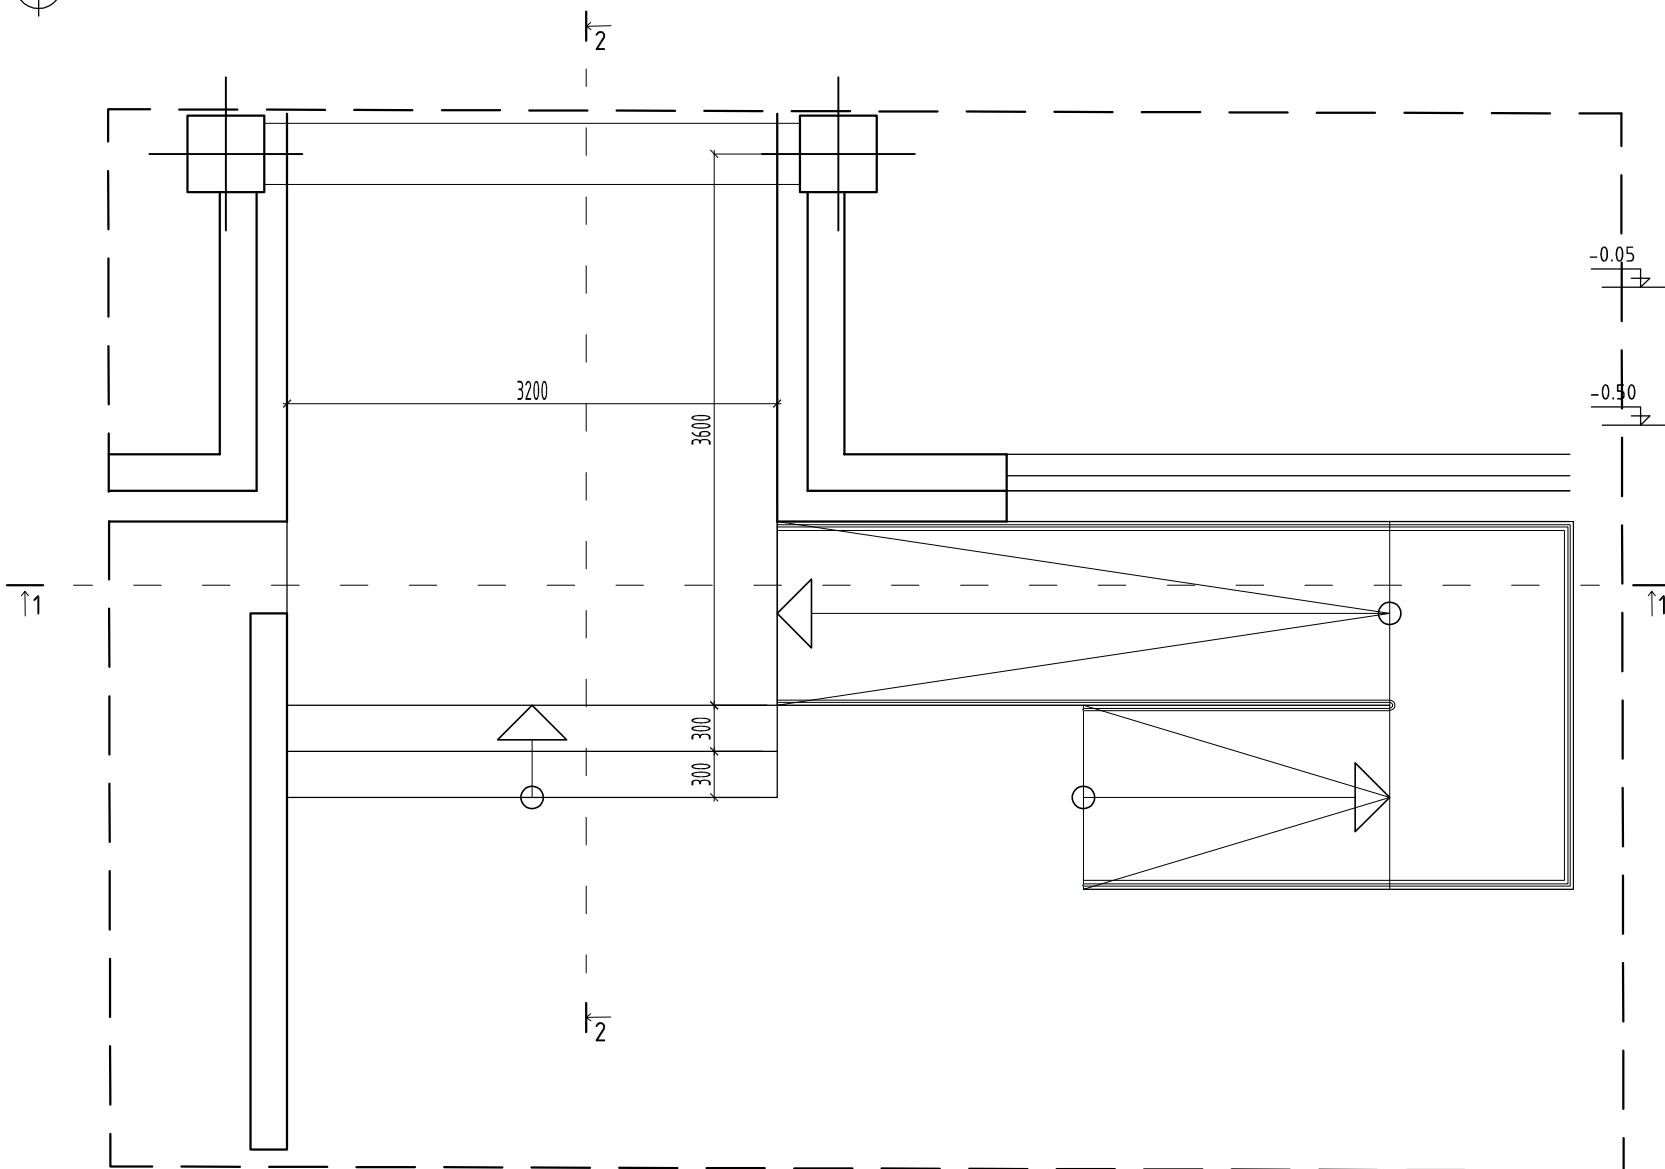


ОГТЛОЛ 1-1 М1:50

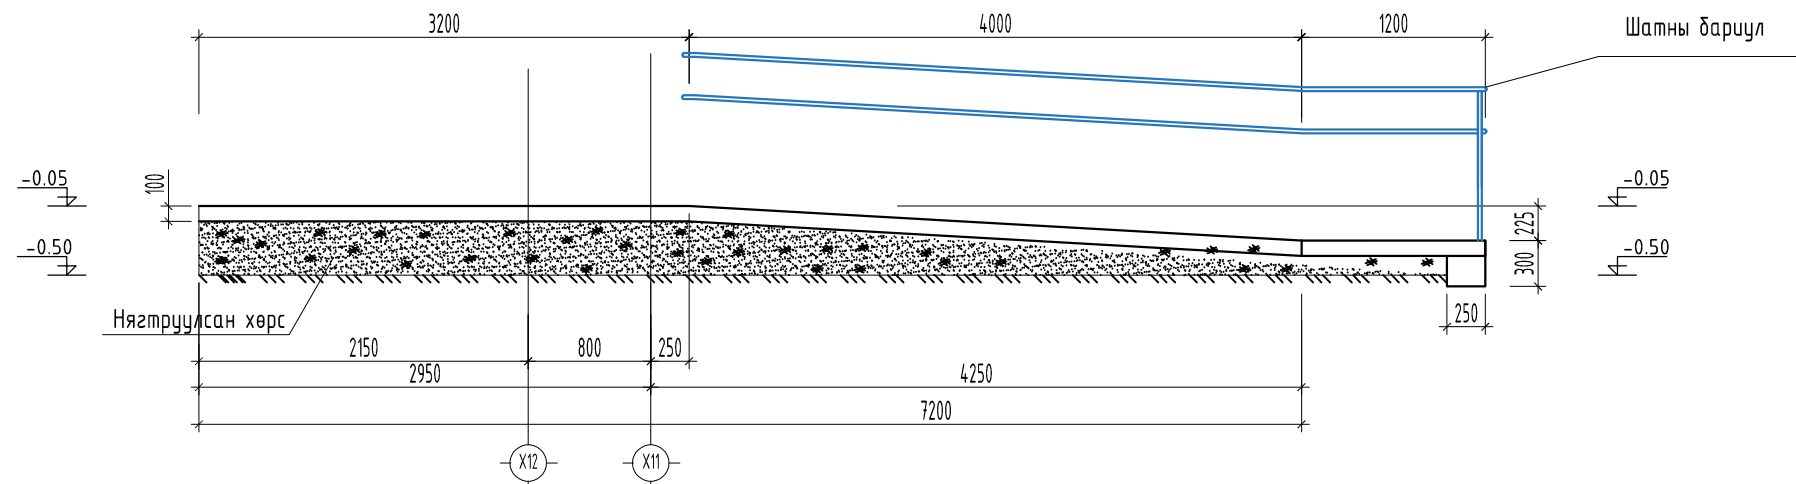

Д/д	Огноо	Засвар өөрчлөлт
Үе шат:	Ажлын зураг	

ТАЙЛБАР:

Тайлбар  
1. Тус хуудсыг "БА-03" хуудсан дахь байгуулалтын зургүүдтэй хамт үзнэ үү.

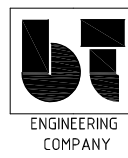


"Building's Technology"  
Co., Ltd.

"БАЯН-ӨЛГИЙ АЙМГИЙН ӨЛГИЙ СҮМ 11-Р БАГ "					
"200-ХҮҮХДИЙН ЦЭЦЭРЛЭГ"-ИЙН БАРИЛГА					
Гадна пандус					
Архитектор		Л.Нямсүрэн	Е.Г.Шифр: BT-02/2020	Масштаб: М1:100,50	Огноо: 2020
Гүйцэтгэсэн		Б.Өлзийдам	Т.Г.Шифр:	Зургийн дугаар: БА-19	Хуудас: 22
Шалгасан		Л.Нямсүрэн			



ДОВЖООНЫ ЧУЛУУН ӨНГӨЛГӨӨ М1:10

ХӨЛ АРЧИХ ТӨМӨР САРААЛЖ М1:10



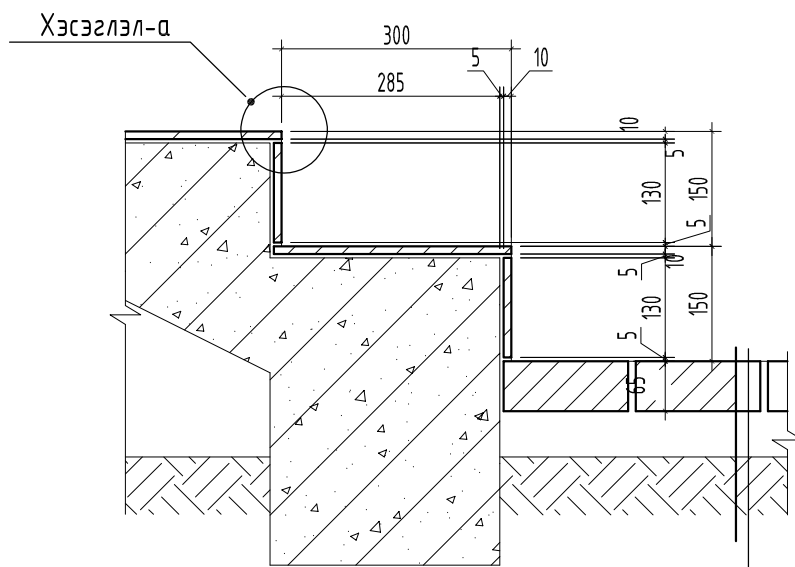


Явган замын өнгөт хавтан  $\delta=65\text{мм}$   
 Элсэн дэвсгэр  $\delta=70\text{мм}$   
 Хайрга  $\delta=50\text{мм}$   
 Нягтруулсан хөрс  
 Газрын хөрс

Хэсэглэл-а

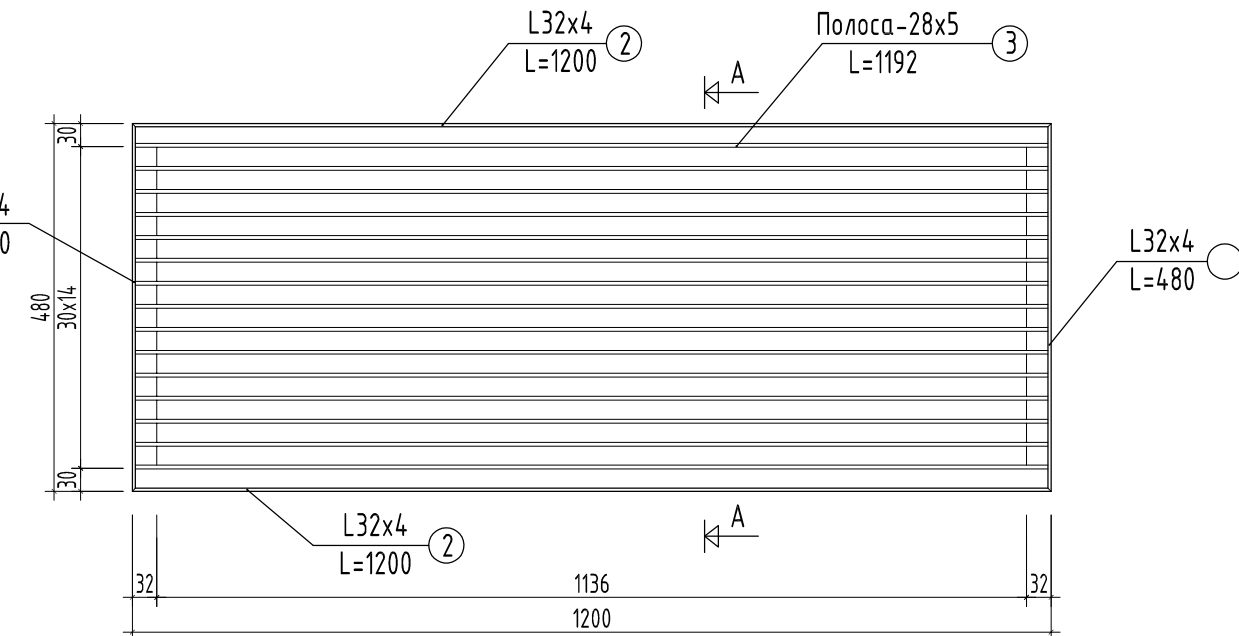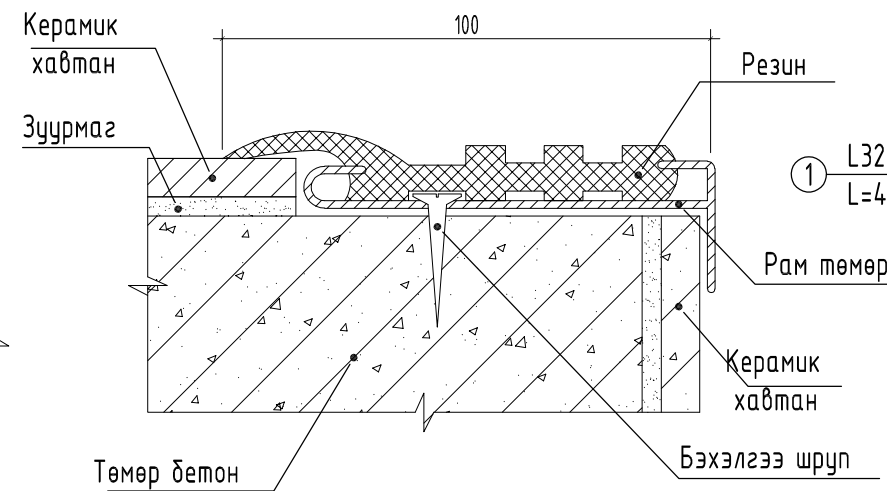

Довжооны гишгүүр керамик хавтан /саарал/  $\delta=10\text{мм}$   
 Элс цементэн зуурмаг  $\delta=10\text{мм}$  М75  
 Төмөр бетон

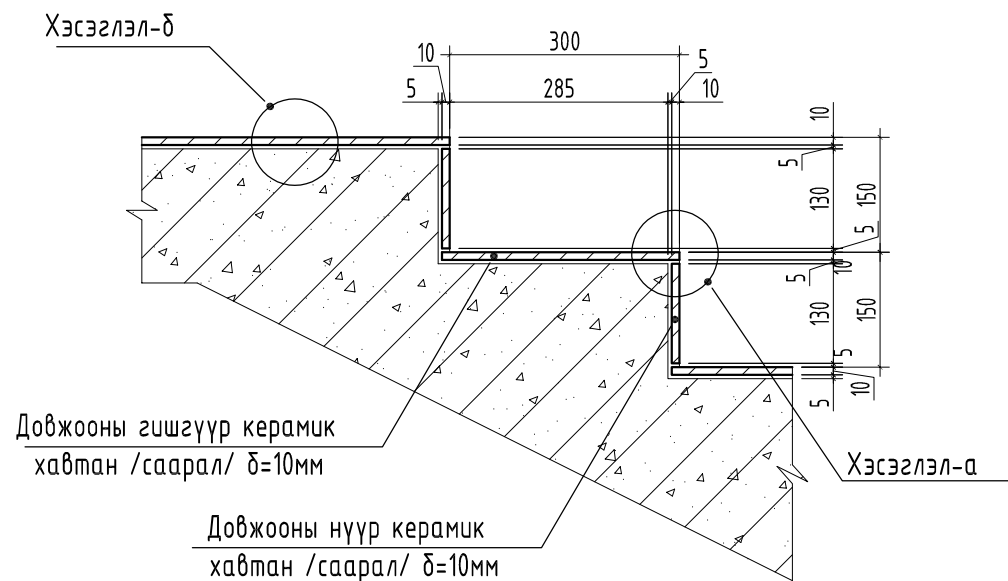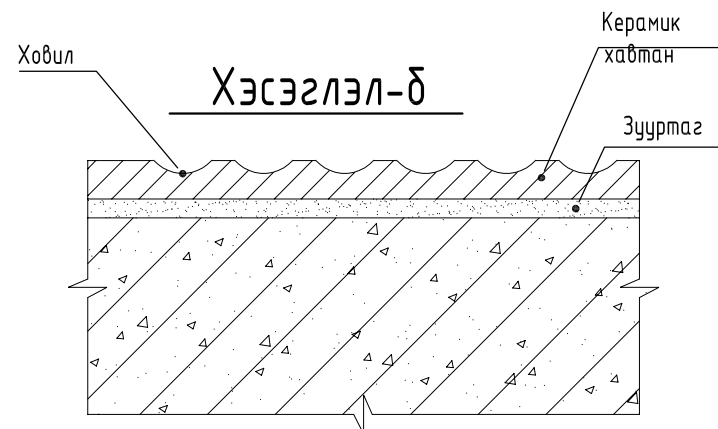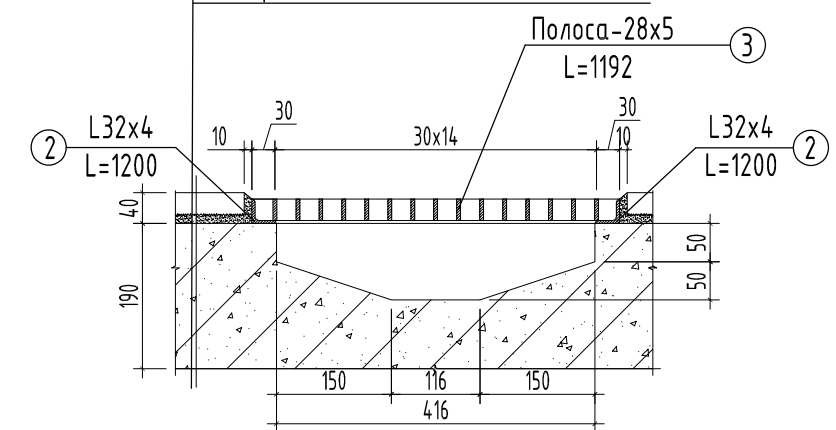

Металл сараалжинд орох төмрийн орц

№	Тэмдэглэгээ	Нэр	Жин /кг/	Тайлбар /кг/
1	ГОСТ 8509-57	L32x4L=480	0.9	1.8
2	ГОСТ 8509-57	L32x4L=1200	2.3	4.6
3	ГОСТ 103-57*	Полоса-28x5 L=1192	1.5	22.5

Д/д Огноо Засвар өөрчлөлт  
 Үе шат: Ажлын зураг

ТАЙЛБАР:

- Тайлбар  
 1. Тус хуудсыг "БА-03" хуудсан дахь байгуулалтын зургуудтай хамт үз.  
 2. Тус хуудсыг "БА-19" хуудсан дахь хэсэгчилсэн байгуулалтын зургуудтай хамт үз.



"Building's Technology" Co., Ltd.



"БАЯН-ӨЛГИЙ АЙМГИЙН ӨЛГИЙ СУМ 11-Р БАГ"  
 "200-ХҮҮХДИЙН ЦЭЦЭРЛЭГ"-ИЙН БАРИЛГА

Довжооны чулуун өнгөлгөө Хөл арчих төмөр сараалж


Архитектор	<i>[Signature]</i>	Л.Нямсүрэн	Е.Г.Шифр: BT-02/2020	Масштаб: М1:10	Огноо: 2020
Гүйцэтгэсэн	<i>[Signature]</i>	Б.Өлзийдам	Т.Г.Шифр:	Зургийн дугаар: БА-20	Хуудас: 22
Шалгасан	<i>[Signature]</i>	Л.Нямсүрэн			




ШИЛЭН ХАНЫН ХЭСЭГЛЭЛ М1:30

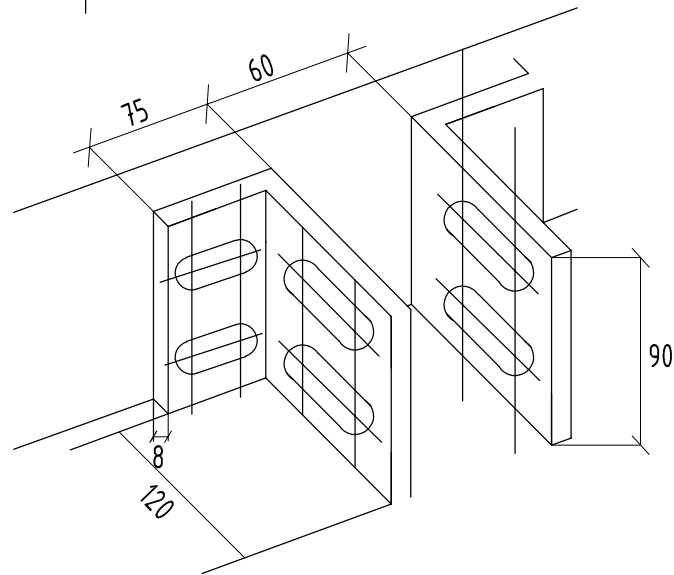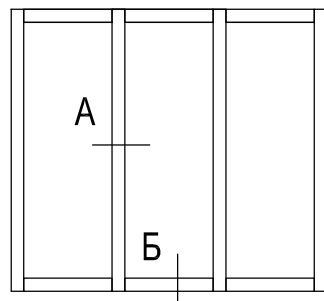


Баганын бэхлэлт

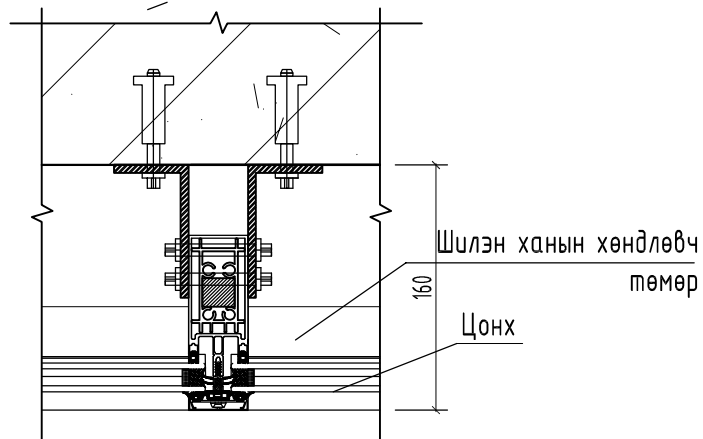



А-босоо баганы огтлол

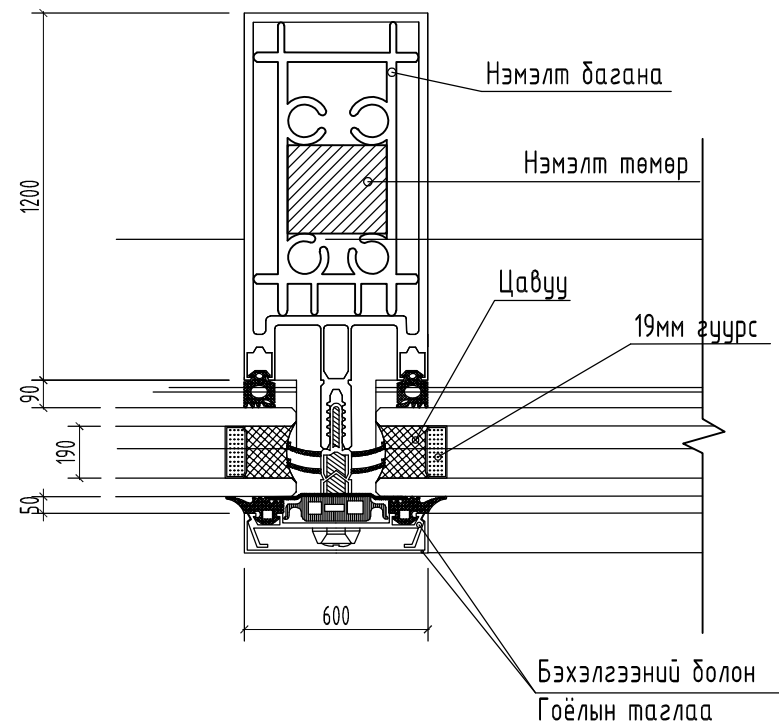

Б-хэвтээ баганы огтлол

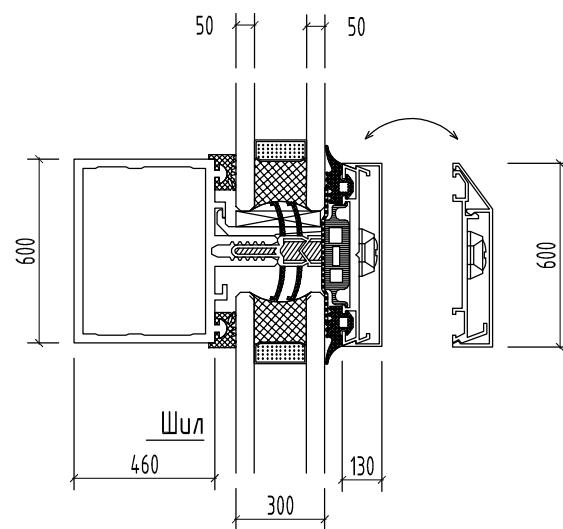

Хэсэгчилсэн огтлол М1:30

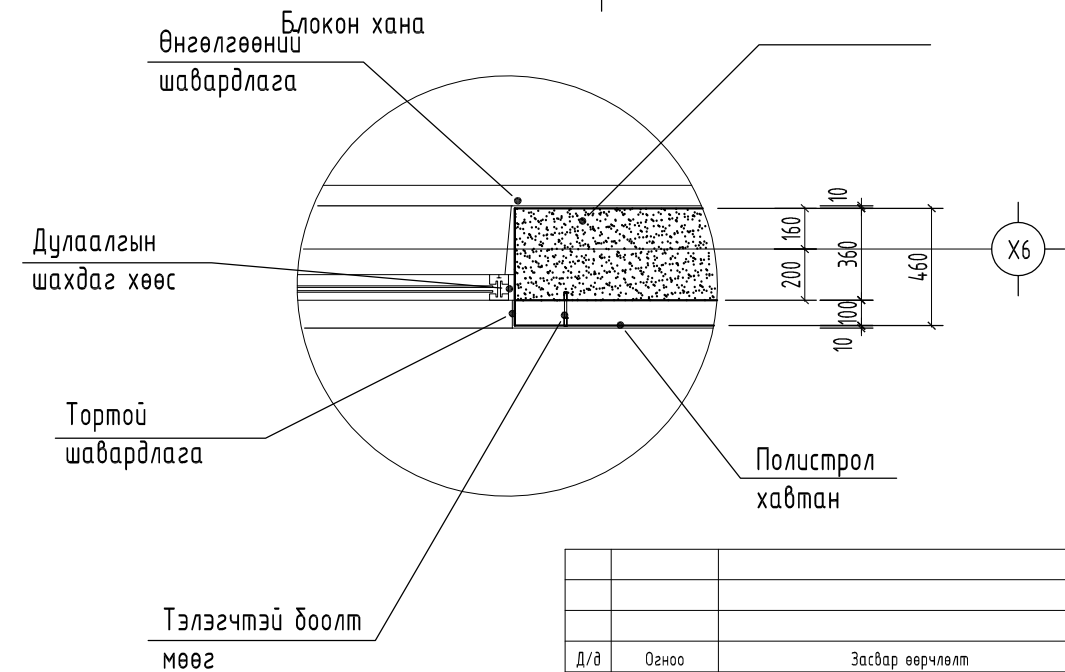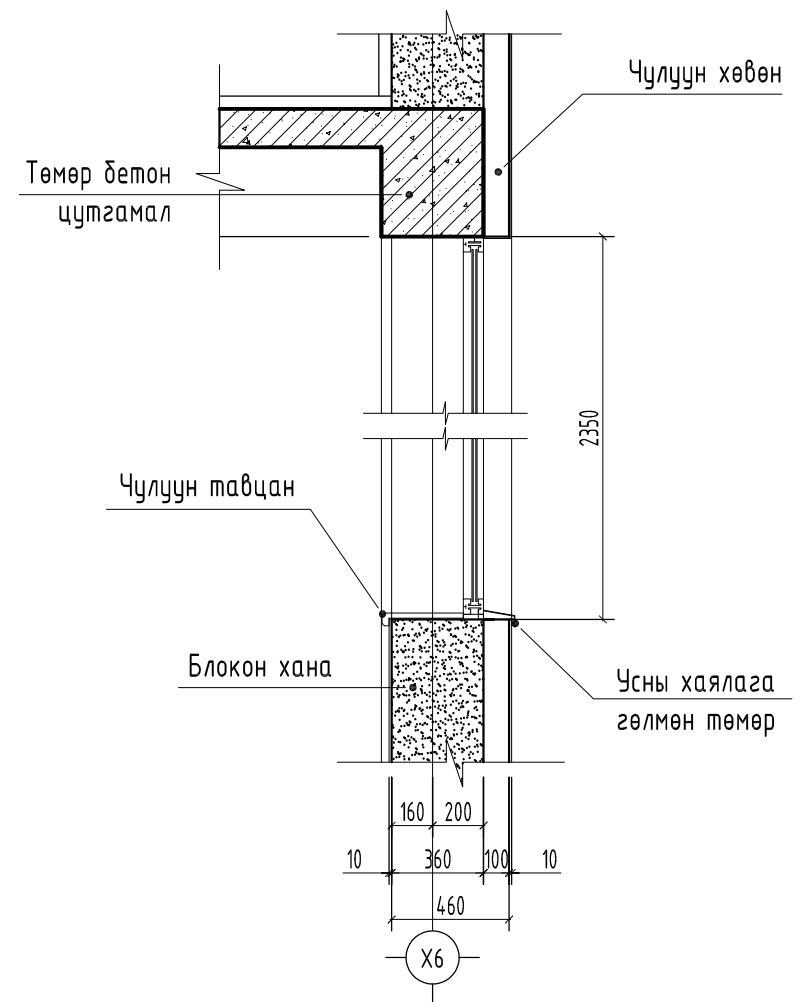

Д/д	Огноо	Засвар өөрчлөлт
Үе шат:	Ажлын зураг	

ТАЙЛАР:

- Тайлбар
1. Тус хуудсыг "БА-03-04" хуудсан дахь байгуулалтын зургүүдтай хамт үз.
  2. Тус хуудсыг "БА-12-17" хуудсан дахь цонхны түүврийн зургүүдтай хамт үз.




"Building's Technology" Co., Ltd.

"БАЯН-ӨЛГИЙ АЙМГИЙН ӨЛГИЙ СУМ 11-Р БАГ"  
"200-ХҮҮХДИЙН ЦЭЦЭРЛЭГ"-ИЙН БАРИЛГА

Шилэн ханын хэсэглэл, Цонхны хэсэгчилсэн огтлол

Архитектор		Л.Нямсүрэн	Е.Г.Шифр: BT-02/2020	Масштаб: М1:100	Огноо: 2020
Гүйцэтгэсэн		Б.Өлзийдам	Т.Г.Шифр:	Зургийн дугаар: БА-21	Хуудас: 22
Шалгасан		Л.Нямсүрэн			

ДЭЭВРИЙН БАЙГУУЛАЛТ  
ТҮВШИН: +9.40

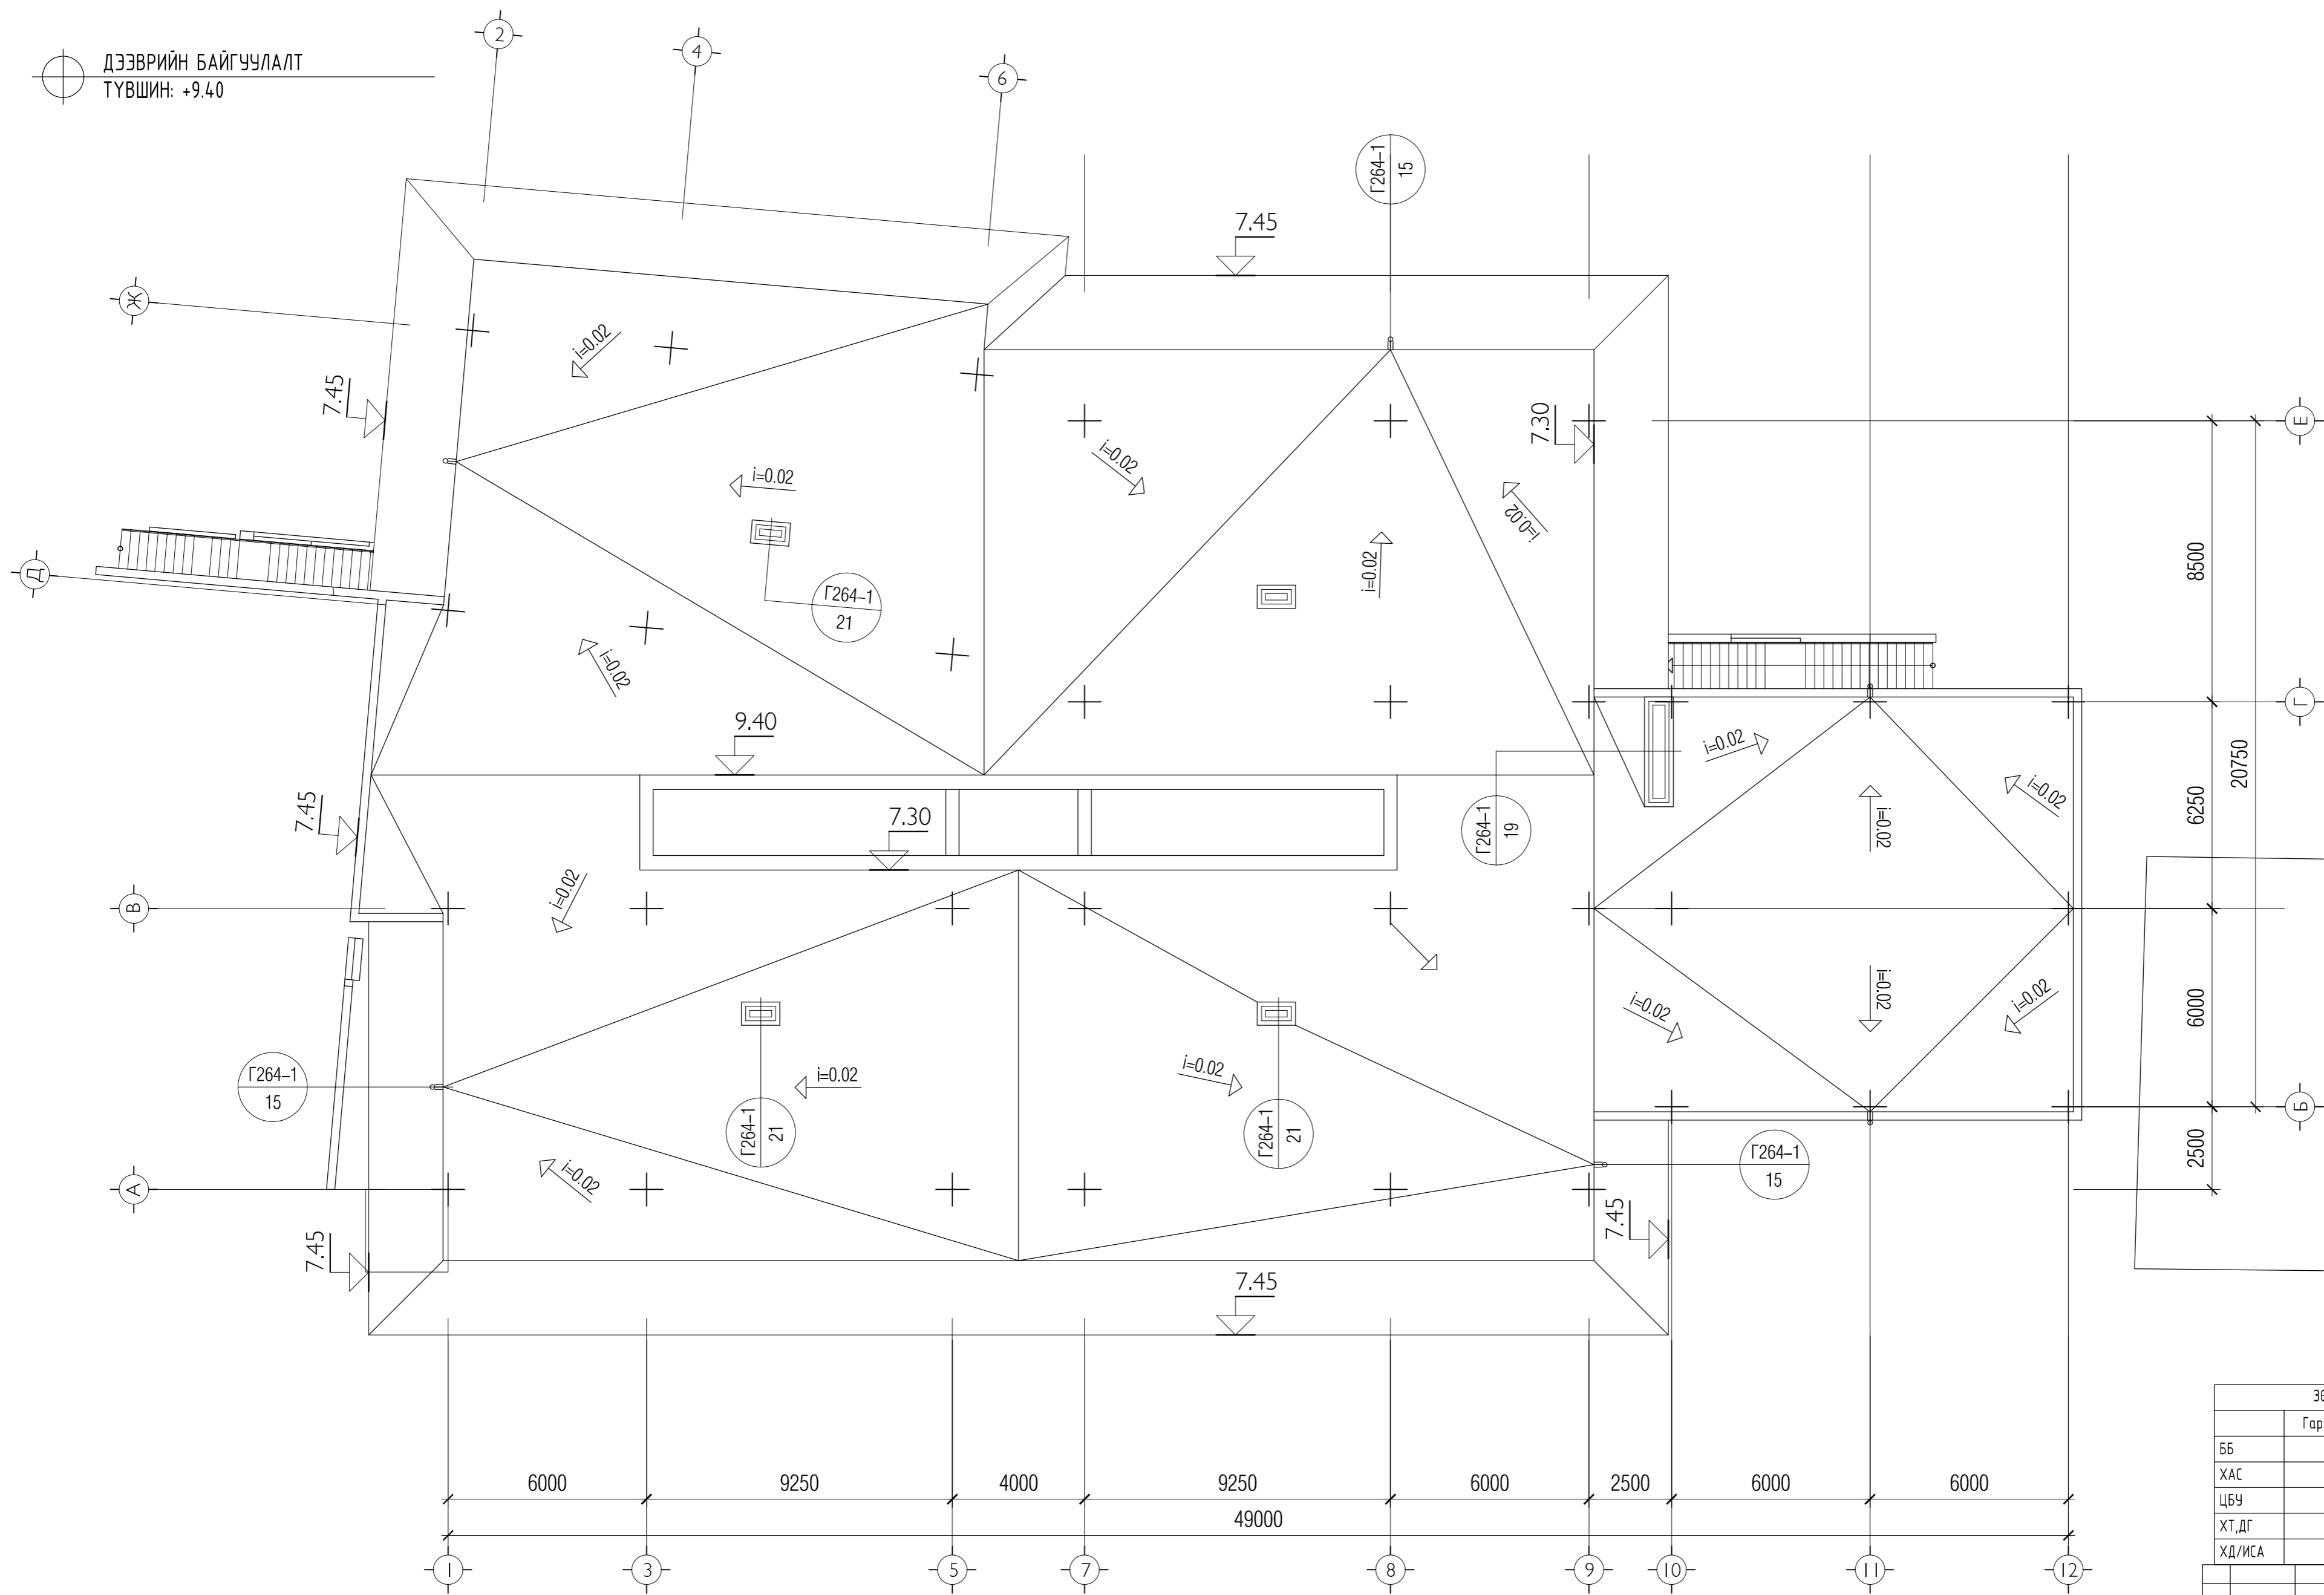


ЗӨВШӨӨРӨЛЦСӨН		
	Гарын үсэг	Нэр
ББ		Д.Барсбаатар
ХАС		Э.Нямрагчаа
ЦБУ		Ц.Энхбаяр
ХТ, ДГ		М.Оргил
ХД/ИСА		Э.Басандулам

Д/в	Огноо	Ажлын зураг

"БАЯН-ӨЛГИЙ АИМГИЙН ӨЛГИЙ СҮМ 11-Р БАГ"  
"200-ХҮҮХДИЙН ЦЭЦЭРЛЭГ"-ИЙН БАРИЛГА


Дээврийн байгуулалт

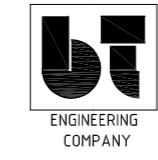

Архитектор	<i>[Signature]</i>	Л.Нямсүрэн	Е.Г.Шифр:	Масштаб:	Огноо:
Гүйцэтгэсэн	<i>[Signature]</i>	Б.Өлзийбат	ВТ-02/2020	М1:150	2020
Шалгасан	<i>[Signature]</i>	Л.Нямсүрэн	Т.Г.Шифр:	Зургийн дугаар:	Хуудас:
				БА-22	22

Тайлбар  
1. Тус хуудсыг "БА-03-04" хуудсан дахь байгуулалтын зургуудтай хамт үз.  
2. Мөн "БА-09-10" хуудсан дахь фасадны зургуудтай хамт үз.

ТАЙЛБАР:

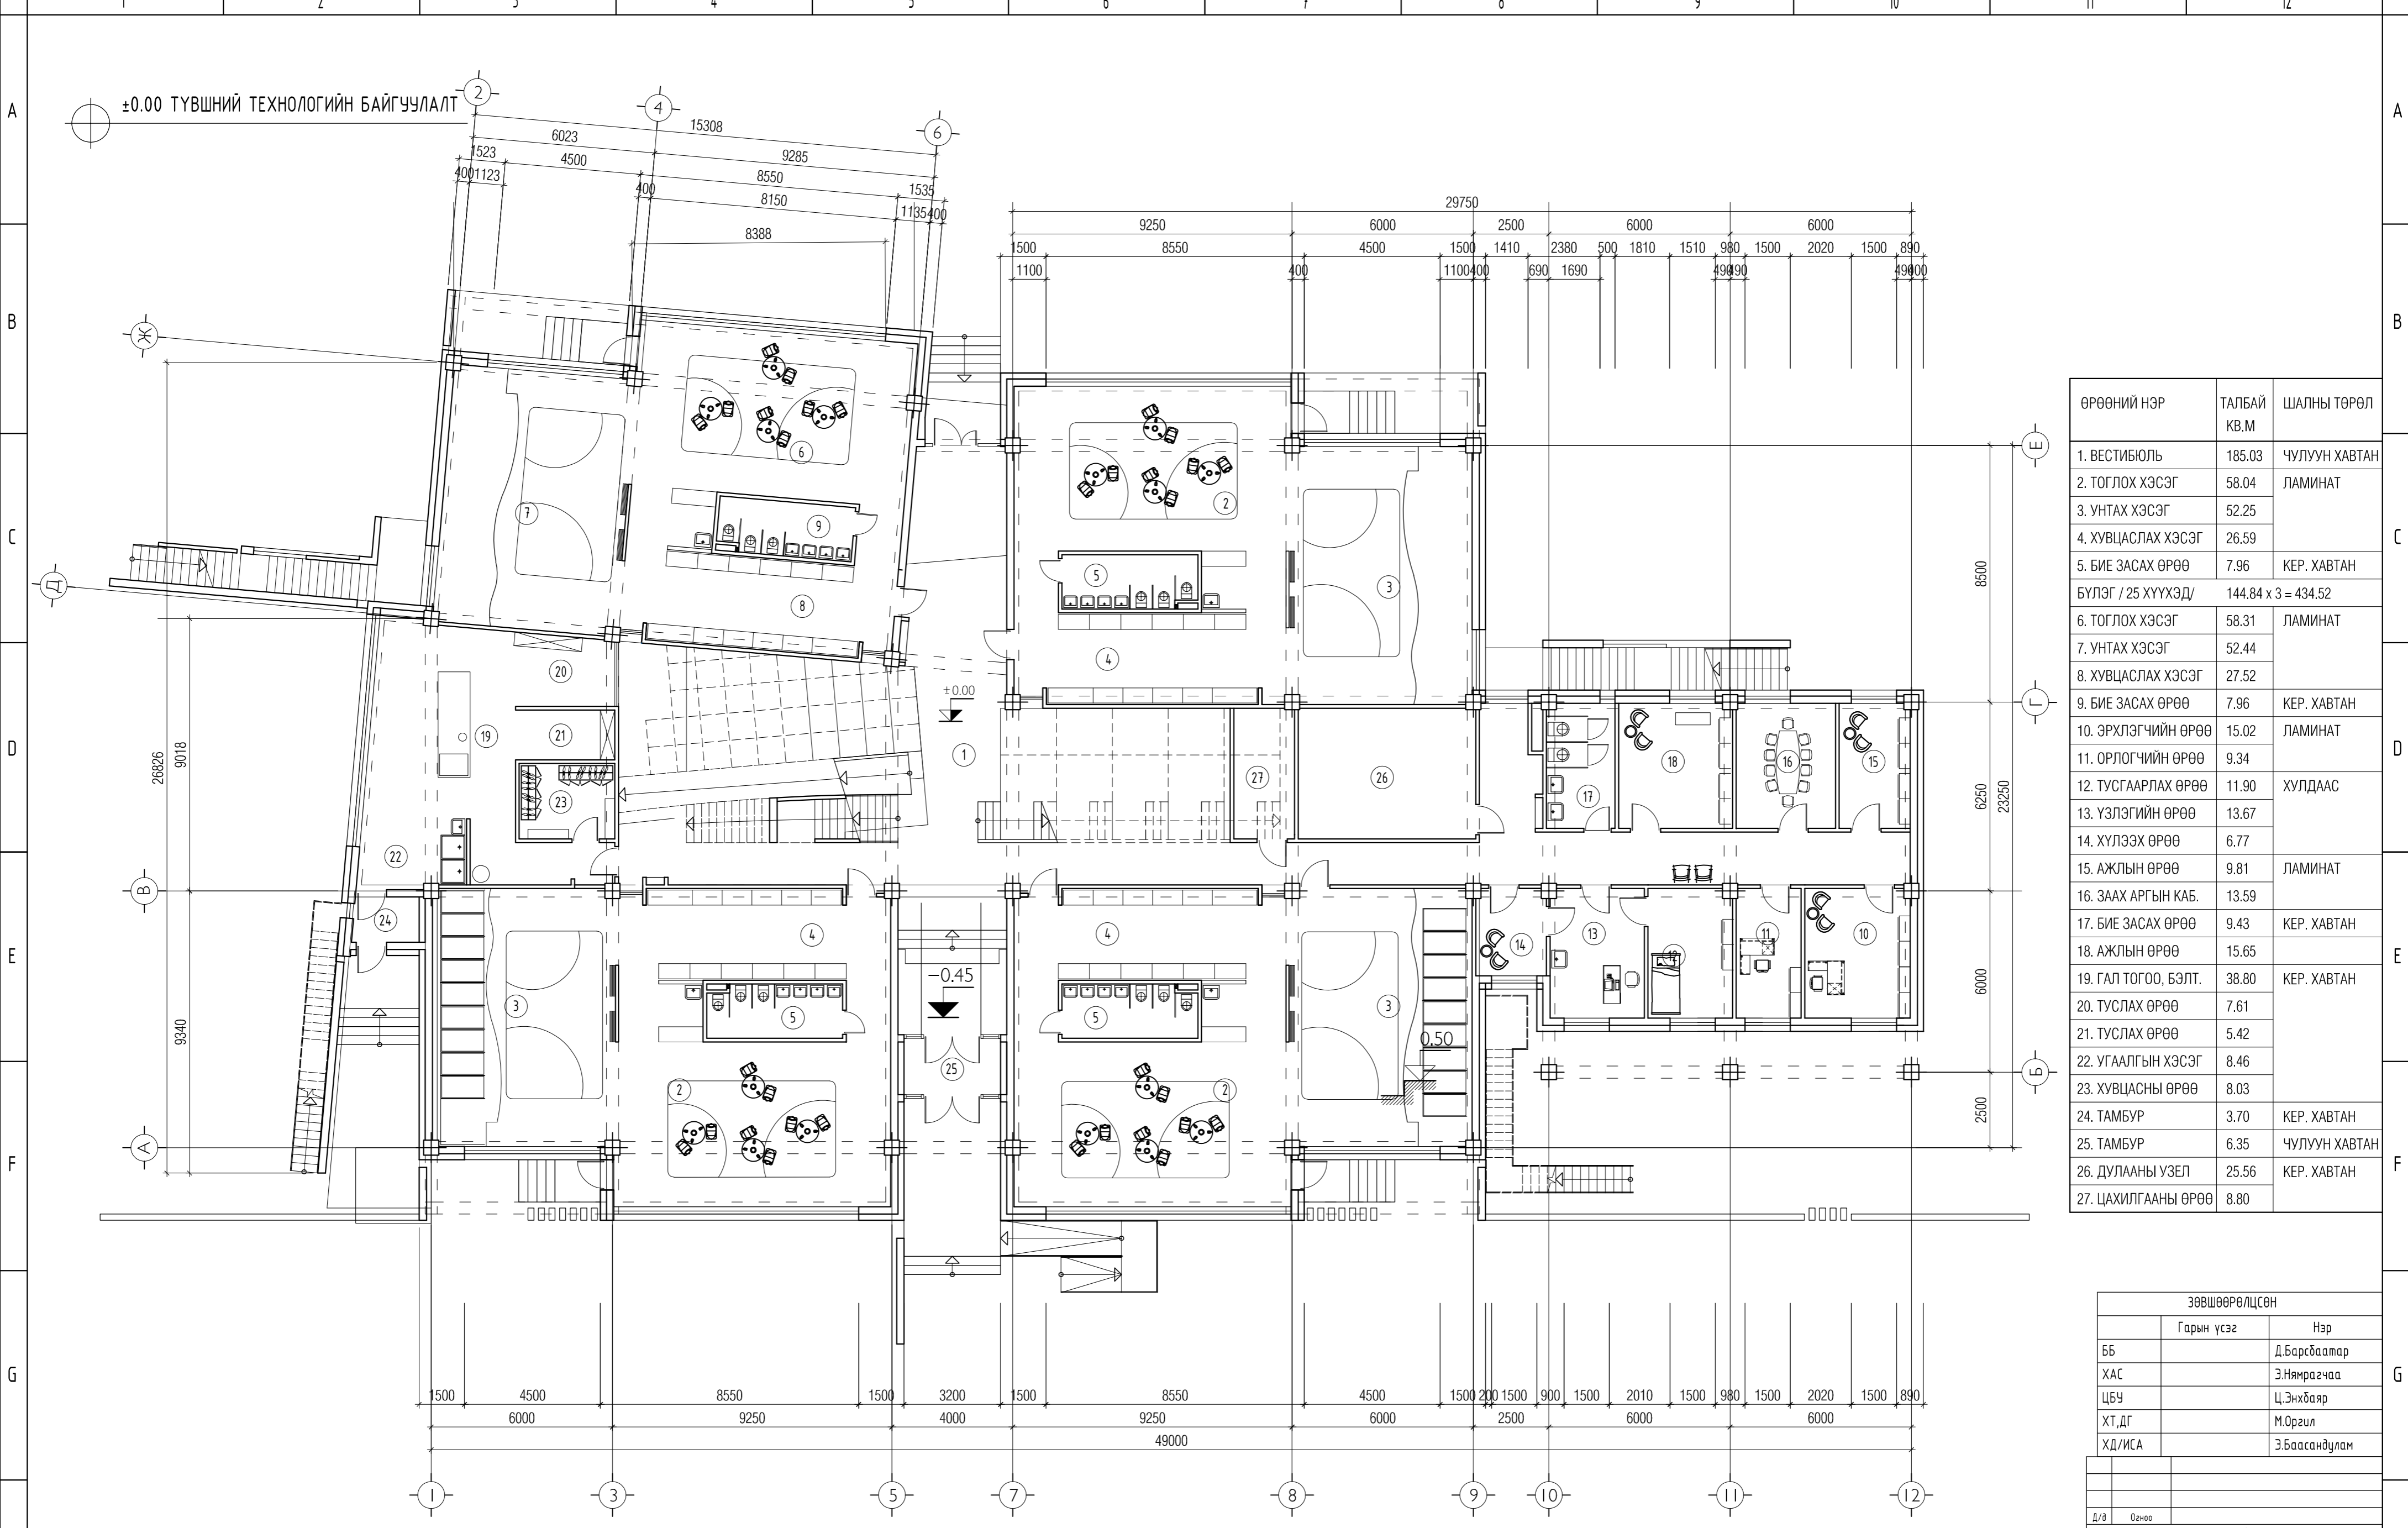


ӨРӨӨНИЙ НЭР	ТАЛБАЙ КВ.М	ШАЛНЫ ТӨРӨЛ
1. ВЕСТИБЮЛЬ	185.03	ЧУЛУУН ХАВТАН
2. ТОГЛОХ ХЭСЭГ	58.04	ЛАМИНАТ
3. УНТАХ ХЭСЭГ	52.25	
4. ХУВЦАСЛАХ ХЭСЭГ	26.59	
5. БИЕ ЗАСАХ ӨРӨӨ	7.96	КЕР. ХАВТАН
БҮЛЭГ / 25 ХҮҮХЭД/	144.84 x 3 = 434.52	
6. ТОГЛОХ ХЭСЭГ	58.31	ЛАМИНАТ
7. УНТАХ ХЭСЭГ	52.44	
8. ХУВЦАСЛАХ ХЭСЭГ	27.52	
9. БИЕ ЗАСАХ ӨРӨӨ	7.96	КЕР. ХАВТАН
10. ЭРХЛЭГЧИЙН ӨРӨӨ	15.02	ЛАМИНАТ
11. ОРЛОГЧИЙН ӨРӨӨ	9.34	
12. ТУСГААРЛАХ ӨРӨӨ	11.90	ХУЛДААС
13. ҮЗЛЭГИЙН ӨРӨӨ	13.67	
14. ХҮЛЭЭХ ӨРӨӨ	6.77	
15. АЖЛЫН ӨРӨӨ	9.81	ЛАМИНАТ
16. ЗААХ АРГЫН КАБ.	13.59	
17. БИЕ ЗАСАХ ӨРӨӨ	9.43	КЕР. ХАВТАН
18. АЖЛЫН ӨРӨӨ	15.65	
19. ГАЛ ТОГОО, БЭЛТ.	38.80	КЕР. ХАВТАН
20. ТУСЛАХ ӨРӨӨ	7.61	
21. ТУСЛАХ ӨРӨӨ	5.42	
22. УГААЛГЫН ХЭСЭГ	8.46	
23. ХУВЦАСНЫ ӨРӨӨ	8.03	
24. ТАМБУР	3.70	КЕР. ХАВТАН
25. ТАМБУР	6.35	ЧУЛУУН ХАВТАН
26. ДУЛААНЫ ҮЗЭЛ	25.56	КЕР. ХАВТАН
27. ЦАХИЛГААНЫ ӨРӨӨ	8.80	

ЗӨВШӨӨРӨЛЦСӨН		
	Гарын үсэг	Нэр
ББ		Д.Барсбаатар
ХАС		Э.Нямрагчаа
ЦБУ		Ц.Энхбаяр
ХТ, ДГ		М.Оргил
ХД/ИСА		Э.Баасандулам

Д/В	Огноо	Ажлын зураг

ТАЙЛБАР:

Тайлбар  
1. Тус хуудсыг "БА-03-04" хуудсан дахь байгуулалтын зургуудтай хамт үз.

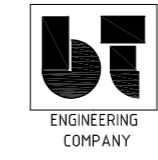


"Building's Technology" Co., Ltd.

"БАЯН-ӨЛГИЙН АЙМГИЙН ӨЛГИЙН СҮМ 11-Р БАГ"  
"200-ХҮҮХДИЙН ЦЭЦЭРЛЭГ"-ИЙН БАРИЛГА

±0.00 Түвшний технологийн байгуулалт

Архитектор	<i>[Signature]</i>	Л.Нямсүрэн	Е.Г.Шифр:	Масштаб:	Огноо:
Гүйцэтгэсэн	<i>[Signature]</i>	Б.Өлзийбат	ВТ-02/2020	М1:150	2020
Шалгасан	<i>[Signature]</i>	Л.Нямсүрэн	Т.Г.Шифр:	Зургийн дугаар:	Хуудас:
				ТХ-1	22

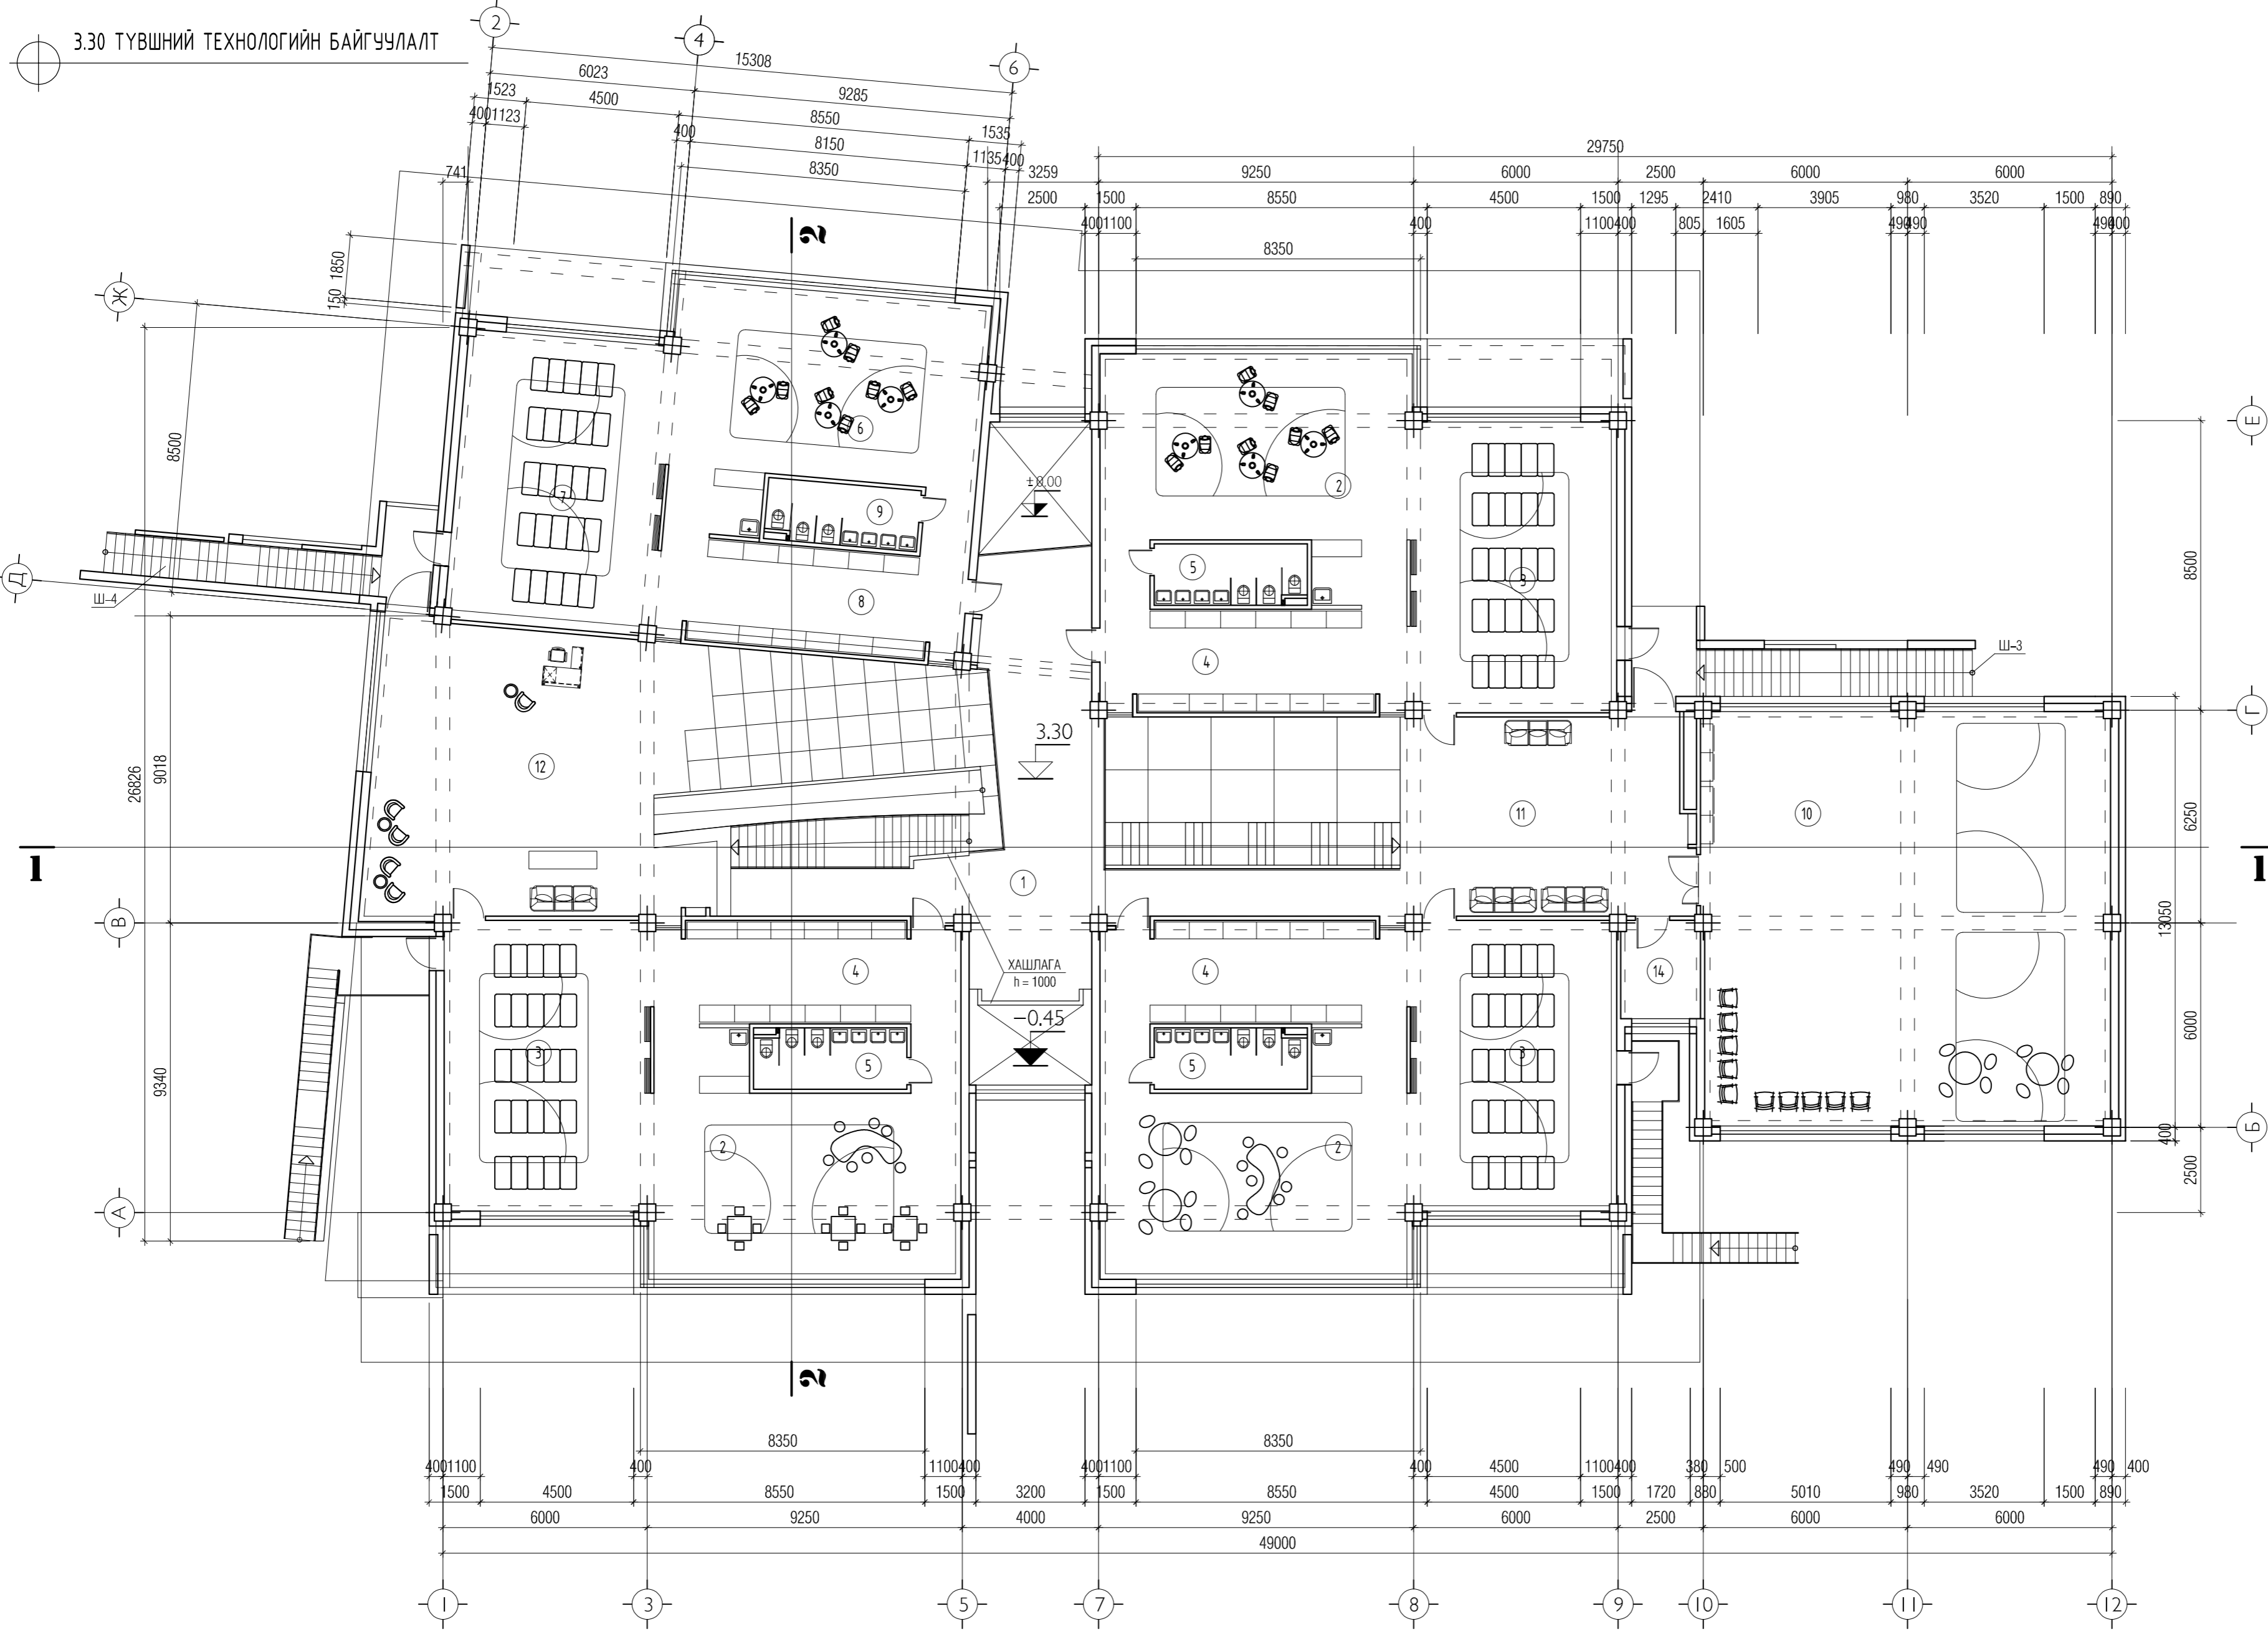


ӨРӨӨНИЙ НЭР	ТАЛБАЙ КВ.М	ШАЛНЫ ТӨРӨЛ
1. ВЕСТИБЮЛЬ	185.03	ЧУЛУУН ХАВТАН
2. ТОГЛОХ ХЭСЭГ	58.04	ЛАМИНАТ
3. УНТАХ ХЭСЭГ	52.25	
4. ХУВЦАСЛАХ ХЭСЭГ	26.59	
5. БИЕ ЗАСАХ ӨРӨӨ	7.96	КЕР. ХАВТАН
БҮЛЭГ / 25 ХҮҮХЭД/	144.84 x 3 = 434.52	
6. ТОГЛОХ ХЭСЭГ	58.31	ЛАМИНАТ
7. УНТАХ ХЭСЭГ	52.44	
8. ХУВЦАСЛАХ ХЭСЭГ	27.52	
9. БИЕ ЗАСАХ ӨРӨӨ	7.96	КЕР. ХАВТАН
10. ОЛОН	15.02	ЛАМИНАТ
11. ФОЙЕ	11.90	ХУЛДААС
12. ФОЙЕ	13.67	

ЗӨВШӨӨРӨЛЦСӨН		
	Гарын үсэг	Нэр
ББ		Д.Барсбаатар
ХАС		Э.Нямрагчаа
ЦБУ		Ц.Энхбаяр
ХТ, ДГ		М.Оргил
ХД/ИСА		Э.Баасандулам

Д/в	Огноо	Ажлын зураг

ТАЙЛБАР:  
Тайлбар  
1. Тус хуудсыг "БА-03-04" хуудсан дахь байгуулалтын зургүүдтай хамт үз.

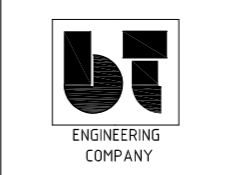

"БАЯН-ӨЛГИЙ АЙМГИЙН ӨЛГИЙ СҮМ 11-Р БАГ" "200-ХҮҮХДИЙН ЦЭЦЭРЛЭГ"-ИЙН БАРИЛГА 3.30 Түвшний технологийн байгуулалт					
Архитектор	Л.Нямсүрэн	Е.Г.Шифр:	Масштаб:	Огноо:	
Гүйцэтгэсэн	Б.Өлзийбат	ВТ-02/2020	М1:150	2020	
Шалгасан	Л.Нямсүрэн	Т.Г.Шифр:	Зургийн дугаар:	Хуудас:	
		TX-2	22		