

1	2	3	4	5	6	7	8																									
ЗУРГИЙН ЖАГСААЛТ								1																								
A	ХУЧДАС			НЭР			ТАЙЛБАР	A																								
	1	Зургийн жагсаалт, тооцооны үзүүлэлт, таних тэмдэг, тайлбар дичиг			УХАТ-01																											
	2	Гадна усан хангамж, ариутгах татуургын шугамын байгуулалт			УХАТ-02																											
	3	Цэвэр усны шугамын угсралтын схем, цэвэр усны шугамын материалын түүвэр			УХАТ-03																											
	4	1-р цэгийн дх-1 дулааны хүдгийн байгуулалт, огтлол			УХАТ-04																											
	5	4-р цэгийн дх-2 дулааны хүдгийн байгуулалт, огтлол			УХАТ-05																											
B	6	Бохир усны шугамын дагуугийн зүсвэр-1, огтлол			УХАТ-06			B																								
	7	Бохир усны шугамын дагуугийн зүсвэр-2			УХАТ-07																											
	8	Бохир усны хүдгийн түүвэр, Материалын түүвэр, хөндлөн огтлол			УХАТ-08																											
	9	Бохир усны хүдгийн байгуулалт, огтлол модон таг			УХАТ-09																											
C	ТАНИХ ТЭМДЭГ							C																								
	ТЭМДЭГЛЭГЭЭ		НЭР																													
			ТӨЛӨВЛӨЖ БУЙ ДУЛААНЫ СУВАГ																													
			ТӨЛӨВЛӨЖ БУЙ ДУЛААНЫ ХУДАГ																													
			ТӨЛӨВЛӨЖ БУЙ ХҮЙТЭН УСНЫ ШУГАМ																													
			ГАЛЫН КРАН																													
			ТӨЛӨВЛӨЖ БУЙ БОХИР УСНЫ ШУГАМ																													
			ТӨЛӨВЛӨЖ БУЙ БОХИР УСНЫ ХУДАГ																													
			ОДОО БАЙГАА БОХИР УСНЫ ШУГАМ																													
			ОДОО БАЙГАА БОХИР УСНЫ ХУДАГ																													
D	СИСТЕМИЙН ТООЦООНЫ ҮНДСЭН ҮЗҮҮЛЭЛТ							D																								
	Системийн нэр		Оролтод шаардагдах даралт, м				Тооцооны зардал		Хэрэглэгдэж буй цахилгаан хөдөлгүүрийн чадал, кВт		Тайлбар																					
	Ерөнхий		21				21.0		5.5		2.5																					
	Хүйтэн ус		21				14.0		3.1		1.5																					
	Халуун ус		21				7.0		2.6		1.3																					
	Бохир ус		21				21.0		5.5		4.1																					
E	ТАЙЛБАР БИЧИГ							E																								
	БАЯН-ӨЛГИЙ АЙМГИЙН ӨЛГИЙ СУМЫН НУТАГ ДЭВСГЭРТ БАРИГДАХ 200 ХҮҮХДИЙН ЦЭЦЭРЛЭГИЙН БАРИЛГЫН ГАДНА УС ХАНГАМЖ, АРИУТГАХ ТАТУУРГЫН ХЭСГИЙН ТЕХНИКИЙН ЗУРАГ ТӨСЛИЙГ БАРИЛГА АРХИТЕКТУР, ЕРӨНХИЙ ТӨЛӨВЛӨГӨӨ, "СУАТ" ХХК-Н ТЕХНИКИЙН НӨХЦӨЛ №2020/09, ЗАХИАЛАГЧИЙН САНАЛ ХҮСЭЛТИЙГ ХАРГАЛЗАН ТӨЛӨВЛӨВ. ГАДНА УС ХАНГАМЖ АРИУТГАХ ТАТУУРГЫН АЖЛЫН ЗУРГИЙГ БОЛОВСРУУЛАХДАА:																															
	- ЕРӨНХИЙ ТӨЛӨВЛӨГӨӨ, ӨНДӨРЖИЛТ																															
	- ИНЖЕНЕР ГЕОЛОГИЙН СУДАЛГААНЫ ДҮГНЭЛТ																															
	- БНБД 40-01-14 "АРИУТГАХ ТАТУУРГА, ГАДНА СҮЛЖЭЭ БА БАЙГУУЛАМЖ"																															
	- БНБД 40-02-16 "УСАН ХАНГАМЖ, ГАДНА СҮЛЖЭЭ БА БАЙГУУЛАМЖ"																															
	- БНБД 40-05-16 "БАРИЛГА ДОТОРХИ УСАН ХАНГАМЖ АРИУТГАХ ТАТУУРГА БОЛОН БУСАД ХОЛБОГДОХ СТАНДАРТ НОРМЫГ МӨРДЛӨГӨ БОЛГОВ.																															
	УСАН ХАНГАМЖ:																															
	ГАДНА УС ХАНГАМЖИЙН ЭХ ҮҮСВЭРИЙГ НЭГДСЭН ЭМНЭЛГИЙН ХАШААН ДОТОРХИ УДДТ-С ХАЛААЛТЫН ШУГАМЫН ХАМТ ЯВХААР ТӨЛӨВЛӨВ. ХҮЙТЭН УСНЫ ШУГАМ ХООЛОЙ НЬ ДУЛААНЫ СУВАГТ ДУЛААЛГАТАЙ ЯВНА. ДУЛААНЫ СУВАГТ ЯВАХ УС ХАНГАМЖИЙН ШУГАМ ХООЛОЙНЧУД НЬ ЦАЙРДСАН ГАН ХООЛОЙ БАЙНА. ДУЛААНЫ СУВАГТ ЯВАХ ХООЛОЙН ДАГУУГИЙН ЗҮСЭЛТИЙН ЗУРГИЙГ "ГД" МАРКИЙН ЗУРГААС ҮЗНЭ ҮҮ.																															
	АРИУТГАХ ТАТУУРГА																															
	БАРИЛГААС ГАРСАН БОХИР УС НЬ ӨӨРИЙН УРСГАЛААР ЯВЖ ХУДАГТ НИЙЛҮҮЛЭГДЭНЭ. АРИУТГАХ ТАТУУРГЫН ХООЛОЙ НЬ PVC SN4/SN8 ТӨРЛИЙН ХУВАНЦАР ХООЛОЙ БАЙНА. БАРИЛГЫН ГАДНА АРИУТГАХ ТАТУУРГЫН ШУГАМ НЬ ТЕХНИКИЙН НӨХЦӨЛИЙН ДАГУУ БАРИЛГЫН БАРЧУН ТАЛААР ОДОО ЯВЖ БАЙГАА ШУГАМД ХОЛБОГДОНО.																															
	ИНЖЕНЕР ГЕОЛОГИЙН ТОВЧ ДҮГНЭЛТ																															
	"ИНЖЕНЕР ГЕОДЕЗИ" ХХК																															
	БАЯН-ӨЛГИЙ АЙМГИЙН ӨЛГИЙ СУМЫН 2 ДАВХАР 200 ХҮҮХДИЙН ЦЭЦЭРЛЭГИЙН БАРИЛГЫН ТАЛБАЙН ИНЖЕНЕР ГЕОЛОГИЙН 2020 ОНЫ 02-Р САРД ХИЙСЭН СУДАЛГААНЫ ДҮГНЭЛТЭЭР :																															
	-ГАДНА АГААРЫН ХАМГИЙН ХҮЙТЭН 1 ӨДӨР -31.6°																															
	-ХӨРСНИЙ УС 3.50-3.70 ТОГТСОН																															
	-УЛИРАЛЫН ХӨЛДӨЛТИЙН НОРМАТИВ ГҮН 3.10М																															
	-ГАЗАР ЧИЧИРХИЙЛЭЛТИЙН 8 БАЛЛЫН БҮСЭД ОРШИНО.																															
	-ТУС БАРИЛГЫН ТАЛБАЙД ТАРХСАН ХӨРСНИЙ ШИНЖИЙГ ГАДАРГУУГААС ИЛРЭХ ДАРААЛАЛААР НЬ АВЧ 0.4 МЕТРТ: ОРЧИН ҮЕИЙН ДӨРӨВЛӨГЧИЙН НАСТАЙ, ТЕХНОГЕН ГАРАЛТАЙ АСГАМАЛ ХӨР 0.4-1.20 БОР ӨНГӨТЭЙ, ДЭЭД БА ОРЧИН ҮЕИЙН ДӨРӨВЛӨГЧИЙН НАСТАЙ, АЛЛЮВИ-ПРОЛЮВИЙН ГАРАЛТАЙ ХАТУУ ХАМ БАЙДАЛТАЙ ЭЛСЭНЦЭР ЧИГЖЭЭСТЭЙ ХАЙРГАН УЛ ХӨРС.																															
	1.20-5.0 ЦАЙВАР СААРАЛААС БОР ӨНГӨТЭЙ, ДЭЭД БА ОРЧИН ҮЕИЙН ДӨРӨВЛӨГЧИЙН НАСТАЙ, АЛЛЮВИ-ПРОЛЮВИЙН ГАРАЛТАЙ БАГА ЧИЙГТЭЙГЭЭС ЧИЙГТЭЙ ЭЛСЭН ЧИГЖЭЭСТЭЙ ХАЙРГАН УЛ ХӨРС. БУЛ ЧУЛУУТАЙ.																															
	1.10-4.50 ЦАЙВАР СААРАЛААС БОР СААРАЛ ӨНГӨТЭЙ, БАГА ЧИЙГТЭЙГЭЭС УСААР ХАНАСАН ЭЛСЭН ЧИГЖЭЭСТЭЙ САЙРГАН ХӨРС, БУЛ ЧУЛУУТАЙ. 5.0-8.0 БОР ӨНГӨТЭЙ, ДЭЭД БА ОРЧИН ҮЕИЙН ДӨРӨВЛӨГЧИЙН НАСТАЙ, АЛЛЮВИ-ПРОЛЮВИЙН ГАРАЛТАЙ ХАТУУ ХАМ БАЙДАЛТАЙ ЭЛСЭНЦЭР ЧИГЖЭЭСТЭЙ ХАЙРГАН УЛ ХӨРС.																															
	ЖИЧ: ГАЗАР ШОРООНИЙ АЖИЛ ХИЙЖ ЭХЛЭХДЭЭ ИНЖЕНЕР ГЕОЛОГИ ХИЙСЭН "ИНЖЕНЕР ГЕОДЕЗИ" ХХК-С БАЙЛЦУУЛЖ ХӨРСӨӨ БАТАЛГААЖУУЛЖ АКТ																															
	ХИЙСЭН БАЙХ ШААРДЛАГАТАЙ. ГАЗАР ШОРООНЫ АЖЛЫН ҮЕД ХАБЗА-Н ХУЧИЙГ БАРИМТЛАН АЖИЛЛАНА УЧ.																															
F	<table border="1"> <tr> <td colspan="2">Баян өлгий аймаг, Өлгий сум</td> <td colspan="2">200 хүүхдийн цэцэрлэг</td> <td colspan="2">Тойм байгуулалт, зургийн жагсаалт, тооцооны үзүүлэлт, таних тэмдэг</td> </tr> <tr> <td>Инженер</td> <td><i>X. Otgonchimeg</i></td> <td>Х.Отгончимэг</td> <td>Е.Г.Шифр:</td> <td>Масштаб:</td> <td>Огноо:</td> </tr> <tr> <td>Гүйцэтгэсэн</td> <td><i>X. Otgonchimeg</i></td> <td>Х.Отгончимэг</td> <td>Т.Г.Шифр:</td> <td>Зургийн дугаар:</td> <td>Хуудас:</td> </tr> <tr> <td>Шалгасан</td> <td><i>X. Otgonchimeg</i></td> <td>Ц.Энхбаяр</td> <td>ВТ-2/2020</td> <td>УХАТ-01</td> <td>09</td> </tr> </table>							Баян өлгий аймаг, Өлгий сум		200 хүүхдийн цэцэрлэг		Тойм байгуулалт, зургийн жагсаалт, тооцооны үзүүлэлт, таних тэмдэг		Инженер	<i>X. Otgonchimeg</i>	Х.Отгончимэг	Е.Г.Шифр:	Масштаб:	Огноо:	Гүйцэтгэсэн	<i>X. Otgonchimeg</i>	Х.Отгончимэг	Т.Г.Шифр:	Зургийн дугаар:	Хуудас:	Шалгасан	<i>X. Otgonchimeg</i>	Ц.Энхбаяр	ВТ-2/2020	УХАТ-01	09	F
Баян өлгий аймаг, Өлгий сум		200 хүүхдийн цэцэрлэг		Тойм байгуулалт, зургийн жагсаалт, тооцооны үзүүлэлт, таних тэмдэг																												
Инженер	<i>X. Otgonchimeg</i>	Х.Отгончимэг	Е.Г.Шифр:	Масштаб:	Огноо:																											
Гүйцэтгэсэн	<i>X. Otgonchimeg</i>	Х.Отгончимэг	Т.Г.Шифр:	Зургийн дугаар:	Хуудас:																											
Шалгасан	<i>X. Otgonchimeg</i>	Ц.Энхбаяр	ВТ-2/2020	УХАТ-01	09																											
1	2	3	4	5	6	7	8	A3																								

ГАДНА УСАН ХАНГАМЖ АРИУТГАХ ТАТУУРГЫН ШУГАМЫН БАЙГУУЛАЛТ М1:500

A



B

C

D






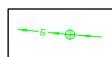
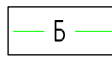
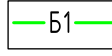

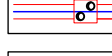

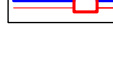
E

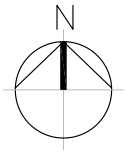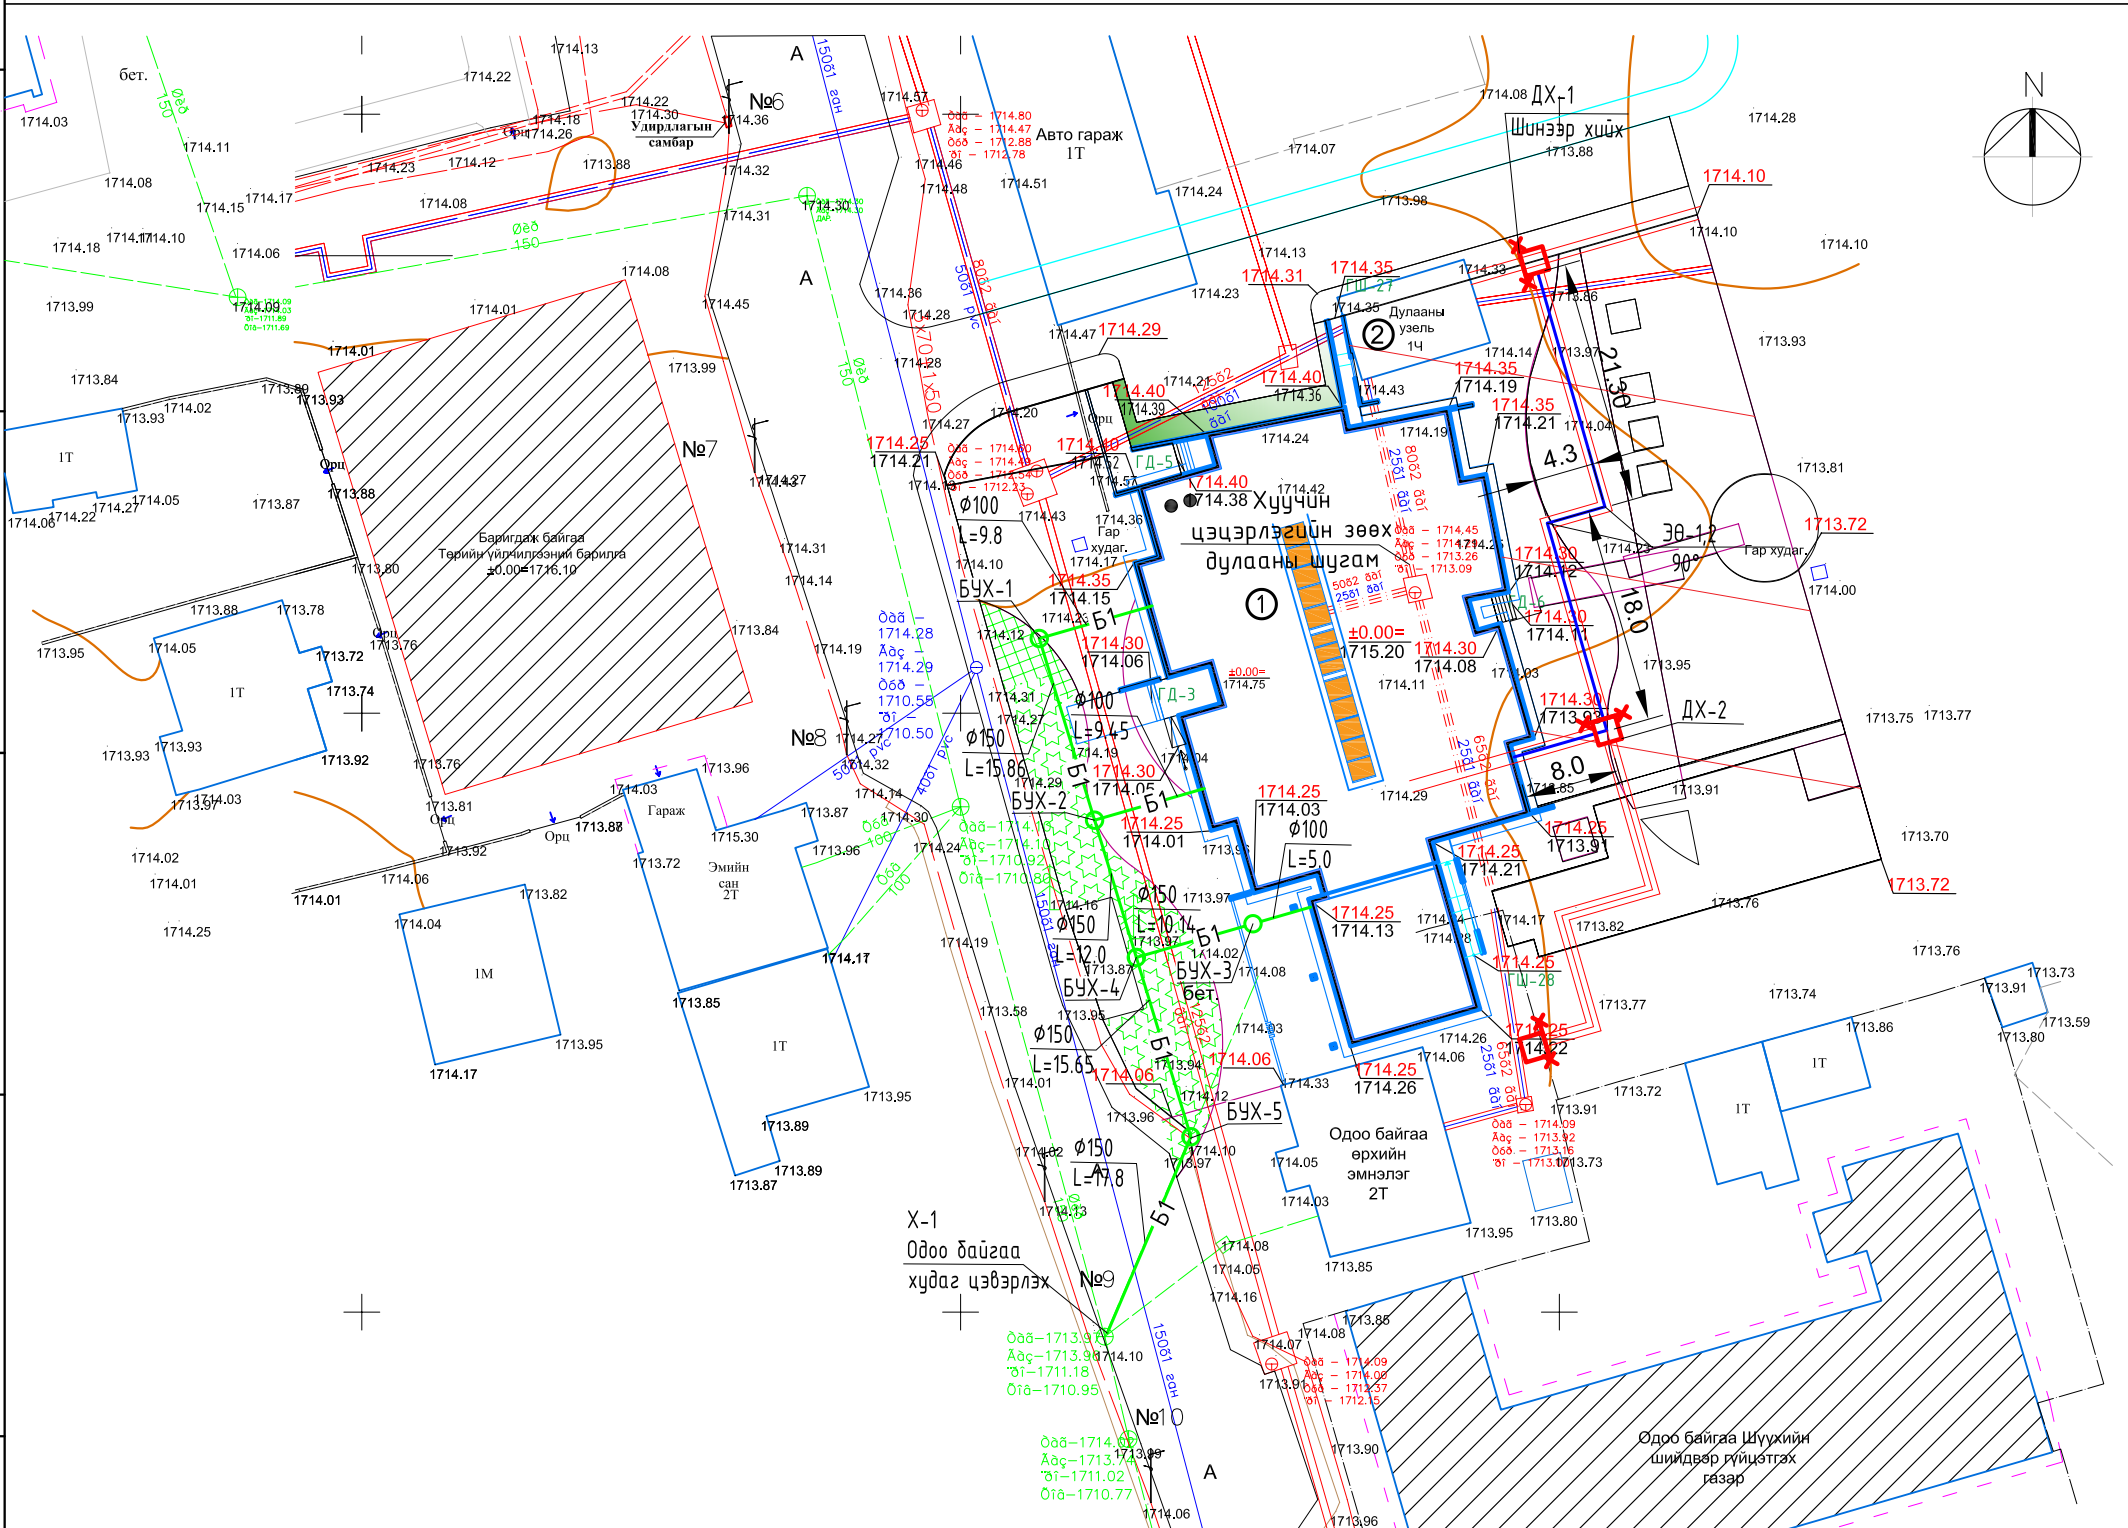F




"СУАТ" ХХК  
 БАТАЛСАН:...../Ж.АДАЛБЕК/  
 ЗӨВШӨӨРСӨН:...../Б.МУХТАР/

ТАНИХ ТЭМДЭГ:

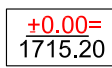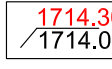-  Төлөвлөж буй барилга
-  Одоо байгаа барилга
-  1-р давхрын шалны түвшин
-  Төлөвлөсөн өндөр  
Одоо байгаа өндөр
-  Хар горизонталь
-  Одоо байгаа бохир усны худаг
-  Одоо байгаа бохир усны шугам
-  Төлөвлөж буй бохир усны шугам
-  Одоо байгаа дулааны суваг
-  Одоо байгаа дулааны худаг
-  Төлөвлөж буй дулааны шугам цэвэр усны шугамтай
-  Төлөвлөж буй дулааны худаг

Д/Д	ТОДОРХОЙЛОЛТ	ТАЙЛБАР
1.	200-Хүүхдийн цэцэрлэг	Төлөвлөж буй барилга
2.	Дулааны узель	Одоо байгаа
3.		
4.		


Д/д	Огноо	Засвар өөрчлөлт
Үе шат:	Ажлын зураг	

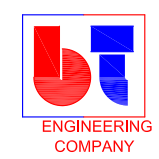

"Building's Technology" Co., Ltd.

Баян өлгий аймаг, Өлгий сум  
 200 хүүхдийн цэцэрлэг  
 Гадна усан хангамж, ариутгах татуургын шугамын байгуулалт

Инженер	Х. Дамс.	Ц.Энхбаяр	Е.Г.Шифр:	Масштаб:	Огноо:
Гүйцэтгэсэн	Х. Дамс.	Х.Омгончимэг	Т.Г.Шифр:	М1:500	2020.04
Шалгасан	Х. Дамс.	Ц.Энхбаяр	ВТ-2/2020	Зургийн дугаар:	Хуудас:
				УХАТ-02	09

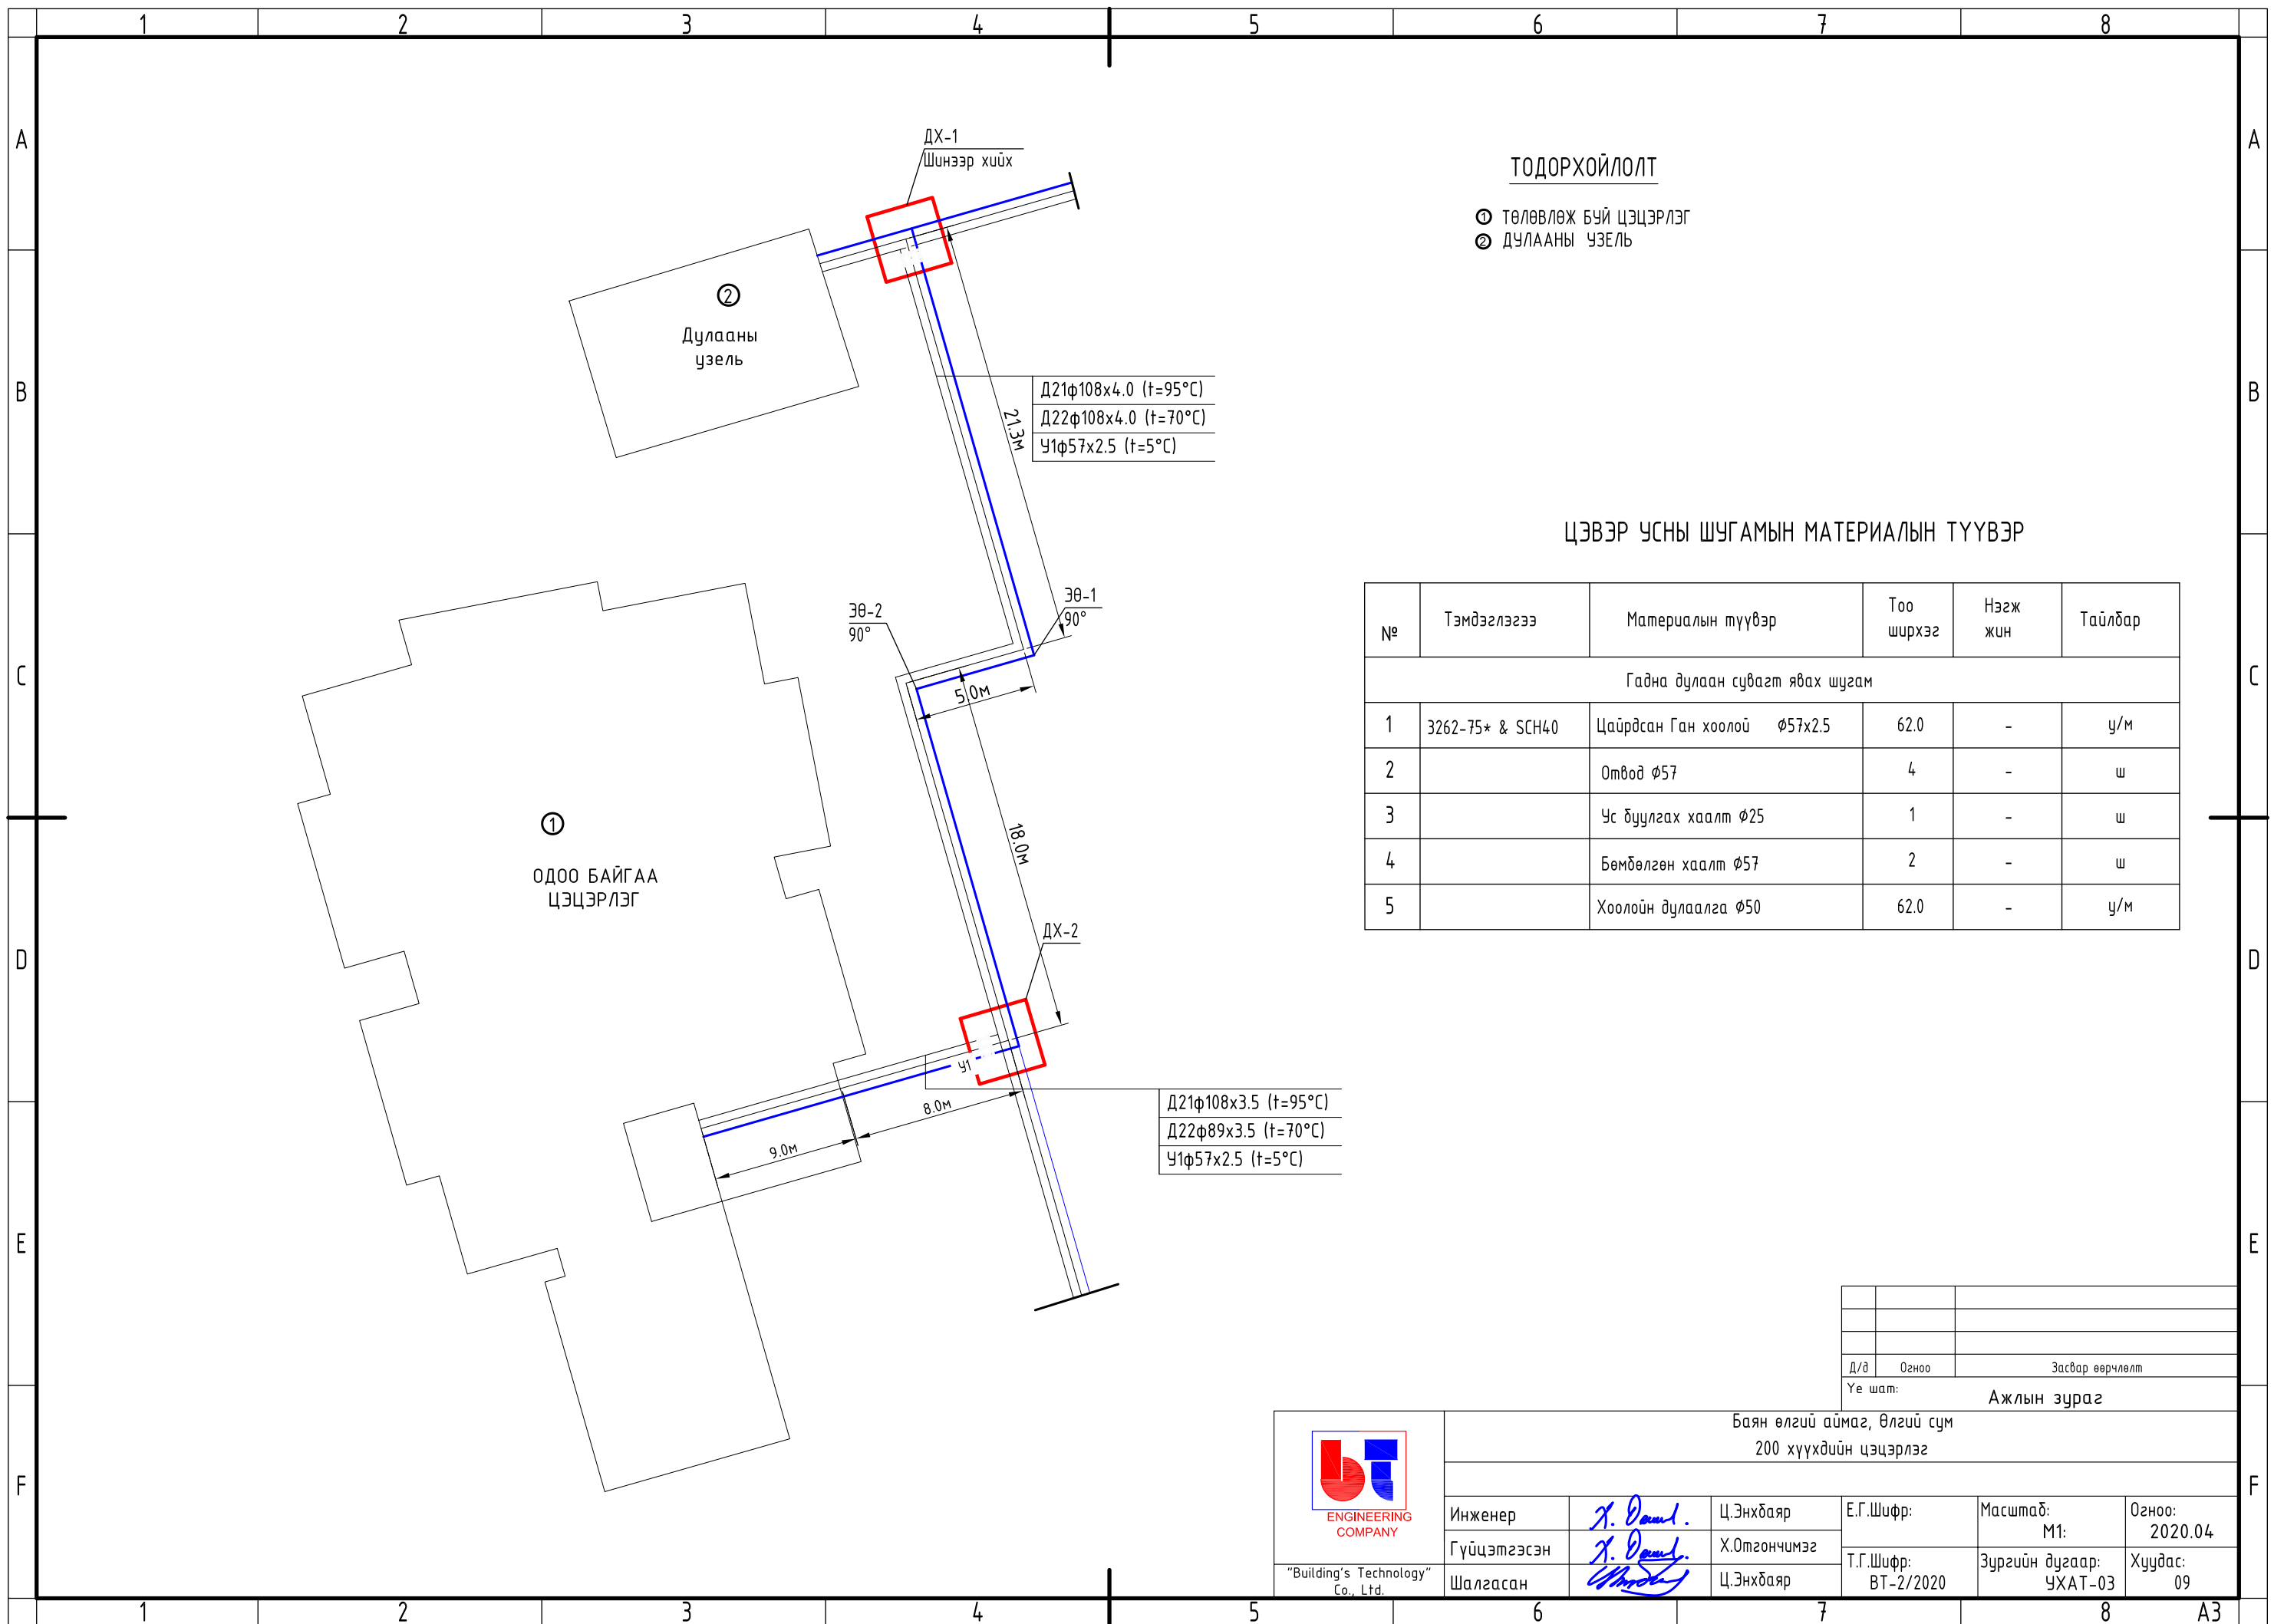

**ТОДОРХОЙЛОЛТ**

- ① ТӨЛӨВЛӨЖ БУЙ ЦЭЦЭРЛЭГ
- ② ДУЛААНЫ УЗЕЛЬ

**ЦЭВЭР УСНЫ ШУГАМЫН МАТЕРИАЛЫН ТҮҮВЭР**

№	Тэмдэглэгээ	Материалын түүвэр	Тоо ширхэг	Нэгж жин	Тайлбар
Гадна дулаан субагт явах шугам					
1	3262-75* & SCH40	Цайрdsан Ган хоолой $\phi 57 \times 2.5$	62.0	-	у/м
2		Отвод $\phi 57$	4	-	ш
3		Ус буулгах хаалт $\phi 25$	1	-	ш
4		Бөмдөлгөн хаалт $\phi 57$	2	-	ш
5		Хоолойн дулаалга $\phi 50$	62.0	-	у/м

Д/в	Огноо	Засвар өөрчлөлт
Ажлын зураг		



**ENGINEERING COMPANY**  
"Building's Technology" Co., Ltd.

Баян өлгий аймаг, Өлгий сум  
200 хүүхдийн цэцэрлэг

Инженер	<i>Х. Дамс</i>	Ц.Энхбаяр	Е.Г.Шифр:	Масштаб:	Огноо:
Гүйцэтгэсэн	<i>Х. Дамс</i>	Х.Отгончимэг	Т.Г.Шифр:	M1:	2020.04
Шалгасан	<i>Шалсан</i>	Ц.Энхбаяр	BT-2/2020	Зургийн дугаар:	Хуудас:
				УХАТ-03	09


1-Р ЦЭГИЙН ДХ-1 ДУЛААНЫ ХУДГИЙН БАЙГУУЛАЛТ. М1:50

1-Р ЦЭГИЙН ДХ-1 ДУЛААНЫ ХУДГИЙН ОГТЛОЛ. М1:50

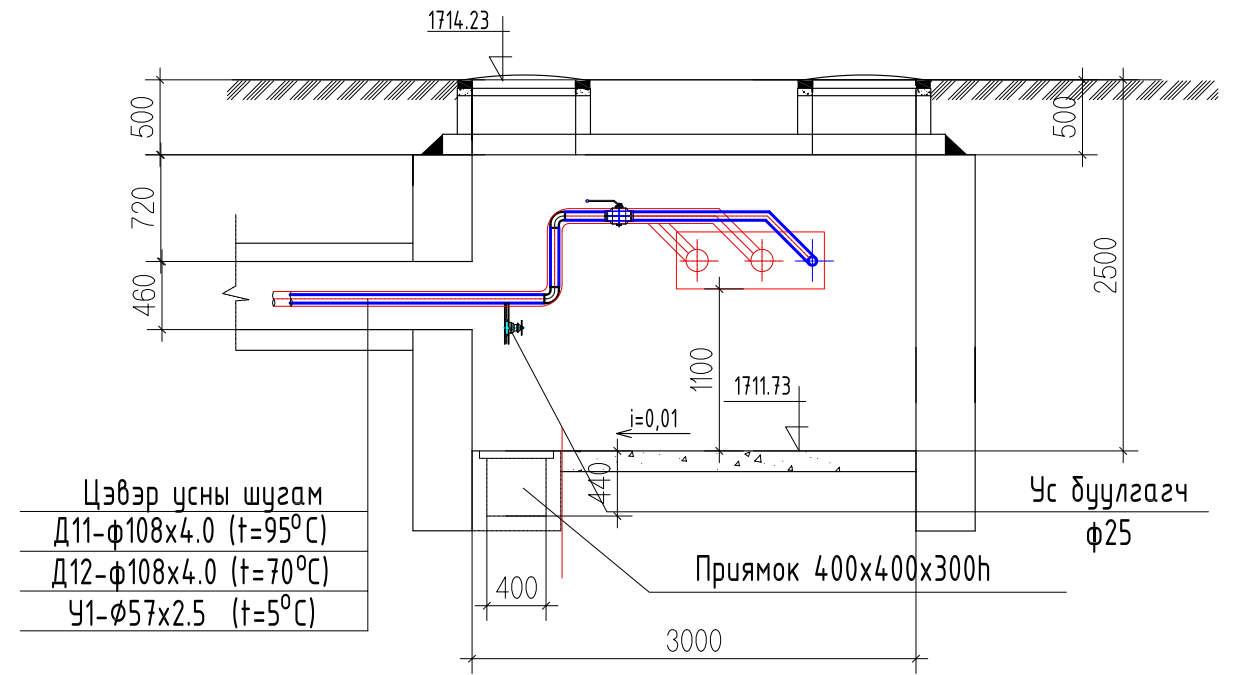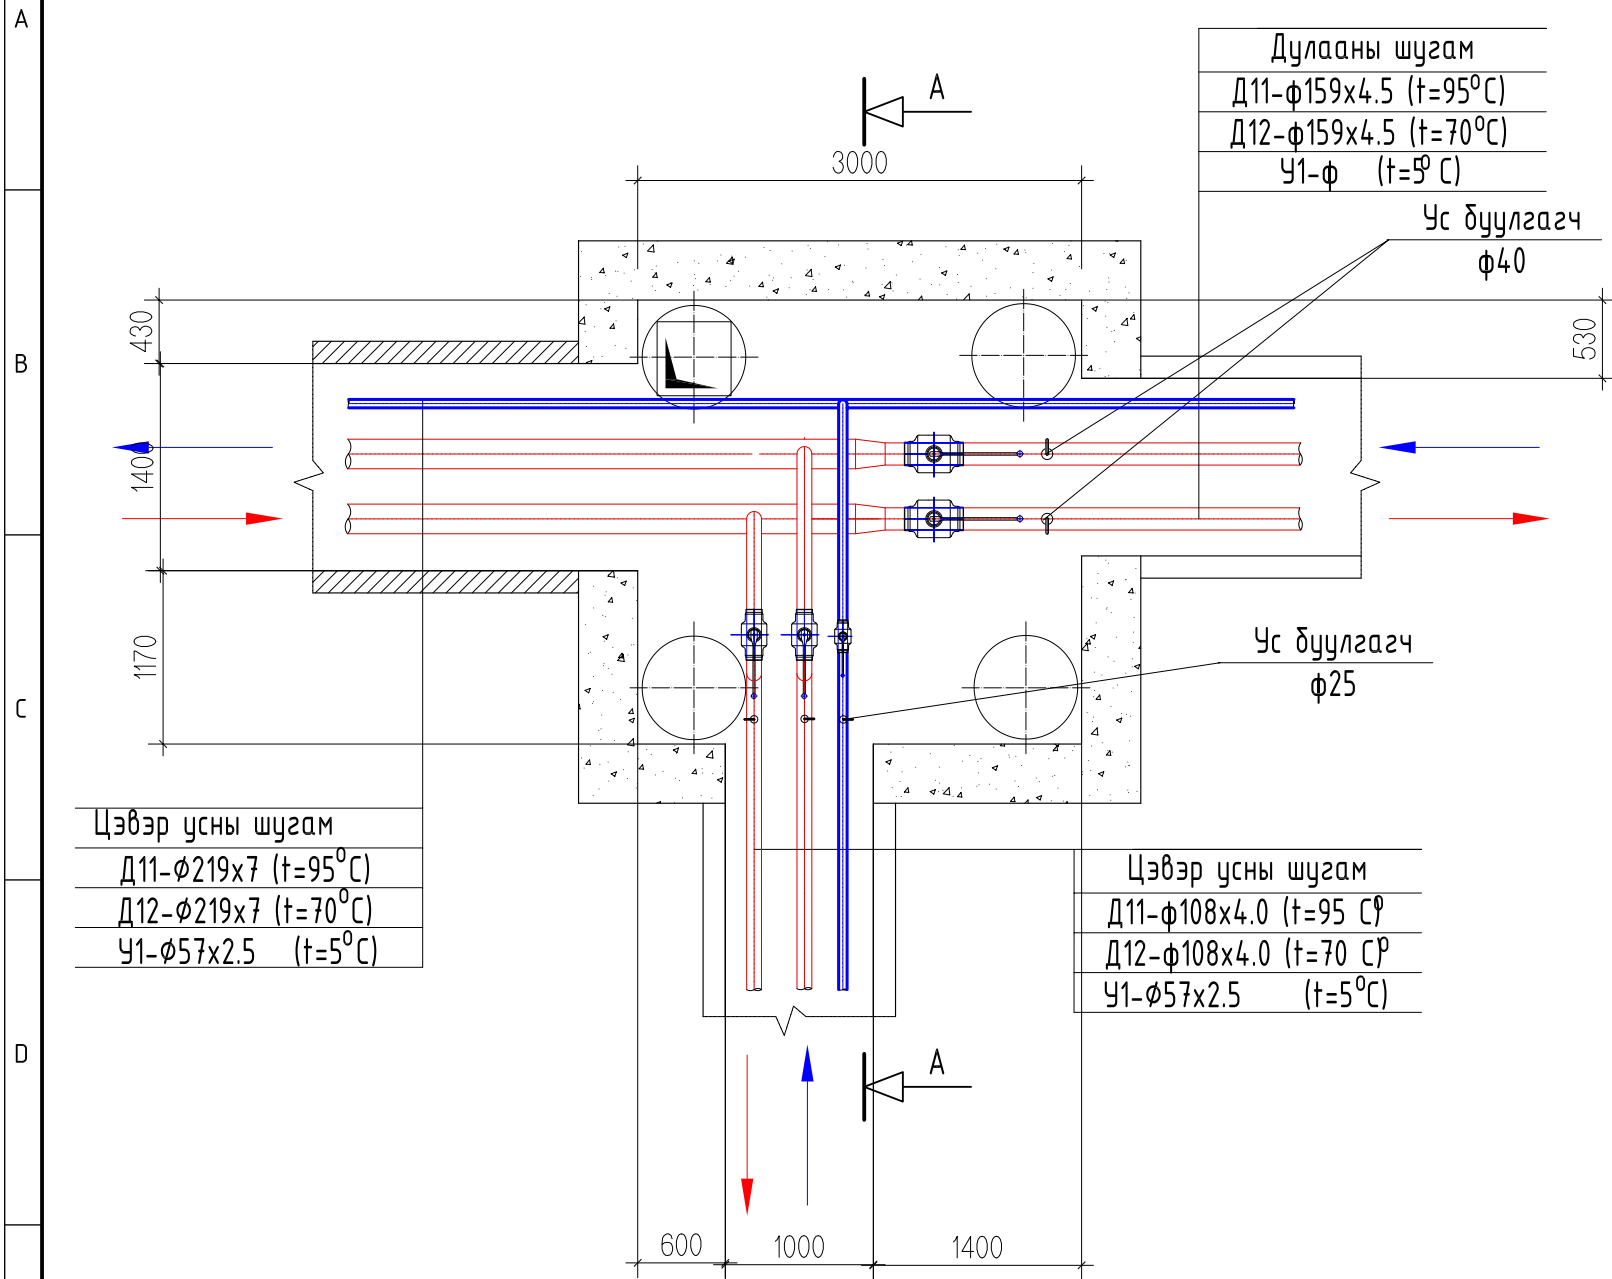

Д/д	Огноо	Засвар өөрчлөлт
Үе шат:	Ажлын зураг	



Баян өлгий аймаг, Өлгий сум					
200 хүүхдийн цэцэрлэг					
1-р цэгийн ДХ-1 дулааны хүдгийн байгуулалт, огтлол					
Инженер	<i>Ц.Энхбаяр</i>	Ц.Энхбаяр	Е.Г.Шифр:	Масштаб:	Огноо:
Гүйцэтгэсэн	<i>Х.Омгончимэг</i>	Х.Омгончимэг	Т.Г.Шифр:	М1:50	2020.04
Шалгасан	<i>Ц.Энхбаяр</i>	Ц.Энхбаяр	ВТ-2/2020	Зургийн дугаар:	Хуудас:
				УХАТ-04	09

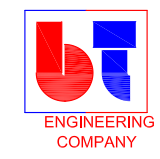

"Building's Technology" Co., Ltd.


4-Р ЦЭГИЙН ДХ-2 ДУЛААНЫ ХУДГИЙН БАЙГУУЛАЛТ. М1:50

4-Р ЦЭГИЙН ДХ-2 ДУЛААНЫ ХУДГИЙН ОГТЛОЛ. М1:50

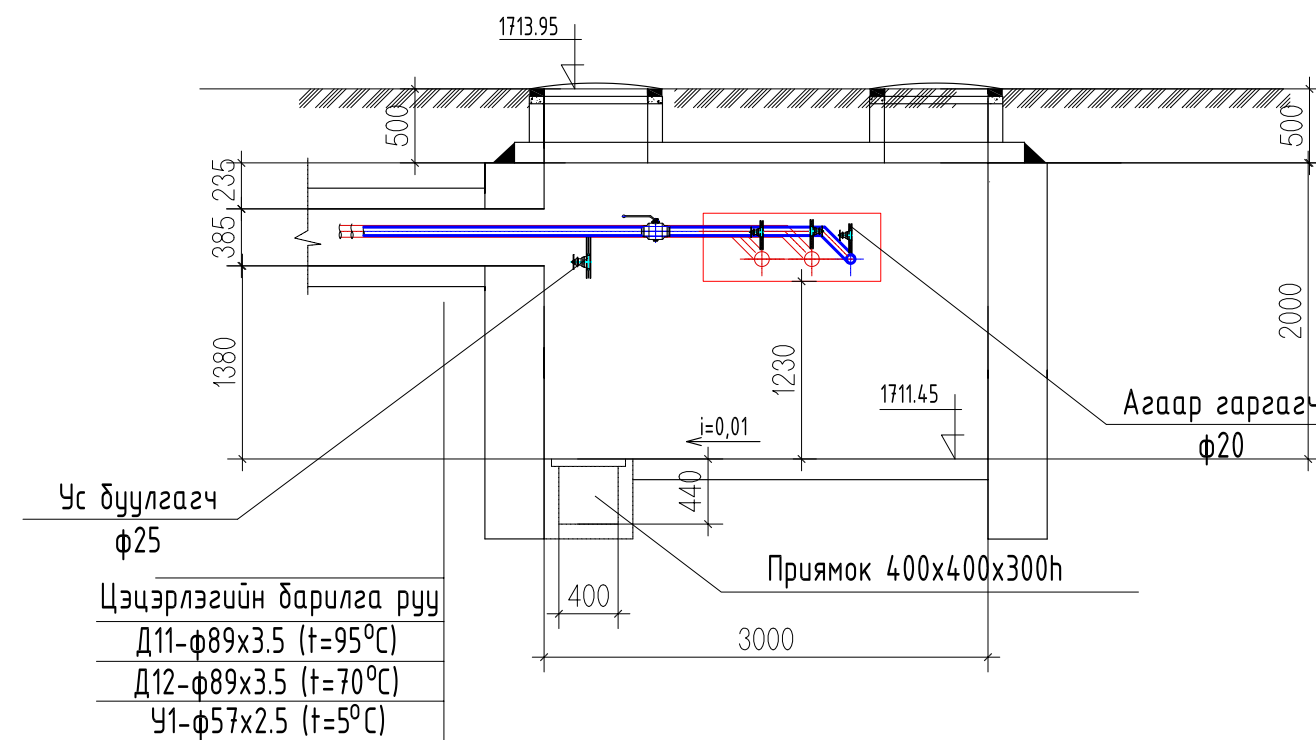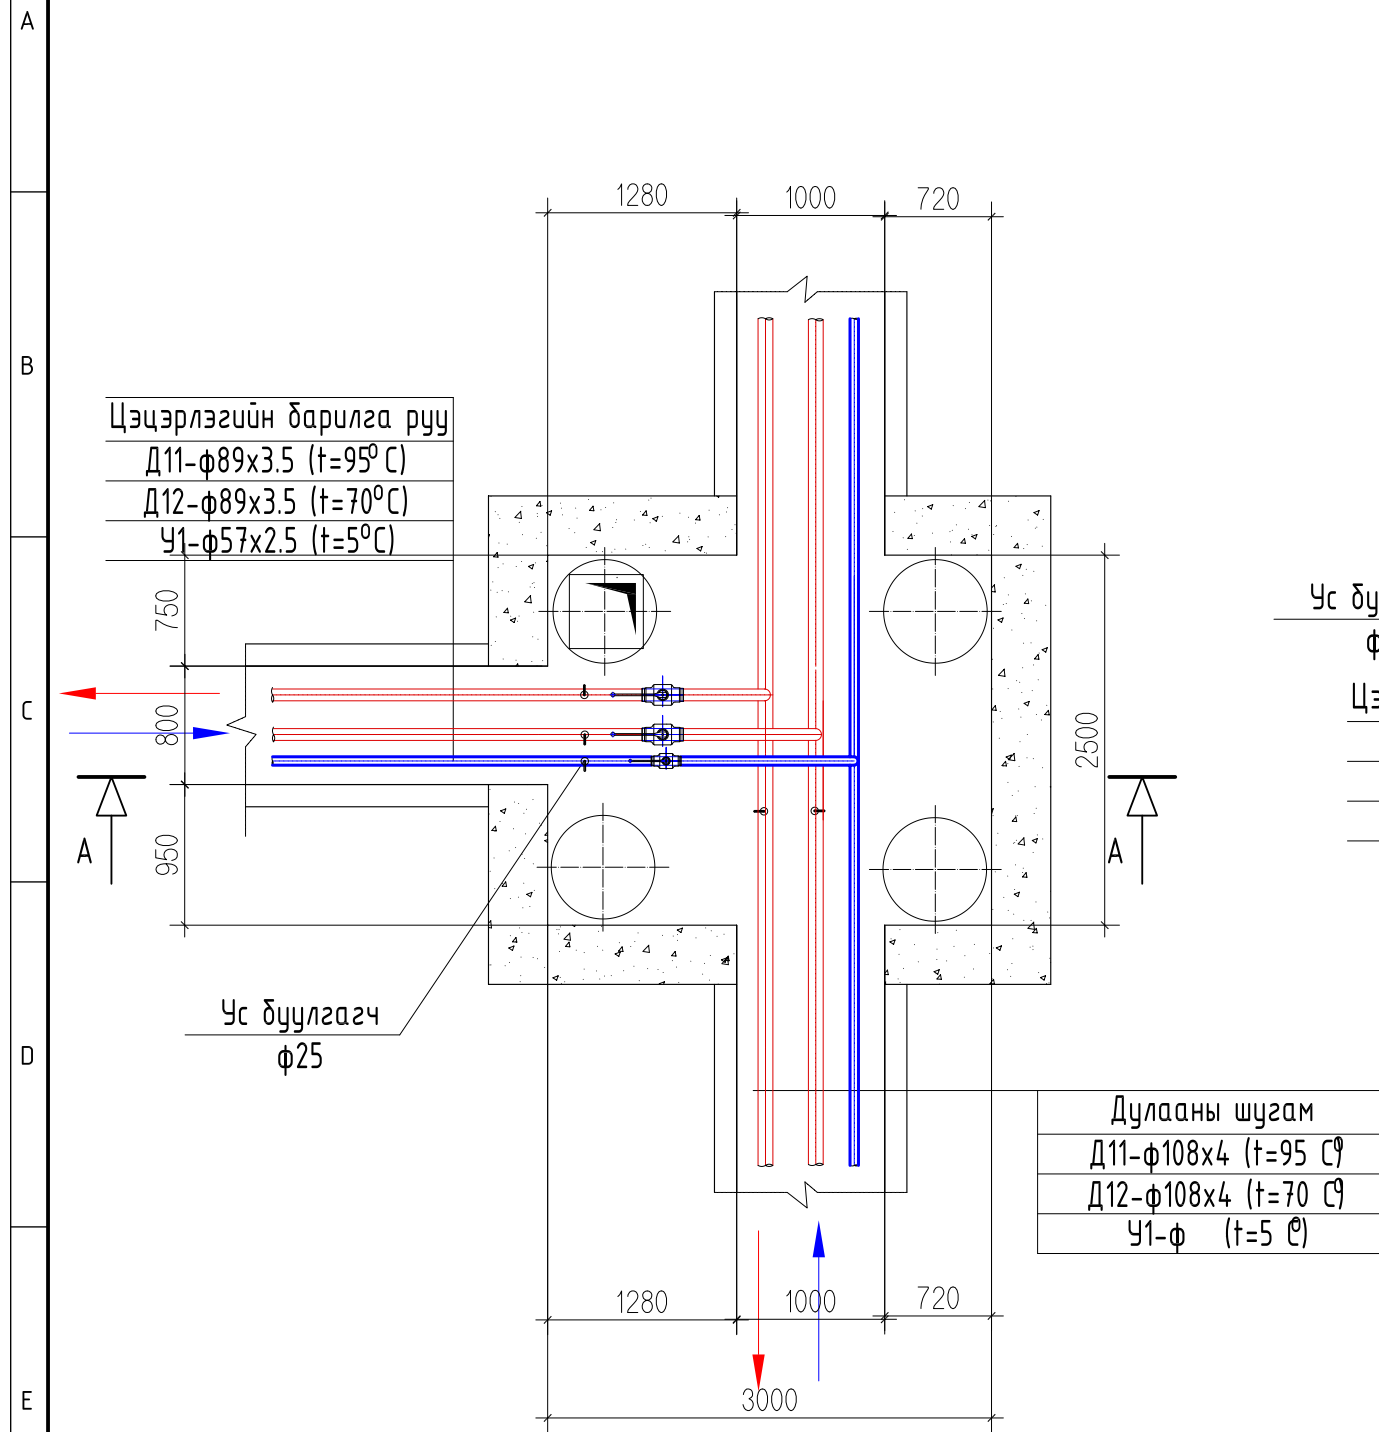

Д/д	Огноо	Засвар өөрчлөлт
Үе шат:	Ажлын зураг	


Баян өлгий аймаг, Өлгий сум					
200 хүүхдийн цэцэрлэг					
4-р цэгийн ДХ-2 дулааны хүдгийн байгуулалт, огтлол					
Инженер	<i>Х.Омгончимэг</i>	Ц.Энхбаяр	Е.Г.Шифр:	Масштаб:	Огноо:
Гүйцэтгэсэн	<i>Х.Омгончимэг</i>	Х.Омгончимэг	Т.Г.Шифр:	М1:50	2020.04
Шалгасан	<i>Х.Омгончимэг</i>	Ц.Энхбаяр	ВТ-2/2020	Зургийн дугаар:	Хуудас:
				УХАТ-05	09

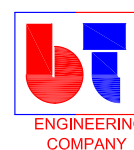


"Building's Technology" Co., Ltd.

БОХИР УСНЫ ШУГАМЫН ДАГУУГИЙН ЗҮСВЭР-1

Масштаб  
босоо М1:100  
хэвтээ М1:500

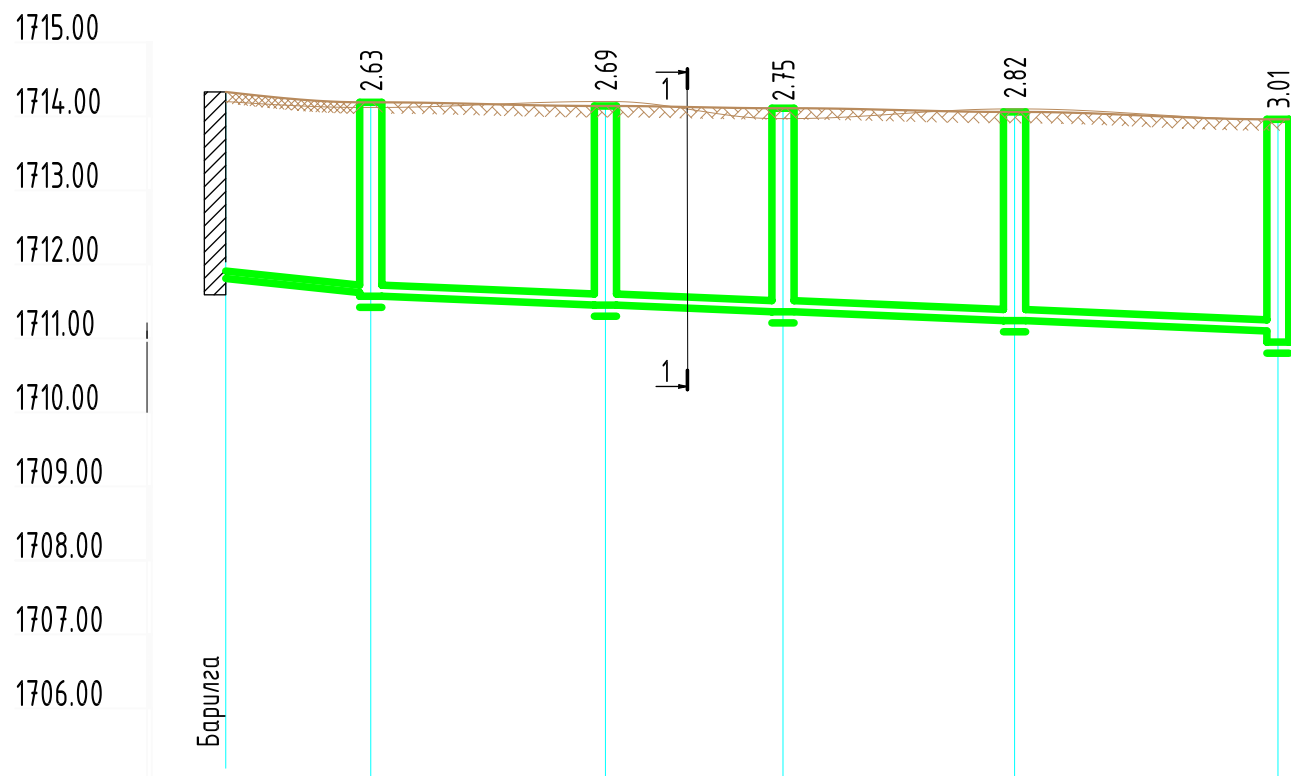

ХӨНДЛӨН ОГТЛОЛ 1-1  
МАСШТАБГҮЙ

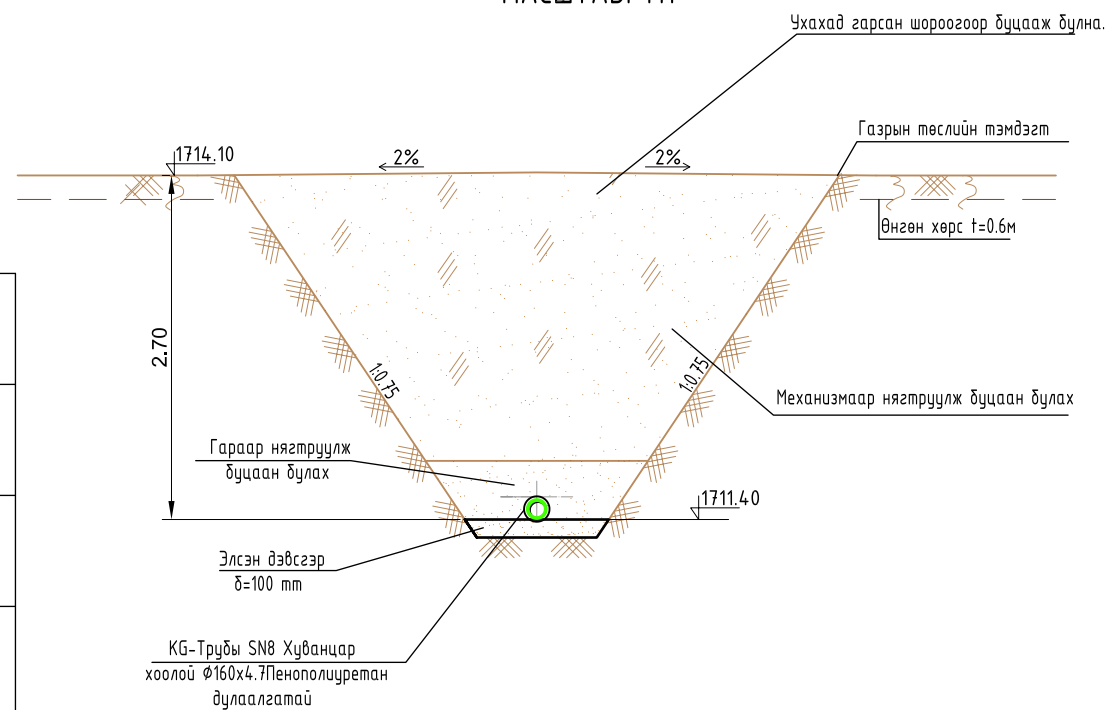

Хоолойн ховилын тэмдэгт	1711.81	1711.62 1711.57	1711.45	1711.36	1711.24	1711.10 1710.95
Газрын хөрсний төслийн тэмдэгт	1714.33	1714.19	1714.14	1714.11	1714.06	1711.40
Газрын хөрсний одоогийн тэмдэгт	1714.13	1714.12	1714.20	1713.97	1714.10	1713.96
Хоолойн материал дулаалгын төрөл	КБ-Трубы SN8 Хуванцар хоолой φ110x4.2	КБ-Трубы SN8 Хуванцар хоолой φ160x4.7 Пенополиуретан дулаалгатай				
Буурь	Ердийн байгалийн хөрсөн дээр 0.10м элс дэвсэх					
Урт	0.02	9.8	15.86	12.0	15.65	17.8
Хоорондын зай	9.8	15.86	12.0	15.65	17.8	
Онцлог цэг, худаг эргэлтийн дугаар	Б	БҮХ-1	БҮХ-2	БҮХ-4	БҮХ-5	Х-1

Д/д	Огноо	Засвар өөрчлөлт
Үе шат:	Ажлын зураг	

Баян өлгий аймаг, Өлгий сум  
200 хүүхдийн цэцэрлэг

Бохир усны шугамын дагуугийн зүсвэр-1, огтлол


Инженер	<i>Х. Дамс</i>	Ц.Энхбаяр	Е.Г.Шифр:	Масштаб: М1:100/500	Огноо: 2020.04
Гүйцэтгэсэн	<i>Х. Дамс</i>	Х.Отгончимэг	Т.Г.Шифр: ВТ-2/2020	Зургийн дугаар: УХАТ-06	Хуудас: 09
Шалгасан	<i>Шалсан</i>	Ц.Энхбаяр			

"Building's Technology" Co., Ltd.

БОХИР УСНЫ ШУГАМЫН ДАГУУГИЙН ЗҮСВЭР-2


Масштаб  
босоо М1:100  
хэвтээ М1:500

1715.00  
1714.00  
1713.00  
1712.00  
1711.00  
1710.00  
1709.00  
1708.00  
1707.00  
1706.00

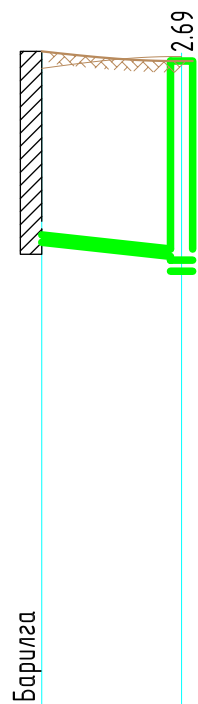

Масштаб  
босоо М1:100  
хэвтээ М1:500

1715.00  
1714.00  
1713.00  
1712.00  
1711.00  
1710.00  
1709.00  
1708.00  
1707.00  
1706.00

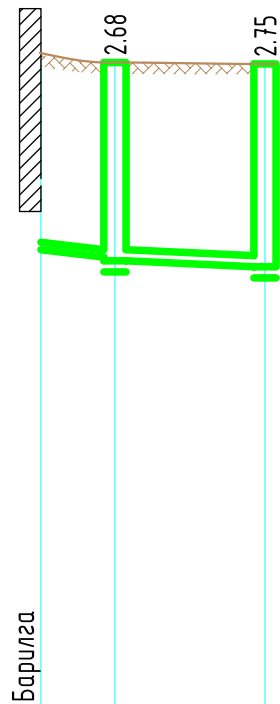

1705.00

1705.00

Хоолойн ховилын тэмдэгт	1711.69	1711.45
Газрын хөрсний төслийн тэмдэгт	1714.27	1714.14
Газрын хөрсний одоогийн тэмдэгт	1714.04	1714.20
Хоолойн материал дулаалгын төрөл	КГ-Трубы SN8 Хуванцар хоолой $\Phi 110 \times 4.2$	
Буурь	Ердийн байгалийн хөрсөн дээр 0.10м элс дэвсэх	
Налуу	Урт	9.45
	0.02	
Хоорондын зай	9.45	
Онцлог цэг, худаг эргэлтийн дугаар	Б	БУХ-2

Хоолойн ховилын тэмдэгт	1711.59	1711.49	1711.44	1711.36
Газрын хөрсний төслийн тэмдэгт	1714.25	1714.12	1714.11	1714.11
Газрын хөрсний одоогийн тэмдэгт	1714.13	1714.02	1713.97	1713.97
Хоолойн материал дулаалгын төрөл	КГ-Трубы SN8 Хуванцар хоолой $\Phi 110 \times 4.2$	КГ-Трубы SN8 Хуванцар хоолой $\Phi 160 \times 4.7$		
Буурь	Ердийн байгалийн хөрсөн дээр 0.10м элс дэвсэх			
Налуу	Урт	5.0	10.14	
	0.02	0.008		
Хоорондын зай		5.0	10.14	
Онцлог цэг, худаг эргэлтийн дугаар	Б	БУХ-3	БУХ-4	

Д/в	Огноо	Засвар өөрчлөлт
Үе шат: Ажлын зураг		

Баян өлгий аймаг, Өлгий сум  
200 хүүхдийн цэцэрлэг

Бохир усны шугамын дагуугийн зүсвэр-2, хөндлөн огтлол

Инженер	Х.Дамс	Ц.Энхбаяр	Е.Г.Шифр:	Масштаб: М1:100/500	Огноо: 2020.04
Гүйцэтгэсэн	Х.Дамс	Х.Отгончимэг	Т.Г.Шифр:	Зургийн дугаар: УХАТ-07	Хуудас: 09
Шалгасан	Х.Дамс	Ц.Энхбаяр	ВТ-2/2020		

ENGINEERING COMPANY  
"Building's Technology" Co., Ltd.

БОХИР УСНЫ ХУДГИЙН ТҮҮВЭР																																			
Хүдгийн дугаар	Хүдгийн марк	Нэг маягийн зургийн дугаар	Хүдгийн дүрэн өндөр	Хүдгийн диаметр	Лотокийн схемийн дугаар	Ероолын хавтангын зураг	Ховилын гүн / h л /	Хучилтын хавтангийн зураг	Хүдгийн ажлын хэсгийн өндөр	Хүзүүвчийн өндөр	Барилгын хийц																Гшгүүр шатны тоо	Ус тусгаарлагч хийх талбай м <sup>2</sup>	Лотокийн бетоны эзэлхүүн м <sup>3</sup>	Чигжээс бетоны эзэлхүүн м <sup>3</sup>	Угсармал төмөр бетоны эзэлхүүн м <sup>3</sup>				
											Угсармал төмөр бетон эдлэл											Бэхлэгээний деталл													
											Ер. хавтан		Хуч. хавтан		Ажлын хэсэг		Ер. хавтан		Хуч. хавтан		Ажлын хэсэг		Хүзүүвч			Бэхлэгээний деталл									
											ПД 10-1-1	ПП 10-1-1	КС 10-1-1	КС 10-2-1	ПД 15-1-1	ПП 15-1-1	КС 15-1-1	КС 15-2-1	КО 7-1-1	КС 7-1-1	КС 7-1-2	Чигжээс бетоны өндөр	МС-1	МС-2	МС-5	МС-6									
12	13	14	15	16	17	18	19	20	21	22	23	24	25	26	27	28	29	30	31	32															
1	I	1	2630	1000	II	100	200	150	1800	630	1	1	-	2	-	-	-	1	-	-	230	4	8	8	16	6	-	0.36	0.161	-					
2	I	22	2690	1000	III	100	200	150	1800	690	1	1	-	2	-	-	-	1	1	-	-	4	8	8	16	7	-	0.36	-	-					
3	I	1	2680	1000	I	100	200	150	1800	750	1	1	-	2	-	-	-	1	1	-	50	4	8	8	16	6	-	0.035	0.126	-					
4	I	22	2750	1000	III	100	200	150	1800	820	1	1	-	2	-	-	-	1	1	-	120	4	8	8	16	6	-	0.084	0.147	-					
5	I	22	2820	1000	II	100	200	150	1800	860	1	1	-	2	-	-	-	1	1	-	160	4	8	8	16	7	-	0.36	0.112	-					


БОХИР УСНЫ МАТЕРИАЛЫН ТҮҮВЭР

№	Тэмдэглэгээ	Материалын түүвэр	Тоо ширхэг	Нэгж жин	Тайлбар
1	КБ-Трубы SN8 Ø160x4.7	Хуванцар хоолой Ø160x4.7мм	72.0	2.67	у/м
2	КБ-Трубы SN8 Ø100	Хуванцар хоолой Ø110x4.2мм	25.0	1.29	у/м
3	Пенополиуретан	Хоолойн дулаалга Ø110мм	25.0	-	у/м
4	Пенополиуретан	Хоолойн дулаалга Ø160мм	72.0	-	у/м
5		Төмөр бетон худаг Ø1000мм	5	-	ш
6		Ширмэн таг Ø700мм	5	-	ш
7	Газар дээр нь хийнэ.	Дулаалгатай модон таг Ø700	4	-	ш
8		Цэвэрлэх худаг	1	-	ш

Д/в	Огноо	Засвар өөрчлөлт

Ажлын зураг


Баян өлгий аймаг, Өлгий сум 200 хүүхдийн цэцэрлэг					
Бохир усны худгийн түүвэр, Материалын түүвэр, хөндлөн огтлол					
Инженер	<i>X. Дамд.</i>	Ц.Энхбаяр	Е.Г.Шифр:	Масштаб:	Огноо:
Гүйцэтгэсэн	<i>X. Дамд.</i>	Х.Отгончимэг	Т.Г.Шифр:	М1:	2020.04
Шалгасан	<i>Шалсан</i>	Ц.Энхбаяр	ВТ-2/2020	Зургийн дугаар:	Хуудас:
				УХАТ-08	09

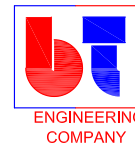



"Building's Technology" Co., Ltd.




БОХИР УСНЫ ХУДГИЙН ОГТЛОЛ А-А, М1:50

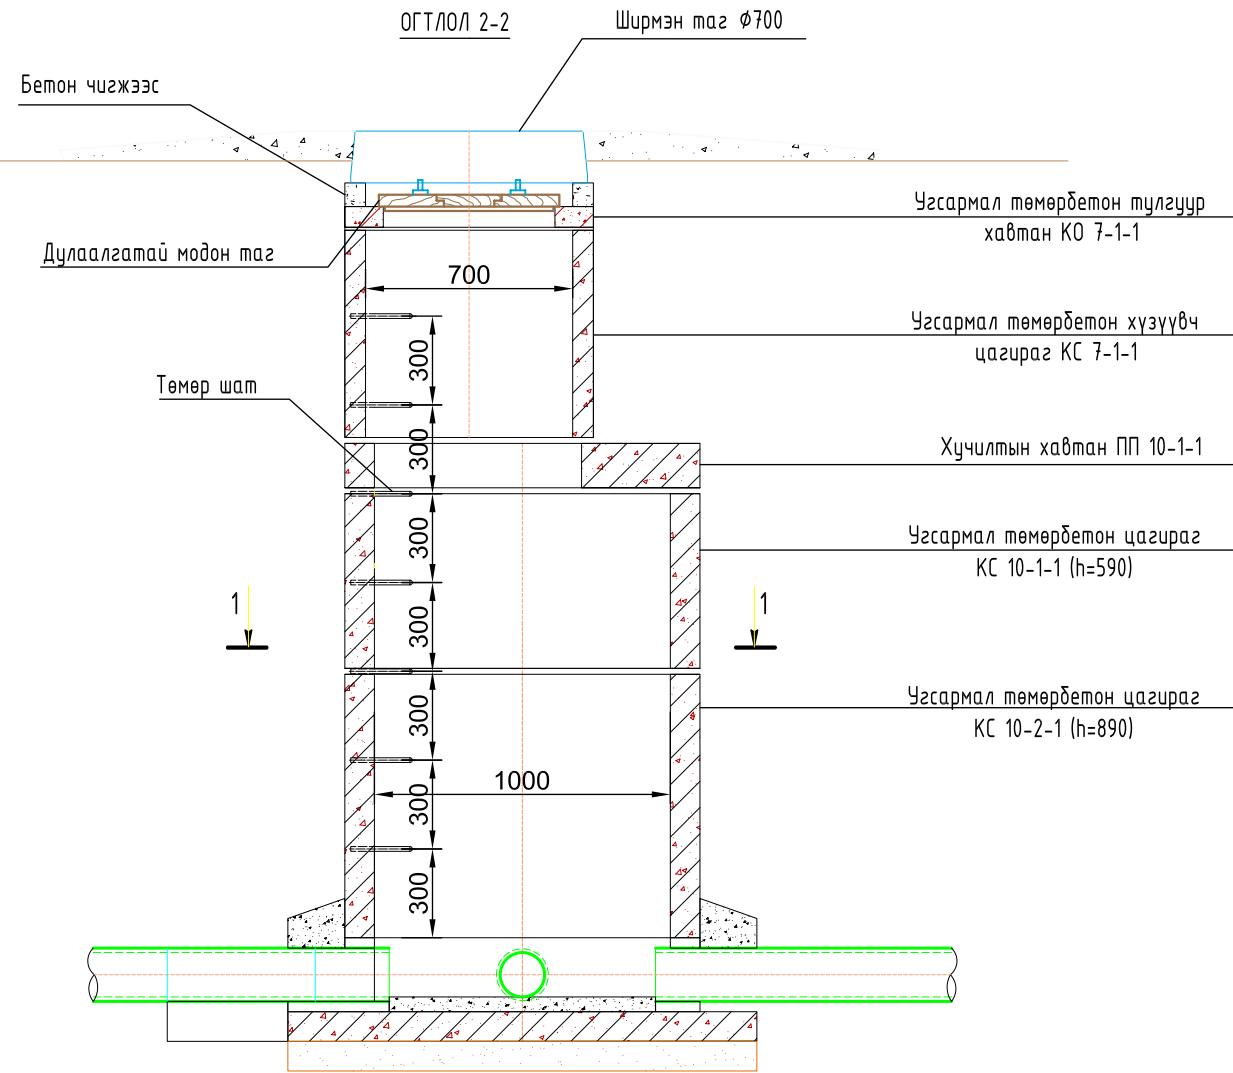

БАЙГУУЛАЛТ

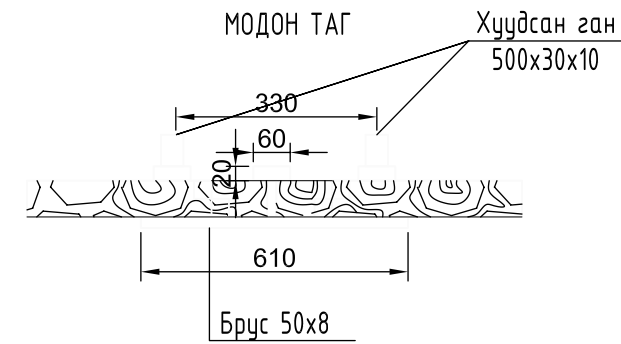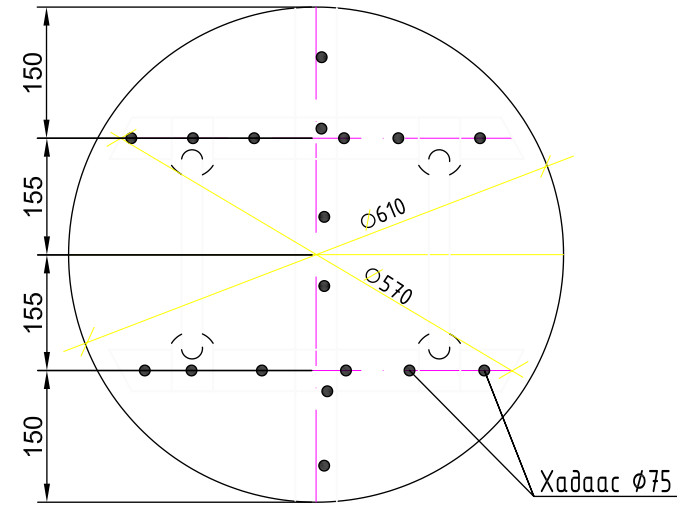


ОГТЛОЛ 1-1

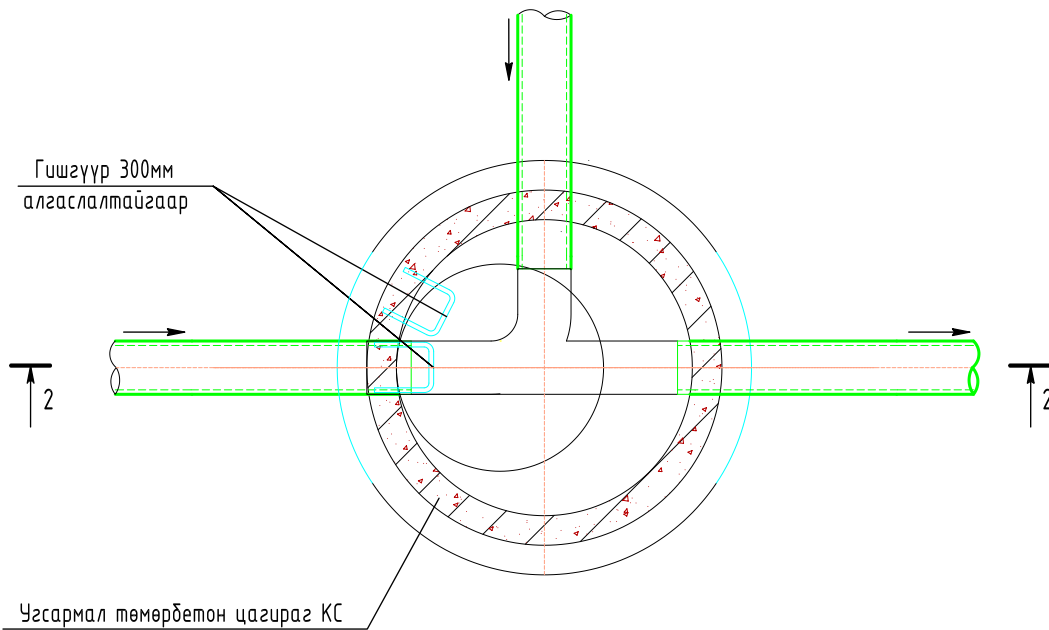

Д/в	Огноо	Засвар өөрчлөлт
Үе шат:	Ажлын зураг	

Баян өлгий аймаг, Өлгий сум					
200 хүүхдийн цэцэрлэг					
Бохир усны худгийн байгуулалт, огтлол модон таг					
Инженер	<i>X. Дамд.</i>	Ц.Энхбаяр	Е.Г.Шифр:	Масштаб:	Огноо:
Гүйцэтгэсэн	<i>X. Дамд.</i>	Х.Отгончимэг	Т.Г.Шифр:	М1:50	2020.04
Шалгасан	<i>Шалсан</i>	Ц.Энхбаяр	ВТ-2/2020	Зургийн дугаар:	Хуудас:
				УХАТ-09	09

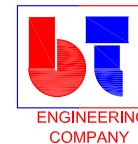

"Building's Technology" Co., Ltd.