



“БАЗУРА ДИЗАЙН” ХХК

ЕГ Шифр: БД:05-2020/03

/Увс. Баруунтуруун сум./

## “ЭРҮҮЛ МЭНДИЙН ТӨВИЙН БАРИЛГА”

/ Засварын ажлын зураг /

ХАЛААЛТ АГААР СЭЛГЭЛТ-ГДГ:

Захирал ..... /Д.Нямсүрэн/

Инженер ..... /Б.Батнавч/

УЛААНБААТАР ХОТ  
2020 ОН

## ТАЙЛБАР

### Зургийн дүрдэл

Д/Д	Зургийн нэр	Хуудасны марк
1	Нүүр хуудас	ХАС-1
2	1-р давхрын агаар сэлгэлтийн системийн байгуулалт	ХАС-2
3	Агаар сэлгэлтийн системийн тойм Материалын түүвэр	ХАС-3

### Танух тэмдэг

Нэр	Тэмдэглэгээ	
	Байгуулалт	Тойм
- Шугамын налуу		
- Хоолойн дулаалга		
- Салхивчийн суваг		
- Агаар сорох тор		
- Салхивчийн хоолой		
- Агаар сорох ердийн систем		

Увс. Баруунтуруун сум Эрүүл мэндийн төвийн барилгын засварын ажлын гал тогооны агаар сэлгэлтийн ажлын зургийг гүйцэтгэхдээ барилга архитектурын зургийн даалгаврыг үндэслэв.



Халаалт, агаар сэлгэлтийн хэсгийн ажлын зургийг хийж гүйцэтгэхдээ:  
 - БНБД 23-01-09 Барилгад хэрэглэгдэх уур амьсгал, геофизикийн үзүүлэлт,  
 - БНБД 41-01-11 Халаалт, агаар сэлгэлт ба кондиционер,  
 - БНБД 3103-03 Олон нийт иргэний барилгыг мөрдлөгө болгов.

Системийг угсарч дууссаны дараа БНБД 3.05.01-88-ын 0,8 МПа-с ихгүй даралттай усаар шахаж шалгана.  
 Яандан хооройн загнуурын ажлыг БНБД 3.05.03-85-ын 5,3-аас 5,13-р зүйлүүдийг мөрдлөгө болгон ажиллах хэрэгтэй.

Агаар сэлгэлт : 1-р давхрын гал тогооны өрөөнд агаар сорох механик системийг төлөвлөв. Агаар сэлгэлтийн механик системд Helios фирмийн сэнс табина. Салхивчийн хоолойг цайрdsан ган хуудсан төмрөөр хийнэ.

Агаар сэлгэлтийн системийг түршихдээ БНБД 3.05.01-88-ыг баримтлан гүйцэтгэвэл зохино. Угсралтын ажлыг хийж гүйцэтгэхдээ техник аюулгүй ажиллагааны норм дүрмийг баримтлан ажиллах хэрэгтэй.

 <b>БАЗУРА</b> ДИЗАЙН	Эрүүл мэндийн төвийн барилгын засварын ажлын зураг /гал тогоо/ /Увс. Баруунтуруун сум./					
	Танух тэмдэг, тайлбар дичиг					Үе шат: А3
	Инженер		Б.Батнабч	Е.Г Шифр: БД-05-2020/03	Масштаб:	Огноо: 2020он
	Гүйцэтгэсэн		Б.Батнабч	Т.Г Шифр:	Зургийн дугаар 1	Бүх хуудас: ХАС-3
"БАЗУРА ДИЗАЙН"ХХК	Шалгасан					

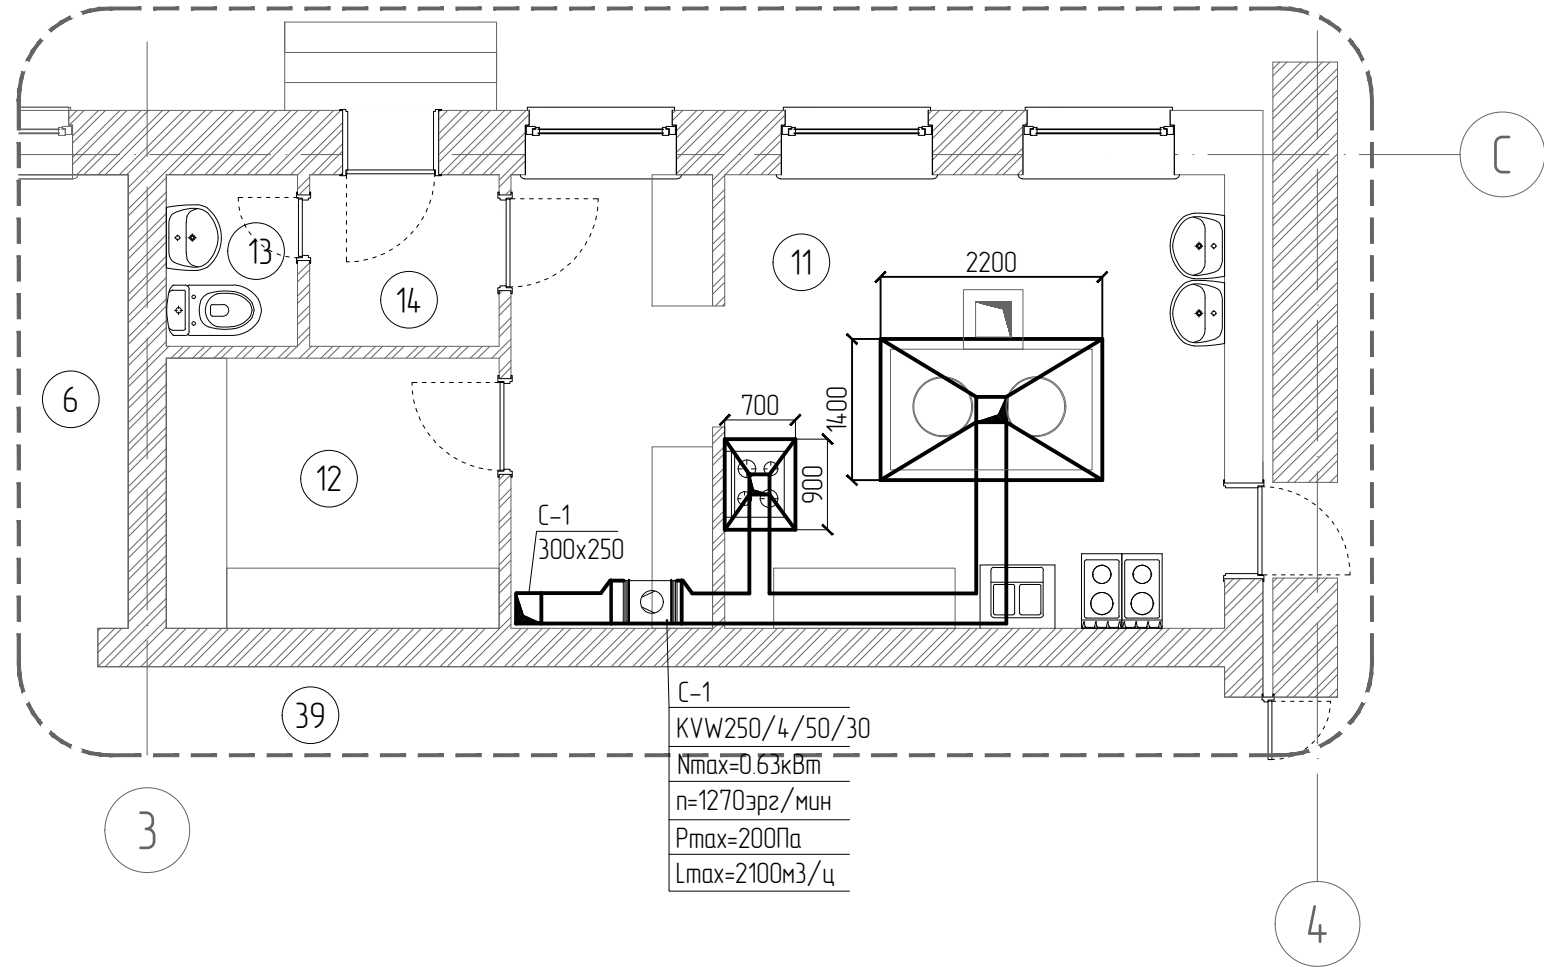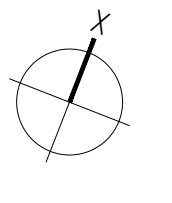

№	Өрөөний нэр	Галбай м.кв	Шалны төрөл
11	Гал тогоо	31.46	-
12	Бэлтгэлийн өрөө	8.84	-
13	Ариун цэврийн өрөө	2.21	-
14	Коридор	3.19	-

C-1  
 KVW250/4/50/30  
 Nmax=0.63кВт  
 n=1270эрг/мин  
 Pmax=200Па  
 Lmax=2100м3/ц

ТҮЛХҮҮР БАЙГУУЛАЛТ:

ТАЙЛБАР:

Энэхүү байгуулалт нь Эрүүл мэндийн төвийн барилгын гал тогооны байгуулалт дөгөөд тус өрөөнд утаа сорох зонт төлөвлөсөн болно.



"БАЗУРА ДИЗАЙН" ХХК


Эрүүл мэндийн төвийн барилгын засварын ажлын зураг /гал тогоо/  
 /Увс. Баруунтуруун сум./

1-р давхрын агаар сэлгэлтийн системийн байгуулалт

Үе шат: АЗ

Инженер	Б.Батнабч	Е.Г Шифр: БД-05-2020/03	Масштаб: М1:75	Огноо: 2020он
Гүйцэтгэсэн	Б.Батнабч	Т.Г Шифр:	Зургийн дугаар 2	Бүх хуудас: ХАС-3
Шалгасан				

## Агаар сэлгэлтийн системийн тойм

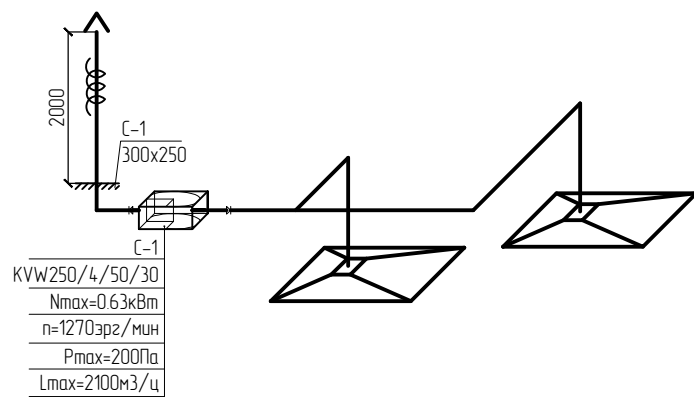

## МАТЕРИАЛЫН ТҮҮВЭР

Д/Д	Тэмдэглэгээ	Материалын нэр	Тоо шир	Нэгж жин	Тайлбар
1	2	3	4	5	6
Агаар сэлгэлтийн механик систем С-1					
1	Helios	Сэнс KVVW 250/4/50/30 Nmax=0.63кВт Lmax=2100м3/ц	1	-	ком
2	δ=50мм	Цайрdsан гөлмөн төмөр хоолой 300x250(h)	16	-	у/м
3	-	Дулаалга	2	-	у/м
4		Зонт 2200x1400	1	-	ш
5		Зонт 900x700	1	-	ш
6	δ=50мм	Отвод 90° 300x250(h)	4	-	ш
7	δ=50мм	Тройник 300x250(h)	1	-	ш

 <b>БАЗУРА</b> ДИЗАЙН	Эрүүл мэндийн төвийн барилгын засварын ажлын зураг /гал тогоо/ /Увс. Баруунтуруун сум./					
	Агаар сэлгэлтийн системийн тойм Материалын түүвэр					Үе шат А3
	Инженер		Б.Батнабч	Е.Г Шифр: БД-05-2020/03	Масштаб:	Огноо: 2020он
	Гүйцэтгэсэн		Б.Батнабч	Т.Г Шифр:	Зургийн дугаар 3	Бүх хуудас: ХАС-3
"БАЗУРА ДИЗАЙН"ХХК	Шалгасан					