



БАЗУРА  
ДИЗАЙН

"БАЗУРА ДИЗАЙН" ХХК

ЕГ Шифр: БД:05-2020/03

УВС АЙМАГ. БАРЧУНТУРУУН СУМ  
ЭРҮҮЛ МЭНДИЙН ТӨВИЙН БАРИЛГЫН ЗАСВАРЫН  
АЖЛЫН ЗУРАГ  
/А,Б,В БЛОК /

/ Засварын ажлын зураг /

ЦЭВЭР, БОХИР УСНЫ ХЭСЭГ-ЦБУ:

Захирал ..... /Д.Нямсүрэн/

Инженер ..... /П.Бум-Эрдэнэ/


УЛААНБААТАР ХОТ  
2020 ОН

## ЭМНЭЛЭГИЙН БАРИЛГЫН БҮДҮҮВЧ



## Зургийн жагсаалт

№	Зургийн нэр	Тайлбар
1	Барилгын бүдүүвч, үндсэн үзүүлэлт, зургийн жагсаалт	ЦБҮ-1
2	Таних тэмдэг, тайлбар дичиг	ЦБҮ-2
3	Цэвэр, бохир усны шугамын материалын түүвэр	ЦБҮ-3
4	А блокийн цэвэр усны шугамын байгуулалт	ЦБҮ-4
5	А блокийн бохир усны шугамын байгуулалт	ЦБҮ-5
6	Б,В блокийн цэвэр усны шугамын байгуулалт	ЦБҮ-6
7	Б,В блокийн бохир усны шугамын байгуулалт	ЦБҮ-7
8	А блокийн цэвэр усны шугамын тойм	ЦБҮ-8
9	А блокийн бохир усны шугамын тойм	ЦБҮ-9
10	Б,В блокийн цэвэр усны шугамын тойм	ЦБҮ-10
11	Б,В блокийн бохир усны шугамын тойм	ЦБҮ-11

 <b>БАЗУРА</b> ДИЗАЙН	Эрүүл мэндийн төдийн барилгын засварын ажлын зураг /Увс. Баруунтуруун сум./					
	Барилгын бүдүүвч, үндсэн үзүүлэлт, зургийн жагсаалт					Үе шат: А3
	Инженер		П.Наранжаргал	Е.Г Шифр: БД-05-2020/03	Масштаб: М1:100	Огноо: 2020он
	Гүйцэтгэсэн		П.Бум-Эрдэнэ	Т.Г Шифр:	Зургийн дугаар ЦБҮ-1	Бүх хуудас: ЦБҮ-11
"БАЗУРА ДИЗАЙН" ХХК	Шалгасан		П.Наранжаргал			

## Танух тэмдэг

Нэр	Тэмдэглэгээ	
	Байгуулалт	Тоим
-Хүйтэн усны босоо шугам	У1-БШ-1	У1-БШ-1
-Халуун усны босоо шугам	Д3-БШ-1	Д3-БШ-1
-Халуун усны эргэлтийн босоо шугам	Д4-БШ-1	Д4-БШ-1
-Гал унтраах энгийн системийн босоо шугам	У2-БШ-1	У2-БШ-1
-Бохир усны босоо шугам	Б1-БШ-1	Б1-БШ-1
-Хурын усны босоо шугам	Б2-БШ-1	Б2-БШ-1
-Хүйтэн усны шугам	У1	У1
-Халуун усны шугам	Д3	Д3
-Халуун усны эргэлтйн шугам	Д4	Д4
-Гал унтраах энгийн системийн шугам	У2	У2
-Бохир усны шугам	Б1	Б1
-Бохир усны даралттай шугам	Б1.2	Б1.2
-Хурын усны шугам	Б2	Б2
-Угаагуур холигч, сифон		У
-Суултуур		с
-Тосгуур холигч, сифон		т
-Ванн		в
-Дүш		д
-Угаалгын машин		у/м
-Галын кран		
-Услах кран		
-Хаалт		
-Үл буцаах хаалт		
-Юүлэх хаалт		
-Хөвүүртэй хаалт		
-Хог шүүгч		
-Ус хэмжигч		
-Манометр		
-Насос		
-Доргио намдаагч		
-Отвод 90°		
-Колено 135°		
-Ревиз		
-Цэвэрлэгээ		
-Шугам хоолойн дулаалга		

## Тайлбар бичиг

Төлөвлөж буй барилгын дотор цэвэр, бохир усны ажлын зургийг гүйцэтгэхдээ:

-Барилга архитектурын зургийн даалгавар  
-БНБД 40-05-16 Барилга доторхи усан хангамж ариутгах татцуурга зэргийг баримтлан гүйцэтгэв.

### ХАЛУУН, ХҮЙТЭН УС ХАНГАМЖ

Барилгын үнд ахуйн хүйтэн ус нь одоо байгаа нөөцийн савнаас хангагдана. Хэрэгцээний халуун усыг цахилгаан ус халаагчаар халаана. Халуун хүйтэн усны түгээх болон босоо шугамыг цайрдсан ган хоолойгоор, салбар шугамыг стандартын шаардлага хангасан PVC хуванцар хоолойгоор угсрахаар төлөвлөв. Халуун, хүйтэн усны шугамыг дулаална. Тоног төхөөрөмжид холбогдох шугамд дулангийн хаалт, салбар шугамд таслах хаалт тус тус төлөвлөв. Үнд ахуйн усны шугамуудыг зангилаа талруу зургийн дагуу налуутай хийж системийг угсарч дууссаны дараа ажлын даралтыг 1,5 дахин авсантай тэнцүү сорих даралтаар шахаж шалгана.

### БОХИР УС

Барилгын ариун цэврийн тоног төхөөрөмжөөс гарах бохир ус нь өөрийн урсгалаар бохир усны худагруу зайлуулагдана. Өөрийн урсгалтай шугамд шалгах таглаа, цэвэрлэгээ төлөвлөв. Шалгах таглааг шалнаас дээш 1метр, агаар солилцуулах хоолойг барилгын дээврээс дээш 0.7 метрээс багагүй зайд гаргана. Бохир усны босоо шугам хучилтыг нэвтлэн гарахад цементэн зуурмагаар бөглөх ба дээврээс дээш гарсан хэсэг, шалан доор угсрагдах бохирын шугамыг дулаалах шаардлагатай.

Угсралтын ажлыг хийж гүйцэтгэхдээ БНБД 40-06-16 болон техник аюулгүй ажиллагааны норм дүрмийг баримтлан ажиллавал зохино.


	Эрүүл мэндийн төвийн барилгын засварын ажлын зураг /Увс. Баруунтуруун сум./					
	Танух тэмдэг, тайлбар бичиг				Үе шат А3	
	Инженер		П.Наранжаргал	Е.Г Шифр: БД-05-2020/03	Масштаб: М1:100	Огноо: 2020он
	Гүйцэтгэсэн		П.Бум-Эрдэнэ	Т.Г Шифр:	Зургийн дугаар ЦБҮ-2	Бүх хуудас: ЦБҮ-11
"БАЗУРА ДИЗАЙН"ХХК	Шалгасан		П.Наранжаргал			


Цэвэр усны шугамын материалын түүвэр

№	Тэмдэглэгээ	Материалын нэр	Тоо ширхэг	Нэгж жин, кг	Тайлбар
1	PVC	Хуванцар хоолой дү15	112.0		у/м
2	PVC	Хуванцар хоолой дү20	10.0		у/м
3	Гост 3262-91 дулаалгын хамт	Цайрдагсан ган хоолой дү15	141.0		у/м
4	Гост 3262-91 дулаалгын хамт	Цайрдагсан ган хоолой дү20	106.0		у/м
5	Гост 3262-91 дулаалгын хамт	Цайрдагсан ган хоолой дү25	71.0		у/м
6	Гост 3262-91 дулаалгын хамт	Цайрдагсан ган хоолой дү32	76.0		у/м
7		Отвод дү15 /ган/	20		у/м
8		Отвод дү20 /ган/	10		у/м
9		Отвод дү25 /ган/	10		ш
10		Отвод дү32 /ган/	10		ш
11		Гуравлагч дү15х15 /хуванцар хоолойн/	30		ш
12		Гуравлагч дү20х15 /хуванцар хоолойн/	10		ш
13		Аваарын хаалт дү15	70		ш
14		Хаалт дү20	5		ш
15		Хаалт дү25	5		ш
16		Хаалт дү32	5		ш
17		Бойлер 300л /хэрэгцээний халуун усны эргэлтийн шугамын оролттой/	1		ш
18		Халуун усны эргэлтийн насос 0.5м³/цаг, 8м	2		ш
19		Бойлерын аваарын хаалт дү20	1		ш
20		Услах кран дү25 шлангийн урт 20м	4		ш


Бохир усны шугамын материалын түүвэр

№	Тэмдэглэгээ	Материалын нэр	Тоо ширхэг	Нэгж жин, кг	Тайлбар
1	PVC-U	Хуванцар хоолой дү50	120.0		у/м
2	PVC-U	Хуванцар хоолой дү100	140		у/м
3		Отвод дү50	30		ш
4		Отвод дү100	15		ш
5		Колено дү50	5		ш
6		Колено дү100	35		ш
7		Тэгш гуравлагч дү50х50	25		ш
8		Тэгш гуравлагч дү100х100	30		ш
9		Тэгш гуравлагч дү50х100	5		ш
10		Ташуу гуравлагч дү100х100	15		ш
11		Ташуу дөрөвлөгч дү100	2		ш
12		Шилжвэр дү50х100	15		ш
13		Цэвэрлэгээ дү50	5		ш
14		Цэвэрлэгээ дү100	15		ш
15		Салхивчийн малгай дү100	15		ш
16		Бэхэлгээ дү100	20.0		ш
17		Угаалтуур /холигч, уян холбоос, сифон/	39		ш
18		Суултуур / уян холбоос, сифон/	17		ш
19		Тосгуур / уян холбоос, сифон/	2		ш
20		Хоолойн дулаалга дү50 зузаан 50мм	80.0		ш
21		Хоолойн дулаалга дү100 зузаан 50мм	70.0		ш
22		Шалгах таглаа дү100	9		ш


 <p>БАЗУРА ДИЗАЙН</p>	Эрүүл мэндийн төвийн барилгын засварын ажлын зураг /Увс. Баруунтуруун сум./					
	Цэвэр, бохир усны шугамын материалын түүвэр					Үе шат А3
	Инженер		П.Наранжаргал	Е.Г Шифр: БД-05-2020/03	Масштаб: М1:100	Огноо: 2020он
	Гүйцэтгэсэн		П.Бум-Эрдэнэ	Т.Г Шифр:	Зургийн дугаар ЦБУ-3	Бүх хуудас: ЦБУ-11
"БАЗУРА ДИЗАЙН" ХХК		Шалгасан		П.Наранжаргал		

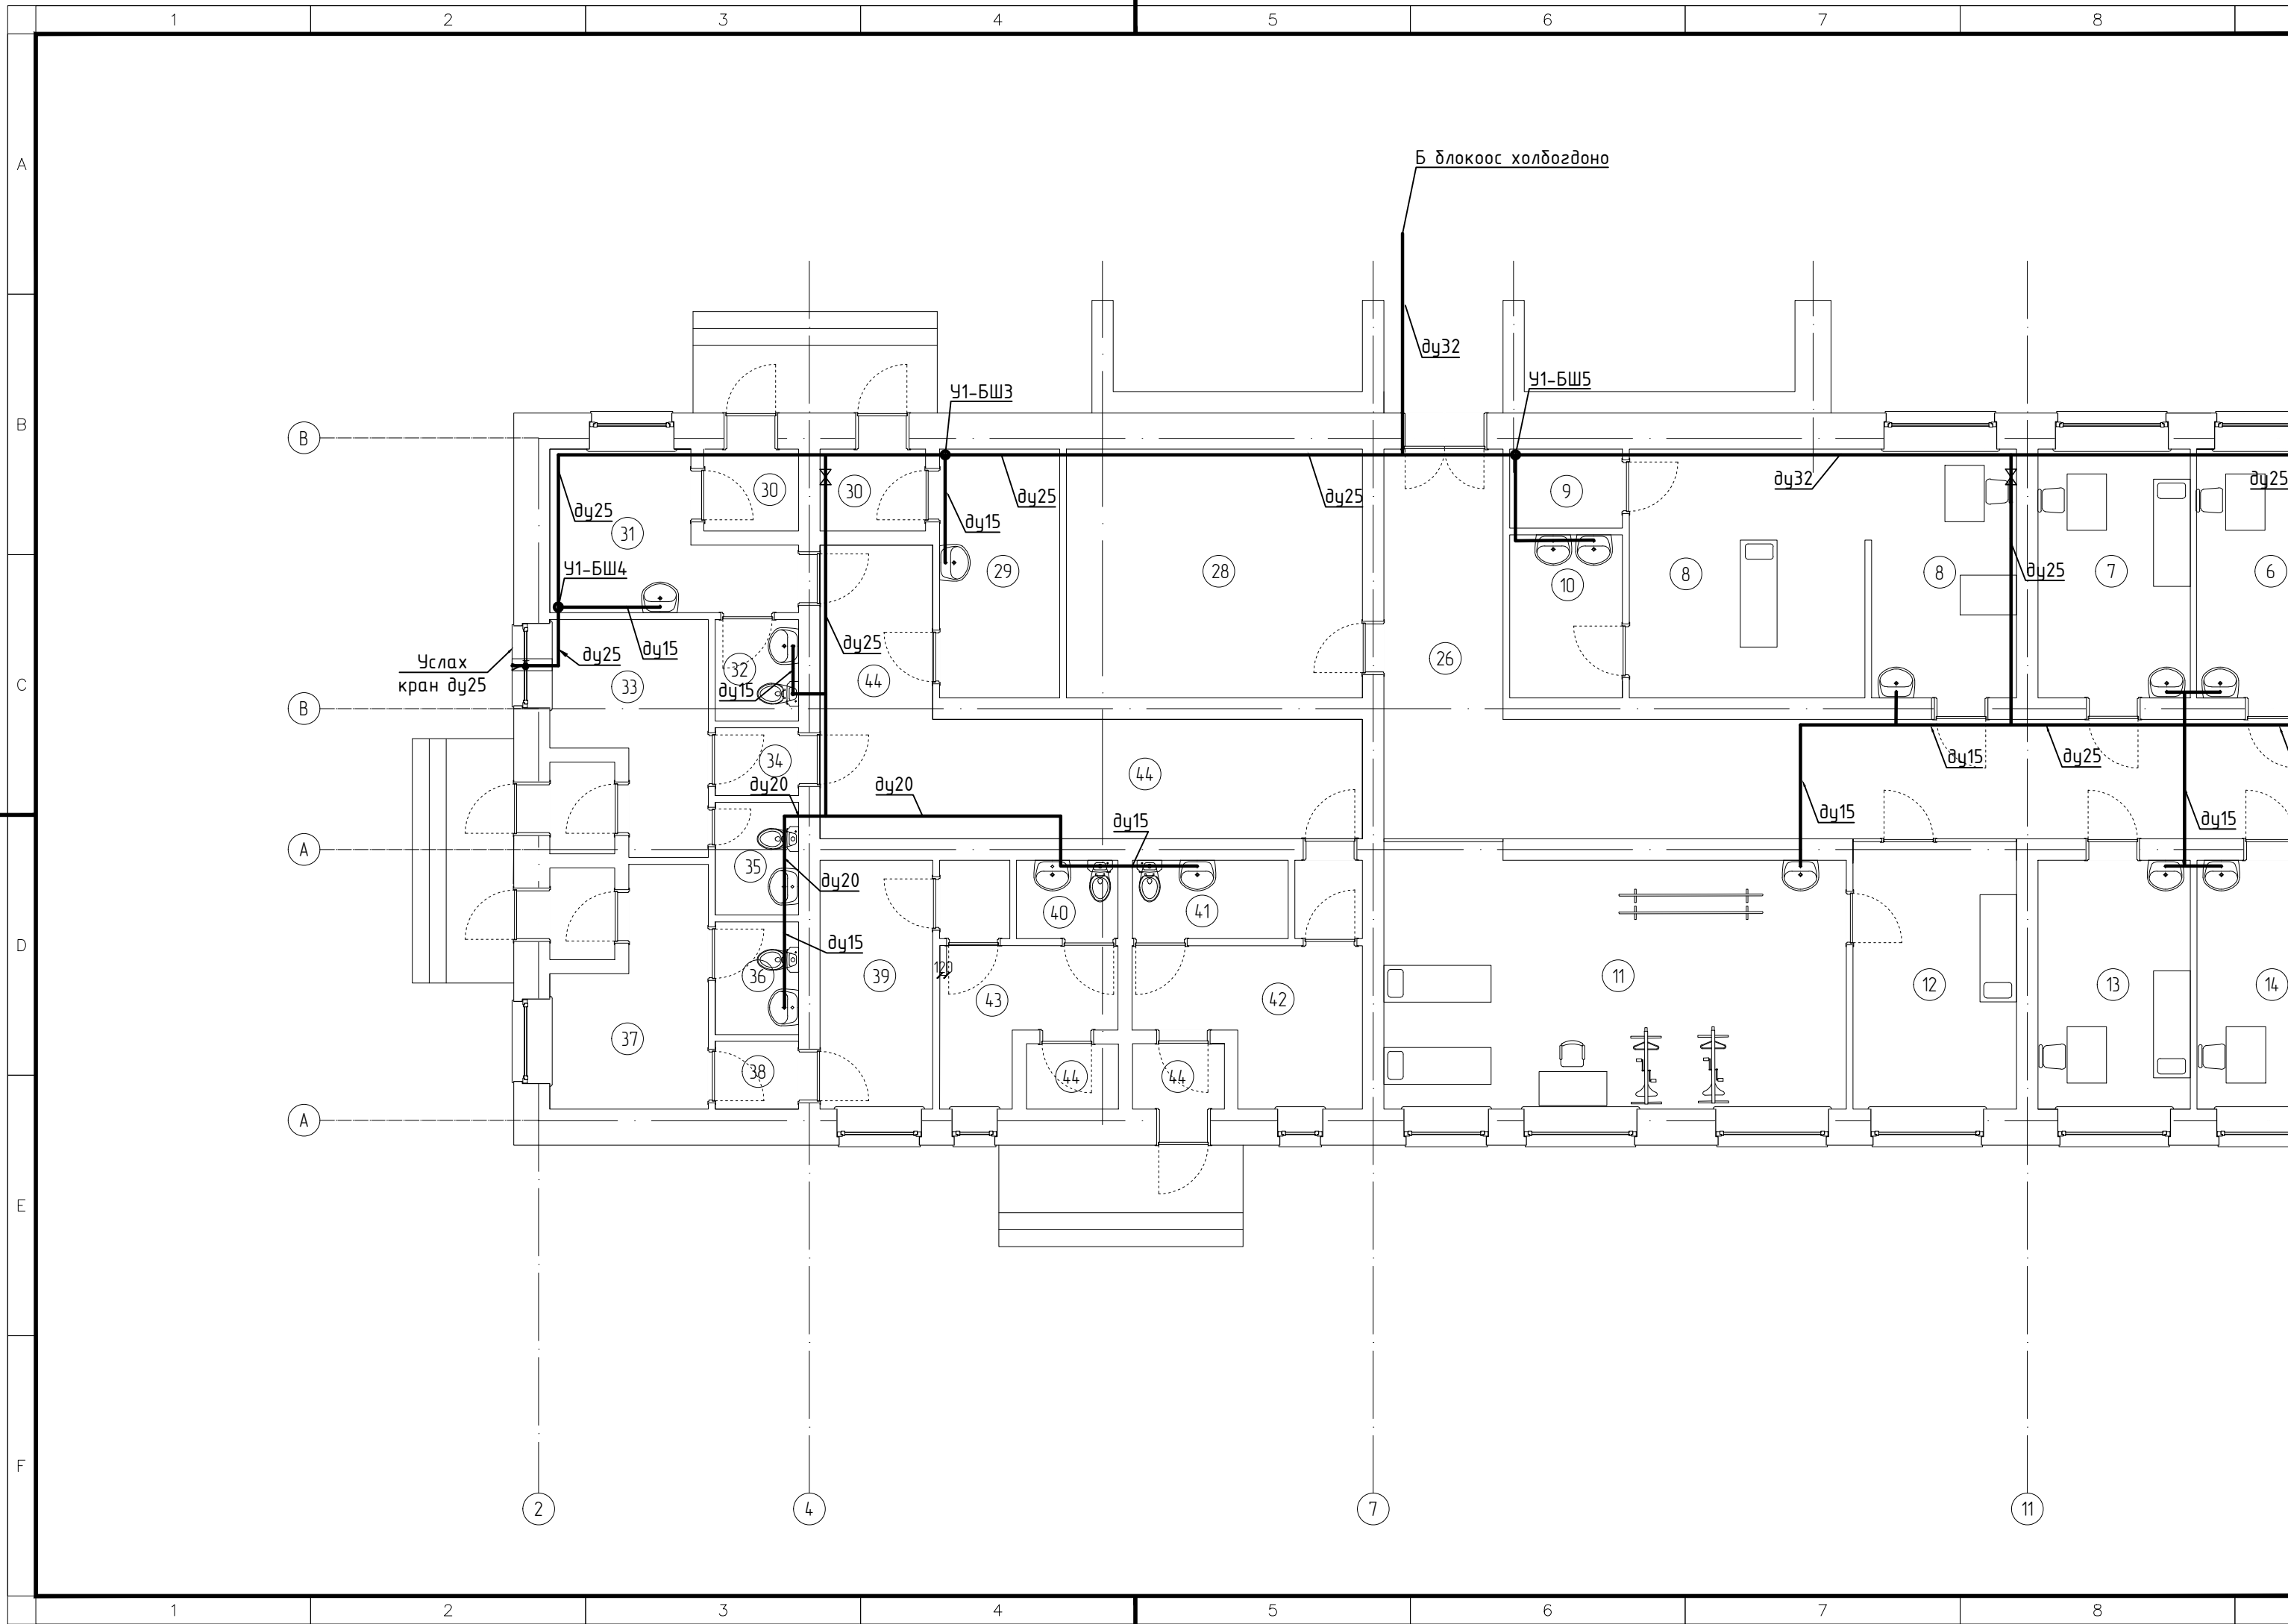

ЭМНЭЛЭГИЙН А БЛОКИЙН БАРИЛГЫН ЦЭВЭР УСНЫ ШУГАМЫН БАЙГУУЛАЛТ М1:100

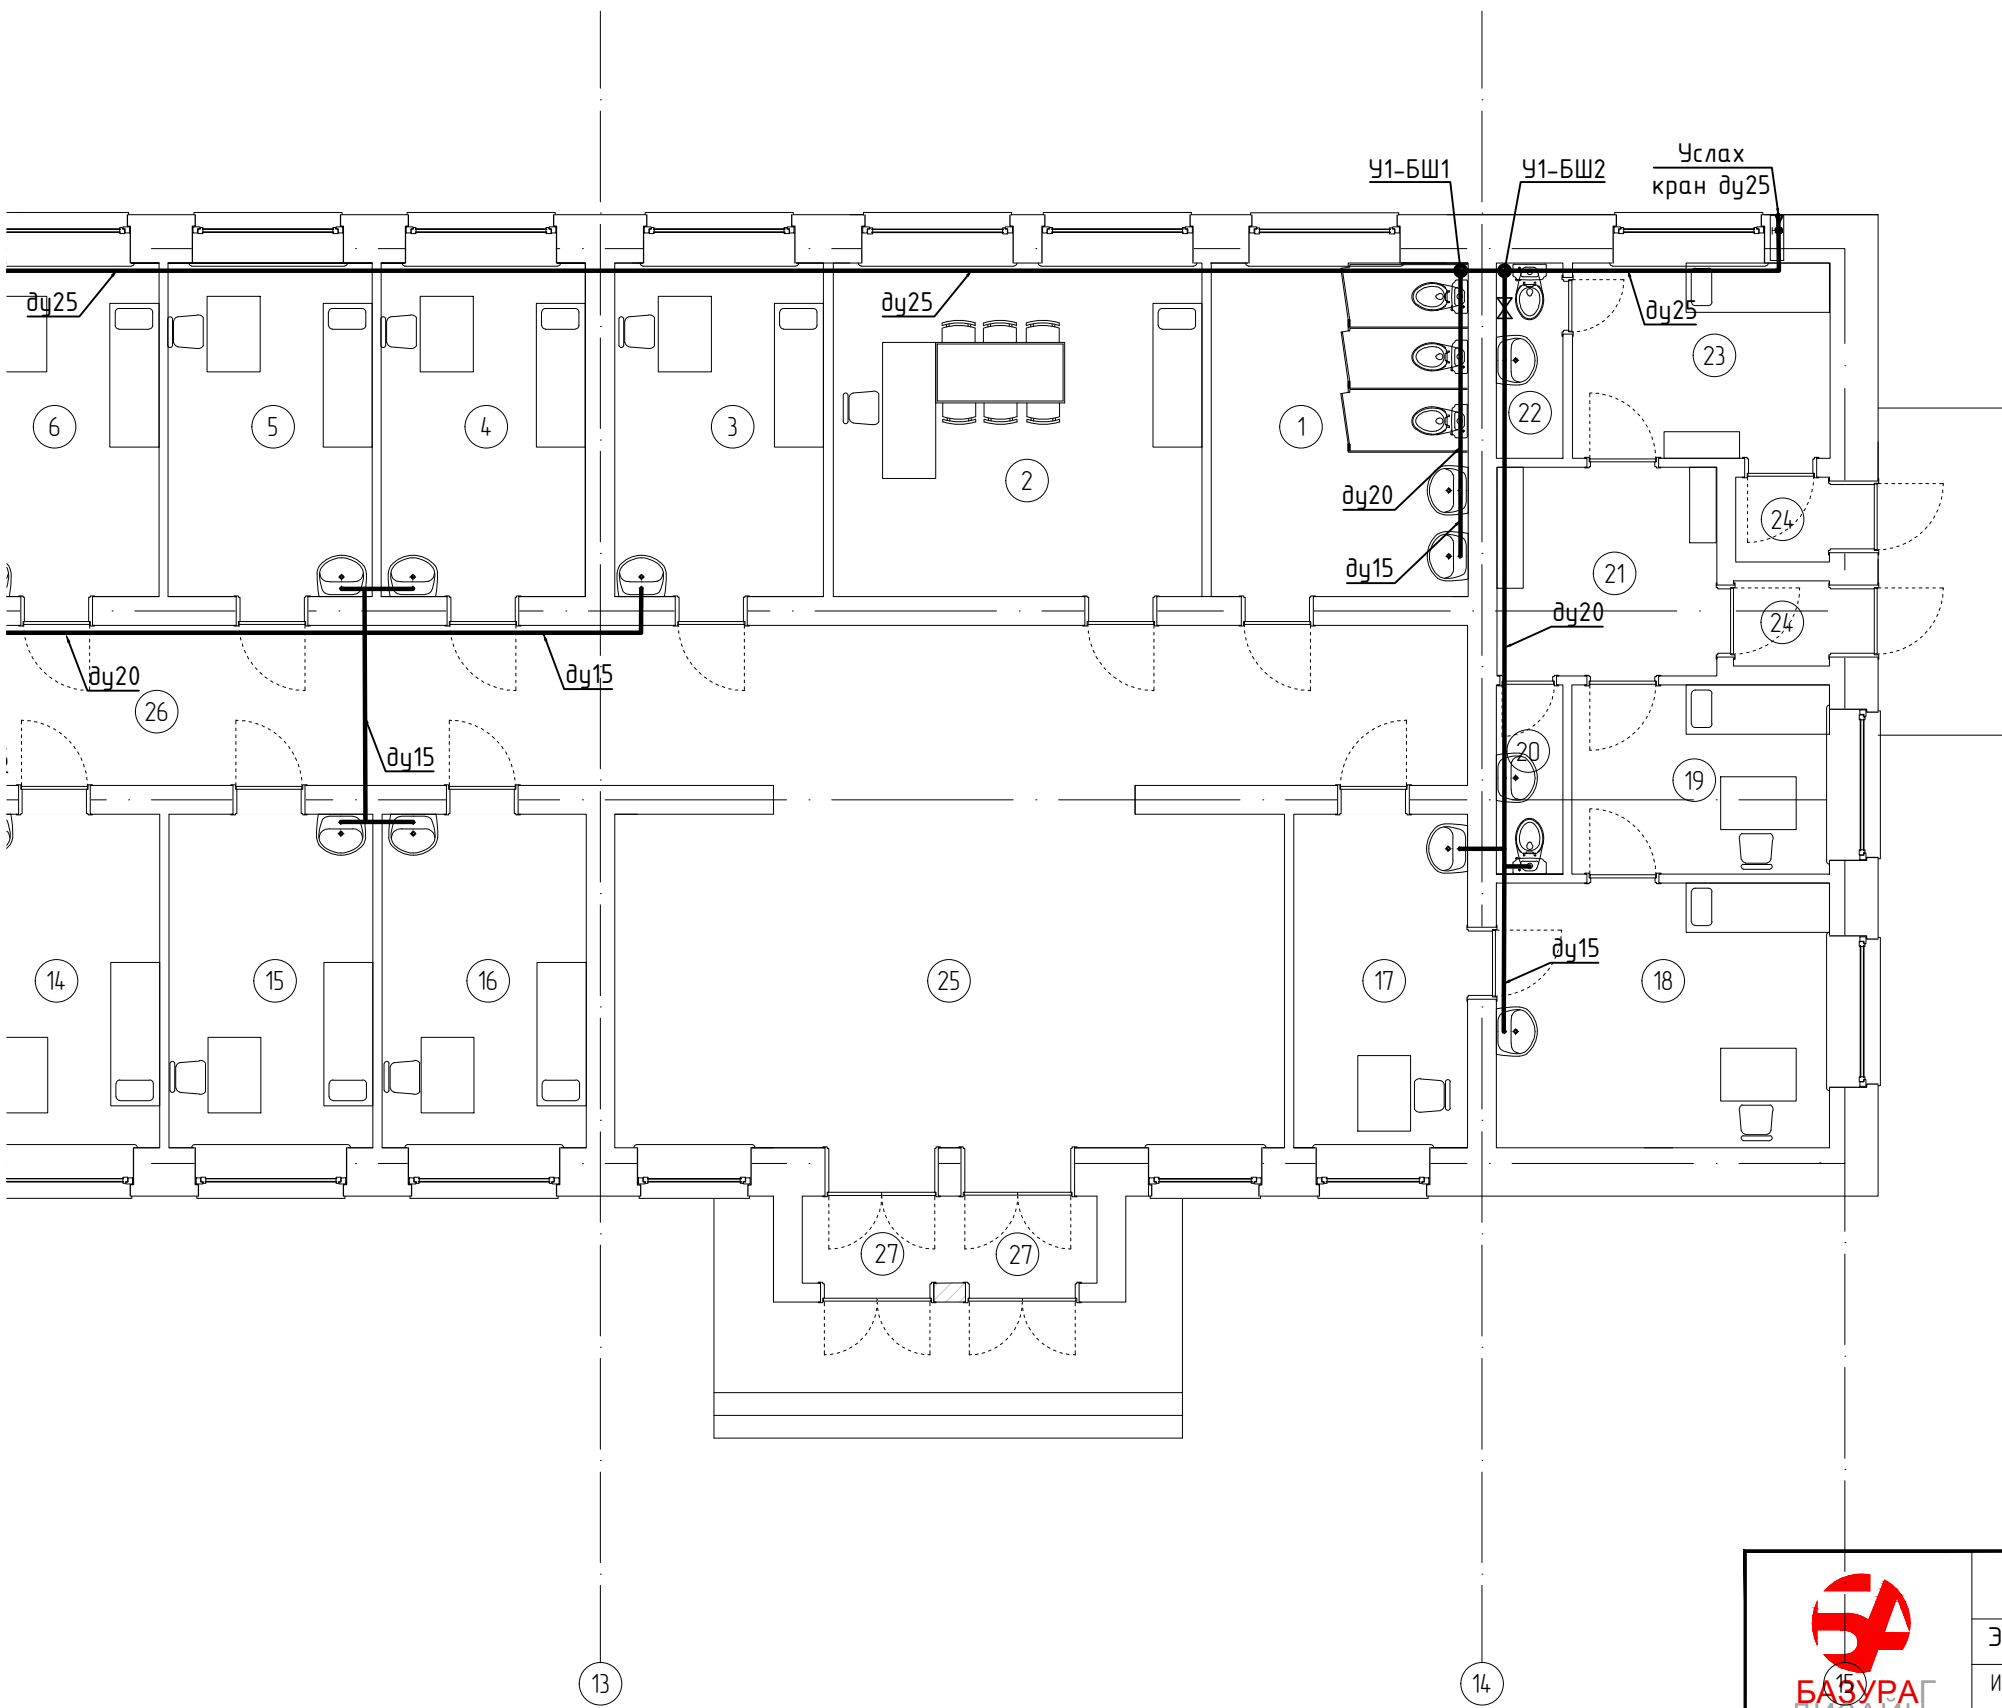

№	Өрөөний нэр	Талбай м.кб	Шалны төрөл
1	Ариун цэврийн өрөө	14.95	-
2	Эрхлэгч эмчийн өрөө	2152	-
3	Статистикчийн өрөө	12.17	-
4	Шүдний эмчийн өрөө	1190	-
5	Лаборатори	1190	-
6	Хүүхдийн эмчийн өрөө	1190	-
7	Дотрийн эмчийн өрөө	1190	-
8	Рентгений өрөө	29.96	-
9	Зураг угаах өрөө	2.8	-
10	Ариун цэврийн өрөө	5.78	-
11	Уламжлалтын өрөө	36.15	-
12	Уламжлалт эмчийн өрөө	13.74	-
13	Мэс заслын эмчийн өрөө	1197	-
14	Халдваргүйжүүлэх өрөө	1190	-
15	Санхүүгийн өрөө	1190	-
16	Вакцины өрөө	114.1	-
17	Эх баригч эмчийн өрөө	10.14	-
18	-	15.43	-
19	-	8.52	-
20	Ариун цэврийн өрөө	2.20	-
21	-	8.03	-
22	Ариун цэврийн өрөө	2.20	-
23	-	8.79	-
24	Ганх	2.85	-
25	Вестиболь	39.07	-
26	Коридор	83.07	-
27	Ганх	4.5	-
28	Амралтын өрөө	23.15	-
29	Халдвартын өрөө	9.4	-
30	Ганх	5.1	-
31	Халдвартын өрөө	9.54	-
32	Ариун цэврийн өрөө	2.66	-
33	Халдвартын өрөө	9.15	-
34	Ганх	1.77	-
35	Ариун цэврийн өрөө	2.96	-
36	Ариун цэврийн өрөө	2.96	-
37	Халдвартын өрөө	9.5	-
38	Ганх	1.77	-
39	Халдвартын өрөө	10.67	-
40	Ариун цэврийн өрөө	2.5	-
41	Ариун цэврийн өрөө	3.83	-
42	Халдвартын өрөө	1.1	-
43	Халдвартын өрөө	6.5	-
44	Ганх	3.8	-
Нийт		532.9100	




**БАЗУРА**  
ДИЗАЙН

Эрүүл мэндийн төвийн барилгын засварын ажлын зураг /А блок/  
/Увс. Баруунтуруун сум/


**Эмнэлэгийн А блокийн барилгын цэвэр усны шугамын байгуулалт**

Инженер	П.Наранжаргал	Е.Г Шифр: БД-05-2020/03	Масштаб: М1:100
Гүйцэтгэсэн	П.Бум-Эрдэнэ	Т.Г Шифр:	Зургийн дугаар <b>ЦБЧ-4</b>
Шалгасан	П.Наранжаргал		Огноо: 2020он
			Бүх хуудас: ЦБЧ-11


Үе шат АЗ

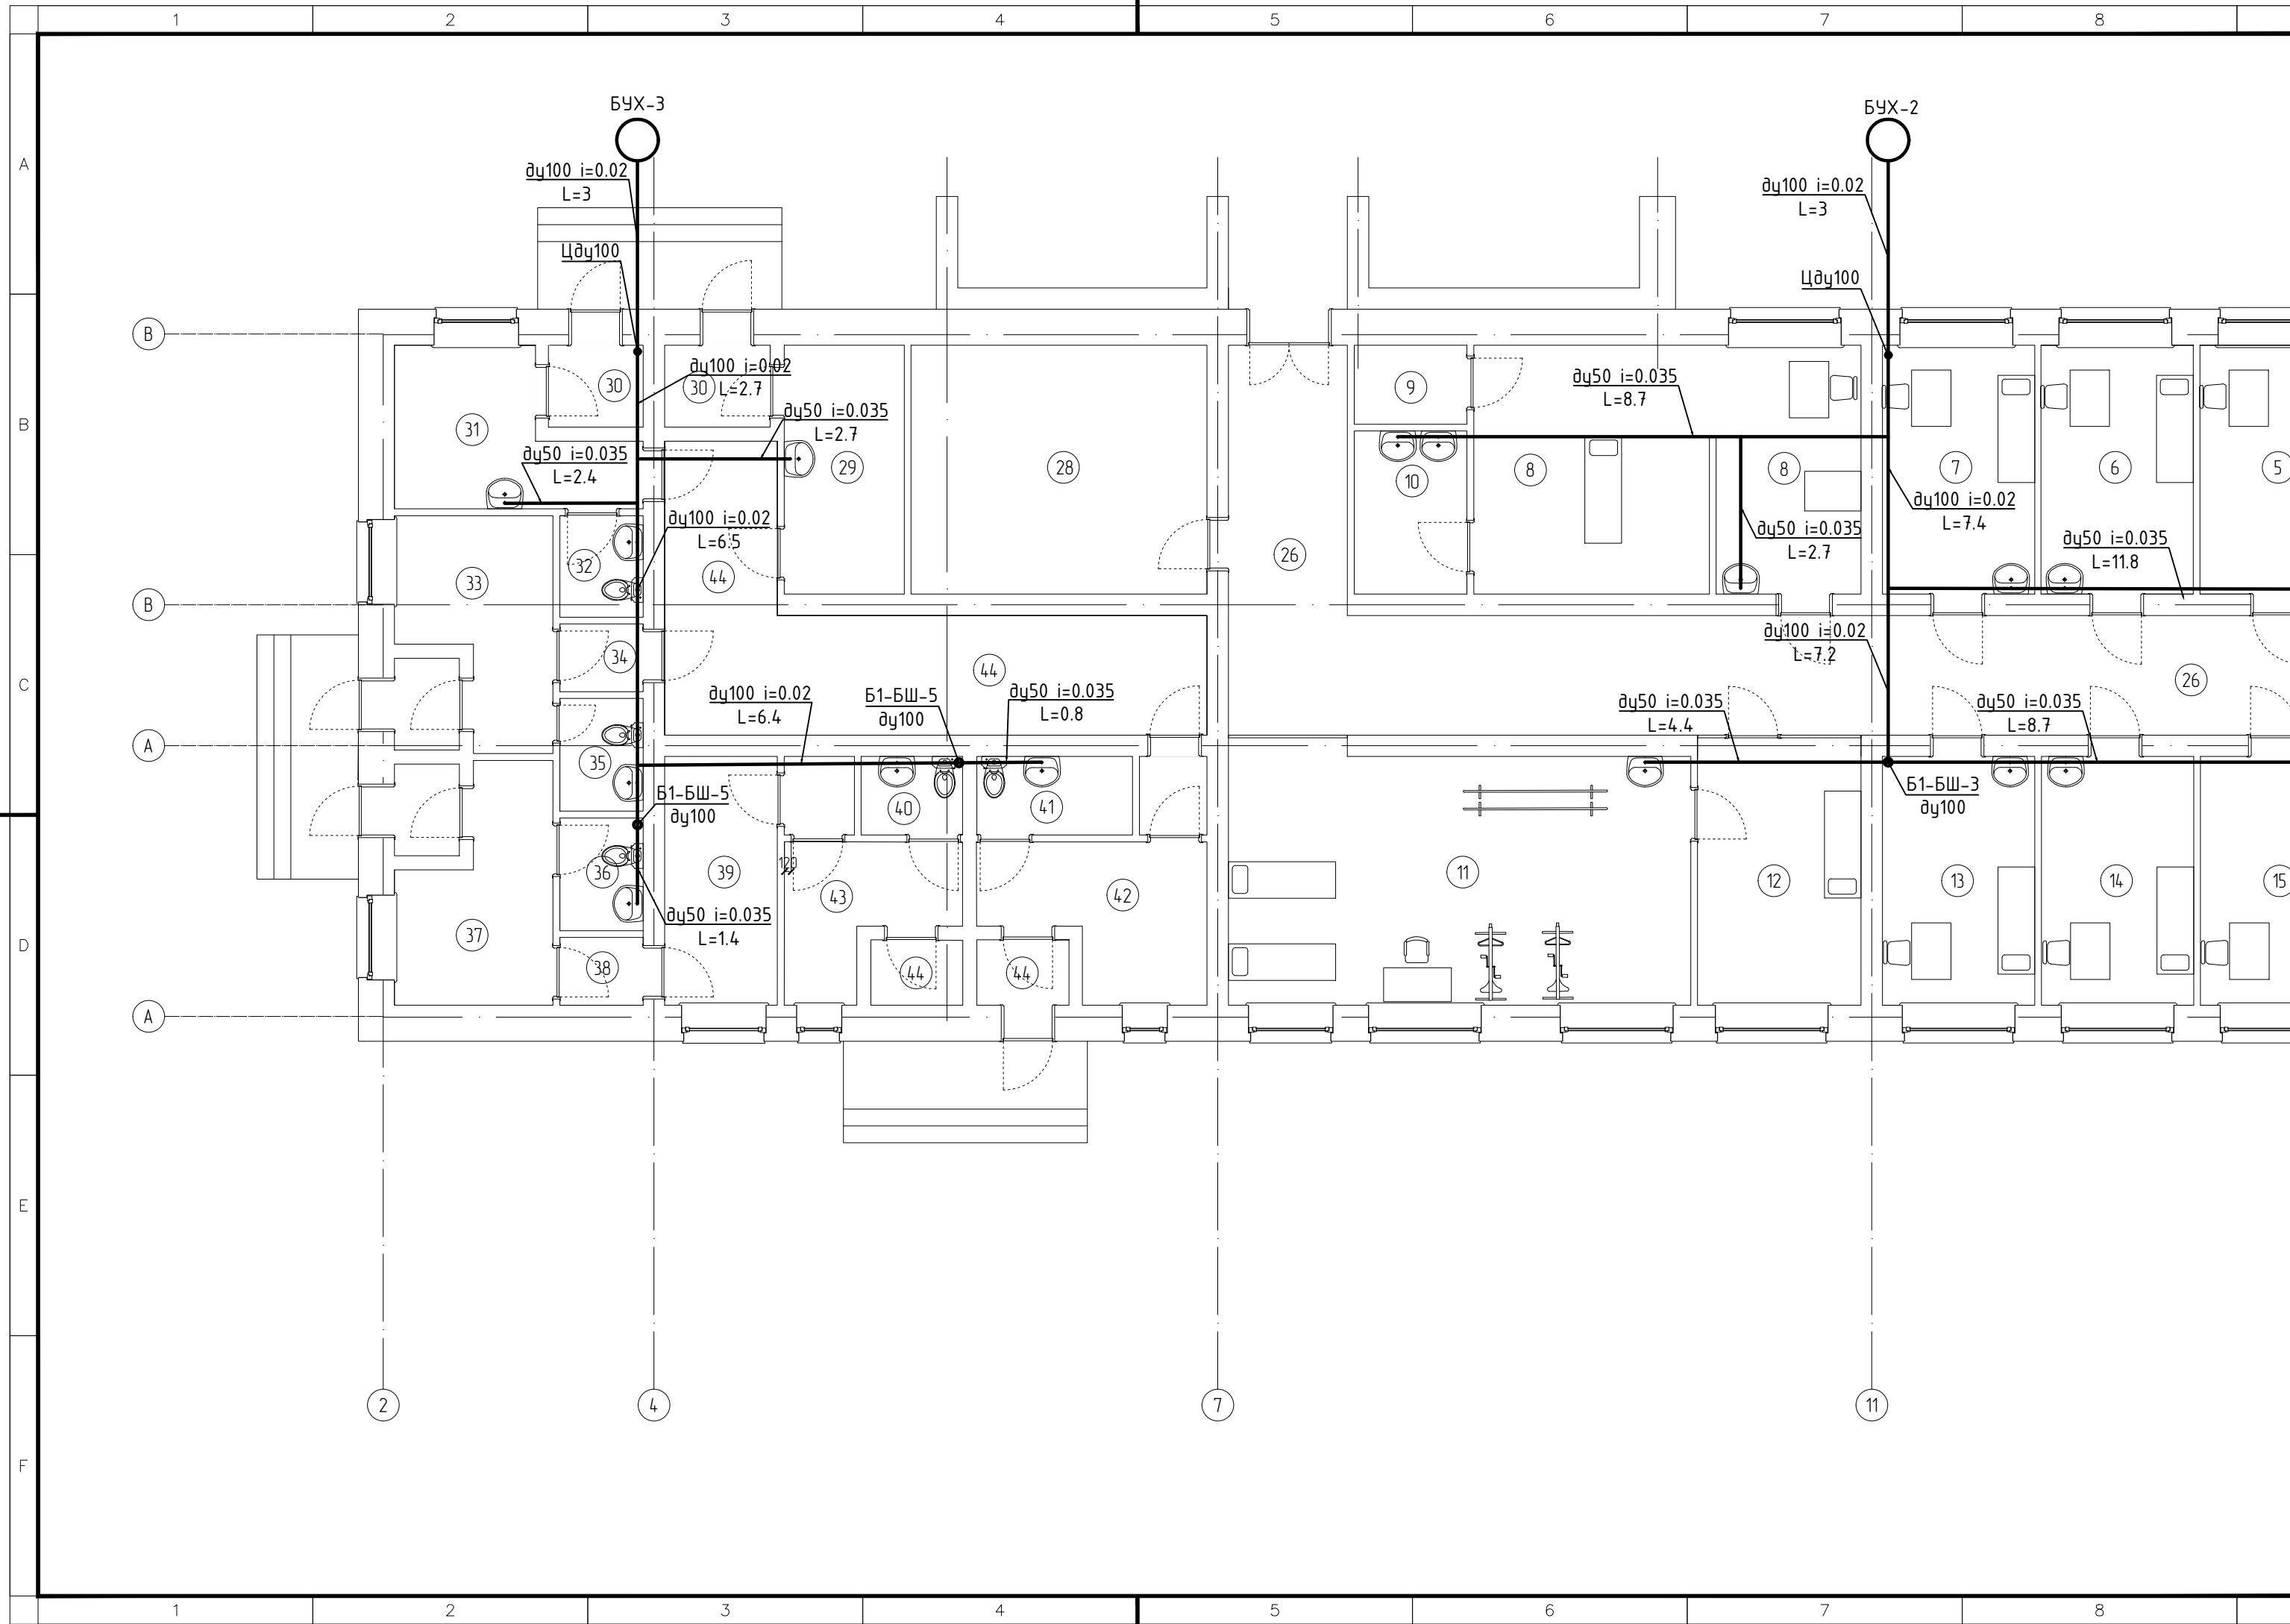

ЭМНЭЛЭГИЙН А БЛОКИЙН БАРИЛГЫН БОХИР УСНЫ ШУГАМЫН БАЙГУУЛАЛТ М1:100

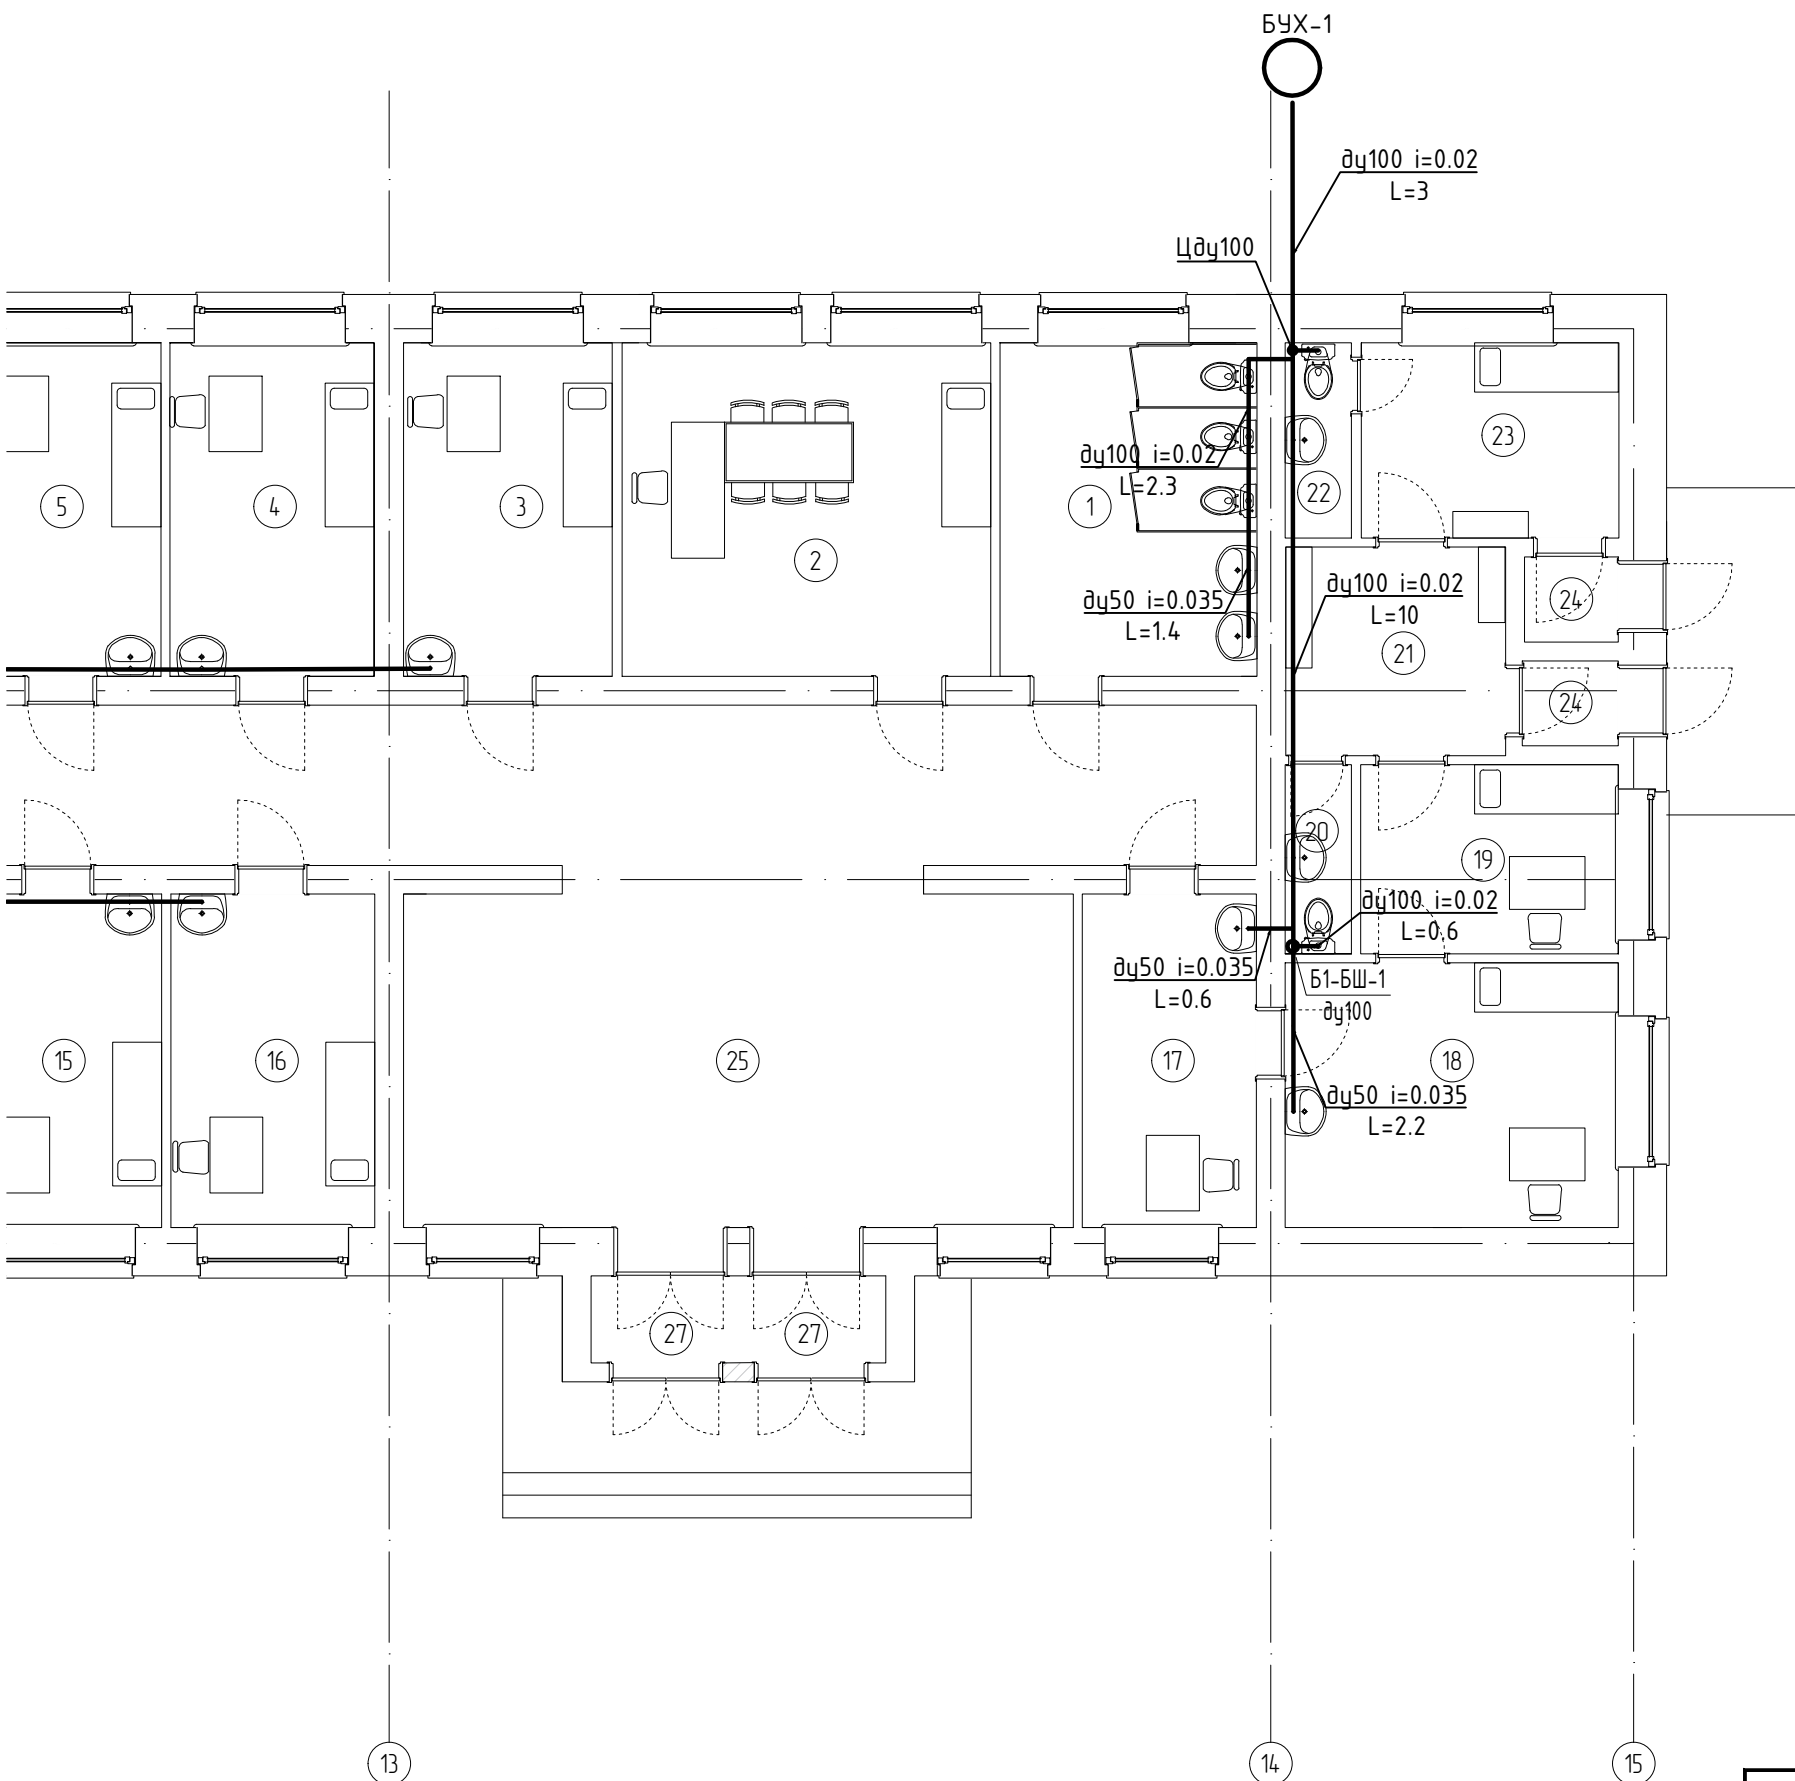


№	Өрөөний нэр	Талбай м.кб	Шалны төрөл
1	Ариун цэврийн өрөө	14.95	-
2	Эрхлэгч эмчийн өрөө	2152	-
3	Статистикчийн өрөө	12.17	-
4	Шүдний эмчийн өрөө	1190	-
5	Лаборатори	1190	-
6	Хүүхдийн эмчийн өрөө	1190	-
7	Дотрийн эмчийн өрөө	1190	-
8	Рентгений өрөө	29.96	-
9	Зураг угаах өрөө	2.8	-
10	Ариун цэврийн өрөө	5.78	-
11	Уламжлалтын өрөө	36.15	-
12	Уламжлалт эмчийн өрөө	13.74	-
13	Мэс заслын эмчийн өрөө	1197	-
14	Халдваргүйжүүлэх өрөө	1190	-
15	Санхүүгийн өрөө	1190	-
16	Вакцины өрөө	114.1	-
17	Эх баригч эмчийн өрөө	10.14	-
18	-	15.43	-
19	-	8.52	-
20	Ариун цэврийн өрөө	2.20	-
21	-	8.03	-
22	Ариун цэврийн өрөө	2.20	-
23	-	8.79	-
24	Ганх	2.85	-
25	Вестиболь	39.07	-
26	Коридор	83.07	-
27	Ганх	4.5	-
28	Амралтын өрөө	23.15	-
29	Халдвартын өрөө	9.4	-
30	Ганх	5.1	-
31	Халдвартын өрөө	9.54	-
32	Ариун цэврийн өрөө	2.66	-
33	Халдвартын өрөө	9.15	-
34	Ганх	1.77	-
35	Ариун цэврийн өрөө	2.96	-
36	Ариун цэврийн өрөө	2.96	-
37	Халдвартын өрөө	9.5	-
38	Ганх	1.77	-
39	Халдвартын өрөө	10.67	-
40	Ариун цэврийн өрөө	2.5	-
41	Ариун цэврийн өрөө	3.83	-
42	Халдвартын өрөө	11	-
43	Халдвартын өрөө	6.5	-
44	Ганх	3.8	-
Нийт			5329100


 <p>БАЗУРА ДИЗАЙН</p>	Эрүүл мэндийн төвийн барилгын засварын ажлын зураг /А блок/ /Увс. Баруунтуруун сум/					
	Эмнэлэгийн А блокийн барилгын бохир усны шугамын байгуулалт				Үе шат А3	
	Инженер		П.Наранжаргал	Е.Г Шифр: БД-05-2020/03	Масштаб: М1:100	Огноо: 2020он
	Гүйцэтгэсэн		П.Бум-Эрдэнэ	Т.Г Шифр:	Зургийн дугаар ЦБҮ-5	Бүх хуудас: ЦБҮ-11
"БАЗУРА ДИЗАЙН"ХХК	Шалгасан		П.Наранжаргал			




ЭМНЭЛЭГИЙН Б,В БЛОКИЙН БАРИЛГЫН ЦЭВЭР УСНЫ ШУГАМЫН БАЙГУУЛАЛТ М1:150

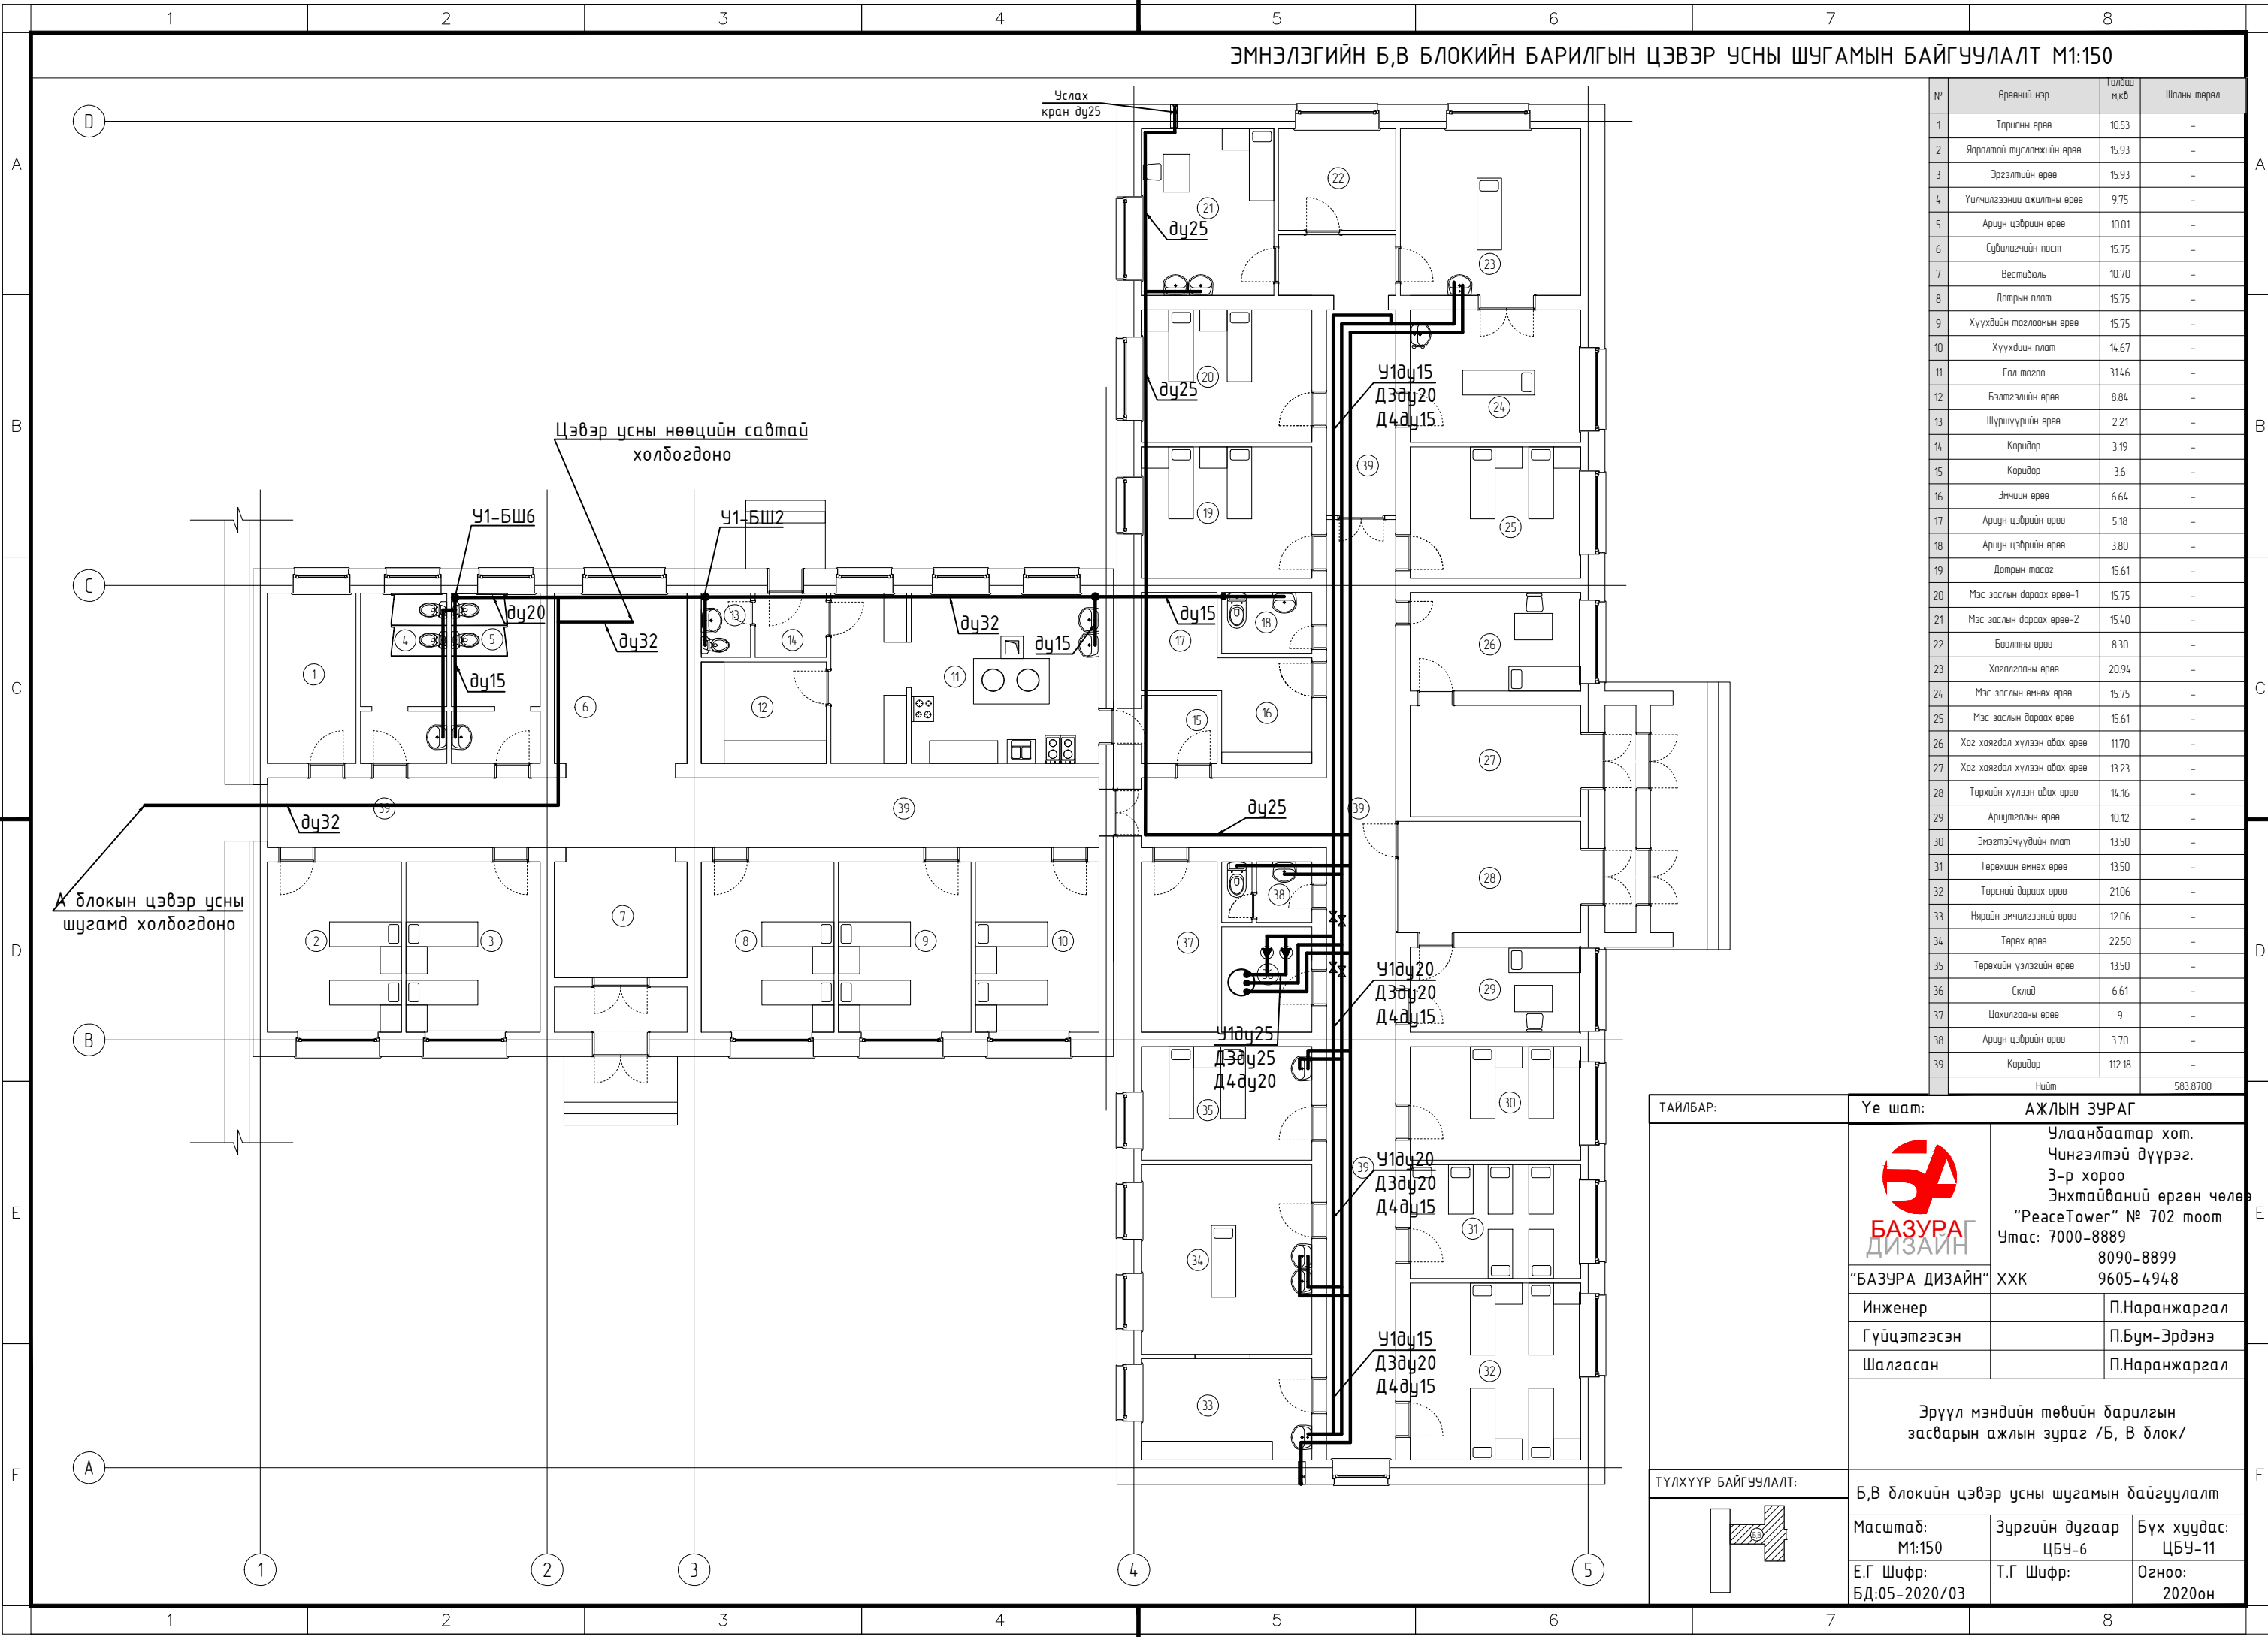



№	Өрөөний нэр	Голдвуй м.кв	Шалны төрөл
1	Тарианы өрөө	10.53	-
2	Яаралтай тусламжийн өрөө	15.93	-
3	Эргэлтийн өрөө	15.93	-
4	Үйлчилгээний ажилтны өрөө	9.75	-
5	Арцун цэврийн өрөө	10.01	-
6	Сублигагчийн пост	15.75	-
7	Вестибаль	10.70	-
8	Дотрын плат	15.75	-
9	Хүүхдийн тоглоомын өрөө	15.75	-
10	Хүүхдийн плат	14.67	-
11	Гал тосго	31.46	-
12	Бэлтгэлийн өрөө	8.84	-
13	Шуруугийн өрөө	2.21	-
14	Коридор	3.19	-
15	Коридор	3.6	-
16	Эмчийн өрөө	6.64	-
17	Арцун цэврийн өрөө	5.18	-
18	Арцун цэврийн өрөө	3.80	-
19	Дотрын тосго	15.61	-
20	Мэс заслын дараах өрөө-1	15.75	-
21	Мэс заслын дараах өрөө-2	15.40	-
22	Боолтны өрөө	8.30	-
23	Хаягдалын өрөө	20.94	-
24	Мэс заслын өмнөх өрөө	15.75	-
25	Мэс заслын дараах өрөө	15.61	-
26	Хаг хаягдал хүлээн авах өрөө	11.70	-
27	Хаг хаягдал хүлээн авах өрөө	13.23	-
28	Төрхийн хүлээн авах өрөө	14.16	-
29	Ариутгалын өрөө	10.12	-
30	Эмгэгтгүүдийн плат	13.50	-
31	Төрөхийн өмнөх өрөө	13.50	-
32	Төрөхийн дараах өрөө	21.06	-
33	Нярайн эмчилгээний өрөө	12.06	-
34	Төрөх өрөө	22.50	-
35	Төрөхийн үзэлгийн өрөө	13.50	-
36	Склад	6.61	-
37	Цахилгааны өрөө	9	-
38	Арцун цэврийн өрөө	3.70	-
39	Коридор	112.18	-
Нийт		583.8700	


ТАЙЛБАР:	Үе шат:	АЖЛЫН ЗУРАГ	
		Улаанбаатар хот. Чингэлтэй дүүрэг. 3-р хороо Энхтайвнаний өргөн чөлөө "PeaceTower" № 702 тоом Утас: 7000-8889 8090-8899	
		"БАЗУРА ДИЗАЙН" ХХК	9605-4948
	Инженер	П.Наранжаргал	
	Гүйцэтгэсэн	П.Бум-Эрдэнэ	
	Шалгасан	П.Наранжаргал	
Эрүүл мэндийн төвийн барилгын засварын ажлын зураг /Б, В блок/			
ТҮЛХҮҮР БАЙГУУЛАЛТ:	Б,В блокийн цэвэр усны шугамын байгуулалт		
	Масштаб: М1:150	Зургийн дугаар ЦБУ-6	Бүх хуудас: ЦБУ-11
	Е.Г Шифр: БД:05-2020/03	Т.Г Шифр:	Огноо: 2020он

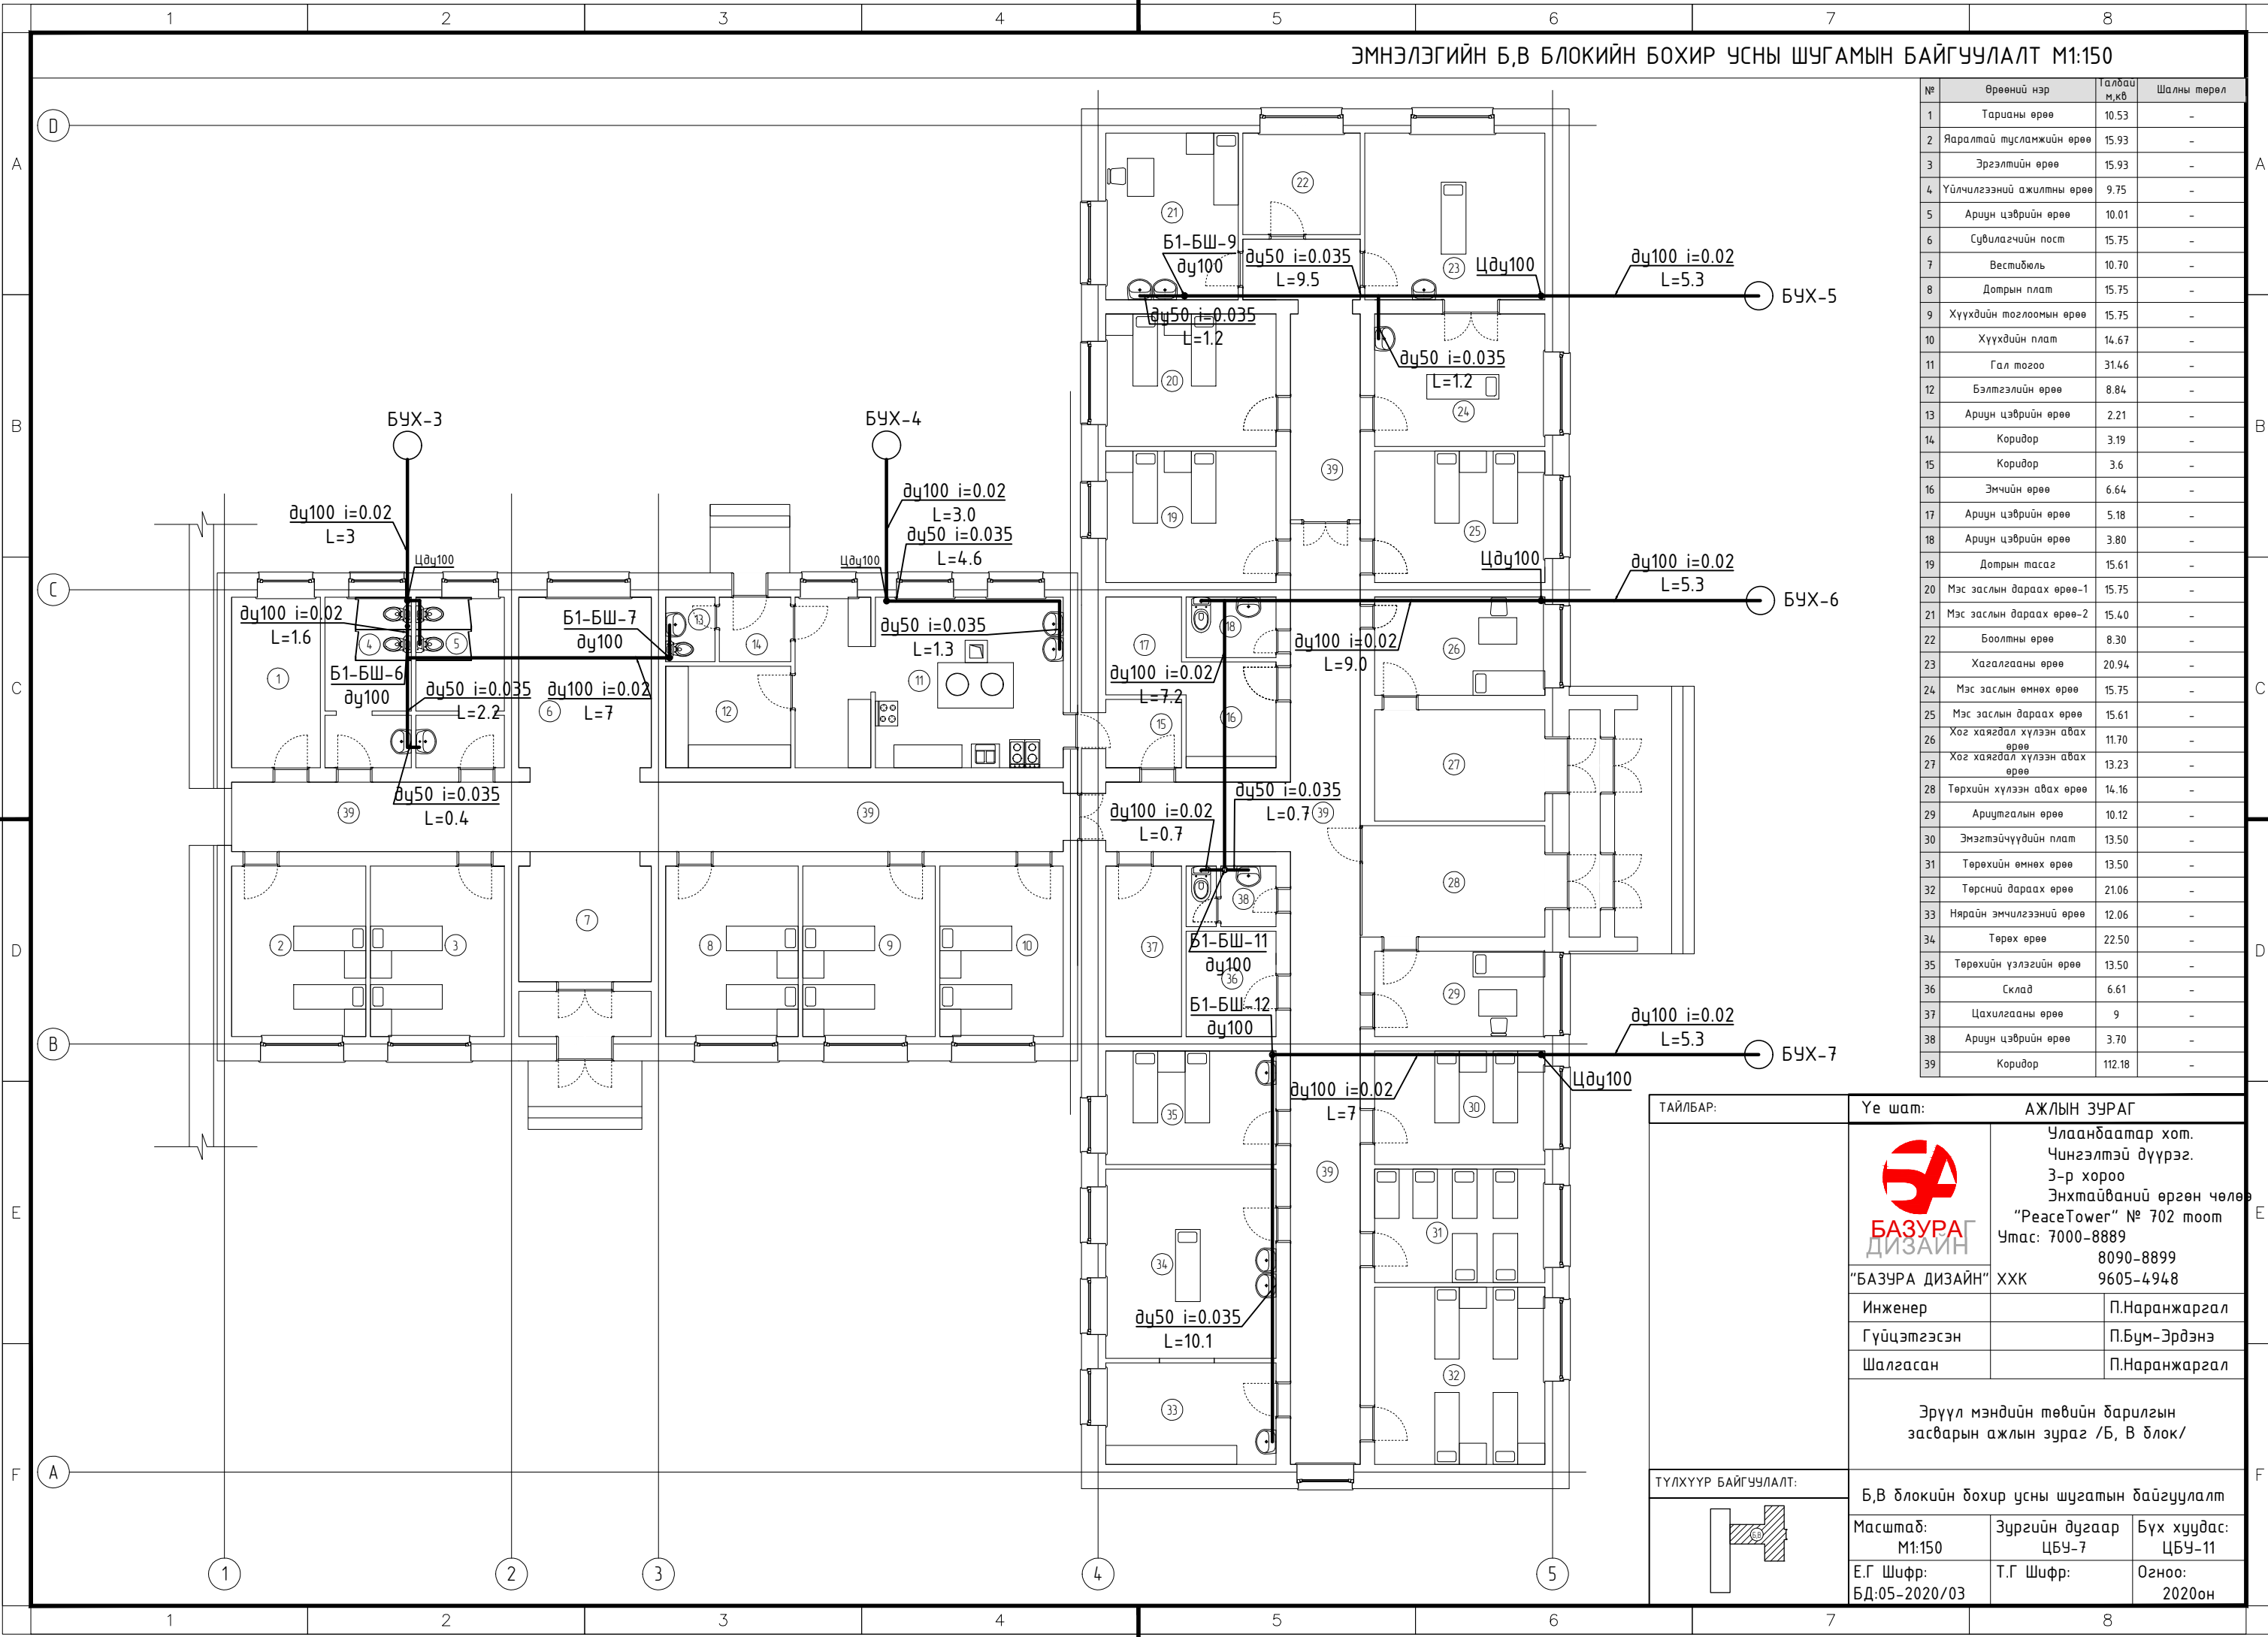ЭМНЭЛЭГИЙН Б,В БЛОКИЙН БОХИР УСНЫ ШУГАМЫН БАЙГУУЛАЛТ М1:150



№	Өрөөний нэр	Талбай м,кв	Шалны төрөл
1	Тарианы өрөө	10.53	-
2	Яаралтай тусламжийн өрөө	15.93	-
3	Эргэлтийн өрөө	15.93	-
4	Үйлчилгээний ажилтны өрөө	9.75	-
5	Ариун цэврийн өрөө	10.01	-
6	Сувилагчийн пост	15.75	-
7	Вестибюль	10.70	-
8	Дотрын плат	15.75	-
9	Хүүхдийн тоглоомын өрөө	15.75	-
10	Хүүхдийн плат	14.67	-
11	Гал тогоо	31.46	-
12	Бэлтгэлийн өрөө	8.84	-
13	Ариун цэврийн өрөө	2.21	-
14	Коридор	3.19	-
15	Коридор	3.6	-
16	Эмчийн өрөө	6.64	-
17	Ариун цэврийн өрөө	5.18	-
18	Ариун цэврийн өрөө	3.80	-
19	Дотрын тасаг	15.61	-
20	Мэс заслын дараах өрөө-1	15.75	-
21	Мэс заслын дараах өрөө-2	15.40	-
22	Боолтны өрөө	8.30	-
23	Хагалгааны өрөө	20.94	-
24	Мэс заслын өмнөх өрөө	15.75	-
25	Мэс заслын дараах өрөө	15.61	-
26	Хог хаягдал хүлээн авах өрөө	11.70	-
27	Хог хаягдал хүлээн авах өрөө	13.23	-
28	Төрхийн хүлээн авах өрөө	14.16	-
29	Ариутгалын өрөө	10.12	-
30	Эмзэгтэйчүүдийн плат	13.50	-
31	Төрөхийн өмнөх өрөө	13.50	-
32	Төрсний дараах өрөө	21.06	-
33	Нярайн эмчилгээний өрөө	12.06	-
34	Төрөх өрөө	22.50	-
35	Төрөхийн үзлэгийн өрөө	13.50	-
36	Склад	6.61	-
37	Цахилгааны өрөө	9	-
38	Ариун цэврийн өрөө	3.70	-
39	Коридор	112.18	-

ТАЙЛБАР:	Үе шат:	АЖЛЫН ЗУРАГ	
 <p>“БАЗУРА ДИЗАЙН” ХХК</p>	 <p>Улаанбаатар хот. Чингэлтэй дүүрэг. 3-р хороо Энхтайваний өргөн чөлөө “Peace Tower” № 702 тоом Утас: 7000-8889 8090-8899</p>	Инженер: П.Наранжаргал Гүйцэтгэсэн: П.Бум-Эрдэнэ Шалгасан: П.Наранжаргал	
	Эрүүл мэндийн төвийн барилгын засварын ажлын зураг /Б, В блок/		
	ТҮЛХҮҮР БАЙГУУЛАЛТ:		
	Б,В блокийн бохир усны шугамын байгуулалт		
Масштаб: М1:150	Зургийн дугаар ЦБУ-7	Бүх хуудас: ЦБУ-11	
Е.Г Шифр: БД:05-2020/03	Т.Г Шифр:	Огноо: 2020он	

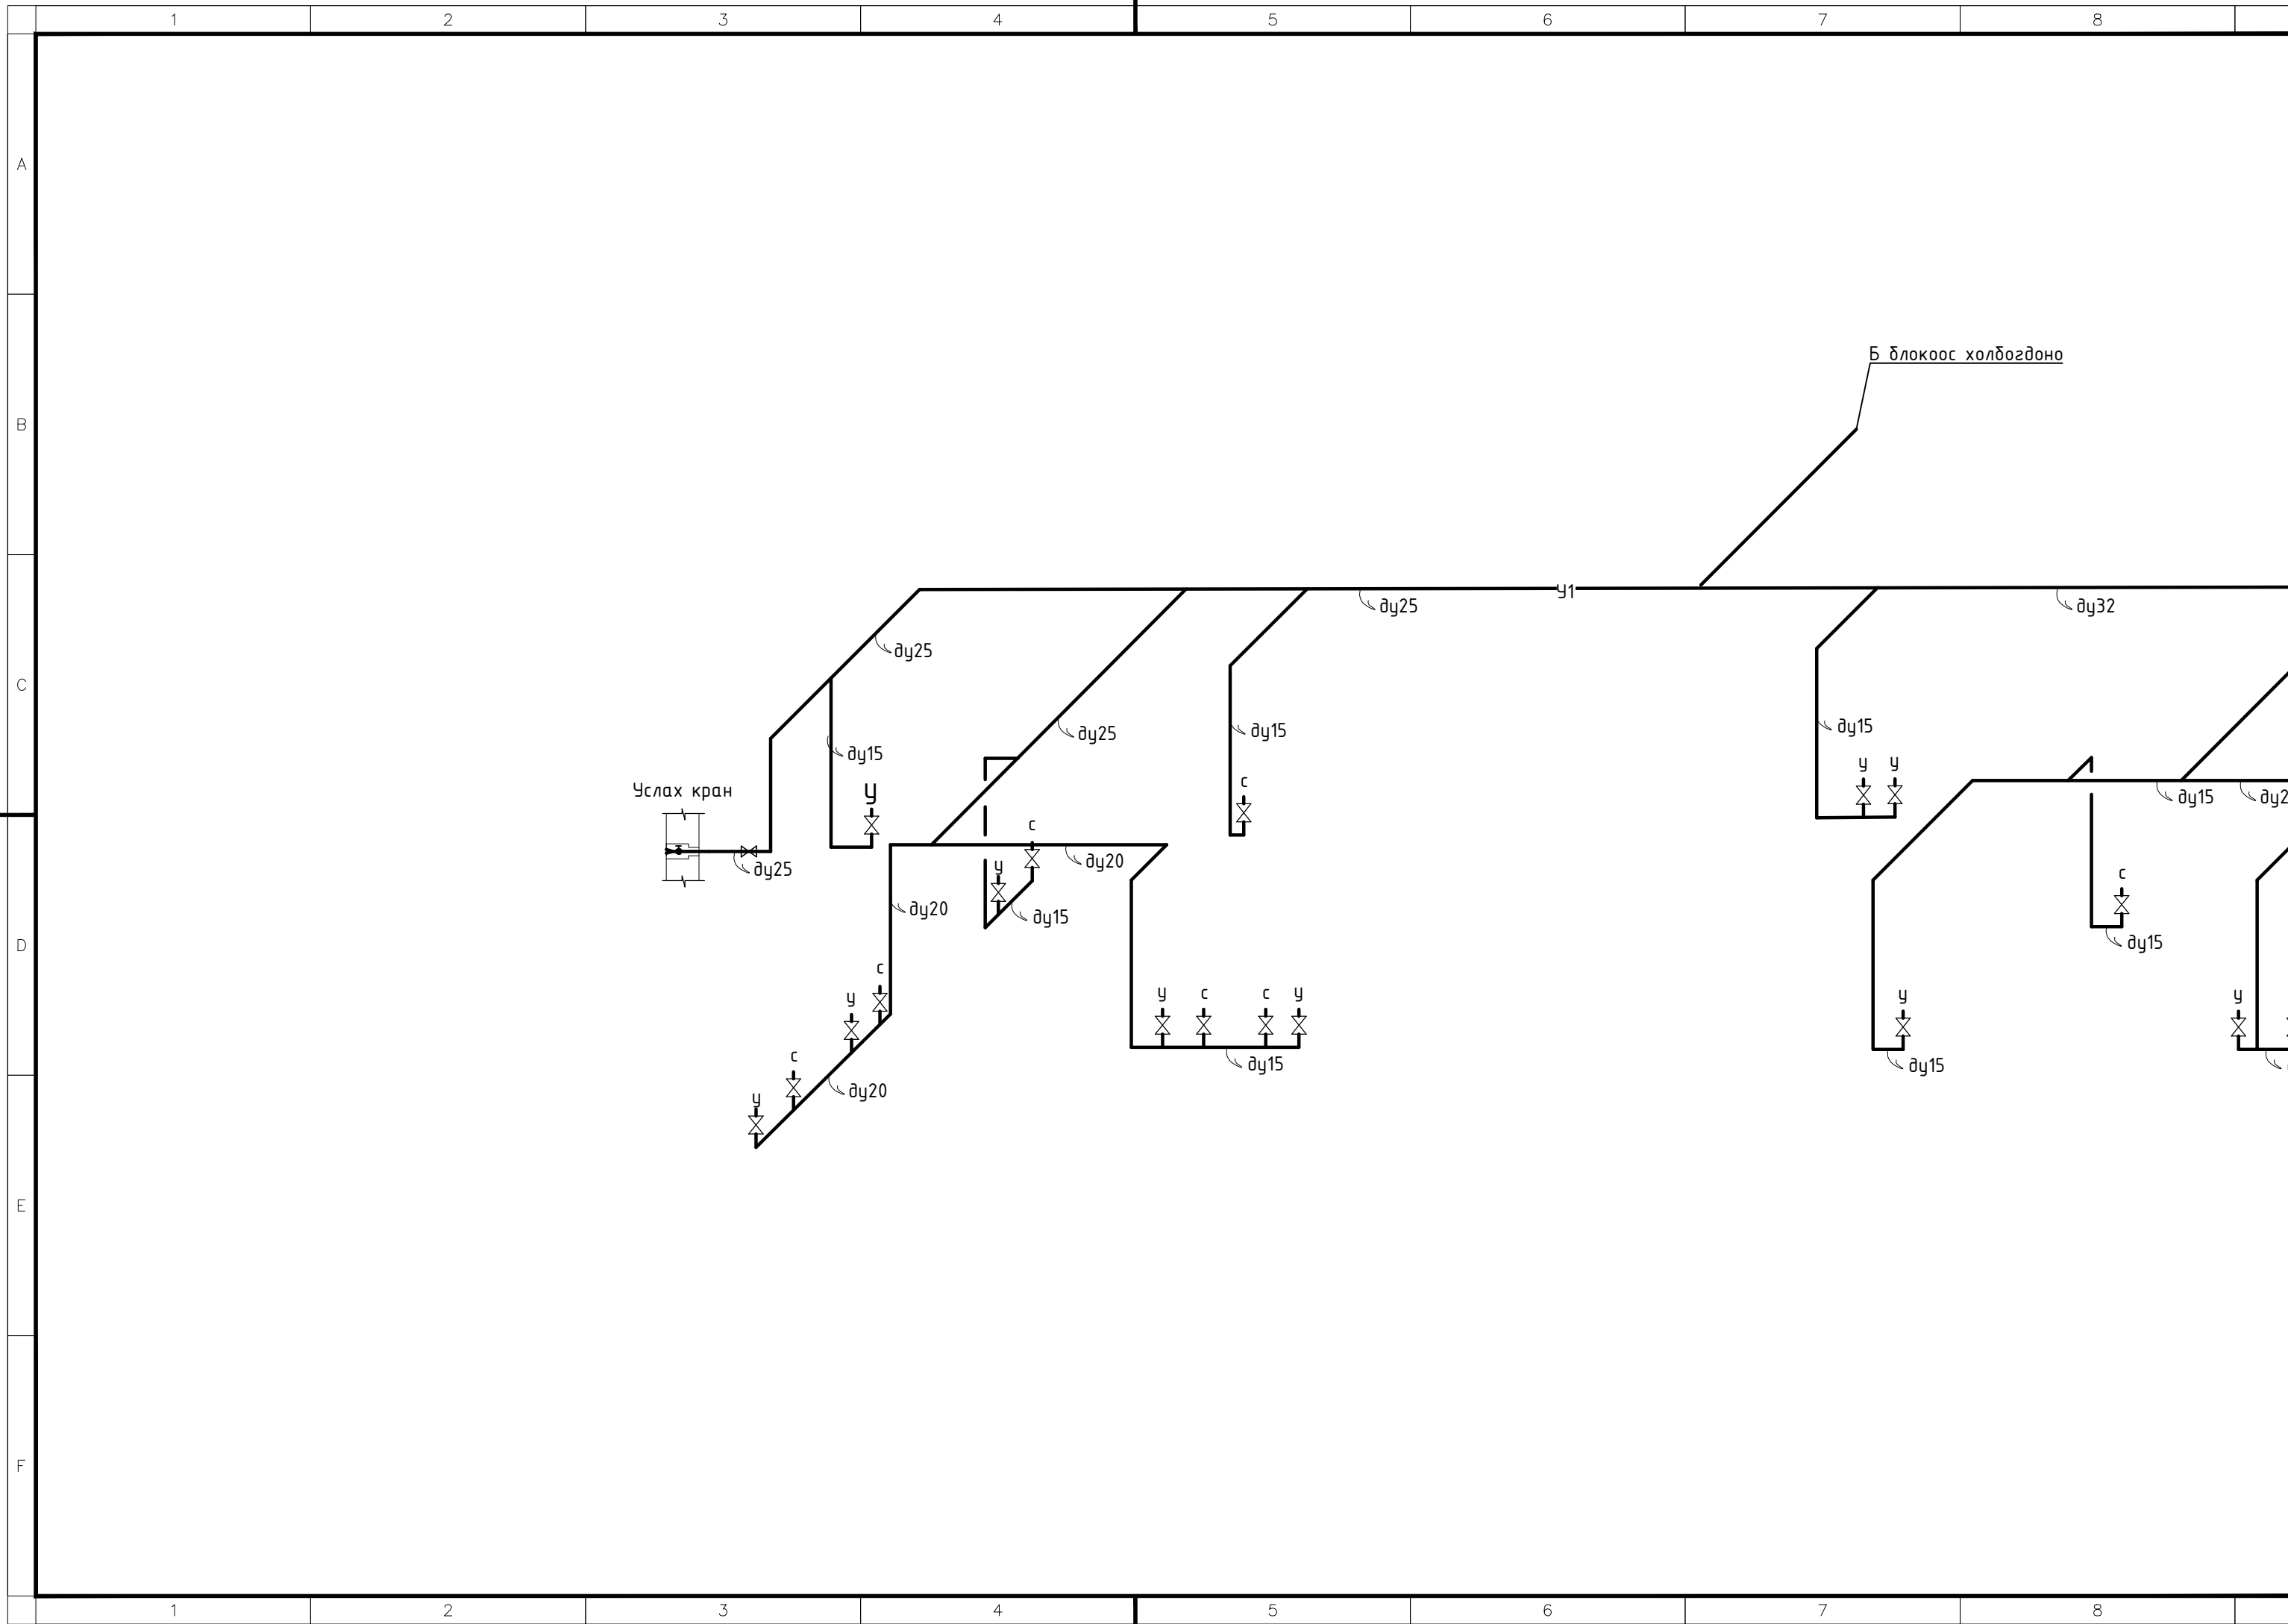

ЭМНЭЛЭГИЙН А БЛОКИЙН БАРИЛГЫН ЦЭВЭР УСНЫ ШУГАМЫН ТОЙМ

A


B


C




D

E

F

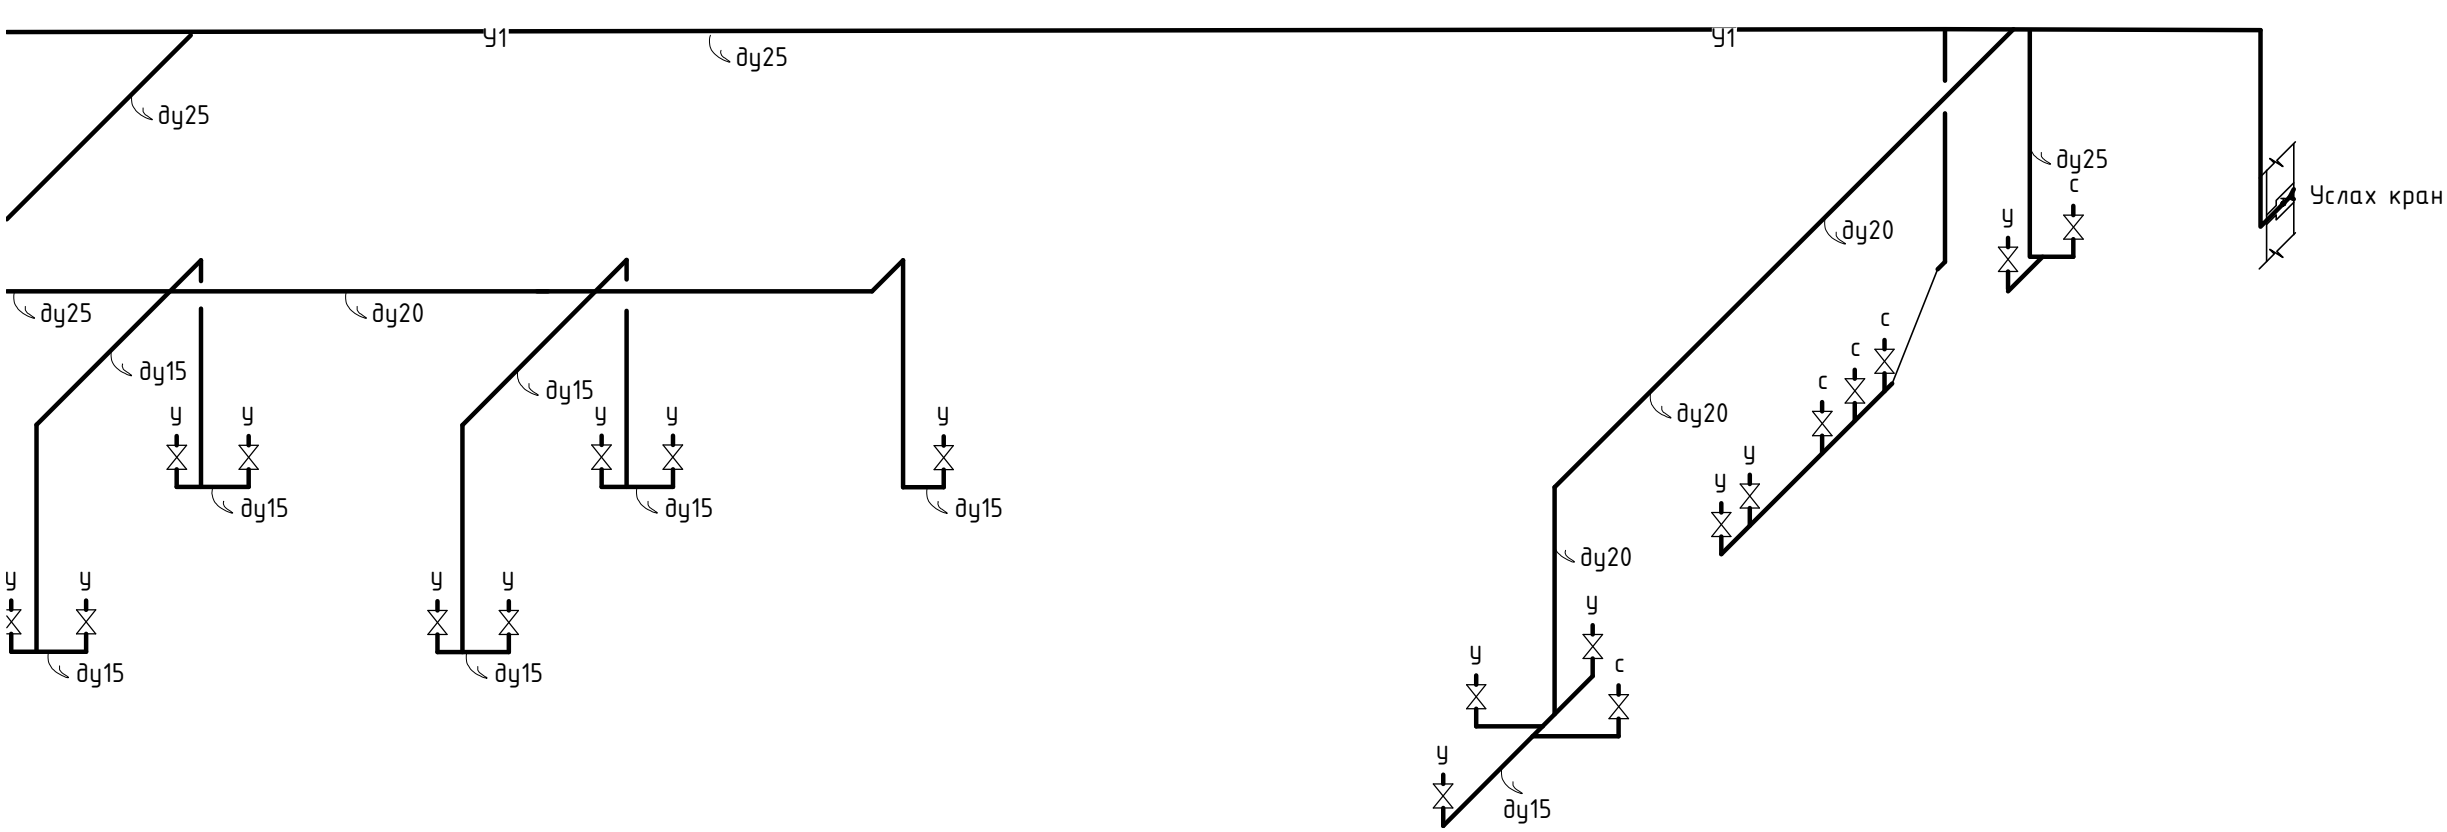

 <b>БАЗУРА</b> ДИЗАЙН	Эрүүл мэндийн төвийн барилгын засварын ажлын зураг /А блок/ /Увс. Баруунтуруун сум./				
	<b>А блокийн барилгын цэвэр усны шугамын тойм</b>				Үе шат: АЗ
	Инженер		П.Наранжаргал	Е.Г Шифр: БД-05-2020/03	Масштаб: М1:100
	Гүйцэтгэсэн		П.Бум-Эрдэнэ	Т.Г Шифр:	Зургийн дугаар ЦБҮ-8
"БАЗУРА ДИЗАЙН"ХХК	Шалгасан		П.Наранжаргал	Огноо: 2020он	Бүх хуудас: ЦБҮ-11

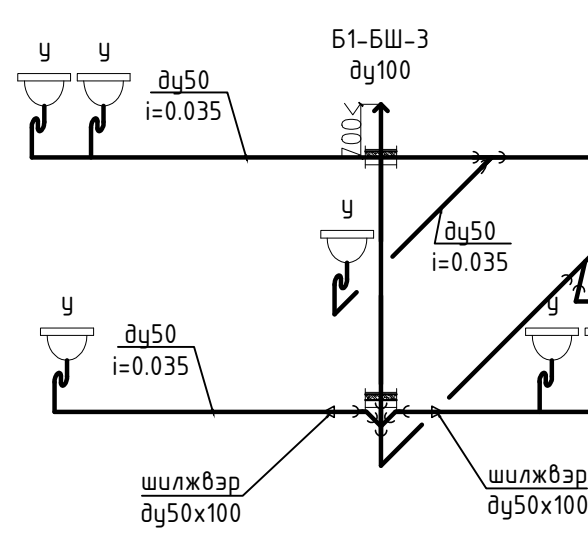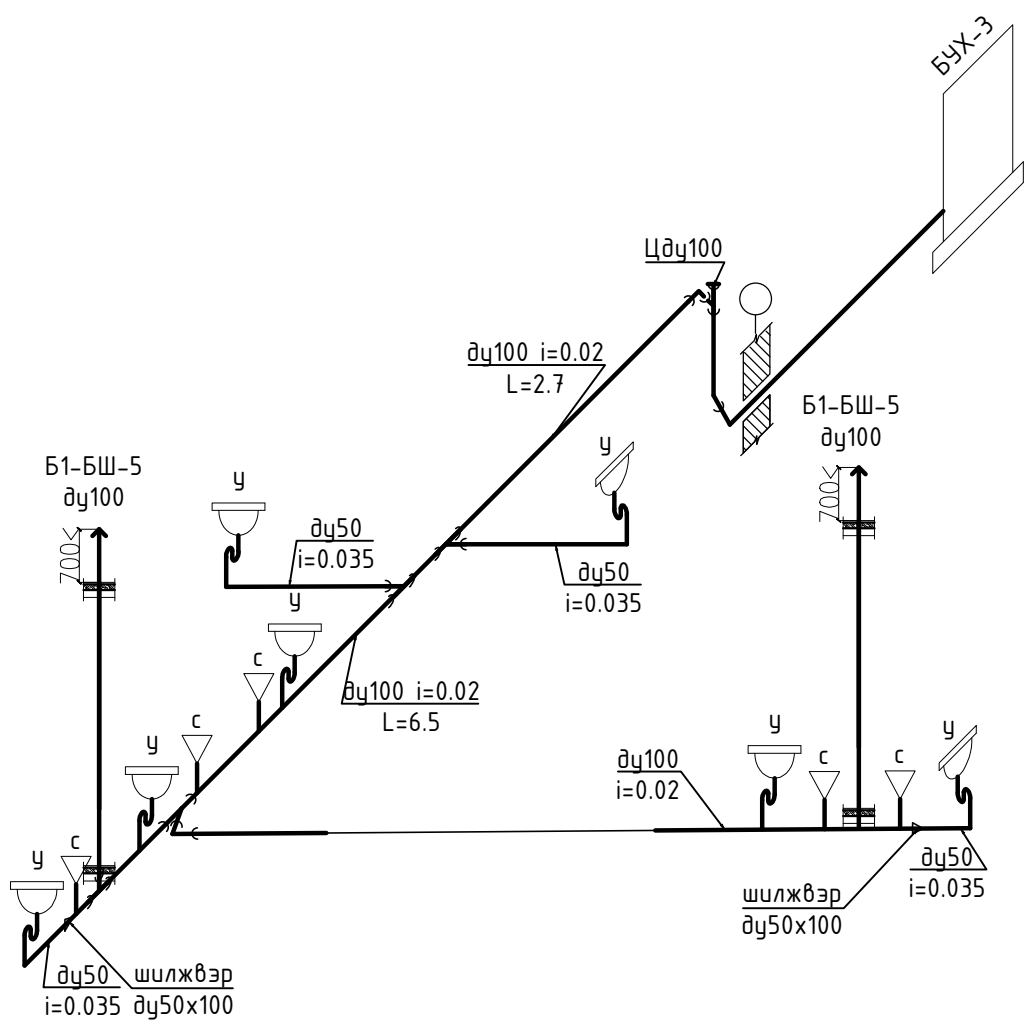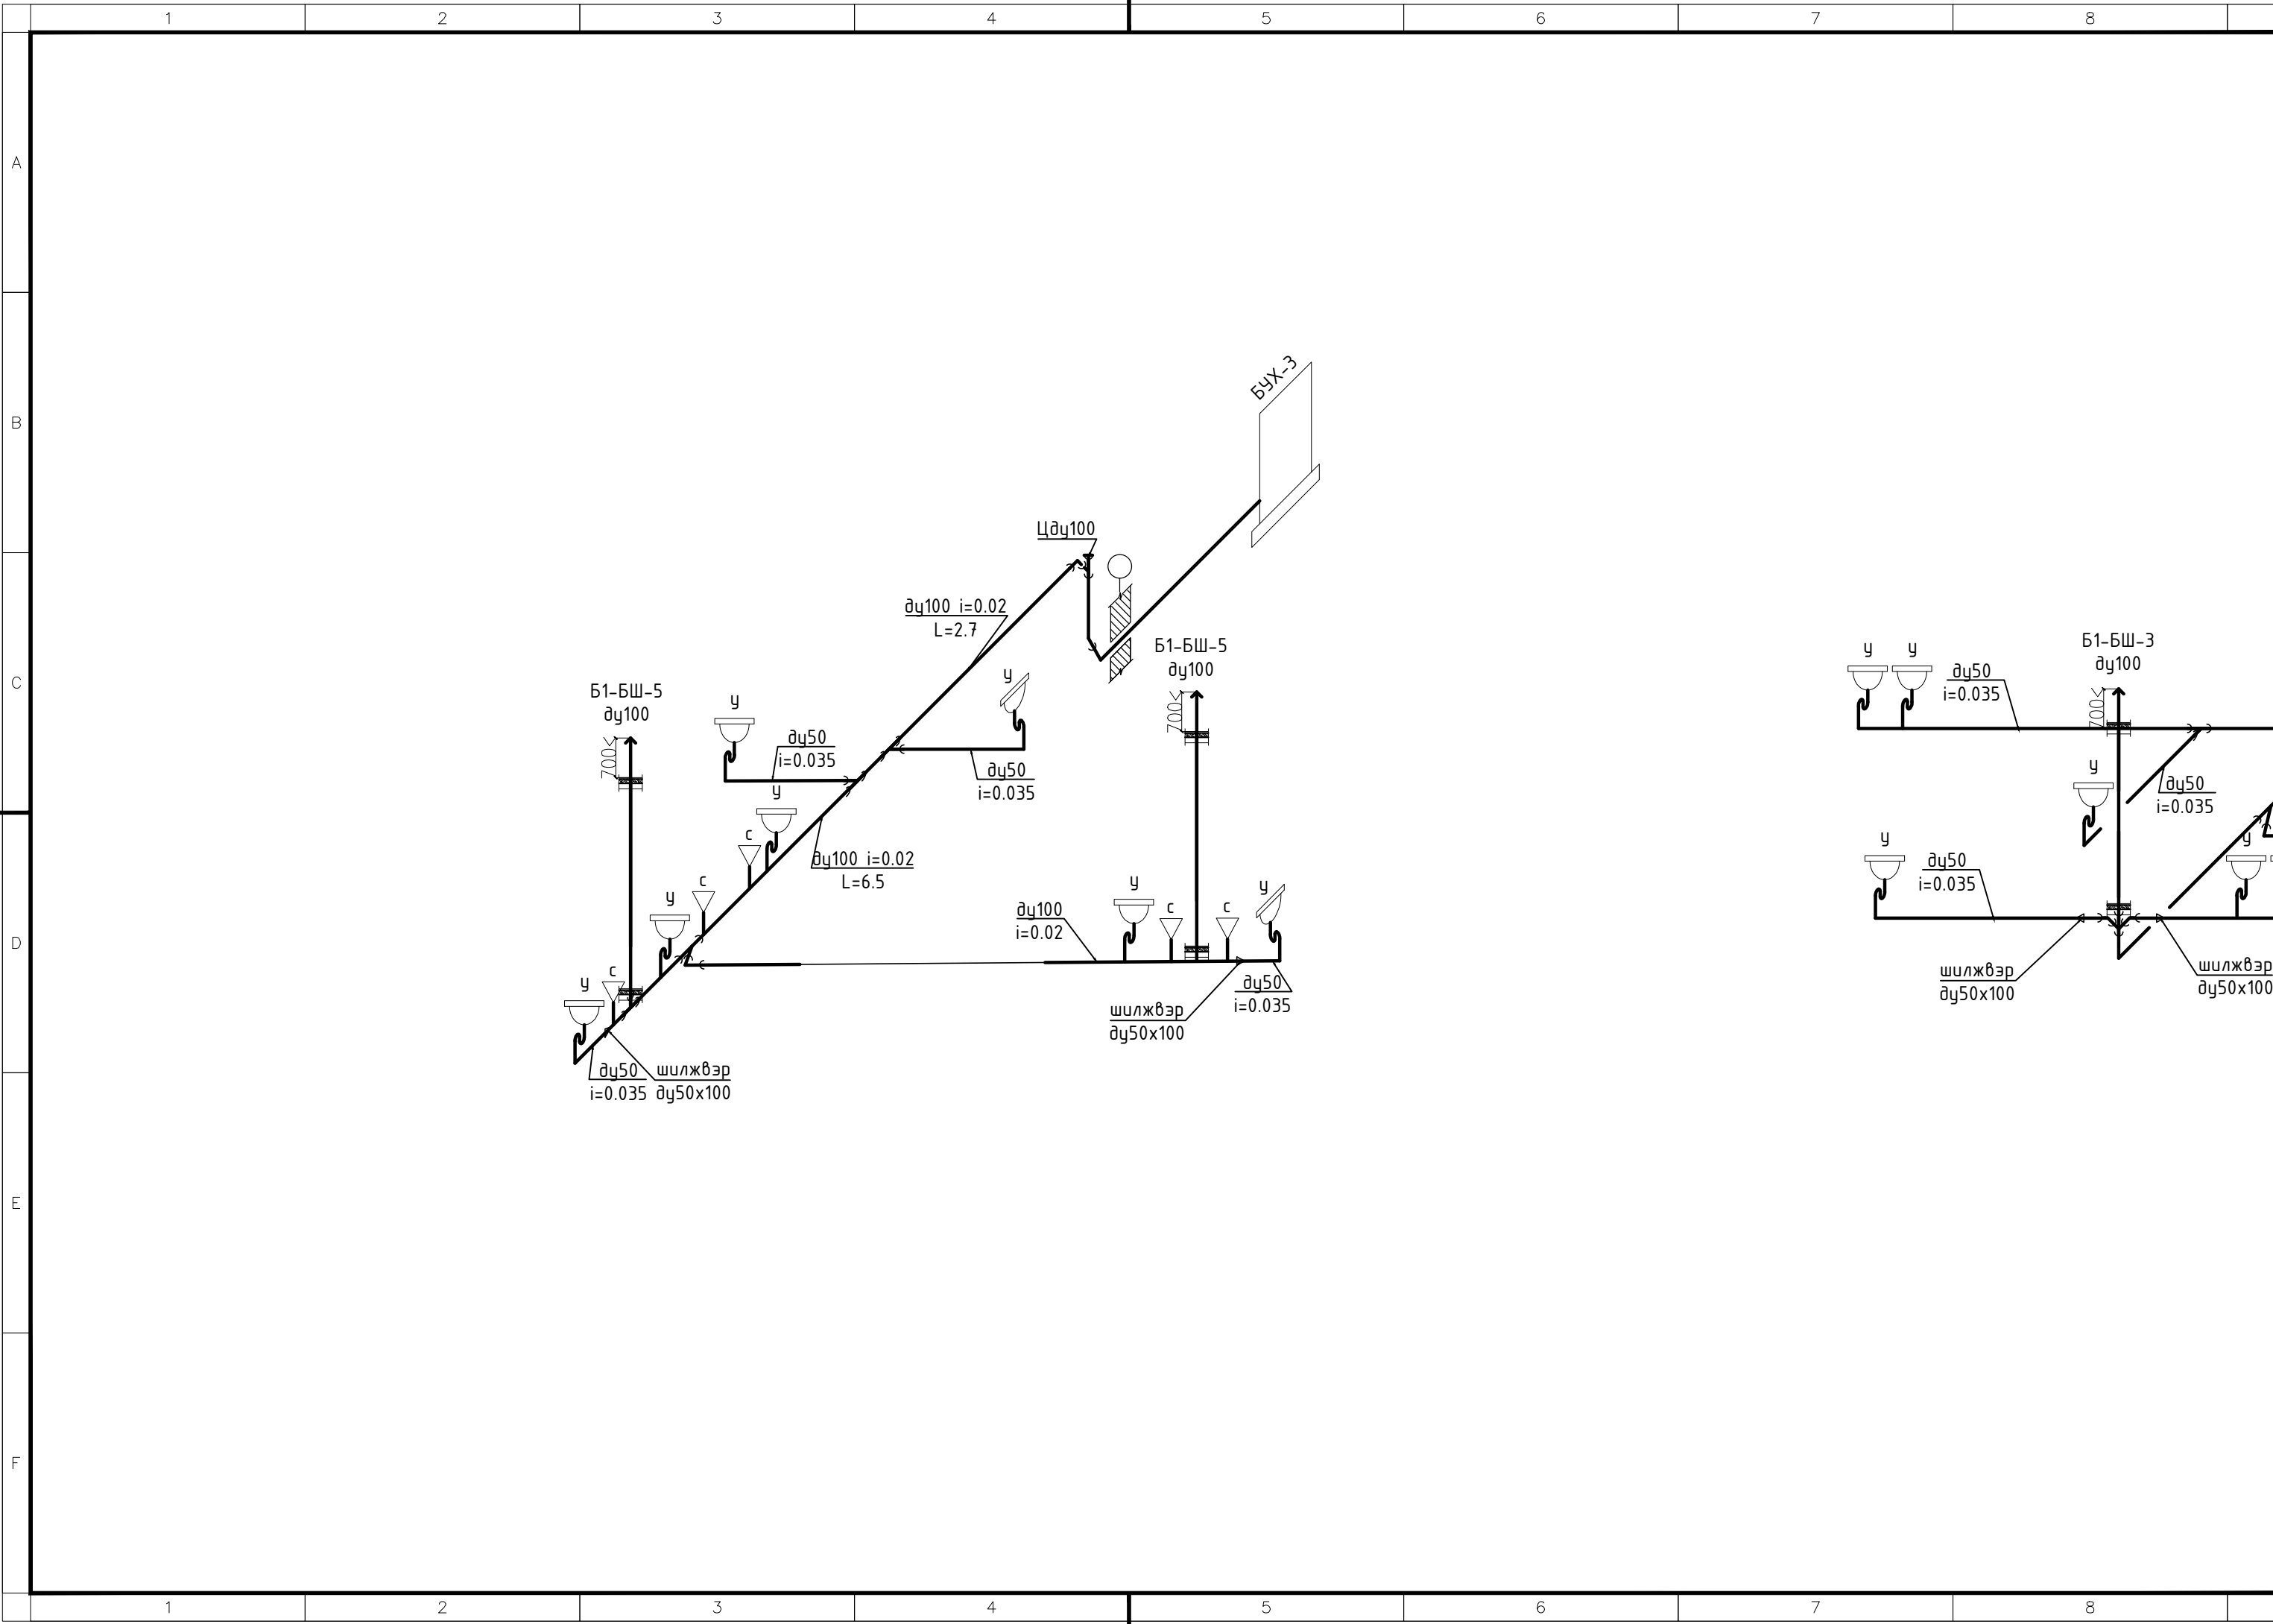

ЭМНЭЛЭГИЙН А БЛОКИЙН БАРИЛГЫН БОХИР УСНЫ ШУГАМЫН БАЙГУУЛАЛТ М1:100

A


B

C


D


E

F

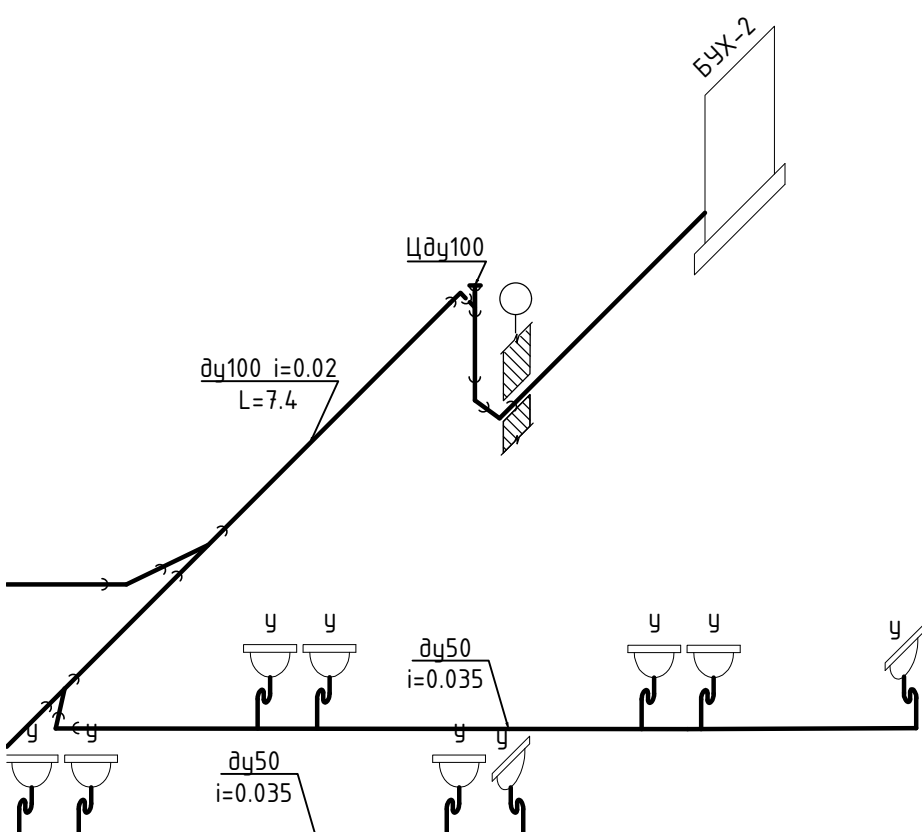


Ижвэр  
0x100

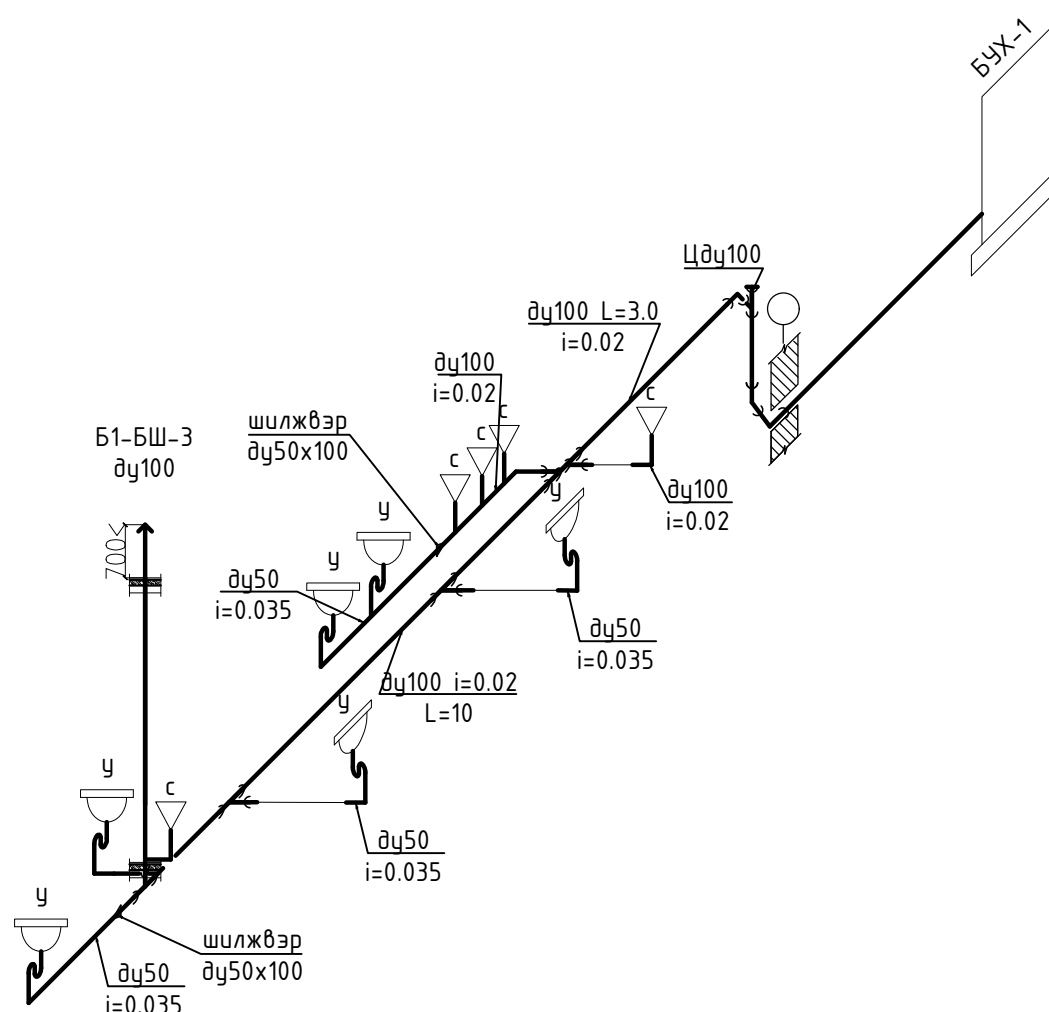


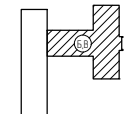
 <b>БАЗУРА</b> ДИЗАЙН	Эрүүл мэндийн төвийн барилгын засварын ажлын зураг /А блок/ /Увс. Баруунтуруун сум/					
	Эмнэлэгийн А блокийн барилгын бохир усны шугамын тойм				Үе шат: А3	
	Инженер		П.Наранжаргал	Е.Г Шифр: БД-05-2020/03	Масштаб: М1:100	Огноо: 2020он
	Гүйцэтгэсэн		П.Бум-Эрдэнэ	Т.Г Шифр:	Зургийн дугаар ЦБҮ-9	Бүх хуудас: ЦБҮ-11
"БАЗУРА ДИЗАЙН"ХХК	Шалгасан		П.Наранжаргал			

ЭМНЭЛЭГИЙН Б,В БЛОКИЙН БАРИЛГЫН ЦЭВЭР УСНЫ ШУГАМЫН ТОЙМ

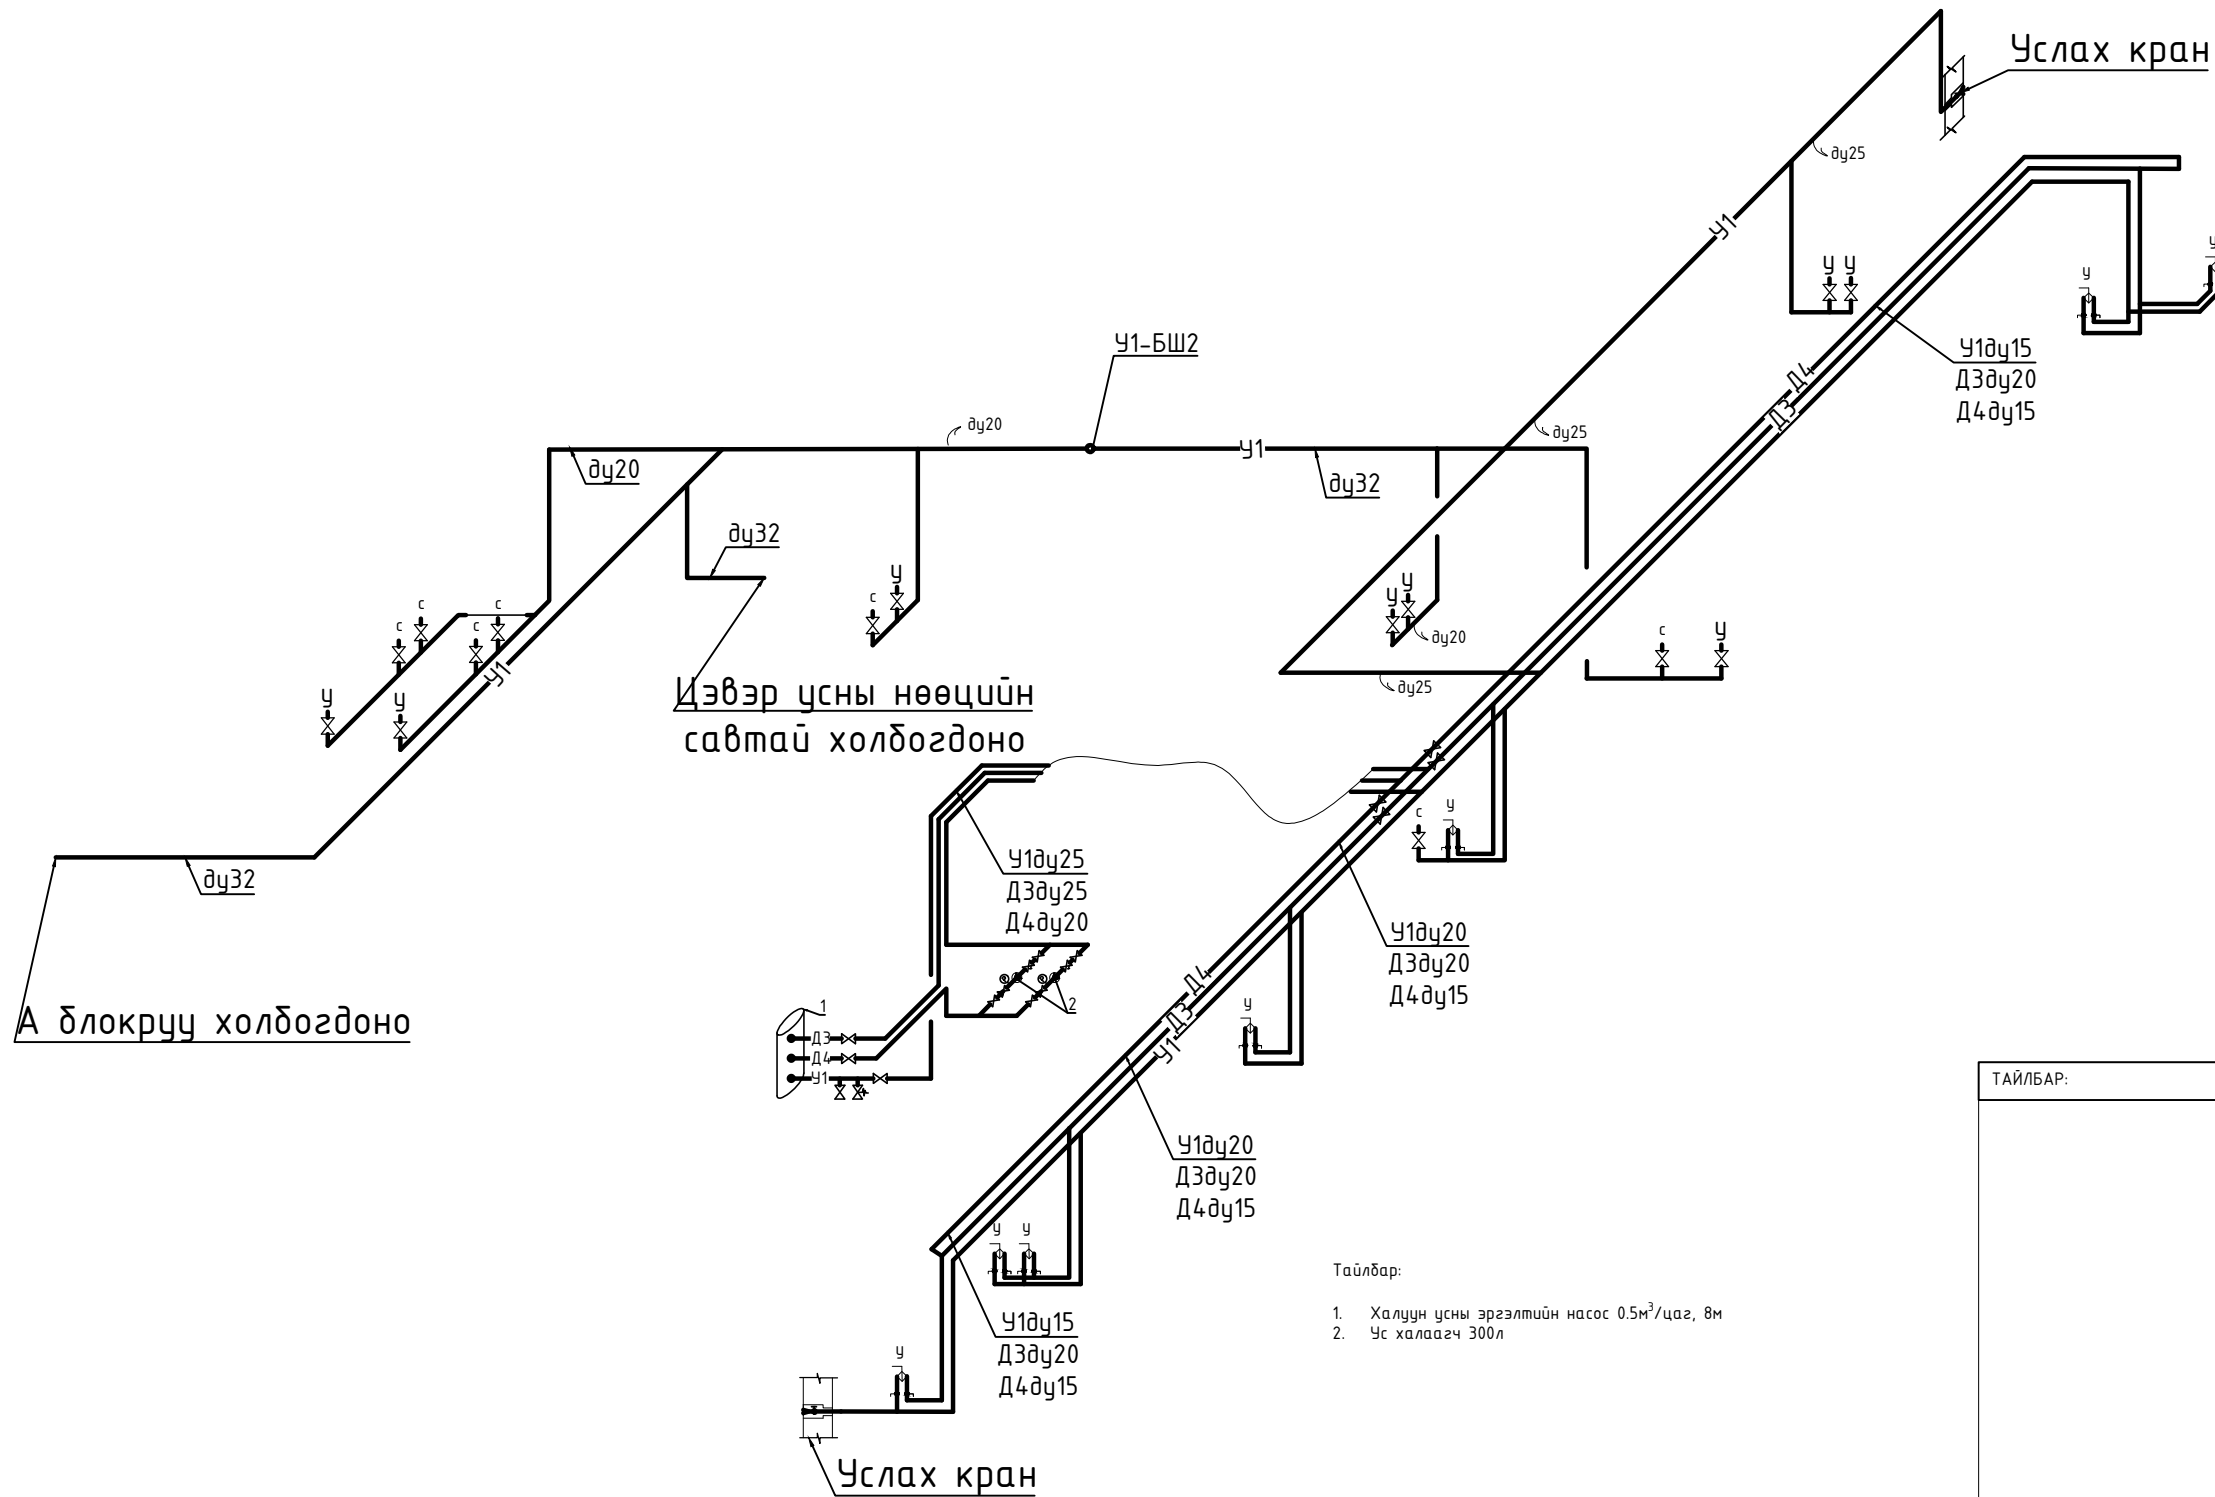



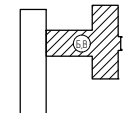
Тайлбар:

1. Халуун усны эргэлтийн насос 0.5м³/цаг, 8м
2. Ус халаагч 300л

ТАЙЛБАР:	Үе шат:	АЖЛЫН ЗУРАГ	
		Улаанбаатар хот. Чингэлтэй дүүрэг. 3-р хороо Энхтайвний өргөн чөлөө "PeaceTower" № 702 тоот Утас: 7000-8889 8090-8899	
		"БАЗУРА ДИЗАЙН"	ХХК
	Инженер		П.Наранжаргал
	Гүйцэтгэсэн		П.Бум-Эрдэнэ
	Шалгасан		П.Наранжаргал
	Эрүүл мэндийн төвийн барилгын засварын ажлын зураг /Б, В блок/		
ТҮЛХҮҮР БАЙГУУЛАЛТ:	Б,В блокийн барилгын цэвэр усны шугамын тойм		
	Масштаб: М1:150	Зургийн дугаар ЦБУ-10	Бүх хуудас: ЦБУ-11
	Е.Г Шифр: БД:05-2020/03	Т.Г Шифр:	Огноо: 2020он

ЭМНЭЛЭГИЙН Б,В БЛОКИЙН БАРИЛГЫН БОХИР УСНЫ ШУГАМЫН ТОЙМ

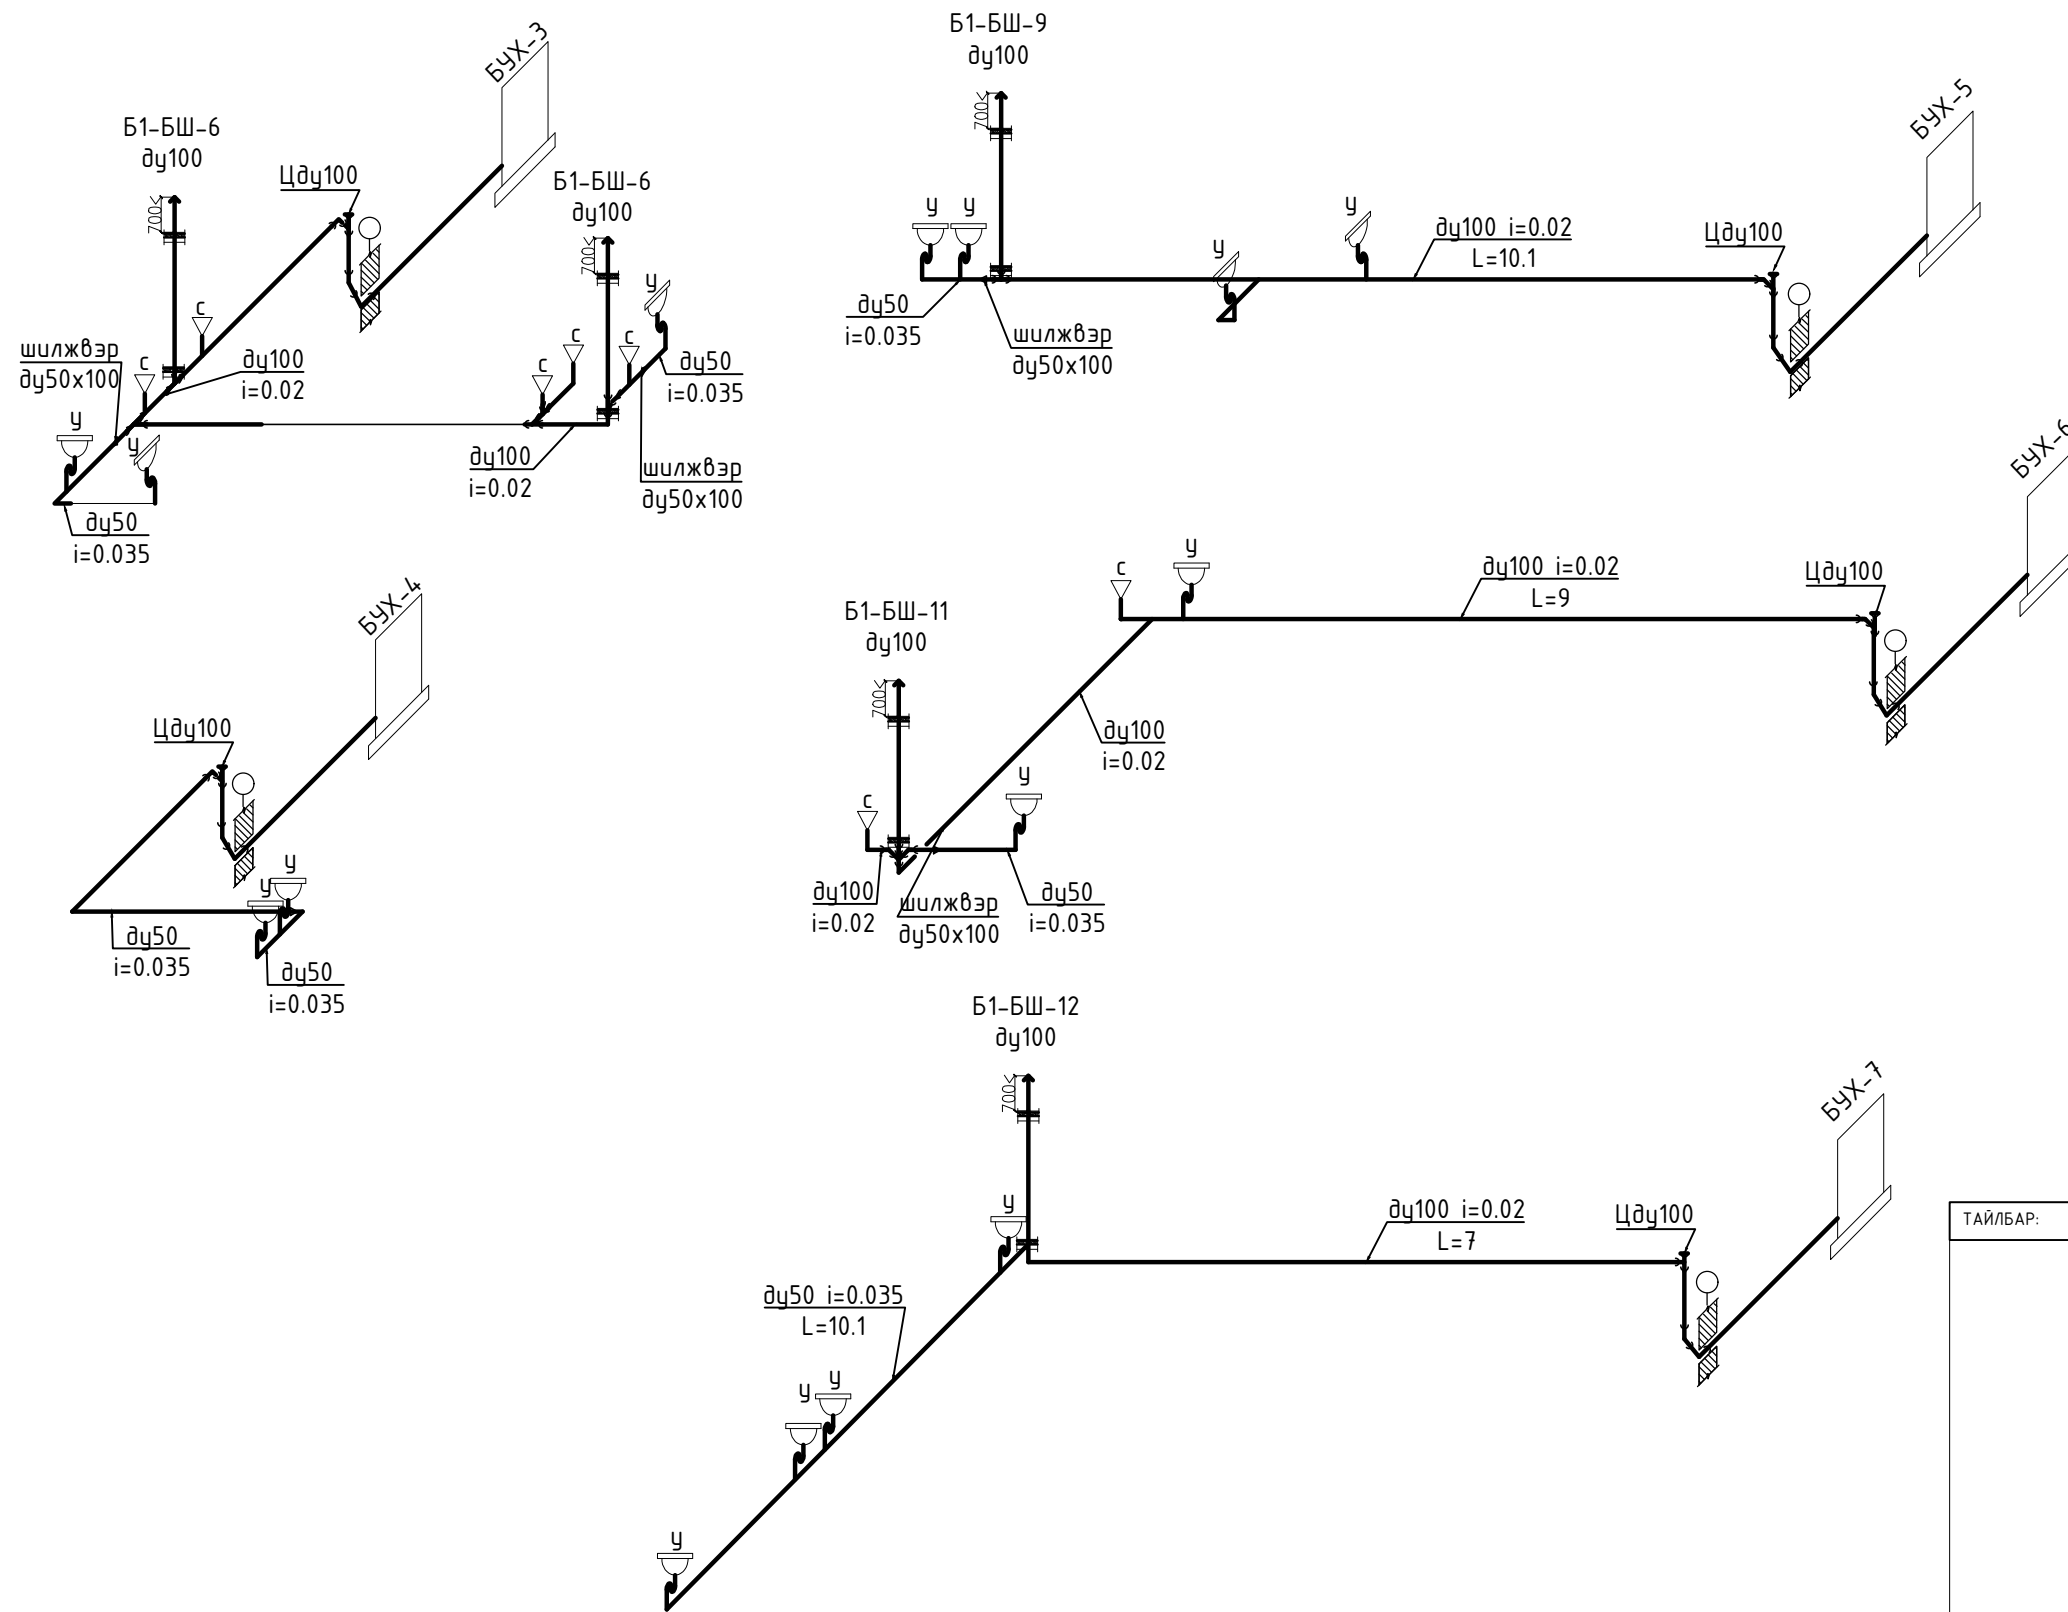

ТАЙЛБАР:	Үе шат: АЖЛЫН ЗУРАГ	
	Улаанбаатар хот. Чингэлтэй дүүрэг. 3-р хороо Энхтайвний өргөн чөлөө "PeaceTower" № 702 тоот Утас: 7000-8889 8090-8899	
	"БАЗУРА ДИЗАЙН" ХХК	9605-4948
	Инженер	П.Наранжаргал
	Гүйцэтгэсэн	П.Бум-Эрдэнэ
	Шалгасан	П.Наранжаргал
Эрүүл мэндийн төвийн барилгын засварын ажлын зураг /Б, В блок/		
ТҮЛХҮҮР БАЙГУУЛАЛТ:	Б,В блокийн барилгын бохир усны шугамын тойм	
	Масштаб: М1:150	Зургийн дугаар ЦБУ-11
	Е.Г Шифр: БД:05-2020/03	Бүх хуудас: ЦБУ-11
	Т.Г Шифр:	Огноо: 2020он