

1

2

3

4

5

6

7

8

A

ХЭНТИЙ АЙМГИЙН ЕРӨНХИЙ АРХИТЕКТОР

БАТЛАВ:

Б.ГАНТӨГС

A

Зургийн шифт: TST-2020/038

B

ХЭНТИЙ АЙМГИЙН ХЭРЛЭН СУМЫН 1-5-Р БАГИЙН НУТАГ ДЭВСГЭРТ БАЙРЛАХ

ХЭРЛЭН СУМЫН БАГУУДЫН ГЭР ХОРООЛОЛД ЖИШИГ ГУДАМЖ БИЙ БОЛГОХ /БАГЦ-2/

/1-5-Р БАГИЙН ТОХИЖИЛТЫН АЖЛЫН ЗУРАГ/



C

C

D

ЗӨВШӨӨРСӨН:

БОЛОВСРУУЛСАН:

Захиалагч:				Гүйцэтгэгч:			
	Хэнтий аймгийн Засаг даргын орлогч	Нэр	Гарын үсэг		“Уран тод цэг” ХХК-ийн Гүйцэтгэх захирал	Нэр	Гарын үсэг
			Ц.Чогсомжав				

E

E

F

F

ЧИНГИС ХОТ 2020 ОН

1

2

3

4


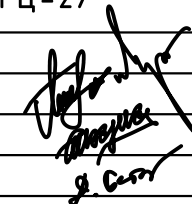
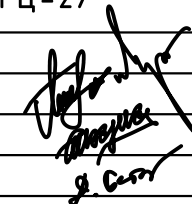
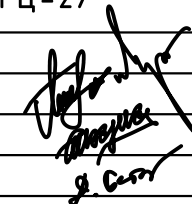
5


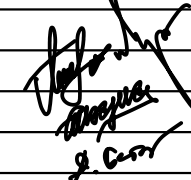
6

7

8

A3

	1	2	3	4	5	6	7	8																				
	ТАЙЛБАР БИЧИГ, ЗУРГИЙН ЖАГСААЛТ																											
A	ЕРӨНХИЙ ТАЙЛБАР ХЭСЭГ						АНХААРАХ:			A																		
	<p>ЕРӨНХИЙ ХЭСЭГ: Уг "ХЭРЛЭН СУМЫН БАГУУДЫН ГЭР ХОРООЛОЛД ЖИШИГ ГУДАМЖ БИЙ БОЛГОХ /БАГЦ-2/"-ын зураг төслийг Хэнтий аймгийн Хэрлэн сумын ЗДТГ-тай байгуулсан 2020 оны 04 -р сарын 24-ны өдрийн ТСТ-2020/038 дугаартай гэрээний дагуу олгогдсон зургийн даалгаврыг үндэслэн барилгын зураг төслийн "Урантод цэг" ХХК-д боловсруулав.</p> <p>БАЙРШИЛ: Хэнтий аймгийн Хэрлэн сумын 1-5-р баг. Хэрлэнгийн 7-11-р гудамж, Баянмөнх 1-3-р гудамж, Булгийн 6-9-р гудамж, Саригийн 1-4-р гудамж, Хийдийн 1-р гудамж</p> <p>БАЙГАЛЬ ЦАГ ЧУРЫН ҮНДСЭН ӨГӨГДЛҮҮД:</p> <ul style="list-style-type: none"> Газар хөдлөлтийн 6 балл Гадна агаарын тооцоо температур нь 38,9 градус Цасны ачаалал 50 кг/м кв Улирлын хөлдөлтийн норматив гүн 3.2м Галын ангилалын катигор В Галд тэсвэрлэлтийн 2-р зэрэгт хамаарна. Салхины ачаалал 35 кг/м кв байх ба хөрсний геологийн бүтэц, даацыг барилга бүтээцийн зургаас үзнэ. <p>АРХИТЕКТУР ТӨЛӨВЛӨЛТ:</p> <ul style="list-style-type: none"> БНБД 30.01.04 Хот тосгоны төлөвлөлт, барилгажилтын норм ба дүрэм БНБД 32-01-04 Хот суурины гудамж, зам төлөвлөлт дараах хүчин төгөлдөр мөрдөгдөж байгаа стандарт, техникийн баримт бичгүүдийг иш татан хэрэглэсэн. <p>ХАШАА ХАЙС:</p> <ul style="list-style-type: none"> Одоо байгаа гэр хороололын эгнээ, гудамжийг нэг шугаманд оруулан цэвэр банзан хашааг өнгө үзэмжтэй хийж зориулалтын өнгө бэхжүүлэгч лакаар 2 удаа будна. Шинээр татсан хашааг дагуулан ногоон байгууламжийн хамгаалалтын төмөр торон хайсыг /хаалгын хамт/ гагнаж хийх цагаан өнгийн тосон будгаар 2 удаа будна. /БА-1-6-р зургаас харах/ <p>НОГООН БАЙГУУЛАМЖ:</p> <ul style="list-style-type: none"> Ногоон байгууламжийн зурвасын өргөн 2м байна. Ул хөрсийг сийрүүлсний дараа хар шороон хөрс бутлаж байглын үндэс чулуунаас тарамж салгасны дараа талбайд жигд 10см-ээс багагүй зузаантай жигд дэвсэж олон наст зүлэгний чанарын шаардлага хангасан үрээр /соёололт 75%-иас багагүй/ үрлэж танина. Ногоон байгууламжийн ажлыг гүйцэтгэхдээ мэргэжлийн байгууллага болон ногоон байгууламжийн тарилтын ажлын туршлагатай мэргэжилтний хяналт дор гүйцэтгэвэл зохино. Зурваст гоёл чимэглэлийн мод бут сөөг тарихаар төлөвлөв. Тарилтан өрөл /radius/-ийг сонгон зурагт тусгасан бөгөөд нэг нүхэнд 3 ширхэгээр бут үүсгэж тарих юм. Нүхний тойргийн хэмжээ Ф60см, гүн 50-60см байвал зохино. 						<p>Барилгын гүйцэтгэгч байгууллага нь барилга гүйцэтгэлийн явцад ажлын зургийг чанд баримтлах бөгөөд хэрэв зураг төслийн дагуу гүйцэтгээгүйн улмаас барилгын бат бөх, төлөвлөлт, инженерийн системийн ажиллагаанд өөрчлөлт гарваас зураг төсөл зохиогч хариуцлага хүлээхгүй. Энэхүү зураг төслийн баримт бичиг нь Монгол улсын зохиогчийн эрхийн хуулиар хамгаалагдах тул зөвшөөрөлгүйгээр өөр барилгад дахин хэрэглэгдэх, бусдад дамжуулан ашиглуулахыг хориглоно.</p> <p>Барилга гүйцэтгэлийн явцад гүйцэтгэгч байгууллага нь зураг төсөл зохиогчтой зохиогчийн хяналтын гэрээний дагуу зураг төслийн болон барилга угсралтын талаар гарсан асуудлыг шийдвэрлэж байвал зохино.</p>			B																		
C										C																		
D										D																		
E	<p>НӨӨЦИЙН САНТАЙ УСАЛГААНЫ СИСТЕМ БАЙГУУЛАХ:</p> <p>Хэрлэн сумын 1-р багийн 6А, 6Б, 7А, 7Б-р гудамжны айл өрхүүдэд ногоон байгууламжийн арчилгаа, усалгаанд зориулан нөөцийн савтай гүний худаг байгуулж, өөрийн урсацын даралтаар айл бүрийн хашаанд хүргэхээр төлөвлөв.</p> <p>Төмөр нөөцийн ёмкость байх бөгөөд газрын хувьсах түвшнөөс 3,0м-ийн өндөрт тусгайлан хийсэн тавцан суурь дээр байрлуулна.</p>						 <p>ХЭРЛЭН СУМЫН БАГУУДЫН ГЭР ХОРООЛОЛД ЖИШИГ ГУДАМЖ БИЙ БОЛГОХ /БАГЦ-2/</p>			E																		
							<table border="1"> <tr> <td>Захирал</td> <td>М.Чинзориг</td> <td rowspan="4" style="text-align: center; vertical-align: middle;">  </td> </tr> <tr> <td>Архитектор</td> <td>П.Ганцоож</td> </tr> <tr> <td>Гүйцэтгэсэн</td> <td>Т.Бариашир</td> </tr> <tr> <td>Инженер</td> <td>Д.Батхуяг</td> </tr> </table>			Захирал	М.Чинзориг		Архитектор	П.Ганцоож	Гүйцэтгэсэн	Т.Бариашир	Инженер	Д.Батхуяг	F									
Захирал	М.Чинзориг																											
Архитектор	П.Ганцоож																											
Гүйцэтгэсэн	Т.Бариашир																											
Инженер	Д.Батхуяг																											
F							<table border="1"> <tr> <td colspan="3" style="text-align: center;">ТАЙЛБАР БИЧИГ, ЗУРГИЙН ЖАГСААЛТ</td> </tr> <tr> <td colspan="3" style="text-align: center;">ЕТ-01</td> </tr> <tr> <td colspan="3" style="text-align: center;">Масштаб:-гүй</td> </tr> <tr> <td style="text-align: center;">Үе шат</td> <td style="text-align: center;">Хуудас</td> <td style="text-align: center;">Бүх хуудас</td> </tr> <tr> <td style="text-align: center;">ЕГ шифр: ТСТ-2020/038</td> <td style="text-align: center;">А3</td> <td style="text-align: center;">01 56</td> </tr> <tr> <td colspan="3">ТГ шифр: 2020 он 04сар</td> </tr> </table>			ТАЙЛБАР БИЧИГ, ЗУРГИЙН ЖАГСААЛТ			ЕТ-01			Масштаб:-гүй			Үе шат	Хуудас	Бүх хуудас	ЕГ шифр: ТСТ-2020/038	А3	01 56	ТГ шифр: 2020 он 04сар			F
ТАЙЛБАР БИЧИГ, ЗУРГИЙН ЖАГСААЛТ																												
ЕТ-01																												
Масштаб:-гүй																												
Үе шат	Хуудас	Бүх хуудас																										
ЕГ шифр: ТСТ-2020/038	А3	01 56																										
ТГ шифр: 2020 он 04сар																												
	1	2	3	4	5	6	7	8	A3																			

1					2					3					4					5					6					7					8				
МАТЕРИАЛ, АЖЛЫН ТҮҮВРҮҮД																																							
4-Р БАГТ										2,3-Р БАГТ										5-Р БАГТ										1-Р БАГТ									
ХАШААНЫ АЖЛЫН ТҮҮВЭР										ХАШААНЫ АЖЛЫН ТҮҮВЭР										ХАШААНЫ АЖЛЫН ТҮҮВЭР										МАТЕРИАЛЫН ТҮҮВЭР									
№	Нэр	Хэмжих нэгж	Тоо	Тайлбар	№	Нэр	Хэмжих нэгж	Тоо	Тайлбар	№	Нэр	Хэмжих нэгж	Тоо	Тайлбар	№	Нэр	Хэмжих нэгж	Тоо	Тайлбар																				
1	Хашааны байр-1	ш	332.0	Цэцэрлэгт малдайн	1	Хашааны байр-1	ш	236.0	Цэцэрлэгт малдайн	1	Хашааны байр-1	ш	114.0	Цэцэрлэгт малдайн		Гадна хашаа																							
2	Хашааны байр-2	ш	22.0	Торон хашаа	2	Хашааны байр-2	ш	14.0	Торон хашаа	2	Хашааны байр-2	ш	6.0	Торон хашаа	1	Хашааны байр-1	ш	7.0	Торон хашаа																				
3	Хашааны байр-3	ш	22.0	Торон хаалга	3	Хашааны байр-3	ш	14.0	Торон хаалга	3	Хашааны байр-3	ш	6.0	Торон хаалга		Суурь, шал																							
4	Хашааны байр-4	ш	198.0	Банзан хашаа	4	Хашааны байр-4	ш	162.0	Банзан хашаа	4	Хашааны байр-4	ш	64.0	Банзан хашаа	2	Бетон суурь В10	м3	0.64	Баганын суурь																				
САНДАЛ, ХОГИЙН САВ БАЙРЛУУЛАХ АЖЛЫН ТҮҮВЭР										САНДАЛ, ХОГИЙН САВ БАЙРЛУУЛАХ АЖЛЫН ТҮҮВЭР										САНДАЛ, ХОГИЙН САВ БАЙРЛУУЛАХ АЖЛЫН ТҮҮВЭР										3	Фланц 300х300	ш	4.0	Суурийн дэхэлгээ					
№	Нэр	Хэмжих нэгж	Тоо	Тайлбар	№	Нэр	Хэмжих нэгж	Тоо	Тайлбар	№	Нэр	Хэмжих нэгж	Тоо	Тайлбар	4	Анкер Ф16 L=1000	ш	6.0	Суурийн дэхэлгээ																				
	Сандал					Сандал					Сандал				5	Бетон шал В7,5	м3	0.9	Бетон шал																				
1	Түшлэгтэй сандал	ш	15.0	Цэцэрлэгт малдайн	1	Түшлэгтэй сандал	ш	10.0	Цэцэрлэгт малдайн	1	Түшлэгтэй сандал	ш	3.0	Цэцэрлэгт малдайн		Төмөр рам, тавцан																							
	Хогийн сав					Хогийн сав					Хогийн сав				6	Двухтавр 150х300 L=2850	ш	4.0	Багана																				
2	Дугуй хогийн сав /маг/	ш	15.0	Цэцэрлэгт малдайн	2	Дугуй хогийн сав /маг/	ш	10.0	Цэцэрлэгт малдайн	2	Дугуй хогийн сав /маг/	ш	3.0	Цэцэрлэгт малдайн	7	Швилер 150х70 L=1850	ш	3.0	Дам нуруу, хөндөл																				
	Суурь, дэхэлгээ					Суурь, дэхэлгээ					Суурь, дэхэлгээ				8	Балка 150х150h L=2000	ш	13.0	Хар шал																				
4	Бетон суурь В7,5	м3	1.0	Сандал, хогийн савны бетон суурь	4	Бетон суурь В7,5	м3	0.6	Сандал, хогийн савны бетон суурь	4	Бетон суурь В7,5	м3	0.2	Сандал, хогийн савны бетон суурь		Төмөр рам, тавцан																							
5	Тэлэгчтэй шрүп Ф8 L=0.25м	ш	120.0	Бетон сууринд дэхлэх	5	Тэлэгчтэй шрүп Ф8 L=0.25м	ш	80	Бетон сууринд дэхлэх	5	Тэлэгчтэй шрүп Ф8 L=0.25м	ш	24	Бетон сууринд дэхлэх	9	Төмөр нөөцийн ёмкость	ш	1.0	10тонн төмөр																				
НОГООН БАЙГУУЛАМЖИЙН АЖЛЫН ТҮҮВЭР										НОГООН БАЙГУУЛАМЖИЙН АЖЛЫН ТҮҮВЭР										НОГООН БАЙГУУЛАМЖИЙН АЖЛЫН ТҮҮВЭР										10	Шат L=5000	ш	1.0	Төмөр хийцтэй					
№	Нэр	Хэмжих нэгж	Тоо	Тайлбар	№	Нэр	Хэмжих нэгж	Тоо	Тайлбар	№	Нэр	Хэмжих нэгж	Тоо	Тайлбар	11	Усны цахилгаан насос	ш	1.0	Нөөцийн савруу																				
1	Хар шороо хөрс /δ=10см/	м2	650.0	Зүлэгжүүлэлт хийх	1	Хар шороо хөрс /δ=10см/	м2	435.0	Зүлэгжүүлэлт хийх	1	Хар шороо хөрс /δ=10см/	м2	218.0	Зүлэгжүүлэлт хийх																									
2	Шигшсэн элсээр элслэх δ=2см	м2	650.0	Үрэлгээнд ашиглах	2	Шигшсэн элсээр элслэх δ=2см	м2	435.0	Үрэлгээнд ашиглах	2	Шигшсэн элсээр элслэх δ=2см	м2	218.0	Үрэлгээнд ашиглах																									
3	Олон наст зүлэгний үр	кг	52	Зүлэгжүүлэлт	3	Олон наст зүлэгний үр	кг	34.8	Зүлэгжүүлэлт	3	Олон наст зүлэгний үр	кг	17.44	Зүлэгжүүлэлт																									
4	Мандлын цэцэг тарих	м2	65.0	Зүлэгт малдайд үрээр	4	Мандлын цэцэг тарих	м2	43.5	Зүлэгт малдайд үрээр	4	Мандлын цэцэг тарих	м2	21.80	Зүлэгт малдайд үрээр																									
5	Гоёл чимэглэл мод тарих /θрөл дутаар/	ш	83.0	Нэг нүхэнд 3 ширхэг дутлаж тарина	5	Гоёл чимэглэл мод тарих /θрөл дутаар/	ш	71.0	Нэг нүхэнд 3 ширхэг дутлаж тарина	5	Гоёл чимэглэл мод тарих /θрөл дутаар/	ш	36.0	Нэг нүхэнд 3 ширхэг дутлаж тарина																									
 ХЭРЛЭН СУМЫН БАГУУДЫН ГЭР ХОРООЛОЛД ЖИШИГ ГУДАМЖ БИЙ БОЛГОХ																																							
Захирал										М.Чинзориг																													
Архитектор										П.Ганцоож																													
Гүйцэтгэсэн										Т.Бариашир																													
Инженер										Д.Батхуяг																													
Зургийн нэр:										МАТЕРИАЛ, АЖЛЫН ТҮҮВРҮҮД										ЕТ-02																			
										Масштаб:-гүй																													
Үе шат										Хуудас										Бүх хуудас																			
ЕГ шифр: TST-2020/038										А3										02 56																			
ТГ шифр:																				2020 он 04сар																			

4-Р БАГИЙН ЖИЖИГ ГУДАМЖНЫ ЗУРГИЙН ЖАГСААЛТ, ТАЙЛБАР БИЧИГ

ЗУРГИЙН ЖАГСААЛТ

Дэс дугаар	Зургийн нэр	Зургийн марк	Хуудасны дугаар
1	Тайлбар бичиг, зургийн жагсаалт	ЕТ-3	3
2	Байршлын ерөнхий схем-1	ЕТ-4	4
3	Талбай төлөвлөлт-1	ЕТ-5	5
4	Талбай төлөвлөлт-2	ЕТ-6	6
5	Ерөнхий төлөвлөгөө-1	ЕТ-7	7
6	Ерөнхий төлөвлөгөө-2	ЕТ-8	8
7	Ерөнхий төлөвлөгөө-3	ЕТ-9	9
8	Ерөнхий төлөвлөгөө-4	ЕТ-10	10
9	Зам талбайн өөрчлөлт, зай хэмжээ-1	ЕТ-11	11
10	Зам талбайн өөрчлөлт, зай хэмжээ-2	ЕТ-12	12
11	Зам талбайн өөрчлөлт, зай хэмжээ-3	ЕТ-13	13
12	Зам талбайн өөрчлөлт, зай хэмжээ-4	ЕТ-14	14
13	Замын огтлол 1-1, 2-2	БА-1	15
14	Сандал, хогийн савны хийц, түүвэр	БА-2	16
15	Ногоон байгууламжийн хашаа, түүвэр	БА-3	17
16	Модон хашаа, материалын түүвэр	БА-4	18
17	Харагдах дайдал-1	БА-5	19
18	Харагдах дайдал-1	БА-6	20

ЕРӨНХИЙ ТӨЛӨВЛӨГӨӨ /4-р баг/
 Ерөнхий төлөвлөгөө, өндөржилт:
 Ерөнхий төлөвлөгөөний харьцангуй түвшин = 0.00түвшин 1026.75

Архитектур төлөвлөлт:
 - БНБД 30.01.04 Хот тосгоны төлөвлөлт, барилгажилтын норм ба дүрэм
 - БНБД 32-01-04 Хот суурины гудамж, зам төлөвлөлт дараах хүчин төгөлдөр мөрдөгдөж байгаа стандарт, техникийн баримт бичгүүдийг иш татан хэрэглэсэн.

Хашаа хайс:
 - Одоо байгаа гэр хороололын эгнээ, гудамжийг нэг шугаманд оруулан цэвэр банзан хашааг өнгө үзэмжтэй хийж зориулалтын өнгө бэхжүүлэгч лакаар 2 удаа будна.
 - Шинээр татсан хашааг дагуулан ногоон байгууламжийн хамгаалалтын төмөр торон хайсыг /хаалгын хамт/ гагнаж хийх цагаан өнгийн тосон будгаар 2 удаа будна. /БА-1-6-р зургаас харах/

Ногоон байгууламж:
 - Ногоон байгууламжийн зурвасын өргөн 2м байна. Ул хөрсийг сийрүүлсний дараа хар шороон хөрс бутлаг дайглын үндэс чулуунаас тарамж салгасны дараа талбайд жигд 10см-ээс багагүй зузаантай жигд дэвсэж олон наст зүлэгний чанарын шаардлага хангасан үрээр /соёололт 75%-иас багагүй/ үрлэж танина. Ногоон байгууламжийн ажлыг гүйцэтгэхдээ мэргэжлийн байгууллага болон ногоон байгууламжийн тарилтын ажлын туршлагатай мэргэжилтний хяналт дор гүйцэтгэвэл зохино.
 - Зурваст гоёл чимэглэлийн мод дут сөөг тарихаар төлөвлөв. Тарилтан өрөл /radius/-ийг сонгон зурагт тусгасан бөгөөд нэг нүхэнд 3 ширхэгээр дут үүсгэж тарих юм. Нүхний тойргийн хэмжээ Ф60см, гүн 50-60см дайвал зохино.

ЕРӨНХИЙ ТАЙЛБАР ХЭСЭГ

Хэнтий аймгийн Хэрлэн сумын 4-р багийн нутаг дэвсгэрт байрлах Хорихын гэр хороололын дунд 2019-2020 онд шинээр хийгдсэн хатуу хучилттай авто замын дагуу замын зүүн талын гэр хороолол буюу Хэрлэнгийн 7-11-р гудамжны 1-р тоотын дагуу болон Хэрлэнгийн 12-р гудамжны 1-5-р тоотын дагуу жишээ гудамж байгуулах ажлын зураг төслийн Хэнтий аймгийн ЗДТГ-аас болон ГХБХБГ-аас өгсөн зургийн даалгаварын дагуу боловсруулав.

Төхижилтын ажлын төлөвлөлт:

1. Модон хашаа /h=2.0м/- 393.955м
2. Ногоон байгууламжийн төмөр торон хашаа /h=0,8м/- 401.74м
3. Сандал хогийн сав - 15 хос
4. Зүлэгт талбай - 650м²
5. Цэцгийн мандал - 65м²
6. Гоёл чимэглэлийн мод /Өрөл/ -- 83 дут тарих гэх мэт ажлуудыг төлөвлөв.

Талбай төлөвлөлт өөрчлөлт:

Хэрлэнгийн 7-11-р гудамжны 5 айлын хашааны баруун талын хэсгүүд тус төслийн хүрээнд шинэчлэгдэх бөгөөд гудамжуудыг 1 эгнээнд оруулах, тэгшлэх ажлын хүрээнд тус айлуудын хашааг баруун тийш сунгахаар төлөвлөв.


Үүнд:

- Хэрлэнгийн 7-1 тоот	+194м ²
- Хэрлэнгийн 7-1б тоот	+6,32м ²
- Хэрлэнгийн 8-1 тоот	+3,66м ²
- Хэрлэнгийн 9-1 тоот	+236,4м ²
- Хэрлэнгийн 10-1 тоот	+144,2м ²

Хэрлэнгийн 11-1 тоот +88м² талбайг нэмэгдүүлнэ.

	ХЭРЛЭН СУМЫН БАГУУДЫН ГЭР ХОРООЛОЛД ЖИШИГ ГУДАМЖ БИЙ БОЛГОХ	
	Захирал	М.Чинзориг
Архитектор	П.Ганцоож	
Гүйцэтгэсэн	Т.Бариашир	
Инженер	Д.Батхуяг	
Зургийн нэр:		ЕТ-03
4-Р БАГИЙН ЖИЖИГ ГУДАМЖНЫ ЗУРГИЙН ЖАГСААЛТ, ТАЙЛБАР БИЧИГ		Масштаб:-гүй
ЕГ шифр: TST-2020/038	АЗ	03
ТГ шифр:	2020 он 04сар	

БАЙРШЛЫН СХЕМ-1 /4-р баг/ Масштаб М1:1500

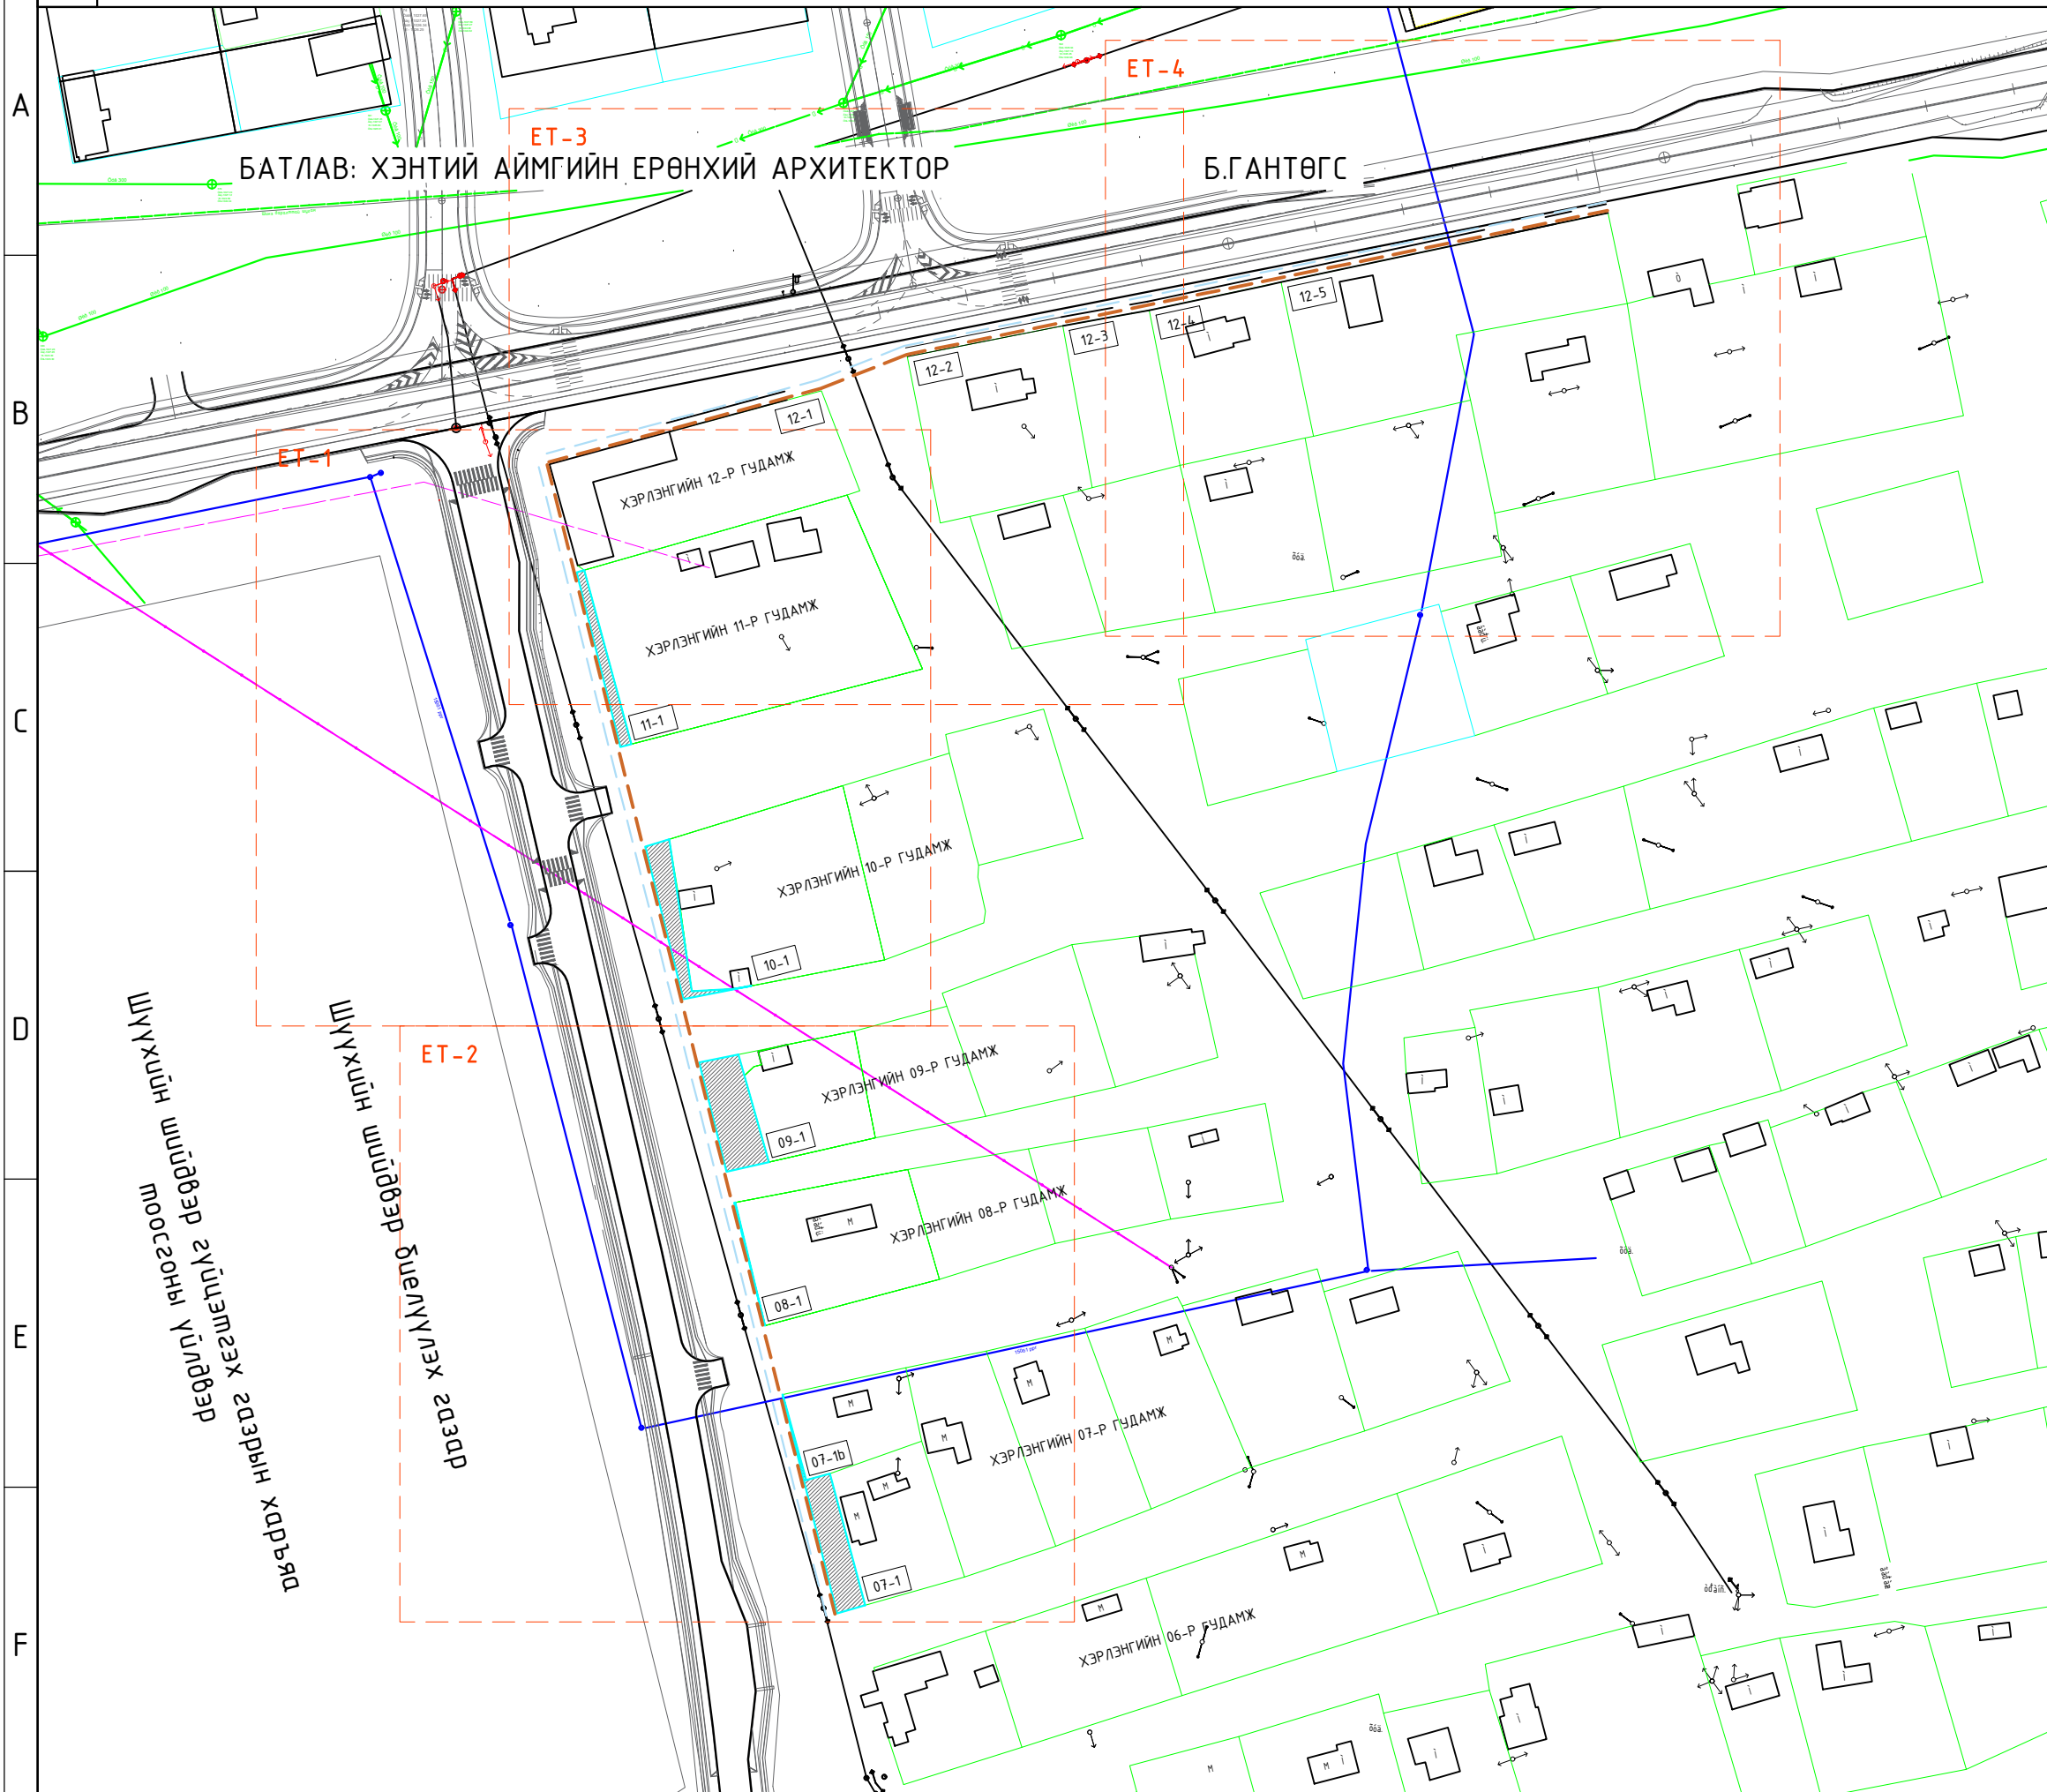

Шүүхийн шийдвэр гүйцэтгэх газрын харьяа
 Шүүхийн шийдвэр бүтээгдэхүүнээр

БАЙРШЛЫН ЕРӨНХИЙ СХЕМ



- ТАНИХ ТЭМДЭГ
- Төлөвлөж буй модон хашаа /h=2.0м/- 393.955м
 - Төлөвлөж буй төмөр торон хайс /h=0,8м/-401.74 м
 - Өрөл /radius/ дугаар -- 83 дуг
 - Зүлэгт талбай- 642.27 м2 /цэцэг-65м2/
 - Сандал- 15ш , хогийн сав- 15ш
 - Байшин, модон, тоосгон
 - Агаарын шугам
 - Цэвэр усны шугам
 - Дулааны шугам
 - Холбооны шугам
 - Хатуу хучилттай зам /одоо байгаа/



ХЭРЛЭН СУМЫН БАГУУДЫН
 ГЭР ХОРООЛД ЖИШИГ
 ГУДАМЖ БИЙ БОЛГОХ
 /БАГЦ-2/

Захирал	М.Чинзориг
Архитектор	П.Ганцоож
Гүйцэтгэсэн	Т.Бариашир
Инженер	Д.Батхуяг


Зургийн нэр:
 ET-04

БАЙРШЛЫН СХЕМ-1
 /4-р баг/

Масштаб: М1:1000

ЕГ шифр: TST-2020/038	АЗ	04	56
ТГ шифр:	2020 он 04сар		

Үе шат	Хуудас	Бүх хуудас
	04	56

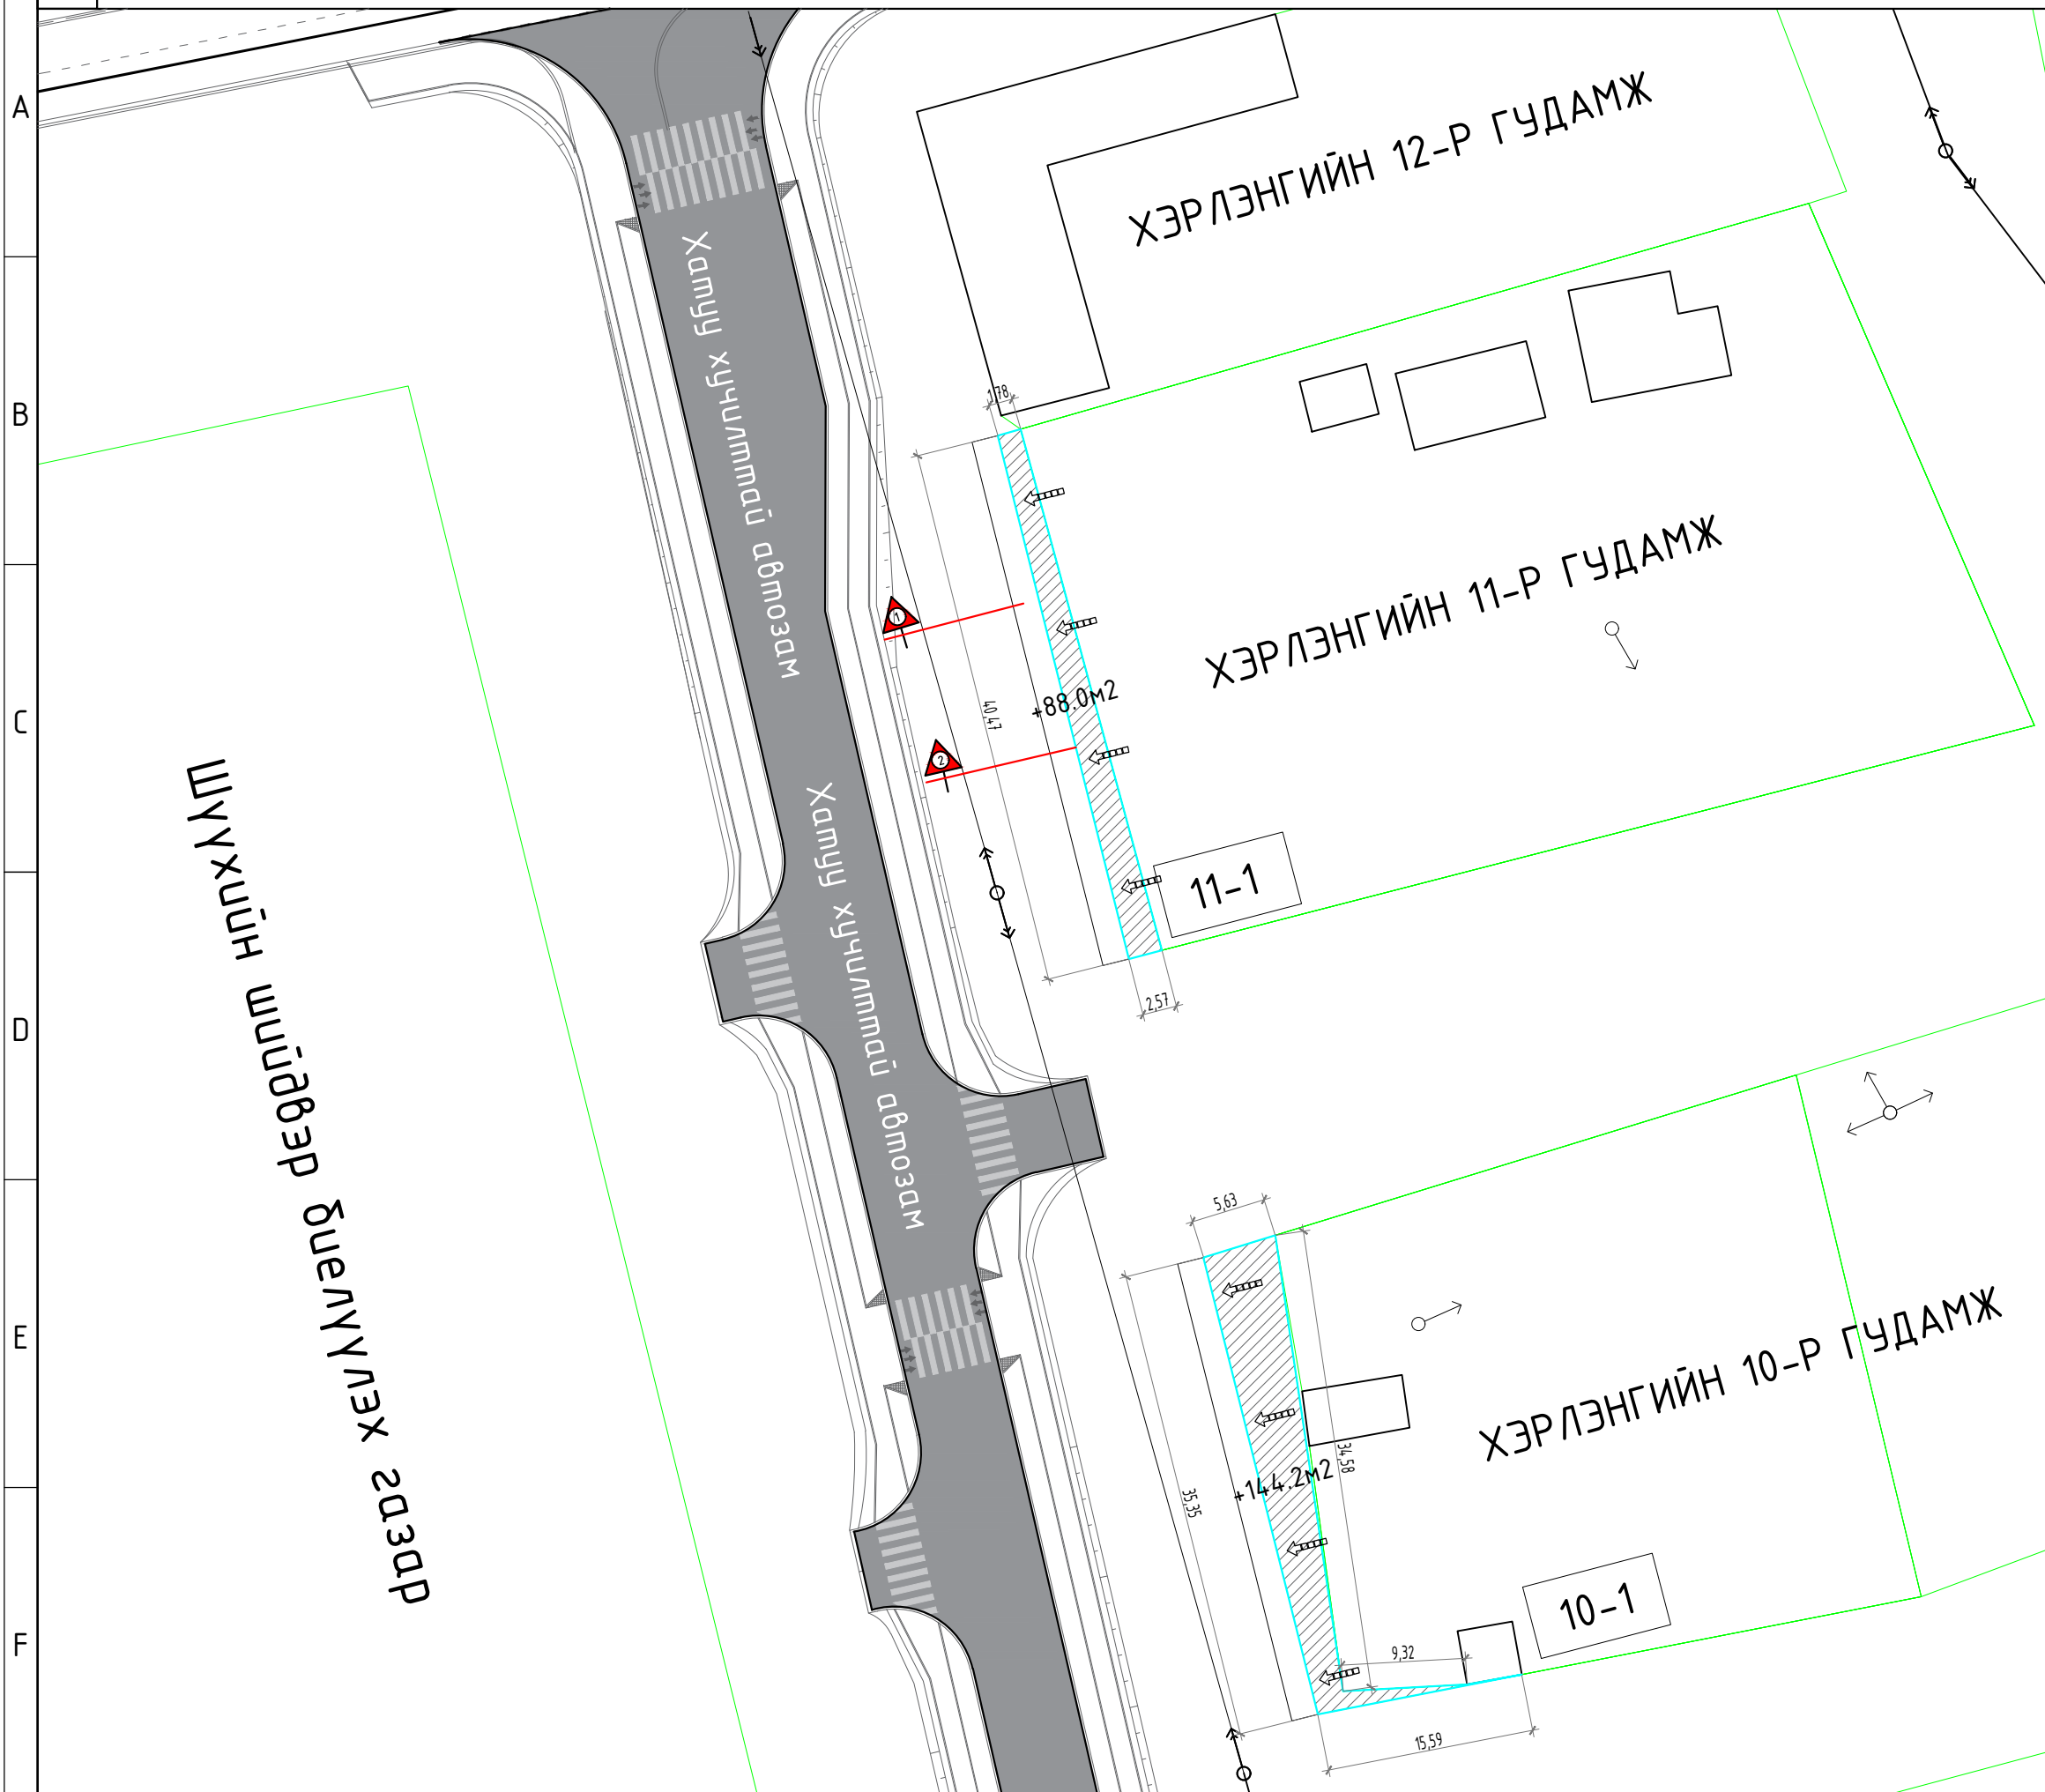

- ТАНИХ ТЭМДЭГ
- Талбайн өөрчлөлт орж дүй газрууд
 - Байшин, модон, тоосгон
 - Агаарын шугам
 - Цэвэр усны шугам
 - Дулааны шугам
 - Холбооны шугам



ХЭРЛЭН СУМЫН БАГУУДЫН
ГЭР ХОРООЛД ЖИШИГ
ГУДАМЖ БИЙ БОЛГОХ
/БАГЦ-2/

Захирал	М.Чинзориг	
Архитектор	П.Ганцоож	
Гүйцэтгэсэн	Т.Бариашир	
Инженер	Д.Батхуяг	
Зургийн нэр:	<p>ТАЛБАЙН ТӨЛӨВЛӨЛТ-1 /4-р баг/</p> <p>ЕТ-05</p> <p>Масштаб: М1:500</p>	
ЕГ шифр: TST-2020/038	А3	05 56
ТГ шифр:	2020 он 04сар	

Шүүхийн шийдвэр бүтэнүүлэх газар



Хамуу хучилттай өвтээгэм

Хамуу хучилттай өвтээгэм

ХЭРЛЭНГИЙН 09-Р ГУДАМЖ

ХЭРЛЭНГИЙН 08-Р ГУДАМЖ

ХЭРЛЭНГИЙН 07-Р ГУДАМЖ

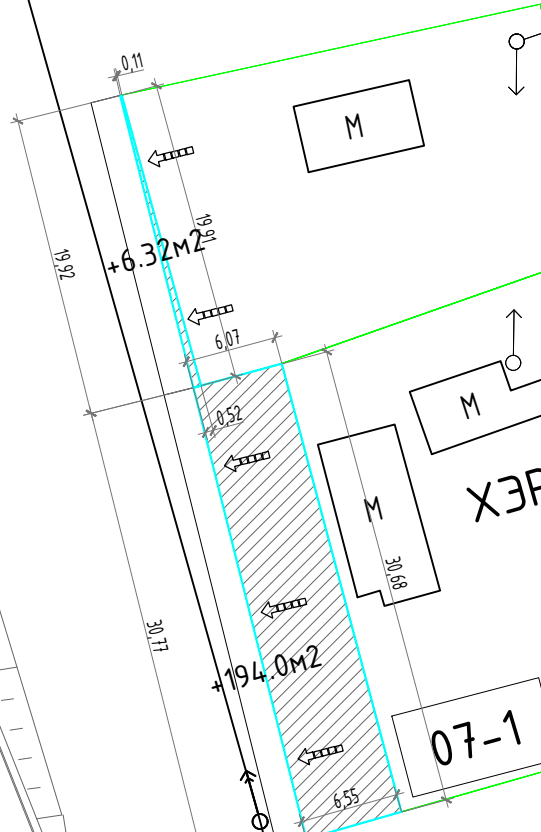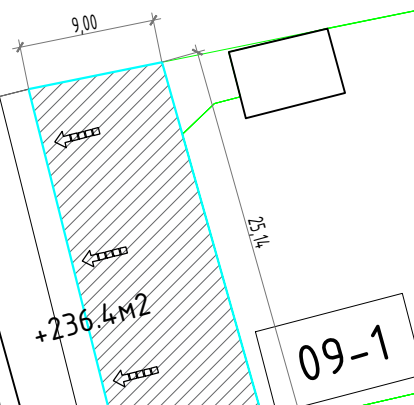


БАЙРШЛЫН ЕРӨНХИЙ СХЕМ



ТАНИХ ТЭМДЭГ

- Талбайн өөрчлөлт орж дүй газрууд
- Байшин, модон, тоосгон
- Агаарын шугам
- Цэвэр усны шугам
- Дулааны шугам
- Холбооны шугам

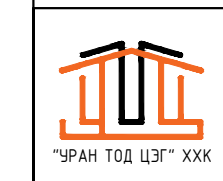


ХЭРЛЭН СУМЫН БАГУУДЫН
ГЭР ХОРООЛД ЖИШИГ
ГУДАМЖ БИЙ БОЛГОХ
/БАГЦ-2/

Захирал	М.Чинзориг	
Архитектор	П.Ганцоож	
Гүйцэтгэсэн	Т.Бариашир	
Инженер	Д.Батхуяг	

Зургийн нэр:		
ТАЛБАЙН ТӨЛӨВЛӨЛТ-2 /4-р багз/		
ЕТ-06		
Масштаб: М1:500		
Үе шат	Хуудас	Бүх хуудас

ЕГ шифр: TST-2020/038	А3	06	56
ТГ шифр:	2020 он 04 сар		

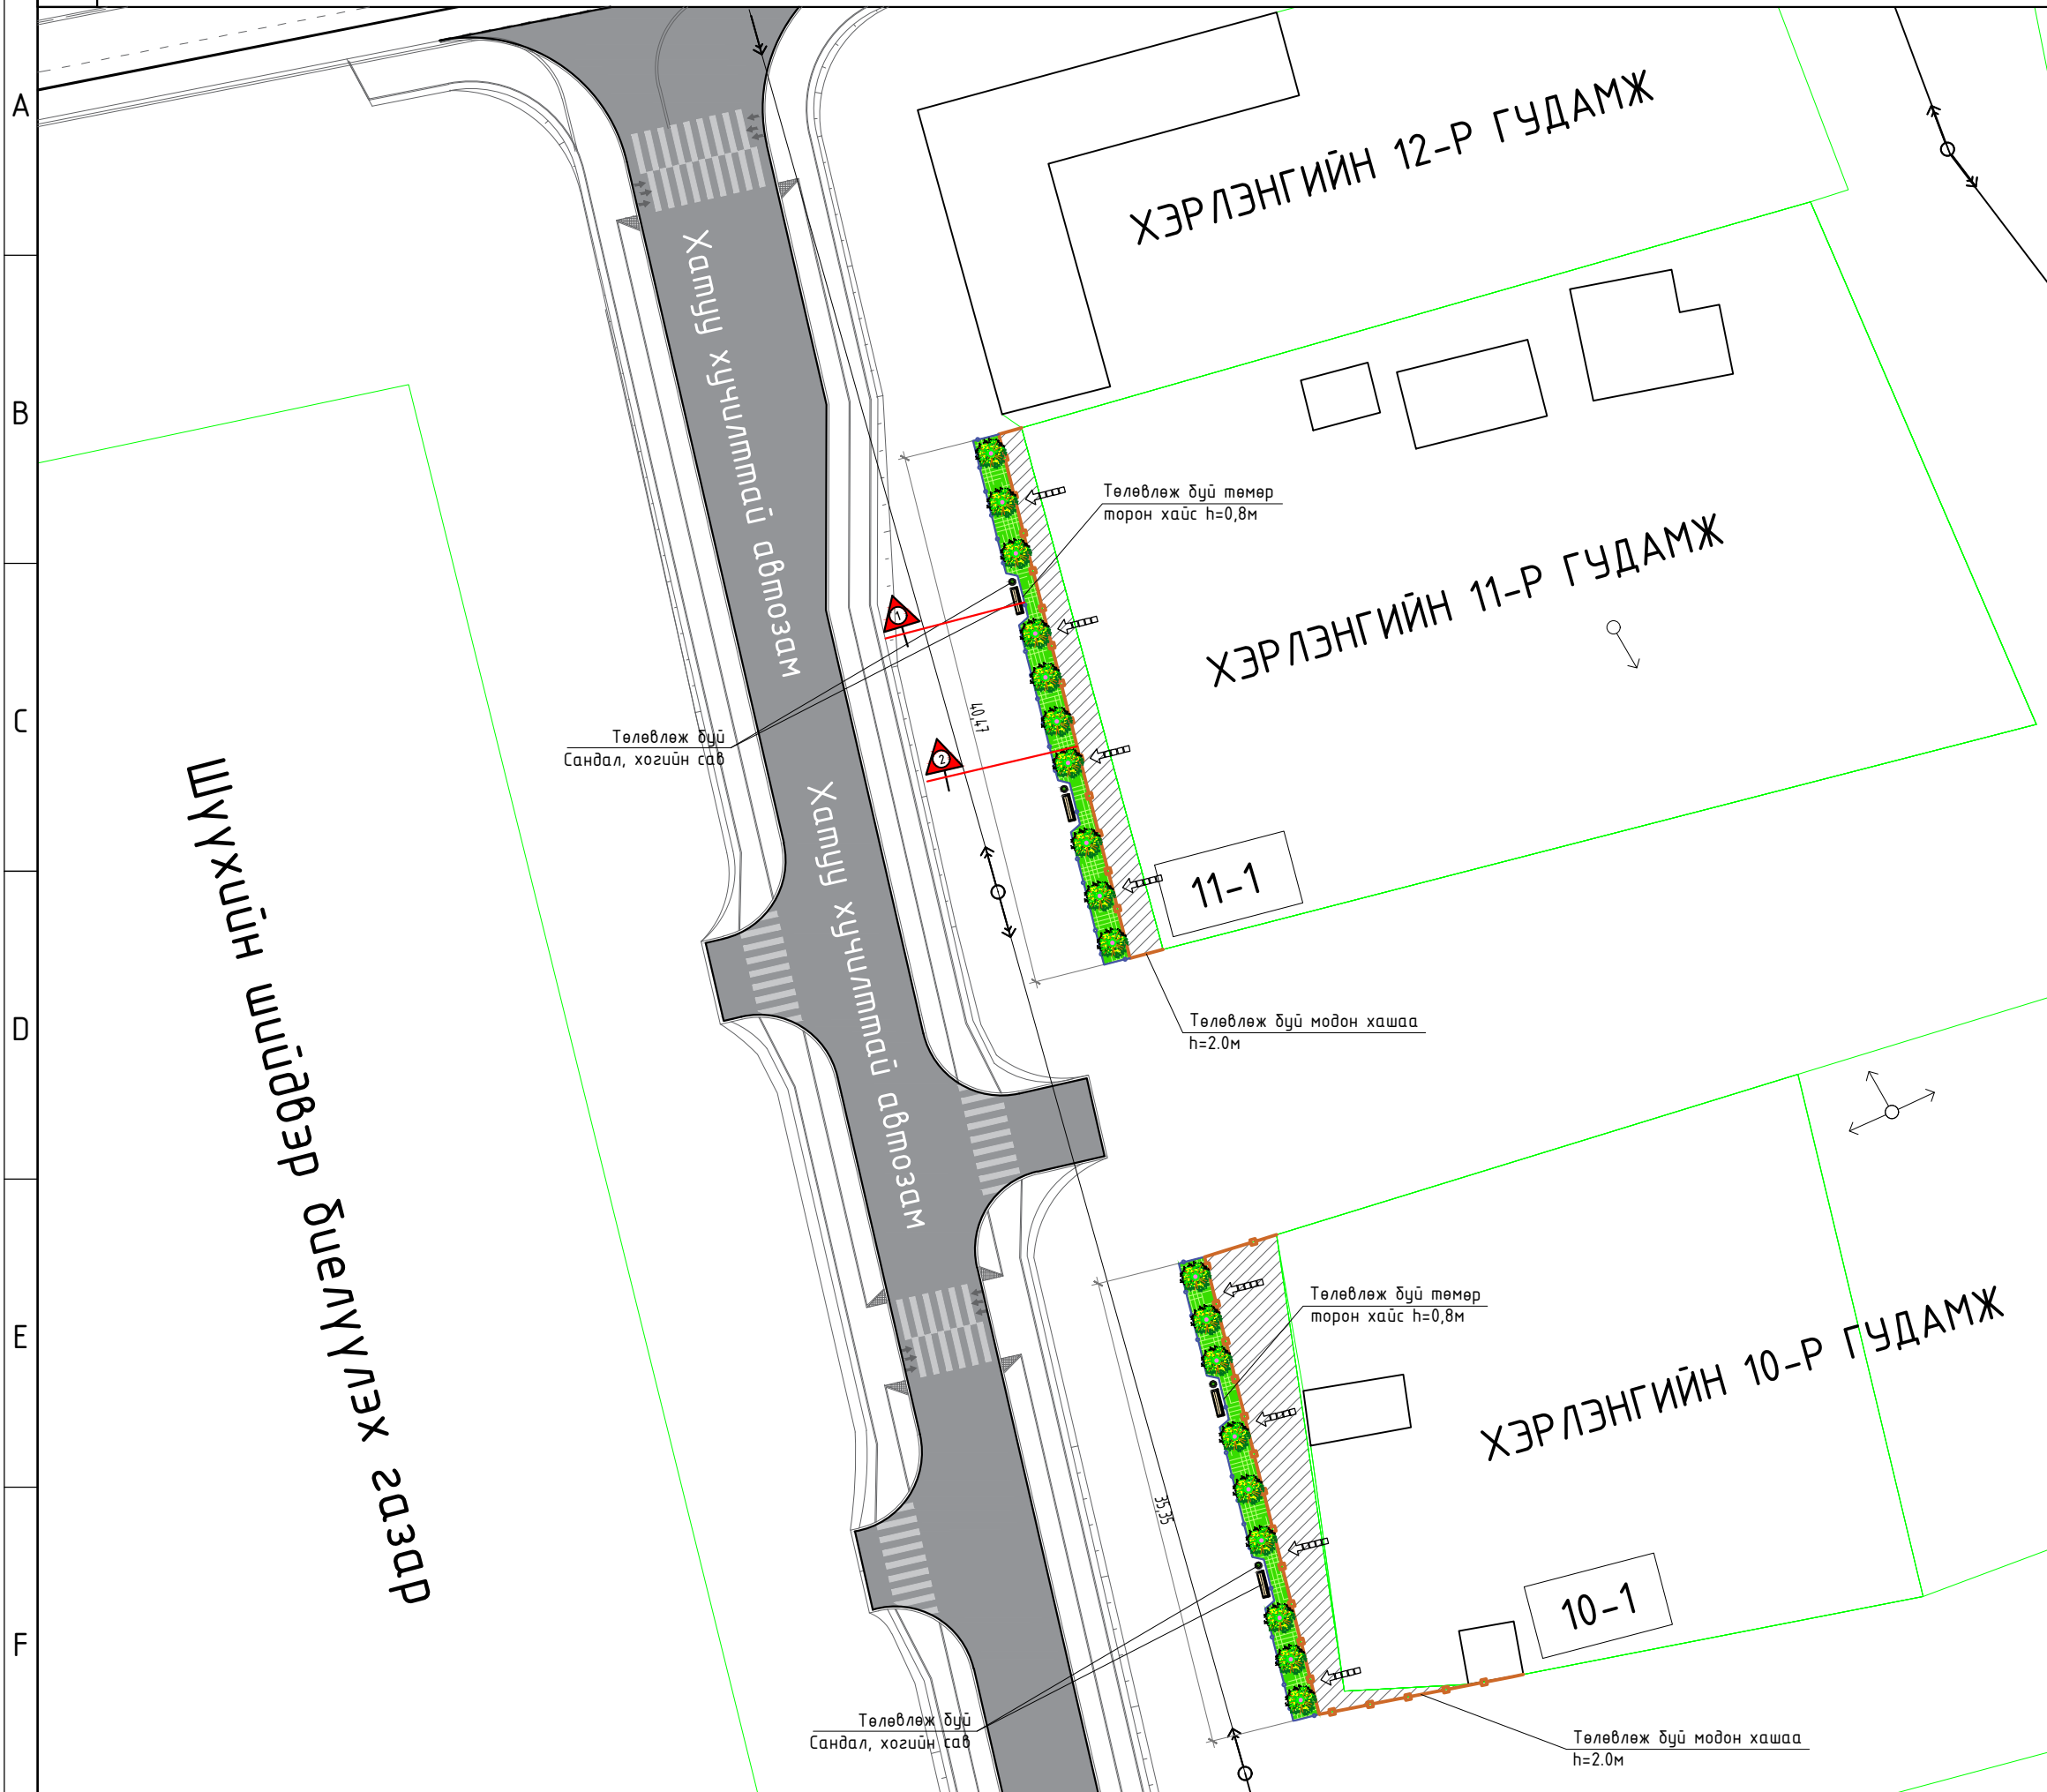

- ТАНИХ ТЭМДЭГ**
- Төлөвлөж буй модон хашаа /h=2.0м/- 101.38м
 - Төлөвлөж буй төмөр торон хайс /h=0,8м/- 87.77м
 - Өрөл /radius/ дугаар -- 19 дуг
 - Зүлэгт талбай- 140.11м² /цэцэг-14м²/
 - Сандал - 4, хогийн сав - 4
 - Байшин, модон, тоосгон
 - Агаарын шугам
 - Цэвэр усны шугам
 - Дулааны шугам
 - Холбооны шугам
 - Хатуу хучилттай зам /одоо байгаа/

		ХЭРЛЭН СУМЫН БАГУУДЫН ГЭР ХОРООЛОЛД ЖИШИГ ГУДАМЖ БИЙ БОЛГОХ /БАГЦ-2/	
Захирал	М.Чинзориг		
Архитектор	П.Ганцоож		
Гүйцэтгэсэн	Т.Бариашир		
Инженер	Д.Батхуяг		
Зургийн нэр:		ЕТ-07	
ӨРӨНХИЙ ТӨЛӨВЛӨГӨӨ-1 /4-р багз/		Масштаб: М1:500	
ЕГ шифр: TST-2020/038	Үе шат	Хуудас	Бүх хуудас
ТГ шифр:	А3	07	56
		2020 он 04 сар	

Шүүхийн шийдвэр буелүүлэх газар

Хатуу хучилттай дэвтээгэм

Хатуу хучилттай дэвтээгэм

ХЭРЛЭНГИЙН 09-Р ГУДАМЖ


ХЭРЛЭНГИЙН 08-Р ГУДАМЖ

ХЭРЛЭНГИЙН 07-Р ГУДАМЖ



- ТАНИХ ТЭМДЭГ
- Төлөвлөж буй модон хашаа /h=2.0м/- 130.21м
 - Төлөвлөж буй төмөр торон хайс /h=0,8м/-121.48м
 - Өрөл /radius/ дугаар -- 26 дуг
 - Зүлэгт талбай- 194.67м2 /цэцэг-20м2/
 - Сандал - 5, хогийн сав - 5
 - Байшин, модон, тоосгон
 - Агаарын шугам
 - Цэвэр усны шугам
 - Дулааны шугам
 - Холбооны шугам
 - Хатуу хучилттай зам /одоо байгаа/



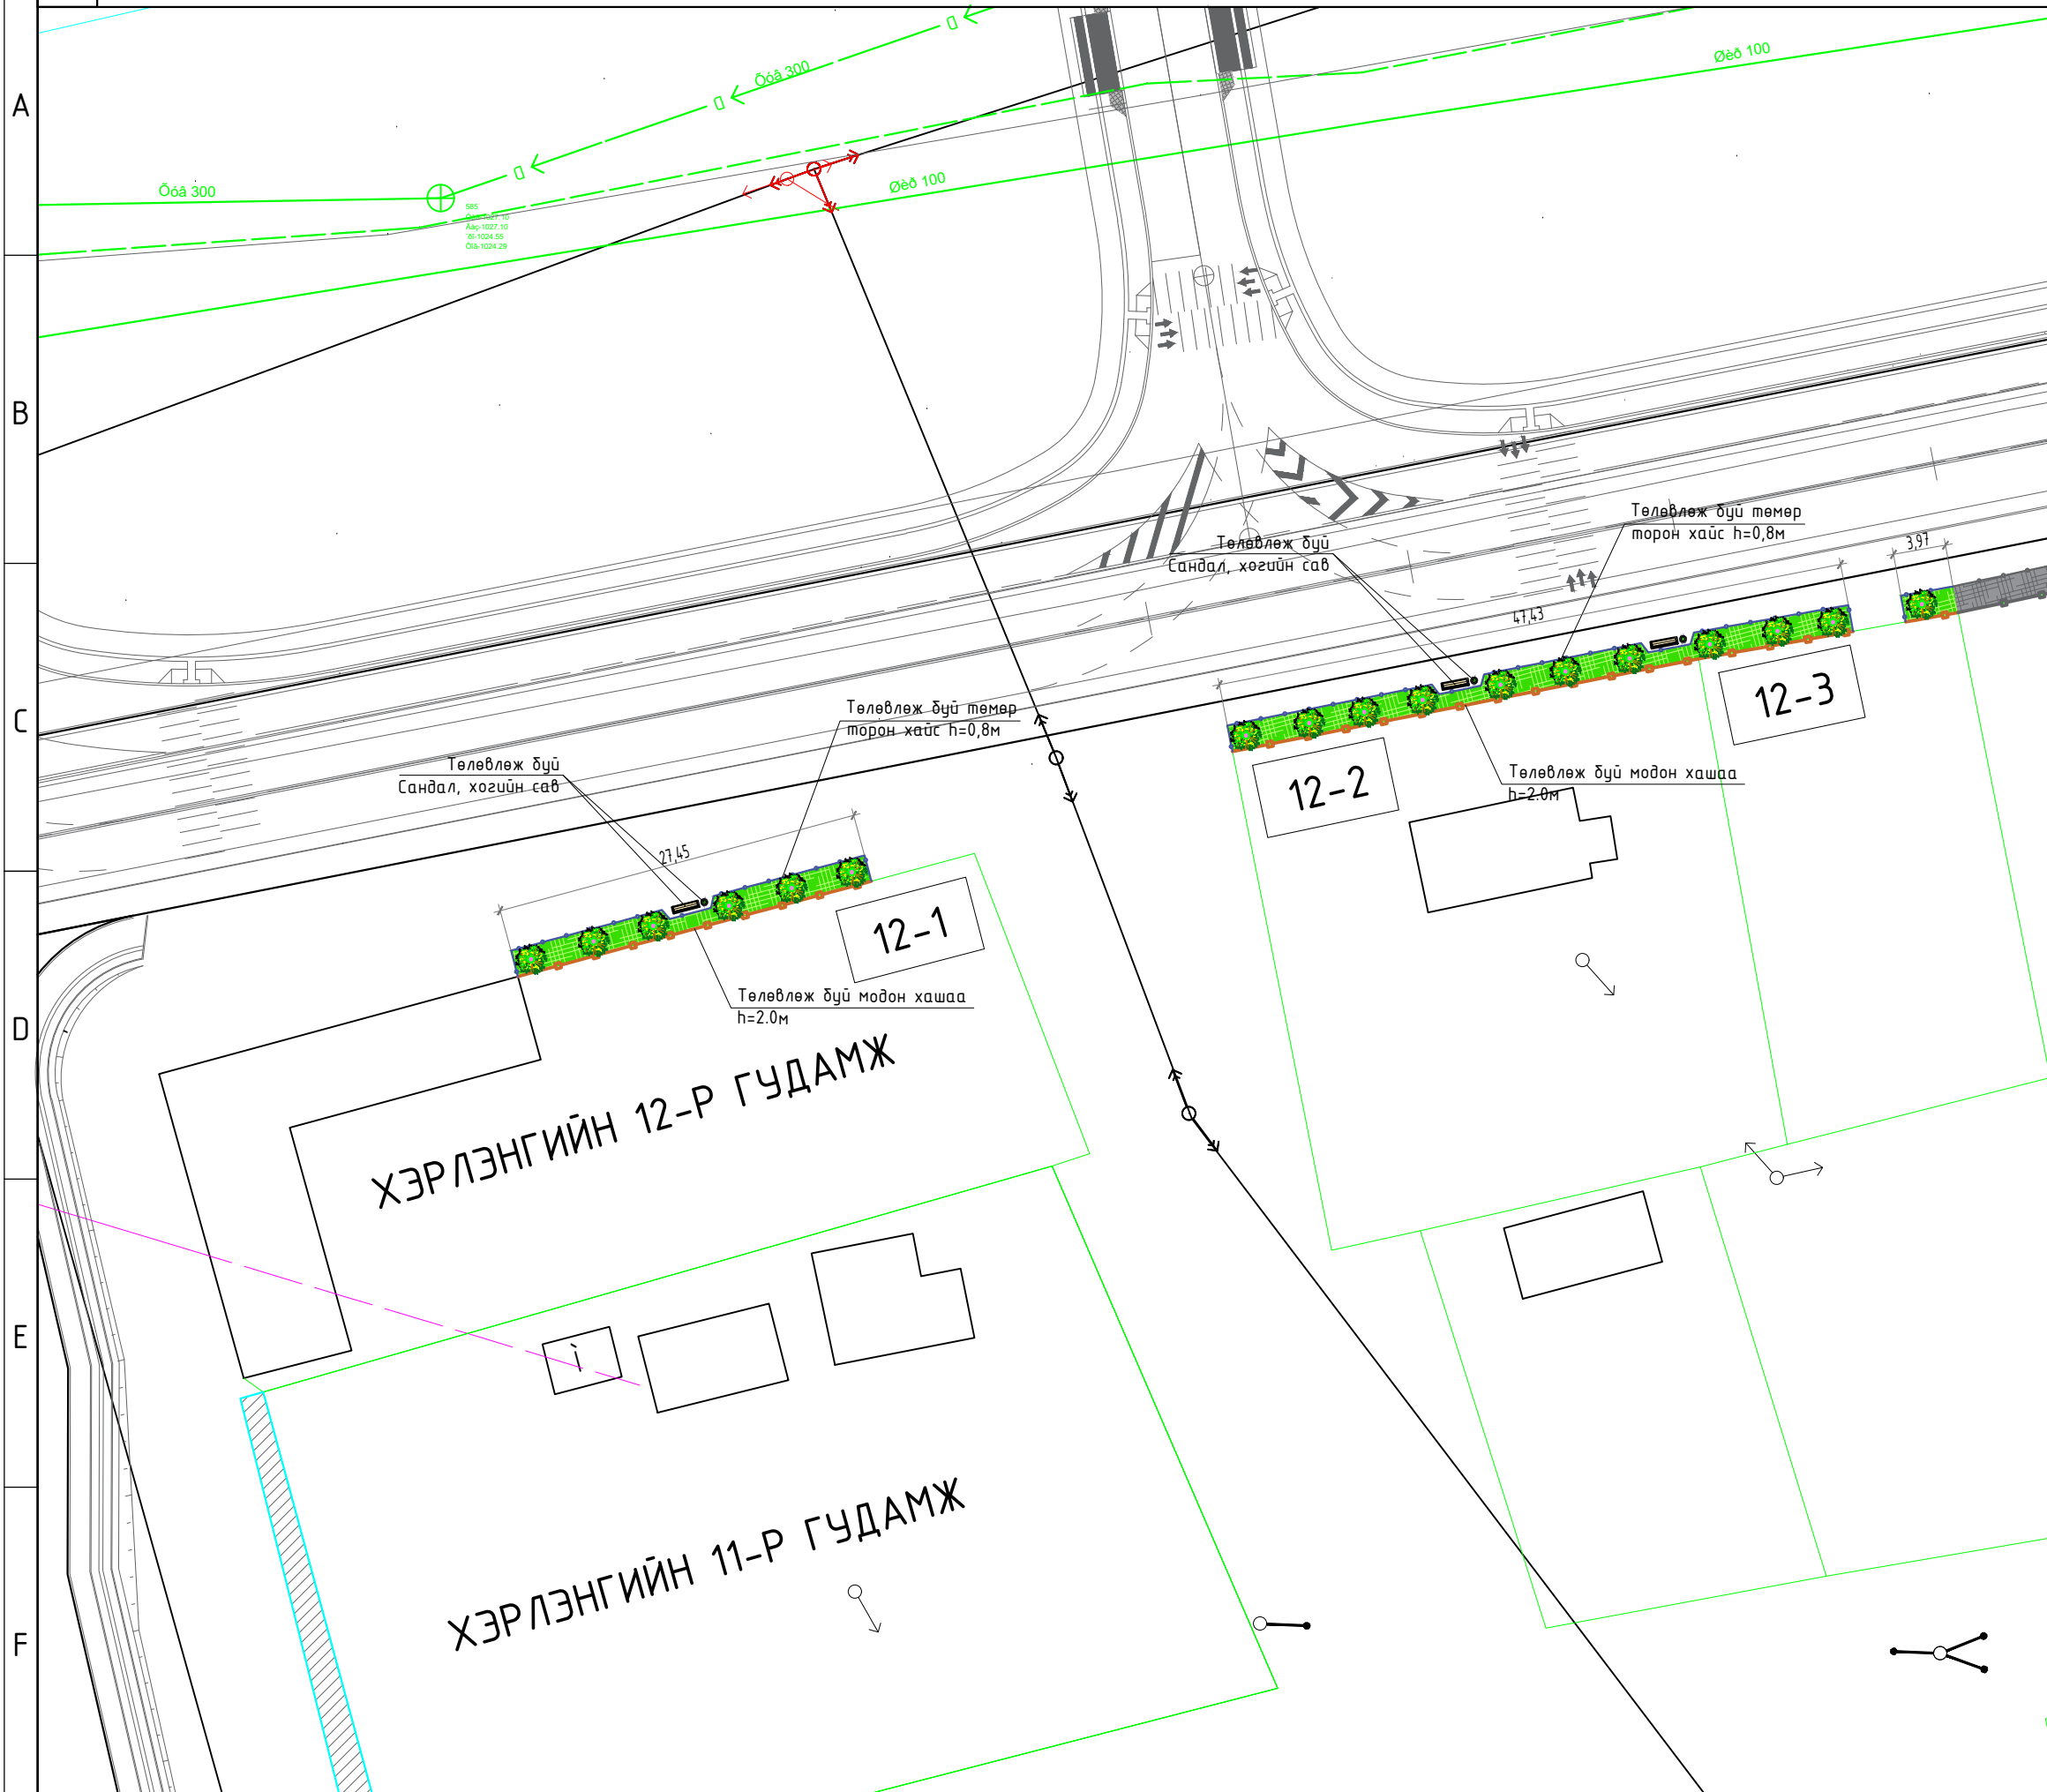



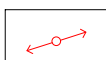
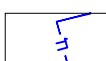



 <p>ХЭРЛЭН СУМЫН БАГУУДЫН ГЭР ХОРООЛД ЖИШИГ ГУДАМЖ БИЙ БОЛГОХ /БАГЦ-2/</p>								
Захирал	М.Чинзориг							
Архитектор	П.Ганцоож							
Гүйцэтгэсэн	Т.Бариашир							
Инженер	Д.Батхуяг	<p>Зургийн нэр:</p> <p>ЕРӨНХИЙ ТӨЛӨВЛӨГӨӨ-2 /4-р багз/</p> <p>ЕТ-08</p> <p>Масштаб: М1:500</p>						
<p>ЕГ шифр: TST-2020/038</p> <p>ТГ шифр:</p>			<table border="1"> <tr> <td>Үе шат</td> <td>Хуудас</td> <td>Бүх хуудас</td> </tr> <tr> <td>А3</td> <td>08</td> <td>56</td> </tr> </table> <p>2020 он 04сар</p>	Үе шат	Хуудас	Бүх хуудас	А3	08
Үе шат	Хуудас	Бүх хуудас						
А3	08	56						



БАЙРШЛЫН ЕРӨНХИЙ СХЕМ

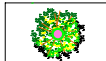


ТАНИХ ТЭМДЭГ

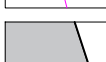-  - Төлөвлөж буй модон хашаа /h=2.0м/- 78.84м
-  - Төлөвлөж буй төмөр торон хайс /h=0,8м/-91.79м
-  - Өрөл /radius/ дугаар -- 17 дуг
-  - Зүлэгт талбай- 149.1м2 /цэцэг-15м2/
-  - Сандал - 3, хогийн сав - 3
-  -Байшин, модон, тоосгон
-  -Агаарын шугам
-  -Цэвэр усны шугам
-  -Дулааны шугам
-  -Холбооны шугам
-  -Хатуу хучилттай зам /одоо байгаа/

		ХЭРЛЭН СУМЫН БАГУУДЫН ГЭР ХОРООЛОЛД ЖИШИГ ГУДАМЖ БИЙ БОЛГОХ /БАГЦ-2/	
		Захирал M.Чинзориг	Архитектор П.Ганцоож
Гүйцэтгэсэн Т.Бариашир	Инженер Д.Батхуяг	Зургийн нэр: ЕРӨНХИЙ ТӨЛӨВЛӨГӨӨ-3 /4-р баг/	ET-09
ЕГ шифр: TST-2020/038			Масштаб: М1:500
Үе шат АЗ	Хуудас 09	Бүх хуудас 56	2020 он 04сар


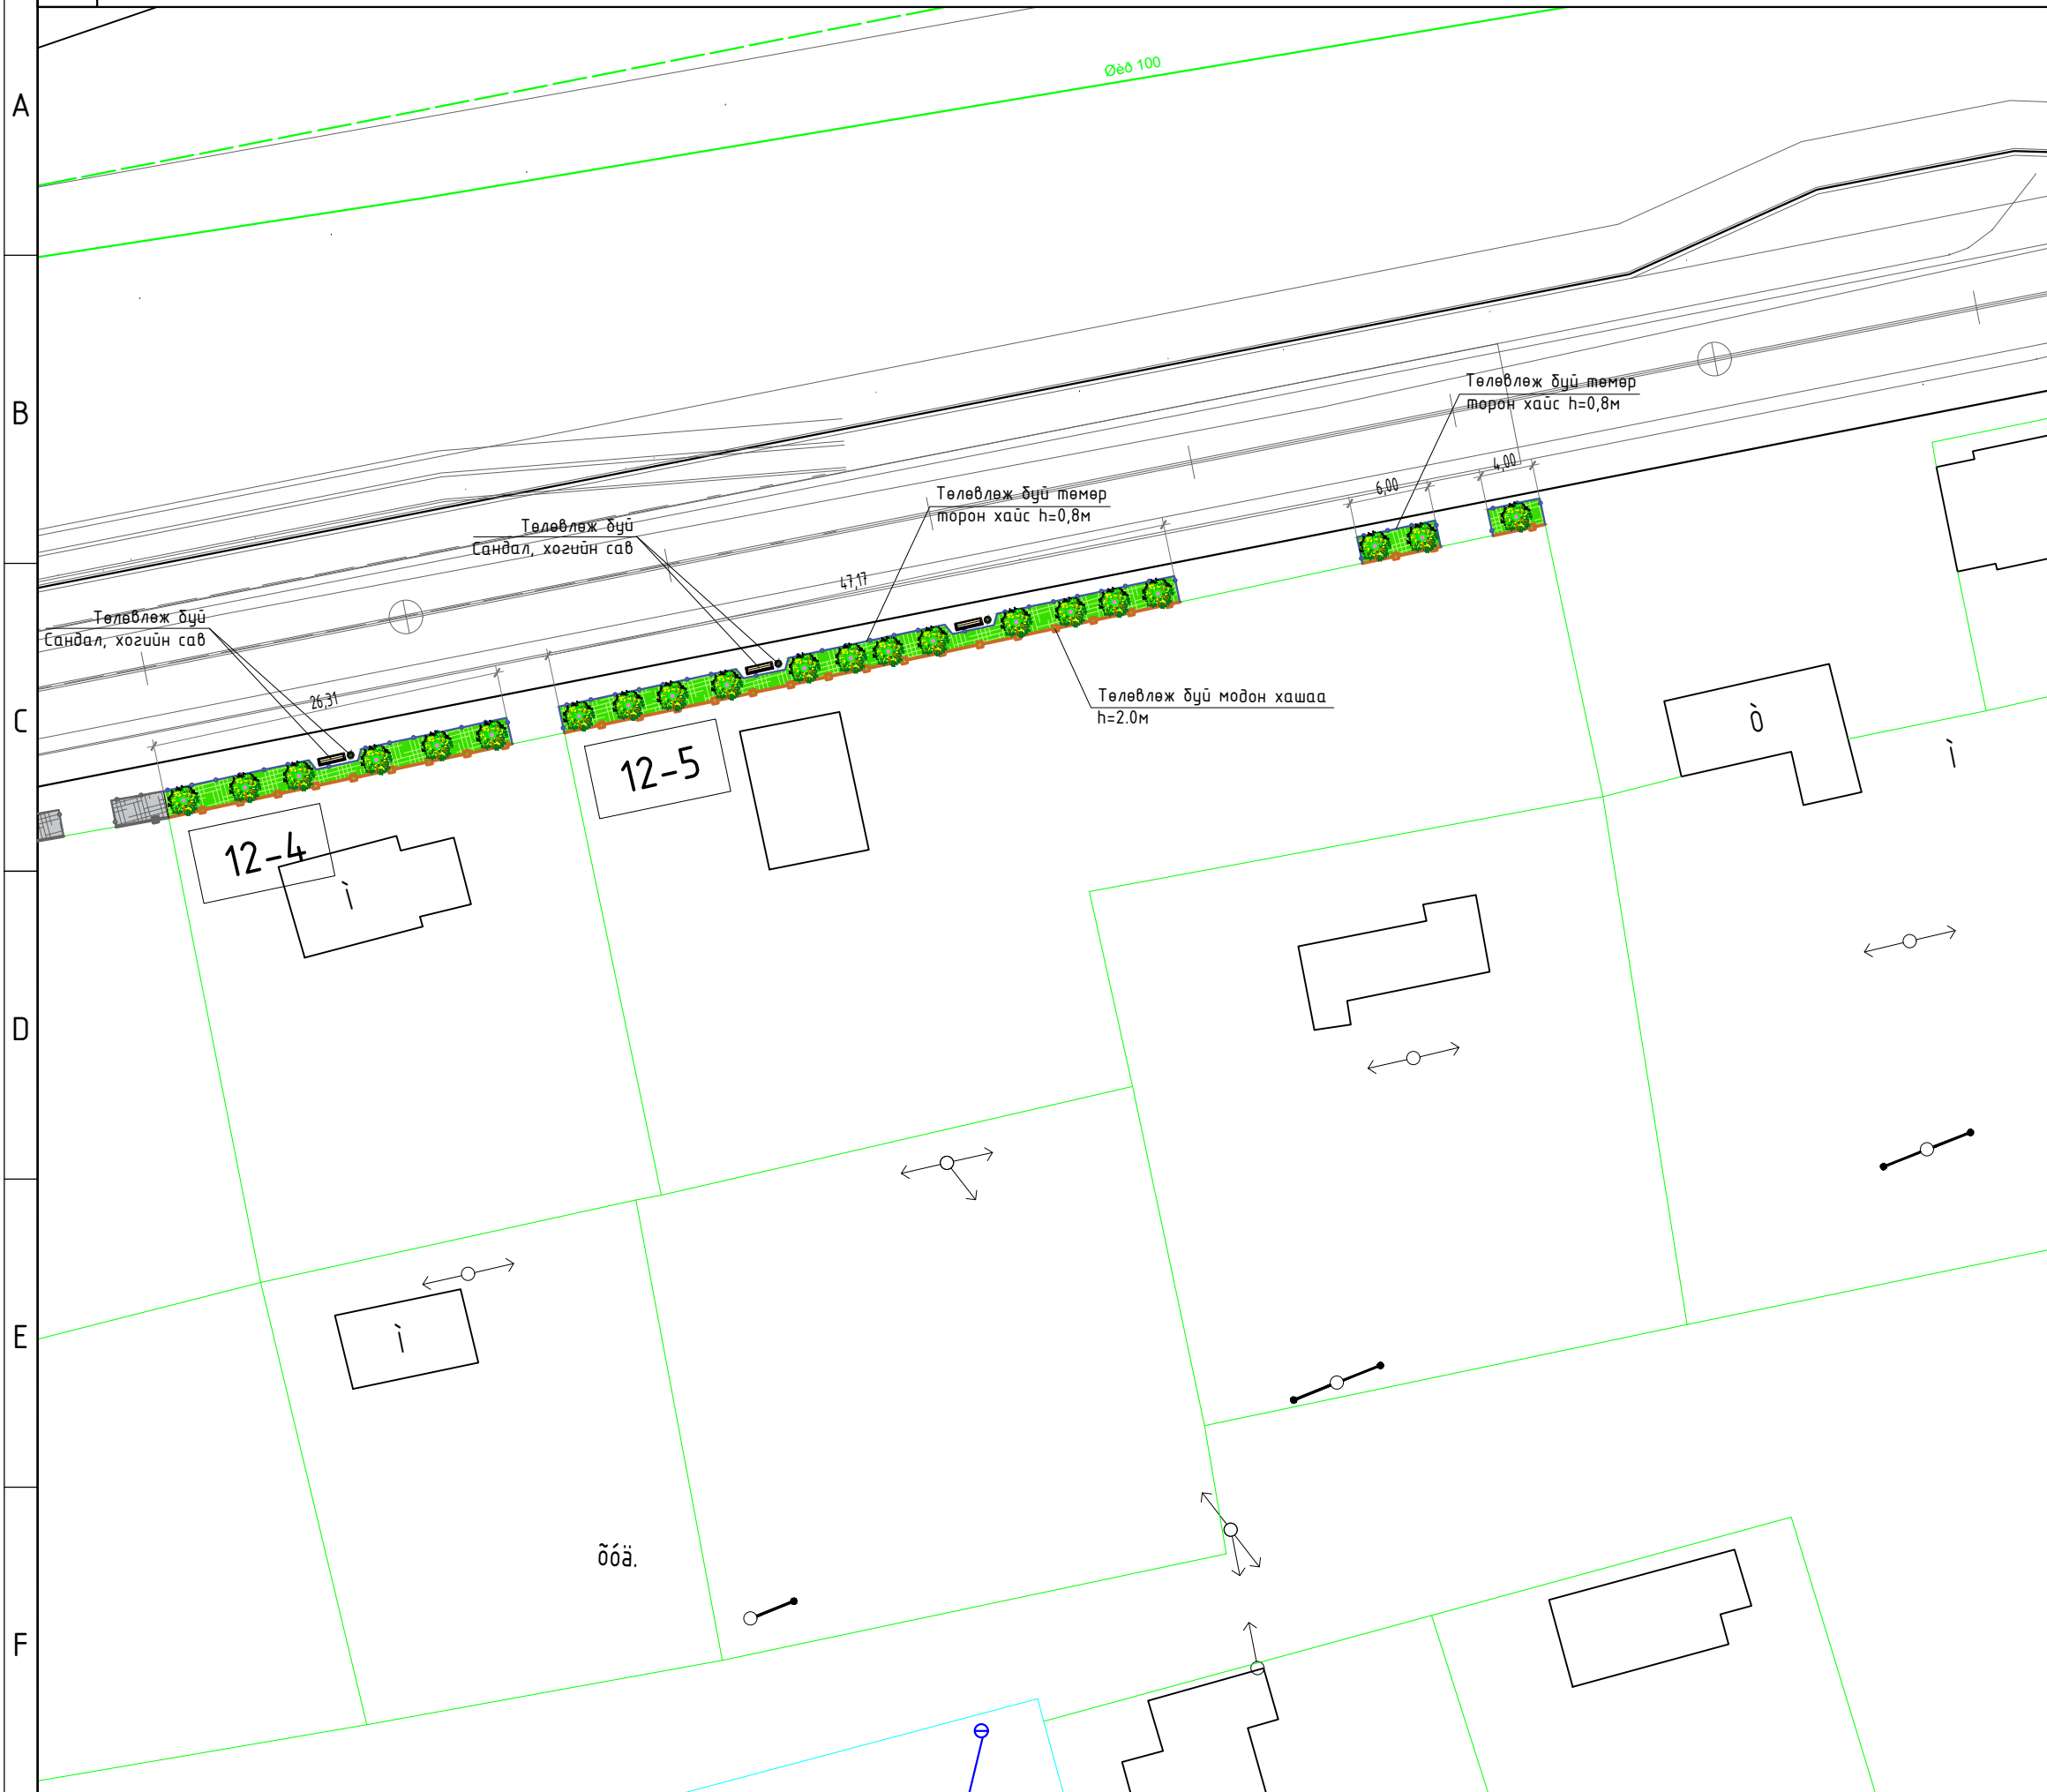



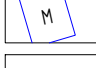





ЕРӨНХИЙ ТӨЛӨВЛӨГӨӨ-4 /4-р багз/ Масштаб М1:500

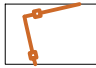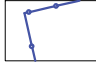

БАЙРШЛЫН ЕРӨНХИЙ СХЕМ




ТАНИХ ТЭМДЭГ

-  - Төлөвлөж дүй модон хашаа /h=2.0м/-83.515м
-  - Төлөвлөж дүй төмөр торон хайс /h=0,8м/-100.45м
-  - Өрөл /radius/ дугаар -- 21 дүм
-  - Зүлэгт талбай- 158.36м2 /цэцэг-16м2/
-  - Сандал - 3, хогийн сав - 3
-  -Байшин, модон, тоосгон
-  -Агаарын шугам
-  -Цэвэр усны шугам
-  -Дулааны шугам
-  -Холбооны шугам
-  -Хатуу хучилттай зам /одоо байгаа/

		ХЭРЛЭН СУМЫН БАГУУДЫН ГЭР ХОРООЛОЛД ЖИШИГ ГУДАМЖ БИЙ БОЛГОХ /БАГЦ-2/	
		Захирал	М.Чинзориг
Архитектор	П.Ганцоож		
Гүйцэтгэсэн	Т.Барцашир		
Инженер	Д.Батхуяг		
Зургийн нэр:		ЕРӨНХИЙ ТӨЛӨВЛӨГӨӨ-4 /4-р багз/	
		ЕТ-10	
		Масштаб: М1:500	
ЕГ шифр: TST-2020/038	ТГ шифр:	Үе шат	Хуудас
		А3	10
		Бүх хуудас	
		56	
		2020 он 04сар	

ЗАМ ТАЛБАЙН ӨӨРЧЛӨЛТ, ЗАЙ ХЭМЖЭЭ-1 /4-р баг/ Масштаб М1:500

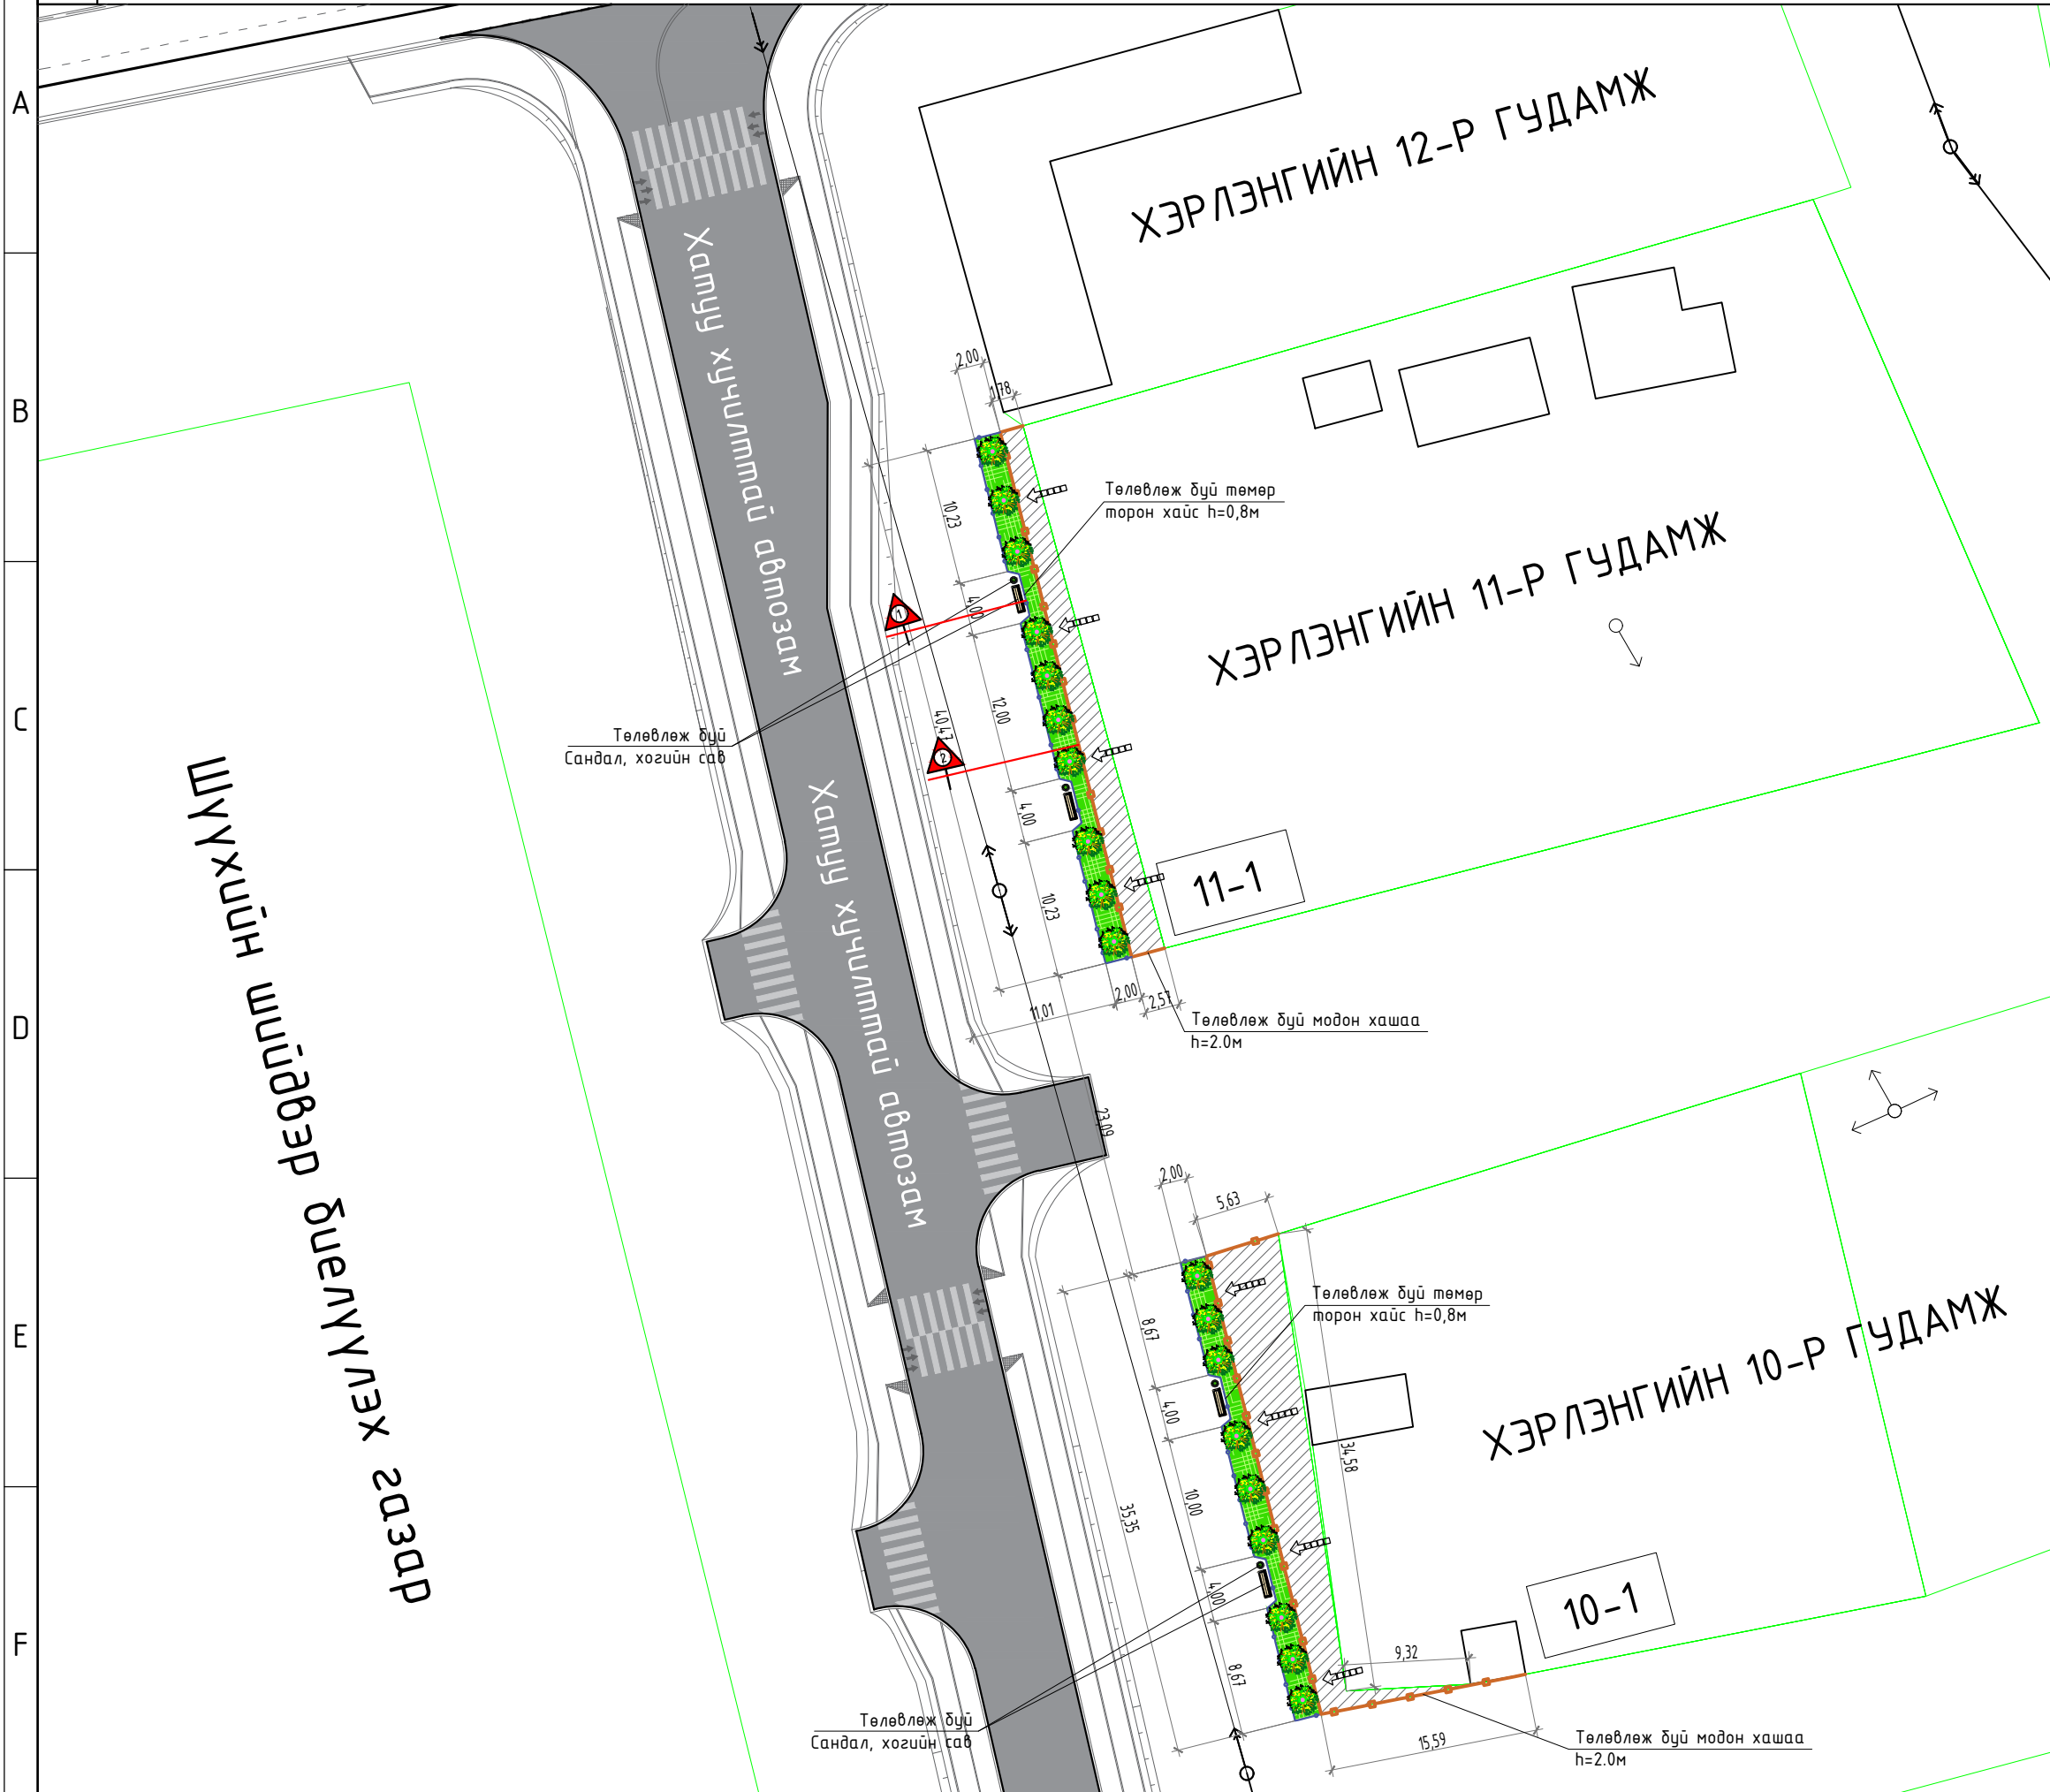

БАЙРШЛЫН ЕРӨНХИЙ СХЕМ



ТАНИХ ТЭМДЭГ

- Төлөвлөж дүй модон хашаа /h=2.0м/- 101.38м
- Төлөвлөж дүй төмөр торон хайс /h=0,8м/- 87.77м
- Байшин, модон, тоосгон
- Агаарын шугам
- Цэвэр усны шугам
- Дулааны шугам
- Холбооны шугам
- Хатуу хучилттай зам /одоо байгаа/



ХЭРЛЭН СУМЫН БАГУУДЫН
ГЭР ХОРООЛОЛД ЖИШИГ
ГУДАМЖ БИЙ БОЛГОХ
/БАГЦ-2/

Захирал М.Чинзориг
Архитектор П.Ганцоож
Гүйцэтгэсэн Т.Бариашир
Инженер Д.Батхуяг

(Handwritten signatures)

Зургийн нэр:
Зам талбайн өөрчлөлт, зай хэмжээ-1 /4-р баг/

ЕТ-11
Масштаб: М1:500

ЕГ шифр: ТСТ-2020/038
ТГ шифр:

Үе шат	Хуудас	Бүх хуудас
А3	11	56

2020 он 04 сар

ЗАМ ТАЛБАЙН ӨӨРЧЛӨЛТ, ЗАЙ ХЭМЖЭЭ-2 /4-р баг/ Масштаб М1:500

Шүүхийн шийдвэр бүтэн үлэх газар

Хатуу хучилттай өвгөөрэм

Хатуу хучилттай өвгөөрэм

ХЭРЛЭНГИЙН 09-Р ГУДАМЖ

ХЭРЛЭНГИЙН 08-Р ГУДАМЖ

ХЭРЛЭНГИЙН 07-Р ГУДАМЖ

БАЙРШЛЫН ЕРӨНХИЙ СХЕМ



ТАНИХ ТЭМДЭГ

- Төлөвлөж буй модон хашаа /h=2.0м/- 130.21м
- Төлөвлөж буй төмөр торон хайс /h=0,8м/-121.48м
- Байшин, модон, тоосгон
- Агаарын шугам
- Цэвэр усны шугам
- Дулааны шугам
- Холбооны шугам
- Хатуу хучилттай зам /одоо байгаа/




ХЭРЛЭН СУМЫН БАГУУДЫН
ГЭР ХОРООЛОЛД ЖИШИГ
ГУДАМЖ БИЙ БОЛГОХ
/БАГЦ-2/

Захирал	М.Чинзориг	
Архитектор	П.Ганцоож	
Гүйцэтгэсэн	Т.Бариашир	
Инженер	Д.Батхуяг	
Зургийн нэр:		ЕТ-12
Зам талбайн өөрчлөлт, зай хэмжээ-2 /4-р баг/		
ЕГ шифр: TST-2020/038		Масштаб: М1:500
ТГ шифр:		Үе шат
		Хуудас
		Бүх хуудас
		2020 он 04сар

Үе шат	Хуудас	Бүх хуудас
А3	12	56

ЗАМ ТАЛБАЙН ӨӨРЧЛӨЛТ, ЗАЙ ХЭМЖЭЭ-3 /4-р баг/ Масштаб М1:500

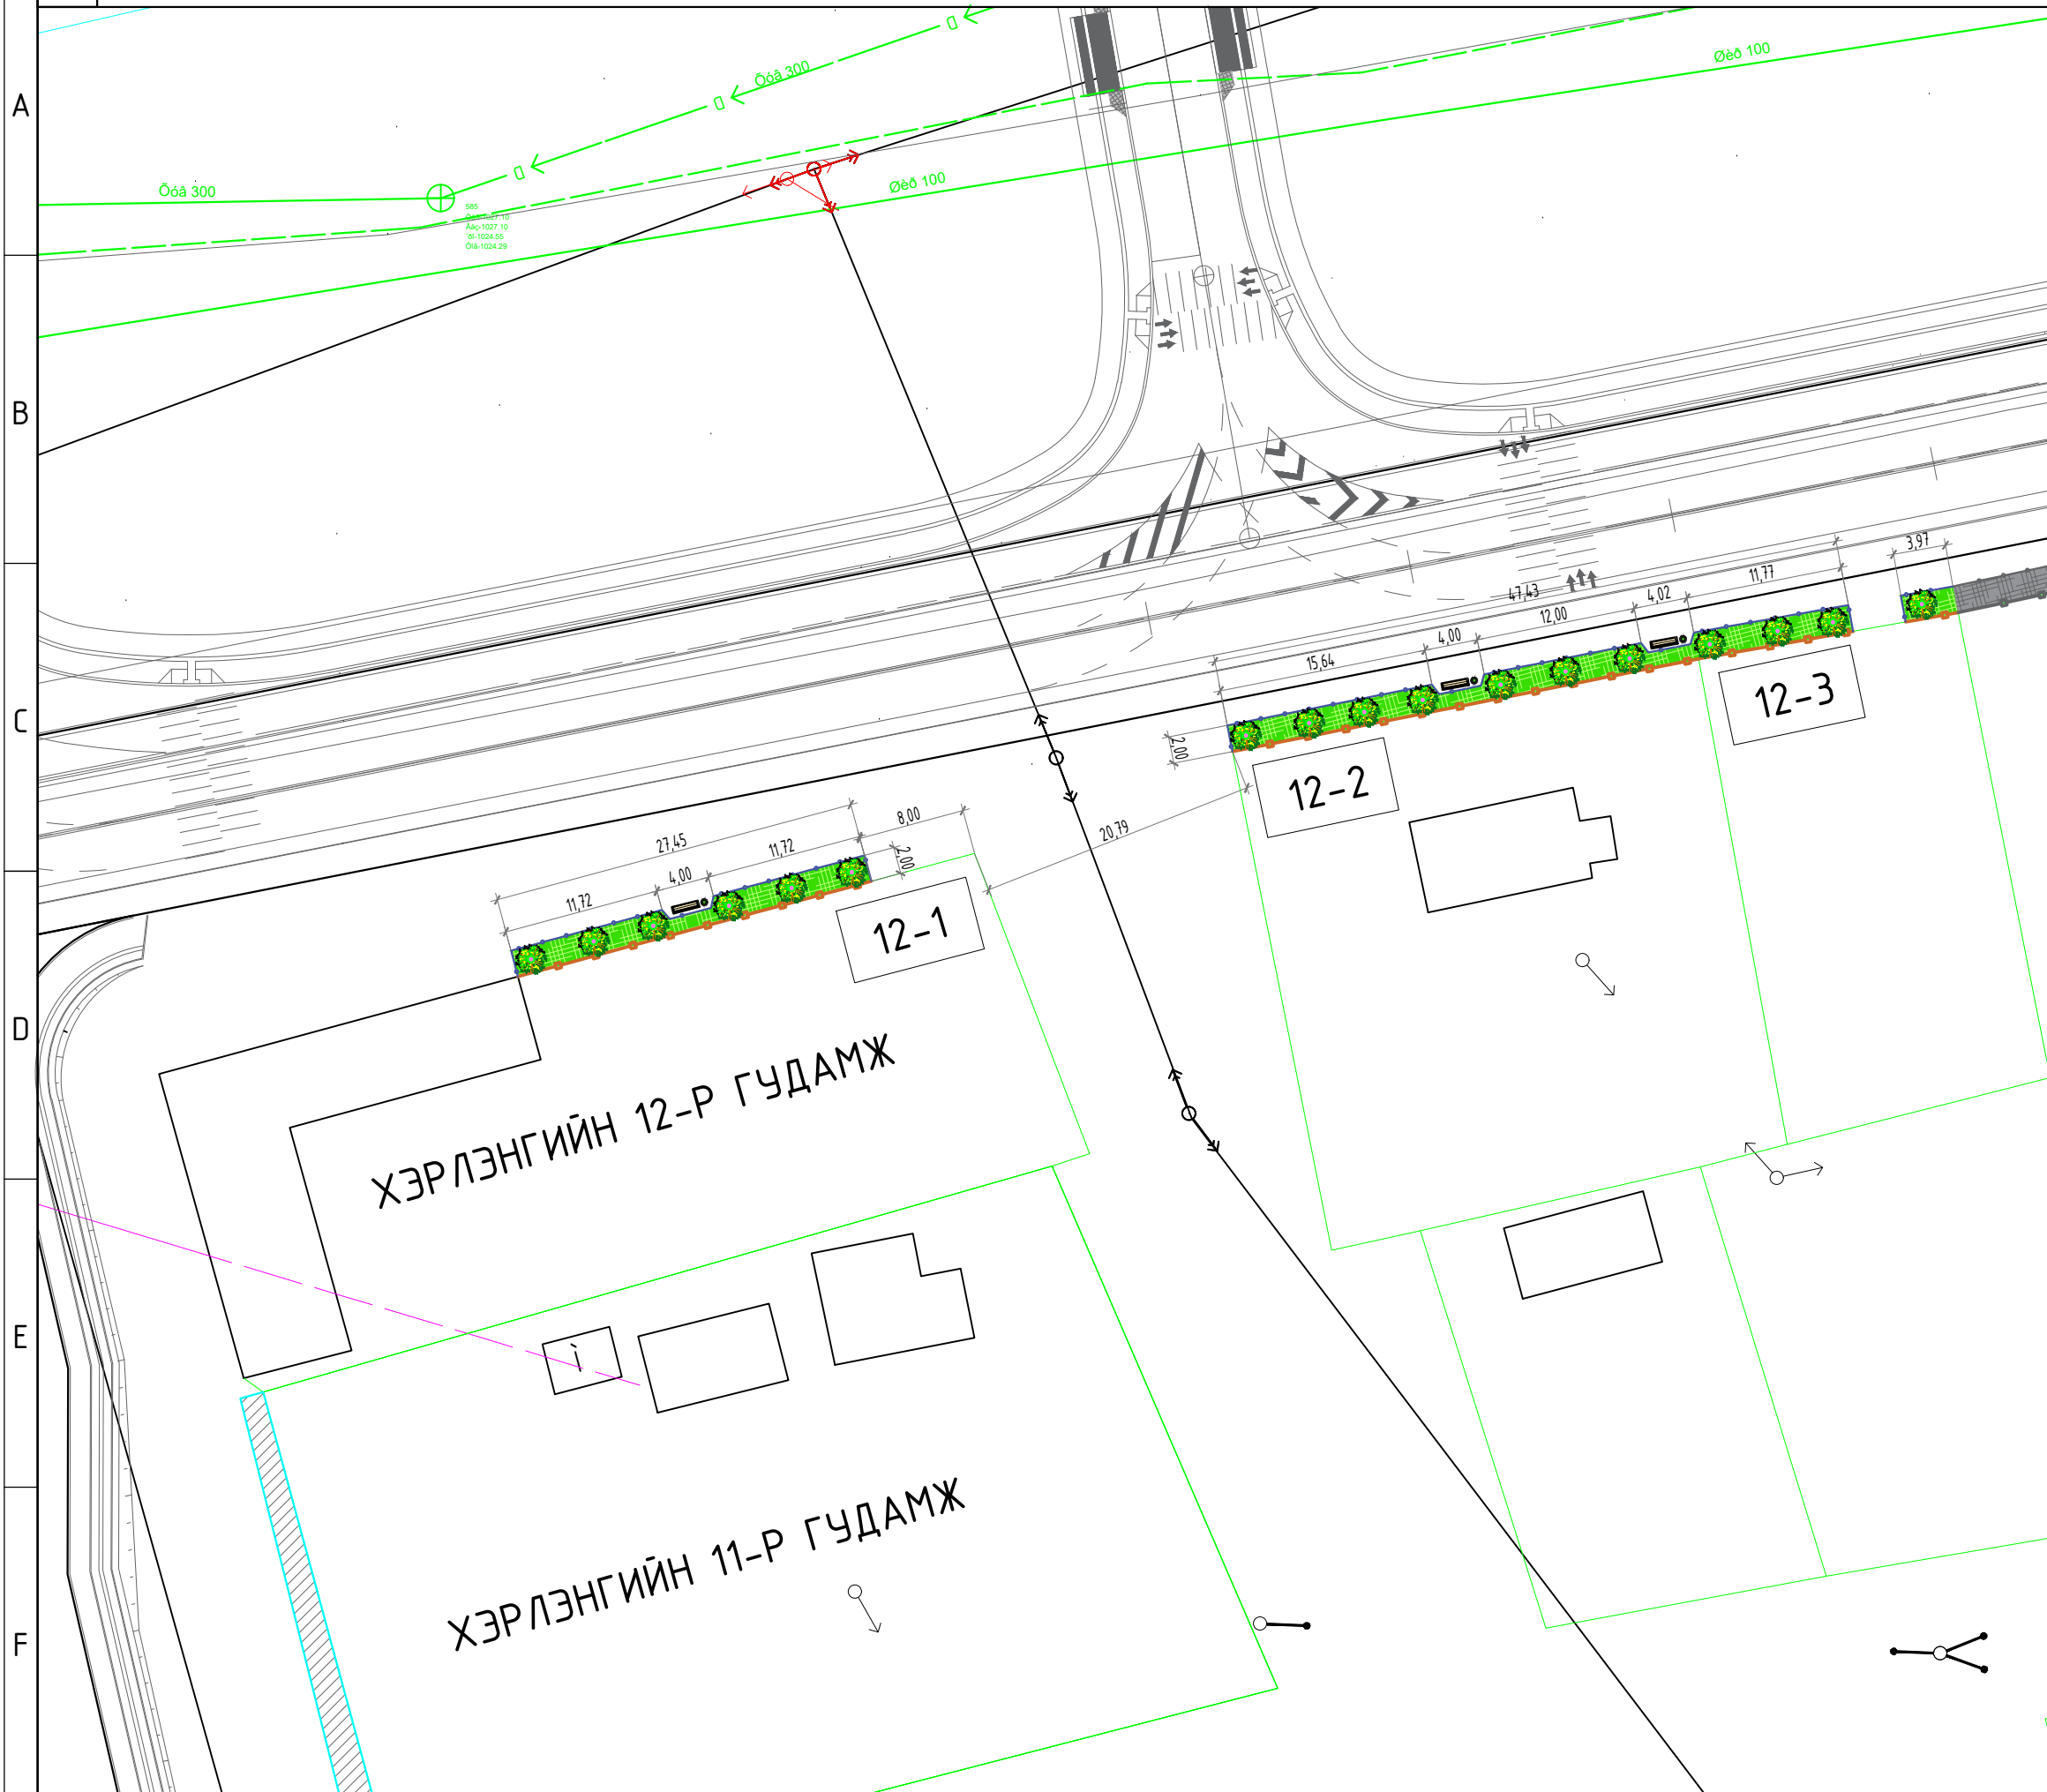

БАЙРШЛЫН ЕРӨНХИЙ СХЕМ



ТАНИХ ТЭМДЭГ

- Төлөвлөж буй модон хашаа /h=2.0м/- 78.84м
- Төлөвлөж буй төмөр торон хайс /h=0,8м/-91.79м
- Байшин, модон, тоосгон
- Агаарын шугам
- Цэвэр усны шугам
- Дулааны шугам
- Холбооны шугам
- Хатуу хучилттай зам /одоо байгаа/



ХЭРЛЭН СУМЫН БАГУУДЫН
ГЭР ХОРООЛОЛД ЖИШИГ
ГУДАМЖ БИЙ БОЛГОХ
/БАГЦ-2/

Захирал М.Чинзориг
Архитектор П.Ганцоож
Гүйцэтгэсэн Т.Бариашир
Инженер Д.Батхуяг

(Handwritten signatures)

Зургийн нэр:
Зам талбайн
өөрчлөлт, зай
хэмжээ-3 /4-р баг/

ЕТ-13
Масштаб: М1:500


ЕГ шифр: TST-2020/038

Үе шат	Хуудас	Бүх хуудас
А3	13	56

ТГ шифр:

2020 он 04сар

ЗАМ ТАЛБАЙН ӨӨРЧЛӨЛТ, ЗАЙ ХЭМЖЭЭ-4 /4-р баг/ Масштаб М1:500

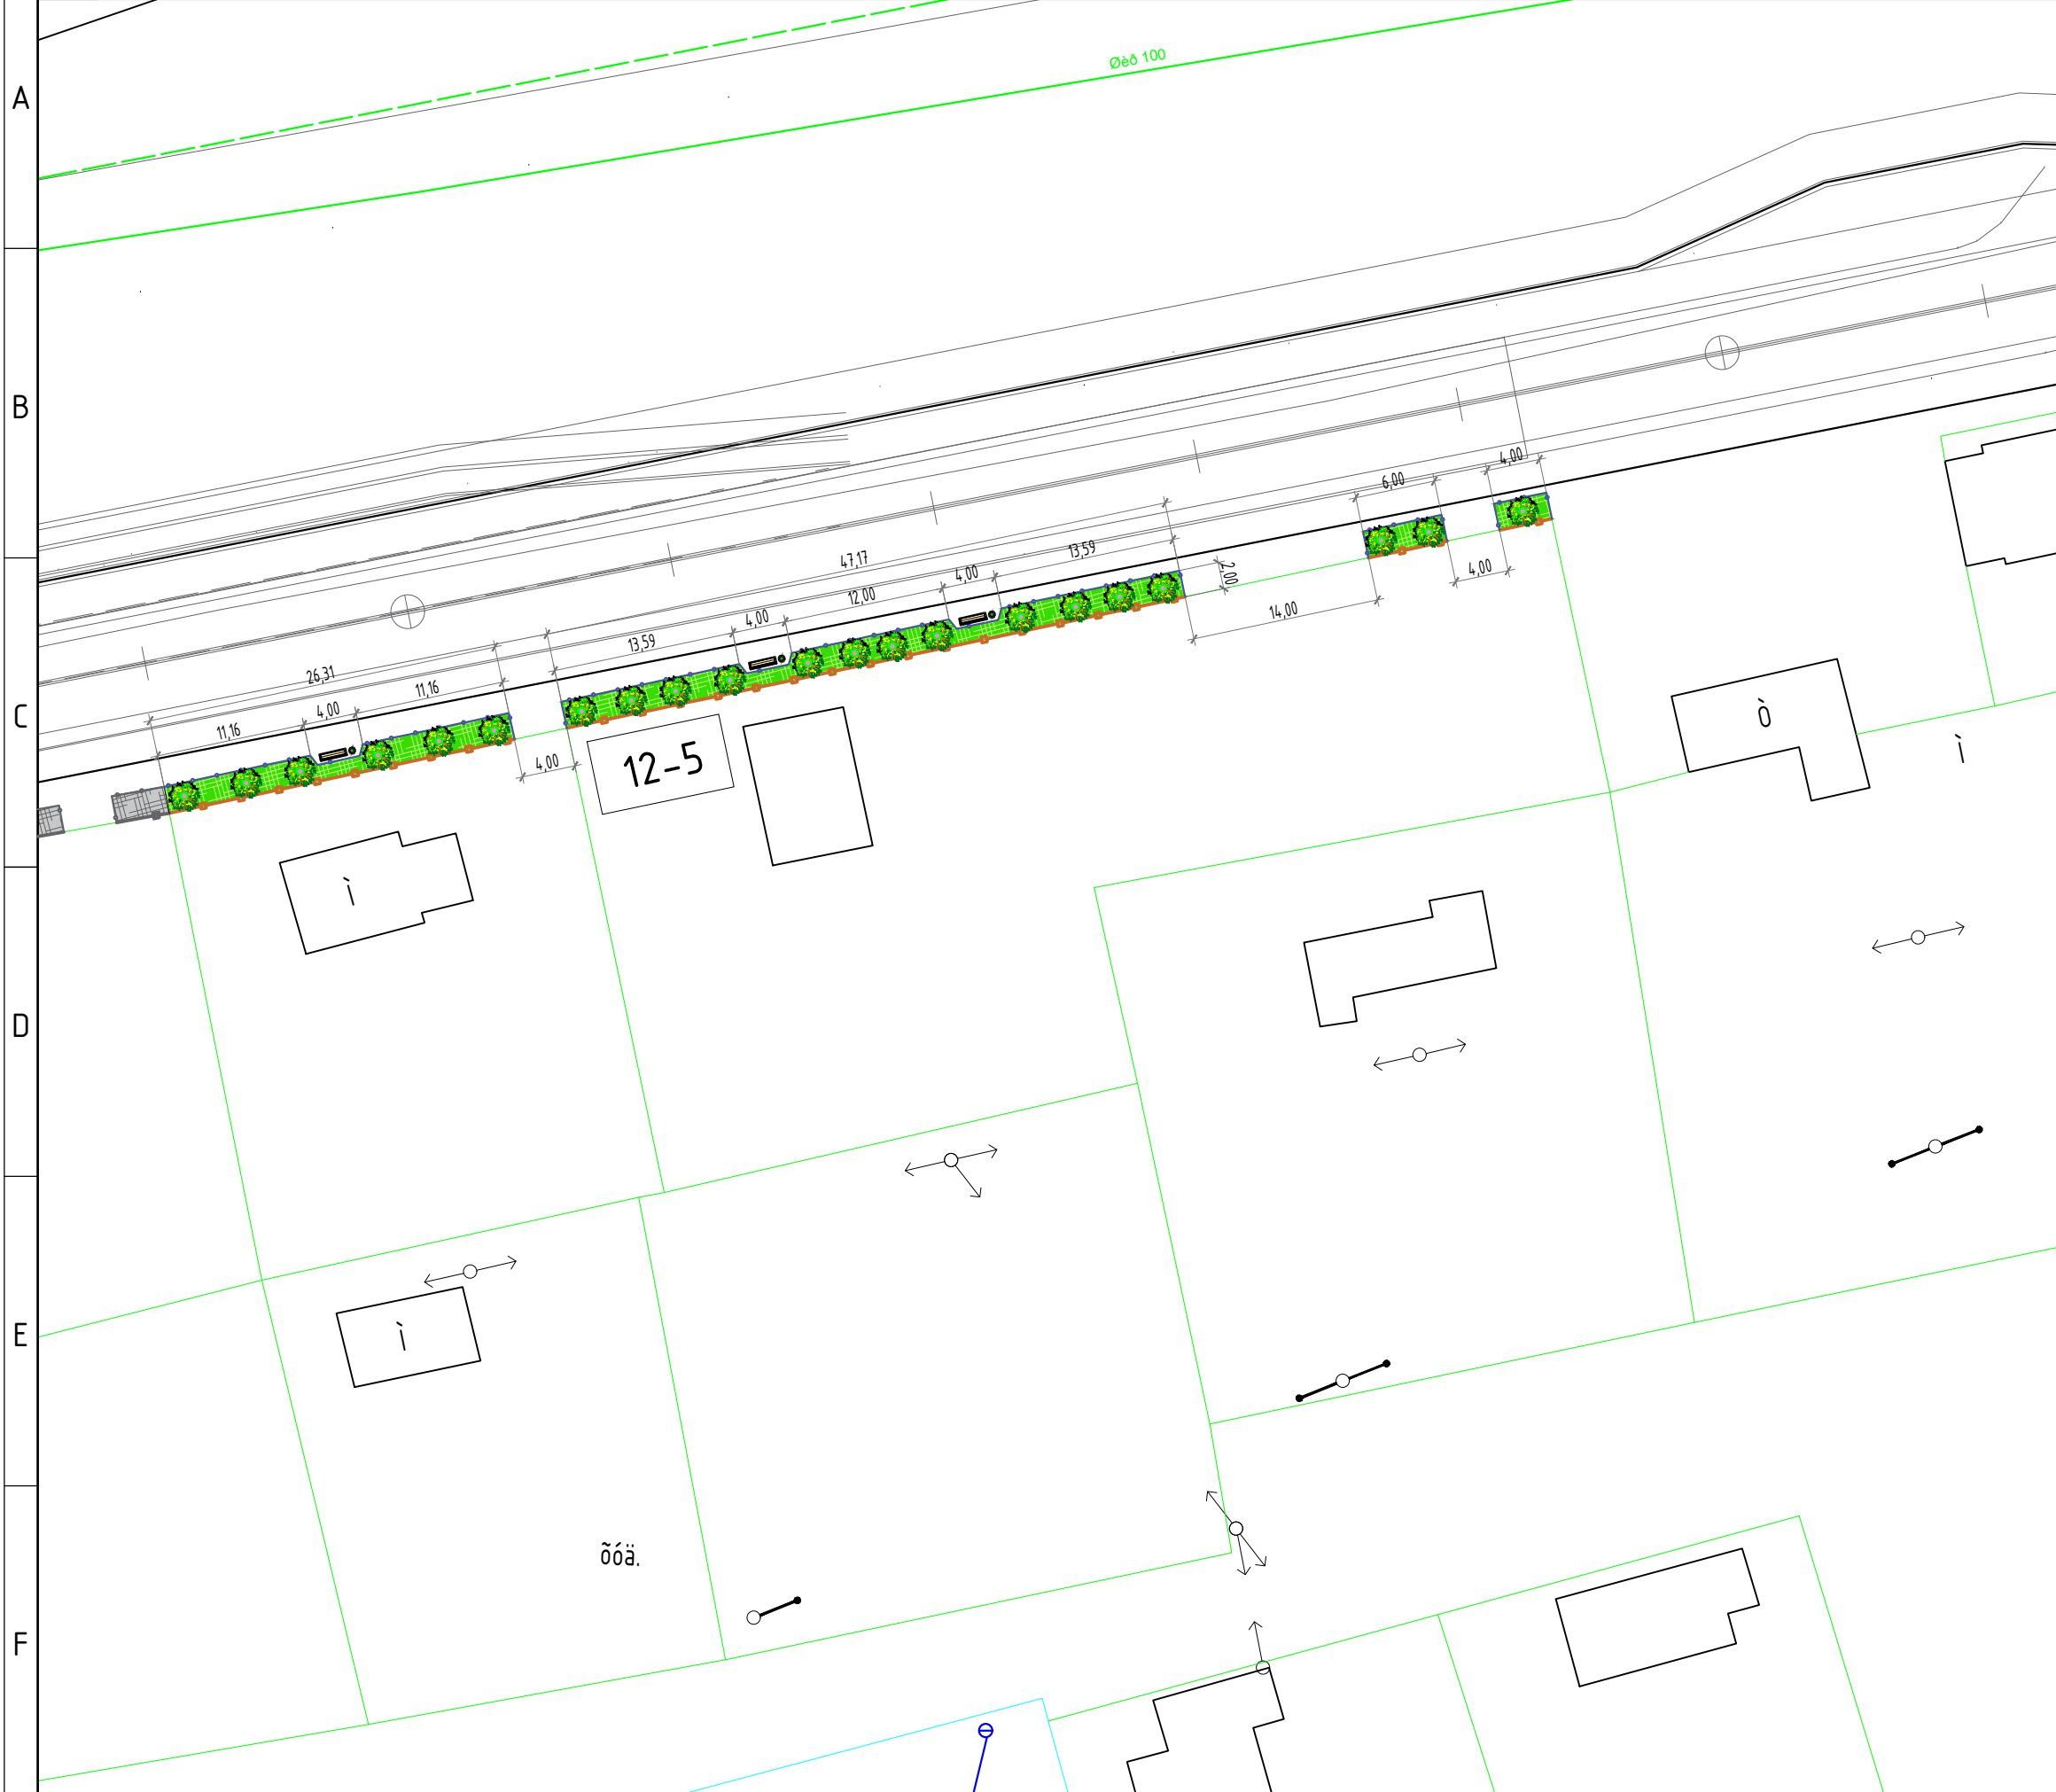

БАЙРШЛЫН ЕРӨНХИЙ СХЕМ



ТАНИХ ТЭМДЭГ

- Төлөвлөж дүй модон хашаа /h=2.0м/-83.515м
- Төлөвлөж дүй төмөр торон хайс /h=0,8м/-100.45м
- Байшин, модон, тоосгон
- Агаарын шугам
- Цэвэр усны шугам
- Дулааны шугам
- Холбооны шугам
- Хатуу хучилттай зам /одоо байгаа/



ХЭРЛЭН СУМЫН БАГУУДЫН
ГЭР ХОРООЛЛД ЖИШИГ
ГУДАМЖ БИЙ БОЛГОХ
/БАГЦ-2/

Захирал М.Чинзориг
Архитектор П.Ганцоож
Гүйцэтгэсэн Т.Барцашир
Инженер Д.Батхуяг

(Handwritten signatures)

Зургийн нэр:
Зам талбайн
өөрчлөлт, зай
хэмжээ-4 /4-р баг/

ЕТ-14
Масштаб: М1:500


ЕГ шифр: ТСТ-2020/038
ТГ шифр:

Үе шат	Хуудас	Бүх хуудас
А3	14	56


2020 он 04 сар

ЗАМЫН ОГТЛОЛ 1-1, 2-2 /4-р багз/ Масштаб М1:100


ОГТЛОЛ 1-1 М1:100

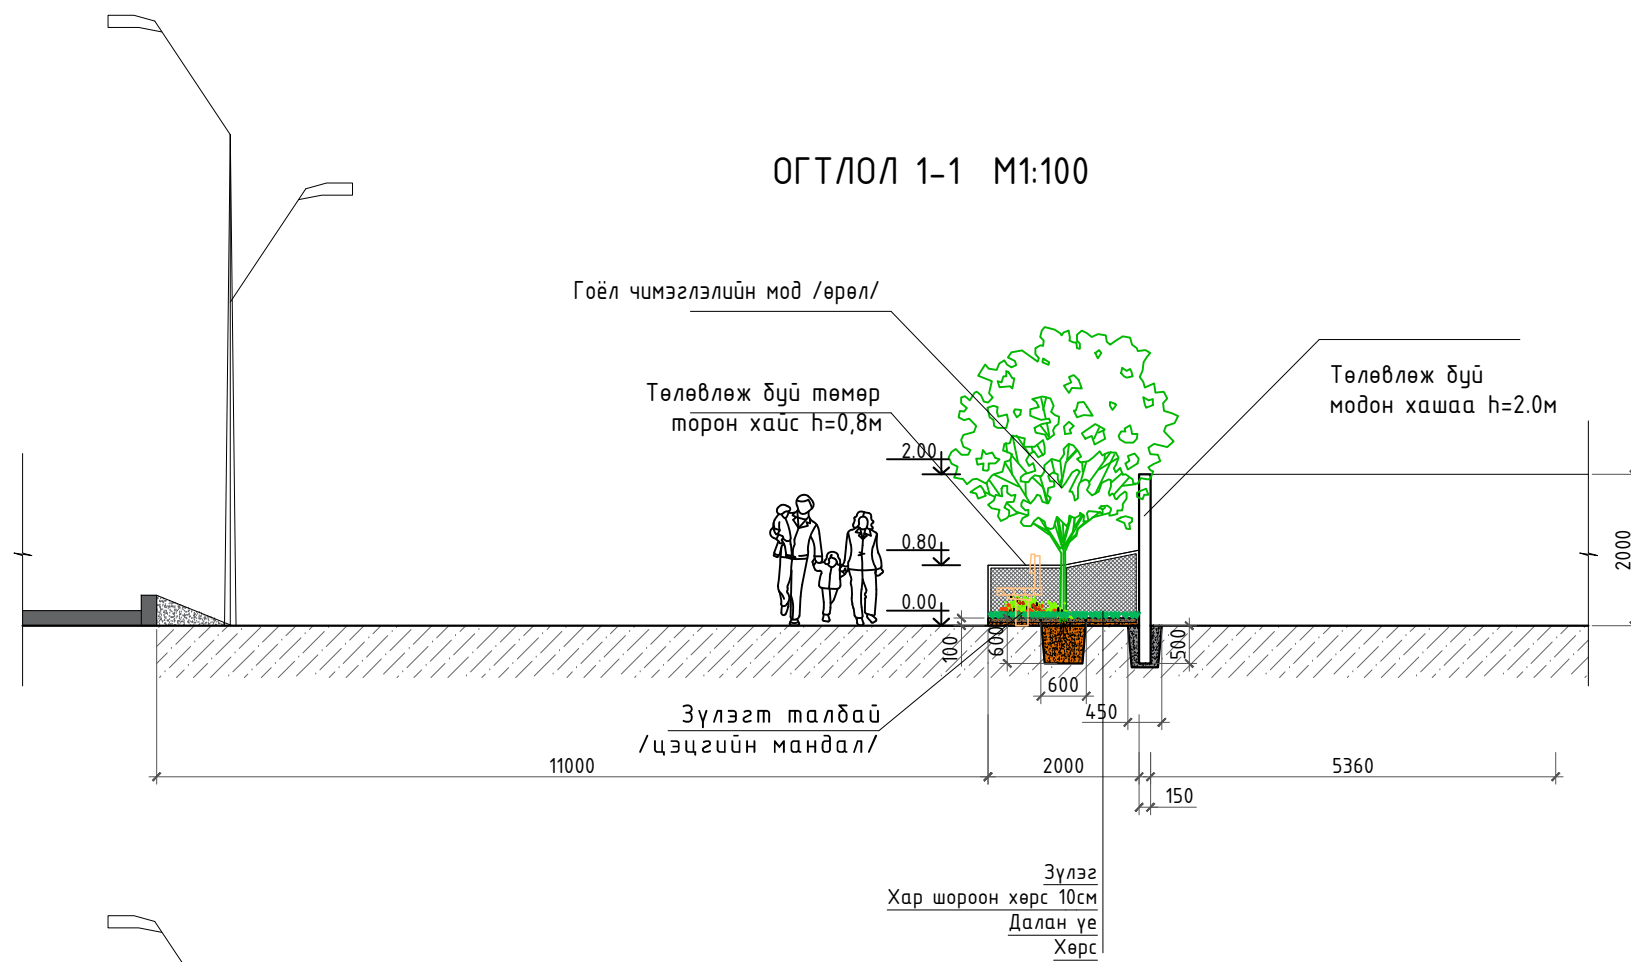

ОГТЛОЛ 2-2 М1:100

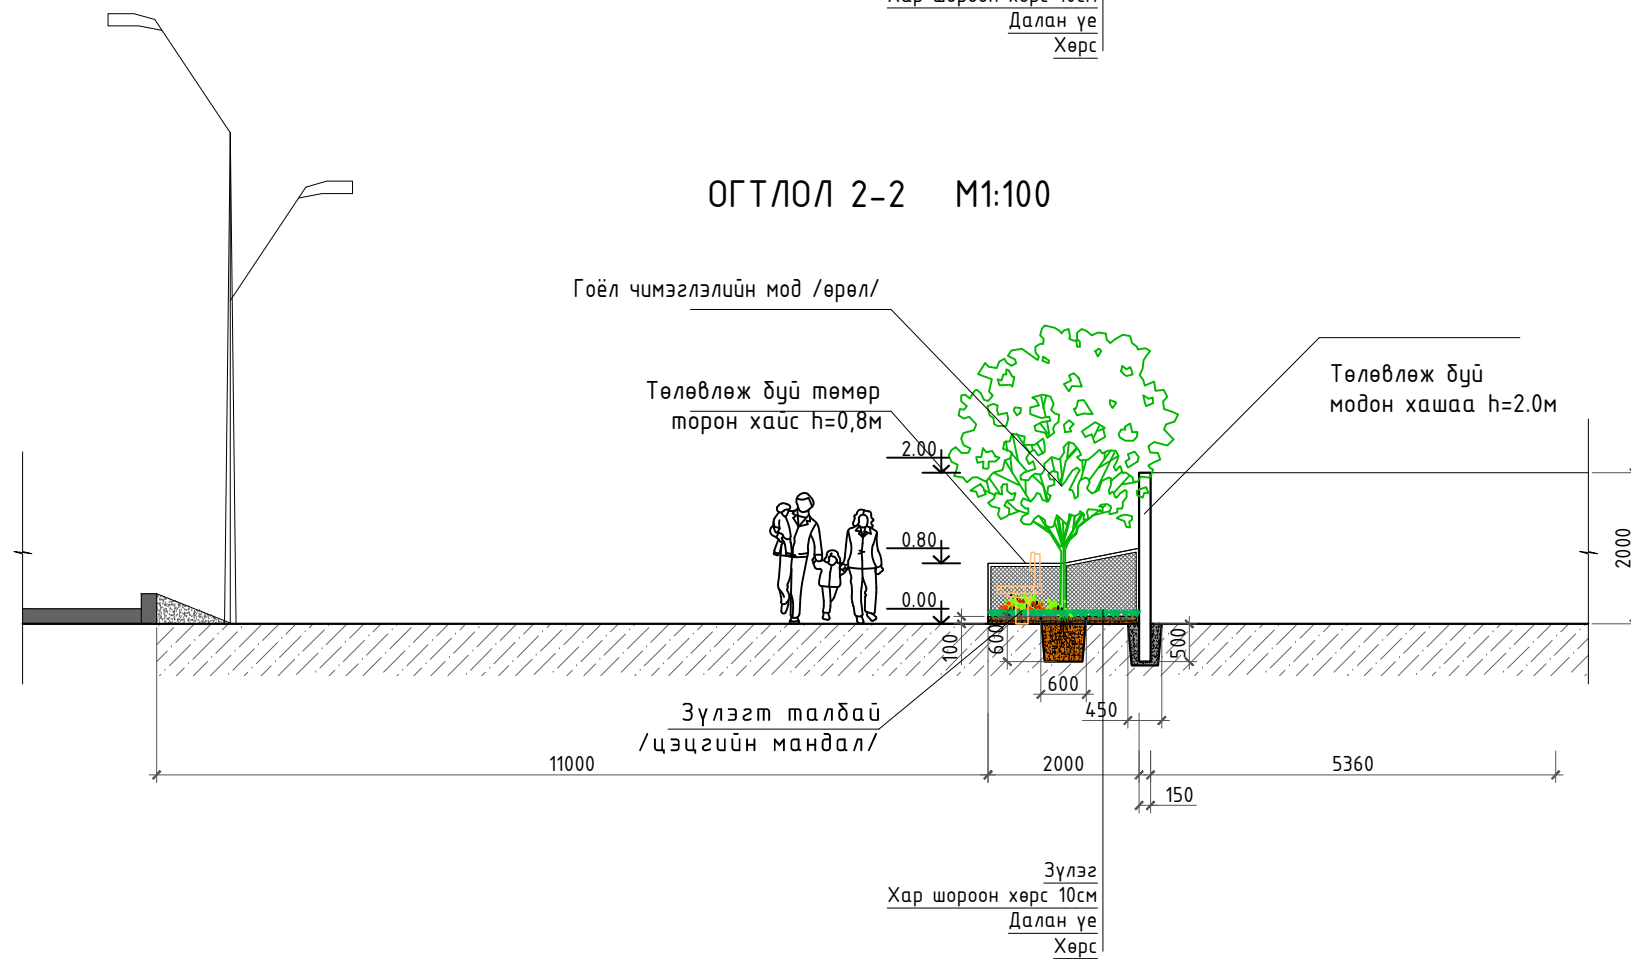

ХАРАГДАХ БАЙДАЛ

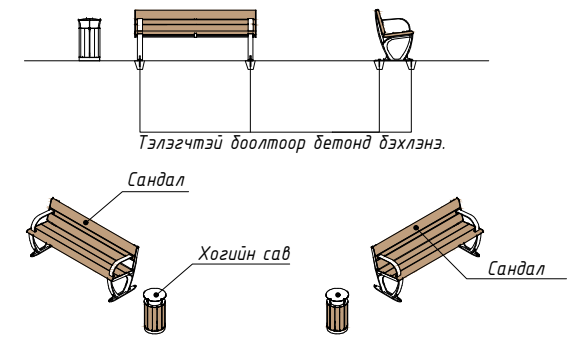

Хогийн сав, Сандлыг зургийн дагуу хийх ба хөлийг бетонд боолтоор бэхлэх.



ХЭРЛЭН СУМЫН БАГУУДЫН
ГЭР ХОРООЛОЛД ЖИШИГ
ГУДАМЖ БИЙ БОЛГОХ
/БАГЦ-2/

Захирал М.Чинзориг
Архитектор П.Ганцоож
Гүйцэтгэсэн Т.Бариашир
Инженер Д.Батхуяг

Зургийн нэр:

ЗАМЫН ОГТЛОЛ 1-1,
2-2 /4-р багз/

БА-01

Масштаб: М1:100

ЕГ шифр: TST-2020/038

Үе шат	Хуудас	Бүх хуудас
А3	15	56

ТГ шифр:


2020 он 04сар

САНДАЛ, ХОГИЙН САВ, МАТЕРИАЛЫН ТҮҮВЭР /4-р баг/ М1:25


МАТЕРИАЛЫН ТҮҮВЭР

№	Нэр	Хэмжих нэгж	Тоо	Тайлбар
	Сандал			
1	Түшлэгтэй сандал	ш	9.0	Цэцэрлэгт талбайн
	Хогийн сав			
2	Дугуй хогийн сав /таг/	ш	9.0	Цэцэрлэгт талбайн
	Суурь, бэхлэгээ			
4	Бетон суурь В7,5	м3	0.6	Сандал, хогийн савны бетон суурь
5	Тэлэгчтэй шруп Ф8 L=0.25м	ш	72	Бетон сууринд бэхлэх


Хогийн сав, Сандлыг зургийн дагуу сонгох ба хөлийг бетонд боолтоор бэхлэх.

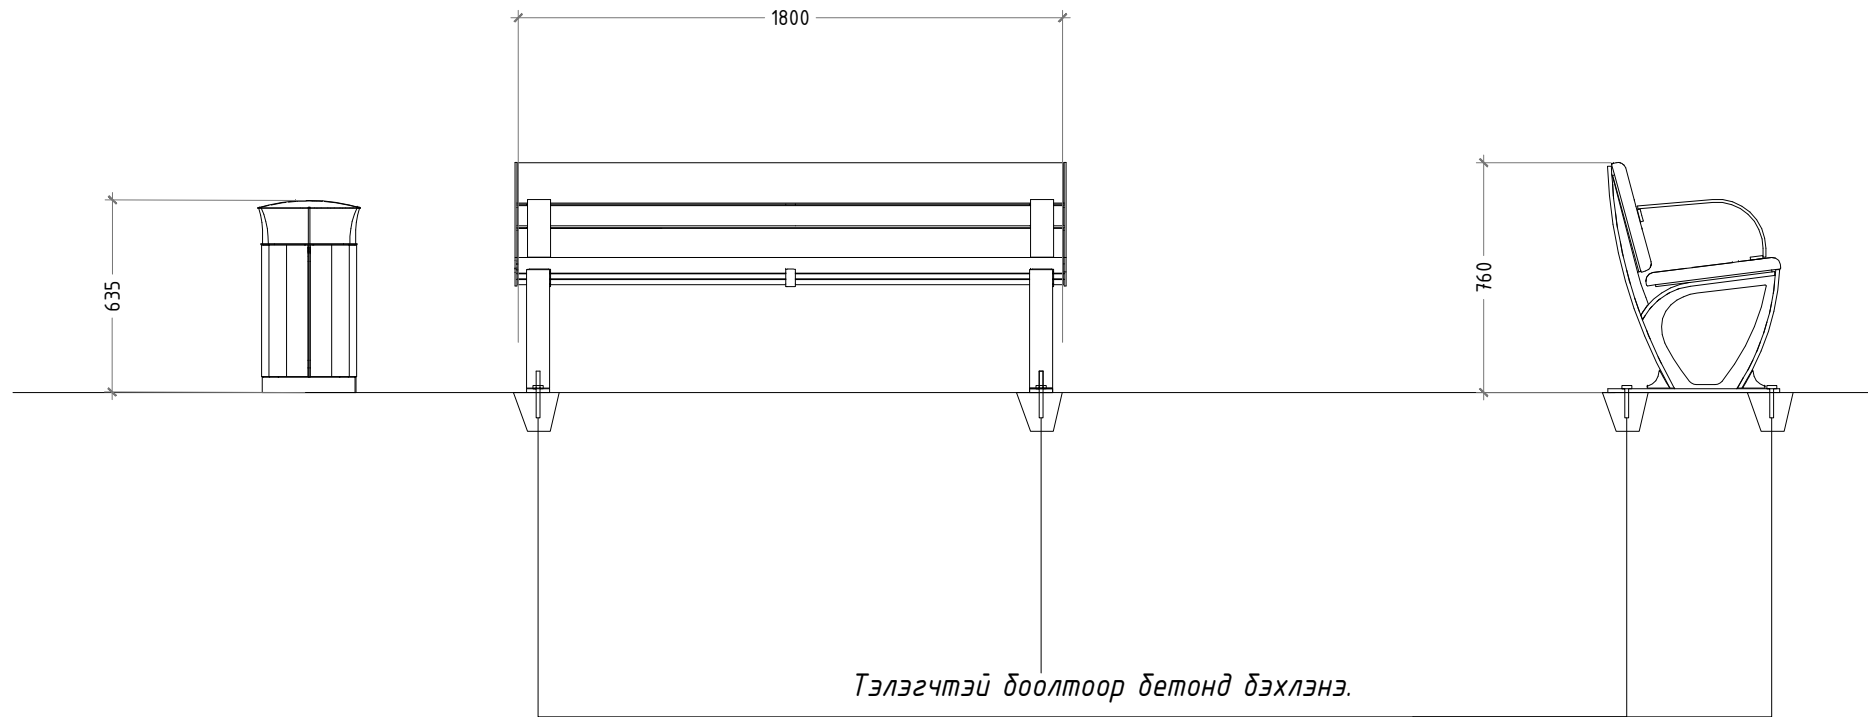

Хогийн сав

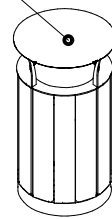

Сандал

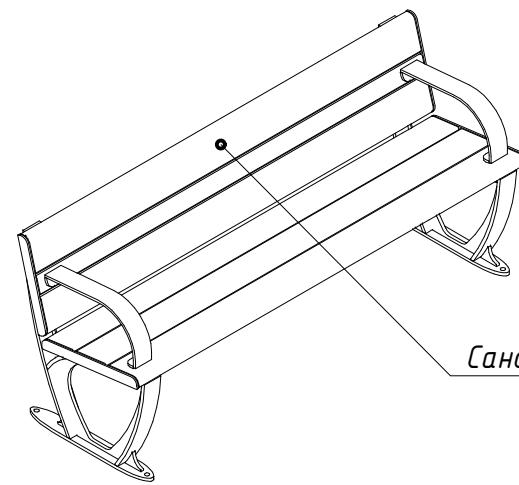

ХЭРЛЭН СУМЫН БАГУУДЫН
ГЭР ХОРООЛОЛД ЖИШИГ
ГУДАМЖ БИЙ БОЛГОХ
/БАГЦ-2/

Захирал М.Чинзориг
Архитектор П.Ганцоож
Гүйцэтгэсэн Т.Бариашир
Инженер Д.Батхуяг

Зургийн нэр:

САНДАЛ, ХОГИЙН САВ,
МАТЕРИАЛЫН ТҮҮВЭР
/4-р баг/

БА-02

Масштаб: М1:25

ЕГ шифр: ТСТ-2020/038


Үе шат	Хуудас	Бүх хуудас
А3	16	56

ТГ шифр:

2020 он 04 сар

НОГООН БАЙГУУЛАМЖИЙН ХАШАА, МАТЕРИАЛЫН ТҮҮВЭР /4-р багц/ М1:25

ХЭСЭГЛЭЛ М1:25

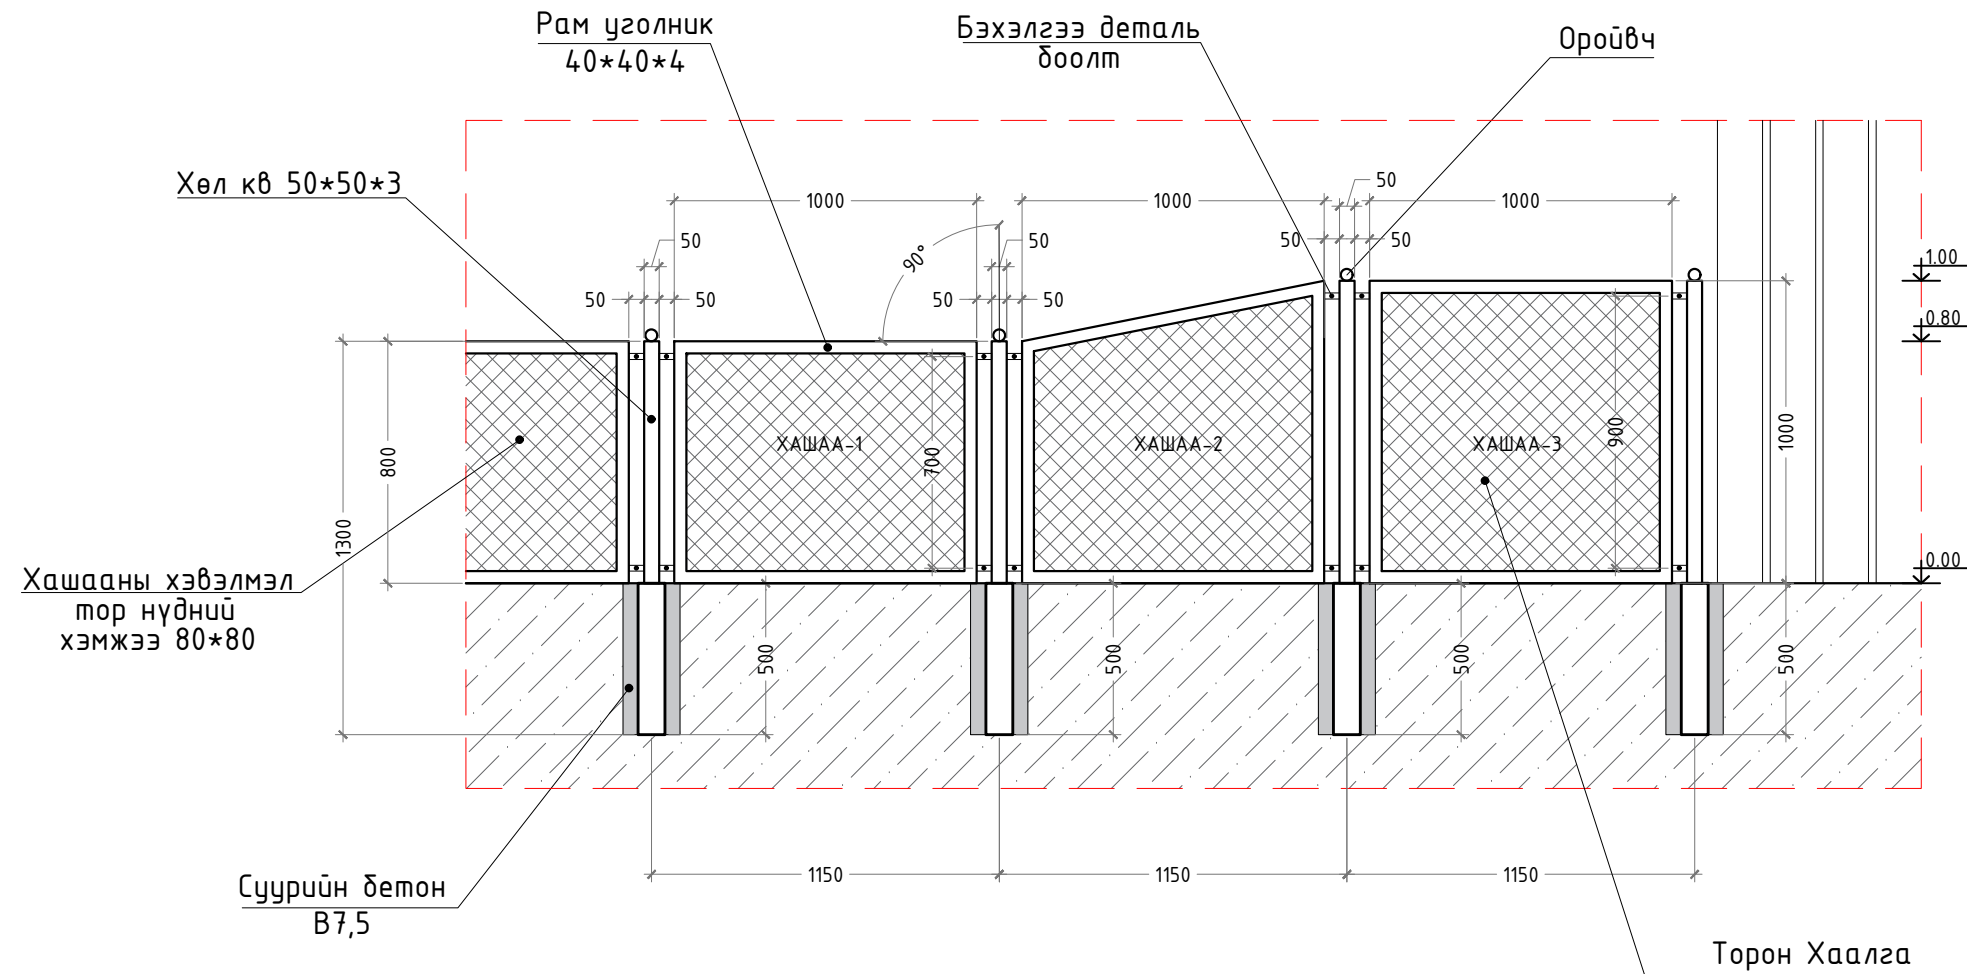

МАТЕРИАЛЫН ТҮҮВЭР

№	Нэр	Хэмжих нэгж	Тоо	Тайлбар
1	Хашааны байр-1	ш	190.0	Цэцэрлэгт малбайн
2	Хашааны байр-2	ш	10.0	Торон хашаа
3	Хашааны байр-3	ш	10.0	Торон хаалга
4	Хашааны байр-4	ш	116.0	Банзан хашаа

/ХАШАА-1/ 1 БАЙР ХАШААНЫ МАТЕРИАЛЫН ТҮҮВЭР

Дэс дугаар	Материалын нэр төрөл	Хэмжих нэгж	Тоо хэмжээ
1	Хөл кв 50x50x3	м	1.3
2	Уголник 40x40x4	м	3.6
3	Хашааны хэвэлмэл тор 50x50	м2	0.8
4	Бэхэлгээ төмөр, гайк, боолт	хос	4
5	Төмрийн будаг	кг	0.32
6	Суурийн бетон В20	м3	0.0375
7	Хашаан оройвч Ф50	ш	1

/ХАШАА-2/ 1 БАЙР ХАШААНЫ МАТЕРИАЛЫН ТҮҮВЭР

Дэс дугаар	Материалын нэр төрөл	Хэмжих нэгж	Тоо хэмжээ
1	Хөл кв 50x50x3	м	1.5
2	Уголник 40x40x4	м	3.7
3	Хашааны хэвэлмэл тор 50x50	м2	0.9
4	Бэхэлгээ төмөр, гайк, боолт	хос	4
5	Төмрийн будаг	кг	0.36
6	Суурийн бетон В20	м3	0.0375
7	Хашаан оройвч Ф50	ш	1

/ХАШАА-3/ 1 БАЙР ХААЛГАНЫ МАТЕРИАЛЫН ТҮҮВЭР

Дэс дугаар	Материалын нэр төрөл	Хэмжих нэгж	Тоо хэмжээ
1	Хөл кв 50x50x3	м	1.5
2	Уголник 40x40x4	м	4.0
3	Хашааны хэвэлмэл тор 50x50	м2	1.0
4	Бэхэлгээ төмөр, гайк, боолт	хос	4
5	Төмрийн будаг	кг	0.4
6	Суурийн бетон В20	м3	0.0375
7	Нүгас	ш	2



ХЭРЛЭН СУМЫН БАГУУДЫН
ГЭР ХОРООЛОЛД ЖИШИГ
ГУДАМЖ БИЙ БОЛГОХ
/БАГЦ-2/

Захирал	М.Чинзориг
Архитектор	П.Ганцоож
Гүйцэтгэсэн	Т.Бариашир
Инженер	Д.Батхуяг

Зургийн нэр: **НОГООН
БАЙГУУЛАМЖИЙН
ХАШАА, МАТЕРИАЛЫН
ТҮҮВЭР /4-р багц/**

БА-03

Масштаб: М1:25




ЕГ шифр: TST-2020/038

Үе шат	Хуудас	Бүх хуудас
А3	17	56

ТГ шифр:

2020 он 04 сар

МОДОН ХАШАА, МАТЕРИАЛЫН ТҮҮВЭР /4-р багц/ М1:25

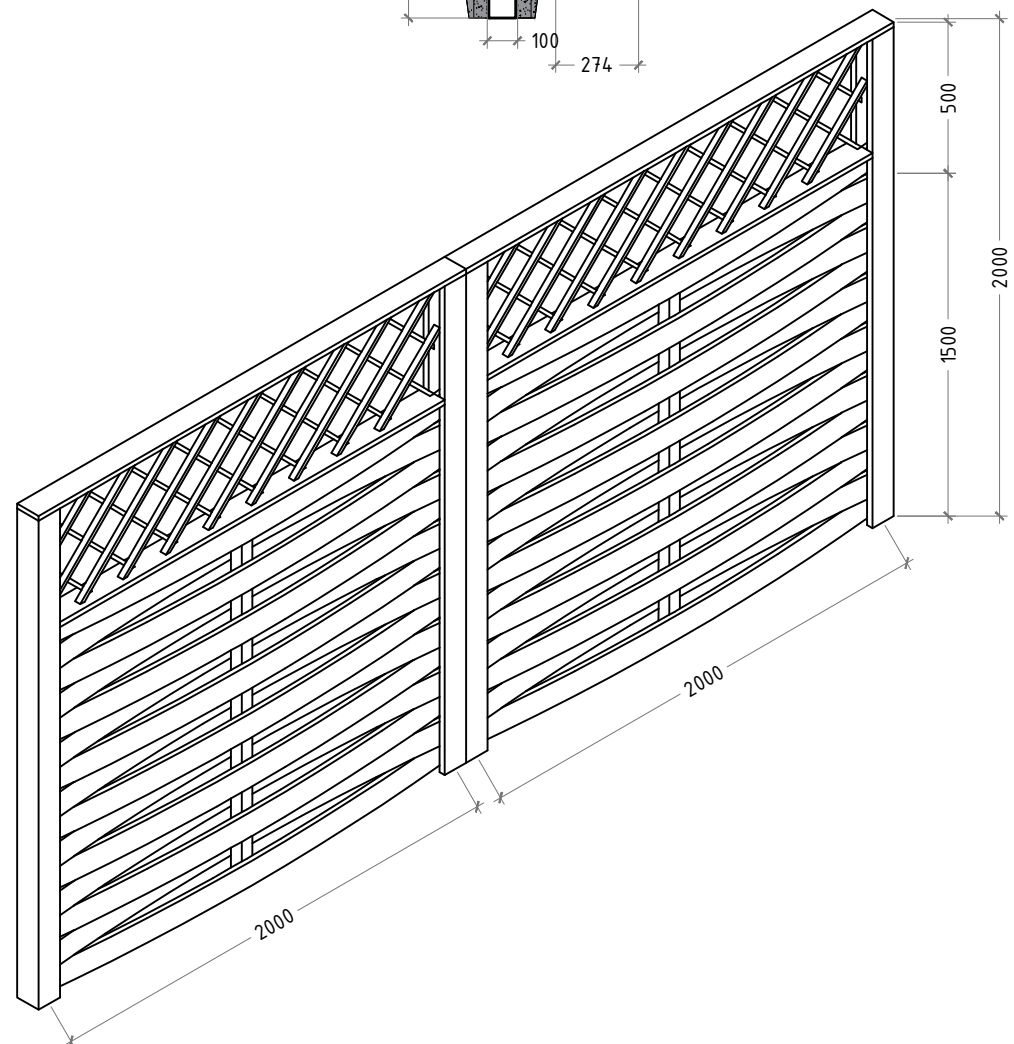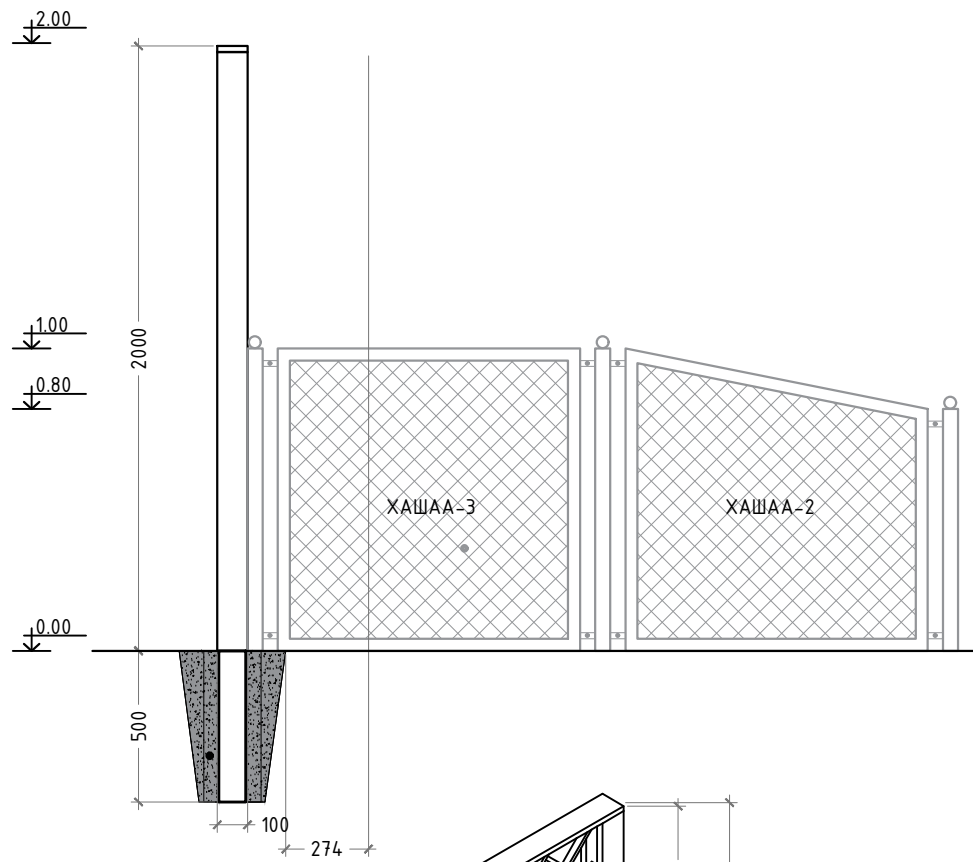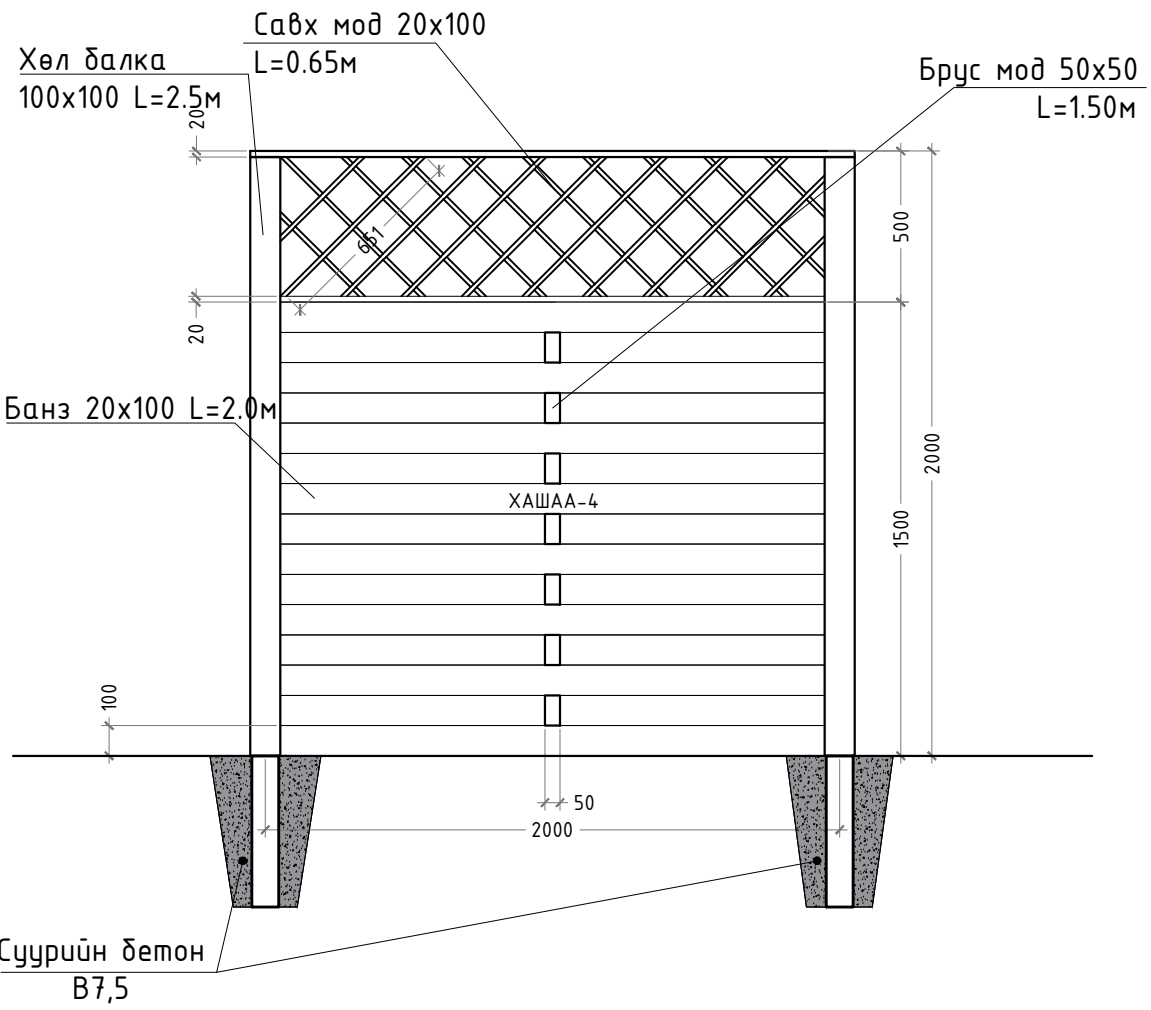

/ХАШАА-4/ 1 БАЙР ХАШААНЫ МАТЕРИАЛЫН ТҮҮВЭР

Дэс дугаар	Материалын нэр төрөл	Хэмжих нэгж	Тоо хэмжээ
1	Хөл балка 100x100x2500h	ш	1
2	Банз 20x100x2000h	ш	15
3	Сараалж мод 20x100x650h	ш	18
4	Хөндлөл брус 50x50x1500h	ш	1
5	Лак	кг	1.6
6	Суурийн бетон В20	м3	0.0375
7	Хөндлөл банз 20x100x2000h	ш	2

МАТЕРИАЛЫН ТҮҮВЭР

№	Нэр	Хэмжих нэгж	Тоо	Тайлбар
1	Хашааны байр-4	ш	162	Банзан хашаа



ХЭРЛЭН СУМЫН БАГУУДЫН
ГЭР ХОРООЛОЛД ЖИШИГ
ГУДАМЖ БИЙ БОЛГОХ
/БАГЦ-2/

Захирал М.Чинзориг
Архитектор П.Ганцоож
Гүйцэтгэсэн Т.Бариашир
Инженер Д.Батхуяг

Зургийн нэр:

МОДОН ХАШАА,
МАТЕРИАЛЫН ТҮҮВЭР
/4-р багц/

БА-04

Масштаб: М1:25

ЕГ шифр: ТСТ-2020/038


Үе шат	Хуудас	Бүх хуудас
А3	18	56

ТГ шифр:


2020 он 04сар

ХАРАГДАХ БАЙДАЛ-1 /4-р дагз/

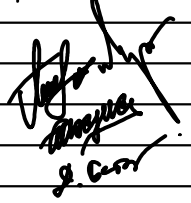

 <p>“УРАН ТОД ЦЭГ” ХХК</p>	ХЭРЛЭН СУМЫН БАГУУДЫН ГЭР ХОРООЛОЛД ЖИШИГ ГУДАМЖ БИЙ БОЛГОХ /БАГЦ-2/		
	Захирал	М.Чинзориг	
Архитектор	П.Ганцоож		
Гүйцэтгэсэн	Т.Бариашир		
Инженер	Д.Батхуяг		
Зургийн нэр:		БА-05	
ХАРАГДАХ БАЙДАЛ-1		Масштаб: М1:25	
/4-р дагз/		Үе шат	Хуудас
ЕГ шифр: TST-2020/038		АЗ	19
ТГ шифр:		Бүх хуудас	
		2020 он 04 сар	

ХАРАГДАХ БАЙДАЛ-2 /4-р багц/

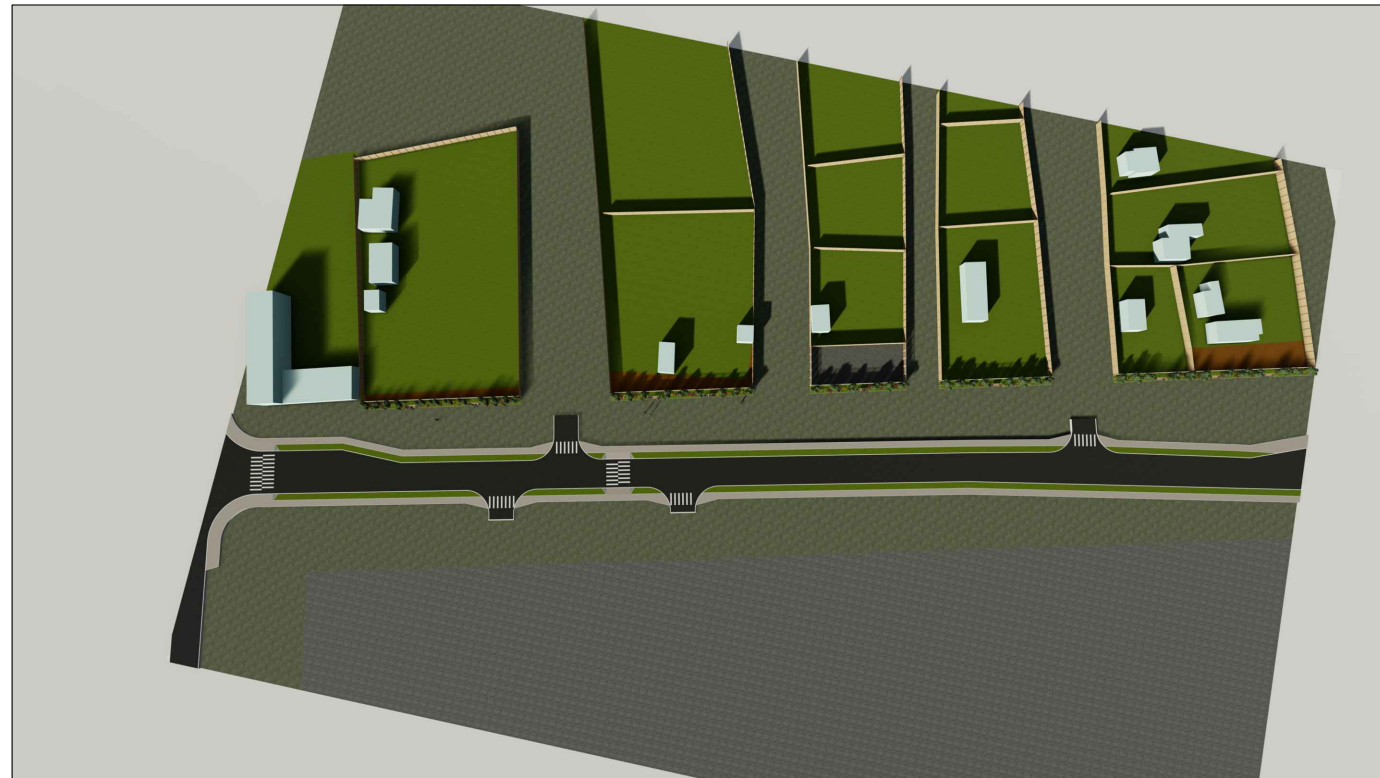

	ХЭРЛЭН СУМЫН БАГУУДЫН ГЭР ХОРООЛЛОД ЖИШИГ ГУДАМЖ БИЙ БОЛГОХ /БАГЦ-2/		
	Захирал	М.Чинзориг	
Архитектор	П.Ганцоож		
Гүйцэтгэсэн	Т.Бариашир		
Инженер	Д.Батхуяг		
Зургийн нэр:	ХАРАГДАХ БАЙДАЛ-2 /4-р багц/		БА-06
			Масштаб: М1:25
	Үе шат	Хуудас	Бүх хуудас
ЕГ шифр: TST-2020/038	АЗ	20	56
ТГ шифр:	2020 он 04 сар		

2,3-Р БАГИЙН ЖИЖИГ ГУДАМЖНЫ ЗУРГИЙН ЖАГСААЛТ, ТАЙЛБАР БИЧИГ

ЗУРГИЙН ЖАГСААЛТ

Дэс дугаар	Зургийн нэр	Зургийн марк	Хуудасны дугаар
1	Тайлбар бичиг, зургийн жагсаалт	ЕТ-11	17
2	Байршлын ерөнхий схем-2	ЕТ-12	18
3	Талбай төлөвлөлт-3	ЕТ-13	19
4	Талбай төлөвлөлт-4	ЕТ-14	20
5	Ерөнхий төлөвлөгөө-3	ЕТ-15	21
6	Ерөнхий төлөвлөгөө-4	ЕТ-16	22
7	Зам талбайн өөрчлөлт, зай хэмжээ-3	ЕТ-17	23
8	Зам талбайн өөрчлөлт, зай хэмжээ-4	ЕТ-18	24
9	Замын огтлол 3-3, 4-4	БА-7	25
10	Замын огтлол 5-5, 6-6	БА-8	26
11	Сандал, хогийн савны хийц, түүвэр	БА-9	27
12	Ногоон байгууламжийн хашаа, түүвэр	БА-10	28
13	Модон хашаа, материалын түүвэр	БА-11	29
14	Харагдах дайдал-3	БА-12	30

ЕРӨНХИЙ ТАЙЛБАР ХЭСЭГ

Хэнтий аймгийн Хэрлэн сумын 2,3-р багийн нутаг дэвсгэрт байрлах Булаг, Баянмөнх гэр хороололын авто замын дагуу замын зүүн, баруун талын гэр хороолол буюу Булгийн 6-9-р гудамж, Баянмөнхийн 1-3-р гудамжны дагуу жишиг гудамж байгуулах ажлын зураг төслийн Хэнтий аймгийн ЗДТГ-аас болон ГХБХБГ-аас өгсөн зургийн даалгаварын дагуу боловсруулав.

Тохижилтын ажлын төлөвлөлт:

1. Модон хашаа /h=2.0м/- 322.85м
2. Ногоон байгууламжийн төмөр торон хашаа /h=0,8м/- 263.1м
3. Сандаг хогийн сав - 10хос
4. Зүлэгт талбай - 435 м²
5. Цэцгийн мандал - 43.5м²
6. Гоёл чимэглэлийн мод /Өрөл/ -- 71 дүт тарих гэх мэт ажлуудыг төлөвлөв.

Талбай төлөвлөлт өөрчлөлт:

Булгийн 6-9-р гудамжны 4 айлын хашааны зүүн талын хэсгүүд, Баянмөнхийн 1-3 гудамжны 3 айлын хашааны баруун талын хэсгүүд тус төслийн хүрээнд шинэчлэгдэх бөгөөд гудамжуудыг 1 эгнээнд оруулах, тэгшлэх ажлын хүрээнд тус айлуудын хашааг баруун тийш сунгахаар төлөвлөв.

Үүнд:

2-р баг

- Булгийн 6-28 тоот +136,68м²
- Булгийн 7-01 тоот +150,62м²
- Булгийн 8-01 тоот +37,20м²
- Булгийн 9-01 тоот +47,66м² талбайг нэмэгдүүлж тэгшлэлт хийнэ.

3-р баг

- Баянмөнхийн 1-34 тоот +28,0м²
- Баянмөнхийн 3-15 тоот -222,4м² тус бүр талбай өргөтгөж тэгшлэнэ.

ЕРӨНХИЙ ТӨЛӨВЛӨГӨӨ /2,3-р баг/

Ерөнхий төлөвлөгөө, өндөржилт:

Ерөнхий төлөвлөгөөний харьцангуй түвшин = 0.00түвшин 1030.81

Архитектур төлөвлөлт:

- БНБД 30.01.04 Хот тосгоны төлөвлөлт, барилгажилтын норм ба дүрэм
- БНБД 32-01-04 Хот суурины гудамж, зам төлөвлөлт дараах хүчин төгөлдөр мөрдөгдөж байгаа стандарт, техникийн баримт бичгүүдийг иш татан хэрэглэсэн.

Хашаа хайс:


- Одоо байгаа гэр хороололын эгнээ, гудамжийг нэг шугаманд оруулан цэвэр данзан хашааг өнгө үзэмжтэй хийж зориулалтын өнгө дэхжүүлэгч лакаар 2 удаа будна.
- Шинээр татсан хашааг дагуулан ногоон байгууламжийн хамгаалалтын төмөр торон хайсыг /хаалгын хамт/ гагнаж хийх цагаан өнгийн тосон будгаар 2 удаа будна. /БА-1-6-р зургаас харах/

Ногоон байгууламж:

- Ногоон байгууламжийн зурвасын өргөн 2м байна. Ул хөрсийг сийрүүлсний дараа хар шороон хөрс дутлаж байглын үндэс чулуунаас тарамж салгасны дараа талбайд жигд 10см-ээс багагүй зузаантай жигд дэвсэж олон наст зүлэгний чанарын шаардлага хангасан үрээр /соёололт 75%-иас багагүй/ үрлэж танина. Ногоон байгууламжийн ажлыг гүйцэтгэхдээ мэргэжлийн байгууллага болон ногоон байгууламжийн тарилтын ажлын туршлагатай мэргэжилтний хяналт дор гүйцэтгэвэл зохино.
- Зурваст гоёл чимэглэлийн мод дут сөөг тарихаар төлөвлөв. Тарилтан өрөл /radus/-ийг сонгон зурагт тусгасан бөгөөд нэг нүхэнд 3 ширхэгээр дут үүсгэж тарих юм. Нүхний тойргийн хэмжээ Ф60см, гүн 50-60см байвал зохино.

		<p>ХЭРЛЭН СУМЫН БАГУУДЫН ГЭР ХОРООЛОЛД ЖИШИГ ГУДАМЖ БИЙ БОЛГОХ</p>	
Захирал	М.Чинзориг		
Архитектор	П.Ганцоож		
Гүйцэтгэсэн	Т.Бариашир		
Инженер	Д.Батхуяг		
Зургийн нэр:		ЕТ-15	
2,3-Р БАГИЙН ЖИЖИГ ГУДАМЖНЫ ЗУРГИЙН ЖАГСААЛТ, ТАЙЛБАР БИЧИГ		Масштаб:-гүй	
Үе шат	Хуудас	Бүх хуудас	
ЕТ шифр: TST-2020/038	А3	21	56
ТГ шифр:		2020 он 04сар	







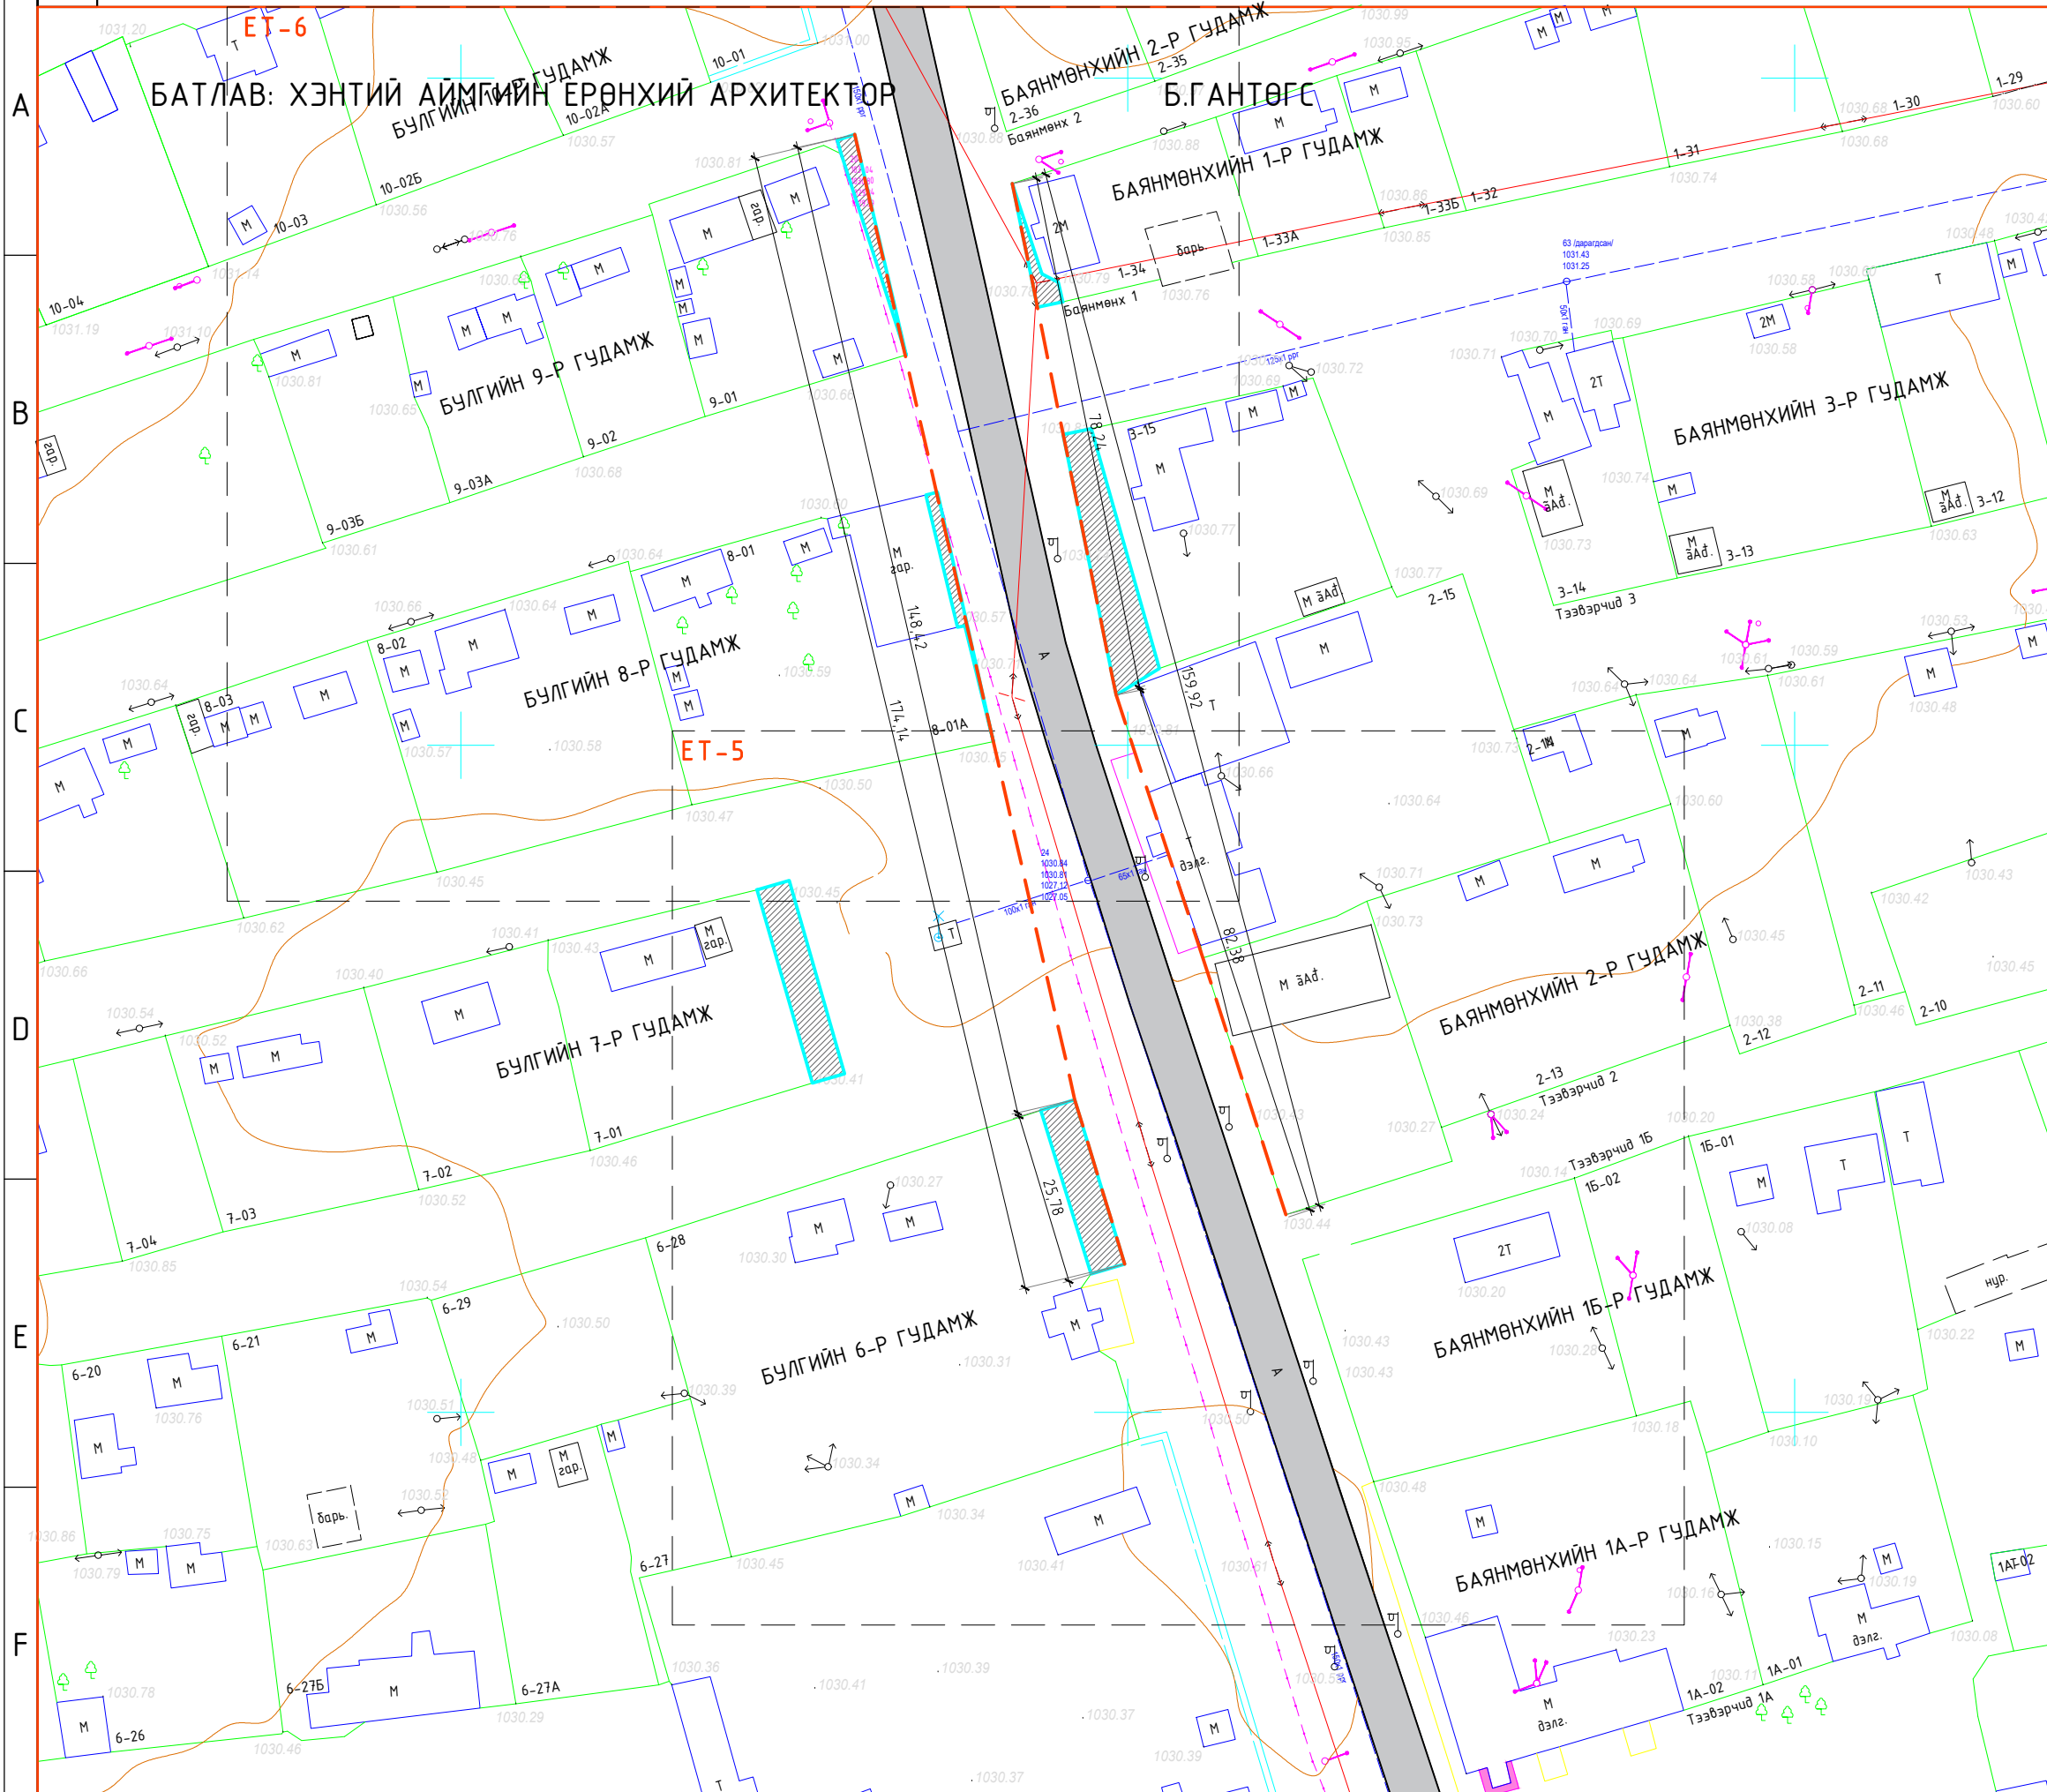




БАЙРШЛЫН СХЕМ-2 /2,3-р баг/ Масштаб М1:1000

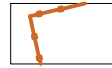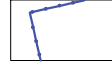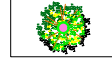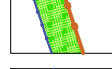

БАЙРШЛЫН ЕРӨНХИЙ СХЕМ



ТАНИХ ТЭМДЭГ

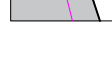-  - Төлөвлөж буй модон хашаа /h=2.0м/- 322.85м
-  - Төлөвлөж буй төмөр торон хайс /h=0,8м/- 263.1м
-  - Өрөл /radius/ дугаар -- 71 бүт
-  - Зүлэгт талдай- 435 м2 /цэцэг-44м2/
-  - Сандал, хогийн сав- 10ш
-  -Байшин, модон, тоосгон
-  -Агаарын шугам
-  -Цэвэр усны шугам
-  -Дулааны шугам
-  -Холбооны шугам
-  -Хатуу хучилттай зам /одоо байгаа/



ХЭРЛЭН СУМЫН БАГУУДЫН
ГЭР ХОРООЛОЛД ЖИШИГ
ГУДАМЖ БИЙ БОЛГОХ
/БАГЦ-2/

Захирал	М.Чинзориг
Архитектор	П.Ганцоож
Гүйцэтгэсэн	Т.Бариашир
Инженер	Д.Батхуяг


(Handwritten signatures)

Зургийн нэр:
**БАГЦ-1:
БАЙРШЛЫН СХЕМ-1
/2,3-р баг/**

ЕГ шифр: TST-2020/038
ТГ шифр:

ET-16		
Масштаб: М1:1000		
Үе шат	Хуудас	Бүх хуудас
А3	22	56
2020 он 04сар		

ТАЛБАЙН ТӨЛӨВЛӨЛТ-3 /2,3-р баг/ Масштаб М1:500

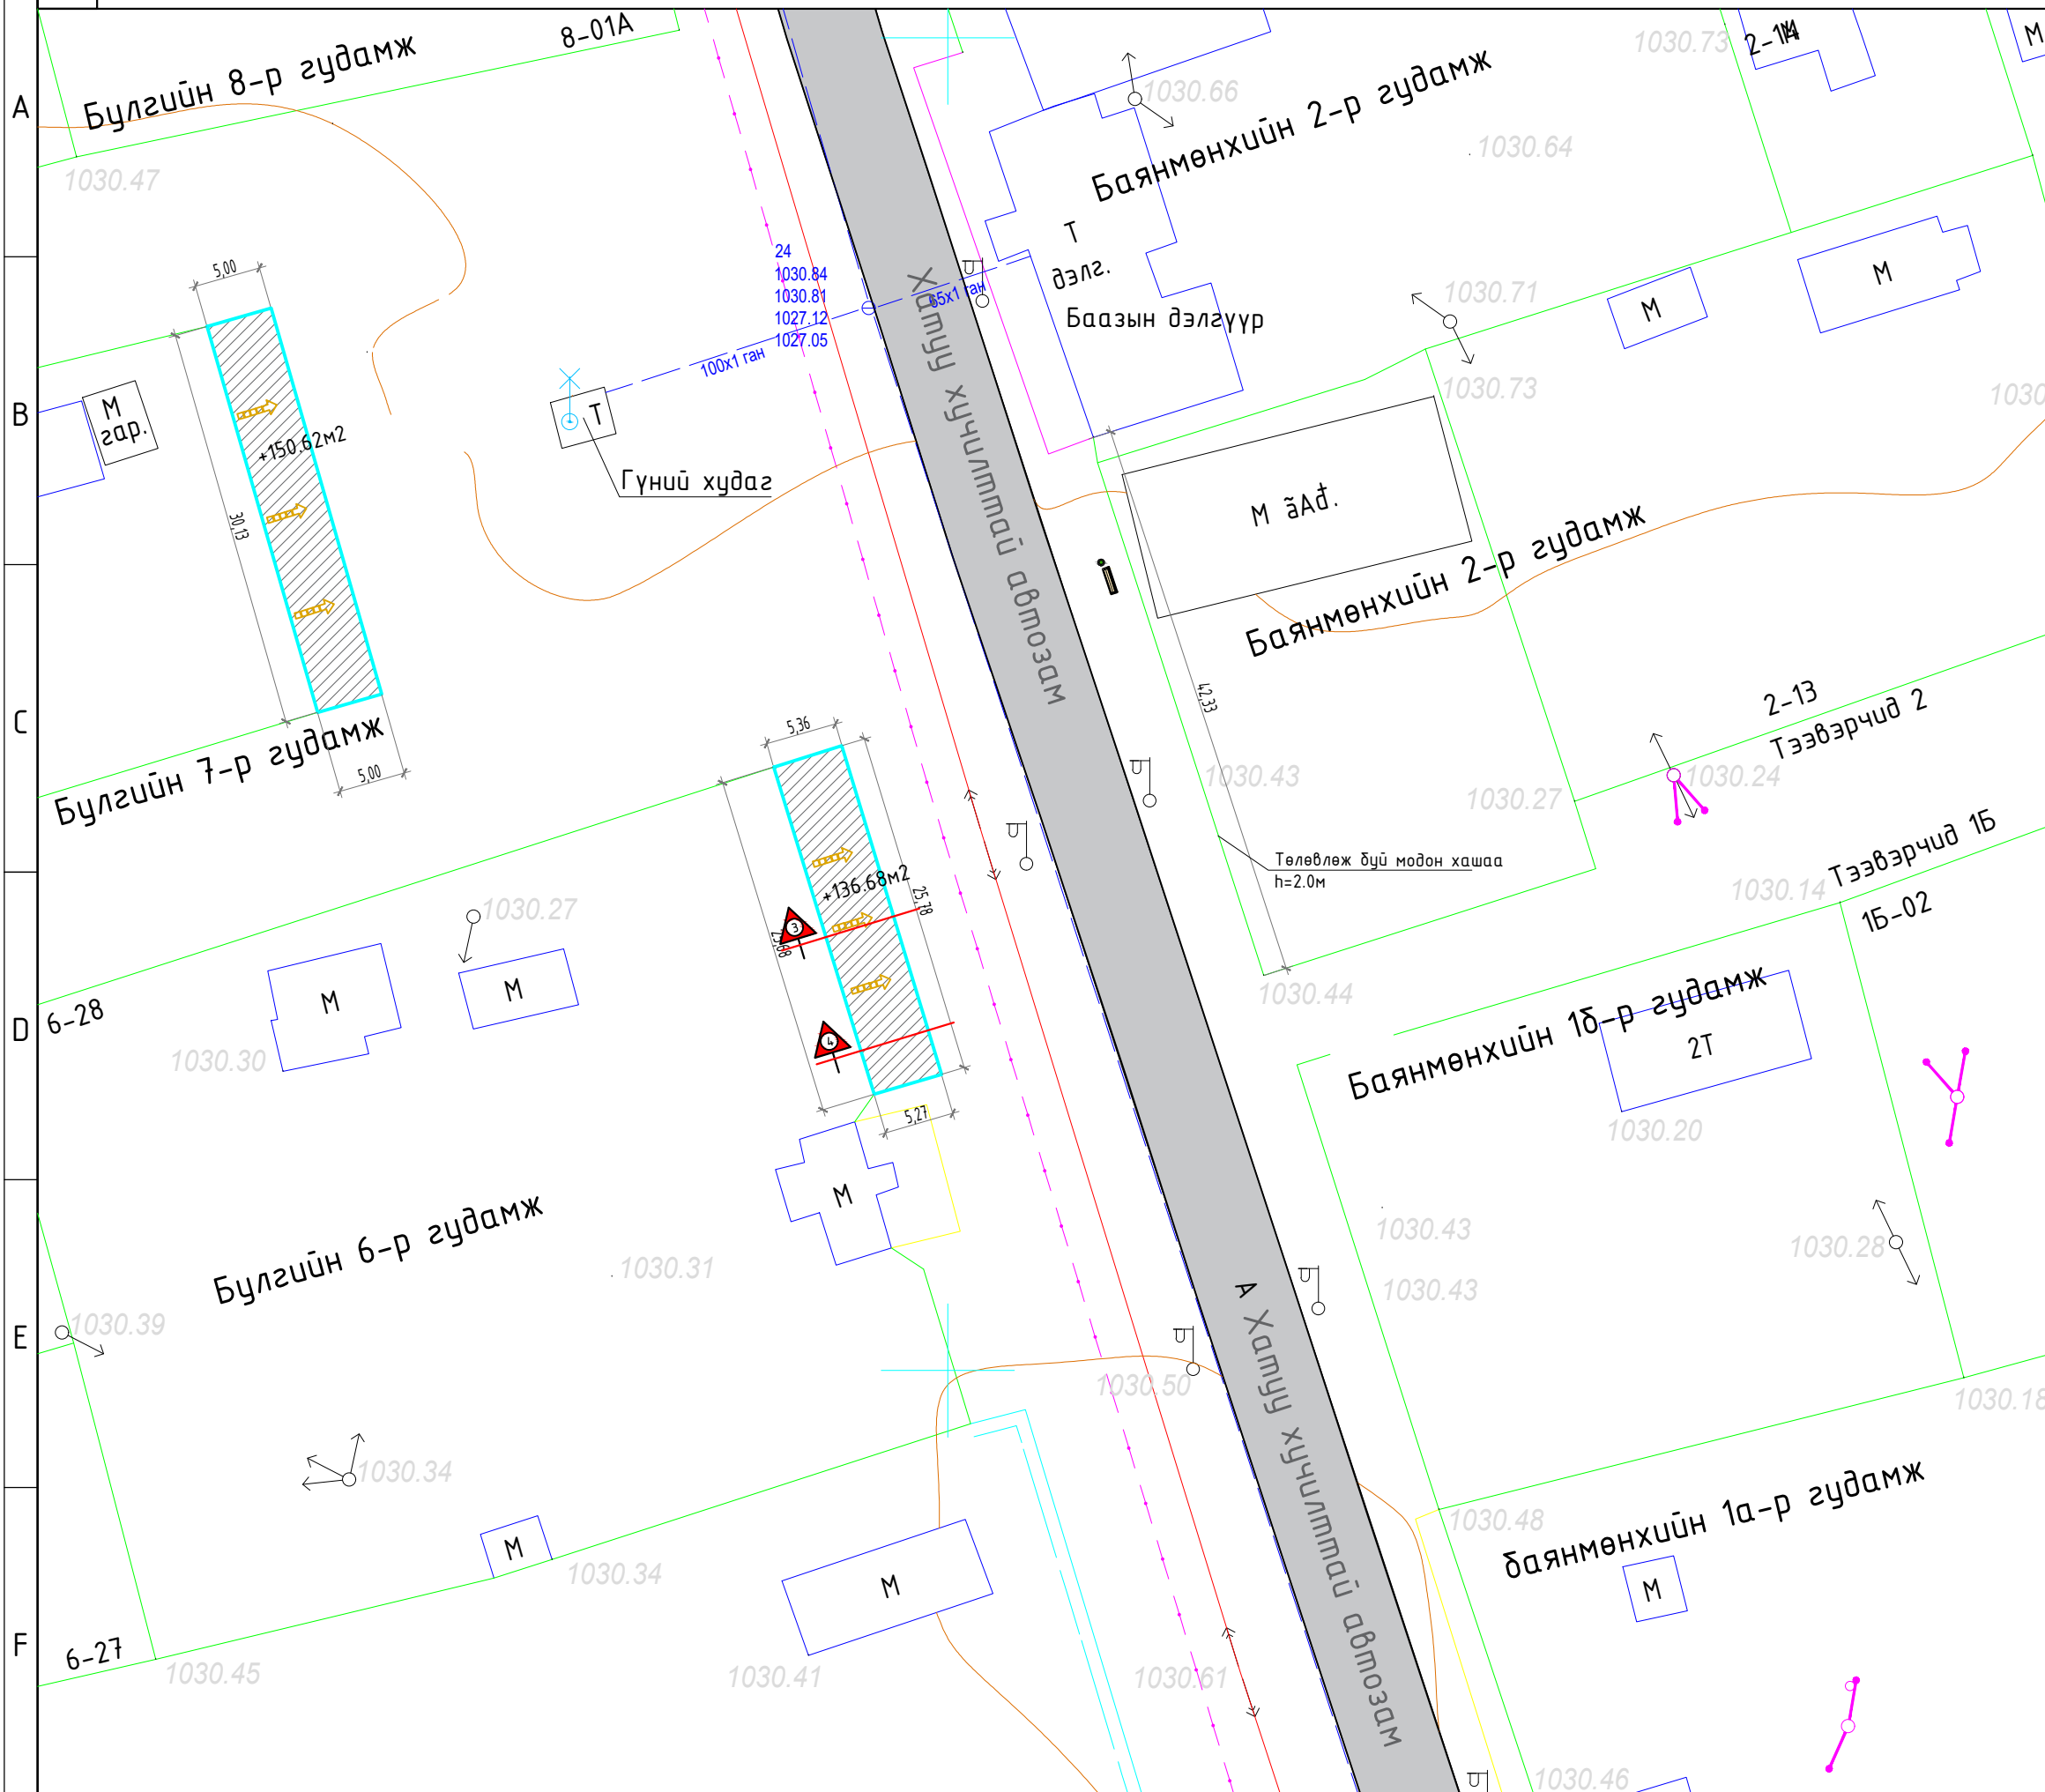

БАЙРШЛЫН ЕРӨНХИЙ СХЕМ

ТАНИХ ТЭМДЭГ


- Талбайн өөрчлөлт орж буй газрууд
- Байшин, модон, тоосгон
- Агаарын шугам
- Цэвэр усны шугам
- Дулааны шугам
- Холбооны шугам



ХЭРЛЭН СУМЫН БАГУУДЫН
ГЭР ХОРООЛД ЖИШИГ
ГУДАМЖ БИЙ БОЛГОХ
/БАГЦ-2/

Захирал	М.Чинзориг	
Архитектор	П.Ганцоож	
Гүйцэтгэсэн	Т.Бариашир	
Инженер	Д.Батхуяг	

Зургийн нэр: ТАЛБАЙН ТӨЛӨВЛӨЛТ-3 /2,3-р баг/			ЕТ-17		
			Масштаб: М1:500		
Үе шат	Хуудас	Бүх хуудас			
ЕТ шифр: TST-2020/038	А3	23	56		
ТГ шифр:			2020 он 04 сар		

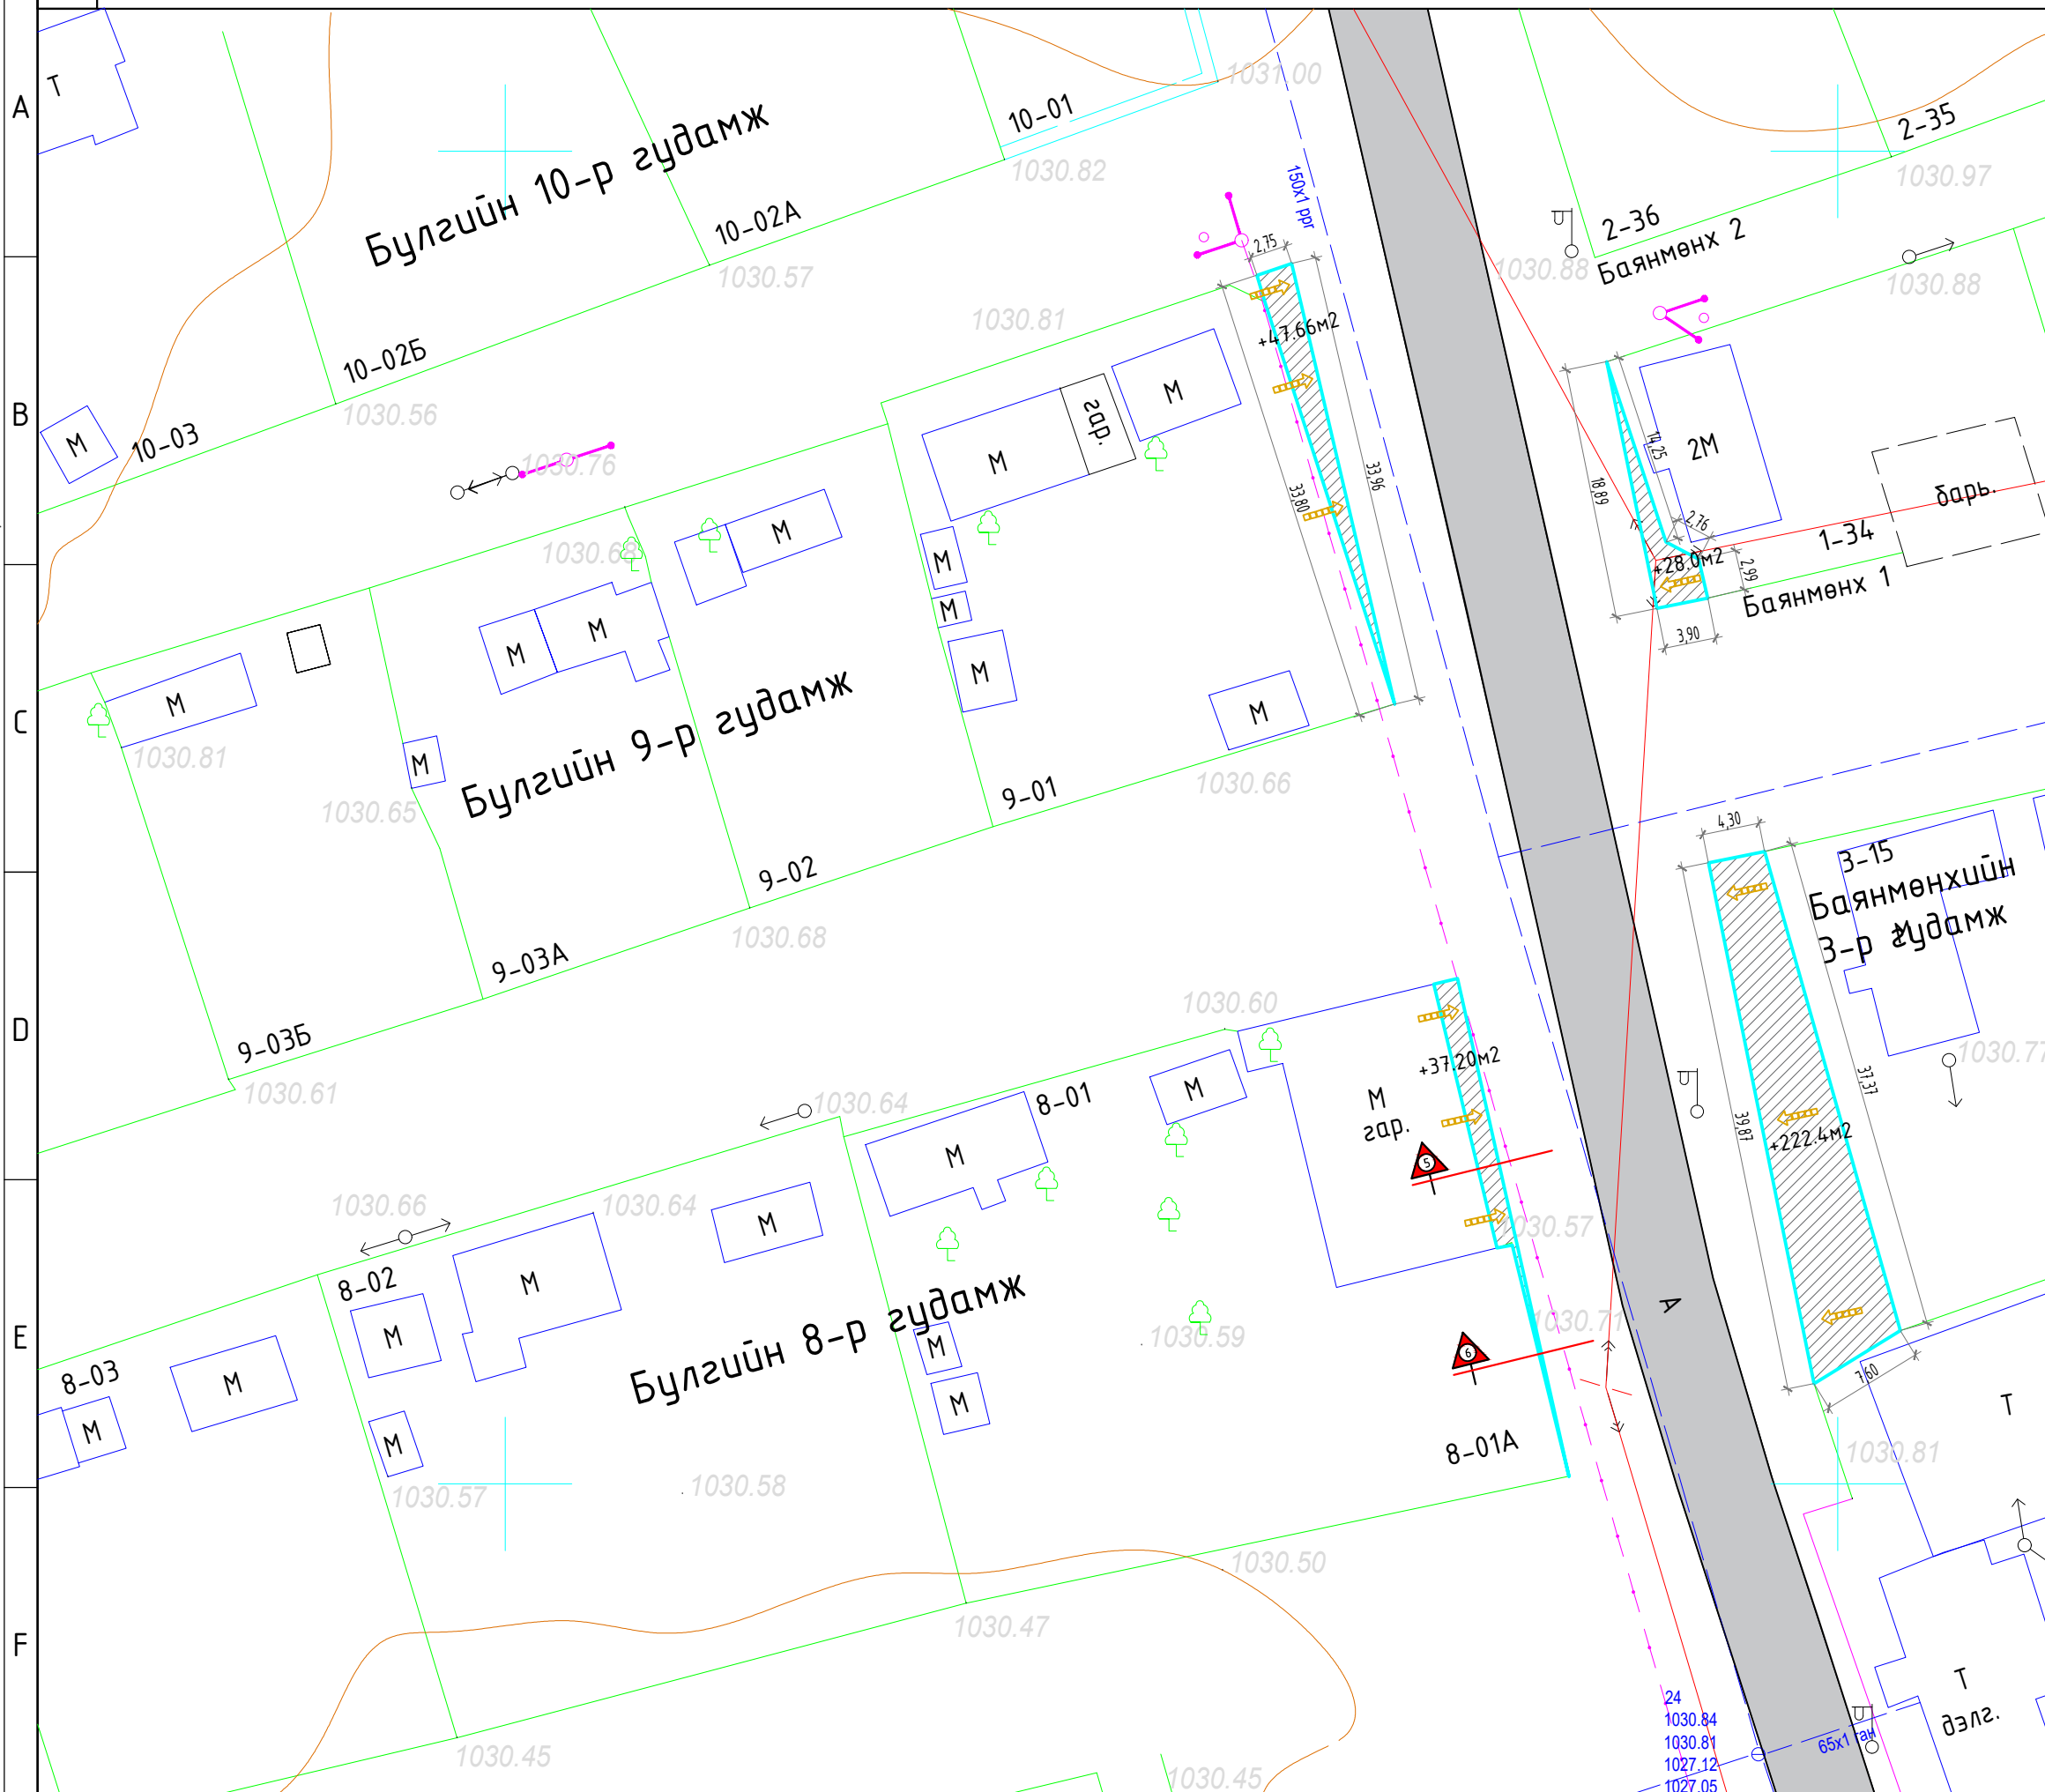

БАЙРШЛЫН ЕРӨНХИЙ СХЕМ

- ТАНИХ ТЭМДЭГ
- Талбайн өөрчлөлт орж буй газрууд
 - Байшин, модон, тоосгон
 - Агаарын шугам
 - Цэвэр усны шугам
 - Дулааны шугам
 - Холбооны шугам




ХЭРЛЭН СУМЫН БАГУУДЫН
ГЭР ХОРООЛД ЖИШИГ
ГУДАМЖ БИЙ БОЛГОХ
/БАГЦ-2/

Захирал	М.Чинзориг	
Архитектор	П.Ганцоож	
Гүйцэтгэсэн	Т.Бариашир	
Инженер	Д.Батхуяг	

Зургийн нэр:		ЕТ-18
ТАЛБАЙН ТӨЛӨВЛӨЛТ-4 /2,3-р баг/		
Масштаб: М1:500		
Үе шат	Хуудас	Бүх хуудас
ЕГ шифр: TST-2020/038	А3	24 56
ТГ шифр:	2020 он 04 сар	

ЕРӨНХИЙ ТӨЛӨВЛӨГӨӨ-5 /2,3-р баг/ Масштаб М1:500

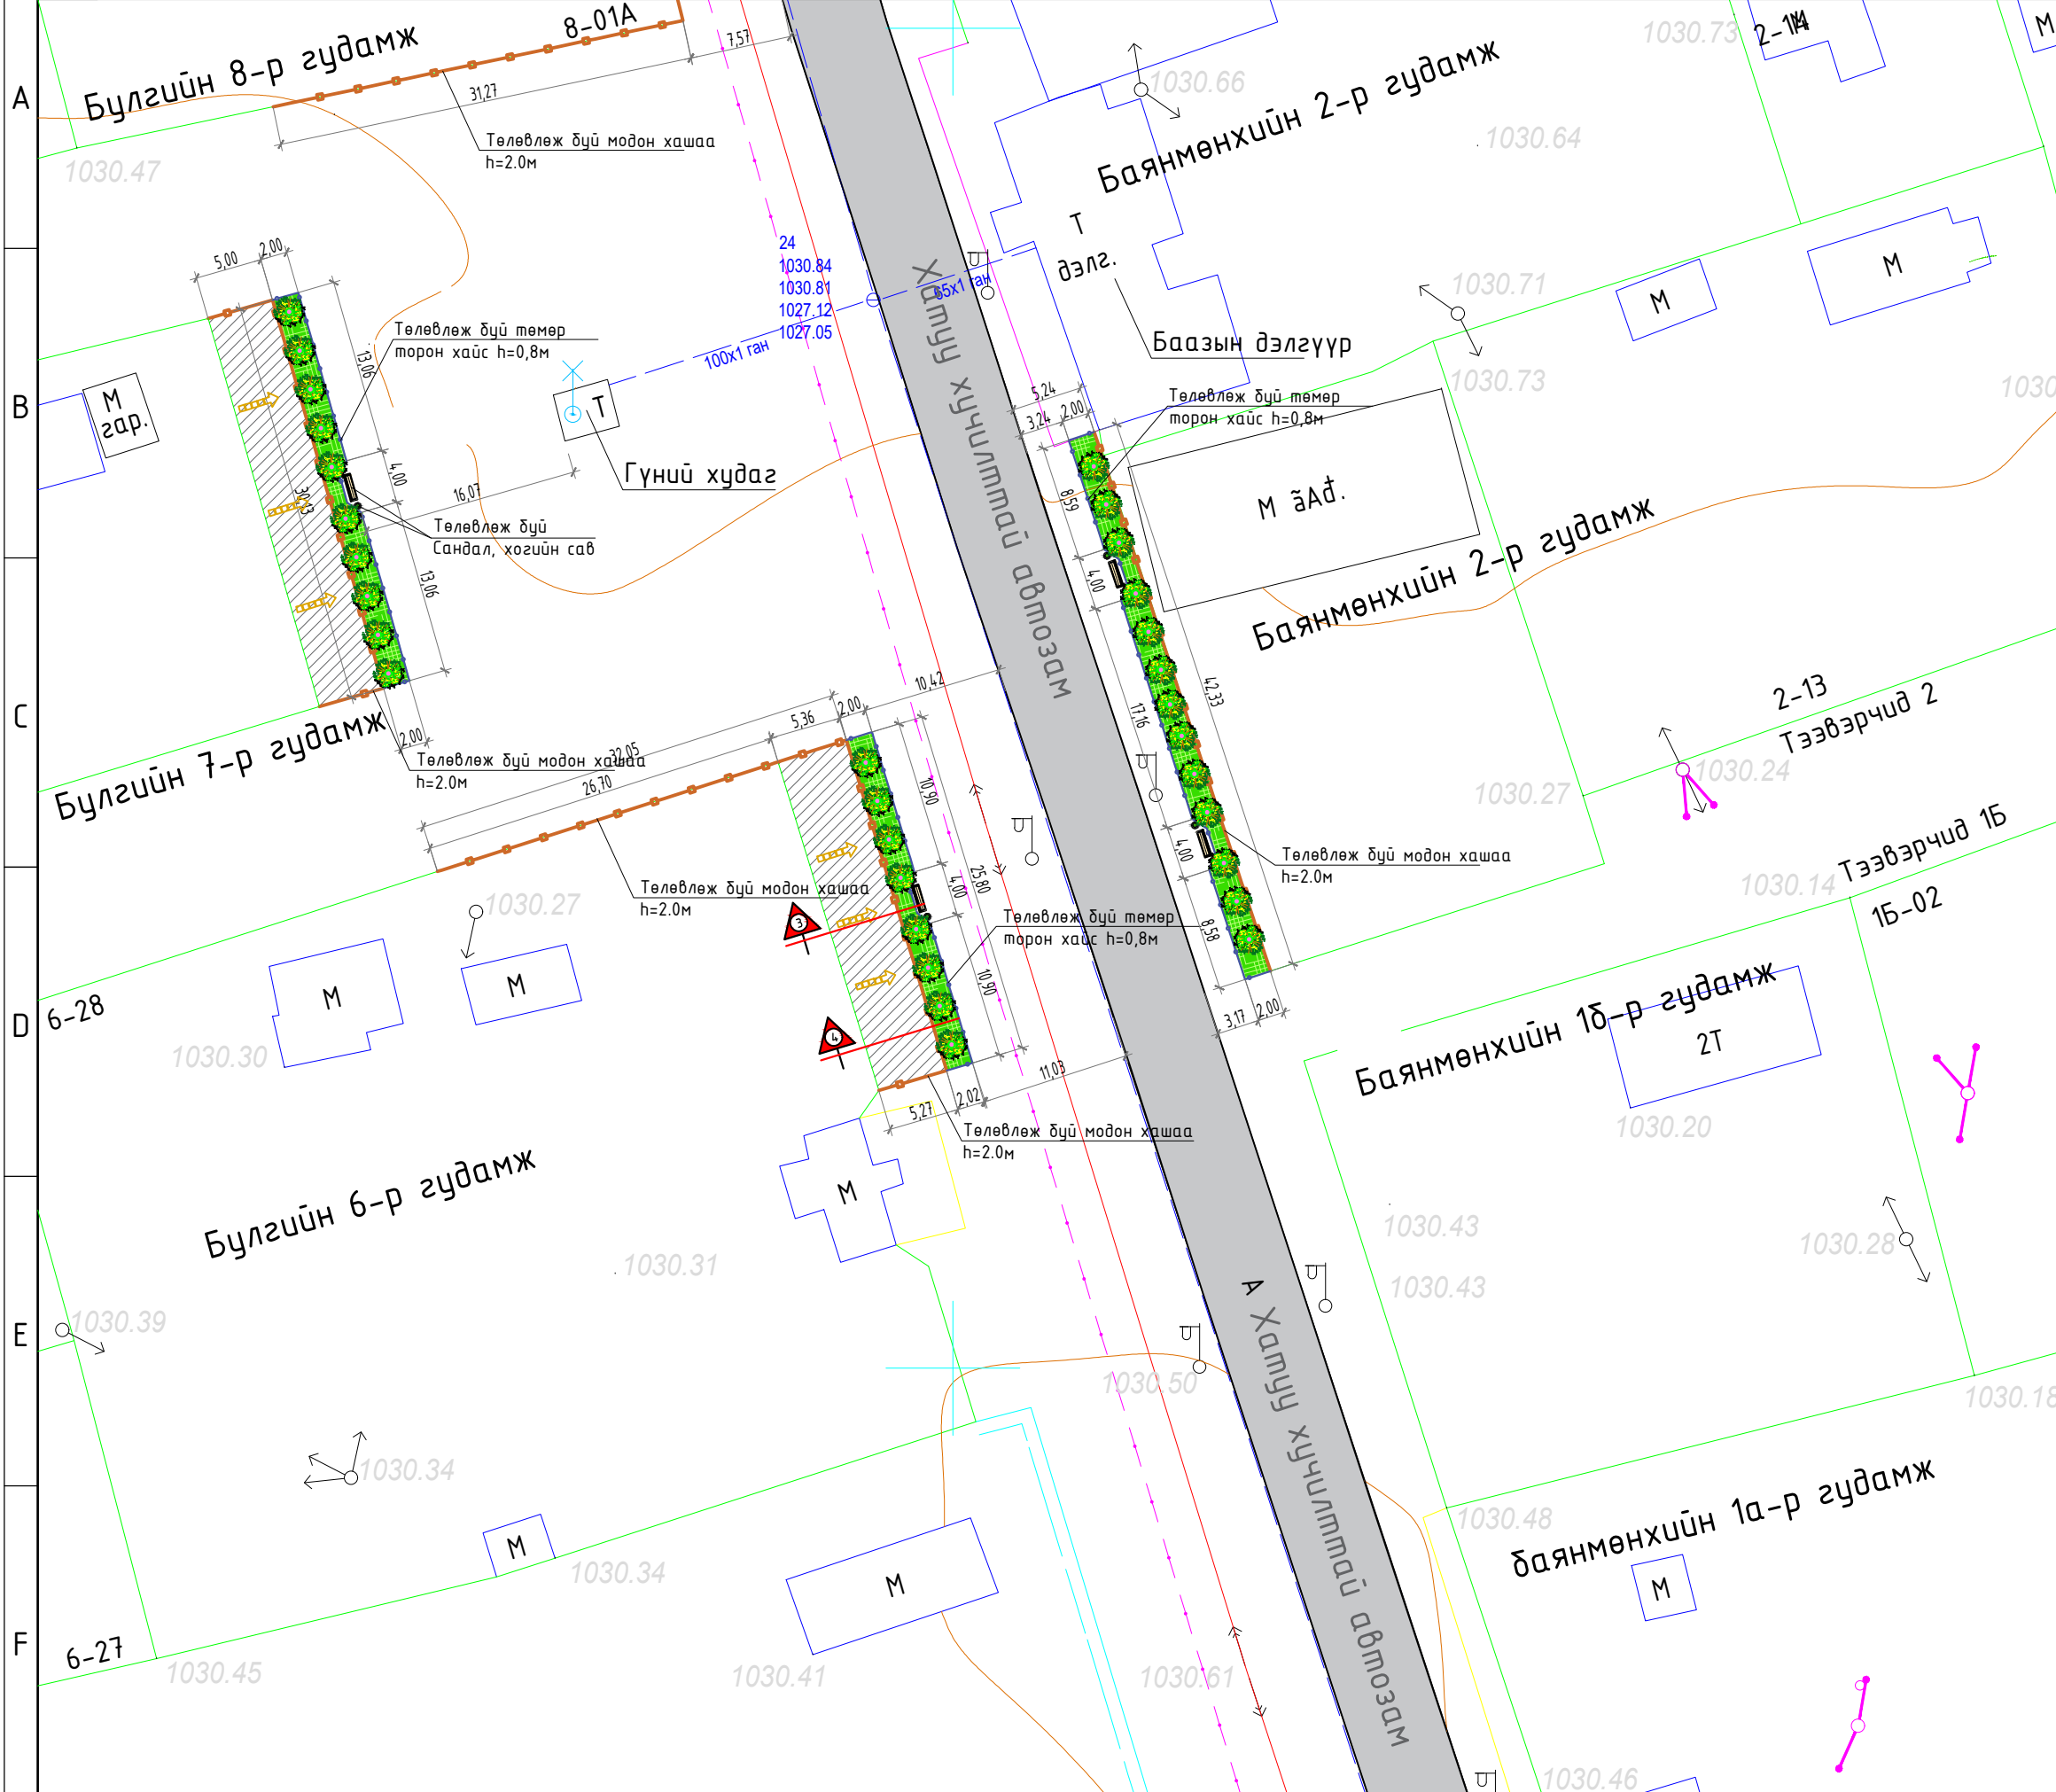

БАЙРШЛЫН ЕРӨНХИЙ СХЕМ

- ТАНИХ ТЭМДЭГ
- Төлөвлөж буй модон хашаа /h=2.0м/- 176.85м
 - Төлөвлөж буй төмөр торон хайс /h=0,8м/- 112.5м
 - Өрөл /radius/ дугаар -- 31 дуг
 - Зүлэгт талбай- 188м2 /цэцэг-19м2/
 - Сандал, хогийн сав- 4ш
 - Байшин, модон, тоосгон
 - Агаарын шугам
 - Цэвэр усны шугам
 - Дулааны шугам
 - Холбооны шугам
 - Хатуу хучилттай зам /одоо байгаа/

		ХЭРЛЭН СУМЫН БАГУУДЫН ГЭР ХОРООЛД ЖИШИГ ГУДАМЖ БИЙ БОЛГОХ /БАГЦ-2/		
Захирал	М.Чинзориг			
Архитектор	П.Ганцоож			
Гүйцэтгэсэн	Т.Бариашир			
Инженер	Д.Батхуяг			
Зургийн нэр:	ЕРӨНХИЙ ТӨЛӨВЛӨГӨӨ-5 /2,3-р баг/			
		ЕТ-19		
		Масштаб: М1:500		
		Үе шат	Хуудас	Бүх хуудас
ЕГ шифр: ТСТ-2020/038		А3	25	56
ТГ шифр:		2020 он 04сар		




БАЙРШЛЫН ЕРӨНХИЙ СХЕМ

- ТАНИХ ТЭМДЭГ**
- Төлөвлөж буй модон хашаа /h=2.0м/-146 м
 - Төлөвлөж буй төмөр торон хайс /h=0,8м/-150.6м
 - Өрөл /radius/ дугаар -- 40 дуг
 - Зүлэгт малбай- 247 м2 /цэцэг-25м2/
 - Сандал, хогийн сав- 6ш
 - Байшин, модон, тоосгон
 - Агаарын шугам
 - Цэвэр усны шугам
 - Дулааны шугам
 - Холбооны шугам
 - Хатуу хучилттай зам /одоо байгаа/

		ХЭРЛЭН СУМЫН БАГУУДЫН ГЭР ХОРООЛД ЖИШИГ ГУДАМЖ БИЙ БОЛГОХ /БАГЦ-2/	
Захирал	М.Чинзориг		
Архитектор	П.Ганцоож		
Гүйцэтгэсэн	Т.Бариашир		
Инженер	Д.Батхуяг		
Зургийн нэр:	ЕРӨНХИЙ ТӨЛӨВЛӨГӨӨ-6 /2,3-р баг/		
		ЕТ-20	
		Масштаб: М1:500	
ЕГ шифр: TST-2020/038	А3	Хуудас: 26	Бүх хуудас: 56
ТГ шифр:	2020 он 04сар		

ЗАМ ТАЛБАЙН ӨӨРЧЛӨЛТ, ЗАЙ ХЭМЖЭЭ-5 /2,3-р баг/ Масштаб М1:500

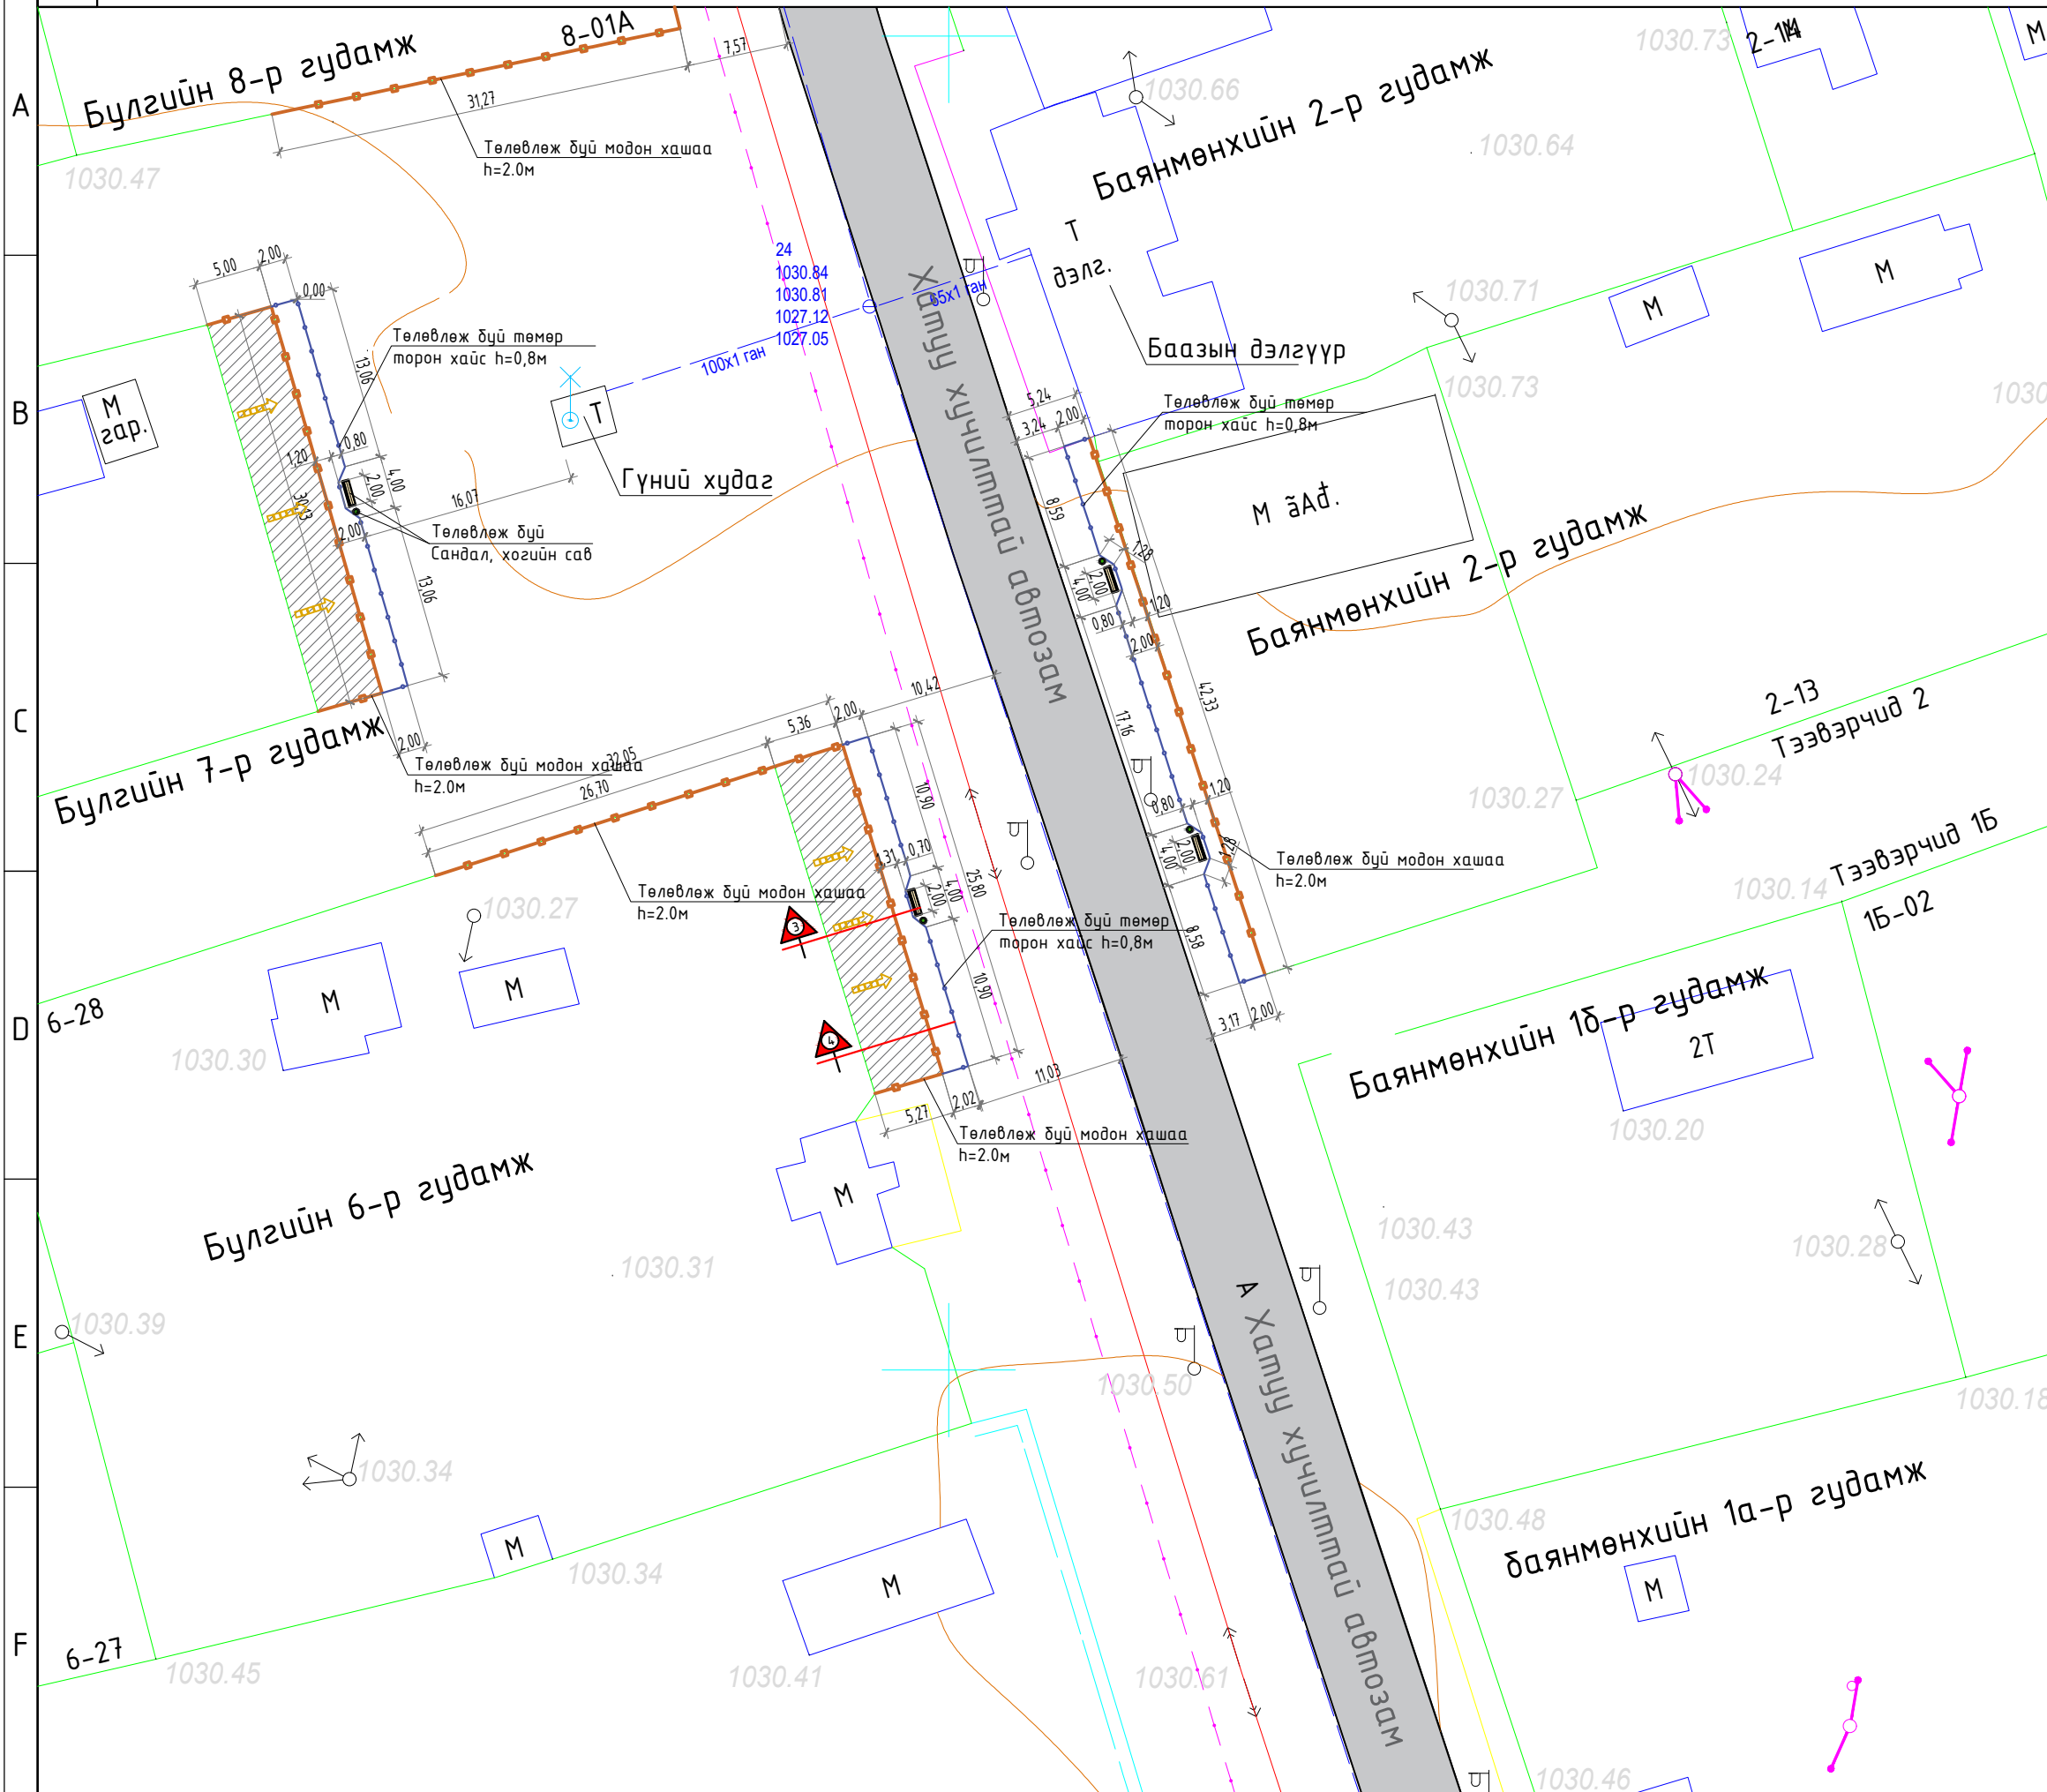


БАЙРШЛЫН ЕРӨНХИЙ СХЕМ

ТАНИХ ТЭМДЭГ

- Төлөвлөж дүй модон хашаа /h=2.0м/- 176.85м
- Төлөвлөж дүй төмөр торон хайс /h=0,8м/- 112.5м
- Сандал, хогийн сав- 4ш
- Байшин, модон, тоосгон
- Агаарын шугам
- Цэвэр усны шугам
- Дулааны шугам
- Холбооны шугам
- Хатуу хучилттай зам /одоо байгаа/

		ХЭРЛЭН СУМЫН БАГУУДЫН ГЭР ХОРООЛОЛД ЖИШИГ ГУДАМЖ БИЙ БОЛГОХ /БАГЦ-2/	
Захирал	М.Чинзориг		
Архитектор	П.Ганцоож		
Гүйцэтгэсэн	Т.Бариашир		
Инженер	Д.Батхуяг		
Зургийн нэр:			
ЗАМ ТАЛБАЙН ӨӨРЧЛӨЛТ ЗАЙ ХЭМЖЭЭ-5 /2,3-р баг/		ЕТ-21	
		Масштаб: М1:500	
Үе шат	Хуудас	Бүх хуудас	
ЕГ шифр: TST-2020/038	А3	27	56
ТГ шифр:	2020 он 04сар		

ЗАМ ТАЛБАЙН ӨӨРЧЛӨЛТ, ЗАЙ ХЭМЖЭЭ-6 /2,3-р баг/ Масштаб М1:500

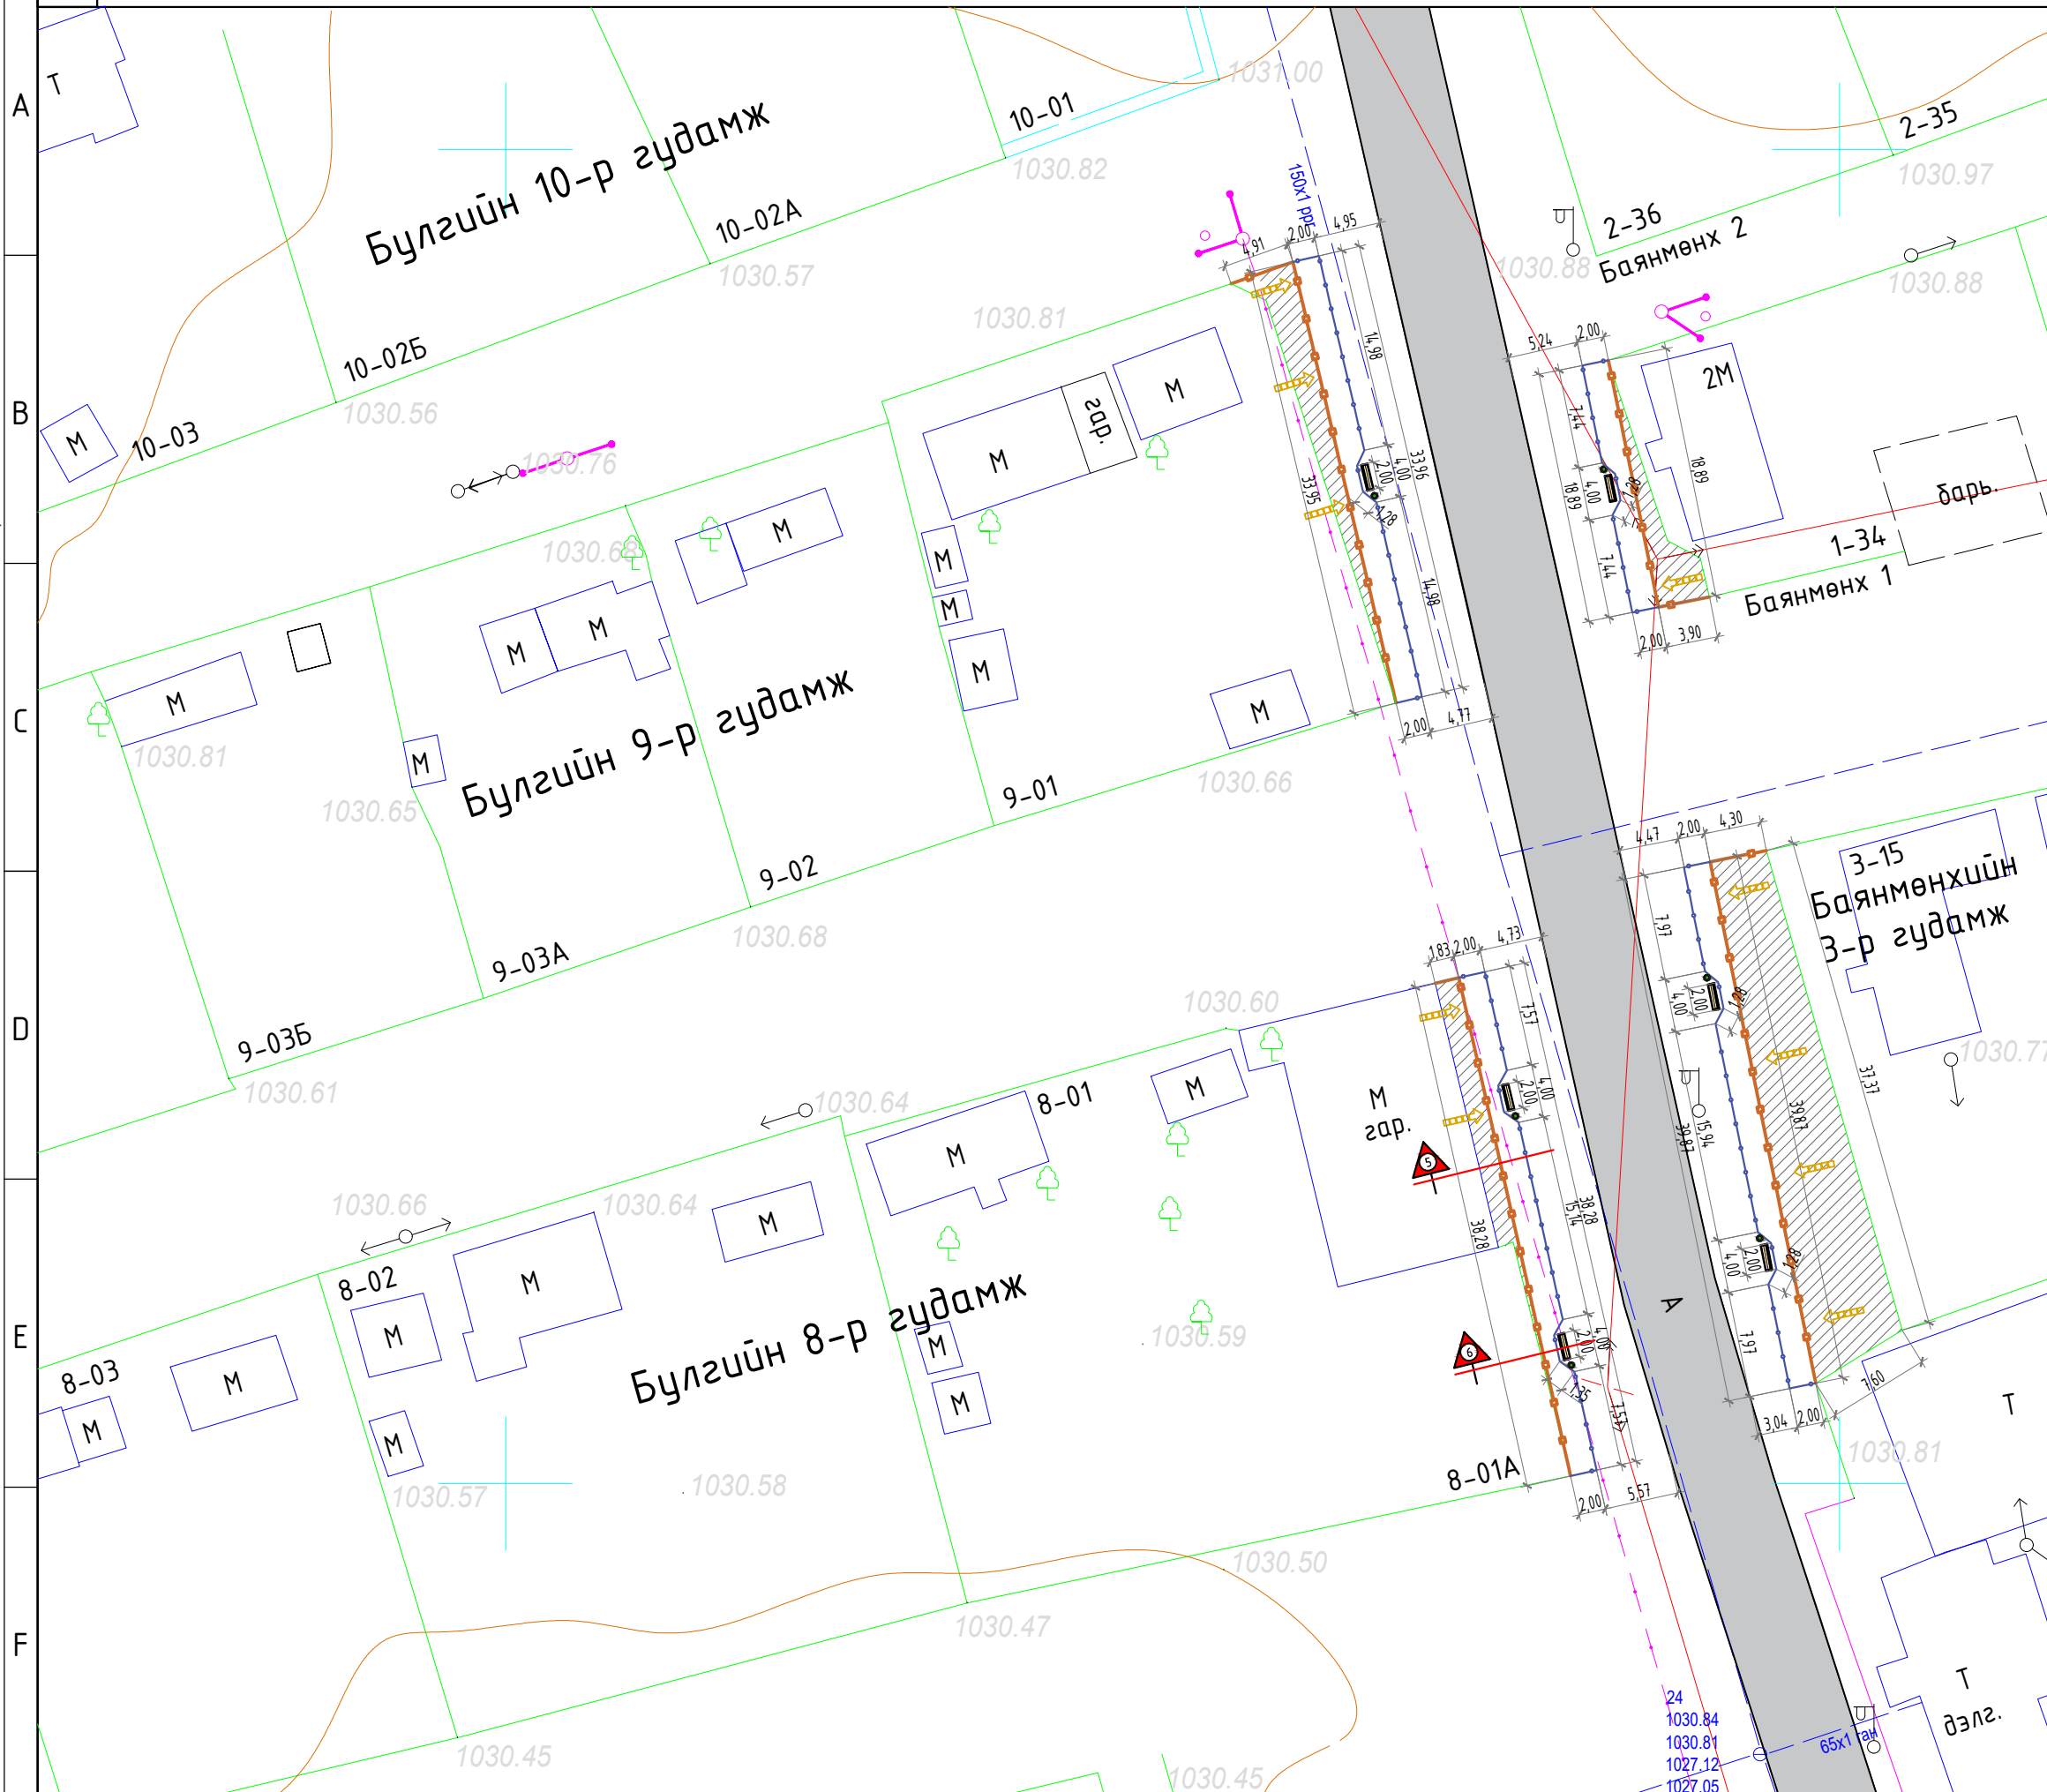


ТАНИХ ТЭМДЭГ

- Төлөвлөж буй модон хашаа /h=2.0м/-146 м
- Төлөвлөж буй төмөр торон хайс /h=0,8м/-150.6м
- Сандал, хогийн сав- 6ш
- Байшин, модон, тоосгон
- Агаарын шугам
- Цэвэр усны шугам
- Дулааны шугам
- Холбооны шугам
- Хатуу хучилттай зам /одоо байгаа/


		ХЭРЛЭН СУМЫН БАГУУДЫН ГЭР ХОРООЛД ЖИШИГ ГУДАМЖ БИЙ БОЛГОХ /БАГЦ-2/	
Захирал	М.Чинзориг		
Архитектор	П.Ганцоож		
Гүйцэтгэсэн	Т.Бариашир		
Инженер	Д.Батхуяг		
Зургийн нэр:		ЕТ-22	
ЗАМ ТАЛБАЙН ӨӨРЧЛӨЛТ, ЗАЙ ХЭМЖЭЭ-6 /2,3-р баг/		Масштаб: М1:500	
ЕГ шифр: TST-2020/038	А3	Хуудас: 28	Бүх хуудас: 56
ТГ шифр:	2020 он 04сар		

ЗАМЫН ОГТЛОЛ 3-3, 4-4 /2,3-р баг/ Масштаб М1:100

ОГТЛОЛ 3-3 М1:100

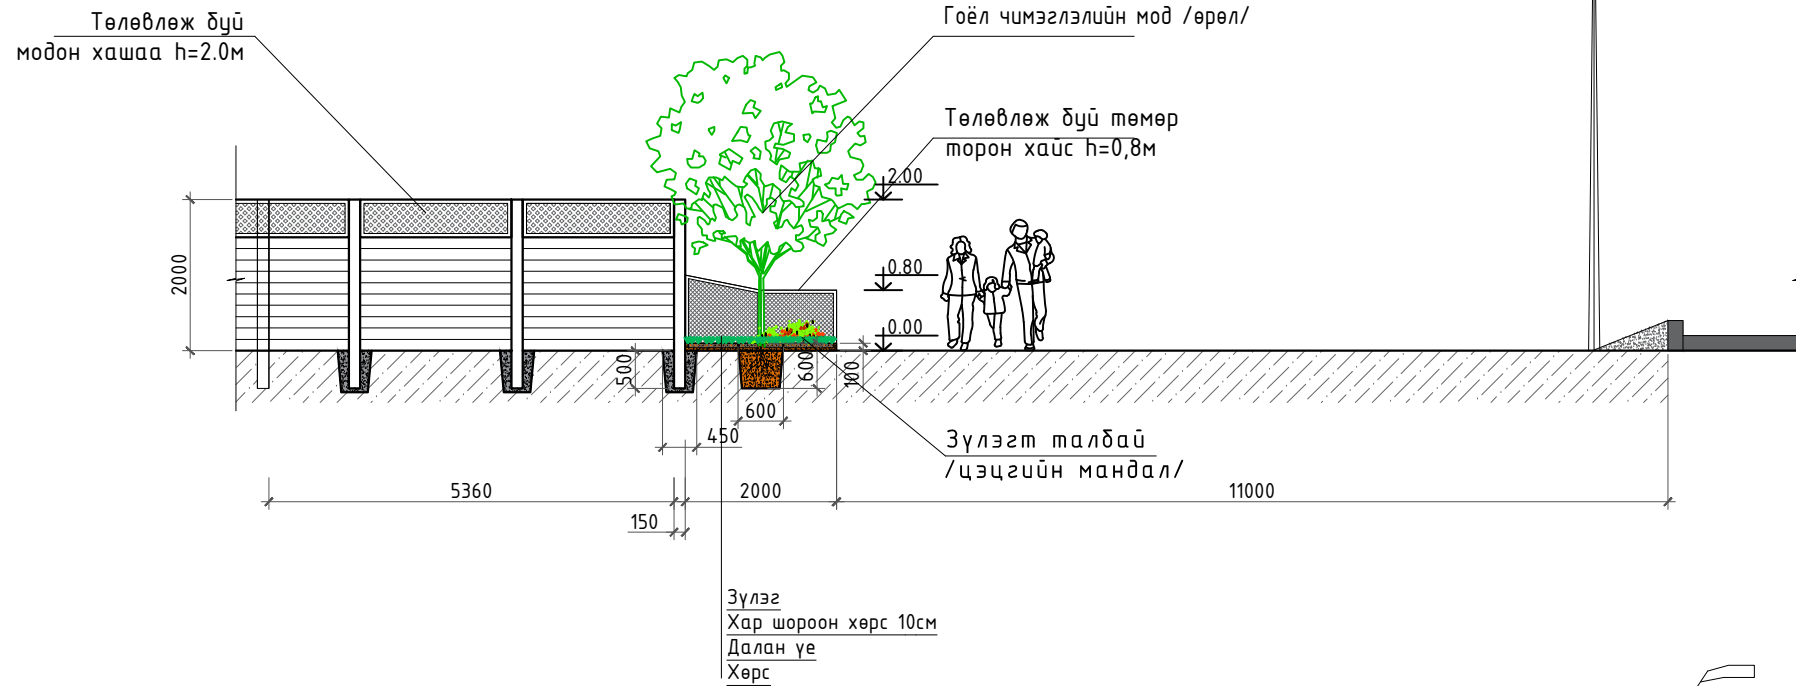

ОГТЛОЛ 4-4 М1:100

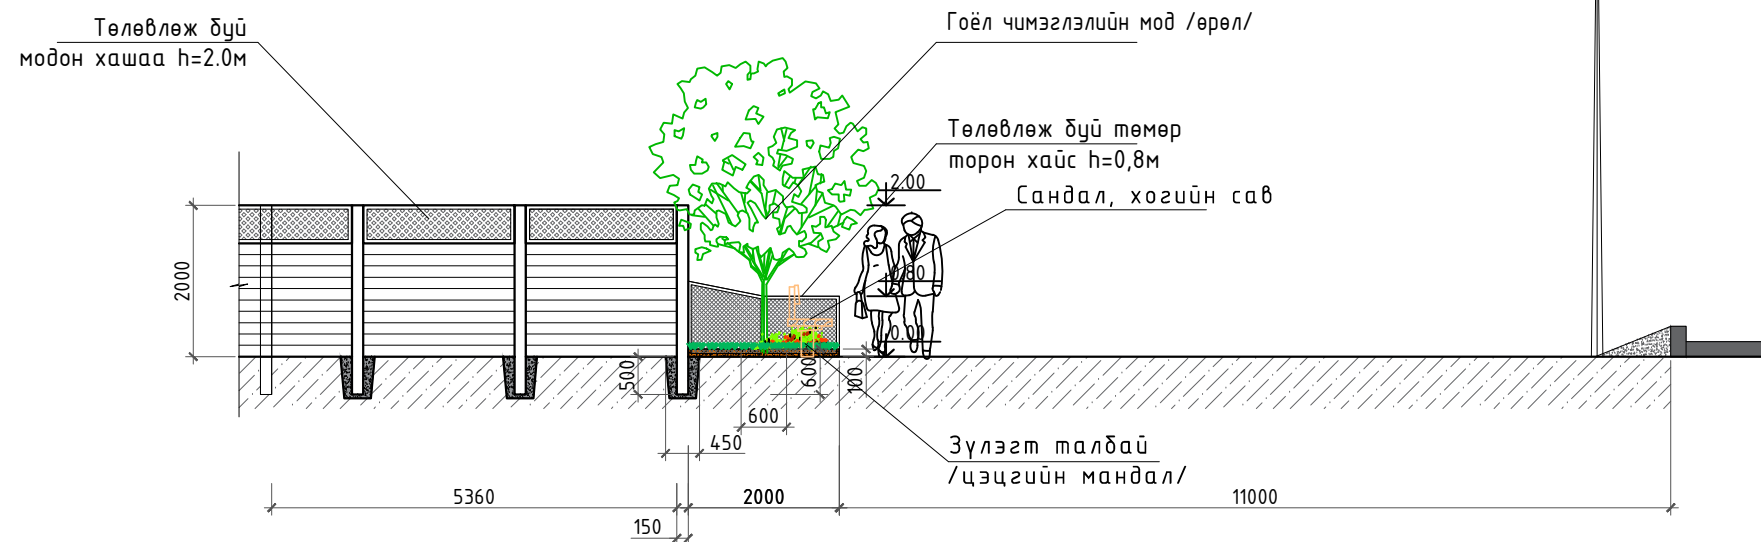

ХАРАГДАХ БАЙДАЛ



ХЭРЛЭН СУМЫН БАГУУДЫН
ГЭР ХОРООЛОЛД ЖИШИГ
ГУДАМЖ БИЙ БОЛГОХ
/БАГЦ-2/

Захирал М.Чинзориг
Архитектор П.Ганцоож
Гүйцэтгэсэн Т.Бариашир
Инженер Д.Батхуяг

Handwritten signatures and initials

Зургийн нэр:
ЗАМЫН ОГТЛОЛ 3-3,
4-4 /2,3-р баг/

БА-07

Масштаб: М1:100

ЕГ шифр: ТСТ-2020/038


Үе шат	Хуудас	Бүх хуудас
А3	29	56

ТГ шифр:


2020 он 04сар

ЗАМЫН ОГТЛОЛ 5-5, 6-6 /2,3-р багз/ Масштаб М1:100


ОГТЛОЛ 5-5 М1:100

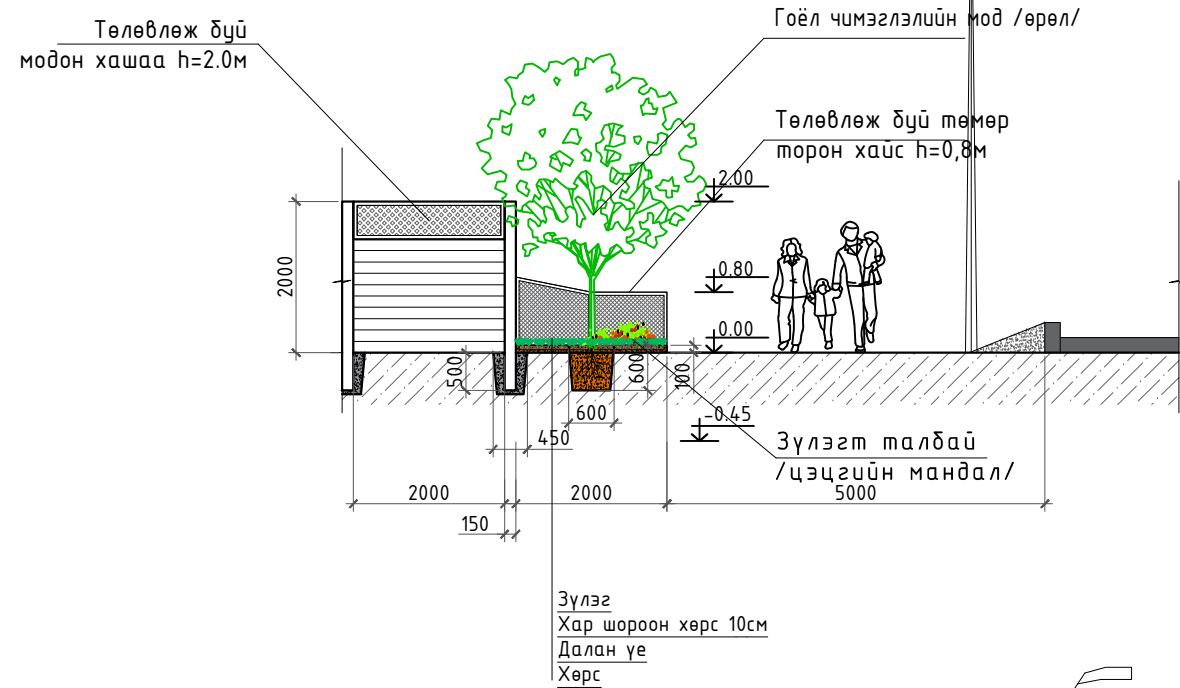


ОГТЛОЛ 6-6 М1:100

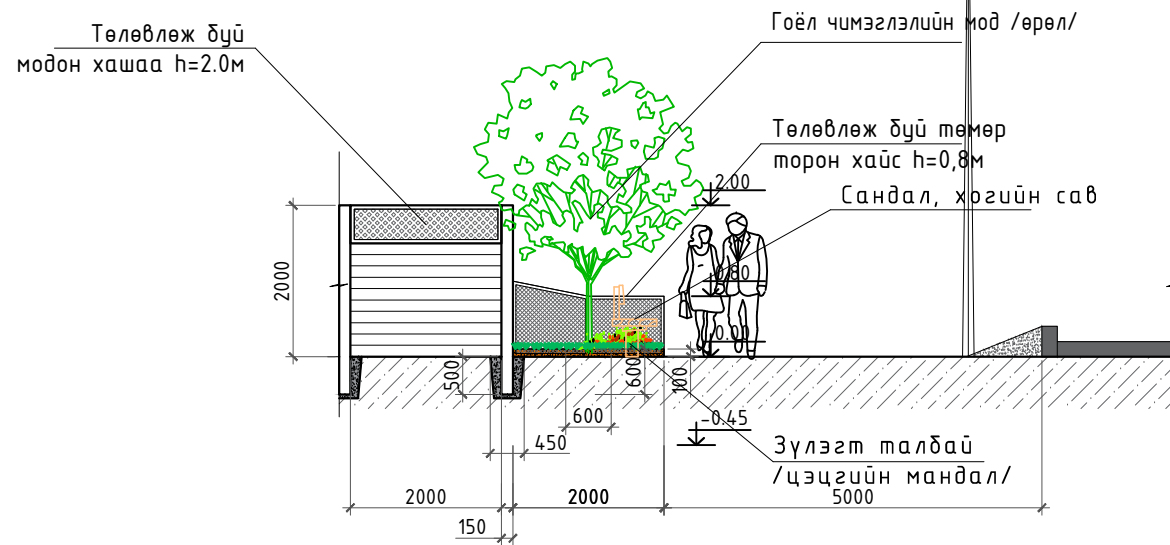

ХАРАГДАХ БАЙДАЛ

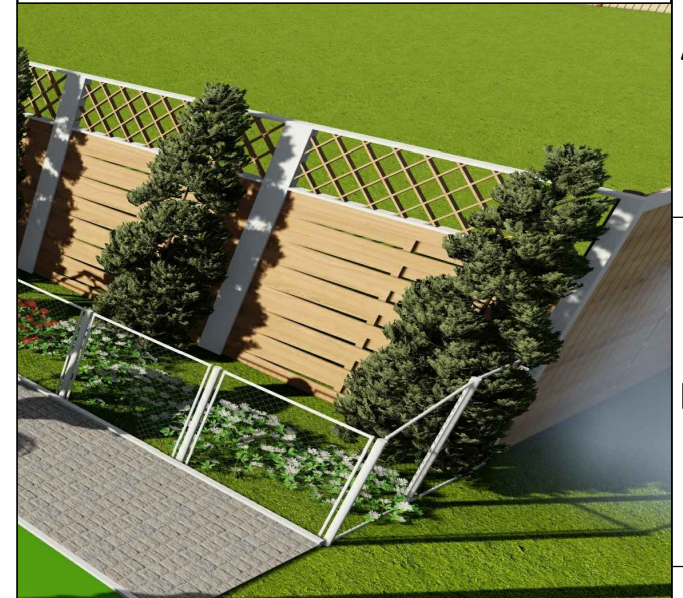


	ХЭРЛЭН СУМЫН БАГУУДЫН ГЭР ХОРООЛД ЖИШИГ ГУДАМЖ БИЙ БОЛГОХ /БАГЦ-2/		
	Захирал	М.Чинзориг	
Архитектор	П.Ганцоож		
Гүйцэтгэсэн	Т.Бариашир		
Инженер	Д.Батхуяг		
Зургийн нэр:	БА-08 ЗАМЫН ОГТЛОЛ 5-5, 6-6 /2,3-р багз/		
ЕГ шифр: TST-2020/038	АЗ	30	56
ТГ шифр:	2020 он 04сар		

САНДАЛ, ХОГИЙН САВ, МАТЕРИАЛЫН ТҮҮВЭР /2,3-р даг/ М1:25

МАТЕРИАЛЫН ТҮҮВЭР


№	Нэр	Хэмжих нэгж	Тоо	Тайлбар
	Сандал			
1	Түшлэгтэй сандал	ш	10.0	Цэцэрлэгт талбайн
	Хогийн сав			
2	Дугуй хогийн сав /таг/	ш	10.0	Цэцэрлэгт талбайн
	Суурь, бэхлэгээ			
4	Бетон суурь В7,5	м3	0.6	Сандал, хогийн савны бетон суурь
5	Тэлэгчтэй шрун Ф8 L=0.25м	ш	80	Бетон сууринд бэхлэх

Хогийн сав, Сандлыг зургийн дагуу сонгох ба хөлийг бетонд боолтоор бэхлэх.

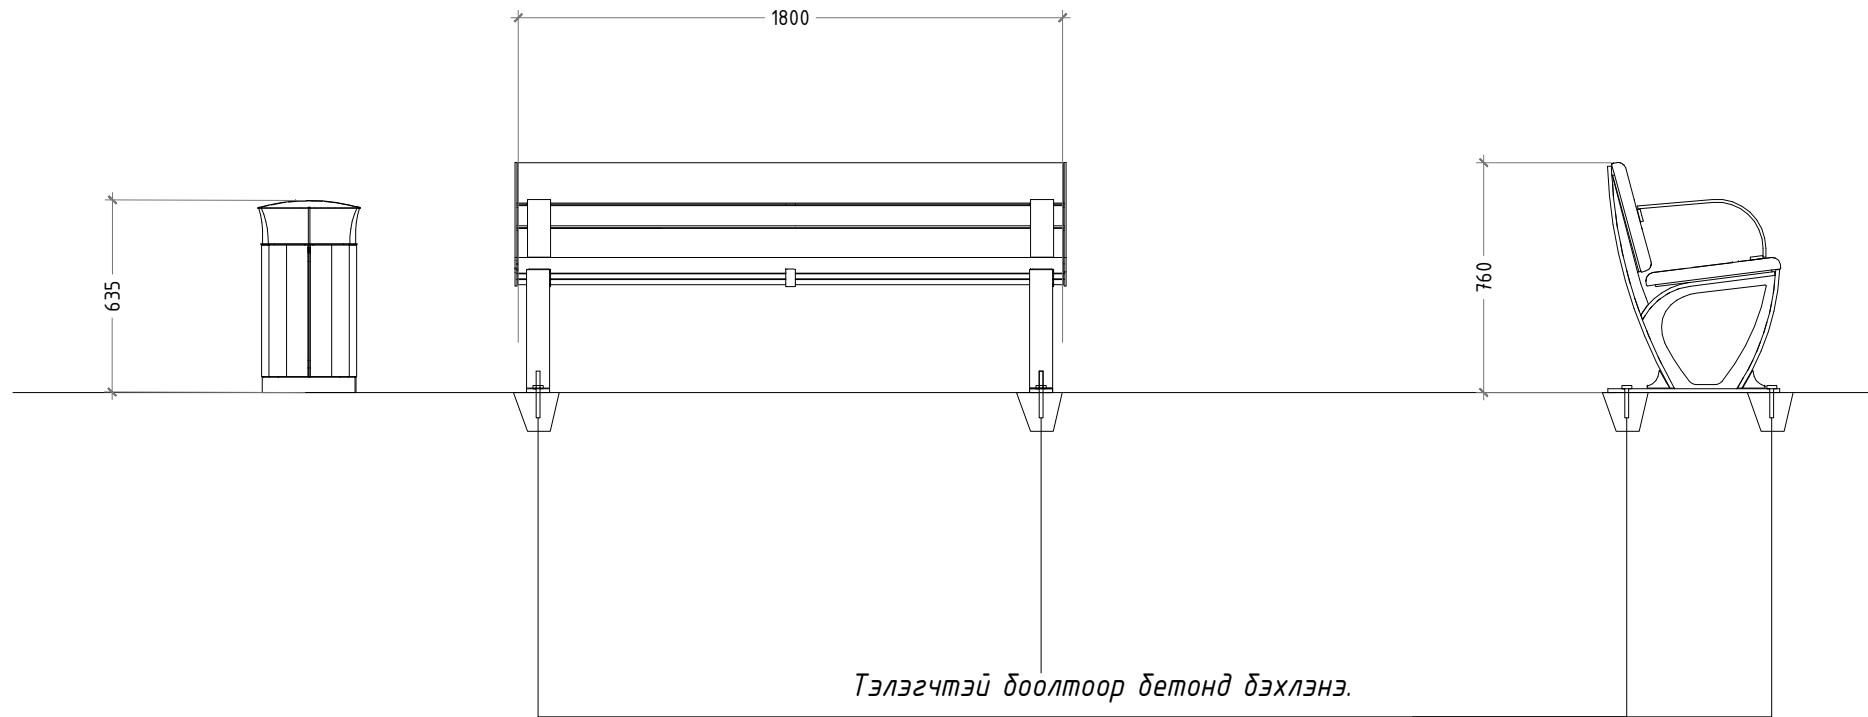


Тэлэгчтэй боолтоор бетонд бэхлэнэ.

Хогийн сав

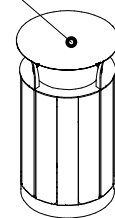

Сандал

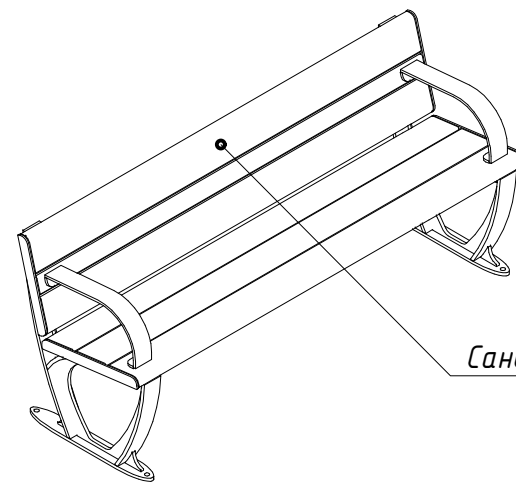

ХЭРЛЭН СУМЫН БАГУУДЫН
ГЭР ХОРООЛОЛД ЖИШИГ
ГУДАМЖ БИЙ БОЛГОХ
/БАГЦ-2/

Захирал М.Чинзориг
Архитектор П.Ганцоож
Гүйцэтгэсэн Т.Бариашир
Инженер Д.Батхуяг

Зургийн нэр:

САНДАЛ, ХОГИЙН САВ,
МАТЕРИАЛЫН ТҮҮВЭР
/2,3-р даг/

БА-09

Масштаб: М1:25

ЕГ шифр: ТСТ-2020/038


Үе шат	Хуудас	Бүх хуудас
А3	31	56

ТГ шифр:

2020 он 04 сар

НОГООН БАЙГУУЛАМЖИЙН ХАШАА, МАТЕРИАЛЫН ТҮҮВЭР /2,3-р даг/ М1:25

ХЭСЭГЛЭЛ М1:25

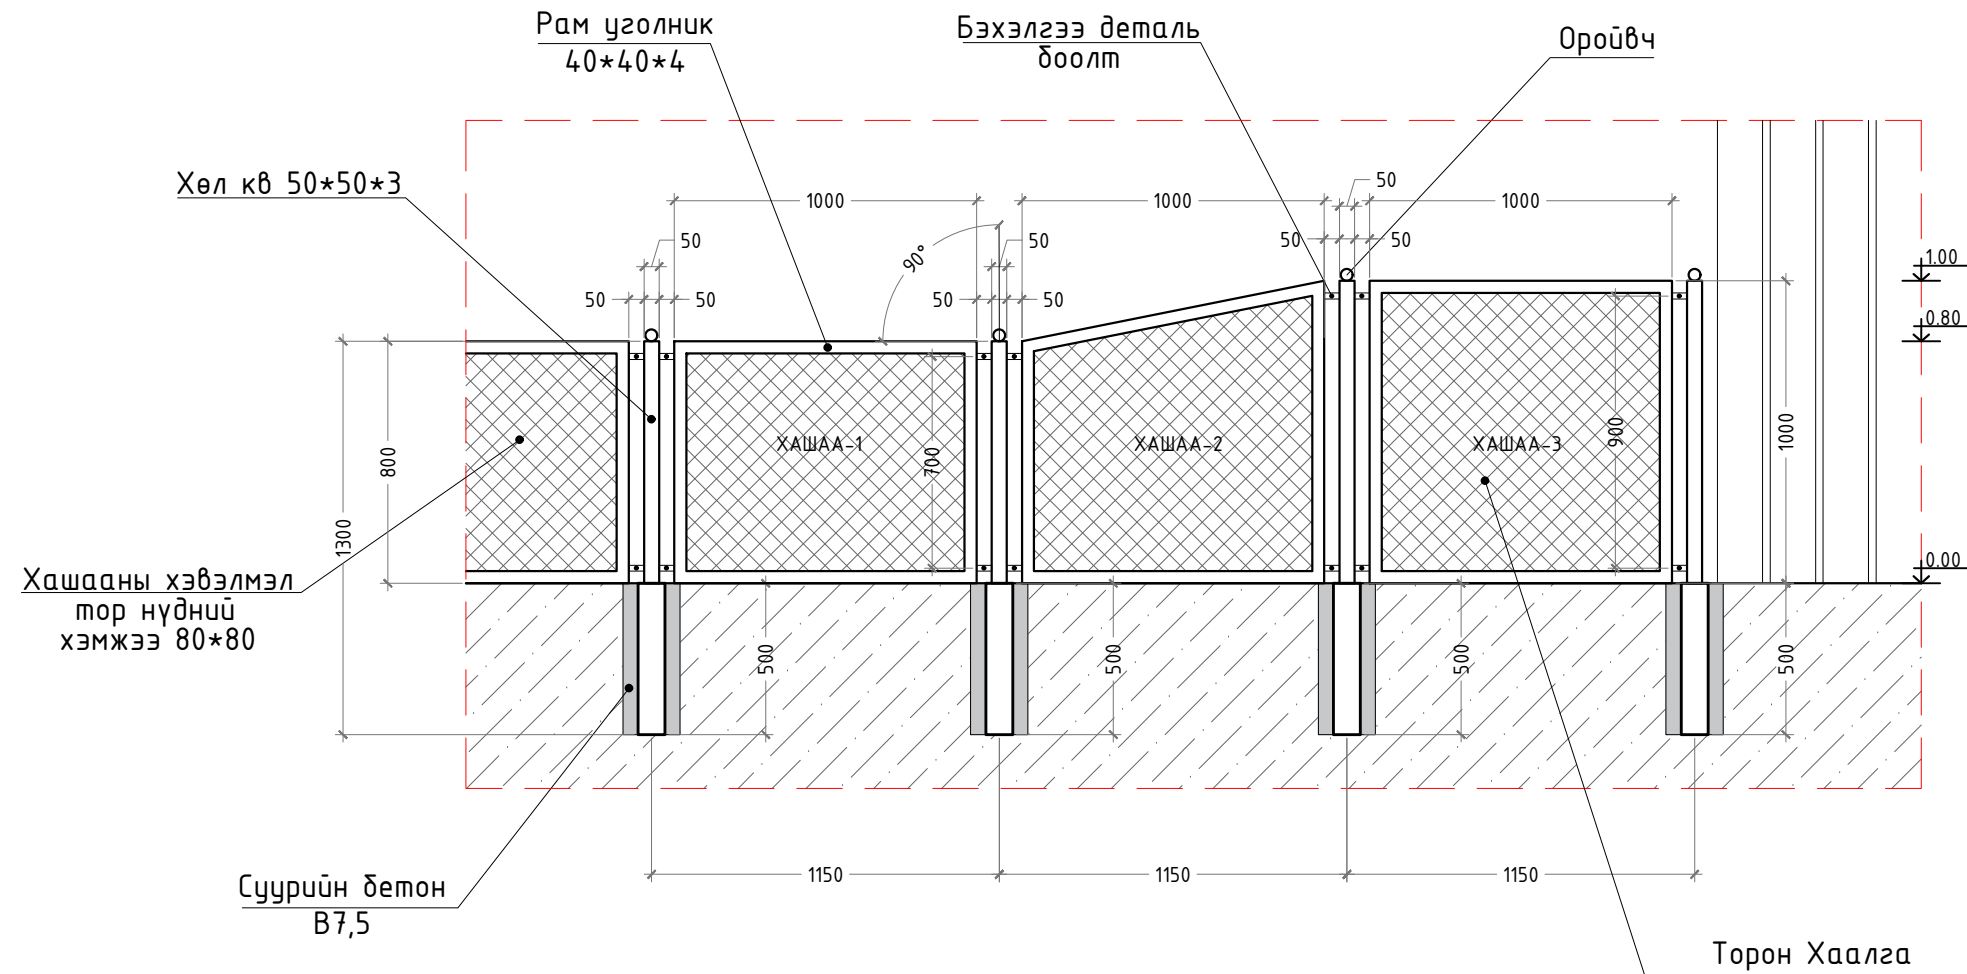

МАТЕРИАЛЫН ТҮҮВЭР

№	Нэр	Хэмжих нэгж	Тоо	Тайлбар
1	Хашааны байр-1	ш	236.0	Цэцэрлэгт малбайн
2	Хашааны байр-2	ш	14.0	Торон хашаа
3	Хашааны байр-3	ш	14.0	Торон хаалга
4	Хашааны байр-4	ш	162.0	Банзан хашаа

/ХАШАА-1/ 1 БАЙР ХАШААНЫ МАТЕРИАЛЫН ТҮҮВЭР

Дэс дугаар	Материалын нэр төрөл	Хэмжих нэгж	Тоо хэмжээ
1	Хөл кв 50x50x3	м	1.3
2	Уголник 40x40x4	м	3.6
3	Хашааны хэвэлмэл тор 50x50	м2	0.8
4	Бэхэлгээ төмөр, гайк, боолт	хос	4
5	Төмрийн будаг	кг	0.32
6	Суурийн бетон В20	м3	0.0375
7	Хашаан оройвч Ф50	ш	1

/ХАШАА-2/ 1 БАЙР ХАШААНЫ МАТЕРИАЛЫН ТҮҮВЭР

Дэс дугаар	Материалын нэр төрөл	Хэмжих нэгж	Тоо хэмжээ
1	Хөл кв 50x50x3	м	1.5
2	Уголник 40x40x4	м	3.7
3	Хашааны хэвэлмэл тор 50x50	м2	0.9
4	Бэхэлгээ төмөр, гайк, боолт	хос	4
5	Төмрийн будаг	кг	0.36
6	Суурийн бетон В20	м3	0.0375
7	Хашаан оройвч Ф50	ш	1

/ХАШАА-3/ 1 БАЙР ХААЛГАНЫ МАТЕРИАЛЫН ТҮҮВЭР

Дэс дугаар	Материалын нэр төрөл	Хэмжих нэгж	Тоо хэмжээ
1	Хөл кв 50x50x3	м	1.5
2	Уголник 40x40x4	м	4.0
3	Хашааны хэвэлмэл тор 50x50	м2	1.0
4	Бэхэлгээ төмөр, гайк, боолт	хос	4
5	Төмрийн будаг	кг	0.4
6	Суурийн бетон В20	м3	0.0375
7	Нүгас	ш	2



ХЭРЛЭН СУМЫН БАГУУДЫН
ГЭР ХОРООЛОЛД ЖИШИГ
ГУДАМЖ БИЙ БОЛГОХ
/БАГЦ-2/

Захирал	М.Чинзориг
Архитектор	П.Ганцоож
Гүйцэтгэсэн	Т.Бариашир
Инженер	Д.Батхуяг

Зургийн нэр: **НОГООН
БАЙГУУЛАМЖИЙН
ХАШАА, МАТЕРИАЛЫН
ТҮҮВЭР /2,3-р даг/**

БА-10

Масштаб: М1:25




ЕГ шифр: TST-2020/038

Үе шат	Хуудас	Бүх хуудас
А3	32	56

ТГ шифр:

2020 он 04 сар

МОДОН ХАШАА, МАТЕРИАЛЫН ТҮҮВЭР /2,3-р багц/ М1:25

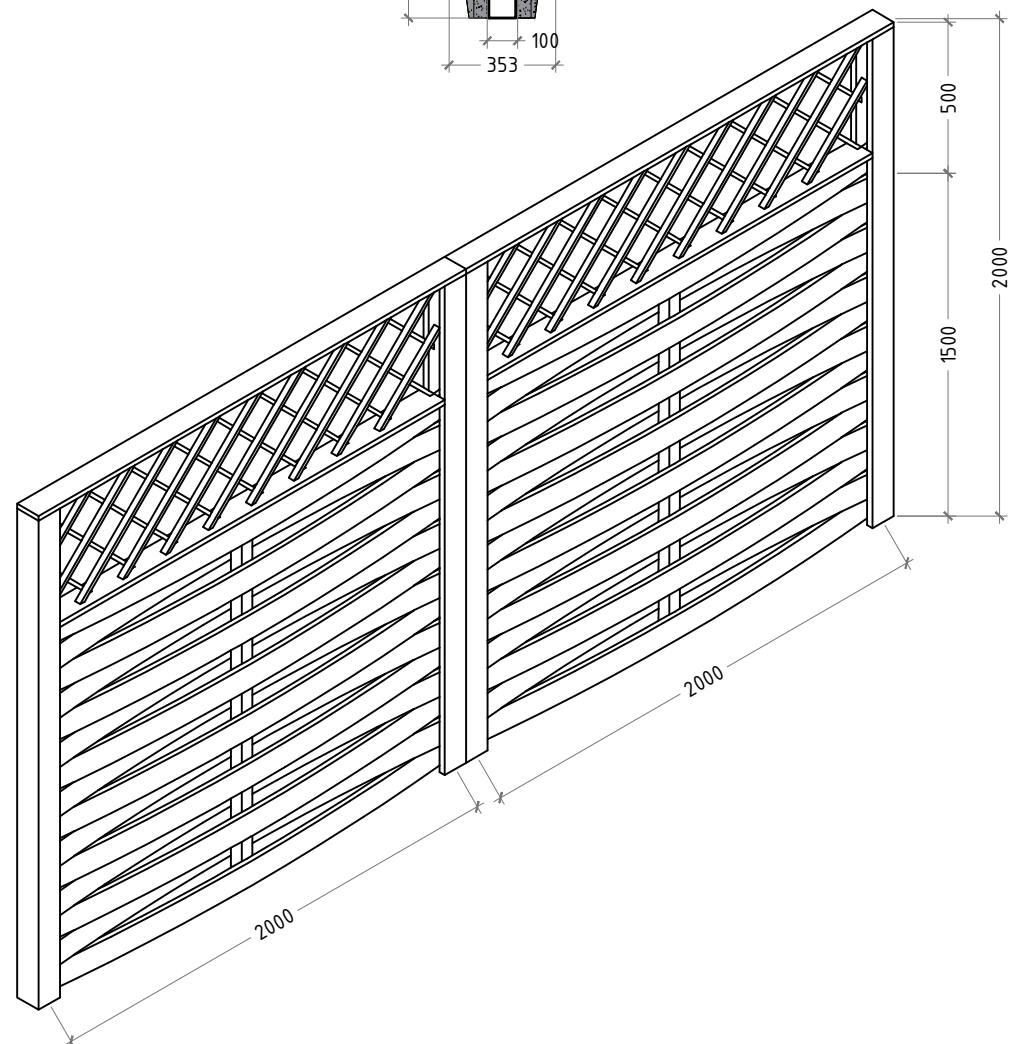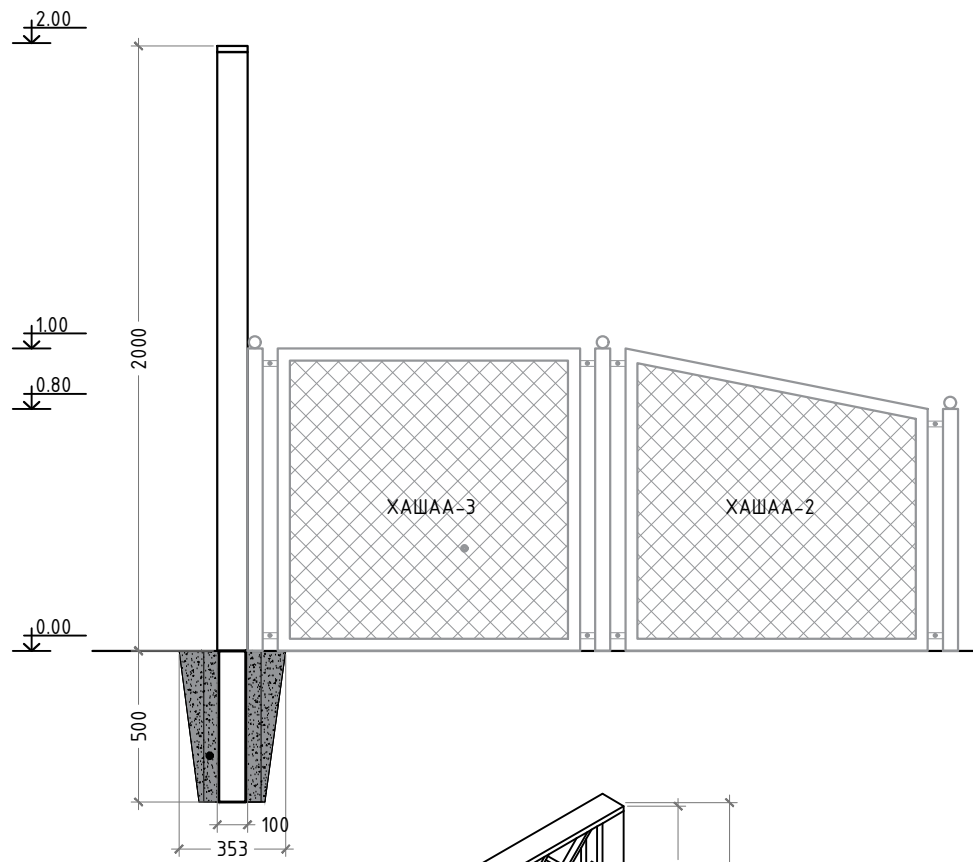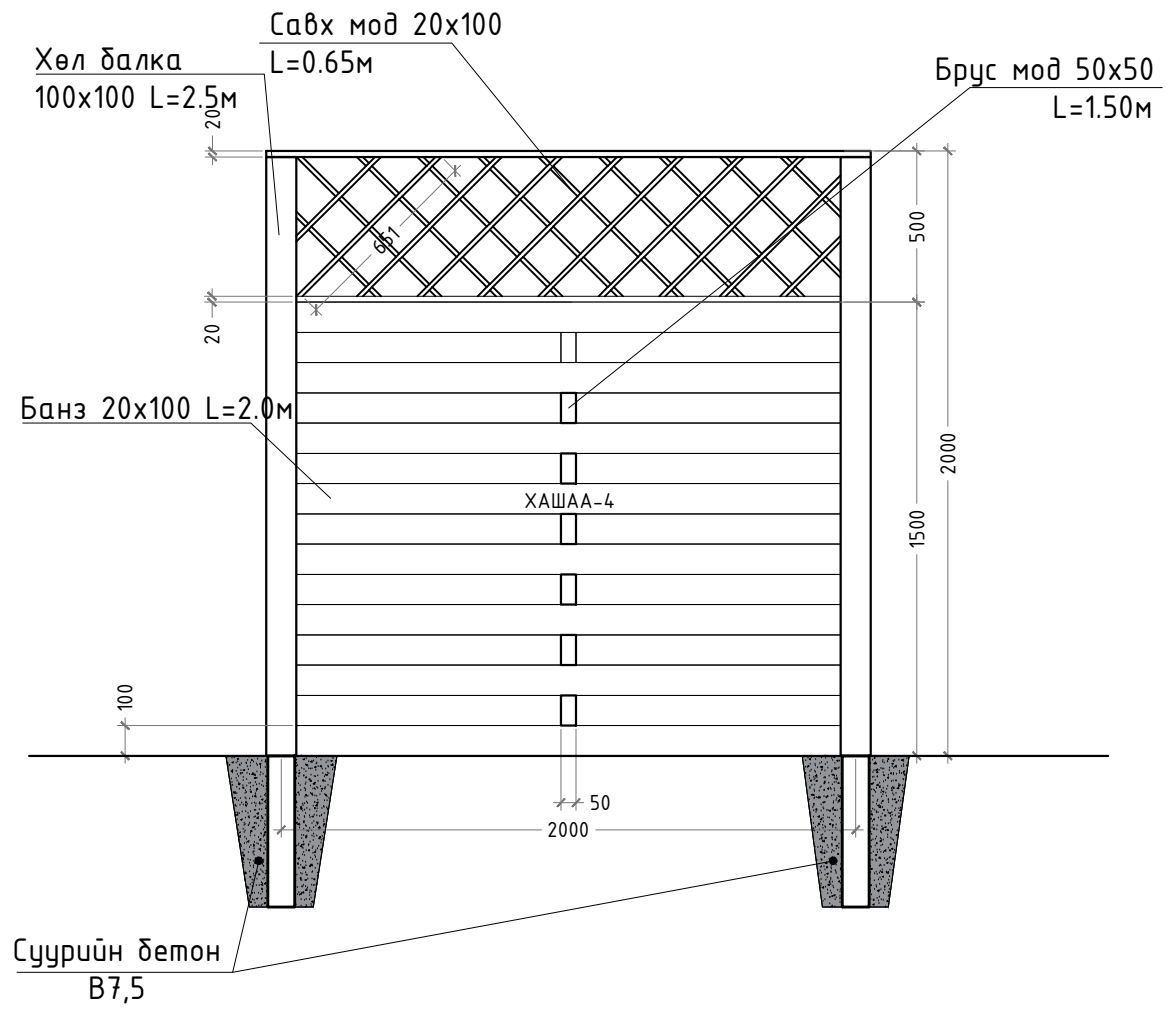

/ХАШАА-4/ 1 БАЙР ХАШААНЫ МАТЕРИАЛЫН ТҮҮВЭР

Дэс дугаар	Материалын нэр төрөл	Хэмжих нэгж	Тоо хэмжээ
1	Хөл балка 100x100x2500h	ш	1
2	Банз 20x100x2000h	ш	15
3	Сараалж мод 20x100x650h	ш	18
4	Хөндлөл брус 50x50x1500h	ш	1
5	Лак	кг	1.6
6	Суурийн бетон В20	м3	0.0375
7	Хөндлөл банз 20x100x2000h	ш	2

МАТЕРИАЛЫН ТҮҮВЭР

№	Нэр	Хэмжих нэгж	Тоо	Тайлбар
1	Хашааны байр-4	ш	162	Банзан хашаа



ХЭРЛЭН СУМЫН БАГУУДЫН
ГЭР ХОРООЛОЛД ЖИШИГ
ГУДАМЖ БИЙ БОЛГОХ
/БАГЦ-2/

Захирал М.Чинзориг
Архитектор П.Ганцоож
Гүйцэтгэсэн Т.Бариашир
Инженер Д.Батхуяг

Handwritten signatures and initials.

Зургийн нэр:
**МОДОН ХАШАА,
МАТЕРИАЛЫН ТҮҮВЭР
/2,3-р багц/**

БА-11

Масштаб: М1:25

ЕГ шифр: ТСТ-2020/038

Үе шат	Хуудас	Бүх хуудас
А3	33	56

ТГ шифр:

2020 он 04 сар

ХАРАГДАХ БАЙДАЛ-3 /2,3-р багц/



		ХЭРЛЭН СУМЫН БАГУУДЫН ГЭР ХОРООЛОЛД ЖИШИГ ГУДАМЖ БИЙ БОЛГОХ /БАГЦ-2/	
Захирал	М.Чинзориг		
Архитектор	П.Ганцоож		
Гүйцэтгэсэн	Т.Бариашир		
Инженер	Д.Батхуяг		
Зургийн нэр:		БА-12	
ХАРАГДАХ БАЙДАЛ-3 /2,3-р багц/		Масштаб: М1:25	
Үе шат	Хуудас	Бүх хуудас	
ЕГ шифр: TST-2020/038	А3	34	56
ТГ шифр:	2020 он 04сар		

2,3-Р БАГИЙН ЖИЖИГ ГУДАМЖНЫ ЗУРГИЙН ЖАГСААЛТ, ТАЙЛБАР БИЧИГ

ЗУРГИЙН ЖАГСААЛТ

Дэс дугаар	Зургийн нэр	Зургийн марк	Хуудасны дугаар
1	Тайлбар бичиг, зургийн жагсаалт	ЕТ-18	31
2	Байршлын ерөнхий схем-3	ЕТ-19	32
3	Талбай төлөвлөлт-5	ЕТ-20	33
4	Ерөнхий төлөвлөгөө-5	ЕТ-21	34
5	Ерөнхий төлөвлөгөө-6	ЕТ-22	35
6	Зам талбайн өөрчлөлт, зай хэмжээ-5	ЕТ-23	36
7	Зам талбайн өөрчлөлт, зай хэмжээ-6	ЕТ-24	37
8	Замын огтлол 7-7, 8-8	БА-13	38
9	Сандал, хогийн савны хийц, түүвэр	БА-14	39
10	Ногоон байгууламжийн хашаа, түүвэр	БА-15	40
11	Модон хашаа, материалын түүвэр	БА-16	41
12	Харагдах дайдал-3	БА-17	42

ЕРӨНХИЙ ТАЙЛБАР ХЭСЭГ

Хэнтий аймгийн Хэрлэн сумын 5-р багийн нутаг дэвсгэрт байрлах САРИГ гэр хороололын баруун талаар 2019-2020 онд шинээр хийгдсэн хатуу хучилттай авто замын дагуу замын зүүн талын гэр хороолол буюу Саригийн 1-4-р гудамжны дагуу жишиг гудамж байгуулах ажлын зураг төслийн Хэнтий аймгийн ЗДТГ-аас болон ГХБХБГ-аас өгсөн зургийн даалгаварын дагуу боловсруулав.

Төхижилтын ажлын төлөвлөлт:

1. Модон хашаа /h=2.0м/- 128м
2. Ногоон байгууламжийн төмөр торон хашаа /h=0,8м/- 126.8м
3. Сандал хогийн сав - 3хос
4. Зүлэгт талбай - 217.62м²
5. Цэцгийн мандал - 22м²
6. Гоёл чимэглэлийн мод /Өрөл/ -- 36 дүт тарих гэх мэт ажлуудыг төлөвлөв.

Талбай төлөвлөлт өөрчлөлт:

Саригийн 1-4-р гудамжны 3 айлын хашааны баруун талын хэсгүүд тус төслийн хүрээнд шинэчлэгдэх бөгөөд гудамжуудыг 1 эгнээнд оруулах, тэгшлэх ажлын хүрээнд тус айлуудын хашааг баруун тийш сунгахаар төлөвлөв.

Үүнд:

5-р баг

- Саригийн 1-01 тоом +21.20м²
- Саригийн 3-01А тоом +0.0м²
- Саригийн 4-01А тоом +0.0м² талбайг нэмэгдүүлж тус бүр талбай өргөтгөж тэгшлэнэ.

ЕРӨНХИЙ ТӨЛӨВЛӨГӨӨ /5-р баг/

Ерөнхий төлөвлөгөө, өндөржилт:

Ерөнхий төлөвлөгөөний харьцангуй түвшин = 0.00түвшин 1029.21

Архитектур төлөвлөлт:

- БНБД 30.01.04 Хот тосгоны төлөвлөлт, барилгажилтын норм ба дүрэм
- БНБД 32-01-04 Хот суурины гудамж, зам төлөвлөлт дараах хүчин төгөлдөр мөрдөгдөж байгаа стандарт, техникийн баримт бичгүүдийг иш татан хэрэглэсэн.

Хашаа хайс:

- Одоо байгаа гэр хороололын эгнээ, гудамжийг нэг шугаманд оруулан цэвэр данзан хашааг өнгө үзэмжтэй хийж зориулалтын өнгө дэхжүүлэгч лакаар 2 удаа будна.
- Шинээр татсан хашааг дагуулан ногоон байгууламжийн хамгаалалтын төмөр торон хайсыг /хаалгын хамт/ гагнаж хийх цагаан өнгийн тосон будгаар 2 удаа будна. /БА-1-6-р зургаас харах/

Ногоон байгууламж:

- Ногоон байгууламжийн зурвасын өргөн 2м байна. Ул хөрсийг сийрүүлсний дараа хар шороон хөрс дутлаж байглын үндэс чулуунаас тарамж салгасны дараа талбайд жигд 10см-ээс багагүй зузаантай жигд дэвсэж олон наст зүлэгний чанарын шаардлага хангасан үрээр /соёололт 75%-иас багагүй/ үрлэж танина. Ногоон байгууламжийн ажлыг гүйцэтгэхдээ мэргэжлийн байгууллага болон ногоон байгууламжийн тарилтын ажлын туршлагатай мэргэжилтний хяналт дор гүйцэтгэвэл зохино.
- Зурваст гоёл чимэглэлийн мод дүт сөөг тарихаар төлөвлөв. Тарилтан өрөл /radus/-ийг сонгон зурагт тусгасан бөгөөд нэг нүхэнд 3 ширхэгээр дүт үүсгэж тарих юм. Нүхний тойргийн хэмжээ Ф60см, гүн 50-60см байвал зохино.

		<p>ХЭРЛЭН СУМЫН БАГУУДЫН ГЭР ХОРООЛОЛД ЖИШИГ ГУДАМЖ БИЙ БОЛГОХ</p>	
Захирал	М.Чинзориг		
Архитектор	П.Ганцоож		
Гүйцэтгэсэн	Т.Бариашир		
Инженер	Д.Батхуяг		
Зургийн нэр:		ЕТ-23	
2,3-Р БАГИЙН ЖИЖИГ ГУДАМЖНЫ ЗУРГИЙН ЖАГСААЛТ, ТАЙЛБАР БИЧИГ		Масштаб:-гүй	
Үе шат	Хуудас	Бүх хуудас	
ЕТ шифр: TST-2020/038	А3	35	56
ТГ шифр:		2020 он 04сар	

БАЙРШЛЫН СХЕМ-3

/5-р багц/

Масштаб М1:1000

БАТЛАВ ХЭНТИЙ АЙМГИЙН ЕРӨНХИЙ АРХИТЕКТОР
ЕТ-8

Б.ГАНТӨГС

САРИГИЙН 4-Р ГУДАМЖ

САРИГИЙН 3-Р ГУДАМЖ








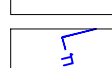



САРИГИЙН 1-Р ГУДАМЖ

ЕТ-7

БАЙРШЛЫН ЕРӨНХИЙ СХЕМ

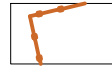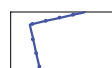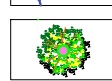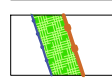

ТАНИХ ТЭМДЭГ

-  - Төлөвлөж буй модон хашаа /h=2.0м/- 128м
-  - Төлөвлөж буй төмөр торон хайс /h=0,8м/- 126.8м
-  - Өрөл /radius/ дутаар -- 36 дүт
-  - Зүлэгт талбай- 217.62 м2 /цэцэг-22м2/
-  - Сандал, хогийн сав- 3ш
-  -Байшин, модон, тоосгон
-  -Агаарын шугам
-  -Цэвэр усны шугам
-  -Дулааны шугам
-  -Холбооны шугам
-  -Хатуу хучилттай зам /одоо байгаа/



ХЭРЛЭН СУМЫН БАГУУДЫН
ГЭР ХОРООЛЛД ЖИШИГ
ГУДАМЖ БИЙ БОЛГОХ
/БАГЦ-2/

Захирал	М.Чинзориг
Архитектор	П.Ганцоож
Гүйцэтгэсэн	Т.Бариашир
Инженер	Д.Батхуяг

Handwritten signature

Зургийн нэр:
**БАГЦ-1:
БАЙРШЛЫН СХЕМ-2
/5-р багц/**

ЕТ-24
Масштаб: М1:1000

ЕГ шифр: TST-2020/038
ТГ шифр:

Үе шат	Хуудас	Бүх хуудас
А3	36	56

2020 он 04сар

Саригийн 3-р гудамж

Саригийн 1-р гудамж

БАЙРШЛЫН ЕРӨНХИЙ СХЕМ



ТАНИХ ТЭМДЭГ

- Талбайн өөрчлөлт орж буй газрууд
- Байшин, модон, тоосгон
- Агаарын шугам
- Цэвэр усны шугам
- Дулааны шугам
- Холбооны шугам



ХЭРЛЭН СУМЫН БАГУУДЫН
ГЭР ХОРООЛЛОД ЖИШИГ
ГУДАМЖ БИЙ БОЛГОХ
/БАГЦ-2/

Захирал М.Чинзориг
Архитектор П.Ганцоож
Гүйцэтгэсэн Т.Бариашир
Инженер Д.Батхуяг

(Handwritten signatures)

Зургийн нэр:
**ТАЛБАЙН
ТӨЛӨВЛӨЛТ-5
/5-р баг/**

ЕТ-25

Масштаб: М1:500

ЕГ шифр: ТСТ-2020/038

Үе шат	Хуудас	Бүх хуудас
АЗ	37	56

ТГ шифр:

2020 он 04 сар

Саригийн 3-р гудамж

Саригийн 1-р гудамж

БАЙРШЛЫН ЕРӨНХИЙ СХЕМ



ТАНИХ ТЭМДЭГ

- Төлөвлөж буй модон хашаа /h=2.0м/-45м
- Төлөвлөж буй төмөр торон хайс /h=0,8м/-48.5м
- Өрөл /radius/ дугаар -- 14 дуг
- Зүлэгт малдай- 85.4 м2 /цэцэг-8.4м2/
- Сандал, хогийн сав- 1ш
- Байшин, модон, тоосгон
- Агаарын шугам
- Цэвэр усны шугам
- Дулааны шугам
- Холбооны шугам
- Хатуу хучилттай зам /одоо байгаа/



ХЭРЛЭН СУМЫН БАГУУДЫН
ГЭР ХОРООЛД ЖИШИГ
ГУДАМЖ БИЙ БОЛГОХ
/БАГЦ-2/

Захирал М.Чинзориг
Архитектор П.Ганцоож
Гүйцэтгэсэн Т.Бариашир
Инженер Д.Батхуяг

(Handwritten signatures)

Зургийн нэр:
**ЕРӨНХИЙ
ТӨЛӨВЛӨГӨӨ-7
/5-р баг/**

ЕТ-26


Масштаб: М1:500

ЕГ шифр: TST-2020/038


Үе шат	Хуудас	Бүх хуудас
А3	38	56

ТГ шифр:

2020 он 04сар

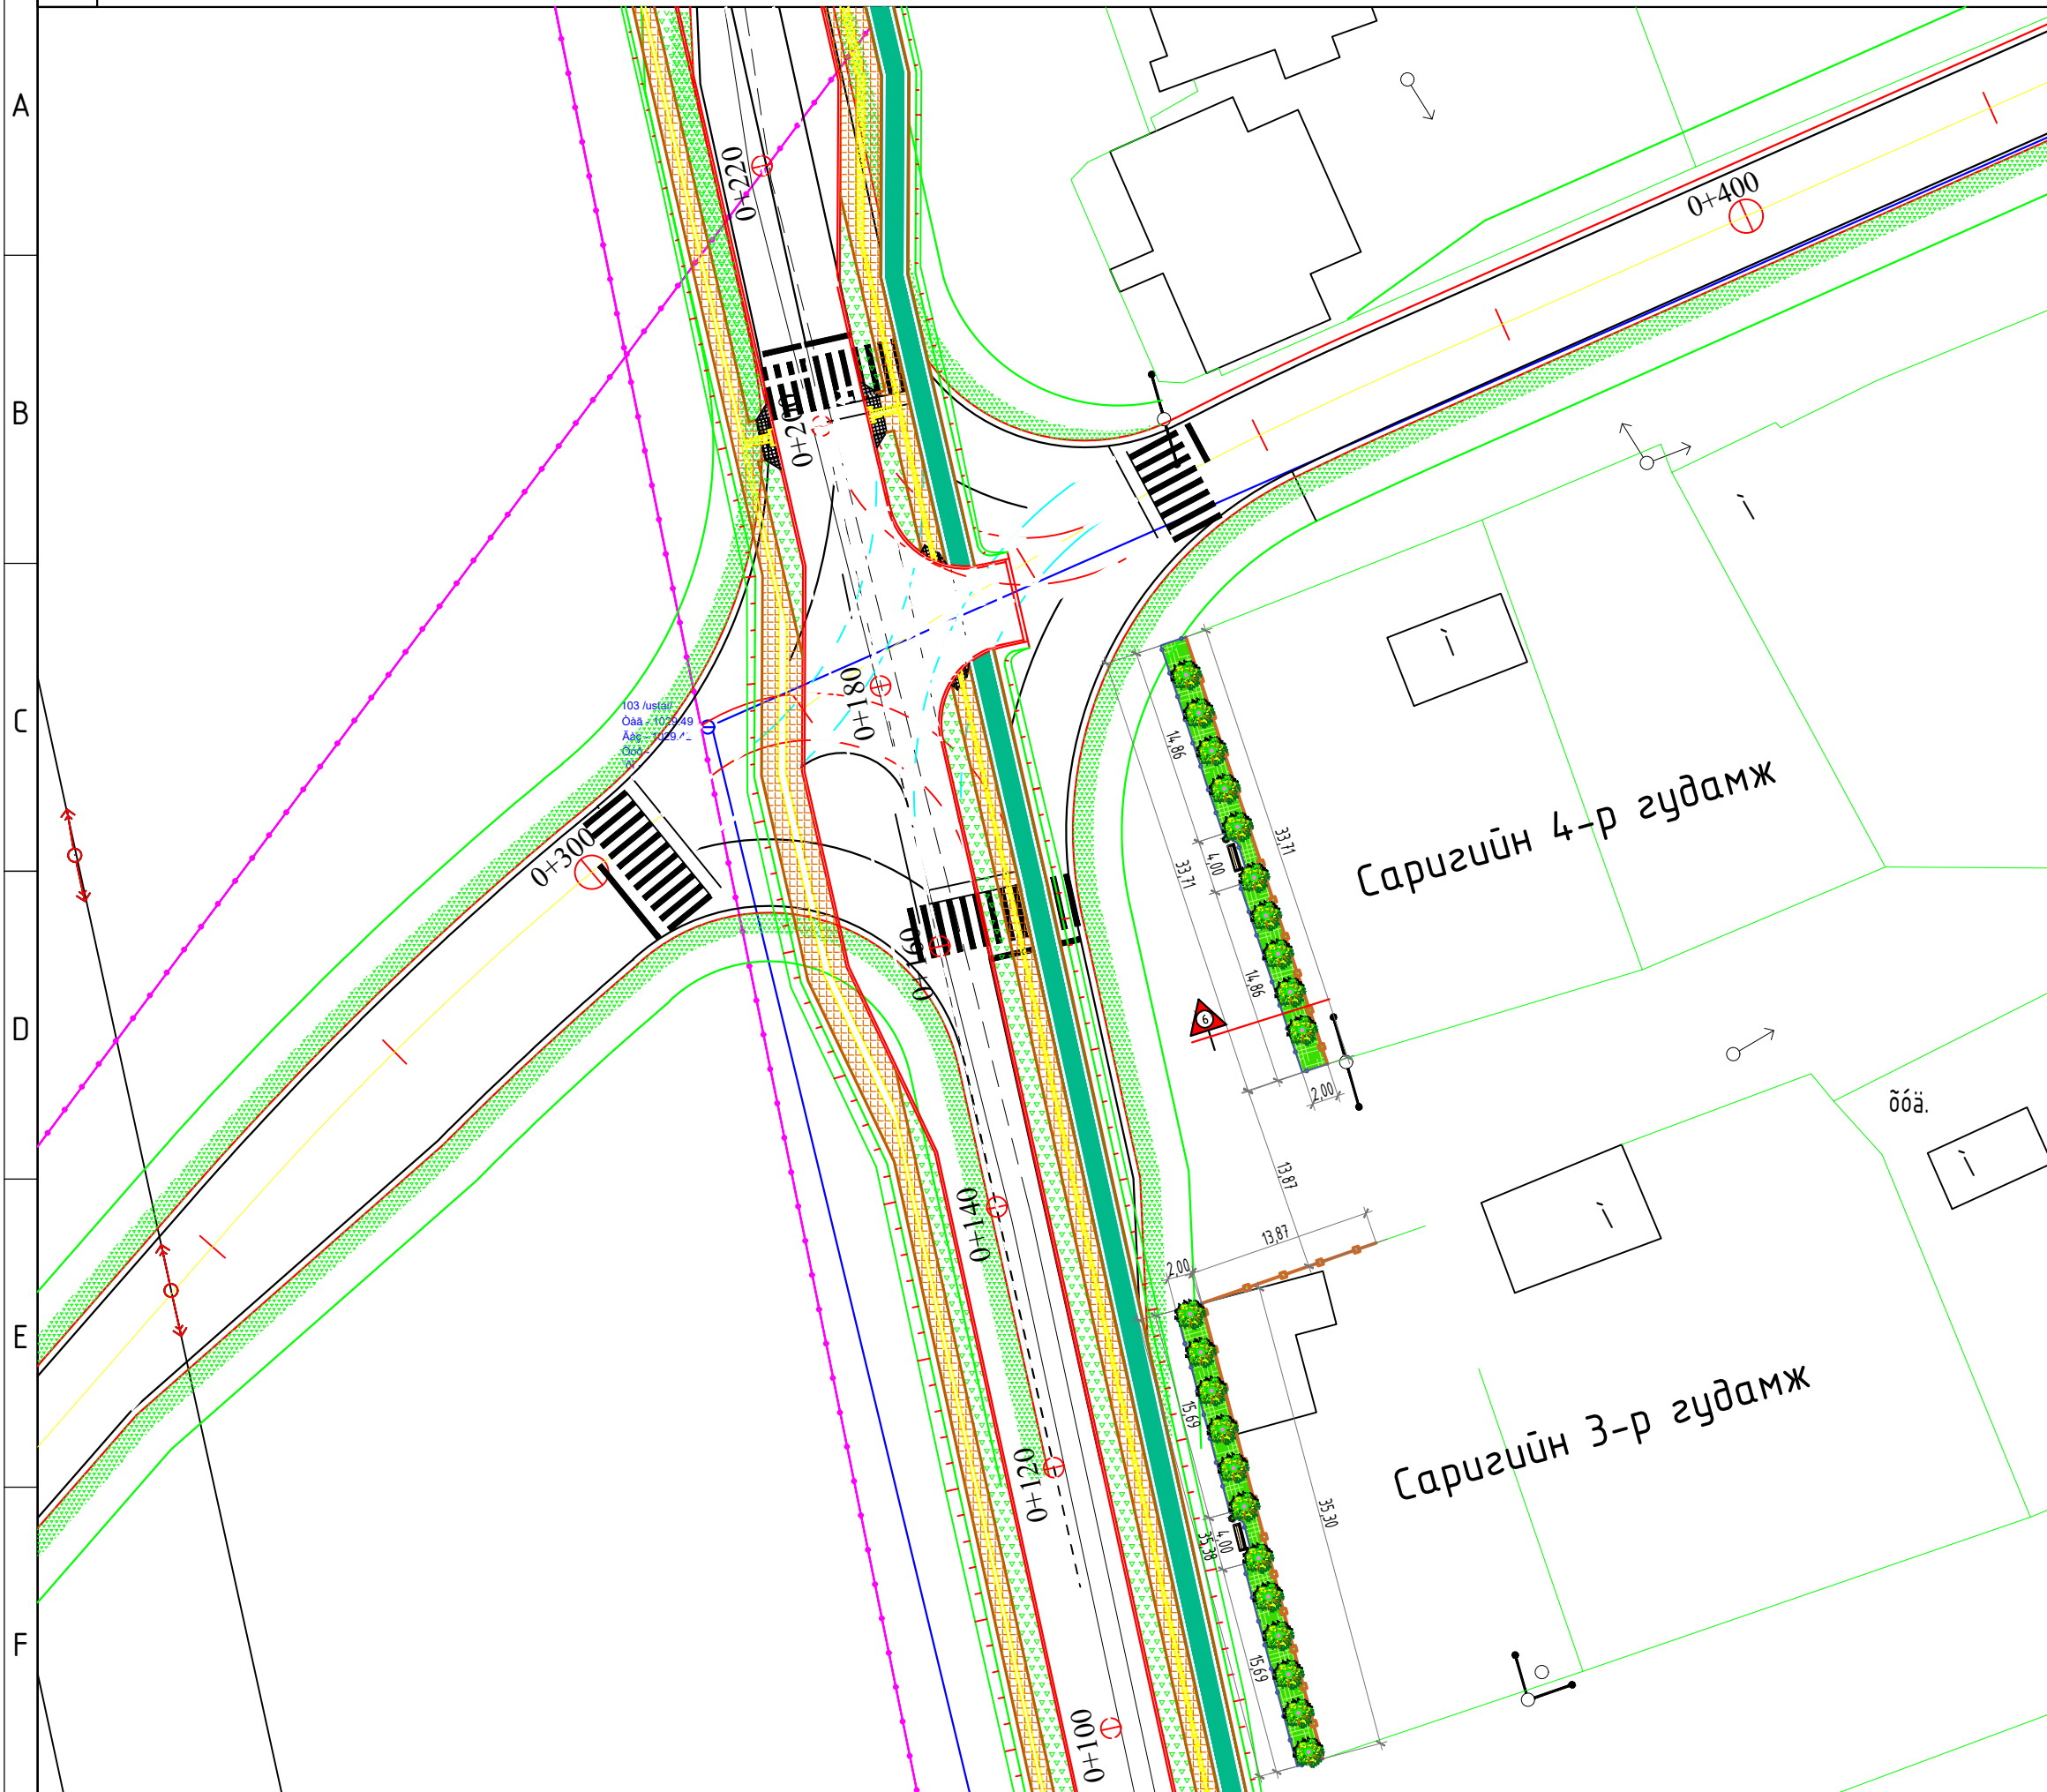


БАЙРШЛЫН ЕРӨНХИЙ СХЕМ

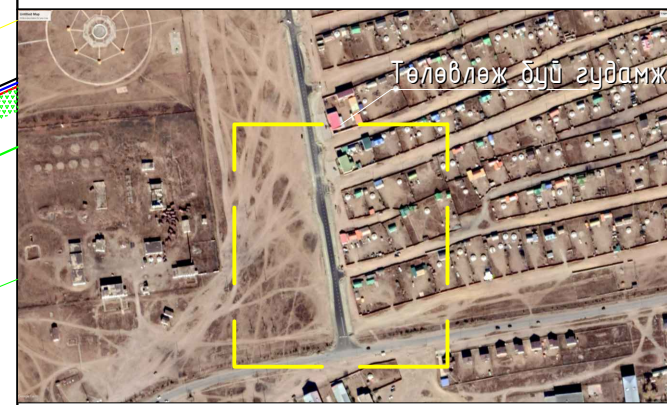

- ТАНИХ ТЭМДЭГ**
- Төлөвлөж буй модон хашаа /h=2.0м/-83м
 - Төлөвлөж буй төмөр торон хайс /h=0,8м/-78.3м
 - Өрөл /radius/ дугаар -- 22 дуг
 - Зүлэгт талбай- 132.22 м2 /цэцэг-13.2м2/
 - Сандал, хогийн сав- 2ш
 - Байшин, модон, тоосгон
 - Агаарын шугам
 - Цэвэр усны шугам
 - Дулааны шугам
 - Холбооны шугам
 - Хатуу хучилттай зам /одоо байгаа/

		ХЭРЛЭН СУМЫН БАГУУДЫН ГЭР ХОРООЛОЛД ЖИШИГ ГУДАМЖ БИЙ БОЛГОХ /БАГЦ-2/	
Захирал	М.Чинзориг		
Архитектор	П.Ганцоож		
Гүйцэтгэсэн	Т.Бариашир		
Инженер	Д.Батхуяг		
Зургийн нэр:		ЕРӨНХИЙ ТӨЛӨВЛӨГӨӨ-8 /5-р багз/	
		ЕТ-27	
		Масштаб: М1:500	
ЕГ шифр: TST-2020/038	Үе шат	Хуудас	Бүх хуудас
ТГ шифр:	А3	39	56
		2020 он 04сар	


ЗАМ ТАЛБАЙН ӨӨРЧЛӨЛТ, ЗАЙ ХЭМЖЭЭ-7 /5-р баг/ Масштаб М1:500


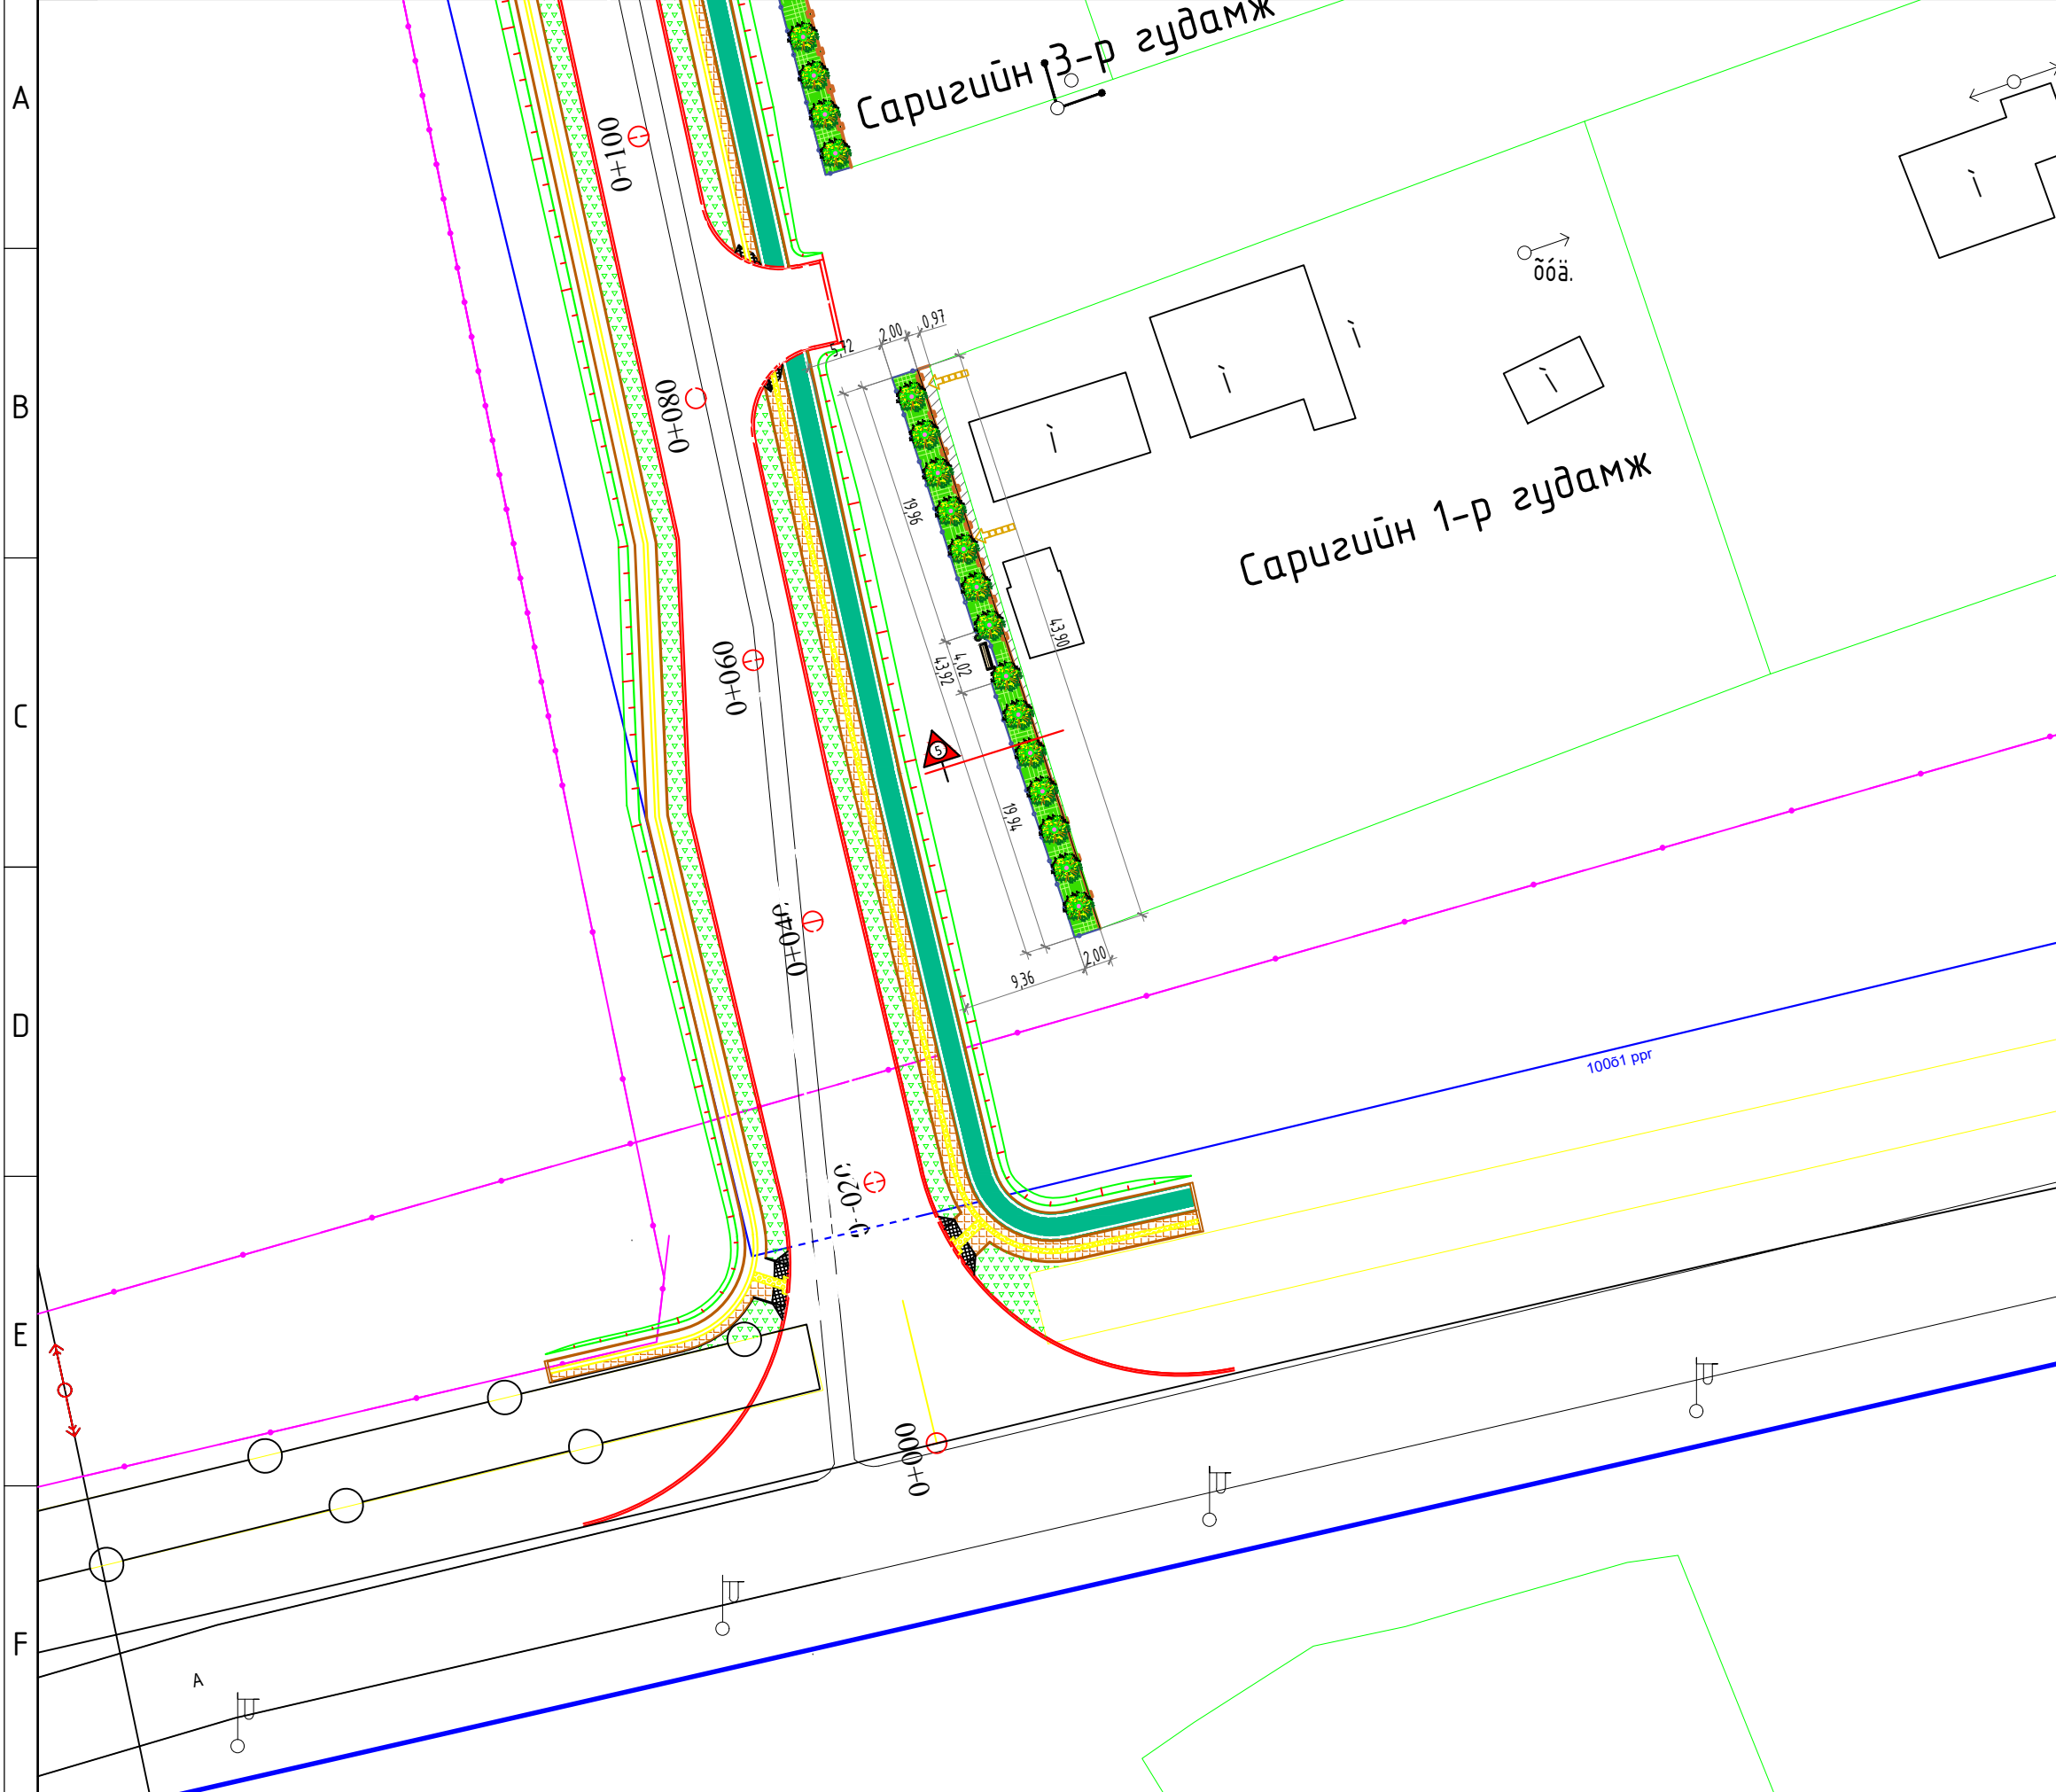

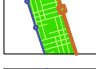
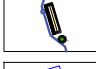
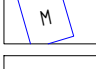







- ТАНИХ ТЭМДЭГ**
- Төлөвлөж буй модон хашаа /h=2.0м/-45м
 - Төлөвлөж буй төмөр торон хайс /h=0,8м/-48.5м
 - Өрөл /radius/ дугаар -- 14 дуг
 - Зүлэгт талбай- 85.4 м2 /цэцэг-8.4м2/
 - Сандал, хогийн сав- 1ш
 - Байшин, модон, тоосгон
 - Агаарын шугам
 - Цэвэр усны шугам
 - Дулааны шугам
 - Холбооны шугам
 - Хатуу хучилттай зам /одоо байгаа/

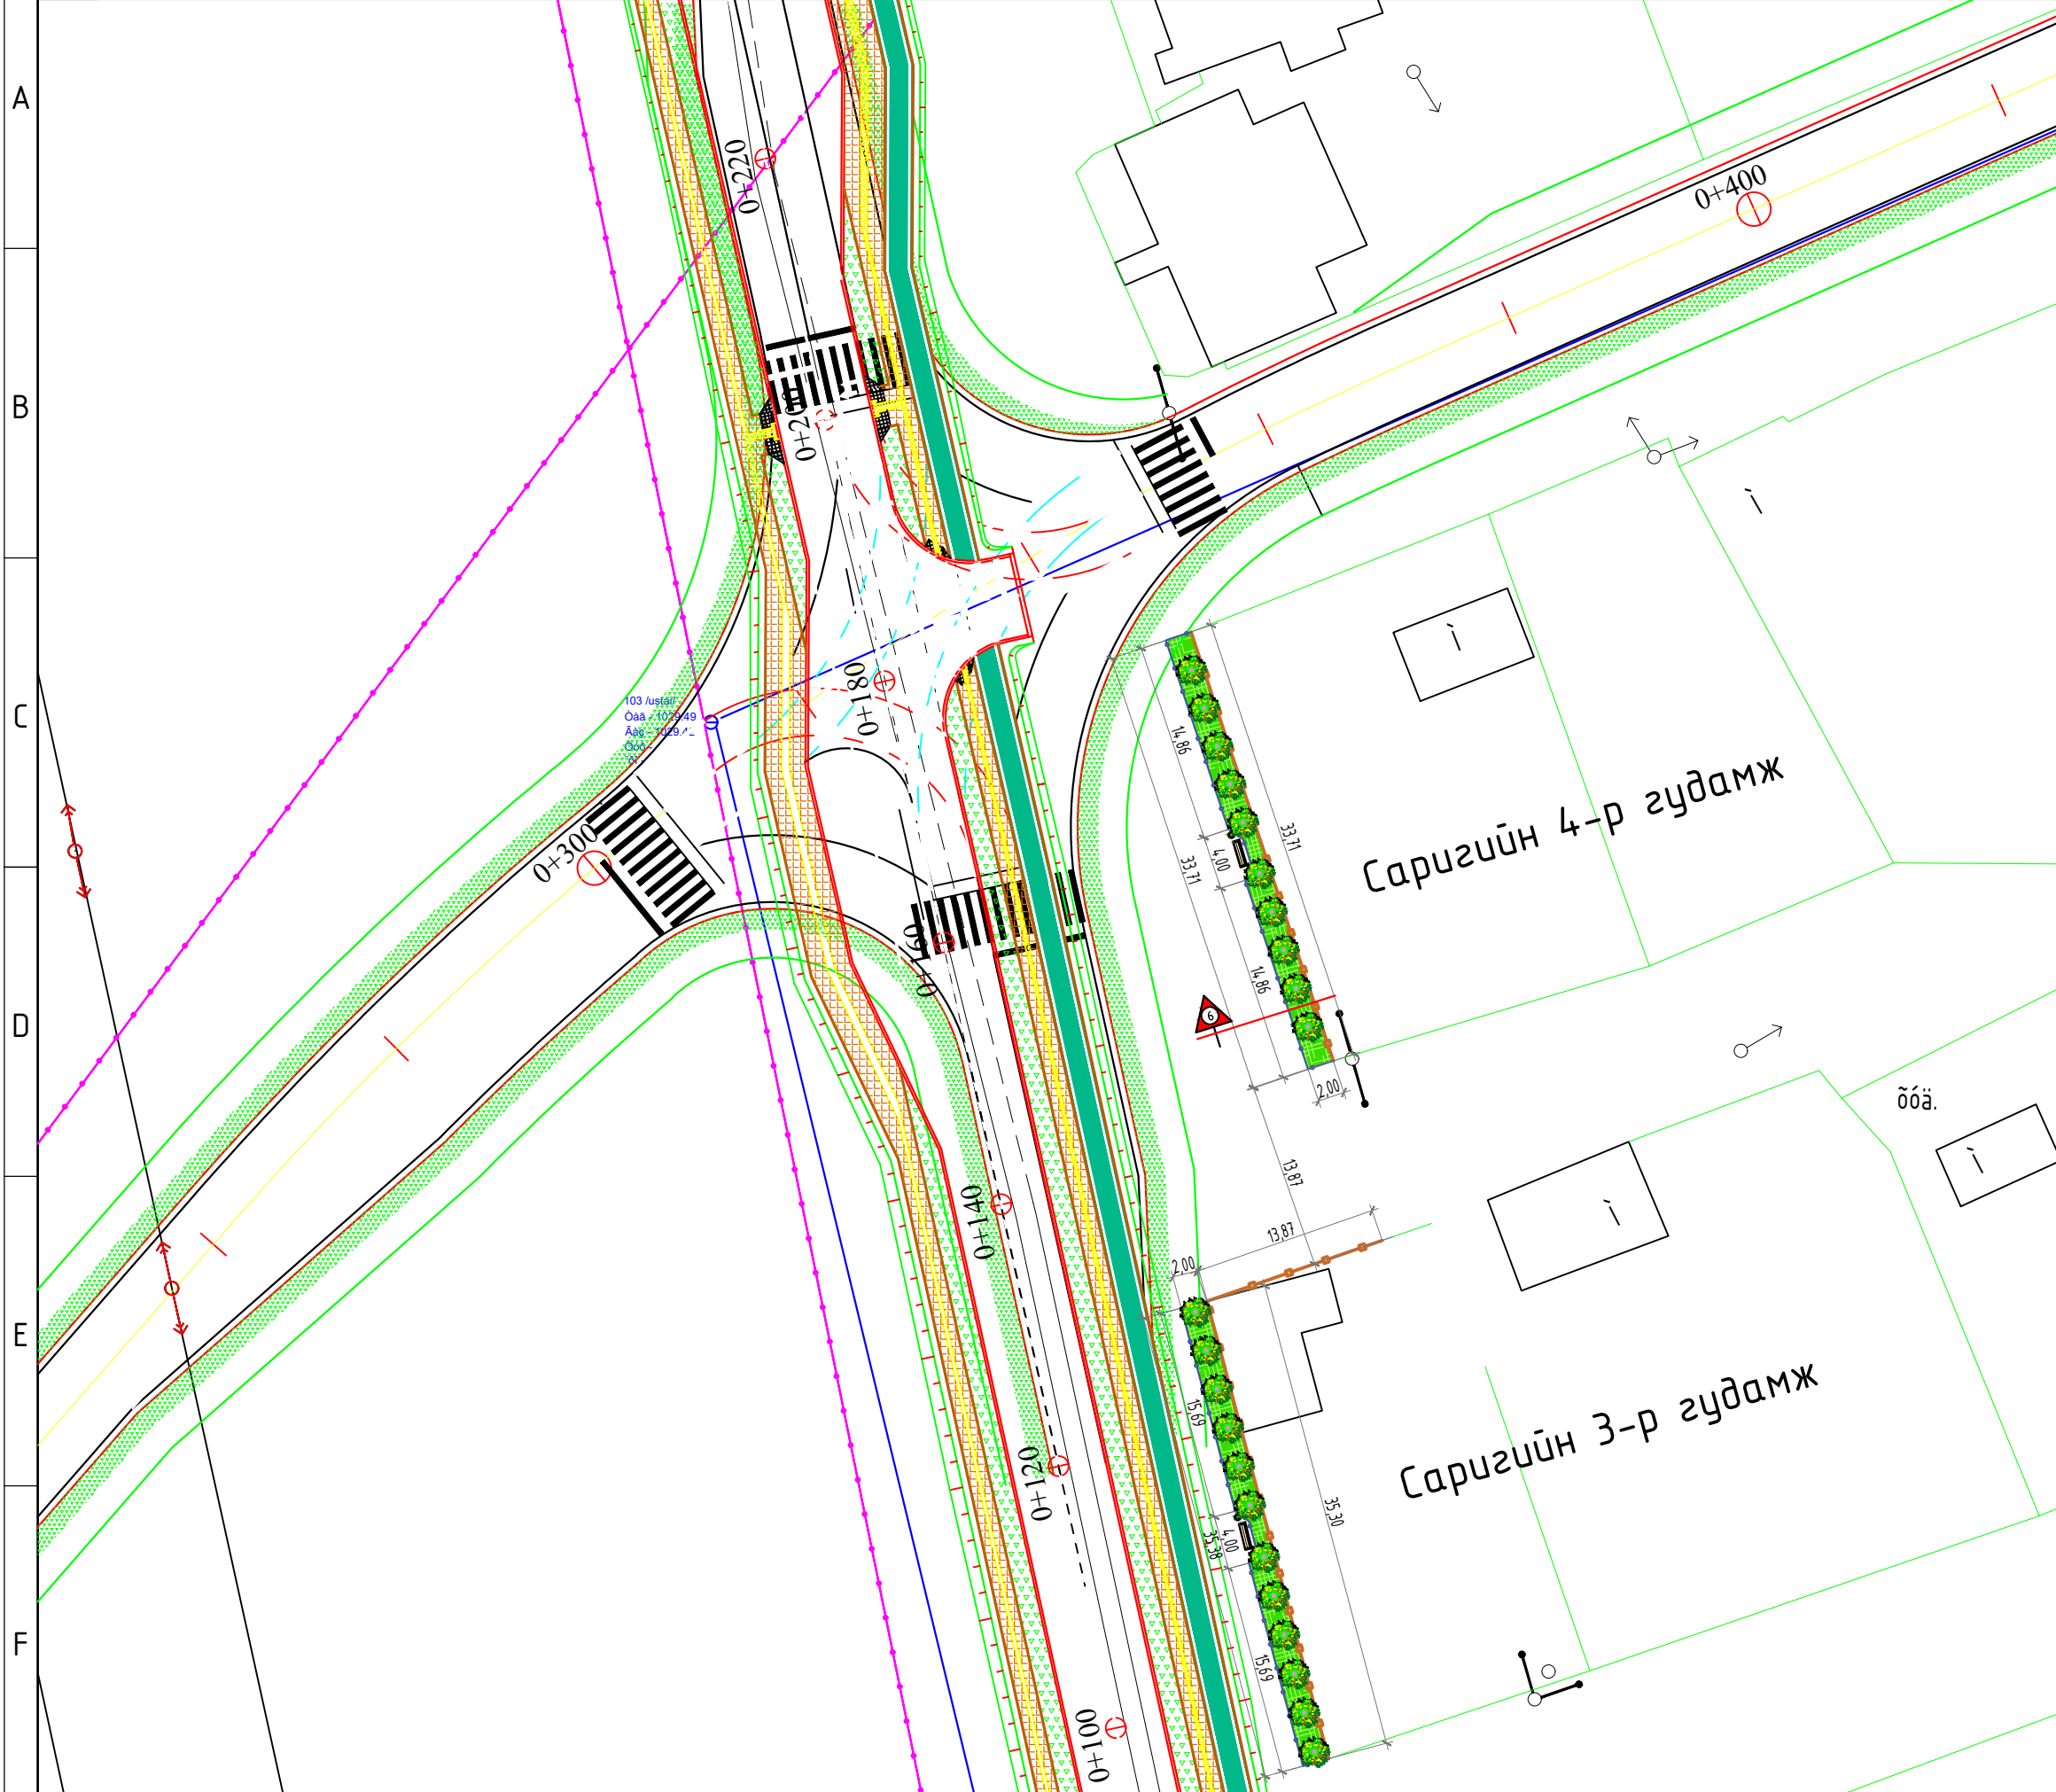		ХЭРЛЭН СУМЫН БАГУУДЫН ГЭР ХОРООЛЛД ЖИШИГ ГУДАМЖ БИЙ БОЛГОХ /БАГЦ-2/		
		Захирал Архитектор Гүйцэтгэсэн Инженер	М.Чинзориг П.Ганцоож Т.Бариашир Д.Батхуяг	
Зургийн нэр: ЗАМ ТАЛБАЙН ӨӨРЧЛӨЛТ, ЗАЙ ХЭМЖЭЭ-7 /5-р баг/		ET-28 Масштаб: М1:500		
ЕГ шифр: TST-2020/038 ТГ шифр:		Үе шат АЗ	Хуудас 40	Бүх хуудас 56
		2020 он 04 сар		

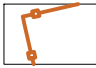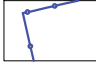
ЗАМ ТАЛБАЙН ӨӨРЧЛӨЛТ, ЗАЙ ХЭМЖЭЭ-8 /5-р багз/ Масштаб М1:500

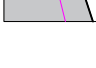


- ТАНИХ ТЭМДЭГ**
-  - Төлөвлөж буй модон хашаа /h=2.0м/-83м
 -  - Төлөвлөж буй төмөр торон хайс /h=0,8м/-78.3м
 -  - Өрөл /radius/ дугаар -- 22 дуг
 -  - Зүлэгт талбай- 132.22 м2 /цэцэг-13.2м2/
 -  - Сандал, хогийн сав- 2ш
 -  -Байшин, модон, тоосгон
 -  -Агаарын шугам
 -  -Цэвэр усны шугам
 -  -Дулааны шугам
 -  -Холбооны шугам
 -  -Хатуу хучилттай зам /одоо байгаа/

		ХЭРЛЭН СУМЫН БАГУУДЫН ГЭР ХОРООЛОЛД ЖИШИГ ГУДАМЖ БИЙ БОЛГОХ /БАГЦ-2/	
Захирал	М.Чинзориг		
Архитектор	П.Ганцоож		
Гүйцэтгэсэн	Т.Бариашир		
Инженер	Д.Батхуяг		
Зургийн нэр:		ЗАМ ТАЛБАЙН ӨӨРЧЛӨЛТ, ЗАЙ ХЭМЖЭЭ-8 /5-р багз/	
		ЕТ-29	
		Масштаб: М1:500	
ЕГ шифр: TST-2020/038	Үе шат	Хуудас	Бүх хуудас
ТГ шифр:	А3	41	56
		2020 он 04сар	


ОГТЛОЛ 7-7 М1:100

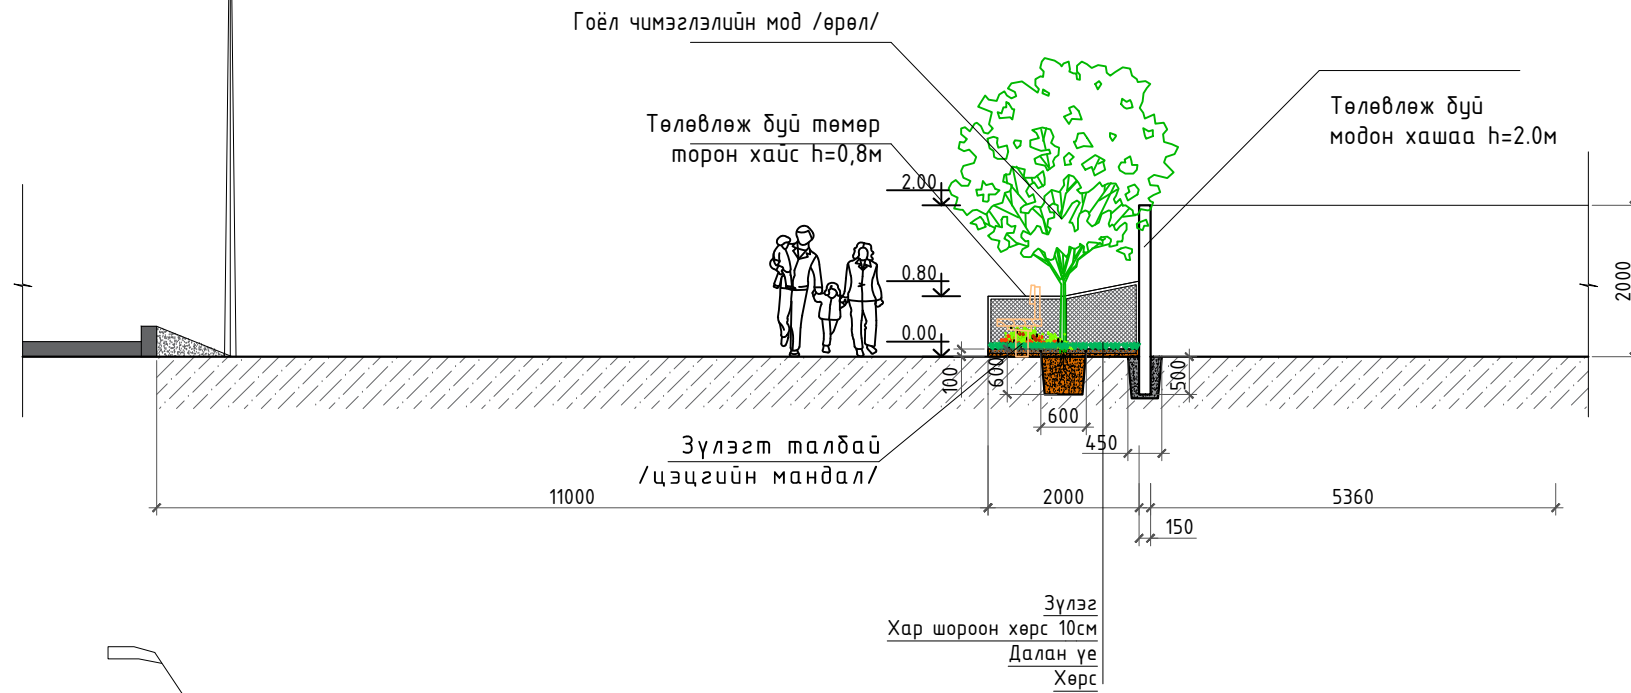


ОГТЛОЛ 8-8 М1:100

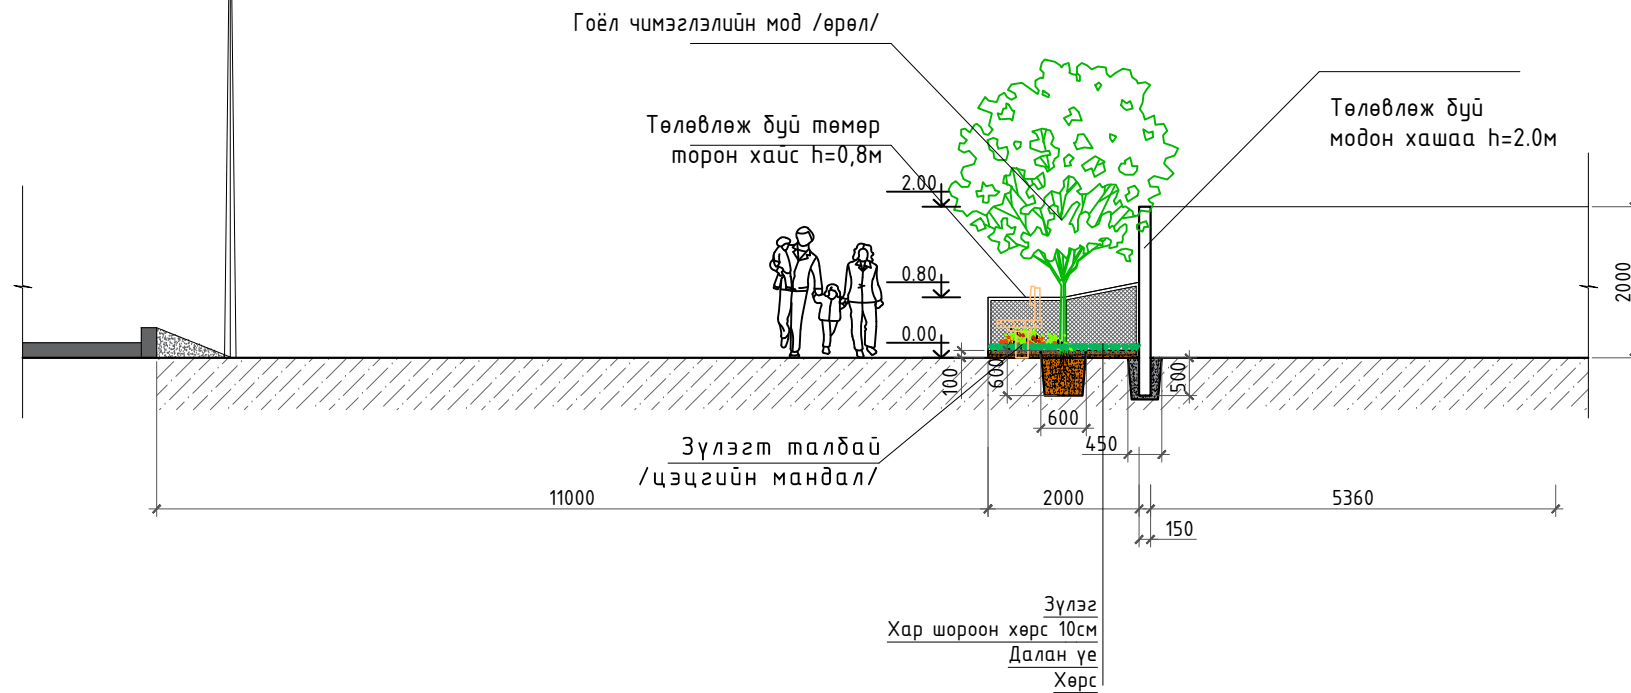

ХАРАГДАХ БАЙДАЛ

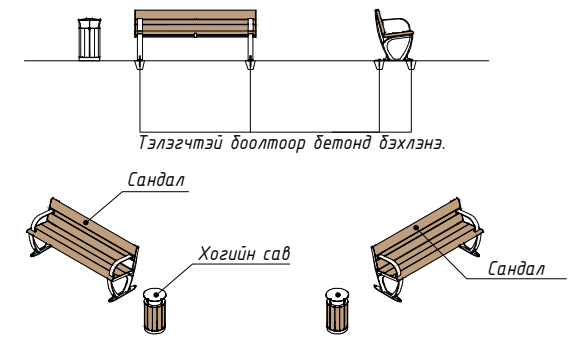

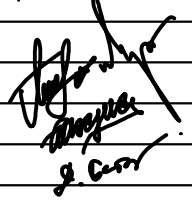
 <p>ХЭРЛЭН СУМЫН БАГУУДЫН ГЭР ХОРООЛОЛД ЖИШИГ ГУДАМЖ БИЙ БОЛГОХ /БАГЦ-2/</p>								
Захирал	М.Чинзориг							
Архитектор	П.Ганцоож							
Гүйцэтгэсэн	Т.Бариашир							
Инженер	Д.Батхуяг	<p>Зургийн нэр:</p> <p>БА-13</p> <p>Масштаб: М1:100</p> <table border="1"> <tr> <td>Үе шат</td> <td>Хуудас</td> <td>Бүх хуудас</td> </tr> <tr> <td>А3</td> <td>42</td> <td>56</td> </tr> </table>	Үе шат	Хуудас	Бүх хуудас	А3	42	56
Үе шат	Хуудас		Бүх хуудас					
А3	42	56						
<p>Замын огтлол 7-7, 8-8 /5-р багз/</p>		<p>2020 он 04сар</p>						
<p>ЕГ шифр: TST-2020/038</p>		<p>ТГ шифр:</p>						

САНДАЛ, ХОГИЙН САВ, МАТЕРИАЛЫН ТҮҮВЭР /5-р баг/ М1:25


МАТЕРИАЛЫН ТҮҮВЭР

№	Нэр	Хэмжих нэгж	Тоо	Тайлбар
Сандал				
1	Түшлэгтэй сандал	ш	3.0	Цэцэрлэгт талбайнд
Хогийн сав				
2	Дугуй хогийн сав /таг/	ш	3.0	Цэцэрлэгт талбайнд
Суурь, бэхлэгээ				
4	Бетон суурь В7,5	м3	0.2	Сандал, хогийн савны бетон суурь
5	Тэлэгчтэй шрун Ф8 L=0.25м	ш	24	Бетон сууринд бэхлэх


Хогийн сав, Сандлыг зургийн дагуу сонгох ба хөлийг бетонд боолтоор бэхлэх.

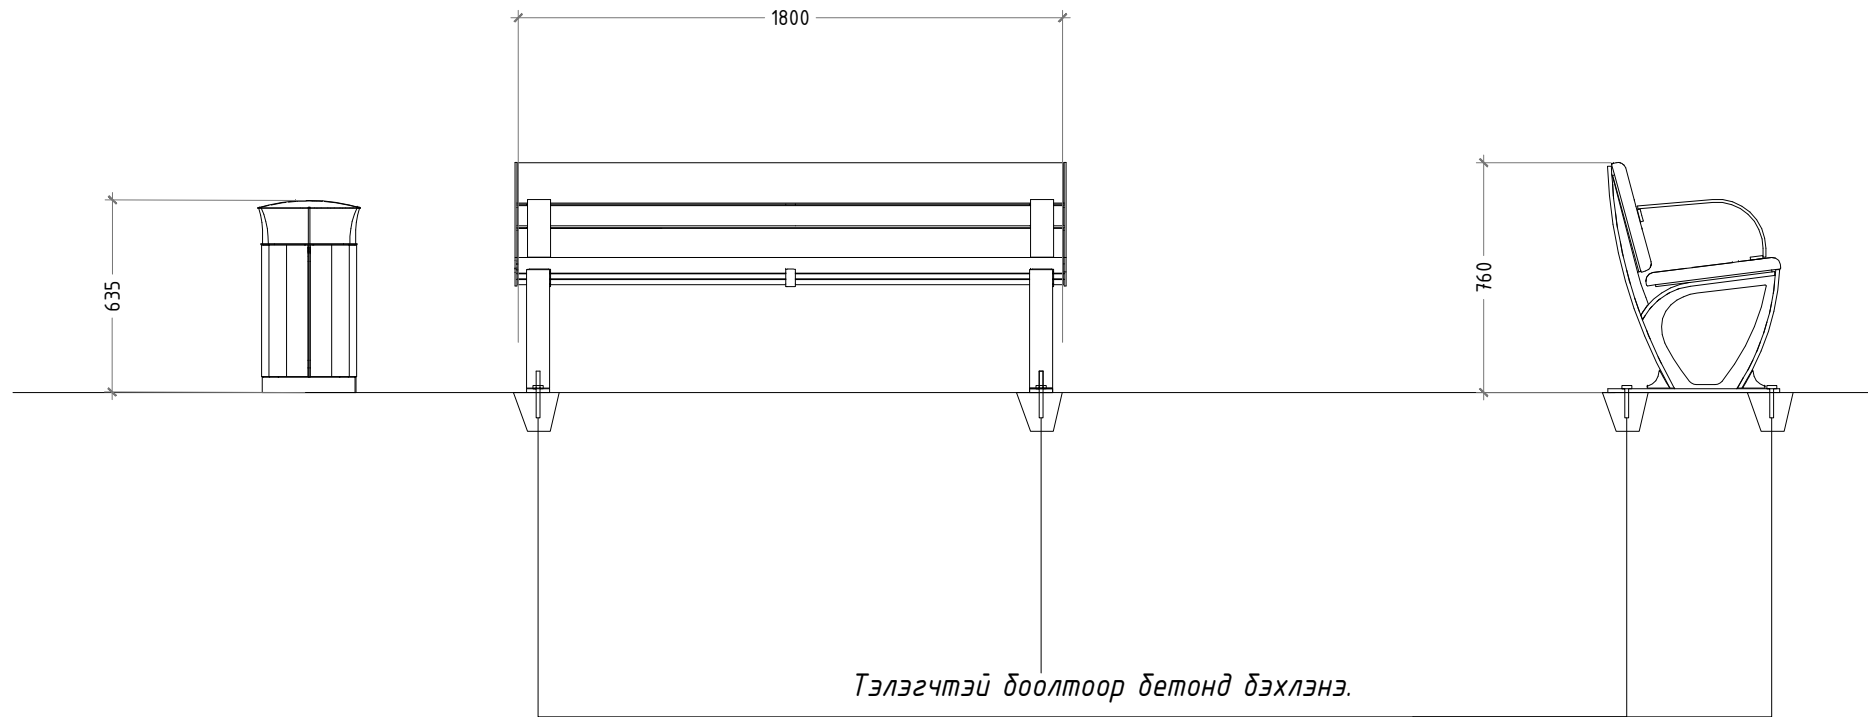

Хогийн сав

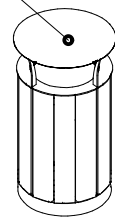

Сандал

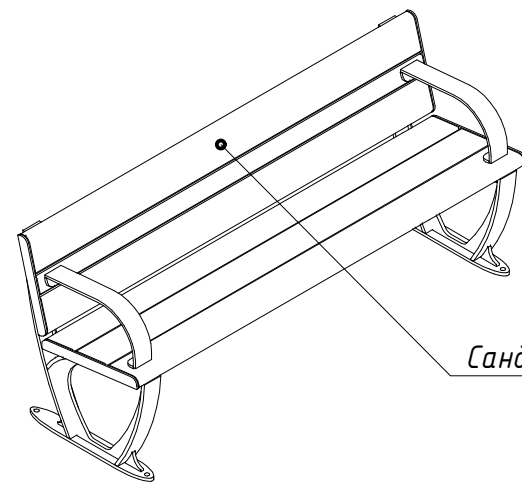

ХЭРЛЭН СУМЫН БАГУУДЫН
ГЭР ХОРООЛОЛД ЖИШИГ
ГУДАМЖ БИЙ БОЛГОХ
/БАГЦ-2/

Захирал М.Чинзориг
Архитектор П.Ганцоож
Гүйцэтгэсэн Т.Бариашир
Инженер Д.Батхуяг

Handwritten signatures and initials.

Зургийн нэр:
САНДАЛ, ХОГИЙН САВ,
МАТЕРИАЛЫН ТҮҮВЭР
/5-р баг/

БА-14

Масштаб: М1:25

ЕГ шифр: ТСТ-2020/038


Үе шат	Хуудас	Бүх хуудас
А3	43	56

ТГ шифр:

2020 он 04 сар

НОГООН БАЙГУУЛАМЖИЙН ХАШАА, МАТЕРИАЛЫН ТҮҮВЭР /5-р баг/ М1:25

ХЭСЭГЛЭЛ М1:25

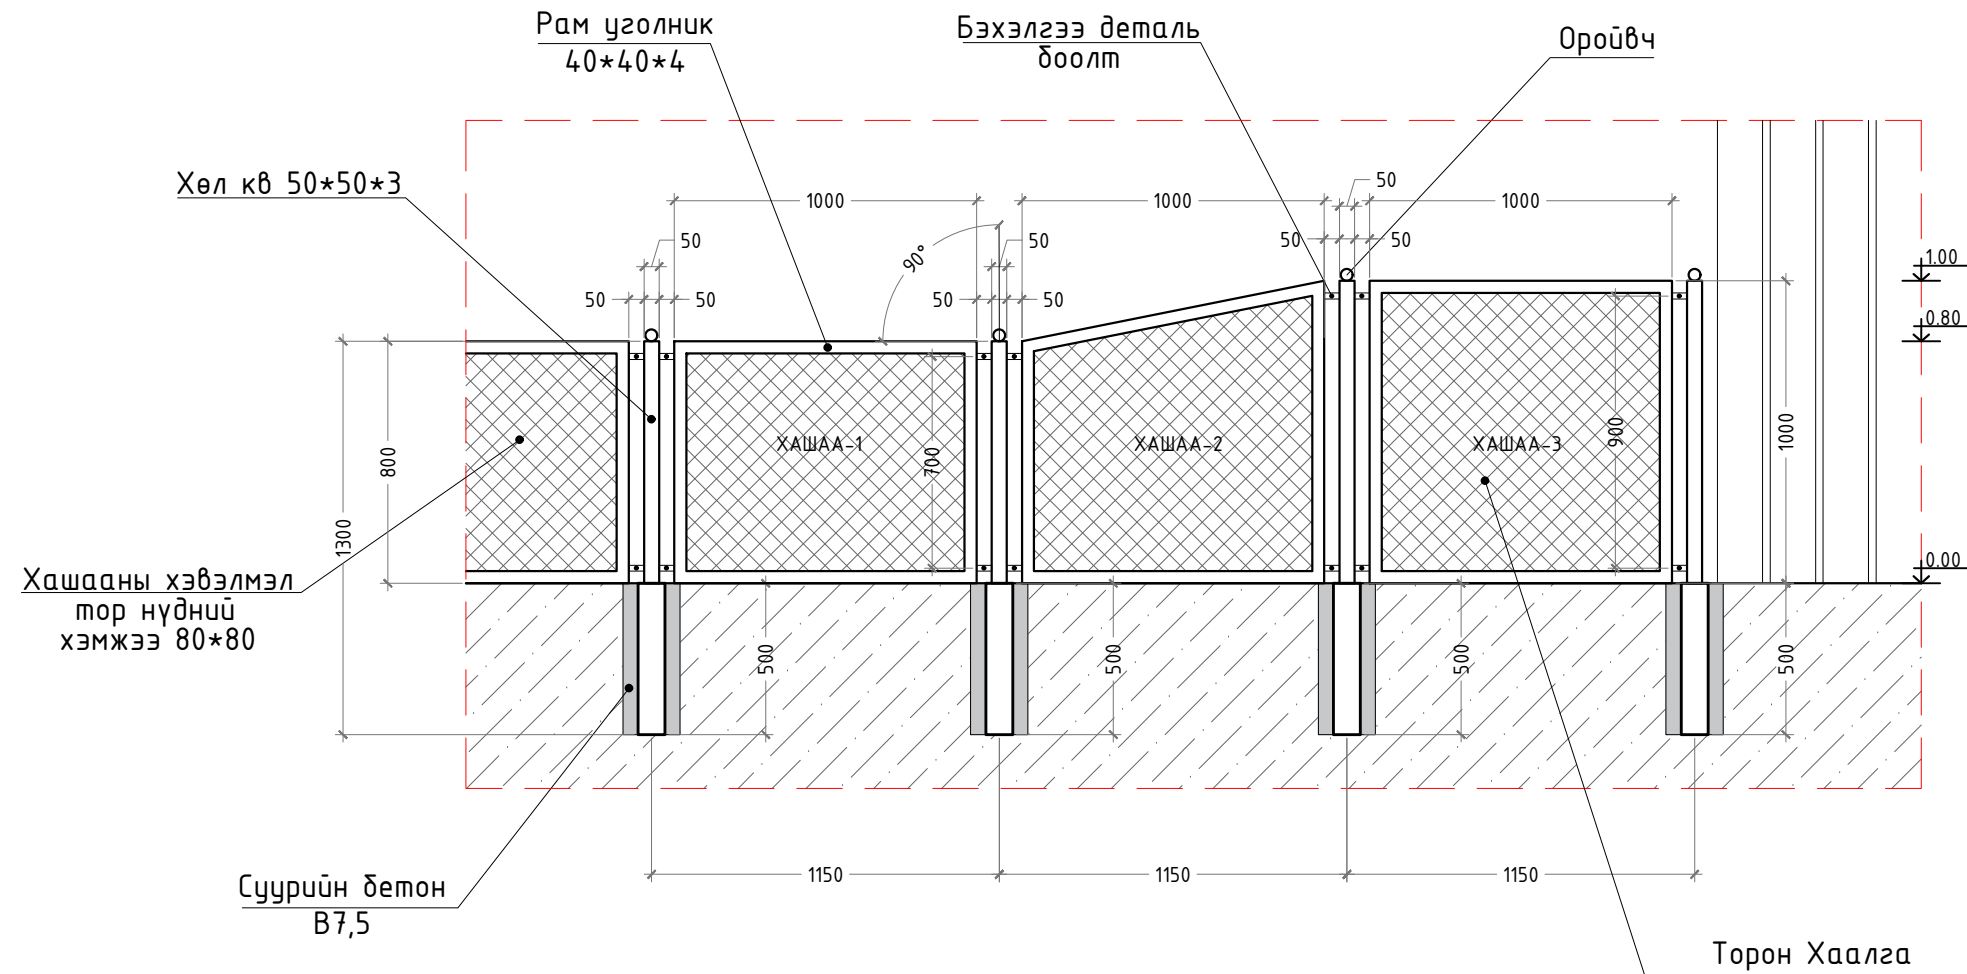

МАТЕРИАЛЫН ТҮҮВЭР

№	Нэр	Хэмжих нэгж	Тоо	Тайлбар
1	Хашааны байр-1	ш	114.0	Цэцэрлэгт малбайн
2	Хашааны байр-2	ш	6.0	Торон хашаа
3	Хашааны байр-3	ш	6.0	Торон хаалга
4	Хашааны байр-4	ш	64.0	Банзан хашаа

/ХАШАА-1/ 1 БАЙР ХАШААНЫ МАТЕРИАЛЫН ТҮҮВЭР

Дэс дугаар	Материалын нэр төрөл	Хэмжих нэгж	Тоо хэмжээ
1	Хөл кв 50x50x3	м	1.3
2	Уголник 40x40x4	м	3.6
3	Хашааны хэвэлмэл тор 50x50	м2	0.8
4	Бэхэлгээ төмөр, гайк, боолт	хос	4
5	Төмрийн будаг	кг	0.32
6	Суурийн бетон В20	м3	0.0375
7	Хашаан оройвч Ф50	ш	1

/ХАШАА-2/ 1 БАЙР ХАШААНЫ МАТЕРИАЛЫН ТҮҮВЭР

Дэс дугаар	Материалын нэр төрөл	Хэмжих нэгж	Тоо хэмжээ
1	Хөл кв 50x50x3	м	1.5
2	Уголник 40x40x4	м	3.7
3	Хашааны хэвэлмэл тор 50x50	м2	0.9
4	Бэхэлгээ төмөр, гайк, боолт	хос	4
5	Төмрийн будаг	кг	0.36
6	Суурийн бетон В20	м3	0.0375
7	Хашаан оройвч Ф50	ш	1

/ХАШАА-3/ 1 БАЙР ХААЛГАНЫ МАТЕРИАЛЫН ТҮҮВЭР

Дэс дугаар	Материалын нэр төрөл	Хэмжих нэгж	Тоо хэмжээ
1	Хөл кв 50x50x3	м	1.5
2	Уголник 40x40x4	м	4.0
3	Хашааны хэвэлмэл тор 50x50	м2	1.0
4	Бэхэлгээ төмөр, гайк, боолт	хос	4
5	Төмрийн будаг	кг	0.4
6	Суурийн бетон В20	м3	0.0375
7	Нүгас	ш	2



ХЭРЛЭН СУМЫН БАГУУДЫН
ГЭР ХОРООЛОЛД ЖИШИГ
ГУДАМЖ БИЙ БОЛГОХ
/БАГЦ-2/

Захирал	М.Чинзориг
Архитектор	П.Ганцоож
Гүйцэтгэсэн	Т.Бариашир
Инженер	Д.Батхуяг

Зургийн нэр: **НОГООН
БАЙГУУЛАМЖИЙН
ХАШАА, МАТЕРИАЛЫН
ТҮҮВЭР /5-р баг/**

БА-15

Масштаб: М1:25




ЕГ шифр: TST-2020/038

Үе шат	Хуудас	Бүх хуудас
А3	44	56

ТГ шифр:

2020 он 04 сар

МОДОН ХАШАА, МАТЕРИАЛЫН ТҮҮВЭР /5-р даг/ М1:25

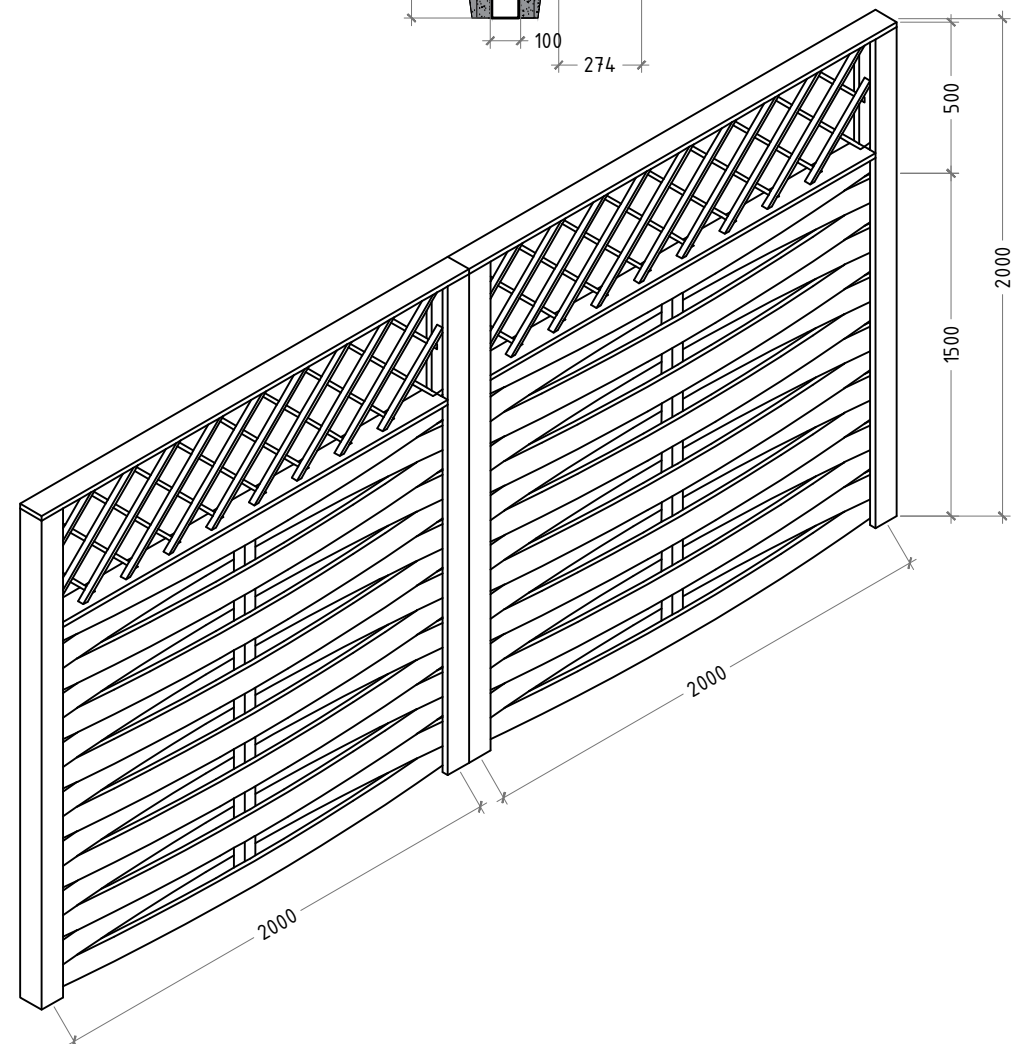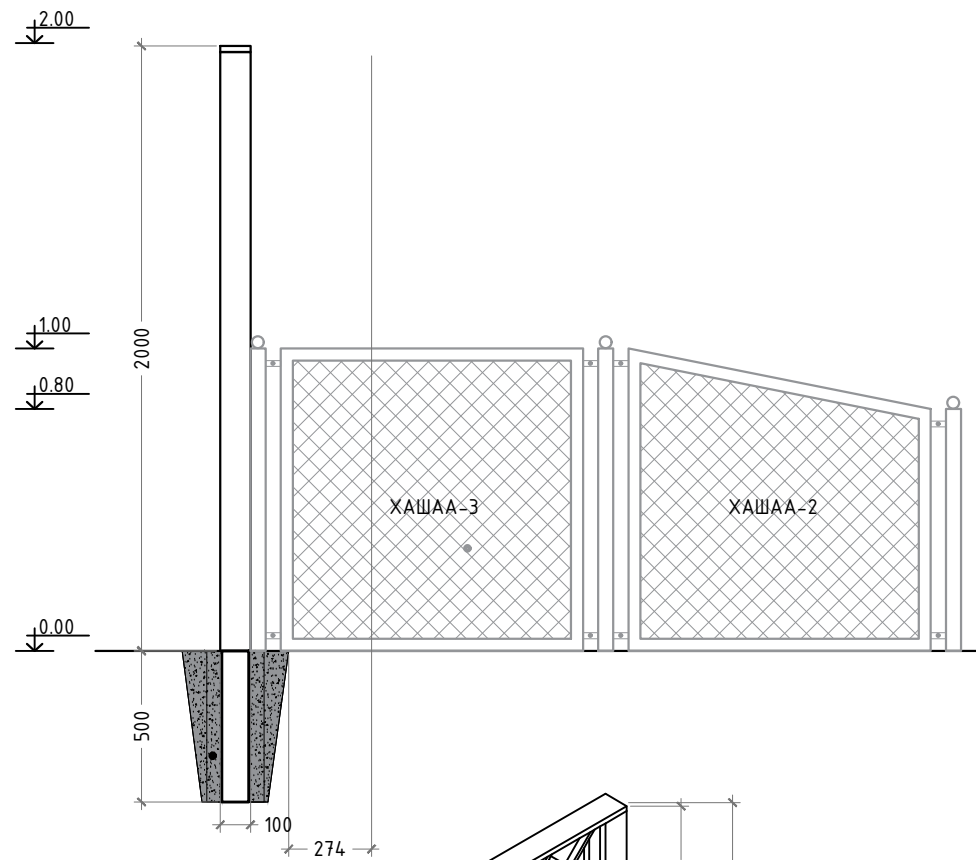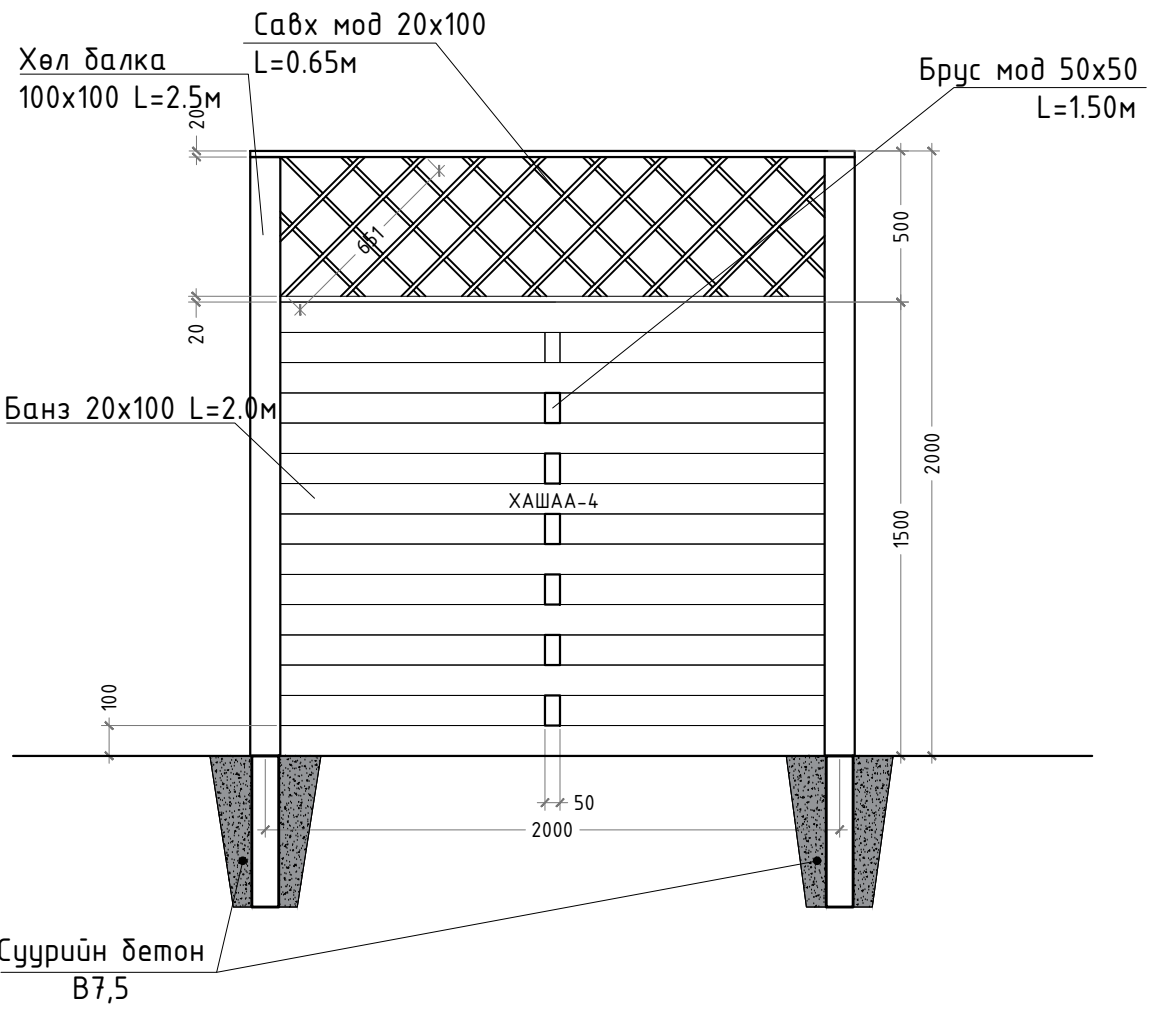

/ХАШАА-4/ 1 БАЙР ХАШААНЫ МАТЕРИАЛЫН ТҮҮВЭР

Дэс дугаар	Материалын нэр төрөл	Хэмжих нэгж	Тоо хэмжээ
1	Хөл балка 100x100x2500h	ш	1
2	Банз 20x100x2000h	ш	15
3	Сараалж мод 20x100x650h	ш	18
4	Хөндлөл брус 50x50x1500h	ш	1
5	Лак	кг	1.6
6	Суурийн бетон В20	м3	0.0375
7	Хөндлөл банз 20x100x2000h	ш	2

МАТЕРИАЛЫН ТҮҮВЭР

№	Нэр	Хэмжих нэгж	Тоо	Тайлбар
1	Хашааны байр-4	ш	64.0	Банзан хашаа



ХЭРЛЭН СУМЫН БАГУУДЫН
ГЭР ХОРООЛОЛД ЖИШИГ
ГУДАМЖ БИЙ БОЛГОХ
/БАГЦ-2/

Захирал М.Чинзориг
Архитектор П.Ганцоож
Гүйцэтгэсэн Т.Бариашир
Инженер Д.Батхуяг

Handwritten signatures and initials

Зургийн нэр:
**МОДОН ХАШАА,
МАТЕРИАЛЫН ТҮҮВЭР
/5-р даг/**

БА-16

Масштаб: М1:25

ЕГ шифр: ТСТ-2020/038

Үе шат	Хуудас	Бүх хуудас
А3	45	56

ТГ шифр:

2020 он 04 сар

ХАРАГДАХ БАЙДАЛ-4 /5-р багц/



		ХЭРЛЭН СУМЫН БАГУУДЫН ГЭР ХОРООЛОЛД ЖИШИГ ГУДАМЖ БИЙ БОЛГОХ /БАГЦ-2/	
Захирал	М.Чинзориг		
Архитектор	П.Ганцоож		
Гүйцэтгэсэн	Т.Бариашир		
Инженер	Д.Батхуяг		
Зургийн нэр:		БА-17	
ХАРАГДАХ БАЙДАЛ-4 /5-р багц/		Масштаб: М1:25	
Үе шат	Хуудас	Бүх хуудас	
ЕГ шифр: TST-2020/038	А3	46	56
ТГ шифр:		2020 он 04сар	

1-Р БАГИЙН ЖИЖИГ ГУДАМЖНЫ ЗУРГИЙН ЖАГСААЛТ, ТАЙЛБАР БИЧИГ

ЗУРГИЙН ЖАГСААЛТ

Дэс дугаар	Зургийн нэр	Зургийн марк	Хуудасны дугаар
1	Тайлбар бичиг, зургийн жагсаалт	ЕТ-25	43
2	Байршлын ерөнхий схем-4	ЕТ-26	44
3	Ерөнхий төлөвлөгөө-7	ЕТ-27	45
4	Ерөнхий төлөвлөгөө-8	ЕТ-28	46
5	Ерөнхий төлөвлөгөө-9	ЕТ-29	47
6	Зам талбайн өөрчлөлт, зай хэмжээ-7	ЕТ-30	48
7	Зам талбайн өөрчлөлт, зай хэмжээ-8	ЕТ-31	49
8	Зам талбайн өөрчлөлт, зай хэмжээ-9	ЕТ-32	50
9	РТ5000 Нөөцийн сав, суурийн байгуулалт	БА-18	51
10	Суурийн байгуулалт, материалын түүвэр	БА-19	52

ЕРӨНХИЙ ТАЙЛБАР ХЭСЭГ

Хэнтий аймгийн Хэрлэн сумын 1-р багийн нутаг дэвсгэрт ногоон байгууламжийн арчилгаанд ашиглах усны эх үүсвэр хүргэх нөөцлүүртэй услалтын систем байгуулах ажлын зураг төслийн Хэнтий аймгийн ЗДТГ-аас болон ГХБХБГ-аас өгсөн зургийн даалгаварын дагуу боловсруулав.

НӨӨЦИЙН САНТАЙ УСАЛГААНЫ СИСТЕМ БАЙГУУЛАХ:


Хэрлэн сумын 1-р багийн 6А, 6Б, 7А, 7Б-р гудамжны айл өрхүүдэд ногоон байгууламжийн арчилгаа, усалгаанд зориулан нөөцийн савтай гүний худаг байгуулж, өөрийн урсацын даралтаар айл бүрийн хашаанд хүргэхээр төлөвлөв.

Төмөр нөөцийн ёмкость 10тонн байх бөгөөд газрын хувьсах түвшнөөс 3,0м-ийн өндөрт тусгайлан хийсэн тавцан суурь дээр байрлуулна.

МАТЕРИАЛЫН ТҮҮВЭР

№	Нэр	Хэмжих нэгж	Тоо	Тайлбар
	Гадна хашаа			
1	Хашааны байр-1	ш	7.0	Торон хашаа
	Суурь, шал			
2	Бетон суурь В10	м3	0.64	Баганын суурь
3	Фланц 300x300	ш	4.0	Суурийн дэхэлгээ
4	Анкер Ф16 L=1000	ш	6.0	Суурийн дэхэлгээ
5	Бетон шал В7,5	м3	0.9	Бетон шал
	Төмөр рам, тавцан			
6	Двухтавр 150x300 L=2850	ш	4.0	Багана
7	Швилерь 150x70 L=1850	ш	3.0	Дам нуруу, хөндөл
8	Балка 150x150h L=2000	ш	13.0	Хар шал
	Төмөр рам, тавцан			
9	Төмөр нөөцийн ёмкость	ш	1.0	10тонн төмөр
10	Шат L=5000	ш	1.0	Төмөр хийцтэй
11	Усны цахилгаан насос	ш	1.0	Нөөцийн савруу

		<p>ХЭРЛЭН СУМЫН БАГУУДЫН ГЭР ХОРООЛОЛД ЖИШИГ ГУДАМЖ БИЙ БОЛГОХ</p>	
Захирал	М.Чинзориг		
Архитектор	П.Ганцоож		
Гүйцэтгэсэн	Т.Бариашир		
Инженер	Д.Батхуяг		
Зургийн нэр:		ЕТ-30	
1-Р БАГИЙН ЖИЖИГ ГУДАМЖНЫ ЗУРГИЙН ЖАГСААЛТ, ТАЙЛБАР БИЧИГ		Масштаб:-гүй	
ЕГ шифр: TST-2020/038	АЗ	47	56
ТГ шифр:	2020 он 04сар		

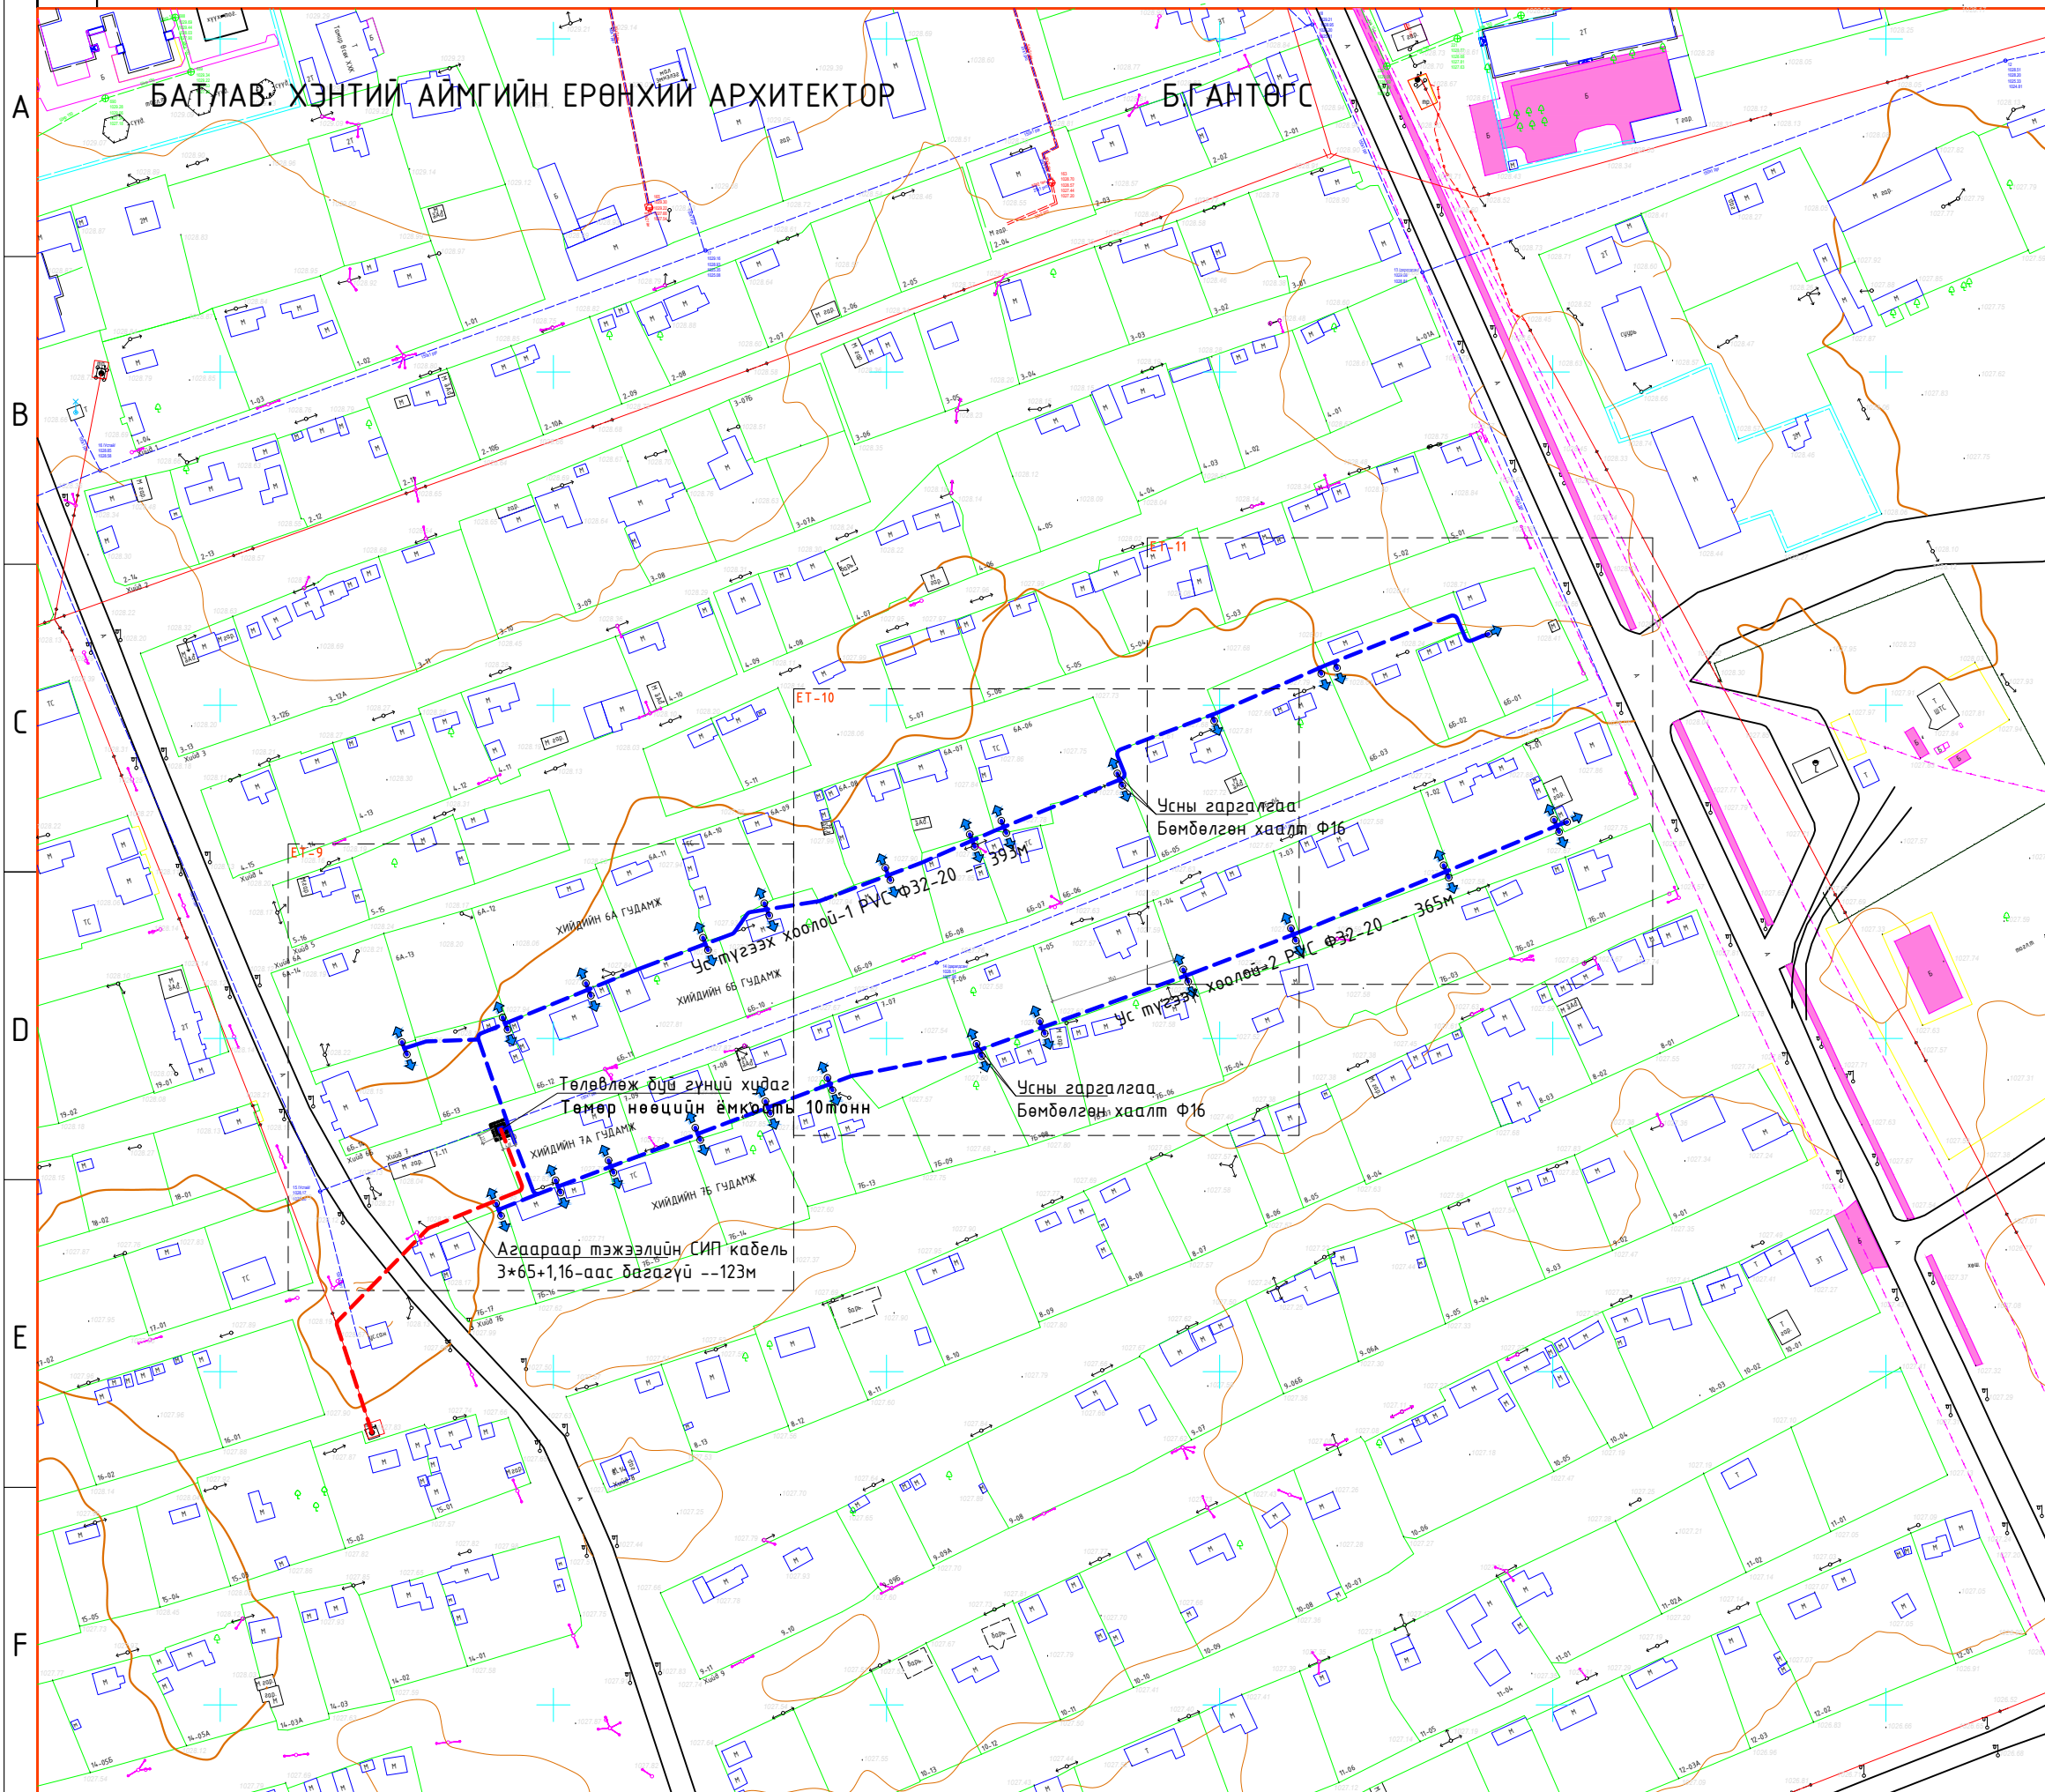

БАЙРШЛЫН ЕРӨНХИЙ СХЕМ



- ТАНИХ ТЭМДЭГ**
- Ус түгээх хоолой-1,2 PVC Ф32-20- 758м
 - Усны гаргалгаа PVC Ф16- 47м
 - Усны гаргалгаа Бөмбөлгөн хаалт Ф16 -- 47ш
 - Төлөвлөж буй гүний худаг /мэдрэгчтэй насос/- 1
 - Төмөр нөөцийн сав /10 тонн/ - 1
 - Нөөцийн савны сүүр /2,0x2,0x3,0ш/ - 1
 - Агаараар тэжээлийн СИП кабель 3*65+1,16-аас багагүй --123м
 - Айл өрхийн хашаа
 - Байшин, модон, тоосгон
 - Агаарын шугам
 - Цэвэр усны шугам
 - Дулааны шугам
 - Холбооны шугам



**ХЭРЛЭН СУМЫН БАГУУДЫН
ГЭР ХОРООЛД ЖИШИГ
ГУДАМЖ БИЙ БОЛГОХ
/БАГЦ-2/**

Захирал *М.Чинзориг*
 Архитектор *П.Ганцоож*
 Гүйцэтгэсэн *Т.Бариашир*
 Инженер *Д.Батхуяг*

[Handwritten signature]
 Зургийн нэр:


**БАГЦ-1:
БАЙРШЛЫН СХЕМ-2
/5-р баг/**

ЕТ-31
 Масштаб: М1:1000

ЕГ шифр: TST-2020/038
 ТГ шифр:

Үе шат	Хуудас	Бүх хуудас
А3	48	56

2020 он 04сар

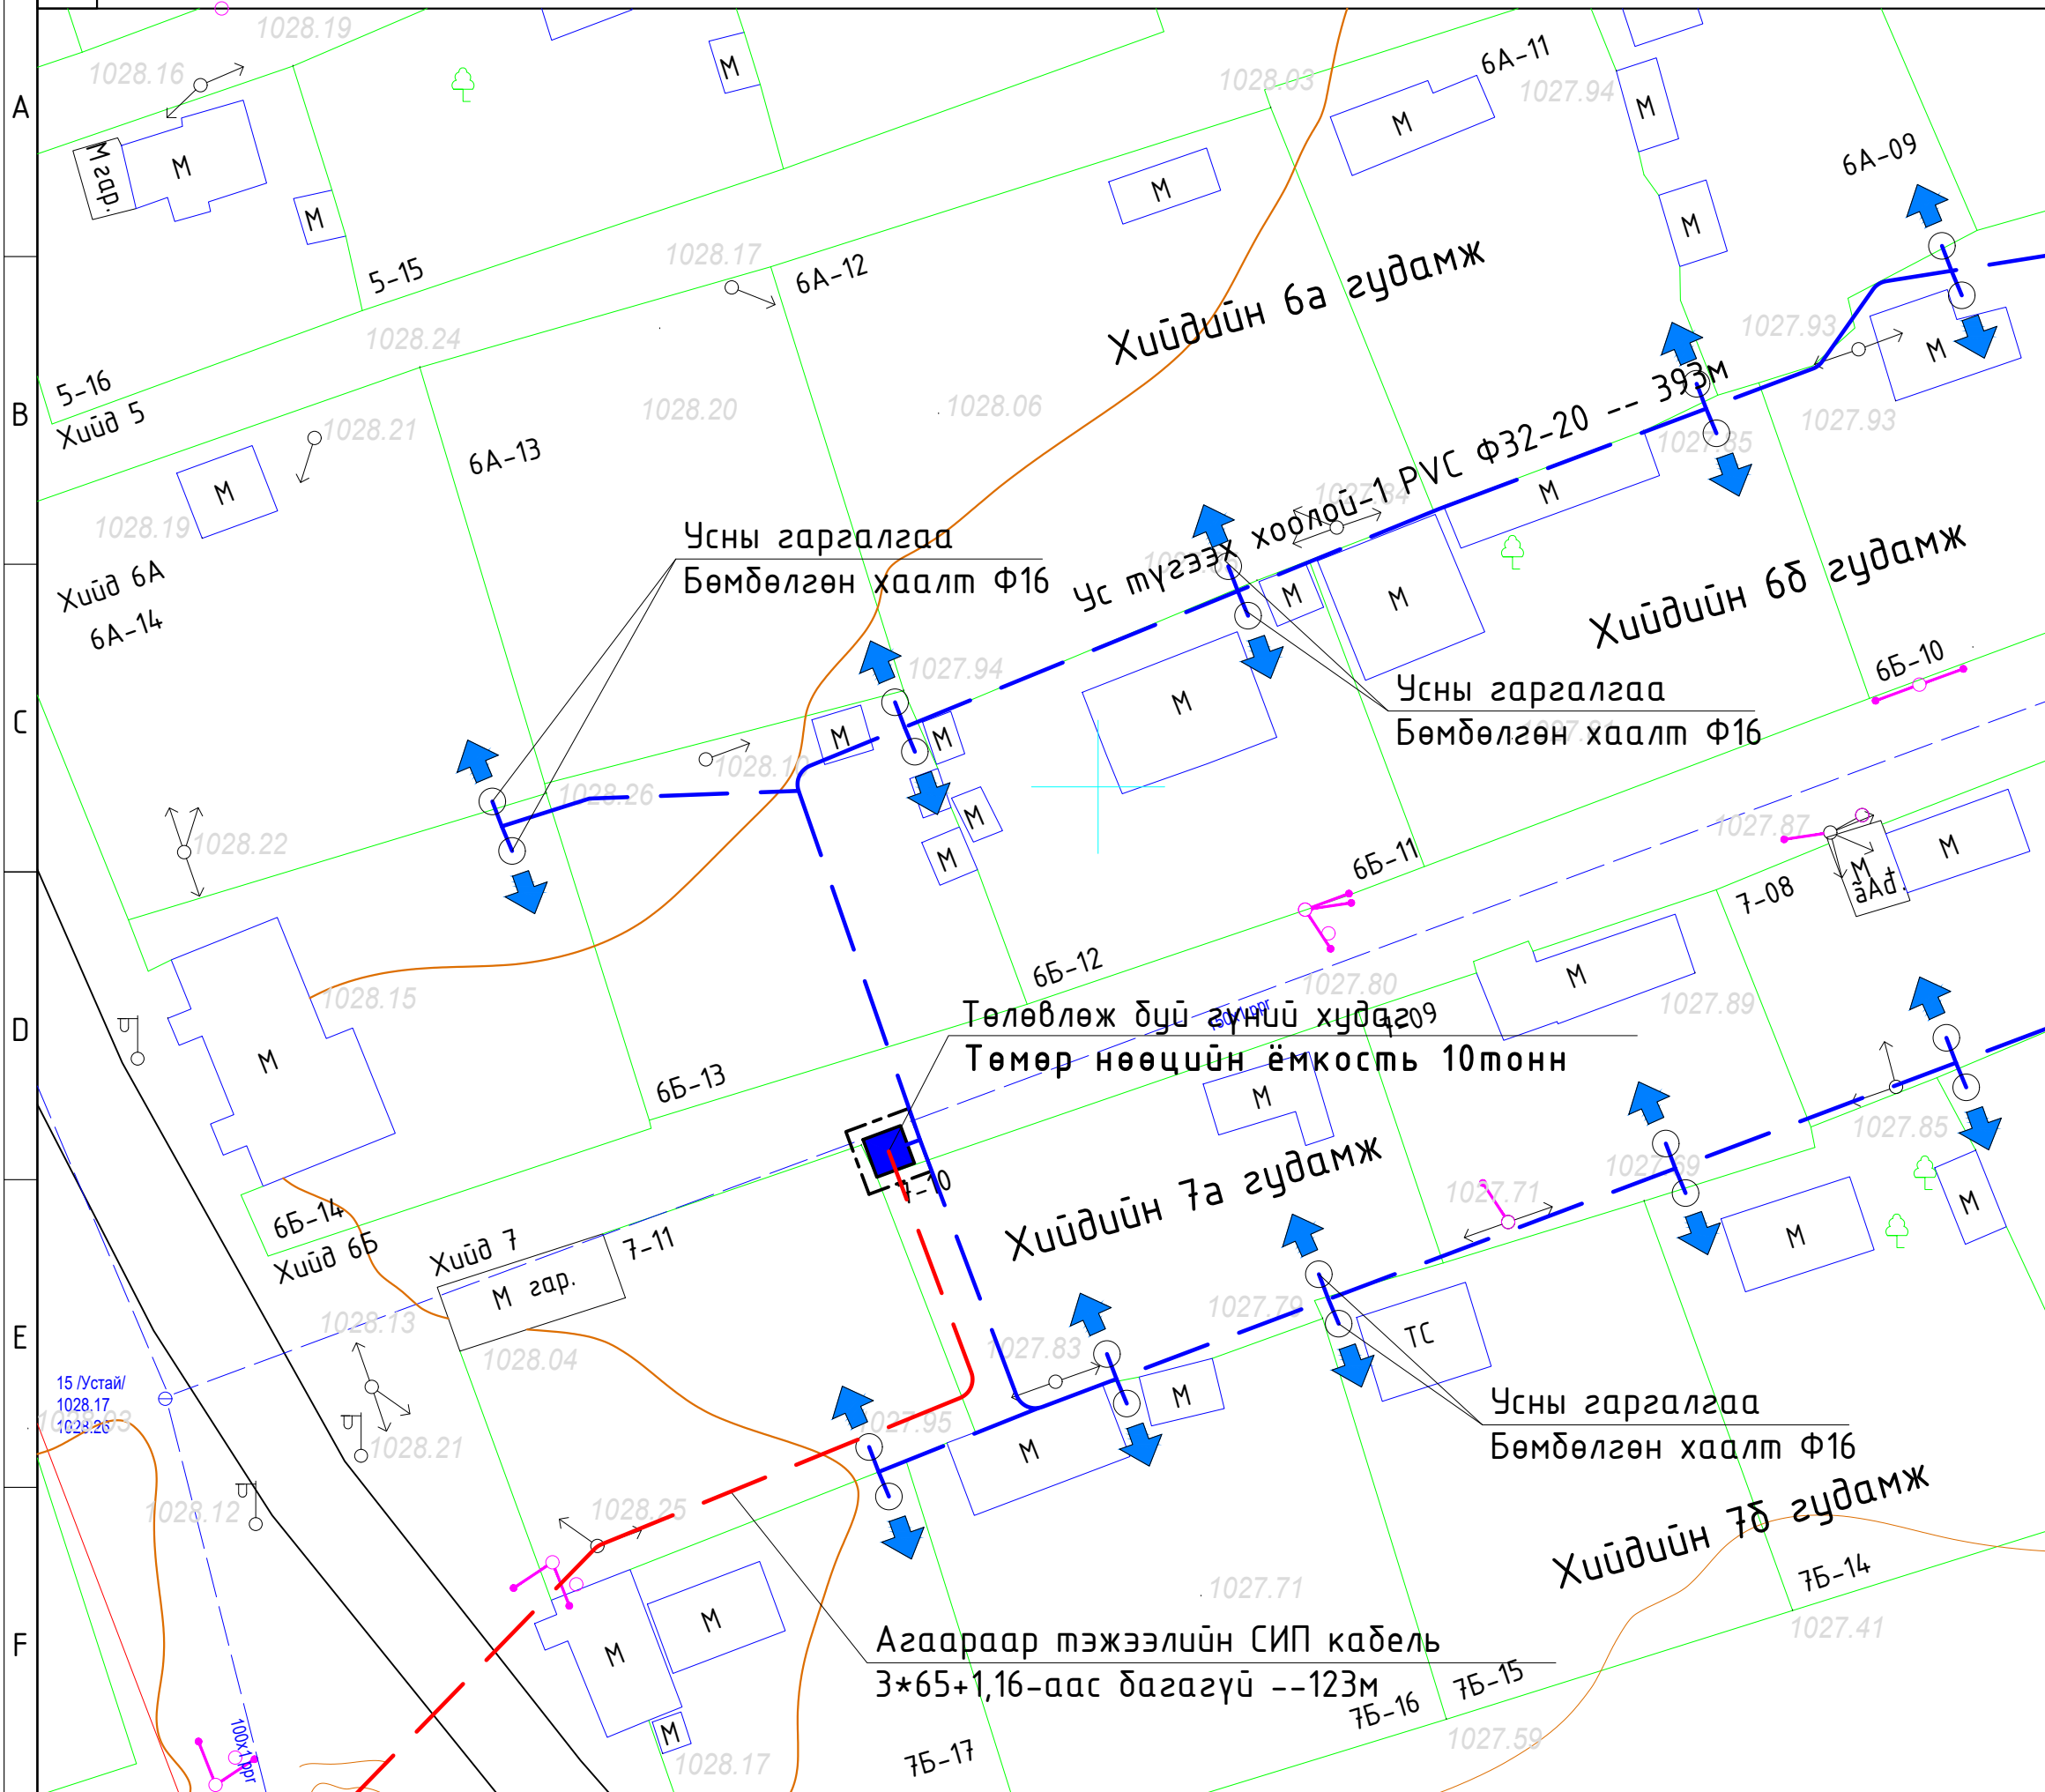


БАЙРШЛЫН ЕРӨНХИЙ СХЕМ

- ТАНИХ ТЭМДЭГ**
- Ус түгээх хоолой-1,2 PVC Ф32-20- 758м
 - Усны гаргалгаа PVC Ф16- 47м
 - Усны гаргалгаа Бөмбөлгөн хаалт Ф16 -- 47ш
 - Төлөвлөж буй гүний худаг /мэдрэгчтэй насос/- 1
 - Төмөр нөөцийн сав /10 тонн/ - 1
 - Нөөцийн савны суурь /2,0x2,0x3,0h/ - 1
 - Агаараар тэжээлийн СИП кабель 3*65+1,16-аас багагүй --123м
 - Айл өрхийн хашаа
 - Байшин, модон, тоосгон
 - Агаарын шугам
 - Цэвэр усны шугам
 - Дулааны шугам
 - Холбооны шугам



ХЭРЛЭН СУМЫН БАГУУДЫН
ГЭР ХОРООЛД ЖИШИГ
ГУДАМЖ БИЙ БОЛГОХ
/БАГЦ-2/


Захирал	М.Чинзориг	
Архитектор	П.Ганцоож	
Гүйцэтгэсэн	Т.Бариашир	
Инженер	Д.Батхуяг	
Зургийн нэр:	ЕРӨНХИЙ ТӨЛӨВЛӨГӨӨ-9 /1-р баг/	
	ЕТ-32	
	Масштаб: М1:500	
Үе шат	Хуудас	Бүх хуудас
ЕГ шифр: TST-2020/038	А3	49 56
ТГ шифр:	2020 он 04сар	

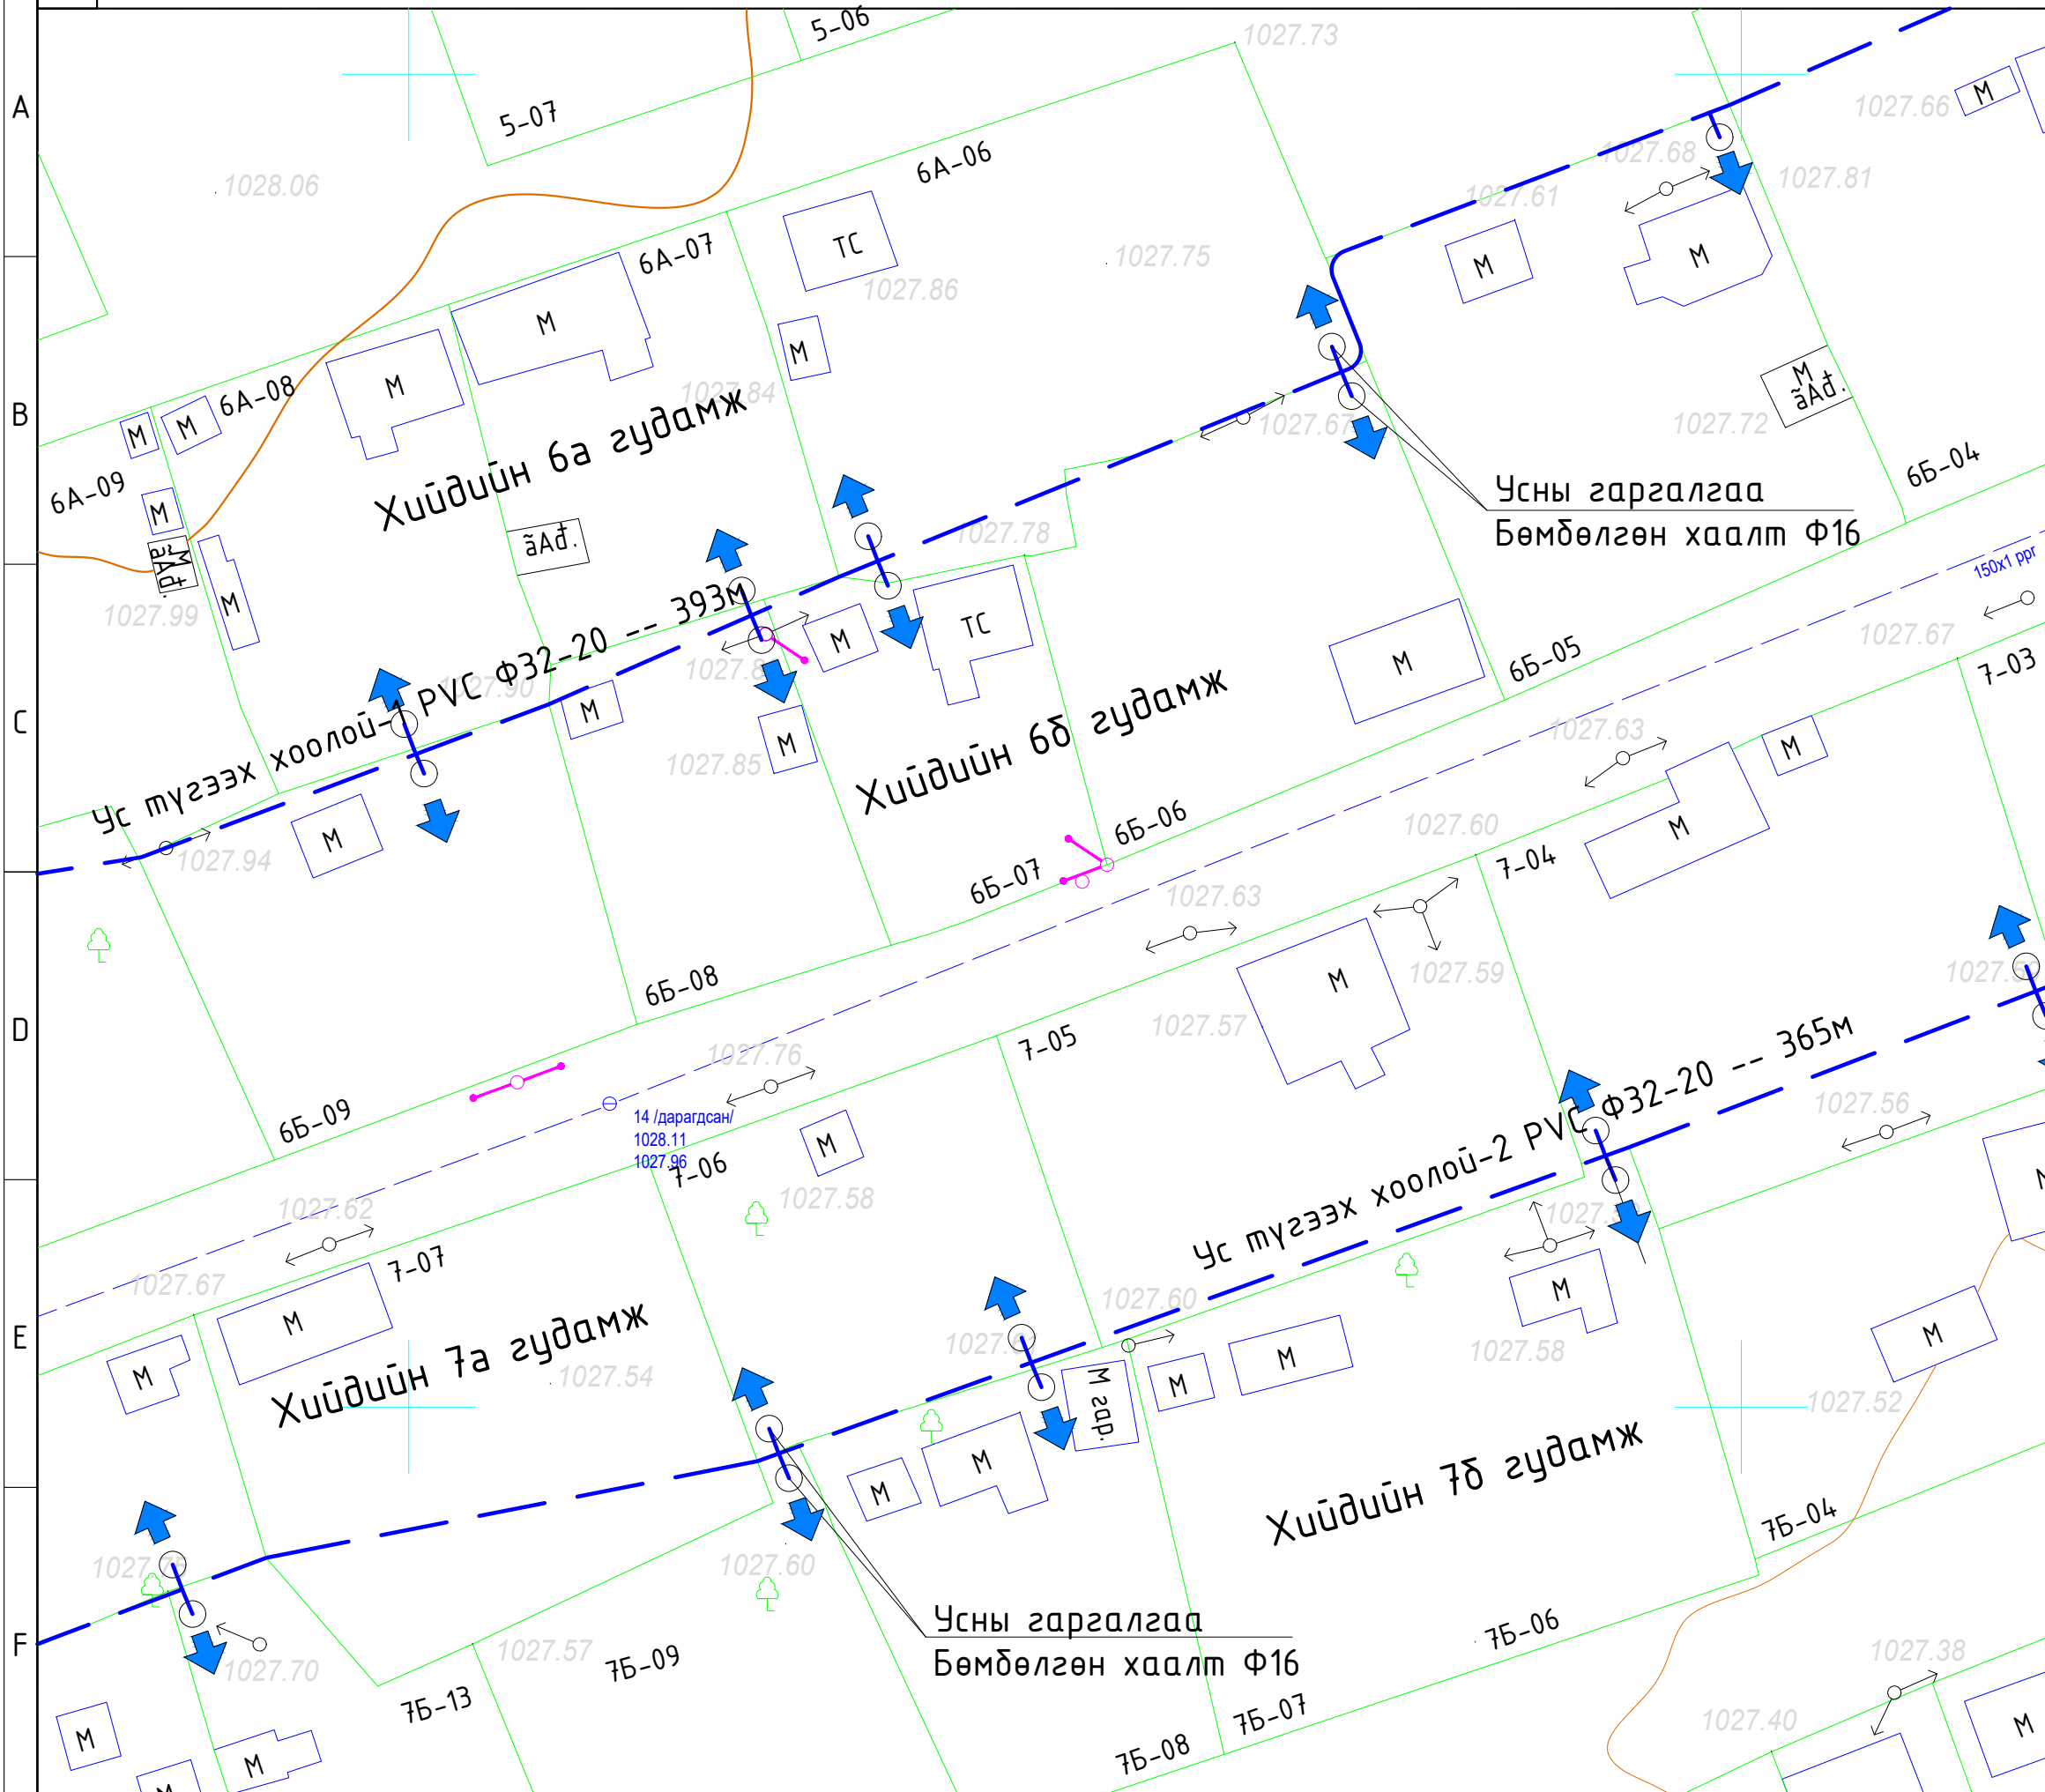

БАЙРШЛЫН ЕРӨНХИЙ СХЕМ

- ТАНИХ ТЭМДЭГ**
- Ус түгээх хоолой-1,2 PVC Ф32-20- 758м
 - Усны гэрэлгээ PVC Ф16- 47м
 - Усны гэрэлгээ Бөмбөлгөн хаалт Ф16 -- 47ш
 - Төлөвлөж буй гүний худаг /мэдрэгчтэй насос/- 1
 - Төмөр нөөцийн сав /10 тонн/ - 1
 - Нөөцийн савны суурь /2,0x2,0x3,0h/ - 1
 - Агаараар тэжээлийн СИП кабель 3x65+1,16-аас багагүй --123м
 - Айл өрхийн хашаа
 - Байшин, модон, тоосгон
 - Агаарын шугам
 - Цэвэр усны шугам
 - Дулааны шугам
 - Холбооны шугам


		ХЭРЛЭН СУМЫН БАГУУДЫН ГЭР ХОРООЛД ЖИШИГ ГУДАМЖ БИЙ БОЛГОХ /БАГЦ-2/	
Захирал	М.Чинзориг		
Архитектор	П.Ганцоож		
Гүйцэтгэсэн	Т.Бариашир		
Инженер	Д.Батхуяг		
Зургийн нэр:		ЕРӨНХИЙ ТӨЛӨВЛӨГӨӨ-10 /1-р баг/	
		ЕТ-33	
		Масштаб: М1:500	
ЕГ шифр: TST-2020/038	Үе шат	Хуудас	Бүх хуудас
ТГ шифр:	А3	50	56
		2020 он 04сар	

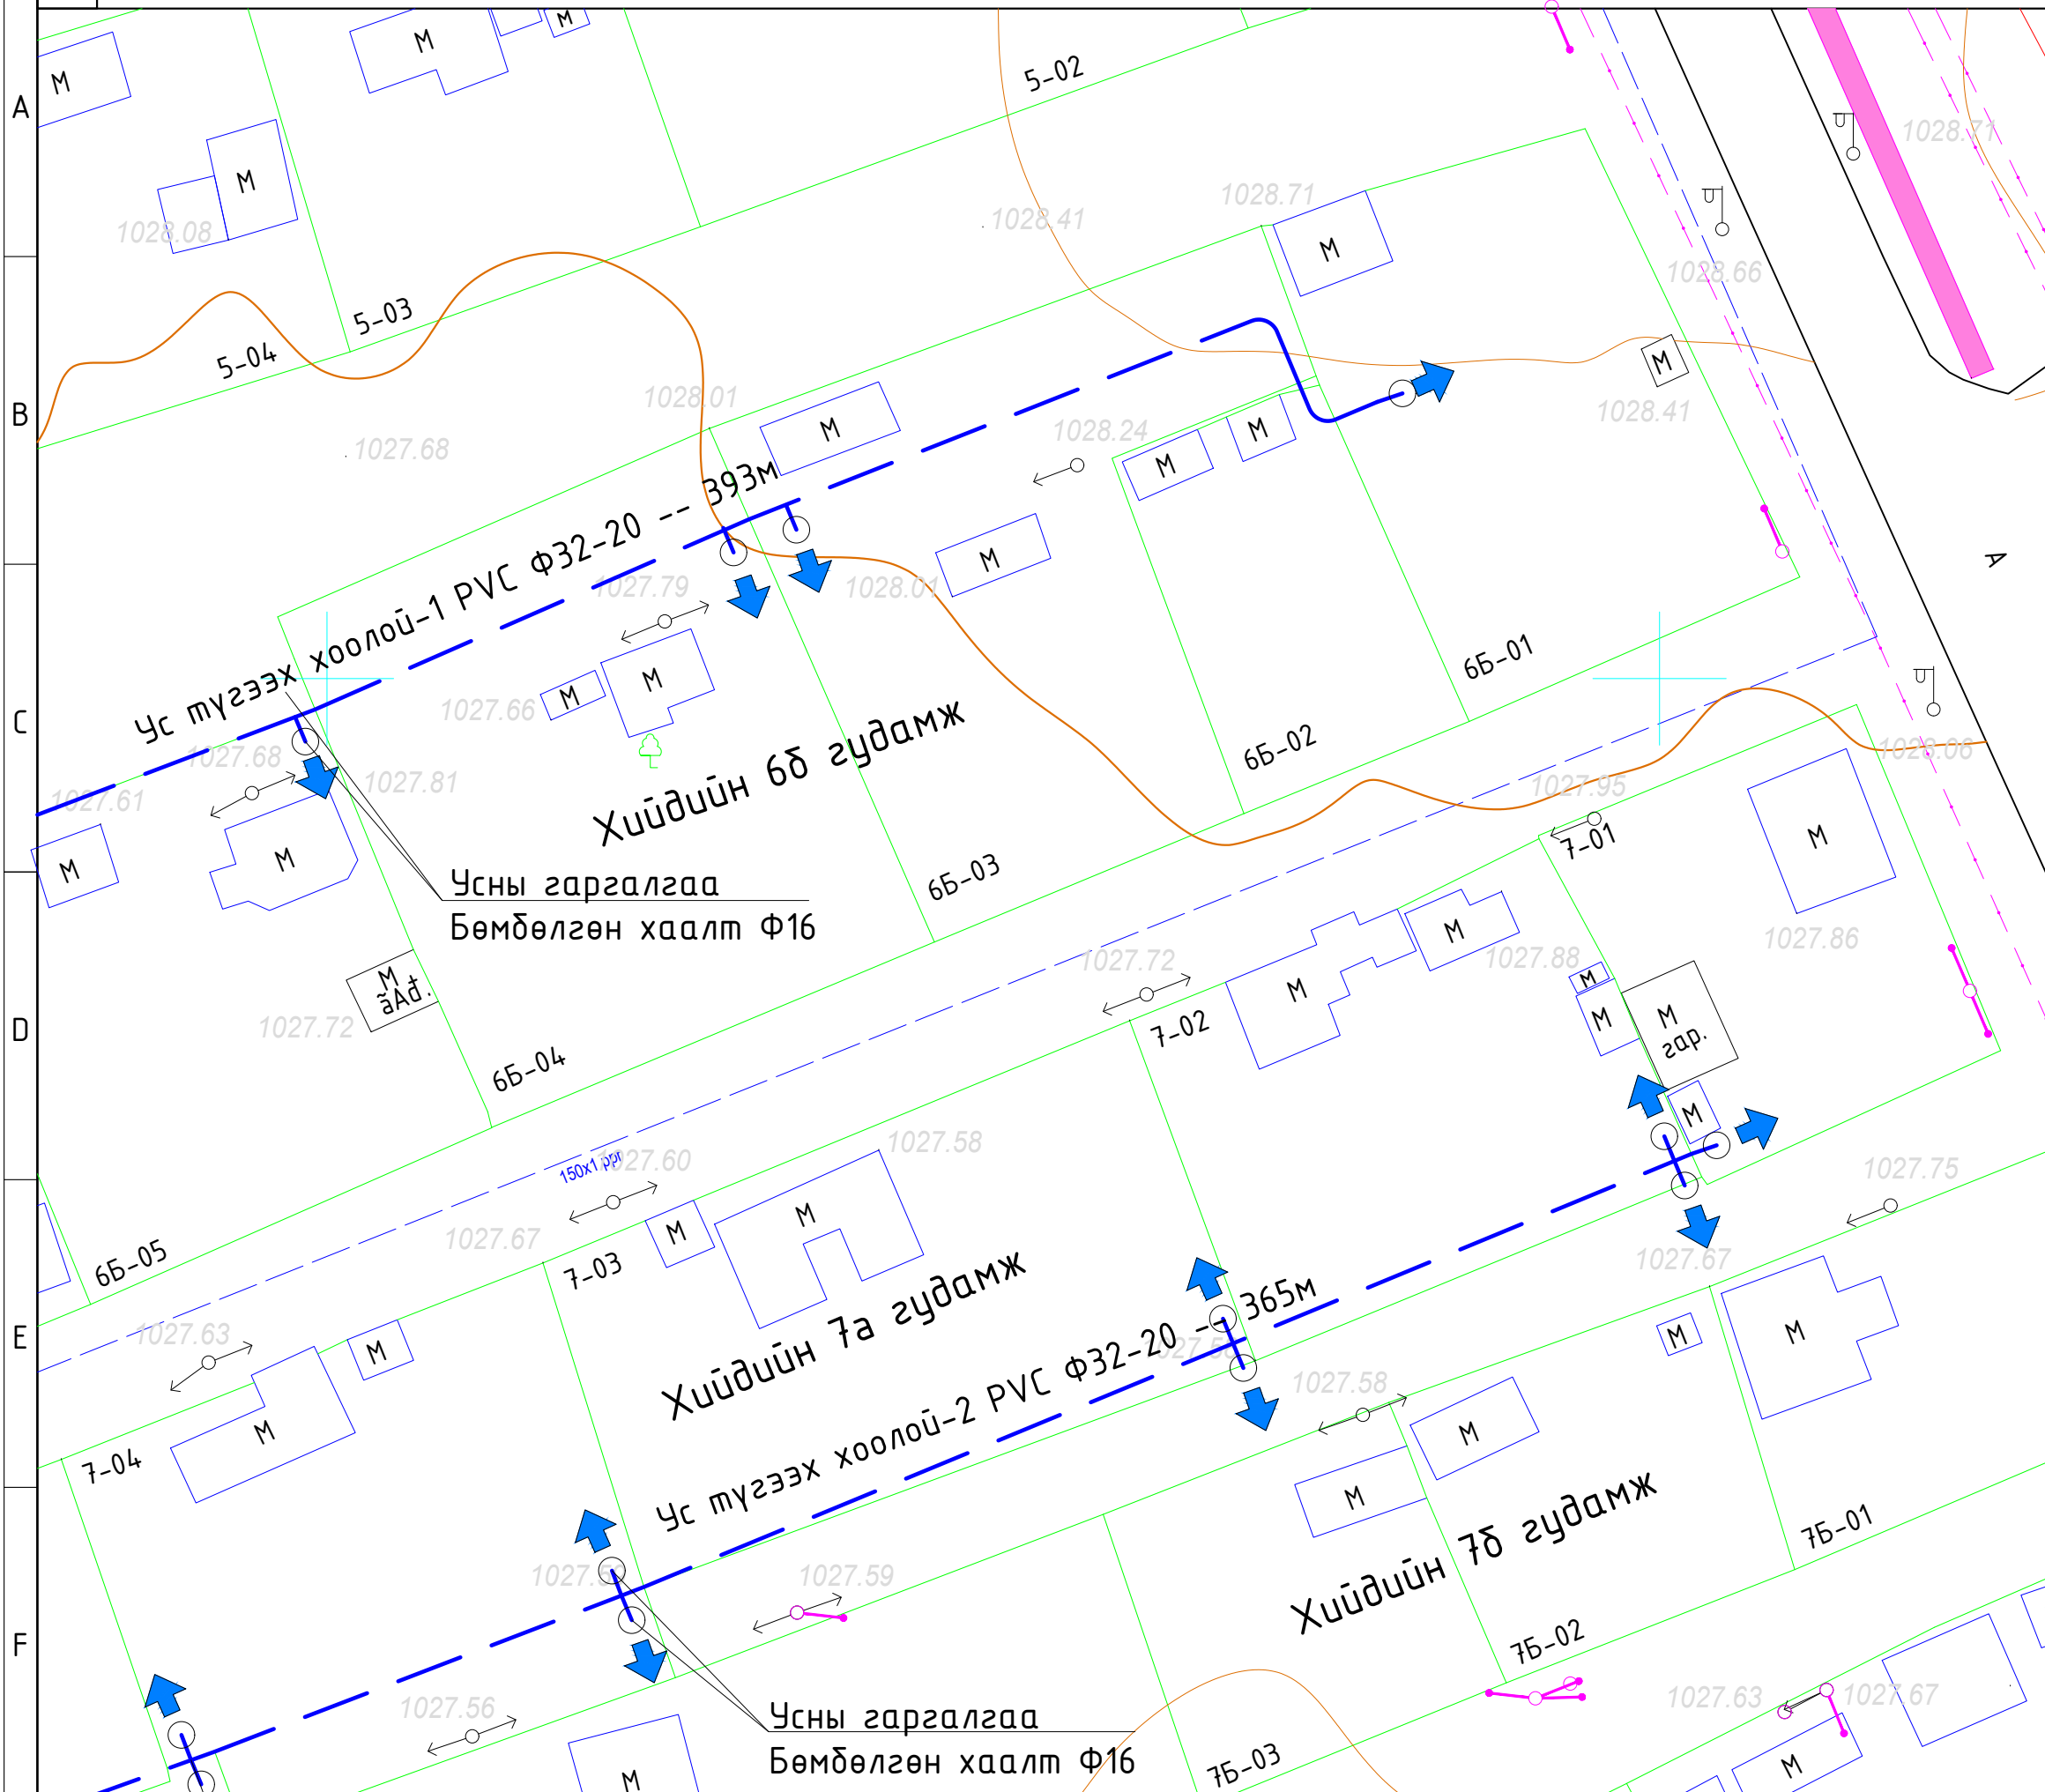

- ТАНИХ ТЭМДЭГ**
- Ус түгээх хоолой-1,2 PVC Ф32-20- 758м
 - Усны гаргалгаа PVC Ф16- 47м
 - Усны гаргалгаа Бөмбөлгөн хаалт Ф16 -- 47ш
 - Төлөвлөж буй гүний худаг /мэдрэгчтэй насос/- 1
 - Төмөр нөөцийн сав /10 тонн/ - 1
 - Нөөцийн савны суурь /2,0x2,0x3,0h/ - 1
 - Агаараар тэжээлийн СИП кабель 3x65+1,16-аас багагүй --123м
 - Айл өрхийн хашаа
 - Байшин, модон, тоосгон
 - Агаарын шугам
 - Цэвэр усны шугам
 - Дулааны шугам
 - Холбооны шугам

		ХЭРЛЭН СУМЫН БАГУУДЫН ГЭР ХОРООЛД ЖИШИГ ГУДАМЖ БИЙ БОЛГОХ /БАГЦ-2/	
Захирал	М.Чинзориг		
Архитектор	П.Ганцоож		
Гүйцэтгэсэн	Т.Бариашир		
Инженер	Д.Батхуяг		
Зургийн нэр:		ЕРӨНХИЙ ТӨЛӨВЛӨГӨӨ-11 /1-р баг/	
		ЕТ-34	
		Масштаб: М1:500	
ЕГ шифр: TST-2020/038	А3	Хуудас 51	Бүх хуудас 56
ТГ шифр:		2020 он 04сар	

ЗАМ ТАЛБАЙН ӨӨРЧЛӨЛТ, ЗАЙ ХЭМЖЭЭ-9 /1-р баг/ Масштаб М1:500

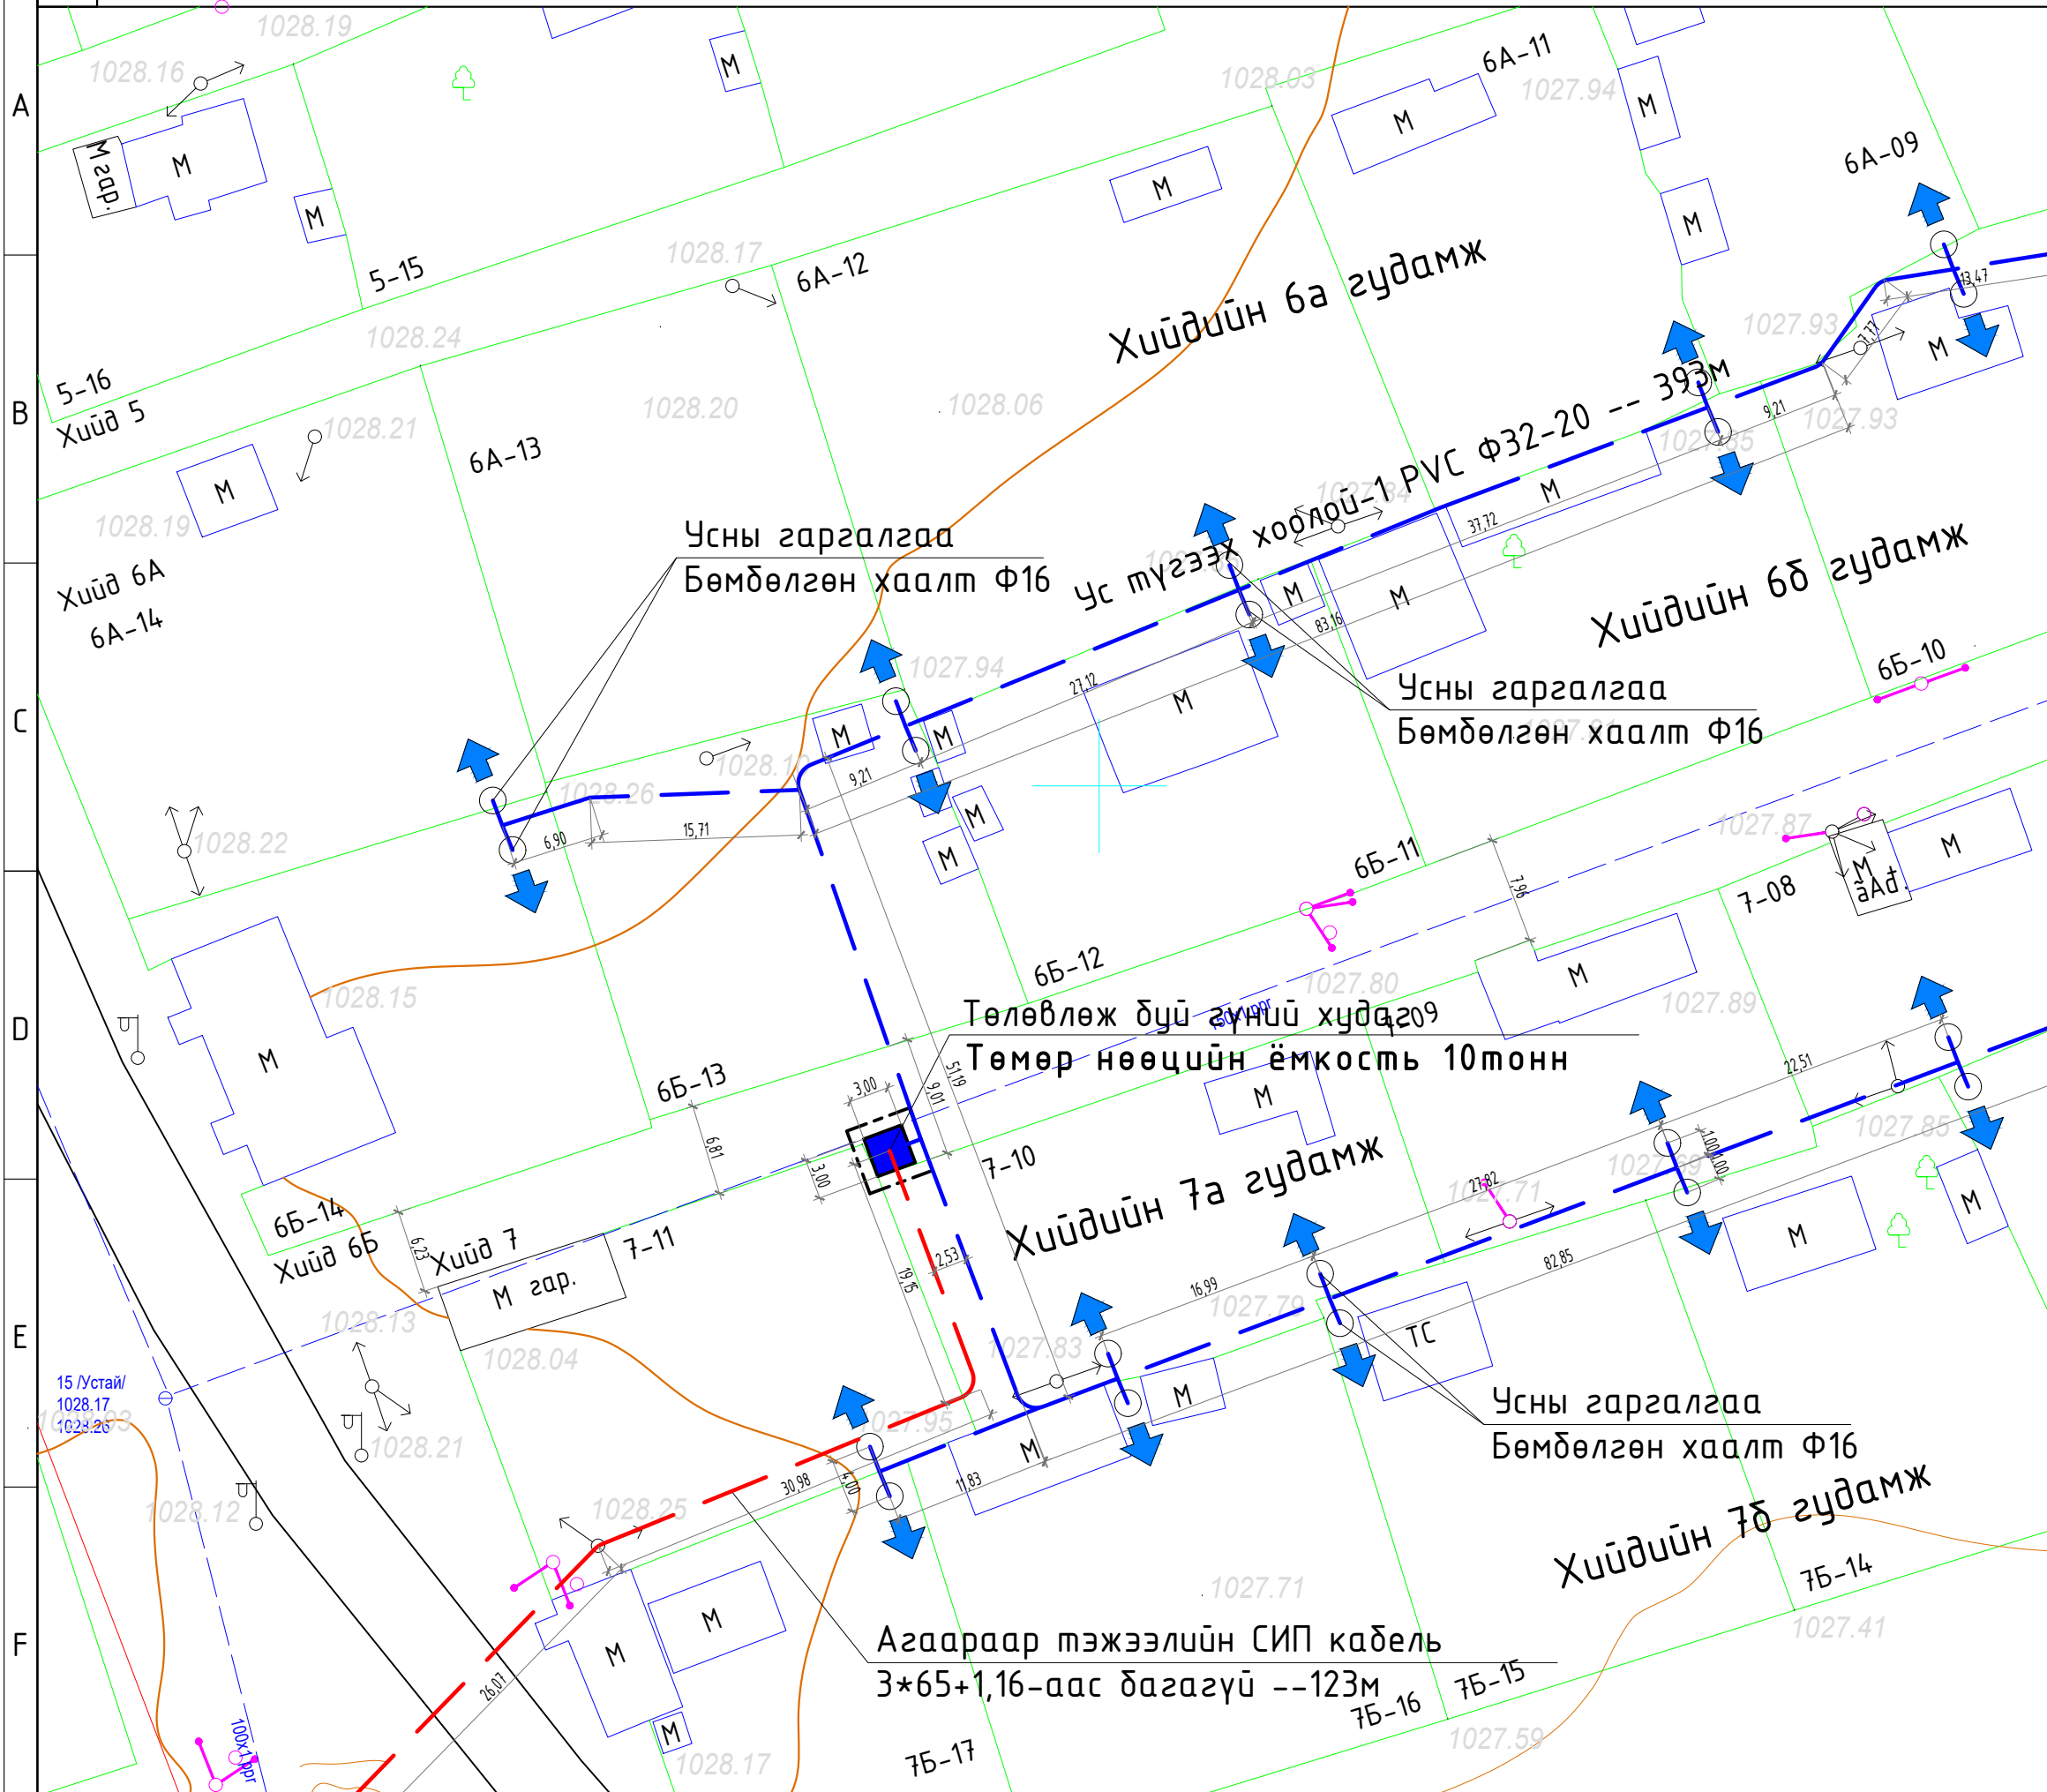


ТАНИХ ТЭМДЭГ

- Ус түгээх хоолой-1,2 PVC Ф32-20- 758м
- Усны гаргалгаа PVC Ф16- 47м
- Усны гаргалгаа Бөмдөлгөн хаалт Ф16 -- 47ш
- Төлөвлөж буй гүний худаг /мэдрэгчтэй насос/- 1
- Төмөр нөөцийн сав /10 тонн/ - 1
- Нөөцийн савны суурь /2,0x2,0x3,0н/ - 1
- Агаараар тэжээлийн СИП кабель 3*65+1,16-аас багазгүй --123м
- Айл өрхийн хашаа
- Байшин, модон, тоосгон
- Агаарын шугам
- Цэвэр усны шугам
- Дулааны шугам
- Холбооны шугам

		ХЭРЛЭН СУМЫН БАГУУДЫН ГЭР ХОРООЛД ЖИШИГ ГУДАМЖ БИЙ БОЛГОХ /БАГЦ-2/	
Захирал	М.Чинзориг		
Архитектор	П.Ганцоож		
Гүйцэтгэсэн	Т.Бариашир		
Инженер	Д.Батхуяг		
Зургийн нэр:		ЗАМ ТАЛБАЙН ӨӨРЧЛӨЛТ, ЗАЙ ХЭМЖЭЭ-9 /1-р баг/	
		ЕТ-35	
		Масштаб: М1:500	
ЕГ шифр: TST-2020/038	АЗ	Хуудас 52	Бүх хуудас 56
ТГ шифр:		2020 он 04сар	

ЗАМ ТАЛБАЙН ӨӨРЧЛӨЛТ, ЗАЙ ХЭМЖЭЭ-10 /1-р баг/ Масштаб М1:500

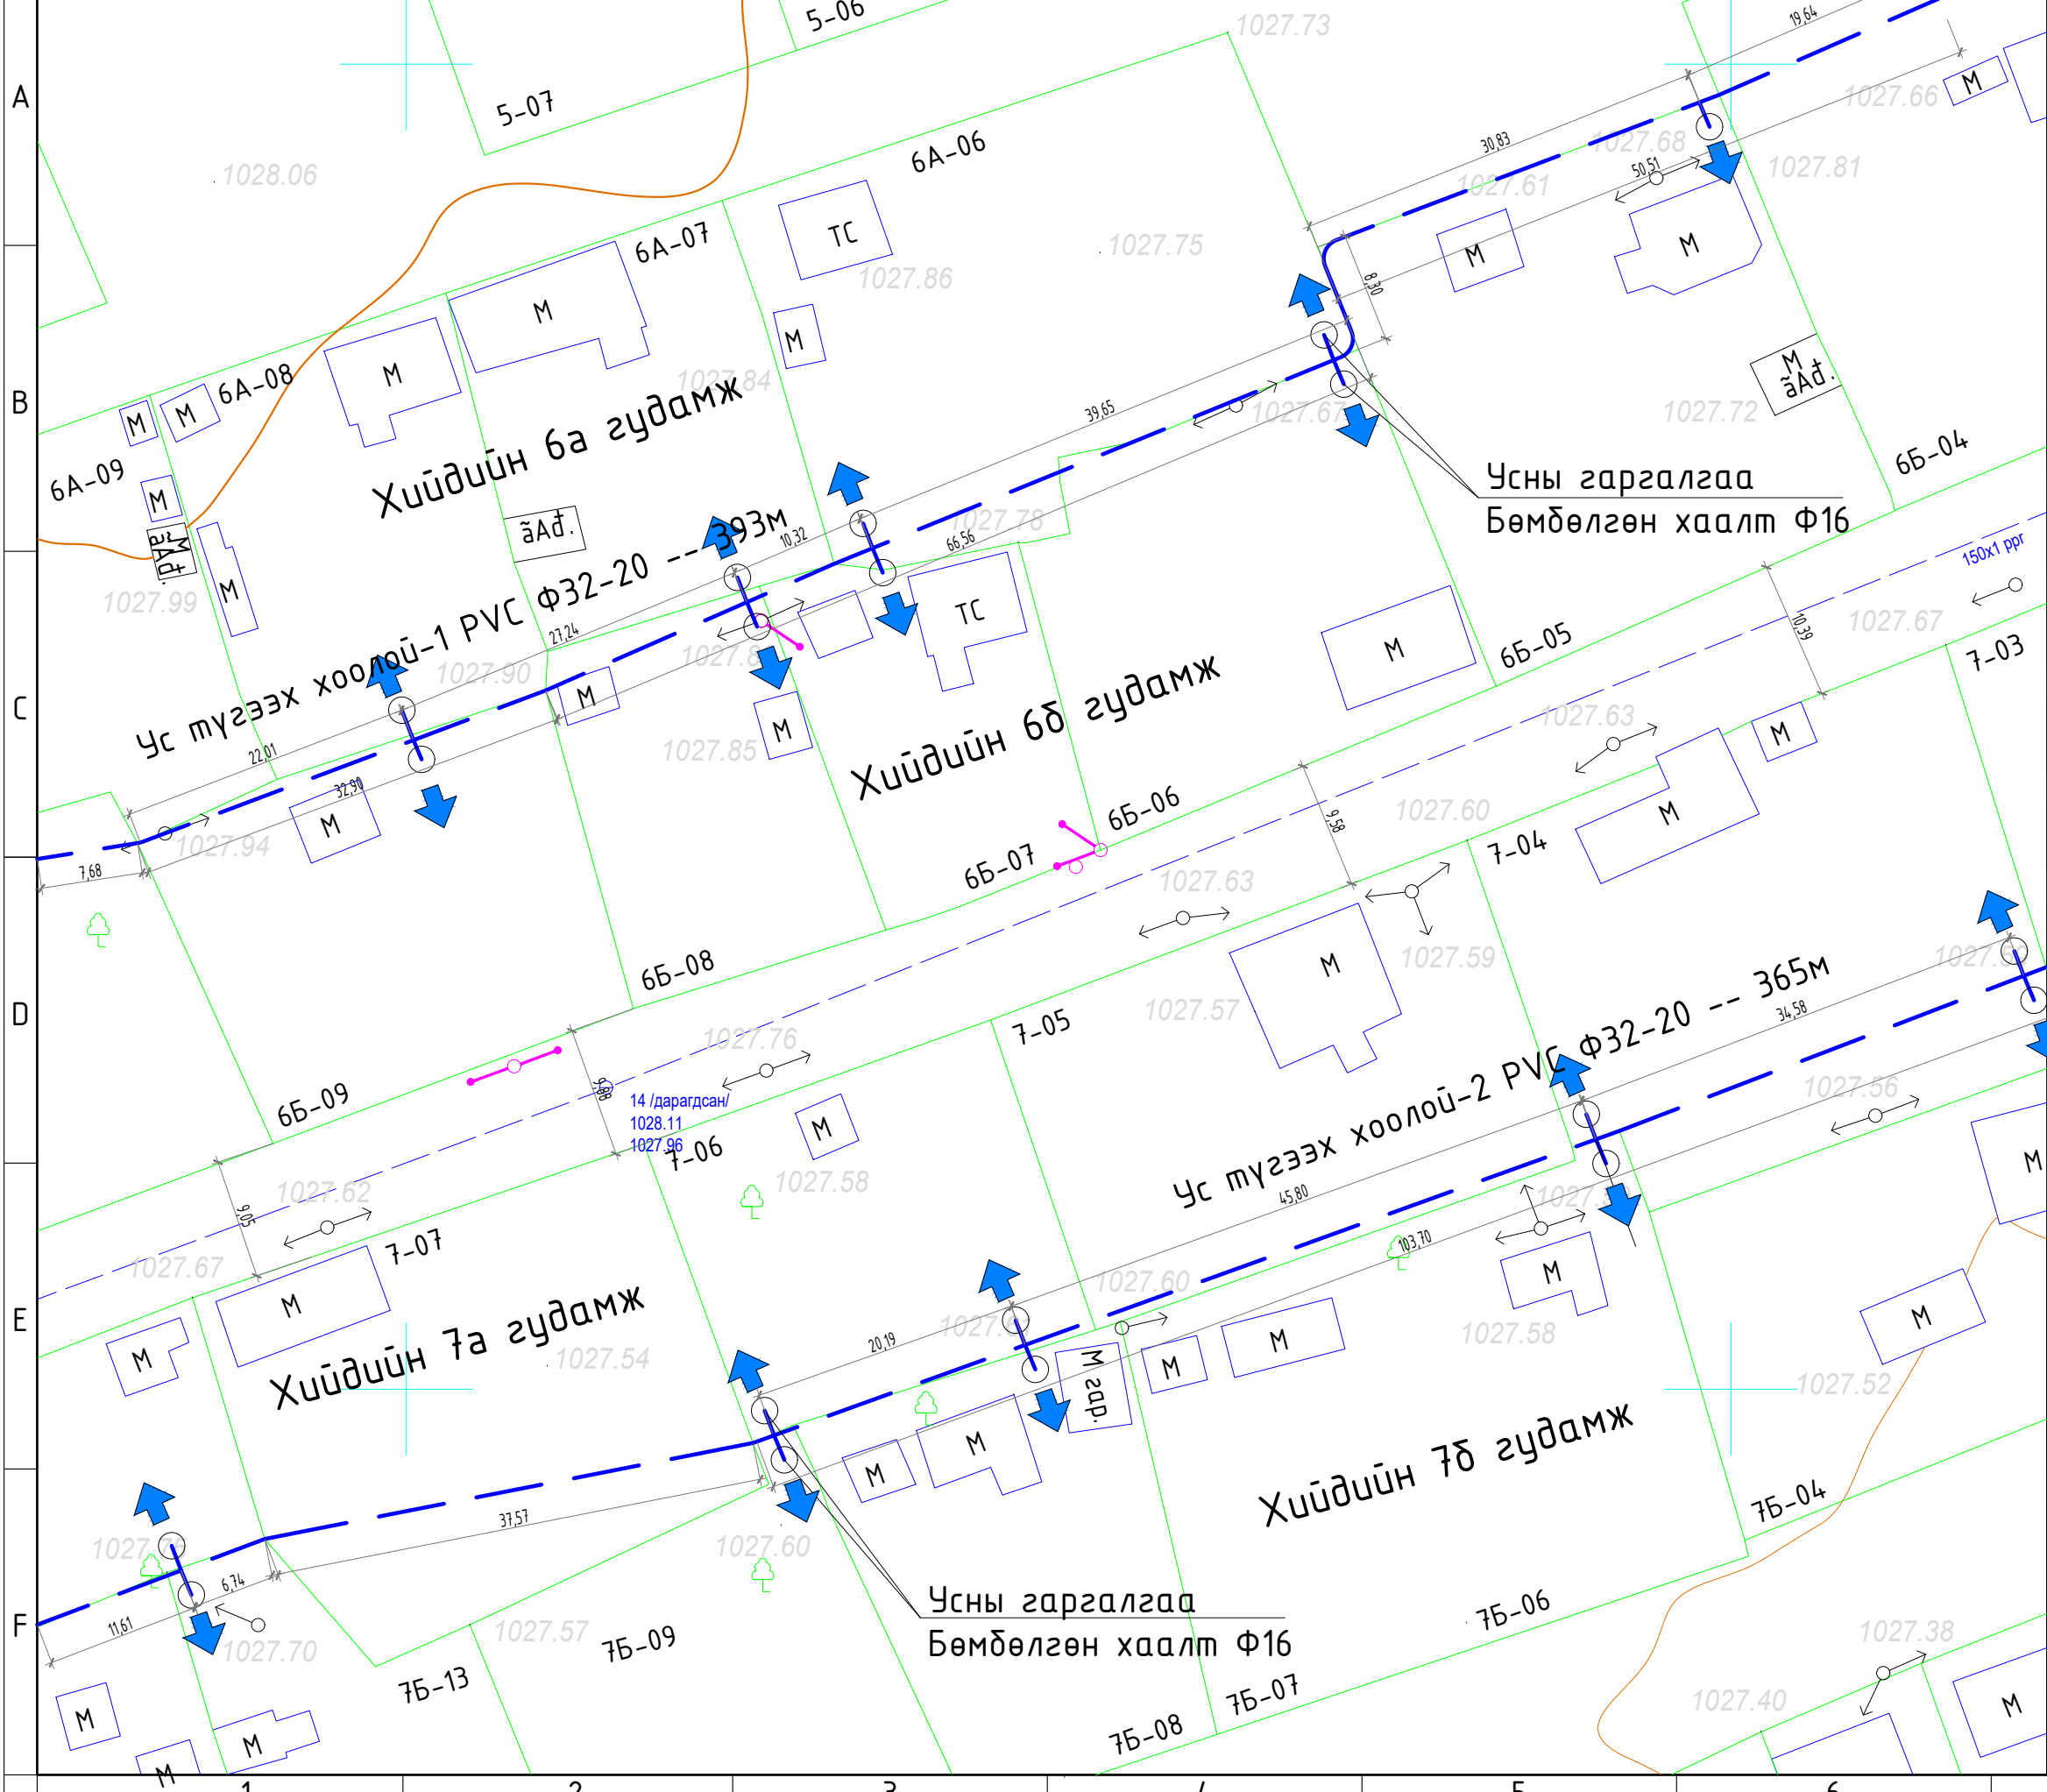

БАЙРШЛЫН ЕРӨНХИЙ СХЕМ


- ТАНИХ ТЭМДЭГ**
- Ус түгээх хоолой-1,2 PVC Ф32-20- 758м
 - Усны гаргалгаа PVC Ф16- 47м
 - Усны гаргалгаа Бөмбөлгөн хаалт Ф16 -- 47ш
 - Төлөвлөж буй гүний худаг /мэдрэгчтэй насос/ - 1
 - Төмөр нөөцийн сав /10 тонн/ - 1
 - Нөөцийн савны суурь /2,0x2,0x3,0h/ - 1
 - Агаараар тэжээлийн СИП кабель 3x65+1,16-аас багагүй --123м
 - Айл өрхийн хашаа
 - Байшин, модон, тоосгон
 - Агаарын шугам
 - Цэвэр усны шугам
 - Дулааны шугам
 - Холбооны шугам



ХЭРЛЭН СУМЫН БАГУУДЫН
ГЭР ХОРООЛД ЖИШИГ
ГУДАМЖ БИЙ БОЛГОХ
/БАГЦ-2/

Захирал	М.Чинзориг	
Архитектор	П.Ганцоож	
Гүйцэтгэсэн	Т.Бариашир	
Инженер	Д.Батхуяг	
Зургийн нэр: ЗАМ ТАЛБАЙН ӨӨРЧЛӨЛТ, ЗАЙ ХЭМЖЭЭ-10 /1-р баг/		ЕТ-36
		Масштаб: М1:500
ЕГ шифр: TST-2020/038	Үе шат	Хуудас
ТГ шифр:	А3	53
		Бүх хуудас
		56
		2020 он 04сар

ЗАМ ТАЛБАЙН ӨӨРЧЛӨЛТ, ЗАЙ ХЭМЖЭЭ-11 /1-р баг/ Масштаб М1:500

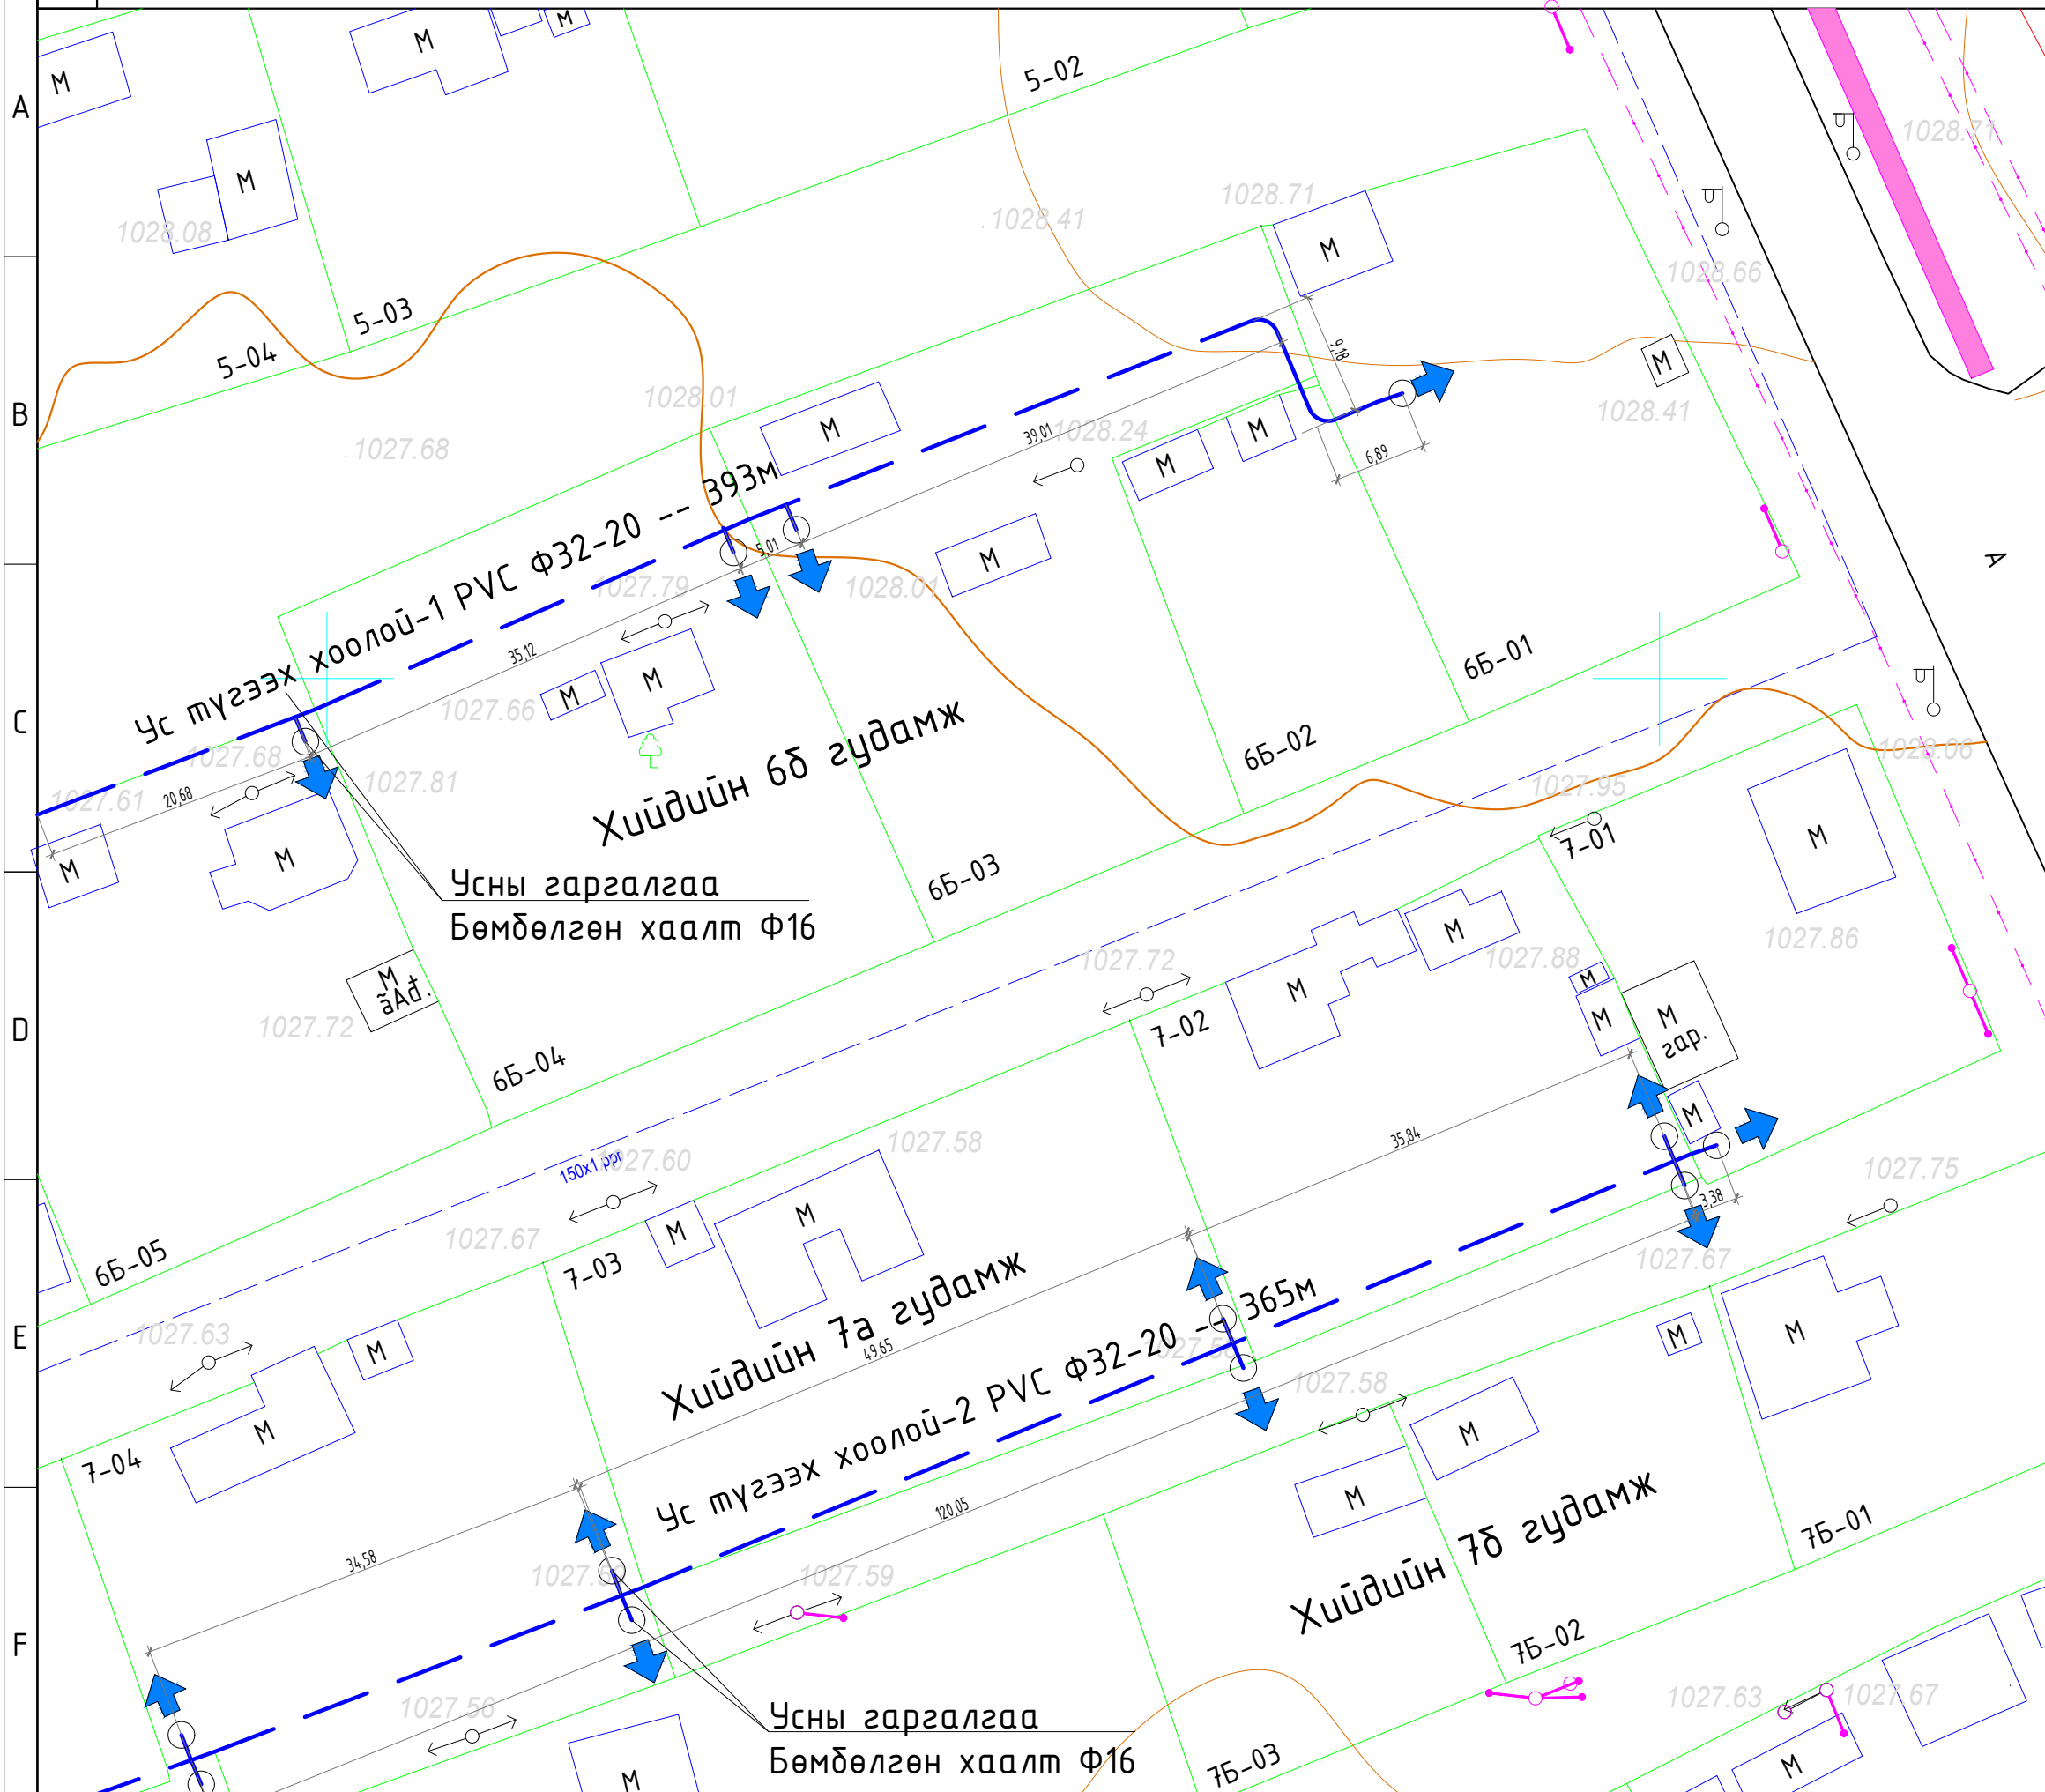

БАЙРШЛЫН ЕРӨНХИЙ СХЕМ

- ТАНИХ ТЭМДЭГ**
- Ус түгээх хоолой-1,2 PVC Ф32-20 - 758м
 - Усны гаргалгаа PVC Ф16 - 47м
 - Усны гаргалгаа Бөмбөлгөн хаалт Ф16 -- 47ш
 - Төлөвлөж буй гүний худаг /мэдрэгчтэй насос/ - 1
 - Төмөр нөөцийн сав /10 тонн/ - 1
 - Нөөцийн савны суурь /2,0x2,0x3,0h/ - 1
 - Агаараар тэжээлийн СИП кабель 3x65+1,16-аас багагүй --123м
 - Айл өрхийн хашаа
 - Байшин, модон, тоосгон
 - Агаарын шугам
 - Цэвэр усны шугам
 - Дулааны шугам
 - Холбооны шугам




ХЭРЛЭН СУМЫН БАГУУДЫН
ГЭР ХОРООЛЛД ЖИШИГ
ГУДАМЖ БИЙ БОЛГОХ
/БАГЦ-2/


Захирал	М.Чинзориг							
Архитектор	П.Ганцоож							
Гүйцэтгэсэн	Т.Бариашир							
Инженер	Д.Батхуяг							
Зургийн нэр:		ЭТ-37						
ЗАМ ТАЛБАЙН ӨӨРЧЛӨЛТ, ЗАЙ ХЭМЖЭЭ-11 /1-р баг/								
Масштаб: М1:500		<table border="1"> <tr> <td>Үе шат</td> <td>Хуудас</td> <td>Бүх хуудас</td> </tr> <tr> <td>А3</td> <td>54</td> <td>56</td> </tr> </table>	Үе шат	Хуудас	Бүх хуудас	А3	54	56
Үе шат	Хуудас		Бүх хуудас					
А3	54	56						
ЕГ шифр: TST-2020/038		2020 он 04 сар						
ТГ шифр:								

1 2 3 4 5 6 7 8
СУУРИЙН ХИЙЦ, МАТЕРИАЛЫН ТҮҮВЭР /1-р баг/ Масштаб М1:50

Тавцангийн дайгуулалт М1:50

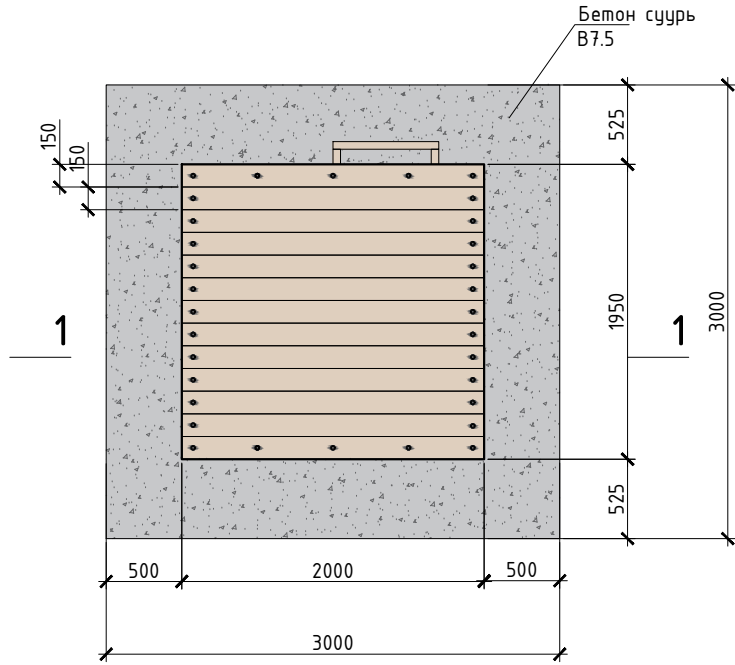

Нүүр тал М1:50

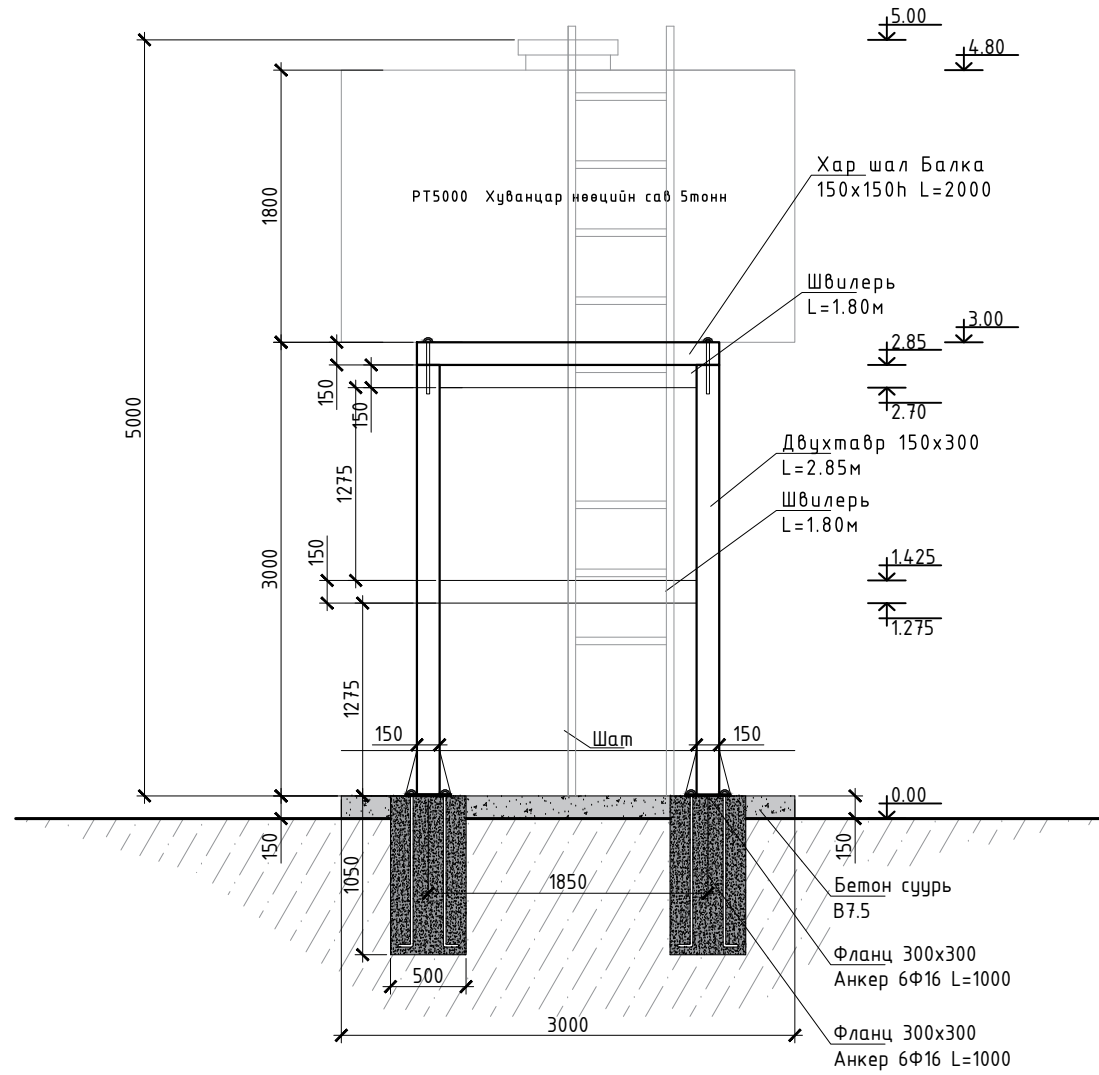

МАТЕРИАЛЫН ТҮҮВЭР

№	Нэр	Хэмжих нэгж	Тоо	Тайлбар
Гадна хашаа				
1	Хашааны байр-1	ш	7.0	Торон хашаа
Суурь, шал				
2	Бетон суурь В10	м3	0.64	Баганын суурь
3	Фланц 300x300	ш	4.0	Суурийн бэхэлгээ
4	Анкер Ф16 L=1000	ш	6.0	Суурийн бэхэлгээ
5	Бетон шал В7,5	м3	0.9	Бетон шал
Төмөр рам, тавцан				
6	Двухтавр 150x300 L=2850	ш	4.0	Багана
7	Швилерь 150x70 L=1850	ш	3.0	Дам нуруу, хөндөл
8	Балка 150x150h L=2000	ш	13.0	Хар шал
Төмөр рам, тавцан				
9	Ёмкость 10тонн	ш	1.0	Төмөр 10 тонн
10	Шам L=5000	ш	1.0	Төмөр хийцтэй
11	Усны цахилгаан насос	ш	1.0	Нөөцийн савруу



**ХЭРЛЭН СУМЫН БАГУУДЫН
 ГЭР ХОРООЛОЛД ЖИШИГ
 ГУДАМЖ БИЙ БОЛГОХ
 /БАГЦ-2/**

Захирал	М.Чинзориг
Архитектор	П.Ганцоож
Гүйцэтгэсэн	Т.Бариашир
Инженер	Д.Батхуяг

(Handwritten signatures)

Зургийн нэр:
**СУУРИЙН ХИЙЦ,
 МАТЕРИАЛЫН ТҮҮВЭР
 /1-р баг/**

БА-19

Масштаб: М1:50

ЕГ шифр: TST-2020/038

Үе шат	Хуудас	Бүх хуудас
А3	56	56

ТГ шифр:

2020 он 04сар