

Батлав: Алтай сумын засаг дарга



А.Асег

Алтай сумын төвд шинээр баригдах биеийн тамирын талбай барих ажил

Зөвшөөрсөн: Алтай сумын ЗДТГ-ын дарга

А.Озат

Гүйцэтгэсэн: Од дизайн ХХК ний захирал





Б.Асхар

Өлгий хот.

2020


ТОГЛООМЫН ТАЛБАЙН БАЙГУУЛАЛТ

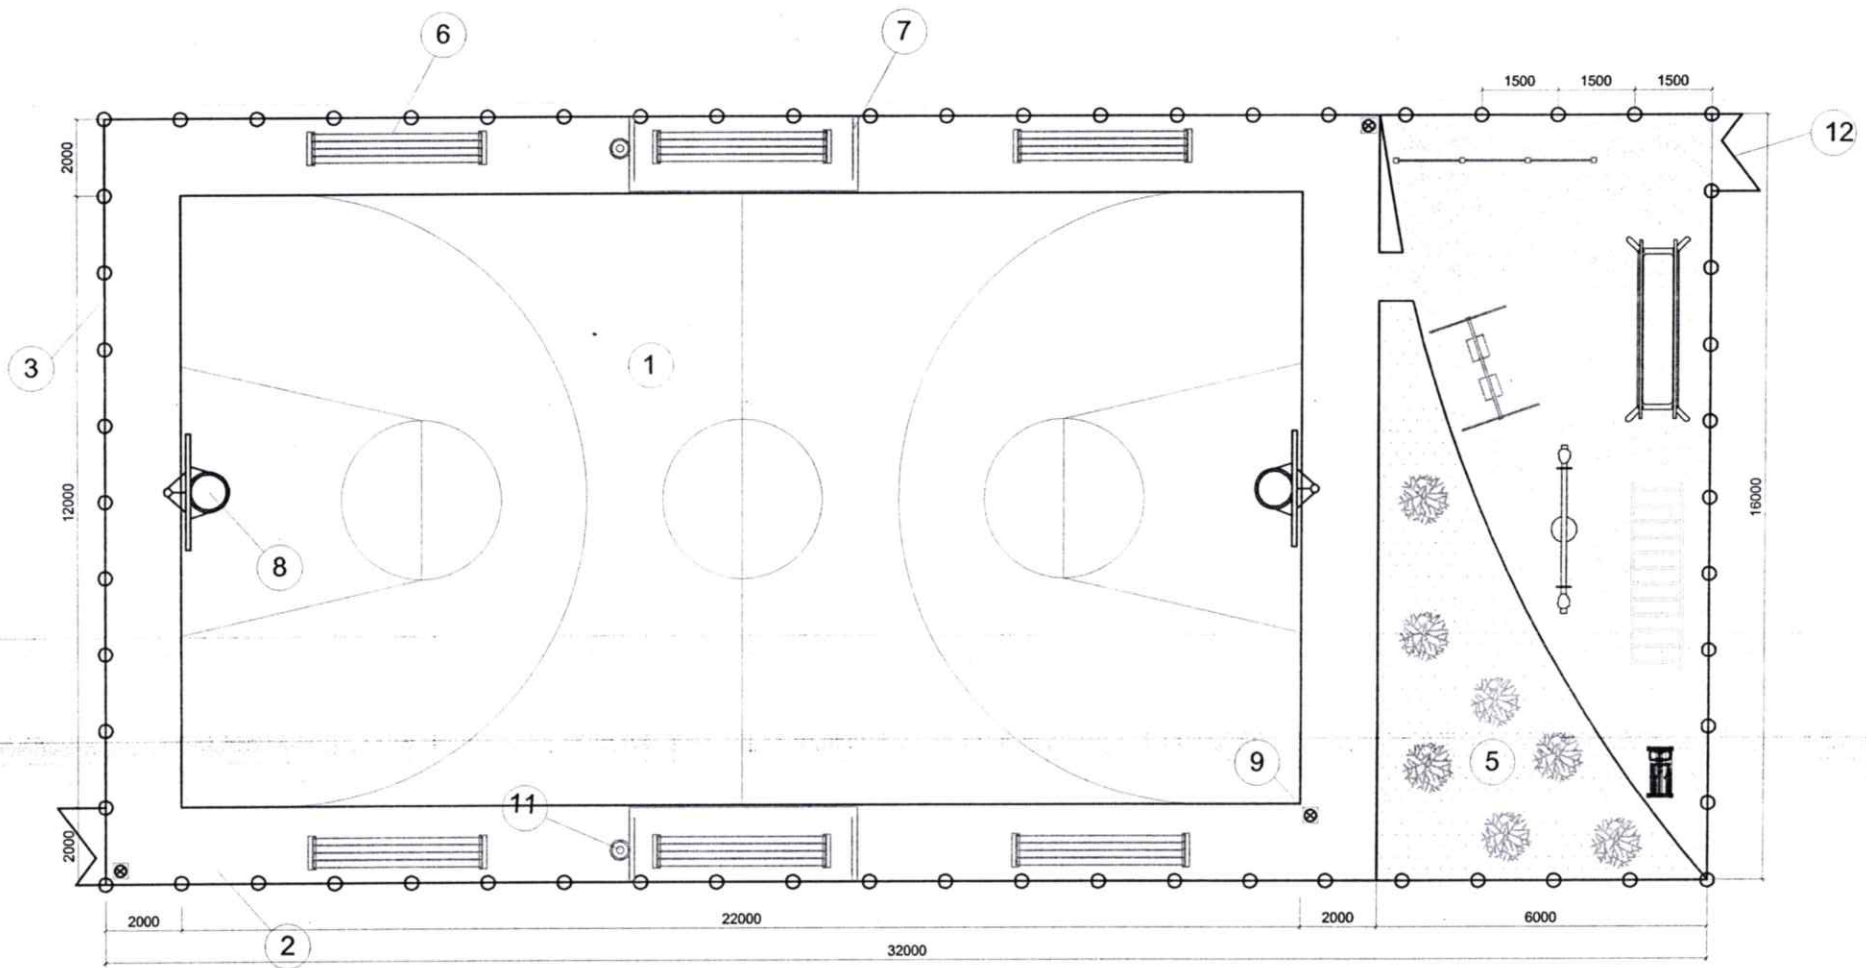

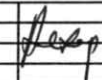ОД ДИЗАЙН ХХК	Зөвлөл	Б. Асгар		Хашааны зураг	Масштаб	1:100	
	Архитектор	Б. Асгар			Үе шат	Хуудас	Зүж хуудас
	Гүйцэтгэсэн	Б. Асгар			М		
	Шалтгаан	Б. Асгар					

Алтай сумын төвд барьж байгуулах, тоглоомын талбайн торон


хашааны зураг

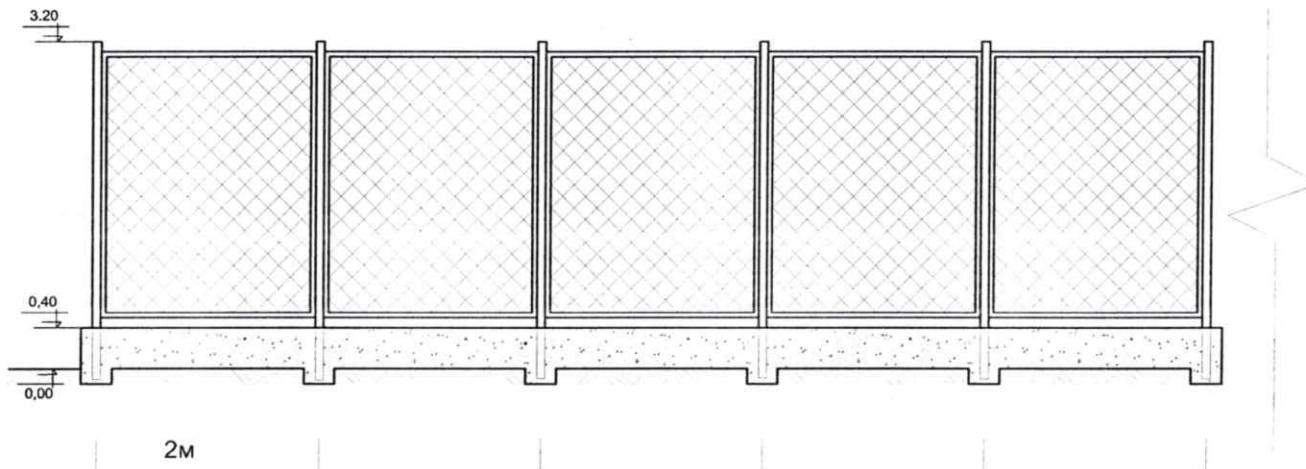

Тоглоомын талбайн тодорхойлолт

№	Таних тэмдэг	Нэр	Хэмжих нэгж	Хэмжээ
1		Талбай	м ²	264,0
2		Явган хүний бетон зам талбай 6-8см	м ²	139,0
3		Төмөр торон хашаа	м	96,0
4		Элсэн дэвсгэр	м ²	48,0
5		Мод тарьж зулэгжүүлэх талбай	м ²	61,0
6		Урт сандал	ш	6
7		Сүүдрөвч	ш	2
8		Сагсны суурьтай шит	ш	2
9		Прожектор	ш	4

Суурь бетоны огтлол 1-1

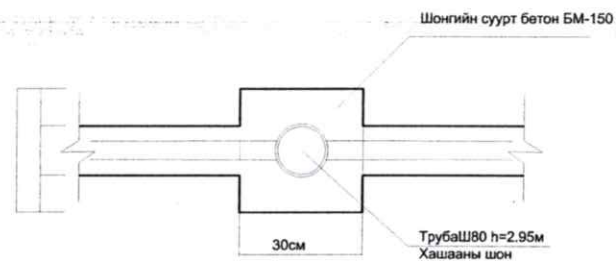

ОД ДИЗАЙН		Алтай сумын барьж байгуулах, тоглоомын талбайн зураг			Торон хашааны зураг			Масштаб 1:100		
Архитектор	Б.Асгар	Архитектор	Б.Асгар	Гүйцэтгэсэн	Б.Асгар	Шалгалсан	Б.Асгар	Үе шат	Хуудас	Бүх хуудс
								А4		

