



"НУТАГ КОНСАЛТИНГ" ХХК
ХОТ БАЙГУУЛАЛТ, БАРИЛГЫН ЗУРАГ ТӨСӨЛ

Тусгай зөвшөөрлийн дугаар: ЗТ17-425/18




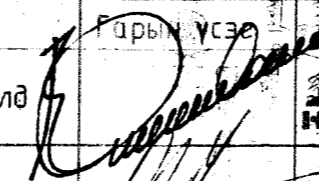

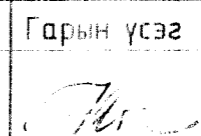

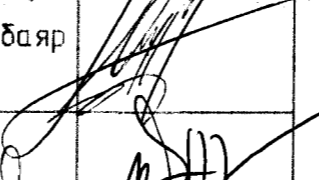

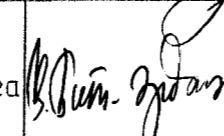
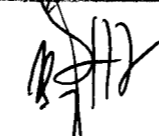
ЕГ Шифр: НК-2020/22

УЛААНБААТАР ХОТ, ХАН-УУЛ ДҮҮРЭГ 20-Р ХОРОО
"ЭРҮҮЛ МЭНДИЙН ТӨВ ДЭЭВЭР"-ИЙН
ЗАСВАРЫН АЖИЛ

(ажлын зураг)

ЗӨВШӨӨРСӨН:

БОЛОВСРУУЛСАН:


ЗӨВШӨӨРСӨН:				БОЛОВСРУУЛСАН:			
	Албан тушаал	Нэр	Гарын үсэг		Албан тушаал	Нэр	Гарын үсэг
	Хан-уул дүүргийн Засаг даргын тамгын газрын дарга	Б.Энхболд			"Нутаг консалтинг" ХХК-ийн захирал	Н.Шинэболд	
	Эдийн засаг төлөвлөлтийн хэлтсийн даргын албан үүргийг түр орлон гүйцэтгэгч	Л.Отгонбаяр					
	Хан-уул дүүргийн тохижилт нийтийн аж ахуйн хэлтсийн дарга						

УЛААНБААТАР ХОТ
2020 ОН

ТАЙЛБАР БИЧИГ

1. Үндэслэл
- Хан-уул дүүргийн Иргэдийн төлөөлөгчдийн хурлын 2019 оны 12 дугаар сарын 10-ны өдрийн 04 дүгээр тогтоол
2. Байршил
- Хан-уул дүүрэг 20-р хороо Эрүүл мэндийн төвийн дээврийн засварын ажил
3. Дээврийн засварын ажлын шийдэл
Дээврийн үеийг хуулаж цэвэрлэж мембраноор бүрж наах
Ус зайлуулах хоолойг сольж янзлах
Үүдний саравчны хаягжилтийг сольж янзлах

БАЙРШЛЫН СХЕМ:

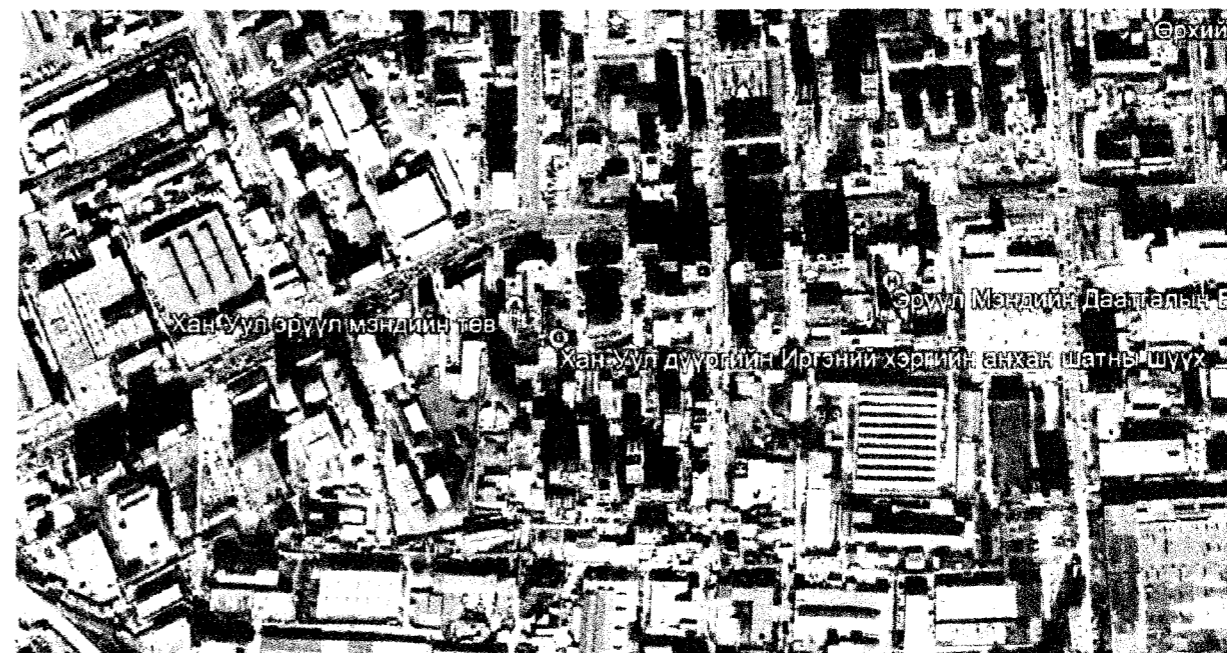



ЗУРГИЙН ЖАГСААЛТ

№	ЗУРГИЙН ЖАГСААЛТ	ЗУРГИЙН МАРК	ХУЧДАС
1	Тайлбар бичиг, зургийн жагсаалт	БА-1	01
2	Одоогийн байдал	БА-2	02
3	Хэмжилтийн байгуулалт	БА-3	03

	<input type="checkbox"/> Улаанбаатар хот Хануул дүүрэг, 20-р хороо "ЭРҮҮЛ МЭНДИЙН ТӨВИЙН ДЭЭВЭР"-ИЙН АЖИЛ				
	Тайлбар бичиг				
	Архитектор	<i>Б. Эрэнэ-Очир</i>	Б. Эрэнэ-Очир	Е.Г.Шифр НК-2020/22	Масштаб: Огноо: 2020.04
	Гүйцэтгэсэн	<i>Б. Эрэнэ-Очир</i>	Б. Эрэнэ-Очир	Т.Г.Шифр	Зургийн дугаар: Бүх хуудас:
Шалгасан		Н. Шинэболд	БА-1	4	

ОДООГИЙН БАЙДАЛ:

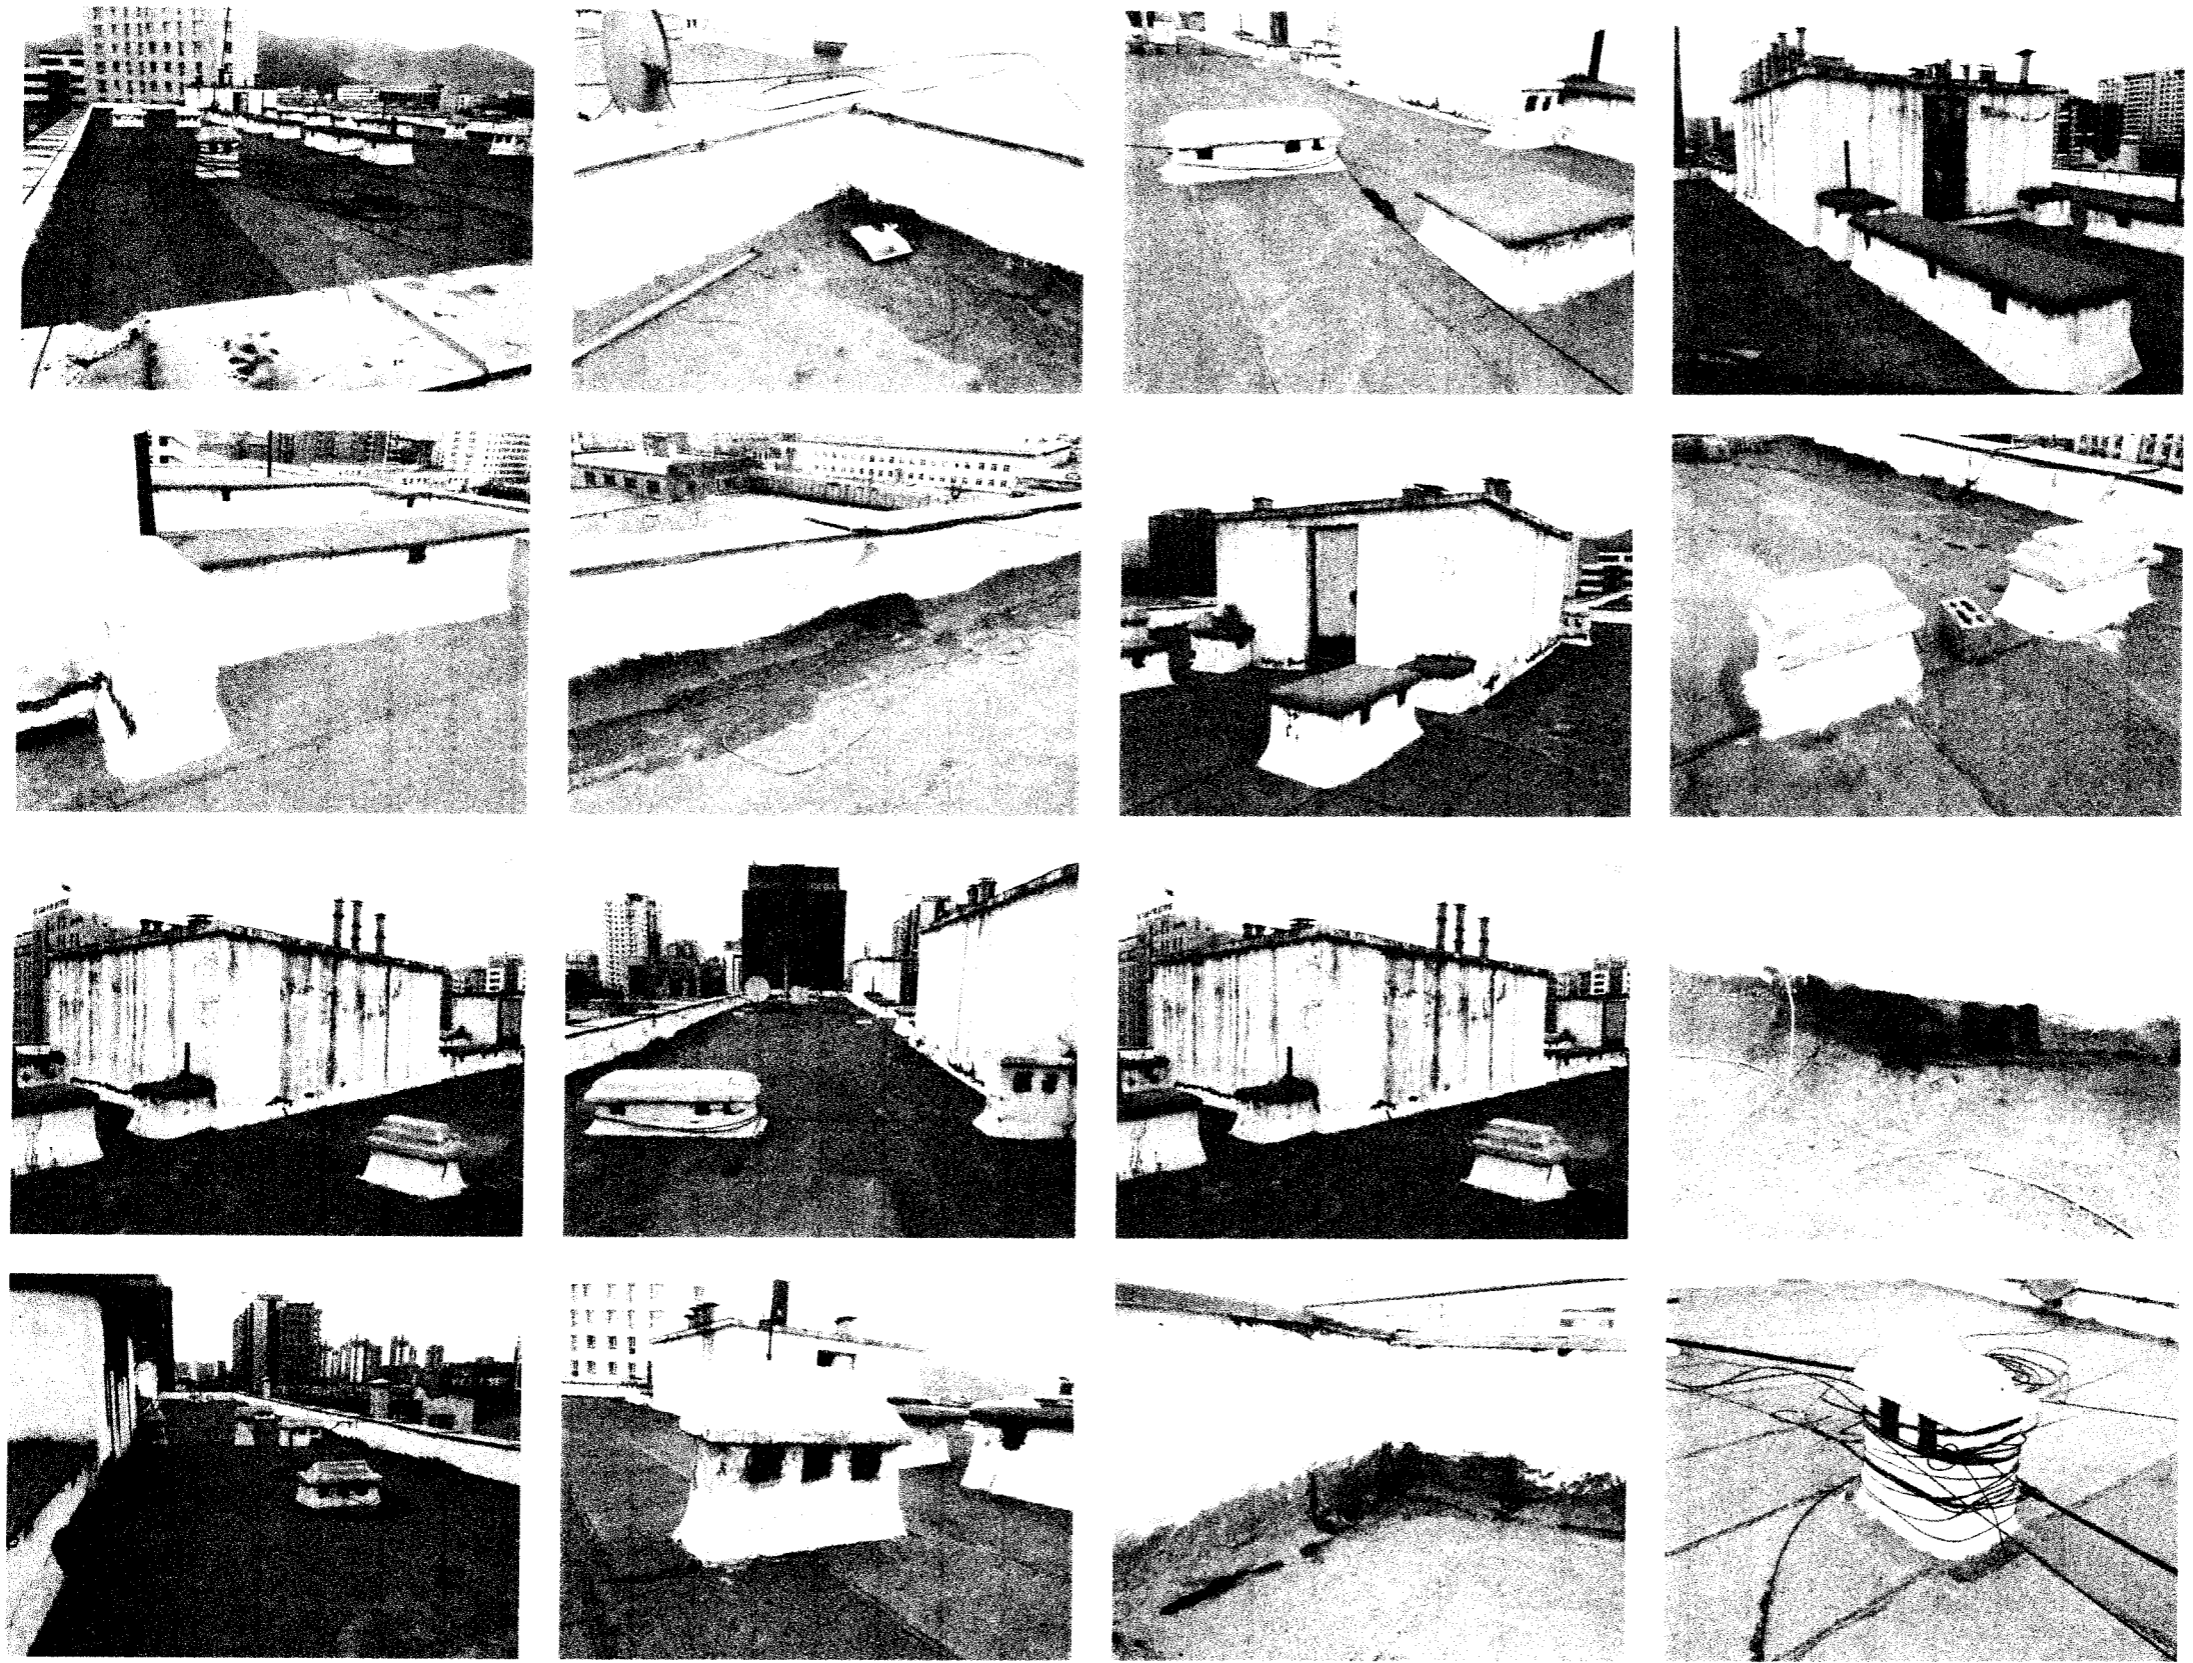

	<input type="checkbox"/> Улаанбаатар хот Хануул дүүрэг, 20-р хороо "ЭРҮҮЛ МЭНДИЙН ТӨВИЙН ДЭЭВЭР"-ИЙН АЖИЛ				
	Одоогийн байдал				
	Архитектор	Б. Эрдэнэ-Очир	Е.Г.Шифр НК-2020/22	Масштаб:	Үе шат: А.3
	Гүйцэтгэсэн	<i>[Signature]</i>	Б. Эрдэнэ-Очир	Зургийн нэгдэл:	Огноо: 2020.04
Шалгасан		Н. Шинэболд	Бүх хуудас:	4	


НҮҮР ТАЛ М1:50




ХАН-УУЛ ЭРҮҮЛ МЭНДИЙН ТӨВ

12500

САМБАРНЫ ХӨНГӨН ЦАГААН РАМЫН БАЙГУУЛАЛТ М1:50

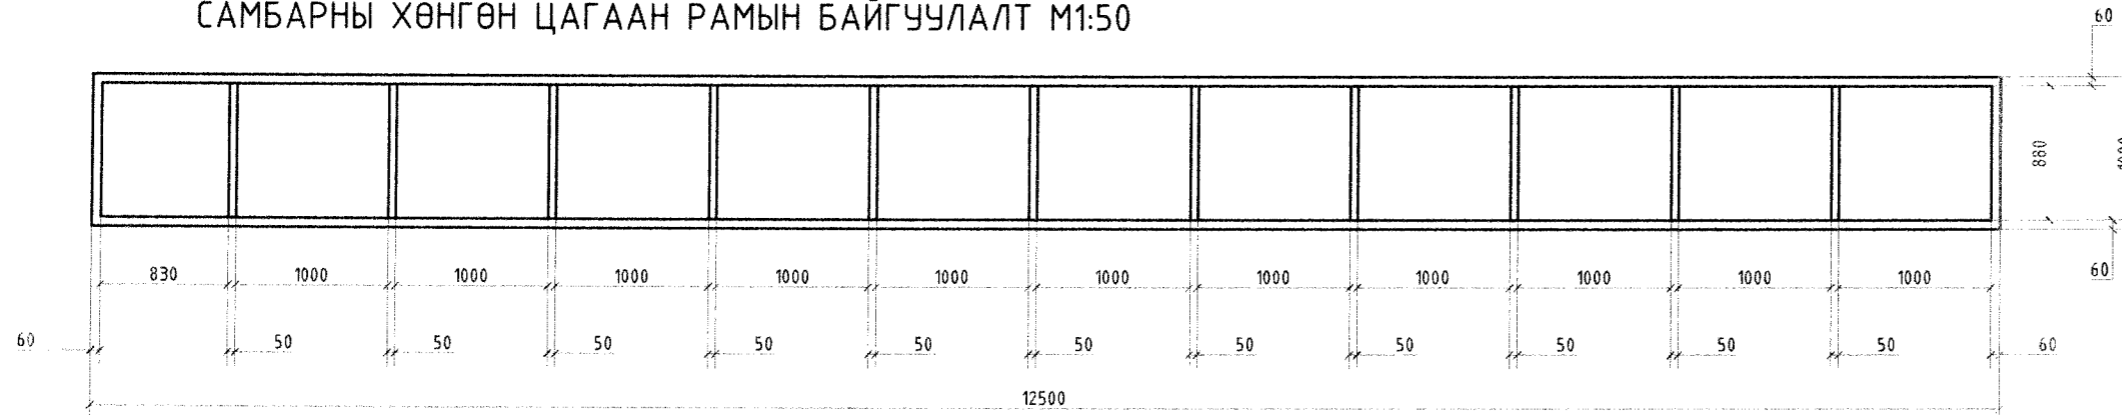

САМБАРНЫ ХӨНГӨН ЦАГААН РАМЫН ХАЖУУ ТАЛ М1:50

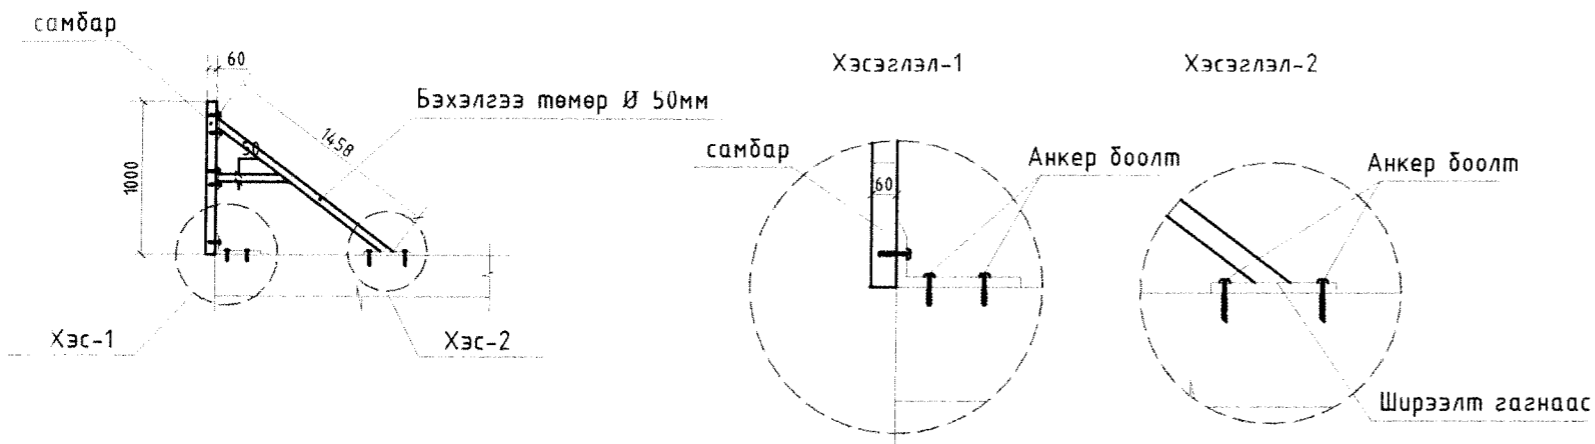

	Төрөл	Урт /м/	Тоо хэмжээ	Материал	Тайлбар
1	Босоо төмөр Ø 50мм	0.88	13ш х2	Хөнгөн цагаан	Бэхэлж сайн тогтоох
2	Хөндлөн төмөр Ø 60мм	12.5	2ш х2	Хөнгөн цагаан	
2	Бэхэлгээ төмөр Ø 50мм	1.5	8ш х2	Ган төмөр	
	Нийт				

Д/д	Ажлын нэр	Хэмжих нэгж	Тоо хэмжээ	Талбай /м ² /
1	Самбар /12.5м х 1м/	М ²	2ш	12.5
2	Товгор гэрэл асдаг үсэгнүүд	М ²	22х2	

Улаанбаатар хот
Хануул дүүрэг, 20-р хороо

Хаягжилт нүүр тал, харагдах байдал

Архитектор: Б. Эрдэнэ-Очир

Гүйцэтгэсэн: Б. Эрдэнэ-Очир

Шалгасан: Н. Шинэболд

"ЭРҮҮЛ МЭНДИЙН ТӨВИЙН ДЭЭВЭР"-ИЙН АЖИЛ

Масштаб: НК-2020/22

Эцсийн дүгээр: БА-4

Масштаб: А.3

Өгөгдөл: 2020.04


Бүх хуудас: 4

ОДООГИЙН БАЙДАЛ



ХАРАГДАХ БАЙДАЛ



 ЧУТАГ	Улаанбаатар хот Хануул дүүрэг, 20-р хороо				"ЭРҮҮЛ МЭНДИЙН ТӨВИЙН ДЭЭВЭР"-ИЙН АЖИЛ	
	Хаягжилт харагдах байдал					Үе шат: А.3
	Архитектор	Б. Эрдэнэ-Очир		Е.Г.Шифр НК-2020/22	Масштаб:	Огноо: 2020.04
	Гүйцэтгэсэн	Б. Эрдэнэ-Очир		Т.Г.Шифр	Зургийн дугаар:	Бүх хуудас: 4
Шалгасан	Н. Шинэболд			БА-		